


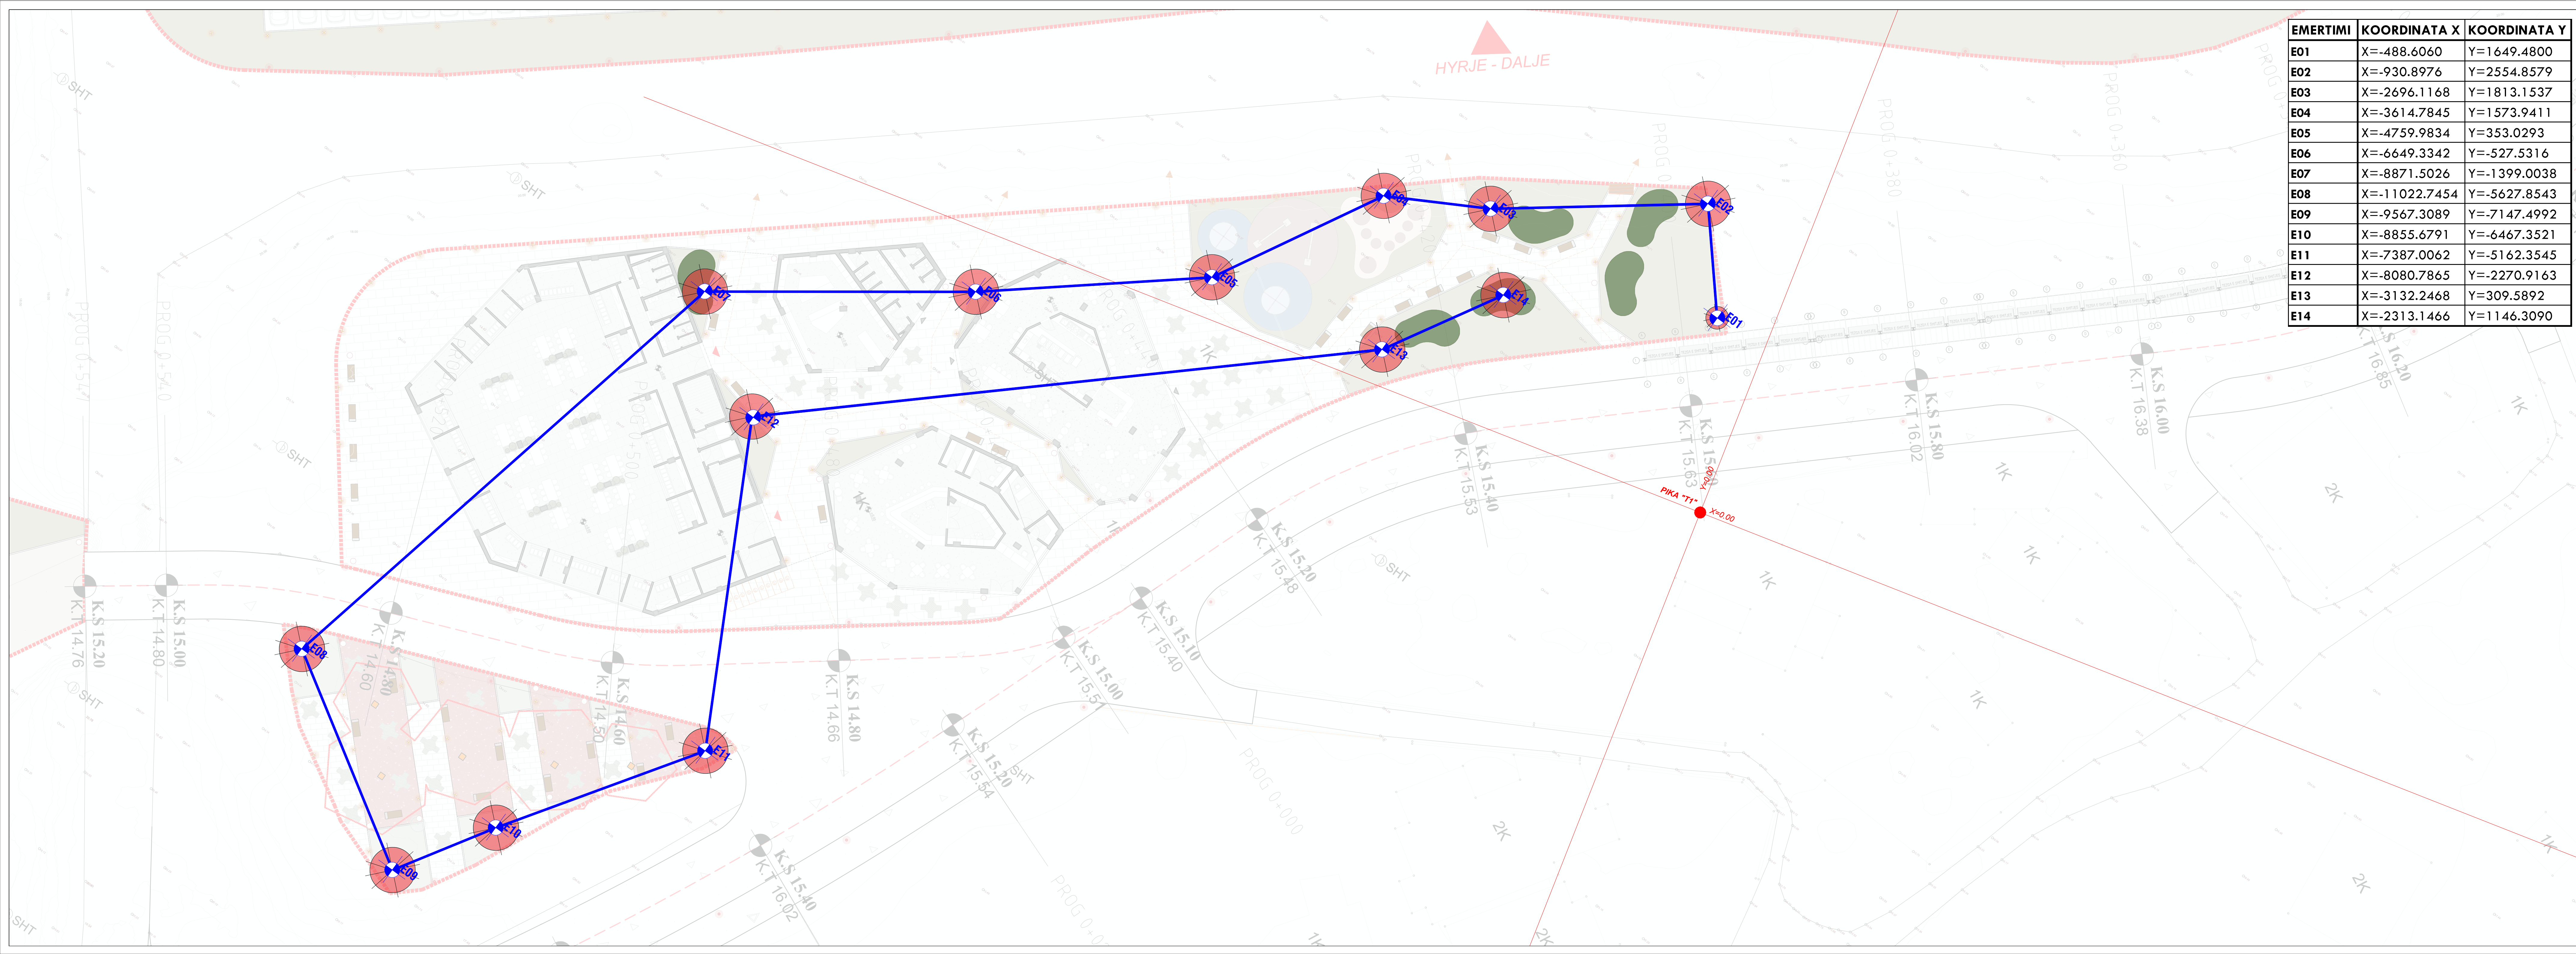

EMERTIMI	KOORDINATA X	KOORDINATA Y
E01	X=-488.6060	Y=1649.4800
E02	X=-930.8976	Y=2554.8579
E03	X=-2696.1168	Y=1813.1537
E04	X=-3614.7845	Y=1573.9411
E05	X=-4759.9834	Y=353.0293
E06	X=-6649.3342	Y=-527.5316
E07	X=-8871.5026	Y=-1399.0038
E08	X=-11022.7454	Y=-5627.8543
E09	X=-9567.3089	Y=-7147.4992
E10	X=-8855.6791	Y=-6467.3521
E11	X=-7387.0062	Y=-5162.3545
E12	X=-8080.7865	Y=-2270.9163
E13	X=-3132.2468	Y=309.5892
E14	X=-2313.1466	Y=1146.3090

Pikaseti i zonës është realizuar duke marrë si pikë referimi pikën T1 me koordinata x=0.00 dhe y=0.00 në objektin ekzistues. Boshti i "X"-ve është përqëndruar faqen gjatësore të objektit, kurse boshti i "Y"-ve është përqëndruar në të.

Pikori "T" i referohen qendres së pemës "Arbutus Uredo".

Pika "T1" është pikë e parë e qendrës së pemës në piketuar sipas boshtit "X" dhe "Y" (00) grada nga objekti referues.

Sipas aktit (Y) ngjiteti 16.49m dhe zhvendoset në të majtë përgjatë sipas aktit (X) 4.88 m duke përkrahur pikën E01. Vazhdimi në të njëjtin mënyrë edhe për pikat e tjera.

The setting-out of the area was carried out using point T1 (x=0.00, y=0.00) as the reference point. The (X) axis shall be placed along the straight facade of the existing building, while the (Y) axis shall be positioned perpendicular to the (X) axis end of the same line perpendicular to the facade of the existing building.

The "T" points refer to the center of the trees.

"E1" refers the center of the first tree.

On the right side of the coordinate axis, we have positive x values, therefore, we move to the left along the (x) axis by 4.88 m, while along the (y) axis we move upward by 16.49 m, thus marking point E01. The same procedure is followed for the remaining points.

INVESTIMENTE PËR INFRASTRUKTURËN E TREQËJVE, HAPËSRATJE TREQËRE MULTIFUNKSIONALE, RREJUE TREQËRE NË ZONË HODJE SHIVULIM

INVESTMENTS FOR THE INFRASTRUCTURE OF MARKETS, COMMERCIAL, MULTIFUNCTIONAL SPACES, COMMERCIAL ROADS IN MODEL DEVELOPMENT AREAS

Titulli i punës: Projektimi i Planit të Përcaktimit të Rrëzës

Shënimet: 1. Përfaqësimi i zonës së punës është bërë sipas kartës topografike të shkallës 1:500. 2. Përfaqësimi i zonës së punës është bërë sipas kartës topografike të shkallës 1:500. 3. Përfaqësimi i zonës së punës është bërë sipas kartës topografike të shkallës 1:500.

SON

GeoENG

Shënimet: 1. Përfaqësimi i zonës së punës është bërë sipas kartës topografike të shkallës 1:500. 2. Përfaqësimi i zonës së punës është bërë sipas kartës topografike të shkallës 1:500. 3. Përfaqësimi i zonës së punës është bërë sipas kartës topografike të shkallës 1:500.



Pikëtojtë i zonës së kësaj realizuar duke marrë si pikë referimi pikën T1 me koordinatat x=0.00 dhe y=0.00 në objektin ekzistues. Boshti i "X"-ve shpreh prerjetë fazaq gjatësore të objektit, kurse boshti i "Y"-ve është pingul me të.

Pikëtojtë "X" referohen qendrës së përmes "Capreus Layout". Pika "T01" shpreh pikë e parë e qendrës së përmes të përmesit sipas boshtit "X" dhe "T02" (00) grada nga objekti referues.

Sipas skelb (Y) ngjiteti 118.23 m dhe zhvendosimi në të djathtë pingul sipas skelb (X) 394.81 m duke përmes pikës "T01". Zhvendosimi në të djathtë mirëpritet edhe për pikë të tjera.

The setting-out of the area was carried out using point T1 (x=0.00 y=0.00) as the reference point. The (X) axis shall be placed along the straight facade of the existing building, while the (Y) axis shall be positioned perpendicular to the (X) axis end of the same line perpendicular to the facade of the existing building.

The "X" points refer to the center of the trees. "T01" refers to the center of the first tree.

On the right side of the coordinate axis, we have positive x values, therefore, we move to the right along the (x) axis by 394.81 m, while along the (y) axis we move upward by 118.23 m, this marking point (T01). The same procedure is followed for the remaining points.

INVESTIMENTE PËR INFRASTRUKTURËN E TREGJEVERJË.
HAPËSRIRAVE TREGJEVERJË MULTIFUNKSIONALE.
HAPËSRIRAVE TREGJEVERJË NË ZONAT HODORË SHPËRNUM.
INVESTMENTS FOR THE INFRASTRUCTURE OF
MARKETS, COMMERCIAL, MULTIFUNCTIONAL
SPACES, COMMERCIAL ROADS IN MODEL
DEVELOPMENT AREAS

Shënim: Dokumenti është i përdorueshëm vetëm për qëllime të kësaj natyre.

