

Piketimi i zonës është realizuar duke marrë si pikë referimi pikën T1 me koordinata $x=0.00$ dhe $y=0.00$ në objektin ekzistues. Boshti i "X"-ve shtrihet përgjatë faqes gjatësore të objektit, kurse boshti i "Y"-ve është pingul me të.


Pikat "G" i referohen qendres se pemës "Cupressus Leyland". Pika "G01" është pika e parë e qendres se pemës të përkthyer sipas boshtëve "X" dhe "Y" (90 grade) nga objekti referues.

Sipas aksit (Y) ngjitemi 118.23 m dhe zhvendosemi ne te djathtë pingul sipas aksit (X) 394.81 m duke përfshirë pikën G01. Veprojme në të njëjtën mënyrë edhe për pikat e tjera.

The setting-out of the area was carried out using point T1 ($x=0.00$; $y=0.00$) as the reference point. The (X) axis shall be placed along the straight façade of the existing building, while the (Y) axis shall be positioned perpendicular to the (X) axis and at the same time perpendicular to the façade of the existing building.

The "G" points refer to the center of the tree.
"G01" refers the center of the first tree.

On the right side of the coordinate axis, we have positive x values, therefore, we move to the right along the (x) axis by 394.81 m, while along the (y) axis we move upward by 118.23 m, thus marking point C01. The same procedure is followed for the remaining points.

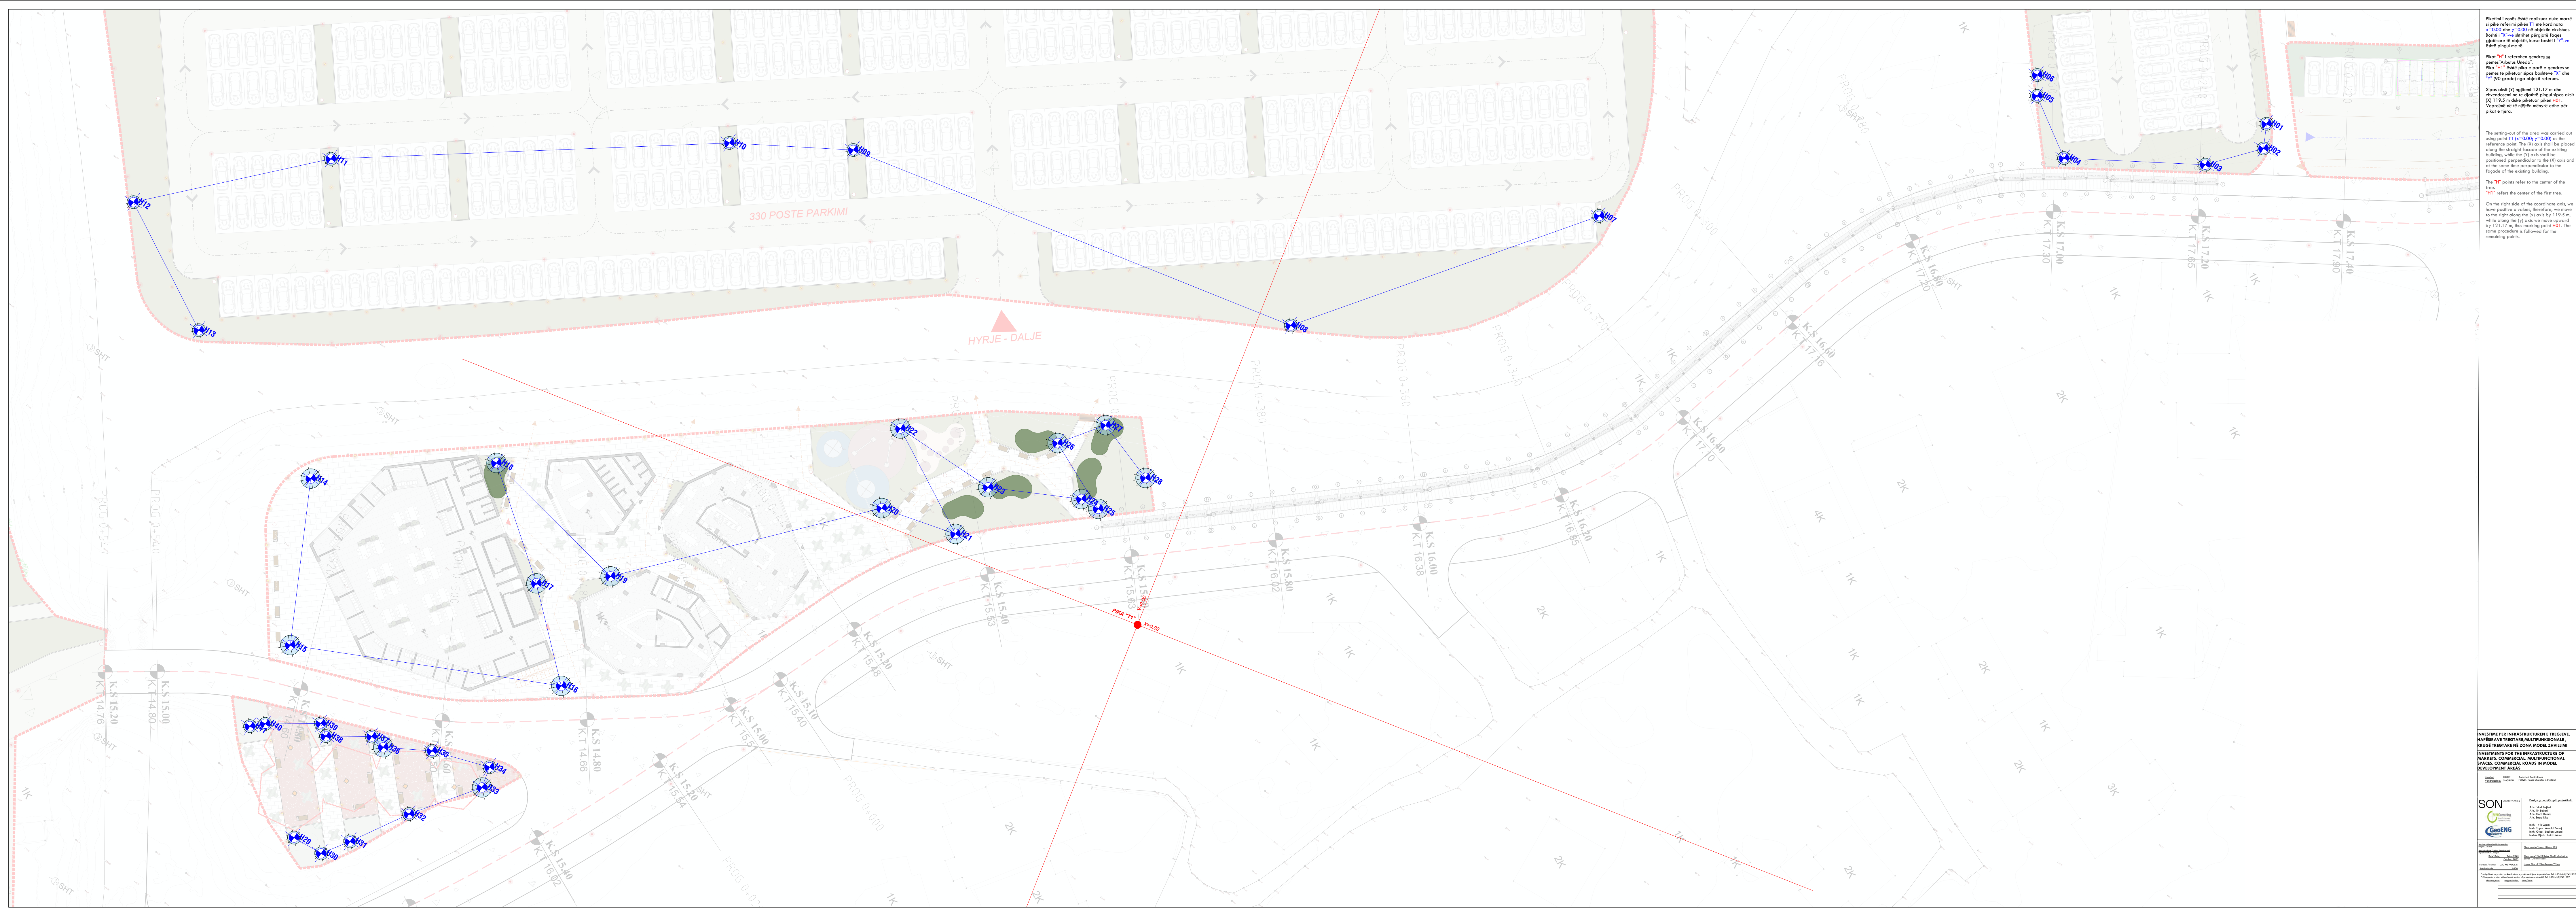

Pikëtim i zonës është realizuar duke marrë si pikë referencë pikën T1 me koordinata $x=0.00$ dhe $y=0.00$ në objektin ekzistues. Boshti i "X"-ve shtrirë përgjatë fazës gjatësore të objektit, kurse boshti i "Y"-ve është pingul me të.

Pikat "Y1" i referencen qendres se pemës "Arbutus Unea".
 Pika "H1" është pikë e parë e qendres se pemës te pikatur sipas boshteve "X" dhe "Y" (90 grade) nga objekt i referues.

Sipas kushtit (Y) ngjyëtim 121.17 m dhe zhvendosjen në të djathtë pikat sipas kushtit [X] 119.5 m dhe pikatur pikat H01.

Veprojë në të njëjtën mënyrë edhe për pikat e tjera.

The setting-out of the area was carried out using point T1 ($x=0.00$; $y=0.00$) as the reference point. The (X) axis shall be placed along the straight facade of the existing building, while the (Y) axis shall be positioned perpendicular to the (X) axis and at the same time perpendicular to the facade of the existing building.

The **H** points refer to the center of the tree.

On the right side of the coordinate axis, we have positive x values, therefore, we move to the right along the (x) axis by 119.5 m, while along the (y) axis we move upward by 121.17 m, thus marking point **H01**. The same procedure is followed for the remaining points.