




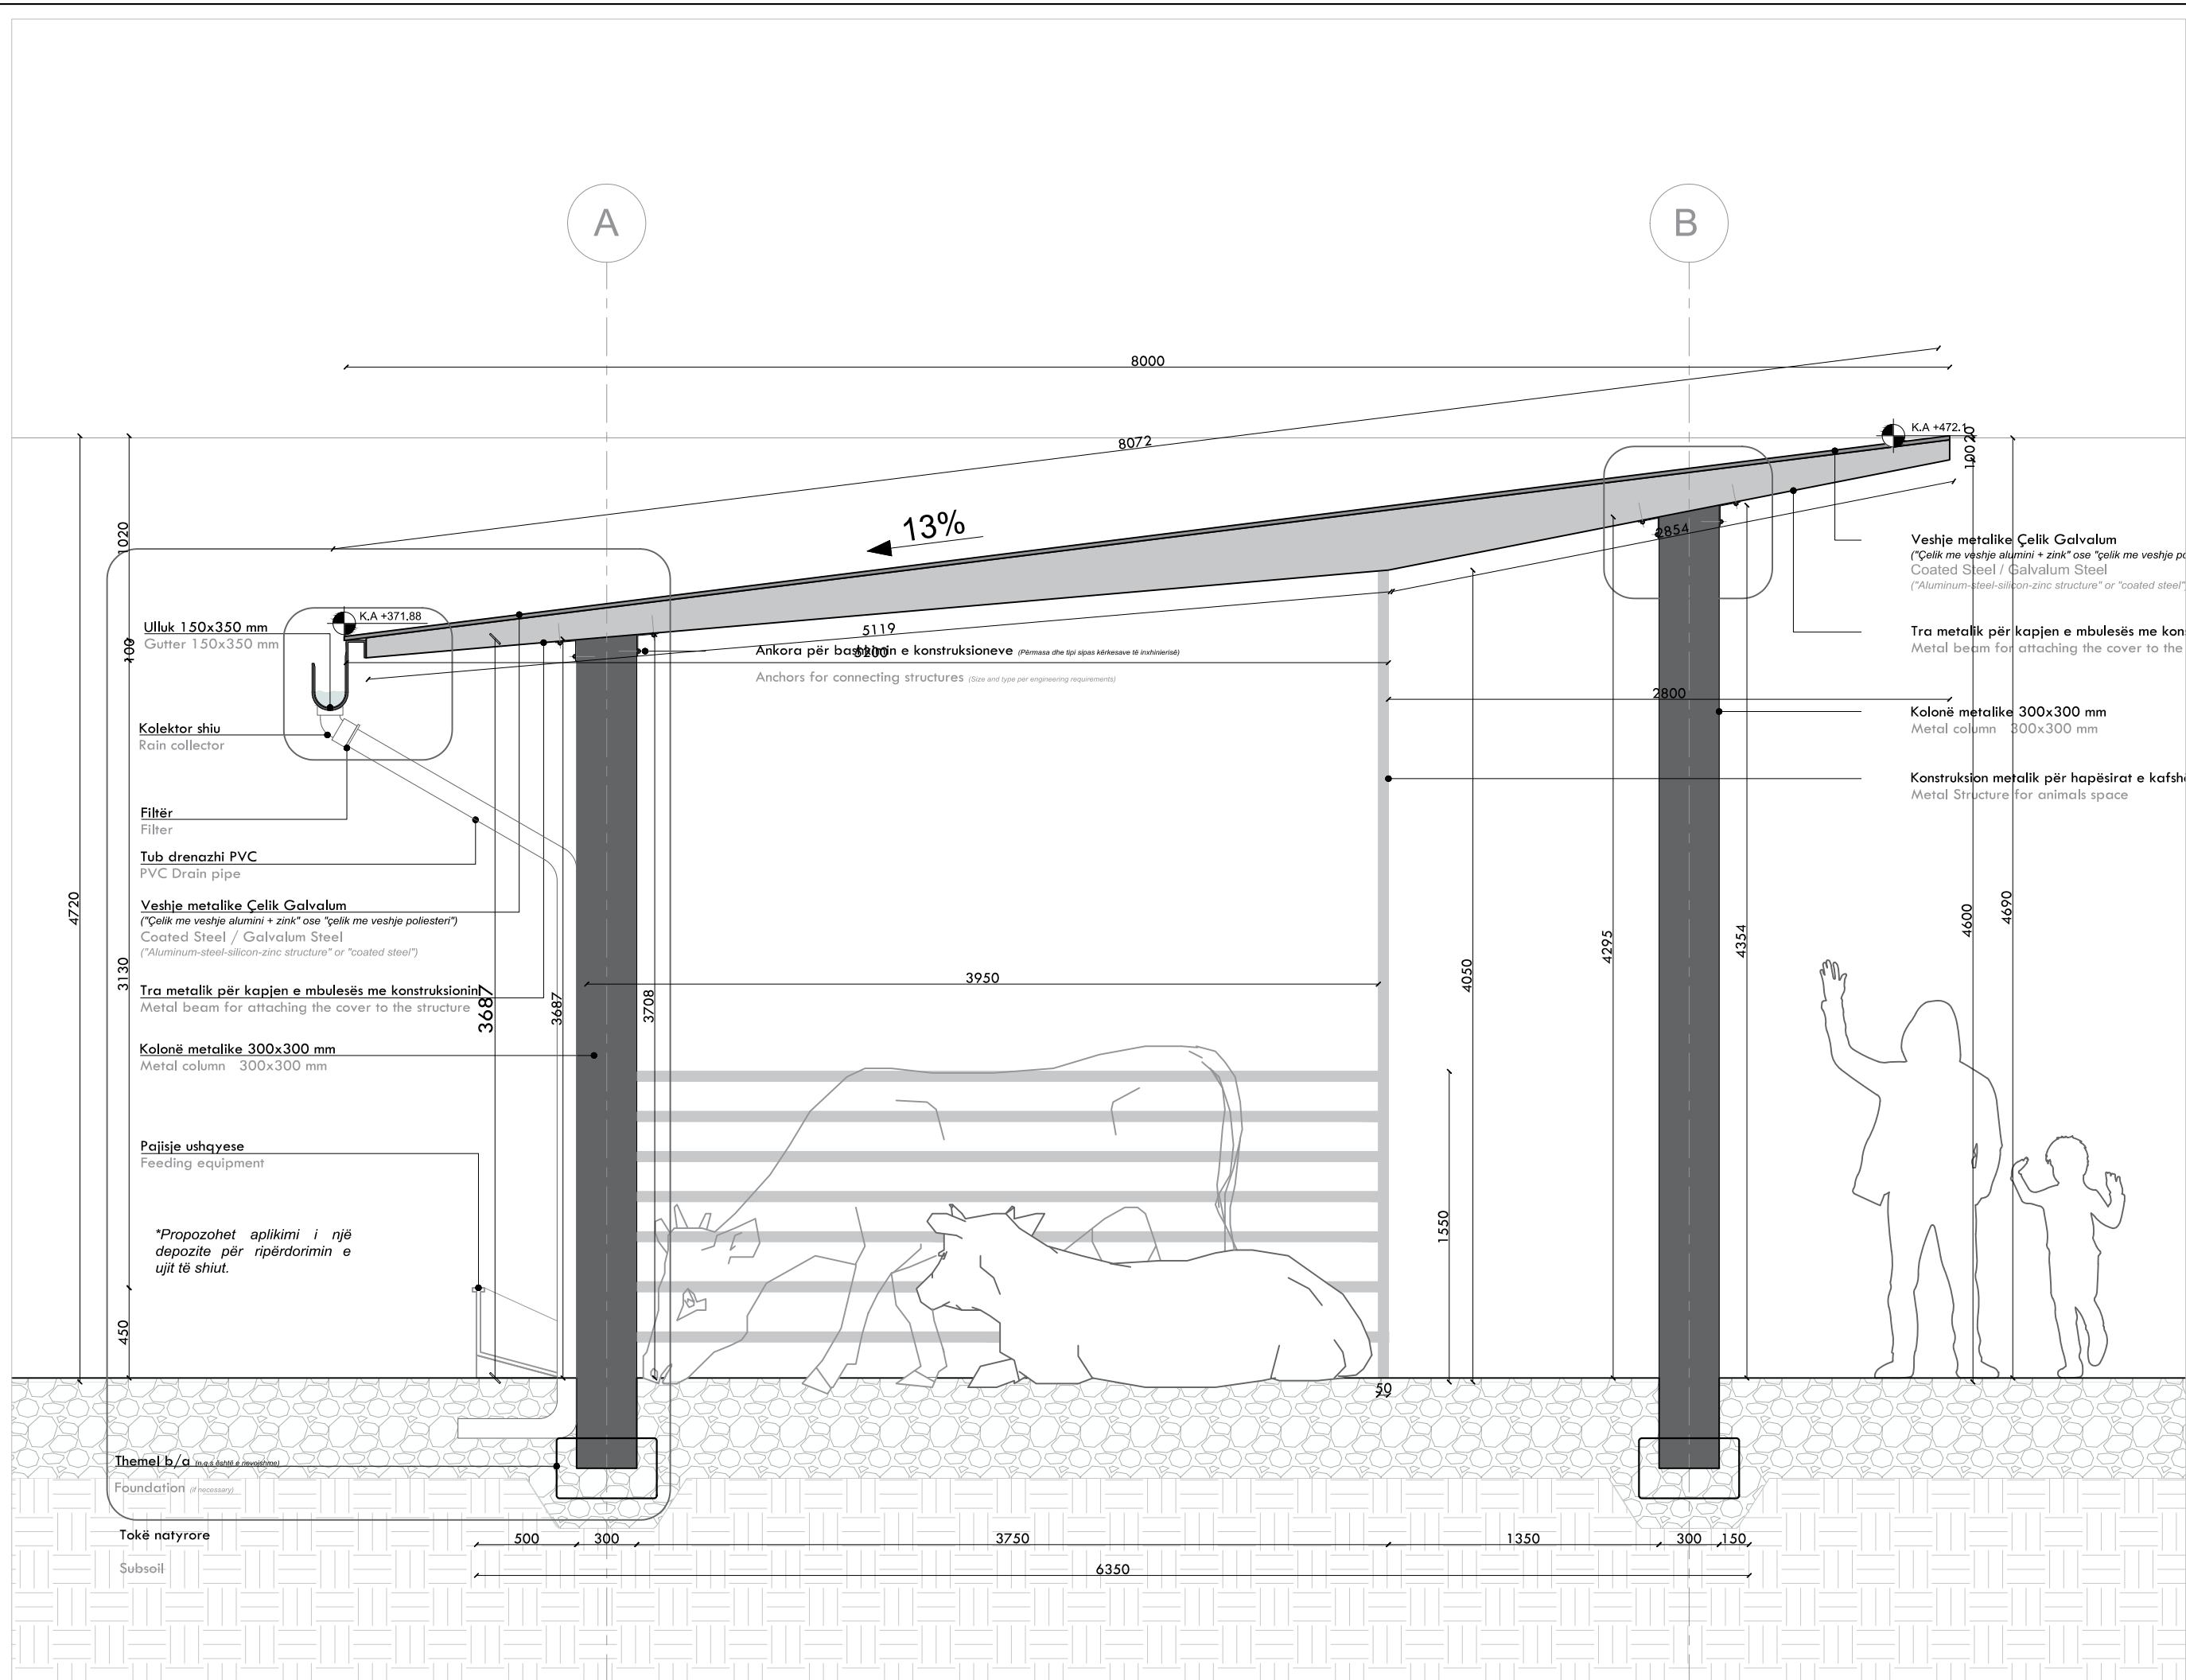

PRERJE A-A_MENYRA TRADICIONALE E DRENAZHIMIT

INVESTIME PËR INFRASTRUKTURËN E TREGJEVE, HAPËSIRAVE TREGTARE,MULTIFUNKSIONALE , RRUGË TREGTARE NË ZONA MODEL ZHVILLIMI

INVESTMENTS FOR THE INFRASTRUCTURE OF MARKETS, COMMERCIAL, MULTIFUNCTIONAL SPACES, COMMERCIAL ROADS IN MODEL DEVELOPMENT AREAS

Location
Vendndodhja:

MILOT
SHQIPËRI

Author/Inventor
Autoriteti Kontraktues

FSHZH- Fondi Shqiptar i Zhvillimit

SON Architects +

GEEDConsulting
Geotechnical Engineering

GeoENG
Geotechnical Engineering

Design group/Grupi i projektimit:

Ark. Erind Bejleri
Ark. Bir Bejleri
Ark. Klodi Demaj
Ark. Sead Lika

Insh. Ylli Gjoni
Insh. Topo. Arnold Zanoj
Insh. Gjeo. Ledion Limoni
Insh.Mjed. Kelda Muca

Author + Client/Projektues dhe
Klienti/Projektues

Approval of the Design/Revizimi dhe
Konfirmimi/Revizimi

Date/ Data: 15.09.2024

Formatt / Format: A3

Scale/Scala: 1:300

Sheet number/Numri i Fletes: 237

Sheet name/Emri i Fletes: Prerje
A-A Menyra tradicionale e drenazhit

Section A-A - Traditional Drainage Method

* Ndryshimet ne projekt pa konfirmimin e projektuesit jane te perqulshme. Tel. +355 4 (0)2451939

* Changes in project without confirmation of projectors are invalid. Tel. +355 4 (0)2451939

Shprehja/Expr: [Images/Deflex:](#) [Data/Date:](#)

100

Ulluk 150x350 mm
Gutter 150x350 mm

Kolektor shiu
Rain collector

Filtër
Filter

Tub drenazhi PVC
PVC Drain pipe

Veshje metalike Çelik Galvalum
("Çelik me veshje alumini + zink" ose "çelik me veshje poliesteri")
Coated Steel / Galvalum Steel
("Aluminum-steel-silicon-zinc structure" or "coated steel")

Tra metalik për kapjen e mbulesës me konstruksionin
Metal beam for attaching the cover to the structure

Kolonë metalike 300x300 mm
Metal column 300x300 mm

K.A +371.88

Ankora p
Anchors f

3130

3687

3687

3708

INVESTIME PËR INFRASTRUKTURËN E TREGJEVE,
HAPËSIRAVE TREGTARE,MULTIFUNKSIONALE ,
RRUGË TREGTARE NË ZONA MODEL ZHVILLIMI


INVESTMENTS FOR THE INFRASTRUCTURE OF
MARKETS, COMMERCIAL, MULTIFUNCTIONAL
SPACES, COMMERCIAL ROADS IN MODEL
DEVELOPMENT AREAS

Location Vendndodhja: MILOT SHQIPËRI Autoriteti Kontraktues FSKZH- Fondi Shqiptar i Zhvillimit

SON Architects + Design group\Grupi i projektimit:
Ark. Erind Bejleri
Ark. Bir Bejleri
Ark. Klodi Demaj
Ark. Sead Lika
Insh. Ylli Gjoni
Insh. Topo Arnold Zanoj
Insh. Gjeo. Ledion Limani
Insh Mjed. Kelda Muca

Analiza e Gjendjes Ekzistuese dhe
Konsolidimi
Analysis of the Existing Situation and
Consolidation
Data Date: Tetor, 2024
October, 2024
Format / Format: A3
Shkallë/Scale: 1:100
Sheet name\Titulli i Sheetit: Detaj i
Mbulesës Metalike
Sheet number\Numri i Sheetit: 238

* Ndryshimet ne projekt pa konfirmimin e projektuesit jane te pordhshme. Tel. +355 4 (0)2451939
* Changes in project without confirmation of projectors are invalid. Tel. +355 4 (0)2451939
Data Date: Tetor, 2024
October, 2024

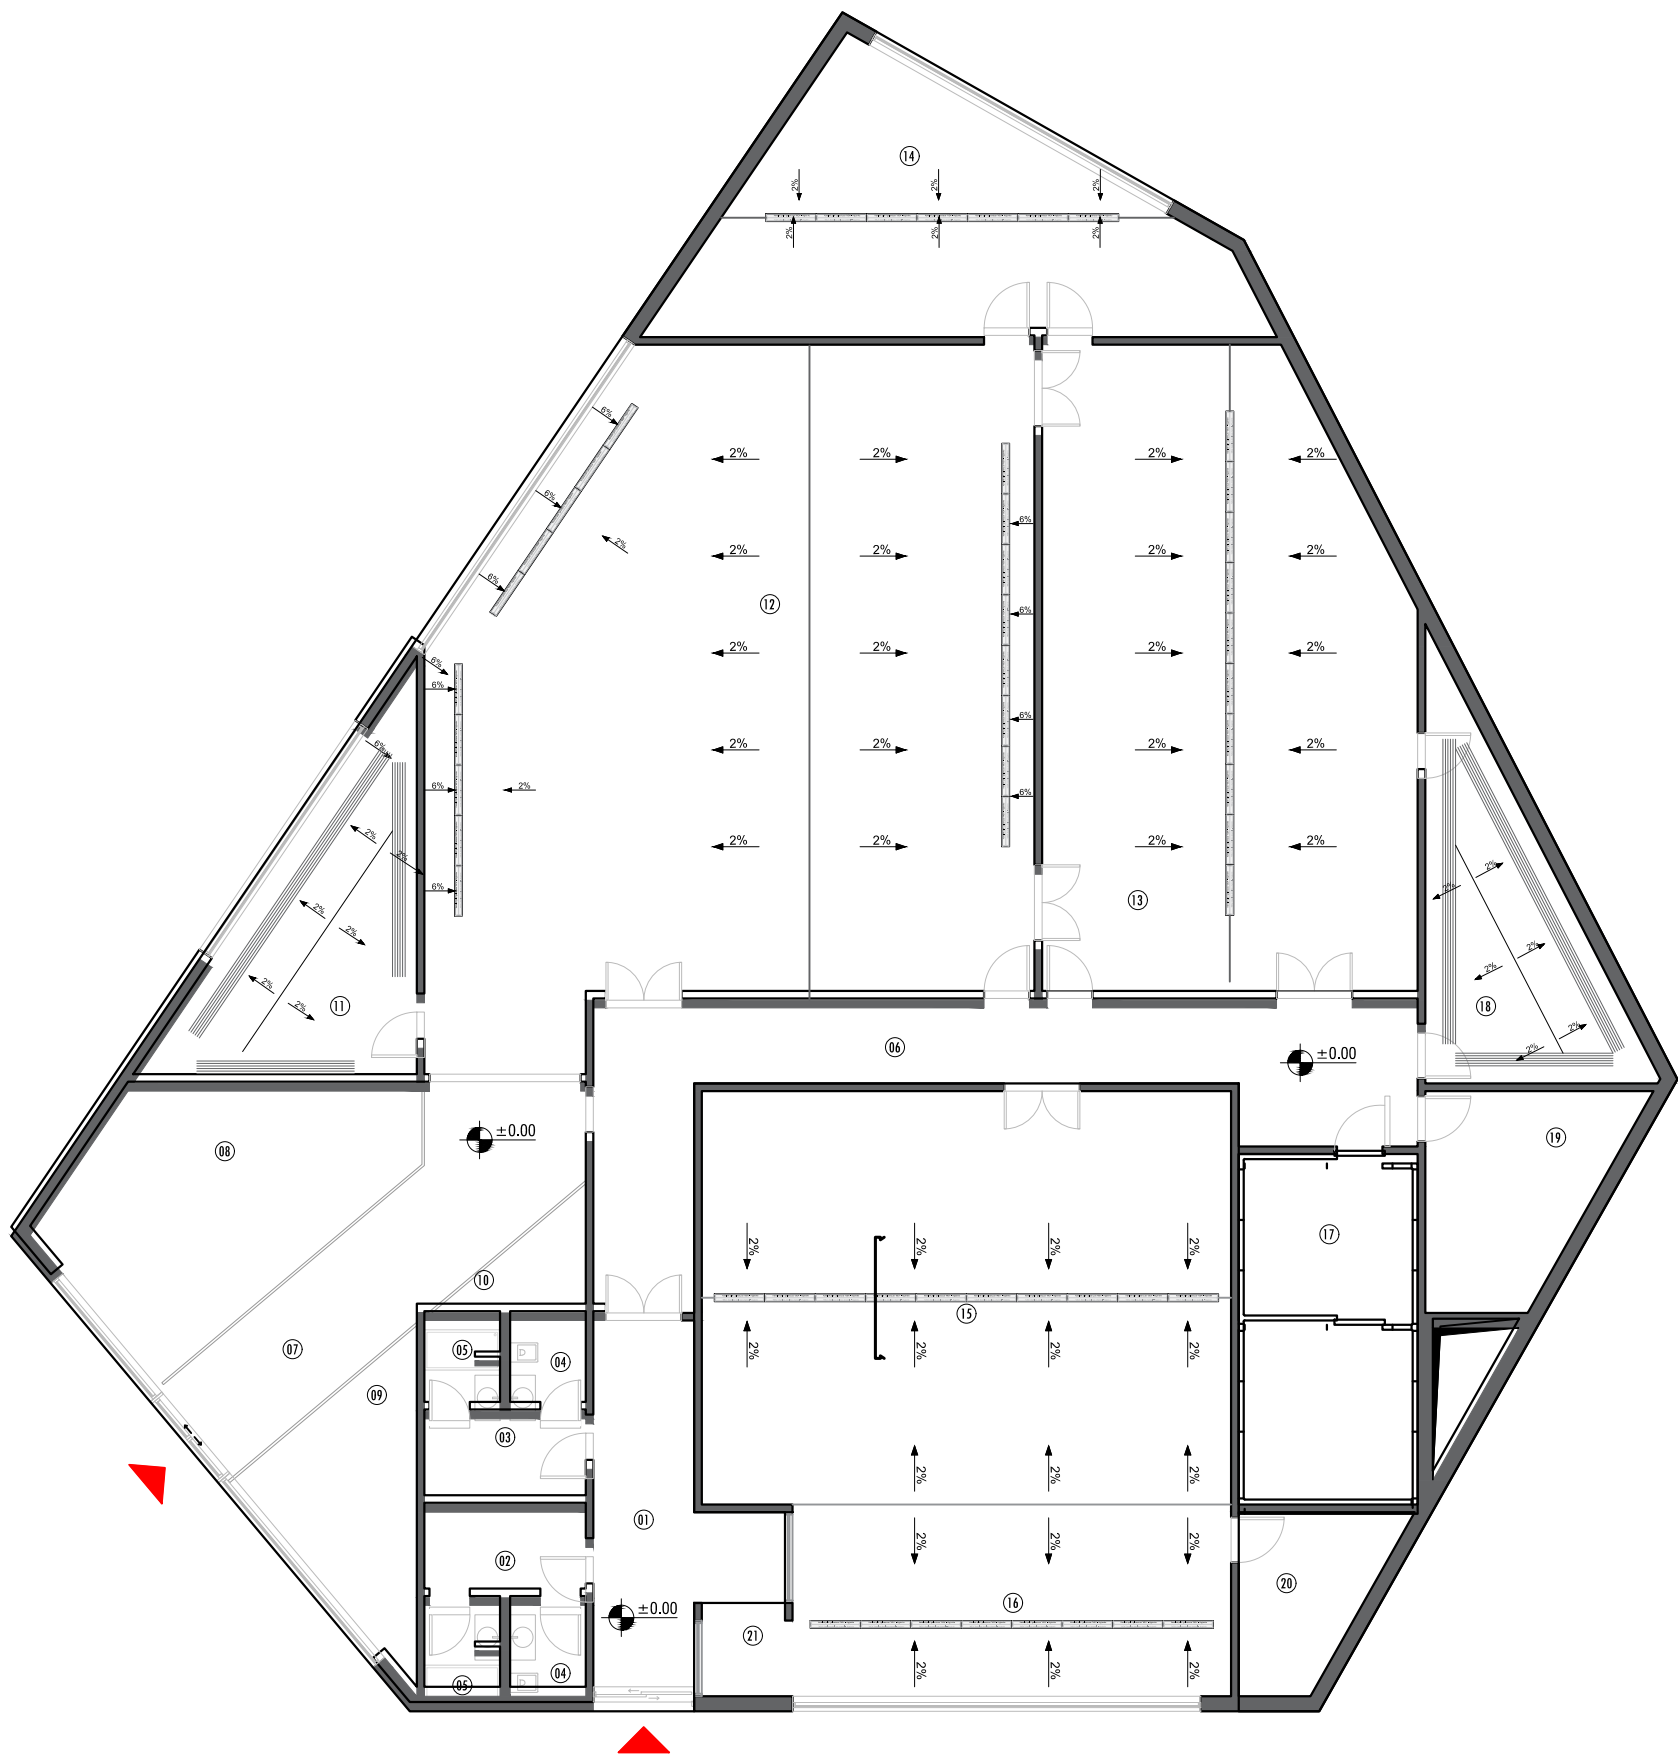

LEGJENDA

- 01 - Holli hyrës
- 02 - Dhomë stafi/ndërrimi femrash
- 03 - Dhomë stafi/ndërrimi meshkujsh
- 04 - NHS
- 05 - Dush
- 06 - Korridor qarkullues
- 07 - Hyrja e bagëtive/gjësë së gjallë
- 08 - Qëndrimi i bagëtive
- 09 - Qëndrimi i derrave
- 10 - Qëndrimi i shpendëve
- 11 - Dhomë veterinare/Laborator
- 12 - Zona e therjes
- 13 - Ambienti i pastrimit/kullimit
- 14 - Konservimi i organeve dhe të brendshmeve
- 15 - Zona e prerjes/ndarjes së mishit
- 16 - Hapësira e paketimit
- 17 - Dhoma frigoriferike
- 18 - Inceneratori/Dhoma e mbetjeve
- 19 - Depo uji/Water tank
- 20 - Depo
- 21 - Reception/Ambient pritjeje për shpërndarjen e produktit

INVESTIME PËR INFRASTRUKTURËN E TREGJEVE, HAPËSIRAVE TREGTARE,MULTIFUNKSIONALE , RRUGË TREGTARE NË ZONA MODEL ZHVILLIMI

INVESTMENTS FOR THE INFRASTRUCTURE OF MARKETS, COMMERCIAL, MULTIFUNCTIONAL SPACES, COMMERCIAL ROADS IN MODEL DEVELOPMENT AREAS

Location: MILOT, SHQIPËRI. Autoriteti Kontrollues: FSKZH- Fondi Shoqëtor i Zhvillimit

SON Architects +


Design group/Grupi i projektimit:
Ark. Erind Bejleri
Ark. Bir Bejleri
Ark. Klodi Demaj
Ark. Sead Lika

Insh. Ylli Gjoni
Insh. Topo. Arnold Zanoj
Insh. Gjeko. Ledion Limani
Insh. Mjeda. Kelda Muca

Analiza e Gjendjes Eksistuese dhe
Propozimi i Planit
Statusi i Planit: Studim dhe
Informacioni i Planit
Data: Tetor, 2024
Formati / Format: A3
Shkalla/Localt: 1:150

Sheet number/Numri i Fletës: 235
Sheet name/Emri i Fletës: Kullimi i Ujave
Brenda në Blerëse

* Ndryshimet në projekt pas konfirmimit të projektit janë të përkufizuara. Tel. +355 4 (0)2451939
* Changes in project without confirmation of project are invalid. Tel. +355 4 (0)2451939
Shkalla/Localt: 1:150

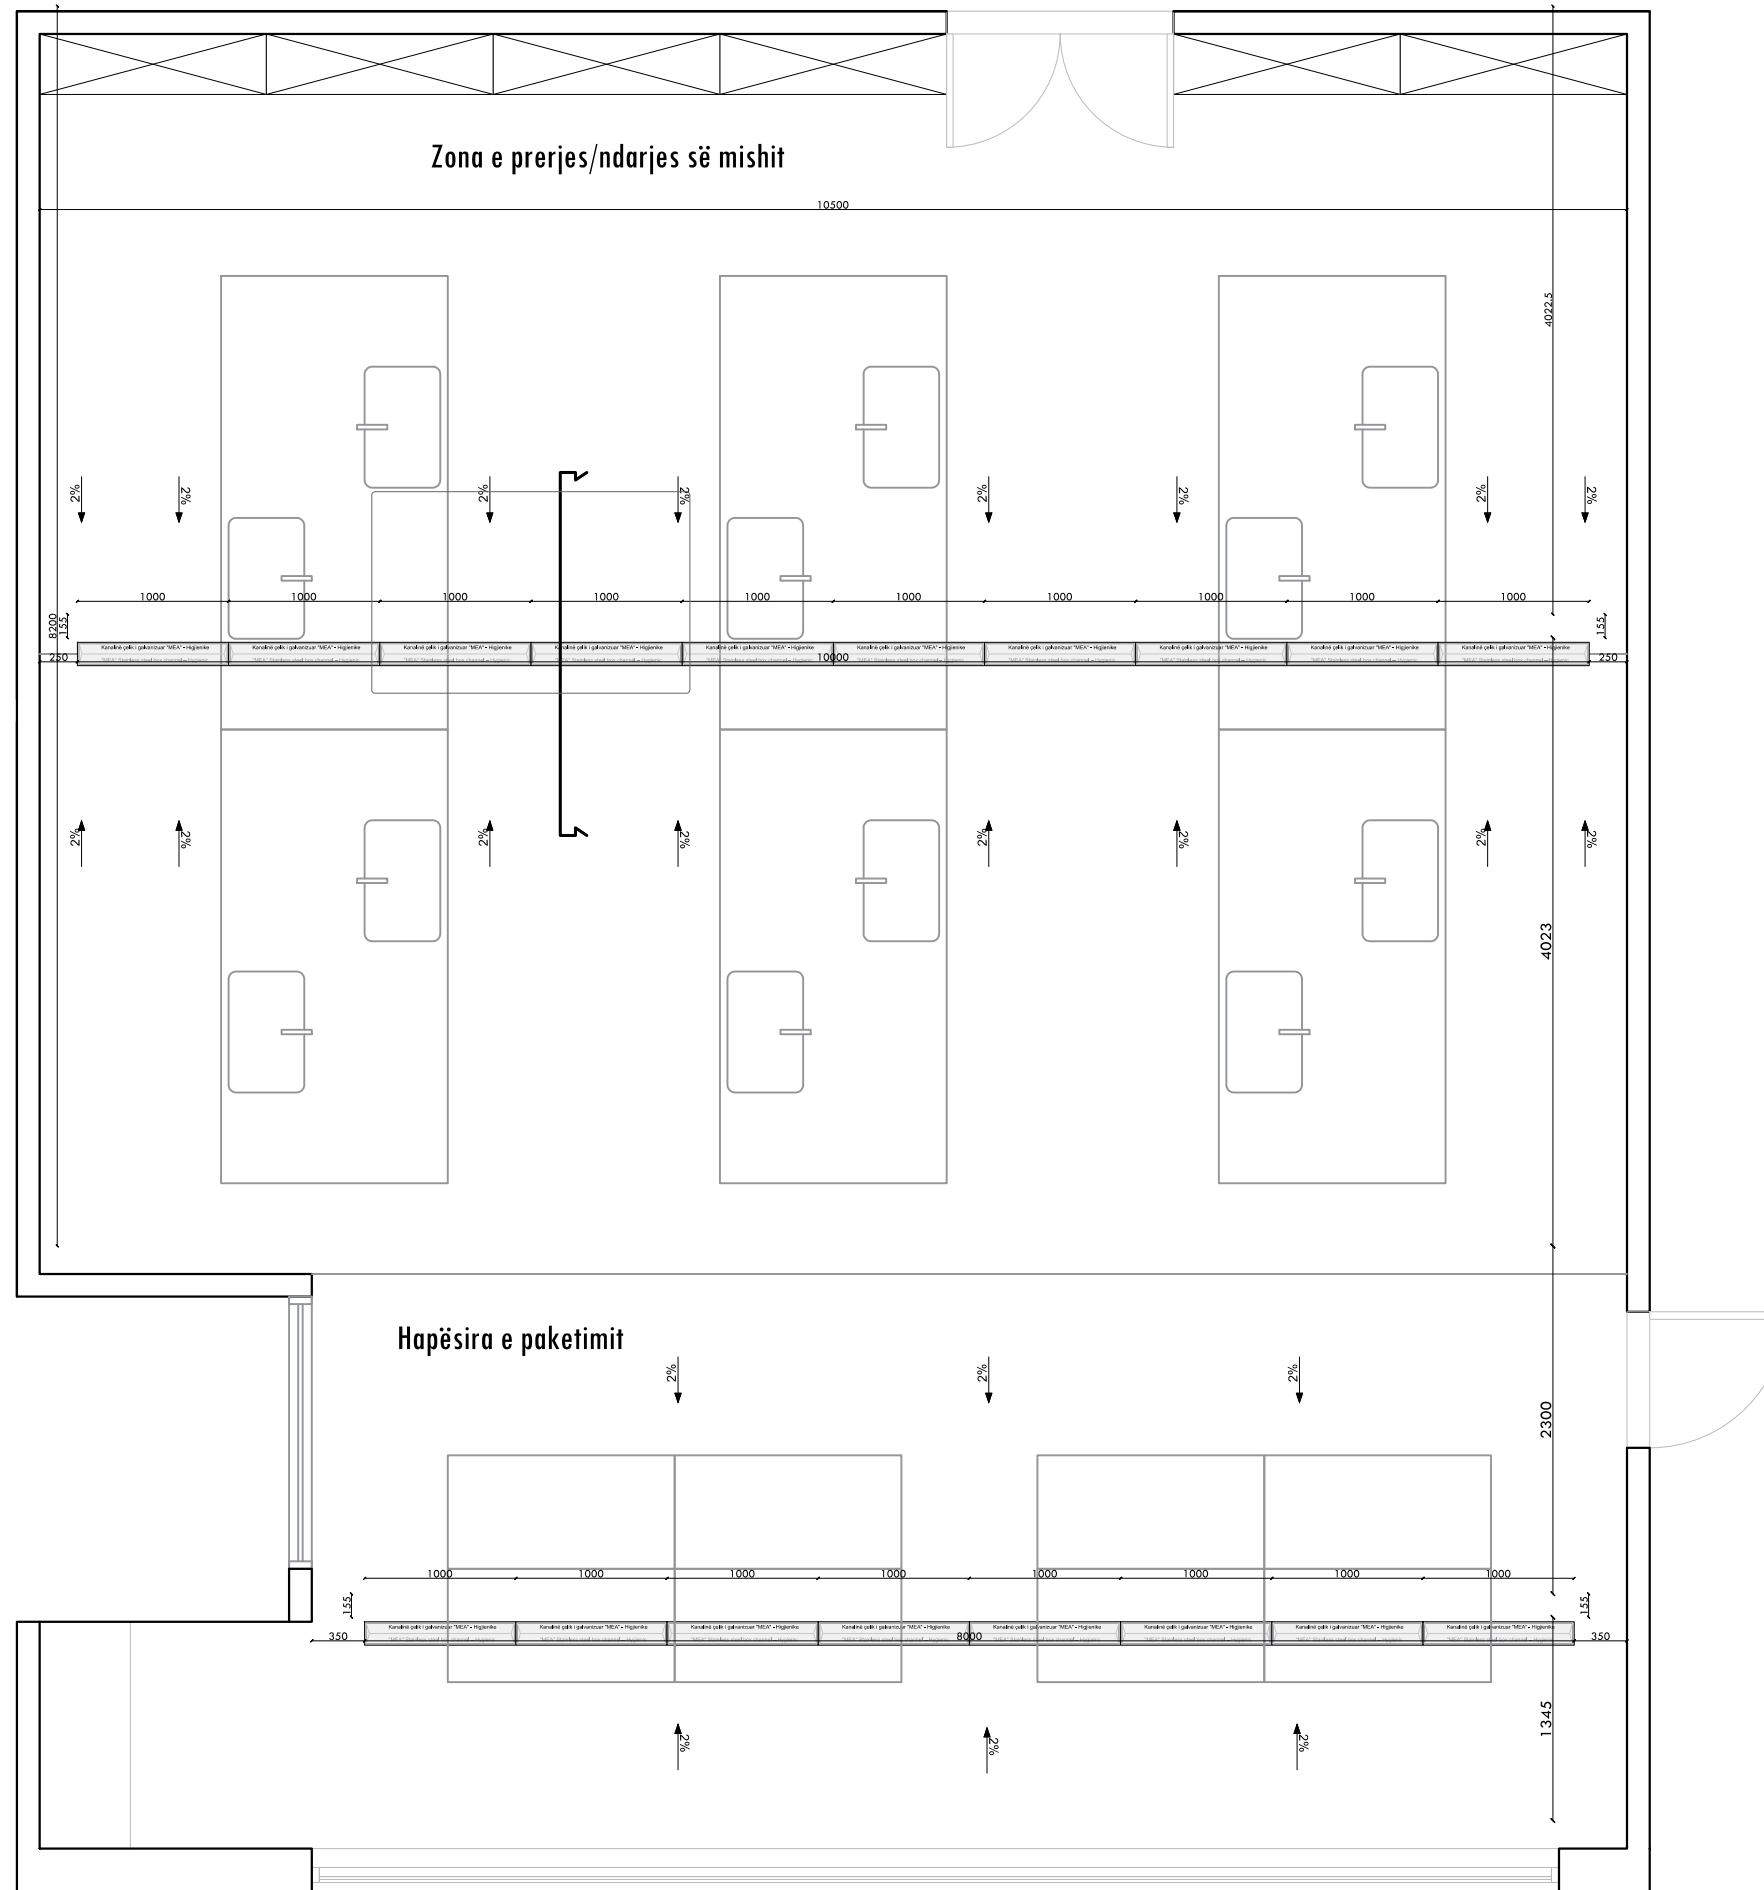Zona e prerjes/ndarjes së mishit

KULLIMI I UJERAVE BREND A NE THERTORE


INVESTIME PËR INFRASTRUKTURËN E TREGJEVE,
HAPËSIRAVE TREGTARE,MULTIFUNKSIONALE ,
RRUGË TREGTARE NË ZONA MODEL ZHVILLIMI

INVESTMENTS FOR THE INFRASTRUCTURE OF MARKETS, COMMERCIAL, MULTIFUNCTIONAL SPACES, COMMERCIAL ROADS IN MODEL DEVELOPMENT AREAS

<u>Location</u>	MILOT	Autoriteti Kontraktues
<u>Vendndodhja:</u>	SHQIPËRI	FSHZH- Fondi Shqiptar i Zhvillimit

<u>Analize e Gjendjes Ekzistuese dhe</u> <u>Projekt - Zbatim</u> <u>Analysis of the Existing Situation and</u> <u>implementation - Project</u> <u>Data / Data</u> <u>Tetor, 2025</u> <u>October, 2025</u> <u>Formati / Format</u> <u>A3</u> <u>Shkalla / scale</u> <u>1:500</u>	<u>Sheet number\Numri i fletes: 260</u> <u>Sheet name\Titulli i fletes: Kullimi i</u> <u>stercave - Zona e Prerjes se Mishi</u> <u>Water Drainage – Mast Cutting Area</u>
--	---

* *Changes in project without confirmation of projectors are invalid.* Tel. +355 4 (0)2451939

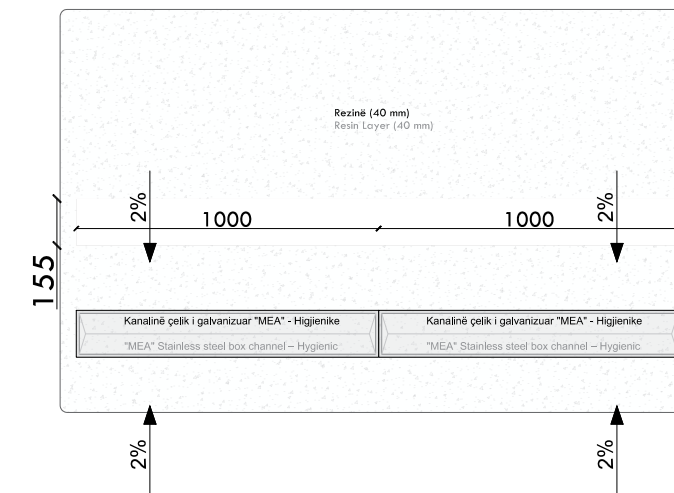

Lidhje me ujë të nxehtë dhe të ftohtë, me presion të mjaftueshëm për larje industriale.

ISO 22000 / EN 1090 standarde ndërkombëtare.

DETAJ I KULLIMIT TE UJERAVE BREND A NE THERTORE

Analyze e Gjendjes Bristese dhe <u>Probleti i Zbatuar</u> Analysis of the Existing Situation and Implementation - Project	Sheet number/ Numri i fletës: 261
Date/Data: Tetor, 2025 October, 2025	Sheet name/ Titulli i fletës: Detaj i Kullimit te <u>Ujave Brenda ne Tharose</u>
Format: A3	Detail of Internal Drainage = Slaughterhouse
Shkalla / scale: 1:250	

Ndryshimet ne projekt pa konfirmimin e projektuesit jane te pavlefshme. Tel. +355 4 (0)2451939
Changes in project without confirmation of projectors are invalid. Tel. +355 4 (0)2451939



INVESTIME PËR INFRASTRUKTURËN E TREGJEVE,
HAPËSIRAVE TREGTARE,MULTIFUNKSIONALE ,
RRUGË TREGTARE NË ZONA MODEL ZHVILLIMI

INVESTMENTS FOR THE INFRASTRUCTURE OF
MARKETS, COMMERCIAL, MULTIFUNCTIONAL
SPACES, COMMERCIAL ROADS IN MODEL
DEVELOPMENT AREAS

Location MILOT Autoriteti Kontrollues
Vendndodhja: SHQIPËRI FSKZH- Fondi Shqiptar i Zhvillimit

SON Architects +



Design group /Grupi i projektimit:
Ark. Erind Bejleri
Ark. Bir Bejleri
Ark. Klodi Demaj
Ark. Sead Lika

Insh. Ylli Gjoni
Insh. Topo Arnold Zanoj
Insh. Gjeo. Ledion Limoni
Insh Mjed. Kelda Muca

Analiza e Gjeologjive Bujtësive dhe Kultivuesve Autoriteti i Planifikimit dhe Zhvillimit Instituti i Planifikimit dhe Zhvillimit	Sheet number /Niveli i Planit: 262
Date: Data: Tetor, 2024 October, 2024	Sheet name /Titulli i Planit: Visualizime
Format / Format: A3	Visualizim
Shkalla /Scale:	

* Ndryshimet ne projekt pa konfirmimin e projektuesit jane te pordhshme. Tel. +355 4 (0)2451939
* Changes in project without confirmation of projectors are invalid. Tel. +355 4 (0)2451939

Shkalla /Scale:	



INVESTIME PËR INFRASTRUKTURËN E TREGJEVE,
HAPËSIRAVE TREGTARE,MULTIFUNKSIONALE ,
RRUGË TREGTARE NË ZONA MODEL ZHVILLIMI

INVESTMENTS FOR THE INFRASTRUCTURE OF
MARKETS, COMMERCIAL, MULTIFUNCTIONAL
SPACES, COMMERCIAL ROADS IN MODEL
DEVELOPMENT AREAS

Location MILOT Autoriteti Kontraktues
Vendndodhja: SHQIPËRI FSHKZH- Fondi Shqiptar i Zhvillimit

SON Architects +
Architects +
Design group /Grupi i projektimit:
Ark. Erind Bejleri
Ark. Bir Bejleri
Ark. Klodi Demaj
Ark. Sead Lika
Insh. Ylli Gjoni
Insh. Topo Arnold Zanoj
Insh. Gjeko Ledion Limoni
Insh. Mjed. Kelda Muca

Analiza e Gjendjes Ekzistuese dhe
Planifikimi
Status of the Existing Situation and
Development Plan
Date/ Data: Tetor, 2024
October, 2024
Format / Format: A3
Shkalla/Scale:

* Ndryshimet ne projekt pa konfirmimin e projektuesit jane te perkeqesues. Tel. +355 4 (0)2451939
* Changes in project without confirmation of projectors are aversive. Tel. +355 4 (0)2451939
qeveria/tyta: rruges/tyta: data/data:



INVESTIME PËR INFRASTRUKTURËN E TREGJEVE,
HAPËSIRAVE TREGTARE,MULTIFUNKSIONALE ,
RRUGË TREGTARE NË ZONA MODEL ZHVILLIMI

INVESTMENTS FOR THE INFRASTRUCTURE OF
MARKETS, COMMERCIAL, MULTIFUNCTIONAL
SPACES, COMMERCIAL ROADS IN MODEL
DEVELOPMENT AREAS

Location MILOT Autoriteti Kontraktues
Vendndodhja: SHQIPËRI FSKZH- Fondi Shqiptar i Zhvillimit

SON Architects +



Design group /Grupi i projektimit:
Ark. Erind Bejleri
Ark. Bir Bejleri
Ark. Klodi Demaj
Ark. Sead Lika

Insh. Ylli Gjoni
Insh. Topo Arnold Zanoj
Insh. Gjeo. Ledion Limani
Insh Mjed. Kelda Muca

Analiza e Gjeologjive Bujtës dhe Analiza e Rrethit Analiza e Eftësive Shpirtore dhe Infrastrukturës - Projekti	Sheet number /Niveli i Planit: 264
Date: Data: Tetor, 2024 October, 2024	Sheet name /Titulli i Planit: Visualizime
Format / Format: A3	Visualizim
Shkalla /Scale:	

* Ndryshimet ne projekt pa konfirmimin e projektuesit jane te pordhshme. Tel. +355 4 (0)2451939
* Changes in project without confirmation of projectors are invalid. Tel. +355 4 (0)2451939
qeveria/autoriteti: shqiperia/autoriteti: shqiperia



INVESTIME PËR INFRASTRUKTURËN E TREGJEVE,
HAPËSIRAVE TREGTARE,MULTIFUNKSIONALE ,
RRUGË TREGTARE NË ZONA MODEL ZHVILLIMI

INVESTMENTS FOR THE INFRASTRUCTURE OF
MARKETS, COMMERCIAL, MULTIFUNCTIONAL
SPACES, COMMERCIAL ROADS IN MODEL
DEVELOPMENT AREAS

Location MILOT Autoriteti Kontraktues
Vendndodhja: SHQIPËRI FSKZH- Fondi Shqiptar i Zhvillimit

SON Architects +

Design group /Grupi i projektimit:
Ark. Erind Bejleri
Ark. Bir Bejleri
Ark. Klodi Demaj
Ark. Sead Lika

Insh. Ylli Gjoni
Insh. Topo Arnold Zanoj
Insh. Gjeo. Ledion Limani
Insh Mjed. Keida Muca

Analiza e Gjendjes Ekzistuese dhe
Propozimi i Planit
Author of the Existing Situation and
Recommendation - Project
Date /Data: Tetor, 2024
Format / Format: A3
Shkalla/Scale:

Sheet number /Niveli i Planit: 265
Sheet name /Titulli i Planit: Visualizime
Visualizim

* Ndryshimet ne projekt po konfirmimin e projektesave jone te perkeftueshme. Tel. +355 4 (0)2451939
* Changes in project without confirmation of projectors are invalid. Tel. +355 4 (0)2451939
qeveria/autoriteti: shqiperia/shqiperia date/date:



INVESTIME PËR INFRASTRUKTURËN E TREGJEVE,
HAPËSIRAVE TREGTARE,MULTIFUNKSIONALE ,
RRUGË TREGTARE NË ZONA MODEL ZHVILLIMI

INVESTMENTS FOR THE INFRASTRUCTURE OF
MARKETS, COMMERCIAL, MULTIFUNCTIONAL
SPACES, COMMERCIAL ROADS IN MODEL
DEVELOPMENT AREAS

Location MILOT Autoriteti Kontraktues
Vendndodhja: SHQIPËRI FSKZH- Fondi Shqiptar i Zhvillimit

SON Architects +
Design group /Grupi i projektimit:
Ark. Erind Bejleri
Ark. Bir Bejleri
Ark. Klodi Demaj
Ark. Sead Lika
Insh. Ylli Gjoni
Insh. Topo Arnold Zanoj
Insh. Gjeo. Ledion Limani
Insh. Mjed. Kelda Muca

Analiza e Gjendjes Ekzistuese dhe
Konsolidimi
Analysis of the Existing Situation and
Consolidation - Project
Date: Data: Tetor, 2024
Formati / Format: A3
Shkalla/Scale:

* Ndryshimet ne projekt pa konfirmimin e projektuesit jane te pordhshme. Tel. +355 4 (0)2451939
* Changes in project without confirmation of projectors are invalid. Tel. +355 4 (0)2451939
qeveria/autoriteti: shqiperia/autoriteti: shqiperia/autoriteti: shqiperia



INVESTIME PËR INFRASTRUKTURËN E TREGJEVE,
HAPËSIRAVE TREGTARE,MULTIFUNKSIONALE ,
RRUGË TREGTARE NË ZONA MODEL ZHVILLIMI

INVESTMENTS FOR THE INFRASTRUCTURE OF
MARKETS, COMMERCIAL, MULTIFUNCTIONAL
SPACES, COMMERCIAL ROADS IN MODEL
DEVELOPMENT AREAS

Location MILOT Autoriteti Kontrollues
Vendndodhja: SHQIPËRI FSKZH- Fondi Shqiptar i Zhvillimit

SON Architects +



Design group /Grupi i projektimit:
Ark. Erind Bejleri
Ark. Bir Bejleri
Ark. Klodi Demaj
Ark. Sead Lika

Insh. Ylli Gjoni
Insh. Topo Arnold Zanoj
Insh. Gjeo. Ledion Limoni
Insh Mjed. Kelda Muca

Analiza e Gjendjes Ekzistuese dhe Konsolidimi Konsolidimi i Planit Strategjik dhe Implementimi i Planit Data /Data: Tetor, 2024 Formati / Format: A3 Shkalla/Scale:	Sheet number /Numri i Fletës: 267 Sheet name /Titulli i Fletës: Visualizing Visualizations
---	--

* Ndryshimet ne projekt pa konfirmimin e projektuesit jane te pordhshme. Tel. +355 4 (0)2451939
* Changes in project without confirmation of projectors are invalid. Tel. +355 4 (0)2451939
qeveria/autoriteti: shqiperia/autoriteti: shqiperia/autoriteti: shqiperia



INVESTIME PËR INFRASTRUKTURËN E TREGJEVE,
HAPËSIRAVE TREGTARE,MULTIFUNKSIONALE ,
RRUGË TREGTARE NË ZONA MODEL ZHVILLIMI

INVESTMENTS FOR THE INFRASTRUCTURE OF
MARKETS, COMMERCIAL, MULTIFUNCTIONAL
SPACES, COMMERCIAL ROADS IN MODEL
DEVELOPMENT AREAS

Location MILOT Autoriteti Kontrollues
Vendndodhja: SHQIPËRI FSKZH- Fondi Shoqëtor i Zhvillimit

Architects +



Design group/Grupi i projektimit:


Ark. Erind Bejleri
Ark. Bir Bejleri
Ark. Klodi Demaj
Ark. Sead Lika

Insh. Ylli Gjoni
Insh. Topo. Arnold Zanoj
Insh. Gjeo. Ledion Limani
Insh. Mjed. Kelda Muca

Analiza e Gjendjes Ekzistuese dhe Konsolidimi	Sheet number/Numri i Fletës: 265
Analysis of the Existing Situation and Consolidation - Project	Sheet name/Emri i Fletës: Visualizime
Date/ Data: Tetor, 2024	Visualizim
Format/ i Format: A3	
Shkalla/Scale:	

* Ndryshimet ne projekt pas konfirmimit e projektuesit jane te pordhshme. Tel. +355 4 (0)2451939
* Changes in project without confirmation of projectors are invalid. Tel. +355 4 (0)2451939

Shkrimi/Text:	Tranzitimi/Transit:	Data/Date:

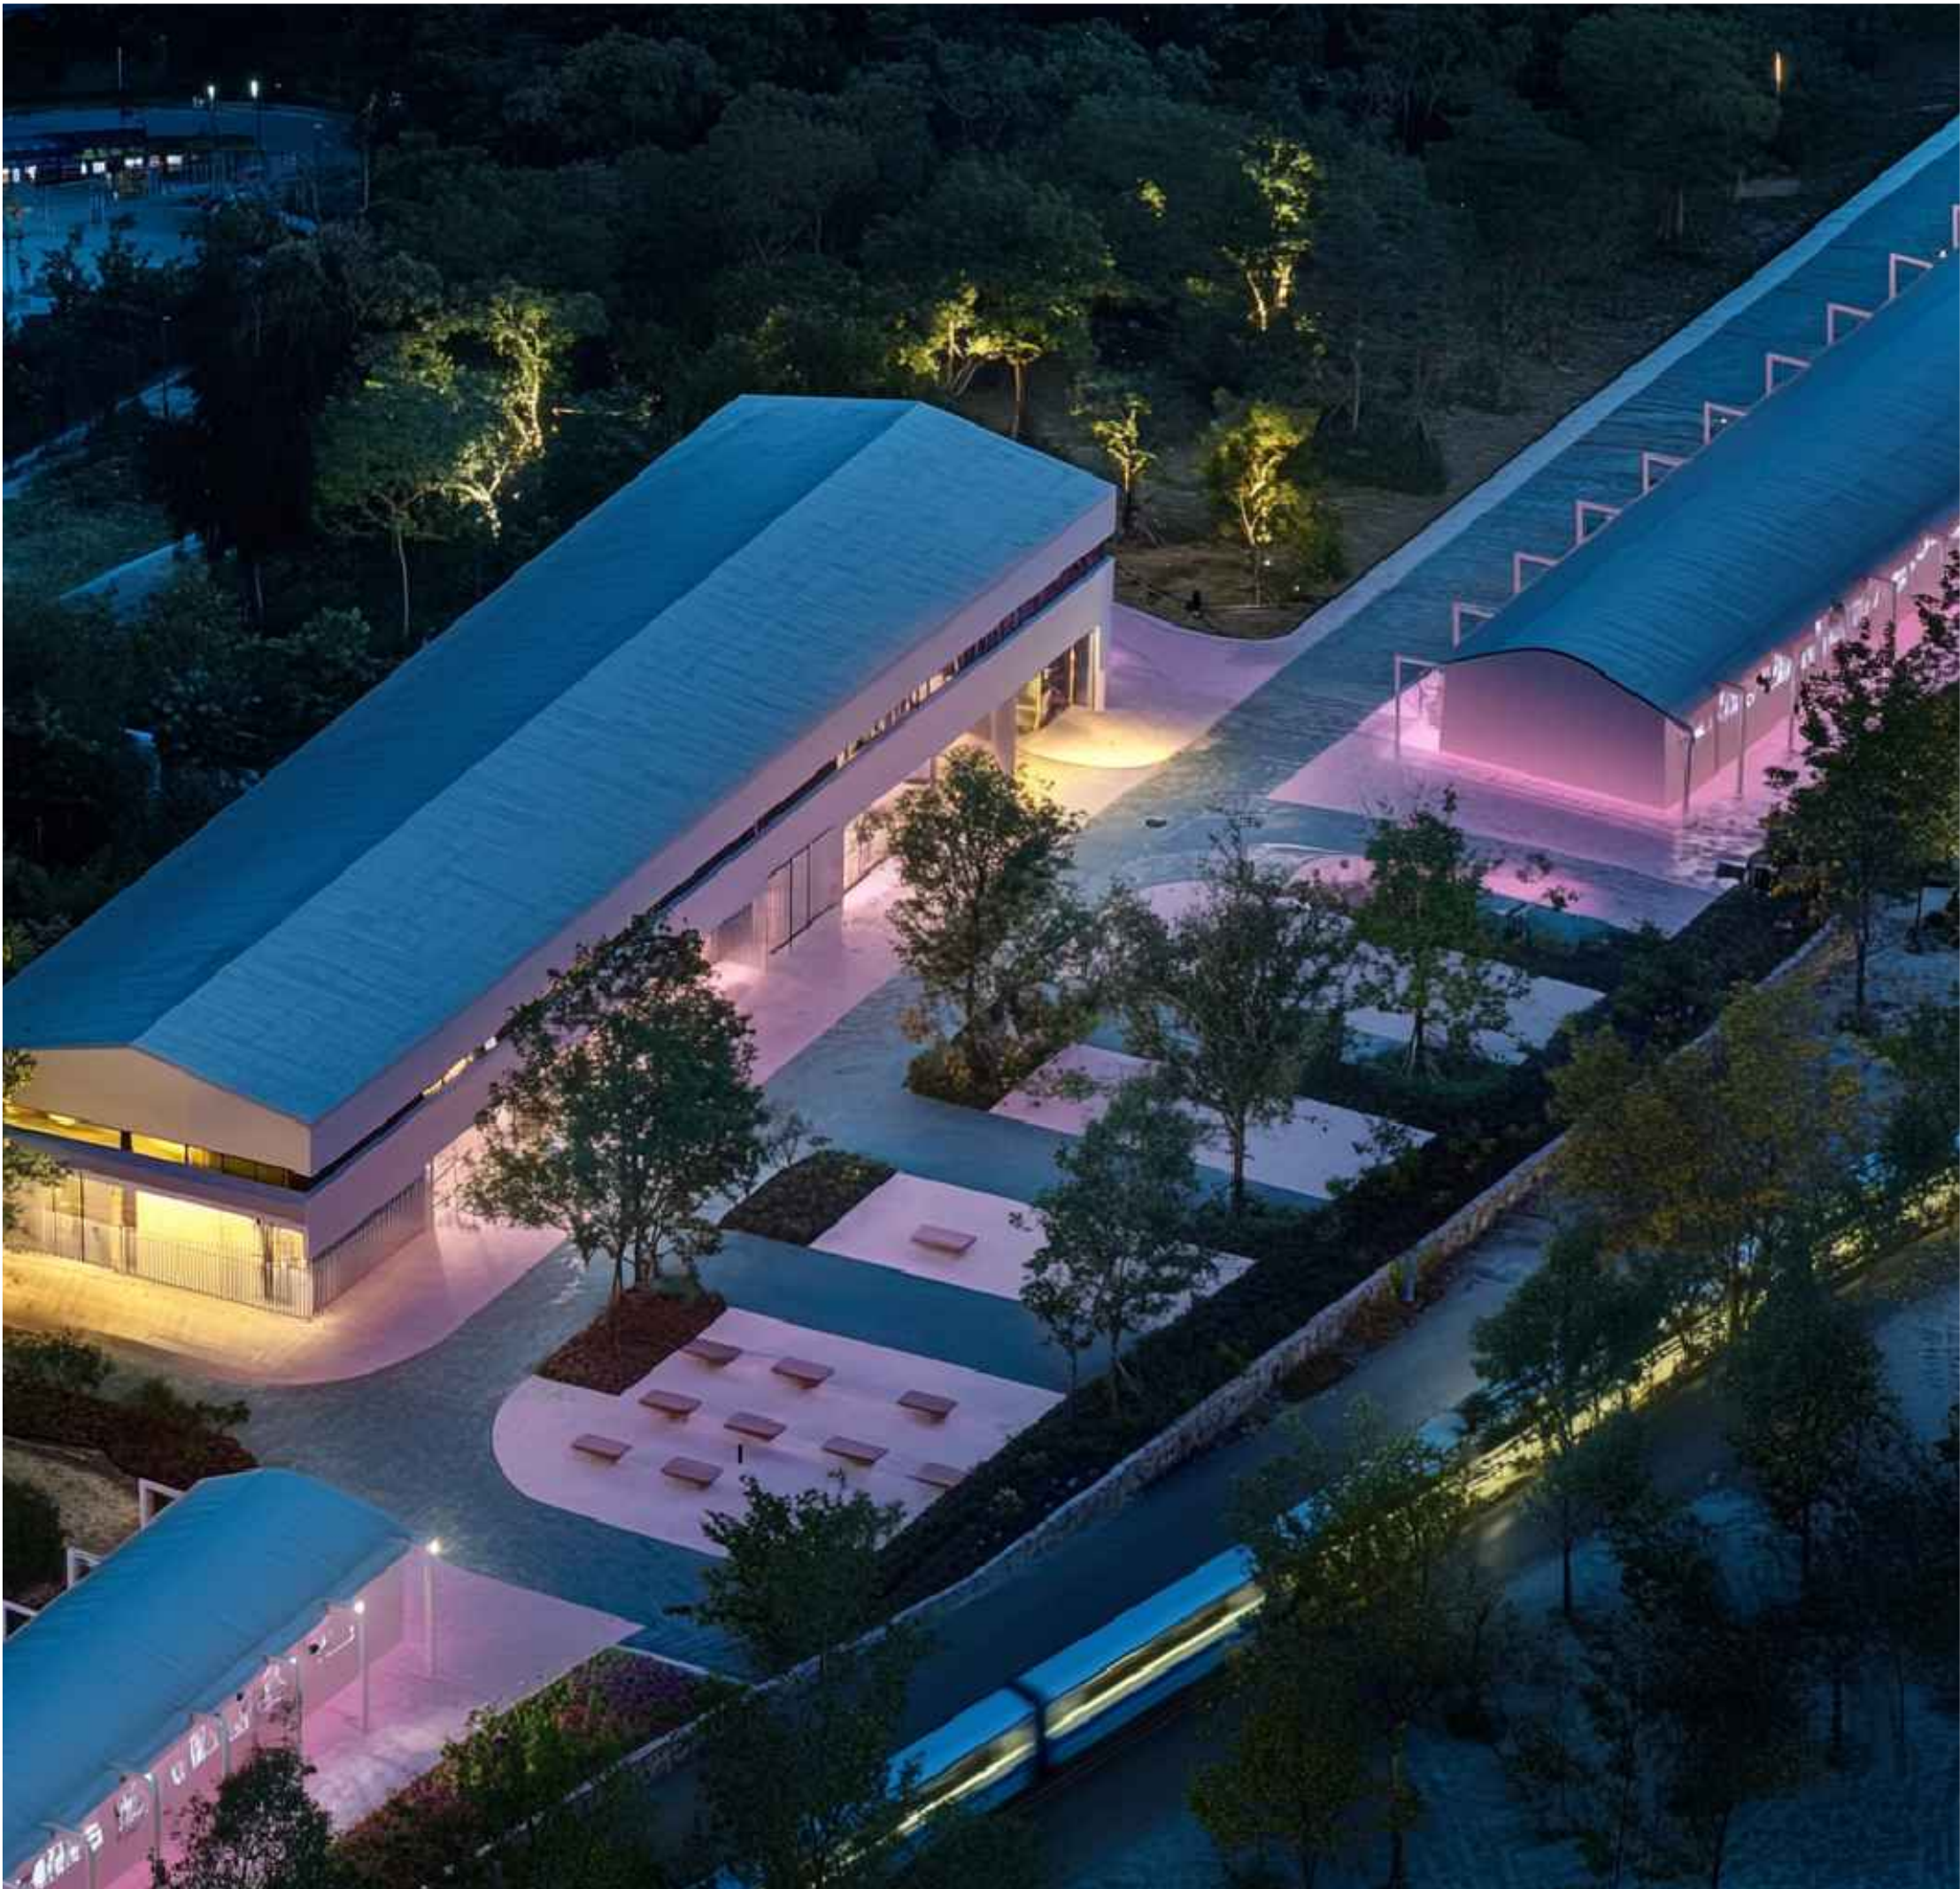

INVESTIME PËR INFRASTRUKTURËN E TREGJEVE,
HAPËSIRAVE TREGTARE,MULTIFUNKSIONALE ,
RRUGË TREGTARE NË ZONA MODEL ZHVILLIMI

INVESTMENTS FOR THE INFRASTRUCTURE OF
MARKETS, COMMERCIAL, MULTIFUNCTIONAL
SPACES, COMMERCIAL ROADS IN MODEL
DEVELOPMENT AREAS

Location MILOT Autoriteti Kontraktues
Vendndodhja: SHQIPËRI FSKZH- Fondi Shqiptar i Zhvillimit

SON Architects +



Design group /Grupi i projektimit:
Ark. Erind Bejleri
Ark. Bir Bejleri
Ark. Klodi Demaj
Ark. Sead Lika

Insh. Ylli Gjoni
Insh. Topo Arnold Zanoj
Insh. Gjeo. Ledion Limani
Insh Mjed. Kelda Muca

Analiza e Gjendjes Ekzistuese dhe Konsolidimi Statusi i punës Autoriteti i Planifikimit dhe Investimeve - Projekti	Sheet number /Niveli i Planit: 270
Date: Data: Tetor, 2024 October, 2024	Sheet name /Titulli i Planit: Visualizime
Format / Format: A3 Shkalla /Scale:	Visualizim

* Ndryshimet ne projekt pa konfirmimin e projektuesit jane te peruldheme. Tel. +355 4 (0)2451939
* Changes in project without confirmation of projectors are invalid. Tel. +355 4 (0)2451939

Shprehja /Scale:	Tranzitimi /Scale:	Data /Date:



INVESTIME PËR INFRASTRUKTURËN E TREGJEVE,
HAPËSIRAVE TREGTARE,MULTIFUNKSIONALE ,
RRUGË TREGTARE NË ZONA MODEL ZHVILLIMI

INVESTMENTS FOR THE INFRASTRUCTURE OF
MARKETS, COMMERCIAL, MULTIFUNCTIONAL
SPACES, COMMERCIAL ROADS IN MODEL
DEVELOPMENT AREAS

Location MILOT Autoriteti Kontraktues
Vendndodhja: SHQIPËRI FSHKZH- Fondi Shqiptar i Zhvillimit

SON Architects +
Design group/Grupi i projektimit:
Ark. Erind Bejleri
Ark. Bir Bejleri
Ark. Klodi Demaj
Ark. Sead Lika
Insh. Ylli Gjoni
Insh. Topo Arnold Zanoj
Insh. Gjeo. Ledion Limani
Insh. Mjed. Kelda Muca

Analiza e Gjeologjisë Rezonante dhe
Klasifikimi i Tokës
Klasifikimi i Tokës sipas Shprehjes dhe
Klasifikimit të Tokës
Data: Tetor, 2024
Formati / Format A3
Shkallë/Scale

* Ndryshimet në projekt pa konfirmimin e projektuesit janë të pordfshme. Tel. +355 4 (0)2451939
* Changes in project without confirmation of projectors are invalid. Tel. +355 4 (0)2451939

Shprehja/Scale: Tetor, 2024
Data/Date: Tetor, 2024
Shprehja/Scale: Tetor, 2024
Data/Date: Tetor, 2024



INVESTIME PËR INFRASTRUKTURËN E TREGJEVE,
HAPËSIRAVE TREGTARE,MULTIFUNKSIONALE ,
RRUGË TREGTARE NË ZONA MODEL ZHVILLIMI

INVESTMENTS FOR THE INFRASTRUCTURE OF
MARKETS, COMMERCIAL, MULTIFUNCTIONAL
SPACES, COMMERCIAL ROADS IN MODEL
DEVELOPMENT AREAS

Location MILOT Autoriteti Kontraktues
Vendndodhja: SHQIPËRI FSKZH- Fondi Shqiptar i Zhvillimit

Architects +




Design group /Grupi i projektimit:
Ark. Erind Bejleri
Ark. Bir Bejleri
Ark. Klodi Demaj
Ark. Sead Lika

Insh. Ylli Gjoni
Insh. Topo Arnold Zanoj
Insh. Gjeto. Ledion Limani
Insh. Mjed. Kelda Muca

Analiza e Gjendjes Eksistuese dhe
Konsolidimi
Status of the Existing Situation and
Consolidation - Project
Date /Data: Tetor, 2024
Format / Format: A3
Shkalla/Scale:

Sheet number /Niveli i Fletës: 272
Sheet name /Titulli i Fletës: Visualizime
Visualizations

* Ndryshimet ne projekt pa konfirmimin e projektuesit jane te pordhshme. Tel. +355 4 (0)2451939
* Changes in project without confirmation of projectors are invalid. Tel. +355 4 (0)2451939
qeveria/tyra:
date/date:





INVESTIME PËR INFRASTRUKTURËN E TREGJEVE,
HAPËSIRAVE TREGTARE,MULTIFUNKSIONALE ,
RRUGË TREGTARE NË ZONA MODEL ZHVILLIMI

INVESTMENTS FOR THE INFRASTRUCTURE OF
MARKETS, COMMERCIAL, MULTIFUNCTIONAL
SPACES, COMMERCIAL ROADS IN MODEL
DEVELOPMENT AREAS

Location MILOT Autoriteti Kontrollues
Vendndodhja: SHQIPËRI FSKZH- Fondi Shqiptar i Zhvillimit

SON Architects +
Ark. Erind Bejleri
Ark. Bir Bejleri
Ark. Klodi Demaj
Ark. Sead Lika
Insh. Ylli Gjoni
Insh. Topo Arnold Zanoj
Insh. Gjeo. Ledion Limoni
Insh. Mjed. Keida Muca

Analiza e Gjeologjisë, Hidrologjisë dhe
Klimatologjisë
Analiza e Eftësive Shpirtërore dhe
Kulturale
Data: Tetor, 2024
Formati / Format A3
Shkalla/Localt

Sheet number/Hetari i Fletës: 274
Sheet name/Thema i Fletës: Visualizime
Visualizim

* Ndryshimet ne projekt pa konfirmimin e projektuesit jane te pordhshme. Tel. +355 4 (0)2451939
* Changes in project without confirmation of projectors are invalid. Tel. +355 4 (0)2451939
qeveria/autoriteti: shqiperia/autoriteti: shqiperia/autoriteti: shqiperia



INVESTIME PËR INFRASTRUKTURËN E TREGJEVE,
HAPËSIRAVE TREGTARE,MULTIFUNKSIONALE ,
RRUGË TREGTARE NË ZONA MODEL ZHVILLIMI

INVESTMENTS FOR THE INFRASTRUCTURE OF
MARKETS, COMMERCIAL, MULTIFUNCTIONAL
SPACES, COMMERCIAL ROADS IN MODEL
DEVELOPMENT AREAS

Location MILOT Autoriteti Kontraktues
Vendndodhja: SHQIPËRI FSKZH- Fondi Shqiptar i Zhvillimit

SON Architects +



Design group/Grupi i projektimit:
Ark. Erind Bejleri
Ark. Bir Bejleri
Ark. Klodi Demaj
Ark. Sead Lika

Insh. Ylli Gjoni
Insh. Topo Arnold Zanoj
Insh. Gjeo. Ledion Limani
Insh. Mjed. Kelda Muca

Analiza e Gjendjes Ekzistuese dhe
Propozimi i Planit
Statusi i Planit: Studimi dhe
Investimet - Projekt
Data: Tetor, 2024
Formati / Format: A3
Shkalla/Localt:

Sheet number/Numri i Fletes: 275
Sheet name/Emri i Fletes: Visualizime
Visualizim:

* Ndryshimet ne projekt pa konfirmimin e projektuesit jane te pordhshme. Tel. +355 4 (0)2451939
* Changes in project without confirmation of projectors are invalid. Tel. +355 4 (0)2451939
qeveria/autoriteti: shqiperia/autoriteti: shqiperia/autoriteti: shqiperia



INVESTIME PËR INFRASTRUKTURËN E TREGJEVE,
HAPËSIRAVE TREGTARE,MULTIFUNKSIONALE ,
RRUGË TREGTARE NË ZONA MODEL ZHVILLIMI

INVESTMENTS FOR THE INFRASTRUCTURE OF
MARKETS, COMMERCIAL, MULTIFUNCTIONAL
SPACES, COMMERCIAL ROADS IN MODEL
DEVELOPMENT AREAS

Location MILOT Autoriteti Kontraktues
Vendndodhja: SHQIPËRI FSKZH- Fondi Shqiptar i Zhvillimit

SON Architects +
DESIGN GROUP
Ark. Erind Bejleri
Ark. Bir Bejleri
Ark. Klodi Demaj
Ark. Sead Lika
Insh. Ylli Gjoni
Insh. Topo Arnold Zanoj
Insh. Gjeo. Ledion Limani
Insh Mjed. Keida Muca

Analiza e Gjeologjive Bujtore dhe
Kultive
Kopjimi i planit dhe shprehja e shprehjes dhe
shprehjes së planit
Data: Data: Tetor 2024
Formati / Format A3
Shkalla/Locale

Sheet number/Numri i Fletës: 276
Sheet name/Emri i Fletës: Visualizime
Visualizim

* Ndryshimet ne projekt po konfirmimin e projektit jane te perqendruara. Tel. +355 4 (0)2451939
* Changes in project without confirmation of projectors are invalid. Tel. +355 4 (0)2451939
qeveria/autoriteti kontraktues data/data



INVESTIME PËR INFRASTRUKTURËN E TREGJEVE,
HAPËSIRAVE TREGTARE,MULTIFUNKSIONALE ,
RRUGË TREGTARE NË ZONA MODEL ZHVILLIMI

INVESTMENTS FOR THE INFRASTRUCTURE OF
MARKETS, COMMERCIAL, MULTIFUNCTIONAL
SPACES, COMMERCIAL ROADS IN MODEL
DEVELOPMENT AREAS

Location MILOT Autoriteti Kontraktues
Vendndodhja: SHQIPËRI FSKZH- Fondi Shqiptar i Zhvillimit

SON Architects + Design group/Grupi i projektimit:

Ark. Erind Bejleri
Ark. Bir Bejleri
Ark. Klodi Demaj
Ark. Sead Lika
Insh. Ylli Gjoni
Insh. Topo Arnold Zanoj
Insh. Gjeo. Ledion Limani
Insh Mjed. Keida Muca

Analiza e Gjeologjive Bujtuese dhe
Kultivimit
Kontrollimi i Planit dhe Shprehja e
Informacionit Tekstual
Data: Data: Tetor 2024
Formati / Format: A3
Shkalla/Locale:

Sheet number/Numri i Fletes: 277
Sheet name/Emri i Fletes: Visualizime
Visualizim

* Ndryshimet ne projekt pa konfirmimin e projektuesit jane te perkeqesues.
* Changes in project without confirmation of projectors are invokid.
* Ndryshimet ne projekt pa konfirmimin e projektuesit jane te perkeqesues.
* Changes in project without confirmation of projectors are invokid.



INVESTIME PËR INFRASTRUKTURËN E TREGJEVE,
HAPËSIRAVE TREGTARE,MULTIFUNKSIONALE ,
RRUGË TREGTARE NË ZONA MODEL ZHVILLIMI

INVESTMENTS FOR THE INFRASTRUCTURE OF
MARKETS, COMMERCIAL, MULTIFUNCTIONAL
SPACES, COMMERCIAL ROADS IN MODEL
DEVELOPMENT AREAS

Location MILOT Autoriteti Kontrollues
Vendndodhja: SHQIPËRI FSKZH- Fondi Shqiptar i Zhvillimit

SON Architects +
Design group/Grupi i projektimit:
Ark. Erind Bejleri
Ark. Bir Bejleri
Ark. Klodi Demaj
Ark. Sead Lika
Insh. Ylli Gjoni
Insh. Topo Arnold Zanoj
Insh. Gjeto Ledion Limani
Insh. Mjeda Keida Muca

Analiza e Gjeveve Natyrore dhe
Klimatike
Analiza e Gjeveve Natyrore dhe
Klimatike
Data: Data: Tetor, 2024
Formati / Format: A3
Shkalla/Localt:

* Ndryshimet ne projekt pas konfirmimit e projektuesit jane te perkeqesues. Tel. +355 4 (0)2451939
* Changes in project without confirmation of projectors are aversed. Tel. +355 4 (0)2451939
Shkalla/Localt: Tetor, 2024
Formati / Format: A3
Shkalla/Localt:



INVESTIME PËR INFRASTRUKTURËN E TREGJEVE,
HAPËSIRAVE TREGTARE,MULTIFUNKSIONALE ,
RRUGË TREGTARE NË ZONA MODEL ZHVILLIMI

INVESTMENTS FOR THE INFRASTRUCTURE OF
MARKETS, COMMERCIAL, MULTIFUNCTIONAL
SPACES, COMMERCIAL ROADS IN MODEL
DEVELOPMENT AREAS

Location Vendndodhja:	MILOT SHQIPËRI	Autoriteti Kontrollues FSKZH- Fondi Shqiptar i Zhvillimit
--------------------------	-------------------	--

SON Architects + 	Design group /Grupi i projektimit: Ark. Erind Bejleri Ark. Bir Bejleri Ark. Klodi Demaj Ark. Sead Lika Insh. Ylli Gjoni Insh. Topo. Arnold Zanoj Insh. Gjeo. Ledion Limani Insh. Mjed. Keida Muca
--	--

Analiza e Gjendjes Eksistuese dhe Propozimi Analysis of the Existing Situation and Recommendation - Project Data: Data: Tetor, 2024 October, 2024 Format / Formaat: A3 Shkallë/Locale:	Sheet number /Niveli i Fletës: 280 Sheet name /Titulli i Fletës: Visualizime Visualizations
---	--

* Ndryshimet ne projekt pa konfirmimin e projektuesit jane te perkeqesues. Tel. +355 4 (0)2451939
* Changes in project without confirmation of projectors are invokid. Tel. +355 4 (0)2451939
ndryshime/tyrje ndryshime/ndryshime data/date



INVESTIME PËR INFRASTRUKTURËN E TREGJEVE,
HAPËSIRAVE TREGTARE,MULTIFUNKSIONALE ,
RRUGË TREGTARE NË ZONA MODEL ZHVILLIMI

INVESTMENTS FOR THE INFRASTRUCTURE OF
MARKETS, COMMERCIAL, MULTIFUNCTIONAL
SPACES, COMMERCIAL ROADS IN MODEL
DEVELOPMENT AREAS

Location: MILOT, SHQIPËRI
Vendndodhja: SHQIPËRI
Autoriteti Kontraktues: FSKZH- Fondi Shqiptar i Zhvillimit

SON Architects +
Ark. Erind Bejleri
Ark. Bir Bejleri
Ark. Klodi Demaj
Ark. Sead Lika
Insh. Ylli Gjoni
Insh. Topo Arnold Zanoj
Insh. Gjeo. Ledion Limoni
Insh. Mjed. Kelda Muca

Author: e-Greco Rrumbina dhe
Partners
Author of the Existing Situation and
Implementation: Topo
Date: 2024
Format: A3
Scale: 1:1000

Sheet number: 1/1
Sheet name: Tregjet e Reja - Visualizing
Visualizing

* Ndryshimet ne projekt po konfirmohen e projektuesit jone te perfolatave. Tel. +355 4 (0)2451939
* Changes in project without confirmation of projectors are invalid. Tel. +355 4 (0)2451939

Shkruar ne: Tiranë, Shqipëri, 2024



INVESTIME PËR INFRASTRUKTURËN E TREGJEVE,
HAPËSIRAVE TREGTARE,MULTIFUNKSIONALE ,
RRUGË TREGTARE NË ZONA MODEL ZHVILLIMI

INVESTMENTS FOR THE INFRASTRUCTURE OF
MARKETS, COMMERCIAL, MULTIFUNCTIONAL
SPACES, COMMERCIAL ROADS IN MODEL
DEVELOPMENT AREAS

Location MILOT Autoriteti Kontraktues
Vendndodhja: SHQIPËRI FSKZH- Fondi Shqiptar i Zhvillimit

SON Architects +
Architects +
Design group/Grupi i projektimit:
Ark. Erind Bejleri
Ark. Bir Bejleri
Ark. Klodi Demaj
Ark. Sead Lika
Insh. Ylli Gjoni
Insh. Topo Arnold Zanoj
Insh. Gjeo. Ledion Limani
Insh Mjed. Kelda Muca

Analiza e Gjeologjive Bujtuese dhe
Analiza e Rrethit
Analiza e Rrethit Shkencave dhe
Investimet e Tregjeve
Data: Data: Tetor, 2024
Data: Data: Oktobar, 2024
Formati / Format: A3
Shkalla/Locale:

Sheet number/Numri i Fletes: 283
Sheet name/Emri i Fletes: Visualizime
Visualizim:

* Ndryshimet ne projekt pa konfirmimin e projektuesit jane te pordhshme. Tel. +355 4 (0)2451939
* Changes in project without confirmation of projectors are invalid. Tel. +355 4 (0)2451939
Data/Date: Data/Date: Data/Date:



INVESTIME PËR INFRASTRUKTURËN E TREGJEVE,
HAPËSIRAVE TREGTARE,MULTIFUNKSIONALE ,
RRUGË TREGTARE NË ZONA MODEL ZHVILLIMI

INVESTMENTS FOR THE INFRASTRUCTURE OF
MARKETS, COMMERCIAL, MULTIFUNCTIONAL
SPACES, COMMERCIAL ROADS IN MODEL
DEVELOPMENT AREAS

Location Vendndodhja:	MILOT SHQIPËRI	Autoriteti Kontrollues FSKZH- Fondi Shqiptar i Zhvillimit
--------------------------	-------------------	--

SON Architects +	Design group /Grupi i projektimit:
	Ark. Erind Bejleri Ark. Bir Bejleri Ark. Klodi Demaj Ark. Sead Lika Insh. Ylli Gjoni Insh. Topo. Arnold Zanoj Insh. Gjeo. Ledion Limani Insh. Mjed. Keida Muca

Analiza e Gjendjes Ekzistuese dhe Konsolidimi	Sheet number /Numri i Fletes, 284
Analysis of the Existing Situation and Consolidation - Project	Sheet name /Titulli i Fletes, Visualizime
Date /Data: Tetor, 2024	Visualizations
Format / Format: A3	
Skalla /Scale:	

* Ndryshimet ne projekt pas konsolidimit e projektuesit jone te pordheme. Tel. +355 4 (0)2451939
* Changes in project without confirmation of projectors are invalid. Tel. +355 4 (0)2451939

Shprehja /Scale:	Tranzitimi /Scale:	Data /Date:



INVESTIME PËR INFRASTRUKTURËN E TREGJEVE,
HAPËSIRAVE TREGTARE,MULTIFUNKSIONALE ,
RRUGË TREGTARE NË ZONA MODEL ZHVILLIMI

INVESTMENTS FOR THE INFRASTRUCTURE OF
MARKETS, COMMERCIAL, MULTIFUNCTIONAL
SPACES, COMMERCIAL ROADS IN MODEL
DEVELOPMENT AREAS

Location MILOT Autoriteti Kontraktues
Vendndodhja: SHQIPËRI FSKZH- Fondi Shqiptar i Zhvillimit

SON Architects +



Design group\Grupi i projektimit:
Ark. Erind Bejleri
Ark. Bir Bejleri
Ark. Klodi Demaj
Ark. Sead Lika

Insh. Ylli Gjoni
Insh. Topo Arnold Zanoj
Insh. Gjeo. Ledion Limani
Insh Mjed. Keida Muca

Analiza e Gjendjes Ekzistuese dhe
Propozimi i Zgjidhjes
Analysis of the Existing Situation and
Recommendation - Project
Data Date: Tetor, 2024
Date Date: Oktobar, 2024
Formati / Format A3
Shkalla/Scale

Sheet number\Nomer i Fletes: 285
Sheet name\Titulli i Fletes: Visualizime
Visualizations

* Ndryshimet ne projekt pa konfirmimin e projektuesit jane te pordhshme. Tel. +355 4 (0)2451939
* Changes in project without confirmation of projectors are invalid. Tel. +355 4 (0)2451939
qeveria/vepra treguesi/Defekt data/date



INVESTIME PËR INFRASTRUKTURËN E TREGJEVE,
HAPËSIRAVE TREGTARE,MULTIFUNKSIONALE ,
RRUGË TREGTARE NË ZONA MODEL ZHVILLIMI

INVESTMENTS FOR THE INFRASTRUCTURE OF
MARKETS, COMMERCIAL, MULTIFUNCTIONAL
SPACES, COMMERCIAL ROADS IN MODEL
DEVELOPMENT AREAS

Location MILOT Autoriteti Kontraktues
Vendndodhja: SHQIPËRI FSKZH- Fondi Shqiptar i Zhvillimit

Architects + Design group/Grupi i projektimit:
SON
Ark. Erind Bejleri
Ark. Bir Bejleri
Ark. Klodi Demaj
Ark. Sead Lika
Insh. Ylli Gjoni
Insh. Topo Arnold Zanoj
Insh. Gjeo. Ledion Limani
Insh. Mjed. Keida Muca

Analiza e Gjendjes Ekzistuese dhe
Konsolidimi i Planit
Konsolidimi i Planit dhe Shprehja e
Konsolidimit i Planit
Data: Data: Tetor 2024
Formati / Format: A3
Shkalla/Scale: 1:500

Sheet number/Numri i Fletës: 287
Sheet name/Emri i Fletës: Visualizimi
Visualizimi

* Ndryshimet ne projekt pa konfirmimin e projektuesit jane te perdozueshme. Tel. +355 4 (0)2451939
* Changes in project without confirmation of projectors are invalid. Tel. +355 4 (0)2451939
qeveria/tyta: tyta/tyta: tyta/tyta:



INVESTIME PËR INFRASTRUKTURËN E TREGJEVE,
HAPËSIRAVE TREGTARE,MULTIFUNKSIONALE ,
RRUGË TREGTARE NË ZONA MODEL ZHVILLIMI

INVESTMENTS FOR THE INFRASTRUCTURE OF
MARKETS, COMMERCIAL, MULTIFUNCTIONAL
SPACES, COMMERCIAL ROADS IN MODEL
DEVELOPMENT AREAS

Location MILOT Autoriteti Kontraktues
Vendndodhja: SHQIPËRI FSKZH- Fondi Shqiptar i Zhvillimit

SON Architects +


SEED Consulting
Design & Construction


GeoENG
Engineering

Design group /Grupi i projektimit:
Ark. Erind Bejleri
Ark. Bir Bejleri
Ark. Klodi Demaj
Ark. Sead Lika

Insh. Ylli Gjoni
Insh. Topo Arnold Zanoj
Insh. Gjeo. Ledion Limani
Insh Mjed. Keida Muca

Analiza e Gjeologjisë, Hidrologjisë dhe
Klimatologjisë
Analiza e Eftësive Shpirtërore dhe
Kulturale
Data: Data: Tetor, 2024
Formati / Format: A3
Shkalla/Locale:

Sheet number /Niveli i Planit: 288
Sheet name /Titulli i Planit: Visualizime
Visualizim:

* Ndryshimet ne projekt po konfirmimin e projektit jone te perketdane. Tel. +355 4 (0)2451939
* Changes in project without confirmation of projectors are invalid. Tel. +355 4 (0)2451939
qeveria/autoriteti: shqiperia/autoriteti: shqiperia/autoriteti: shqiperia



INVESTIME PËR INFRASTRUKTURËN E TREGJEVE,
HAPËSIRAVE TREGTARE,MULTIFUNKSIONALE ,
RRUGË TREGTARE NË ZONA MODEL ZHVILLIMI

INVESTMENTS FOR THE INFRASTRUCTURE OF
MARKETS, COMMERCIAL, MULTIFUNCTIONAL
SPACES, COMMERCIAL ROADS IN MODEL
DEVELOPMENT AREAS

Location MILOT Autoriteti Kontraktues
Vendndodhja: SHQIPËRI FSKZH- Fondi Shqiptar i Zhvillimit

SON Architects +
Design group /Grupi i projektimit:
Ark. Erind Bejleri
Ark. Bir Bejleri
Ark. Klodi Demaj
Ark. Sead Lika
Insh. Ylli Gjoni
Insh. Topo. Arnold Zanoj
Insh. Gjeko. Ledion Limani
Insh. Mjed. Keida Muca

Analiza e Gjeveve Natyrore dhe
Ambientale
Analysis of the Existing Situation and
Environmental Impact
Date: 2024
Format / Format A3
Shkalla / Scale

* Ndryshimet ne projekt pa konfirmimin e projektuesit jane te perkeqesues. Tel. +355 4 (0)2451939
* Changes in project without confirmation of projectors are aversed. Tel. +355 4 (0)2451939

Shkalla / Scale



INVESTIME PËR INFRASTRUKTURËN E TREGJEVE,
HAPËSIRAVE TREGTARE,MULTIFUNKSIONALE ,
RRUGË TREGTARE NË ZONA MODEL ZHVILLIMI

INVESTMENTS FOR THE INFRASTRUCTURE OF
MARKETS, COMMERCIAL, MULTIFUNCTIONAL
SPACES, COMMERCIAL ROADS IN MODEL
DEVELOPMENT AREAS

Location MILOT Autoriteti Kontrollues
Vendndodhja: SHQIPËRI FSKZH- Fondi Shqiptar i Zhvillimit

SON Architects +



Design group /Grupi i projektimit:
Ark. Erind Bejleri
Ark. Bir Bejleri
Ark. Klodi Demaj
Ark. Sead Lika

Insh. Ylli Gjoni
Insh. Topo Arnold Zanoj
Insh. Gjeo. Ledion Limani
Insh Mjed. Keida Muca

Analiza e Gjendjes Ekzistuese dhe Konsolidimi	Sheet number /Niveli i Planit: 2/05
Analysis of the Existing Situation and Consolidation - Project	Sheet name /Titulli i Planit: Visualizime
Date /Data: Tetor, 2024	Visualisation
Format / Format: A3	
Shkalla /Scale:	

* Ndryshimet ne projekt po konfirmimin e projektesat jone te perkufizime. Tel. +355 4 (0)2451939
* Changes in project without confirmation of projectors are invalid. Tel. +355 4 (0)2451939

Shkrimi /Text:	Tranzitimi /Transit:	Data /Date:



INVESTIME PËR INFRASTRUKTURËN E TREGJEVE,
HAPËSIRAVE TREGTARE,MULTIFUNKSIONALE ,
RRUGË TREGTARE NË ZONA MODEL ZHVILLIMI

INVESTMENTS FOR THE INFRASTRUCTURE OF
MARKETS, COMMERCIAL, MULTIFUNCTIONAL
SPACES, COMMERCIAL ROADS IN MODEL
DEVELOPMENT AREAS

Location MILOT Autoriteti Kontrollues
Vendndodhja SHQIPËRI FSKZH- Fondi Shqiptar i Zhvillimit

SON Architects +



Design group /Grupi i projektimit:
Ark. Erind Bejleri
Ark. Bir Bejleri
Ark. Klodi Demaj
Ark. Sead Lika

Insh. Ylli Gjoni
Insh. Topo Arnold Zanoj
Insh. Gjeo. Ledion Limani
Insh Mjed. Kelda Muca

Analiza e Gjeologjisë Rezonante dhe Karakteristikave Karakteristikave të Tokës Zona / Zona Formati / Format Shkallë / Scale	Sheet number / Nr. i Fletës / 291 Sheet name / Emri i Fletës / Visualizime Visualizime
--	--

* Ndryshimet ne projekt pa konfirmimin e projektuesit jane te pordhshme. Tel. +355 4 (0)2451939
* Changes in project without confirmation of projectors are invalid. Tel. +355 4 (0)2451939

Shprehja / Expr	Tranzitimi / Definitive	Data / Date



INVESTIME PËR INFRASTRUKTURËN E TREGJEVE,
HAPËSIRAVE TREGTARE,MULTIFUNKSIONALE ,
RRUGË TREGTARE NË ZONA MODEL ZHVILLIMI

INVESTMENTS FOR THE INFRASTRUCTURE OF
MARKETS, COMMERCIAL, MULTIFUNCTIONAL
SPACES, COMMERCIAL ROADS IN MODEL
DEVELOPMENT AREAS

Location MILOT Autoriteti Kontrollues
Vendndodhja: SHQIPËRI FSKZH- Fondi Shqiptar i Zhvillimit

SON Architects + Design group/Grupi i projektimit:

Ark. Erind Bejleri
Ark. Bir Bejleri
Ark. Klodi Demaj
Ark. Sead Lika
Insh. Ylli Gjoni
Insh. Topo Arnold Zanoj
Insh. Gjeo. Ledion Limoni
Insh Mjed. Keida Muca

Author & Client: Bujtaria dhe
Kulturës
Project: Design of the existing structure and
reconstruction of the
Date: 2024
Format: A3
Scale: 1:500

Sheet number/Numri i Fletës: 292
Sheet name/Emri i Fletës: Visualizing
Visualization

* Ndryshimet ne projekt po konfirmimin e projektit jane te perqendruara. Tel. +355 4 (0)2451939
* Changes in project without confirmation of projectors are invalid. Tel. +355 4 (0)2451939
Date/Date: 2024/2024



INVESTIME PËR INFRASTRUKTURËN E TREGJEVE,
HAPËSIRAVE TREGTARE,MULTIFUNKSIONALE ,
RRUGË TREGTARE NË ZONA MODEL ZHVILLIMI

INVESTMENTS FOR THE INFRASTRUCTURE OF
MARKETS, COMMERCIAL, MULTIFUNCTIONAL
SPACES, COMMERCIAL ROADS IN MODEL
DEVELOPMENT AREAS

Location Vendndodhja:	MILOT SHQIPËRI	Authoriteti Kontrollues FSKZH- Fondi Shoqëtor i Zhvillimit
--------------------------	-------------------	---

SON Architects +	Design group/Grupi i projektimit:
	Ark. Erind Bejleri Ark. Bir Bejleri Ark. Klodi Demaj Ark. Sead Lika
	Insh. Ylli Gjoni Insh. Topo Arnold Zanoj Insh. Gjeo. Ledion Limani Insh. Mjed. Kelda Muca

Analiza e Gjeologjive Bujtësive dhe Analiza e Rrethit Analysis of the Existing Situation and Recommendations - Project	Sheet number/Numri i Fletës: 294
Date/ Data: Tetor, 2024 October, 2024	Sheet name/Emri i Fletës: Visualizing
Format / Format: A3	Visualizations
Skema/Locata	

* Ndryshimet ne projekt pa konfirmimin e projektuesit jane te perdozueshme. Tel. +355 4 (0)2451939
* Changes in project without confirmation of projectors are invalid. Tel. +355 4 (0)2451939

<u>qeveria/tyra</u>	<u>trazues/tyra</u>	<u>data/data</u>



INVESTIME PËR INFRASTRUKTURËN E TREGJEVE,
HAPËSIRAVE TREGTARE,MULTIFUNKSIONALE ,
RRUGË TREGTARE NË ZONA MODEL ZHVILLIMI

INVESTMENTS FOR THE INFRASTRUCTURE OF
MARKETS, COMMERCIAL, MULTIFUNCTIONAL
SPACES, COMMERCIAL ROADS IN MODEL
DEVELOPMENT AREAS

Location Vendndodhja:	MILOT SHQIPËRI	Autoriteti Kontrollues FSKZH- Fondi Shqiptar i Zhvillimit
--------------------------	-------------------	--

SON Architects +	Design group /Grupi i projektimit:
	Ark. Erind Bejleri Ark. Bir Bejleri Ark. Klodi Demaj Ark. Sead Lika Insh. Ylli Gjoni Insh. Topo. Arnold Zanoj Insh. Gjeko. Ledion Limani Inshim Mjed. Kelda Muca

Analiza e Gjendjes Eksistuese dhe Karakteristikave Analysis of the Existing Situation and Characteristics - Project	Sheet number /Niveli i Planit: 295
Date: Data: Tetor, 2024	Sheet name /Titulli i Planit: Visualizime
Format / Format: A3	Visualizim
Shkalla /Scale:	

* Ndryshimet ne projekt pa konfirmimin e projektuesit jane te pordhshme. Tel. +355 4 (0)2451939
* Changes in project without confirmation of projectors are invalid. Tel. +355 4 (0)2451939

Shprehja /Scale:	Tranzitimi /Detail:	Data /Date:



INVESTIME PËR INFRASTRUKTURËN E TREGJEVE,
HAPËSIRAVE TREGTARE,MULTIFUNKSIONALE ,
RRUGË TREGTARE NË ZONA MODEL ZHVILLIMI

INVESTMENTS FOR THE INFRASTRUCTURE OF
MARKETS, COMMERCIAL, MULTIFUNCTIONAL
SPACES, COMMERCIAL ROADS IN MODEL
DEVELOPMENT AREAS

Location MILOT Autoriteti Kontrollues
Vendndodhja: SHQIPËRI FSKZH- Fondi Shqiptar i Zhvillimit

SON Architects +
Design group /Grupi i projektimit:
Ark. Erind Bejleri
Ark. Bir Bejleri
Ark. Klodi Demaj
Ark. Sead Lika
Insh. Ylli Gjoni
Insh. Topo Arnold Zanoj
Insh. Gjeo. Ledion Limani
Insh. Mjed. Keida Muca

Analiza e Gjeveve Natyrore dhe
Ambientale
Analiza e Gjeveve Natyrore dhe
Ambientale
Data: Data: Tetor 2024
Data: Data: Tetor 2024
Format / Format A3
Shkalla/Scale

* Ndryshimet ne projekt pa konfirmimin e projektuesit jane te pordhshme. Tel. +355 4 (0)2451939
* Changes in project without confirmation of projectors are invalid. Tel. +355 4 (0)2451939
Shkalla/Scale: 1:1000
Shkalla/Scale: 1:1000
Shkalla/Scale: 1:1000
Shkalla/Scale: 1:1000



INVESTIME PËR INFRASTRUKTURËN E TREGJEVE,
HAPËSIRAVE TREGTARE,MULTIFUNKSIONALE ,
RRUGË TREGTARE NË ZONA MODEL ZHVILLIMI

INVESTMENTS FOR THE INFRASTRUCTURE OF
MARKETS, COMMERCIAL, MULTIFUNCTIONAL
SPACES, COMMERCIAL ROADS IN MODEL
DEVELOPMENT AREAS

Location: MILOT Autoriteti Kontrollues
Vendndodhja: SHQIPËRI FSKZH- Fondi Shqiptar i Zhvillimit

SON Architects +
Design group /Grupi i projektimit:
Ark. Erind Bejleri
Ark. Bir Bejleri
Ark. Klodi Demaj
Ark. Sead Lika
Insh. Ylli Gjoni
Insh. Topo Arnold Zanoj
Insh. Gjeo. Ledion Limani
Insh Mjed. Keida Muca

Analiza e Gjeologjisë, Hidrologjisë dhe
Klimatologjisë
Analiza e ndikimit të ndërtimit dhe
operimit në mjedisin dhe
kulturinë lokale
Data: Tetor, 2024
Formati / Format: A3
Shkalla/Locale:
Sheet number/Numri i Fletës: 298
Sheet name/Emri i Fletës: Visualizing
Visualizimi

* Ndryshimet në projekt pa konfirmimin e projektuesit janë të pordhueshme. Tel. +355 4 (0)2451939
* Changes in project without confirmation of projectors are invalid. Tel. +355 4 (0)2451939
Shkruar/Drawn: Treguesi/Define: Data/Date:



INVESTIME PËR INFRASTRUKTURËN E TREGJEVE,
HAPËSIRAVE TREGTARE,MULTIFUNKSIONALE ,
RRUGË TREGTARE NË ZONA MODEL ZHVILLIMI

INVESTMENTS FOR THE INFRASTRUCTURE OF
MARKETS, COMMERCIAL, MULTIFUNCTIONAL
SPACES, COMMERCIAL ROADS IN MODEL
DEVELOPMENT AREAS

Location MILOT Autoriteti Kontrollues
Vendndodhja: SHQIPËRI FSKZH- Fondi Shqiptar i Zhvillimit

SON Architects +
Ark. Erind Bejleri
Ark. Bir Bejleri
Ark. Klodi Demaj
Ark. Sead Lika
Insh. Ylli Gjoni
Insh. Topo Arnold Zanoj
Insh. Gjeo. Ledion Limoni
Insh Mjed. Keida Muca

Analiza e Gjeologjive Bujtuese dhe
Kultivimit
Analiza e Gjeologjive Bujtuese dhe
Kultivimit
Data: Data: Tetor, 2024
Formati / Format A3
Shkalla/Locale

* Ndryshimet ne projekt pa konfirmimin e projektuesit jane te pordhshme. Tel. +355 4 (0)2451939
* Changes in project without confirmation of projectors are invalid. Tel. +355 4 (0)2451939
Shkalla/Locale:
Tirages/Deflex:
Data/Date:



INVESTIME PËR INFRASTRUKTURËN E TREGJEVE,
HAPËSIRAVE TREGTARE,MULTIFUNKSIONALE ,
RRUGË TREGTARE NË ZONA MODEL ZHVILLIMI

INVESTMENTS FOR THE INFRASTRUCTURE OF
MARKETS, COMMERCIAL, MULTIFUNCTIONAL
SPACES, COMMERCIAL ROADS IN MODEL
DEVELOPMENT AREAS

Location MILOT Autoriteti Kontrollues
Vendndodhja: SHQIPËRI FSKZH- Fondi Shqiptar i Zhvillimit

SON Architects +
Ark. Erind Bejleri
Ark. Bir Bejleri
Ark. Klodi Demaj
Ark. Sead Lika
Insh. Ylli Gjoni
Insh. Topo Arnold Zanoj
Insh. Gjeo. Ledion Limani
Insh Mjed. Keida Muca

Analiza e Gjeologjive Bujtësive dhe
Kultivimeve
Klasifikimi i Rrethit Shkencë dhe
Inovacioni - Projekti
Data: Tetor, 2024
Formati / Format A3
Shkalla/Localtë

Sheet number/Numri i Fletës: 300
Sheet name/Emri i Fletës: Visualizimi
Visualizimi

* Ndryshimet ne projekt pas konfirmimit e projektesat jone te perfuldeme. Tel. +355 4 (0)2451939
* Changes in project without confirmation of projectors are invalid. Tel. +355 4 (0)2451939
data/date



INVESTIME PËR INFRASTRUKTURËN E TREGJEVE,
HAPËSIRAVE TREGTARE,MULTIFUNKSIONALE ,
RRUGË TREGTARE NË ZONA MODEL ZHVILLIMI

INVESTMENTS FOR THE INFRASTRUCTURE OF
MARKETS, COMMERCIAL, MULTIFUNCTIONAL
SPACES, COMMERCIAL ROADS IN MODEL
DEVELOPMENT AREAS

Location: MILOT Autoriteti Kontraktues
Vendndodhja: SHQIPËRI FSKZH- Fondi Shqiptar i Zhvillimit

Architects + Design group/Grupi i projektimit:
SON
Ark. Erind Bejleri
Ark. Bir Bejleri
Ark. Klodi Demaj
Ark. Sead Lika
Insh. Ylli Gjoni
Insh. Topo Arnold Zanoj
Insh. Gjeo. Ledion Limani
Insh Mjed. Keida Muca

Analiza e Gjeologjive Bujtuese dhe
Kultivimit
Analysis of the Existing Situation and
Recommendations - Project
Date: 2024
Date: 2024
Format: / Format: A3
Shkalla/Locality:

Sheet number/Numri i Fletes: 301
Sheet name/Emri i Fletes: Visualizime
Visualizim

* Ndryshimet ne projekt pa konfirmimin e projektuesit jane te pordhshme. Tel. +355 4 (0)2451939
* Changes in project without confirmation of projectors are invalid. Tel. +355 4 (0)2451939
Shkruar/Drawn: Tregues/Define: Data/Date:



INVESTIME PËR INFRASTRUKTURËN E TREGJEVE,
HAPËSIRAVE TREGTARE,MULTIFUNKSIONALE ,
RRUGË TREGTARE NË ZONA MODEL ZHVILLIMI

INVESTMENTS FOR THE INFRASTRUCTURE OF
MARKETS, COMMERCIAL, MULTIFUNCTIONAL
SPACES, COMMERCIAL ROADS IN MODEL
DEVELOPMENT AREAS

Location: MILOT Autoriteti Kontrollues
Vendndodhja: SHQIPËRI FSKZH- Fondi Shqiptar i Zhvillimit

SON Architects +
Design group/Grupi i projektimit:
Ark. Erind Bejleri
Ark. Bir Bejleri
Ark. Klodi Demaj
Ark. Sead Lika
Insh. Ylli Gjoni
Insh. Topo Arnold Zanoj
Insh. Gjeo. Ledion Limani
Insh Mjed. Keida Muca

Author: e GjeoEng Bujana dhe
Insh. Gjeo.
Author of the Existing Situation and
Infrastructure: Topo
Date: 2024
October, 2024
Format: A3
Scale: 1:1000

* Ndryshimet ne projekt pa konfirmimin e projektuesit jane te perqelimes. Tel. +355 4 (0)2451939
* Changes in project without confirmation of projectors are invalid. Tel. +355 4 (0)2451939
Shkruar/Drawn: 2024/Date: 2024/Date



INVESTIME PËR INFRASTRUKTURËN E TREGJEVE,
HAPËSIRAVE TREGTARE,MULTIFUNKSIONALE ,
RRUGË TREGTARE NË ZONA MODEL ZHVILLIMI

INVESTMENTS FOR THE INFRASTRUCTURE OF
MARKETS, COMMERCIAL, MULTIFUNCTIONAL
SPACES, COMMERCIAL ROADS IN MODEL
DEVELOPMENT AREAS

Location MILOT Autoriteti Kontrollues
Vendndodhja: SHQIPËRI FSKZH- Fondi Shqiptar i Zhvillimit

SON Architects +
Ark. Erind Bejleri
Ark. Bir Bejleri
Ark. Klodi Demaj
Ark. Sead Lika
Insh. Ylli Gjoni
Insh. Topo Arnold Zanoj
Insh. Gjeo. Ledion Limani
Insh Mjed. Keida Muca

Analiza e Gjendjes Eksistuese dhe
Konsolidimi
Konsolidimi i Planit dhe Shprehja Shprehja dhe
Konsolidimi i Planit
Data: Data: Tetor 2024
Formati / Format A3
Shkalla/Locale

* Ndryshimet ne projekt pa konfirmimin e projektuesit jane te pordhshme. Tel. +355 4 (0)2451939
* Changes in project without confirmation of projectors are invalid. Tel. +355 4 (0)2451939
Shprehja/Planit Shprehja/Planit Shprehja/Planit



INVESTIME PËR INFRASTRUKTURËN E TREGJEVE,
HAPËSIRAVE TREGTARE,MULTIFUNKSIONALE ,
RRUGË TREGTARE NË ZONA MODEL ZHVILLIMI

INVESTMENTS FOR THE INFRASTRUCTURE OF
MARKETS, COMMERCIAL, MULTIFUNCTIONAL
SPACES, COMMERCIAL ROADS IN MODEL
DEVELOPMENT AREAS

Location MILOT Autoriteti Kontraktues
Vendndodhja: SHQIPËRI FSHKZH: Fondi Shqiptar i Zhvillimit


Architects + Design group /Grupi i projektimit:
SON
Ark. Erind Bejleri
Ark. Bir Bejleri
Ark. Klodi Demaj
Ark. Sedat Lika
Insh. Ylli Gjoni
Insh. Topo Arnold Zanoj
Insh. Gjeo. Ledion Limoni
Insh. Mjed. Keida Muca

Analiza e Gjeologjisë, Hidrologjisë dhe
Klimatologjisë
Analiza e Eftësive Shpirtërore dhe
Kulturale
Data: Tetor, 2024
Formati / Format A3
Shkalla/Localtë

Sheet number /Niveli i Planit: 304
Sheet name /Titulli i Planit: Visualizimi
Visualizimi

* Ndryshimet ne projekt pas konfirmimit e projektuesit jane te perkeqesues. Tel. +355 4 (0)2451939
* Changes in project without confirmation of projectors are invokel. Tel. +355 4 (0)2451939
qeveria/autoriteti kontraktues data/dati

TOPOGRAFIA / TOPOGRAPHY
SHKALLA / SCALE A1-1:500

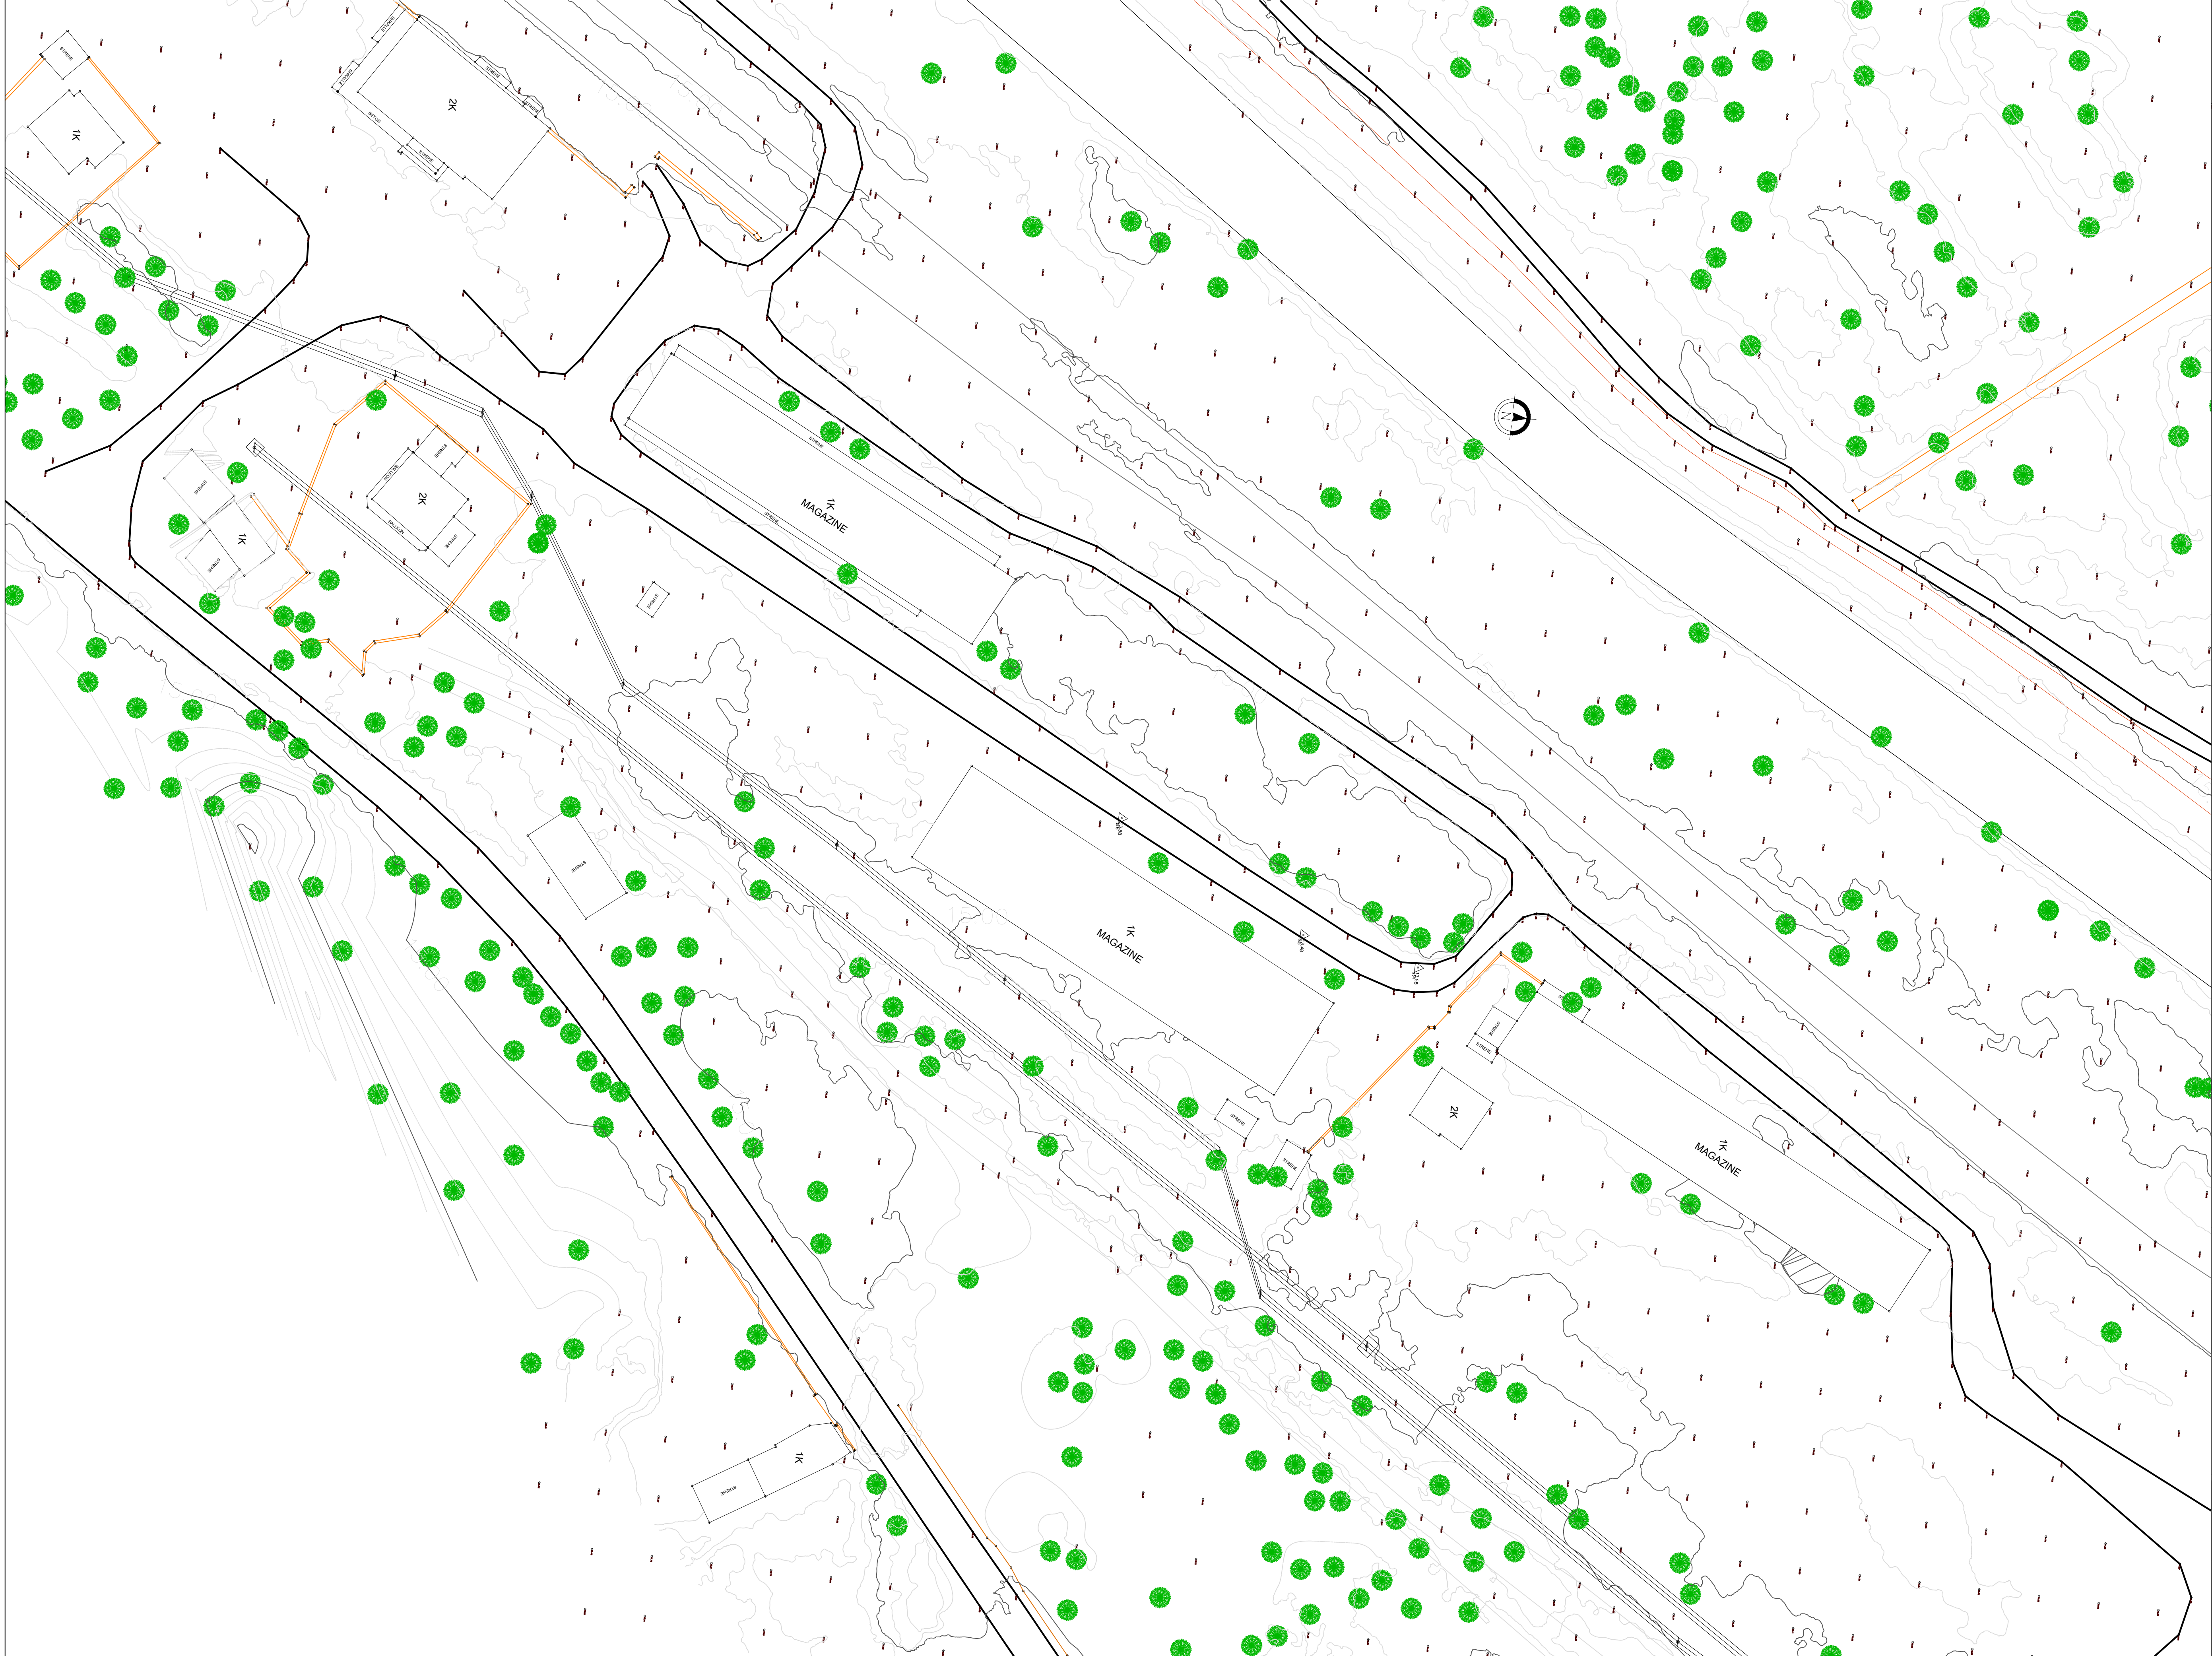

LEGJENDE	
	Peme
	Shlytle tensioni
	Objekt
	Mur ekzistues
	Kanal
	Rruge ekzistues
	Gardh
	Skarpate
	Izoipse dytesore
	Izoipse kryesore
	Lum
	Linje tensioni

INVESTIME PËR INFRASTRUKTURËN E TREGJEVE,
HAPËSIRAVE TREGTARE,MULTIFUNKSIONALE ,
RRUGË TREGTARE NË ZONA MODEL ZHVILLIMI

INVESTMENTS FOR THE INFRASTRUCTURE OF
MARKETS, COMMERCIAL, MULTIFUNCTIONAL
SPACES, COMMERCIAL ROADS IN MODEL
DEVELOPMENT AREAS

Location	MILOT	Autoriteti Kontraktues
Vendndodhja:	SHQIPËRI	FSHZH- Fondi Shqiptar i Zhvillimit

SON Architects+

SEED Consulting
Sustainable Environment
Design Group

GeoENG
Engineering


Design group/Grupi i projektimit:
Ark. Erind Bejleri
Ark. Ilir Bejleri
Ark. Klodi Demaj
Ark. Sead Liko

Insh. Ylli Gjoni
Insh. Topo. Arnold Zanoj
Insh. Gjeto. Ledion Lirani
Insh.Mjed. Kelda Muci

Projekt (datum) Implementation project	Sheet Number/Numri i fletes : 100/9
Date/Date : Tirane, 2025	Sheet name/Ftulli i fletes : Topography / Topografia Scale / Shkalla : 1:500

* Ndryshimet ne projekt pa konfirmimin e projektuesit jane te pavlefshme. Tel. +355 4 (0)2451939
* Changes in project without confirmation of projectors are invalid. Tel. +355 4 (0)2451939
shkrimi/note *regjioni/index data/date

TOPOGRAFIA / TOPOGRAPHY
SHKALLA / SCALE A1-1:500

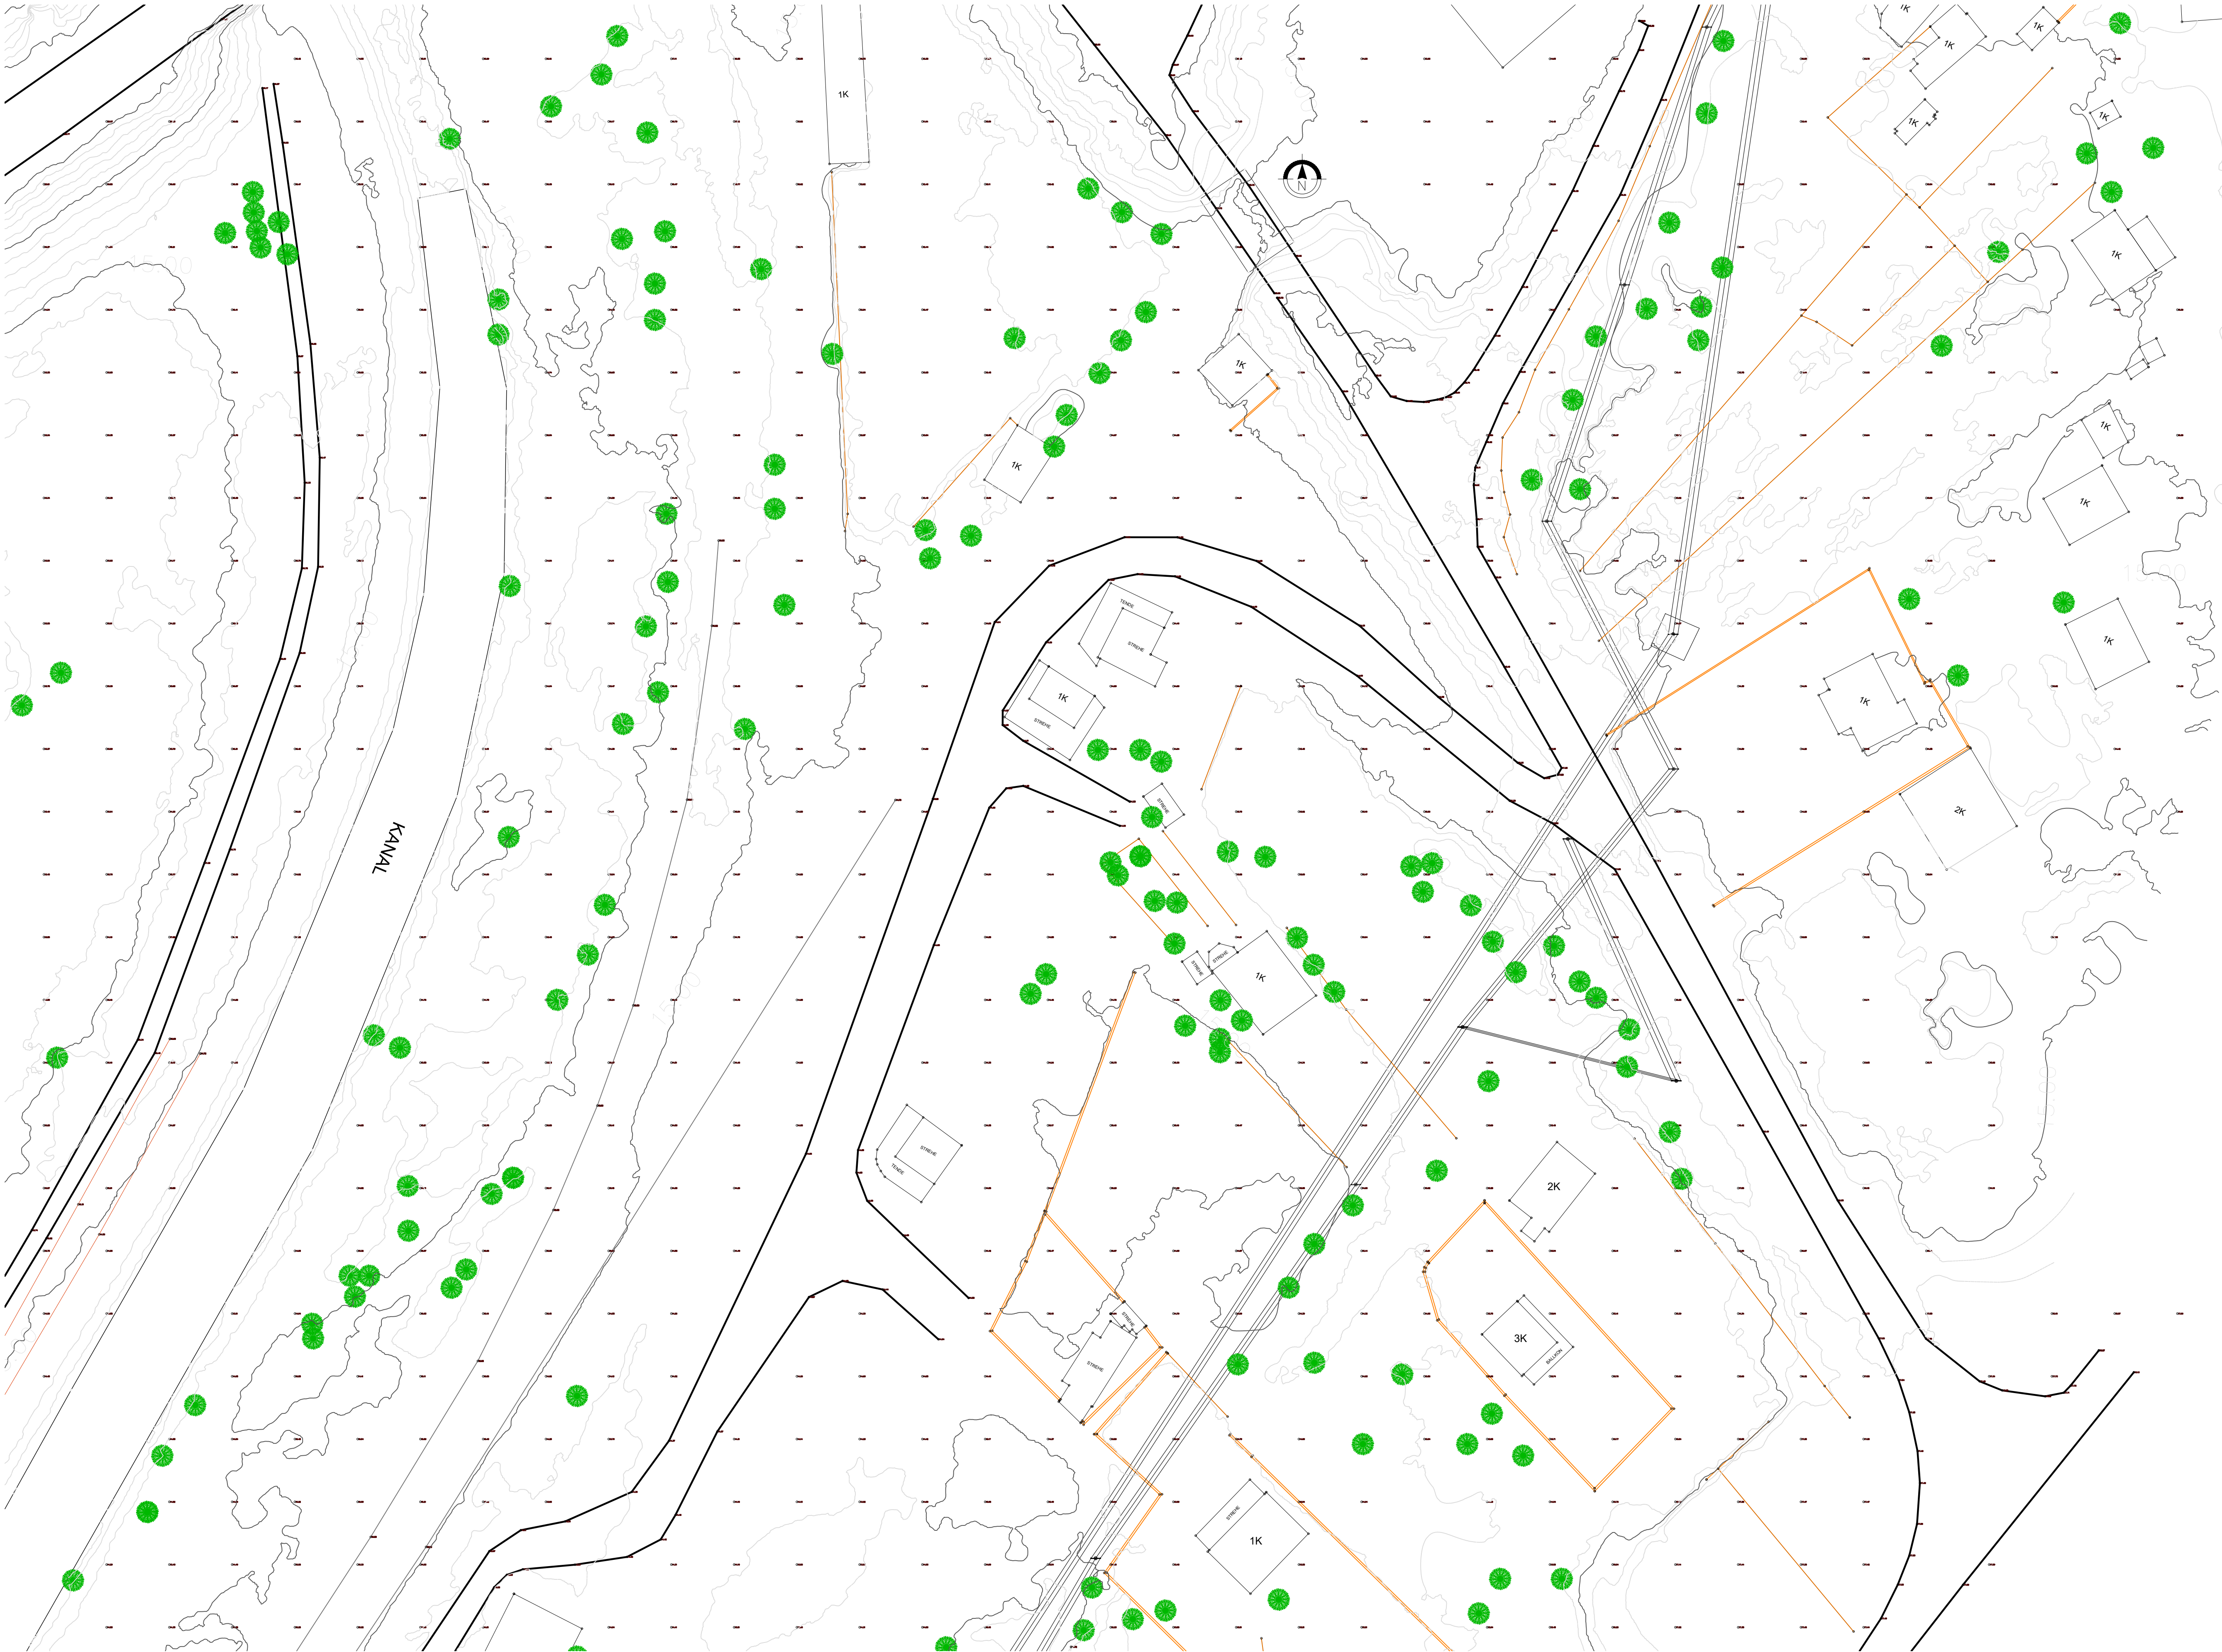

LEGJENDE	
	Peme
	Shlytle tensioni
	Mur ekzistues
	Kanal
	Rruge ekzistues
	Gardh
	Skarpate
	Izoipse dylesore
	Izoipse kryesore
	Lum
	Linje tensioni

INVESTIME PËR INFRASTRUKTURËN E TREGJEVE,
HAPËSIRAVE TREGTARE,MULTIFUNKSIONALE ,
RRUGË TREGTARE NË ZONA MODEL ZHVILLIMI

INVESTMENTS FOR THE INFRASTRUCTURE OF
MARKETS, COMMERCIAL, MULTIFUNCTIONAL
SPACES, COMMERCIAL ROADS IN MODEL
DEVELOPMENT AREAS

Location MILOT Autoriteti Kontraktues
Vendndodhja: SHQIPËRI FSHZHI- Fondi Shqiptar i Zhvillimit

SON Architects +



Design group/Grup i projektimit:

Ark. Erind Bejleri
Ark. Ilir Bejleri
Ark. Klodi Demaj
Ark. Sead Liko

Insh. Ylli Gjoni
Insh. Topo. Arnold Zanoj
Insh. Gjeto. Ledion Lirani
Insh.Mjed. Kelda Muca

Projekt (shatimi)
Implementation project

Date/Date Tirane, 2025

Sheet Number/Numri i Fletes :100/2

Sheet name/Titulli i Fletes :
Topography / Topografia
Scale / Shkalla : 1:500

* Ndryshimet ne projekt pa konfirmimin e projektuesit jane te pavlefshme. Tel. +355 4 (0)2451939
* Changes in project without confirmation of projectors are invalid. Tel. +355 4 (0)2451939
shkrimi/note : rregullim/ndryshim : data/date