


ZYRA - PLANIMETRIA /OFFICE-PLAN
SHKALLA / SCALE A1-1:100

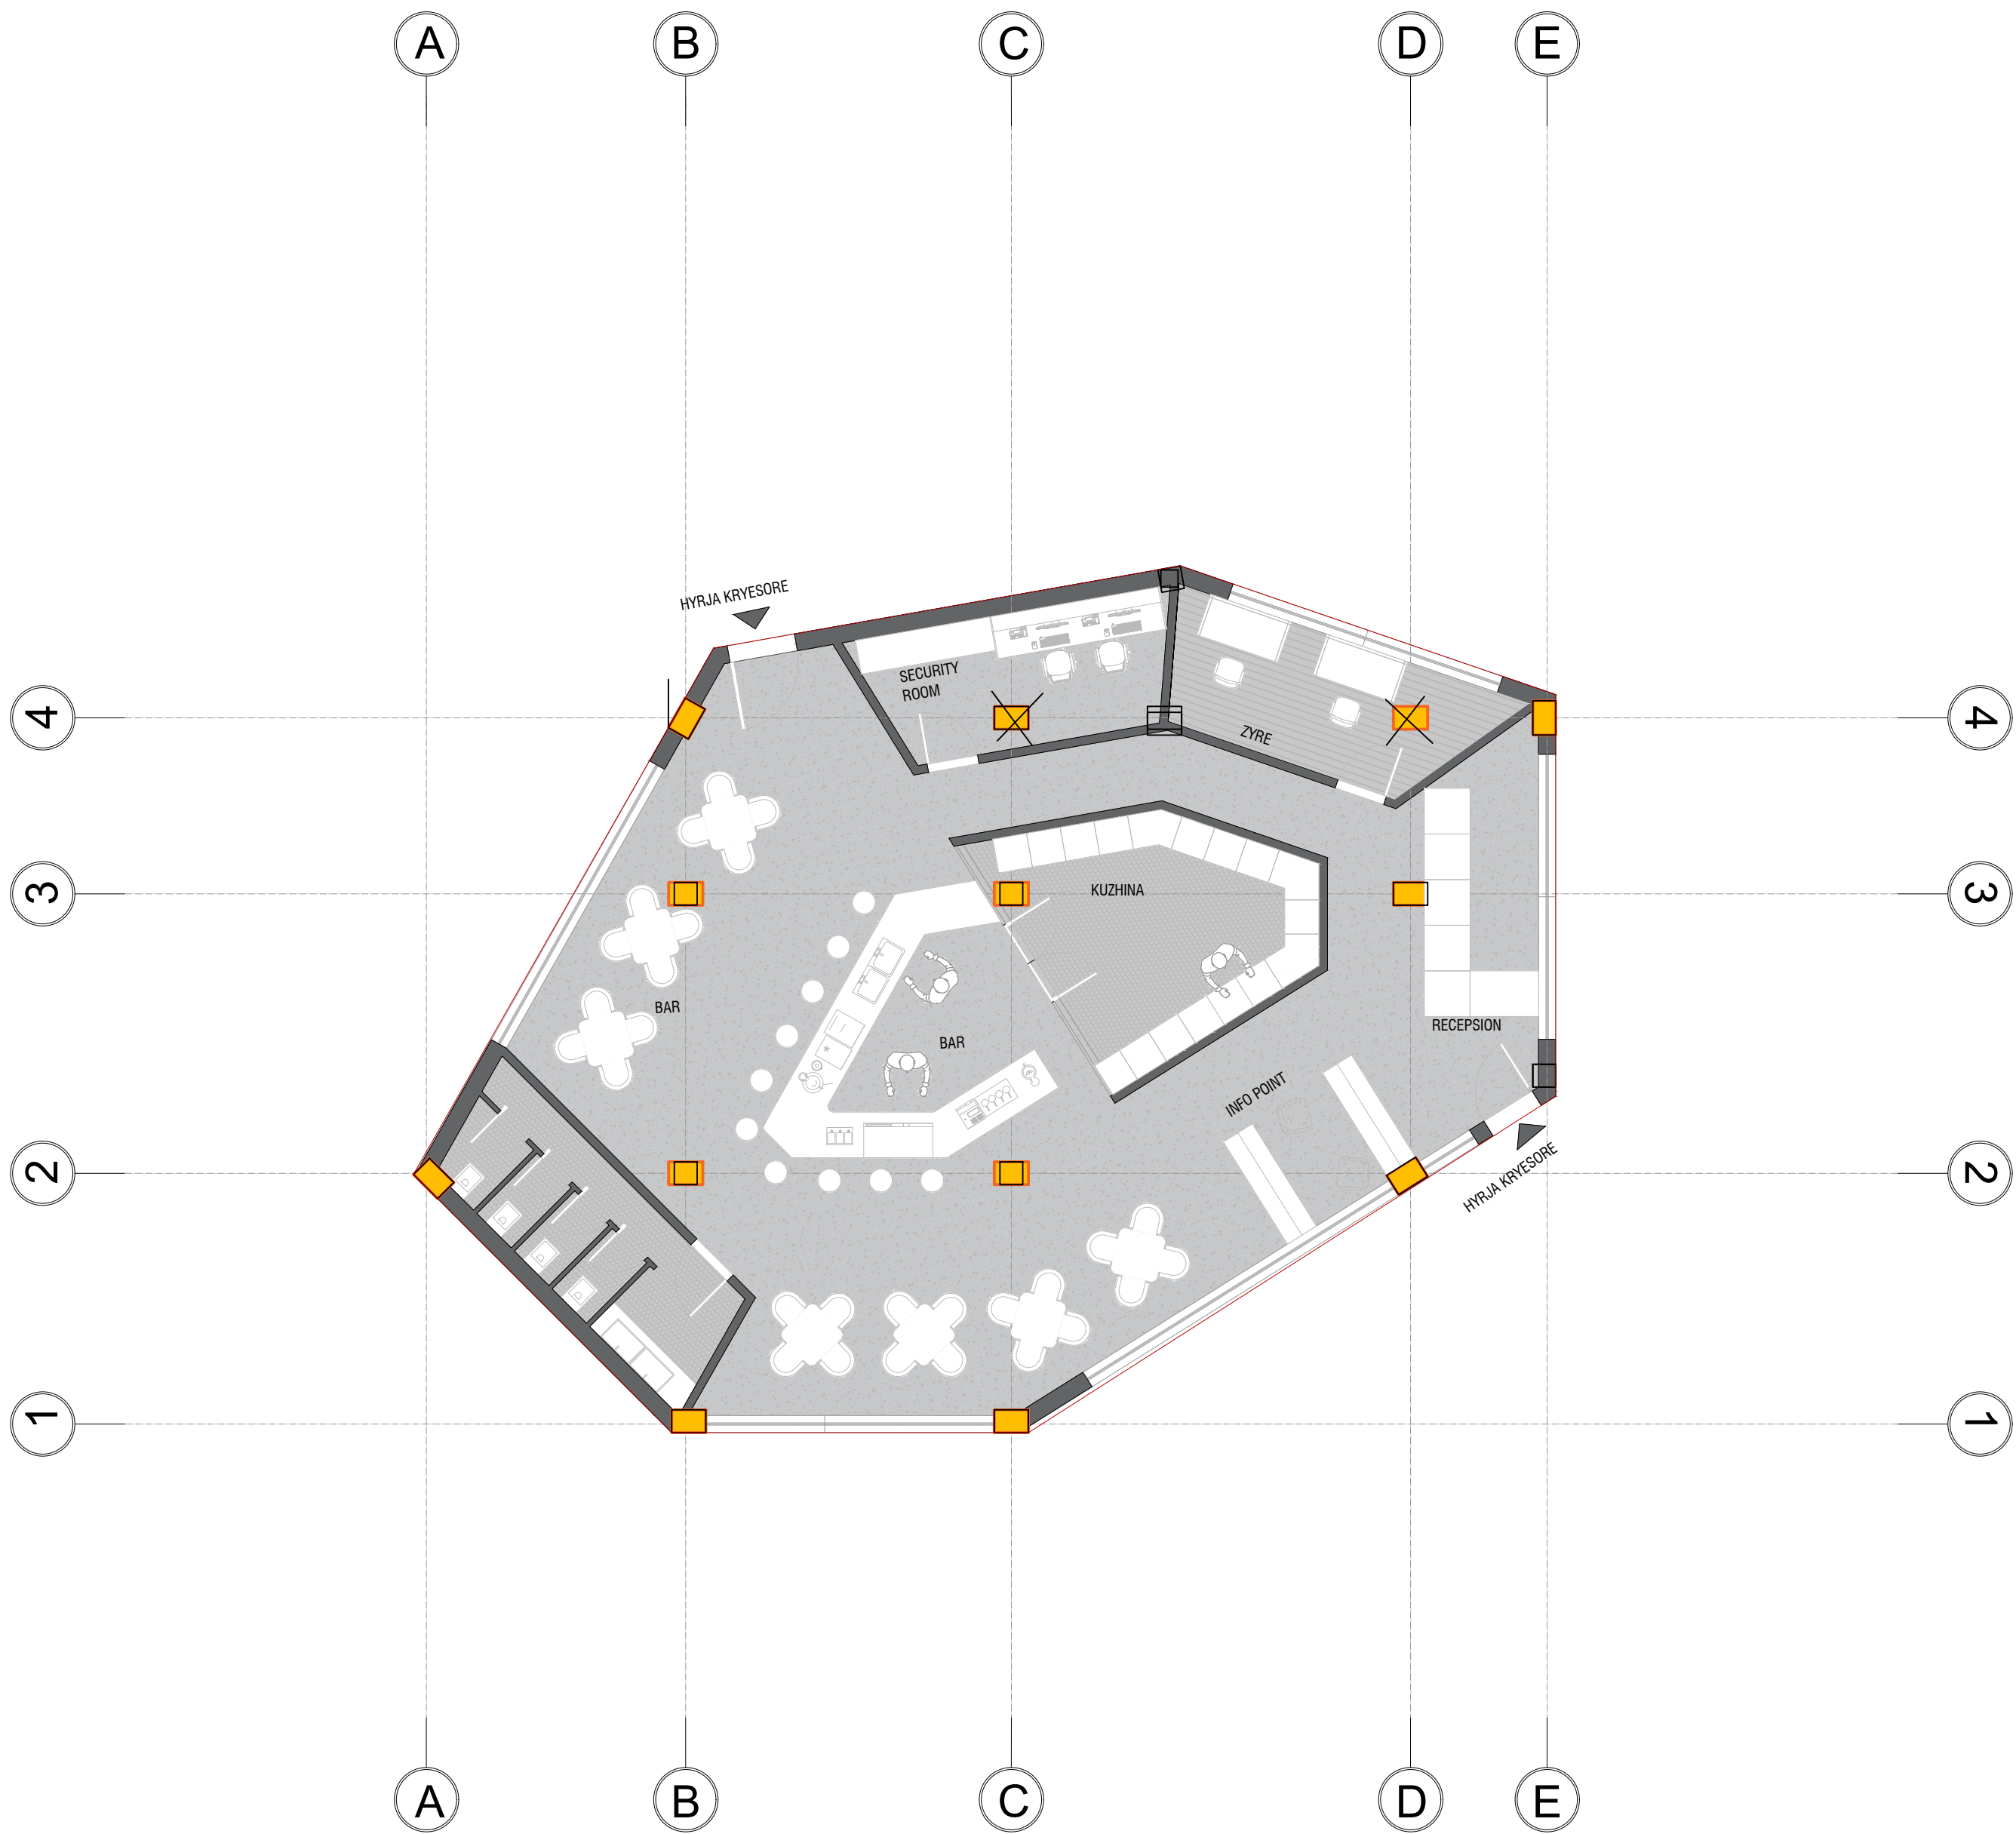

INVESTIME PËR INFRASTRUKTURËN E TREGJEVE,
HAPËSIRAVE TREGTARE,MULTIFUNKSIONALE ,
RRUGË TREGTARE NË ZONA MODEL ZHVILLIMI

INVESTMENTS FOR THE INFRASTRUCTURE OF
MARKETS, COMMERCIAL, MULTIFUNCTIONAL
SPACES, COMMERCIAL ROADS IN MODEL
DEVELOPMENT AREAS

Location MILOT Autoriteti Kontraktues
Vendndodhja: SHQIPËRI FSHZHI- Fondi Shqiptar i Zhvillimit

SON Architects +


SEED Consulting
Design & Environment
Engineering Group


GeoENG


Design group\Grupi i projektimit:
Ark. Erind Bejleri
Ark. Ilir Bejleri
Ark. Klodi Demaj
Ark. Sead Lika

Inzh. Ylli Gjoni
Inzh. Topo. Arnold Zanoj
Inzh. Gjeto. Ledion Limani
Inzhm Mjed. Kelda Muka

Projekt (shatimi) Implementation project	Sheet Number/Numri i fletes :571
Date/Date :Tirane, 2025	Sheet name/Titulli i fletes : Office - Planview / Zyra - Planimetria
	Scale / Shkalla : 1:100

* Ndryshimet ne projekt pa konfirmimin e projektuesit jane te pavlefshme. Tel. +355 4 (0)2451939
* Changes in project without confirmation of projectors are invalid. Tel. +355 4 (0)2451939
shenime /note :negues/index :data/date

DIMENSIONIMI TRAREVE DREJTIMI X-X DHE Y-Y/BEAM DESIGN DIRECTION
X-X AND Y-Y
SHKALLA / SCALE A1-1:100

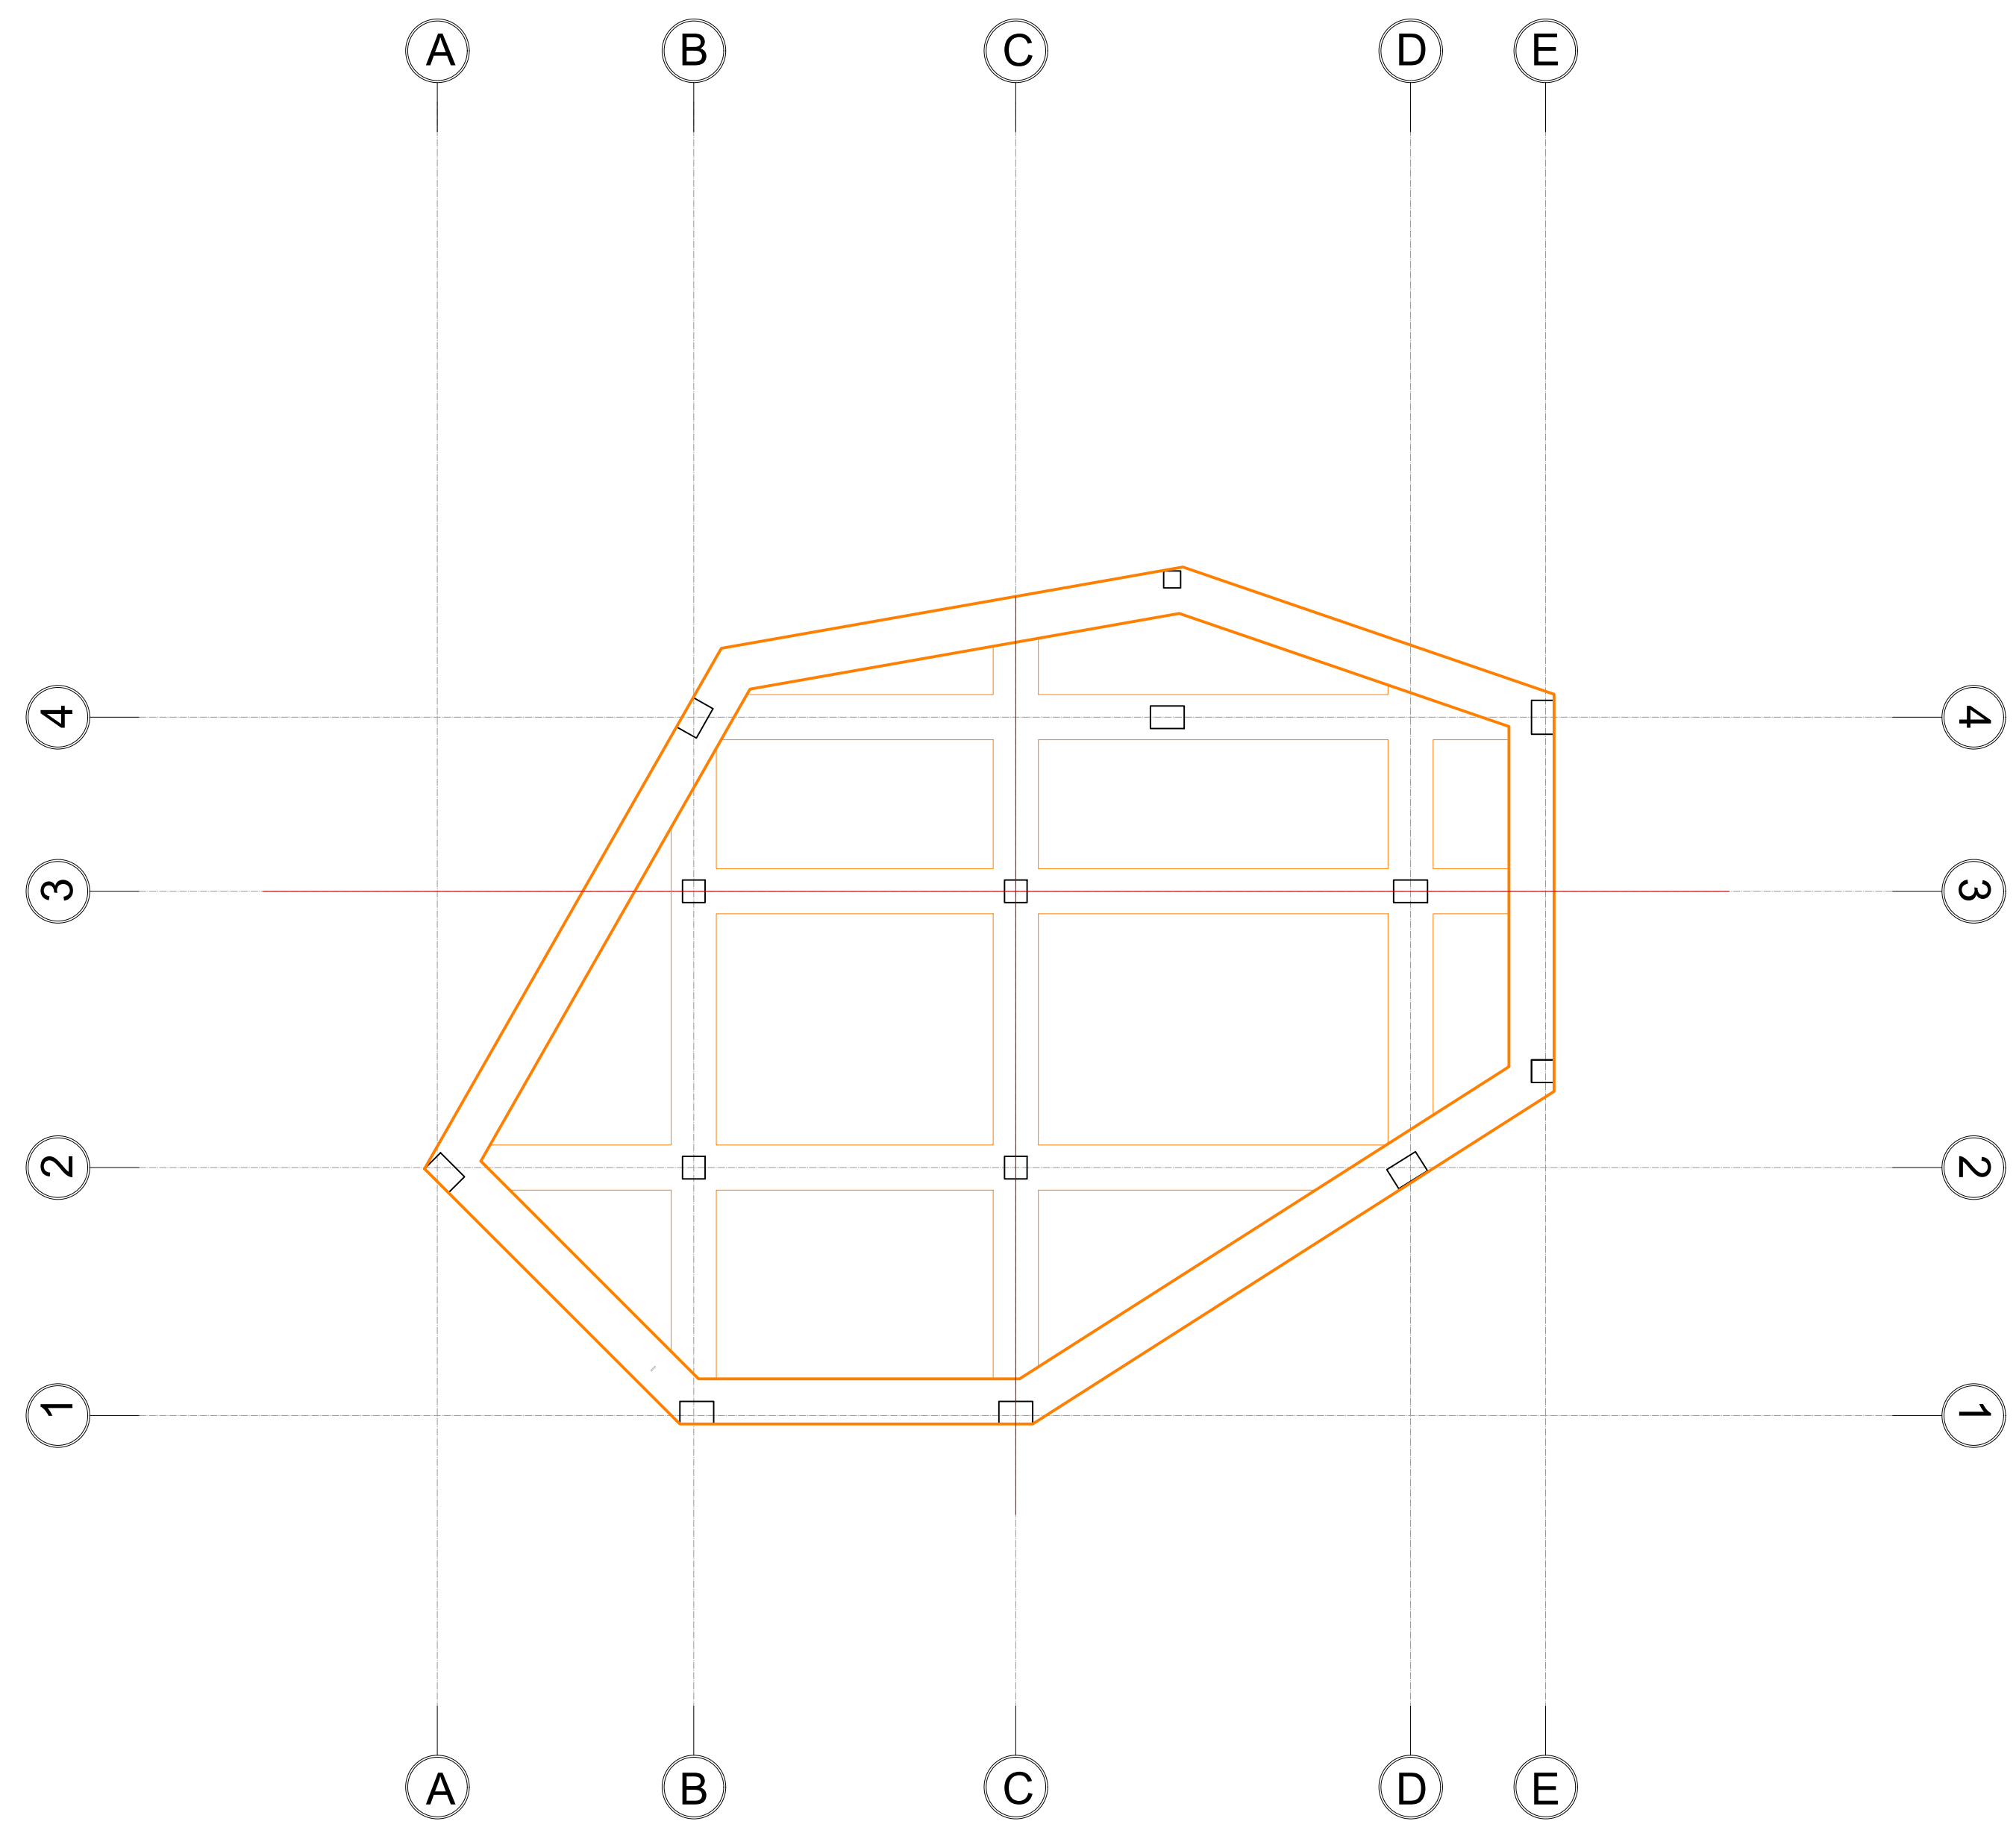

INVESTIME PËR INFRASTRUKTURËN E TREGJEVE,
HAPËSIRAVE TREGTARE,MULTIFUNKSIONALE ,
RRUGË TREGTARE NË ZONA MODEL ZHVILLIMI

INVESTMENTS FOR THE INFRASTRUCTURE OF
MARKETS, COMMERCIAL, MULTIFUNCTIONAL
SPACES, COMMERCIAL ROADS IN MODEL
DEVELOPMENT AREAS

Location MILOT Autoriteti Kontraktues
Vendndodhja SHQIPËRI FSHZHi- Fondi Shqiptar i Zhvillimit

SON Architects +


SEED Consulting
Design & Engineering Group


GeoENG

Design group\Grupi i projektimit:

Ark. Erind Bejleri
Ark. Ilir Bejleri
Ark. Klodi Demaj
Ark. Sead Lika


Inzh. Ylli Gjoni
Inzh. Topo. Arnold Zanoj
Inzh. Gjeto. Ledion Lironi
Inzhm Mjed. Keldo Mucca

Projekt dhimi Implementation project	Sheet Number/Numri i fletes :572
Date/Date :Tirane, 2025	Sheet name/Titulli i fletes : Beam design direction X-X and Y-Y/Dimensionimi trareve drejtimi X-X dhe Y-Y Scale / Shkalla : 1:100


* Ndryshimet ne projekt pa konfirmimin e projektuesit jane te pavlefshme. Tel. +355 4 (0)2451939
* Changes in project without confirmation of projectors are invalid. Tel. +355 4 (0)2451939
ndryshime /note *reqyres/index data/date

ARMIMI TRAREVE DREJTIMI X-X/BEAM REINFORCEMENT DIRECTION X-X
SHKALLA / SCALE A1-1:75


TRAU 1-1

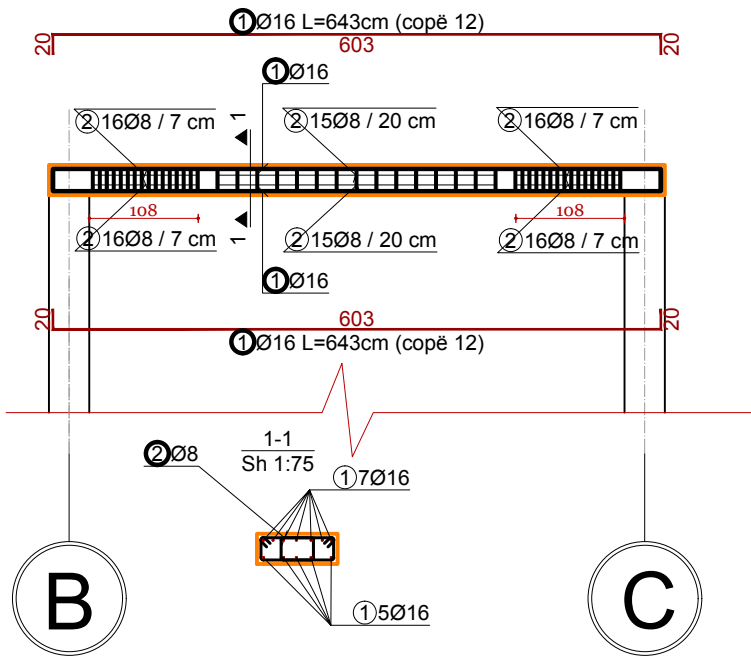


TRAU 2-C

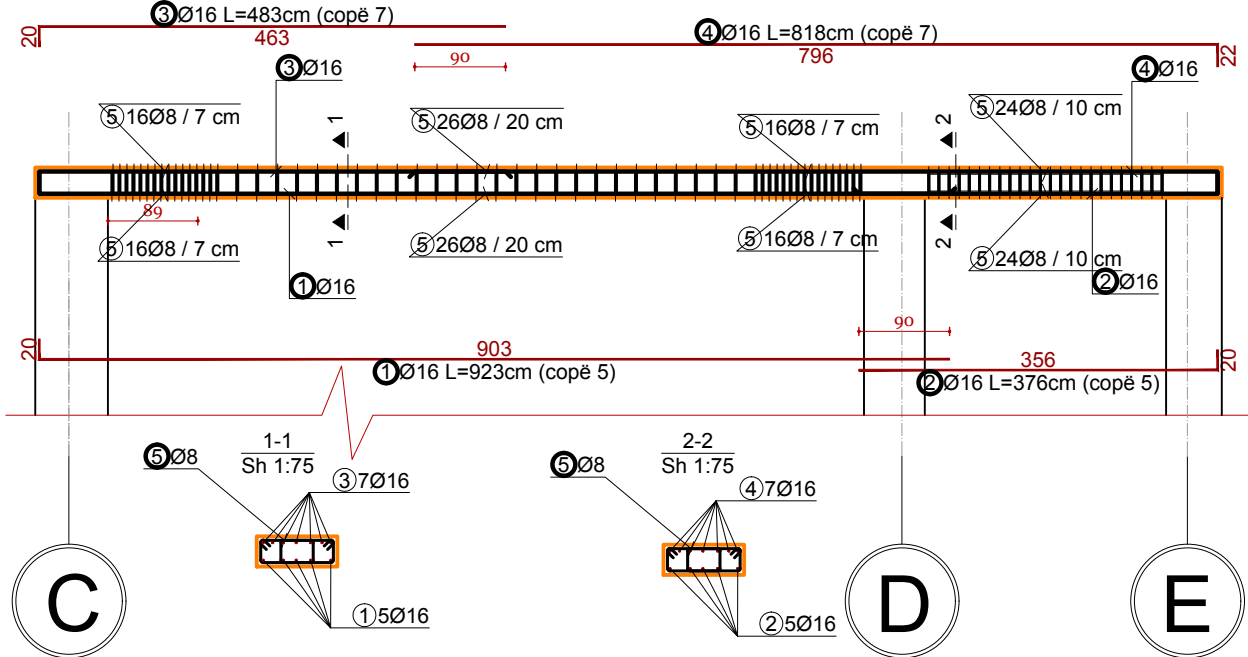


TRAU 2-2

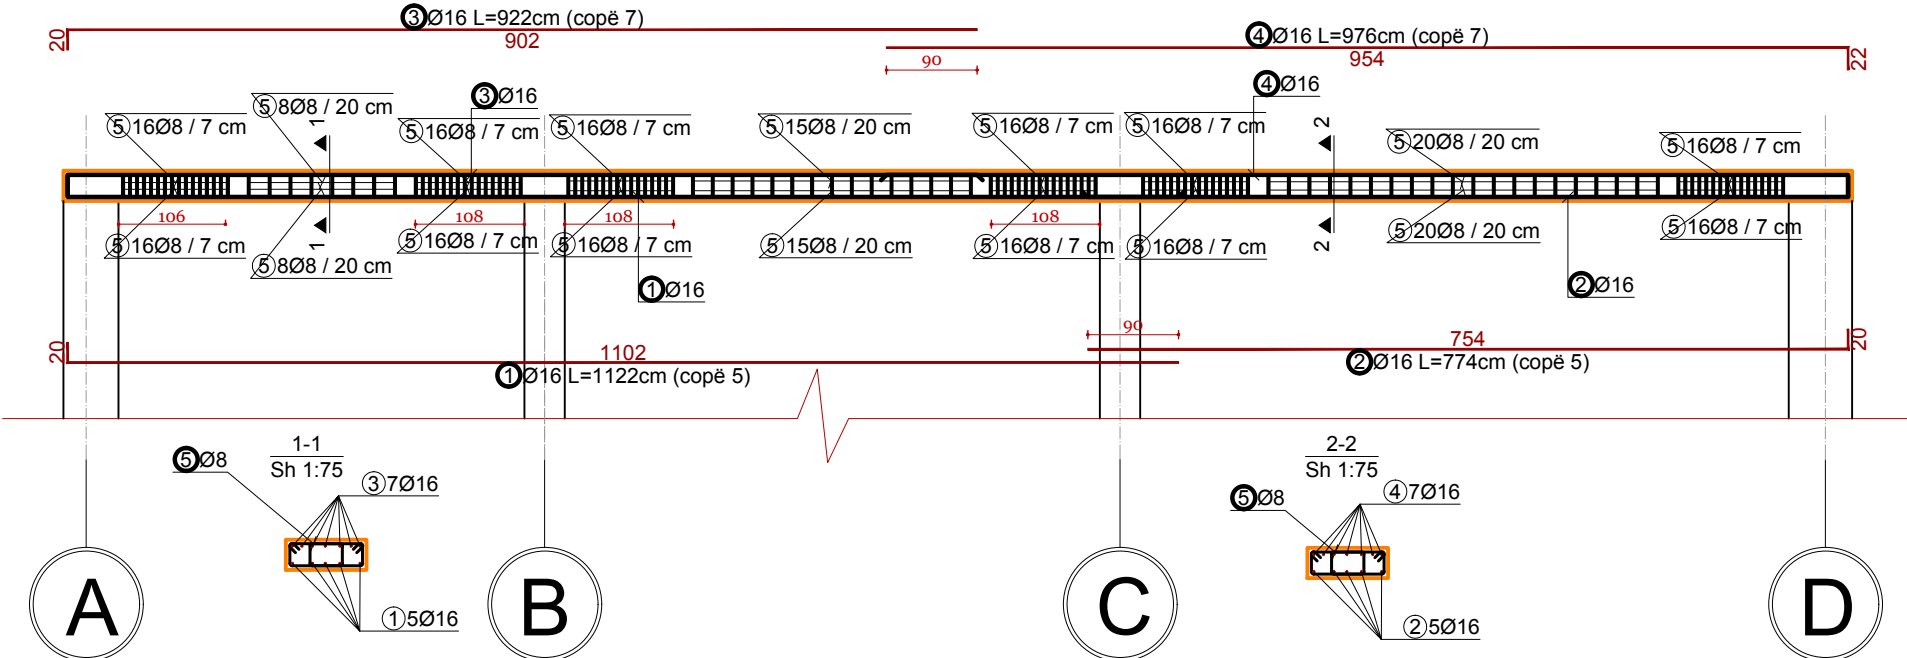


TRAU 4-4

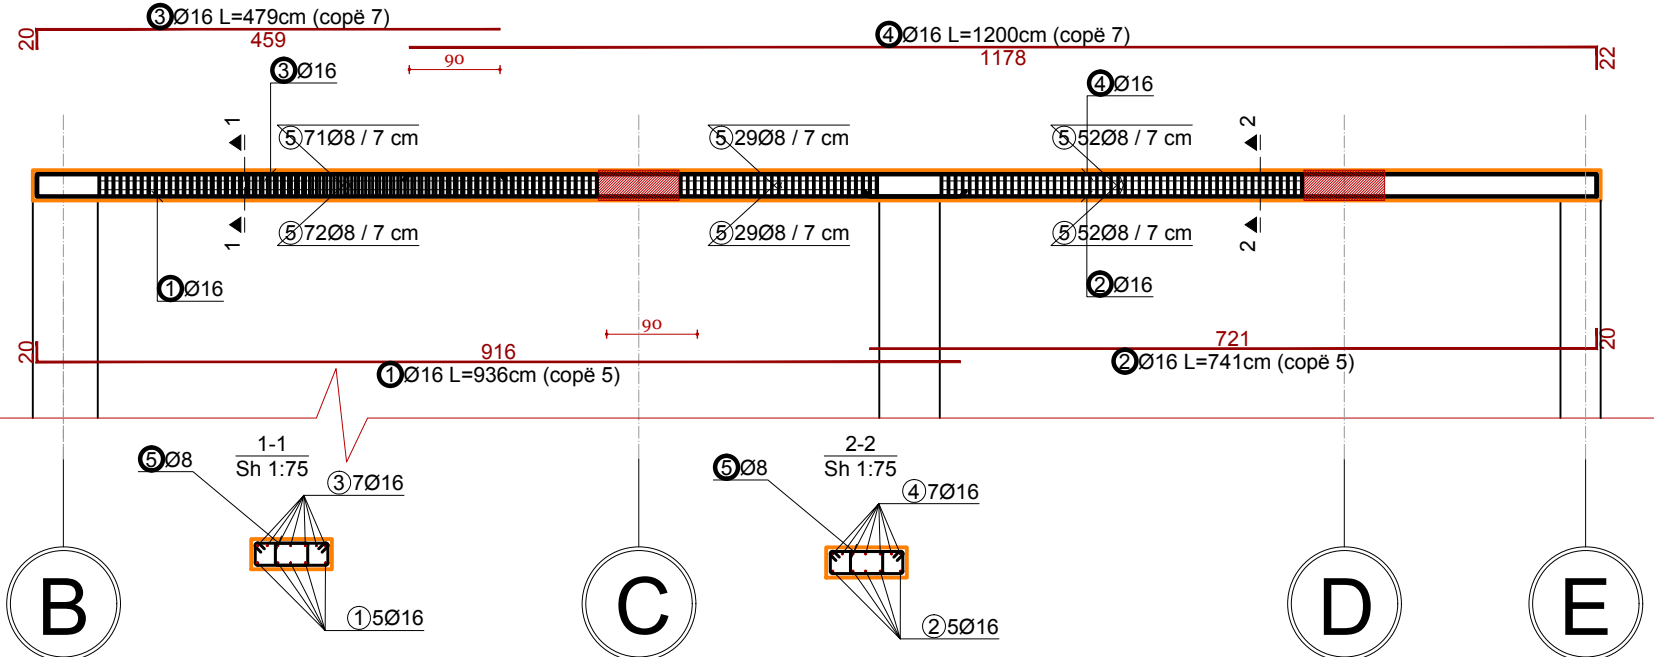


TRAU 3-3

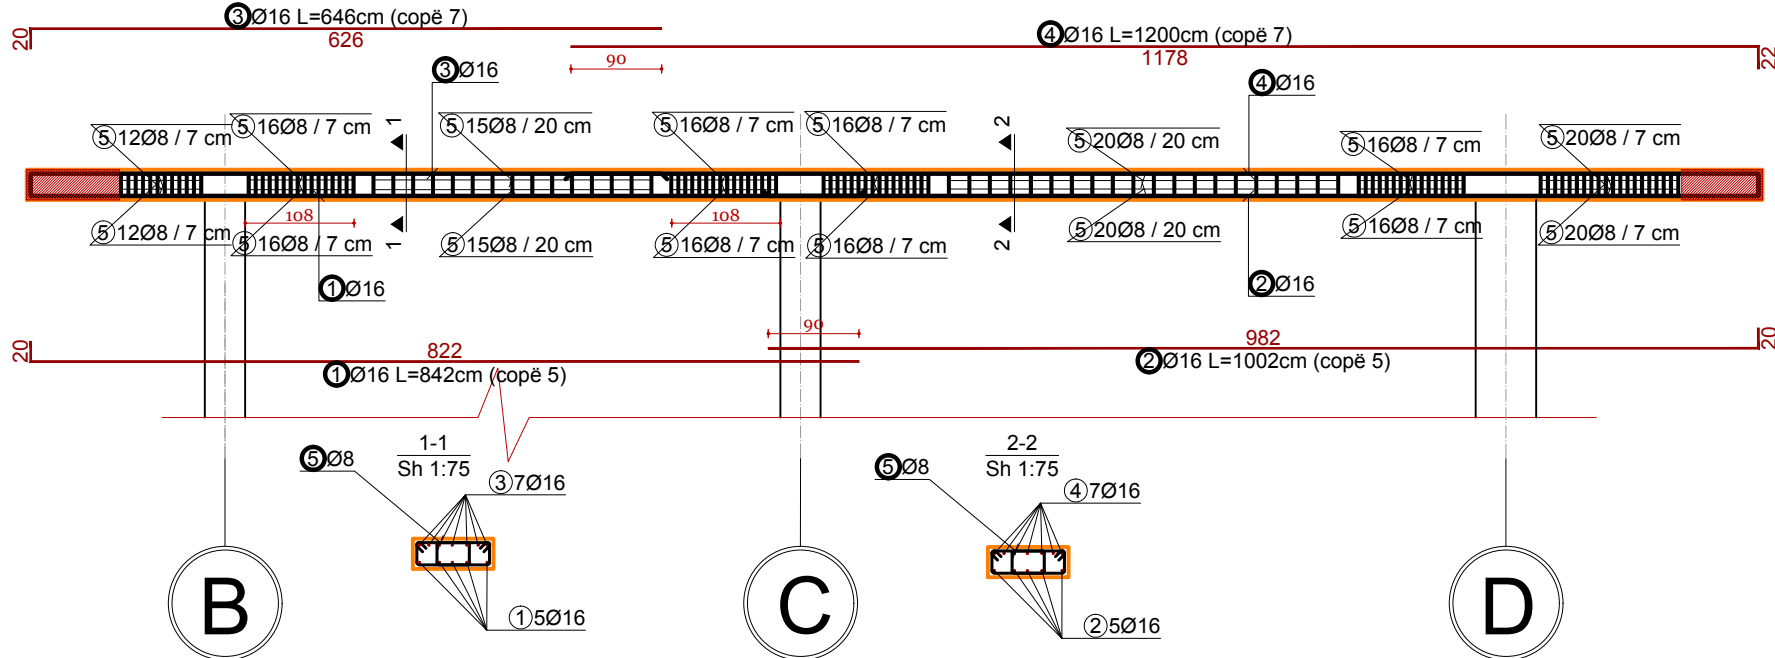


TRAU 4-B-C

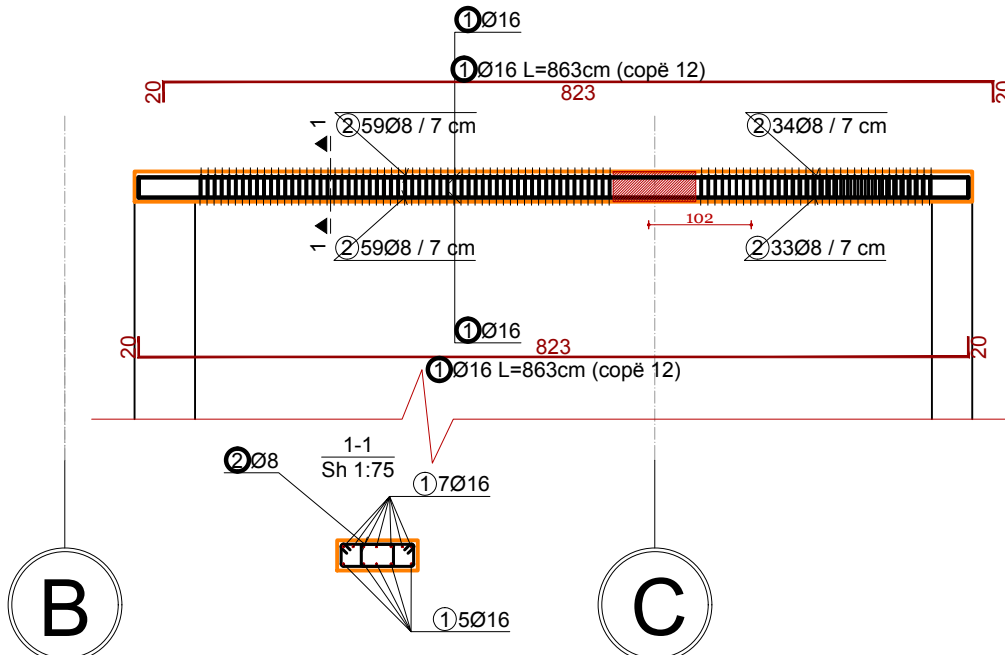

TRAU 2-B

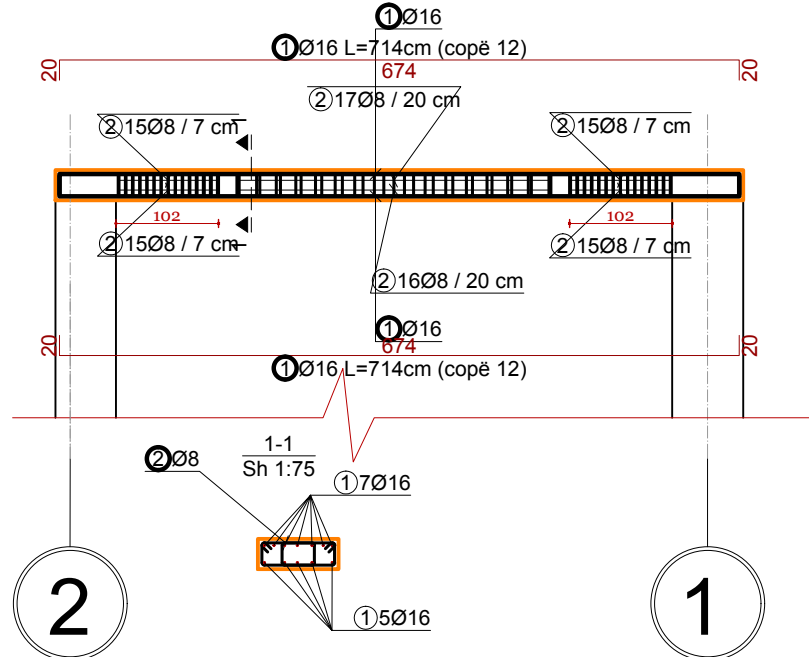

TRAU C-D-E-4

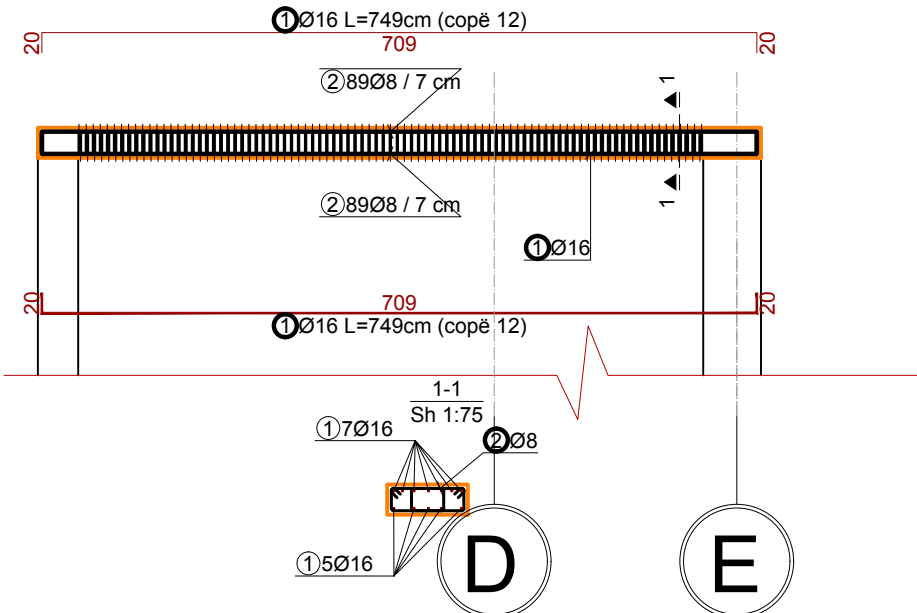

INVESTIME PËR INFRASTRUKTURËN E TREGJEVE,
HAPËSIRAVE TREGTARE,MULTIFUNKSIONALE ,
RRUGË TREGTARE NË ZONA MODEL ZHVILLIMI

INVESTMENTS FOR THE INFRASTRUCTURE OF
MARKETS, COMMERCIAL, MULTIFUNCTIONAL
SPACES, COMMERCIAL ROADS IN MODEL
DEVELOPMENT AREAS

Location MILOT Autoriteti Kontraktues
Vendndodhja: SHQIPËRI FSHZHI- Fondi Shqiptar i Zhvillimit





SON Architects + Design group\Grup i projektimit:

Ark. Erind Bejleri
Ark. Ilir Bejleri
Ark. Klodi Demaj
Ark. Sead Liko
Inzh. Ylli Gjoni
Inzh. Topo. Arnold Zanoj
Inzh. Cijno. Ledion Linani
Inzhm Mjed. Kelda Muci

Projekt (datum)
Implementation project
Date/Data Tirane, 2025
Sheet Number/Numri i Fletes : 573
Sheet name/Titulli i Fletes :
Beam reinforcement direction X-X/Armimi trareve
drejtimi X-X
Scale / Shkalla : 1:75

* Ndryshimet ne projekt pa konfirmimin e projektuesit jane te pavlefshme. Tel. +355 4 (0)2451939
* Changes in project without confirmation of projectors are invalid. Tel. +355 4 (0)2451939
ndryshime /note ndryshimet /index ndryshimet /date

ARMIMI TRAREVE DREJTIMI Y-Y/BEAM REINFORCEMENT DIRECTION Y-Y
SHKALLA / SCALE A1-1:75

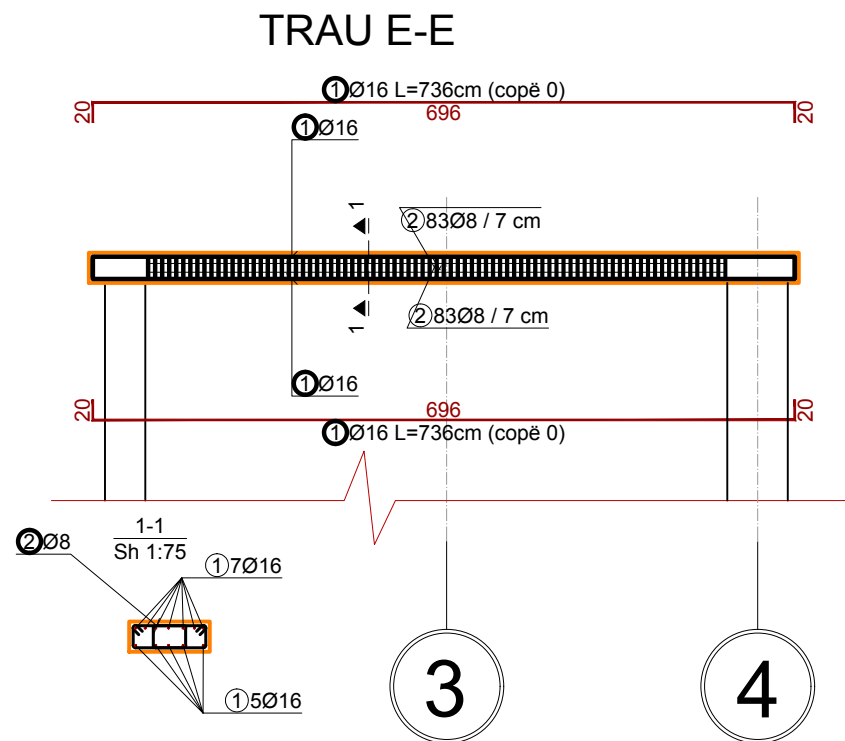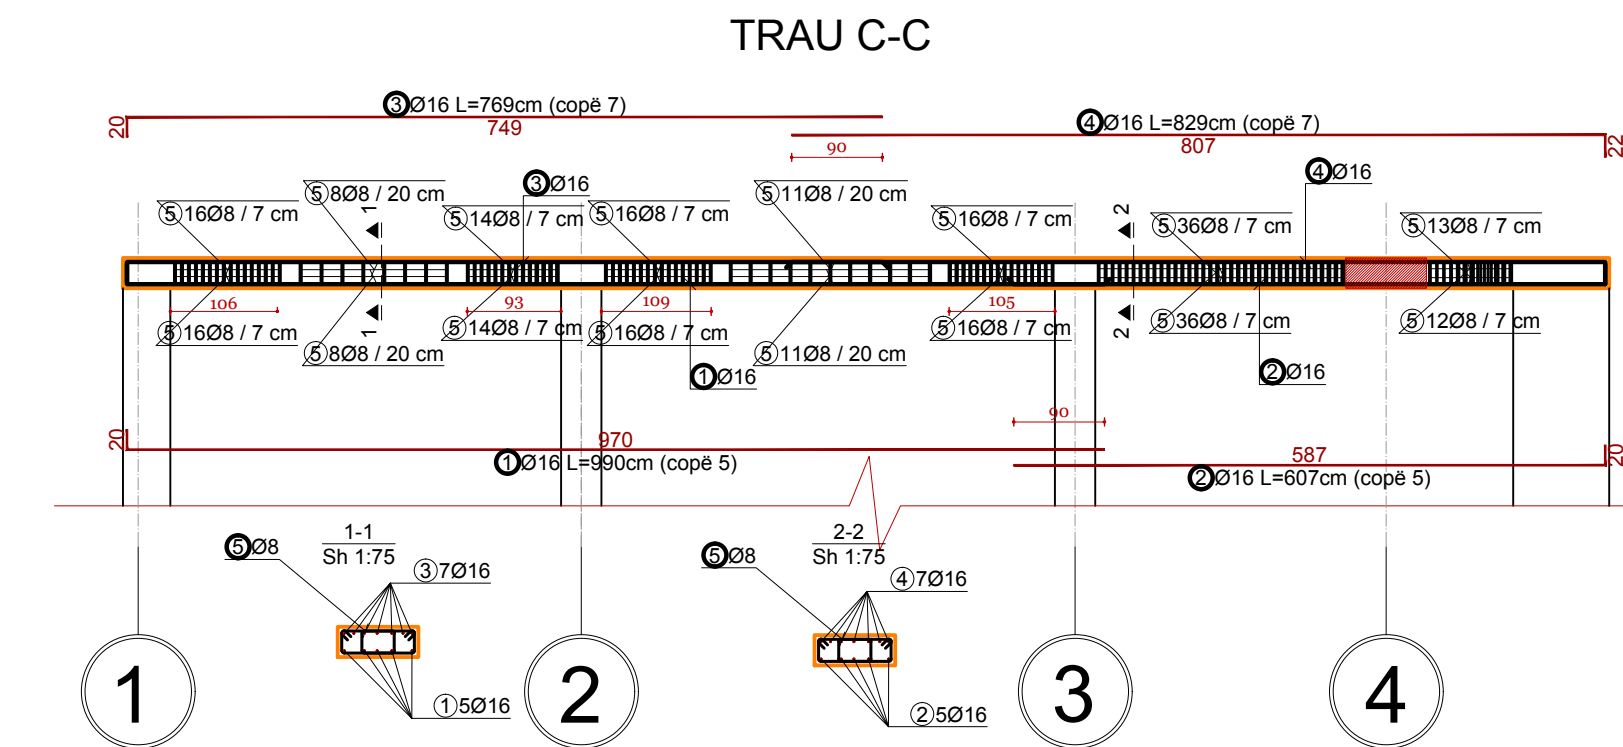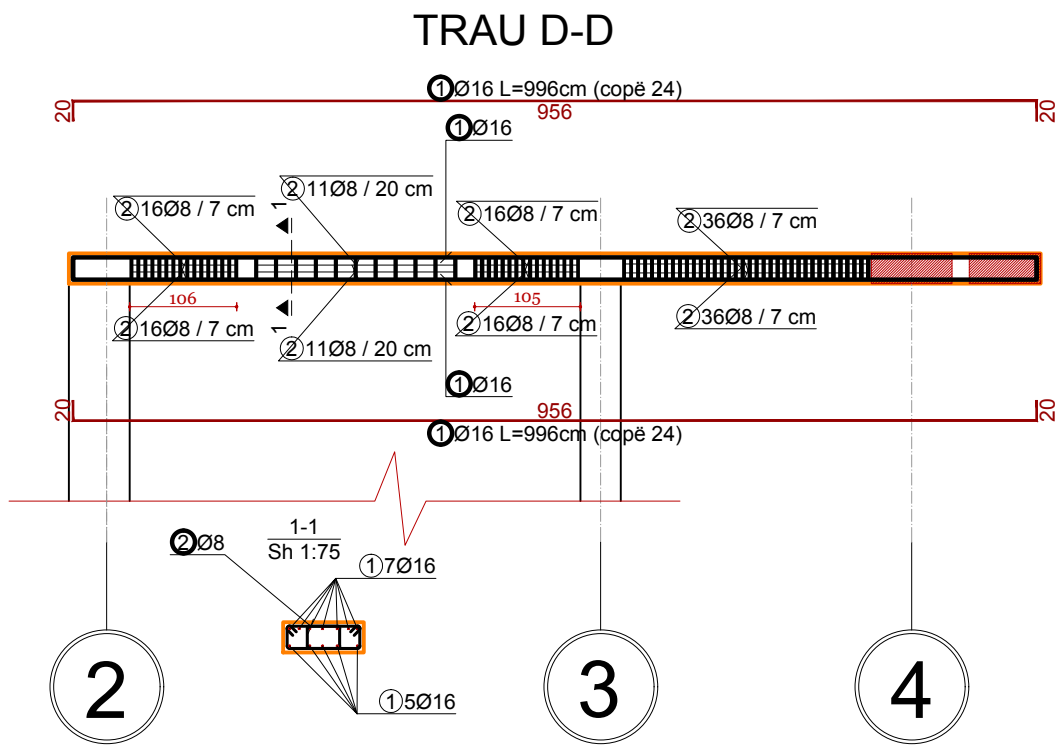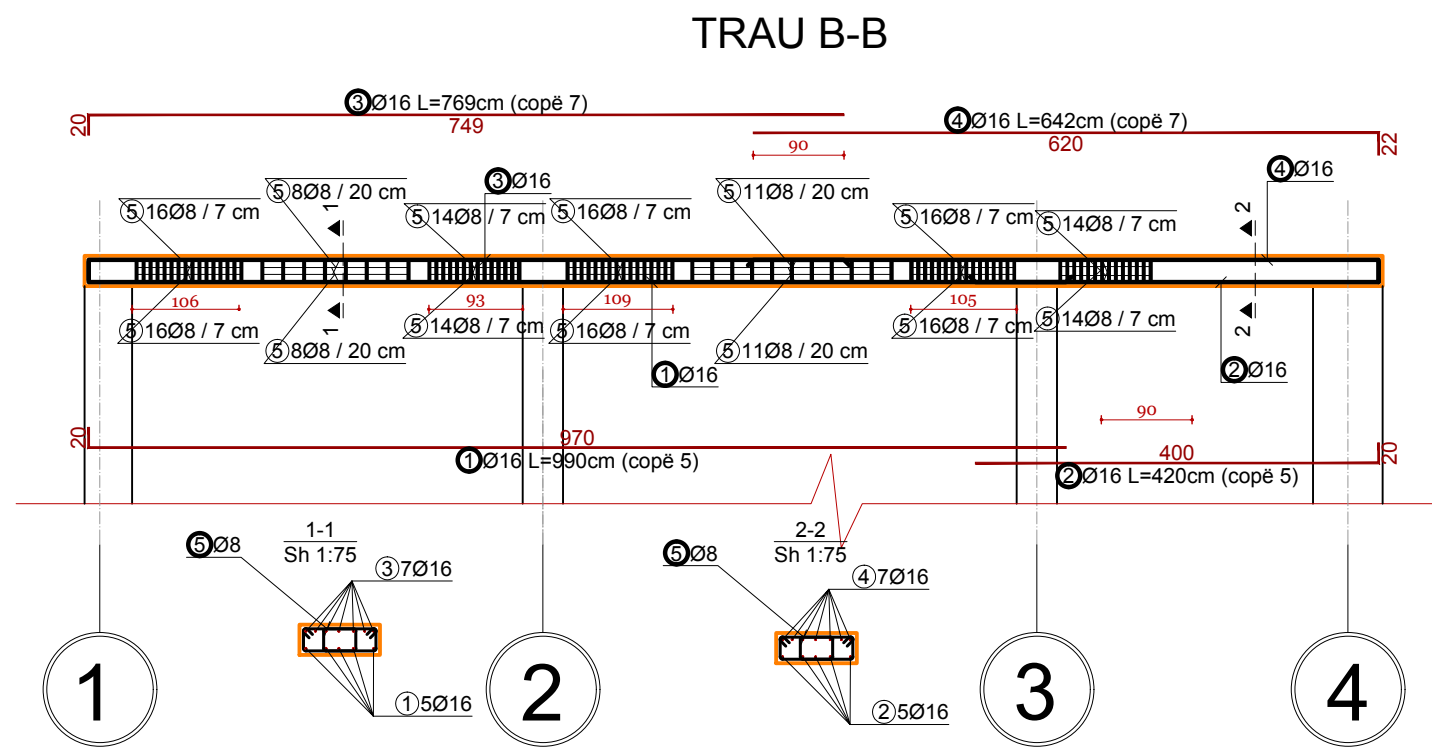

INVESTIME PËR INFRASTRUKTURËN E TREGJEVE,
HAPËSIRAVE TREGTARE,MULTIFUNKSIONALE ,
RRUGË TREGTARE NË ZONA MODEL ZHVILLIMI

INVESTMENTS FOR THE INFRASTRUCTURE OF
MARKETS, COMMERCIAL, MULTIFUNCTIONAL
SPACES, COMMERCIAL ROADS IN MODEL
DEVELOPMENT AREAS

Location MILOT Autoriteti Kontraktues
Vendndodhja: SHQIPËRI FSHZHI- Fondi Shqiptar i Zhvillimit

SON Architects +
SEEDConsulting
GeoENG
Design group\Grup i projektimit:
Ark. Erind Bejleri
Ark. Ilir Bejleri
Ark. Klodi Demaj
Ark. Sead Liko
Inzh. Ylli Gjoni
Inzh. Topo. Arnold Zanoj
Inzh. Cijeo. Ledion Lironi
Inzhm Mjed. Kelda Mucca

Projekt dhatimi
Implementation project
Date/Date: Tiranë, 2025
Sheet Number/Numri i fletes : 574
Sheet name/Titulli i fletes :
Beam reinforcement direction Y-Y/Armimi trareve
drejtimi Y-Y
Scale / Shkalla : 1:75

* Ndryshimet ne projekt pa konfirmimin e projektuesit jane te pavlefshme. Tel. +355 4 (0)2451939
* Changes in project without confirmation of projectors are invalid. Tel. +355 4 (0)2451939
Shenime/Note: *regjues/Indeks: data/date

TABELA E HEKURIT/REINFORCEMENT TABLE
SHKALLA / SCALE A1-1:75

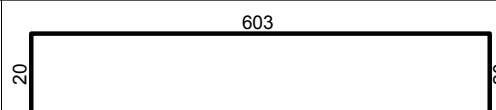
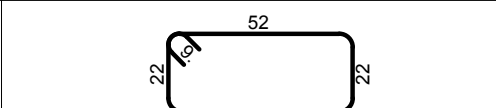
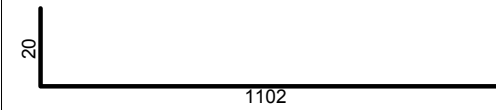
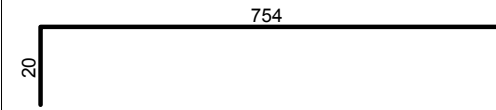
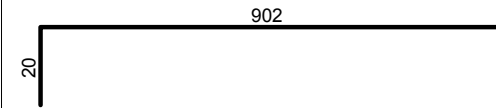
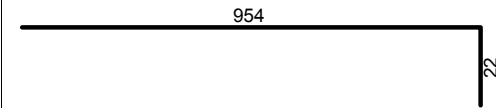
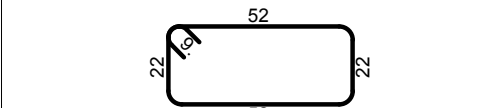
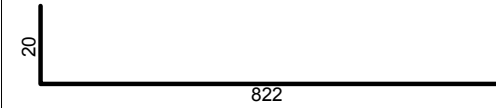
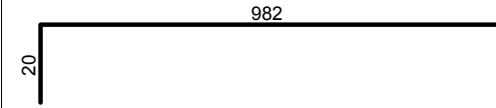
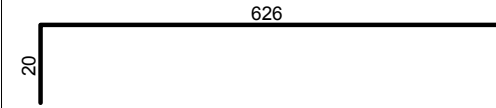
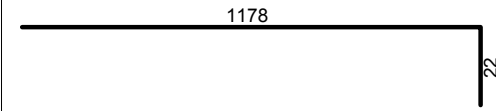
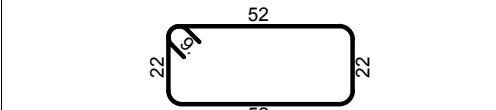
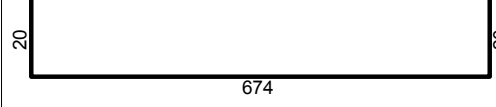
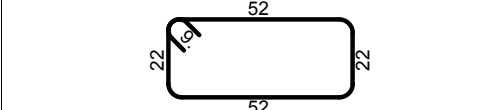
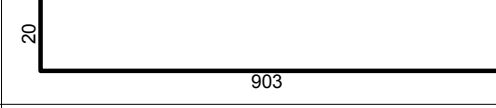
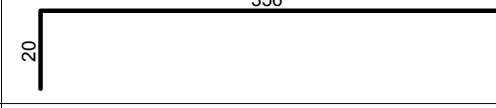
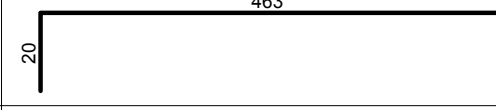
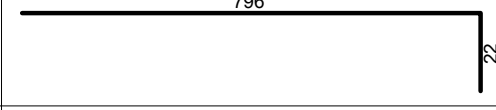
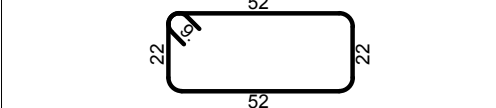
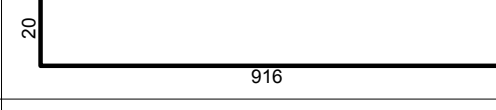
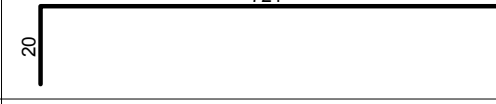
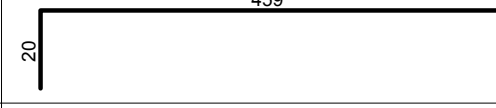
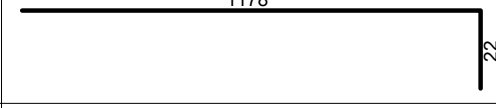
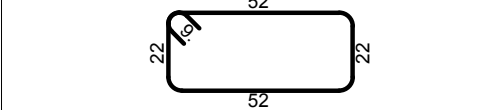
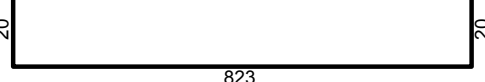
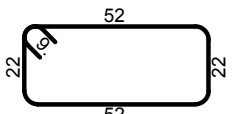
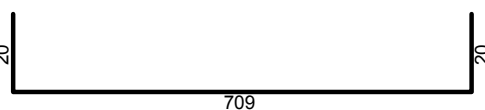
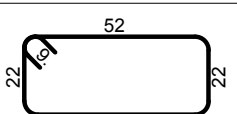
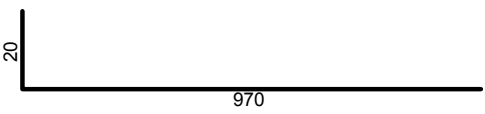
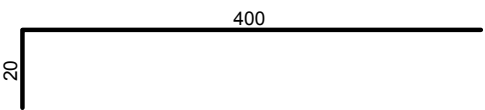
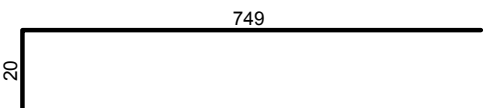
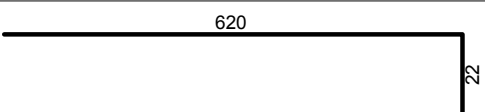
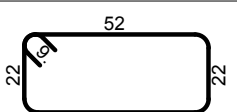
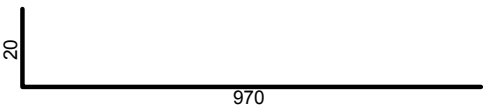
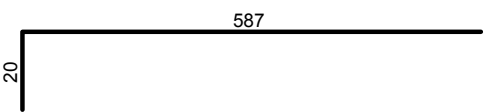
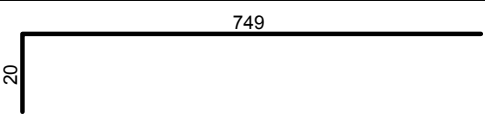
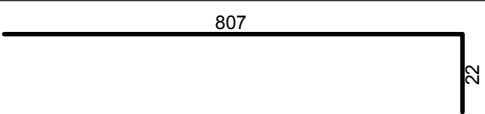
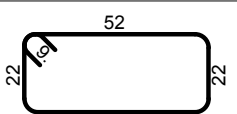
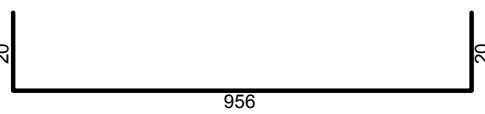
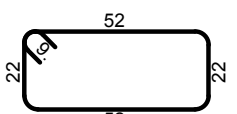
Tabela e hekurave						
Poz.	Forma dhe gjatësi [cm]	Ø	l [m]	n [copë]	L [m]	Pesha [kg]
ARMIMI I TRAUT 1-1_ZYRA E KANTINES (1 copë)						
1		16	6.43	12	77.16	125.08
2		8	1.66	94	156.04	63.82
ARMIMI I TRAUT 2-2_ZYRA E KANTINES (1 copë)						
1		16	11.22	5	56.10	90.94
2		16	7.74	5	38.70	62.73
3		16	9.22	7	64.54	104.62
4		16	9.76	7	68.32	110.75
5		8	1.66	278	461.48	188.75
ARMIMI I TRAUT 3-3_ZYRA E KANTINES (1 copë)						
1		16	8.42	5	42.10	68.24
2		16	10.02	5	50.10	81.21
3		16	6.46	7	45.22	73.30
4		16	12.00	7	84.00	136.16
5		8	1.66	262	434.92	177.88
ARMIMI I TRAUT 2-B_ZYRA E KANTINES (1 copë)						
1		16	7.14	12	85.68	138.89
2		8	1.66	93	154.38	63.14
ARMIMI I TRAUT 2-C_ZYRA E KANTINES (1 copë)						
1		16	9.23	5	46.15	74.81
2		16	3.76	5	18.80	30.47
3		16	4.83	7	33.81	54.81
4		16	8.18	7	57.26	92.82
5		8	1.66	164	272.24	111.35
ARMIMI I TRAUT 4-4_ZYRA E KANTINES (1 copë)						
1		16	9.36	5	46.80	75.86
2		16	7.41	5	37.05	60.06
3		16	4.79	7	33.53	54.35
4		16	12.00	7	84.00	136.16
5		8	1.66	305	506.30	207.08
ARMIMI I TRAUT 4-B-C_ZYRA E KANTINES (1 copë)						


Tabela e hekurave						
Poz.	Forma dhe gjatësitë [cm]	Ø	l [m]	n [copë]	L [m]	Pesha [kg]
ARMIMI I TRAUT 4-B-C_ZYRA E KANTINES (1 copë)						
1		16	8.63	12	103.56	167.87
2		8	1.66	185	307.10	125.60
ARMIMI I TRAUT C-D-E-4_ZYRA E KANTINES (1 copë)						
1		16	7.49	12	89.88	145.70
2		8	1.66	178	295.48	120.85
ARMIMI I TRAUT B-B_ZYRA E KANTINES (1 copë)						
1		16	9.90	5	49.50	80.24
2		16	4.20	5	21.00	34.04
3		16	7.69	7	53.83	87.26
4		16	6.42	7	44.94	72.85
5		8	1.66	190	315.40	129.00
ARMIMI I TRAUT C-C_ZYRA E KANTINES (1 copë)						
1		16	9.90	5	49.50	80.24
2		16	6.07	5	30.35	49.20
3		16	7.69	7	53.83	87.26
4		16	8.29	7	58.03	94.07
5		8	1.66	259	429.94	175.85
ARMIMI I TRAUT D-D_ZYRA E KANTINES (1 copë)						
1		16	9.96	24	239.04	387.48
2		8	1.66	324	537.84	219.96
Gjithsej						
Ø [mm]	L [m]	Pesha njësi [kg/m]		Pesha [kg]		
S-400						
8	3871.12	0.41	1583.29			
16	1762.78	1.62	2857.47			
Gjithsej						

**INVESTIME PËR INFRASTRUKTURËN E TREGJEVE,
HAPËSIRAVE TREGTARE,MULTIFUNKSIONALE ,
RRUGË TREGTARE NË ZONA MODEL ZHVILLIMI**

INVESTMENTS FOR THE INFRASTRUCTURE OF MARKETS, COMMERCIAL, MULTIFUNCTIONAL SPACES, COMMERCIAL ROADS IN MODEL DEVELOPMENT AREAS

[illegible]

THERTORJA - PLANI I DIMENSIONUAR/DIMENSIONED PLAN
SHKALLA / SCALE A1-1:100

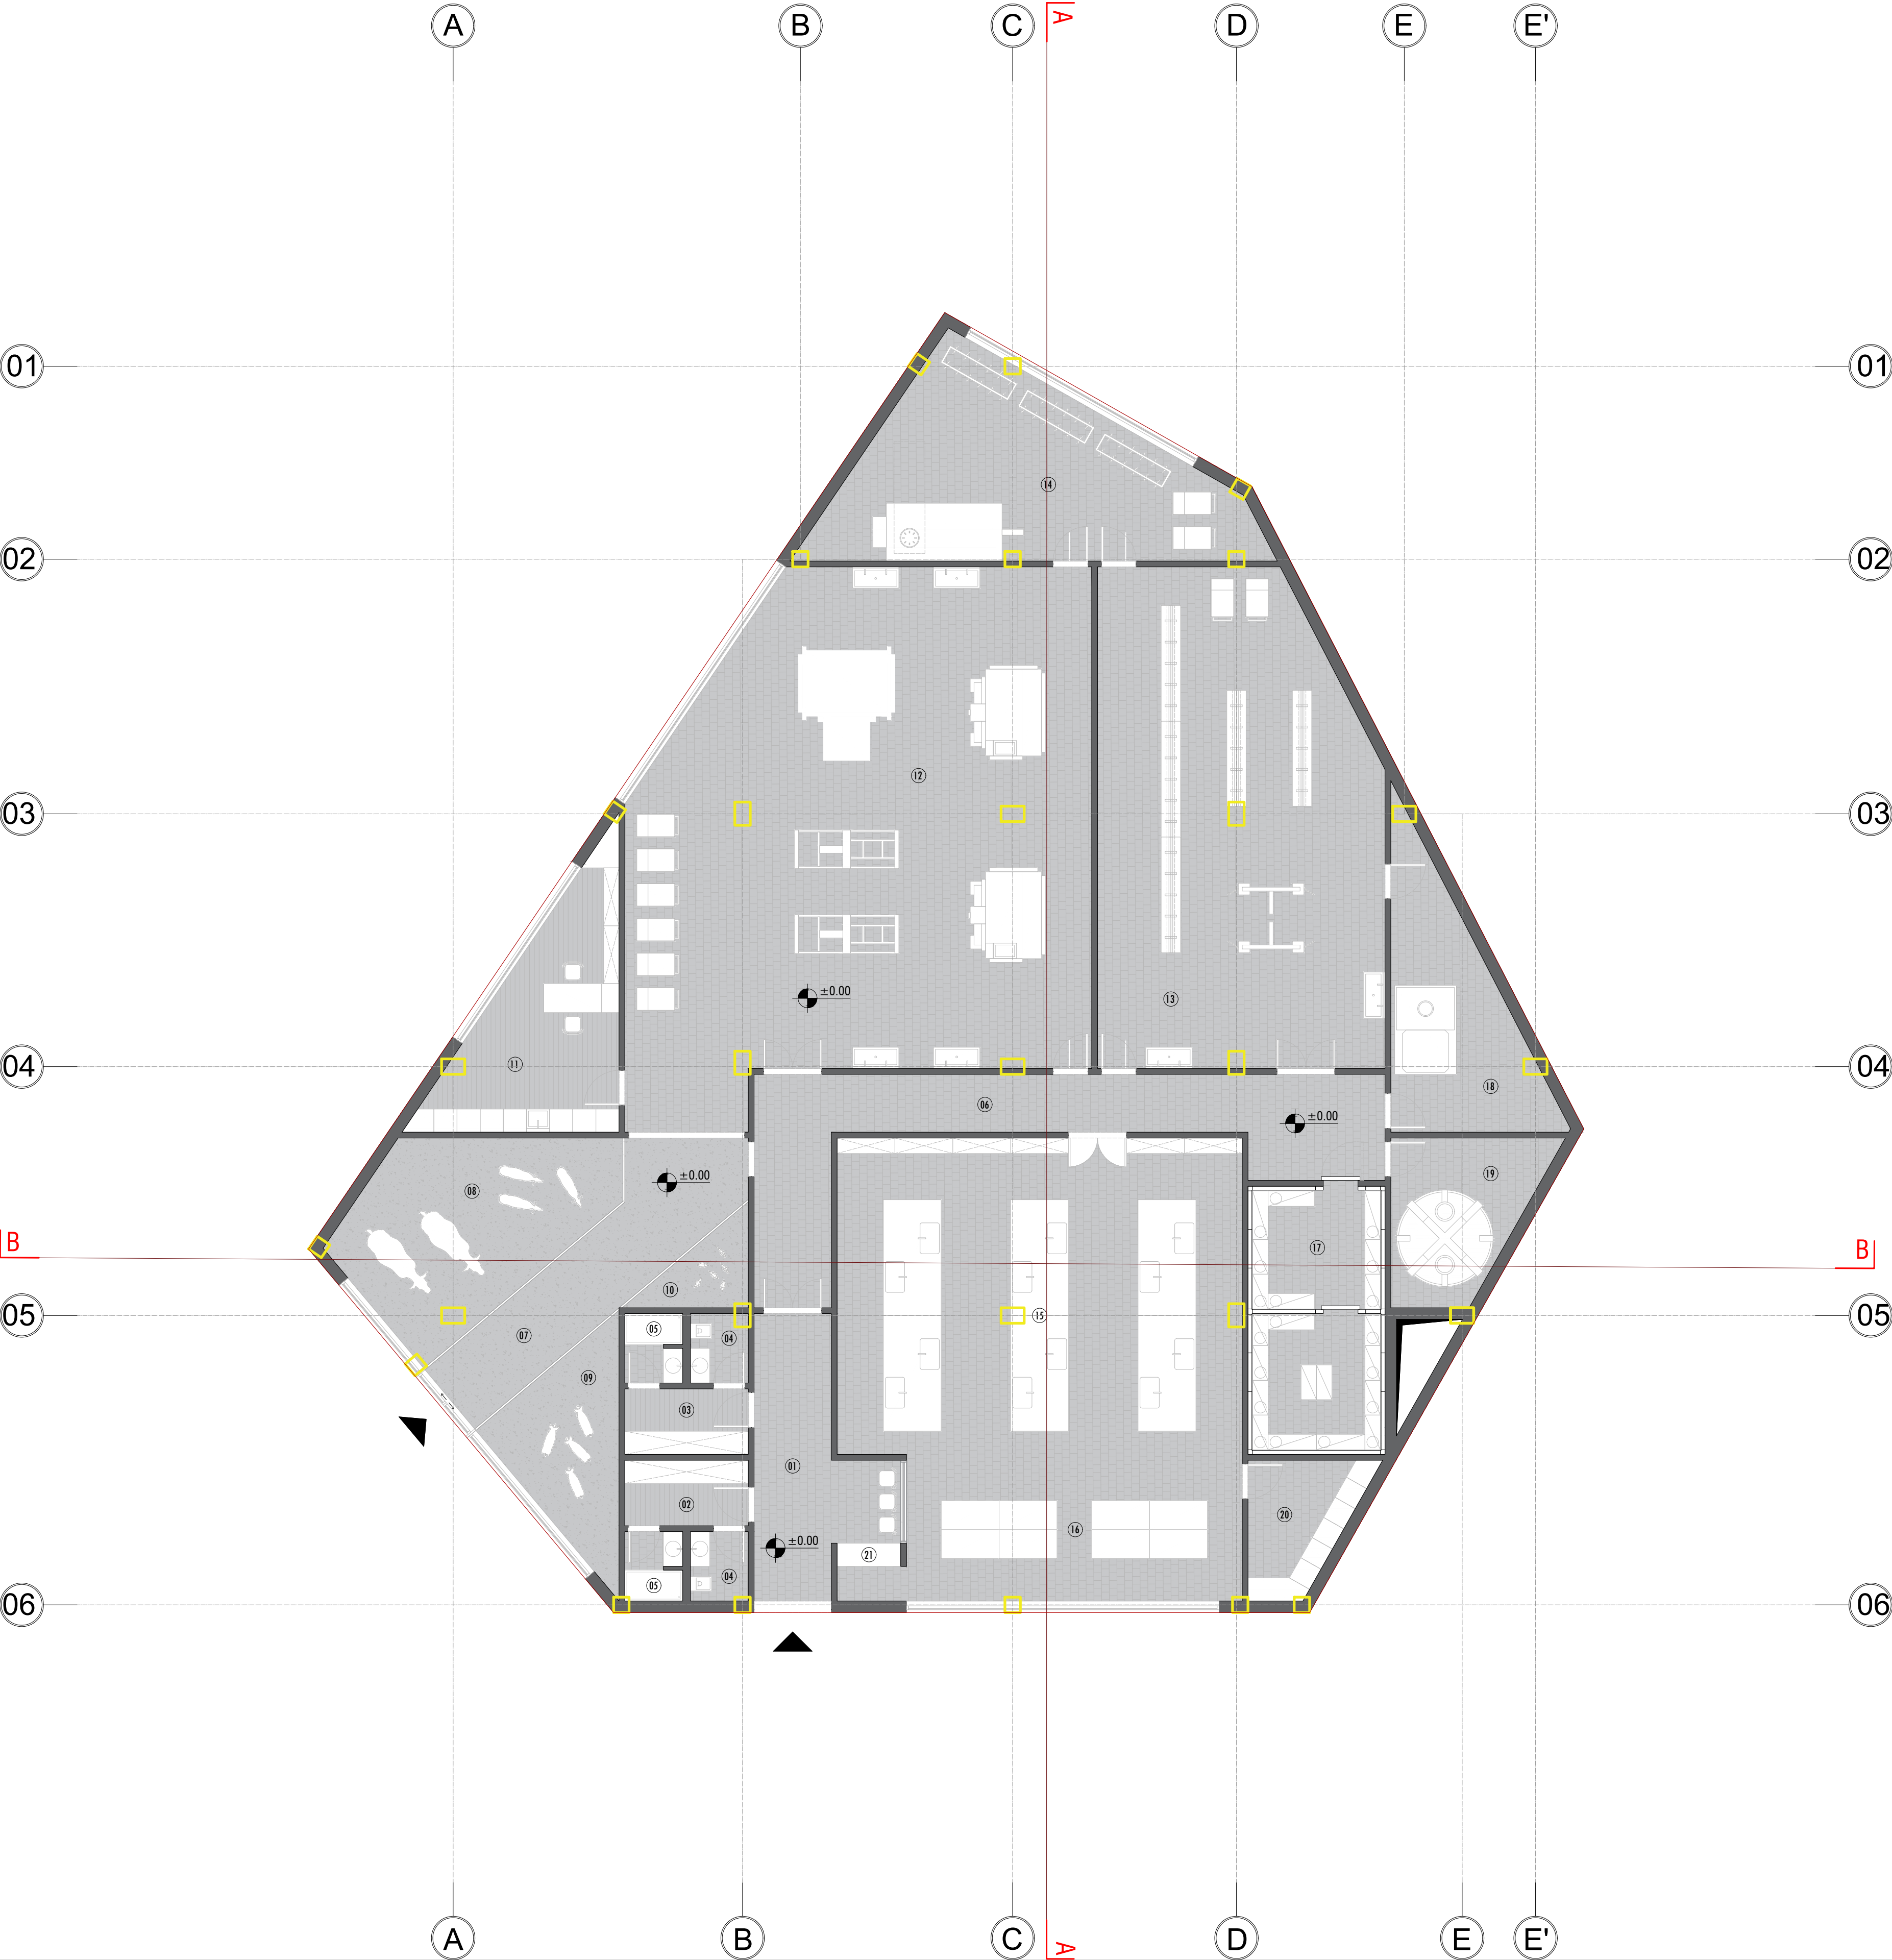

LEGJENDA

- 01 - Holli hyrës
- 02 - Dhomë stafi/ndërrimi femrash
- 03 - Dhomë stafi/ndërrimi meshkujsh
- 04 - NHS
- 05 - Dush
- 06 - Korridor qarkullues
- 07 - Hyrja e bagëtive/gjësë së gjallë
- 08 - Qëndrimi i bagëtive
- 09 - Qëndrimi i derrave
- 10 - Qëndrimi i shpendëve
- 11 - Dhomë veterinare/Laborator
- 12 - Zona e therjes
- 13 - Ambienti i pastrimit/kullimit
- 14 - Konservimi i organeve dhe të brendshmeve
- 15 - Zona e prerjes/ndarjes së mishit
- 16 - Hapësira e paketimit
- 17 - Dhoma frigoriferike
- 18 - Inceneratori/Dhoma e mbetjeve
- 19 - Depo uji/Water tank
- 20 - Depo
- 21 - Reception/Ambient pritjeje për shpërndarjen e produktit

INVESTIME PËR INFRASTRUKTURËN E TREGJEVE, HAPËSIRAVE TREGTARE,MULTIFUNKSIONALE , RRUGË TREGTARE NË ZONA MODEL ZHVILLIMI

INVESTMENTS FOR THE INFRASTRUCTURE OF MARKETS, COMMERCIAL, MULTIFUNCTIONAL SPACES, COMMERCIAL ROADS IN MODEL DEVELOPMENT AREAS

Location MILOT

Vendndodhja: SHQIPËRI

Autoriteti Kontraktues FSHZH- Fondi Shqiptar i Zhvillimit

Architects +

SON

SEEDConsulting

GeoENG

Design group/Grupi i projektimit:

Ark. Erind Bejleri

Ark. Ilir Bejleri

Ark. Klodi Demaj

Ark. Sead Lika

Insh. Ylli Gjoni

Insh. Topo Arnold Zanoj

Insh. Cijno Ledion Limani

Insh. Mjed. Kelda Meca

Projekt (datimi)

Implementation project

Date/Date Tirane, 2025

Sheet Number/Numri i Fletes : 576

Sheet name/Titulli i Fletes : Dimensioned plan/Plan i dimensionuar


Scale / Shkalla : 1:100

* Ndryshimet ne projekt pa konfirmimin e projektuesit jane te pavlefshme. Tel. +355 4 (0)2451939

* Changes in project without confirmation of projectors are invalid. Tel. +355 4 (0)2451939

shenime /note *regues/index data/ date

DIMENSIONIMI I THEMELIT TE VAZHDUAR DREJTIMI X-X DHE Y-Y/DESIGN OF CONTINUOUS
FOOTING DIRECTION X-X AND Y-Y
SHKALLA / SCALE A1-1:100

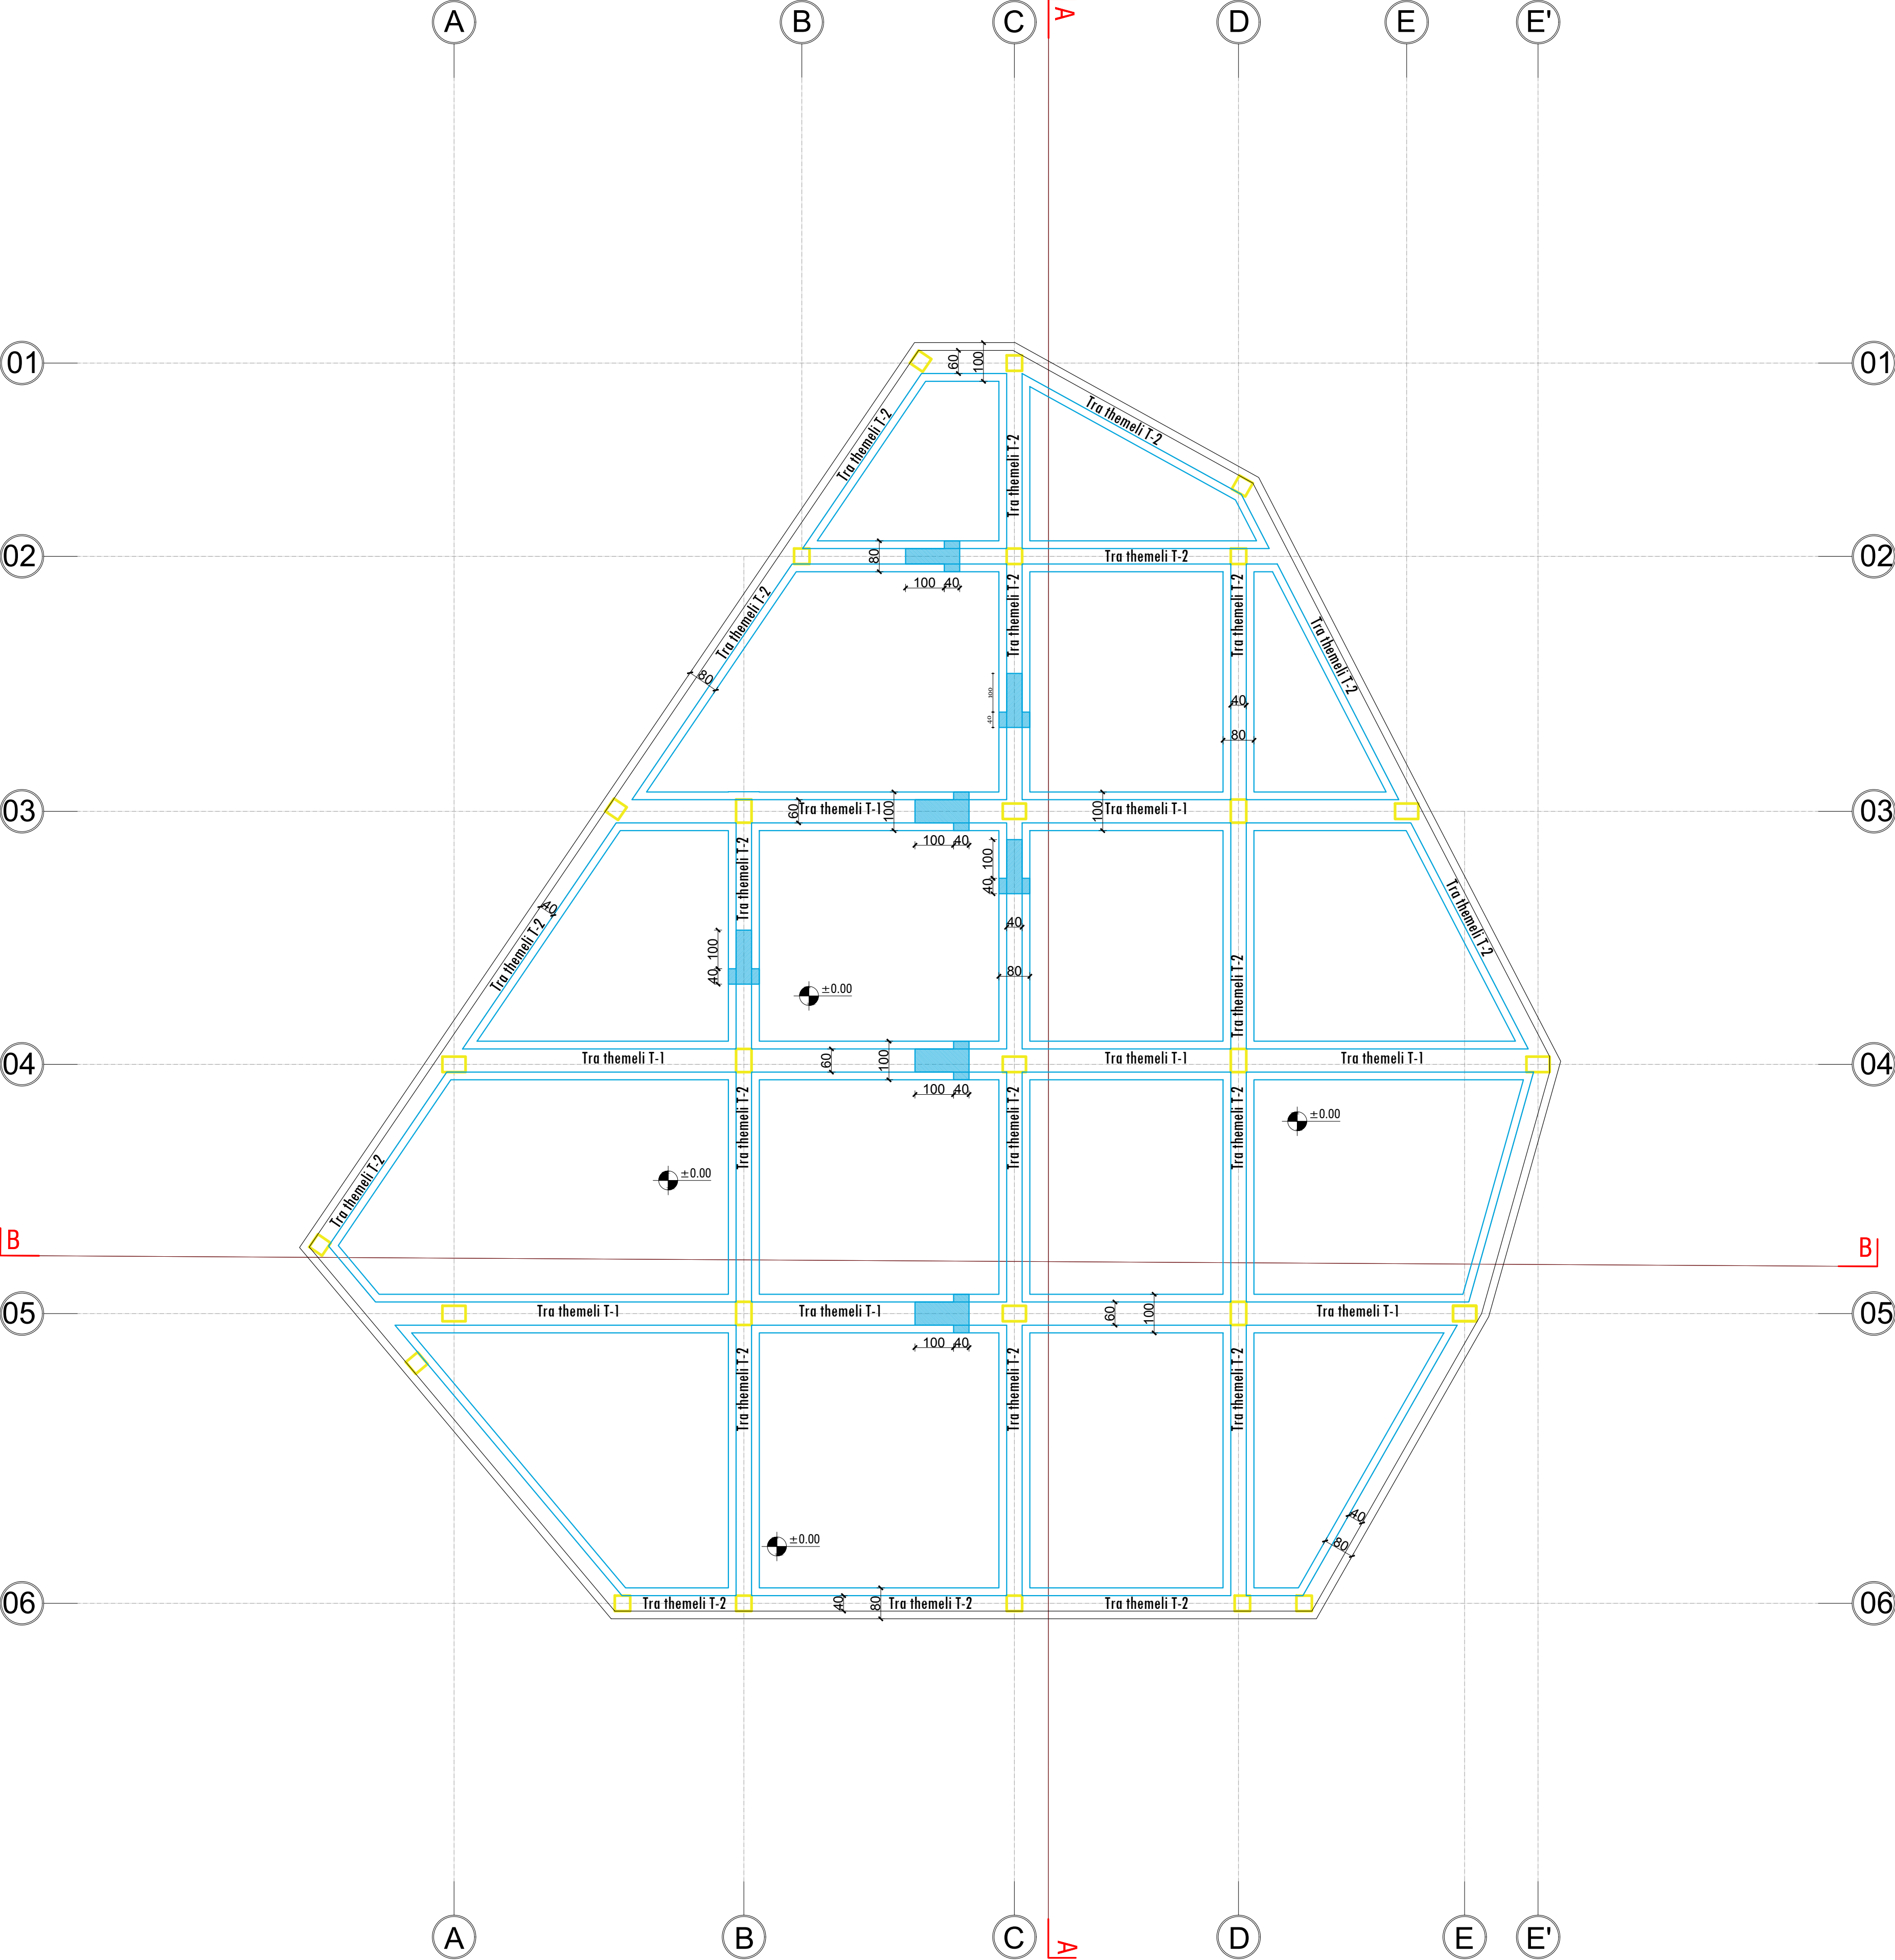

INVESTIME PËR INFRASTRUKTURËN E TREGJEVE,
HAPËSIRAVE TREGTARE,MULTIFUNKSIONALE ,
RRUGË TREGTARE NË ZONA MODEL ZHVILLIMI

INVESTMENTS FOR THE INFRASTRUCTURE OF
MARKETS, COMMERCIAL, MULTIFUNCTIONAL
SPACES, COMMERCIAL ROADS IN MODEL
DEVELOPMENT AREAS





Location MILOT Autoriteti Kontraktues
Vendndodhja: SHQIPËRI FSHZH- Fondi Shqiptar i Zhvillimit

SON Architects +
Design group\Grupi i projektimit:
Ark. Erind Bejleri
Ark. Ilir Bejleri
Ark. Klodi Demaj
Ark. Sead Lika
Inzh. Ylli Gjoni
Inzh. Topo. Arnold Zanoj
Inzh. Gjeo. Ledion Lironi
Inzhm Mjed. Kelda Muca

Projekt dhimi
Implementation project
Date/Data: Tiranë, 2025
Sheet Number/Numri i Fletes : 577
Sheet name/Titulli i Fletes :
Design of continuous footing direction X-X and
Y-Y(Dimensionimi i themelit te vazhduar drejtimi X-X
dhe Y-Y
Scale / Shkalla : 1:100

* Ndryshimet ne projekt pa konfirmimin e projektuesit jane te pavlefshme. Tel. +355 4 (0)2451939
* Changes in project without confirmation of projectors are invalid. Tel. +355 4 (0)2451939
ndryshime /note *ndryshimet /notes - data/date

ARMIMI I THEMELIT TE VAZHDUAR DREJTIMI X-X/CONTINUOUS FOOTING
REINFORCEMENT DIRECTION X-X
SHKALLA / SCALE A1-1:75

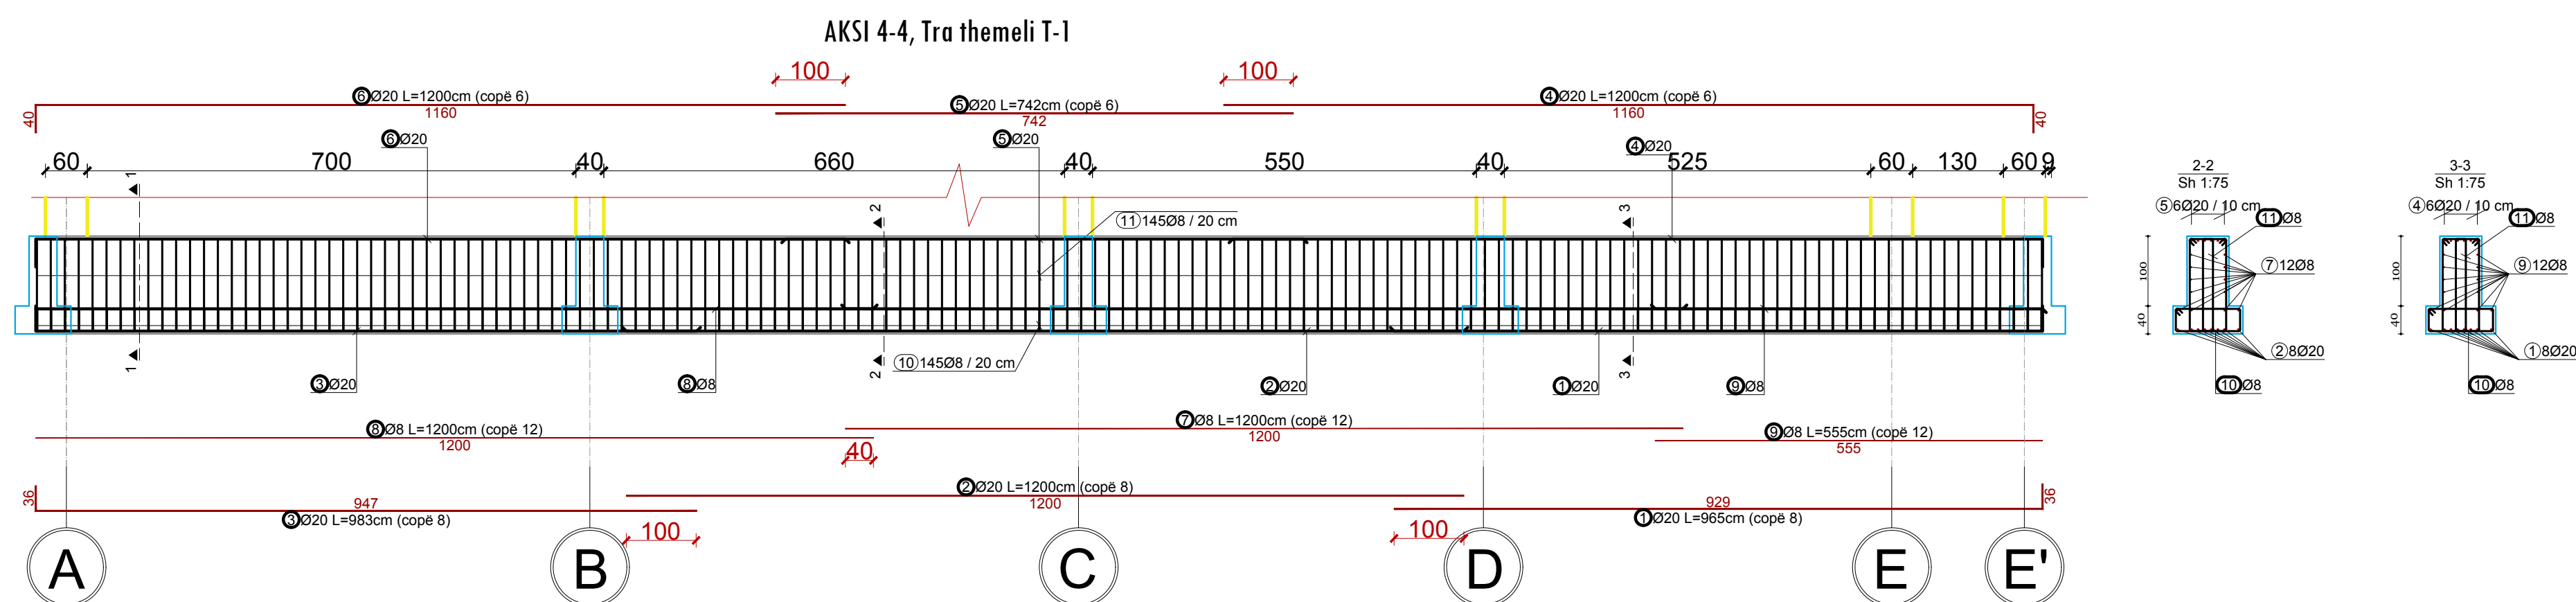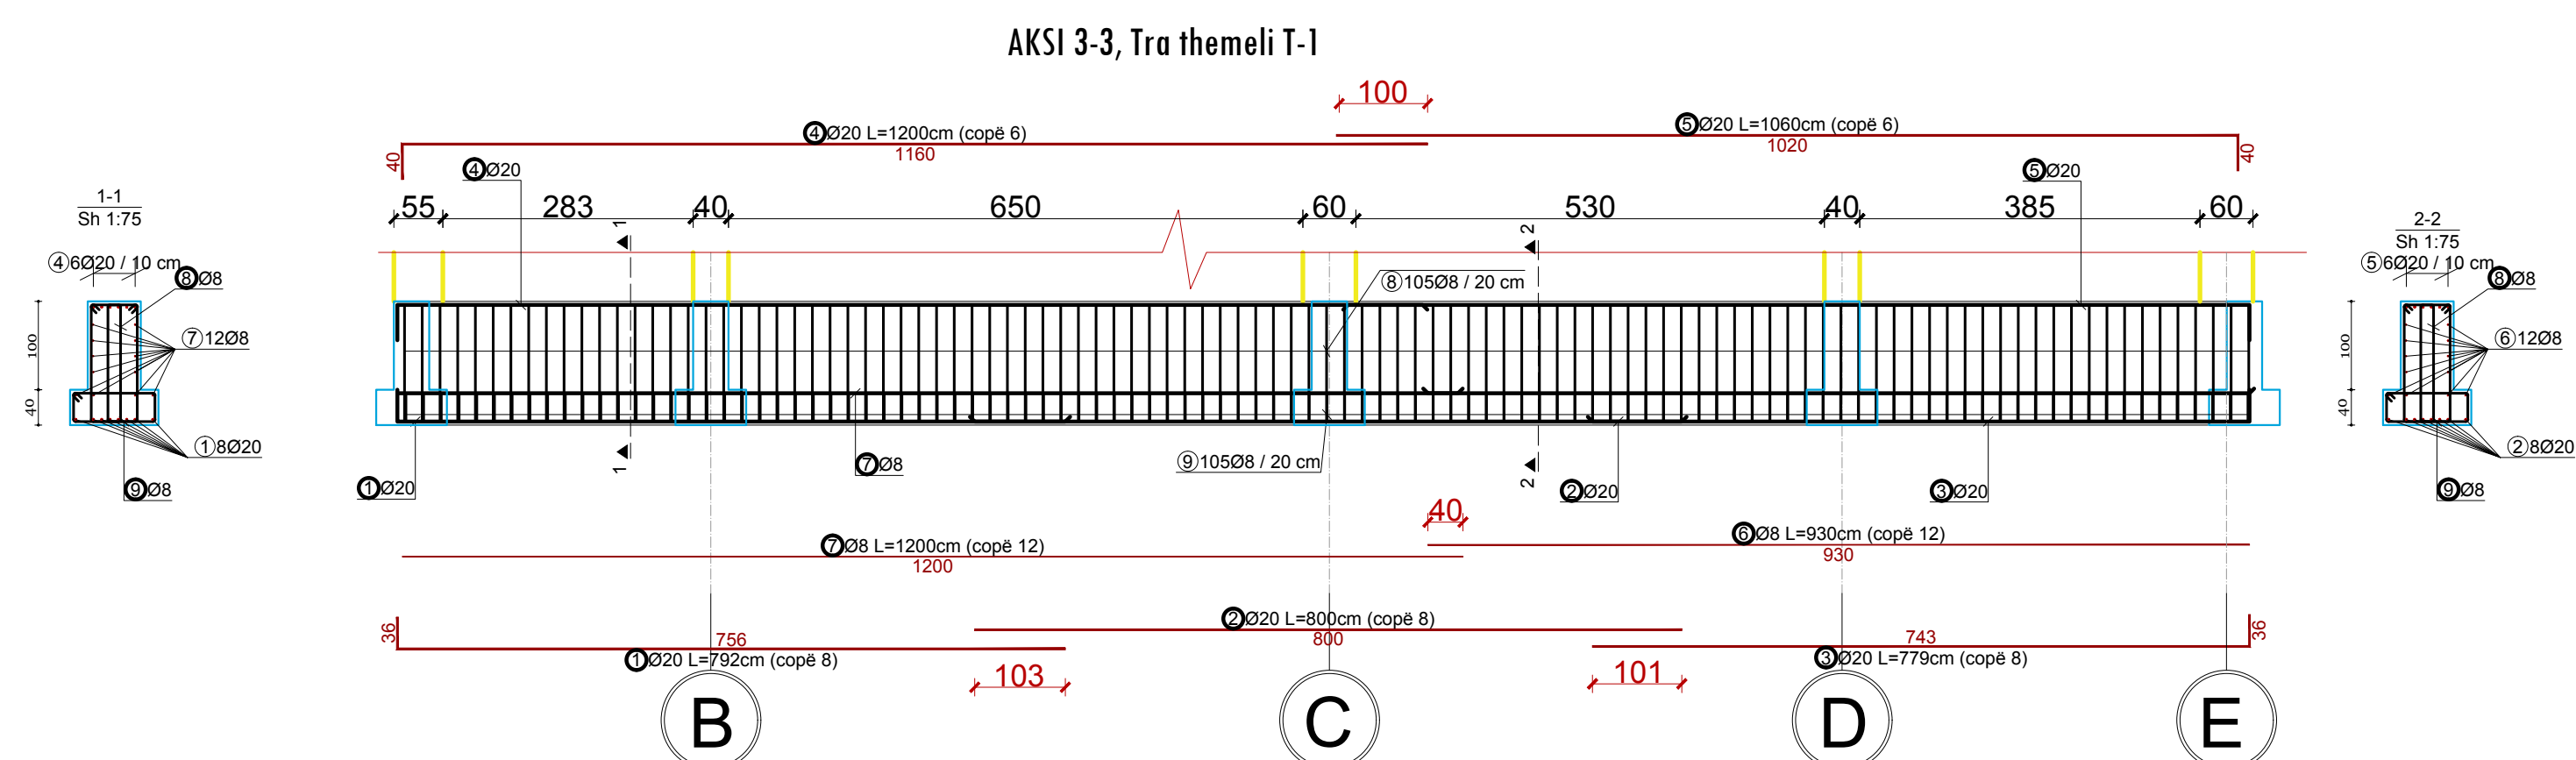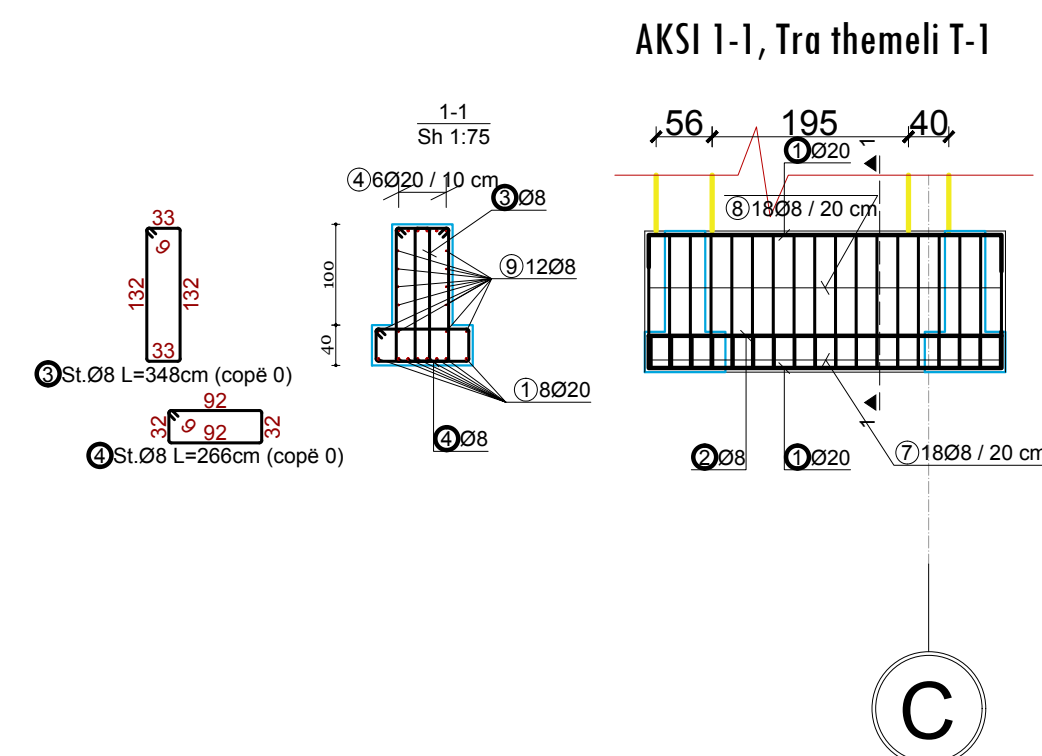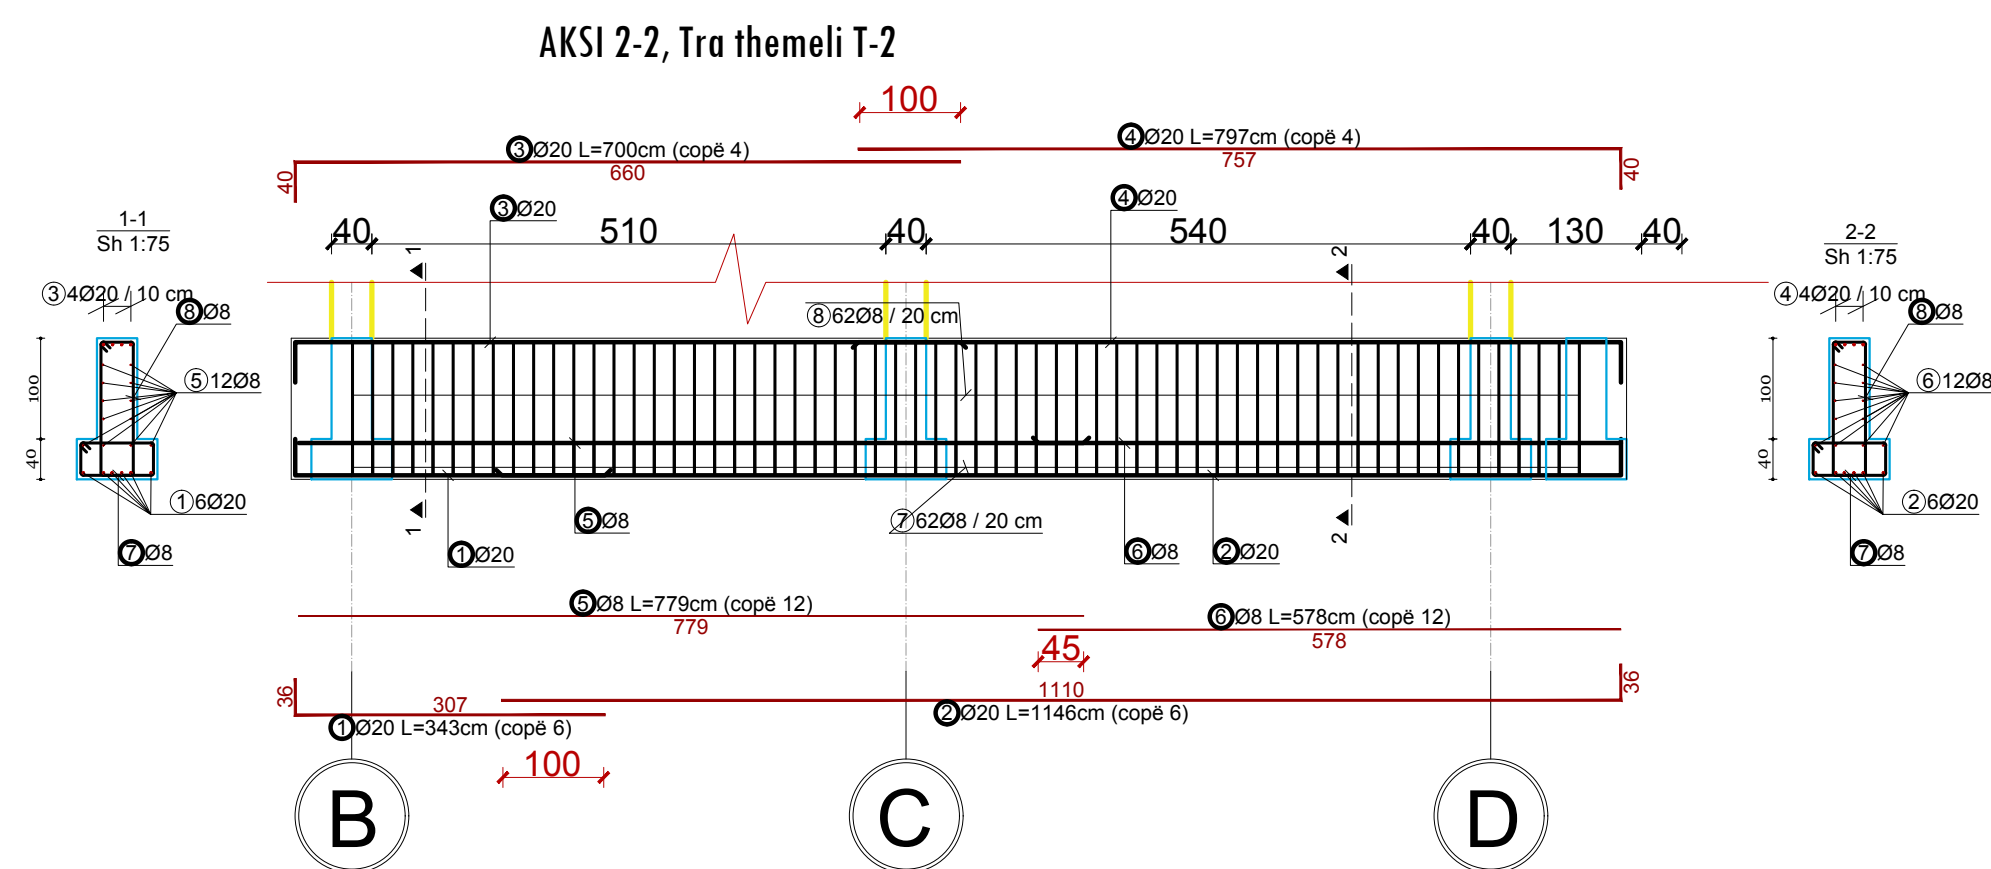

**INVESTIME PËR INFRASTRUKTURËN E TREGJEVE,
HAPËSIRAVE TREGTARE,MULTIFUNKSIONALE ,
RRUGË TREGTARE NË ZONA MODEL ZHVILLIMI**

INVESTMENTS FOR THE INFRASTRUCTURE OF MARKETS, COMMERCIAL, MULTIFUNCTIONAL SPACES, COMMERCIAL ROADS IN MODEL DEVELOPMENT AREAS

Location	MILOT	Autoriteti Kontraktues
Vendndodhja:	SHQIPËRI	FSHZH- Fondi Shqiptar i Zhvillimit

SON Architects +



SEED Consulting
Smart Environment
Engineering Design

GeoENC
Solutions

Design group\Grupi i projektimit

Ark. Erind Bejleri
Ark. Ilir Bejleri
Ark. Klodi Demaj
Ark. Sead Lika


Inxh. Ylli Gjoni
Inxh. Topo. Arnold Zana
Inxh. Gjeo. Ledian Limani
Inxhm Mied. Keida Muga

Projekt zbatimi Implementation project <u>Date \Data</u> <u>Tirane, 2025</u>	Sheet Number/Numri i fletës : 578 Sheet name/Titulli i fletës : Continuous footing reinforcement direction X-X/Armimi i themelit te vazhduar drejtimi X- Scale / Shkalla : 1:75
--	---

* Ndryshimet ne projekt pa konfirmimin e projektveut jane te pavlefshme. Tel. +355 4 (0)2451939
* Changes in project without confirmation of projectors are invalid. Tel. +355 4 (0)2451939

shenime/note treveses/index data/date

ARMIMI I THEMELIT TE VAZHDUAR/CONTINUOS FOOTING REINFORCEMENT
SHKALLA / SCALE A1-1:75

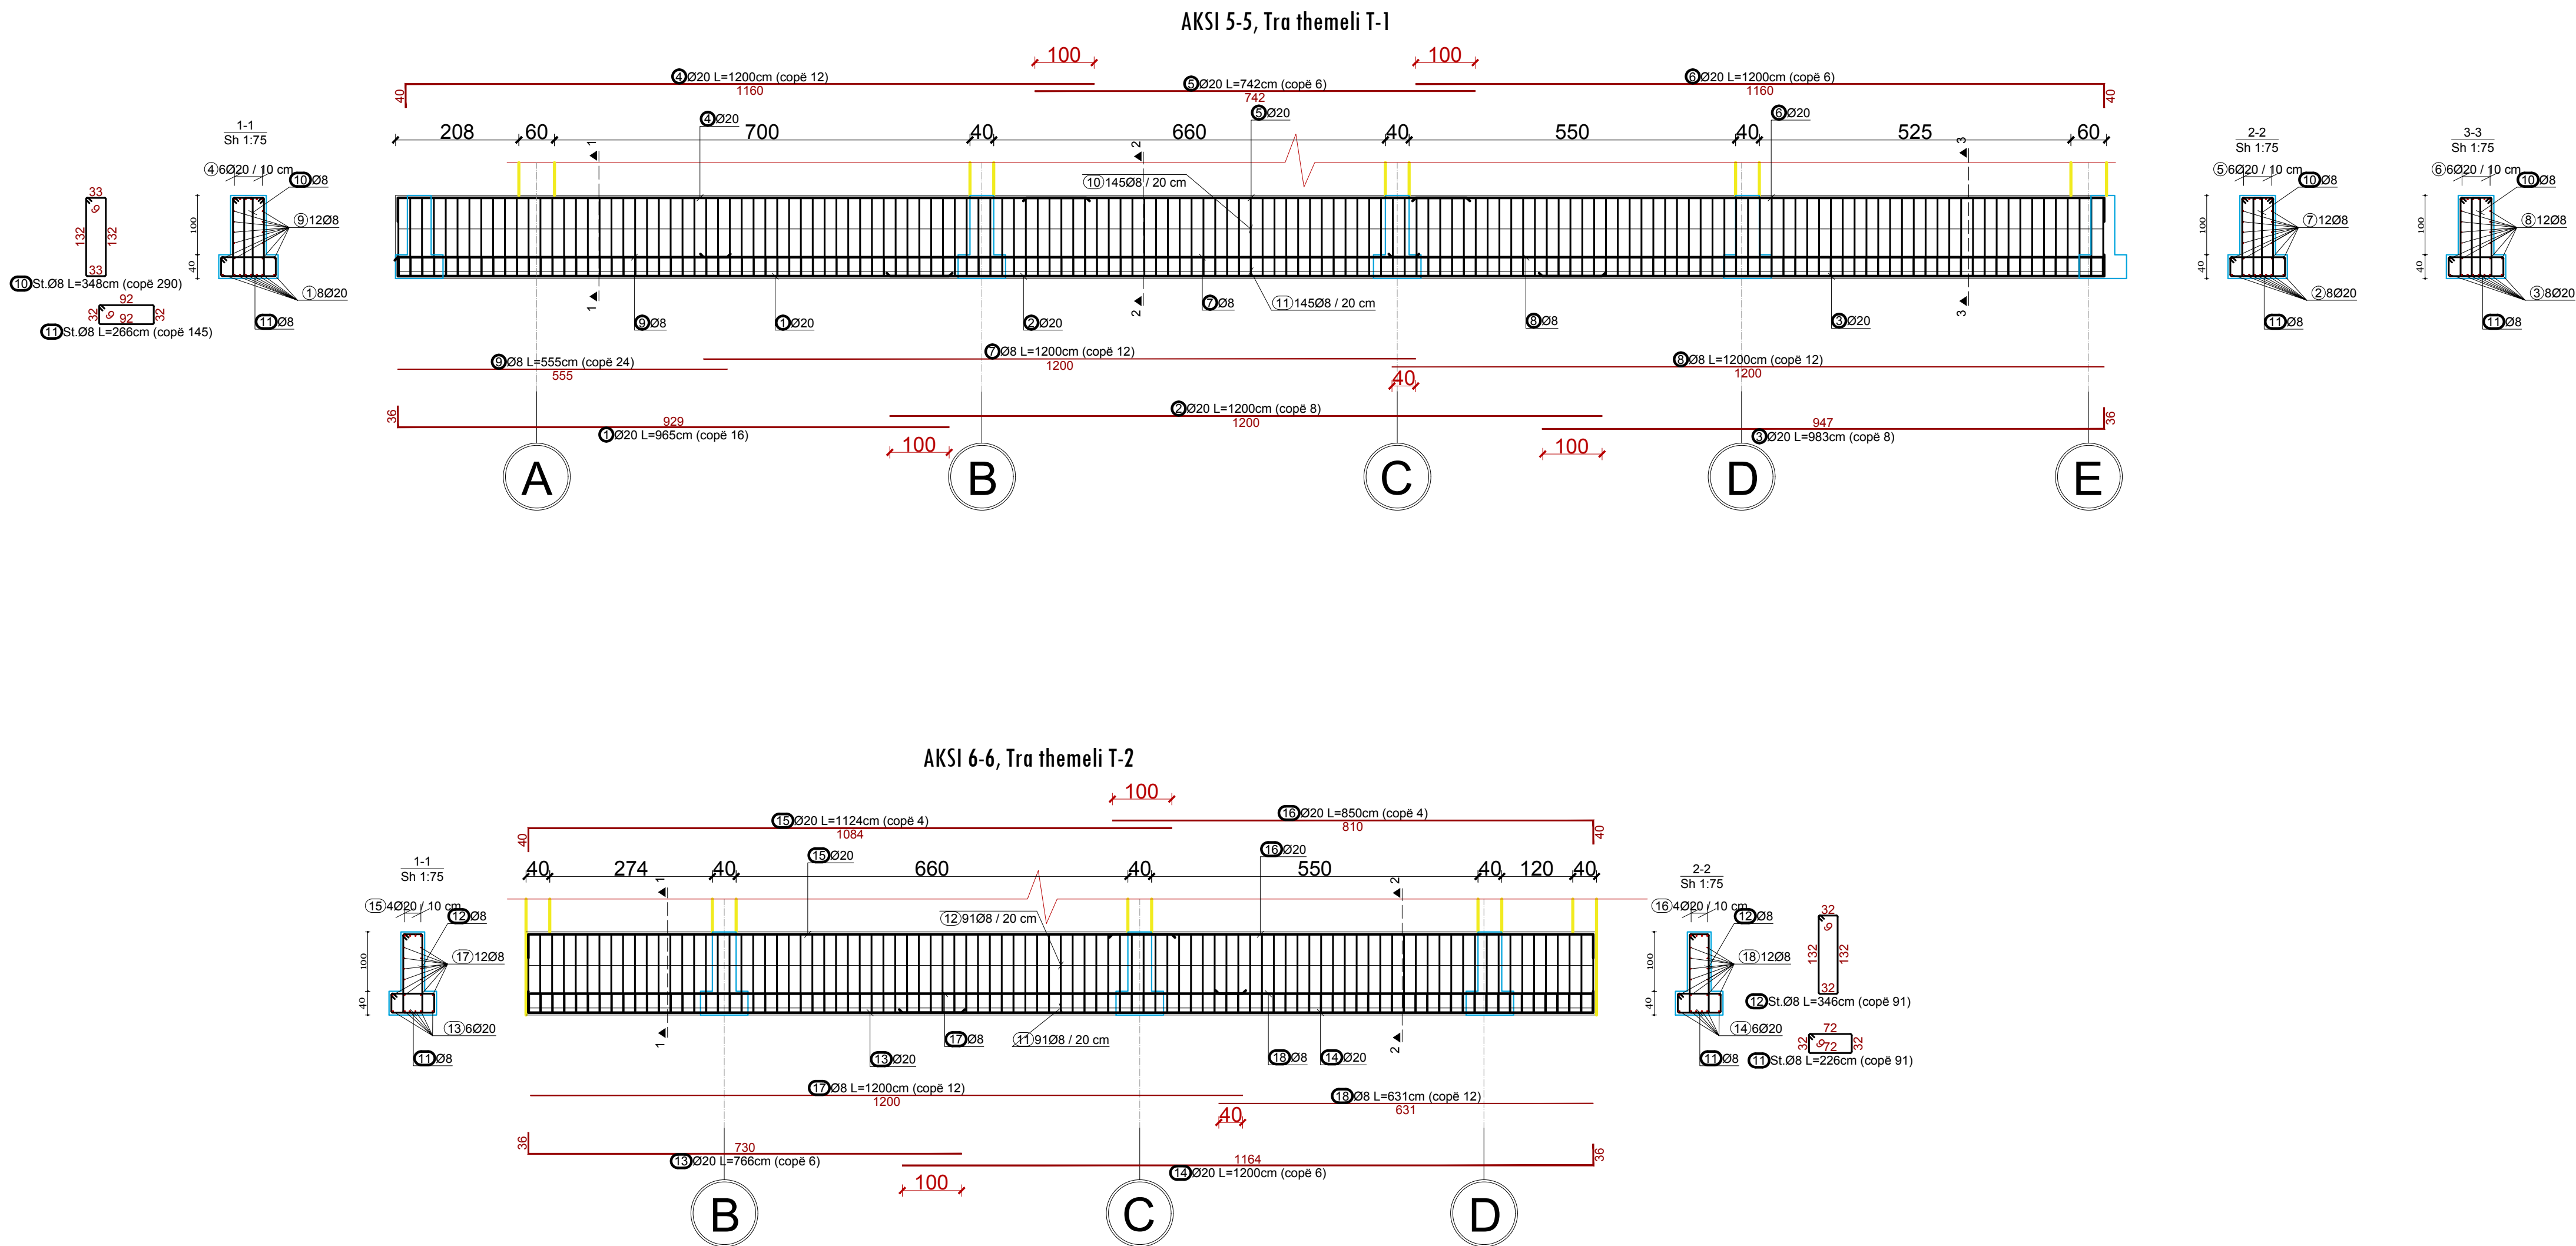

INVESTIME PËR INFRASTRUKTURËN E TREGJEVE,
HAPËSIRAVE TREGTARE,MULTIFUNKSIONALE ,
RRUGË TREGTARE NË ZONA MODEL ZHVILLIMI

INVESTMENTS FOR THE INFRASTRUCTURE OF
MARKETS, COMMERCIAL, MULTIFUNCTIONAL
SPACES, COMMERCIAL ROADS IN MODEL
DEVELOPMENT AREAS

Location MILOT Autoriteti Kontraktues
Vendndodhja: SHQIPËRI FSHZHI- Fondi Shqiptar i Zhvillimit

SON Architects + Design group\Grupi i projektimit:

Ark. Erind Bejleri
Ark. Ilir Bejleri
Ark. Klodi Demaj
Ark. Sead Liko


Insh. Ylli Gjoni
Insh. Topo. Arnold Zanoj
Insh. Gjeto. Ledion Limani
Insh. Mjed. Keldo Muci

Projekt dhatim
Implementation project
Date/Date: Tiranë, 2025
Sheet Number/Numri i fletës: 579
Sheet name/Ftulli i fletës :
Continuous footing reinforcement direction
K.K./Armimi i themellit te vazhduar drejtimi K.K
Scale / Shkalla : 1:75


* Ndryshimet ne projekt pa konfirmimin e projektuesit jane te pavlefshme. Tel. +355 4 (0)2451939
* Changes in project without confirmation of projectors are invalid. Tel. +355 4 (0)2451939
Shenime/Note: *regjues/index data/date

ARMIMI I THEMELIT TE VAZHDUAR DREJTIMI Y-Y/CONTINUOS FOOTING
REINFORCEMENT DIRECTION Y-Y
SHKALLA / SCALE A1-1:75


AKSI B-B, Tra themeli T-2

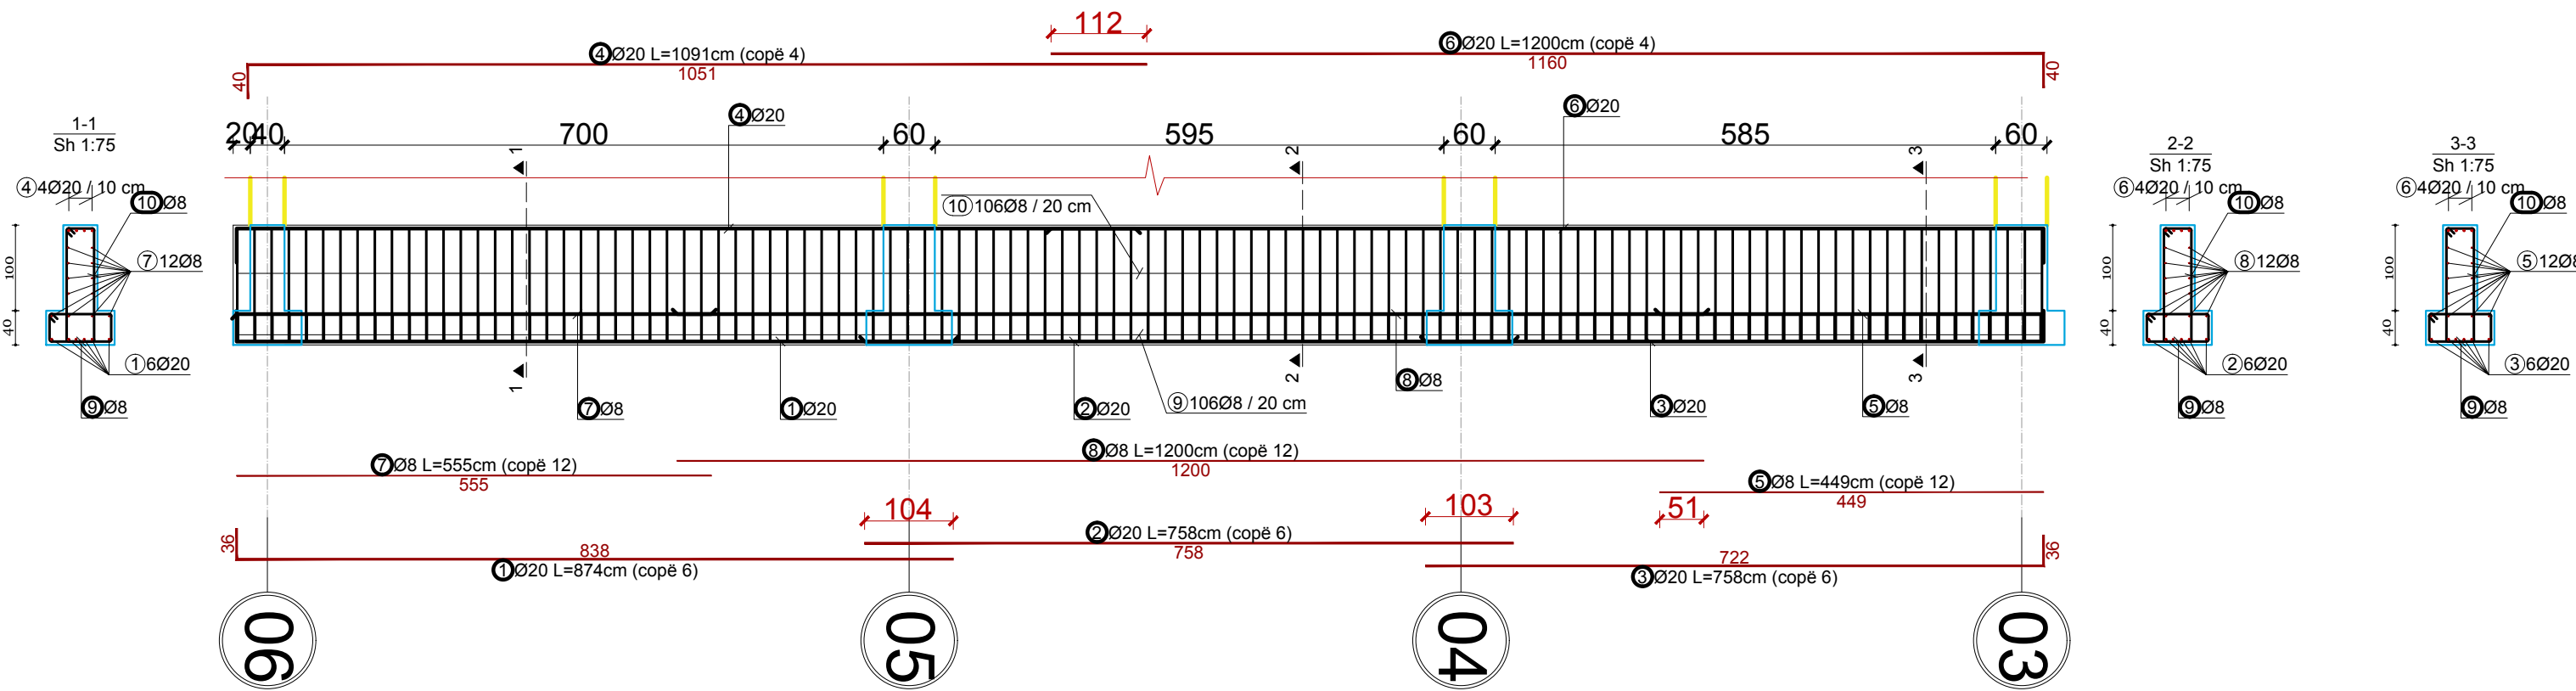

AKSI C-C, Tra themeli T-2

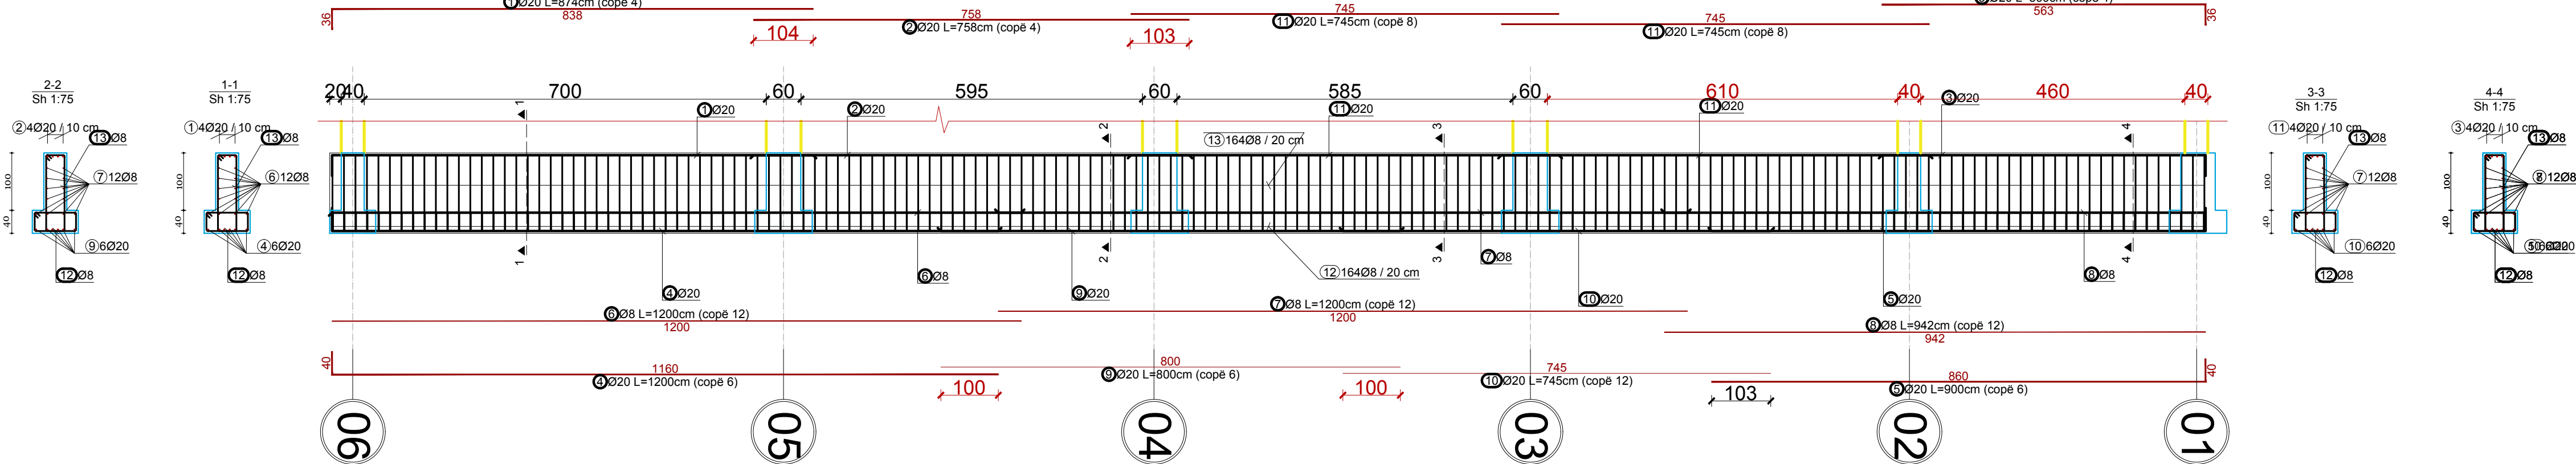

AKSI D-D, Tra themeli T-2

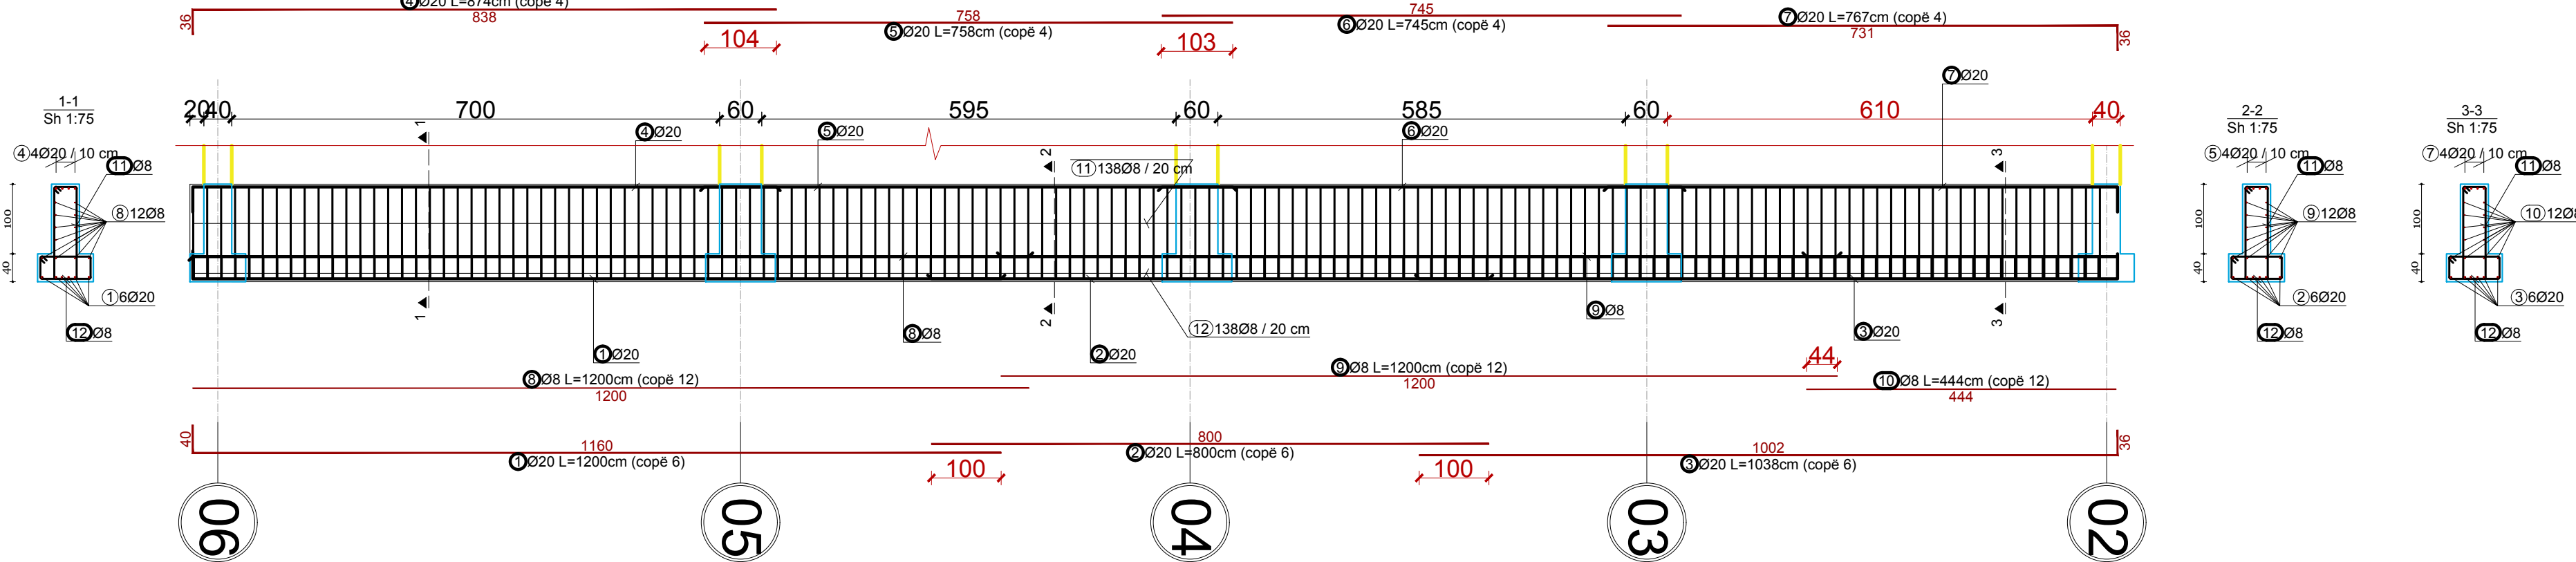

INVESTIME PËR INFRASTRUKTURËN E TREGJEVE,
HAPËSIRAVE TREGTARE,MULTIFUNKSIONALE ,
RRUGË TREGTARE NË ZONA MODEL ZHVILLIMI

INVESTMENTS FOR THE INFRASTRUCTURE OF
MARKETS, COMMERCIAL, MULTIFUNCTIONAL
SPACES, COMMERCIAL ROADS IN MODEL
DEVELOPMENT AREAS

Location MILOT Autoriteti Kontraktues
Vendndodhja: SHQIPËRI FSHZHI- Fondi Shqiptar i Zhvillimit

SON Architects + Design group/Grup i projektimit:




Ark. Erind Bejleri
Ark. Ilir Bejleri
Ark. Klodi Demaj
Ark. Sead Liko
Inzh. Ylli Gjoni
Inzh. Topo. Arnold Zanoj
Inzh. Cijno. Ledion Linaqi
Inzhm Mjed. Kelda Muca

Projekti (sheet)
Implementation project
Date/Date: Tiranë, 2025

Sheet Number/Numri i fletës : 580
Sheet name/Ftulli i fletës :
Continuous footing reinforcement direction
Y-Y/Armimi i themelit te vazhduar drejtimi Y-Y
Scale / Shkalla : 1:75

* Ndryshimet ne projekt pa konfirmimin e projektuesit jane te pavlefshme. Tel. +355 4 (0)2451939
* Changes in project without confirmation of projectors are invalid. Tel. +355 4 (0)2451939
Shenime/Note: rregujme/index data/date

ARMIMI I THEMELIT TE VAZHDUAR DREJTIMI Y-Y/CONTINUOUS FOOTING
REINFORCEMENT DIRECTION Y-Y
SHKALLA / SCALE A1-1:75

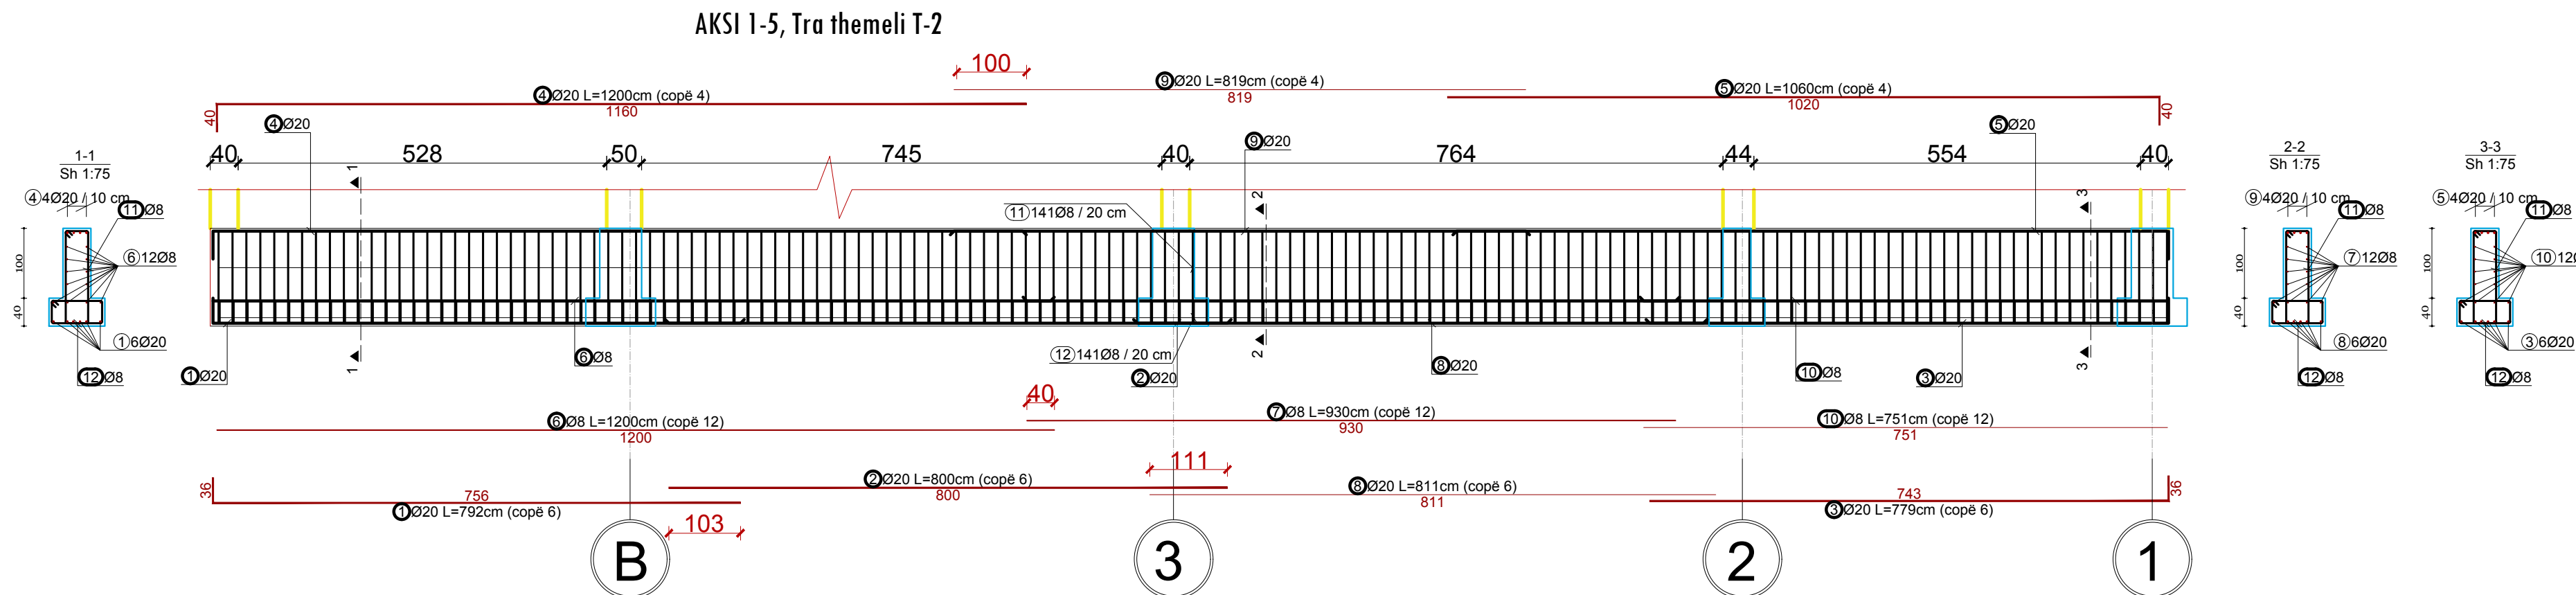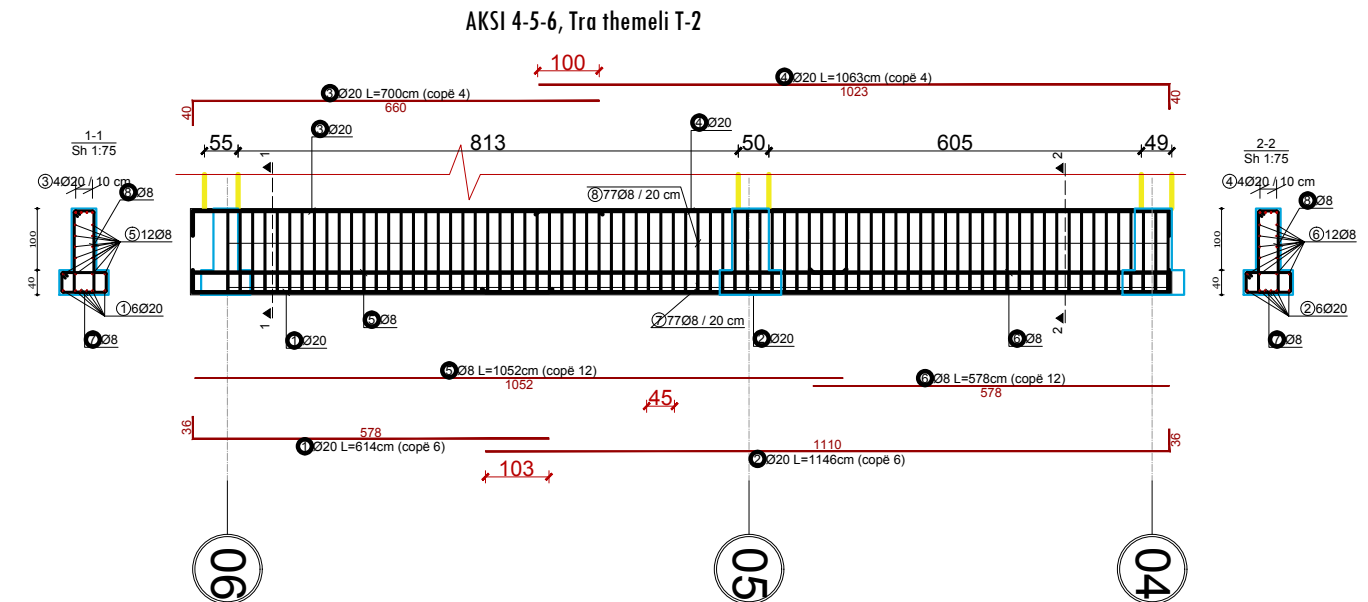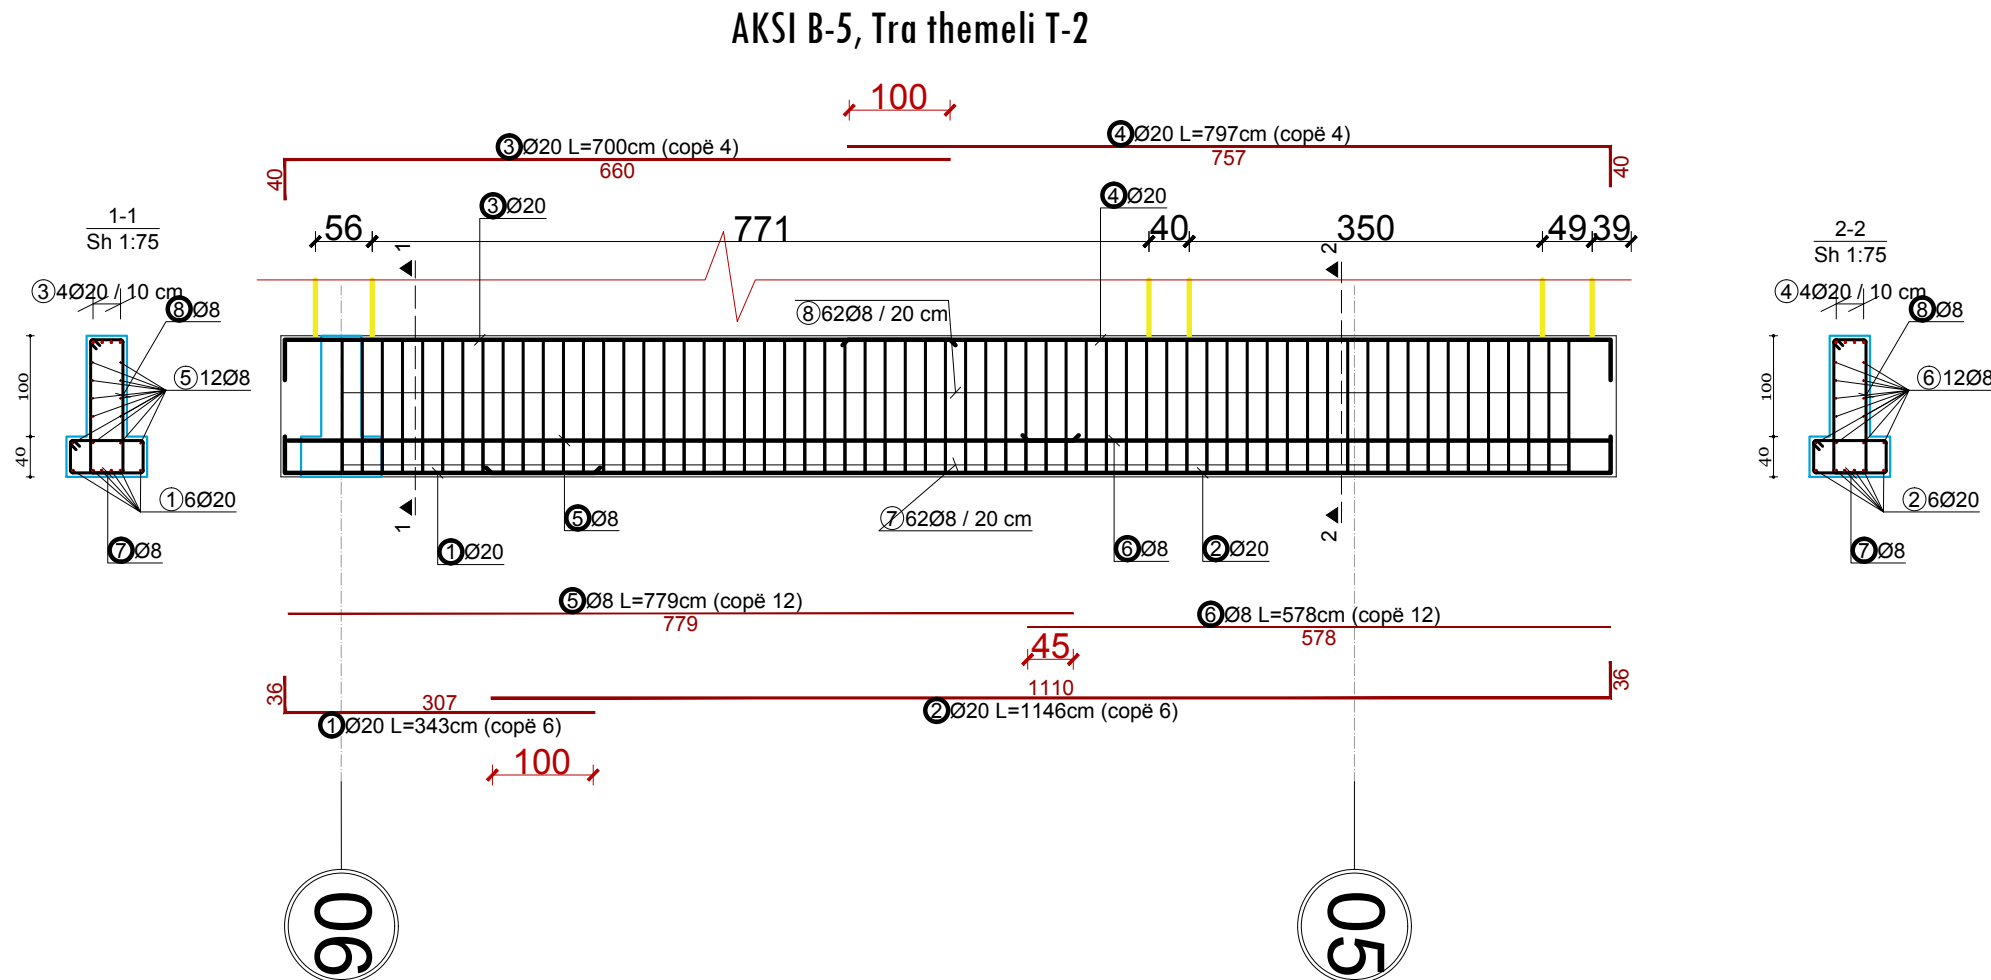

**INVESTIME PËR INFRASTRUKTURËN E TREGJEVE,
HAPËSIRAVE TREGTARE,MULTIFUNKSIONALE ,
RRUGË TREGTARE NË ZONA MODEL ZHVILLIMI**

INVESTMENTS FOR THE INFRASTRUCTURE OF MARKETS, COMMERCIAL, MULTIFUNCTIONAL SPACES, COMMERCIAL ROADS IN MODEL DEVELOPMENT AREAS

Location	MILOT	Autoriteti Kontraktues
Vendndodhja:	SHQIPËRI	FSHZH- Fondi Shqiptar i Zhvillimit

SON Architects +



Design group\Grupi i projektimit:

Ark. Erind Bejleri
Ark. Ilir Bejleri
Ark. Klodi Demaj
Ark. Sead Lika

nxh. Ylli Gjoni
nxh. Topo. Arnold Zana
nxh. Gjeo. Ledian Limani
nxhm Mjed. Keida Muca


Projekt zbatimi	Implementation project
-----------------	------------------------

Sheet Number/Numri i fletës : S81
Sheet name/Titulli i fletës :
Continuous footing reinforcement direction /
Y/Armimi i themellit të vazhduar drejtimi
Scale / Shkalla : 1:75

* Ndryshimet ne projekt pa konfirmimin e projektuesit jane te pavlefshme. Tel. +355 4 (0)2451939
* Changes in project without confirmation of projectors are invalid. Tel. +355 4 (0)2451939

shenime/ note traces/ index data/ date

DIMENSIONIMI SOLETES +0.00 DREJTIMI X-X DHE Y-Y/SLAB DESIGN +0.00
DIRECTION X-X AND Y-Y
SHKALLA / SCALE A1-1:100

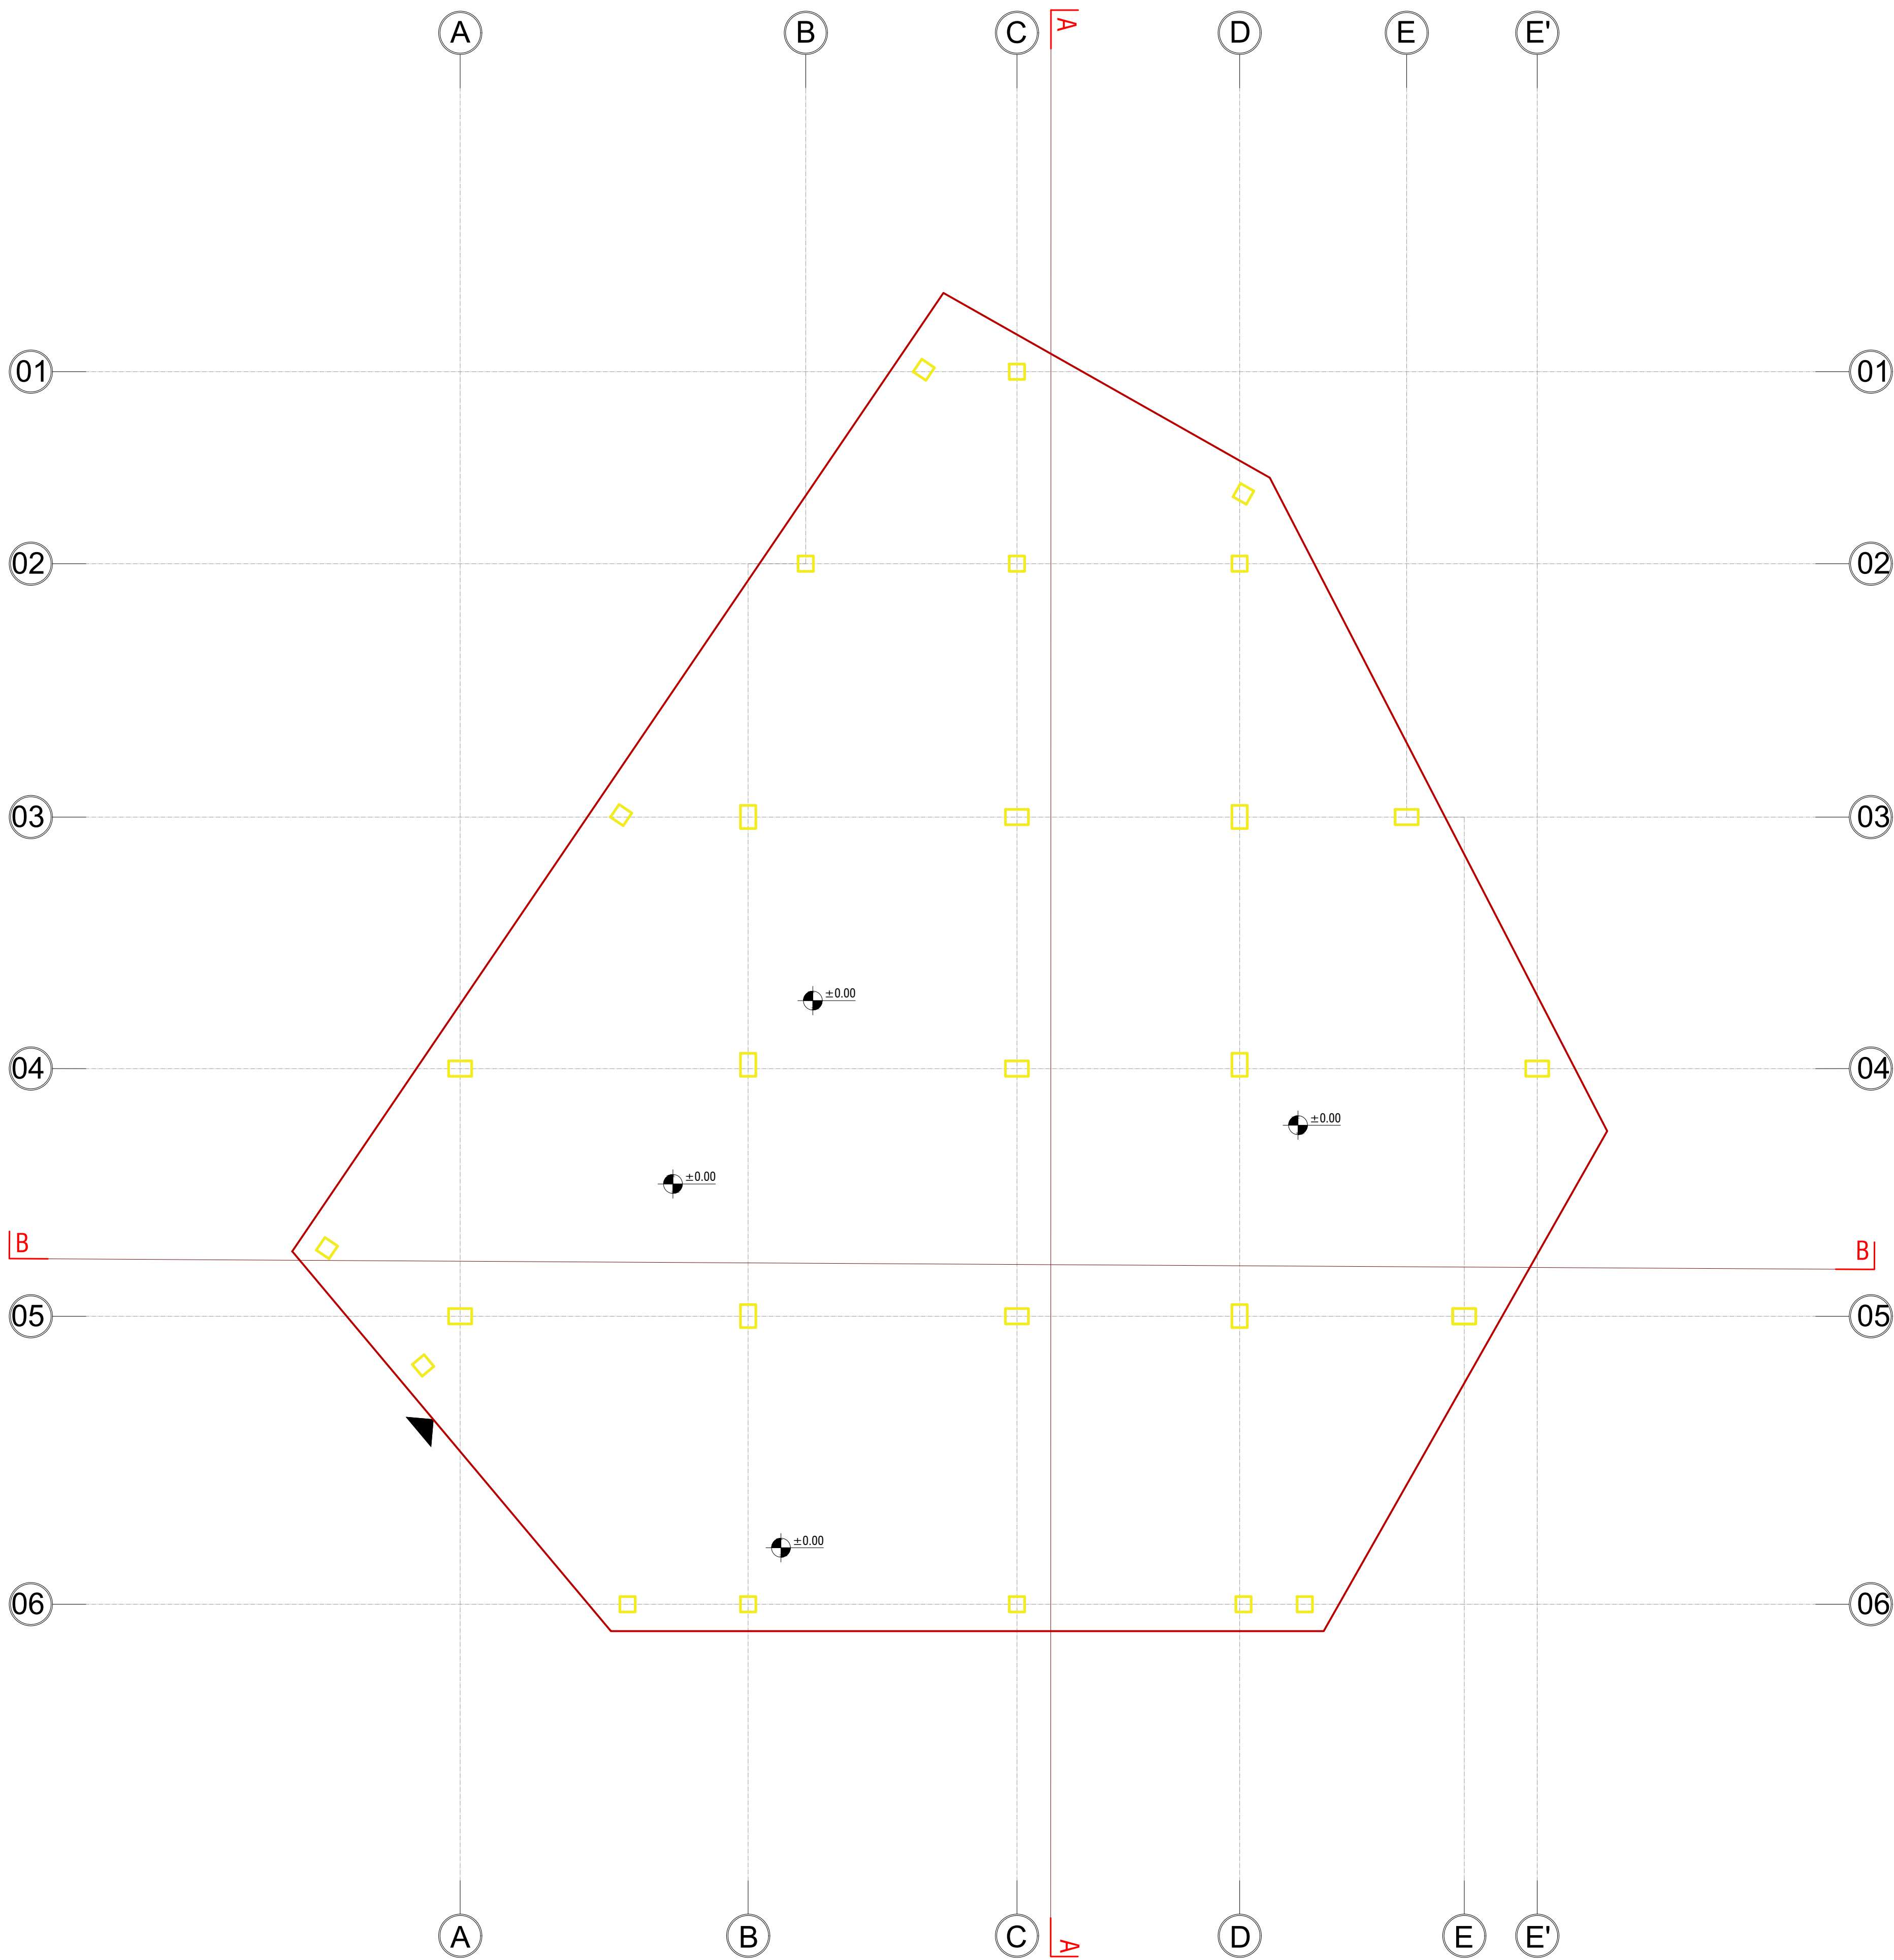

INVESTIME PËR INFRASTRUKTURËN E TREGJEVE,
HAPËSIRAVE TREGTARE,MULTIFUNKSIONALE ,
RRUGË TREGTARE NË ZONA MODEL ZHVILLIMI

INVESTMENTS FOR THE INFRASTRUCTURE OF
MARKETS, COMMERCIAL, MULTIFUNCTIONAL
SPACES, COMMERCIAL ROADS IN MODEL
DEVELOPMENT AREAS


Location MILOT Autoriteti Kontraktues
Vendndodhja: SHQIPËRI FSHZHI- Fondi Shqiptar i Zhvillimit

SON Architects +
Design group\Grupi i projektimit:
Ark. Erind Bejleri
Ark. Ilir Bejleri
Ark. Klodi Demaj
Ark. Sead Lika
Inzh. Ylli Gjoni
Inzh. Topo. Arnold Zanoj
Inzh. Gjeo. Ledion Limani
Inzhm Mjed. Kelda Muca

Projekt (shatimi)
Implementation project
Date/Date: Tirane, 2025
Sheet Number/Numri i fletes : 582
Sheet name/Titulli i fletes :
Slab design +0.00 direction X-X and Y-Y/Dimensionimi
I soletes +0.00 drejtimi X-X dhe Y-Y
Scale / Shkalla : 1:100

* Ndryshimet ne projekt pa konfirmimin e projektuesit jane te pavlefshme. Tel. +355 4 (0)2451939
* Changes in project without confirmation of projectors are invalid. Tel. +355 4 (0)2451939
shenime/notes: *regues/index: data/date:

SHKALLA / SCALE A1-1:100

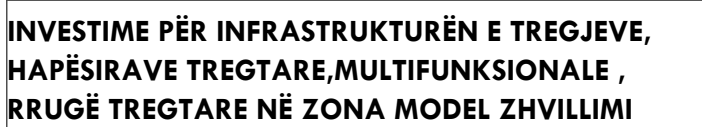

INVESTMENTS FOR THE INFRASTRUCTURE OF MARKETS, COMMERCIAL, MULTIFUNCTIONAL SPACES, COMMERCIAL ROADS IN MODEL DEVELOPMENT AREAS

Location	MILOT	Autoriteti Kontraktues
Vendndodhja:	SHQIPËRI	FSHZH- Fondi Shqiptar i Zhvillimit


SON Architects +	<u>Design group\Grupi i projektimit:</u>
------------------	--



Projekt zbatimi Implementation project <u>Date\Data</u> <u>Tirane, 2025</u>	Sheet Number/Numri i fletes : S83 Sheet name/Titulli i fletes : Bottom slab reinforcement +0.00/Ammiri posht i soletes +0.00 Scale / Shkalla : 1:100
---	--

* Changes in project without confirmation of projectors are invalid. Tel. +355 4 (0)2451939

SHKALLA / SCALE A1-1:100

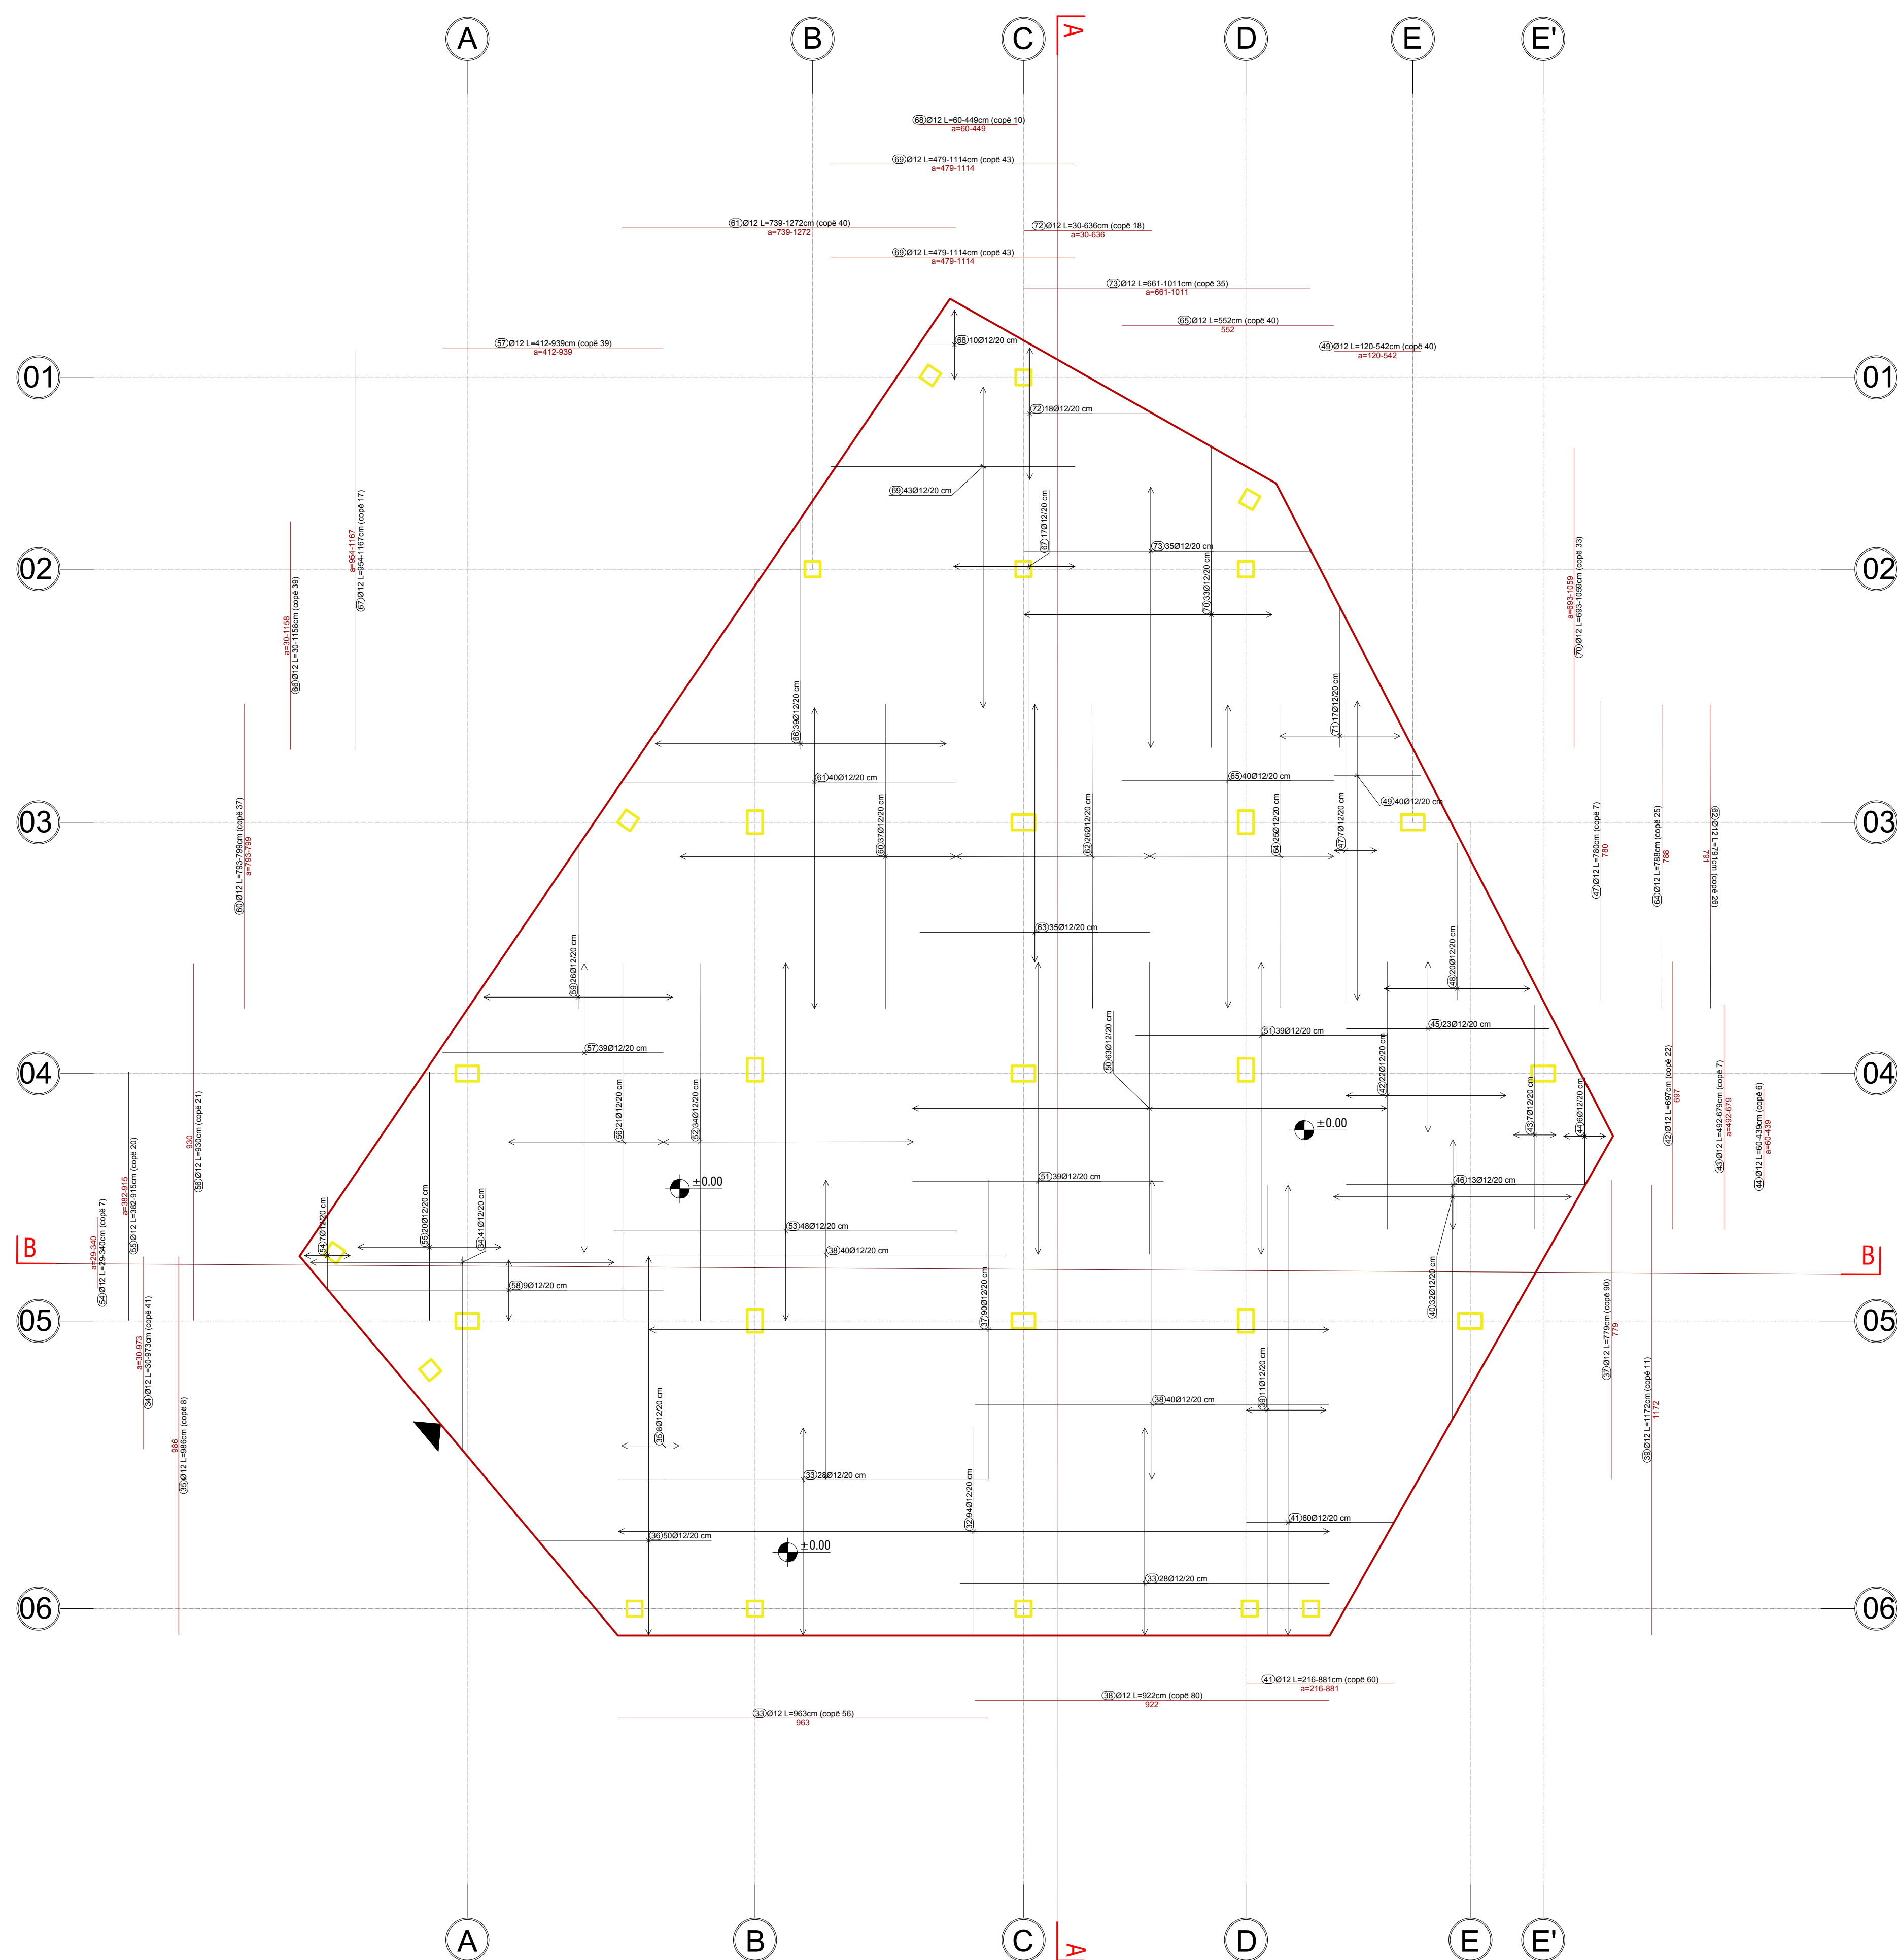

**INVESTIME PËR INFRASTRUKTURËN E TREGJEVE,
HAPËSIRAVE TREGTARE,MULTIFUNKSIONALE ,
RRUGË TREGTARE NË ZONA MODEL ZHVILLIMI**

INVESTMENTS FOR THE INFRASTRUCTURE OF MARKETS, COMMERCIAL, MULTIFUNCTIONAL SPACES, COMMERCIAL ROADS IN MODEL DEVELOPMENT AREAS

Location	MILOT	Autoriteti Kontraktues
Vendndodhja:	SHQIPËRI	FSHZH- Fondi Shqiptar i Zhvillimit

SON Architects +



Design group\Grupi i projektimit:

Ark. Erind Bejleri
Ark. Ilir Bejleri
Ark. Klodi Demaj
Ark. Sead Lika

Inxh. Ylli Gjoni
Inxh. Topo. Arnold Zana
Inxh. Gjeo. Ledian Limani
Inxhm Mjed. Keida Muca

Projekt zbatimi Implementation project <u>Date\Data</u> <u>Tirane, 2025</u>	Sheet Number/Numri i fletes : S84 Sheet name/Titulli i fletes : Top slab reinforcement +0.00/Armimi sipër i soletës +0.00 Scale / Shkalla : 1:100
---	--

* Changes in project without confirmation of projectors are invalid. Tel. +355 4 (0)2451939


SHKALLA / SCALE A1-1:100



INVESTMENTS FOR THE INFRASTRUCTURE OF MARKETS, COMMERCIAL, MULTIFUNCTIONAL SPACES, COMMERCIAL ROADS IN MODEL DEVELOPMENT AREAS

Location	MILOT	Autoriteti Kontraktues
Vendndodhja	SHQIPËRI	FSHZH- Fondi Shqiptar i Zhvillimit


SON Architects + Design group\Grupi i projektimit:
Ark. Friedl Bailei

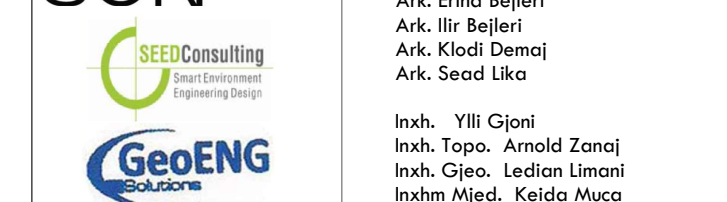

Projekt zbatimi Implementation project <u>Date\Data</u> <u>Tirane, 2025</u>	Sheet Number/Numri i fletës : S85 Sheet name/Titulli i fletës : Columns setting out/Pikëtimi kolonave Scale / Shkalla : 1:100
---	--

* Changes in project without confirmation of projectors are invalid. Tel. +355 4 (0)2451939

ARMIMI KOLONAVE/COLUMN REINFORCEMENT
SHKALLA / SCALE A1-1:100

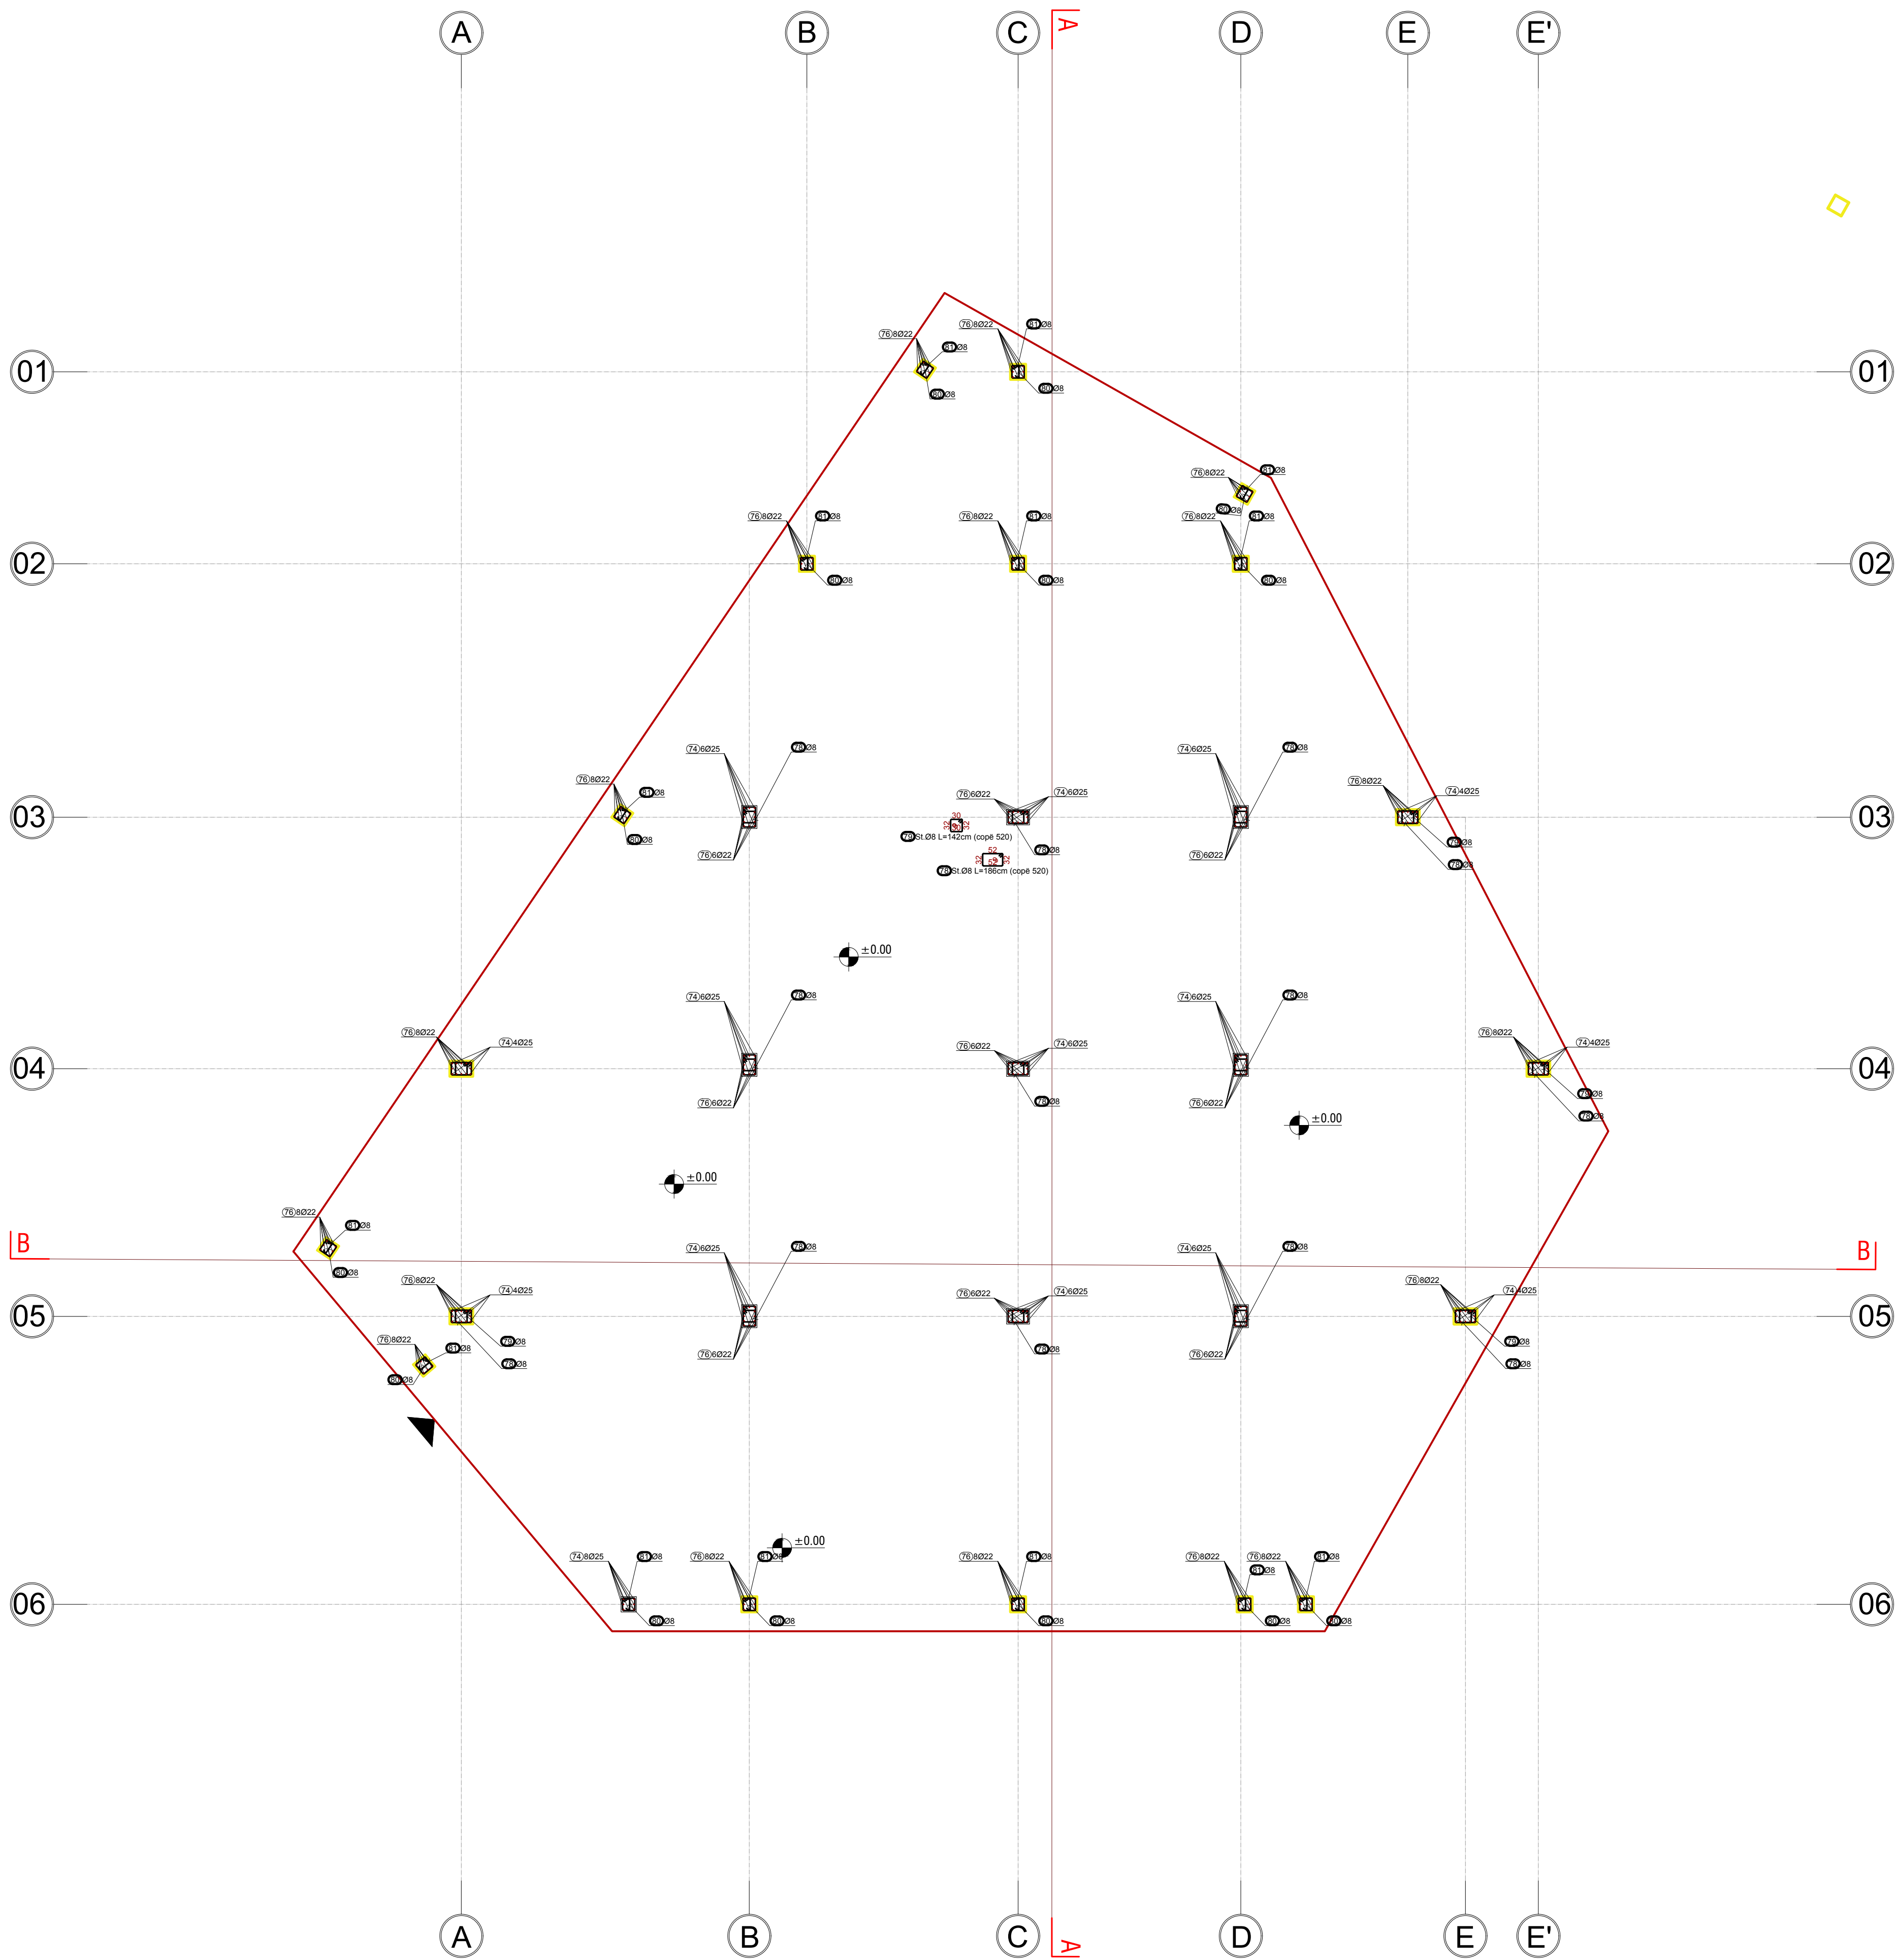

INVESTIME PËR INFRASTRUKTURËN E TREGJEVE,
HAPËSIRAVE TREGTARE,MULTIFUNKSIONALE ,
RRUGË TREGTARE NË ZONA MODEL ZHVILLIMI

INVESTMENTS FOR THE INFRASTRUCTURE OF
MARKETS, COMMERCIAL, MULTIFUNCTIONAL
SPACES, COMMERCIAL ROADS IN MODEL
DEVELOPMENT AREAS

Location MILOT Autoriteti Kontraktues
Vendndodhja: SHQIPËRI FSHZH- Fondi Shqiptar i Zhvillimit

SON Architects +

SEEDConsulting

Design Group

GeoENG

Engineering Group

Design group\Grupi i projektimit:
Ark. Erind Bejleri
Ark. Ilir Bejleri
Ark. Klodi Demaj
Ark. Sead Liko

Inzh. Ylli Gjoni
Inzh. Topo. Arnold Zanoj
Inzh. Gjeto. Ledion Limani
Inzhm Mjed. Keldo Muca

Projekt dhimi
Implementation project


Date/Date: Tirane, 2025

Sheet Number/Numri i Fletes : 586
Sheet name/Ftulli i Fletes :
Column reinforcement/Armimi kolonave
Scale / Shkalla : 1:100

* Ndryshimet ne projekt pa konfirmimin e projektuesit jane te pavlefshme. Tel. +355 4 (0)2451939
* Changes in project without confirmation of projectors are invalid. Tel. +355 4 (0)2451939
ndryshime /note *ndryshimet /index data /date

ARMIMI TIP I KOLONES K2(60X40)/TYPICAL COLUMN REINFORCEMENT
K2(60X40)
SHKALLA / SCALE A1-1:50

ARMIMI TIP I KOLLONES K2
(60x40)

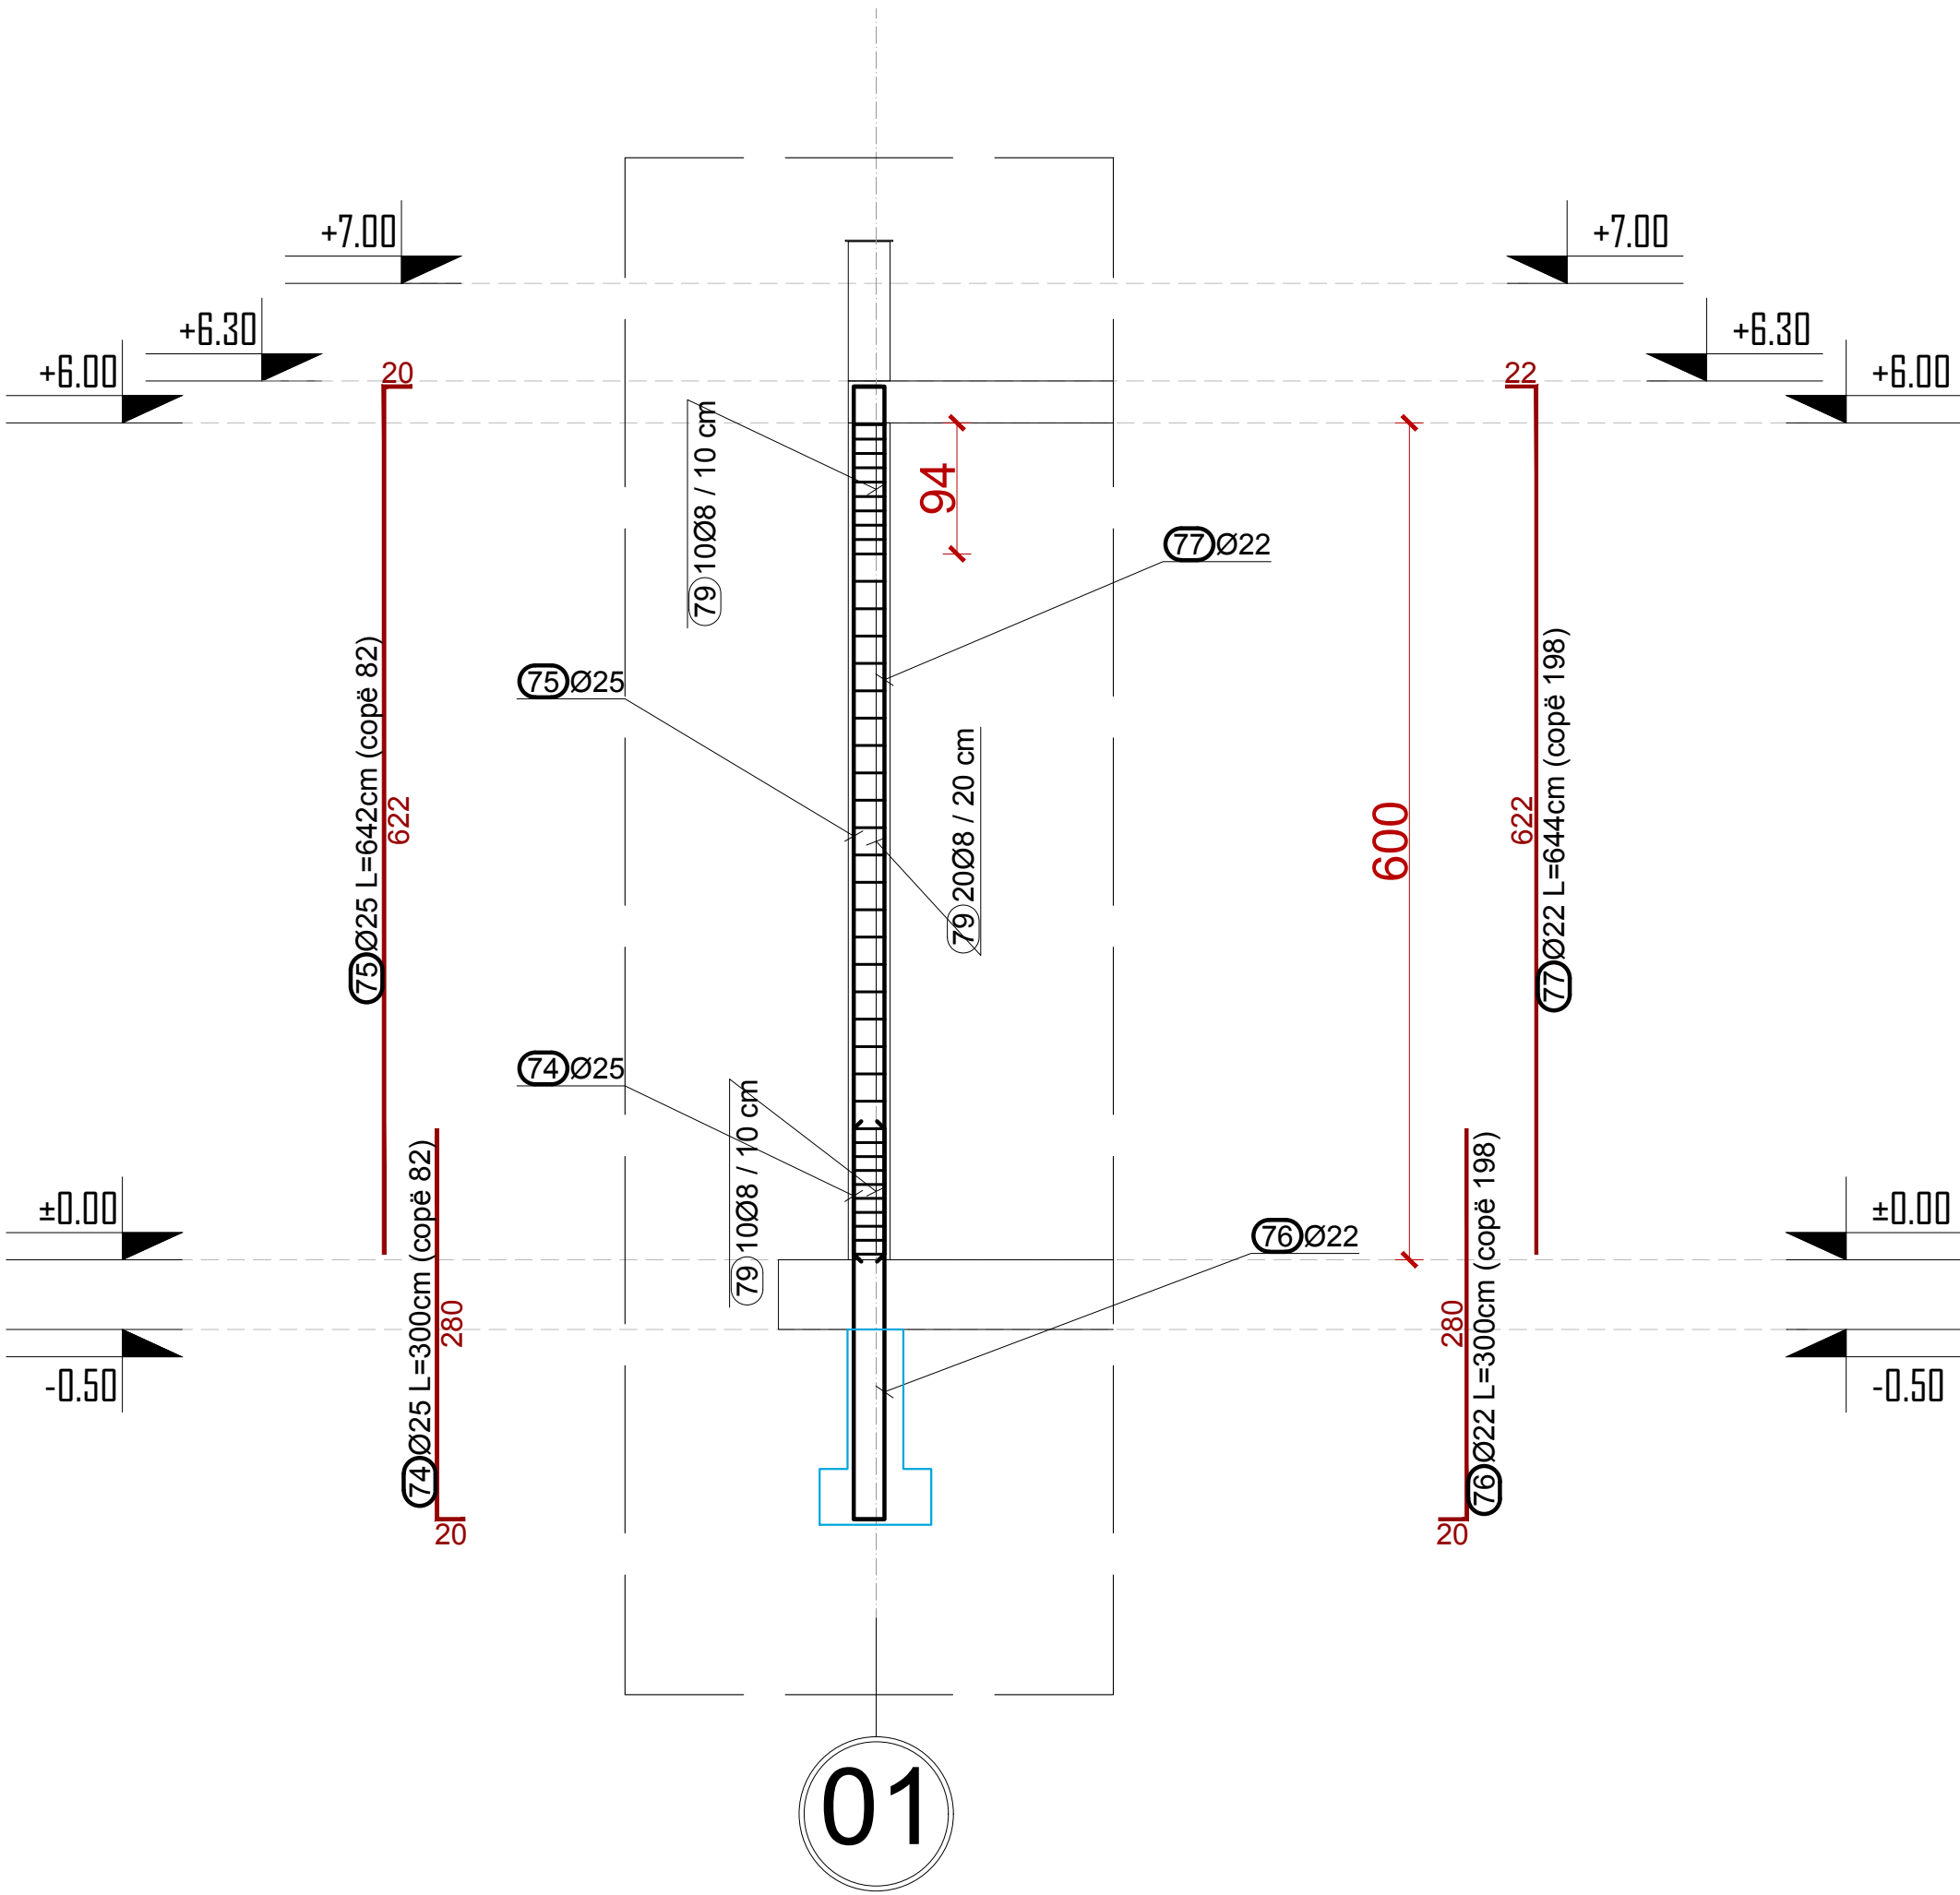

INVESTIME PËR INFRASTRUKTURËN E TREGJEVE,
HAPËSIRAVE TREGTARE,MULTIFUNKSIONALE ,
RRUGË TREGTARE NË ZONA MODEL ZHVILLIMI

INVESTMENTS FOR THE INFRASTRUCTURE OF
MARKETS, COMMERCIAL, MULTIFUNCTIONAL
SPACES, COMMERCIAL ROADS IN MODEL
DEVELOPMENT AREAS


Location: MILOT
Vendndodhja: SHQIPËRI
Autoriteti Kontraktues: FSHZH- Fondi Shqiptar i Zhvillimit

SON Architects +
SEED Consulting
GeoENG
Design group\Grupi i projektimit:
Ark. Erind Bejleri
Ark. Ilir Bejleri
Ark. Klodi Demaj
Ark. Sead Liko
Inzh. Ylli Gjoni
Inzh. Topo. Arnold Zanoj
Inzh. Gjeto. Ledion Lleshi
Inzh. Mjed. Kelda Muka

Projekt dhatim:
Implementation project
Date/Date: Tirane, 2025
Sheet Number/Numri i fletes: 587
Sheet name/Titulli i fletes: Typical column reinforcement K2(60x40)/Armimi tip kolones K2(60x40)
Scale / Shkalla: 1:50

* Ndryshimet ne projekt pa konfirmimin e projektuesit jane te pavlefshme. Tel. +355 4 (0)2451939
* Changes in project without confirmation of projectors are invalid. Tel. +355 4 (0)2451939
Shenime/Note: *regues/index: data/date

THERTORJA - PLAN I DIMENSIONUAR/DESIGN PLAN
SHKALLA / SCALE A1-1:100

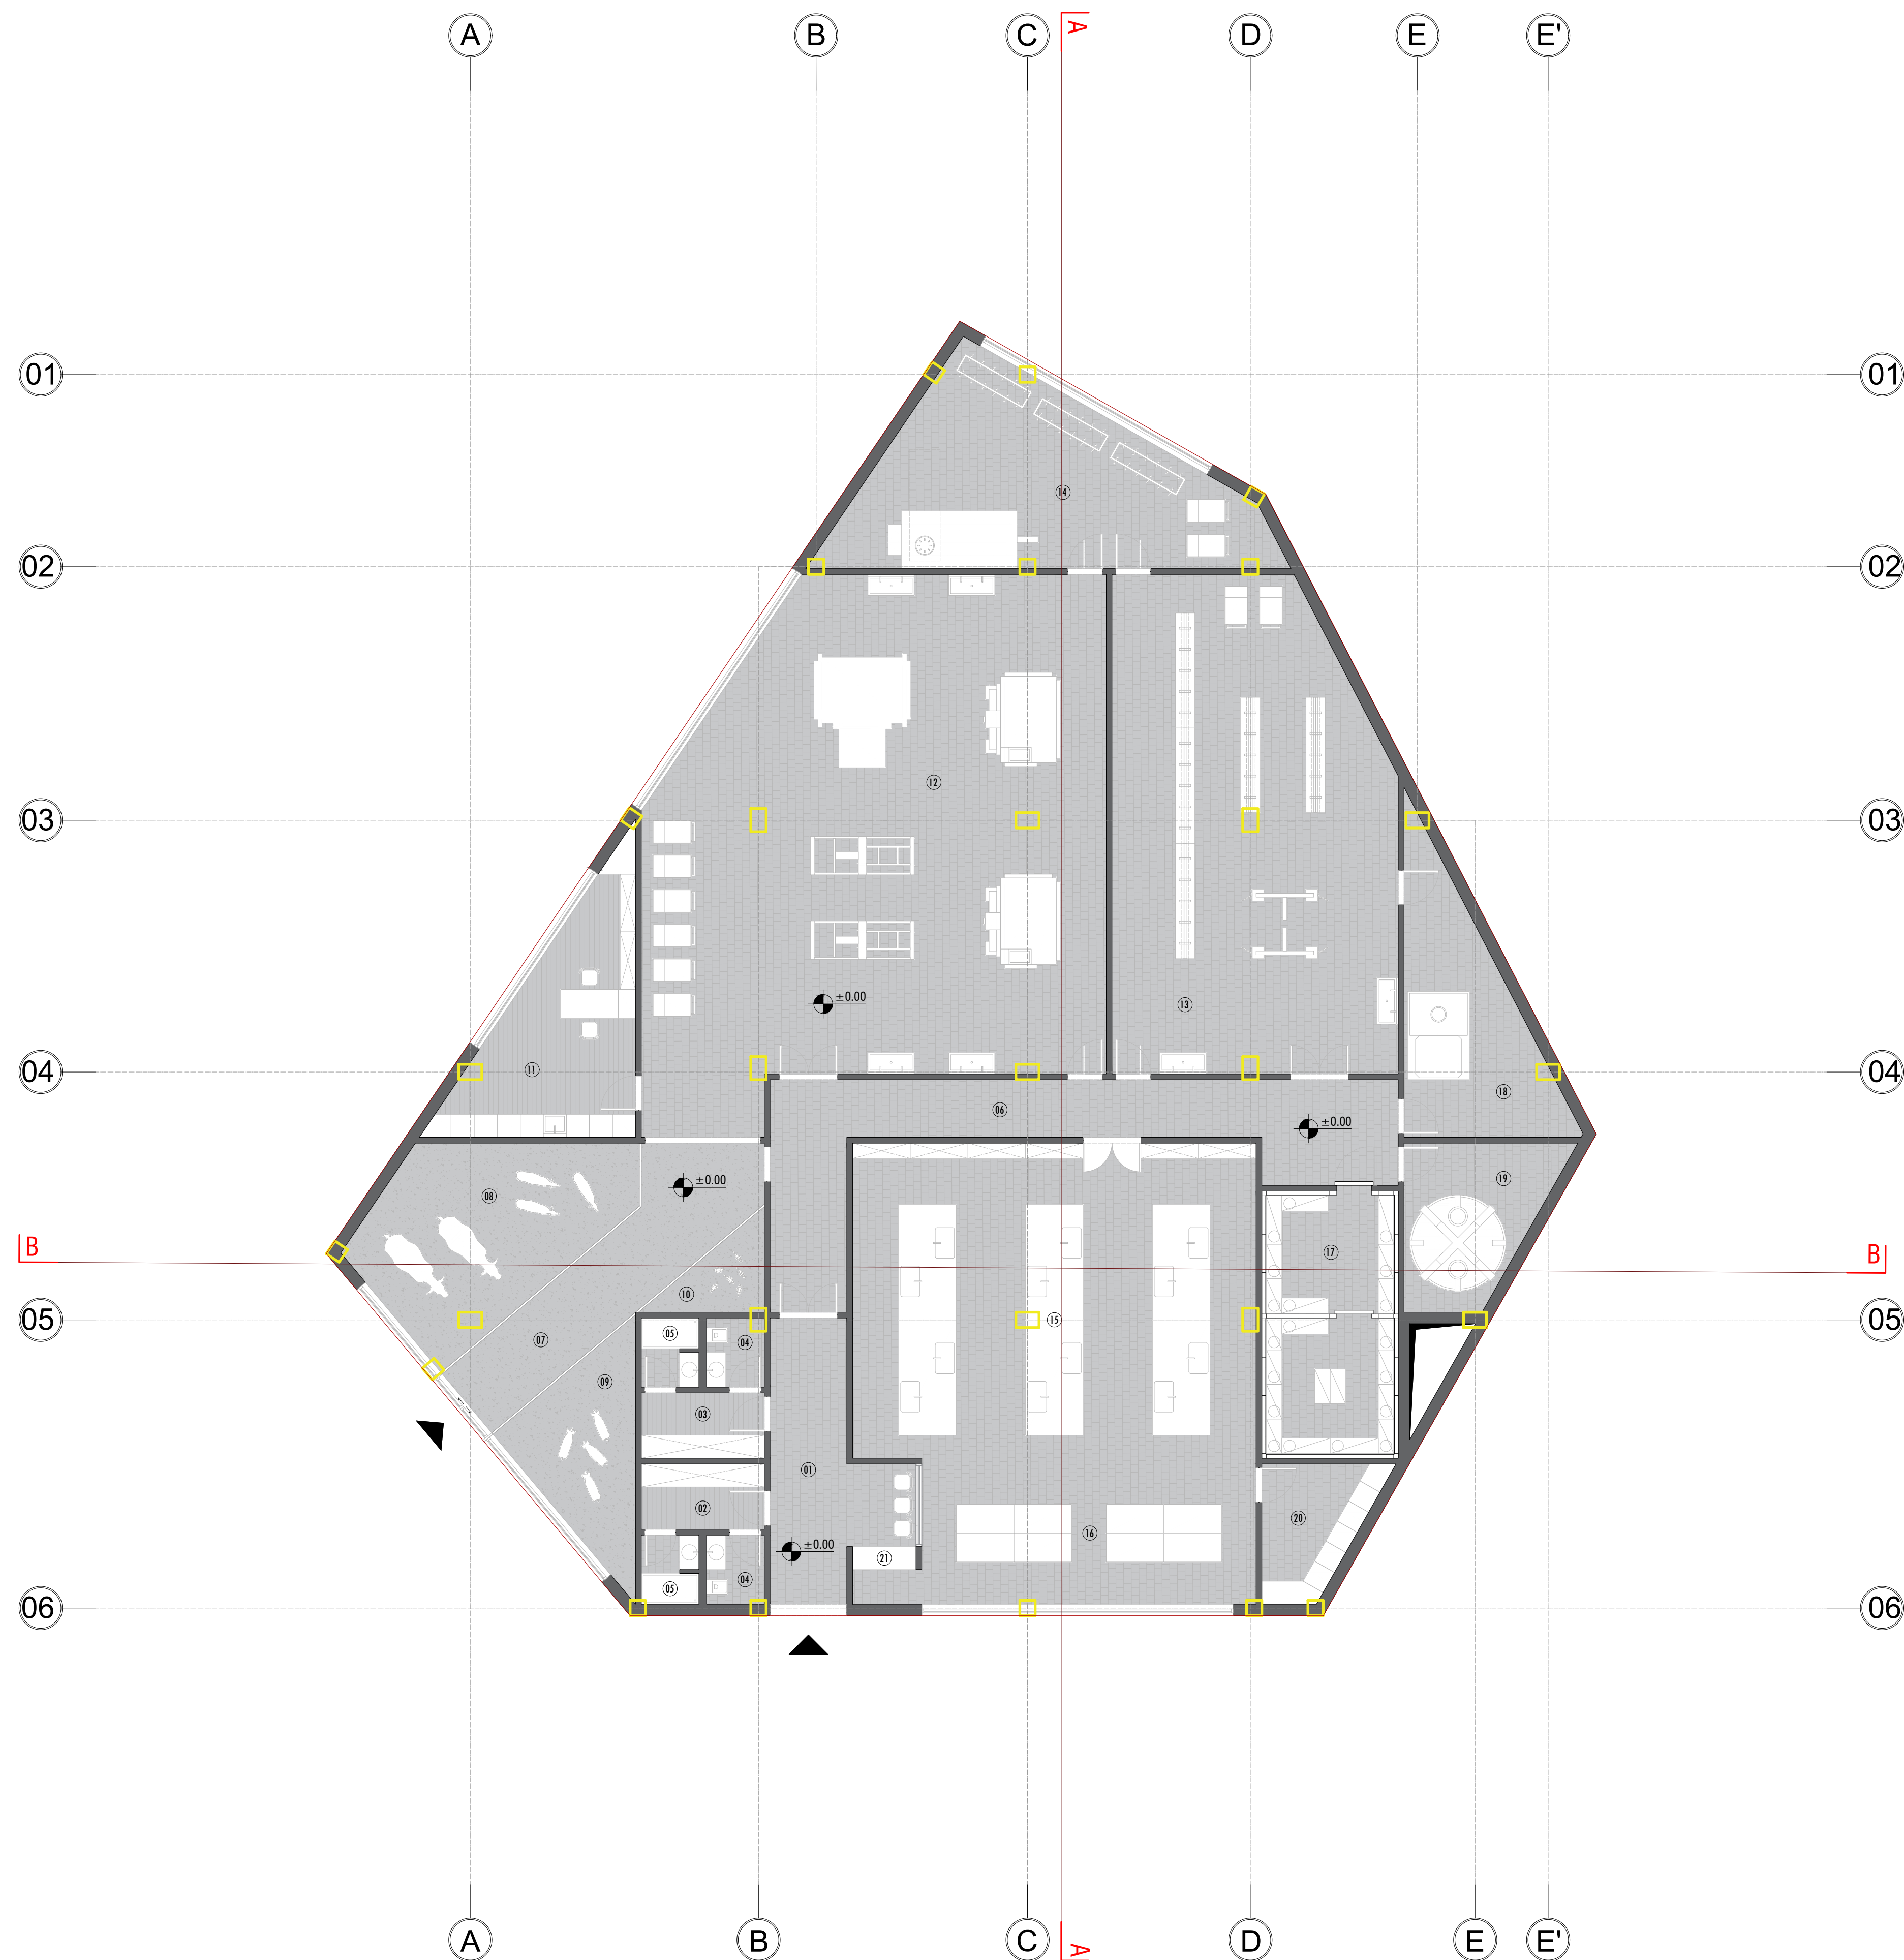

LEGJENDA

- 01 - Holli hyrës
- 02 - Dhomë stafi/ndërrimi femrash
- 03 - Dhomë stafi/ndërrimi meshkujsh
- 04 - NHS
- 05 - Dush
- 06 - Korridor qarkullues
- 07 - Hyrja e bagëtive/gjësë së gjallë
- 08 - Qëndrimi i bagëtive
- 09 - Qëndrimi i derrave
- 10 - Qëndrimi i shpendëve
- 11 - Dhomë veterinare/Laborator
- 12 - Zona e therjes
- 13 - Ambienti i pastrimit/kullimit
- 14 - Konservimi i organeve dhe të
brendshmeve
- 15 - Zona e prerjes/ndarjes së mishit
- 16 - Hapësira e paketimit
- 17 - Dhoma frigoriferike
- 18 - Inceneratori/Dhoma e mbetjeve
- 19 - Depo uji/Water tank
- 20 - Depo
- 21 - Reception/Ambient pritjeje për
shpërndarjen e produktit

**INVESTIME PËR INFRASTRUKTURËN E TREGJEVE,
HAPËSIRAVE TREGTARE,MULTIFUNKSIONALE ,
RRUGË TREGTARE NË ZONA MODEL ZHVILLIMI**

INVESTMENTS FOR THE INFRASTRUCTURE OF MARKETS, COMMERCIAL, MULTIFUNCTIONAL SPACES, COMMERCIAL ROADS IN MODEL DEVELOPMENT AREAS

Location	MILOT	Autoriteti Kontraktues
Vendndodhja:	SHQIPËRI	FSHZH- Fondi Shqiptar i Zhvillimit

SON Architects + Design group\Grupi i projektimit:





Projekt zbatimi Implementation project <u>Date\Data</u> <u>Tirone, 2025</u>	Sheet Number/Numri i fletes : S89 Sheet name/Titulli i fletes : THertorja - Design plan/Plan i detajuar Scale / Shkalla : 1:100
---	--

* Ndryshimet ne projekt pa konfirmimin e projektuesit jane te pavlefshme. Tel. +355 4 (0)2451939
* Changes in project without confirmation of projectors are invalid. Tel. +355 4 (0)2451939

shenime /note treques/index data/date

PLANI I TRAREVE/BEAM PLAN
SHKALLA / SCALE A1-1:100

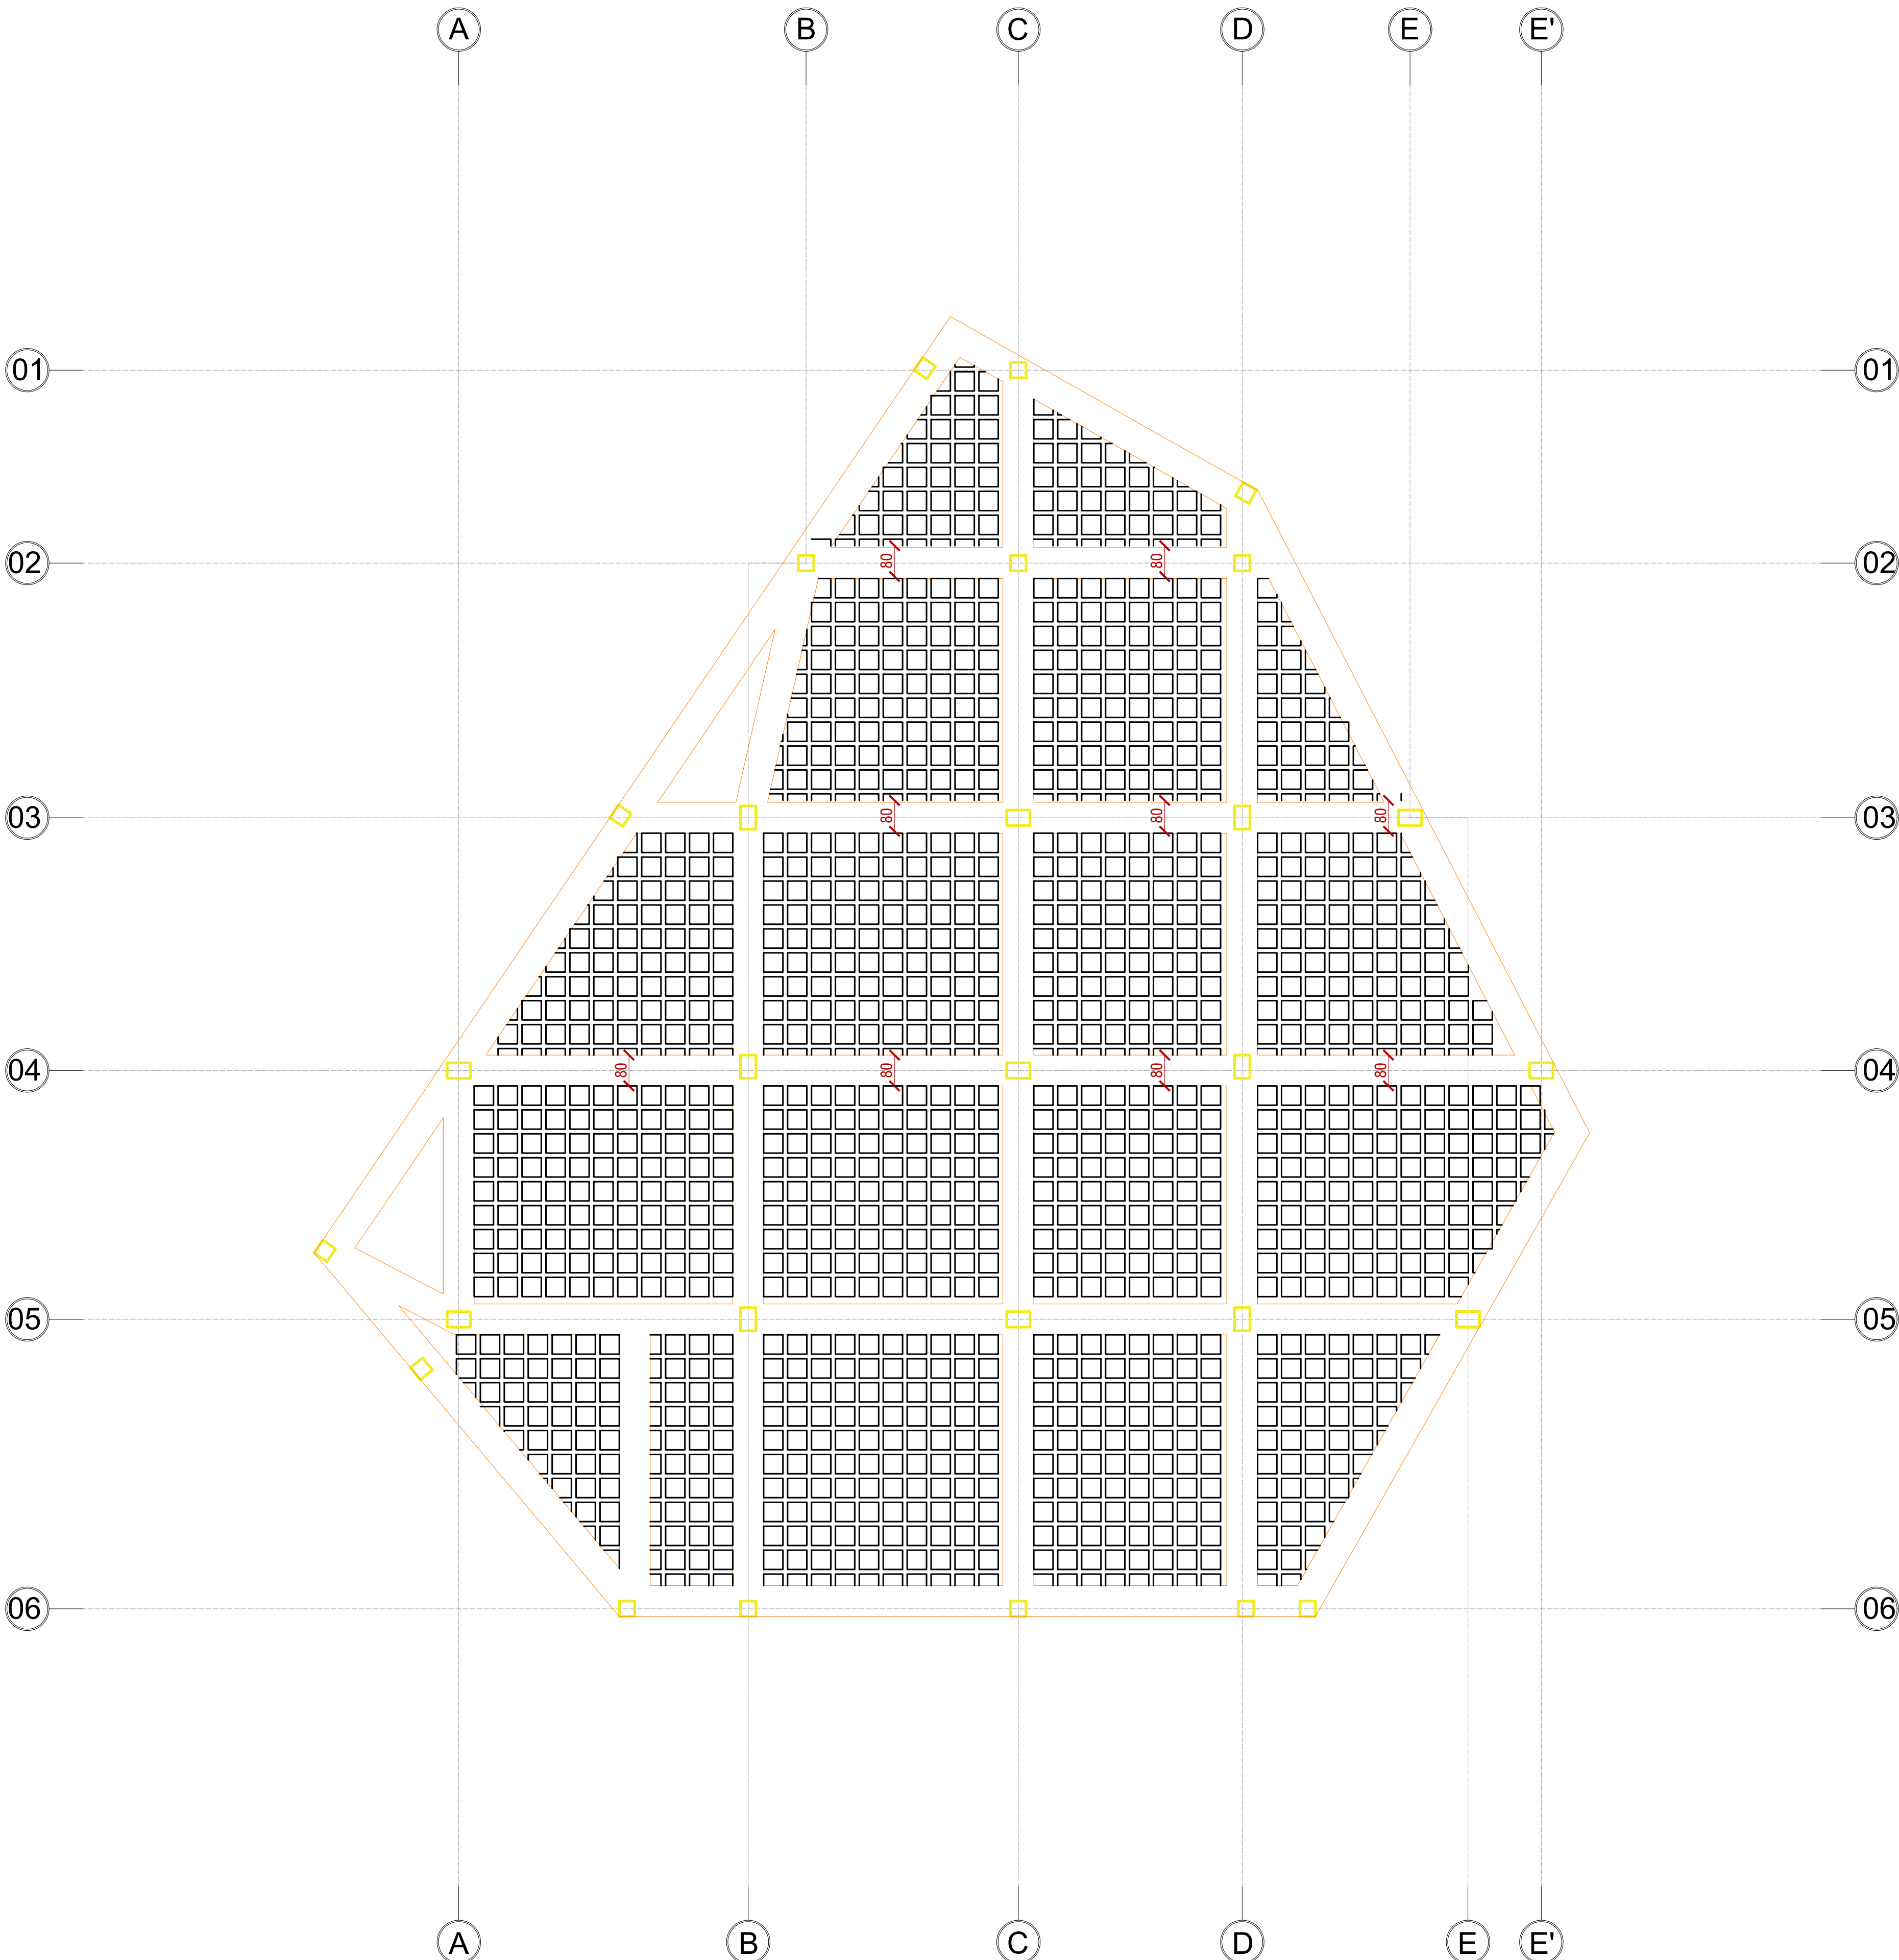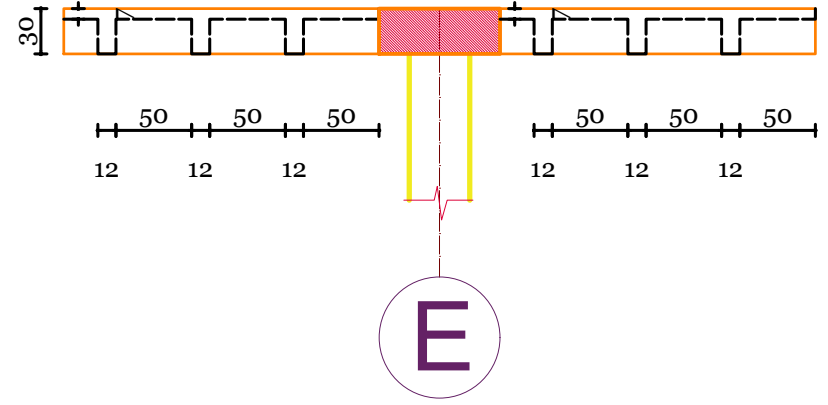

SHENIM

PER SOLETEN ME TRAVETA TIP "SAP" ME TULLE
DO TE PERDOREN TRAVERTINA TE GATSHME,
NDERSA PJESE E FUSHES PREJ 7cm DO TE
ARMOHET SIPAS VIZATIMEVE

**INVESTIME PËR INFRASTRUKTURËN E TREGJEVE
HAPËSIRAVE TREGTARE,MULTIFUNKSIONALE ,
RRUGË TREGTARE NË ZONA MODEL ZHVILLIM**

INVESTMENTS FOR THE INFRASTRUCTURE OF MARKETS, COMMERCIAL, MULTIFUNCTIONAL SPACES, COMMERCIAL ROADS IN MODEL DEVELOPMENT AREAS

Location	MILOT	Autoriteti Kontraktues
Vendndodhja:	SHQIPËRI	FSHZH- Fondi Shqiptar i Zhv.

SON Architect



SEEDConsult
Smart Engineering

GeoE
Solutions

Design group \ Grupl I projek

Ark. Erind Bejleri
Ark. Ilir Bejleri
Ark. Klodi Demaj
Ark. Sead Lika

Inxh. Ylli Gjoni
Inxh. Topo. Arnold Zanaj
Inxh. Gjeo. Ledian Limani
Inxhm Mjed. Keida Muca

Projekt zbatimi
Implementation p

Sheet Number/Numri i fletës : S90
Sheet name/Titulli i fletës :
Team plan/Piani trareve
Scale / Shkalla : 1:100

* Changes in project without confirmation of projectors are invalid. Tel. +355 4 (0) 2451

* Changes in project without confirmation of projectors are invalid. Tel. +355 4 (0)2451939

* Changes in project without confirmation of projectors are invalid. Tel. +355 4 (0)2451939

TABELA E HEKURIT/REINFORCEMENT TABLE
SHKALLA / SCALE A1-1:50

Tabela e hekurave						
Poz.	Forma dhe gjatësitë [cm]	Ø	l [m]	n [copë]	L [m]	Pesha [kg]
ARMIMI I FUSHES SE SOLETES_THERTORJA (1 copë)						
1	705	12	7.05	85	599.25	551.31
2	810	12	8.10	25	202.50	186.30
3	a a = 713, 625, 537, 449, 363, 276, 190	12	*4.50	1 x 7	31.53	29.01
4	a a = 836 - 539 da = -33	12	*6.88	1 x 10	68.78	63.28
5	a a = 498 - 211 da = -31.8	12	*3.55	1 x 10	35.47	32.64
6	665	12	6.65	6	39.90	36.71
7	a a = 299, 339, 380, 420, 461, 502, 543, 583, 624	12	*4.61	1 x 9	41.52	38.19
8	830	12	8.30	9	74.70	68.72
9	672	12	6.72	29	194.88	179.29
10	a a = 269, 292 a = 327 - 503 da = 35.1 a = 538, 552	12	*4.14	1 x 10	41.42	38.10
11	802	12	8.02	1	8.02	7.38
12	685	12	6.85	1	6.85	6.30
13	576	12	5.76	1	5.76	5.30
14	463	12	4.63	1	4.63	4.26
15	339	12	3.39	1	3.39	3.12
16	608	12	6.08	1	6.08	5.59
17	1092	12	10.92	1	10.92	10.05
18	931	12	9.31	1	9.31	8.57
19	739	12	7.39	1	7.39	6.80
20	502	12	5.02	1	5.02	4.62
21	678	12	6.78	1	6.78	6.24
22	564	12	5.64	1	5.64	5.19
23	469	12	4.69	1	4.69	4.31
24	366	12	3.66	1	3.66	3.37
25	258	12	2.58	1	2.58	2.37
26	765	12	7.65	1	7.65	7.04
27	691	12	6.91	1	6.91	6.36
28	613	12	6.13	1	6.13	5.64
29	546	12	5.46	1	5.46	5.02
30	464	12	4.64	1	4.64	4.27
31	394	12	3.94	1	3.94	3.62
32	322	12	3.22	1	3.22	2.96
33	287	12	2.87	1	2.87	2.64
34	389	12	3.89	1	3.89	3.58
35	460	12	4.60	1	4.60	4.23
36	553	12	5.53	1	5.53	5.09
37	645	12	6.45	1	6.45	5.93
38	780	12	7.80	39	304.20	279.86
39	a a = 441, 454 a = 505 - 914 da = 51.1 a = 966, 986	12	*7.10	1 x 13	92.36	84.97
Gjithsej						
Ø [mm]		L [m]		Pesha njësi [kg/m]		Pesha [kg]
S-400						
12		1878.52		0.92		1728.23
Gjithsej						1728.23

INVESTIME PËR INFRASTRUKTURËN E TREGJEVE, HAPËSIRAVE TREGTARE,MULTIFUNKSIONALE , RRUGË TREGTARE NË ZONA MODEL ZHVILLIMI

INVESTMENTS FOR THE INFRASTRUCTURE OF MARKETS, COMMERCIAL, MULTIFUNCTIONAL SPACES, COMMERCIAL ROADS IN MODEL DEVELOPMENT AREAS

Location MILOT Autoriteti Kontraktues
Vendndodhja: SHQIPËRI FSHZH- Fondi Shqiptar i Zhvillimit

SONArchitects +



Design group\Grupi i projektimit:

Ark. Erind Bejleri
Ark. Ilir Bejleri
Ark. Klodi Demaj
Ark. Sead Lika

Inzh. Ylli Gjoni
Inzh. Topo. Arnold Zanoj
Inzh. Gjeo. Ledion Limani
Inzhm Mjed. Kelda Mucca

Projekt dhimit

Implementation project

Date/Date

Tirane, 2025

Sheet Number/Numri i Fletes : 593


Sheet name/Ftulli i Fletes :

Reinforcement table/Tabela hekurit

Scale / Shkalla : 1:50

* Ndryshimet ne projekt pa konfirmimin e projektuesit jane te pavlefshme. Tel. +355 4 (0)2451939
* Changes in project without confirmation of projectors are invalid. Tel. +355 4 (0)2451939
shenime /note *negues/index dita/si /date

THERTORJA- PLAN I DIMENSIONUAR/DESIGN PLAN
SHKALLA / SCALE A1-1:100

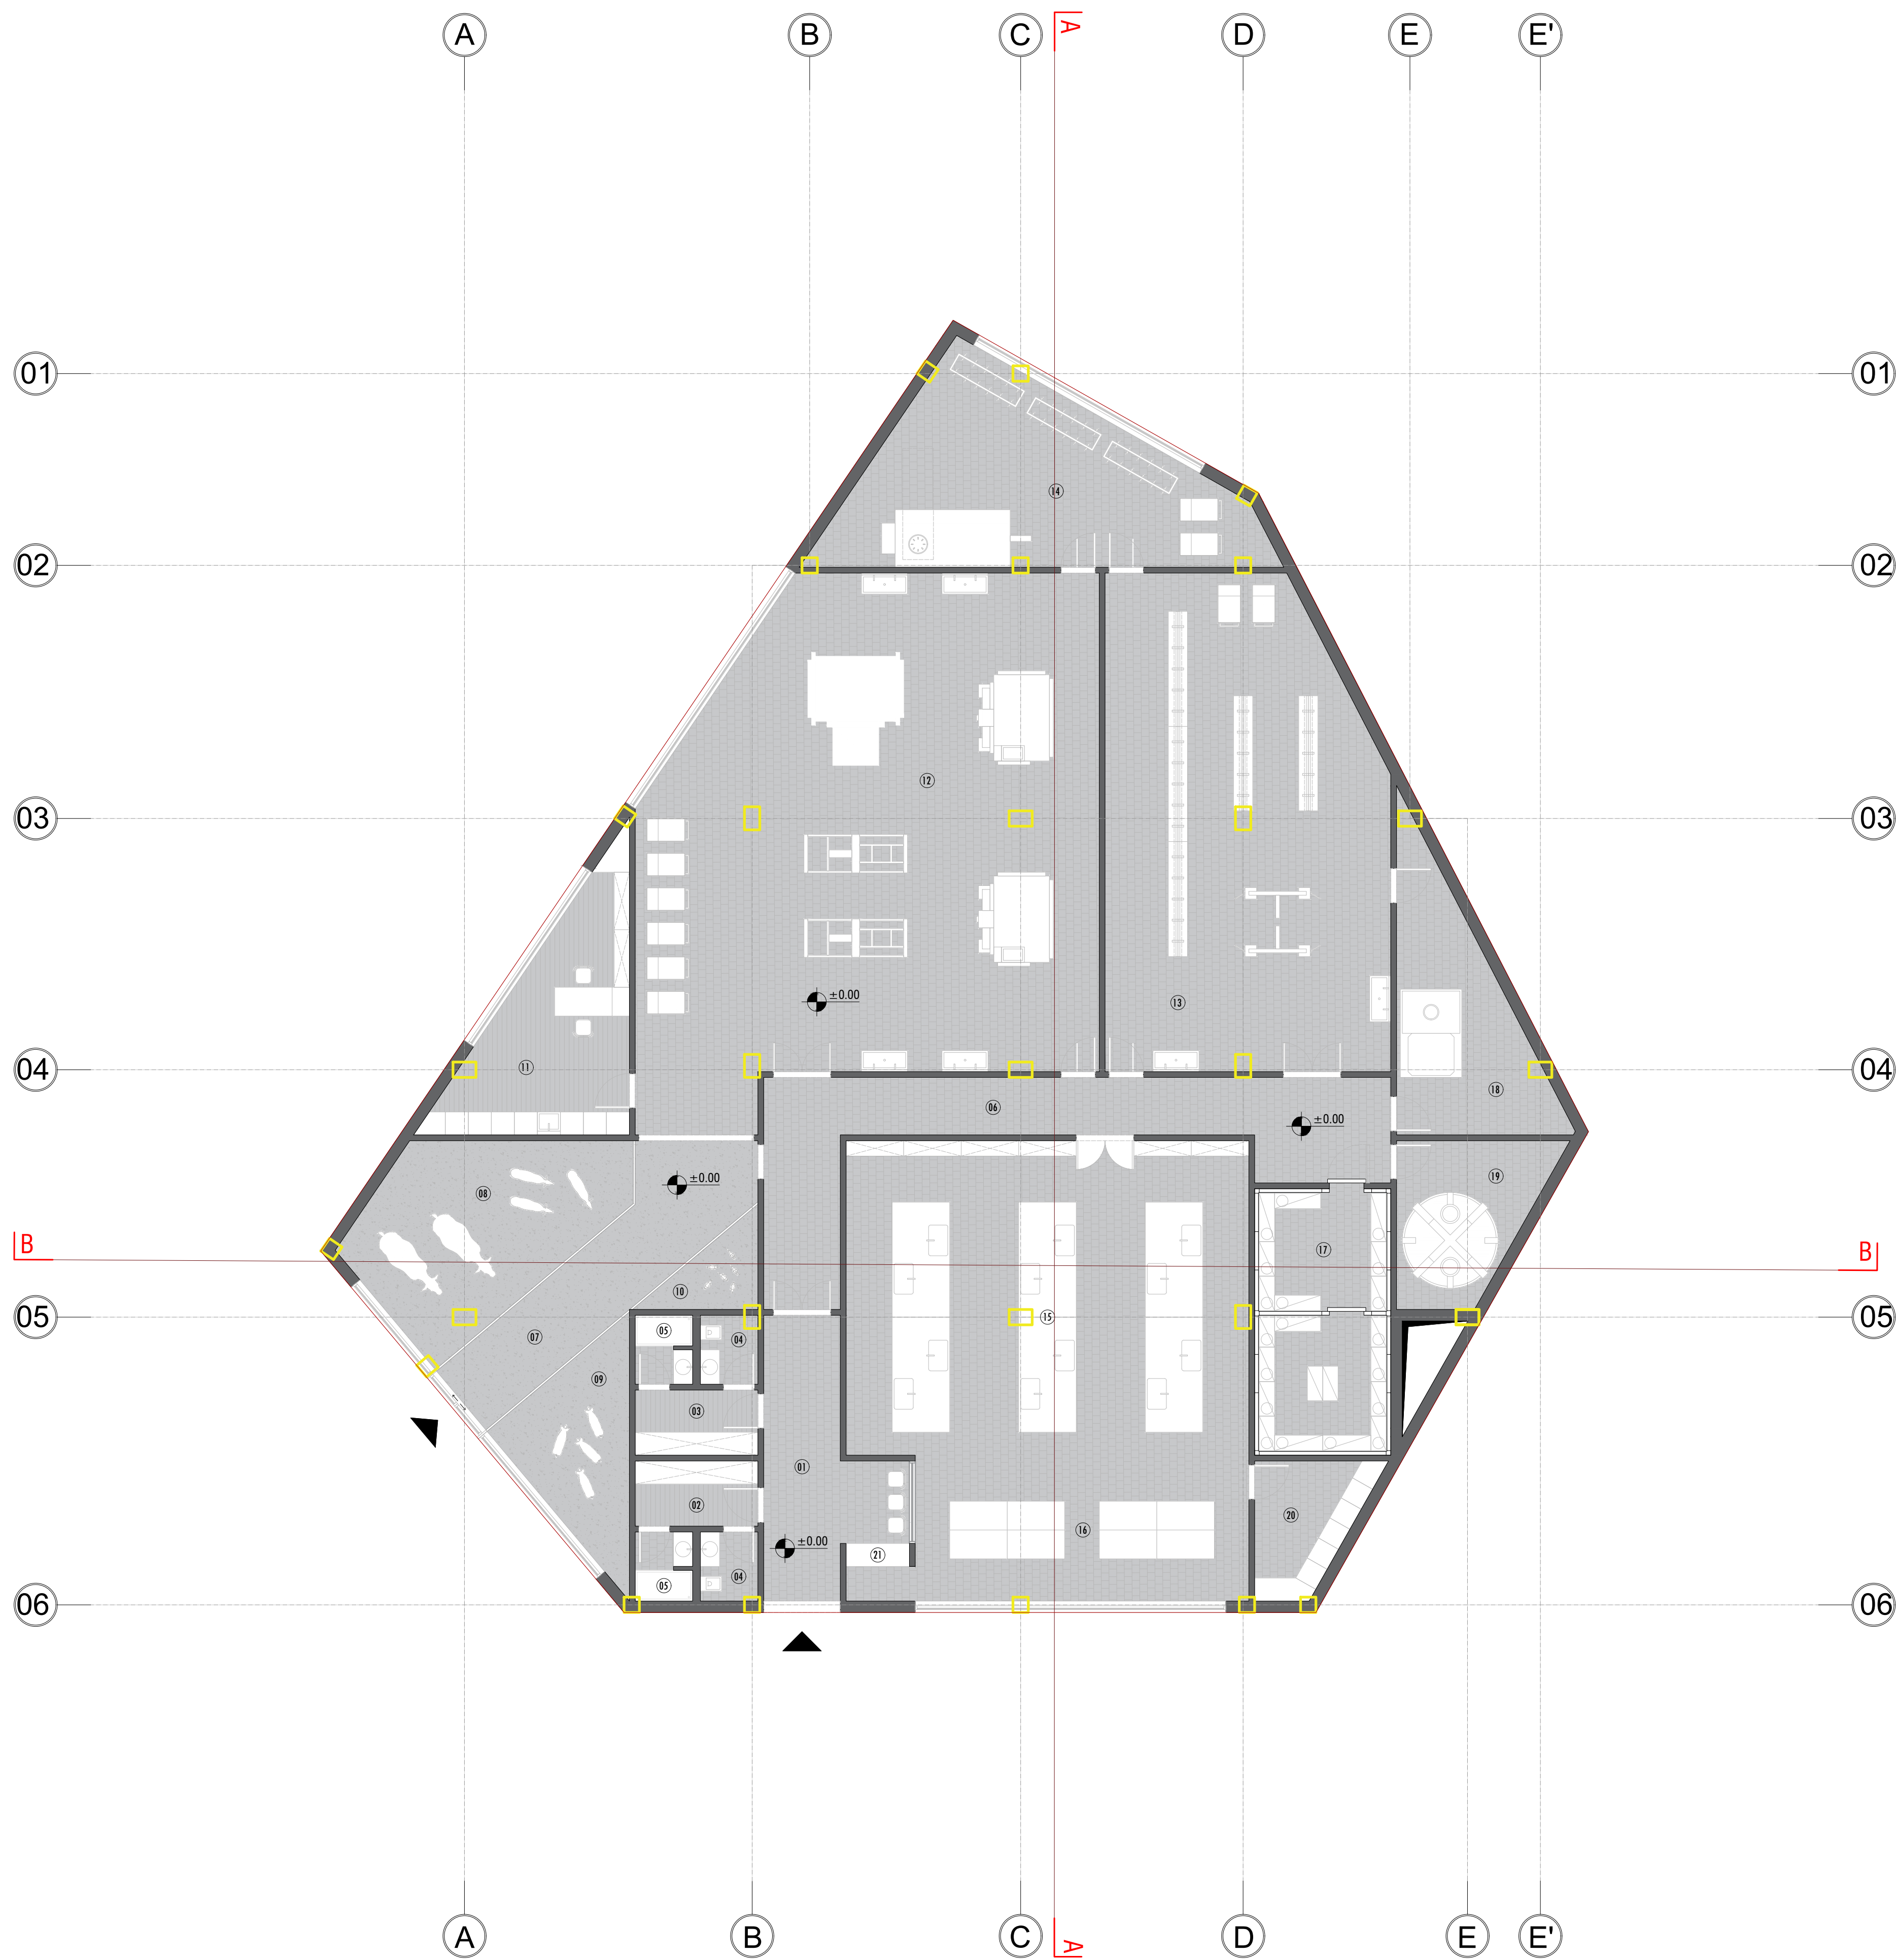

LEGJENDA

- 01 - Holli hyrës
- 02 - Dhomë stafi/ndërrimi femrash
- 03 - Dhomë stafi/ndërrimi meshkujsh
- 04 - NHS
- 05 - Dush
- 06 - Korridor qarkullues
- 07 - Hyrja e bagëtime/gjësë së gjallë
- 08 - Qëndrimi i bagëtime
- 09 - Qëndrimi i derrave
- 10 - Qëndrimi i shpendëve
- 11 - Dhomë veterinare/Laborator
- 12 - Zona e therjes
- 13 - Ambienti i pastrimit/kullimit
- 14 - Konservimi i organeve dhe të brendshmeve
- 15 - Zona e prerjes/ndarjes së mishit
- 16 - Hapësira e paketimit
- 17 - Dhoma frigoriferike
- 18 - Inceneratori/Dhoma e mbetjeve
- 19 - Depo uji/Water tank
- 20 - Depo
- 21 - Reception/Ambient pritjeje për shpërndarjen e produktit

INVESTIME PËR INFRASTRUKTURËN E TREGJEVE, HAPËSIRAVE TREGTARE,MULTIFUNKSIONALE , RRUGË TREGTARE NË ZONA MODEL ZHVILLIMI

INVESTMENTS FOR THE INFRASTRUCTURE OF MARKETS, COMMERCIAL, MULTIFUNCTIONAL SPACES, COMMERCIAL ROADS IN MODEL DEVELOPMENT AREAS

Location	MILOT	Autoriteti Kontraktues
Vendndodhja:	SHQIPËRI	FSHZH- Fondi Shqiptar i Zhvillimit

SON Architects +

SEEDConsulting

GeoENG

Design group/Grupi i projektimit:

Ark. Erind Bejleri

Ark. Ilir Bejleri

Ark. Klodi Demaj

Ark. Sead Liko

Insh. Ylli Gjoni

Insh. Topo. Arnold Zanoj

Insh. Gjeto. Ledion Lironi

Insh. Mjed. Kelda Meca

Projekt (shati)	Sheet Number/Numri i Fletes : 594
Implementation project	Sheet name/Ftulli i Fletes :
Date/Date	Tirane, 2025
	Thertorja - Design plan/Plan i dimensionuar
	Scale / Shkalla : 1:100







* Ndryshimet ne projekt pa konfirmimin e projektuesit jane te pavlefshme. Tel. +355 4 (0)2451939

* Changes in project without confirmation of projectors are invalid. Tel. +355 4 (0)2451939

shenime /note *regjues/ index *data/ date

* Changes in project without confirmation of projectors are invalid. Tel. +355 4 (0)2451939

ARMIMI I TRAREVE TE SOLETES b/a t=30cm DREJTIMI X-X/BEAM SLAB b/a
REINFORCEMENT t=30cm DIRECTION X-X
SHKALLA / SCALE A1-1:75

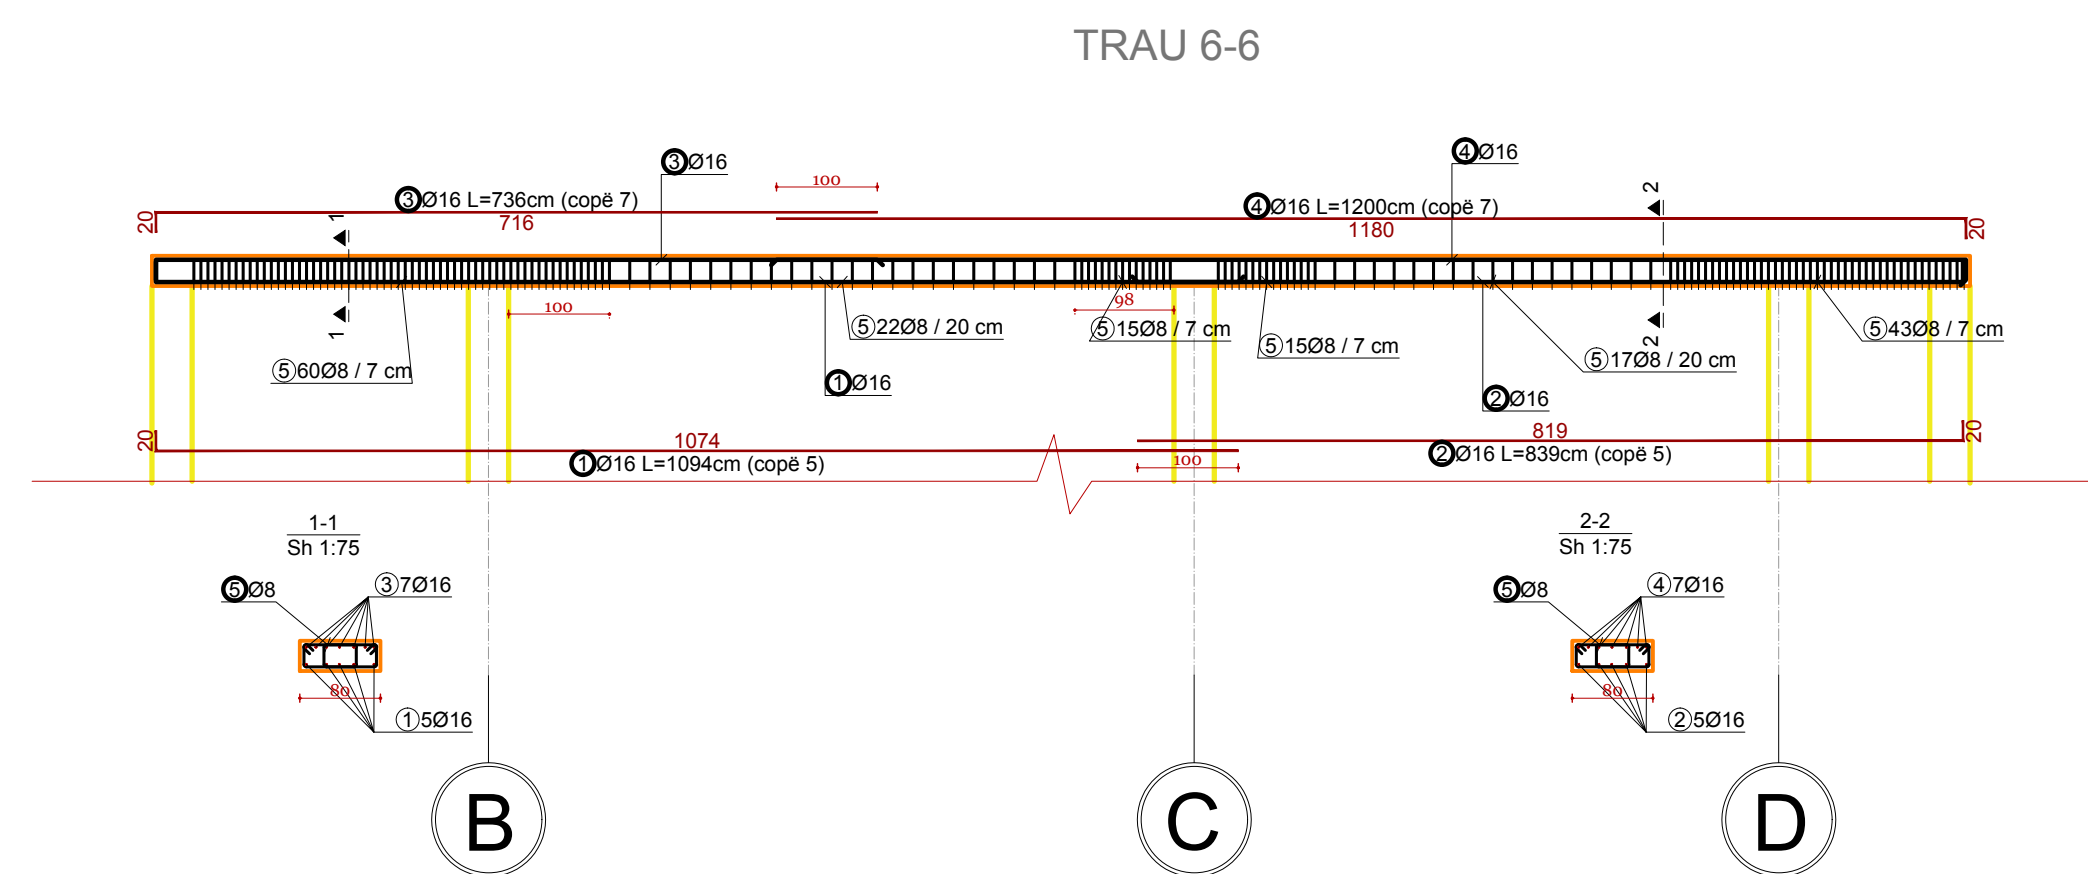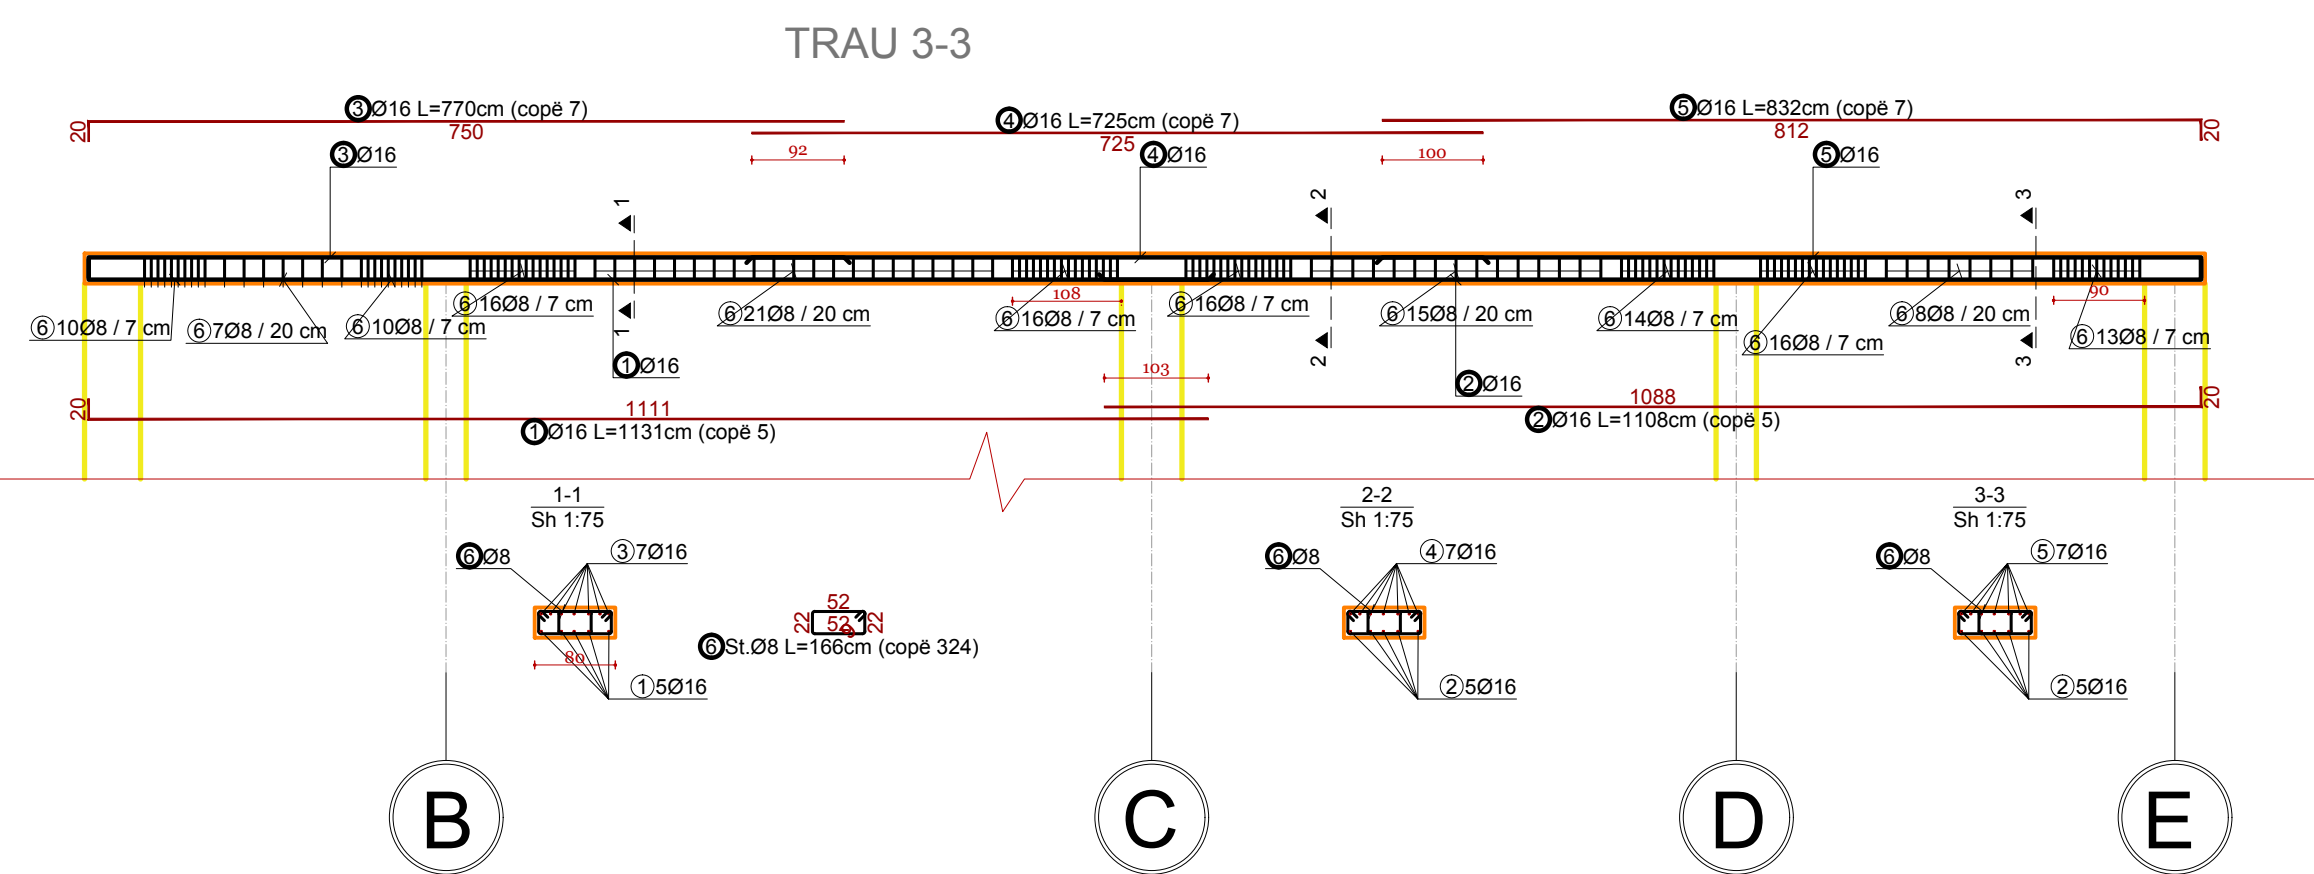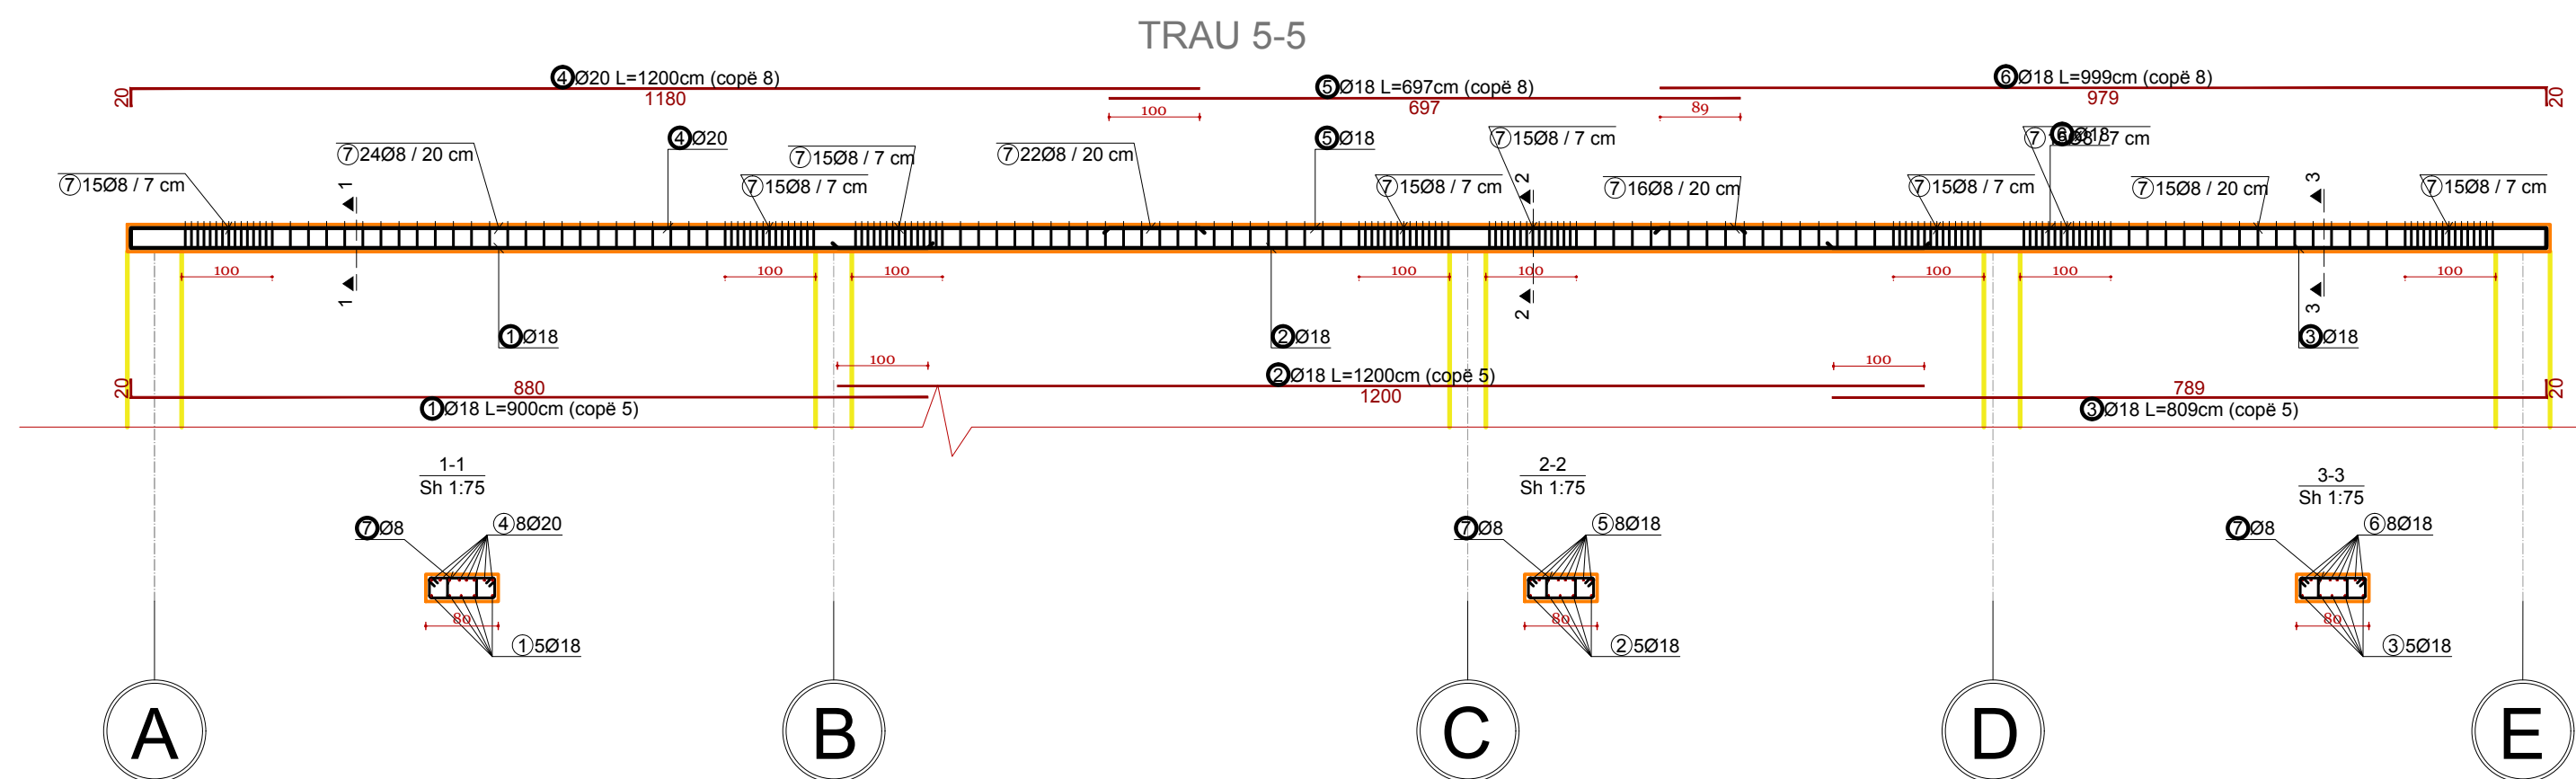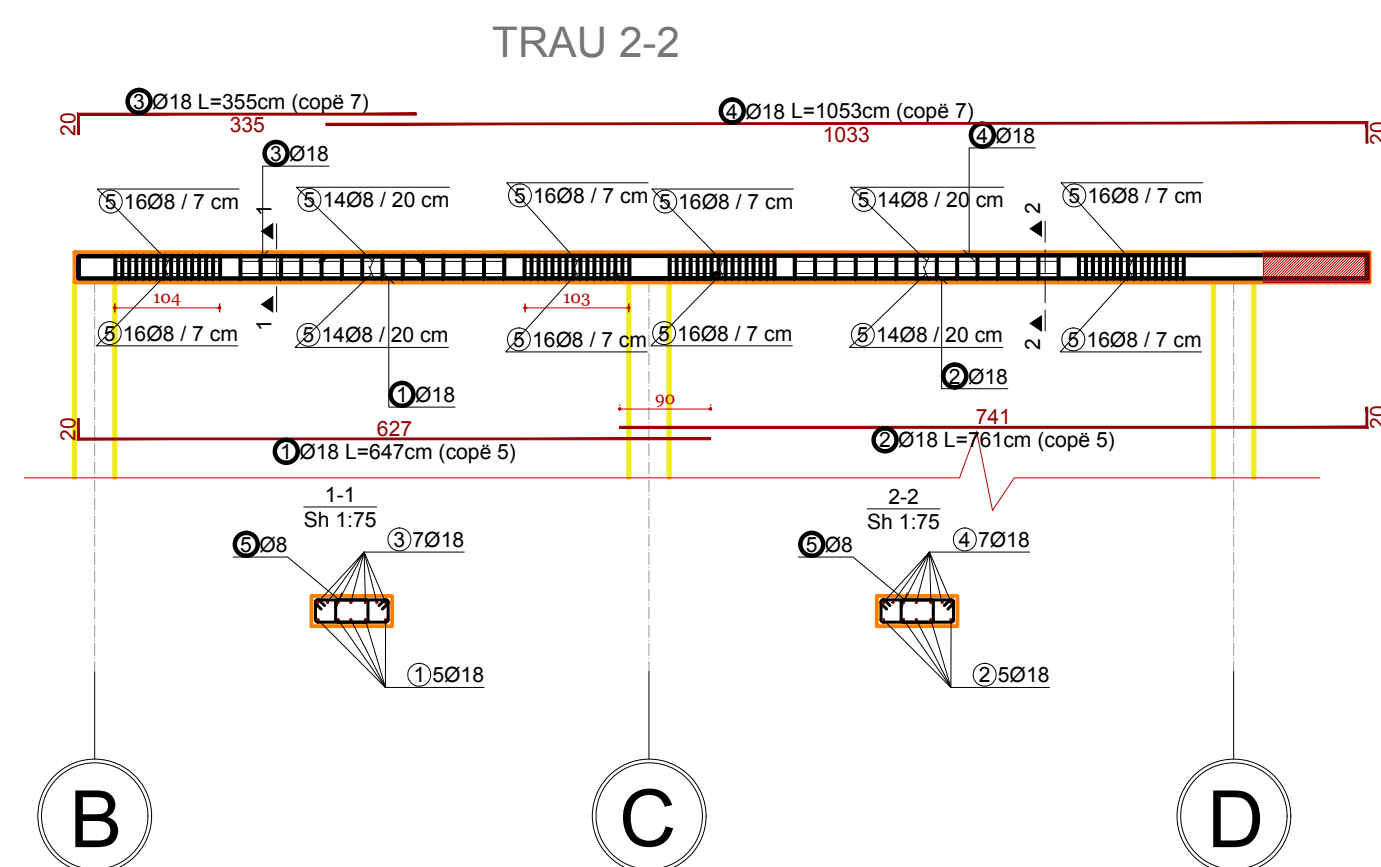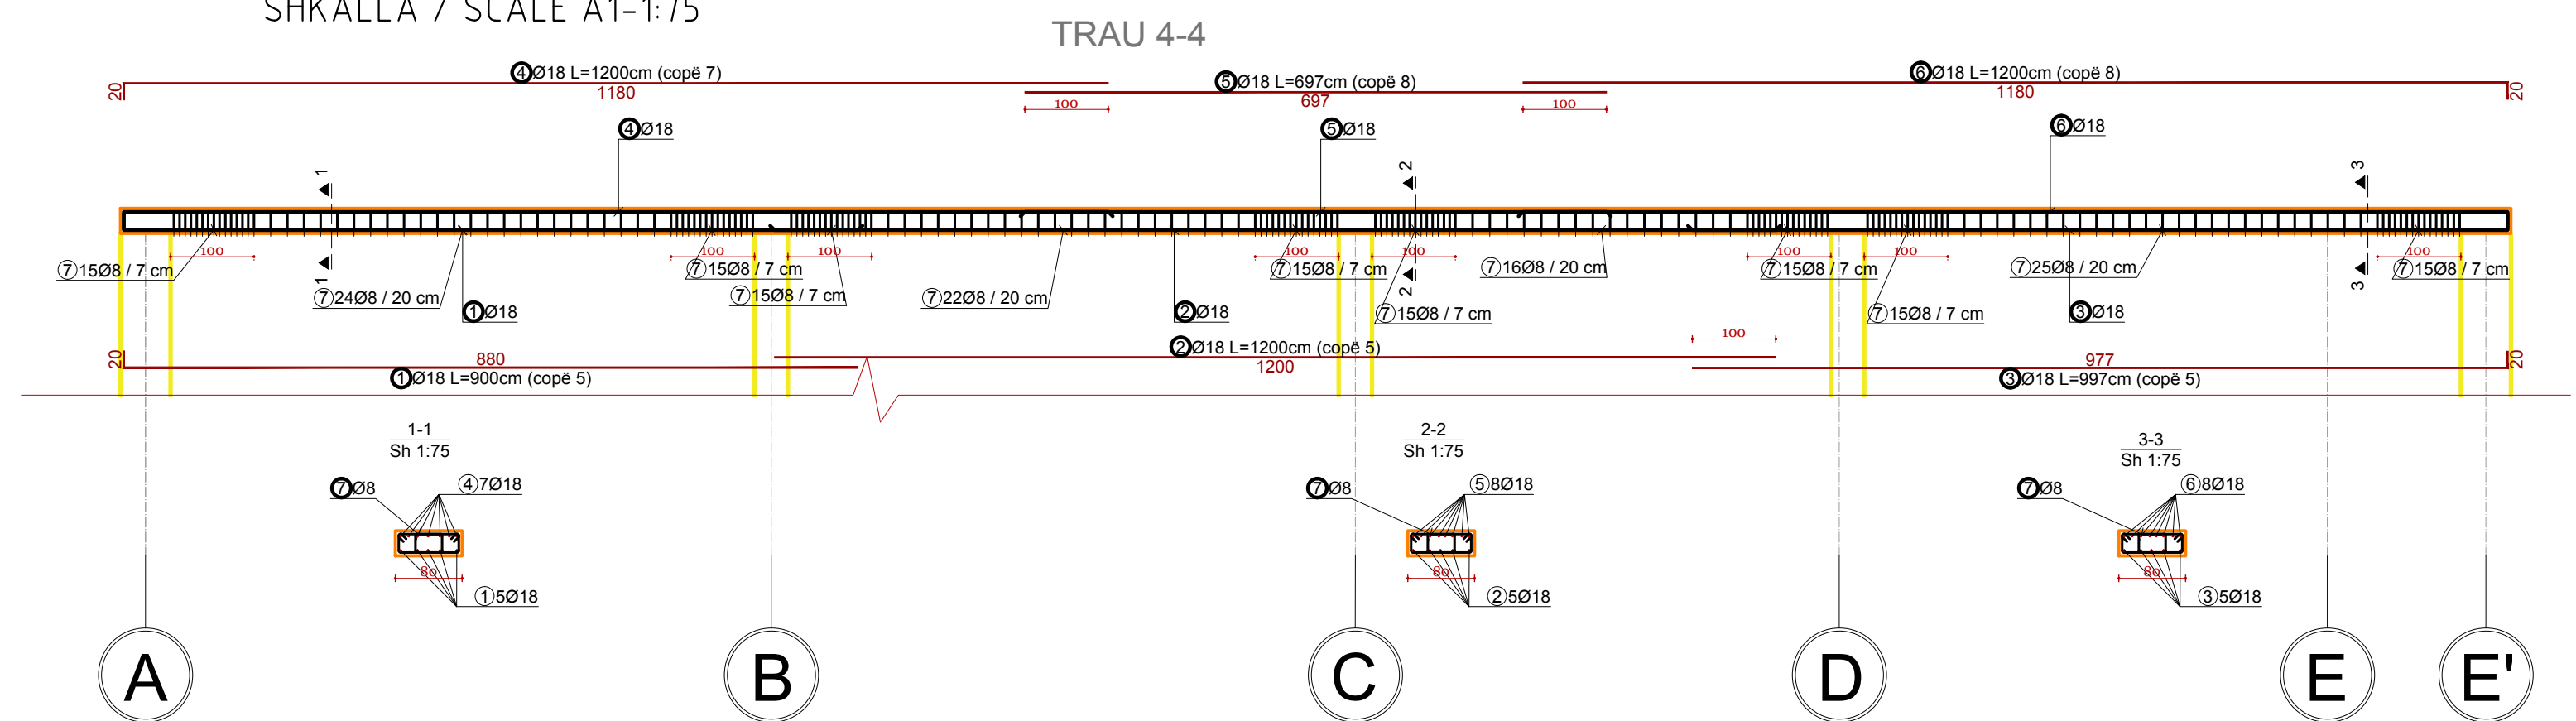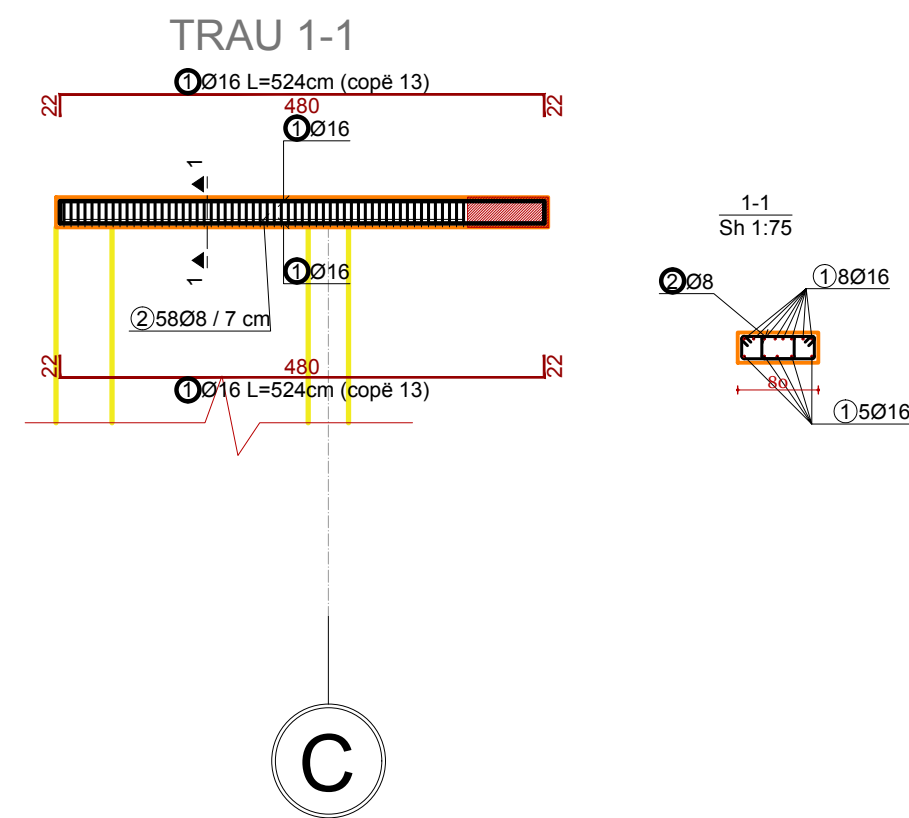

**INVESTIME PËR INFRASTRUKTURËN E TREGJEVE,
HAPËSIRAVE TREGTARE,MULTIFUNKSIONALE ,
RRUGË TREGTARE NË ZONA MODEL ZHVILLIMI**

INVESTMENTS FOR THE INFRASTRUCTURE OF MARKETS, COMMERCIAL, MULTIFUNCTIONAL SPACES, COMMERCIAL ROADS IN MODEL DEVELOPMENT AREAS

Location	MILOT	Autoriteti Kontraktues
Vendndodhja:	SHQIPËRI	FSHZH- Fondi Shqiptar i Zhvillimit

SON Architects +	<u>Design group / Grupi i projektimit:</u>
------------------	--

SEED Consulting
Smart Environment
Engineering Design

GeoENG
Solutions

Ark. Enitë Bejleri
Ark. Ilir Bejleri
Ark. Klodi Demaj
Ark. Sead Lima


Inxh. Ylli Gjoni
Inxh. Topo. Arnold Zana
Inxh. Gjeo. Ledian Limani
Inxhm Mied. Keida Muca

Projekt zbatimi Implementation project <u>Date\Data</u> <u>Tirane, 2025</u>	Sheet Number/Numri i fletes : 596 Sheet name/Trulli i fletes : Beam slab b/a reinforcement t=30 direction X-X/Armimi i soletes me traveta b/a t=30cm drejtimi X-X Scale / Shkalla : 1:75
---	---


* Changes in project without confirmation of projectors are invalid. Tel. +355 4 (0)2451939

ARMIMI I TRAREVE TE SOLETES b/a t=30cm DREJTIMI X-X/BEAM SLAB b/a
REINFORCEMENT t=30cm DIRECTION X-X
SHKALLA / SCALE A1-1:75


TRAU B-B

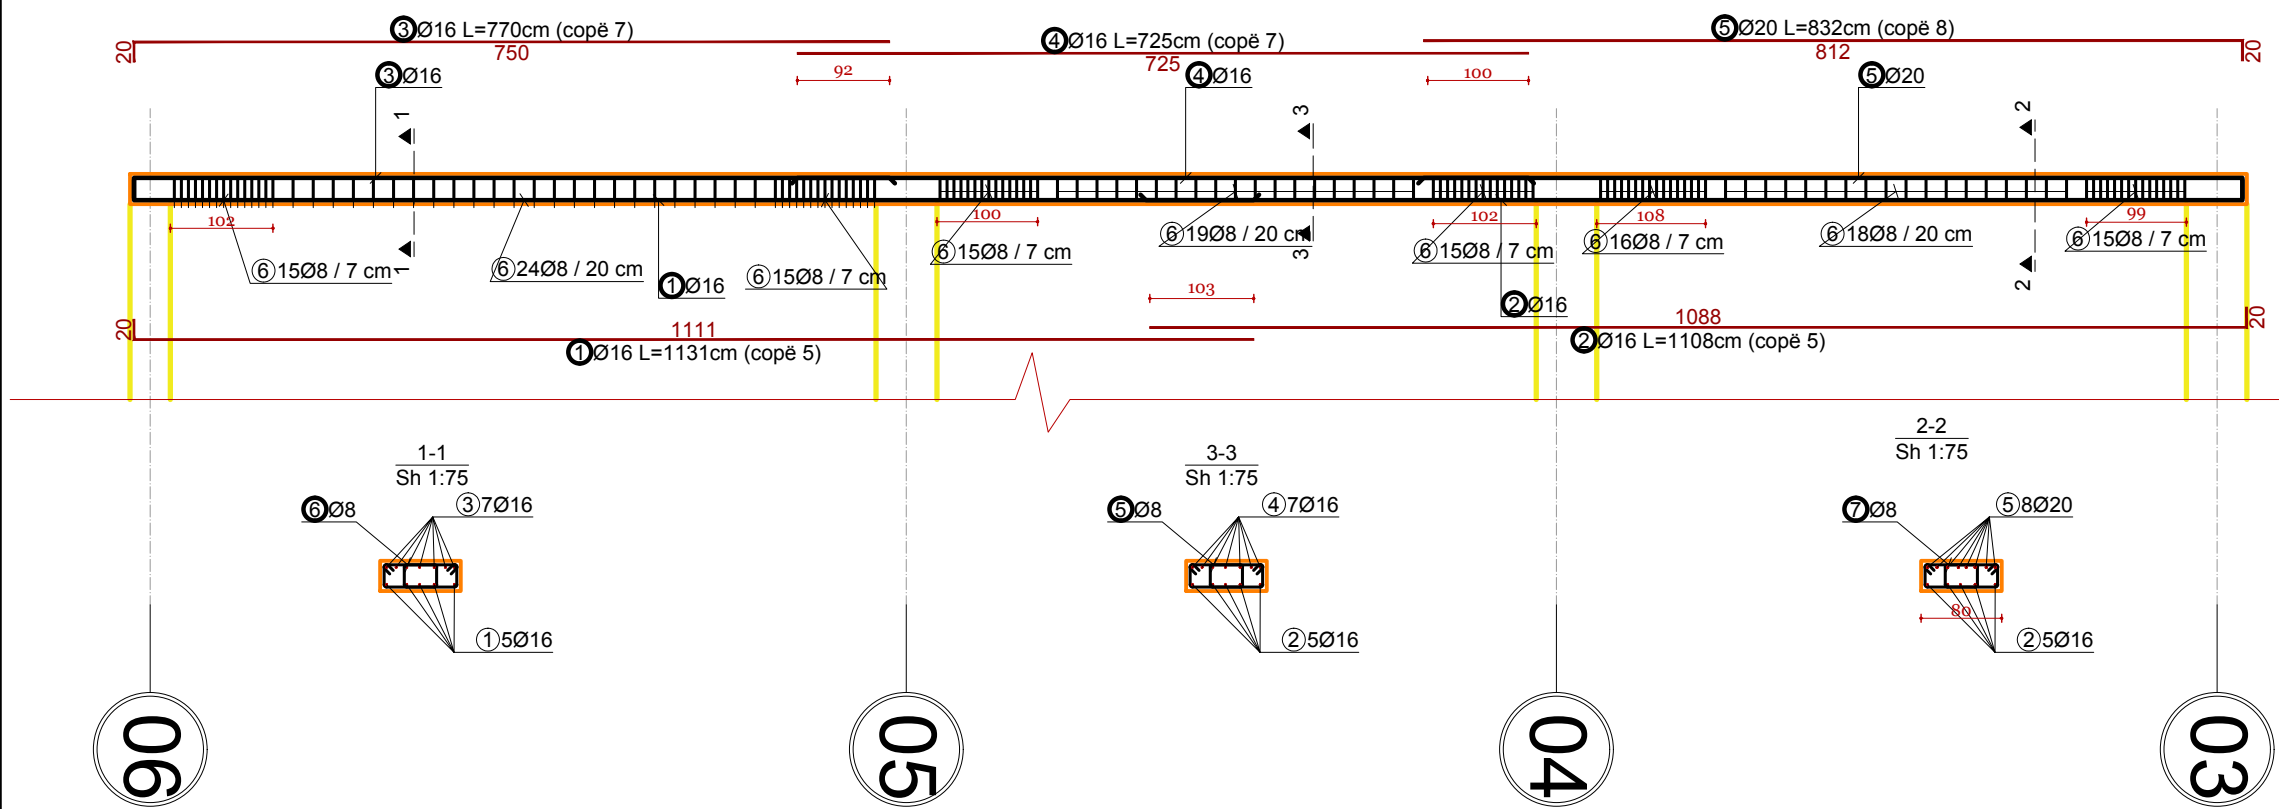


TRAU 4-5-6

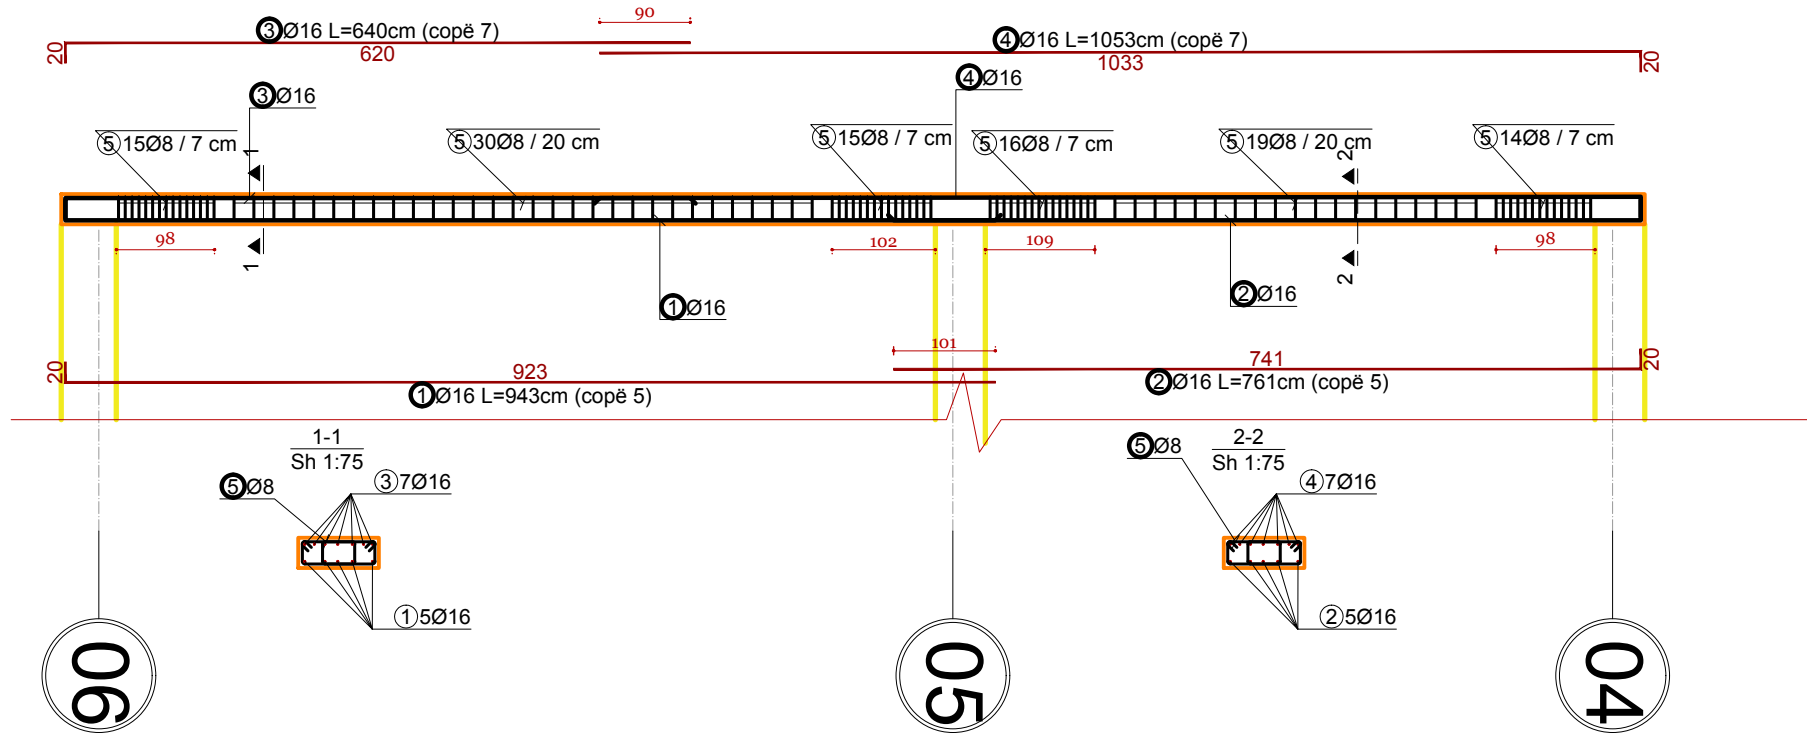


TRAU C-C

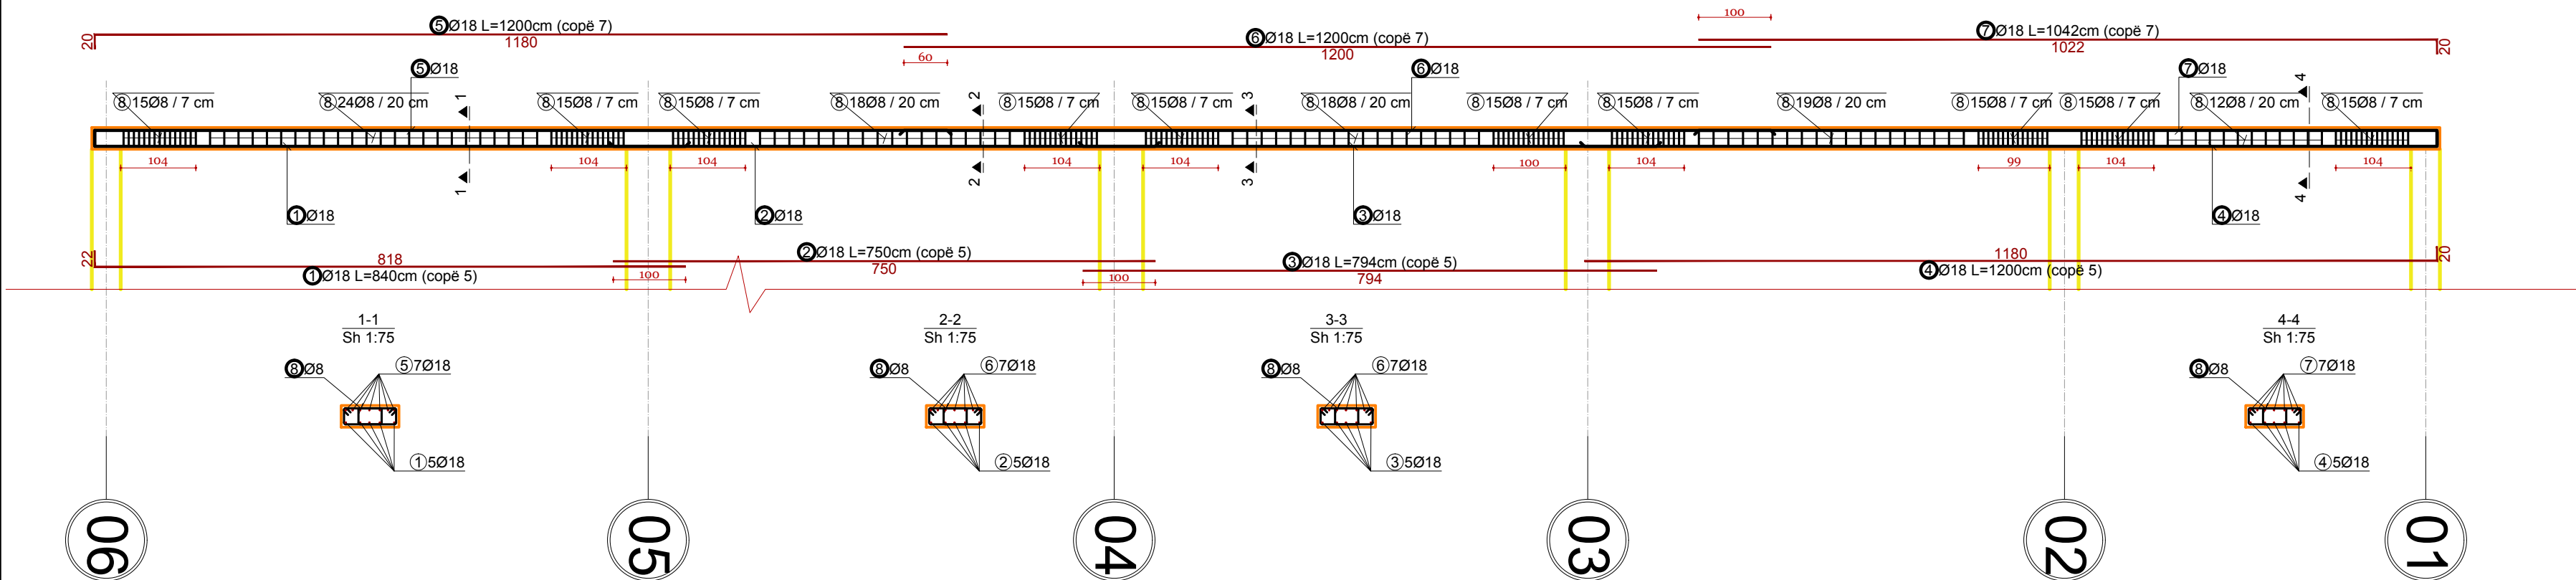


TRAU B-5

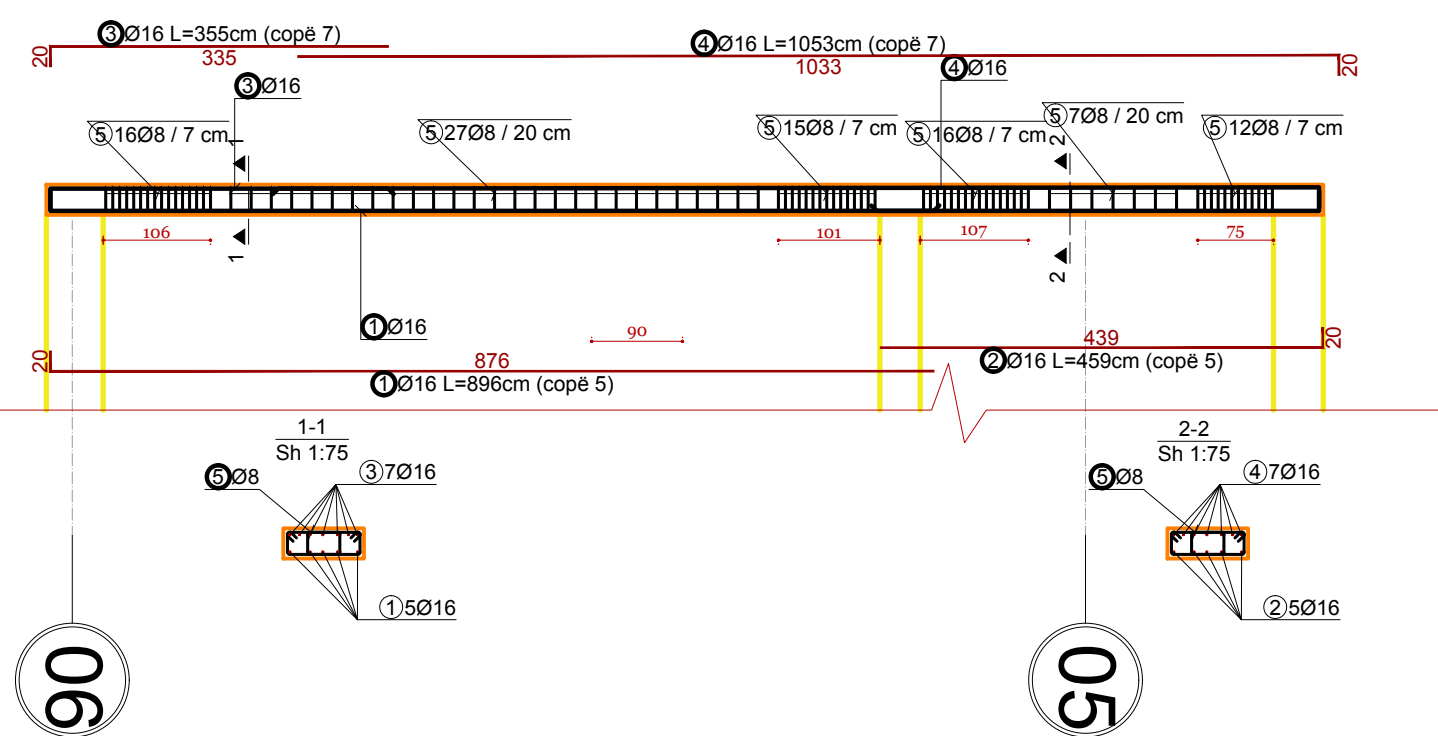

TRAU D-D

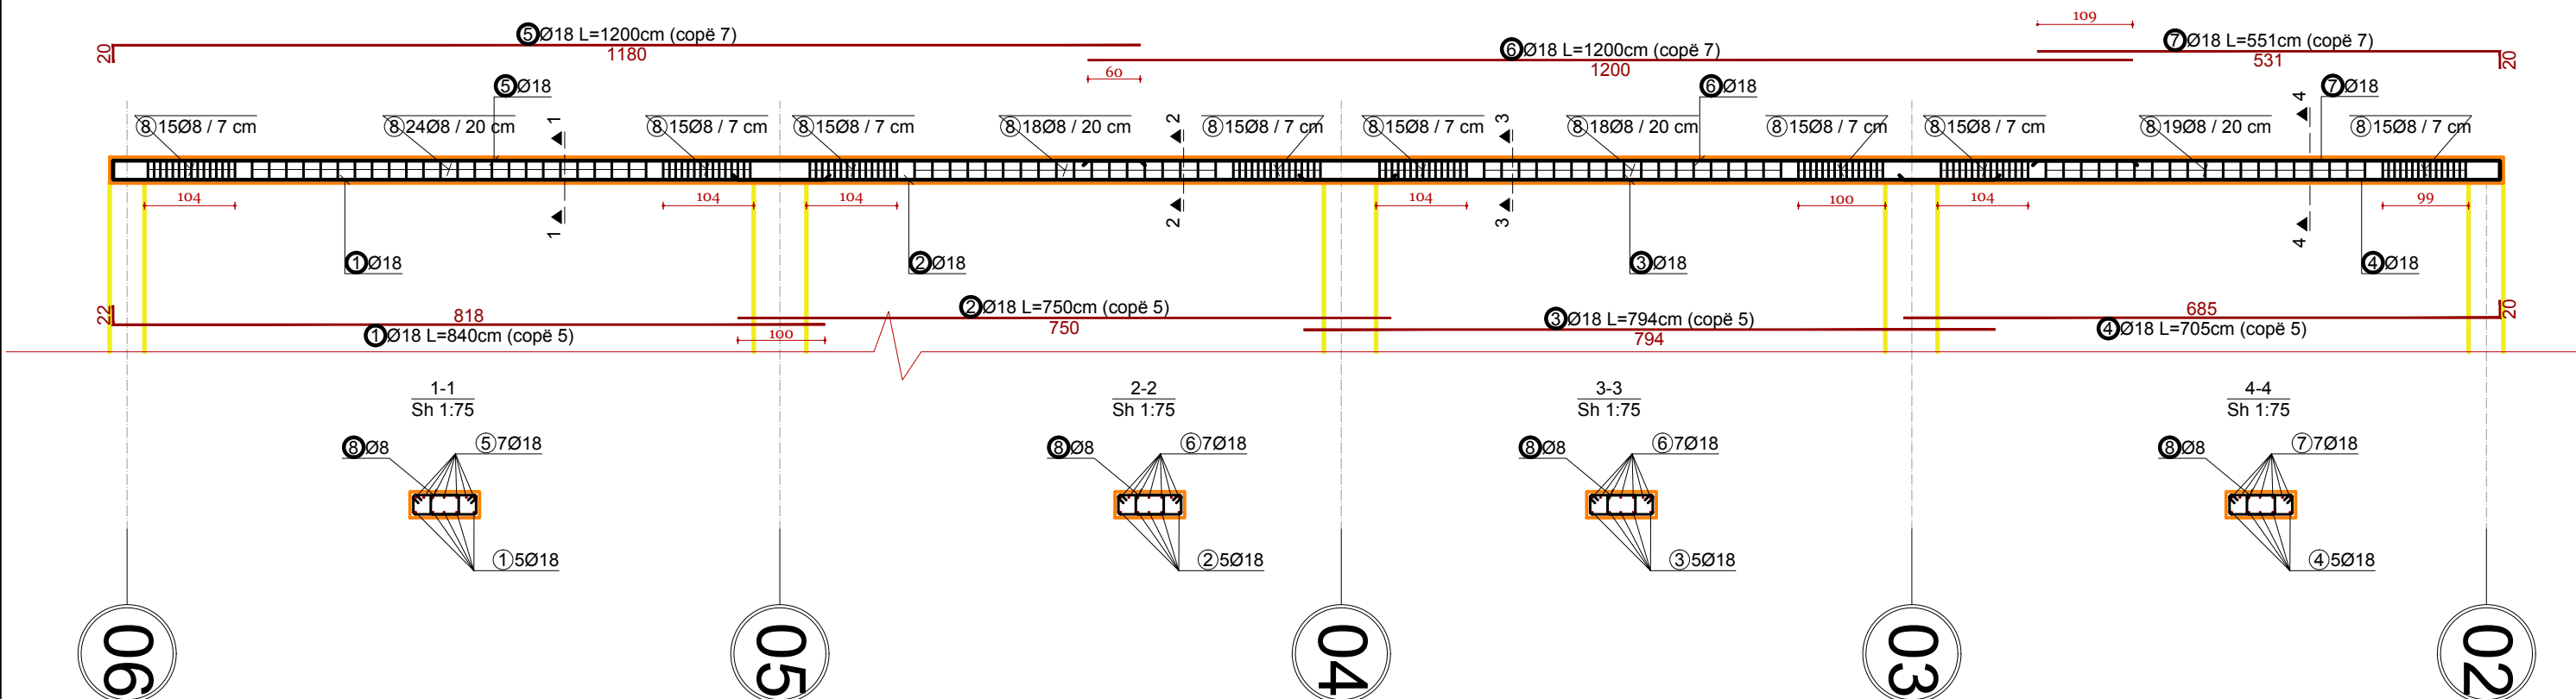

TRAU 1-5

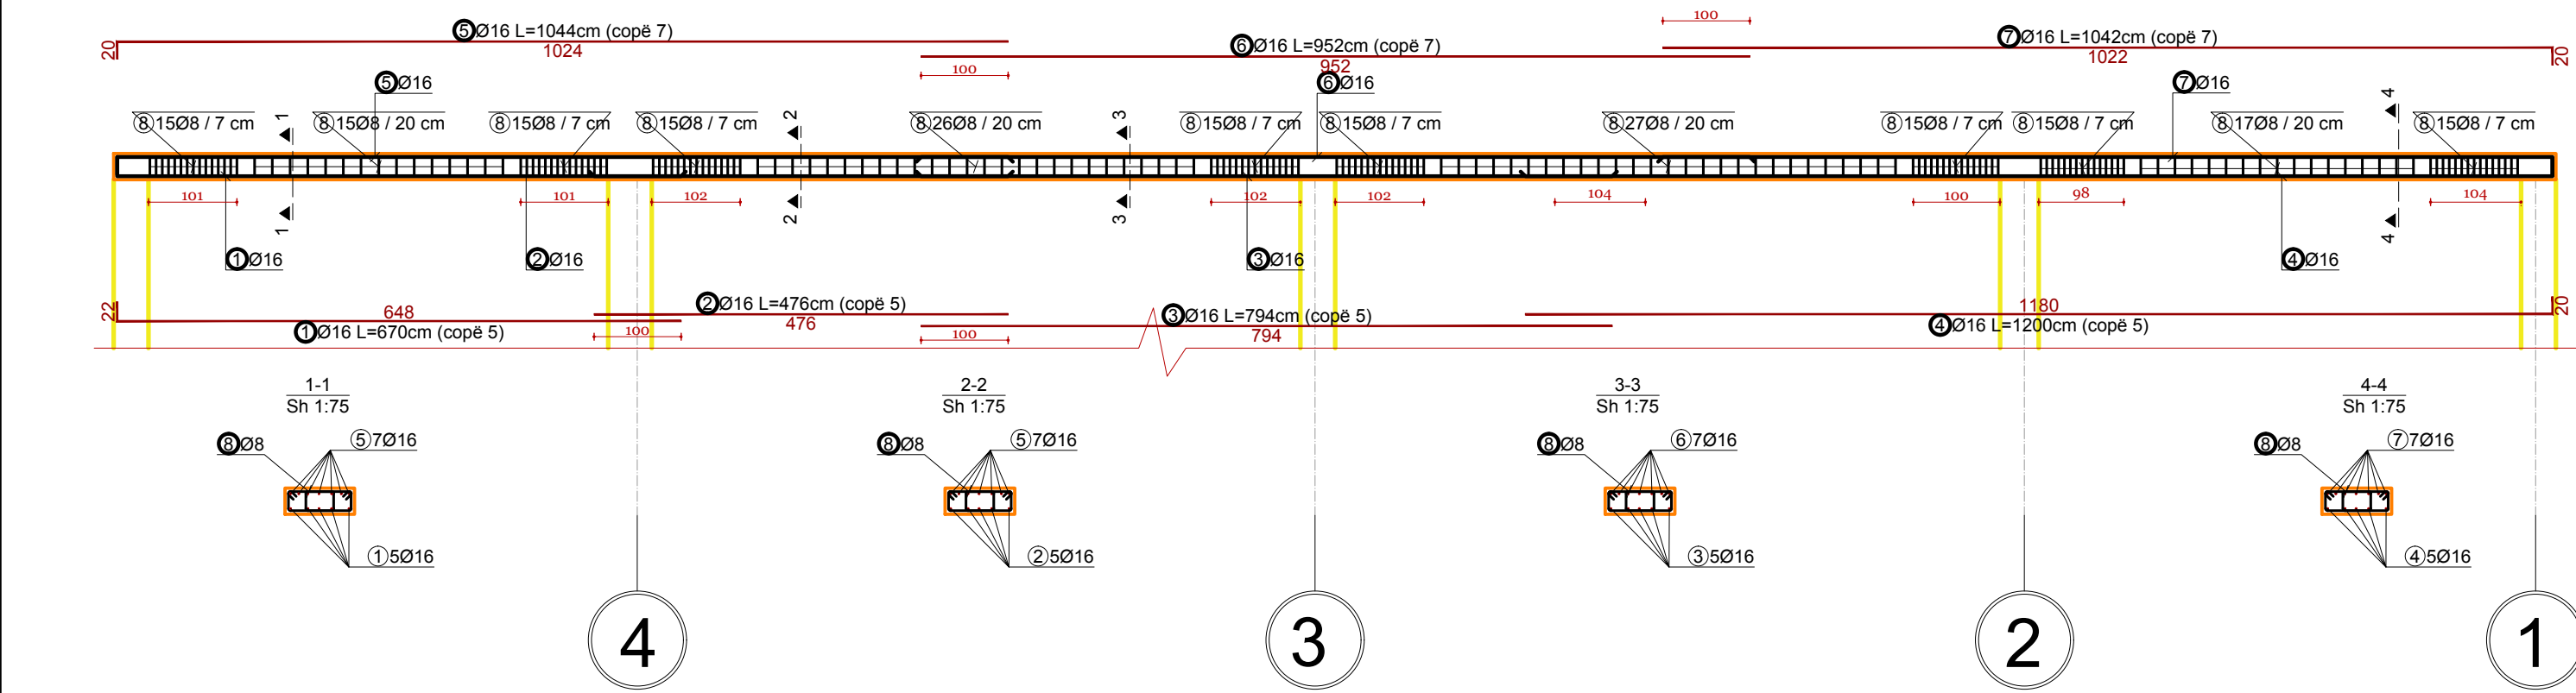

INVESTIME PËR INFRASTRUKTURËN E TREGJEVE,
HAPËSIRAVE TREGTARE,MULTIFUNKSIONALE ,
RRUGË TREGTARE NË ZONA MODEL ZHVILLIMI

INVESTMENTS FOR THE INFRASTRUCTURE OF
MARKETS, COMMERCIAL, MULTIFUNCTIONAL
SPACES, COMMERCIAL ROADS IN MODEL
DEVELOPMENT AREAS

Location MILOT
Vendndodhja: SHQIPËRI
Autoriteti Kontraktues FSHZH- Fondi Shqiptar i Zhvillimit

Architects +
Design group/Grup i projektimit:


Ark. Erind Bejleri
Ark. Ilir Bejleri
Ark. Klodi Demaj
Ark. Sead Liko
Insh. Ylli Gjoni
Insh. Topo. Arnold Zanoj
Insh. Cijeo. Ledion Linani
Insh. Mjed. Kelda Muci

Projekti dhatim
Implementation project
Date/Data Tiranë, 2025

Sheet Number/Numri i fletes : 597
Sheet name/Titulli i fletes :
Beam slab b/a reinforcement t=30 direction
X-X/Armimi i soletes me traveta b/a t=30cm drejtimi
X-X
Scale / Shkalla : 1:75

* Ndryshimet ne projekt pa konfirmimin e projektuesit jane te pavlefshme. Tel. +355 4 (0)2451939
* Changes in project without confirmation of projectors are invalid. Tel. +355 4 (0)2451939
ndryshime /note *ndryshime /note

BAR KAFE - PLANIMETRIA / BAR KAFE - PLANVIEW
SHKALLA / SCALE A1-1:100

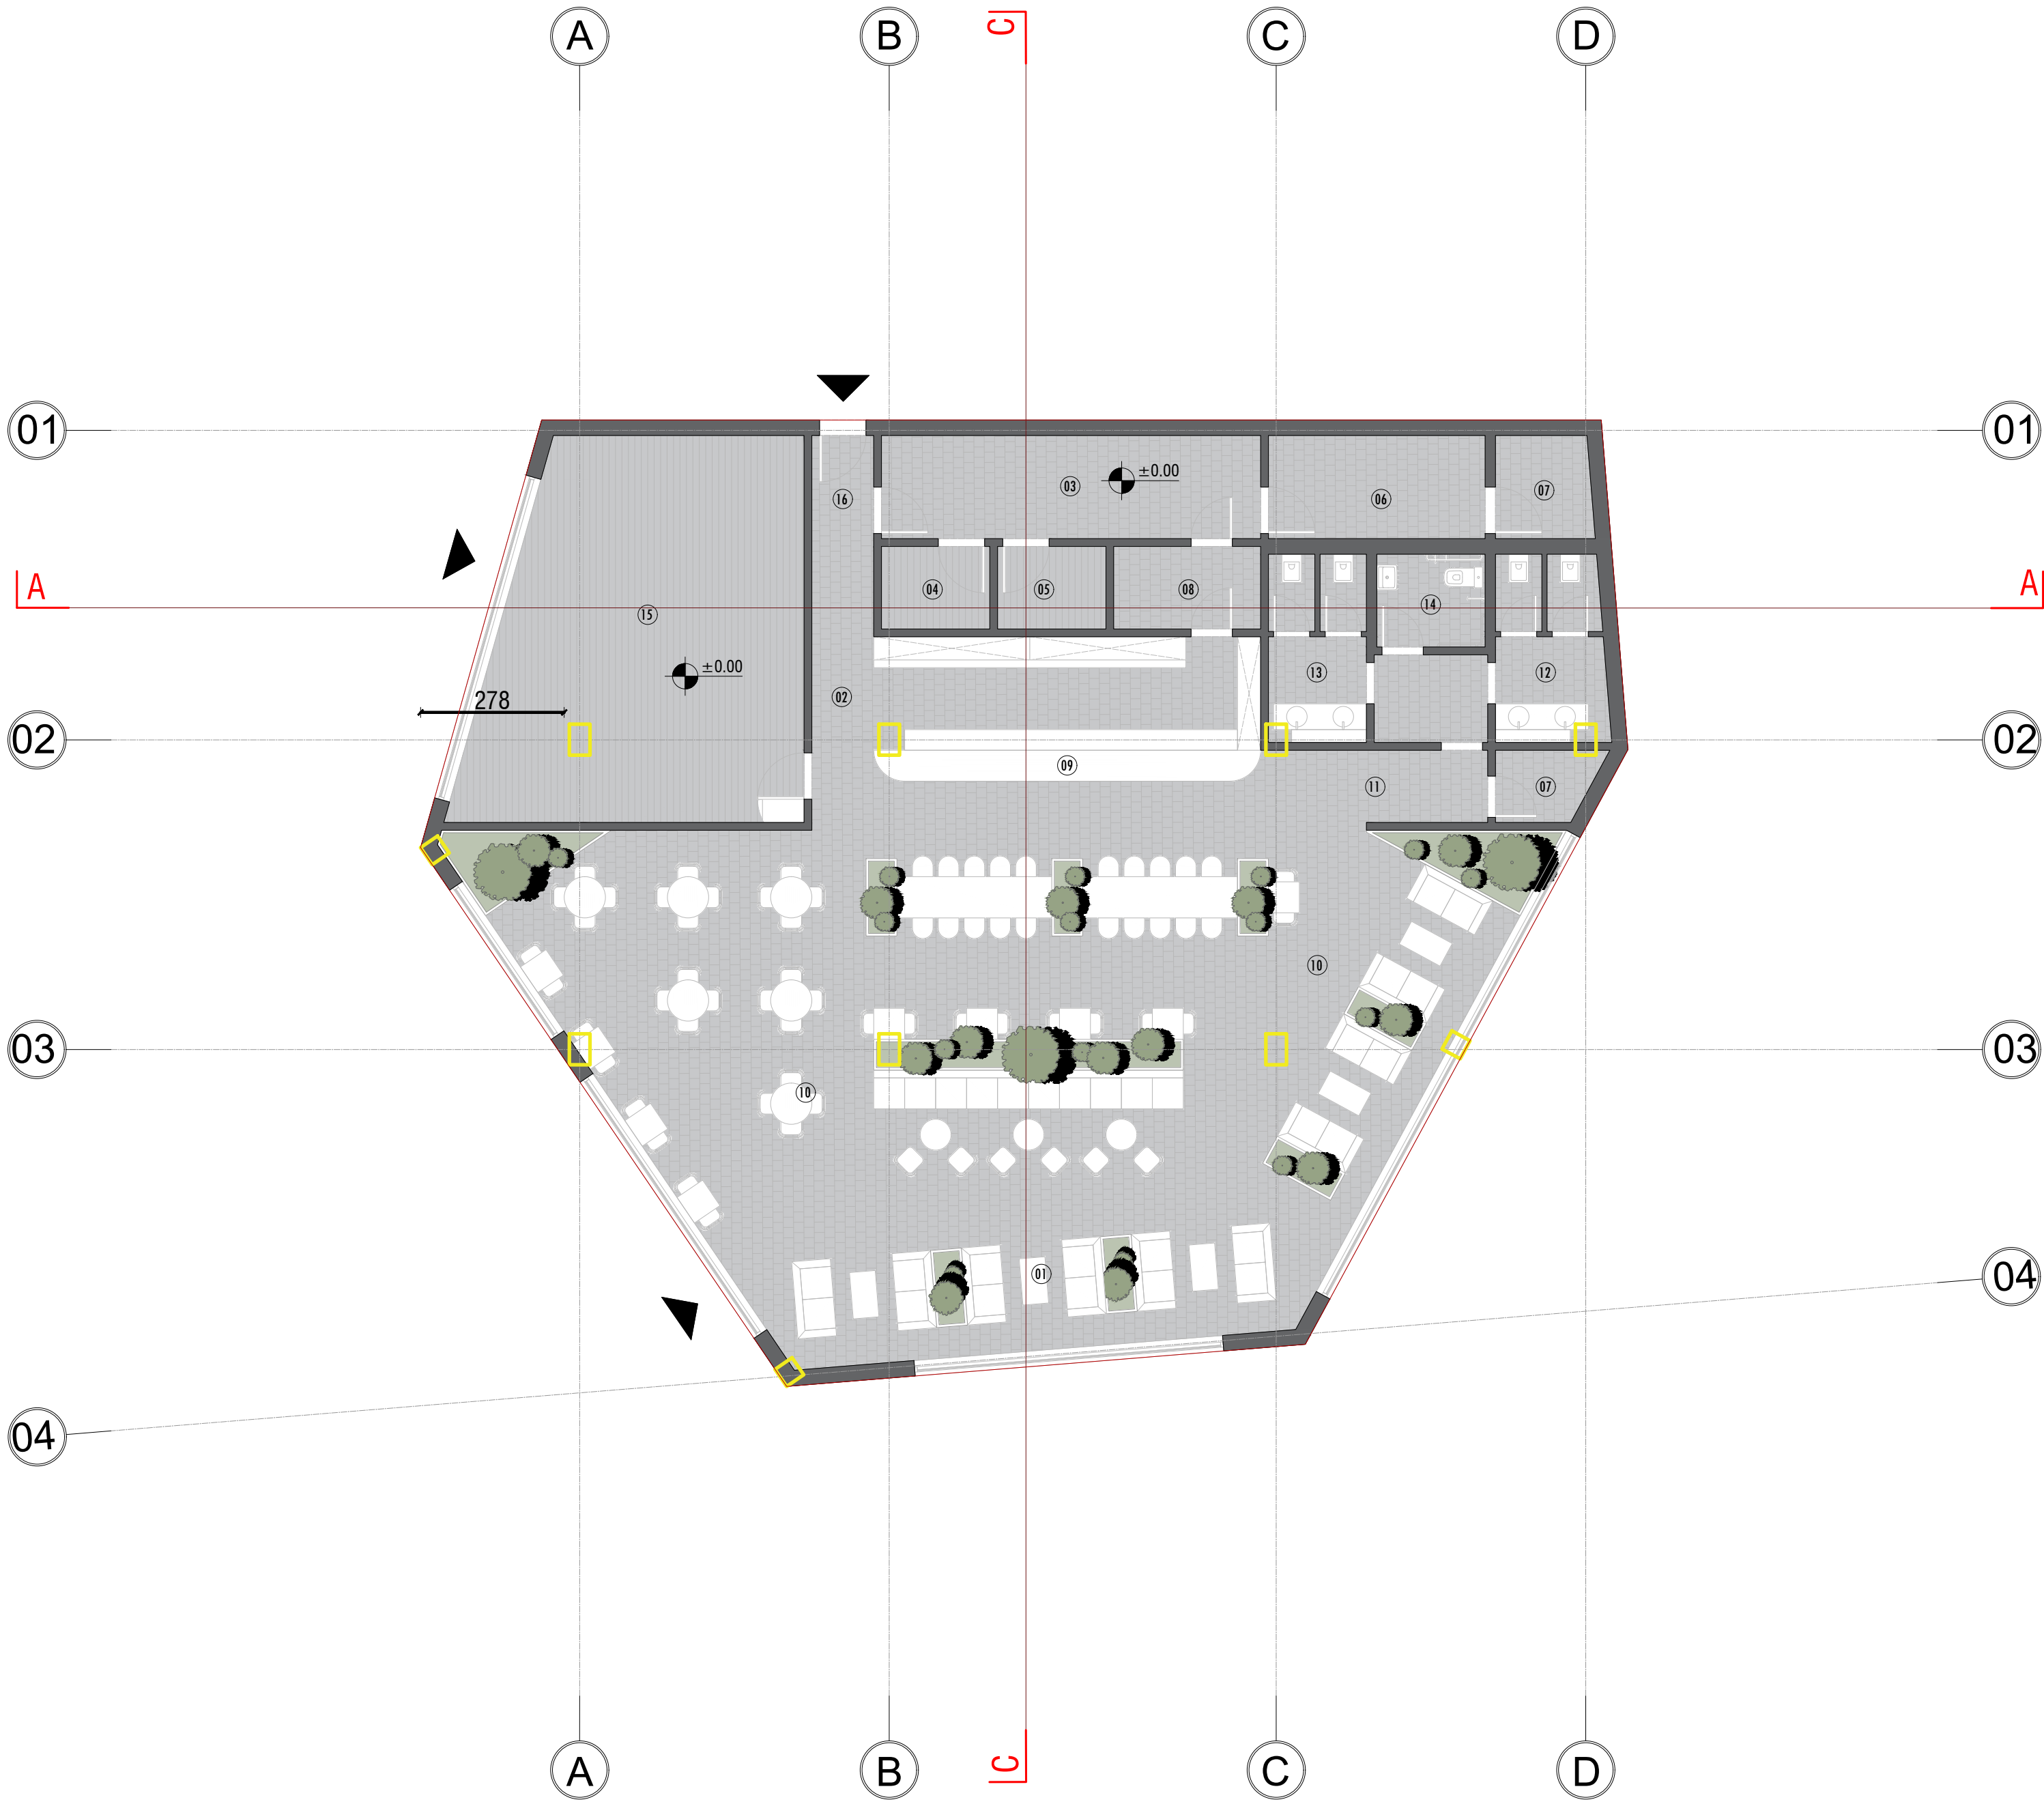

LEGJENDA

- 01 - Hyrja kryesore
- 02 - Korridor qarkullues për stafin
- 03 - Ambient ne funksion të stafit/shërbimit
- 04 - Dhomë stafi/ndërrimi femrash
- 05 - Dhomë stafi/ndërrimi meshkujsh
- 06 - Hapësirë magazinimi
- 07 - Ambient teknik
- 08 - Depo në funksion të banakut
- 09 - Banaku
- 10 - Hapësira e kafenesë/tavolinat
- 11 - Korridor qarkullues
- 12 - NHS për femra
- 13 - NHS për meshkuj
- 14 - NHS për persona me aftësi të kufizuara
- 15 - Njësi tregtare/Dyqan suvenirësh
- 16 - Hyrja për stafin

INVESTIME PËR INFRASTRUKTURËN E TREGJEVE,
HAPËSIRAVE TREGTARE,MULTIFUNKSIONALE ,
RRUGË TREGTARE NË ZONA MODEL ZHVILLIMI

INVESTMENTS FOR THE INFRASTRUCTURE OF
MARKETS, COMMERCIAL, MULTIFUNCTIONAL
SPACES, COMMERCIAL ROADS IN MODEL
DEVELOPMENT AREAS


Location MILOT Autoriteti Kontraktues
Vendndodhja: SHQIPËRI FSHZHI- Fondi Shqiptar i Zhvillimit

SON Architects +
Ark. Erind Bejleri
Ark. Ilir Bejleri
Ark. Klodi Demaj
Ark. Sead Liko
Inzh. Ylli Gjoni
Inzh. Topo- Arnold Zanoj
Inzh. Gjeto- Ledion Lleshi
Inzhm Mjed. Kelda Muka

Projekt (sheet)
Implementation project
Date/Date Tirane, 2025
Sheet Number/Numri i Fletes : 599
Sheet name/Titulli i Fletes :
Bar Kafe - Planview / Bar Kafe - Planimetria
Scale / Shkalla : 1:100

* Ndryshimet ne projekt pa konfirmimin e projektuesit jane te pavlefshme. Tel. +355 4 (0)2451939
* Changes in project without confirmation of projectors are invalid. Tel. +355 4 (0)2451939
shenime/note *regjues/index data/date

BAR KAFE - DIMENSIONIMI I THEMELIT TE VAZHDUAR / BAR KAFE - DIMENSIONING OF STRIP FOUNDATION
SHKALLA / SCALE A1-1:100

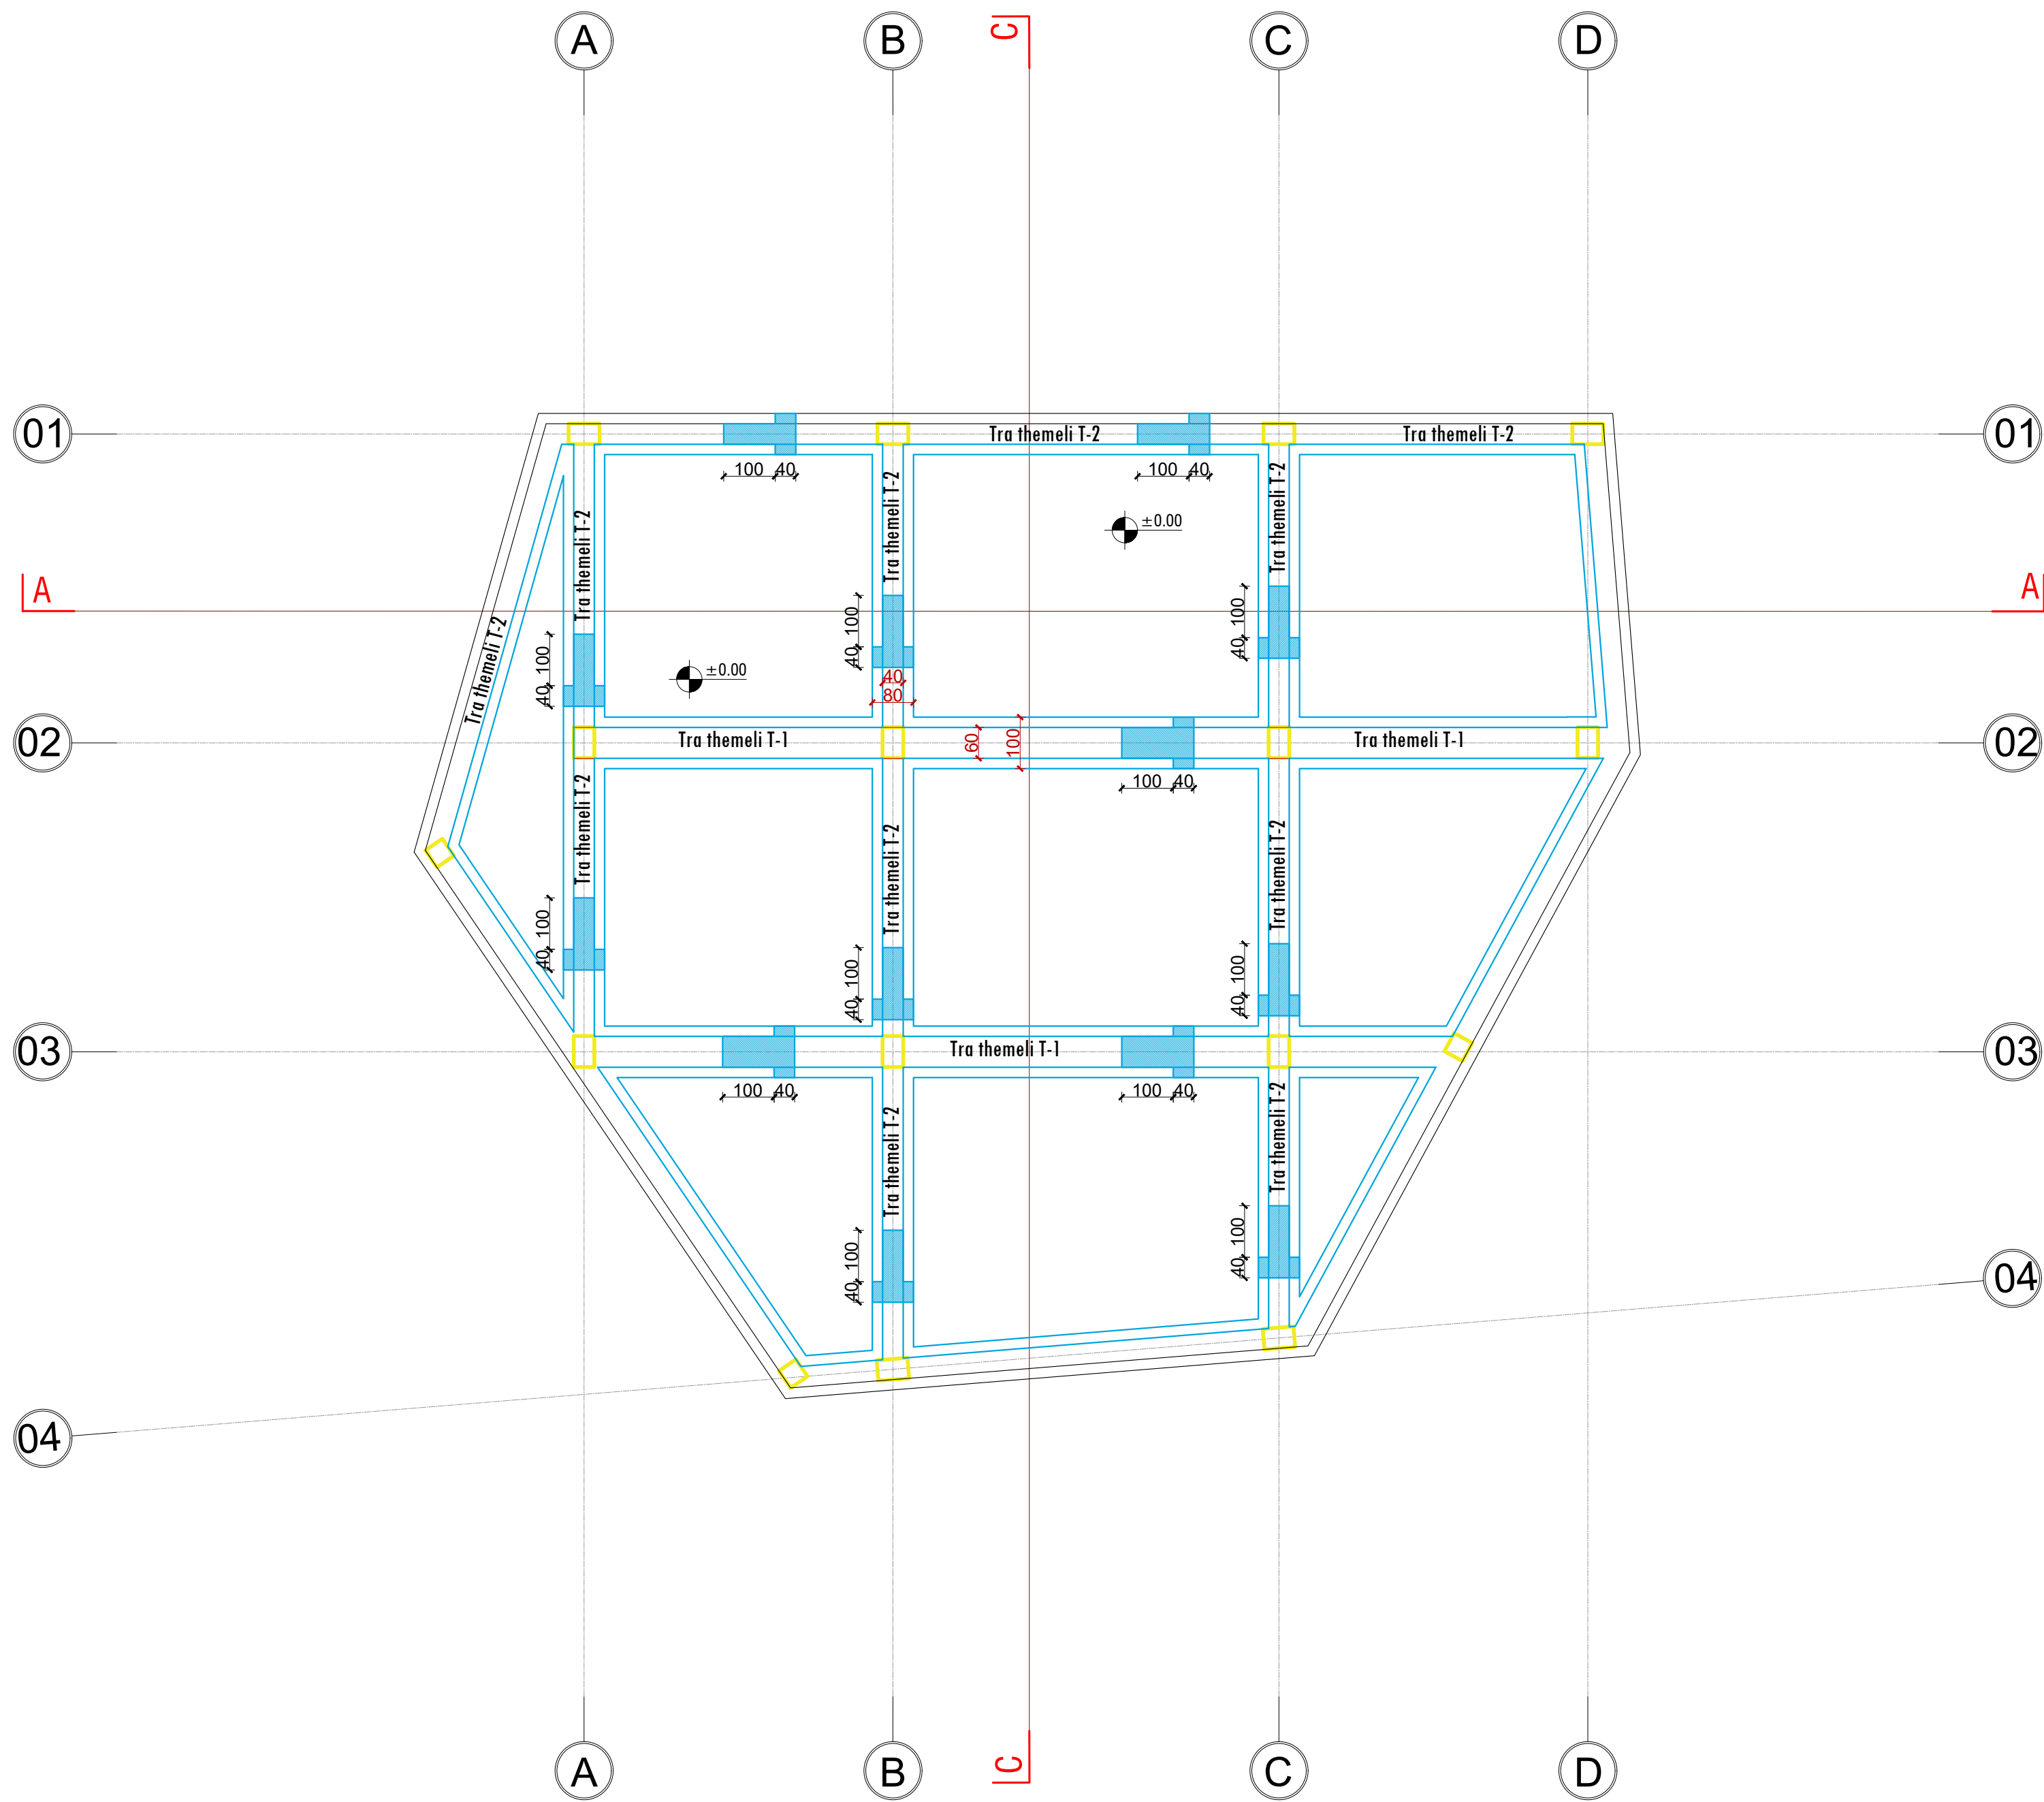

INVESTIME PËR INFRASTRUKTURËN E TREGJEVE,
HAPËSIRAVE TREGTARE,MULTIFUNKSIONALE ,
RRUGË TREGTARE NË ZONA MODEL ZHVILLIMI

INVESTMENTS FOR THE INFRASTRUCTURE OF
MARKETS, COMMERCIAL, MULTIFUNCTIONAL
SPACES, COMMERCIAL ROADS IN MODEL
DEVELOPMENT AREAS





Location MILOT Autoriteti Kontraktues
Vendndodhja: SHQIPËRI FSHZHI- Fondi Shqiptar i Zhvillimit

SON Architects +
Design group\Grupi i projektimit:
Ark. Erind Bejleri
Ark. Ilir Bejleri
Ark. Klodi Demaj
Ark. Sead Lika
Inzh. Ylli Gjoni
Inzh. Topo. Arnold Zanoj
Inzh. Gjeto. Ledion Limani
Inzhm Mjed. Kelda Mucca

Projekt detyruesi
Implementation project
Data/Data Transp. 2025
Sheet Number/Numri i Fletes : 5/100
Sheet name/Ftulli i fletes :
Bar kafe - Dimensionimi i themelit te vazhduar /
Bar kafe - Dimensioning of strip foundation
Scale / Shkalla : 1:100

* Ndryshimet ne projekt pa konfirmimin e projektuesit jane te pavlefshme. Tel. +355 4 (0)2451939
* Changes in project without confirmation of projectors are invalid. Tel. +355 4 (0)2451939
shenime /note : *regjues/index : data/date

BAR KAFE - ARMIMI I THEMELIT TE VAZHDUAR X-X / BAR KAFE - REINFORCEMENT OF STRIP FOUNDATION X-X
SHKALLA / SCALE A1-1:75

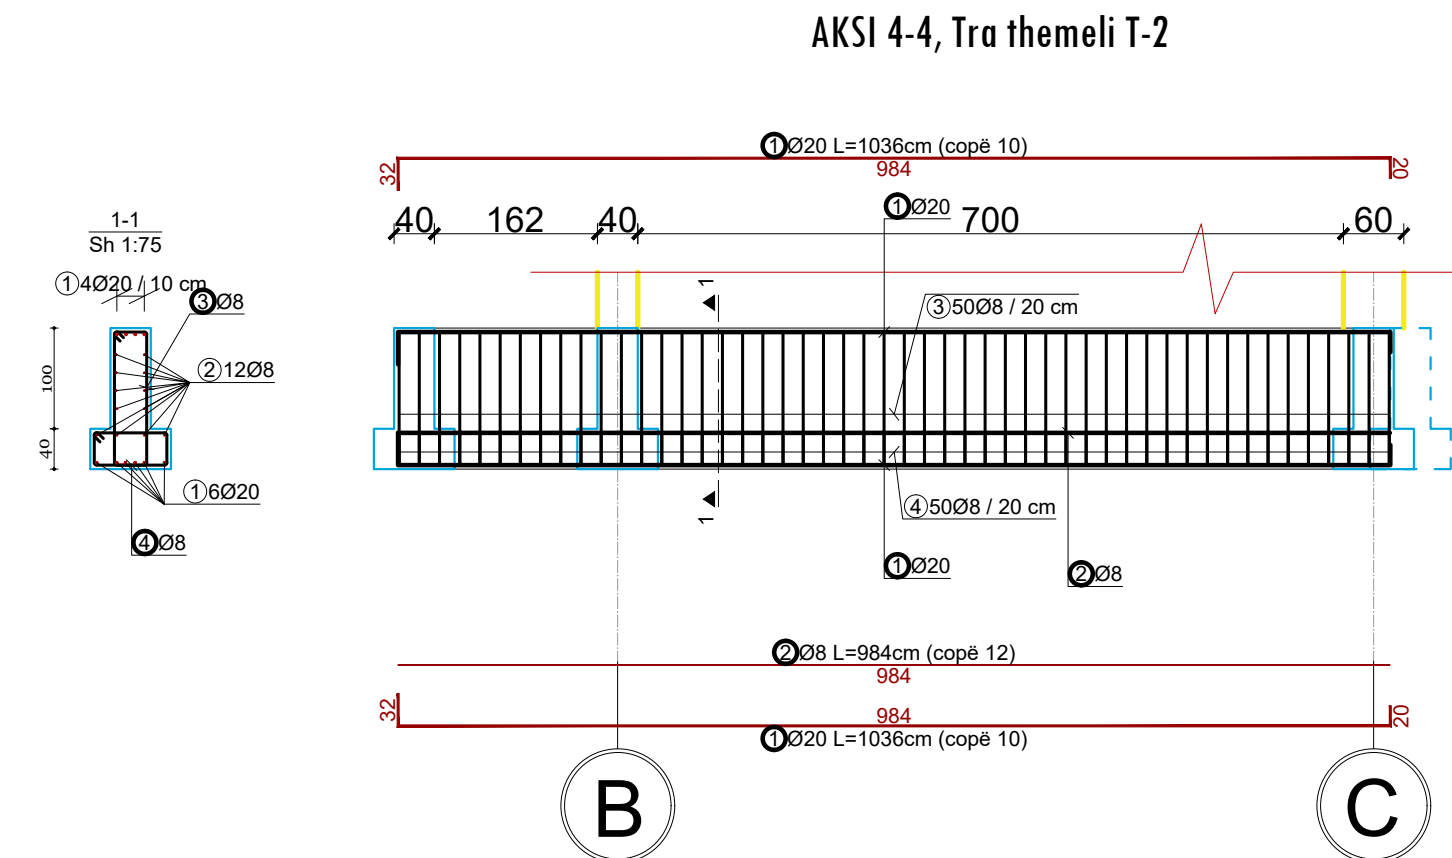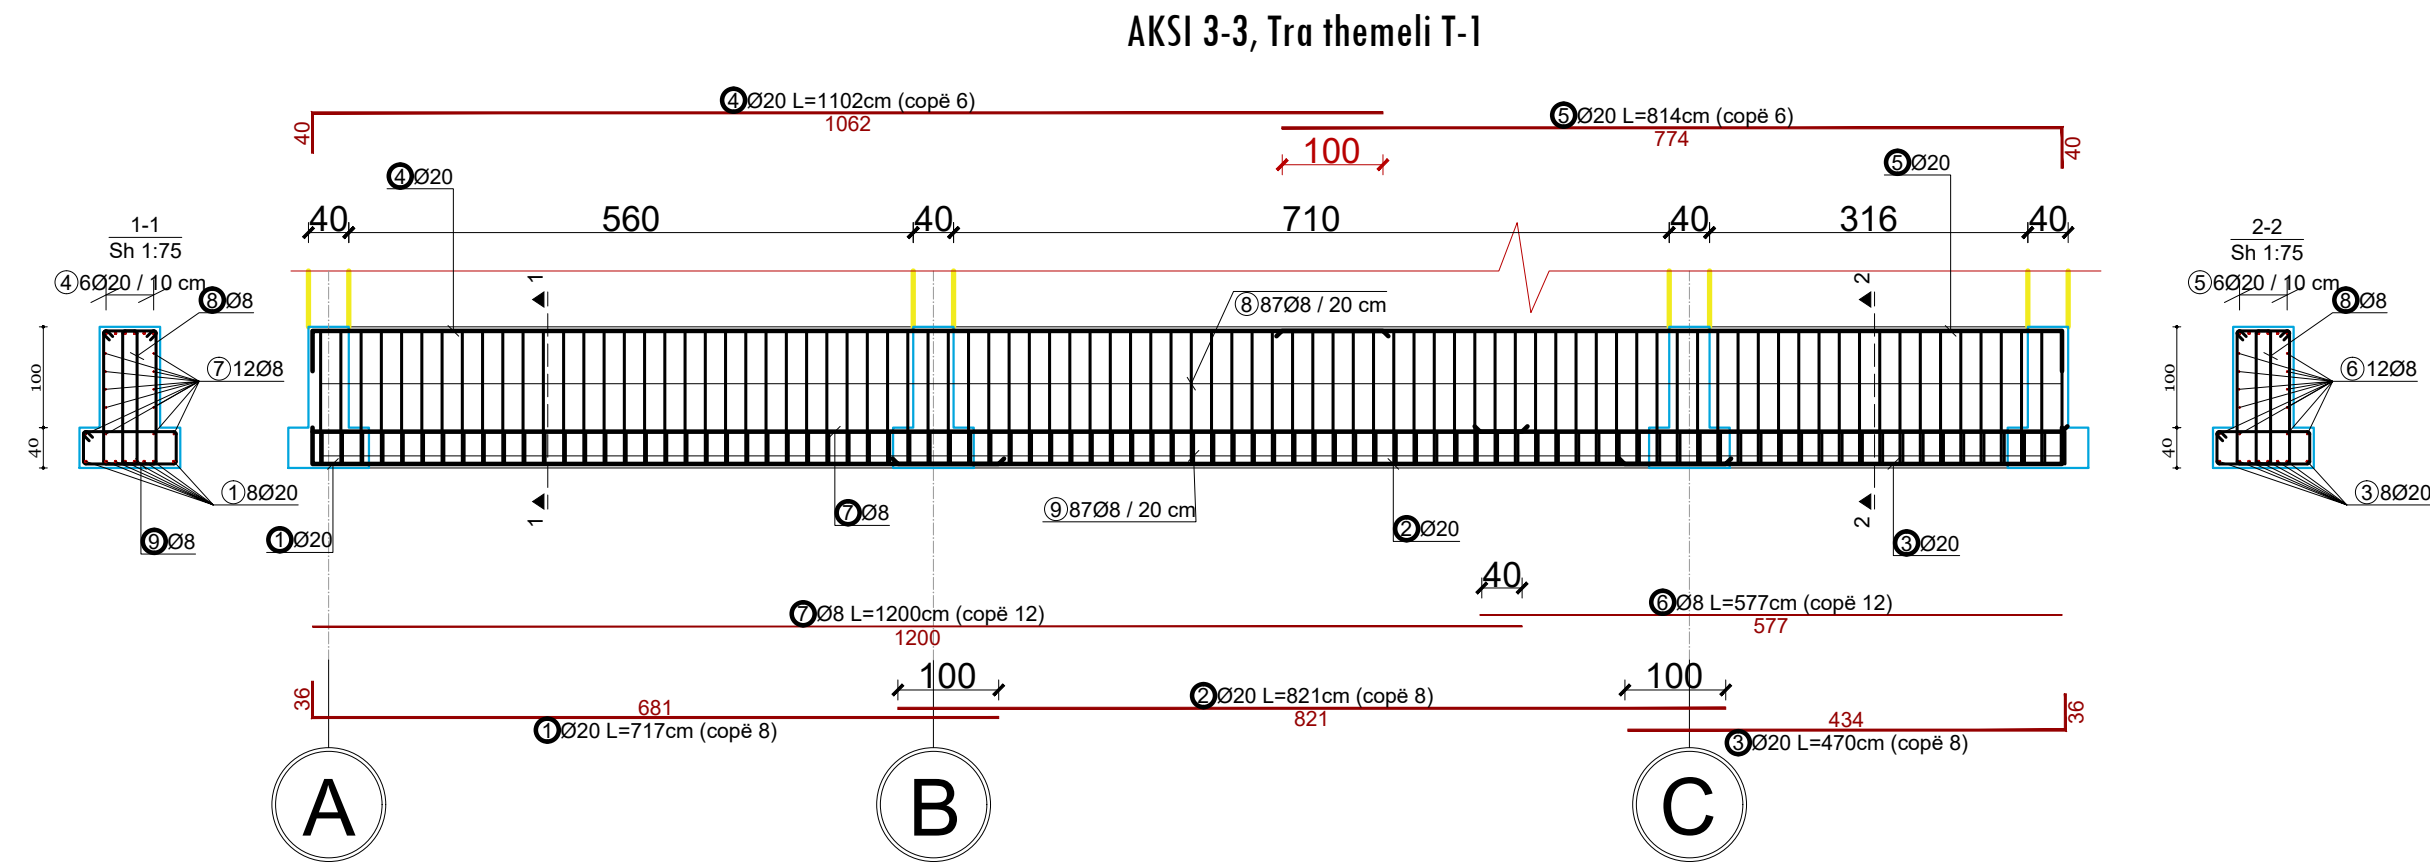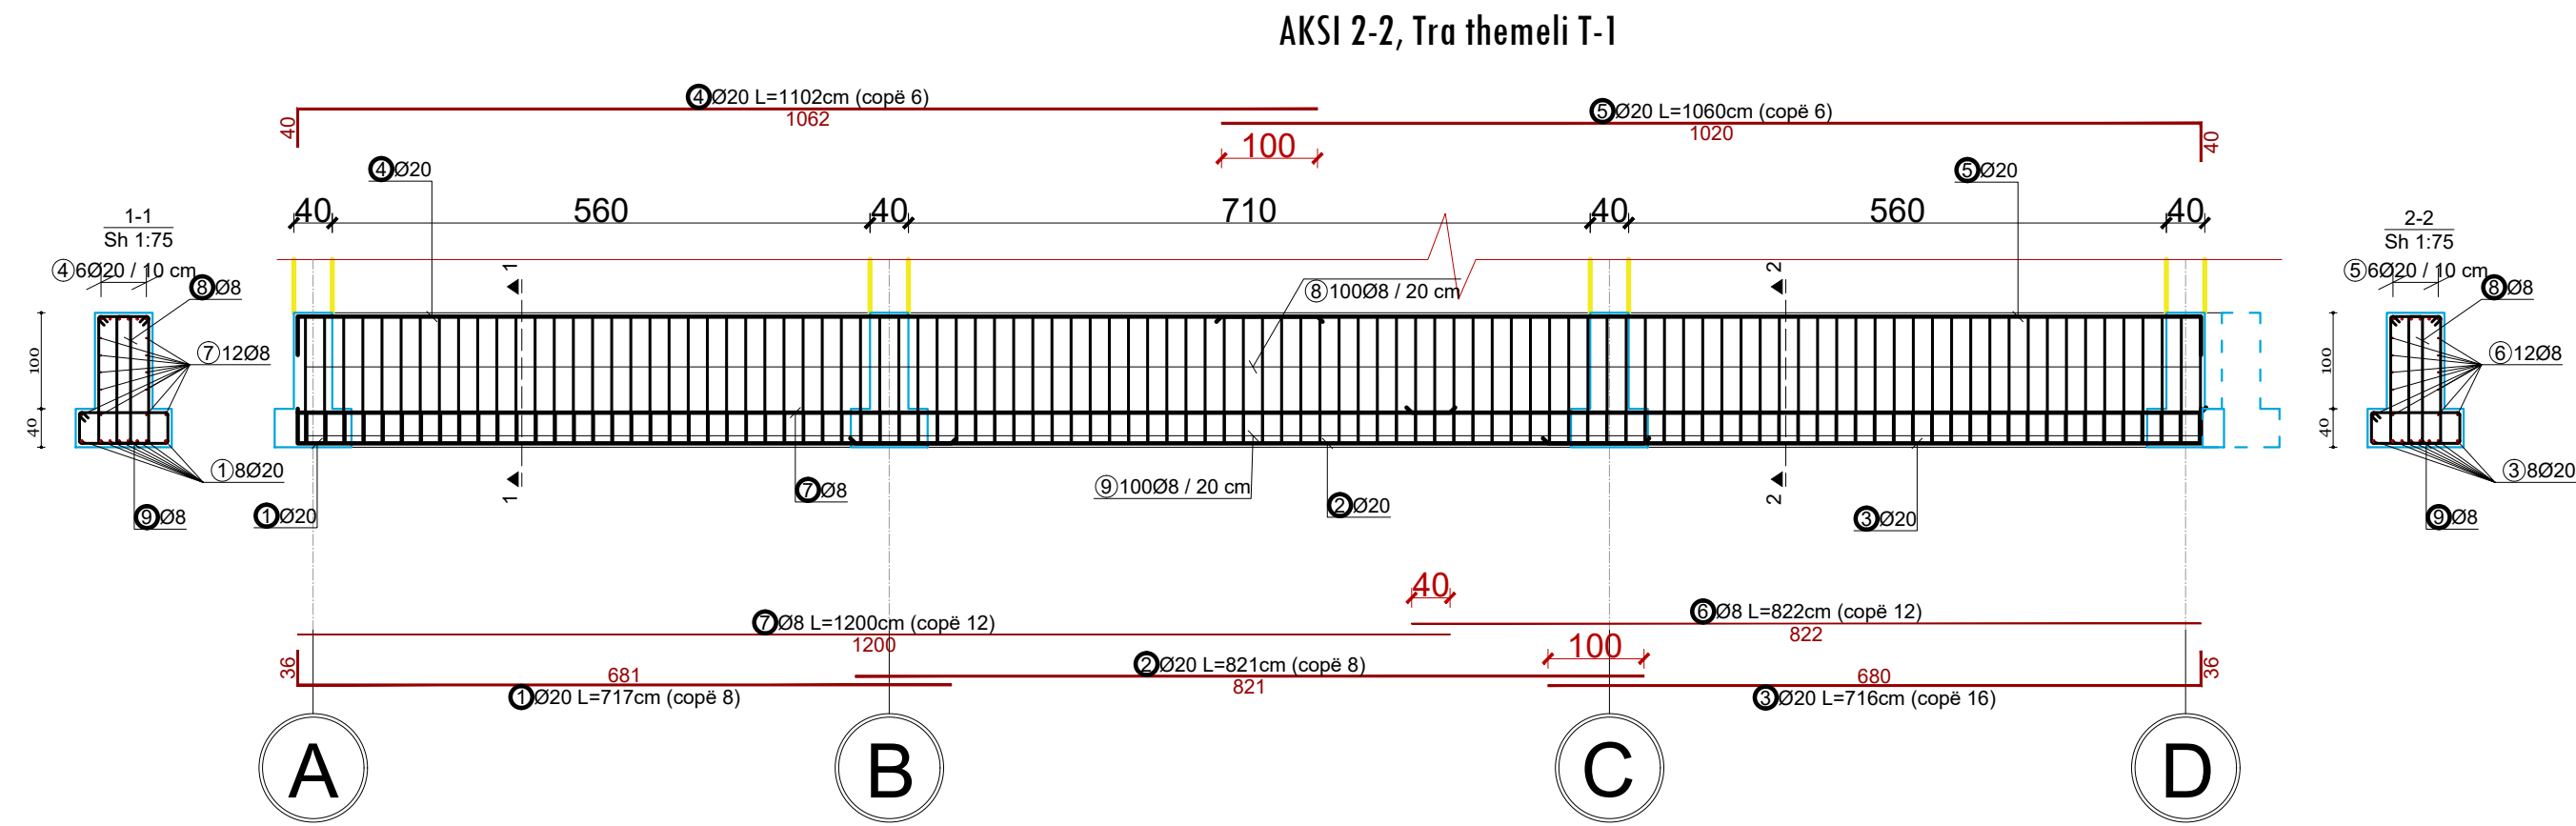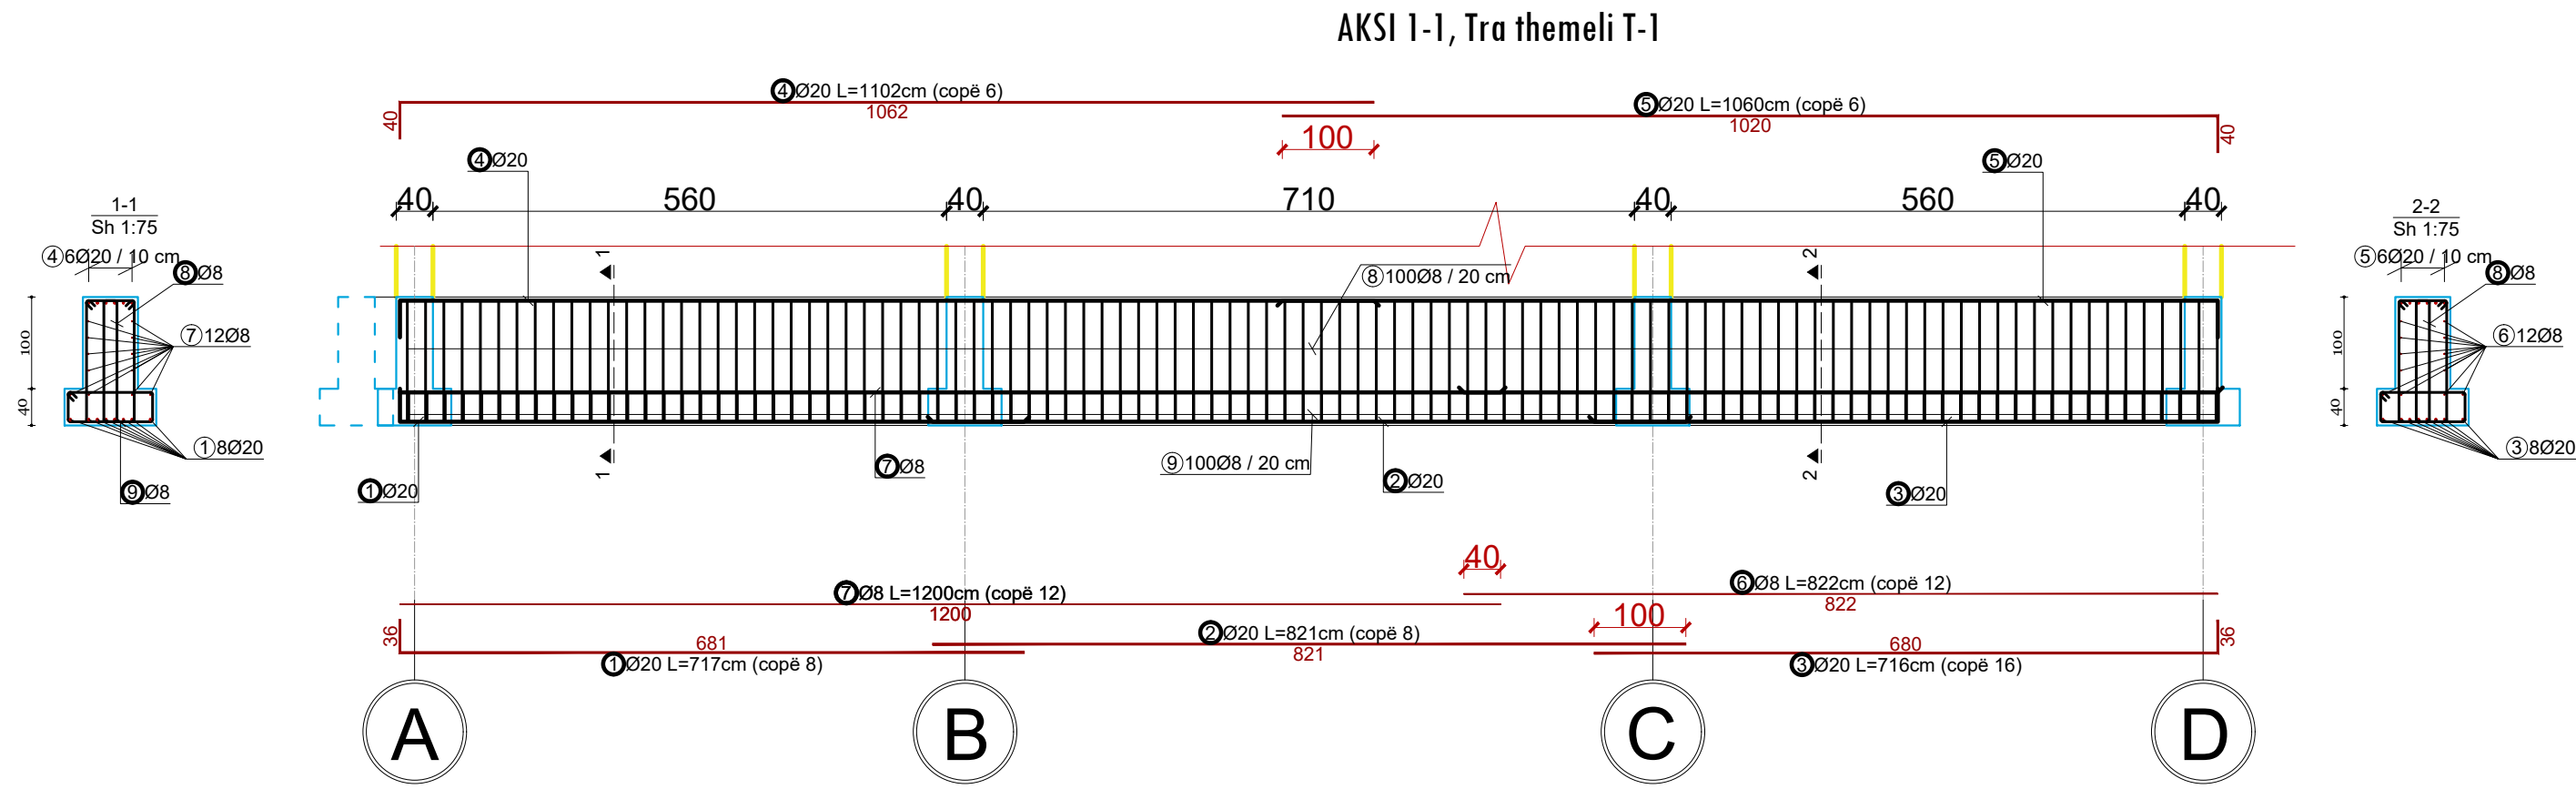

INVESTIME PËR INFRASTRUKTURËN E TREGJEVE,
HAPËSIRAVE TREGTARE, MULTIFUNKSIONALE ,
RRUGË TREGTARE NË ZONA MODEL ZHVILLIMI

INVESTMENTS FOR THE INFRASTRUCTURE OF
MARKETS, COMMERCIAL, MULTIFUNCTIONAL
SPACES, COMMERCIAL ROADS IN MODEL
DEVELOPMENT AREAS

Location MILOT Autoriteti Kontraktues
Vendndodhja: SHQIPËRI FSHZHI- Fondi Shqiptar i Zhvillimit


SON Architects +
SEED Consulting
GeoENG
Design group/Grupi i projektimit:
Ark. Erind Bejleri
Ark. Ilir Bejleri
Ark. Klodi Demaj
Ark. Sead Liko
Insh. Ylli Gjoni
Insh. Topo. Arnold Zanoj
Insh. Gjeo. Ledion Limani
Insh. Mjed. Kelda Muci

Projekt dhati
Implementation project
Data/Data: Tiranë, 2025
Sheet Number/Numri i fletes : 5301
Sheet name/Titulli i fletes :
Bar kafe - Armimi i themelit te vazhduar X-X /
Bar kafe - Reinforcement of strip foundation
X-X
Scale / Shkalla : 1:75


* Ndryshimet ne projekt pa konfirmimin e projektuesit jane te pavlefshme. Tel. +355 4 (0)2451939
* Changes in project without confirmation of projectors are invalid. Tel. +355 4 (0)2451939
ndryshime /note *ndryshimet /index data /date

BAR KAFE - ARMIMI I THEMELIT TE VAZHDUAR Y-Y / BAR KAFE - REINFORCEMENT OF STRIP FOUNDATION Y-Y
SHKALLA / SCALE A1-1:75


AKSI B-B, Tra themeli T-2

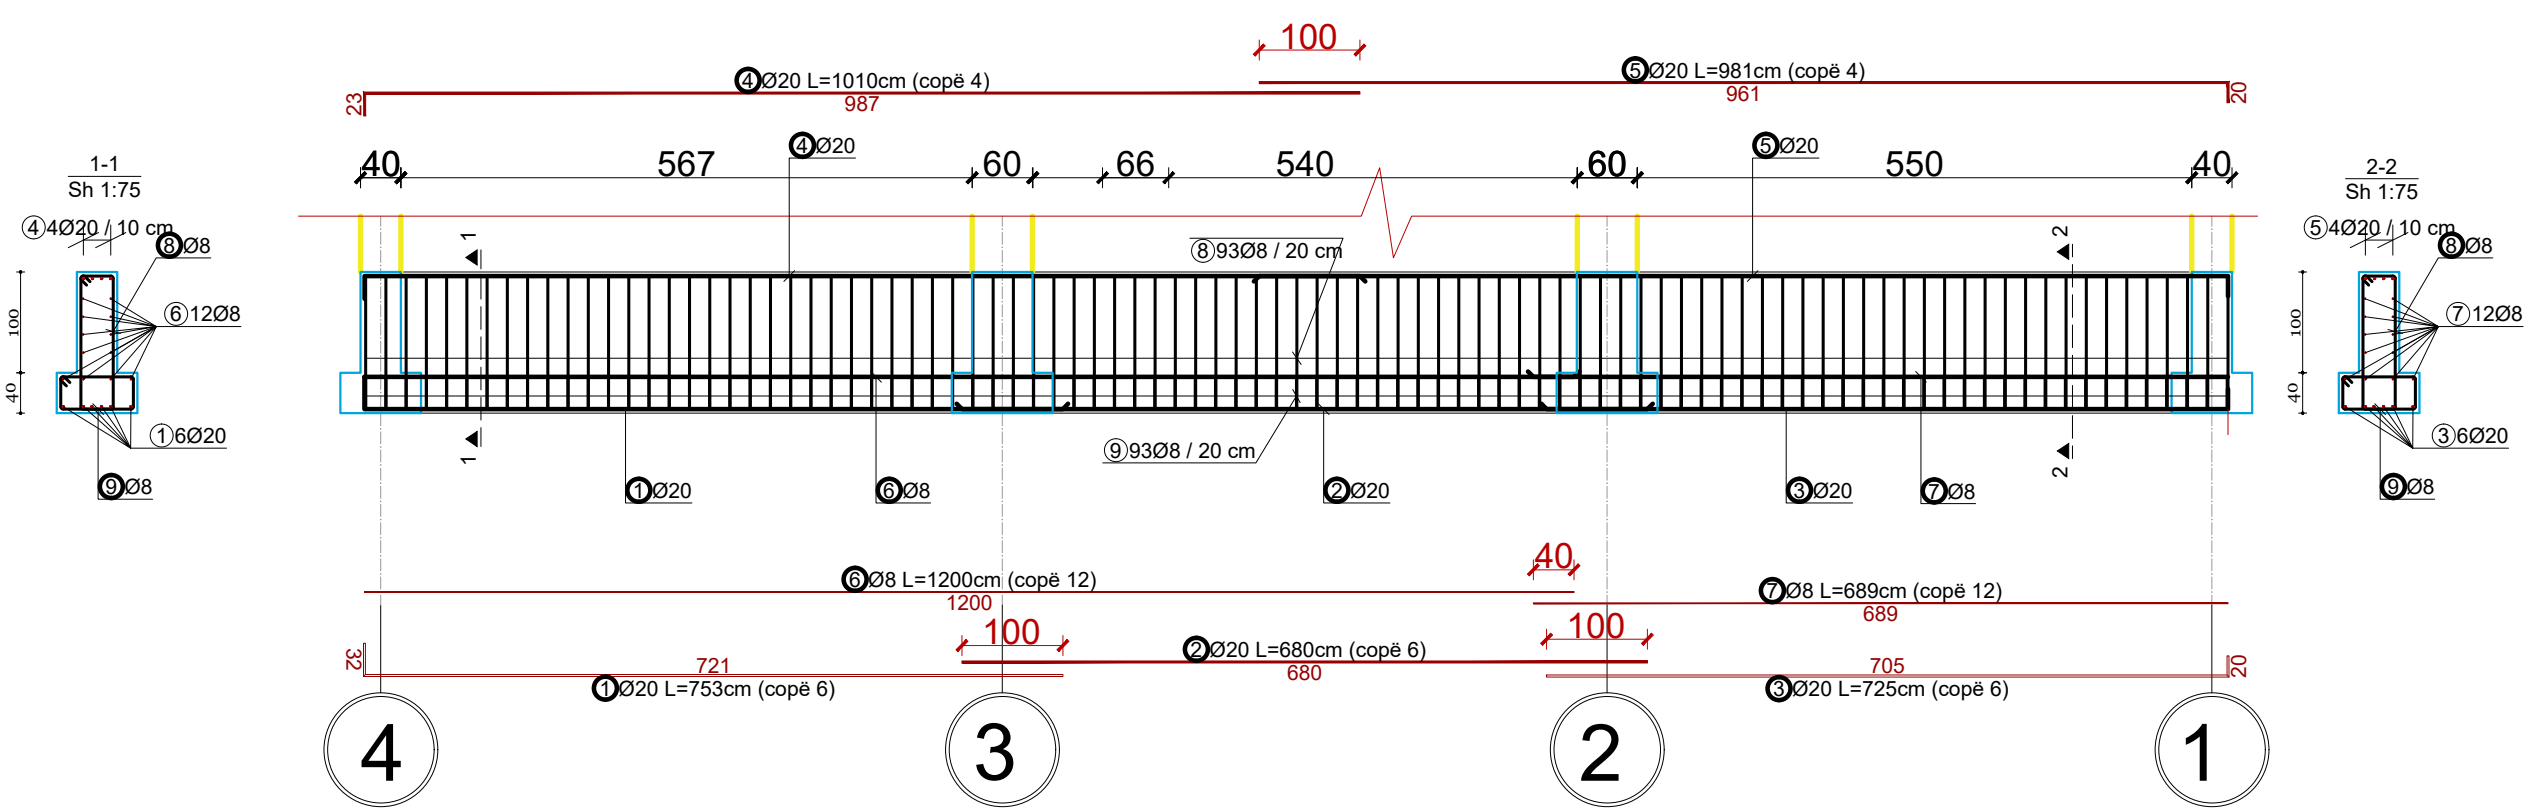


AKSI A-A, Tra themeli T-2

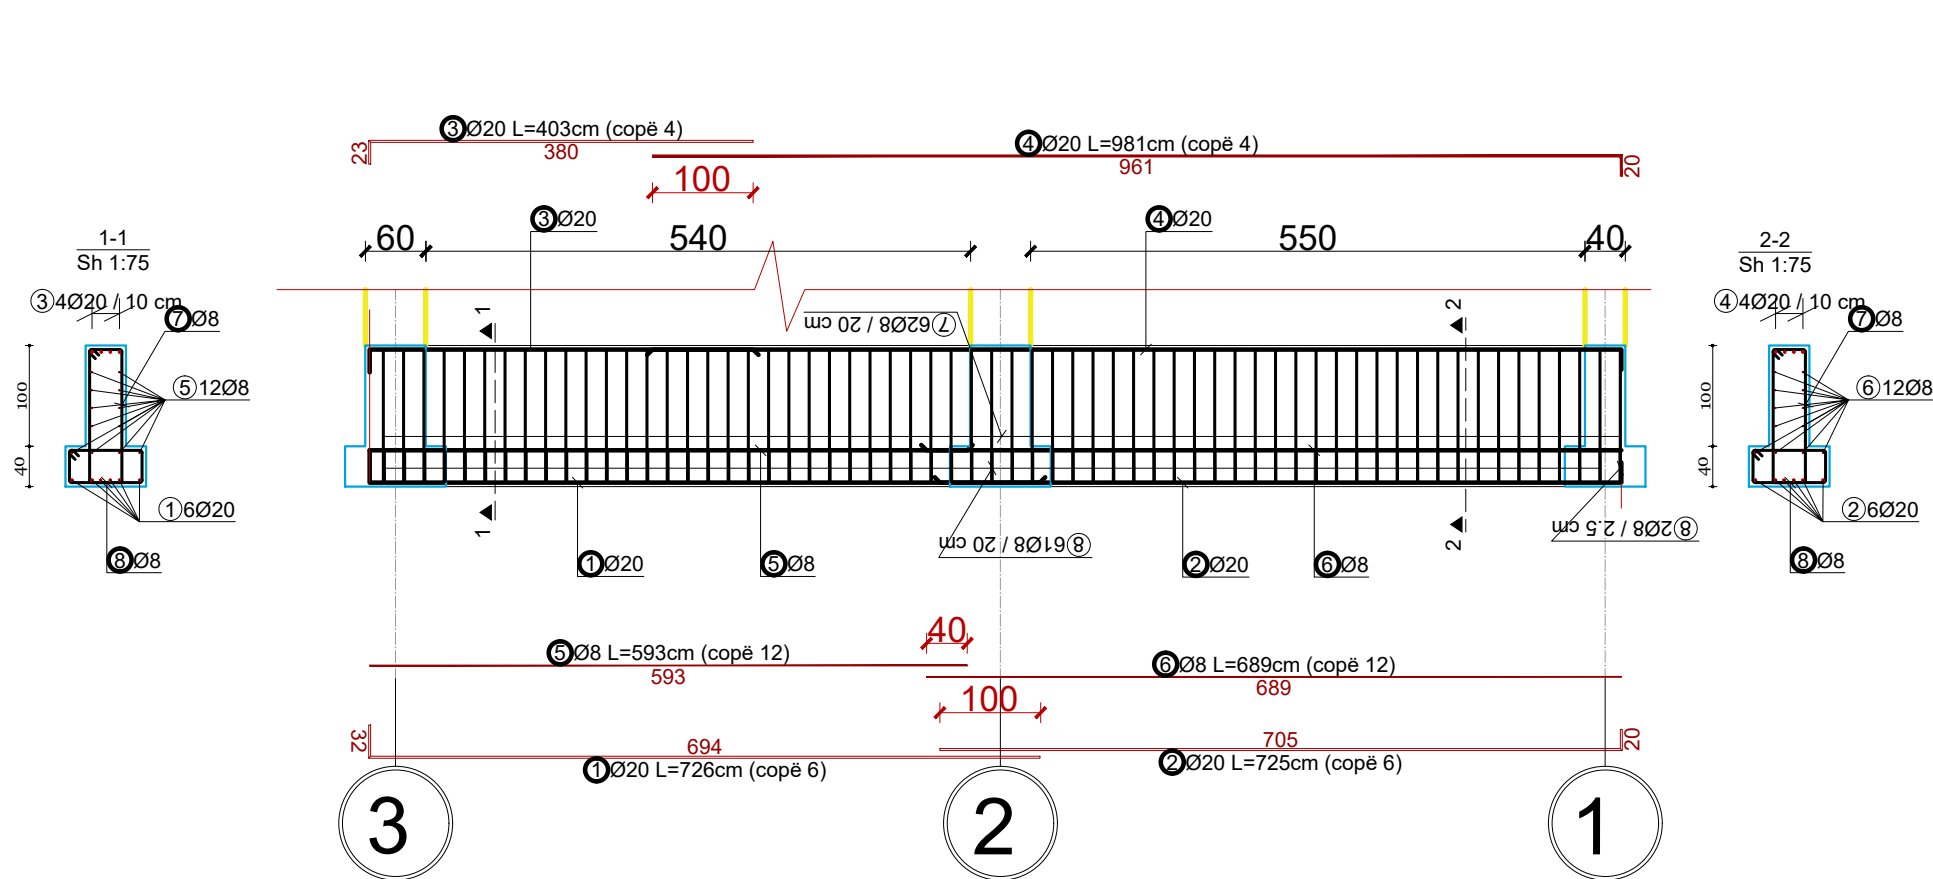


AKSI C-C, Tra themeli T-2

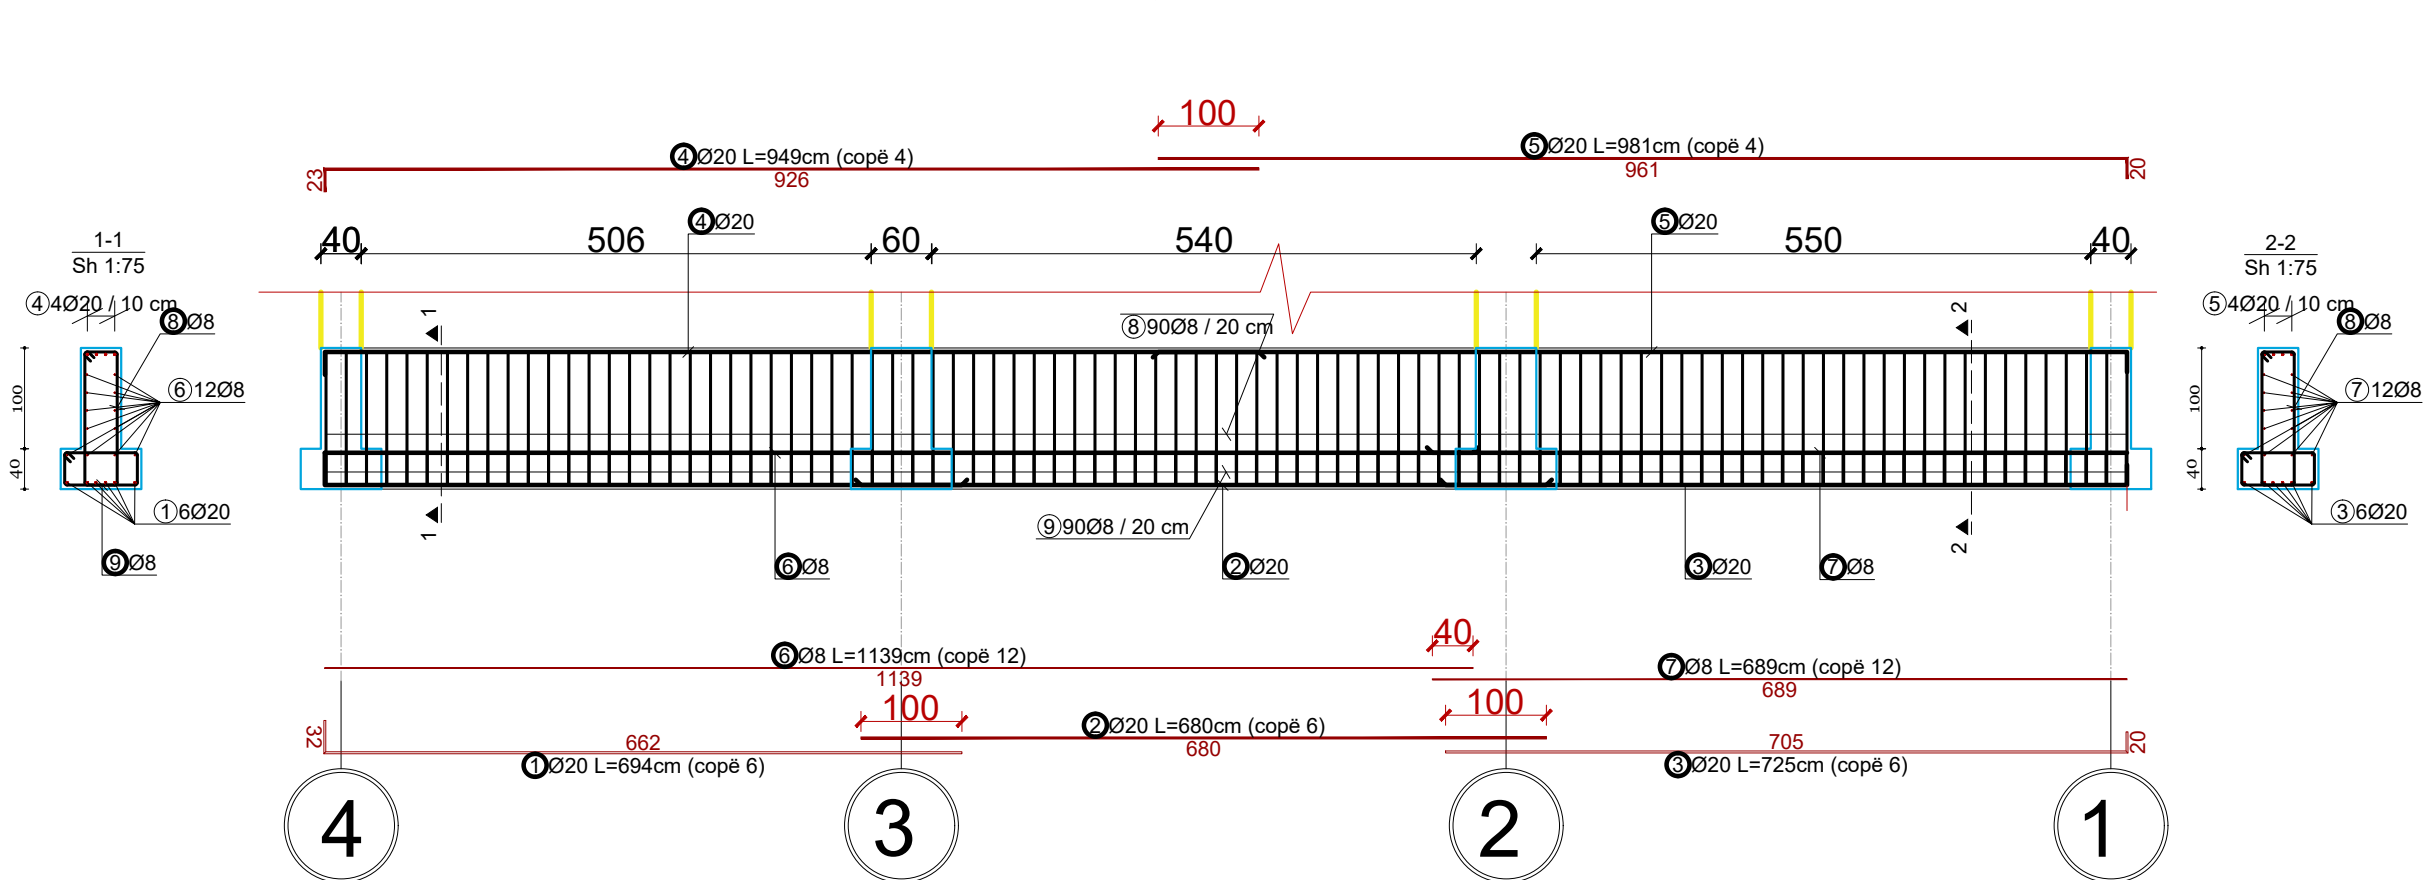


AKSI B-A-1, Tra themeli T-2

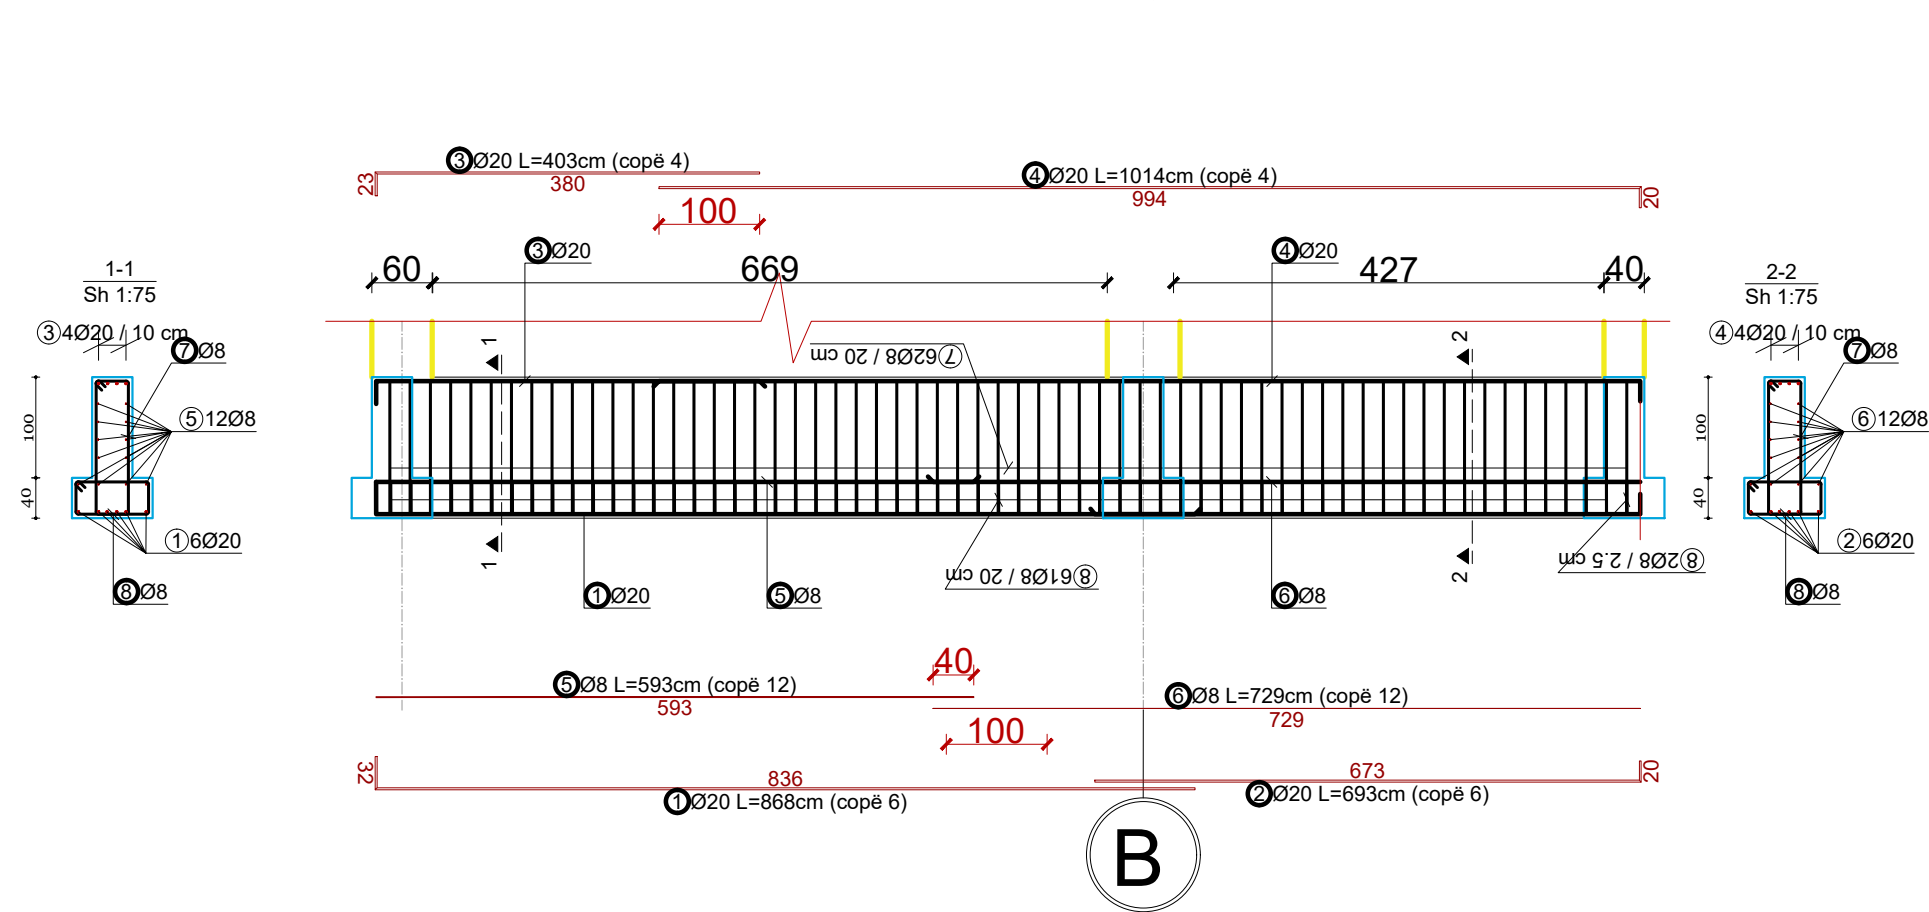

AKSI 4-3-2, Tra themeli T-2

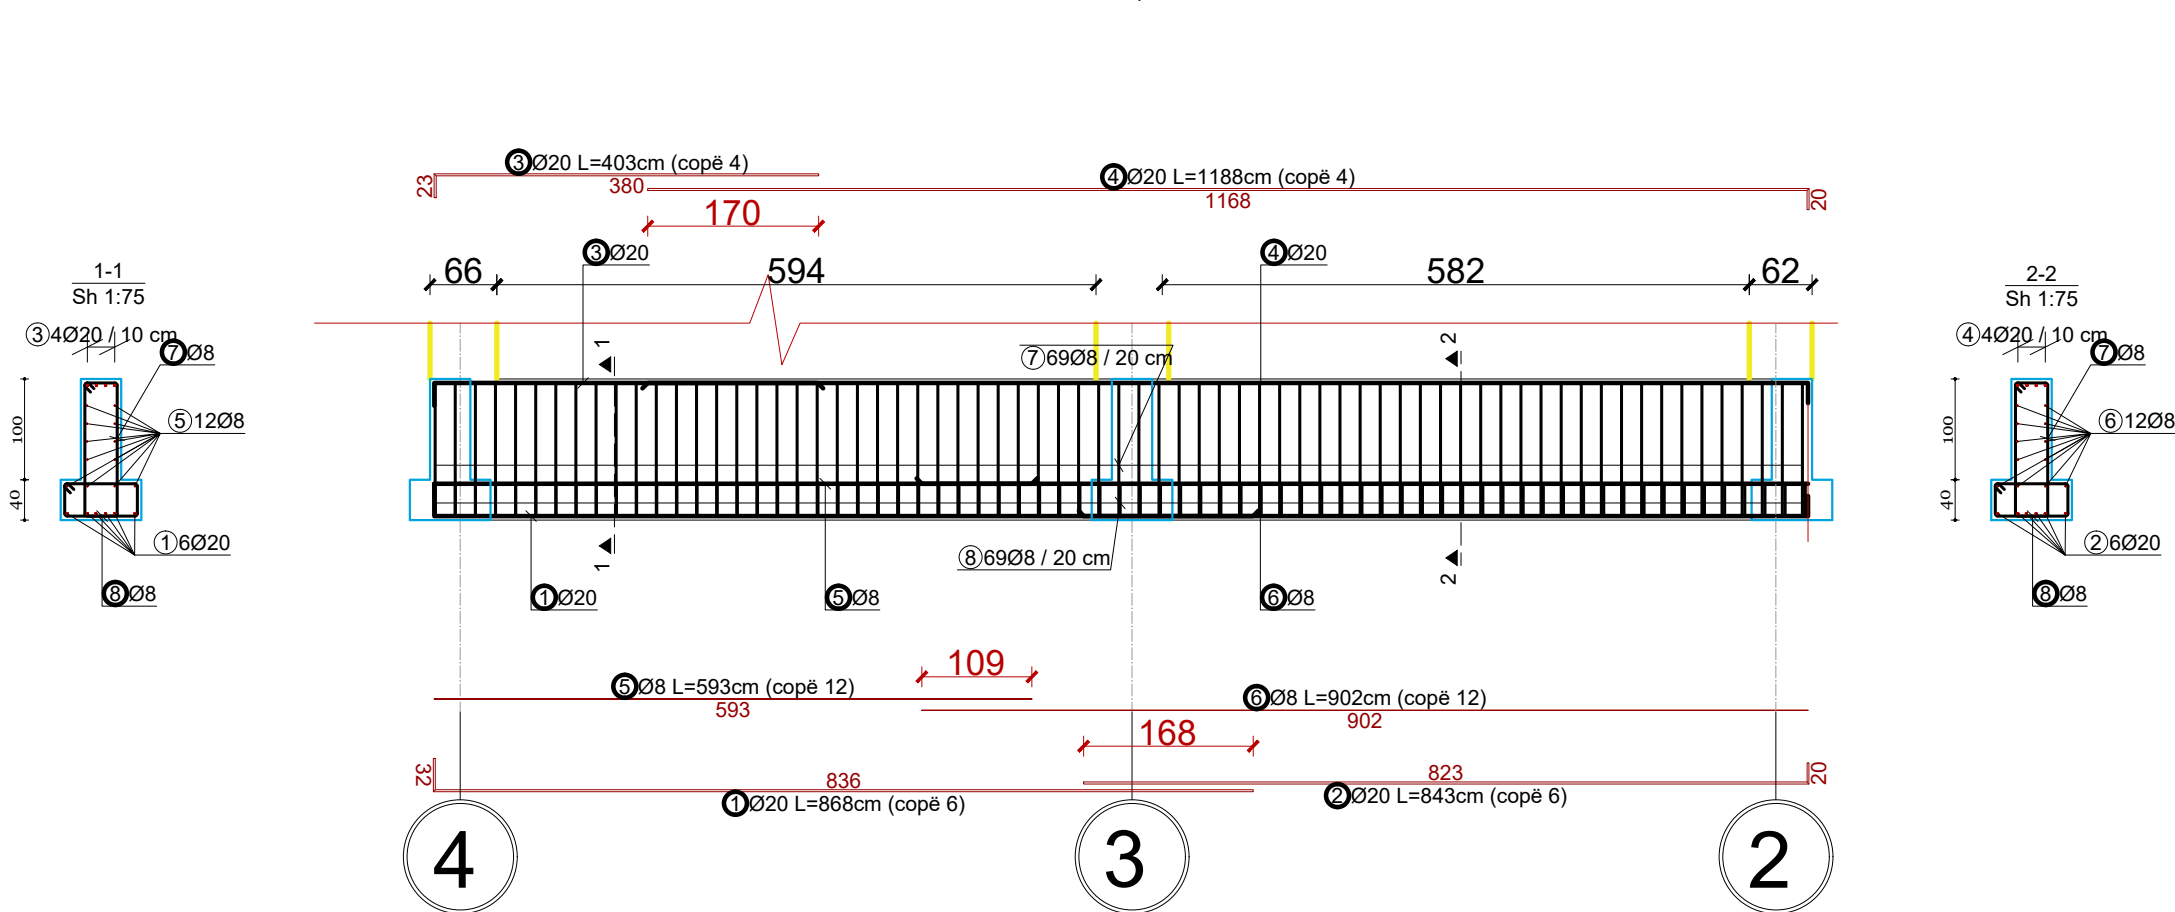

AKSI D-2-1, Tra themeli T-2

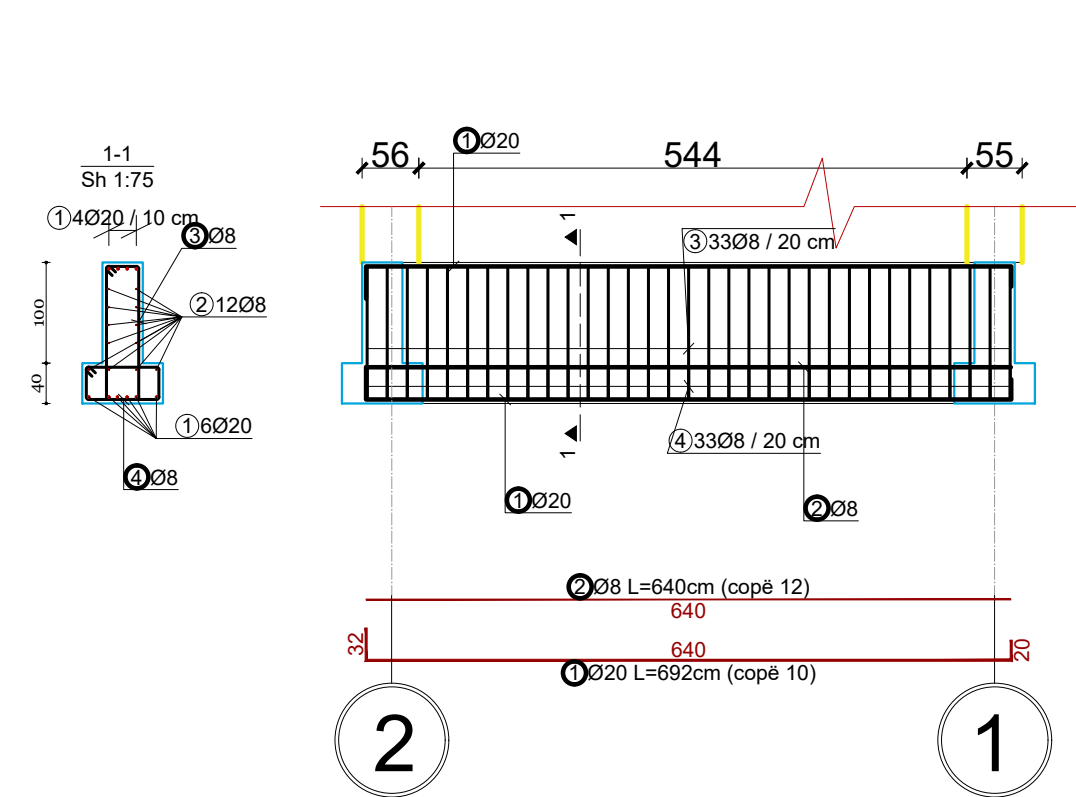

INVESTIME PËR INFRASTRUKTURËN E TREGJEVE,
HAPËSIRAVE TREGTARE, MULTIFUNKSIONALE,
RRUGË TREGTARE NË ZONA MODEL ZHVILLIMI

INVESTMENTS FOR THE INFRASTRUCTURE OF
MARKETS, COMMERCIAL, MULTIFUNCTIONAL
SPACES, COMMERCIAL ROADS IN MODEL
DEVELOPMENT AREAS

Location: MILOT
Vendndodhja: SHQIPËRI

Autoriteti Kontraktues
FSHZH- Fondi Shqiptar i Zhvillimit

SON Architects +



Design group/Grup i projektimit:

Ark. Erind Bejleri
Ark. Ilir Bejleri
Ark. Klodi Demaj
Ark. Sead Liko

Insh. Ylli Gjoni
Insh. Topo. Arnold Zanoj
Insh. Çlipo. Ledion Lironi
Insh. Mjed. Kelda Muci

Projekt dhimi
Implementation project

Data/Date: Tiranë, 2025

Sheet Number/Numri i fletës: 5/102

Sheet name/Titulli i fletës:

Bar kafe - Armimi i themelit te vazhduar Y-Y /

Bar kafe - Reinforcement of strip foundation

Scale / Shkalla: 1:75


* Ndryshimet ne projekt pa konfirmimin e projektuesit jane te pavlefshme. Tel. +355 4 (0)2451939
* Changes in project without confirmation of projectors are invalid. Tel. +355 4 (0)2451939

Shenime/Note

regjues/Insh

data/date

BAR KAFE - PIKETIMI I KOLONAVE / BAR KAFE - SETTING OUT OF COLUMNS
SHKALLA / SCALE A1-1:100

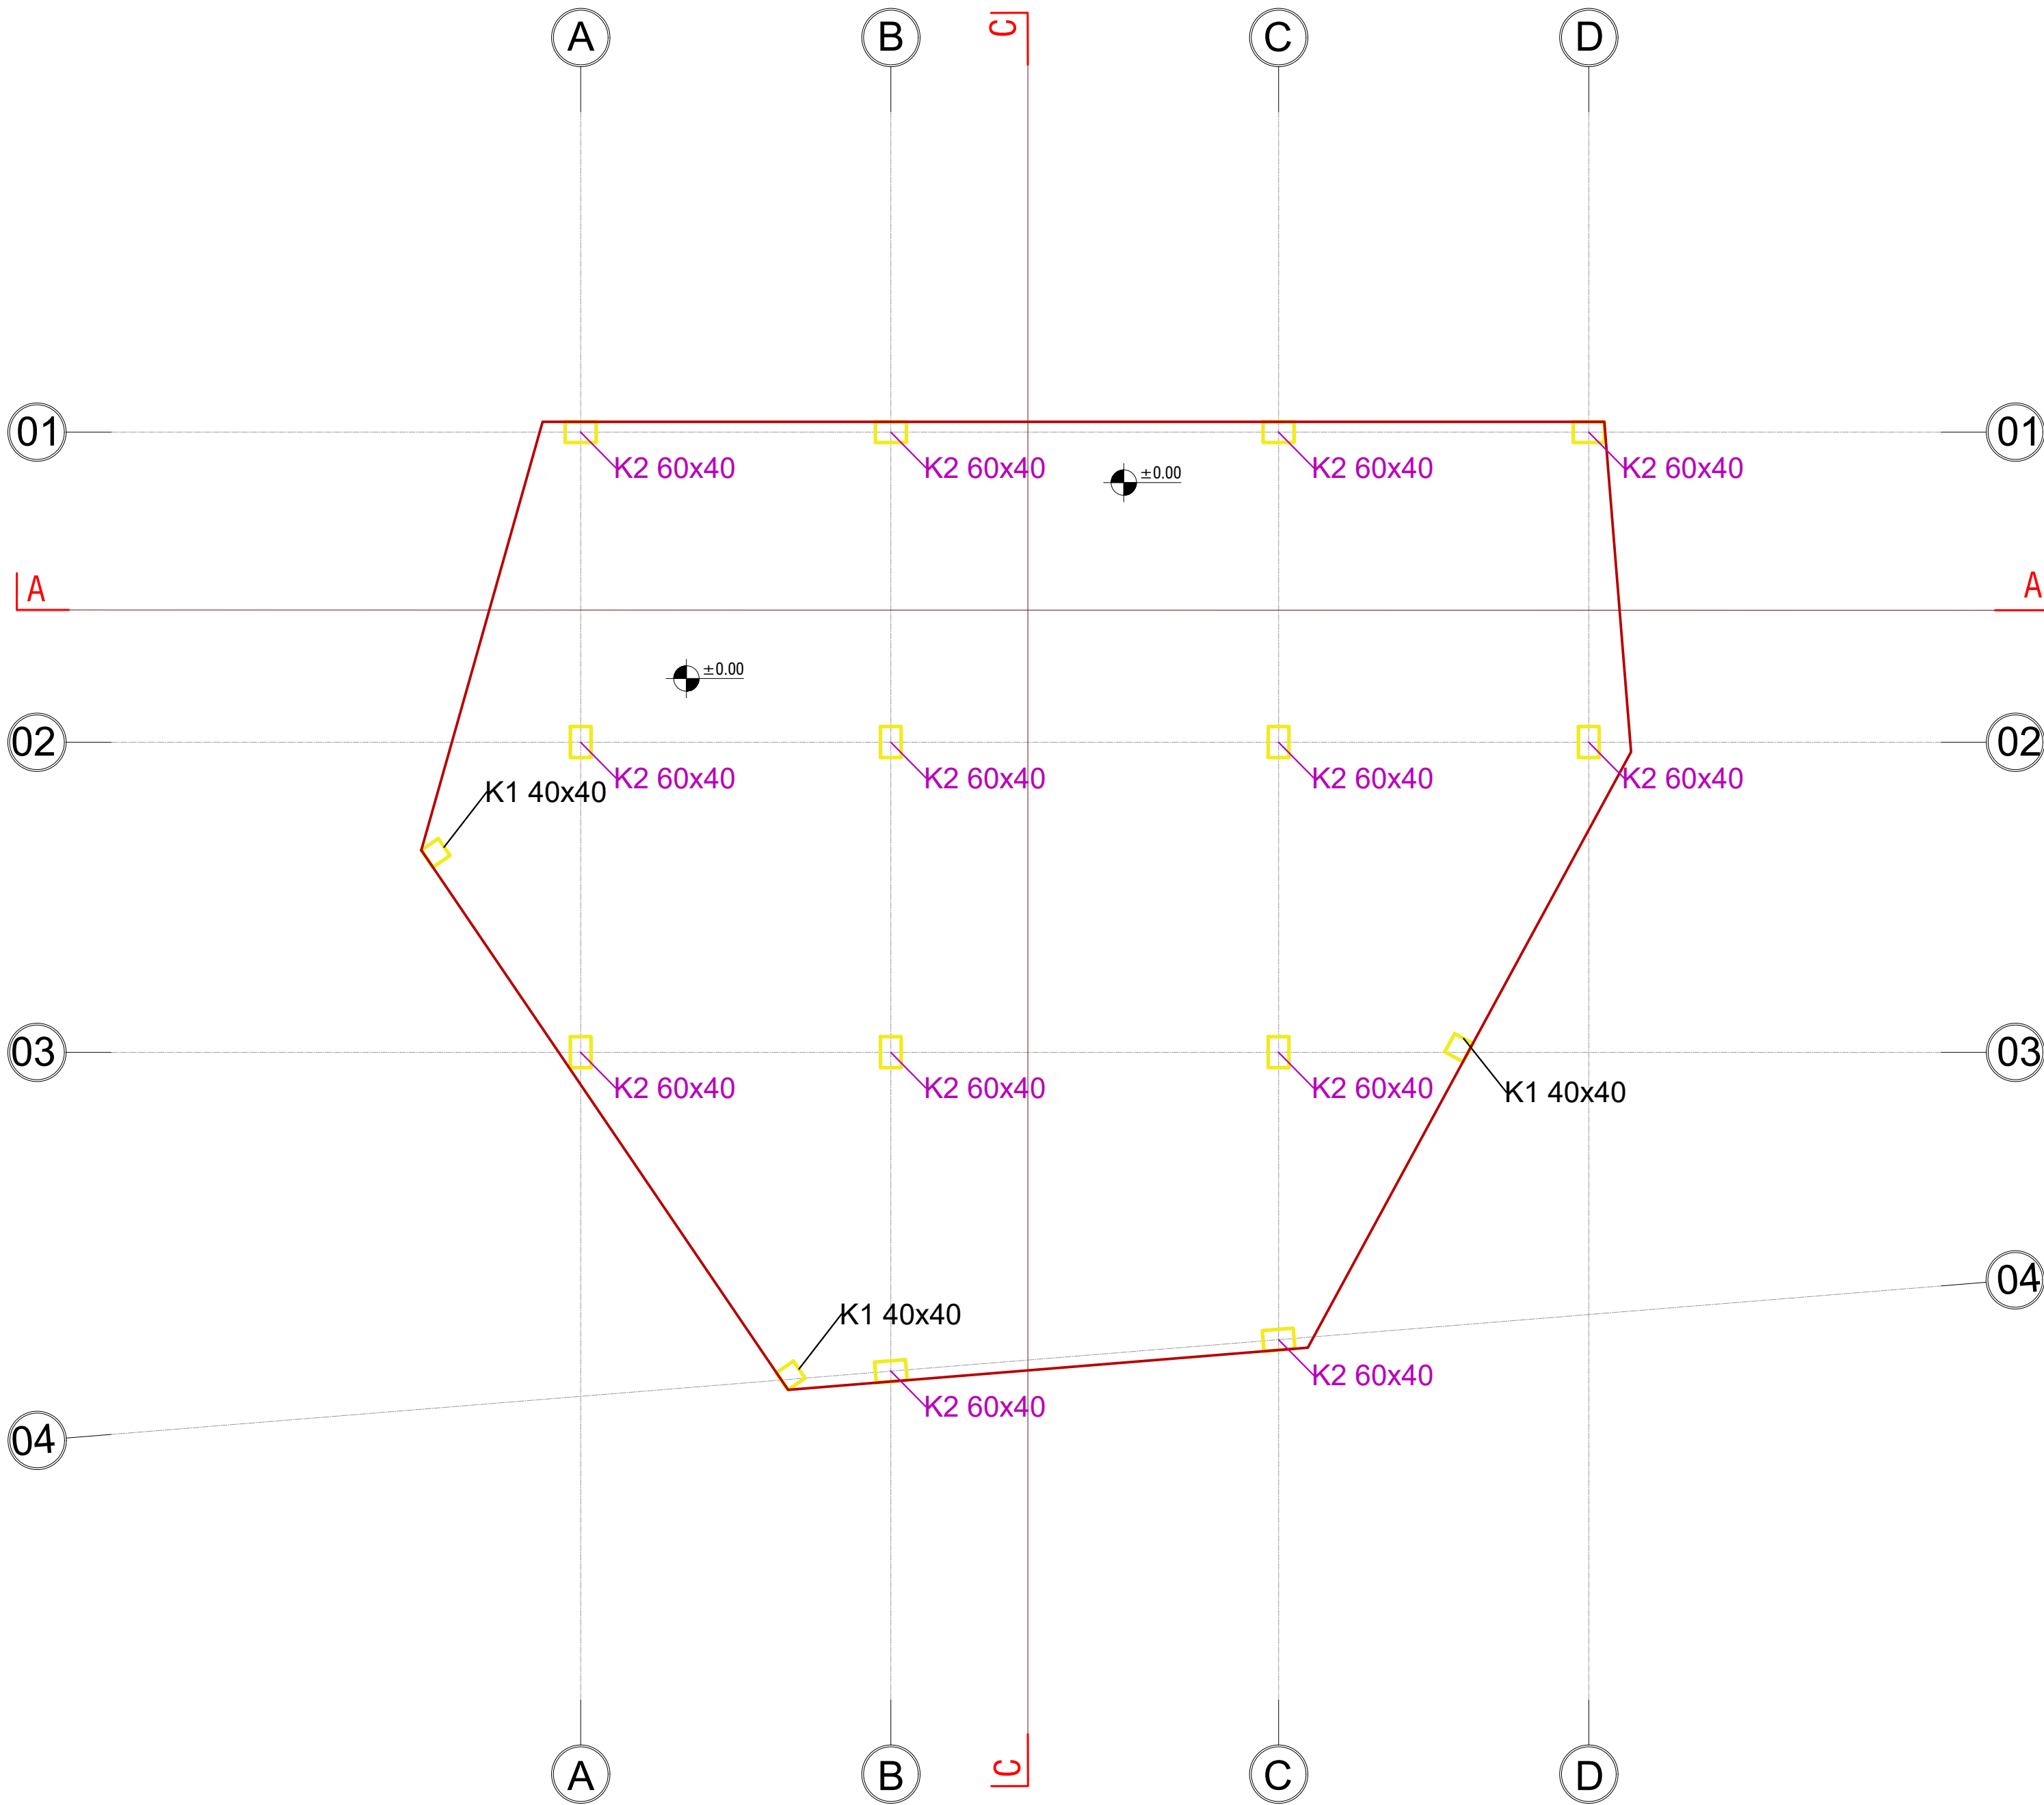

INVESTIME PËR INFRASTRUKTURËN E TREGJEVE,
HAPËSIRAVE TREGTARE,MULTIFUNKSIONALE ,
RRUGË TREGTARE NË ZONA MODEL ZHVILLIMI

INVESTMENTS FOR THE INFRASTRUCTURE OF
MARKETS, COMMERCIAL, MULTIFUNCTIONAL
SPACES, COMMERCIAL ROADS IN MODEL
DEVELOPMENT AREAS

Location	MILEOT	Autoriteti Kontraktues
Vendndodhja:	SHQIPËRI	FSHZH- Fondi Shqiptar i Zhvillimit


SON Architects +	Design group\Grupi i projektimit:
	Ark. Erind Bejleri Ark. Ilir Bejleri Ark. Klodi Demaj Ark. Sead Lika
 Best Environment Sustainable Design	Inzh. Ylli Gjoni Inzh. Topo. Arnold Zanoj Inzh. Gjeto. Ledion Lleshi Inzhm Mjed. Keldo Mucca
	

Projekt shatimi Implementation project	Sheet Number/Numri i fletes :5103 Sheet name/Titulli i fletes : Bar kafe - Piletimi i kolonave / Bar kafe - Setting out of columns Scale / Shkalla : 1:100
Date/Date :Tirane, 2025	

* Ndryshimet ne projekt pa konfirmimin e projektuesit jane te pavlefshme. Tel. +355 4 (0)2451939
* Changes in project without confirmation of projectors are invalid. Tel. +355 4 (0)2451939

shenime /note : *regjues/index : date/date :

BAR KAFE - ARMIMI POSHTE I SOLETES ±0.00 / BAR KAFE - REINFORCEMENT OF BOTTOM OF SLAB ±0.00
SHKALLA / SCALE A1-1:100

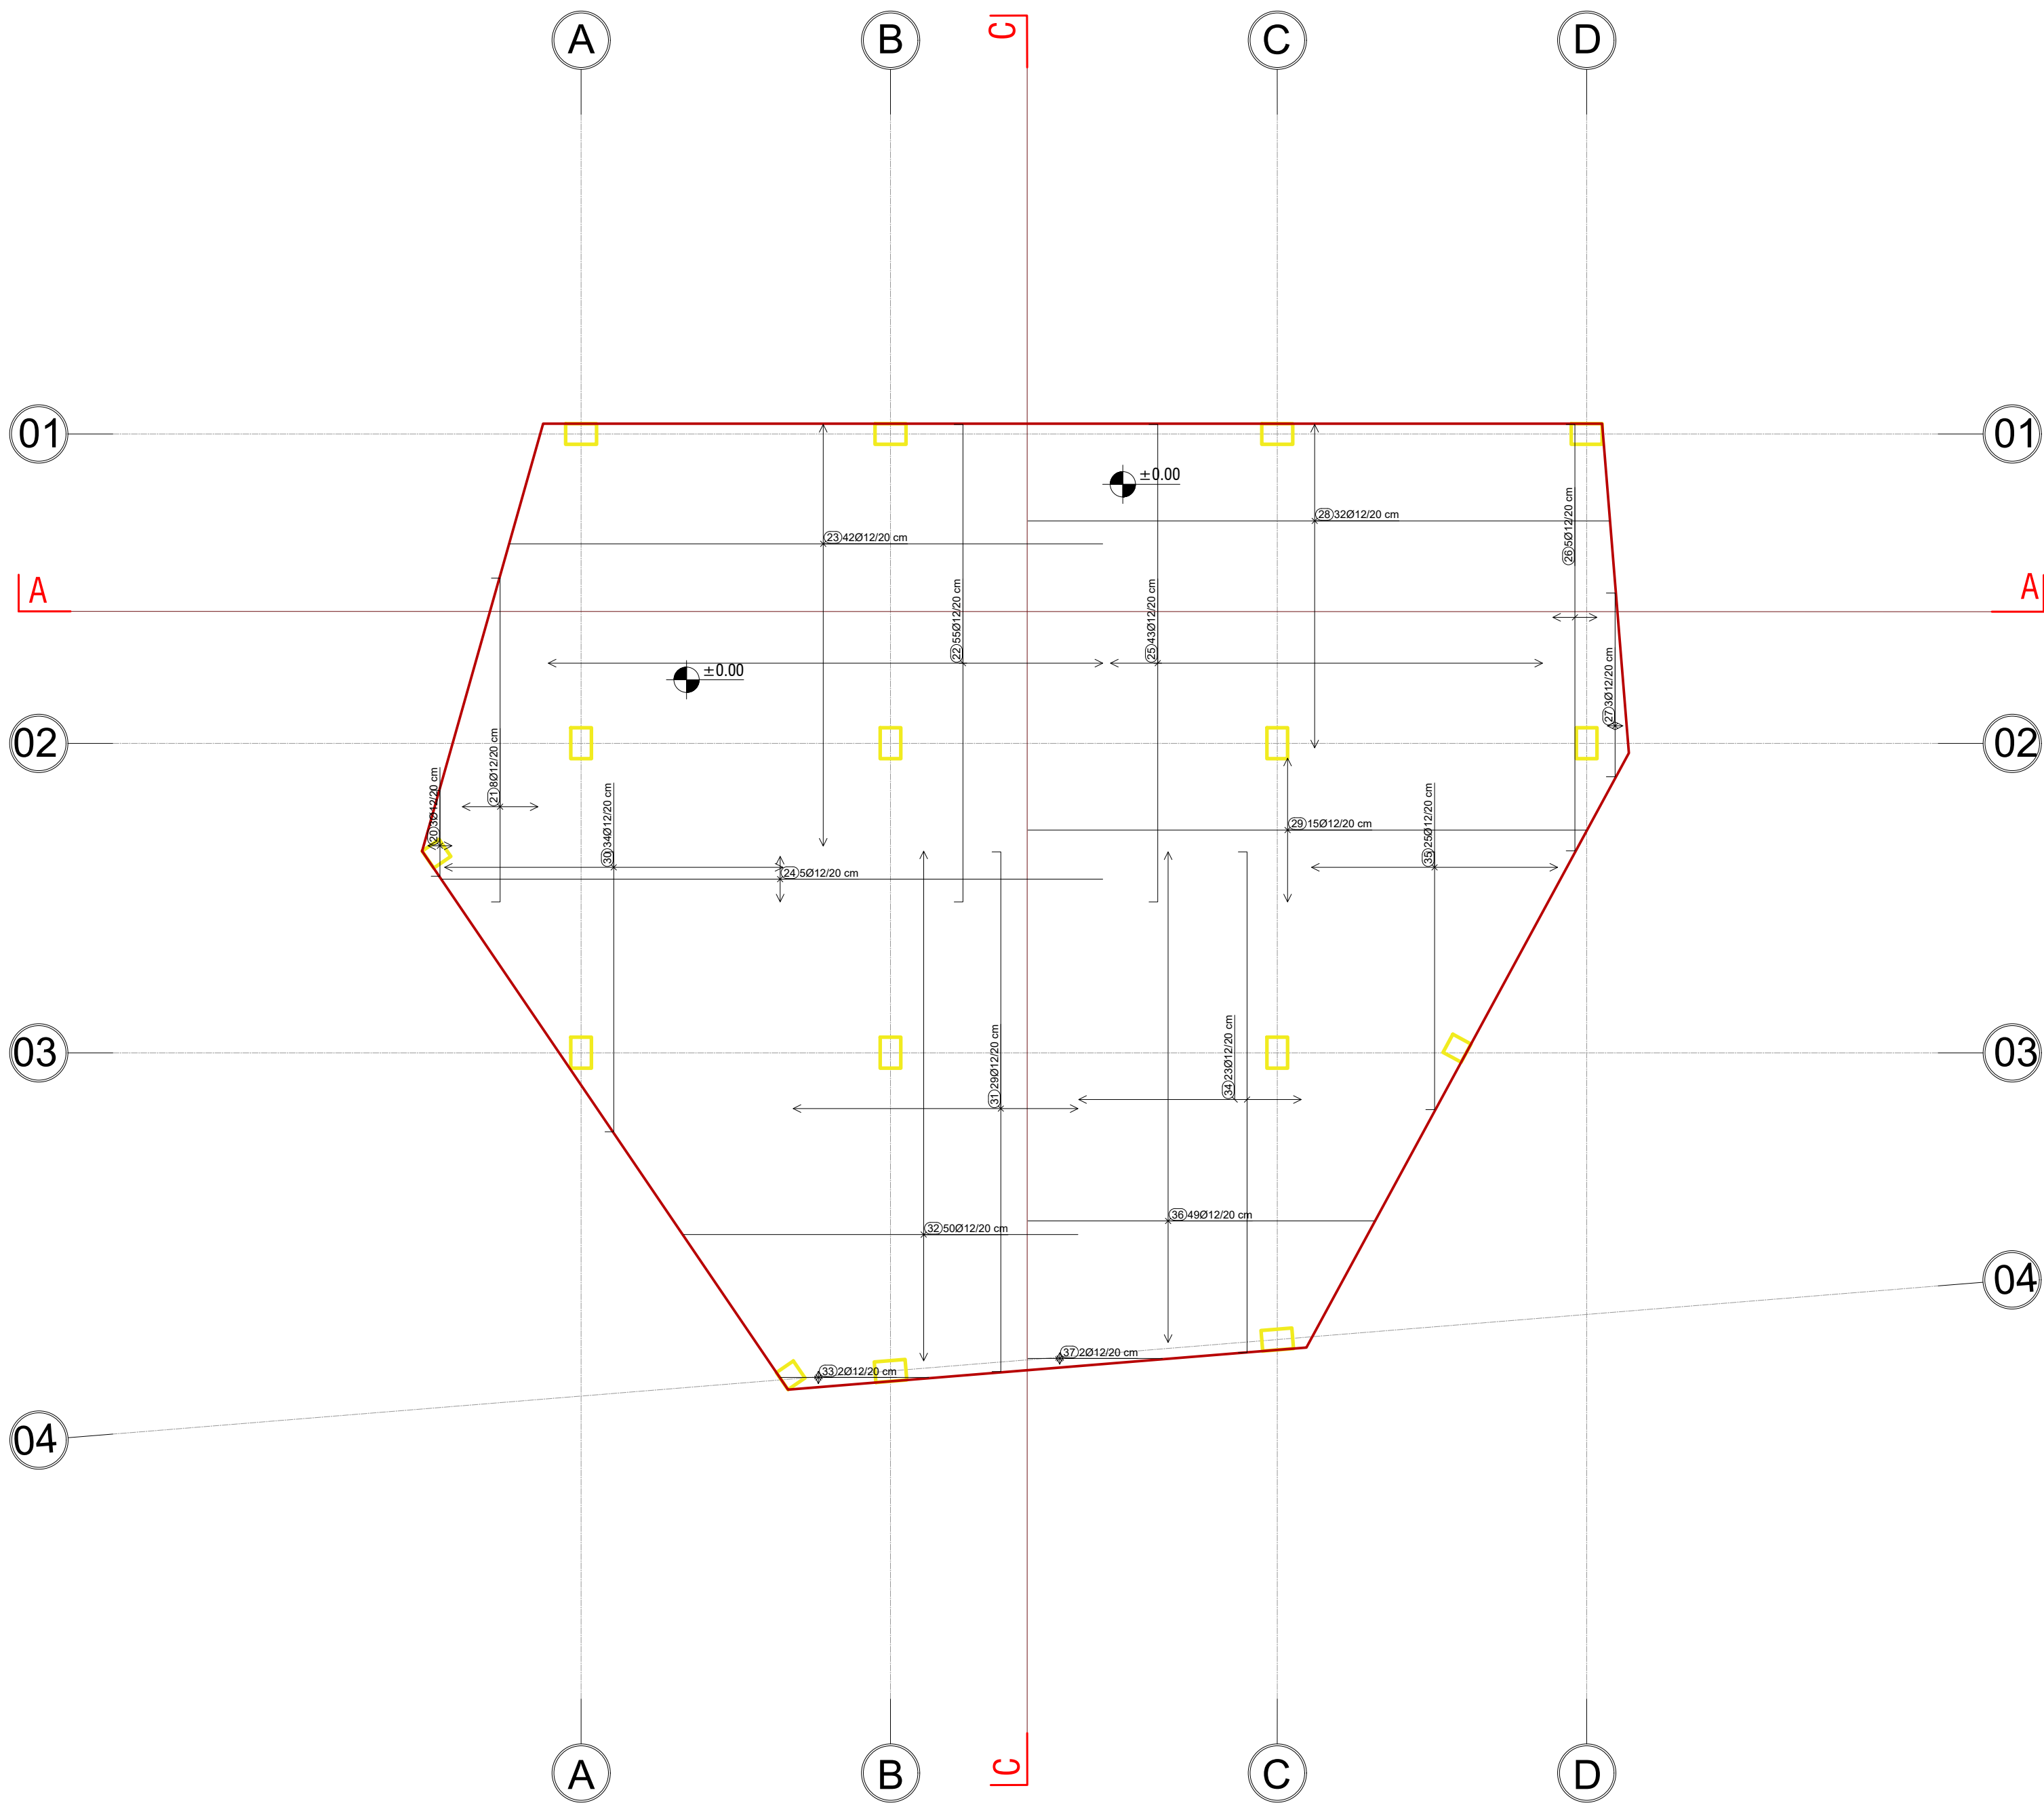

INVESTIME PËR INFRASTRUKTURËN E TREGJEVE,
HAPËSIRAVE TREGTARE,MULTIFUNKSIONALE ,
RRUGË TREGTARE NË ZONA MODEL ZHVILLIMI

INVESTMENTS FOR THE INFRASTRUCTURE OF
MARKETS, COMMERCIAL, MULTIFUNCTIONAL
SPACES, COMMERCIAL ROADS IN MODEL
DEVELOPMENT AREAS

Location MILOT Autoriteti Kontraktues
Vendndodhja: SHQIPËRI FSHZH- Fondi Shqiptar i Zhvillimit

SON Architects + Design group\Grupi i projektimit:

Ark. Erind Bejleri
Ark. Ilir Bejleri
Ark. Klodi Demaj
Ark. Sead Liko

Insh. Ylli Gjoni
Insh. Topo. Arnold Zanoj
Insh. Gjeto. Ledion Lironi
Insh. Mjed. Keldo Mucca

Projekt dhatimi
Implementation project
Date/Data Tirane, 2025
Sheet Number/Numri i fletes : 5104
Sheet name/Titulli i fletes :
Bar kafe - armimi poshte i soletes ±0.00 / Bar kafe -
reinforcement of bottom of slab ±0.00
Scale / Shkalla : 1:100

* Ndryshimet ne projekt pa konfirmimin e projektuesit jane te pavlefshme. Tel. +355 4 (0)2451939
* Changes in project without confirmation of projectors are invalid. Tel. +355 4 (0)2451939
shenime /note *regues/index data/date

BAR KAFE - TABELA E ARMATURES / BAR KAFE - REINFORCEMENT TABLE
SHKALLA / SCALE A1 ---

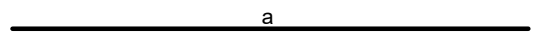
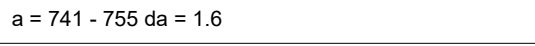
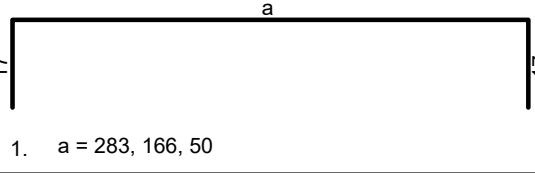
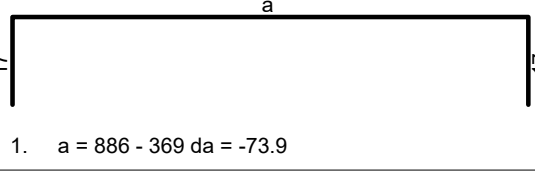
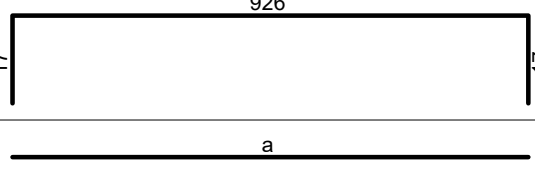
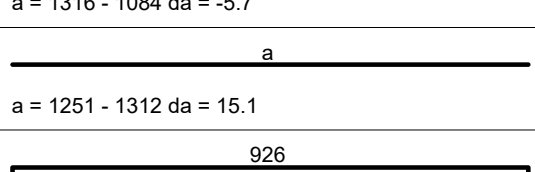
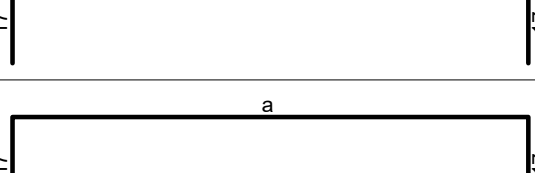
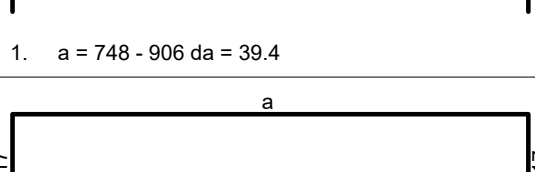
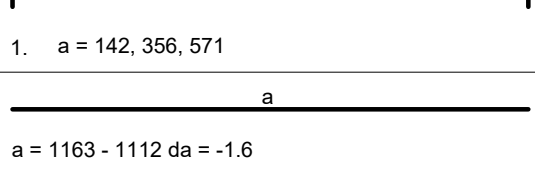
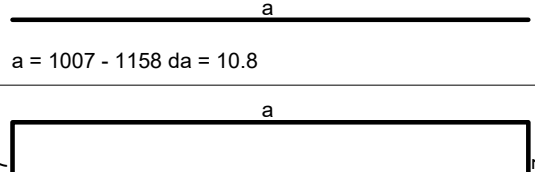
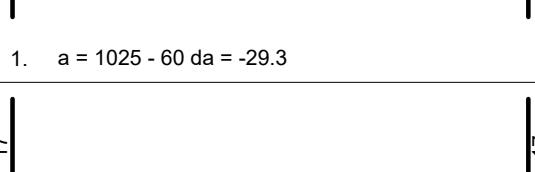
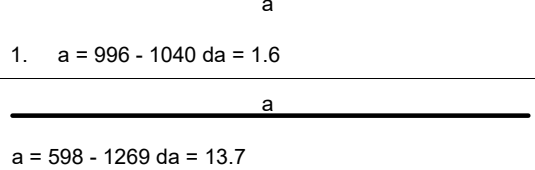
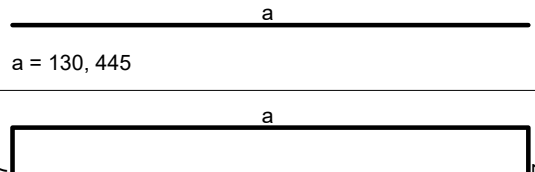
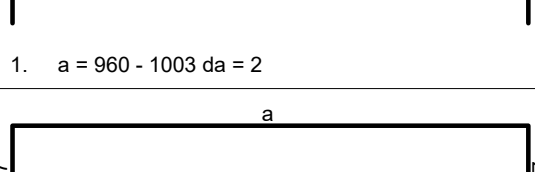
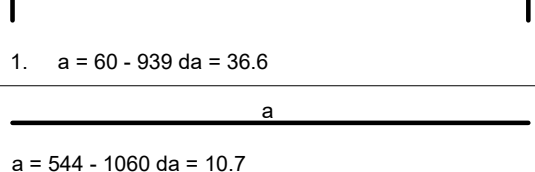
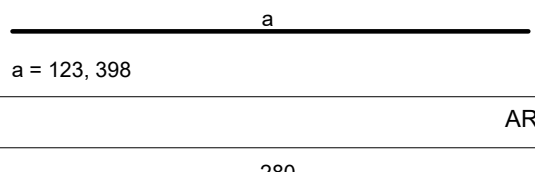
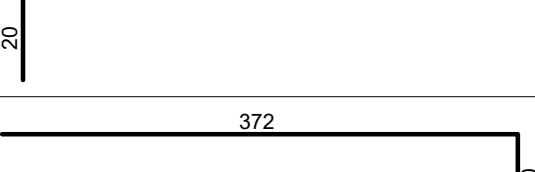
 
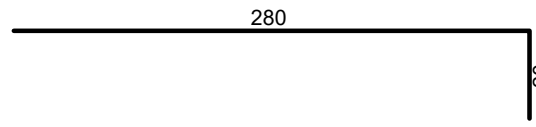
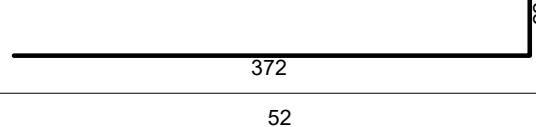
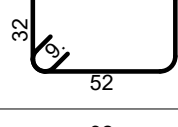
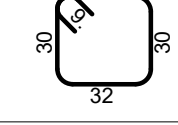
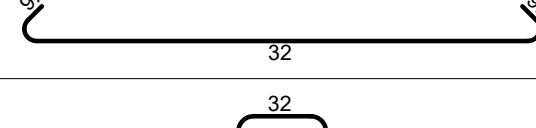
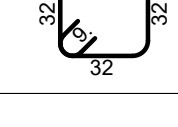
Tabela e hekurave						
Poz.	Forma dhe gjatësitë [cm]	Ø	l [m]	n [copë]	L [m]	Pesha [kg]
11	 a = 364 - 673 da = 11	12	*5.19	1 x 29	150.40	138.36
12	 a = 740 - 30 da = -29.6	12	6.45	38	245.10	225.49
13	 a = 741 - 755 da = 1.6	12	*3.85	1 x 25	96.27	88.56
14	 a = 215 - 641 da = 13.7	12	*7.48	1 x 10	74.80	68.81
15	 a = 675 - 747 da = 1.6	12	*4.28	1 x 32	136.93	125.98
16	 a = 60 - 654 da = 37.1	12	*7.11	1 x 45	319.95	294.36
17	 a = 895 - 1256 da = 10.9	12	*3.57	1 x 17	60.72	55.86
18	 a = 123, 332, 541, 749	12	*10.76	1 x 34	365.67	336.42
19		12	*4.36	1 x 4	17.45	16.06
ARMIMI POSHTE I SOLETES ±0.00 (1 copë)						
20	 1. a = 283, 166, 50	12	*2.00	1 x 3	6.01	5.53
21	 1. a = 886 - 369 da = -73.9	12	*6.62	1 x 8	52.94	48.71
22	 a = 1316 - 1084 da = -5.7	12	9.60	55	528.00	485.76
23	 a = 1251 - 1312 da = 15.1	12	*12.00	1 x 42	503.97	463.65
24	 1. a = 748 - 906 da = 39.4	12	*12.81	1 x 5	64.07	58.94
25	 1. a = 142, 356, 571	12	9.60	43	412.80	379.78
26	 1. a = 1163 - 1112 da = -1.6	12	*8.61	1 x 5	43.04	39.60
27	 a = 1007 - 1158 da = 10.8	12	*3.90	1 x 3	11.71	10.77
28	 1. a = 1025 - 60 da = -29.3	12	*11.38	1 x 32	364.02	334.90
29	 1. a = 996 - 1040 da = 1.6	12	*10.83	1 x 15	162.39	149.40
30	 a = 598 - 1269 da = 13.7	12	*5.77	1 x 34	196.06	180.37
31	 a = 130, 445	12	*10.52	1 x 29	305.06	280.65
32	 1. a = 960 - 1003 da = 2	12	*9.34	1 x 50	466.83	429.48
33	 1. a = 60 - 939 da = 36.6	12	*2.87	1 x 2	5.75	5.29
34	 a = 544 - 1060 da = 10.7	12	*10.16	1 x 23	233.65	214.96
35	 a = 123, 398	12	*5.34	1 x 25	133.43	122.76
36	 a = 544 - 1060 da = 10.7	12	*8.02	1 x 49	392.83	361.40
37	 a = 123, 398	12	*2.61	1 x 2	5.21	4.80
ARMIMI I KOLLONAVE (1 copë)						
1		18	3.00	102	306.00	627.30
2		16	3.92	102	399.84	648.14

Tabela e hekurave						
Poz.	Forma dhe gjatësitë [cm]	Ø	l [m]	n [copë]	L [m]	Pesha [kg]
3		18	3.00	78	234.00	479.70
4		18	3.94	78	307.32	630.01
5		8	1.86	351	652.86	267.02
6		8	1.42	351	498.42	203.85
7		8	0.50	81	40.50	16.56
8		8	1.46	81	118.26	48.37
Gjithsej						
Ø [mm]	L [m]	Pesha njësi [kg/m]		Pesha [kg]		
S-400						
8	8903.42	0.41		3641.50		
12	7987.18	0.92		7348.20		
16	399.84	1.62		648.14		
18	847.32	2.05		1737.01		
20	2149.56	2.48		5320.16		
Gjithsej						18695.01

INVESTIME PËR INFRASTRUKTURËN E TREGJEVE, HAPËSIRAVE TREGTARE,MULTIFUNKSIONALE , RRUGË TREGTARE NË ZONA MODEL ZHVILLIMI

INVESTMENTS FOR THE INFRASTRUCTURE OF MARKETS, COMMERCIAL, MULTIFUNCTIONAL SPACES, COMMERCIAL ROADS IN MODEL DEVELOPMENT AREAS

Location MILOT Autoriteti Kontraktues
Vendndodhja: SHQIPËRI FSHZHi- Fondi Shqiptar i Zhvillimit

SON Architects +


SEED Consulting
Design Group


GeoENG


Design group\Grupi i projektimit:
Ark. Erind Bejleri
Ark. Ilir Bejleri
Ark. Klodi Demaj
Ark. Sead Liko

Inzh. Ylli Gjoni
Inzh. Topo. Arnold Zanoj
Inzh. Cijeo. Ledion Limoni
Inzhm Mjed. Keldo Mucca

Projekt dhatim Implementation project
Date/Data Tirane, 2025
Sheet Number/Numri i Fletes : 5308
Sheet name/Titulli i Fletes :
Bar kafe - tabela e armatures / Bar kafe - reinforcement table
Scale / Shkalla : ---

* Ndryshimet ne projekt pa konfirmimin e projektuesit jane te pavlefshme. Tel. +355 4 (0)2451939
* Changes in project without confirmation of projectors are invalid. Tel. +355 4 (0)2451939
ndryshime/notes ndryshimet/changes data/date

BAR KAFE - PLANIMETRIA / BAR KAFE - PLANVIEW
SHKALLA / SCALE A1-1:100

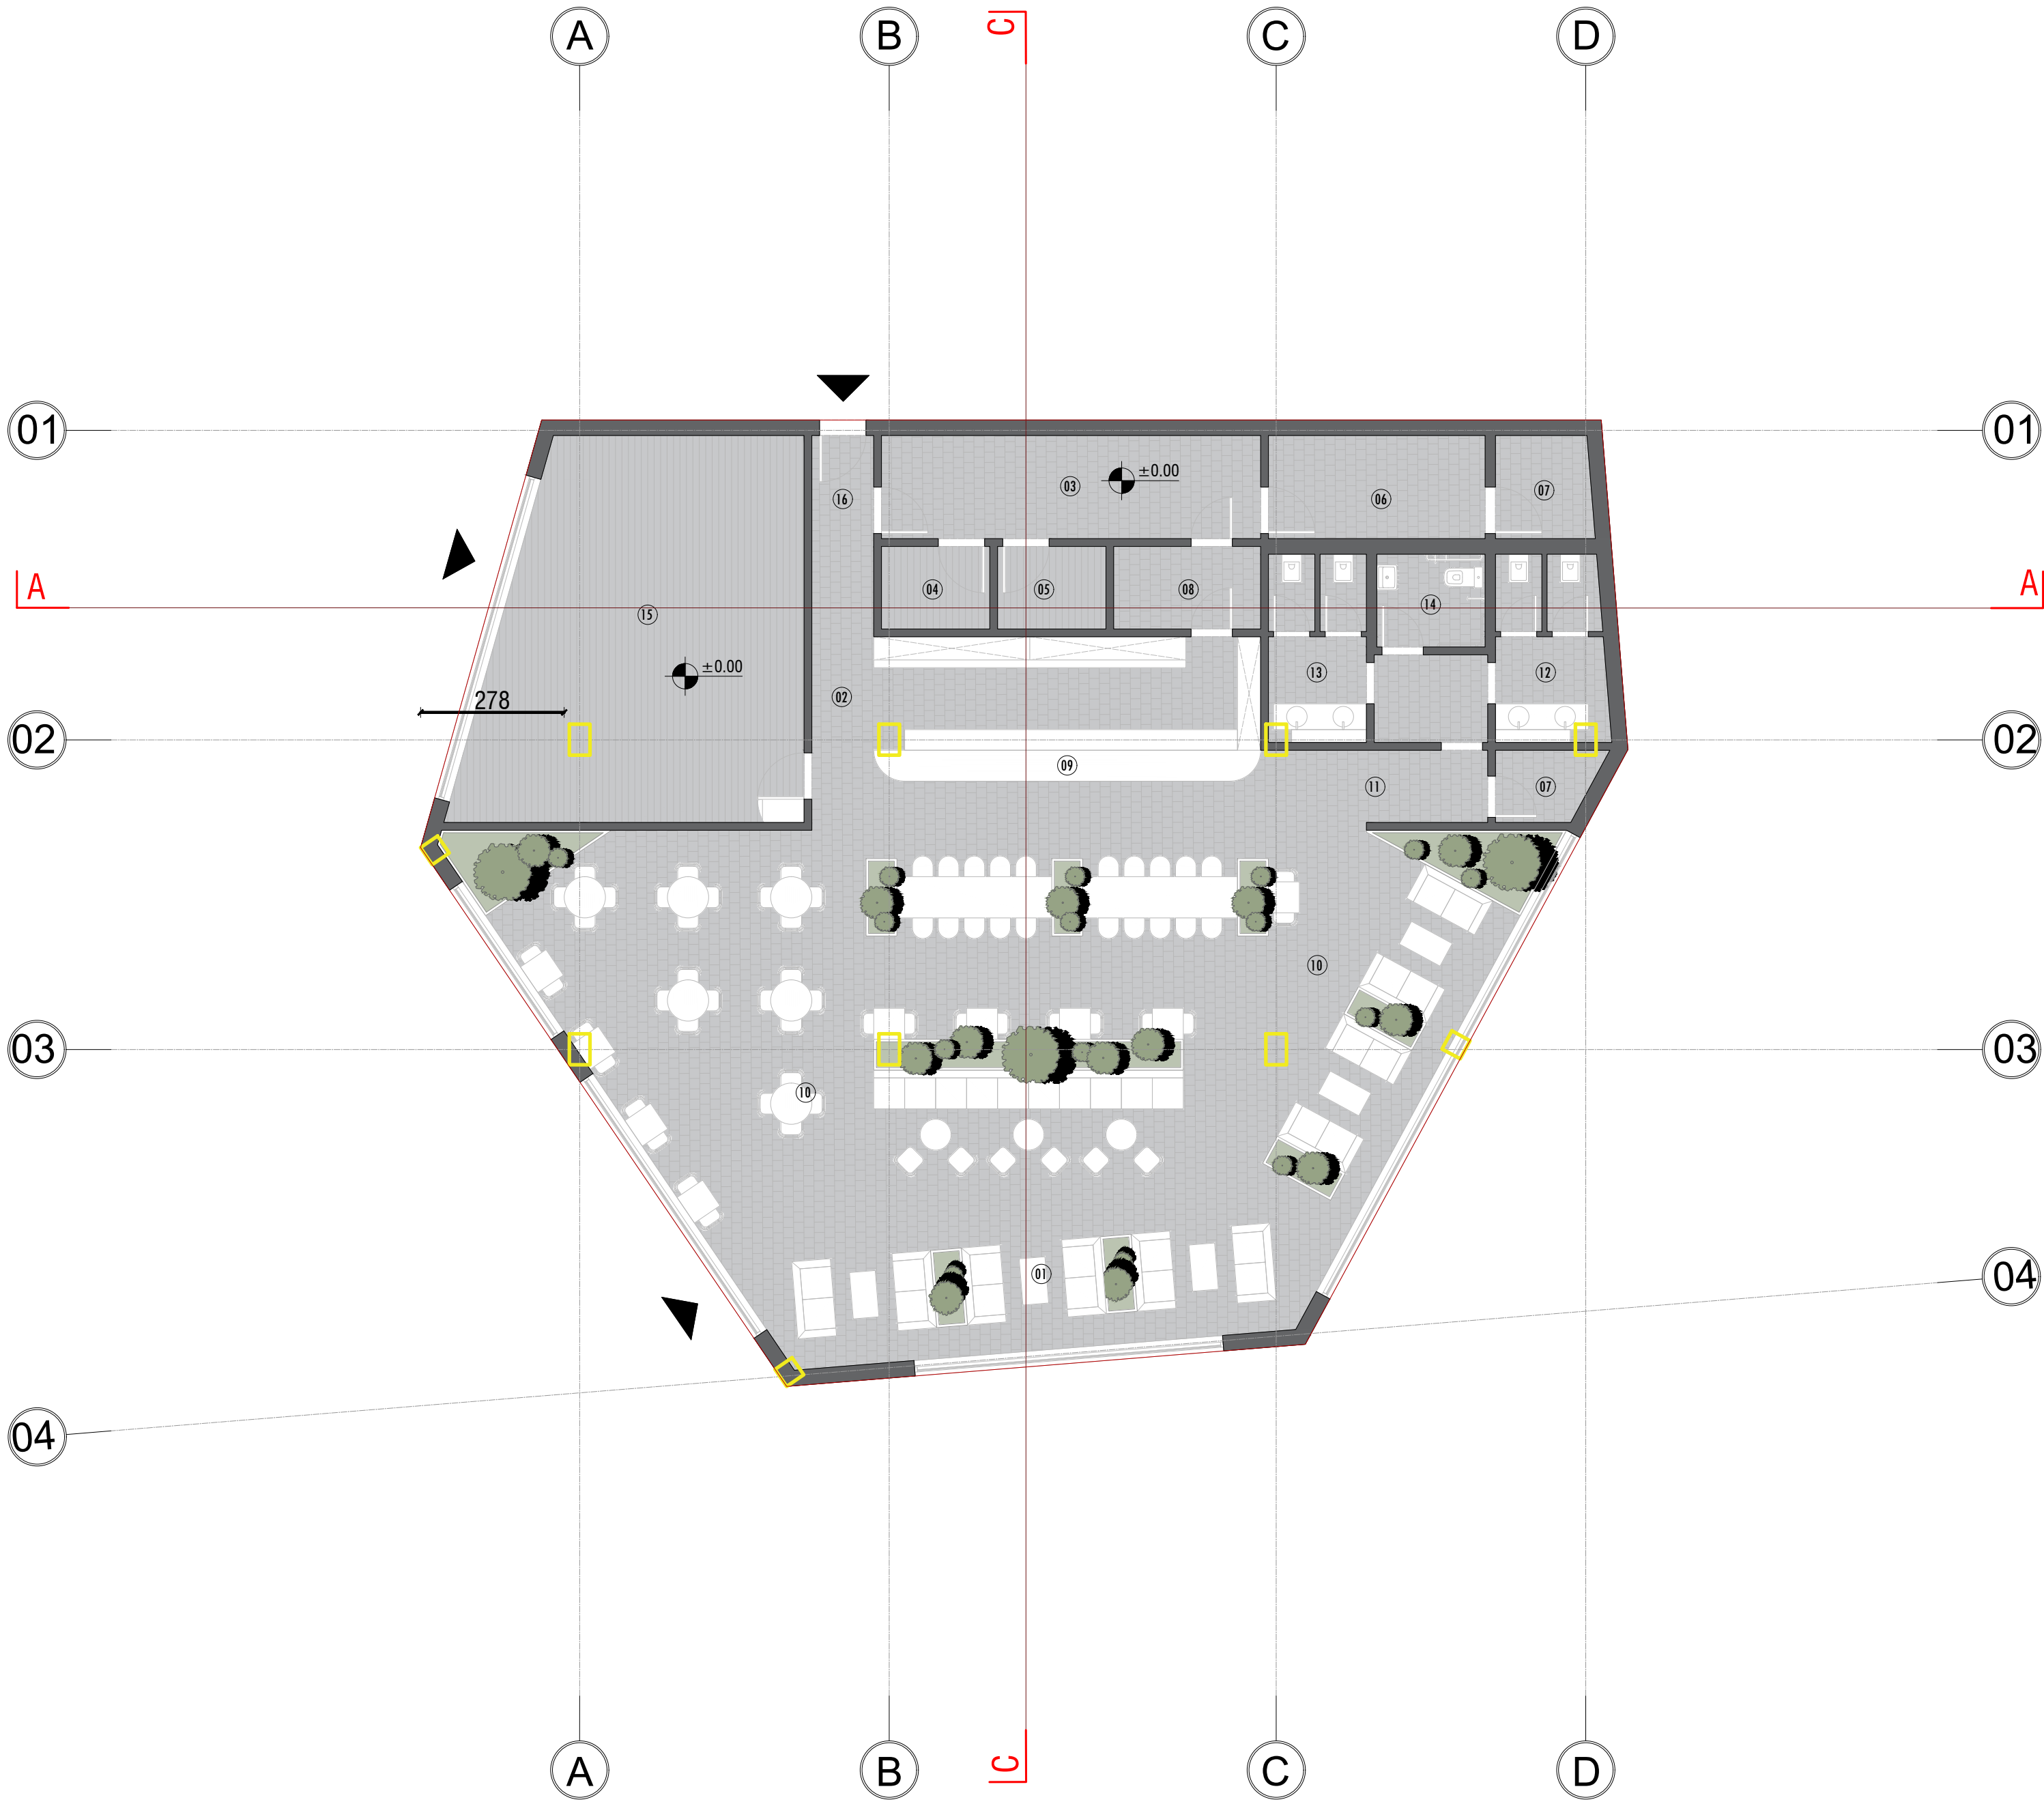

LEGJENDA

- 01 - Hyrja kryesore
- 02 - Korridor qarkullues për stafin
- 03 - Ambient ne funksion të stafit/shërbimit
- 04 - Dhomë stafi/ndërrimi femrash
- 05 - Dhomë stafi/ndërrimi meshkujsh
- 06 - Hapësirë magazinimi
- 07 - Ambient teknik
- 08 - Depo në funksion të banakut
- 09 - Banaku
- 10 - Hapësira e kafenesë/tavolinat
- 11 - Korridor qarkullues
- 12 - NHS për femra
- 13 - NHS për meshkuj
- 14 - NHS për persona me aftësi të kufizuara
- 15 - Njësi tregtare/Dyqan suvenirësh
- 16 - Hyrja për stafin

INVESTIME PËR INFRASTRUKTURËN E TREGJEVE,
HAPËSIRAVE TREGTARE,MULTIFUNKSIONALE ,
RRUGË TREGTARE NË ZONA MODEL ZHVILLIMI

INVESTMENTS FOR THE INFRASTRUCTURE OF
MARKETS, COMMERCIAL, MULTIFUNCTIONAL
SPACES, COMMERCIAL ROADS IN MODEL
DEVELOPMENT AREAS

Location MILOT Autoriteti Kontraktues
Vendndodhja: SHQIPËRI FSHZHI- Fondi Shqiptar i Zhvillimit

SON Architects +


SEED Consulting
Best Environment
Sustainable Design

Design group\Grupi i projektimit:
Ark. Erind Bejleri
Ark. Ilir Bejleri
Ark. Klodi Demaj
Ark. Sead Liko

Inzh. Ylli Gjoni
Inzh. Topo Arnold Zanoj
Inzh. Gjeto Ledion Lleshi
Inzhm Mjed. Keldo Mucca

Projekt (shatimi)
Implementation project


Date/Date Tirane, 2025

Sheet Number/Numri i Fletes : 5109
Sheet name/Titulli i Fletes :
Bar Kafe - Planview / Bar Kafe - Planimetria

Scale / Shkalla : 1:100


* Ndryshimet ne projekt pa konfirmimin e projektuesit jane te pavlefshme. Tel. +355 4 (0)2451939
* Changes in project without confirmation of projectors are invalid. Tel. +355 4 (0)2451939
shenime/note *regjues/index data/date

BAR KAFE - PLANI I TRAREVE / BAR KAFE - PLAN OF BEAMS
SHKALLA / SCALE A1-1:100

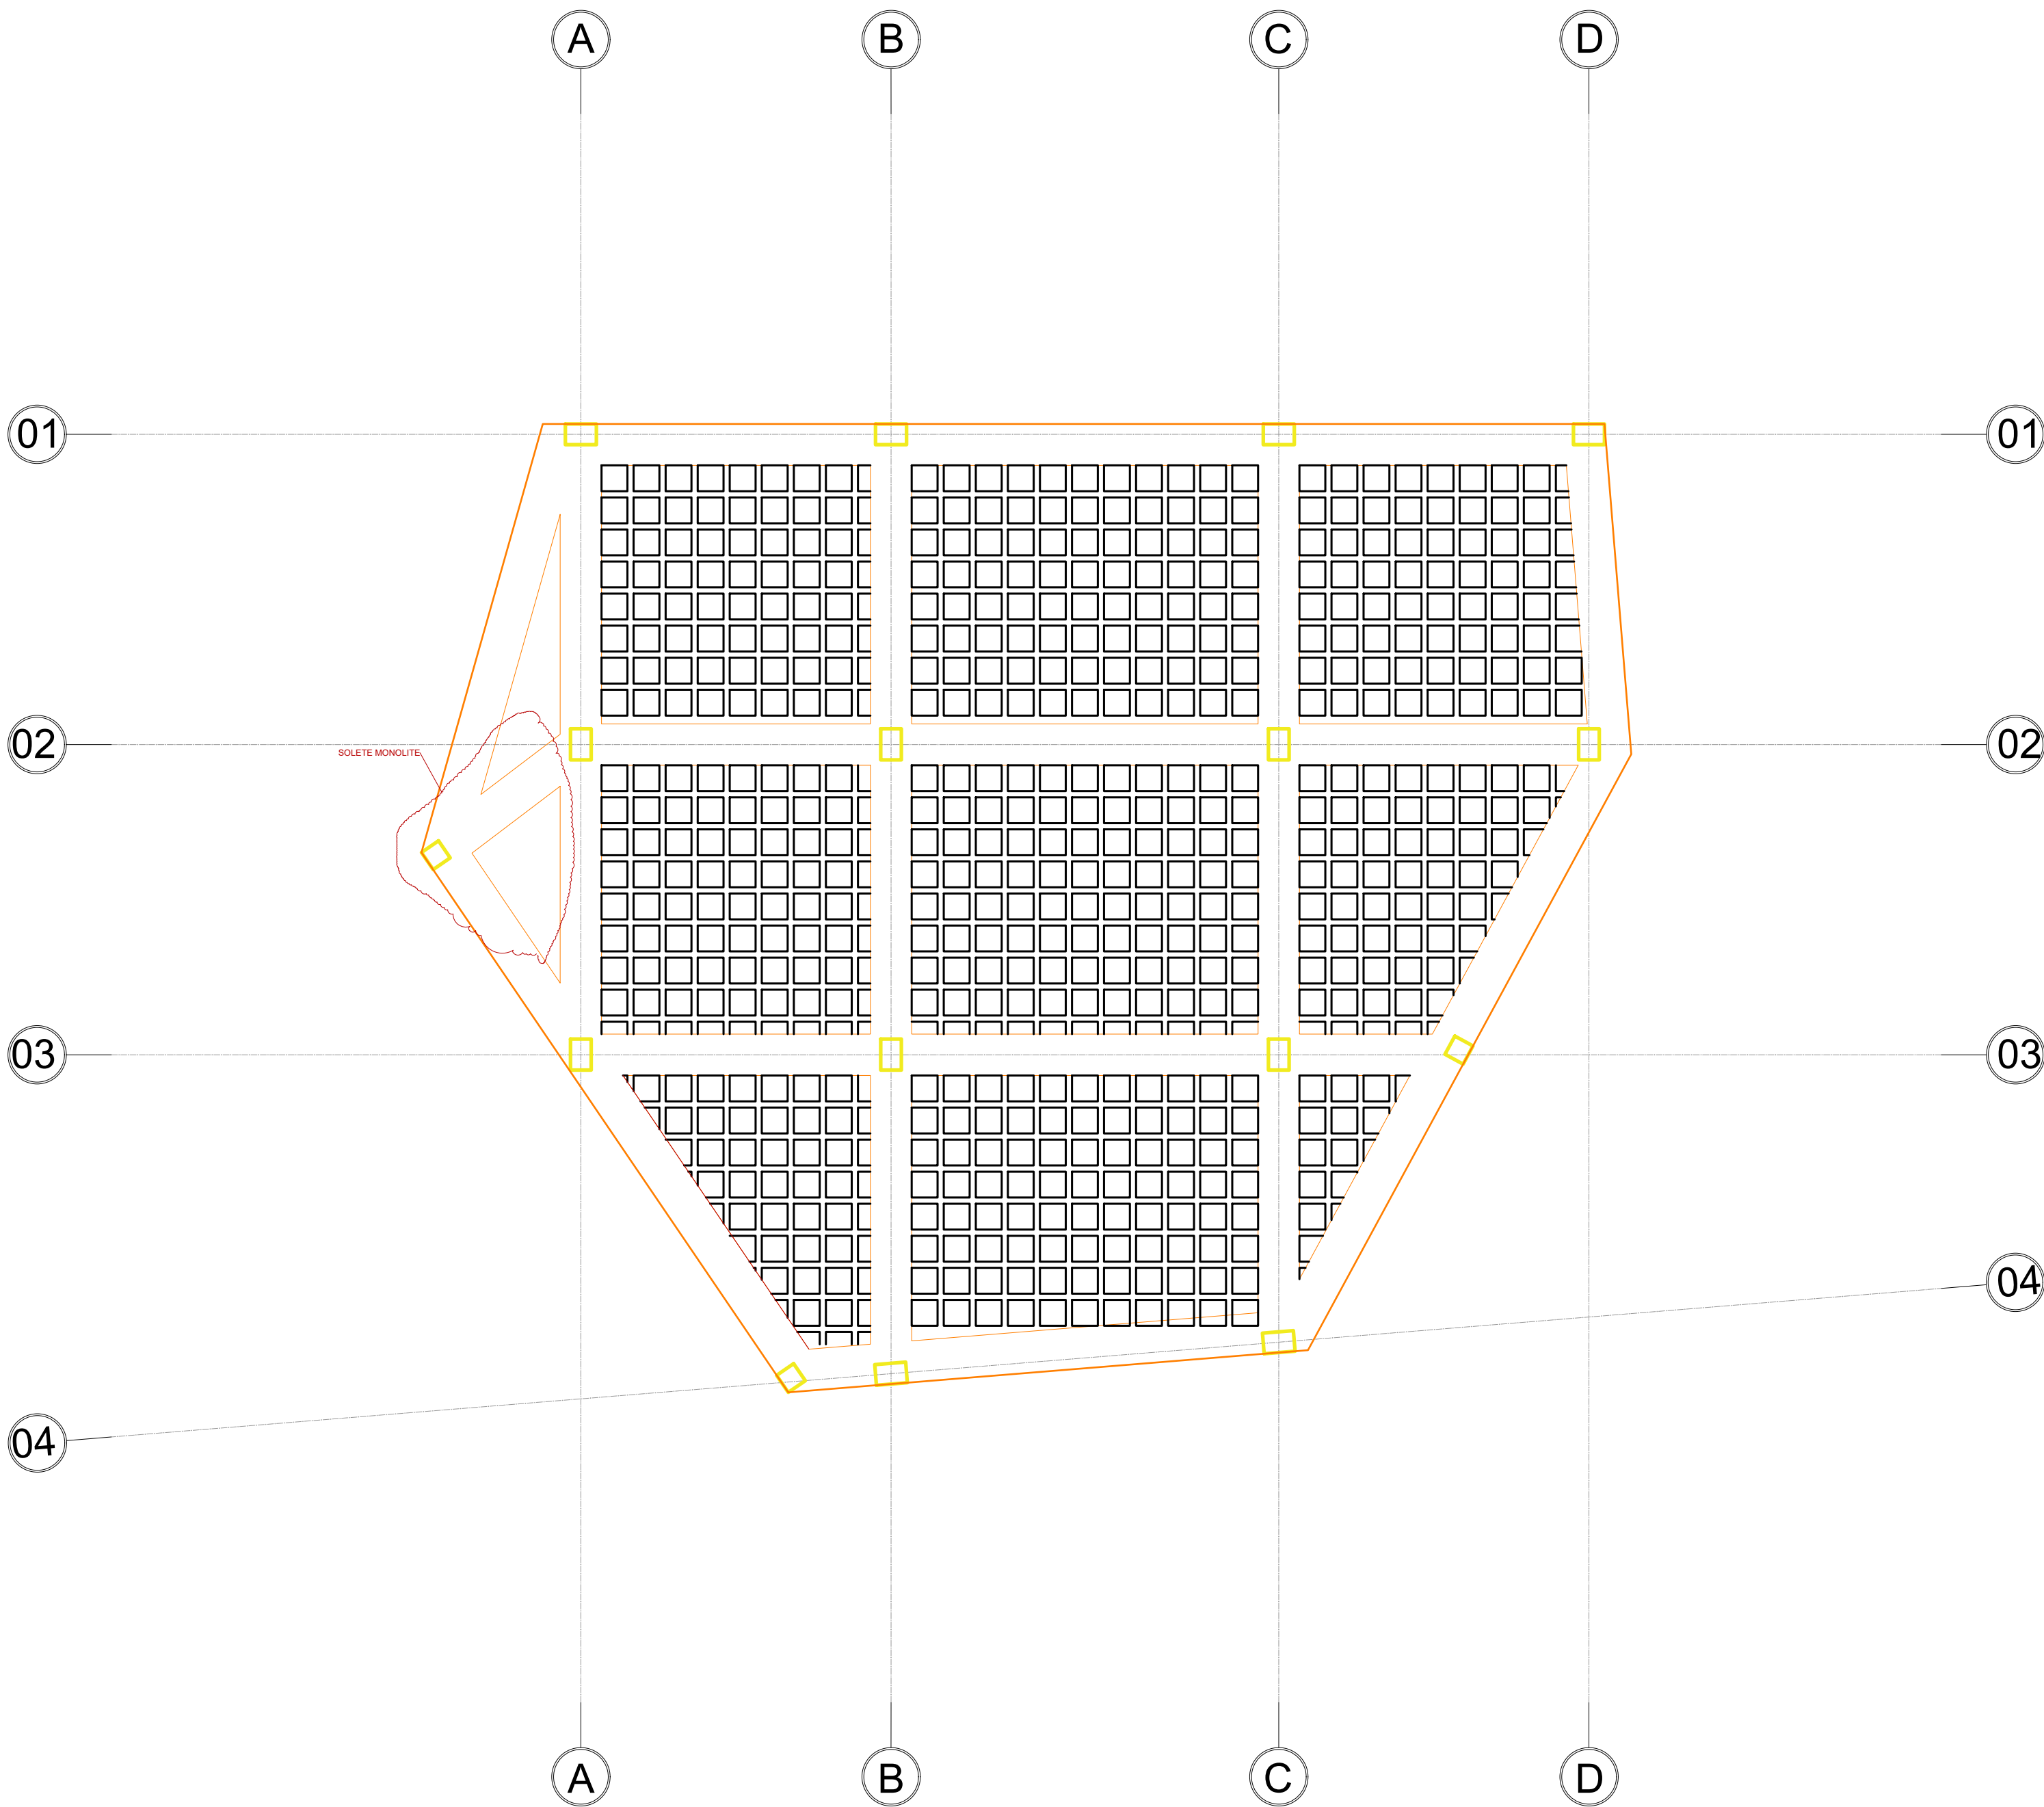

SHENIM:

PER SOLETEN ME TRAVETA TIP "SAP" ME TULLE
DO TE PERDOREN TRAVERTINA TE GATSHME,
NDERSA PJESE E FUSHES PREJ 7cm DO TE
ARMOHET SIPAS VIZATIMEVE

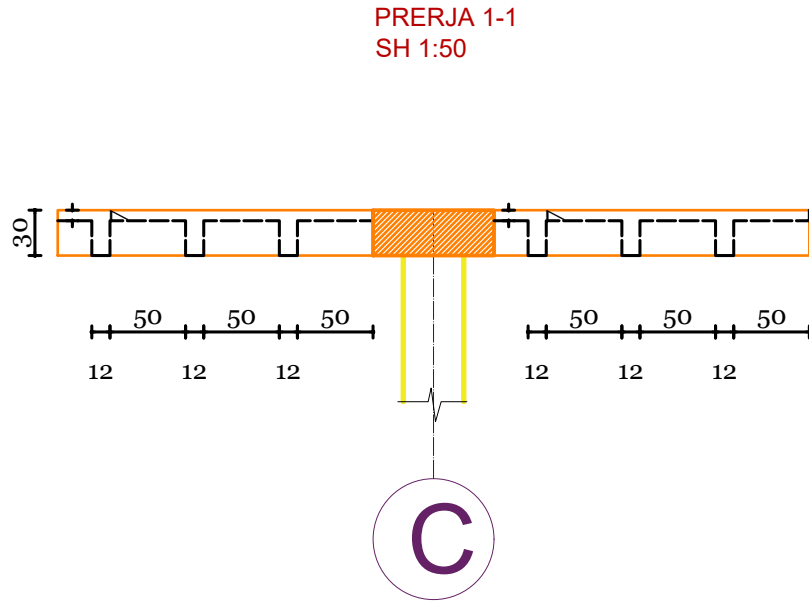

INVESTIME PËR INFRASTRUKTURËN E TREGJEVE,
HAPËSIRAVE TREGTARE,MULTIFUNKSIONALE ,
RRUGË TREGTARE NË ZONA MODEL ZHVILLIMI

INVESTMENTS FOR THE INFRASTRUCTURE OF
MARKETS, COMMERCIAL, MULTIFUNCTIONAL
SPACES, COMMERCIAL ROADS IN MODEL
DEVELOPMENT AREAS


Location: MILOT
Vendndodhja: SHQIPËRI
Autoriteti Kontraktues: FSHZH- Fondi Shqiptar i Zhvillimit

SON Architects +
Design group\Grupi i projektimit:
Ark. Erind Bejleri
Ark. Ilir Bejleri
Ark. Klodi Demaj
Ark. Sead Liko
Inzh. Ylli Gjoni
Inzh. Topo. Arnold Zanoj
Inzh. Gjeto. Ledion Limani
Inzhm Mjed. Kelda Mucca

Projekt (shiti)
Implementation project
Date/Date: Tirane, 2025
Scale / Shkalla: 1:100

* Ndryshimet ne projekt pa konfirmimin e projektuesit jane te pavlefshme. Tel. +355 4 (0)2451939
* Changes in project without confirmation of projectors are invalid. Tel. +355 4 (0)2451939
shenime /note: *regjues/index: data/date

BAR KAFE - ARMIMI I SOLETES B/A ME TRAVETA DREJTIMI X-X / BAR KAFE
- REINFORCEMENT OF RIBBED SLAB X-X DIRECTION
SHKALLA / SCALE A1-1:100

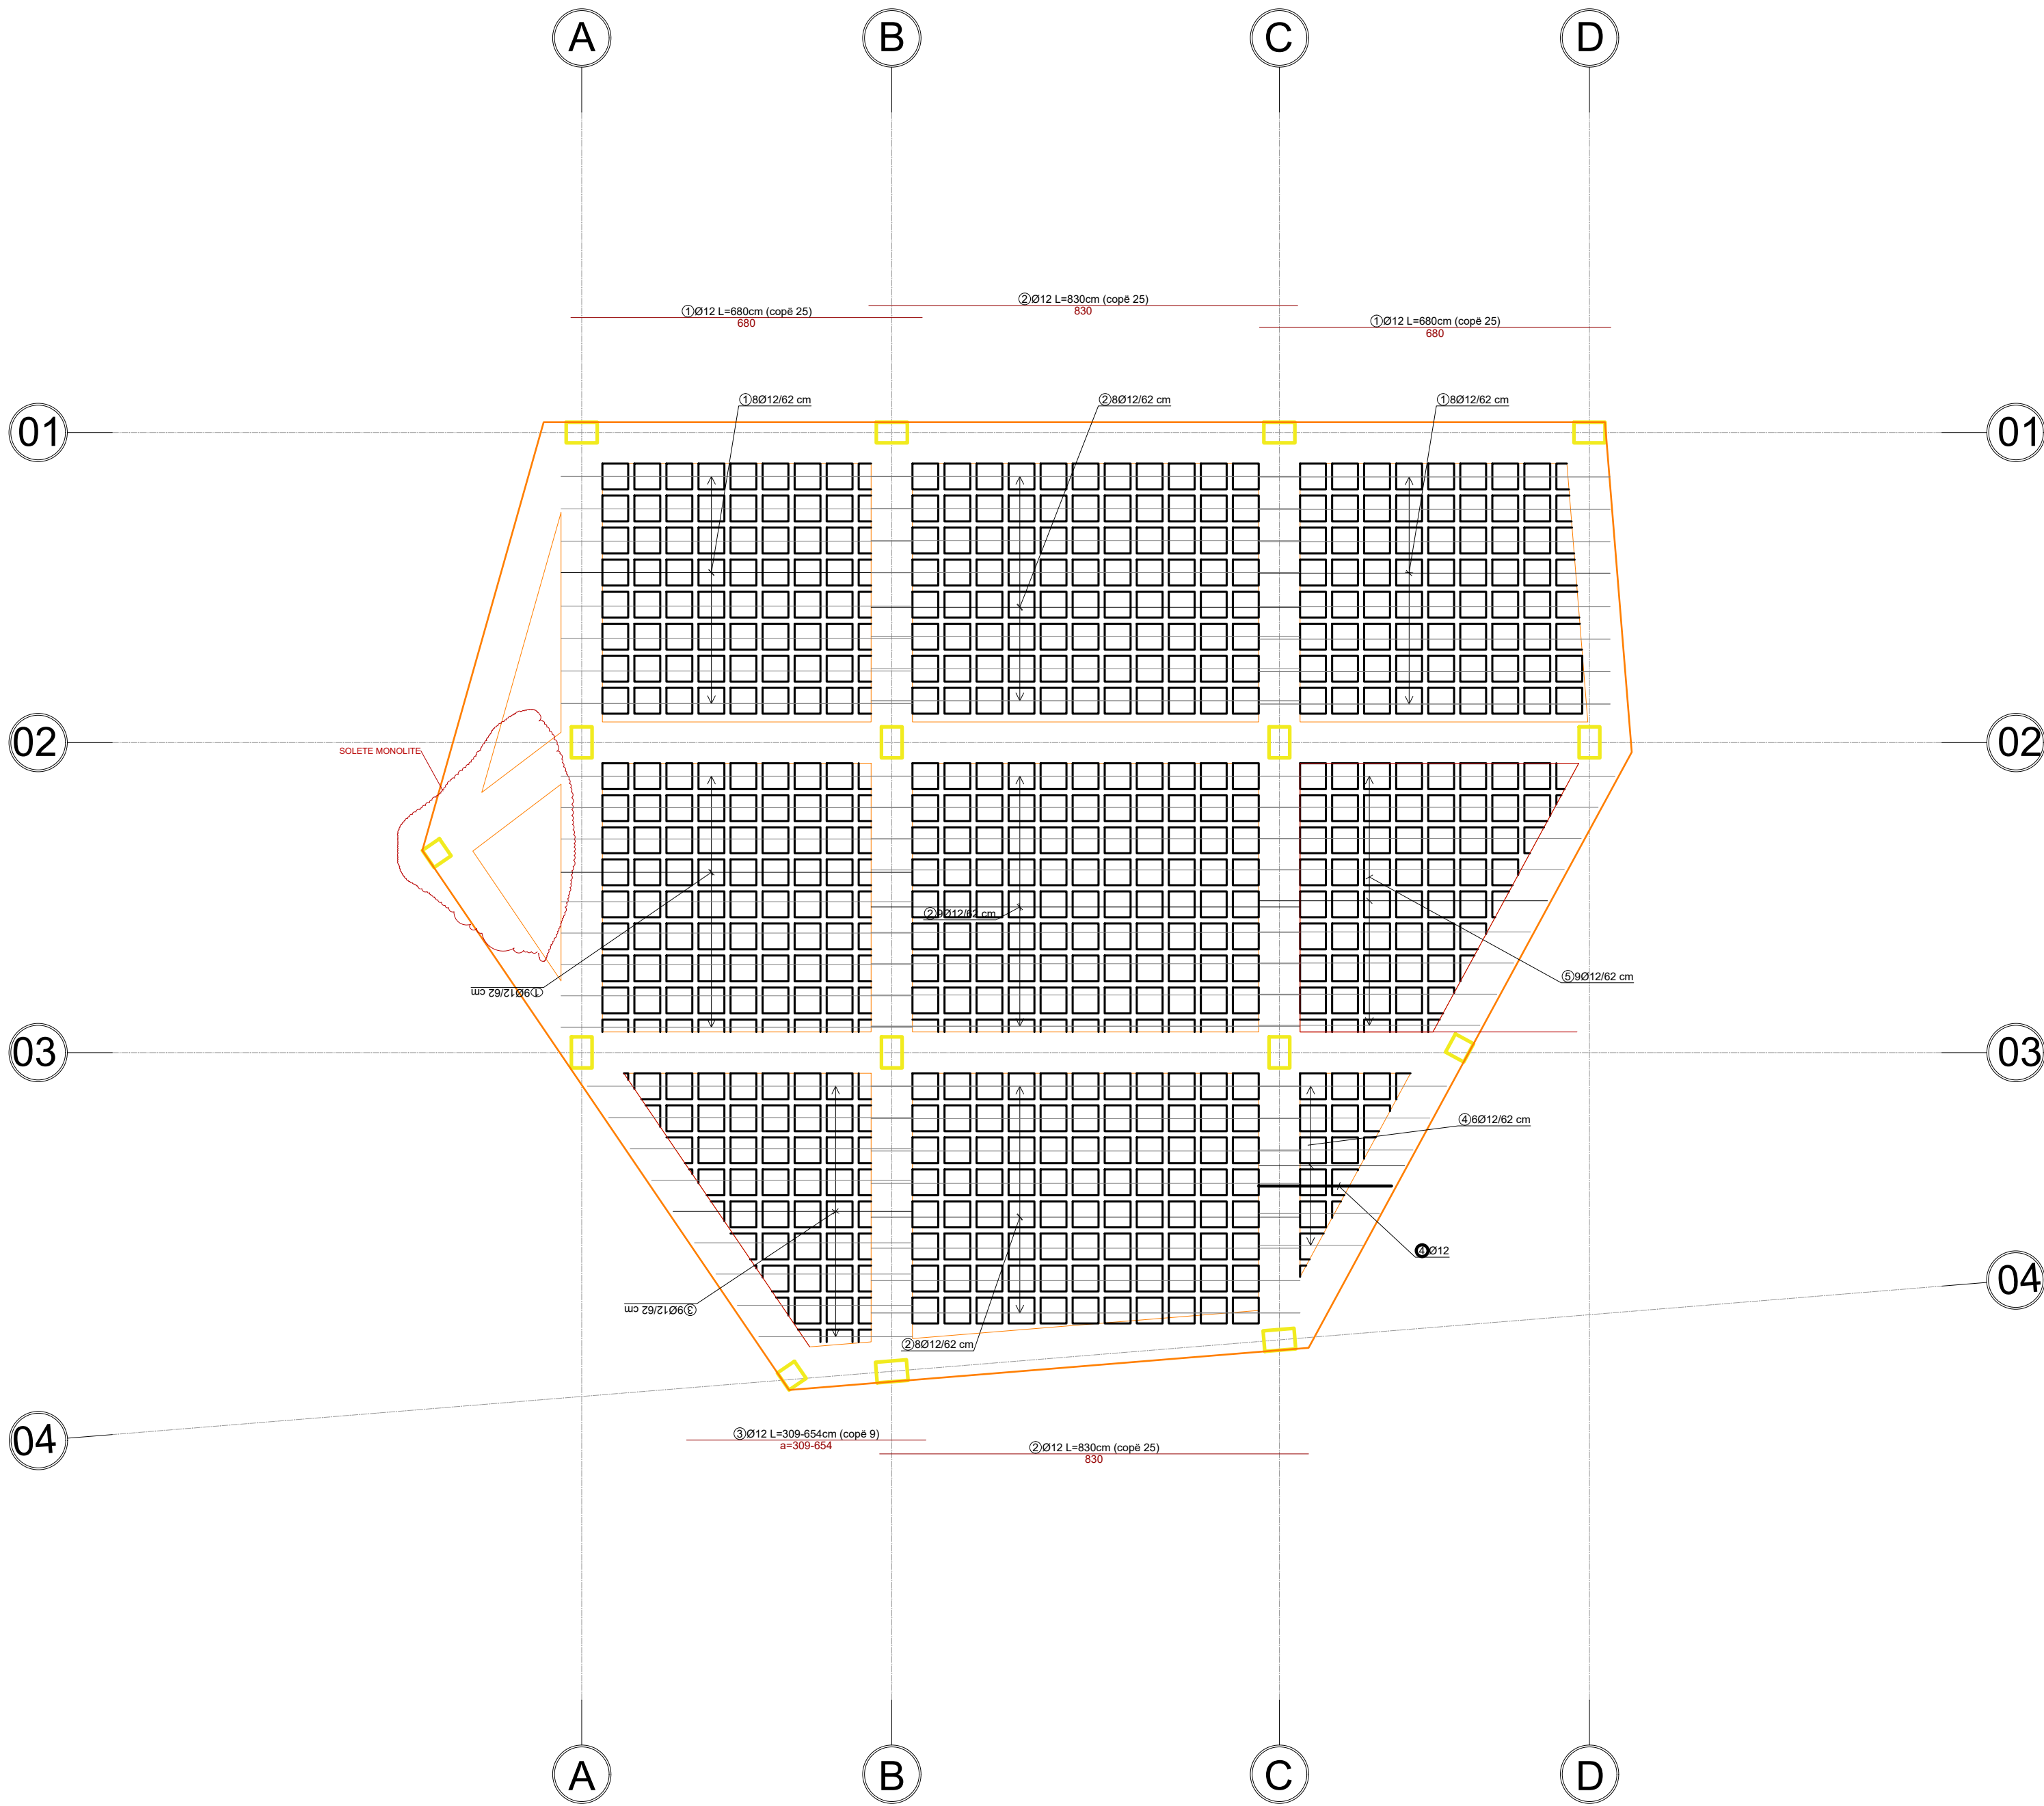

INVESTIME PËR INFRASTRUKTURËN E TREGJEVE,
HAPËSIRAVE TREGTARE,MULTIFUNKSIONALE ,
RRUGË TREGTARE NË ZONA MODEL ZHVILLIMI

INVESTMENTS FOR THE INFRASTRUCTURE OF
MARKETS, COMMERCIAL, MULTIFUNCTIONAL
SPACES, COMMERCIAL ROADS IN MODEL
DEVELOPMENT AREAS


Location MILOT Autoriteti Kontraktues
Vendndodhja: SHQIPËRI FSHZHI- Fondi Shqiptar i Zhvillimit

SON Architects + Design group\Grupi i projektimit:

Ark. Erind Bejleri
Ark. Ilir Bejleri
Ark. Klodi Demaj
Ark. Sead Liko
Inzh. Ylli Gjoni
Inzh. Topo. Arnold Zanoj
Inzh. Gjeto. Ledion Limani
Inzhm Mjed. Kelda Muca

Projekt shatimi
Implementation project
Date/Data: Tirane, 2025
Sheet Number/Numri i fletes : S111
Sheet name/Titulli i fletes :
Bar Kafe - Reinforcement of ribbed slab x-x direction /
Bar Kafe - Armimi i soletes b/a me traveta drejtimi x-x
Scale / Shkalla : 1:100

* Ndryshimet ne projekt pa konfirmimin e projektuesit jane te pavlefshme. Tel. +355 4 (0)2451939
* Changes in project without confirmation of projectors are invalid. Tel. +355 4 (0)2451939
shenime /note : *regues/index : data /date

 Tabela e hekurave						
Poz	Forma dhe gjatësi (cm)	Ø	l (m)	n (kopë)	L (m)	Pesha (kg)
ARMIMI I FUSHES SE SOLETES, BAR KAPE						
(1 cope)						
1		12	6.80	25	170.00	156.40
2		12	8.30	25	207.50	190.90
3		12	*4.81	1 x 9	43.33	39.86
	a = 309 - 654 da = 43.1					
4		12	*2.82	1 x 6	16.95	15.59
	a = 201 - 364 da = 32.5					
5		12	*5.59	1 x 9	50.29	46.27
	a = 428 - 689 da = 32.7					
6		12	6.60	68	448.80	412.90
7		12	4.52	3	13.56	12.48
8		12	6.75	8	54.00	49.68
9		12	6.85	8	54.80	50.42
Gjithsej						
Ø (mm)	L (m)	Pesha njësi (kg/m)		Pesha (kg)		
S-400						
12		1059.22	0.92		974.48	
Gjithsej						
						974.48

INVESTMENTS FOR THE INFRASTRUCTURE OF MARKETS, COMMERCIAL, MULTIFUNCTIONAL SPACES, COMMERCIAL ROADS IN MODEL DEVELOPMENT AREAS

Location	MILOT	Autoriteti Kontraktues
Vendndodhja:	SHQIPËRI	FSHZH- Fondi Shqiptar i Zhvillimit

SON Architects +	<u>Design group\Grupi i projektimit:</u>
------------------	--

SEED Consulting
Smart Environment
Engineering Design

GeoENG
Solutions


Ark. Ilir Bejleri
Ark. Klodi Demaj
Ark. Sead Lika

Inxh. Ylli Gjoni
Inxh. Topo. Arnold Zanaç
Inxh. Gjeo. Ledian Limani
Inxhm Mied. Keida Muca

Projekt zbatimi Implementation project <u>Dote\Doto</u> <u>Tirone, 2025</u>	Sheet Number/Numri i fletes : S112 Sheet name/Itulli i fletes : Bar Kafe - Reinforcement of ribbed slab y-y direction / Bar Kafe - Armiimi i soletes b/a me traveta drejtimi y-y Scale / Shkalla : 1:100
---	--

* Ndryshimet ne projekt pa konfirmimin e projektuesit jane te pavlefshme. Tel. +355 4 (0)2451939
* Changes in project without confirmation of projectors are invalid. Tel. +355 4 (0)2451939

PLANIMETRIA E KUB - AKSI 1 / DRAINAGE SYSTEM PLAN - AXIS 1
SHKALLA / SCALE A1-1:500

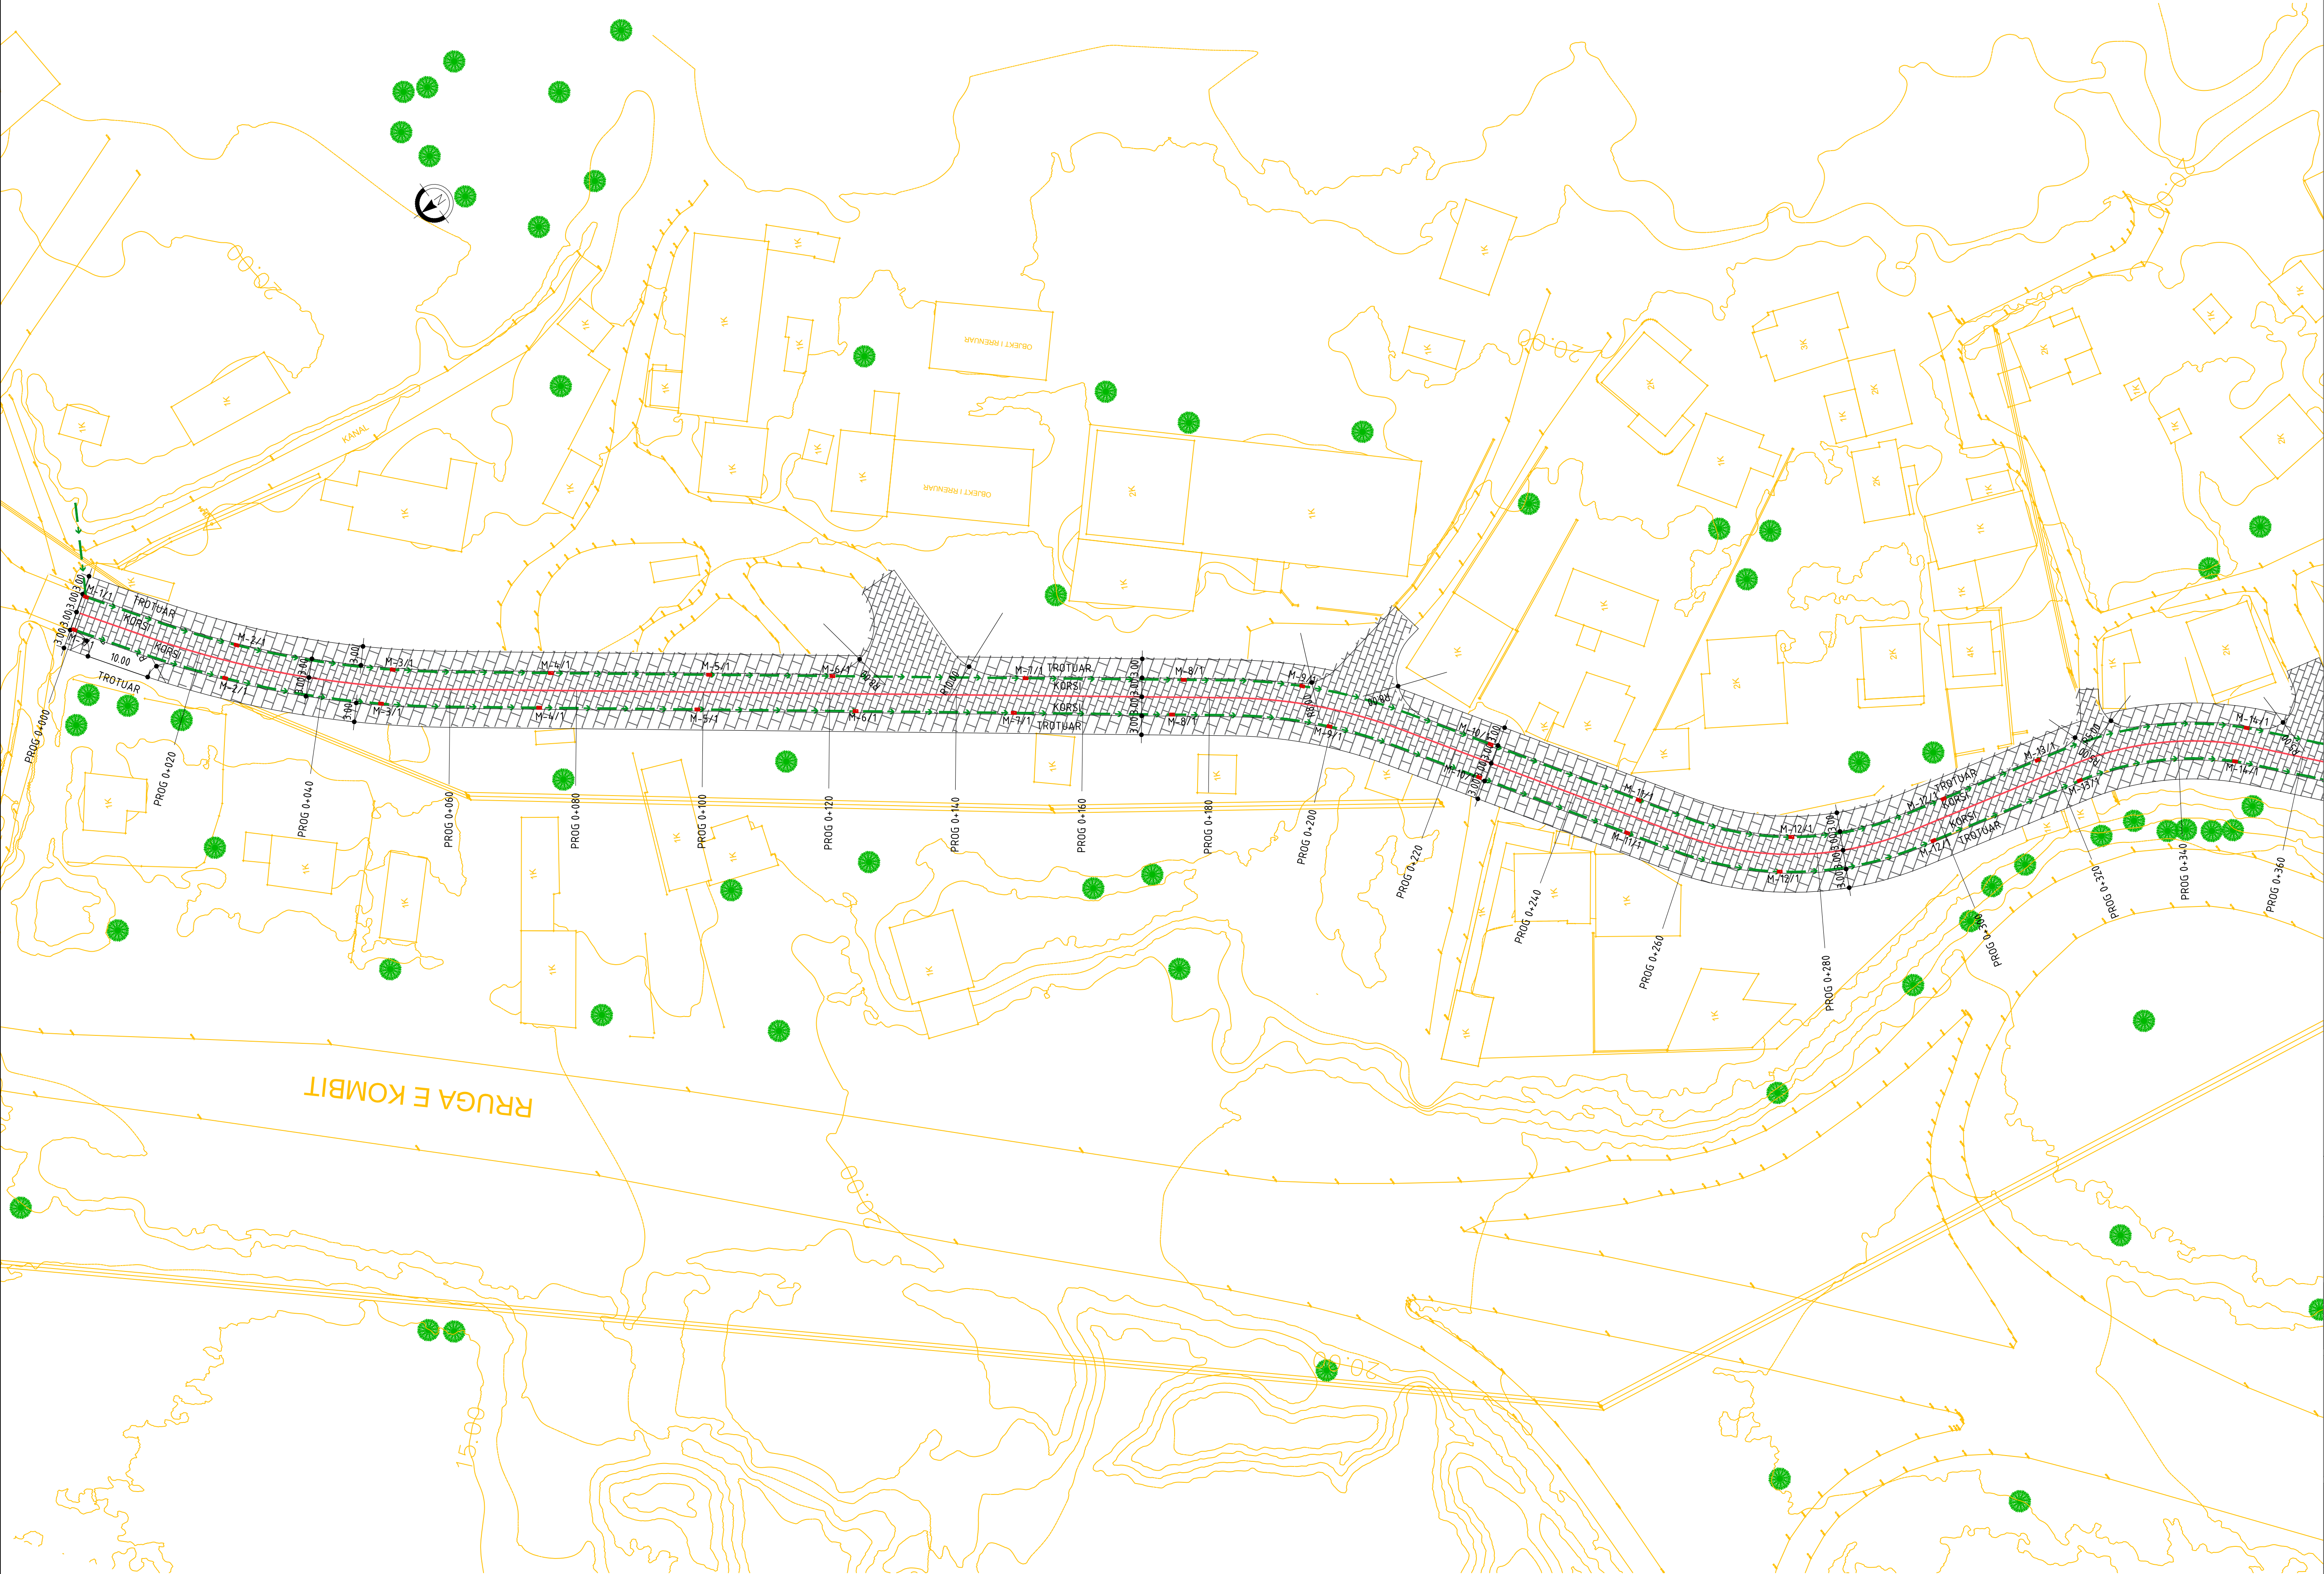

PUSETE/MANHOLE

TUB KUB I RI Ø 315/
NEW HDPE PIPE Ø 315

INVESTIME PËR INFRASTRUKTURËN E TREGJEVE,
HAPËSIRAVE TREGTARE,MULTIFUNKSIONALE ,
RRUGË TREGTARE NË ZONA MODEL ZHVILLIMI

INVESTMENTS FOR THE INFRASTRUCTURE OF
MARKETS, COMMERCIAL, MULTIFUNCTIONAL
SPACES, COMMERCIAL ROADS IN MODEL
DEVELOPMENT AREAS

LocationMILOT

Vendndodhja:SHQIPËRI

Autoriteti KontraktuesFSHZH- Fondi Shqiptar i Zhvillimit

SONArchitects+

SEEDConsulting

GeoENG

Design group/Grupi i projektimit:
Ark. Erind Bejleri
Ark. Ilir Bejleri
Ark. Klodi Demaj
Ark. Sead Lika

Insh. Ylli Gjoni
Insh. Topo. Arnold Zanoj
Insh. Gjeto. Ledion Lirani
Inshim Mjed. Keldo Muca


Projekt (shiti)
Implementation project

Sheet Number/Numri i Fletes :1401

Sheet name/Ftulli i Fletes :
Drainage System Plan - Axis 1/Planimetria e KUB -
Axis 1
Scale / Shkalla : 1:500

* Ndryshimet ne projekt pa konfirmimin e projektuesit jane te pavlefshme. Tel. +355 4 (0)2451939
* Changes in project without confirmation of projectors are invalid. Tel. +355 4 (0)2451939
shkrimi/noteshimesh/indexdata/date

PLANIMETRIA E KUB - AKSI 1 / DRAINAGE SYSTEM PLAN - AXIS 1
SHKALLA / SCALE A1-1:500

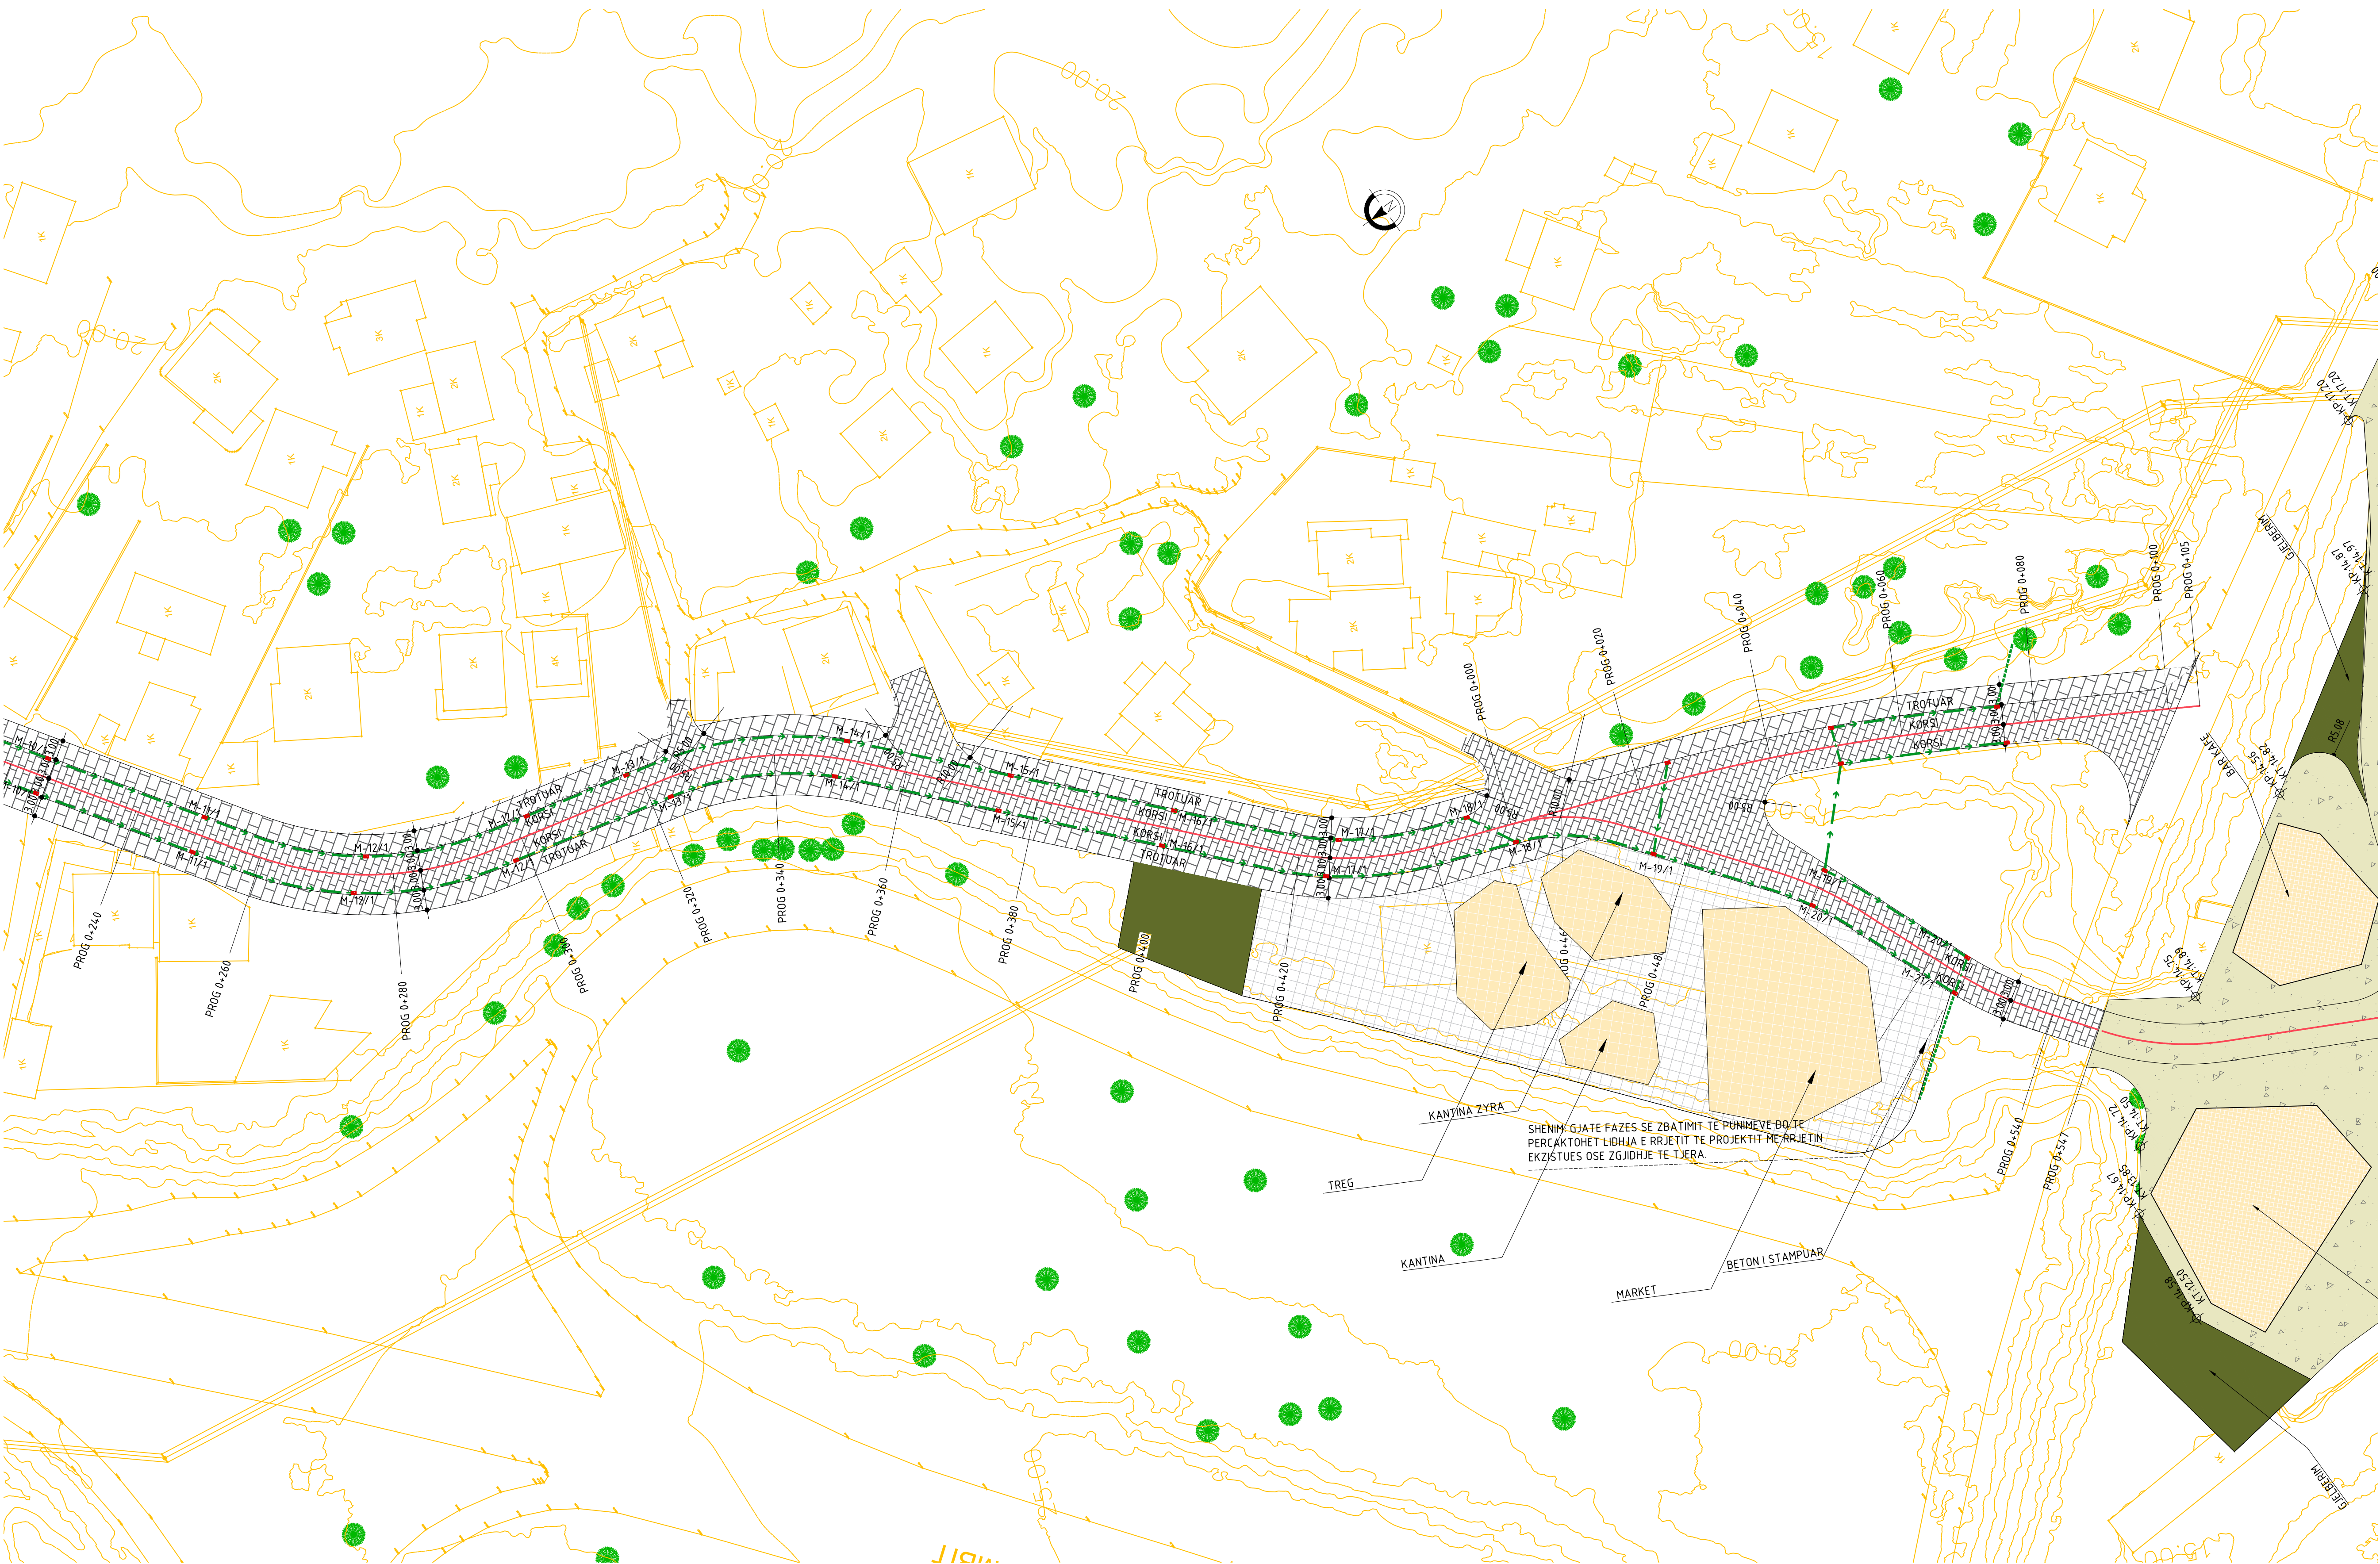

PUSETE/MANHOLE
TUB KUB I RI Ø 315/
NEW HDPE PIPE Ø 315

INVESTIME PËR INFRASTRUKTURËN E TREGJEVE,
HAPËSIRAVE TREGTARE, MULTIFUNKSIONALE,
RRUGË TREGTARE NË ZONA MODEL ZHVILLIMI

INVESTMENTS FOR THE INFRASTRUCTURE OF
MARKETS, COMMERCIAL, MULTIFUNCTIONAL
SPACES, COMMERCIAL ROADS IN MODEL
DEVELOPMENT AREAS


Location: MILLOT
Vendndodhja: SHQIPËRI
Autoriteti Kontraktues: FSHZH- Fondi Shqiptar i Zhvillimit

SON Architects +
SEED Consulting
GeoENG
Design group/Grupi i projektimit:
Ark. Erind Bejleri
Ark. Ilir Bejleri
Ark. Klodi Demaj
Ark. Sead Liko
Inzh. Ylli Gjoni
Inzh. Topo Arnold Zanoj
Inzh. Gjoni Ledion Lirani
Inzh. Mjed. Kelda Muci

Projekt (shumë)
Implementation project
Date/Date: Tirane, 2025
Sheet Number/Numri i Fletes: 102
Sheet name/Emri i Fletes:
Drainage System Plan- Axis 1/Planimetria e KUB - Aks
1
Scale / Shkalla: 1:500

* Ndryshimet ne projekt pa konfirmimin e projektuesit jane te pavlefshme. Tel. +355 4 (0)2451939
* Changes in project without confirmation of projectors are invalid. Tel. +355 4 (0)2451939
Shënimet / Notes: *regjistrimi / Index: data / Date

PLANIMETRIA E KUB - AKSI 1 / DRAINAGE SYSTEM PLAN - AXIS 1
SHKALLA / SCALE A1:1500

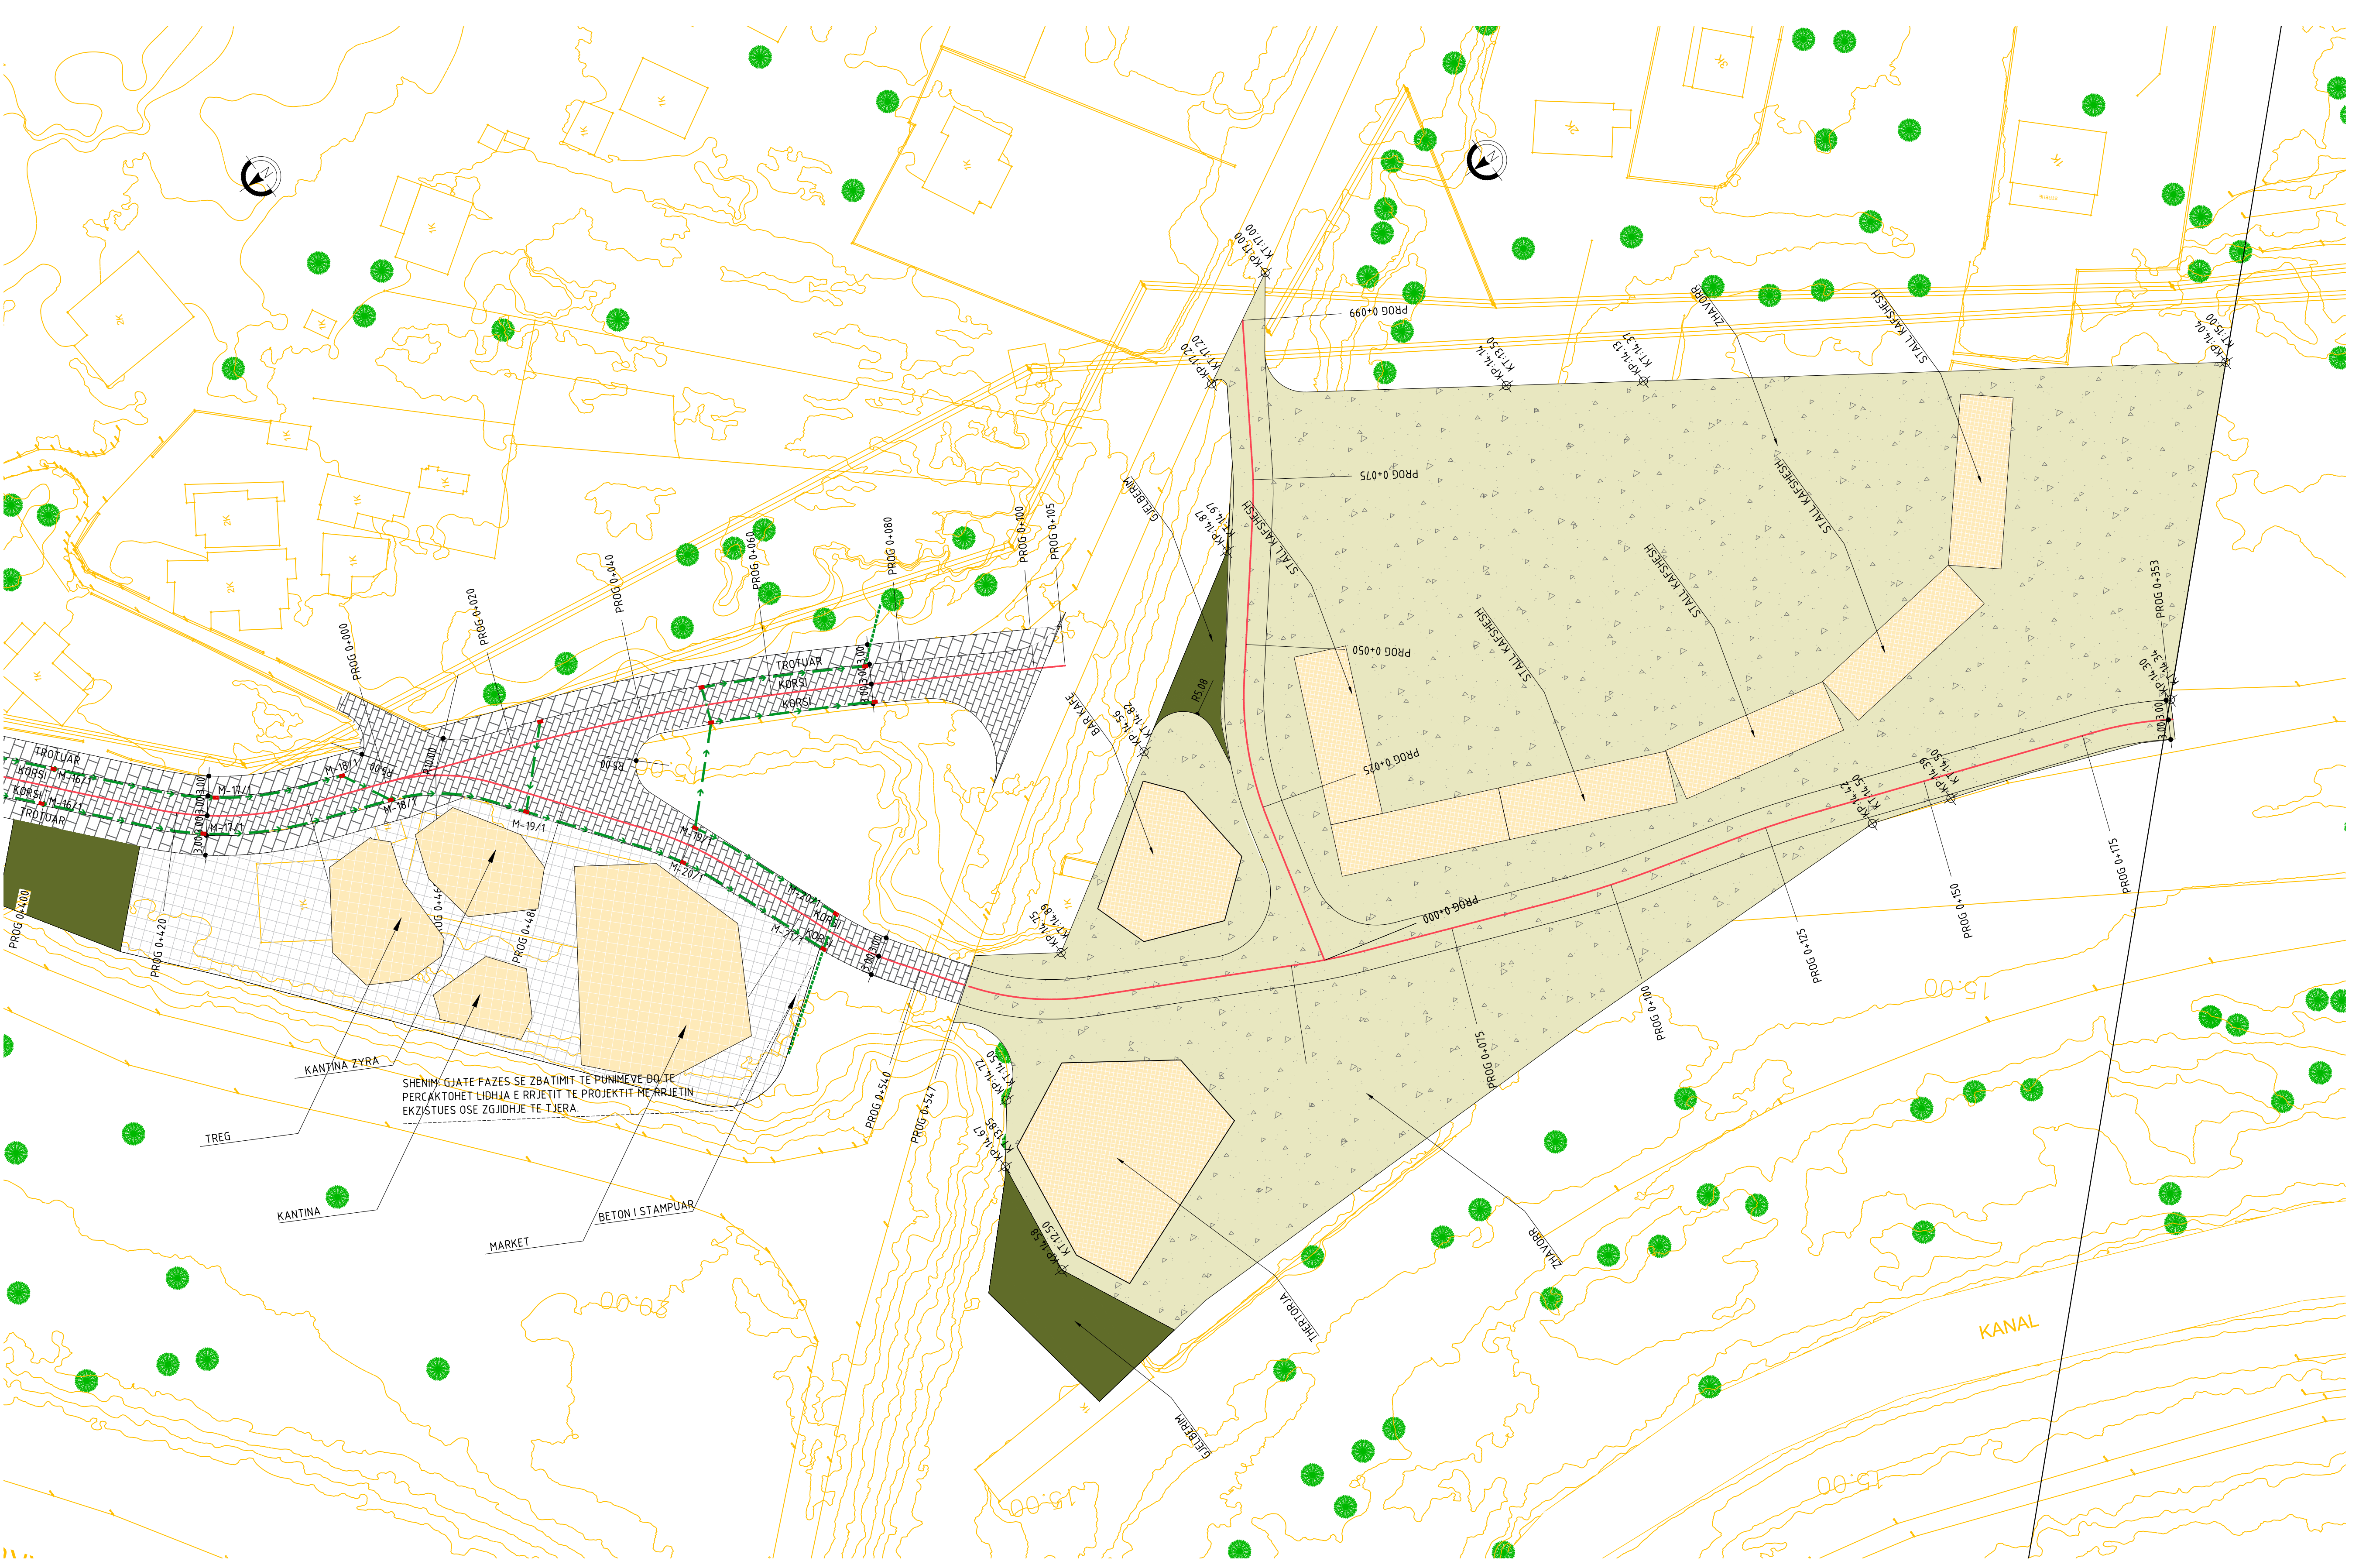

PUSETE/MANHOLE

TUB KUB I RI Ø 315/
NEW HDPE PIPE Ø 315

INVESTIME PËR INFRASTRUKTURËN E TREGJEVE,
HAPËSIRAVE TREGTARE,MULTIFUNKSIONALE ,
RRUGË TREGTARE NË ZONA MODEL ZHVILLIMI

INVESTMENTS FOR THE INFRASTRUCTURE OF
MARKETS, COMMERCIAL, MULTIFUNCTIONAL
SPACES, COMMERCIAL ROADS IN MODEL
DEVELOPMENT AREAS

Location MILOT
Vendndodhja: SHQIPËRI
Autoriteti Kontraktues FSHZH- Fondi Shqiptar i Zhvillimit

SON

Architects +

SEEDConsulting

Design group\Grupi i projektimit:

Ark. Erind Bejleri
Ark. Ilir Bejleri
Ark. Klodi Demaj
Ark. Sead Liko

Insh. Ylli Gjoni
Insh. Topo. Arnold Zanoj
Insh. Gjeto. Ledion Lirani
Insh.m Mjed. Kelda Meca

Projekt djalimi
Implementation project
Date/Date Tirane, 2025
Sheet Number/Numri i Fletes :1403
Sheet name/Ftulli i Fletes :
Drainage System Plan- Axis 1/Planimetria e KUB - AKS
1
Scale / Shkalla : 1:500

* Ndryshimet ne projekt pa konfirmimin e projektuesit jane te pavlefshme. Tel. +355 4 (0)2451939
* Changes in project without confirmation of projectors are invalid. Tel. +355 4 (0)2451939
shkrimi/note :regjuri/index :data/date

PLANIMETRIA KUZ - AKSI 1 / SEWAGE SYSTEM PLAN - AXIS 1
SHKALLA / SCALE A1-1:500

The drawing is a technical plan of a sewerage system. It features a central horizontal sewer line with several manholes (MK) and inspection points (M). The sewer line is labeled with stationing: PROG 0+000, PROG 0+020, PROG 0+040, PROG 0+060, PROG 0+080, PROG 0+100, PROG 0+120, PROG 0+140, PROG 0+160, PROG 0+180, PROG 0+200, PROG 0+220, PROG 0+240, PROG 0+260, PROG 0+280, PROG 0+300, PROG 0+320, PROG 0+340, and PROG 0+360. The sewer line is shown with a cross-hatched pattern. To the left of the sewer line, there are several buildings (labeled 1K, 2K, 3K, 4K) and a road (labeled RRUGA E KOMBIT). To the right of the sewer line, there are more buildings and a road (labeled RRUGA E KOMBIT). The drawing also shows a network of pipes (labeled KANAL) and manholes (labeled MK) connecting the buildings to the main sewer line. The drawing is oriented with North at the top, as indicated by a north arrow in the upper left corner. The scale is A1-1:500.

-  TUB Ø 400 PVC/Ø 400 PVC PIPE
- PUSETTE / MANHOLE
-  TUB Ø 200 PVC/Ø 200 PVC PIPE

Location	MILOT	Autoriteti Kontraktues
Vendndodhja	SHQIPËRI	FSHZH- Fondi Shqiptar i Zhvillim



SEEDConsulting
Smart Environment
Engineering Design

GeoENC
Solutions


Inxh. Ylli Gjoni
Inxh. Topo. Arnold Zanaj
Inxh. Gjeo. Ledian Limani
Inxhm Mjed. Keida Muca

Date\Data Tirane, 2025

Sheet name/Titulli i fletes :
Sewage System Plan - Axis 1/Planimetria KUZ - Aksi
Scale / Shkalla : 1:500

* Changes in project without confirmation of projectors are invalid. Tel. +355 4 (0)2451939

PLANIMETRIA KUZ - AKSI 1 / SEWAGE SYSTEM PLAN - AXIS 1
SHKALLA / SCALE A1-1:500

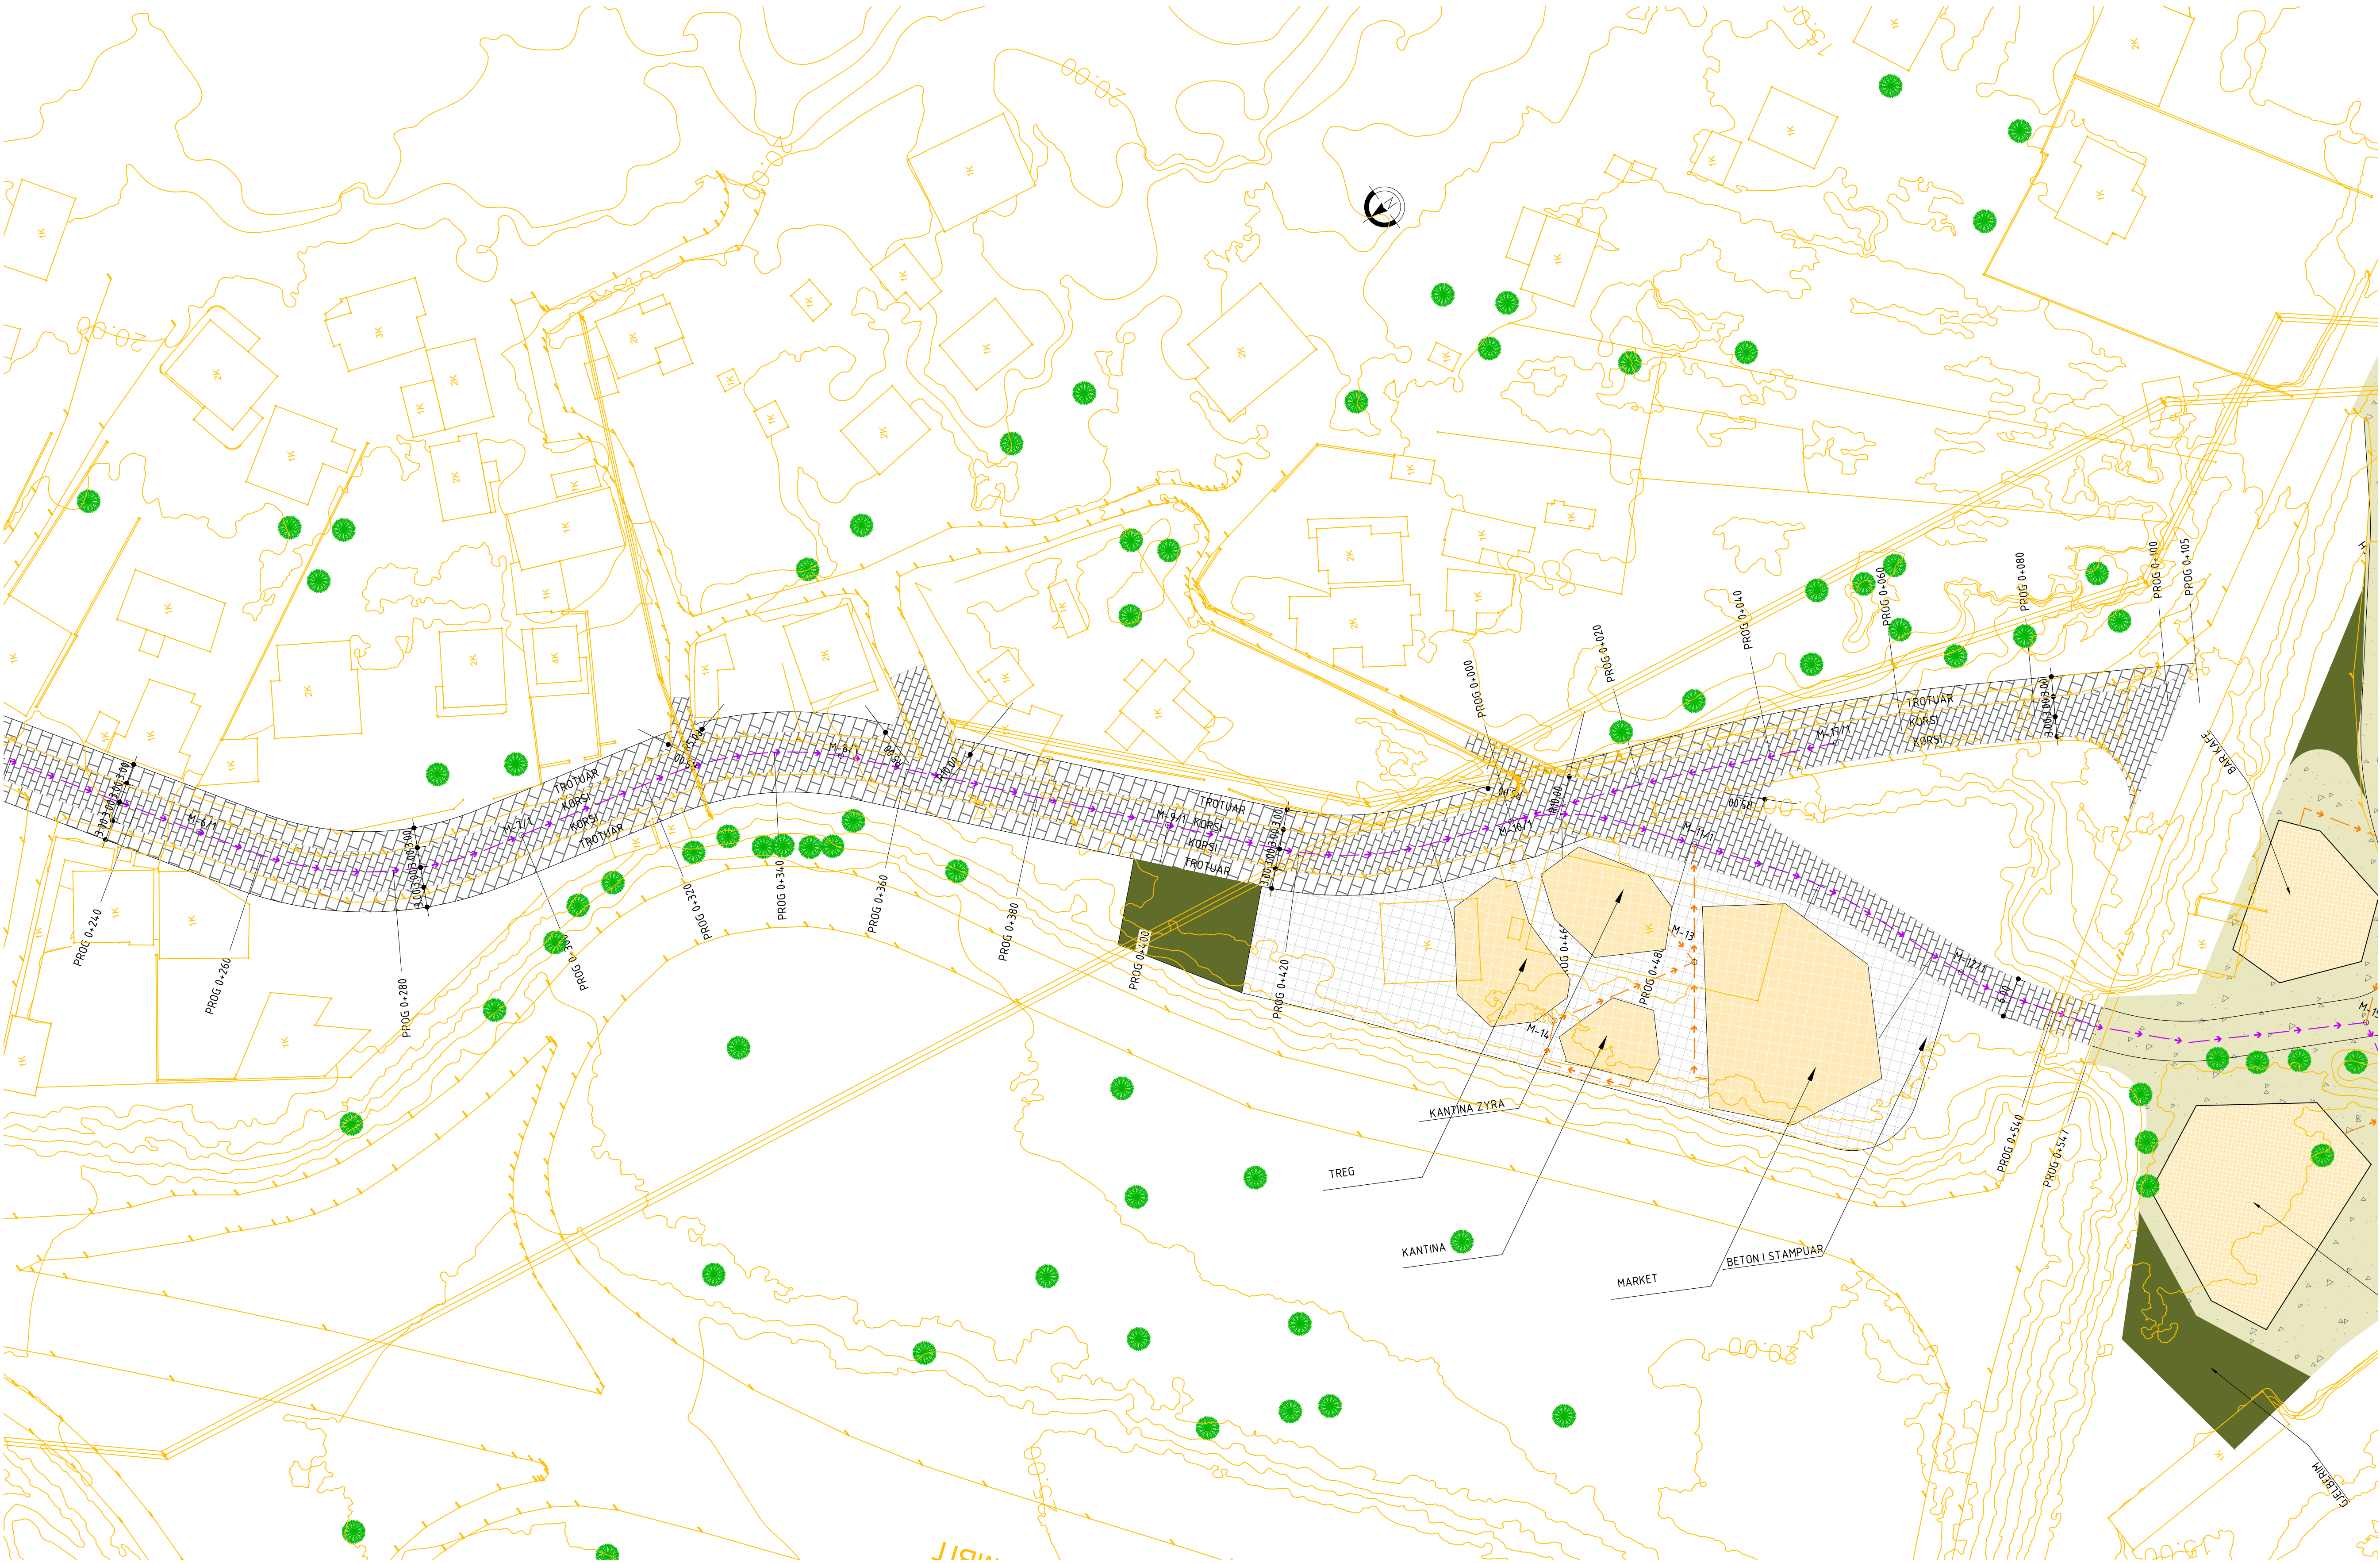

LEGJENDA / LEGEND:

- TUB Ø 400 PVC/Ø 400 PVC PIPE
- PUSETE / MANHOLE
- TUB Ø 200 PVC/Ø 200 PVC PIPE

INVESTIME PËR INFRASTRUKTURËN E TREGJEVE, HAPËSIRAVE TREGTARE, MULTIFUNKSIONALE, RRUGË TREGTARE NË ZONA MODEL ZHVILLIMI

INVESTMENTS FOR THE INFRASTRUCTURE OF MARKETS, COMMERCIAL, MULTIFUNCTIONAL SPACES, COMMERCIAL ROADS IN MODEL DEVELOPMENT AREAS

Location MILOT Autoriteti Kontraktues
Vendndodhja: SHQIPËRI FSHZHI- Fondi Shqiptar i Zhvillimit

SON Architects+
SEEDConsulting
GeoENG

Design group/Grupi i projektimit:
Ark. Erind Bejleri
Ark. Ilir Bejleri
Ark. Klodi Demaj
Ark. Sead Liko
Inzh. Ylli Gjoni
Inzh. Topo. Arnold Zanoj
Inzh. Gjeto. Ledion Lirani
Inzhm Mjed. Kelda Muci


Projekt (titull)
Implementation project

Date/Date Tirane, 2025

Sheet Number/Numri i Fletes : 1405
Sheet name/Emri i Fletes :
Sewage System Plan - Axis 1/Planimetria KUZ - Aksi 1
Scale / Shkalla : 1:500

* Ndryshimet ne projekt pa konfirmimin e projektuesit jane te pavlefshme. Tel. +355 4 (0)2451939
* Changes in project without confirmation of projectors are invalid. Tel. +355 4 (0)2451939
ndryshime (note) *ndryshime/ndryshim *data/date

PLANIMETRIA KUZ - AKSI 1 / SEWAGE SYSTEM PLAN - AXIS 1
SHKALLA / SCALE A1:1500

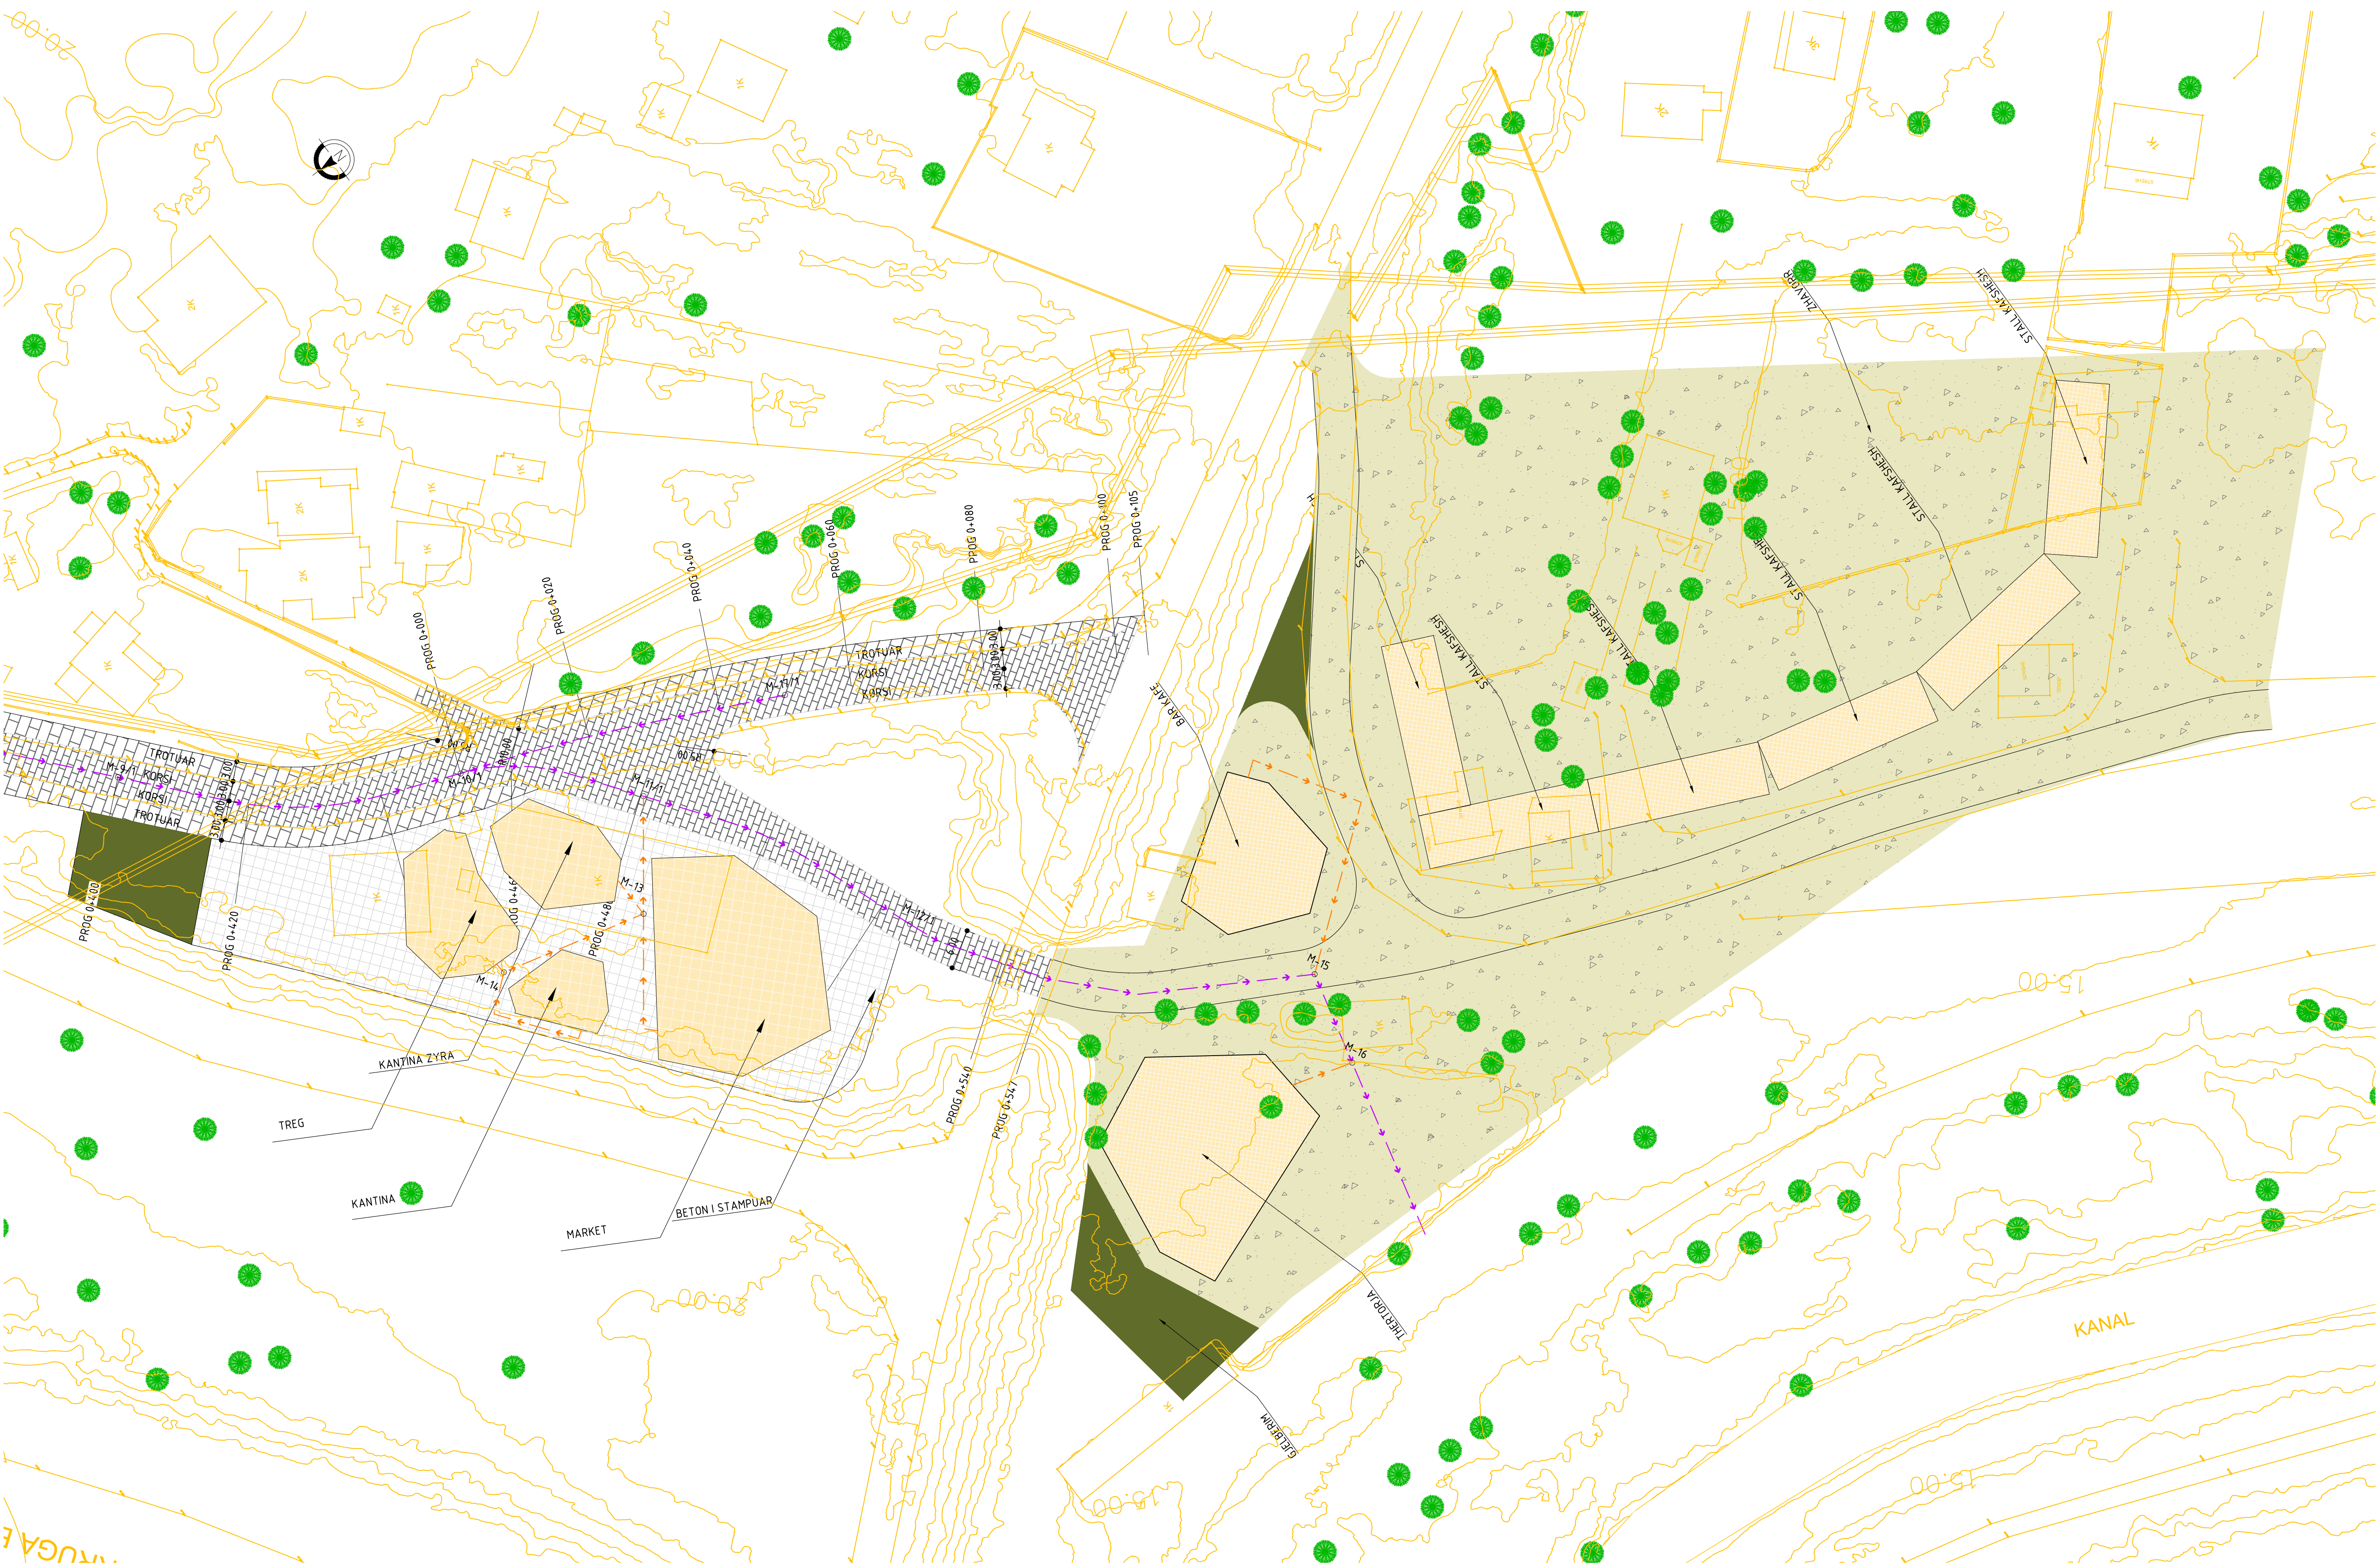

LEGIENDA / LEGEND:

- TUB Ø 400 PVC/Ø 400 PVC PIPE
- PUSETE / MANHOLE
- TUB Ø 200 PVC/Ø 200 PVC PIPE

INVESTIME PËR INFRASTRUKTURËN E TREGJEVE, HAPËSIRAVE TREGTARE, MULTIFUNKSIONALE, RRUGË TREGTARE NË ZONA MODEL ZHVILLIMI

INVESTMENTS FOR THE INFRASTRUCTURE OF MARKETS, COMMERCIAL, MULTIFUNCTIONAL SPACES, COMMERCIAL ROADS IN MODEL DEVELOPMENT AREAS

Location: MILOT
Vendndodhja: SHQIPËRI
Autoriteti Kontraktues: FSHZH- Fondi Shqiptar i Zhvillimit

SON Architects +

Design group / Grup i projektimit:

Ark. Erind Bejleri
Ark. Ilir Bejleri
Ark. Klodi Demaj
Ark. Sead Liko

Insh. Ylli Gjoni
Insh. Topo. Arnold Zanoj
Insh. Gjeto. Ledion Lirani
Insh. Mjed. Keldo Meca


Projekt dhatim / Implementation project

Sheet Number / Numri i Fletes: 1406

Sheet name / Titulli i Fletes: Sewage System Plan - Axis 1 / Planimetria KUZ - Aksi 1
Scale / Shkalla: 1:500

* Ndryshimet ne projekt pa konfirmimin e projektuesit jane te pavlefshme. Tel. +355 4 (0)2451939
* Changes in project without confirmation of projectors are invalid. Tel. +355 4 (0)2451939
Shprehje / Note: *regjoni / Index: *data / Date:

PLANIMETRIA - FURNIZIMI ME UJE / WATER SUPPLY PLAN
SHKALLA / SCALE A1-1:500

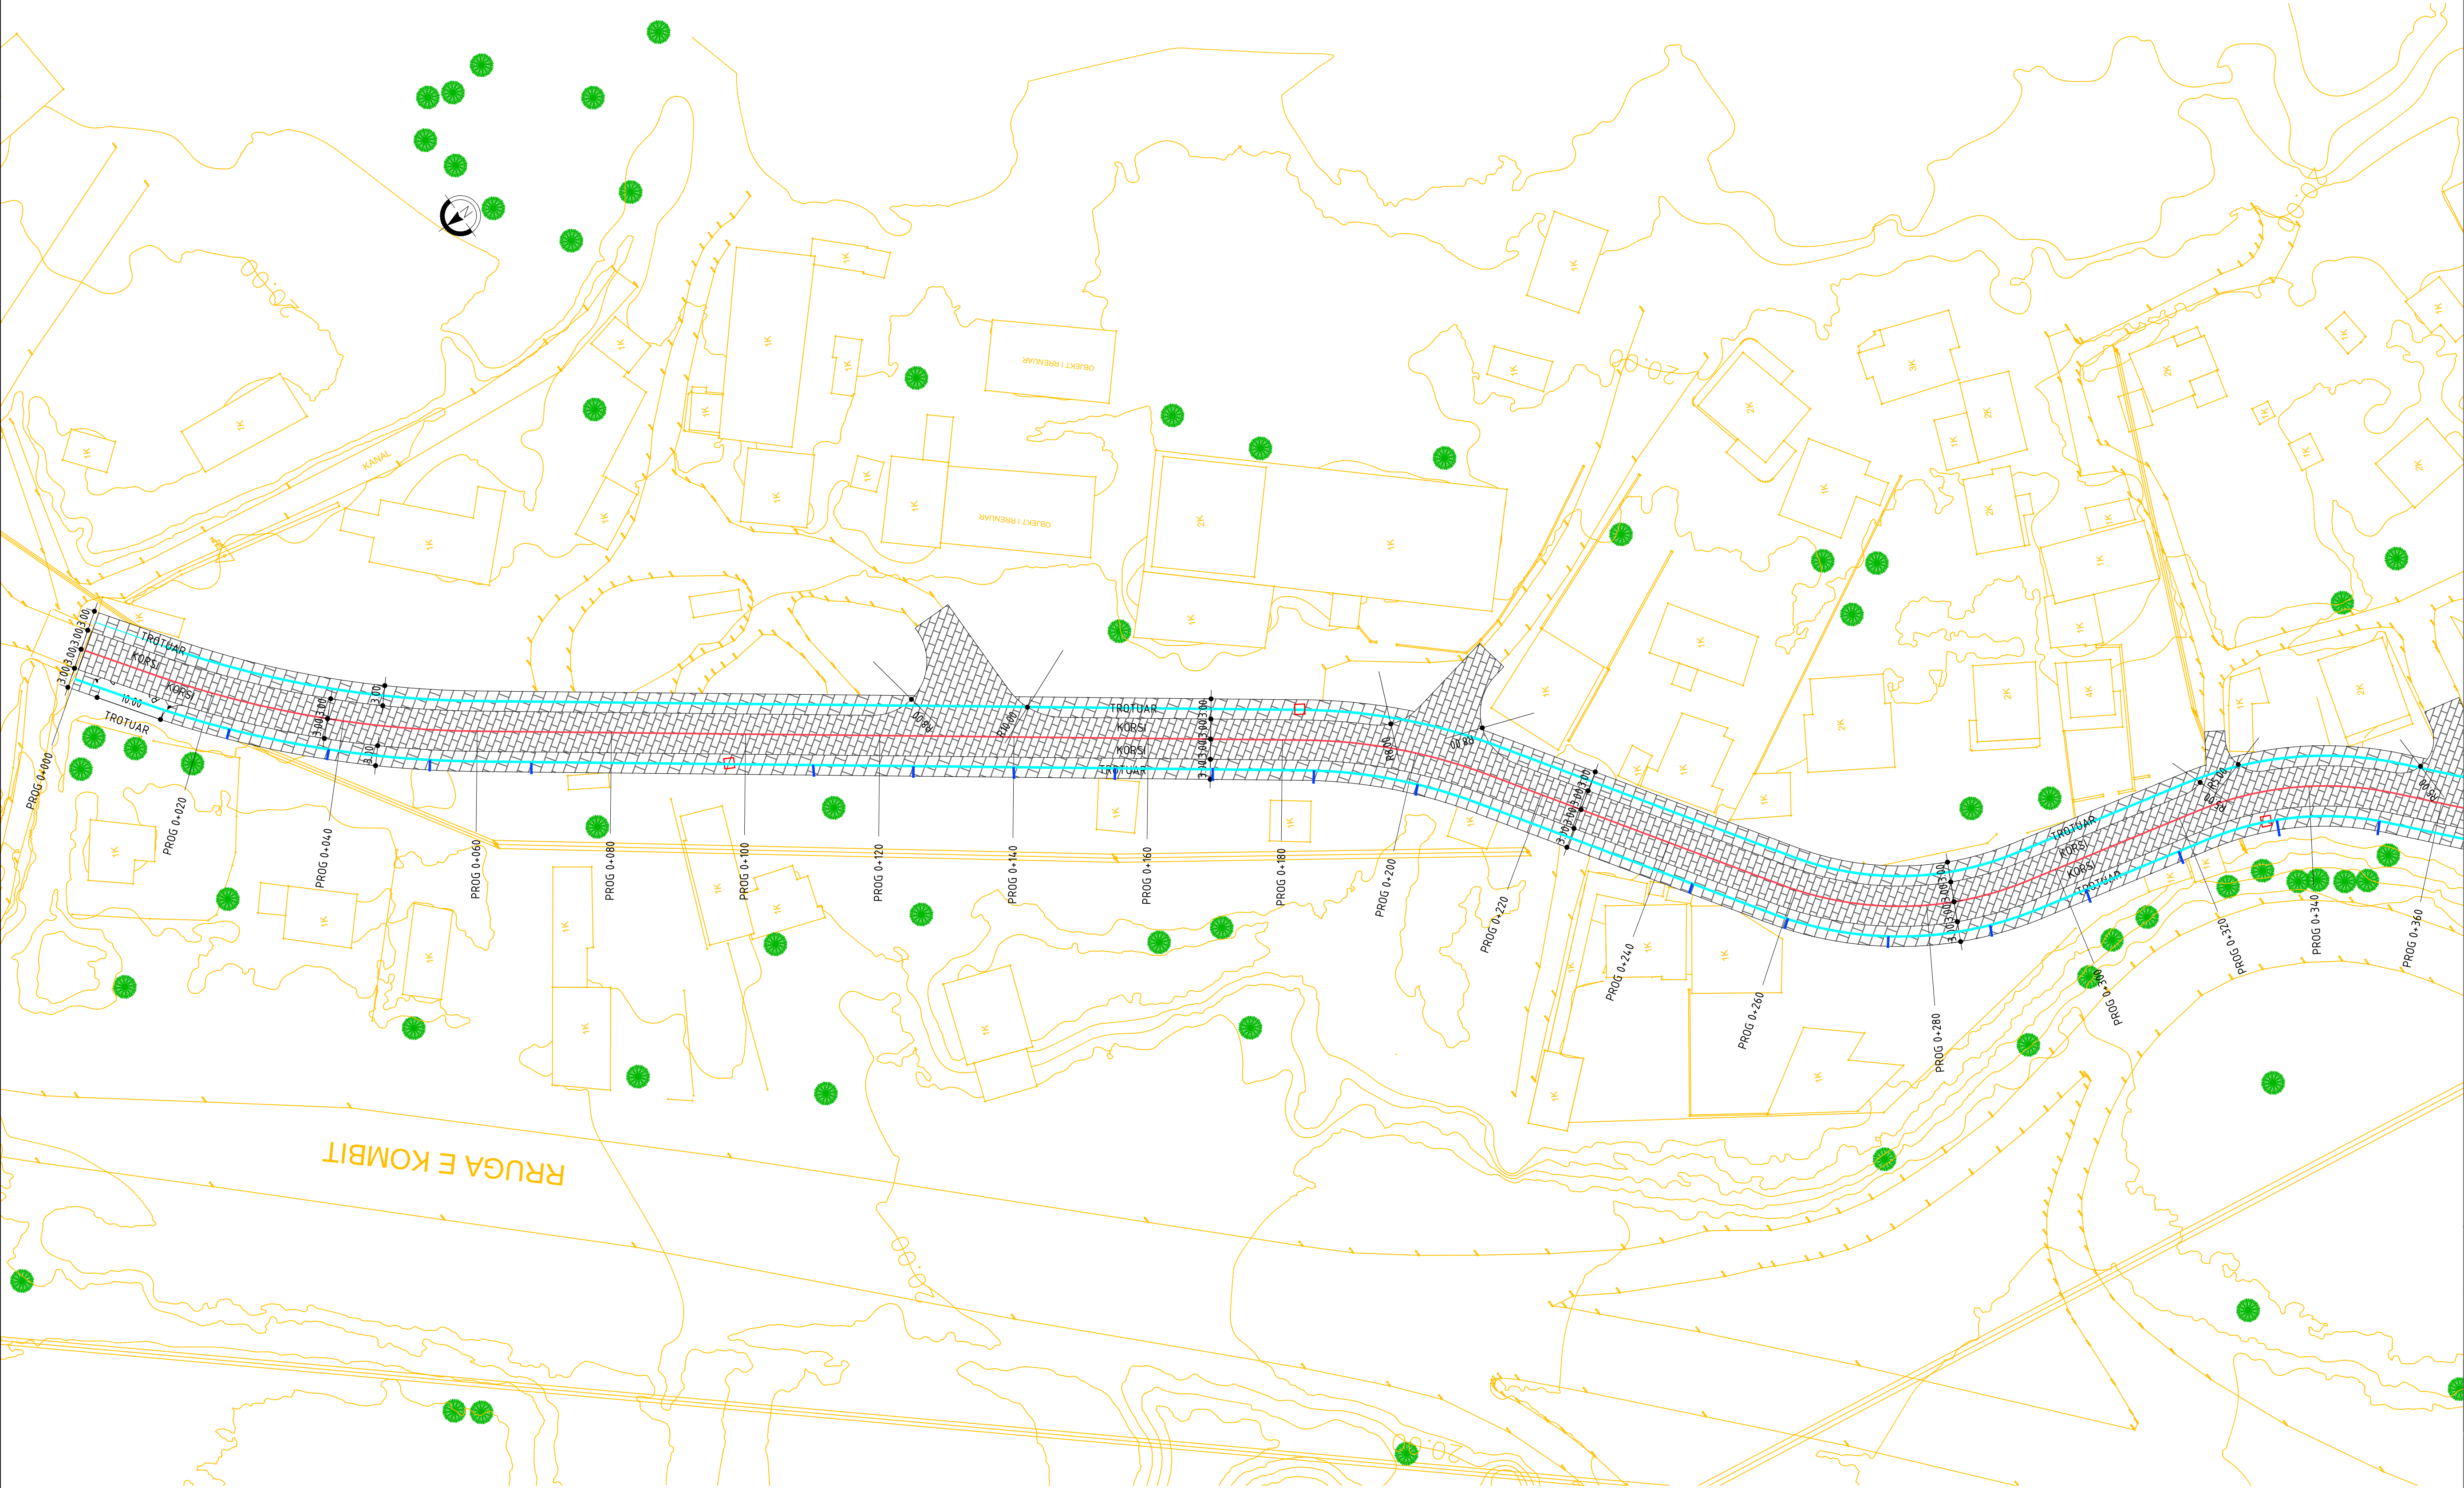

LEGIENDA / LEGEND:

- TUB Ø 63 / Ø 63 PIPE
- TUB Ø 20 / Ø 20 PIPE
- PUSETE KONTROLLI / INSPECTION MANHOLE

SHENIM / NOTE:
Te parashikohet nje dalje tubi Ø 20mm per cdo tezge.
A Ø 20mm pipe outlet shall be provided for each stall.

INVESTIME PËR INFRASTRUKTURËN E TREGJEVE,
HAPËSIRAVE TREGTARE,MULTIFUNKSIONALE ,
RRUGË TREGTARE NË ZONA MODEL ZHVILLIMI

INVESTMENTS FOR THE INFRASTRUCTURE OF
MARKETS, COMMERCIAL, MULTIFUNCTIONAL
SPACES, COMMERCIAL ROADS IN MODEL
DEVELOPMENT AREAS

Location MILOT Autoriteti Kontraktues
Vendndodhja: SHQIPËRI FSHZHI- Fondi Shqiptar i Zhvillimit

SON Architects +



Design group/Grupi i projektimit:

Ark. Erind Bejleri
Ark. Ilir Bejleri
Ark. Klodi Demaj
Ark. Sead Liko

Insh. Ylli Gjoni
Insh. Topo. Arnold Zanoj
Insh. Gjeto. Ledion Lirani
Insh.m Mjed. Keldo Muci


Projekt shatimi
Implementation project

Date/Date Tirane, 2025

Sheet Number/Numri i Fletes :1407
Sheet name/Fulli i Fletes :
Water Supply Plan/Planimetria - Furnizimi me Uje
Scale / Shkalla : 1:500

* Ndryshimet ne projekt pa konfirmimin e projektuesit jane te pavlefshme. Tel. +355 4 (0)2451939
* Changes in project without confirmation of projectors are invalid. Tel. +355 4 (0)2451939
Shenime/Note : *regjues/index : data/date

PLANIMETRIA - FURNIZIMI ME UJE / WATER SUPPLY PLAN
SHKALLA / SCALE A1-1:500

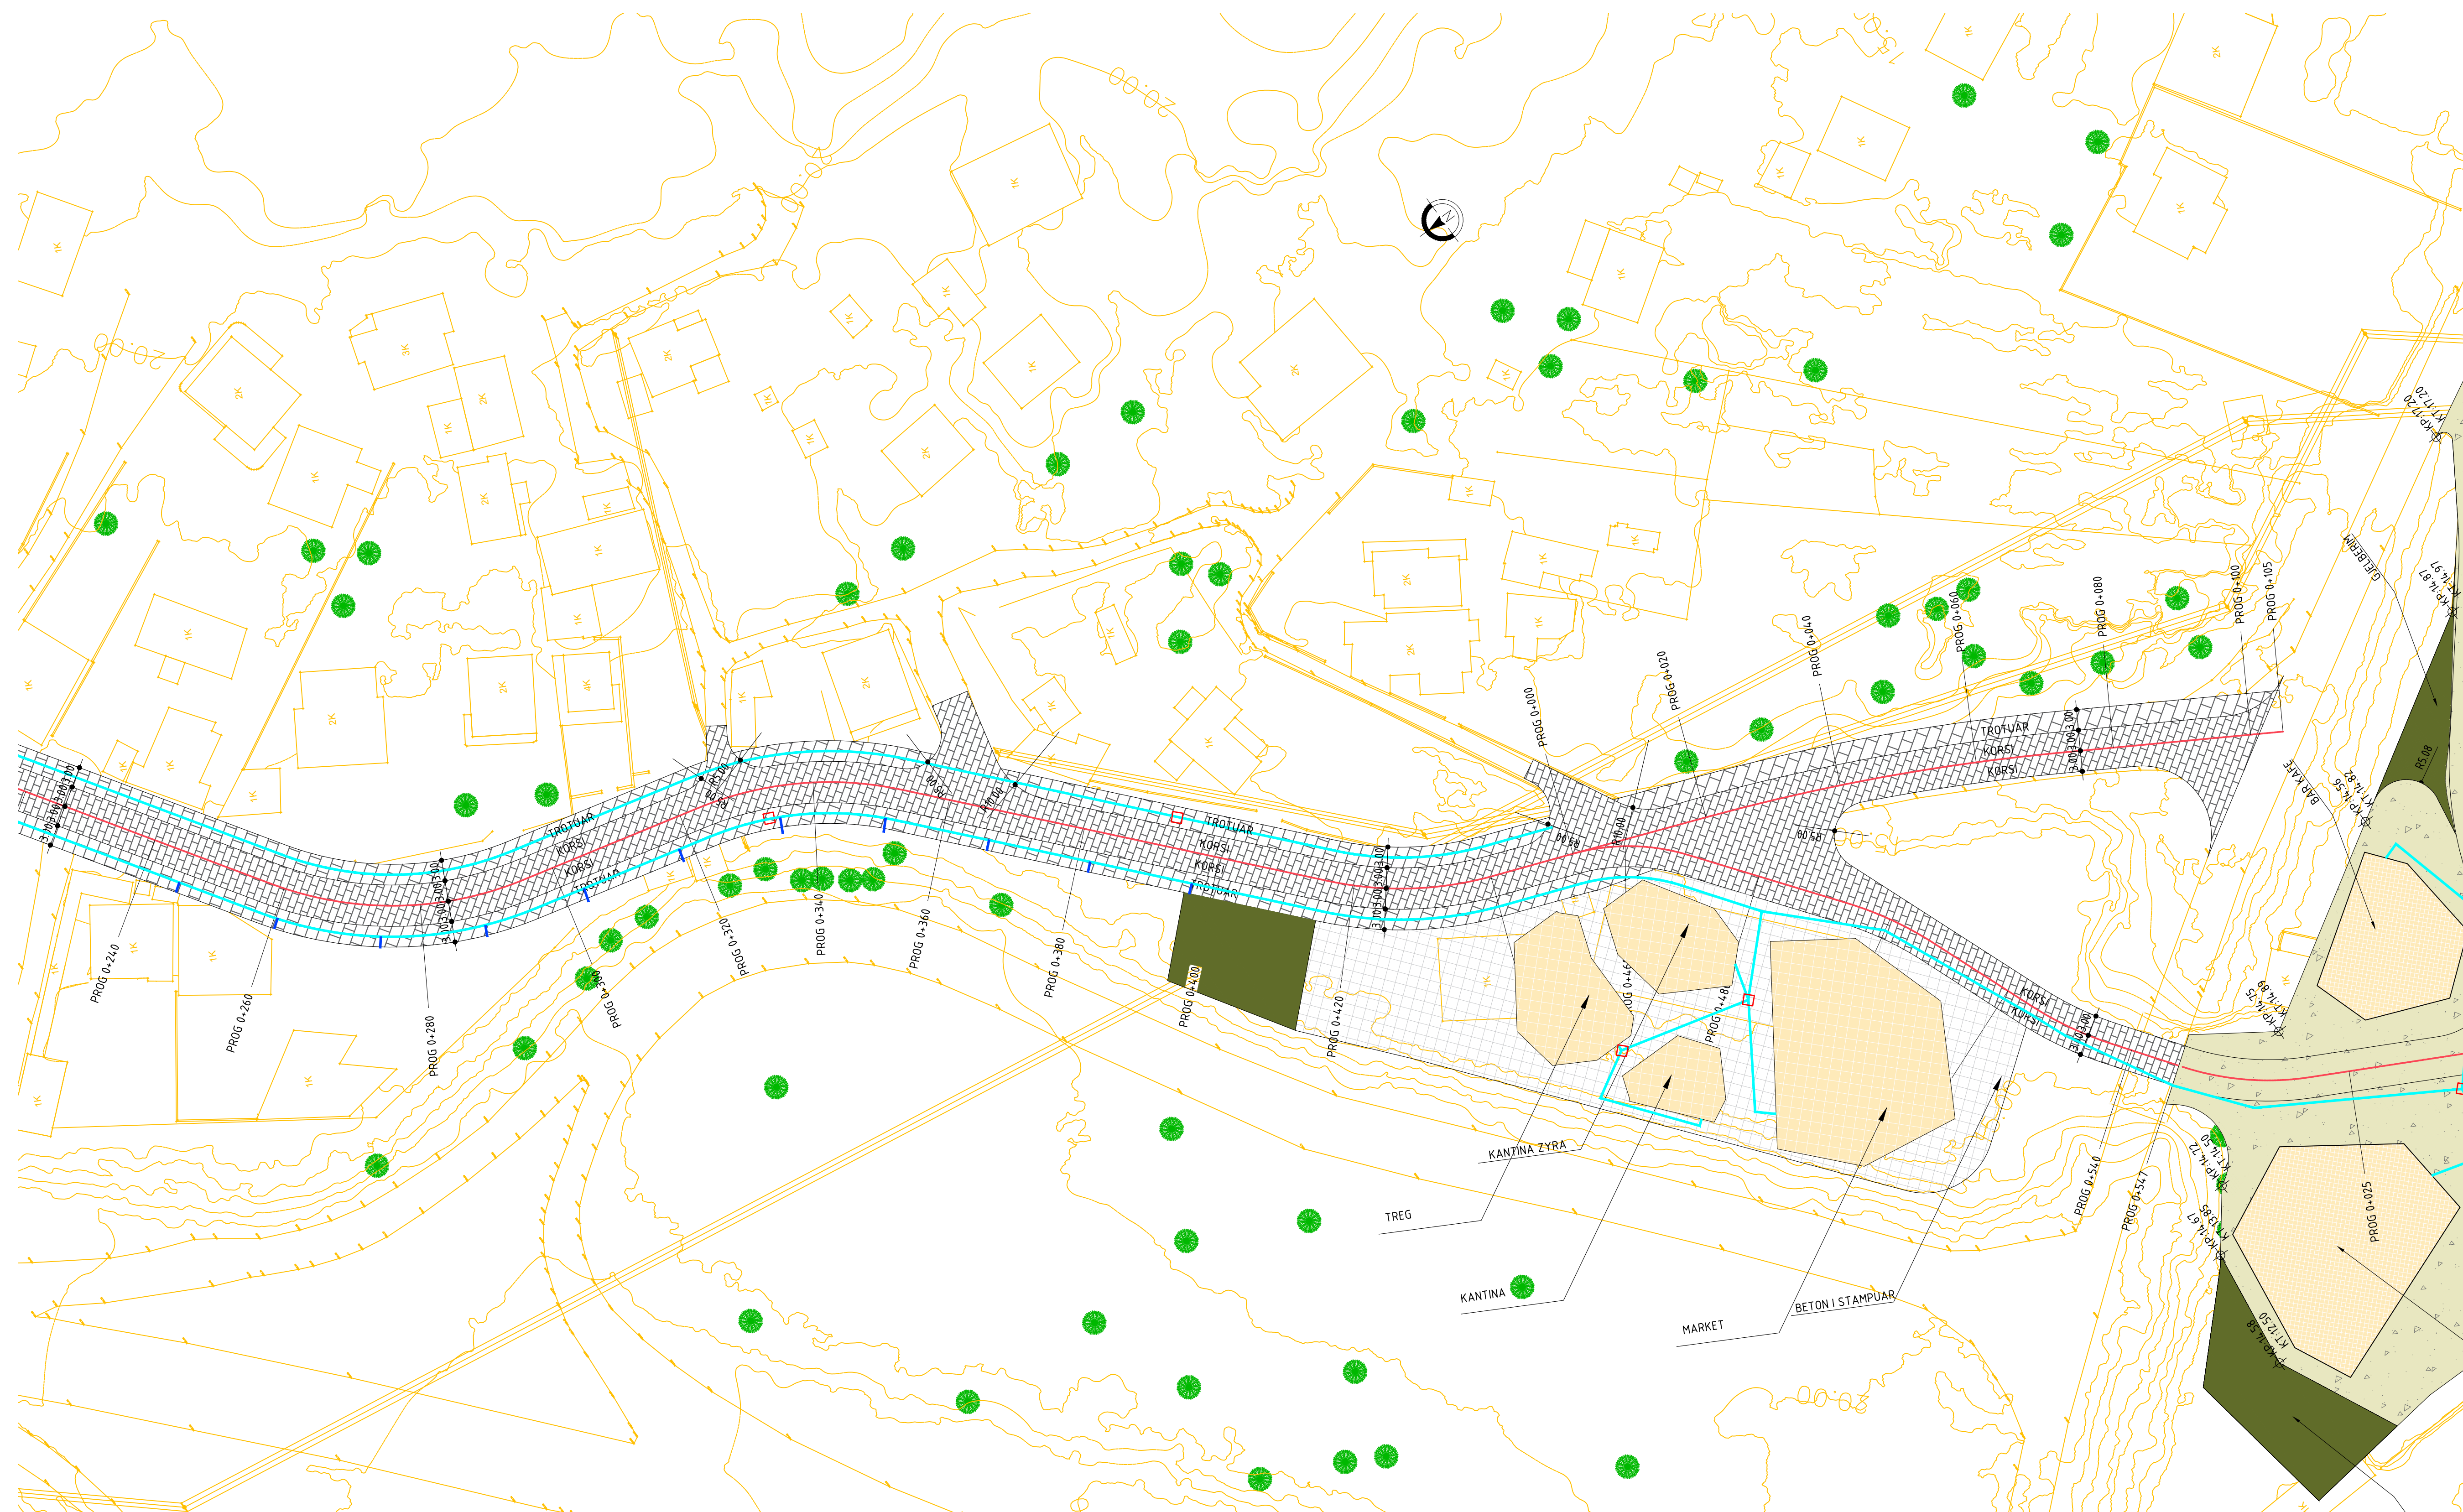

LEGJENDA / LEGEND:

— TUB Ø 63 / Ø 63 PIPE
— TUB Ø 20 / Ø 20 PIPE

☐ PUSETE KONTROLLI/
INSPECTION MANHOLE

SHENIM / NOTE:
Te parashikohet nje dalje tubi Ø 20mm
per cdo tezge.
A Ø 20mm pipe outlet shall be provided
for each stall.

**INVESTIME PËR INFRASTRUKTURËN E TREGJEVE,
HAPËSIRAVE TREGTARE,MULTIFUNKSIONALE ,
RRUGË TREGTARE NË ZONA MODEL ZHVILLIMI**

INVESTMENTS FOR THE INFRASTRUCTURE OF MARKETS, COMMERCIAL, MULTIFUNCTIONAL SPACES, COMMERCIAL ROADS IN MODEL DEVELOPMENT AREAS

Location	MILOT	Autoriteti Kontraktues
Vendndodhja:	SHQIPËRI	FSHZH- Fondi Shqiptar i Zhvillim

SON Architects +



SEEDConsulting
Smart Environment
Engineering Design

GeoENC
Solutions

Design group\Grupi i projektimit

Ark. Erind Bejleri
Ark. Ilir Bejleri
Ark. Klodi Demaj
Ark. Sead Lika

Inxh. Ylli Gjoni
Inxh. Topo. Arnold Zana
Inxh. Gjeo. Ledian Limani
Inxhm Mjed. Keida Muca

Projekt zbatimi	
-----------------	--


Date\Data Tirane, 2025

Sheet Number/Numri i fletës : H08

Sheet name/Titulli i fletes :
Water Supply Plan/Planimetria - Furnizimi me
Scale / Shkalla : 1:500

* Changes in project without confirmation of projectors are invalid. Tel. +355 4 (0)2451939

PLANIMETRIA - FURNIZIMI ME UJE / WATER SUPPLY PLAN
SHKALLA / SCALE A1-1:500

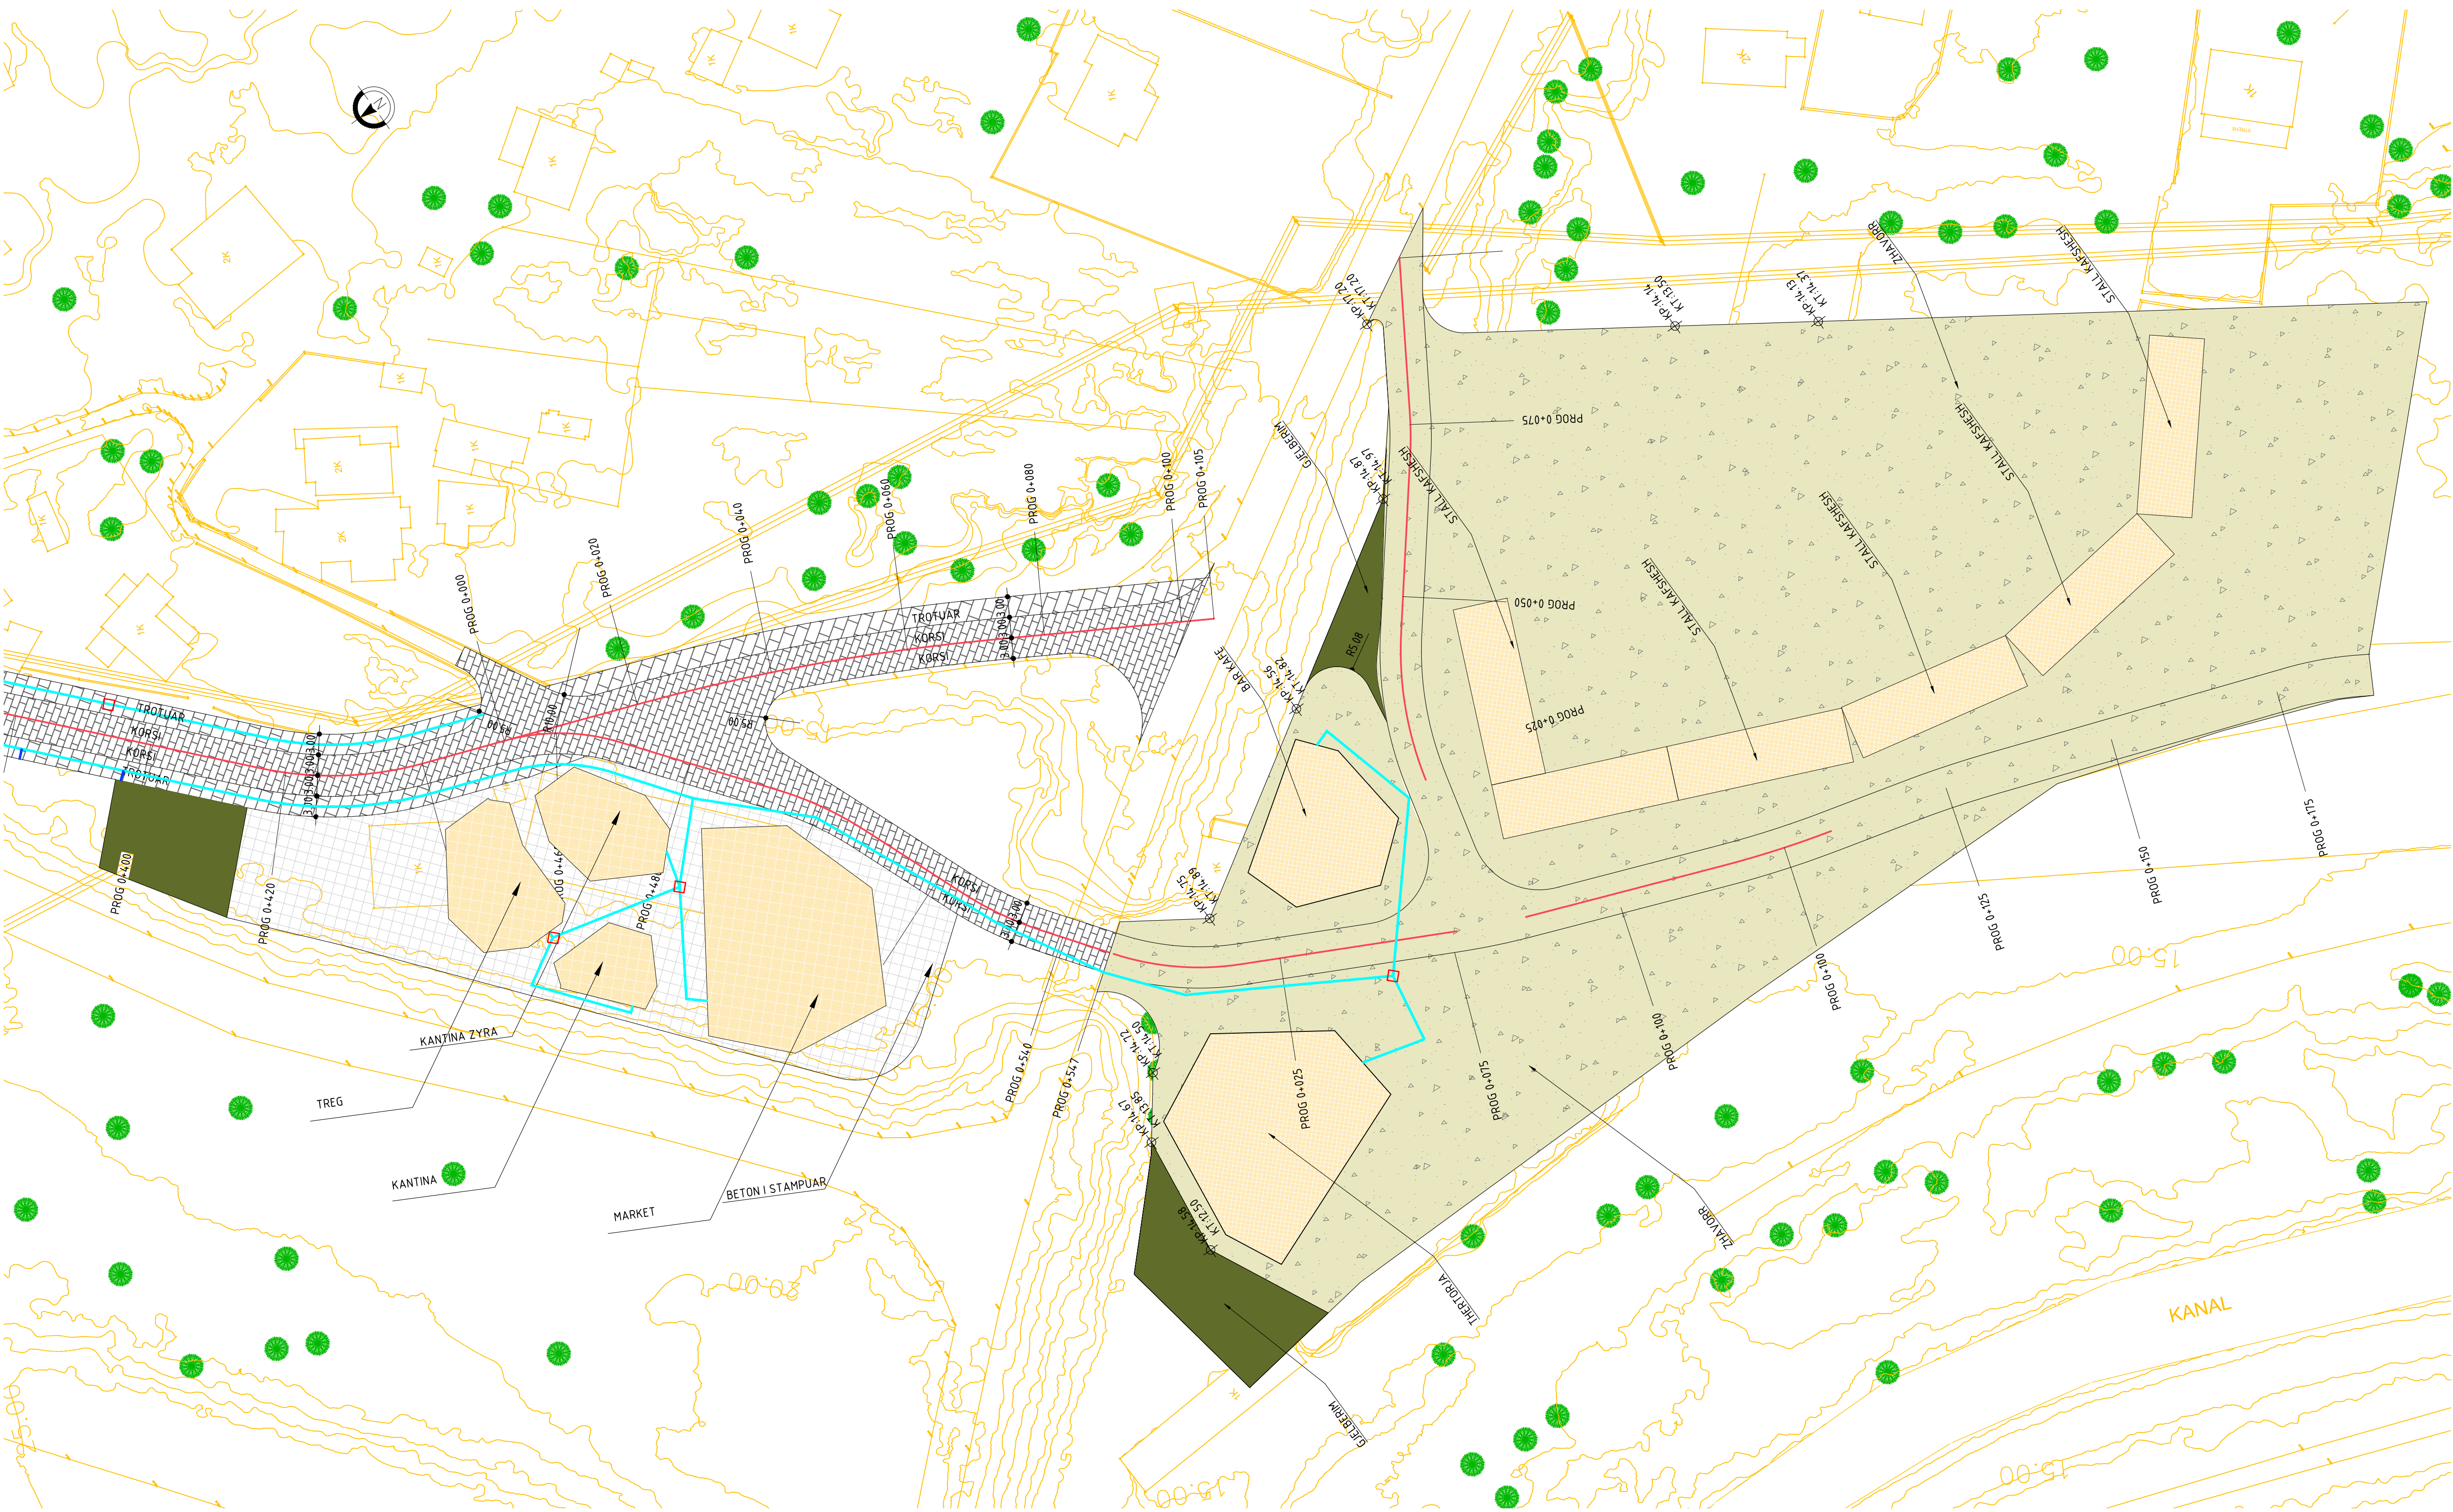

LEGIENDA / LEGEND:

- TUB Ø 63 / Ø 63 PIPE
- TUB Ø 20 / Ø 20 PIPE
- PUSETE KONTROLLI / INSPECTION MANHOLE

SHENIM / NOTE:
Te parashikohet nje dalje tubi Ø 20mm
per cdo tezge.
A Ø 20mm pipe outlet shall be provided
for each stall.

INVESTIME PËR INFRASTRUKTURËN E TREGJEVE,
HAPËSIRAVE TREGTARE,MULTIFUNKSIONALE ,
RRUGË TREGTARE NË ZONA MODEL ZHVILLIMI

INVESTMENTS FOR THE INFRASTRUCTURE OF
MARKETS, COMMERCIAL, MULTIFUNCTIONAL
SPACES, COMMERCIAL ROADS IN MODEL
DEVELOPMENT AREAS

Location MILOT
Vendndodhja: SHQIPËRI

Autoriteti Kontraktues
FSHZH- Fondi Shqiptar i Zhvillimit

SON Architects +



Design group/Grupi i projektimit:

Ark. Erind Bejleri
Ark. Ilir Bejleri
Ark. Klodi Demaj
Ark. Sead Liko

Insh. Ylli Gjoni
Insh. Topo. Arnold Zanoj
Insh. Gjeto. Ledion Lirani
Insh.m Mjed. Keldo Muci

Projekt dhatim

Implementation project

Date/Date Tirane, 2025

Sheet Number/Numri i Fletes :1409

Sheet name/Fulli i Fletes :

Water Supply Plan/Planimetria - Furnizimi me Uje

Scale / Shkalla : 1:500

* Ndryshimet ne projekt pa konfirmimin e projektuesit jane te pavlefshme. Tel. +355 4 (0)2451939
* Changes in project without confirmation of projectors are invalid. Tel. +355 4 (0)2451939
shenime /note :regjuesi/index :data/date