
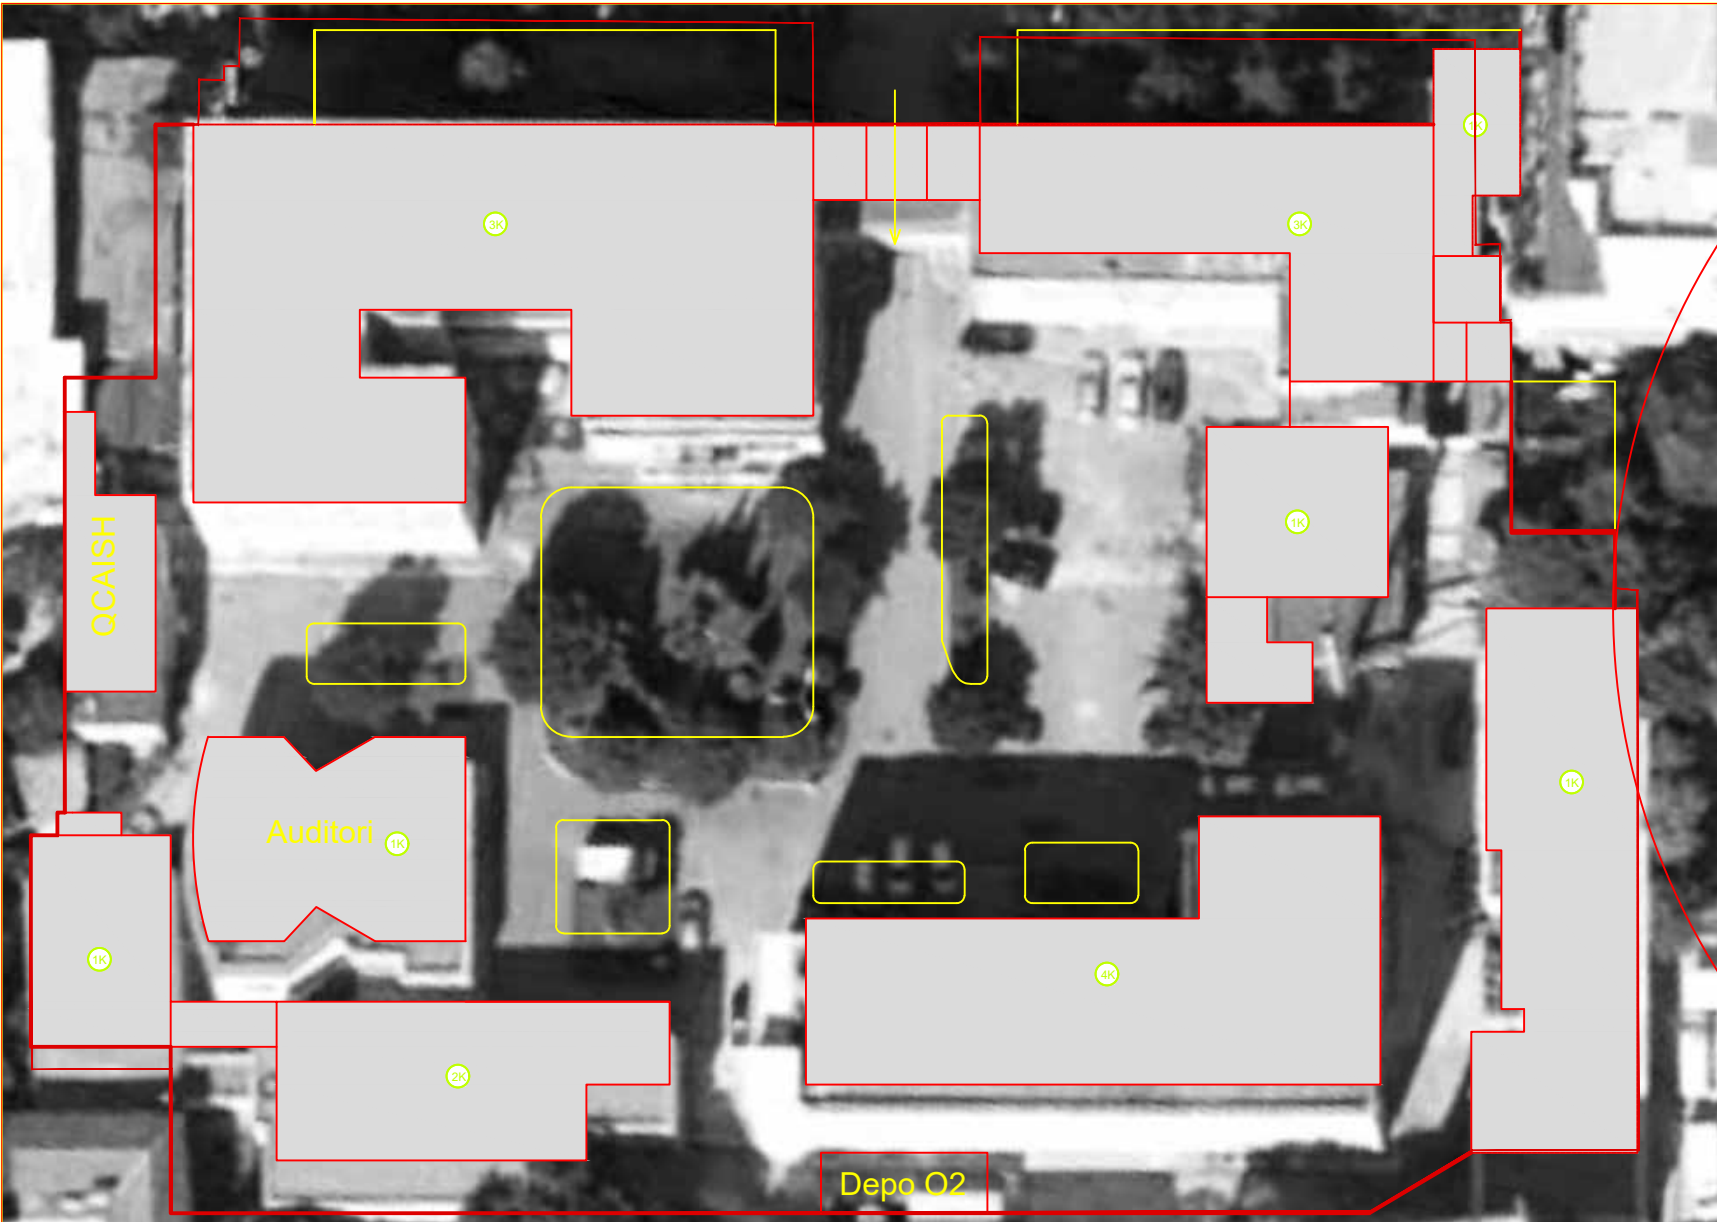
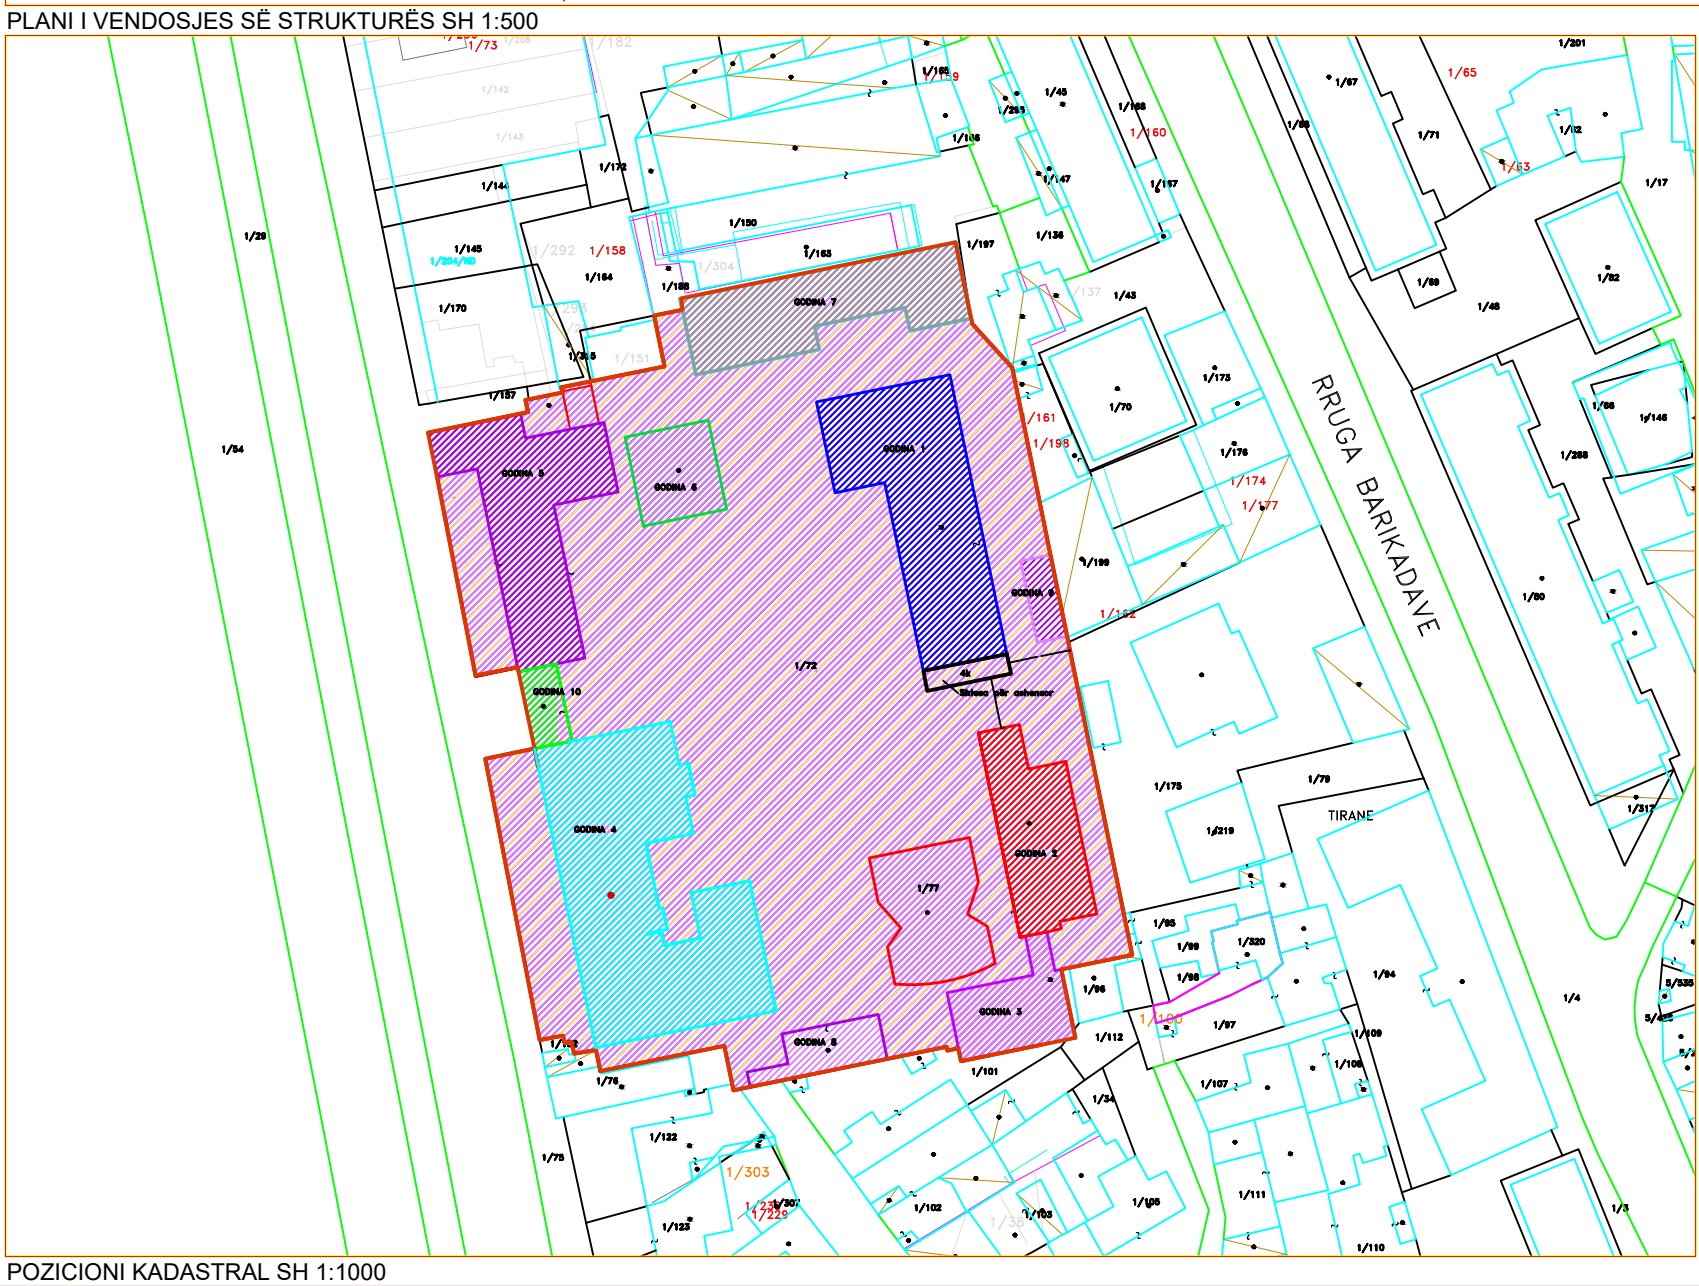


PLANI I VENDOSJES SË OBJEKTIT PËR LEJE NDËRTIMI : RIKONSTRUKSIONI I GODINAVE TË MATERNITETIT "MBRETËRESHA GERALDINË" DHE NDËRTIMI I RI 3 KAT

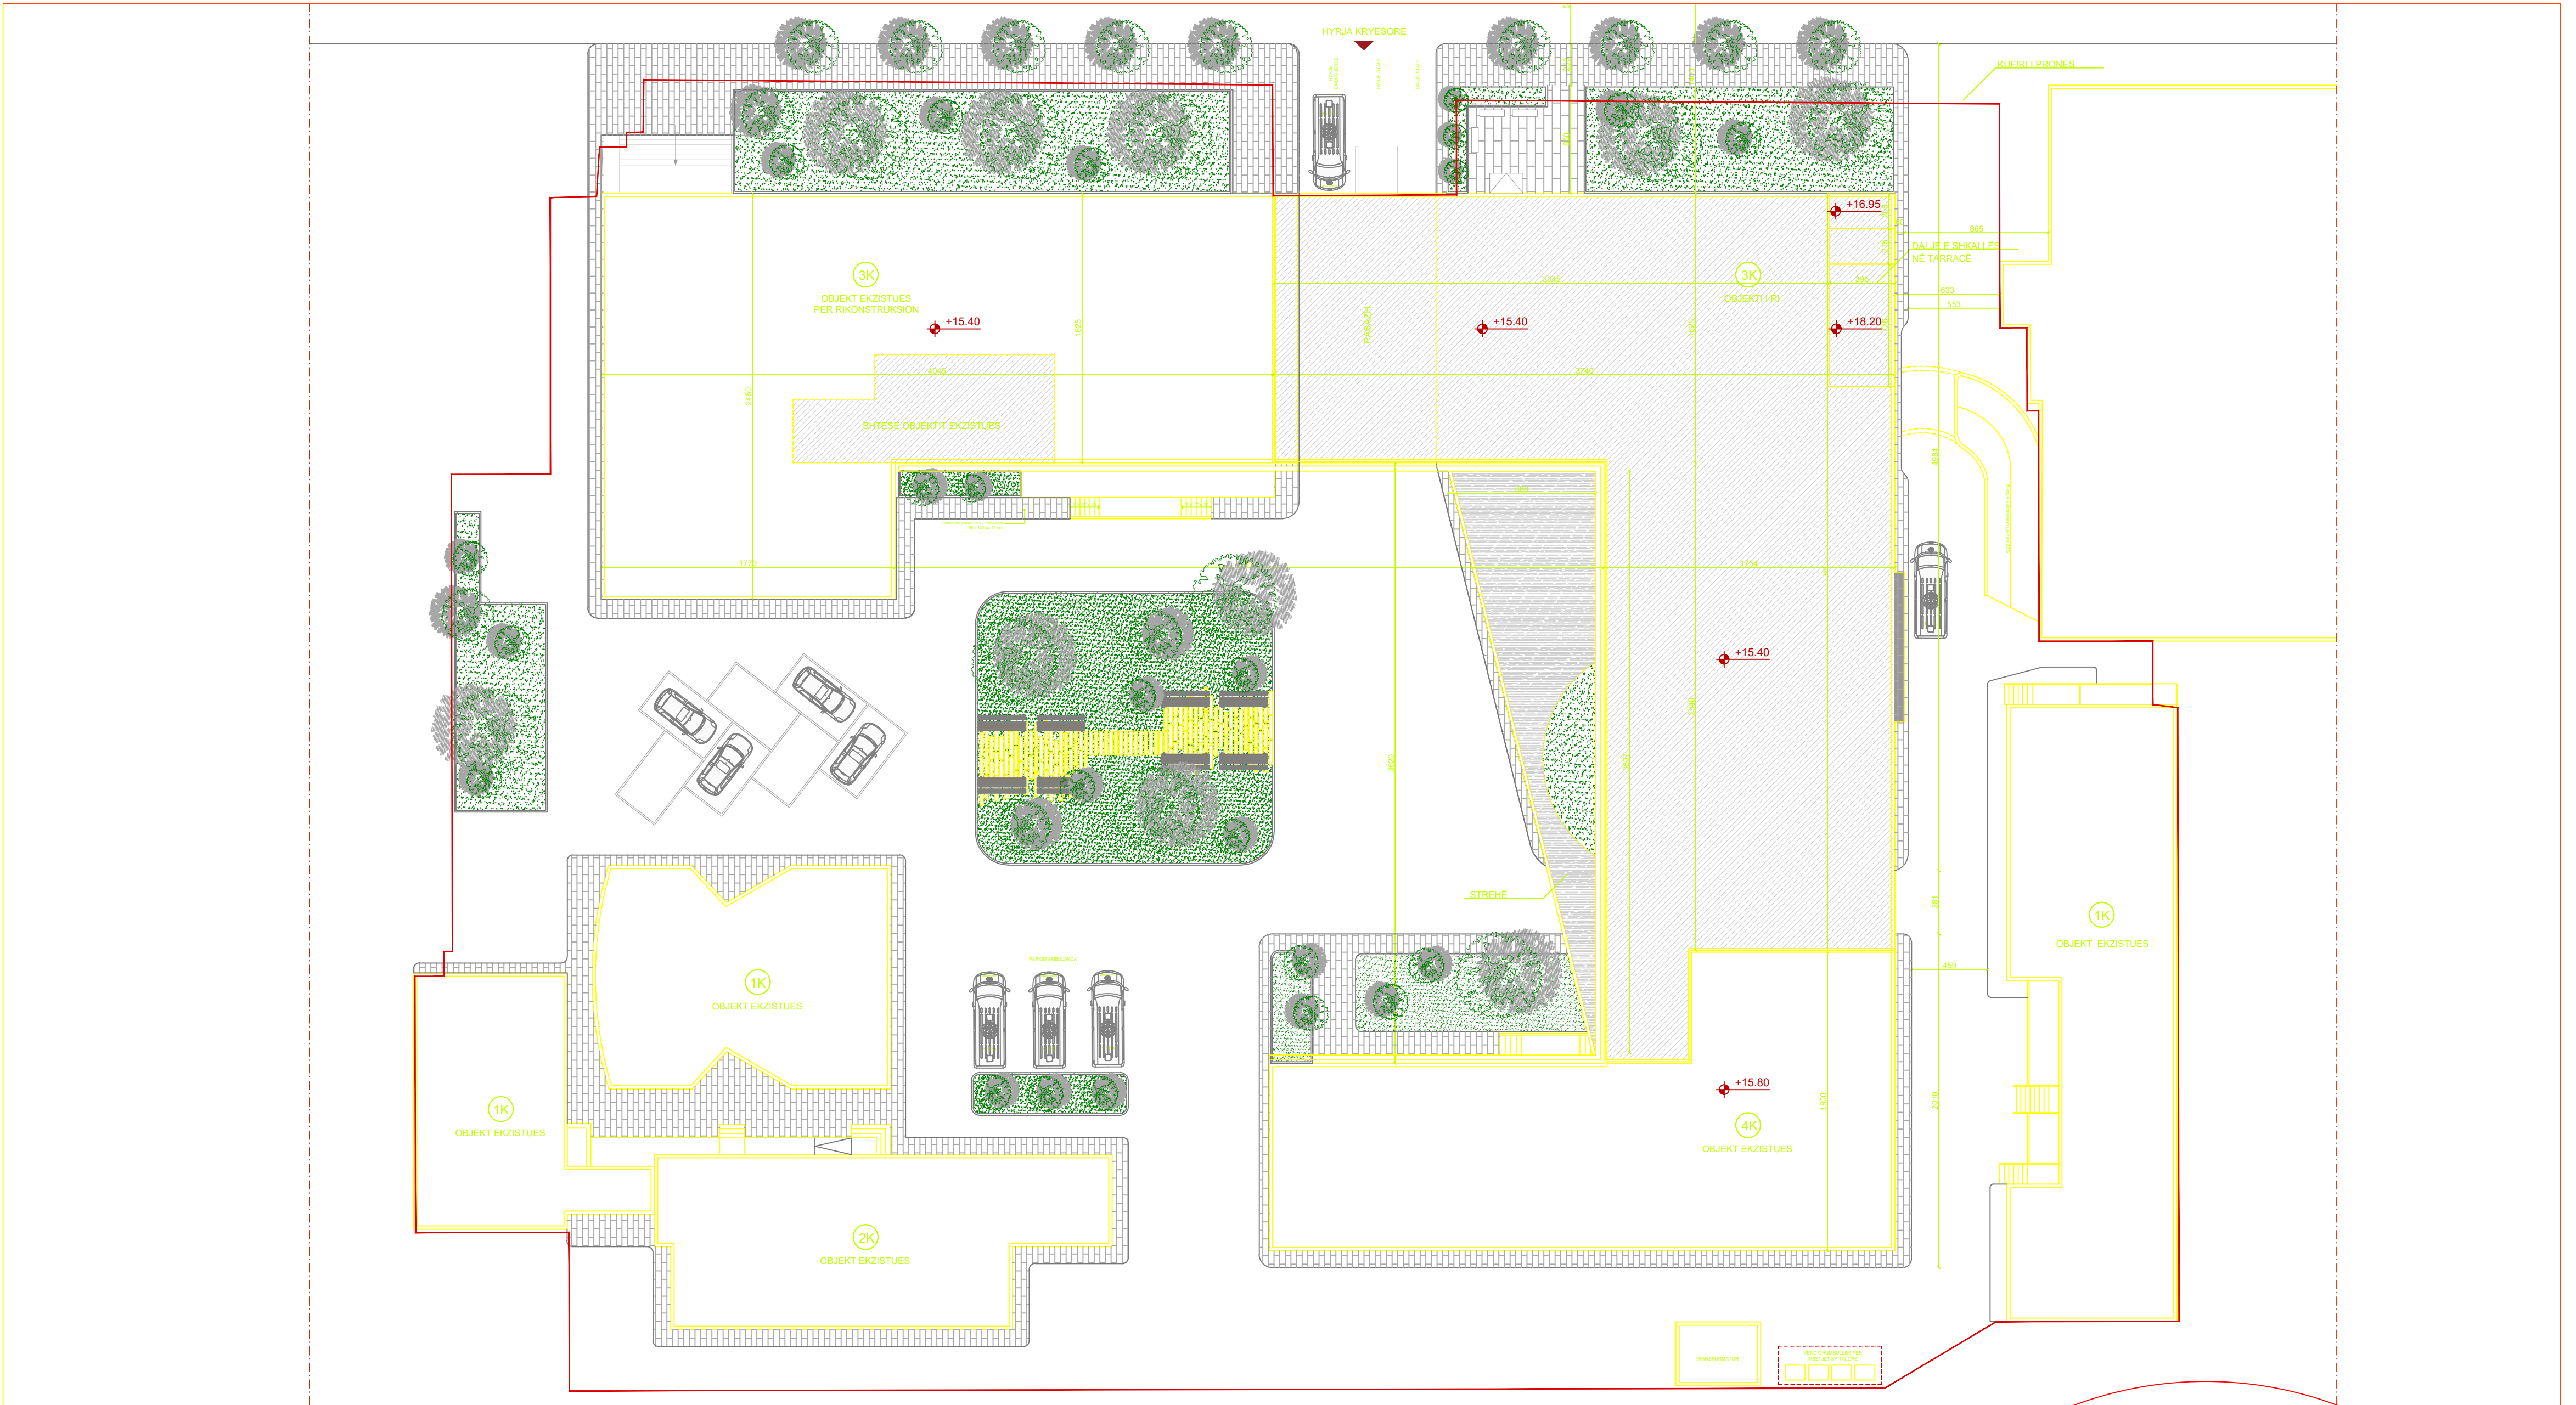

TREGUESIT E ZHVILLIMIT:
Sipërfaqe e përgjithshme e truallit: 7281.63 m2

Sipërfaqe e truallit që përdoret për zhvillim: 7281.63 m2
Sipërfaqe e truallit e zënë nga struktura e re (gjurma): m2
Sipërfaqe e truallit e zënë nga struktura ekzistuese (gjurma): ... m2
Sipërfaqe e përgjithshme e ndërtimit ekzistues: m2
Sipërfaqe e përgjithshme e ndërtimit të ri: m2
Sipërfaqe e përgjithshme e ndërtimit ekzistues dhe ndërtimit të ri: m2
Koefficienti i shfrytëzimit të truallit për ndërtim: ... %
Intensiteti i ndërtimit: ...
Lartësia maksimale e strukturës së re nga niveli i kuotës së sistemit: ... m2
Numri i kateve mbi tokë: 4

TREGUESI TEKNIK:
Zona Kadastrale 8360
Numri i Pasurisë 1/72
Distancat nga kufiri i pronës: Lindje 8.2 m
Distancat nga objekti ekzistues Godina 2: 6.8 m

LEGJENDË:



REPUBLIKA E SHQIPËRISË
KËSHILLI KOMBËTAR I TERRITORIT

MIRATOHET

KRYETARI I K.K.T

Z. EDI RAMA



EMRI I PROJEKTIT
OBJEKTI: RIKONSTRUKSIONI I GODINAVE TË MATERNITETIT "MBRETËRESHA GERALDINË" DHE NDËRTIMI I RI 3 KAT
VENDODHJA
Bulevardi "Zogu i Pare"


DATA 2/12/2019

PROJEKTOI
INSTITUTI I NDERTIMIT
POROSITESI
Spitali "Mbretresha Geraldin"


GRUPI I PROJEKTIMIT :	Nr. Licence	Firma
Prof. Arch. Marco Casamonti	A.0967/2	
Arch. Elid Fagu	A.1543/1	
Ing. Enal Dragi	K.0308/2	
Ing. Agron Hysenliu		
Ing. Mateo Fili		
Ing. Gerti Cela		
Ark. Frida Zaimi		
Ing. Memica Babli	H/T 0206/4 E.P.Z M.106/1	
Ing. Deshira Mena	E.0610/3	
Ing. Aleksander Kononi	M.0218/1	
Ing. Arkida Zeko	M.1293	



EMERTIMI I FLETES
Plani i vendosjes së strukturës






SHKALLA 1:100

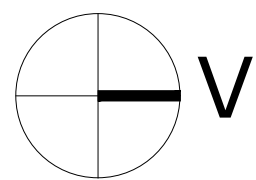






FLETA NR.
A - 1.01

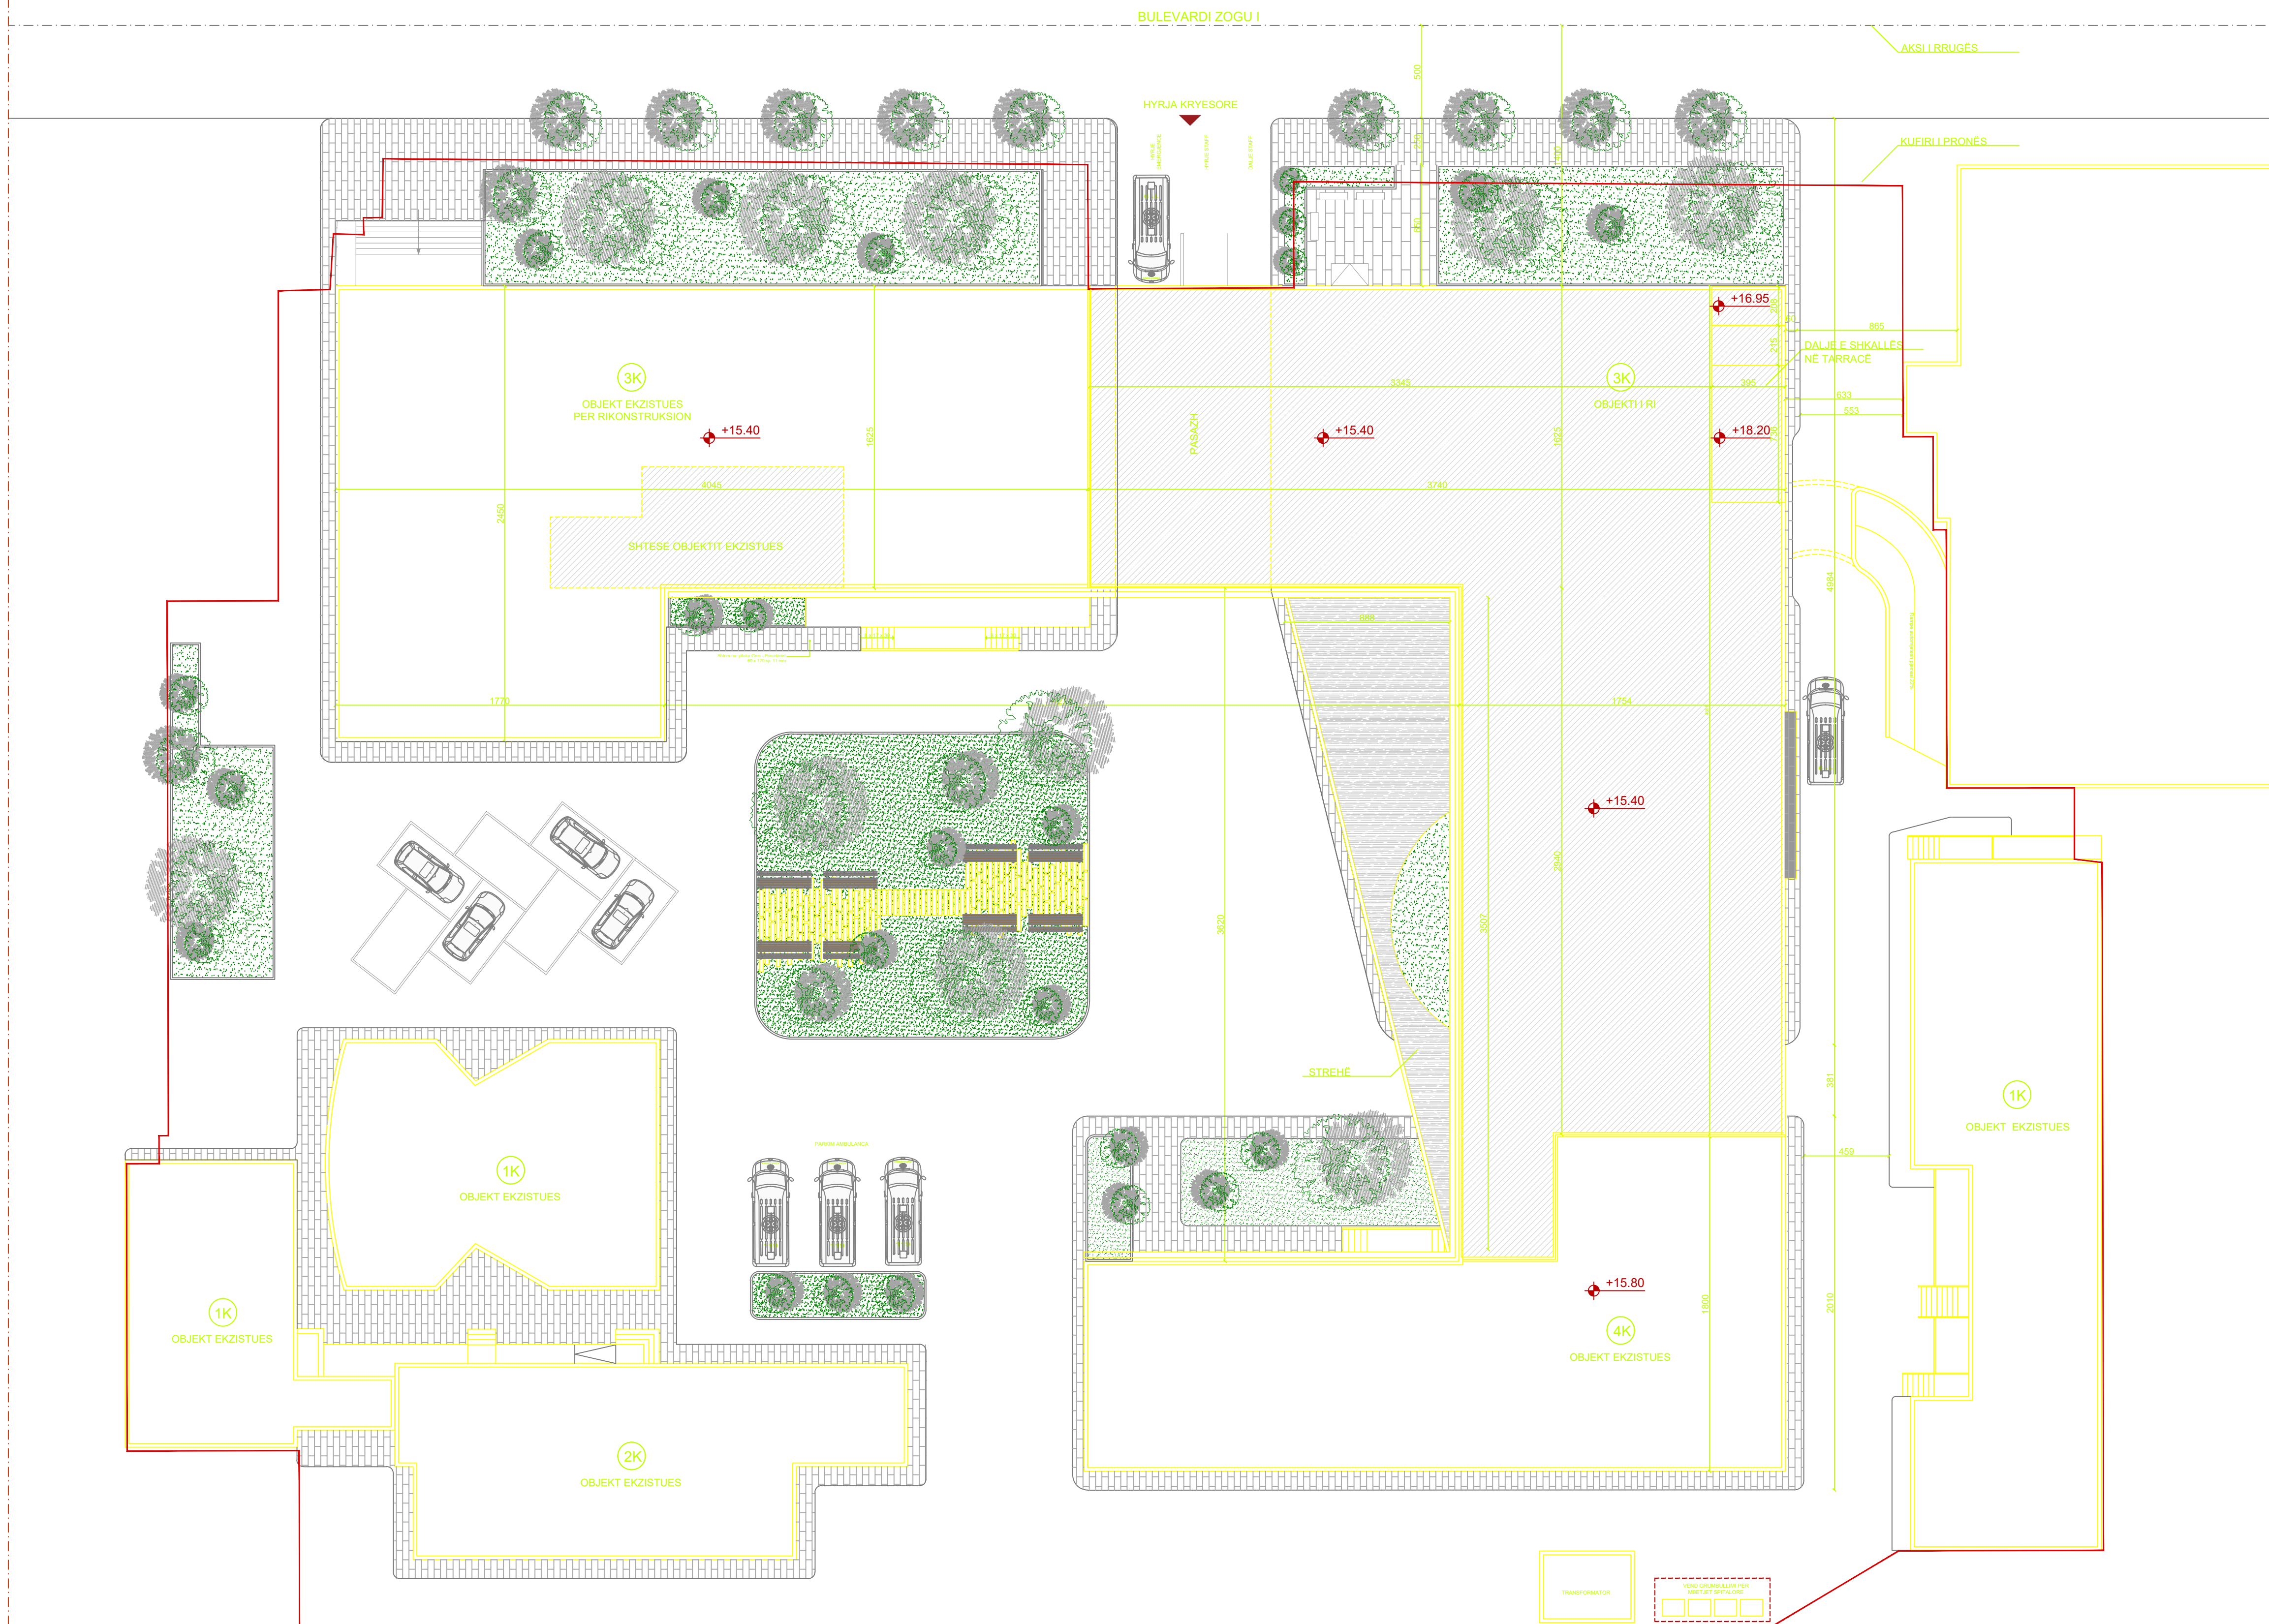

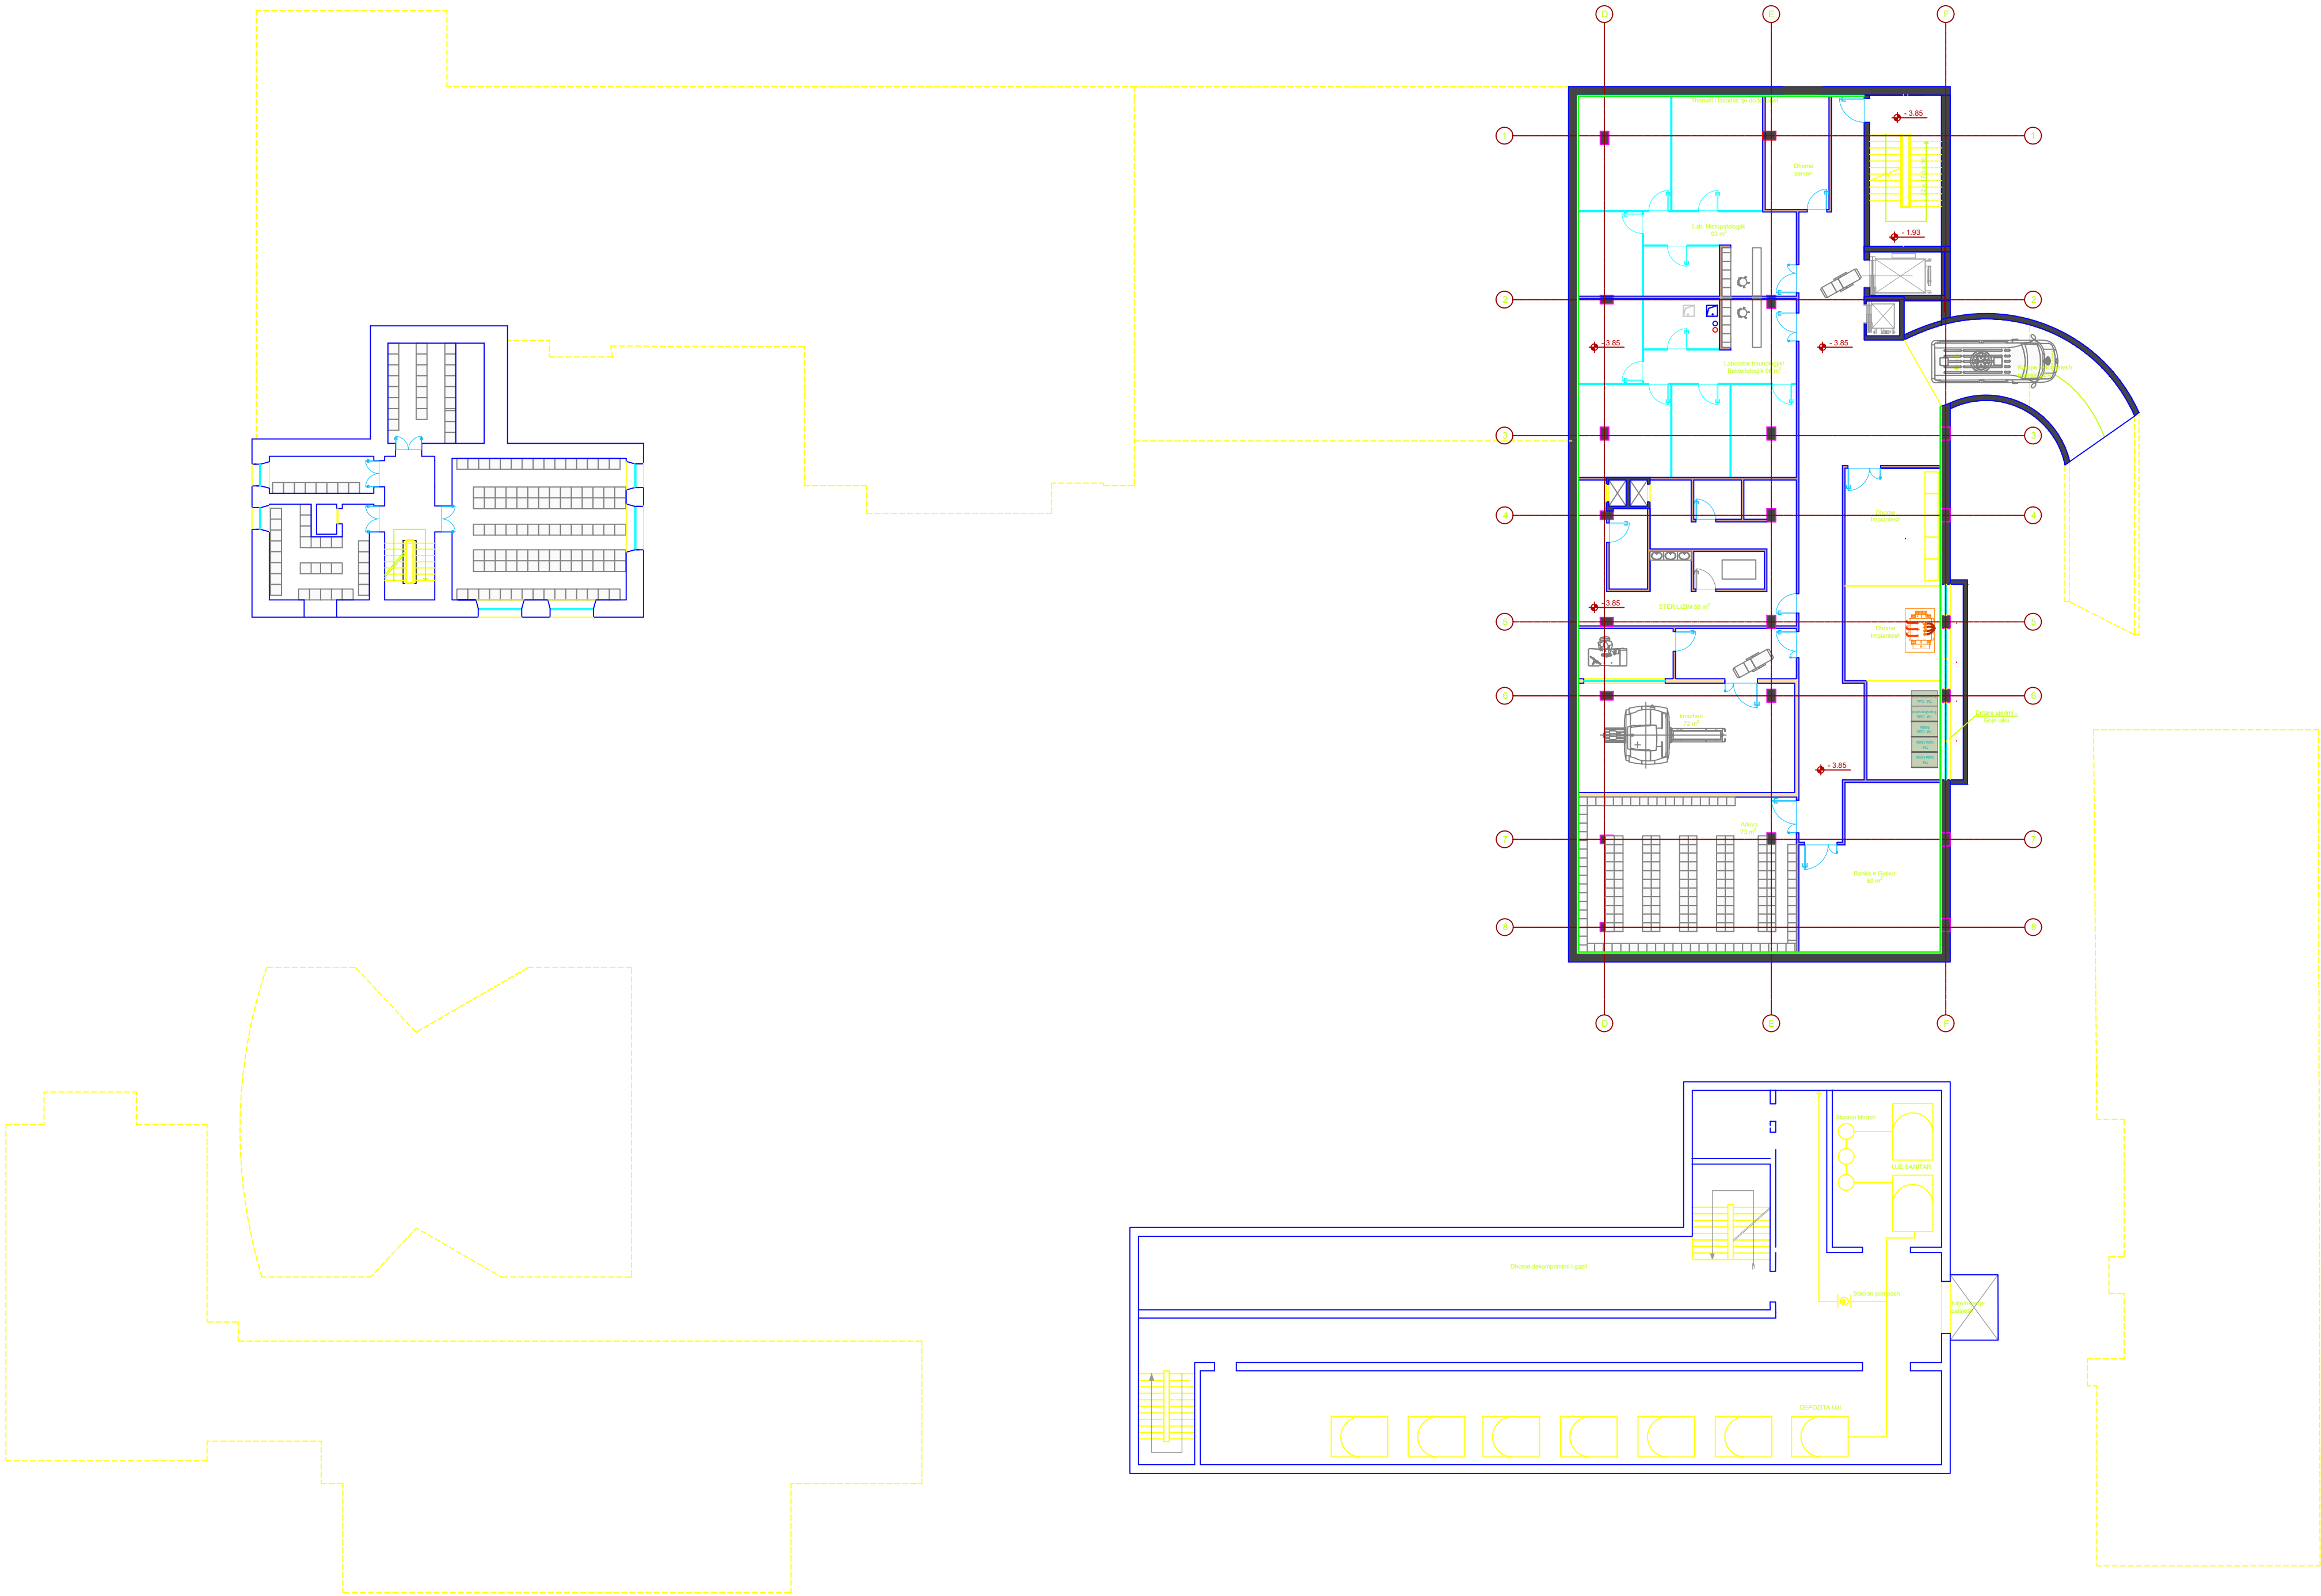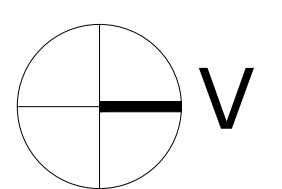

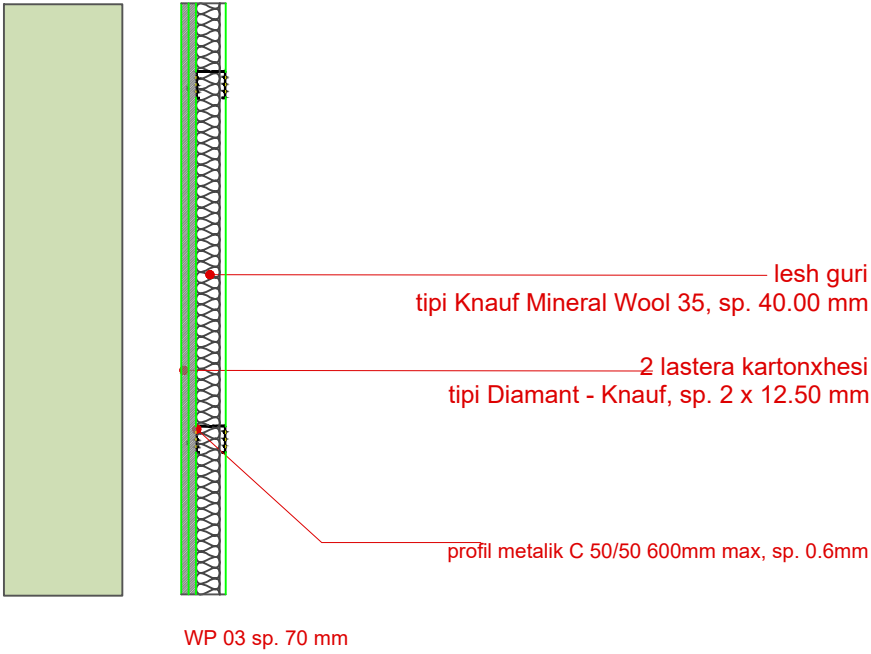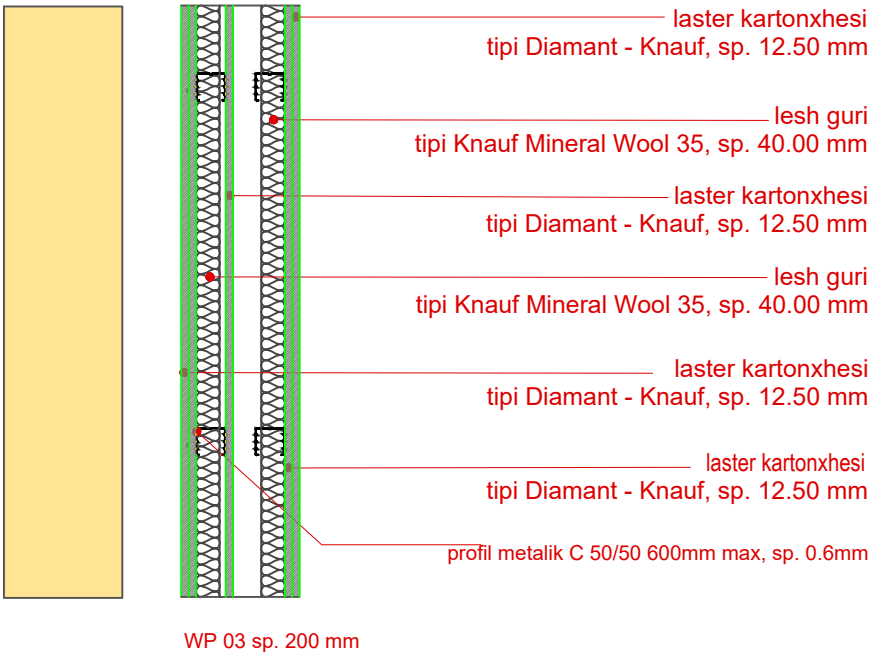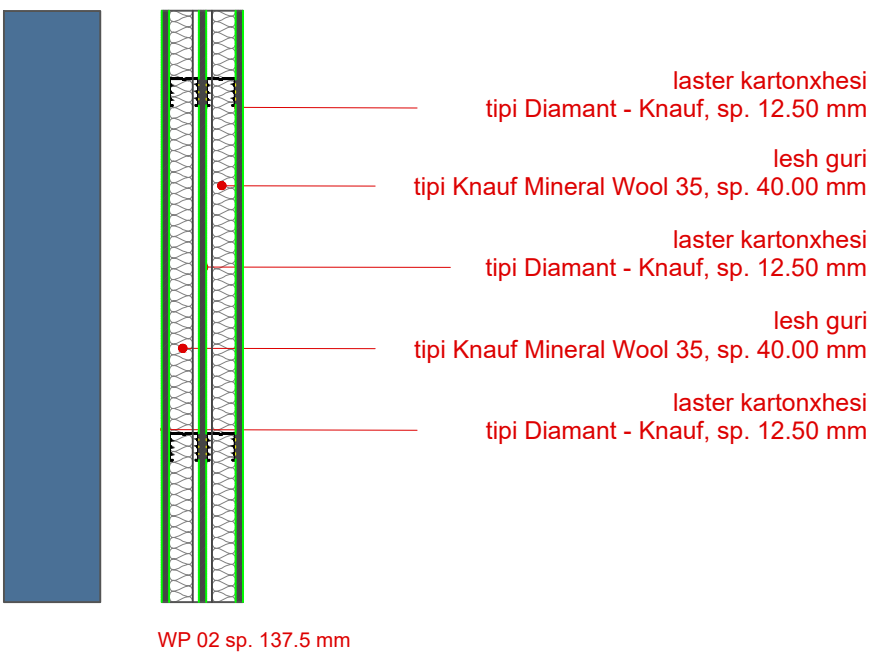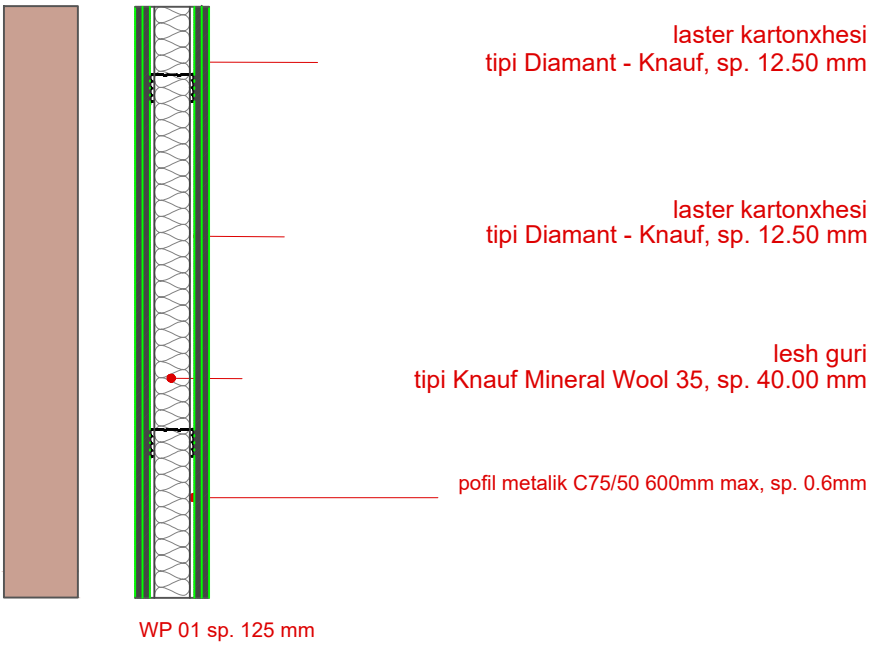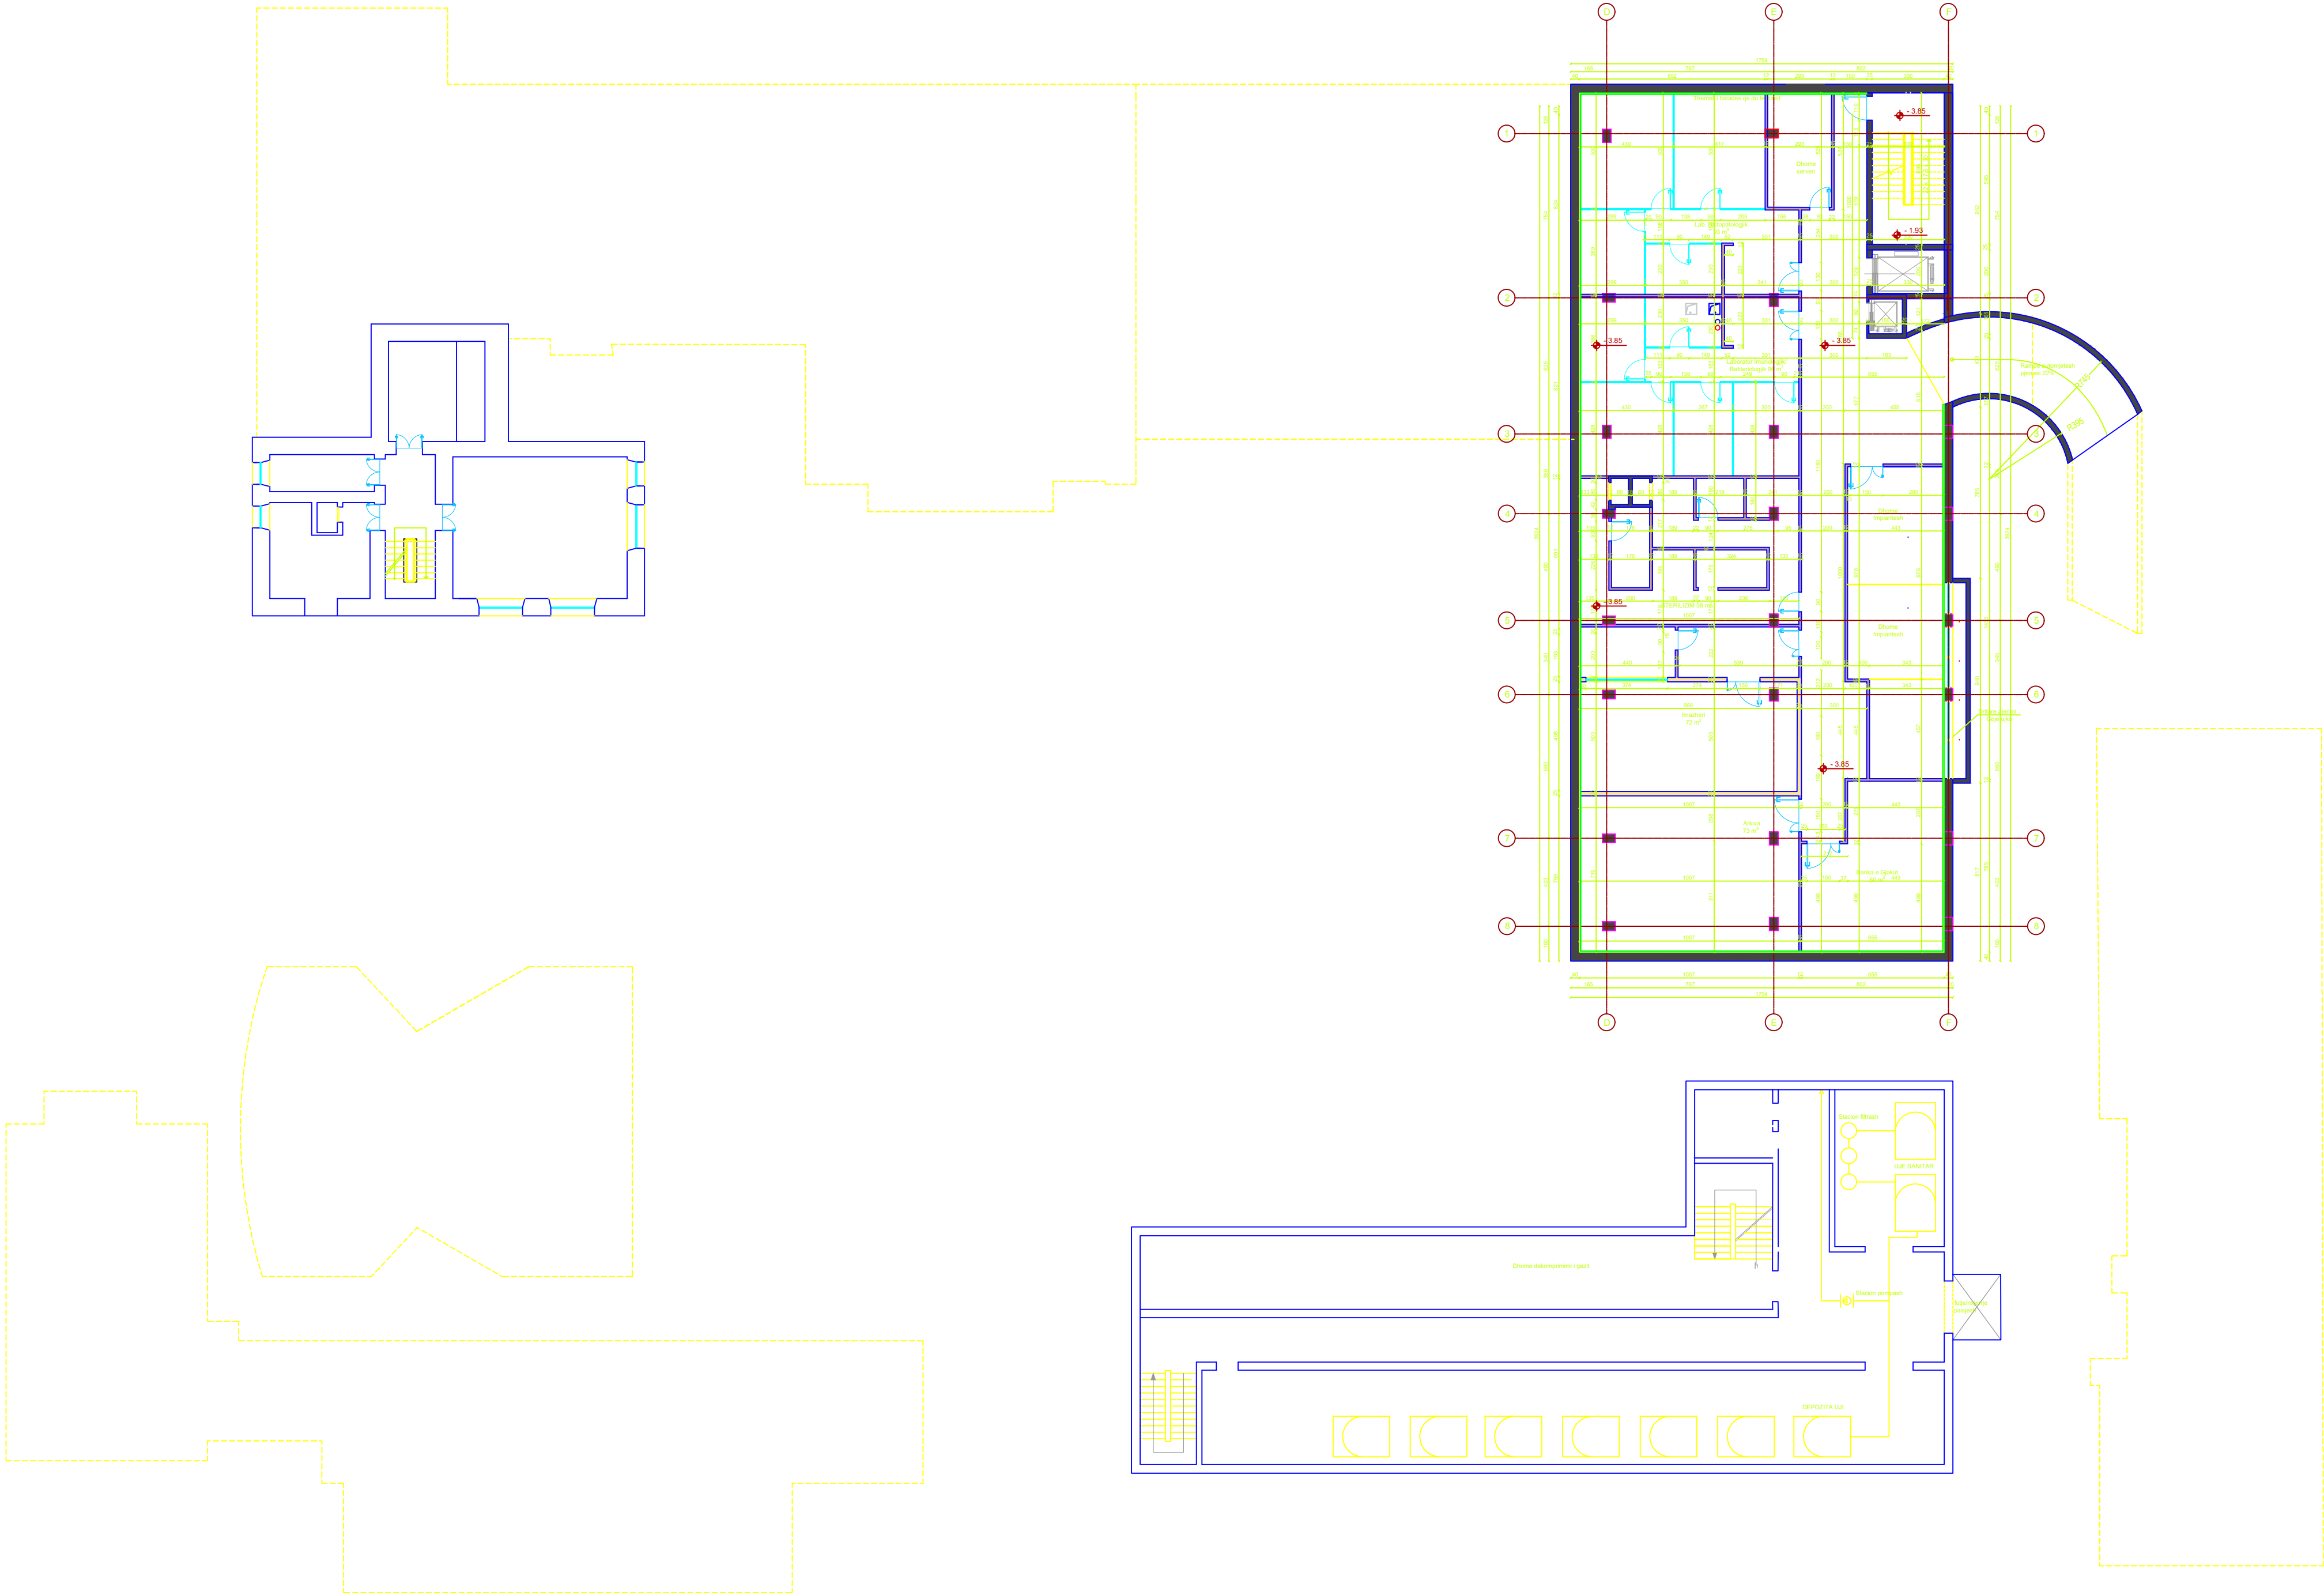



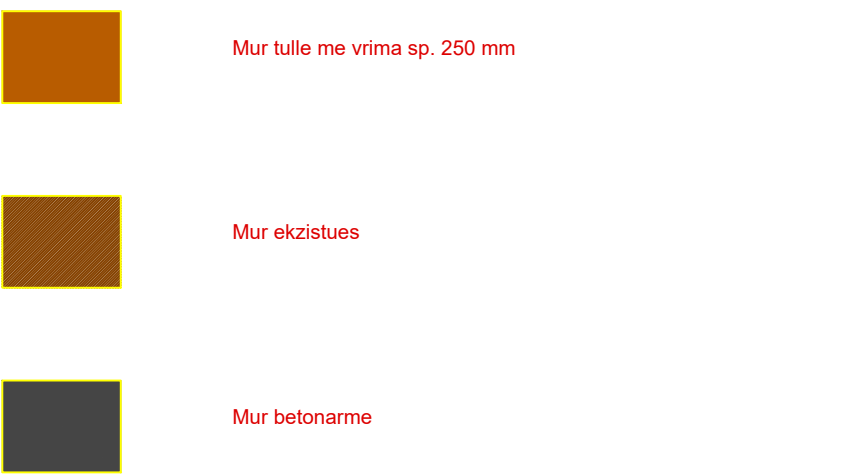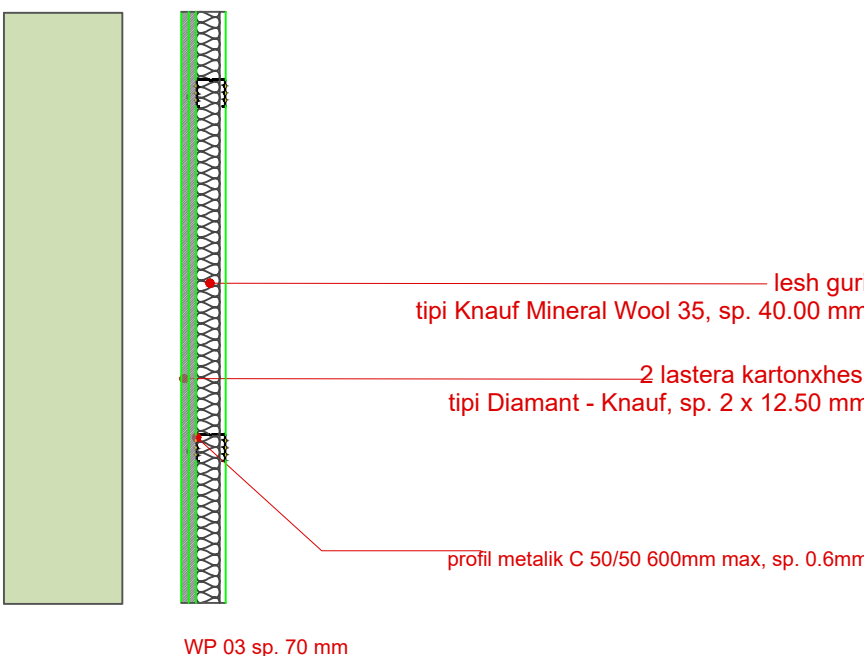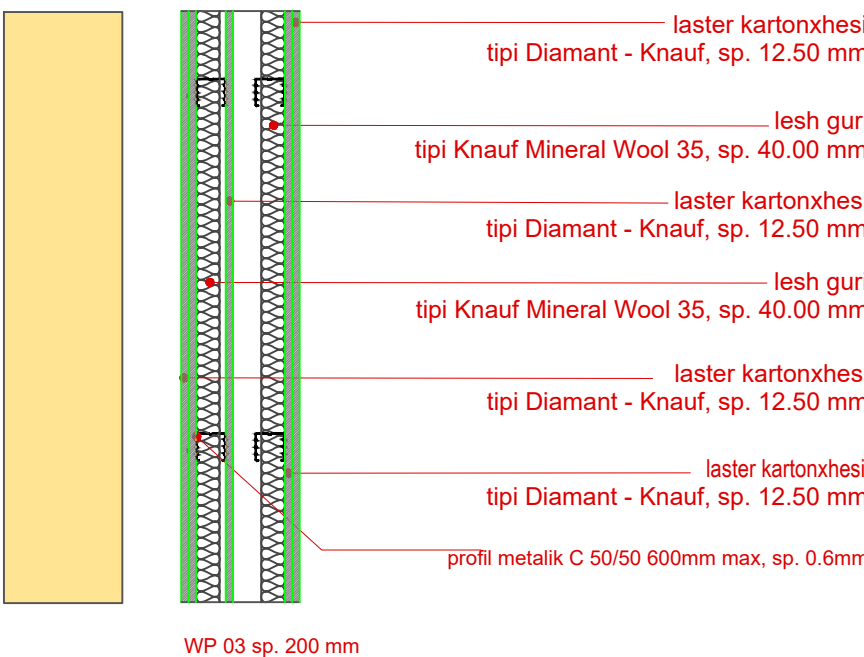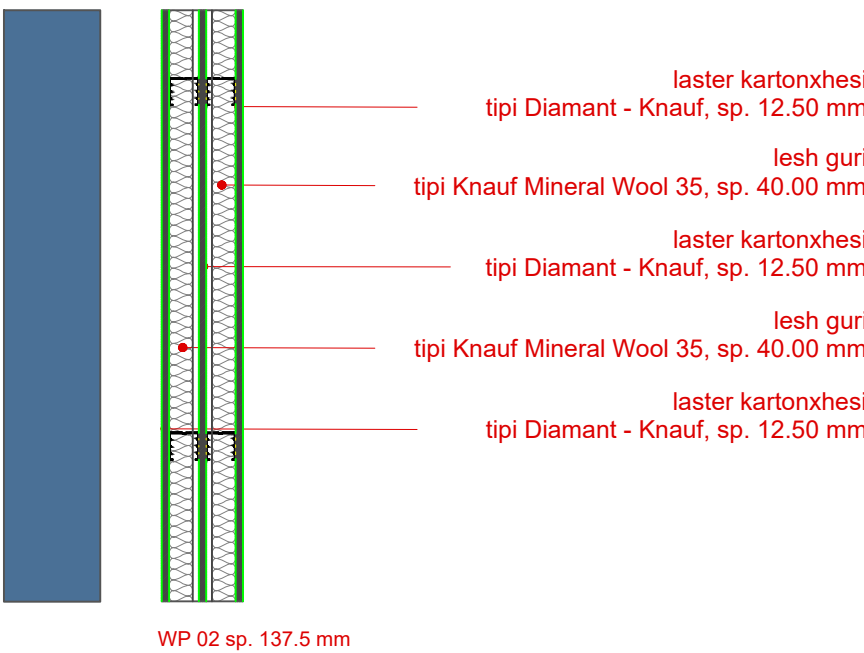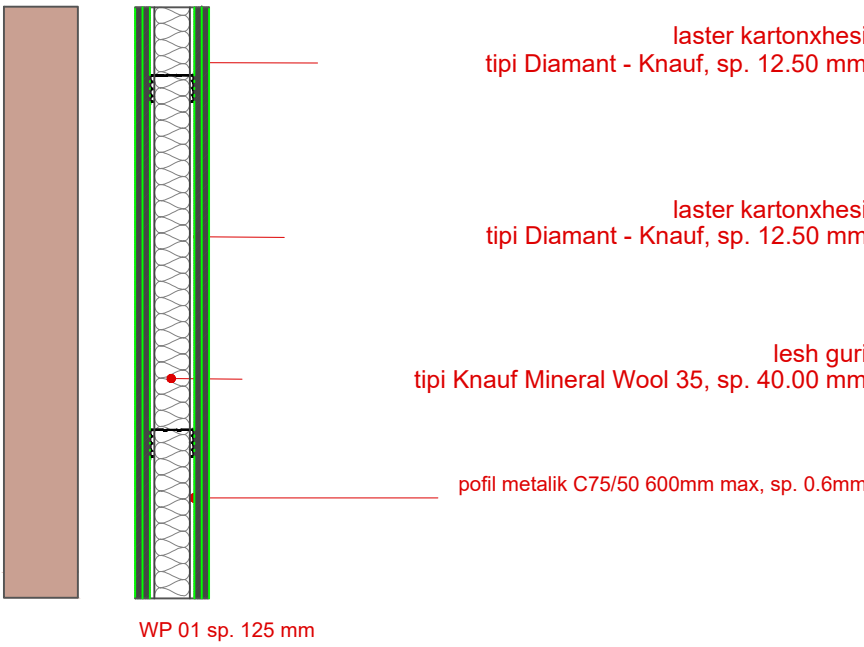

EMRI I PROJEKTTIT

OBJEKTI: RIKONSTRUKSIONI I GODINAVE TË MATERNITETIT "MBRETËRESHA GERALDINË" DHE NDËRTIM I RI 3 KAT

VENDODHJA

Bulevardi "Zogu i Pare"

DATA 2/12/2019

PROJEKTOI

INSTITUTI I NDERTIMIT

POROSITESI


Spitali "Mbretëresha Geraldinë"

GRUPI I PROJEKTIMIT	Nr. Licence	Firma
Prof. Arch. Marco Casanotti	A.0967/2	
Arch. Eled Fagu	A.1543/1	
Ark. Ermal Dragi	K.0308/2	
Ing. Agron Hysenlliu		
Ing. Mateo Fili		
Ing. Gerti Cela		
Ark. Frida Zaimi		
Ing. Mameica Babi	H/T 0206/4 E.P.Z. M.106/1	
Ing. Deshira Mena	E.0610/3	
Ing. Aleksander Konomi	M.0218/1	
Ing. Arkida Zeko	M.1293	

EMERTIMI I FLETES


Plani i katit përdhe 0.00

SHKALLA 1:100

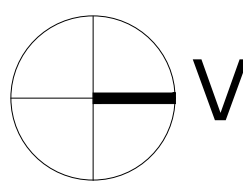

FLETA NR.

A - 2.4

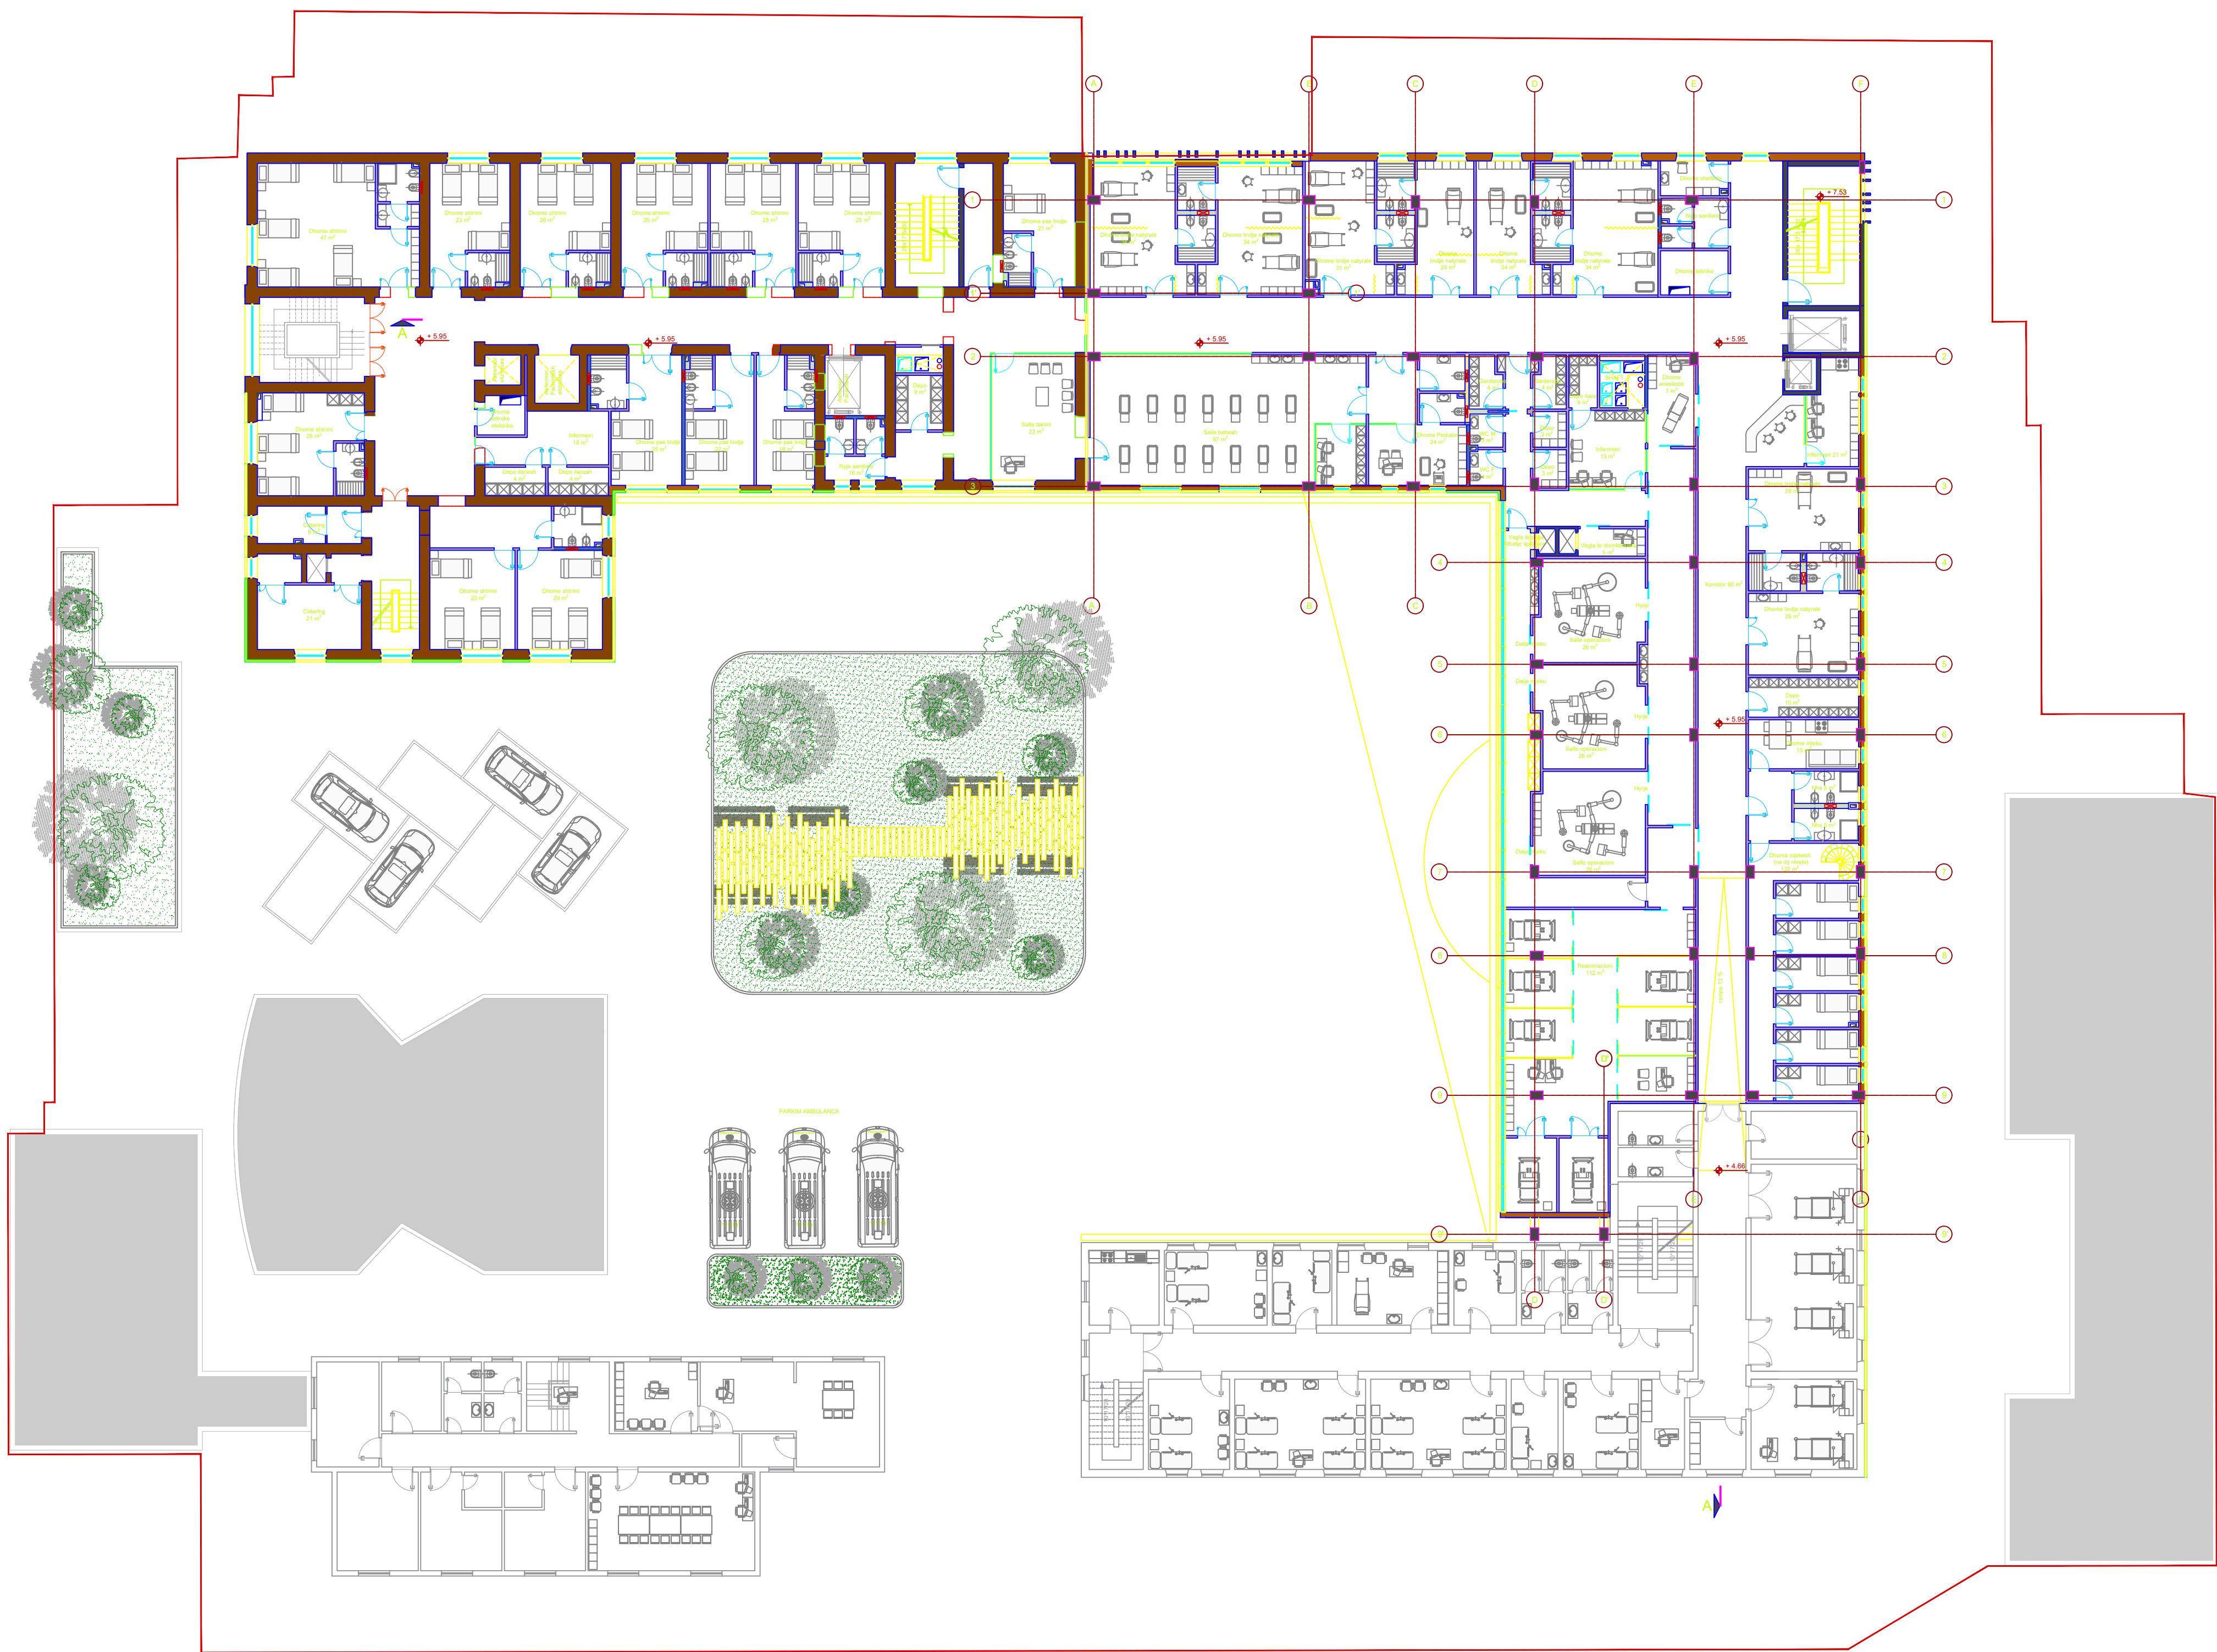


EMRI I PROJEKTTIT
OBJEKTI: RIKONSTRUKSIONI I GODINAVE TË MATERNITETIT "MBRETËRESHA GERALDINË" DHE NDËRTIM I RI 3 KAT
VENDODHJA
Bulevardi "Zogu i Pare"
DATA 2/12/2019







PROJEKTOI
INSTITUTI I NDERTIMIT
POROSITESI
Spitali "Mbretëresha Geraldinë"

GRUPI I PROJEKTIMIT:	Nr. Licence	Firma
Prof. Arch. Marco Casanovi	A.0967/2	
Arch. Eled Fagu	A.1543/1	
Arch. Ermal Dragi	K.0308/2	
Ing. Agron Hysenliu		
Ing. Mateo Fili		
Ing. Gerti Cela		
Arch. Frida Zaimi		
Ing. Mamica Babi	H/T 0206/4 E.P.Z. M.106/1	
Ing. Deshira Mena	E.0610/3	
Ing. Aleksander Konomi	M.0218/1	
Ing. Arkida Zeko	M.1293	

EMERTIMI I FLETES
Plani i mobilimit te katit të parë +5.50
SHKALLA 1:100

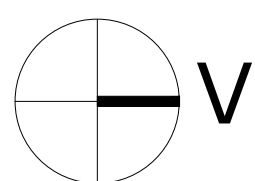

FLETA NR.
A - 2.5.1

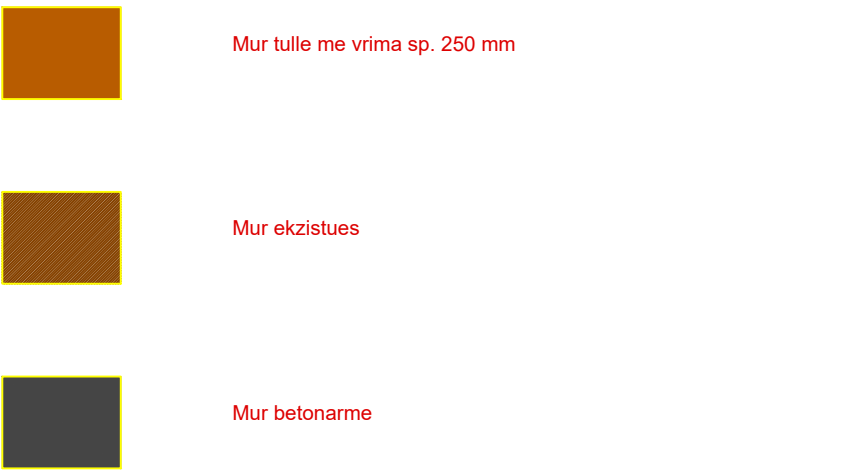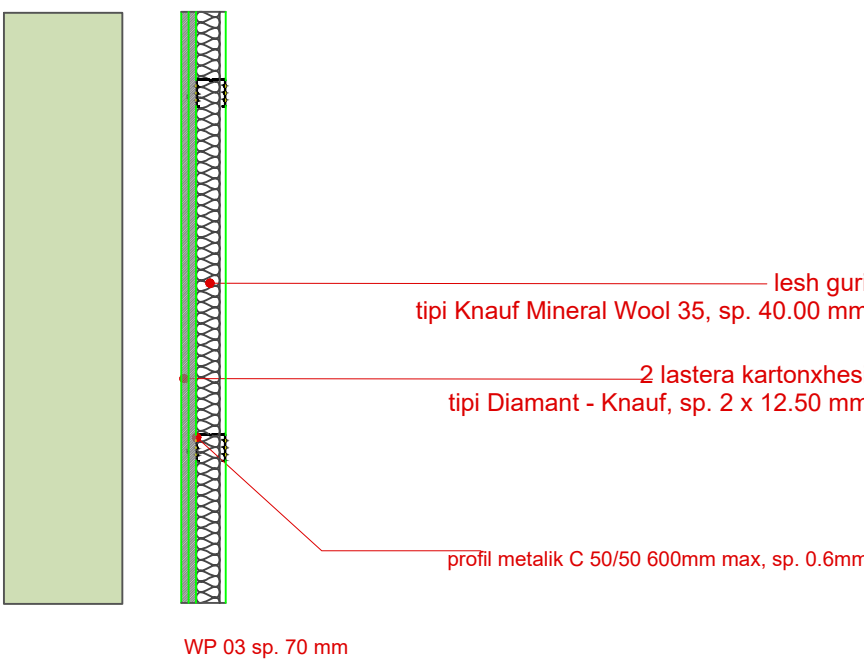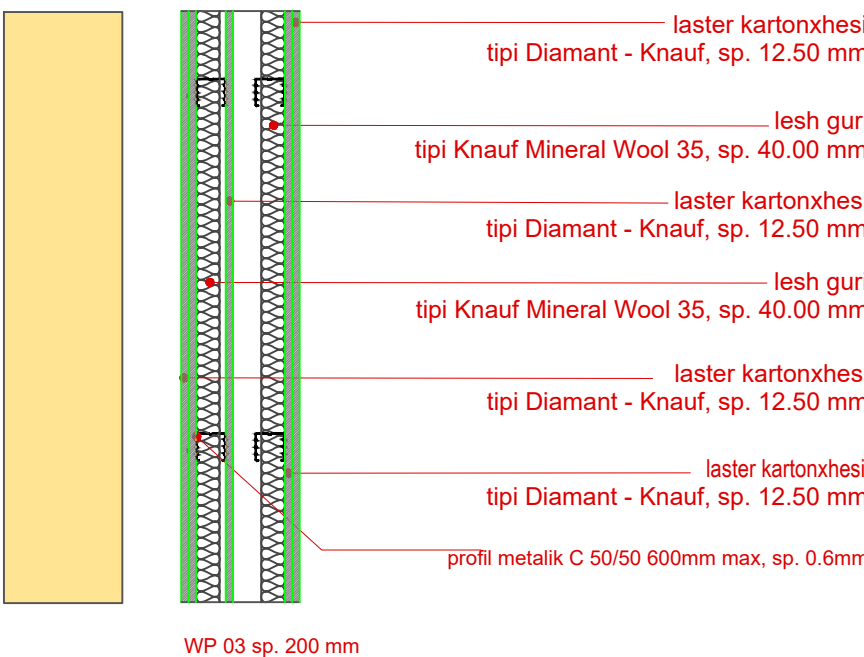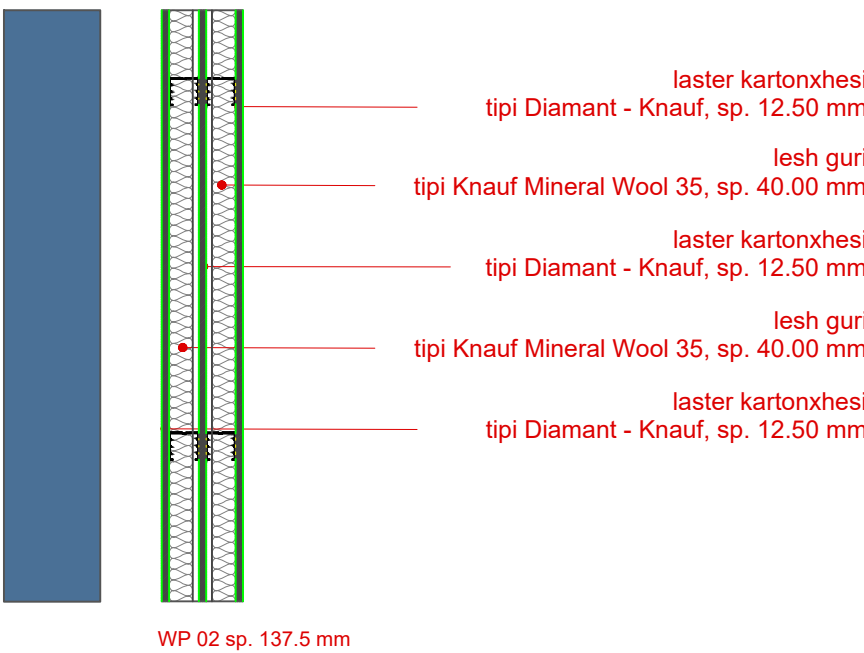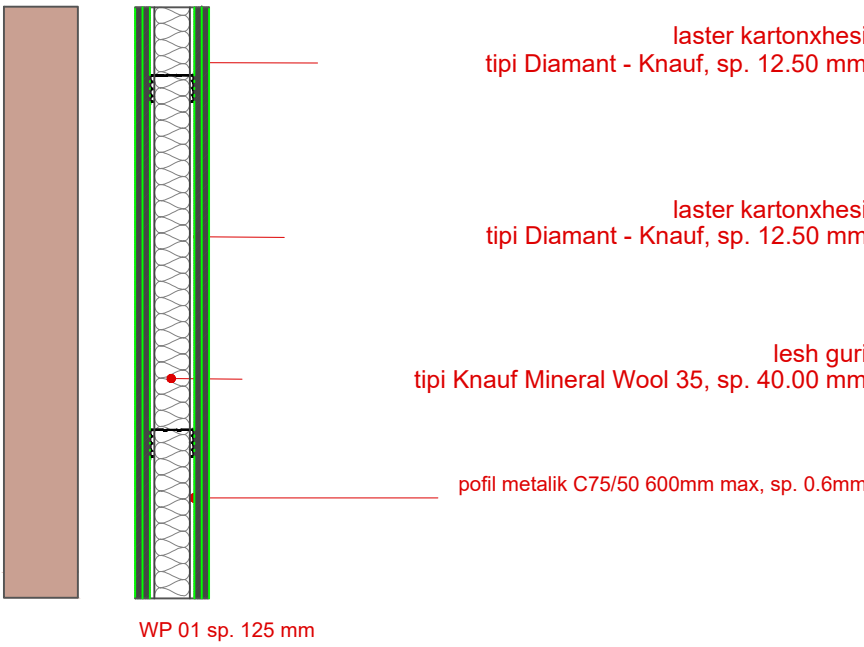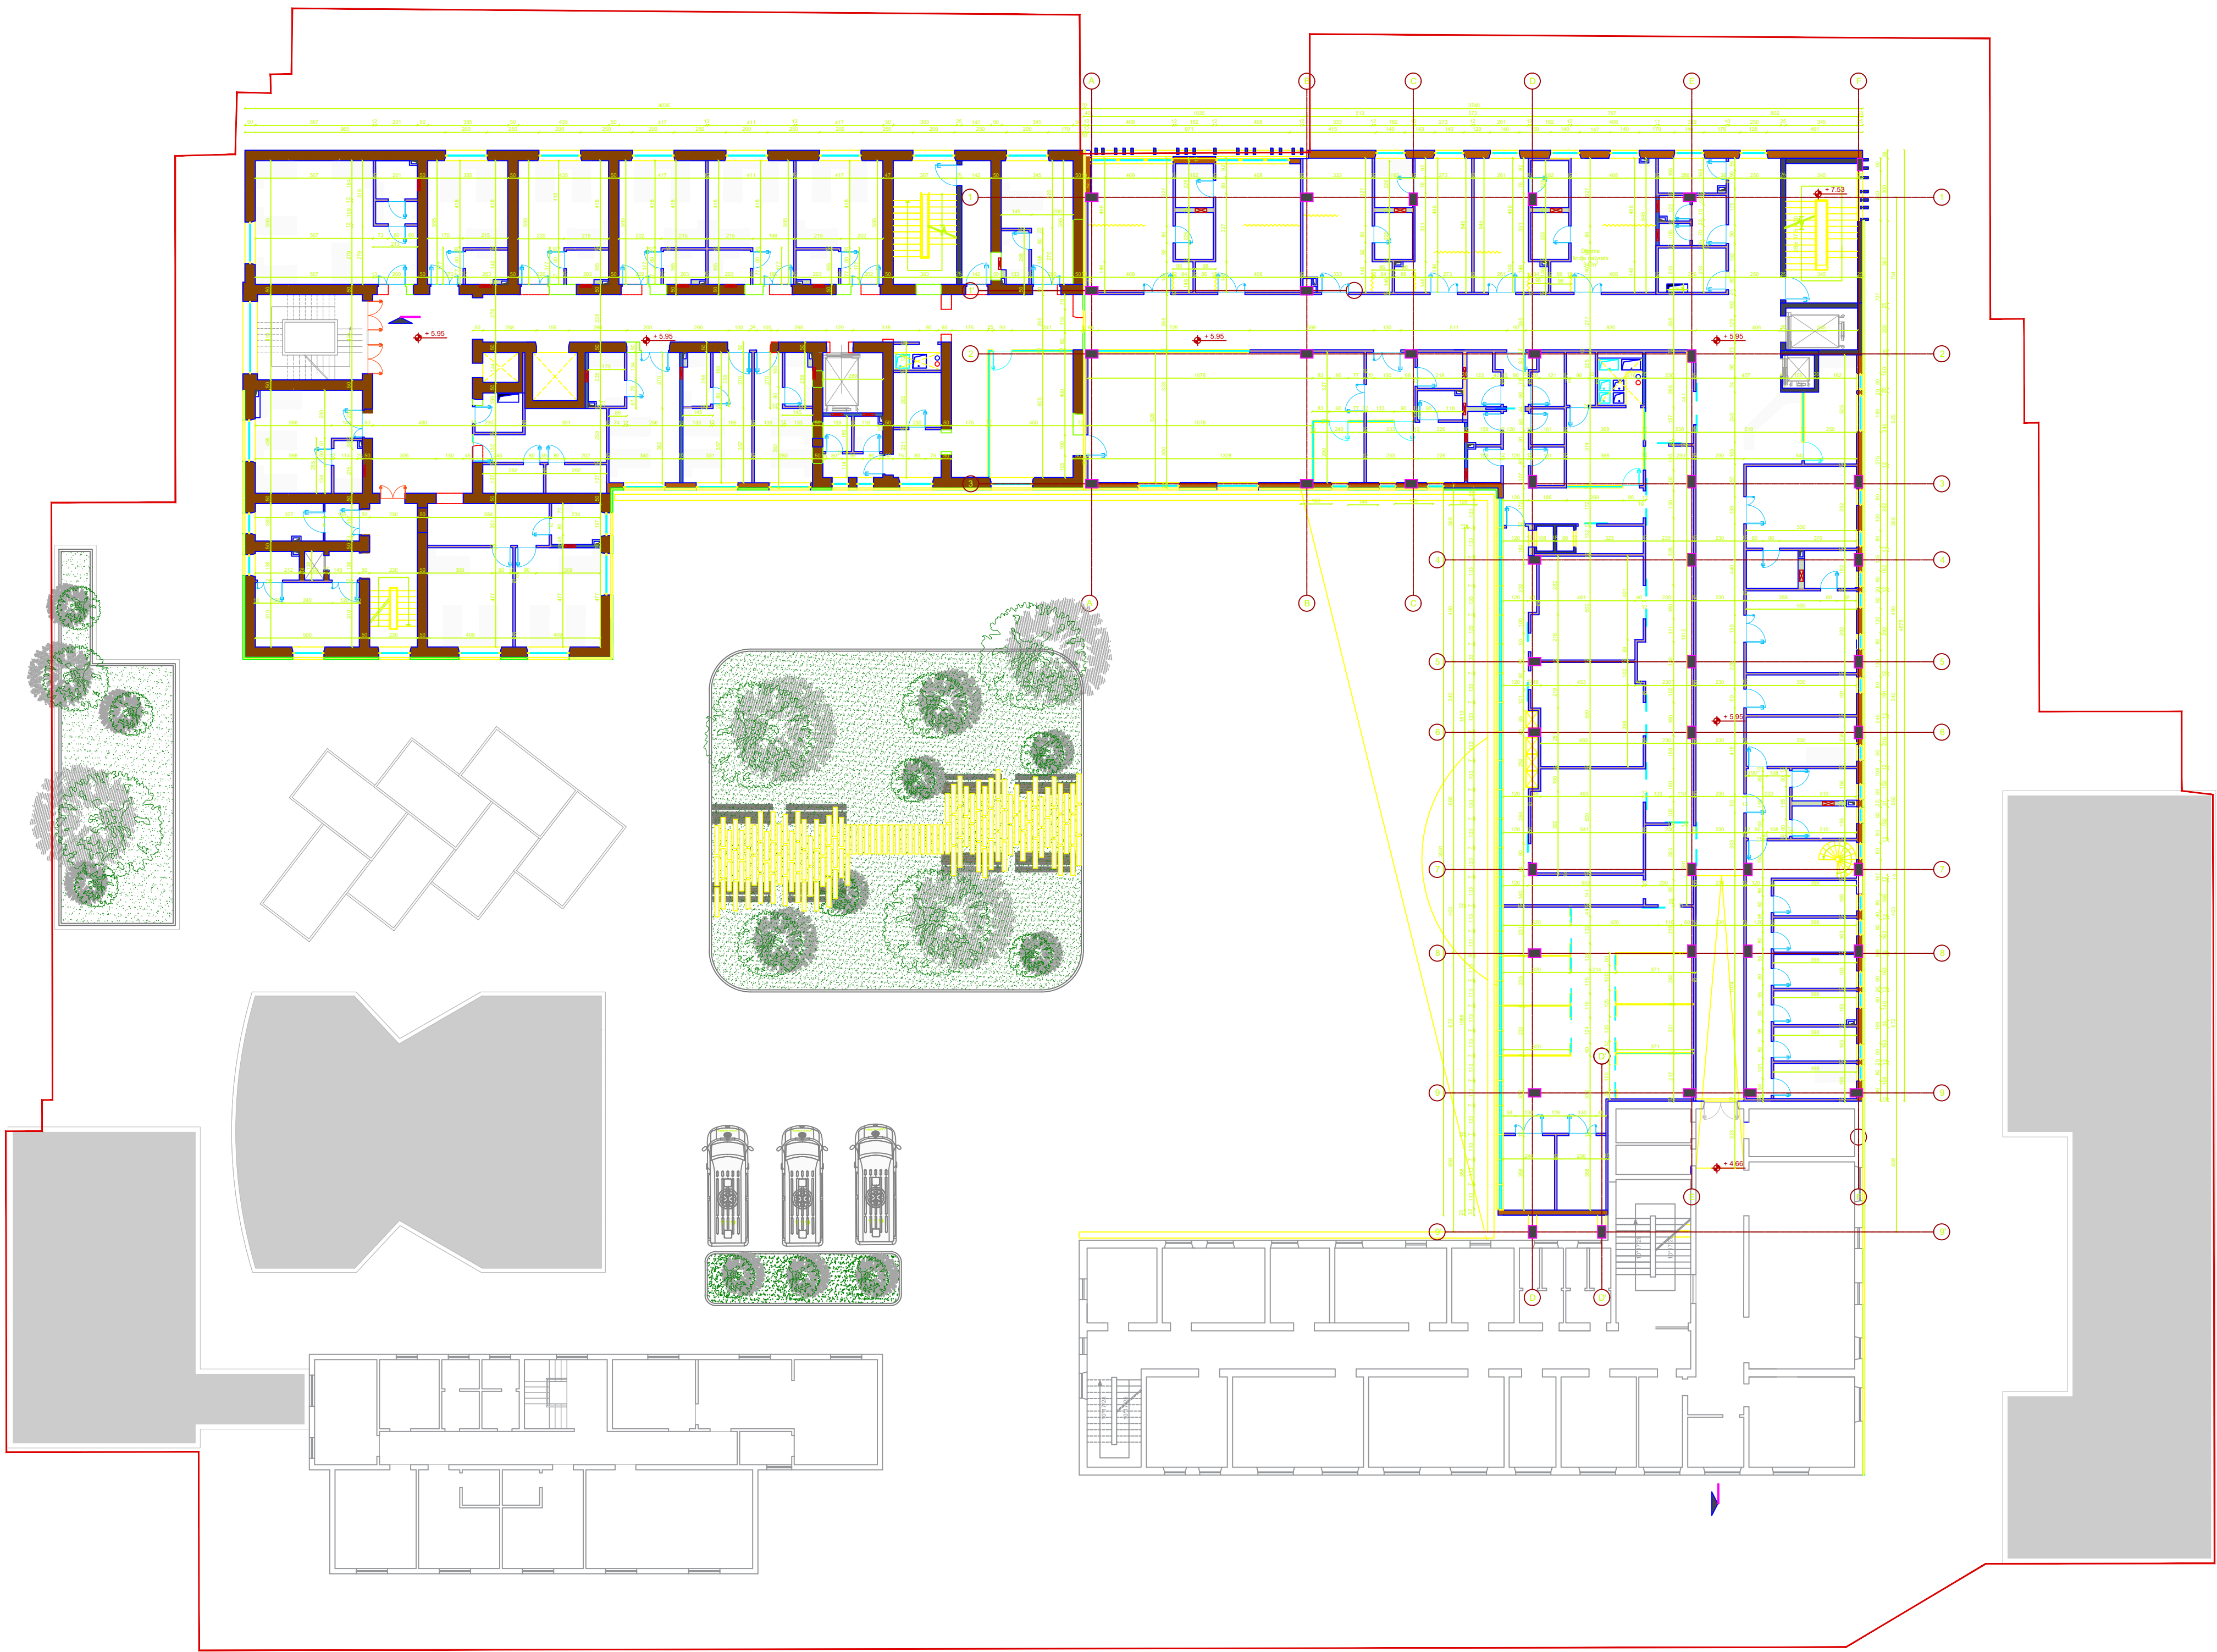

EMRI I PROJEKTIT

OBJEKTI: RIKONSTRUKSIONI I GODINAVE TË MATERNITETIT "MBRETËRESHA GERALDINË" DHE NDËRTIM I RI 3 KAT

VENDODHJA

Bulevardi "Zogu i Pare"

DATA 2/12/2019

PROJEKTOI

INSTITUTI I NDERTIMIT

POROSITESI


Spitali "Mbretëresha Geraldinë"

GRUPI I PROJEKTIMIT :	Nr. Licence	Firma
Prof. Arch. Marco Casamonti	A.0967/2	
Arch. Eled Fagu	A.1543/1	
Ark. Ermal Dragi	K.0308/2	
Ing. Agron Hysenlliu		
Ing. Mateo Fili		
Ing. Gerti Cela		
Ark. Frida Zaimi		
Ing. Mamica Babi	H/T 0206/4 E.P.Z. M.106/1	
Ing. Deshira Mena	E.0610/3	
Ing. Aleksander Konomi	M.0218/1	
Ing. Arkida Zeko	M.1293	

EMERTIMI I FLETES

Plani i katit të parë +5.50

SHKALLA 1:100

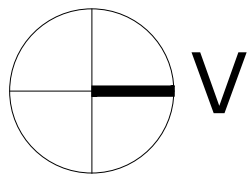

FLETA NR.

A - 2.5



EMRI I PROJEKTIT

OBJEKTI: RIKONSTRUKSIONI I GODINAVE TË MATERNITETIT "MBRETËRESHA
GERALDINË" DHE NDËRTIM I RI 3 KAT
VENDODHJA

Bulevardi "Zogu i Pare"

DATA 2/12/2019

PROJEKTOI

INSTITUTI I NDERTIMIT

POROSITESI

Spitali "Mbretresha Geraldin"

GRUPI I PROJEKTIMIT :

Prof. Arch. Marco Casamonti
Arch. Eled Fagu
Ing. Ermal Dragi
Ing. Agron Hysenliu
Ing. Mateo Fili
Ing. Gerti Cela
Ark. Frida Zaimi
Ing. Mamica Babi
Ing. Deshira Mena
Ing. Aleksander Konomi
Ing. Arkida Zeko

Nr. Licence

A.0967/2
A.1543/1
K.0308/2


Firma

H/T 0206/4 E.P.Z. M.106/1
E.0610/3
M.0218/1
M.1293

EMERTIMI I FLETES

Plani i mobilimit të katit të dytë +9.50







SHKALLA 1:100

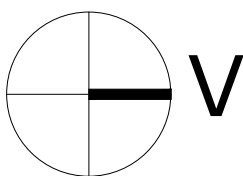

FLETA NR.

A - 2.6.1



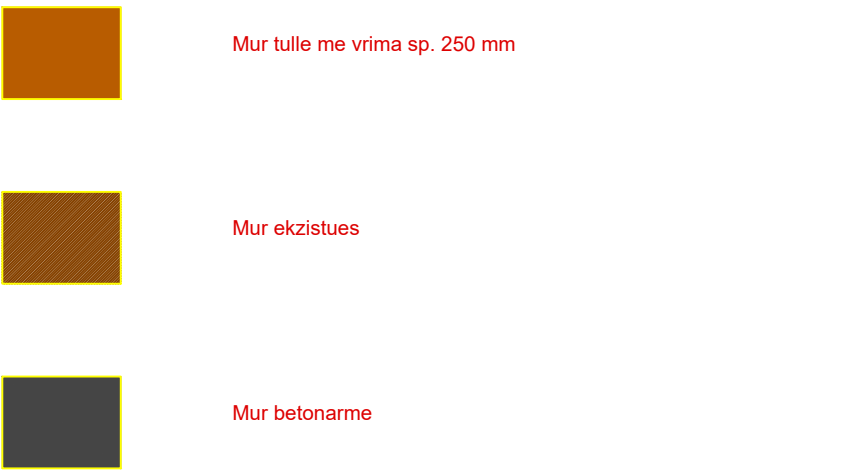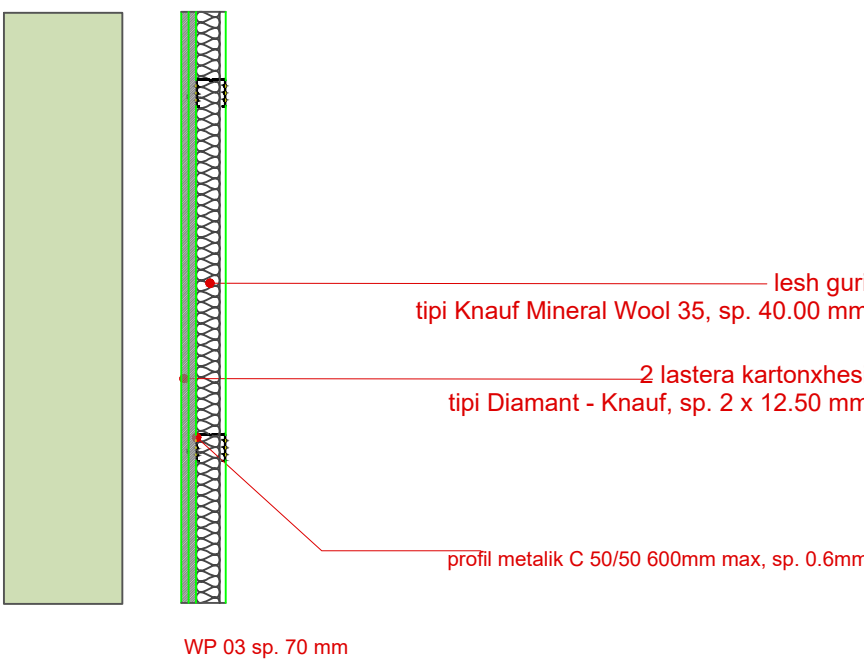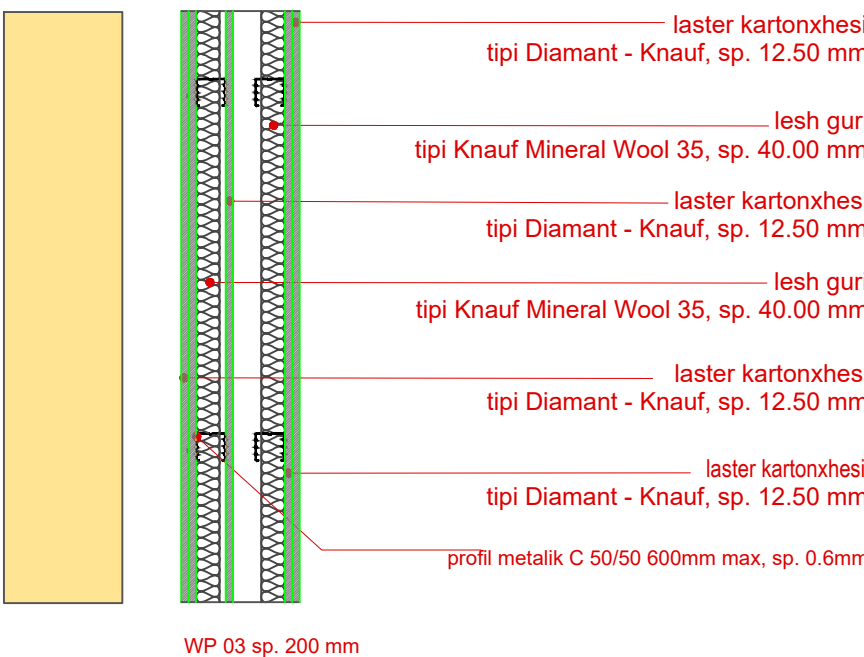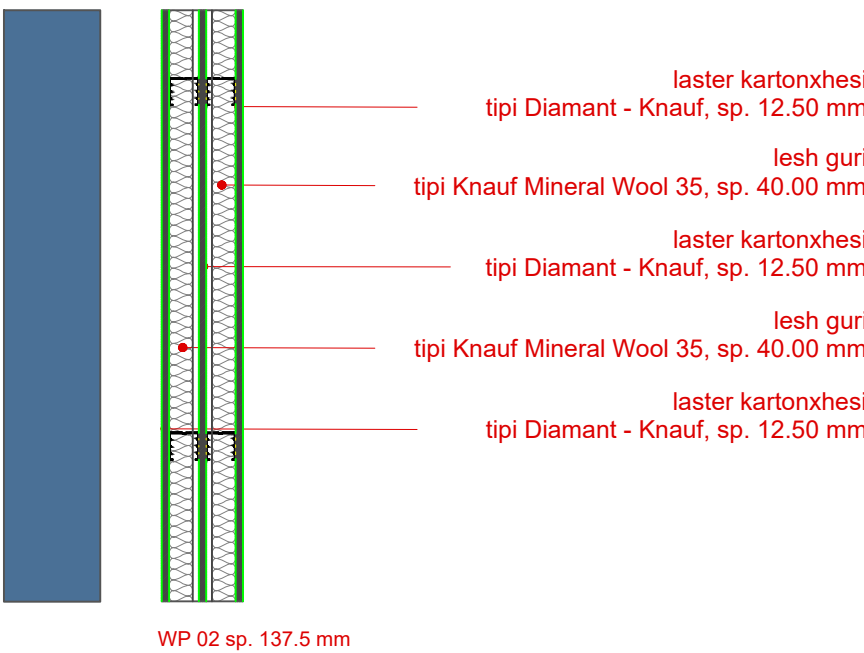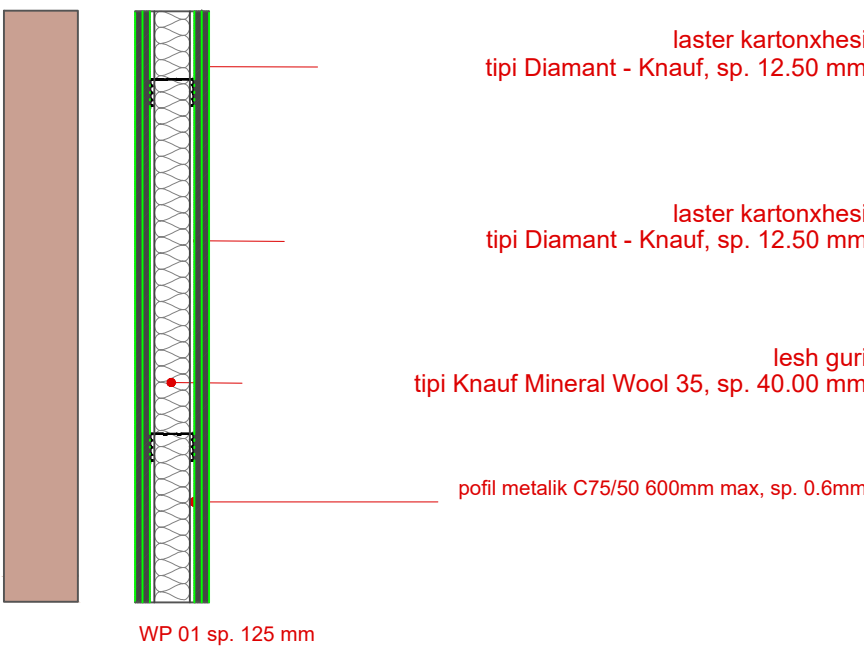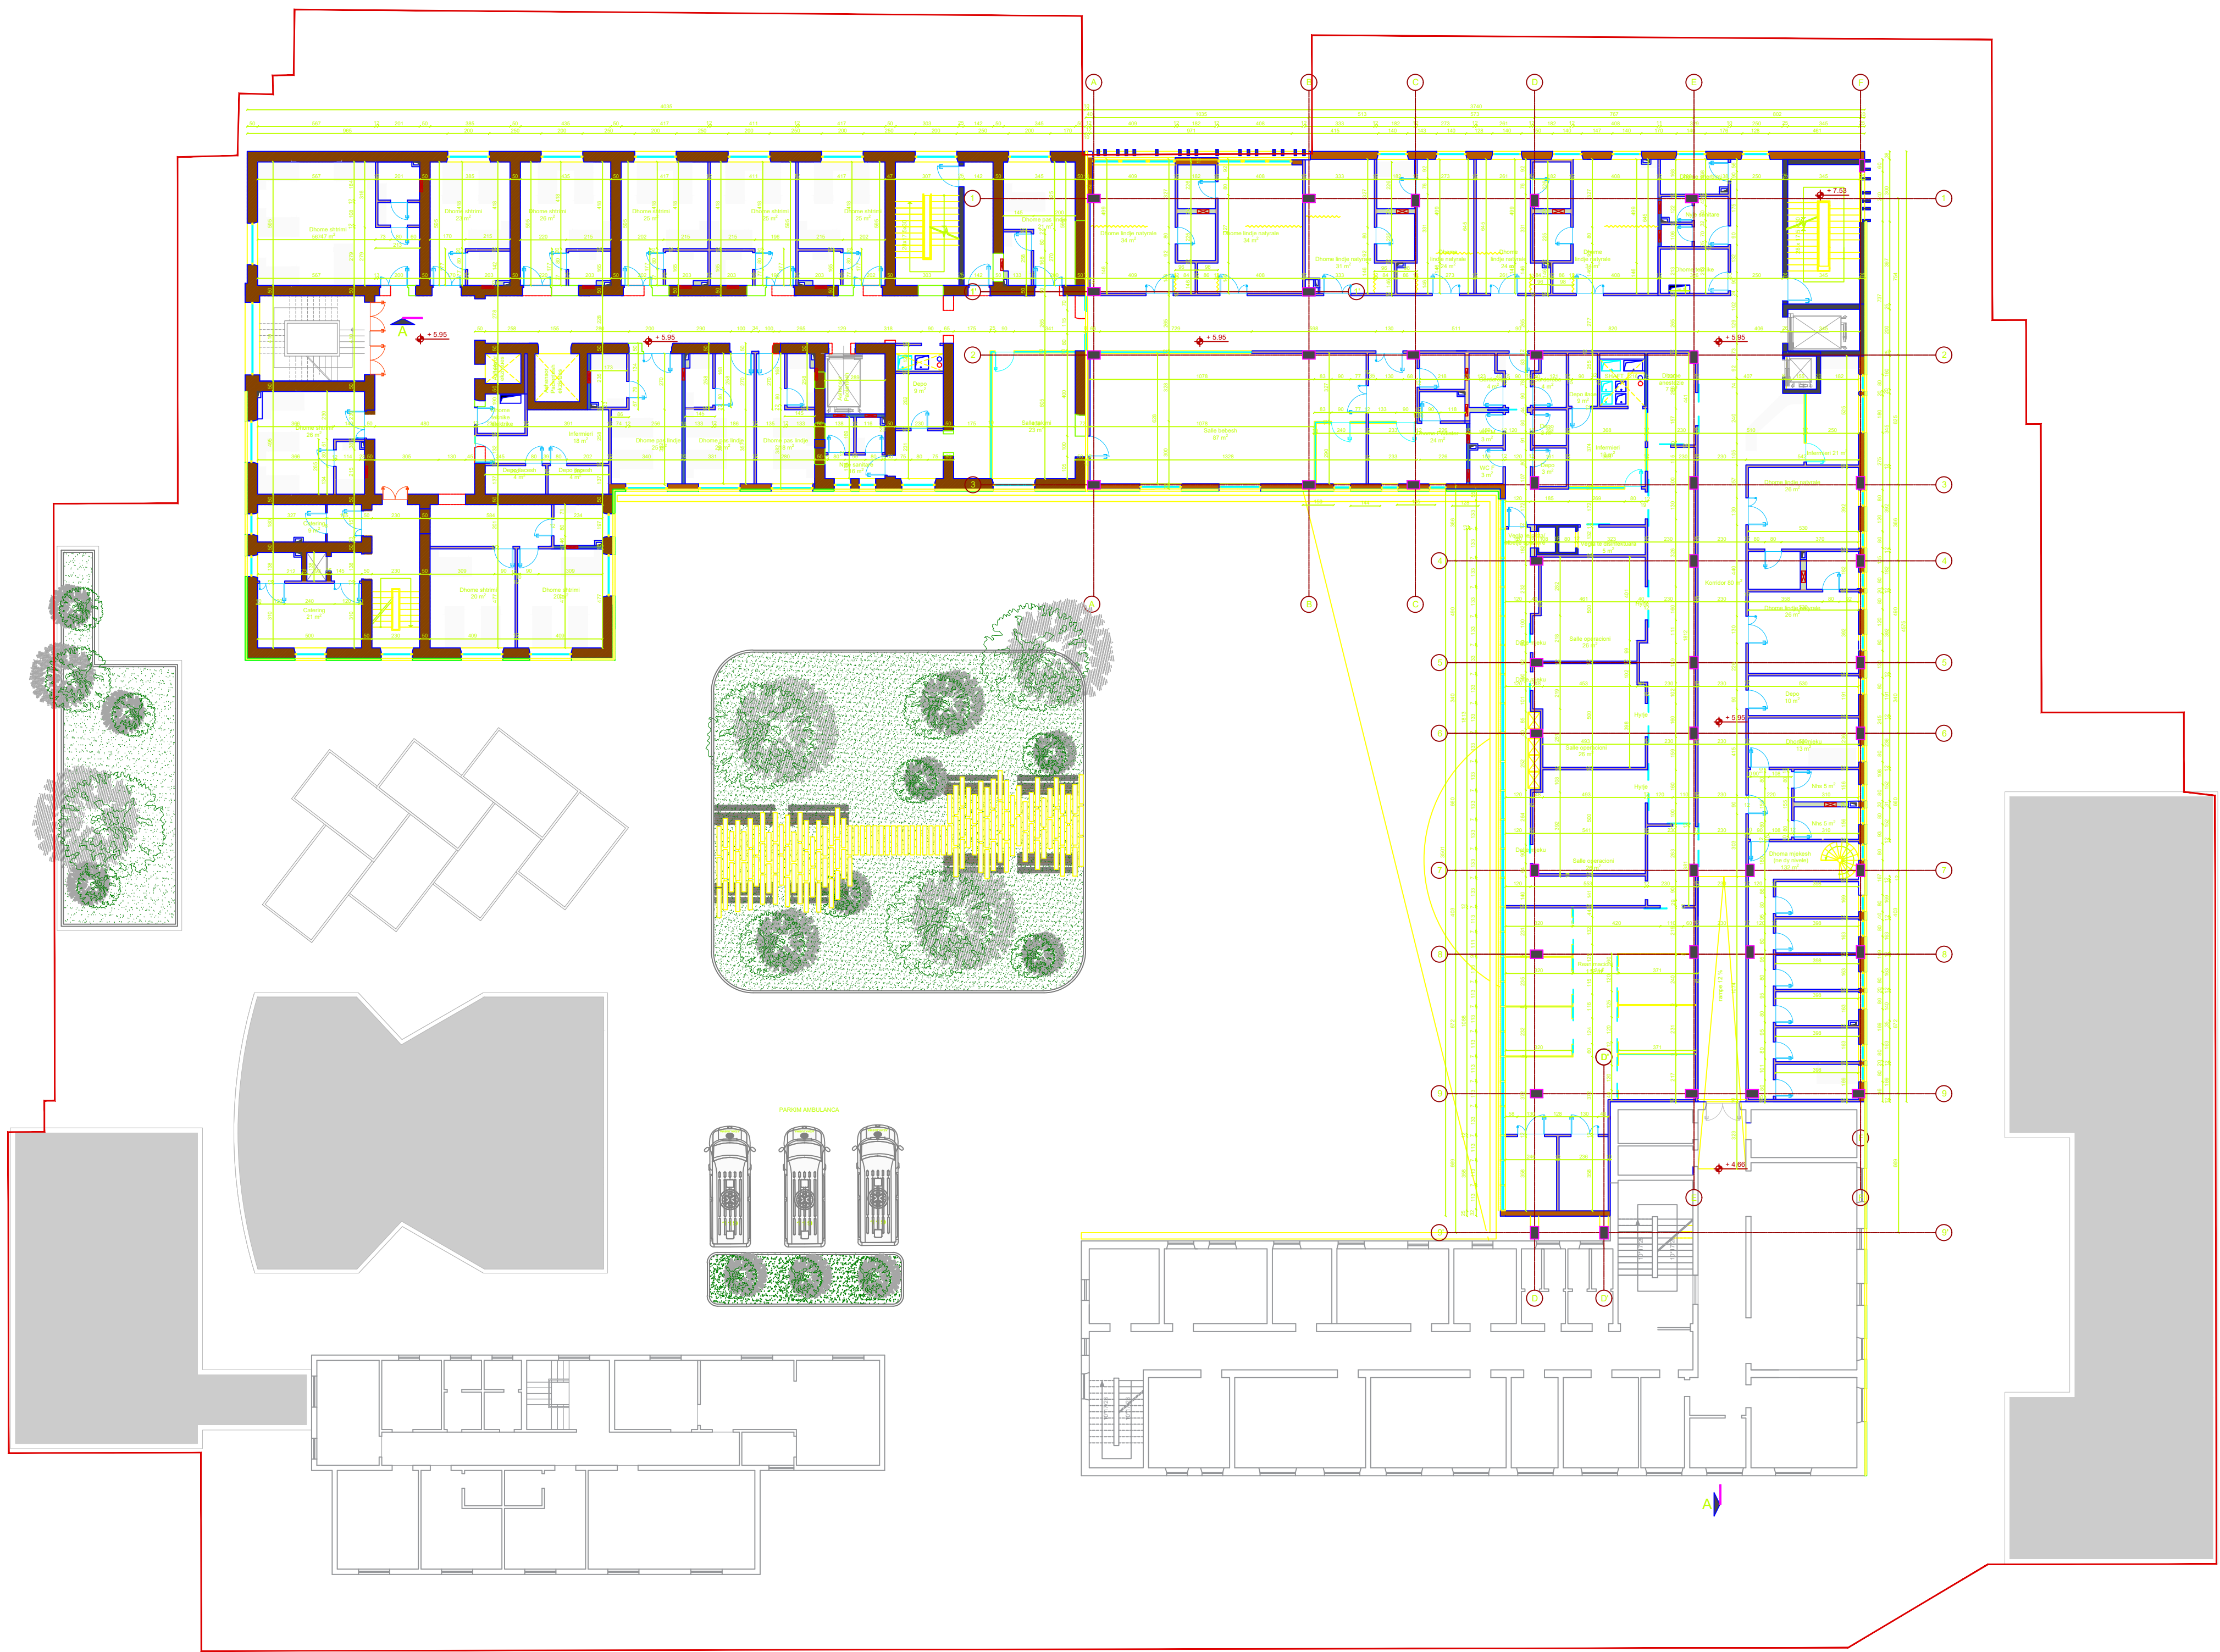


EMRI I PROJEKTIT
OBJEKTI: RIKONSTRUKSIONI I GODINAVE TË MATERNITETIT "MBRETËRESHA GERALDINË" DHE NDËRTIM I RI 3 KAT
VENDODHJA
Bulevardi "Zogu i Pare"

DATA 2/12/2019

PROJEKTOI
INSTITUTI I NDERTIMIT
POROSITESI
Spitali "Mbretëresha Geraldinë"

GRUPI I PROJEKTIMIT:		Nr. Licence	Firma
Prof. Arch. Marco Casamonti	A.0967/2		
Arch. Eled Fagu	A.1543/1		
Arch. Ermal Dragi	K.0308/2		
Ing. Agron Hysenliu			
Ing. Mateo Fili			
Ing. Gerti Cela			
Ark.Frida Zaimi			
Ing. Mamica Babi	H/T 0206/4 E.P.Z. M.106/1		
Ing. Deshira Mena	E.0610/3		
Ing. Aleksander Konomi	M.0218/1		
Ing. Arkida Zeko	M.1293		

EMERTIMI I FLETES
Plani i katit të dytë +9.50
SHKALLA 1:100

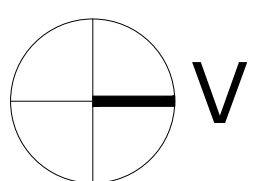






FLETA NR.
A - 2.6




GRUPI I PROJEKTIMIT :		Nr. Licence	Firma
Prof. Arch. Marco Casamonti		A.0967/2	
Arch. Eled Fagu		A.1543/1	
Ark. Ermal Dragi		K.0308/2	
Ing. Agron Hysenliu			
Ing. Mateo Fili			
Ing. Gerti Cela			
Ark. Frida Zaimi			
Ing. Mamica Babi	H/T 0206/4 E.P.Z. M.106/1		
Ing. Deshira Mena	E.0610/3		
Ing. Aleksander Konomi	M.0218/1		
Ing. Arkida Zeko	M.1293		


EMERTIMI I FLETES	
Plani i katit mobilimit të tretë +13.50	
SHKALLA	1:100

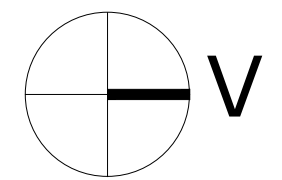

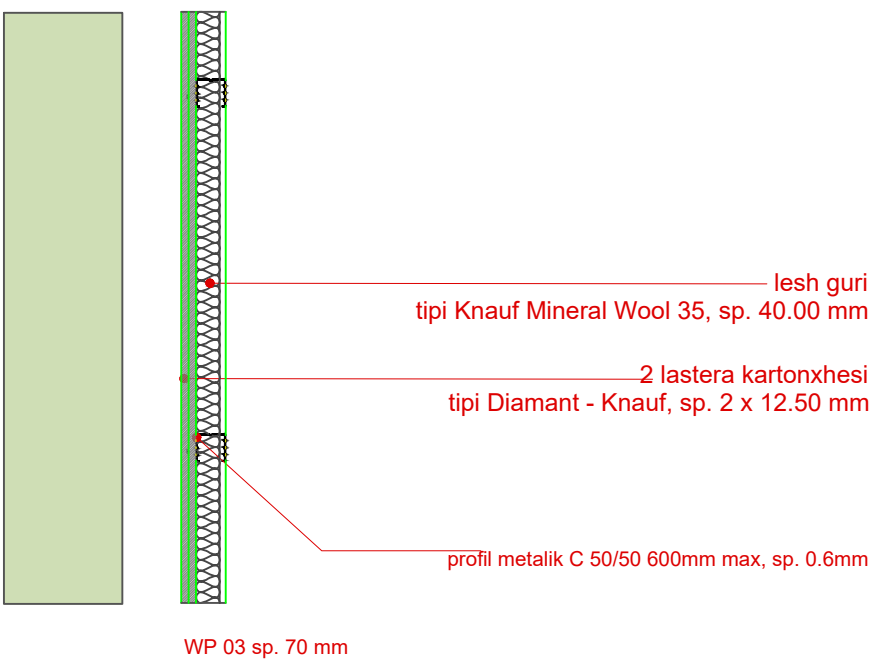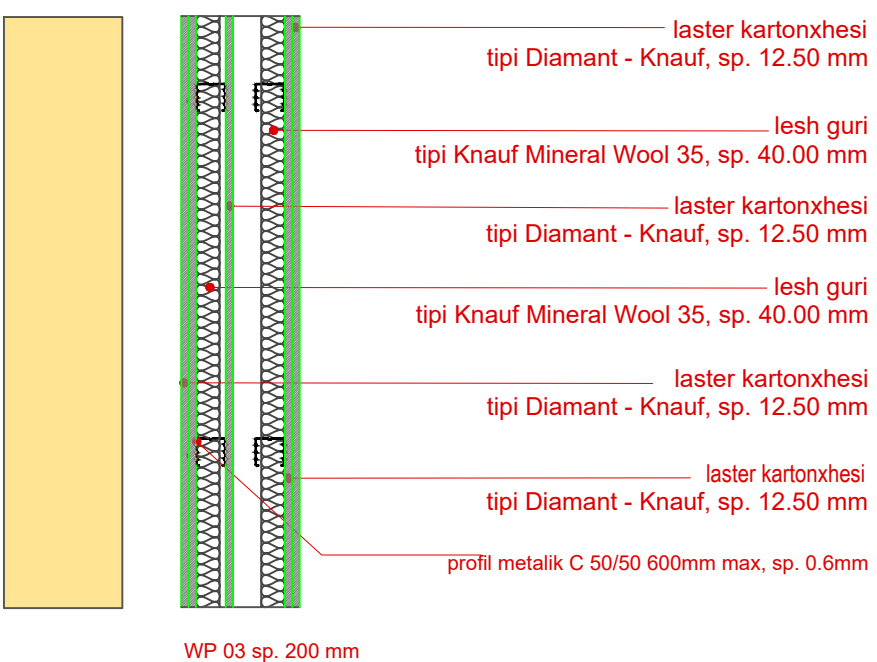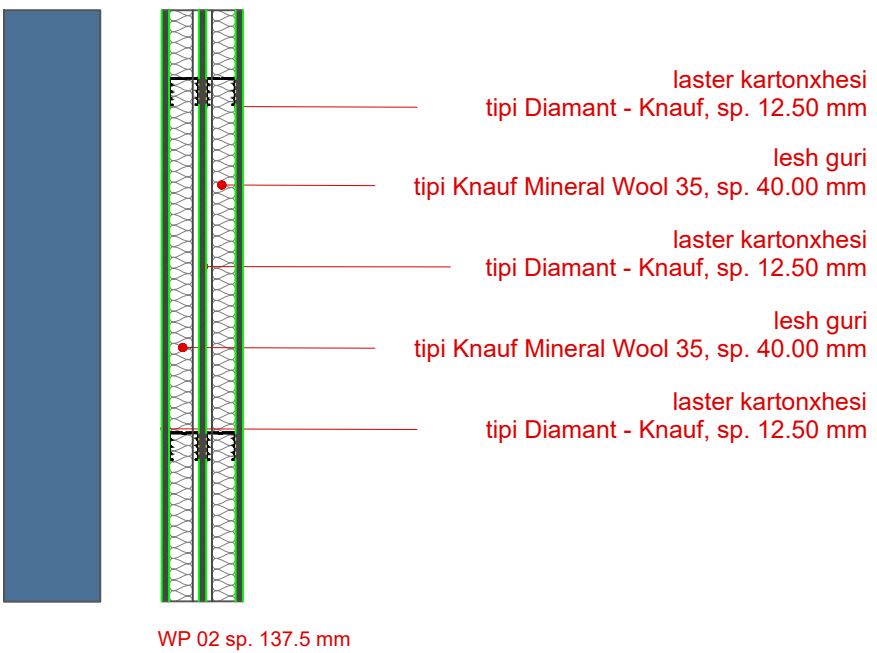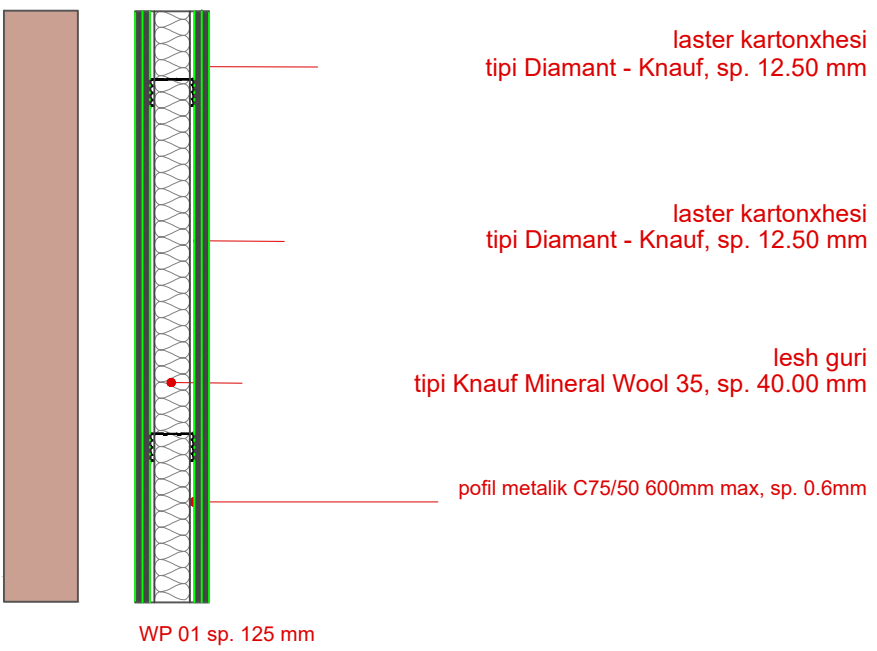


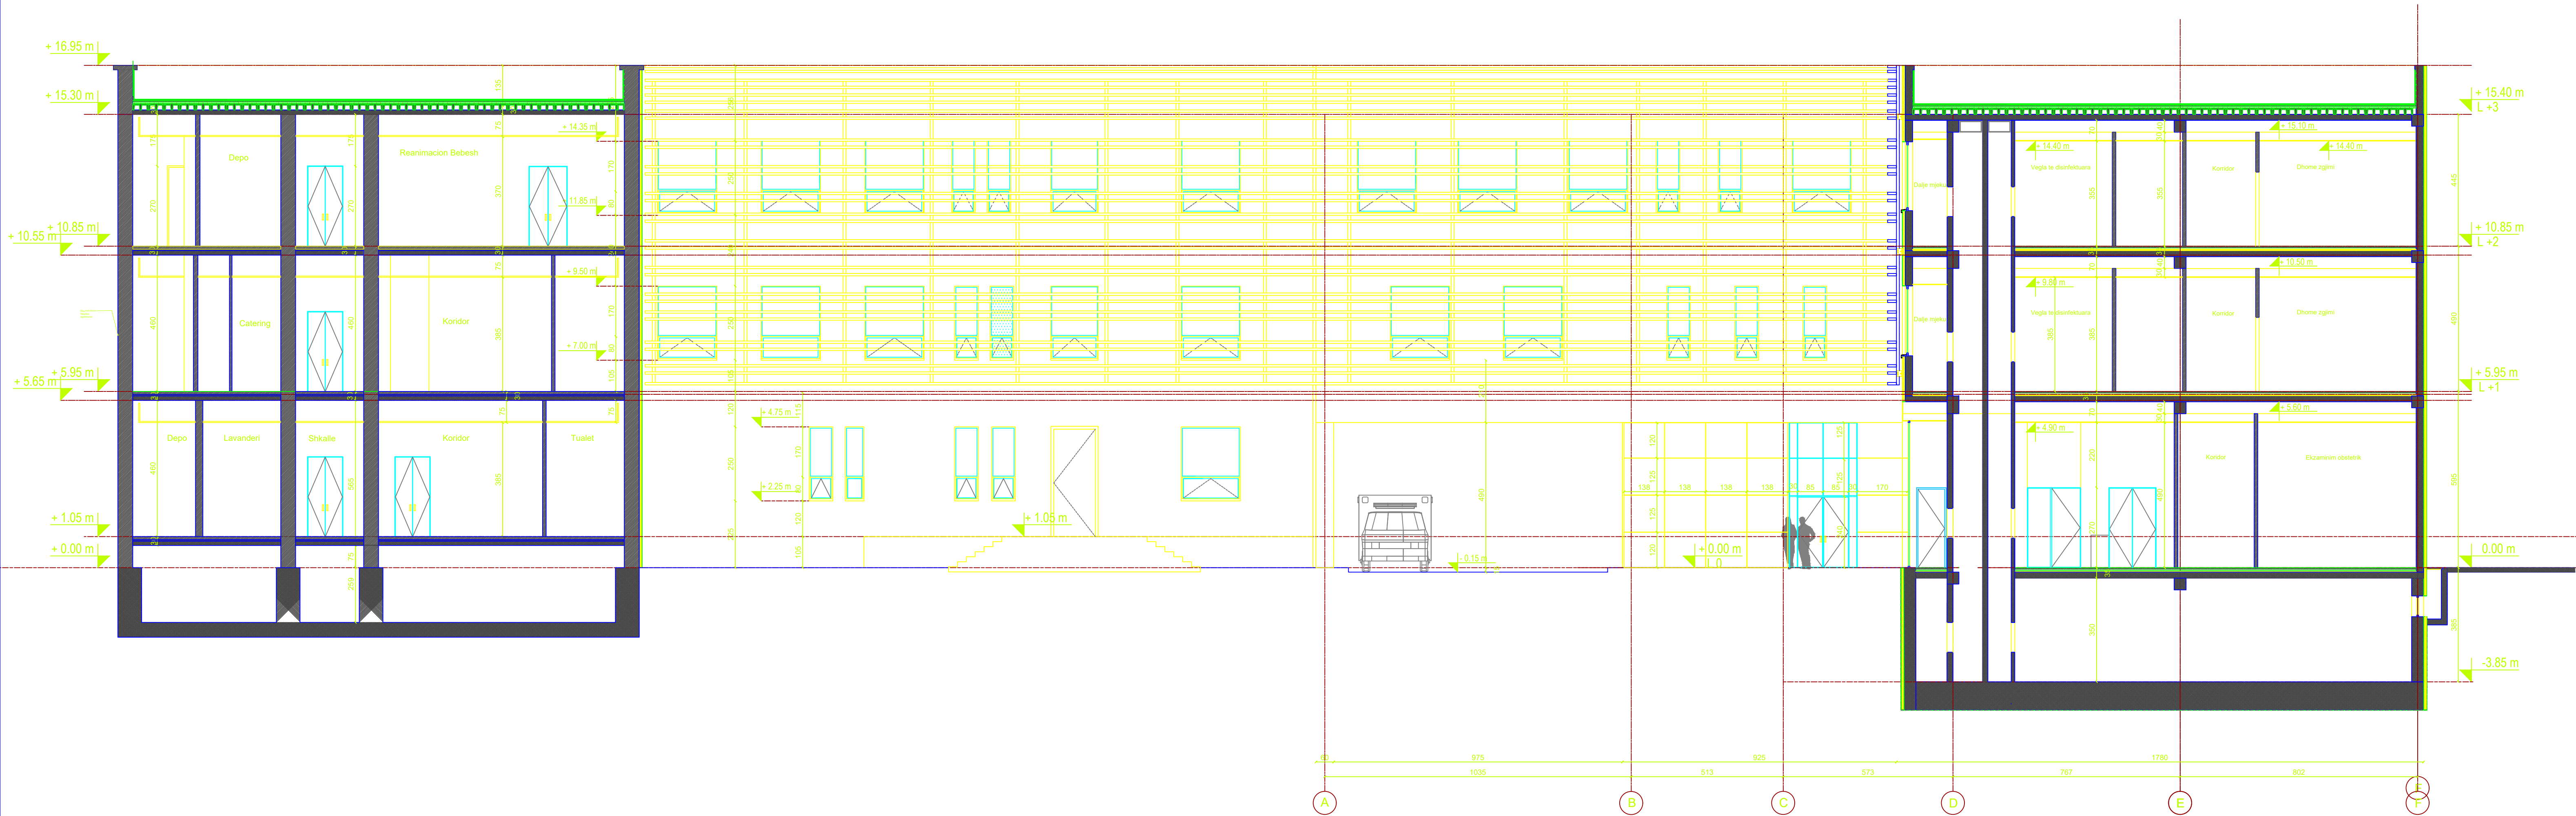



Prerja C - C

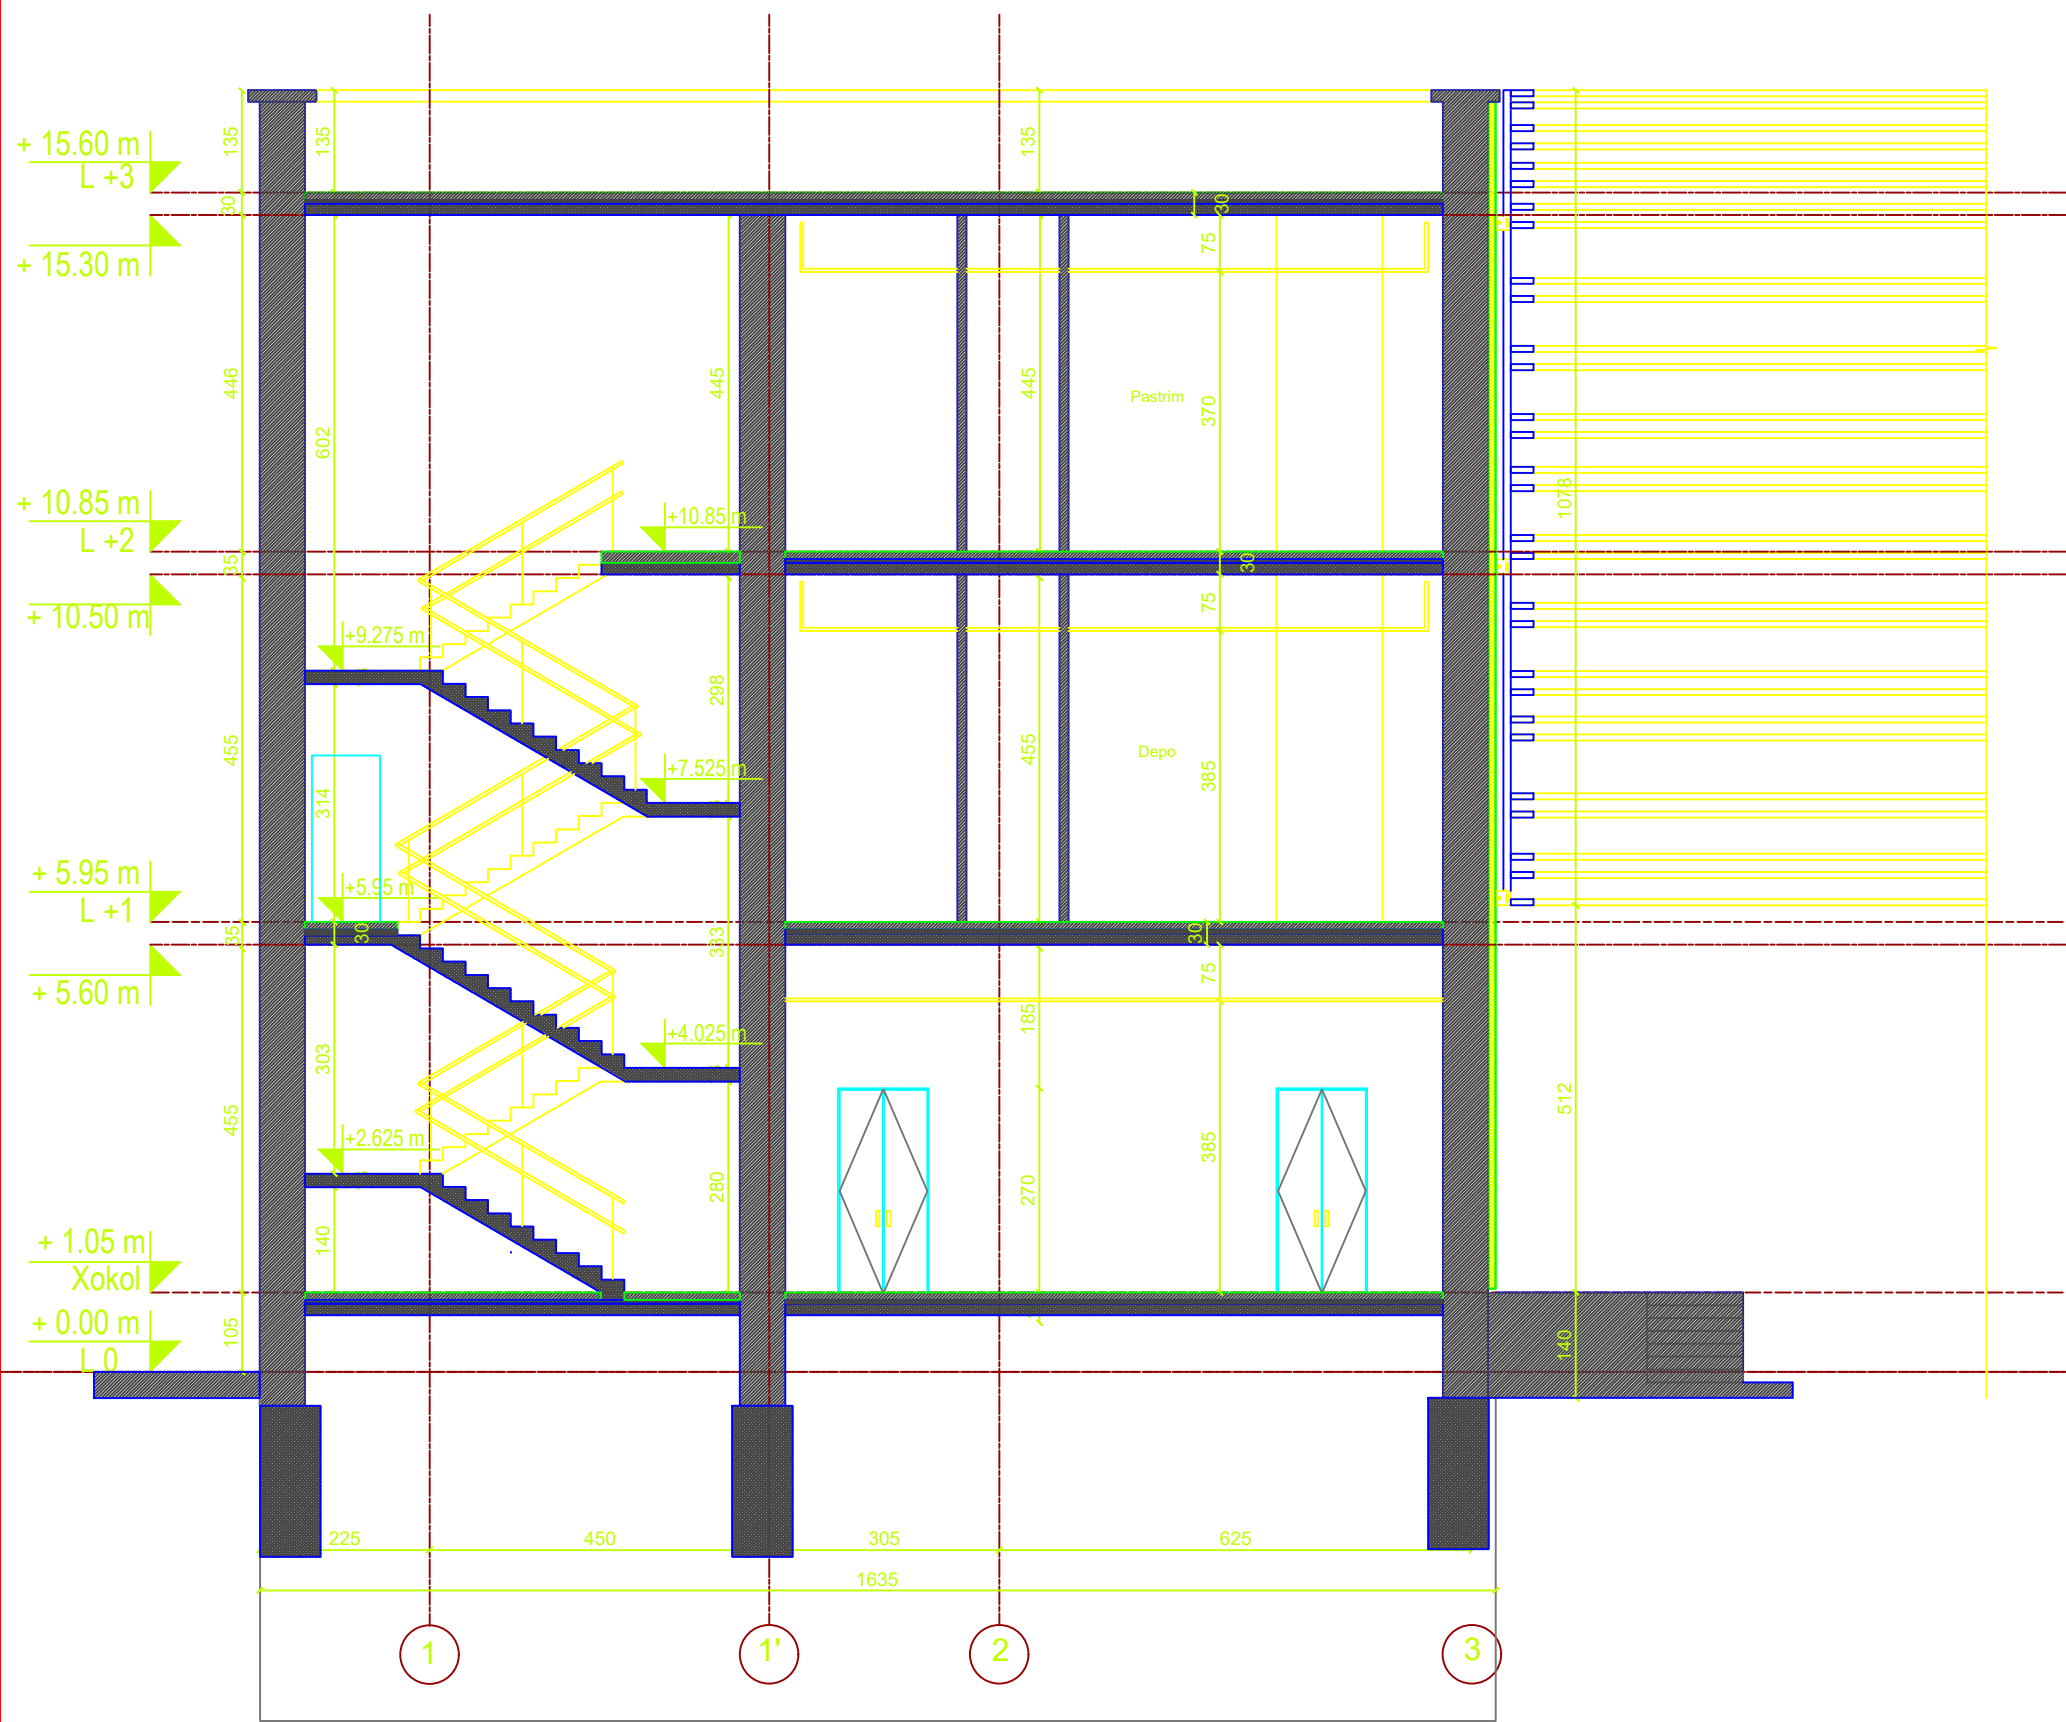



Prerja D - D

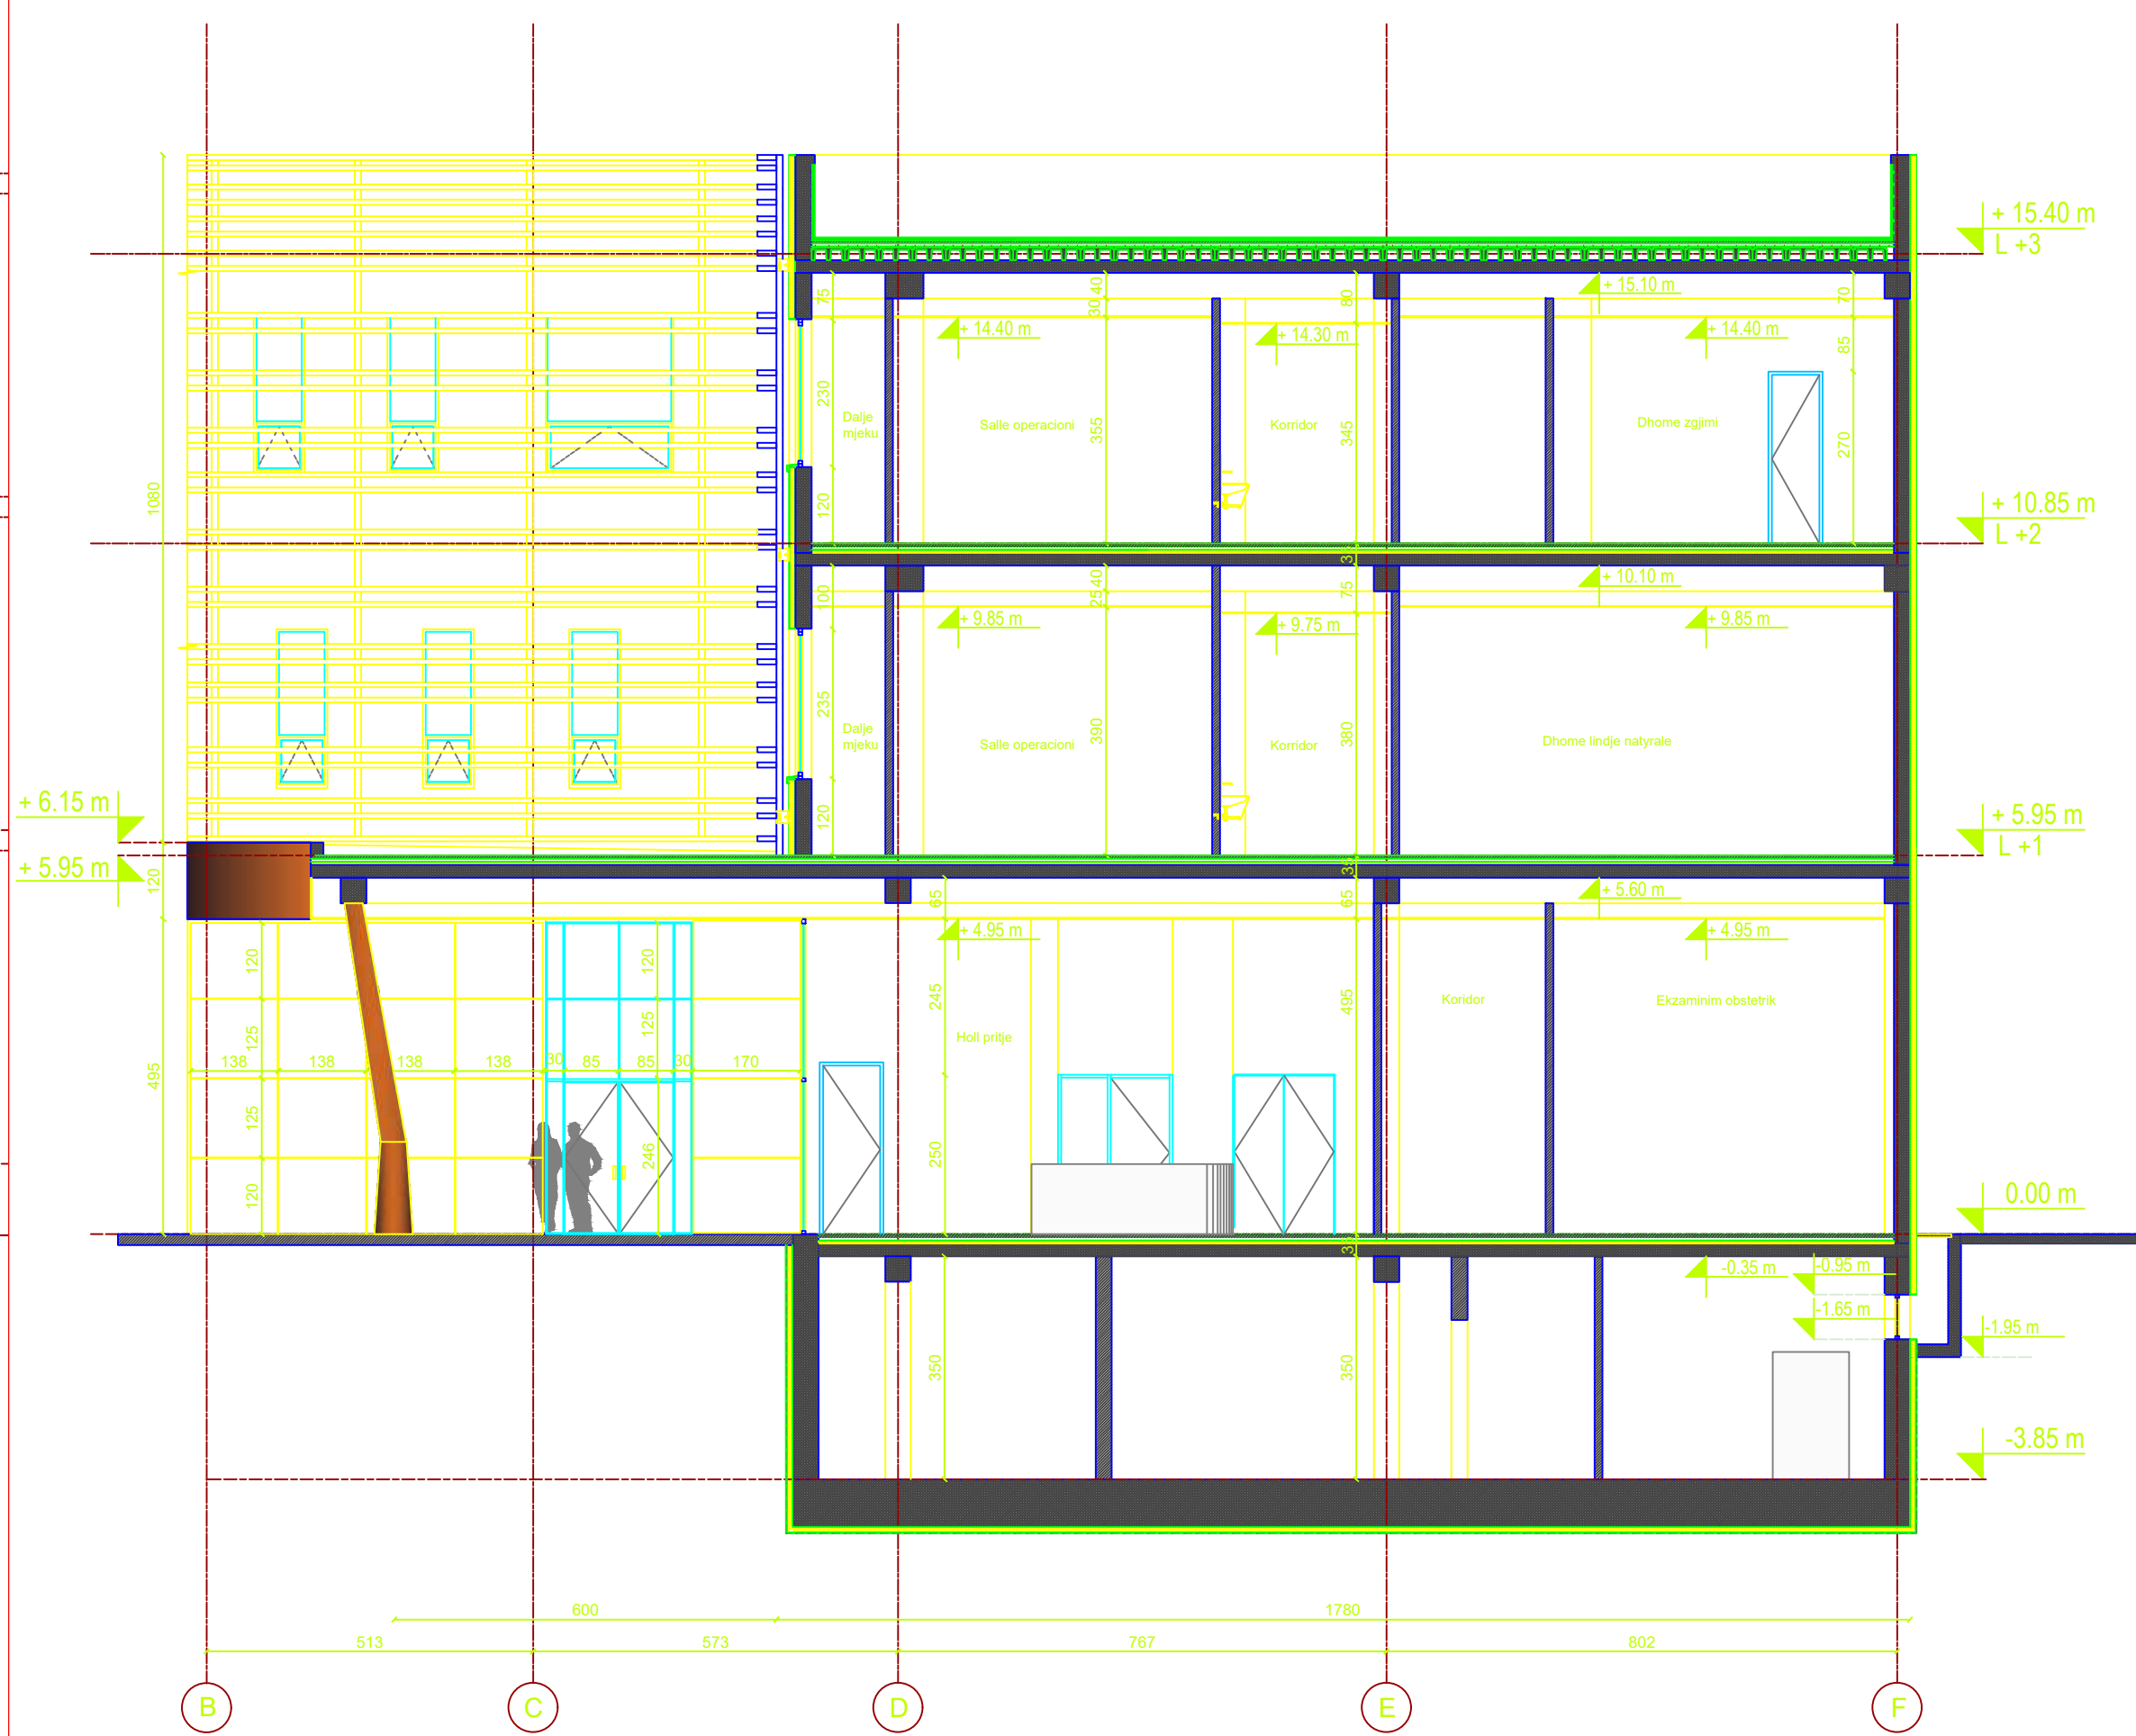



Prerja E - E

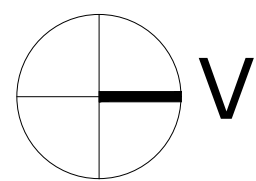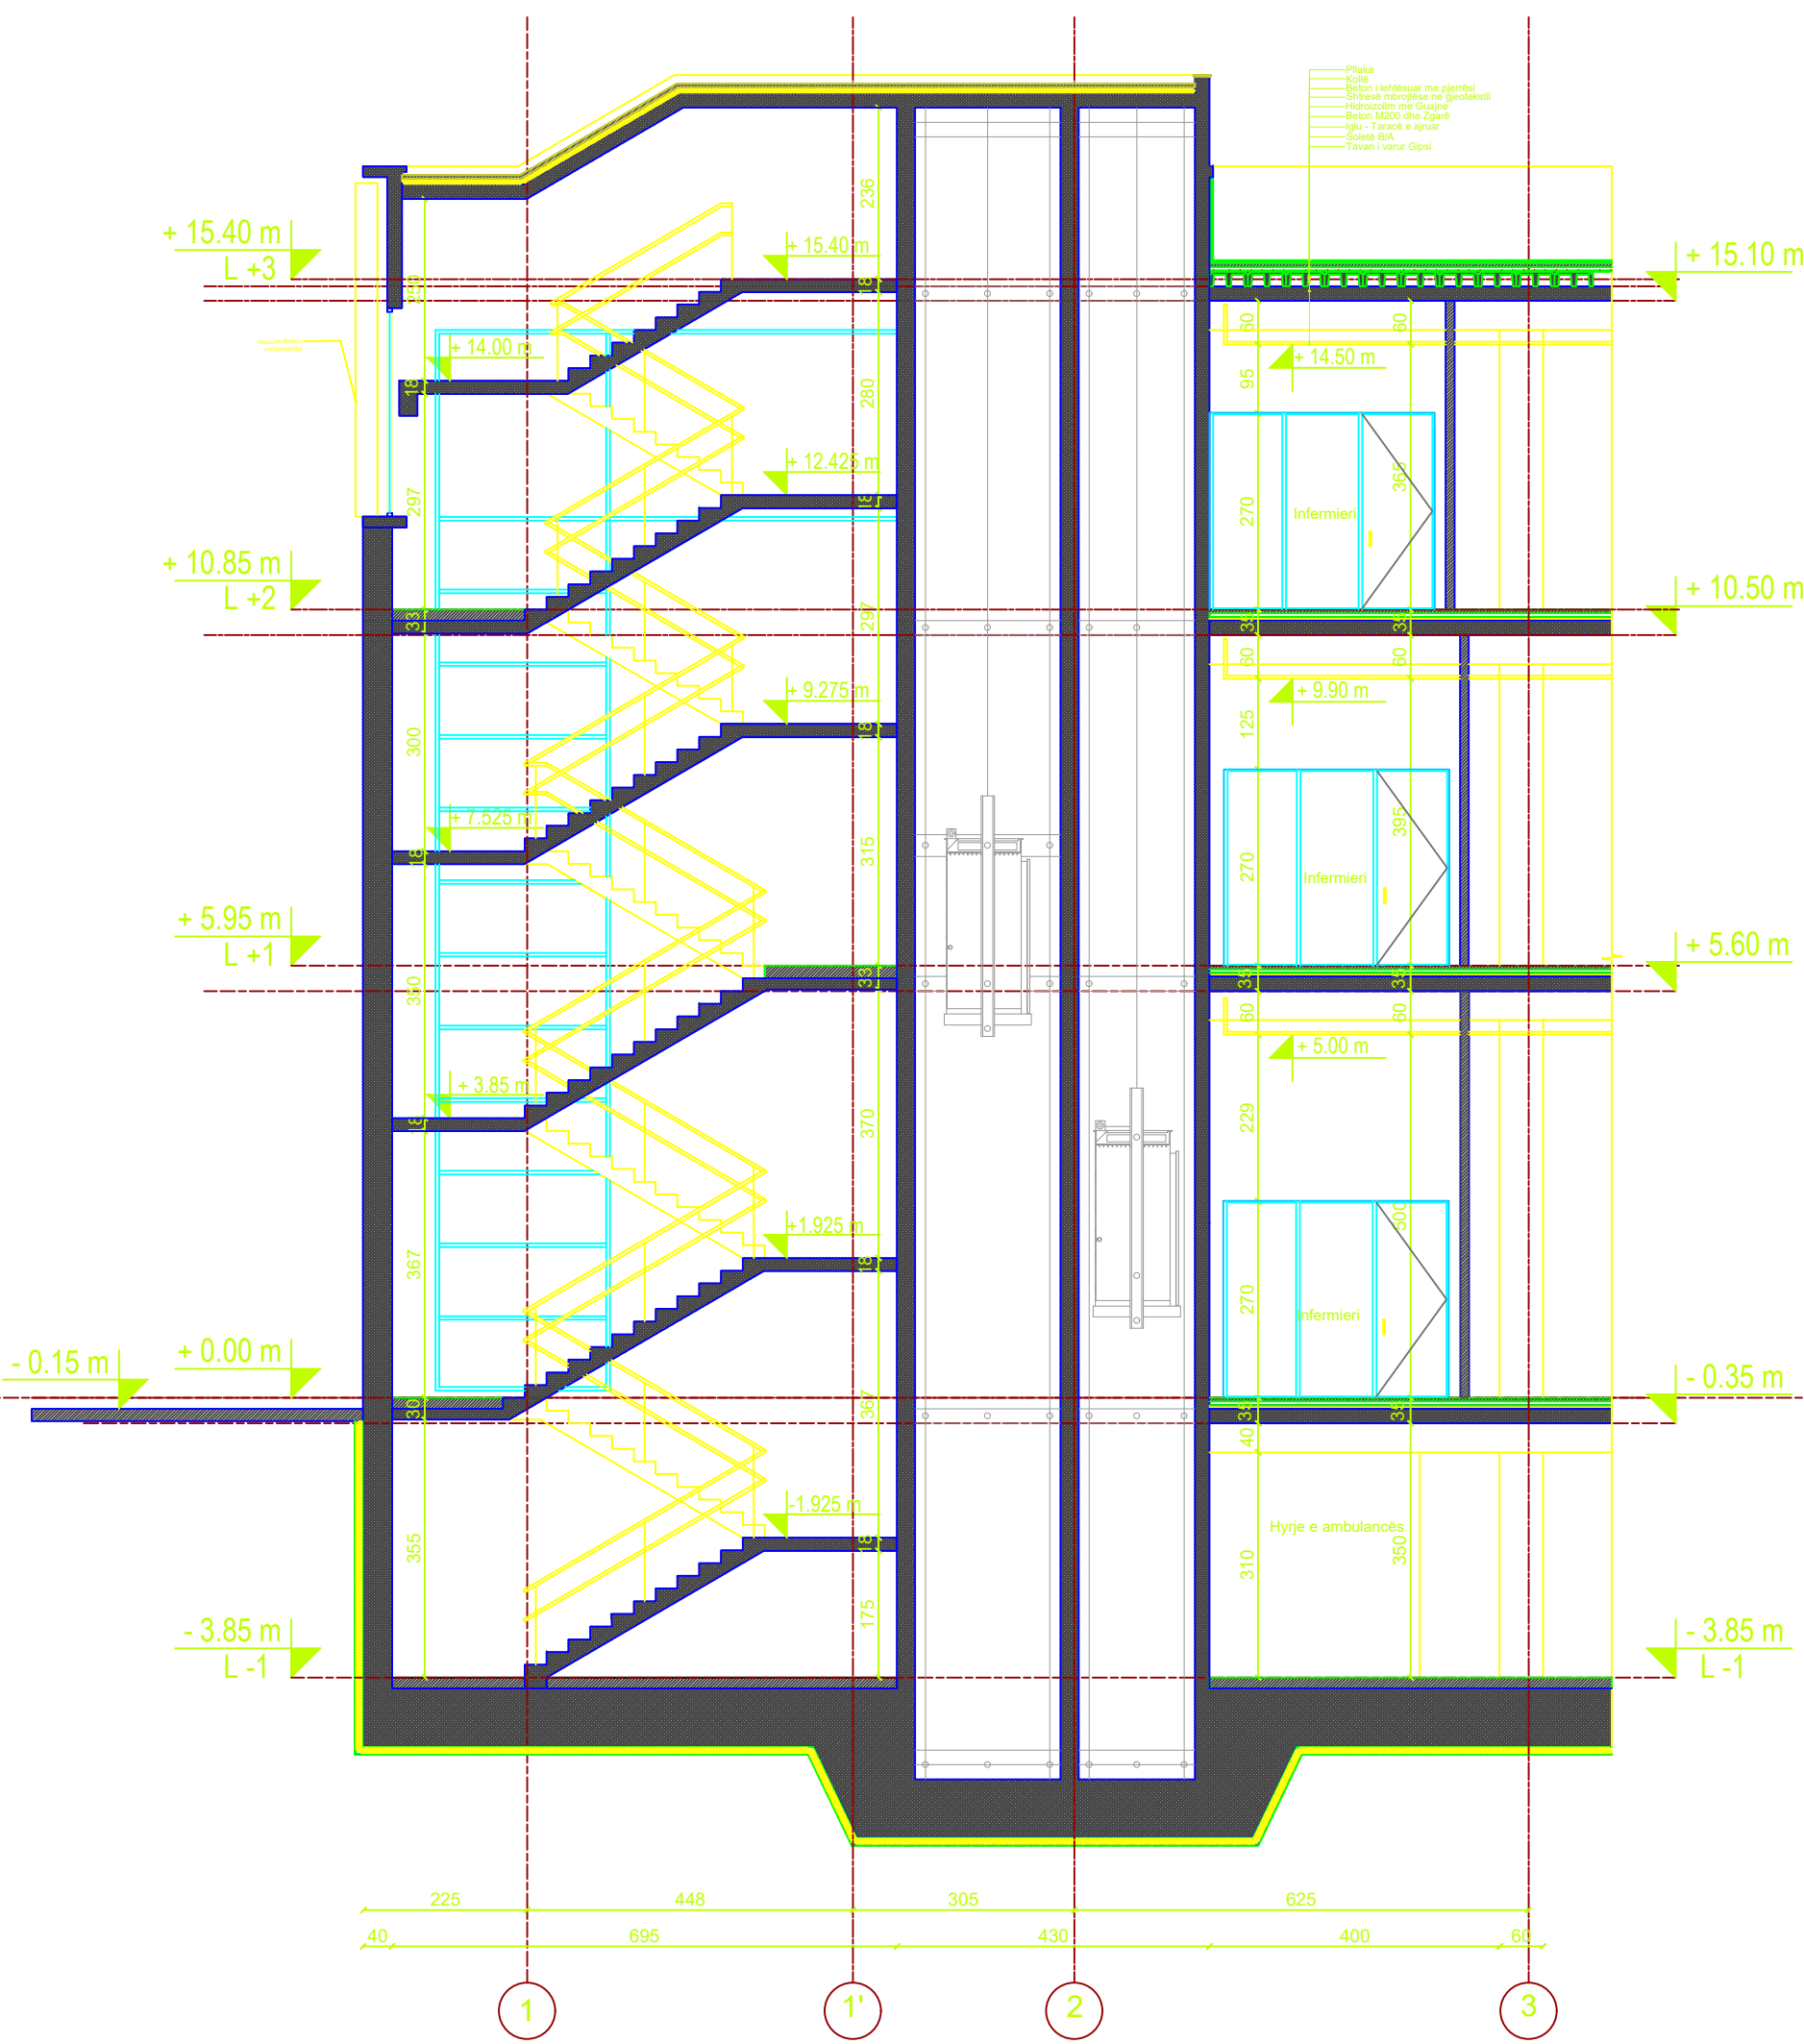

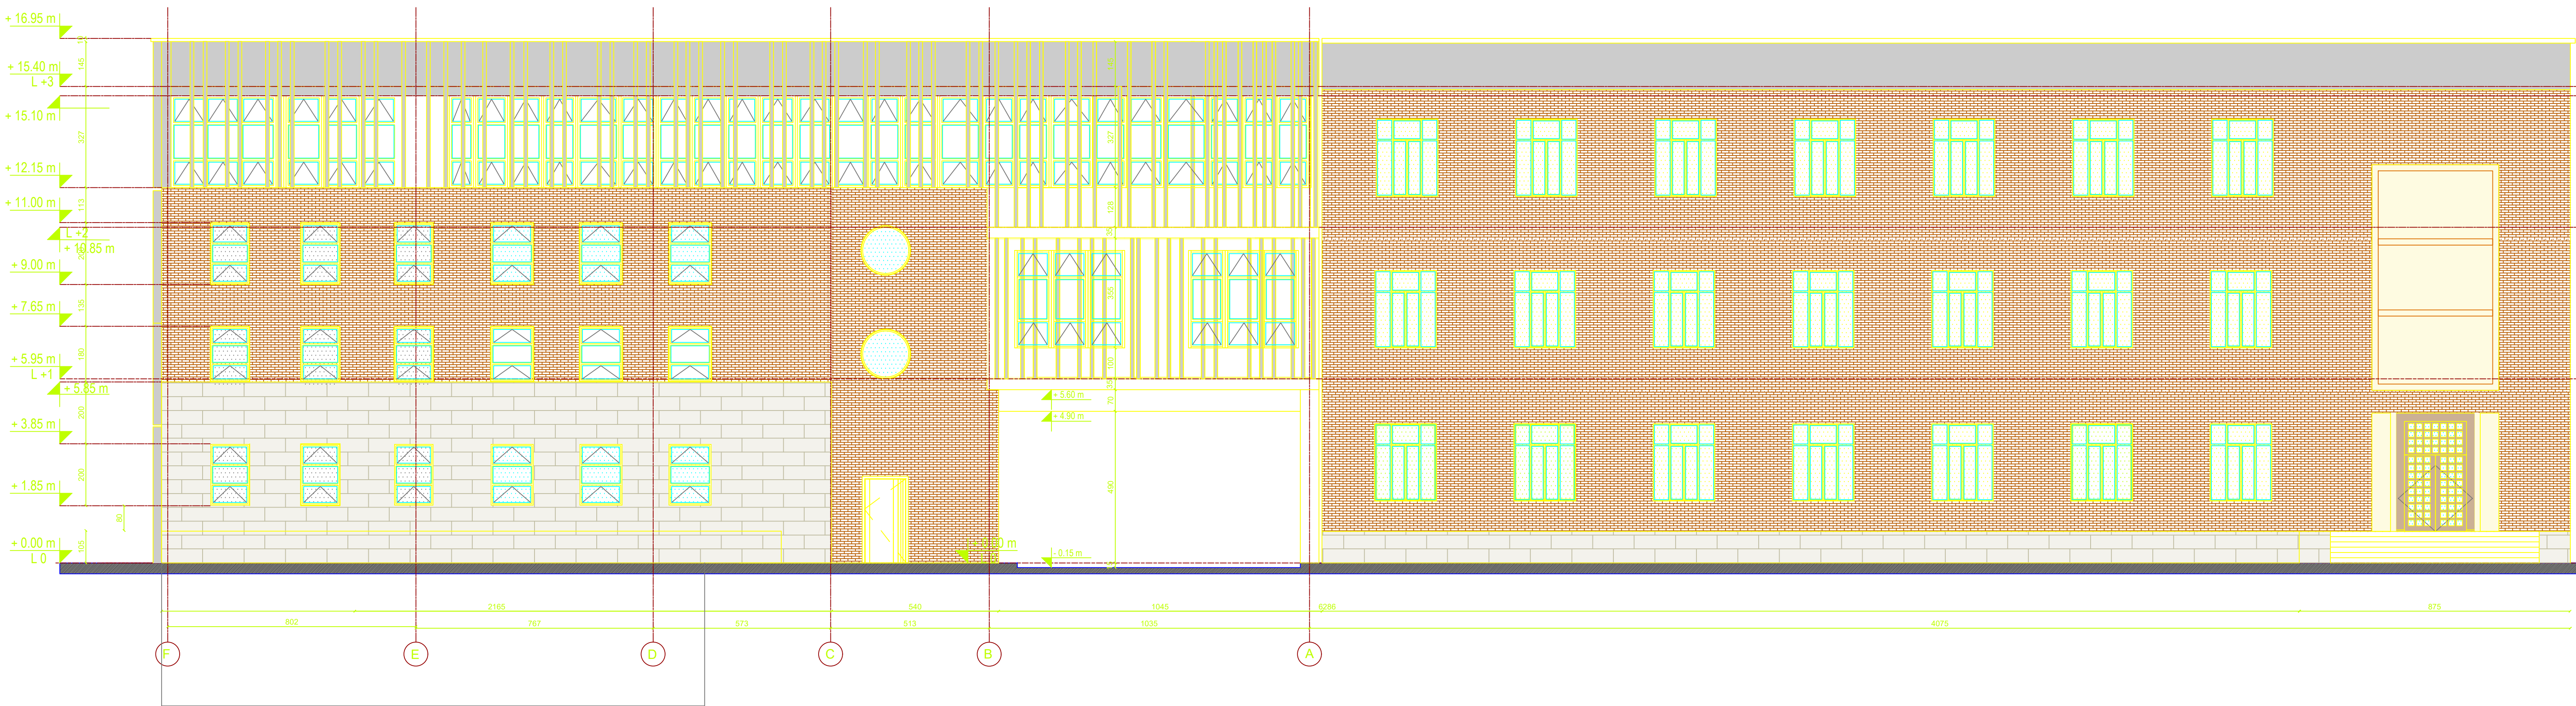

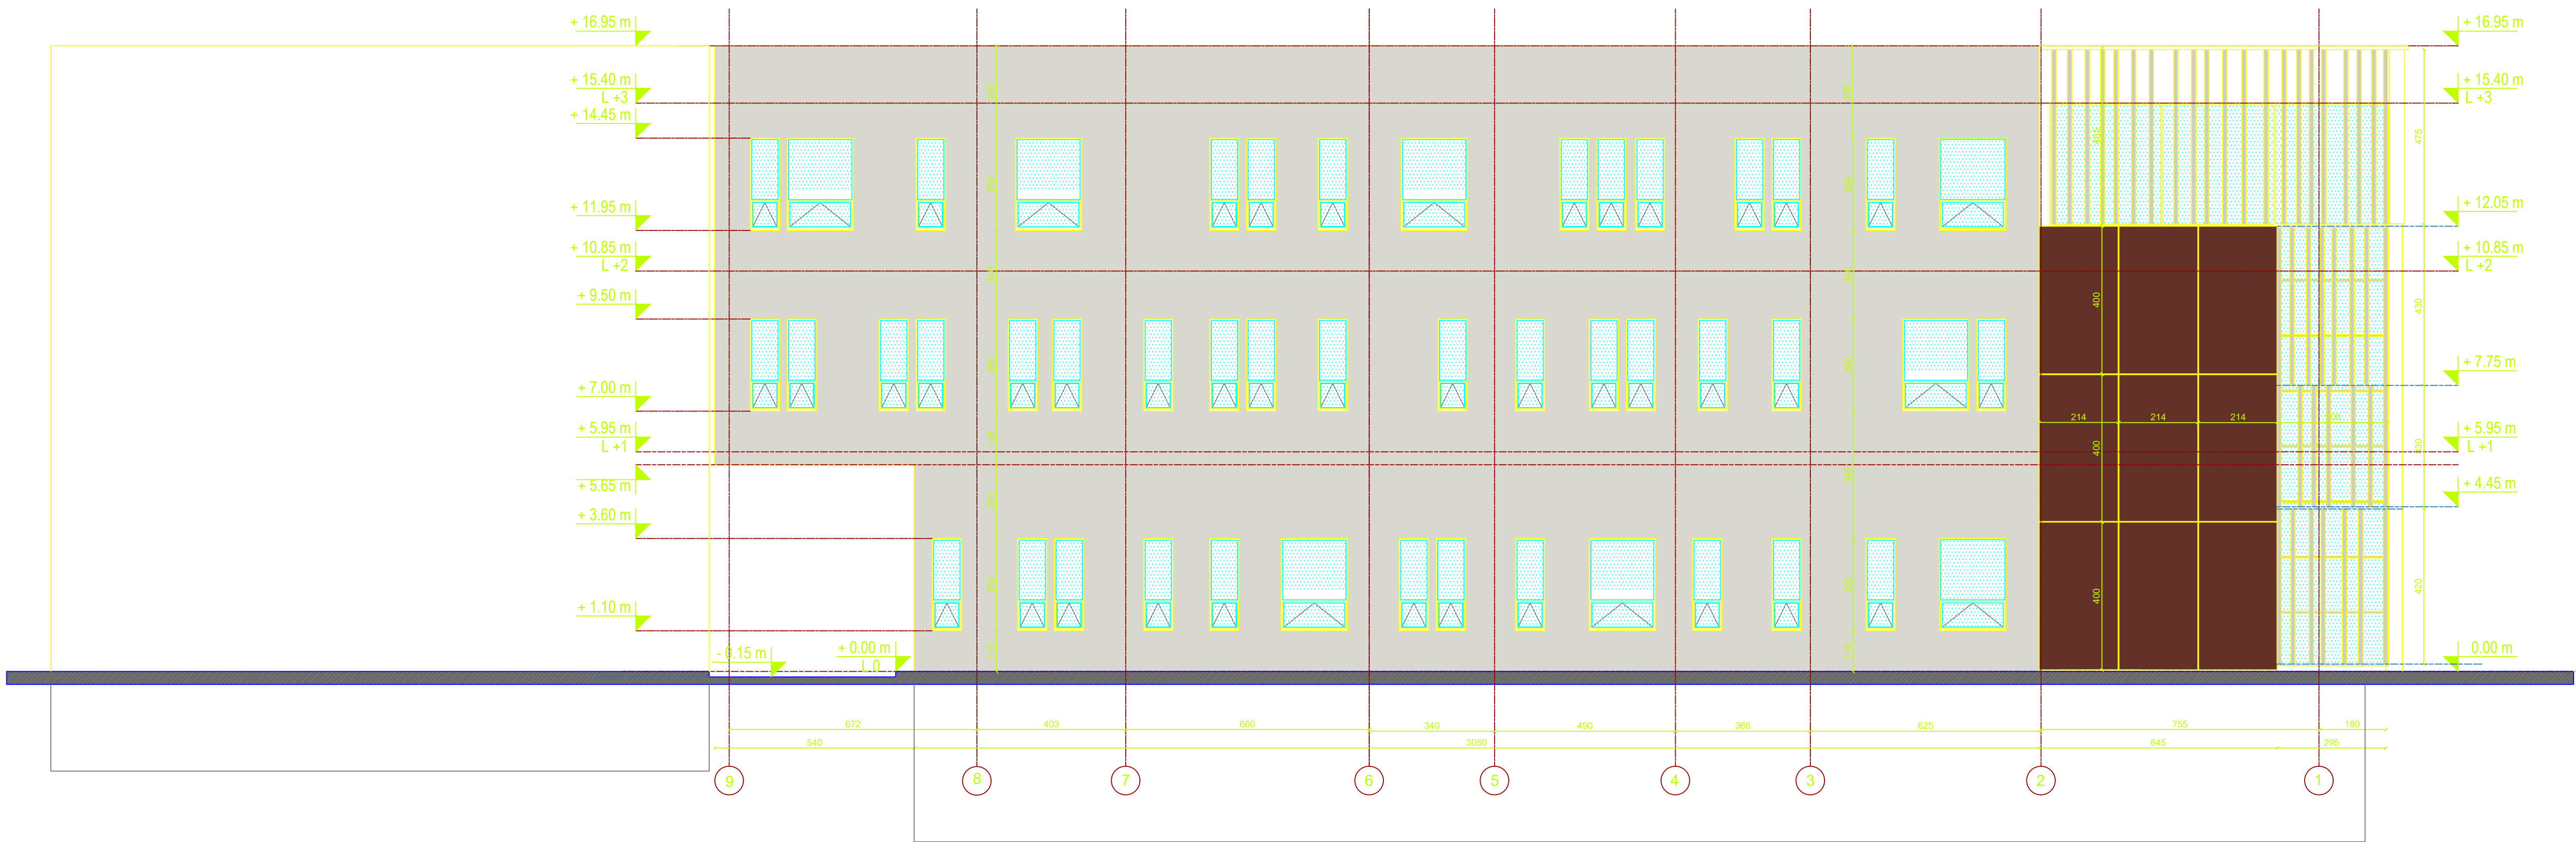

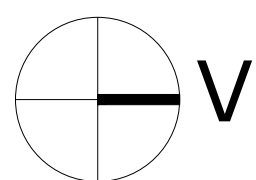

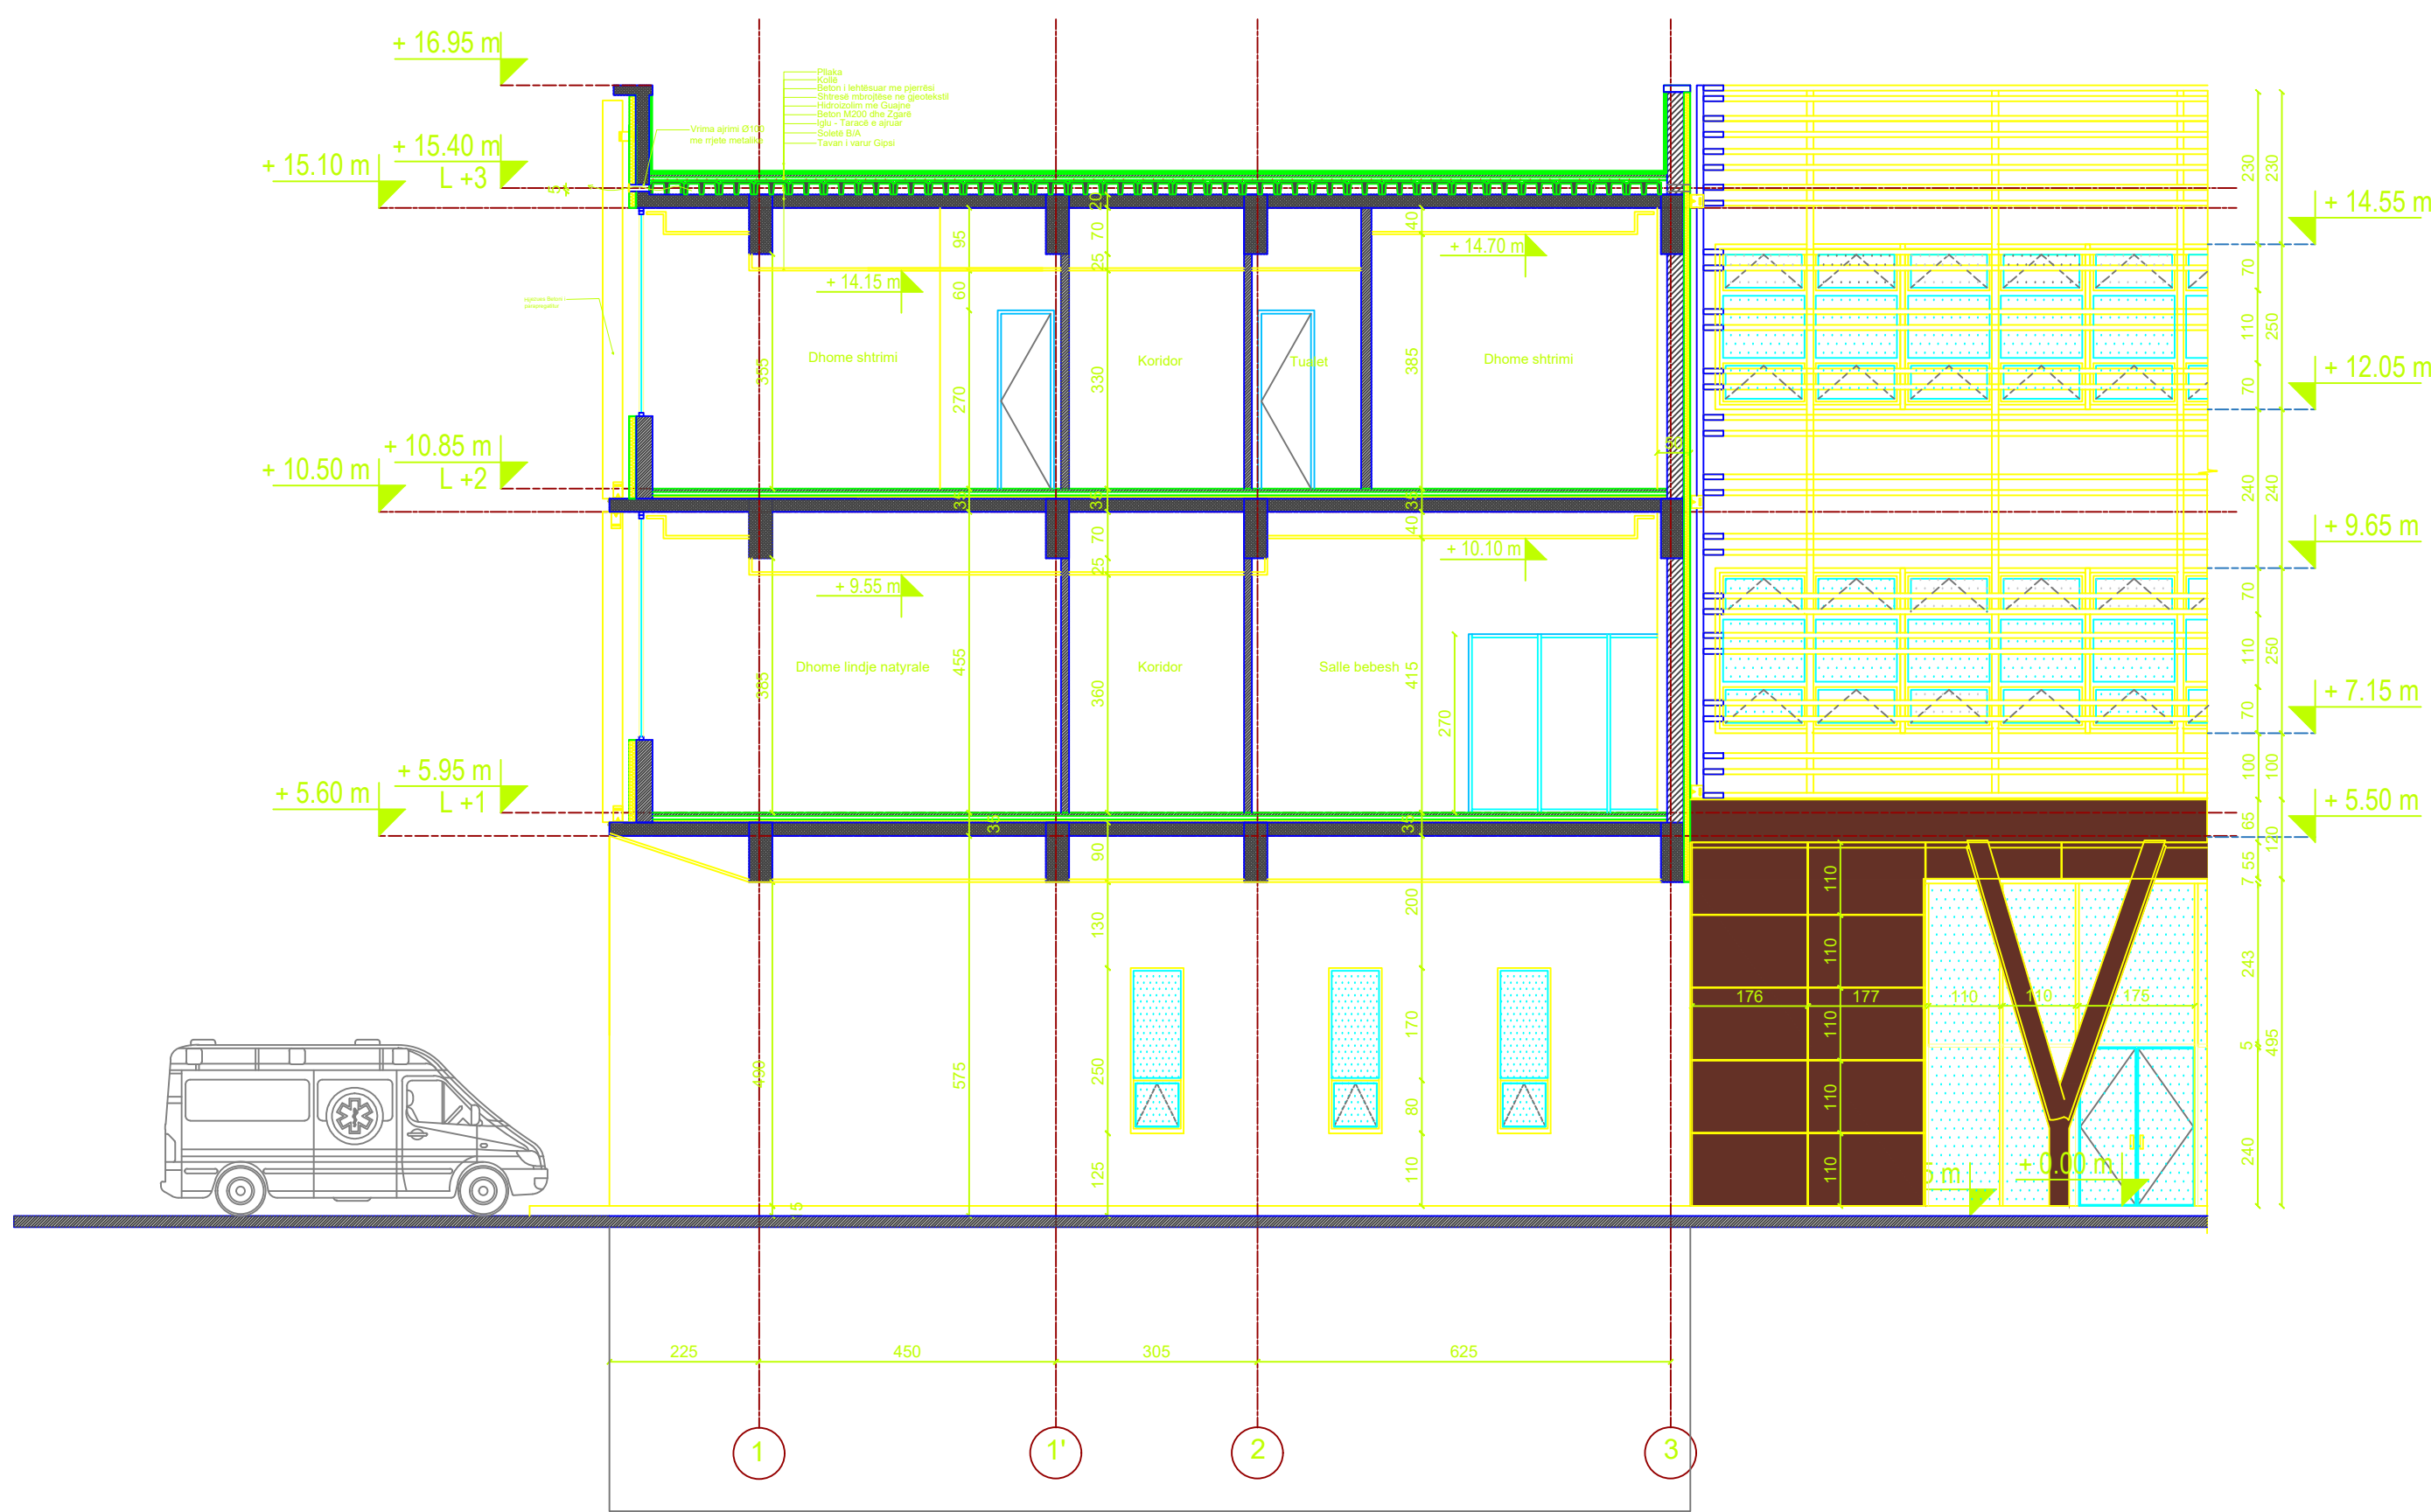



	EMRI I PROJEKTIT	PROJEKTOI	GRUPI I PROJEKTIMIT :	Nr. Licence	Firma	EMERTIMI I FLETES	FLETA NR.
	OBJEKTI: RIKONSTRUKSIONI I GODINAVE TË MATERNITETIT "MBRETËRESHA GERALDINË" DHE NDËRTIM I RI 3 KAT	INSTITUTI I NDERTIMIT	POROSITESI	Prof. Arch. Marco Casamonti			Pamje 3D
VENDODHJA	DATA 2/12/2019	Spitali "Mbretëresha Geraldinë"		Arch. Eled Fagu	A.0967/2		
Bulevardi "Zogu i Pare"			Ark. Ermal Dragi	A.1543/1			
			Ing. Agron Hysenliu	K.0308/2			
			Ing. Mateo Fili				
			Ing. Gerti Cela				
			Ark. Frida Zaimi				
			Ing. Mamica Babi	H/T 0206/4 E.P.Z. M.106/1			
			Ing. Deshira Mena	E.0610/3			
			Ing. Aleksander Konomi	M.0218/1			
			Ing. Arkida Zeko	M.1293			