



LEGJENDA E SIMBOLEVE TE PERDORURA

Simboli	Përshkrimi
	Kabëll 3x1.5 mm ² për ndriçimin e emergjencës
	Kabëll 3x1.5 mm ² për ndriçimin e evakuimit
	Kuadër elektrik (Nga Rrjeti)
	Kuadër elektrik (Nga Rrjeti/Gjeneratori)
	Kolonë elektrike me kanalë metalike
	Kanalinë metalike për fuqinë 200 x 75 mm
	Ndriçues emergjent, 1x8 w, 220v, 4 orë autonomi
	Ndriçues Evakuimi emergjent me Autonomi 2 orë
	Ndriçues Evakuimi emergjent me Autonomi 2 orë
	Ndriçues Evakuimi emergjent me Autonomi 2 orë
	Ndriçues Evakuimi emergjent me Autonomi 2 orë

TITULLI I PROJEKTTIT
LOTI 1: "HARTIM I PROJEKT PREVENTIVAVE TË ZBATIMIT PËR DISA SPITALE RAJONALE DHE BASHKIAKE"
SPITALI RAJONAL GIROKASTER

KLIENTI
MINISTRIA E SHËNDETËSISË DHE E MBROJTJES SOCIALE

GRUPI I PROJEKTTIMIT

 ATELIER 4 ARCHITECTURE & CONSULTING STUDIO Nr. 1 "Shën Gjergj" - Shkup, Republika e Maqedonisë së Veriut Shkup, Republika e Maqedonisë së Veriut Tel: +381 91 23 11 11 Email: atelier4@atelier4.com Web: www.atelier4.com	 ARCHIMED S.P.S CONSULTING & ENGINEERING STUDIO Nr. 12 "Shën Gjergj" - Shkup, Republika e Maqedonisë së Veriut Shkup, Republika e Maqedonisë së Veriut Tel: +381 91 23 11 11 Email: archimed@archimed.com Web: www.archimed.com	 KEJSI-05 CONSULTING & ENGINEERING STUDIO Nr. 12 "Shën Gjergj" - Shkup, Republika e Maqedonisë së Veriut Shkup, Republika e Maqedonisë së Veriut Tel: +381 91 23 11 11 Email: kejsi05@kejsi05.com Web: www.kejsi05.com
--	---	--


KODI I VIZATIMIT NR. I VIZATIMIT
SRB D E 2 0 E 05-04

EMËRTIMI I VIZATIMIT
RIKONSTRUKSIONI I GODINËS KYRESORE TË SPITALIT RRJETI I SHPERNDARJES SE NDRICIMIT EMERGJENT

SHKALLA 1:100 DATA | SHKURTIT 2019

PROJEKTI I FAZES
PROJEKT ZBATIM

RISHIKIM	DATA	FAZA E PROJEKTTIT	RISHIKIM	DATA	FAZA E PROJEKTTIT

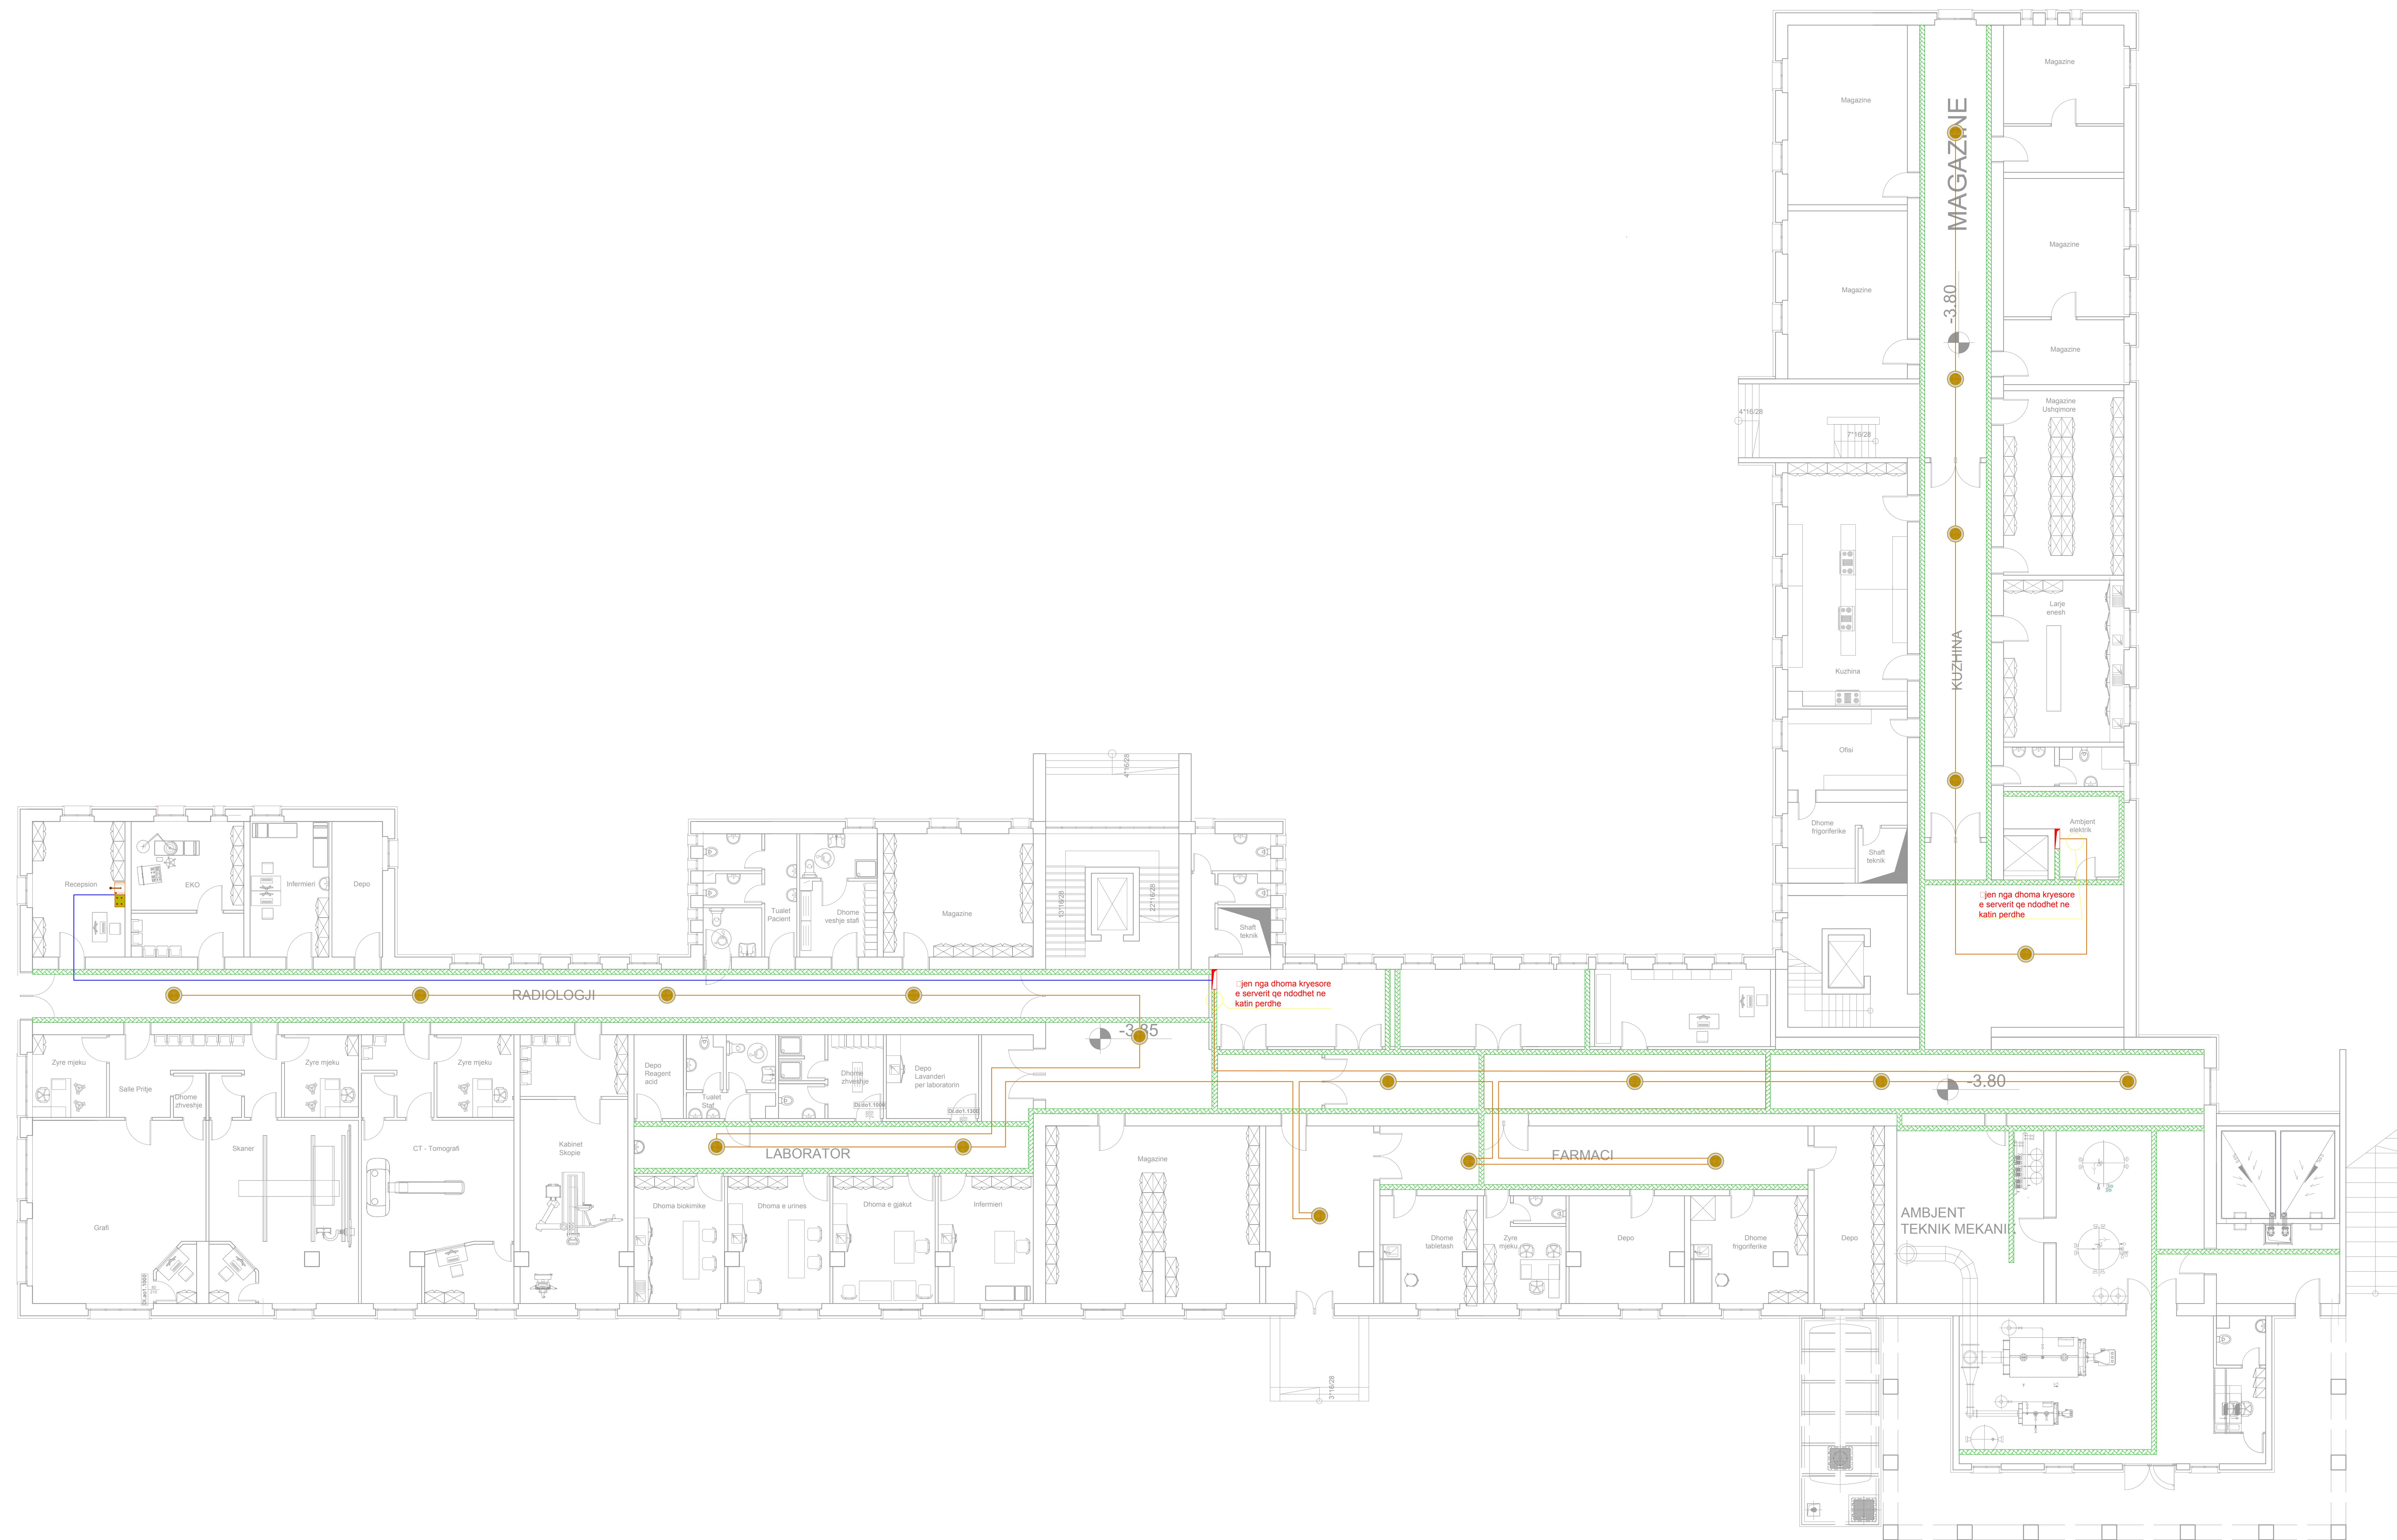

LEGJENDA E SIMBOLEVE TE PERDORURA

Simboli	Përshkrimi
	Kabëll fonie 2 x 1 mm ²
	Kablo rrjeti kompjuterik, Tip FTP-cat6 LSZH, 250MHz up to 350 MHz Flame retardant, lidhja e mikrofoneve me centralin
	Kollonë elektrike me kanalinë metalike
	Kanalinë metalike për sinjalet 250 x 75 mm
	Boks tavanor inkaso 60
	Mikrofon me komandim
	Buton Komandimi
	Amplifikator fonie 500

TITULLI I PROJEKTIT
LOTI 1: "HARTIM I PROJEKT PREVENTIVAVE TË ZBATIMIT PËR DISA SPITALE RAJONALE DHE BASHKIAKE"
SPITALI RAJONAL GJROKASTER

KLIENTI
MINISTRIA E SHËNDETËSISË DHE E MBROJTJES SOCIALE

 ATELIER 4 ARCHITECTURE & CONSULTING STUDIO <small>Bl. "Shën Gjergj", Nr. 10, 17010 Gjirokastrë, Shqipëri Tel: +355 42 222 1111 Email: atelier4@atelier4.com</small>	 ARCHIMED S.P.S CONSULTING & ENGINEERING STUDIO <small>Bl. "Shën Gjergj", Nr. 10, 17010 Gjirokastrë, Shqipëri Tel: +355 42 222 1111 Email: archimed@archimed.com</small>	 KEJSI-05 CONSULTING & ENGINEERING STUDIO <small>Bl. "Shën Gjergj", Nr. 10, 17010 Gjirokastrë, Shqipëri Tel: +355 42 222 1111 Email: kejsi05@kejsi05.com</small>
--	--	--

KODI I VIZATIMIT
SRB . D . E . - 1 . 0
KODI FAZA DISCIPLINA KATI RISHIKIM


NR. I VIZATIMIT
E 06-01

EMËRTIMI I VIZATIMIT
RIKONSTRUKSIONI I GODINËS KYRESORE TË SPITALIT RRJETI I SHPERNDARJES SE FONISE

SHKALLA 1:100 DATA | SHKURTIT 2019

PROJEKT ZBATIM

RISHIKIM	DATA	FAZA E PROJEKTIT	RISHIKIM	DATA	FAZA E PROJEKTIT

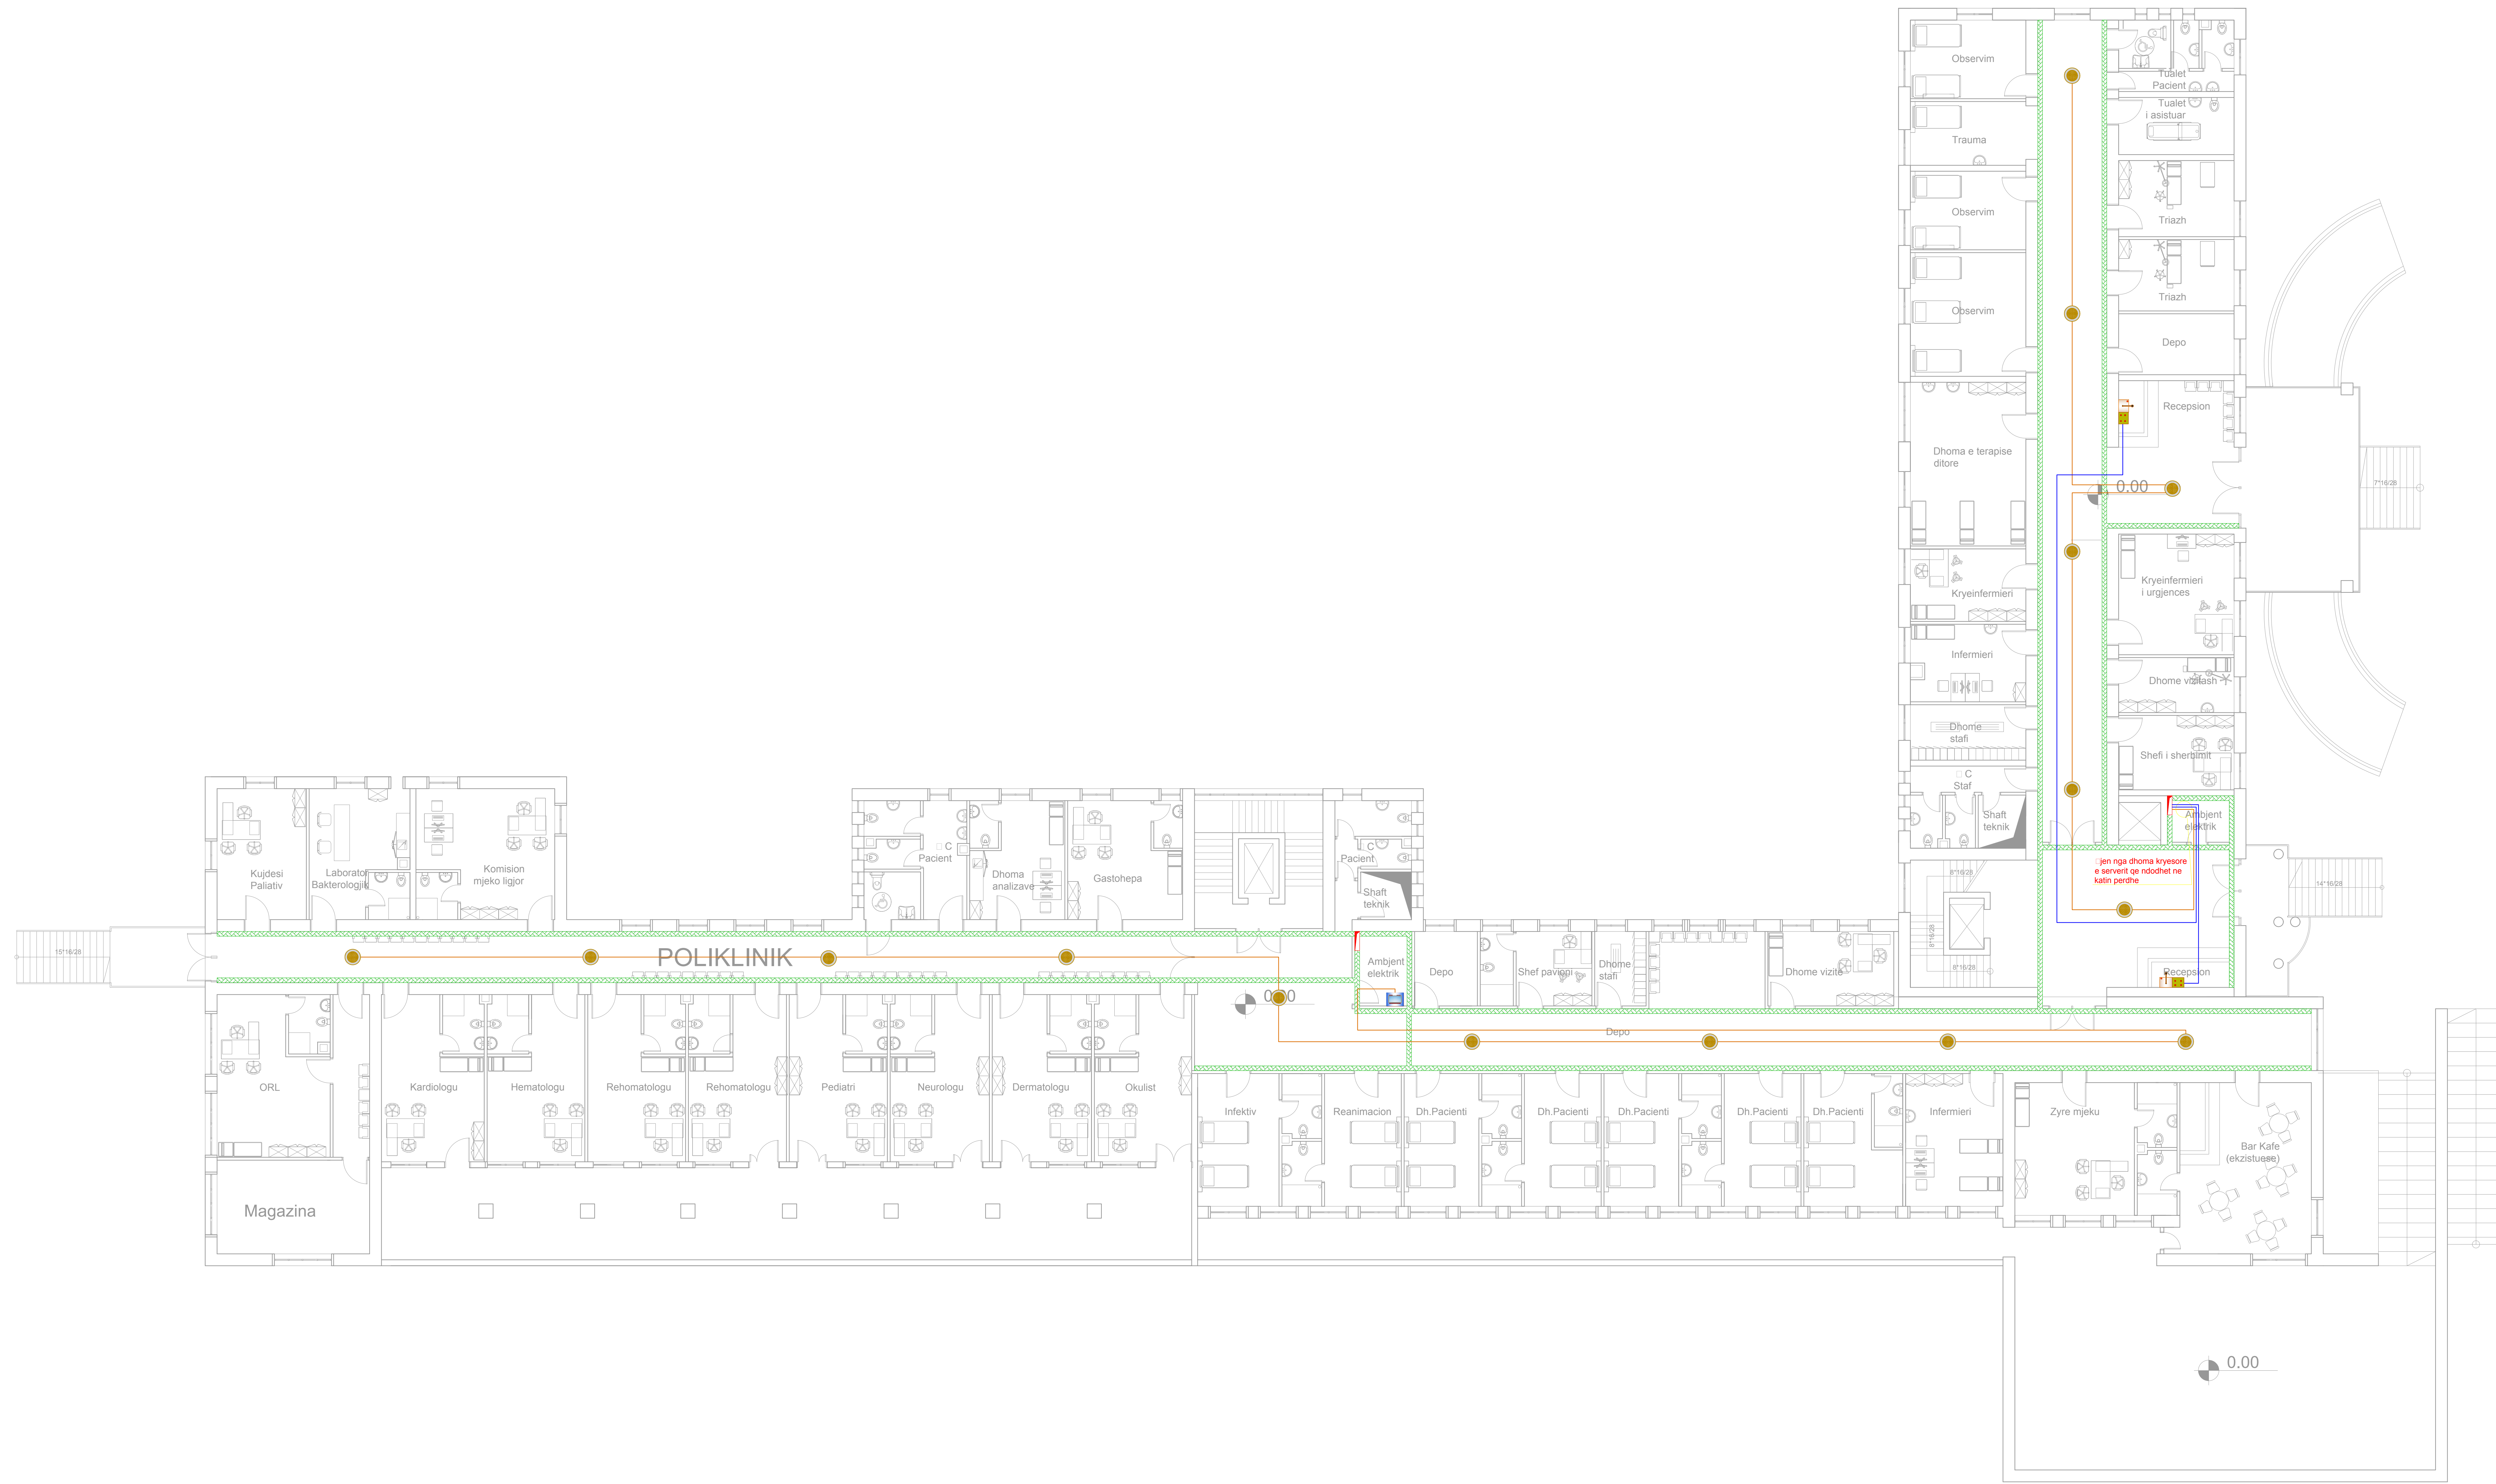

LEGJENDA E SIMBOLEVE TE PERDORURA

Simboli	Përshkrimi
	Kabëll fonie 2 x 1 mm ²
	Kablo rrjeti kompjuterik, Tip FTP-cat6 LSZH, 250MHz up to 350 MHz Flame retardant, lidhja e mikrofoneve me centralin
	Kollonë elektrike me kanalinë metalike
	Kanalinë metalike për sinjalet 250 x 75 mm
	Boks tavavor inkaso 60
	Mikrofon me komandim
	Buton Komandimi
	Amplifikator fonie 500

TITULLI I PROJEKTTIT
LOTI 1: "HARTIM I PROJEKT PREVENTIVAVE TË ZBATIMIT PËR DISA SPITALE RAJONALE DHE BASHKIAKE"
SPITALI RAJONAL GJIRKASTER

KLIENTI
MINISTRIA E SHËNDETËSISË DHE E MBROJTJES SOCIALE

GRUPI I PROJEKTTIT

 ATELIER 4 ARCHITECTURE & CONSULTING STUDIO Nr. 1 "Shën Gjergj" - Shkup, Republika e Maqedonisë së Veriut Shkup, Republika e Maqedonisë së Veriut Tel: +381 91 23 11 78 Email: atelier4@atelier4.com Web: www.atelier4.com	 ARCHIMED S.P.S CONSULTING & ENGINEERING STUDIO Nr. 121 "Shkup" - Shkup, Republika e Maqedonisë së Veriut Shkup, Republika e Maqedonisë së Veriut Tel: +381 91 23 11 78 Email: archimed@archimed.com Web: www.archimed.com	 KEJSI-05 CONSULTING & ENGINEERING STUDIO Nr. 121 "Shkup" - Shkup, Republika e Maqedonisë së Veriut Shkup, Republika e Maqedonisë së Veriut Tel: +381 91 23 11 78 Email: kejsi@kejsi.com Web: www.kejsi.com
--	--	---

KODI I VIZATIMIT **NR. I VIZATIMIT**


SRB **D** **E** **0** **0**
 KODI FAZA DISCIPLINA KATI RESHIMI **E 06-02**

EMËRTIMI I VIZATIMIT
RIKONSTRUKSIONI I GODINËS KRYESORE TË SPITALIT
RRJETI I SHPERNDARJES SE FONISE

SHKALLA 1:100 **DATA** SHKURT 2019

PROJEKTI I VIZATIMIT
PROJEKT ZBATIM

RESHIMI	DATA	FAZA E PROJEKTTIT	RESHIMI	DATA	FAZA E PROJEKTTIT

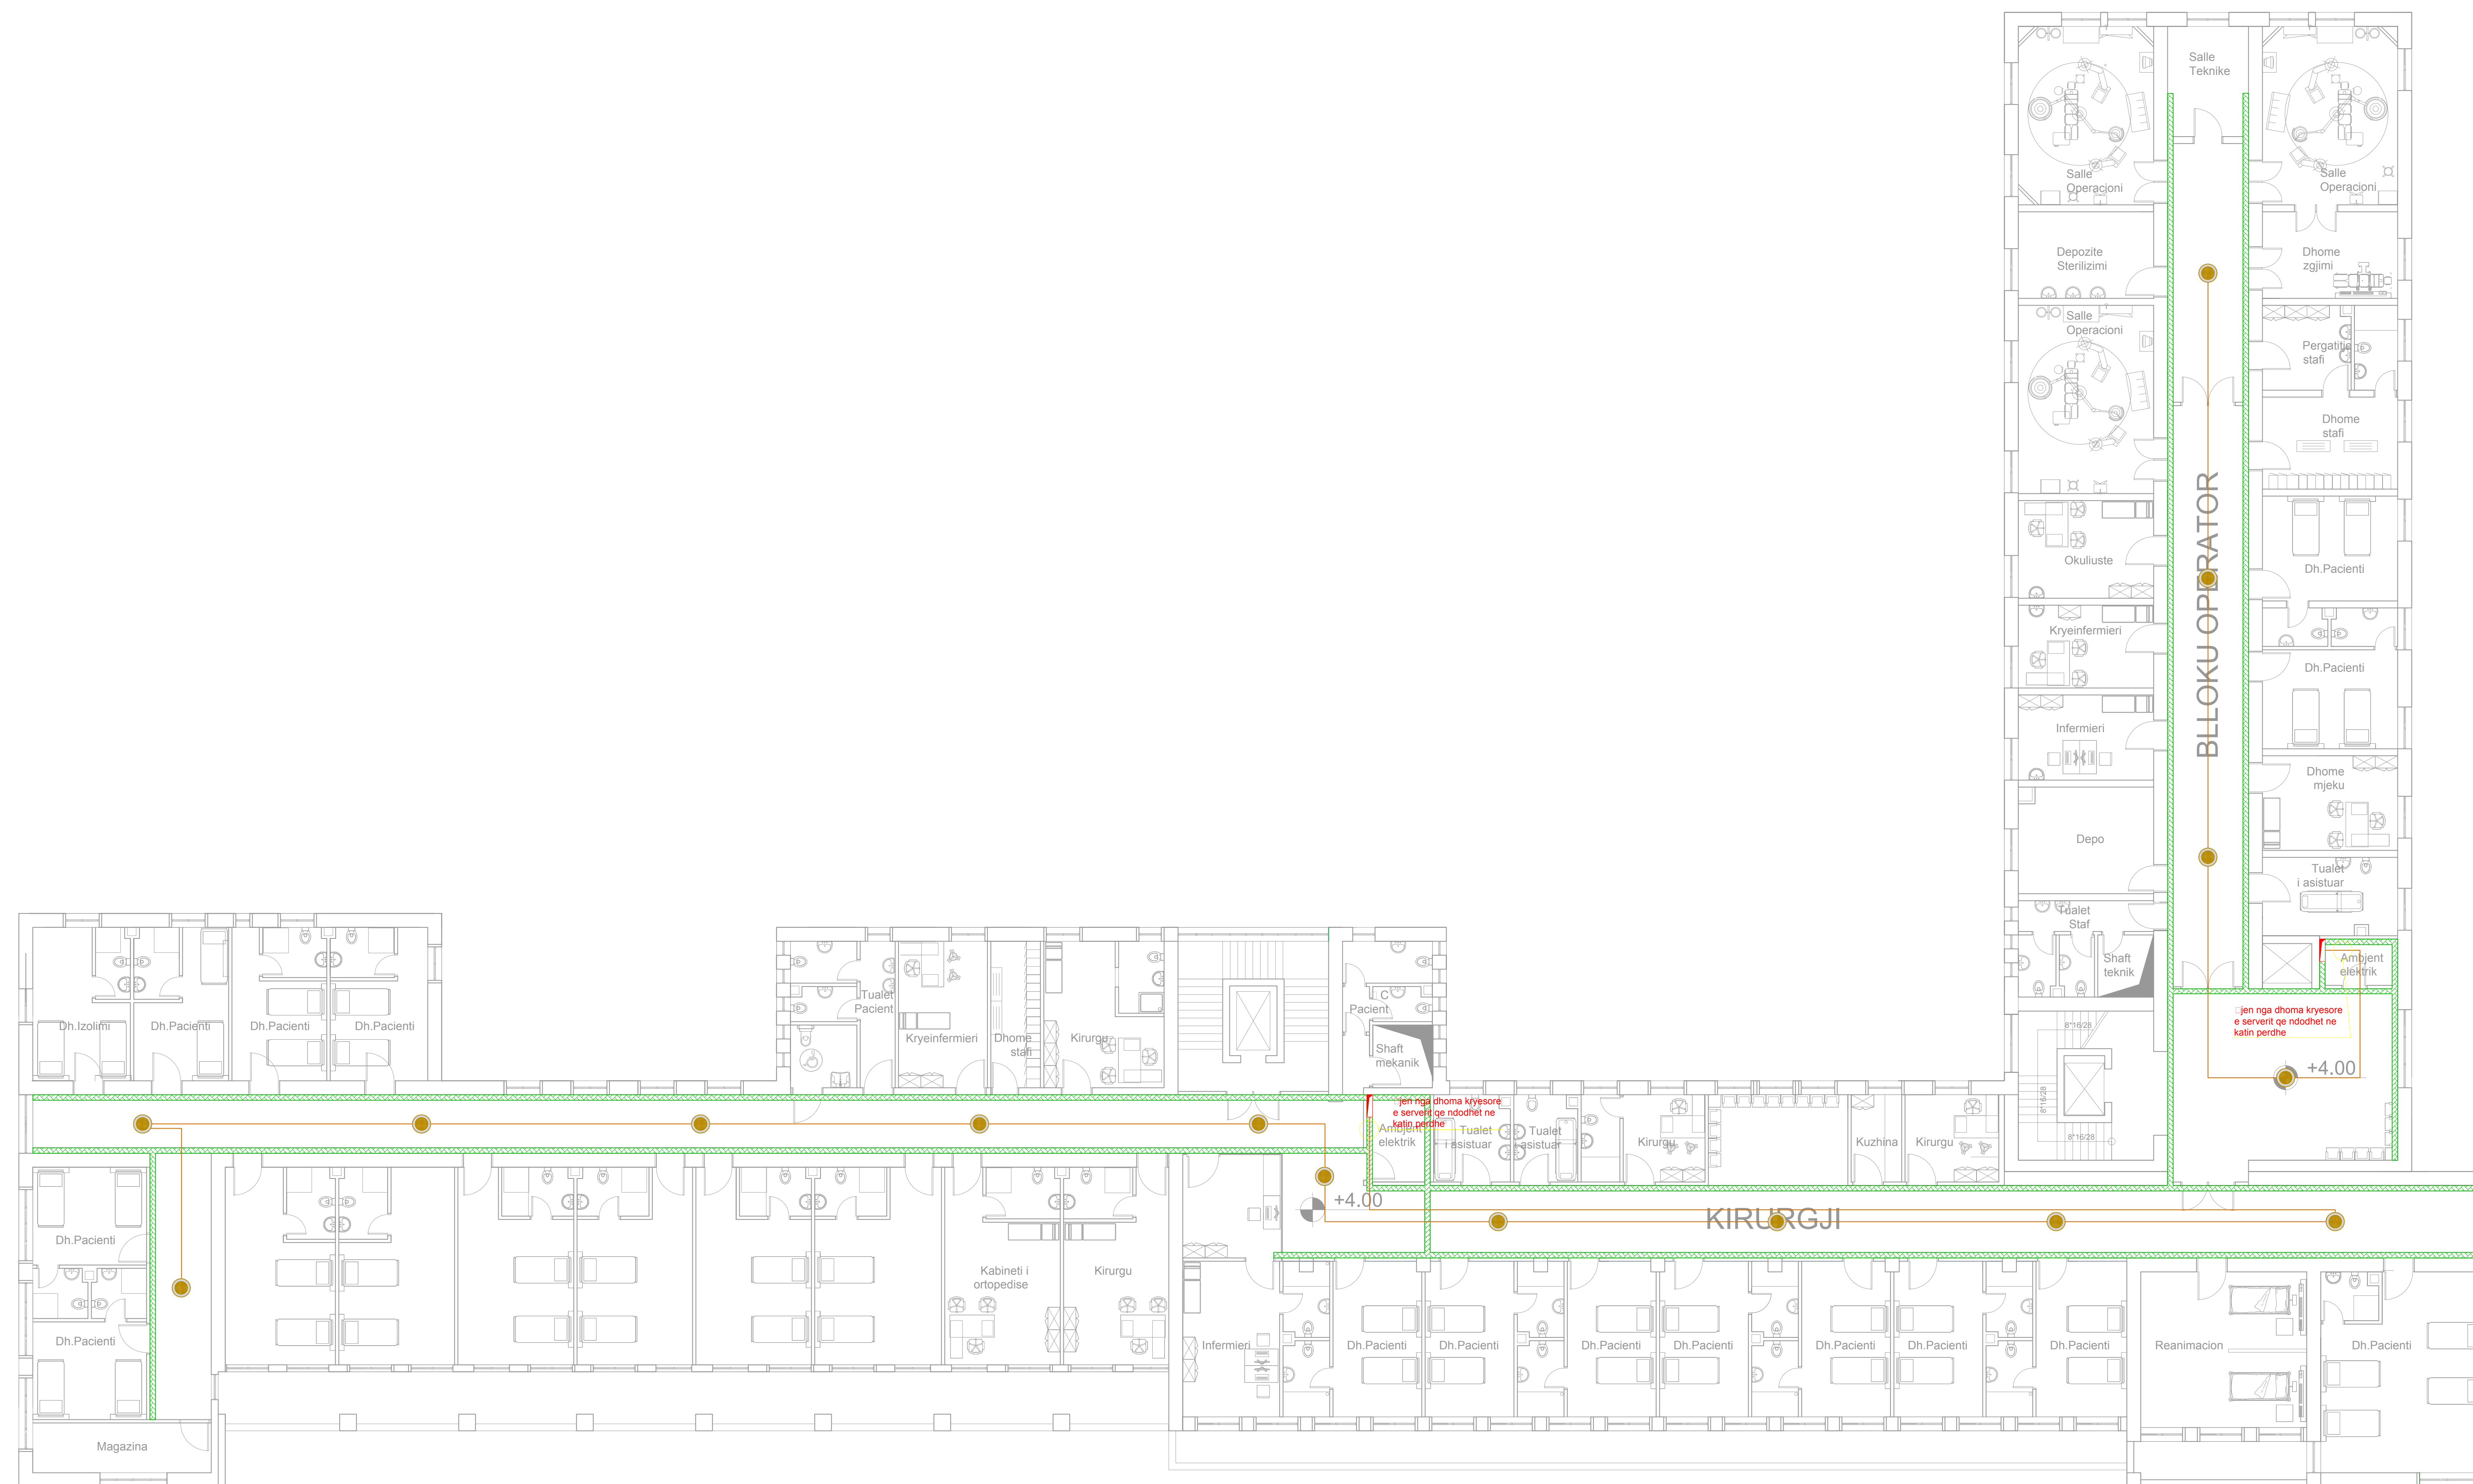

LEGJENDA E SIMBOLEVE TE PERDORURA

Simboli	Përshkrimi
	Kabëll fonie 2 x 1 mm ²
	Kablo rrjeti kompjuterik, Tip FTP-cat6 LSZH, 250MHz up to 350 MHz Flame retardant, lidhja e mikrofoneve me centralin
	Kollonë elektrike me kanalinë metalike
	Kanalinë metalike për sinjalet 250 x 75 mm
	Boks tavanor inkaso 60
	Mikrofon me komandim
	Buton Komandimi
	Amplifikator fonie 500

TITULLI I PROJEKTI
LOTI 1: "HARTIM I PROJEKT PREVENTIVAVE TË ZBATIMIT PËR DISA SPITALE RAJONALE DHE BASHKIAKE"
SPITALI RAJONAL GJIRKASTER

KLIENTI
MINISTRIA E SHËNDETËSISË DHE E MBROJTJES SOCIALE

GRUPI I PROJEKTIMIT

 ATELIER 4 ARCHITECTURE & CONSULTING STUDIO Nr. 7, "Shën Gjergj" - Tiranë, Shqipëri Tiranë, Shqipëri Tel: +355 42 200 000 Email: atelier4@atelier4.com Web: www.atelier4.com	 ARCHIMED S.P.S CONSULTING & ENGINEERING STUDIO Nr. 10, "Shën Gjergj" - Tiranë, Shqipëri Tiranë, Shqipëri Tel: +355 42 200 000 Email: archimed@archimed.com Web: www.archimed.com	 KEJSI-05 CONSULTING & ENGINEERING STUDIO Nr. 10, "Shën Gjergj" - Tiranë, Shqipëri Tiranë, Shqipëri Tel: +355 42 200 000 Email: kejsi@kejsi.com Web: www.kejsi.com
--	---	--

KODI I VIZATIMIT
SRB . D . E . 1 . 0
KODI FAZA DISCIPLINA KATI RESHIMI


NR. I VIZATIMIT
E 06-03

EMËRTIMI I VIZATIMIT
RIKONSTRUKSIONI I GODINËS KYRESORE TË SPITALIT RRJETI I SHPERNDARJES SE FONISE

SHKALLA 1:100 DATA | SHKURT 2019

PROJEKT ZBATIM

RESHIMI	DATA	FAZA E PROJEKTI	RESHIMI	DATA	FAZA E PROJEKTI

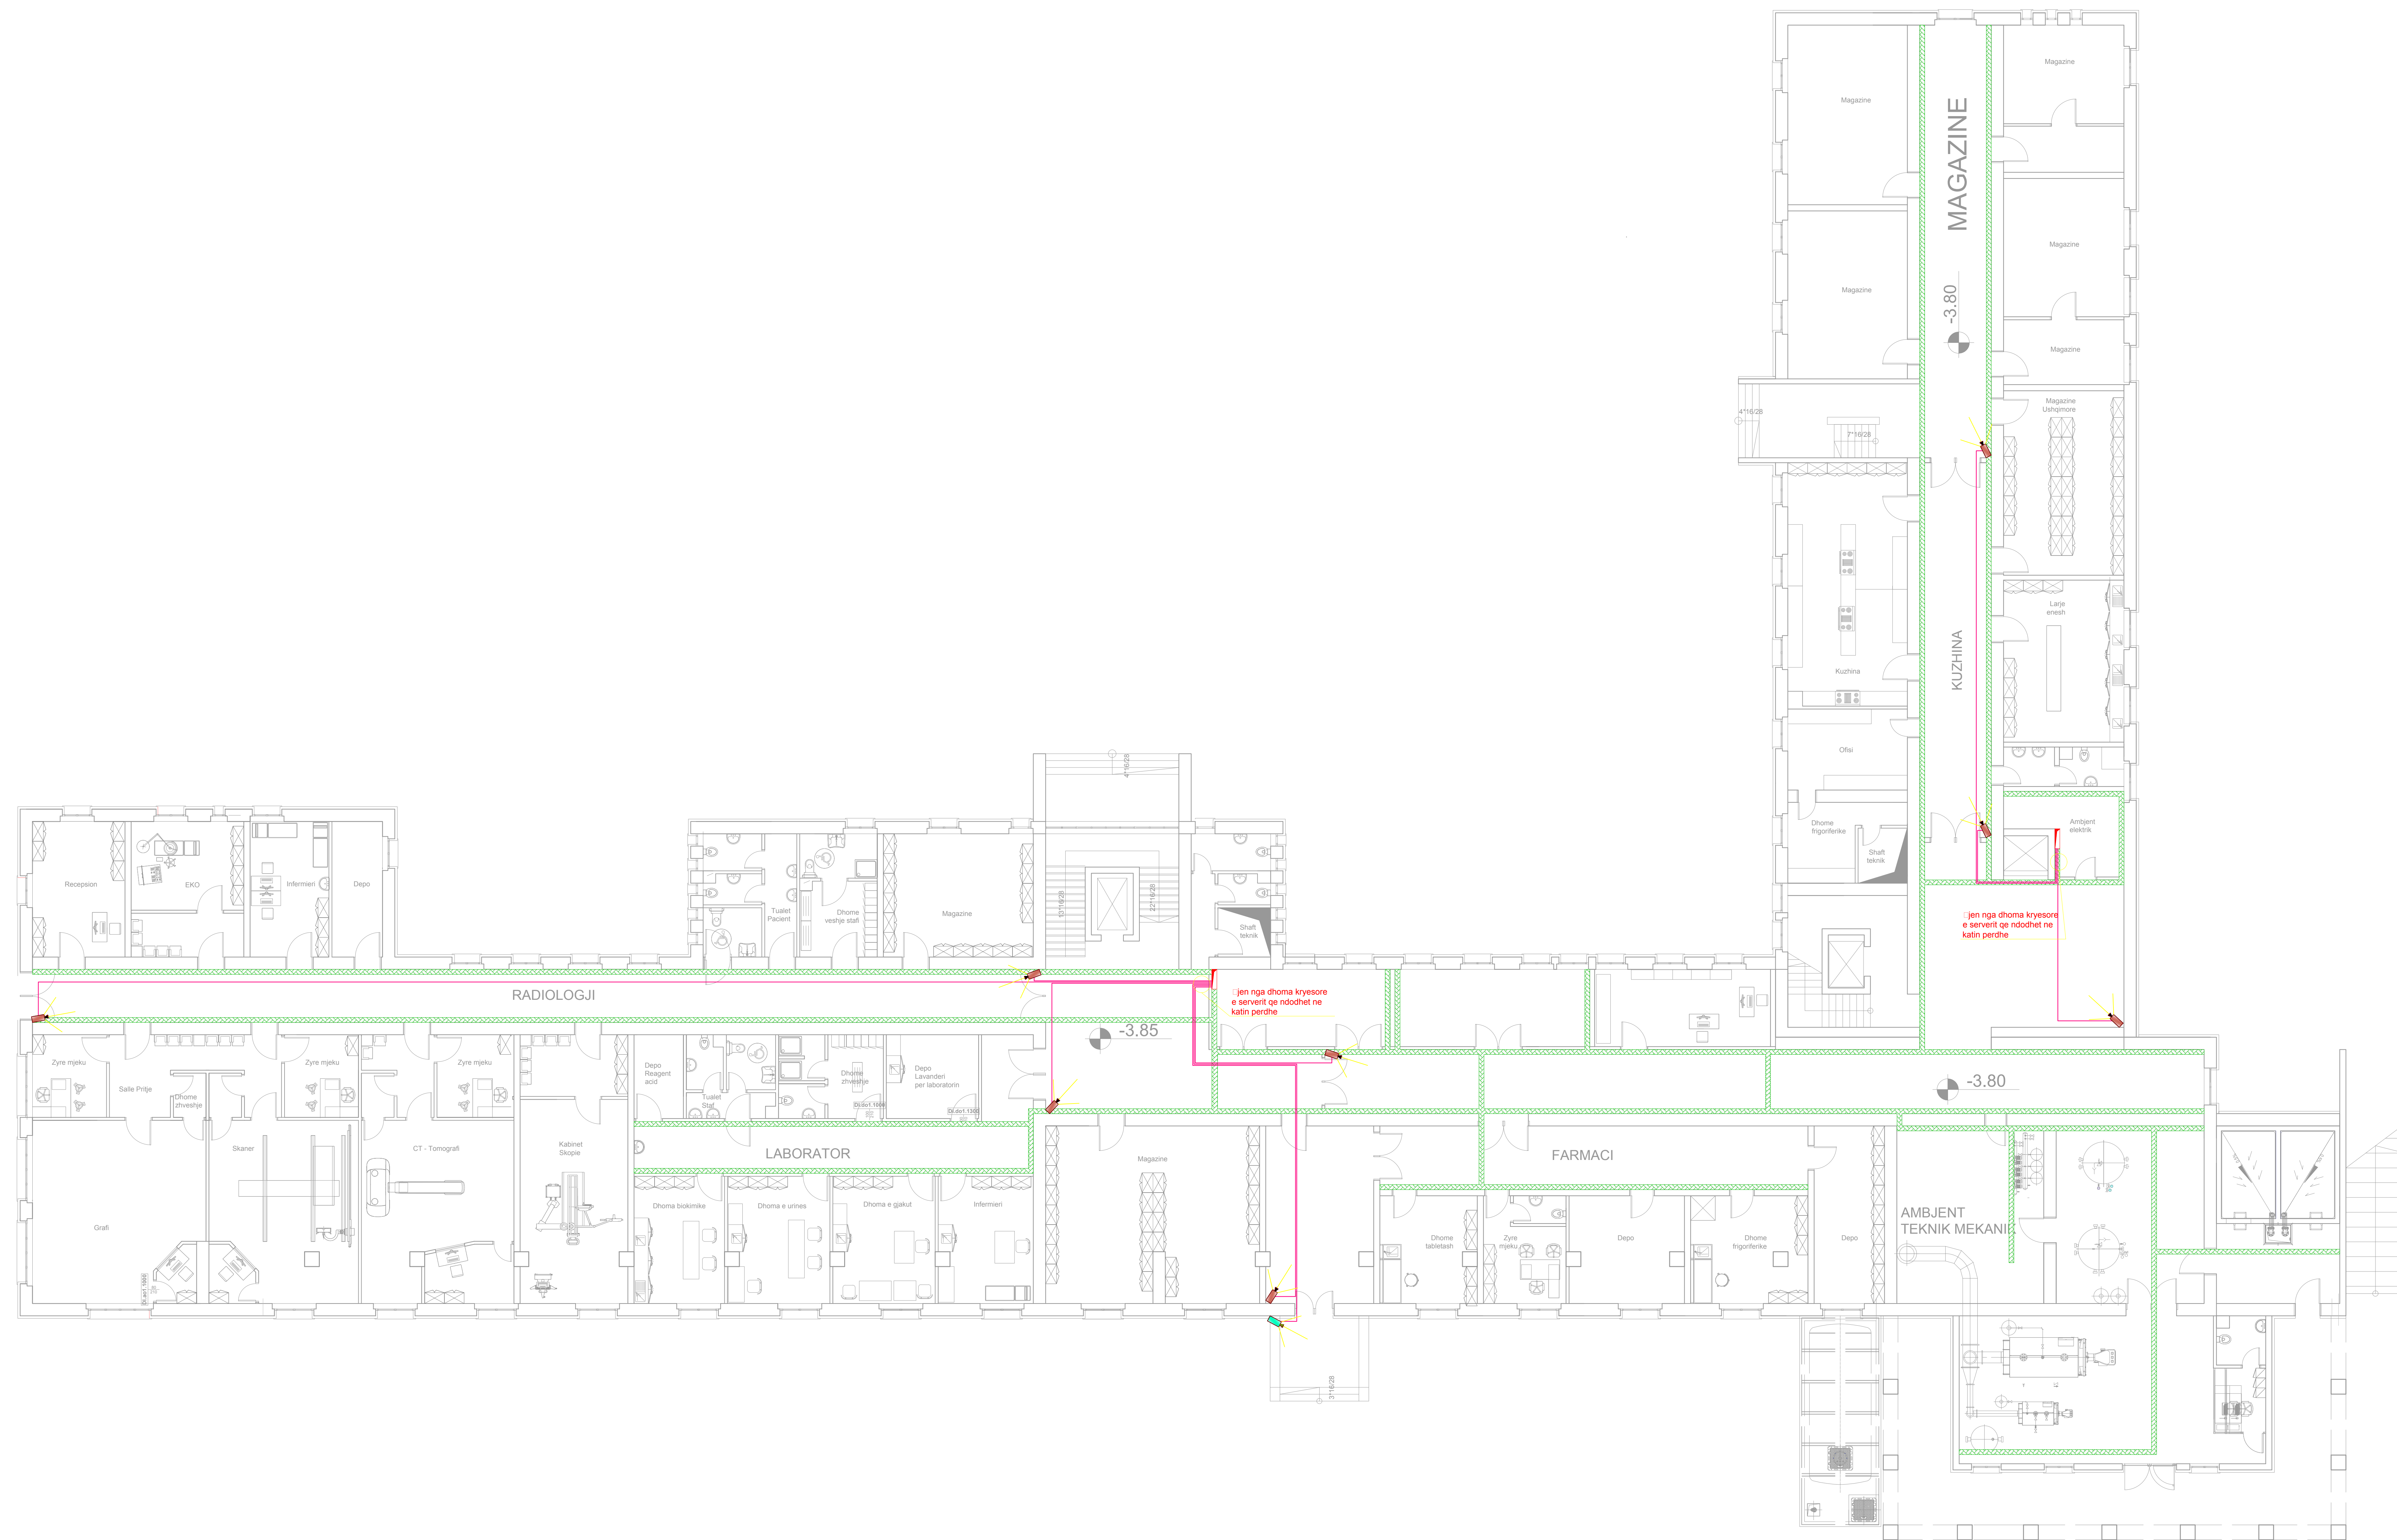

LEGJENDA E SIMBOLEVE TE PERDORURA

Simboli	Përshkrimi
	Dalje për kamera te brendshme
	Dalje për kamera te jashtme
	Kabëll RG-59 + Kabëll 3x1.5 mm ² + FTP Cat-6
	Kollonë elektrike me kalinë metalike
	Kanalinë metalike për sinjalet 200 x 75 mm
	Regjistruer Dixhital
	Monitor CCT

TITULLI I PROJEKTIT
LOTI 1: "HARTIM I PROJEKT PREVENTIVAVE TË ZBATIMIT PËR DISA SPITALE RAJONALE DHE BASHKIAKE"
SPITALI RAJONAL GJROKASTER

KLIENTI
MINISTRIA E SHËNDETËSISË DHE E MBROJTJES SOCIALE

 ATELIER 4 ARCHITECTURE & CONSULTING STUDIO <small>Bl. "Dëshmorët e Kombit" Nr. 10, 10110 Gjirokastrë Tërbë: 037 421 111 E-mail: atelier4@atier4.com www.atelier4.com</small>	 ARCHIMED S.P.S CONSULTING & ENGINEERING STUDIO <small>Bl. "Dëshmorët e Kombit" Nr. 10, 10110 Gjirokastrë Tërbë: 037 421 111 E-mail: archimed@archimed.com www.archimed.com</small>	 KEJSI-05 CONSULTING & ENGINEERING STUDIO <small>Bl. "Dëshmorët e Kombit" Nr. 10, 10110 Gjirokastrë Tërbë: 037 421 111 E-mail: kejsi@kejsi.com www.kejsi.com</small>
--	--	---

KODI I VIZATIMIT
SRB . D . E . - 1 . 0
KODI FAZA DISCIPLINA KATI RISHIKIM


NR. I VIZATIMIT
E 07-01

EMËRTIMI I VIZATIMIT
RIKONSTRUKSIONI I GODINËS KYRESORE TË SPITALIT RRJETI I SHPERNDARJES SE KAMERA . E

SHKALLA 1:100 DATA | SHKURTIT 2019

PROJEKTI ZBATIM

RISHIKIM	DATA	FAZA E PROJEKTIT	RISHIKIM	DATA	FAZA E PROJEKTIT

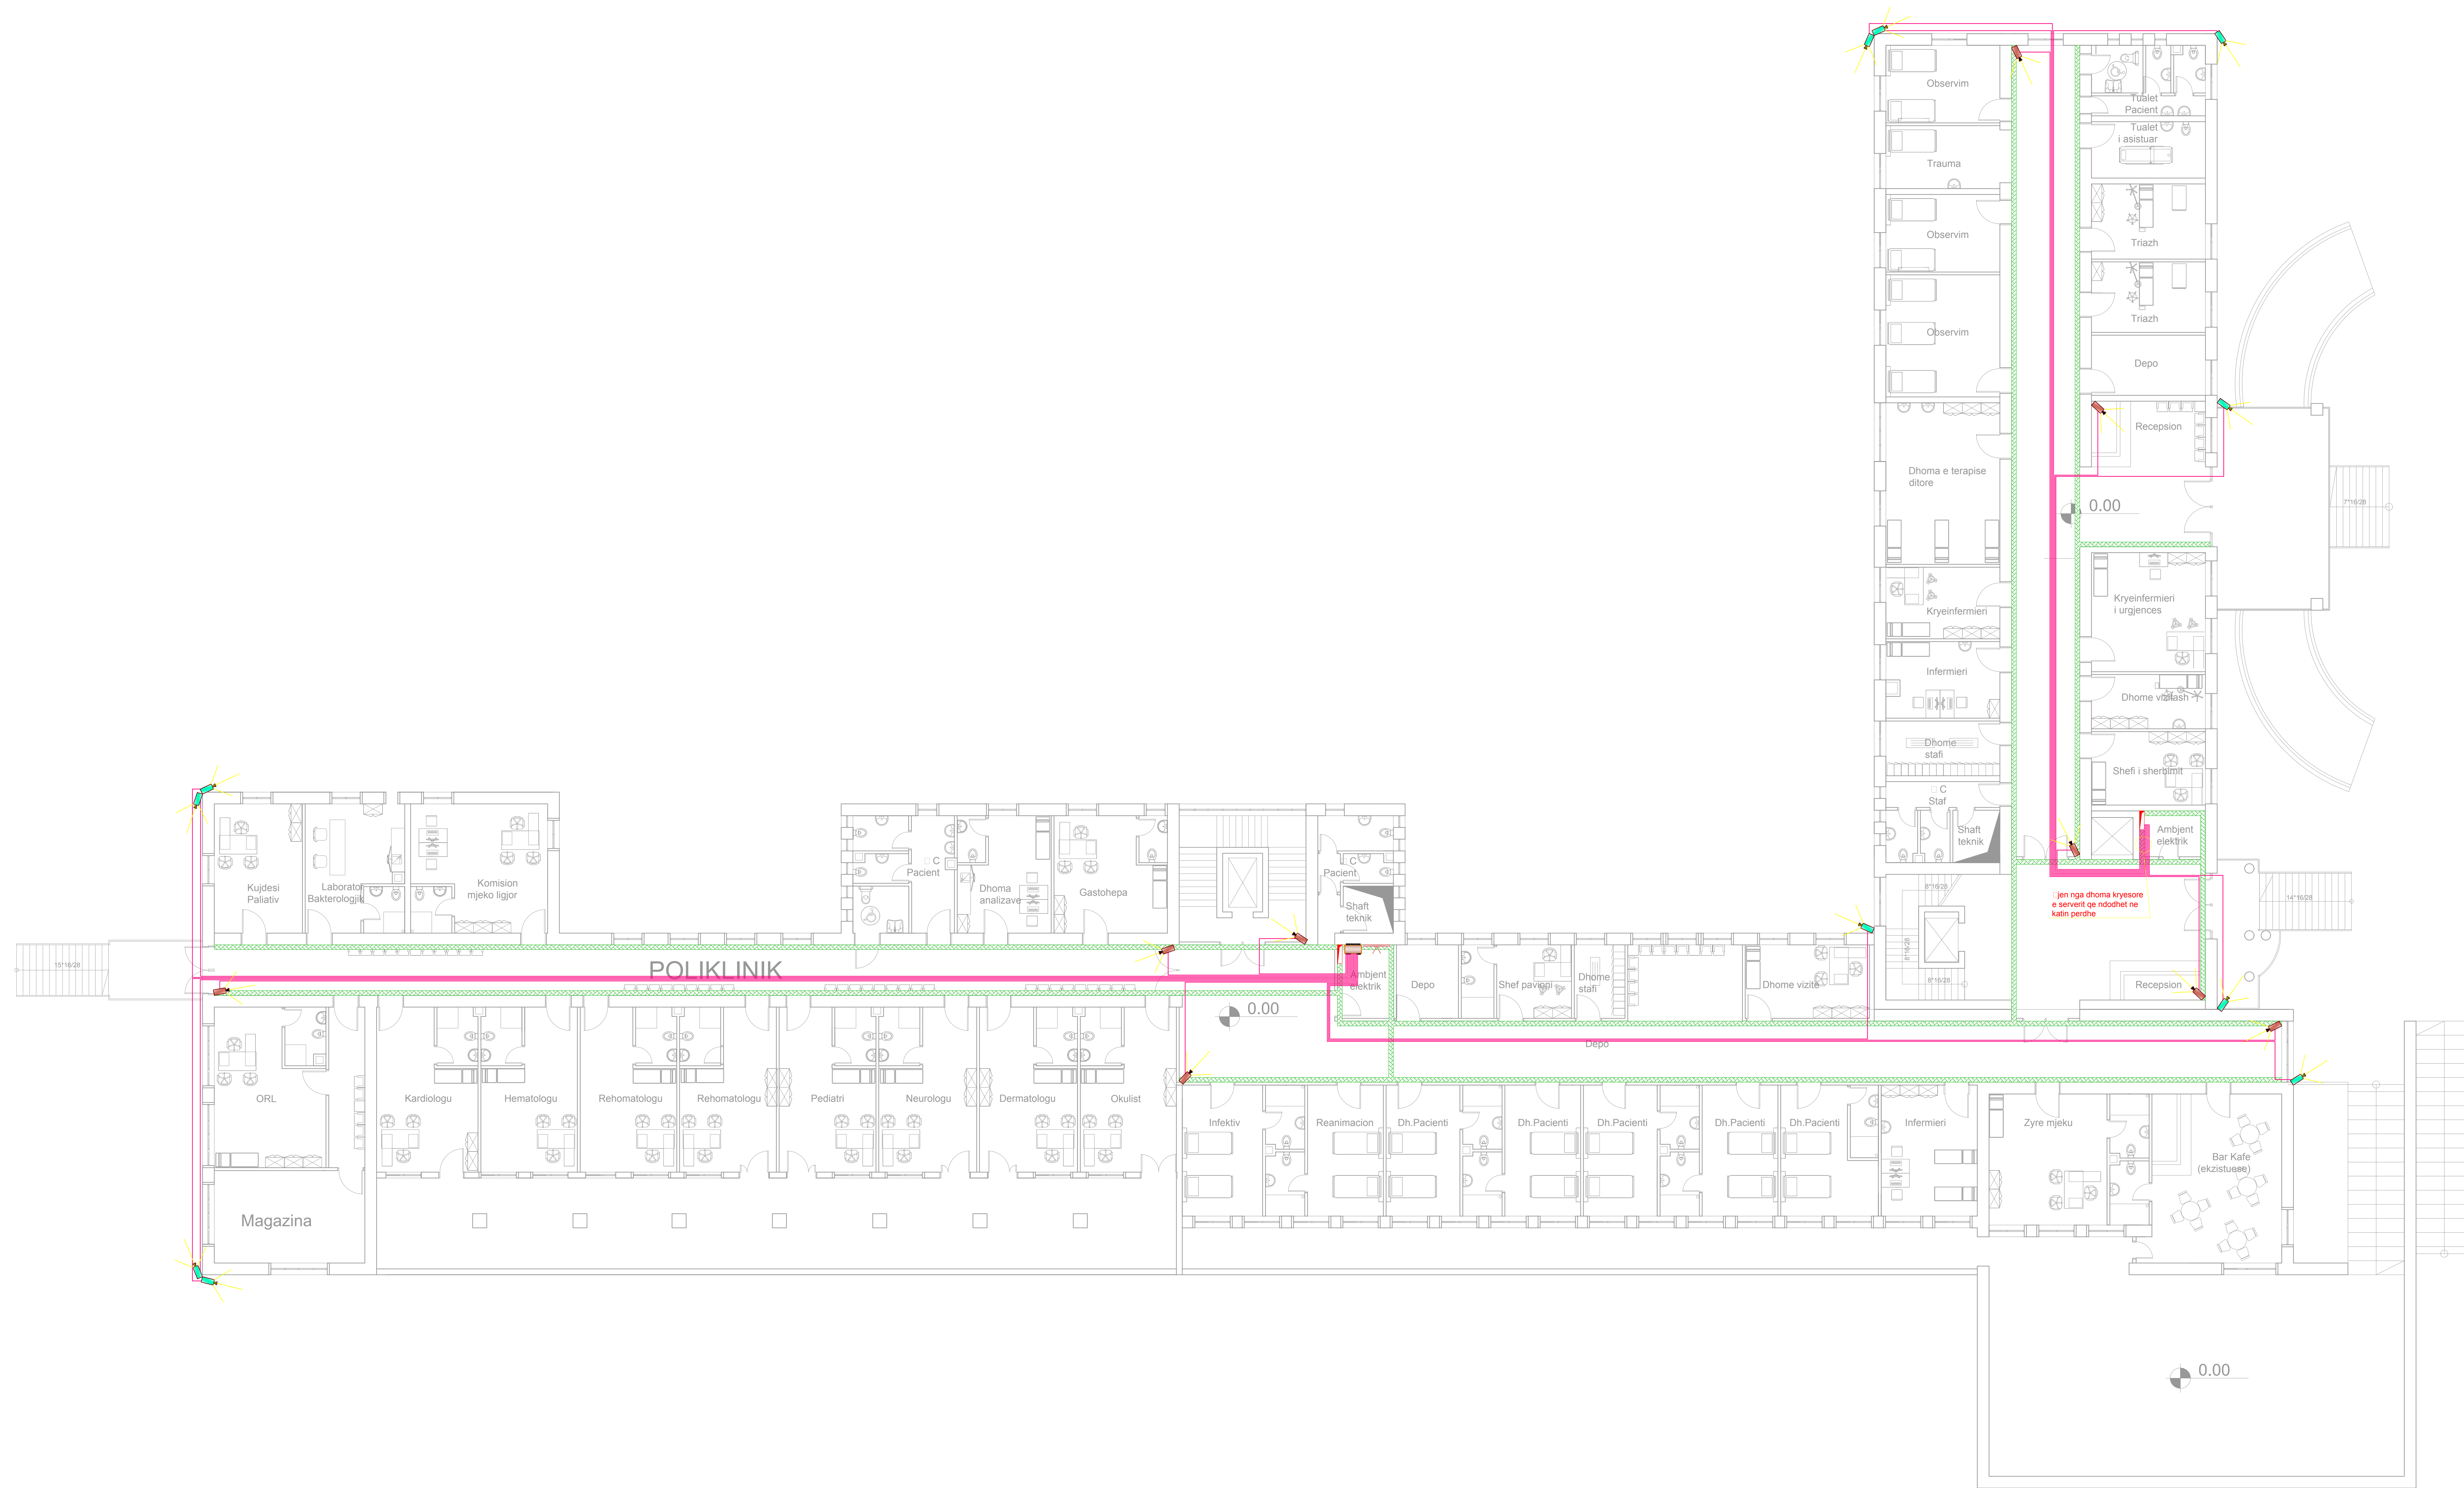

LEGJENDA E SIMBOLEVE TE PERDORURA

Simboli	Përshkrimi
	Dalje për kamera te brendshme
	Dalje për kamera te jashtme
	Kabëll RG-59 + Kabëll 3x1.5 mm ² + FTP Cat-6
	Kollonë elektrike me kanalinë metalike
	Kanalinë metalike për sinjalet 200 x 75 mm
	Regjistruer Dixhital
	Monitor CCT

TITULLI I PROJEKTI
 LOTI 1: "HARTIM I PROJEKT PREVENTIVAVE TË ZBATIMIT PËR DISA SPITALE RAJONALE DHE BASHKIAKE"
 SPITALI RAJONAL GJROKASTER

KLIENTI
 MINISTRIA E SHËNDETËSISË DHE E MBROJTJES SOCIALE

GRUPI I PROJEKTIMIT

 ATELIER 4 ARCHITECTURE & CONSULTING STUDIO <small>Bl. "Dëshmorët e Kombit" Nr. 2, Kuvendi i Shqipërisë Tiranë, Shqipëri Tel: +355 42 200 000 Email: atelier4@atelier4.com Web: www.atelier4.com</small>	 ARCHIMED S.P.S CONSULTING & ENGINEERING STUDIO <small>Bl. "Dëshmorët e Kombit" Nr. 2, Kuvendi i Shqipërisë Tiranë, Shqipëri Tel: +355 42 200 000 Email: archimed@archimed.com Web: www.archimed.com</small>	 KEJSI-05 CONSULTING & ENGINEERING STUDIO <small>Bl. "Dëshmorët e Kombit" Nr. 2, Kuvendi i Shqipërisë Tiranë, Shqipëri Tel: +355 42 200 000 Email: kejsi@kejsi.com Web: www.kejsi.com</small>
--	--	---

KODI I VIZATIMIT **NR. I VIZATIMIT**


SRB . D . E . 0 . 0 E 07-02

EMËRTIMI I VIZATIMIT
 RIKONSTRUKSIONI I GODINËS KYRESORE TË SPITALIT
 RRJETI I SHPERNDARJES SE KAMERA . E

SHKALLA 1:100 **DATA** SHKURT 2019

PERIUDHA E FAZES
PROJEKT ZBATIM

RISHIKIM	DATA	FAZA E PROJEKTI	RISHIKIM	DATA	FAZA E PROJEKTI

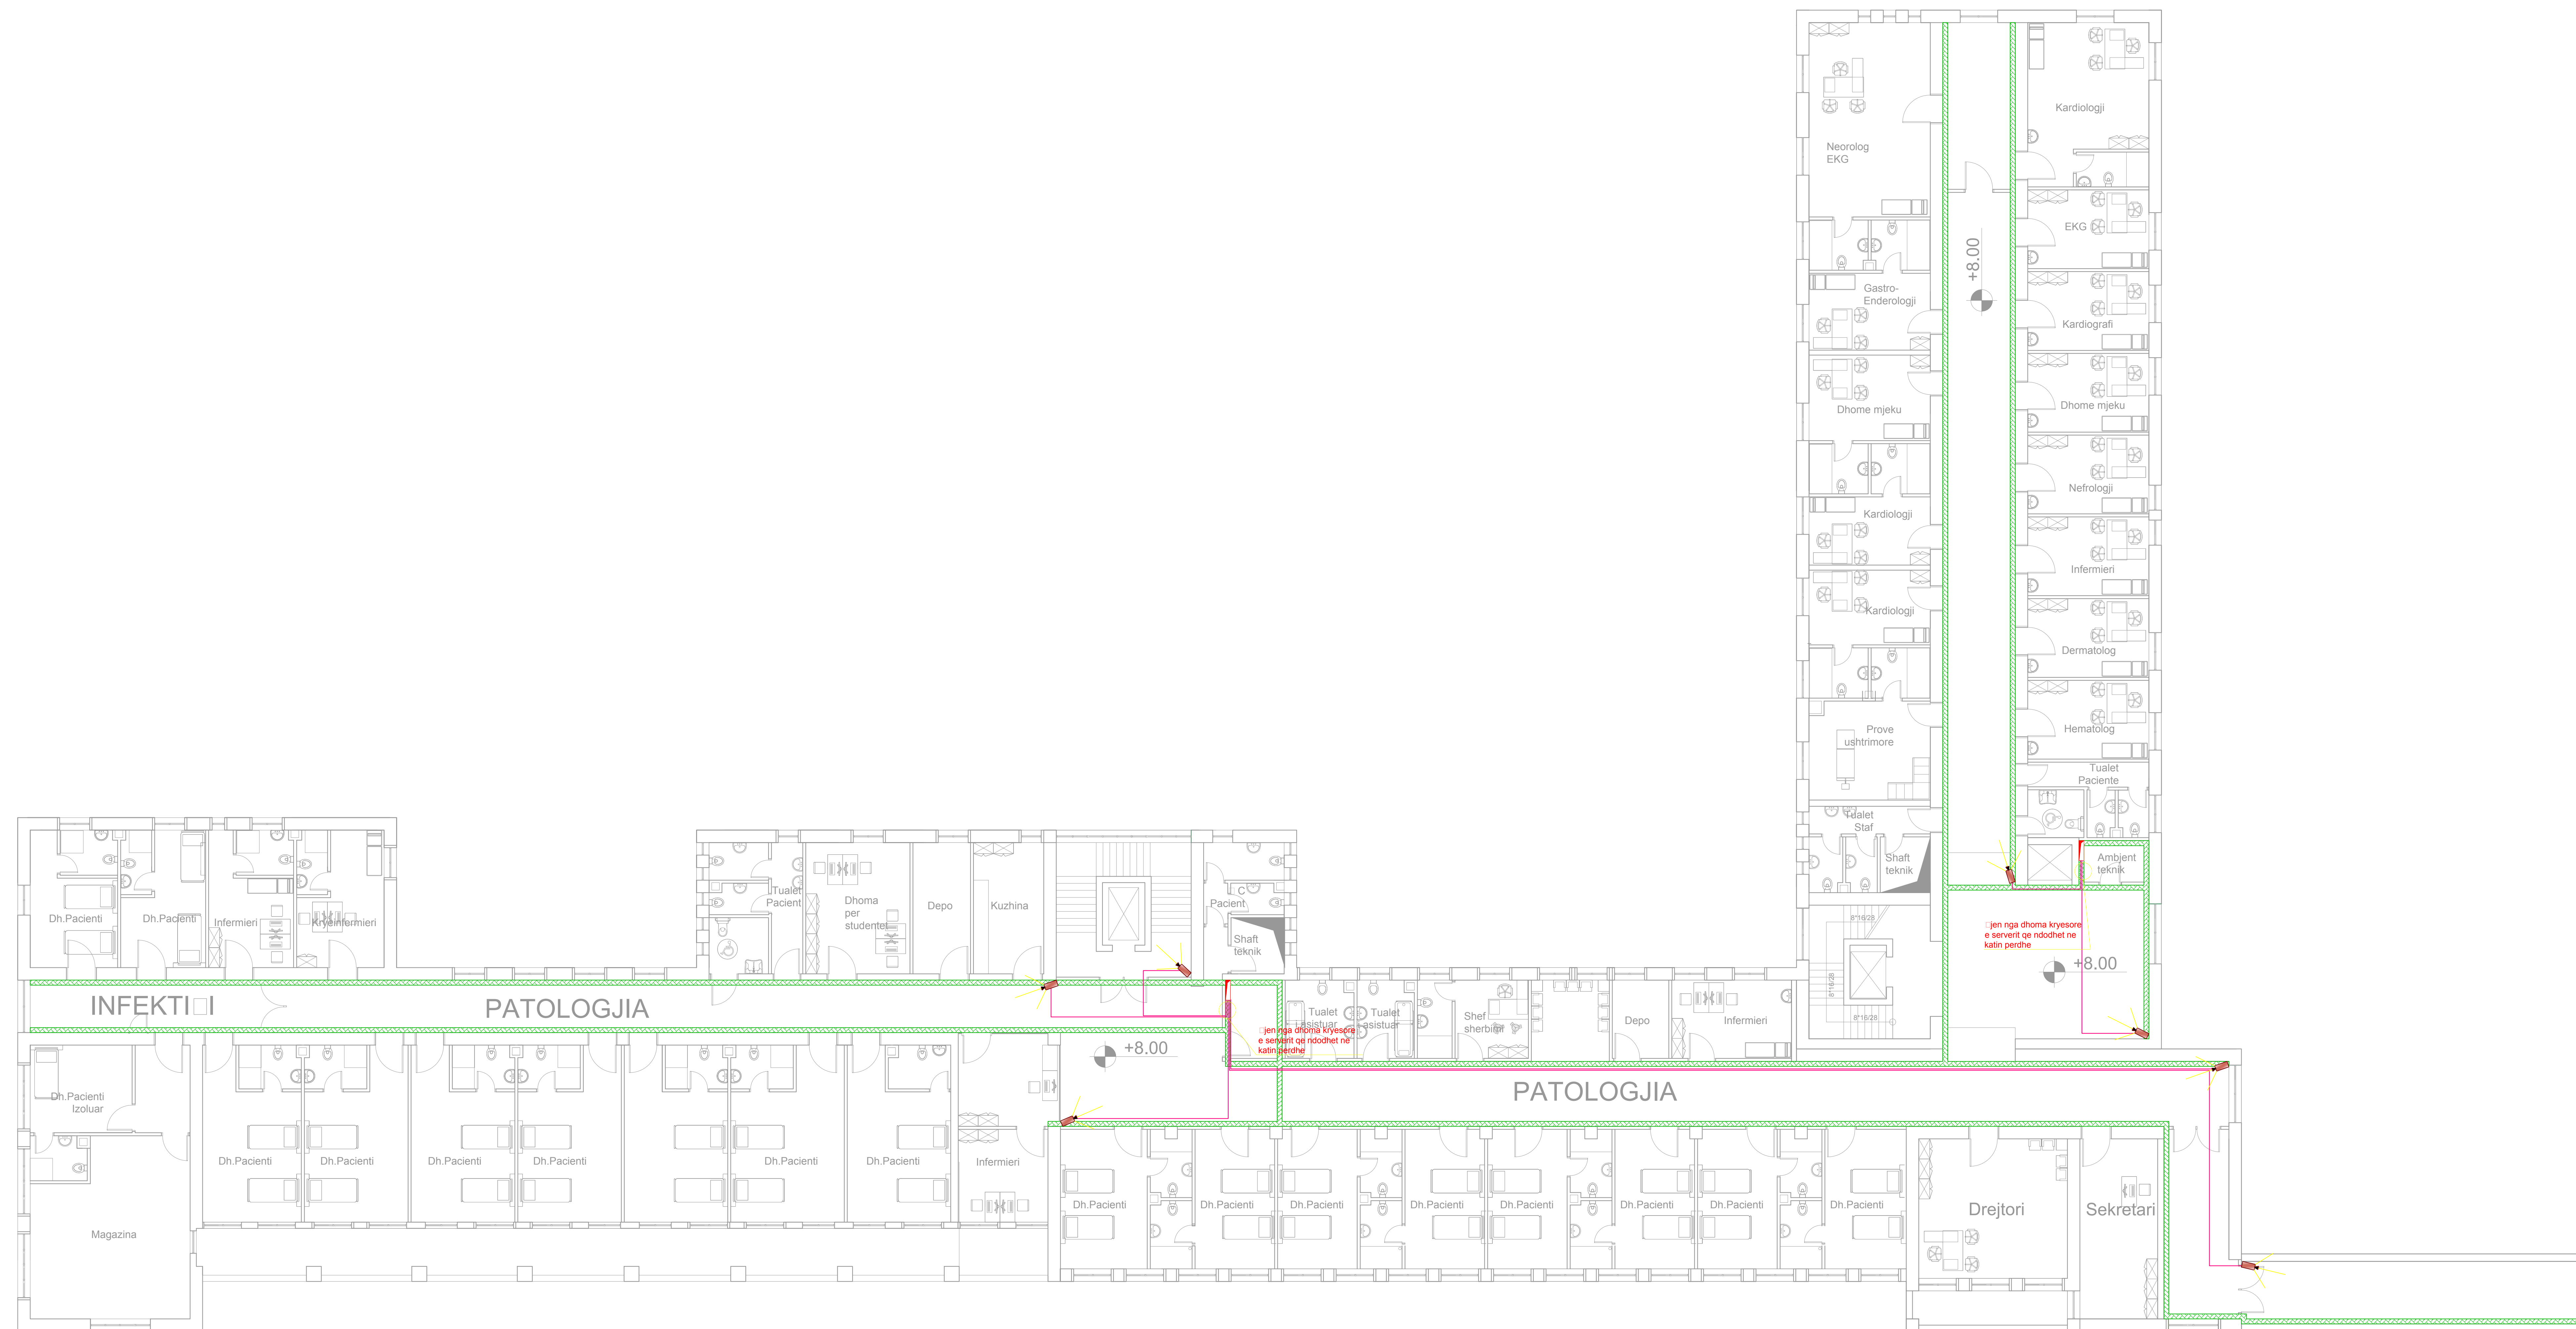

LEGJENDA E SIMBOLEVE TE PERDORURA

Simboli	Përshkrimi
	Dalje për kamera te brendshme
	Dalje për kamera te jashtme
	Kabëll RG-59 + Kabëll 3x1.5 mm ² + FTP Cat-6
	Kollonë elektrike me kanalinë metalike
	Kanalinë metalike për sinjalet 200 x 75 mm
	Regjistrues Dixhital
	Monitor CCT

TITULLI I PROJEKTTIT
 LOTI 1: "HARTIM I PROJEKT PREVENTIVAVE TË ZBATIMIT PËR DISA SPITALE RAJONALE DHE BASHKIAKE"
SPITALI RAJONAL GJIROKASTER

KLIENTI
 MINISTRIA E SHËNDETËSISË DHE E MBROJTJES SOCIALE

GRUPI I PROJEKTTIT

 ATELIER 4 ARCHITECTURE & CONSULTING STUDIO	 ARCHIMED S.P.S CONSULTING & ENGINEERING STUDIO	 KEJSI-05 CONSULTING & ENGINEERING STUDIO
--	--	--

KODI I VIZATIMIT **NR. I VIZATIMIT**


SRB **D** **E** **2** **0** **E 07-04**

EMËRTIMI I VIZATIMIT
 RIKONSTRUKSIONI I GODINËS KYRESORE TË SPITALIT
 RRJETI I SHPERNDARJES SE KAMERA .E

SHKALLA 1:100 **DATA** SHKURTIT 2019

PROJEKTI I ZBATIMIT

RRSHIKIM	DATA	FAZA E PROJEKTTIT	RRSHIKIM	DATA	FAZA E PROJEKTTIT

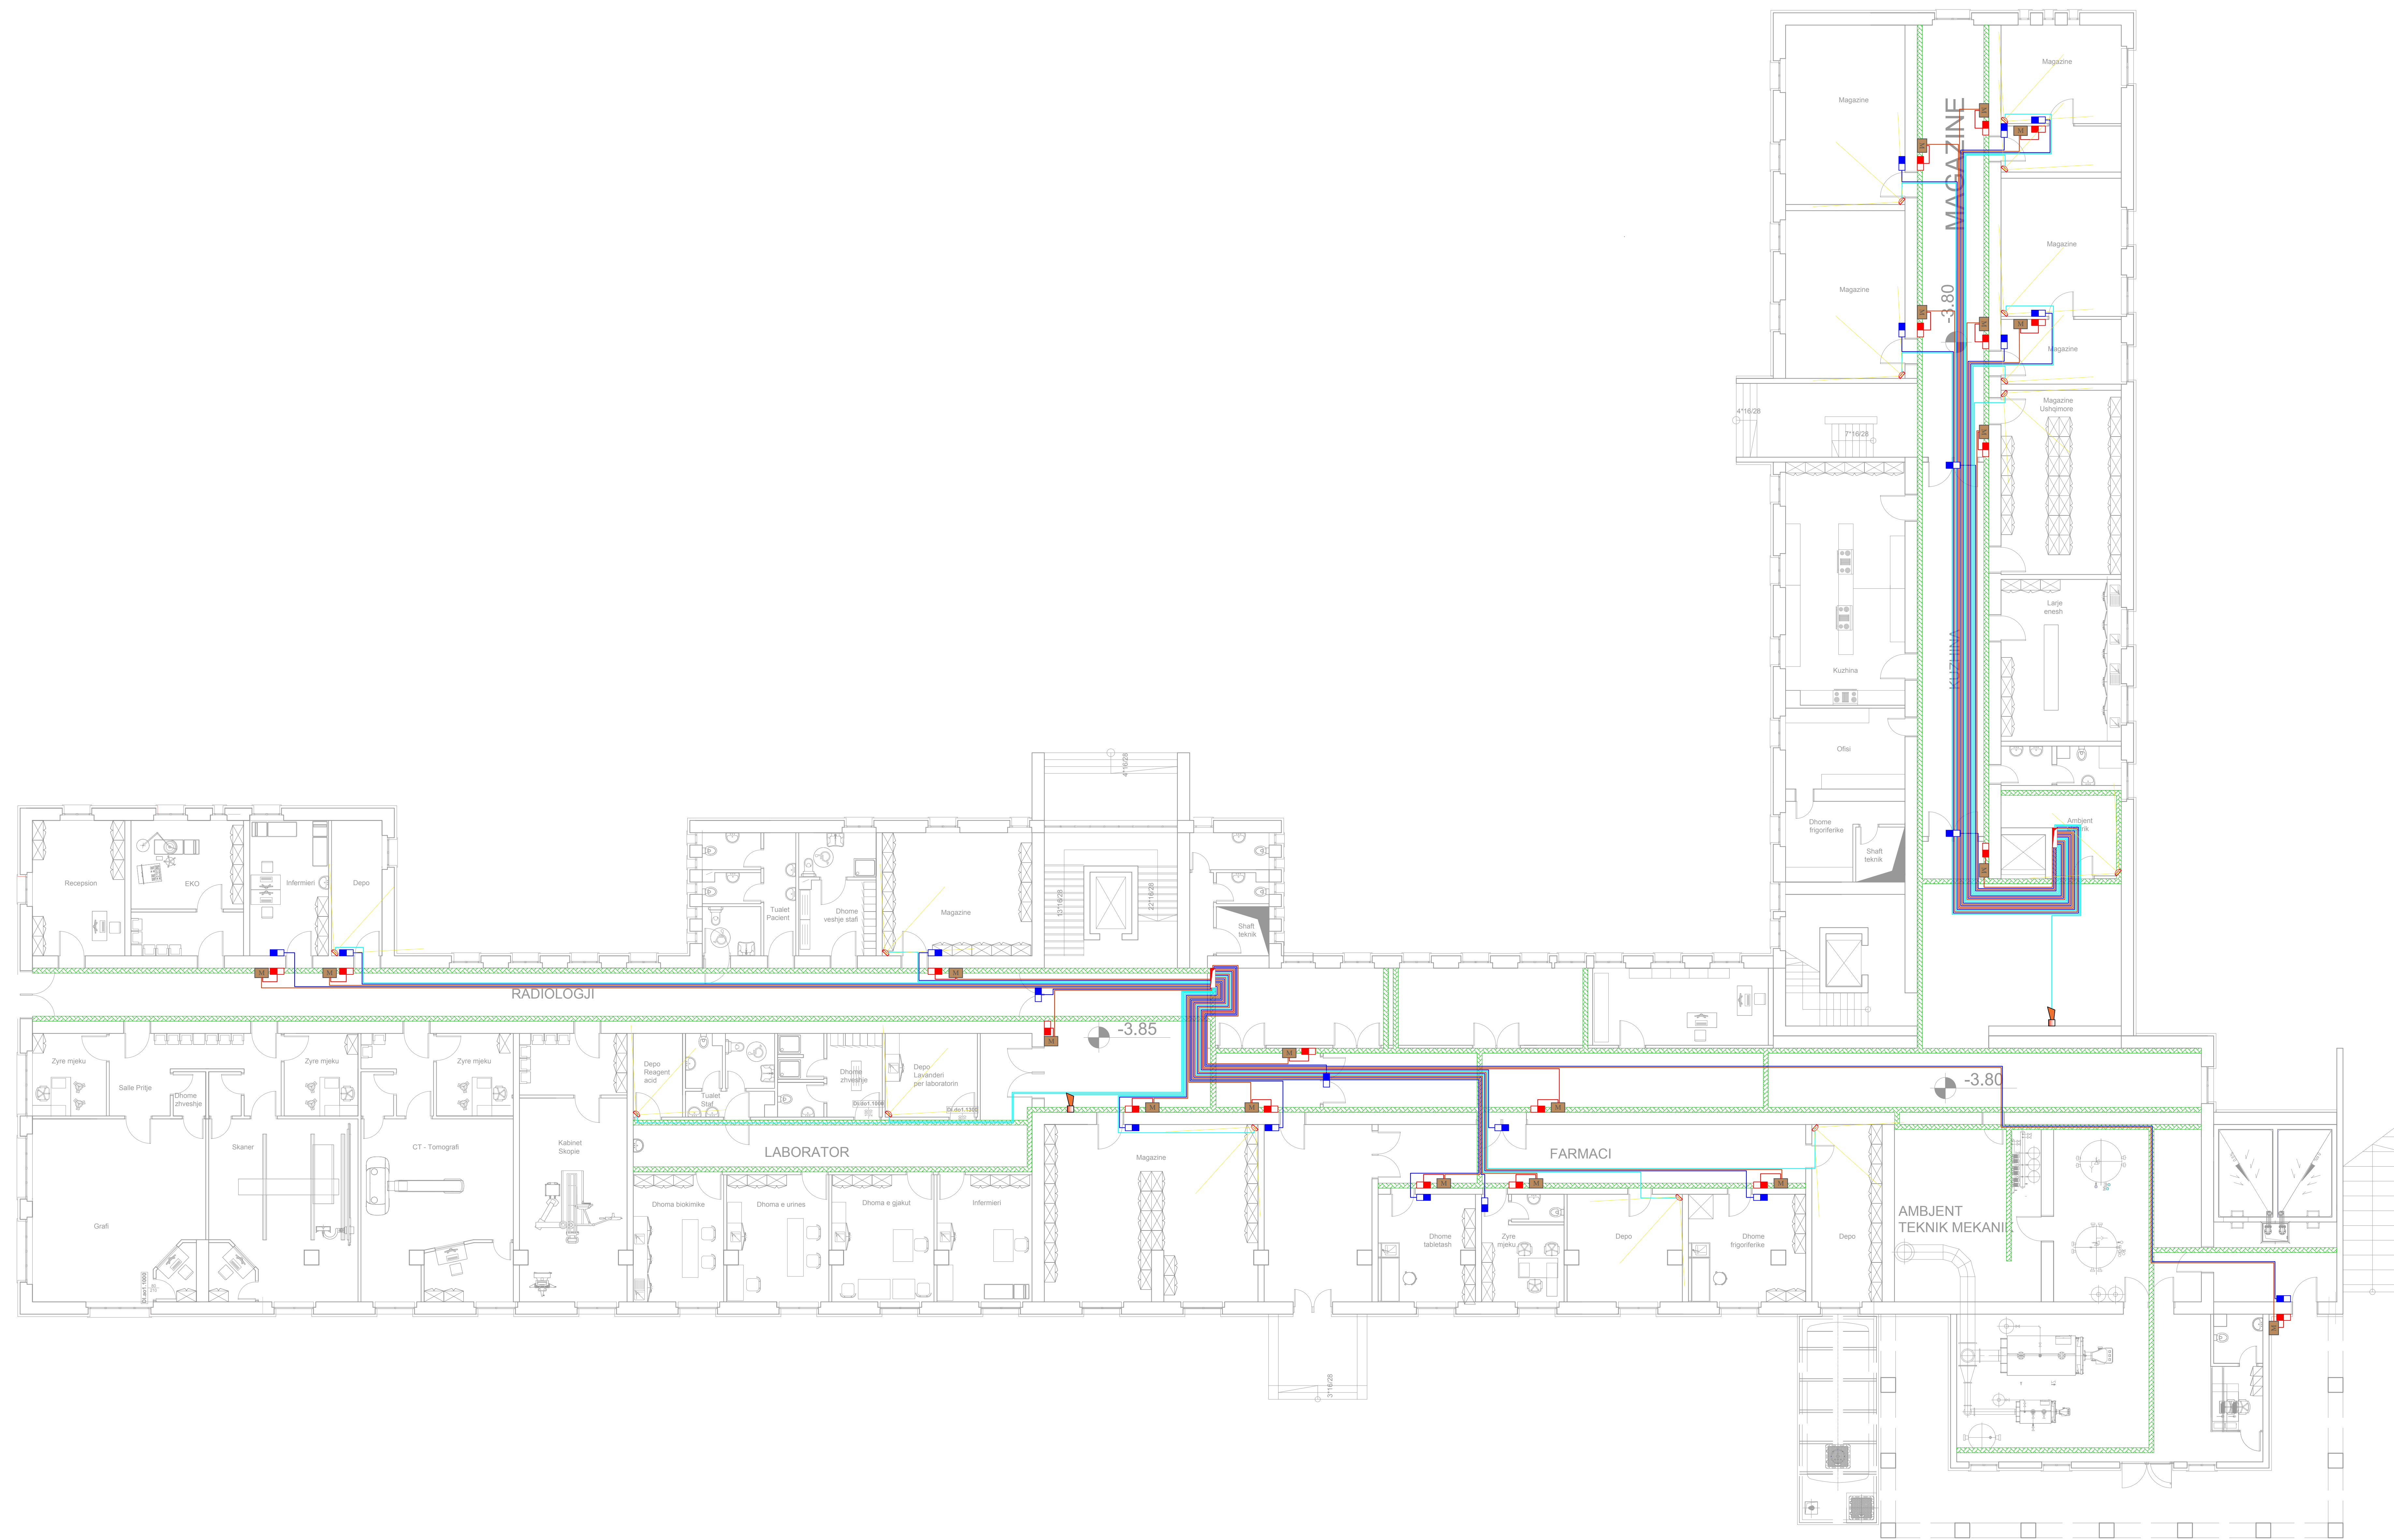

LEGJENDA E SIMBOLEVE TE PERDORURA	
Symbol / Simboli	Description / Peshkrimi
	Kabell akses kontrolli 4x1 mm ²
	Kabell 4x1 mm ²
	Kabell BUS 2x2.5+2x1.5 mm ²
	Central akses kontrolli
	Shaft elektrik
	Kanaline metalike
	Kit karte per akses kontrolli
	Brave elektromagnetike
	Modul per dere
	Kabell alarmi 4x0.22+2x0.5
	Sensor kendor 90 grade
	Sirene alarmi e brendshme
	Central alarmi

TITULLI I PROJEKTTIT
LOTI 1: "HARTIM I PROJEKT PREVENTIVAVE TË ZBATIMIT PËR DISA SPITALE RAJONALE DHE BASHKIAKE"
SPITALI RAJONAL GJROKASTER

KLIENTI
MINISTRIA E SHËNDETËSISË DHE E MBROJTJES SOCIALE

 ATELIER 4 ARCHITECTURE & CONSULTING STUDIO <small>Bl. "Dëshmorët e Kombit" Nr. 10, Kuvendi i Shqipërisë Tiranë, QK 10110 Tel: +355 42 20 10 10 Email: atelier4@atelier4.com</small>	 ARCHIMED S.P.S CONSULTING & ENGINEERING STUDIO <small>Bl. "Dëshmorët e Kombit" Nr. 10, Kuvendi i Shqipërisë Tiranë, QK 10110 Tel: +355 42 20 10 10 Email: archimed@archimed.com</small>	 KEJSI-05 CONSULTING & ENGINEERING STUDIO <small>Bl. "Dëshmorët e Kombit" Nr. 10, Kuvendi i Shqipërisë Tiranë, QK 10110 Tel: +355 42 20 10 10 Email: kejsi@kejsi.com</small>
---	---	---

KODI I VIZATIMIT
SRB . D . E . - 1 . 0
KODI FAZA DISCIPLINA KATI RISHIKIM


NR. I VIZATIMIT
E 08-01

EMËRTIMI I VIZATIMIT
RIKONSTRUKSIONI I GODINËS KYRESORE TË SPITALIT RRJETI I SHPERNDARJES SE ALARIMIT DHE AKSES KONTROLLIT

SHKALLA 1:100 DATA | SHKURTIT 2019

PROJEKTI ZBATIM

RISHIKIM	DATA	FAZA E PROJEKTTIT	RISHIKIM	DATA	FAZA E PROJEKTTIT

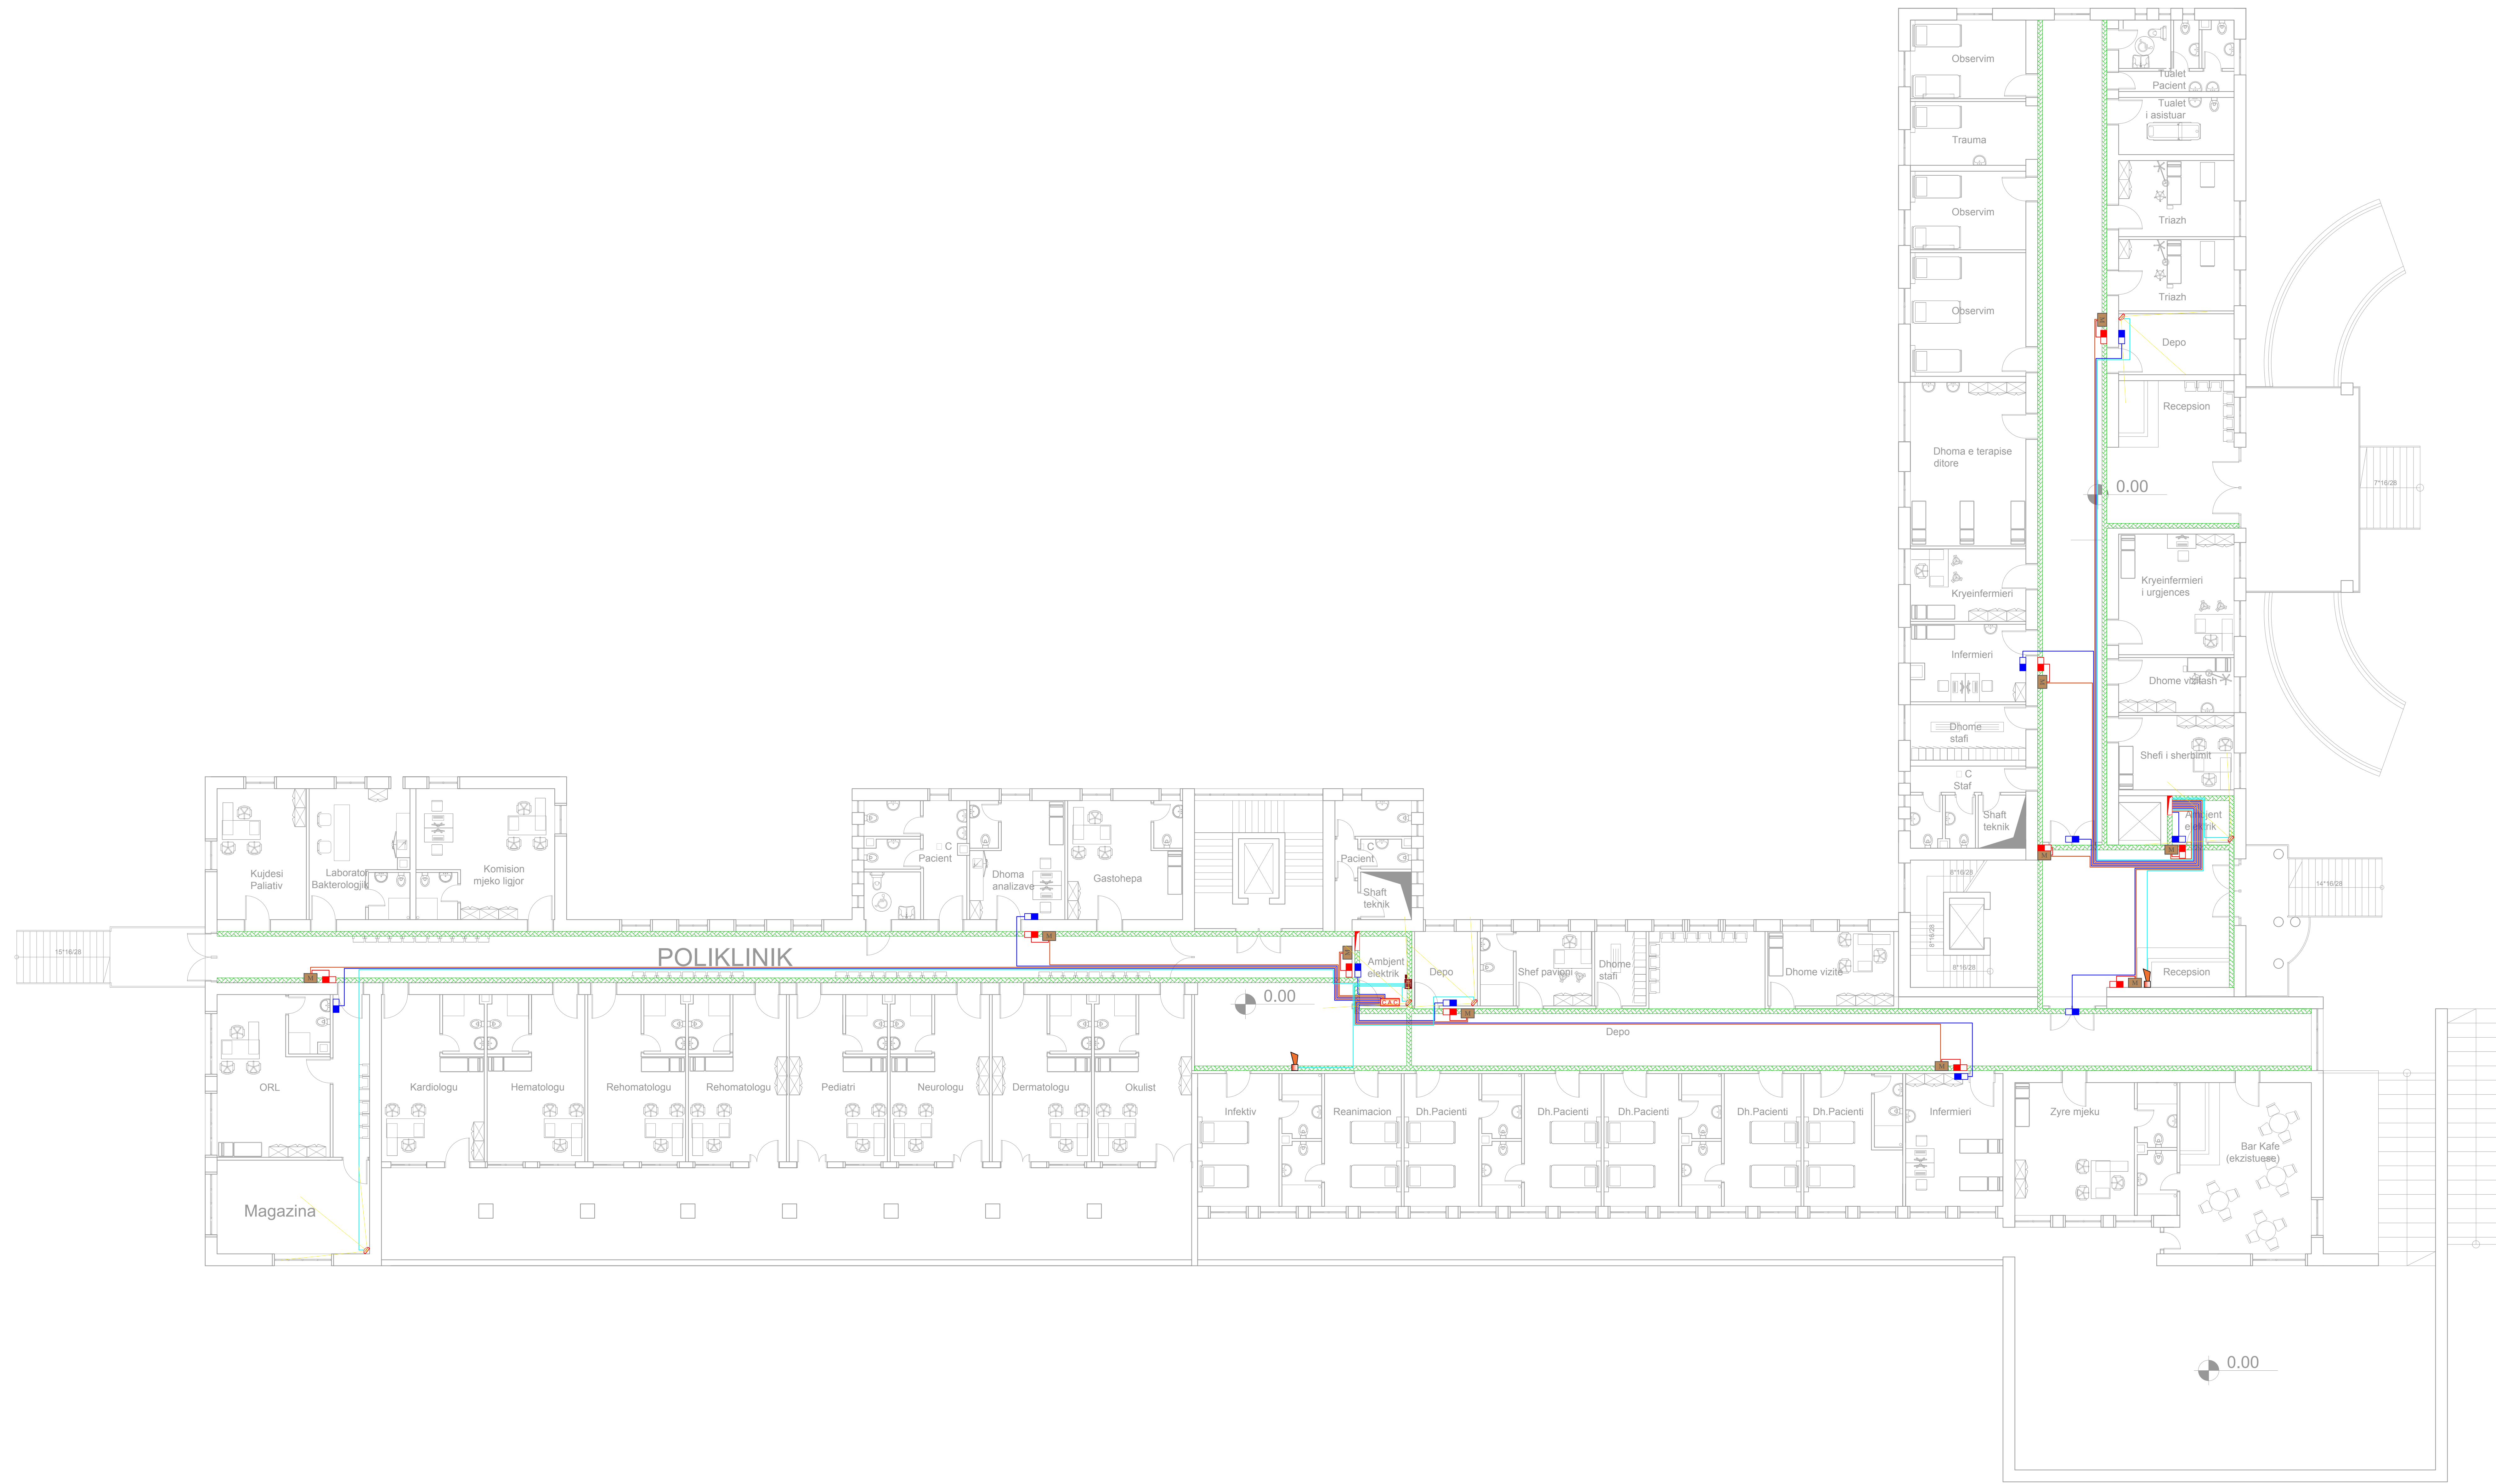

LEGJENDA E SIMBOLEVE TE PERDORURA

Symbol Simboli	Description Pershkrimi
	Kabell akses kontrolli 4x1 mm ²
	Kabell 4x1 mm ²
	Kabell BUS 2x2.5+2x1.5 mm ²
	Central akses kontrolli
	Shaft elektrik
	Kanaline metalike
	Kit karte per akses kontrolli
	Brave elektromagnetike
	Modul per dere
	Kabell alarmi 4x0.22+2x0.5
	Sensor kendor 90 grade
	Sirene alarmi e brendshme
	Central alarmi

TITULLI I PROJEKTTIT
LOTI 1: "HARTIM I PROJEKT PREVENTIVAVE TË ZBATIMIT PËR DISA SPITALE RAJONALE DHE BASHKIAKE"
SPITALI RAJONAL GJIRKASTER

KLIENTI
MINISTRIA E SHËNDETËSISË DHE E MBROJTJES SOCIALE


 ATELIER 4 <small>ARCHITECTURE & CONSULTING STUDIO</small>	 ARCHIMED S.P.S <small>CONSULTING & ENGINEERING STUDIO</small>	 KEJSI-05 <small>CONSULTING & ENGINEERING STUDIO</small>
---	---	---

KODI I VIZATIMIT
SRB . D . E . 0 . 0
KODI FAZA DISCIPLINA KATI RESHIM

NR. I VIZATIMIT
E 08-02

EMËRTIMI I VIZATIMIT
RIKONSTRUKSIONI I GODINËS KYRESORE TË SPITALIT RRJETI I SHPERNDARJES SE ALARMIT DHE AKSES KONTROLLIT

RESHIMI	DATA	FAZA E PROJEKTTIT	RESHIMI	DATA	FAZA E PROJEKTTIT

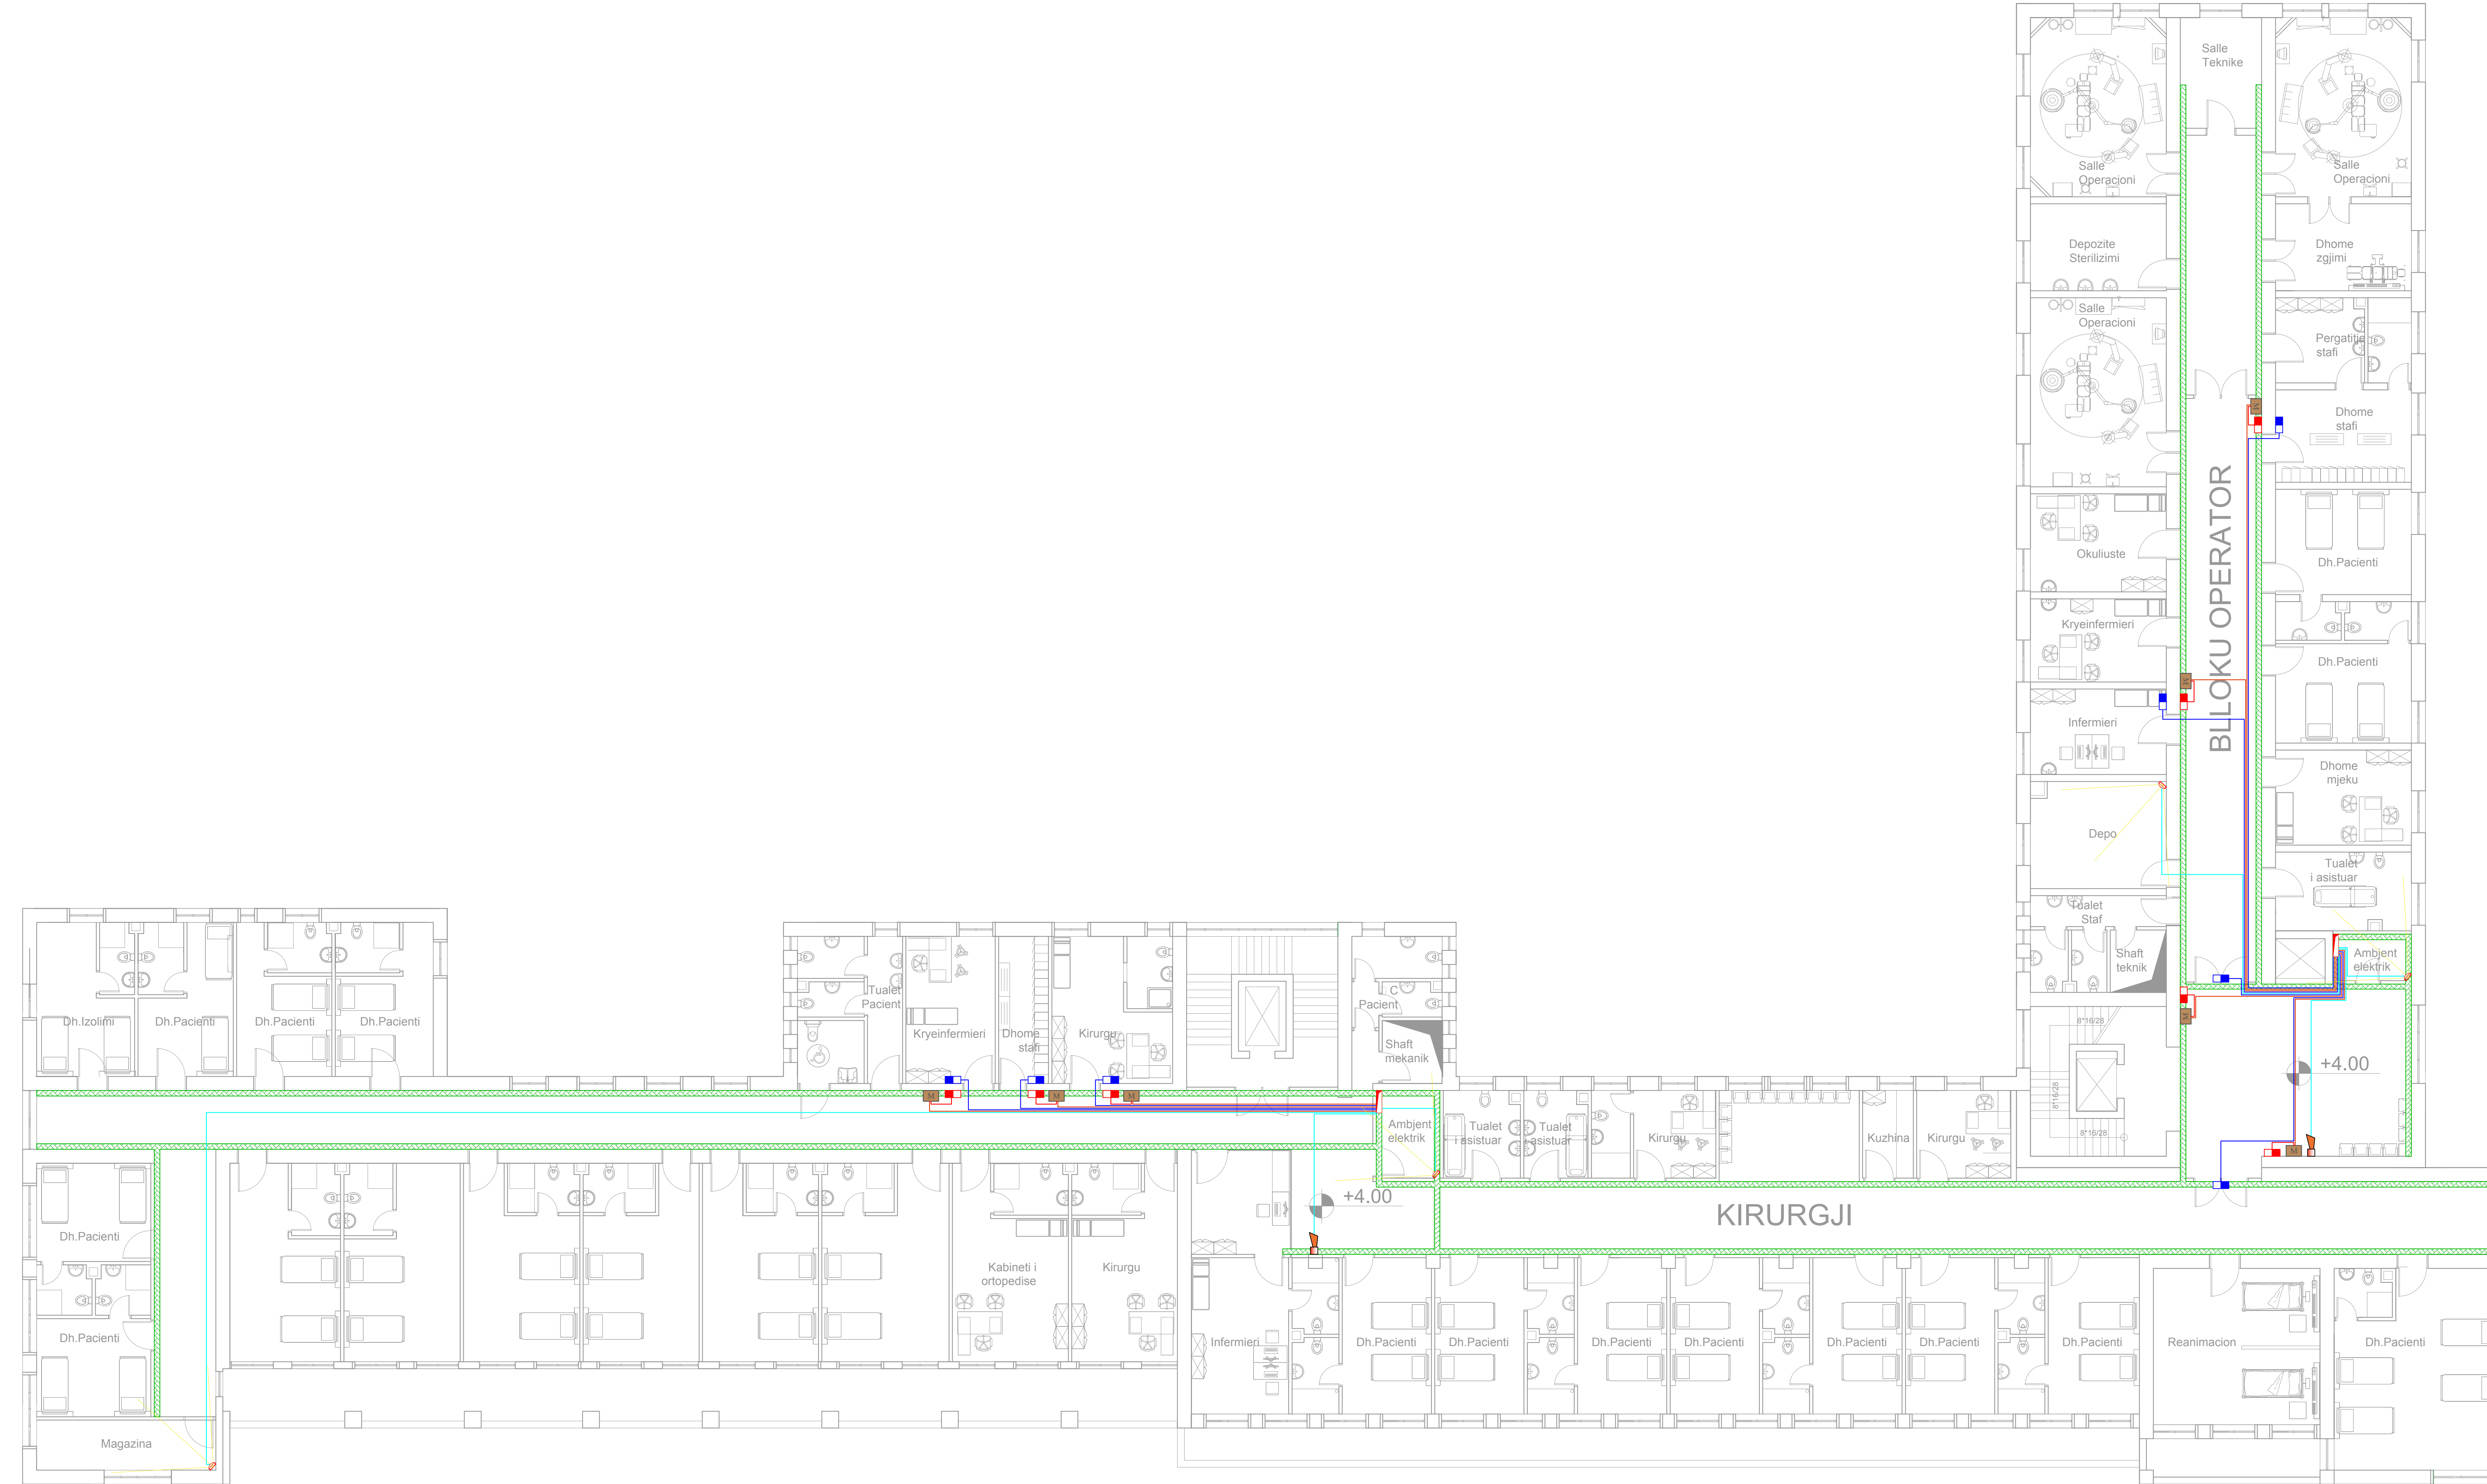

LEGJENDA E SIMBOLEVE TE PERDORURA	
Symbol Simboli	Description Pershkrimi
	Kabell akses kontrolli 4x1 mm ²
	Kabell 4x1 mm ²
	Kabell BUS 2x2.5+2x1.5 mm ²
	Central akses kontrolli
	Shaft elektrik
	Kanaline metalike
	Kit karte per akses kontrolli
	Brave elektromagnetike
	Modul per dere
	Kabell alarmi 4x0.22+2x0.5
	Sensor kendor 90 grade
	Sirene alarmi e brendshme
	Central alarmi

TITULLI I PROJEKTTIT
LOTI 1: "HARTIM I PROJEKT PREVENTIVAVE TË ZBATIMIT PËR DISA SPITALE RAJONALE DHE BASHKIAKE"
SPITALI RAJONAL GJROKASTER

KLIENTI
MINISTRIA E SHËNDETËSISË DHE E MBROJTJES SOCIALE

 ATELIER 4 ARCHITECTURE & CONSULTING STUDIO Nr. 1, "Dëshmorët e Kombit" Nr. 1, 1701, Tiranë Tiranë, Shqipëri Tel: +355 42 222 1111 Email: atelier4@atelier4.com Web: www.atelier4.com	 ARCHIMED S.P.S CONSULTING & ENGINEERING STUDIO Nr. 1, "Dëshmorët e Kombit" Nr. 1, 1701, Tiranë Tiranë, Shqipëri Tel: +355 42 222 1111 Email: archimed@archimed.com Web: www.archimed.com	 KEJSI-05 CONSULTING & ENGINEERING STUDIO Nr. 1, "Dëshmorët e Kombit" Nr. 1, 1701, Tiranë Tiranë, Shqipëri Tel: +355 42 222 1111 Email: kejsi05@kejsi05.com Web: www.kejsi05.com
---	---	--


KODI I VIZATIMIT NR. I VIZATIMIT
SRB . D . E . 1 . 0 E 08-03
KODI FAZA DISCIPLINA KATI RESHIKIM

EMËRTIMI I VIZATIMIT
RIKONSTRUKSIONI I GODINËS KRYESORE TË SPITALIT RRJETI I SHPERNDARJES SE ALARMIT DHE AKSES KONTROLLIT

SHKALLA 1:100 DATA | SHKURTIT 2019

PREPQIMET I FAZES
PROJEKT ZBATIM

RESHIKIM	DATA	FAZA E PROJEKTTIT	RESHIKIM	DATA	FAZA E PROJEKTTIT

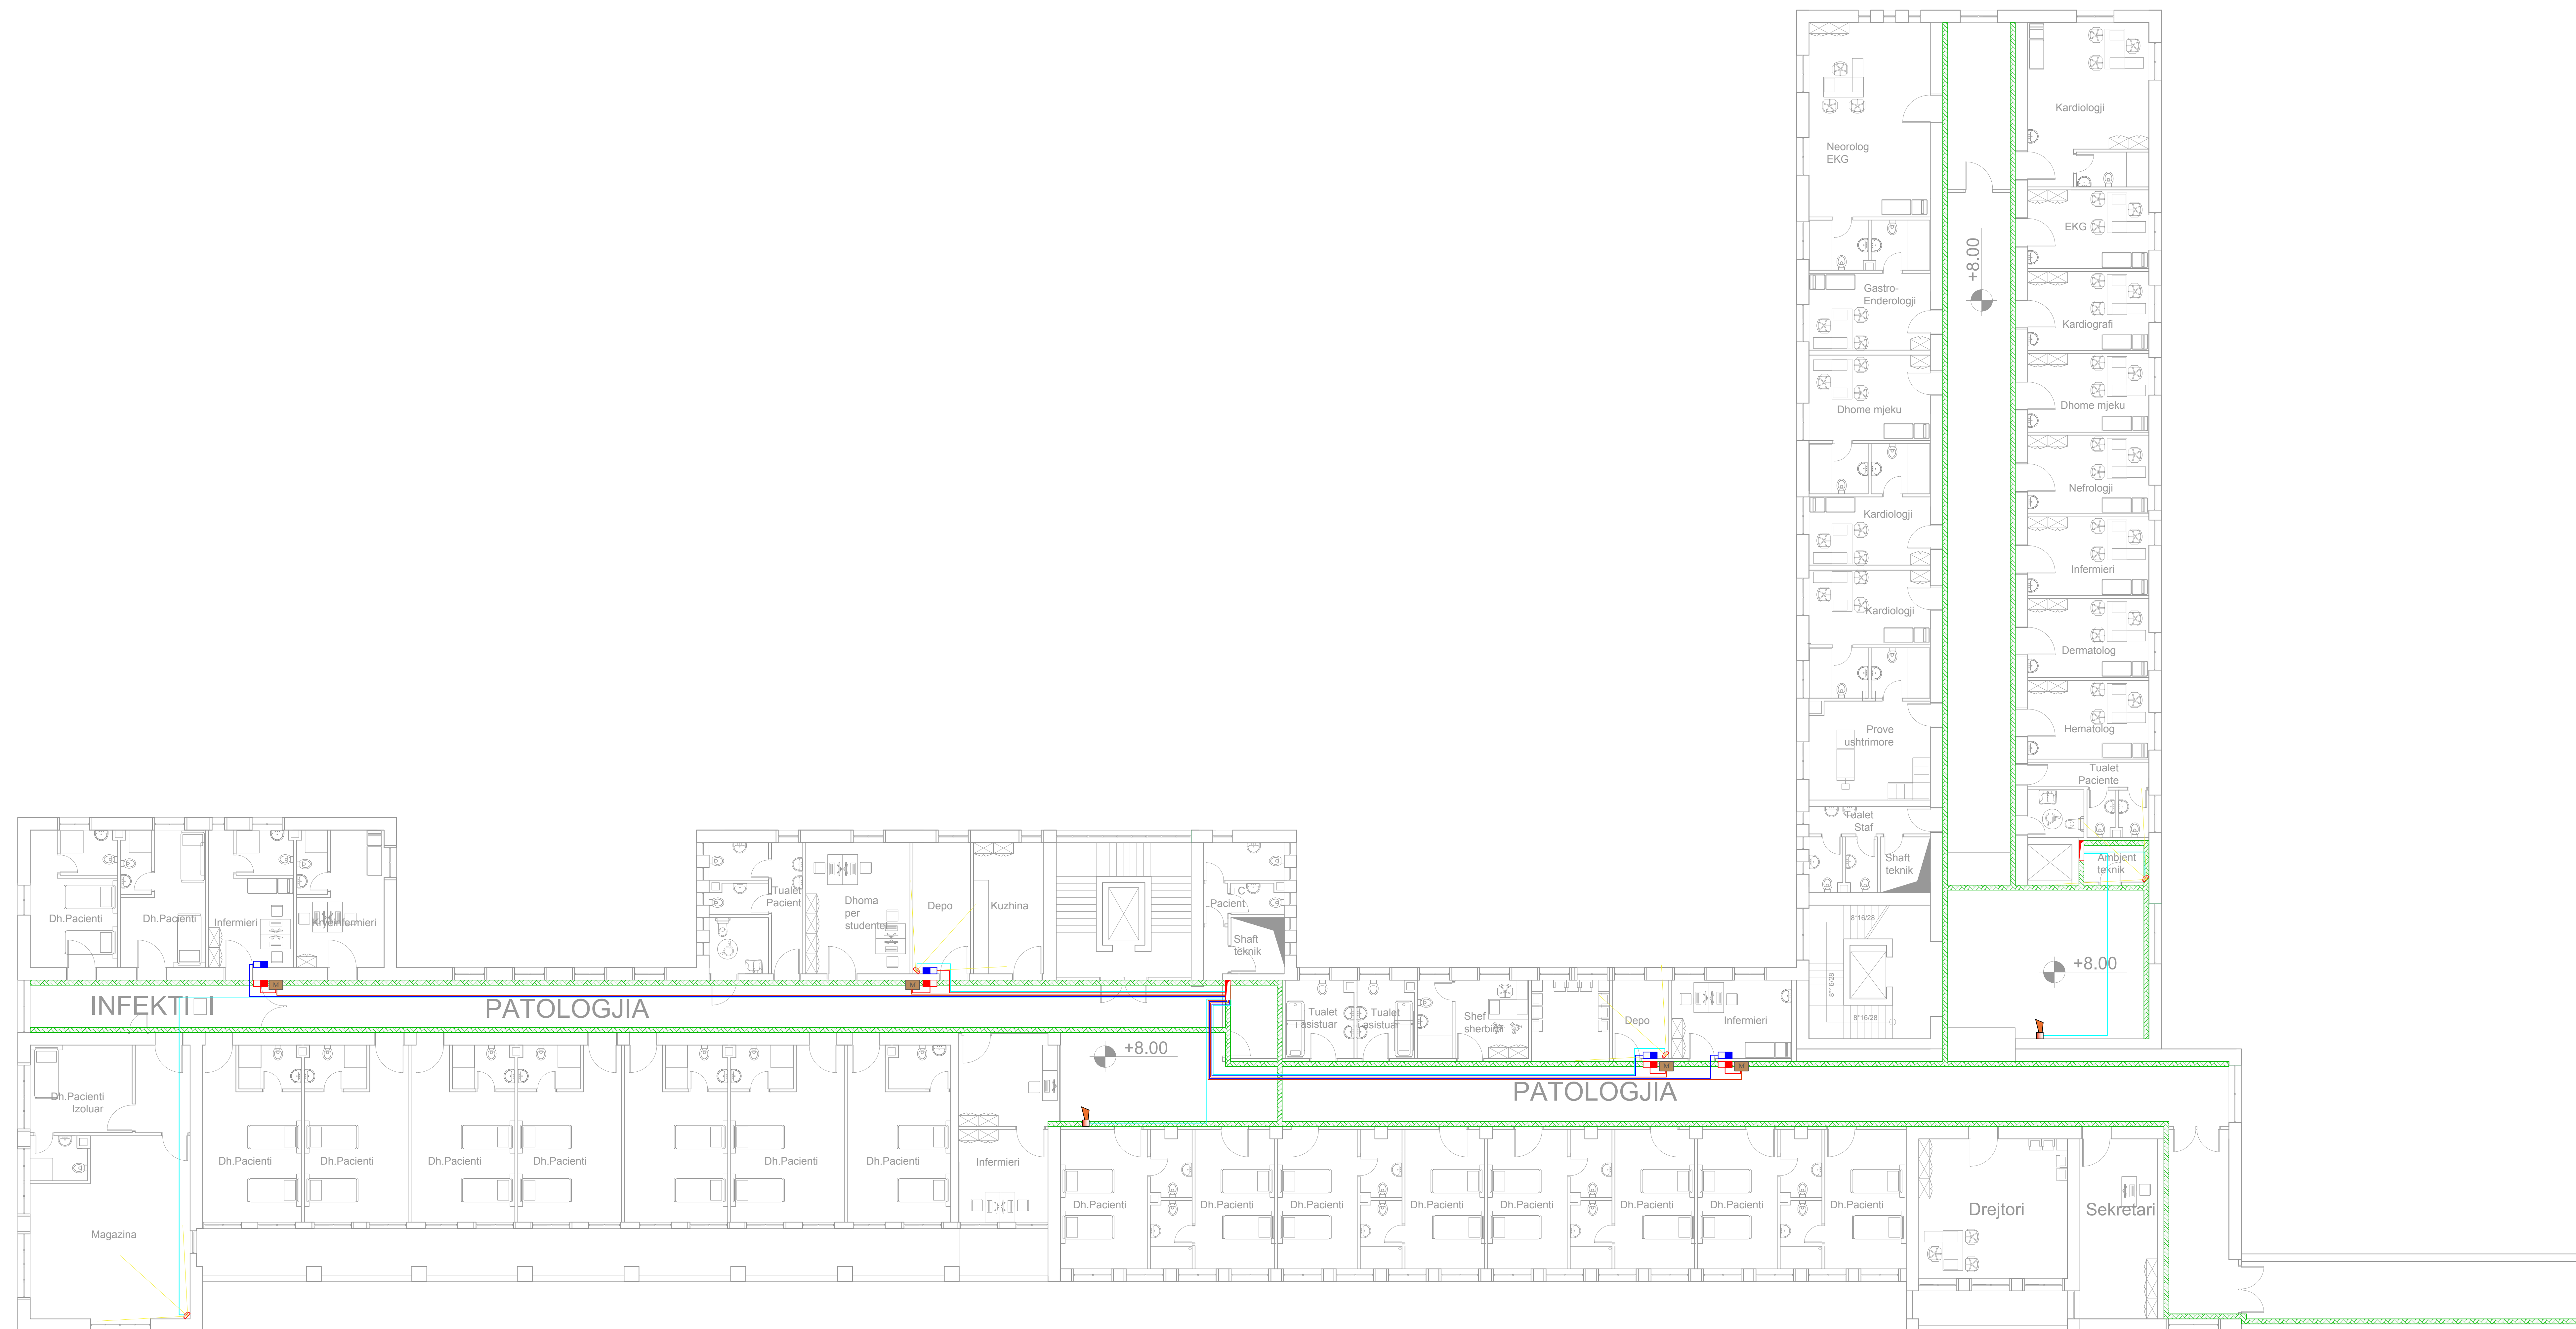

LEGJENDA E SIMBOLEVE TE PERDORURA

Symbol Simboli	Description Pershkrimi
	Kabell akses kontrolli 4x1 mm ²
	Kabell 4x1 mm ²
	Kabell BUS 2x2.5+2x1.5 mm ²
	Central akses kontrolli
	Shaft elektrik
	Kanaline metalike
	Kit karte per akses kontrolli
	Brave elektromagnetike
	Modul per dere
	Kabell alarmi 4x0.22+2x0.5
	Sensor kendor 90 grade
	Sirene alarmi e brendshme
	Central alarmi

TITULLI I PROJEKTTIT
LOTI 1: "HARTIM I PROJEKT PREVENTIVAVE TË ZBATIMIT PËR DISA SPITALE RAJONALE DHE BASHKIAKE"
SPITALI RAJONAL GJROKASTER

KLIENTI
 MINISTRIA E SHËNDETËSISË DHE E MBROJTJES SOCIALE

GRUPI I PROJEKTTIMIT

 ATELIER 4 ARCHITECTURE & CONSULTING STUDIO <small>Str. "Dëshmorët e Kombit" Nr. 10, Tiranë, Shqipëri Tel: +355 42 200 0000 Email: atelier4@atelier4.com</small>	 ARCHIMED S.P.S CONSULTING & ENGINEERING STUDIO <small>Str. "Dëshmorët e Kombit" Nr. 10, Tiranë, Shqipëri Tel: +355 42 200 0000 Email: archimed@archimed.com</small>	 KEJSI-05 CONSULTING & ENGINEERING STUDIO <small>Str. "Dëshmorët e Kombit" Nr. 10, Tiranë, Shqipëri Tel: +355 42 200 0000 Email: kejsi05@kejsi05.com</small>
--	--	--

KODI I VIZATIMIT **NR. I VIZATIMIT**


SRB . D . E . 2 . 0 **E 08-04**

EMËRTIMI I VIZATIMIT
 RIKONSTRUKSIONI I GODINËS KYRESORE TË SPITALIT
 RRJETI I SHPERNDARJES SE ALARMIT DHE AKSES KONTROLLIT

SHKALLA 1:100 **DATA** SHKURT 2019

PROJEKT ZBATIM

RSHTIM	DATA	FAZA E PROJEKTTIT	RSHTIM	DATA	FAZA E PROJEKTTIT

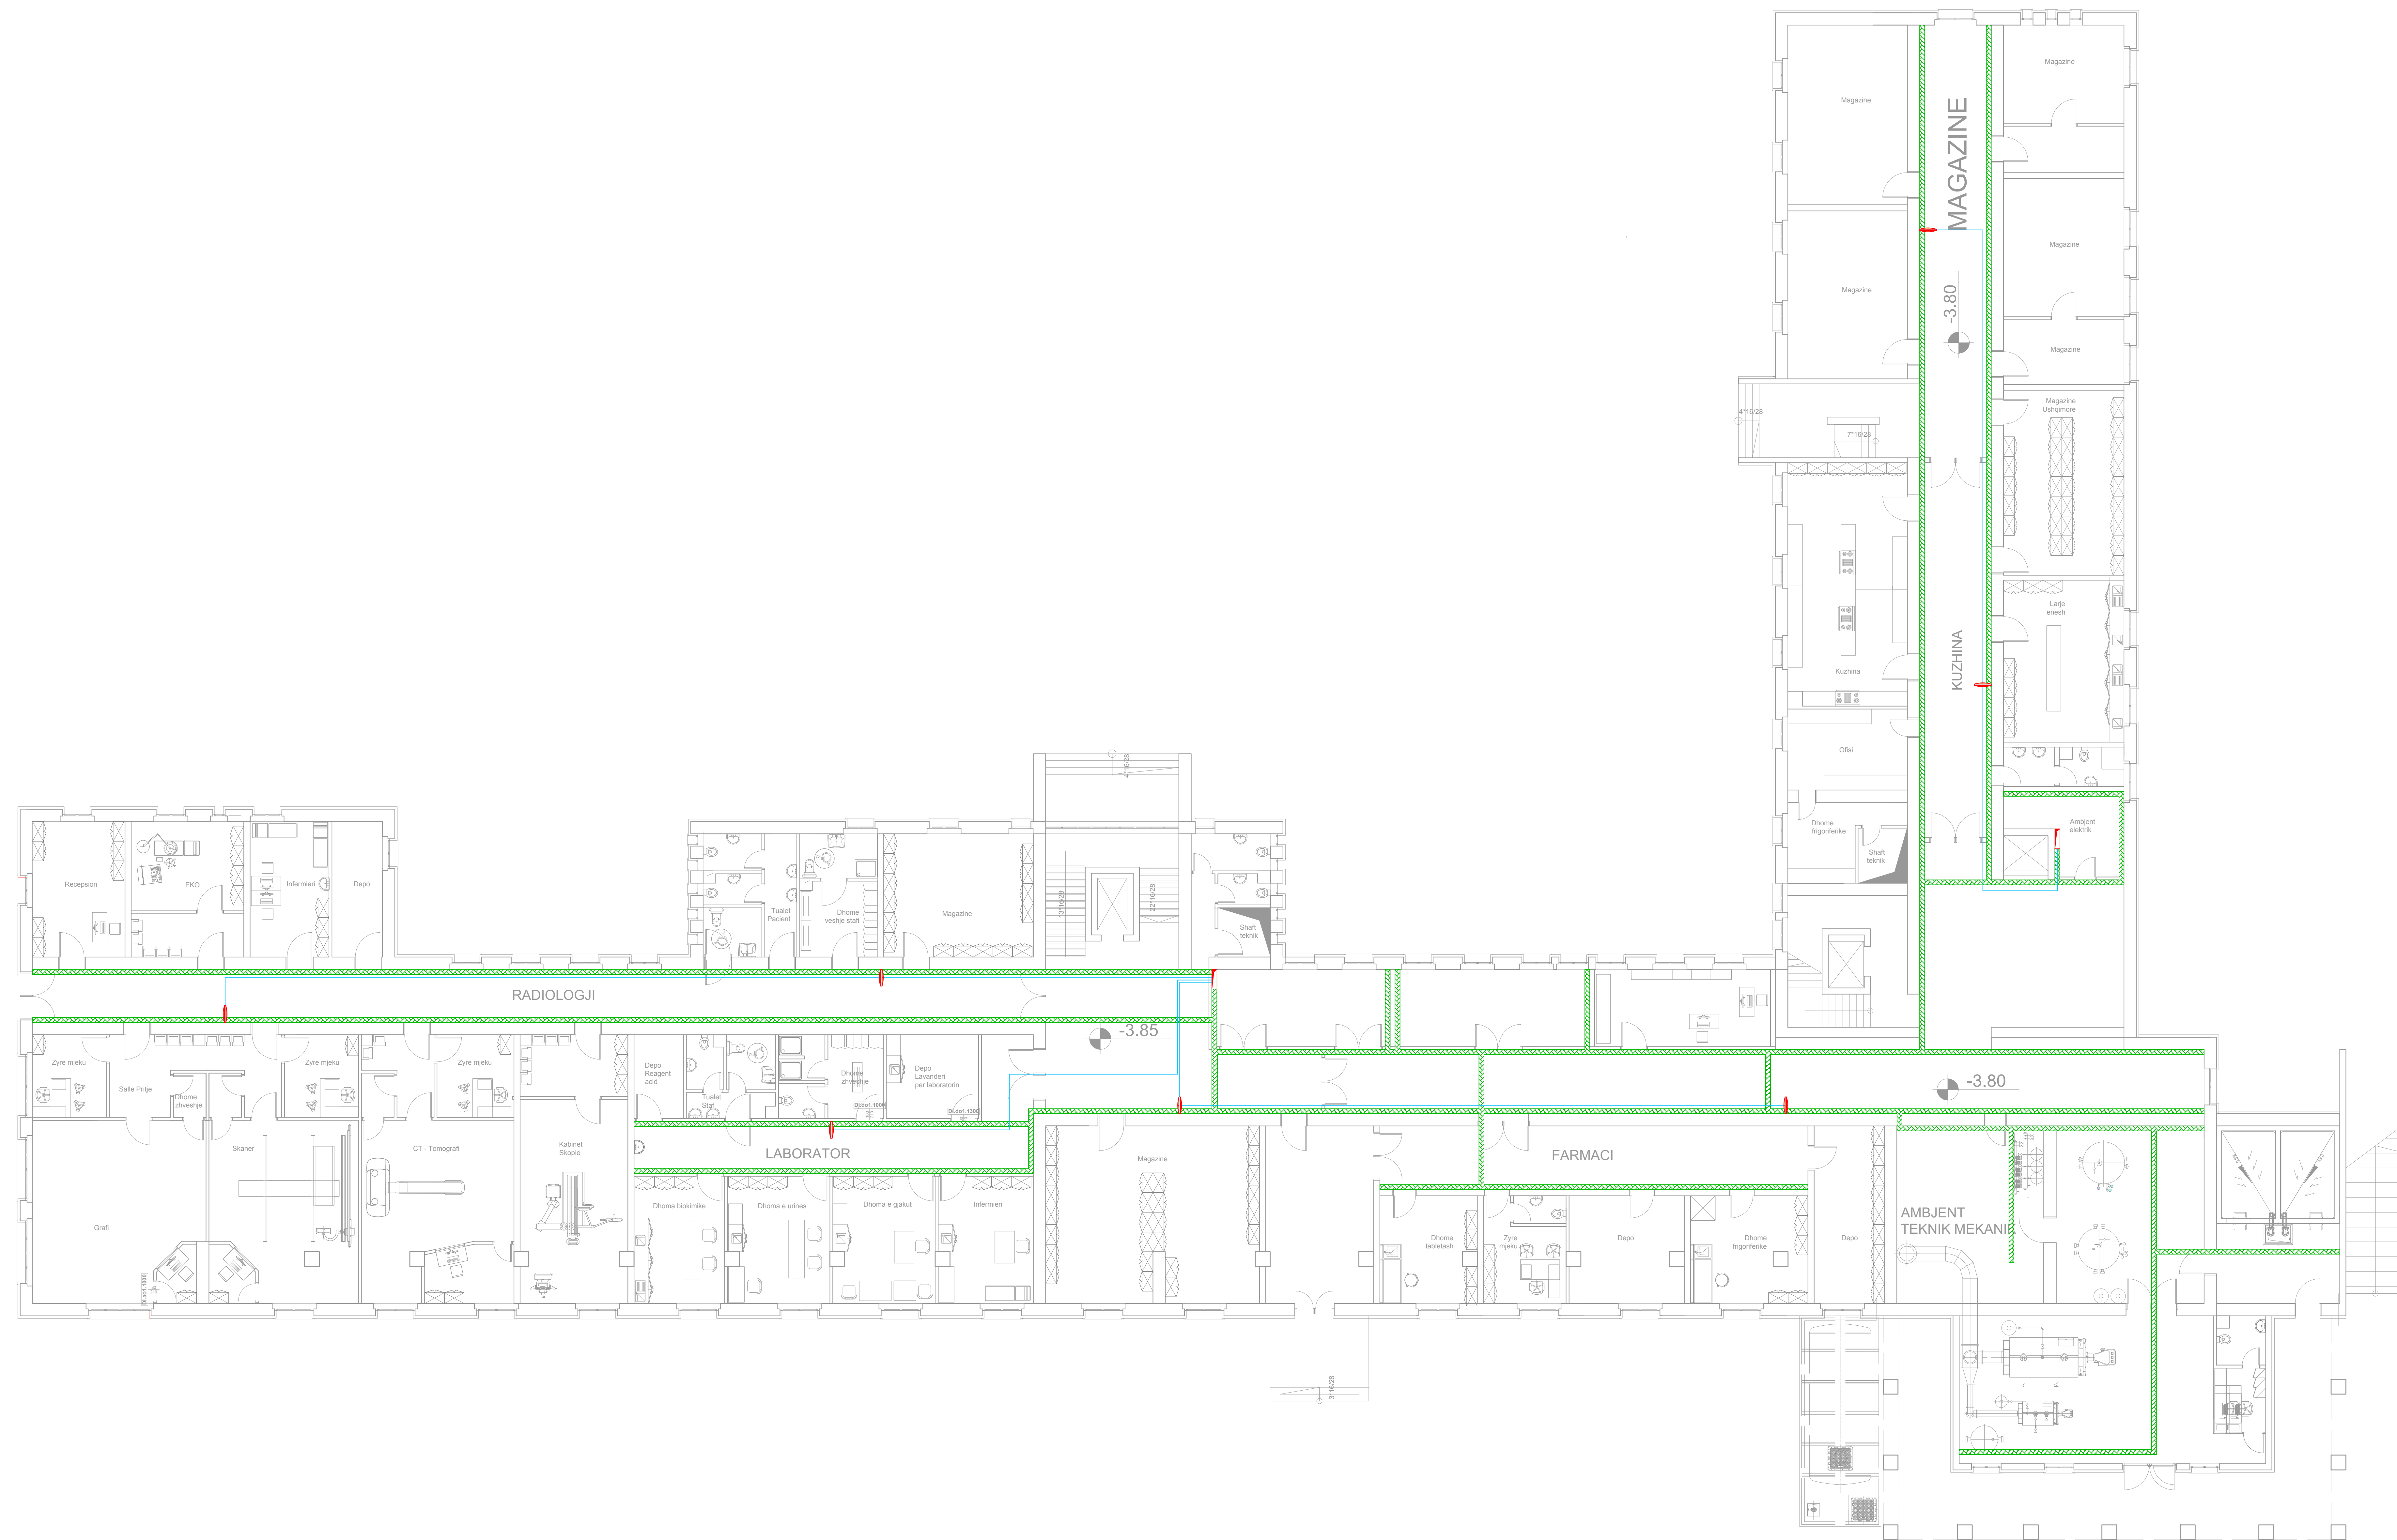

LEJGJENDA E SIMBOLEVE TE PERDORURA	
Simboli	Përshkrimi
	Ore
	Kabëll FTP, Cat 6e
	Central për sistemin e sinkronizimit të oreve
	Kanaline metalike

TITULLI I PROJEKTIT
LOTI 1: "HARTIM I PROJEKT PREVENTIVAVE TË ZBATIMIT PËR DISA SPITALE RAJONALE DHE BASHKIAKE"
SPITALI RAJONAL GJROKASTER

KLIENTI
MINISTRIA E SHËNDETËSISË DHE E MBROJTJES SOCIALE

 ATELIER 4 ARCHITECTURE & CONSULTING STUDIO Nr. 1 "Shën Gjergj" - Tiranë, Shqipëri Tiranë, Shqipëri Tel: +355 42 222 1111 Email: atelier4@atelier4.com Web: www.atelier4.com	 ARCHIMED S.P.S CONSULTING & ENGINEERING STUDIO Nr. 1 "Shën Gjergj" - Tiranë, Shqipëri Tiranë, Shqipëri Tel: +355 42 222 1111 Email: archimed@archimed.com Web: www.archimed.com	 KEJSI-05 CONSULTING & ENGINEERING STUDIO Nr. 1 "Shën Gjergj" - Tiranë, Shqipëri Tiranë, Shqipëri Tel: +355 42 222 1111 Email: kejsi05@kejsi05.com Web: www.kejsi05.com
--	--	---


KODI I VIZATIMIT
SRB . D . E . -1 . 0
KODI FAZA DISCIPLINA KATI RISHIKIM

NR. I VIZATIMIT
E 09-01

EMËRTIMI I VIZATIMIT
RIKONSTRUKSIONI I GODINËS KYRESORE TË SPITALIT RRJETI I SHPERNDARJES SE ORE E TE SINKRONIZUARA

SHKALLA 1:100 DATA | SHKURTORT 2019

PËRSHKRITJA E FAZES PROJEKT ZBATIM					
RISHIKIM	DATA	FAZA E PROJEKTIT	RISHIKIM	DATA	FAZA E PROJEKTIT

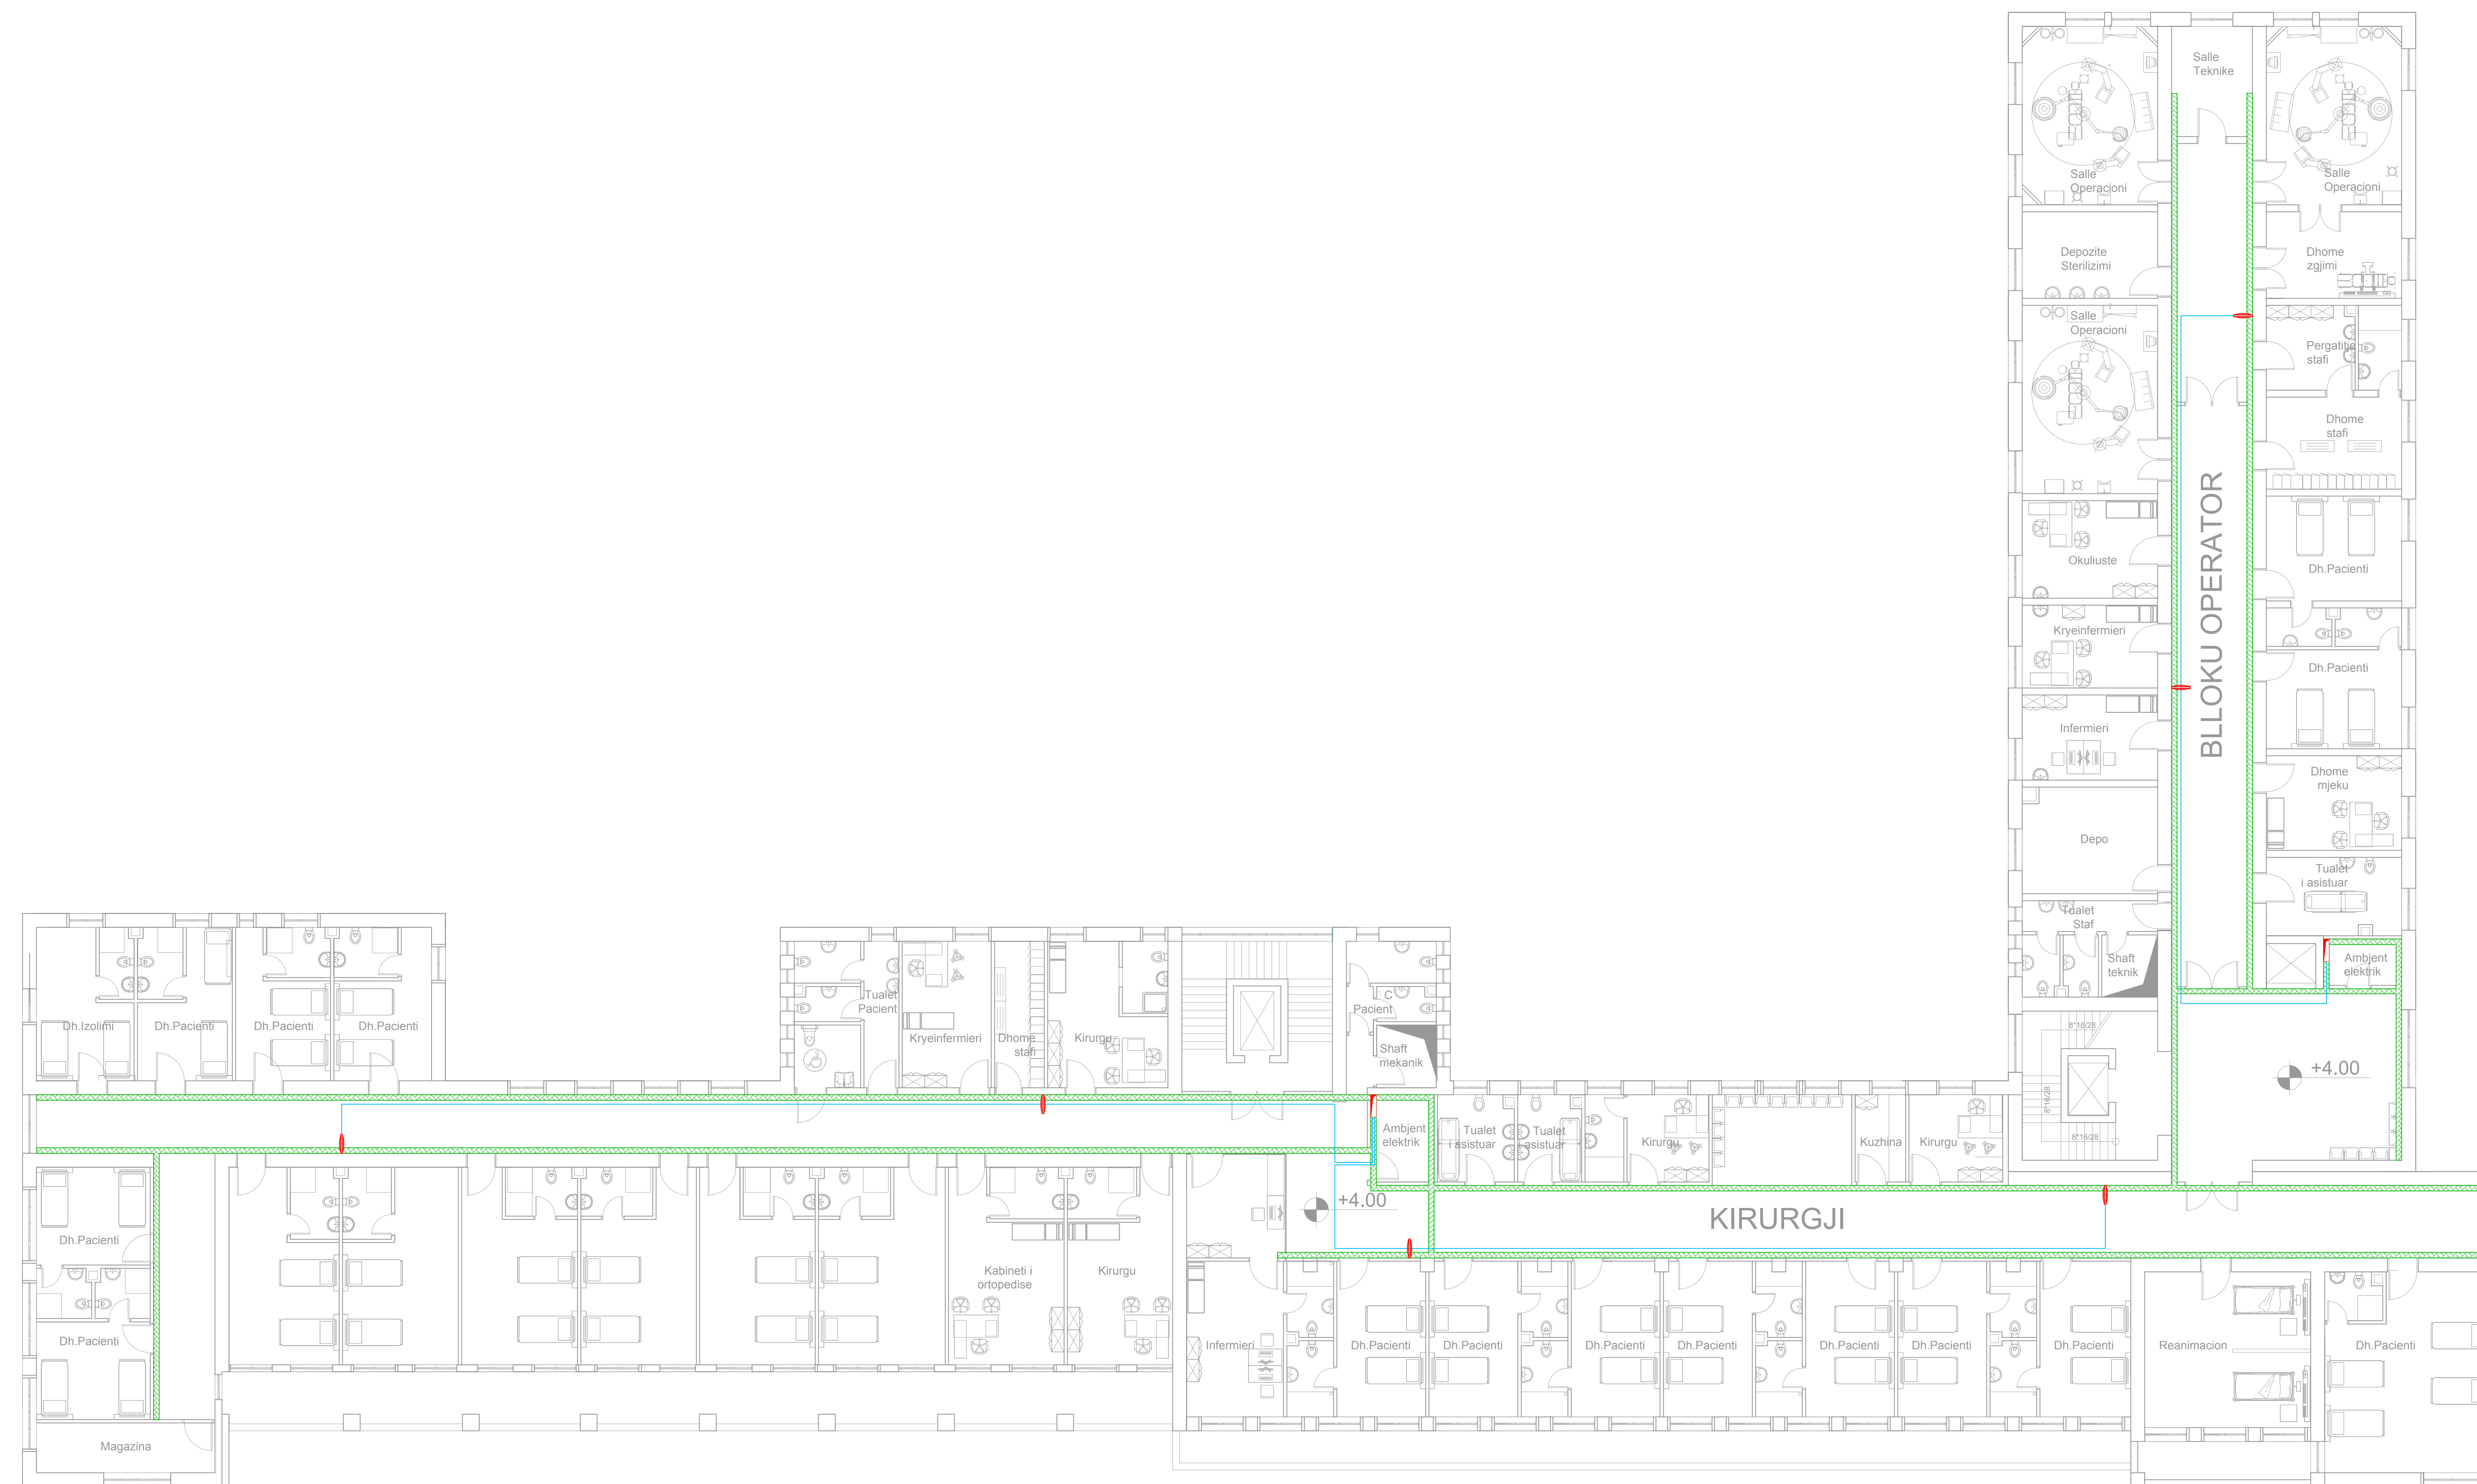

LEGJENDA E SIMBOLEVE TE PERDORURA	
Simboli	Përshkrimi
	Ore
	Kabëll FTP, Cat 6e
	Central për sistemin e sinkronizimit te oreve
	Kanaline metalike

TITULLI I PROJEKTTIT
LOTI 1: "HARTIM I PROJEKT PREVENTIVAVE TË ZBATIMIT PËR DISA SPITALE RAJONALE DHE BASHKIAKE"
SPITALI RAJONAL GJROKASTER

KLIENTI
 MINISTRIA E SHËNDETËSISË DHE E MBROJTJES SOCIALE

GRUPI I PROJEKTTIT

 ATELIER 4 ARCHITECTURE & CONSULTING STUDIO <small>Bl. "Dëshmorët e Kombit" Nr. 2, Kuv. Shqipëri, Tiranë Tiranë, Shqipëri Tel: +355 42 20 10 00 Email: atelier4@atelier4.com www.atelier4.com</small>	 ARCHIMED S.P.S CONSULTING & ENGINEERING STUDIO <small>Bl. "Dëshmorët e Kombit" Nr. 2, Kuv. Shqipëri, Tiranë Tiranë, Shqipëri Tel: +355 42 20 10 00 Email: archimed@archimed.com www.archimed.com</small>	 KEJSI-05 CONSULTING & ENGINEERING STUDIO <small>Bl. "Dëshmorët e Kombit" Nr. 2, Kuv. Shqipëri, Tiranë Tiranë, Shqipëri Tel: +355 42 20 10 00 Email: kejsi@kejsi.com www.kejsi.com</small>
---	---	--

KODI I VIZATIMIT **NR. I VIZATIMIT**

SRB **D** **E** **1** **0** **E 09-03**


KODI FAZA DISCIPLINA KATI RESHIMI

EMËRTIMI I VIZATIMIT
RIKONSTRUKSIONI I GODINËS KYRESORE TË SPITALIT RRJETI I SHPERNDARJES SE ORE E TE SINKRONIZUARA

SHKALLA 1:100 **DATA** SHKURT 2019

PROJEKT ZBATIM

RESHIMI	DATA	FAZA E PROJEKTTIT	RESHIMI	DATA	FAZA E PROJEKTTIT

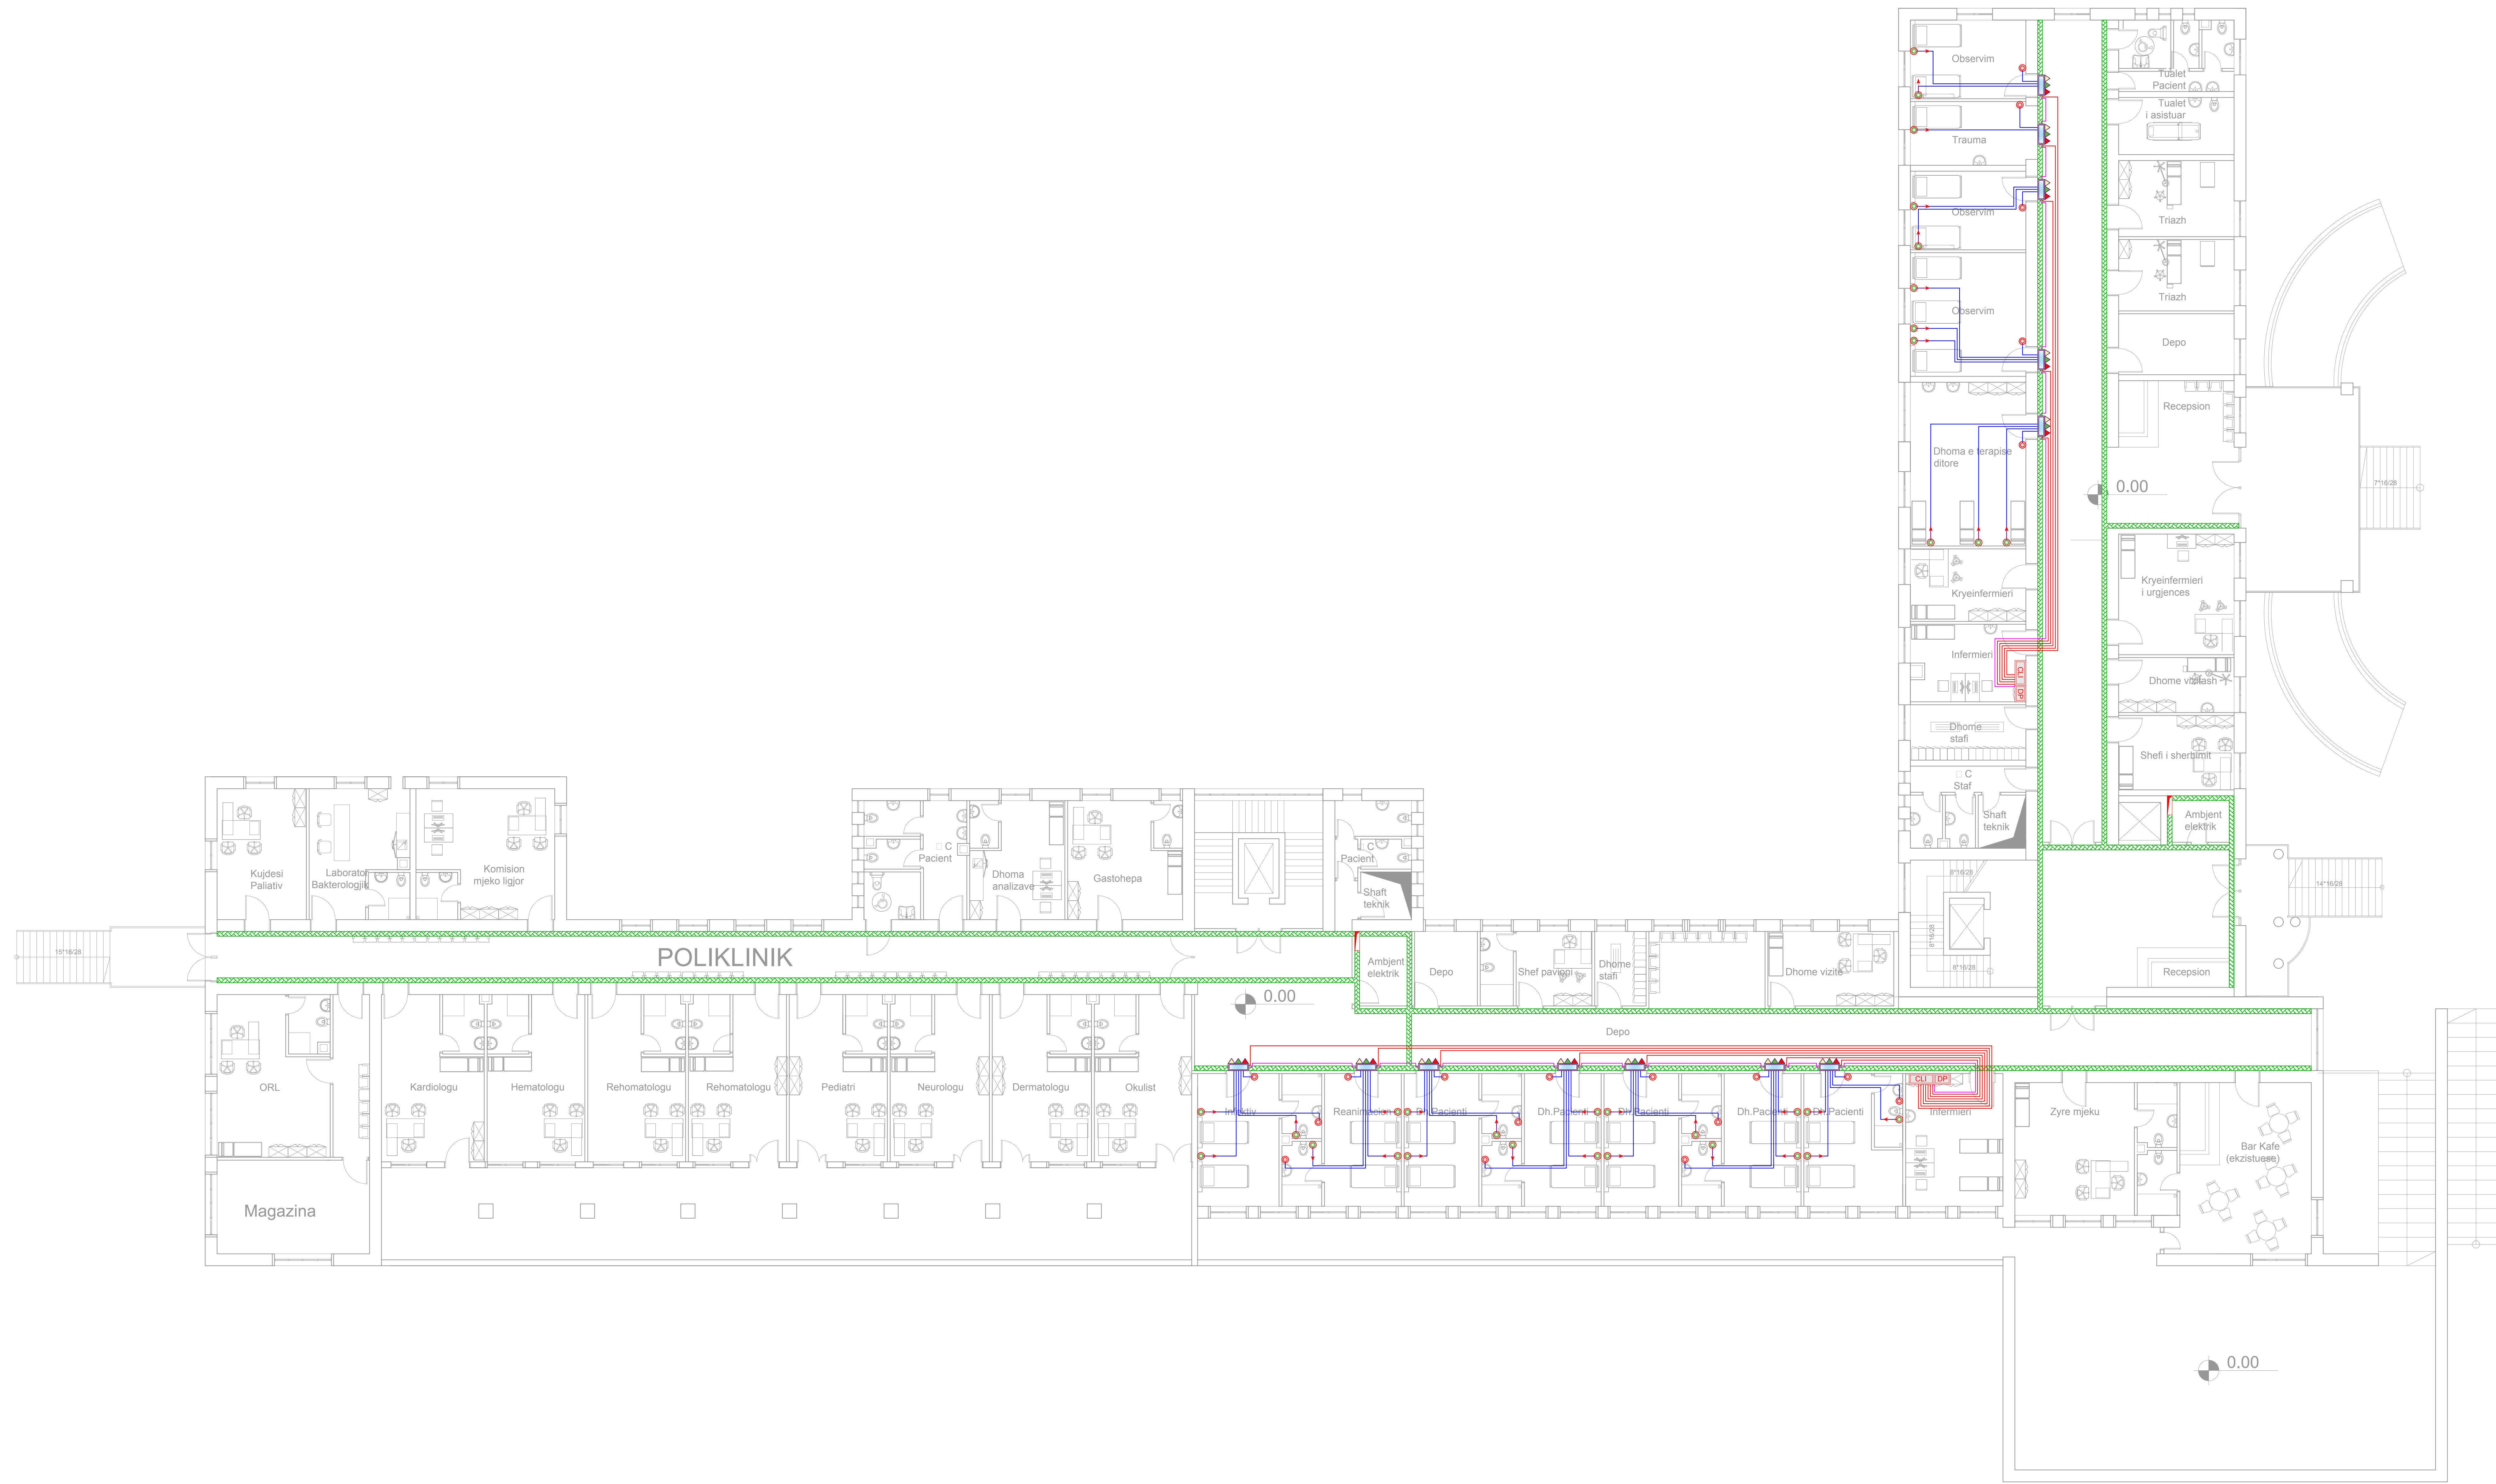

LEGJENDE E SIMBOLEVE TE PERDORURA

Simboli	Pershkrimi
	Central i Thirrjes se Infermieres
	Monitor i thirrjes se infermieres
	Butoni i Thirrjes se Infermieres - OFF
	Llambe sinjali me 3 ngjyra + kuti shperndarese
	Buton me Litar i Thirrjes se Infermieres i cili montohet ne testatele
	Kabell BUS, 10 dredha/m, 2x1mm ² + kabell ushqimi 2x6 mm ²
	Kabell FTP cat 6a
	Percjelles 4x0.22+2x0.5 mm ²
	Shaft elektrik
	Kanaline metalike

TITULLI I PROJEKTTIT
LOTI 1: "HARTIM I PROJEKT PREVENTIVAVE TË ZBATIMIT PËR DISA SPITALE RAJONALE DHE BASHKIAKE"
SPITALI RAJONAL GJIRKASTER

KLIENTI
MINISTRIA E SHËNDETËSISË DHE E MBROJTJES SOCIALE

GRUPI I PROJEKTIMIT

 ATELIER 4 ARCHITECTURE & CONSULTING STUDIO <small>Bl. "Dëshmorët e Kombit" Nr. 2, Kuvendi i Shqipërisë Tiranë, QKJF Nr. 1102 Tel: +355 42 20 10 10 Email: atelier4@atier4.com Web: www.atier4.com</small>	 ARCHIMED S.P.S CONSULTING & ENGINEERING STUDIO <small>Bl. "Dëshmorët e Kombit" Nr. 2, Kuvendi i Shqipërisë Tiranë, QKJF Nr. 1102 Tel: +355 42 20 10 10 Email: archimed@archimed.com Web: www.archimed.com</small>	 KEJSI-05 CONSULTING & ENGINEERING STUDIO <small>Bl. "Dëshmorët e Kombit" Nr. 2, Kuvendi i Shqipërisë Tiranë, QKJF Nr. 1102 Tel: +355 42 20 10 10 Email: kejsi05@kejsi05.com Web: www.kejsi05.com</small>
--	--	---

KODI I VIZATIMIT
SRB . D . E . 0 . 0
KODI FAZA DISCIPLINA KATI RESHIMI


NR. I VIZATIMIT
E 10-01

EMËRTIMI I VIZATIMIT
RIKONSTRUKSIONI I GODINËS KYRESORE TË SPITALIT RRJETI I THIRRJES SE INFERMIERES

SHKALLA 1:100 DATA | SHKURTIT 2019

PROJEKT ZBATIM

RESHIMI	DATA	FAZA E PROJEKTTIT	RESHIMI	DATA	FAZA E PROJEKTTIT

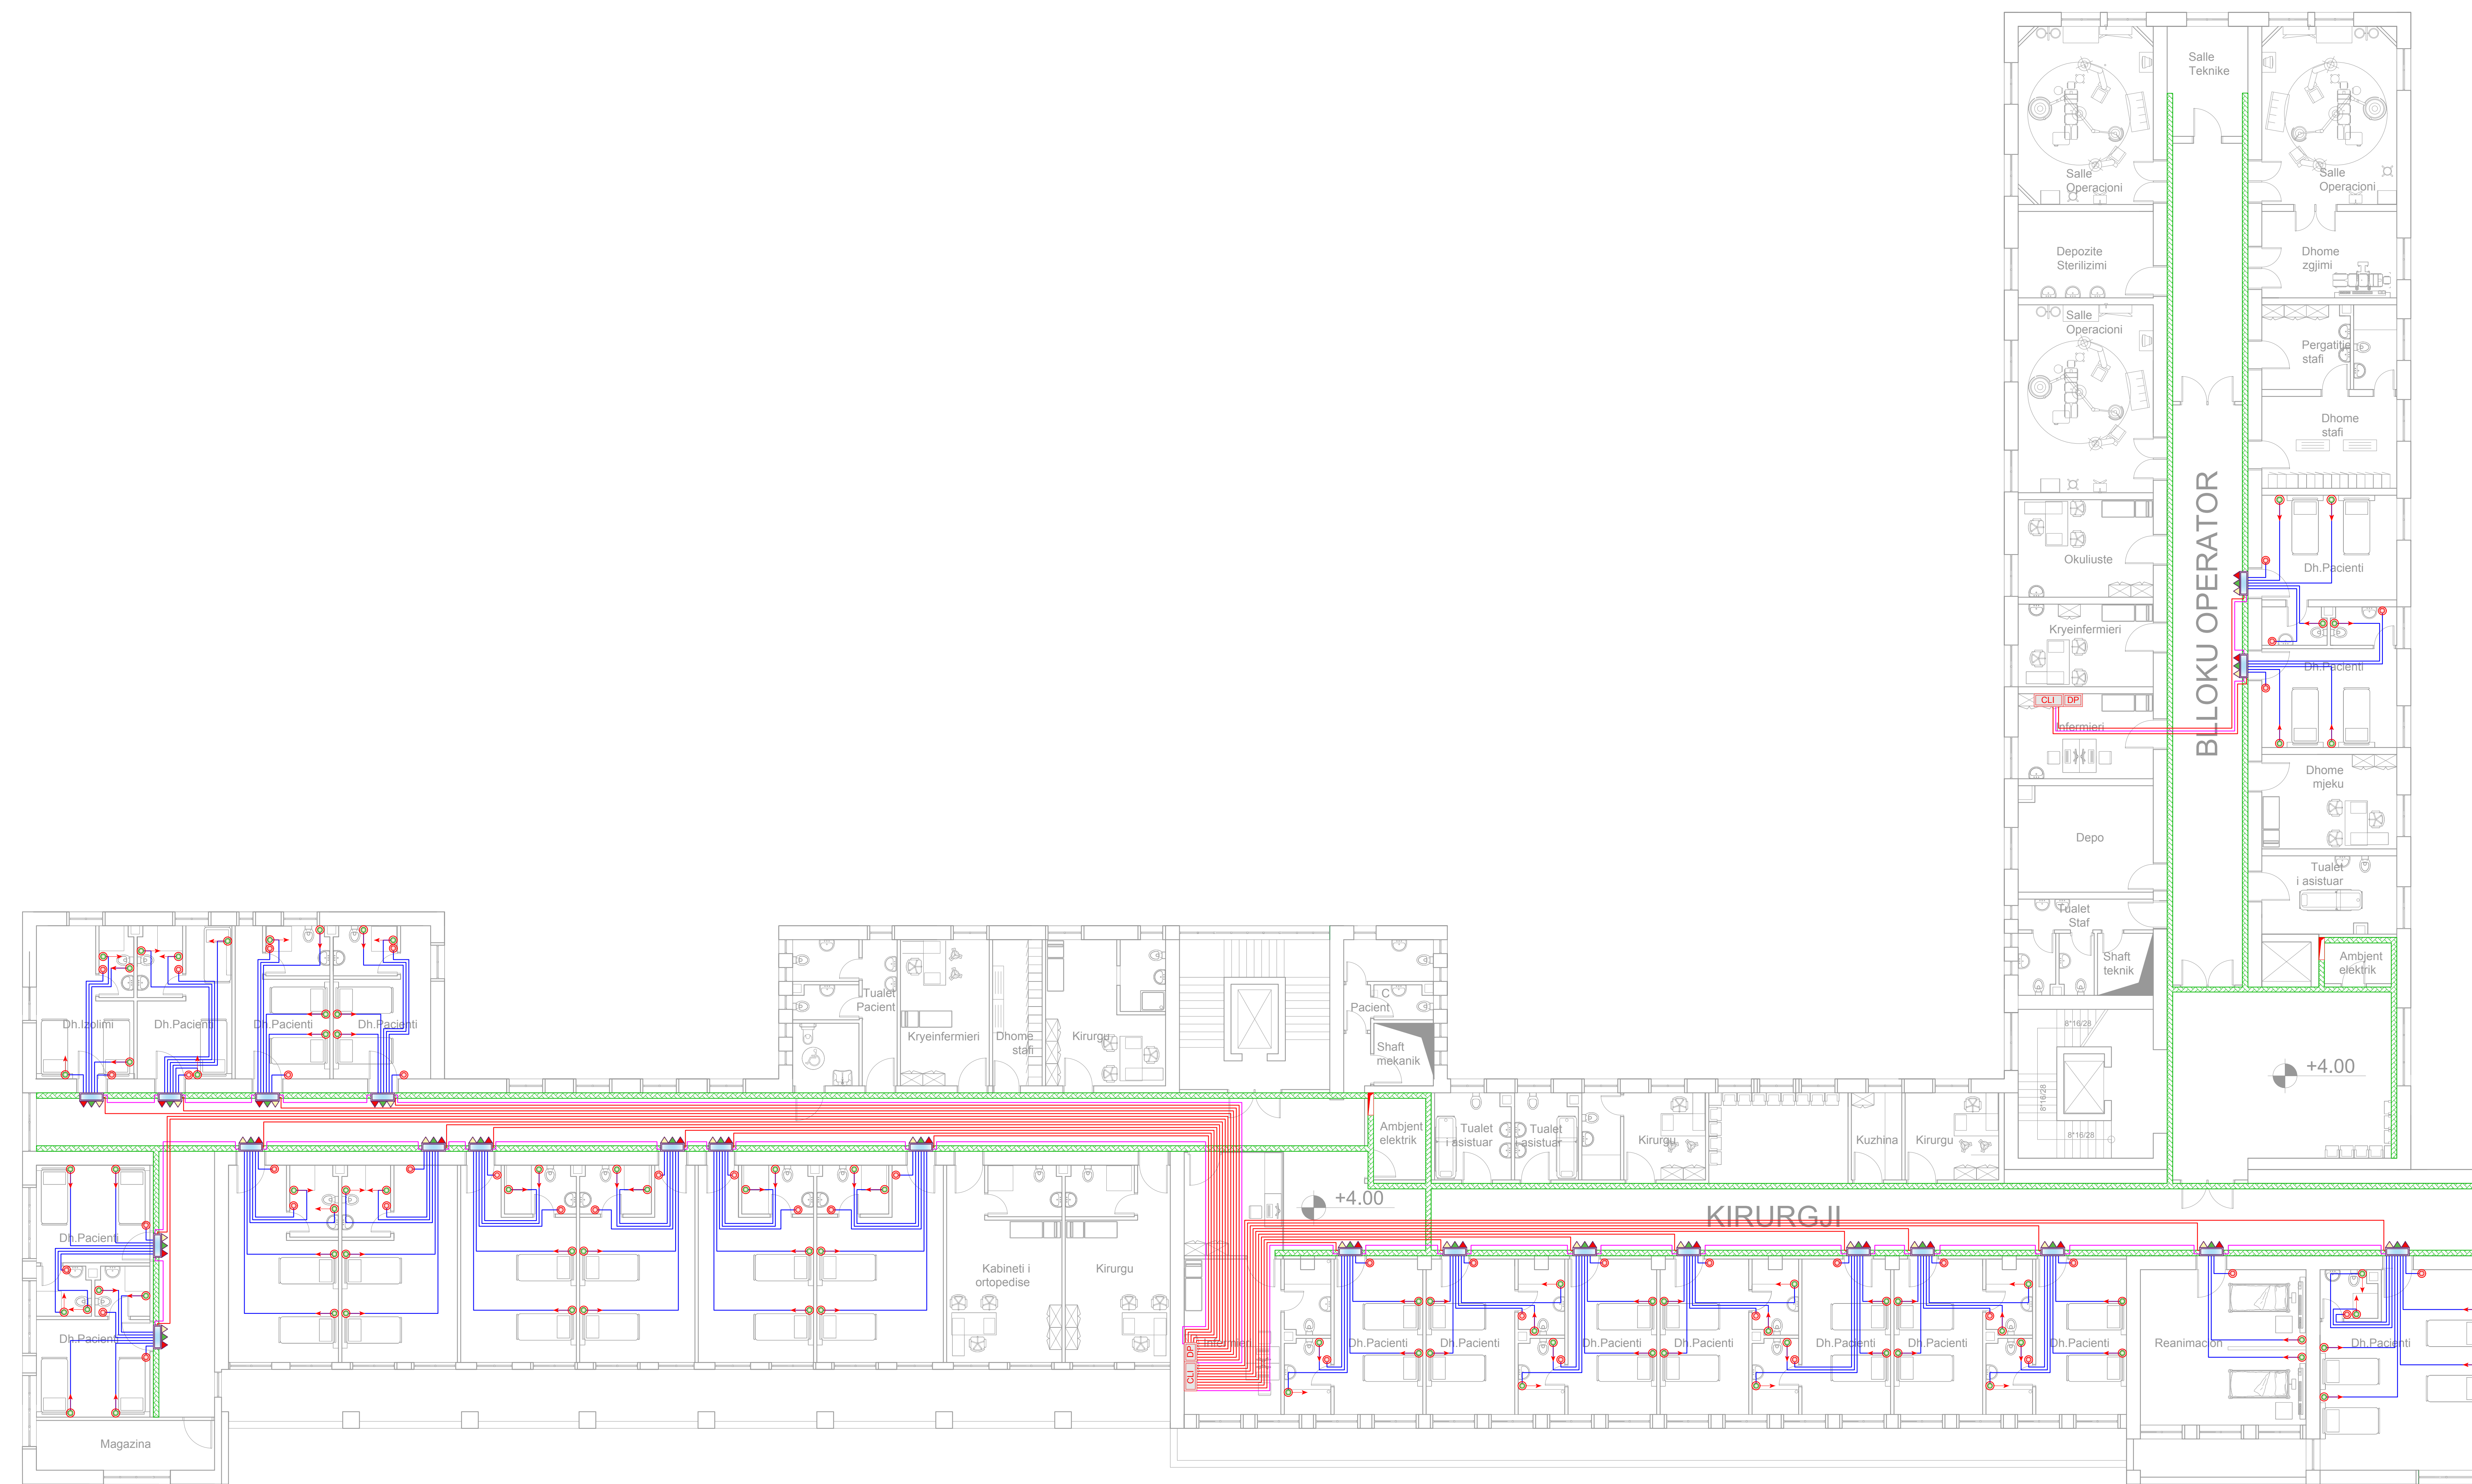

LEGJENDE E SIMBOLEVE TE PERDORURA	
Simboli	Pershkrimi
	Central i Thirrjes se Infermieres
	Monitor i thirrjes se infermieres
	Butoni i Thirrjes se Infermieres - OFF
	Llambe sinjali me 3 ngjyra + kuti shperndarese
	Buton me Litar i Thirrjes se Infermieres i cili montohet ne testalet
	Kabell BUS, 10 dredha/m, 2x1mm2 + kabell ushqimi 2x6 mm2
	Kabell FTP cat 6a
	Percjelles 4x0.22+2x0.5 mm2
	Shaft elektrik
	Kanaline metalike

TITULLI I PROJEKTI
LOTI 1: "HARTIM I PROJEKT PREVENTIVAVE TË ZBATIMIT PËR DISA SPITALE RAJONALE DHE BASHKIAKE"
SPITALI RAJONAL GJROKASTER

KLIENTI
MINISTRIA E SHËNDETËSISË DHE E MBROJTJES SOCIALE

 ATELIER 4 ARCHITECTURE & CONSULTING STUDIO Nr. 1, "Dimitri Shpirtaku" Nr. 2, Kuv. Shqipërisë 10010 TIRANË, SHqipëRI Tel: +355 42 200 0000 Email: atelier4@atelier4.com www.atelier4.com	 ARCHIMED S.P.S CONSULTING & ENGINEERING STUDIO Nr. 10, "Dimitri Shpirtaku" Nr. 10, Tiranë, Shqipëri Tel: +355 42 200 0000 Email: archimed@archimed.com www.archimed.com	 KEJSI-05 CONSULTING & ENGINEERING STUDIO Nr. 10, "Dimitri Shpirtaku" Nr. 10, Tiranë, Shqipëri Tel: +355 42 200 0000 Email: kejsi05@kejsi05.com www.kejsi05.com
--	---	--

KODI I VIZATIMIT
SRB . D . E . 1 . 0
KODI FAZA DISCIPLINA KATI RESHIKIM


NR. I VIZATIMIT
E 10-02

EMËRTIMI I VIZATIMIT
RIKONSTRUKSIONI I GODINËS KYRESORE TË SPITALIT RRJETI I THIRRJES SE INFERMIERES

SHKALLA 1:100 DATA | SHKURTIT 2019

PROJEKTI I FAZES
PROJEKT ZBATIM

RESHIKIM	DATA	FAZA E PROJEKTI	RESHIKIM	DATA	FAZA E PROJEKTI

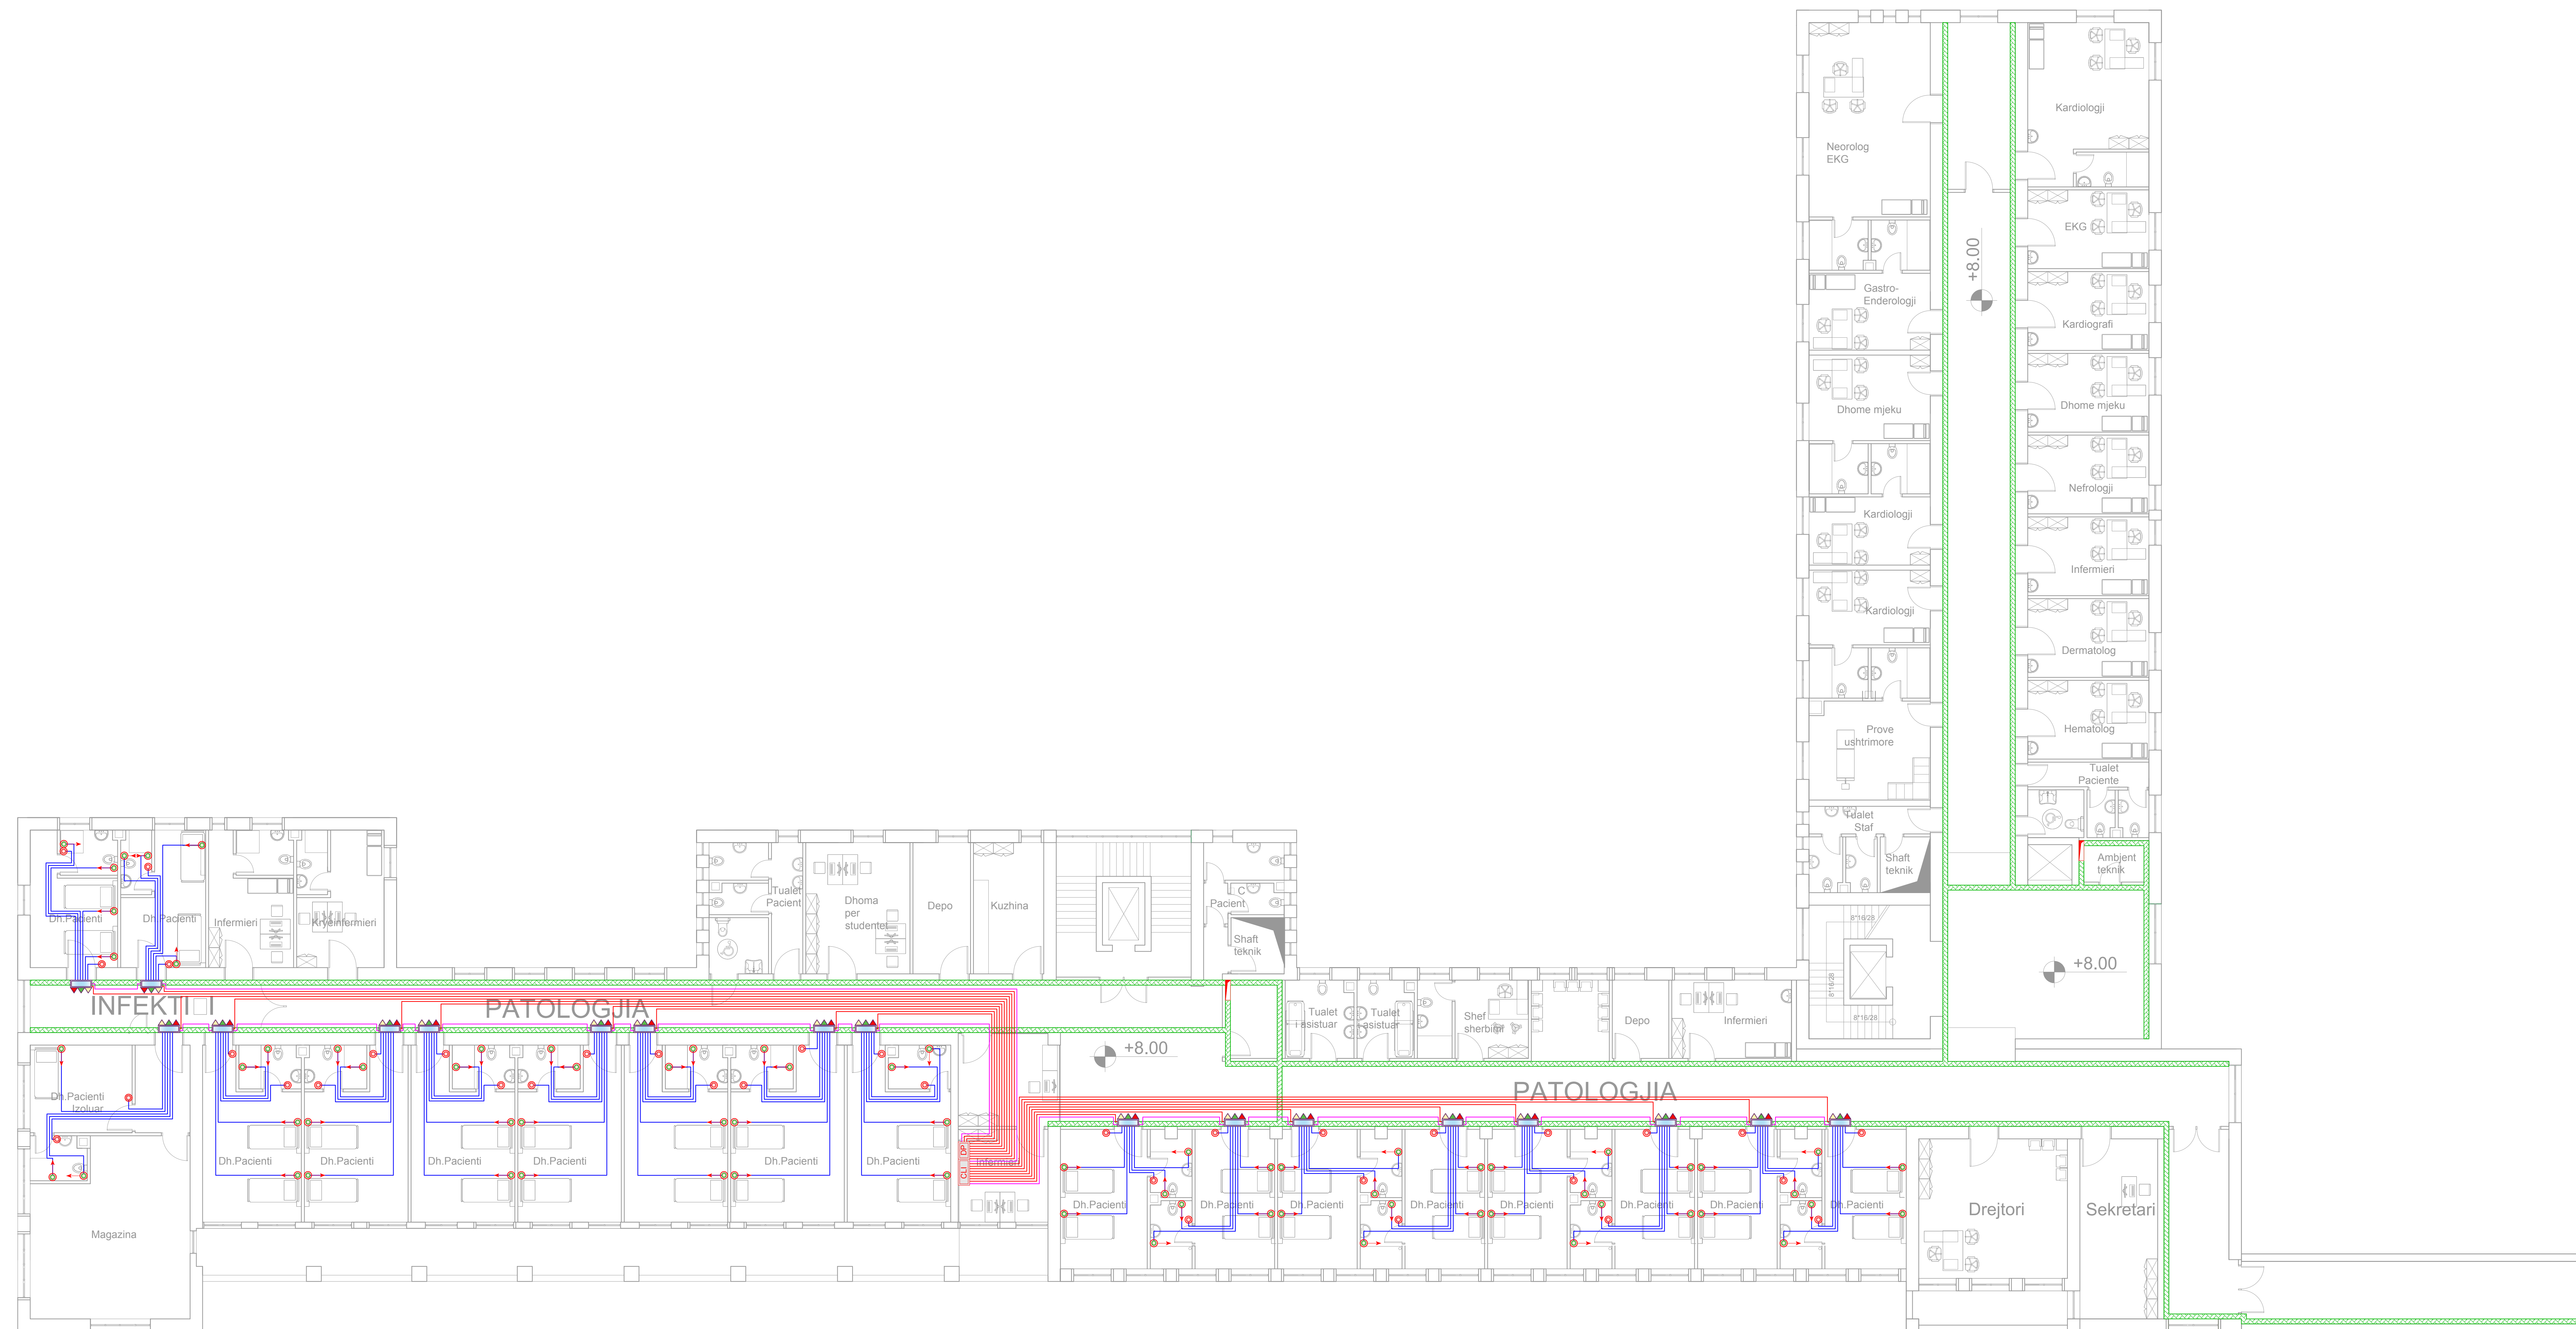

LEGJENDE E SIMBOLEVE TE PERDORURA	
Simboli	Pershkrimi
	Central i Thirrjes se Infermieres
	Monitor i thirrjes se infermieres
	Butoni i Thirrjes se Infermieres - OFF
	Llambe sinjali me 3 ngjyra + kuti shperndarese
	Buton me Litar i Thirrjes se Infermieres i cili montohet ne testelete
	Kabell BUS, 10 dredha/m, 2x1mm2 + kabell ushqimi 2x6 mm2
	Kabell FTP cat 6a
	Perçjelles 4x0.22+2x0.5 mm2
	Shaft elektrik
	Kanaline metalike

TITULLI I PROJEKTTIT
LOTI 1: "HARTIM I PROJEKT PREVENTIVAVE TË ZBATIMIT PËR DISA SPITALE RAJONALE DHE BASHKIAKE"
SPITALI RAJONAL GJIROKASTER

KLIENTI
 MINISTRIA E SHËNDETËSISË DHE E MBROJTJES SOCIALE

GRUPI I PROJEKTTIT

 ATELIER 4 ARCHITECTURE & CONSULTING STUDIO <small>Bl. "Dëshmorët e Kombit" Nr. 10, 10110 Gjirokastrë Tërbë: 037 45 11 00 faks: 037 45 11 01 e-mail: atelier4@atier4.com www.atelier4.com</small>	 ARCHIMED S.P.S CONSULTING & ENGINEERING STUDIO <small>Bl. "Dëshmorët e Kombit" Nr. 10, 10110 Gjirokastrë Tërbë: 037 45 11 00 faks: 037 45 11 01 e-mail: archimed@archimed.com www.archimed.com</small>	 KEJSI-05 CONSULTING & ENGINEERING STUDIO <small>Bl. "Dëshmorët e Kombit" Nr. 10, 10110 Gjirokastrë Tërbë: 037 45 11 00 faks: 037 45 11 01 e-mail: kejsi05@kejsi05.com www.kejsi05.com</small>
---	---	--

KODI I VIZATIMIT **NR. I VIZATIMIT**

SRB **D** **E** **2** **0** **E 10-03**
KODI FAZA DISIPLINA KATI RESHIMI

EMËRTIMI I VIZATIMIT
RIKONSTRUKSIONI I GODINËS KYRESORE TË SPITALIT
RRJETI I THIRRJES SE INFERMIERES

SHKALLA 1:100 **DATA** SHKURT 2019

PERIUDHA E FAZES
PROJEKT ZBATIM

RESHIMI	DATA	FAZA E PROJEKTTIT	RESHIMI	DATA	FAZA E PROJEKTTIT