



# PROJEKT ZBATIMI PËR RIKONSTRUKSIONIN & FUQIZIMIN E N.STACIONIT 110/35/6kV, KAFARAJ - FIER.



Tiranë, 2024.

# SKEMA ELEKTRIKE NJËFAZORE EKZISTUESE E N.STACIONIT 110/35/6kV, 2 x 40/50MVA KAFARAJ, FIER.

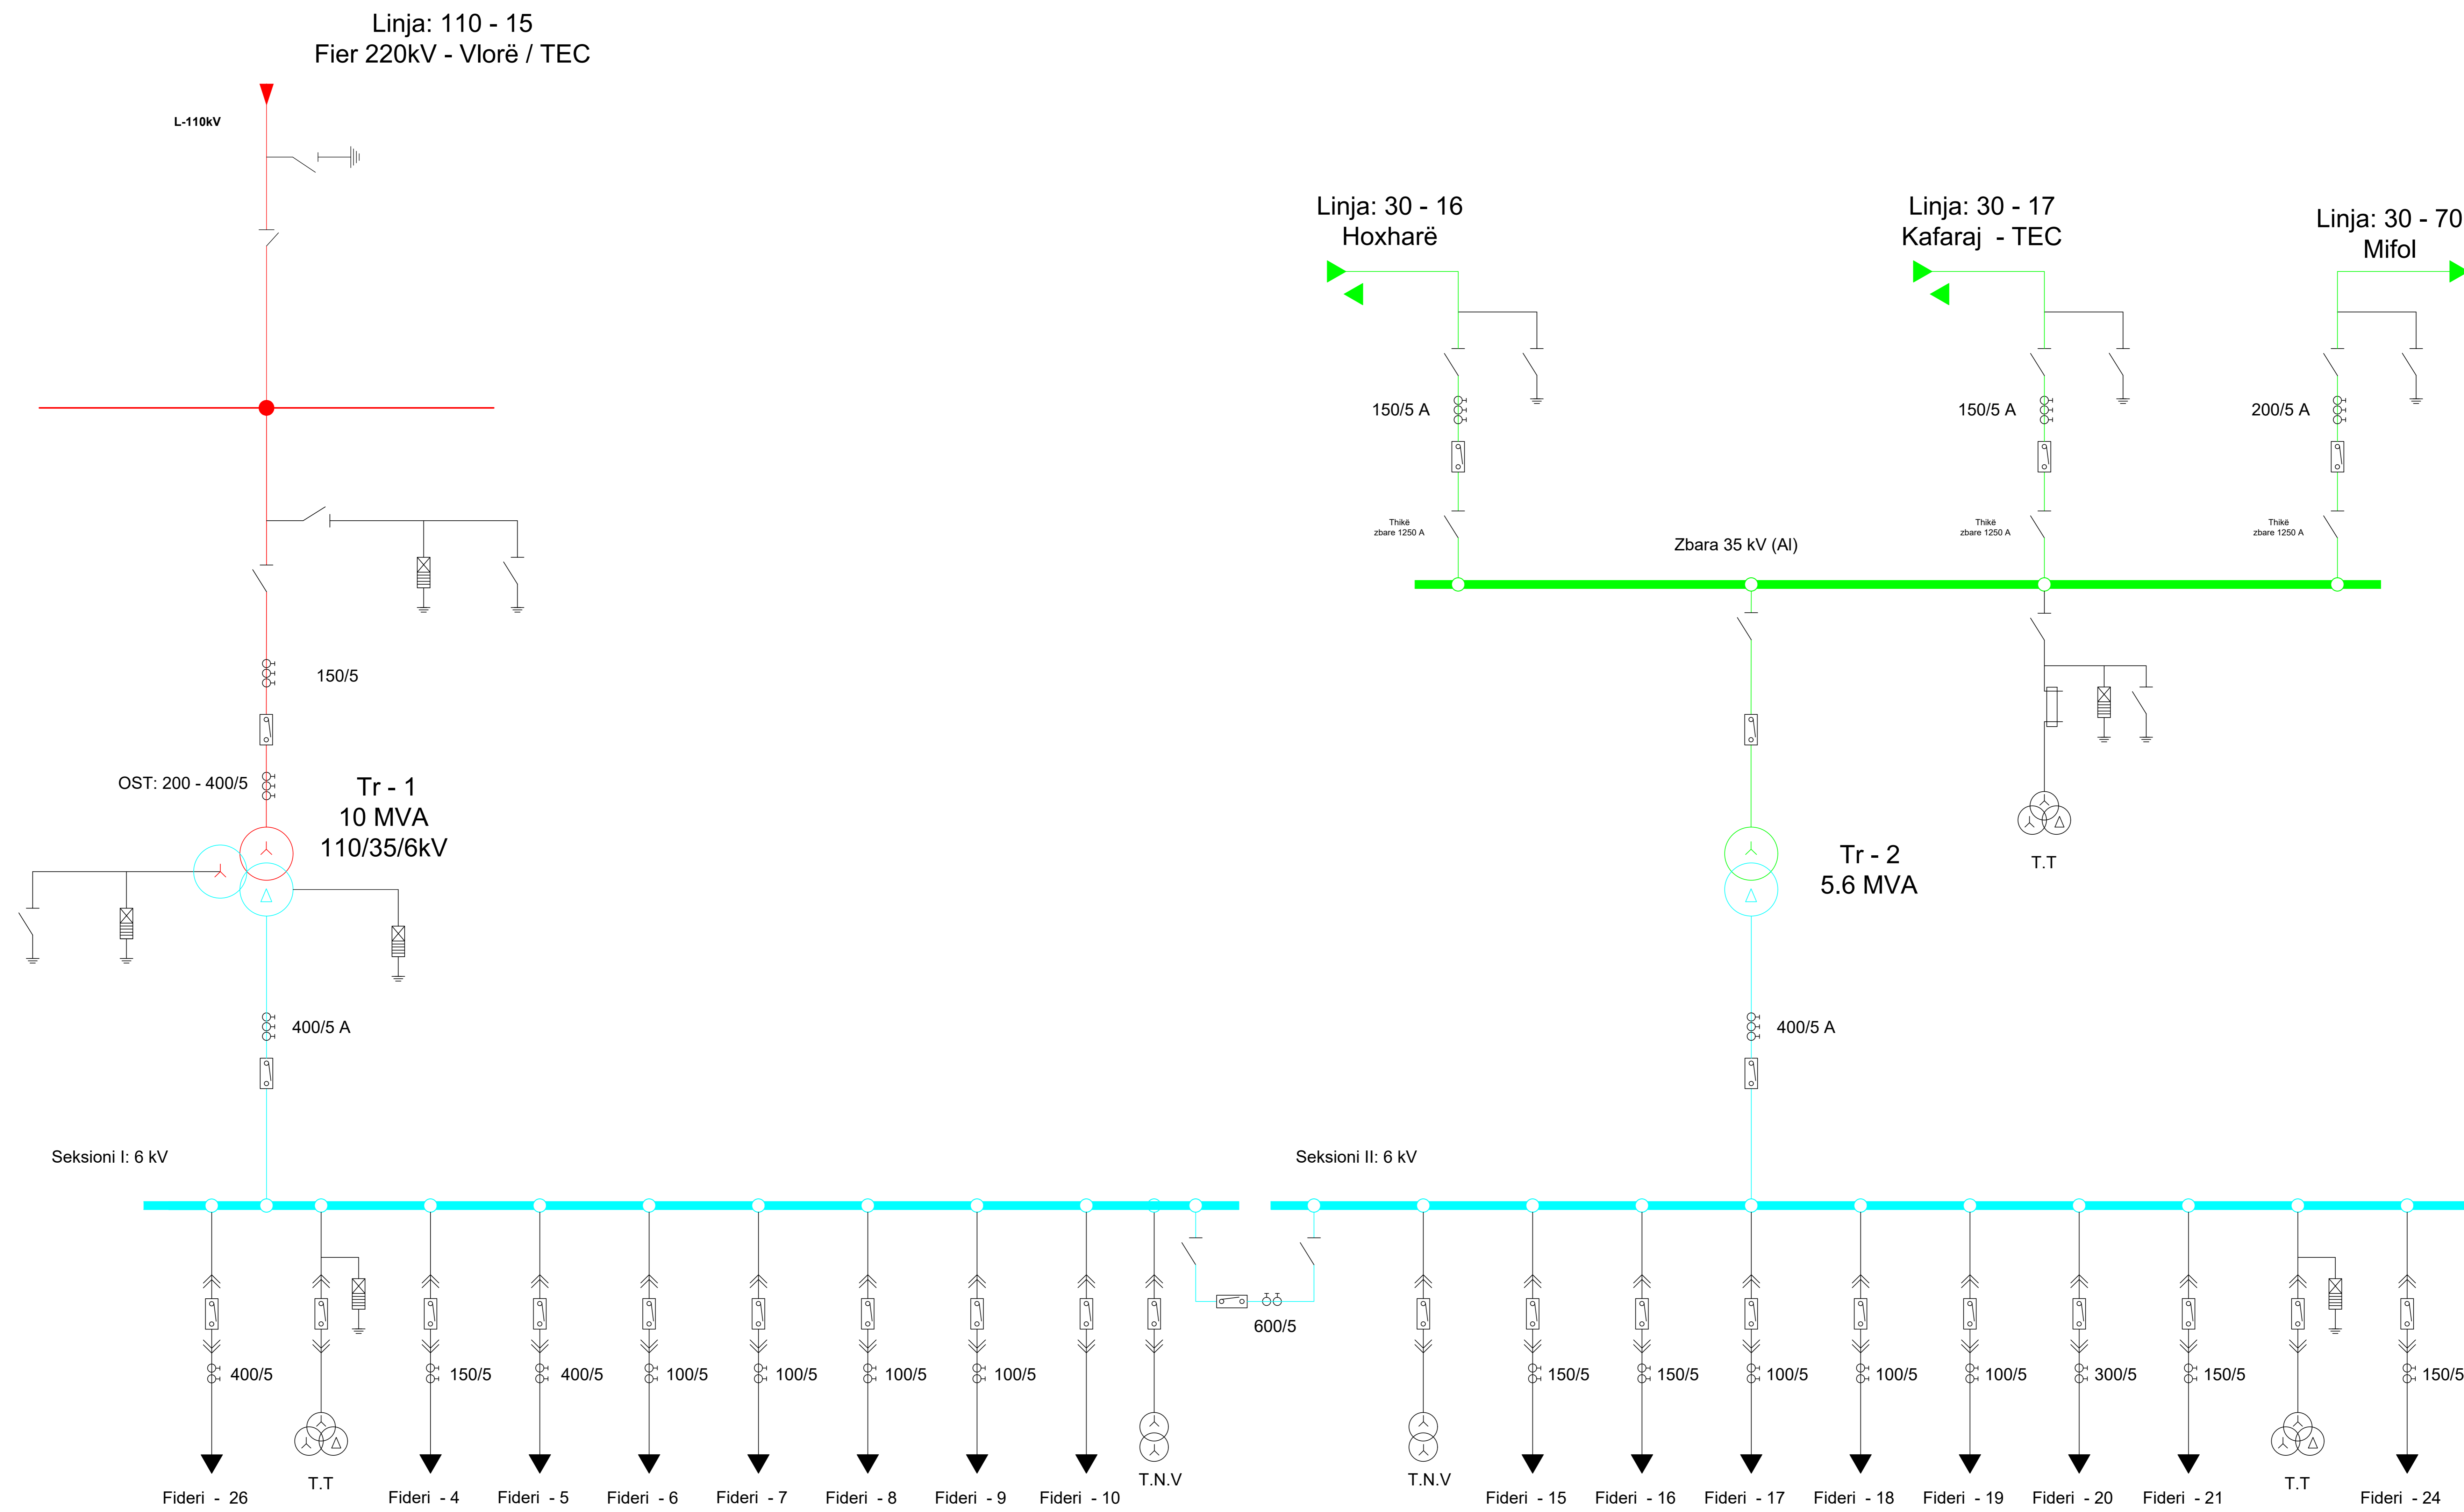


 <b>DREJTORIA E TENSIONIT TË LARTË</b> Emërtimi objektit: <b>RIKONSTRUKSIONI &amp; FUQIZIMI I N.STACIONIT 110/35/6kV, 2 x 40/50MVA KAFARAJ, FIER.</b> Emërtimi fletës: Skema elektrike njëfazore ekzistuese e N.Stacionit. Nr. fletëve: 00 Fleta nr. E - 01	DREJTORI		
	SHEF DREGA TEKNIKE		
	SHEF ZVRA PROJEKTTIT		
	PROJEKTOI		
	PROJEKTOI		
	PERPUNO		
	PERPUNO		
	Sht.	Dt. . . . . 2024	DIN A3
	Nr. projekt.		
	Arkivë.		

**DTL**

# SKEMA ELEKTRIKE NJËFAZORE E N.STACIONIT 110/35/6kV, 2 x 40/50MVA KAFARAJ, FIER.

## ( Faza 1, provizore )

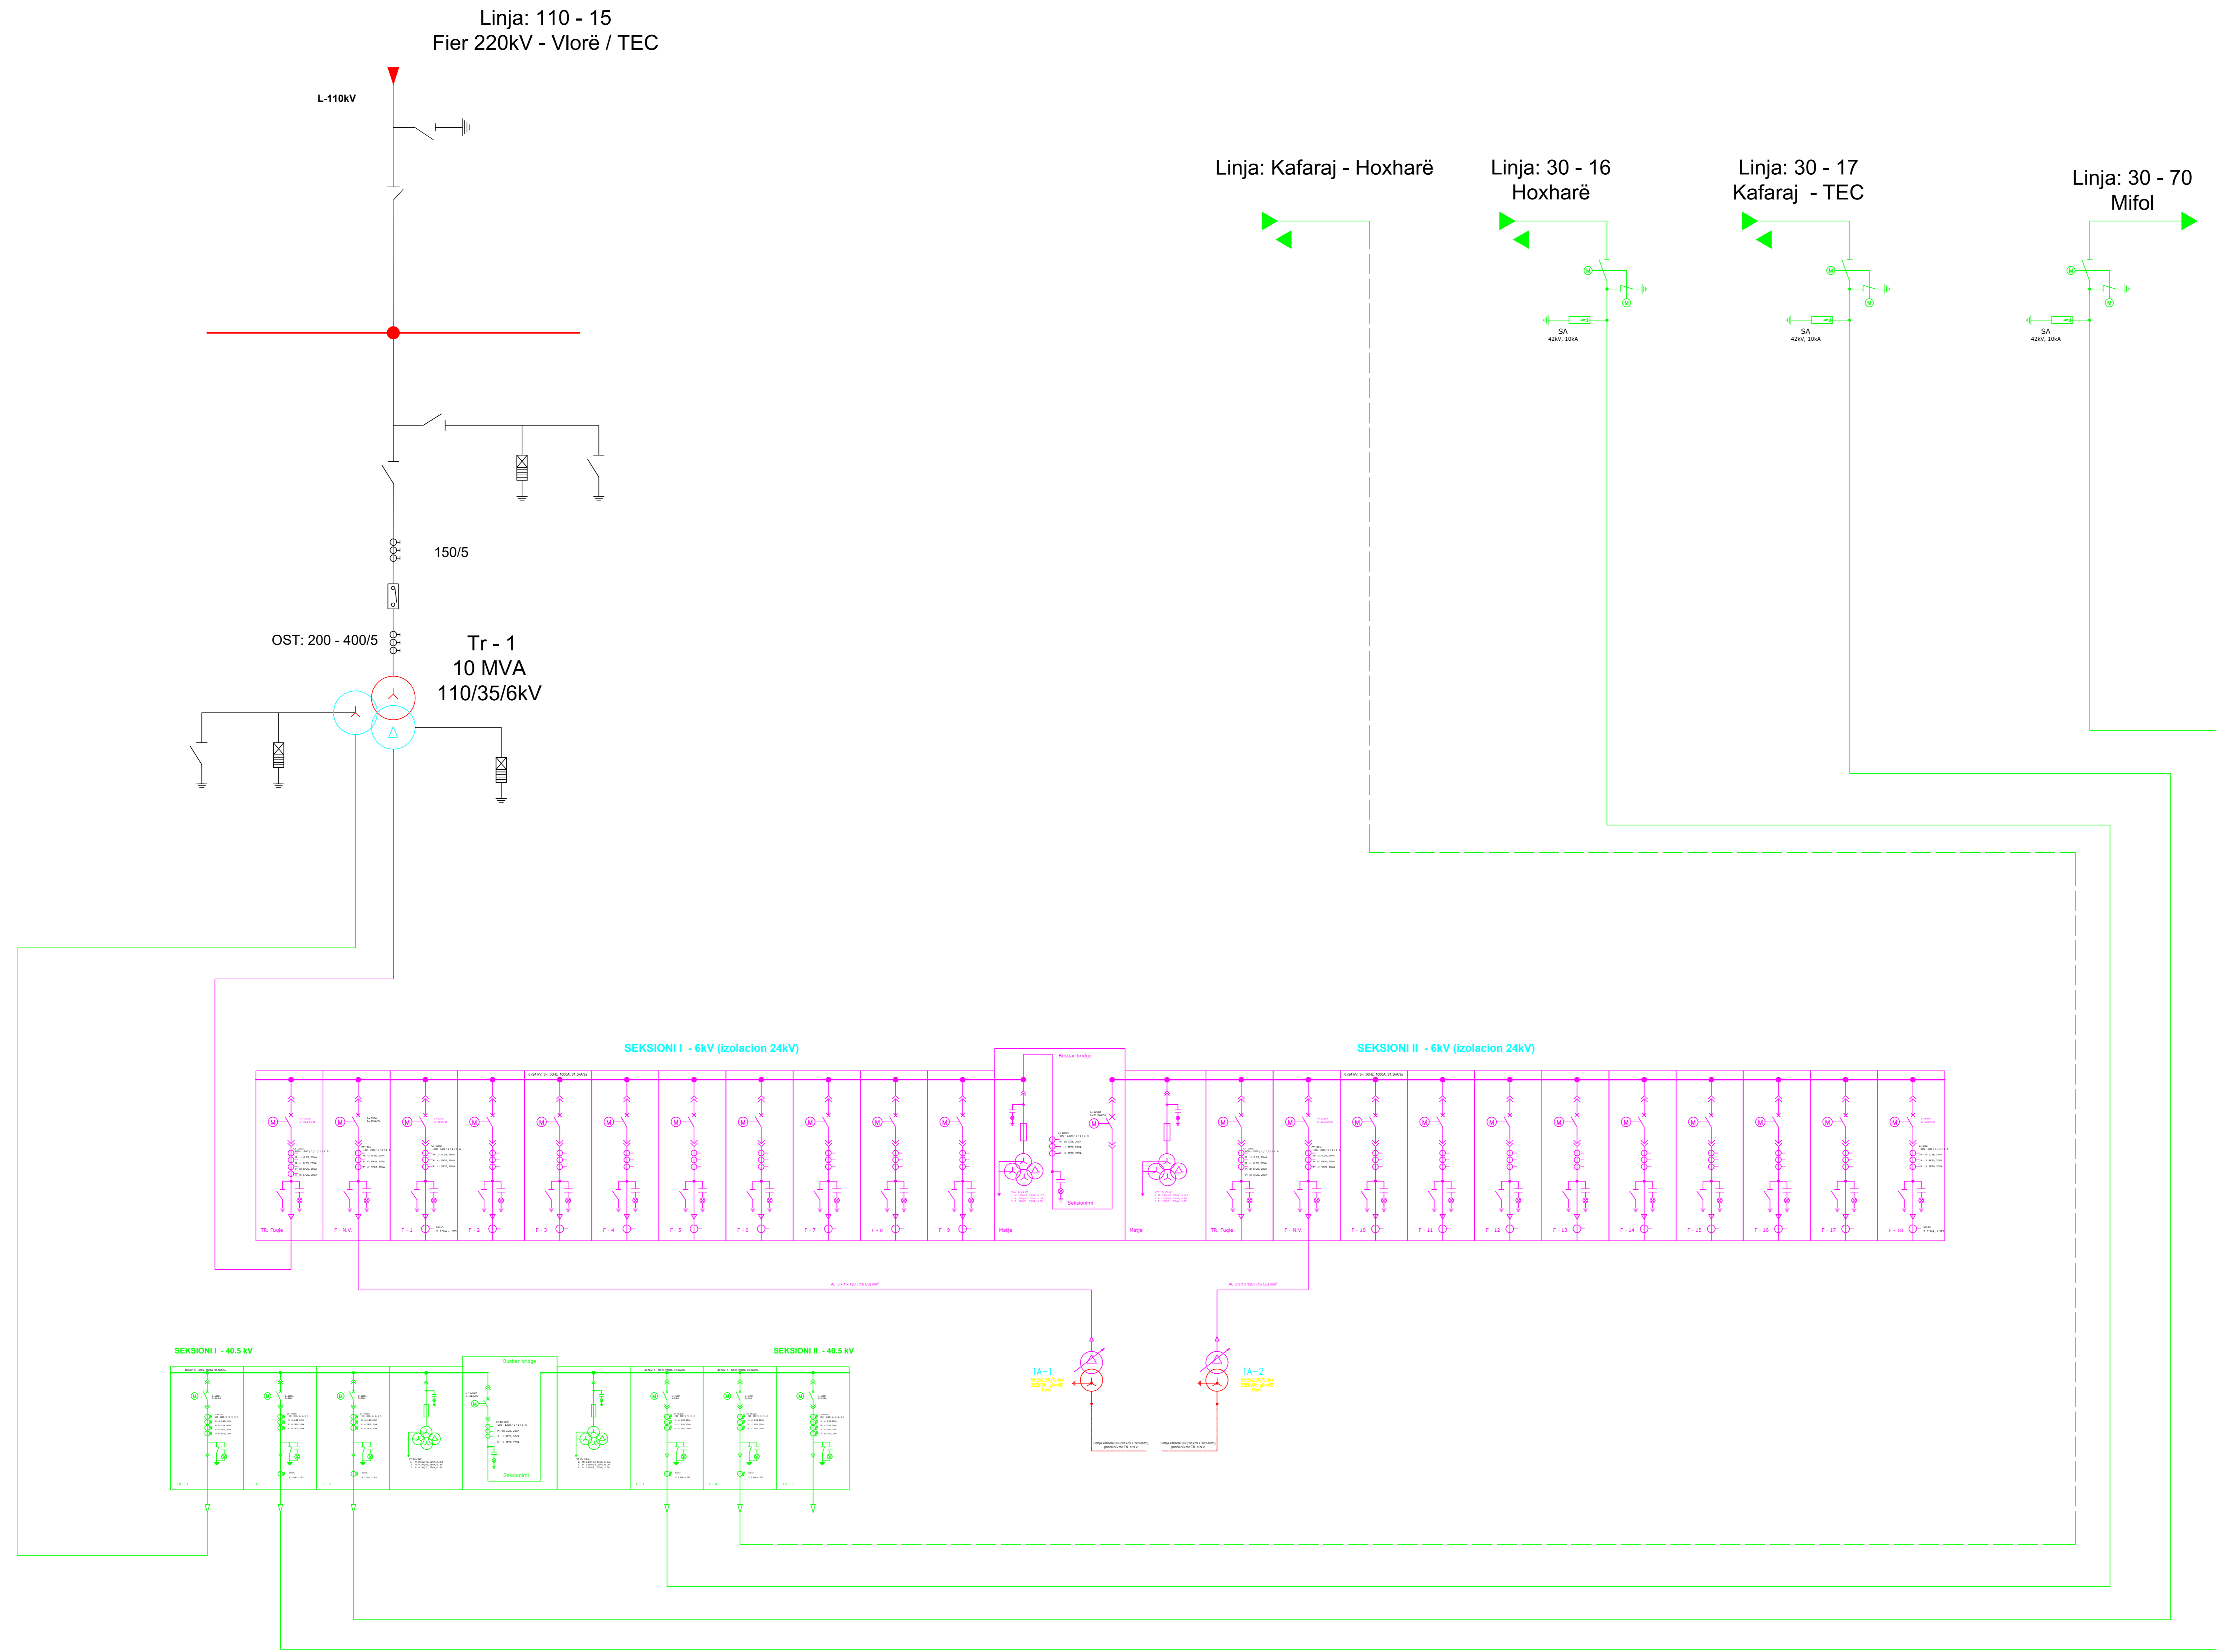


 <b>DREJTORIA E TENSIONIT TË LARTË</b>	DREJTORI		
	SHEF DREGA TEKNIKE		
Emërtimi objektit: <b>RIKONSTRUKSIONI &amp; FUQIZIMI I N.STACIONIT 110/35/6kV, 2 x 40/50MVA KAFARAJ, FIER.</b>	PROJEKTOI		
	PROJEKTOI		
	PROJEKTOI		
Emërtimi fletës: Skema elektrike njëfazore ekrutuese e N.Stacionit (Faza 1, provizore)	PERPUNOI		
	SHK.	Dt. . . . . 2024	DIN A3
Porositës: <b>DTL</b>	Nr. fletëve: 00	Nr. projekti.	
	Fleta nr. E - 01	Arkivë.	

# SKEMA ELEKTRIKE NJËFAZORE E N.STACIONIT 110/35/6kV, 2 x 40/50MVA KAFARAJ, FIER. ( Faza 1, provizore )

Linja: 110 - 15  
Fier 220kV - Vlorë / TEC

L-110kV

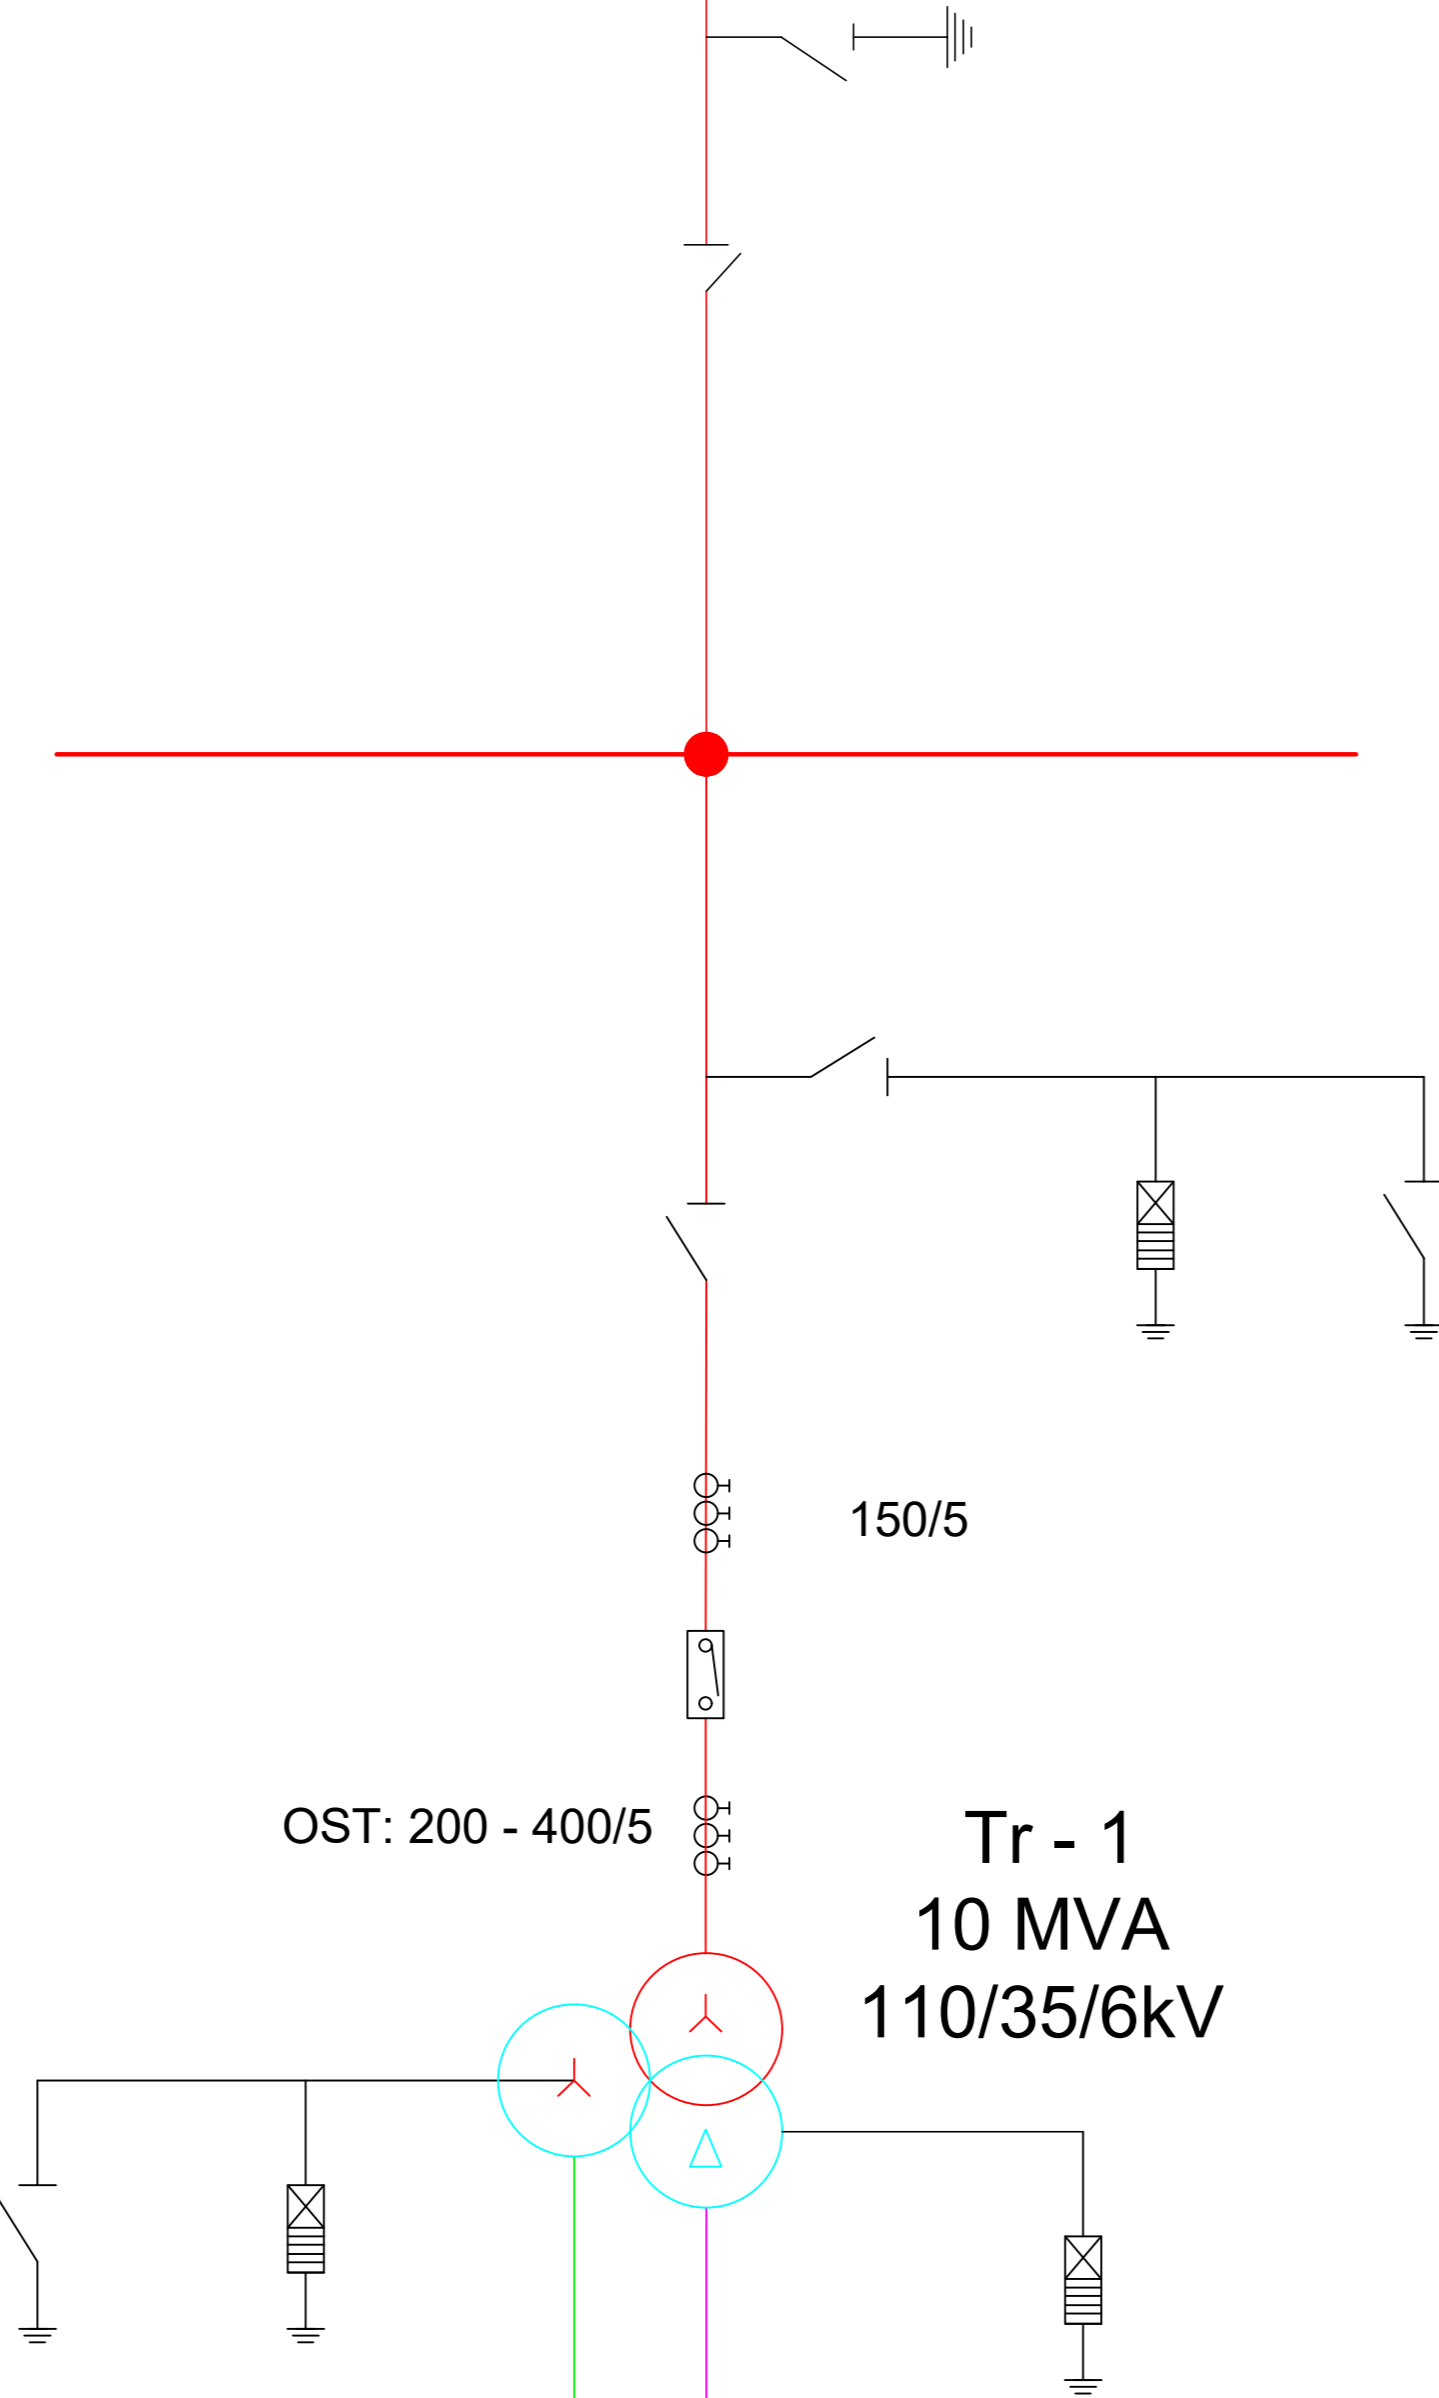

OST: 200 - 400/5  
Tr - 1  
10 MVA  
110/35/6kV

Al 2 x (3 x 1 x 300 / 25 Cu) mm²


Al 2 x (3 x 1 x 300 / 25 Cu) mm²

SEKSIONI I - 6kV (izolacion 24kV)

SEKSIONI II - 6kV (izolacion 24kV)

SEKSIONI I - 40.5 kV


SEKSIONI II - 40.5 kV

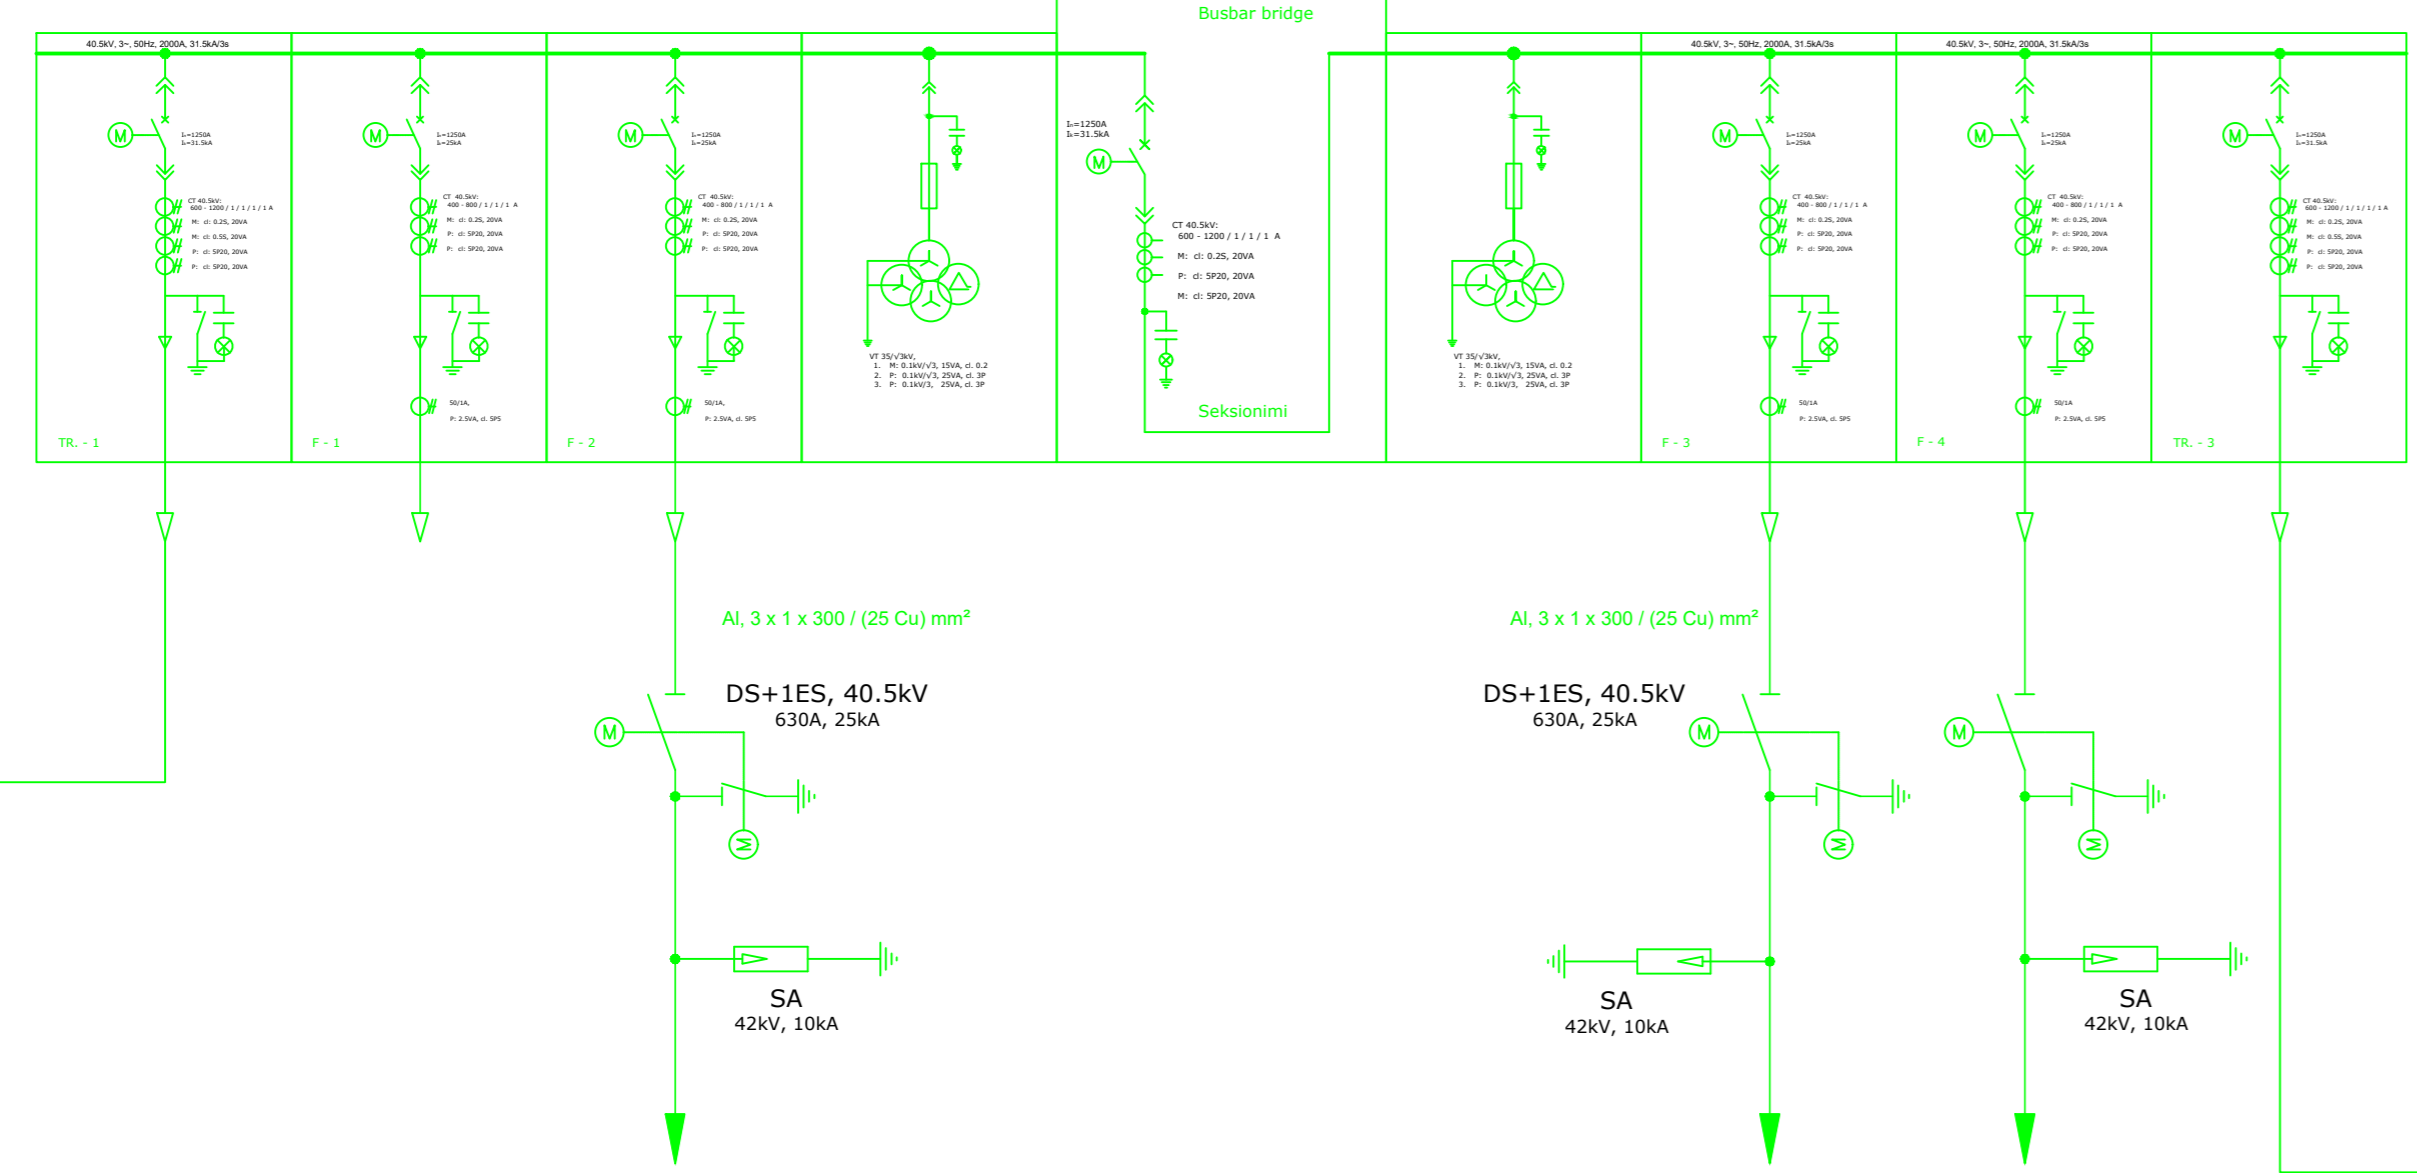

Linja 35kV

Linja 35kV

Linja 35kV

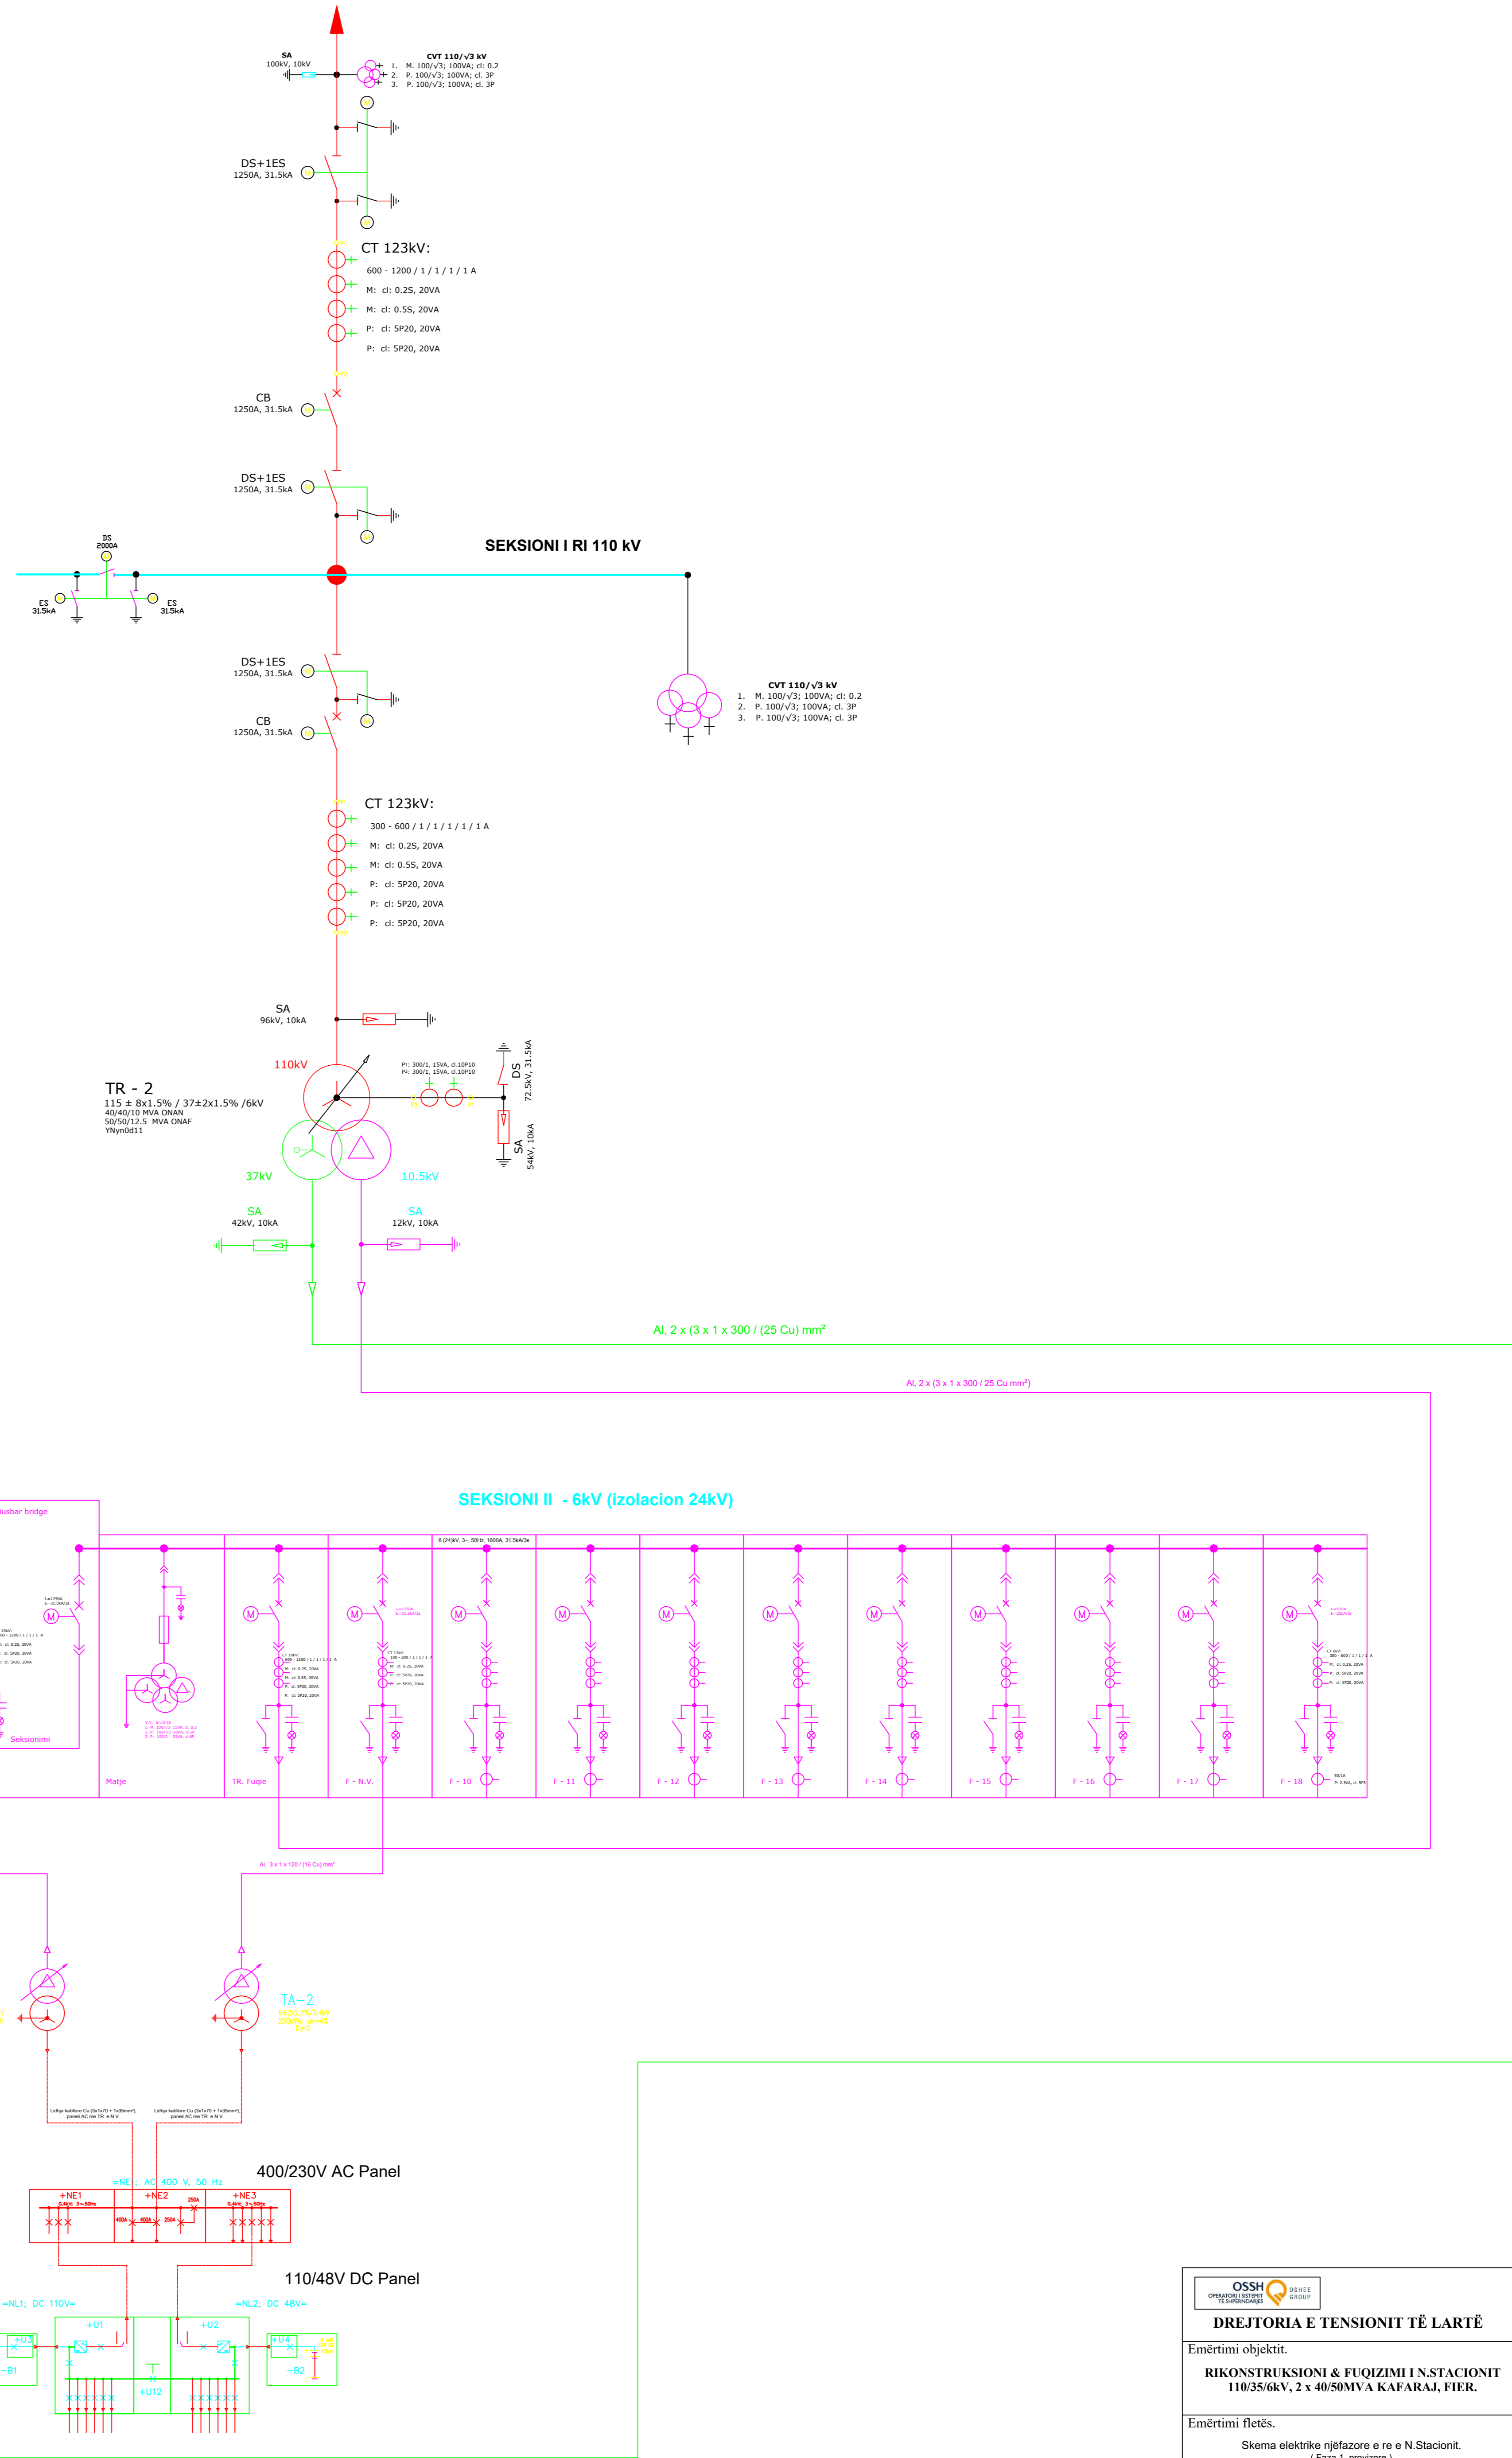

TR - 2  
115 + 8x1,5% / 37+2x1,5%/6kV

TA-1  
TA-2


400/230V AC Panel

110/48V DC Panel

<b>DREJTORIA E TENSIONIT TË LARTË</b>		DREJTORI		
Emërtimi objektit:		SHEF DREGA TEKNIKE		
Emërtimi fletës:		SHEF ZYRA PROJEKTTI		
Porositës:		PROJEKTOI		
<b>DTL</b>		PROJEKTOI		
Emërtimi fletës:		PROJEKTOI		
SHEMA ELEKTRIKE NJËFAZORE E RE E N.STACIONIT		PROJEKTOI		
110/35/6kV, 2 x 40/50MVA KAFARAJ, FIER.		PROJEKTOI		
Emërtimi fletës:		PROJEKTOI		
SHEMA ELEKTRIKE NJËFAZORE E RE E N.STACIONIT		PERPUNO		
( Faza 1, provizore )		PERPUNO		
Nr. fletëve: 00		SHK.	Dt. . . . . 2024	DIN A3
Fleta nr. E - 01		Nr. projekti.		
Arkivë.				

# SKEMA ELEKTRIKE NJËFAZORE PËRFUNDIMTARE E N.STACIONIT 110/35/6kV, 2 x 40/50MVA KAFARAJ, FIER.

Linja: 110 - 15  
Fier 220kV - Vlorë / TEC

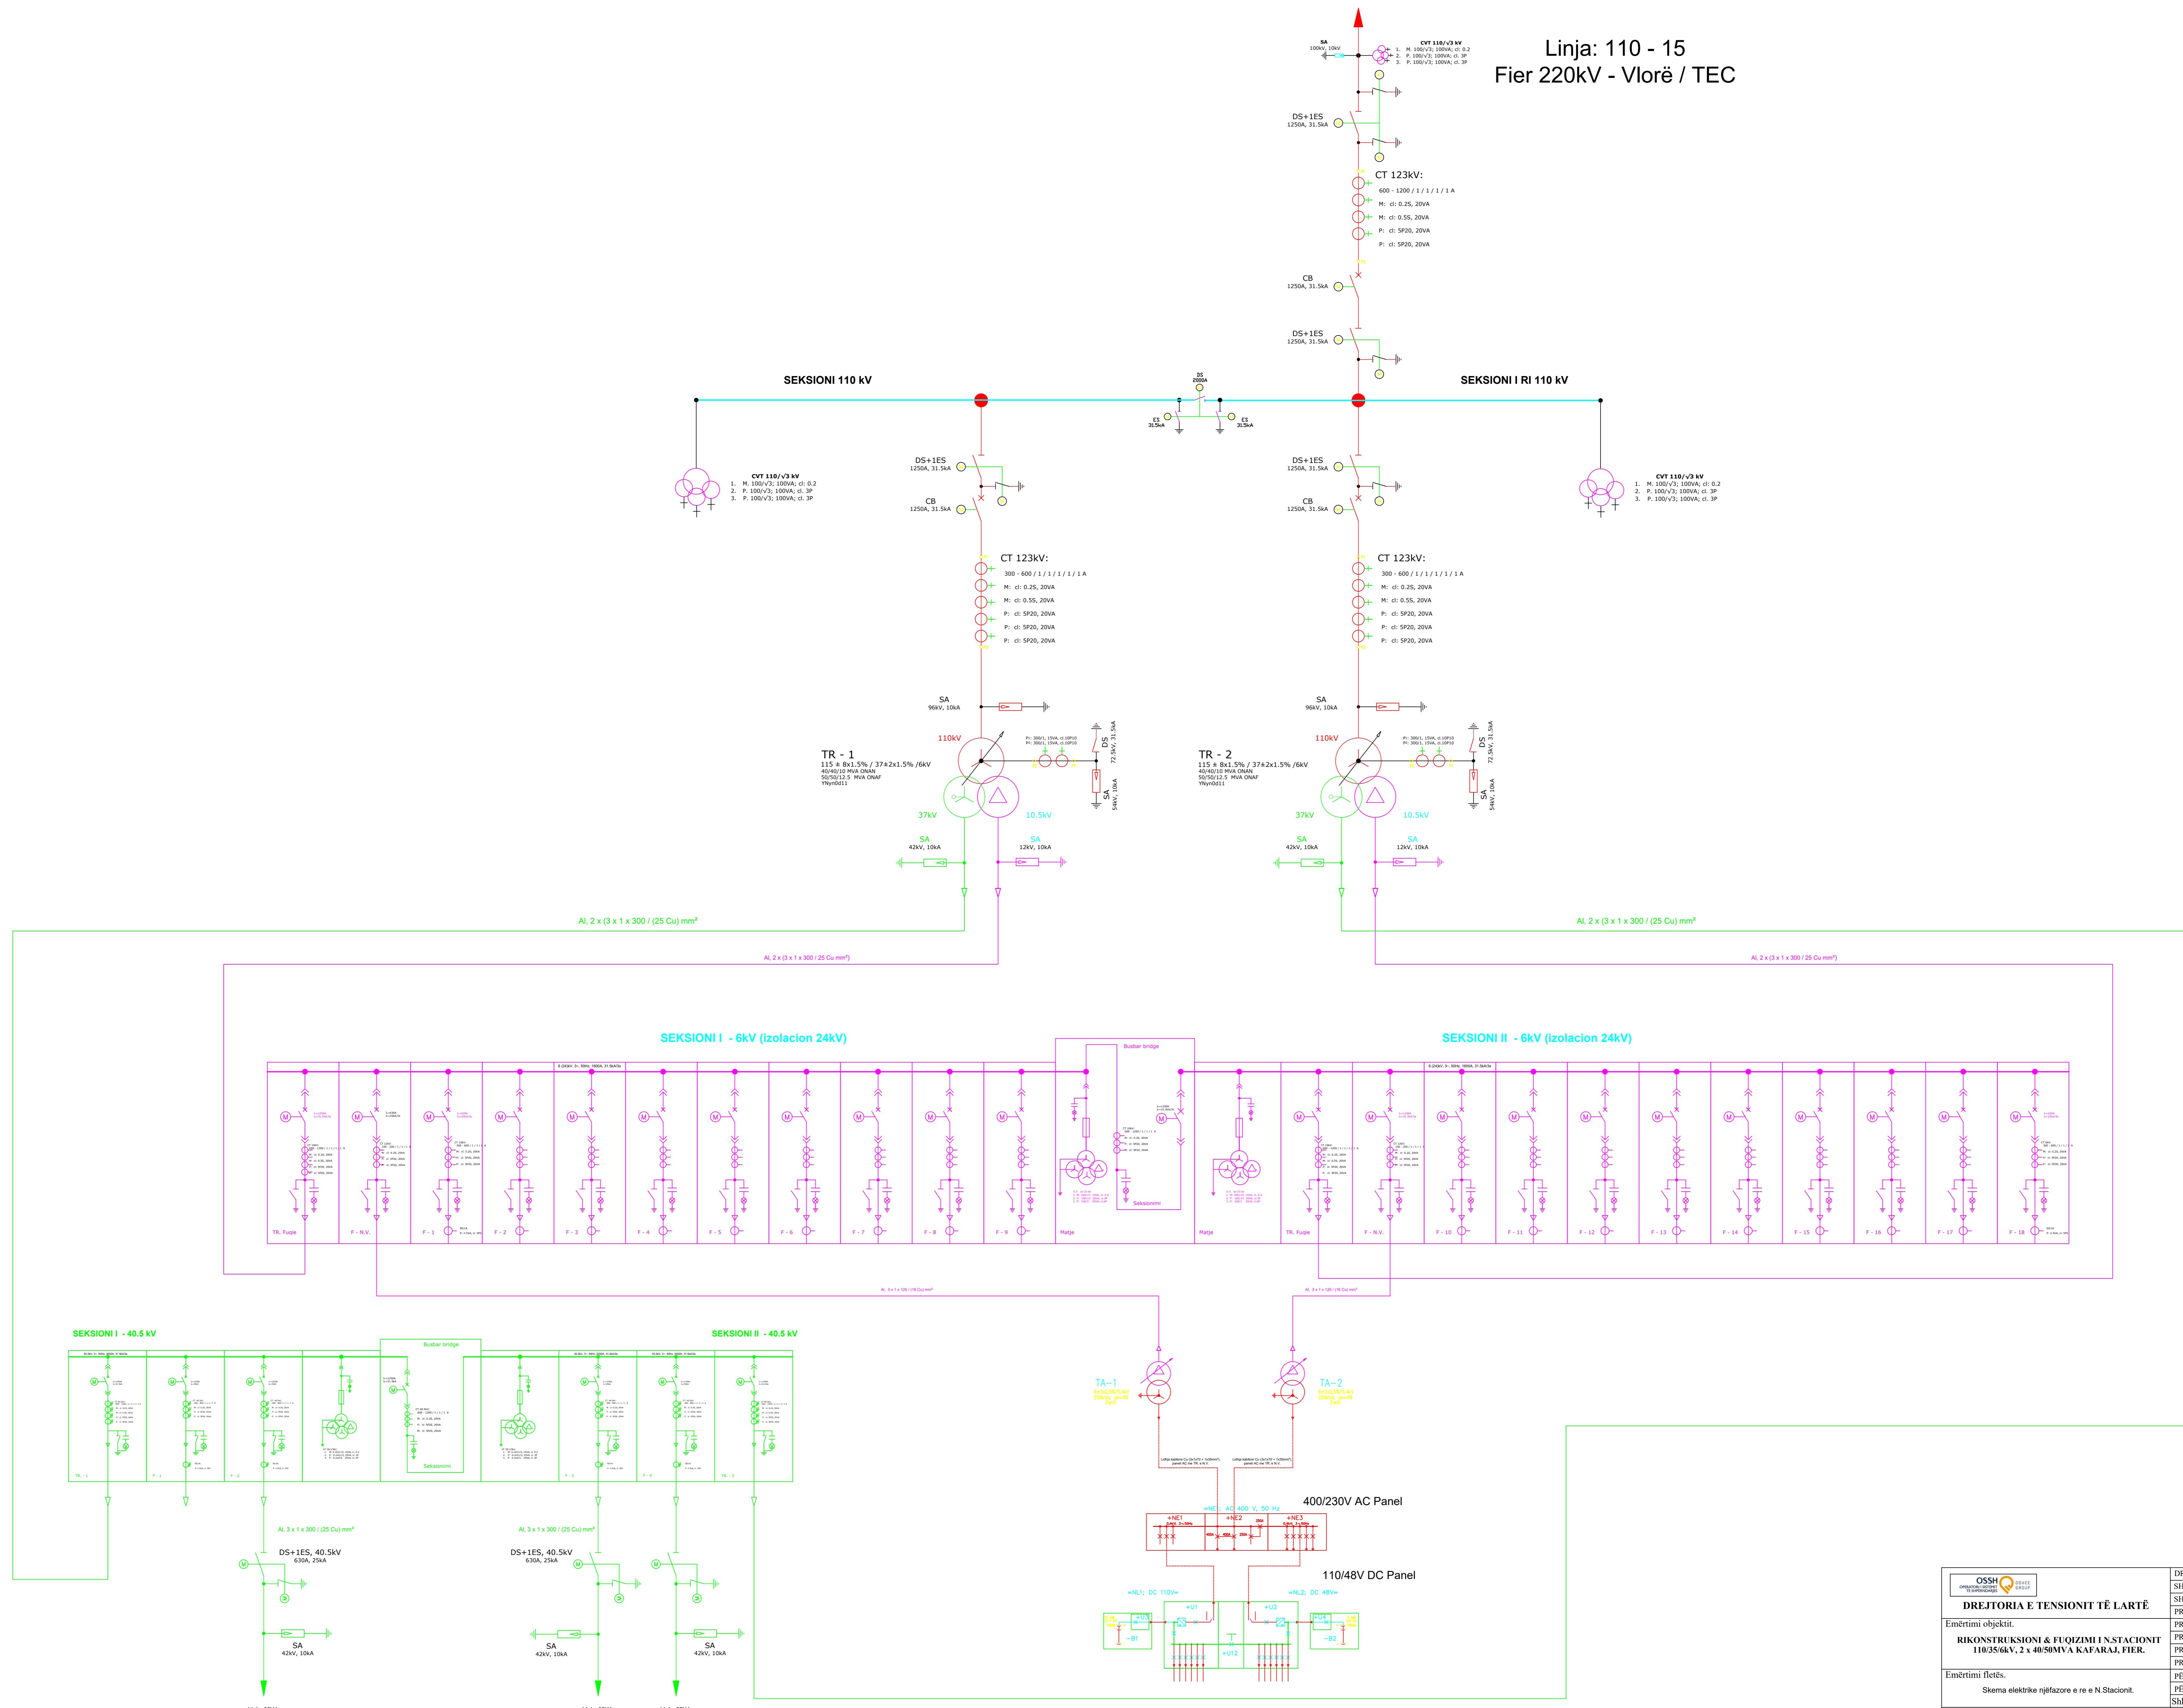

 <b>DREJTORIA E TENSIONIT TË LARTË</b>	DREJTORI		
	SHEF DREGA TEKNIKE		
Emërtimi objektit: <b>RIKONSTRUKSIONI &amp; FUQIZIMI I N.STACIONIT 110/35/6kV, 2 x 40/50MVA KAFARAJ, FIER.</b>	PROJEKTOI		
	PROJEKTOI		
	PROJEKTOI		
	PROJEKTOI		
Emërtimi fletës: Skema elektrike njëfazore e re e N.Stacionit.	PËRPUNOI		
	PËRPUNOI		
Porositës: <b>DTL</b>	Shk.	Dt. ... 2024	DIN A3
	Fleta nr. E - 01	Nr. projekt.	Arkivë.