


# PROJEKT PËR NDËRTIMIN E N.STACIONIT 110/20/10kV, 1 x 20/25MVA, PIQERAS



Tiranë, 2024.


**SKEMA ELEKTRIKE NJËFAZORE EKZISTUESE E N.STACIONIT 110/20/10kV, 1 x 20MVA BUNEC .**

L 30 - 48 Sarande - Sasaj HEC "Sasaj"

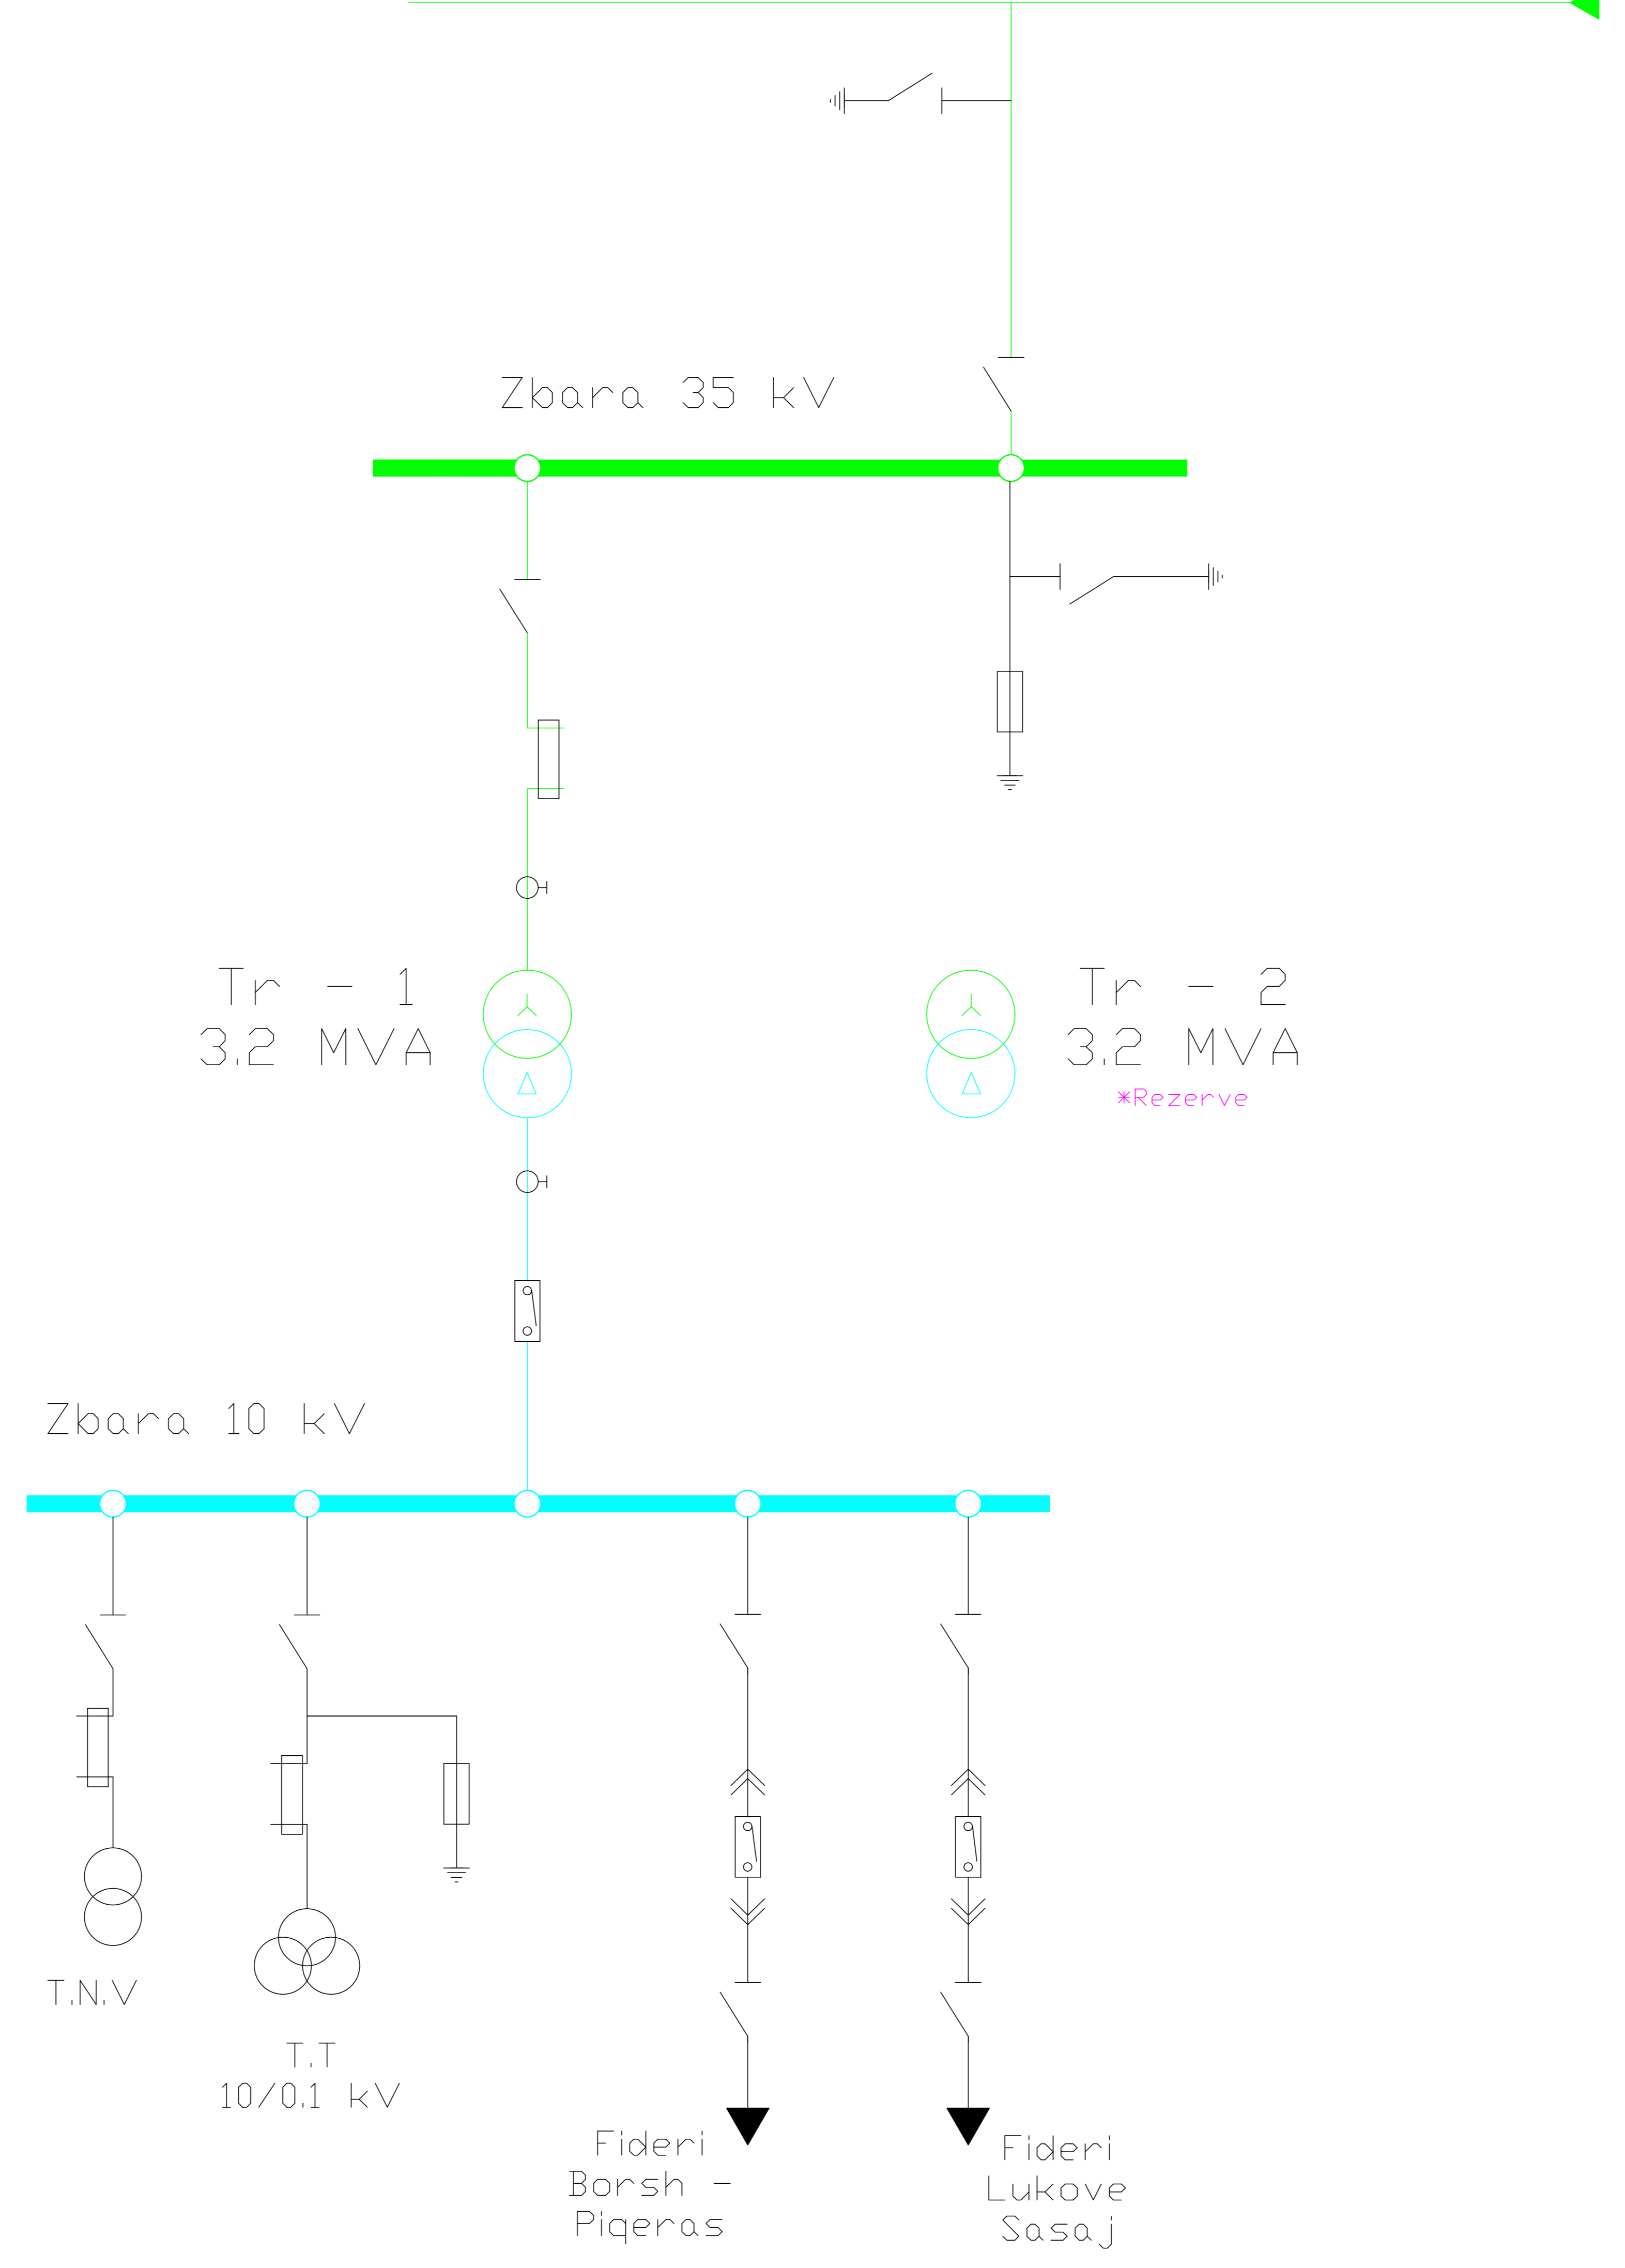

	DREJTORI		
	SHEF DEGA TEKNIKE		
<b>DREJTORIA E TENSIONIT TË LARTË</b> Emërtimi objektit: NDËRTIMI I N.STACIONIT 110/20/10kV, 1 x 20MVA PIQERAS.	SHEF ZYRA PROJEKTTIT		
	PROJEKTOI		
Emërtimi fletës: Skema elektrike ekzistuese e N.Stacionit.	PROJEKTOI		
	PROJEKTOI		
Porositës: <b>DTL</b>	PROJEKTOI		
	PËRPUNOI		
	PËRPUNOI		
	Shk.	Dt. . . 2024	DIN A3
	Nr. fleteve: 00	Nr. projekt.	
	Fleta nr. E - 01	Arkivë.	

# SKEMA ELEKTRIKE NJËFAZORE E N.STACIONIT 110/20/10kV, 1 x 20/25MVA PIQERAS.

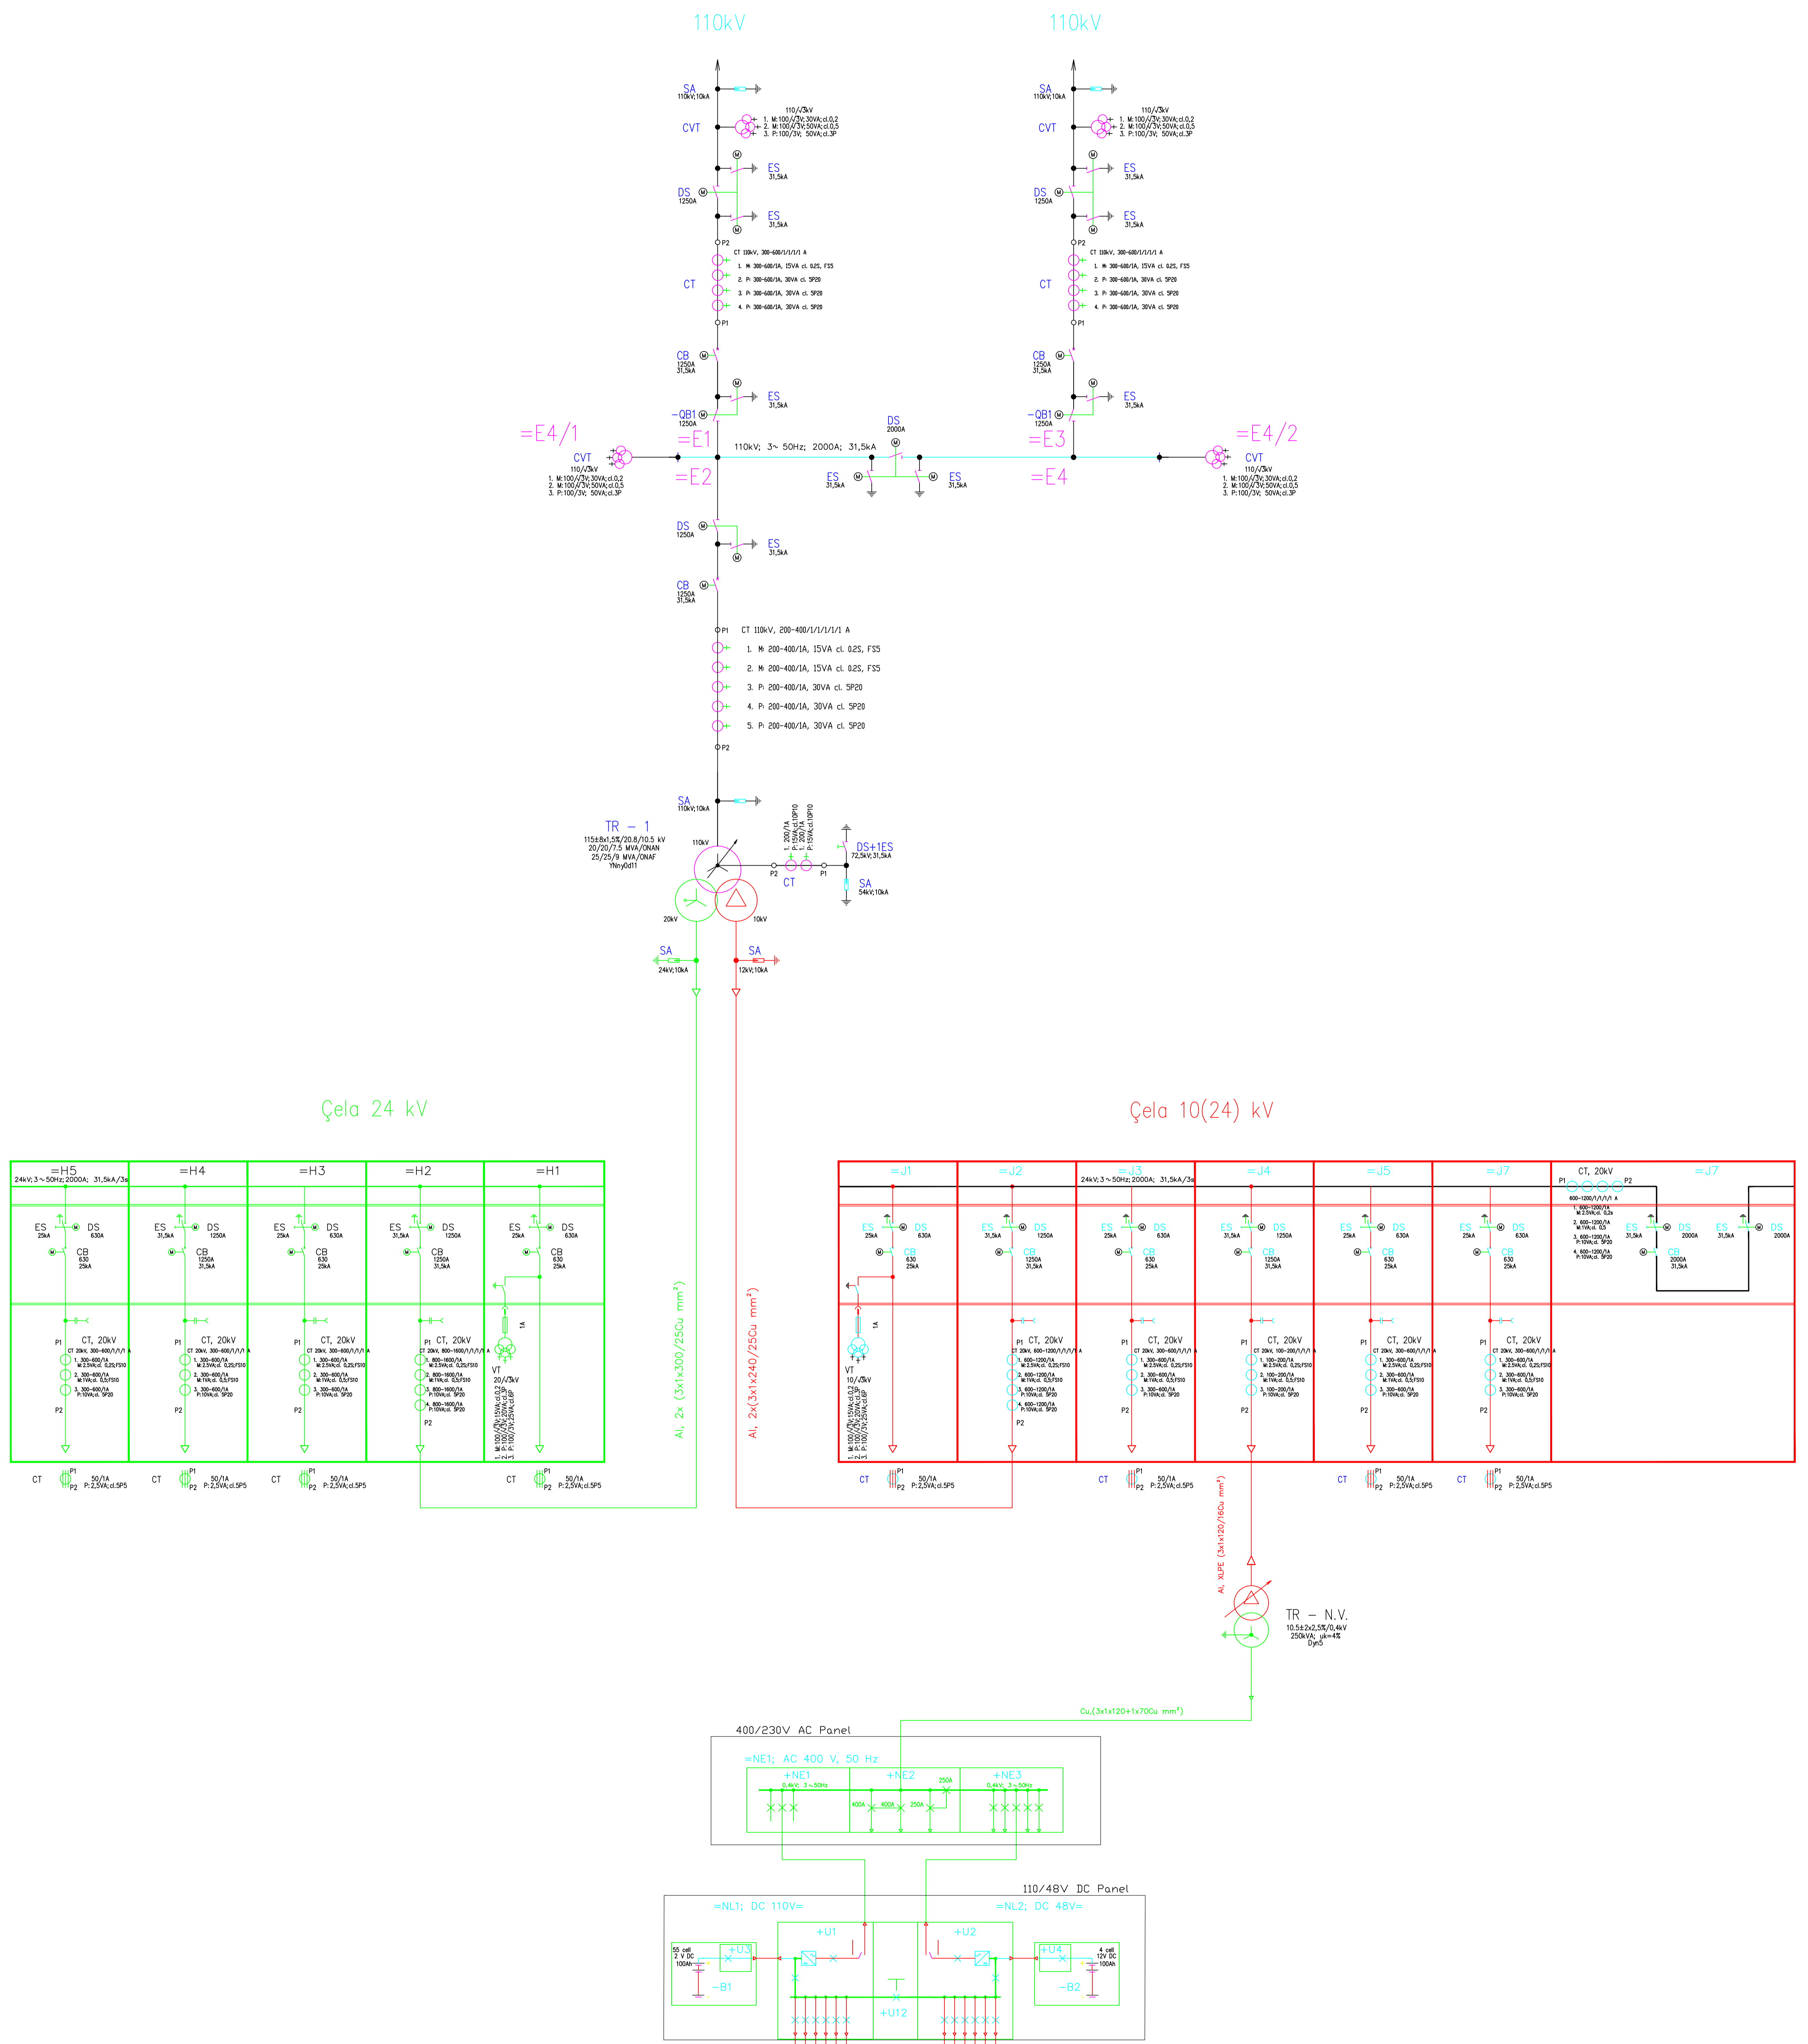

<p><b>DREJTORIA E TENSIONIT TË LARTË</b></p>	DREJTORI		
	SHEF DEGA TEKNIKE		
	SHEF ZYRA PROJEKTTIT		
	PROJEKTOI		
	PROJEKTOI		
Emërtimi objektit:	PROJEKTOI		
NDËRTIMI I N.STACIONIT 110/20/10kV, 1 x 20/25MVA, PIQERAS.	PROJEKTOI		
	PROJEKTOI		
Emërtimi fletës:	PROJEKTOI		
Skema elektrike njëfazore e N.Stacionit.	PËRPUNOI		
	PËRPUNOI		
Shk.		Dt. . . 2024	DIN A3
Nr. fleteve: 00		Nr. projekti.	
Porositës:	<b>DTL</b>	Fleta nr. E - 01	Arkivë.