


**PROJEKT PËR NDËRTIMIN E N.STACIONIT TË RI XARË 110/20/10kV, 2 x 20/25MVA.**



**Tiranë, 2024.**

# SKEMA ELEKTRIKE NJËFAZORE E N.STACIONIT TË RI XARË 110/20/10kV, 2 x 20/25MVA.

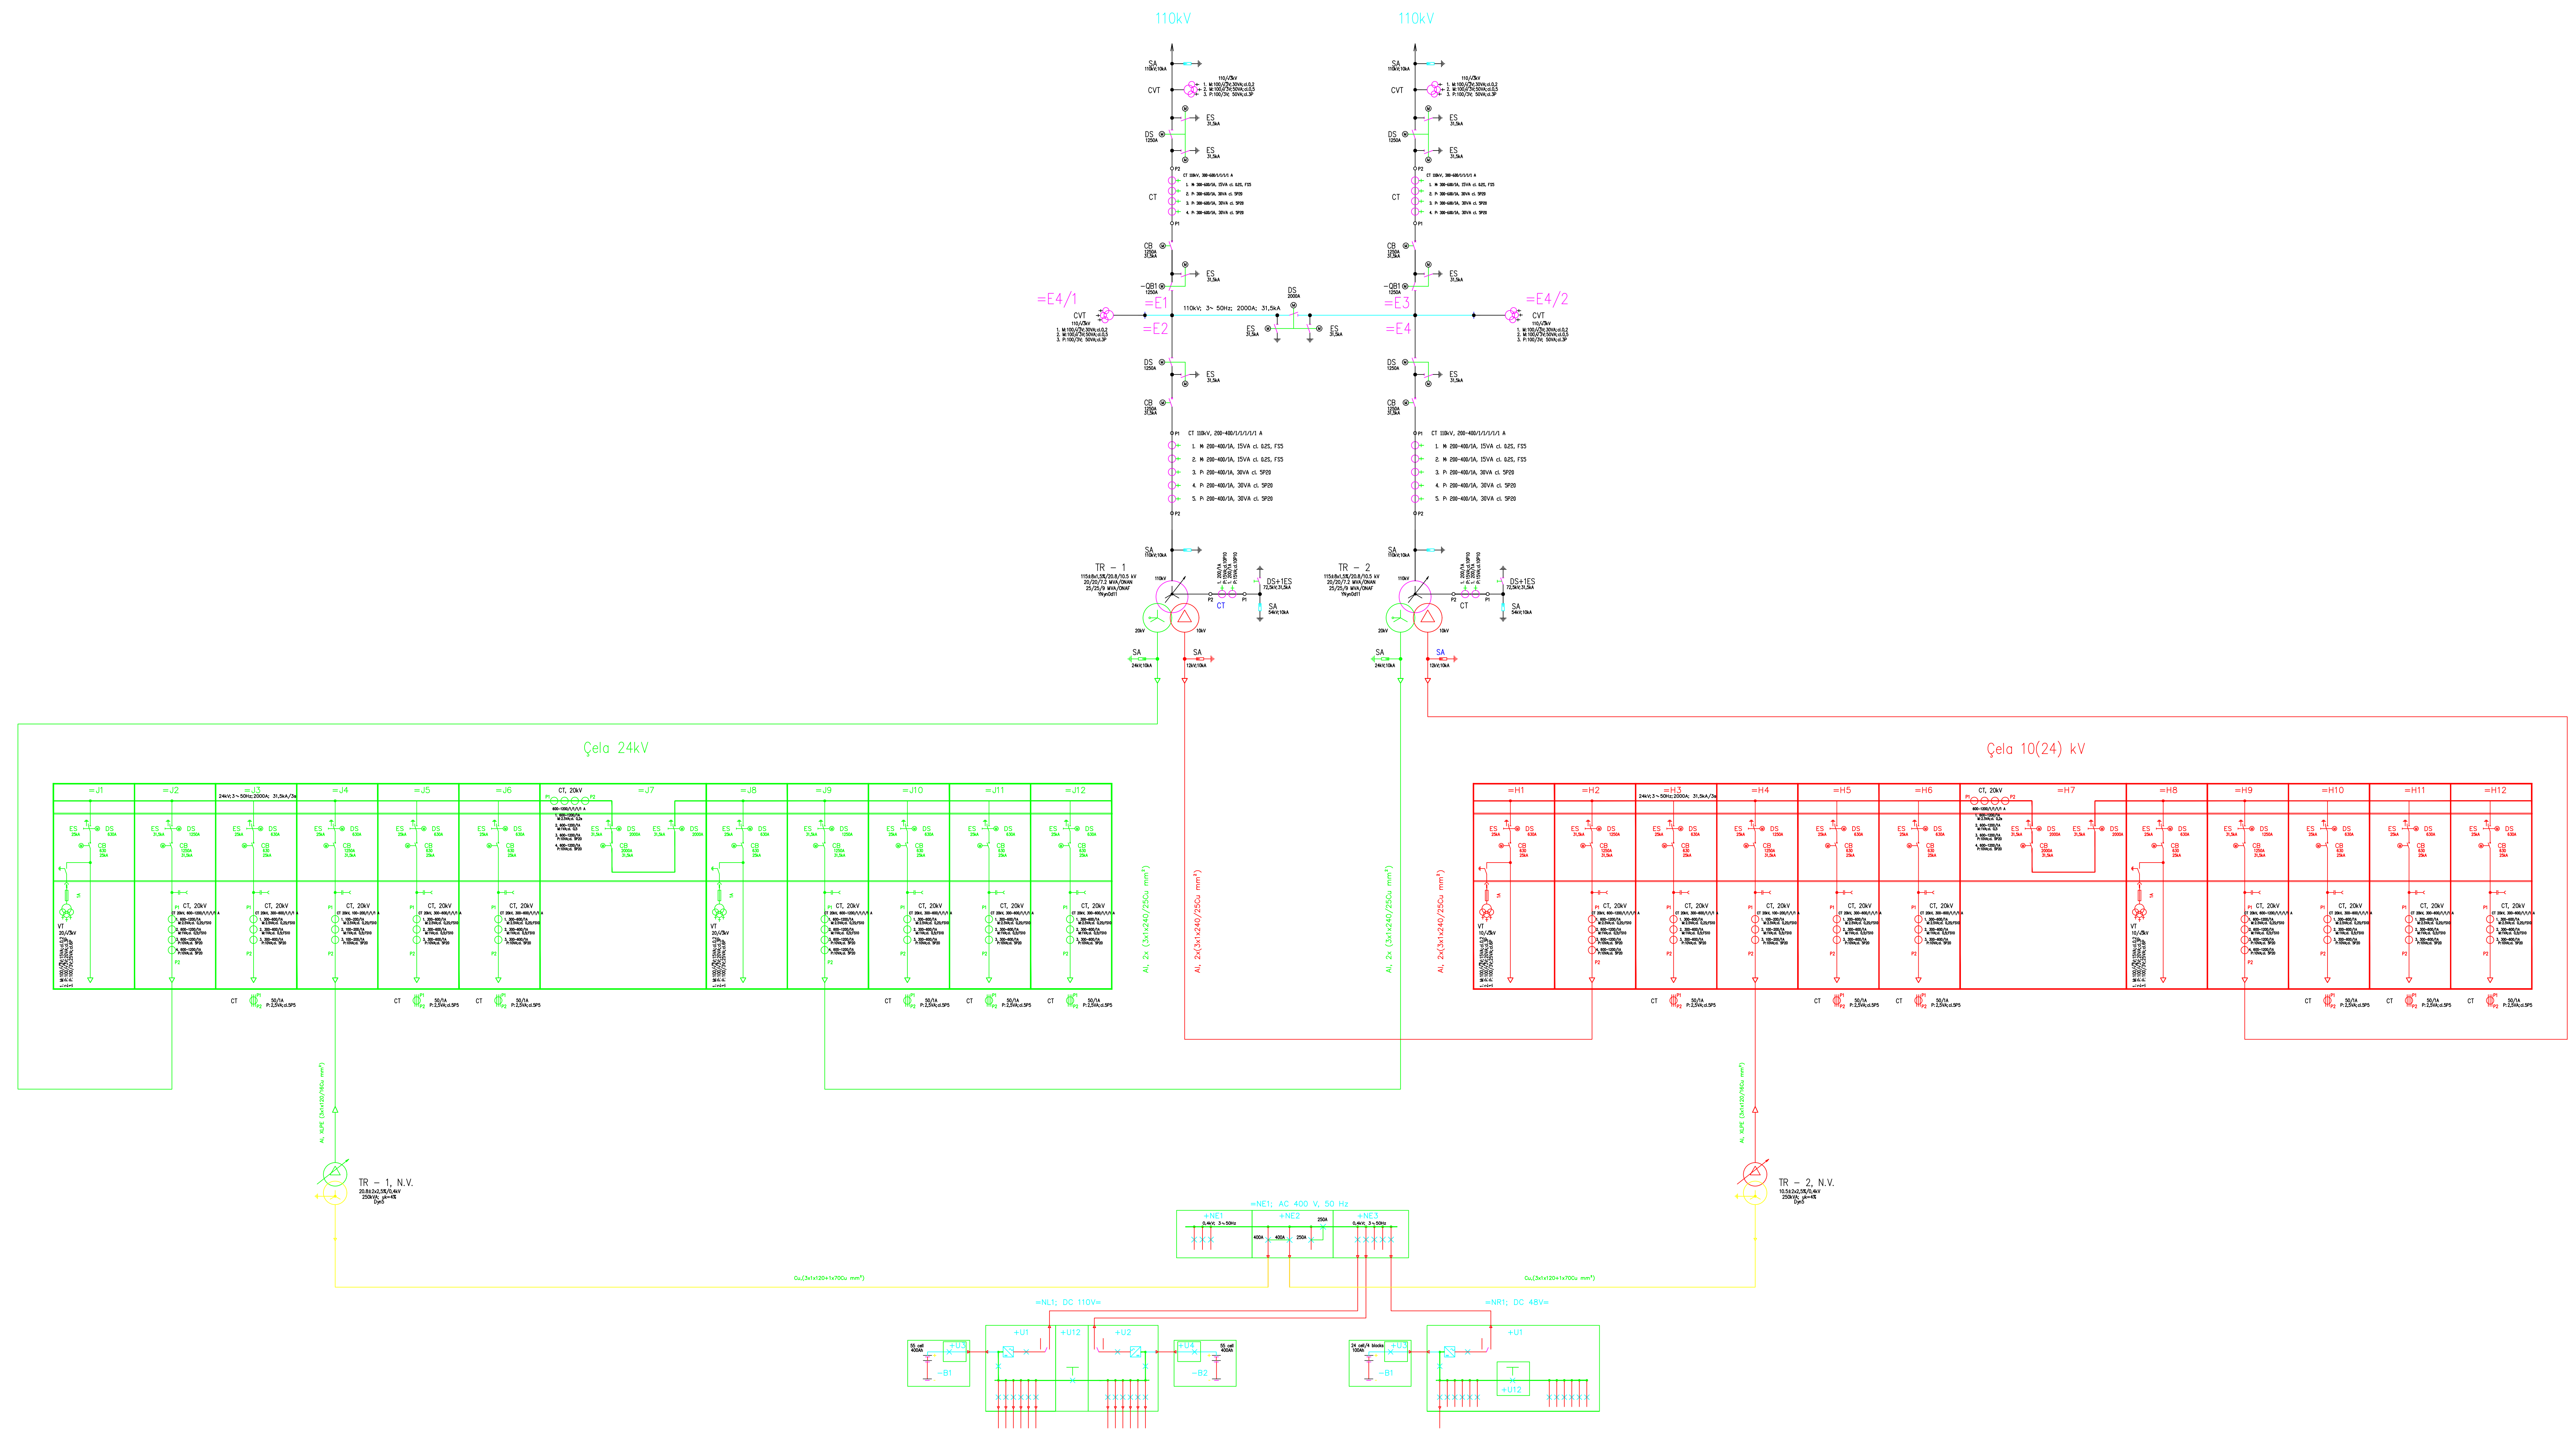

 <b>DREJTORIA E TENSIONIT TË LARTË</b>	DREJTORI		
	SHIEF DEGA TEKNIKE		
Emërtimi objektit.	SHIEF ZYRA PROJEKTTIT		
	PROJEKTOI		
Emërtimi fletës.	PROJEKTOI		
	PROJEKTOI		
Porositës:	PROJEKTOI		
	PROJEKTOI		
	FËRPNDOI		
	FËRPNDOI		
	SHK.		
	SHK.		
	Nr. Reteve: 00	Dr. . . 2024	DIN A3
	<b>DTL</b>	Nr. projekti.	
		Fleta nr. E - 01	Arkivë.