


PAMJE PJESORE E SISTEMIT TË KULLIMIT TË RRUGËS LIDHËSE
PARTIAL VIEW OF CONNECTION ROAD DRAINAGE SYSTEM
SEC. 1: KM. 0+000 - SEC. 16: KM 0+375
SHKALLA/SCALE 1:500

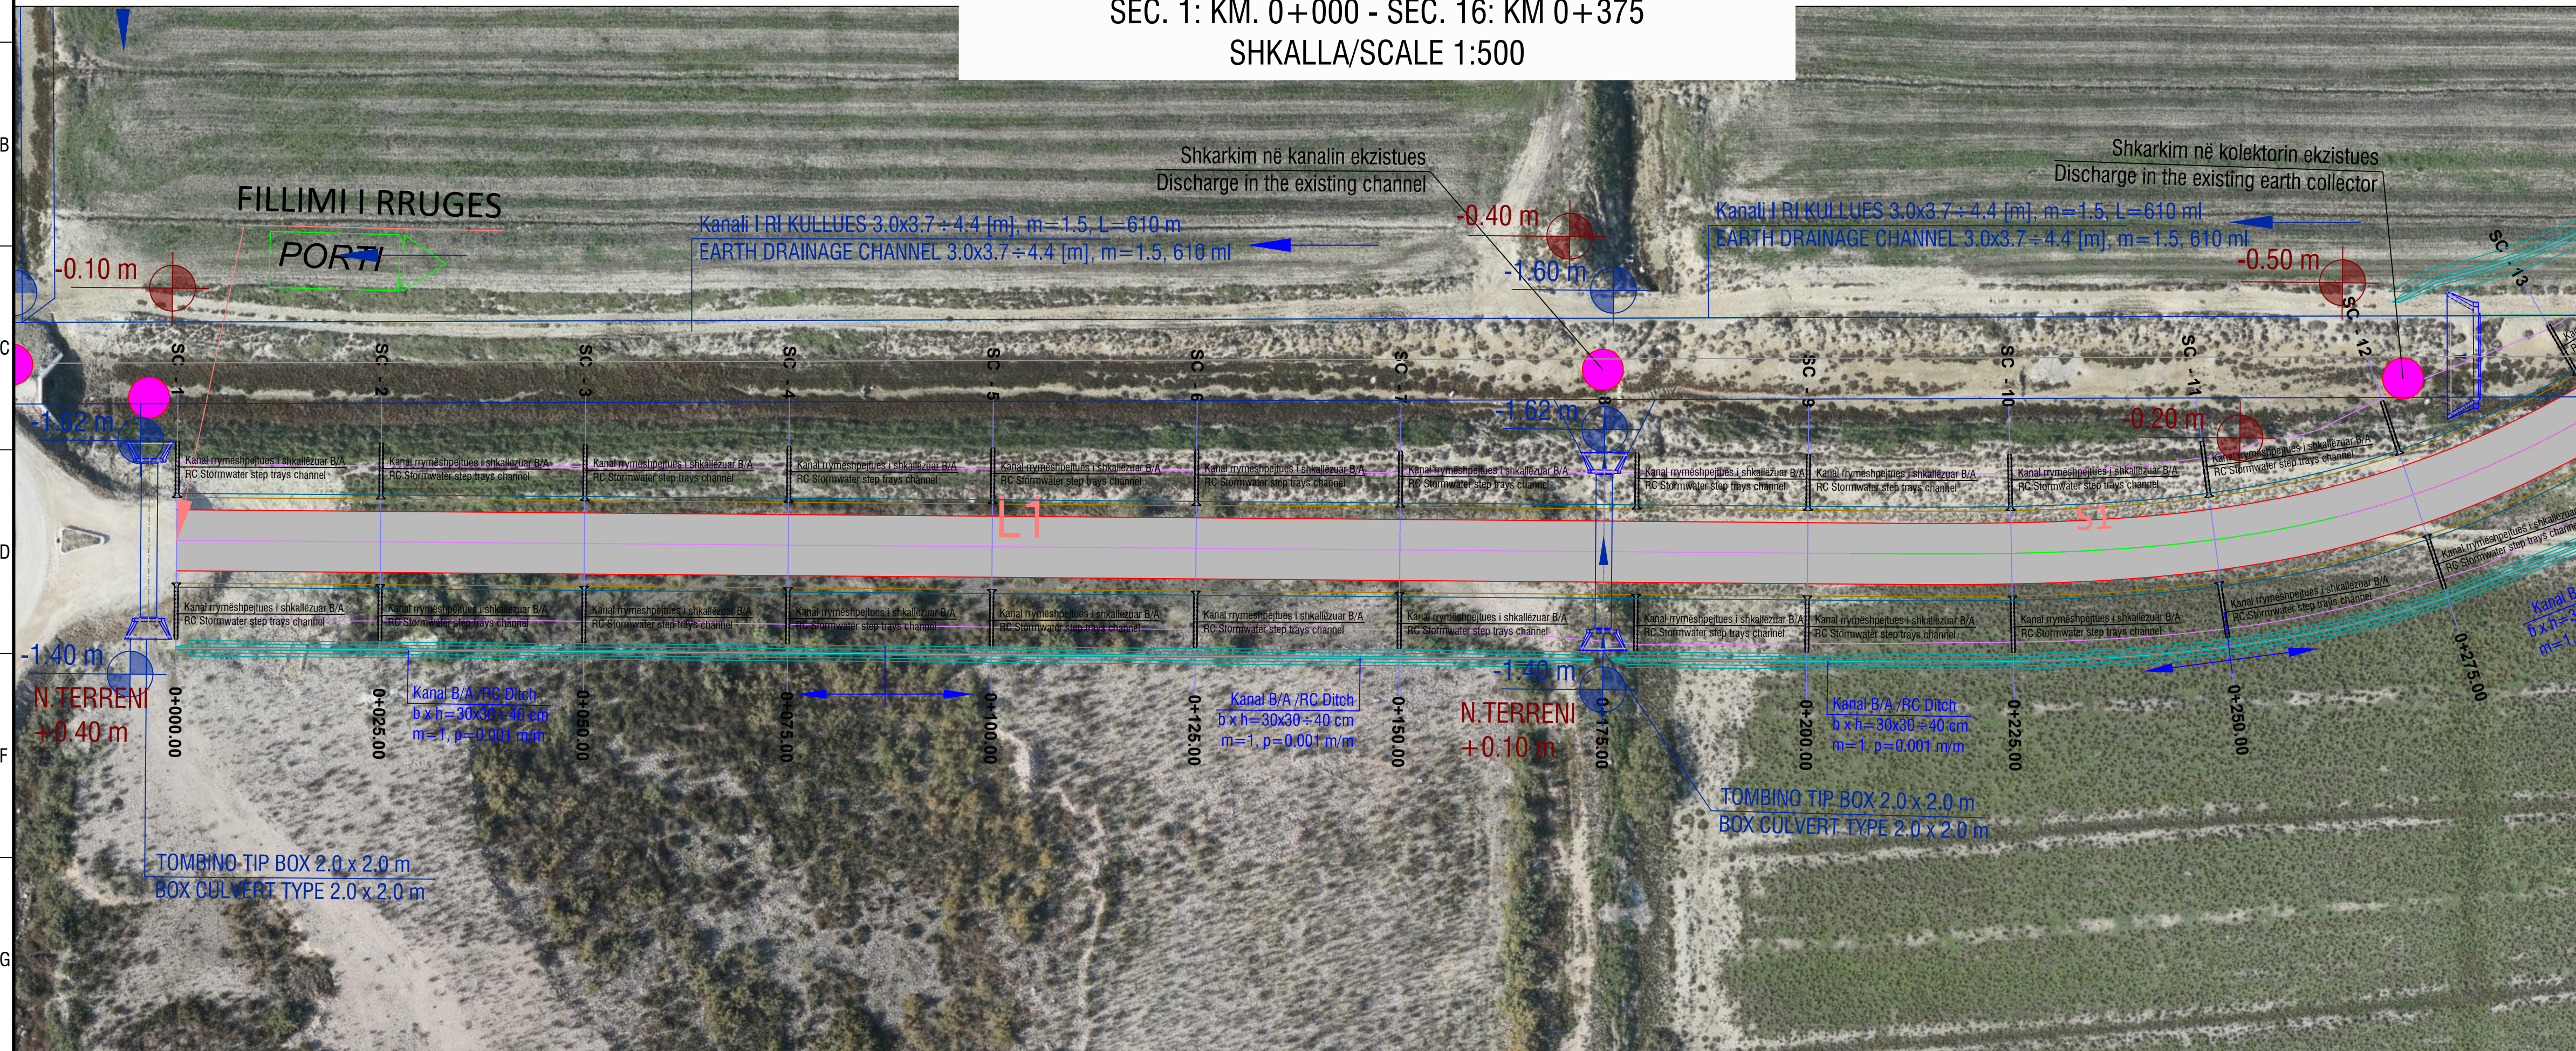


LEGJENDA \ LEGEND

- | | |
|---|--|
|  | LINJA E KULLIMIT TË UJËRAVE ATMOSFERIKE / STORMWATER DRAINAGE PIPE CHDPE SN8 |
|  | KANAL KULLUES B/A / RC STORMWATER DRAINAGE DITCH |
|  | KANAL RRYMËSHPEJTUES I SHKALLËZUAR B/A / RC STORMWATER STEP TRAYS CHANNEL |
|  | PUSETË SHIMBLEDHËSE B/A / RC STORMWATER CATCHPIT |
|  | PUSETË KONTROLLI DHE LIDHJEJE B/A / RC PIPELINE INSPECTION AND CONNECTION MANHOLE |
|  | TOMBINO B/A ME DALJE TË RAKORDUAR / REINFORCED CONCRETE CULVERT WITH WINGWALL |
|  | DREJTIMI I RRJEDHJES NË LINJA DHE KANALE / FLOW DIRECTION IN THE PIPELINES AND DITCHES |
|  | SHKARKIMI NË KANAL KULLUES TË ZONËS / DISCHARGE IN THE EXISTING DRAINAGE CHANNEL |

P01	First Edition	KZ	KZ	ES		01-06-2023
Rev.	Description/Pëshkrim	Drawn/Të vizuar	Checked/Kontrollor	Approved/ Miratuar	Date / Date	
 abkons LOCAL KNOWLEDGE, GLOBAL STANDARDS  ADEC ARCHITECTURE DESIGN & ENGINEERING  TAULANT shpk DESIGN & ENGINEERING  GEO ENG GENERAL ENGINEERING  Royal HaskoningDHV Enhancing Society Together						
Client/Porositësi			Design Object/Objekti projektimi			
DURRËS PORT AUTHORITY			Road Design Phase 1 Initial			
AUTORITETI PORTUAL DURRËS			Project i Rrugës Faza 1 Fillëstare			
Project/Projekt			Discipline/Disiplinë			
Integrated Port of Durrës in Porto Romano			Hydrotechnical Project			
Porti i Integruar i Durrrësit në Porto Romano			Projekti Hidroteknik			
Title/Titulli						
Partial view of Connection Road Drainage System						
Sec. 1: km 0+000 - Sec. 16: km 0+375						
Pamje pjesore e sistemit të kullimit të rrugës lidhëse						
					Revision/Pëshkrim	
					01	
Size/Ftilla			Drawing Number/Numbri i vizimit			
A1	Scale/Shkallë	Phase/Faza	Sheetno./ Nr. i fletës	of / nga		
Titledesign	1:500	Detailed Design	4	35		
			B1184-ABK-04-RW-DR-D-2002			

PAMJE PJESORE E SISTEMIT TË KULLIMIT TË RRUGËS LIDHËSE
PARTIAL VIEW OF CONNECTION ROAD DRAINAGE SYSTEM
SEC. 16: KM. 0+375 - SEC. 38: KM 0+925
SHKALLA/SCALE 1:500

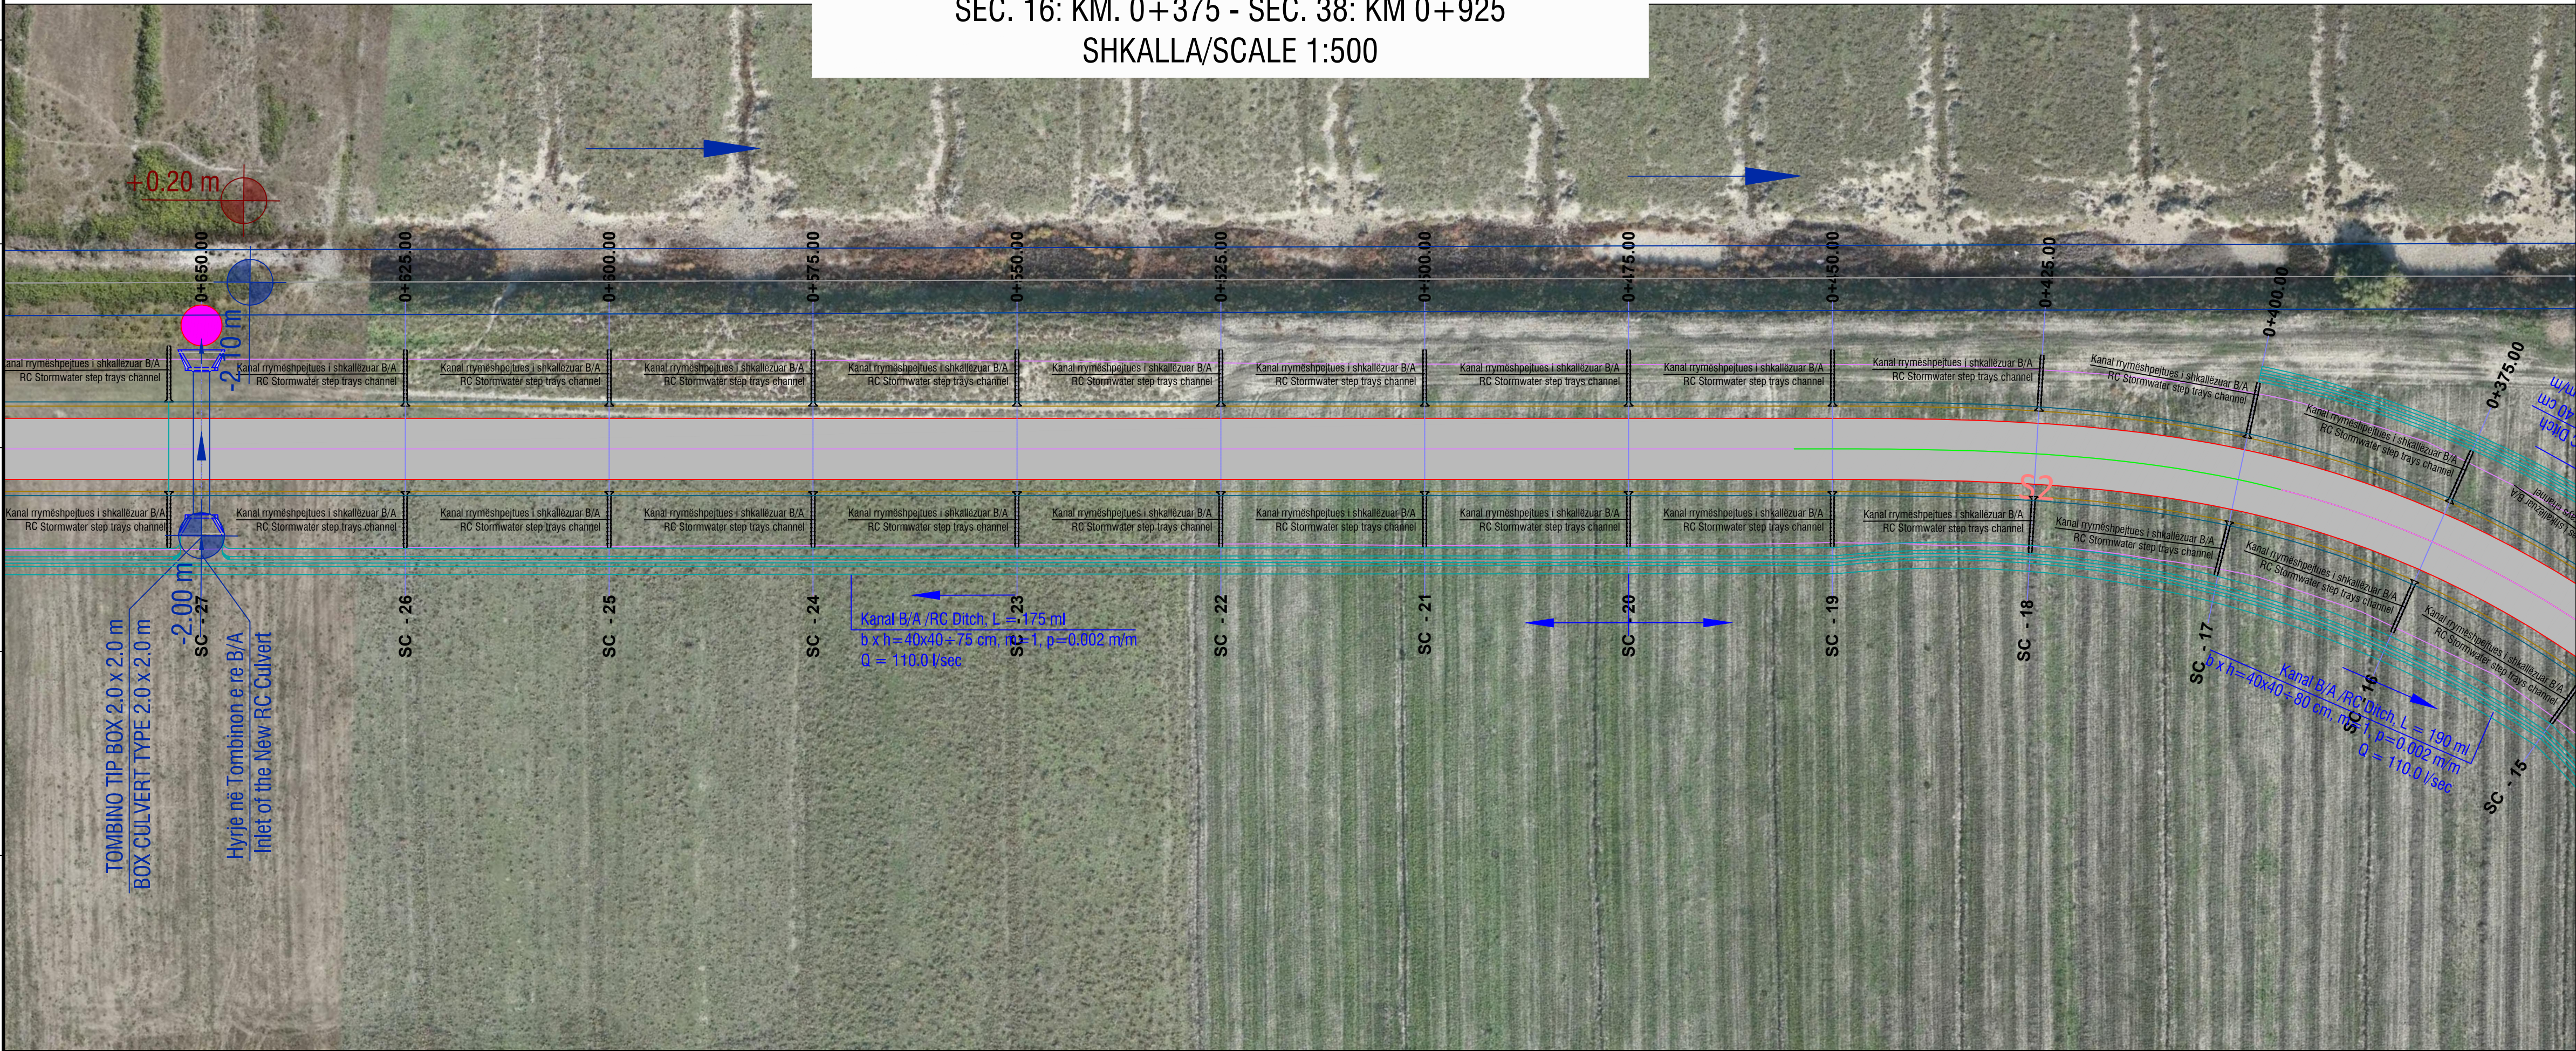

LEGJENDA \ LEGEND

- LINJA E KULLIMIT TË UJËRAVE ATMOSFERIKE / STORMWATER DRAINAGE PIPE CHDPE SN8
- KANAL KULLUES B/A / RC STORMWATER DRAINAGE DITCH
- KANAL RRYMËSHPEJTUES I SHKALLËZUAR B/A / RC STORMWATER STEP TRAYS CHANNEL
- PUSETË SHIMBLEDHËSE B/A / RC STORMWATER CATCHPIT
- PUSETË KONTROLLI DHE LIDHJEJE B/A / RC PIPELINE INSPECTION AND CONNECTION MANHOLE
- TOMBINO B/A ME DALJE TË RAKORDUAR / REINFORCED CONCRETE CULVERT WITH WINGWALL
- DREJTIMI I RRJEDHJES NË LINJA DHE KANALE / FLOW DIRECTION IN THE PIPELINES AND DITCHES
- SHKARKIMI NË KANAL KULLUES TË ZONËS / DISCHARGE IN THE EXISTING DRAINAGE CHANNEL

P01	First Edition	KZ	KZ	ES	01-06-2023
Rev.	Description/Përshkrim	Drawn/Të vizatuar	Checked/Kontrolluar	Approved/ Miratuar	Date/ Data
abkons LOCAL Knowledge, GLOBAL Standards ADEC EXPERIENCE CONSCIOUSNESS TAULANT shpk Design & Supervise GEO ENC Business Engineering Royal HaskoningDHV Enhancing Society Together					
Client/Porositësi		Durres Port Authority		Design Object/Objekt projektimi	
Durres Port Authority		Durres Port Authority		Road Design Phase 1 Initial	
AUTORITETI PORTUAL DURRËS				Projekti i Rruges Faza 1 Fillestare	
Project/Projekti		Integrated Port of Durres in Porto Romano		Discipline/Disipline	
Porti i Integruar i Durresit në Porto Romano				Hydrotechnical Project	
				Projekti Hidroteknik	
Title/Titulli		Partial view of Connection Road Drainage System		Revision/Përkrahim	
Sec. 16: km 0+375 - Sec. 38: km 0+925				01	
Pamje pjesore e sistemit të kullimit të rrugës lidhëse					
Size/Fila		Scale/Shkalla		Drawing Number/Numri i vizatimit	
A1		1:500		B11884-ABK-04-RW-DR-D-2003	
		Phase/Faza			
		Detailed Design			
		Sheetno / Nr. i fletës			
		5			
		of nga			
		35			