

PAMJE PJESORE E SISTEMIT TË KULLIMIT TË RRUGËS LIDHËSE DHE HYRËSE
PARTIAL VIEW OF CONNECTION AND ACCESS ROADS DRAINAGE SYSTEM
SEC. 38: KM. 0+925 - SEC. 05: KM 0+100
SHKALLA/SCALE 1:500




LEGJENDA \ LEGEND

- | | |
|---|--|
|  | LINJA E KULLIMIT TË UJËRAVE ATMOSFERIKE / STORMWATER DRAINAGE PIPE CHDPE S/N |
|  | KANAL KULLUES B/A / RC STORMWATER DRAINAGE DITCH |
|  | KANAL RRYMËSHPEJTUES I SHKALLËZUAR B/A / RC STORMWATER STEP TRAYS CHANNEL |
|  | PUSETË SHIMBLEDHËSE B/A / RC STORMWATER CATCHPIT |
|  | PUSETË KONTROLLI DHE LIDHJEJE B/A / RC PIPELINE INSPECTION AND CONNECTION MANHOLE |
|  | TOMBINO B/A ME DALJE TË RAKORDUAR / REINFORCED CONCRETE CULVERT WITH WINGWALL |
|  | DREJTIMI I RRJEDHJES NË LINJA DHE KANALE / FLOW DIRECTION IN THE PIPELINES AND DITCHES |
|  | SHKARKIMI NË KANAL KULLUES TË ZONËS / DISCHARGE IN THE EXISTING DRAINAGE CHANNEL |

PO1	First Edition	KZ	KZ	KZ	ES	01-06-2023
Rev.	Description/Plashkrim	Drawn/Të vizatuar	Checked/Kontrolluar	Approved/ Miratuar	Date/ Data	
    						
Client/Porositësi					Design Object/Objekt projektimi	
DURRËS PORT AUTHORITY			DURRËS PORT AUTHORITY		Road Design Phase 1 Initial	
AUTORITETI PORTAL DURRËS					Projekti i Rrugës Faza 1 Fillëstare	
Project/Projekti			Discipline/Disiplina			
Integrated Port of Durrës in Porto Romano			Hydrotechnical Project			
Porti i Integruar i Durrësit në Porto Romano			Projekti Hidroteknik			
Title/Titulli					Revision/Rishkrim	
Partial view of Connection and Access Road Drainage System					01	
Sec. 38: km 0+925 - Sec. 05: km 0+100						
Pamje pjesore e sistemit të kullimit të rrugës lidhëse						
Size/Fleta			Sheet no / Nr i fletës		Drawing Number/Nr. i vizatimit	
1:500			Detailed Design		B11884-ABK-04-RW-DR-D-2004	
			of nri 35			

PAMJE PJESORE E SISTEMIT TË KULLIMIT TË RRUGËS HYRËSE
PARTIAL VIEW OF ACCESS ROAD DRAINAGE SYSTEM
SEC. 05: KM. 0+100 - SEC. 26: KM 0+625
SHKALLA/SCALE 1:500

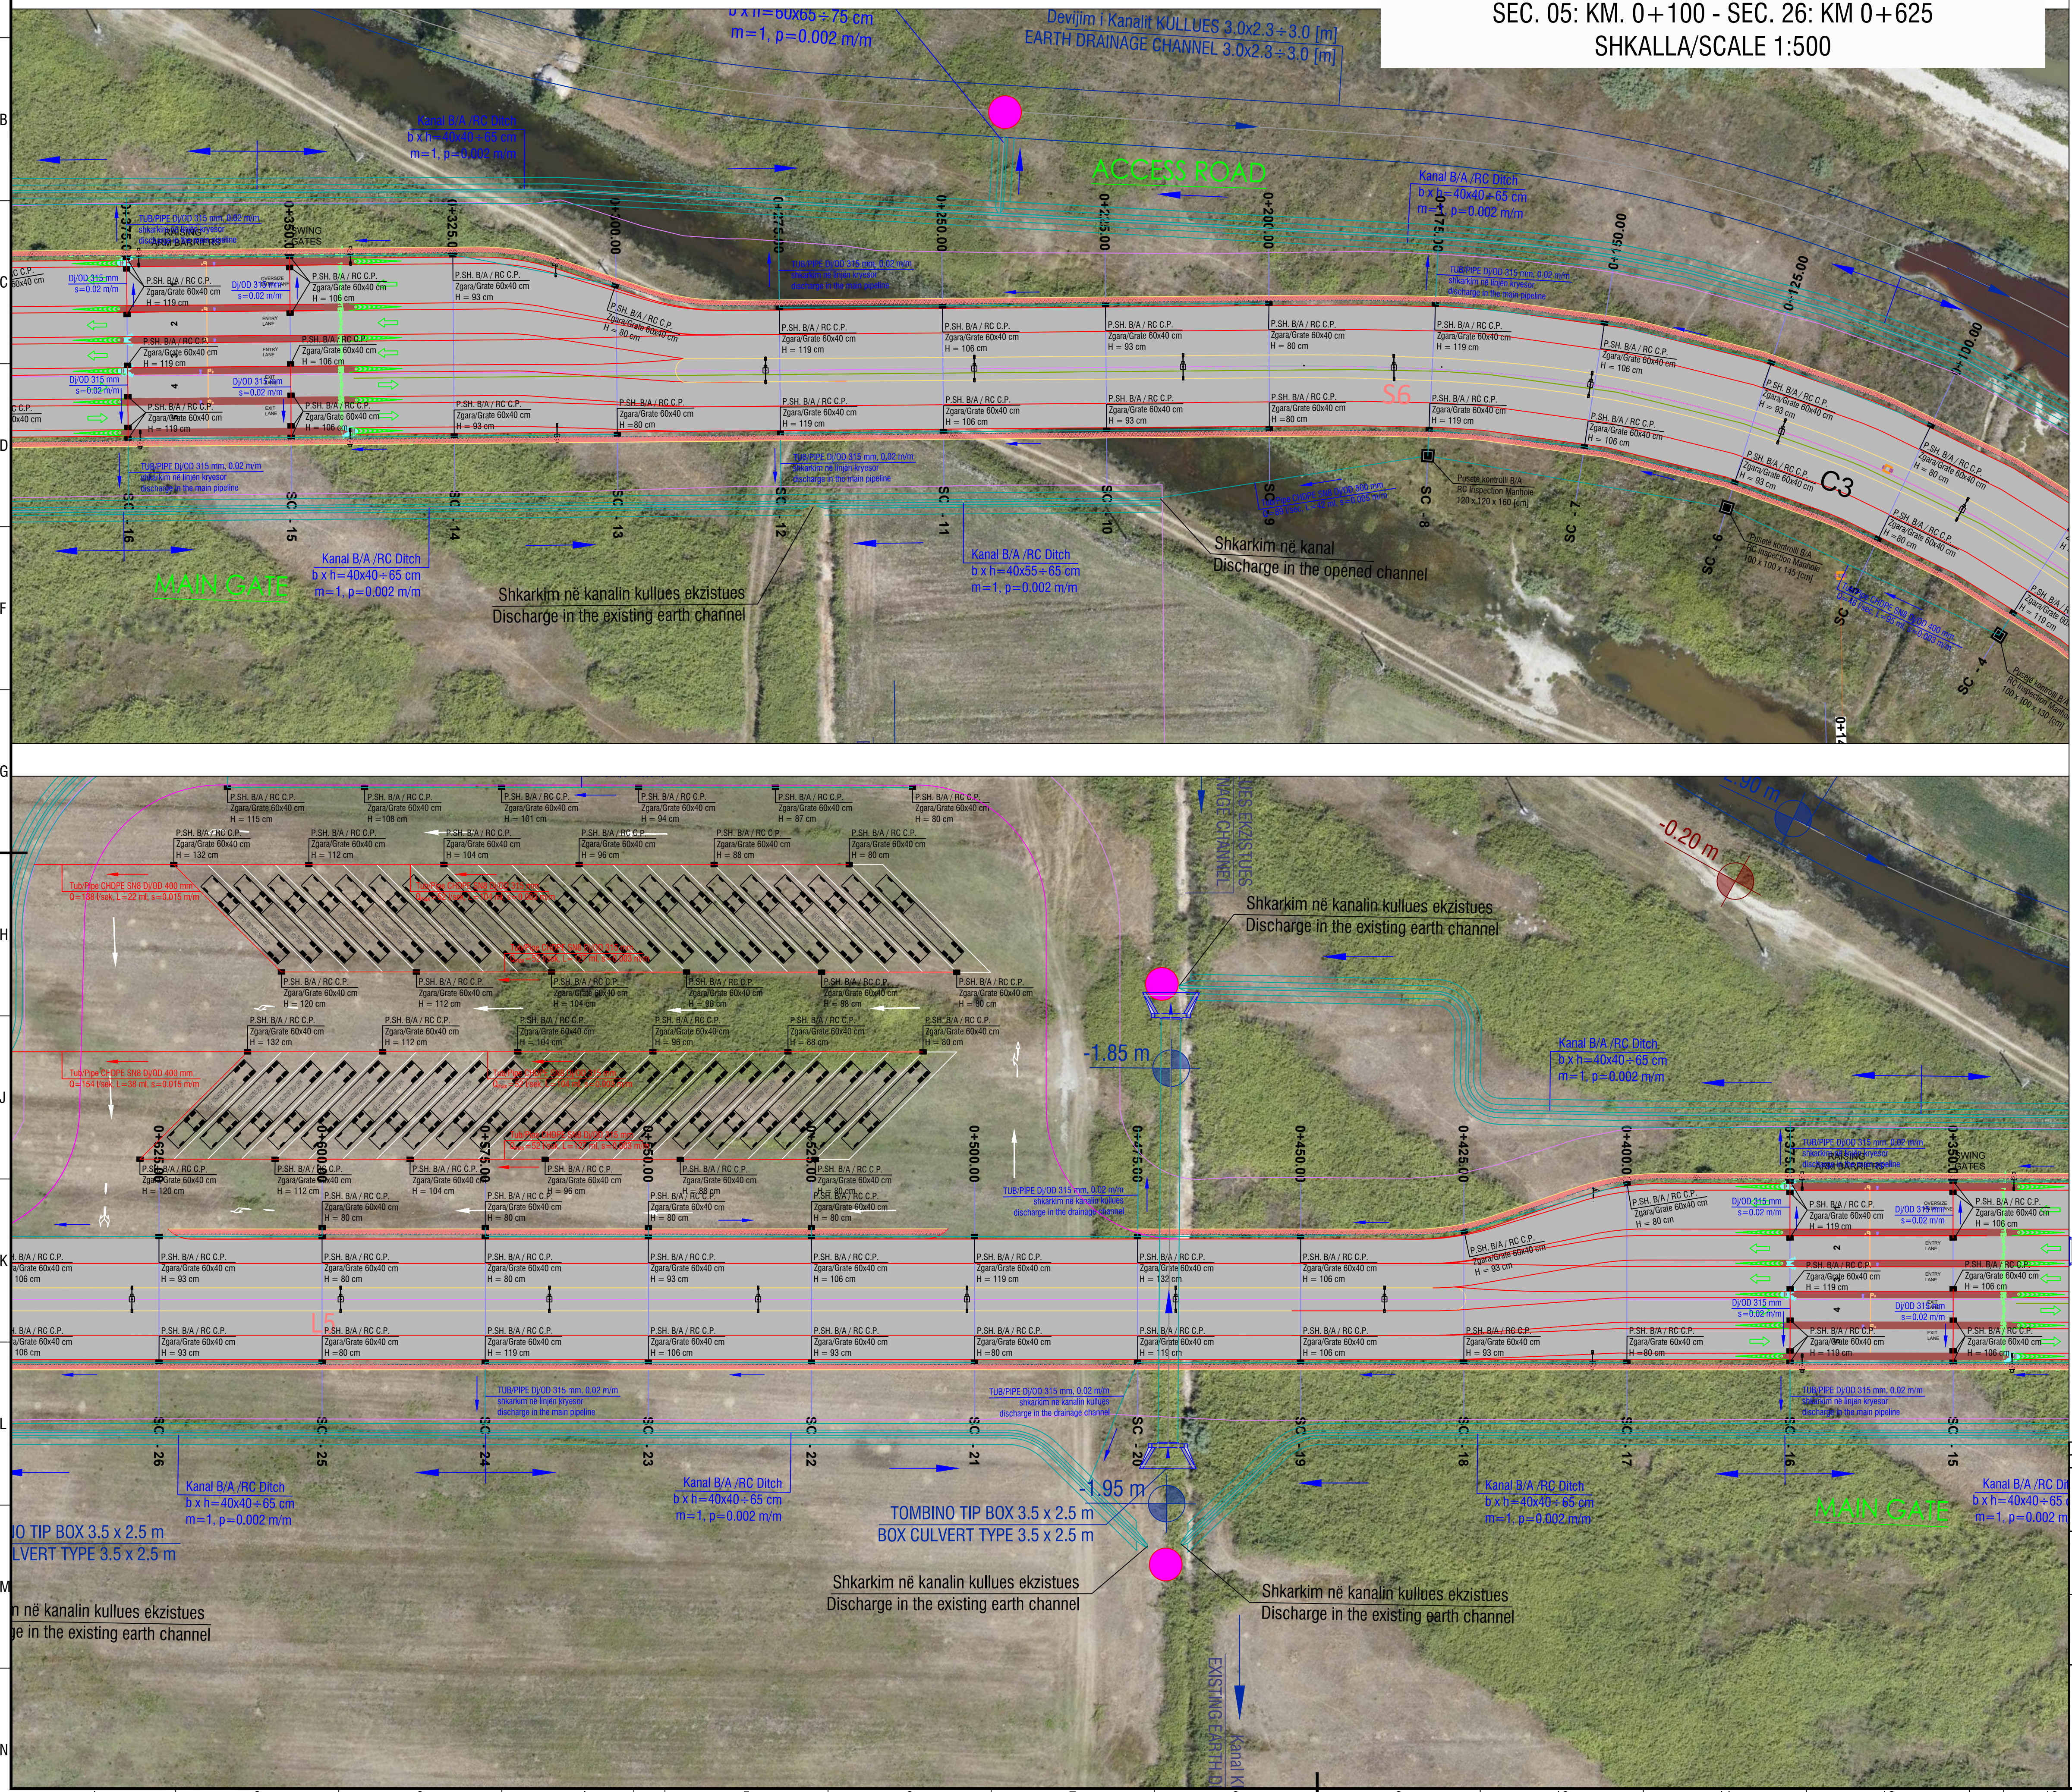

- LEGJENDA \ LEGEND
- LINJA E KULLIMIT TË UJËRAVE ATMOSFERIKE / STORMWATER DRAINAGE PIPE CHDPE SN8
 - KANAL KULLUES B/A / RC STORMWATER DRAINAGE DITCH
 - KANAL RRYMESHPEJTUES I SHKALLËZUAR B/A / RC STORMWATER STEP TRAYS CHANNEL
 - PUSËTË SHIMBLDHESE B/A / RC STORMWATER CATCHPIT
 - PUSËTË KONTROLLI DHE LIDHJEJE B/A / RC PIPELINE INSPECTION AND CONNECTION MANHOLE
 - TOMBINO B/A ME DALJE TË RAKORDUAR / REINFORCED CONCRETE CULVERT WITH WINGWALL
 - DREJTIMI I RRJEDHJES NË LINJA DHE KANALE / FLOW DIRECTION IN THE PIPELINES AND DITCHES
 - SHKARKIMI NË KANAL KULLUES TË ZONËS / DISCHARGE IN THE EXISTING DRAINAGE CHANNEL

P01 First Edition		KZ	KZ	ES	01-06-2023
Rev	Description/Përkshirje	Drawn/Të vizatuar	Checked/Kontrolluar	Approved/ Miratuar	Date/ Data
abkons ADEC TAULANT shpk GEO ENG Royal HaskoningDHV					
Client/Proshirësi DURRËS PORT AUTHORITY AUTORITETI PORTUAL DURRËS			Design Object/Objekt projektimi Road Design Phase 1 Initial Projekti i Rrugës Faza 1 Filltare		
Project/Projekti Integrated Port of Durrës in Porto Romano Porti i Integruar i Durrësit në Porto Romano			Discipline/Disipline Hydrotechnical Project Projekti Hidroteknik		
Title/Titulli Partial view of Access Road Drainage System Sec. 05: km 0+100 - Sec. 26: km 0+625 Pamje pjesore e sistemit të kullimit të rrugës hyrëse			Revision/Rishikim 01		
Size/Fila A1	Scale/Shkalla 1:500	Phase/Faza Detailed Design	Sheet/no / Nr. / fletës 7	of nga 35	Drawing Number/Numri i vizatimit B11884-ABK-04-RW-DR-D-2005