


PAMJE PJESORE E SISTEMIT TË KULLIMIT TË RRUGËS HYRËSE
PARTIAL VIEW OF ACCESS ROAD DRAINAGE SYSTEM
SEC. 26: KM. 0+625 - SEC. 41: KM 0+993.57
SHKALLA/SCALE 1:500


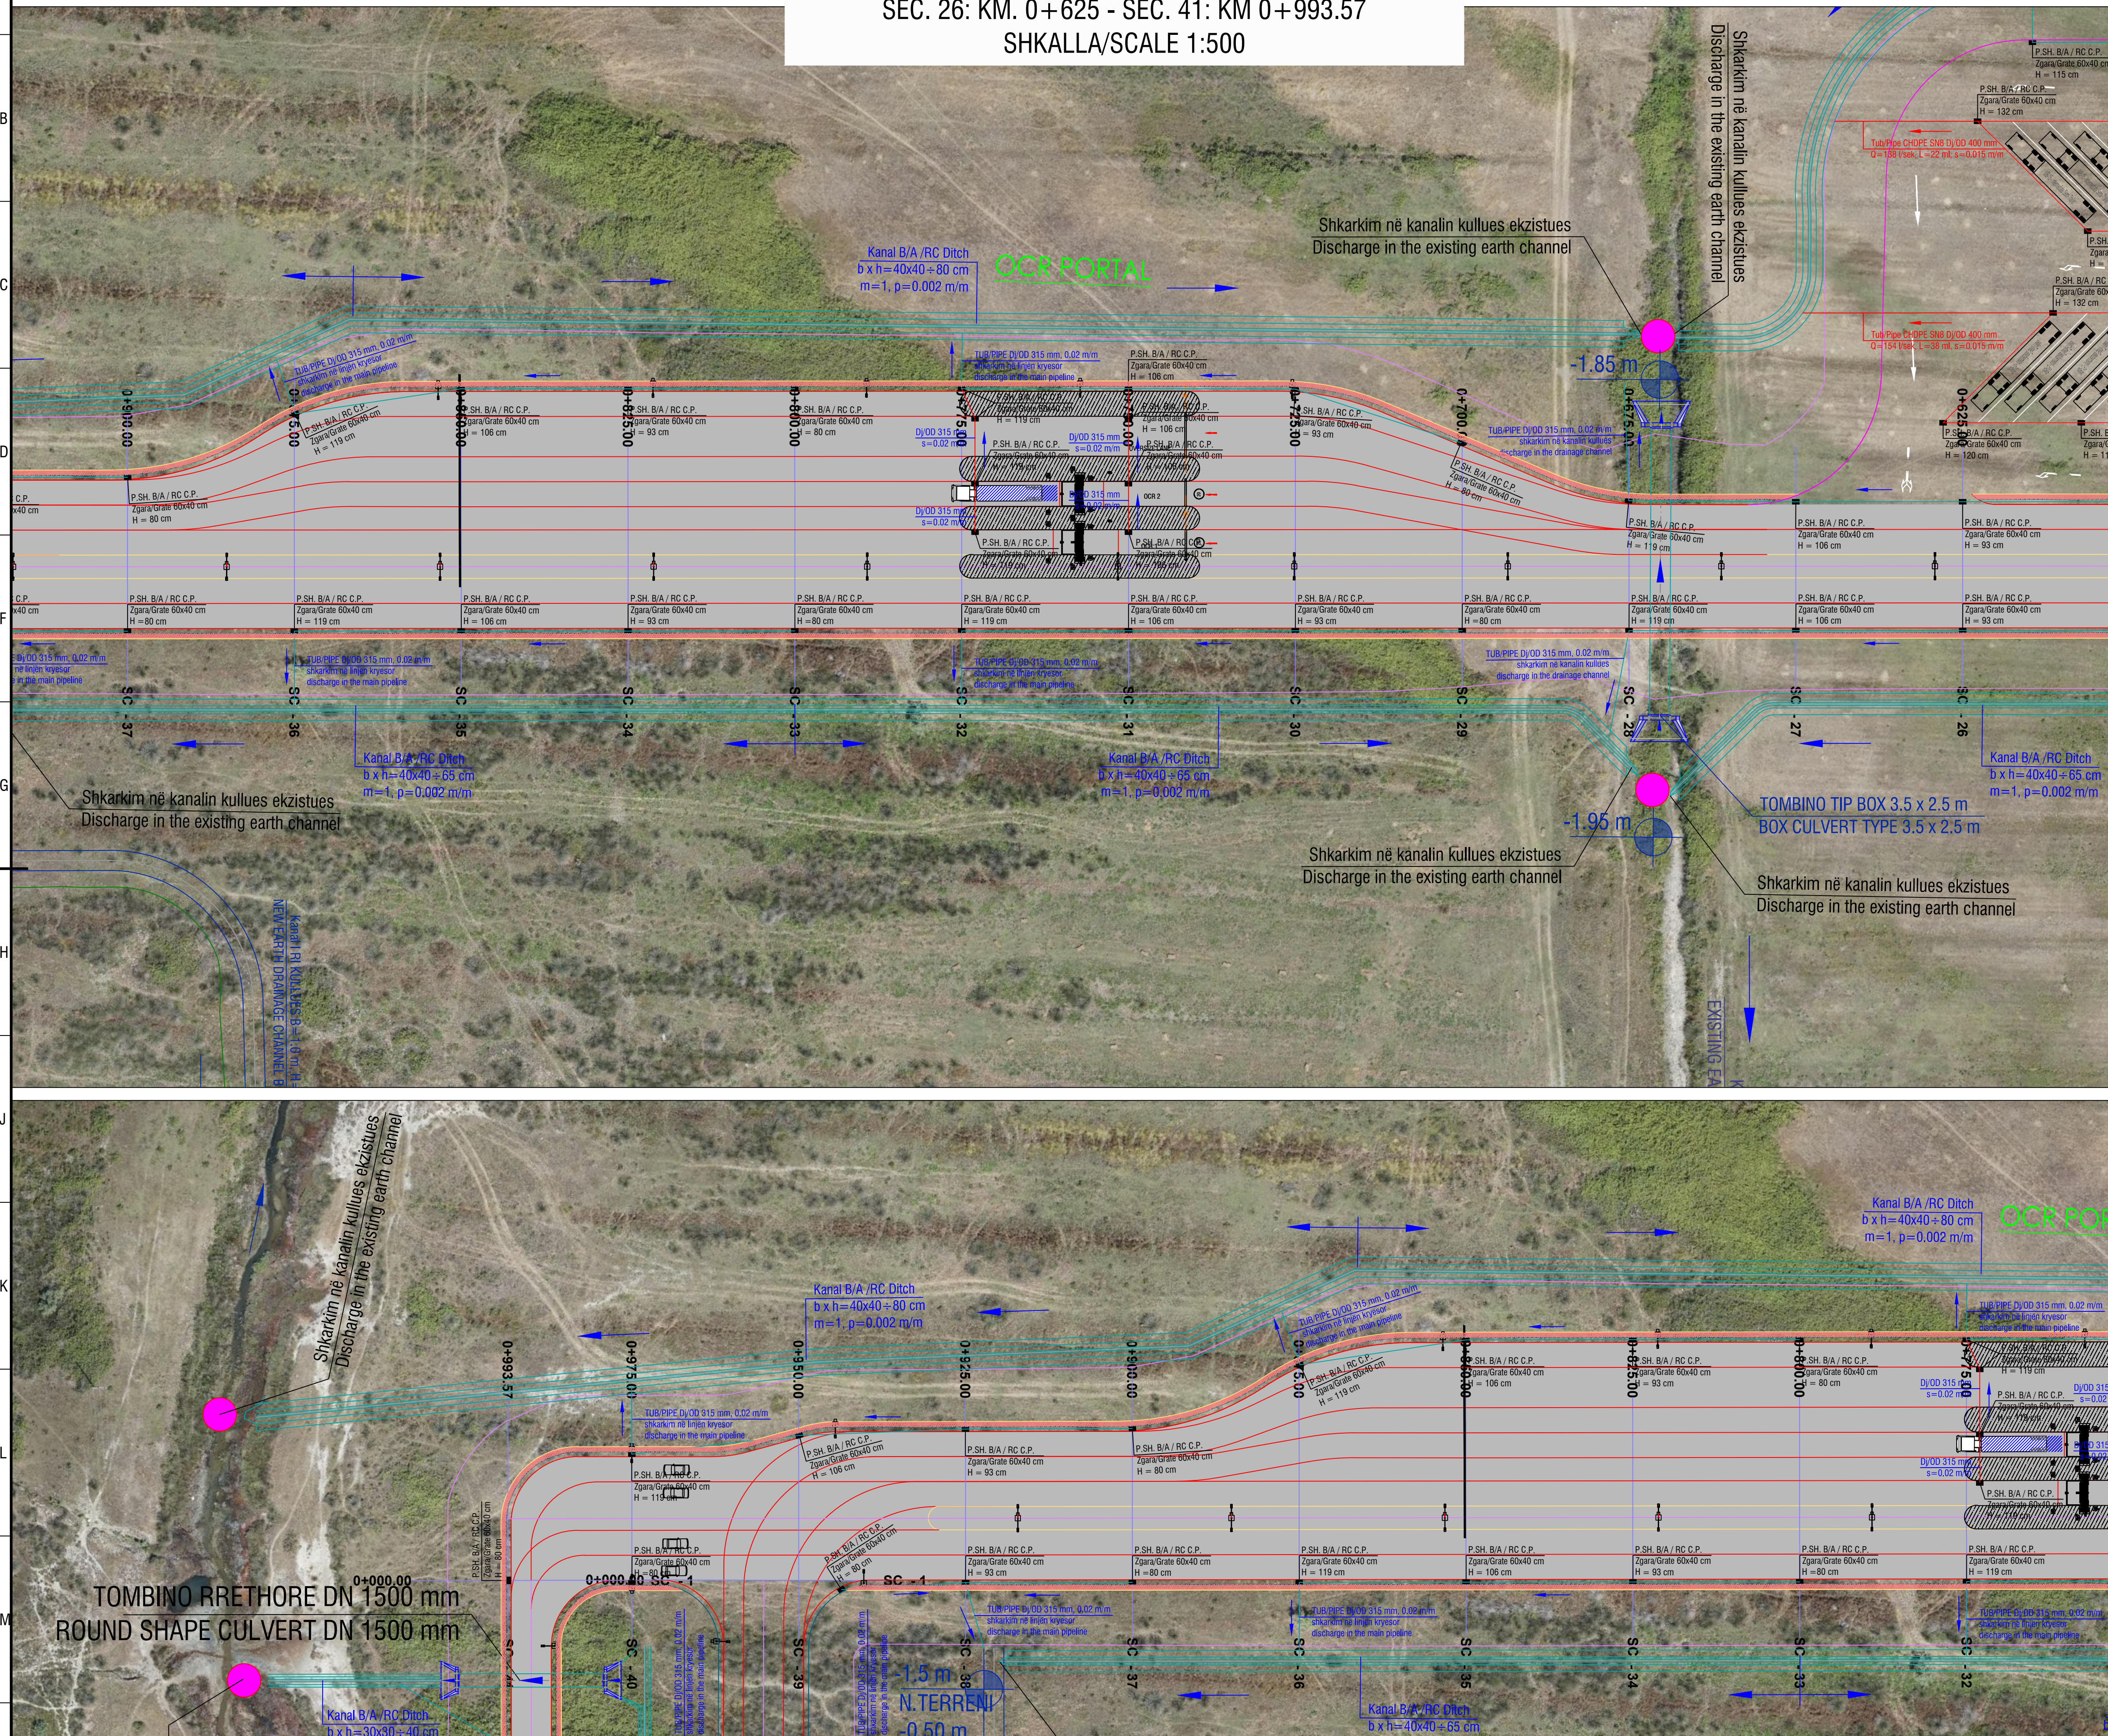


LEGJENDA \ LEGEND


- | | |
|---|--|
|  | LINJA E KULLIMIT TË UJËRAVE ATMOSFERIKE / STORMWATER DRAINAGE PIPE CHDPE SN8 |
|  | KANAL KULLUES B/A / RC STORMWATER DRAINAGE DITCH |
|  | KANAL RRYMESHPEJTUES I SHKALLËZUAR B/A / RC STORMWATER STEP TRAYS CHANNEL |
|  | PUSETË SHIMBLEDHËSE B/A / RC STORMWATER CATCHPIT |
|  | PUSETË KONTROLLI DHE LIDHJEJE B/A / RC PIPELINE INSPECTION AND CONNECTION MANHOLE |
|  | TOMBINO B/A ME DALJE TË RAKORDUAR / REINFORCED CONCRETE CULVERT WITH WINGWALL |
|  | DREJTIMI I RRJEDHJES NË LINJA DHE KANALE / FLOW DIRECTION IN THE PIPELINES AND DITCHES |
|  | SHKARKIMI NË KANAL KULLUES TË ZONËS / DISCHARGE IN THE EXISTING DRAINAGE CHANNEL |

P01	First Edition	KZ	KZ	ES	01-06-2023
Rev.	Description/Pëshkrim	Drawn/Të vizatuar	Checked/Kontrolluar	Approved/ Miratuar	Date/ Data
    					
Klient/Parasitësi DURRËS PORT AUTHORITY DURRËS PORT AUTHORITY 			Design Object/Objekt projektimi Road Section Phase 1 Initial Projekti i Rrugës Faza 1 Fillëstare		
Project/Projekt Integrated Port of Durrës in Porto Romano Porti i Integruar i Durrësit në Porto Romano			Discipline/Disipline Hydrotechnical Project Projekti Hidroteknik		
Title/Titull Partial view of Access Road Drainage System Sec. 26: km 0+625 - Sec. 41: km 0+993.57 Pamje pjesore e sistemit të kullimit të rrugës hyrëse			Revision/Përkrahje 01		
Size/Fila A1	Scale/Shkallë 1:500	Phase/Faza Detailed Design	Sheet/no. / Fletë /	of nga	Drawing Number/Numri i vizatimit B11884-ABK-04-RW-DR-D-2006

PAMJE PJESORE E SISTEMIT TË KULLIMIT TË RRUGËS DYTËSORE
PARTIAL VIEW OF SECONDARY ROAD DRAINAGE SYSTEM
SEC. 26: KM. 0+625 - SEC. 41: KM 0+993.57
SHKALLA/SCALE 1:500

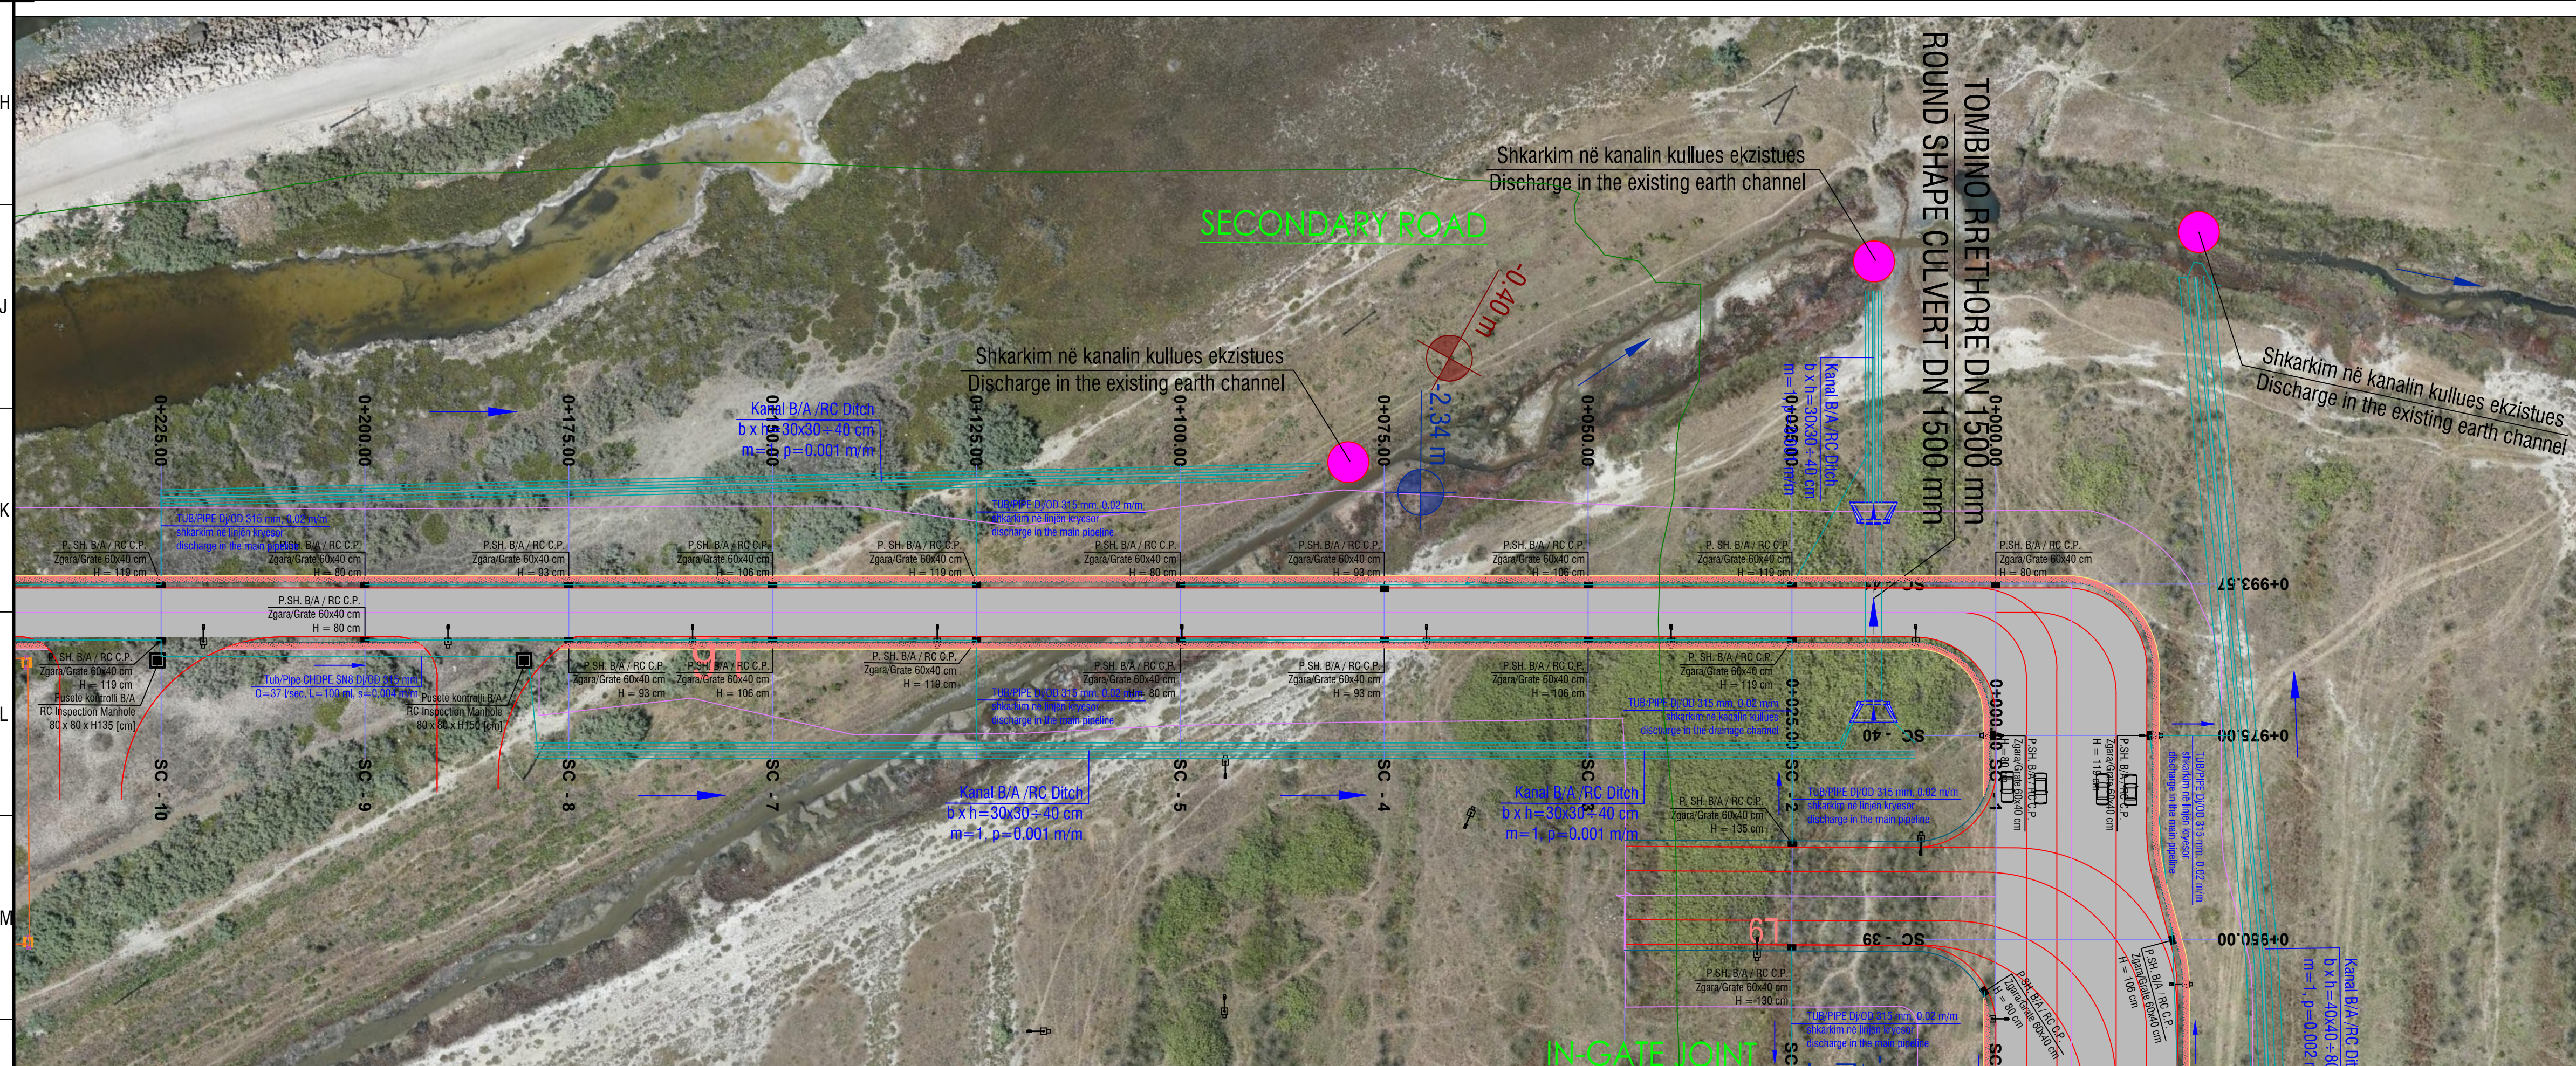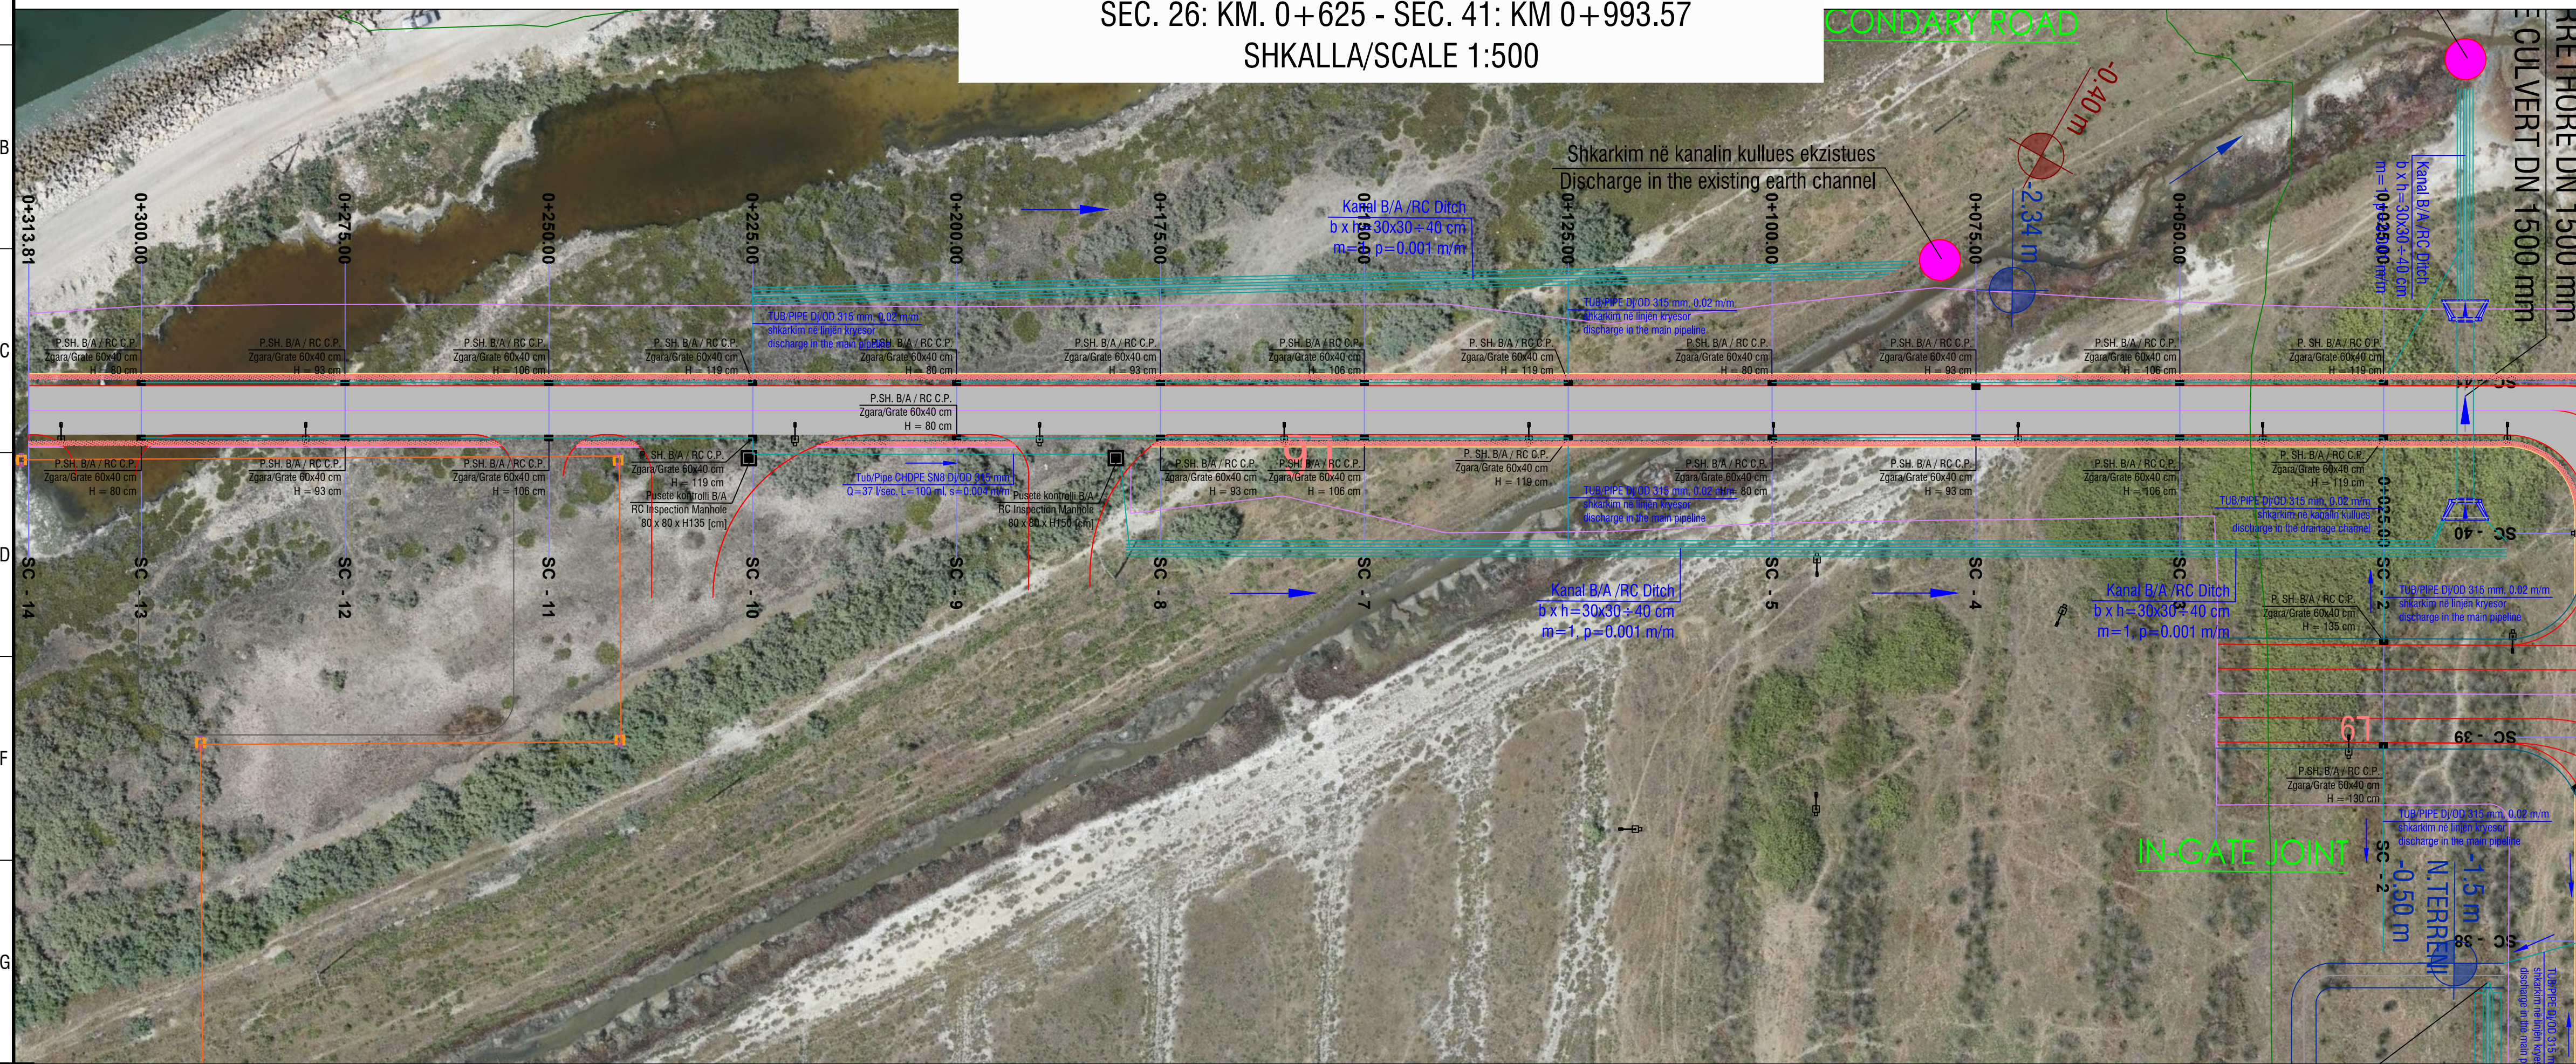

LEGJENDA \ LEGEND

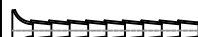- | | |
|---|--|
|  | LINJA E KULLIMIT TË UJËRAVE ATMOSFERIKE / STORMWATER DRAINAGE PIPE CHDPE SN8 |
|  | KANAL KULLUES B/A / RC STORMWATER DRAINAGE DITCH |
|  | KANAL RRYMËSHPEJTUES I SHKALLËZUAR B/A / RC STORMWATER STEP TRAYS CHANNEL |
|  | PUSETË SHIMBLEDHËSE B/A / RC STORMWATER CATCHPIT |
|  | PUSETË KONTROLLI DHE LIDHJEJE B/A / RC PIPELINE INSPECTION AND CONNECTION MANHOLE |
|  | TOMBINO B/A ME DALJE TË RAKORDUAR / REINFORCED CONCRETE CULVERT WITH WINGWALL |
|  | DREJTIMI I RRJEDHJES NË LINJA DHE KANALE / FLOW DIRECTION IN THE PIPELINES AND DITCHES |
|  | SHKARKIMI NË KANAL KULLUES TË ZONËS / DISCHARGE IN THE EXISTING DRAINAGE CHANNEL |

P01

First Edition

Rev.

Description/Përshkrim

KZ

KZ

ES

Drawn/Të vizatuar

Checked/Kontrolluar

Approved/ Miratuar

Date/ Data

01-06-2023

abkons

LOCAL Knowledge | GLOBAL Standards

ADEC

Infrastructure Development

TALLANT shpk

Design & Implementation

GEO ENG

Ground Engineering

Royal HaskoningDHV

Enhancing society together

Client/Porositësi

DURRËS PORT AUTHORITY

AUTORITETI PORTUAL DURRËS

DURRES PORT AUTHORITY

Design Object/Objekt projekti

Road Design Phase 1 Initial

Projekti i Rrugës Faza 1 Filltare

Project/Projekt

Integrated Port of Durrës in Porto Romano

Porti i Integruar i Durrrësit në Porto Romano

Discipline/Displine

Hydrotechnical Project

Projekti Hidroteknik

Title/Titull

Partial view of Secondary Road Drainage System

Sec. 01 - Sec. 14

Pamje pjesore e sistemit të kullimit të rrugës dytësore

Revision/Përkim

01

Size/Fita

A1

Scale/Shkalla

1 : 500

Phase/Faza

Detailed Design

Sheet no / N° fletës

9

of ngs / nga

35

B1884-ABK-04-RW-DR-D-2007