

PROJEKT ZBATIMI

**Objekti: Rikonstruktion i rrjetit të
ujësjellësit në zonën e Pus Mezin, Bashkia
Vlorë**

Viti 2026

PLANIMETRI E PERGJITHESHME SH 1: 2000



Objekti:Rikonstruksion i rrjetit të
ujësjiellësit në zonën e Pusi Mezinit,
Bashkia Vlorë

POROSITESI :



Shoqëria Rajonale Ujësjiellës Kanalizime Vlorë

PROJEKTUES :

"HYDRO-ENG CONSULTING "
sh.p.k

FIRMA/VULA

GRUPI PROJEKTUES

Ing.Hidroteknik	Evis Qyrku	Nr. Licence	K.1829/2
Ing.Gjeodet	Maksim Gega	Nr. Licence	T.0455/4

SHENIME

LEGJENDA

-  Saraçineske Shpringel
-  Hidrant
-  Pusete e lidhjes
-  Pusete e lidhjes
-  Tubacion kryesor
-  Tubacion i lidhjes konsumatoreve

EMERTIMI I FLETES:
PLANIMETRI E PERGJITHESHME

Shkalla
1:2000
A-01

An aerial photograph of a residential neighborhood with several houses and trees. Overlaid on the photo is a technical engineering drawing for a proposed road or utility project. The drawing includes a central vertical alignment line with stationing markers ranging from approximately 700 to 950. Key features include:

- A magenta curve starting near station 700 and extending towards the bottom right.
- A yellow boundary line enclosing a portion of the lower half of the map.
- Multiple red square markers along the alignment, some labeled with 'PC' (Point of Curvature) and 'PT' (Point of Tangency).
- Blue and green lines representing different phases or types of construction.
- Numerous elevation points marked with 'X' and numbers (e.g., 7.230, 8.620, 9.450).
- Text labels such as 'SL-7', 'SL-6', 'SL-4', 'SL-3', and 'SL-2' indicating specific sections or structures.
- A north arrow pointing towards the top left of the image.

The background shows typical suburban housing with varying roof colors and landscaping.

A-02

PLANIMETRIA SH 1: 500



Objekti:Rikonstruksion i rrjetit të
ujësjiellësit në zonën e Pusi Mezinit,
Bashkia Vlorë

POROSITESI :



Shoqëria Rajonale Ujësjiellës Kanalizime Vlorë

"HYDRO-ENG CONSULTING "
sh.p.k

FIRMA/VULA

GRUPI PROJEKTUES

Ing.Hidroteknik	Evis Qyrku	Nr. Licence	K.1829/2
Ing.Gjeodet	Maksim Gega	Nr. Licence	T.0455/4

SHENIME

LEGJENDA

- Saraçineske Shpringel
- Hidrant
- Pusete e lidhjes
- Pusete e lidhjes
- Tubacion kryesor
- Tubacion i lidhjes konsumatoreve

EMERTIMI I FLETES:
PLANIMETRIA

Shkalla 1:500

A-03

PLANIMETRIA SH 1: 500



Objekti:Rikonstrukcion i rrjetit të
ujësjellësit në zonën e Pusi Mezinit,
Bashkia Vlorë

POROSITESI :



Shoqëria Rajonale Ujësjellës Kanalizime Vlorë

"HYDRO-ENG CONSULTING "
sh.p.k

FIRMA/VULA

GRUPI PROJEKTUES

Ing.Hidroteknik	Evis Qyrku	Nr. Licence	K.1829/2
Ing.Gjeodet	Maksim Gega	Nr. Licence	T.0455/4

SHENIME

LEGJENDA

- Saraçeske Shpringel
- Hidrant
- Pusete e lidhjes
- Pusete e lidhjes
- Tubacion kryesor
- Tubacion i lidhjes konsumatoreve

EMERTIMI I FLETES:
PLANIMETRIA

Shkalla 1:500

A-04

PLANIMETRIA SH 1: 500



Objekti:Rikonstrukcion i rrjetit të
ujësjellësit në zonën e Pusi Mezinjt,
Bashkia Vlorë

POROSITESI :



Shoqëria Rajonale Ujësjiellës Kanalizime Vlorë

"HYDRO-ENG CONSULTING "
sh.p.k

FIRMA/VULA

GRUPI PROJEKTUES

Ing.Hidroteknik	Evis Qyrku	Nr. Licence	K.1829/2
Ing.Gjeodet	Maksim Gega	Nr. Licence	T.0455/4

SHENIME

LEGJENDA

- Saraçineske Shpringel
- Hidrant
- Pusete e lidhjes
- Pusete e lidhjes
- Tubacion kryesor
- Tubacion i lidhjes konsumatoreve

EMERTIMI I FLETES:
PLANIMETRIA

Shkalla 1:500

A-05

PLANIMETRIA SH 1: 500



Objekti:Rikonstruksion i rrjetit të
ujësjellësit në zonën e Pusi Mezinit,
Bashkia Vlorë

POROSITESI :



Shoqëria Rajonale Ujësjellës Kanalizime Vlorë

"HYDRO-ENG CONSULTING "
sh.p.k

FIRMA/VULA

GRUPI PROJEKTUES

Ing.Hidroteknik	Evis Qyrku	Nr. Licence	K.1829/2
Ing.Gjeodet	Maksim Gega	Nr. Licence	T.0455/4

SHENIME

LEGJENDA

- Saraçineske Shpringel
- Hidrant
- Pusete e lidhjes
- Pusete e lidhjes
- Tubacion kryesor
- Tubacion i lidhjes konsumatoreve

EMERTIMI I FLETES:
PLANIMETRIA

Shkalla 1:500

A-06

PLANIMETRIA SH 1: 500



Objekti:Rikonstruksion i rrjetit të
ujësjellësit në zonën e Pusi Mezinit,
Bashkia Vlorë

POROSITESI :



Shoqëria Rajonale Ujësjellës Kanalizime Vlorë

"HYDRO-ENG CONSULTING "
sh.p.k

FIRMA/VULA

GRUPI PROJEKTUES

Ing.Hidroteknik	Evis Qyrku	Nr. Licence	K.1829/2
Ing.Gjeodet	Maksim Gega	Nr. Licence	T.0455/4

SHENIME

LEGJENDA






- Saraçineske Shpringel
- Hidrant
- Pusete e lidhjes
- Pusete e lidhjes
- Tubacion kryesor
- Tubacion i lidhjes konsumatoreve

EMERTIMI I FLETES:
PLANIMETRIA

Shkalla 1:500

A-07

PLANIMETRIA PUSETA LIDHJES SH 1: 50

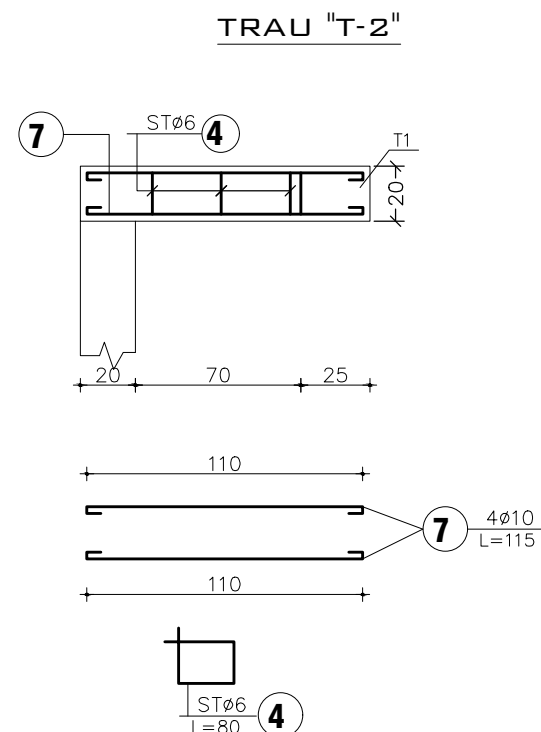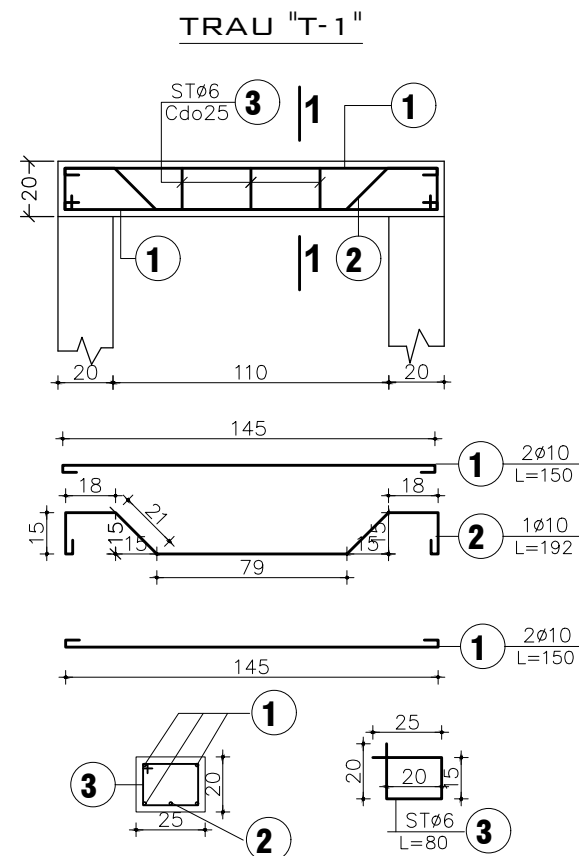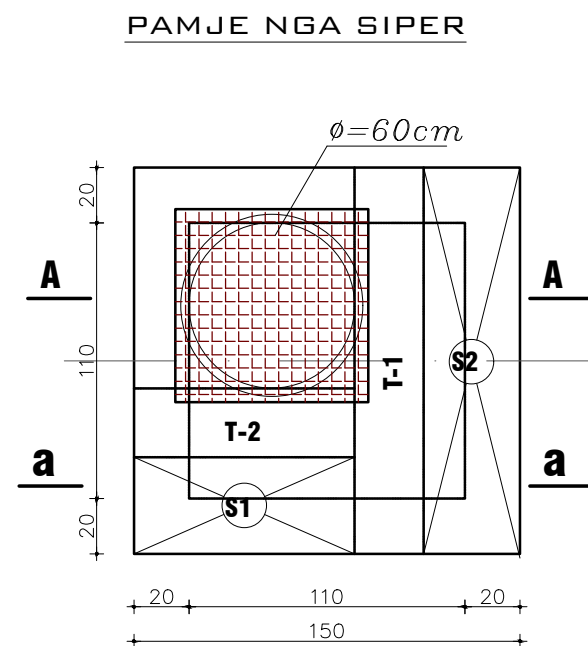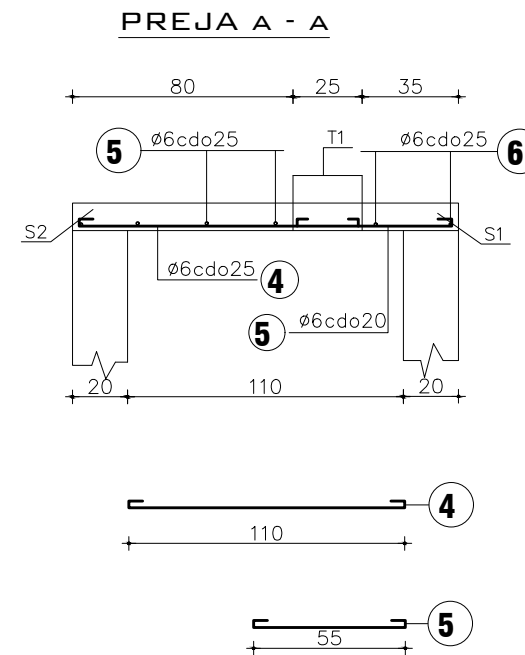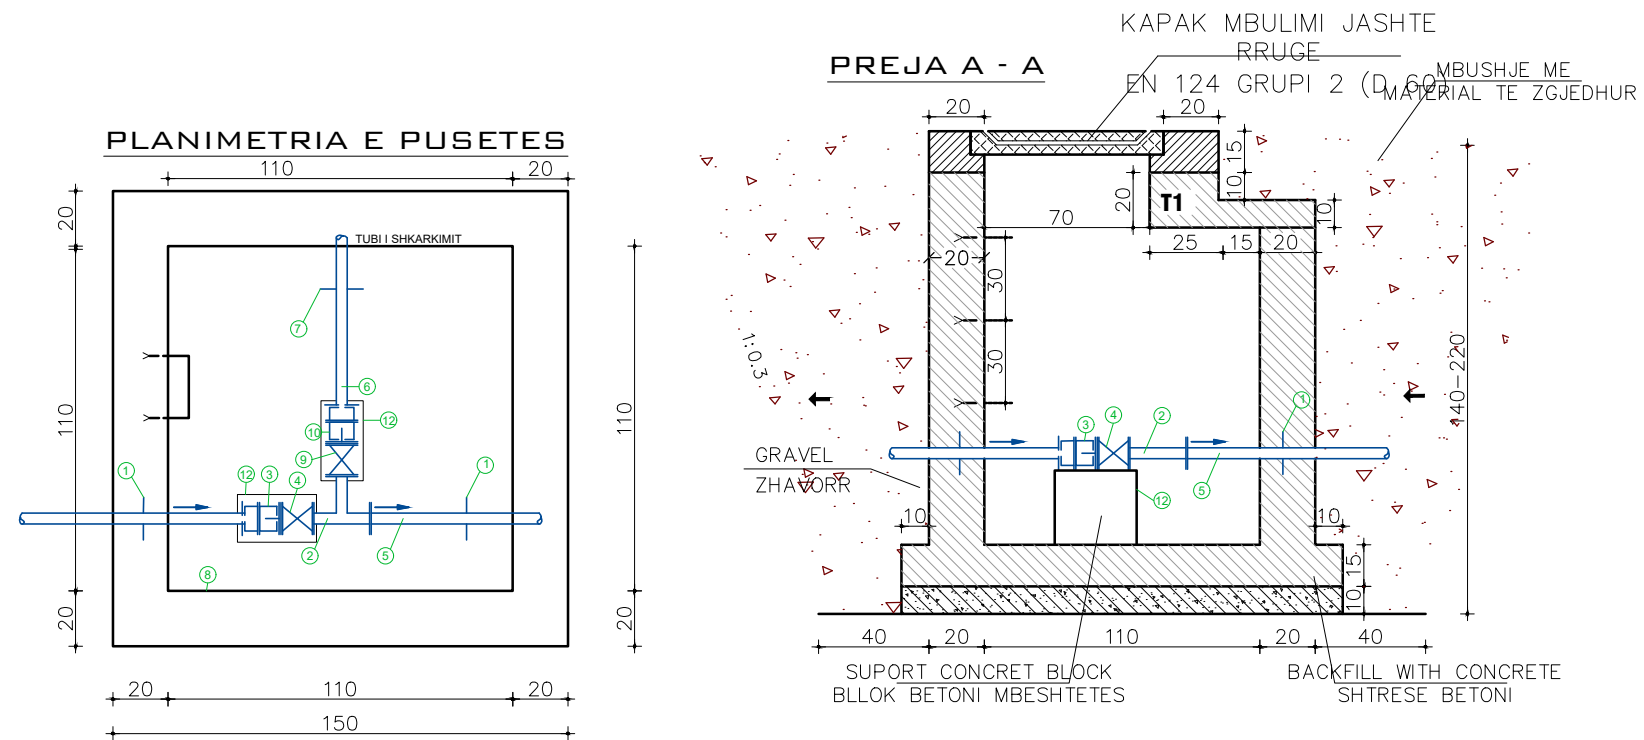

- ## LEGJENDE

1. Kalim tubi
2. Tee
3. Pjese çmontuese
4. Saraçineske sferike
5. Tubi kryesor
6. Tubi i shkarkimit
7. Kalim tubi
8. Kapak pusete
9. Saraçineske sferike
10. Pjese çmontuese
11. Tub shkarkimi
12. Bllok betoni mbeshtetes

- Objekti:Rikonstruksion i rrjetit të ujësjellësit në zonën e Pusi Mezinit, Bashkia Vlorë**

POROSITESI :

**Shoqëria Rajonale Ujësjetellës Kanalizime Vlorë**

"HYDRO-ENG CONSULTING "
sh.p.k

FIRMA/VULA

GRUPI PROJEKTUES

Ing.Hidroteknik Evis Qyrku	Nr. Licence K.1829/2
Ing.Gjeodet Maksim Gega	Nr. Licence T.0455/4

SHENIME

- ## LEGJENDA

-  Saraçineske Shpringel
-  Hidrant
-  Pusete e lidhjes
-  Pusete e lidhjes
-  Tubacion kryesor
-  Tubacion i lidhjes konsumatoreve

EMERTIMI I FLETES: PLANIMETRIA

Shkalla 1:50

A-08

PLANIMETRIA PUSETA LIDHJES SH 1: 50

Objekti:Rikonstruksion i rrjetit të ujësjellësit në zonën e Pusi Mezinit, Bashkia Vlorë

POROSITESI :



Shoqëria Rajonale Ujësjellës Kanalizime Vlorë

"HYDRO-ENG CONSULTING " sh.p.k

FIRMA/VULA

GRUPI PROJEKTUES

Ing.Hidroteknik	Evis Qyrku	Nr. Licence	K.1829/2
Ing.Gjeodet	Maksim Gega	Nr. Licence	T.0455/4

SHENIME

LEGJENDA


- Saraçineske Shpringel
- Hidrant
- Pusete e lidhjes
- Pusete e lidhjes
- Tubacion kryesor
- Tubacion i lidhjes konsumatoreve

EMERTIMI I FLETES:
PLANIMETRIA


Shkalla 1:50

A-09


PAMJA NGA SIPER SH1:25

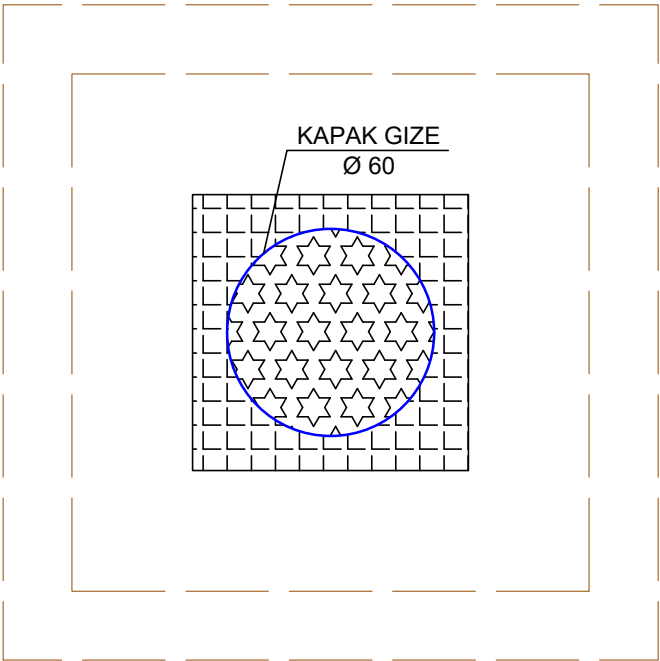

PLANIMETRIA SH1:25

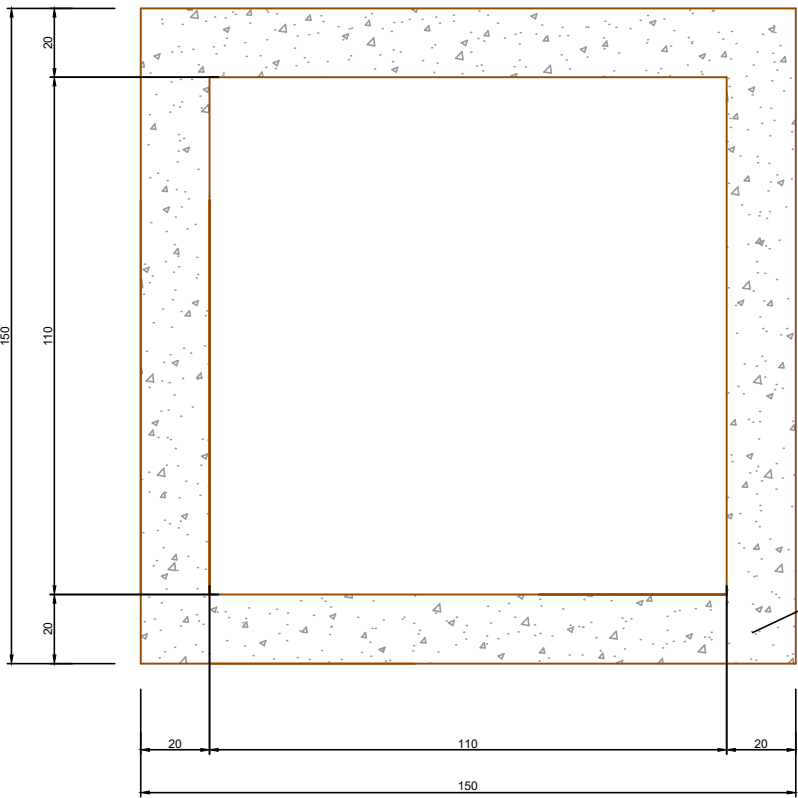

PRERJA TERTHORE SH1:25

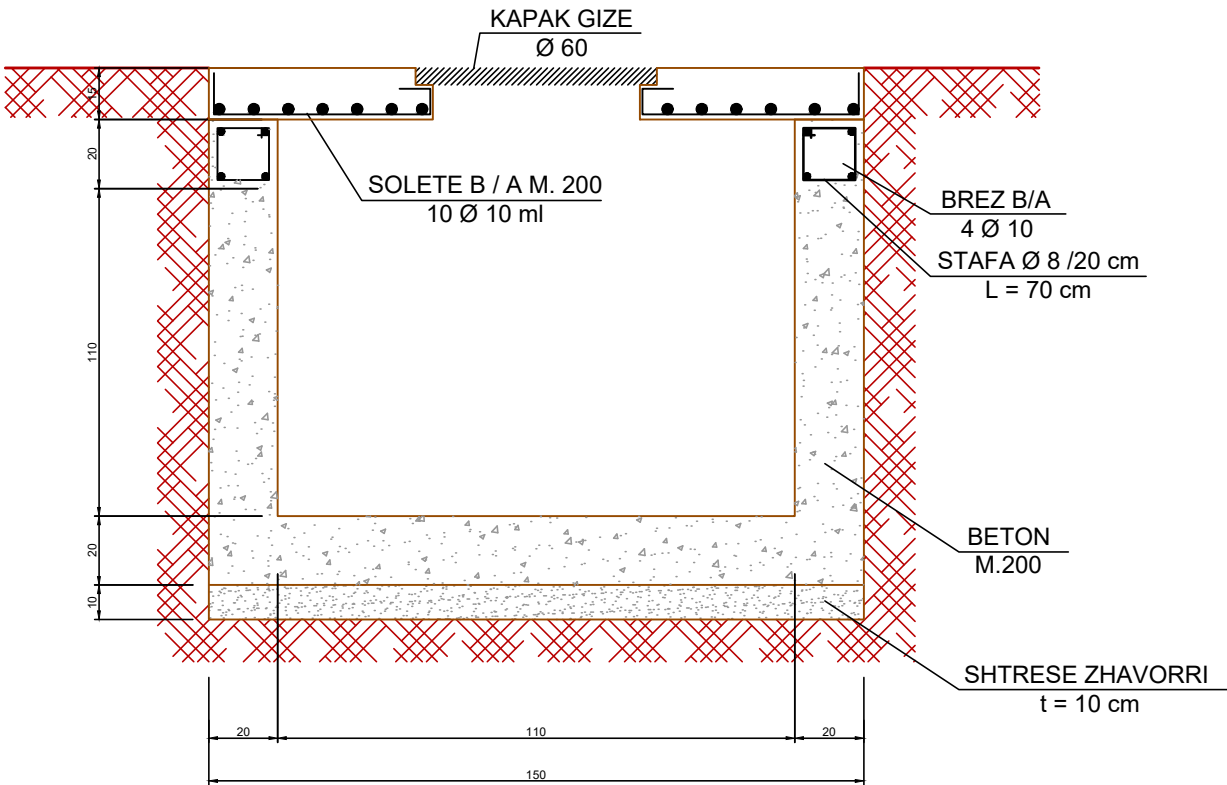

PUSETA TIP 1

Tub HDPE
DN 125 mm PFA 10

PUSETE BETON
150 x 150 cm

TUB HDPE
DN 200 mm PFA 10

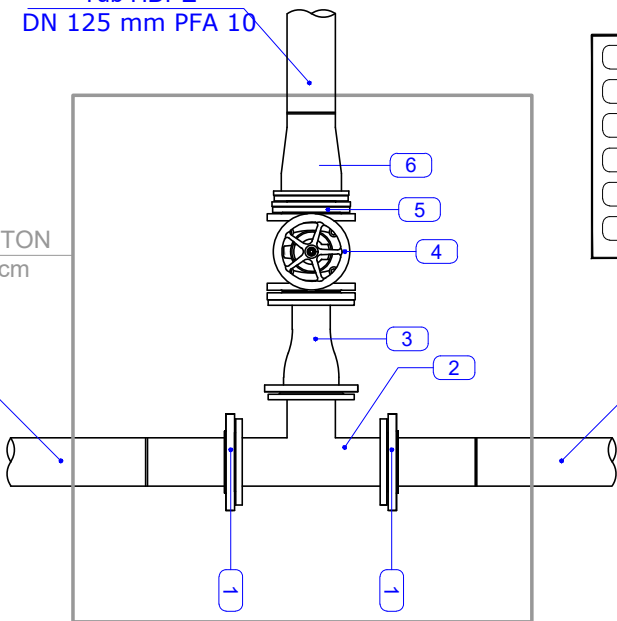


TABELA E MATERIALEVE PUSETA TIP 1

- | | |
|---|--|
| 1 | Flanxhë për Ø 200 mm |
| 2 | Tee me flanxha Ø 200 mm |
| 3 | Reduksion Gize me flanxhë Ø 200 x 150mm |
| 4 | Saraçineskë Ø 150 mm Pn 16 at |
| 5 | Flanxhë për Ø 150 mm |
| 6 | Rakorderi flanxhë për tub HDPE me saldim DN 125 mm |

DETAJ INSTALIMI SARACINESKE TIP SHPINDEL SH 1: 50



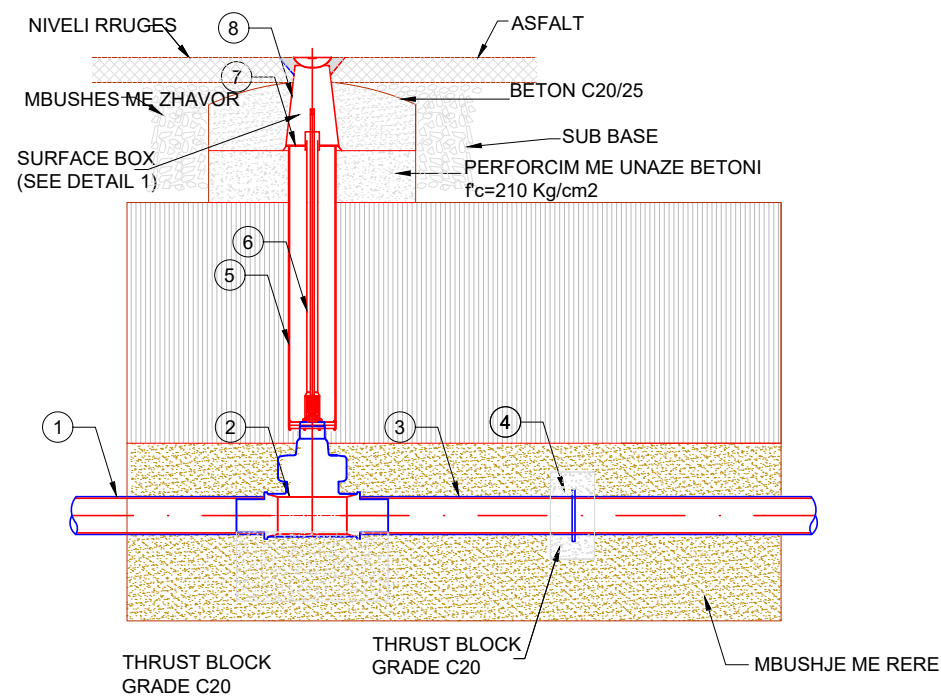


TABELA E RAKORERIVE			
NR	PERSHKRIMI	DN	SASIA
1	TUB HDPE 100 RC	≤ 100	
2	SARACINESKE	≤ 100	1
3	TUB HDPE 100 RC	≤ 100	1
4	BLLOK ANKORIMI		1
5	TUB PVC PER MBROJTJE (L=VARIABEL)		1
6	ZGJATUES PER AKSIN E SARACINESKES		1
7	KAPAK PVC		1
8	KAPAK NE SIPERFAQE		1

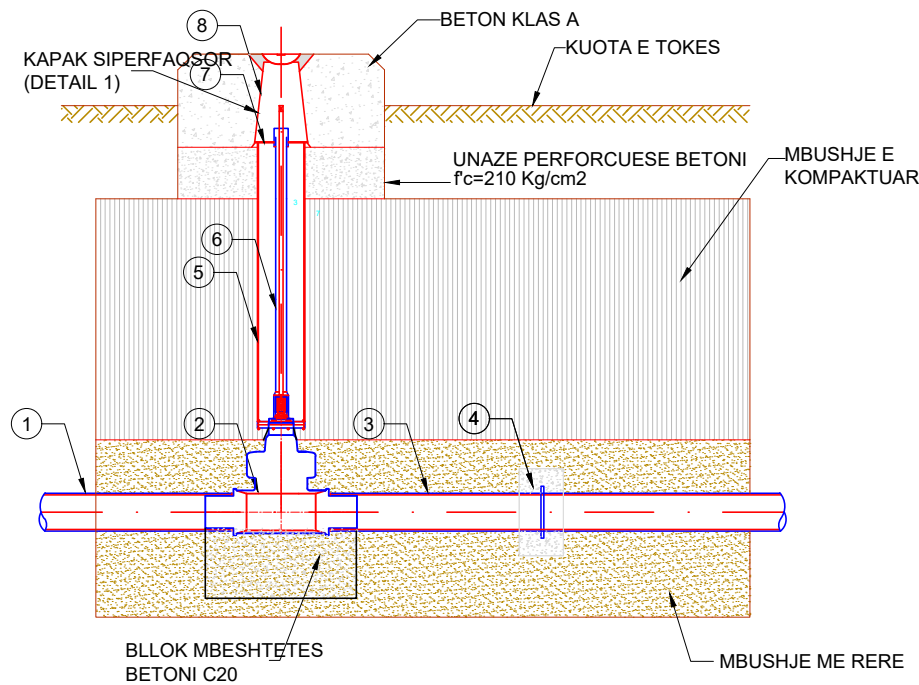

Objekti:Rikonstruksion i rrjetit të ujësjellësit në zonën e Pusi Mezinjt, Bashkia Vlorë

POROSITESI :

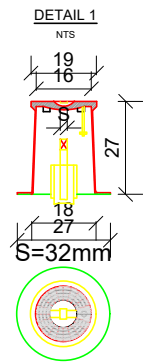

Shoqëria Rajonale Ujësjellës Kanalizime Vlorë

"HYDRO-ENG CONSULTING " sh.p.k

FIRMA/VULA

GRUPI PROJEKTUES

Ing.Hidroteknik	Evis Qyrku	Nr. Licence	K.1829/2
Ing.Gjeodet	Maksim Gega	Nr. Licence	T.0455/4

SHENIME

LEGJENDA



- Saraçineske Shpringel
- Hidrant
- Pusete e lidhjes
- Pusete e lidhjes
- Tubacion kryesor
- Tubacion i lidhjes konsumatoreve

EMERTIMI I FLETES:
PLANIMETRIA

Shkalla 1:50

A-10

DETAJ INSTALIMI HIDRANTI SH 1:50

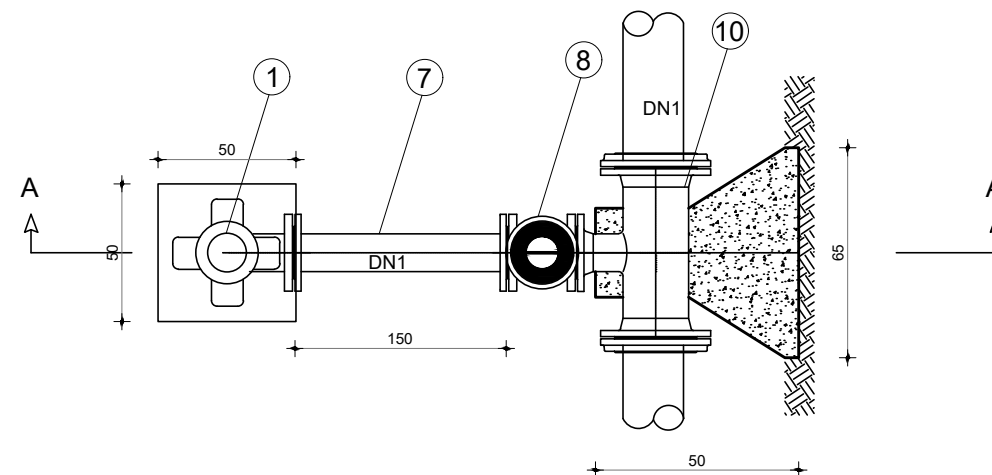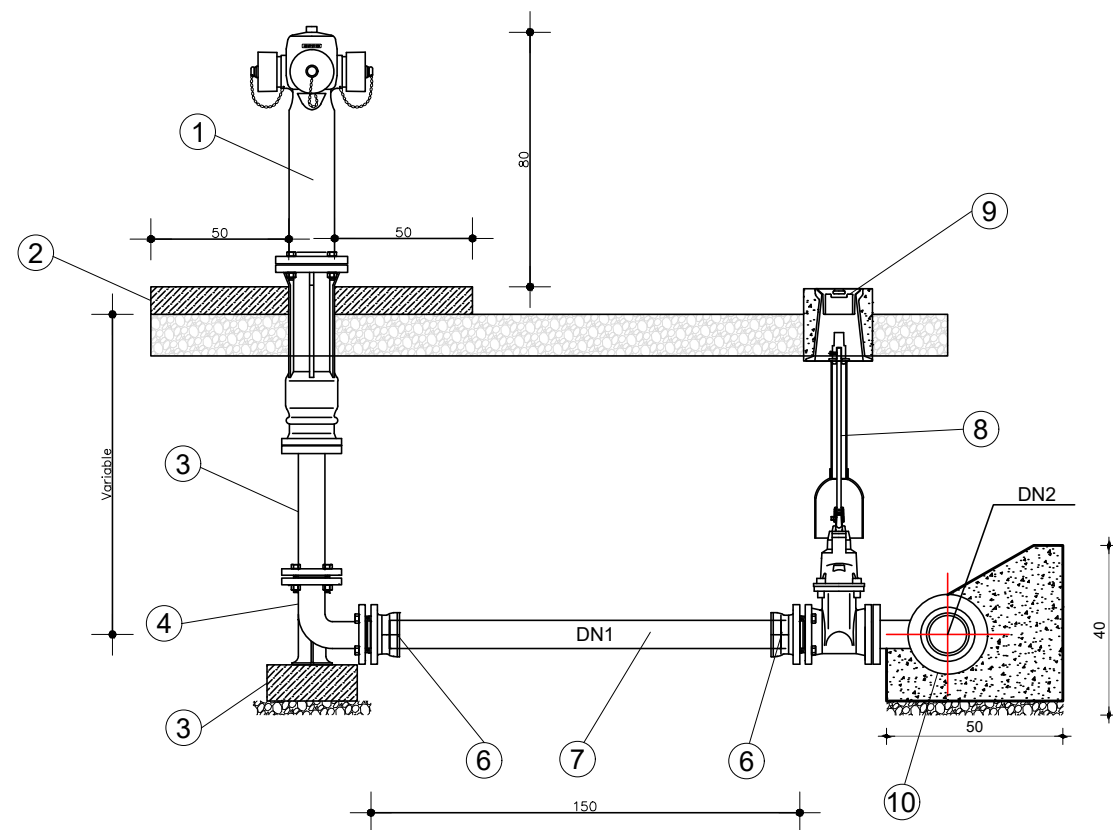

No	Pershkrimi	Njesia	Sasia
1	Hidrant	copë	1
2	Blok betoni 0.5x0.5m	copë	1
3	Tub me Fllanxe	copë	1
4	DI Brryl 90°	copë	1
5	Blok betoni	copës	1
6	Flanxe Adaptor	copë	2
7	PIPE PE100-RC OD 90 L ~	copë	1
8	Saracinesk me Aks Vertikal DN80	copë	1
9	Kutia Siperfaqesore per Saracinesken	copë	1
10	Tee Reduktuese PE EF	copë	1

Objekti: Rikonstrukcion i rrjetit të ujësjellësit në zonën e Pusi Mezinit, Bashkia Vlorë

POROSITESI :



Shoqëria Rajonale Ujësjetellës Kanalizime Vlorë

"HYDRO-ENG CONSULTING "
sh.p.k

FIRMA/VULA

GRUPI PROJEKTUES

Ing.Hidroteknik Evis Qyrku	Nr. Licence K.1829/2
Ing.Gjeodet Maksim Gega	Nr. Licence T.0455/4

SHENIME

LEGJENDA

-  Saračīneske Shpringel
-  Hidrant
-  Pusete e lidhjes
-  Pusete e lidhjes
-  Tubacion kryesor
-  Tubacion i lidhjes konsumatoreve

EMERTIMI I FLETES: PLANIMETRIA

Shkalla 1:50

A-11

PUSETE SHPERNDARJE ME 8 DALJE SH 1: 50

Objekti:Rikonstruksion i rrjetit të
ujësjellësit në zonën e Pusi Mezinit,
Bashkia Vlorë

POROSITESI :



Shoqëria Rajonale Ujësjellës Kanalizime Vlorë

"HYDRO-ENG CONSULTING "
sh.p.k

FIRMA/VULA

GRUPI PROJEKTUES

Ing.Hidroteknik	Evis Qyrku	Nr. Licence	K.1829/2
Ing.Gjeodet	Maksim Gega	Nr. Licence	T.0455/4

SHENIME





LEGJENDA

- Saraçineske Shpringel
- Hidrant
- Pusete e lidhjes
- Pusete e lidhjes
- Tubacion kryesor
- Tubacion i lidhjes konsumatoreve

EMERTIMI I FLETES:
PLANIMETRIA

Shkalla 1:50

A-12

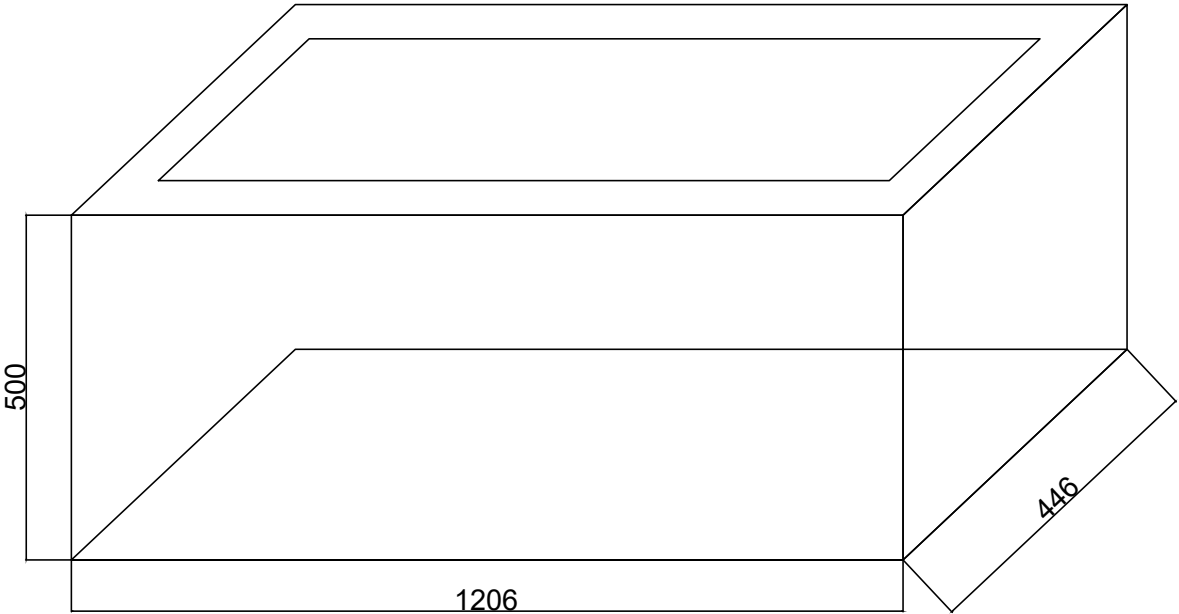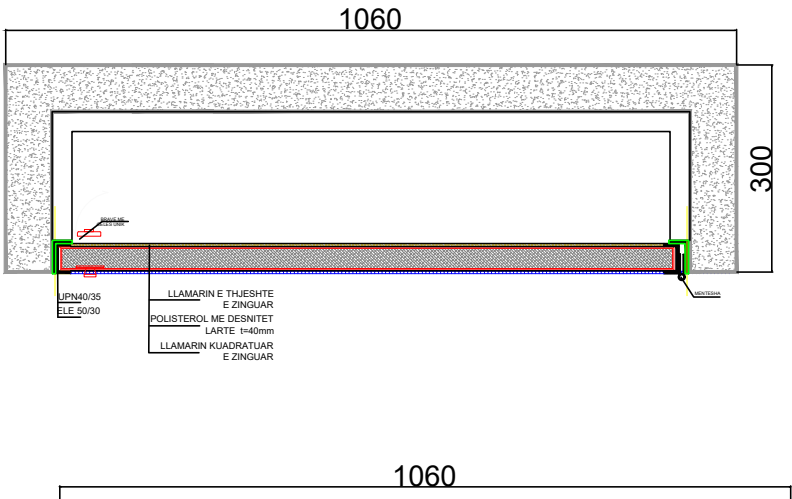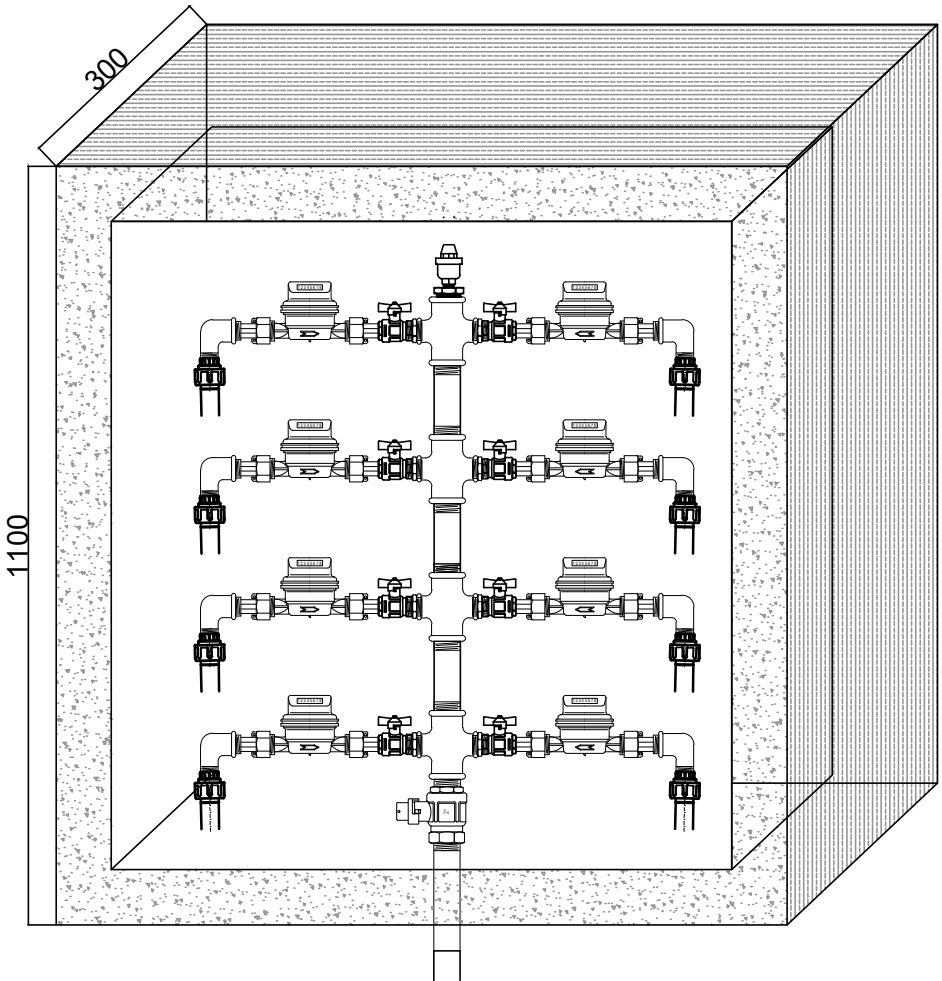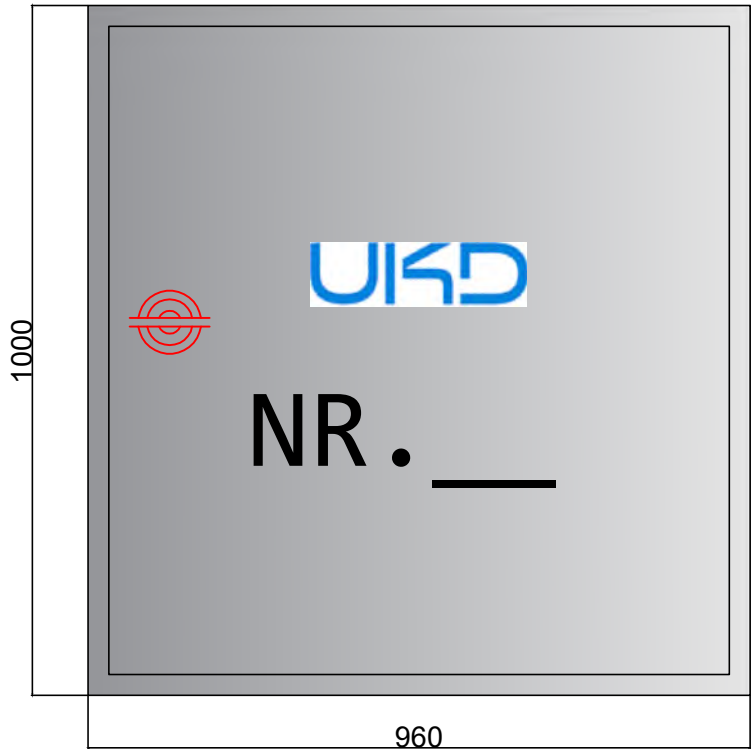

SEKSIONET TIP TE GERMIMIT SH 1: 50

Objekti:Rikonstruksion i rrjetit të ujësjellësit në zonën e Pusi Mezinit, Bashkia Vlorë

POROSITESI :



Shoqëria Rajonale Ujësjellës Kanalizime Vlorë

"HYDRO-ENG CONSULTING " sh.p.k

FIRMA/VULA

GRUPI PROJEKTUES

Ing.Hidroteknik	Evis Qyrku	Nr. Licence	K.1829/2
Ing.Gjeodet	Maksim Gega	Nr. Licence	T.0455/4

SHENIME



LEGJENDA

- Saraçineske Shpringel
- Hidrant
- Pusete e lidhjes
- Pusete e lidhjes
- Tubacion kryesor
- Tubacion i lidhjes konsumatoreve

EMERTIMI I FLETES:
PLANIMETRIA

Shkalla 1:50

A-13

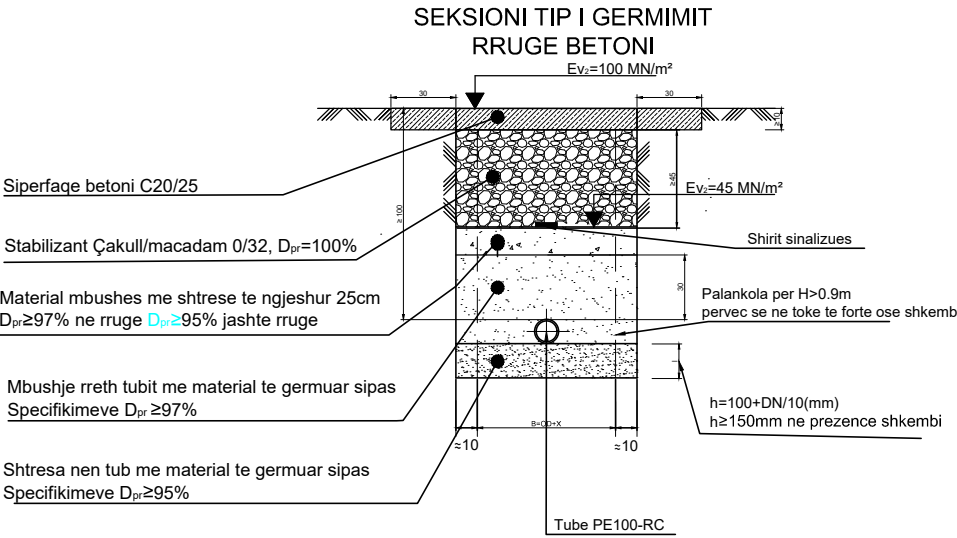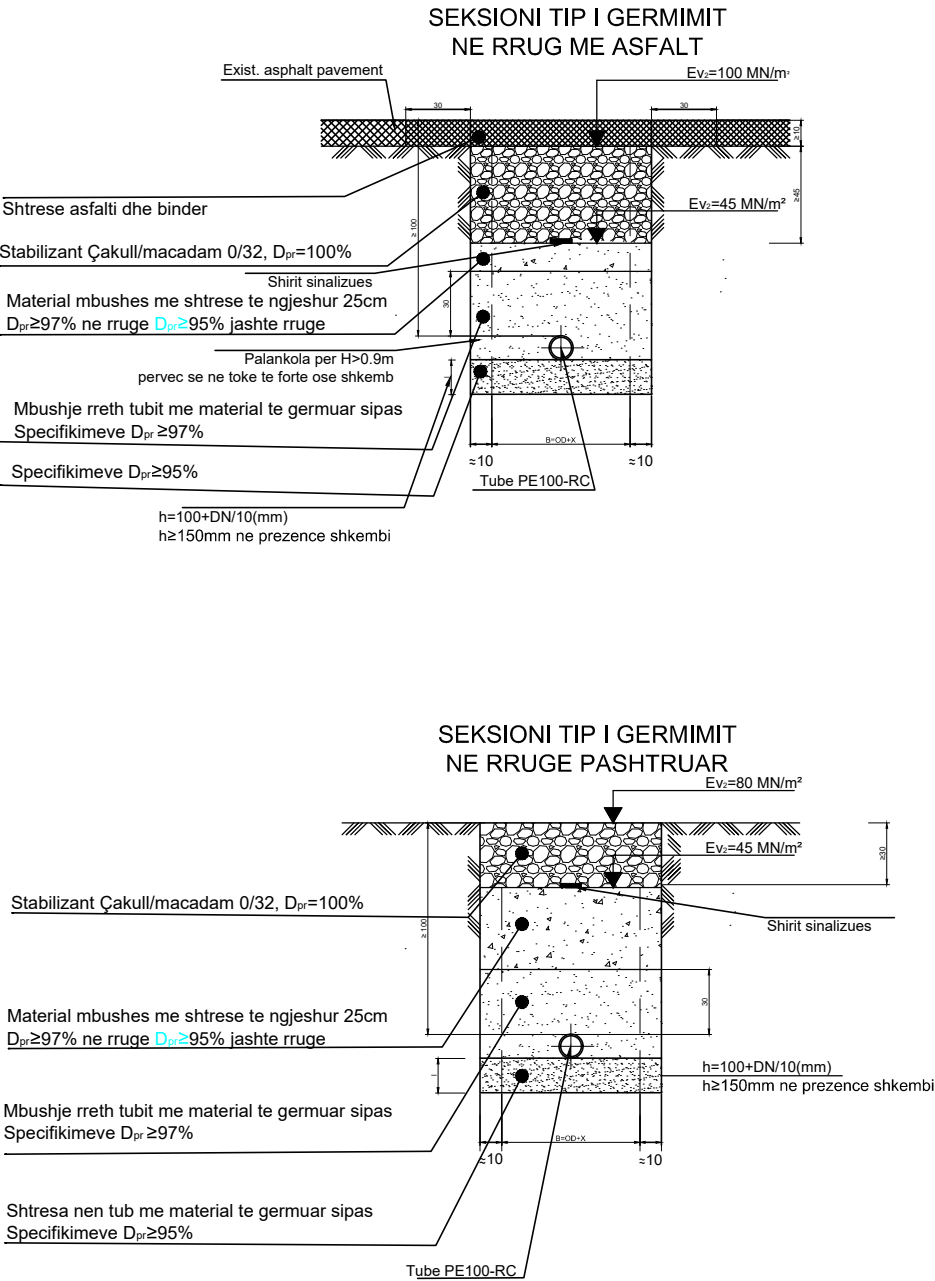

minimumi i thellesi se germimit ne lidhje me diametrin nominal te tubit DN (ID)	
DN /ID (mm)	B (m) = OD+X per gjeresi germimi
≤ 200	OD + 0,40
OD-diametri i jashte mi tubit, ne mm	