
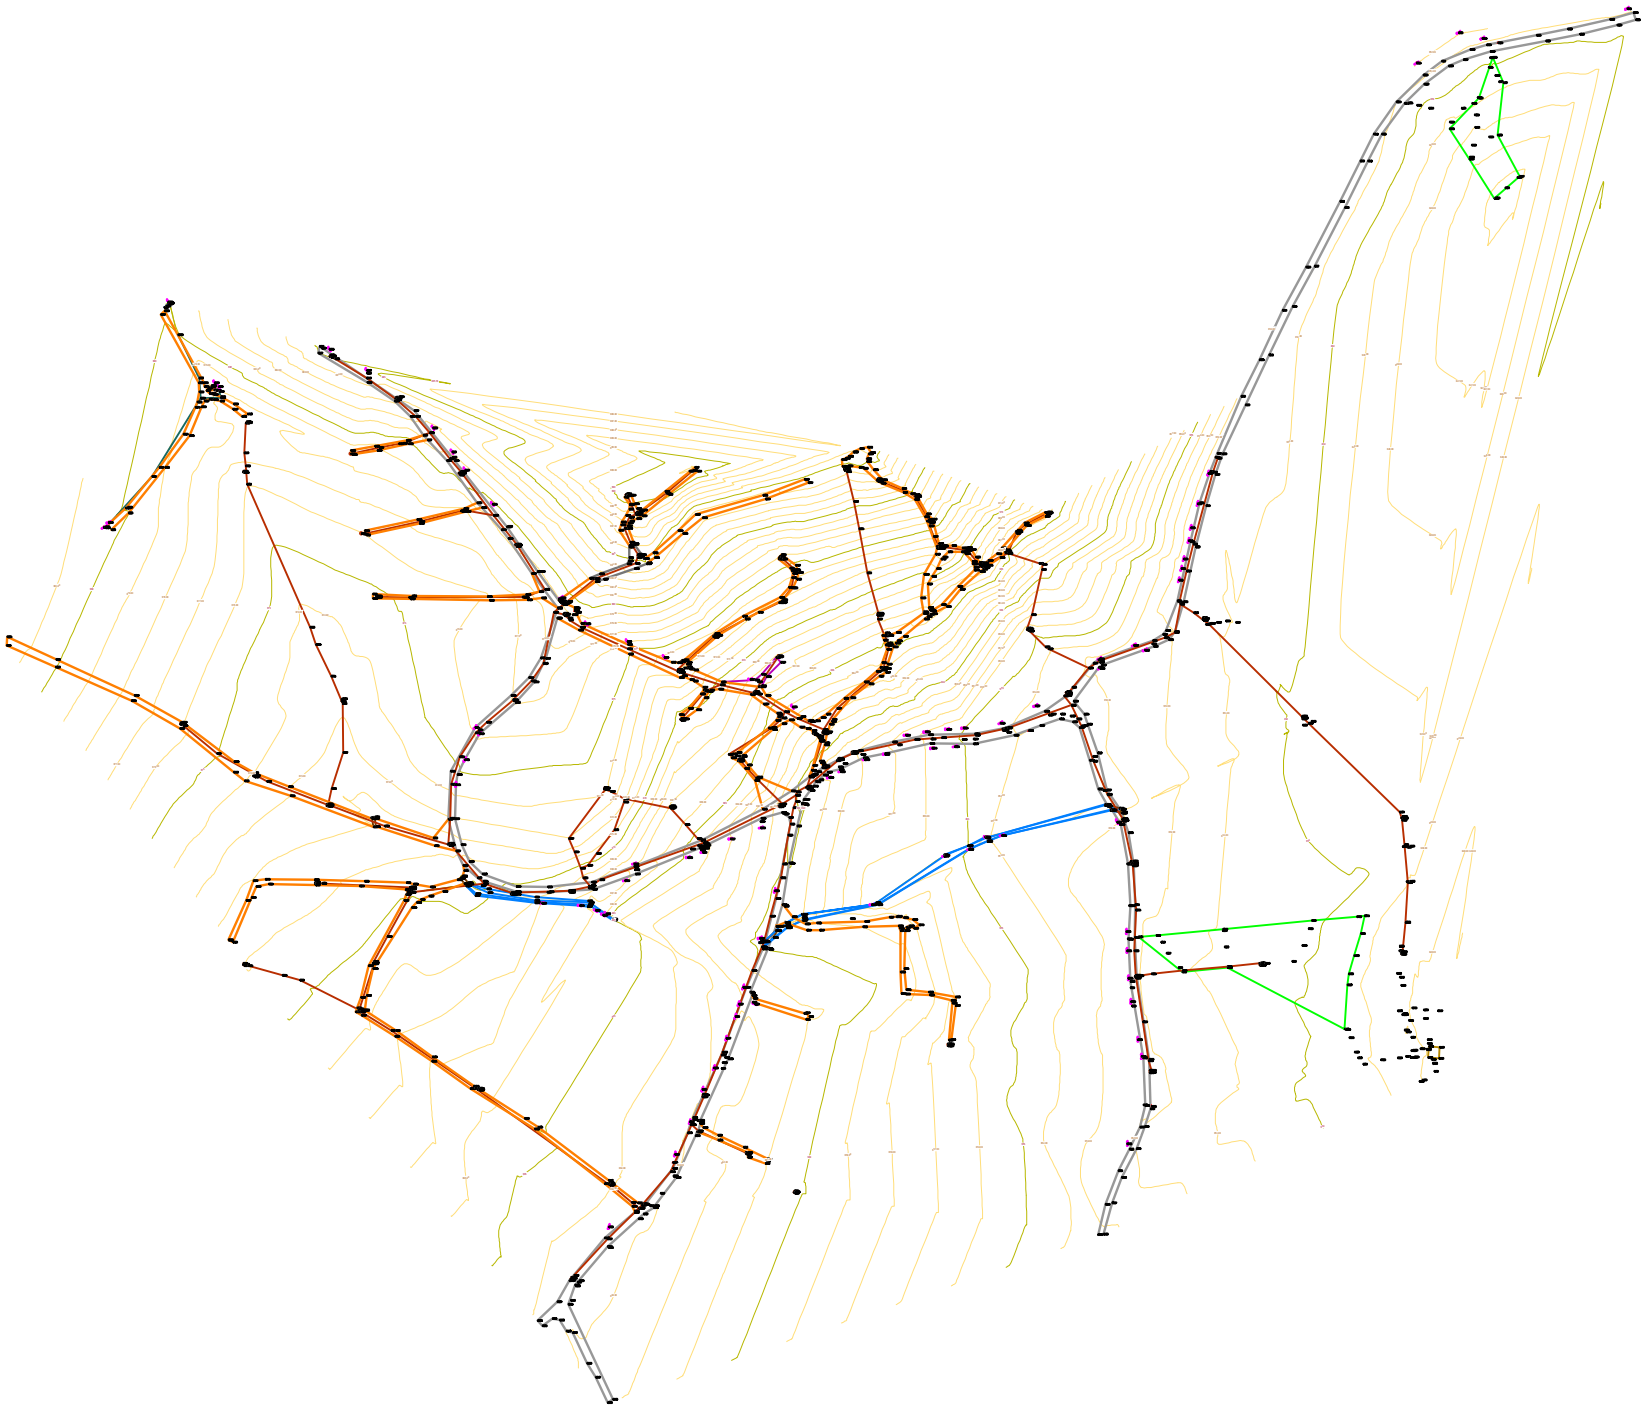


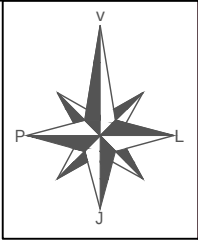

STACIONE TOPOGRAFIKE				
N.R. Rrëz	Coordinatë (X; Y)	Referencë (X; Y)	Elevacion (Z)	PERSHIRMË
1	484969.682	4527421.158	850.330	ST-1
2	484991.715	4527620.436	856.067	ST-2
3	484726.652	4527587.341	860.324	ST-3
4	484969.599	4527425.412	860.096	ST-4
5	483353.154	4527678.846	855.471	ST-5
6	483115.765	4527520.865	864.438	ST-6
7	483286.940	4527590.949	860.906	ST-7
8	483400.079	4526640.027	854.137	ST-8
9	483398.020	4526611.940	857.787	ST-9
10	485400.153	4527883.327	851.847	ST-10
11	485155.413	4527885.308	851.136	ST-11
12	483441.083	4526845.668	796.756	ST-12
13	483877.871	4526770.833	905.417	ST-13
14	480770.135	4534116.849	913.530	ST-14
15	480784.454	4534080.133	910.684	ST-15
16	483800.643	4533611.133	820.868	ST-16
17	483299.608	4533634.219	855.152	ST-17
18	483681.802	4533112.273	879.475	ST-18
19	481732.178	4534929.328	863.284	ST-19
20	481799.990	4535112.796	860.009	ST-20
21	481547.776	4535159.849	852.984	ST-21
22	481977.843	4534958.227	852.299	ST-22
23	481155.583	4535931.647	850.617	ST-23



Legjendë

Rrugë me asfalt	—
Rrugë me stabilizant	—
Rrethim me murë (avili)	—
Rrethim me gardh	—
Linjë Ujësjetlesi	—
Linjë KUZ	—
Kanal kullues	—
Kanal Dheu	—
Tombino	—
Portë hyrëse	—
KUZ	—
Perrua	—
Liqen	—
Grope Septike	—
Rruge Dheu	—
Stacion topografik	—
Pikë topografike (detaj)	—
Izoipsi minimal (çdo 1m)	—
Izoipsi maksimal (çdo 5m)	—

Shënim :
Rilevimi është kryer në sistemin koordinativ ALBCORS (X;Y) / Projektioni UTM / Elipsoidi WGS 84
Kuotat absolute (Z) janë matur referuar gjeoidit EGM96
Izoipset janë krijuar çdo 1 ml

	INVESTITOR	VULA	EMERTIMI I PROJEKTIT	PROJEKTUES		VULA	GRUPI I PROJEKTIMIT		SHKALLA	
	BASHKIA PUSTEC		"Ndërtimi i sistemit të kanalizimeve për fshatrat e Bashkisë Pustec"	"HE&SK 11" SH.P.K			INXH HIDROTEKNIK	PETRIT MUJA (Liç.K.0907/4)	1:4000	
			Rilevimi Topografik-Pustec	Nr.Lic: N.6703/14			INXH. NDËRTIMI	HEKURAN XHINA (Liç.K.0794/5)	Formati	A3 L
							INXH. GJEODET	FESTIM BREGASI (Liç.T.1221/1)	Fleta Nr.	144
									Data	
									TIRANË	

PROJEKT ZBATIMI "NDERTIMI I SISTEMIT TE KANALIZIMEVE PER FSHATRRAT E BASHKISE PUSTEC"

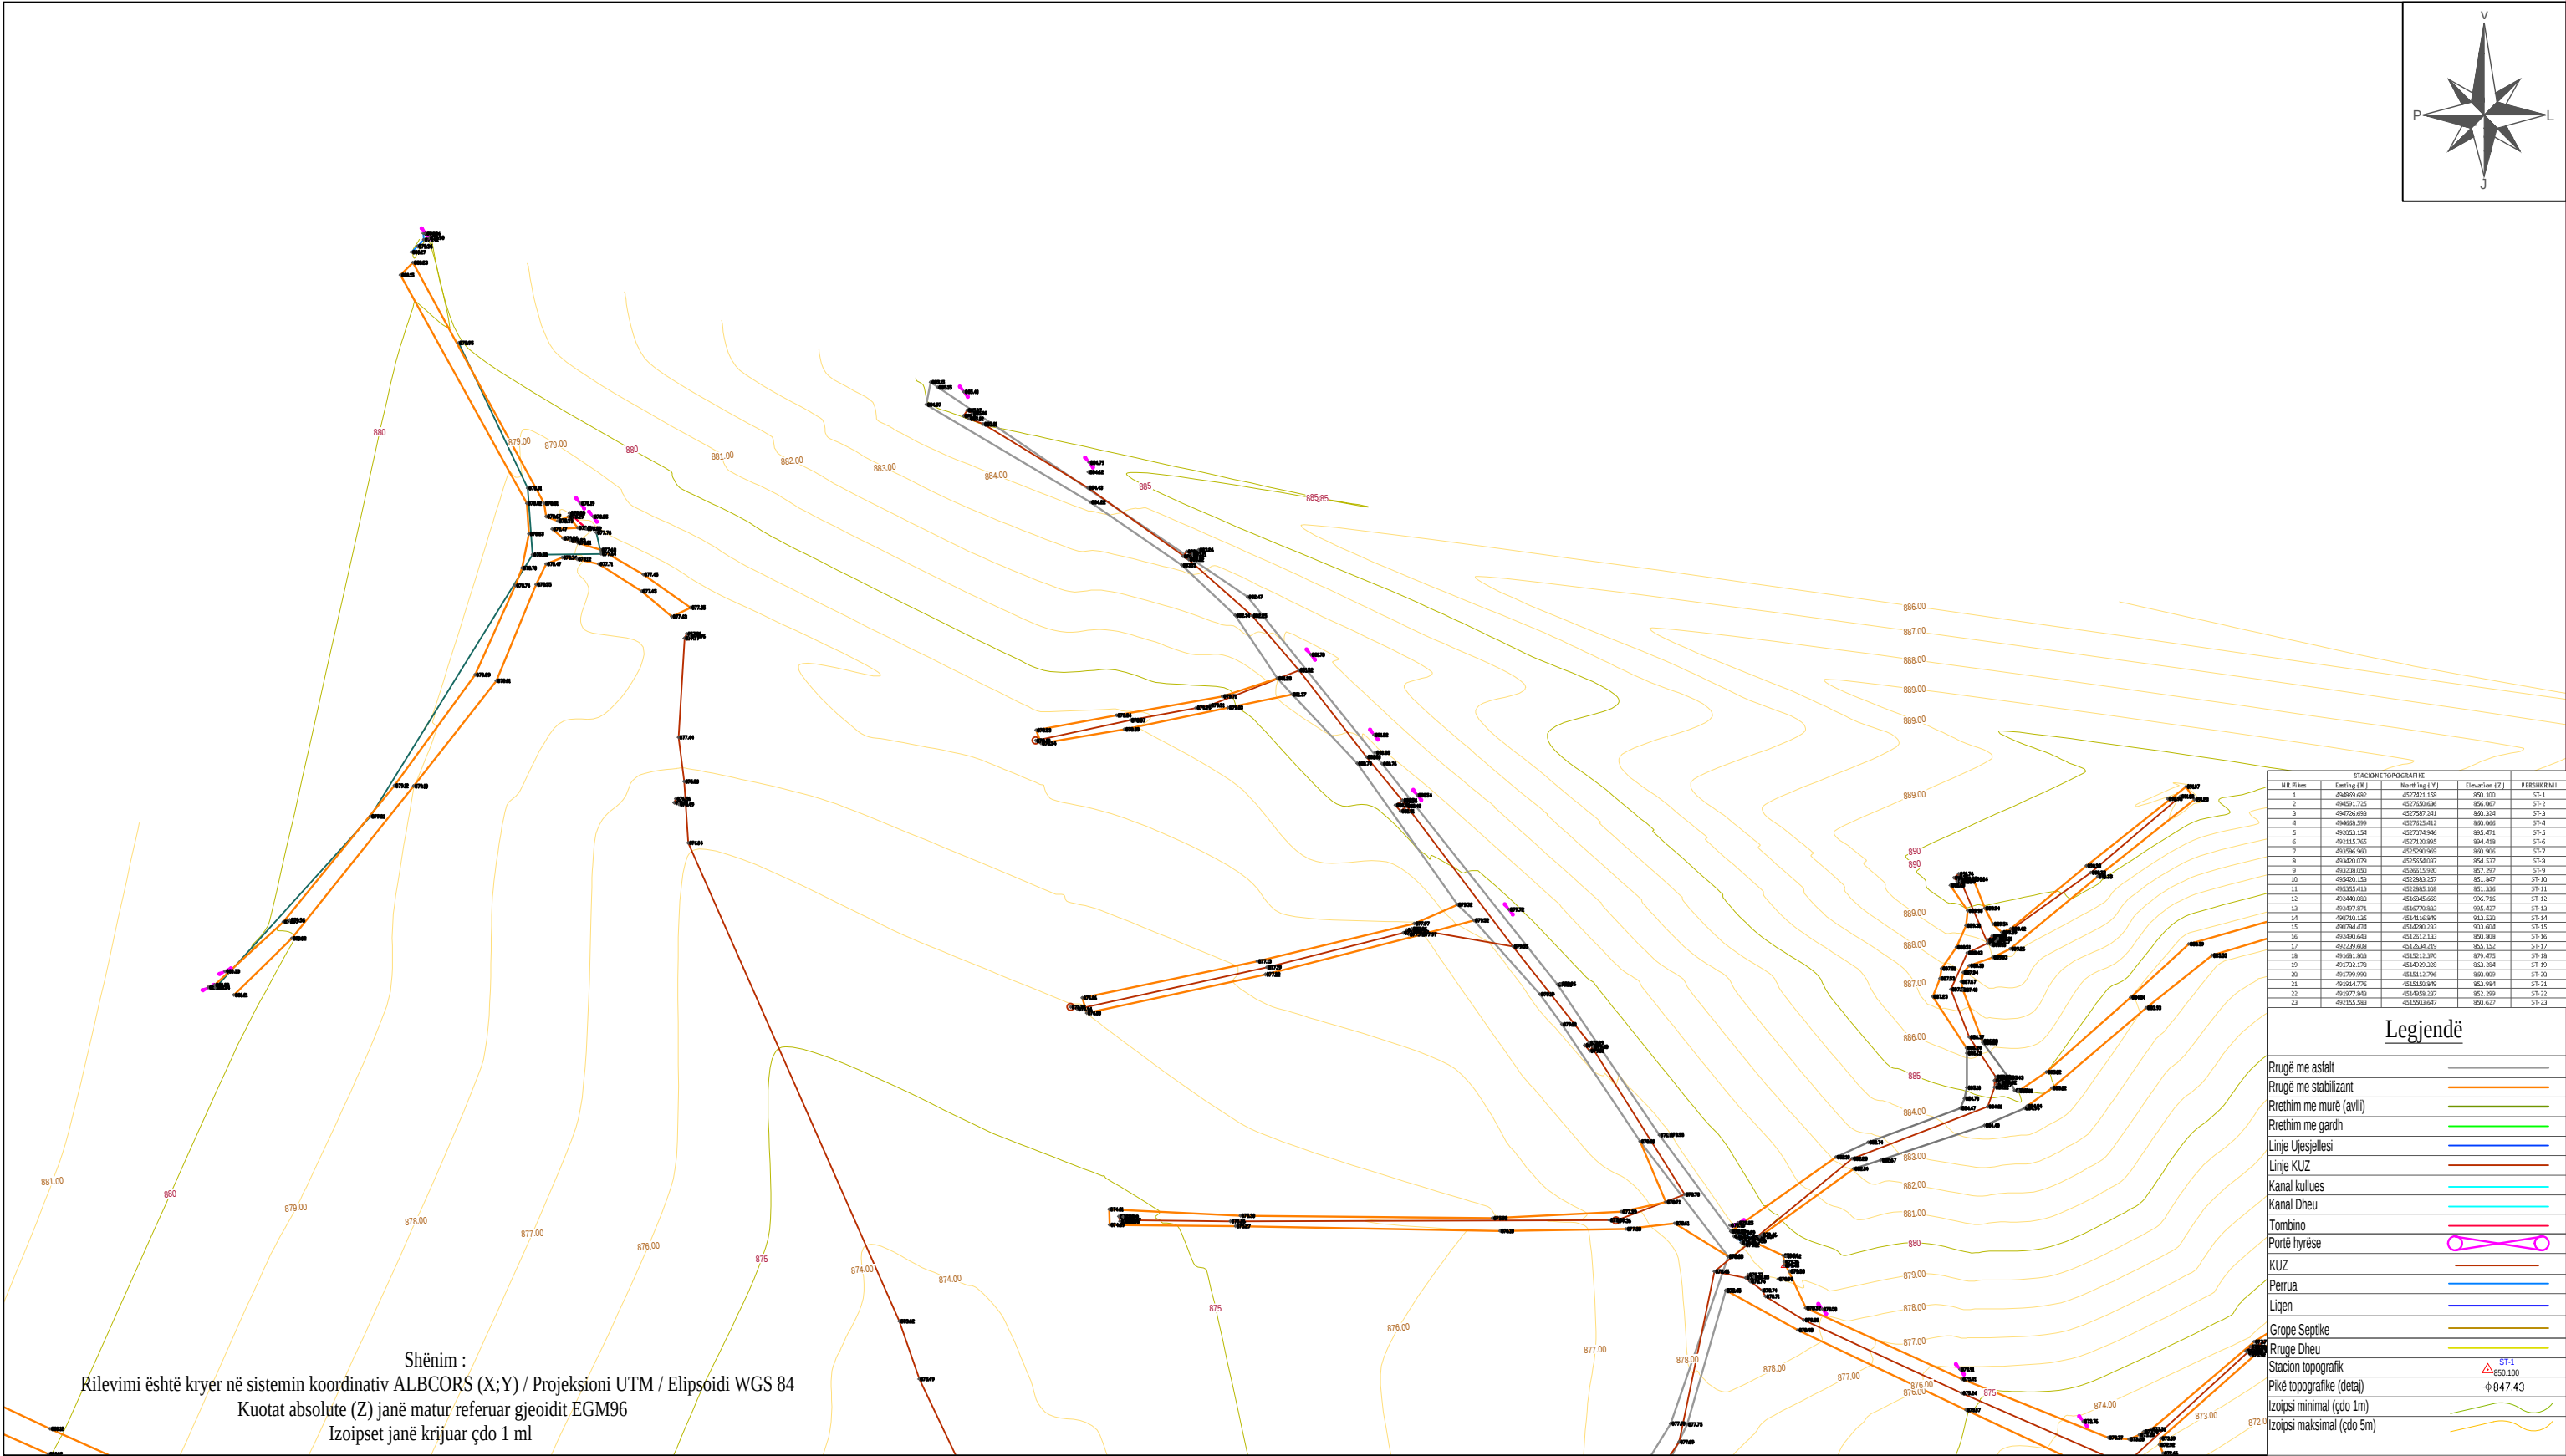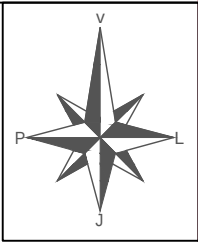

Shënim :
Rilevimi është kryer në sistemin koordinativ ALBCORS (X;Y) / Projektioni UTM / Elipsoidi WGS 84
Kuotat absolute (Z) janë matur referuar gjeoidit EGM96
Izoipset janë krijuar çdo 1 ml

STACIONE TOPOGRAFIKE				
Nr. Rilevimi	Coordinatë (X; Y)	Referencë (X; Y)	Elevacion (Z)	PERSHIRMJE
1	484969.682	4527421.158	920.330	ST-1
2	484991.715	4527620.436	856.067	ST-2
3	484726.652	4527587.341	960.324	ST-3
4	484969.599	4527421.412	960.095	ST-4
5	484553.154	4527678.946	855.471	ST-5
6	484115.765	4527120.865	964.438	ST-6
7	484586.940	4527590.949	960.906	ST-7
8	484802.079	4525654.027	854.137	ST-8
9	484398.020	4526611.940	857.397	ST-9
10	485400.153	4527883.257	951.847	ST-10
11	484555.413	4527885.398	851.146	ST-11
12	484441.083	4528845.669	996.756	ST-12
13	484877.871	4528770.833	905.417	ST-13
14	480793.135	4534116.849	913.530	ST-14
15	480784.454	4534386.133	913.684	ST-15
16	484802.643	4513611.133	920.908	ST-16
17	484229.698	4513634.219	855.152	ST-17
18	484681.802	4513112.273	879.475	ST-18
19	484732.178	4514929.328	963.284	ST-19
20	484799.990	4515112.796	860.009	ST-20
21	484548.776	4515159.849	852.984	ST-21
22	484977.843	4514958.227	852.299	ST-22
23	484155.583	4515931.647	850.617	ST-23

Legjendë

Rrugë me asfalt	—
Rrugë me stabilizant	—
Rrethim me murë (avil)	—
Rrethim me gardh	—
Linje Ujësjetesi	—
Linje KUZ	—
Kanal kullues	—
Kanal Dheu	—
Tombino	—
Portë hyrëse	—
KUZ	—
Perrua	—
Liqen	—
Grope Sepitke	—
Rruge Dheu	—
Stacion topografik	—
Pikë topografike (detaj)	—
Izoipsi minimal (çdo 1m)	—
Izoipsi maksimal (çdo 5m)	—



INVESTITOR

BASHKIA
PUSTEC

VULA

EMERTIMI I PROJEKTIT

"Ndërtimi i sistemit të kanalizimeve për
fshatrat e Bashkisë Pustec"

Rilevimi Topografik-Pustec

PROJEKTUES

"HE&SK 11" SH.P.K

Nr.Lic: N.6703/14



VULA



GRUPI I PROJEKTIMIT

INXH HIDROTEKNIK
INXH. NDËRTIMI
INXH. GJEODET

PETRIT MUJA (Liç.K.0907/4)
HEKURAN XHINA (Liç.K.0794/5)
FESTIM BREGASI (Liç.T.1221/1)

SHKALLA

1:1000


Formati
Fleta Nr.

A3 L
145

Data

TIRANË

PROJEKT ZBATIMI "NDERTIMI I SISTEMIT TE KANALIZIMEVE PER FSHATRRAT E BASHKISE PUSTEC"

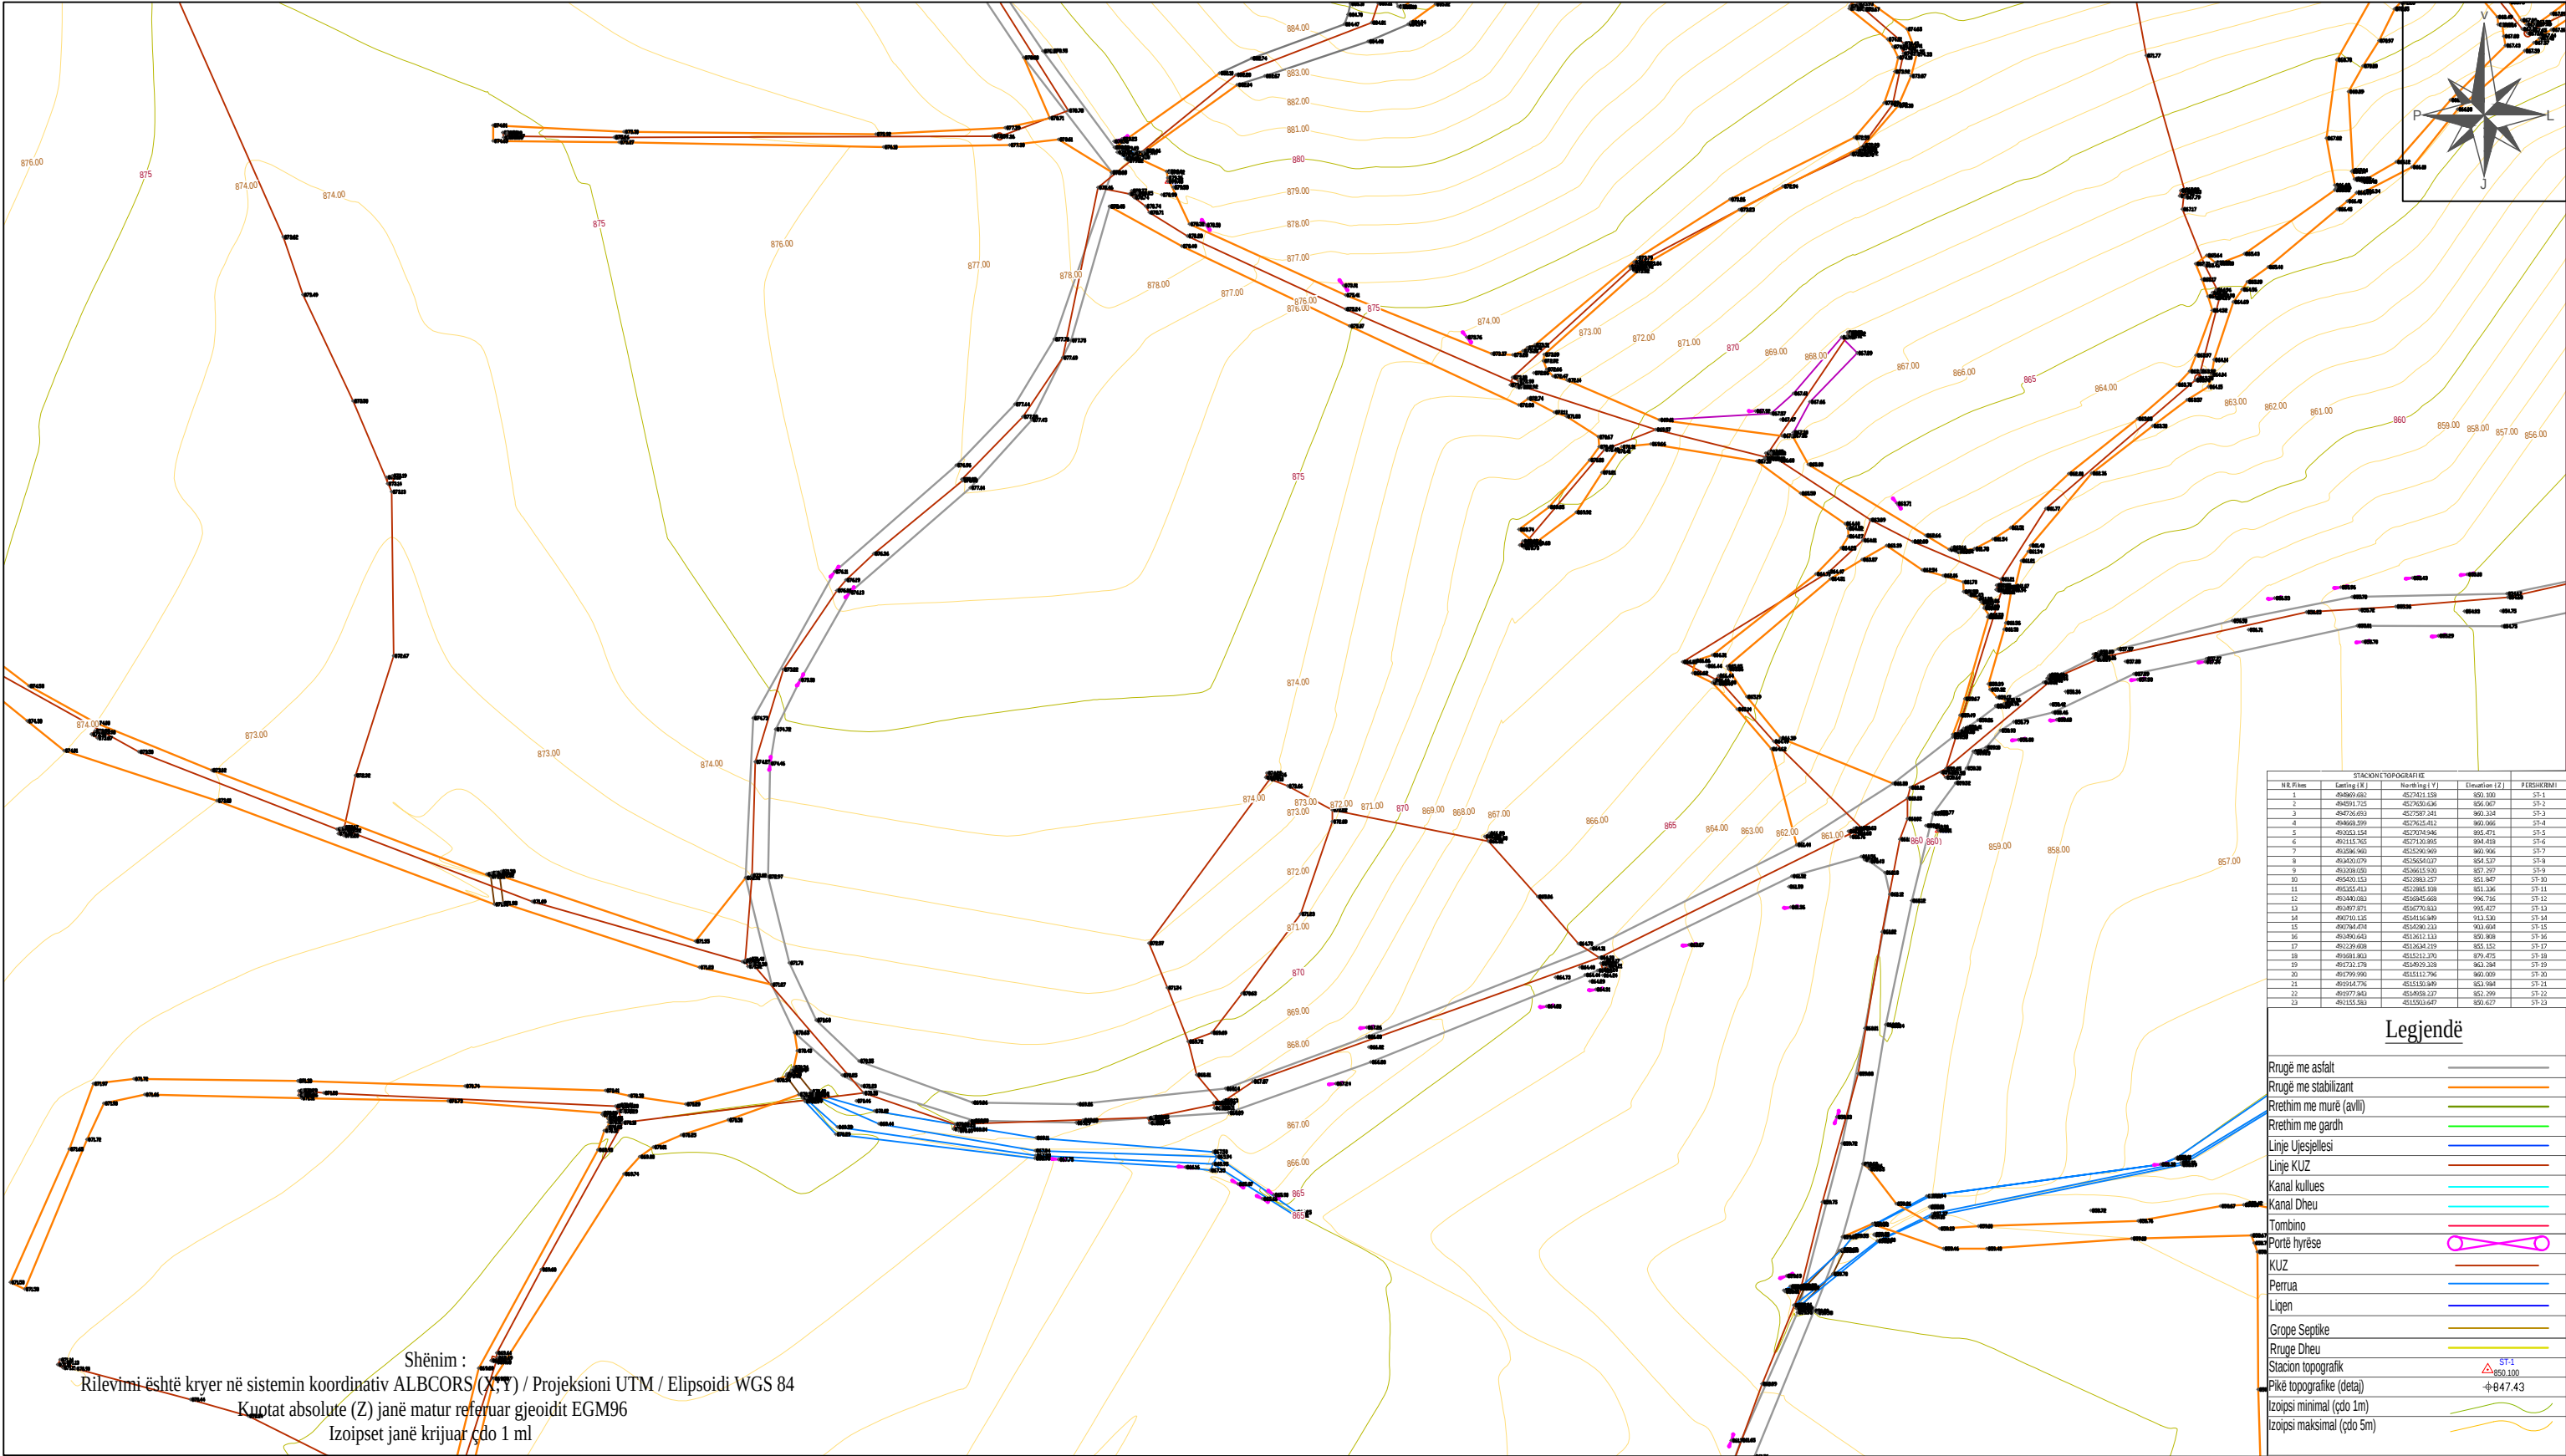

INVESTITOR

**BASHKIA
PUSTEC**

VULA

EMERTIMI I PROJEKTIT

"Ndërtimi i sistemit të kanalizimeve për
fshatrat e Bashkisë Pustec"

Rilevimi Topografik-Pustec

PROJEKTUES

"HE&SK 11" SH.P.K

Nr.Lic: N.6703/14



VULA



GRUPI I PROJEKTIMIT

INXH HIDROTEKNIK
INXH. NDËRTIMI
INXH. GJEODET


PETRIT MUJA (Liç.K.0907/4)
HEKURAN XHINA (Liç.K.0794/5)
FESTIM BREGASI (Liç.T.1221/1)

SHKALLA

1:1000
Formati
Fleta Nr.

Data
TIRANË

PROJEKT ZBATIMI "NDERTIMI I SISTEMIT TE KANALIZIMEVE PER FSHATRRAT E BASHKISE PUSTEC"

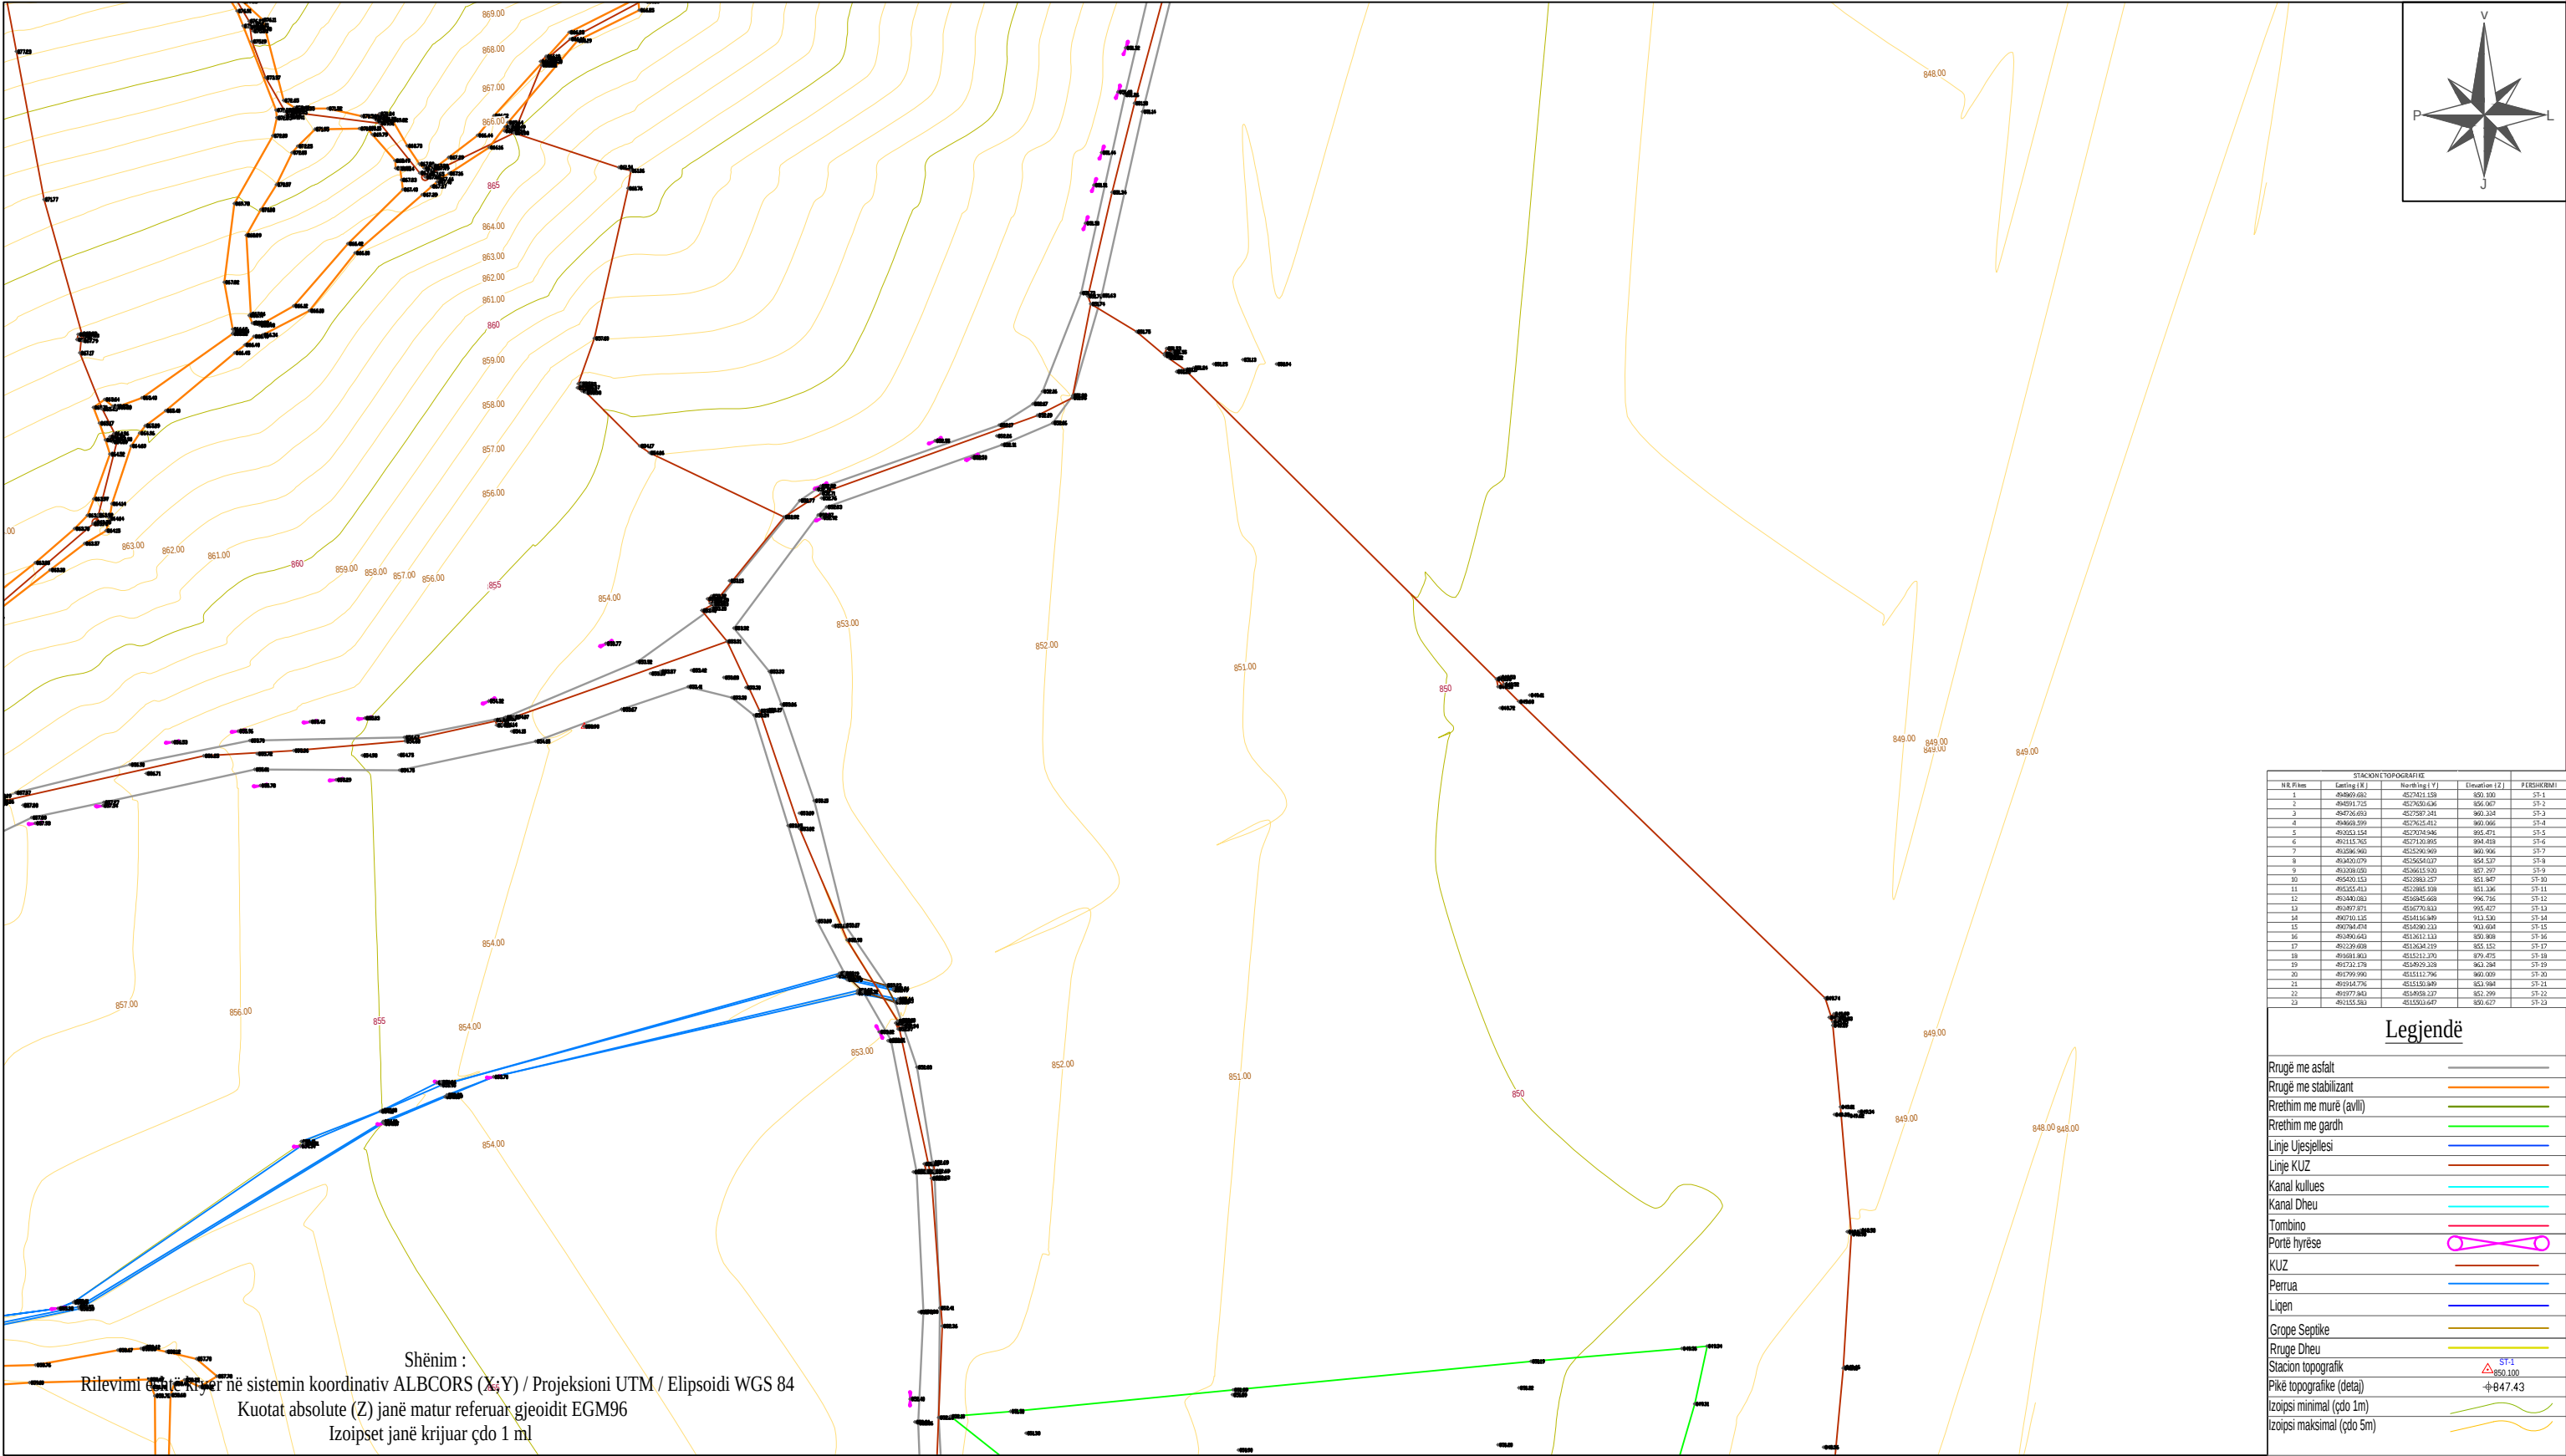

INVESTITOR

**BASHKIA
PUSTEC**

VULA

EMERTIMI I PROJEKTIT

"Ndërtimi i sistemit të kanalizimeve për
fshatrat e Bashkisë Pustec"

Rilevimi Topografik-Pustec

PROJEKTUES

"HE&SK 11" SH.P.K

Nr.Lic: N.6703/14



VULA



GRUPI I PROJEKTIMIT

INXH HIDROTEKNIK
INXH. NDËRTIMI
INXH. GJEODET


PETRIT MUJA (Liç.K.0907/4)
HEKURAN XHINA (Liç.K.0794/5)
FESTIM BREGASI (Liç.T.1221/1)

SHKALLA

1:1000
Formati
Fleta Nr.

Data
TIRANË

PROJEKT ZBATIMI "NDERTIMI I SISTEMIT TE KANALIZIMEVE PER FSHATRRAT E BASHKISE PUSTEC"

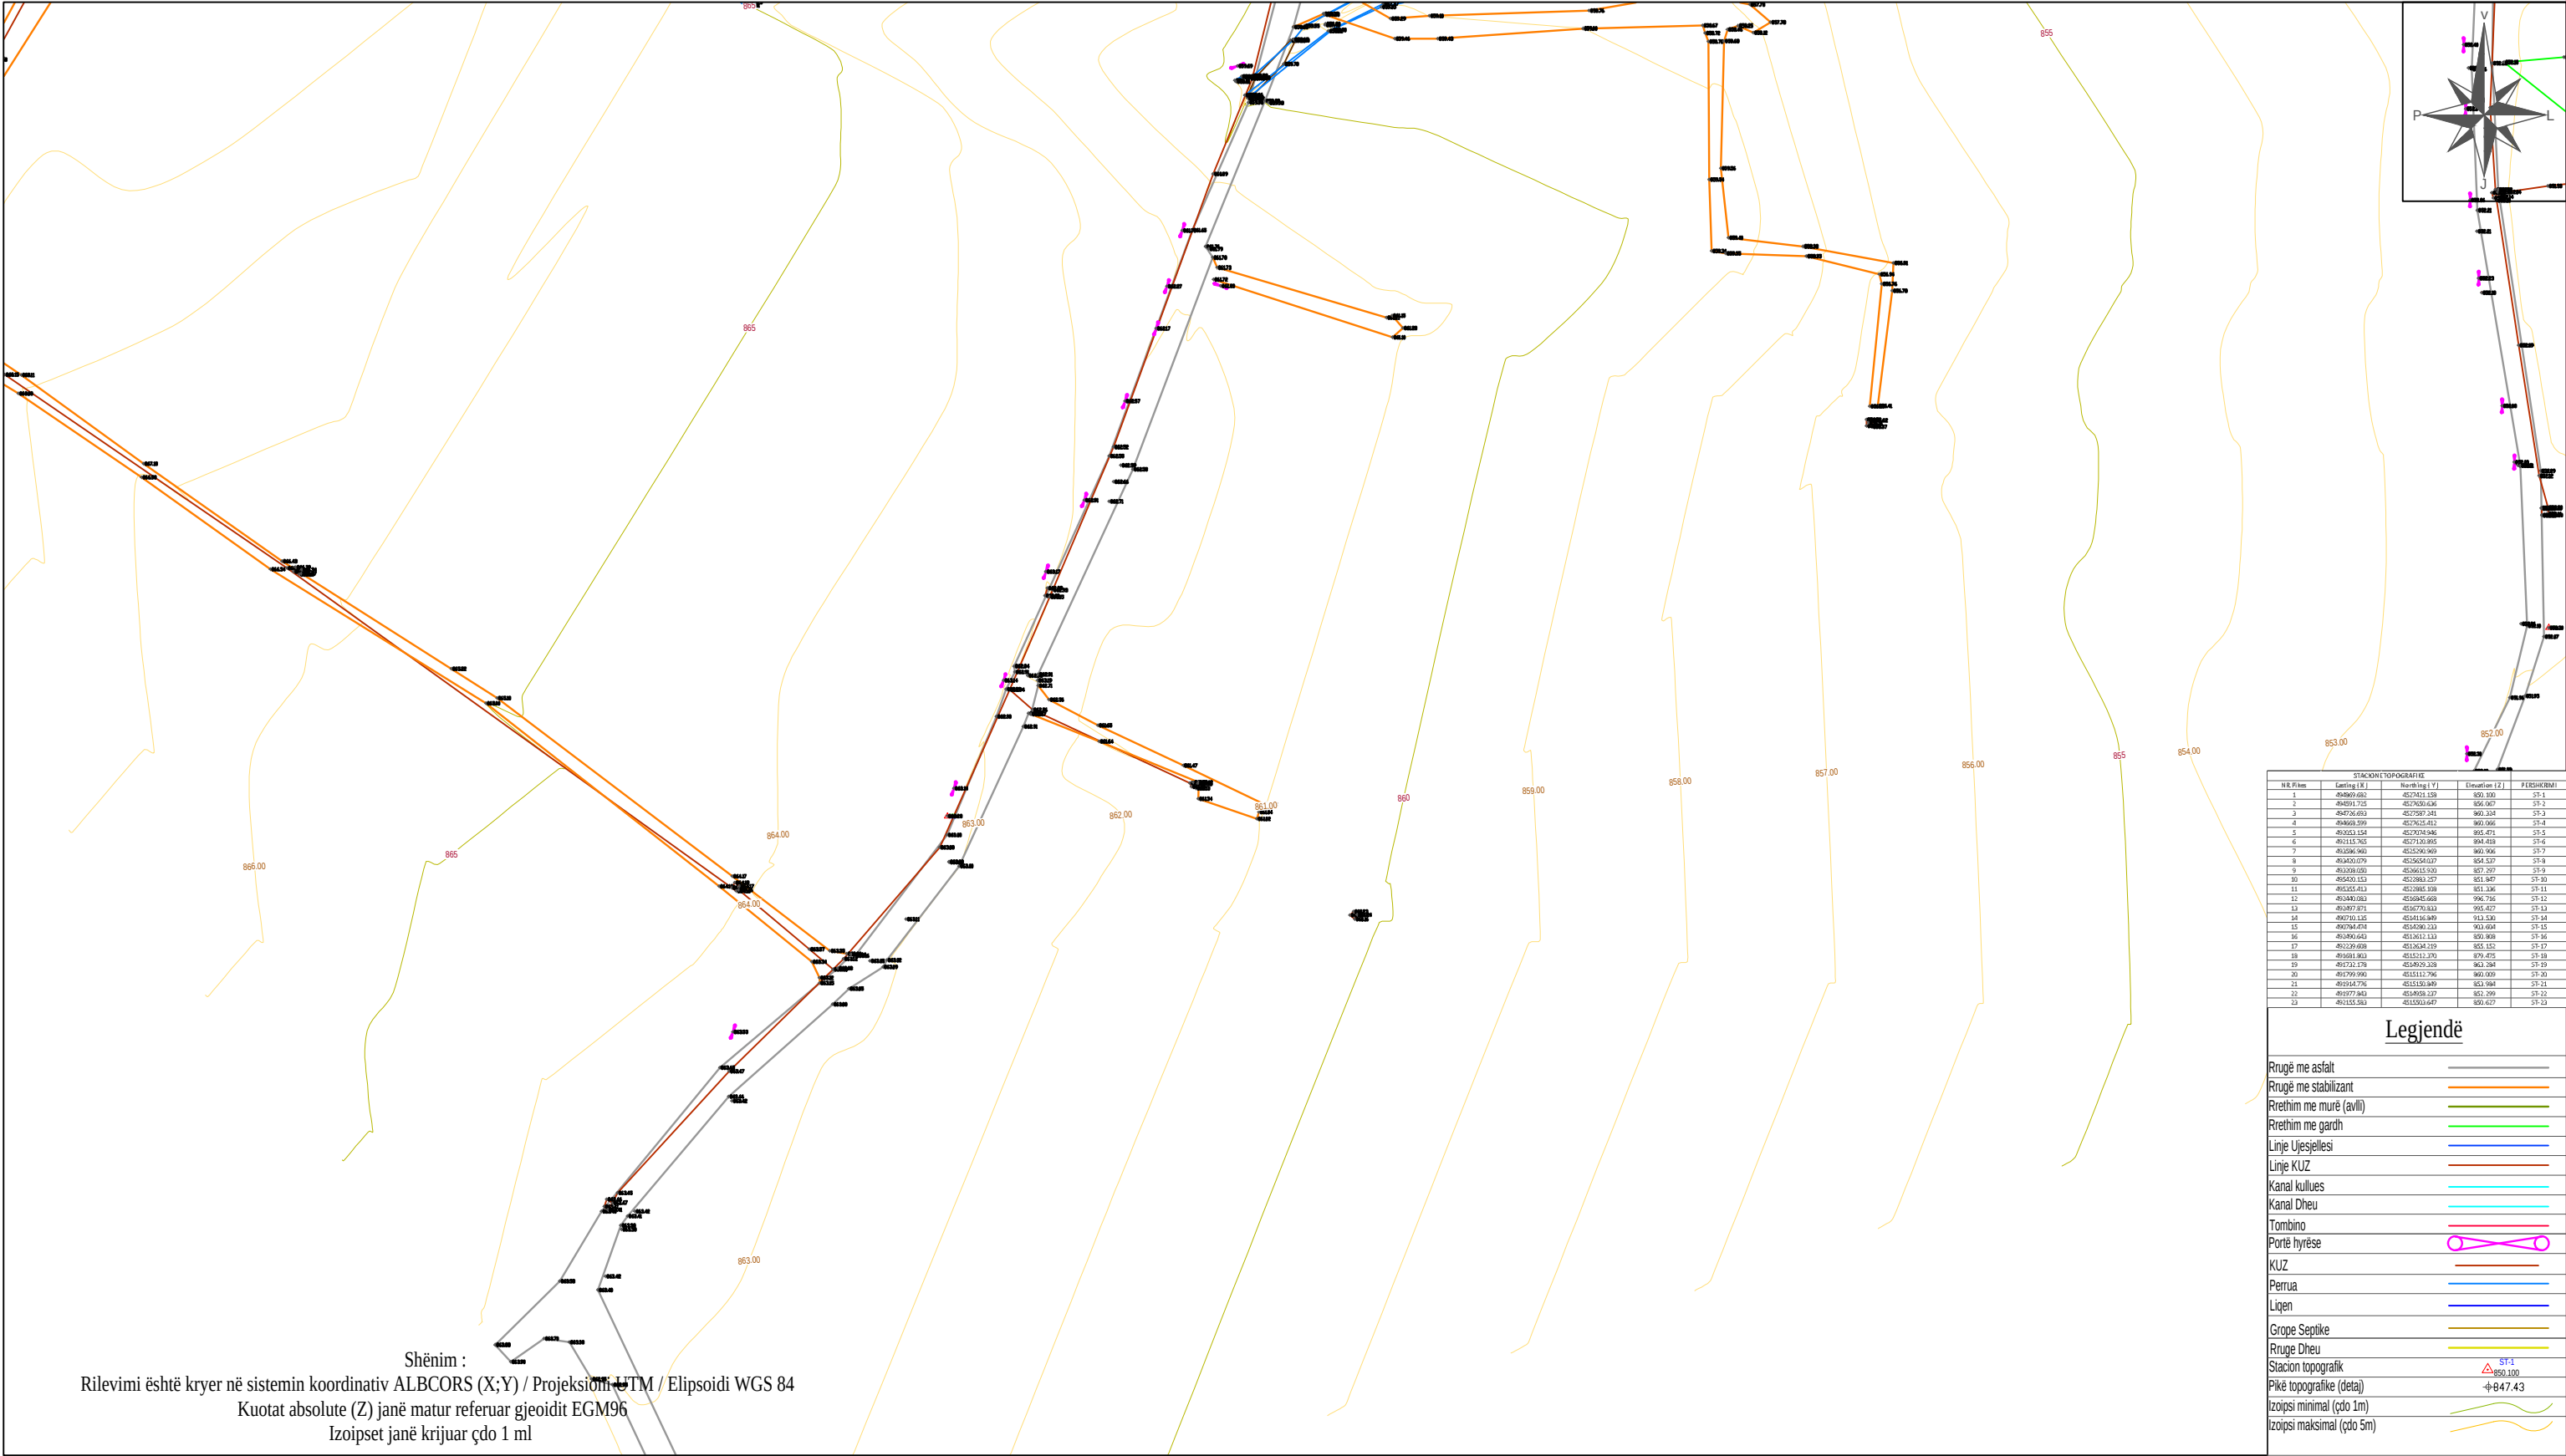

STACIONE TOPOGRAFIKE			
N.R. Rilevimi	Coordinata (X; Y)	Elevacioni (Z)	PERSHIRMIRI
1	484969.682	4527421.158	850.330
2	484991.715	4527509.436	856.067
3	484726.652	4527587.341	860.324
4	484969.599	4527425.412	860.066
5	483353.154	4527574.946	855.471
6	483115.765	4527513.865	864.438
7	483586.940	4525290.949	860.906
8	483402.079	4525654.027	854.137
9	483398.030	4526611.930	857.397
10	485400.153	4525883.327	851.847
11	485155.413	4525885.338	851.146
12	483441.083	4526845.668	866.756
13	483877.871	4526770.833	905.417
14	480710.135	4534116.849	913.530
15	480784.458	4534386.133	913.684
16	483880.643	4513611.133	820.908
17	482229.698	4513634.219	855.152
18	483681.802	4525212.273	879.475
19	481732.178	4514929.328	863.284
20	481799.990	4515112.796	860.009
21	481547.776	4515159.849	852.984
22	481977.843	4514958.227	852.299
23	481155.583	4515913.647	850.617

Legjendë

Rrugë me asfalt	—
Rrugë me stabilizant	—
Rrethim me murë (avili)	—
Rrethim me gardh	—
Linjë Ujësjetlesi	—
Linjë KUZ	—
Kanal kullues	—
Kanal Dheu	—
Tombino	—
Portë hyrëse	—
KUZ	—
Perrua	—
Liqen	—
Grope Sepitke	—
Rruge Dheu	—
Stacion topografik	—
Pikë topografike (detaj)	—
Izoipsi minimal (çdo 1m)	—
Izoipsi maksimal (çdo 5m)	—



INVESTITOR

BASHKIA
PUSTEC

VULA

EMERTIMI I PROJEKTIT

"Ndërtimi i sistemit të kanalizimeve për
fshatrat e Bashkisë Pustec"

Rilevimi Topografik-Pustec

PROJEKTUES

"HE&SK 11" SH.P.K

Nr.Lic: N.6703/14



VULA



GRUPI I PROJEKTIMIT

INXH HIDROTEKNIK
INXH. NDËRTIMI
INXH. GJEODET

PETRIT MUJA (Liç.K.0907/4)
HEKURAN XHINA (Liç.K.0794/5)
FESTIM BREGASI (Liç.T.1221/1)

SHKALLA

1:1000


Formati
Fleta Nr.

A3 L
148

Data

TIRANË

PROJEKT ZBATIMI "NDERTIMI I SISTEMIT TE KANALIZIMEVE PER FSHATRRAT E BASHKISE PUSTEC"

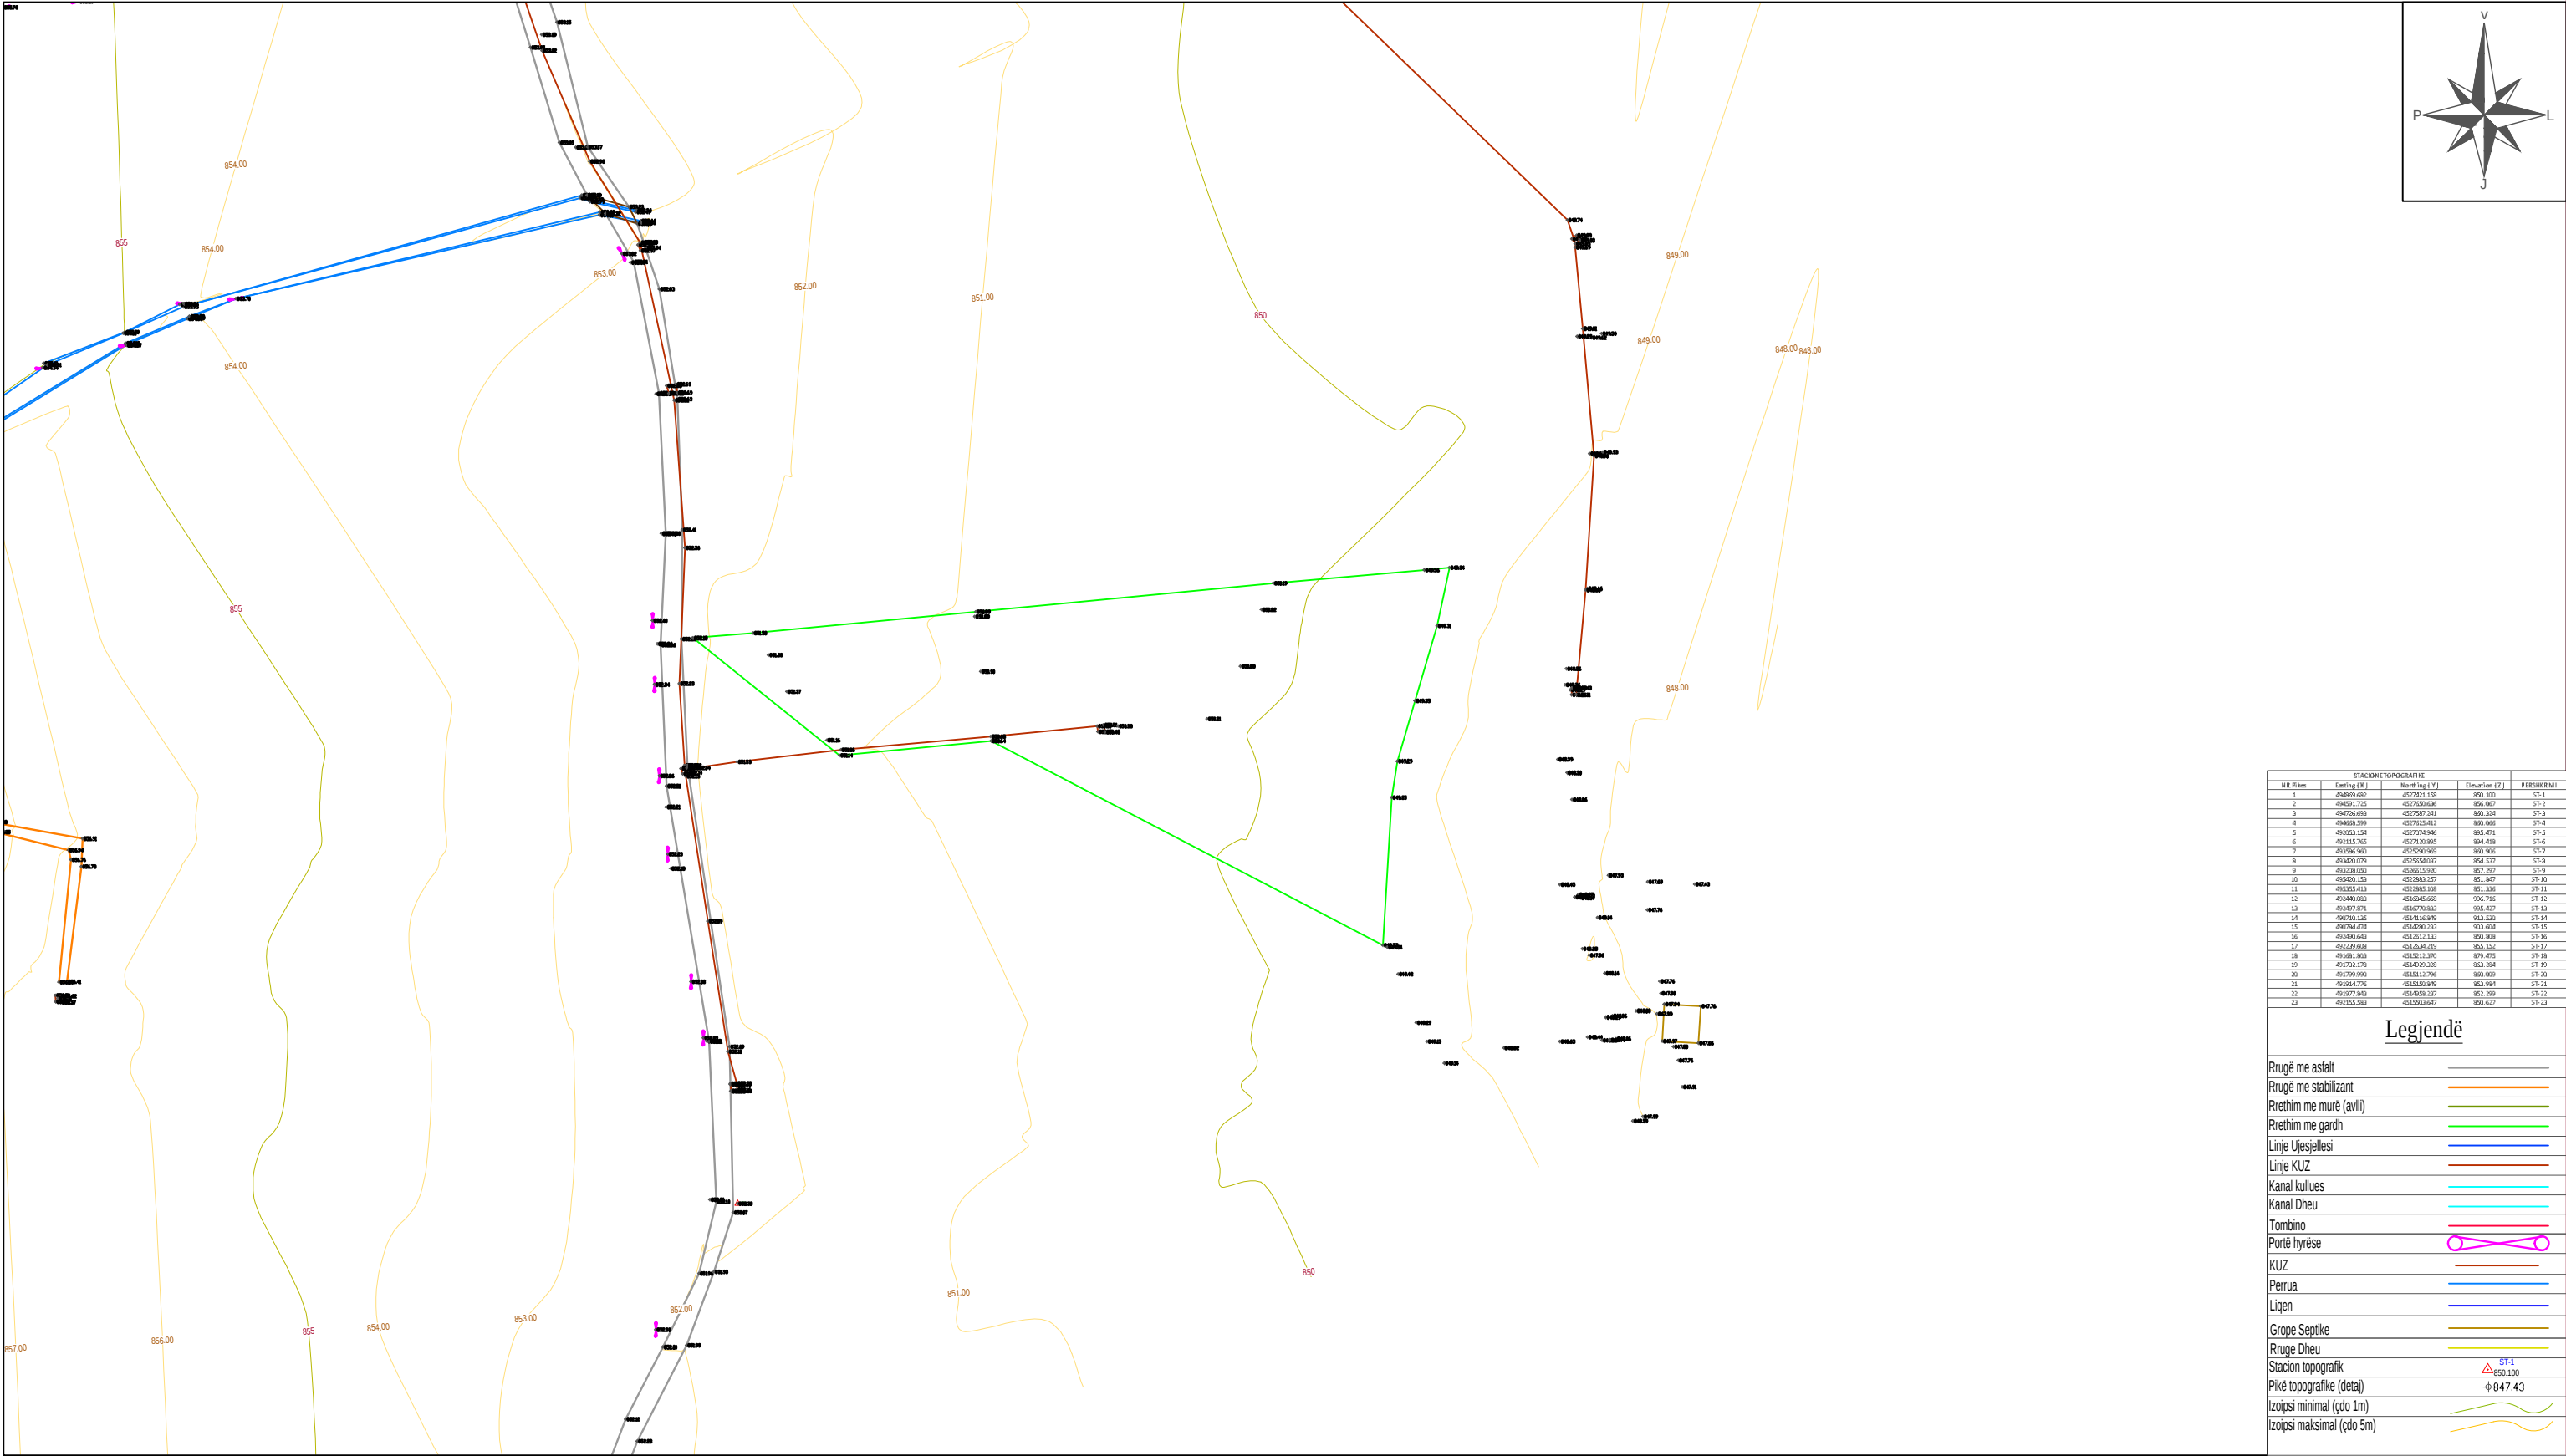

STACIONE TOPOGRAFIKE				
N.R. Rrëze	Carting (X,Y)	Northing (Y)	Elevation (Z)	PERSHIRMIRI
1	484969.682	4527421.158	850.330	ST-1
2	484991.715	4527620.436	856.067	ST-2
3	484726.652	4527587.341	860.324	ST-3
4	484668.599	4527615.812	860.066	ST-4
5	483553.154	4527678.846	855.471	ST-5
6	481115.765	4527120.865	864.438	ST-6
7	481286.940	4525290.949	860.906	ST-7
8	481402.079	4525654.027	854.137	ST-8
9	481338.020	4525611.540	857.397	ST-9
10	485400.153	4522883.327	851.847	ST-10
11	481155.413	4521885.338	851.136	ST-11
12	481441.083	4523845.668	796.756	ST-12
13	481877.871	4518770.833	905.417	ST-13
14	480710.115	4514116.849	913.530	ST-14
15	480784.414	4514386.133	913.684	ST-15
16	481880.643	4513611.133	820.868	ST-16
17	481229.608	4513634.219	855.152	ST-17
18	481681.802	4513112.273	879.475	ST-18
19	481732.178	4514929.328	863.284	ST-19
20	481799.990	4511112.796	860.009	ST-20
21	481547.776	4511539.849	852.984	ST-21
22	481977.843	4514858.227	852.299	ST-22
23	481155.583	4515931.647	850.617	ST-23

Legendë

Rrugë me asfalt	
Rrugë me stabilizant	
Rrethim me murë (avili)	
Rrethim me gardh	
Linje Ujësjetlesi	
Linje KUZ	
Kanal kullues	
Kanal Dheu	
Tombino	
Portë hyrëse	
KUZ	
Perrua	
Liqen	
Grope Sepitke	
Rruge Dheu	
Stacion topografik	ST-1 850.100
Pikë topografike (detaj)	847.43
Izoiptsi minimal (qdo 1m)	
Izoiptsi maksimal (qdo 5m)	



INVESTITOR

BASHKIA
PUSTEC

VULA

EMERTIMI I PROJEKTIT

"Ndërtimi i sistemit të kanalizimeve për
fshatrat e Bashkisë Pustec"

Rilevimi Topografik-Pustec

PROJEKTUES

"HE&SK 11" SH.P.K

Nr.Lic: N.6703/14



VULA



GRUPI I PROJEKTIMIT

INXH HIDROTEKNIK
INXH. NDËRTIMI
INXH. GJEODET

PETRIT MUJA (Liç.K.0907/4)
HEKURAN XHINA (Liç.K.0794/5)
FESTIM BREGASI (Liç.T.1221/1)

SHKALLA

1:1000


Formati
Fleta Nr.

A3 L
149

Data

TIRANË

PROJEKT ZBATIMI "NDERTIMI I SISTEMIT TE KANALIZIMEVE PER FSHATRAT E BASHKISE PUSTEC"

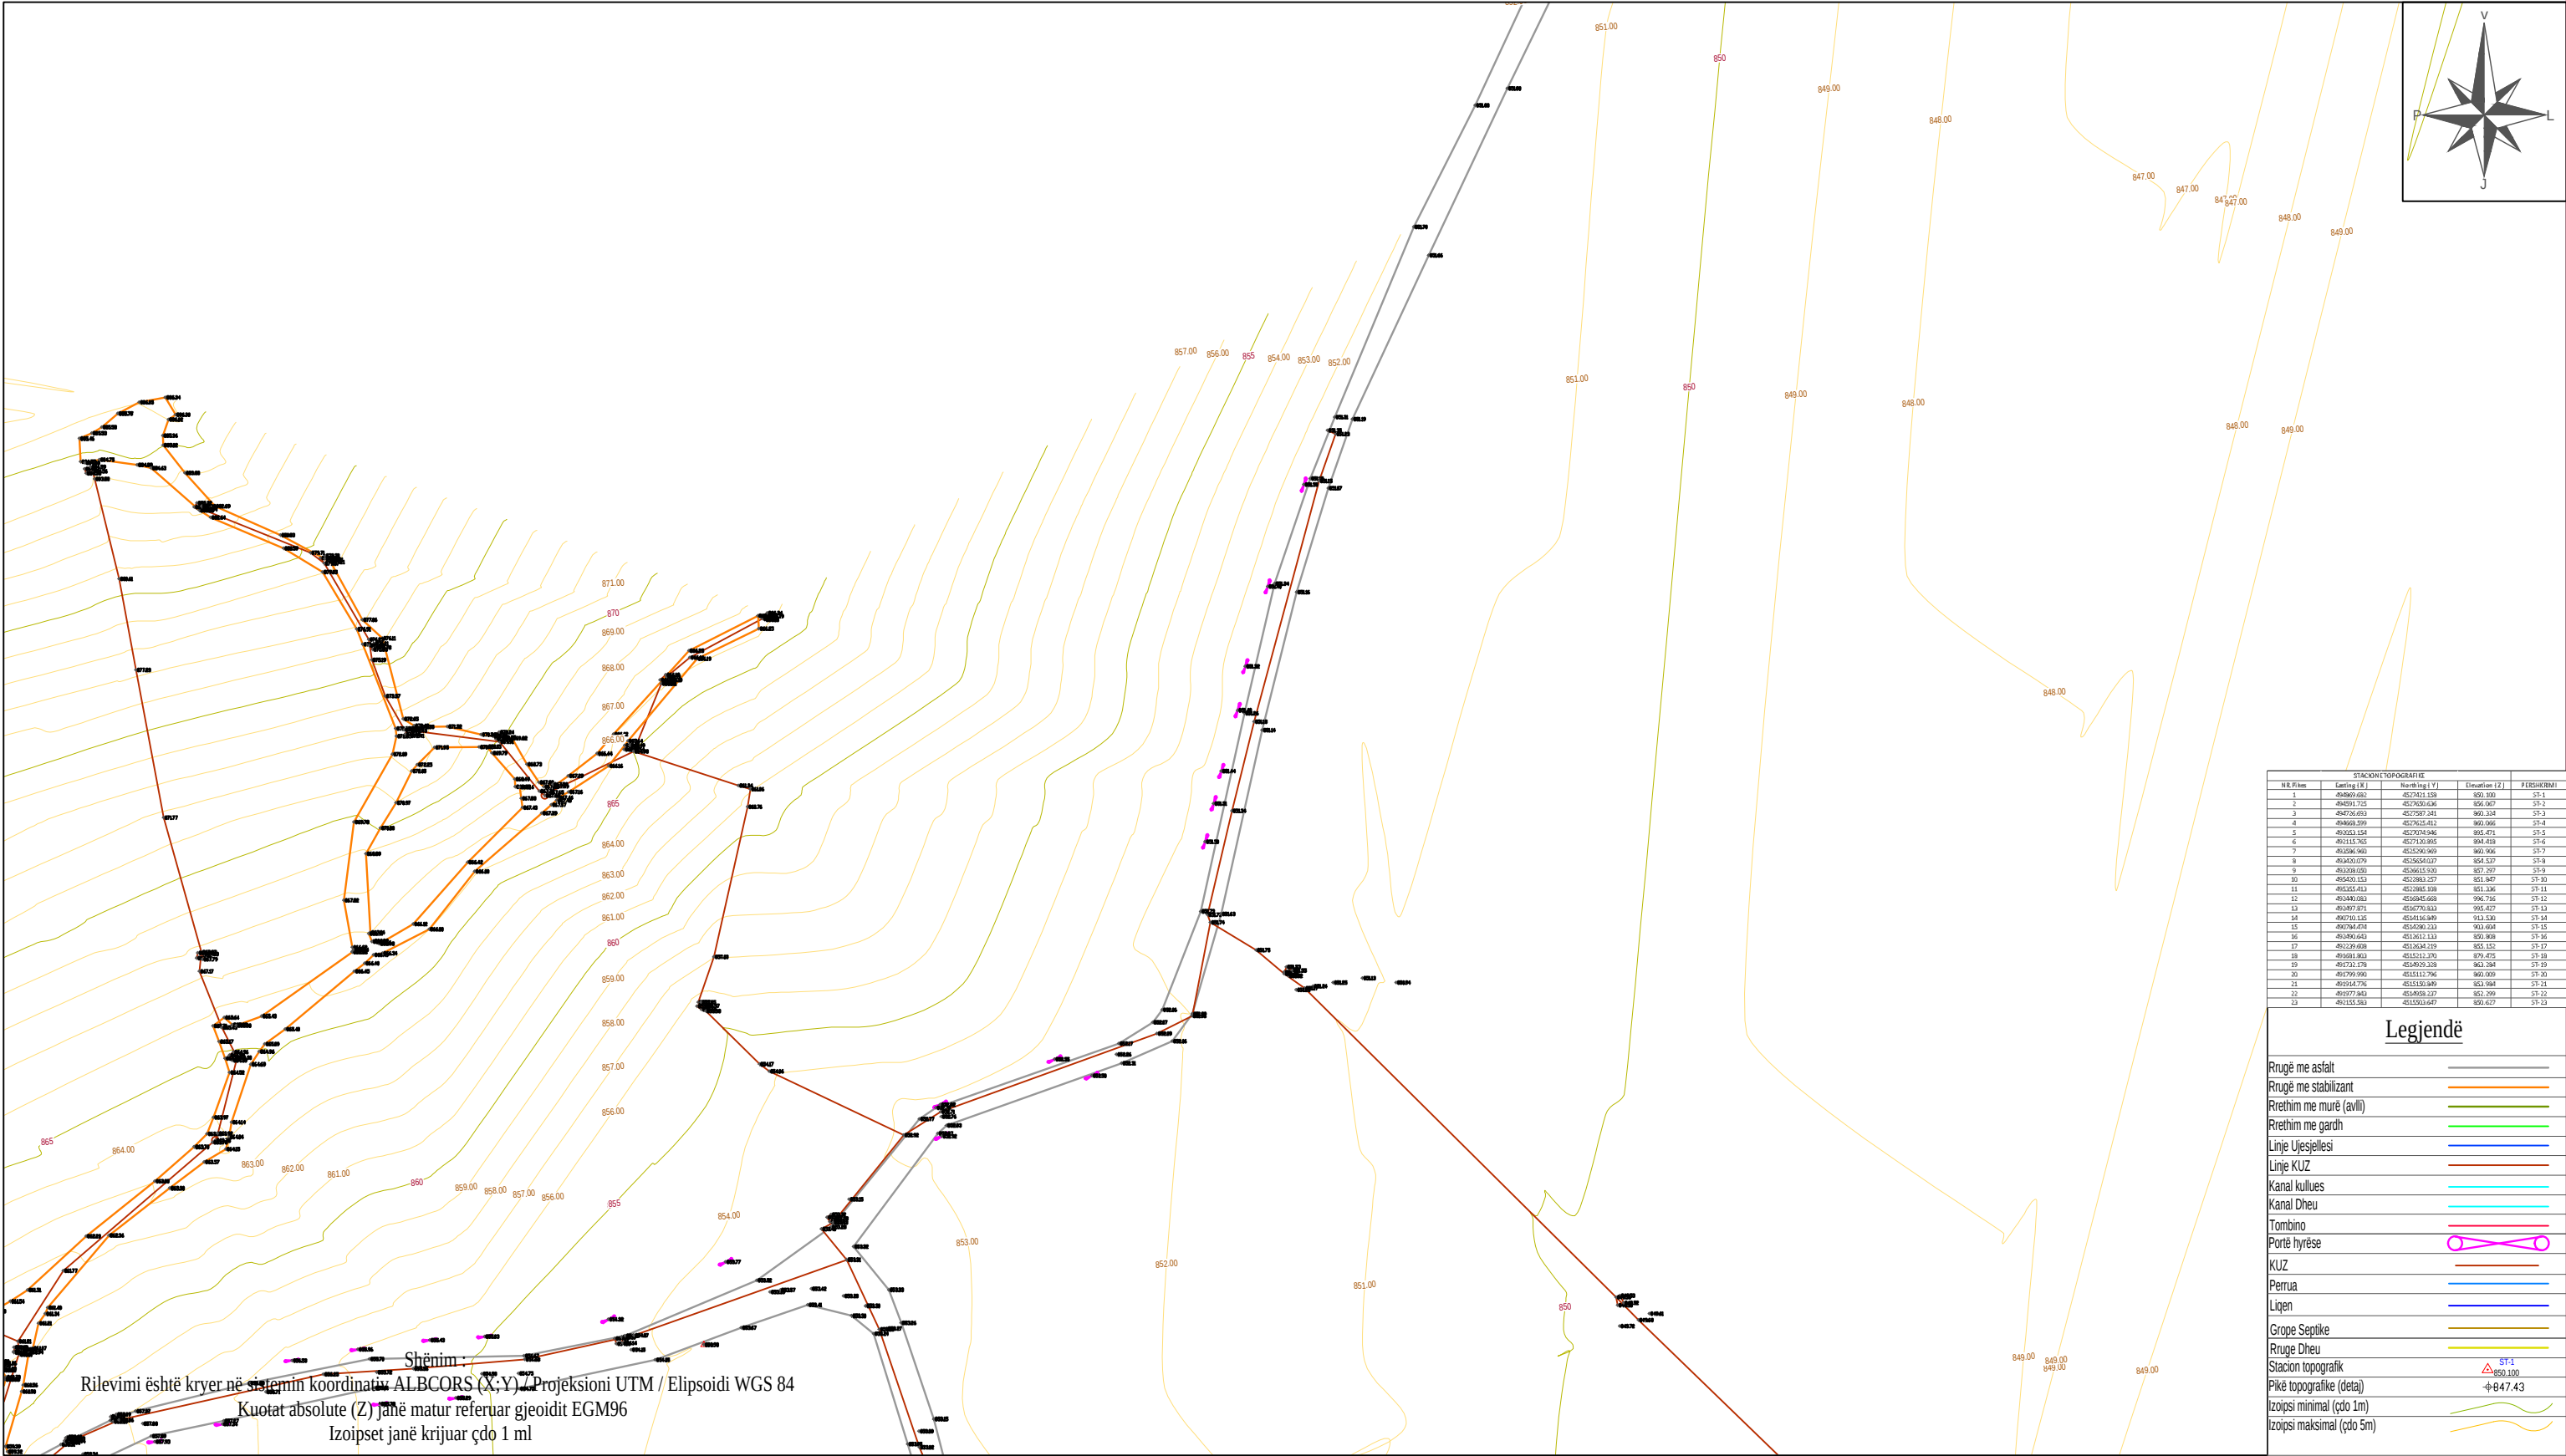

INVESTITOR

BASHKIA
PUSTEC

VULA

EMERTIMI I PROJEKTIT

"Ndërtimi i sistemit të kanalizimeve për
fshatrat e Bashkisë Pustec"

Rilevimi Topografik-Pustec

PROJEKTUES

"HE&SK 11" SH.P.K

Nr.Lic: N.6703/14



VULA



GRUPI I PROJEKTIMIT

INXH HIDROTEKNIK
INXH. NDËRTIMI
INXH. GJEODET

PETRIT MUJA (Liç.K.0907/4)
HEKURAN XHINA (Liç.K.0794/5)
FESTIM BREGASI (Liç.T.1221/1)

SHKALLA



1:1000

Formati
Fleta Nr.

A3 L
150

Data

TIRANË

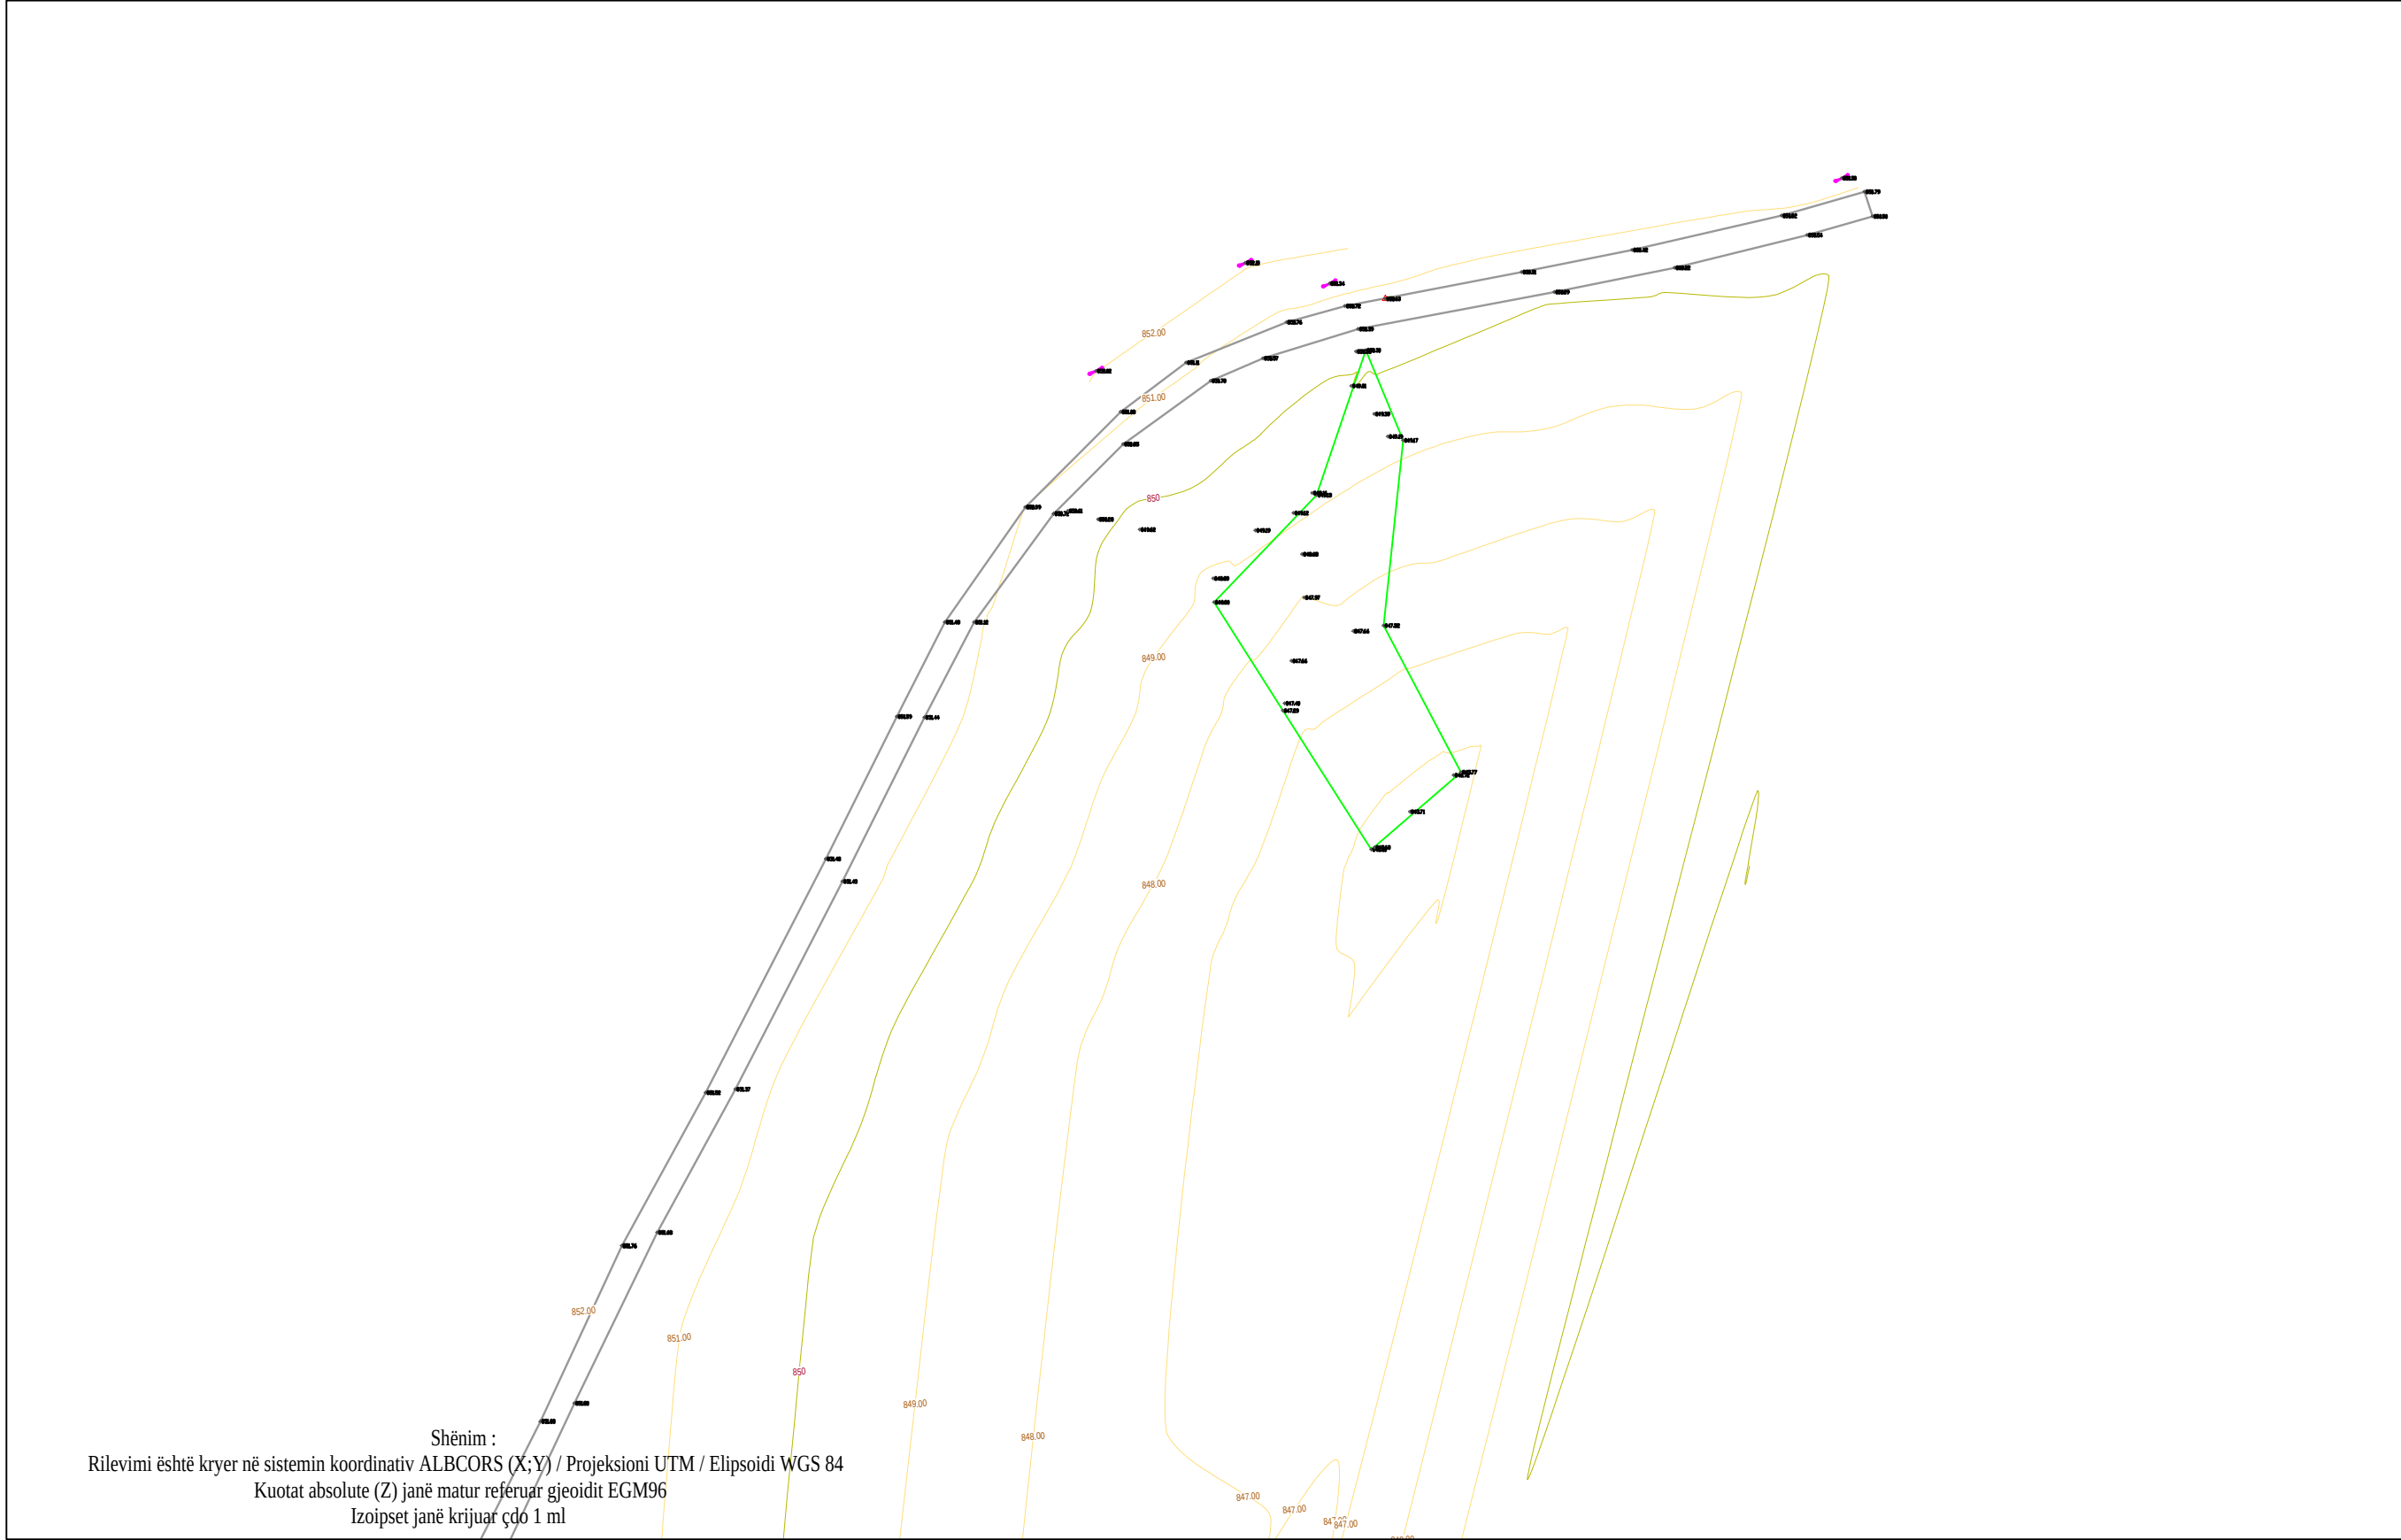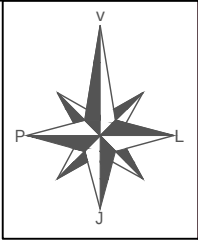

Shënim :
Rilevimi është kryer në sistemin koordinativ ALBCORS (X;Y) / Projektioni UTM / Elipsoidi WGS 84
Kuotat absolute (Z) janë matur referuar gjeoidit EGM96
Izoipset janë krijuar çdo 1 ml


STACIONE TOPOGRAFIKE			
N.R. Rilevimi	Coordinatë (X; Y)	Elevacion (Z)	PERSHIRJE
1	484969.682	4527421.158	850.000
2	484991.715	4527509.636	856.067
3	484736.652	4527587.341	860.324
4	484668.599	4527615.412	860.096
5	483553.154	4527678.846	865.471
6	483115.765	4527710.865	864.408
7	482586.940	4527590.949	860.906
8	483400.079	4525654.027	854.137
9	483398.020	4526611.940	857.397
10	485400.153	4527883.327	851.847
11	485155.413	4527885.308	851.146
12	483441.083	4528445.668	866.756
13	483877.871	4528770.833	905.417
14	482793.115	4534116.849	913.530
15	482784.454	4534386.133	913.684
16	483801.643	4533611.133	920.808
17	482298.608	4533634.219	855.152
18	483681.802	4533212.273	879.475
19	481732.178	4534929.328	863.284
20	481799.990	4535112.796	860.009
21	481548.776	4535159.849	852.984
22	481977.843	4534958.227	852.299
23	481155.583	4535931.647	850.617

Legjendë

Rrugë me asfalt	—
Rrugë me stabilizant	—
Rrethim me murë (avil)	—
Rrethim me gardh	—
Linje Ujësjetlesi	—
Linje KUZ	—
Kanal kullues	—
Kanal Dheu	—
Tombino	—
Portë hyrëse	—
KUZ	—
Perrua	—
Liqen	—
Grope Septike	—
Rruge Dheu	—
Stacion topografik	—
Pikë topografike (detaj)	—
Izoipset minimal (çdo 1m)	—
Izoipset maksimal (çdo 5m)	—

	INVESTITOR	VULA	EMERTIMI I PROJEKTIT	PROJEKTUES		VULA	GRUPI I PROJEKTIMIT		SHKALLA	
	BASHKIA PUSTEC		"Ndërtimi i sistemit të kanalizimeve për fshatrat e Bashkisë Pustec"	"HE&SK 11" SH.P.K			INXH HIDROTEKNIK	PETRIT MUJA (Liç.K.0907/4)	1:1000	
			Rilevimi Topografik-Pustec	Nr.Lic: N.6703/14			INXH. NDËRTIMI	HEKURAN XHINA (Liç.K.0794/5)	Formati	A3 L
							INXH. GJEODET	FESTIM BREGASI (Liç.T.1221/1)	Fleta Nr.	151
									Data	
									TIRANË	

PROJEKT ZBATIMI "NDERTIMI I SISTEMIT TE KANALIZIMEVE PER FSHATRRAT E BASHKISE PUSTEC"

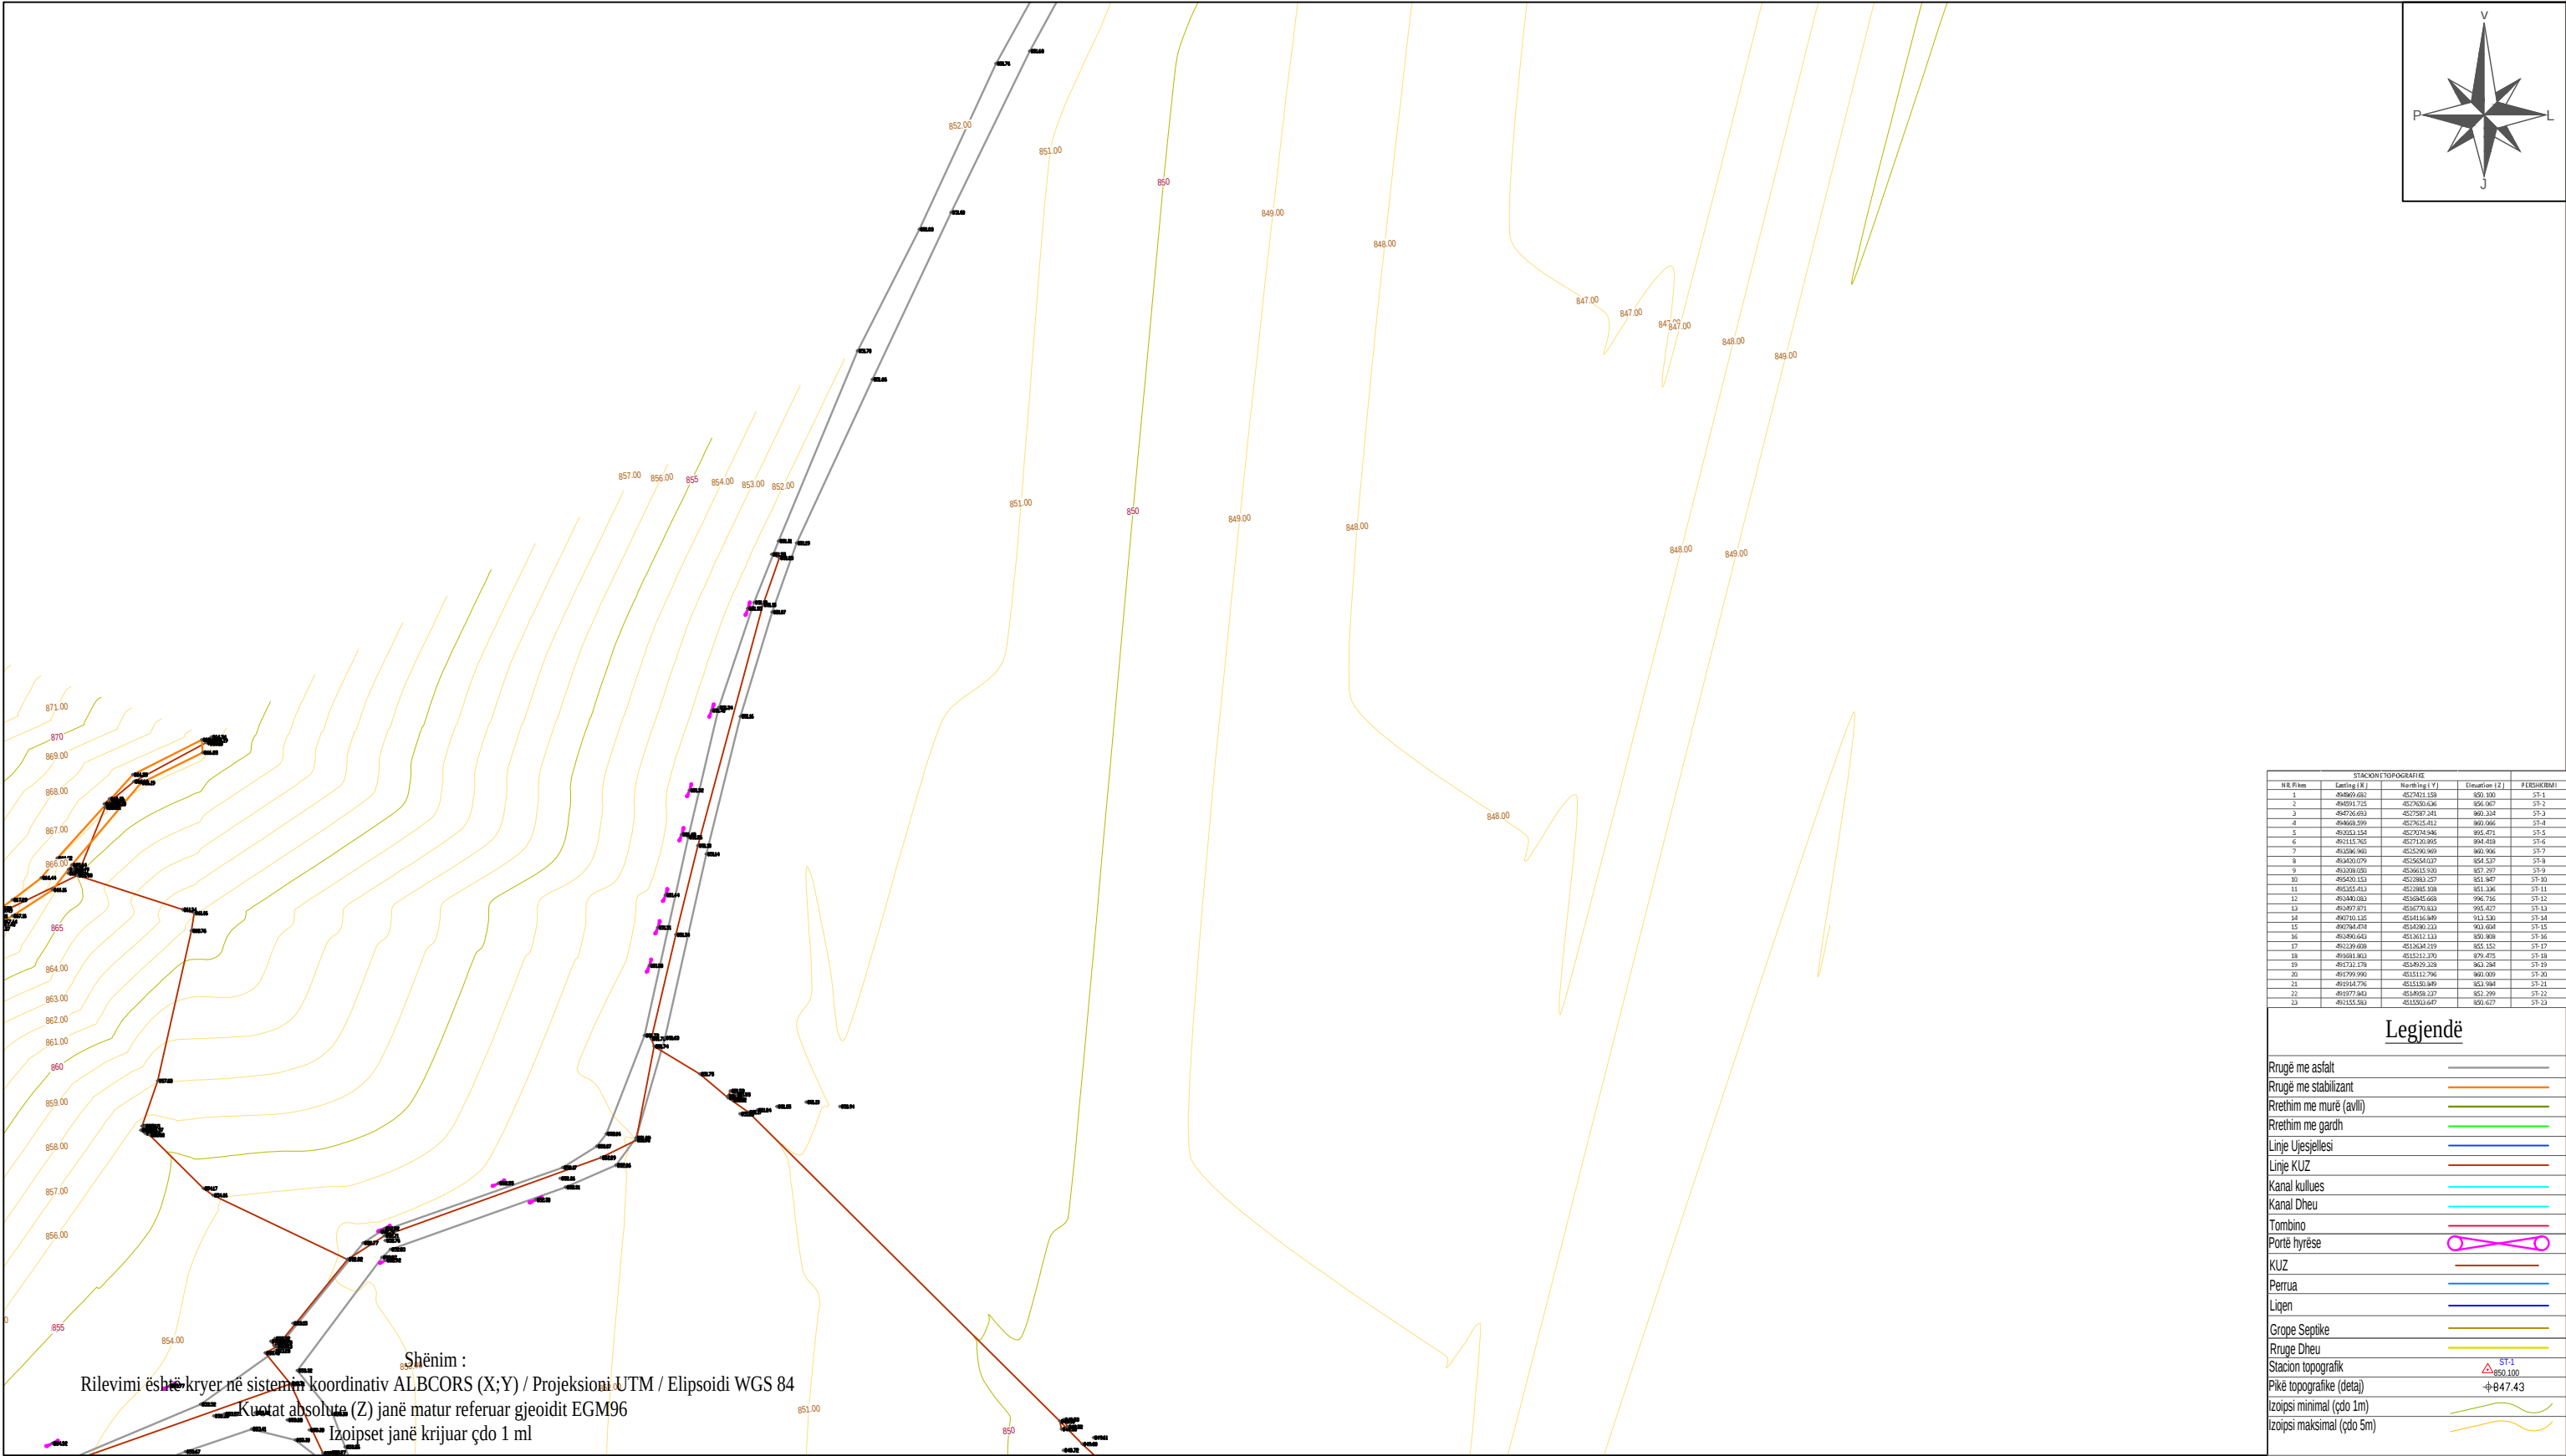

STACIONE TOPOGRAFIKE				
N.R. Rrëze	Coordinatë (X; Y)	Referencë (X; Y)	Elevacion (Z)	PERSHIRMIRI
1	484969.682	4527421.158	850.330	ST-1
2	484911.715	4527620.636	856.067	ST-2
3	484726.652	4527587.341	860.324	ST-3
4	484668.599	4527615.412	860.066	ST-4
5	483553.154	4527678.846	855.471	ST-5
6	483115.765	4527510.865	864.438	ST-6
7	482586.940	4525290.949	860.906	ST-7
8	483450.079	4525654.027	854.137	ST-8
9	483398.030	4526611.930	857.397	ST-9
10	485400.153	4522883.327	851.847	ST-10
11	485155.413	4522885.308	851.136	ST-11
12	485441.083	4523845.668	896.756	ST-12
13	485877.871	4526770.833	905.417	ST-13
14	486703.135	4534116.849	913.530	ST-14
15	486784.454	4534386.133	910.684	ST-15
16	485800.643	4533611.133	920.908	ST-16
17	485229.688	4536343.219	855.152	ST-17
18	485681.802	4535212.273	879.475	ST-18
19	485732.178	4534929.328	863.284	ST-19
20	485799.990	4535112.796	860.009	ST-20
21	485547.776	4535159.849	852.984	ST-21
22	485977.843	4534958.227	852.299	ST-22
23	485155.583	4535931.647	850.637	ST-23

Legjendë

Rrugë me asfalt	
Rrugë me stabilizant	
Rrethim me murë (avil)	
Rrethim me gardh	
Linjë Ujësjetesi	
Linjë KUZ	
Kanal kullues	
Kanal Dheu	
Tombino	
Portë hyrëse	
KUZ	
Perrua	
Liqen	
Grope Sepitke	
Rruge Dheu	
Stacion topografik	
Pikë topografike (detaj)	
Izoiptsi minimal (çdo 1m)	
Izoiptsi maksimal (çdo 5m)	



BASHKIA
PUSTEC

VULA

EMERTIMI I PROJEKTIT

"Ndërtimi i sistemit të kanalizimeve për
fshatrat e Bashkisë Pustec"

Rilevimi Topografik-Pustec

PROJEKTUES

"HE&SK 11" SH.P.K

Nr.Lic: N.6703/14



VULA



GRUPI I PROJEKTIMIT

INXH HIDROTEKNIK
INXH. NDËRTIMI
INXH. GJEODET

PETRIT MUJA (Liç.K.0907/4)
HEKURAN XHINA (Liç.K.0794/5)
FESTIM BREGASI (Liç.T.1221/1)

SHKALLA

1:1000


Formati
Fleta Nr.

A3 L
152

Data

TIRANË

PROJEKT ZBATIMI "NDERTIMI I SISTEMIT TE KANALIZIMEVE PER FSHATRAT E BASHKISE PUSTEC"

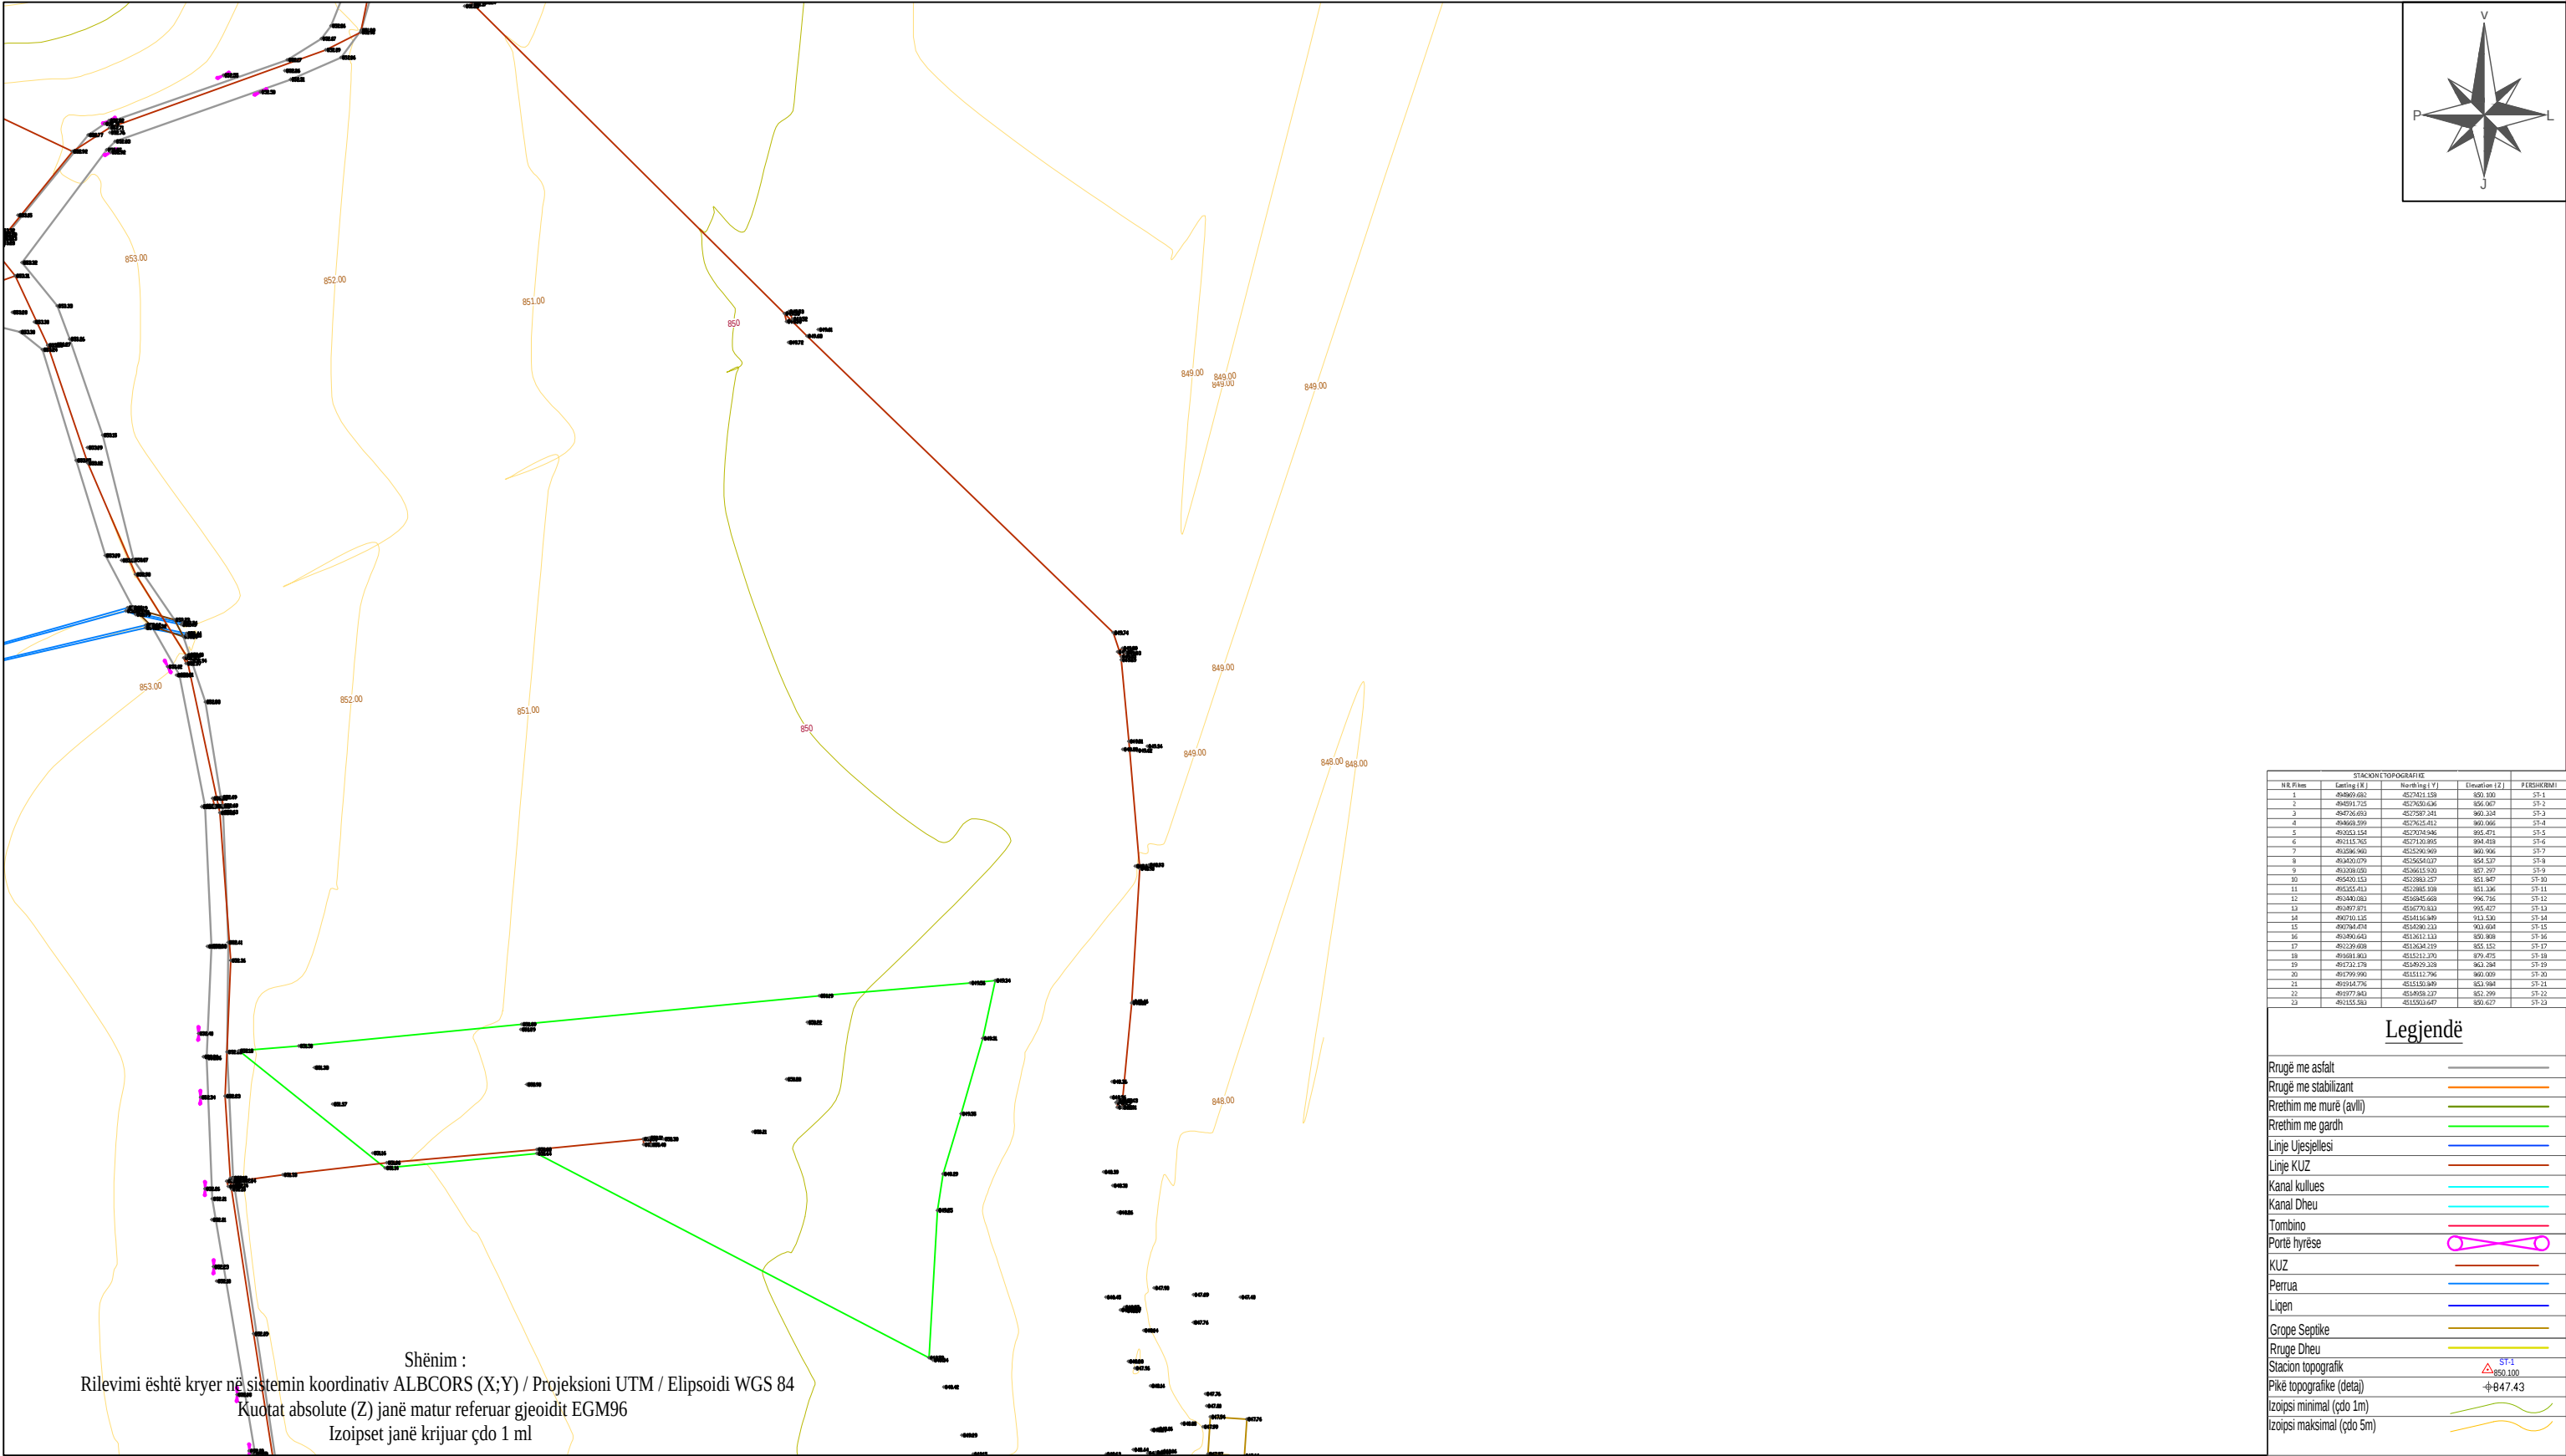

Shënim :
Rilevimi është kryer në sistemin koordinativ ALBCORS (X;Y) / Projektioni UTM / Elipsoidi WGS 84
Kuotat absolute (Z) janë matur referuar gjeoidit EGM96
Izoipset janë krijuar çdo 1 ml

STACIONI TOPOGRAFIK				
N.R. Rilevimi	Coordinatë (X; Y)	Referimi (UTM)	Elevatimi (Z)	PERSHkrimi
1	484969.682	4527421.158	850.100	ST-1
2	484911.715	4527620.436	856.067	ST-2
3	484726.652	4527587.341	860.324	ST-3
4	484668.599	4527615.812	860.066	ST-4
5	483553.154	4527678.846	855.471	ST-5
6	483115.765	4527510.865	864.438	ST-6
7	482586.940	4525290.949	860.906	ST-7
8	483400.079	4525654.027	854.137	ST-8
9	483398.030	4525611.540	857.397	ST-9
10	485400.153	4522883.327	851.847	ST-10
11	485155.413	4522885.308	851.146	ST-11
12	483441.083	4528845.668	796.756	ST-12
13	483877.871	4528770.833	905.417	ST-13
14	480710.115	4534116.849	913.530	ST-14
15	480784.414	4534386.133	913.684	ST-15
16	483801.643	4513611.133	820.868	ST-16
17	482298.608	4513634.219	855.152	ST-17
18	483681.802	4525212.273	879.475	ST-18
19	481732.178	4514929.328	863.284	ST-19
20	481799.990	4515112.796	860.009	ST-20
21	481543.776	4515159.849	852.984	ST-21
22	481977.843	4514858.227	852.299	ST-22
23	481155.583	4515913.647	850.617	ST-23

Legjendë

Rrugë me asfalt	—
Rrugë me stabilizant	—
Rrethim me murë (avil)	—
Rrethim me gardh	—
Linjë Ujësjetlesi	—
Linjë KUZ	—
Kanal kullues	—
Kanal Dheu	—
Tombino	—
Portë hyrëse	—
KUZ	—
Perrua	—
Liqen	—
Grope Sepitke	—
Rruge Dheu	—
Stacion topografik	ST-1 850.100
Pikë topografike (detaj)	847.43
Izoipset minimal (çdo 1m)	—
Izoipset maksimal (çdo 5m)	—



INVESTITOR

**BASHKIA
PUSTEC**

VULA

EMERTIMI I PROJEKTIT

"Ndërtimi i sistemit të kanalizimeve për
fshatrat e Bashkisë Pustec"

Rilevimi Topografik-Pustec

PROJEKTUES

"HE&SK 11" SH.P.K

Nr.Lic: N.6703/14



VULA



GRUPI I PROJEKTIMIT

INXH HIDROTEKNIK
INXH. NDËRTIMI
INXH. GJEODET

PETRIT MUJA (Liç.K.0907/4)
HEKURAN XHINA (Liç.K.0794/5)
FESTIM BREGASI (Liç.T.1221/1)

SHKALLA

1:1000


Formati
Fleta Nr.

A3 L
153

Data

TIRANË

PROJEKT ZBATIMI "NDERTIMI I SISTEMIT TE KANALIZIMEVE PER FSHATRAT E BASHKISE PUSTEC"

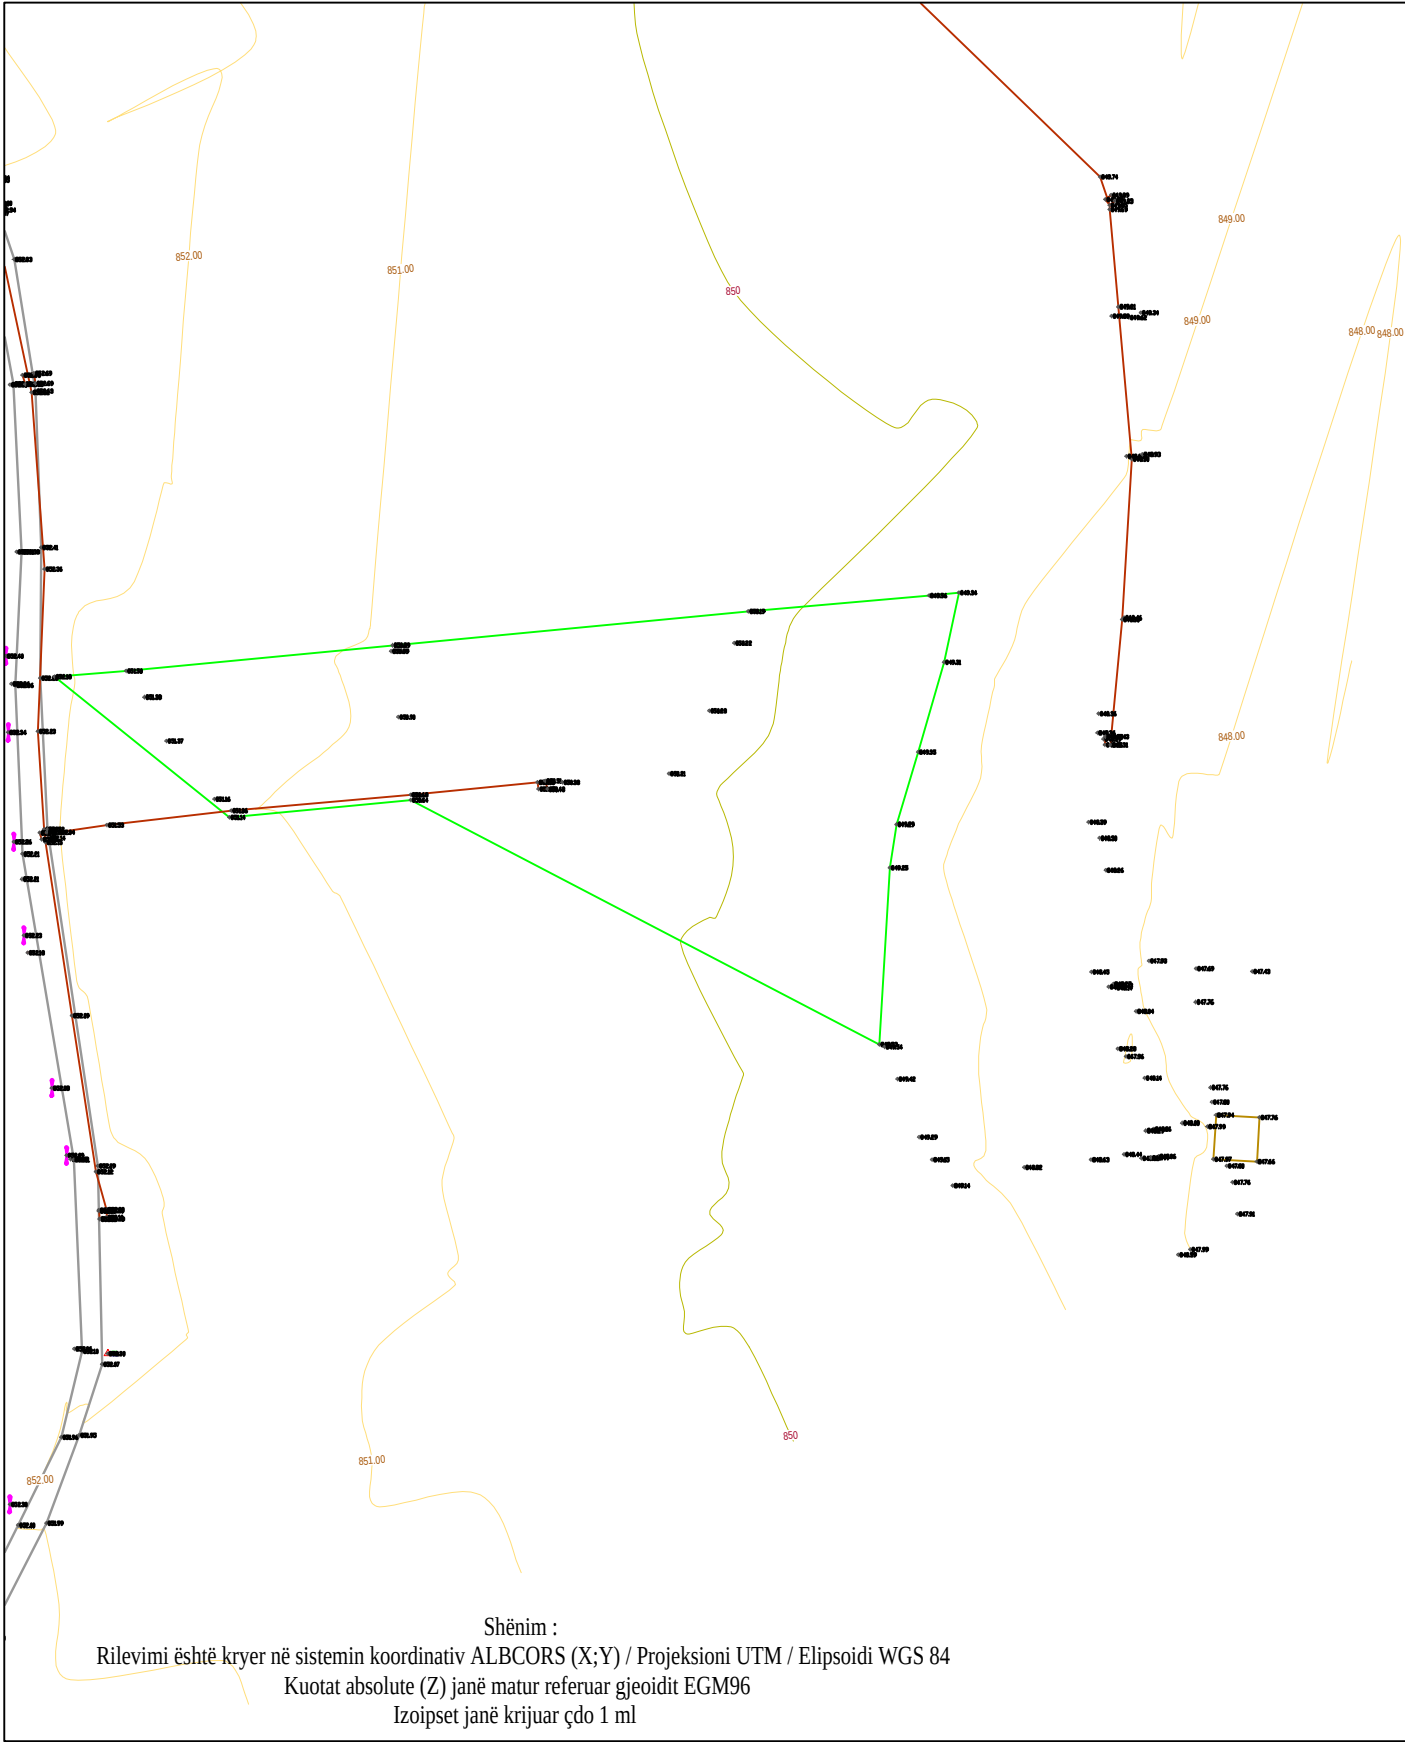

Shënim :
Rilevimi është kryer në sistemin koordinativ ALBCORS (X;Y) / Projektioni UTM / Elipsoidi WGS 84
Kuotat absolute (Z) janë matur referuar gjeoidit EGM96
Izoipset janë krijuar çdo 1 ml

STACIONE TOPOGRAFIKE				
N.R. Rilevimi	Coordinatë (X; Y)	Referimi (X; Y)	Elevation (Z)	PERSHKRIMET
1	484969.682	4527421.158	850.930	ST-1
2	484991.715	4527620.636	856.067	ST-2
3	484726.652	4527587.341	860.324	ST-3
4	484668.599	4527615.812	860.066	ST-4
5	483553.154	4527978.846	855.471	ST-5
6	483115.765	4527910.865	864.438	ST-6
7	483586.940	4528290.949	860.906	ST-7
8	483400.079	4528654.027	854.137	ST-8
9	483398.030	4528611.930	857.397	ST-9
10	483400.153	4528883.327	851.847	ST-10
11	483155.413	4528885.938	851.136	ST-11
12	483441.083	4528845.668	856.756	ST-12
13	483877.871	4528770.833	855.417	ST-13
14	483793.135	4534116.849	913.530	ST-14
15	483784.458	4534386.133	913.684	ST-15
16	483890.643	4533611.133	850.868	ST-16
17	483298.608	4533634.219	855.152	ST-17
18	483681.802	4533112.273	879.475	ST-18
19	483732.178	4534929.328	863.284	ST-19
20	483799.990	4535112.796	860.009	ST-20
21	483547.776	4535159.849	852.984	ST-21
22	483977.843	4534958.227	852.299	ST-22
23	483155.583	4535931.647	850.637	ST-23

Legjendë

Rrugë me asfalt	—
Rrugë me stabilizant	—
Rrethim me murë (avili)	—
Rrethim me gardh	—
Linje Ujësjetesi	—
Linje KUZ	—
Kanal kullues	—
Kanal Dheu	—
Tombino	—
Portë hyrëse	—
KUZ	—
Perrua	—
Liqen	—
Grope Sepitke	—
Rruge Dheu	—
Stacion topografik	—
Pikë topografike (detaj)	—
Izoipsi minimal (çdo 1m)	—
Izoipsi maksimal (çdo 5m)	—



INVESTITOR

BASHKIA
PUSTEC

VULA

EMERTIMI I PROJEKTIT

"Ndërtimi i sistemit të kanalizimeve për
fshatrat e Bashkisë Pustec"

Rilevimi Topografik-Pustec

PROJEKTUES

"HE&SK 11" SH.P.K

Nr.Lic: N.6703/14



VULA



GRUPI I PROJEKTIMIT

INXH HIDROTEKNIK
INXH. NDËRTIMI
INXH. GJEODET

PETRIT MUJA (Liç.K.0907/4)
HEKURAN XHINA (Liç.K.0794/5)
FESTIM BREGASI (Liç.T.1221/1)

SHKALLA

1:1000
Formati
Fleta Nr.

Data

TIRANË