


PROJEKT ZBATIMI "NDERTIMI I SISTEMIT TE KANALIZIMEVE PER FSHATRAT E BASHKISE PUSTEC"

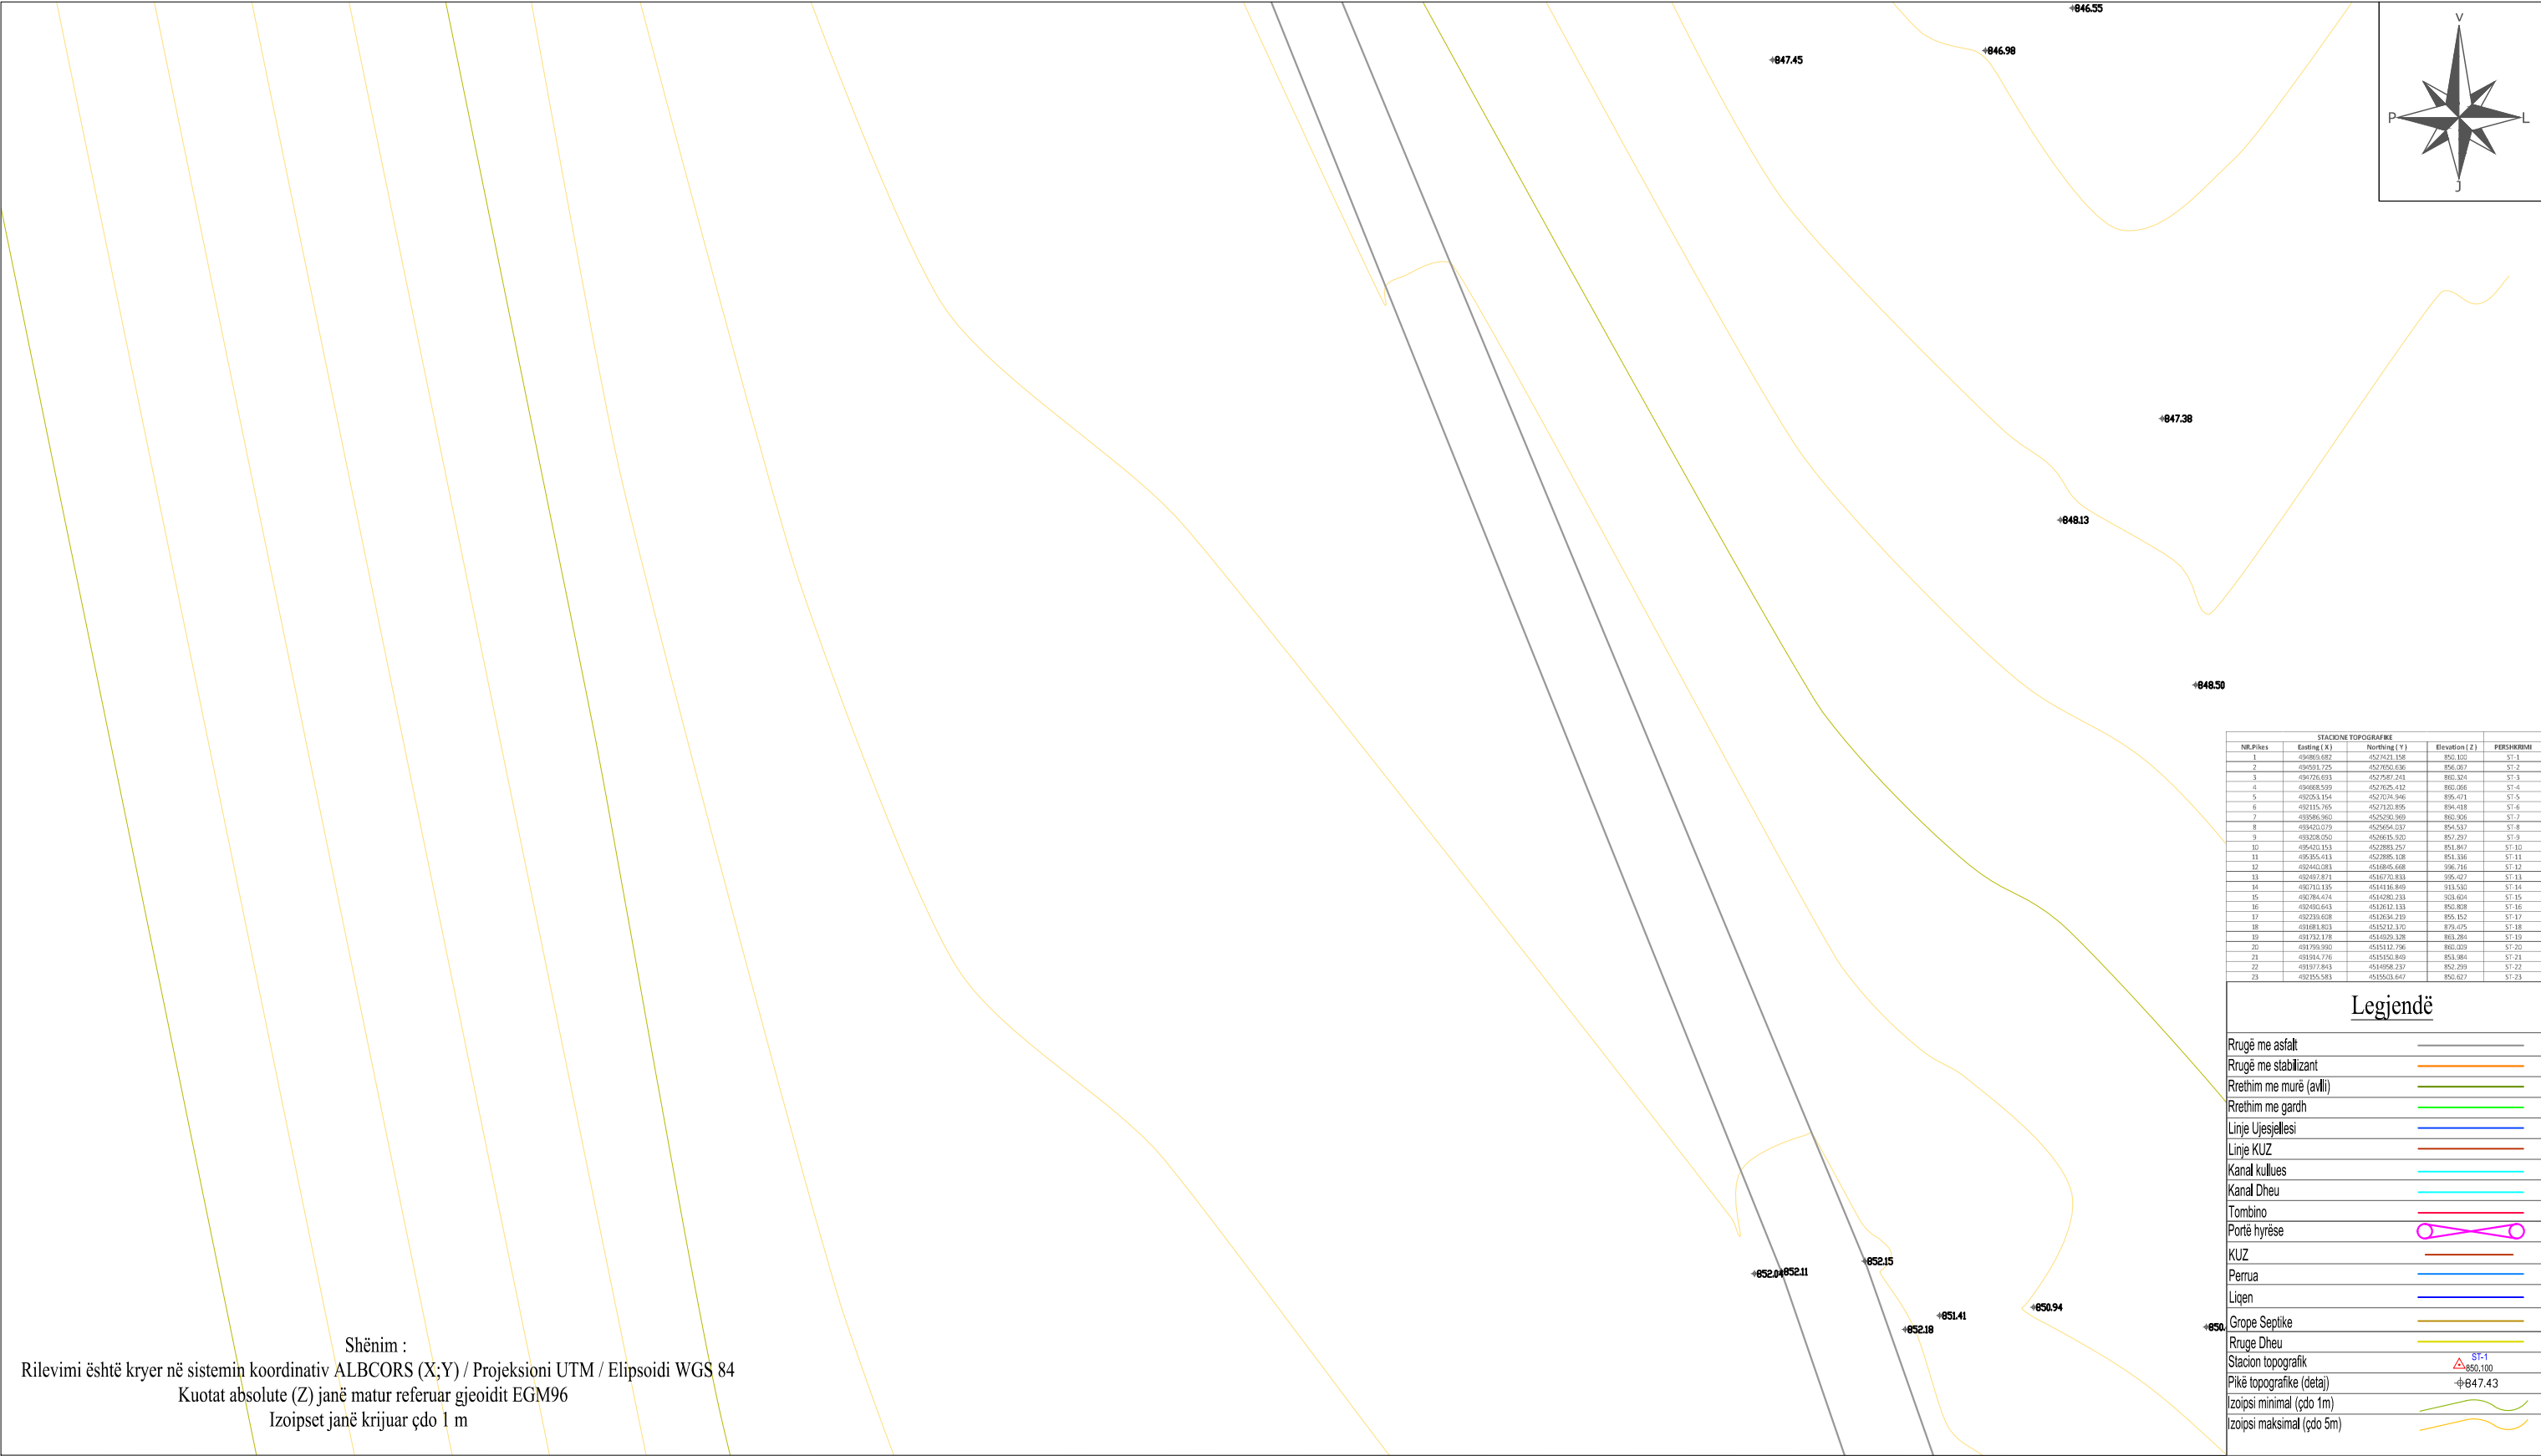

STACIONE TOPOGRAFIKE				
Nr.Pike	Easting (X)	Northing (Y)	Elevation (Z)	PERSHKRIMI
1	494980.882	4527421.158	856.325	ST-1
2	494991.725	4527050.636	856.087	ST-2
3	494726.693	4527587.241	860.324	ST-3
4	494688.599	4527625.412	860.085	ST-4
5	493263.154	4527074.946	859.471	ST-5
6	493115.765	4527120.895	854.418	ST-6
7	493586.560	4525250.969	862.526	ST-7
8	493420.079	4526654.037	854.537	ST-8
9	493208.050	4526615.320	857.297	ST-9
10	493420.153	4527883.257	851.867	ST-10
11	493355.413	4527885.138	851.186	ST-11
12	492460.083	4516845.608	996.710	ST-12
13	492497.871	4516770.833	995.427	ST-13
14	492711.139	4514116.949	913.545	ST-14
15	492786.474	4514280.733	903.604	ST-15
16	492400.643	4512612.133	850.808	ST-16
17	492733.608	4512634.219	855.152	ST-17
18	491681.803	4513112.170	873.475	ST-18
19	491732.178	4514025.328	863.265	ST-19
20	491799.990	4513112.796	860.029	ST-20
21	491814.776	4513150.849	851.384	ST-21
22	491977.843	4514996.237	852.259	ST-22
23	492155.583	4515903.647	850.627	ST-23

Legjendë

Rrugë me asfalt	—
Rrugë me stabilizant	—
Rrethim me murë (avli)	—
Rrethim me gardh	—
Linjë Ujesjellësi	—
Linjë KUZ	—
Kanal kullues	—
Kanal Dheu	—
Tombino	—
Portë hyrëse	—
KUZ	—
Perrua	—
Liqen	—
Grope Septike	—
Rruge Dheu	—
Stacion topografik	—
Pikë topografike (detaj)	—
Izoipsi minimal (çdo 1m)	—
Izoipsi maksimal (çdo 5m)	—

Shënim :
Rilevimi është kryer në sistemin koordinativ ALBCORS (X;Y) / Projektioni UTM / Elipsoidi WGS 84
Kuotat absolute (Z) janë matur referuar gjeoidit EGM96
Izoipset janë krijuar çdo 1 m



INVESTITOR

BASHKIA
PUSTEC

VULA

EMERTIMI I PROJEKTIT

"Ndërtimi i sistemit të kanalizimeve për
fshatrat e Bashkisë Pustec"

Rilevimi Topografik-Goricë e Madhe Lagja e Re

PROJEKTUES

"HE&SK 11" SH.P.K

Nr.Lic: N.6703/14



VULA



GRUPI I PROJEKTIMIT

INXH HIDROTEKNIK
INXH. NDËRTIMI
INXH. GJEODET

PETRIT MUJA (Liç.K.0907/4)
HEKURAN XHINA (Liç.K.0794/5)
FESTIM BREGASI (Liç.T.1221/1)

SHKALLA

1:500


Formati
Fleta Nr.

A3 L
79

Data


TIRANË

PROJEKT ZBATIMI "NDERTIMI I SISTEMIT TE KANALIZIMEVE PER FSHATRAT E BASHKISE PUSTEC"

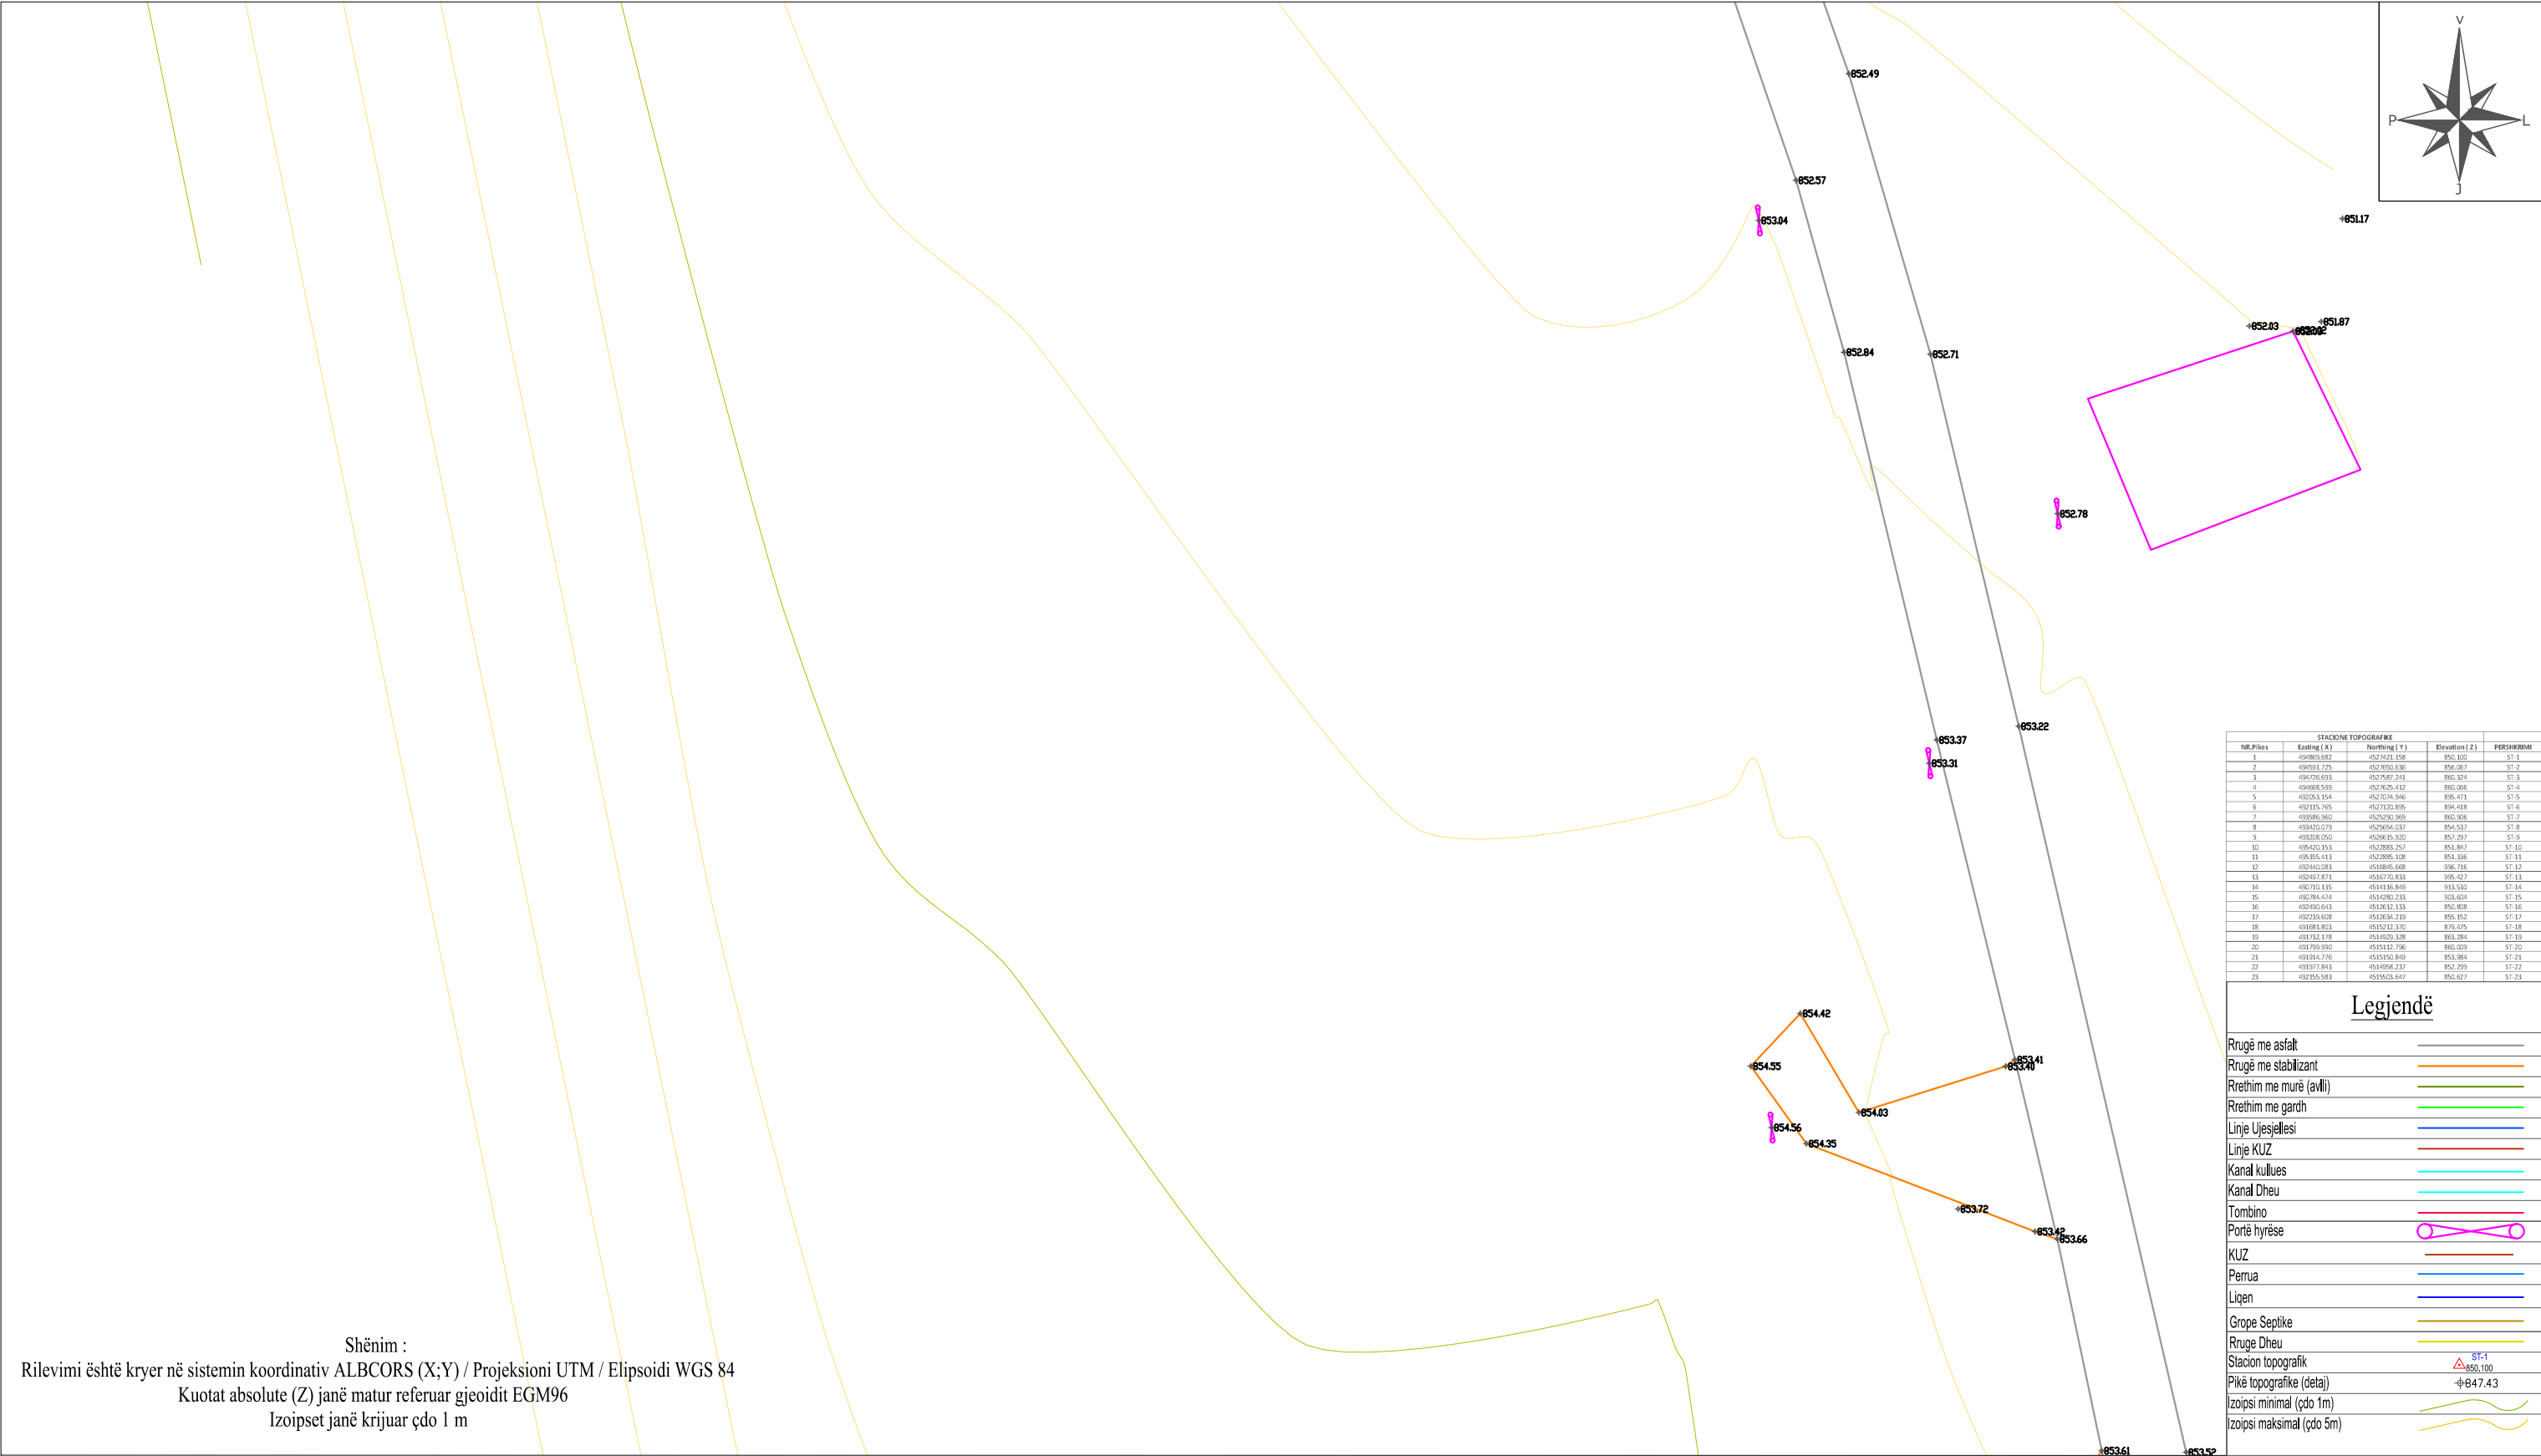


	INVESTITOR	VULA	EMERTIMI I PROJEKTIT	PROJEKTUES		VULA	GRUPI I PROJEKTIMIT		SHKALLA	
	BASHKIA PUSTEC		"Ndërtimi i sistemit të kanalizimeve për fshatrat e Bashkisë Pustec"	"HE&SK 11" SH.P.K			INXH HIDROTEKNIK	PETRIT MUJA (Liç.K.0907/4)	1:500	
							INXH. NDËRTIMI	HEKURAN XHINA (Liç.K.0794/5)	Formati	A3 L
							INXH. GJEODET	FESTIM BREGASI (Liç.T.1221/1)	Fleta Nr.	80
									Data	
									TIRANË	


PROJEKT ZBATIMI "NDERTIMI I SISTEMIT TE KANALIZIMEVE PER FSHATRAT E BASHKISE PUSTEC"

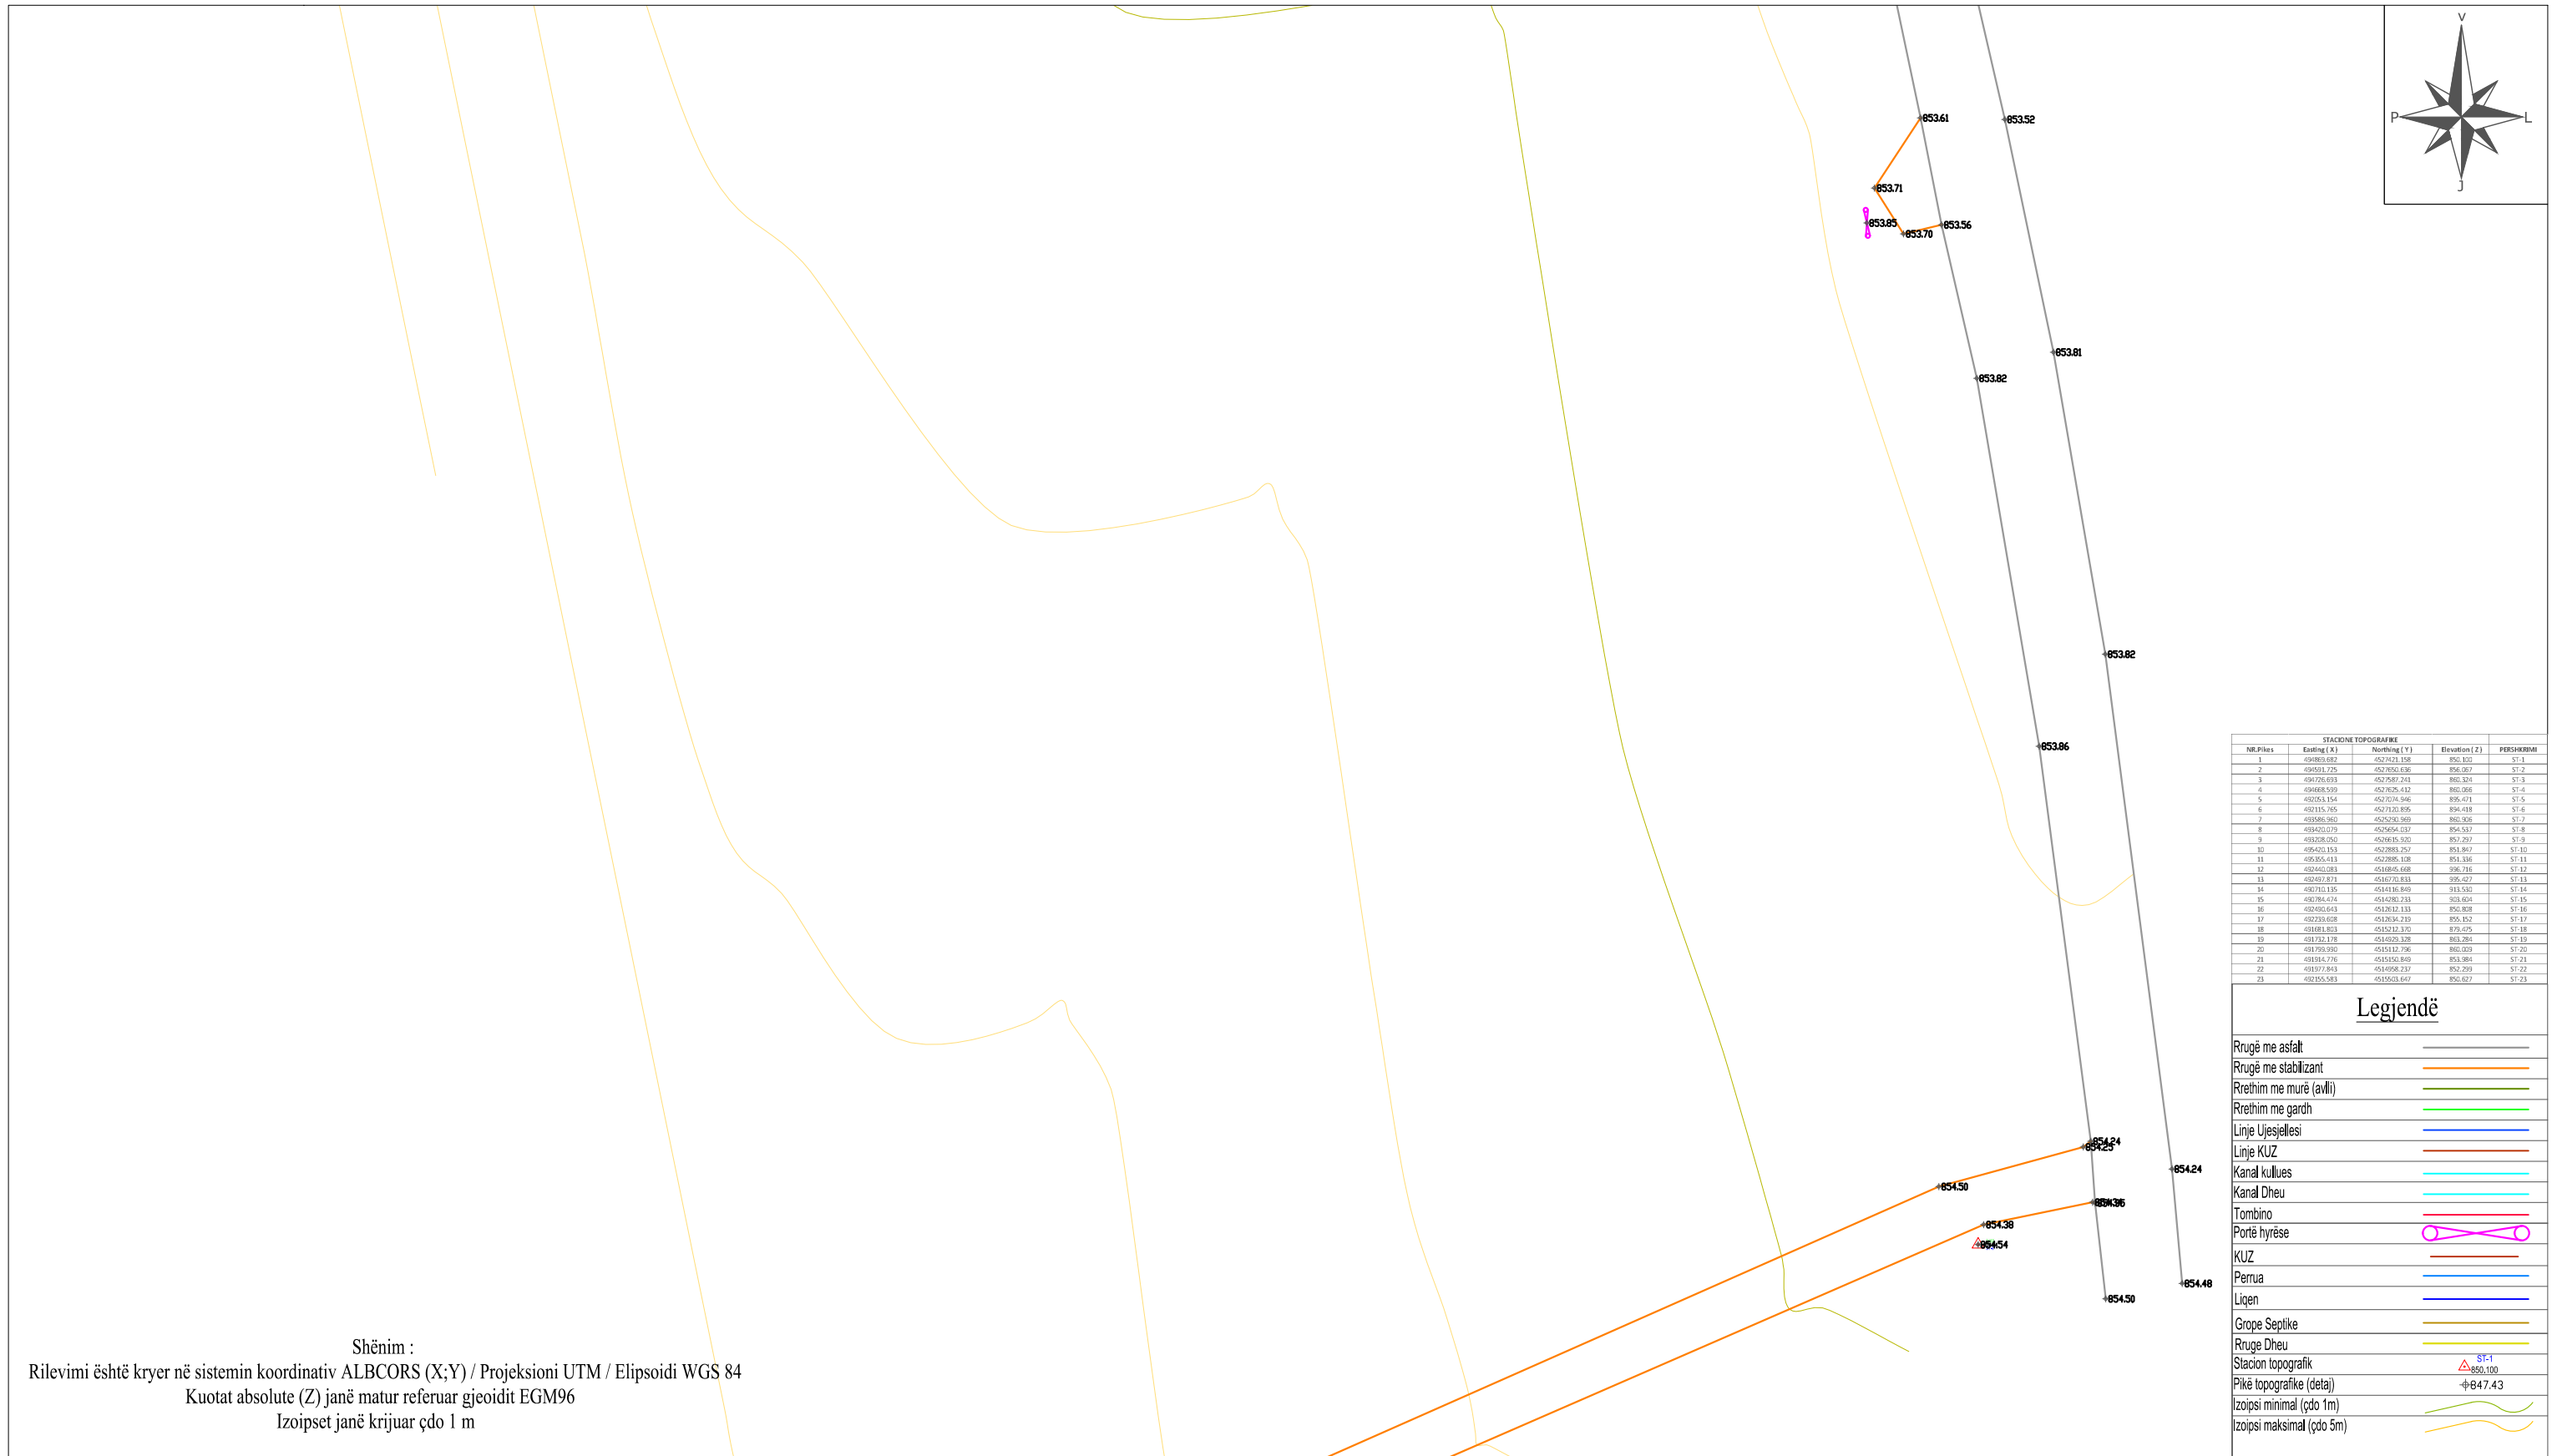



Legjendë

 Rrugë me asfalt	
Rrugë me stabilizant	
Rrethim me murë (avli)	
Rrethim me gash	
Linje Ujeshjellesi	
Linje KUZ	
Kanal kullues	
Kanal Dheu	
Tombino	
Portë hyrëse	
KUZ	
Perrua	
Liqen	
Grope Septike	
Rrugë Dheu	
Stacion topografik	 SY-1 850,100
Pikë topografike (detaj)	±847.43
Izopis minimal (qdo 1m)	
Izopis maksimal (qdo 5m)	

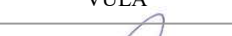	INVESTITOR	VULA	EMERTIMI I PROJEKTIT	PROJEKTUES		VULA	GRUPI I PROJEKTIMIT		SHKALLA	
	BASHKIA PUSTEC		"Ndërtimi i sistemit të kanalizimeve për fshatrat e Bashkisë Pustec"	"HE&SK 11" SH.P.K			INXH HIDROTEKNIK	PETRIT MUJA (Liç.K.0907/4)	1:500	
				INXH. NDËRTIMI			HEKURAN XHINA (Liç.K.0794/5)	Formati	A3 L	
				INXH. GJEODET			FESTIM BREGASI (Liç.T.1221/1)	Fleta Nr.	81	
								Data		
								TIRANË		

PROJEKT ZBATIMI "NDERTIMI I SISTEMIT TE KANALIZIMEVE PER FSHATRAT E BASHKISE PUSTEC"

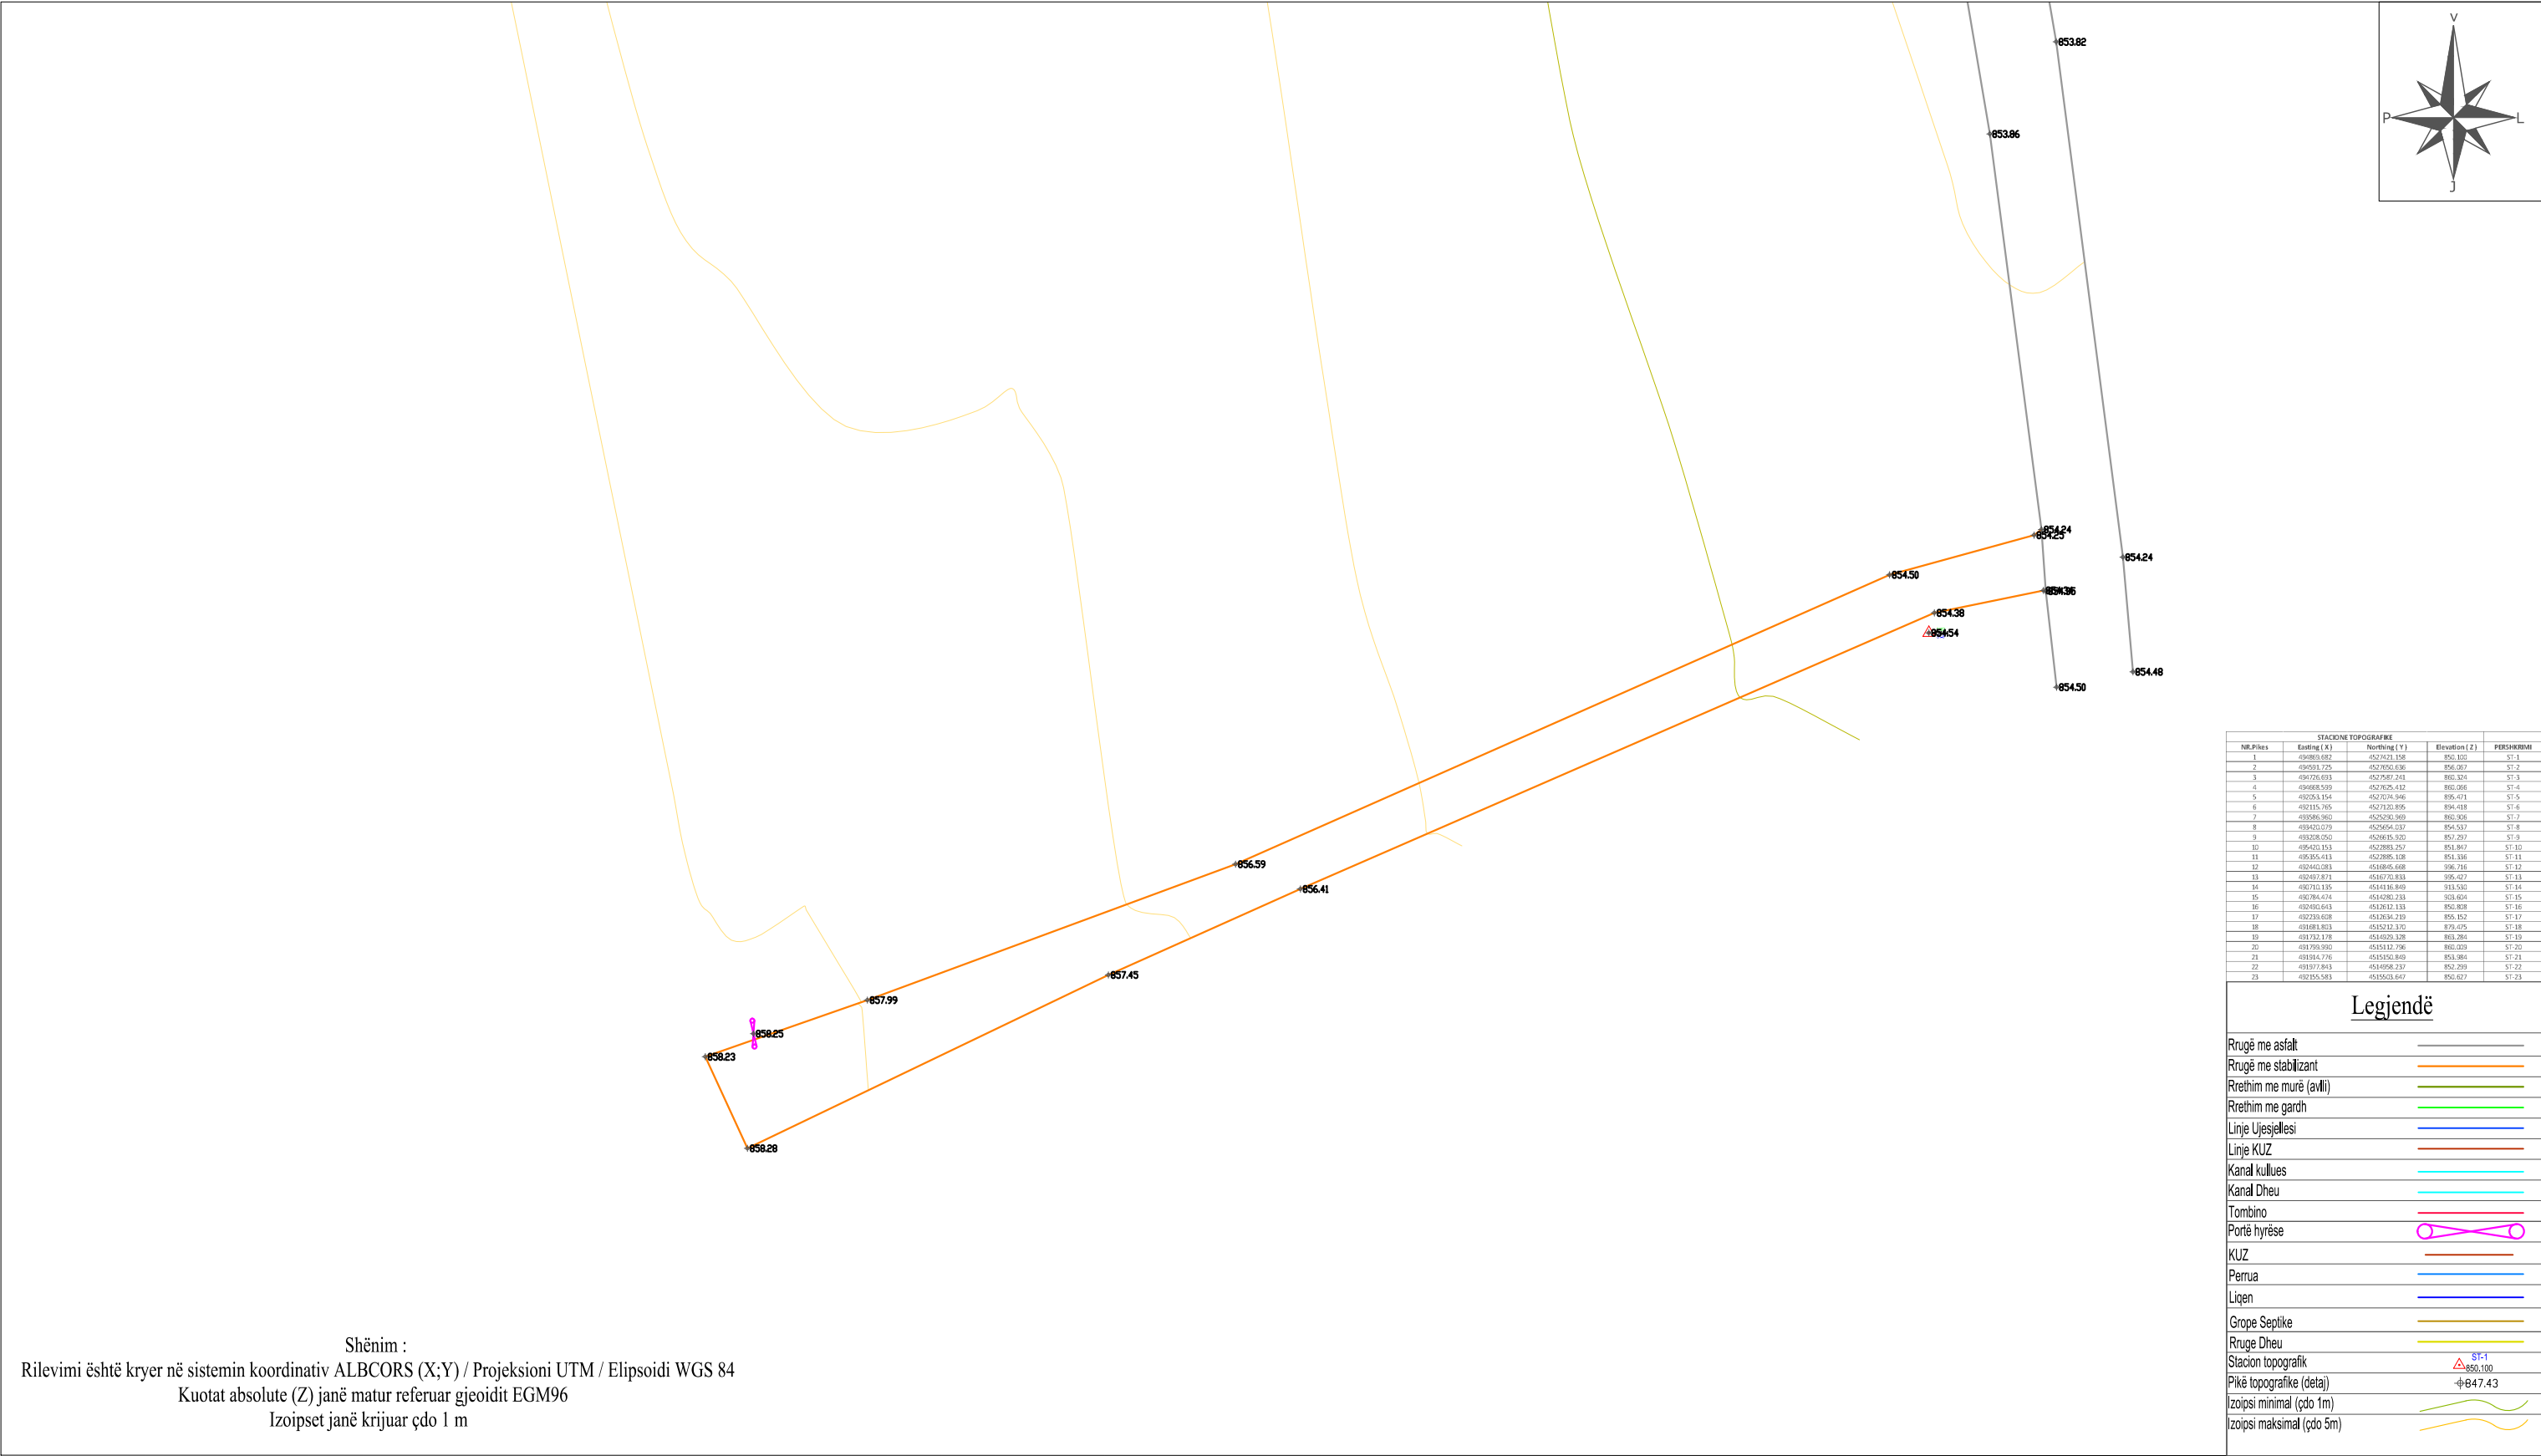

	INVESTITOR	VULA	EMERTIMI I PROJEKTIT	PROJEKTUES		VULA	GRUPI I PROJEKTIMIT		SHKALLA	
	BASHKIA PUSTEC		"Ndërtimi i sistemit të kanalizimeve për fshatrat e Bashkisë Pustec"	“HE&SK 11” SH.P.K			INXH HIDROTEKNIK	PETRIT MUJA (Liç.K.0907/4)	1:500	
				Nr.Lic: N.6703/14			INXH. NDËRTIMI	HEKURAN XHINA (Liç.K.0794/5)	Formati	A3 L
							INXH. GJEODET	FESTIM BREGASI (Liç.T.1221/1)	Fleta Nr.	82
									Data	
									TIRANË	