


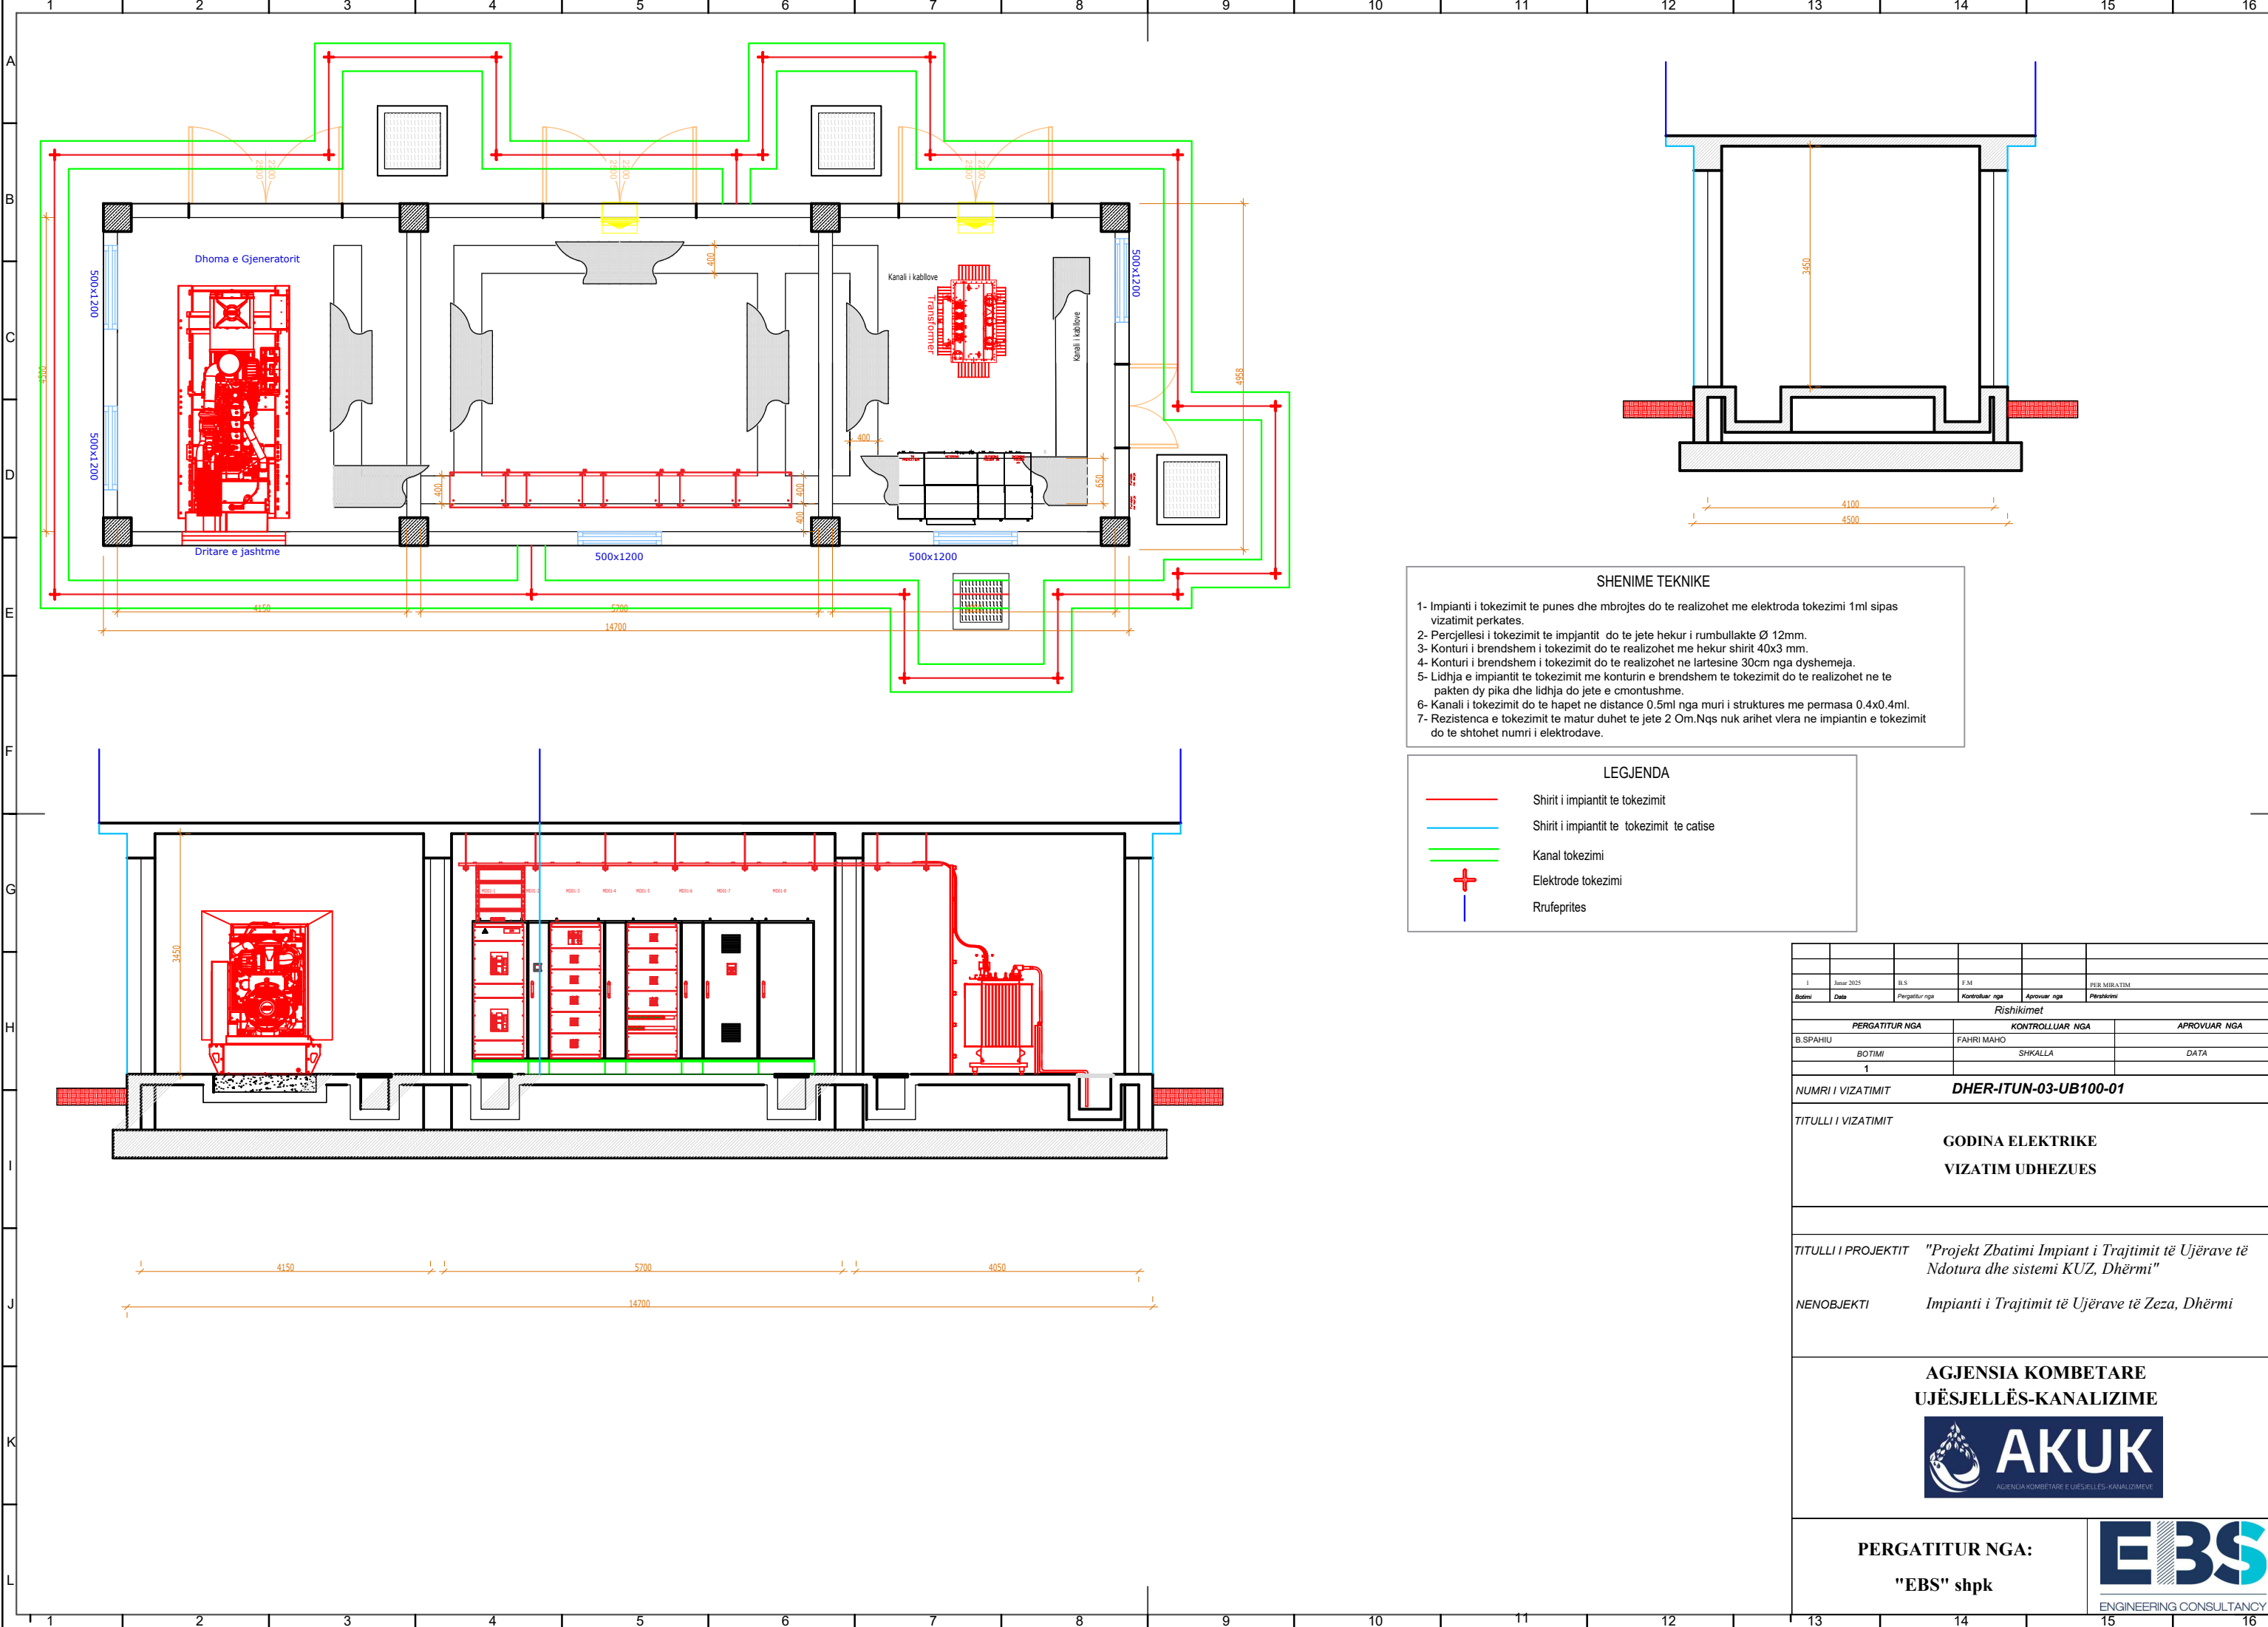

SHENIME TEKNIKE

- 1- Impianti i tokezimit te punes dhe mbrojtjes do te realizohet me elektroda tokezimi 1ml sipas vizatimit perkates.
- 2- Percjellesi i tokezimit te impjantit do te jete hekur i rumbullakte Ø 12mm.
- 3- Konturi i brendshem i tokezimit do te realizohet me hekur shirit 40x3 mm.
- 4- Konturi i brendshem i tokezimit do te realizohet ne lartesine 30cm nga dyshemeja.
- 5- Lidhja e impiantit te tokezimit me konturin e brendshem te tokezimit do te realizohet ne te pakten dy pika dhe lidhja do jete e cmontushme.
- 6- Kanali i tokezimit do te hapet ne distance 0.5ml nga muri i struktures me permasa 0.4x0.4ml.
- 7- Rezistenca e tokezimit te matur duhet te jete 2 Om.Nqs nuk arihet vlera ne impiantin e tokezimit do te shtohet numri i elektrodave.

LEGJENDA

- Shirit i impiantit te tokezimit
- Shirit i impiantit te tokezimit te catise
- Kanal tokezimi
- Elektrode tokezimi
- Rrufeprites

1	Janar 2025	B.S	F.M		PER MIRATIM
Botimi	Data	Pergatitur nga	Kontrolluar nga	Aprovuar nga	Pershkrimi
Rishikimet					
PERGATITUR NGA		KONTROLLUAR NGA		APROVUAR NGA	
B.SPAHIU		FAHRI MAHO			
BOTIMI		SHKALLA		DATA	
1					
NUMRI I VIZATIMIT		DHER-ITUN-03-UB100-01			
TITULLI I VIZATIMIT		GODINA ELEKTRIKE VIZATIM UDHEZUES			
TITULLI I PROJEKTIT		"Projekt Zbatimi Impiant i Trajtimit të Ujërave të Ndotura dhe sistemi KUZ, Dhërmi"			
NENOBJEKTI		Impianti i Trajtimit të Ujërave të Zeza, Dhërmi			