




PLANI I THEMELEVE
Kuota.-0.60 m SH.1:50

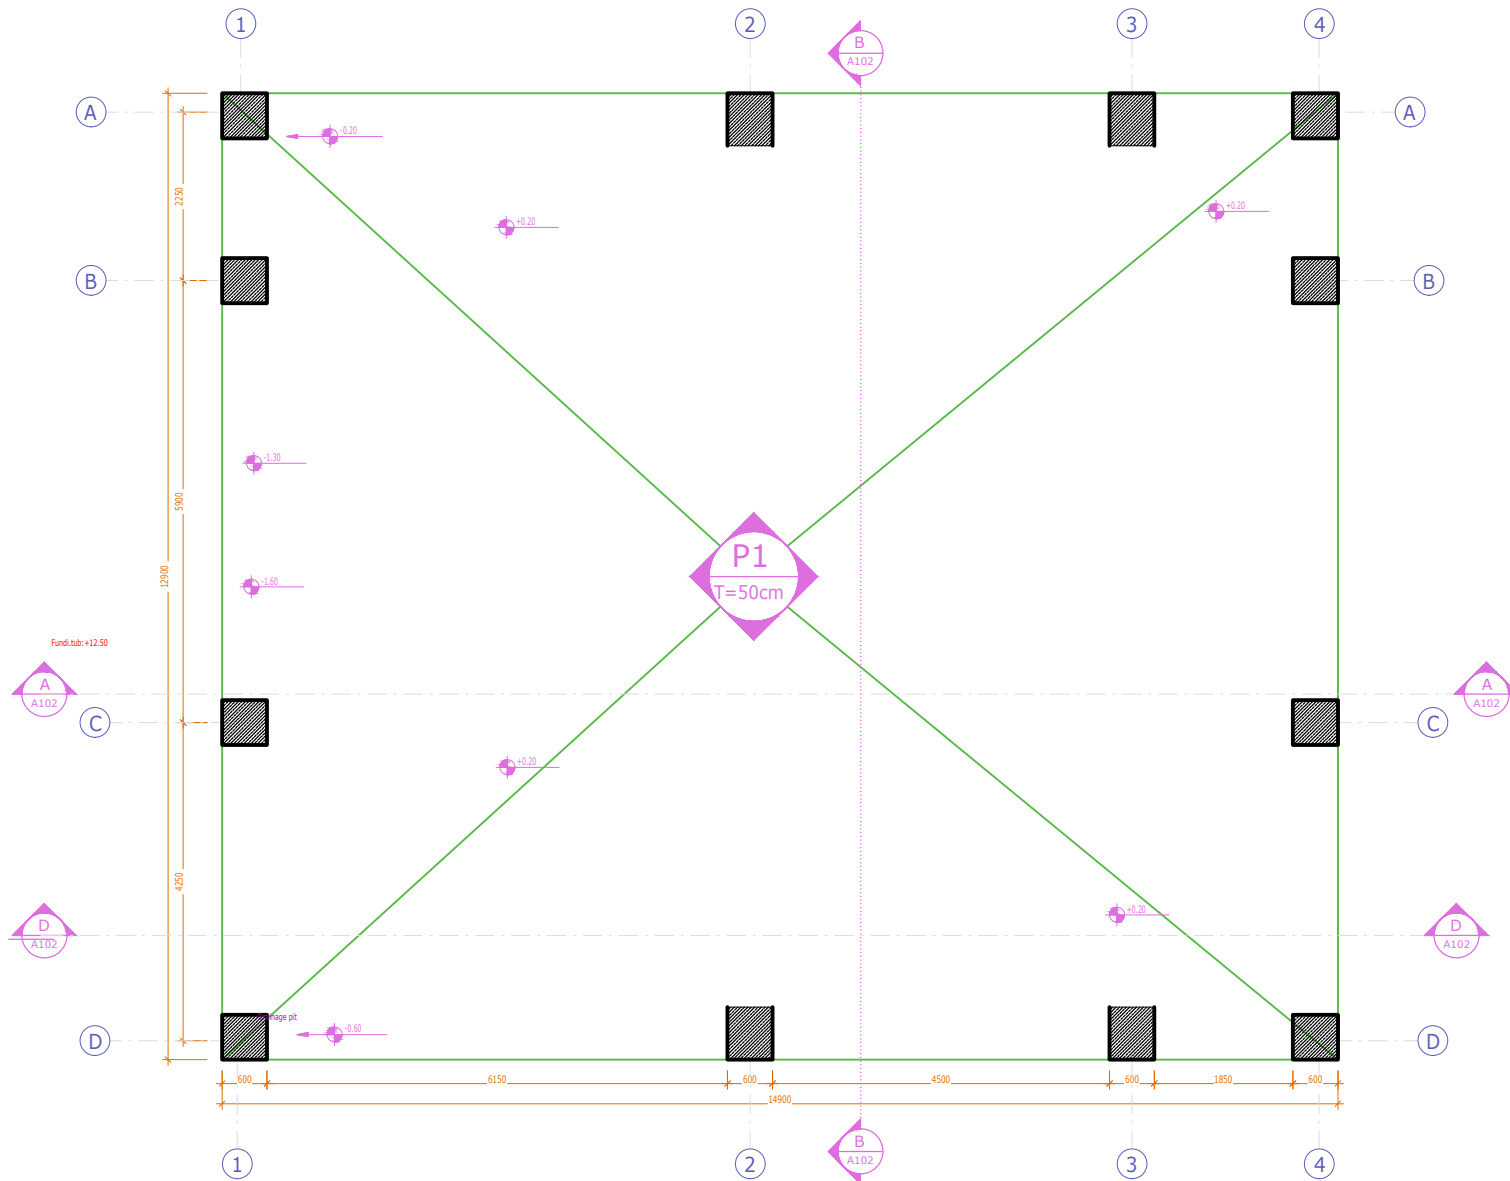


PLANI I STRUKTURAVE
Kuota +5.70 m SH.1:50

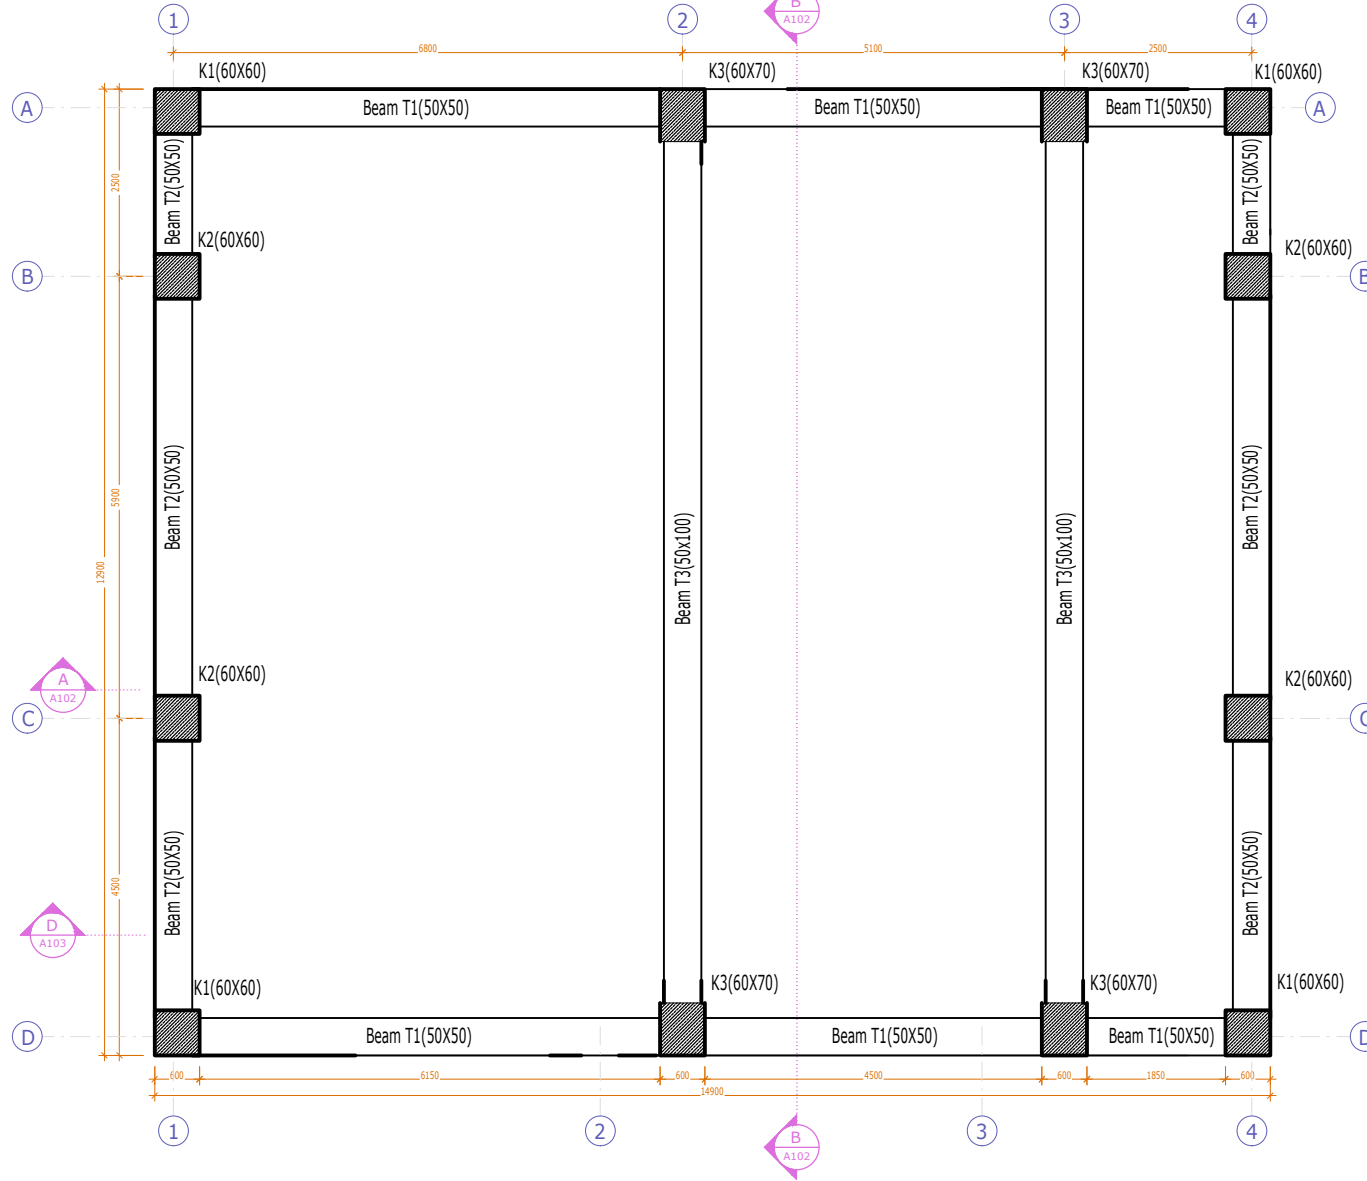


DETAJ
SH 1:25

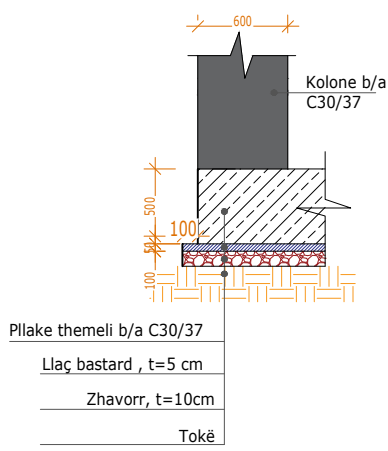


DETAJI I ÇATISE
SH 1:25

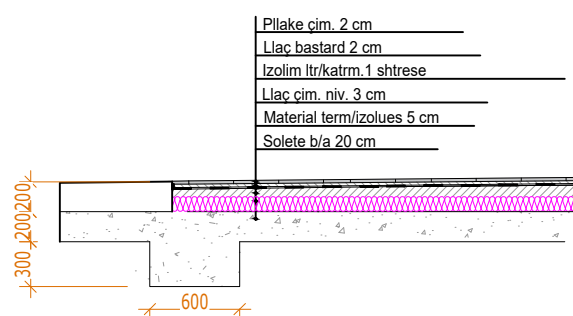

DETAJET E SHITESAVE
TE DYSHEMESE +0.40 m SH 1:25

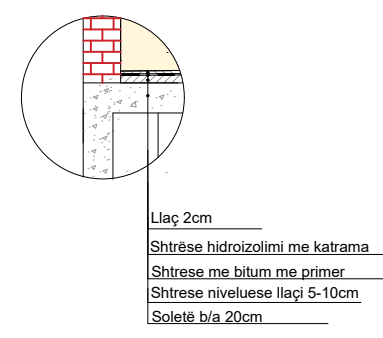


1	Shkurtor 2024	A.S.	F.M.		PER VIZATIMIN
Author	Date	Projector/sgp	Control/sgp	Approver/sgp	Reviewer
Rishikimet					
PËRGATITUR NGA		KONTROLLUAR NGA		APROVUAR NGA	
ANDERSON SIMONI		FAHRI MAHO			
BOTIMI		SHKALLA		DATA	
1					
NUMRI I VIZATIMIT		DHER-KUN-04-UG100-01			
TITULLI I VIZATIMIT					
NJESIA E PARATRAJTIMIT					
VIZATIMET STRUKTUREORE					
TITULLI I PROJEKTIT "Implant i Trajtimit të Ujërave të Ndotura dhe sistemi KUZ, Dhërmi"					
NENOBJEKTI Implanti i Trajtimit të Ujërave të Zeza, Dhërmi					
AGJENSIA KOMBETARE					
UJËSJELLËS-KANALIZIME					
					
PERGATITUR NGA:				 ENGINEERING CONSULTANCY	
"EBS" shpk					

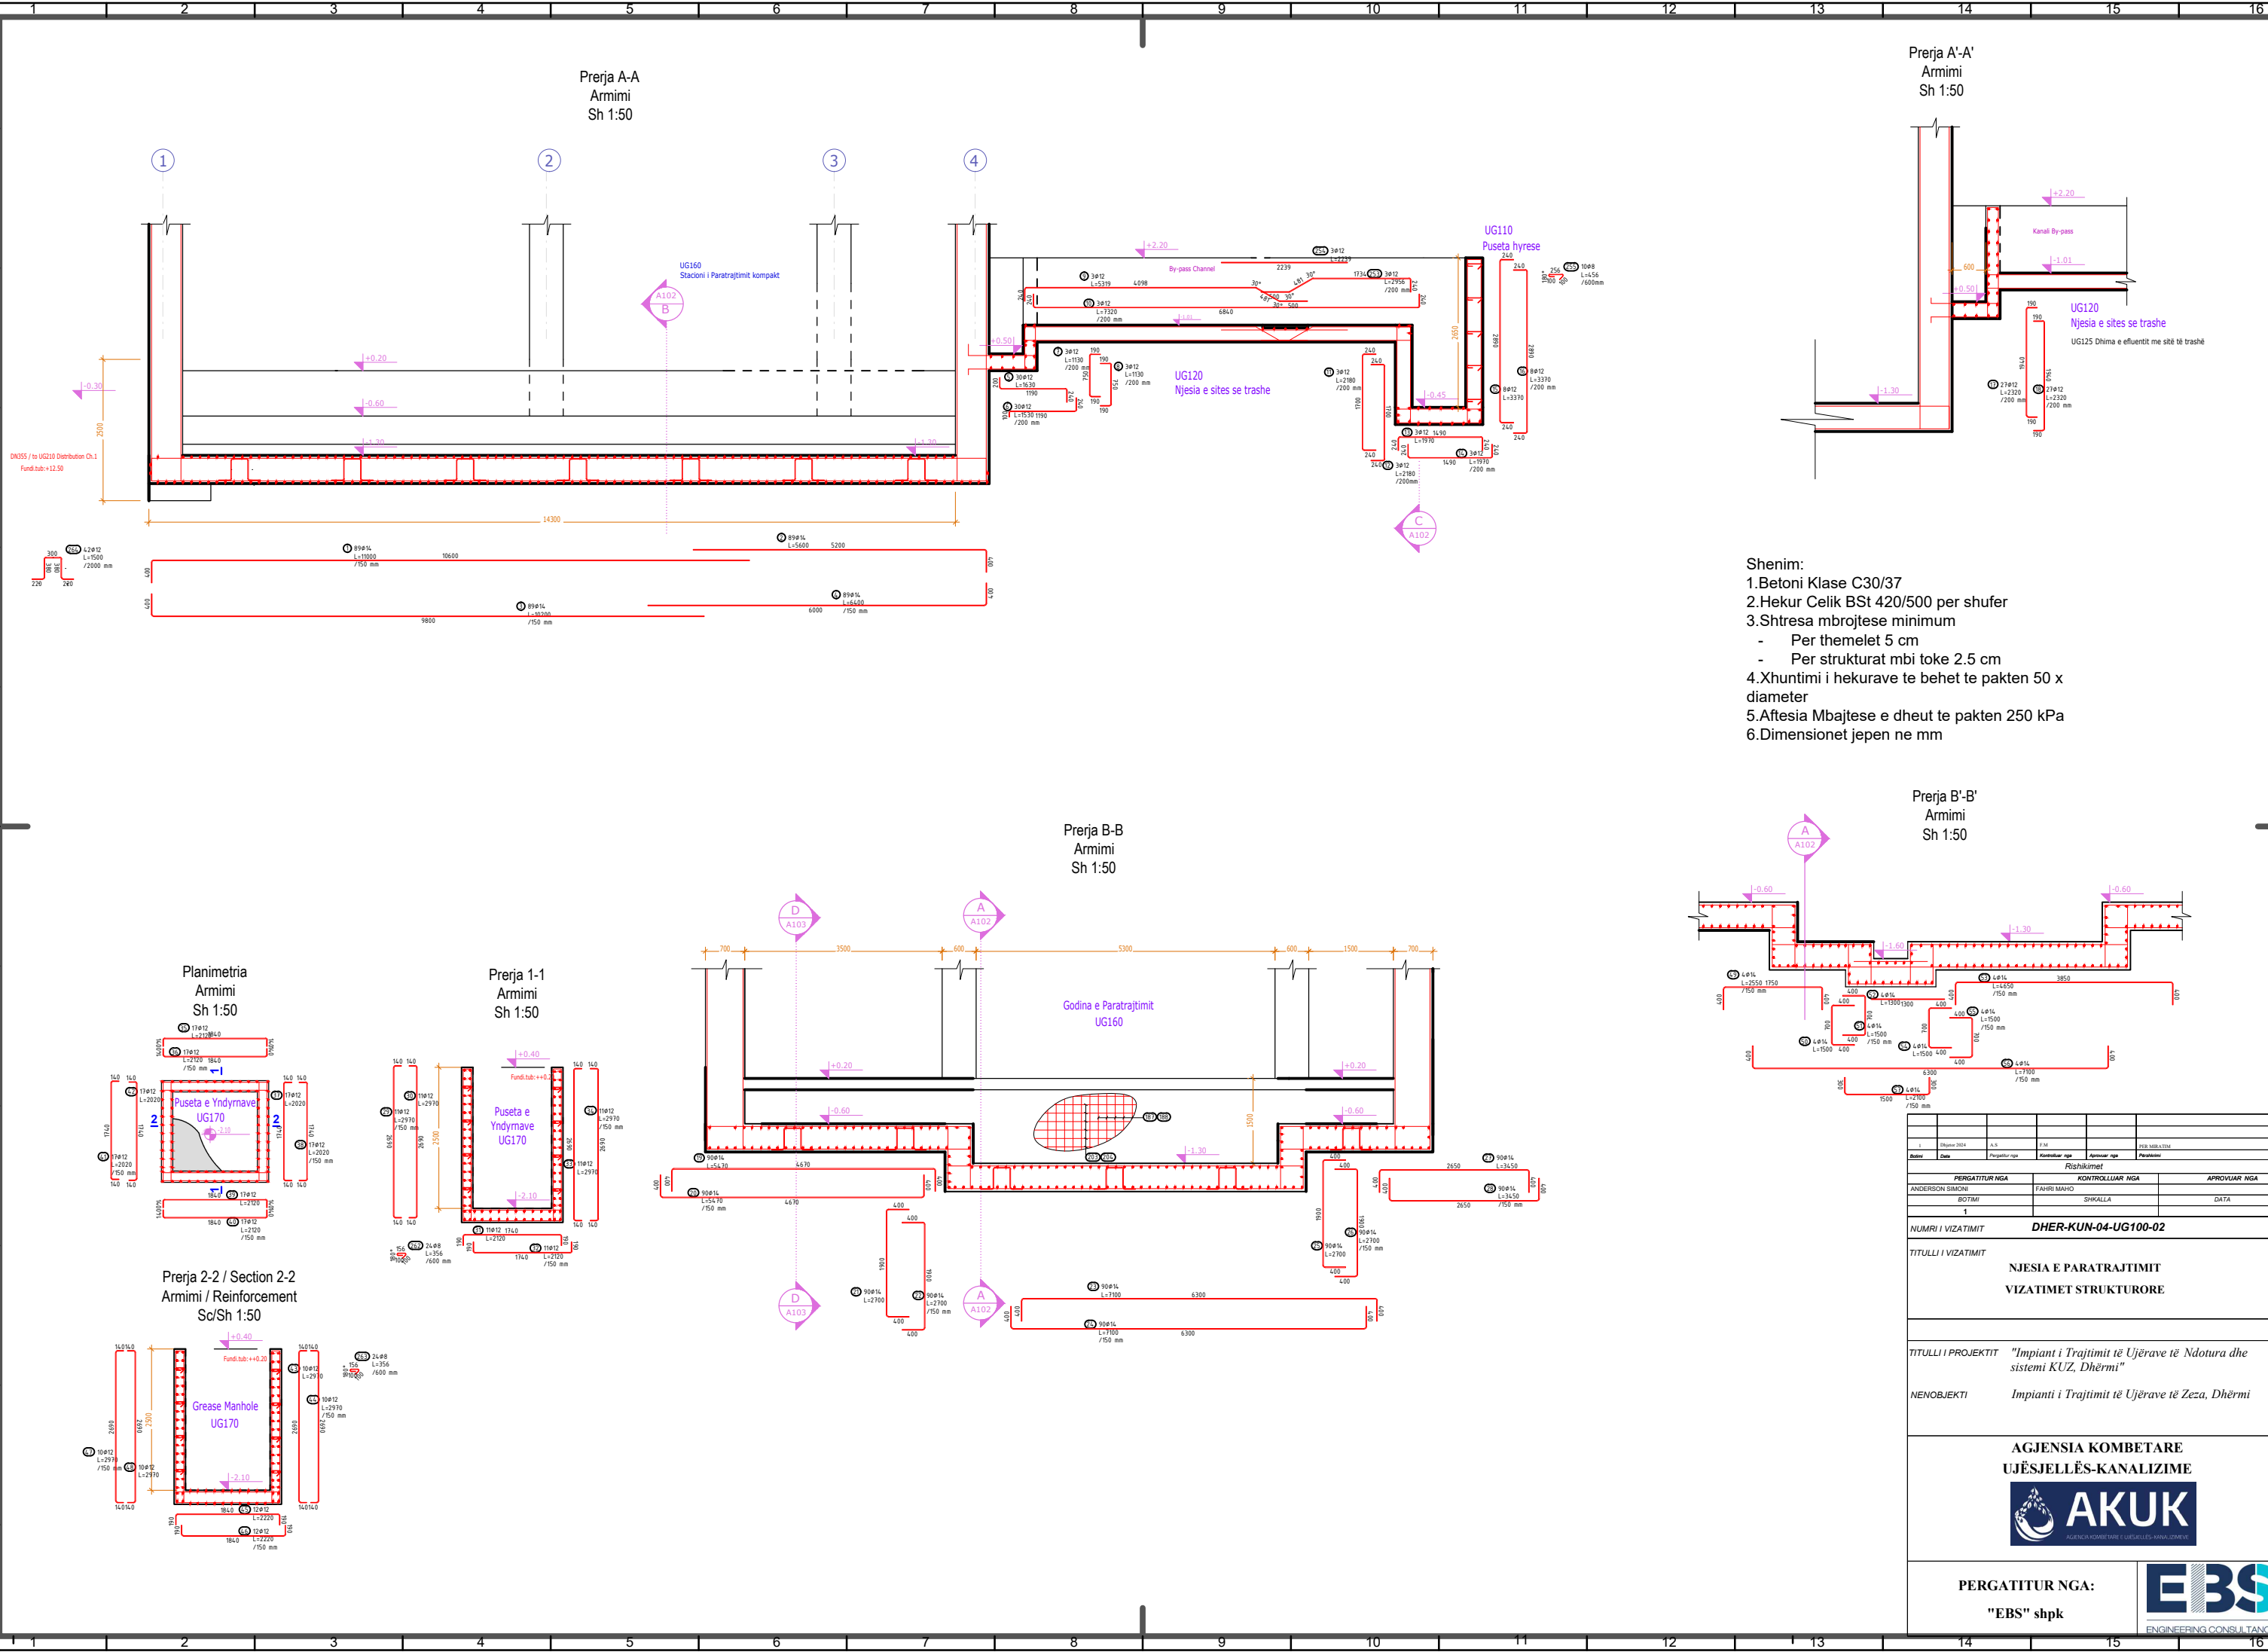

- Shenim:
- 1.Betoni Klase C30/37
 - 2.Hekur Celik BSt 420/500 per shufer
 - 3.Shtresa mbrojtëse minimum
 - Per themelet 5 cm
 - Per strukturat mbi toke 2.5 cm
 - 4.Xhuntimi i hekurave te behet te pakten 50 x diameter
 - 5.Aftesia Mbjatjese e dheut te pakten 250 kPa
 - 6.Dimensionet jepen ne mm


Rishikimet					
PERGATITUR NGA		KONTROLLUAR NGA		APPROVUAR NGA	
BOTIM		SHKALLA		DATA	
1					
NUMRI I VIZATIMIT		DHER-KUN-04-UG100-02			
TITULLI I VIZATIMIT					
NJESIA E PARATRAJTIMIT					
VIZATIMET STRUKTURE					
TITULLI I PROJEKTIT "Impianti i Trajtitimit të Ujërrave të Ndotura dhe sistemi KUZ, Dhërmi"					
NENOBJEKTI Impianti i Trajtitimit të Ujërrave të Zeza, Dhërmi					
AGJENSIA KOMETARE					
UJËSJEJLËS-KANALIZIME					
					
AKUK					
AGJENSIA KOMETARE E UJËSJEJLËS, KANALIZIME					
PERGATITUR NGA:					
"EBS" shpk				ENGINEERING CONSULTANCY	

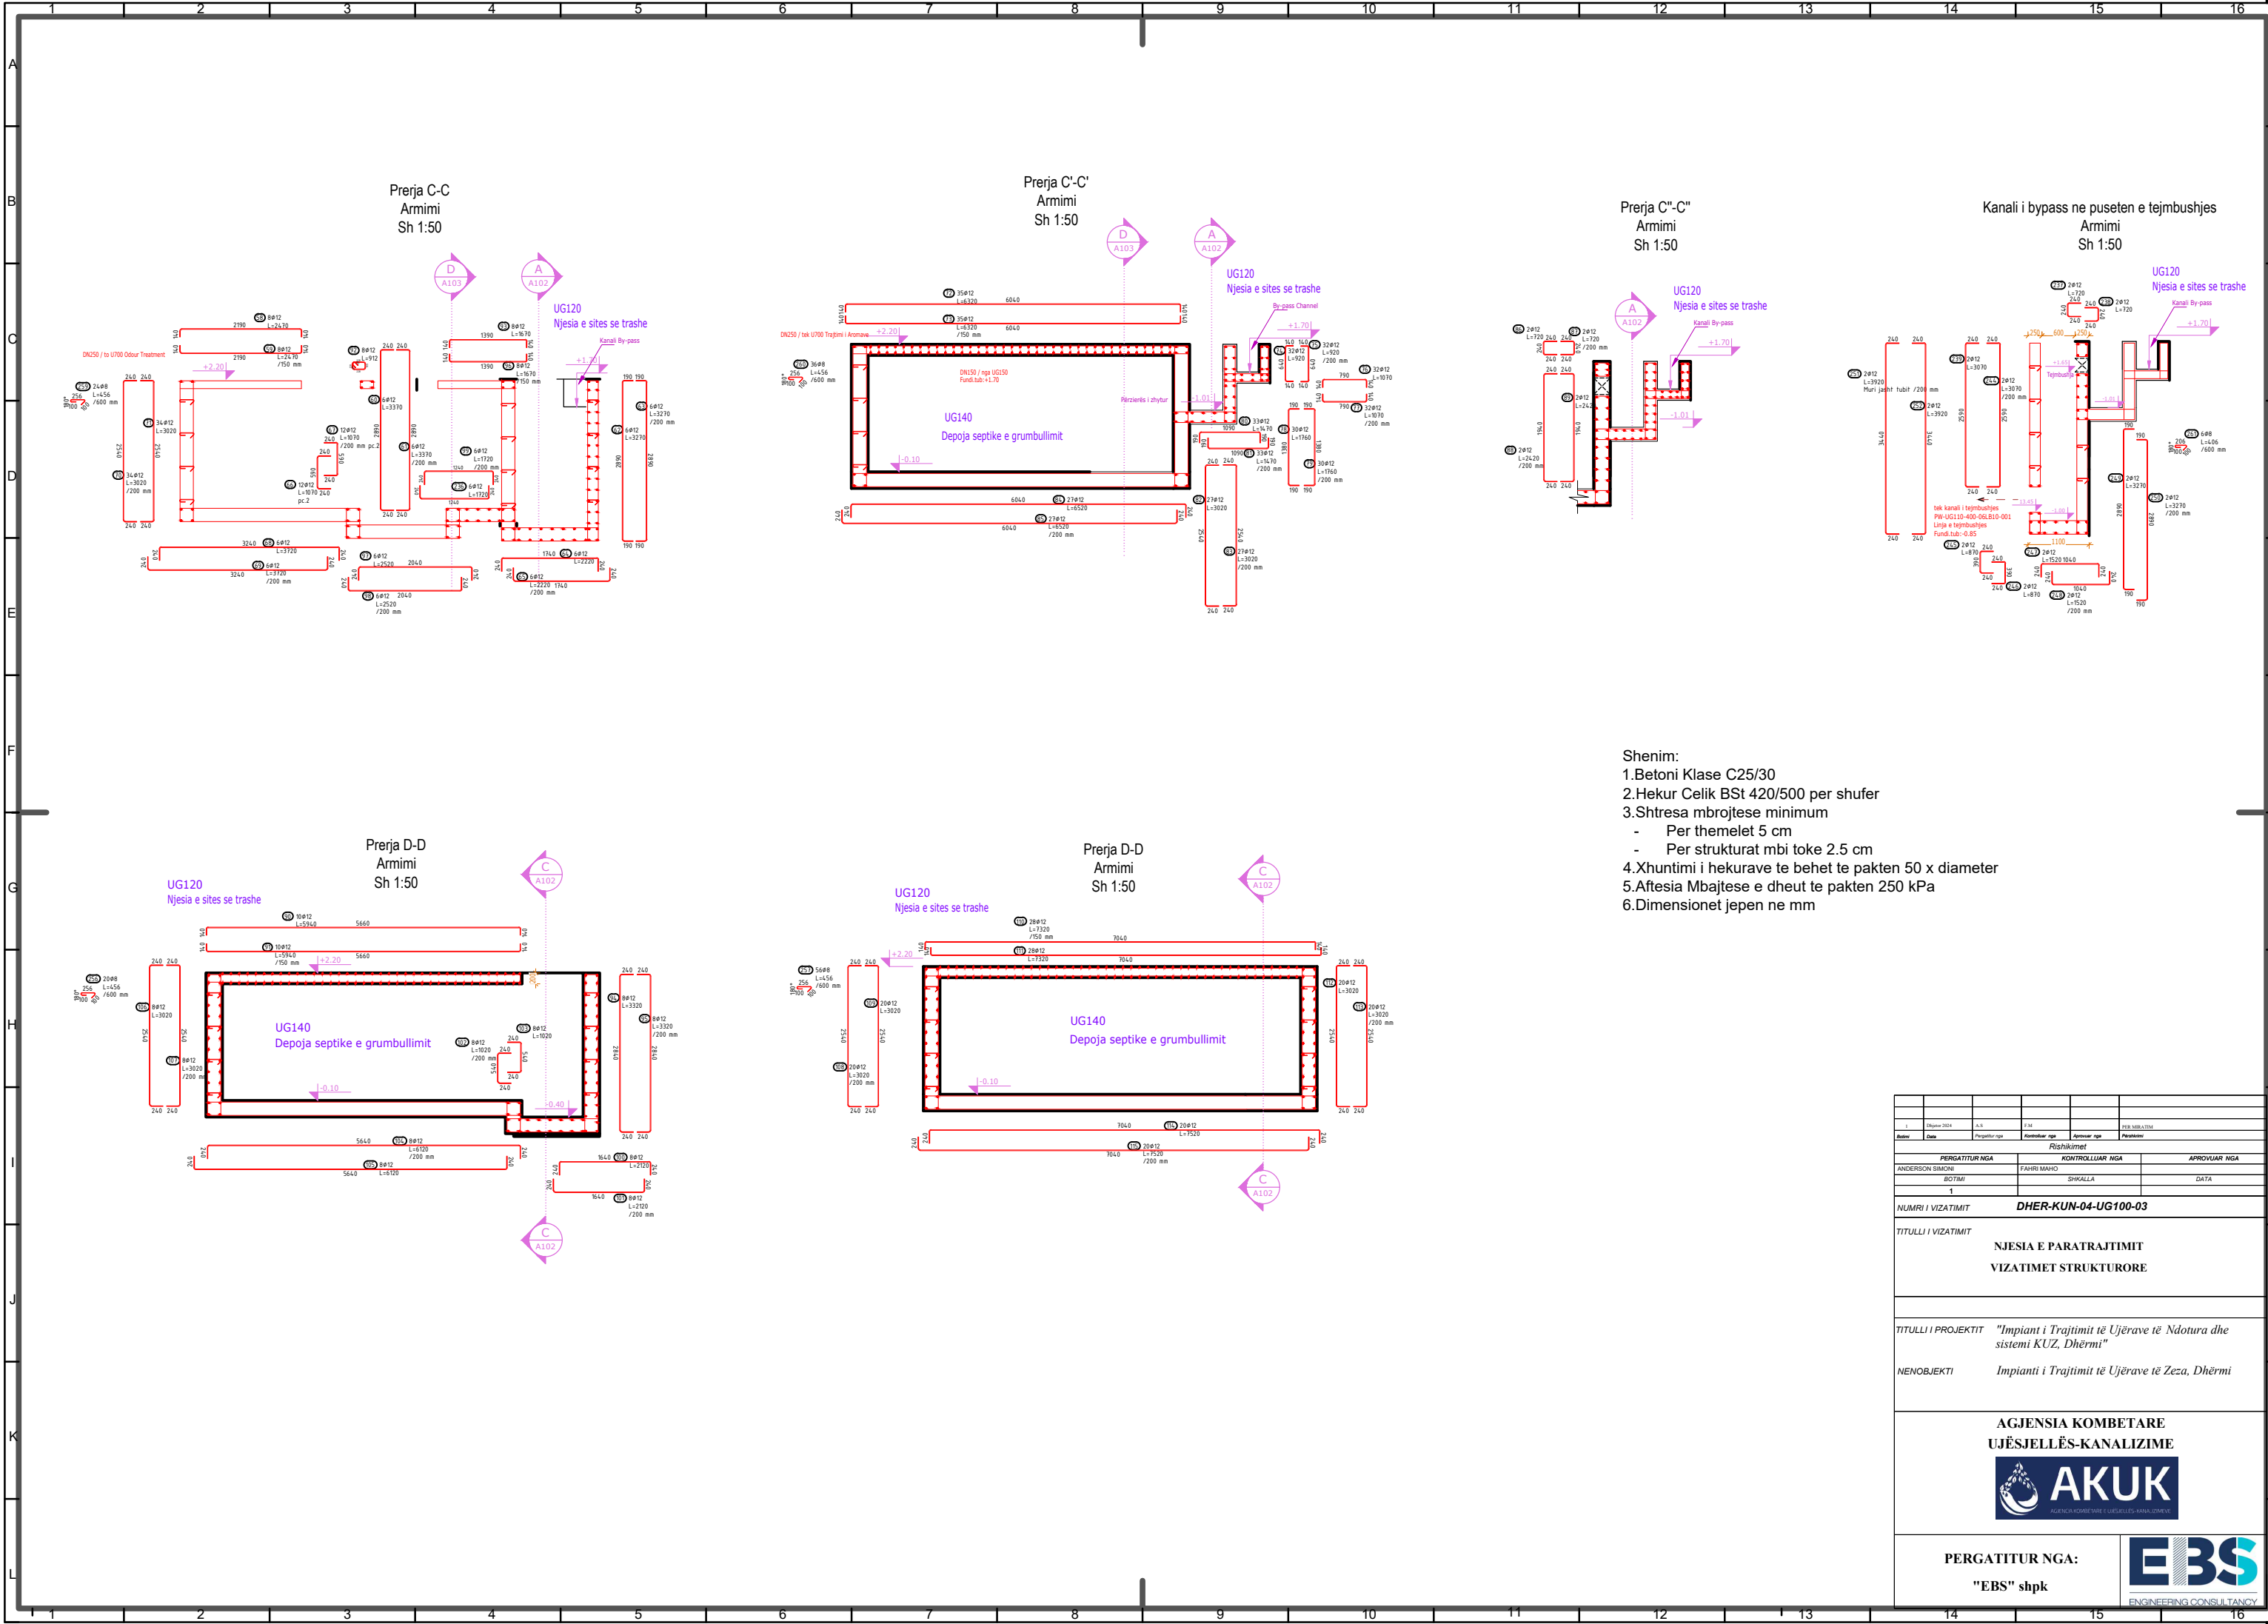

- Shenim:
- 1.Betoni Klase C25/30
 - 2.Hekur Celik BSt 420/500 per shufër
 - 3.Shtresa mbrojtëse minimum
 - Per themelet 5 cm
 - Per strukturat mbi toke 2.5 cm
 - 4.Xhuntimi i hekurave te behet te pakten 50 x diameter
 - 5.Aftesia Mbajtëse e dheut te pakten 250 kPa
 - 6.Dimensionet jepen ne mm

Rishikimet					
PËRGATITUR NGA		KONTROLLUAR NGA		APROVUAR NGA	
ANDERSON SIMONI		FAHRI MAHO		PRK MIRA.COM	
BETIMI		SHKALLA		DATA	
1					
NUMRI I VIZATIMIT		DHER-KUN-04-UG100-03			
TITULLI I VIZATIMIT					
NJESIA E PARATRAJTIMIT					
VIZATIMET STRUKTUREORE					
TITULLI I PROJEKTIT					
"Impiant i Trajtitimit të Ujërave të Ndotura dhe sistemi KUZ, Dhërmi"					
NENOBJEKTI					
Impianti i Trajtitimit të Ujërave të Zeza, Dhërmi					
AGJENSIA KOMBETARE					
UJËSJELLËS-KANALIZIME					
					
PERGATITUR NGA:					
"EBS" shpk					
					
ENGINEERING CONSULTANCY					

Planimetria e Mureve
Armimi
Sh 1:50

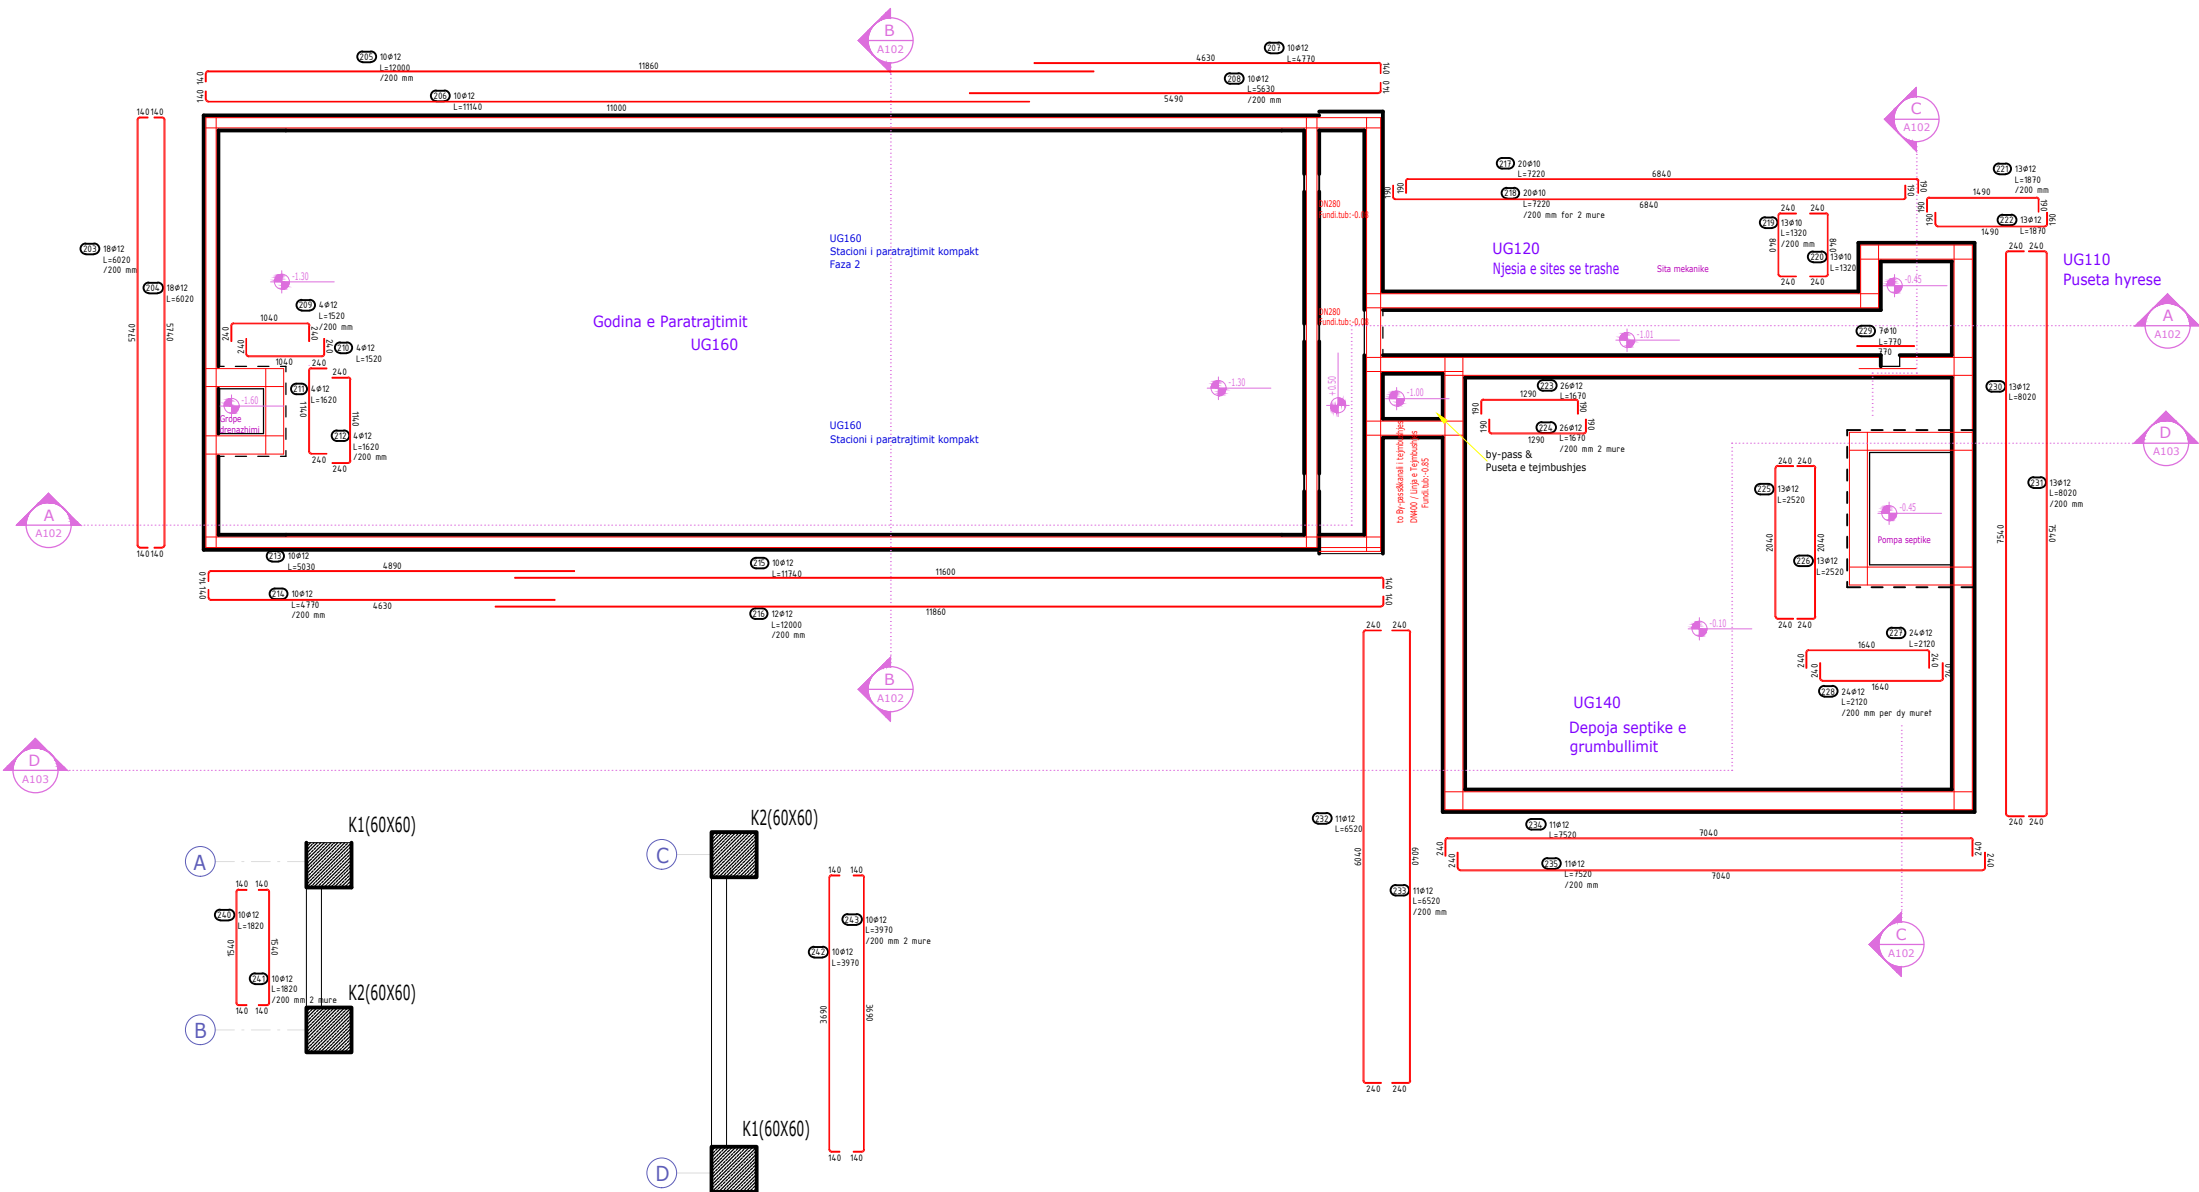

- Shenim:
- 1.Betoni Klase C25/30
 - 2.Hekur Celik BST 420/500 per shufer
 - 3.Shtresa mbrojtese minimum
 - Per themelet 5 cm
 - Per strukturat mbi toke 2.5 cm
 - 4.Xhuntiimi i hekurave te behet te pakten 50 x diameter
 - 5.Aftesia Mbajttese e dheut te pakten 250 kPa
 - 6.Dimensionet jepen ne mm

1	Shkurtor 2024	A.S	F.M		PRK-MSA.COM
Author	Date	Projector sign	Controlled sign	Approver sign	Percepticon
Rishikimet					
PERGATITUR nga		KONTROLLUAR nga		APROVUAR nga	
ANDERSON SIMONI		FAHRI MAHO		PRK-MSA.COM	
BOTIMI		SHKALLA		DATA	
1					
NUMRI I VIZATIMIT		DHER-KUN-04-UG100-04			
TITULLI I VIZATIMIT					
NJESIA E PARATRAJTIMIT VIZATIMET STRUKTUREORE					
TITULLI I PROJEKTIT "Impiant i Trajtitimit të Ujërave të Ndotura dhe sistemi KUZ, Dhërmi"					
NENOBJEKT Impianti i Trajtitimit të Ujërave të Zeza, Dhërmi					
AGJENSIA KOMBETARE UJËSJELLËS-KANALIZIME					
 AKUK AGJENSIA KOMBETARE E UJËSJELLËS-KANALIZIME					
PERGATITUR nga:					
"EBS" shpk				ENGINEERING CONSULTANCY	

Armimi i Kolones K1 (60x60)/ Cp.4
Sh 1:25

Seksioni 1-1 i Kolones K1(60x60)
Sh. 1:20

Armimi i Kolones K3 (60x70) Cp.4
Sh 1:25

Seksioni 2-2 i Kolones K1(60x60)
Sh. 1:20

Seksioni 1-1 i Kolones K3(60x70)
Sh.1:20


Seksioni 2-2 i Kolones K3 (60x70)
Sh. 1:20

Armimi i Konsolës Cp.8
Sh 1:20


- Shenim:
- 1.Betoni Klase C30/37
 - 2.Hekur Celik BSt 420/500 per shufer
 - 3.Shtresa mbrojtëse minimum
 - Per themelet 5 cm
 - Per strukturat mbi toke 2.5 cm
 - 4.Xhunti i hekurave te behet te pakten 50 x diameter
 - 5.Aftesia Mbajtese e dheut te pakten 250 kPa
 - 6.Dimensionet jepen ne mm



Armimi i Kolones K2 (60x60)
Cp.4
Sh 1:25

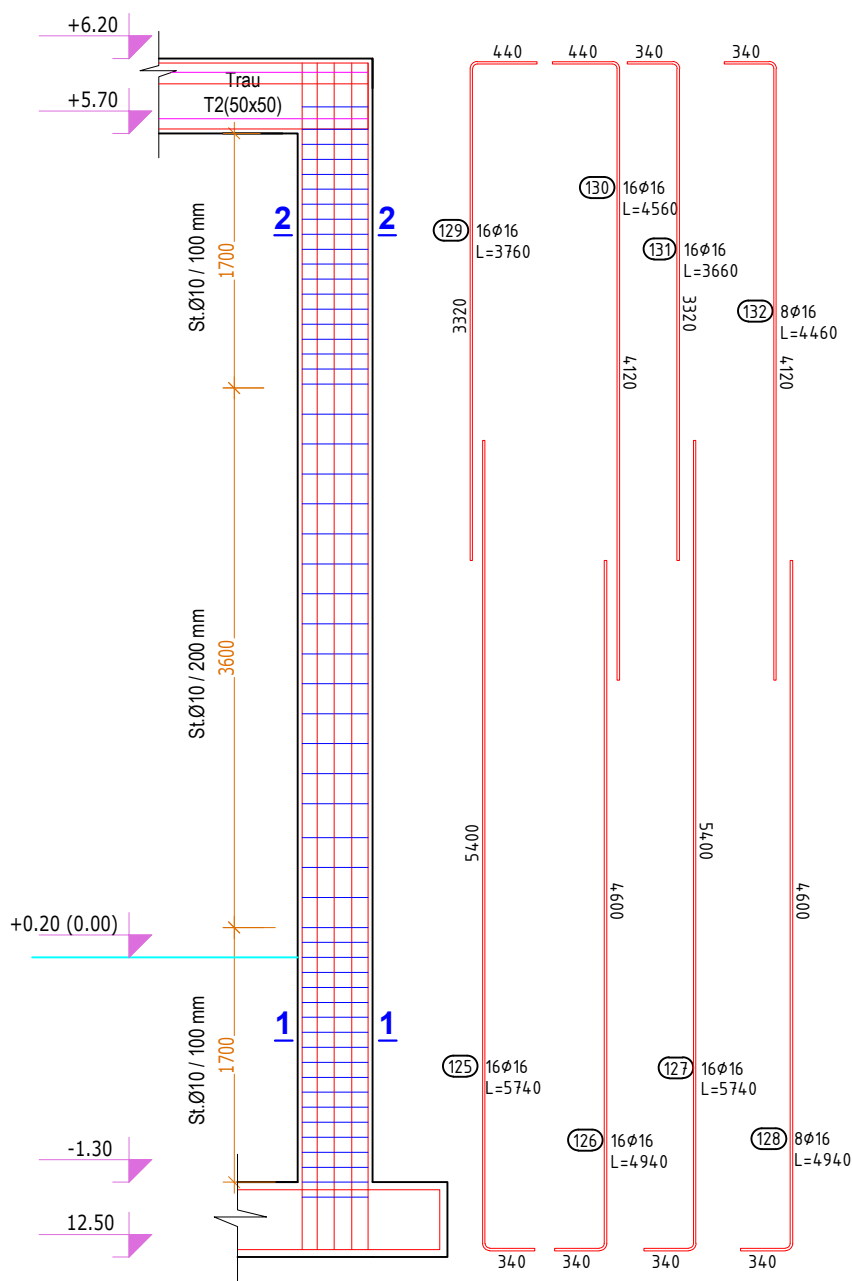

Seksioni 1-1 i Kolones K2(60x60)
Sh. 1:20

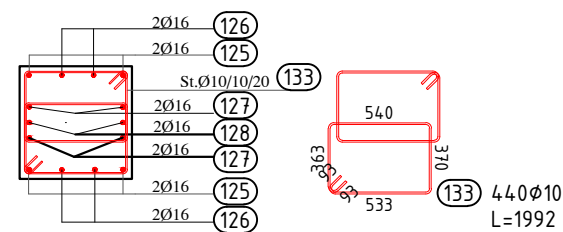


Seksioni 2-2 i Kolones K2(60x60)
Sh. 1:20

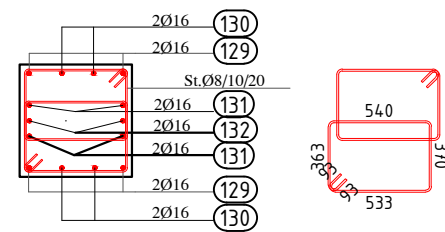


- Shenim:
- 1.Betoni Klase C30/37
 - 2.Hekur Celik BSt 420/500 per shufer
 - 3.Shtresa mbrojtese minimum
 - Per themelet 5 cm
 - Per strukturat mbi toke 2.5 cm
 - 4.Xhuntimi i hekurave te behet te pakten 50 x diameter
 - 5.Aftesia Mbajtese e dheut te pakten 250 kPa
 - 6.Dimensionet jepen ne mm

1	Shkurtor 2024	A.S.	F.M.		www.ebs.com
Duke	Data	Pergatitur nga	Kontrolluar nga	Approvuar nga	Perdoruesi
Rishikimet					
PERGATITUR NGA		KONTROLLUAR NGA		APPROVUAR NGA	
ANDERSON SIMONI		FAHRI MAHO		DITA	
BOTIMI		SHKALLA			
1					
NUMRI I VIZATIMIT		DHER-KUN-04-UG100-06			
TITULLI I VIZATIMIT					
NJESIA E PARATRAJTIMIT					
VIZATIMET STRUKTUREORE					
TITULLI I PROJEKTIT					
"Implant i Trajtimet të Ujërave të Ndotura dhe sistemi KUZ, Dhërmi"					
NENOBJEKTI					
Implanti i Trajtimet të Ujërave të Zeza, Dhërmi					
AGJENSIA KOMBETARE					
UJËSJELLËS-KANALIZIME					
					
PERGATITUR NGA:					
"EBS" shpk					
					
ENGINEERING CONSULTANCY					


Armimi i Traut T1 (50x50) Cp.2
Sh 1:25

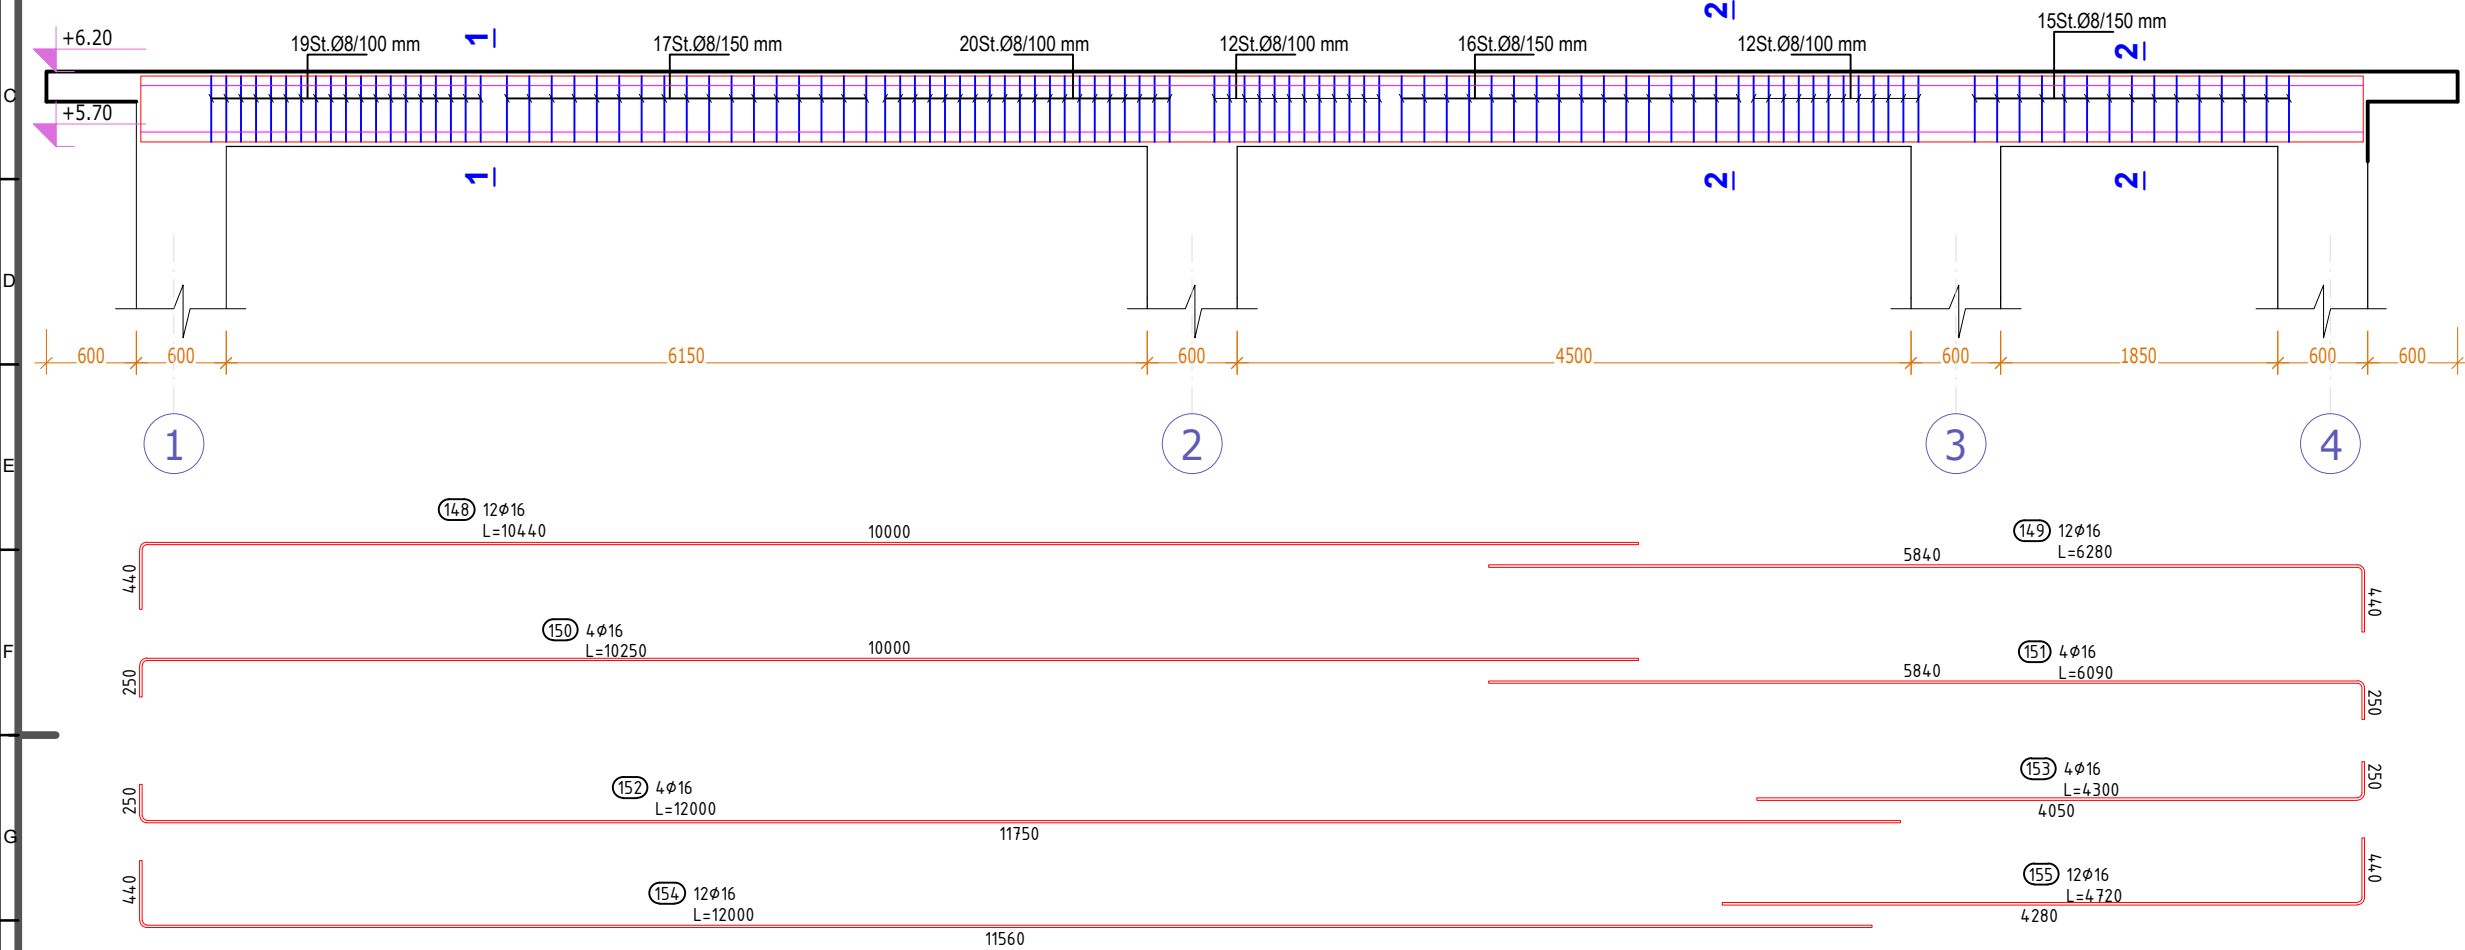


Prerja 1-1
Sh 1:20

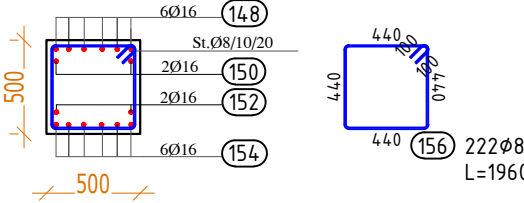

Prerja 2-2
Sh 1:20

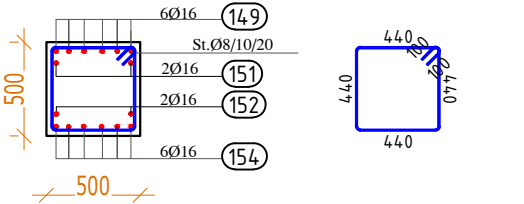


Prerja 3-3
Sh 1:20

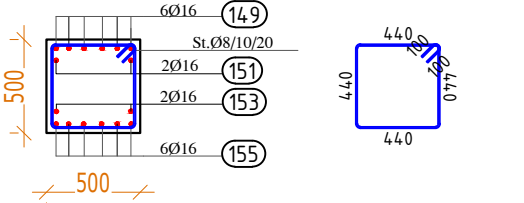


- Shenim:
- 1.Betoni Klase C30/37
 - 2.Hekur Celik BSt 420/500 per shufer
 - 3.Shtresa mbrojtëse minimum
 - Per themelet 5 cm
 - Per strukturat mbi toke 2.5 cm
 - 4.Xhantimi i hekurave te behet te pakten 50 x diameter
 - 5.Aftesia Mbajtëse e dheut te pakten 250 kPa
 - 6.Dimensionet jepen ne mm

1	Shkurtor 2024	A.S	F.M		PRK MIRA S.T.M
Author	Date	Projector	Controlled	Approved	Reviewed
Rishikimet					
PËRGATITUR NGA		KONTROLLUAR NGA		APROVUAR NGA	
ANDERSON SIMONI		FAHRI MAHO		PRK MIRA S.T.M	
BOTIMI		SHKALLA		DATA	
1					
NUMRI I VIZATIMIT		DHER-KUN-04-UG100-07			
TITULLI I VIZATIMIT					
NJESIA E PARATRAJTIMIT					
VIZATIMET STRUKTURE					
TITULLI I PROJEKTT					
"Impiant i Trajtimit të Ujërave të Ndotura dhe sistemi KUZ, Dhërmi"					
NENOBJEKTI					
Impianti i Trajtimit të Ujërave të Zeza, Dhërmi					
AGJENSIA KOMBETARE					
UJËSJELLËS-KANALIZIME					
 AKUK AGJENSIA KOMBETARE E UJËSJELLËS-KANALIZIME					
PERGATITUR NGA:					
"EBS" shpk					
EBS ENGINEERING CONSULTANCY					


Armimi i Traut T2 (50x50) Cp.2
Sh 1:25

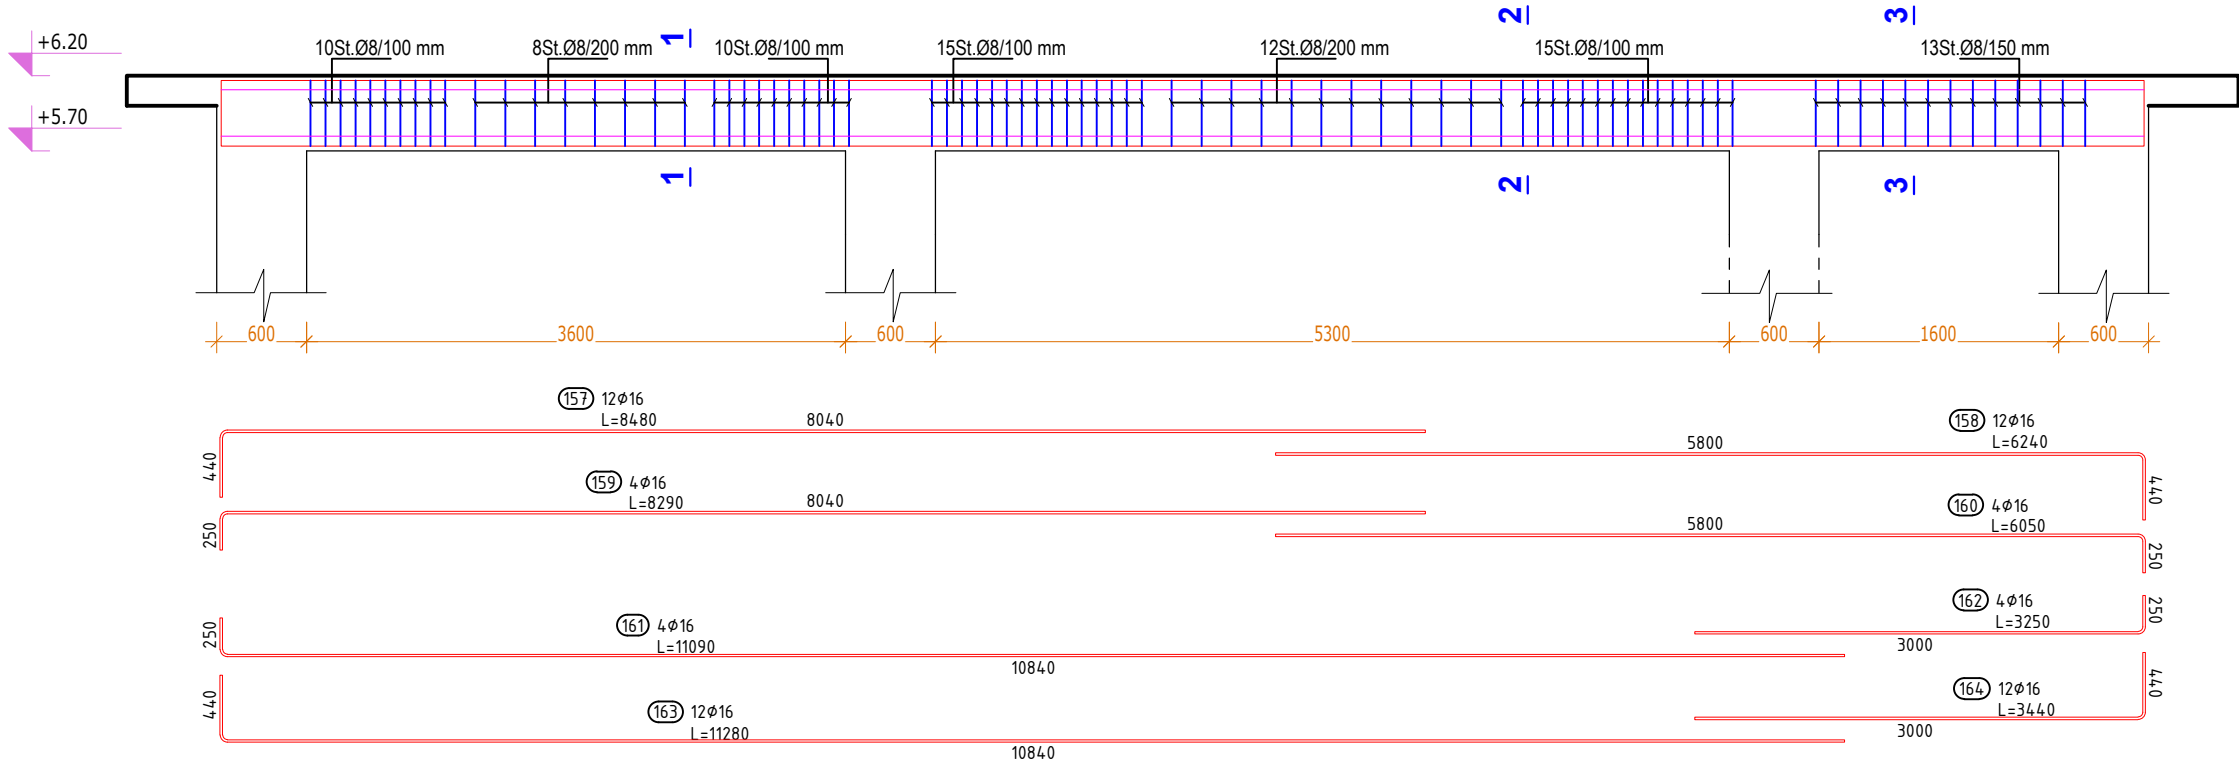


Prerja 1-1
Sh 1:20

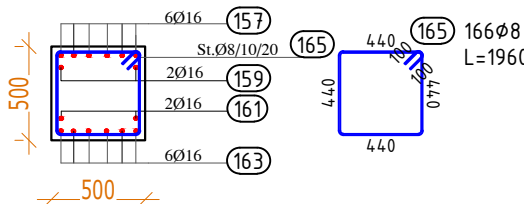

Prerja 2-2
Sh 1:20

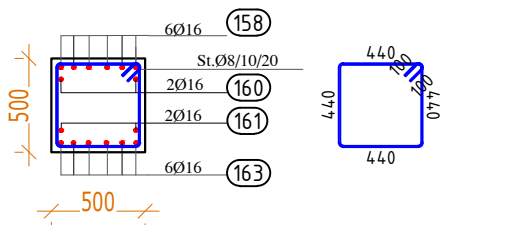


Prerja 3-3
Sh 1:20

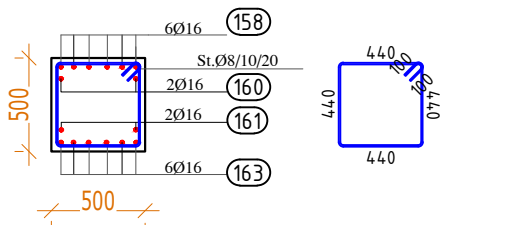

- Shenim:
- 1.Betoni Klase C30/37
 - 2.Hekur Celik BSt 420/500 per shufer
 - 3.Shtresa mbrojtëse minimum
 - Per themelet 5 cm
 - Per strukturat mbi toke 2.5 cm
 - 4.Xhantimi i hekurave te behet te pakten 50 x diameter
 - 5.Aftesia Mbajtëse e dheut te pakten 250 kPa
 - 6.Dimensionet jepen ne mm


1	Shkurtor 2024	A.S	F.M		PIR MIRA.COM						
Author	Date	Projector	Controlled	Approved	Project						
Rishikimet											
PËRGATITUR NGA		KONTROLLUAR NGA		APROVUAR NGA							
ANDERSON SIMONI		FAHRI MAHO									
BUTIMI		SHKALLA		DATA							
1											
NUMRI I VIZATIMIT		DHER-KUN-04-UG100-08									
TITULLI I VIZATIMIT		NJESIA E PARATRAJTIMIT VIZATIMET STRUKTURE									
TITULLI I PROJEKTIT		"Implant i Trajtitimit të Ujërave të Ndotura dhe sistemi KUZ, Dhërmi"									
NENOBJEKTI		Implanti i Trajtitimit të Ujërave të Zeza, Dhërmi									
AGJENSIA KOMBETARE UJËSJELLËS-KANALIZIME											
											
PËRGATITUR NGA:											
"EBS" shpk		ENGINEERING CONSULTANCY									

Armimi i Traut T3 (50x100)/Beam Reinf. T3 (50x100) Cp./Pc.2
Sc/Sh 1:25

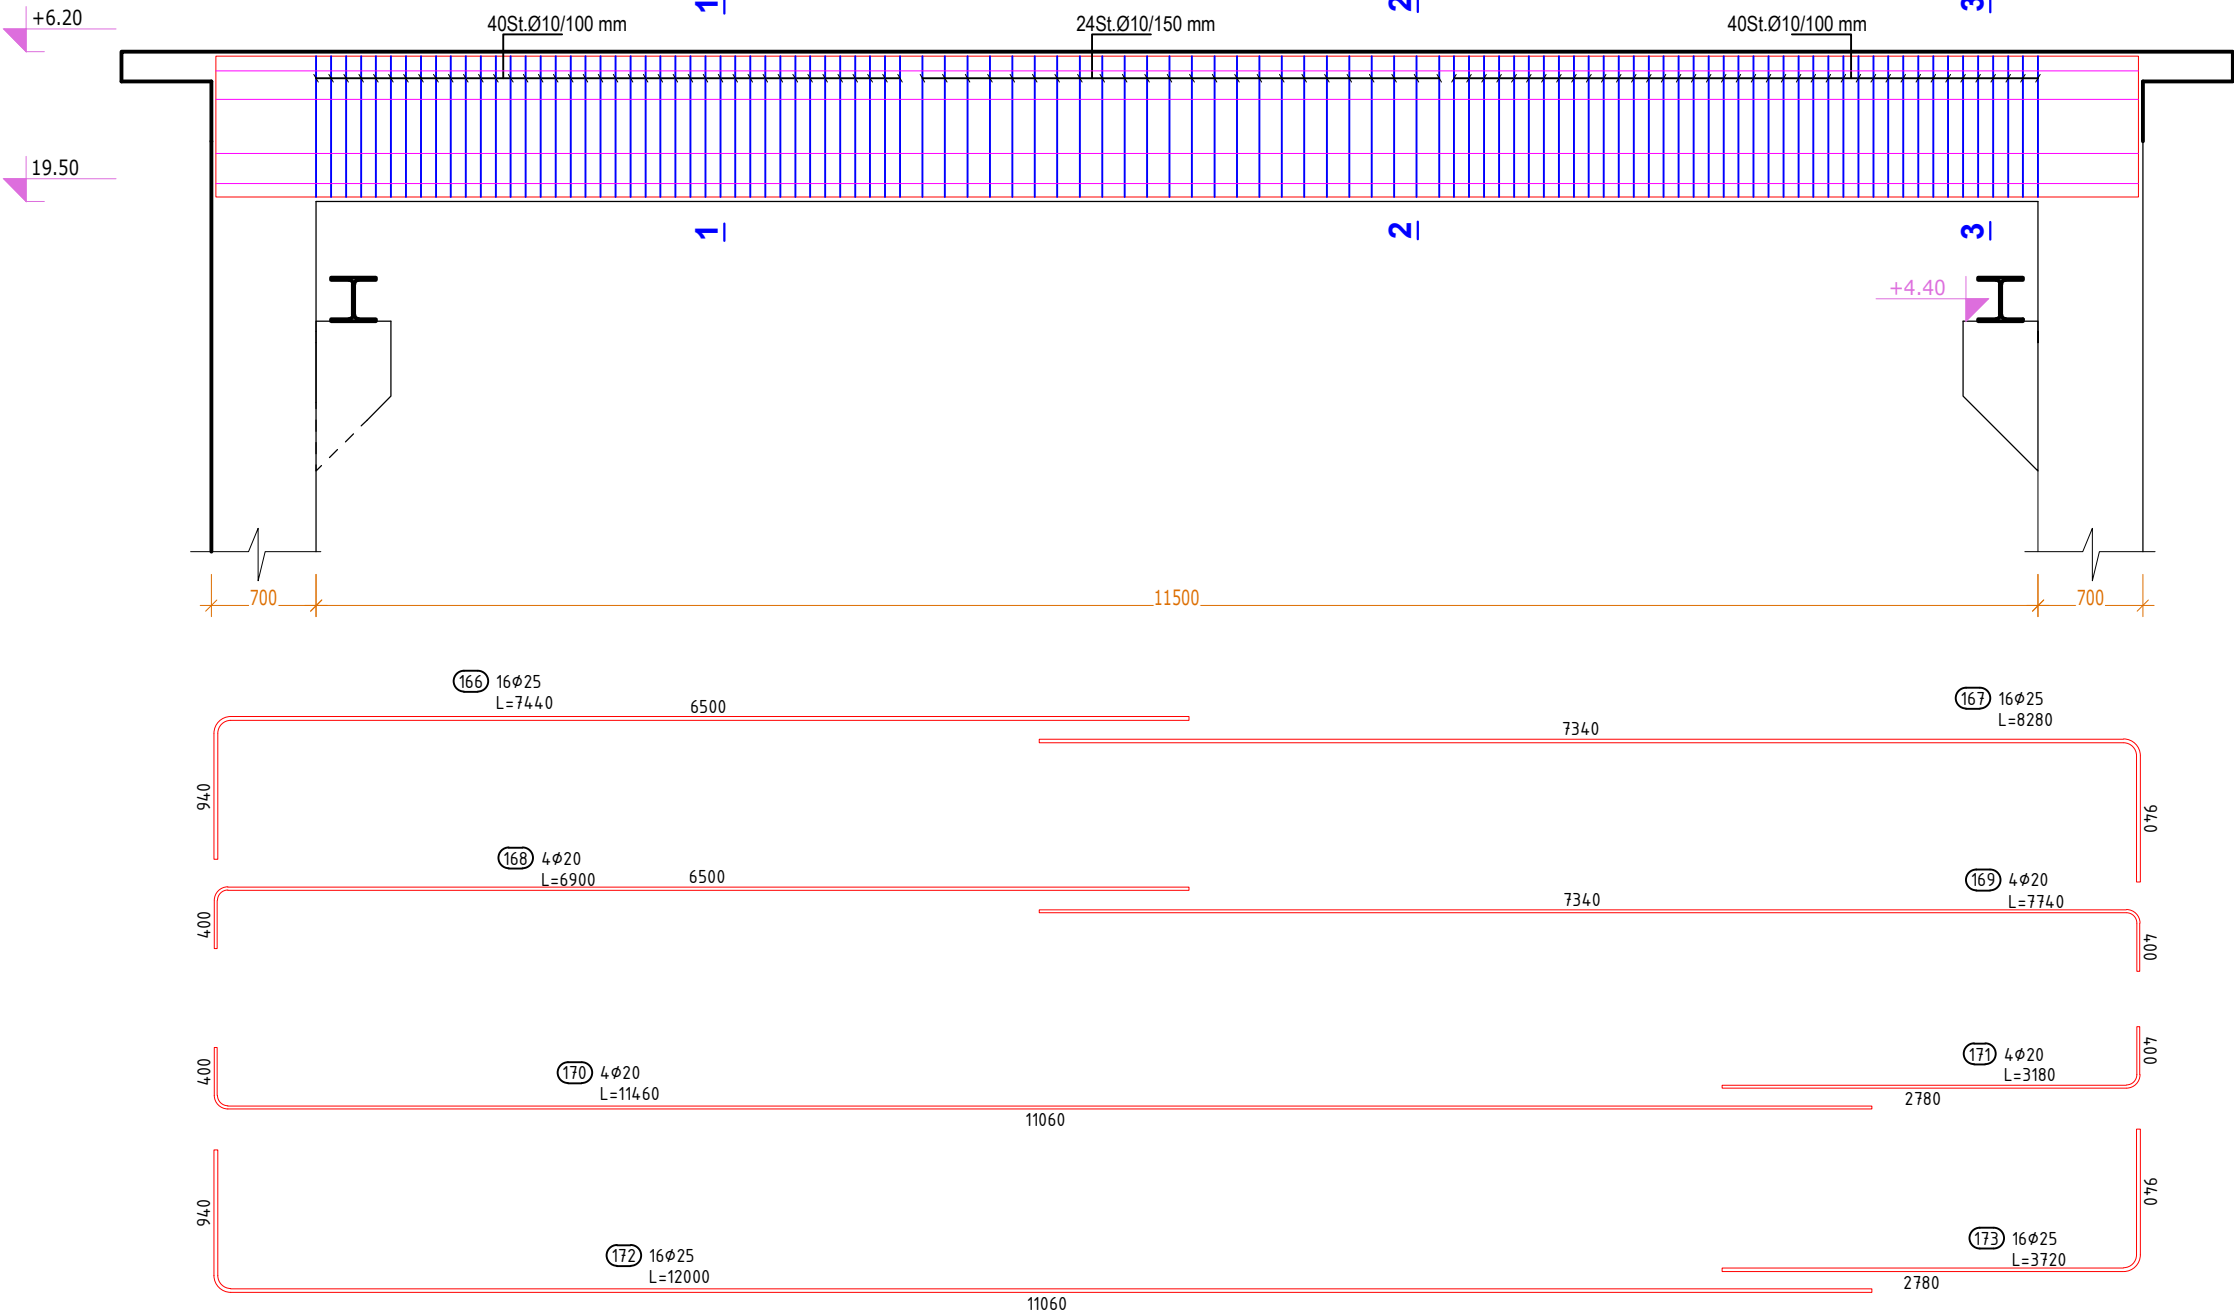


- Shenim:
- 1.Betoni Klase C30/37
 - 2.Hekur Celik BSt 420/500 per shufer
 - 3.Shtresa mbrojtëse minimum
 - Per themelet 5 cm
 - Per strukturat mbi toke 2.5 cm
 - 4.Xhuntimi i hekurave te behet te pakten 50 x diameter
 - 5.Aftesia Mbajtëse e dheut te pakten 250 kPa
 - 6.Dimensionet jepen ne mm


Prerja 1-1/Section 1-1 of T-3
Sh/Sc 1:20

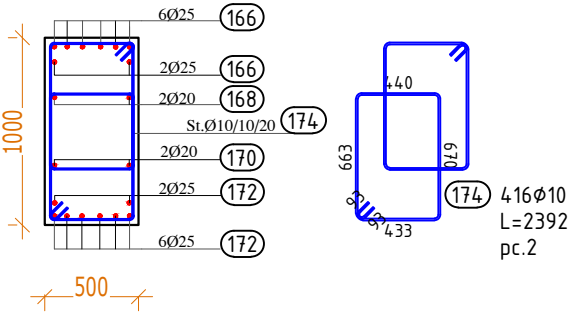


Prerja 2-2/Section 2-2 of T-3
Sh/Sc 1:20

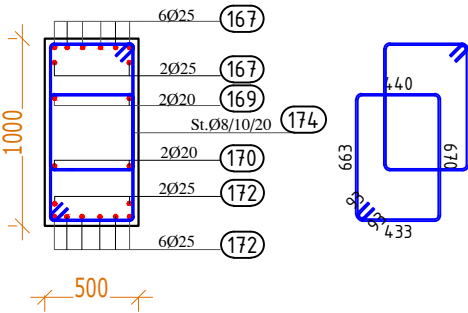

Prerja 3-3/Section 3-3 of T-3
Sh/Sc 1:20

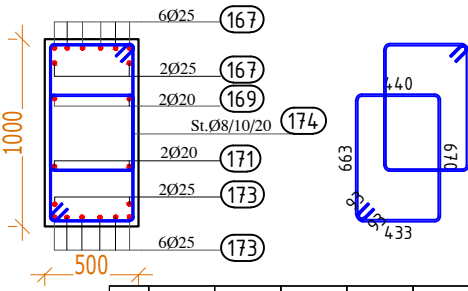

1		2		3		4		5		6		7		8		9		10		11		12		13		14		15		16	
1		2		3		4		5		6		7		8		9		10		11		12		13		14		15		16	
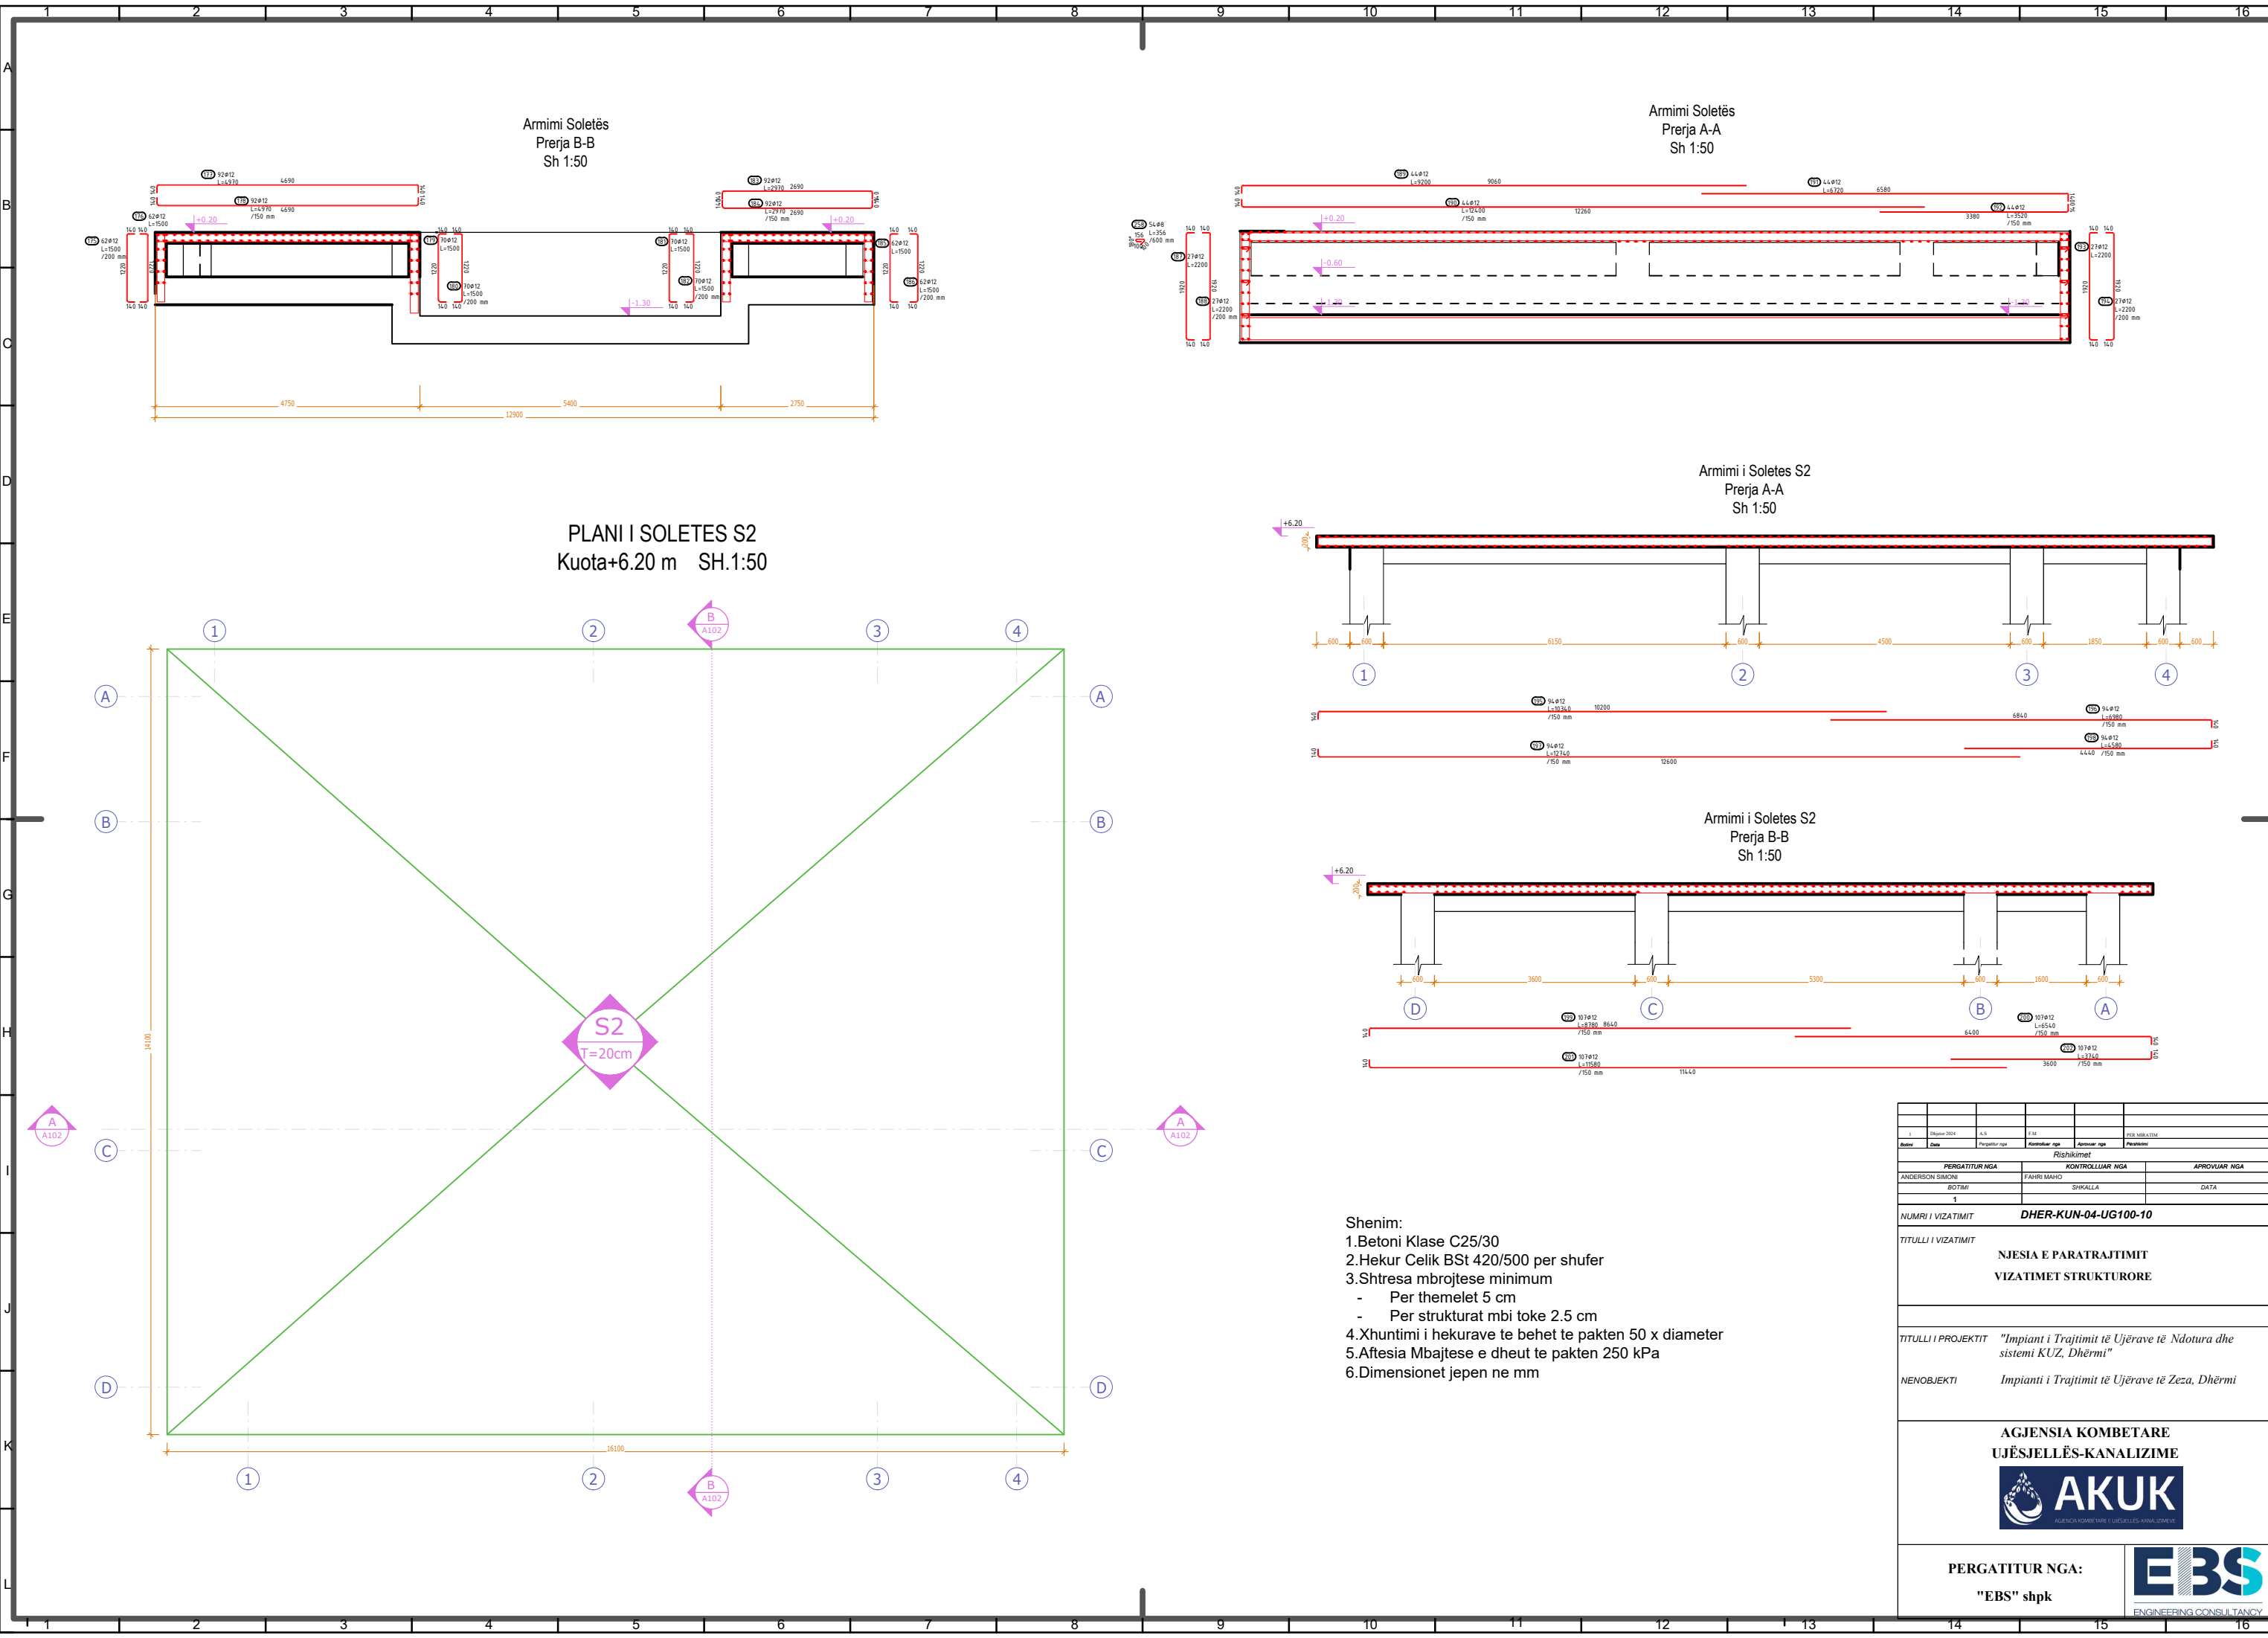

- Shenim:
- 1.Betoni Klase C25/30
 - 2.Hekur Celik BSt 420/500 per shufer
 - 3.Shtresa mbrojtëse minimum
 - Per themelet 5 cm
 - Per strukturat mbi toke 2.5 cm
 - 4.Xhuntimi i hekurave te behet te pakten 50 x diameter
 - 5.Aftesia Mbajtëse e dheut te pakten 250 kPa
 - 6.Dimensionet jepen ne mm

Rishikimet					
PËRGATITUR NGA		KONTROLLUAR NGA		APPROVUAR NGA	
BOTIMI		SHKALLA		DATA	
1					
NUMRI I VIZATIMIT		DHER-KUN-04-UG100-10			
TITULLI I VIZATIMIT					
NJESIA E PARATRAJTIMIT					
VIZATIMET STRUKTUREORE					
TITULLI I PROJEKTT					
"Impianti i Trajtimt të Ujërave të Ndotura dhe sistemi KUZ, Dhërmi"					
NENOBJEKTI					
Impianti i Trajtimt të Ujërave të Zeza, Dhërmi					
AGJENSIA KOMBETARE UJËSJELLËS-KANALIZIME					
					
PERGATITUR NGA:					
"EBS" shpk					
					
ENGINEERING CONSULTANCY					

