

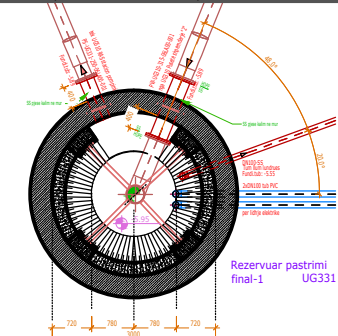


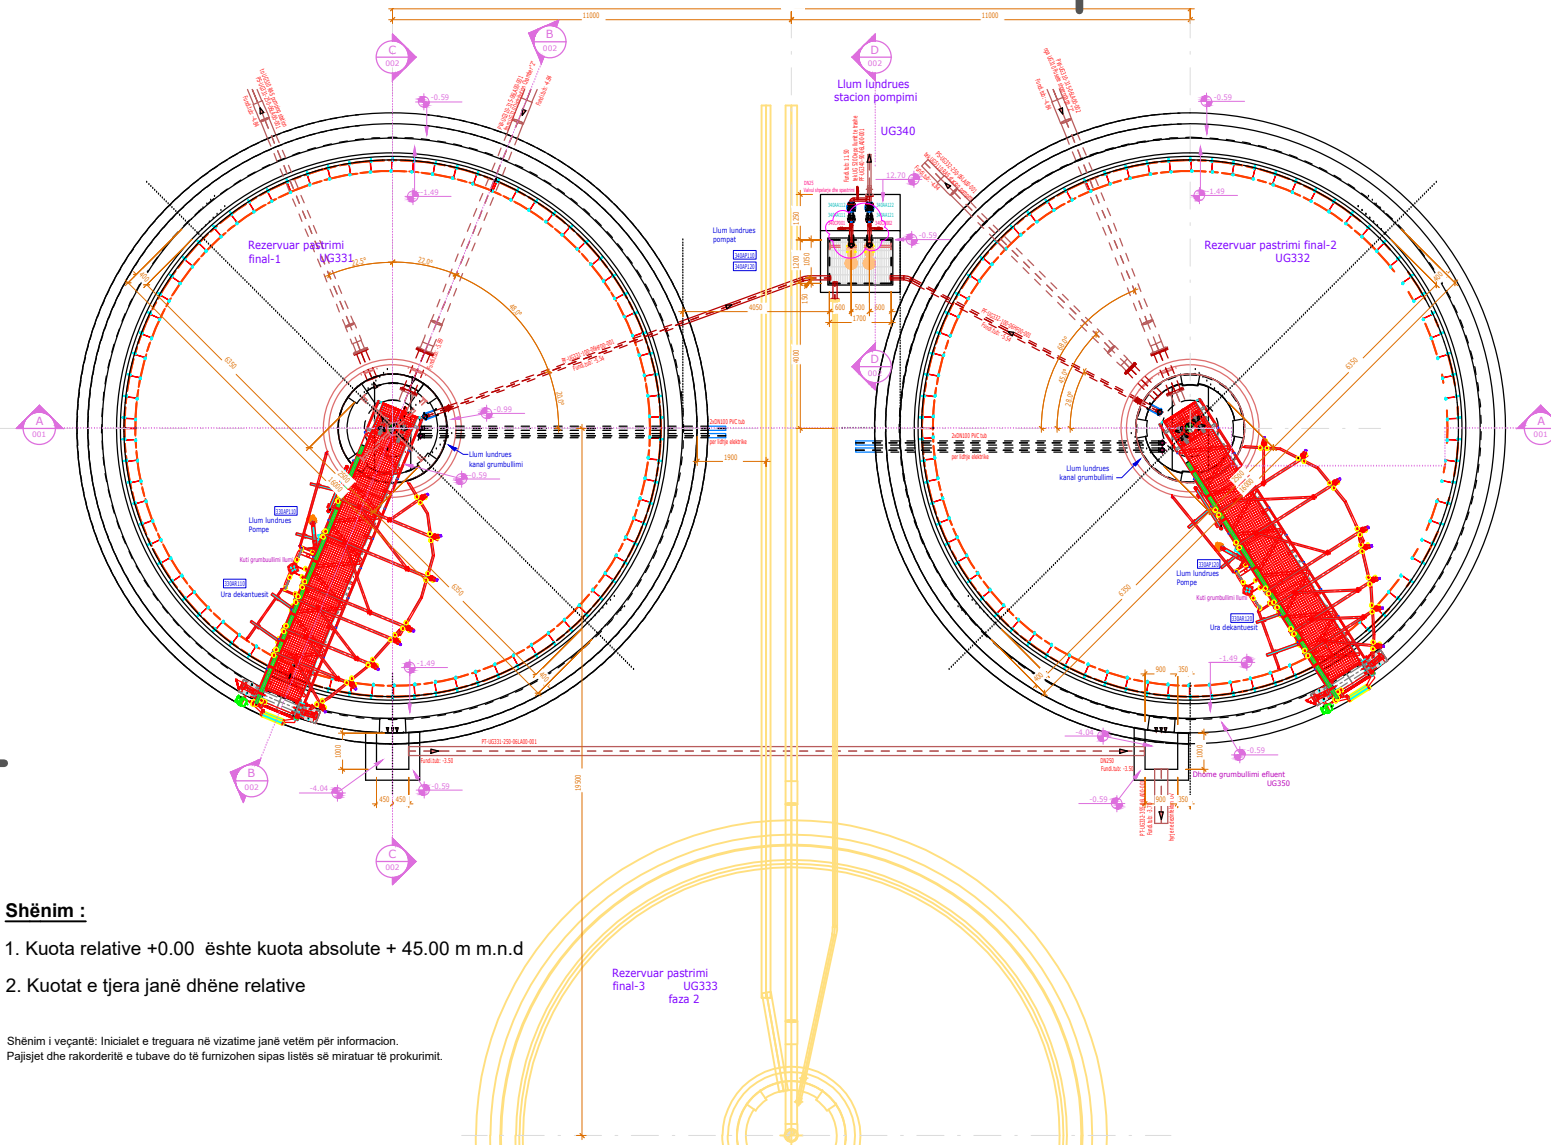

plan detaji 8.36
1:50

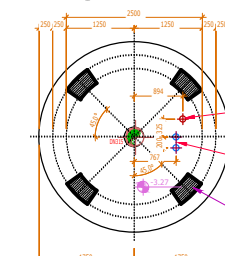


plan detaji 3.27
1:50

Tubacion dhe kodet e materialeve:
PW-UG220-400-06 L B 10 - 001

Uji llogar	Kodi	Materiali	Kodi	Materiali	Kodi	Materiali
- Shënimi :**
- Kuota relative +0.00 është kuota absolute + 45.00 m m.n.d
 - Kuotat e tjera janë dhëne relative

Shënimi i veçantë: Inicialet e treguara në vizatime janë vetëm për informacion.
Pajisjet dhe rakordet e tubave do të furnizohen sipas listës së miratuar të prokurimit.

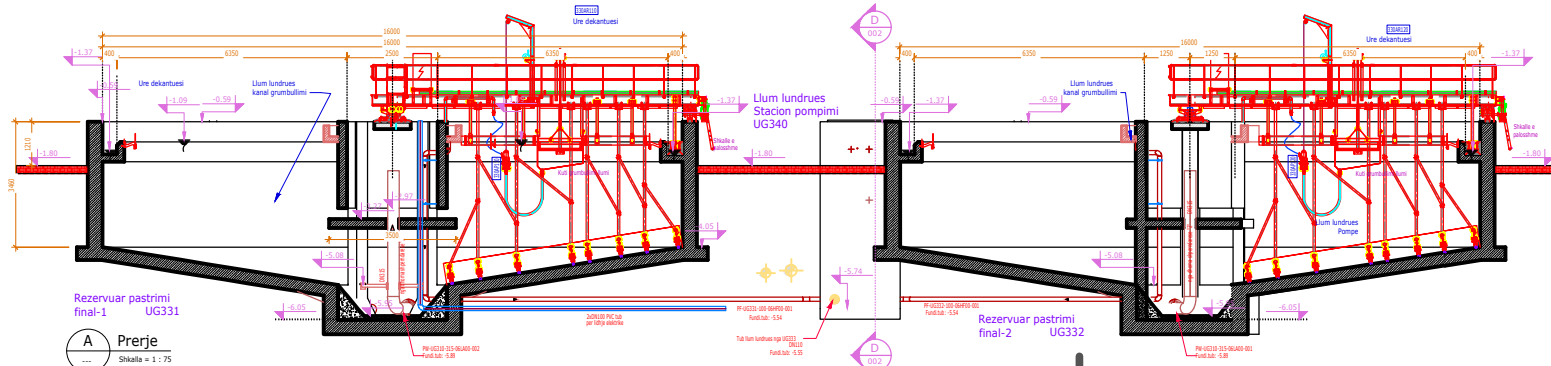

1		2		3		4		5		6		7		8		9		10		11		12		13		14		15		16	
1		2		3		4		5		6		7		8		9		10		11		12		13		14		15		16	
1		2		3		4		5		6		7		8		9		10		11		12		1							



Planifikimi tubave									



2. Kuotat e tjera janë dhënë relative

Shënim i veçantë: Inicialet e treguara në vizatime janë vetëm për informacion.
Pajisjet dhe rakorderitë e tubave do të furnizohen sipas listës së miratuar të prokurimit.


ENGINEERING

PERGATITUR NGA:
"EBS" shpk

