


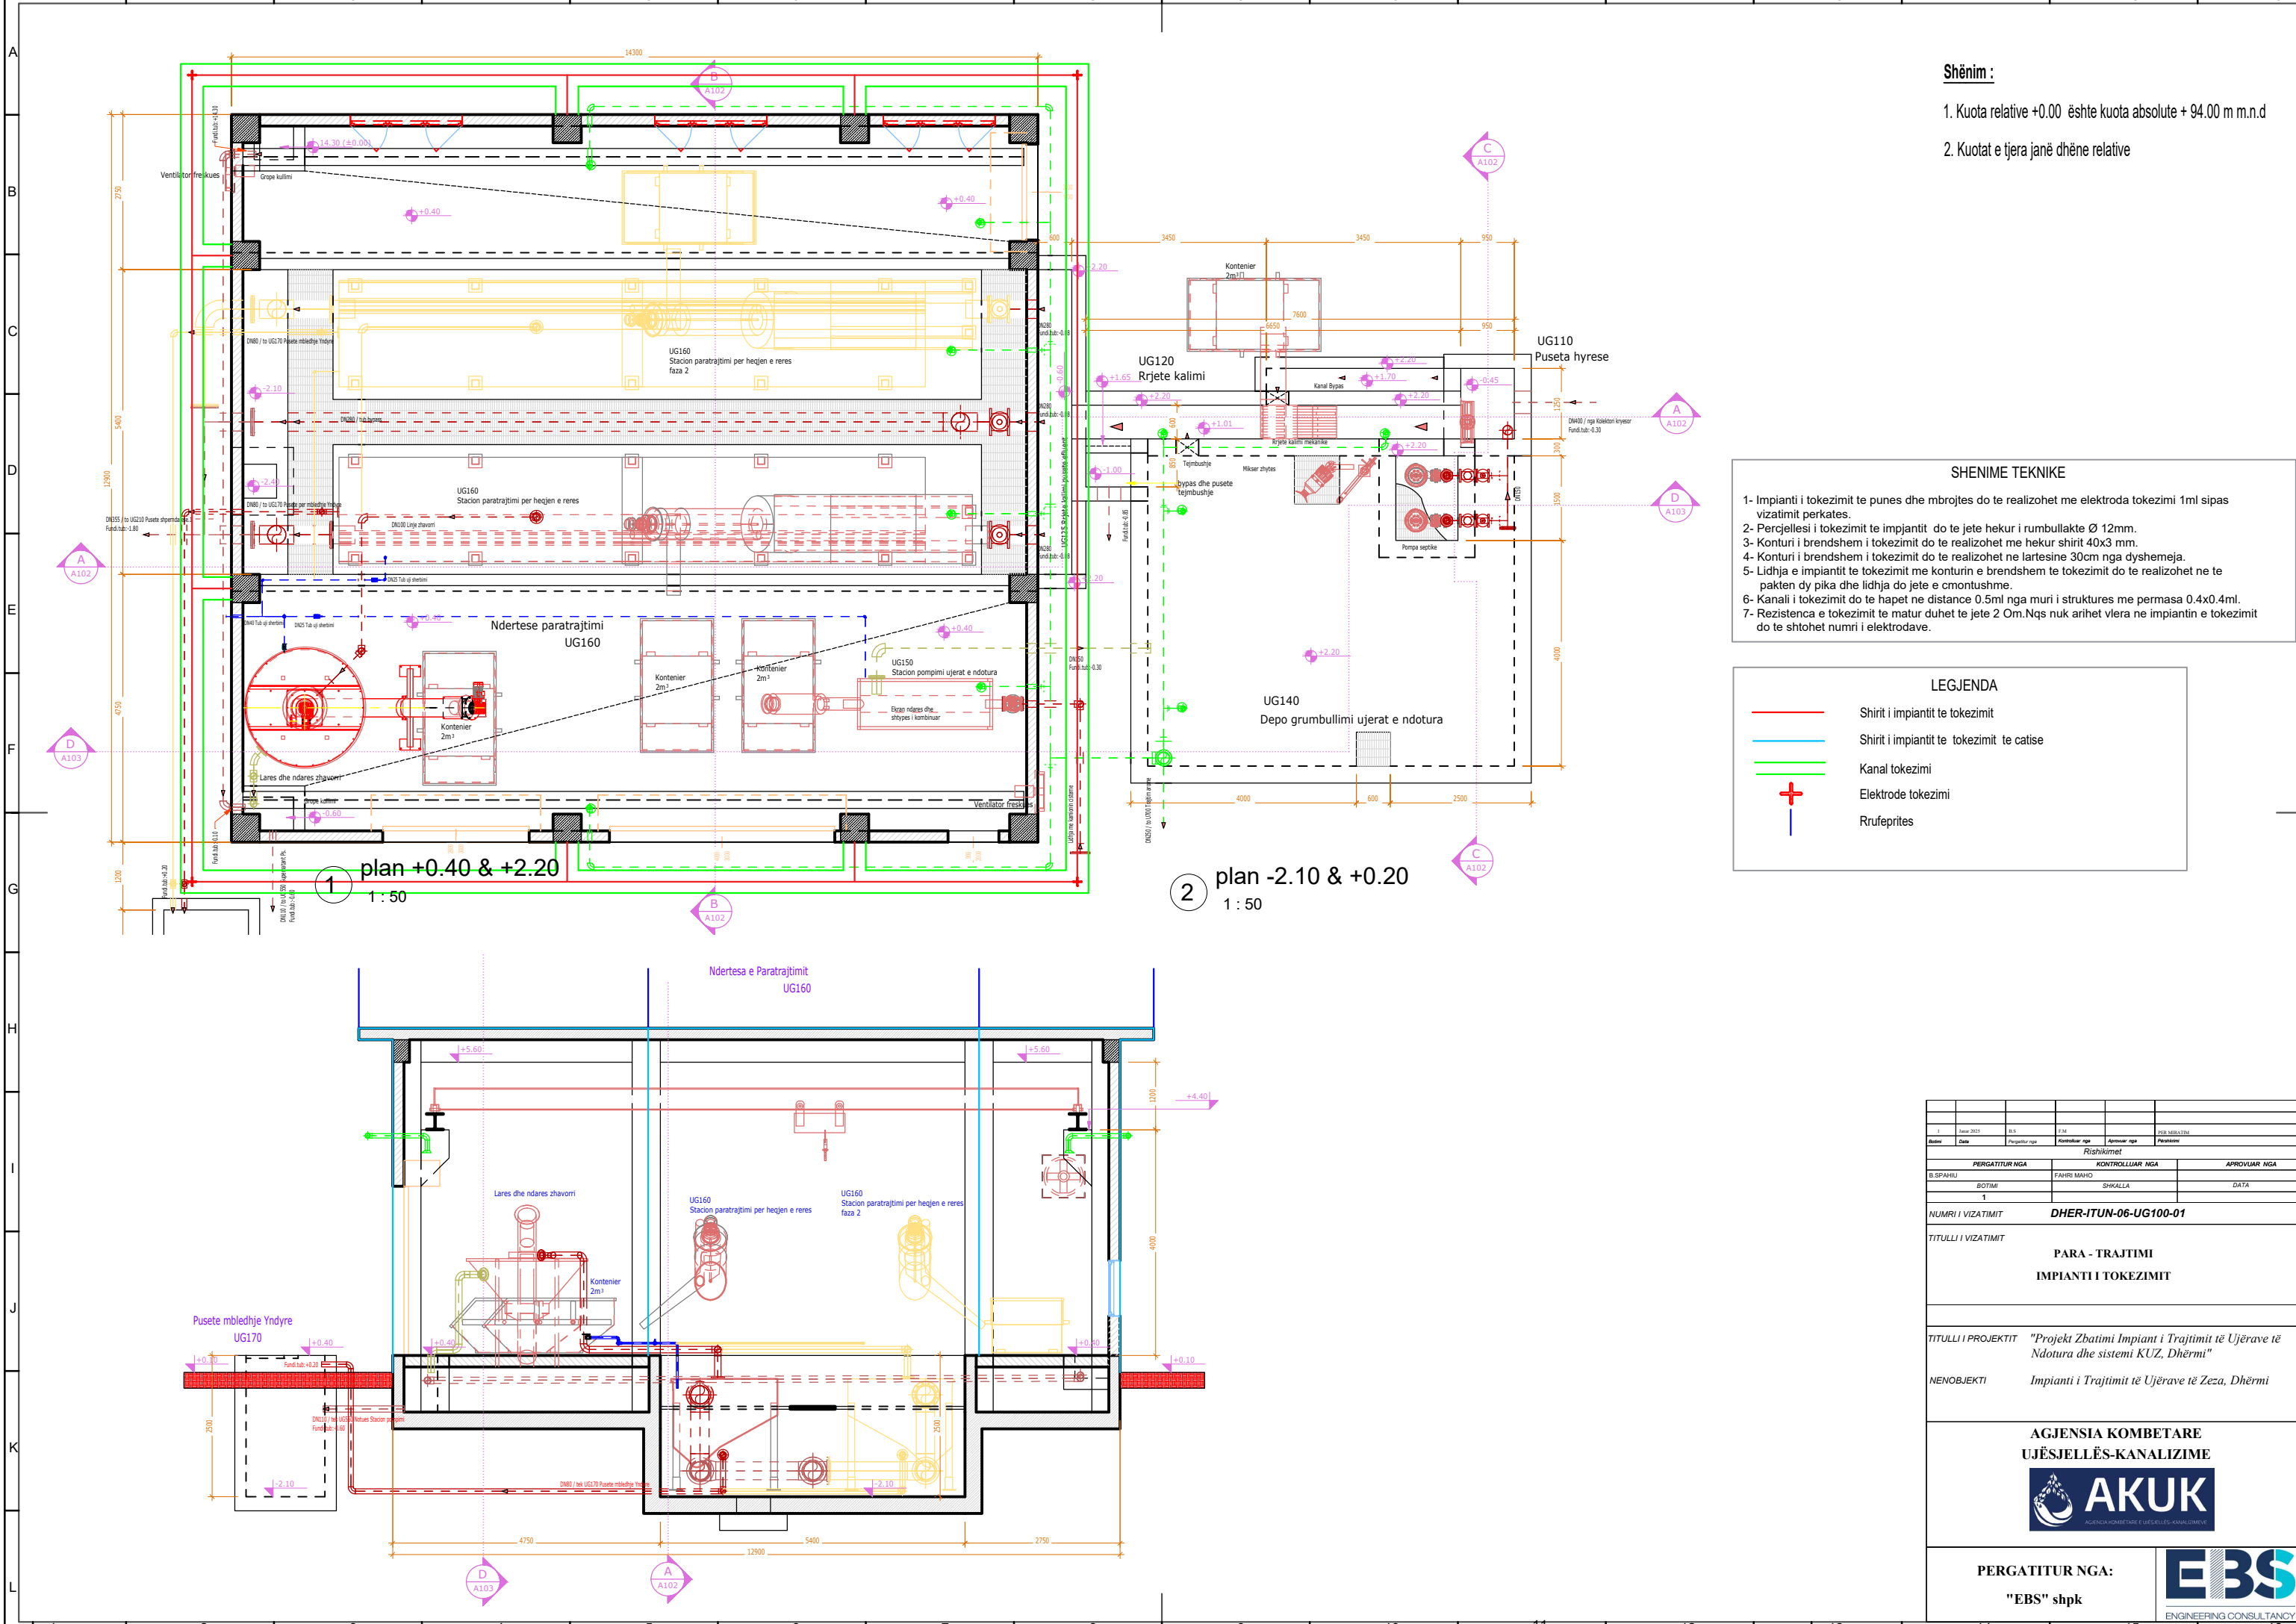

Shënim :

1. Kuota relative +0.00 është kuota absolute + 94.00 m m.n.d
2. Kuotat e tjera janë dhëne relative

SHENIME TEKNIKE

- 1- Impianti i tokezimit te punes dhe mbrojtjes do te realizohet me elektroda tokezimi 1ml sipas vizatimit perkates.
- 2- Percjellesi i tokezimit te impjantit do te jete hekur i rumbullakte Ø 12mm.
- 3- Konturi i brendshem i tokezimit do te realizohet me hekur shirit 40x3 mm.
- 4- Konturi i brendshem i tokezimit do te realizohet ne lartesine 30cm nga dyshemeja.
- 5- Lidhja e impiantit te tokezimit me konturin e brendshem te tokezimit do te realizohet ne te pakten dy pika dhe lidhja do jete e cmontushme.
- 6- Kanali i tokezimit do te hapet ne distance 0.5ml nga muri i struktures me permasa 0.4x0.4ml.
- 7- Rezistenca e tokezimit te matur duhet te jete 2 Om.Nqs nuk arihet vlera ne impiantin e tokezimit do te shtohet numri i elektrodave.

LEGJENDA

- Shirit i impiantit te tokezimit
- Shirit i impiantit te tokezimit te catise
- Kanal tokezimi
- Elektrode tokezimi
- Rrufeprites

1	June 2023	0.5	1.5		
Author	Date	Projector	Reviewer	Approver	PERIMETIM
Rishikimet					
PERGATITUR NGA		KONTROLLUAR NGA		APROVUAR NGA	
B.SPANHU		FAHRI MAHO			
BOTIMI		SHKALLA		DATA	
1					
NUMRI I VIZATIMIT		DHER-ITUN-06-UG100-01			
TITULLI I VIZATIMIT		PARA - TRAJTIMI IMPIANTI I TOKEZIMIT			
TITULLI I PROJEKTI		"Projekti Zbatimi Impiant i Trajtitimit të Ujërrave të Ndotura dhe sistemi KUZ, Dhërmi"			
NENOBJEKTI		Impianti i Trajtitimit të Ujërrave të Zeza, Dhërmi			
AGJENSIA KOMBETARE UJËSJELLËS-KANALIZIME					
 AKUK AGJENSIA KOMBETARE E UJËSJELLËS-KANALIZIME					
PERGATITUR NGA:		EBS ENGINEERING CONSULTANCY			
"EBS" shpk					