





DETAJ KALIMIT TE URES

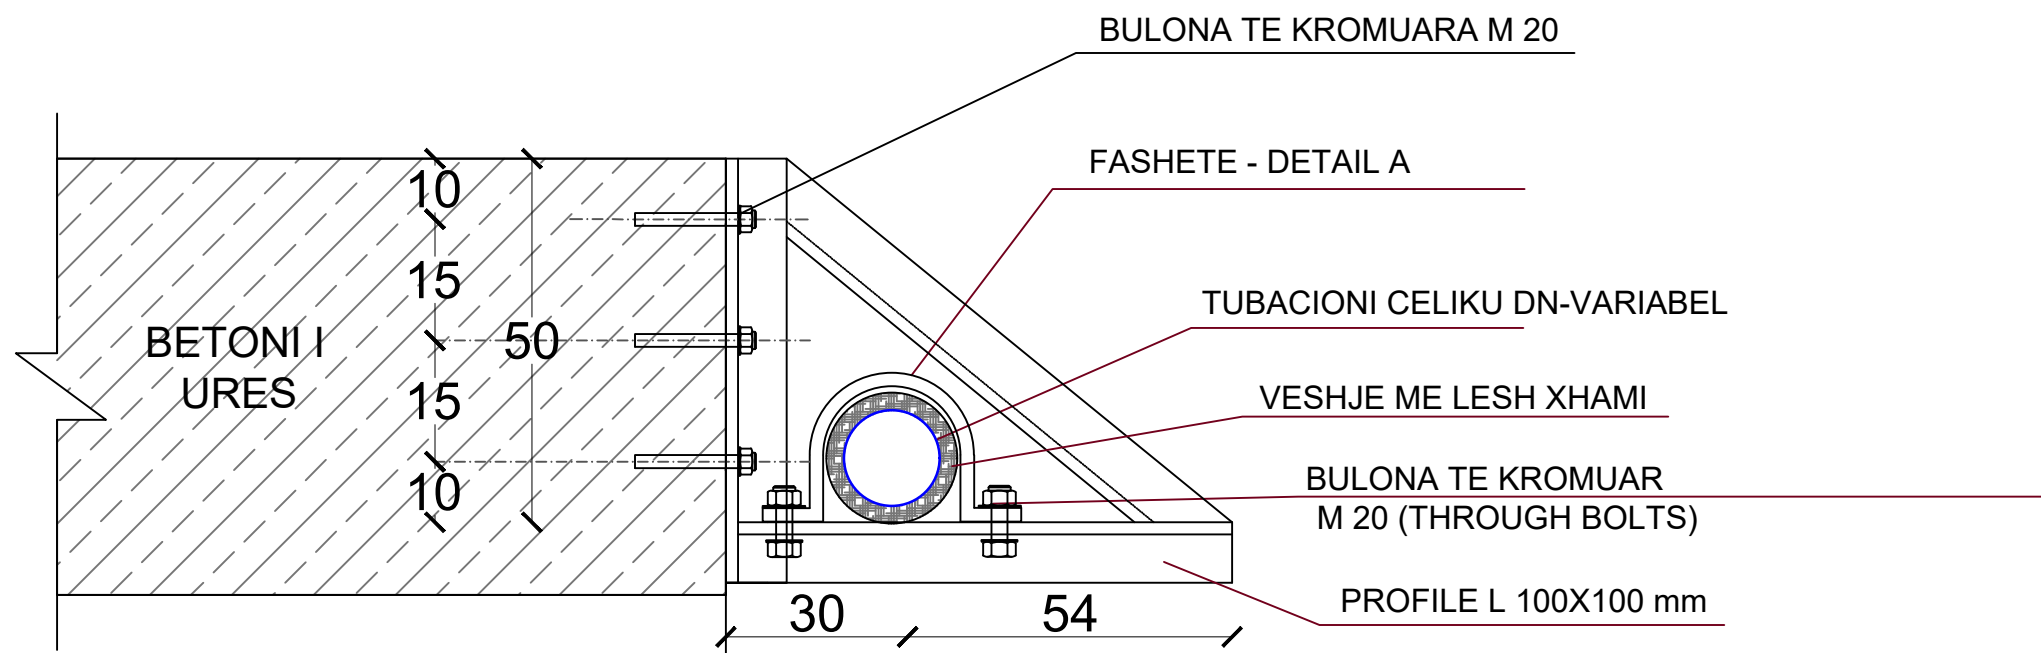

Detail A / Detaji A

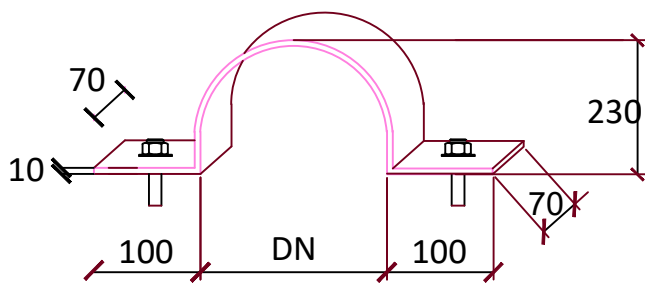

Detail B / Detaji B

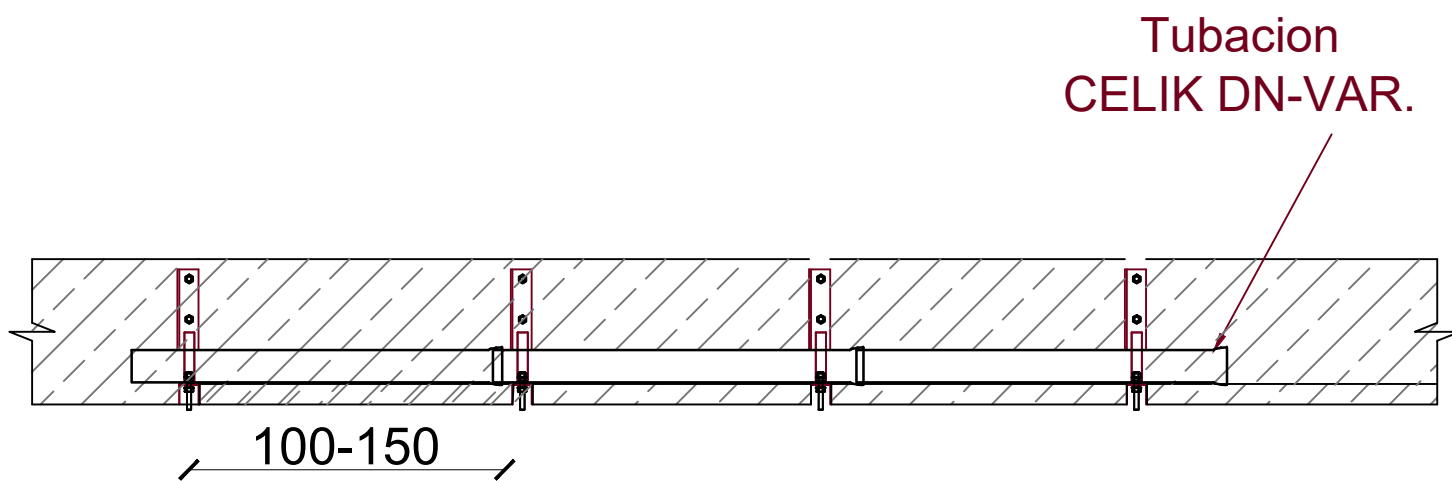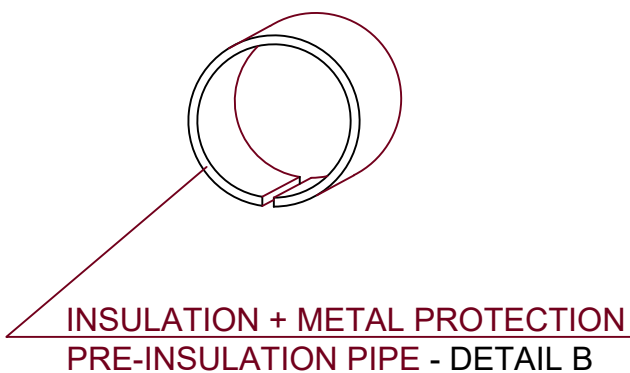

POROSITES:	SHOQËRIA RAJONALE E UJËSJELLËS KANALIZIME LEZHË SH.A	"ERALD - G" SH.P.K	EMERTIMI	DREJTUES I PROJEKTIT	PROJEKTUES	SHKALLA	NR. I FLETES
OBJEKTI:	"NDERTIM RRJET UJESJELLES I QYTETIT MAMURRAS, BASHKIA KURBIN (VAZHDIMI)."	 RRUGA KONGRESI I LUSHNJES TIRANE.	DETAJ KALIMI URË	INXH. GEZIM ISLAMI	INXH. GEZIM ISLAMI		4-07
					TOP. KUJTIM CANAMETI		
					HIDR. ANISA ZAKA		2026
							FORMAT A3