




Pamje anësore (djathtas)

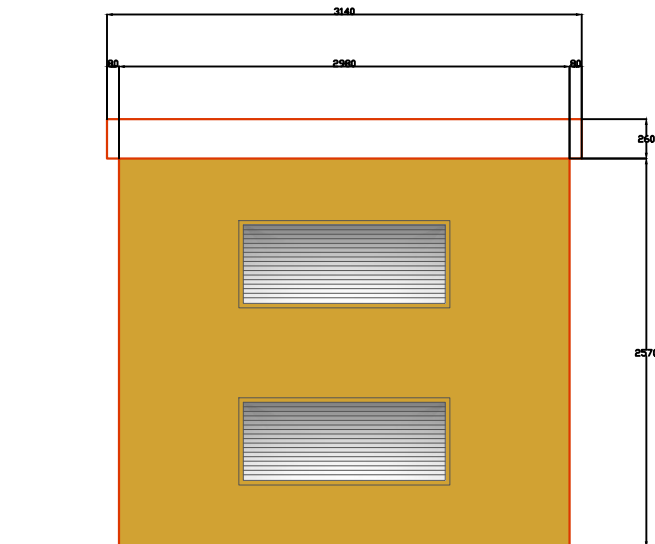

Pamje anësore (majtas)

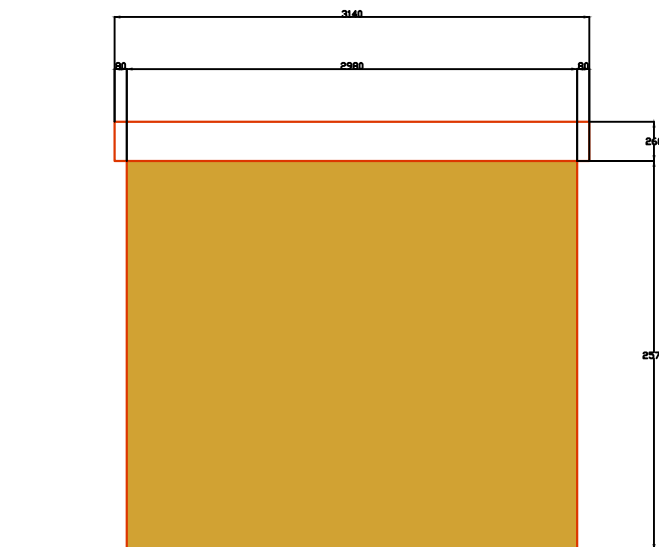

|   |   |   |   |   |   |   |   |
|---|---|---|---|---|---|---|---|
| 1 | 2 | 3 | 4 | 5 | 6 | 7 | 8 |
|---|---|---|---|---|---|---|---|

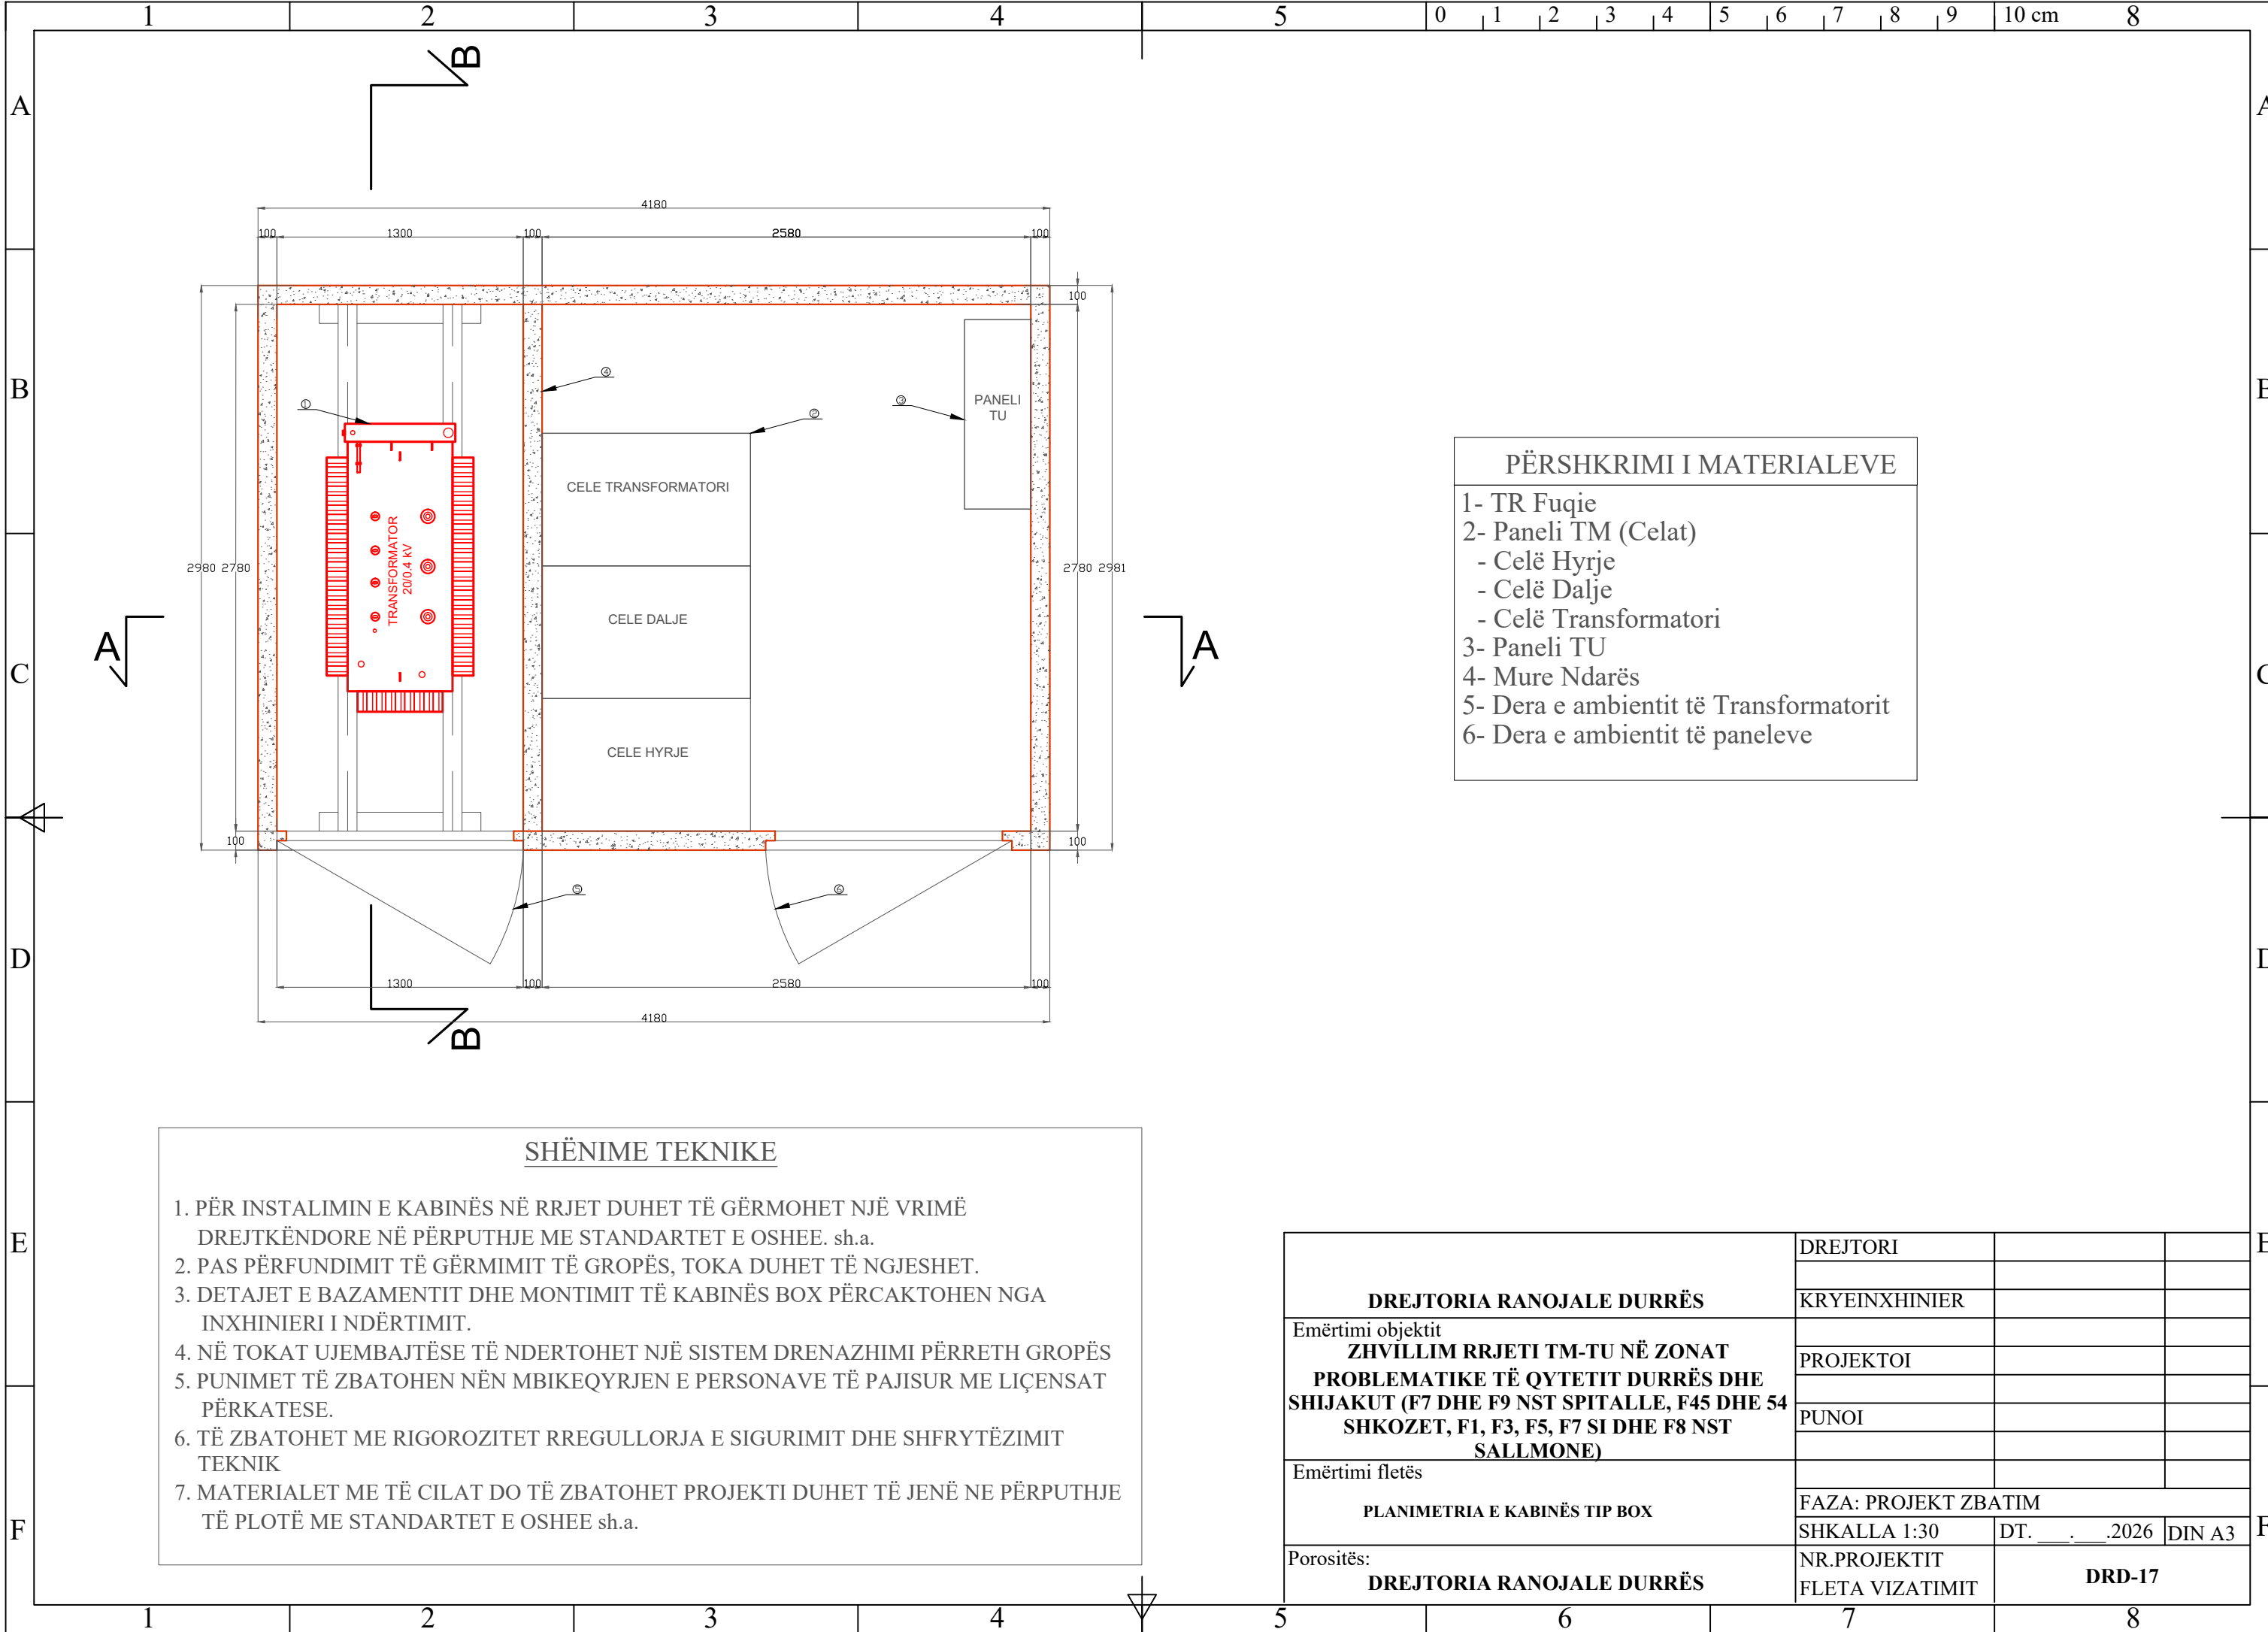



| PËRSHKRIMI I MATERIALEVE               |  |  |  |
|----------------------------------------|--|--|--|
| 1- TR Fuqie                            |  |  |  |
| 2- Paneli TM (Celat)                   |  |  |  |
| - Celë Hyrje                           |  |  |  |
| - Celë Dalje                           |  |  |  |
| - Celë Transformatori                  |  |  |  |
| 3- Paneli TU                           |  |  |  |
| 4- Mure Ndarës                         |  |  |  |
| 5- Dera e ambientit të Transformatorit |  |  |  |
| 6- Dera e ambientit të paneleve        |  |  |  |

SHËNIME TEKNIKE


1. PËR INSTALIMIN E KABINËS NË RRJET DUHET TË GËRMOHET NJË VRIMË DREJTKËNDORE NË PËRPTHJE ME STANDARTET E OSHEE. sh.a.
2. PAS PËRFUNDIMIT TË GËRMIMIT TË GROPËS, TOKA DUHET TË NGJESHET.
3. DETAJET E BAZAMENTIT DHE MONTIMIT TË KABINËS BOX PËRCAKTOHEN NGA INXHINIERI I NDËRTIMIT.
4. NË TOKAT UJEMBAJTËSE TË NDERTOHEK NJË SISTEM DRENAZHIMI PËRRETH GROPËS
5. PUNIMET TË ZBATOHEN NËN MBIQEQRJEN E PERSONAVE TË PAJISUR ME LIÇENSAT PËRKATESE.
6. TË ZBATOHEK ME RIGOROZITET RREGULLORJA E SIGURIMIT DHE SHFRYTËZIMIT TEKNIK
7. MATERIALET ME TË CILAT DO TË ZBATOHEK PROJEKTI DUHET TË JENË NE PËRPTHJE TË PLOTË ME STANDARTET E OSHEE sh.a.

|   |                                 |                 |        |
|---|---------------------------------|-----------------|--------|
| DREJTORIA RANOJALE DURRËS   | DREJTORI                        |                 |        |
|   |                                 |                 |        |
|   | KRYEINXHINIER                   |                 |        |
| Emërtimi objektit<br>ZHVILLIM RRJETI TM-TU NË ZONAT<br>PROBLEMATIKE TË QYTETIT DURRËS DHE<br>SHIJAKUT (F7 DHE F9 NST SPITALLE, F45 DHE 54<br>SHKOZET, F1, F3, F5, F7 SI DHE F8 NST<br>SALLMONE) |                                 |                 |        |
|   | PROJEKTOI                       |                 |        |
|   |                                 |                 |        |
|   | PUNOI                           |                 |        |
|   |                                 |                 |        |
| Emërtimi fletës<br><br>PLANIMETRIA E KABINËS TIP BOX   |                                 |                 |        |
|   | FAZA: PROJEKT ZBATIM            |                 |        |
|   | SHKALLA 1:30                    | DT. __. __.2026 | DIN A3 |
| Porositës:<br>DREJTORIA RANOJALE DURRËS   | NR.PROJEKTIT<br>FLETA VIZATIMIT | DRD-17          |        |

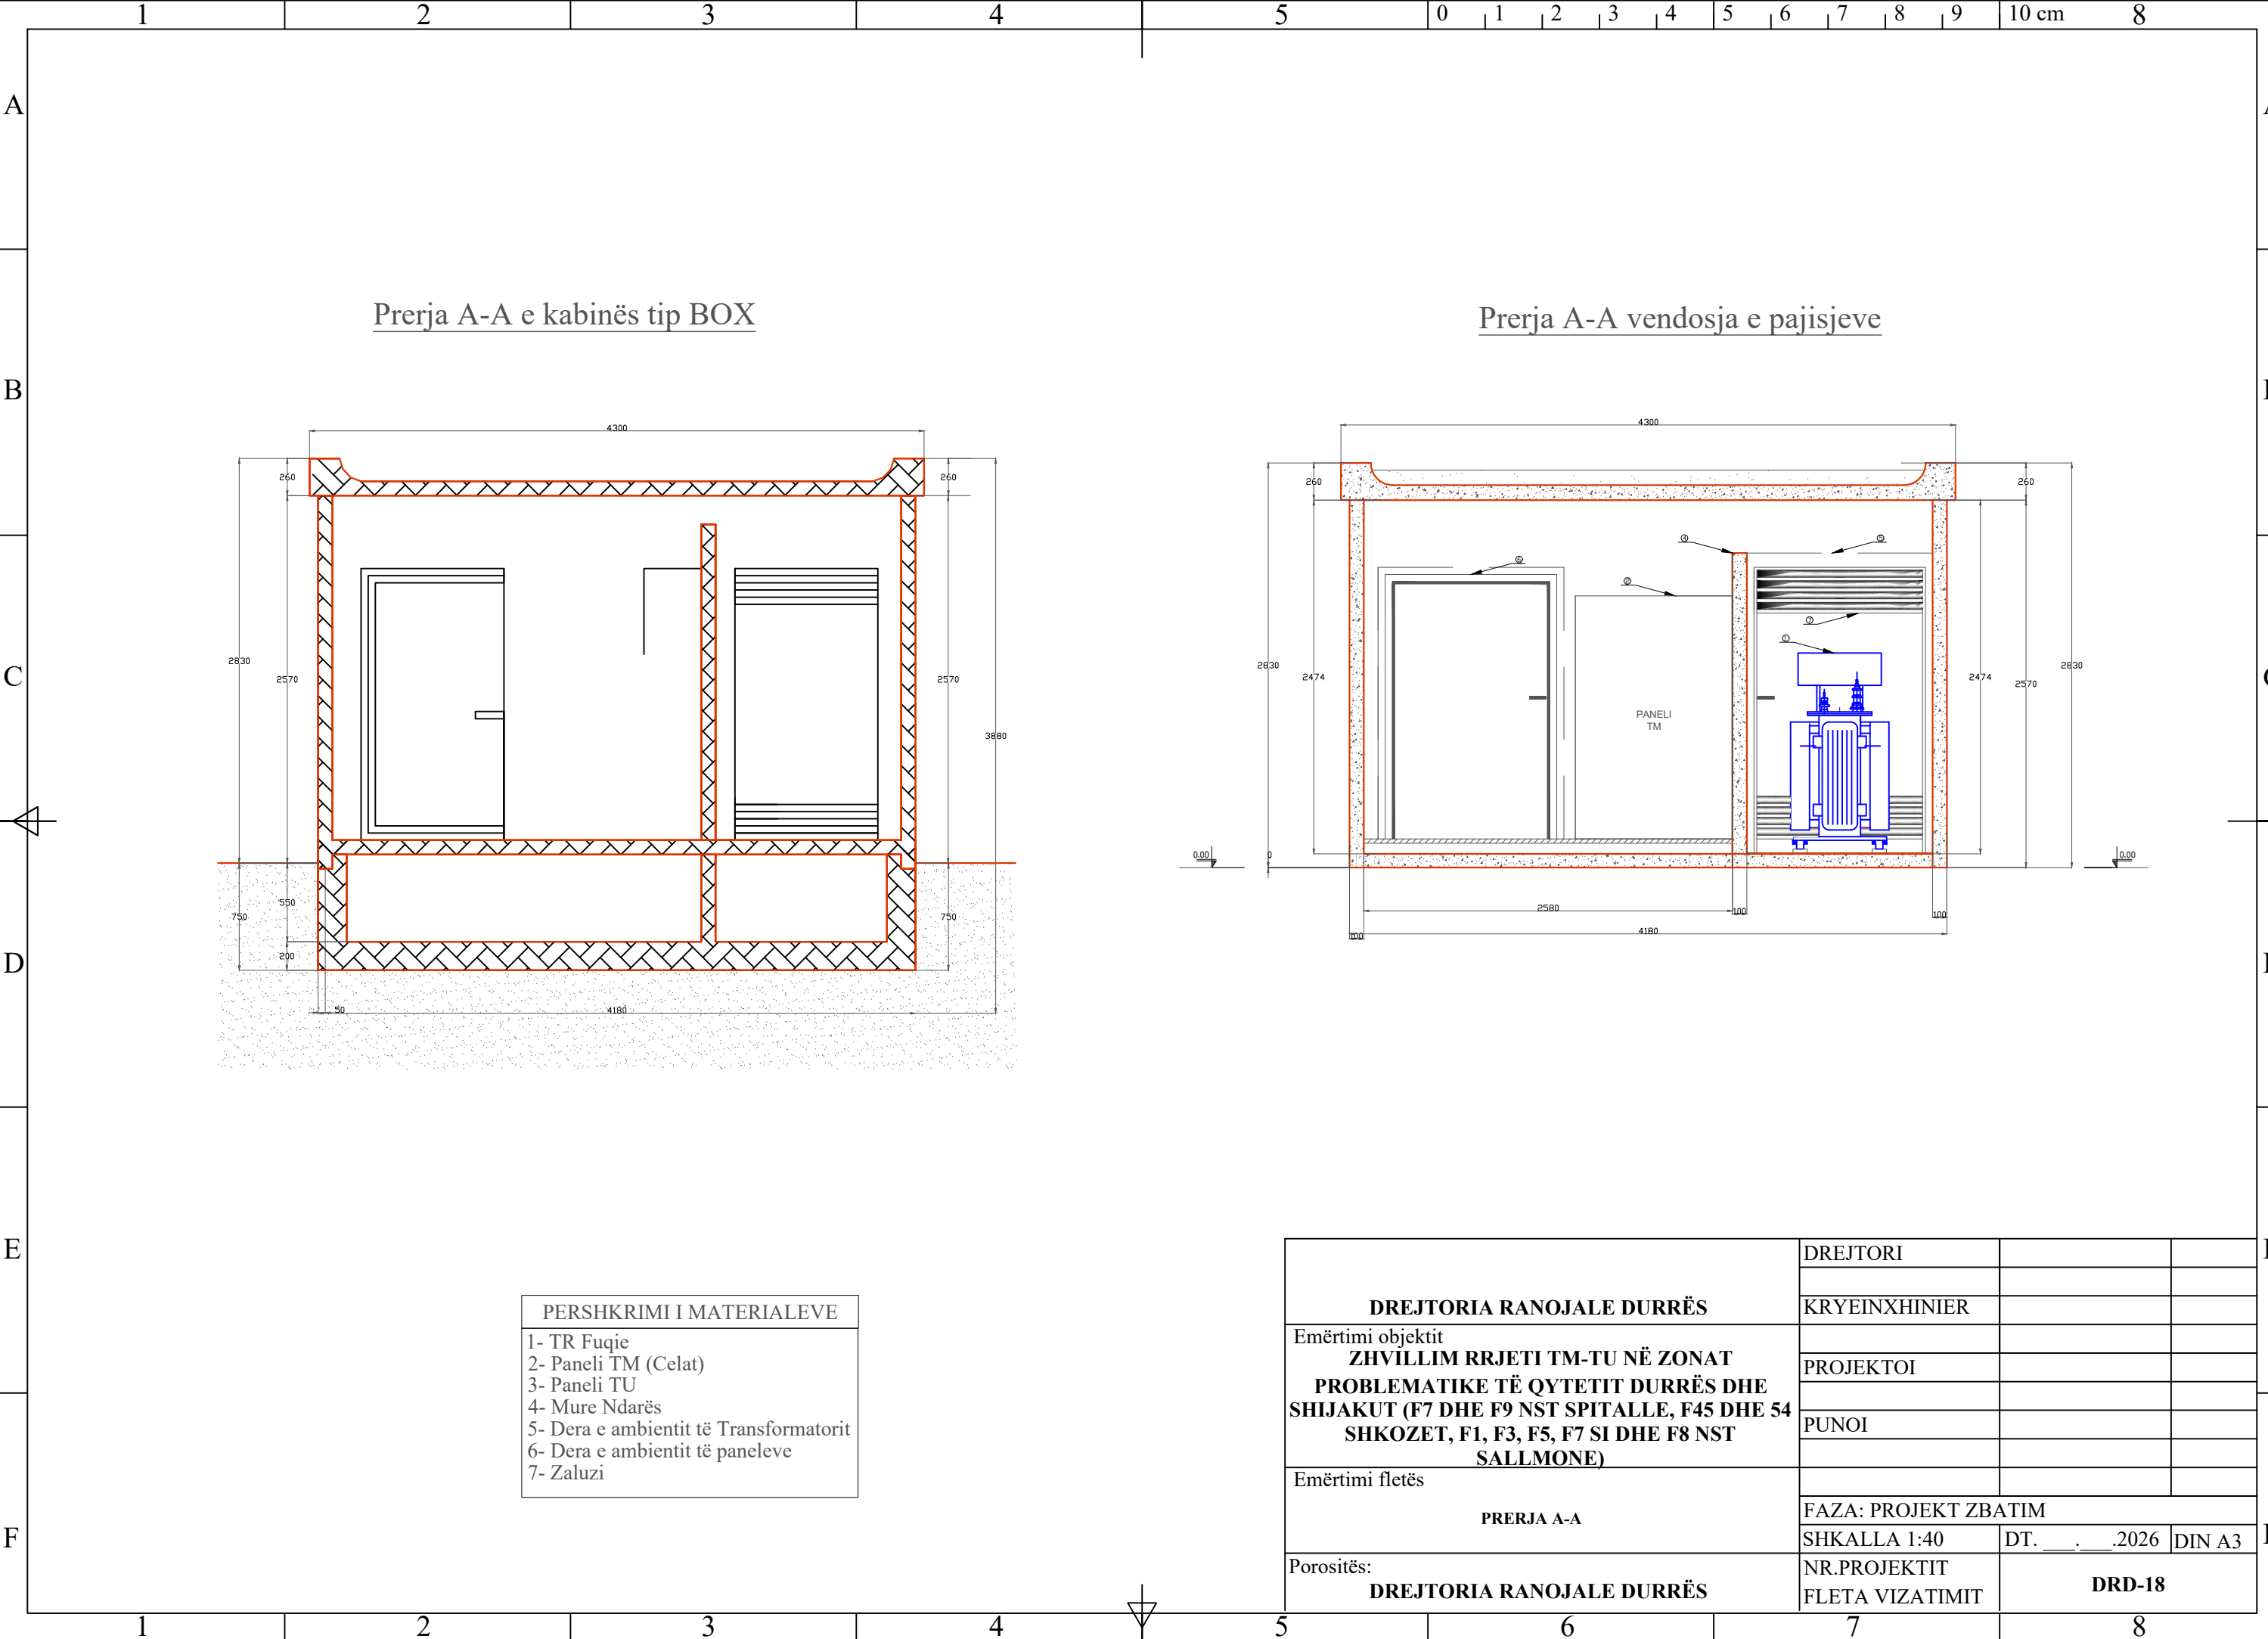


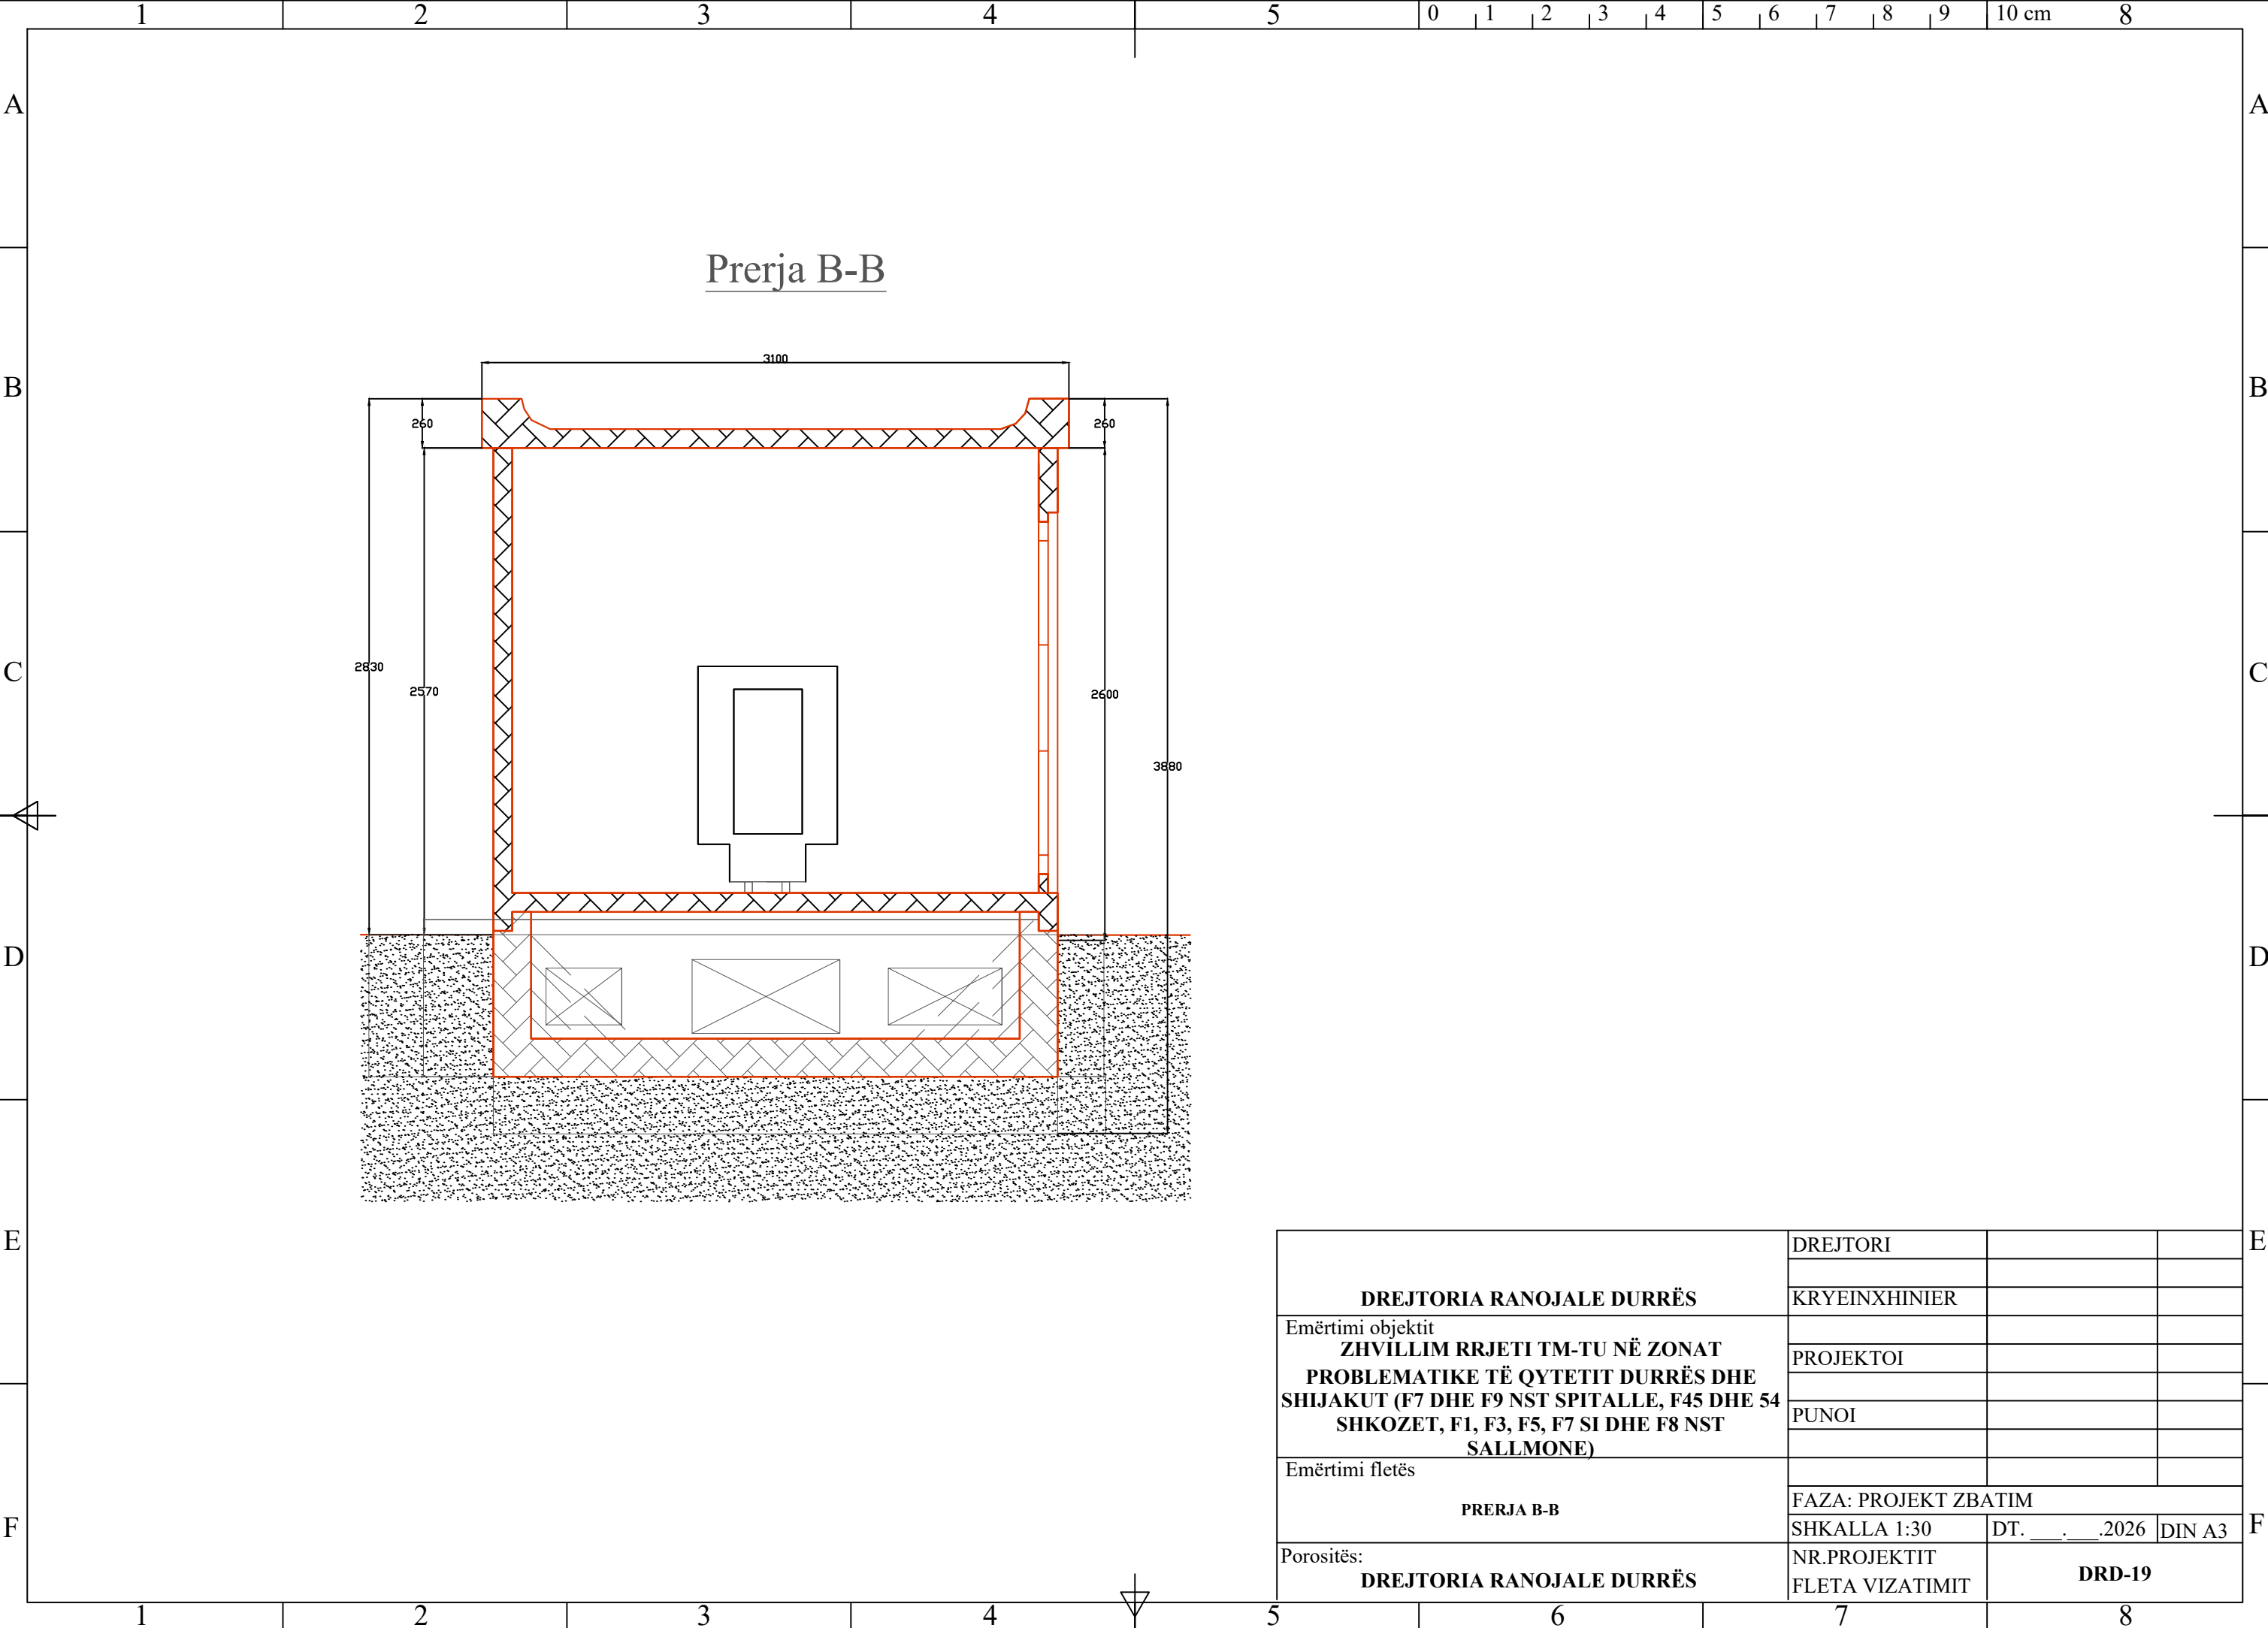

|   |                                 |                       |        |
|---|---------------------------------|-----------------------|--------|
| DREJTORIA RANOJALE DURRËS   | DREJTORI                        |                       |        |
|   | KRYEINXHINIER                   |                       |        |
| Emërtimi objektit<br>ZHVILLIM RRJETI TM-TU NË ZONAT<br>PROBLEMATIKE TË QYTETIT DURRËS DHE<br>SHIJAKUT (F7 DHE F9 NST SPITALLE, F45 DHE 54<br>SHKOZET, F1, F3, F5, F7 SI DHE F8 NST<br>SALLMONE) | PROJEKTOI                       |                       |        |
|   | PUNOI                           |                       |        |
|   |                                 |                       |        |
|   |                                 |                       |        |
| Emërtimi fletës   |                                 |                       |        |
| PRERJA B-B   | FAZA: PROJEKT ZBATIM            |                       |        |
|   | SHKALLA 1:30                    | DT. ____ . ____ .2026 | DIN A3 |
| Porositës:<br>DREJTORIA RANOJALE DURRËS   | NR.PROJEKTIT<br>FLETA VIZATIMIT | DRD-19                |        |

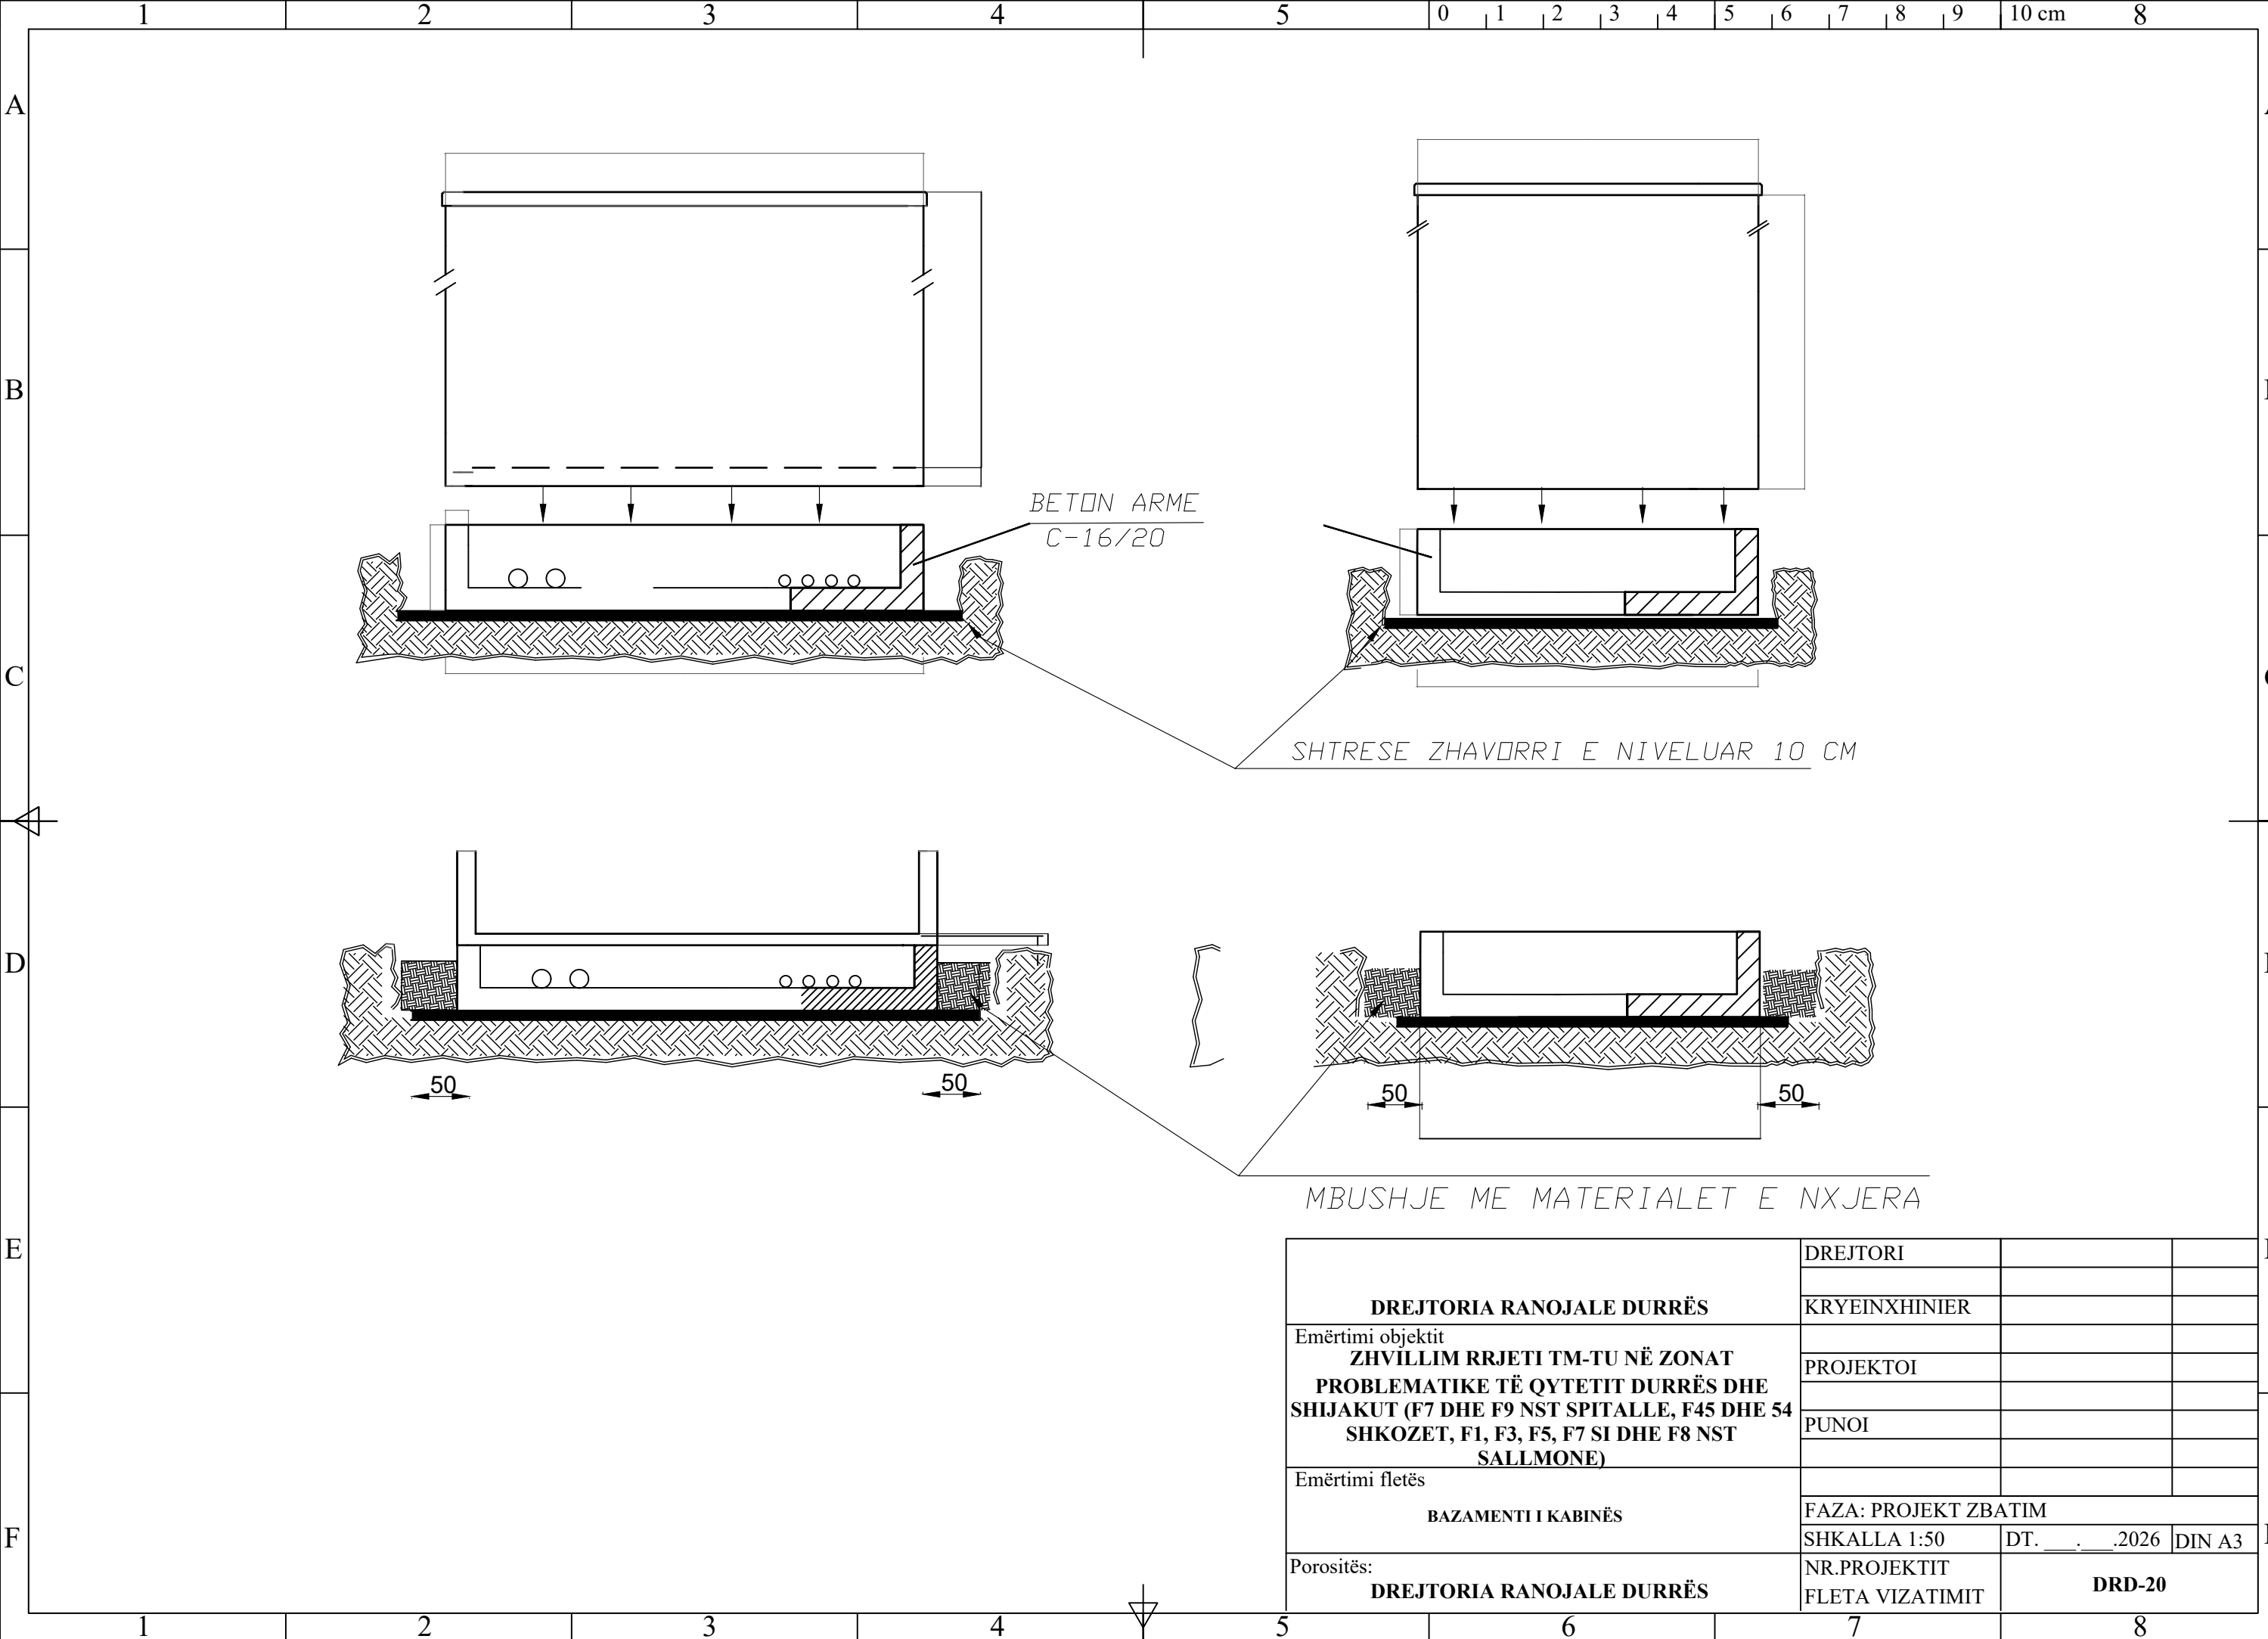


|   |                                 |                     |        |
|---|---------------------------------|---------------------|--------|
| <b>DREJTORIA RANOJALE DURRËS</b><br>Emërtimi objektit<br><b>ZHVILLIM RRJETI TM-TU NË ZONAT PROBLEMATIKE TË QYTETIT DURRËS DHE SHIJAKUT (F7 DHE F9 NST SPITALLE, F45 DHE 54 SHKOZET, F1, F3, F5, F7 SI DHE F8 NST SALLMONE)</b><br>Emërtimi fletës<br><b>BAZAMENTI I KABINËS</b><br>Porositës:<br><b>DREJTORIA RANOJALE DURRËS</b> | DREJTORI                        |                     |        |
|   | KRYEINXHINIER                   |                     |        |
|   | PROJEKTOI                       |                     |        |
|   | PUNOI                           |                     |        |
|   |                                 |                     |        |
|   | FAZA: PROJEKT ZBATIM            |                     |        |
|   | SHKALLA 1:50                    | DT. _____.____.2026 | DIN A3 |
|   | NR.PROJEKTIT<br>FLETA VIZATIMIT | <b>DRD-20</b>       |        |

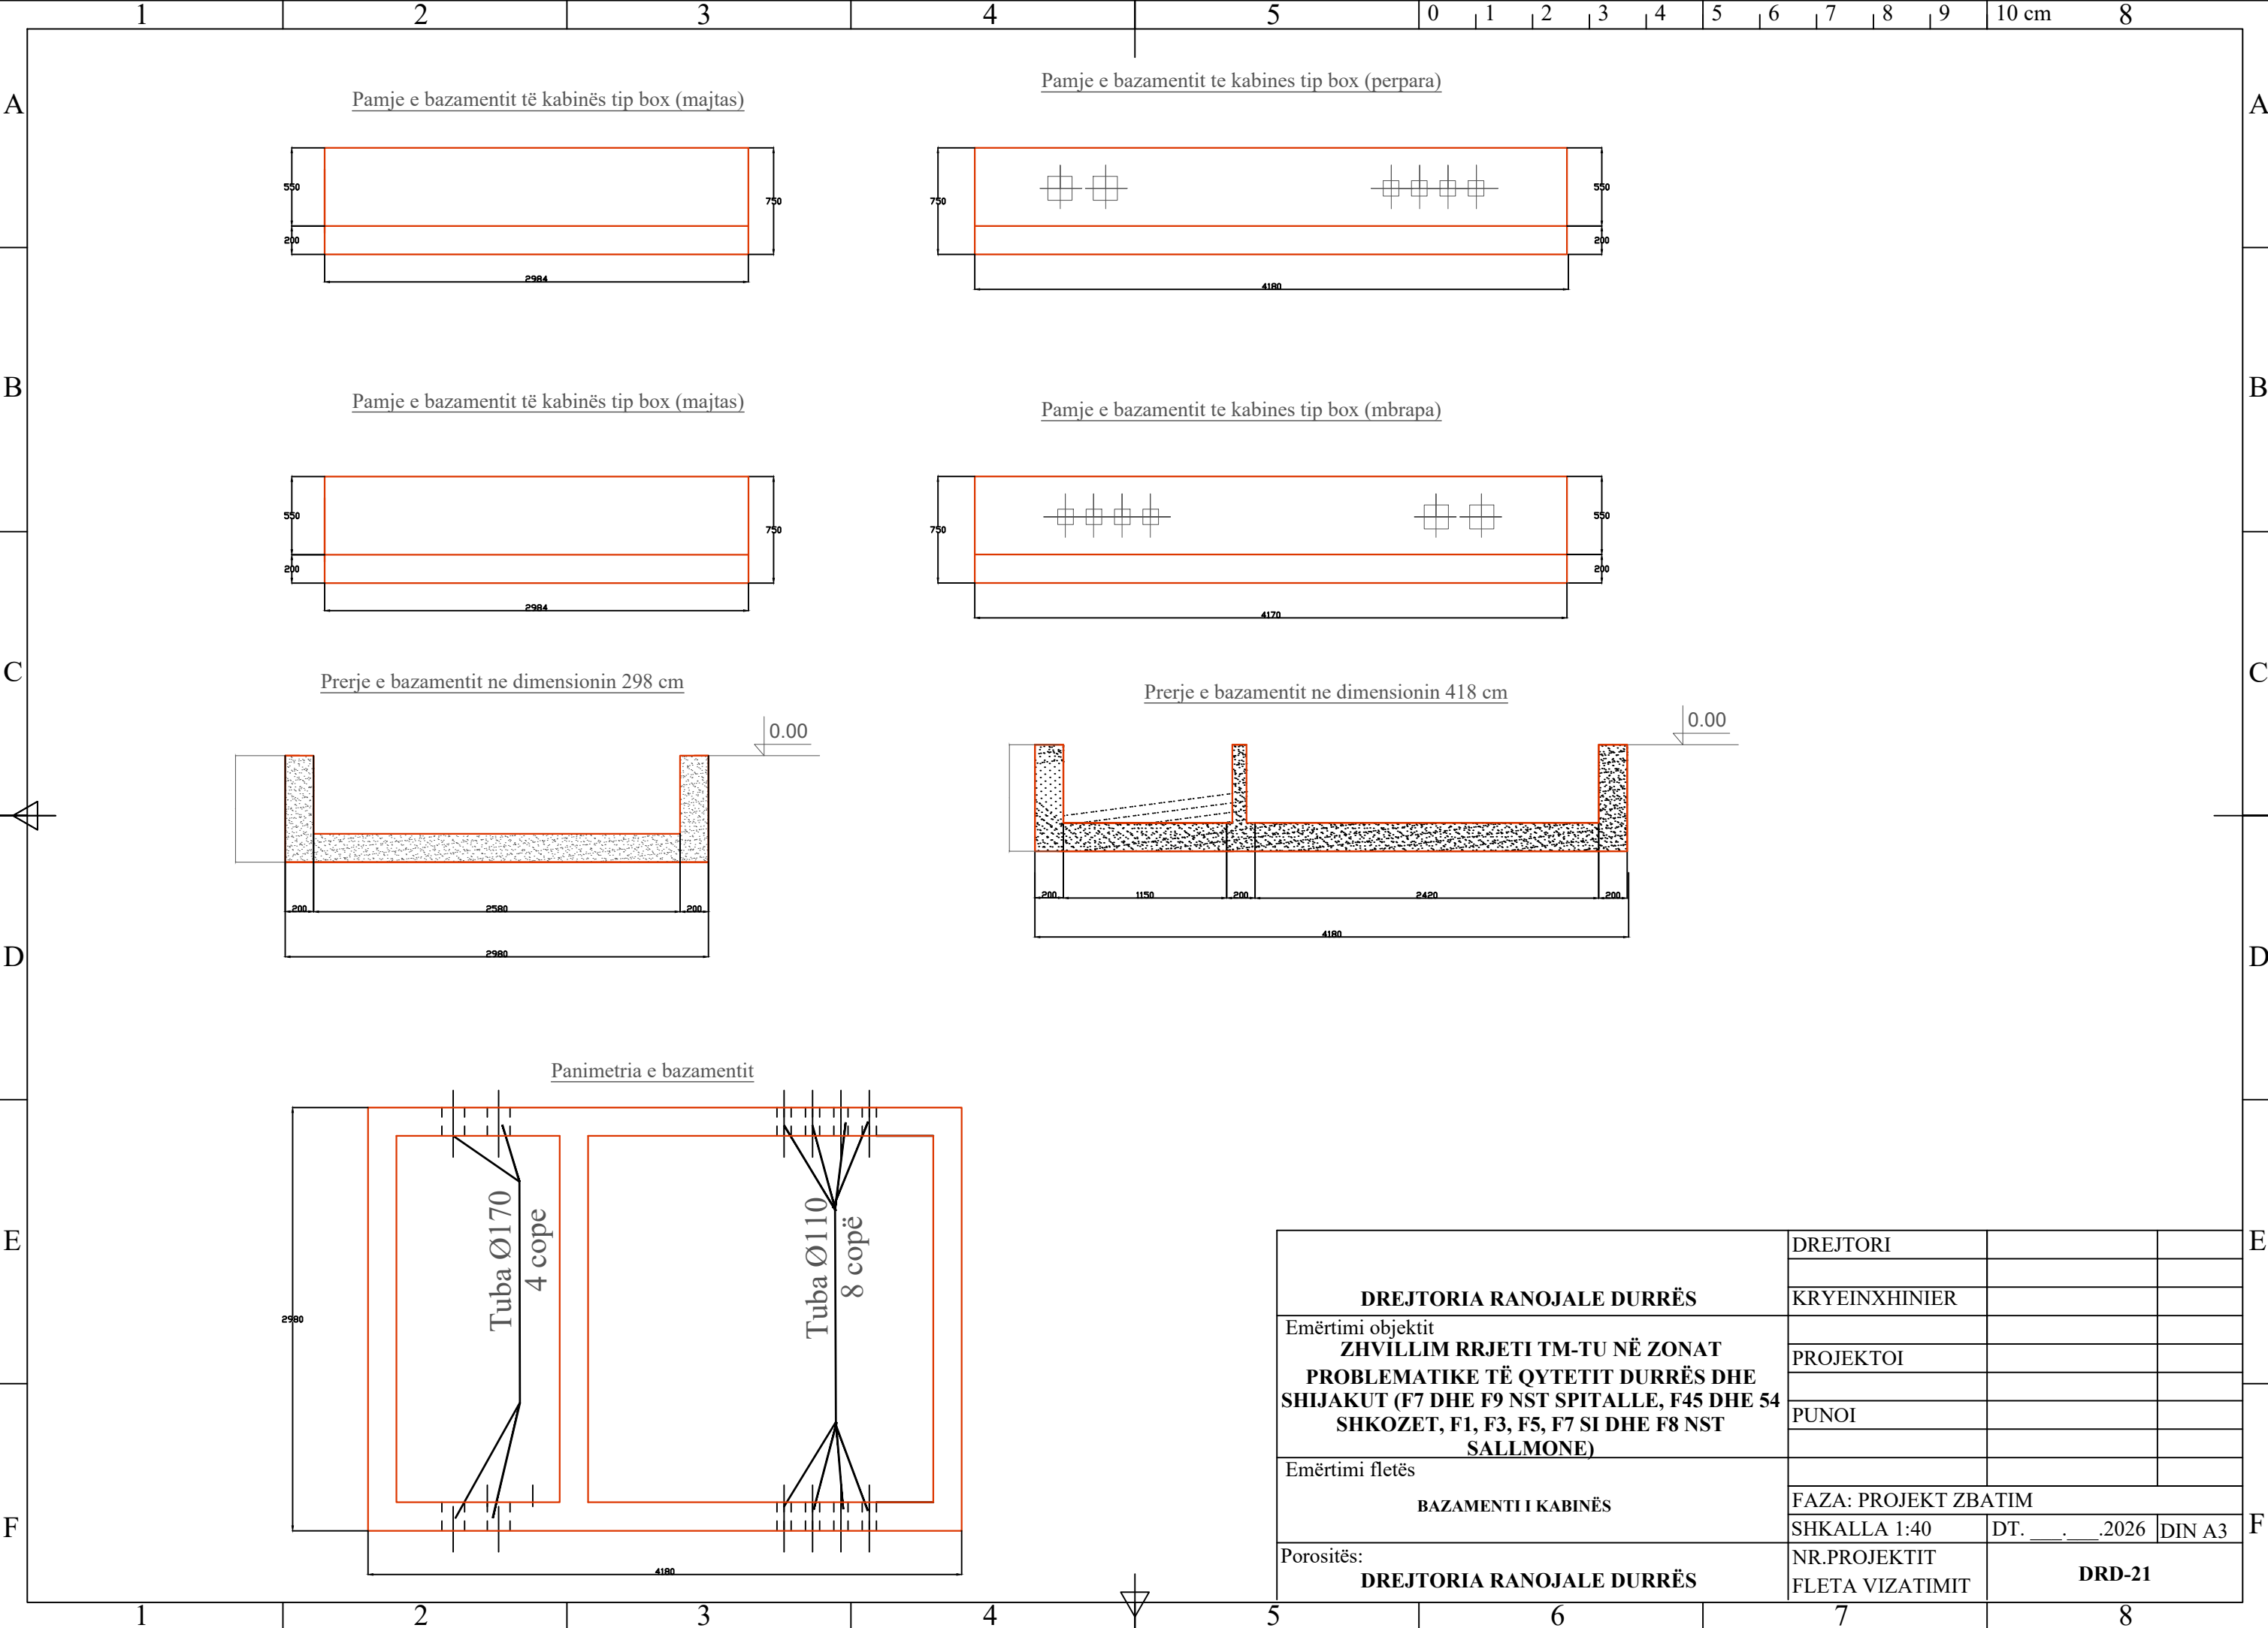


|   |                 |                     |        |
|---|-----------------|---------------------|--------|
| <b>DREJTORIA RANOJALE DURRËS</b>   | DREJTORI        |                     |        |
|   | KRYEINXHINIER   |                     |        |
|   | PROJEKTOI       |                     |        |
|   | PUNOI           |                     |        |
| Emërtimi objektit   |                 |                     |        |
| <b>ZHVILLIM RRJETI TM-TU NË ZONAT PROBLEMATIKE TË QYTETIT DURRËS DHE SHIJAKUT (F7 DHE F9 NST SPITALLE, F45 DHE 54 SHKOZET, F1, F3, F5, F7 SI DHE F8 NST SALLMONE)</b> |                 |                     |        |
| Emërtimi fletës   |                 |                     |        |
| <b>BAZAMENTI I KABINËS</b>   |                 |                     |        |
| Porositës:   | NR.PROJEKTIT    | DT. _____.____.2026 | DIN A3 |
| <b>DREJTORIA RANOJALE DURRËS</b>   | FLETA VIZATIMIT | <b>DRD-21</b>       |        |



Tokëzimi i kabinës tip BOX

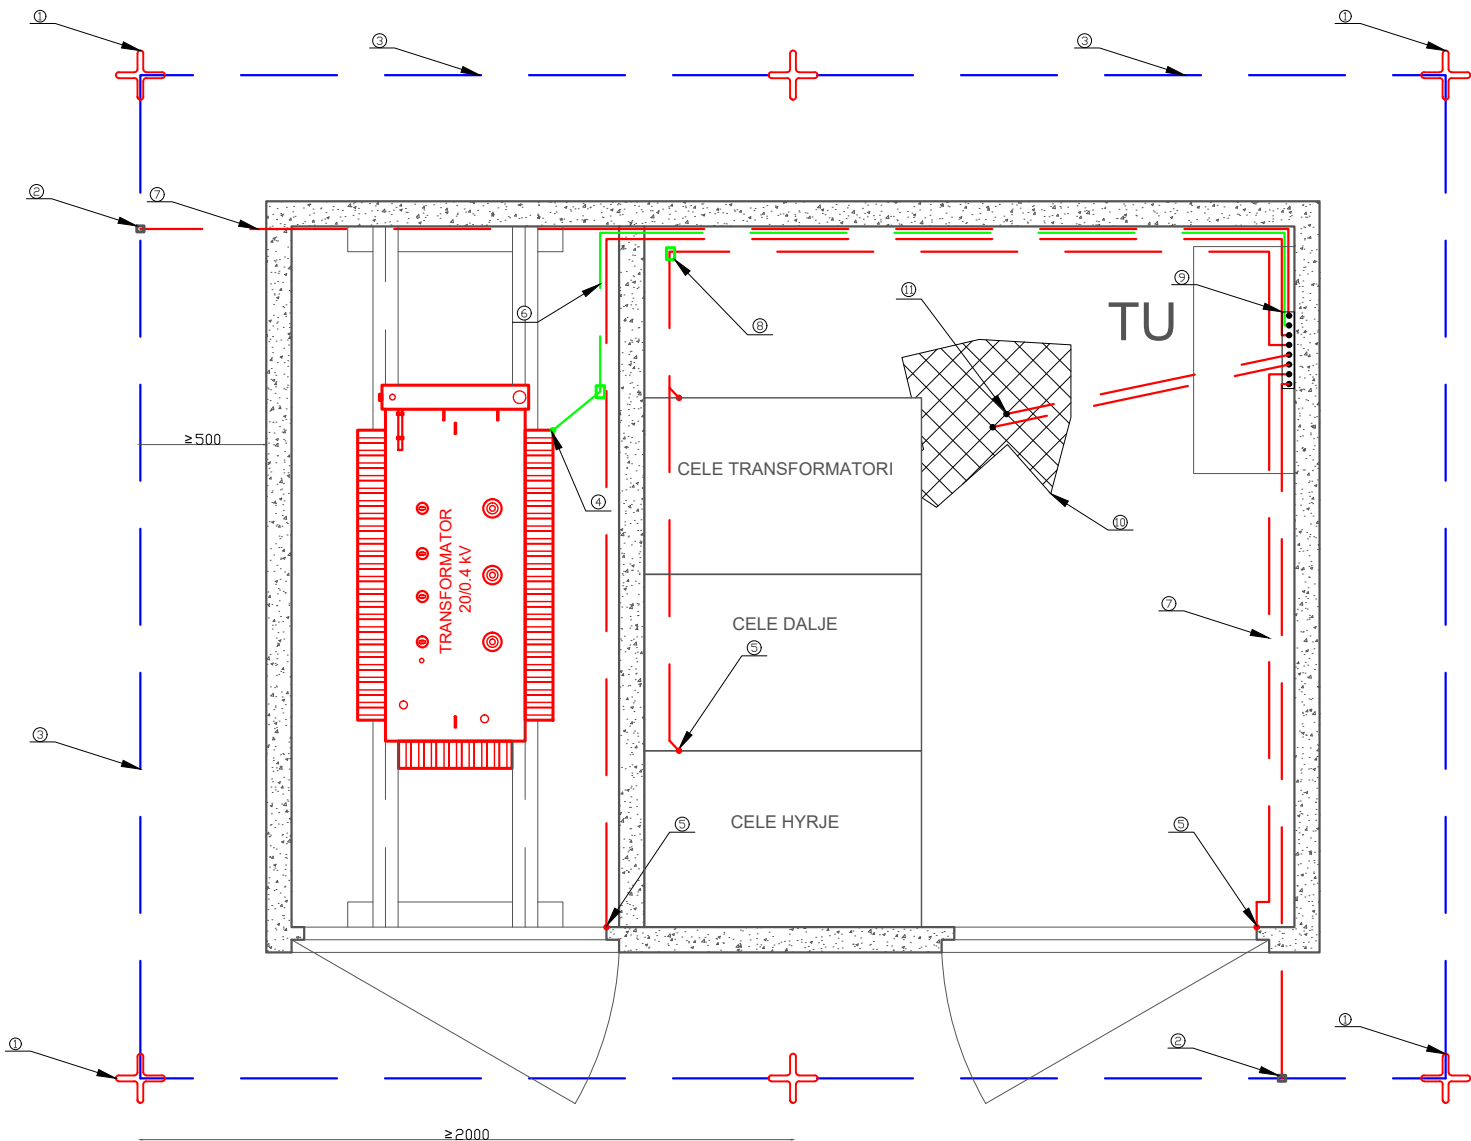

Zbara ekuipotenciale e panelit TU

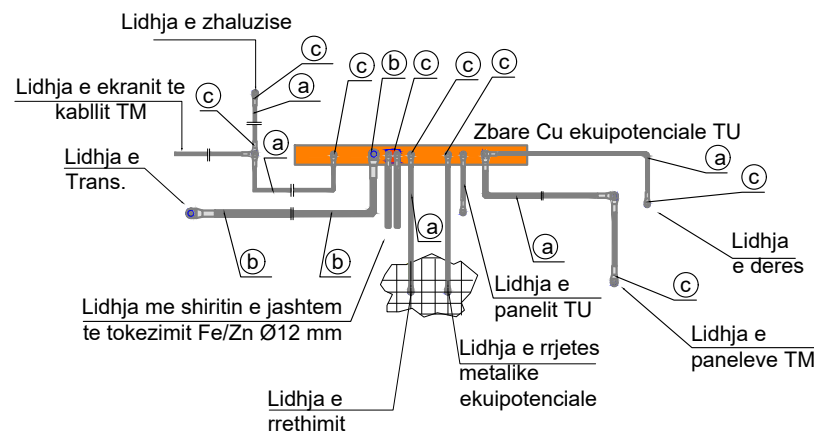


| Nr | Pershkrimi i Materialeve             |
|----|--------------------------------------|
| a  | Percjelles i rumbullaket Fe/Zn Ø12mm |
| b  | Percjelles i rumbullaket Fe/Zn Ø16mm |
| c  | Kapikorde per percjelles Fe/Zn Ø12mm |


PERSHKRIMI I MATERIALEVE

|   |   |
|---|---|
| 1- Elektrode tokezimi Fe/Zn ne forem kryqi 50x50x5 mm, L=1.5 m<br>2- Morsete Ft/Zn per bashkimin e shirit 40x4mm<br>3- Hekur shirit i galvanizuar ne te nxeht Fe/Zn 40x4mm<br>4- Kapikorda Ø16mm<br>5- Kapikorda Ø12mm<br>6- Percielles i rumbullaket Fe/Zn Ø16mm<br>7- Percielles i rumbullaket Fe/Zn Ø12mm | 8- Moresete T per bashkimin e percjellesit<br>9- Zbarra ekuipotenciale e panelit TU<br>10- Rrjeta ekuipotenciale<br>11- Morsete per bashkimin e rrjetes ekuipotenciale me percjellesin |
|---|---|


PRERJE E TRASESE SE TOKEZIMIT

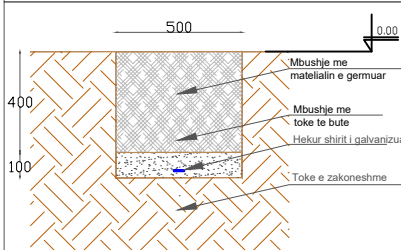

VENDOSJA E ELEKTRODES SE TOKEZIMIT

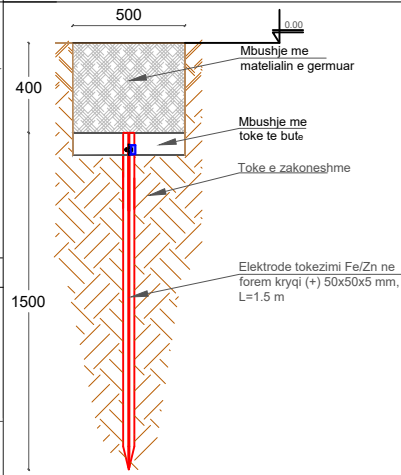

BASHKIMI I ELEKTRODES ME SHIRITIN E TOKEZIMIT

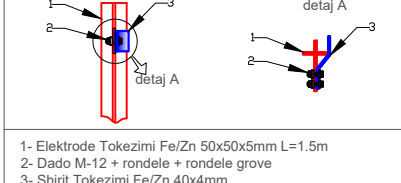

SHENIME TEKNIKE

- LIDHJA E KONTURIT TE BRENDSDHEM TE TOKEZIMIT TE KABINES ME SISTEMIN E TOKEZIMIT TE JASHTEM BEHET NE JO ME PAK SE DY PIKA ME LITAR ÇELIKU Ø12 mm.
- KONTURI I JASHTEM I TOKEZIMIT TE REALIZOHET ME SHIRIT Fe/Zn TE ZINKUAR NE TE NXEHT 40x4 mm DHE ELEKTRODA TOKEZIMI Fe/Zn PROFIL "+" 50x50x5; L=1.5 m.
- REZISTENCA E TOKEZIMIT E MATUR NE KOHE TE THATE DUHET TE JETE  $R_t \leq 2\Omega$  NE RAST TE KUNDERT TE SHTOHET NUMRI I ELEKTRODAVE, DERI NE ARITJEN E REZISTENCES.
- TOKEZIMI BRENDA NE KABINE DO TE MONTOHET NE MUR 40cm NE LARTESI NGA NIVELI I DYSHEMESE SE KABINES.
- LIDHJA E PAISJEVE ME IMPIANTIN E TOKEZIMIT DO TE BEHET ME LITAR ÇELIKU TE ZINGUAR I CVESHUR Fe/Zn D=12mm DHE Fe/Zn D=16mm
- NGA ZBARA EKIPOTENCIALE NE PANELIN TU, DALIN PERCJELLESIT Fe/Zn PER LIDHJEN E TE GJITHA PAJISJEVE METALIKE TE KABINES ME TOKEZIMIN (TRANSFORMATORI, CELAT TM, PANELET TU, ZHALUZITE, DYERT, ZGARA E HEKURIT E DYSHEMESE)
- SECILA KANATE DERE LIDHET ME IMPIANTIN E TOKEZIMIT.
- NE CDO BASHKIM PERDOREN MORSETA DHE KAPIKORDA.
- PERMASAT E VIZATIMIT JANE NE MM.
- TE ZBATOHEN ME RIGOROZITET RREGULLAT E SIGURIMIT TEKNIK.
- VENDET KU KRYEHEN PUNIME, PAS PERFUNDIMIT TE TYRE TE KTHEHEN NE GJENDJEN E ME PARESHME.

DREJTORIA RANOJALE DURRËS

Emërtimi objektit  
**ZHVILLIM RRJETI TM-TU NË ZONAT PROBLEMATIKE TË QYTETIT DURRËS DHE SHIJAKUT (F7 DHE F9 NST SPITALLE, F45 DHE 54 SHKOZET, F1, F3, F5, F7 SI DHE F8 NST SALLMONE)**

Emërtimi fletës

TOKËZIMI I KABINËS

Porositës:

**DREJTORIA RANOJALE DURRËS**

DREJTORI

KRYEINXHINIER

PROJEKTOI

PUNOI

FAZA: PROJEKT ZBATIM


SHKALLA 1:30

NR.PROJEKTIT  
FLETA VIZATIMIT

DT. \_\_\_\_\_.2026

DIN A3

**DRD-23**

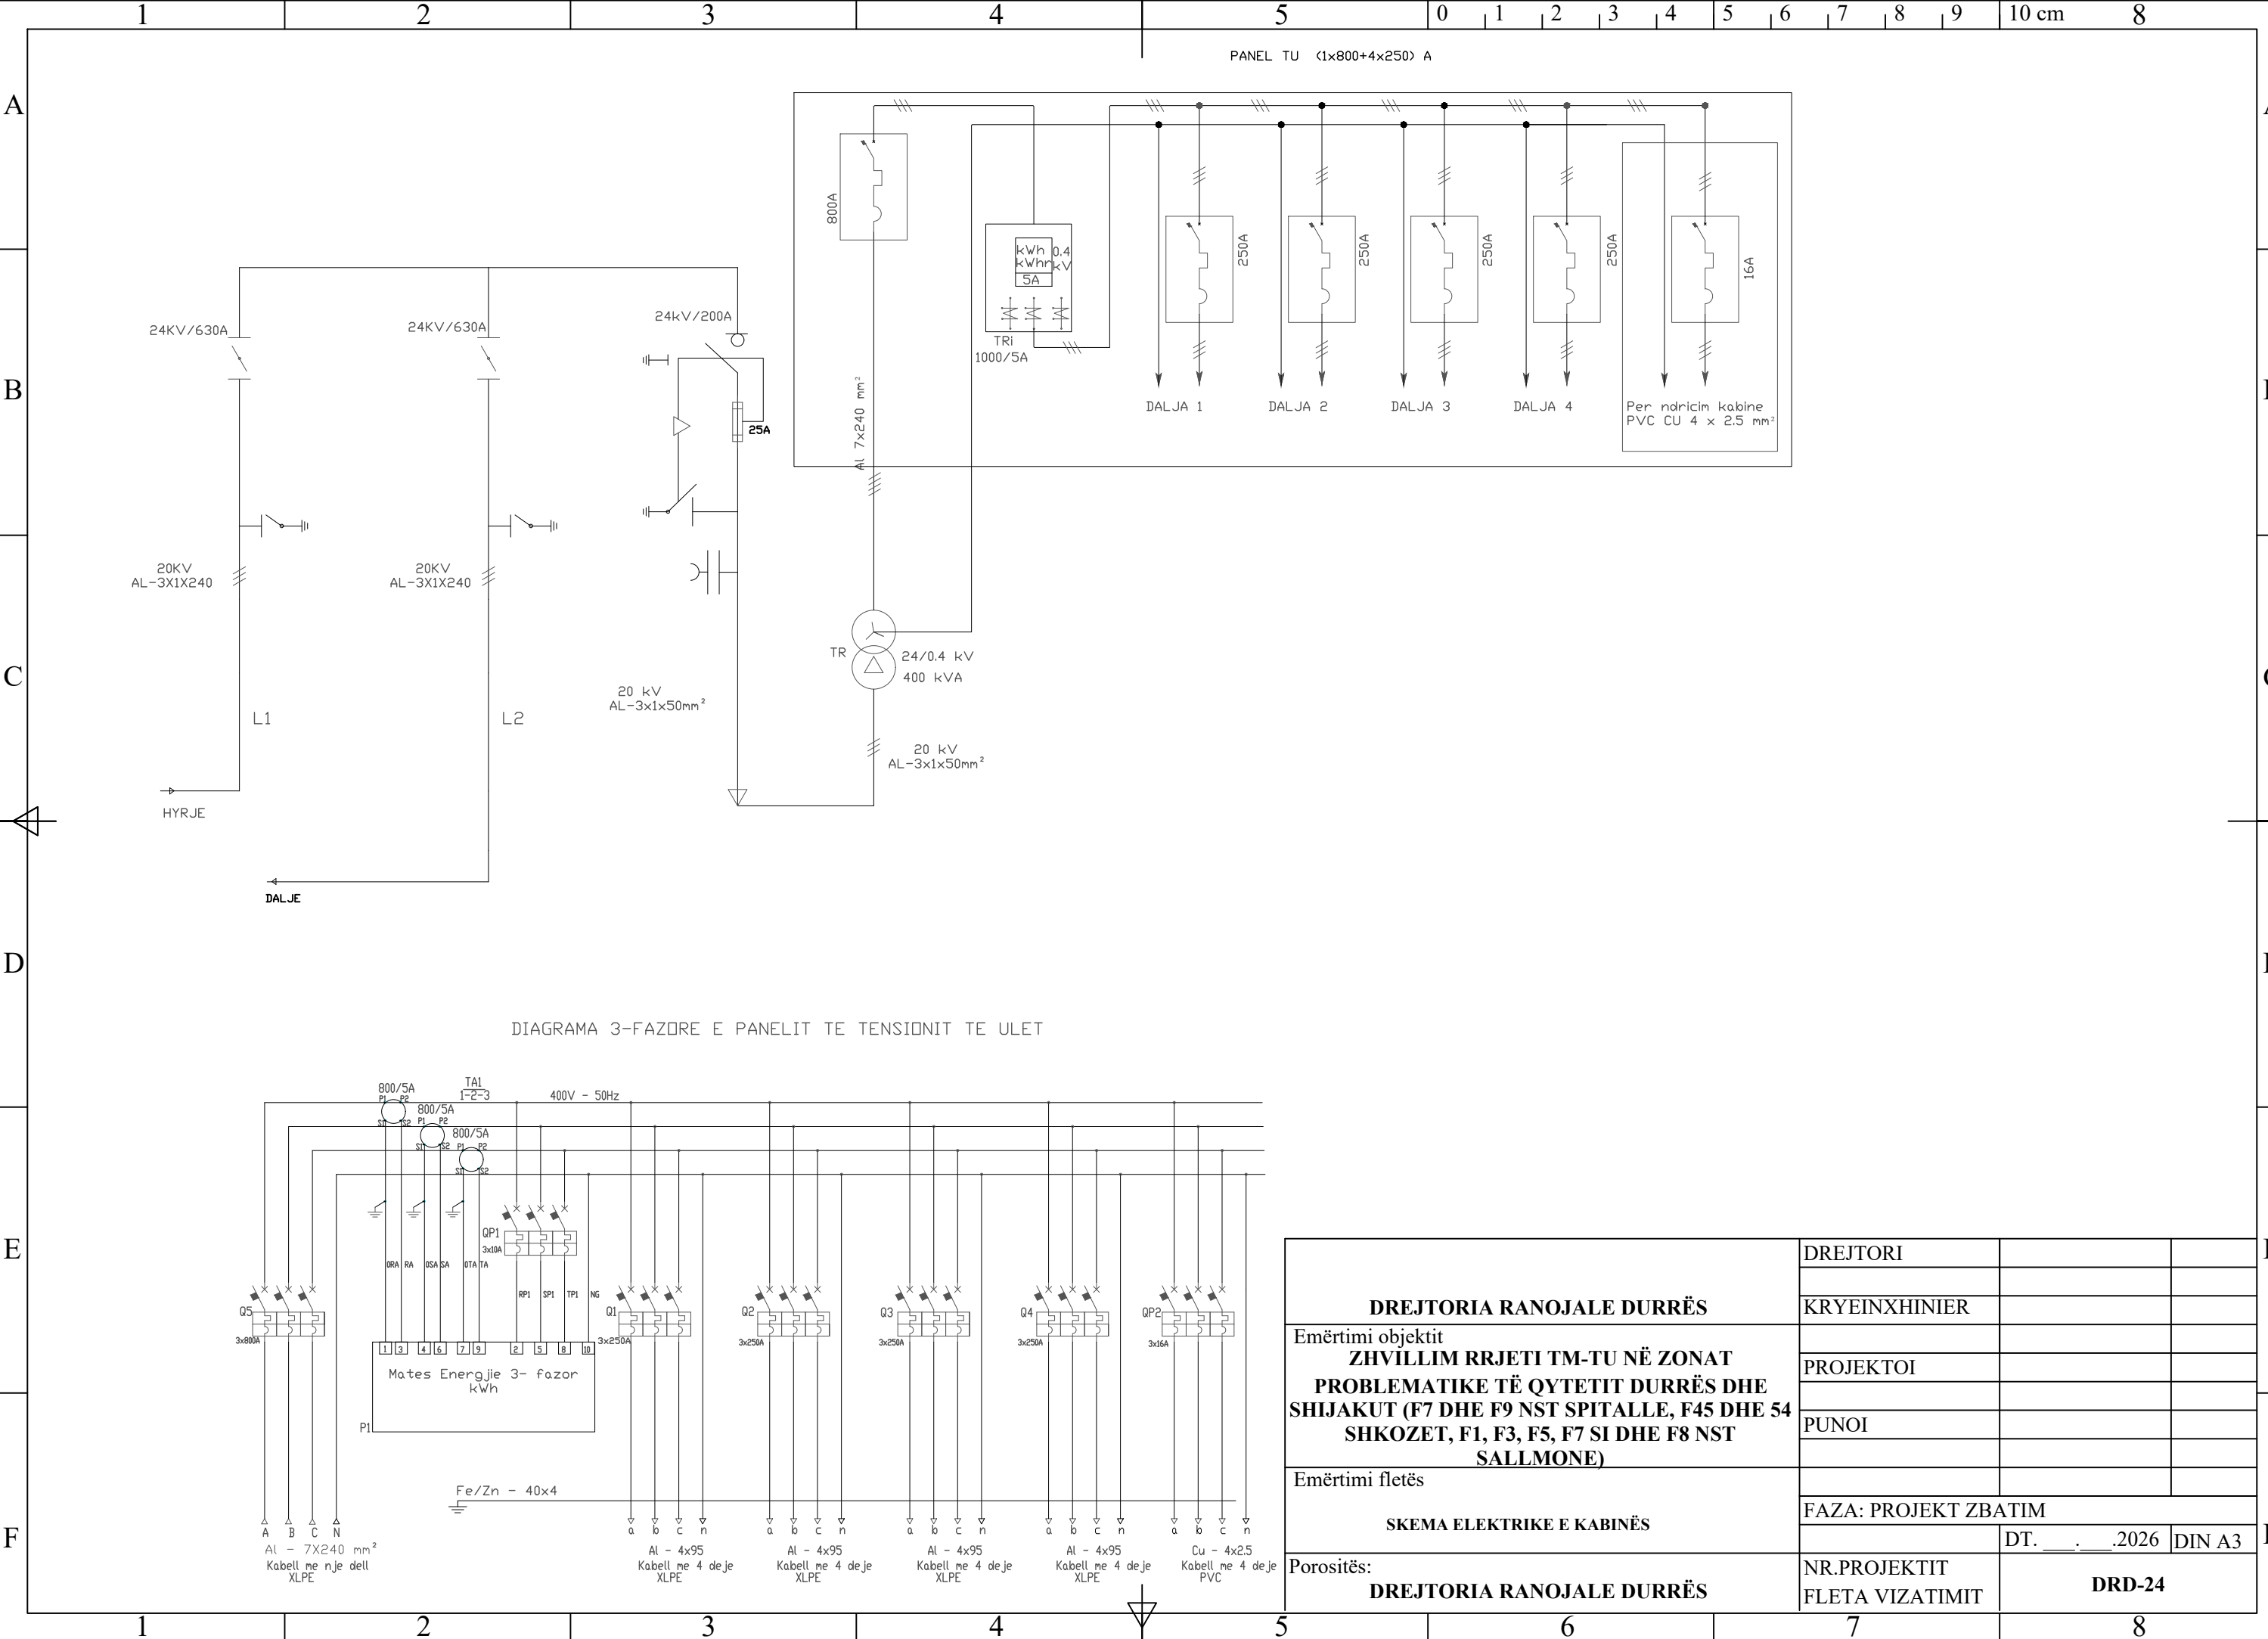

|   |                                 |                     |        |
|---|---------------------------------|---------------------|--------|
| <b>DREJTORIA RANOJALE DURRËS</b><br>Emërtimi objektit<br><b>ZHVILLIM RRJETI TM-TU NË ZONAT PROBLEMATIKE TË QYTETIT DURRËS DHE SHIJAKUT (F7 DHE F9 NST SPITALLE, F45 DHE 54 SHKOZET, F1, F3, F5, F7 SI DHE F8 NST SALLMONE)</b><br>Emërtimi fletës<br><b>SKEMA ELEKTRIKE E KABINËS</b><br>Porositës:<br><b>DREJTORIA RANOJALE DURRËS</b> | DREJTORI                        |                     |        |
|   | KRYEINXHINIER                   |                     |        |
|   | PROJEKTOI                       |                     |        |
|   | PUNOI                           |                     |        |
|   |                                 |                     |        |
|   | FAZA: PROJEKT ZBATIM            |                     |        |
|   |                                 | DT. _____.____.2026 | DIN A3 |
|   | NR.PROJEKTIT<br>FLETA VIZATIMIT | <b>DRD-24</b>       |        |