
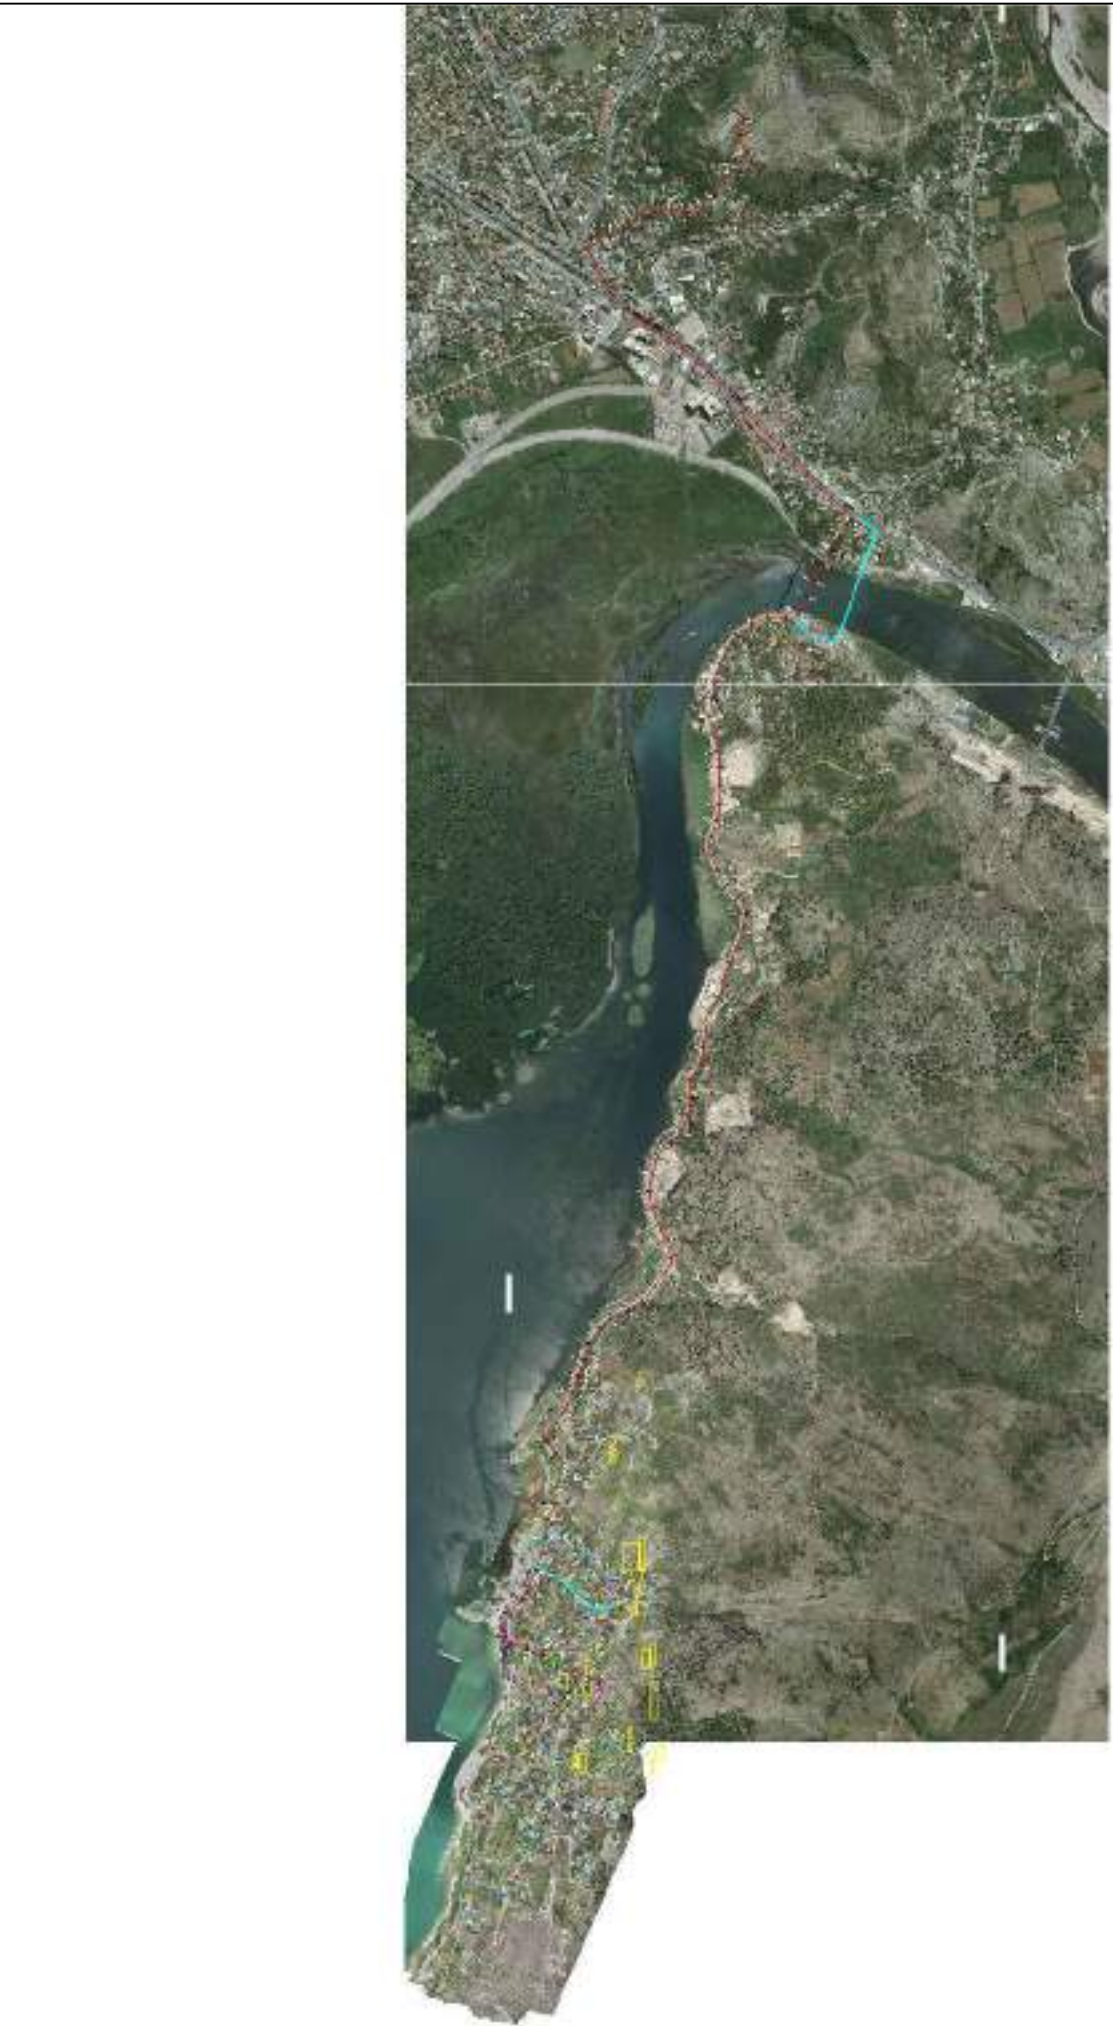
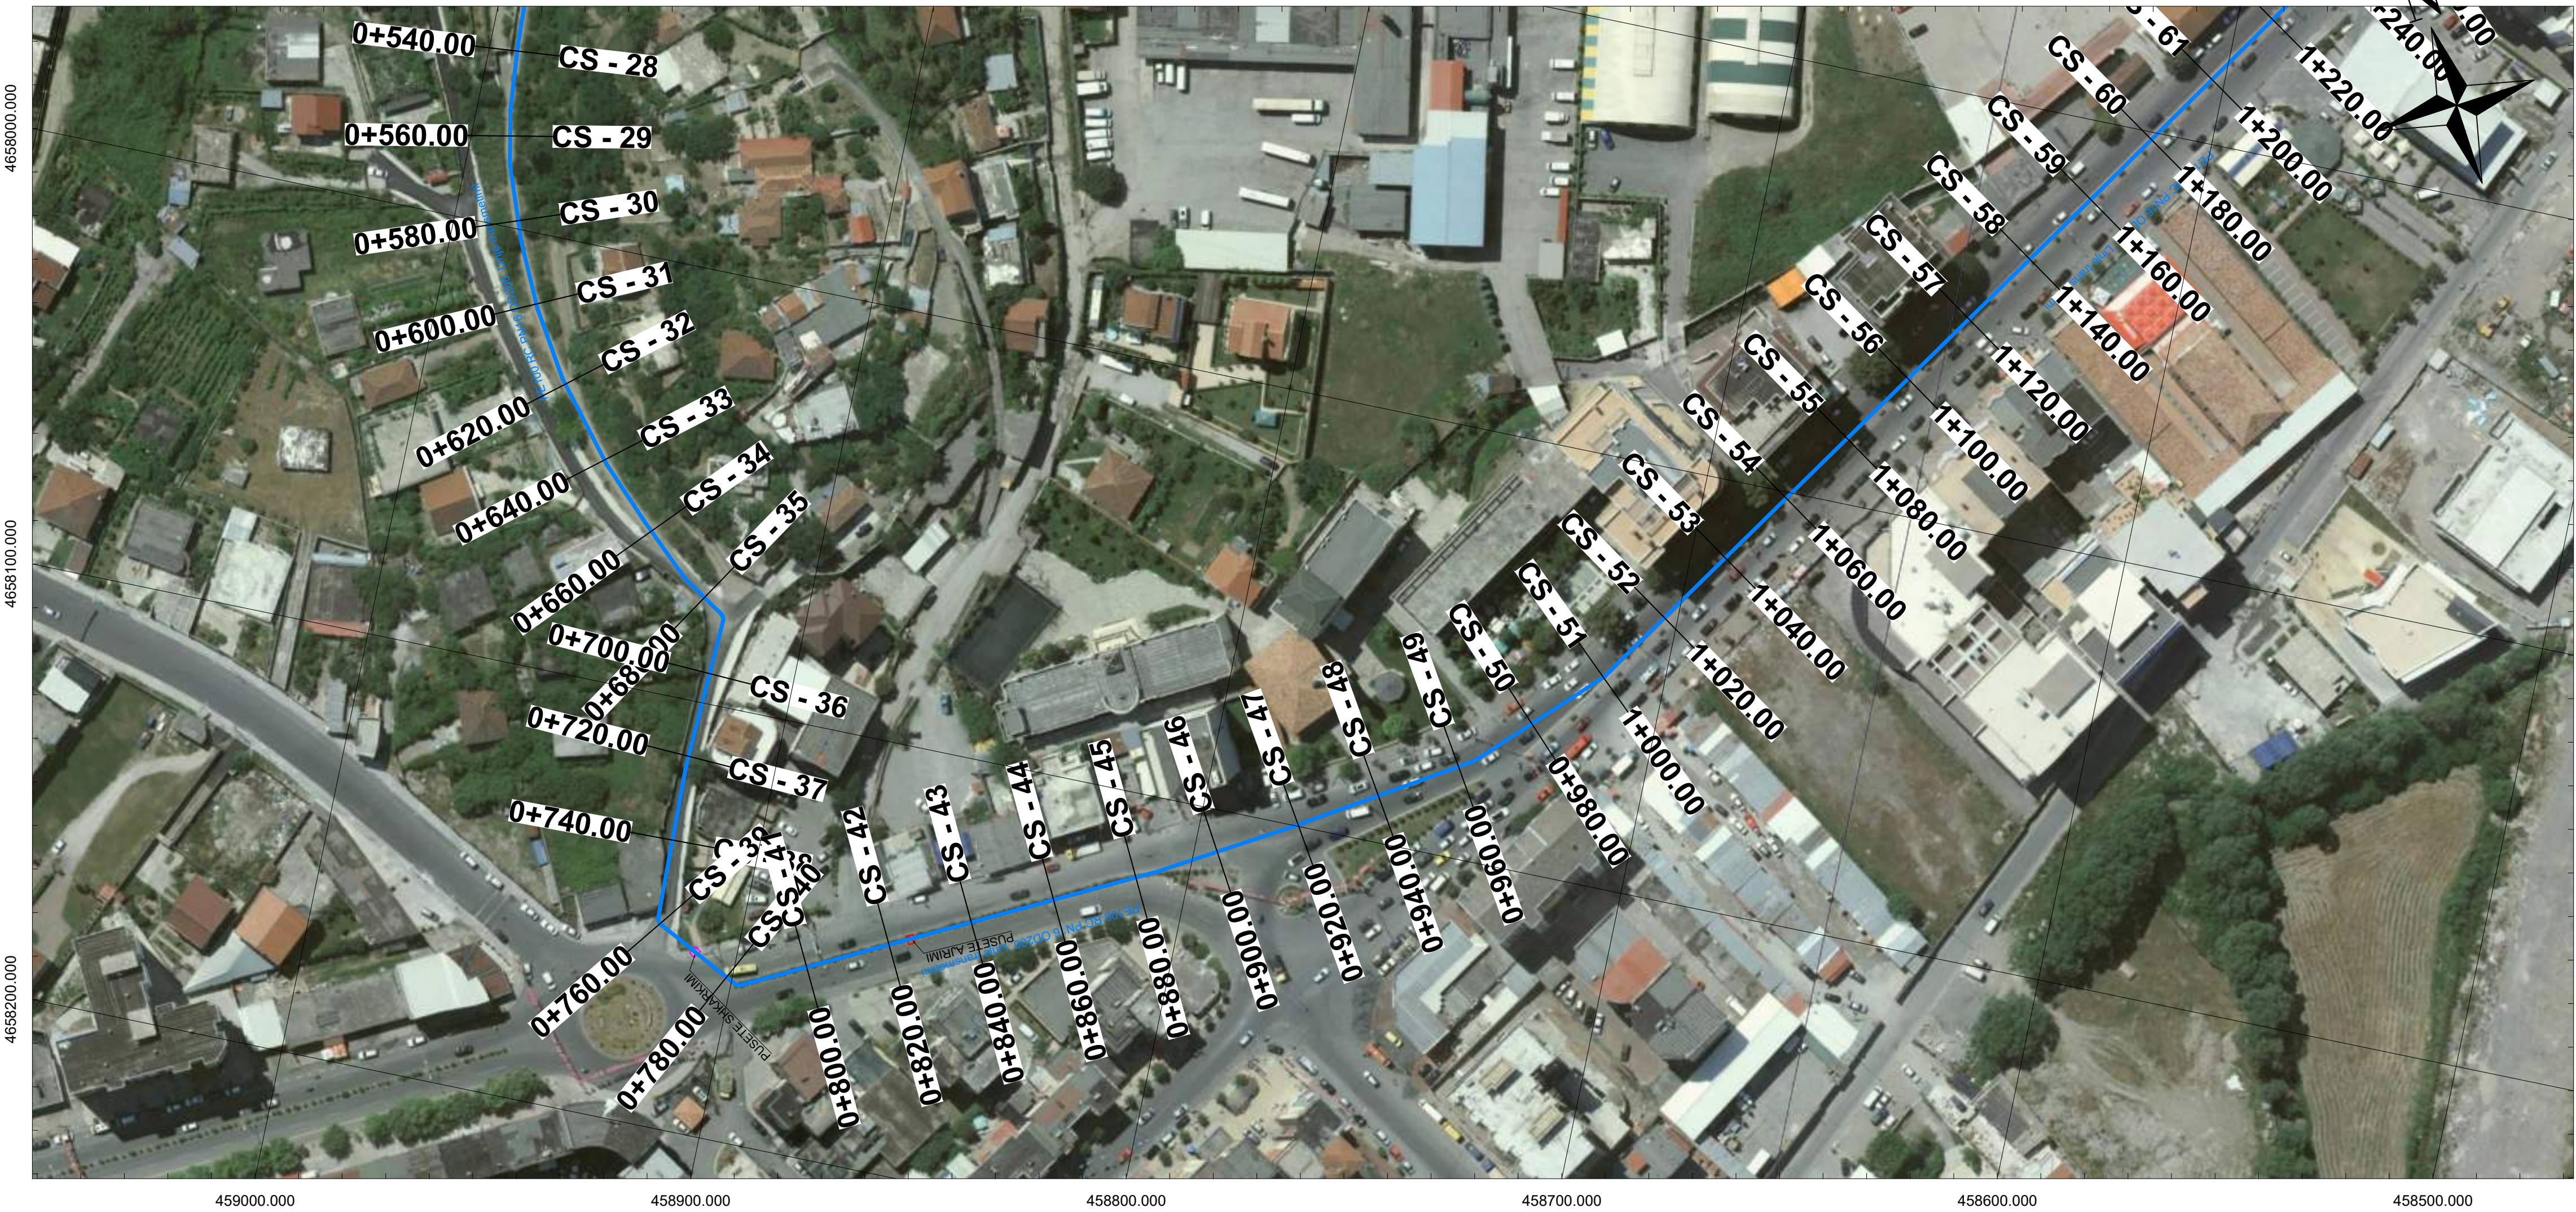


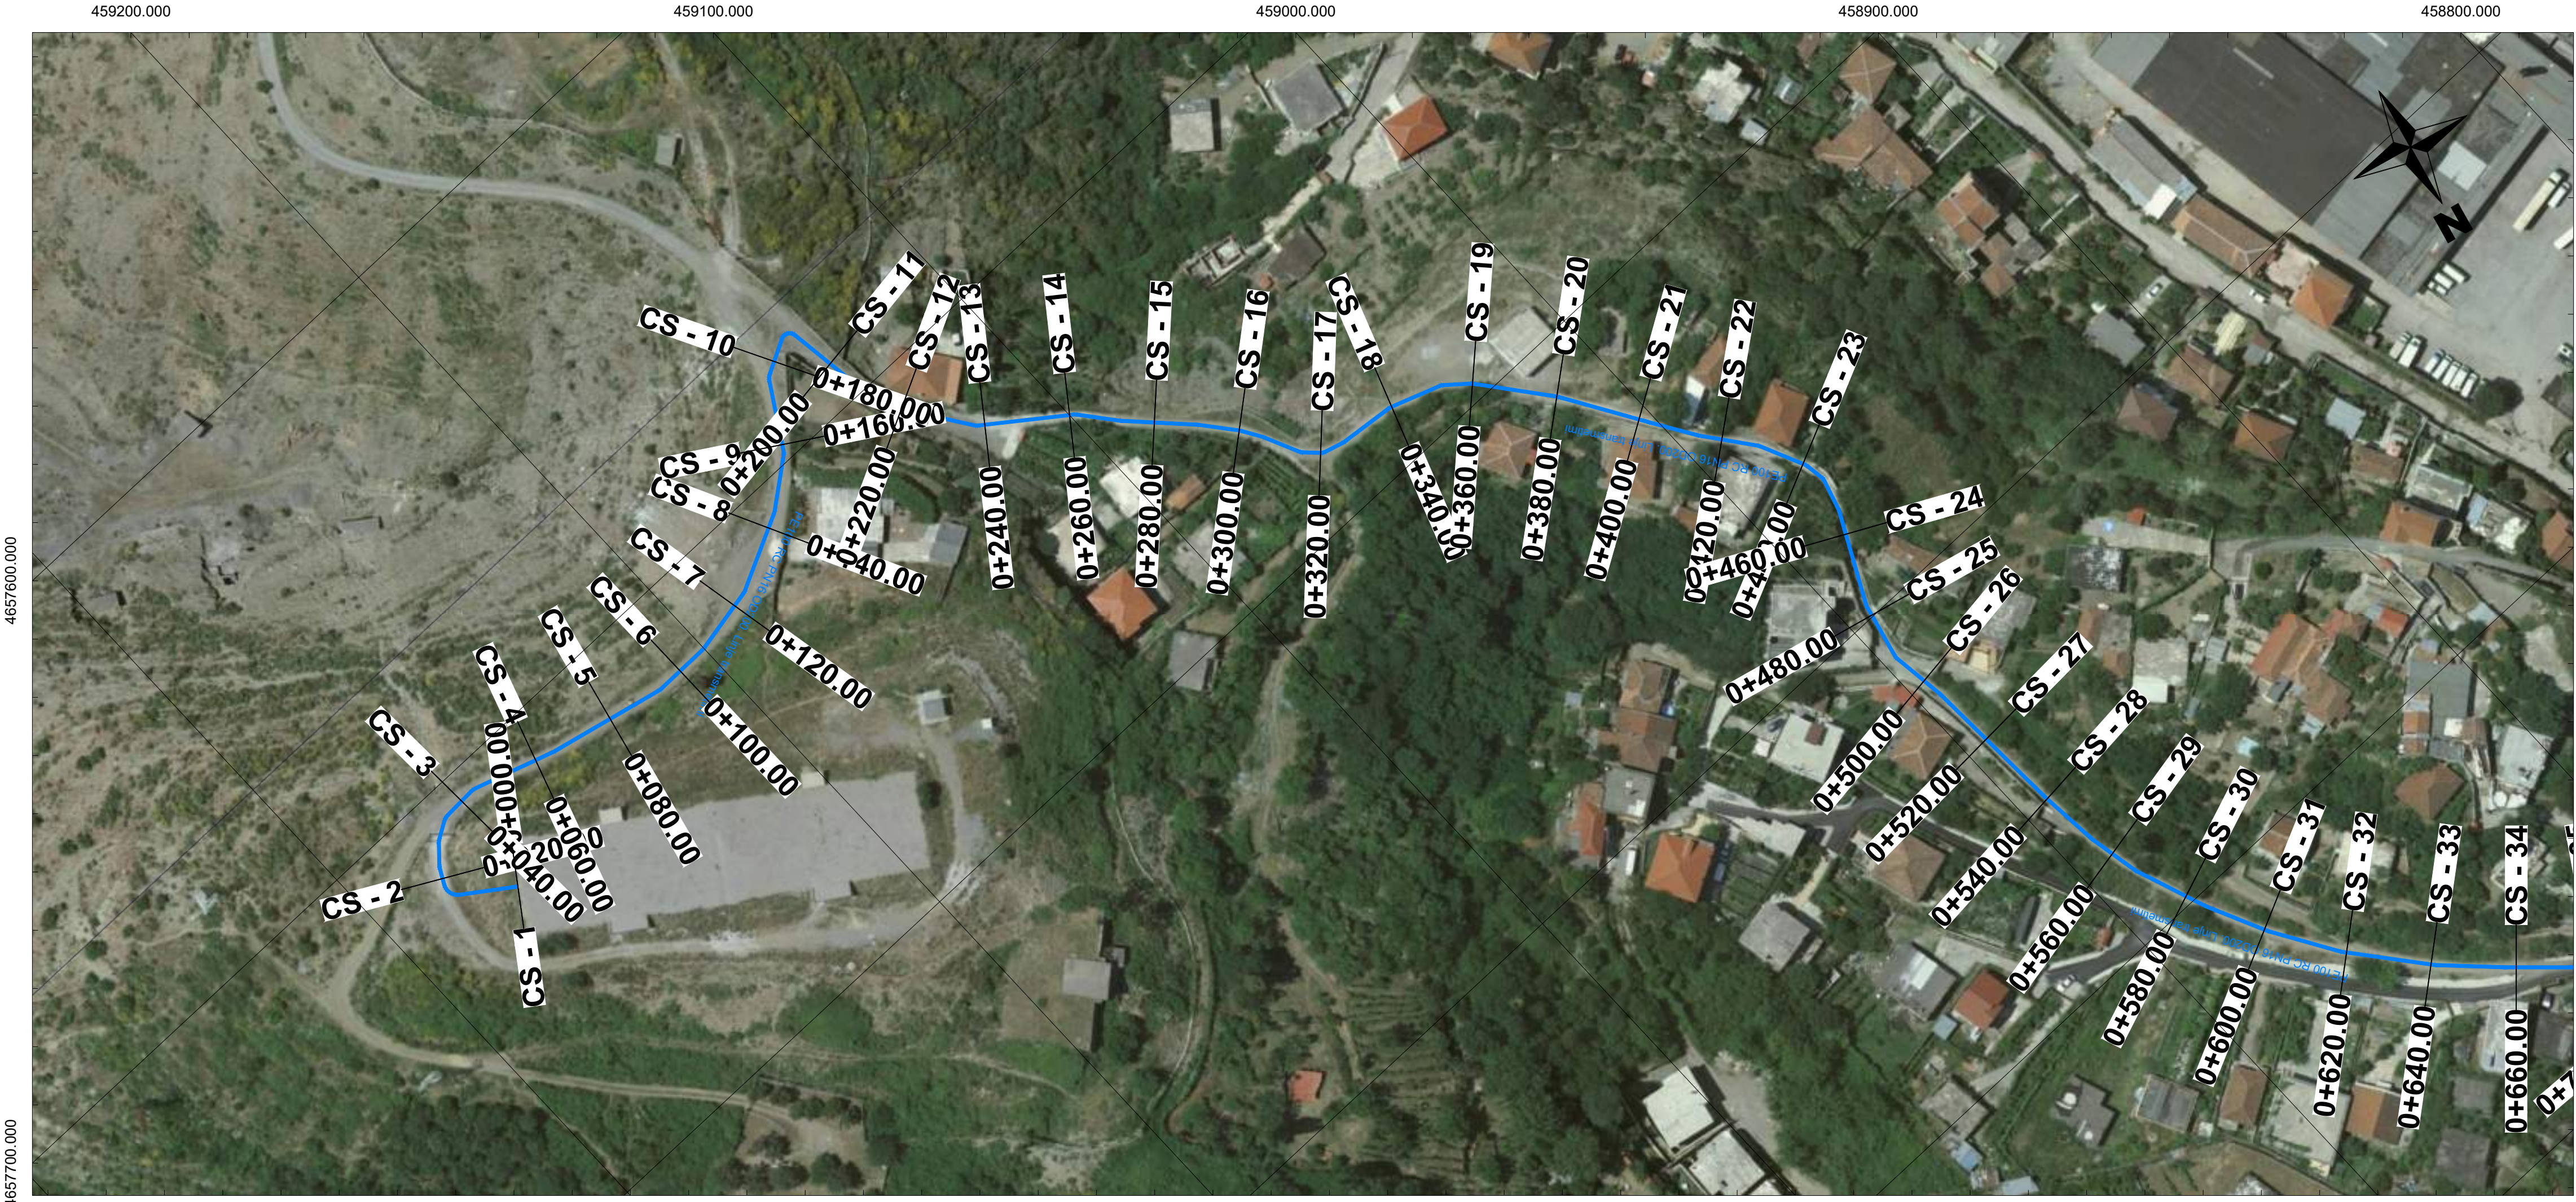

LEGJENDA

TUBA PE100 RC PN10 OD25mm

TUBA PE100 RC PN10 OD32mm

TUBA PE100 RC PN10 OD40mm

TUBA PE100 RC PN10 OD50mm

TUBA PE100 RC PN10 OD63mm

TUBA PE100 RC PN10 OD75mm

TUBA PE100 RC PN10 OD90mm

TUBA PE100 RC PN10 OD110mm

TUBA PE100 RC PN10 OD125mm

TUBA PE100 RC PN10 OD140mm

TUBA PE100 RC PN10 OD160mm

TUBA PE100 RC PN10 OD180mm

TUBA PE100 RC PN10 OD200mm

TUBA CELIKU DN100mm

PUSETE AJRIMI

PUSETE SHKARKIMI

SASITE E TUBAVE DHE PUSETAIVE

SASIA E TUBAVE OD25mm = 163 ml

SASIA E TUBAVE OD32mm = 602 ml

SASIA E TUBAVE OD40mm = 2053 ml

SASIA E TUBAVE OD50mm = 1743 ml

SASIA E TUBAVE OD63mm = 2455 ml

SASIA E TUBAVE OD75mm = 1146 ml

SASIA E TUBAVE OD90mm = 1466 ml

SASIA E TUBAVE OD110mm = 529 ml


SASIA E TUBAVE OD125mm = 105 ml

SASIA E TUBAVE OD160mm = 293 ml

SASIA E TUBAVE OD200mm = 7045 ml

SASIA E TUBAVE CELIKU DN100mm = 209 ml

a	Versioni final				
-	Versioni fillestar				
Indeks	Modifikime	Data	Vizatuar	Kontrolluar	Aprovuar
Klienti	Agjencia Kombëtare e Ujësjellës Kanalizimeve				
Adresa: Rruga "Sami Frashëri", Nr. 4, Tiranë					
Projekti	"Ndërtimi i rrjetit të ujësjellësit për zonën e Shirokës, Bashkia Shkodër"				PROJEKT ZBATIMI
HOROGRAFI E PERGJITHSHME					Shkalla 1:1000
					Formati A1 (840x594)
					Punoi: Data: 2026
					Kontrolloi: Aprovoi:
GJEOKONSULT & CO sh.p.k Adresa: Rruga Sami Frashëri, Pallati 45, Shkalla 01, Kati 2, Tiranë. Email: gjeokonsult@hotmail.com					Faqe 01 nga 08
Pozicioni	Emri	Firma	Pozicioni	Emri	Firma
Ing. Hidroteknik	S.ÇIKA		Ing. Hidroteknik	V. LLANAJ	
Ing. Gjeolog	F. KURTESHI		Ing. Mjedi	D. PROFKA	
Ing. Gjeodet	E. SKUKA		Ing. Gjeodet	E. ISUFI	
Ing. Ndertimi	K. KTONA		Ing. Ndertimi	I. SPAHIU	
Ing. Elektrik	H. KADAREJA				

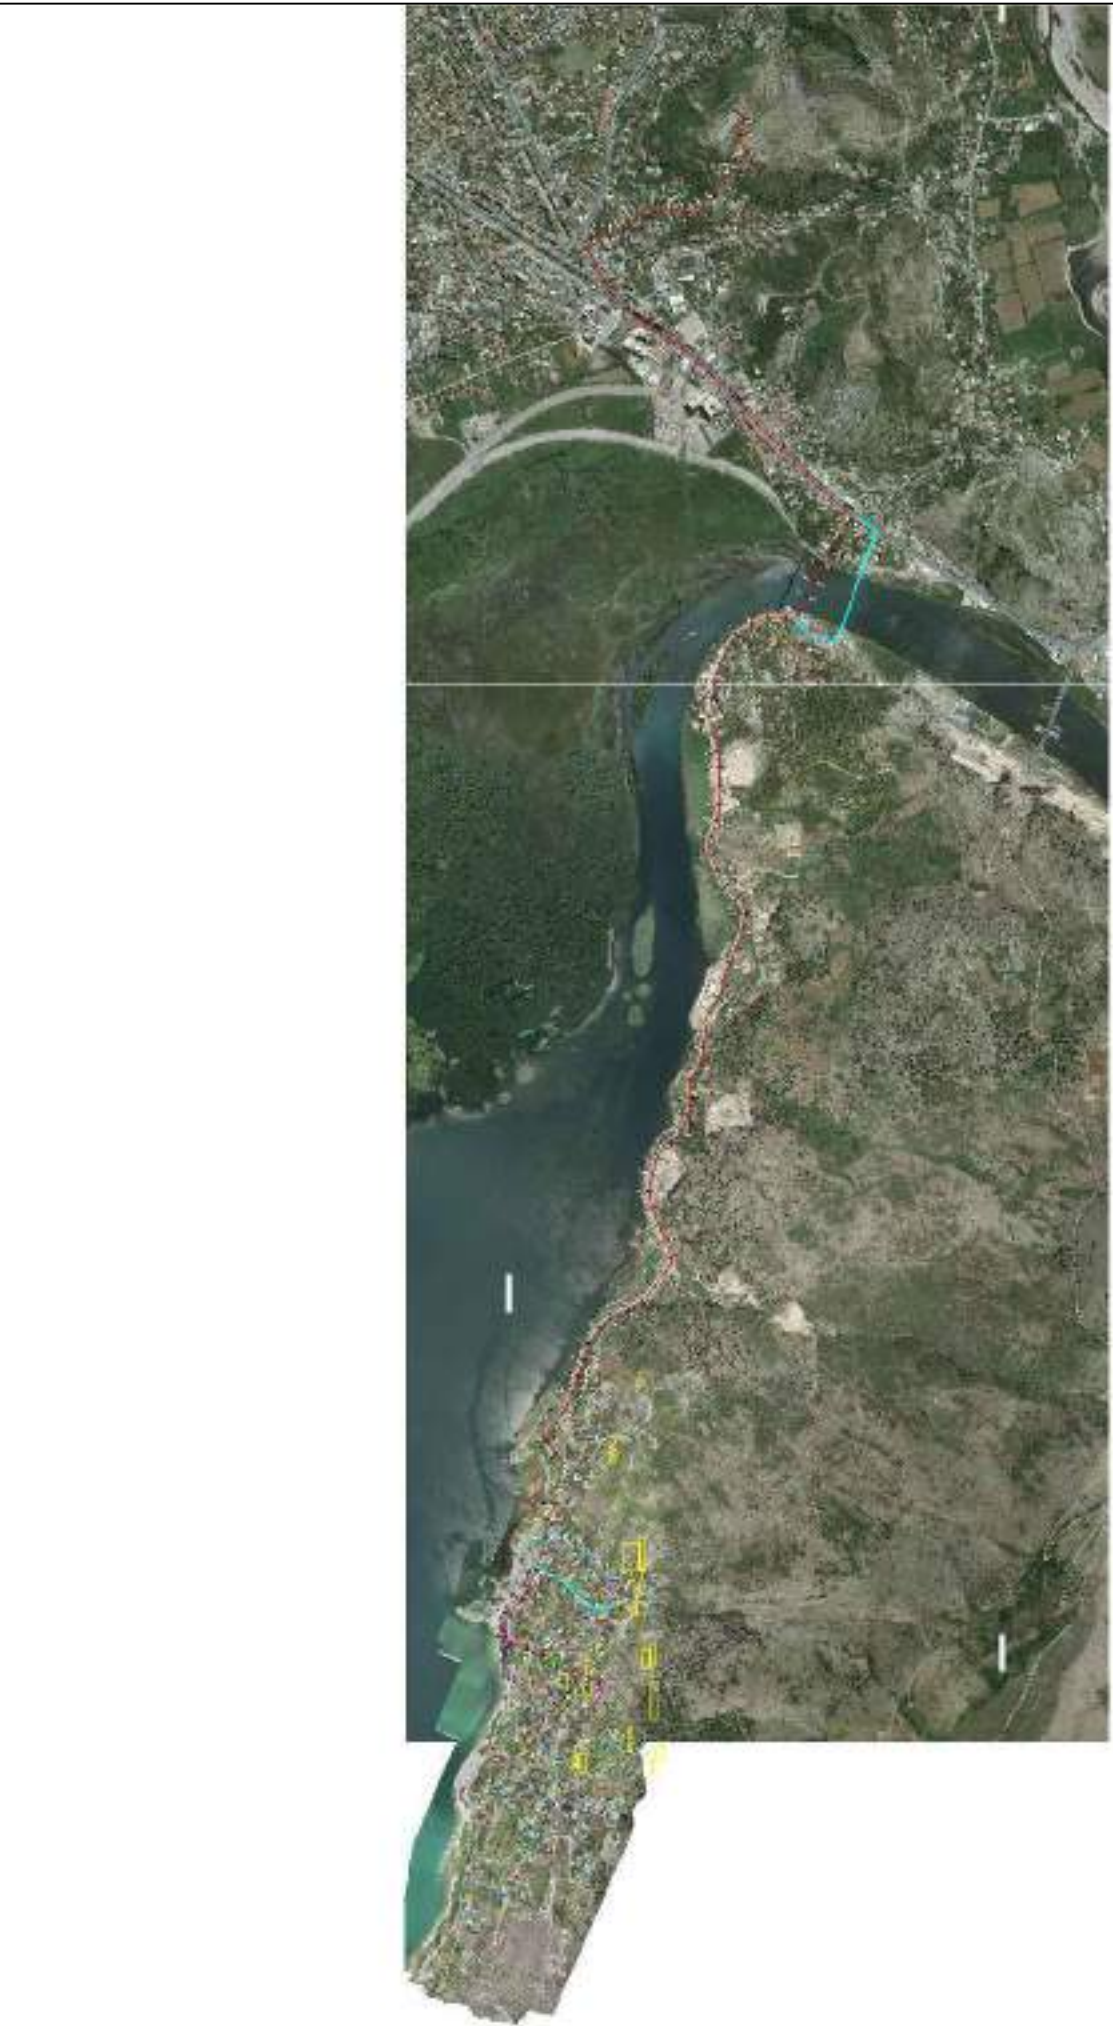

LEJENDA

TUBA PE100 RC PN10 OD25mm

TUBA PE100 RC PN10 OD32mm

TUBA PE100 RC PN10 OD40mm

TUBA PE100 RC PN10 OD50mm

TUBA PE100 RC PN10 OD63mm

TUBA PE100 RC PN10 OD75mm

TUBA PE100 RC PN10 OD90mm

TUBA PE100 RC PN10 OD110mm

TUBA PE100 RC PN10 OD125mm

TUBA PE100 RC PN10 OD140mm

TUBA PE100 RC PN10 OD160mm

TUBA PE100 RC PN10 OD180mm

TUBA PE100 RC PN10 OD200mm

TUBA CELIKU DN100mm

PUSETE AJRIMI

PUSETE SHKARKIMI

SASIA E TUBAVE DHE PUSETAVE

SASIA E TUBAVE OD25mm = 163 ml

SASIA E TUBAVE OD32mm = 602 ml

SASIA E TUBAVE OD40mm = 2053 ml

SASIA E TUBAVE OD50mm = 1743 ml

SASIA E TUBAVE OD63mm = 2455 ml

SASIA E TUBAVE OD75mm = 1146 ml

SASIA E TUBAVE OD90mm = 1466 ml

SASIA E TUBAVE OD110mm = 529 ml



SASIA E TUBAVE OD125mm = 105 ml

SASIA E TUBAVE OD160mm = 293 ml

SASIA E TUBAVE OD200mm = 7045 ml

SASIA E TUBAVE CELIKU DN100mm = 209 ml

a	Versioni final				
-	Versioni fillestar				
Indeks	Modifikime	Data	Vizatuar	Kontrolluar	Aprovar
Klienti	Agjencia Kombëtare e Ujësjellës Kanalizimeve Adresa: Rruga "Sami Frashëri", Nr. 4, Tiranë				
Projekti	"Ndërtimi i rrjetit të ujësjellësit për zonën e Shirokës, Bashkia Shkodër"				PROJEKT ZBATIMI
HOROGRAFI E PERGJITHSHME					Shkalla 1:1000
					Formati A1 (840x594)
					Punoi: Data:
					Kontrolloi: Aprovoi:
GJEOKONSULT & CO sh.p.k Adresa: Rruga Sami Frashëri, Pallati 45, Shkalla 01, Kati 2, Tiranë. Email: gjeokonsult@hotmail.com					Faqe 02 nga 08
Pozicioni	Emri	Firma	Pozicioni	Emri	Firma
Ing. Hidroteknik	S. ÇIKA		Ing. Hidroteknik	V. LLANAJ	
Ing. Gjeolog	F. KURTESHI		Ing. Mjedisi	D. PROFKA	
Ing. Gjeodet	E. SKUKA		Ing. Gjeodet	E. ISUFI	
Ing. Ndertimi	K. KTONA		Ing. Ndertimi	I. SPAHIU	
Ing. Elektrik	H. KADAREJA				

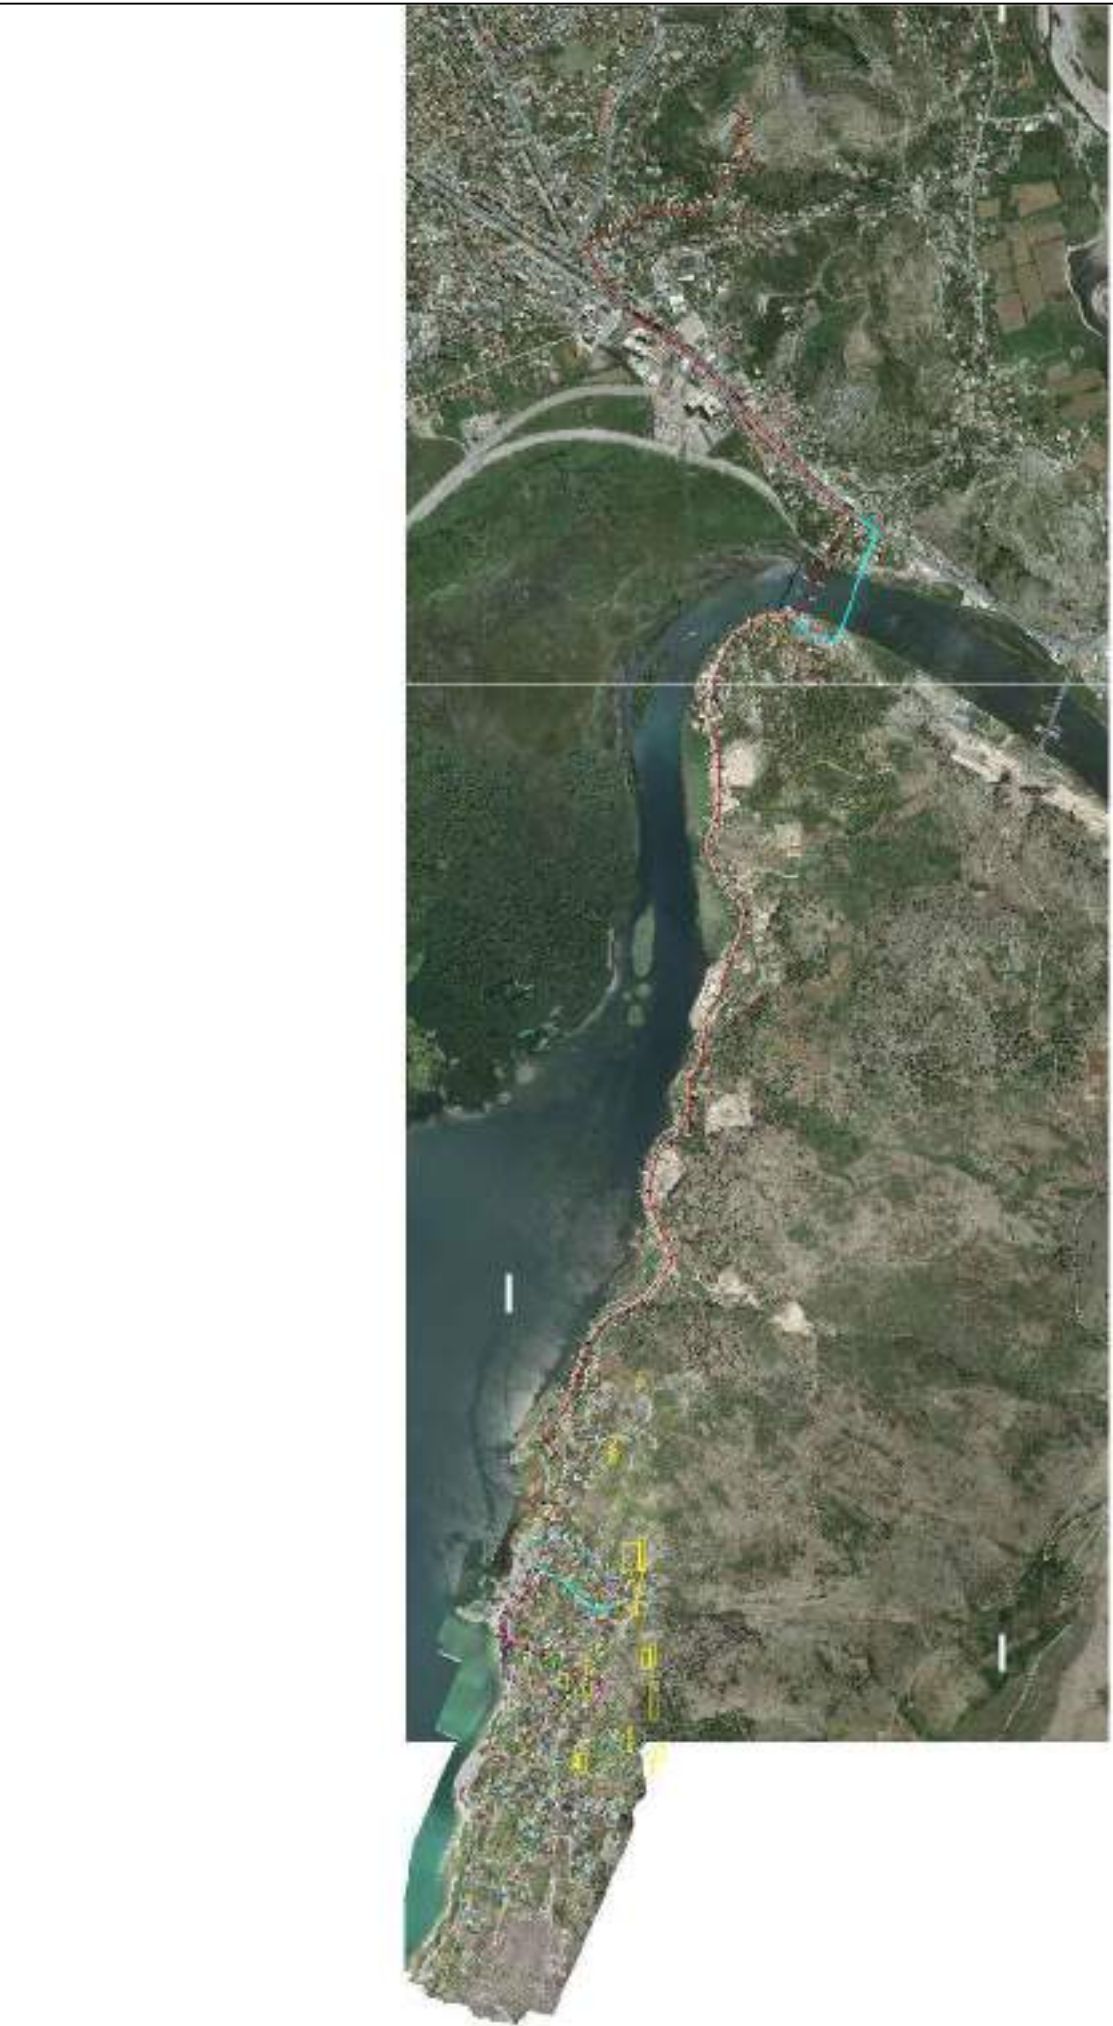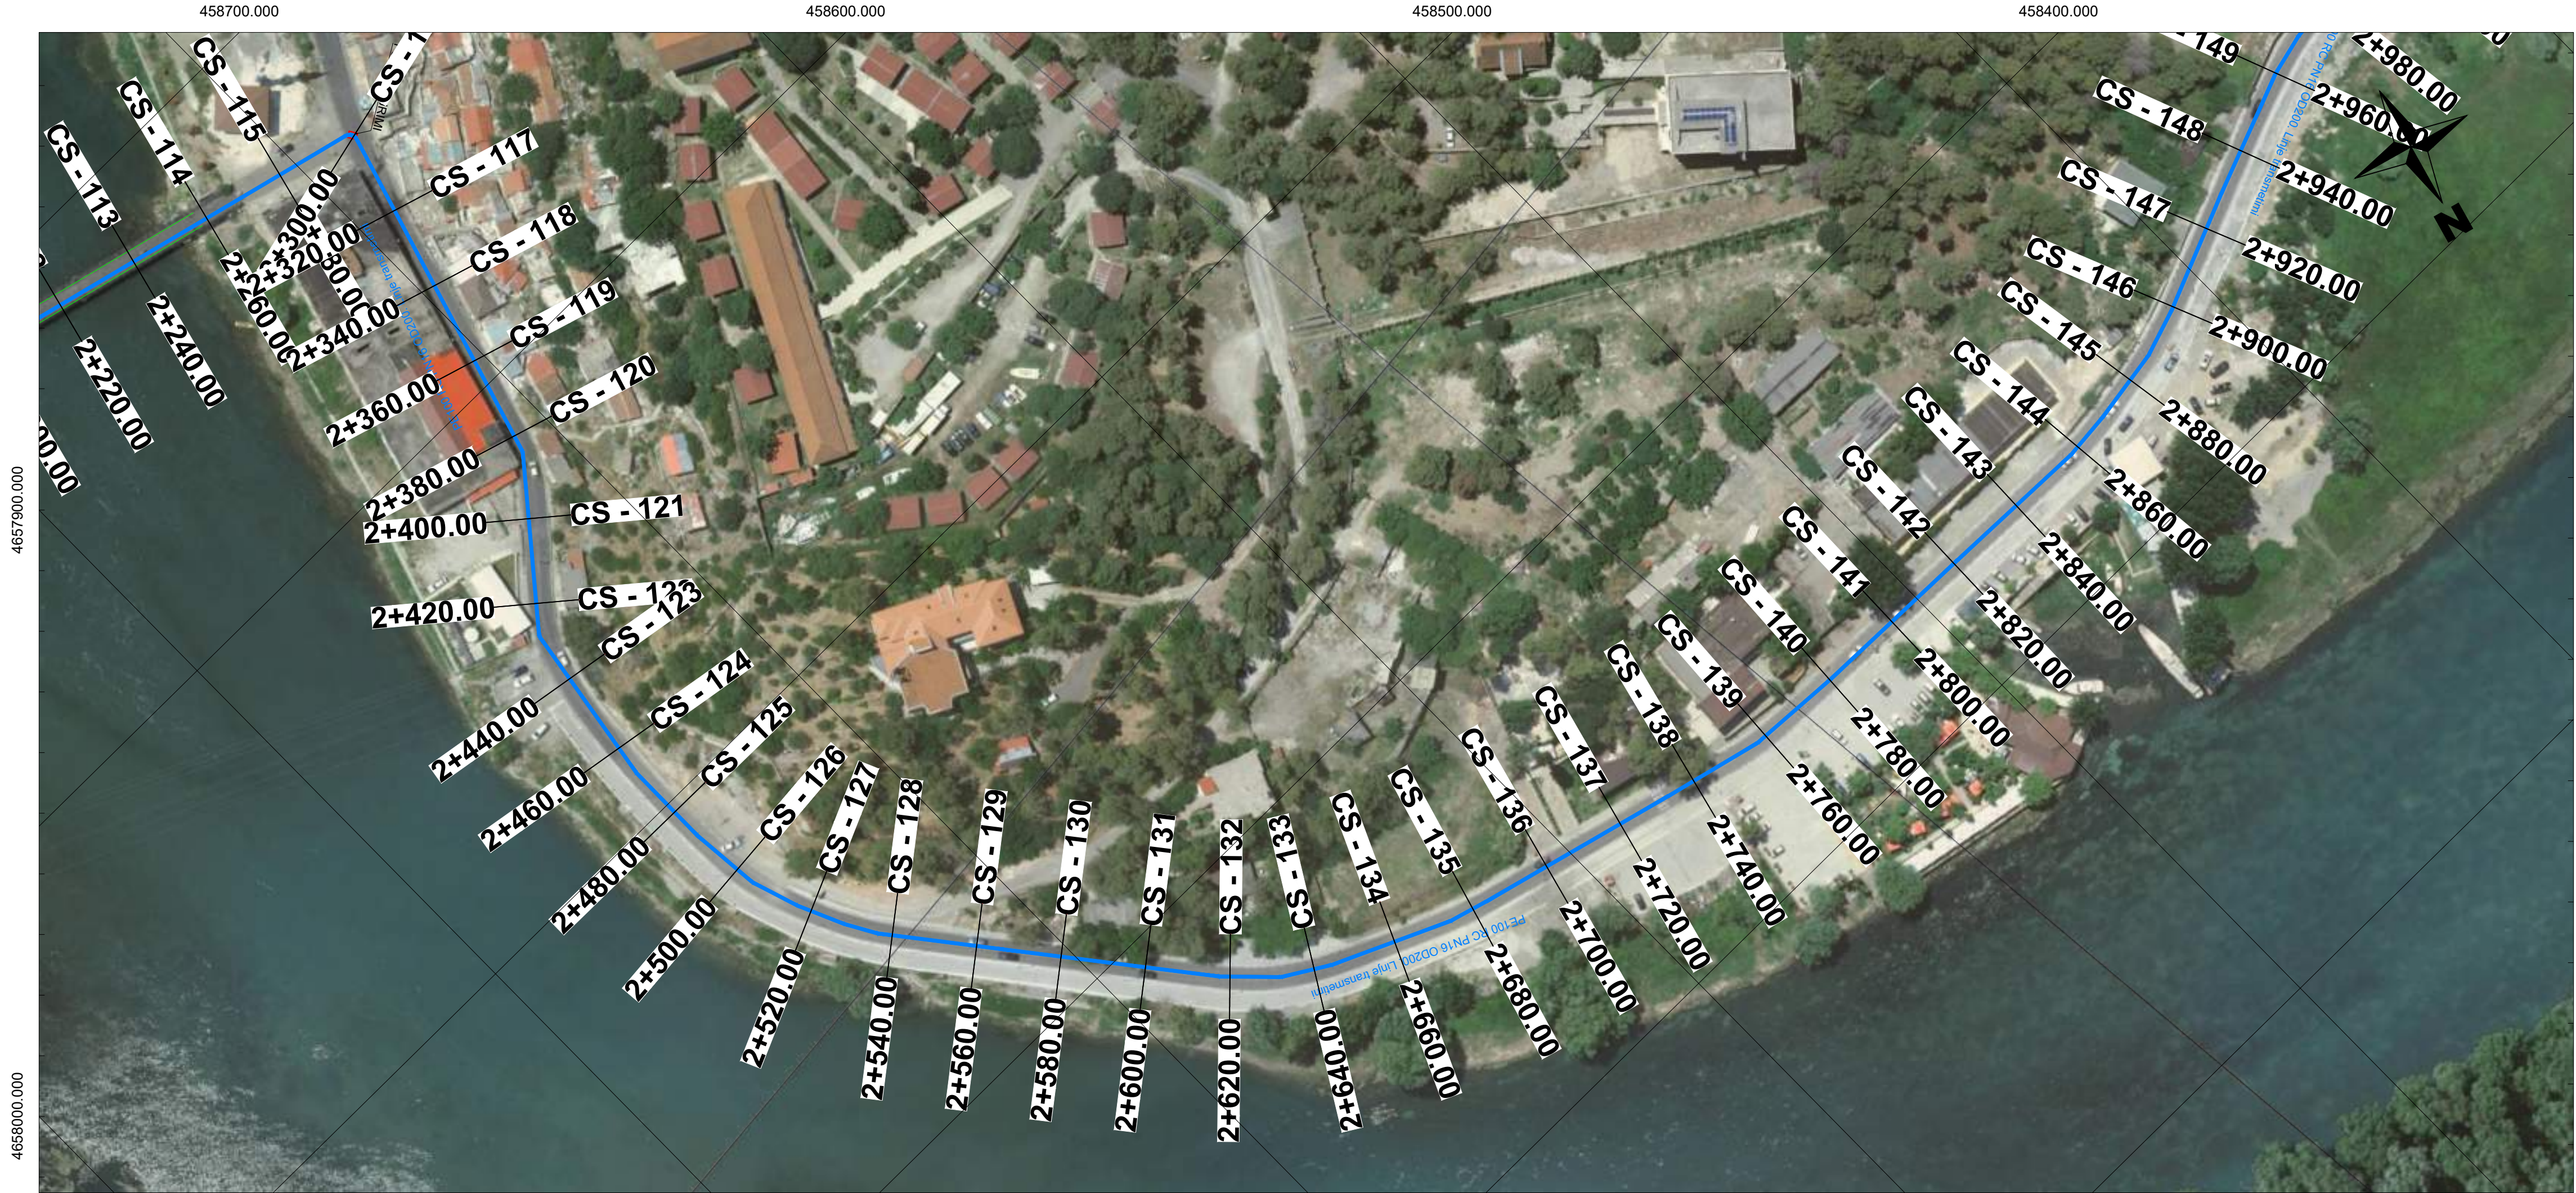


LEGJENDA

TUBA PE100 RC PN10 OD25mm	SASIA E TUBAVE OD25mm = 163 ml
TUBA PE100 RC PN10 OD32mm	SASIA E TUBAVE OD32mm = 602 ml
TUBA PE100 RC PN10 OD40mm	SASIA E TUBAVE OD40mm = 2053 ml
TUBA PE100 RC PN10 OD50mm	SASIA E TUBAVE OD50mm = 1743 ml
TUBA PE100 RC PN10 OD63mm	SASIA E TUBAVE OD63mm = 2455 ml
TUBA PE100 RC PN10 OD75mm	SASIA E TUBAVE OD75mm = 1146 ml
TUBA PE100 RC PN10 OD90mm	SASIA E TUBAVE OD90mm = 1466 ml
TUBA PE100 RC PN10 OD110mm	SASIA E TUBAVE OD110mm = 529 ml
TUBA PE100 RC PN10 OD125mm	SASIA E TUBAVE OD125mm = 105 ml
TUBA PE100 RC PN10 OD140mm	SASIA E TUBAVE OD160mm = 293 ml
TUBA PE100 RC PN10 OD160mm	SASIA E TUBAVE OD200mm = 7045 ml
TUBA PE100 RC PN10 OD180mm	
TUBA PE100 RC PN10 OD200mm	
TUBA CELIKU DN100mm	SASIA E TUBAVE CELIKU DN100mm = 209 ml
PUSETE AJRIMI	
PUSETE SHKARKIMI	

SASITE E TUBAVE DHE PUSETAIVE

SASIA E TUBAVE OD25mm = 163 ml
SASIA E TUBAVE OD32mm = 602 ml
SASIA E TUBAVE OD40mm = 2053 ml
SASIA E TUBAVE OD50mm = 1743 ml
SASIA E TUBAVE OD63mm = 2455 ml
SASIA E TUBAVE OD75mm = 1146 ml
SASIA E TUBAVE OD90mm = 1466 ml
SASIA E TUBAVE OD110mm = 529 ml
SASIA E TUBAVE OD125mm = 105 ml
SASIA E TUBAVE OD160mm = 293 ml
SASIA E TUBAVE OD200mm = 7045 ml
SASIA E TUBAVE CELIKU DN100mm = 209 ml



a	Versioni final				
-	Versioni fillestar				
Indeks	Modifikime	Data	Vizatuar	Kontrolluar	Aprovuar
Klienti	Agjencia Kombëtare e Ujësjellës Kanalizimeve Adresa: Rruga "Sami Frashëri", Nr. 4, Tiranë				
Projekti	"Ndërtimi i rrjetit të ujësjellësit për zonën e Shirokës, Bashkia Shkodër"				PROJEKT ZBATIMI
HOROGRAFI E PERGJITHSHME					Shkalla 1:1000
					Formati A1 (840x594)
					Punoi: Data: 2026
					Kontrolloi: Aprovoi:
GJEOKONSULT & CO sh.p.k Adresa: Rruga Sami Frashëri, Pallati 45, Shkalla 01, Kati 2, Tirane. Email: gjeokonsult@hotmail.com					Faqe 03 nga 08
Pozicioni	Emri	Firma	Pozicioni	Emri	Firma
Ing. Hidroteknik	S.ÇIKA		Ing. Hidroteknik	V. LLANAJ	
Ing. Gjeolog	F. KURTESHI		Ing. Mjedisi	D. PROFKA	
Ing. Gjeodet	E. SKUKA		Ing. Gjeodet	E. ISUFI	
Ing. Ndertimi	K. KTONA		Ing. Ndertimi	I. SPAHIU	
Ing. Elektrik	H. KADAREJA				

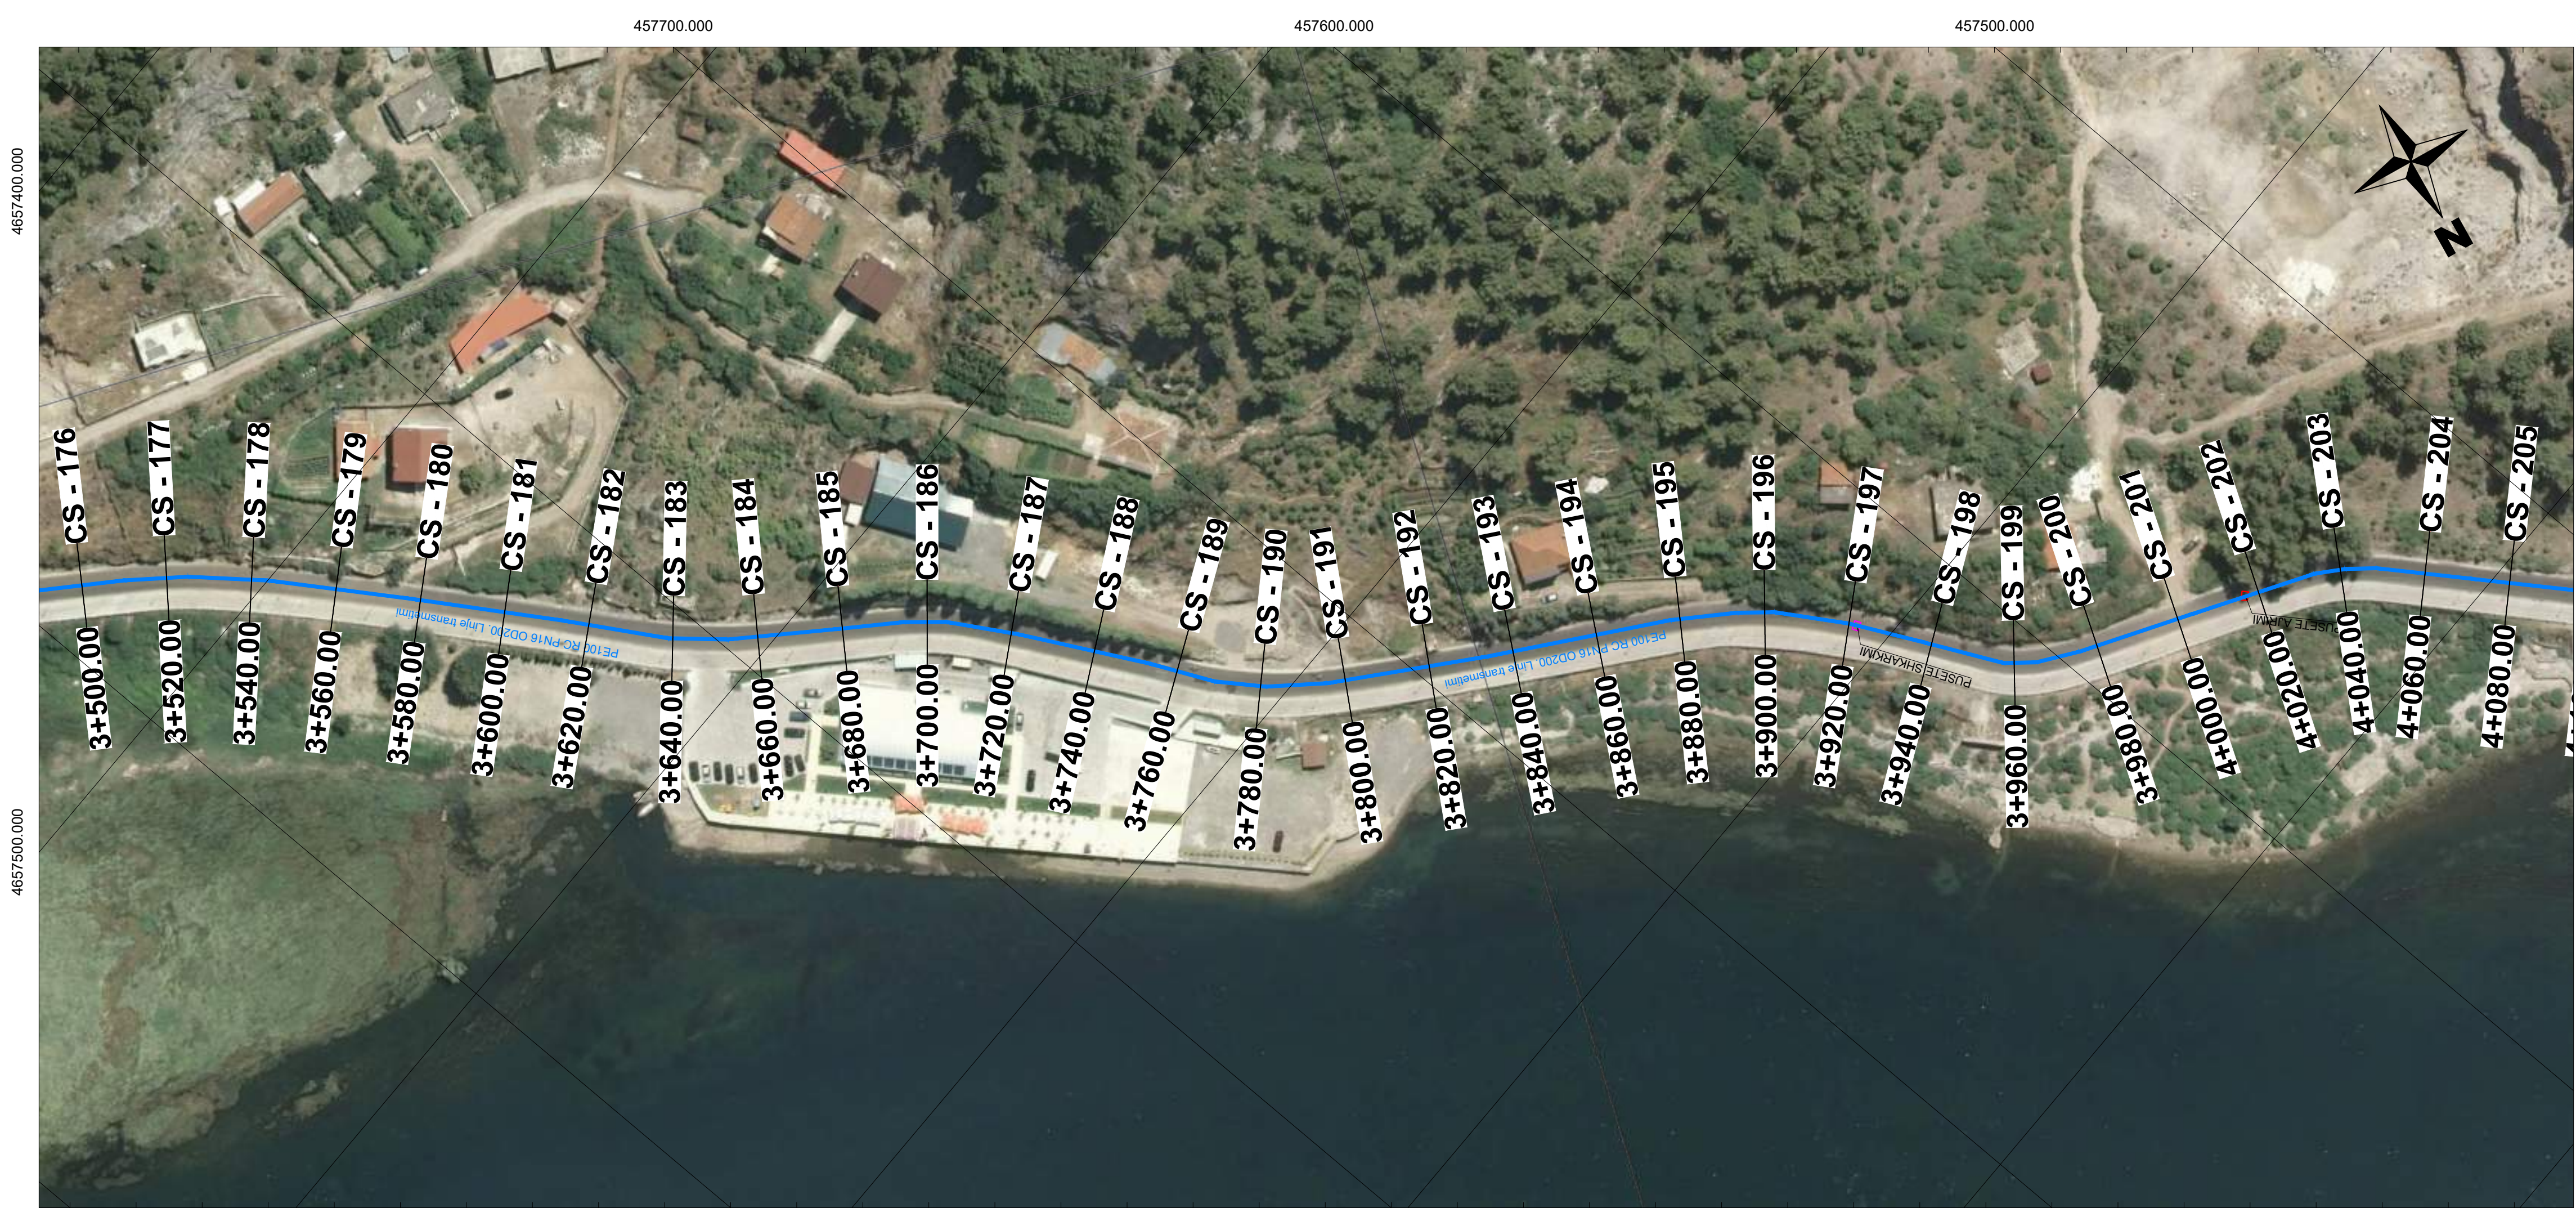

LEGJENDA

TUBA PE100 RC PN10 OD25mm	SASIA E TUBAVE OD25mm = 163 ml
TUBA PE100 RC PN10 OD32mm	SASIA E TUBAVE OD32mm = 602 ml
TUBA PE100 RC PN10 OD40mm	SASIA E TUBAVE OD40mm = 2053 ml
TUBA PE100 RC PN10 OD50mm	SASIA E TUBAVE OD50mm = 1743 ml
TUBA PE100 RC PN10 OD63mm	SASIA E TUBAVE OD63mm = 2455 ml
TUBA PE100 RC PN10 OD75mm	SASIA E TUBAVE OD75mm = 1146 ml
TUBA PE100 RC PN10 OD90mm	SASIA E TUBAVE OD90mm = 1466 ml
TUBA PE100 RC PN10 OD110mm	SASIA E TUBAVE OD110mm = 529 ml
TUBA PE100 RC PN10 OD125mm	SASIA E TUBAVE OD125mm = 105 ml
TUBA PE100 RC PN10 OD140mm	SASIA E TUBAVE OD160mm = 293 ml
TUBA PE100 RC PN10 OD160mm	SASIA E TUBAVE OD200mm = 7045 ml
TUBA PE100 RC PN10 OD180mm	SASIA E TUBAVE CELIKU DN100mm = 209 ml
TUBA PE100 RC PN10 OD200mm	
TUBA CELIKU DN100mm	
PUSETE AJRIMI	
PUSETE SHKARKIMI	

a	Versioni final				
-	Versioni fillestar				
Indeks	Modifikime	Data	Vizatuar	Kontrolluar	Aprovuar
Klienti	Agjencia Kombëtare e Ujësjellës Kanalizimeve Adresa: Rruga "Sami Frashëri", Nr. 4, Tiranë				
Projekti	"Ndërtimi i rrjetit të ujësjellësit për zonën e Shirokës, Bashkia Shkodër"				PROJEKT ZBATIMI
HOROGRAFI E PERGJITHSHME					Shkalla 1:1000
					Formati A1 (840x594)
					Punoi: Data: / /2026
					Kontrolloi: Aprovoi:
GJEOKONSULT & CO sh.p.k Adresa: Rruga Sami Frashëri, Pallati 45, Shkalla 01, Kati 2, Tiranë. Email: gjeokonsult@hotmail.com					Faqe 04 nga 08
Pozicioni	Emri	Firma	Pozicioni	Emri	Firma
Ing. Hidroteknik	S.ÇIKA		Ing. Hidroteknik	V. LLANAJ	
Ing. Gjeolog	F. KURTESHI		Ing. Mjedisi	D. PROFKA	
Ing. Gjeodet	E. SKUKA		Ing. Gjeodet	E. ISUFI	
Ing. Ndertimi	K. KTONA		Ing. Ndertimi	I. SPAHIU	
Ing. Elektrik	H. KADAREJA				

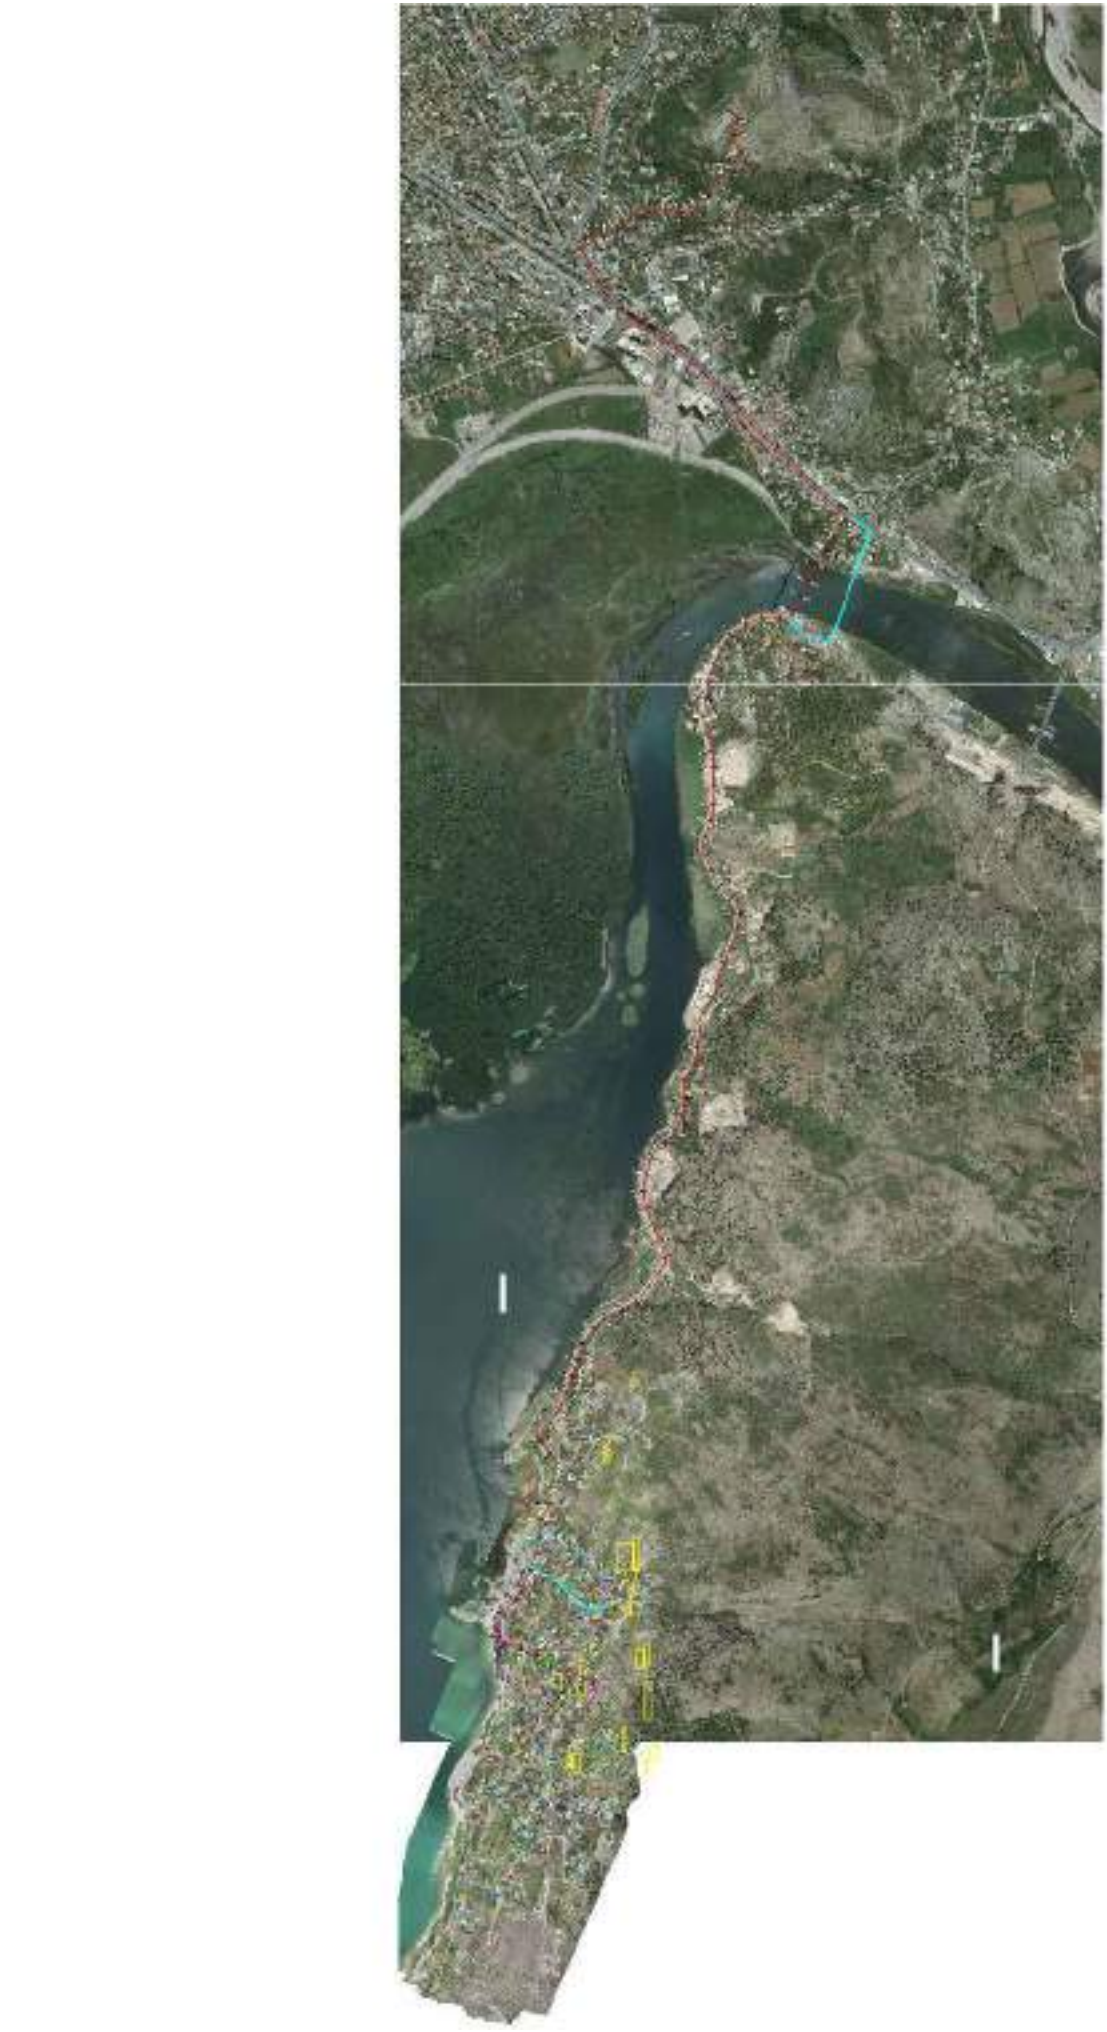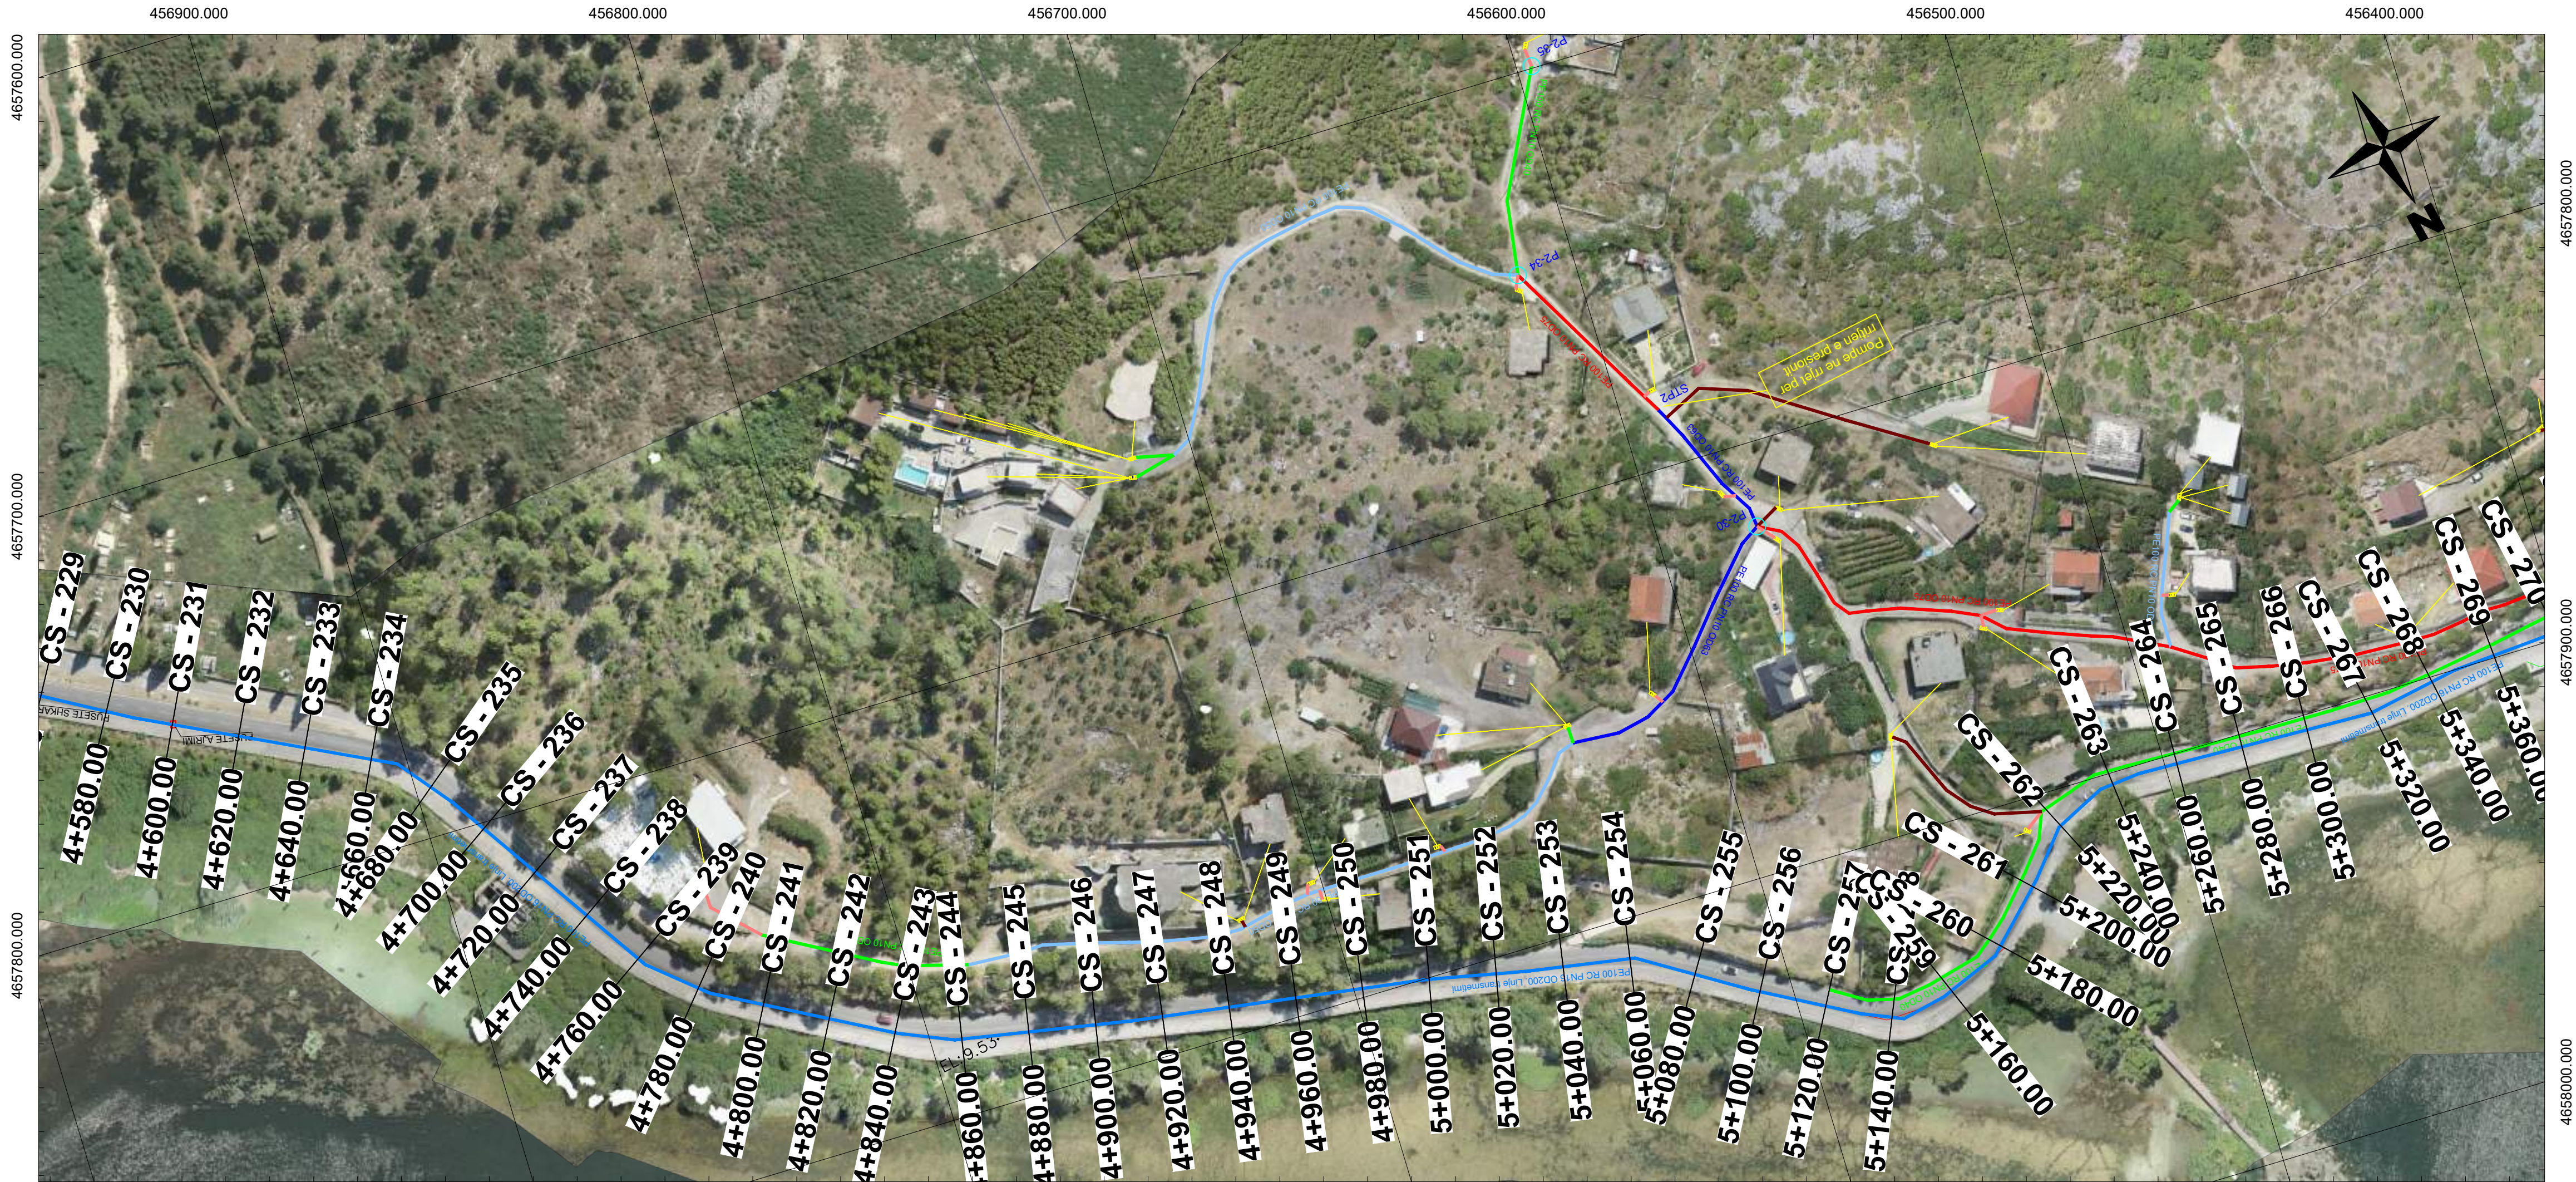

LEGJENDA

TUBA PE100 RC PN10 OD25mm

TUBA PE100 RC PN10 OD32mm

TUBA PE100 RC PN10 OD40mm

TUBA PE100 RC PN10 OD50mm

TUBA PE100 RC PN10 OD63mm

TUBA PE100 RC PN10 OD75mm

TUBA PE100 RC PN10 OD90mm

TUBA PE100 RC PN10 OD110mm

TUBA PE100 RC PN10 OD125mm

TUBA PE100 RC PN10 OD140mm

TUBA PE100 RC PN10 OD160mm

TUBA PE100 RC PN10 OD180mm

TUBA PE100 RC PN10 OD200mm

TUBA CELIKU DN100mm

PUSETE AJRIMI

PUSETE SHKARKIMI

SASIA E TUBAVE OD25mm = 163 ml

SASIA E TUBAVE OD32mm = 602 ml

SASIA E TUBAVE OD40mm = 2053 ml

SASIA E TUBAVE OD50mm = 1743 ml

SASIA E TUBAVE OD63mm = 2455 ml

SASIA E TUBAVE OD75mm = 1146 ml

SASIA E TUBAVE OD90mm = 1466 ml

SASIA E TUBAVE OD110mm = 529 ml



SASIA E TUBAVE OD125mm = 105 ml

SASIA E TUBAVE OD160mm = 293 ml

SASIA E TUBAVE OD200mm = 7045 ml

SASIA E TUBAVE CELIKU DN100mm = 209 ml

a	Versioni final				
-	Versioni fillestar				
Indeks	Modifikime	Data	Vizatur	Kontrolluar	Aprovuar
Klienti	Agjencia Kombëtare e Ujësjellës Kanalizimeve Adresa: Rruga "Sami Frashëri", Nr. 4, Tiranë				
Projekti	"Ndërtimi i rrjetit të ujësjellësit për zonën e Shirokës, Bashkia Shkodër"				PROJEKT ZBATIMI
HOROGRAFI E PERGJITHSHME					Shkalla 1:1000
					Formati A1 (840x594)
					Punoi: Data: / /2026
					Kontrolloi: Aprovoi:
GJEOKONSULT & CO sh.p.k Adresa: Rruga Sami Frashëri, Pallati 45, Shkalla 01, Kati 2, Tiranë. Email: gjeokonsult@hotmail.com					Faqe 05 nga 08
Pozicioni	Emri	Firma	Pozicioni	Emri	Firma
Ing. Hidroteknik	S.ÇIKA		Ing. Hidroteknik	V. LLANAJ	
Ing. Gjeolog	F. KURTESHI		Ing. Mjedisi	D. PROFKA	
Ing. Gjeodet	E. SKUKA		Ing. Gjeodet	E. ISUFI	
Ing. Ndertimi	K. KTONA		Ing. Ndertimi	I. SPAHIU	
Ing. Elektrik	H. KADAREJA				

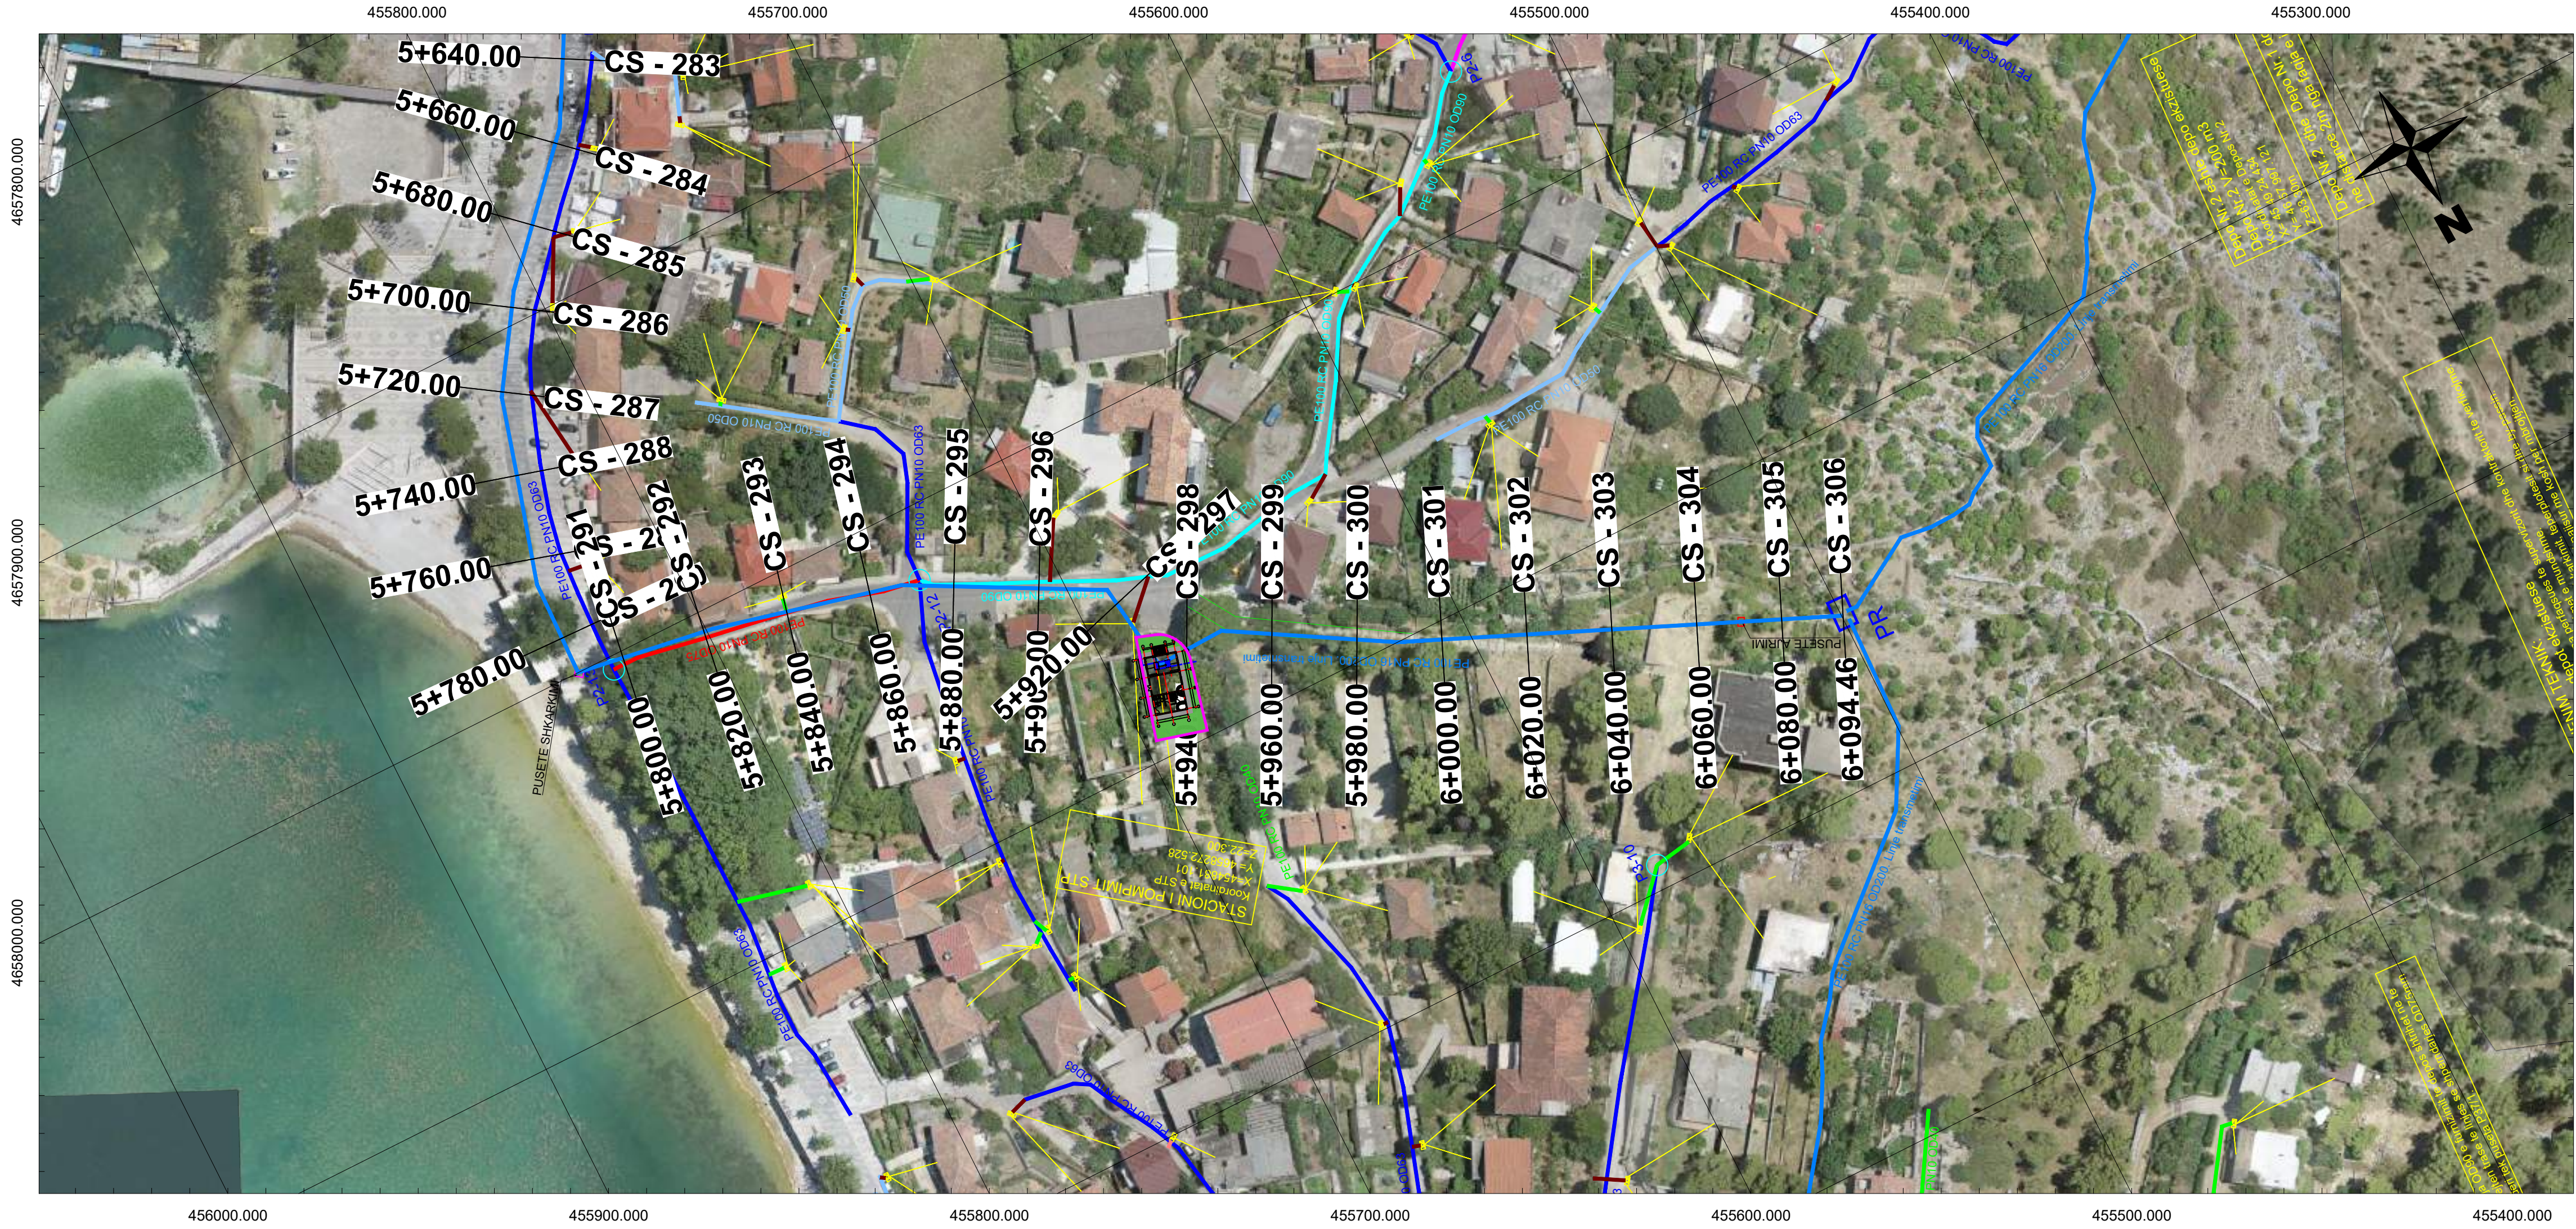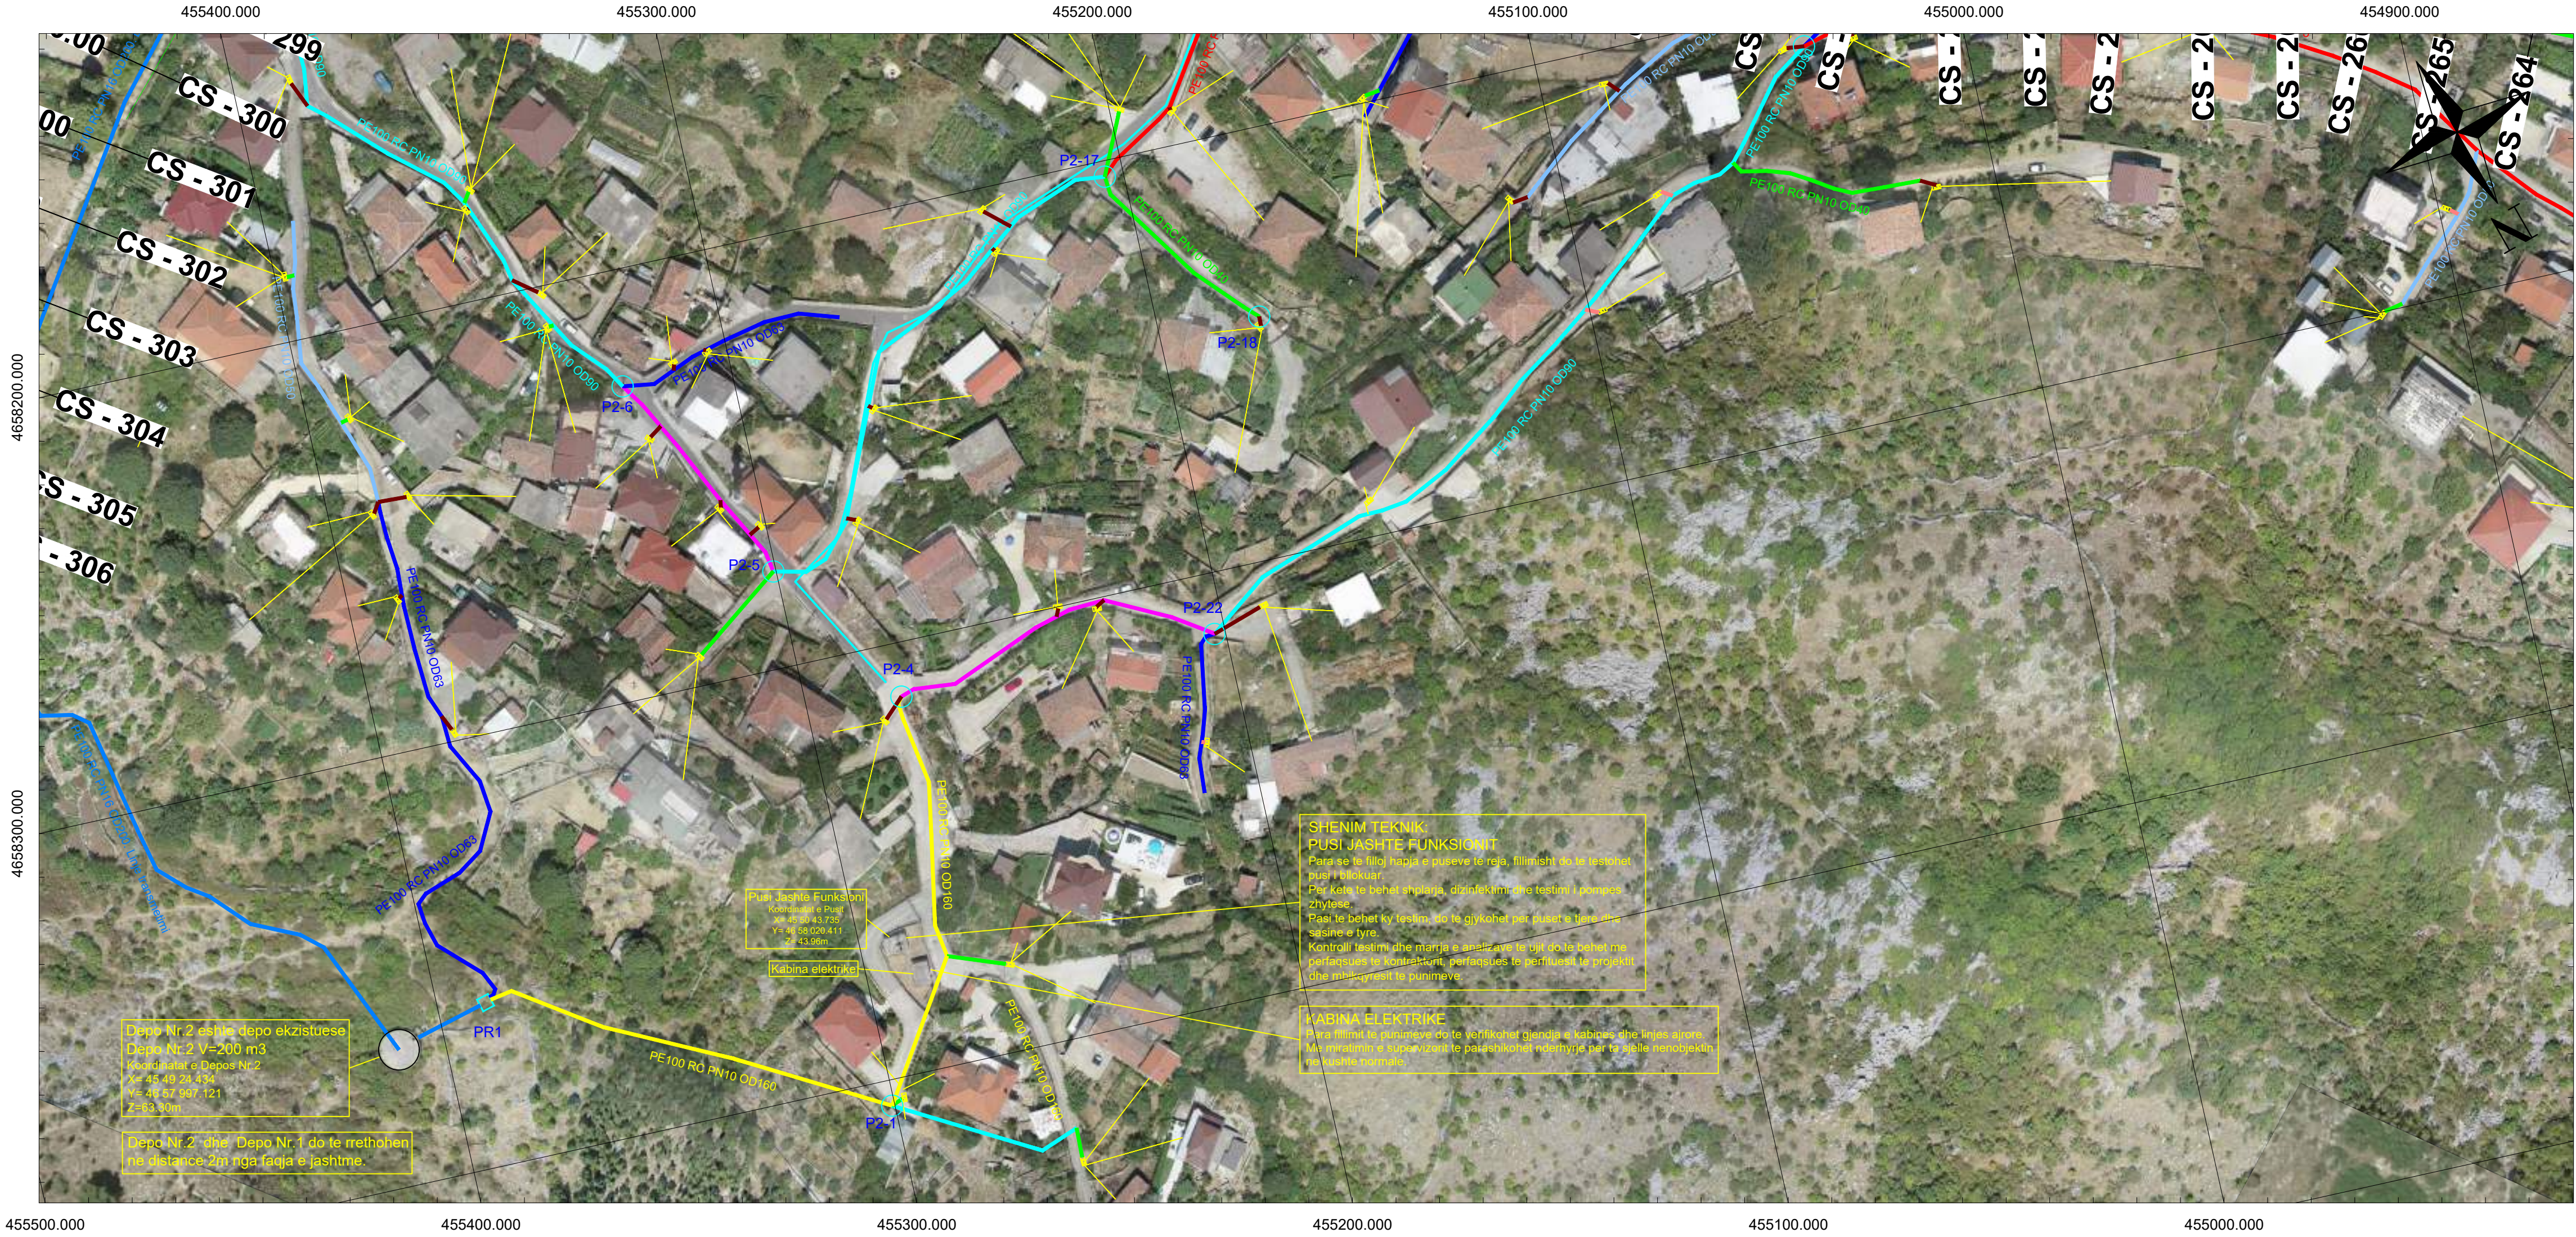

LEGJENDA		SASITE E TUBAVE DHE PUSETAVE	
	TUBA PE100 RC PN10 OD25mm		SASIA E TUBAVE OD25mm = 163 ml
	TUBA PE100 RC PN10 OD32mm		SASIA E TUBAVE OD32mm = 602 ml
	TUBA PE100 RC PN10 OD40mm		SASIA E TUBAVE OD40mm = 2053 ml
	TUBA PE100 RC PN10 OD50mm		SASIA E TUBAVE OD50mm = 1743 ml
	TUBA PE100 RC PN10 OD63mm		SASIA E TUBAVE OD63mm = 2455 ml
	TUBA PE100 RC PN10 OD75mm		SASIA E TUBAVE OD75mm = 1146 ml
	TUBA PE100 RC PN10 OD90mm		SASIA E TUBAVE OD90mm = 1466 ml
	TUBA PE100 RC PN10 OD110mm		SASIA E TUBAVE OD110mm = 529 ml
	TUBA PE100 RC PN10 OD125mm		SASIA E TUBAVE OD125mm = 105 ml
	TUBA PE100 RC PN10 OD140mm		SASIA E TUBAVE OD160mm = 293 ml
	TUBA PE100 RC PN10 OD160mm		SASIA E TUBAVE OD200mm = 7045 ml
	TUBA PE100 RC PN10 OD180mm		SASIA E TUBAVE CELIKU DN100mm = 209 ml
	TUBA PE100 RC PN10 OD200mm		
	TUBA CELIKU DN100mm		
	PUSETE AJRIMI		
	PUSETE SHKARKIMI		

a	Versioni final				
-	Versioni fillestar				
Indeks	Modifikime	Data	Vizatur	Kontrolluar	Aprovuar

Klienti

Agjencia Kombëtare e Ujësjellës Kanalizimeve

Adresa: Rruga "Sami Frashëri", Nr. 4, Tiranë



PROJEKT
ZBATIMI

Projekti

"Ndërtimi i rrjetit të ujësjellësit për zonën e Shirokës,Bashkia Shkodër"

HOROGRAFI E PERGJITHSHME

Shkalla 1:1000

Formati
A1 (840x594)

Puno: Data:
...../...../2026

Kontrollloi: Aprovoi:



GJEOKONSULT & CO sh.p.k


Adresa: Rruga Sami Frashëri, Pallati 45, Shkalla 01, Kati 2, Tiranë.

Email: gjeokonsult@hotmail.com


Faqe

06 nga 08

Pozicioni	Emri	Firma	Pozicioni	Emri	Firma
Ing. Hidroteknik	S.ÇIKA		Ing. Hidroteknik	V. LLANAJ	
Ing. Gjeolog	F. KURTESHI		Ing. Mjedisi	D. PROFKA	
Ing. Gjeodet	E. SKUKA		Ing. Gjeodet	E. ISUFI	
Ing. Ndertimi	K. KTONA		Ing. Ndertimi	I. SPAHIU	
Ing. Elektrik	H. KADAREJA				

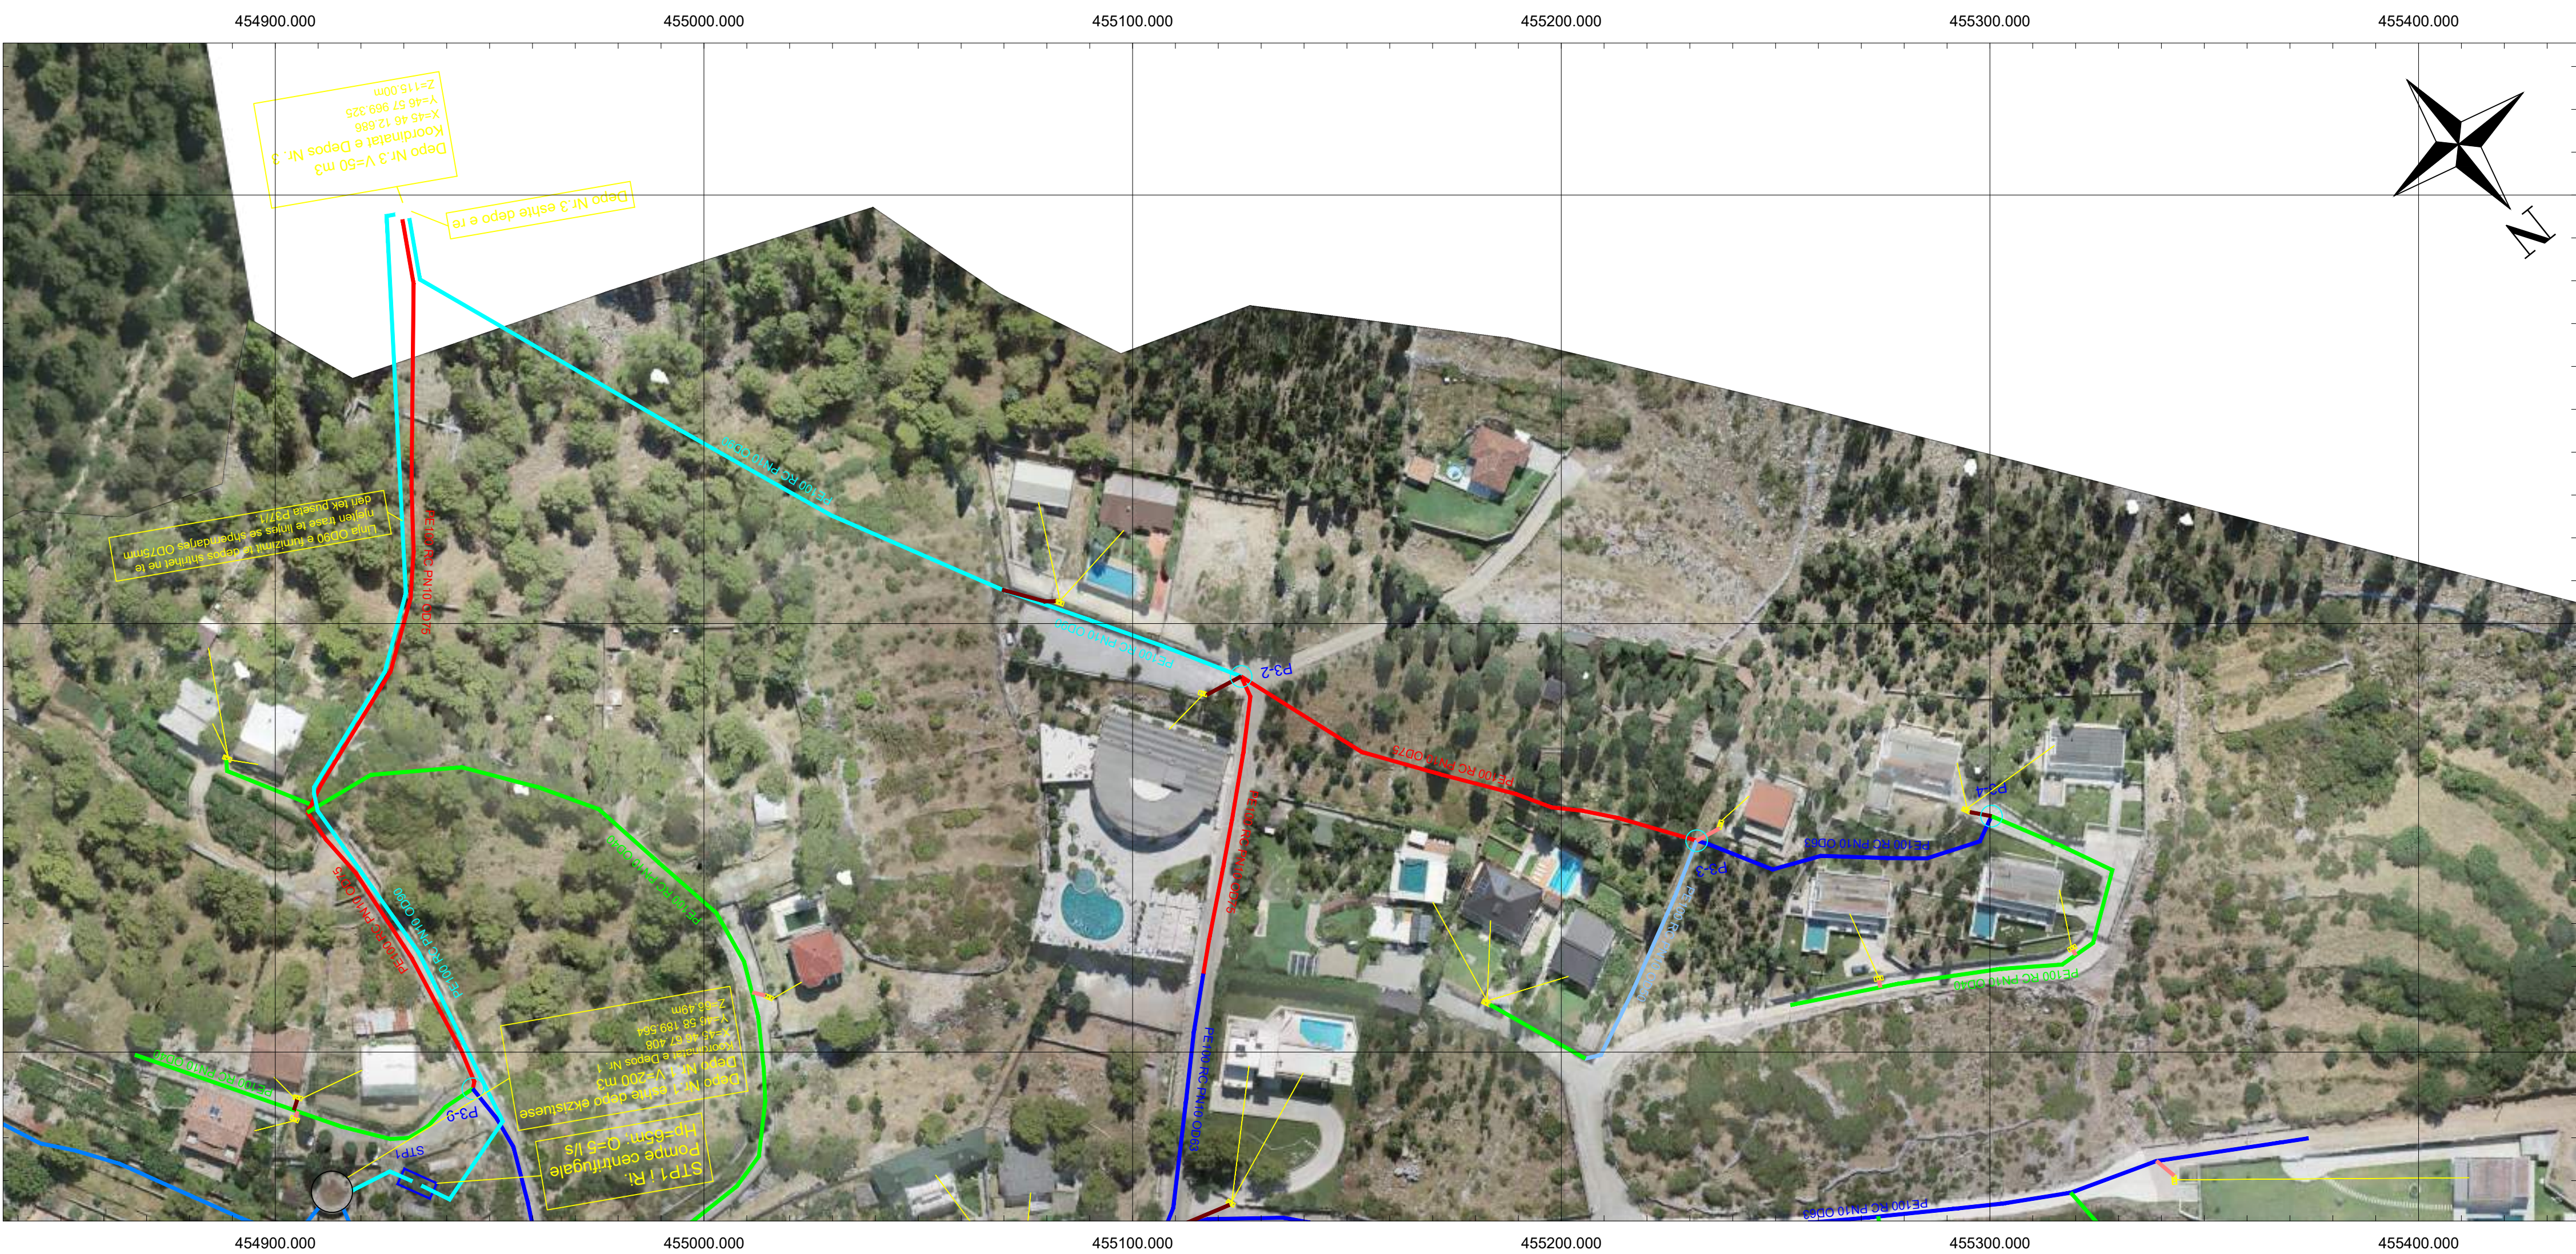

- LEGJENDA**
- TUBA PE100 RC PN10 OD25mm
 - TUBA PE100 RC PN10 OD32mm
 - TUBA PE100 RC PN10 OD40mm
 - TUBA PE100 RC PN10 OD50mm
 - TUBA PE100 RC PN10 OD63mm
 - TUBA PE100 RC PN10 OD75mm
 - TUBA PE100 RC PN10 OD90mm
 - TUBA PE100 RC PN10 OD110mm
 - TUBA PE100 RC PN10 OD125mm
 - TUBA PE100 RC PN10 OD140mm
 - TUBA PE100 RC PN10 OD160mm
 - TUBA PE100 RC PN10 OD180mm
 - TUBA PE100 RC PN10 OD200mm
 - TUBA CELIKU DN100mm
 - PUSETE AJRIMI
 - PUSETE SHKARKIMI
- SASITE E TUBAVE DHE PUSSETAVE**
- SASIA E TUBAVE OD25mm = 163 ml
 - SASIA E TUBAVE OD32mm = 602 ml
 - SASIA E TUBAVE OD40mm = 2053 ml
 - SASIA E TUBAVE OD50mm = 1743 ml
 - SASIA E TUBAVE OD63mm = 2455 ml
 - SASIA E TUBAVE OD75mm = 1146 ml
 - SASIA E TUBAVE OD90mm = 1466 ml
 - SASIA E TUBAVE OD110mm = 529 ml
 - SASIA E TUBAVE OD125mm = 105 ml
 - SASIA E TUBAVE OD160mm = 293 ml
 - SASIA E TUBAVE OD200mm = 7045 ml
 - SASIA E TUBAVE CELIKU DN100mm = 209 ml

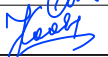a	Versioni final				
-	Versioni fillestar				
Indeks	Modifikime	Data	Vizatur	Kontrolluar	Aprovuar
Klienti	Agjencia Kombëtare e Ujësjiellës Kanalizimeve Adresa: Rruga "Sami Frashëri", Nr. 4, Tiranë				
Projekti	"Ndërtimi i rrjetit të ujësjiellësit për zonën e Shirokës,Bashkia Shkodër" HOROGRAFI E PERGJITHSHME				PROJEKT ZBATIMI
					Shkalla 1:1000
					Formati A1 (840x594)
					Punoi: Data:/...../2026
					Kontrollloi: Aprovoi:
					Faqe 07 nga 08
 GJEOKONSULT & CO sh.p.k Adresa: Rruga Sami Frashëri, Pallati 45, Shkalla 01, Kati 2, Tiranë. Email: gjeokonsult@hotmail.com					
Pozicioni	Emri	Firma	Pozicioni	Emri	Firma
Ing. Hidroteknik	S.ÇIKA		Ing. Hidroteknik	V. LLANAJ	
Ing. Gjeolog	F. KURTESHI		Ing. Mjedisi	D. PROFKA	
Ing. Gjeodet	E. SKUKA		Ing. Gjeodet	E. ISUFI	
Ing. Ndertimi	K. KTONA		Ing. Ndertimi	I. SPAHIU	
Ing. Elektrik	H. KADAREJA				



LEGJENDA		SASITE E TUBAVE DHE PUSETAVE	
	TUBA PE100 RC PN10 OD25mm		SASIA E TUBAVE OD25mm = 163 ml
	TUBA PE100 RC PN10 OD32mm		SASIA E TUBAVE OD32mm = 602 ml
	TUBA PE100 RC PN10 OD40mm		SASIA E TUBAVE OD40mm = 2053 ml
	TUBA PE100 RC PN10 OD50mm		SASIA E TUBAVE OD50mm = 1743 ml
	TUBA PE100 RC PN10 OD63mm		SASIA E TUBAVE OD63mm = 2455 ml
	TUBA PE100 RC PN10 OD75mm		SASIA E TUBAVE OD75mm = 1146 ml
	TUBA PE100 RC PN10 OD90mm		SASIA E TUBAVE OD90mm = 1466 ml
	TUBA PE100 RC PN10 OD110mm		SASIA E TUBAVE OD110mm = 529 ml
	TUBA PE100 RC PN10 OD125mm		SASIA E TUBAVE OD125mm = 105 ml
	TUBA PE100 RC PN10 OD140mm		SASIA E TUBAVE OD160mm = 293 ml
	TUBA PE100 RC PN10 OD160mm		SASIA E TUBAVE OD200mm = 7045 ml
	TUBA PE100 RC PN10 OD180mm		SASIA E TUBAVE CELIKU DN100mm = 209 ml
	TUBA PE100 RC PN10 OD200mm		
	TUBA CELIKU DN100mm		
	PUSETE AJRIMI		
	PUSETE SHKARKIMI		

a	Versioni final					
-	Versioni fillestar					
Indeks	Modifikime	Data	Vizatur	Kontrolluar	Aprovuar	
Klienti	Agjencia Kombëtare e Ujësjellës Kanalizimeve Adresa: Rruga "Sami Frashëri", Nr. 4, Tiranë					
Projekti	"Ndërtimi i rrjetit të ujësjellësit për zonën e Shirokës, Bashkia Shkodër"			PROJEKT ZBATIMI		
HOROGRAFI E PERGJITHSHME				Shkalla 1:1000		
				Formati A1 (840x594)		
				Punoi:	Data:/...../2026	
				Kontrolloi:	Aprovoi:	
				 GJEOKONSULT & CO sh.p.k Adresa: Rruga Sami Frashëri, Pallati 45, Shkalla 01, Kati 2, Tiranë. Email: gjeokonsult@hotmail.com		Faqe 08 nga 08

Pozicioni	Emri	Firma	Pozicioni	Emri	Firma
Ing. Hidroteknik	S. ÇIKA		Ing. Hidroteknik	V. LLANAJ	
Ing. Gjeolog	F. KURTESHI		Ing. Mjedisi	D. PROFKA	
Ing. Gjeodet	E. SKUKA		Ing. Gjeodet	E. ISUFI	
Ing. Ndertimi	K. KTONA		Ing. Ndertimi	I. SPAHIU	
Ing. Elektrik	H. KADAREJA				