


PROJEKTI ELEKTRIK I LINJËS

NDËRTIMI I LINJËS DYFISHE 220kV

**LANABREGAS-TRAKTORA (PJESËRISHTË AJRORE
DHE PJESËRISHTË KABLLORE, ÇARJA E LINJËS 220-6
TIRANA 1-ELABASAN 1)**


TIPET E KANALEVE TË KABLLIT

TIRANË 2026

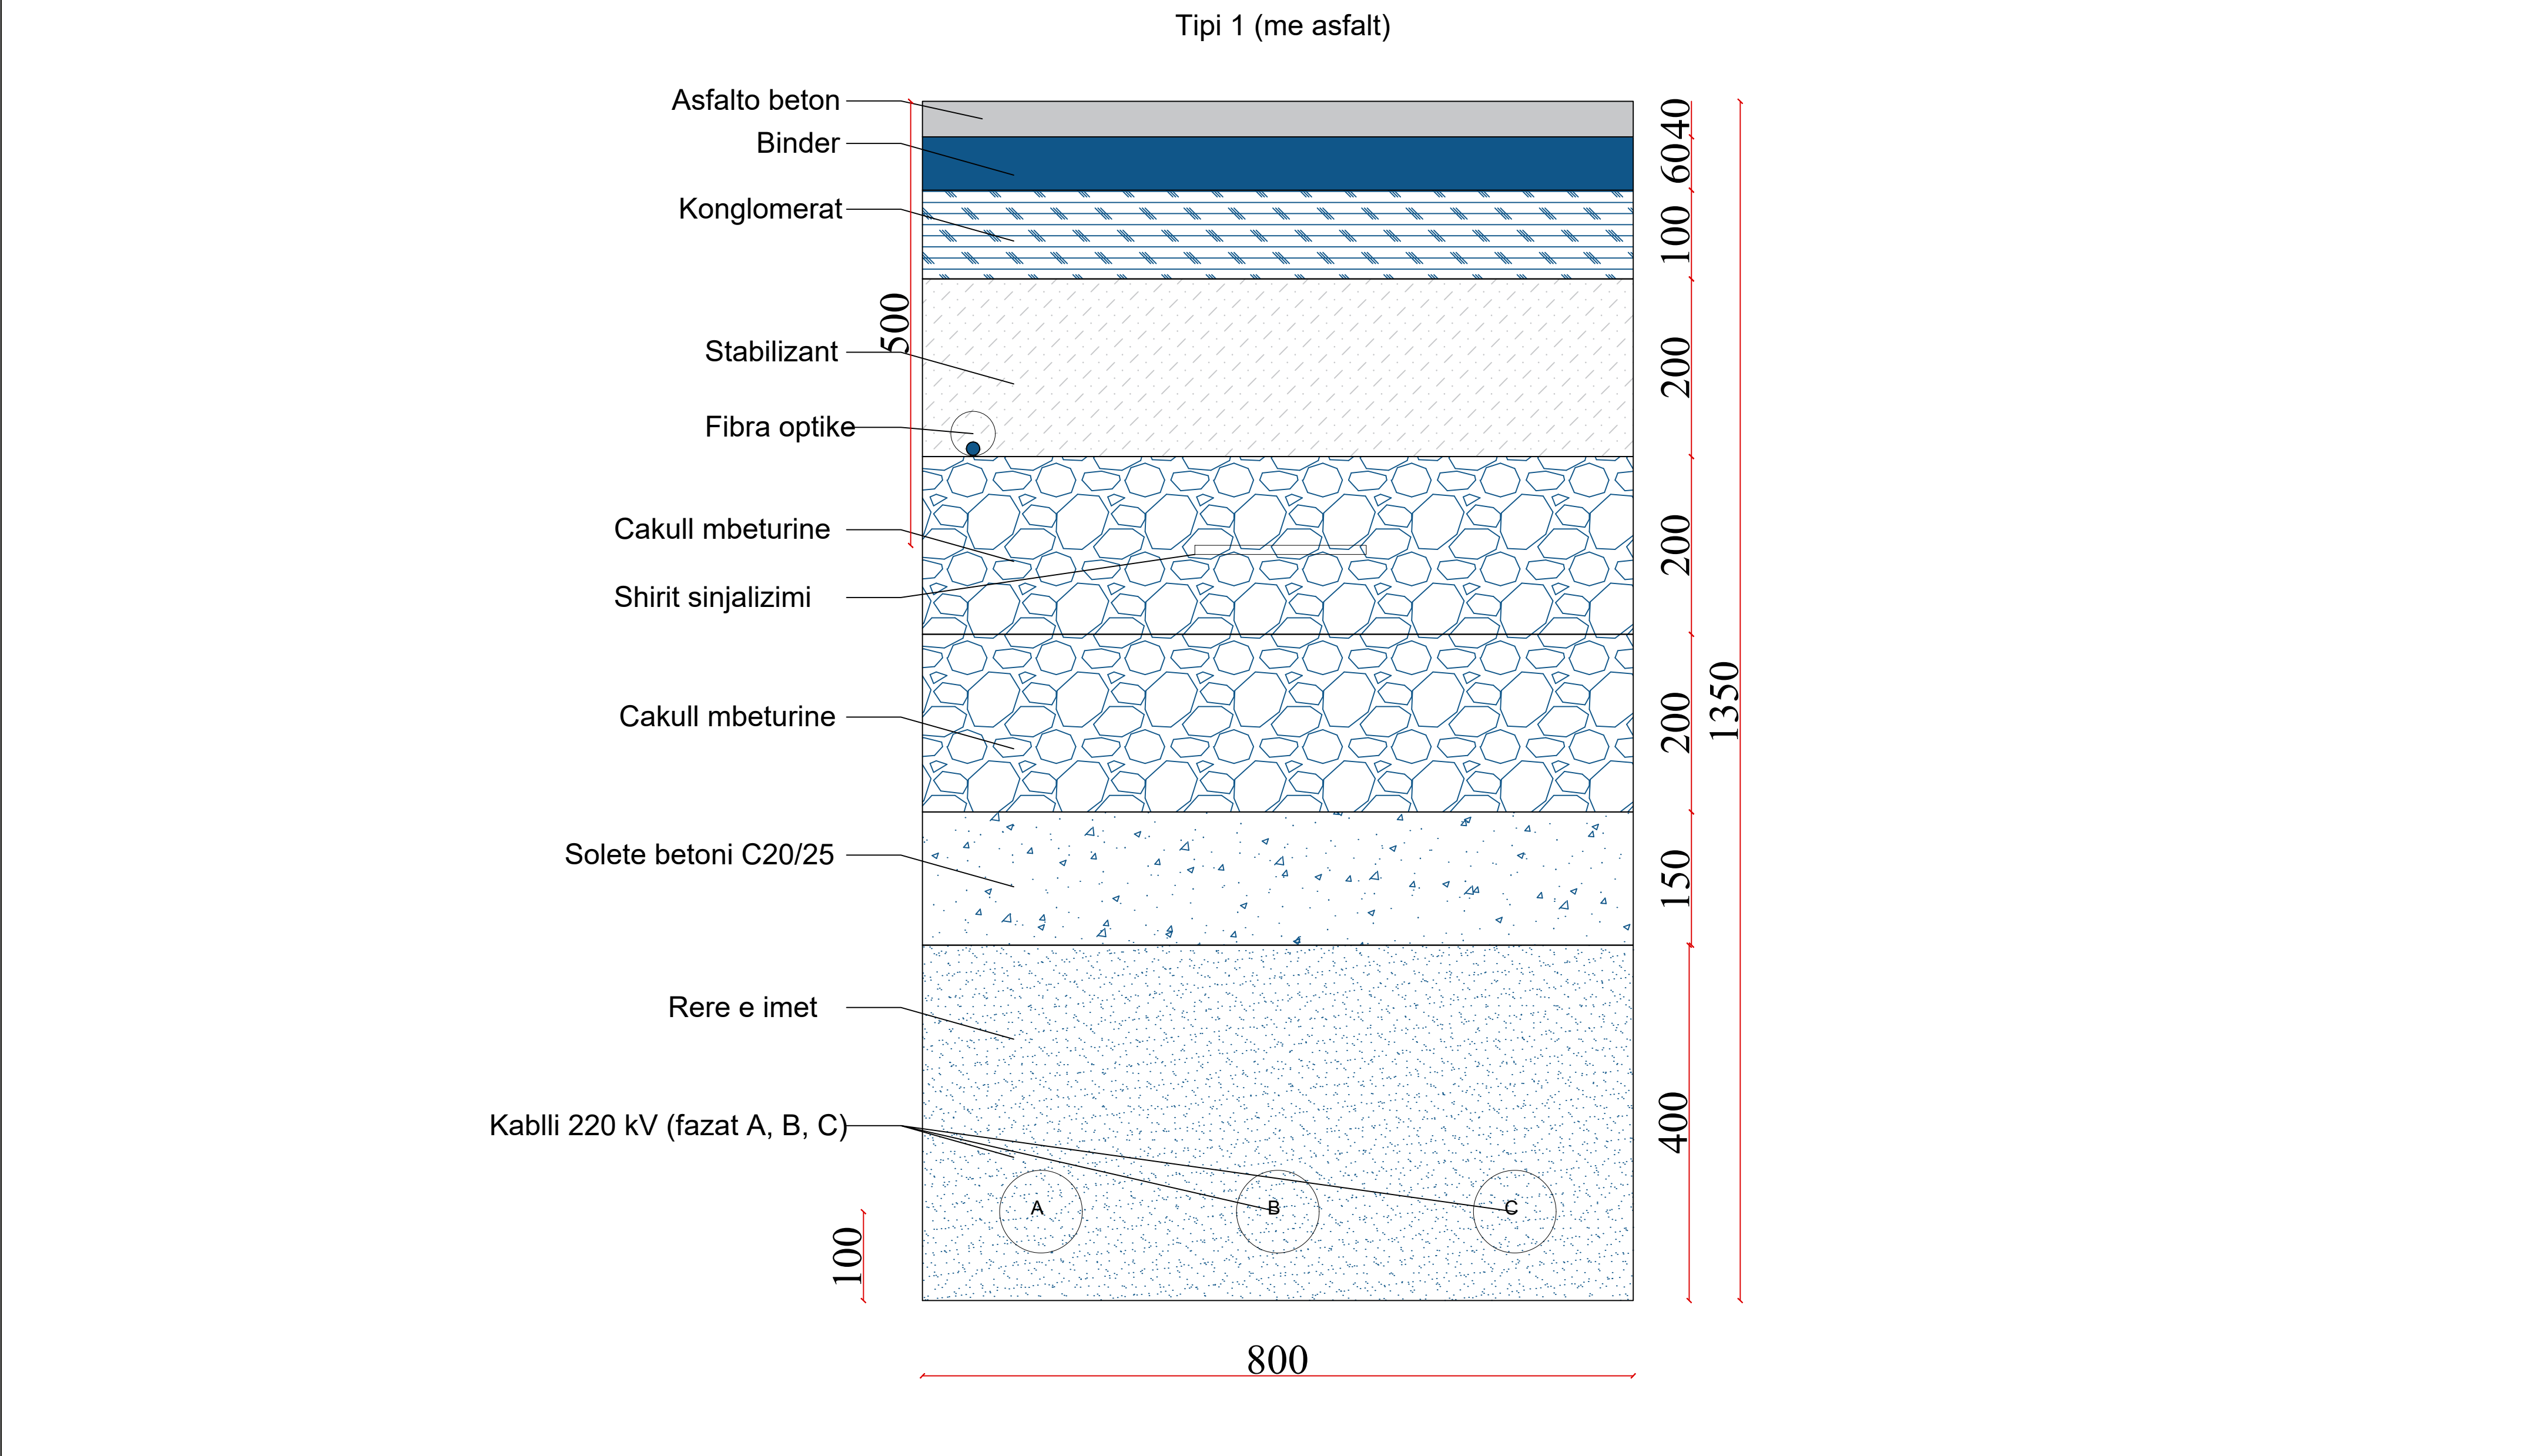


REPUBLIKA E SHQIPËRISË Operatori i Sistemit te Transmetimit	 Operatori i Sistemit të Transmetimit	Kontraktori:	Projektues: Sektori i Projekteve	Investitori: "Operatori i Sistemit te Transmetimit DST sha"	Objekti: "Ndërtimi i linjës dyfishe 220kV Lanabregas-Traktora (pjesërishtë ajrore dhe pjesërishte kabllore, çarja e linjës 220-6 Tirana I-Elbasan I)"
					Titulli i fletes "Detaj i kalimit të kabllave të fuqisë 220kV në kanal"
					Formati: A3 SH. 1:5 FLETA Nr. <u>1</u>

Tipi 1 (pa asfalt)

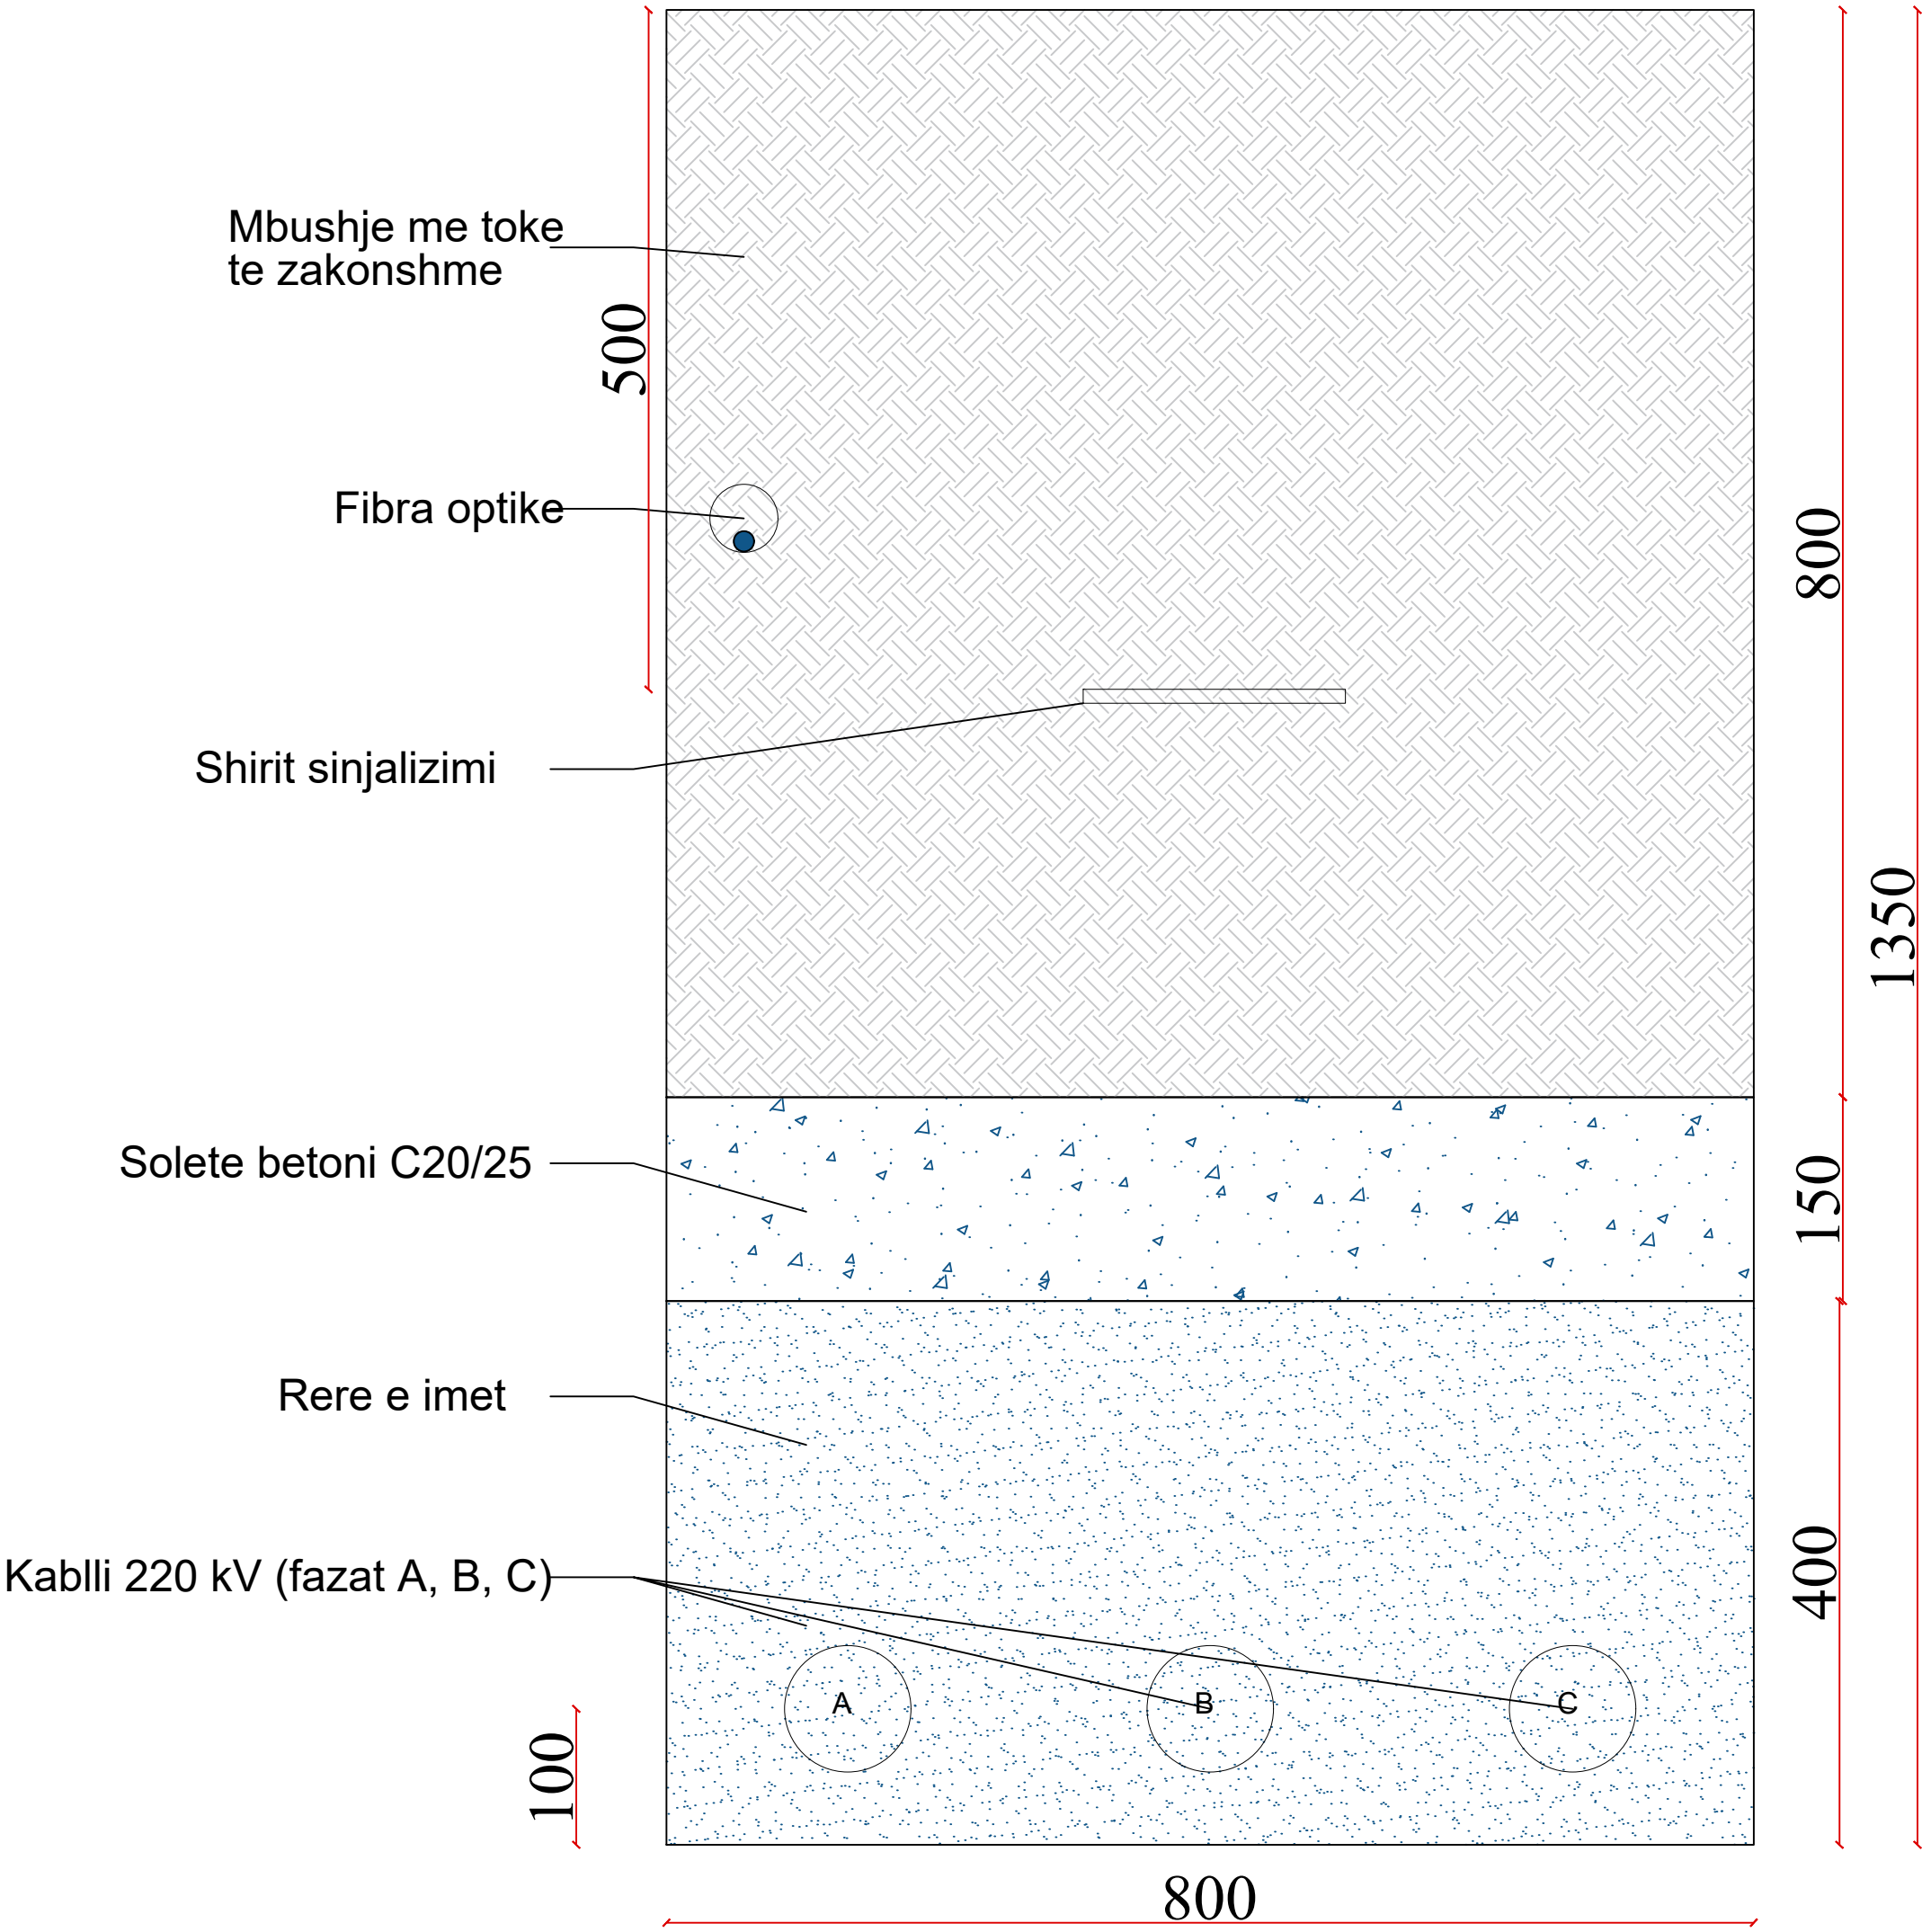


Tipi 2 me kanal betoni (me asfalt)

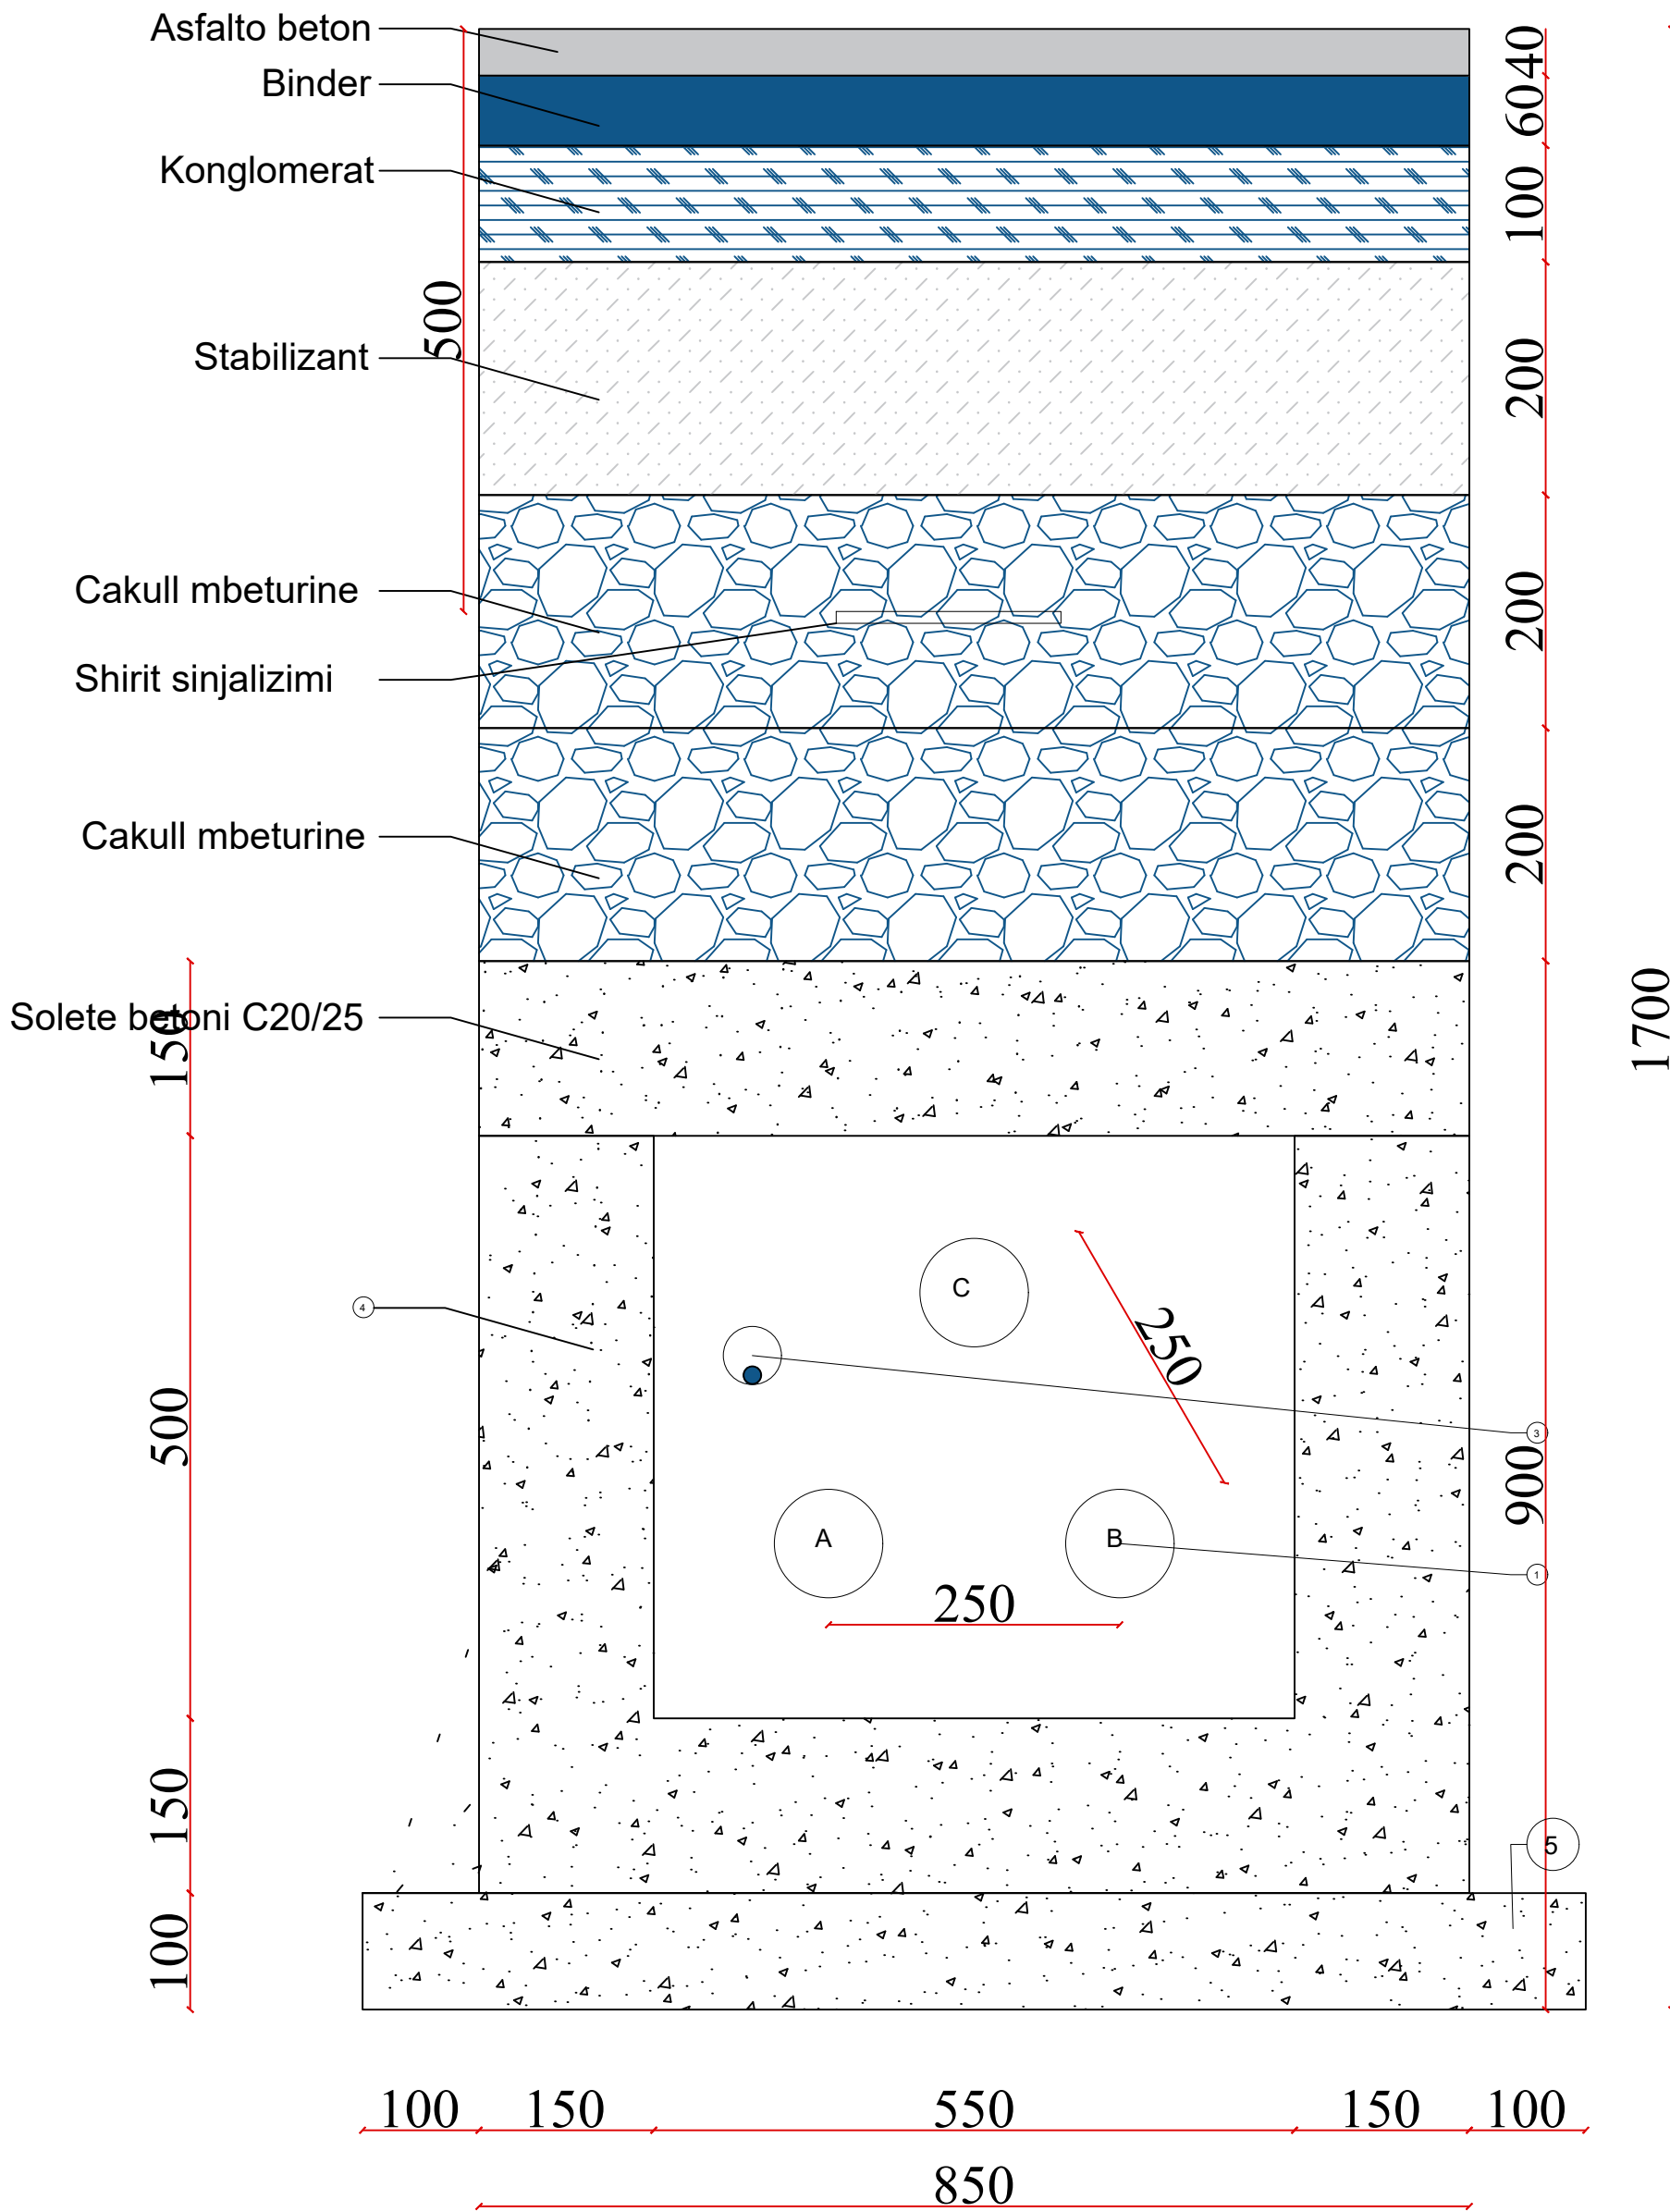


Legjenda

- 1 - Kablli 220 kV (fazat A, B, C)
- 3 - Tubi PE-HD Ø50 mm per fibren optike
- 4 - Mure anesor dhe kapak b/a per kanal in e kabllove
- 5 - Beton i varfer


Tipi 1 (me asfalt)

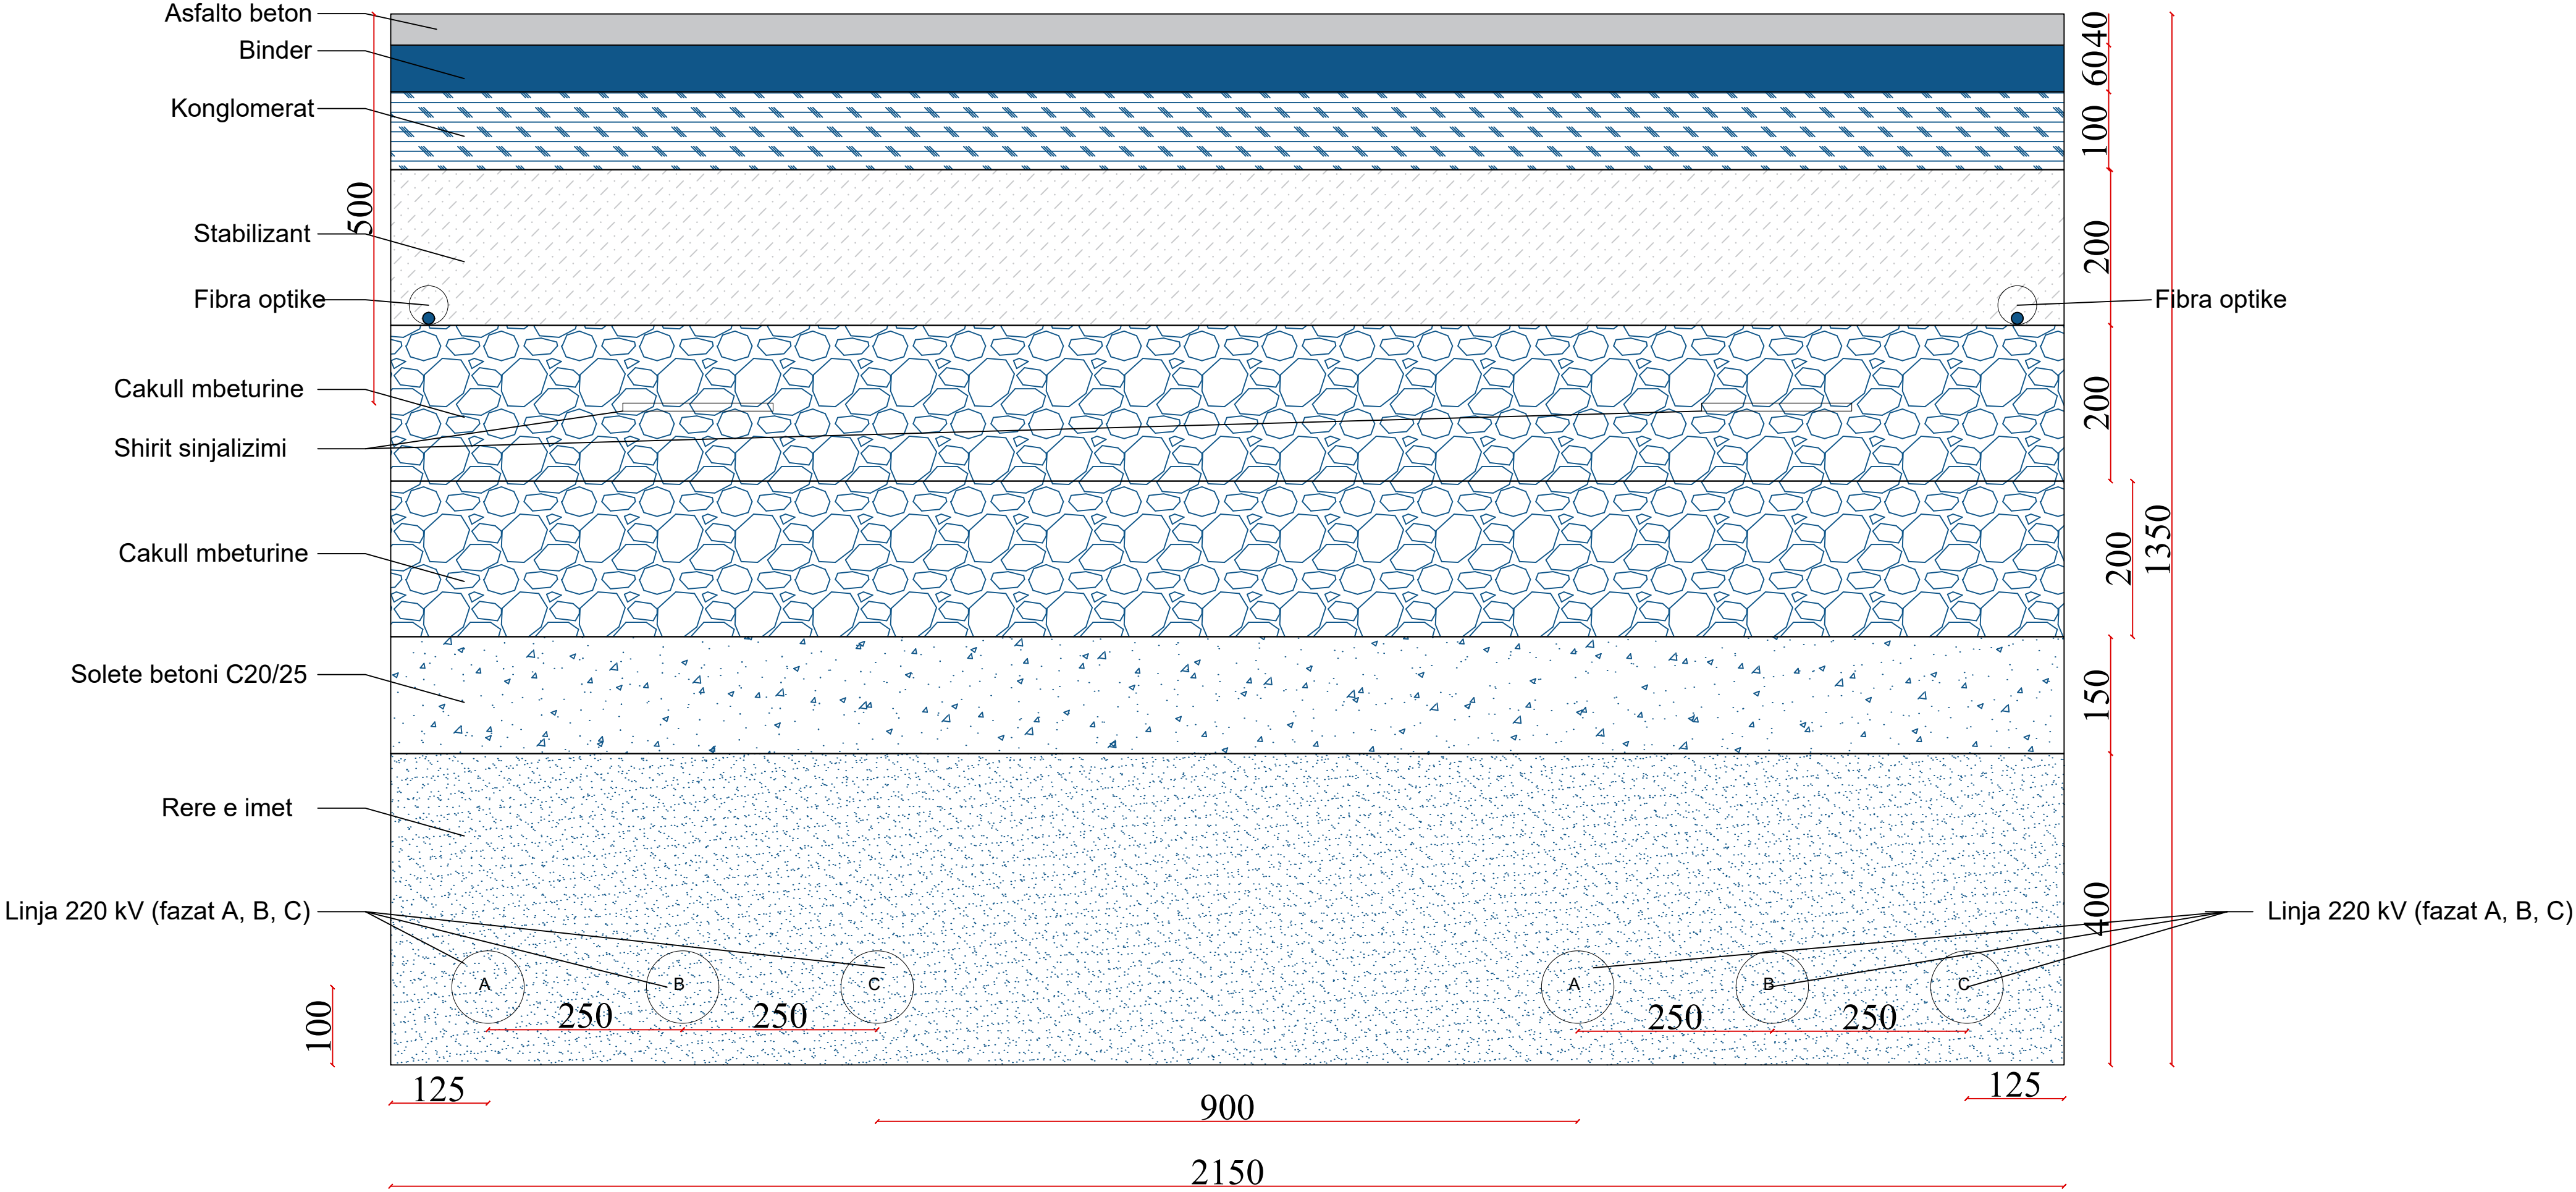

Tipi 1 (pa asfalt)

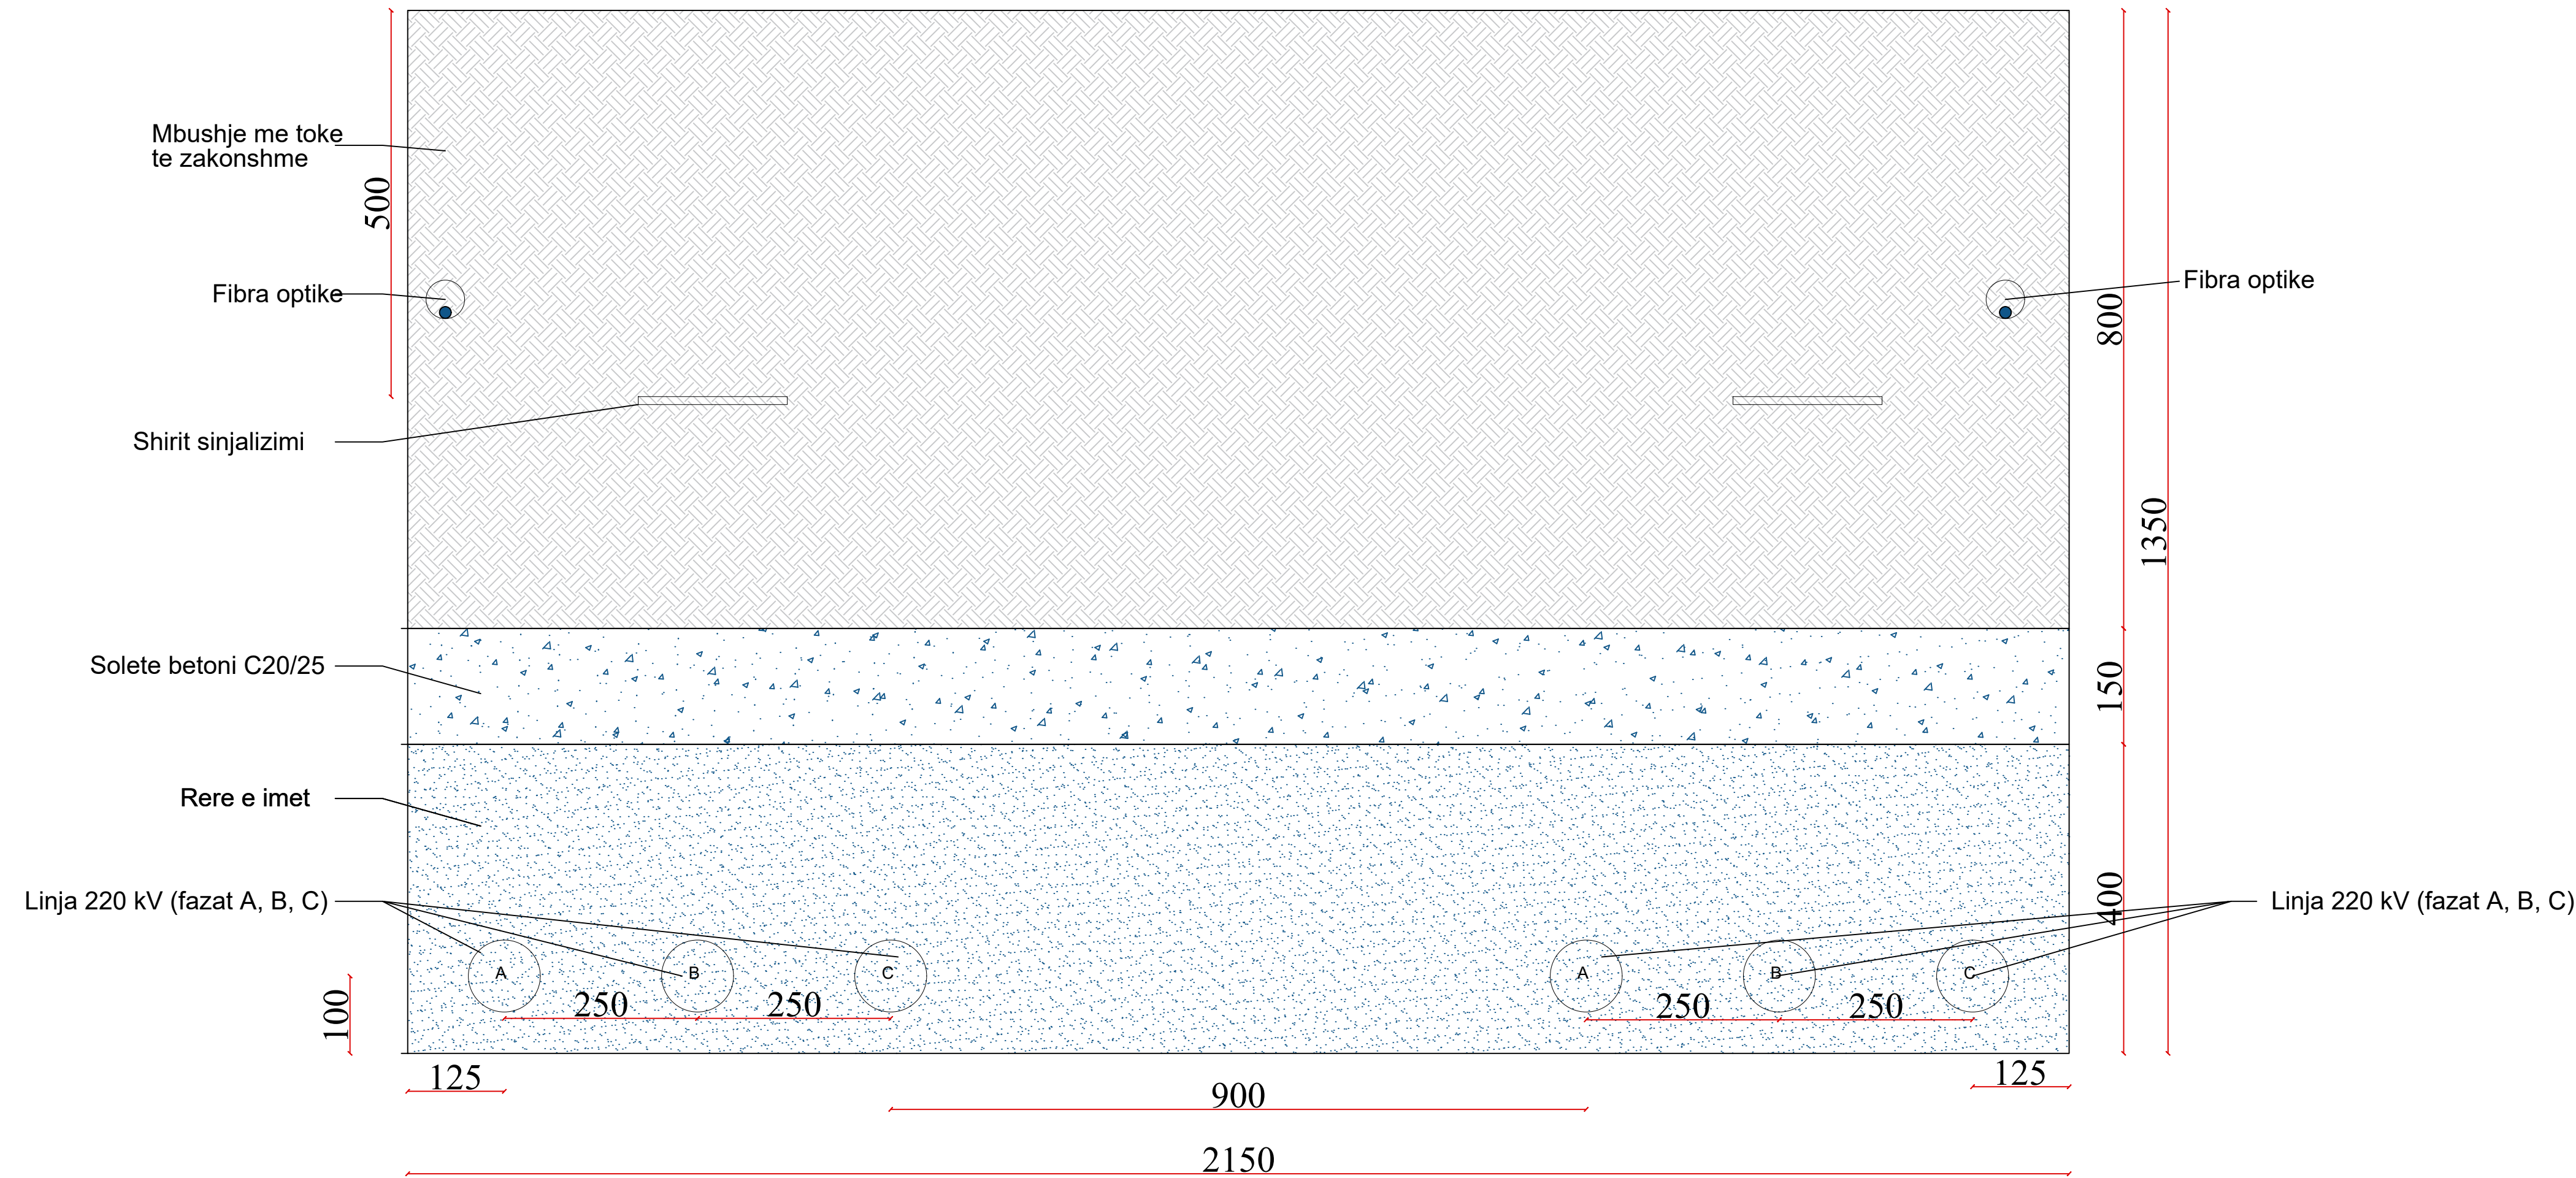


Tipi 2 me kanal betoni per dy qarqe linje (me asfalt)

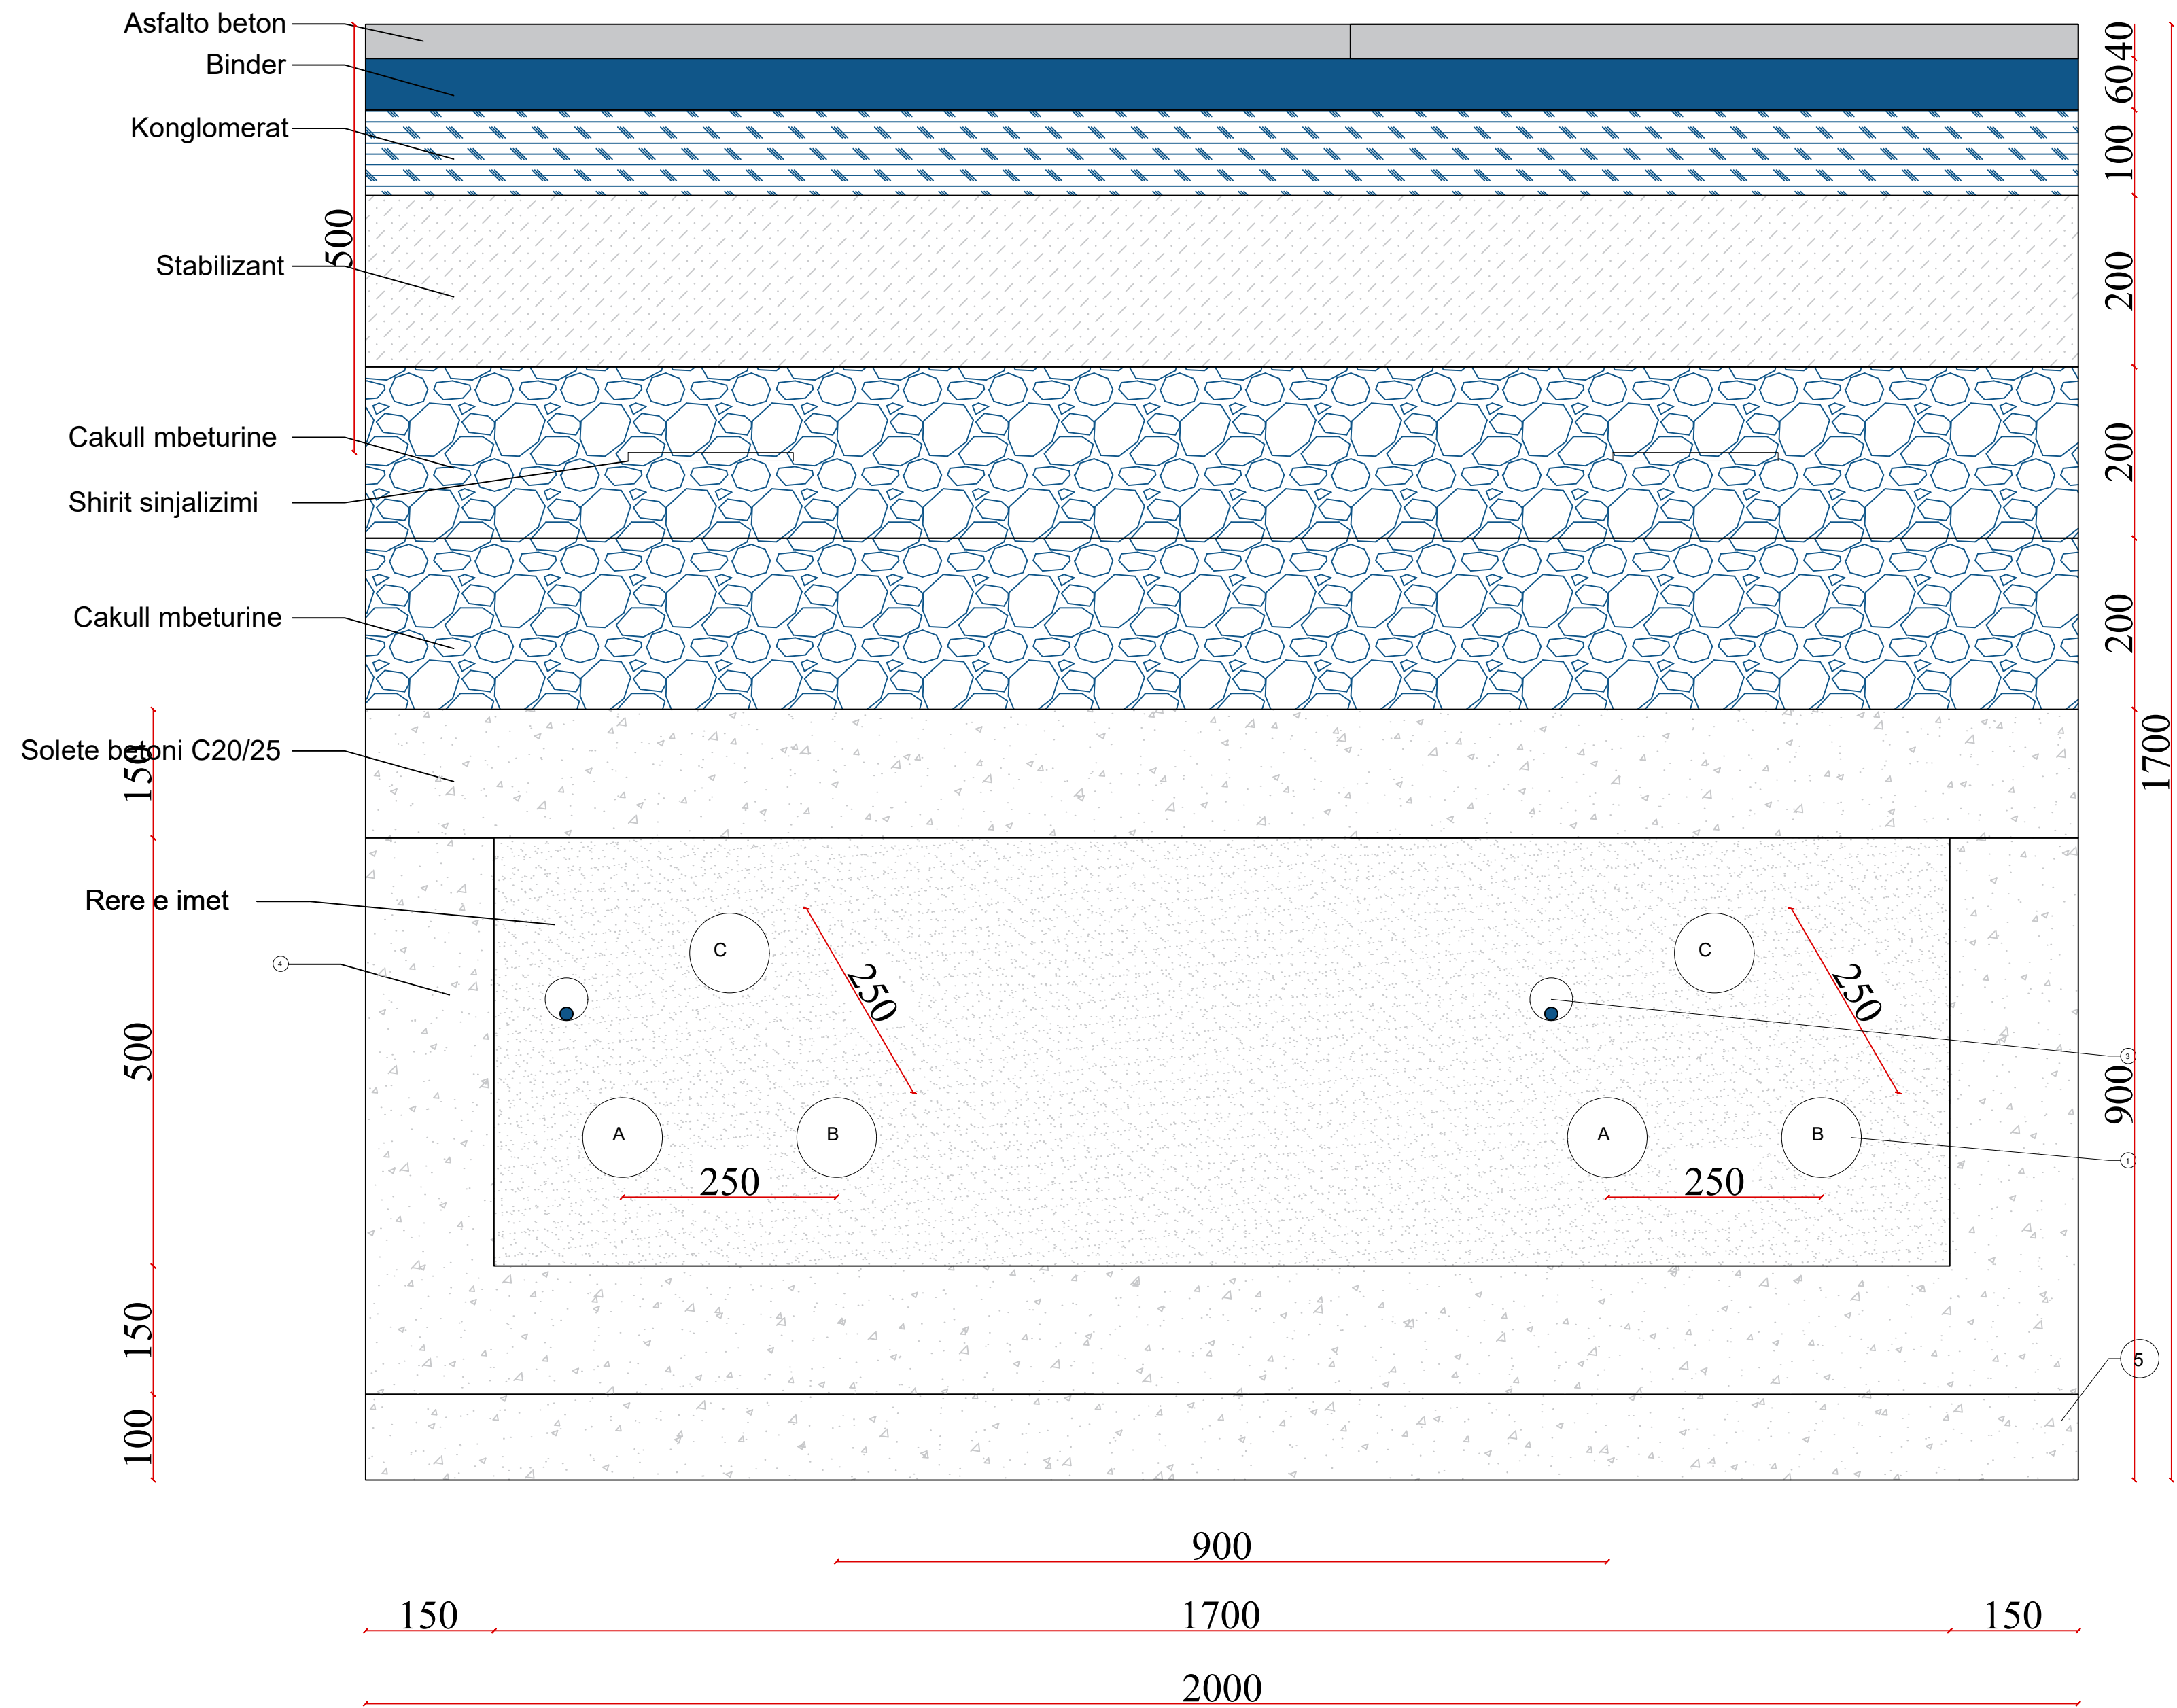

Legjenda

- 1 - Kablli 220 kV (fazat A, B, C)
- 3 - Tubi PE-HD Ø50 mm per fibren optike
- 4 - Mure anesor dhe kapak b/a per kanal in e kablllove
- 5 - Beton i varfer

Tipi 2 me kanal betoni per dy qarqe linje (me asfalt)

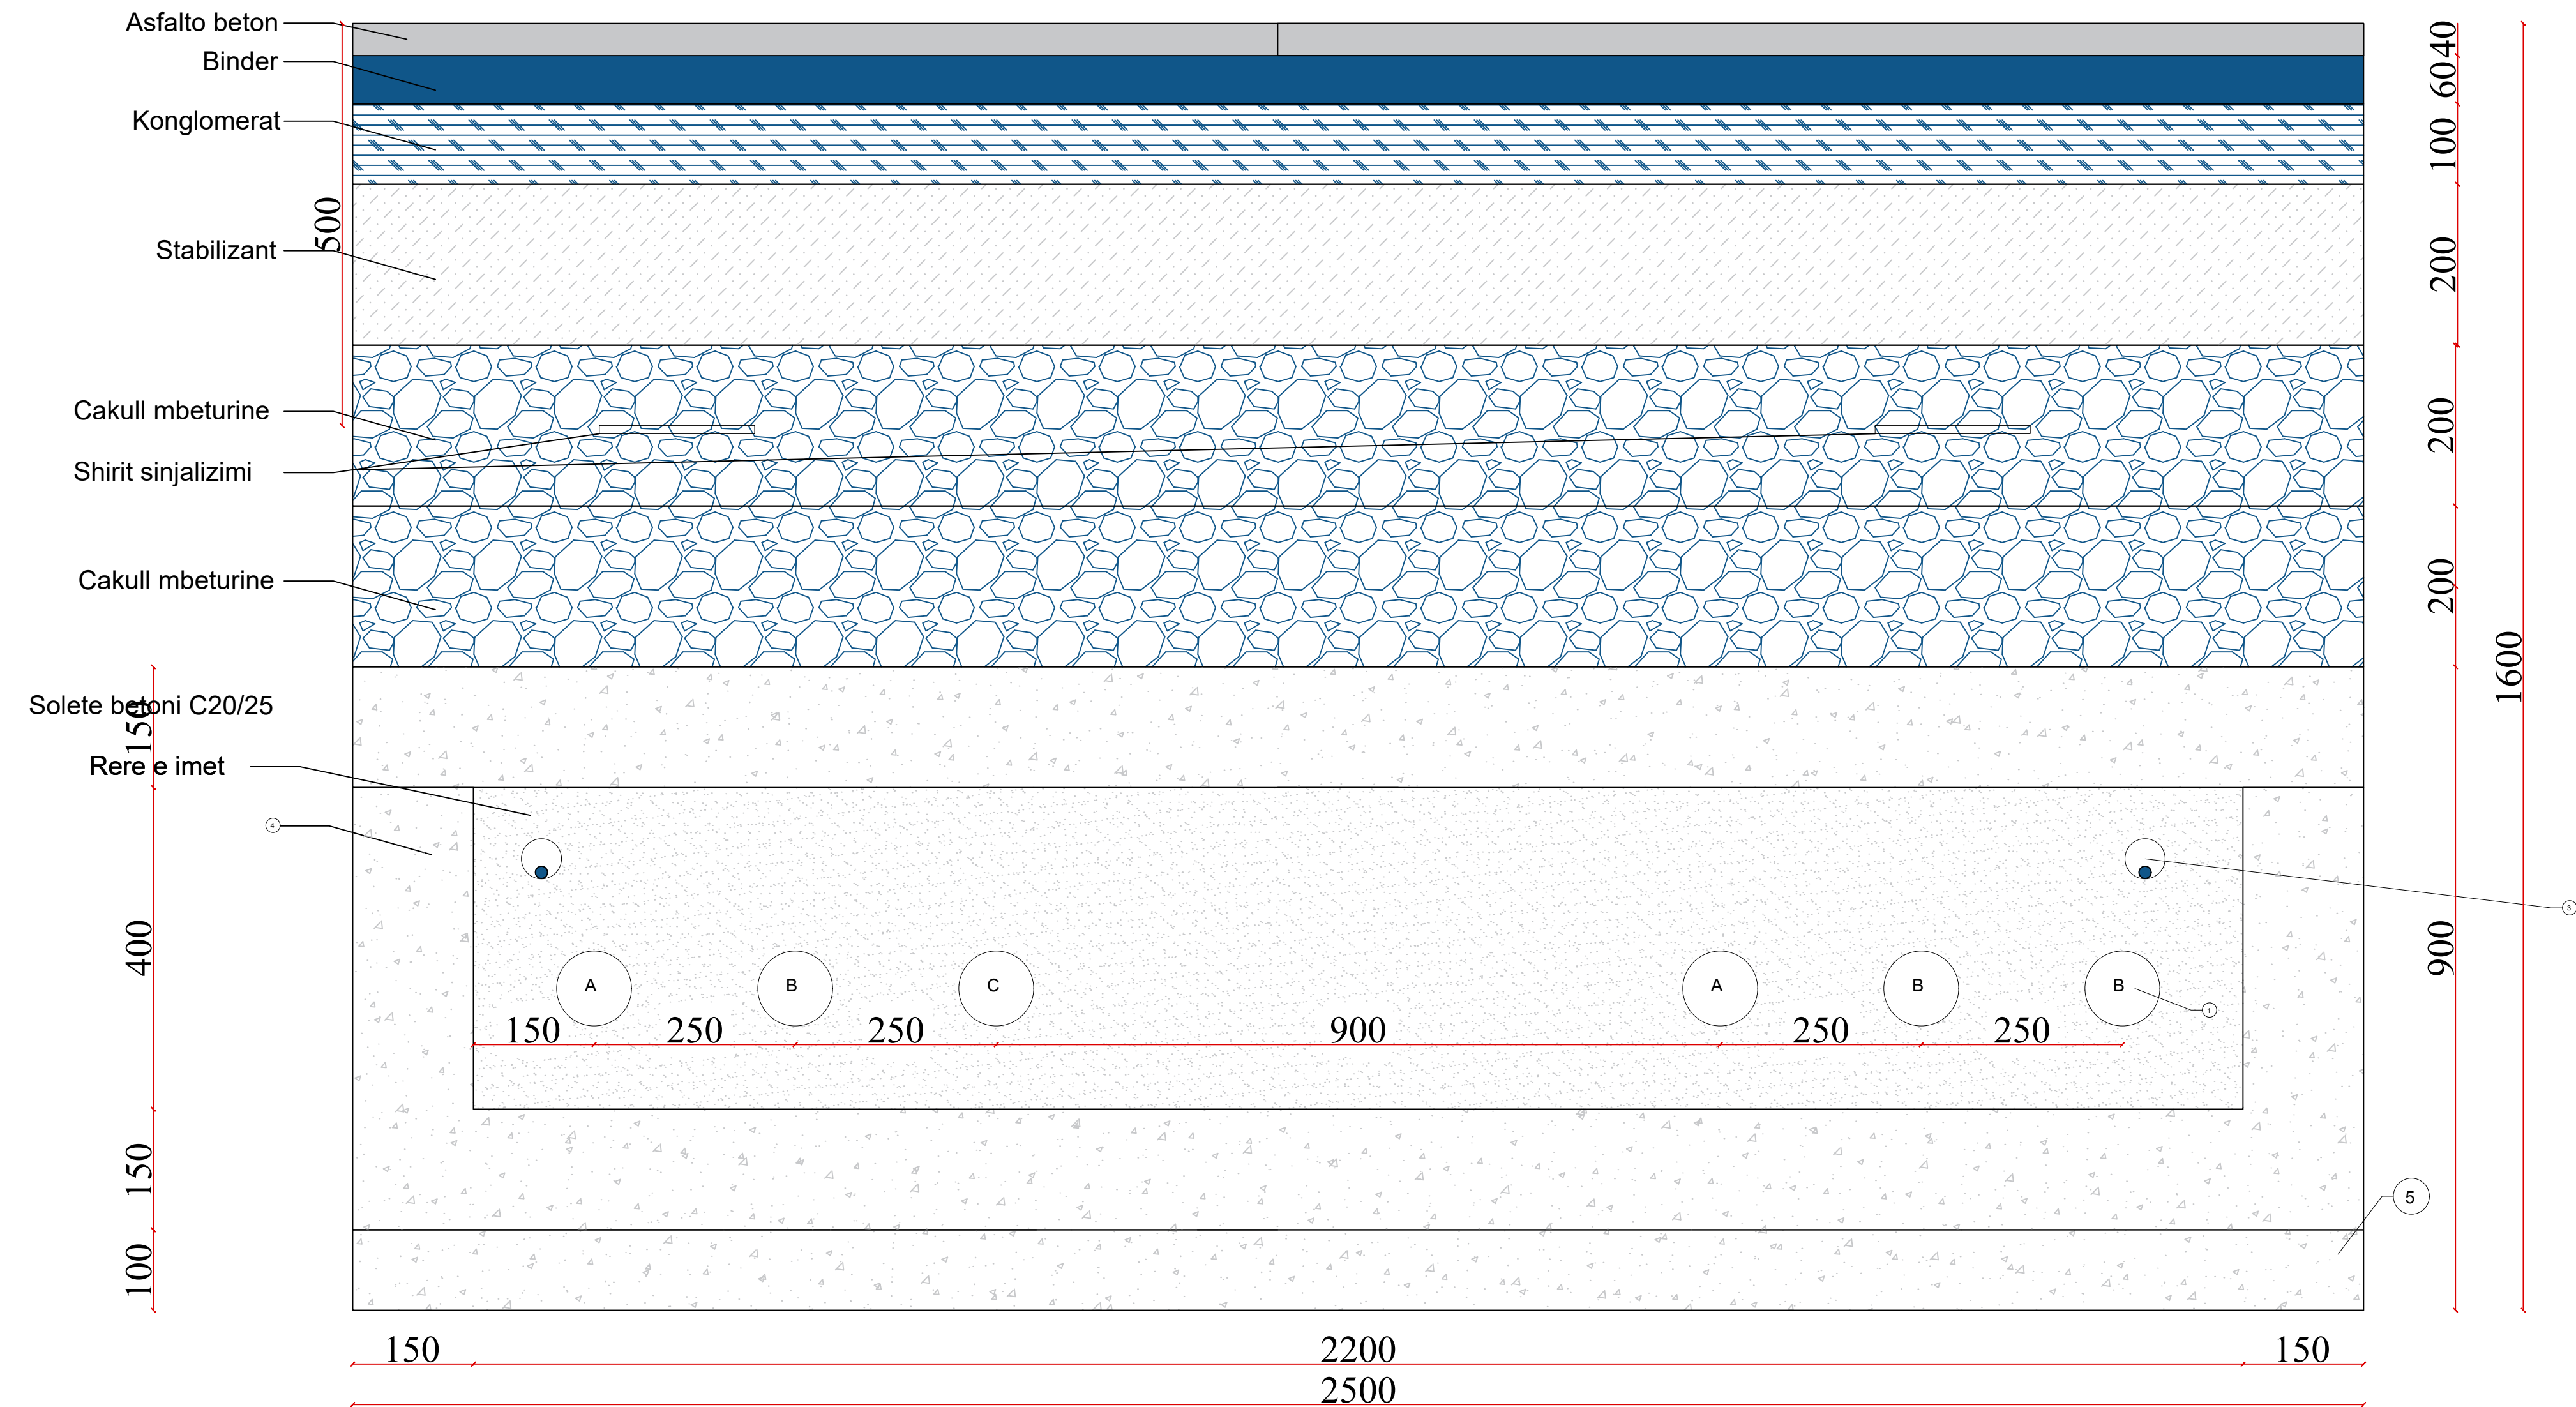

Legjenda

- 1 - Kablli 110 kV (fazat A, B, C)
- 3 - Tubi PE-HD Ø50 mm per fibren optike
- 4 - Mure anesor dhe kapak b/a per kanal in e kabllave
- 5 - Beton i varfer