


PLANIMETRIA E NDËRTESES SË N.STACIONIT TË RI 110/35/20kV, 2 x 20/25MVA, VELIPOJË, SHKODËR.

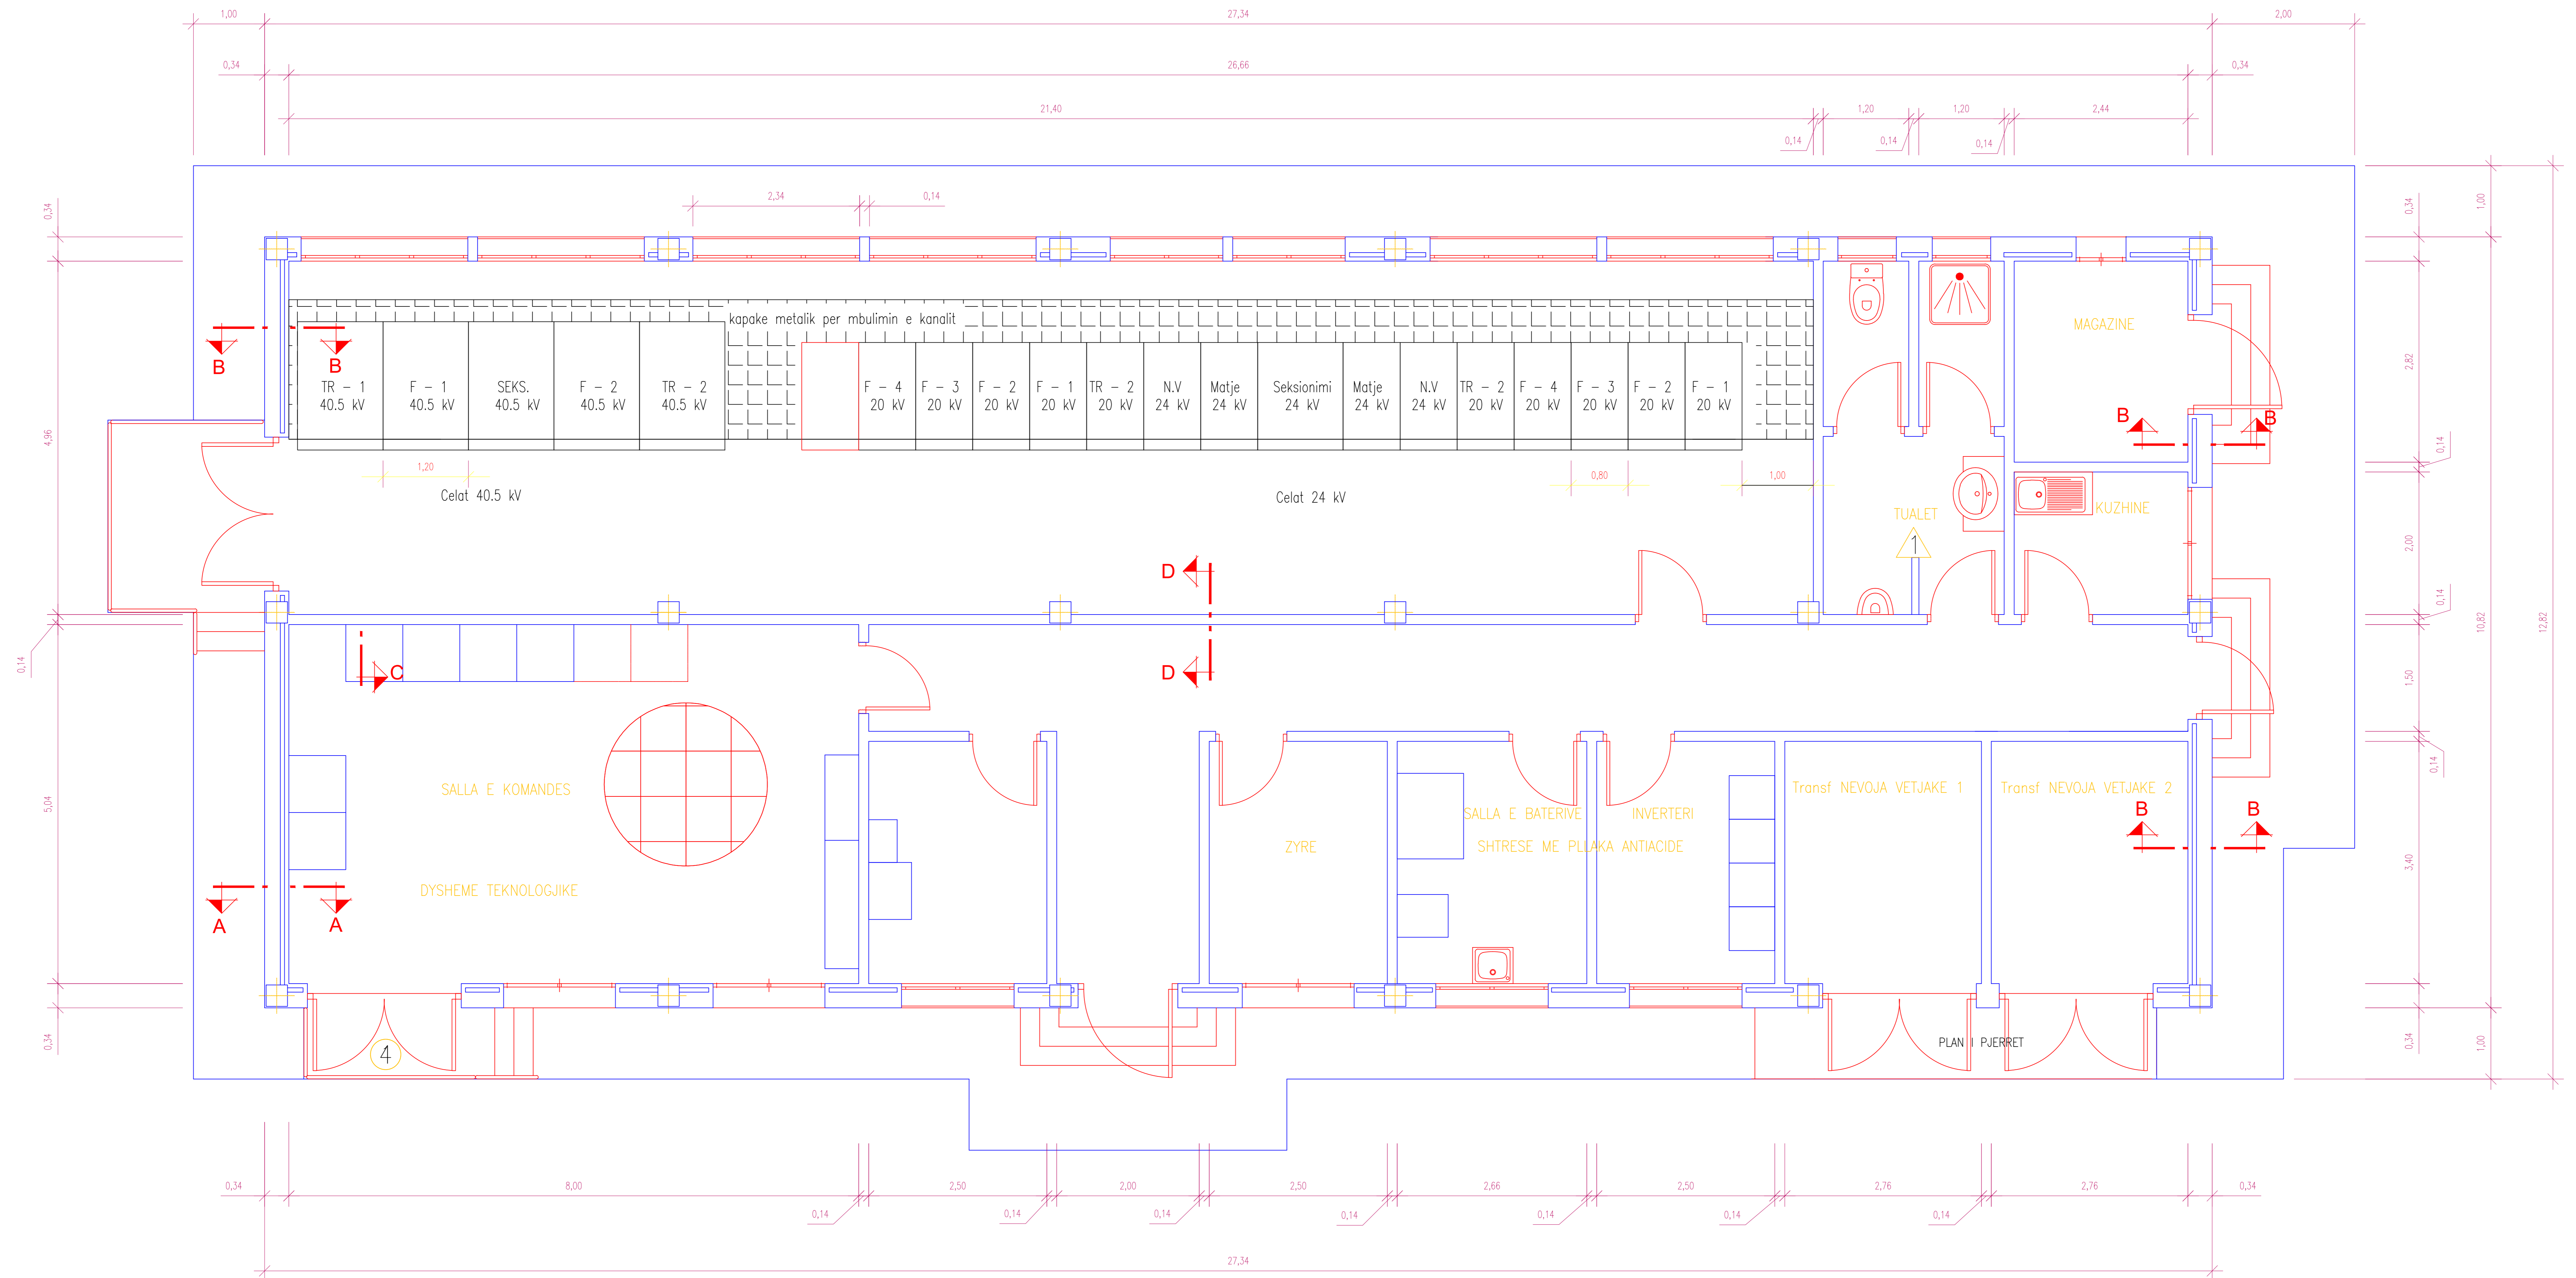

| | | | |
|--|--|---|--|
| | DREJTORIA E TENSIONIT TË LARTË | | |
| | Emërtimi objektit NDËRTIMI I N.STACIONIT TË RI 110/35/20kV, 2 x 20/25MVA VELIPOJË - SHKODËR. | | |
| Emërtimi fletës Planimetria e ndërtesës së re të N.Stacionit. | | DREJTORI SHEF DEGA TEKNIKE SHEF ZYRA PROJEKTIT PROJEKTOI PROJEKTOI PROJEKTOI PROJEKTOI PROJEKTOI PERPUNOI | PERPUNOI FAZA: PROJEKT ZBATIMI SHKALLA Dt. 2022 DIN A3 |
| Porositës: DTL | NR. PROJEKTIT FLETA VIZATIMIT | DT. 2022 | DIN A3 |