



# PLANIMETRIA E N.STACIONIT TË RI 110/35/20kV, 2 X 20/25MVA, VELIPOJË, SHKODËR.

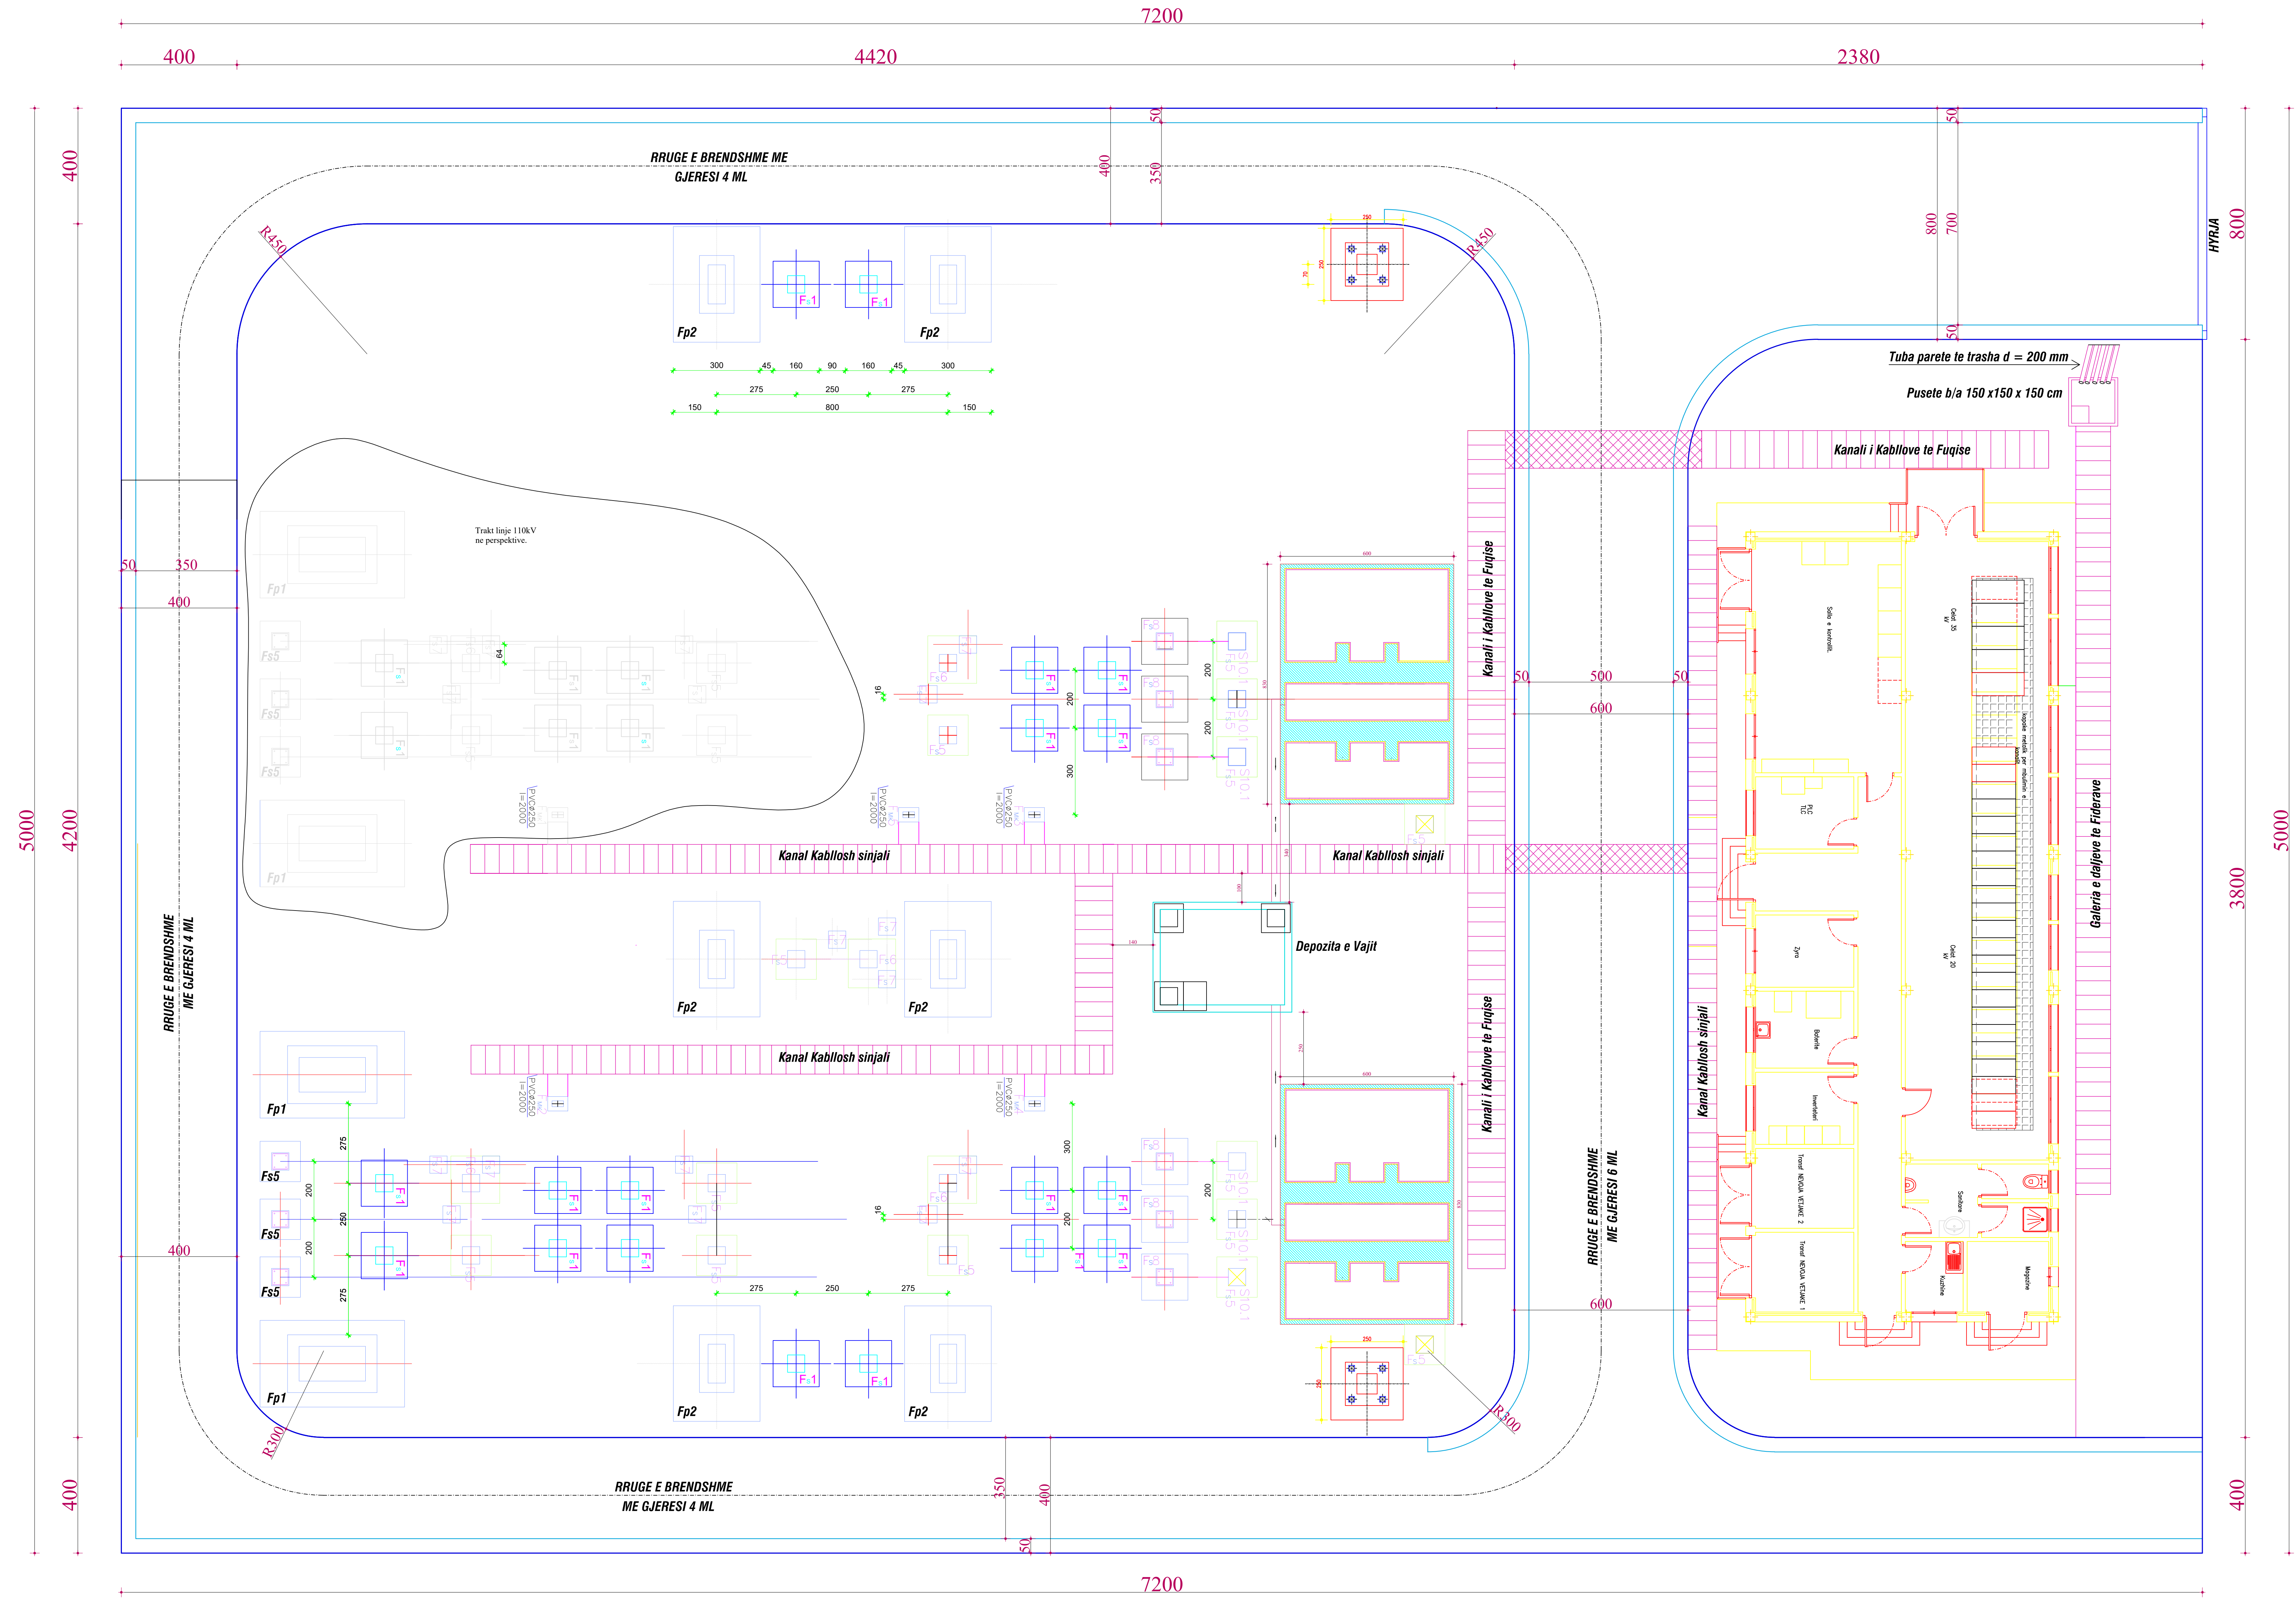

	DREJTORI		
	SHEF DEGA TEKNIKE		
Emërtimi objektit <b>NDËRTIMI I N.STACIONIT TË RI                  110/35/20kV, 2 x 20/25MVA                  VELIPOJË - SHKODËR.</b>	SHEF ZYRA PROJEKTIT		
	PROJEKTOI		
	PROJEKTOI		
	PROJEKTOI		
	PERPUNOI		
Emërtimi fletës Planimetria e N.Stacionit.	PERPUNOI		
	FAZA: PROJEKT ZBATIMI		
Porositës: <b>DTL</b>	SHKALLA	Dt.	2022
	NR. PROJEKTIT	DIN A3	
	FLETA VIZATIMIT		