


FA SADAT E NDËRTE SË SË N.STACIONIT TË RI 110/35/20kV, 2 X 20/25MVA, VELI POJË, SHKODËR.

PAMJA "A"

27.00

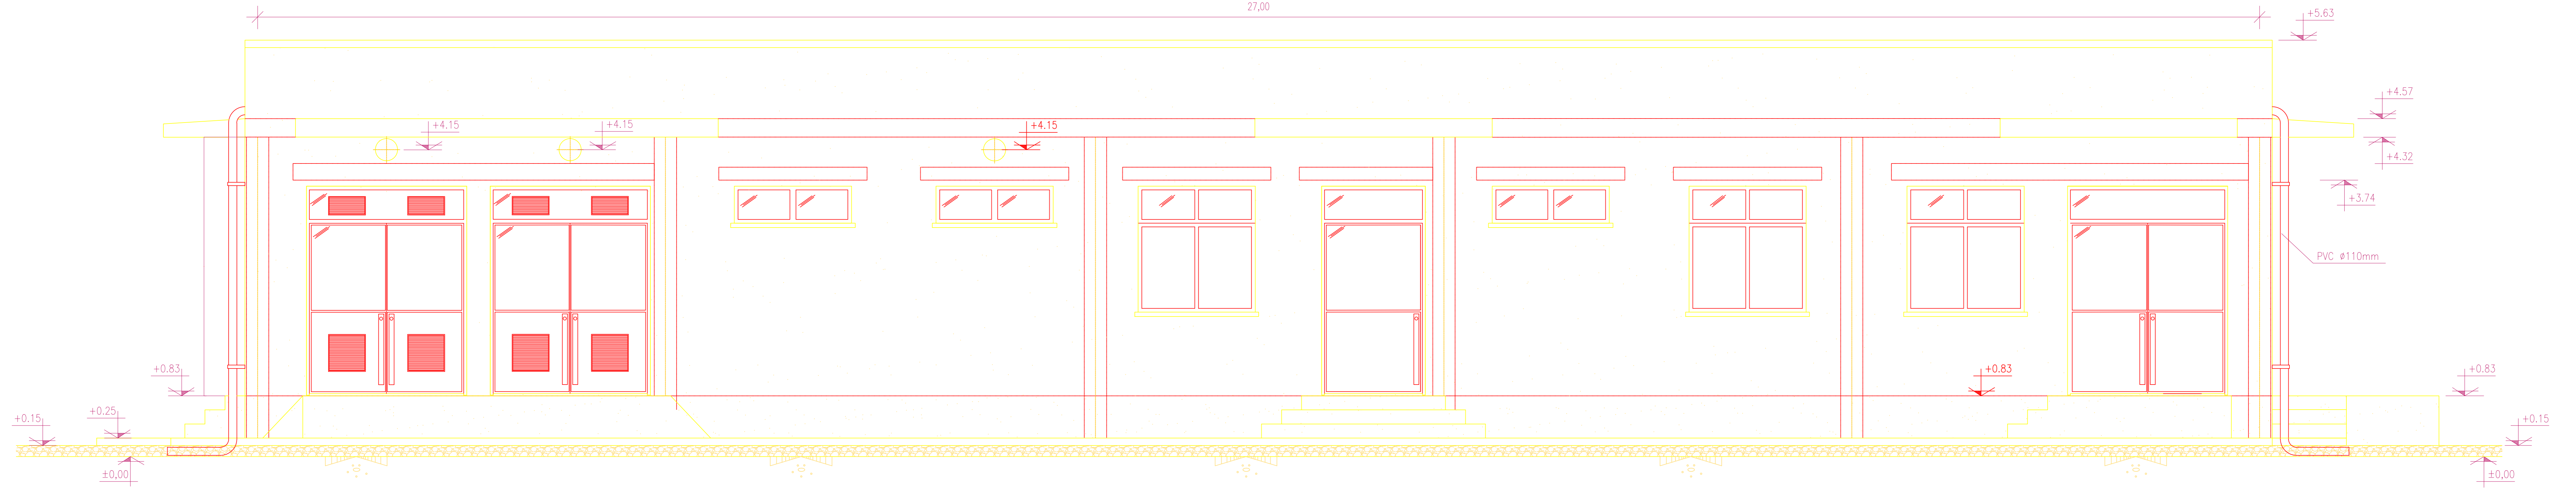


PAMJA "B"

22.00

5.00

DETAJ A

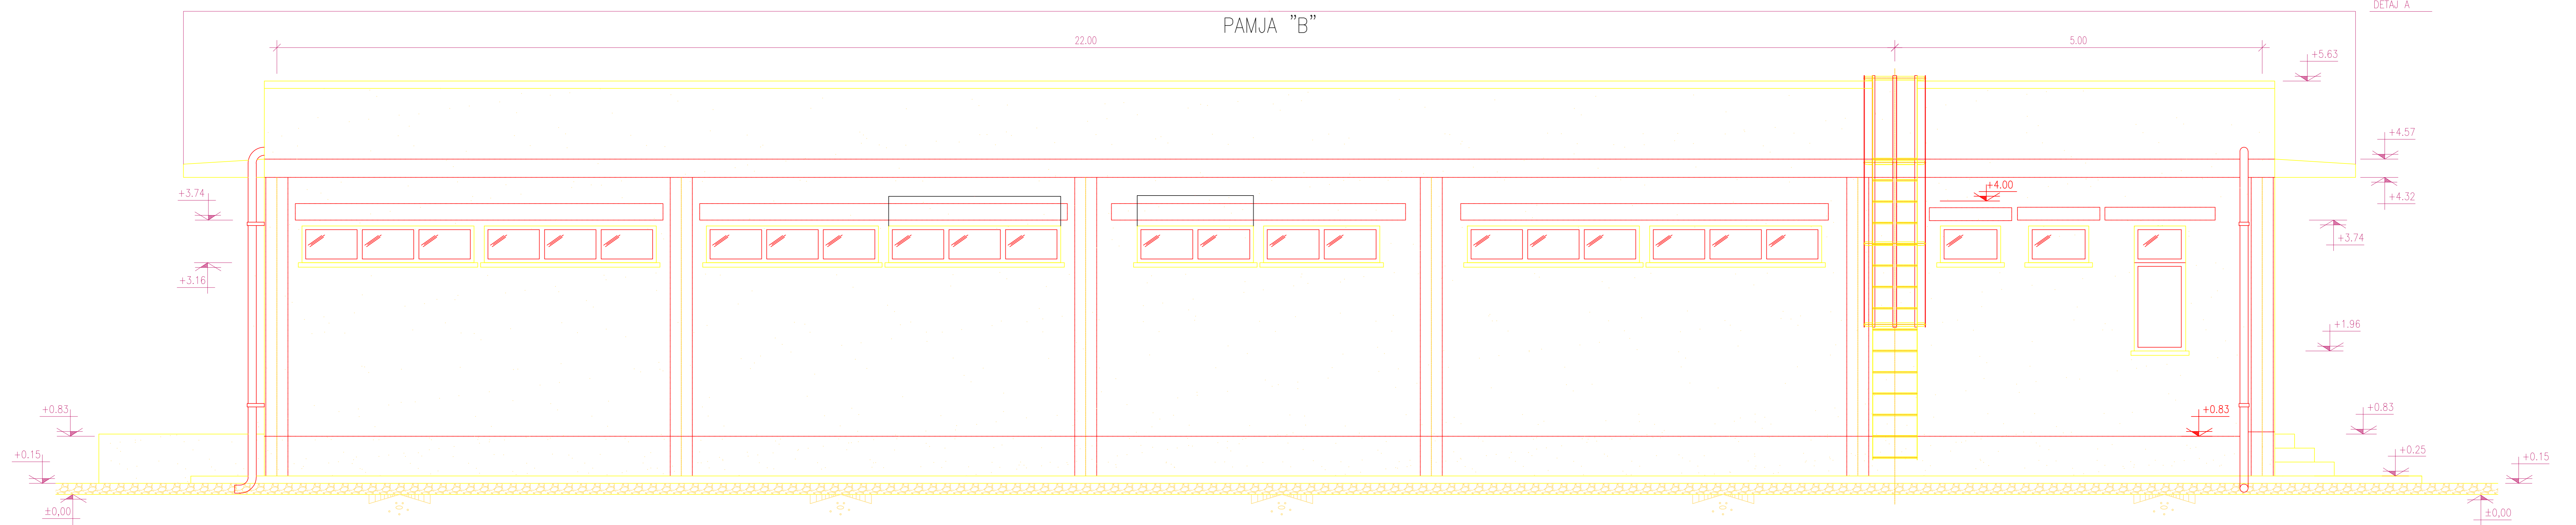

	DREJTORIA E TENSIONIT TË LARTË			
	Emërtimi objektit NDËRTIMI I N.STACIONIT TË RI 110/35/20kV, 2 x 20/25MVA VELI POJË - SHKODËR.			
Emërtimi fletës Fasadat e ndërtesës së re të N.Stacionit.		PERPUNOI FAZA: PROJEKT ZBATIMI		
Porositës: DTL		SHKALLA NR. PROJEKTIT FLETA VIZATIMIT	Dt. 2022	DIN A3