



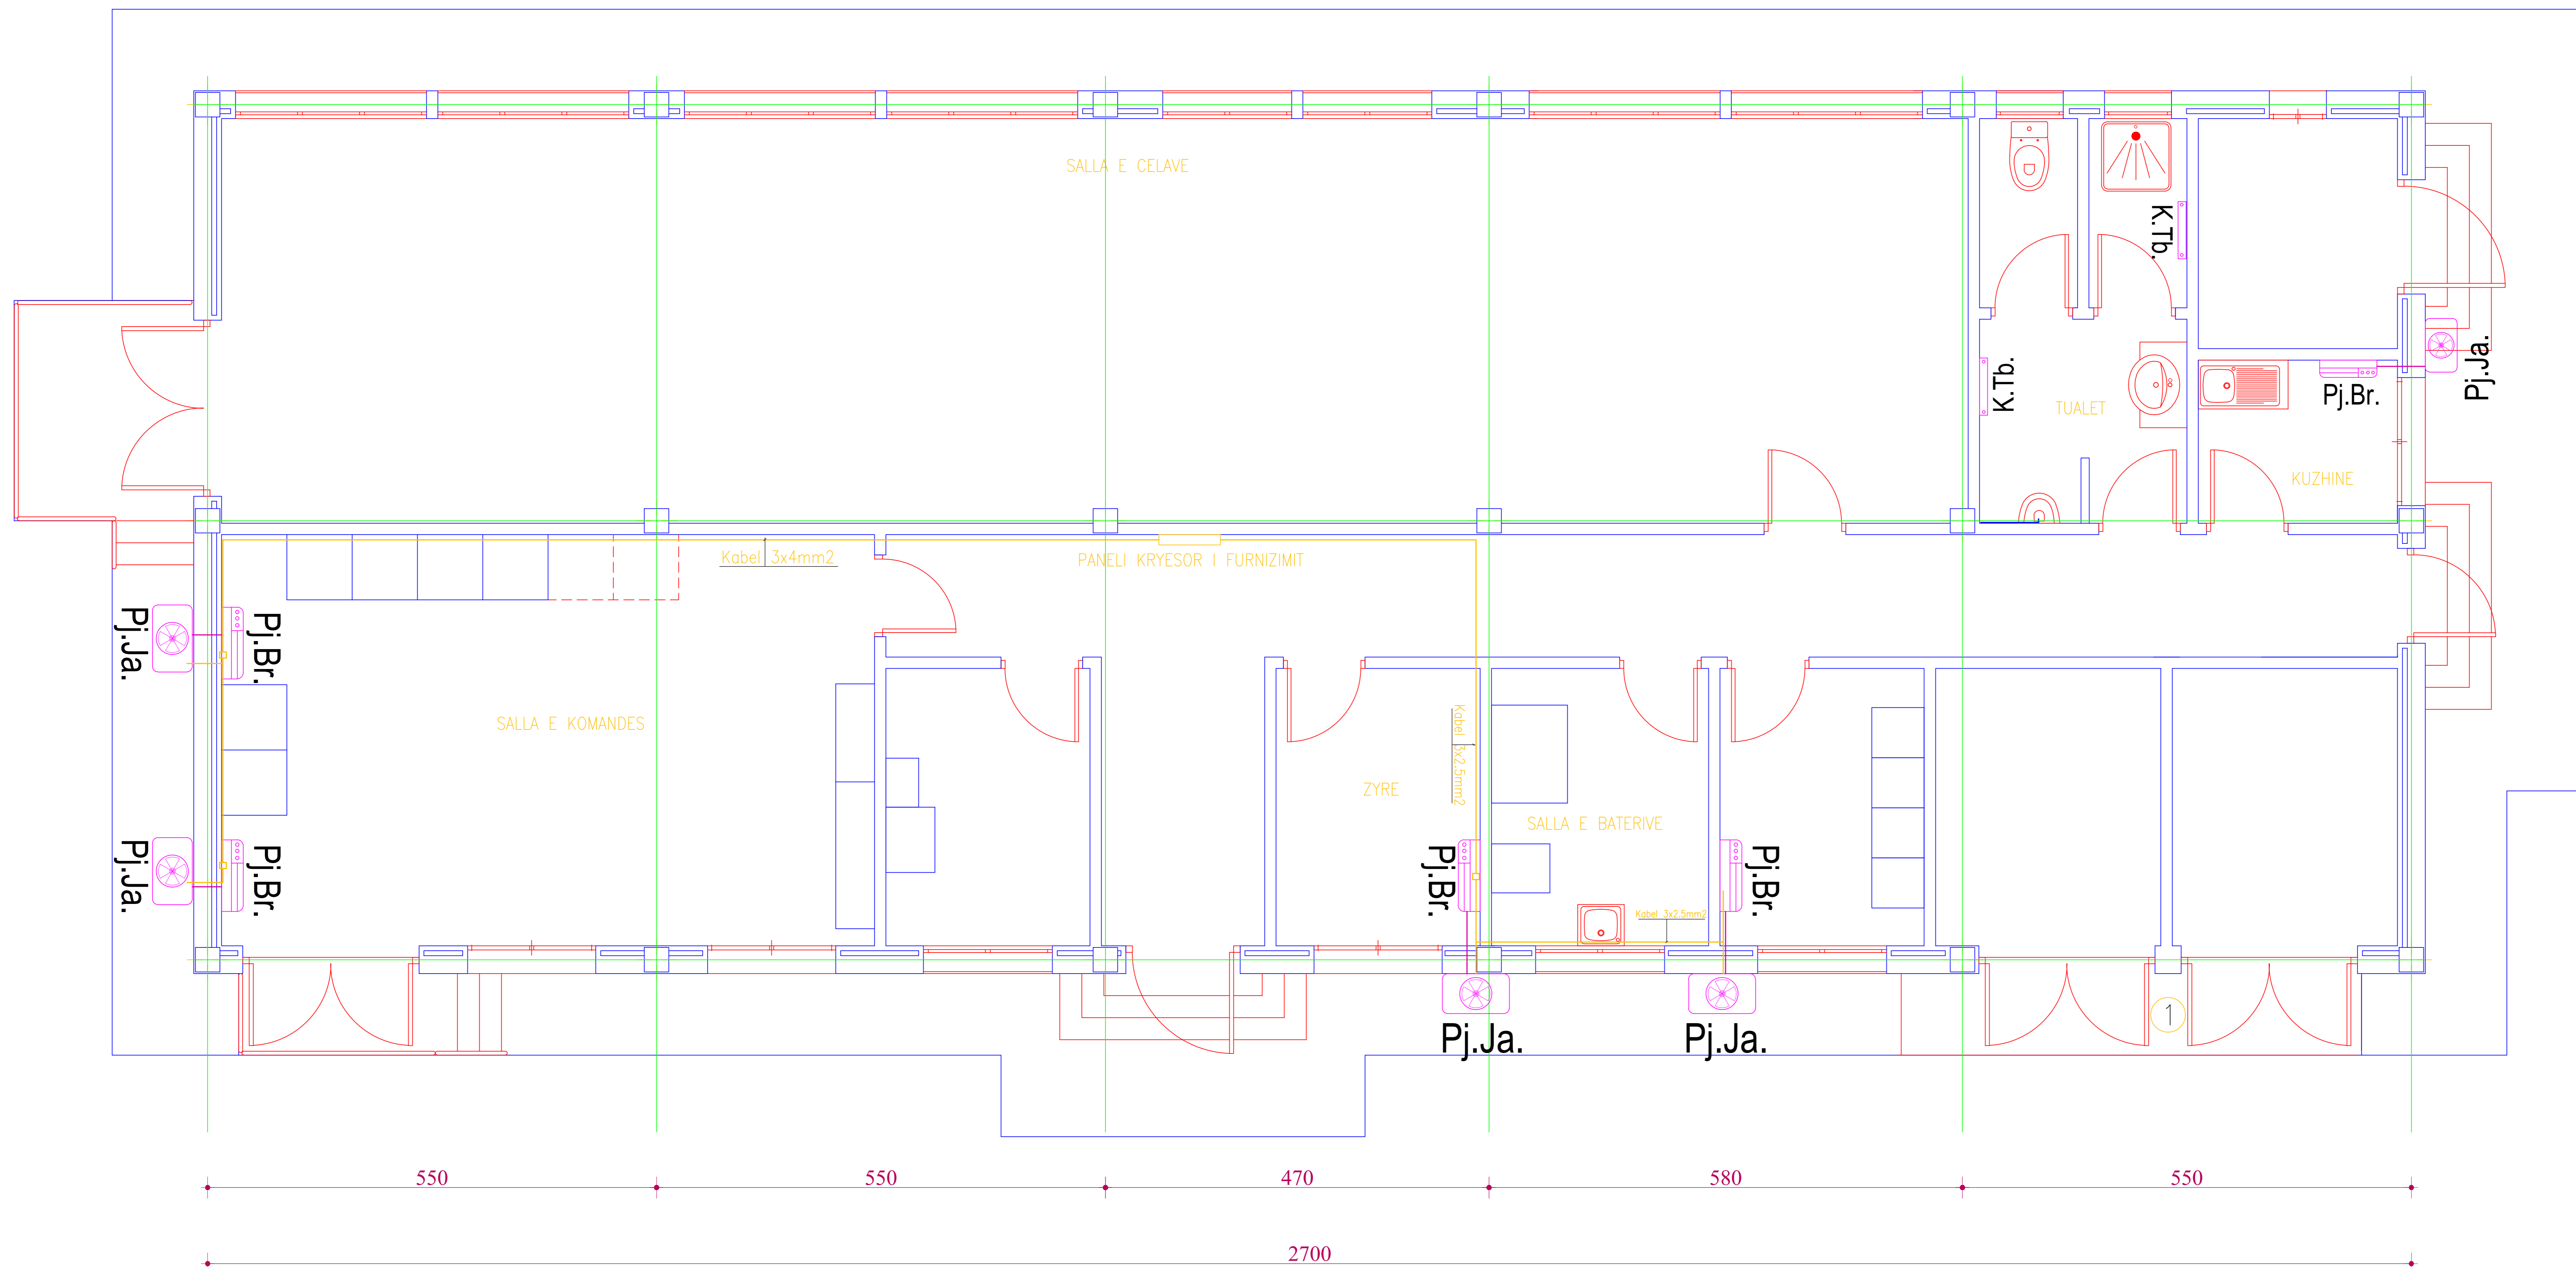


SISTEMI HVAC I NDËRTESESË SË N.STACIONIT TË RI 110/35/20kV, 2 x 20/25MVA, VELIPOJË, SHKODËR.

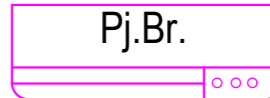

PLANIMETRIA NE KUOTEN ±0.80m
 INSTALIMI I NGROHJE -FTOHJES

SHENJA DALLUESE

-  **PJESA BRENDA E APARATIT TE KONDICIONERIT**
-  **PJESA JASHE E APARATIT TE KONDICIONERIT**
-  **KALOLIFER TUBOLAR VAJI**

	DREJTORI			
	SHEF DEGA TEKNIKE			
DREJTORIA E TENSIONIT TË LARTË	SHEF ZYRA PROJEKTIT			
	PROJEKTOI			
Emërtimi objektit NDËRTIMI I N.STACIONIT TË RI 110/35/20kV, 2 x 20/25MVA VELIPOJË - SHKODËR.	PROJEKTOI			
	PROJEKTOI			
	PROJEKTOI			
	PERPUNOI			
Emërtimi fletës Sistemi HVAC i ndërtesës së re të N.Stacionit.	PERPUNOI			
	FAZA: PROJEKT ZBATIMI			
Porositës: DTL	SHKALLA	Dt.	2022	DIN A3
	NR. PROJEKTIT			
	FLETA VIZATIMIT			