


# PLANIMETRIA E BAZAMENTIT TË FUQISË N.STACIONIT TË RI 110/35/20kV, 2 x 20/25MVA, VELIPOJË, SHKODËR.

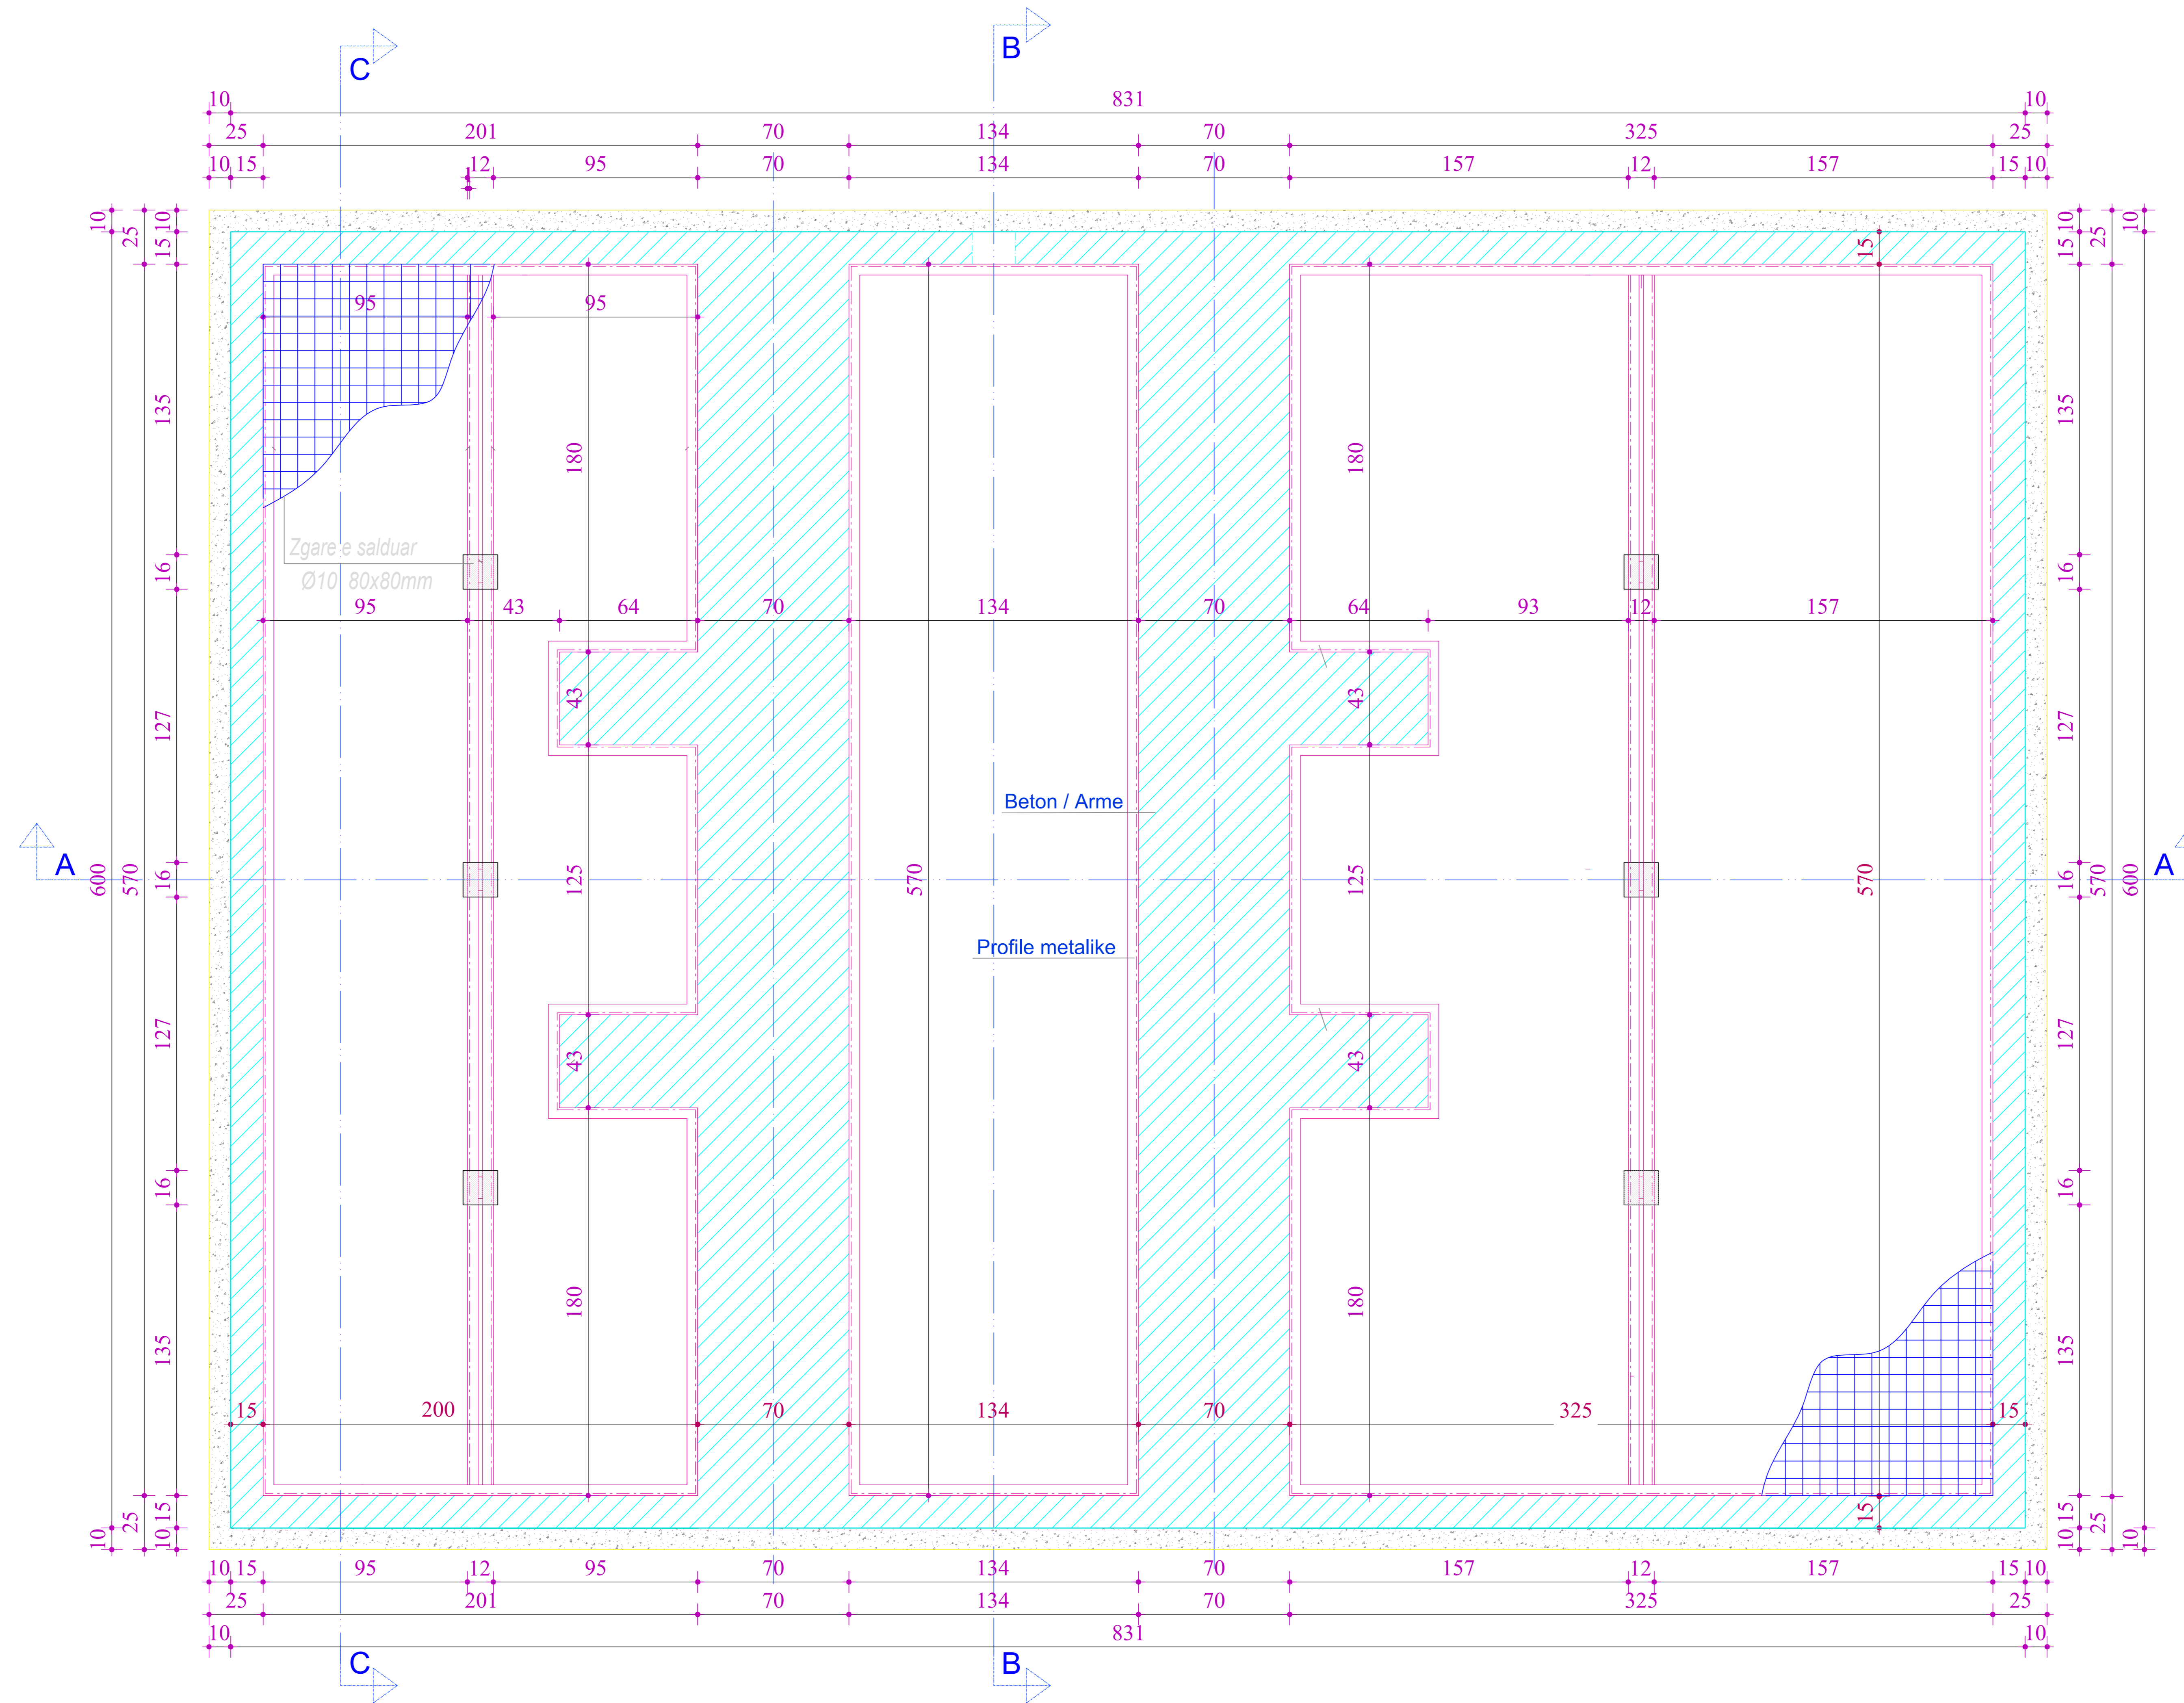

	DREJTORI			
	SHEF DEGA TEKNIKE			
<b>DREJTORIA E TENSIONIT TË LARTË</b> Emërtimi objektit <b>NDËRTIMI I N.STACIONIT TË RI                  110/35/20kV, 2 x 20/25MVA                  VELIPOJË - SHKODËR.</b>	SHEF ZYRA PROJEKTIT			
	PROJEKTOI			
	PROJEKTOI			
	PROJEKTOI			
	PROJEKTOI			
Emërtimi fletës Planimetria e bazamentit të transformatorit të fuqisë të N.Stacionit.	PERPUNOI			
	FAZA: PROJEKT ZBATIMI			
Porositës:	SHKALLA	Dt.	2022	DIN A3
	NR. PROJEKTIT			
	FLETA VIZATIMIT			