
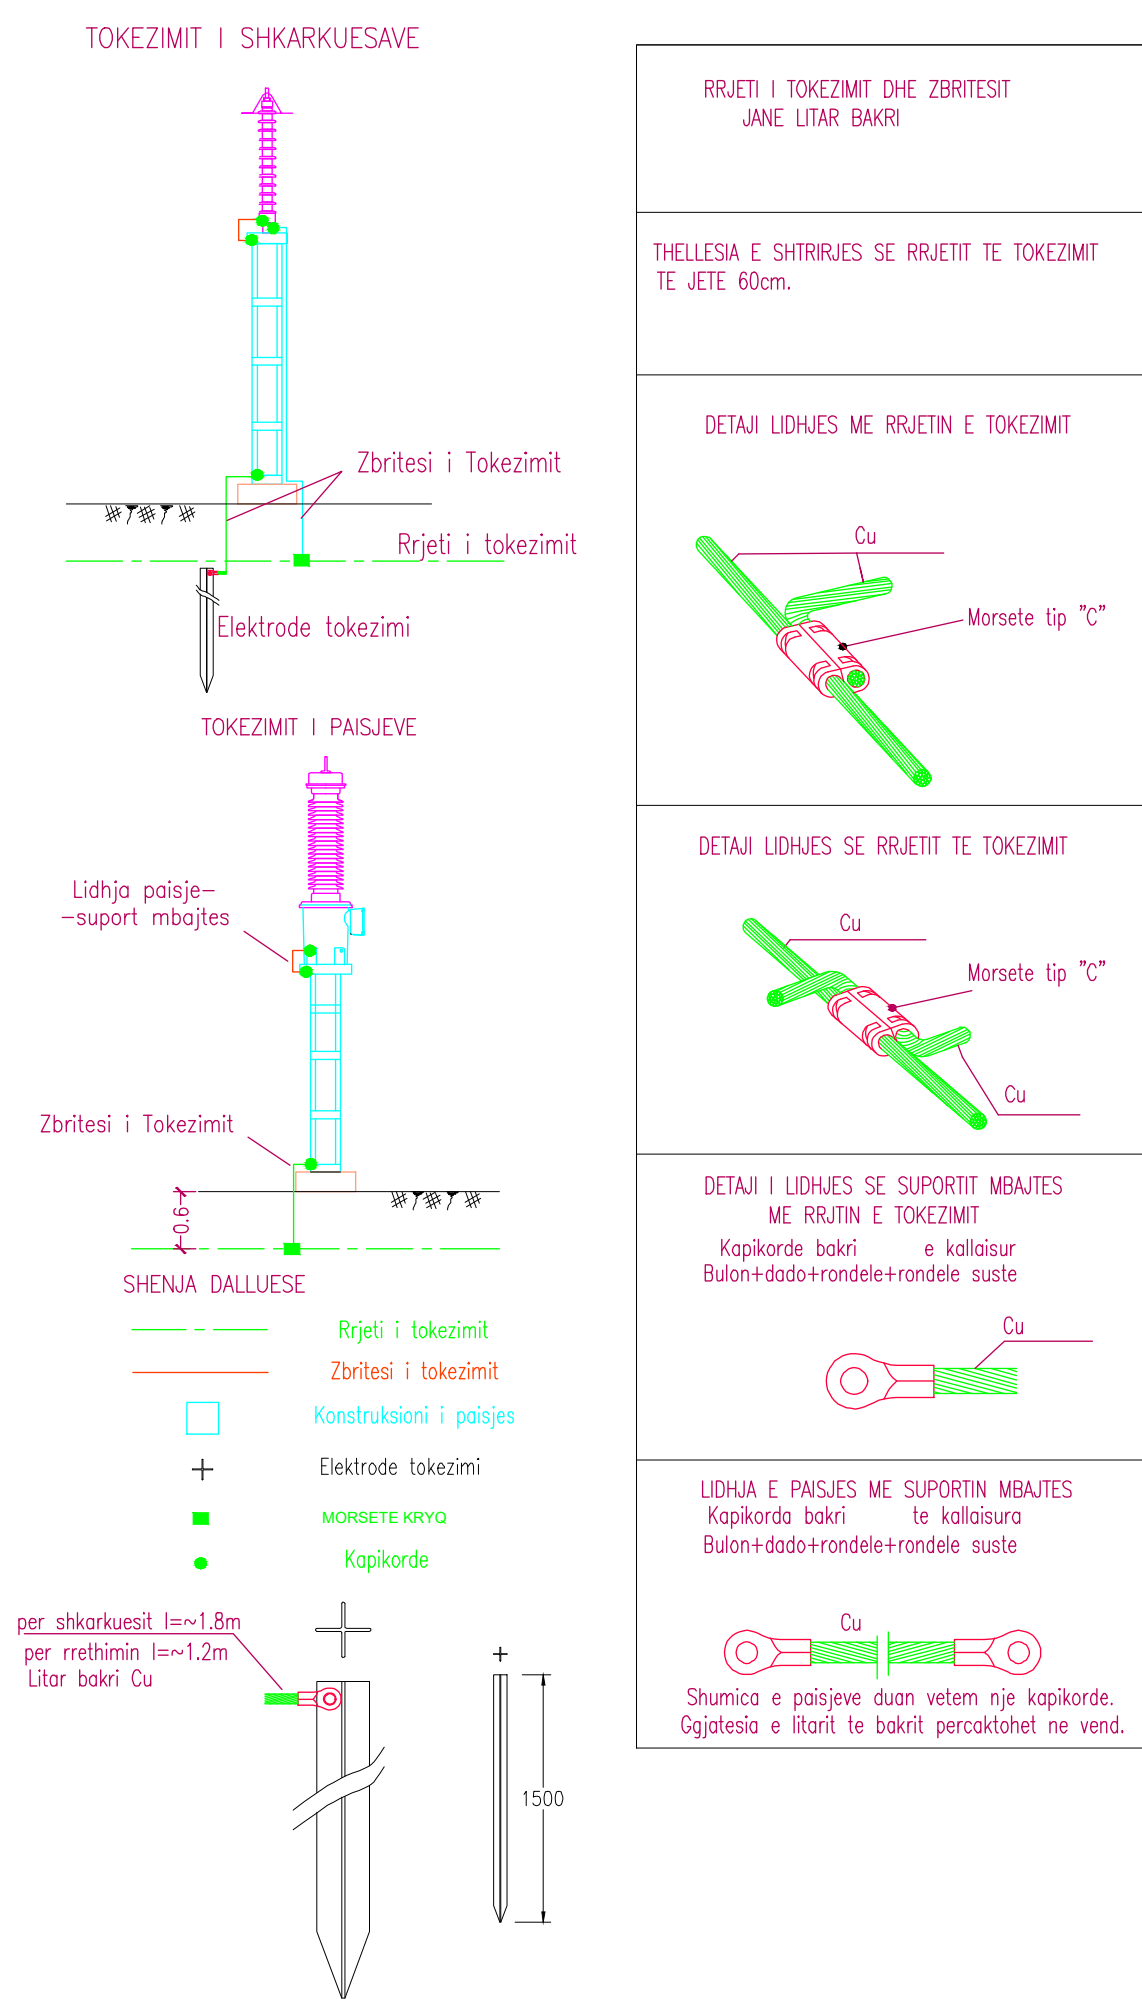


SISTEMI I TOKËZIMIT TË N.STACIONIT TË RI 110/35/20kV, 2 x 20/25MVA, VELIPOJË, SHKODËR.

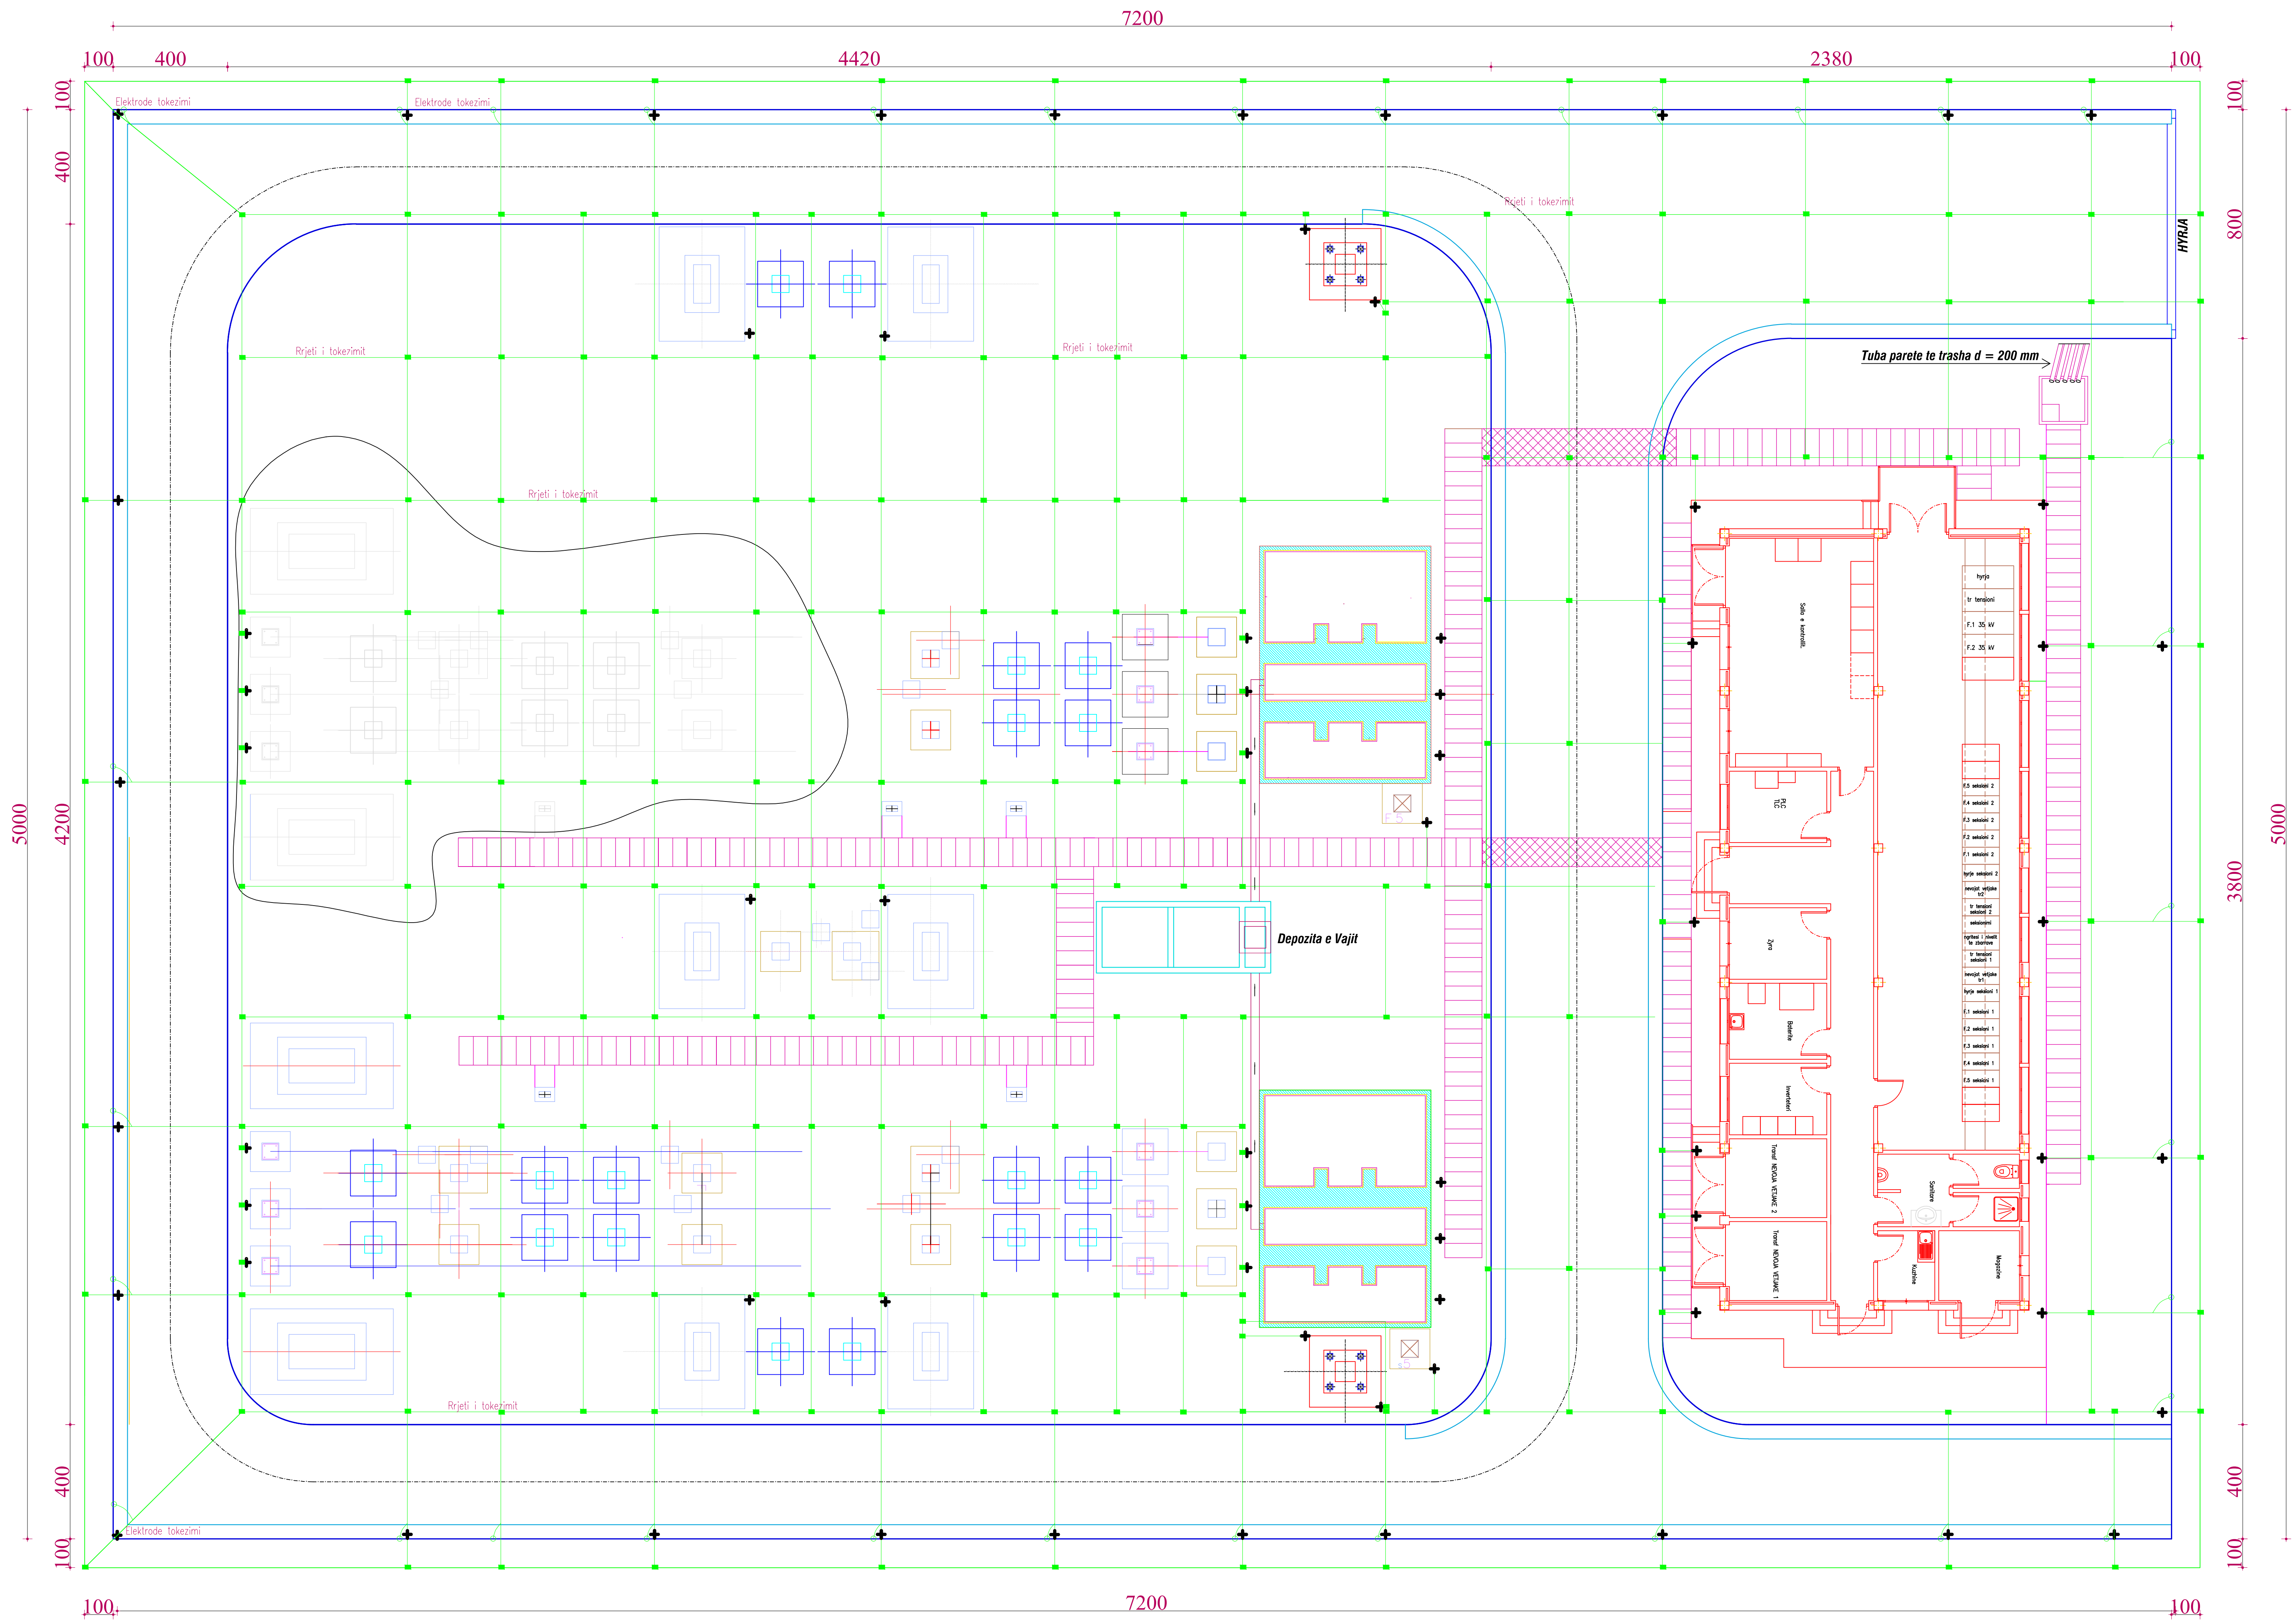

OSSH OPERATORI I SHTETIT TE SHKARKUESAVE DREJTORIA E TENSIONIT TË LARTË	DREJTORI			
	SHEF DEGA TEKNIKE			
Emërtimi objektit	PROJEKTOI			
	PROJEKTOI			
Emërtimi fletës	PROJEKTOI			
	PROJEKTOI			
Porositës:	PERPUNOI			
	PERPUNOI			
DTL	FAZA: PROJEKT ZBATIMI			
	SHKALLA	Dt.	2022	DIN A3
NR. PROJEKTIT				
FLETA VIZATIMIT				