

SHENIME:

LEGIENDA:

- 2 Ndertesa e laboratorit (P+1)
- 3 Qendra Kombëtare e Edukimit në Vazhdim (B+P+1)
- 4 Ndertimi i Laboratorit të ri (B+P+3)
- 5 Parking
- 15 Blloku elektrik P
- 16 Gazi medicinal P

Implementuar nga:

Konsulent:

Projekti: OFRIMI I SHËRBIMEVE PROFESIONALE - SHËRBIME KONSULENCE PER PROJEKTIN E EMERGENCES NE SHQIPERI COVID 19 (LOT2)  
 NDERTIMI I LABORATORIT TE RI - TIRANE, SHQIPERI


Titulli i vizatimit:  
 Situacioni i propozuar\_Ndertesa e Laboratorit

Perpjesa: Vizatuar nga: Kontrollloi: Data:  
 1:200 A.K; R.T; D.M; A.G O.Z Mar. 2023

Nr. i vizatimit: A.03  
 Vendi: Faza e projektit: Nr. serik: Rev.:  
 Shqiperi Projekti kryesor A.03 R.05

FORMATI I FLETES : A2



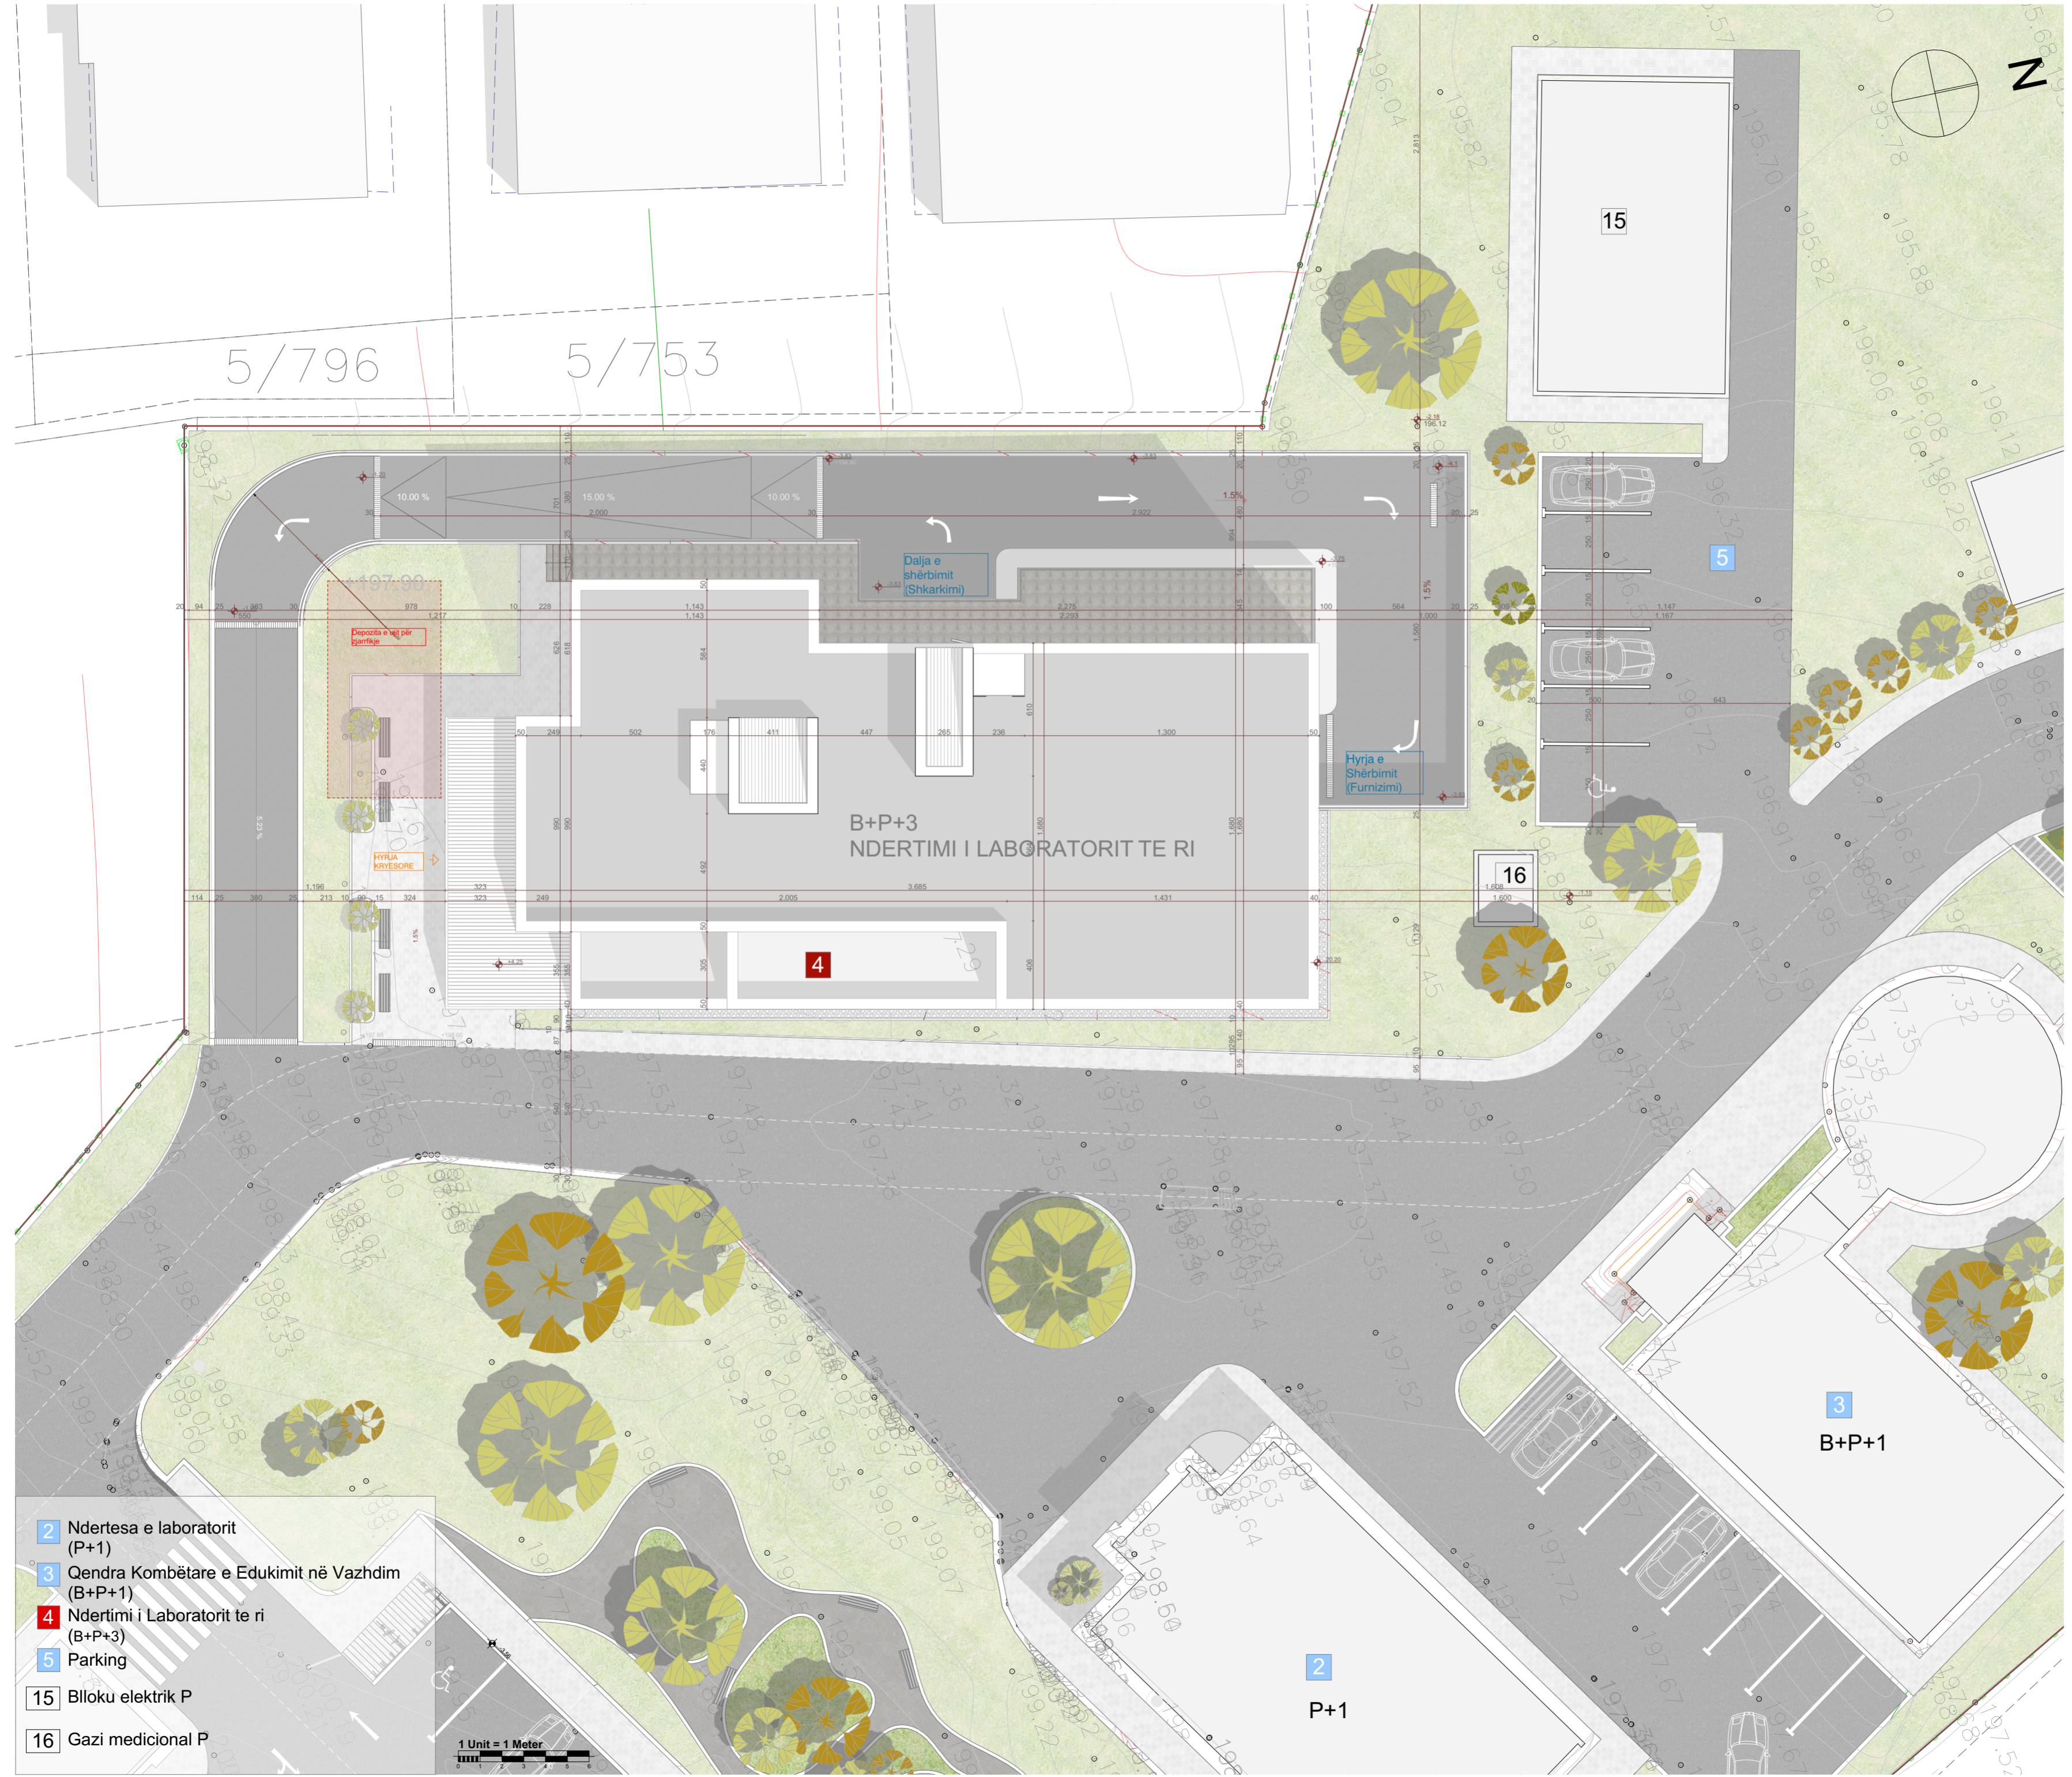

- 2 Ndertesa e laboratorit (P+1)
- 3 Qendra Kombëtare e Edukimit në Vazhdim (B+P+1)
- 4 Ndertimi i Laboratorit të ri (B+P+3)
- 5 Parking
- 15 Blloku elektrik P
- 16 Gazi medicinal P

1 Unit = 1 Meter

SHENIME:

LEGIJENDA:

Implementuar nga:

Konsulent:

**ALB-ARCHITECT**  
Creative by nature. Efficient by design.

**A.C.T.I.**  
ARCHITECTURE & DEVELOPMENT CONSULTANTS COMPANY

Projekti: OFRIMI I SHËRBIMEVE PROFESIONALE - SHËRBIME KONSULENCE PER PROJEKTIN E EMERGENCES NE SHQIPERI COVID 19 (LOT2)

NDERTIMI I LABORATORIT TE RI - TIRANE, SHQIPERI

Titulli i vizatimit:

Situacioni i propozuar\_Matjet Gjeodezike

Perpjësja:	Vizatuar nga:	Kontrolluar:	Data:
1:200	A.K; R.T; D.M; A.G	O.Z	Mar. 2023

Nr. i vizatimit:	Faza e projektit:	Nr. serik:	Rev.:
A.03.1	Projekti kryesor	A.03.1	R.05

FORMATI I FLETES : A2





- 2 Ndertesa e laboratorit (P+1)
- 3 Qendra Kombëtare e Edukimit në Vazhdim (B+P+1)
- 4 Ndertimi i Labororit të ri (B+P+3)
- 5 Parking
- 15 Blloku elektrik P
- 16 Gazi medicinal P

1 Unit = 1 Meter  
 0 1 2 3 4 5 6

SHENIME:

LEGIENDA:

Implementuar nga:



Konsulent:



ALB-ARCHITECT  
 Creative by nature. Efficient by design.



ACTi  
 ARCHITECTURE CONSULTING TRADING COMPANY

Projekti: OFRIMI I SHËRBIMEVE PROFESIONALE - SHËRBIME KONSULENCE PER PROJEKTIN E EMERGENCES NE SHQIPERI COVID 19 (LOT2)  
 NDERTIMI I LABORATORIT TE RI - TIRANE, SHQIPERI

Titulli i vizatimit:  
 Situacioni i propozuar\_Menaxhimi i ujerave atmosferike

Perpjesa:	Vizatuar nga:	Kontrolloi:	Data:
1:200	A.K; R.T; D.M; A.G	O.Z	Mar. 2023

Nr. i vizatimit: A.03.2

Vendi:	Faza e projektit:	Nr. serik:	Rev.:
Shqiperi	Projekti kryesor	A.03.2	R.05

FORMATI I FLETES : A2