

- 2 Ndertesa e laboratorit (P+1)
- 3 Qendra Kombëtare e Edukimit në Vazhdim (B+P+1)
- 4 Ndertimi i Laboratorit te ri (B+P+3)
- 5 Parking
- 15 Blloku elektrik P
- 16 Gazi medicinal P

1 Unit = 1 Meter
 0 1 2 3 4 5 6

SHENIME:

LEGIENDA:

LEGIENDA
 Qarkullimi i kamionit zjarrfikës

Implementuar nga:

Konsulent:


Projekti: OFRIMI I SHËRBIEMEVE PROFESIONALE - SHËRBIEME KONSULENCE PER PROJEKTIN E EMERGENCES NE SHQIPERI COVID 19 (LOT2)
 NDERTIMI I LABORATORIT TE RI - TIRANE, SHQIPERI

Titulli i vizatimit:
 Situacioni i propozuar_Qarkullimi i kamionit zjarrfikës

Perpjessa:	Vizatuar nga:	Kontrolloi:	Data:
1:200	A.K; R.T; D.M; A.G	O.Z	Mar. 2023

Nr. i vizatimit:	A.03.5		
Vendi:	Faza e projektit:	Nr. serik:	Rev.:
Shqiperi	Projekti kryesor	A.03.5	R.05

FORMATI I FLETES : A2

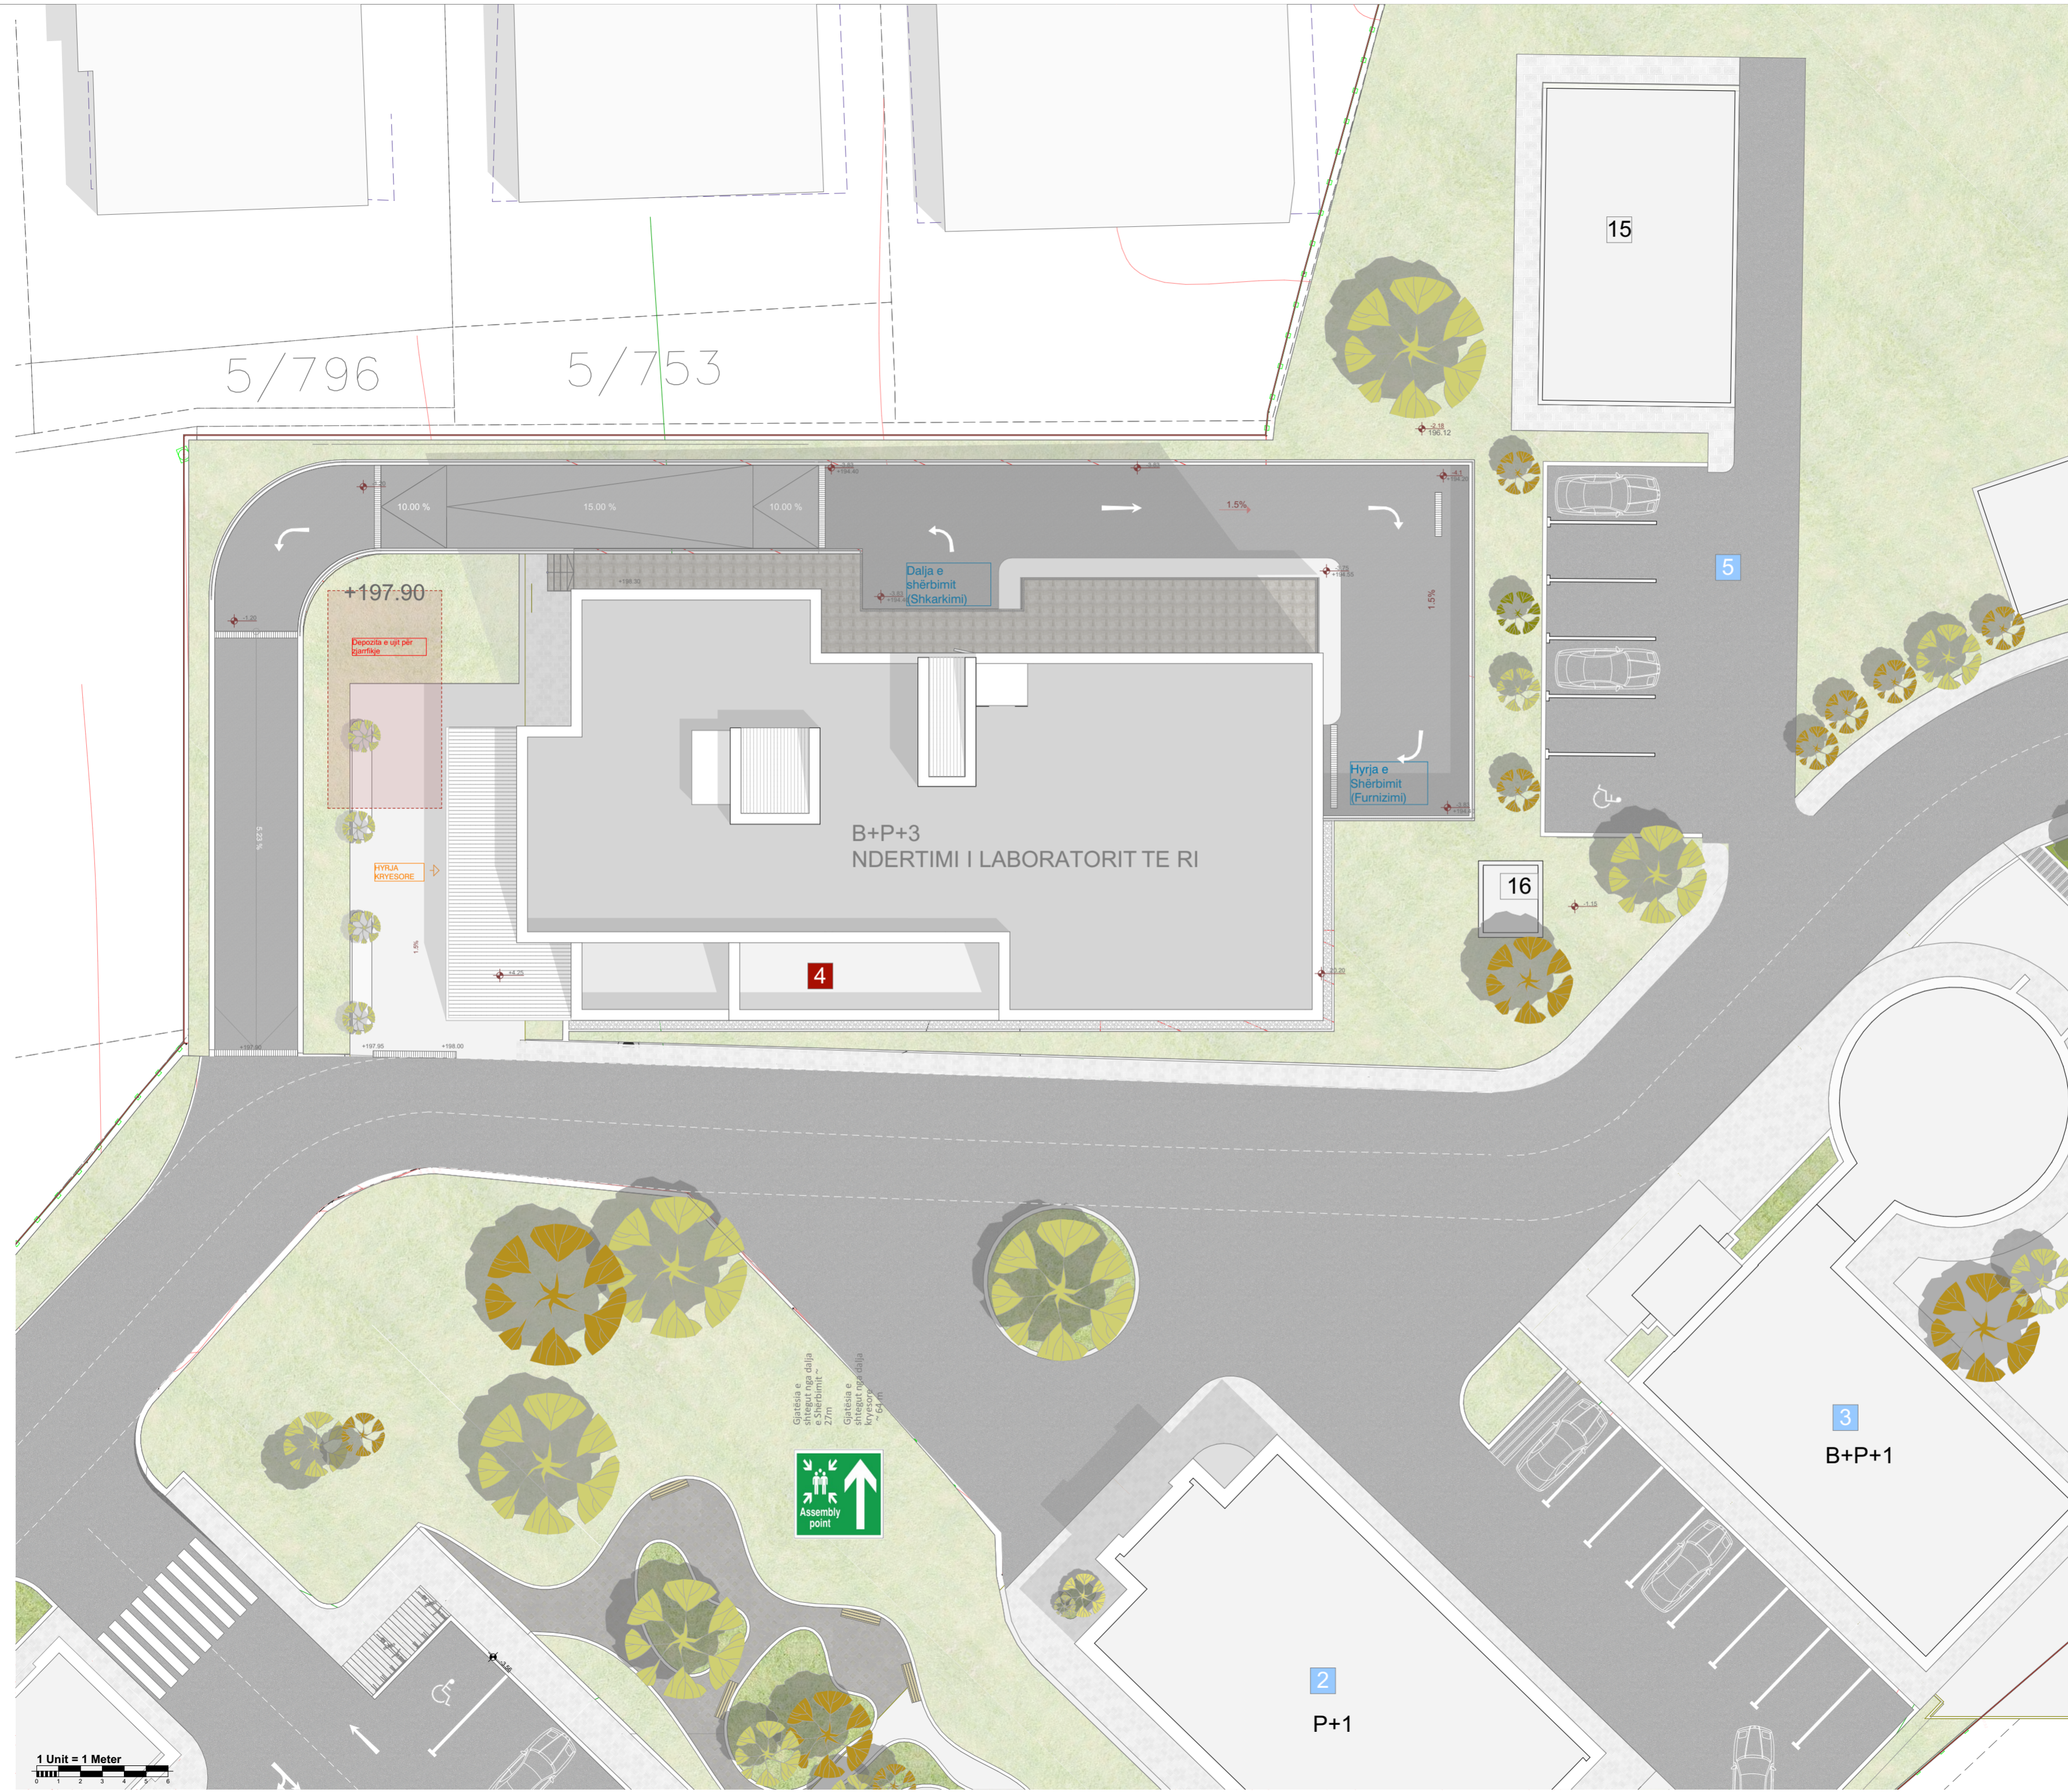

SHENIME:

LEGIENDA:

Implementuar nga:

Konsulent:

Projekti: OFRIMI I SHËRBIMEVE PROFESIONALE - SHËRBIME KONSULENCE PER PROJEKTIN E EMERGENCES NE SHQIPERI COVID 19 (LOT2)
 NDERTIMI I LABORATORIT TE RI - TIRANE, SHQIPERI



Titulli i vizatimit:
 Situacioni i propozuar_Pika e mbledhjes

Perpjesa: Vizatuar nga: Kontrollloi: Data:
 1:200 A.K; R.T; D.M; A.G O.Z Mar. 2023

Nr. i vizatimit: A.03.6

Vendi: Faza e projektit: Nr.serik: Rev.:
 Shqiperi Projekti kryesor A.03.6 R.05

FORMATI I FLETES : A2

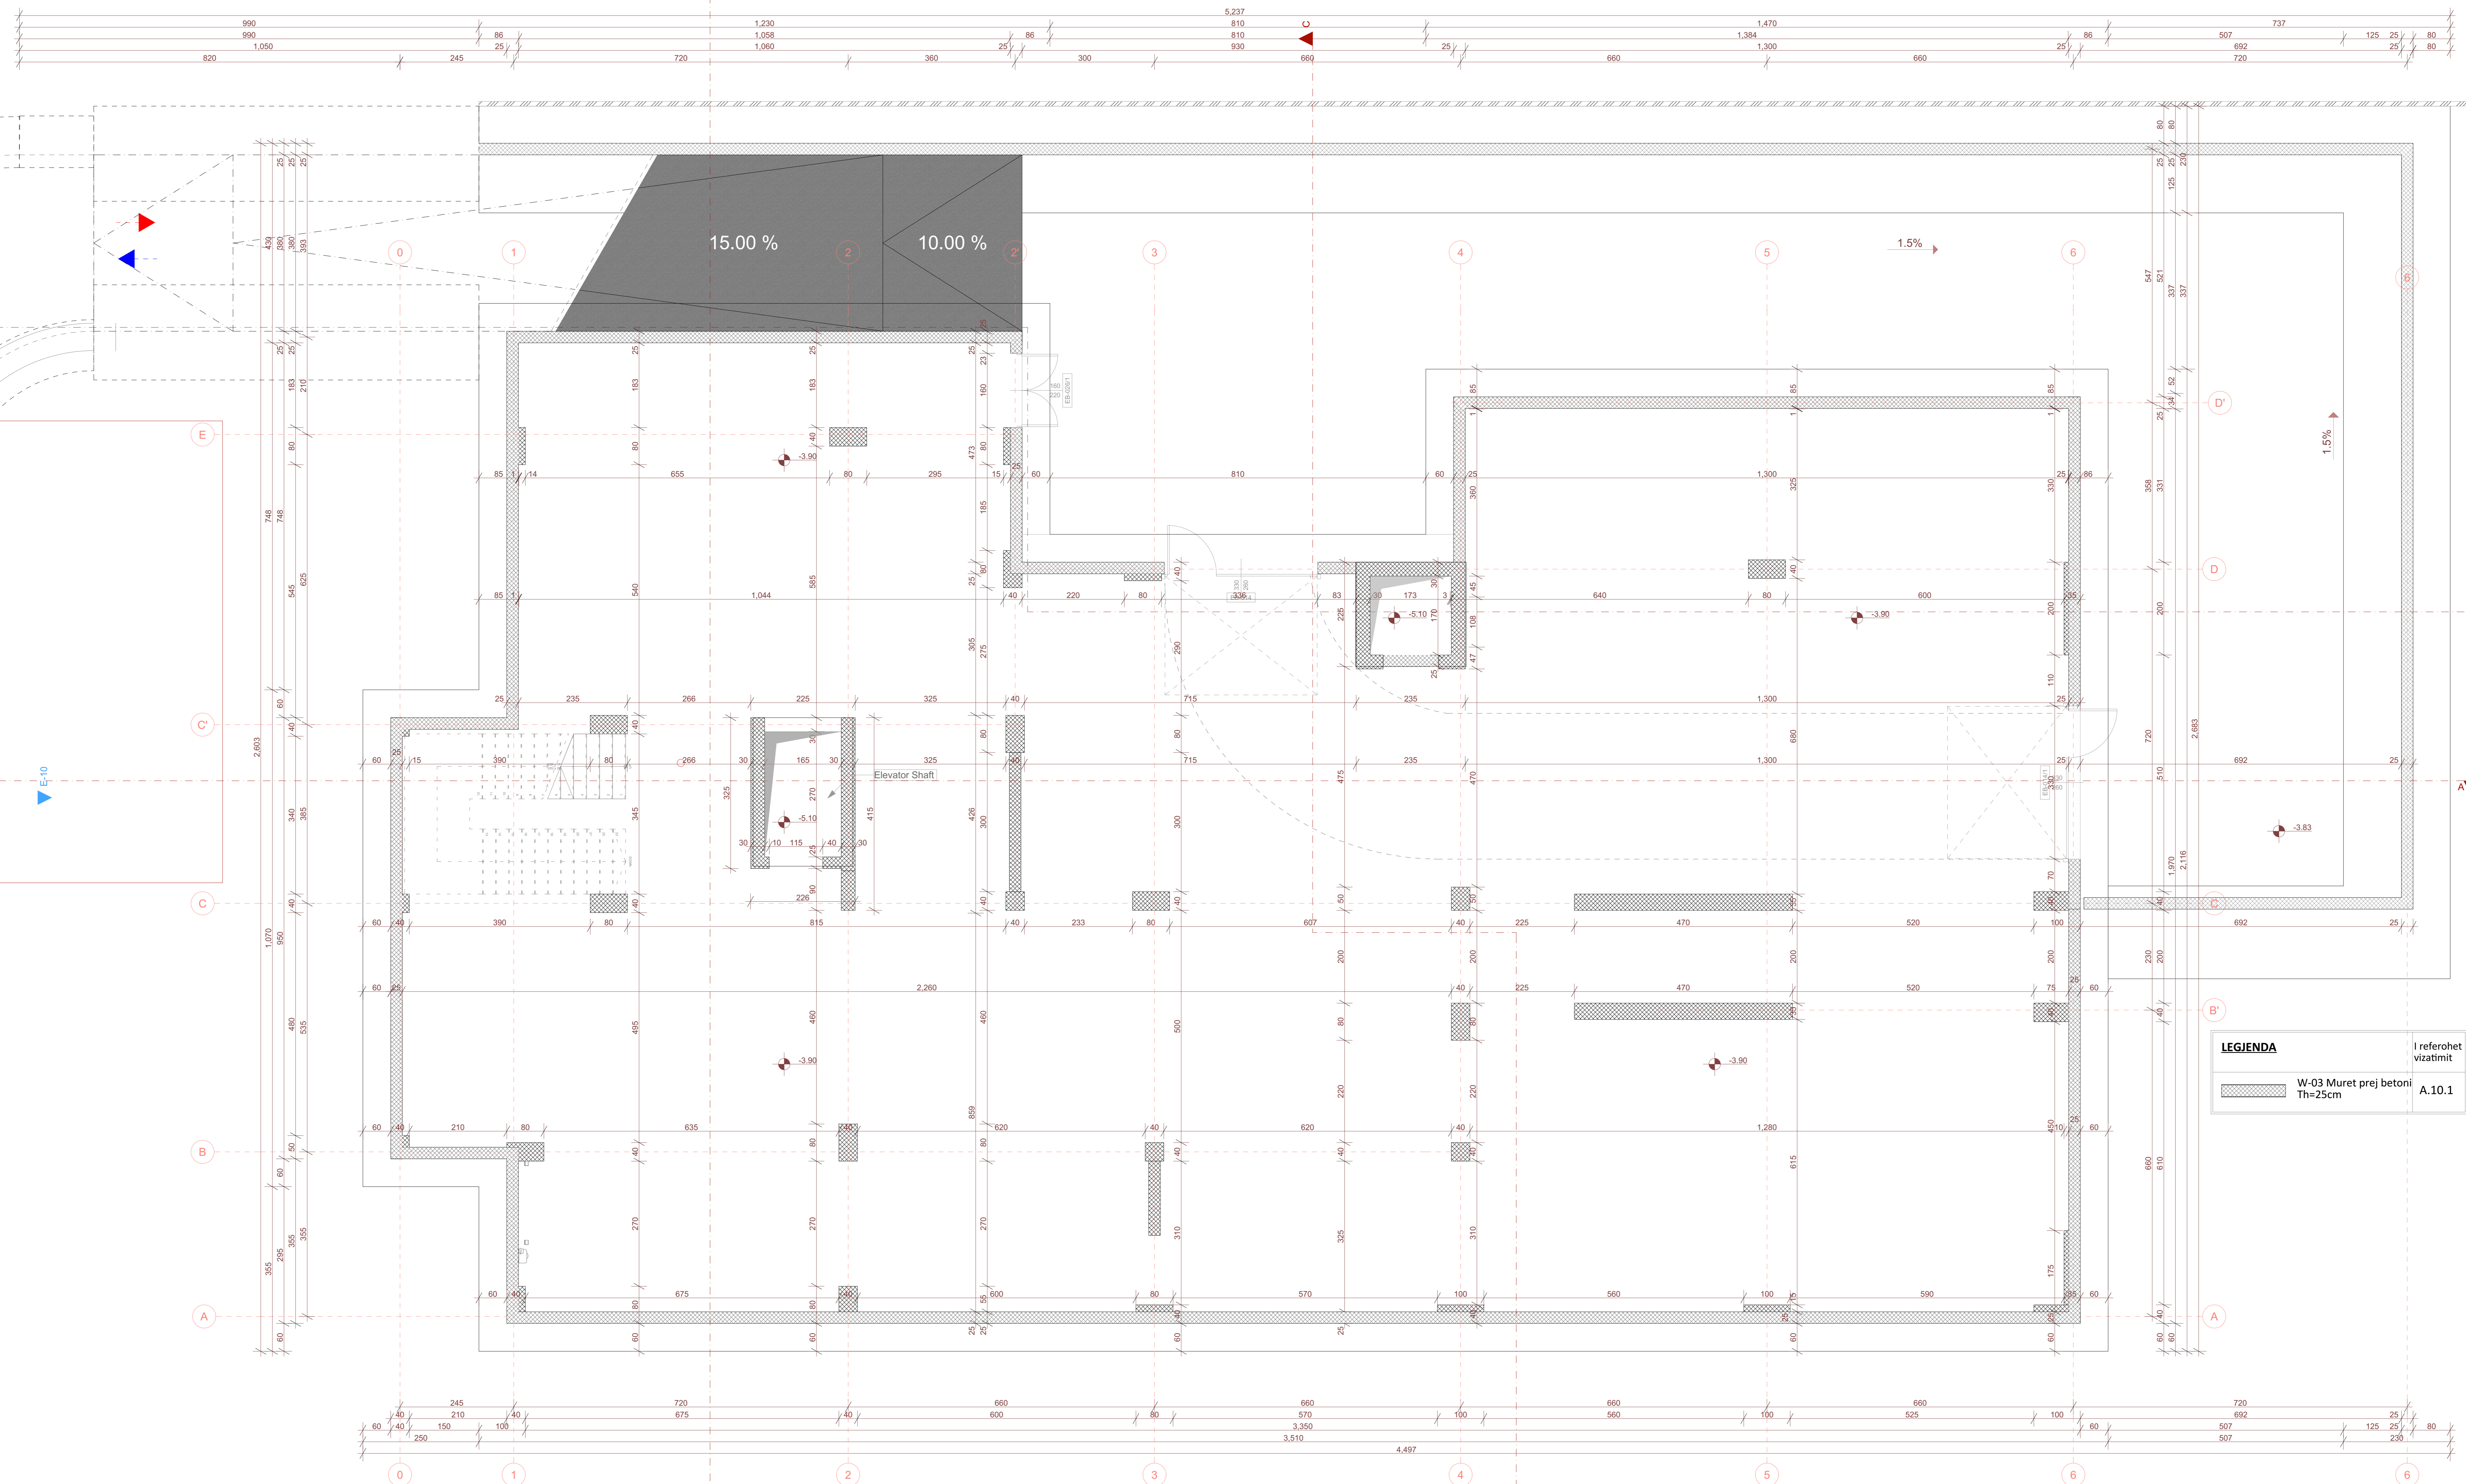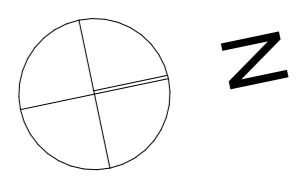

LEGJENDA

W-03 Muret prej betoni
Th=25cm

I referohet vizatimit
A.10.1

1 Unit = 1 Meter

SHENIME:

LEJENDA:

UNOPS

ALB-ARCHITECT

ACTI


Projektimi dhe ndërtimi i objektit të punësimit për
PUNËSIMIN DHE SHËRIMIN DHE REHABILITIMIN E QYLLI
BOSHTORIT LINDOR DHE TË TRAJTËS

Titulli i temës:

Plan i Themeleve

Projekti	150	02	Mar 2023
N. i vizatimit	A.04		
Shprehja	Projektim	Skala	1:50


FORMATI I LETËS : 330x841

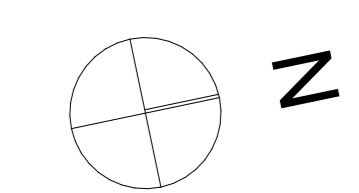

Z

SHENIME:

LEGJENDA:

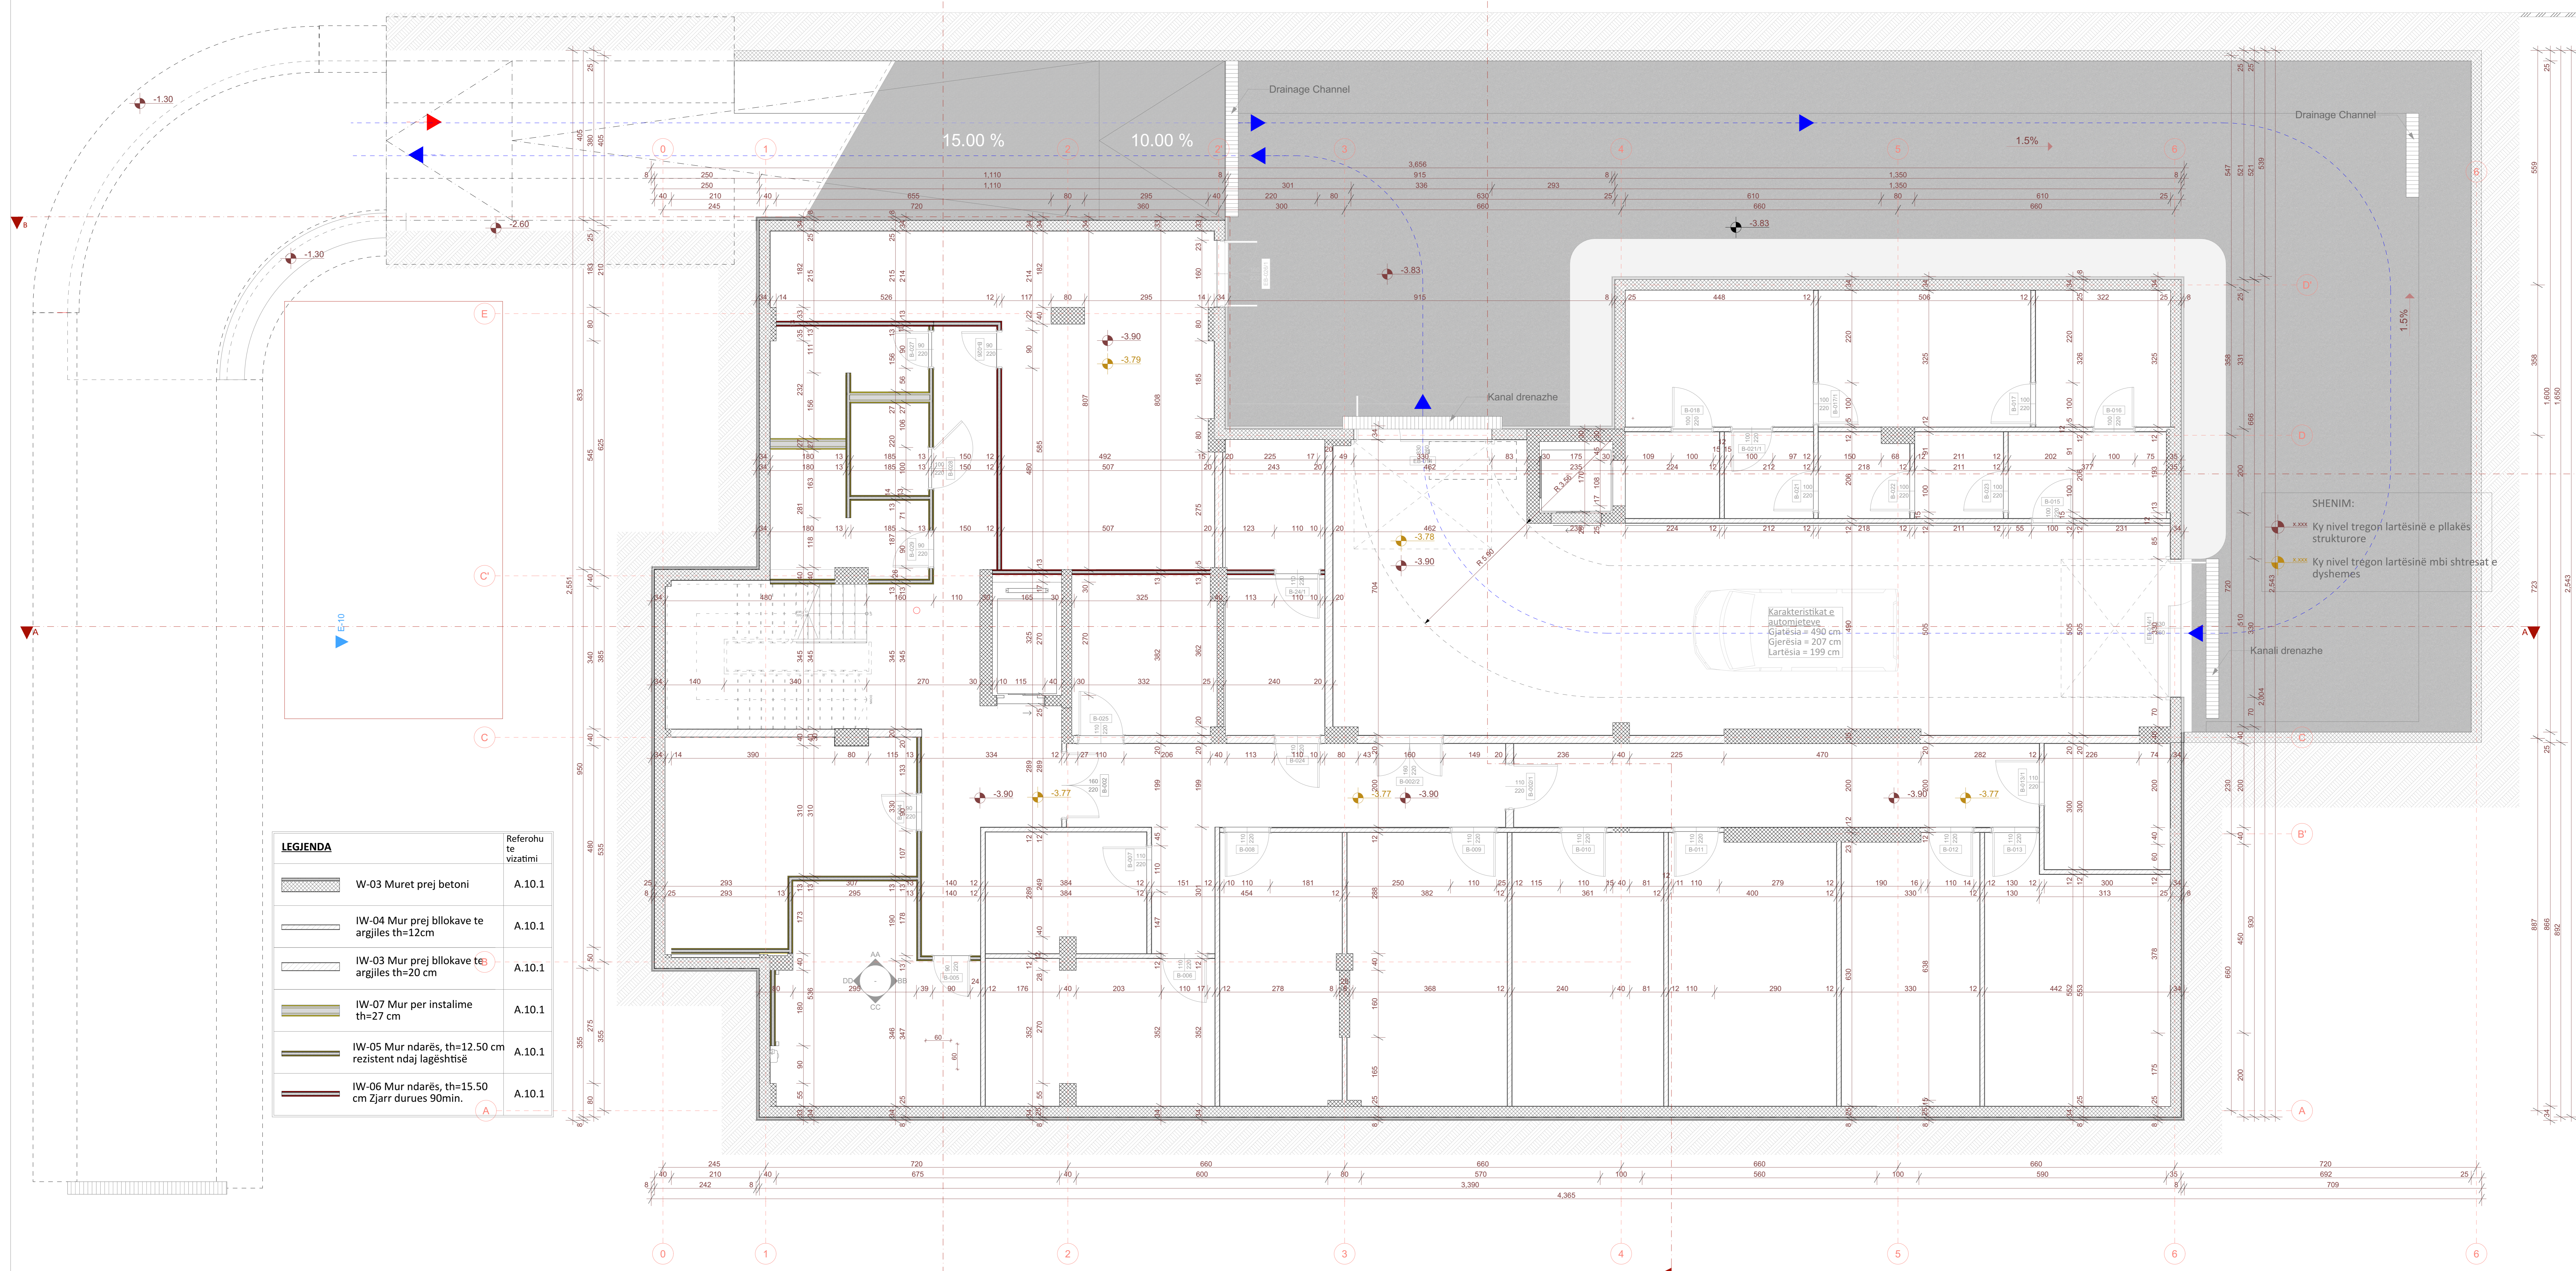

LEGIENDA	Referohu te vizatimi
	W-03 Muret prej betoni A.10.1
	IW-04 Mur prej bllokave te argjiles th=12cm A.10.1
	IW-03 Mur prej bllokave te argjiles th=20 cm A.10.1
	IW-07 Mur per instalime th=27 cm A.10.1
	IW-05 Mur ndarës, th=12.50 cm rezistent ndaj lagështisë A.10.1
	IW-06 Mur ndarës, th=15.50 cm Zjarr durues 90min. A.10.1

1 Unit = 1 Meter

UNOPS

ALB-ARCHITECT

ACTI

Projektimi i ndërtimit profesional, shërbime konsultive për projektimin dhe ndërtimin e infrastrukturës së transportit.

Titulli i dokumentit: Kati -1/ Mure te reja

Projekti: [Blank]

Titulli i dokumentit: [Blank]

Shekulli: [Blank]

Formati i letres: 1350 x 841



1 Unit = 1 Meter

Dalja e shërbimit (Shkarkimi)

Hyrja e Shërbimit (Furnizimi)

Depozita e ujit për zjarfikje

HYRJA KRYESORE

Karakteristikat e automieteve
Gjatësia = 490 cm
Gjerësia = 207 cm
Lartësia = 199 cm

SHENIM:
 xxxx Ky nivel tregon lartësinë e pllakës strukturore
 yyy Ky nivel tregon lartësinë mbi shtresat e dyshemes

LEGENDA	Referohu te vizatimet
	EW-01 Muret e jashtme të reja A.10.1
	EW-02 Muret e jashtme të reja A.10.1
	IW-03 Mur prej bllokave te argjiles, th=20 cm A.10.1
	IW-02 Mur ndarës th=20.5 cm A.10.1
	IW-07 Mur per instalime th=27 cm A.10.1
	IW-05 Mur ndarës, th12.50cm rezistent ndaj lagështise A.10.1
	IW-06 Mur ndarës, th=15.50 cm Zjarr duruese 90 min. A.10.1
	IW-01 Mur ndarës th=12.50 cm A.10.1
	VT-01 Muret e jashtme te reja A.10.1
	IW-08 Mur ndarës, th=20.5 cm Zjarr durues 90min A.10.1

SHENIME:

LEGJENDA:

Referohu te vizatimet

UNOPS

ALB-ARCHITECT

ACTI

PROJEKTI I SHËRBIMIT NE NIVELE TERA (KATI 0)

FORMATI I LETES : 3350 x 841

Kati 0/ Muret te reja

150 A.K.R.D.M.A.S

02 Mar 2023

N. Vokshini A.B

Shprehur

FORMATI I LETES : 3350 x 841