


OFRIMI I SHËRBIMEVE PROFESIONALE – SHËRBIME KONSULENCE PËR PROJEKTIN E EMERGJENCËS COVID 19 NË SHQIPËRI

Vizatimet e Instalimeve Hidroteknike
NDËRTIMI I LABORATORIT TË RI
Janar 2023

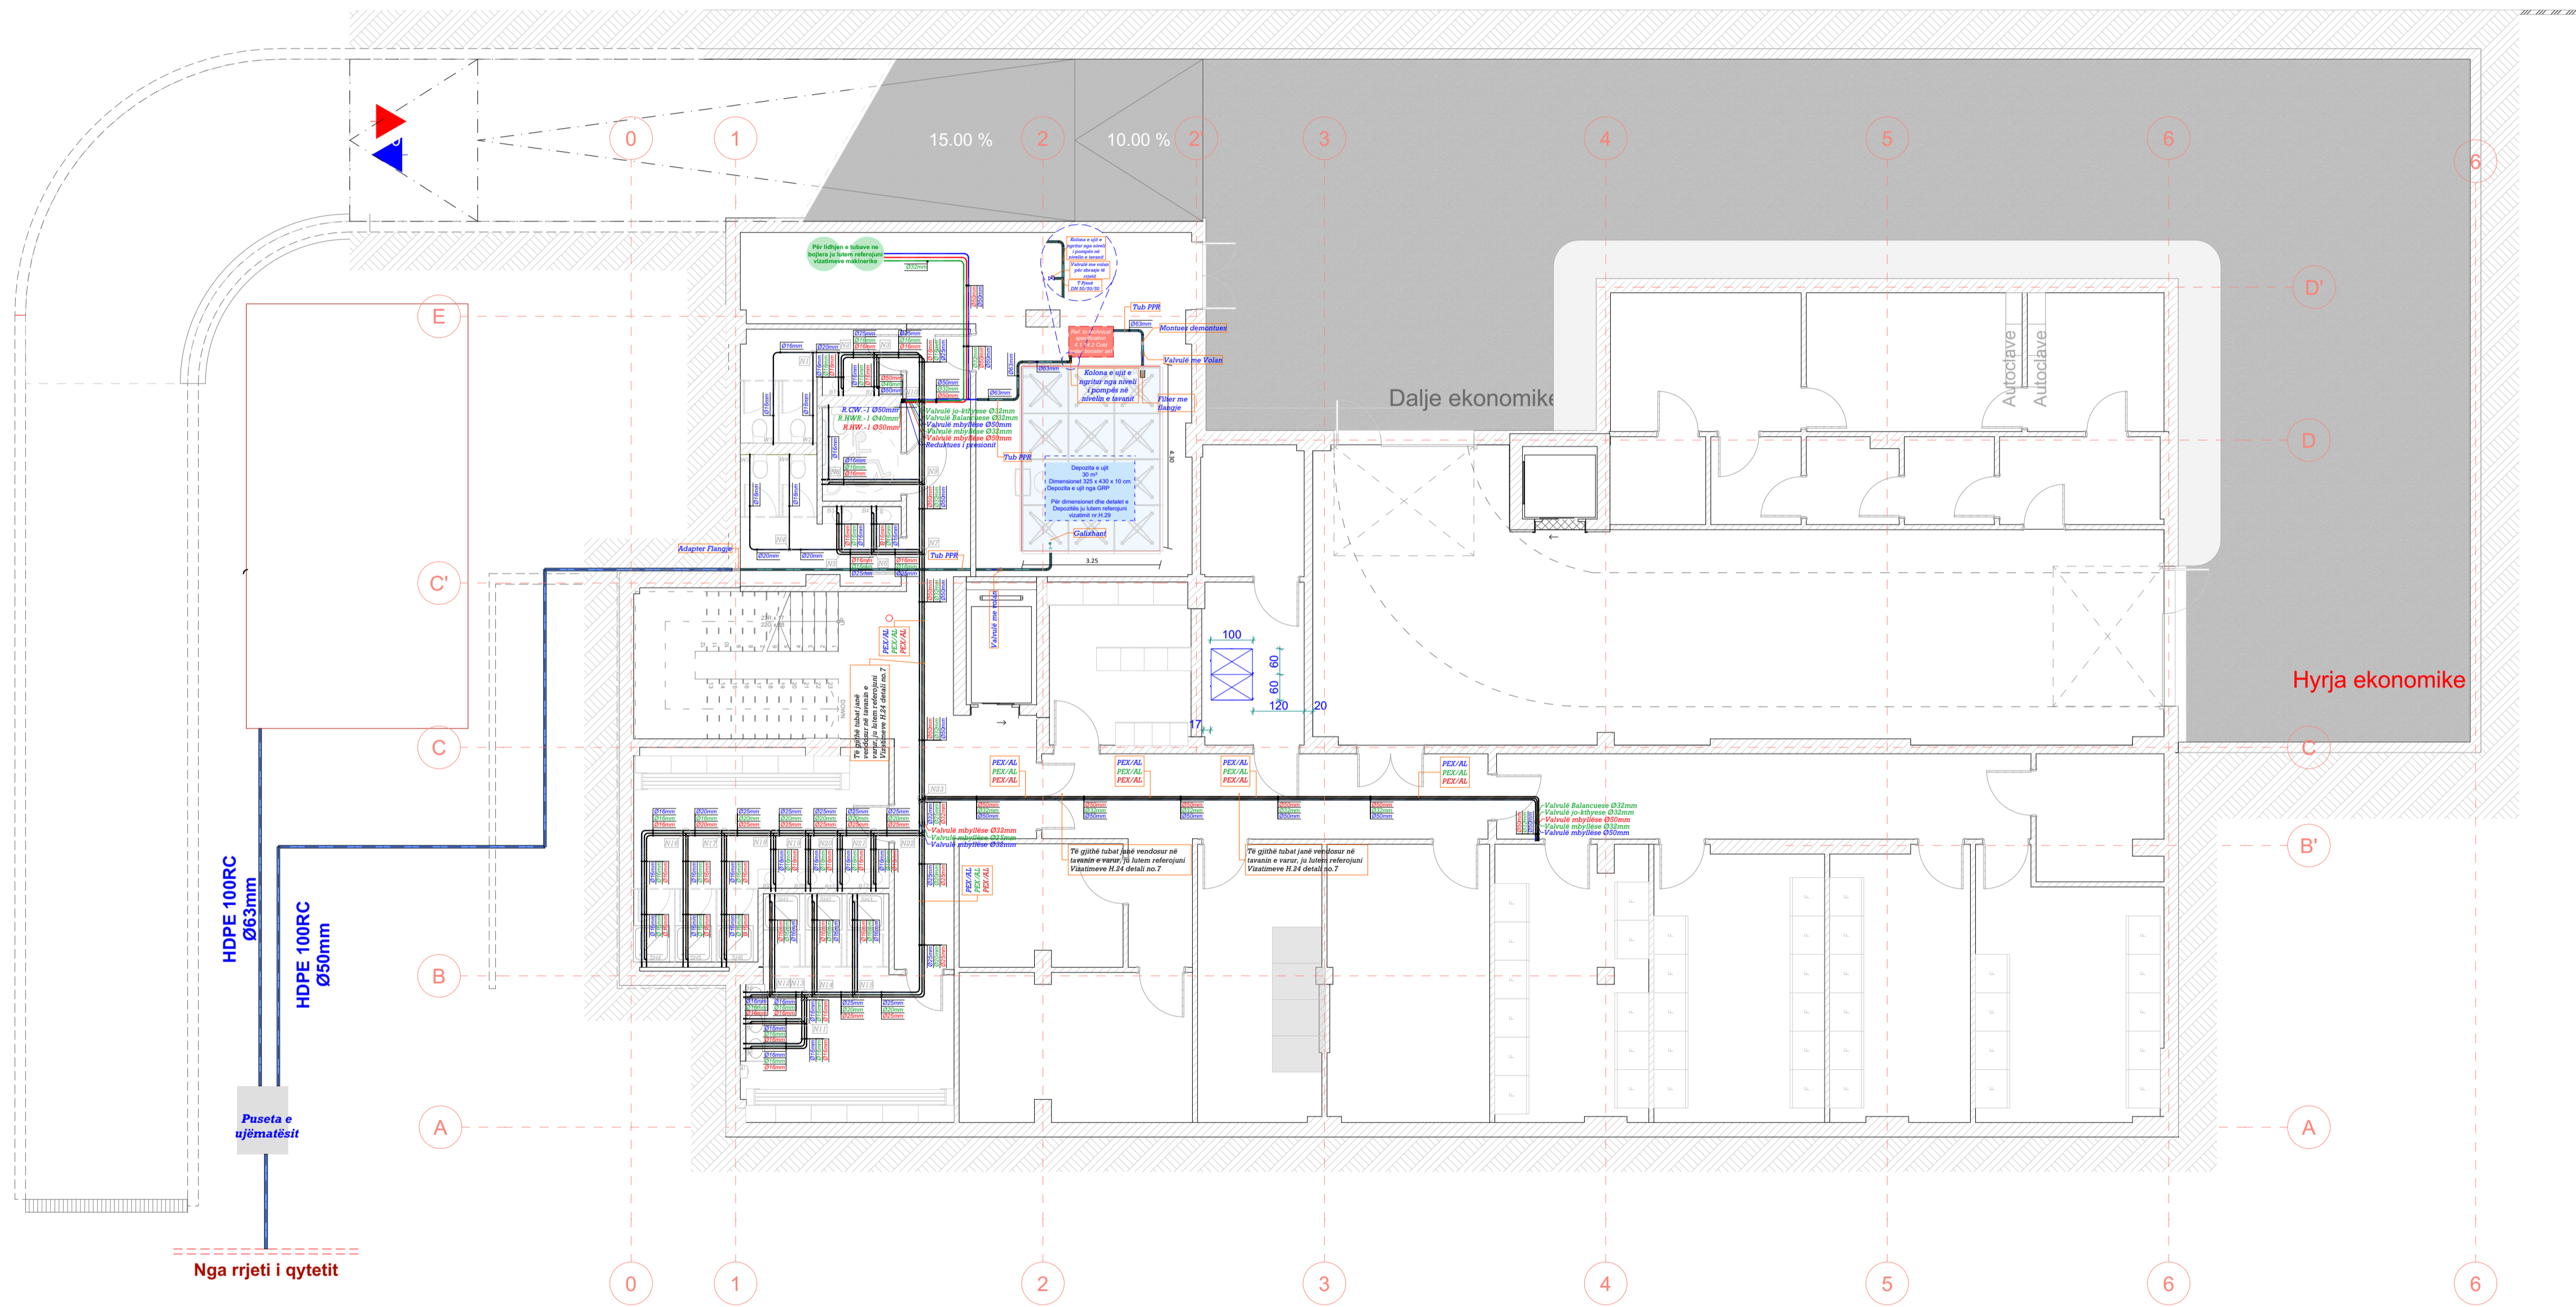



SHENIME:

LEGIENDA:




Projekti: OFITIMI I SHËRBIMEVE PROFESIONALE - SHËRBIME KONSULENCE PËR PROJEKTIN E EMERGENCËS NË SHOPIERI COVID 19 (LOT2)
 NDRITIMI I LABORATORIT DHE M. - TIRANE, SHQIPËRI

Titulli i vizatimit:
Bodrumi - Furnizimi me ujë

Perfaqësuesi: 1:100	Vizatuesi nga: B.D.	Kontrolluesi: D.B.	Data: Jan. 2023
------------------------	------------------------	-----------------------	--------------------

Nr. i vizatimit: H.02	Vendi: Shqipëri	Faza e projektit: Projekt kryesor	Nr. Serik: H.02	Rev. i: R.03
--------------------------	--------------------	--------------------------------------	--------------------	-----------------

FORMATI I FLETES: A1

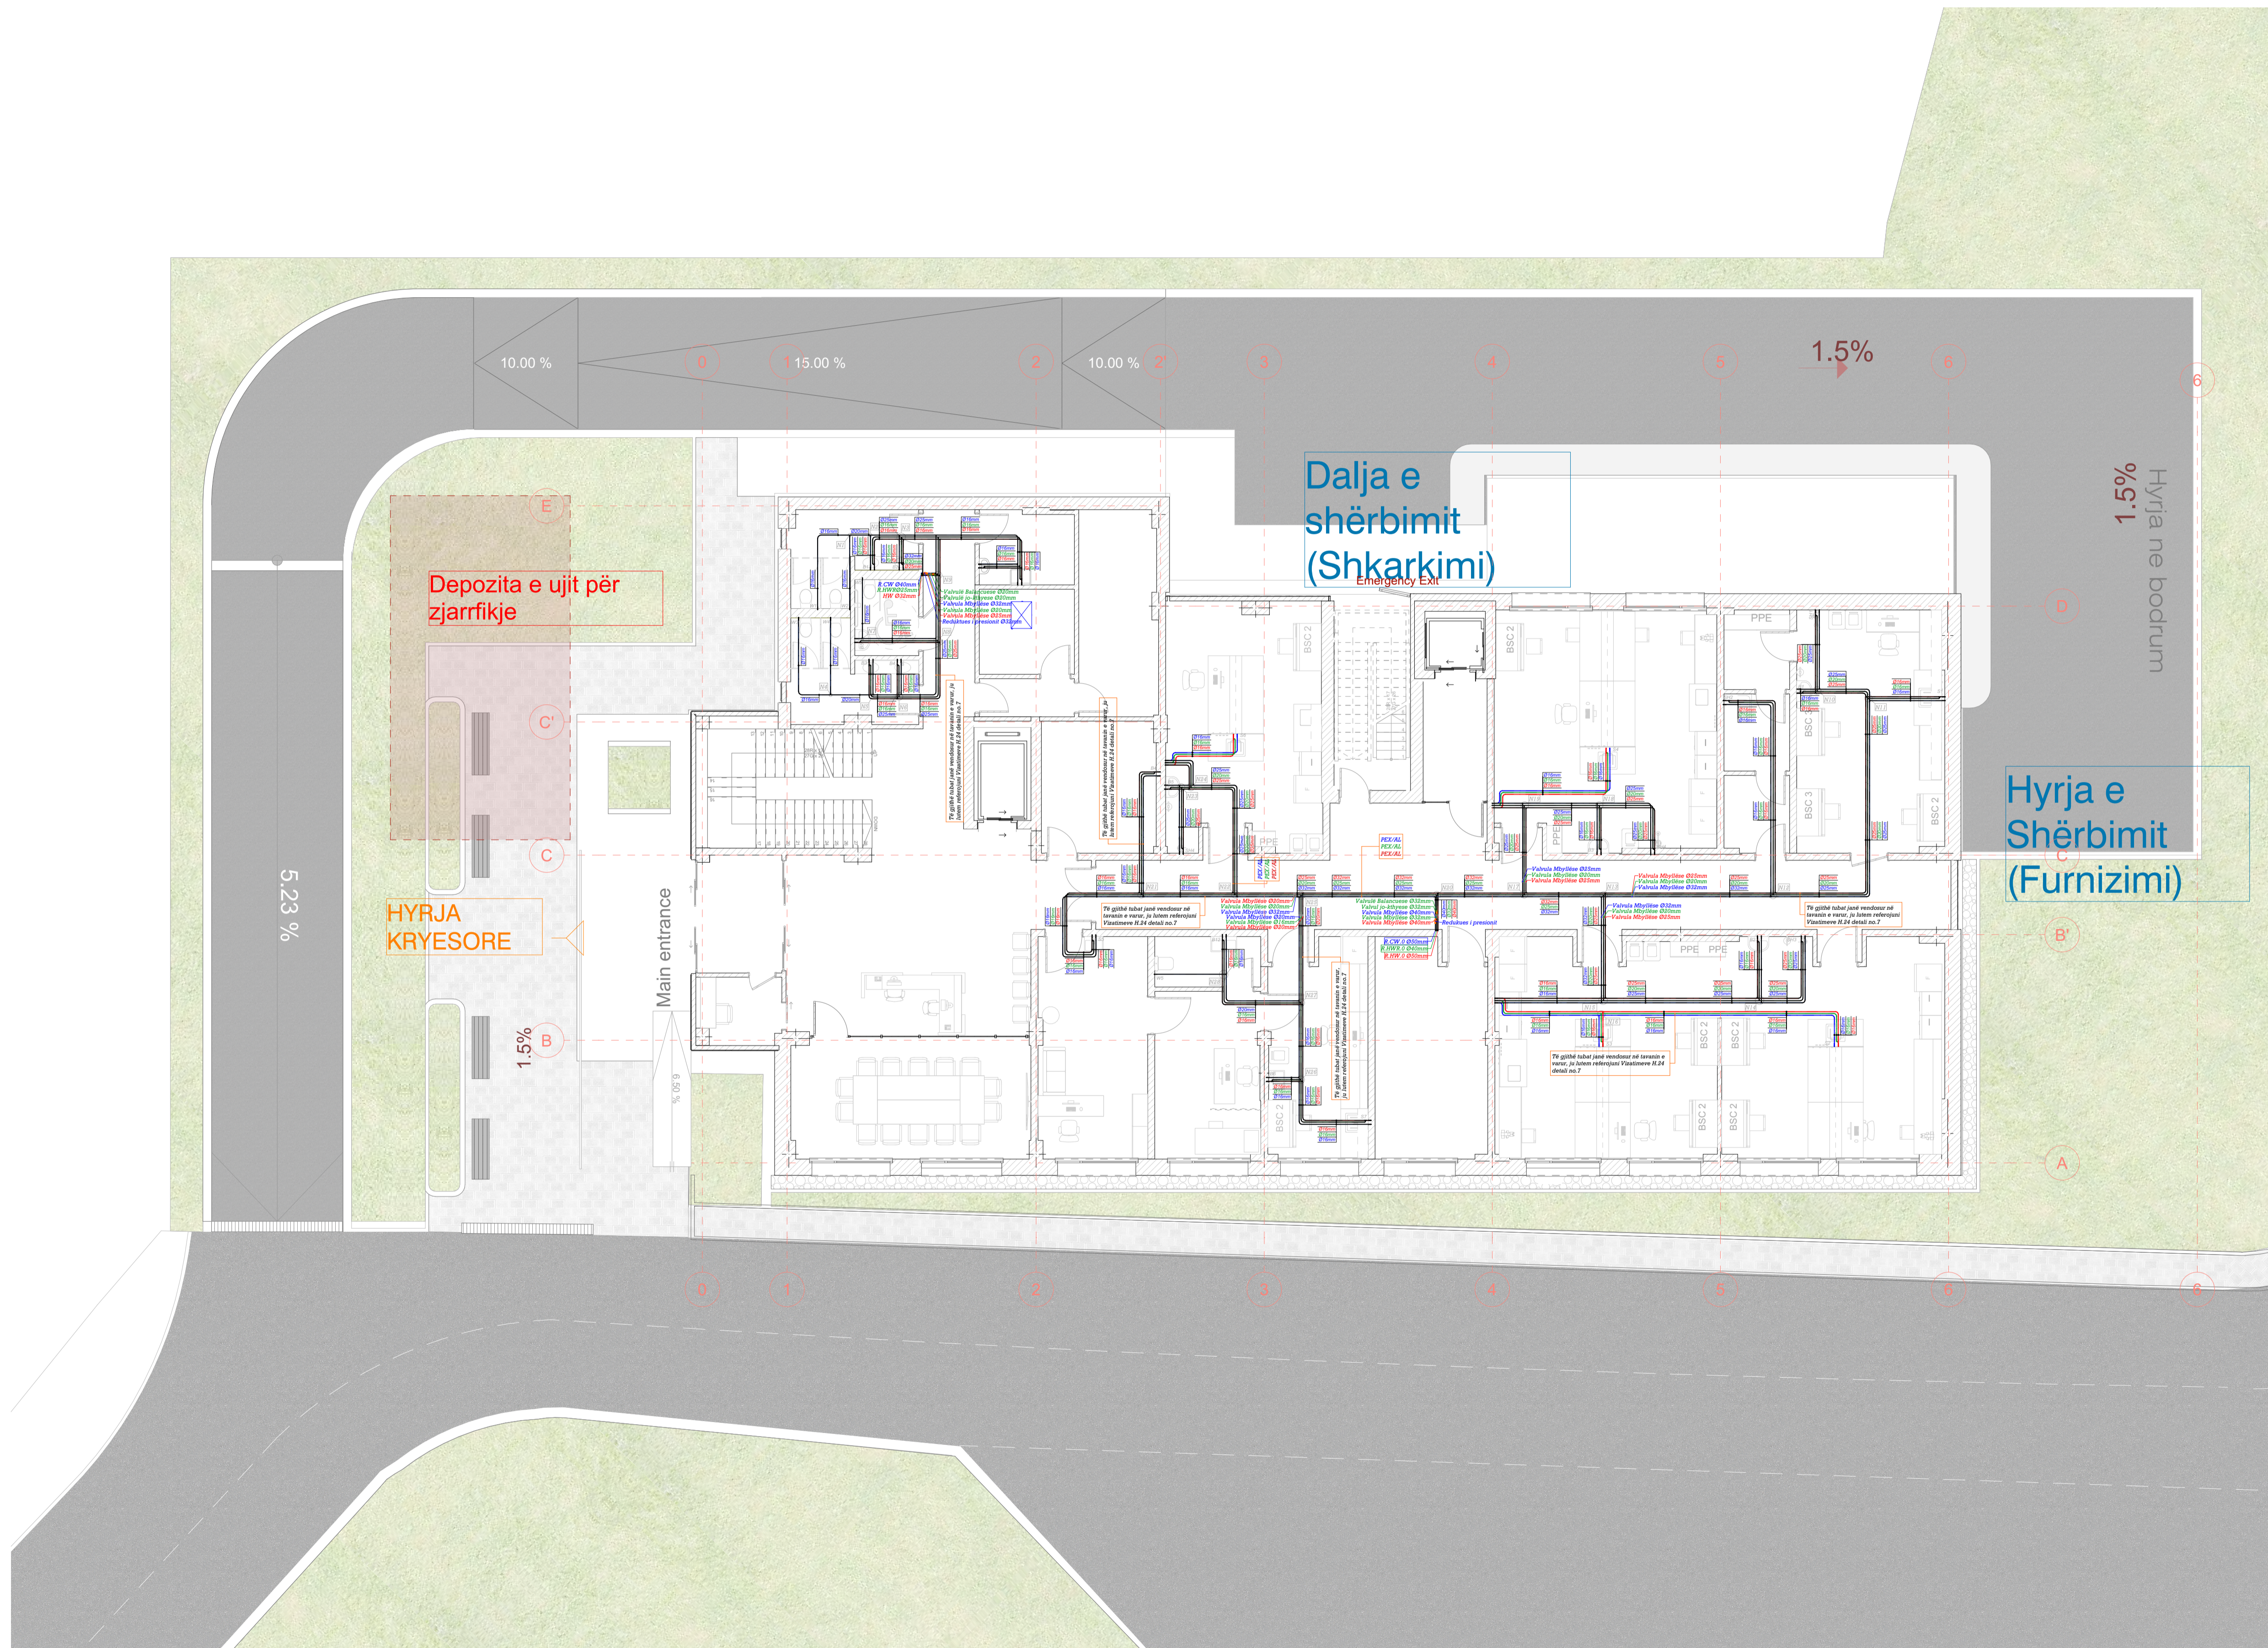

SHENIME:

LEGENDA:




Projekti: OFRIMI I SHËRBIMEVE PROFESIONALE - SHËRBIME KONSULENCE PËR PROJEKTIN E EMERGENCËS NË SHOPIERI COVID 19 (LOT2)
 NDRERTIMI I LABORATORIT TE H. - TIRANE, SHQPERI

Titulli i vizatimit:
 Përdhësa - Furnizimi me ujë

Perfaqja:	Vizatues nga:	Kontrollues:	Data:
1:100	B.D.	D.B.	Jan. 2023

Nr. i vizatimit:	H.03		
Vendi:	Faza e projektit:	Nr. Serik:	Rev.:
Shqiperi	Projekti kryesor	H.03	R.03

FORMATI I FLETES: A1

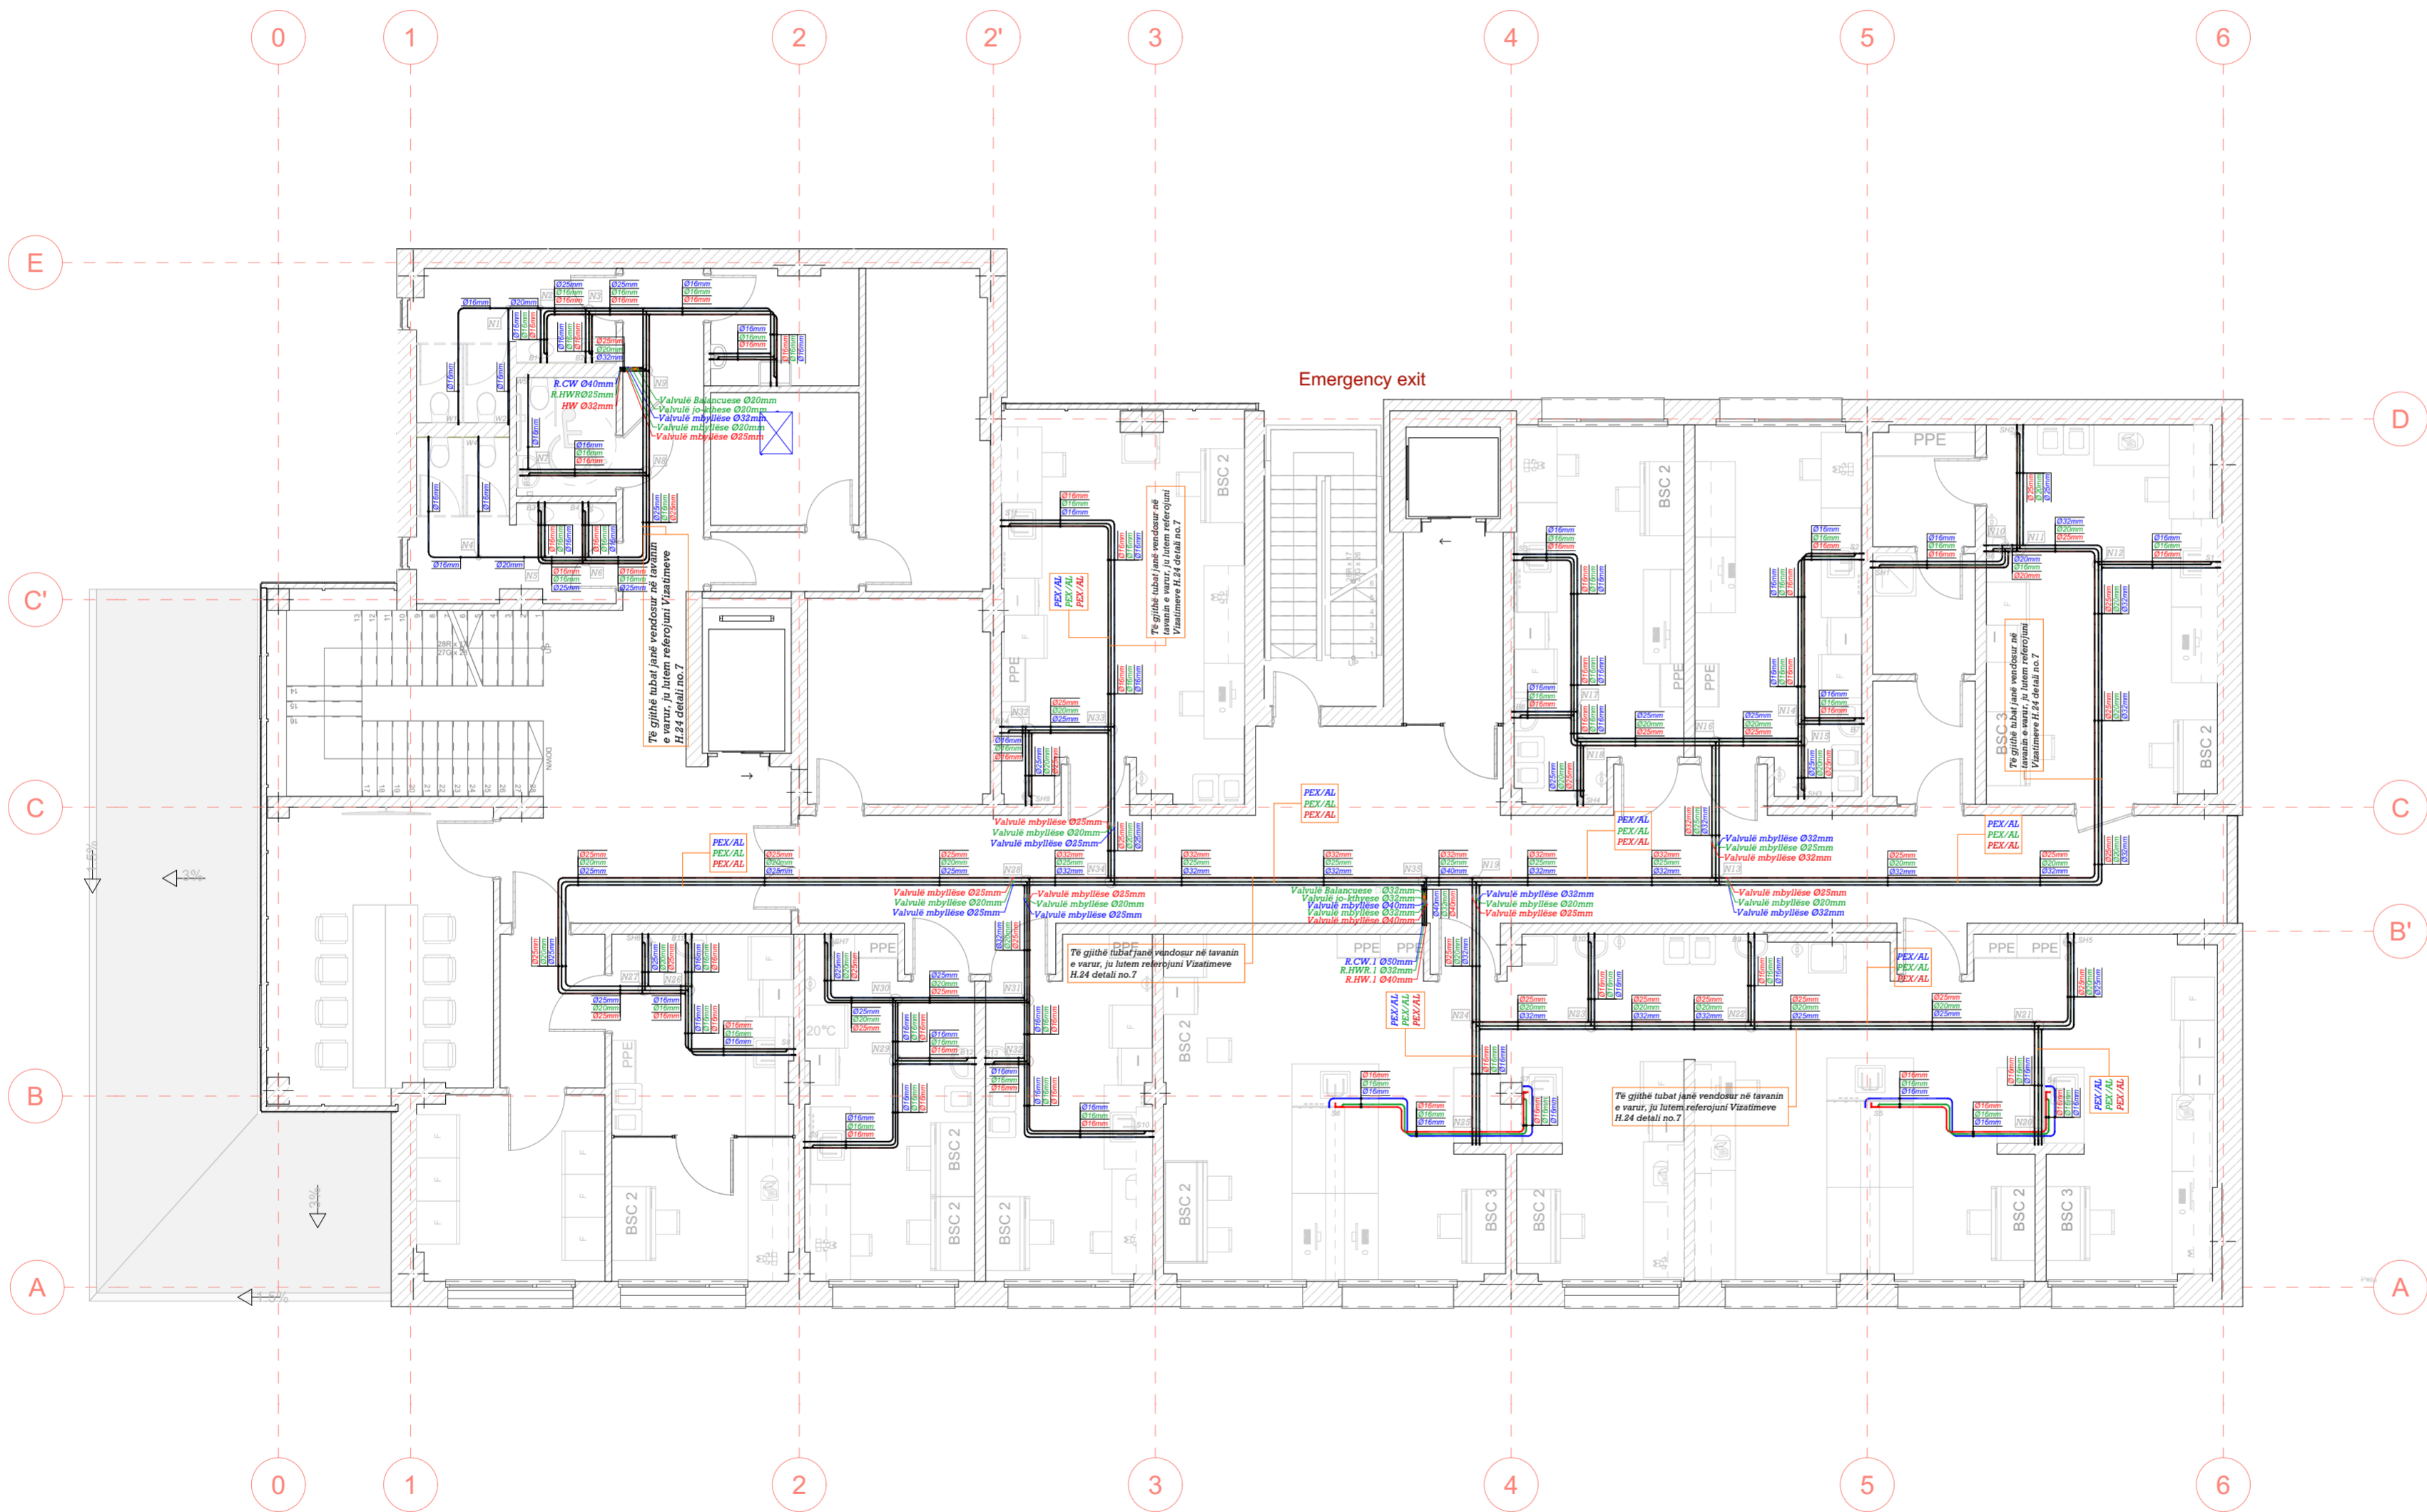

SHËNIME:

LEGIENDA:

Implementuar nga:

Konsulent:

ALB-ARCHITECT
Creative by nature. Efficient by design.

Projekti: OFRIMI I SHËRBIMEVE PROFESIONALE - SHËRBIME KONSULENCE PER PROJEKTIN E EMERGENCES NE SHQIPERI COVID 19 (LOT2)
 NDRITIMI I LABORATORIT TE RI - TIRANE, SHQIPERI

Titulli i vizatimit:
Kati I - Furnizimi me ujë

Perpjesa:	Vizatuar nga:	Kontrolloi:	Data:
1:100	B.D.	D.B.	Jan. 2023

Nr. i vizatimit: **H.04**

Vendi:	Faza e projektit:	Nr.Serik:	Rev.:
Shqiperi	Projekti kryesor	H.04	R.03

FORMATI I FLETES: A2



SHËNIME:

LEGIENDA:



Projekti: OFRIMI I SHËRBIMEVE PROFESIONALE - SHËRBIME KONSULENCE PER PROJEKTIN E EMERGENCES NE SHQIPERI COVID 19 (LOT2)
 NDRERTIMI I LABORATORIT TE RI - TIRANE, SHQIPERI

Titulli i vizatimit:
 Kati II - Furnizimi me ujë

Perpjesa:	Vizuar nga:	Kontrollat:	Data:
1:100	B.D.	D.B.	Jan. 2023

Nr. i vizatimit: H.05			
Vendi:	Faza e projektit:	Nr.Serik:	Rev.:
Shqiperi	Projekti kryesor	H.05	R.03

FORMATI I FLETES: A2



SHËNIME:

LEGIENDA:

Implementuar nga:

Konsulent:

ALB-ARCHITECT
Creative by nature. Efficient by design.

A.C.T.I


Projekti: OFRIMI I SHËRBIMEVE PROFESIONALE - SHËRBIME KONSULENCE PER PROJEKTIN E EMERGENCES NE SHQIPERI COVID 19 (LOT2)
 NDERTIMI I LABORATORIT TE RI - TIRANE, SHQIPERI

Titulli i vizatimit:
 Kati III - Furnizimi me ujë

Perpjesa: Vizatuar nga: 1:100 B.D. Kontrollloi: D.B. Data: Jan. 2023

Nr. i vizatimit: H.06
 Vendi: Shqiperi Faza e projektit: Projekti kryesor Nr.Serik: H.06 Rev.: R.03

FORMATI I FLETES: A2

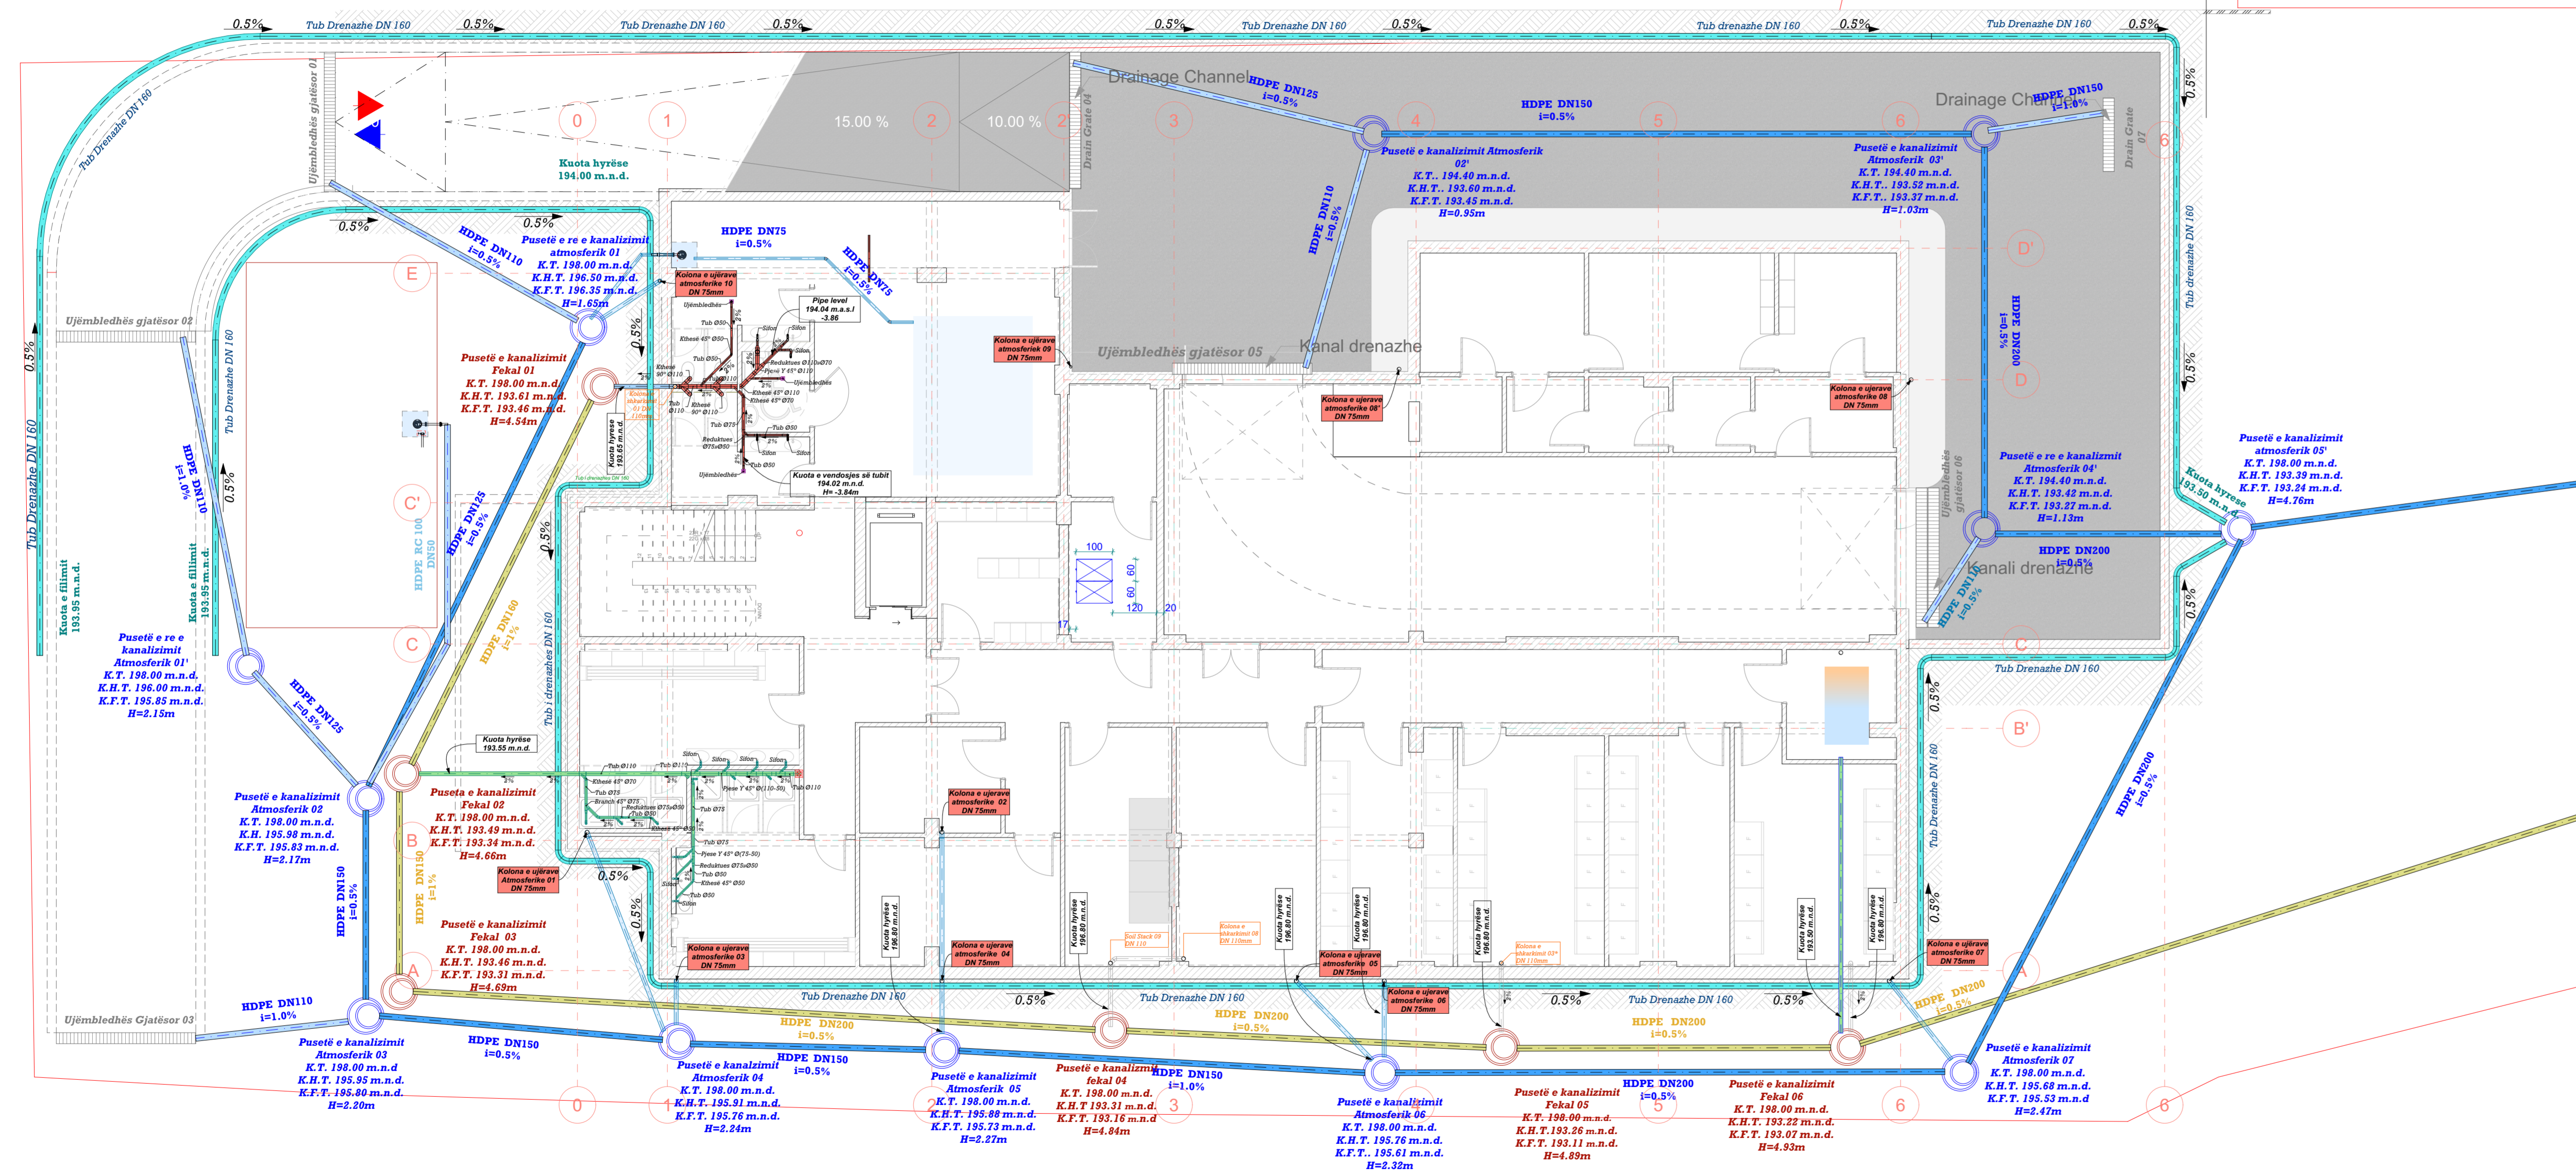

Manhole Table

Stormwater Manhole	Name	Terrain Level (m.a.s.l.)	Invert Level (m.a.s.l.)	Foundation Level (m.a.s.l.)	H (m)
New Stormwater Manhole 01	198.00	196.50	196.35	1.65	
New Stormwater Manhole 01'	198.00	196.00	195.85	2.15	
New Stormwater Manhole 02	198.00	195.98	195.83	2.17	
New Stormwater Manhole 03	198.00	195.95	195.80	2.20	
New Stormwater Manhole 04	198.00	195.91	195.76	2.24	
New Stormwater Manhole 05	198.00	195.88	195.73	2.27	
New Stormwater Manhole 06	198.00	195.76	195.68	2.32	
New Stormwater Manhole 07	198.00	195.61	195.53	2.47	
New Stormwater Manhole 02'	194.40	193.60	193.45	0.95	
New Stormwater Manhole 03'	194.40	193.52	193.37	1.03	
New Stormwater Manhole 04'	194.40	193.42	193.27	1.13	
New Stormwater Manhole 05'	198.00	193.39	193.24	4.76	

Sewerage Manhole

Sewerage Manhole	Name	Terrain Level (m.a.s.l.)	Invert Level (m.a.s.l.)	Foundation Level (m.a.s.l.)	H (m)
New Sewerage Manhole 01	198.00	193.61	193.46	4.54	
New Sewerage Manhole 02	198.00	193.49	193.34	4.66	
New Sewerage Manhole 03	198.00	193.46	193.31	4.69	
New Sewerage Manhole 04	198.00	193.31	193.16	4.84	
New Sewerage Manhole 05	198.00	193.26	193.11	4.89	
New Sewerage Manhole 06	198.00	193.22	193.07	4.93	
Existing Sewerage Manhole	196.63	192.63	192.43	4.20	

Pusetë ekzistuese e kanalizimit fekal
K.T. 196.63 m.n.d.
K.H.T. 192.63 m.n.d.
K.F.T. 192.63 m.n.d.
H=4.20m

Nga puseta e kanalizimit atmosferik
K.H.T. 193.05 m.n.d.

Nga puseta e kanalizimit fekal
K.H.T. 192.88 m.n.d.

LEGJENDA

Simboli	Përshkrimi
○	Kolona e shkarkimit
□	Tuba të vendosur nën pllakë
▬	Tuba të vendosur nën pllakë për zonen BSL-3
○	Pusetë ekzistuese
○	Puseta e kanalizimit fekal
○	Puseta e kanalizimit atmosferik
▬	PE S8 Tub i Kanalizimit fekal
▬	PE S8 Tub i Kanalizimit atmosferik
▬	Tub Drenazhe

Implementuar nga:



Konsulent:



Projekt: OFICINA SHËRBIMJEVE PROFESIONALE SHËRBIMJE KONSULENCE PËR PROJEKTIN I EMERGENCËS NË SHIFERIN COVID-19 (LOT2)

NORBITALI LABORATORITETI I N. TRINAK, SHQIPTARI

Titulli i vizimit: Bodrumi - Kanalizimi

Skalë: 1:100

Nr. i vizimit: H.07


FORMATI FLETES: 1350mm x 420 mm

SHENIME:

LEJENDA:

LEGJENDA

Simboli	Përshkrimi
○	Kolona e shkarkimit
—	Tuba të vendosur nën pllakë
—	Tuba të devijuar nën pllakë
—	Tuba të vendosur nën pllakë për zonen BSL-3
○	Pusetë ekzistuese
○	Pusetë e kanalizimit Fekal
○	Pusetë e Kanalizimit Atmosferik
—	PE SN8 Tub i Kanalizimit Fekal
—	PE SN8 Tub i Kanalizimit Atmosferik
—	Tub Drenazhe

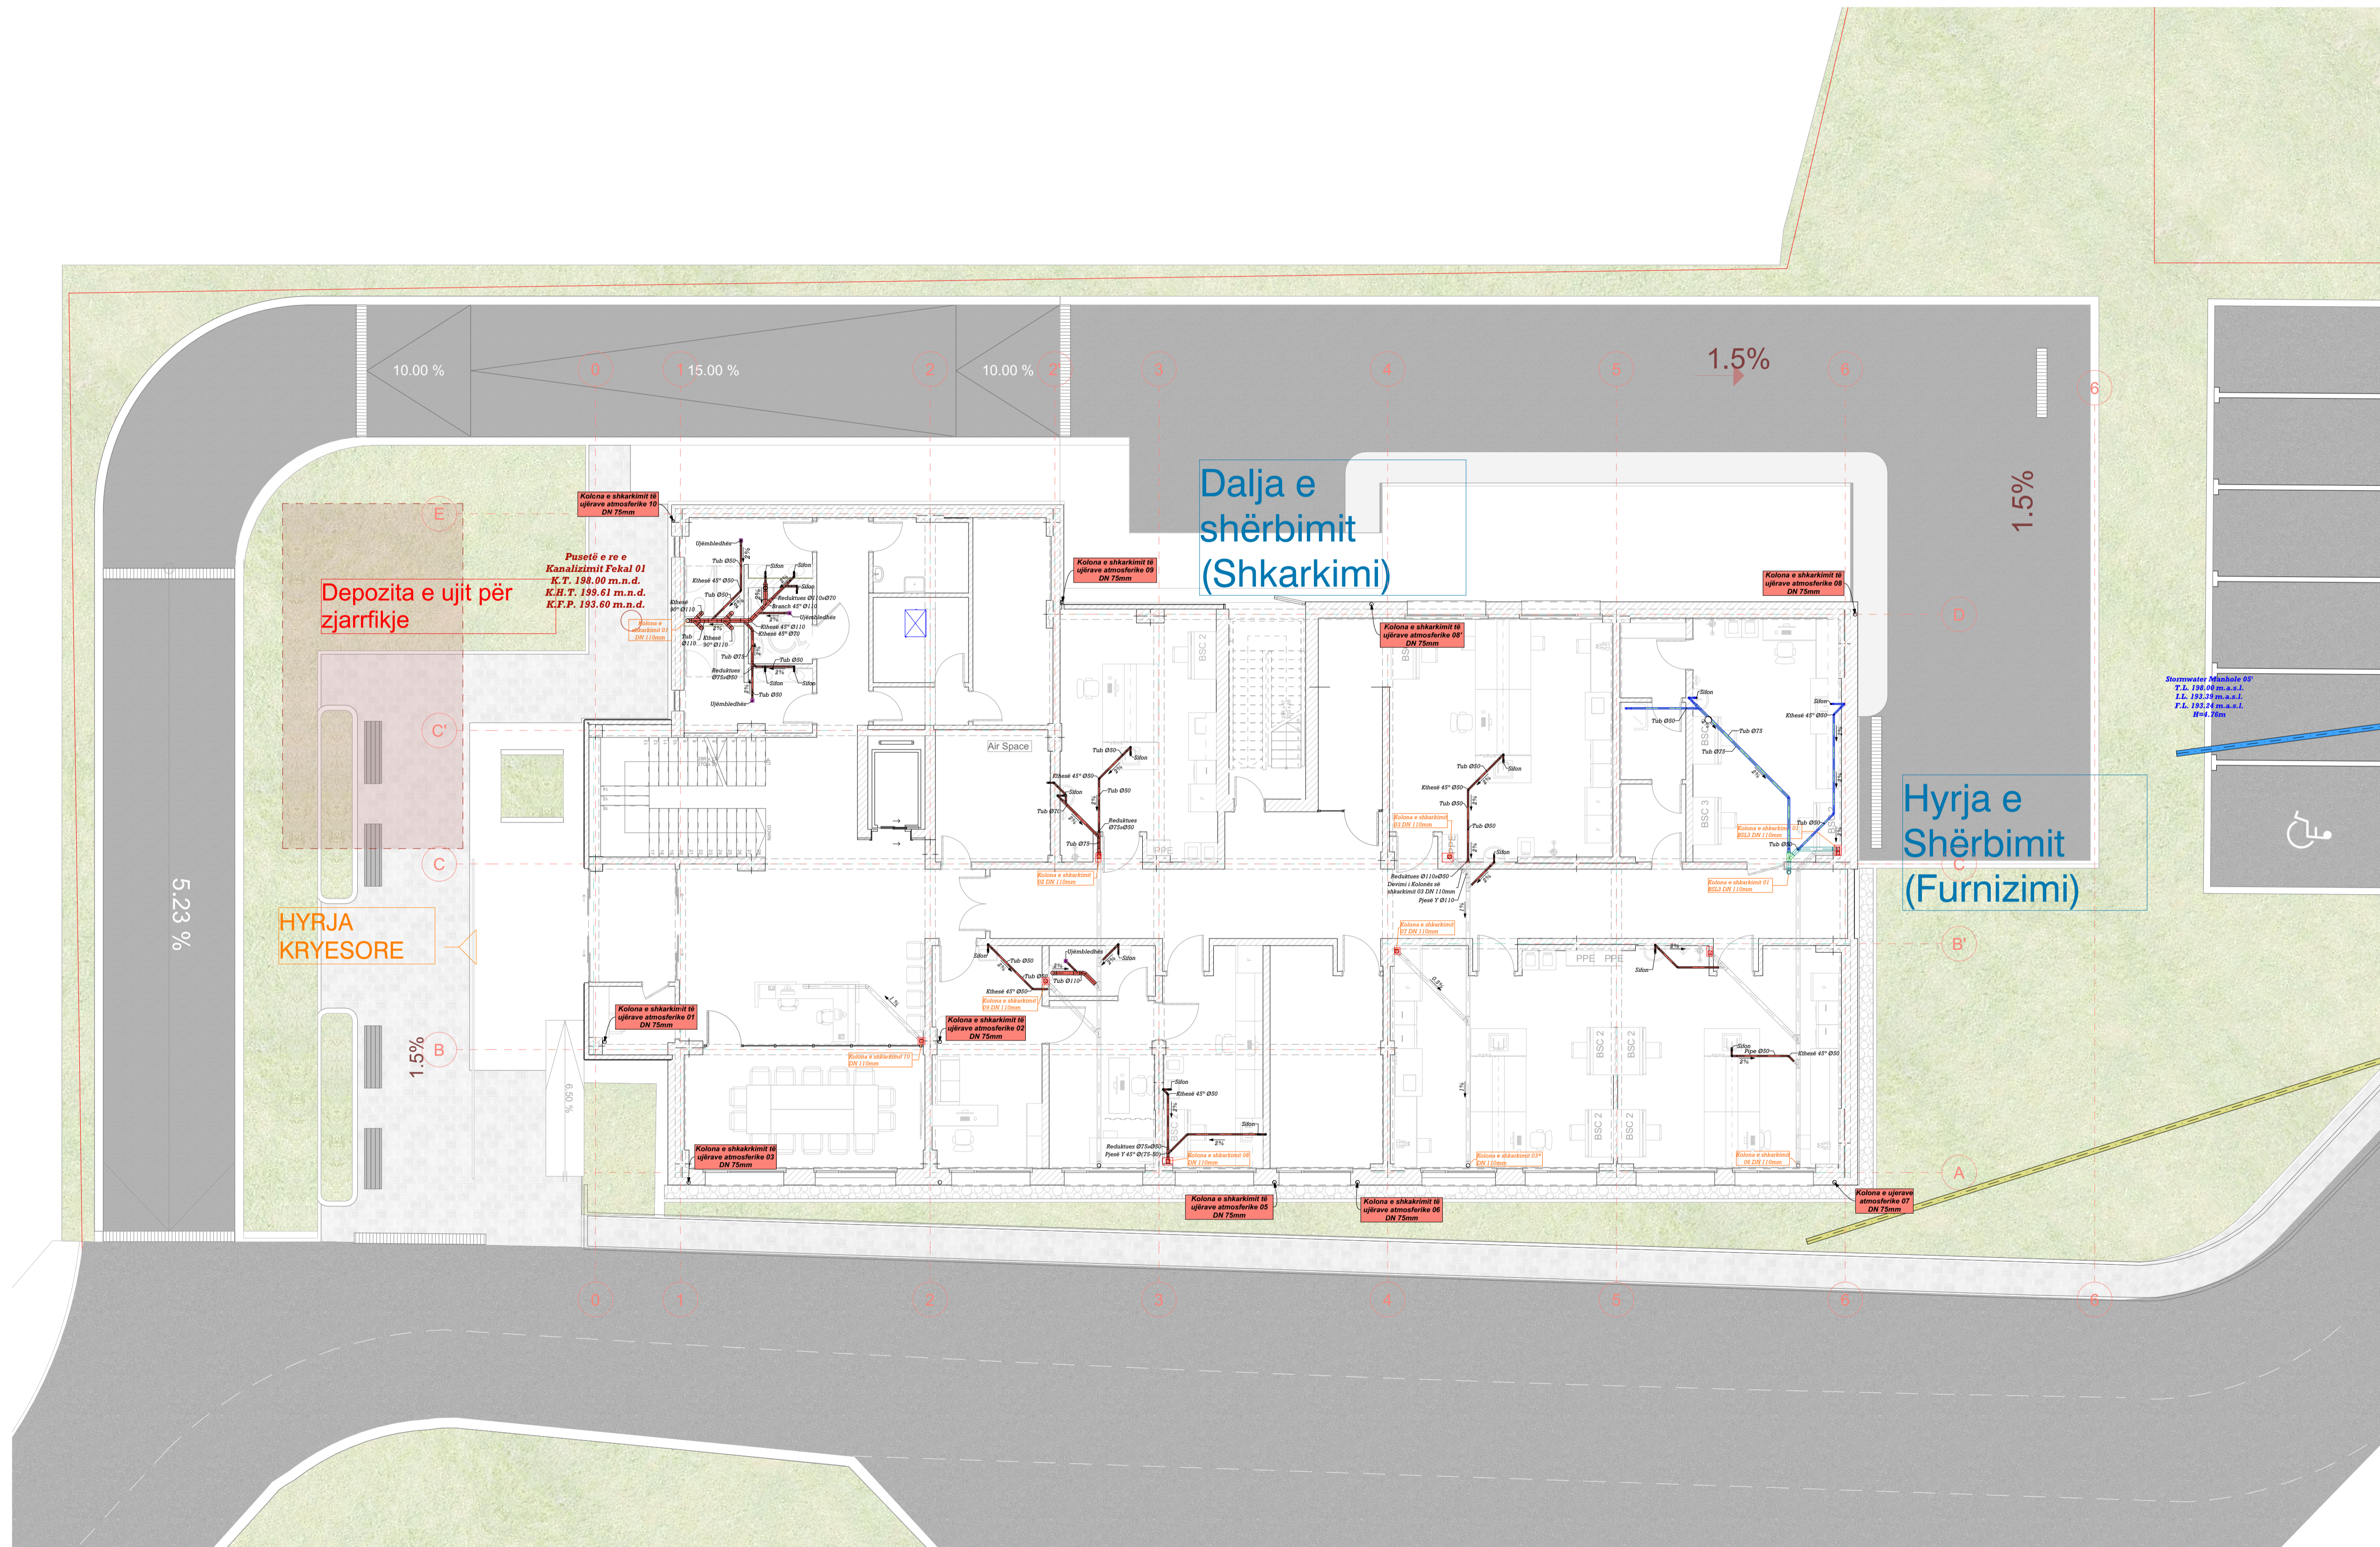

Projekt: OFRIMI I SHËRBIEMEVE PROFESIONALE - SHËRBIEME KONSULENCE PËR PROJEKTIN I EMERGENCES NË SHOPPER COVID 19 (LOT2)
 NDRERTIMI I LABORATORIT DHE I - TIRANE, SHQERIE

Titulli i vizatimit:
 Përdhësa - Kanalizimi

Perfaqja: 1:100
 Vizatues nga: B.D.
 Kontrollues: D.B.
 Data: Jan. 2023

Nr. i vizatimit: H.08
 Vendi: Shqipëri
 Faza e projektit: Projekt kryesor
 Nr. Serik: H.08
 Rev.: R.03

FORMATI I FLETES: A1