


SHENIME:

LEGENDA:

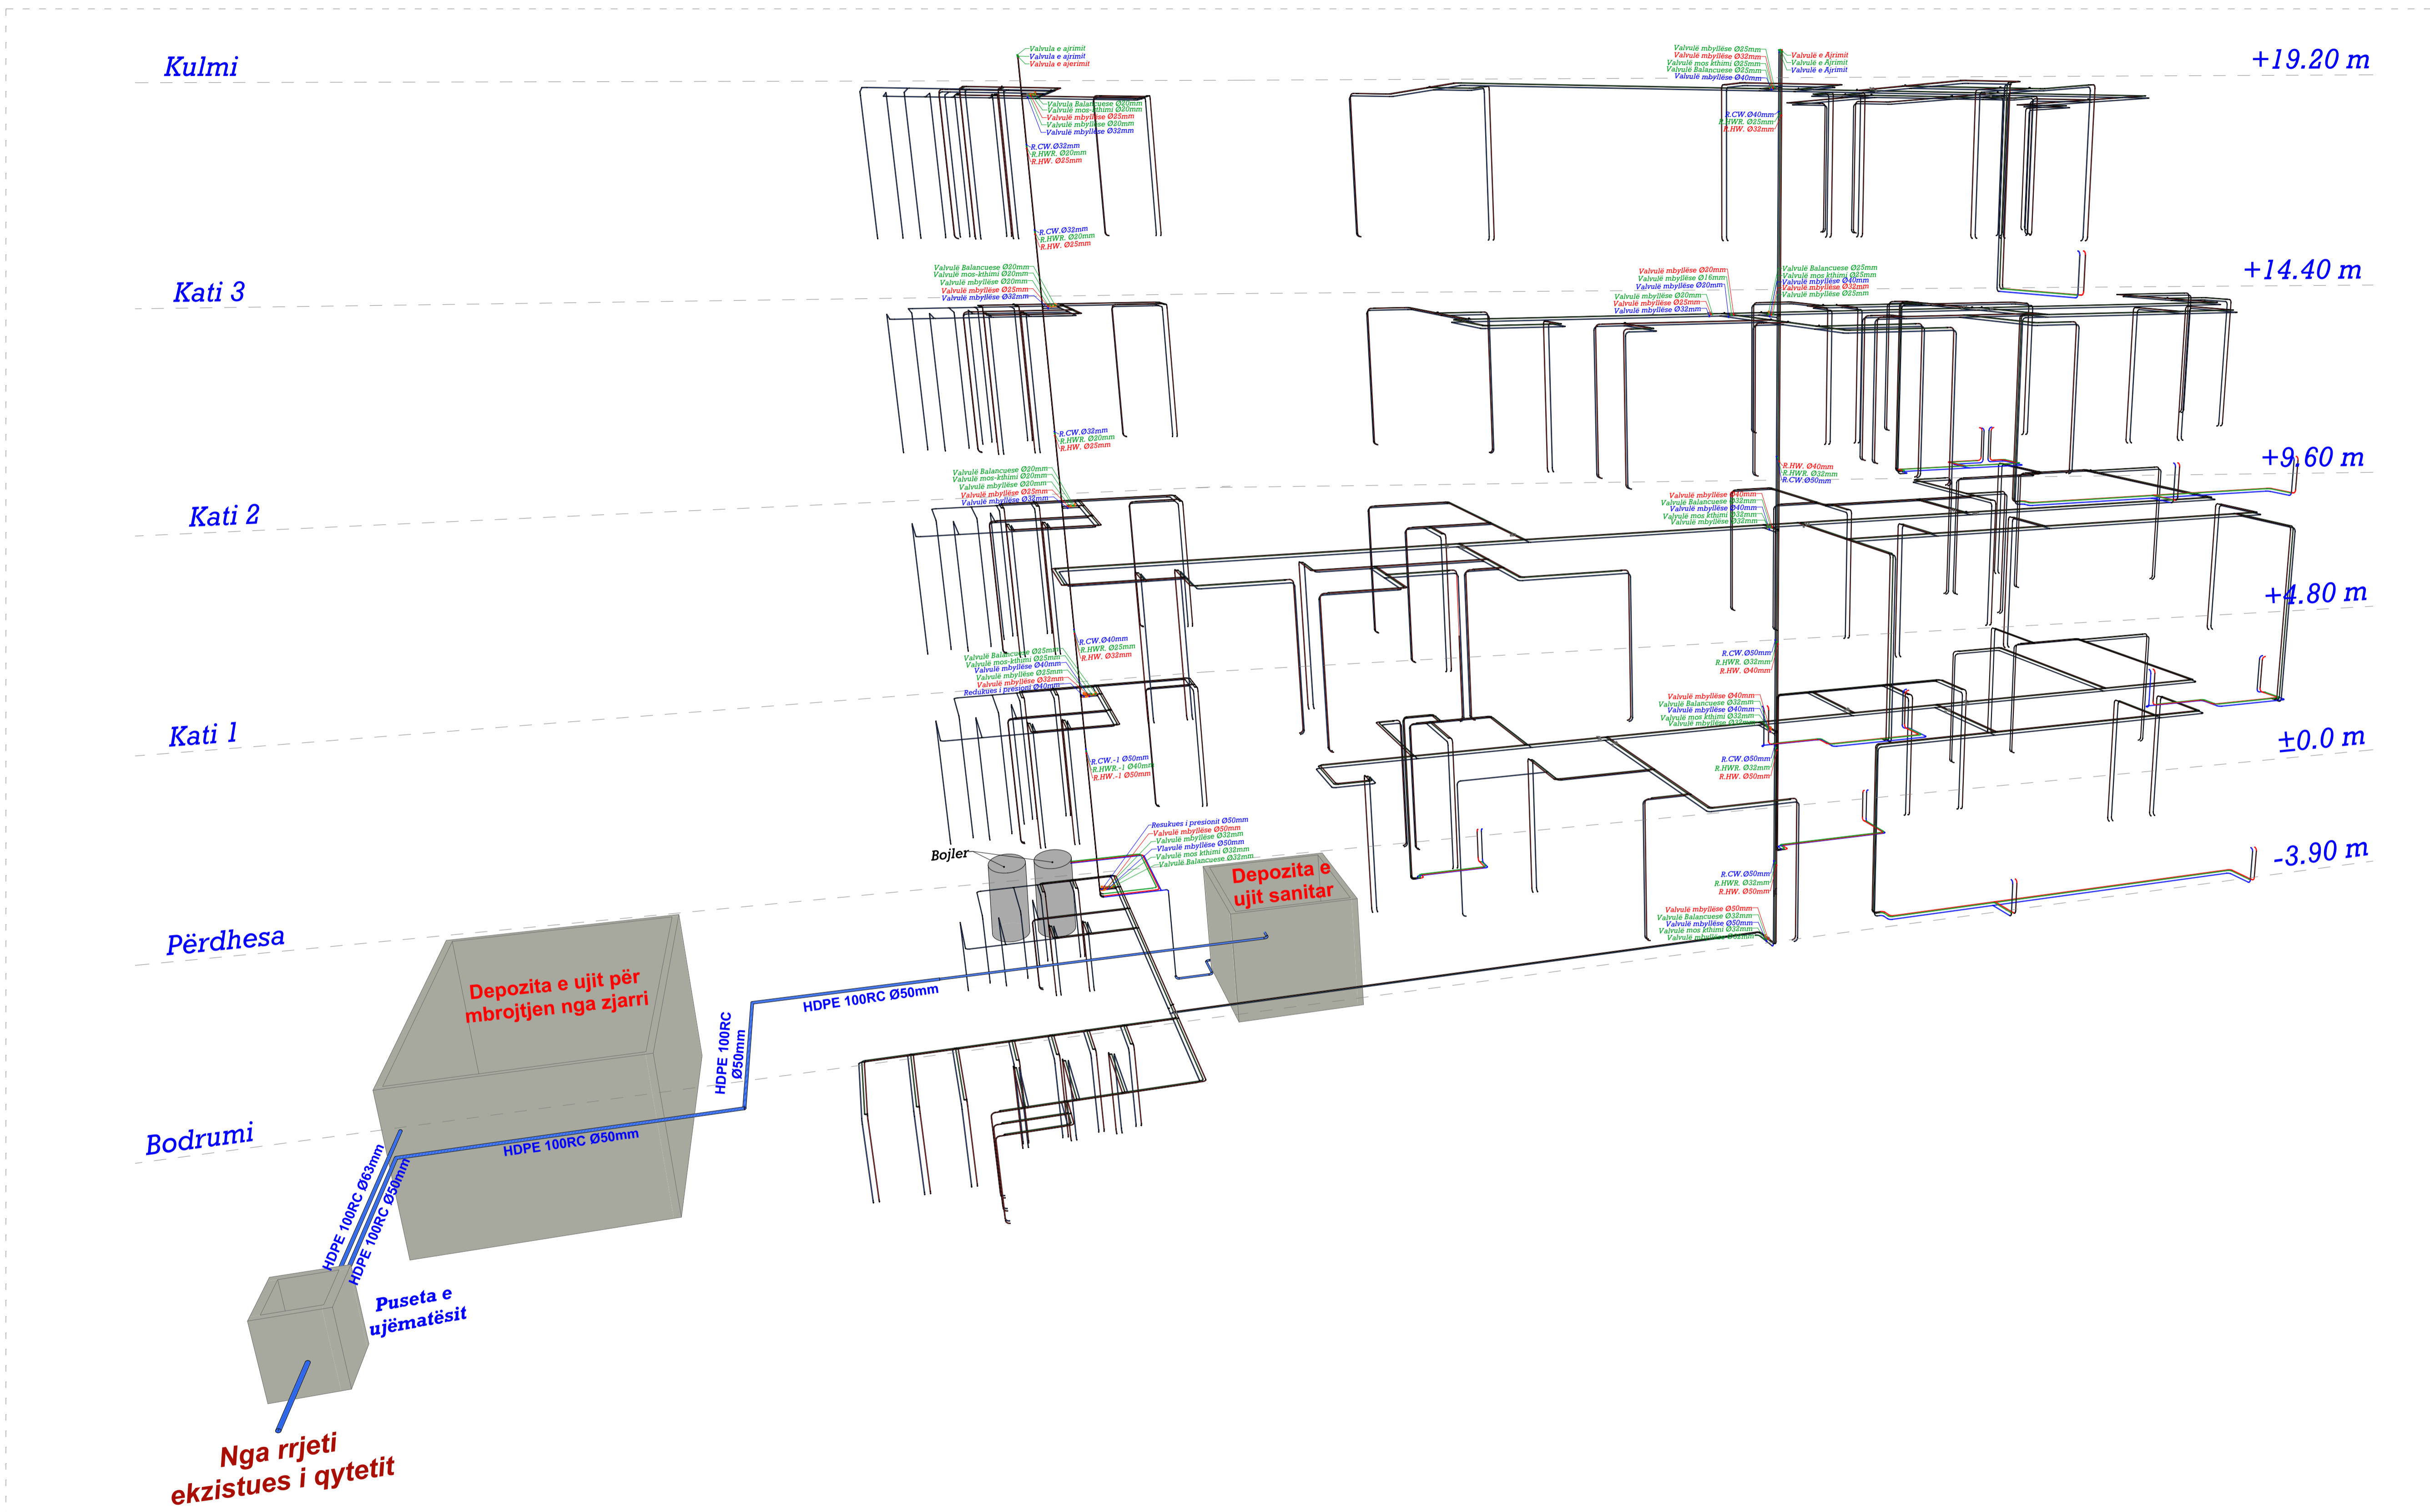

Implementuar nga:
 UNOPS

Konsulent:
 ALB-ARCHITECT
 A.C.T.I

Projekti: OFRIMI I SHËRBIMEVE PROFESIONALE - SHËRBIME KONSULENCE PËR PROJEKTIN E EMERGENCËS NË SHOPIERI COVID 19 (LOT2)
 NDRITIMI I LABORATORIT DHE NË TIRANË, SHQIPËRI

Titulli i vizatimit:
Skema e Ujësllësit

Parapjesa: 1/	Vizatues nga: B.D.	Kontrollues: D.B.	Data: Jan. 2023
------------------	-----------------------	----------------------	--------------------


Nr. i vizatimit: **H.25**

Vendi: Shqiperi	Faza e projektit: Projekt kryesor	Nr. Serik: H.25	Rev.: R.03
--------------------	--------------------------------------	--------------------	---------------

FORMATI I FLETES: A1

SHENIME:

LEJENDA:

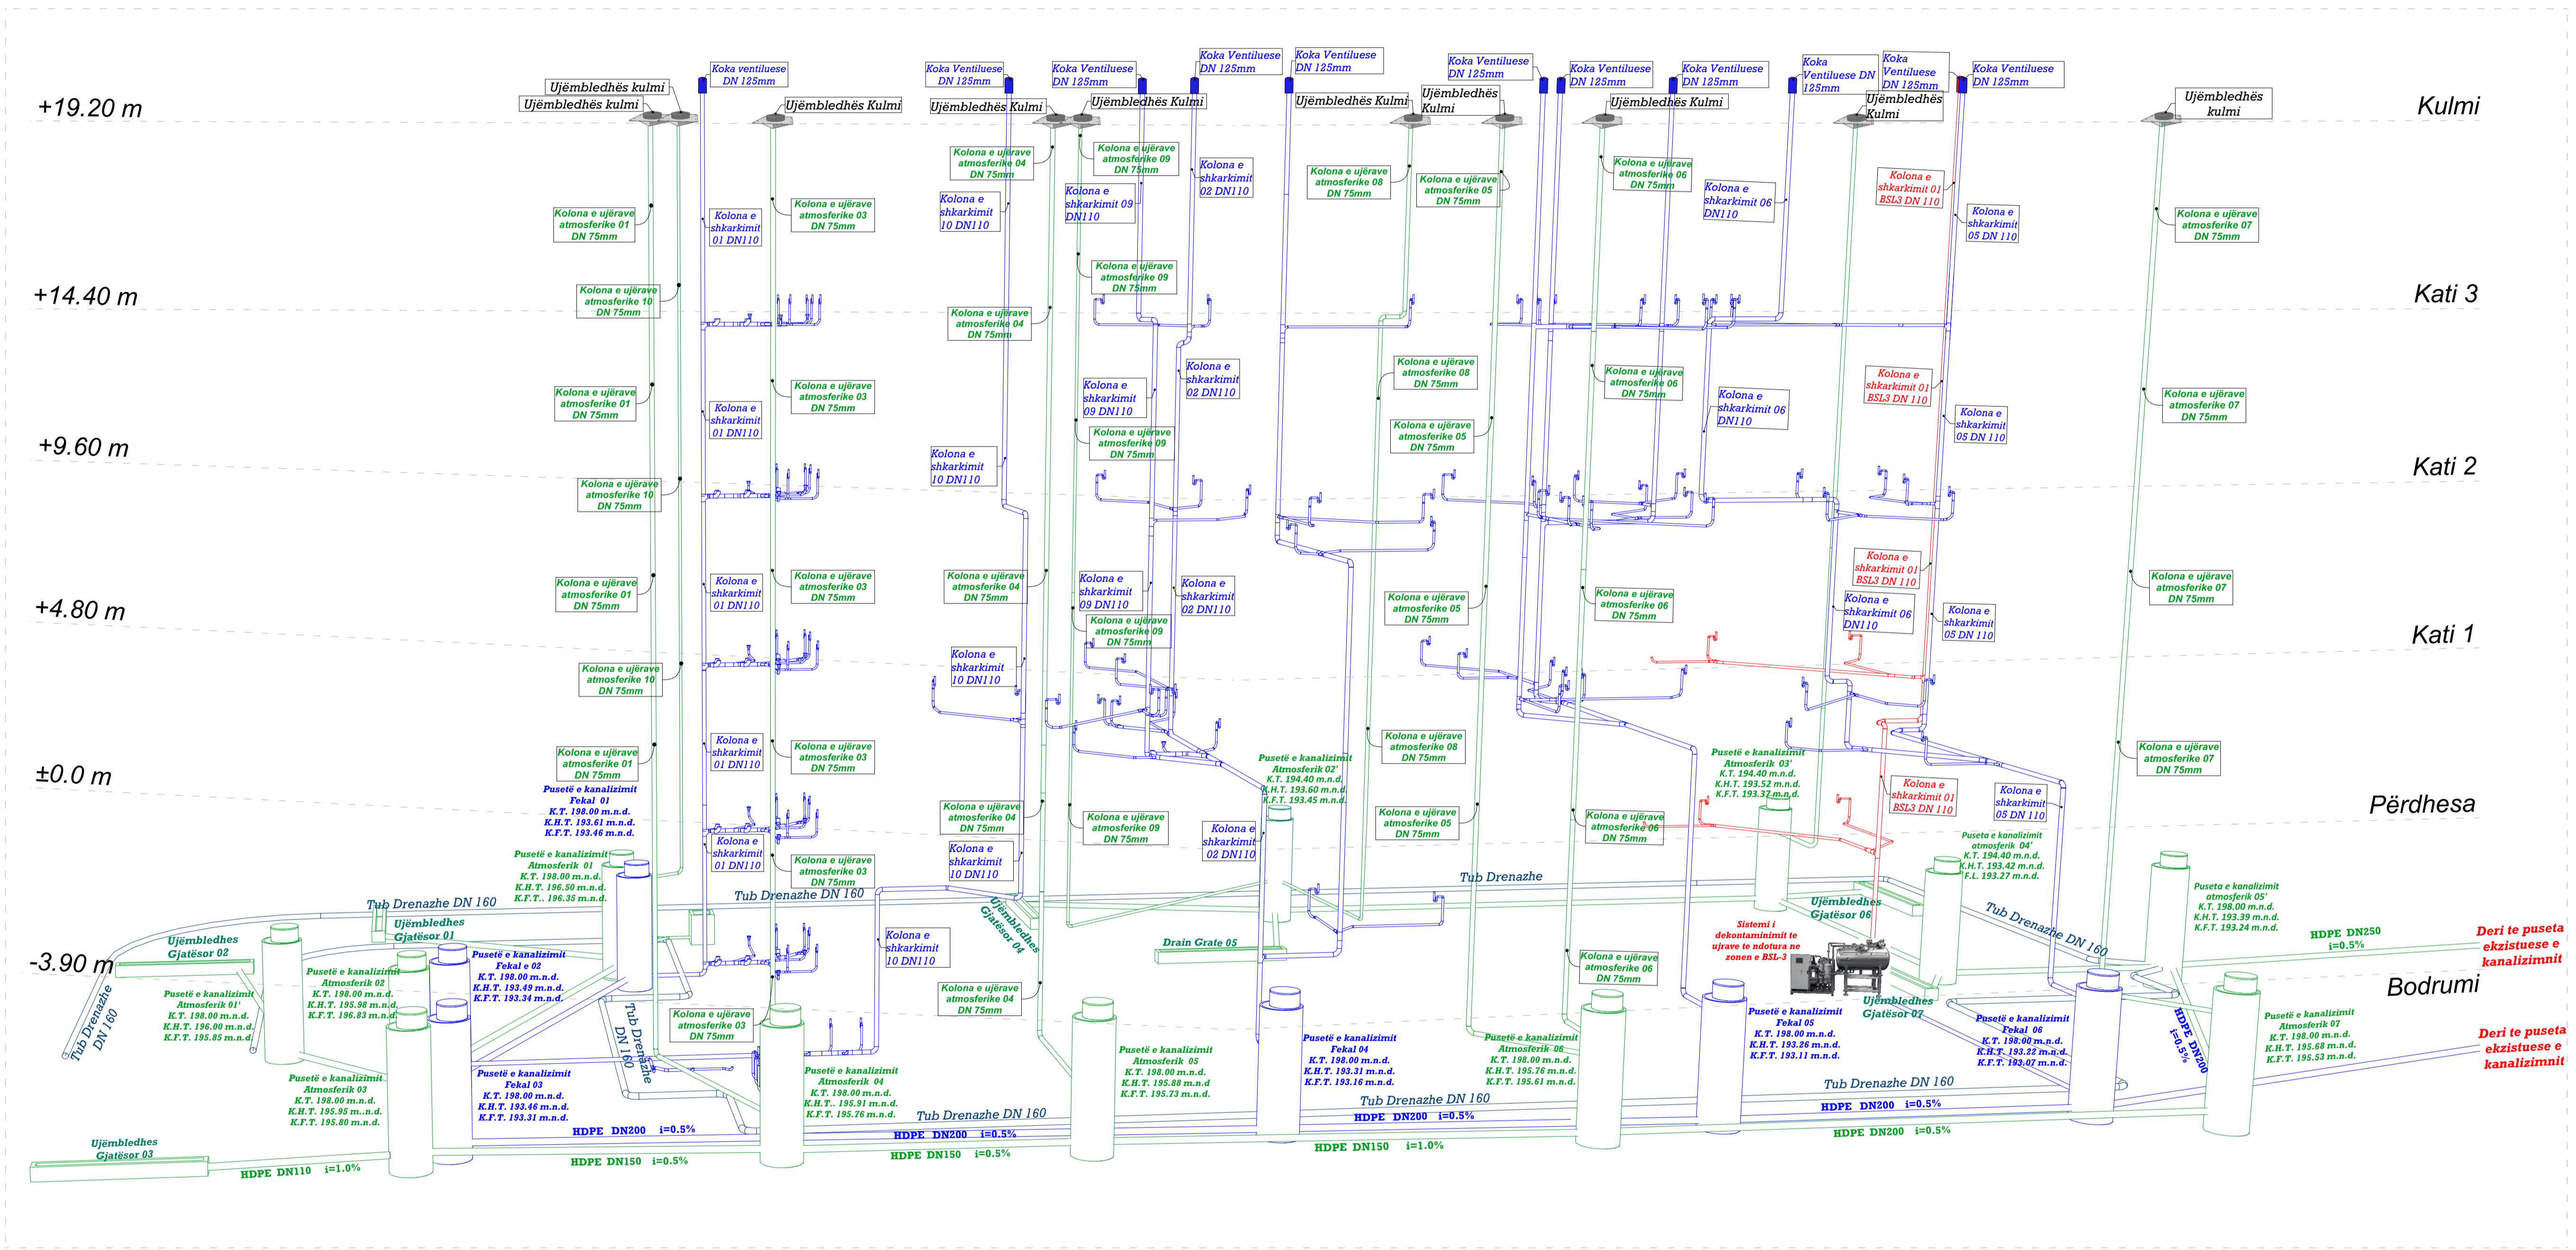

Projekti: OFIRIMI I SHËRBIMEVE PROFESIONALE - SHËRBIMET KONSULENCE PER PROJEKTIN E EMERGENCES NE SHOPPER COVID 19 (LOT2)
 SHËRBIMI I LABORATORITETI E - TRAJIMI, SHOPPER

Titulli i vizatimit:
 Skema e kanalizimit


Parapjesa	Vizatuesi nga:	Kontrolluesi	Data:
1/	B.D.	D.B.	Jan. 2021

Nr. i vizatimit:	Nr. Serik:	Rev.:
H.26	H.26	R.03

FORMATI I FLETES: A1

SHENIME:

LEGIENDA:

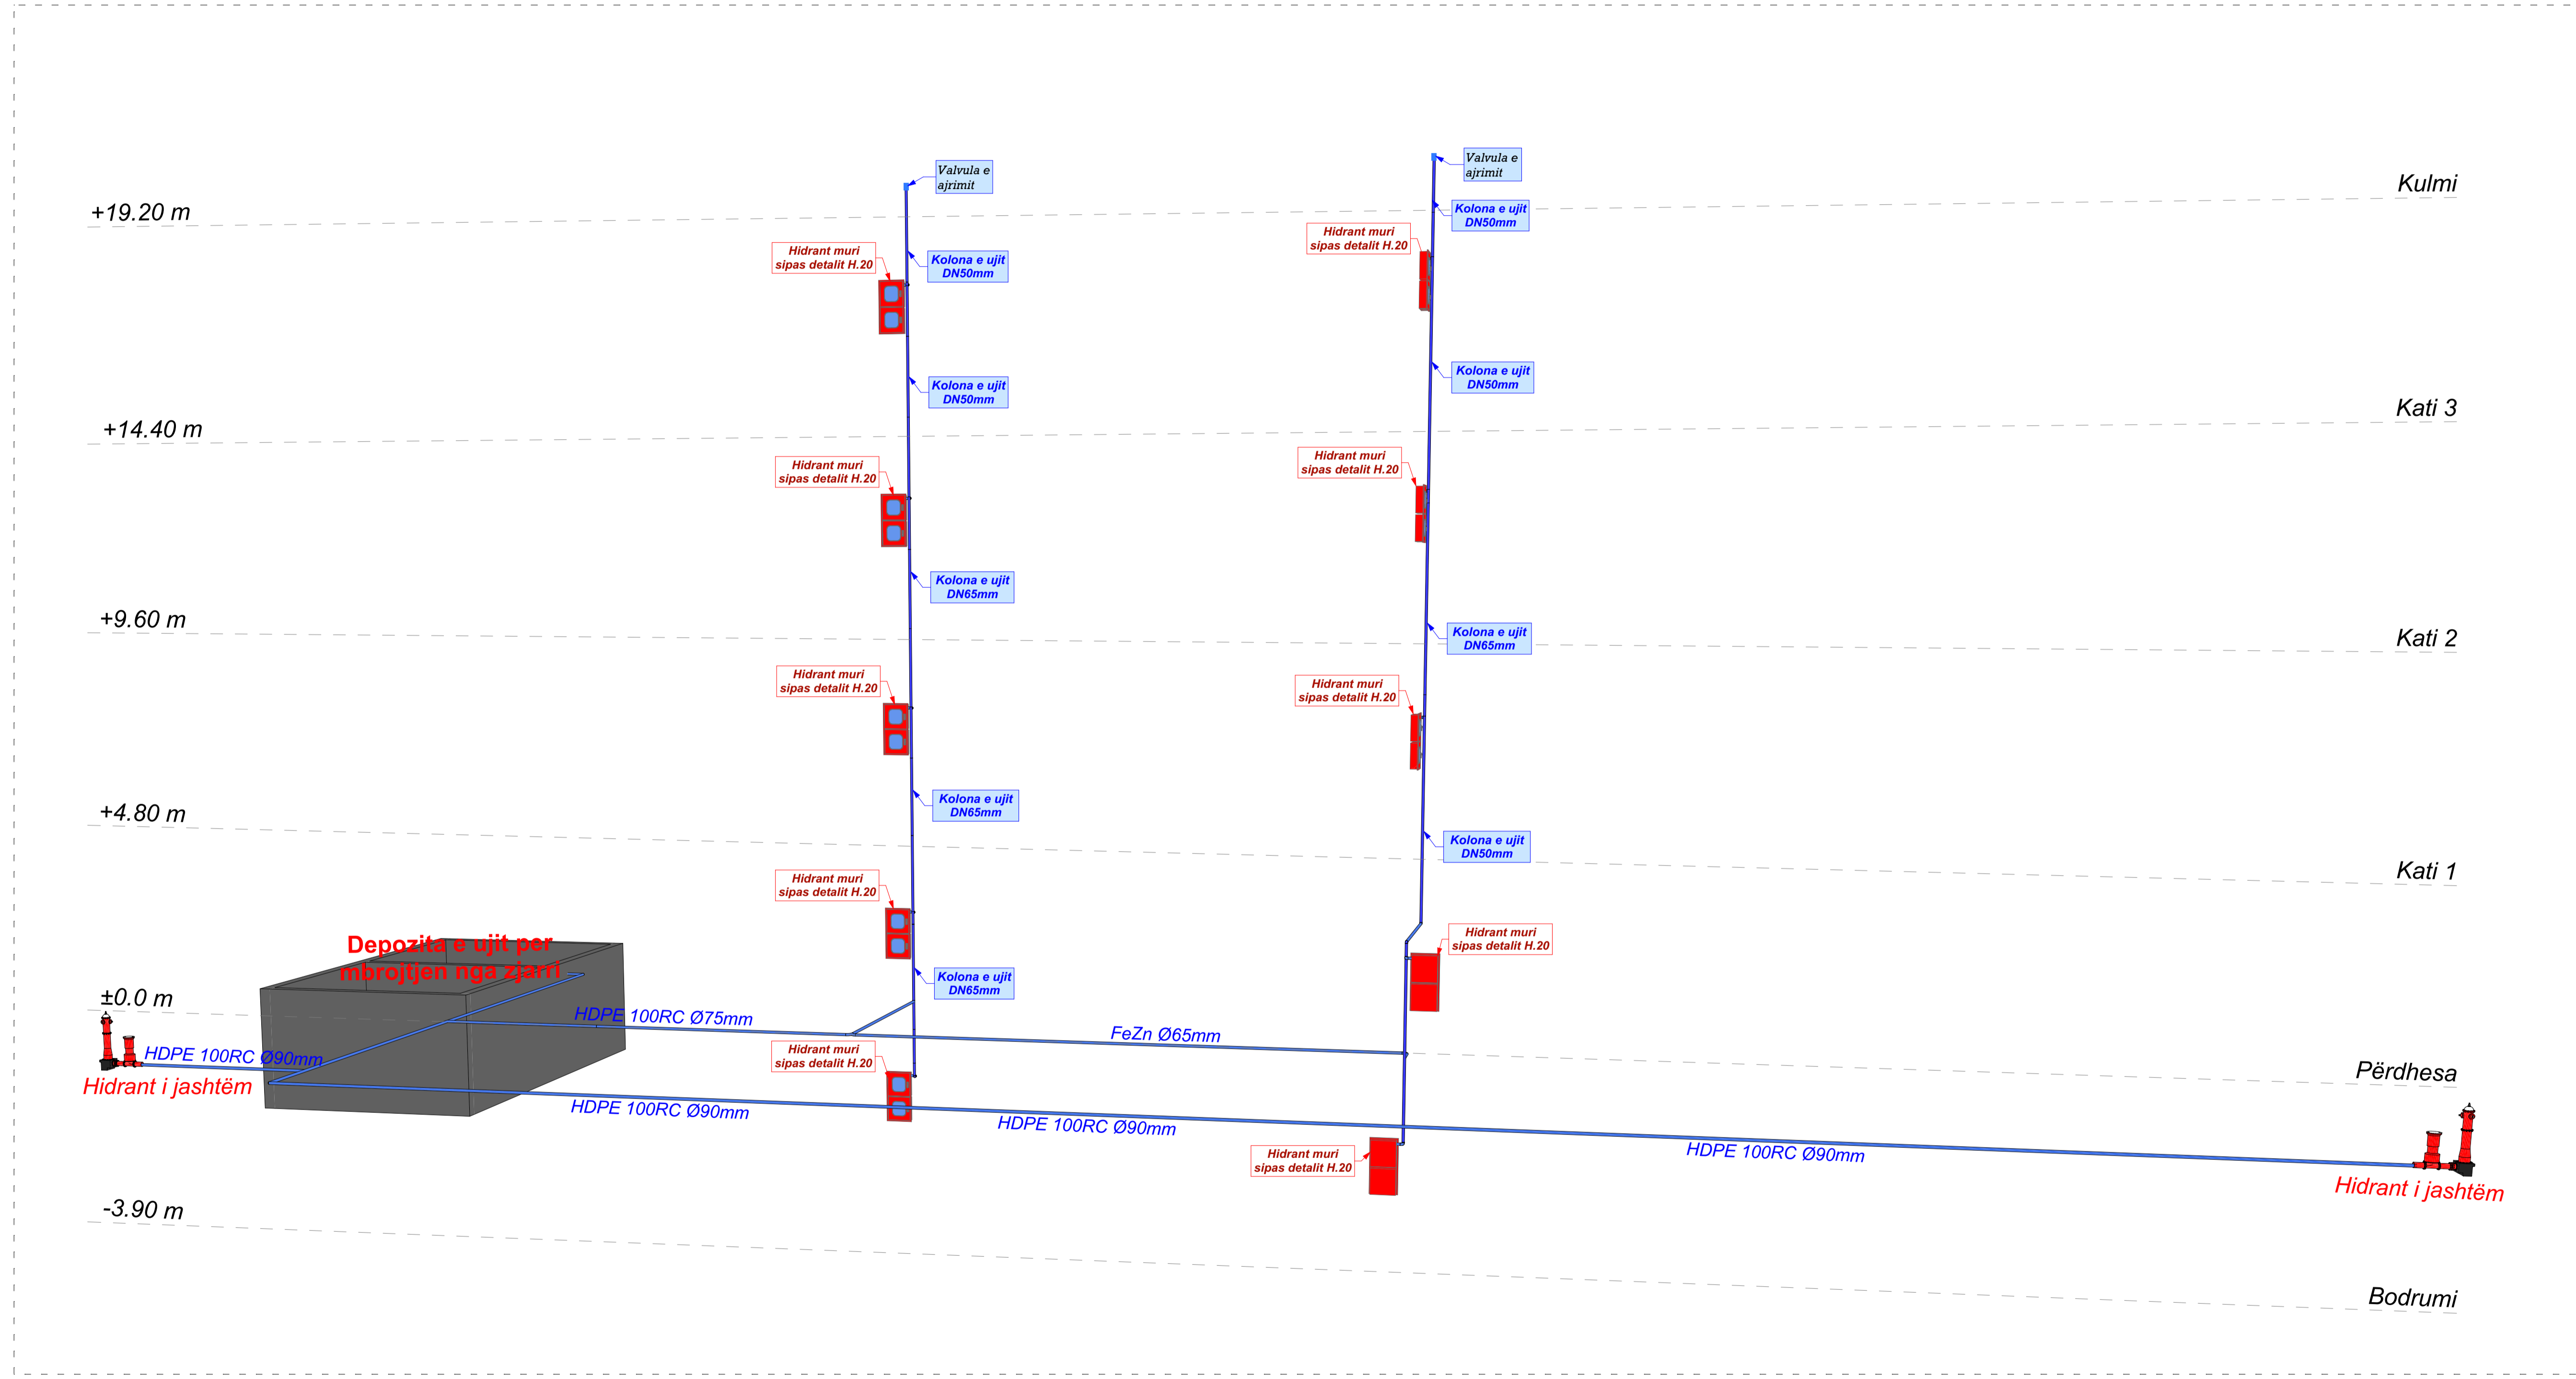


Projekti: OFRIMI I SHËRBIMEVE PROFESIONALE - SHËRBIME KONSULLENCE PËR PROJEKTIN E EMERGENCËS NË SHQIPËRI COVID 19 (LOT2)
NDËRTIMI I LABORATORIT DHE B. - TIRANE, SHQIPËRI

Titulli i vizatimit:
Skema e Mbrojtjes nga zjarri


Perpjektori	Vizatuesi nga:	Kontrolluesi	Data:
1/	B.D.	D.B.	Jan. 2023

Nr. i vizatimit:	H.27		
Vendi:	Faza e projektit:	Nr. Serik:	Rev.:
Shqipëri	Projekt kryesor	H.27	R.03

FORMATI I FLETES: A1

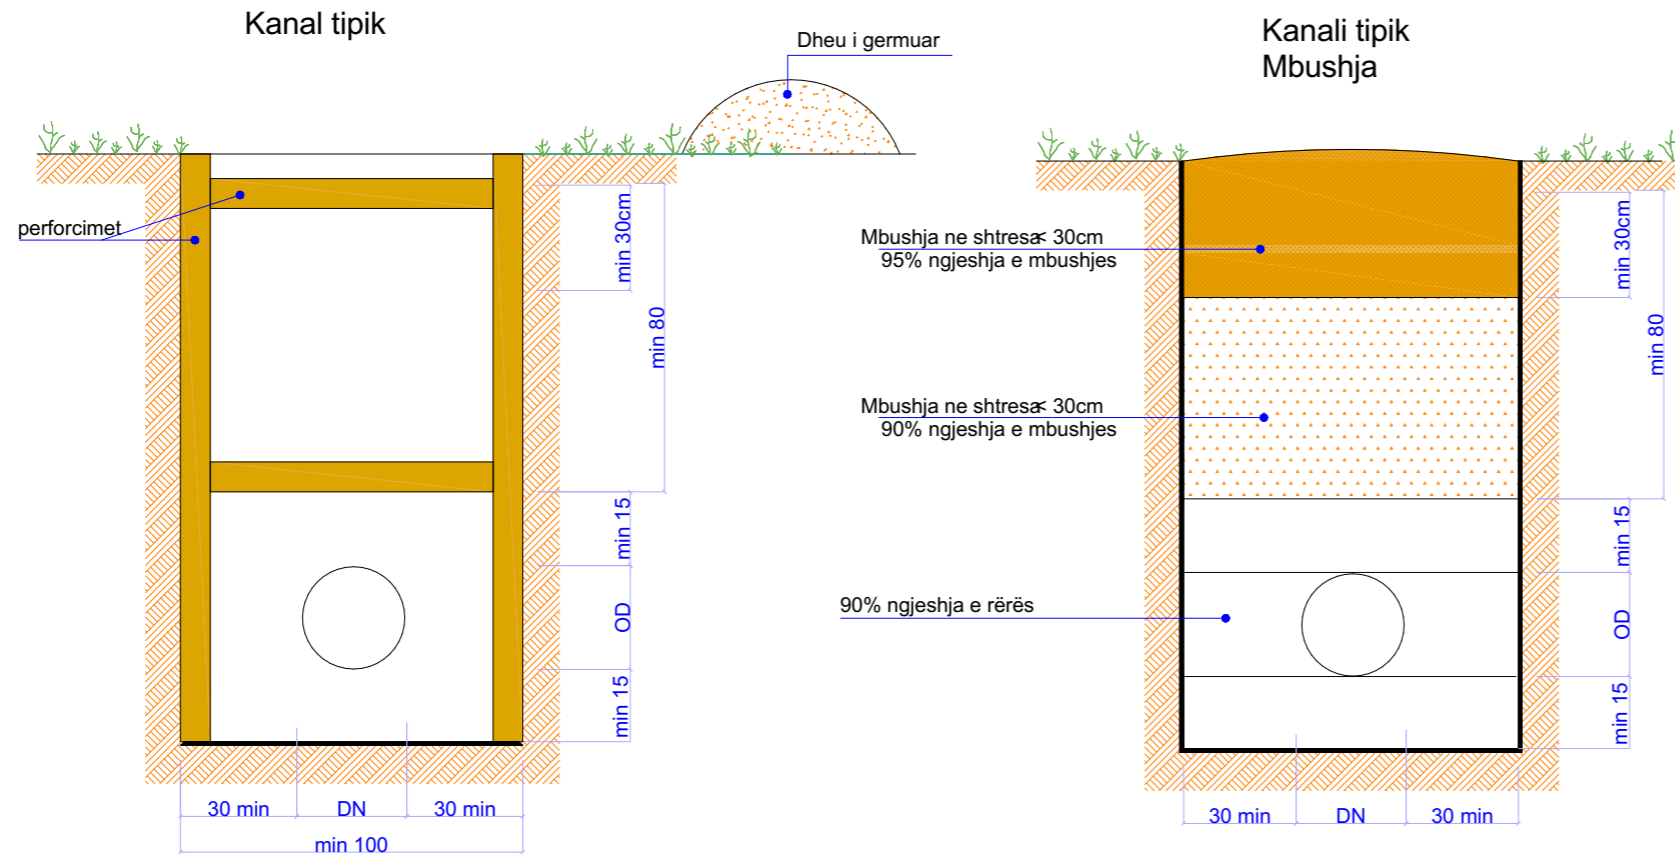

Kanali dhe montimi i tubit , pamje gjatesore

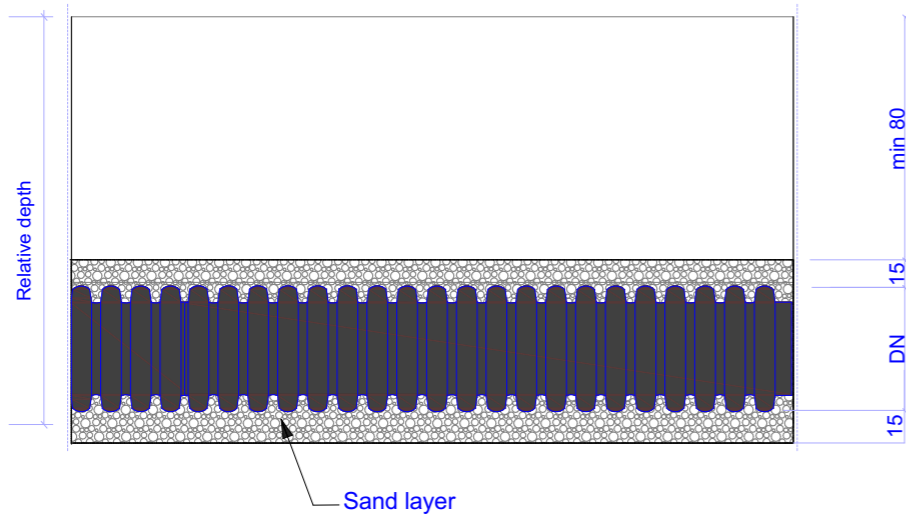

GJERESIA E KANALIT	
Diametri i tubit Ø mm	Gjeresia e kanalit B cm
Ø 200 mm	100 cm
Ø 250 mm	
Gjeresia e kanalit nuk duhet te jete me e vogel se: $B=D+60$ Cm	

SHËNIME:

LEGJENDA:

Implementuar nga:



Konsulent:



Projekti: OFRIMI I SHERBIMEVE PROFESIONALE - SHERBIME KONSULENCE PER PROJEKTIN E EMERGJENCES NE SHQIPERI COVID 19 (LOT2)

NDERTIMI I LABORATORIT TE RI - TIRANE, SHQIPERI

Titulli i vizatimit:


Detal i kanalit

Perpjesa:	Vizatuar nga:	Kontrolloi	Data:
1:10	B.D.	D.B.	Jan. 2023

Nr. i vizatimit: H.28


Vendi:	Faza e projektit:	Nr.Serik:	Rev.:
Shqiperi	Projekti kryesor	H.28	R.03

FORMATI I FLETES: A3

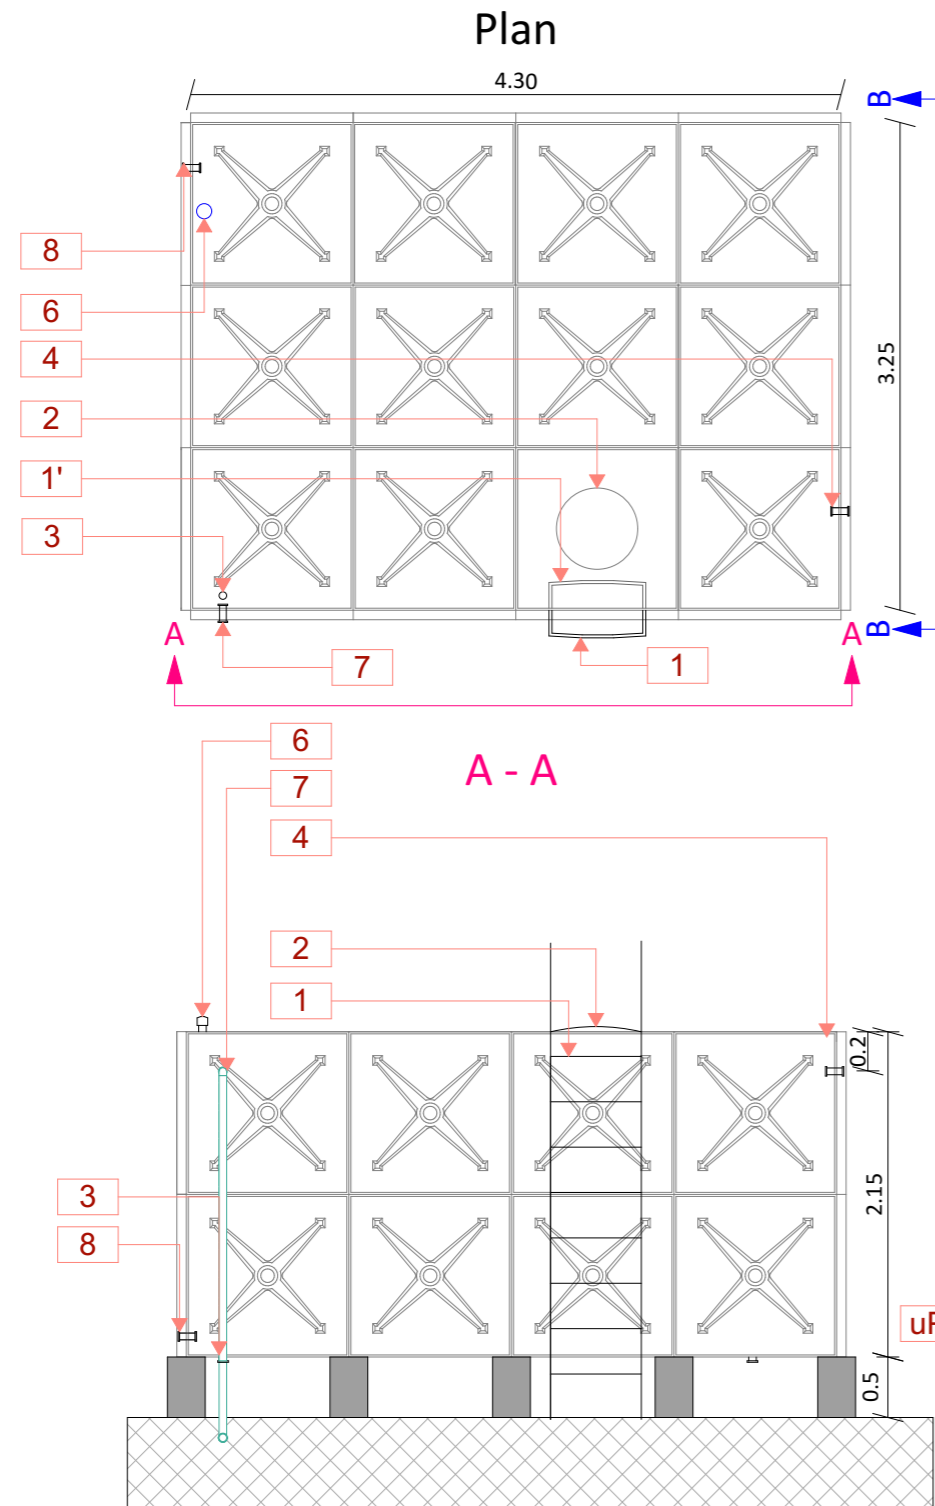

1. Shkallë (1')
2. Pusetë
3. Flangje dalje DN50
4. Flangje hyrese DN50
5. Plastikë e përforcuar me fije qelqi
6. Tub ajrosje
7. Tub kaperderdhes
8. Outlet Flange

*Flangje e daljes dhe e hyrjes për lidhjen e tubit furnizues DN50 dhe valvulën notuese

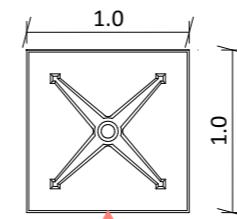

SHËNIME:

LEGJENDA:

Implementuar nga:

Konsulent:

Projekti: OFRIMI I SHERBIMEVE PROFESIONALE - SHERBIME KONSULENCE PER PROJEKTIN E EMERGJENCES NE SHQIPERI COVID 19 (LOT2)

NDERTIMI I LABORATORIT TE RI - TIRANE, SHQIPERI

Titulli i vizatimit:

Depozita e ujit sanitar

Perpjesa:	Vizatuar nga:	Kontrolloi	Data:
1:50	B.D.	D.B.	Jan. 2023

Nr. i vizatimit: **H.29**

Vendi:	Faza e projektit:	Nr.Serik:	Rev.:
Shqiperi	Projekti kryesor	H.29	R.03

FORMATI I FLETES: A3