
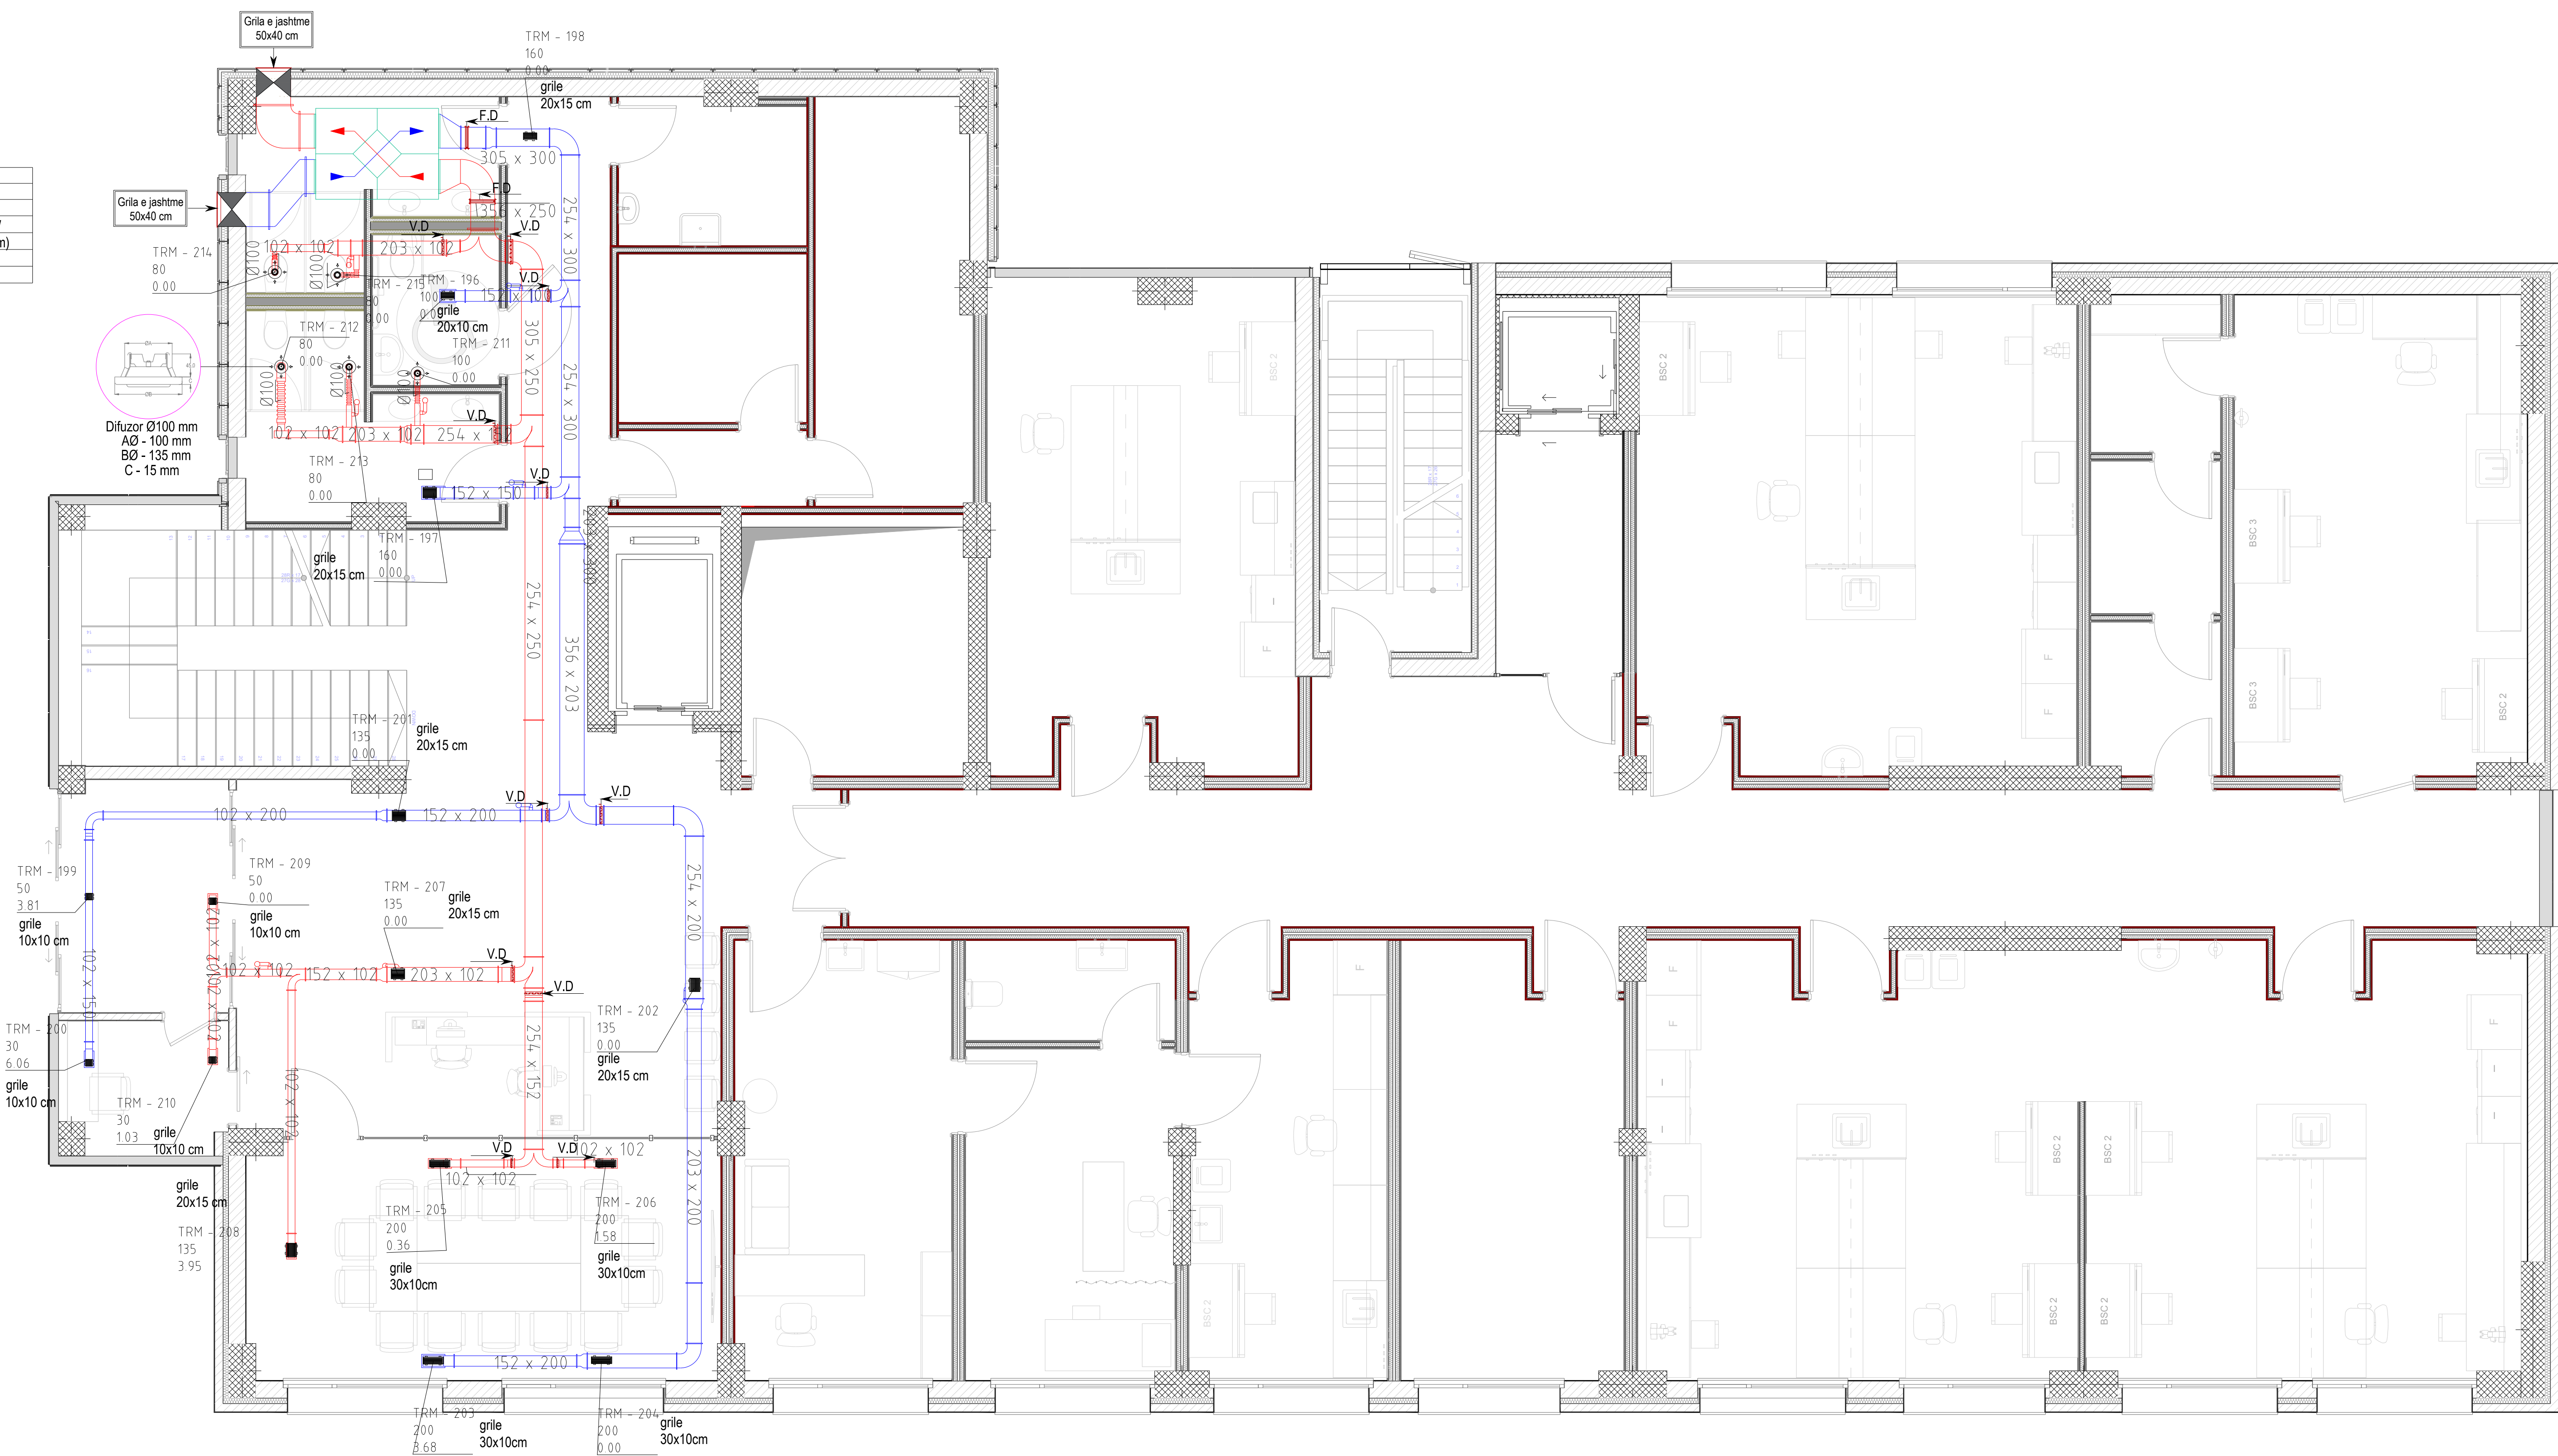


Rekuperatori 01
Q = 1165 m ³ /h
Eficiencya 50-55%
Fuqia e motorit 2x235 W
Dim : 1330x550x1800 (mm)
Tensioni 230 V
Presioni 100 Pa

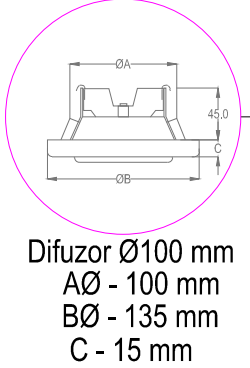


KEY MAP:	
SHËNIME:	
LEGIENDA:	
	Rekuperatori 01 Q=1165 m ³ /h Dim(HxVxD): 1330x550x1800 (mm)
	Grila e jashtme
	Difuzor Ø100 mm
	Kanali i furnizimit me ajër
	Vakuat manuale të balancimit të ajrit
	Tub fleksibël për kanalin e ajrit
	Dampër gjatë Teh i rryllur EN 1751, Masa 3 Rregullo e ajrit të kateve EN 1751, Masa C
	Dampër volumor
	Lloji Terminal Rregullo e ajrit Diferenca statike e humbjes së presionit më të saktë dhe dalje më të kërkues

Implementuar nga:		 UNOPS	
Konsulent:		 ALB-ARCHITECT Architecture & Engineering Design  Architectural Consulting & Technology Institute	
Projekti: OPRIMI I SHËRIMEVE PROFESIONALE-SHËRIME KONSULENCE PËR PROJEKTIN E EMERGJENCËS COVID-19 NË SHQIPËRI (LOT2)			
NDERTIMI I LABORATORIT TË RI NË TIRANË, SHQIPËRI			
Perdhesa - Ventilimi i zyrave			
Projekti: Shkurtuar nga:	Kontrolluar:	Data:	
1:50 D.B	B.D	Mar. 2023	
Nr. i vizatimit: M.28			
Vendi:	Faza e projektit:	Nr. seri:	Rev.:
Shqipëri	Projekti kryesor	M.28	R.05
FORMATI I FLETES: 1000 x 594			

Rekuperatori 02
Q = 1597 m ³ /h
Eficiencia 50-55%
Fuqia e motorit 2x235 W
Dim :1330x550x1800 (mm)
Tensioni 230 V
Presioni 100 Pa

Grila e jashtme
50x45 cm

Grila e jashtme
50x45 cm

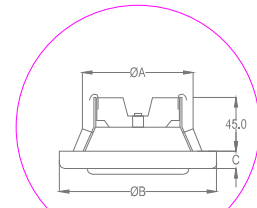

Difuzor Ø100 mm
AØ - 100 mm
BØ - 135 mm
C - 15 mm



KEY MAP:

SHËNIME:

LEGIENDA:

	Rekuperatori 02
	Grila e jashtme
	Difuzor Ø100 mm
	Kanali i furnizimit me ajër
	Kanali i kthimit të ajrit
	Vakuat manuale të balancimit të ajrit
	Tub fleksibël për kanalin e ajrit
	Dampër gjati
	Dampër volumor
	Ujë Terminal
	Rrjedhja e ajrit
	Diferenca totale e humbjes së presionit
	ΔP _{Tm} > xxx [Pa]

Implementuar nga:



Konsulent:



Projekti: OPRIMI I SHËRIMEVE PROFESIONALE-SHËRIME KONSULENCE PËR PROJEKTIN E EMERGJENCËS COVID-19 NË SHQIPËRI (LOT2)

NOËNTIMI I LABORATORIT TË RI NË TIRANË, SHQIPËRI

Kati i I-rë - Ventilimi i zyrave

Propozim / Statusi nga:

1:50 D.B

Kontrollim / Data:

B.D Mar. 2023

Nr. i vizatimit: M.29

Titulli: Tëra projektet

Shprehjet: Projekti kryesor

Nr. seri:


M.29

Reviz:

R.05

FORMATI I FLETES : 1000 x 594

Rekuperatori 04
Q = 1054 m³/h
Eficienca 50-55%
Fuqia e motorit 2x150 W
Dim :1330x550x1800 (mm)
Tensioni 230 V
Presioni 80 Pa

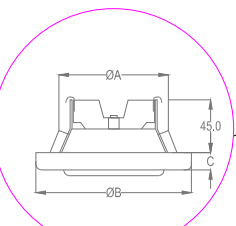

Diffuser Ø100 mm
AØ - 100 mm
BØ - 135 mm
C - 15 mm



KEY MAP:

SHËNIME:

LEGIENDA:

	Rekuperatori 04
	Grile e jashtme
	Grile e ajrit (Furnizimi/Kthim)
	Difuzor Ø100 mm
	Kanali i furnizimit me ajër
	Kanali i kthimit të ajrit
	Vakuat manuale të balancimit të ajrit
	Tub fleksibël për kanalin e ajrit
	Dampër gjatë
	Tër i mbyllur EN 1751, Masa 3
	Rregullues e ajrit të kaluar EN 1751, Masa C
	Dampër volumor
	TRM - (1, 2, 3, ..., n)
	Lloji Terminal
	Rregullues e ajrit
	Q= xxx (m³/h)
	Δ PPa= xxx (Pa)

Implementuar nga:



Konsulent:



Projekti: OPRIMI I SHËRIMEVE PROFESIONALE-SHËRIME KONSULENCE PËR PROJEKTIN E EMERGJENCËS COVID-19 NË SHQIPËRI (LOT2)

NDERTIMI I LABORATORIT TË RI NË TIRANË, SHQIPËRI

Kati i III-të - Ventilimi i zyrave

Projekti: Ventili i zyrave

1:50 D.B

Kontrolluar: B.D

2023

Nr. i vizatimit: M.31

Titulli: Projekt i ventilit

Shprehjet: Projekt i ventilit

Nr. seri:

M.31

R.05

FORMATI I FLETES: 1000 x 594



KEY MAP:

SHËNIME:

LEGJENDA:

	Kanali i ftohjes per BSC 2
	Kanali i ftohjes per BSC 3
	Vahde jo kthyes
	Reduktues
	Damper zhm Teh imbilat EN 1751, klasa 3 Rigopje e ajrit sa kufazt EN 1751 klasa C

Implementuar nga:

Konsulent:

Projekti: OPRIMI I SHËRIMEVE PROFESIONALE-SHËRIME KONSULENCE PËR
PROJEKTIN E EMERGENCËS COVID 19 NË SHQIPËRI (LOT2)

NDËRTIMI I LABORATORIT TË RI NË TIRANË, SHQIPËRI

Perdheesa - Ventilimi i BSC (Kabinet i biosigurisë i nivelit
(2 dhe 3))

Projekti: Viteuar nga: Kontrolluar: Data:
1:50 D.B. B.D. Mar. 2023

Nr. i vizatimit: M.32
Titulli: Tëra projektet
Shërbimi: Projekti kryesor
M.32 R.05

FORMATI I FLETES : 1000 x 594



KEY MAP:	
SHËNIME:	
LEGIENDA:	
	Kanali i terheqjes per BSC 2
	Kanali i terheqjes per BSC 3
	Vahule jo kthyes
	Reduktues
	Damper ajrit Teh mbyllur EN 1751, Masa 3 Rijedhe e ajrit te kthyer EN 1751, Masa C

Implementuar nga:

Konsulent:

Projekti: OPRIMI I SHËRIMEVE PROFESIONALE-SHËRIME KONSULENCE PËR
PROJEKTIN E EMERGJENCES COVID 19 NË SHQIPËRI (LOT2)

NDËRTIMI I LABORATORIT TË RI NË TIRANË, SHQIPËRI

Kati i I-rë - Ventilimi i BSC (Kabinet i biosigurisë i nivellit
(2 dhe 3))

Projekti: Shkruar nga: B.D. Kontrolluar: B.D. Data: Mar. 2023

Nr. i vizatimit: M.33


Titulli: Tëra projektet

Shërbimi: Projekti kryesor

Nr. ark.: M.33

Rev.: R.05

FORMATI I FLETES : 1000 x 594

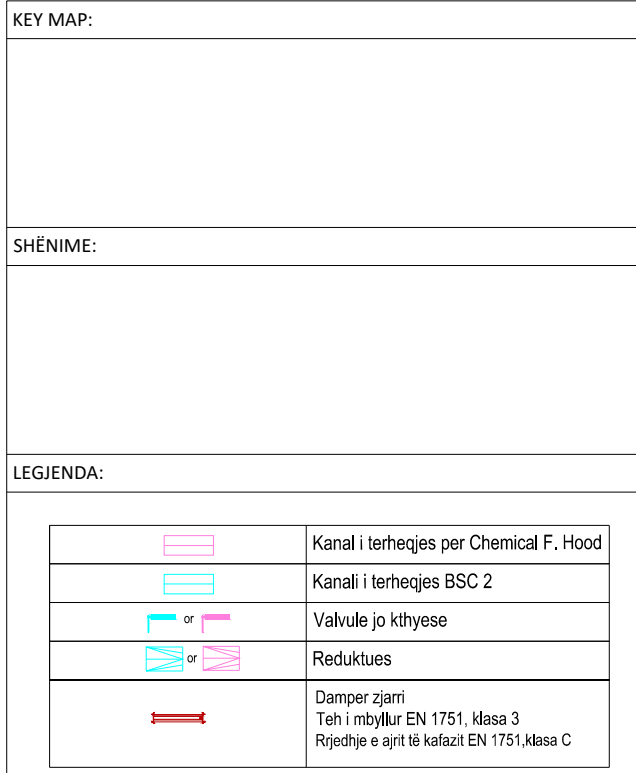



KEY MAP:	
SHËNIME:	
LEGIENDA:	
	Kanal i terheqes per BSC 2
	Valvule jo kthyesë
	Reduktues
	Damper zgjerim Tëh i mbyllur EN 1751, klasa 3 Rrjedhje e ajrit të kalazot EN 1751, klasa C

Implementuar nga:

Konsulent:

Projekti: OPRIMI I SHËRIMEVE PROFESIONALE-SHËRIME KONSULENCE PËR PROJEKTIN E EMERGENCËS COVID-19 NË SHQIPËRI (LOT2)

NDËRTIMI I LABORATORIT TË RI NË TIRANË, SHQIPËRI

Kati i III-të - Ventilimi i BSC (Kabinet i biosigurisë i nivelit (2 dhe 3))

Projekti / Vizionar nga:

Kontrolluar:

Data:

1:50

D.B

B.D

Mar. 2023

Nr. i vizatimit: M.38

Titulli: Tëra e projektit

Nr. seri: M.38

Reviz: R.05

Shprehjet

Projekti kryesor

FORMATI I FLETES : 1000 x 594