



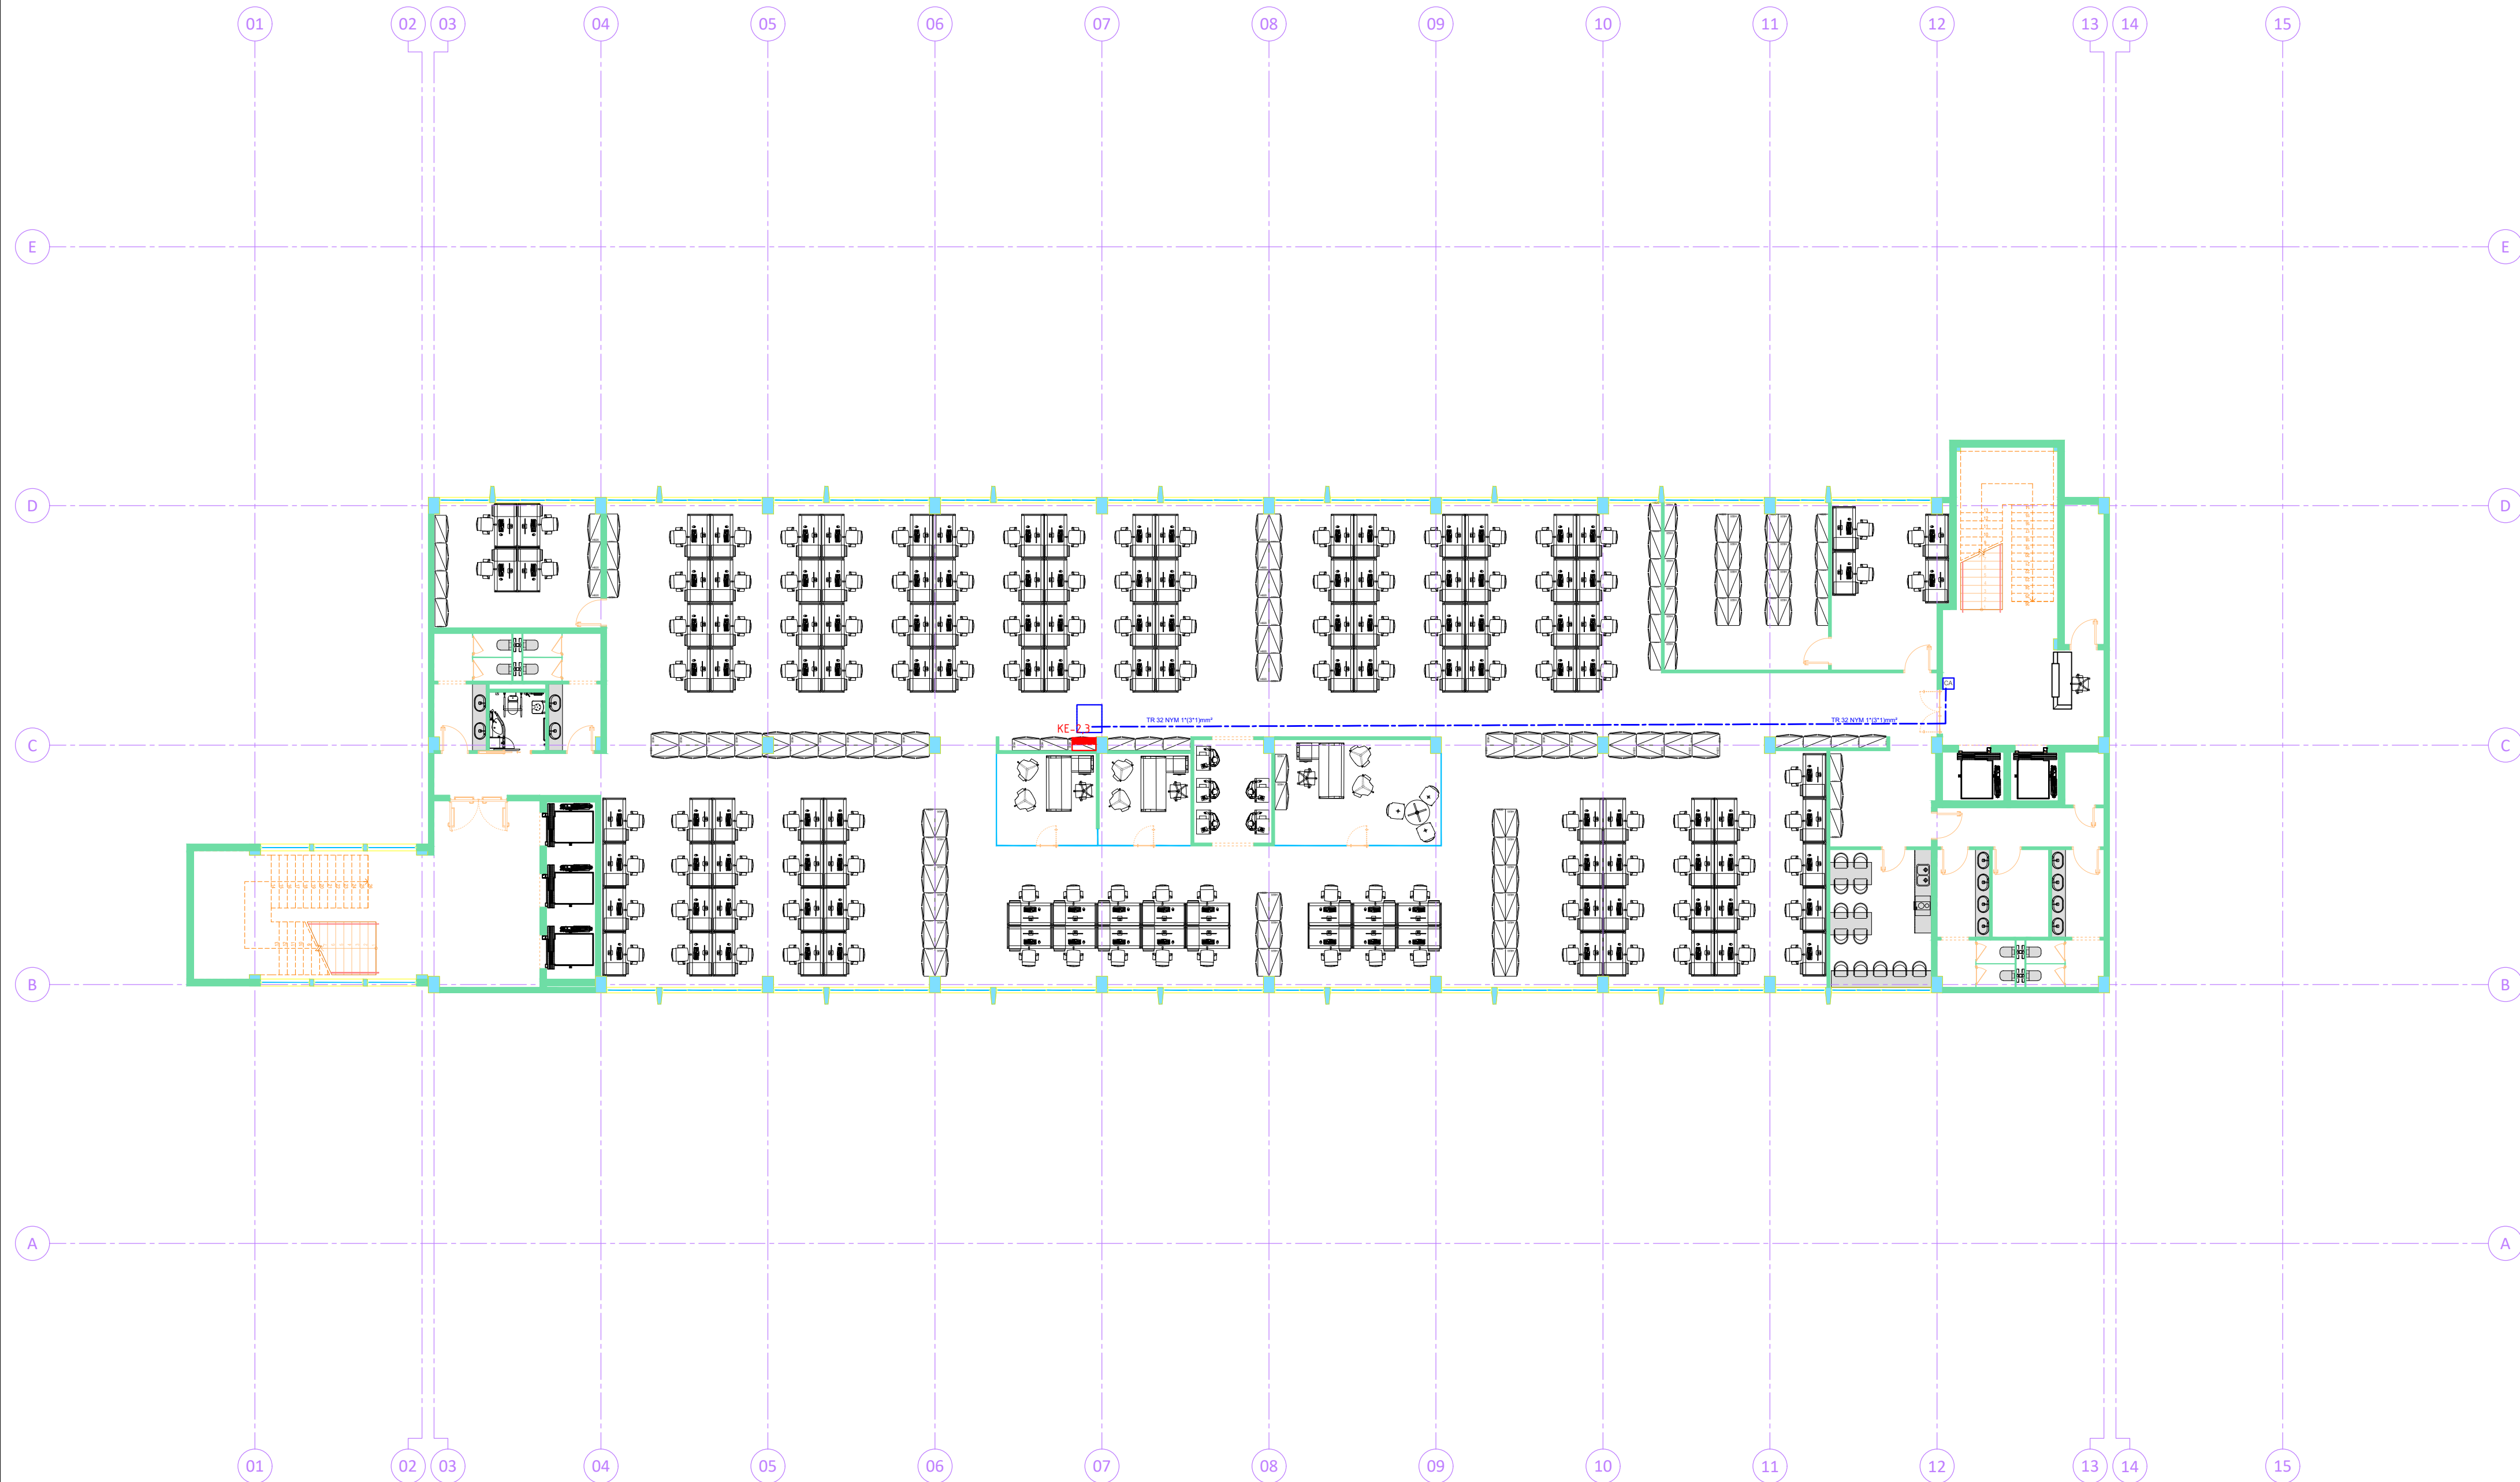

POROSITËS			
AGJENCIA SHETETERORE E KADASTRES			
PROJEKTOI			
UNIVERSITETI POLITEKNIK I TIRANËS			
PROJEKTI			
HARTIMI I PROJEKTIT TË RIKONSTRUKSIONIT PËR KATËR KATET E GODINËS SË ASHK-SË			
EMËRTIMI I FLETËS	PLANI I KATIT TE DYTE/TRETE INSTALIMI I RRJETIT ACCESS CARD		E015
PROJEKTI	GRUPI I PROJEKTIMIT	FIRMA	SHËNIME
PROJEKTI ARKITEKTUROR	Ark. Ermonel MONKA		
	Ark.		
	Ark.		
PROJEKTI KONSTRUKTIV	Inxh. Ervin PAÇI		
	Inxh. Altin BIDAJ		
	Inxh.		
PROJEKTI ELEKTRIK, LAN	Inxh. Lindita DHAMO		
	Inxh.		
	Inxh.		
PROJEKTI MEKANIK, MNZ	Inxh. Artan DERSHA		
	Inxh.		
	Inxh.		
PROJEKTI HIDROSANITAR	Inxh. Alket KUMARAKU		
	Inxh.		
	Inxh.		
SHËRBIMI TOPOGRAFIK	Inxh.		
	Inxh.		
	Inxh.		
VNM	Inxh. Alfred LAKO		
	Inxh.		
	Inxh.		
EFICIENCA ENERGIJTIKE	Inxh. Ilo BODI		
	Inxh.		
	Inxh.		
DATA	SHKALLA	PROJEKT ZBATIM	
Shtator 2020	1:20, 1:100		

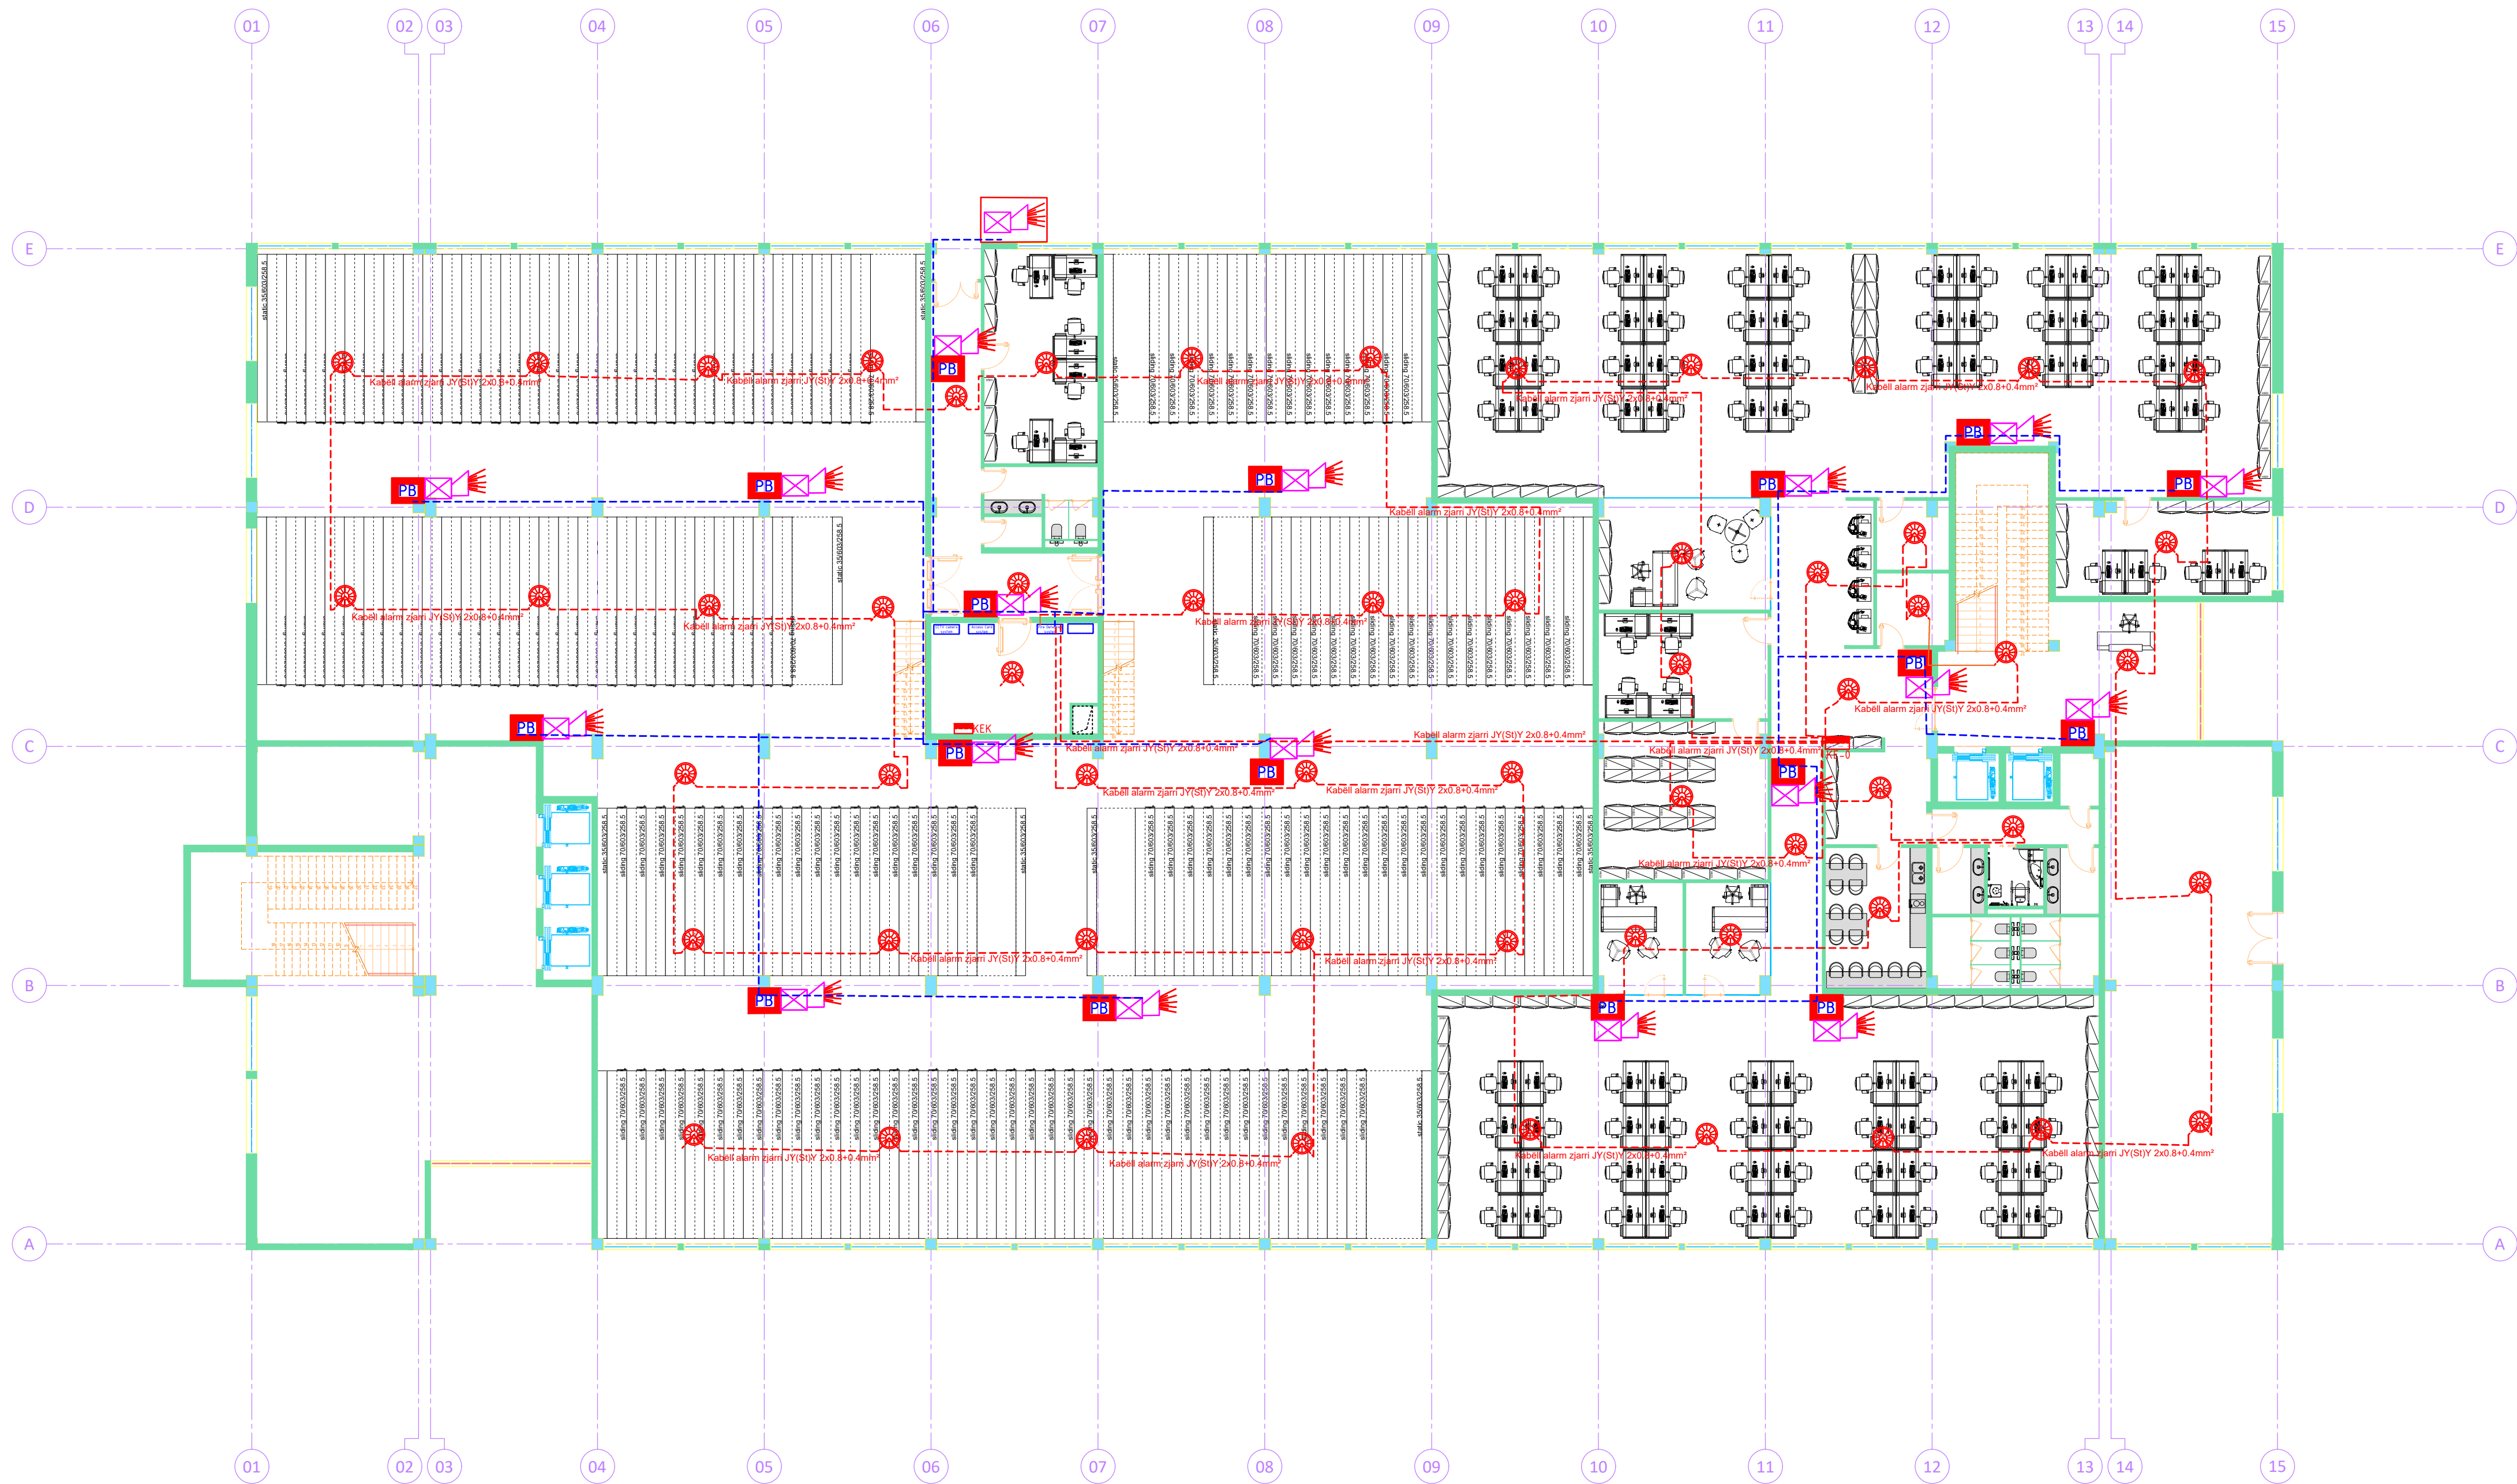

-  Dedektor optik tymi, zjarri
-  Sirenë e brendshme
-  Sirenë e jashtme
-  Buton alarmi me shtypje


POROSITËS

AGJENCIA SHETETERORE E KADASTRES



PROJEKTOI

UNIVERSITETI POLITEKNIK I TIRANËS

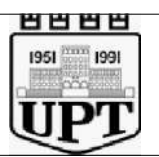

PROJEKTI

HARTIMI I PROJEKTIT TË RIKONSTRUKSIONIT PËR KATËR KATET E GODINËS SË ASHK-SË

EMËRTIMI I FLETËS

PLANI I KATIT PERDHE
INSTALIMI I RRJETIT ZBULIMIT
DHE LAJMERIMIT TE ZJARRIT

E016

PROJEKTI	GRUPI I PROJEKTIMIT	FIRMA	SHËNIME
PROJEKTI ARKITEKTUROR	Ark. Ermonel MONKA		
	Ark.		
	Ark.		
PROJEKTI KONSTRUKTIV	Inxh. Ervin PAÇI		
	Inxh. Altin BIDAJ		
	Inxh.		
PROJEKTI ELEKTRIK, LAN	Inxh. Lindita DHAMO		
	Inxh.		
	Inxh.		
PROJEKTI MEKANIK, MNZ	Inxh. Artan DERSHA		
	Inxh.		
	Inxh.		
PROJEKTI HIDROSANITAR	Inxh. Alket KUMARAKU		
	Inxh.		
	Inxh.		
SHËRBIMI TOPOGRAFIK	Inxh.		
	Inxh.		
	Inxh.		
VNM	Inxh. Alfred LAKO		
	Inxh.		
	Inxh.		
EFICENCA ENERGIJTIKE	Inxh. Ilo BODI		
	Inxh.		
	Inxh.		


DATA

Shtator 2020

SHKALLA

1:20, 1:100

PROJEKT ZBATIM

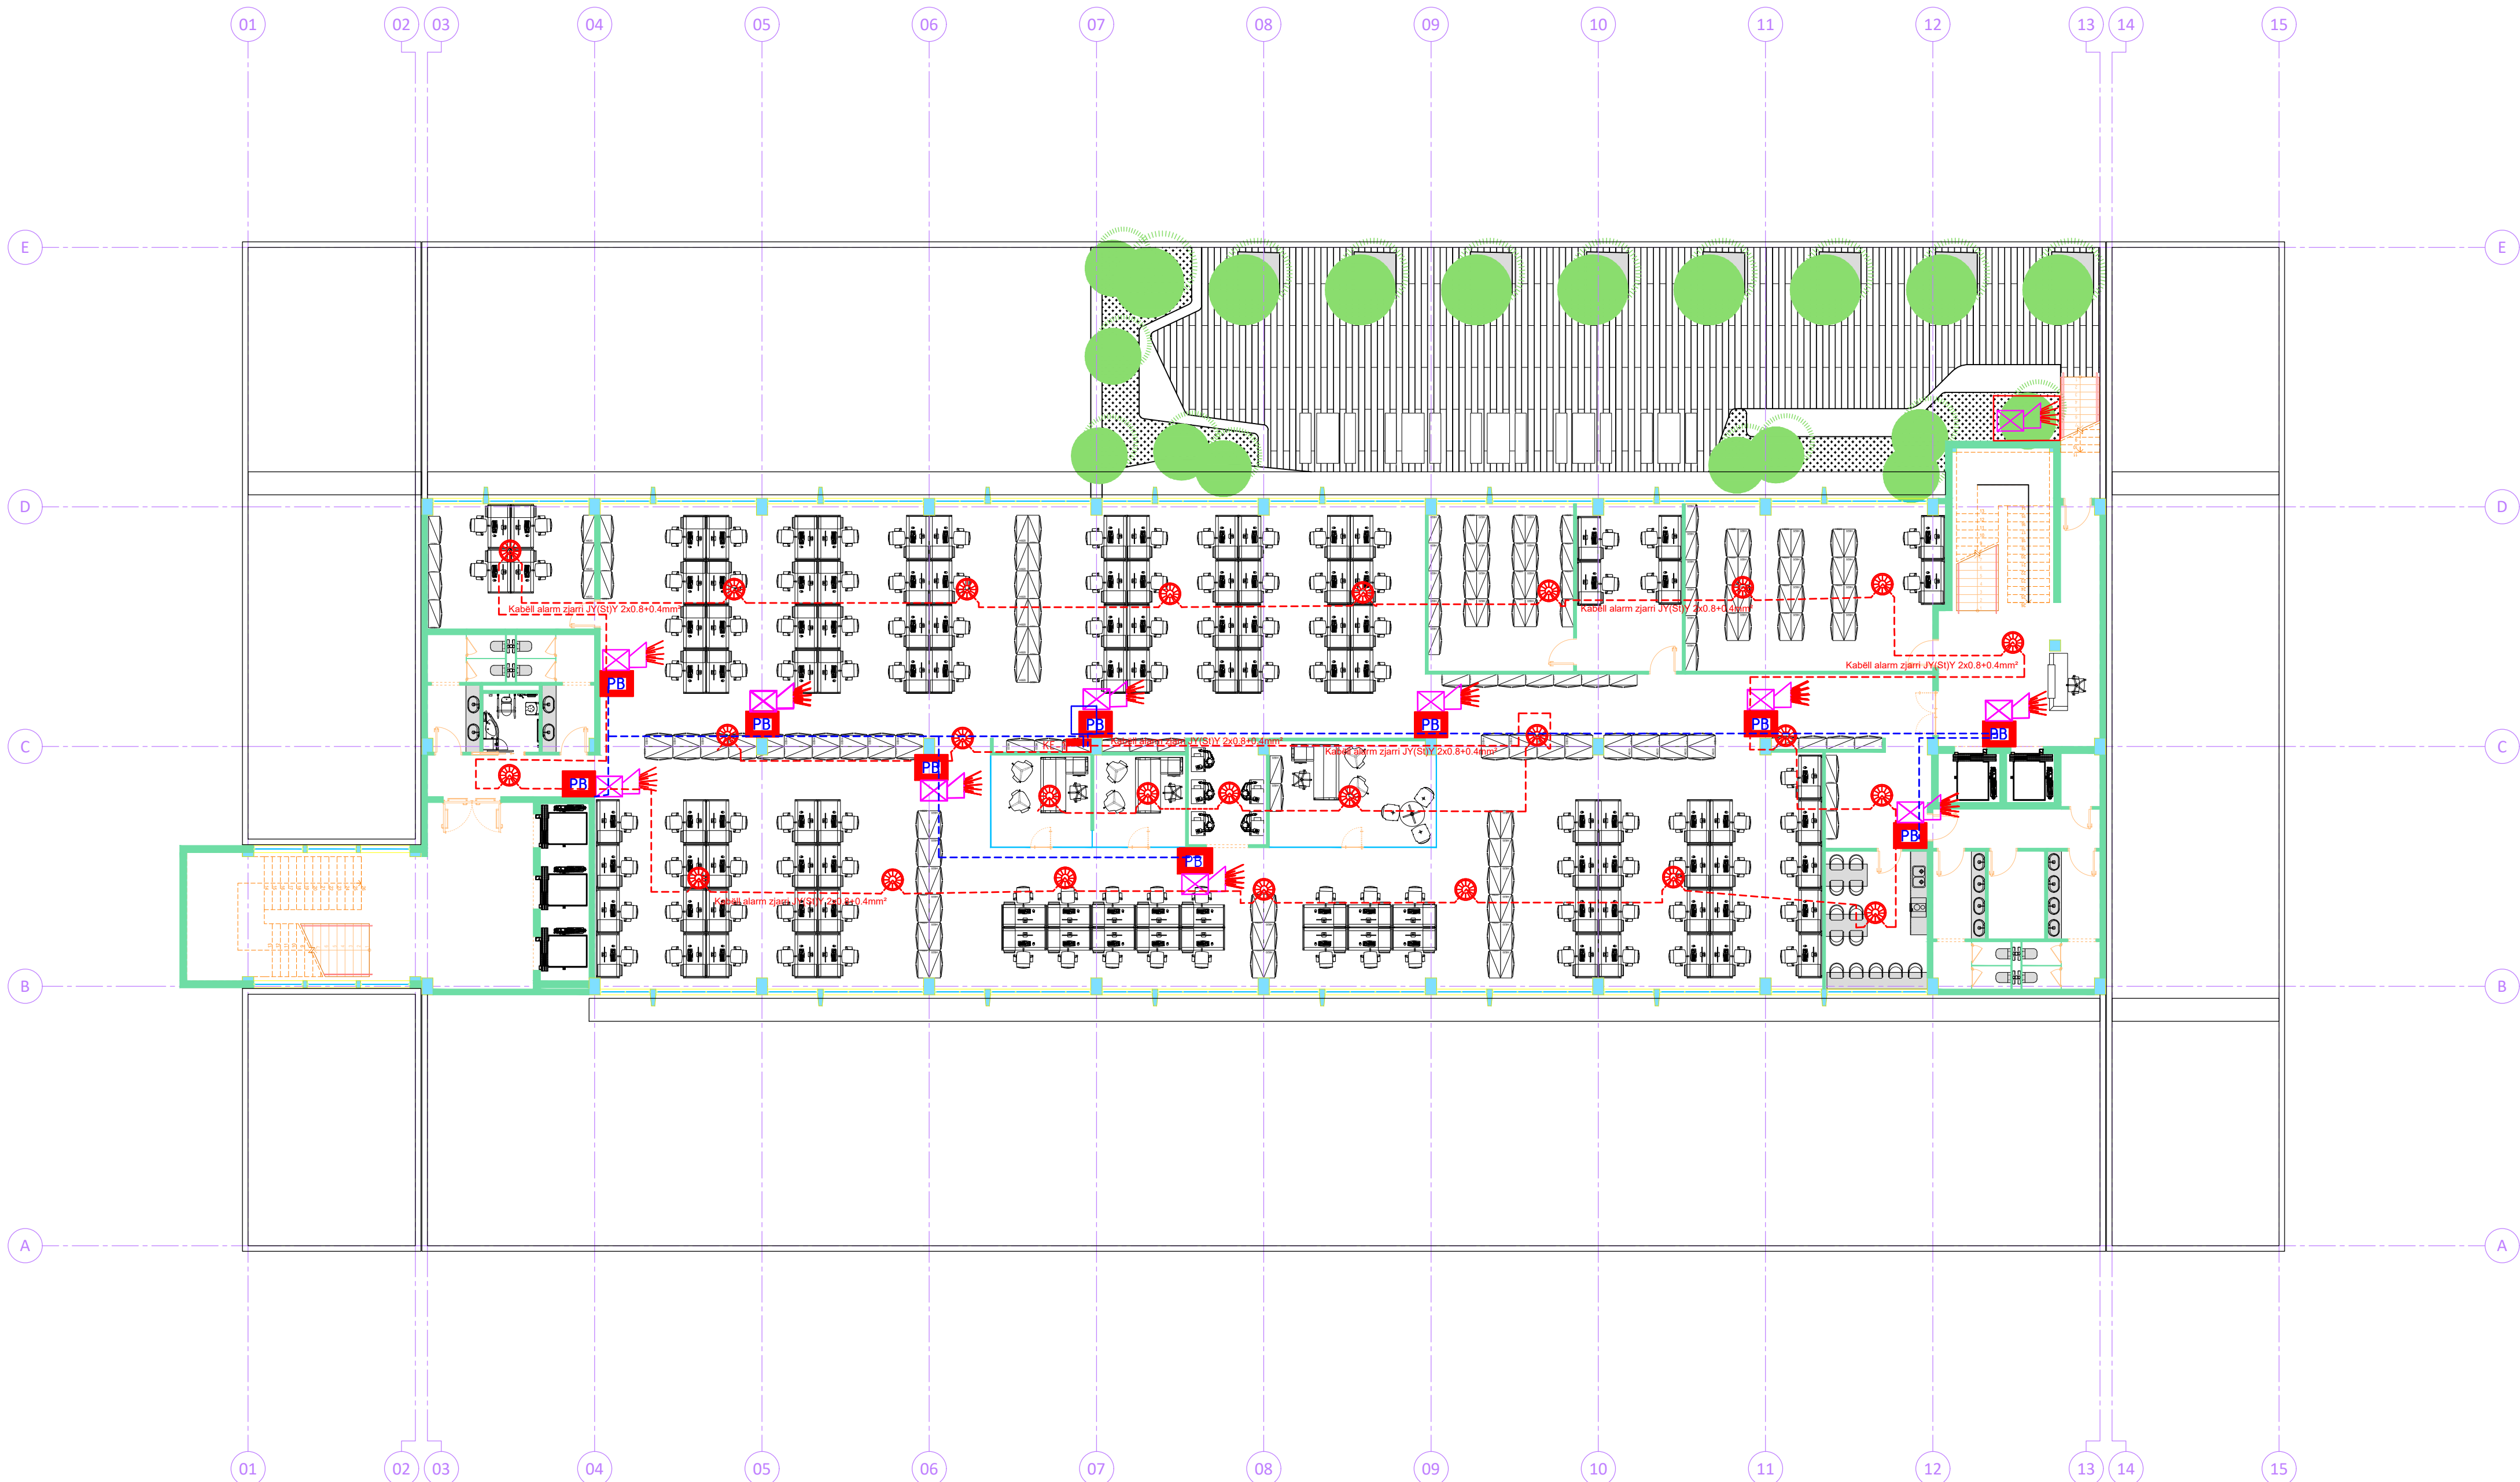

-  Dedektor optik tymi, zjarri
-  Sirenë e brendshme
-  Sirenë e jashtme
-  Buton alarmi me shtypje

POROSITËS

AGJENCIA SHTETERORE E KADASTRES



PROJEKTOI

UNIVERSITETI POLITEKNIK I TIRANËS



PROJEKTI

HARTIMI I PROJEKTIT TË RIKONSTRUKSIONIT PËR KATËR KATET E GODINËS SË ASHK-SË

EMËRTIMI I FLETËS

PLANI I KATIT TE PARE
INSTALIMI I RRJETIT ZBULIMIT
DHE LAJMERIMIT TE ZJARRIT


E017



PROJEKTI	GRUPI I PROJEKTIMIT	FIRMA	SHËNIME
PROJEKTI ARKITEKTUROR	Ark. Ermonel MONKA		
	Ark.		
	Ark.		
	Ark.		
PROJEKTI KONSTRUKTIV	Inxh. Ervin PAÇI		
	Inxh. Altin BIDAJ		
	Inxh.		
PROJEKTI ELEKTRIK, LAN	Inxh. Lindita DHAMO		
	Inxh.		
	Inxh.		
PROJEKTI MEKANIK, MNZ	Inxh. Artan DERSHA		
	Inxh.		
	Inxh.		
PROJEKTI HIDROSANITAR	Inxh. Alket KUMARAKU		
	Inxh.		
	Inxh.		
SHËRBIMI TOPOGRAFIK	Inxh.		
	Inxh.		
	Inxh.		
VNM	Inxh. Alfred LAKO		
	Inxh.		
	Inxh.		
EFICIENCA ENERGIJTIKE	Inxh. Ilo BODI		
	Inxh.		
	Inxh.		

DATA
Shtator 2020

SHKALLA
1:20, 1:100

PROJEKT ZBATIM

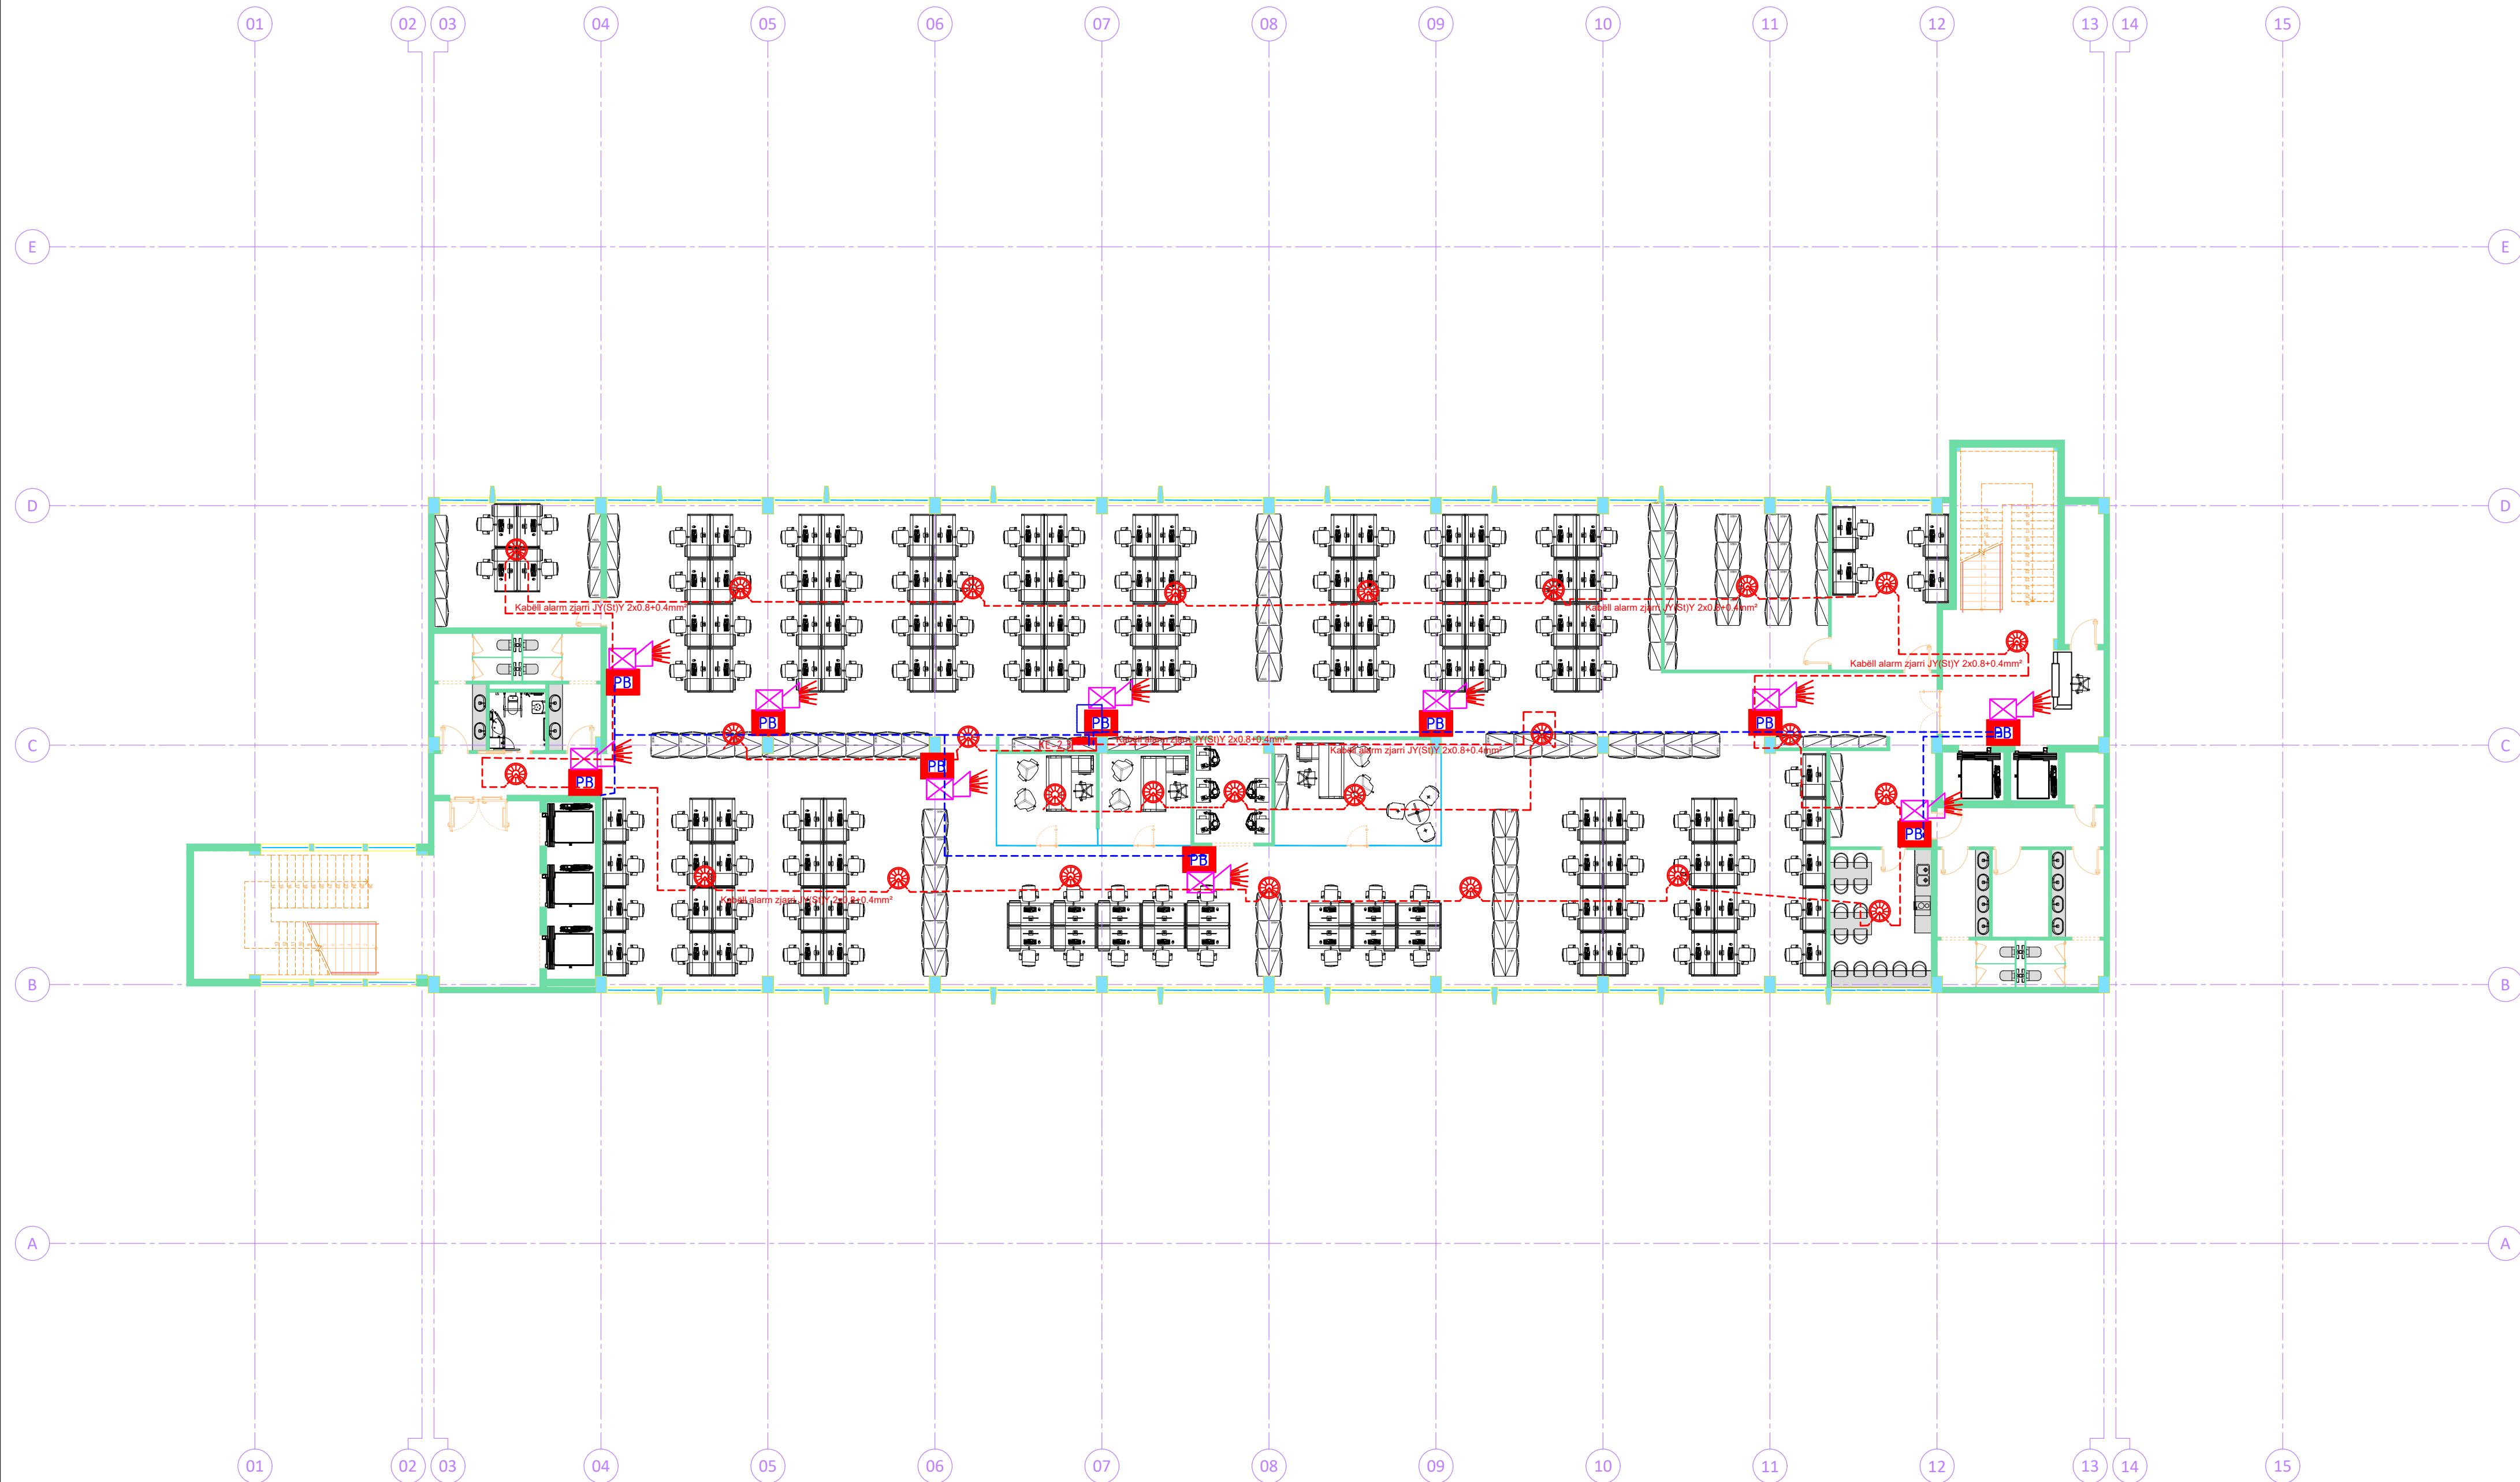

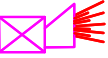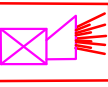- Dedektor optik tymi, zjarri
- Sirenë e brendshme
- Sirenë e jashtme
- Buton alarmi me shtypje
- Kabëlli alarm zjarri
JY(St)Y 2x0.8+0.4mm²

POROSITËS

AGJENCIA SHETETERORE E KADASTRES



PROJEKTOI

UNIVERSITETI POLITEKNIK I TIRANËS



PROJEKTI

HARTIMI I PROJEKTIT TË RIKONSTRUKSIONIT PËR KATËR KATET E GODINËS SË ASHK-SË

EMËRTIMI I FLETËS

PLANI I KATIT TE DYTE/TRETE
INSTALIMI I RRJETIT ZBULIMIT
DHE LAJMERIMIT TE ZJARRIT


E018


PROJEKTI	GRUPI I PROJEKTIMIT	FIRMA	SHËNIME
PROJEKTI ARKITEKTUROR	Ark. Ermonel MONKA		
	Ark.		
	Ark.		
	Ark.		
PROJEKTI KONSTRUKTIV	Inxh. Ervin PAÇI		
	Inxh. Altin BIDAJ		
	Inxh.		
	Inxh.		
PROJEKTI ELEKTRIK, LAN	Inxh. Lindita DHAMO		
	Inxh.		
	Inxh.		
	Inxh.		
PROJEKTI MEKANIK, MNZ	Inxh. Artan DERSHA		
	Inxh.		
	Inxh.		
	Inxh.		
PROJEKTI HIDROSANITAR	Inxh. Alket KUMARAKU		
	Inxh.		
	Inxh.		
	Inxh.		
SHËRBIMI TOPOGRAFIK	Inxh.		
	Inxh.		
	Inxh.		
	Inxh.		
VNM	Inxh. Alfred LAKO		
	Inxh.		
	Inxh.		
	Inxh.		
EFICENCA ENERGIJTIKE	Inxh. Ilo BODI		
	Inxh.		
	Inxh.		
	Inxh.		


DATA
Shtator 2020

SHKALLA
1:20, 1:100

PROJEKT ZBATIM

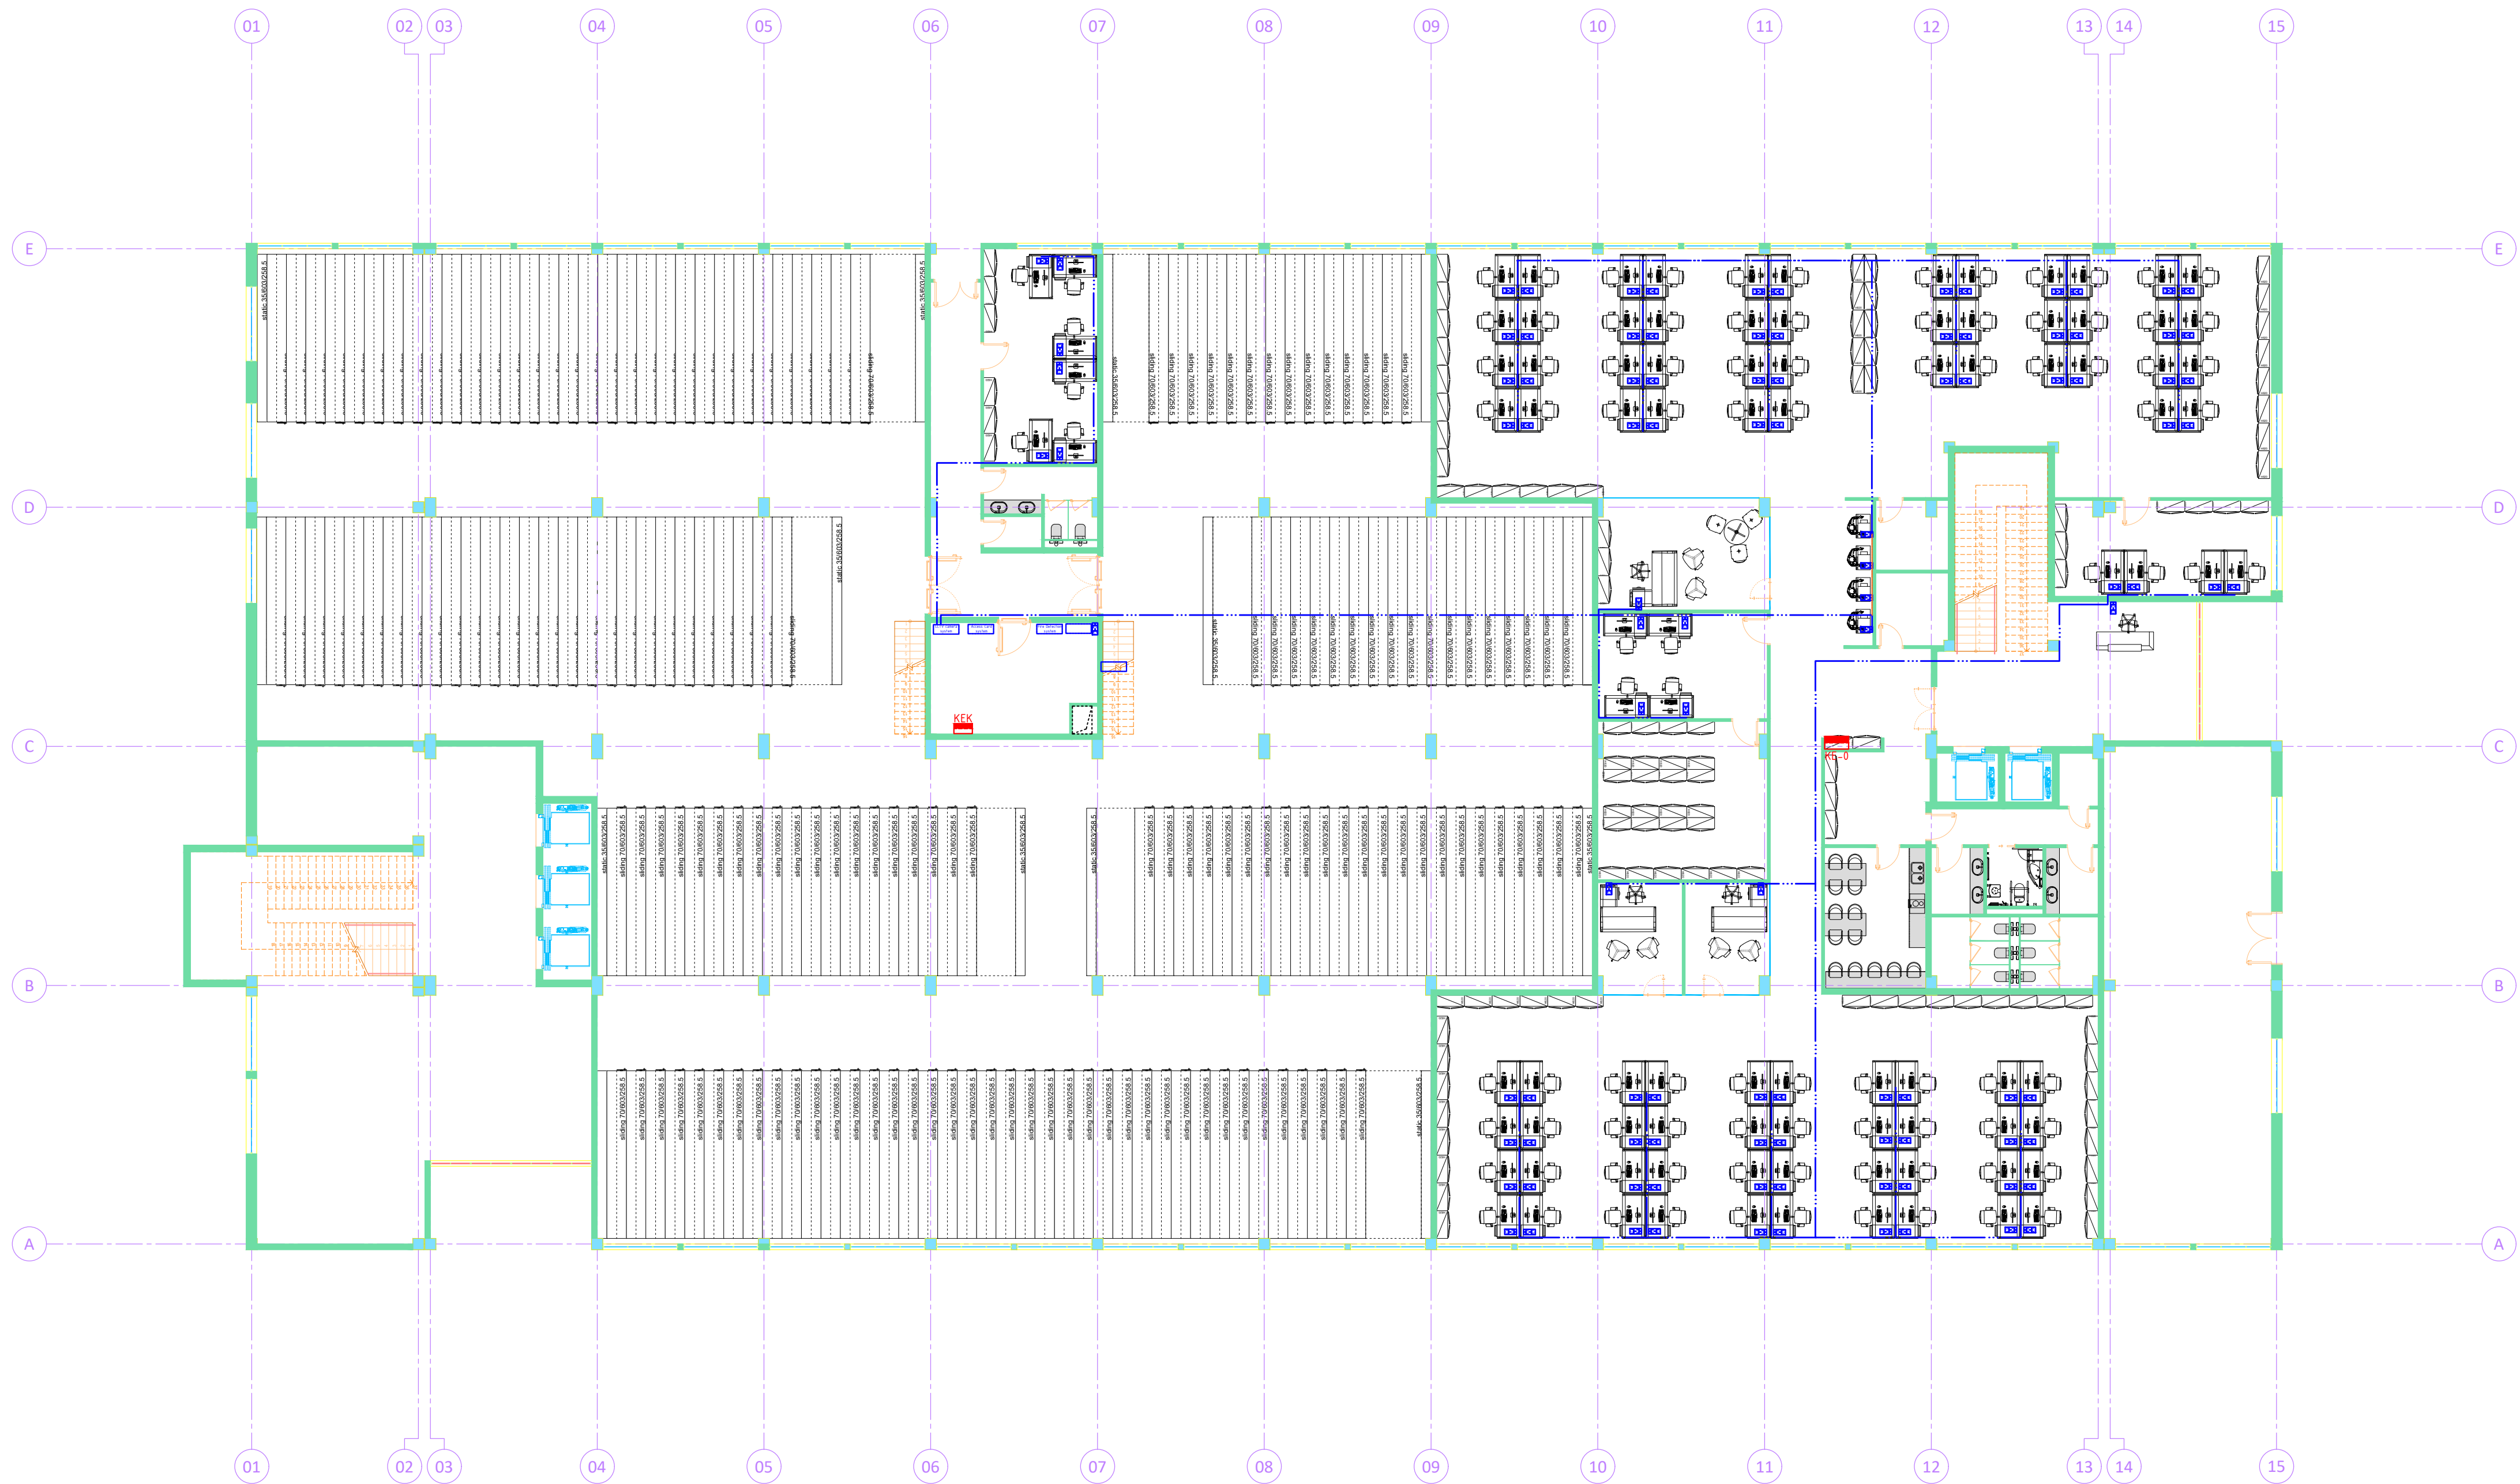

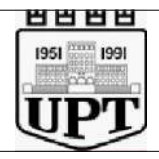POROSITËS			
AGJENCIA SHETETERORE E KADASTRES			
PROJEKTOI			
UNIVERSITETI POLITEKNIK I TIRANËS			
PROJEKTI			
HARTIMI I PROJEKTIT TË RIKONSTRUKSIONIT PËR KATËR KATET E GODINËS SË ASHK-SË			
EMËRTIMI I FLETËS	PLANI I KATIT PERDHE INSTALIMI I RRJETIT LAN DHE TELEFONI		E019
PROJEKTI	GRUPI I PROJEKTIMIT	FIRMA	SHËNIME
PROJEKTI ARKITEKTUROR	Ark. Ermonel MONKA		
	Ark.		
	Ark.		
PROJEKTI KONSTRUKTIV	Inxh. Ervin PAÇI		
	Inxh. Altin BIDAJ		
	Inxh.		
PROJEKTI ELEKTRIK, LAN	Inxh. Lindita DHAMO		
	Inxh.		
	Inxh.		
PROJEKTI MEKANIK, MNZ	Inxh. Artan DERSHA		
	Inxh.		
	Inxh.		
PROJEKTI HIDROSANITAR	Inxh. Alket KUMARAKU		
	Inxh.		
	Inxh.		
SHËRBIMI TOPOGRAFIK	Inxh.		
	Inxh.		
	Inxh.		
VNM	Inxh. Alfred LAKO		
	Inxh.		
	Inxh.		
EFICENCA ENERGIJTIKE	Inxh. Ilo BODI		
	Inxh.		
	Inxh.		
DATA	SHKALLA	PROJEKT ZBATIM	
Shtator 2020	1:20, 1:100		

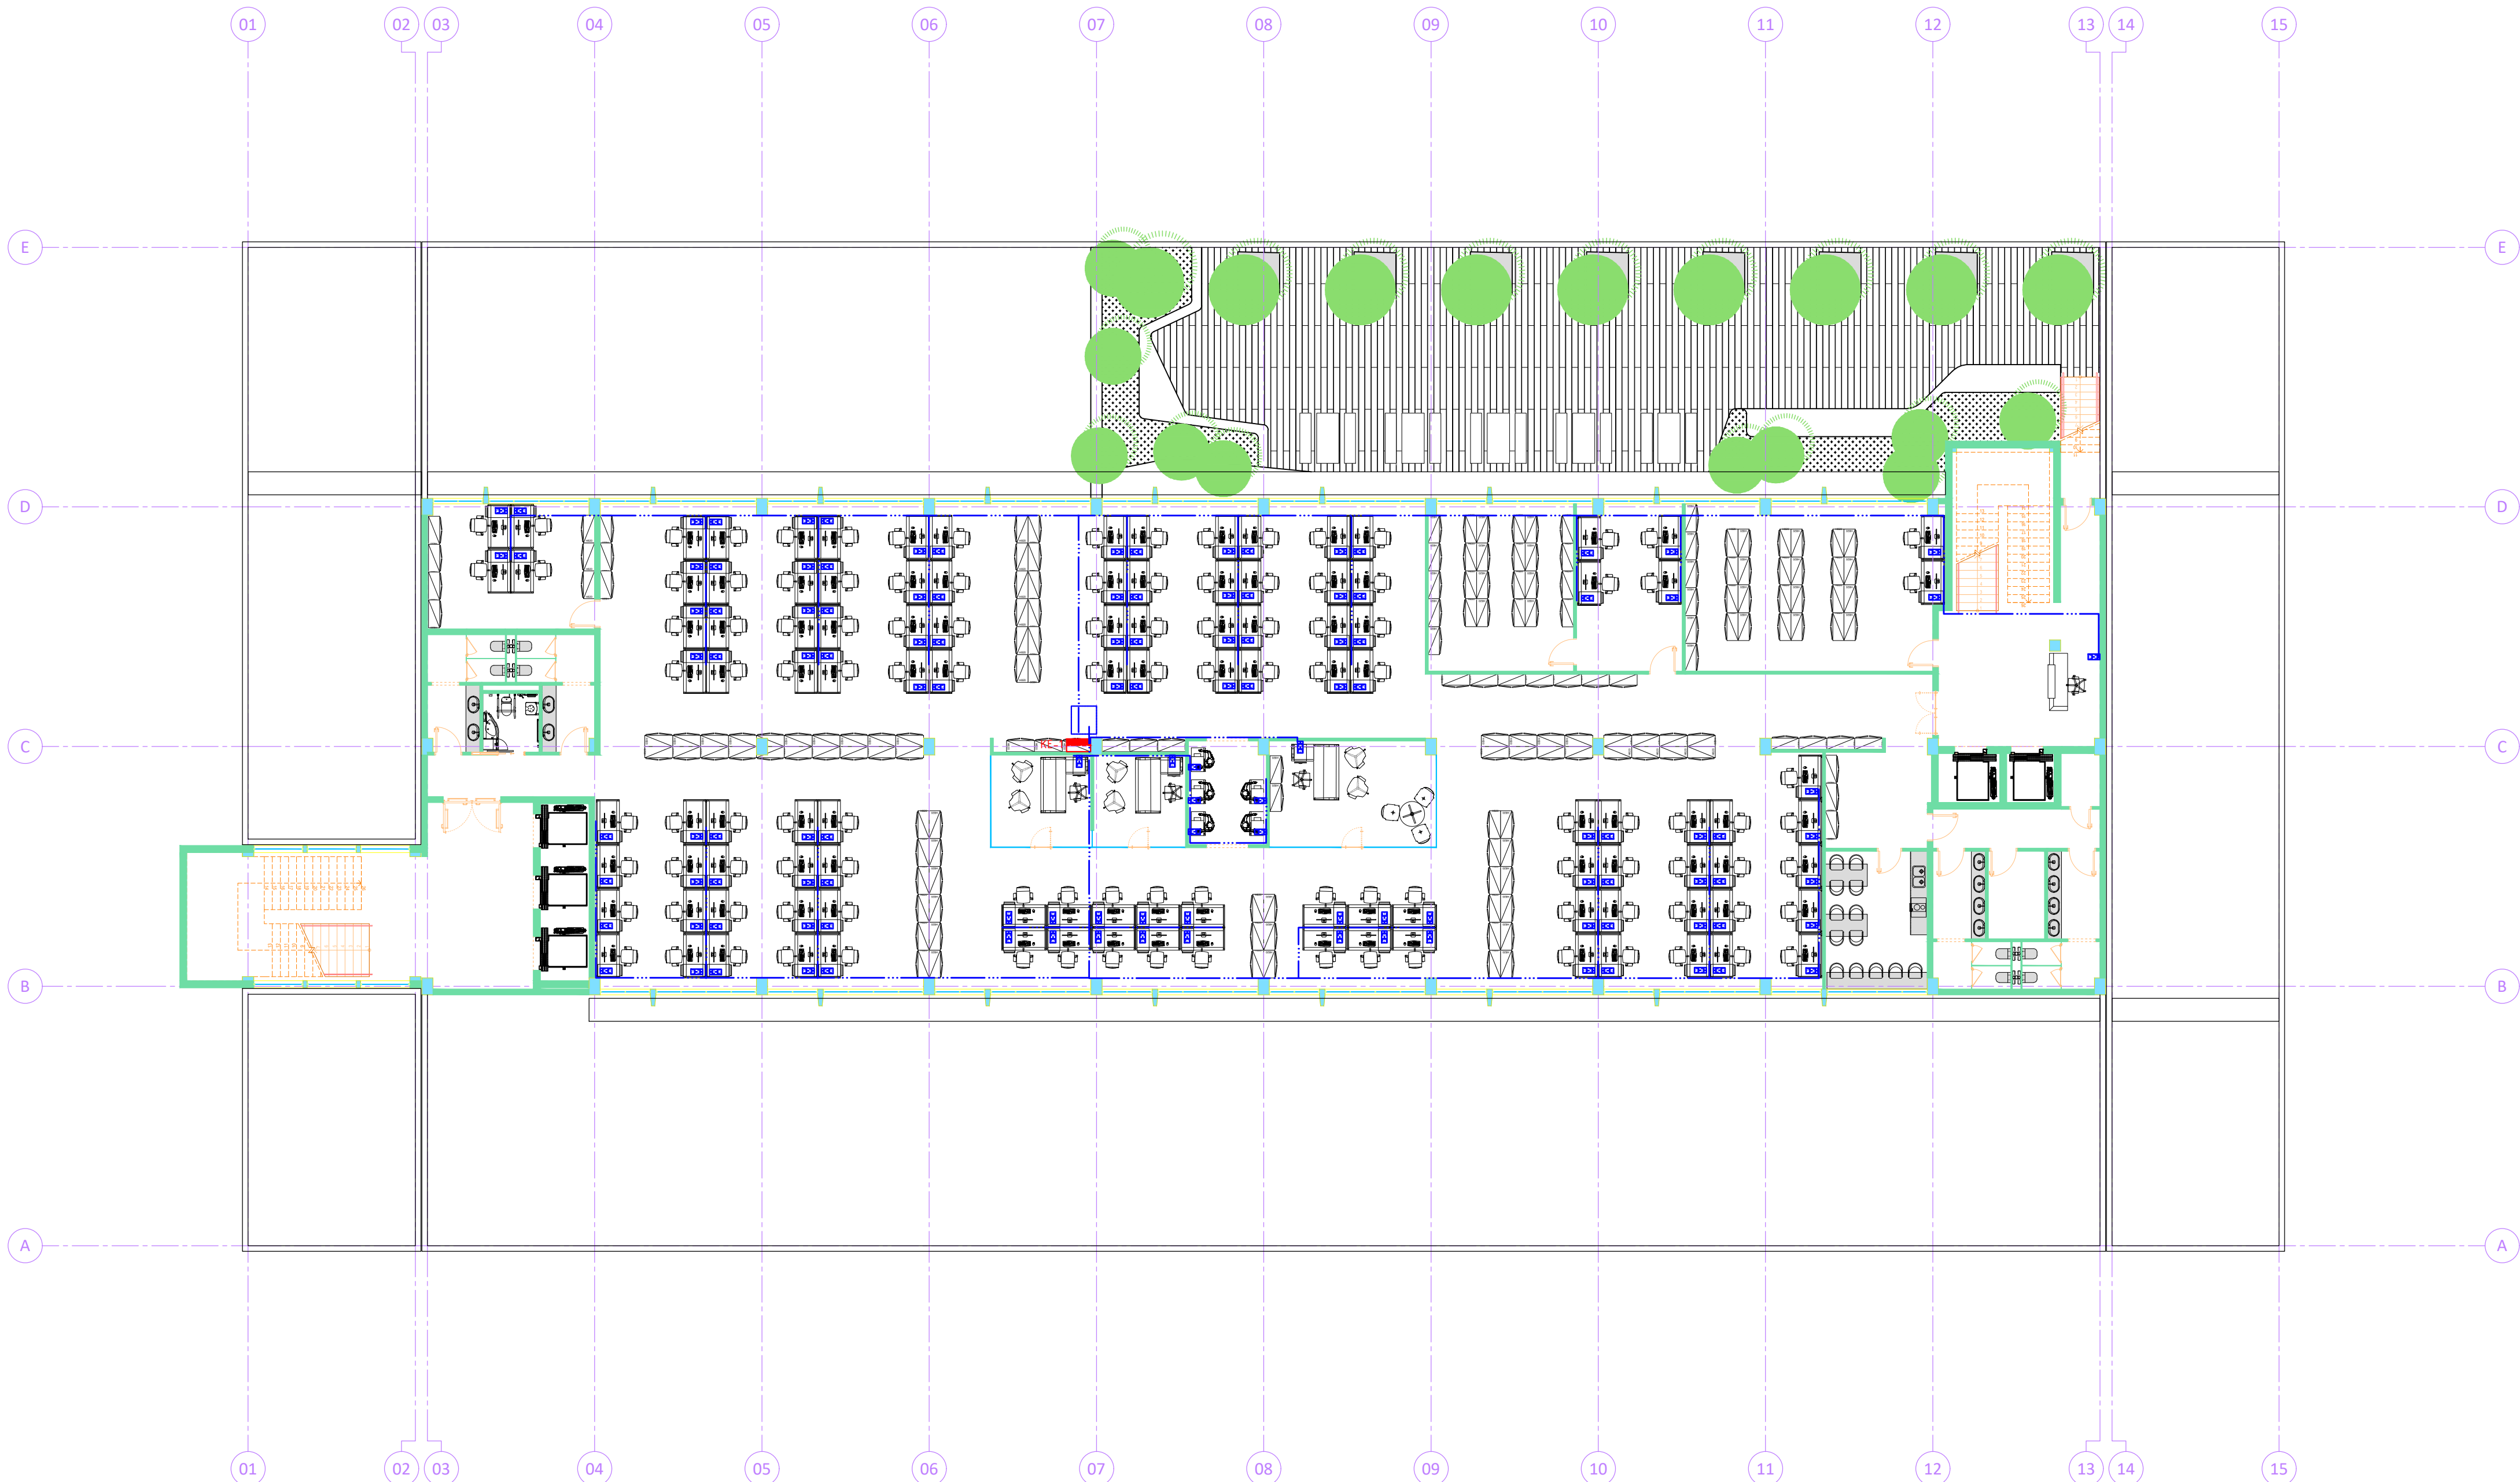

POROSITËS

AGJENCIA SHETETERORE E KADASTRES



PROJEKTOI

UNIVERSITETI POLITEKNIK I TIRANËS



PROJEKTI

HARTIMI I PROJEKTIT TË RIKONSTRUKSIONIT PËR KATËR KATET E GODINËS SË ASHK-SË

EMËRTIMI I FLETËS

PLANI I KATIT TE PARE
INSTALIMI I RRJETIT LAN
DHE TELEFONI


E020


PROJEKTI	GRUPI I PROJEKTIMIT	FIRMA	SHËNIME
PROJEKTI ARKITEKTUROR	Ark. Ermonel MONKA		
	Ark.		
	Ark.		
	Ark.		
PROJEKTI KONSTRUKTIV	Inxh. Ervin PAÇI		
	Inxh. Altin BIDAJ		
	Inxh.		
	Inxh.		
PROJEKTI ELEKTRIK, LAN	Inxh. Lindita DHAMO		
	Inxh.		
	Inxh.		
	Inxh.		
PROJEKTI MEKANIK, MNZ	Inxh. Artan DERSHA		
	Inxh.		
	Inxh.		
	Inxh.		
PROJEKTI HIDROSANITAR	Inxh. Alket KUMARAKU		
	Inxh.		
	Inxh.		
	Inxh.		
SHËRBIMI TOPOGRAFIK	Inxh.		
	Inxh.		
	Inxh.		
	Inxh.		
VNM	Inxh. Alfred LAKO		
	Inxh.		
	Inxh.		
	Inxh.		
EFICIENCA ENERGIJTIKE	Inxh. Ilo BODI		
	Inxh.		
	Inxh.		
	Inxh.		


DATA
Shtator 2020

SHKALLA
1:20, 1:100

PROJEKT ZBATIM

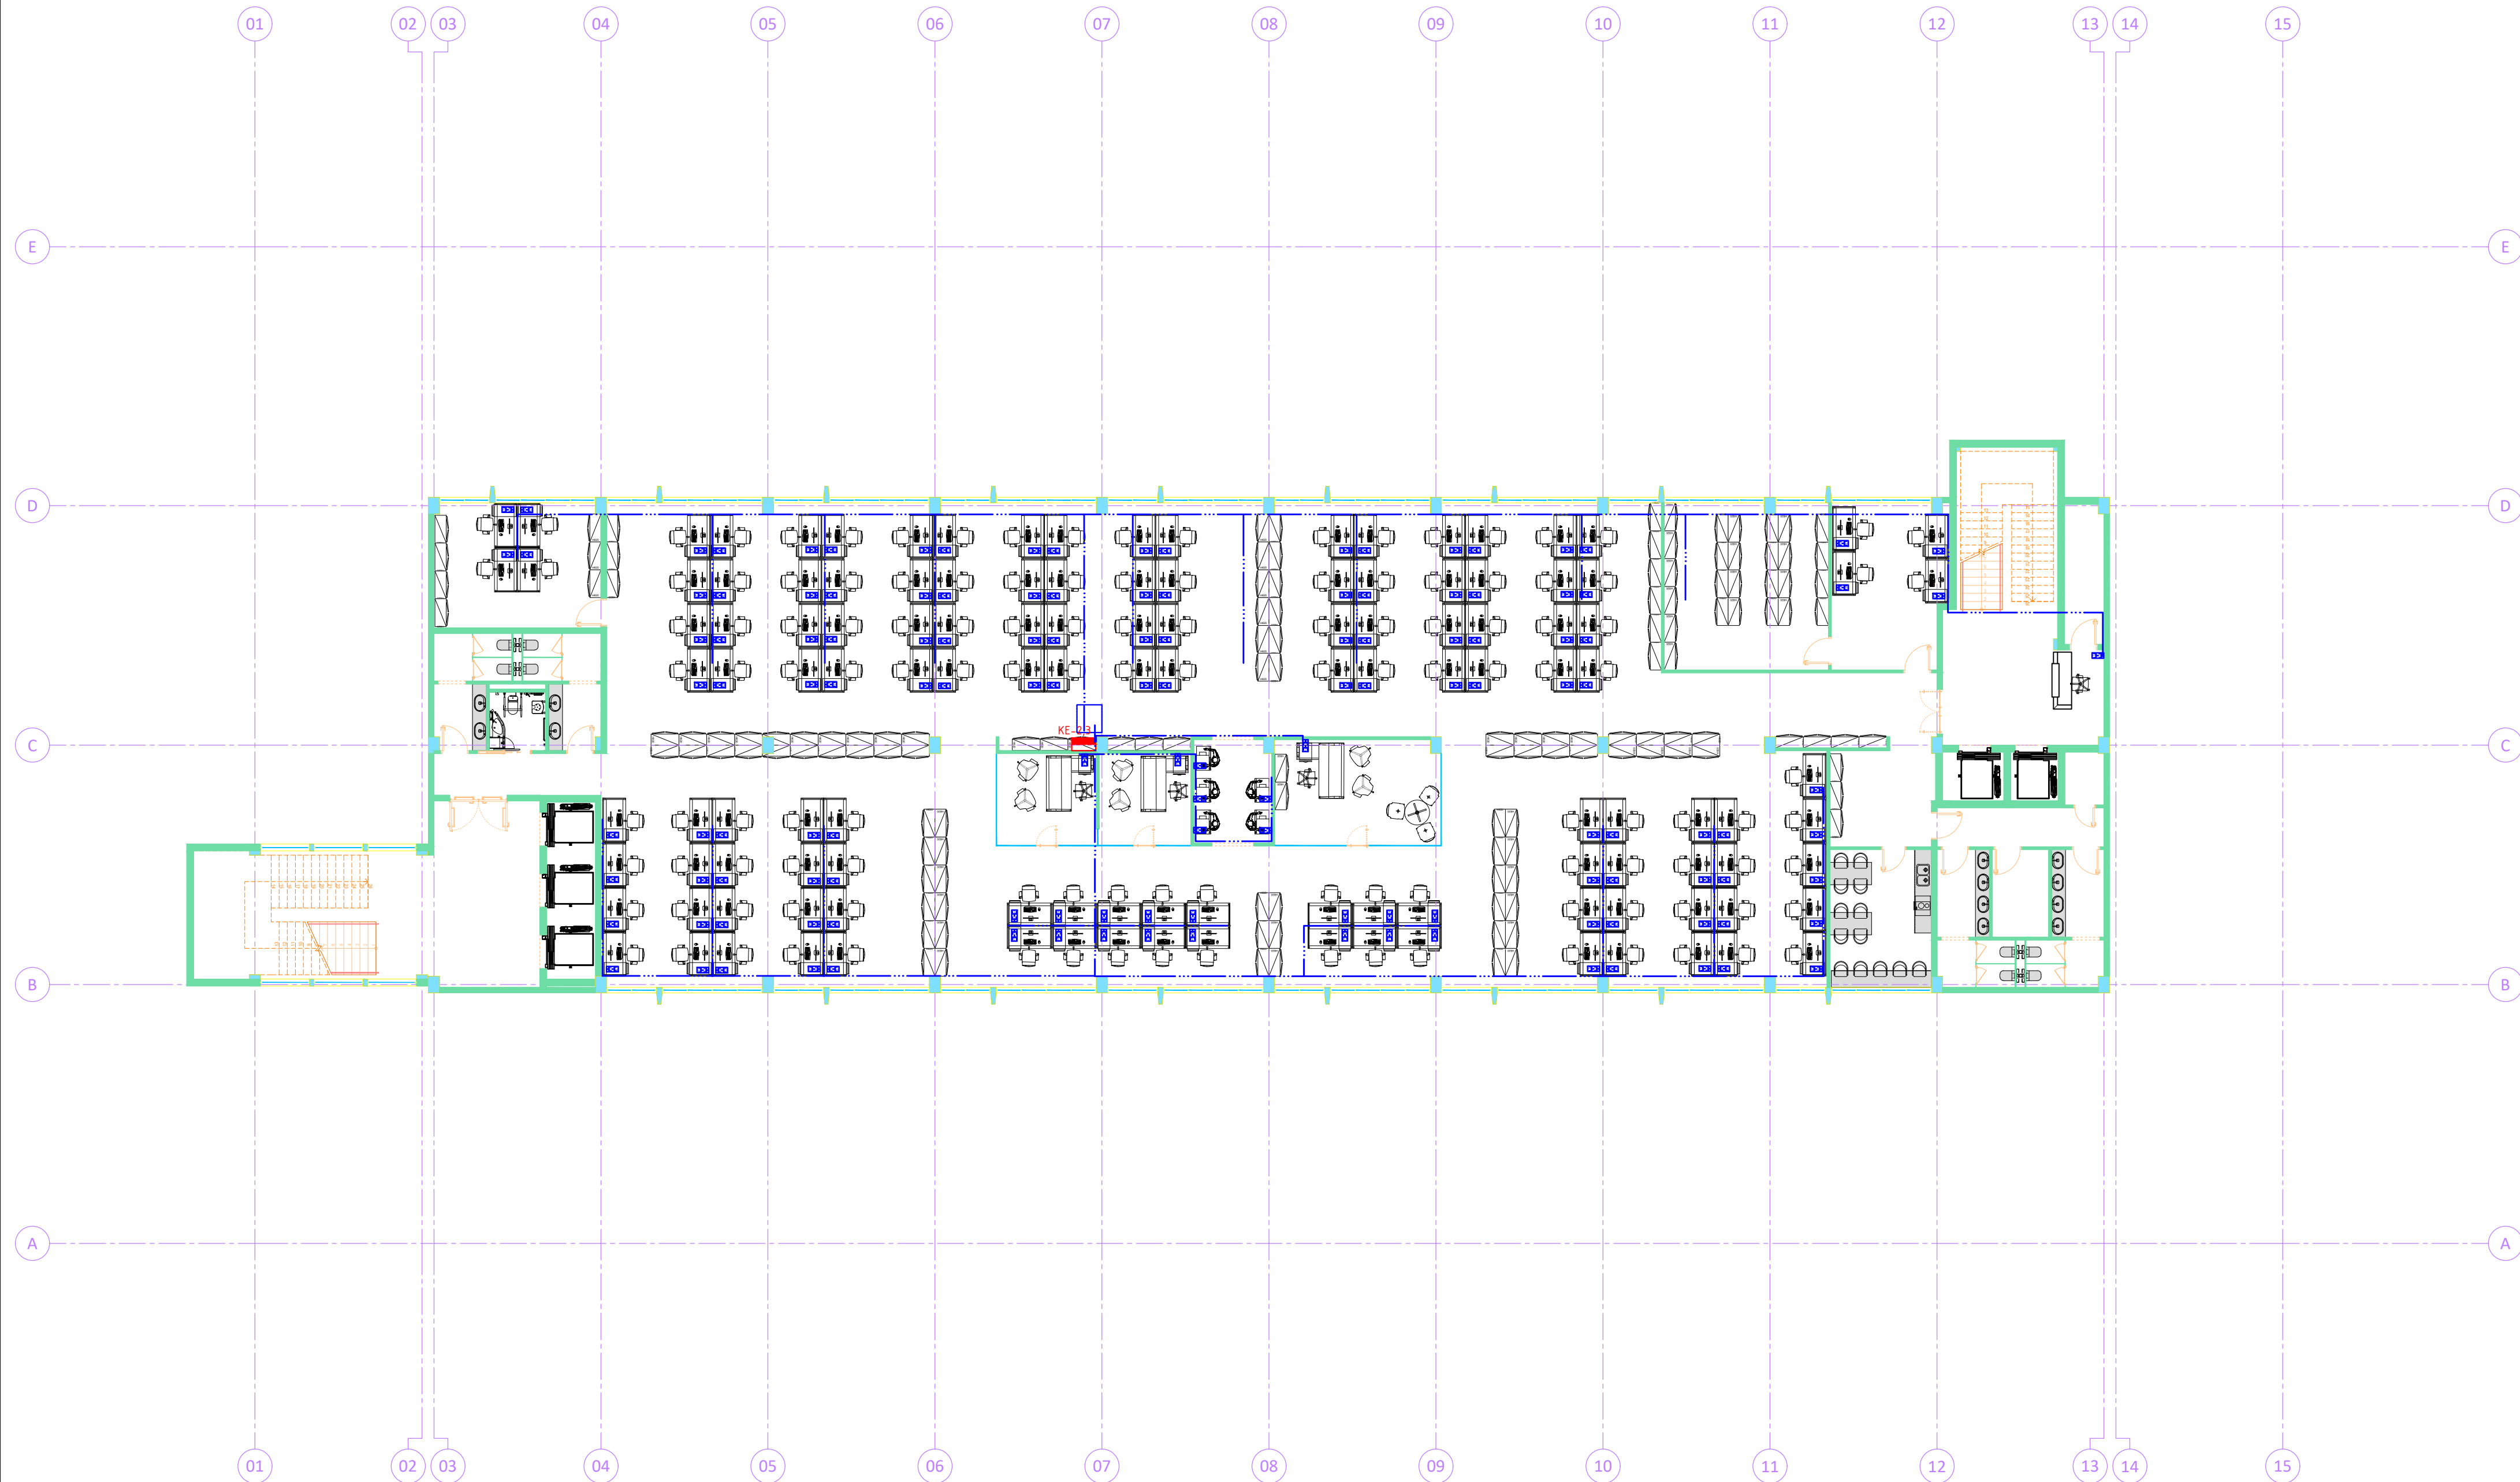


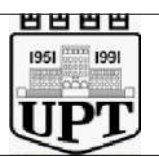POROSITËS			
AGJENCIA SHETETERORE E KADASTRES			
PROJEKTOI			
UNIVERSITETI POLITEKNIK I TIRANËS			
PROJEKTI			
HARTIMI I PROJEKTIT TË RIKONSTRUKSIONIT PËR KATËR KATET E GODINËS SË ASHK-SË			
EMËRTIMI I FLETËS	PLANI I KATIT TE DYTE/TRETE INSTALIMI I RRJETIT LAN DHE TELEFONI		E021
PROJEKTI	GRUPI I PROJEKTIMIT	FIRMA	SHËNIME
PROJEKTI ARKITEKTUROR	Ark. Ermonel MONKA		
	Ark.		
	Ark.		
PROJEKTI KONSTRUKTIV	Inxh. Ervin PAÇI		
	Inxh. Altin BIDAJ		
	Inxh.		
PROJEKTI ELEKTRIK, LAN	Inxh. Lindita DHAMO		
	Inxh.		
	Inxh.		
PROJEKTI MEKANIK, MNZ	Inxh. Artan DERSHA		
	Inxh.		
	Inxh.		
PROJEKTI HIÐROSANITAR	Inxh. Alket KUMARAKU		
	Inxh.		
	Inxh.		
SHËRBIMI TOPOGRAFIK	Inxh.		
	Inxh.		
	Inxh.		
VNM	Inxh. Alfred LAKO		
	Inxh.		
	Inxh.		
EFICENCA ENERGJITIKE	Inxh. Ilo BODI		
	Inxh.		
	Inxh.		
DATA	SHKALLA	PROJEKT ZBATIM	
Shtator 2020	1:20, 1:100		

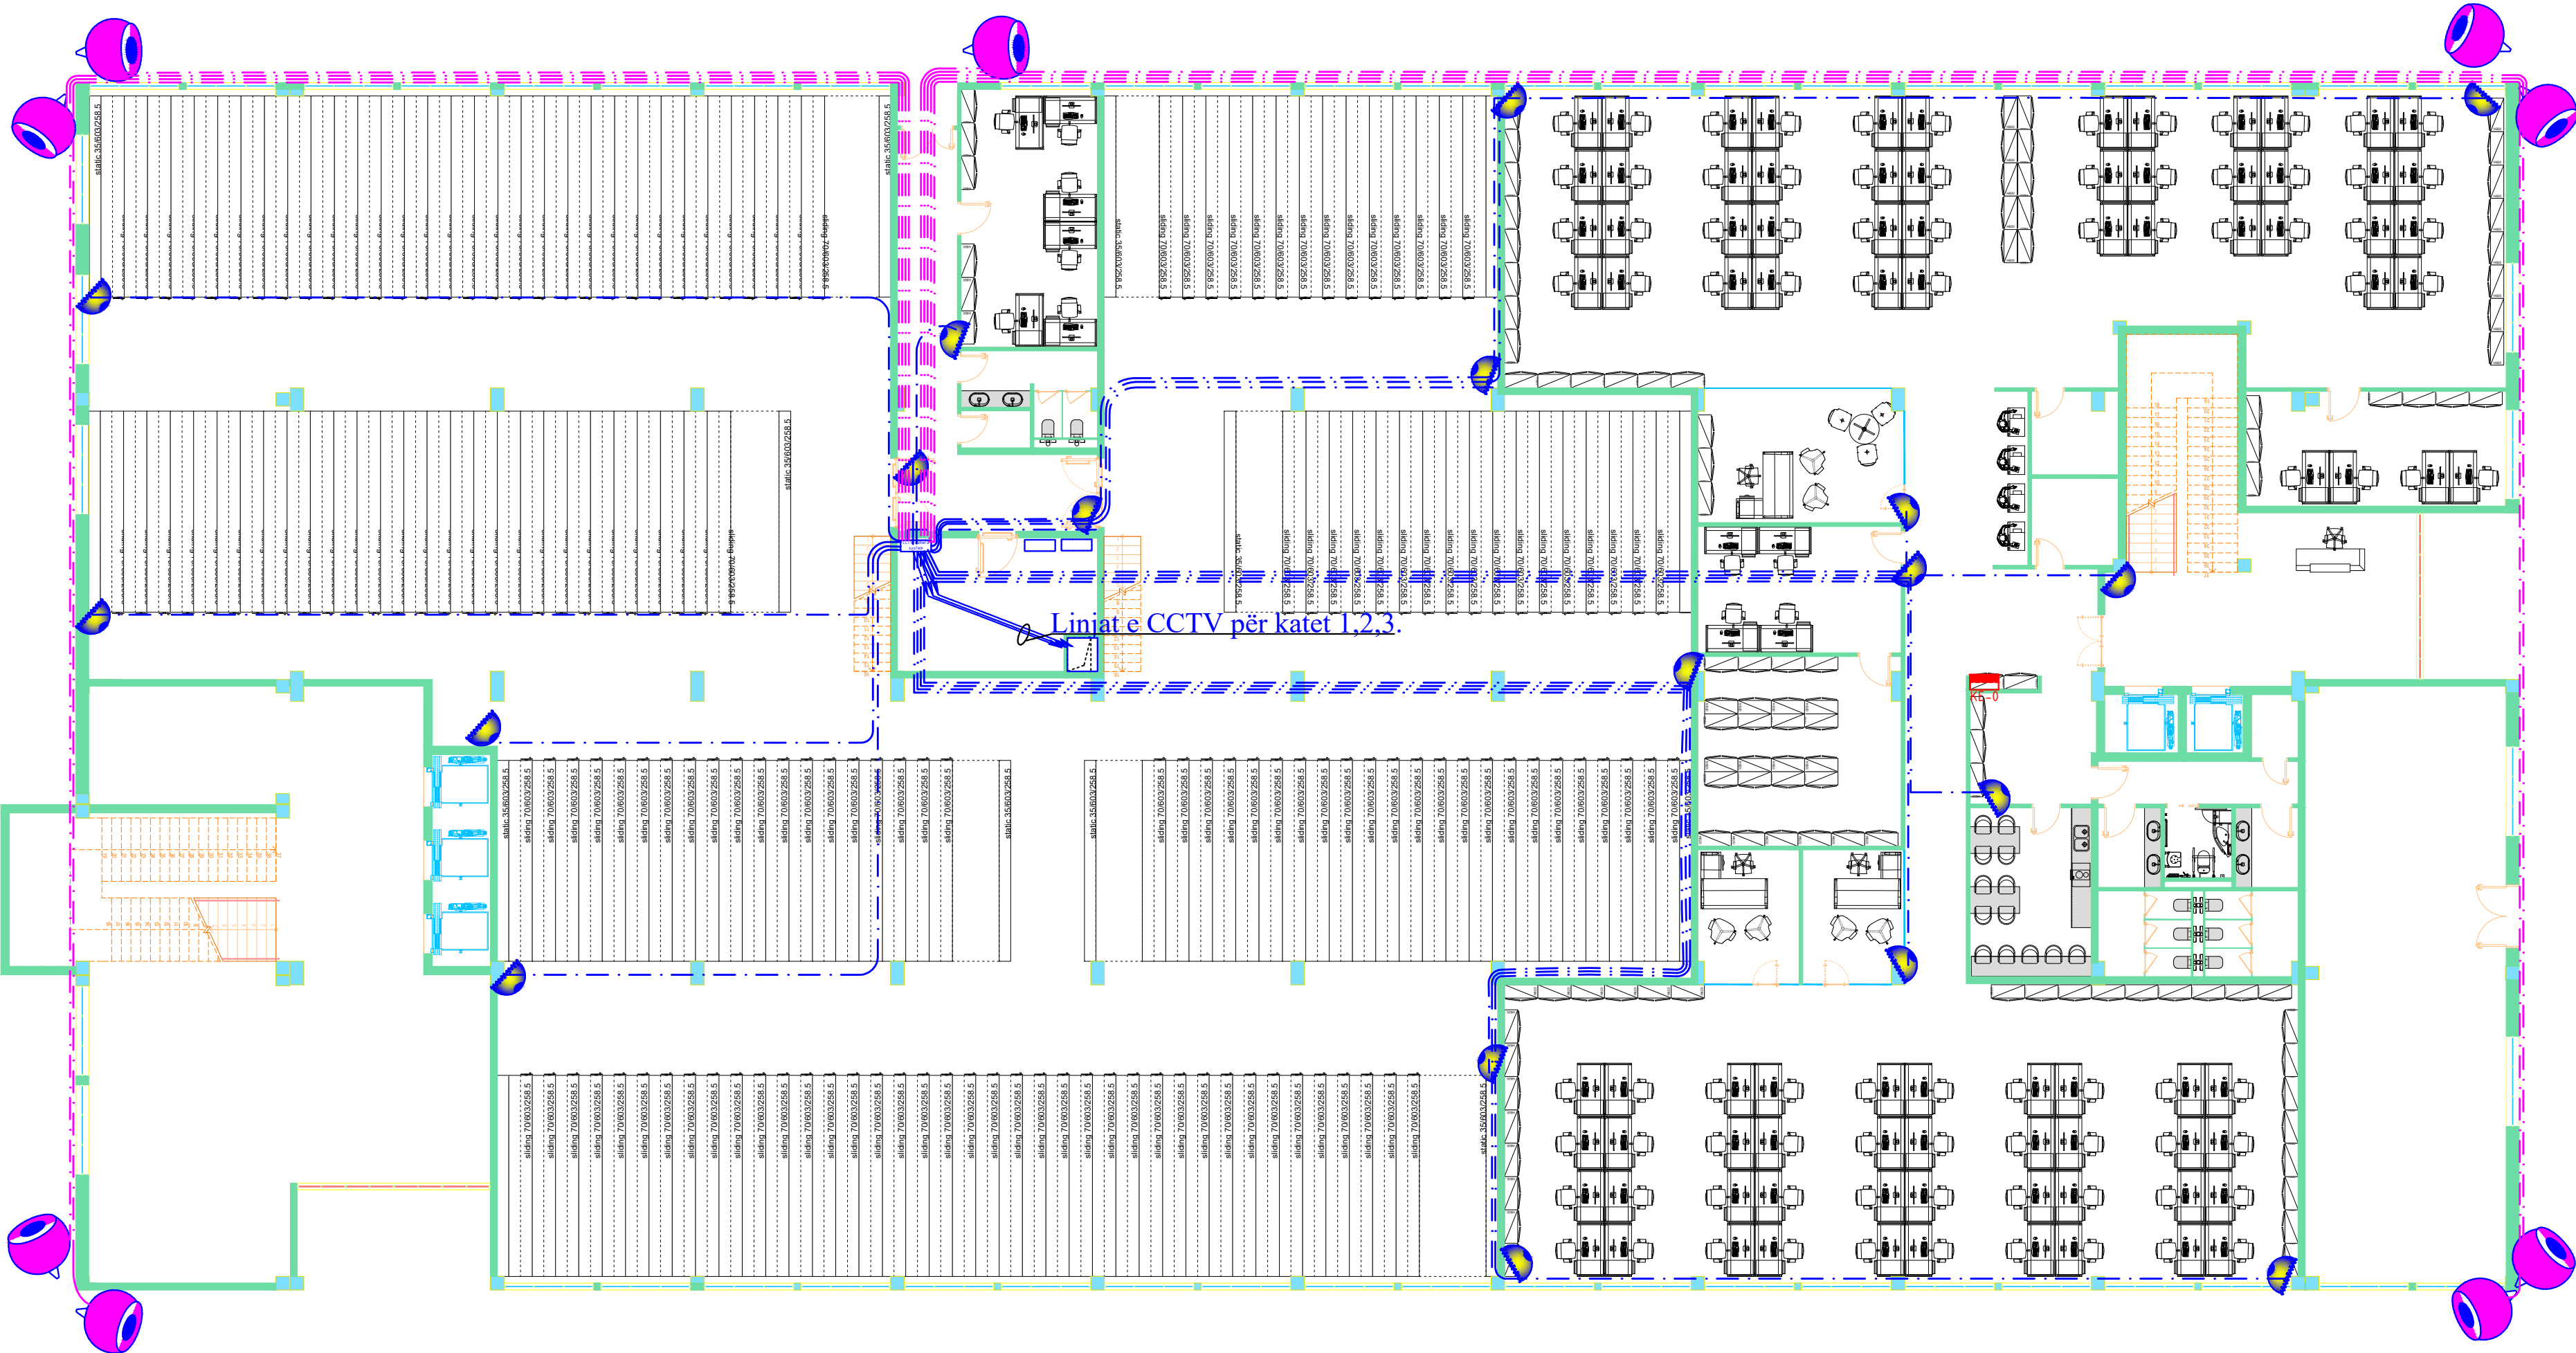


SHËNIME TEKNIKE

Sistemi i vëzhgimit me kamera CCTV, përbëhet nga kamerat e jashtme dhe të brendshme. Linjat e sistemit CCTV dalin nga Rack në dhomën e serverit dhe janë kablo data FTP Cat.6. Seicila kamera, e jashtme apo e brendshme, ka linjë kabllore të dedikuar, direkte nga njësia CCTV deri tek kamera përkatëse. Këto kablo do të kalojnë në tuba rigid d=20mm të montuar me grapatat përkatëse në tavan, mbi suva. Në këndet e kalimeve të vendosen rakorderitë e përshtatshme (L,X,T) që të evitohet dëmtimi i kabllit prej përthyerjes. Linjat e sistemit CCTV për katet 1,2 e 3, do të kalojnë me kanalinë 70*70 përmes "oxhakut" në dhomën e serverave.

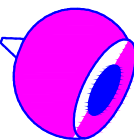

Kamera e jashtme

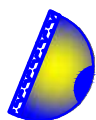

Kamera e brendshme




Kabëll FTP Cat.6 për kamerat e jashtme




Kabëll FTP Cat.6 për kamerat e brendshme

POROSITËS			
AGJENCIA SHTETERORE E KADASTRES			
PROJEKTOI			
UNIVERSITETI POLITEKNIK I TIRANËS			
PROJEKTI			
HARTIMI I PROJEKTIT TË RIKONSTRUKSIONIT PËR KATËR KATET E GODINËS SË ASHK-SË			
EMËRTIMI I FLETËS	PLANI I KATIT PERDHE INSTALIMI I RRJETIT TE VEZHGIMIT ME KAMERA		E022
PROJEKTI	GRUPI I PROJEKTIMIT	FIRMA	SHËNIME
PROJEKTI ARKITEKTUROR	Ark. Ermonel MONKA		
	Ark.		
	Ark.		
PROJEKTI KONSTRUKTIV	Inxh. Ervin PAÇI		
	Inxh. Altin BIDAJ		
	Inxh.		
PROJEKTI ELEKTRIK, LAN	Inxh. Lindita DHAMO		
	Inxh.		
	Inxh.		
PROJEKTI MEKANIK, MNZ	Inxh. Artan DERSHA		
	Inxh.		
	Inxh.		
PROJEKTI HIDROSANITAR	Inxh. Alket KUMARAKU		
	Inxh.		
	Inxh.		
SHËRBIMI TOPOGRAFIK	Inxh.		
	Inxh.		
	Inxh.		
VNM	Inxh. Alfred LAKO		
	Inxh.		
	Inxh.		
EFICENCA ENERGIJTIKE	Inxh. Ilo BODI		
	Inxh.		
	Inxh.		
DATA	SHKALLA	PROJEKT ZBATIM	
Shtator 2020	1:20, 1:100		

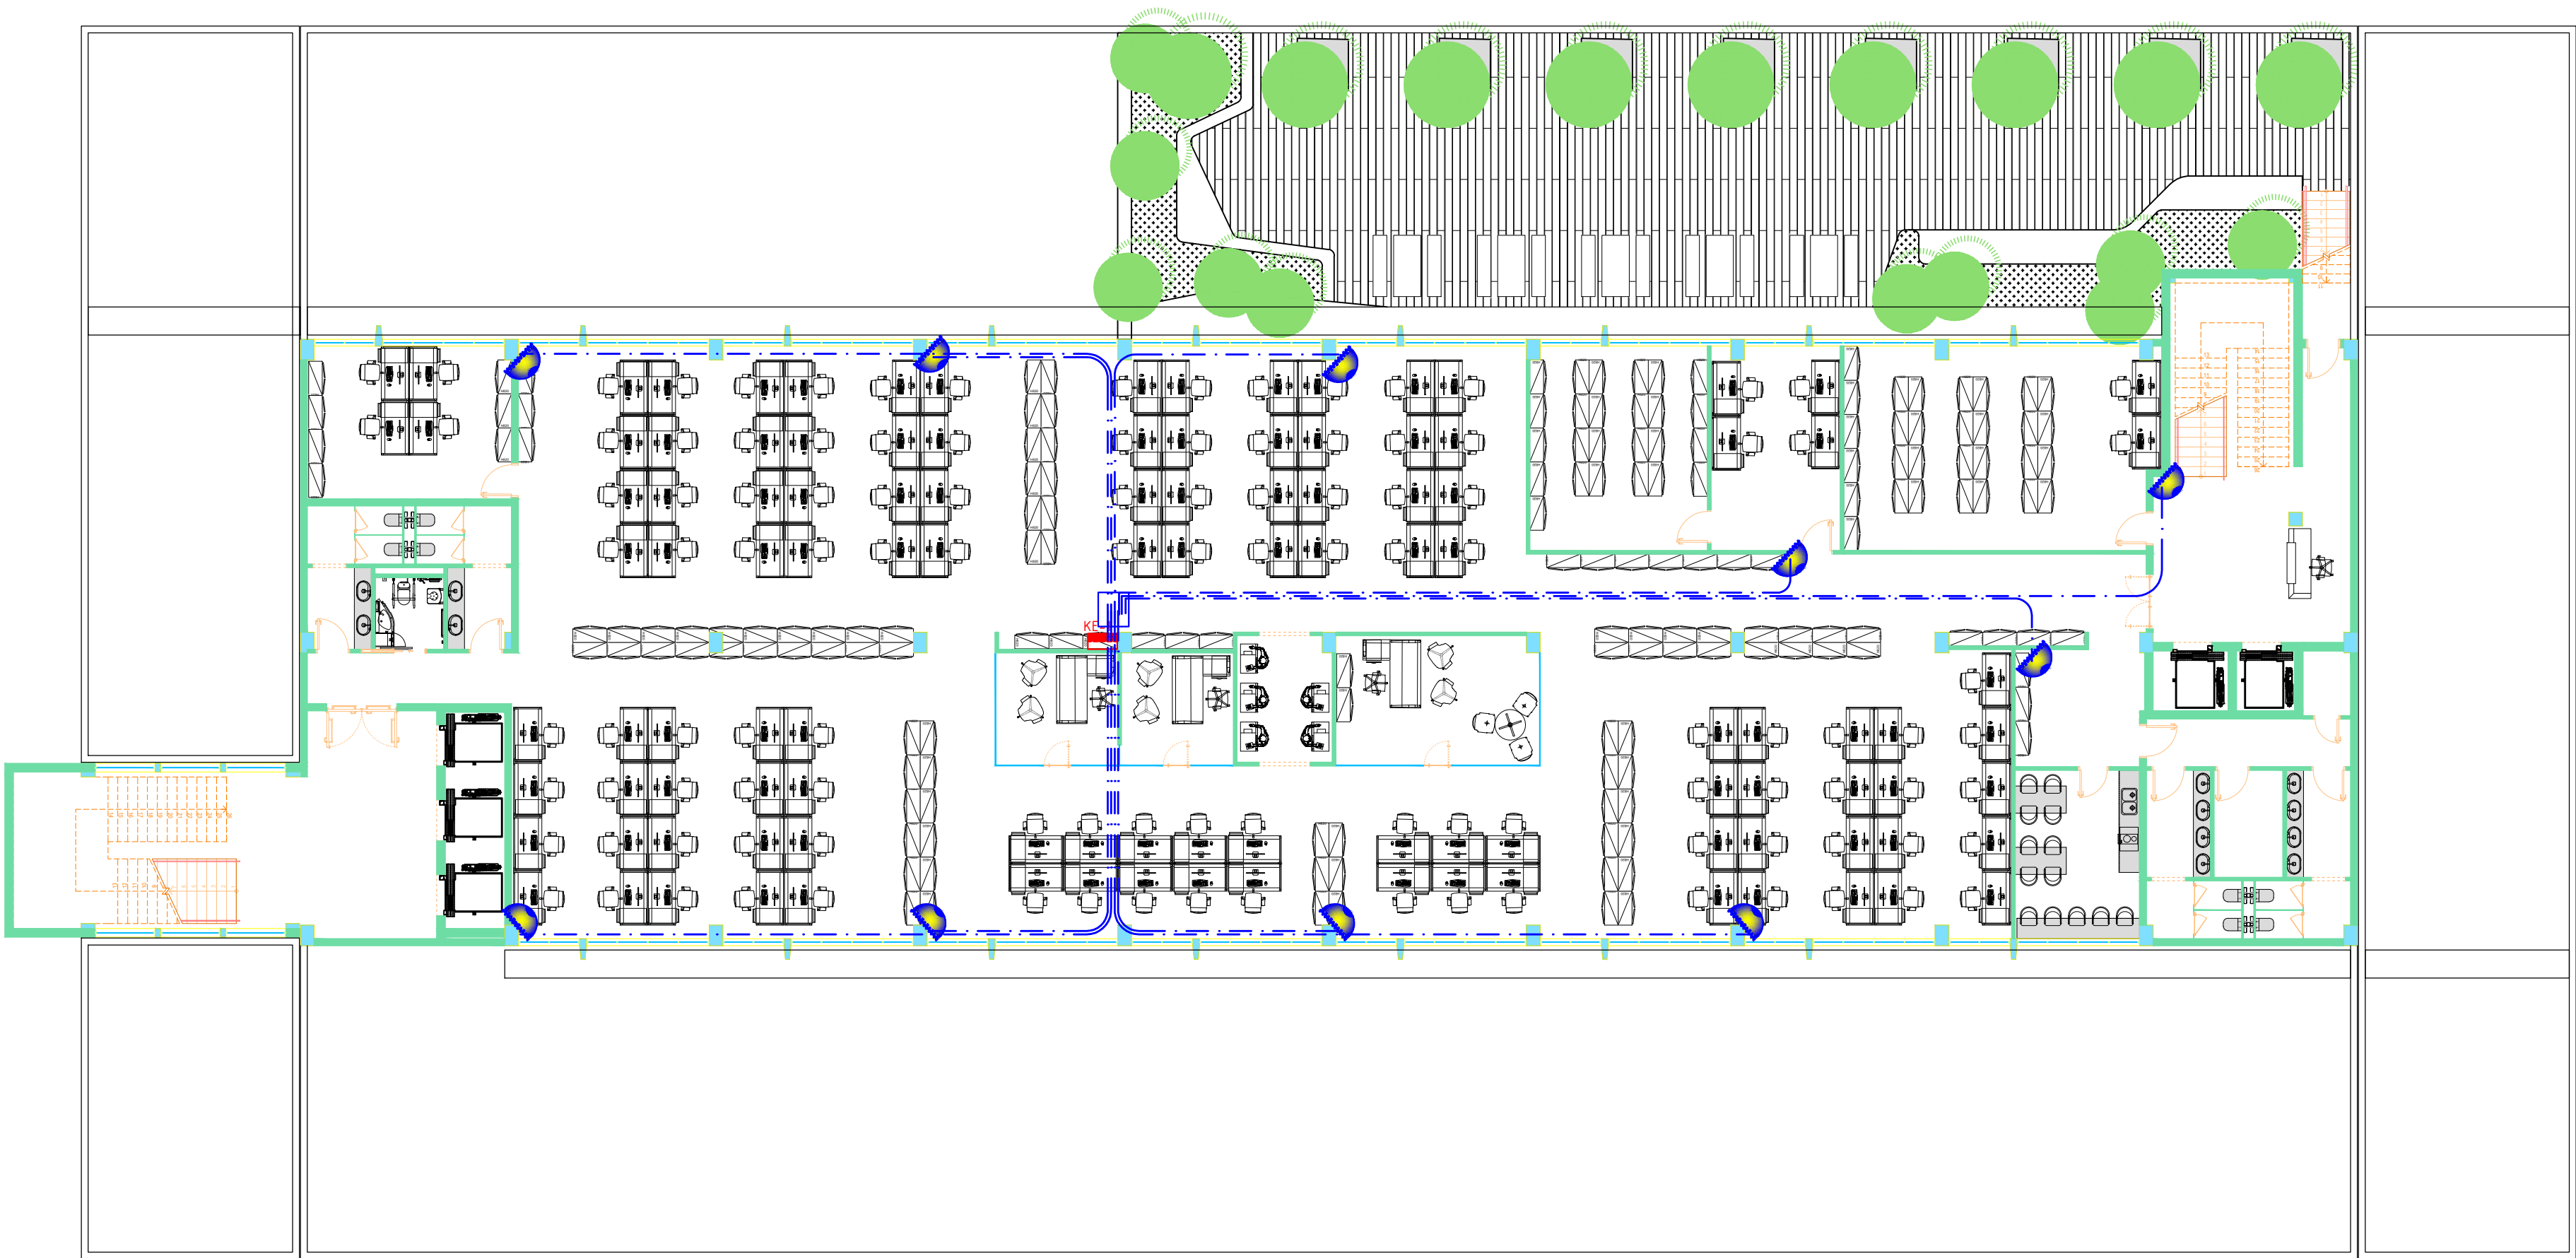


SHËNIME TEKNIKE

Linjat e sistemit CCTV dalin nga Rack në dhomën e serverit dhe janë kablo data FTP Cat.6. Seicila kamera e brendshme, ka linjë kabllore të dedikuar, direkte nga njësia CCTV deri tek kamera përkatëse. Këto kablo do të kalojnë në tuba rigid d=20mm të montuar me grapetat përkatëse në tavan, mbi suva. Në këndet e kalimeve të vendosen rakorderitë e përshtatshme (L,X,T) që të evitohet dëmtimi i kabllit prej përtërhyerjes. Linjat e sistemit CCTV për katet 1,2 e 3, do të vijnë me kanalinë 70*70 përmes "oxhakut" në dhomën e serverave.

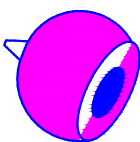

Kamera e jashtme

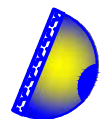

Kamera e brendshme


Kabëll FTP Cat.6
për kamerat e brendshme

POROSITËS			
AGJENCIA SHTETERORE E KADASTRES			
PROJEKTOI			
UNIVERSITETI POLITEKNIK I TIRANËS			
PROJEKTI			
HARTIMI I PROJEKTIT TË RIKONSTRUKSIONIT PËR KATËR KATET E GODINËS SË ASHK-SË			
EMËRTIMI I FLETËS	PLANI I KATIT TE PARE INSTALIMI I RRJETIT TE VEZHGIMIT ME KAMERA		E023
PROJEKTI	GRUPI I PROJEKTIMIT	FIRMA	SHËNIME
PROJEKTI ARKITEKTUROR	Ark. Ermonel MONKA		
	Ark.		
	Ark.		
	Ark.		
PROJEKTI KONSTRUKTIV	Inxh. Ervin PAÇI		
	Inxh. Altin BIDAJ		
	Inxh.		
	Inxh.		
PROJEKTI ELEKTRIK, LAN	Inxh. Lindita DHAMO		
	Inxh.		
	Inxh.		
	Inxh.		
PROJEKTI MEKANIK, MNZ	Inxh. Artan DERSHA		
	Inxh.		
	Inxh.		
	Inxh.		
PROJEKTI HIDROSANITAR	Inxh. Alket KUMARAKU		
	Inxh.		
	Inxh.		
	Inxh.		
SHËRBIMI TOPOGRAFIK	Inxh.		
	Inxh.		
	Inxh.		
	Inxh.		
VNM	Inxh. Alfred LAKO		
	Inxh.		
	Inxh.		
	Inxh.		
EFICIENCA ENERGIJTIKE	Inxh. Ilo BODI		
	Inxh.		
	Inxh.		
	Inxh.		
DATA	SHKALLA	PROJEKT ZBATIM	
Shtator 2020	1:20, 1:100		


SHËNIME TEKNIKE

Linjat e sistemit CCTV dalin nga Rack në dhomën e serverit dhe janë kablllo data FTP Cat.6. Seicila kamera e brendshme, ka linjë kablllore të dedikuar, direkte nga njësia CCTV deri tek kamera përkatëse. Këto kablllo do të kalojnë në tuba rigid d=20mm të montuar me grapetat përkatëse në tavan, mbi suva. Në këndet e kalimeve të vendosen rakorderitë e përshtatshme (L,X,T) që të evitohet dëmtimi i kabllit prej përthyerjes.

Linjat e sistemit CCTV për katet 1,2 e 3, do të vijnë me kanalinë 70*70 përmes "oxhakut" në dhomën e serverave.

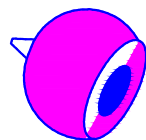







Kamera e jashtme

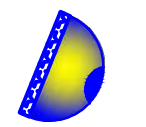


Kamera e brendshme

Kabëll FTP Cat.6 për kamerat e brendshme

POROSITËS			
AGJENCIA SHTETERORE E KADASTRES			
PROJEKTOI			
UNIVERSITETI POLITEKNIK I TIRANËS			
PROJEKTI			
HARTIMI I PROJEKTIT TË RIKONSTRUKSIONIT PËR KATËR KATET E GODINËS SË ASHK-SË			
EMËRTIMI I FLETËS	PLANI I KATIT TE DYTE/TRETE INSTALIMI I RRJETIT TE VEZHGIMIT ME KAMERA		E024
PROJEKTI	GRUPI I PROJEKTIMIT	FIRMA	SHËNIME
PROJEKTI ARKITEKTUROR	Ark. Ermonel MONKA		
	Ark.		
	Ark.		
PROJEKTI KONSTRUKTIV	Inxh. Ervin PAÇI		
	Inxh. Altin BIDAJ		
	Inxh.		
PROJEKTI ELEKTRIK, LAN	Inxh. Lindita DHAMO		
	Inxh.		
	Inxh.		
PROJEKTI MEKANIK, MNZ	Inxh. Artan DERSHA		
	Inxh.		
	Inxh.		
PROJEKTI HIDROSANITAR	Inxh. Alket KUMARAKU		
	Inxh.		
	Inxh.		
SHËRBIMI TOPOGRAFIK	Inxh.		
	Inxh.		
	Inxh.		
VNM	Inxh. Alfred LAKO		
	Inxh.		
	Inxh.		
EFICENCA ENERGIJTIKE	Inxh. Ilo BODI		
	Inxh.		
	Inxh.		
DATA	SHKALLA	PROJEKT ZBATIM	
Shtator 2020	1:20, 1:100		

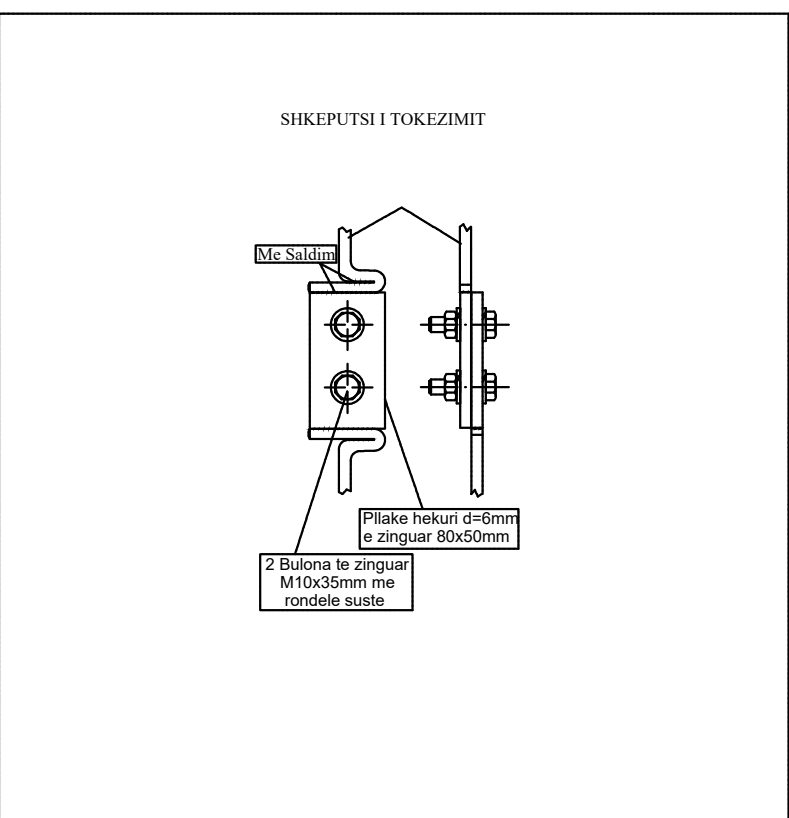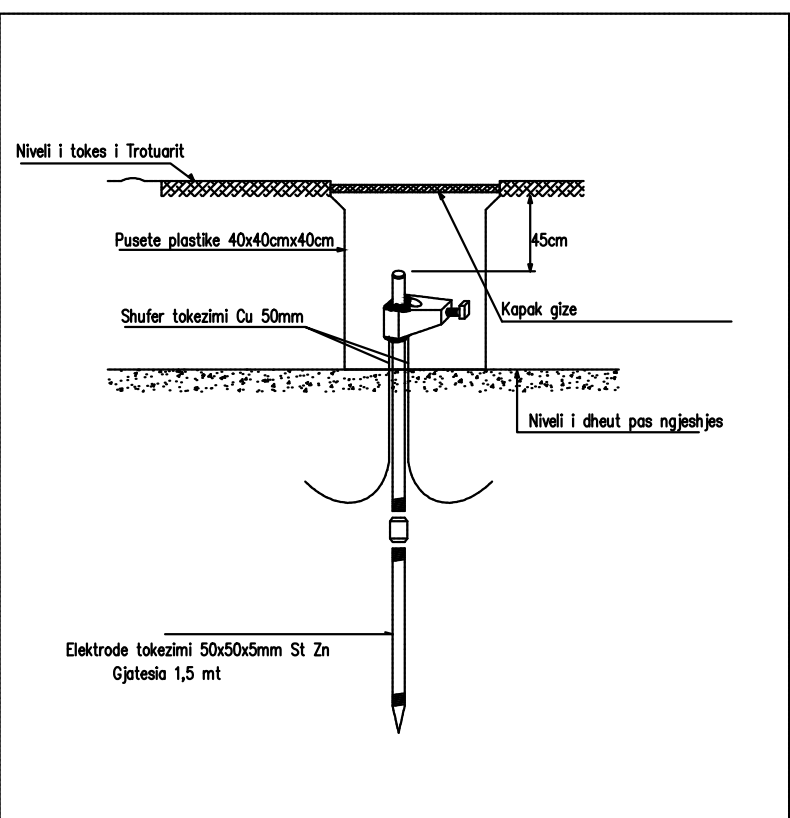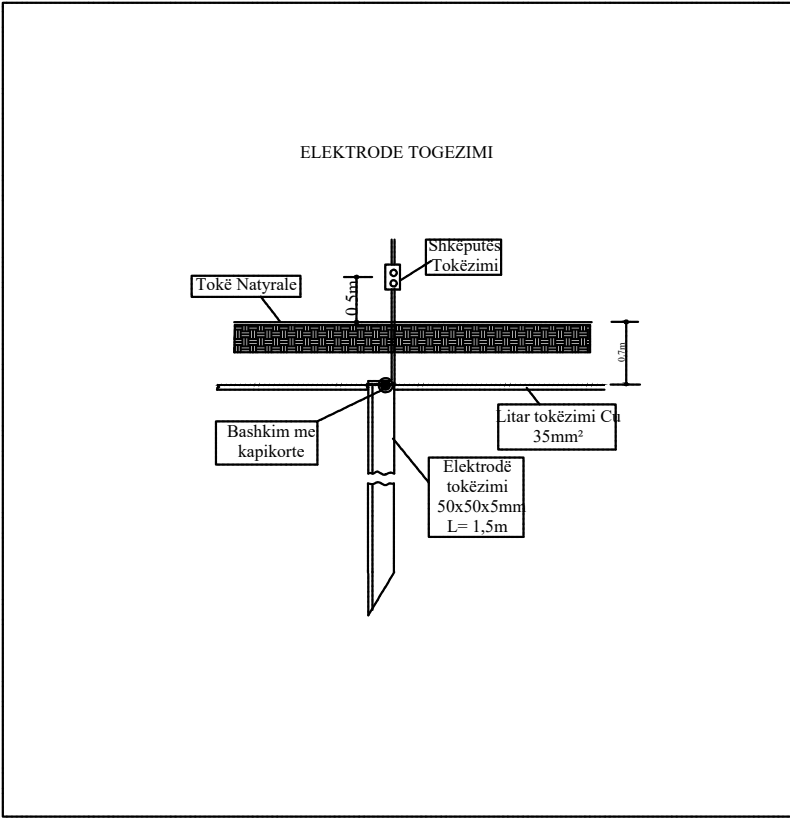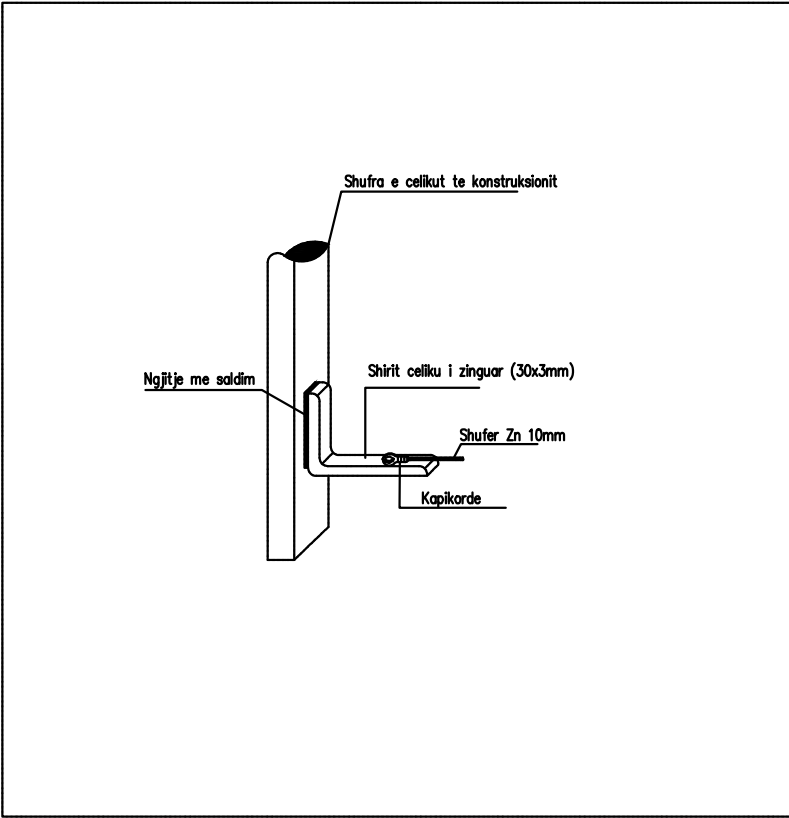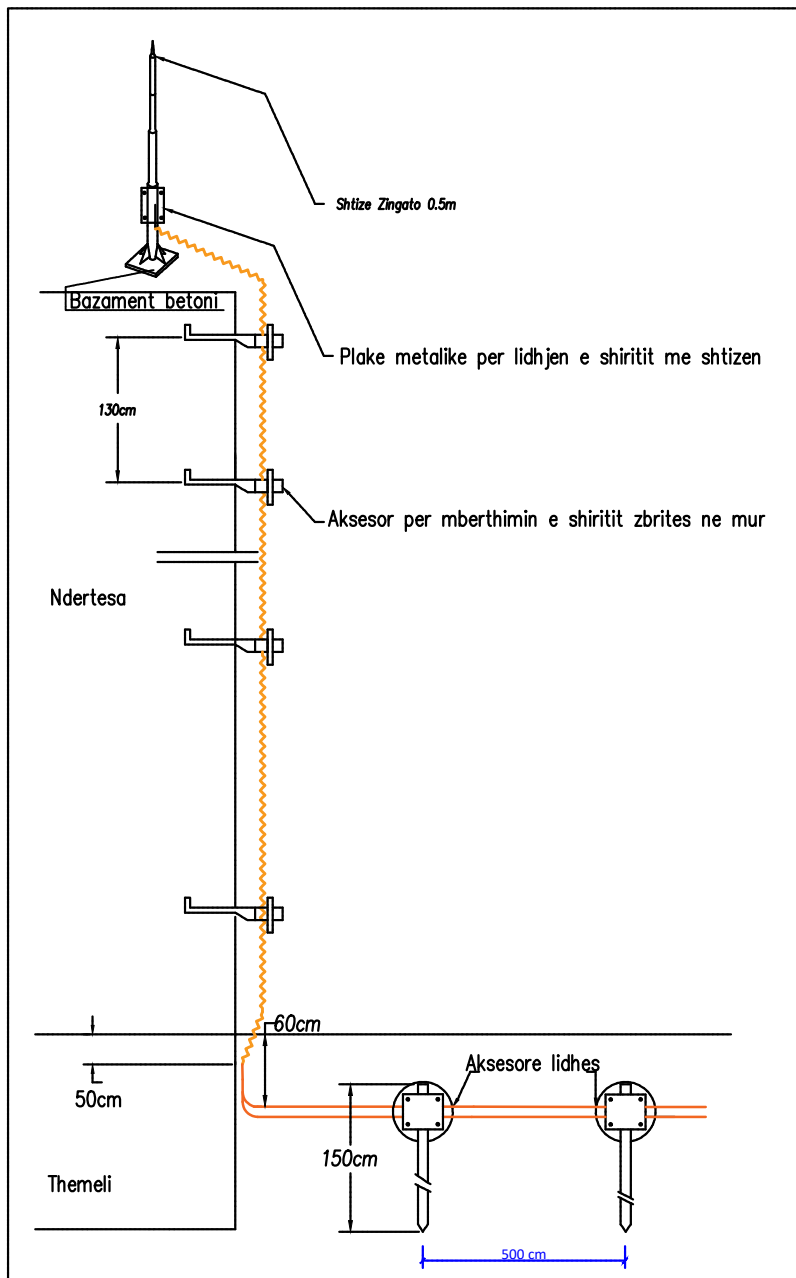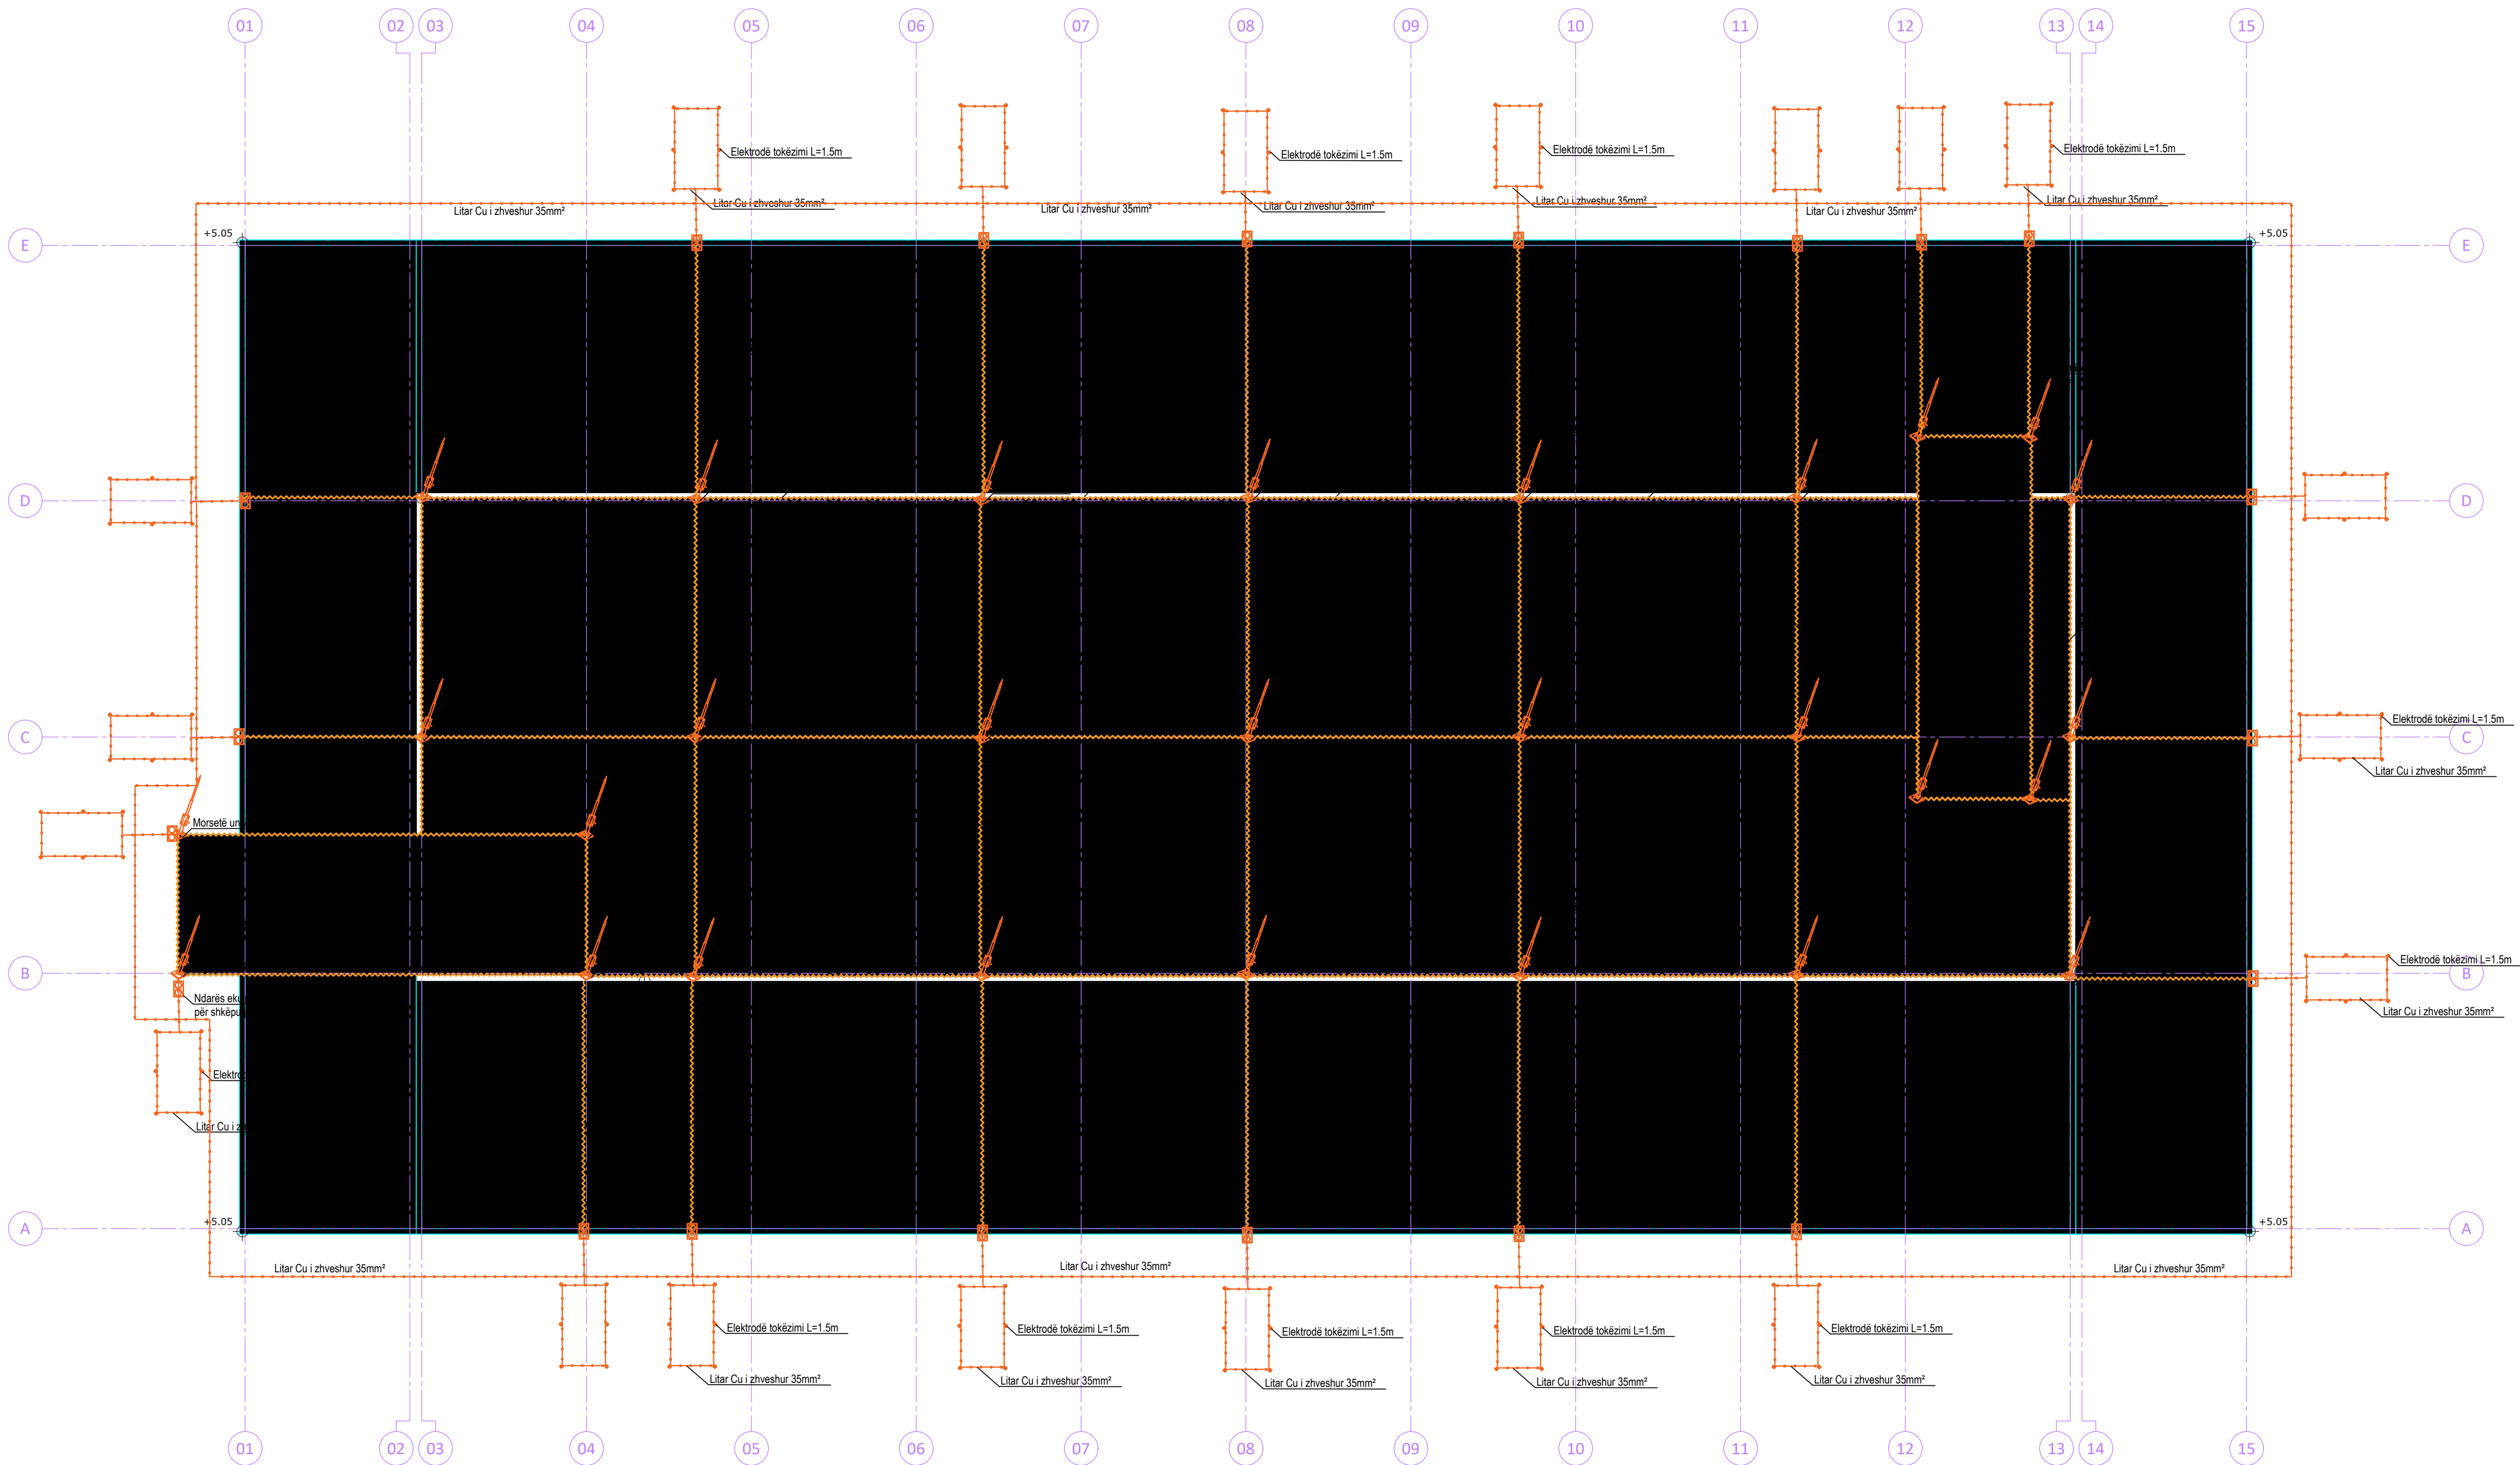

POROSITËS			
AGJENCIA SHTETERORE E KADASTRES			
PROJEKTOI			
UNIVERSITETI POLITEKNIK I TIRANËS			
PROJEKTI			
HARTIMI I PROJEKTIT TË RIKONSTRUKSIONIT PËR KATËR KATET E GODINËS SË ASHK-SË			
EMËRTIMI I FLETËS	PLANI I TARRACES- RRJETI I MBROJTJES NGA SHKARKIMET ATMOSFERIKE DHE TOKEZIMI		E025
PROJEKTI	GRUPI I PROJEKTIMIT	FIRMA	SHËNIME
PROJEKTI ARKITEKTUROR	Ark. Ermonel MONKA		
	Ark.		
	Ark.		
PROJEKTI KONSTRUKTIV	Inxh. Ervin PAÇI		
	Inxh. Altin BIDAJ		
	Inxh.		
PROJEKTI ELEKTRIK, LAN	Inxh. Lindita DHAMO		
	Inxh.		
	Inxh.		
PROJEKTI MEKANIK, MNZ	Inxh. Artan DERSHA		
	Inxh.		
	Inxh.		
PROJEKTI HIDROSANITAR	Inxh. Alket KUMARAKU		
	Inxh.		
	Inxh.		
SHËRBIMI TOPOGRAFIK	Inxh.		
	Inxh.		
	Inxh.		
VM	Inxh. Alfred LAKO		
	Inxh.		
	Inxh.		
EFICENCA ENERGIJTIKE	Inxh. Ilo BODI		
	Inxh.		
	Inxh.		
DATA	SHKALLA	PROJEKT ZBATIM	
Shtator 2020	1:20, 1:100		

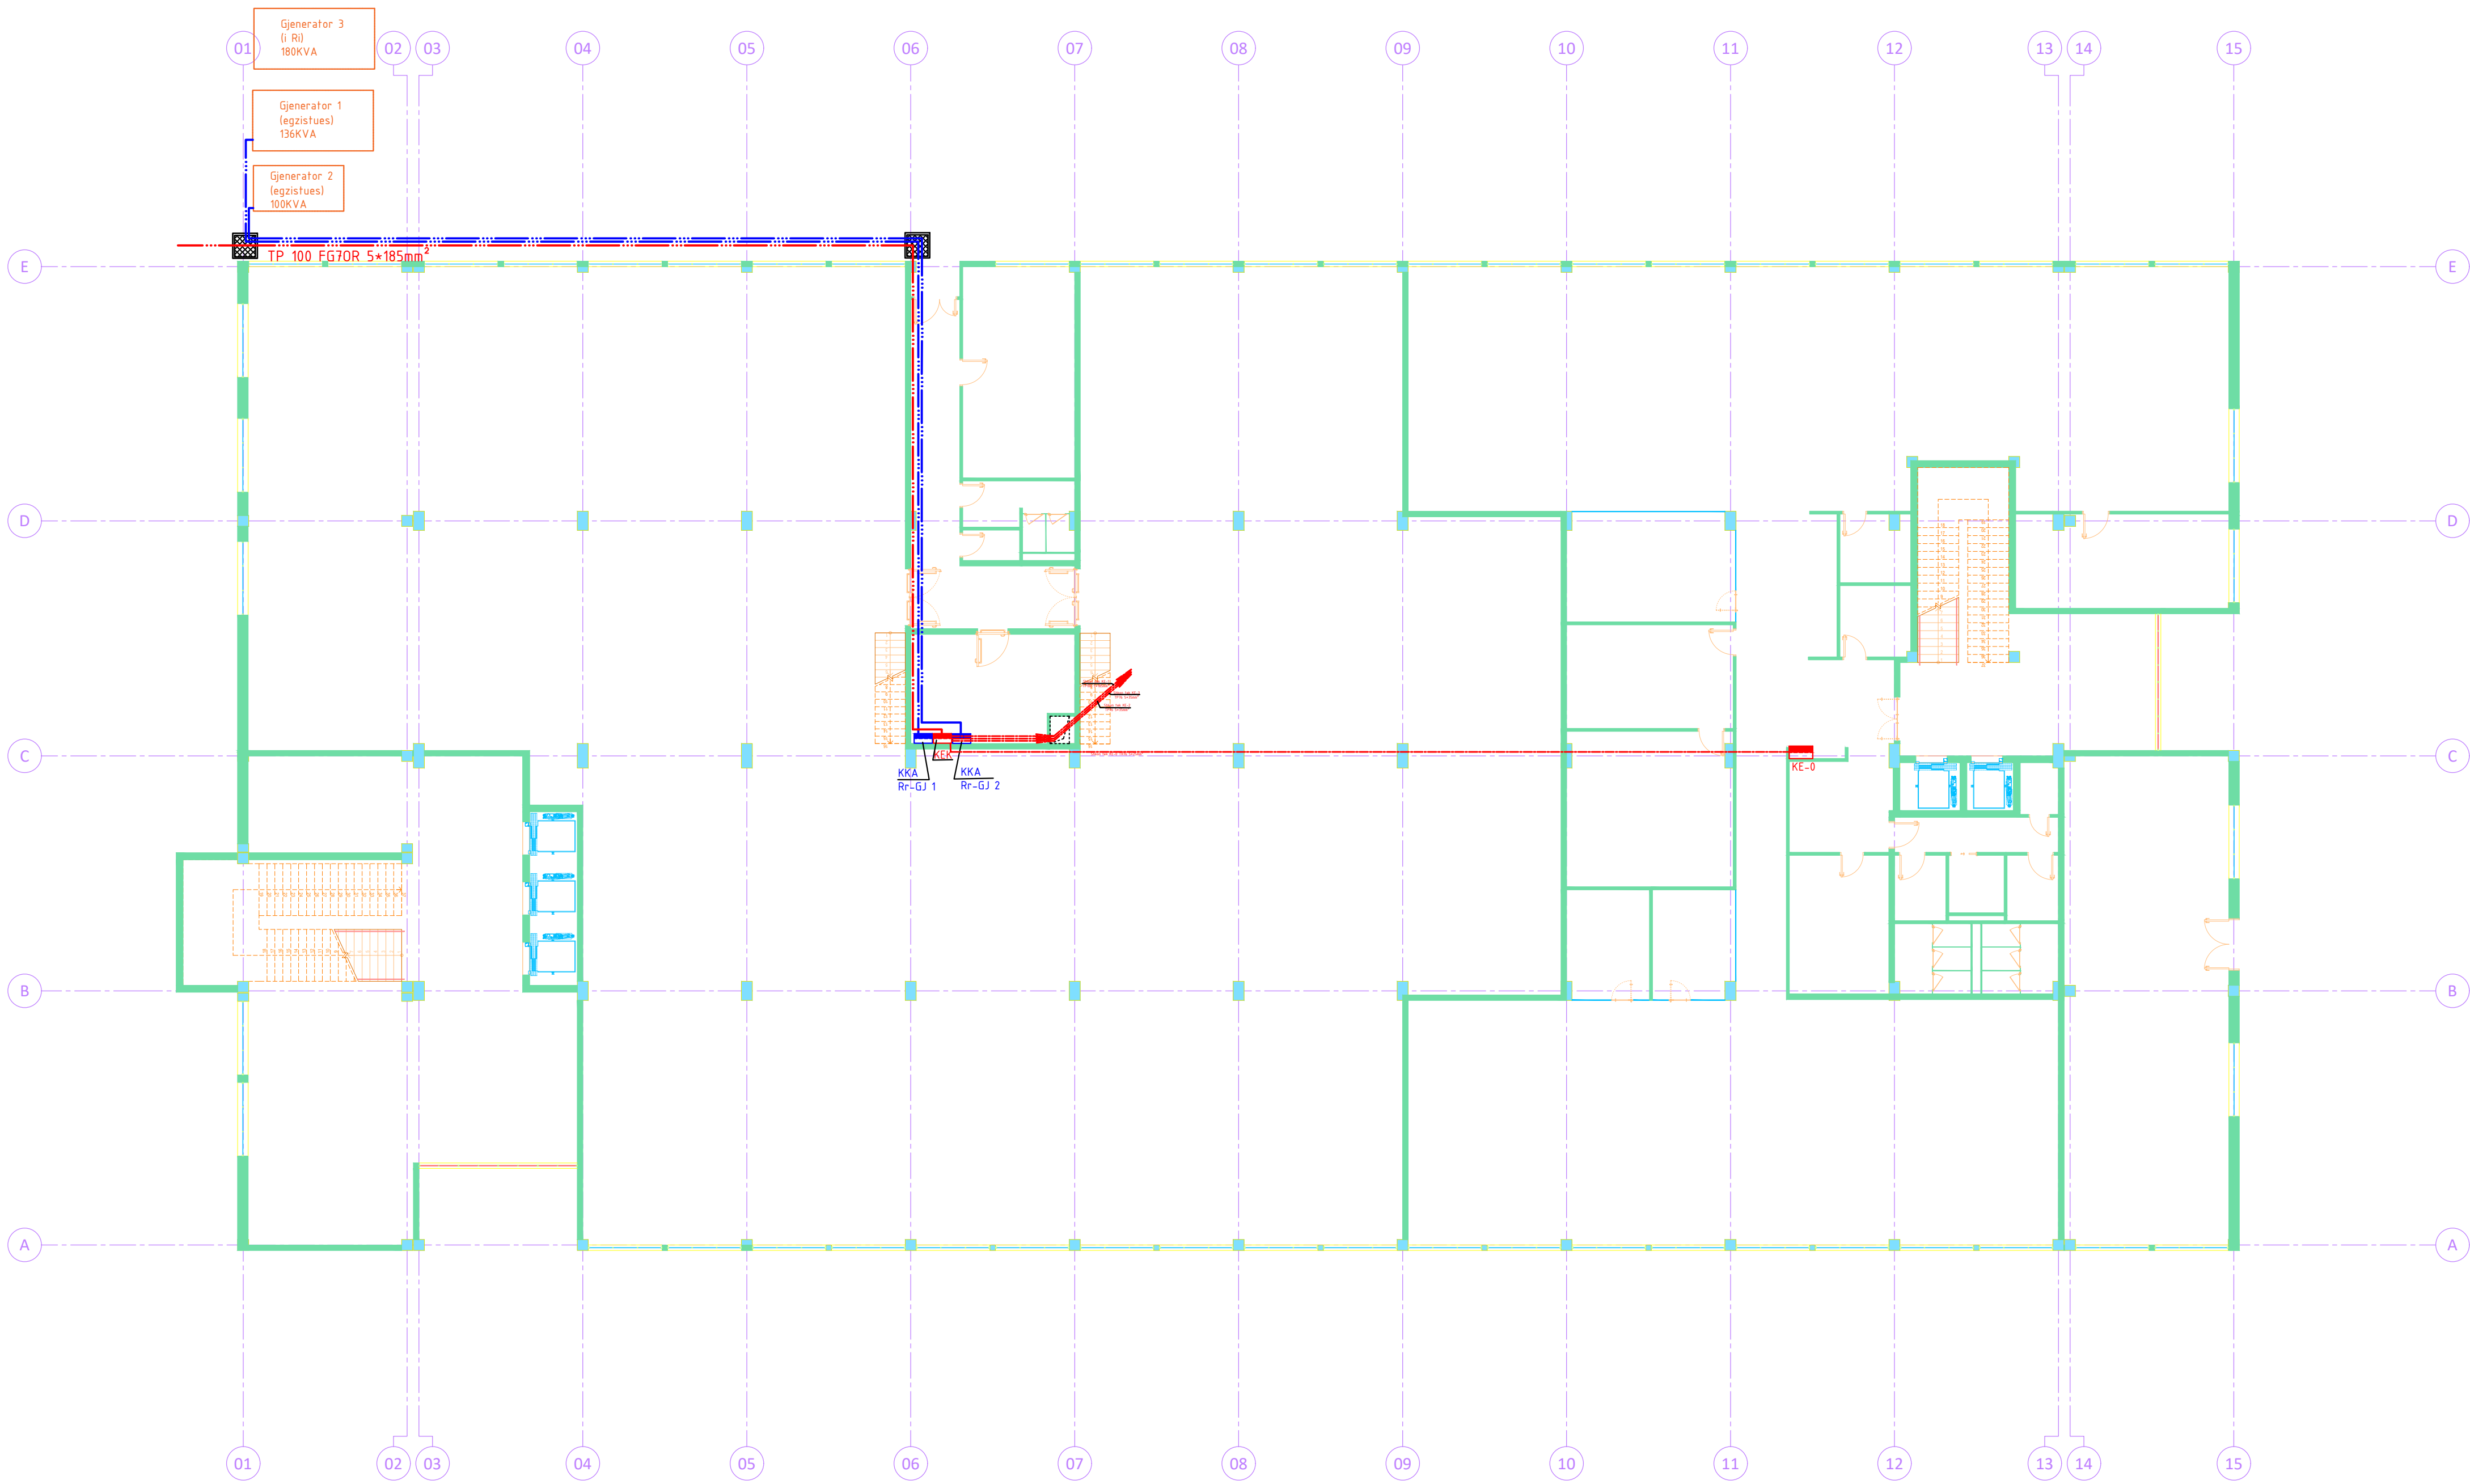


POROSITËS

AGJENCIA SHETETERORE E KADASTRES



PROJEKTOI

UNIVERSITETI POLITEKNIK I TIRANËS

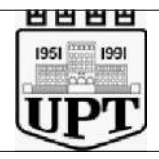

PROJEKTI

HARTIMI I PROJEKTIT TË RIKONSTRUKSIONIT PËR KATËR KATET E GODINËS SË ASHK-SË

EMËRTIMI I FLETËS

PLANI I KATIT PERDHE LINJAT ELEKTRIKE MAGJISTRALE

E026

PROJEKTI	GRUPI I PROJEKTIMIT	FIRMA	SHËNIME
PROJEKTI ARKITEKTUROR	Ark. Ermonel MONKA		
	Ark.		
	Ark.		
PROJEKTI KONSTRUKTIV	Inxh. Ervin PAÇI		
	Inxh. Altin BIDAJ		
	Inxh.		
PROJEKTI ELEKTRIK, LAN	Inxh. Lindita DHAMO		
	Inxh.		
	Inxh.		
PROJEKTI MEKANIK, MNZ	Inxh. Artan DERSHA		
	Inxh.		
	Inxh.		
PROJEKTI HIDROSANITAR	Inxh. Alket KUMARAKU		
	Inxh.		
	Inxh.		
SHËRBIMI TOPOGRAFIK	Inxh.		
	Inxh.		
	Inxh.		
VNM	Inxh. Alfred LAKO		
	Inxh.		
	Inxh.		
EFICIENCA ENERGIJTIKE	Inxh. Ilo BODI		
	Inxh.		
	Inxh.		



DATA

Shtator 2020


SHKALLA


1:20, 1:100


PROJEKT ZBATIM

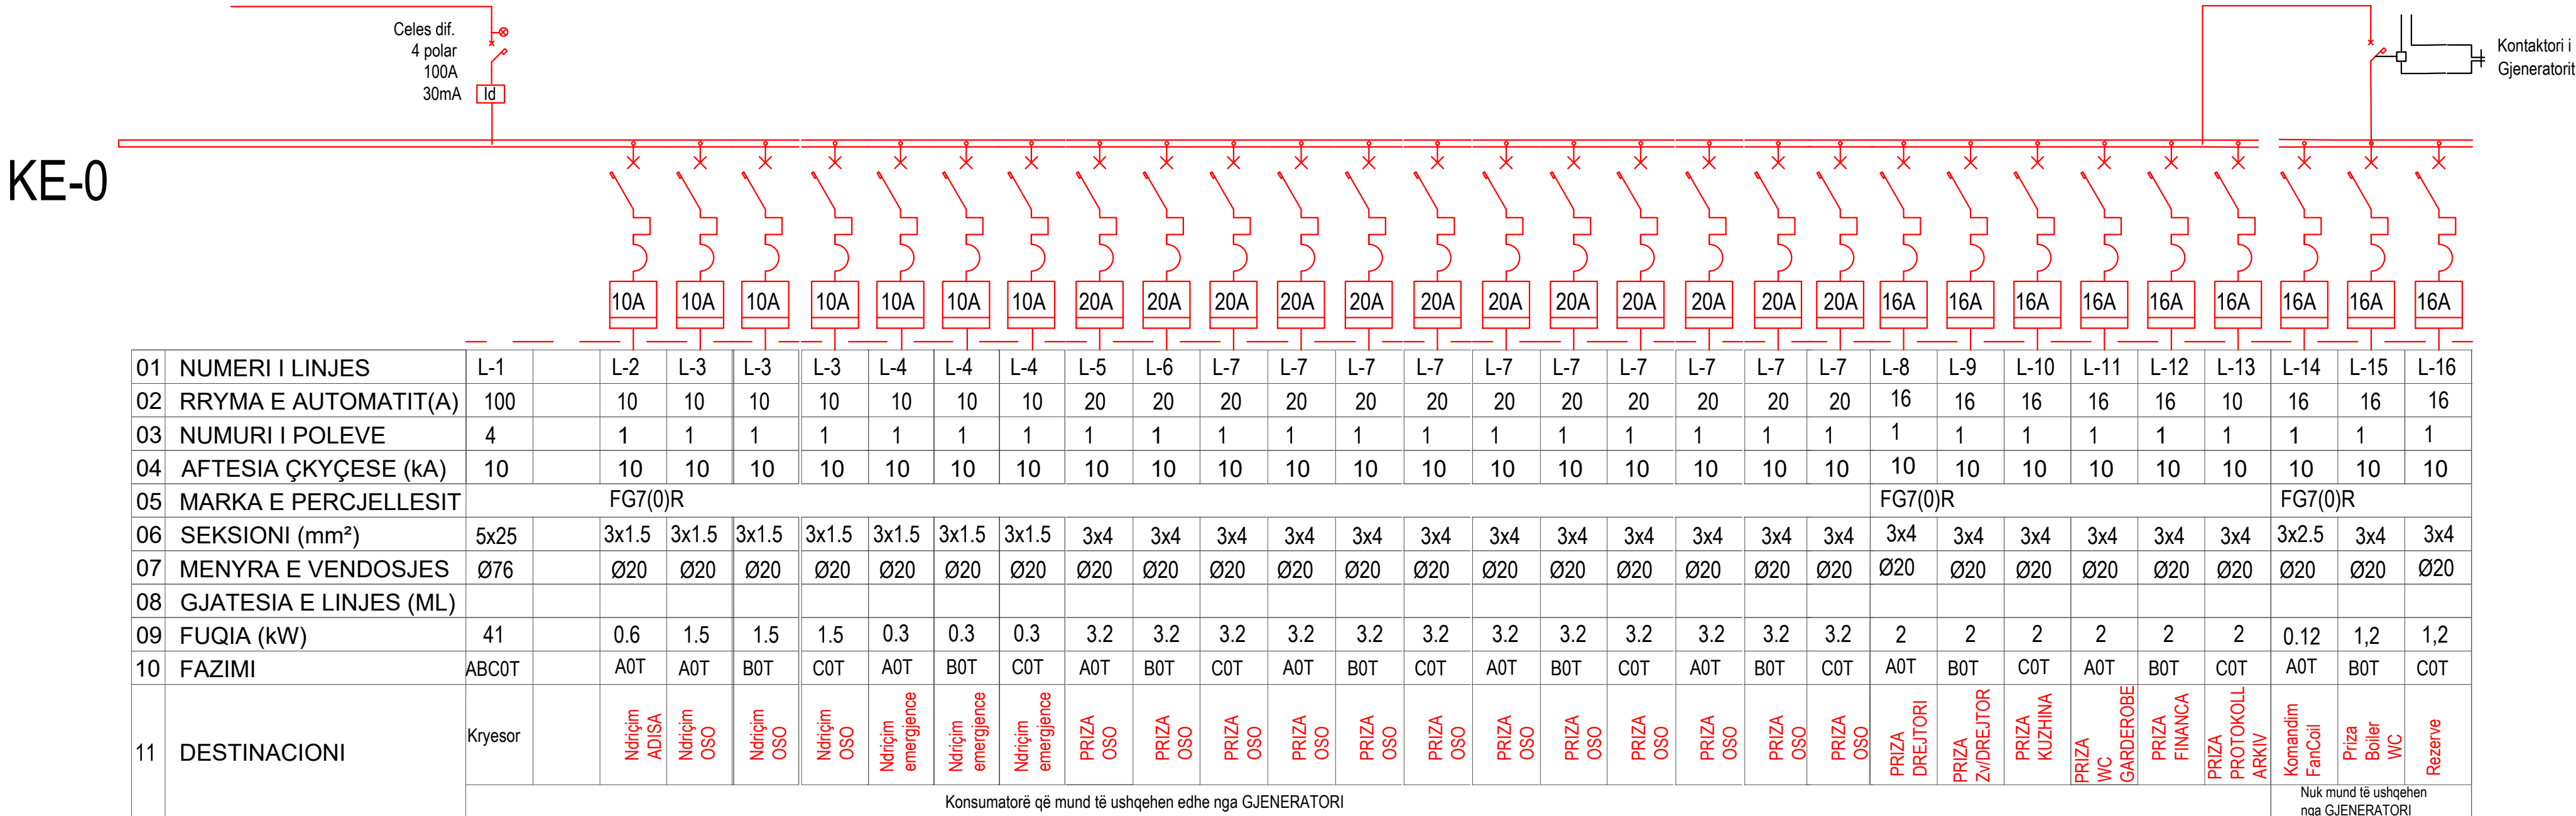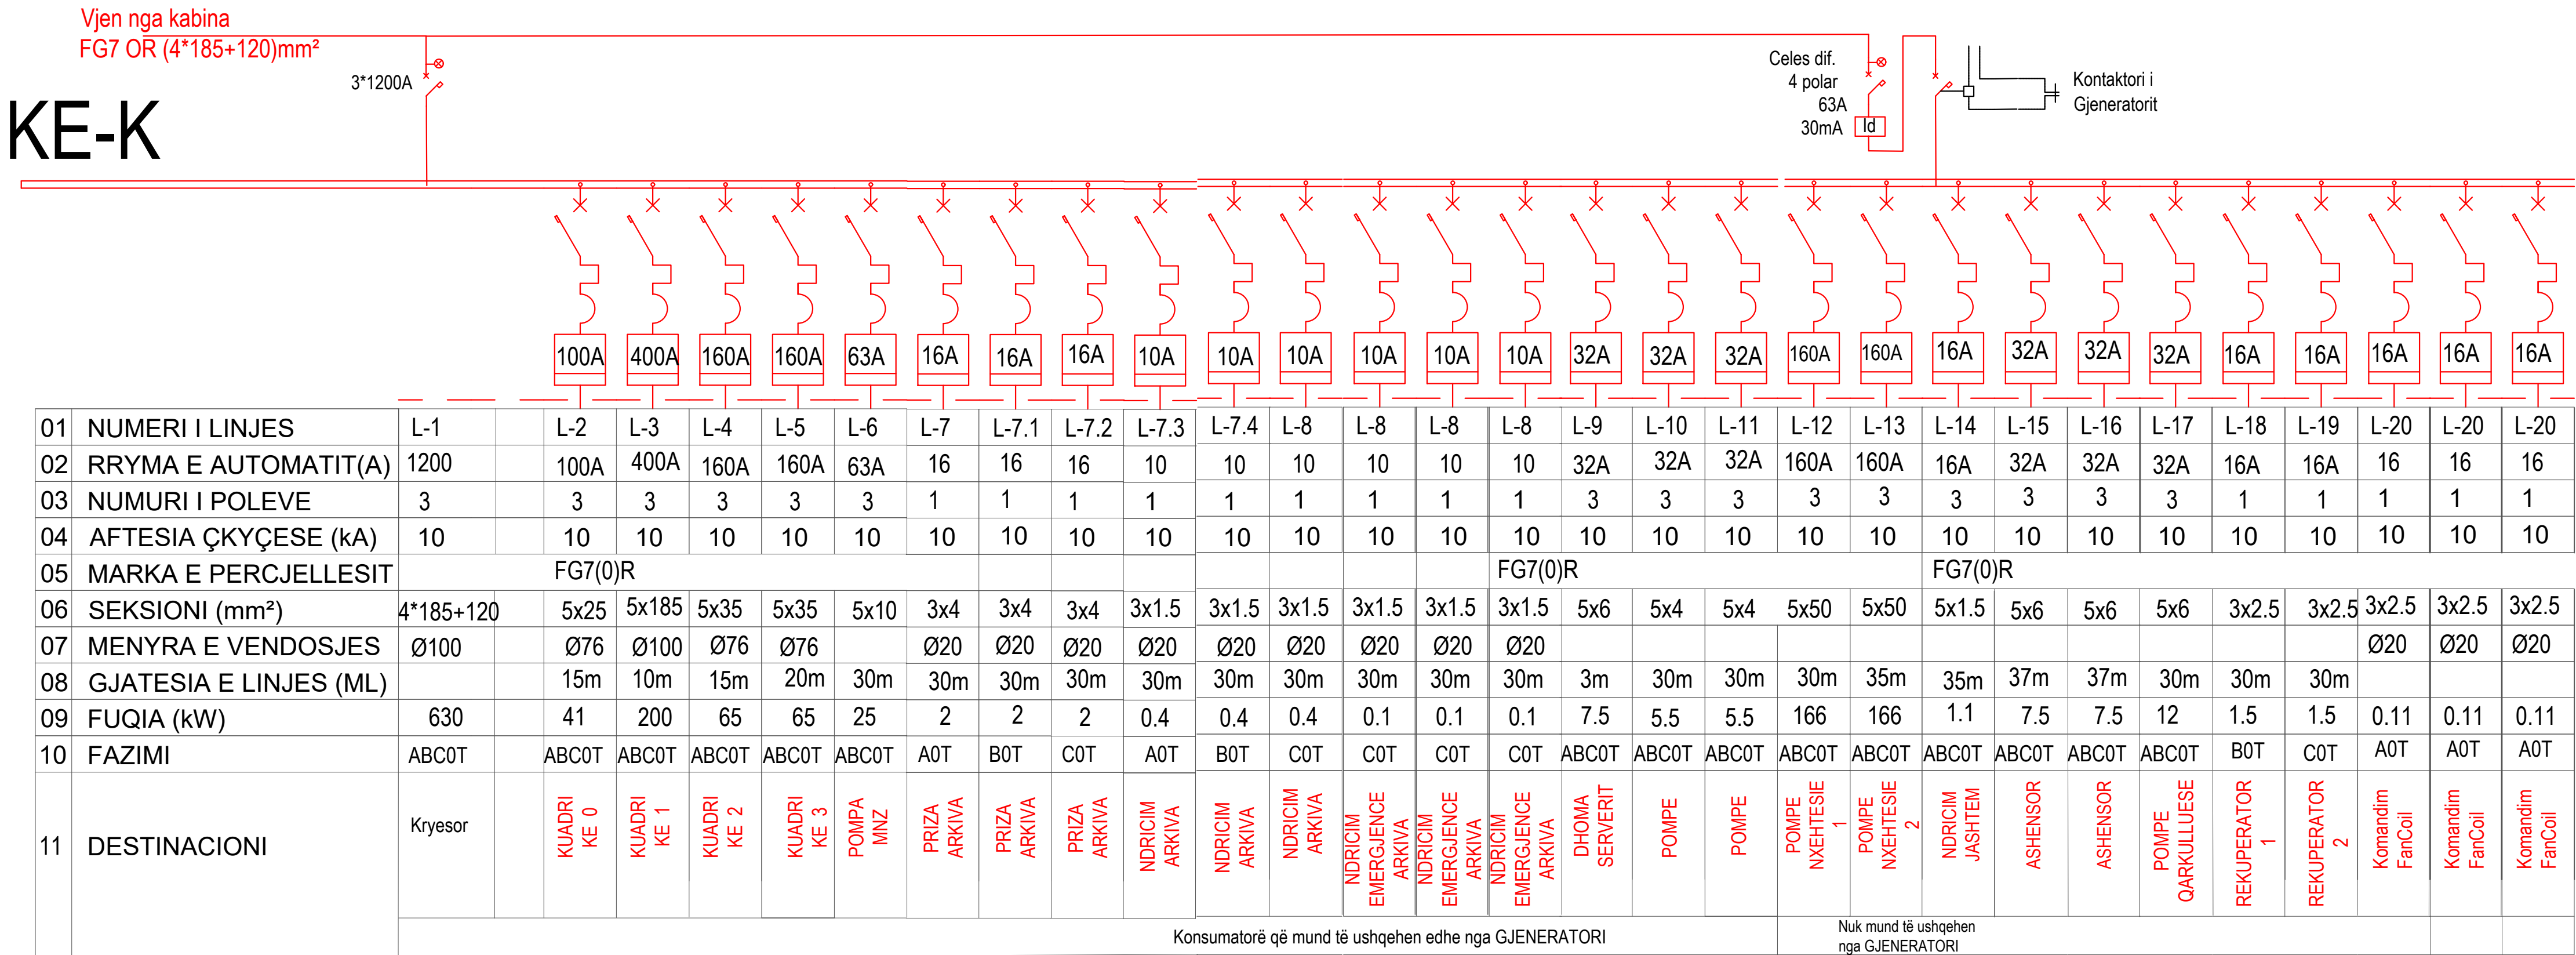

POROSITËS			
AGJENCIA SHTETERORE E KADASTRES			
PROJEKTOI			
UNIVERSITETI POLITEKNIK I TIRANËS			
PROJEKTI			
HARTIMI I PROJEKTIT TË RIKONSTRUKSIONIT PËR KATËR KATET E GODINËS SË ASHK-SË			
EMËRTIMI I FLETËS	—SKEMA E KUADRIT ELEKTRIK KRYESOR		E027
PROJEKTI	GRUPI I PROJEKTIMIT	FIRMA	SHËNIME
PROJEKTI ARKITEKTUROR	Ark. Ermonel MONKA		
	Ark.		
	Ark.		
PROJEKTI KONSTRUKTIV	Inxh. Ervin PAÇI		
	Inxh. Altin BIDAJ		
	Inxh.		
PROJEKTI ELEKTRIK, LAN	Inxh. Lindita DHAMO		
	Inxh.		
	Inxh.		
PROJEKTI MEKANIK, MNZ	Inxh. Artan DERSHA		
	Inxh.		
	Inxh.		
PROJEKTI HIDROSANITAR	Inxh. Alket KUMARAKU		
	Inxh.		
	Inxh.		
SHËRBIMI TOPOGRAFIK	Inxh.		
	Inxh.		
	Inxh.		
VNM	Inxh. Alfred LAKO		
	Inxh.		
	Inxh.		
EFICENCA ENERGIJTIKE	Inxh. Ilo BODI		
	Inxh.		
	Inxh.		
DATA Shtator 2020	SHKALLA 1:20, 1:100	PROJEKT ZBATIM	

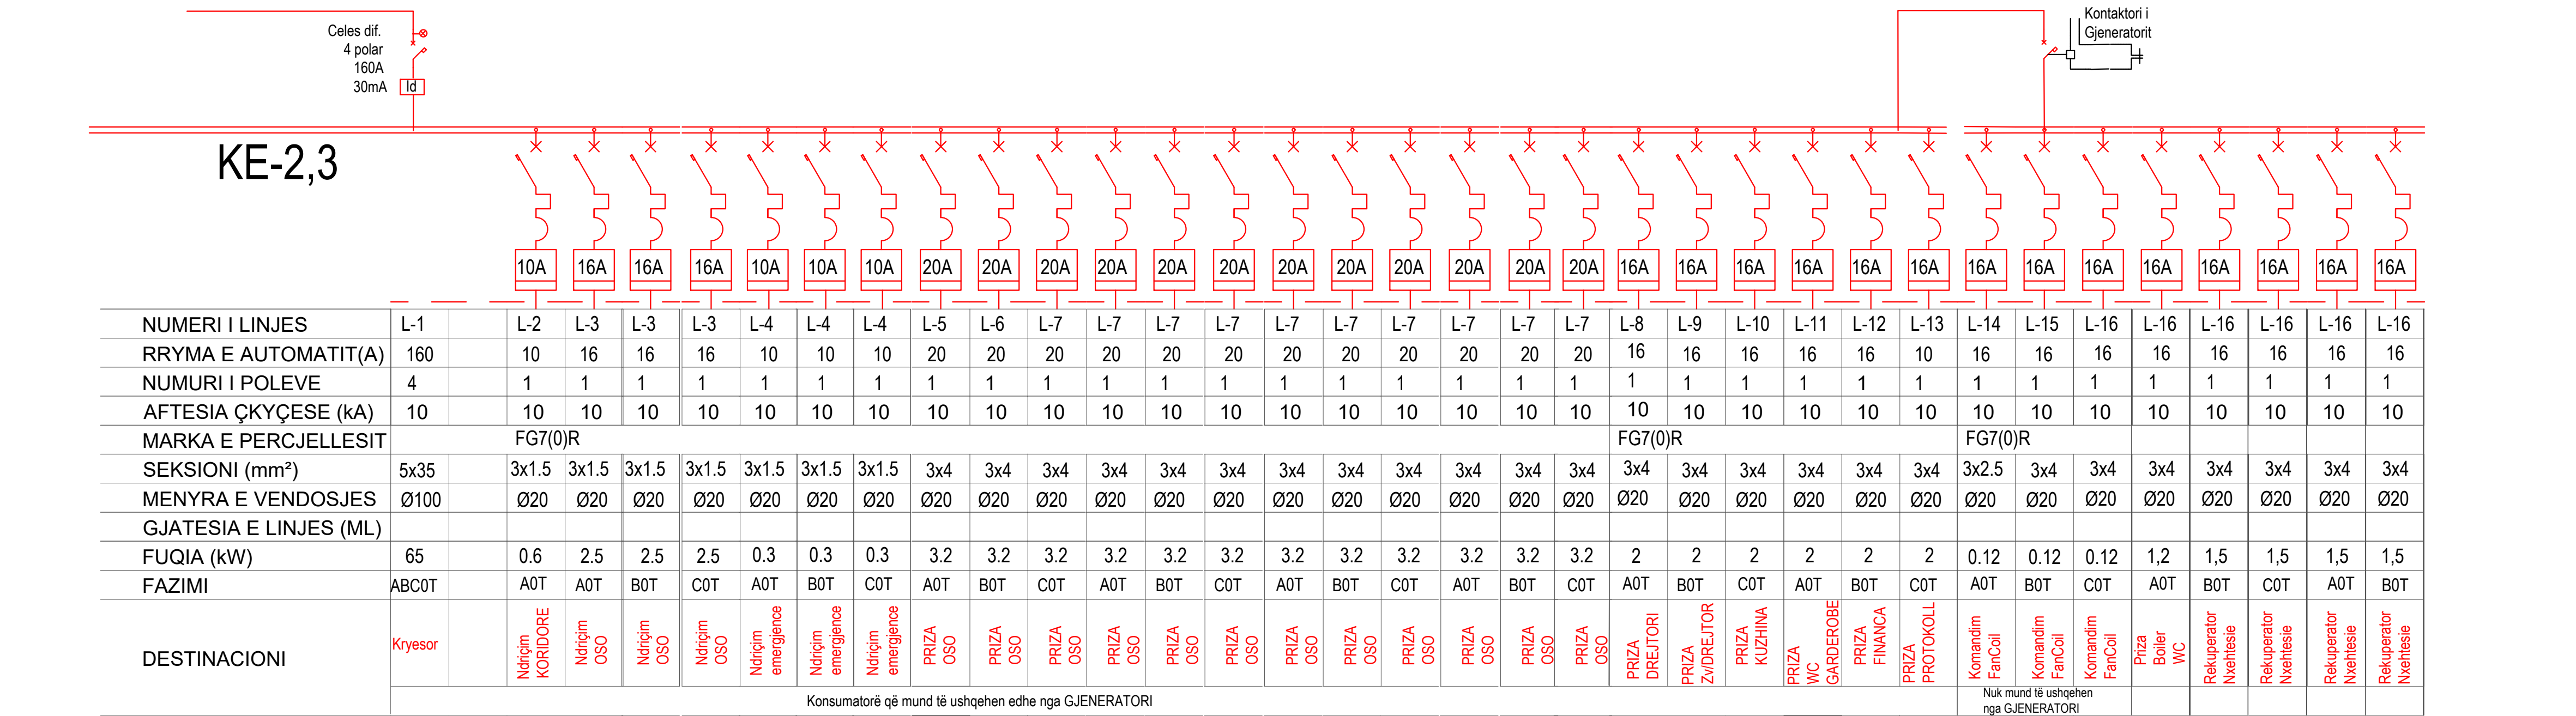

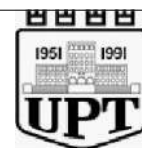POROSITËS			
AGJENCIA SHETERORE E KADASTRES			
PROJEKTOI			
UNIVERSITETI POLITEKNIK I TIRANËS			
PROJEKTI			
HARTIMI I PROJEKTIT TË RIKONSTRUKSIONIT PËR KATËR KATET E GODINËS SË ASHK-SË			
EMËRTIMI I FLETËS		E028	
— SKEMAT E KUADROVE ELEKTRIKE NE KATE			
PROJEKTI	GRUPI I PROJEKTIMIT	FIRMA	SHËNIME
PROJEKTI ARKITEKTUROR	Ark. Ermonel MONKA		
	Ark.		
	Ark.		
PROJEKTI KONSTRUKTIV	Inxh. Ervin PAÇI		
	Inxh. Altin BIDAJ		
	Inxh.		
PROJEKTI ELEKTRIK, LAN	Inxh. Lindita DHAMO		
	Inxh.		
	Inxh.		
PROJEKTI MEKANIK, MNZ	Inxh. Artan DERSHA		
	Inxh.		
	Inxh.		
PROJEKTI HIDROSANITAR	Inxh. Alket KUMARAKU		
	Inxh.		
	Inxh.		
SHËRBIIMI TOPOGRAFIK	Inxh.		
	Inxh.		
	Inxh.		
VNM	Inxh. Alfred LAKO		
	Inxh.		
	Inxh.		
EFICIENCA ENERGJITIKE	Inxh. Ilo BODI		
	Inxh.		
	Inxh.		
DATA		SHKALLA	
Shtator 2020		1:20, 1:100	
		PROJEKT ZBATIM	

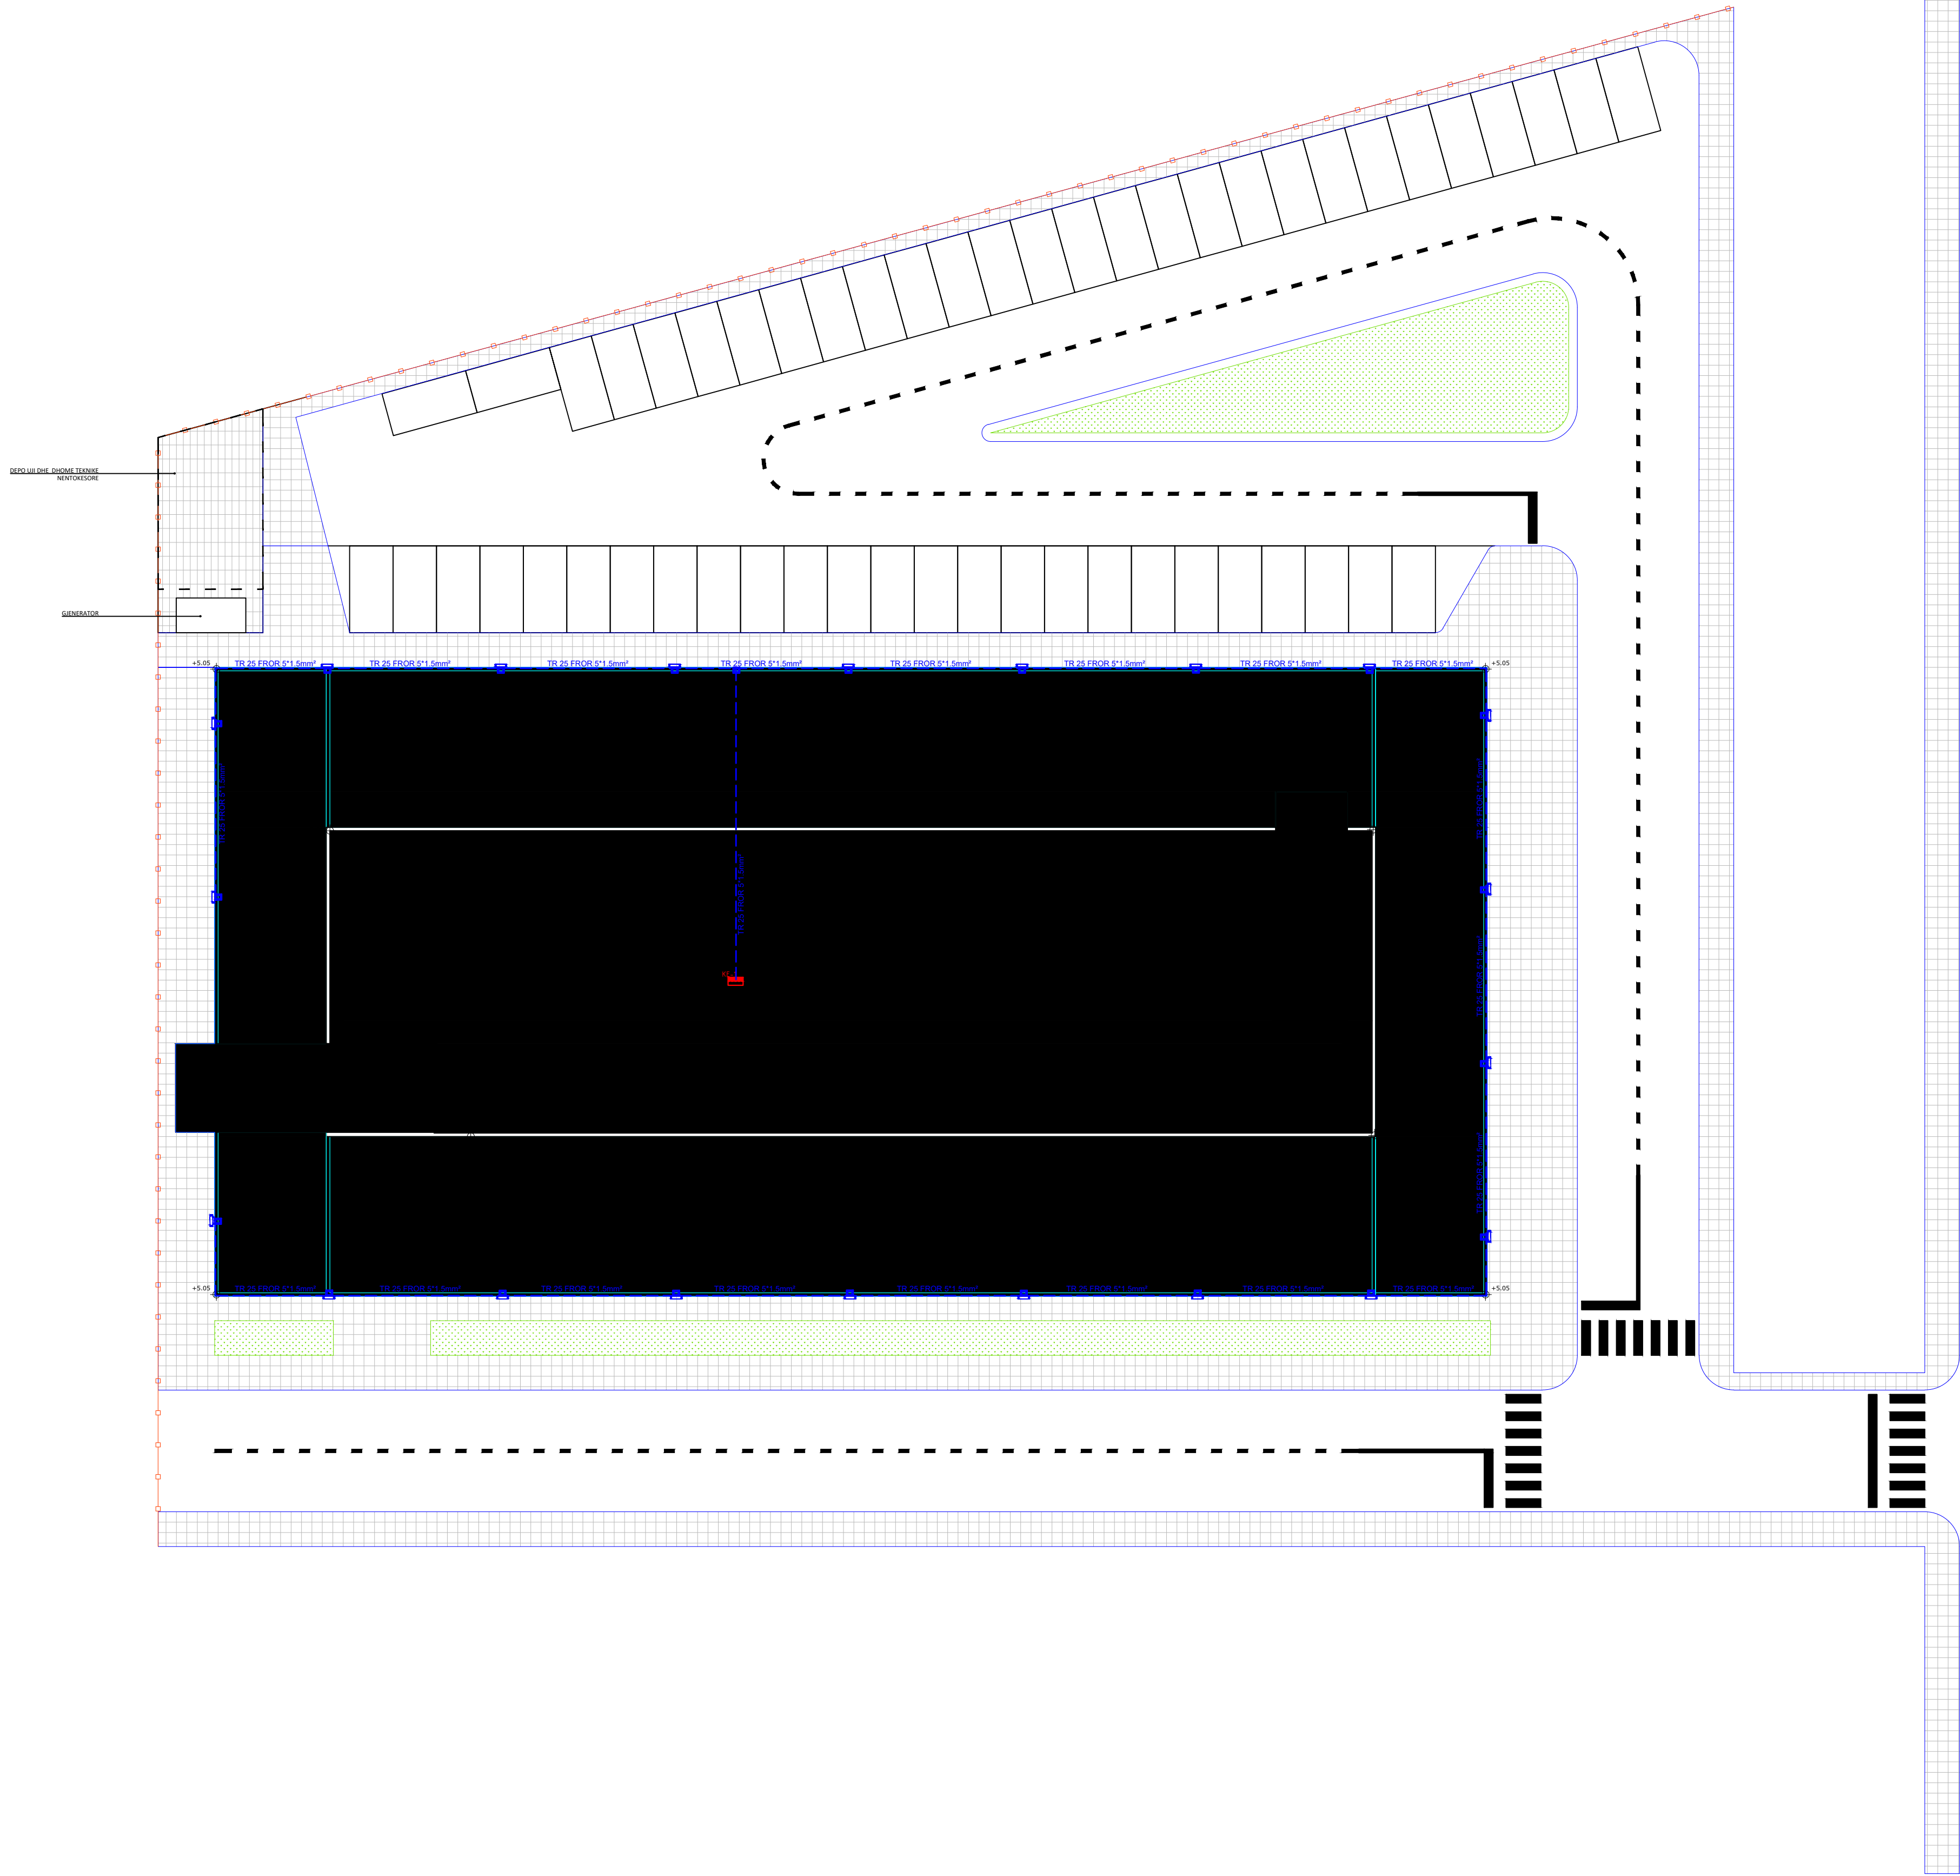

SHËNIME TEKNIKE

Ndriçimi i jashtëm do të realizohet me prozhektorë LED 50W IP 65, montuar në parapetin e tarracës së katit përdhe. Pranë seicilit prozhektor do të montohet një kuti derivacioni jashtë muri PT-4 IP65, e cila do të fiksohet me vida në parapet, ku do të bëhen lidhjet e prozhektorit me kabllin e ushqimit. Lidhjet të bëhen me klema fundore. Kablli i linjës së ndriçimit të futet në tub rigid 25mm i cili fiksohet në parapet me grapatat përkatëse çdo 1m. Komandimi i rrjetit të ndriçimit të jashtëm bëhet me rele krepuskulare (rele muzgu), e cila montohet në tarracën e katit përdhe në një pozicion të kapshëm prej dritës së diellit.

	Prozhektor LED 50W IP 65
	Kuti derivacioni jashtë muri PT4 IP67
	Kwadër elektrik kryesor
	Tub rigid 25 FROR 5*1.5mm²

POROSITËS			
AGJENCIA SHTETERORE E KADASTRES			
PROJEKTOI			
UNIVERSITETI POLITEKNIK I TIRANËS			
PROJEKTI			
HARTIMI I PROJEKTIT TË RIKONSTRUKSIONIT PËR KATËR KATET E GODINËS SË ASHK-SË			
EMËRTIMI I FLETËS	NDRIÇIMI I JASHTËM DETAJE TEKNIKE		E029
PROJEKTI	GRUPI I PROJEKTIMIT	FIRMA	SHËNIME
PROJEKTI ARKITEKTUROR	Ark. Ermonel MONKA		
	Ark.		
	Ark.		
PROJEKTI KONSTRUKTIV	Inxh. Ervin PAÇI		
	Inxh. Altin BIDAJ		
	Inxh.		
PROJEKTI ELEKTRIK, LAN	Inxh. Lindita DHAMO		
	Inxh.		
	Inxh.		
PROJEKTI MEKANIK, MNZ	Inxh. Artan DERSHA		
	Inxh.		
	Inxh.		
PROJEKTI HIDROSANITAR	Inxh. Alket KUMARAKU		
	Inxh.		
	Inxh.		
SHËRBIMI TOPOGRAFIK	Inxh.		
	Inxh.		
	Inxh.		
VNM	Inxh. Alfred LAKO		
	Inxh.		
	Inxh.		
EFICENCA ENERGIJTIKE	Inxh. Ilo BODI		
	Inxh.		
	Inxh.		
DATA	SHKALLA	PROJEKT ZBATIM	
Shtator 2020	1:20, 1:100		