


PROJEKTI ELEKTRIK

RIKONSTRUKSIONI I AGJENCISË SHTETËRORE TË KADASTRËS

POROSITËS			
AGJENCIA SHTETERORE E KADASTRES			
PROJEKTOI			
UNIVERSITETI POLITEKNIK I TIRANËS			
PROJEKTI			
HARTIMI I PROJEKTIT TË RIKONSTRUKSIONIT PËR KATËR KATET E GODINËS SË ASHK-SË			
EMËRTIMI I FLETËS			E000
PROJEKTI	GRUPI I PROJEKTIMIT	FIRMA	SHËNIME
PROJEKTI ARKITEKTUROR	Ark. Ermonel MONKA		
	Ark.		
	Ark.		
	Ark.		
PROJEKTI KONSTRUKTIV	Inxh. Ervin PAÇI		
	Inxh. Altin BIDAJ		
	Inxh.		
	Inxh.		
PROJEKTI ELEKTRIK, LAN	Inxh. Lindita DHAMO		
	Inxh.		
	Inxh.		
PROJEKTI MEKANIK, MNZ	Inxh. Artan DERSHA		
	Inxh.		
	Inxh.		
PROJEKTI HIDROSANITAR	Inxh. Alket KUMARAKU		
	Inxh.		
	Inxh.		
SHËRBIMI TOPOGRAFIK	Inxh.		
	Inxh.		
	Inxh.		
VNM	Inxh. Alfred LAKO		
	Inxh.		
	Inxh.		
EFICIENCA ENERGJITIKE	Inxh. Ilo BODI		
	Inxh.		
	Inxh.		
DATA	SHKALLA	PROJEKT ZBATIM	
Shtator 2020	1:20, 1:100		

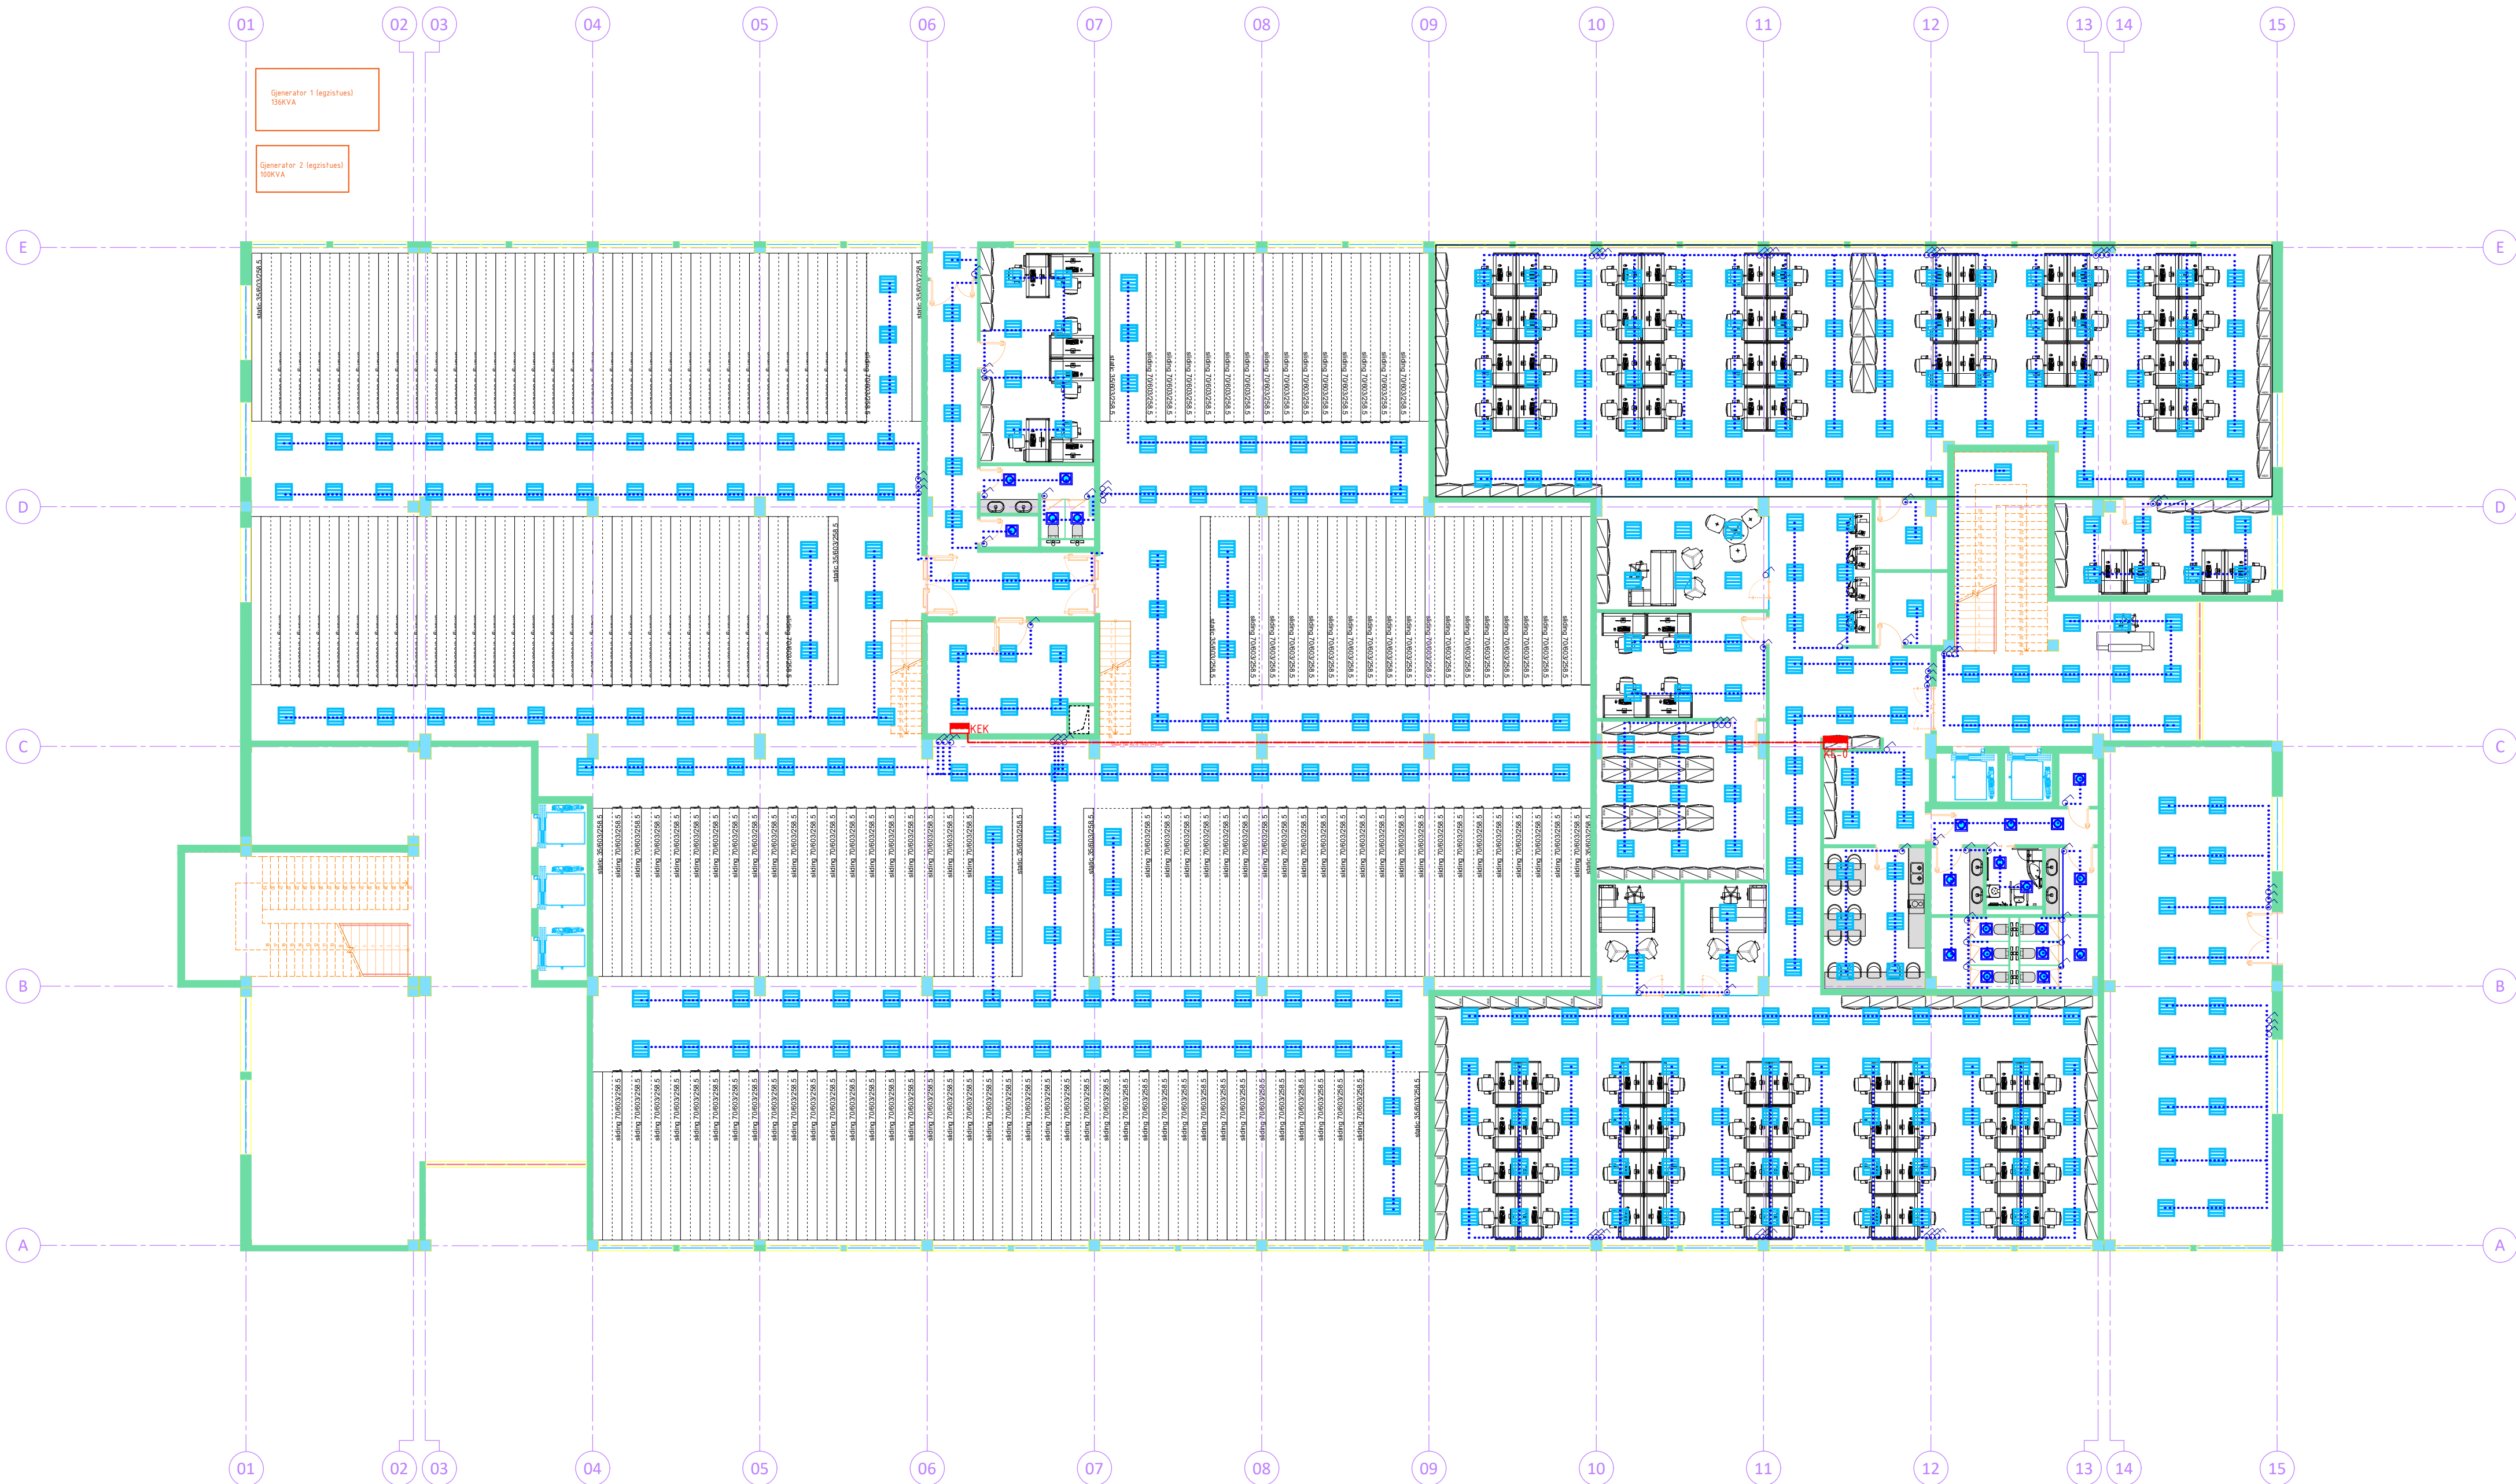

SHËNIME TEKNIKE

Magjistralet dhe linjat e ndriçimit kalojnë në tuba të fortë rigid 32mm/25mm përkatësiaht, të montuar mbi suva, fiksuar me grapetat përkatëse. Brenda tyre kalojnë përcjellësit e ndriçimit Kabëll FROR 3*1.5mm² . Linjat elektrike në mure dhe tavane, duhet të shtrihen në çdo rast sipas drejtimit pingul me murin, dhe në asnjë rast nuk duhet të ketë kalime diagonale të tyre. Komandimi i ndriçimit do bëhet me çelësa 1P, të zakonshëm e deviat/invertitor për korridoret. Linjat që lidhin çelësat shtrihen kryesisht në dysHEME, nën pllaka, në tuba fleksibël TP 20 ose TP 25 sipas rastit. Nën pllaka, do të kalojnë edhe tubacionet e linjave te prizave elektrike, telefonise, dhe DATA. Në zonën e zyrave të hapura, prizat elektrike dhe prizat DATA e telefonike do të montohen në minikolona pranë çdo tavoline pune: 2Priza shuko+1prize DATA+1prize telefoni. Opsionale eshte qe minikolona te jete edhe me dy porta USB. Lartësia e montimit të çelësave: 1.15m Lartësia e montimit të kuadrit elektrik: 1.8m Lartësia e montimit të prizave: 0.5m

LEGJENDA:

	Ndriçues LED 33-36W IP40
	Ndriçues LED 26W
	Ndriçues LED 26W IP65
	Ndriçues 18W emergjence
	Çelës 1P, 10A, 230V
	Çelës deviat, 10A, 230V
	Çelës invertitor, 10A, 230V
	Çelës 1P dimmer, 10A, 230V
	Kuti shpërndarëse brenda murit PT4
	TP 25 FROR 3*4mm² (në dyscheme)
	TP 20 FROR 3*2.5mm² (në dyscheme)
	TR 13 FROR 3*1.5mm² (në tavan ose mure)
	Kuadër elektrik kryesor

POROSITËS			
AGJENCIA SHTETERORE E KADASTRES			
PROJEKTOI			
UNIVERSITETI POLITEKNIK I TIRANËS			
PROJEKTI			
HARTIMI I PROJEKTIT TË RIKONSTRUKSIONIT PËR KATËR KATET E GODINËS SË ASHK-SË			
EMËRTIMI I FLETËS	PLANI I KATIT PERDHE INSTALIMI I NDRICIMIT		E001
PROJEKTI	GRUPI I PROJEKTIMIT	FIRMA	SHËNIME
PROJEKTI ARKITEKTUROR	Ark. Ermonel MONKA		
	Ark.		
	Ark.		
PROJEKTI KONSTRUKTIV	Inxh. Ervin PAÇI		
	Inxh. Altin BIDAJ		
	Inxh.		
PROJEKTI ELEKTRIK, LAN	Inxh. Lindita DHAMO		
	Inxh.		
	Inxh.		
PROJEKTI MEKANIK, MNZ	Inxh. Artan DERSHA		
	Inxh.		
	Inxh.		
PROJEKTI HIDROSANITAR	Inxh. Alket KUMARAKU		
	Inxh.		
	Inxh.		
SHËRBIMI TOPOGRAFIK	Inxh.		
	Inxh.		
	Inxh.		
VNM	Inxh. Alfred LAKO		
	Inxh.		
	Inxh.		
EFICENCA ENERGIJTIKE	Inxh. Ilo BODI		
	Inxh.		
	Inxh.		
DATA	SHKALLA	PROJEKT ZBATIM	
Shtator 2020	1:20, 1:100		




SHËNIME TEKNIKE

Magjistralet dhe linjat e ndriçimit kalojnë në tuba të fortë rigid 32mm/25mm përkatësiaht, të montuar mbi suva, fiksuar me grapatat përkatëse. Brenda tyre kalojnë përcjellësit e ndriçimit Kabëll FROR 3*1.5mm². Linjat elektrike në mure dhe tavane, duhet të shtrihen në çdo rast sipas drejtimit pingul me murin, dhe në asnjë rast nuk duhet të ketë kalime diagonale të tyre. Komandimi i ndriçimit do bëhet me çelësa 1P, të zakonshëm e deviat/invertitor për korridoret. Linjat që lidhin çelësat shtrihen kryesisht në dysheme, nën pllaka, në tuba fleksibël TP 20 ose TP 25 sipas rastit. Nën pllaka, do të kalojnë edhe tubacionet e linjave te prizave elektrike, telefonise, dhe DATA. Në zonën e zyrave të hapura, prizat elektrike dhe prizat DATA e telefonike do të montohen në minikolona pranë çdo tavoline pune: 2Priza shuko+1prize DATA+1prize telefoni. Opsionale eshte qe minikolona te jete edhe me dy porta USB. Lartësia e montimit të çelësave: 1.15m Lartësia e montimit të kuadrit elektrik: 1.8m Lartësia e montimit të prizave: 0.5m

LEGJENDA:

	Ndriçues LED 33-36W IP40
	Ndriçues LED 26W
	Ndriçues LED 26W IP65
	Ndriçues 18W emergjence
	Çelës 1P, 10A, 230V
	Çelës deviat, 10A, 230V
	Çelës invertitor, 10A, 230V
	Çelës 1P dimmer, 10A, 230V
	Kuti shpërndarëse brenda murit PT4
	TP 25 FROR 3*4mm² (në dysheme)
	TP 20 FROR 3*2.5mm² (në dysheme)
	TR 13 FROR 3*1.5mm² (në tavan ose mure)
	Kuadër elektrik kryesor

POROSITËS			
AGJENCIA SHTETERORE E KADASTRES			
PROJEKTOI			
UNIVERSITETI POLITEKNIK I TIRANËS			
PROJEKTI			
HARTIMI I PROJEKTIT TË RIKONSTRUKSIONIT PËR KATËR KATET E GODINËS SË ASHK-SË			
EMËRTIMI I FLETËS	PLANI I KATIT TE PARE INSTALIMI I NDRIÇIMIT		E002
PROJEKTI	GRUPI I PROJEKTIMIT	FIRMA	SHËNIME
PROJEKTI ARKITEKTUROR	Ark. Ermonel MONKA		
	Ark.		
	Ark.		
PROJEKTI KONSTRUKTIV	Inxh. Ervin PAÇI		
	Inxh. Altin BIDAJ		
	Inxh.		
PROJEKTI ELEKTRIK, LAN	Inxh. Lindita DHAMO		
	Inxh.		
	Inxh.		
PROJEKTI MEKANIK, MNZ	Inxh. Artan DERSHA		
	Inxh.		
	Inxh.		
PROJEKTI HIDROSANITAR	Inxh. Alket KUMARAKU		
	Inxh.		
	Inxh.		
SHËRBIMI TOPOGRAFIK	Inxh.		
	Inxh.		
	Inxh.		
VNM	Inxh. Alfred LAKO		
	Inxh.		
	Inxh.		
EFICENCA ENERGITIKE	Inxh. Ilo BODI		
	Inxh.		
	Inxh.		
DATA	SHKALLA	PROJEKT ZBATIM	
Shtator 2020	1:20, 1:100		

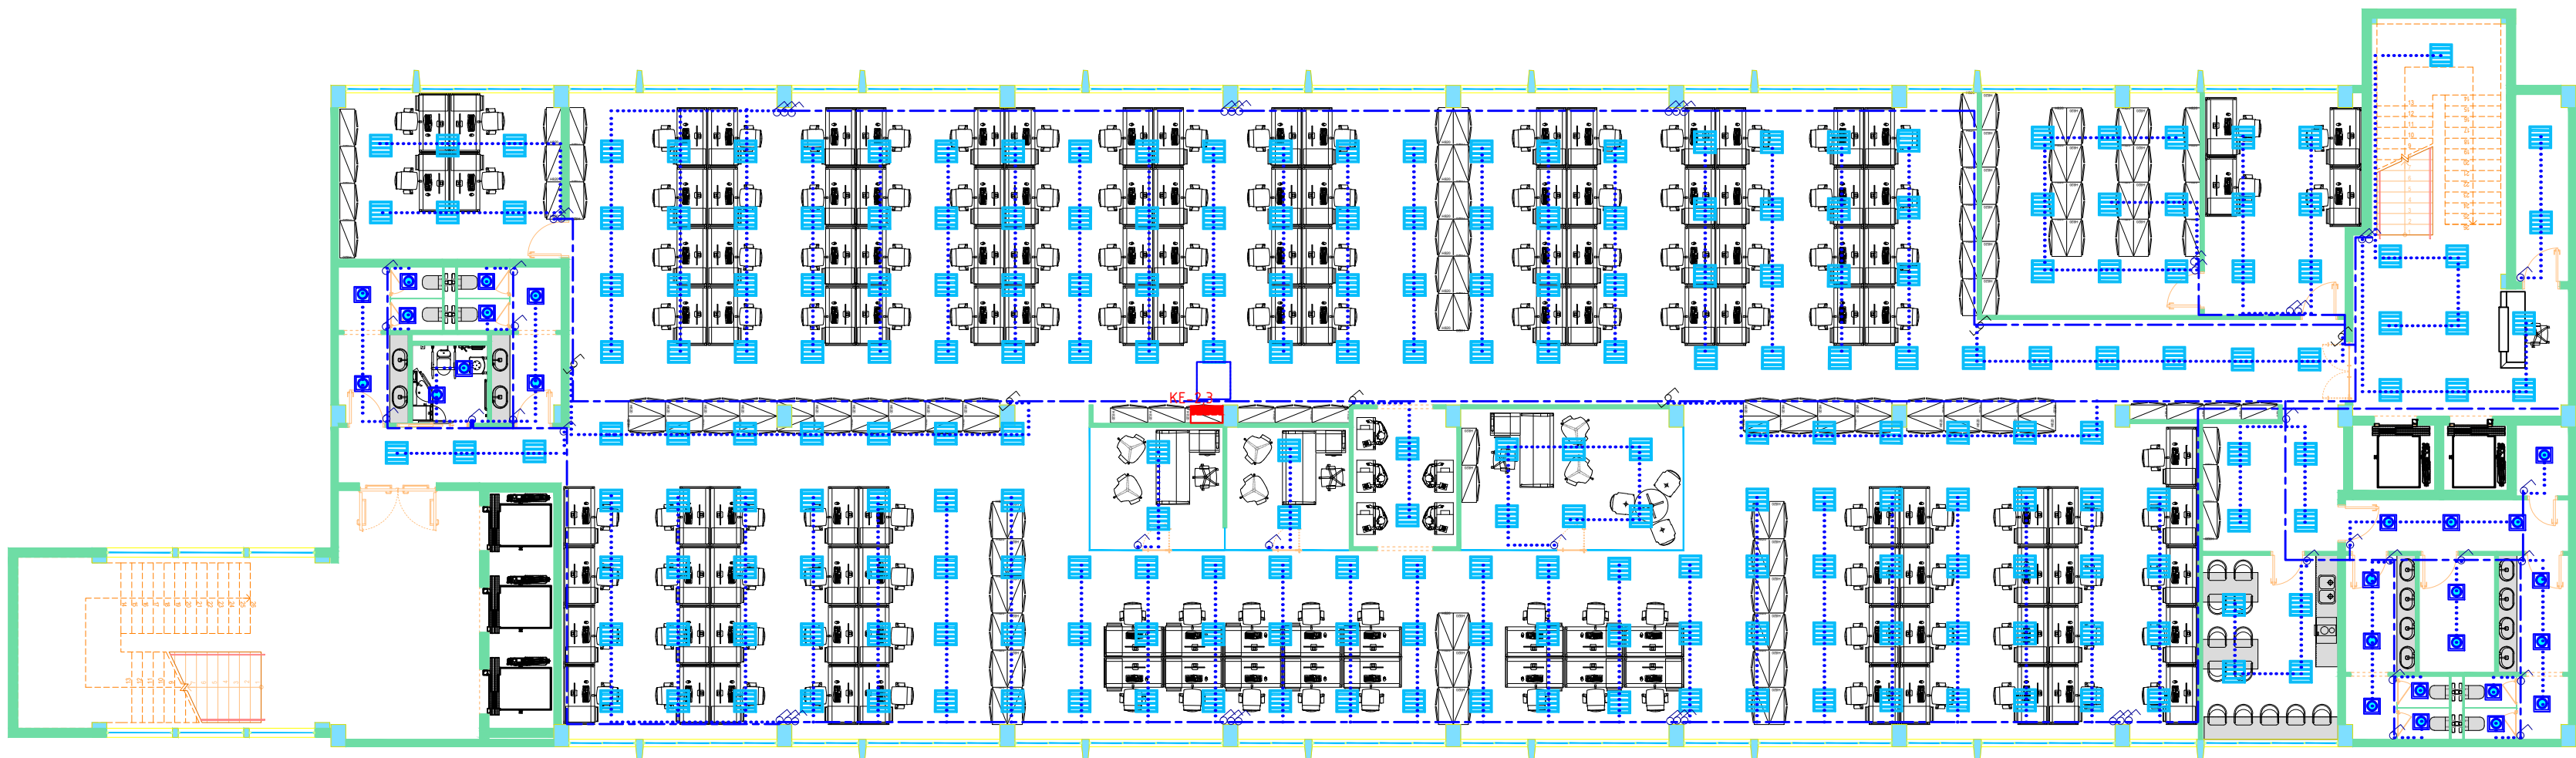


SHËNIME TEKNIKE

Magjistralet dhe linjat e ndriçimit kalojnë në tuba të fortë rigid 32mm/25mm përkatësiaht, të montuar mbi suva, fiksuar me grapatat përkatëse. Brenda tyre kalojnë përcjellësit e ndriçimit Kabëll FROR 3*1.5mm² . Linjat elektrike në mure dhe tavane, duhet të shtrihen në çdo rast sipas drejtimit pingul me murin, dhe në asnjë rast nuk duhet të ketë kalime diagonale të tyre. Komandimi i ndriçimit do bëhet me çelësa 1P, të zakonshëm e devijat/invertitor për korridoret. Linjat që lidhin çelësat shtrihen kryesisht në dysHEME, nën pllaka, në tuba fleksibël TP 20 ose TP 25 sipas rastit. Nën pllaka, do të kalojnë edhe tubacionet e linjave te prizave elektrike, telefonise, dhe DATA. Në zonën e zyrave të hapura, prizat elektrike dhe prizat DATA e telefonike do të montohen në minikolona pranë çdo tavoline pune: 2Priza shuko+1prize DATA+1prize telefoni. Opsionale eshte qe minikolona te jete edhe me dy porta USB. Lartësia e montimit të çelësave: 1.15m Lartësia e montimit të kuadrit elektrik: 1.8m Lartësia e montimit të prizave: 0.5m

LEGJENDA:

	Ndriçues LED 33-36W IP40
	Ndriçues LED 26W
	Ndriçues LED 26W IP65
	Ndriçues 18W emergjence
	Çelës 1P, 10A, 230V
	Çelës deviat, 10A, 230V
	Çelës invertitor, 10A, 230V
	Çelës 1P dimmer, 10A, 230V
	Kuti shpërndarëse brenda murit PT4
	TP 25 FROR 3*4mm² (në dysHEME)
	TP 20 FROR 3*2.5mm² (në dysHEME)
	TR 13 FROR 3*1.5mm² (në tavan ose mure)
	Kuadër elektrik kryesor

POROSITËS			
AGJENCIA SHTETERORE E KADASTRES			
PROJEKTOI			
UNIVERSITETI POLITEKNIK I TIRANËS			
PROJEKTI			
HARTIMI I PROJEKTIT TË RIKONSTRUKSIONIT PËR KATËR KATET E GODINËS SË ASHK-SË			
EMËRTIMI I FLETËS	PLANI I KATIT TE DYTE/TRETE INSTALIMI I NDRICIMIT		E003
PROJEKTI	GRUPI I PROJEKTIMIT	FIRMA	SHËNIME
PROJEKTI ARKITEKTUROR	Ark. Ermonel MONKA		
	Ark.		
	Ark.		
PROJEKTI KONSTRUKTIV	Inxh. Ervin PAÇI		
	Inxh. Altin BIDAJ		
	Inxh.		
PROJEKTI ELEKTRIK, LAN	Inxh. Lindita DHAMO		
	Inxh.		
	Inxh.		
PROJEKTI MEKANIK, MNZ	Inxh. Artan DERSHA		
	Inxh.		
	Inxh.		
PROJEKTI HIDROSANITAR	Inxh. Alket KUMARAKU		
	Inxh.		
	Inxh.		
SHËRBIMI TOPOGRAFIK	Inxh.		
	Inxh.		
	Inxh.		
VNM	Inxh. Alfred LAKO		
	Inxh.		
	Inxh.		
EFICENCA ENERGIJTIKE	Inxh. Ilo BODI		
	Inxh.		
	Inxh.		
DATA	SHKALLA	PROJEKT ZBATIM	
Shtator 2020	1:20, 1:100		

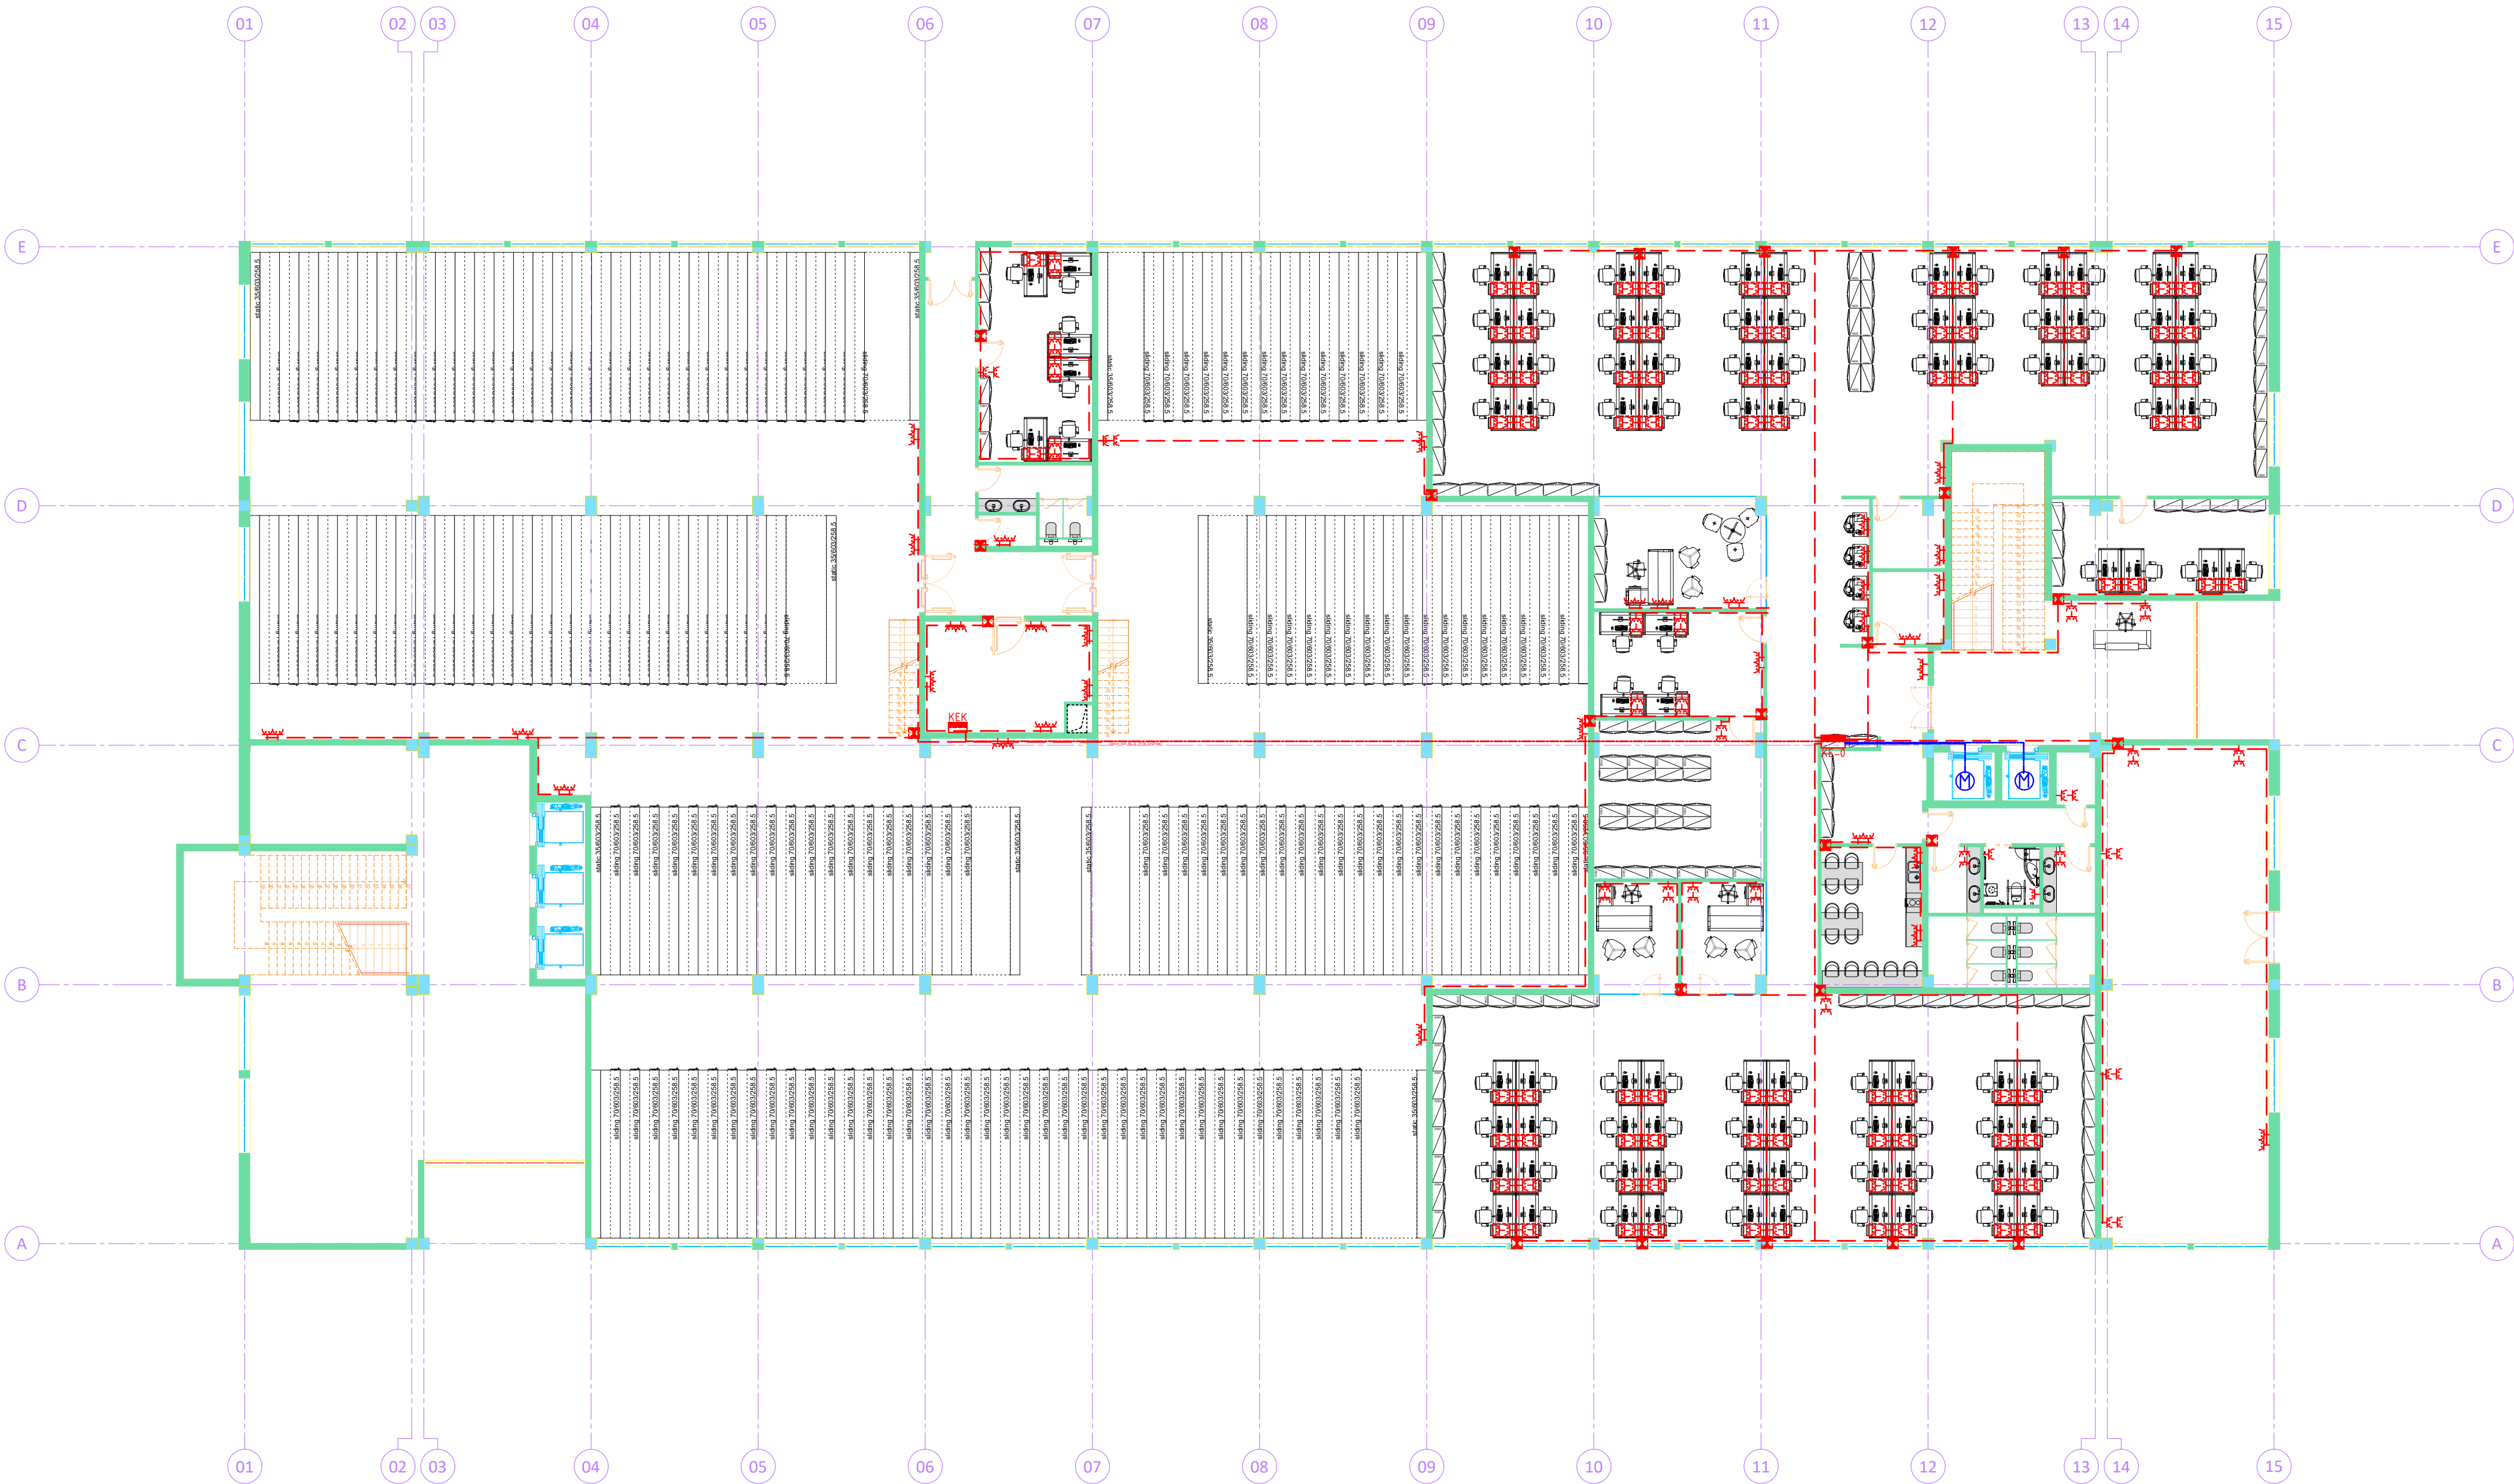

SHËNIME TEKNIKE

Magjistralet e linjave të fuqisë kalojnë nën pllakat e dyshemesë me tub fleksibël d=25mm , janë kabëll FROR 3*4mm²,nga një linjë për çdo grupi prej 8 ose 6 tavolinash, zyra, tualete, kuzhina.

Brenda dhomave të zyrave ose brenda grupit të posteve të punës në zyrat e hapura, linjat e fuqisë janë Kabëll FROR3*2.5mm² vendosur në tuba fleksibël vetëshuarës TP20, të shtrira në dysheme ose nën suva në mure. Në zonën e zyrave të hapura, pranë çdo posti pune (si në planimetri) prizat janë të montuara në minikolona që fiksohen mbi dysheme. Secila minikolonë ka 2 priza energjie, 2 priza rrjeti dhe 2 porta USB. Prizat në zyrat e hapura, në zyrat e tjera dhe prizat në dhomën e serverit do të ushqehen edhe nga paneli i UPS.

Linjat në mure, duhet të shtrihen në çdo rast sipas drejtimit pingul me murin, dhe në asnjë rast nuk duhet të ketë kalime diagonale të tyre.

Lartësia e montimit të çelësave: 1.15m

Lartësia e montimit të kuadrit elektrik: 1.8m

Lartësia e montimit të prizave: 0.5m

	Minikolonë:2shuko16A,230V,2 RJ45,2USB
	Prizë shuko, 16A, 230V
	Motor elektrik 3P për ashensorët
	Kuadër elektrik kryesor
	Kuti shpërndarëse brenda murit PT4
	TP 25 FROR 3*4mm² (në dysheme)
	TP 20 FROR 3*2.5mm² (në dysheme)
	TP 20 FROR 3*2.5mm² (në mure)

POROSITËS

AGJENCIA SHTETERORE E KADASTRES

PROJEKTOI

UNIVERSITETI POLITEKNIK I TIRANËS

PROJEKTI

HARTIMI I PROJEKTIT TË RIKONSTRUKSIONIT PËR KATËR KATET E GODINËS SË ASHK-SË

EMËRTIMI I FLETËS

PLANI I KATIT PERDHE INSTALIMI I RRJETIT TE FUQISE

E004

PROJEKTI	GRUPI I PROJEKTIMIT	FIRMA	SHËNIME
PROJEKTI ARKITEKTUROR	Ark. Ermonel MONKA		
	Ark.		
	Ark.		
PROJEKTI KONSTRUKTIV	Inxh. Ervin PAÇI		
	Inxh. Altin BIDAJ		
	Inxh.		
PROJEKTI ELEKTRIK, LAN	Inxh. Lindita DHAMO		
	Inxh.		
	Inxh.		
PROJEKTI MEKANIK, MNZ	Inxh. Artan DERSHA		
	Inxh.		
	Inxh.		
PROJEKTI HIDROSANITAR	Inxh. Alket KUMARAKU		
	Inxh.		
	Inxh.		
SHËRBIMI TOPOGRAFIK	Inxh.		
	Inxh.		
	Inxh.		
VNM	Inxh. Alfred LAKO		
	Inxh.		
	Inxh.		
EFICENCA ENERGIJTIKE	Inxh. Ilo BODI		
	Inxh.		
	Inxh.		


DATA

Shtator 2020

SHKALLA

1:20, 1:100

PROJEKT ZBATIM

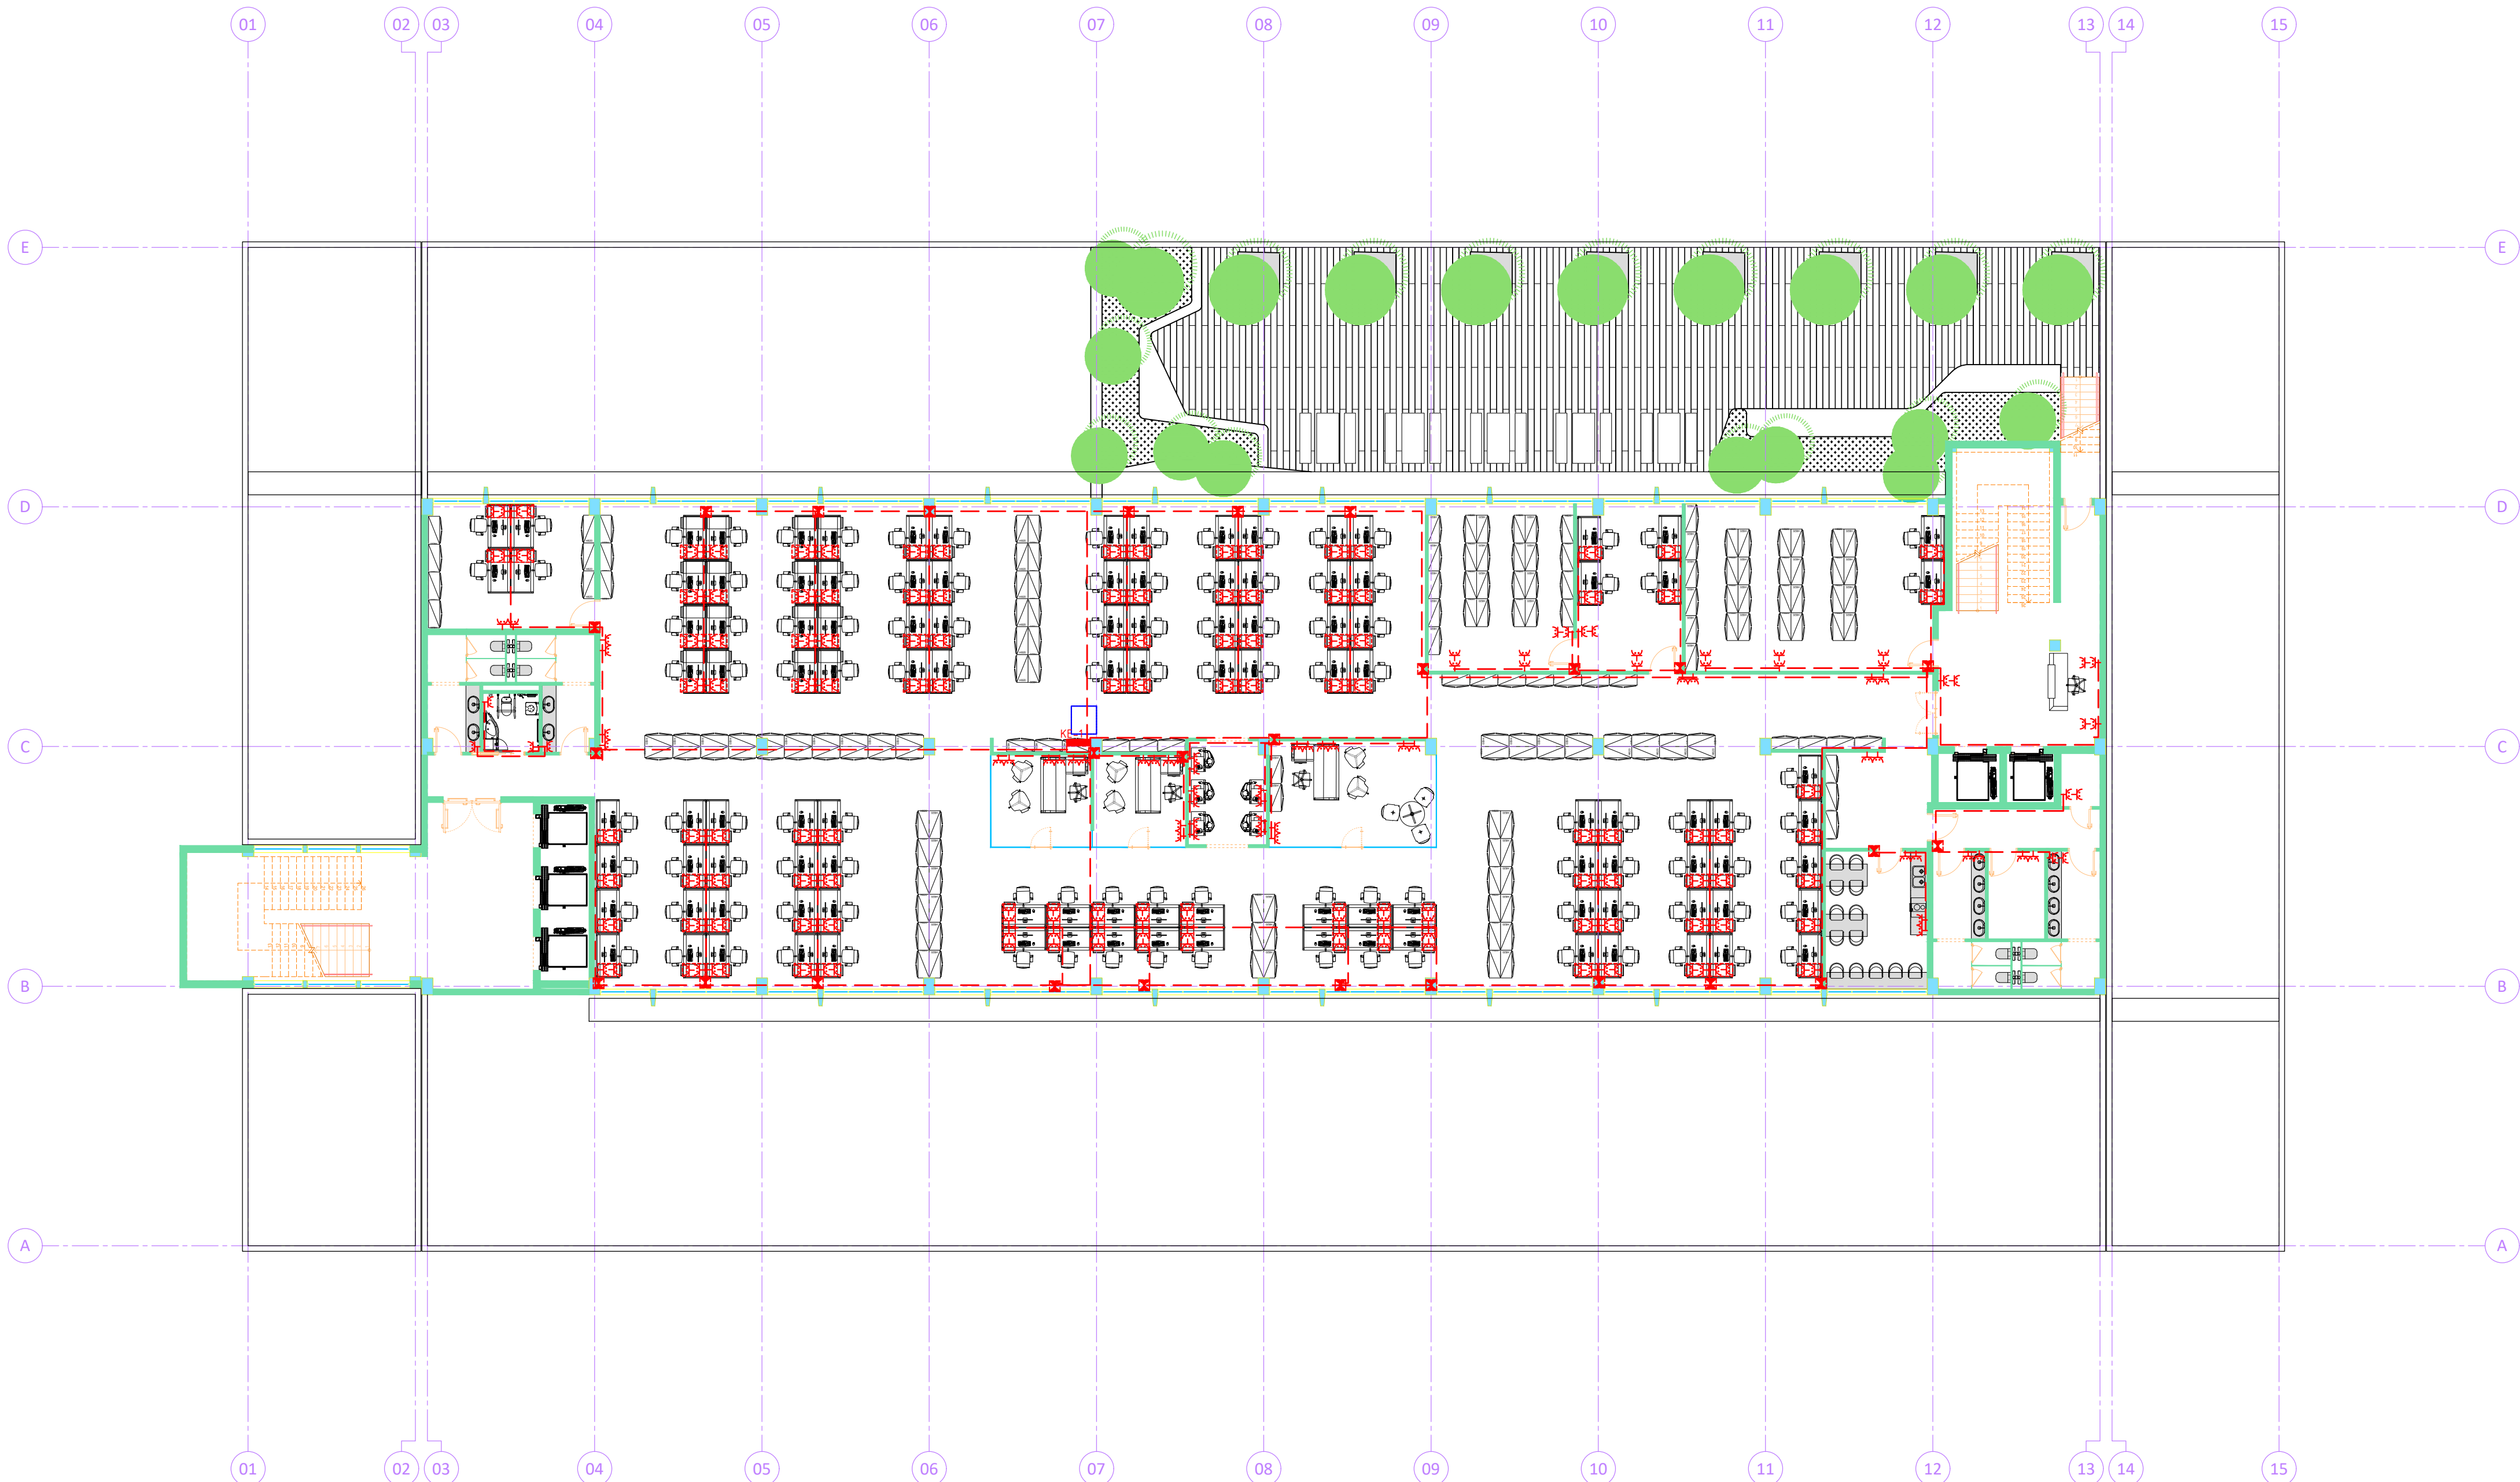

SHËNIME TEKNIKE

Magjistralet e linjave të fuqisë kalojnë nën pllakat e dyshemesë me tub fleksibël d=25mm , janë kabëll FROR 3*4mm²,nga një linjë për çdo grupi prej 8 ose 6 tavolinash, zyra, tualete, kuzhina.

Brenda dhomave të zyrave ose brenda grupit të posteve të punës në zyrat e hapura, linjat e fuqisë janë Kabëll FROR3*2.5mm² vendosur në tuba fleksibël vetëshuarës TP20, të shtrira në dysheme ose nën suva në mure. Në zonën e zyrave të hapura, pranë çdo posti pune (si në planimetri) prizat janë montuara në minikolona që fiksohen mbi dysheme. Secila minikolonë ka 2 priza energjie, 2 priza rrjeti dhe 2 porta USB. Prizat në zyrat e hapura, në zyrat e tjera dhe prizat në dhomën e serverit do të ushqehen edhe nga paneli i UPS.

Linjat në mure, duhet të shtrihen në çdo rast sipas drejtimit pingul me murin, dhe në asnjë rast nuk duhet të ketë kalime diagonale të tyre.

Lartësia e montimit të çelësave: 1.15m

Lartësia e montimit të kuadrit elektrik: 1.8m

Lartësia e montimit të prizave: 0.5m

	Minikolonë:2shuko16A,230V,2 RJ45,2USB
	Prizë shuko, 16A, 230V
	Motor elektrik 3P për ashensorët
	Kuadër elektrik kryesor
	Kuti shpërndarëse brenda murit PT4
	TP 25 FROR 3*4mm² (në dysheme)
	TP 20 FROR 3*2.5mm² (në dysheme)
	TP 20 FROR 3*2.5mm² (në mure)

POROSITËS			
AGJENCIA SHTETERORE E KADASTRES			
PROJEKTOI			
UNIVERSITETI POLITEKNIK I TIRANËS			
PROJEKTI			
HARTIMI I PROJEKTIT TË RIKONSTRUKSIONIT PËR KATËR KATET E GODINËS SË ASHK-SË			
EMËRTIMI I FLETËS	PLANI I KATIT TE PARE INSTALIMI I RRJETIT TE FUQISE		E005
PROJEKTI	GRUPI I PROJEKTIMIT	FIRMA	SHËNIME
PROJEKTI ARKITEKTUROR	Ark. Ermonel MONKA		
	Ark.		
	Ark.		
PROJEKTI KONSTRUKTIV	Inxh. Ervin PAÇI		
	Inxh. Altin BIDAJ		
	Inxh.		
PROJEKTI ELEKTRIK, LAN	Inxh. Lindita DHAMO		
	Inxh.		
	Inxh.		
PROJEKTI MEKANIK, MNZ	Inxh. Artan DERSHA		
	Inxh.		
	Inxh.		
PROJEKTI HIDROSANITAR	Inxh. Alket KUMARAKU		
	Inxh.		
	Inxh.		
SHËRBIMI TOPOGRAFIK	Inxh.		
	Inxh.		
	Inxh.		
VNM	Inxh. Alfred LAKO		
	Inxh.		
	Inxh.		
EFICENCA ENERGETIKE	Inxh. Ilo BODI		
	Inxh.		
	Inxh.		
DATA	SHKALLA	PROJEKT ZBATIM	
Shtator 2020	1:20, 1:100		

SHËNIME TEKNIKE

Magjistralet e linjave të fuqisë kalojnë nën pllakat e dyshemesë me tub fleksibël d=25mm , janë kabëll FROR 3*4mm²,nga një linjë për çdo grupi prej 8 ose 6 tavolinash, zyra, tualete, kuzhina.

Brenda dhomave të zyrave ose brenda grupit të posteve të punës në zyrat e hapura, linjat e fuqisë janë Kabëll FROR3*2.5mm² vendosur në tuba fleksibël vetëshuarës TP20, të shtrira në dysheme ose nën suva në mure. Në zonën e zyrave të hapura, pranë çdo posti pune (si në planimetri) prizat janë të montuara në minikolona që fiksohen mbi dysheme. Seicila minikolonë ka 2 priza energjie, 2 priza rrjeti dhe 2 porta USB. Prizat në zyrat e hapura, në zyrat e tjera dhe prizat në dhomën e serverit do të ushqehen edhe nga paneli i UPS.

Linjat në mure, duhet të shtrihen në çdo rast sipas drejtimit pingul me murin, dhe në asnjë rast nuk duhet të ketë kalime diagonale të tyre.

Lartësia e montimit të çelësave: 1.15m

Lartësia e montimit të kuadrit elektrik: 1.8m

Lartësia e montimit të prizave: 0.5m

	Minikolonë:2shuko 16A,230V,2 RJ45,2USB
	Prizë shuko, 16A, 230V
	Motor elektrik 3P për ashensorët
	Kuatër elektrik kryesor
	Kuti shpërndarëse brenda murit PT4
	TP 25 FROR 3*4mm² (në dysheme)
	TP 20 FROR 3*2.5mm² (në dysheme)
	TP 20 FROR 3*2.5mm² (në mure)

POROSITËS

AGJENCIA SHTETERORE E KADASTRES

PROJEKTOI

UNIVERSITETI POLITEKNIK I TIRANËS

PROJEKTI

HARTIMI I PROJEKTIT TË RIKONSTRUKSIONIT PËR KATËR KATET E GODINËS SË ASHK-SË

EMËRTIMI I FLETËS

PLANI I KATIT TE DYTE/TRETE
INSTALIMI I RRJETIT TE FUQISE

E006

PROJEKTI	GRUPI I PROJEKTIMIT	FIRMA	SHËNIME
PROJEKTI ARKITEKTUROR	Ark. Ermonel MONKA		
	Ark.		
	Ark.		
PROJEKTI KONSTRUKTIV	Inxh. Ervin PAÇI		
	Inxh. Altin BIDAJ		
	Inxh.		
PROJEKTI ELEKTRIK, LAN	Inxh. Lindita DHAMO		
	Inxh.		
	Inxh.		
PROJEKTI MEKANIK, MNZ	Inxh. Artan DERSHA		
	Inxh.		
	Inxh.		
PROJEKTI HIDROSANITAR	Inxh. Alket KUMARAKU		
	Inxh.		
	Inxh.		
SHËRBIMI TOPOGRAFIK	Inxh.		
	Inxh.		
	Inxh.		
VNM	Inxh. Alfred LAKO		
	Inxh.		
	Inxh.		
EFICENCA ENERGIJTIKE	Inxh. Ilo BODI		
	Inxh.		
	Inxh.		


DATA

Shtator 2020

SHKALLA

1:20, 1:100


PROJEKT ZBATIM

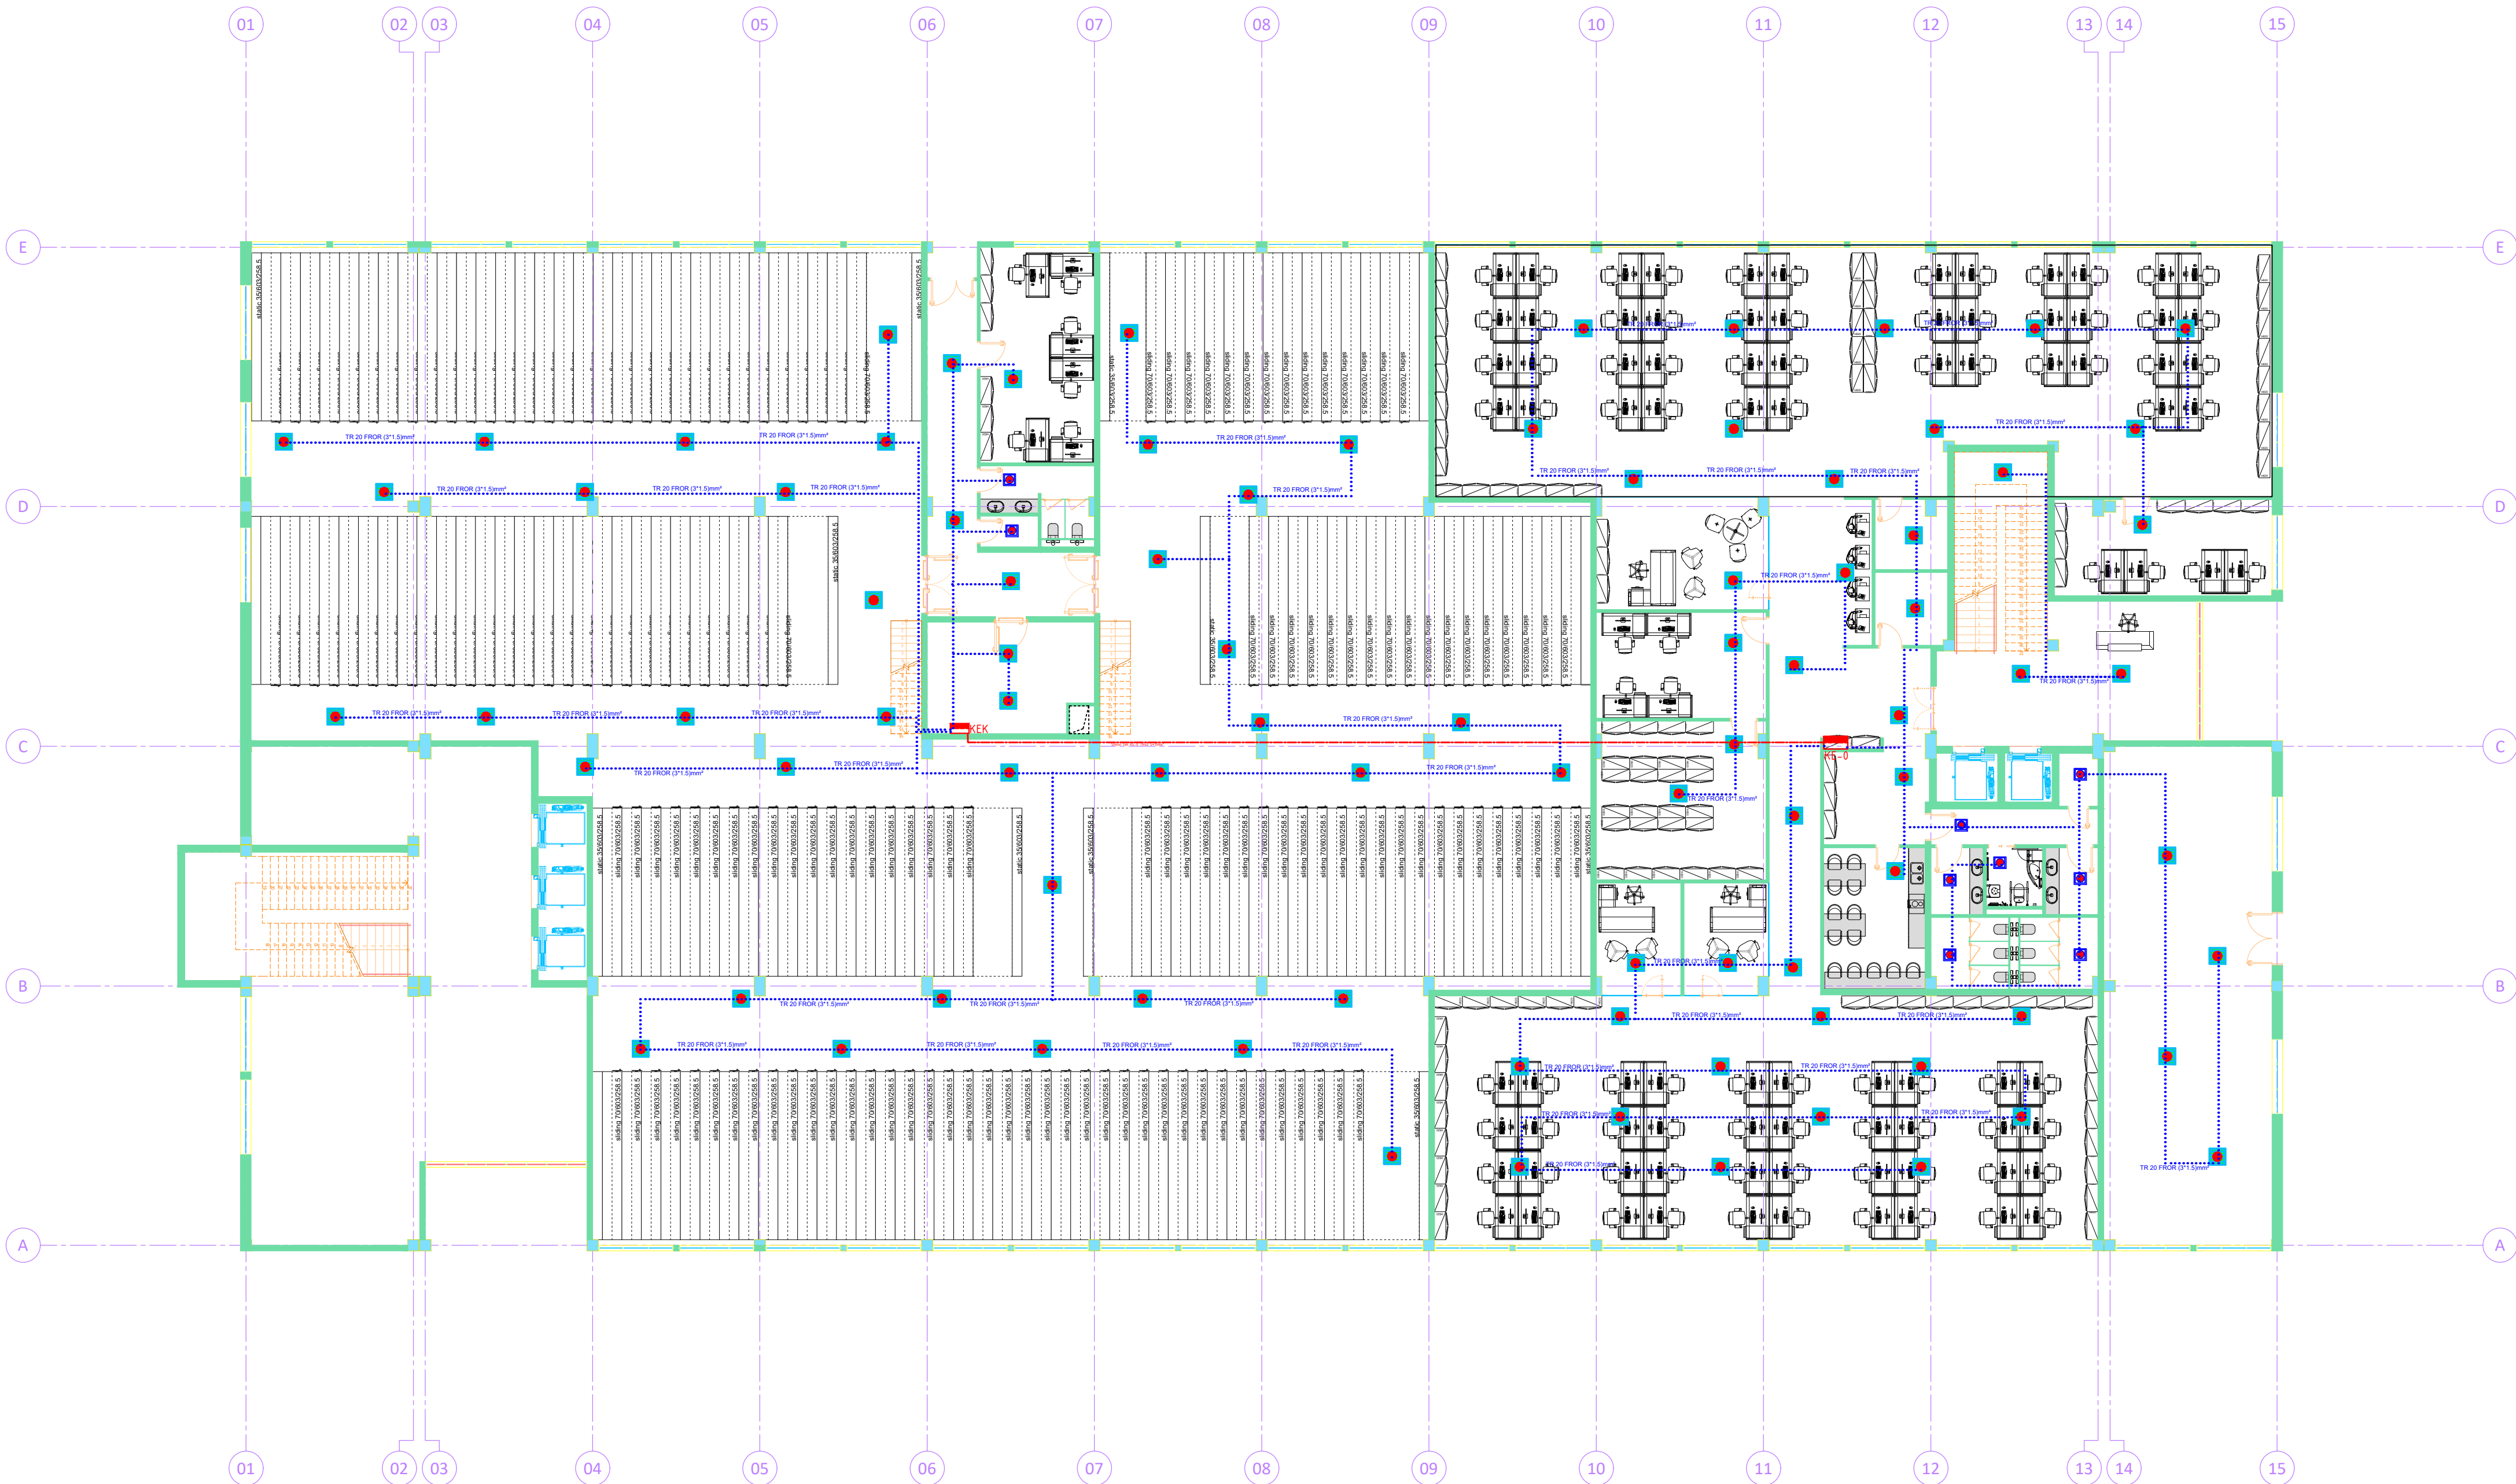



LEGJENDA:


	Ndriqes emergjence LED 33-36W IP40
	Ndriqes emergjence LED 26W
	Ndriqes LED 26W IP65
	Ndriqes 18W emergjence
	Çelës 1P, 10A, 230V
	Çelës deviat, 10A, 230V
	Çelës invertitor, 10A, 230V
	Çelës 1P dimmer, 10A, 230V
	Kuti shpërndarëse brenda murit PT4
	TP 25 FROR 3*4mm² (në dysHEME)
	TP 20 FROR 3*2.5mm² (në dysHEME)
	TR 13 FROR 3*1.5mm² (në tavan ose mure)
	Kuadër elektrik kryesor


POROSITËS			
AGJENCIA SHTETERORE E KADASTRES			
PROJEKTOI			
UNIVERSITETI POLITEKNIK I TIRANËS			
PROJEKTI			
HARTIMI I PROJEKTIT TË RIKONSTRUKSIONIT PËR KATËR KATET E GODINËS SË ASHK-SË			
EMËRTIMI I FLETËS	PLANI I KATIT PERDHE INSTALIMI I NDRIÇIMIT TE EMERGJENCES		E007
PROJEKTI	GRUPI I PROJEKTIMIT	FIRMA	SHËNIME
PROJEKTI ARKITEKTUROR	Ark. Ermonel MONKA		
	Ark.		
	Ark.		
PROJEKTI KONSTRUKTIV	Inxh. Ervin PAÇI		
	Inxh. Altin BIDAJ		
	Inxh.		
PROJEKTI ELEKTRIK, LAN	Inxh. Lindita DHAMO		
	Inxh.		
	Inxh.		
PROJEKTI MEKANIK, MNZ	Inxh. Artan DERSHA		
	Inxh.		
	Inxh.		
PROJEKTI HIDROSANITAR	Inxh. Alket KUMARAKU		
	Inxh.		
	Inxh.		
SHËRBIMI TOPOGRAFIK	Inxh.		
	Inxh.		
	Inxh.		
VNM	Inxh. Alfred LAKO		
	Inxh.		
	Inxh.		
EFICENCA ENERGIJTIKE	Inxh. Ilo BODI		
	Inxh.		
	Inxh.		
DATA	SHKALLA	PROJEKT ZBATIM	
Shtator 2020	1:20, 1:100		

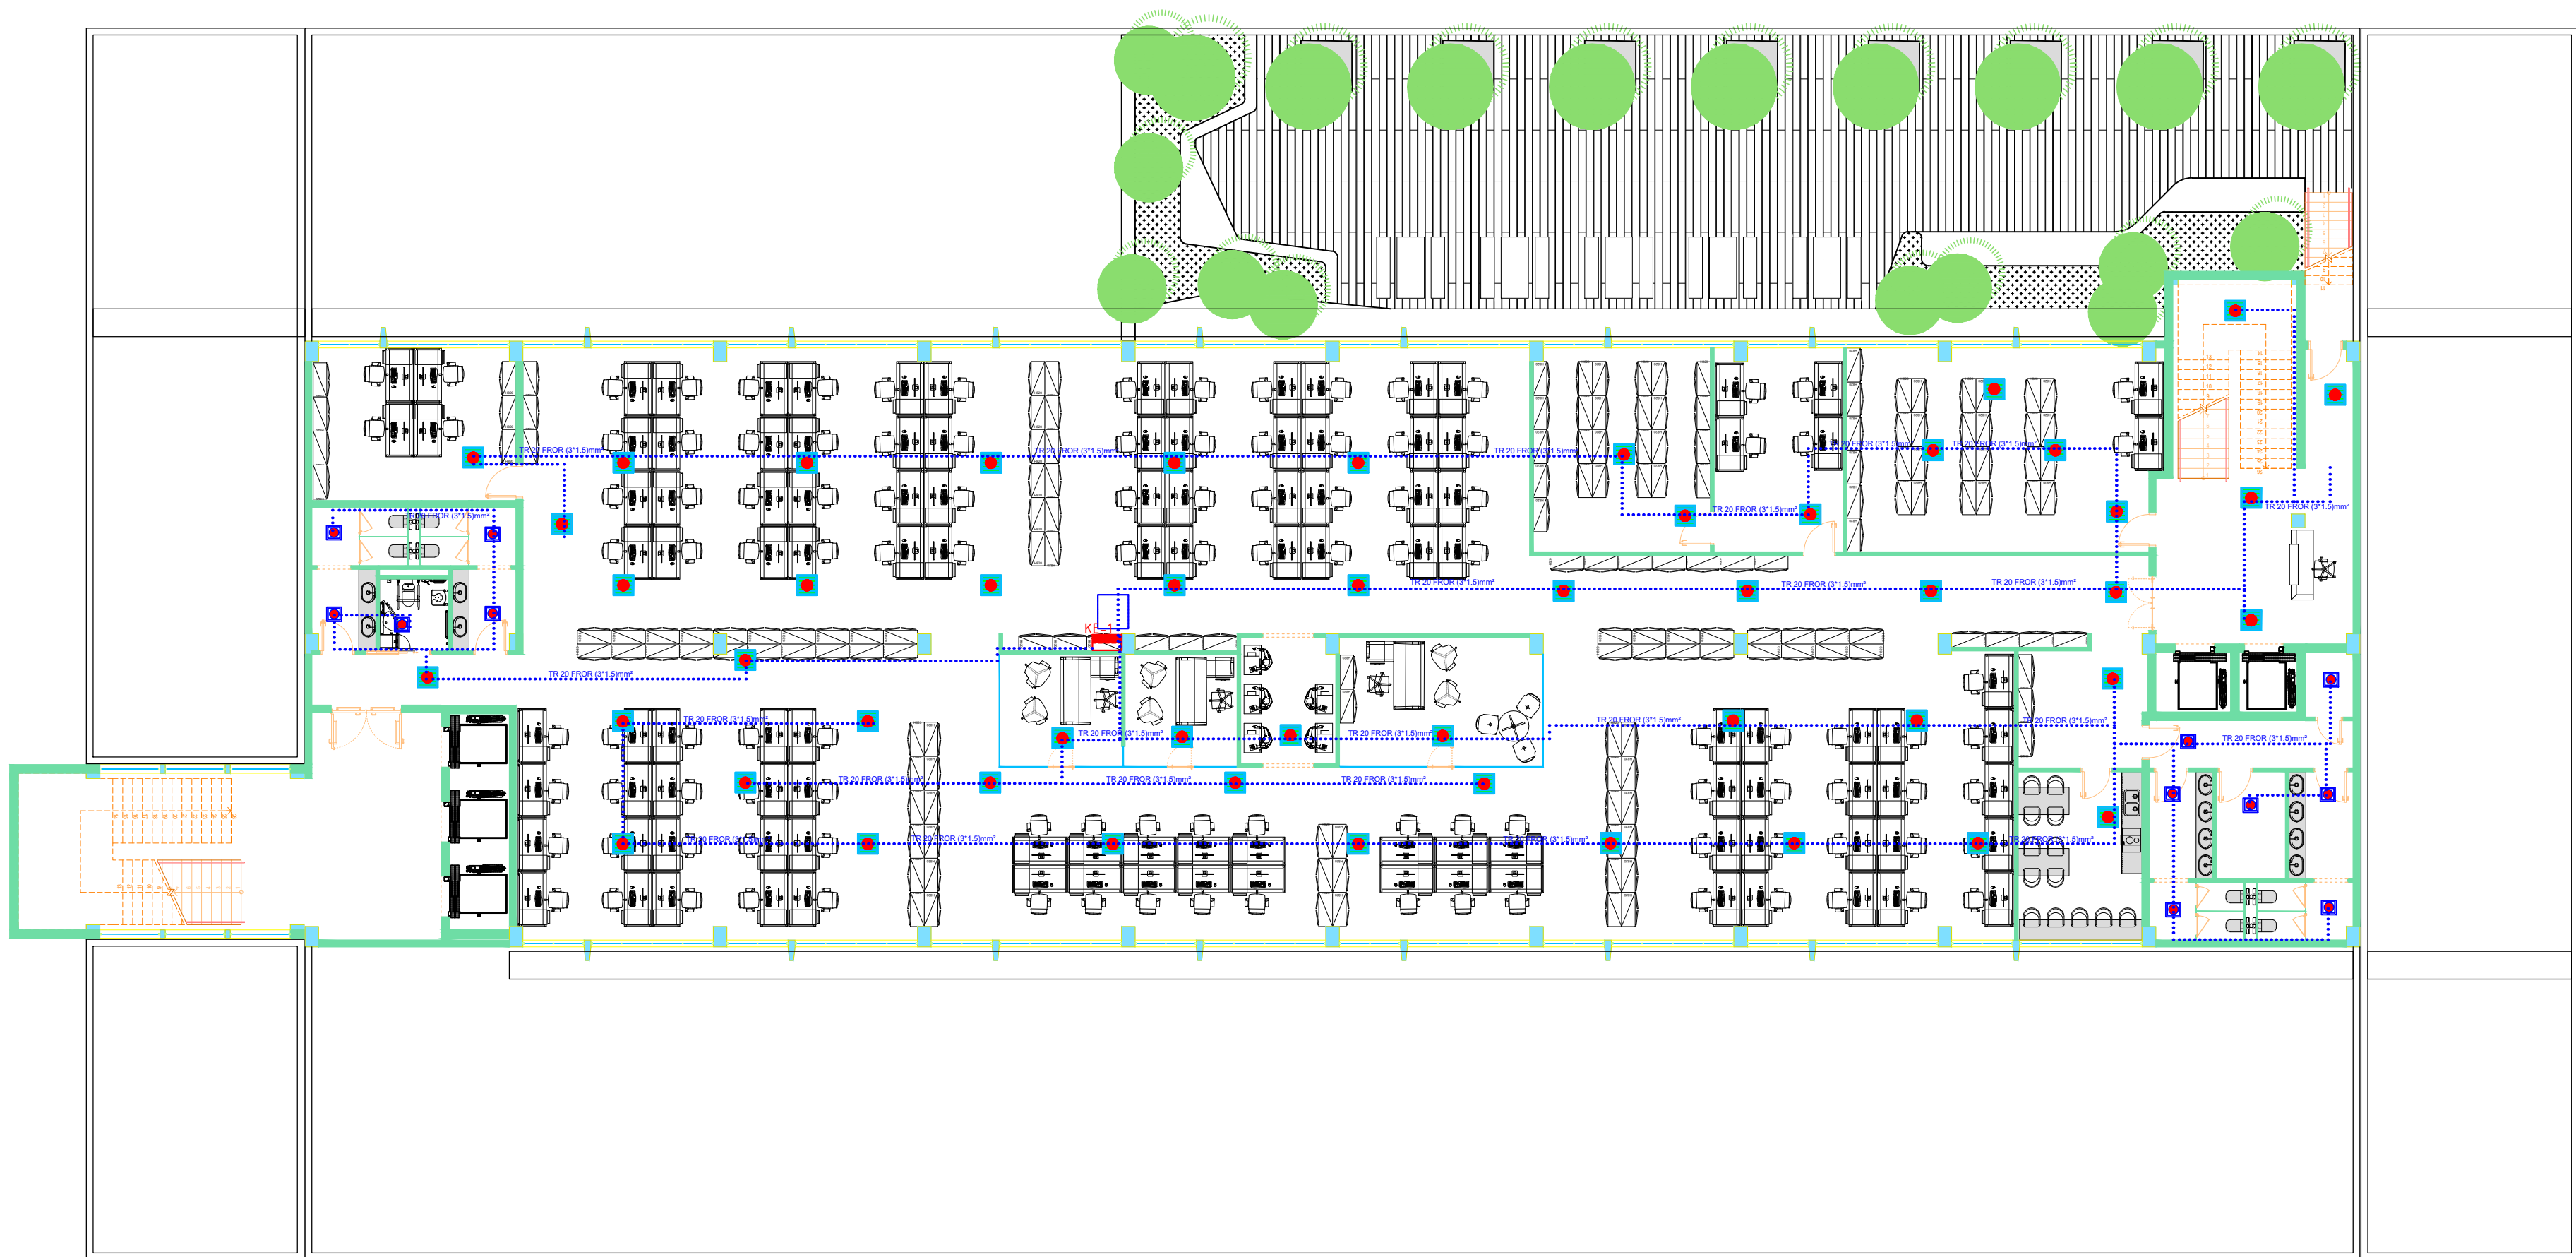

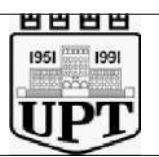POROSITËS			
AGJENCIA SHTETERORE E KADASTRES			
PROJEKTOI			
UNIVERSITETI POLITEKNIK I TIRANËS			
PROJEKTI			
HARTIMI I PROJEKTIT TË RIKONSTRUKSIONIT PËR KATËR KATET E GODINËS SË ASHK-SË			
EMËRTIMI I FLETËS	PLANI I KATIT TE PARE INSTALIMI I NDRIÇIMIT TE EMERGJENCES		E008
PROJEKTI	GRUPI I PROJEKTIMIT	FIRMA	SHËNIME
PROJEKTI ARKITEKTUROR	Ark. Ermonel MONKA		
	Ark.		
	Ark.		
PROJEKTI KONSTRUKTIV	Inxh. Ervin PAÇI		
	Inxh. Altin BIDAJ		
	Inxh.		
PROJEKTI ELEKTRIK, LAN	Inxh. Lindita DHAMO		
	Inxh.		
	Inxh.		
PROJEKTI MEKANIK, MNZ	Inxh. Artan DERSHA		
	Inxh.		
	Inxh.		
PROJEKTI HIDROSANITAR	Inxh. Alket KUMARAKU		
	Inxh.		
	Inxh.		
SHËRBIMI TOPOGRAFIK	Inxh.		
	Inxh.		
	Inxh.		
VNM	Inxh. Alfred LAKO		
	Inxh.		
	Inxh.		
EFICENCA ENERGIJTIKE	Inxh. Ilo BODI		
	Inxh.		
	Inxh.		
DATA	SHKALLA	PROJEKT ZBATIM	
Shtator 2020	1:20, 1:100		

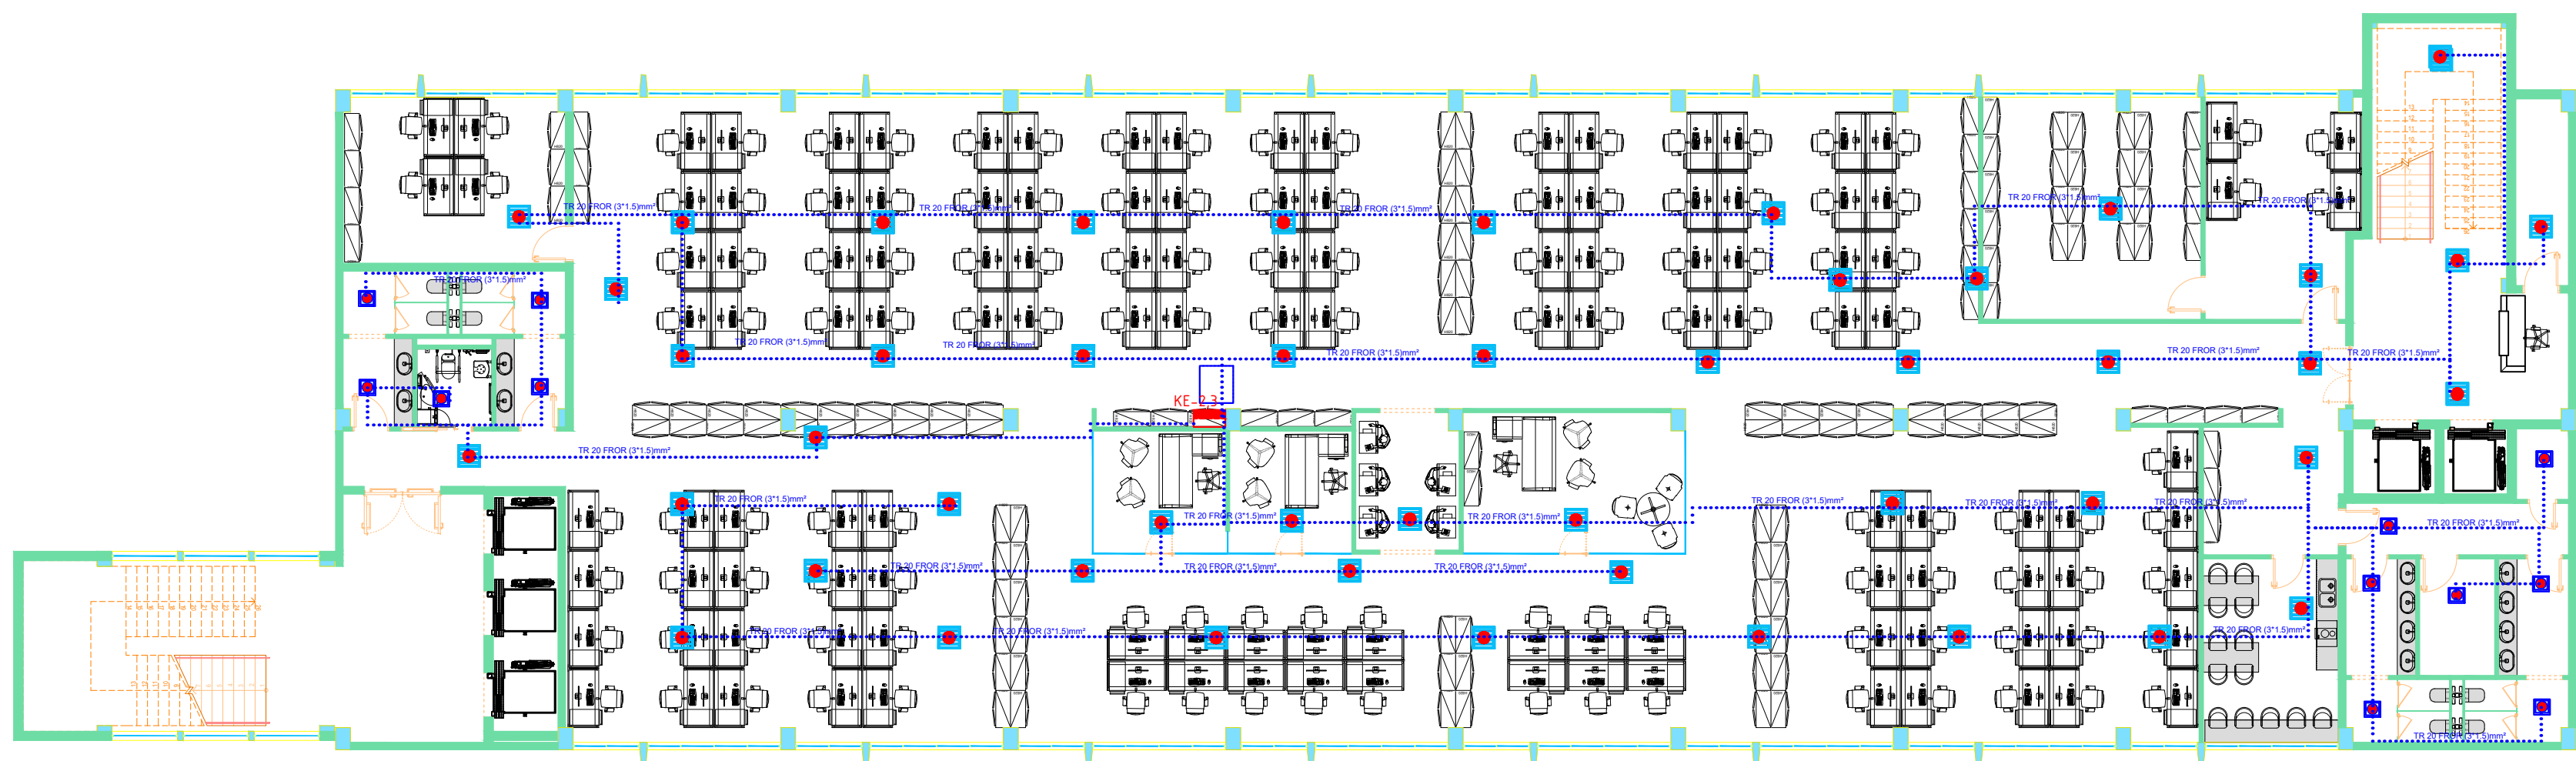

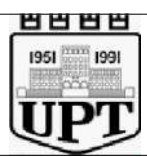
POROSITËS			
AGJENCIA SHTETERORE E KADASTRES			
PROJEKTOI			
UNIVERSITETI POLITEKNIK I TIRANËS			
PROJEKTI			
HARTIMI I PROJEKTIT TË RIKONSTRUKSIONIT PËR KATËR KATET E GODINËS SË ASHK-SË			
EMËRTIMI I FLETËS	PLANI I KATIT TE DYTE/TRETE INSTALIMI I NDRIÇIMIT TE EMERGJENCES		E009
PROJEKTI	GRUPI I PROJEKTIMIT	FIRMA	SHËNIME
PROJEKTI ARKITEKTUROR	Ark. Ermonel MONKA		
	Ark.		
	Ark.		
	Ark.		
PROJEKTI KONSTRUKTIV	Inxh. Ervin PAÇI		
	Inxh. Altin BIDAJ		
	Inxh.		
	Inxh.		
PROJEKTI ELEKTRIK, LAN	Inxh. Lindita DHAMO		
	Inxh.		
	Inxh.		
PROJEKTI MEKANIK, MNZ	Inxh. Artan DERSHA		
	Inxh.		
	Inxh.		
PROJEKTI HIDROSANITAR	Inxh. Alket KUMARAKU		
	Inxh.		
	Inxh.		
SHËRBIMI TOPOGRAFIK	Inxh.		
	Inxh.		
	Inxh.		
VNM	Inxh. Alfred LAKO		
	Inxh.		
	Inxh.		
EPICENCA ENERGIJTIKE	Inxh. Ilo BODI		
	Inxh.		
	Inxh.		
DATA	SHKALLA	PROJEKT ZBATIM	
Shtator 2020	1:20, 1:100		

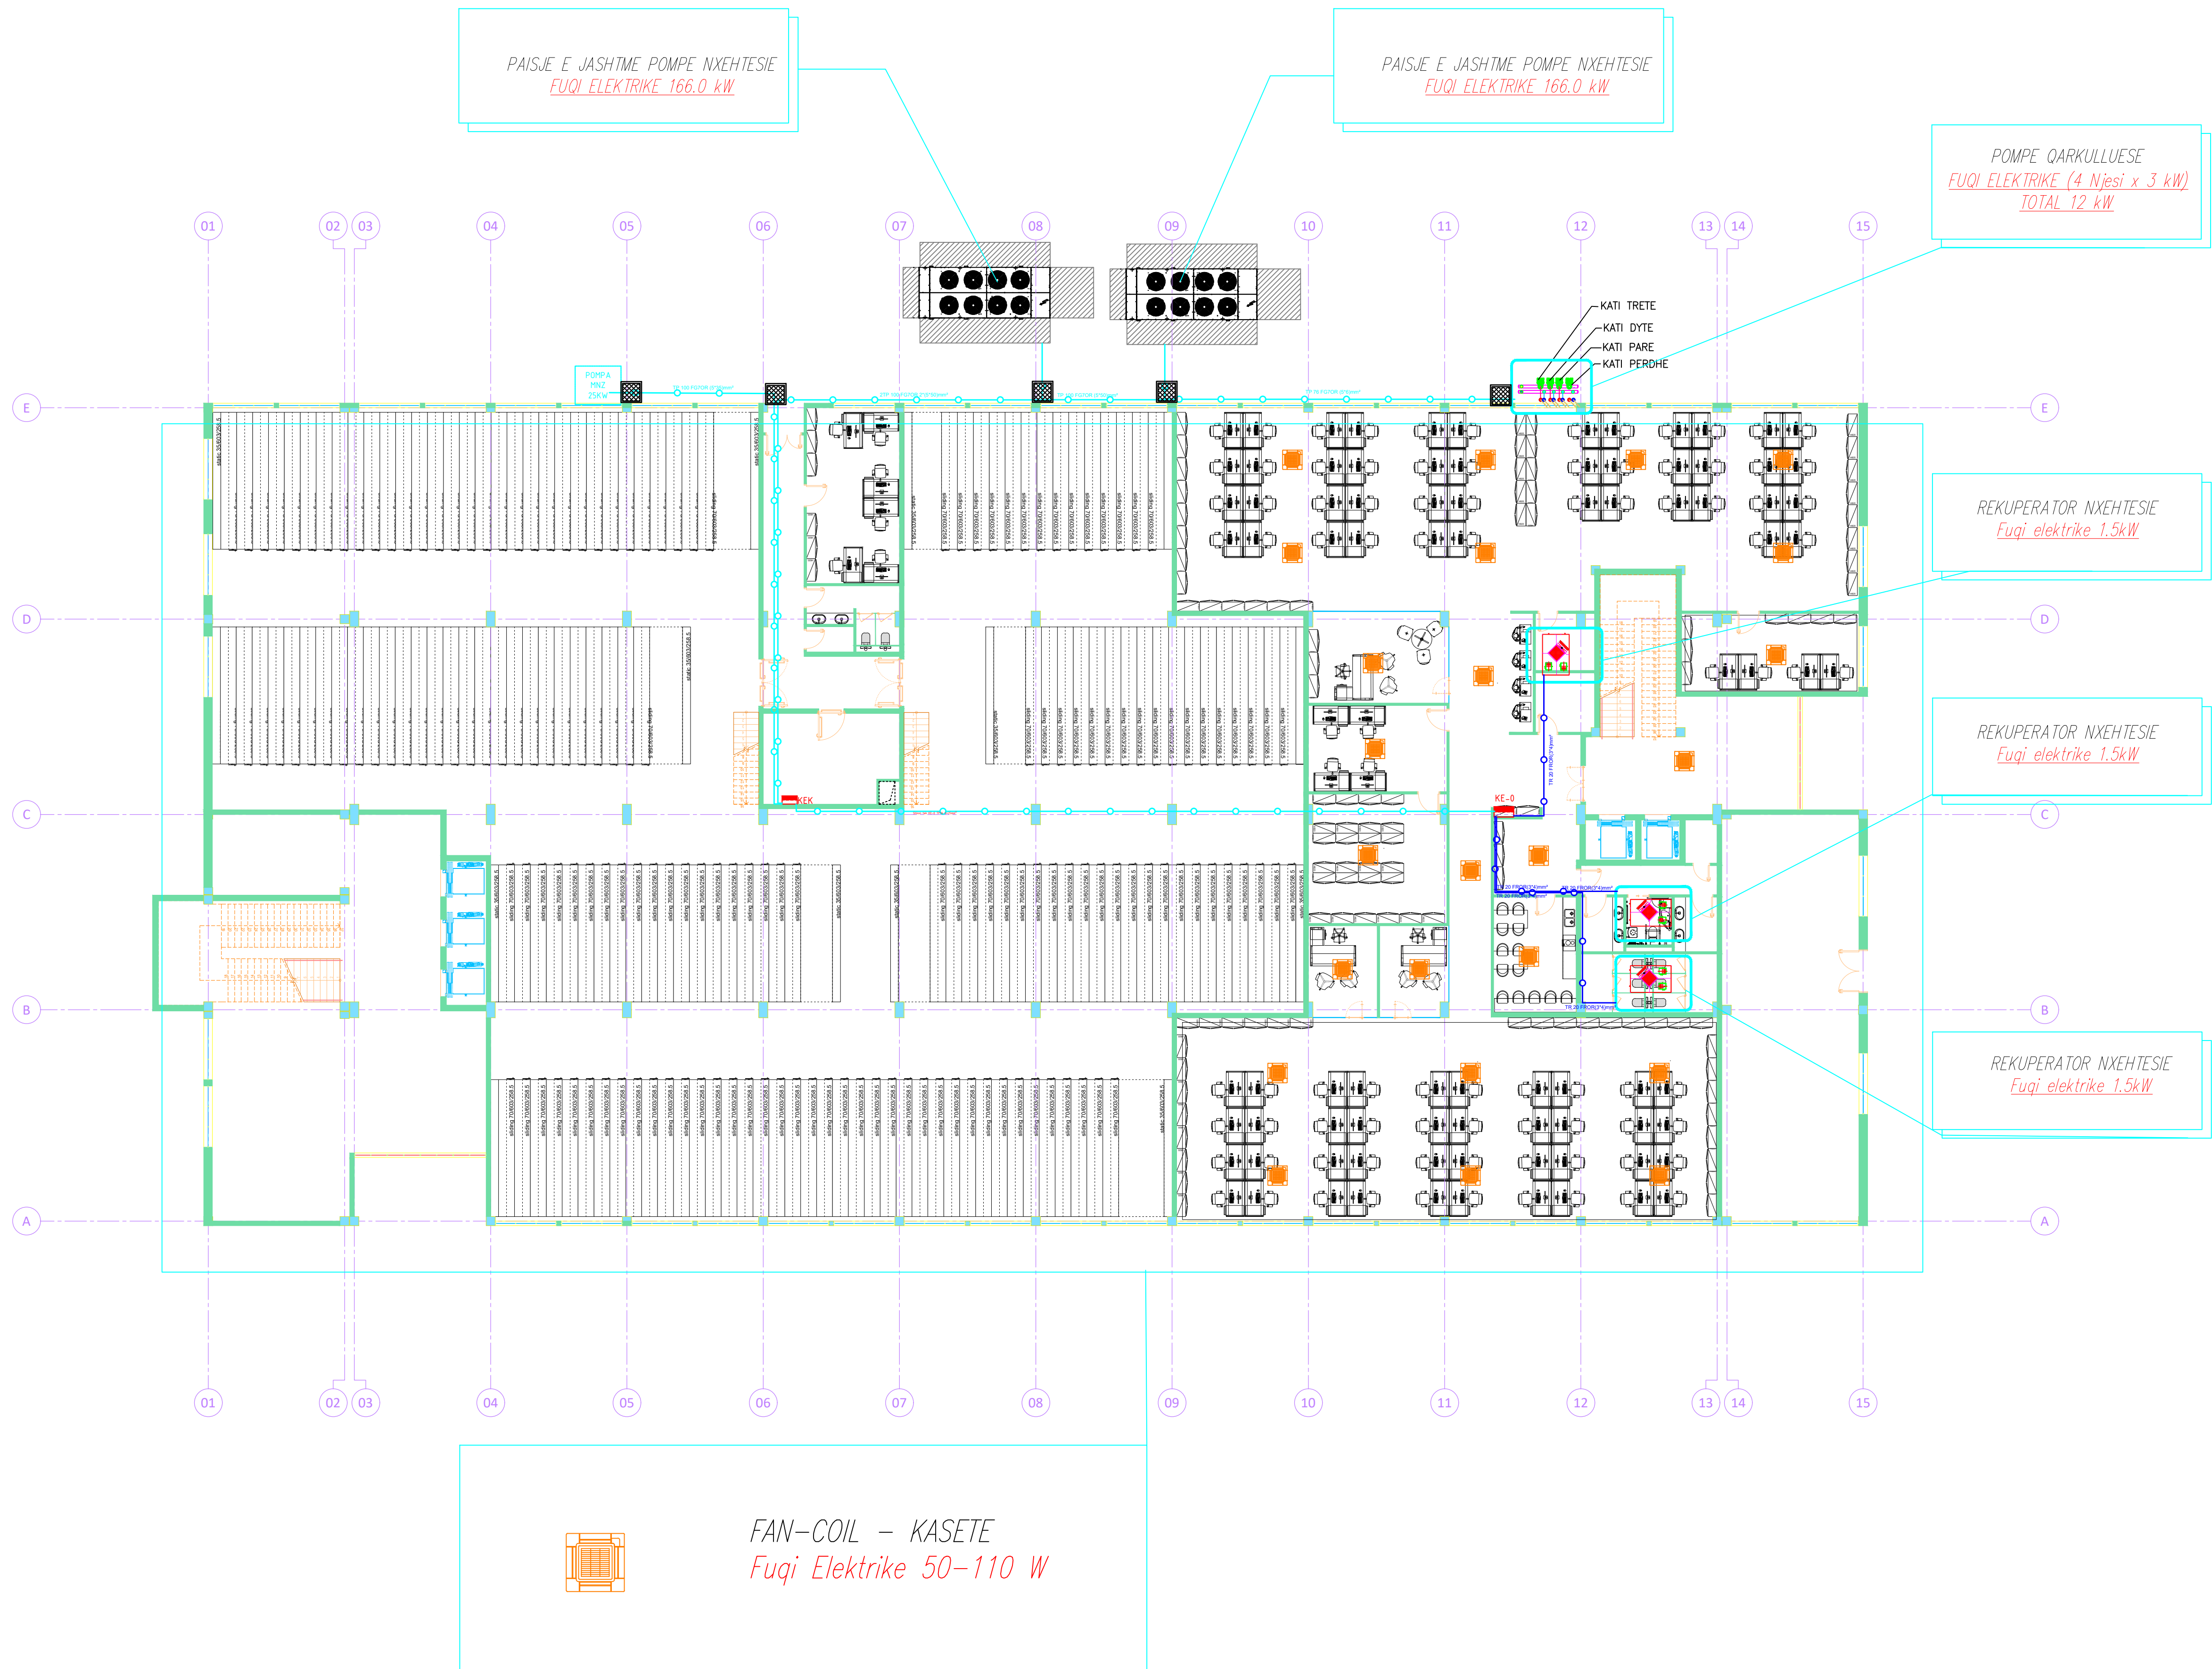

SHËNIME TEKNIKE

Linjat elektrike të furnizimit të konsumatorëve të fuqishëm si Pompat e Nxehtësisë, Pompa MNZ, e pompa qarkulluese, do të shtrihen në tuba fleksibël me dy shtresa, në tokë.
Linjat elektrike të furnizimit të rekuperatorëve të nxehtësisë dhe linjat elektrike të komandimit të kondicionereve kalojnë në tuba rigid me kabëll FROR 2*1.5mm², fiksuar në tavan me grapatat përkatëse.

POROSITËS			
AGJENCIA SHTETERORE E KADASTRES			
PROJEKTOI			
UNIVERSITETI POLITEKNIK I TIRANËS			
PROJEKTI			
HARTIMI I PROJEKTIT TË RIKONSTRUKSIONIT PËR KATËR KATET E GODINËS SË ASHK-SË			
EMËRTIMI I FLETËS	PLANI I KATIT PERDHE INSTALIMI I KOMANDIMIT TE KONDICIONEREVE		E010
PROJEKTI	GRUPI I PROJEKTIMIT	FIRMA	SHËNIME
PROJEKTI ARKITEKTUROR	Ark. Ermonel MONKA		
	Ark.		
	Ark.		
PROJEKTI KONSTRUKTIV	Inxh. Ervin PAÇI		
	Inxh. Altin BIDAJ		
	Inxh.		
PROJEKTI ELEKTRIK, LAN	Inxh. Lindita DHAMO		
	Inxh.		
	Inxh.		
PROJEKTI MEKANIK, MNZ	Inxh. Artan DERSHA		
	Inxh.		
	Inxh.		
PROJEKTI HIDROSANITAR	Inxh. Alket KUMARAKU		
	Inxh.		
	Inxh.		
SHËRBIMI TOPOGRAFIK	Inxh.		
	Inxh.		
	Inxh.		
VNM	Inxh. Alfred LAKO		
	Inxh.		
	Inxh.		
EFICENCA ENERGIJTIKE	Inxh. Ilo BODI		
	Inxh.		
	Inxh.		
DATA	SHKALLA	PROJEKT ZBATIM	
Shtator 2020	1:20, 1:100		

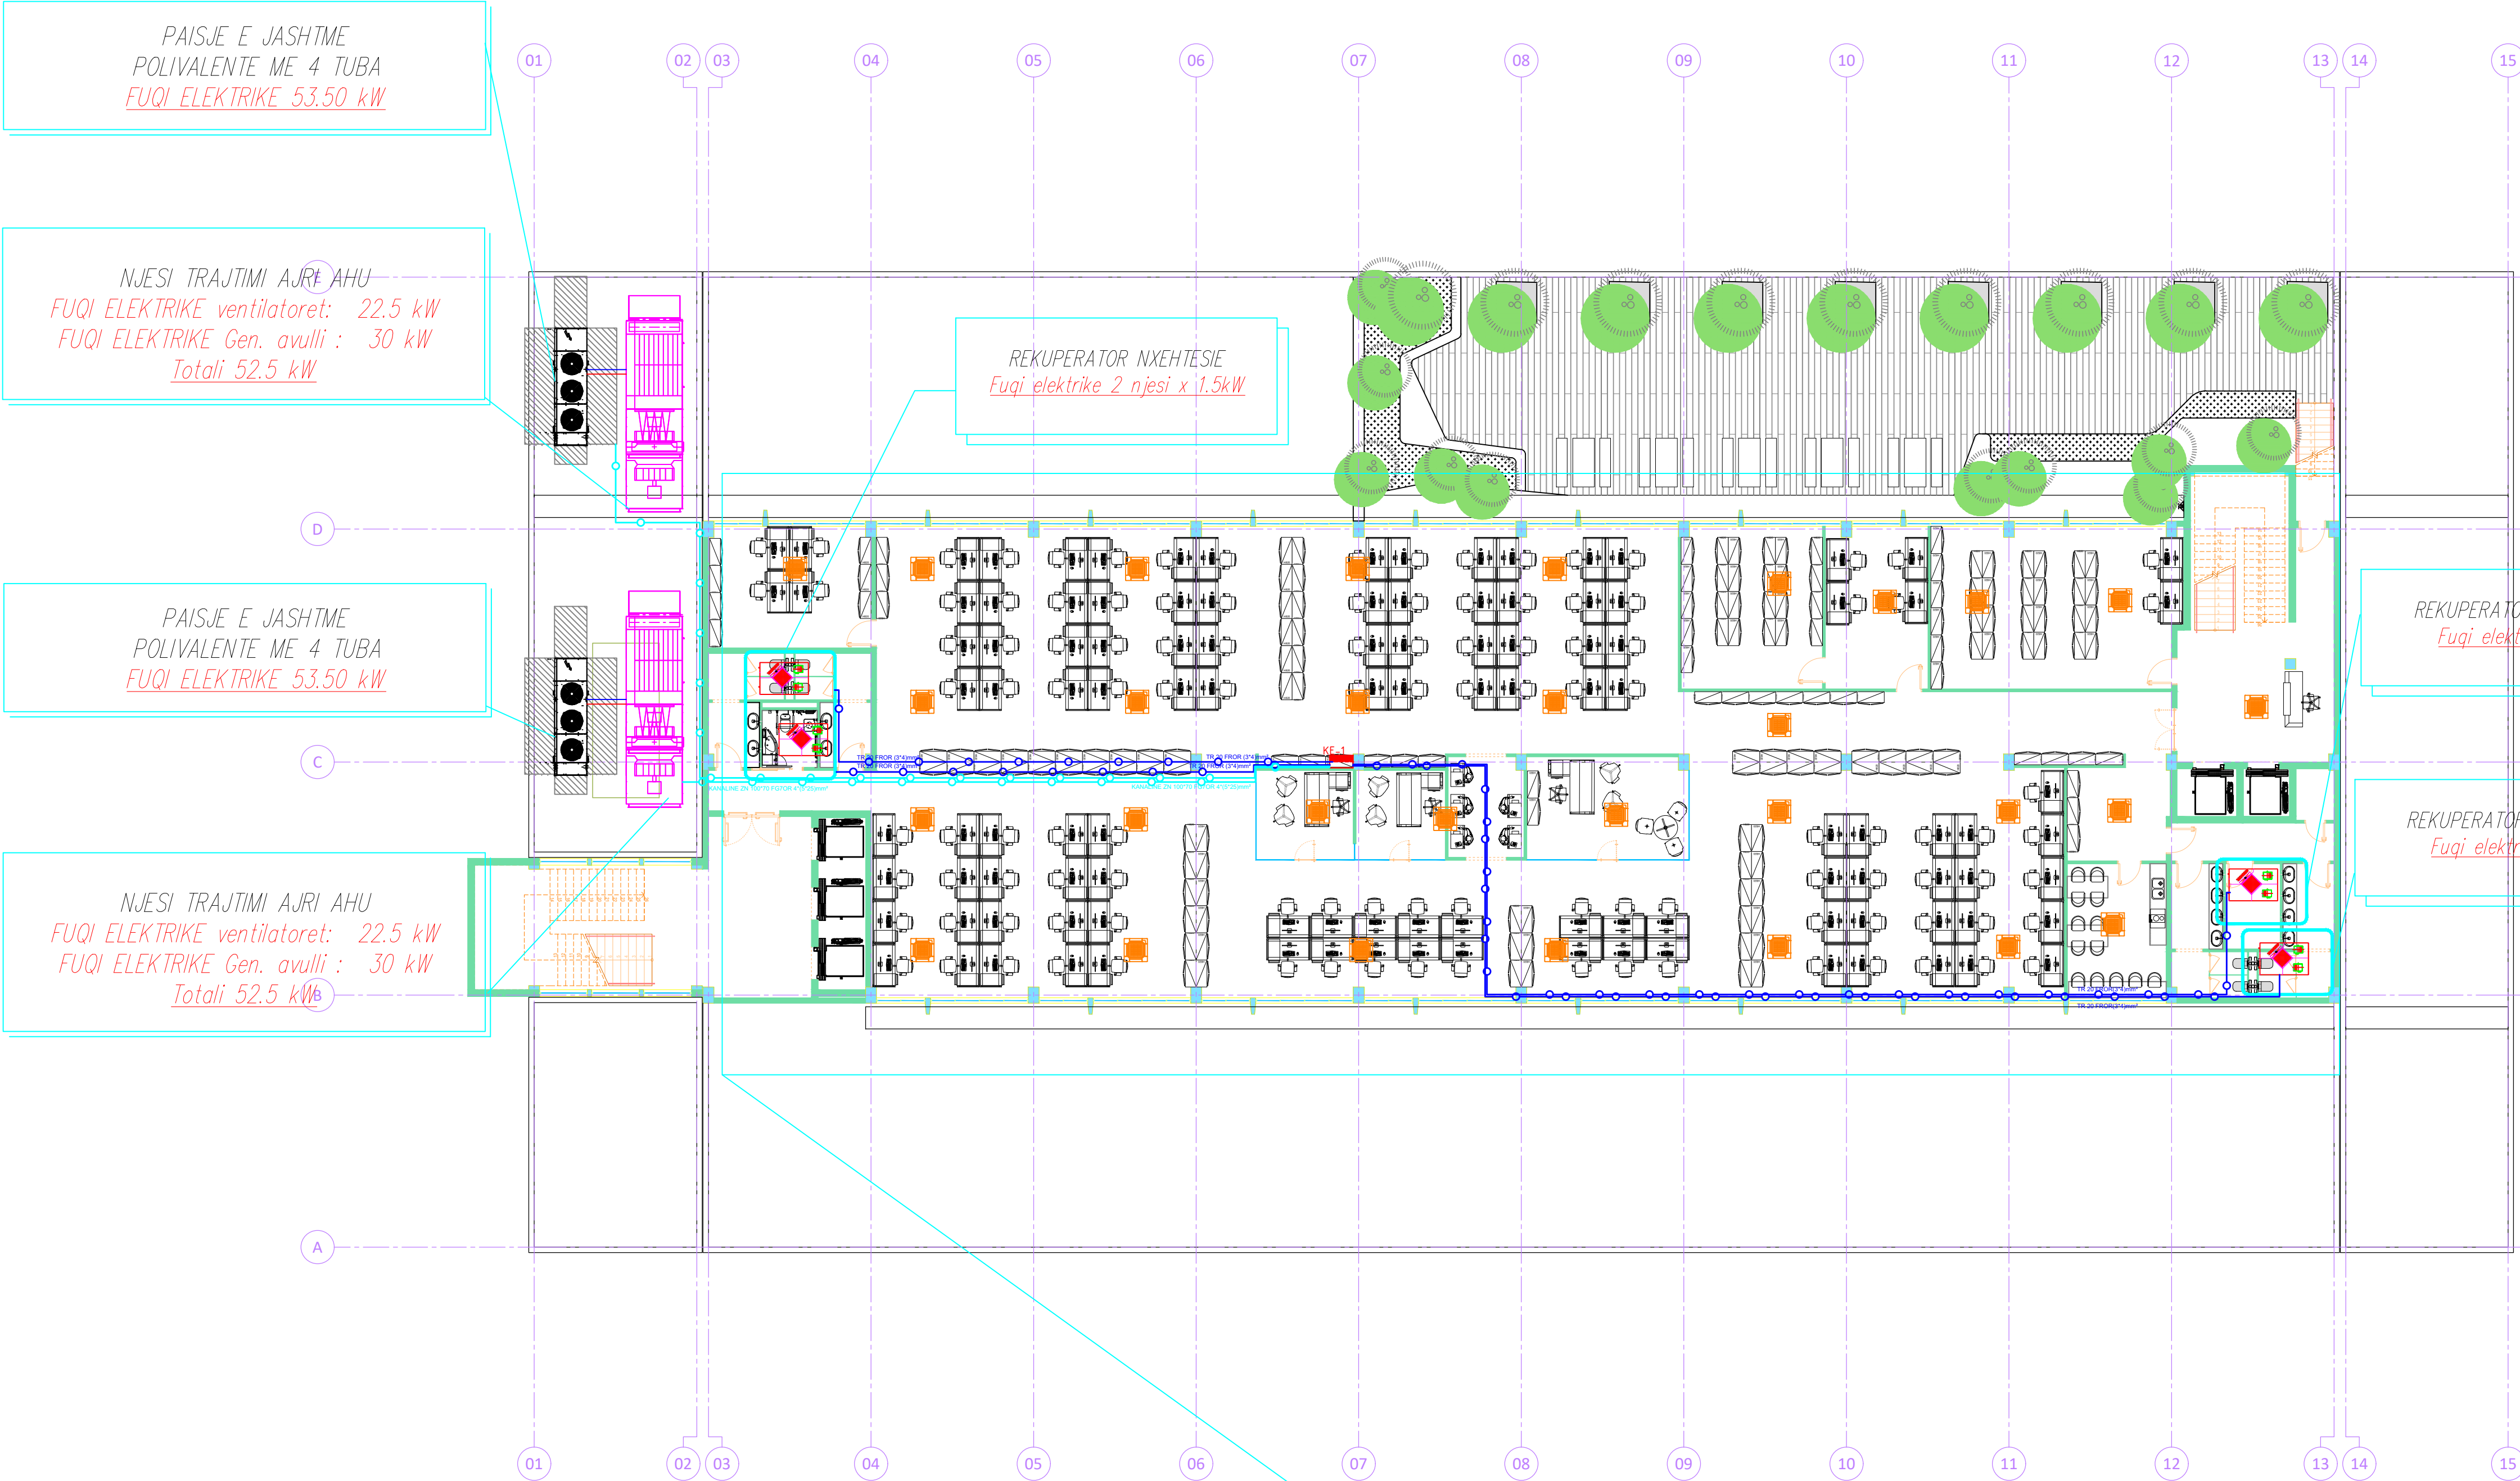

SHËNIME TEKNIKE

Linjat elektrike të furnizimit të konsumatorëve të fuqishëm si Pompat e Nxehtësisë, Pompa MNZ, e pompa qarkulluese, do të shtrihen në tuba fleksibël me dy shtresa, në tokë.
Linjat elektrike të furnizimit të rekuperatorëve të nxehtësisë dhe linjat elektrike të komandimit të kondicionereve kalojnë në tuba rigid me kabëll FROR 2*1.5mm², fiksuar në tavan me grapatat përkatëse.

POROSITËS

AGJENCIA SHETETERORE E KADASTRES

ASHK

PROJEKTOI

UNIVERSITETI POLITEKNIK I TIRANËS

UPT

PROJEKTI


HARTIMI I PROJEKTIT TË RIKONSTRUKSIONIT PËR KATËR KATET E GODINËS SË ASHK-SË

EMËRTIMI I FLETËS

PLANI I KATIT TE PARE
INSTALIMI I KOMANDIMIT TE KONDICIONEREVE

E011



PROJEKTI	GRUPI I PROJEKTIMIT	FIRMA	SHËNIME
PROJEKTI ARKITEKTUROR	Ark. Ermonel MONKA		
	Ark.		
	Ark.		
PROJEKTI KONSTRUKTIV	Inxh. Ervin PAÇI		
	Inxh. Altin BIDAJ		
	Inxh.		
PROJEKTI ELEKTRIK, LAN	Inxh. Lindita DHAMO		
	Inxh.		
	Inxh.		
PROJEKTI MEKANIK, MNZ	Inxh. Artan DERSHA		
	Inxh.		
	Inxh.		
PROJEKTI HIDROSANITAR	Inxh. Alket KUMARAKU		
	Inxh.		
	Inxh.		
SHËRBIMI TOPOGRAFIK	Inxh.		
	Inxh.		
	Inxh.		
VNM	Inxh. Alfred LAKO		
	Inxh.		
	Inxh.		
EFICENCA ENERGIJTIKE	Inxh. Ilo BODI		
	Inxh.		
	Inxh.		

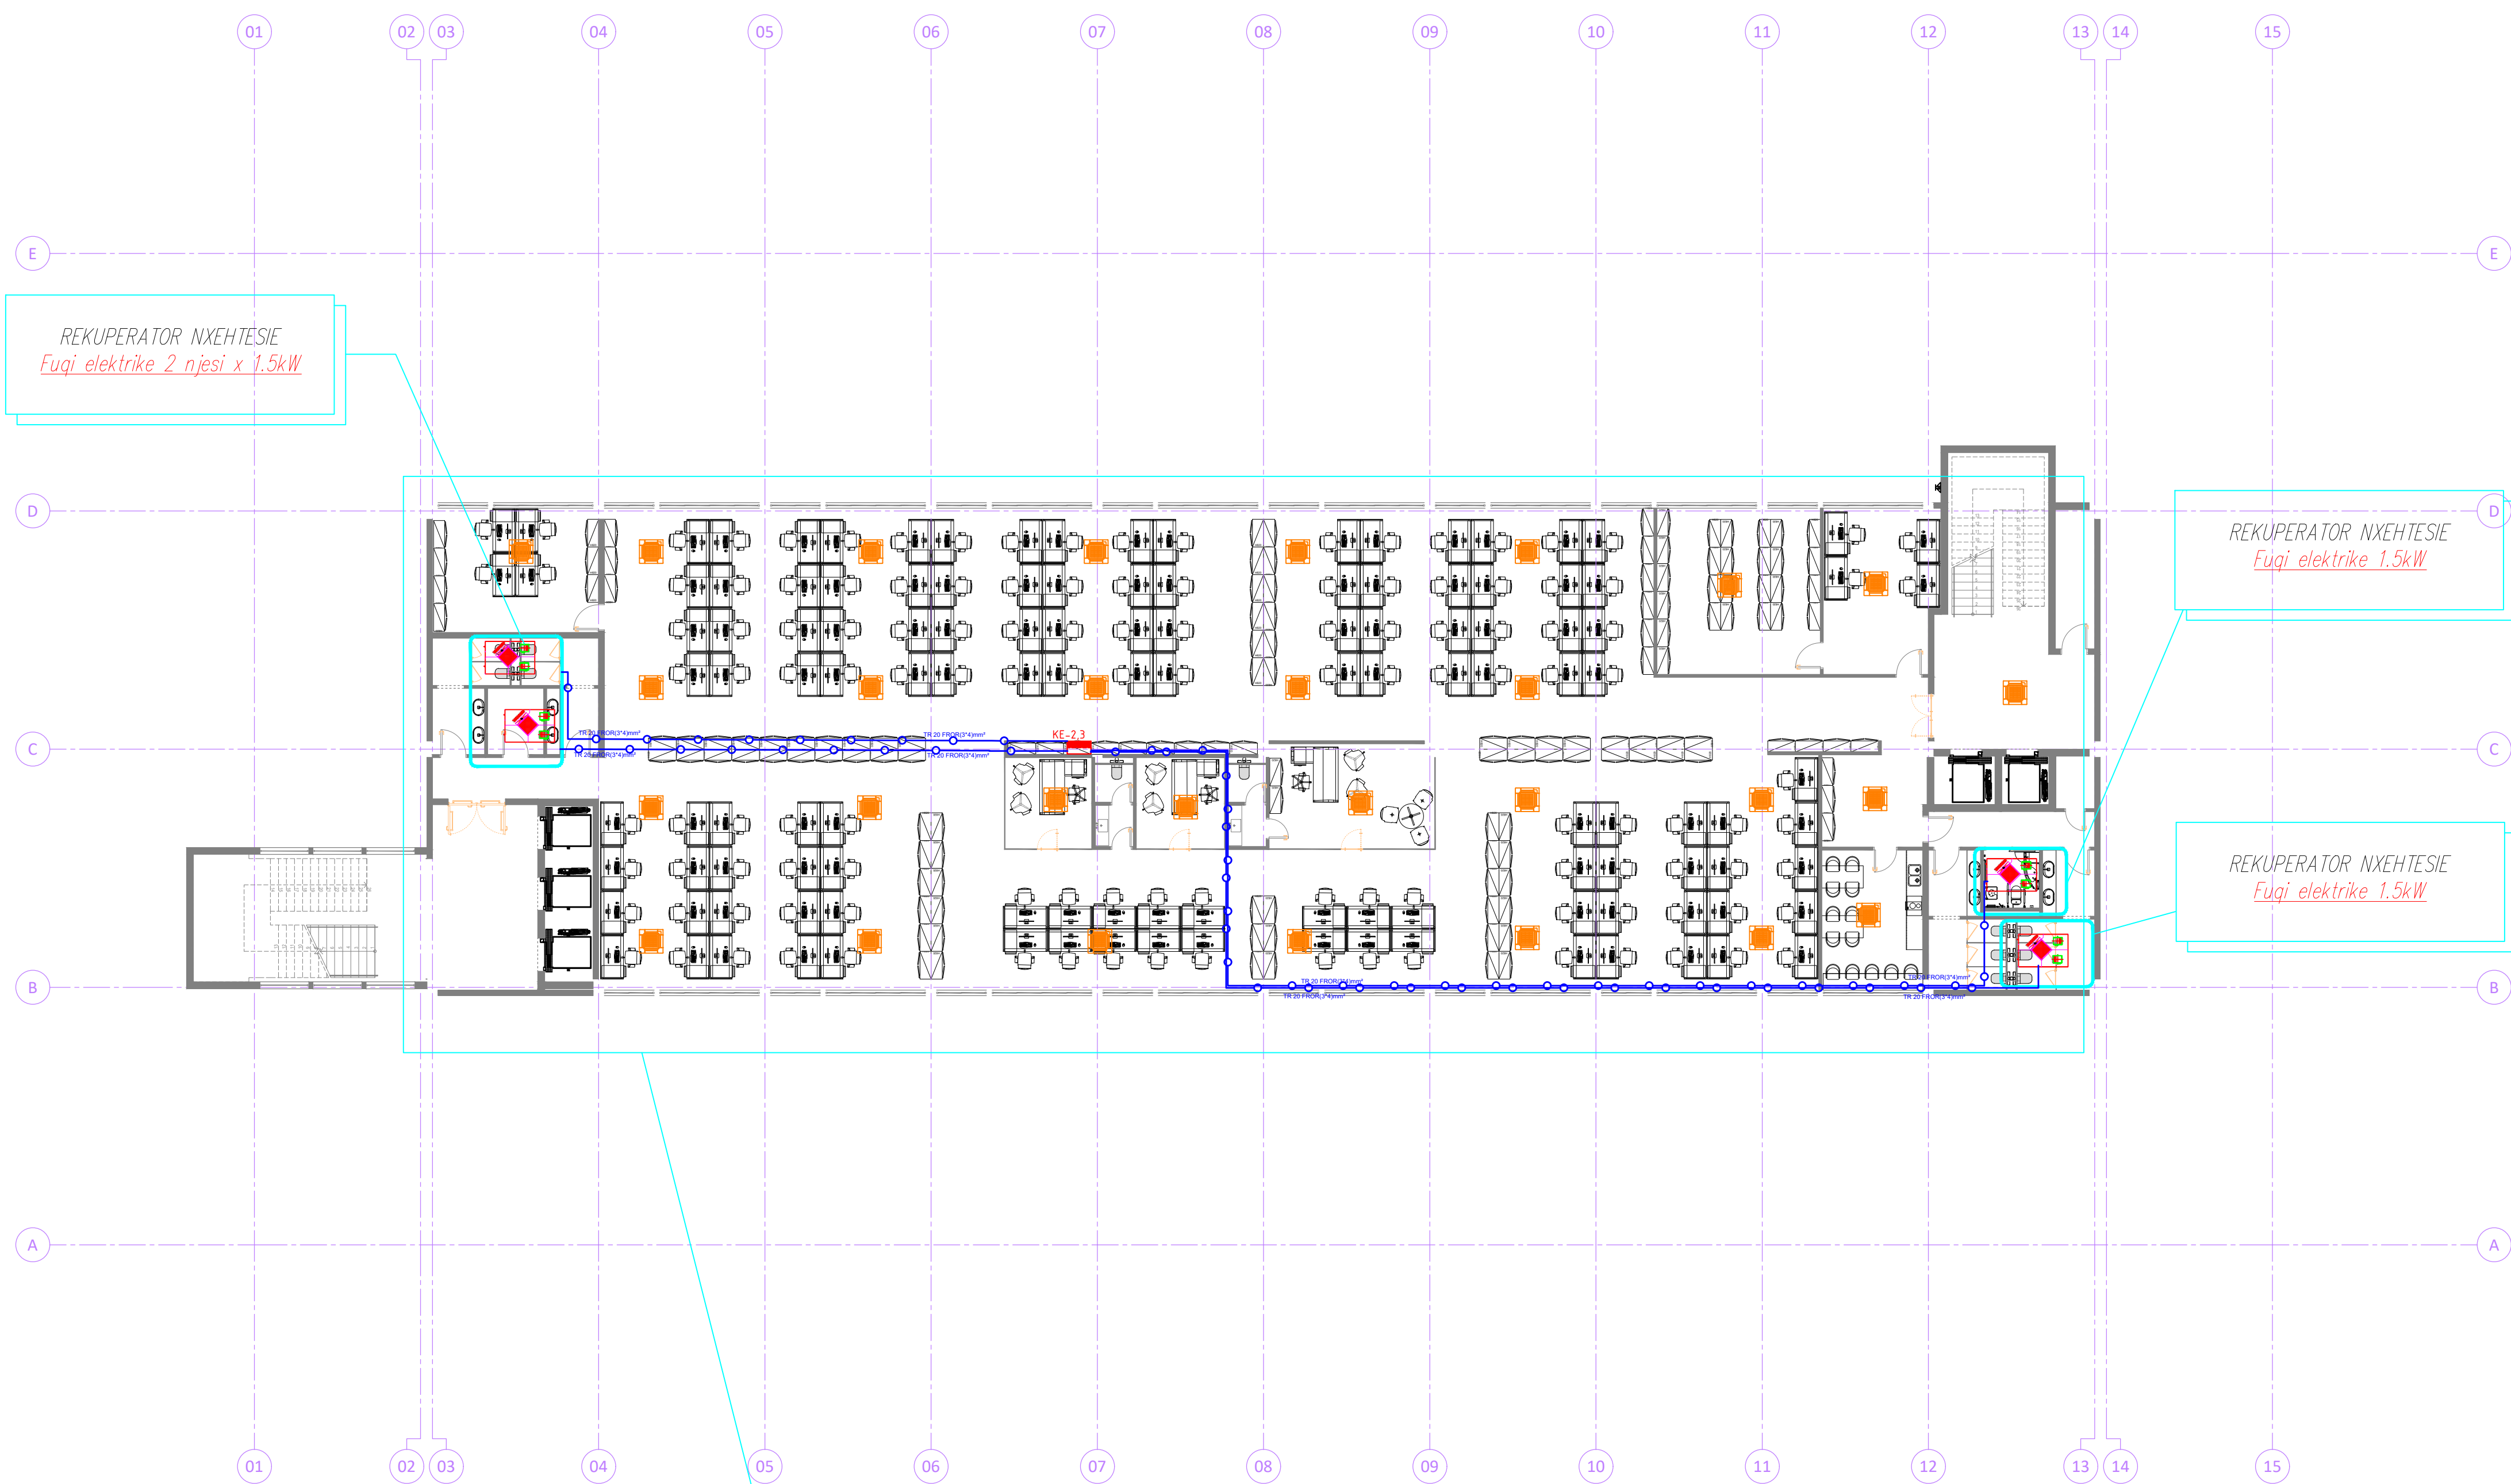


SHËNIME TEKNIKE

Linjat elektrike të furnizimit të konsumatorëve të fuqishëm si Pompat e Nxehëtisë, Pompa MNZ, e pompa qarkulluese, do të shtrihen në tuba fleksibël me dy shtresa, në tokë.
Linjat elektrike të furnizimit të rekuperatorëve të nxehëtisë dhe linjat elektrike të komandimit të kondicionereve kalojnë në tuba rigid me kabëll FROR 2*1.5mm², fiksuar në tavan me grapatat përkatëse.

POROSITËS			
AGJENCIA SHTETERORE E KADASTRES			
PROJEKTOI			
UNIVERSITETI POLITEKNIK I TIRANËS			
PROJEKTI			
HARTIMI I PROJEKTIT TË RIKONSTRUKSIONIT PËR KATËR KATET E GODINËS SË ASHK-SË			
EMËRTIMI I FLETËS	PLANI I KATIT TE DYTE/TRETE INSTALIMI I KOMANDIMIT TE KONDITIONEREVE		E012
PROJEKTI	GRUPI I PROJEKTIMIT	FIRMA	SHËNIME
PROJEKTI ARKITEKTUROR	Ark. Ermonel MONKA		
	Ark.		
	Ark.		
PROJEKTI KONSTRUKTIV	Inxh. Ervin PAÇI		
	Inxh. Altin BIDAJ		
	Inxh.		
PROJEKTI ELEKTRIK, LAN	Inxh. Lindita DHAMO		
	Inxh.		
	Inxh.		
PROJEKTI MEKANIK, MNZ	Inxh. Artan DERSHA		
	Inxh.		
	Inxh.		
PROJEKTI HIDROSANITAR	Inxh. Alket KUMARAKU		
	Inxh.		
	Inxh.		
SHËRBIMI TOPOGRAFIK	Inxh.		
	Inxh.		
	Inxh.		
VNM	Inxh. Alfred LAKO		
	Inxh.		
	Inxh.		
EFICENCA ENERGIJTIKE	Inxh. Ilo BODI		
	Inxh.		
	Inxh.		
DATA	SHKALLA	PROJEKT ZBATIM	
Shtator 2020	1:20, 1:100		

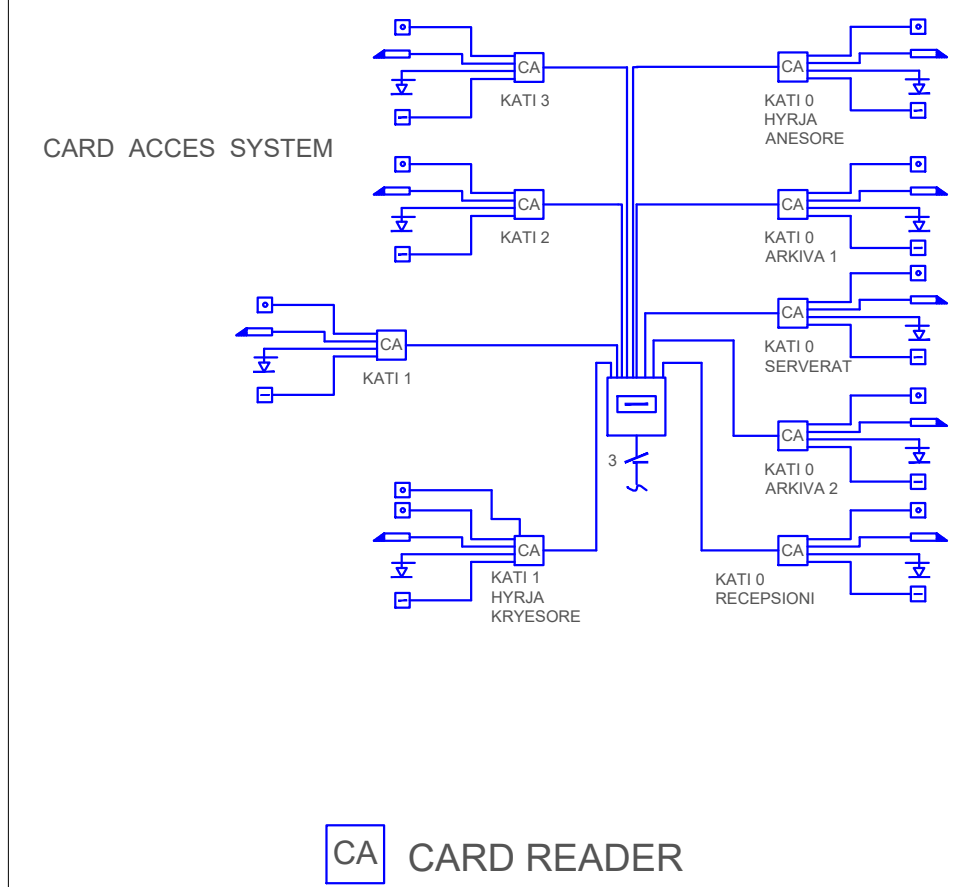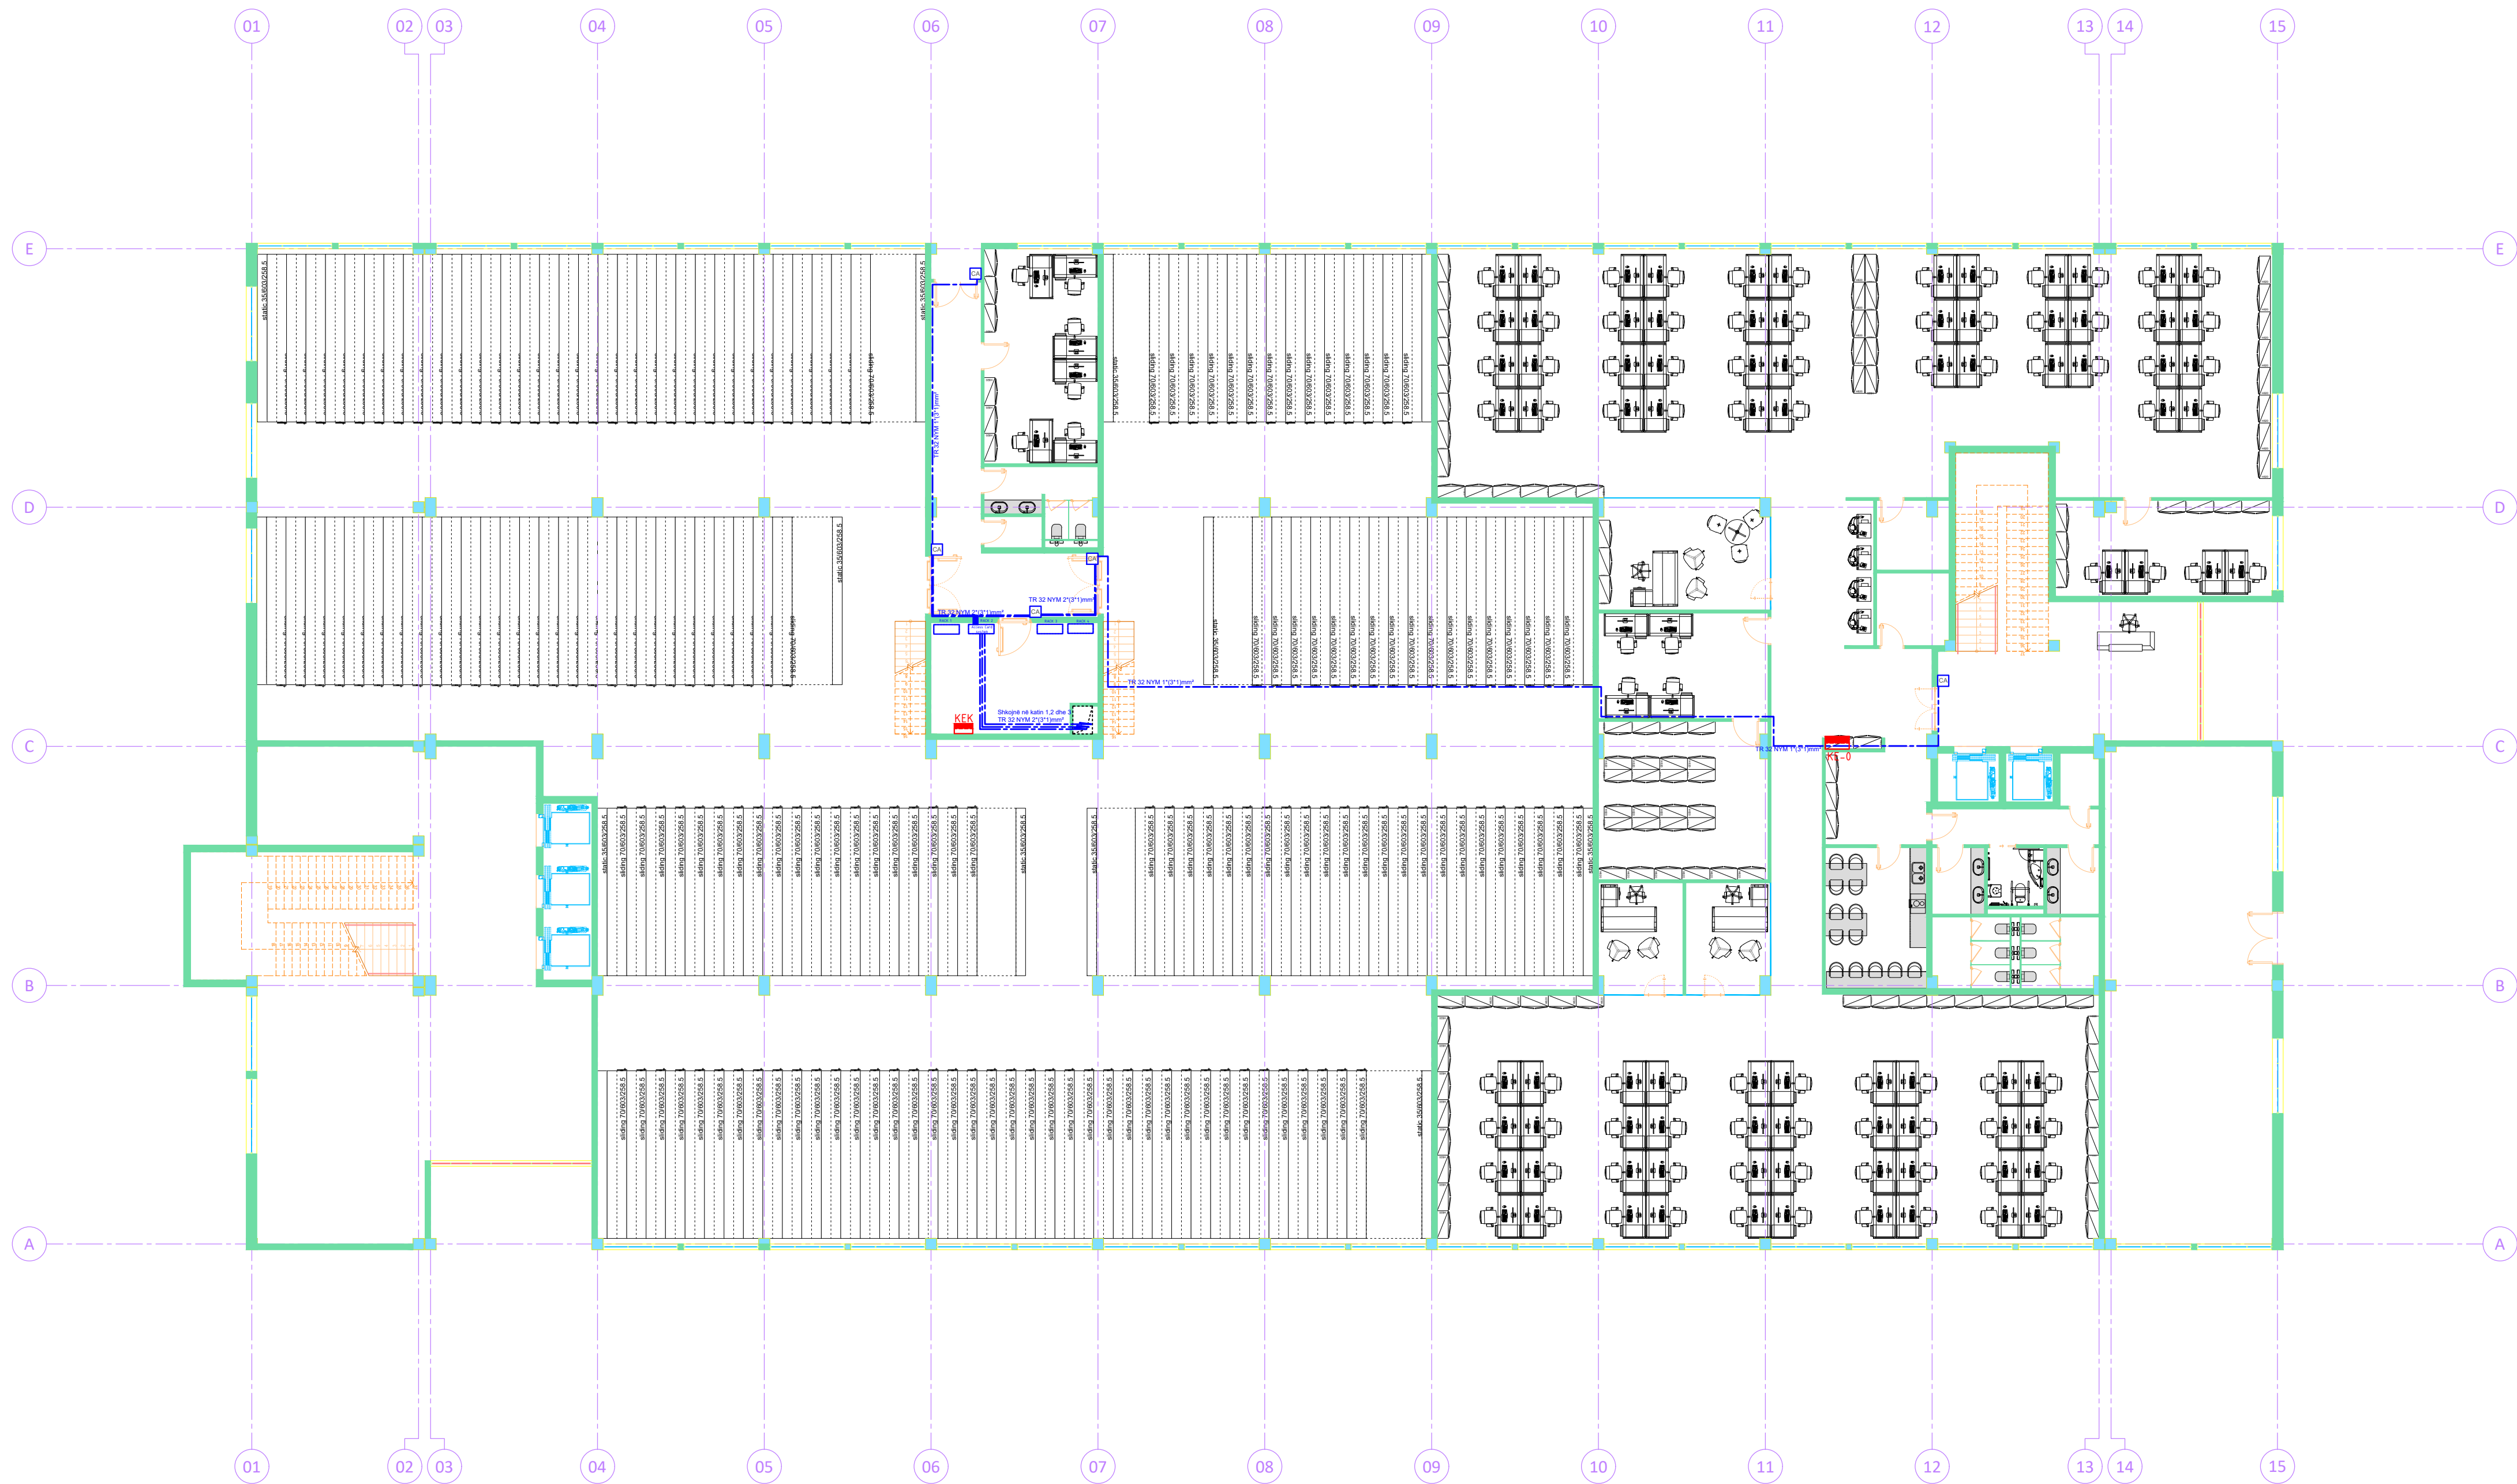

POROSITËS			
AGJENCIA SHETETERORE E KADASTRES			
PROJEKTOI			
UNIVERSITETI POLITEKNIK I TIRANËS			
PROJEKTI			
HARTIMI I PROJEKTIT TË RIKONSTRUKSIONIT PËR KATËR KATET E GODINËS SË ASHK-SË			
EMËRTIMI I FLETËS	PLANI I KATIT PERDHE INSTALIMI I RRJETIT ACCESS CARD		E013
PROJEKTI	GRUPI I PROJEKTIMIT	FIRMA	SHËNIME
PROJEKTI ARKITEKTUROR	Ark. Ermonel MONKA		
	Ark.		
	Ark.		
PROJEKTI KONSTRUKTIV	Inxh. Ervin PAÇI		
	Inxh. Altin BIDAJ		
	Inxh.		
PROJEKTI ELEKTRIK, LAN	Inxh. Lindita DHAMO		
	Inxh.		
	Inxh.		
PROJEKTI MEKANIK, MNZ	Inxh. Artan DERSHA		
	Inxh.		
	Inxh.		
PROJEKTI HIDROSANITAR	Inxh. Alket KUMARAKU		
	Inxh.		
	Inxh.		
SHËRBIMI TOPOGRAFIK	Inxh.		
	Inxh.		
	Inxh.		
VNM	Inxh. Alfred LAKO		
	Inxh.		
	Inxh.		
EFICENCA ENERGIJTIKE	Inxh. Ilo BODI		
	Inxh.		
	Inxh.		
DATA	SHKALLA	PROJEKT ZBATIM	
Shtator 2020	1:20, 1:100		

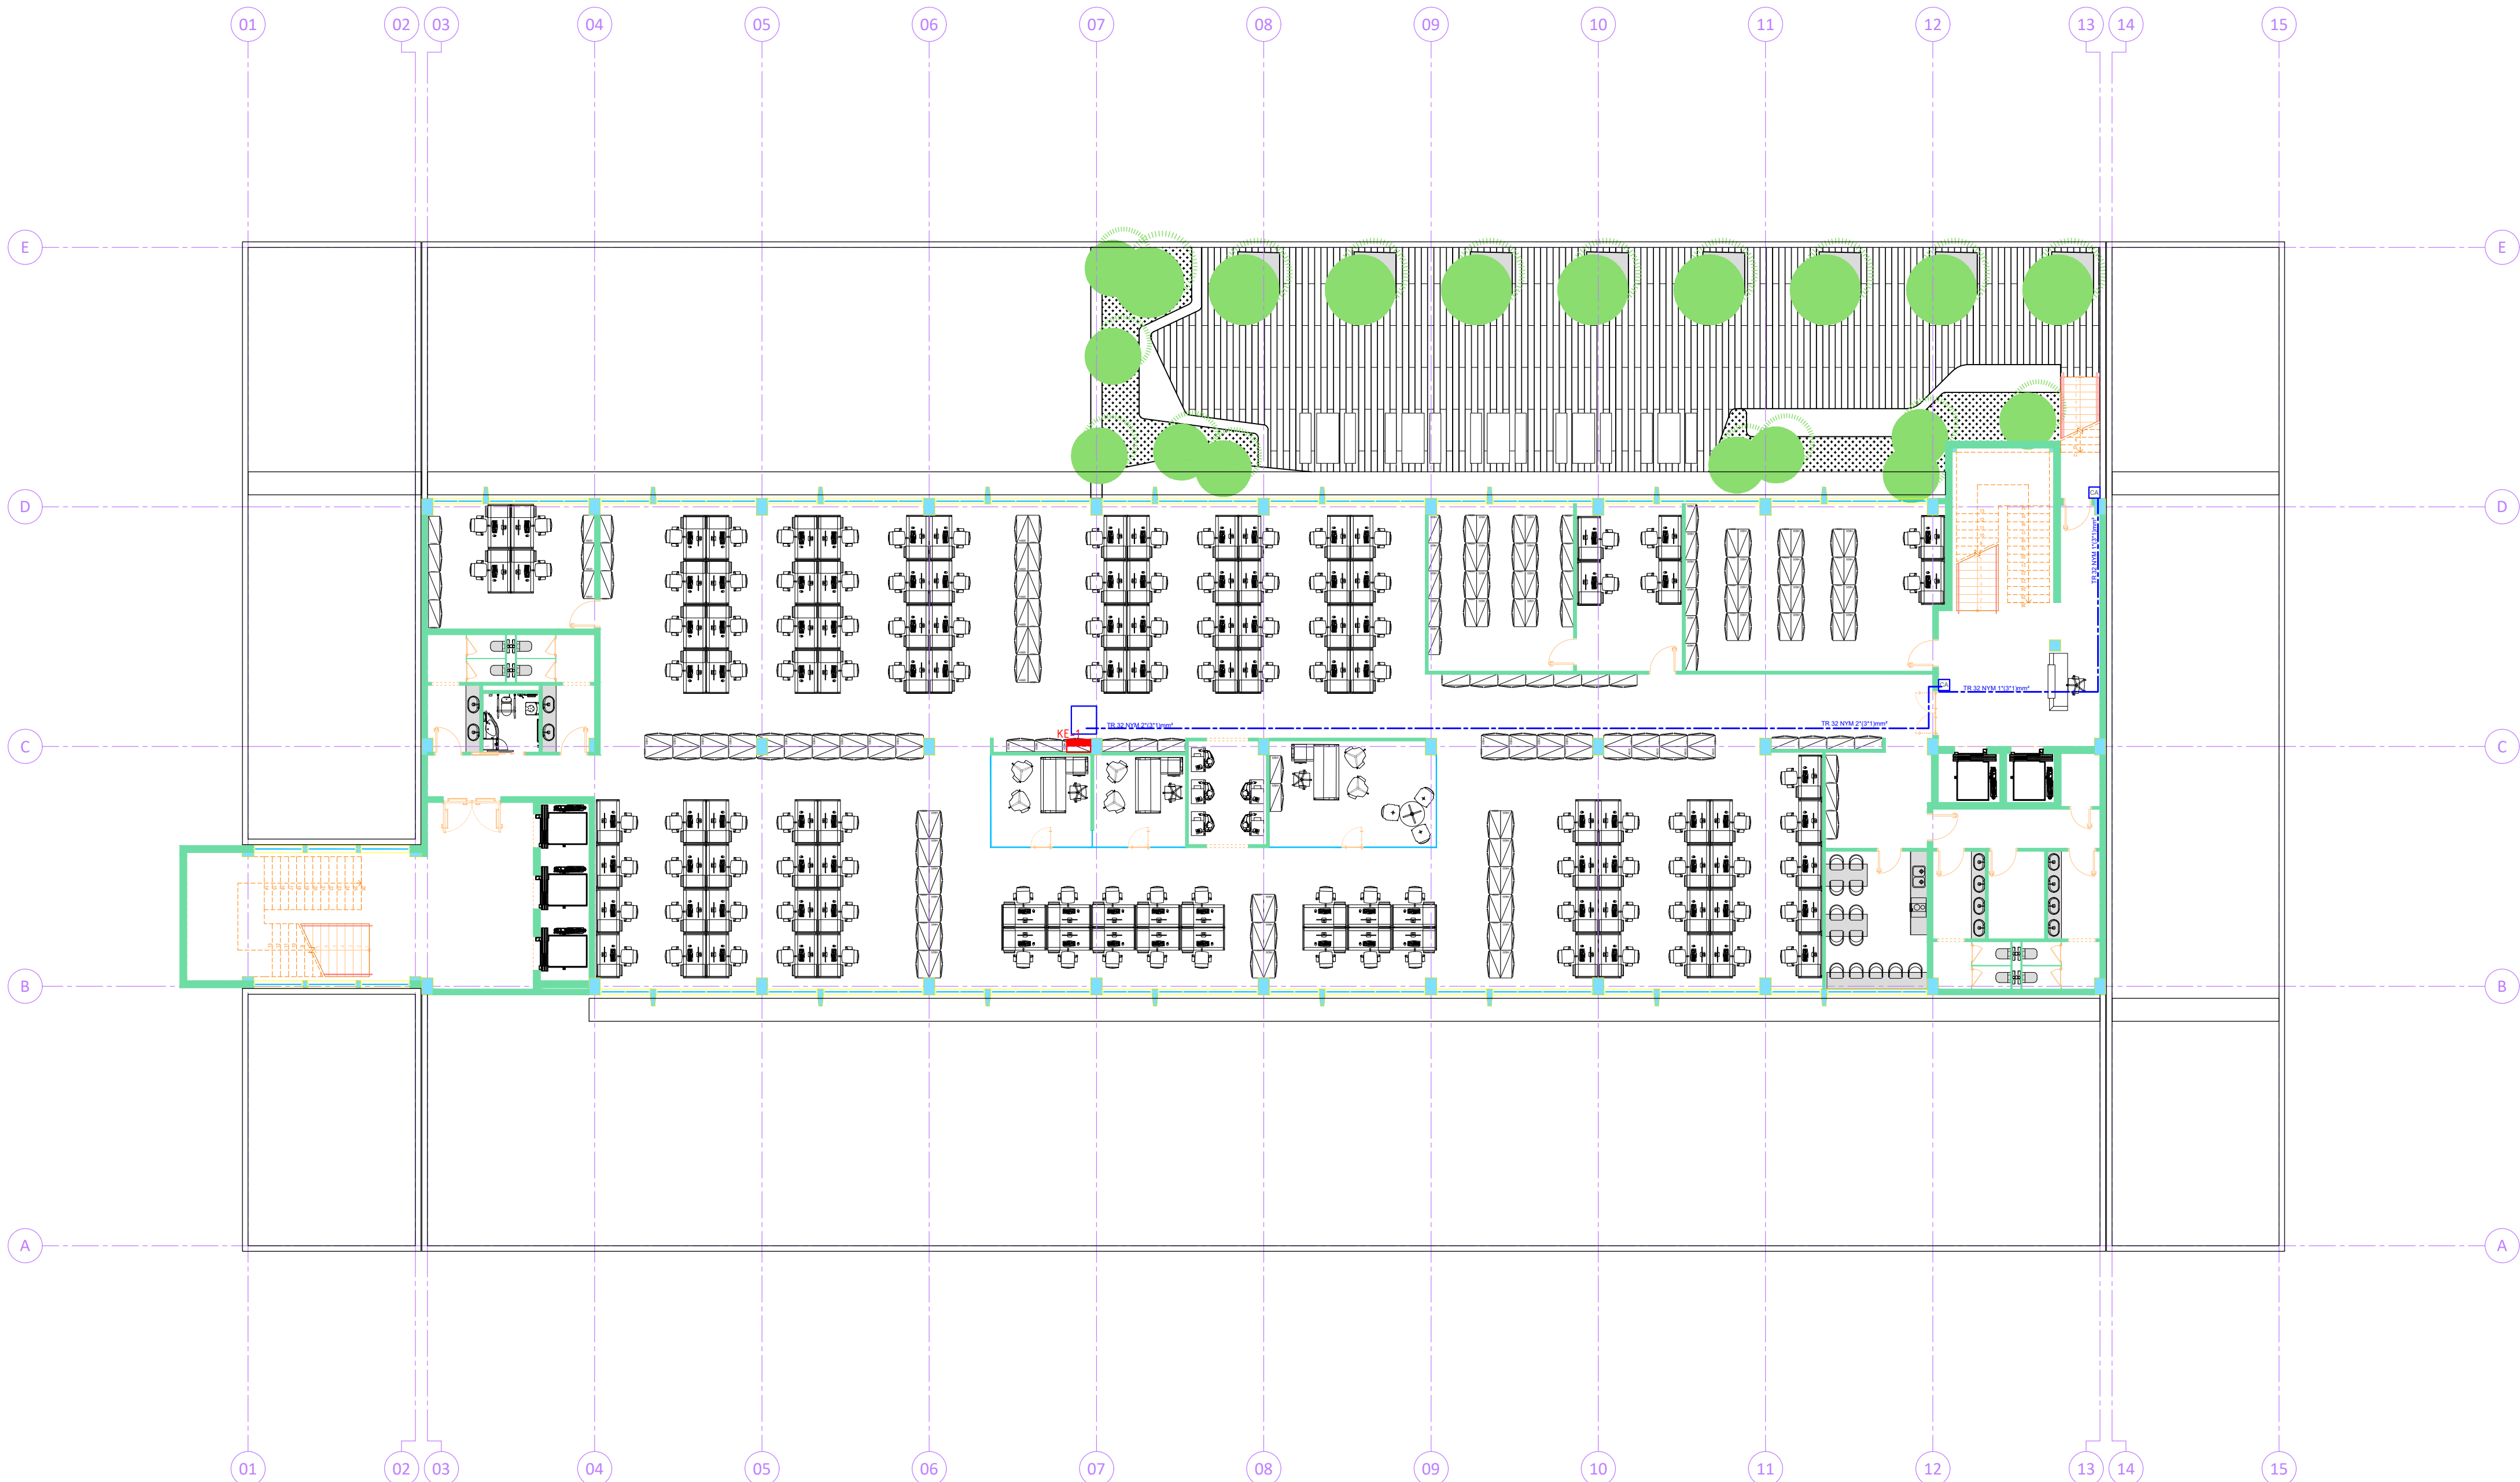


POROSITËS

AGJENCIA SHETETERORE E KADASTRES



PROJEKTOI

UNIVERSITETI POLITEKNIK I TIRANËS

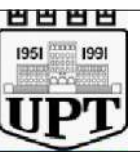

PROJEKTI

HARTIMI I PROJEKTIT TË RIKONSTRUKSIONIT PËR KATËR KATET E GODINËS SË ASHK-SË

EMËRTIMI I FLETËS

PLANI I KATIT TE PARE
INSTALIMI I RRJETIT
ACCESS CARD

E014

PROJEKTI	GRUPI I PROJEKTIMIT	FIRMA	SHËNIME
PROJEKTI ARKITEKTUROR	Ark. Ermonel MONKA		
	Ark.		
	Ark.		
	Ark.		
PROJEKTI KONSTRUKTIV	Inxh. Ervin PAÇI		
	Inxh. Altin BIDAJ		
	Inxh.		
	Inxh.		
PROJEKTI ELEKTRIK, LAN	Inxh. Lindita DHAMO		
	Inxh.		
	Inxh.		
	Inxh.		
PROJEKTI MEKANIK, MNZ	Inxh. Artan DERSHA		
	Inxh.		
	Inxh.		
	Inxh.		
PROJEKTI HIDROSANITAR	Inxh. Alket KUMARAKU		
	Inxh.		
	Inxh.		
	Inxh.		
SHËRBIMI TOPOGRAFIK	Inxh.		
	Inxh.		
	Inxh.		
	Inxh.		
VNM	Inxh. Alfred LAKO		
	Inxh.		
	Inxh.		
	Inxh.		
EFICIENCA ENERGIJTIKE	Inxh. Ilo BODI		
	Inxh.		
	Inxh.		
	Inxh.		

DATA
Shtator 2020

SHKALLA
1:20, 1:100

PROJEKT ZBATIM