



KRYETARI I BASHKISE

ILIR XHAKOLLI

Bashkia Pogradec

PROJEKT ZBATIMI

PLANI I PIKETIMIT

OBJEKTI:

PROJEKTIMI I RRUGEVE RURALE

“PROJEKTIM TE RRUGEVE RURALE NJA PROPTISHT DHE VELCAN DHE LIDHJA ME RRJETIN RRUGOR KOMBETAR (QUKES - QAF PLLOCE)”:

1. LOT-1"(PROPTISHT - SLABINJE - QAFE LOSNIK - BISHNIC)

AUTORITETI KONTRAKTOR : BASHKIA POGRADEC

Objekti: “PROJEKTIM TE RRUGEVE RURALE NJA PROPTISHT DHE VELCAN DHE LIDHJA ME RRJETIN RRUGOR KOMBETAR (QUKES - QAF PLLOCE)”:(PROPTISHT - SLABINJE- QAF LOSNIK-BISHNIC)

Emertimi: PLANIMETRIA E PIKETIMIT



"EDIFAT" Sh.p.k
Adresa: Rruga "UNAZE",
POGRADEC, Shqipëri
Cel: +355 692045861
Email: edifat.shpk@hotmail.com



"HMK - Consulting " Sh.p.k

Adresa: Rruga "Zef Jubani",
Tirane, Shqipëri
Cel: +355 69 386 7172
Email: info@consulting-hmk.com

Administrator:

Edmond Meçaj

Drejtoes Projekti Inxhinier Ndertimi:

Edmond Meçaj

Inxhinier Gjeodet / Arkitekt:

Edison Meçaj

Inxhinier Hidroteknik:

Iv Jacelli

Lic. K-1828/2

Lic. A-1644/1

Inxhinier Konstruktor:

Andrea ZOTO

Arkitekt:

Gjergji KOTMILO

Inxhinier Topograf:

Mustafa HOXHAI

Inxhinier Gjeolog:

Panajot ALICKOLLI

Lic. K-1896/2

Lic. A-1217/2

Lic. T-1059/2

Lic. GJ-0566/2

Inxhinier Mekanik:

Ervin MINAROLLI

Inxhinier Hidroteknik:

Ferdinant SHAHINLLARI

Inxhinier Infrastruktura:

Jetnor SHKULLAK

Inxhinier Mjedisi:

Ardi RRODHE

Lic. M-1131/3

Lic. K-1376/1

Lic. K-0589/3

Lic. M.1247

Inxhinier Konstruktor :

Ardit Klanxhi

Inxhinier Mekanik:

Roland Dorozhani

Inxhinier Gjeodet:

Taulant Bardhi

Lic. M-0541/1

Lic. T-1382

Faza e projektit:


Projekt Zbatimi

Formati: **A3**

Shkalla: **1-500**

Nr i fletes:

Data: **2021**

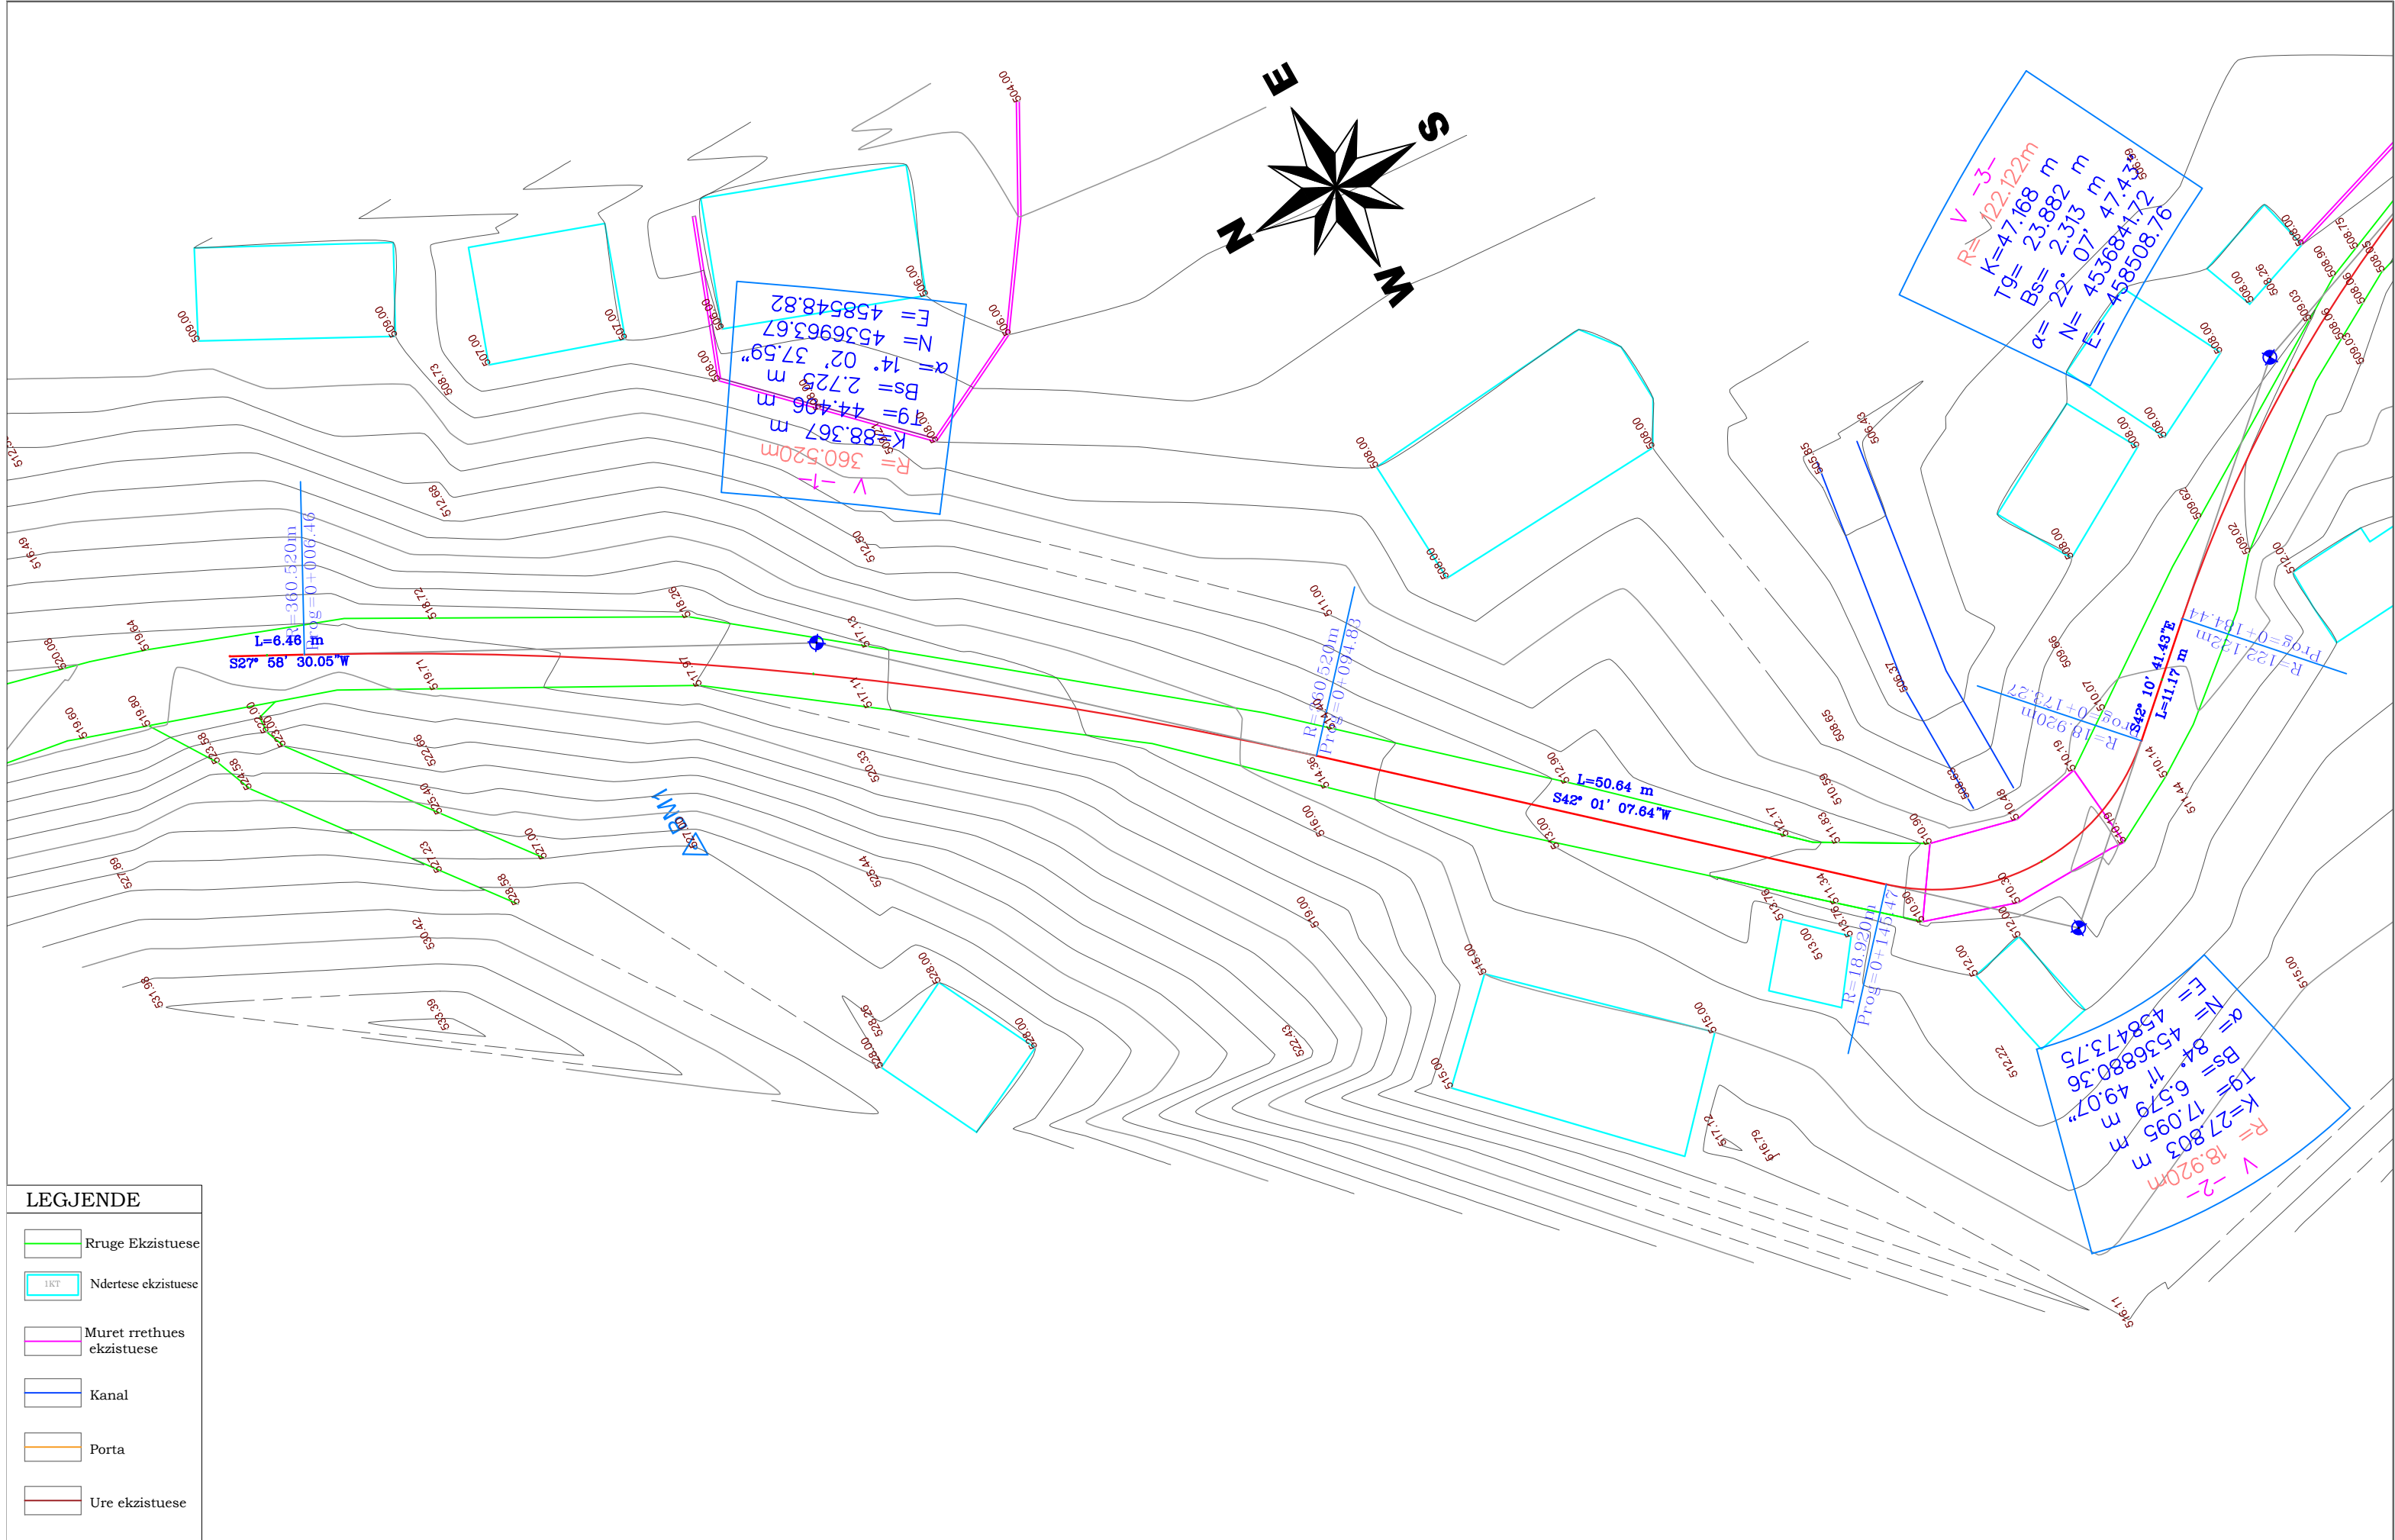

LEGJENDE

- Rruge Ekzistuese
- 1KT
- Muret rrethues ekzistuese
- Kanal
- Porta
- Ure ekzistuese

AUTORITETI KONTRAKTOR : BASHKIA POGRADEC

Objekti: "PROJEKTIM TE RRUGEVE RURALE NJA PROPTISHT DHE VELCAN DHE LIDHJA ME RRJETIN RRUGOR KOMBETAR (QUKES - QAF PLLOCE)": (PROPTISHT - SLABINJE- QAF LOSNIK-BISHNIC)

Emertimi: PLANIMETRIA E PIKETIMIT

"EDIFAT" Sh.p.k
Adresa: Rruga "UNAŽE",
POGRADEC, Shqipëri
Cel: +355 692045861
Email: edifat.shp.k@hotmail.com

HMK-CONSULTING SH.P.K
Konsulencë Projektim-Mbikqyrje

"HMK - Consulting " Sh.p.k

Adresa: Rruga "Zef Jubani",
Tirane, Shqipëri
Cel: +355 69 386 7172
Email: info@consulting-hmk.com

Administrator:
Edmond Meçaj
Drejtuues Projektit Inxhinier Ndertimi:
Edmond Meçaj Lic. K-1828/2
Inxhinier Gjeodet / Arkitekt:
Edison Meçaj Lic. A-1644/1
Inxhinier Hidroteknik:
Iv Jaçelli

Inxhinier Konstruktor:
Andrea ZOTO Lic. K-1896/2
Arkitekt:
Gjergji KOTMILO Lic. A-1217/2
Inxhinier Topograf:
Mustafa HOXHAI Lic. T-1059/2
Inxhinier Gjeolog:
Panajot ALICKOLLI Lic. GJ-0566/2

Inxhinier Mekanik:
Ervin MINAROLLI Lic. M-1131/3
Inxhinier Hidroteknik:
Ferdinant SHAHINLLARI Lic. K-1376/
Inxhinier Infrastruktura:
Jetnor SHKULLAK Lic. K-0589/3
Inxhinier Mjedis:
Ardi RRODHE Lic. M.1247

Inxhinier Konstruktor :
Ardit Klanxhi
Inxhinier Mekanik:
Roland Dorozhani Lic. M-0541/1
Inxhinier Gjeodet:
Taulant Bardhi Lic. T-1382


Faza e projektit:
Projekt Zbatimi

Formati: **A3**

Shkalla: **1-500**

Nr i fletes: **1**

Data: **2021**

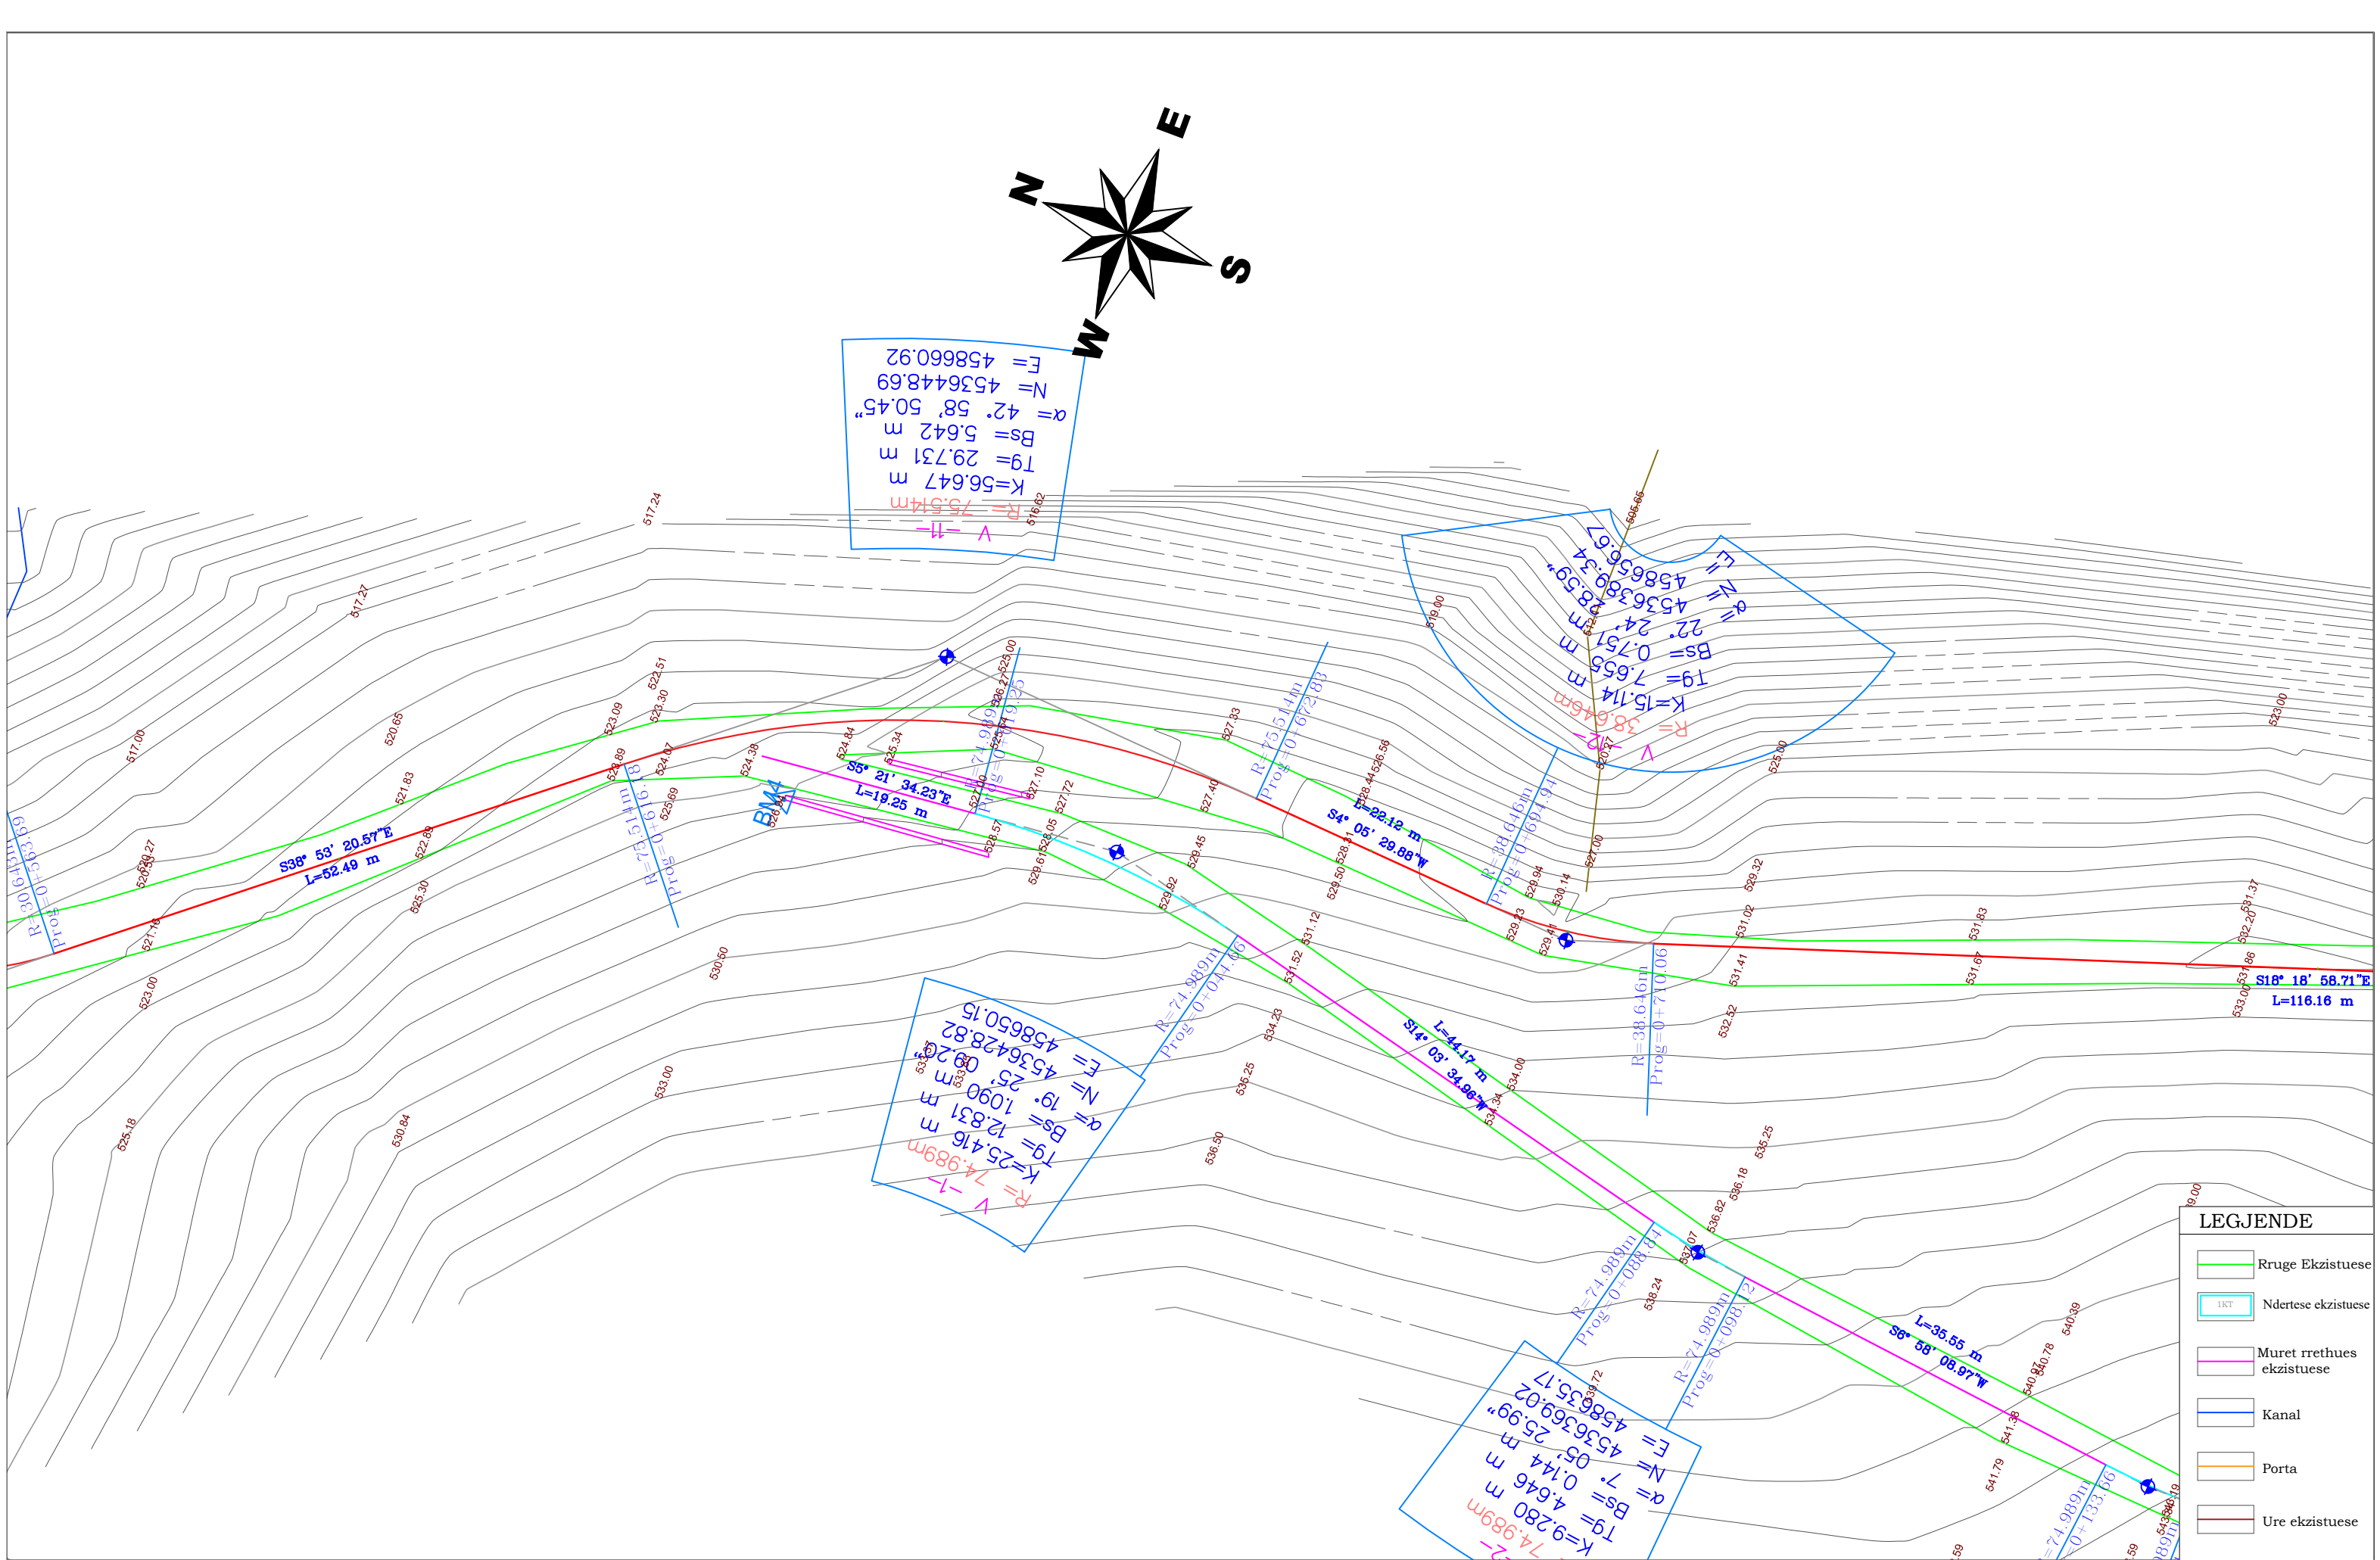

AUTORITETI KONTRAKTOR : BASHKIA POGRADEC

Objekti: "PROJEKTIM TE RRUGEVE RURALE NJA PROPTISHT DHE VELCAN DHE LIDHJA ME RRJETIN RRUGOR KOMBETAR (QUKES - QAF PLLOCE)": (PROPTISHT - SLABINJE - QAF LOSNIK-BISHNIC)

Emertimi: PLANIMETRIA E PIKETIMIT

"EDIFAT" Sh.p.k
Adresa: Rruga "UNAZE",
POGRADE, Shqiperi
Cel: +355 692045861
Email: edifat.shpk@hotmail.com

HMK-CONSULTING SH.P.K
Konsulencë Projektim-Mbikqyrje

"HMK - Consulting" Sh.p.k
Adresa: Rruga "Zef Jubani",
Tirane, Shqiperi
Cel: +355 69 386 7172
Email: info@consulting-hmk.com


Administrator:
Edmond Meçaj
Drejtores Projektit Inxhinier Nderitimi:
Edmond Meçaj Lic. K-1828/2
Inxhinier Gjeodet / Arkitekt:
Edison Meçaj Lic. A-1644/1
Inxhinier Hidroteknik:
Iv Jaçelli

Inxhinier Konstruktor:
Andrea ZOTO Lic. K-1896/2
Arkitekt:
Gjergji KOTMILO Lic. A-1217/2
Inxhinier Topograf:
Mustafa HOXHAI Lic. T-1059/2
Inxhinier Gjeolog:
Panajot ALICKOLLI Lic. GJ-0566/2

Inxhinier Mekanik:
Ervin MINAROLLI Lic. M-1131/3
Inxhinier Hidroteknik:
Ferdinant SHAHINLLARI Lic. K-1376/1
Inxhinier Infrastruktura:
Jetnor SHKULLAK Lic. K-0589/3
Inxhinier Mjedisi:
Ardi RRODHE Lic. M.1247

Inxhinier Konstruktor:
Ardit Klanxhi
Inxhinier Mekanik:
Roland Dorozhani Lic. M-0541/1
Inxhinier Gjeodet:
Taulant Bardhi Lic. T-1382

Faza e projektit:
Projekt Zbatimi
Formati: **A3**
Shkalla: **1-500**
Nr i fletes: **4**
Data: **2021**

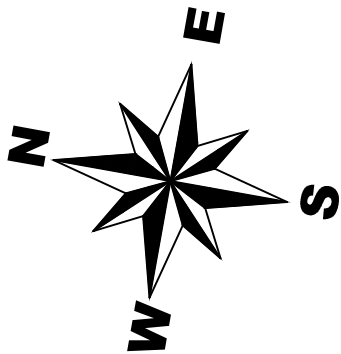

V -14-
R= 1509.062m
K=21.737 m
Tg= 10.869 m
Bs= 0.039 m
 $\alpha= 0^{\circ} 49' 31.06''$
N= 4536106.17
E= 458720.53

V -16-
R= 163.435m
K=47.699 m
Tg= 24.020 m
Bs= 16^{\circ} 43' 19.08"
N= 4535990.26
E= 458164.97

V -15-
R= 37.679m
K=23.002 m
Tg= 11.872 m
Bs= 1.826 m
 $\alpha= 34^{\circ} 58' 36.55''$
N= 4536029.79
E= 458729.65

| LEGJENDE | |
|----------|---------------------------|
| | Rruge Ekzistuese |
| | Ndertese ekzistuese |
| | Muret rrethues ekzistuese |
| | Kanal |
| | Porta |
| | Ure ekzistuese |

AUTORITETI KONTRAKTOR : BASHKIA POGRADEC

Objekti:“PROJEKTIM TE RRUGEVE RURALE NJA PROPTISHT DHE VELCAN DHE LIDHJA ME RRJETIN RRUGOR KOMBETAR (QUKES - QAF PLLOCE)”: (PROPTISHT - SLABINJE- QAF LOSNIK-BISHNIC)

Emertimi: PLANIMETRIA E PIKETIMIT



"EDIFAT" Sh.p.k
Adresa:Rruga "UNAZE",
POGRADEC,Shqiperi
Cel:+355 692045861
Email:edifat.shpk@hotmail.com



"HMK - Consulting " Sh.p.k
Adresa:Rruga "Zef Jubani",
Tirane,Shqiperi
Cel:+355 69 386 7172
Email:info@consulting-hmk.com


Administrator:
Edmond Meçaj
Drejtuues Projektit Inxhinier Ndertimi:
Edmond Meçaj Lic. K-1828/2
Inxhinier Gjeodet / Arkitekt:
Edison Meçaj Lic. A-1644/1
Inxhinier Hidroteknik:
Iv Jaçelli

Inxhinier Konstruktor:
Andrea ZOTO Lic. K-1896/2
Arkitekt:
Gjergji KOTMILO Lic. A-1217/2
Inxhinier Topograf:
Mustafa HOXHAI Lic. T-1059/2
Inxhinier Gjeolog:
Panajot ALICKOLLI Lic.GJ-0566/2

Inxhinier Mekanik:
Ervin MINAROLLI Lic. M-1131/3
Inxhinier Hidroteknik:
Ferdinant SHAHINLLARI Lic. K-1376/1
Inxhinier Infrastruktura:
Jefnor SHKULLAK Lic. K-0589/3
Inxhinier Mjedisi:
Ardi RRODHE Lic. M.1247

Inxhinier Konstruktor :
Ardit Klanxhi
Inxhinier Mekanik:
Roland Dorozhani Lic. M-0541/1
Inxhinier Gjeodet:
Taulant Bardhi Lic. T-1382

Faza e projektit:
Projekt Zbatimi
Formati: **A3**
Shkalla: **1-500**
Nr i fletes: **6**
Data: **2021**

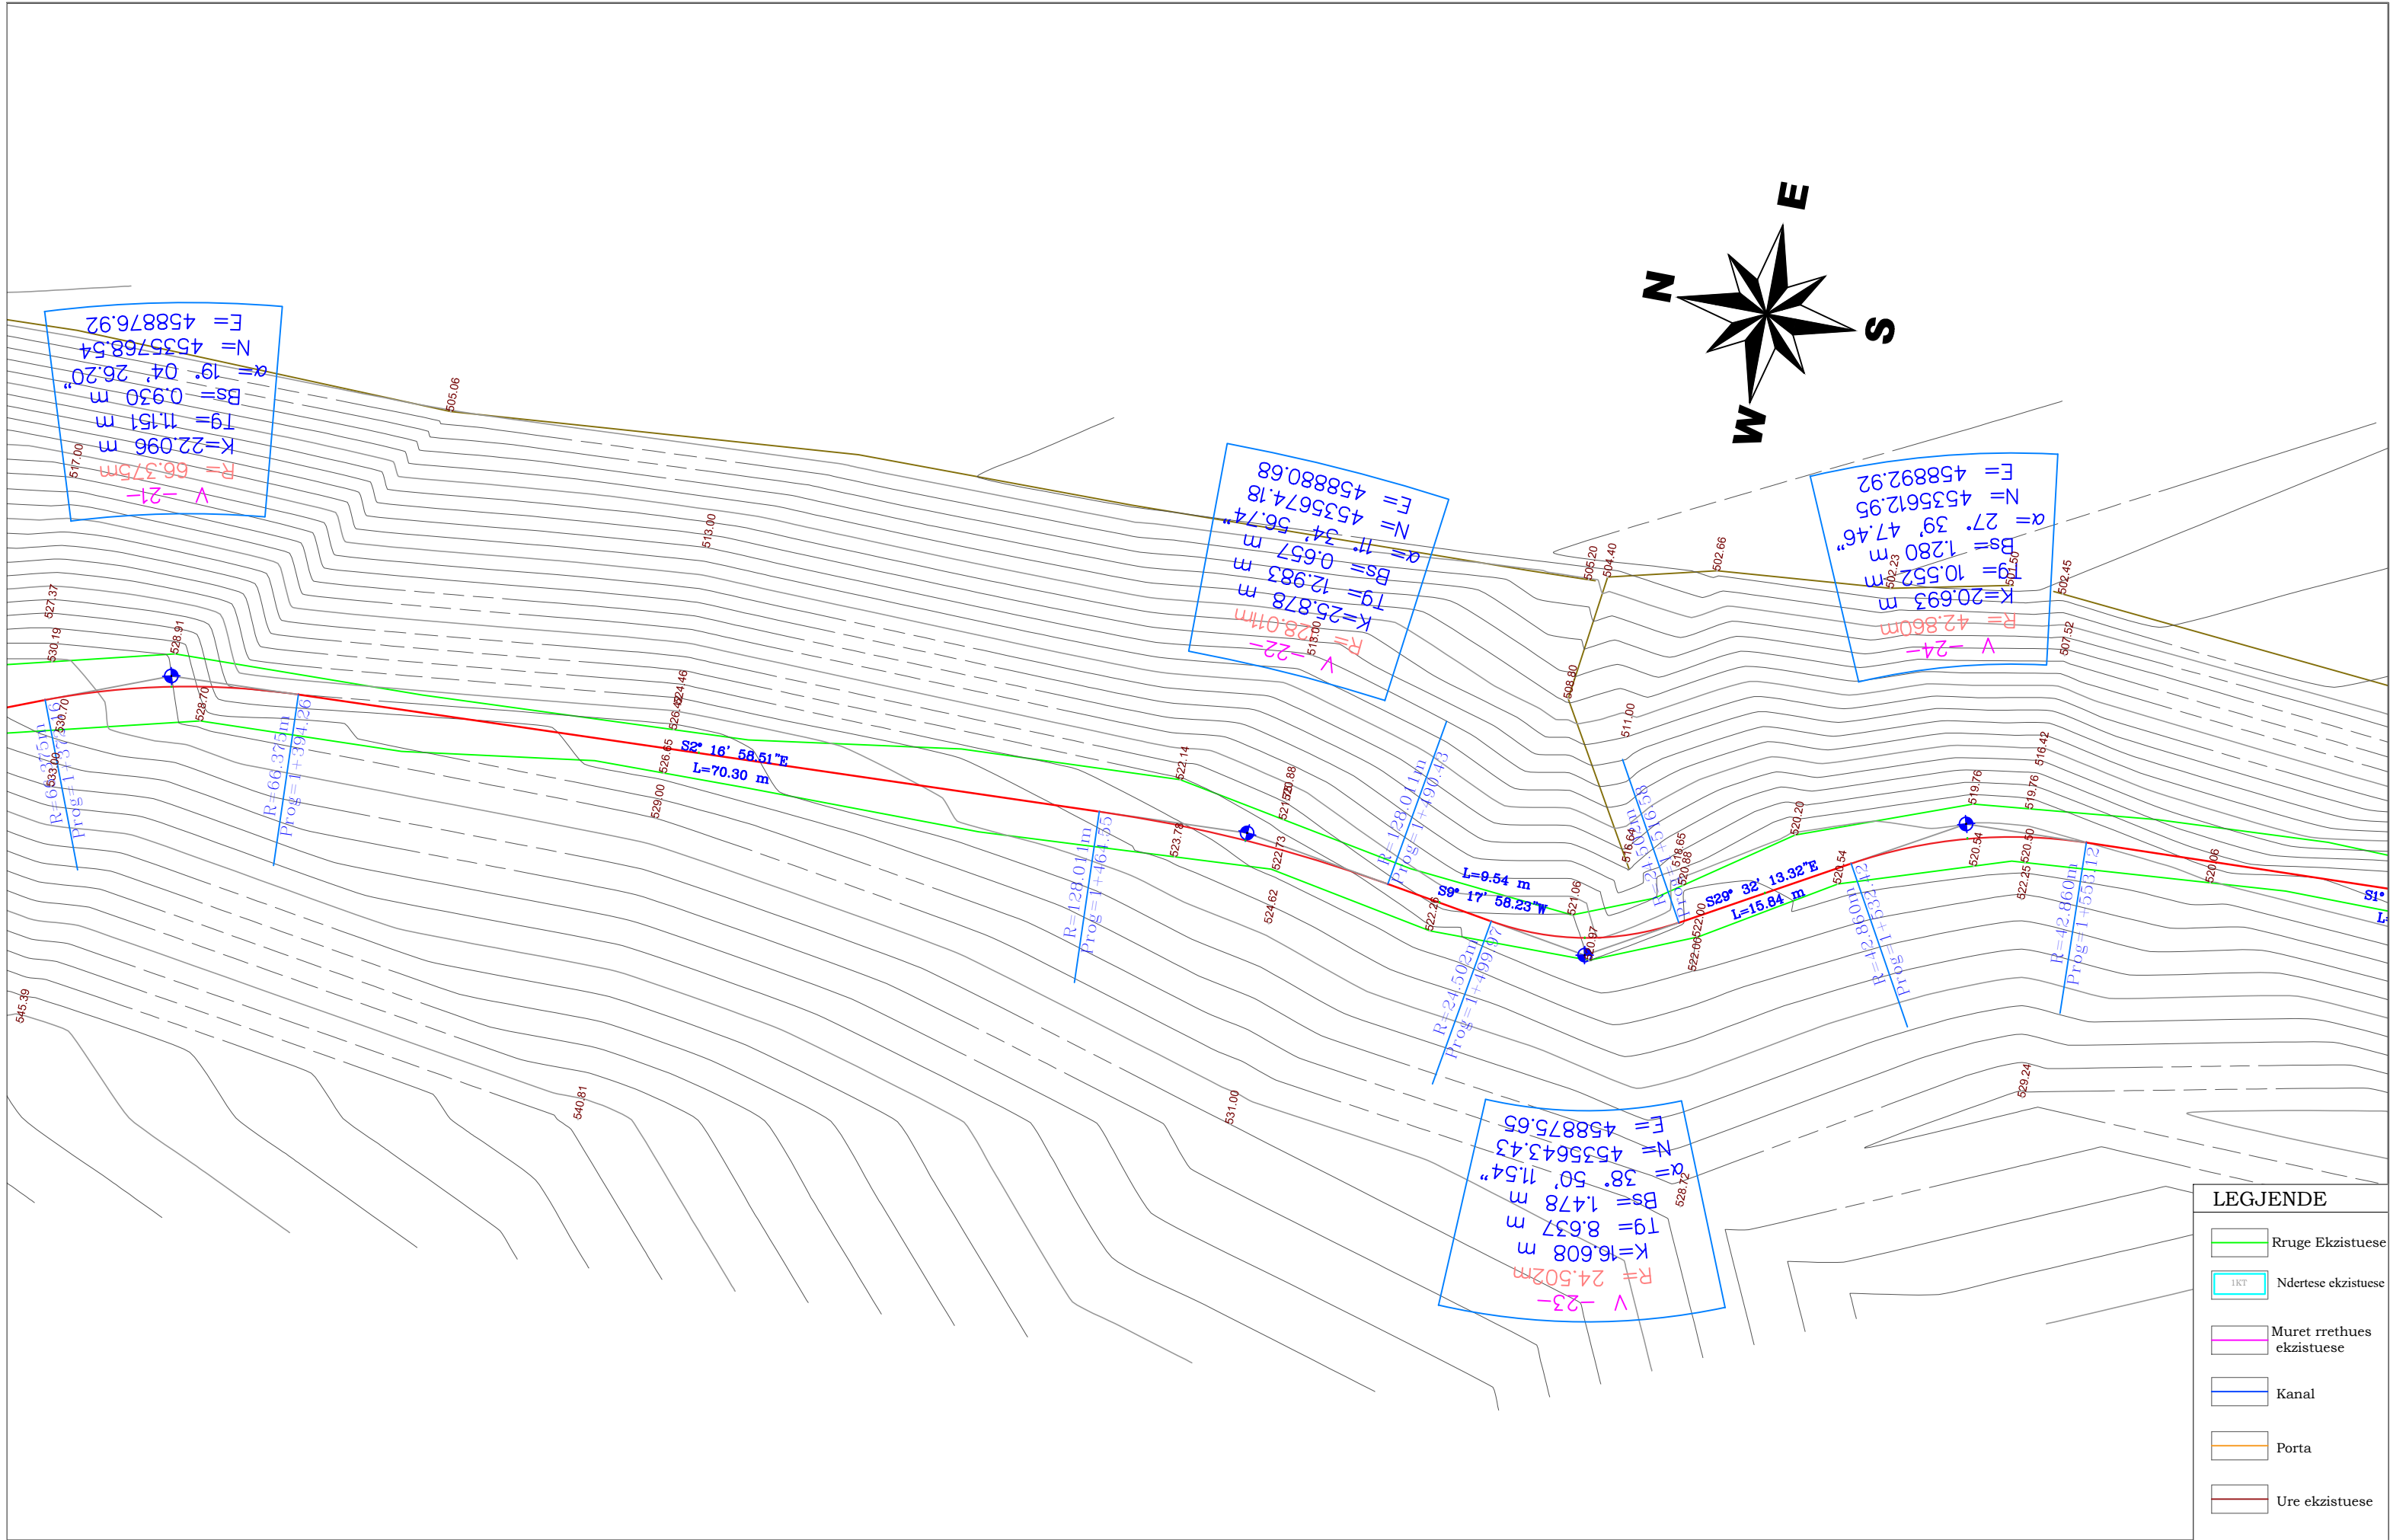

AUTORITETI KONTRAKTOR : BASHKIA POGRADEC

Objekti:“PROJEKTIM TE RRUGEVE RURALE NJA PROPTISHT DHE VELCAN DHE LIDHJA ME RRJETIN RRUGOR KOMBETAR (QUKES - QAF PLLOCE)”:(PROPTISHT - SLABINJE- QAF LOSNIK-BISHNIC)

Emertimi: PLANIMETRIA E PIKETIMIT

"EDIFAT" Sh.p.k

Adresa:Rruga "UNAZE",
POGRADEC,Shqiperi
Cel:+355 692045861
Email:edifat.shpk@hotmail.com

HMK-CONSULTING SH.P.K

Konsulencë-Projektim-Mbikqyrje

"HMK - Consulting " Sh.p.k

Adresa:Rruga "Zef Jubani",
Tirane,Shqiperi
Cel:+355 69 386 7172
Email:info@consulting-hmk.com

Administrator:
Edmond Meçaj
Drejtuës Projektit Inxhinier Ndertimi:
Edmond Meçaj
Inxhinier Gjeodet / Arkitekt:
Edison Meçaj
Inxhinier Hidroteknik:
Iv Jaçelli

Lic. K-1828/2
Lic. A-1644/1

Inxhinier Konstruktor:
Andrea ZOTO
Arkitekt:
Gjergji KOTMILO
Inxhinier Topograf:
Mustafa HOXHAI
Inxhinier Gjeolog:
Panajot ALICKOLLI

Lic. K-1896/2
Lic. A-1217/2
Lic. T-1059/2
Lic.GJ-0566/2

Inxhinier Mekanik:
Ervin MINAROLLI
Inxhinier Hidroteknik:
Ferdinant SHAHINLLARI
Inxhinier Infrastruktura:
Jefnor SHKULLAK
Inxhinier Mjedisi:
Ardi RRODHE


Lic. M-1131/3
Lic. K-1376/1
Lic. K-0589/3
Lic. M.1247

Inxhinier Konstruktor :
Ardit Klaxhi
Inxhinier Mekanik:
Roland Dorozhani
Inxhinier Gjeodet:
Taulant Bardhi

Lic. M-0541/1
Lic. T-1382

Faza e projektit:
Projekt Zbatimi

Formati: **A3**
Shkalla: **1-500**
Nr i fletes: **8**
Data: **2021**

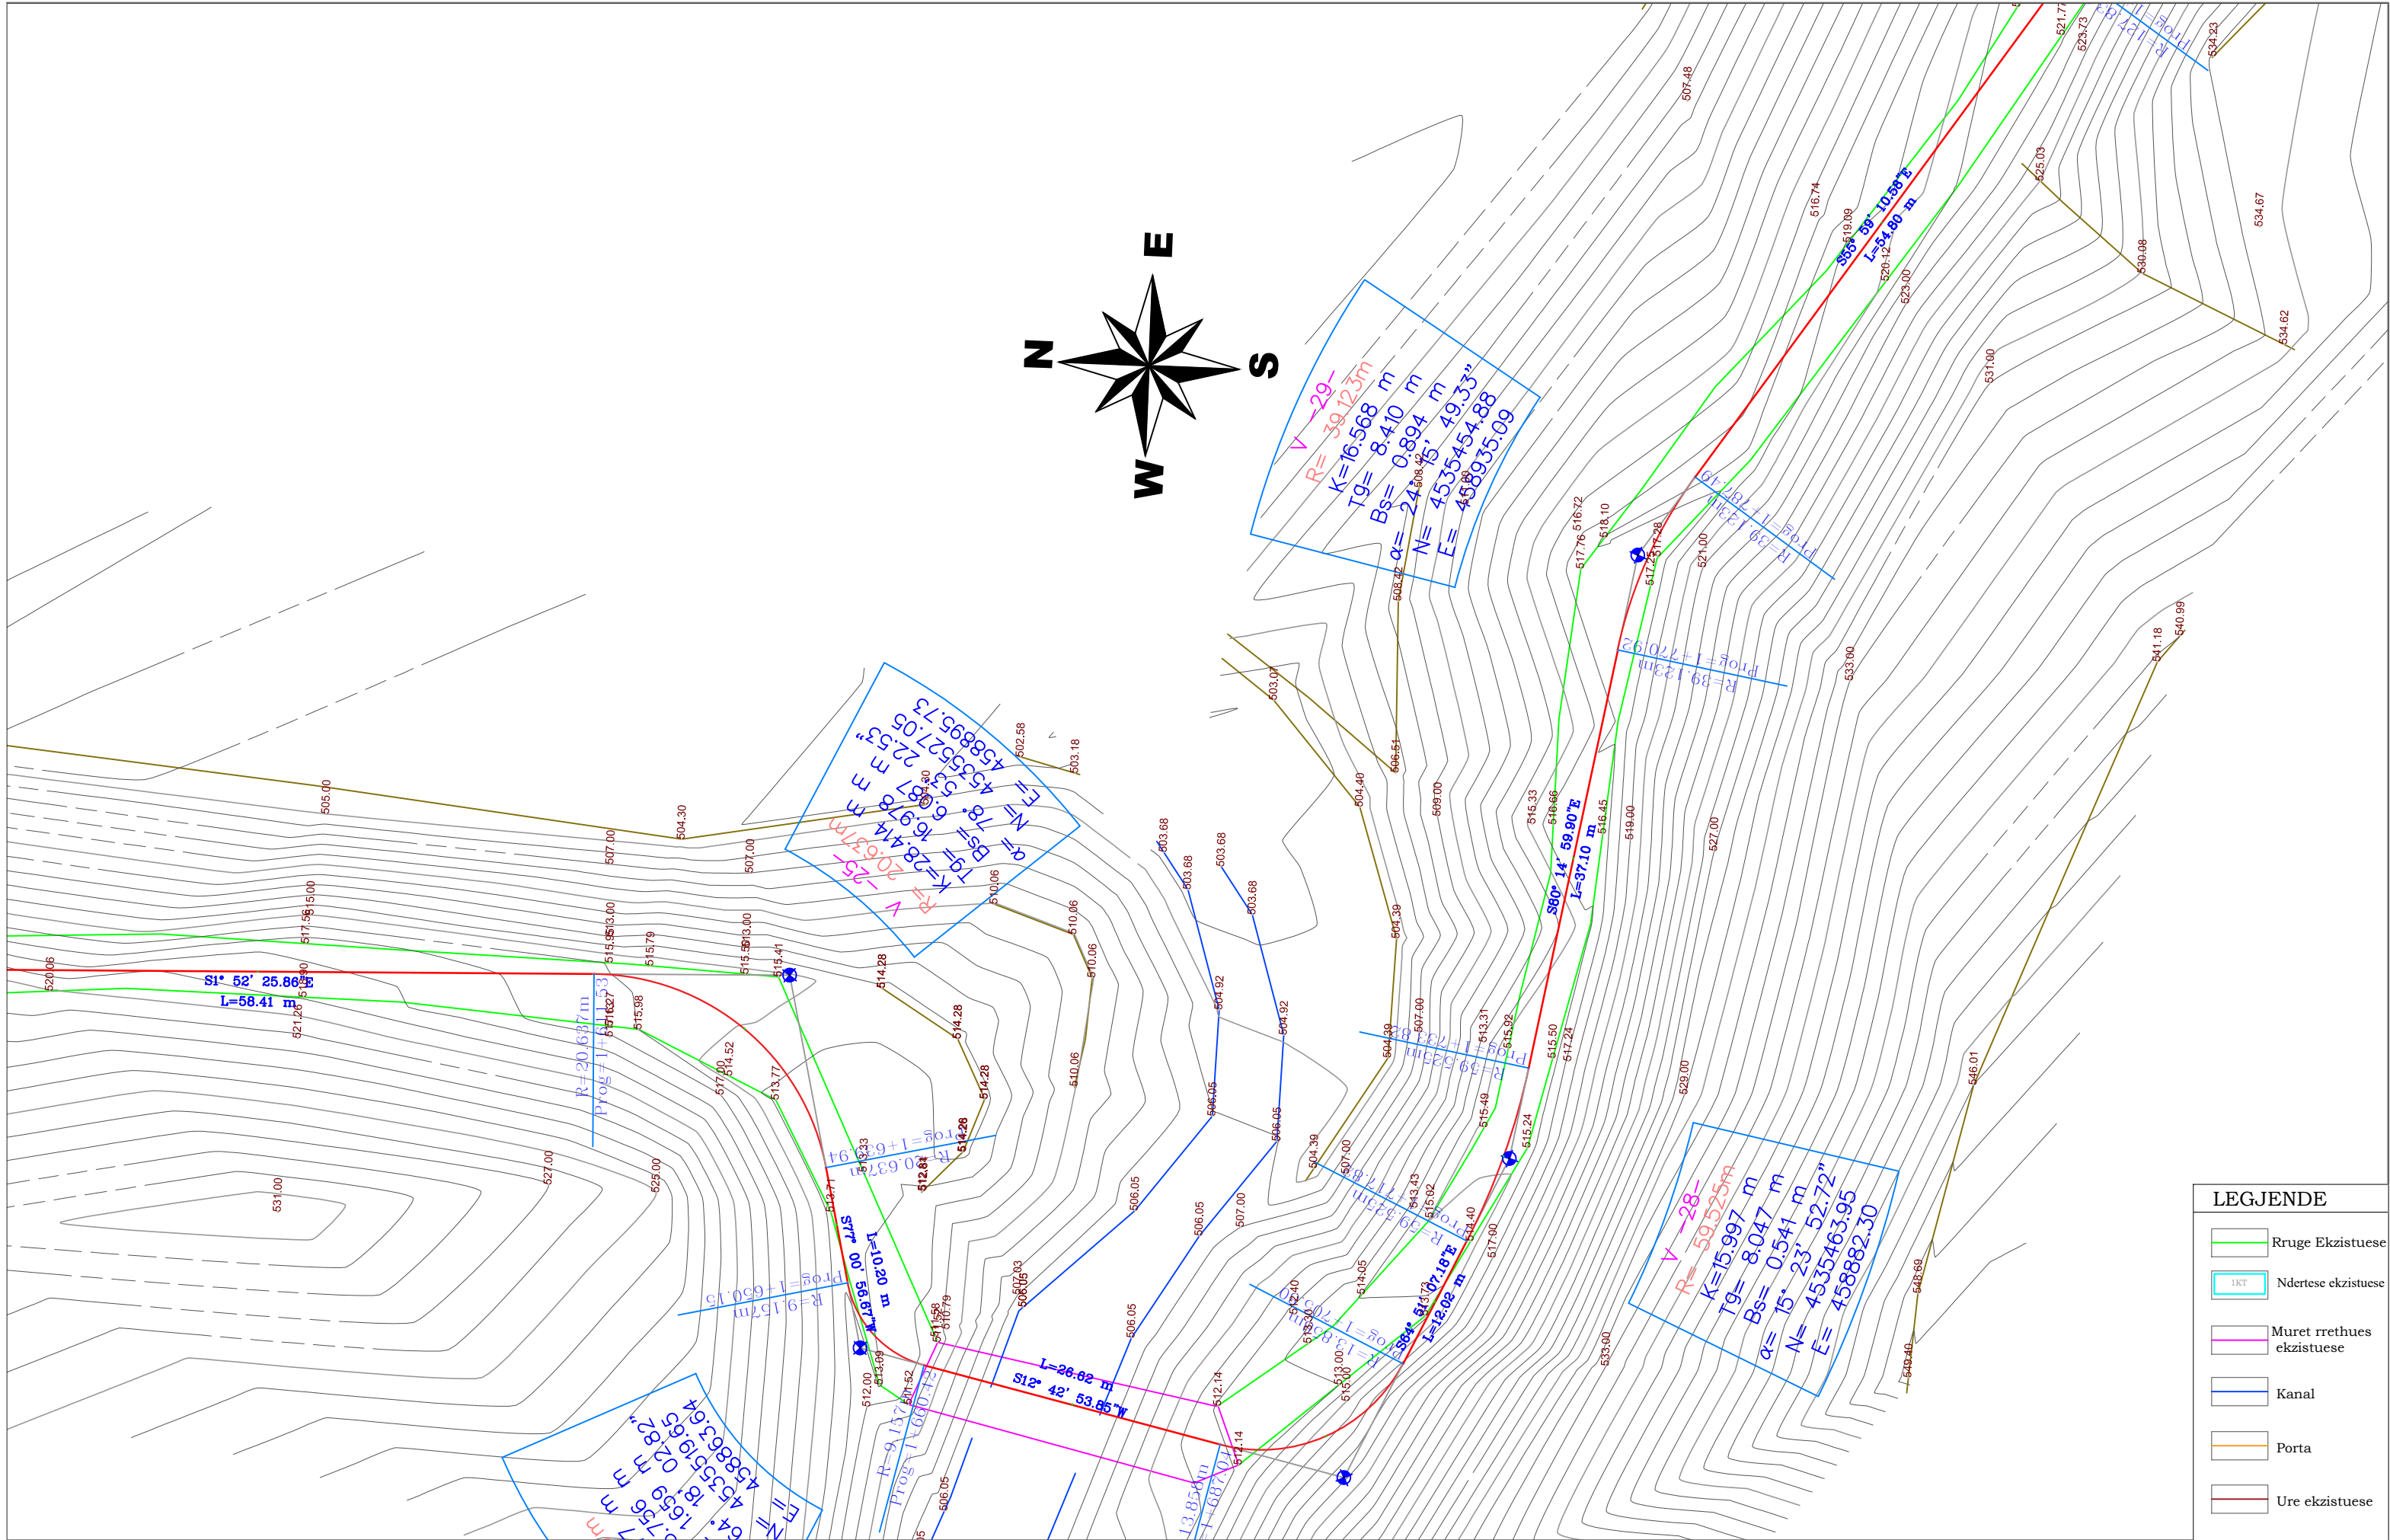

LEGJENDE

Rruge Ekzistuese

Ndertese ekzistuese

Muret rrethues ekzistuese

Kanal

Porta

Ure ekzistuese

AUTORITETI KONTRAKTOR : BASHKIA POGRADEC

Objekti:“PROJEKTIM TE RRUGEVE RURALE NJA PROPTISHT DHE VELCAN DHE LIDHJA ME RRJETIN RRUGOR KOMBETAR (QUKES - QAF PLLOCE)”:(PROPTISHT - SLABINJE- QAF LOSNIK-BISHNIC)

Emertimi: PLANIMETRIA E PIKETIMIT

"EDIFAT" Sh.p.k

Adresa:Rruga "UNAZE", POGRADEC,Shqiperi

Cel:+355 692045861

Email:edifat.shpk@hotmail.com

HMK-CONSULTING SH.P.K

Konsulencë Projektim-Hidrogjyryje

"HMK - Consulting " Sh.p.k

Adresa:Rruga "Zef Jubani", Tirane,Shqiperi

Cel:+355 69 386 7172

Email:info@consulting-hmk.com

Administrator:
Edmond Meçaj
Drejtuues Projektit Inxhinier Ndertimi:
Edmond Meçaj
Inxhinier Gjeodet / Arkitekt:
Edison Meçaj
Inxhinier Hidroteknik:
Iv Jacelli

Lic. K-1828/2
Lic. A-1644/1

Inxhinier Konstruktor:
Andrea ZOTO
Arkitekt:
Gjergji KOTMILO
Inxhinier Topograf:
Mustafa HOKHAJ
Inxhinier Gjeolog:
Panajot ALICKOLLI

Lic. K-1896/2
Lic. A-1217/2
Lic. T-1059/2
Lic. GJ-0566/2

Inxhinier Mekanik:
Ervin MINAROLLI
Inxhinier Hidroteknik:
Ferdinant SHAHINLLARI
Inxhinier Infrastruktura:
Jetnor SHKULLAK
Inxhinier Mjedis:
Ardi RRODHE

Lic. M-1131/3
Lic. K-1376/1
Lic. K-0589/3
Lic. M.1247

Inxhinier Konstruktor :
Ardit Klanxhi
Inxhinier Mekanik:
Roland Dorozhani
Inxhinier Gjeodet:
Taulant Bardhi

Lic. M-0541/1
Lic. T-1382



Faza e projektit:
Projekt Zbatimi

Formati: **A3**

Shkalla: **1-500**

Nr i fletes: **9**

Data: **2021**

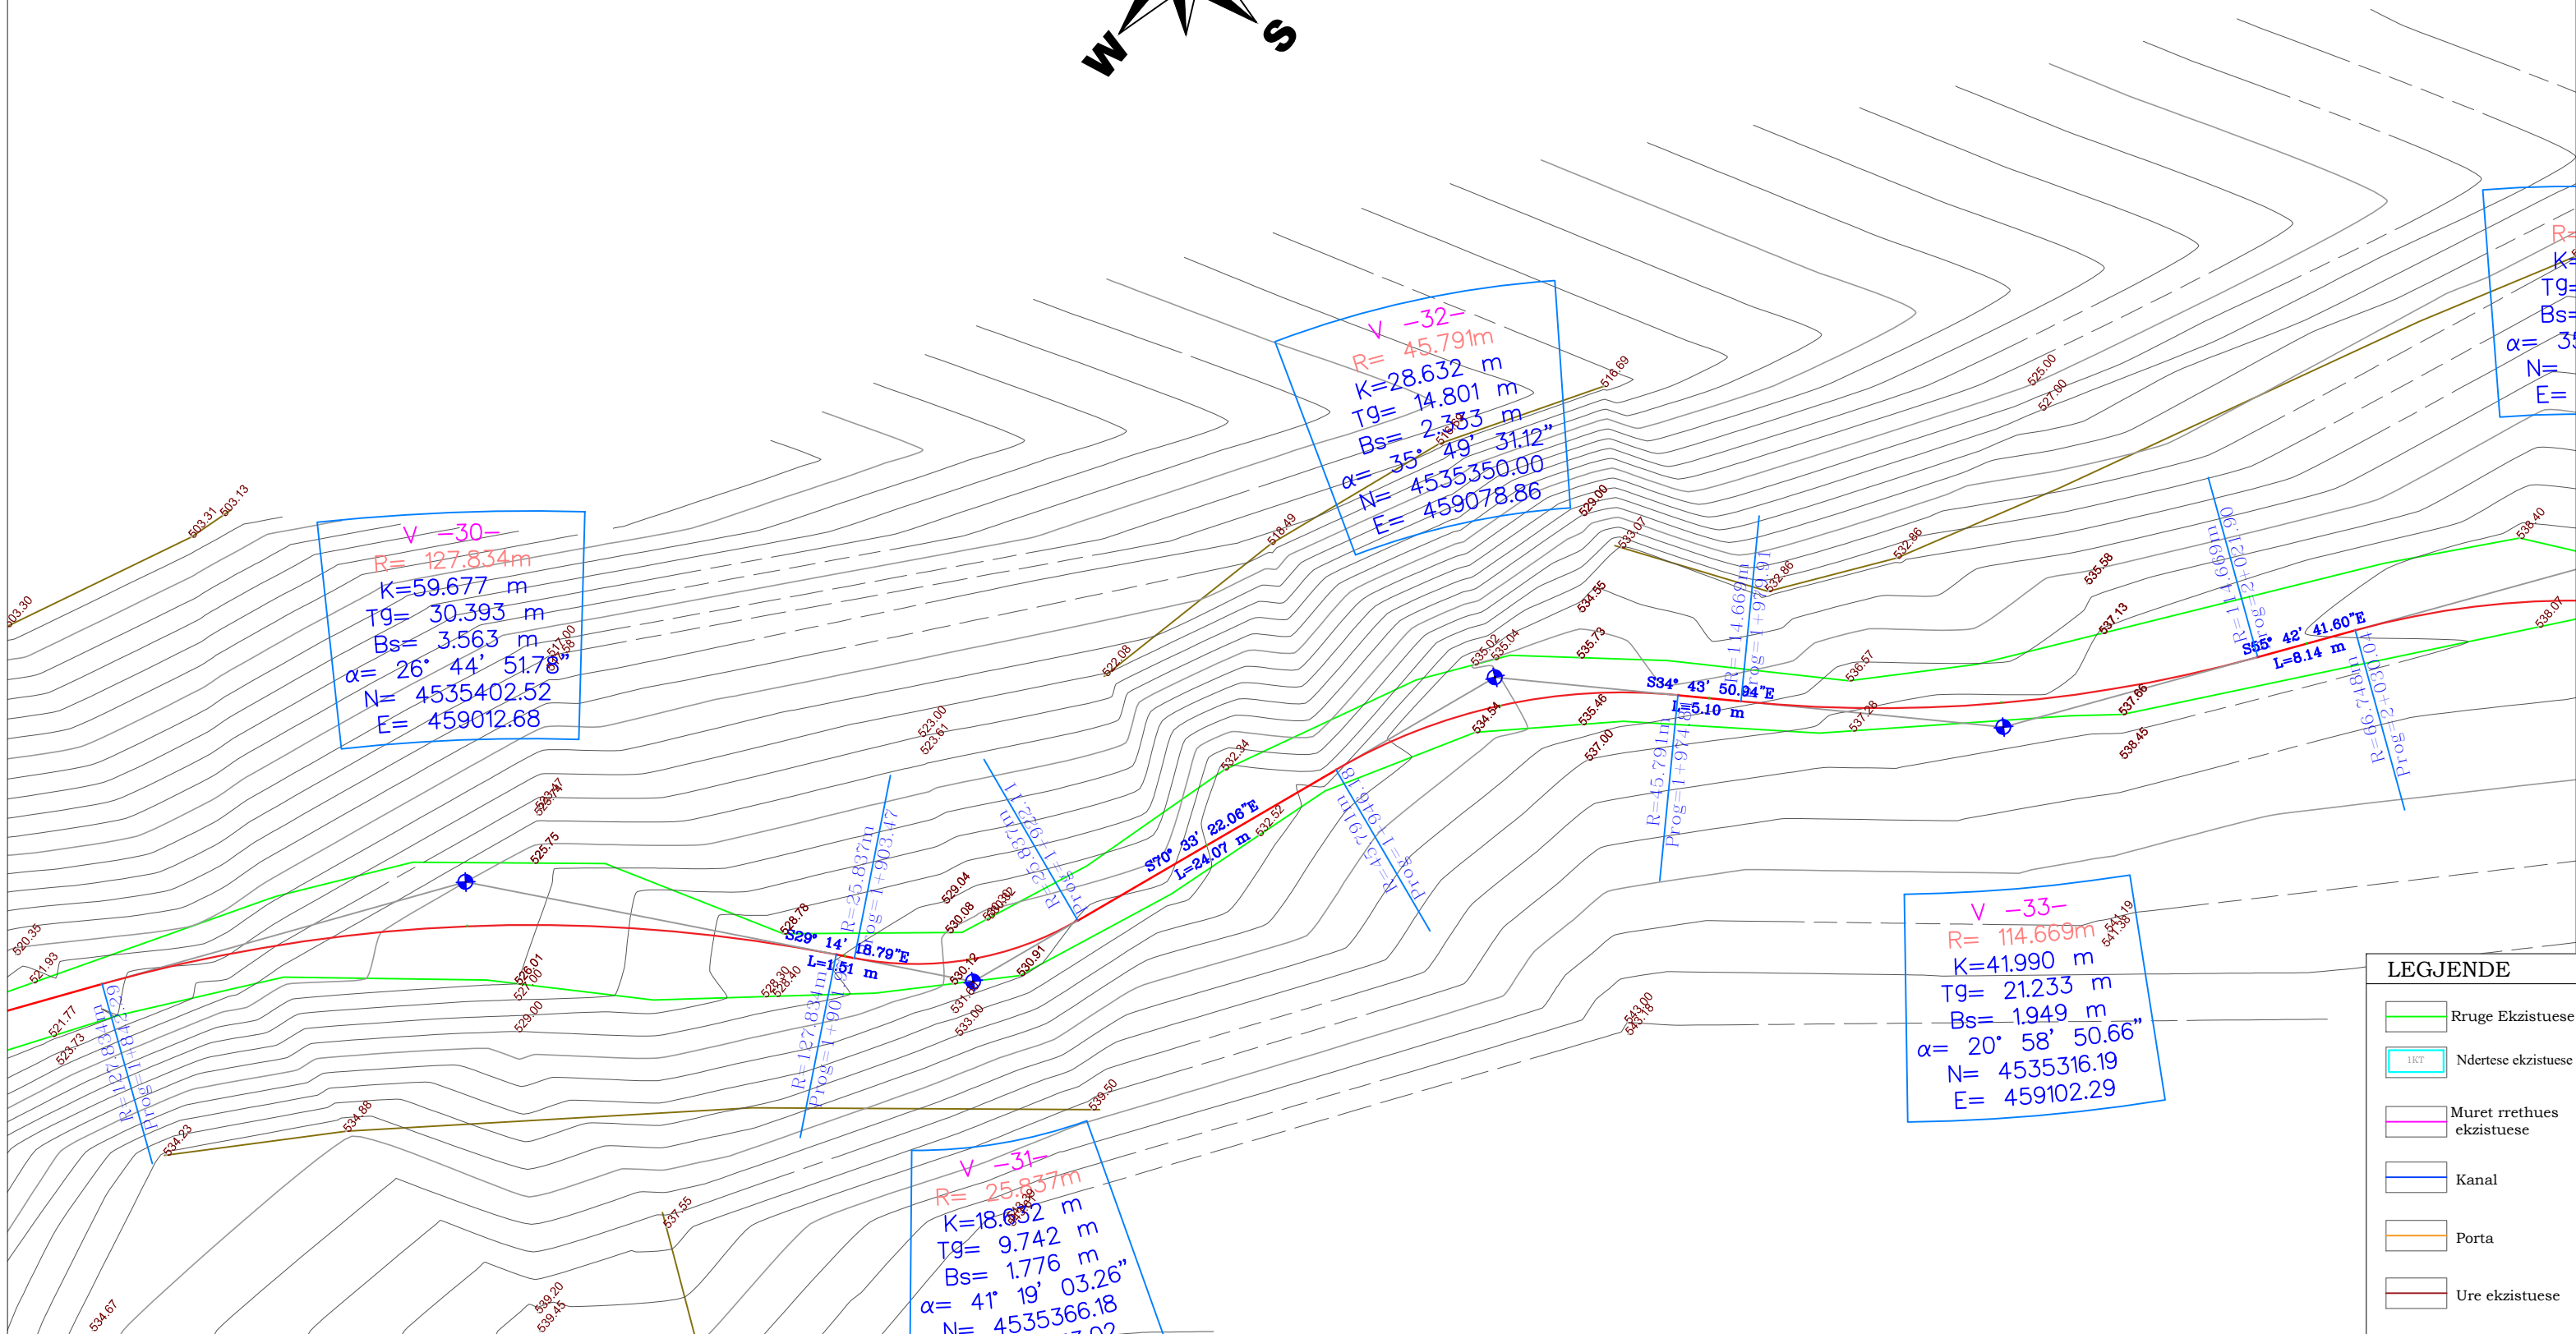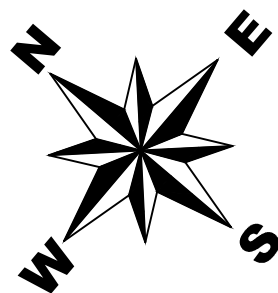

AUTORITETI KONTRAKTOR : BASHKIA POGRADEC

Objekti: "PROJEKTIM TE RRUGEVE RURALE NJA PROPTISHT DHE VELCAN DHE LIDHJA ME RRJETIN RRUGOR KOMBETAR (QUKES - QAF PLLOCE)": (PROPTISHT - SLABINJE- QAF LOSNIK-BISHNIC)

Emertimi: PLANIMETRIA E PIKETIMIT



"EDIFAT" Sh.p.k.
Adresa: Rruga "UNAZE",
POGRADEC, Shqiperi
Cel: +355 692045861
Email: edifat.shpk@hotmail.com



"HMK - Consulting" Sh.p.k.

Adresa: Rruga "Zef Jubani",
Tirane, Shqiperi
Cel: +355 69 386 7172
Email: info@consulting-hmk.com

Administrator:
Edmond Meçaj
Drejtores Projektit Inxhinier Ndertimi:
Edmond Meçaj Lic. K-1828/2
Inxhinier Gjeodet / Arkitekt:
Edison Meçaj Lic. A-1644/1
Inxhinier Hidroteknik:
Iv Jacelli

Inxhinier Konstruktor:
Andrea ZOTO Lic. K-1896/2
Arkitekt:
Gjergji KOTMILO Lic. A-1217/2
Inxhinier Topograf:
Mustafa HOXHAI Lic. T-1059/2
Inxhinier Gjeolog:
Panajot ALICKOLLI Lic. GJ-0566/2

Inxhinier Mekanik:
Ervin MINAROLLI Lic. M-1131/3
Inxhinier Hidroteknik:
Ferdinant SHAHINLLARI Lic. K-1376/1
Inxhinier Infrastruktura:
Jefnor SHKULLAK Lic. K-0589/3
Inxhinier Mjedisi:
Ardi RRODHE Lic. M.1247


Inxhinier Konstruktor :
Ardit Klanxhi
Inxhinier Mekanik:
Roland Dorozhani Lic. M-0541/1
Inxhinier Gjeodet:
Taulant Bardhi Lic. T-1382

Faza e projektit:
Projekt Zbatimi

Formati: **A3**
Shkalla: **1-500**

Nr i fletes: **10**

Data: **2021**

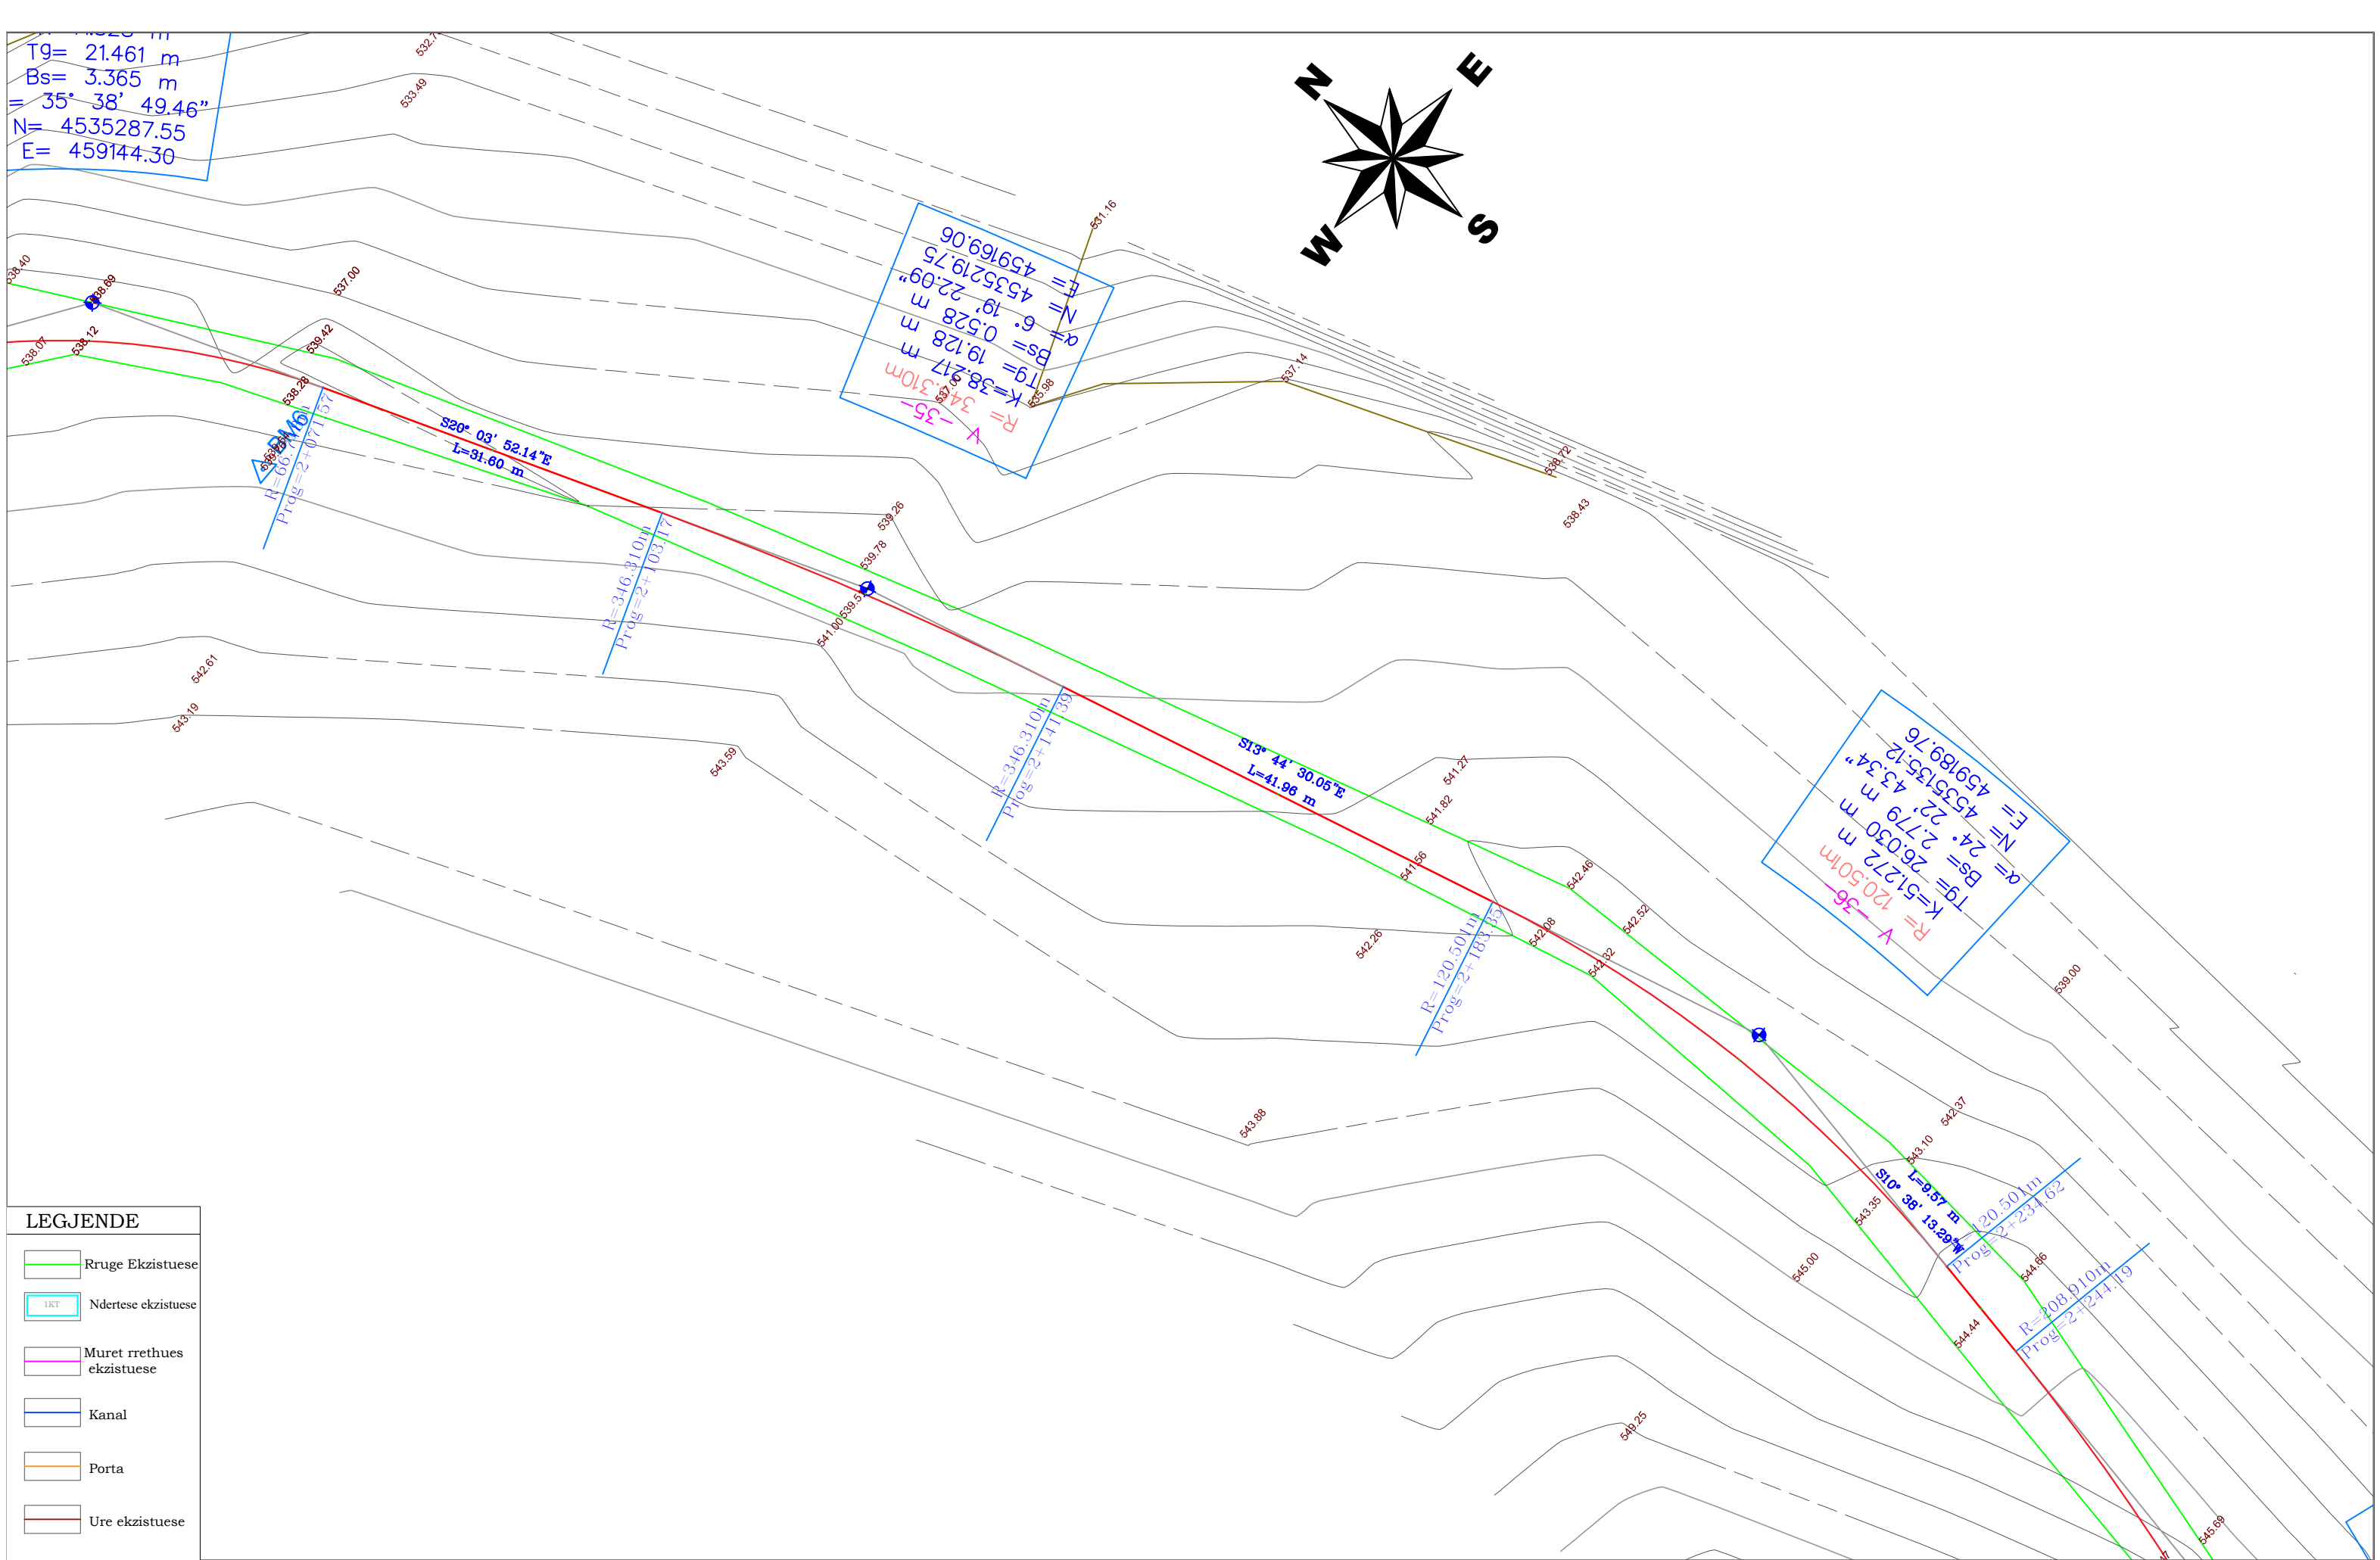

LEGJENDE

- Rruge Ekzistuese
- 1KT
- Muret rrethues ekzistuese
- Kanal
- Porta
- Ure ekzistuese

AUTORITETI KONTRAKTOR : BASHKIA POGRADEC

Objekti:“**PROJEKTIM TE RRUGEVE RURALE NJA PROPTISHT DHE VELCAN DHE LIDHJA ME RRJETIN RRUGOR KOMBETAR (QUKES - QAF PLLOCE)**”: (PROPTISHT - SLABINJE- QAF LOSNIK-BISHNIC)


Emertimi: PLANIMETRIA E PIKETIMIT

"EDIFAT" Sh.p.k
Adresa:Rruga "UNAZE",
POGRADEC,Shqiperi
Cel:+355 692045861
Email:edifat.shpk@hotmail.com

HMK-CONSULTING SH.P.K
Konsulencë-Projektim-Mbikqyrje

"HMK - Consulting " Sh.p.k
Adresa:Rruga "Zef Jubani",
Tirane,Shqiperi
Cel:+355 69 386 7172
Email:info@consulting-hmk.com

| | | | | | | | |
|--|---|---|--|---|--|---|------------------------------|
| Administrator: Edmond Meçaj Drejtuues Projektit Inxhinier Ndertimi: Edmond Meçaj Inxhinier Gjeodet / Arkitekt: Edison Meçaj Inxhinier Hidroteknik: Iv Jaçelli | Lic. K-1828/2 Lic. A-1217/2 Lic. A-1644/1 Lic. T-1059/2 Lic.GJ-0566/2 | Inxhinier Konstruktor: Andrea ZOTO Arkitekt: Gjergji KOTMILO Inxhinier Topograf: Mustafa HOXHAI Inxhinier Gjeolog: Panajot ALICKOLLI | Lic. K-1896/2 Lic. A-1217/2 Lic. T-1059/2 Lic. K-0589/3 Lic.M.1247 | Inxhinier Mekanik: Ervin MINAROLLI Inxhinier Hidroteknik: Ferdinant SHAHINLLARI Inxhinier Infrastruktura: Jefnor SHKULLAK Inxhinier Mjedisi: Ardi RRODHE | Lic. M-1131/3 Lic. K-1376/1 Lic. K-0589/3 Lic. M.1247 | Inxhinier Konstruktor : Ardit Klanxhi Inxhinier Mekanik: Roland Dorozhani Inxhinier Gjeodet: Taulant Bardhi | Lic. M-0541/1 Lic. T-1382 |
| Faza e projektit: Projekt Zbatimi | | | | | | | |
| Formati: A3 | | | | | | | |
| Shkalla: 1-500 | | | | | | | |
| Nr i fletes: 11 | | | | | | | |
| Data: 2021 | | | | | | | |

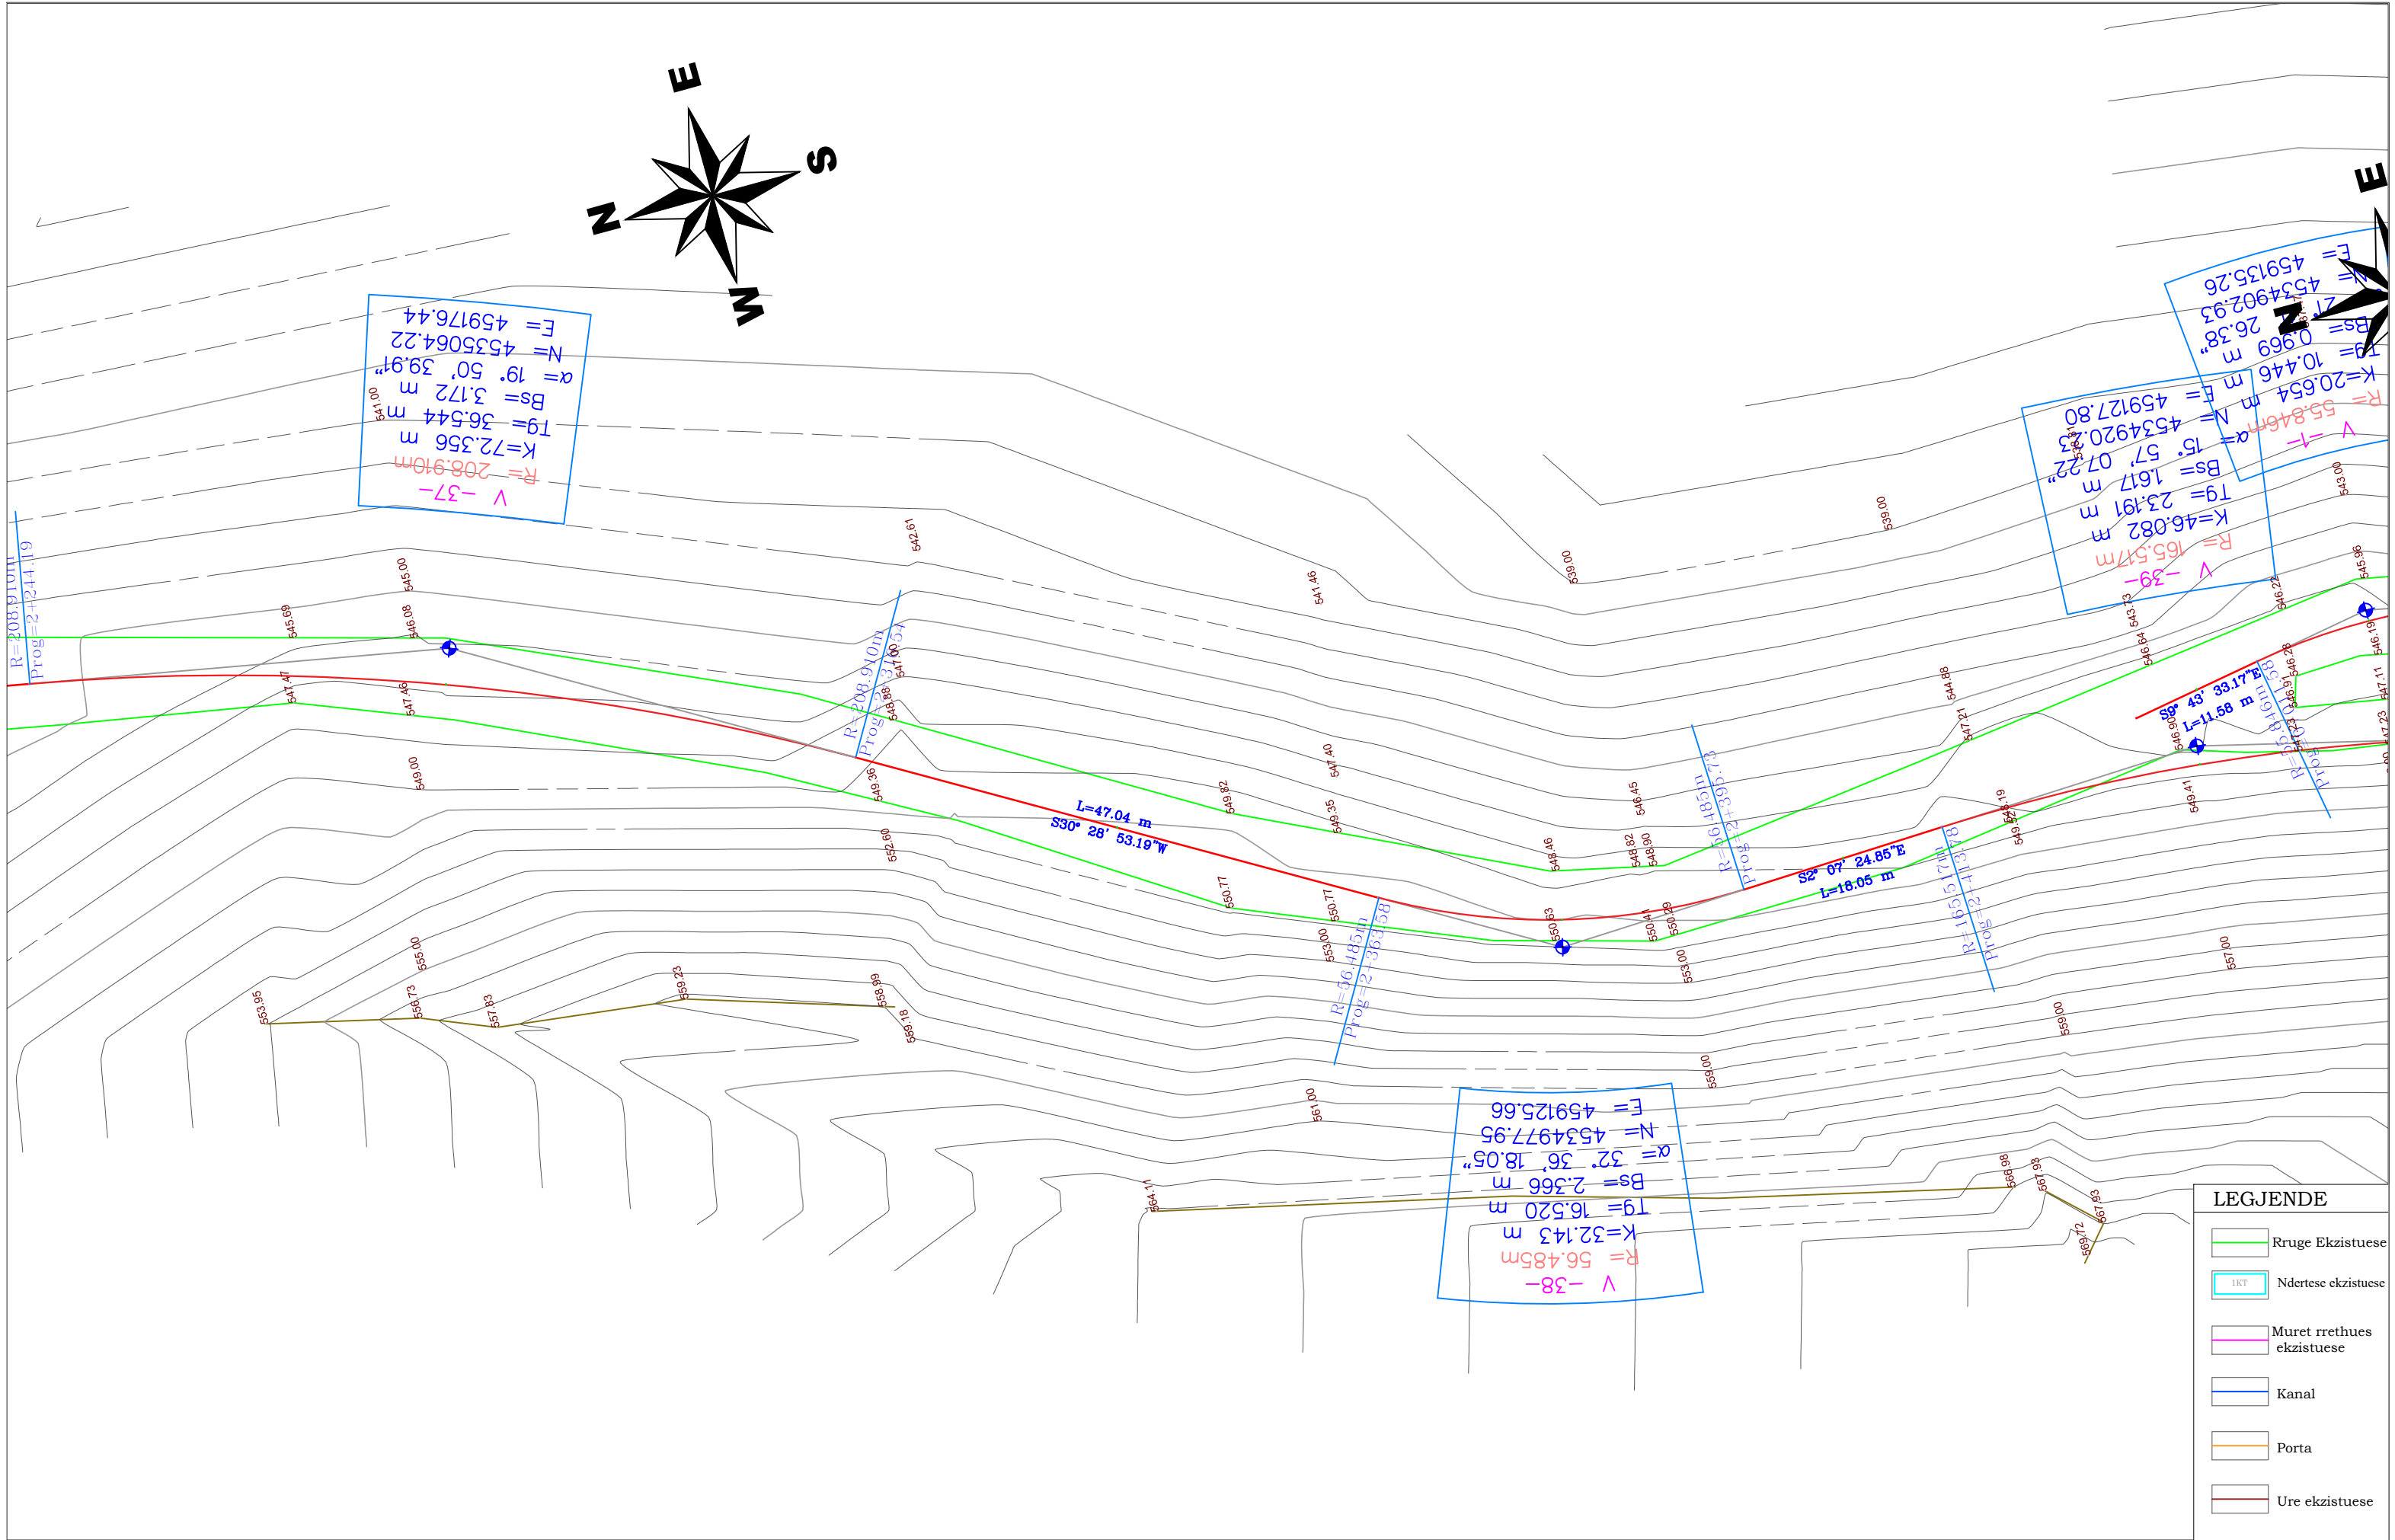

LEGJENDE

- Rruge Ekzistuese
- 1KT Ndertese ekzistuese
- Muret rrethues ekzistuese
- Kanal
- Porta
- Ure ekzistuese

AUTORITETI KONTRAKTOR : BASHKIA POGRADEC

Objekti:“PROJEKTIM TE RRUGEVE RURALE NJA PROPTISHT DHE VELCAN DHE LIDHJA ME RRJETIN RRUGOR KOMBETAR (QUKES - QAF PLLOCE)”:(PROPTISHT - SLABINJE- QAF LOSNIK-BISHNIC)

Emertimi: PLANIMETRIA E PIKETIMIT



"EDIFAT" Sh.p.k
Adresa:Rruga "UNAZE",
POGRADEC,Shqiperi
Cel:+355 692045861
Email:edifat.shpk@hotmail.com



"HMK - Consulting " Sh.p.k
Adresa:Rruga "Zef Jubani",
Tirane,Shqiperi
Cel:+355 69 386 7172
Email:info@consulting-hmk.com


Administrator:
Edmond Meçaj
Drejtues Projektit Inxhinier Ndertimi:
Edmond Meçaj Lic. K-1828/2
Inxhinier Gjeodet / Arkitekt:
Edison Meçaj Lic. A-1644/1
Inxhinier Hidroteknik:
Iv Jaçelli

Inxhinier Konstruktor:
Andrea ZOTO Lic. K-1896/2
Arkitekt:
Gjergji KOTMILO Lic. A-1217/2
Inxhinier Topograf:
Mustafa HOXHAJ Lic. T-1059/2
Inxhinier Gjeolog:
Panajot ALICKOLLI Lic.GJ-0566/2

Inxhinier Mekanik:
Ervin MINAROLLI Lic. M-1131/3
Inxhinier Hidroteknik:
Ferdinant SHAHINLLARI Lic. K-1376/1
Inxhinier Infrastrukture:
Jetnor SHKULLAK Lic. K-0589/3
Inxhinier Mjedisi:
Ardi RRODHE Lic. M.1247

Inxhinier Konstruktor :
Ardit Klanxhi
Inxhinier Mekanik:
Roland Dorozhani Lic. M-0541/1
Inxhinier Gjeodet:
Taulant Bardhi Lic. T-1382

Faza e projektit:
Projekt Zbatimi
Formati: **A3**
Shkalla: **1-500**
Nr i fletes: **12**
Data: **2021**

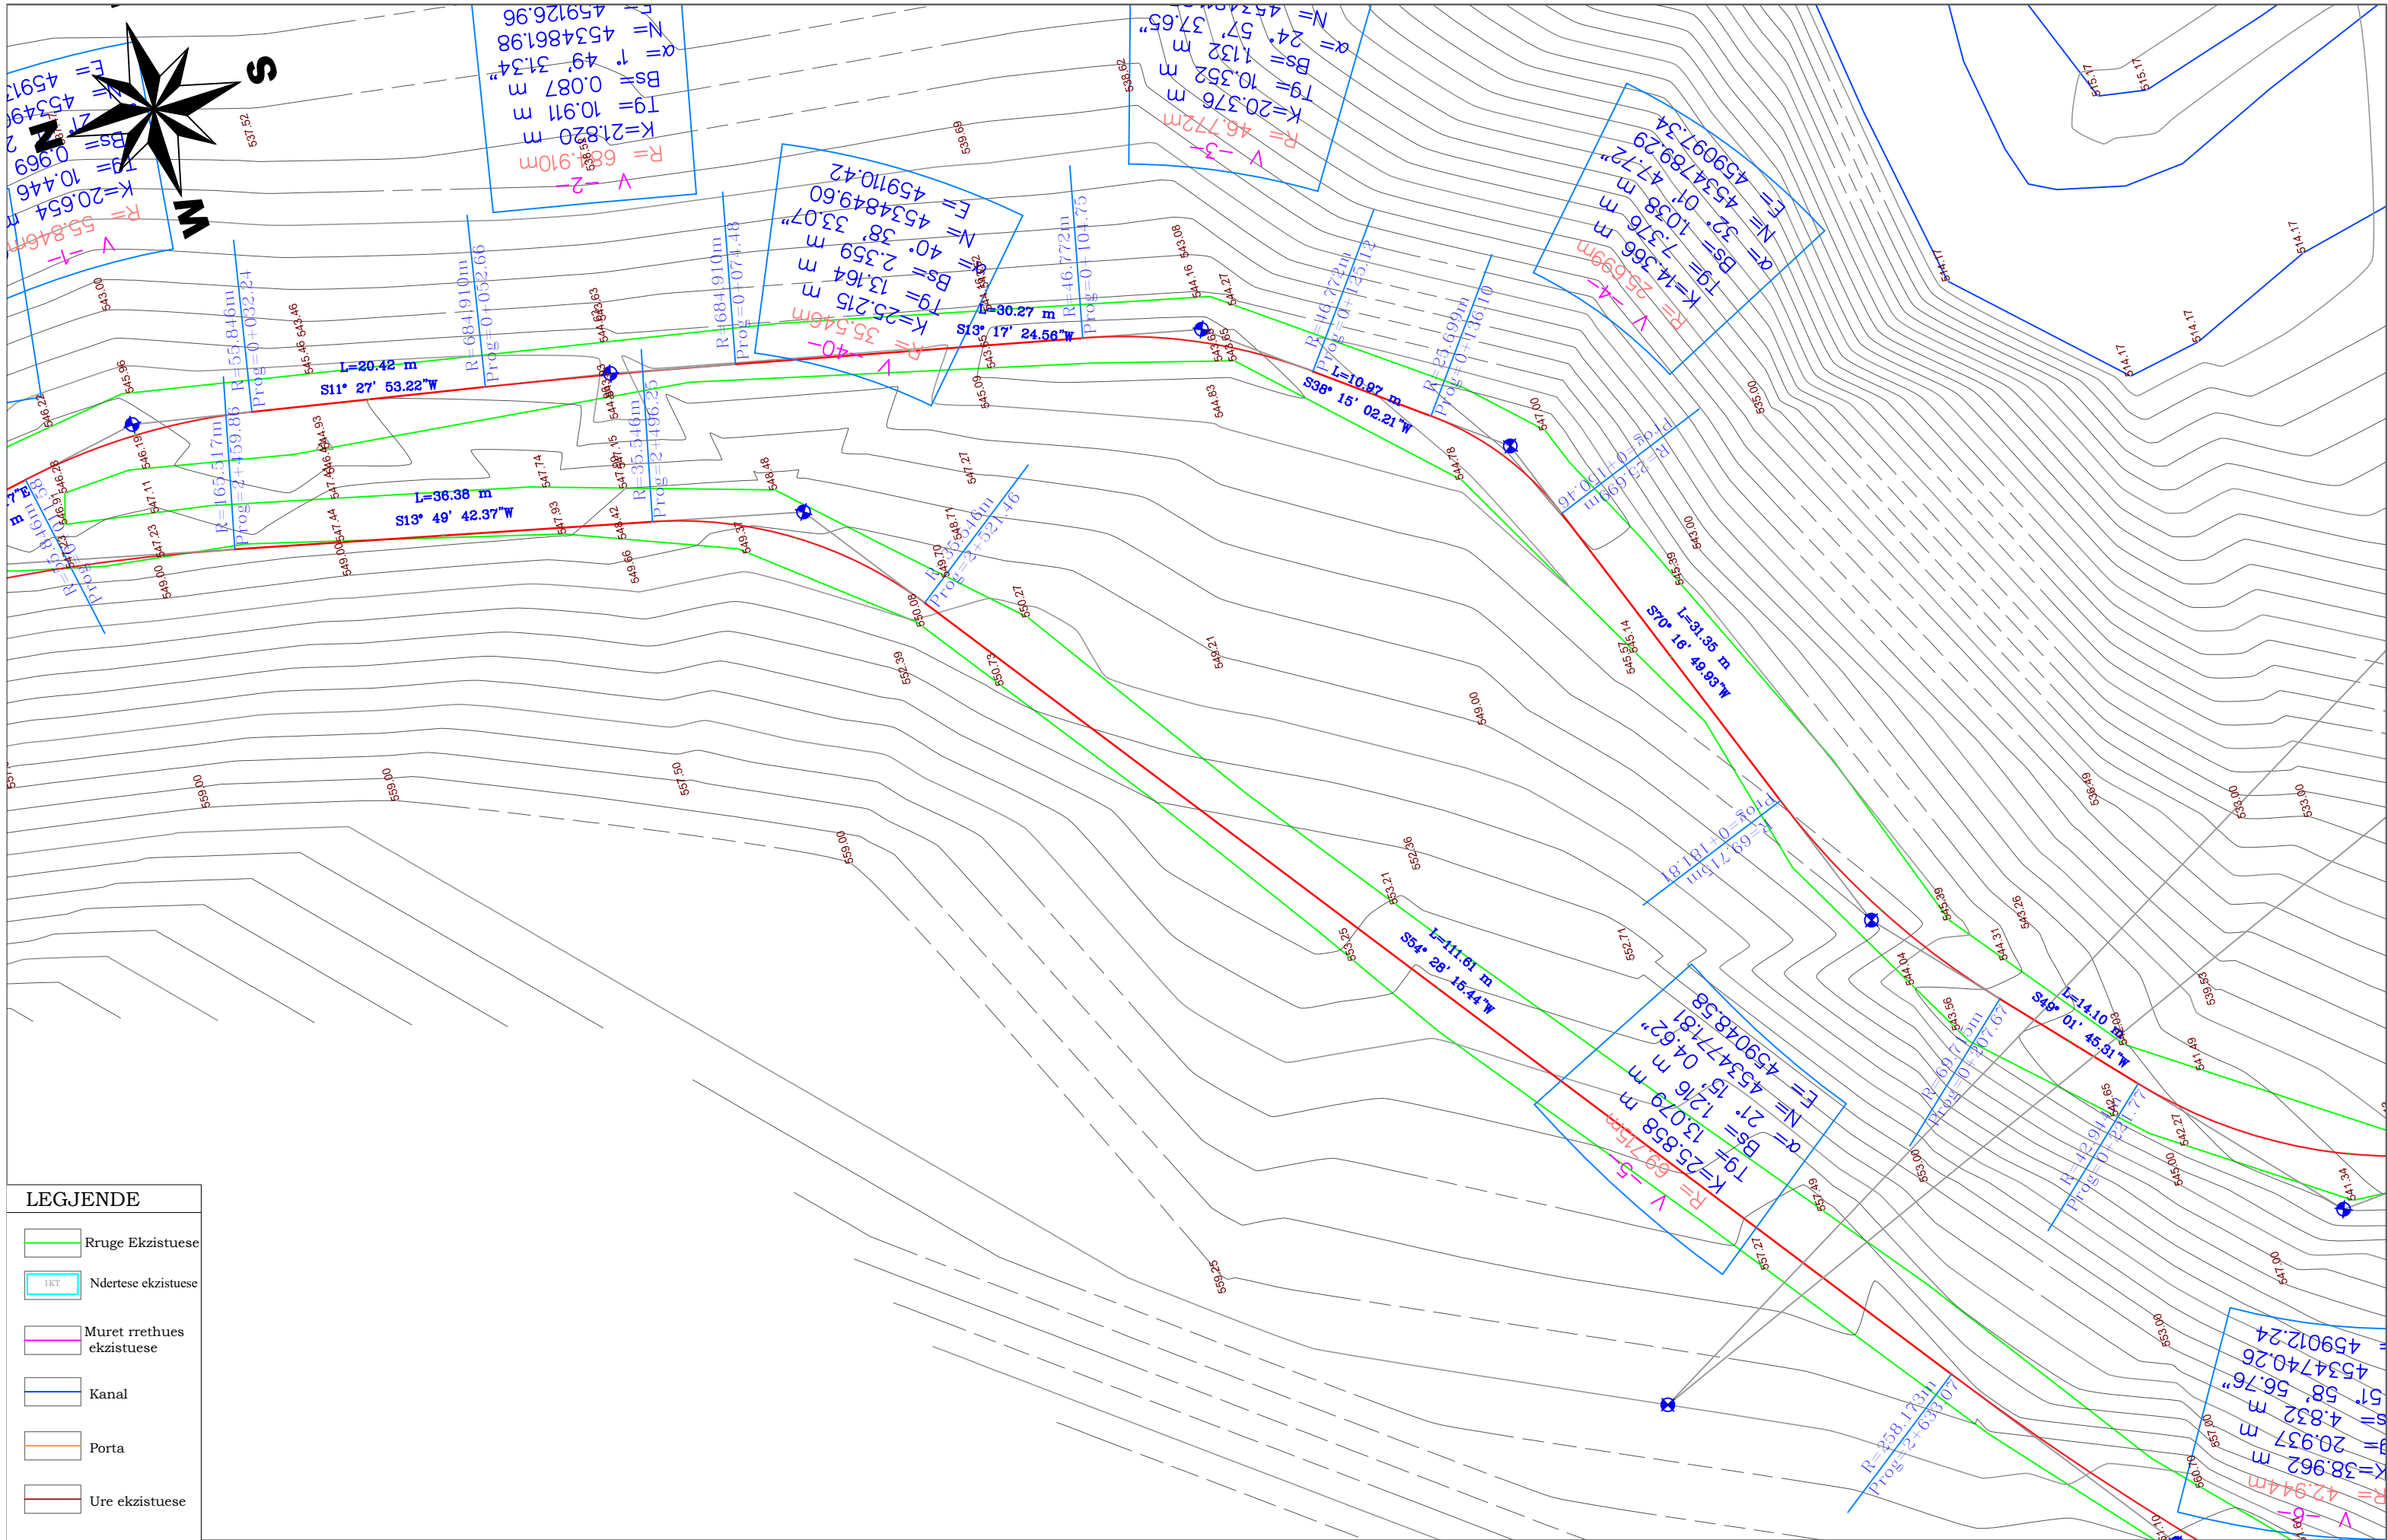

LEGJENDE

- Rruges Ekzistuese
- 1KT Ndertese ekzistuese
- Muret rrethues ekzistuese
- Kanal
- Porta
- Ure ekzistuese

AUTORITETI KONTRAKTOR : BASHKIA POGRADEC

Objekti: "PROJEKTIM TE RRUGEVE RURALE NJA PROPTISHT DHE VELCAN DHE LIDHJA ME RRJETIN RRUGOR KOMBETAR (QUKES - QAF PLLOCE)": (PROPTISHT - SLABINJE- QAF LOSNIK-BISHNIC)

Emertimi: PLANIMETRIA E PIKETIMIT

"EDIFAT" Sh.p.k

Adresa: Rruga "UNAZE",
POGRADEC, Shqiperi
Cel: +355 692045861
Email: edifat.shpk@hotmail.com

HMK-CONSULTING SH.P.K
Konsulencë Projektim-Mbikqyrje

"HMK - Consulting " Sh.p.k

Adresa: Rruga "Zef Jubani",
Tirane, Shqiperi
Cel: +355 69 386 7172
Email: info@consulting-hmk.com

Administrator:
Edmond Meçaj
Drejtuues Projektit Inxhinier Ndertimi:
Edmond Meçaj Lic. K-1828/2
Inxhinier Gjeodet / Arkitekt:
Edison Meçaj Lic. A-1644/1
Inxhinier Hidroteknik:
Iv Jaçelli

Inxhinier Konstruktor:
Andrea ZOTO Lic. K-1896/2
Arkitekt:
Gjergji KOTMILO Lic. A-1217/2
Inxhinier Topograf:
Mustafa HOXHAI Lic. T-1059/2
Inxhinier Gjeolog:
Panajot ALICKOLLI Lic. GJ-0566/2

Inxhinier Mekanik:
Ervin MINAROLLI Lic. M-1131/3
Inxhinier Hidroteknik:
Ferdinant SHAHINLLARI Lic. K-1376/1
Inxhinier Infrastruktura:
Jetnor SHKULLAK Lic. K-0589/3
Inxhinier Mjedis:
Ardi RRODHE Lic. M.1247

Inxhinier Konstruktor :
Ardit Klanxhi
Inxhinier Mekanik:
Roland Dorozhani Lic. M-0541/1
Inxhinier Gjeodet:
Taulant Bardhi Lic. T-1382

Faza e projektit:
Projekt Zbatimi

Formati: **A3**

Shkalla: **1-500**

Nr i fletes: **13**

Data: **2021**