



KRYETARI I BASHKISE

ILIR XHAKOLLI

Bashkia Pogradec

# PROJEKT ZBATIMI

## PLANI PIKETIMIT

### OBJEKTI:

LOT-4"(URA E ZEMCES -KRYQEZIMI PROPTISHT, BISHNICE)  
III-PROJEKT ZBATIMI I RRUGES (URA E ZEMCES-KRYQEZIMI PROPTISHT,  
BISHNICE)

AUTORITETI KONTRAKTOR : BASHKIA POGRADEC

Objekti: "PROJEKTIM TE RRUGEVE RURALE NJA PROPTISHT DHE  
VELCAN DHE LIDHJA ME RRJETIN RRUGOR KOMBETAR  
(QUKES - QAF PLOCE)": (URA E ZEMCES - KRYQEZIM PROPTISH - BISHNICE)

Emertimi: PLANIMETRIA E PIKETIMIT



"EDIFAT" Sh.p.k  
Adresa: Rruga "UNAZE",  
POGRADEC, Shqiperi  
Cel: +355 692045861  
Email: edifat.shpk@hotmail.com



"HMK - Consulting" Sh.p.k  
Adresa: Rruga "Zef Juban",  
Tirane, Shqiperi  
Cel: +355 69 386 7172  
Email: info@consulting-hmk.com

Administrator:

**Edmond Meçaj**

Drejtoes Projekti Inxhinier Ndertimi:

**Edmond Meçaj**

Inxhinier Gjeodei / Arkitekt: Lic. K-1828/2

**Edison Meçaj**

Inxhinier Hidroteknik: Lic. A-1644/1

**Iv Jaçelli**

Inxhinier Konstruktor:

**Andrea ZOTO** Lic. K-1896/2

Arkitekt:

**Gjergji KOTMILO** Lic. A-1217/2

Inxhinier Topograf:

**Mustafa HOXHAI** Lic. T-1059/2

Inxhinier Gjeolog:

**Panajot ALICKOLLI** Lic. GJ-0566/2

Inxhinier Mekanik:

**Ervin MINAROLLI** Lic. M-1131/3

Inxhinier Hidroteknik:

**Ferdinant SHAHINLLARI** Lic. K-1376/1

Inxhinier Infrastruktura:

**Jetnor SHKULLAK** Lic. K-0589/3

Inxhinier Mjedisi:

**Ardi RRODHE** Lic. M.1247

Inxhinier Konstruktor:

**Ardit Klanxhi**

Inxhinier Mekanik:

**Roland Dorozhani** Lic. M-0541/1

Inxhinier Gjeodei:

**Taulant Bardhi** Lic. T-1382



Faza e projektit:  
**Projekt Zbatimi**

Formati: **A3**

Shkalla: **1-500**

Nr i fletes:

Data: **2021**

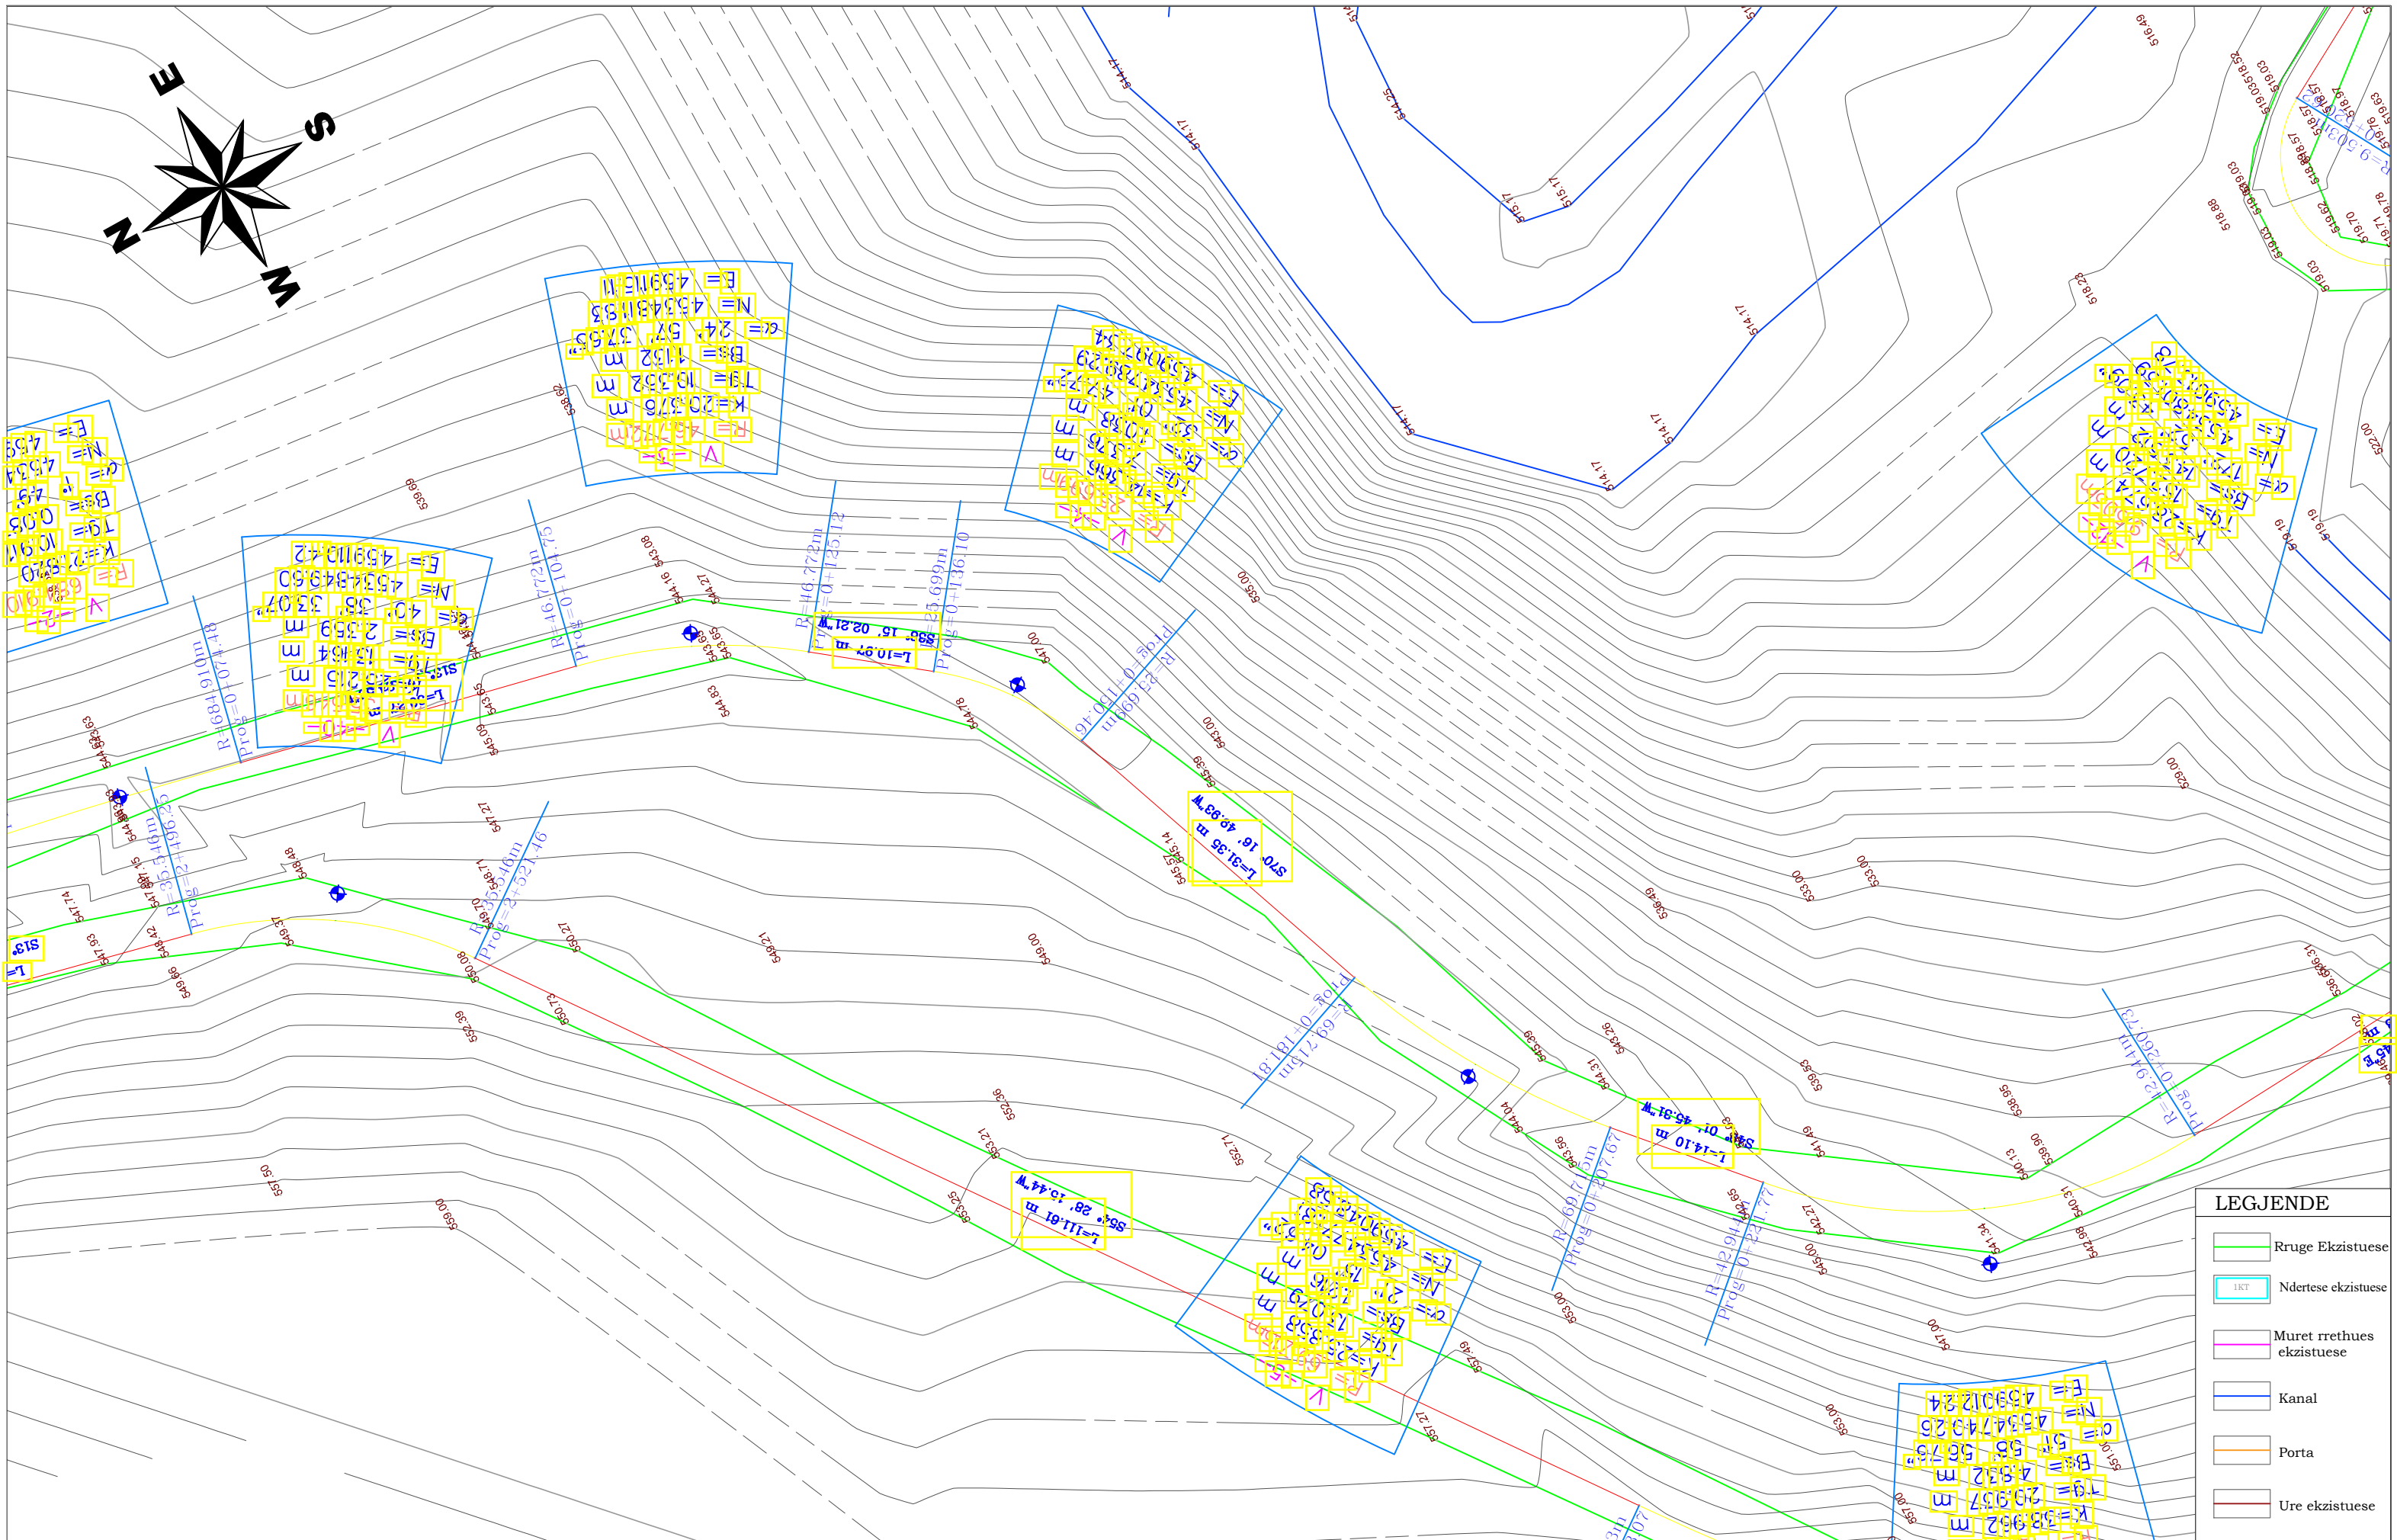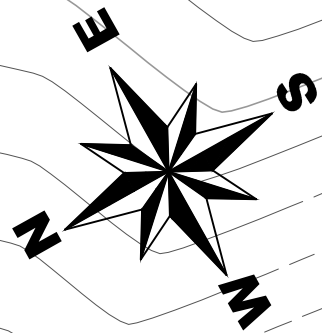

LEGJENDE	
	Rruge Ekzistuese
	Ndertese ekzistuese
	Muret rrethues ekzistuese
	Kanal
	Porta
	Ure ekzistuese

**AUTORITETI KONTRAKTOR : BASHKIA POGRADEC**

Objekti: "PROJEKTIM TE RRUGEVE RURALE NJA PROPTISHT DHE VELCAN DHE LIDHJA ME RRJETIN RRUGOR KOMBETAR (QUKES - QAF PLOCE)": (URA E ZEMCES - KRYQEZIM PROPTISH - BISHNICE)

**Emertimi: PLANIMETRIA E PIKETIMIT**

"EDIFAT" Sh.p.k  
Adresa: Rruga "UNAZE", POGRADEC, Shqiperi  
Cel: +355 692045861  
Email: edifat.shpk@hotmail.com

HMK-CONSULTING SII.P.K  
Konsultime-Projektim-Hibikujtje

"HMK - Consulting" Sh.p.k  
Adresa: Rruga "Zef Jubani", Tirane, Shqiperi  
Cel: +355 69 386 7172  
Email: info@consulting-hmk.com


Administrator:  
**Edmond Meçaj**  
Drejtores Projektit Inxhinier Ndertimi:  
**Edmond Meçaj** Lic. K-1828/2  
Inxhinier Gjeodei / Arkitekt:  
**Edison Meçaj** Lic. A-1644/1  
Inxhinier Hidroteknik:  
**Iv Jaçelli**

Inxhinier Konstruktor:  
**Andrea ZOTO** Lic. K-1896/2  
Arkitekt:  
**Gjergji KOTMILO** Lic. A-1217/2  
Inxhinier Topograf:  
**Mustafa HOXHAI** Lic. T-1059/2  
Inxhinier Gjeolog:  
**Panajot ALICKOLLI** Lic. GJ-0566/2

Inxhinier Mekanik:  
**Ervin MINAROLLI** Lic. M-1131/3  
Inxhinier Hidroteknik:  
**Ferdinant SHAHINLLARI** Lic. K-1376/1  
Inxhinier Infrastruktura:  
**Jetnor SHKULLAK** Lic. K-0589/3  
Inxhinier Mjedisi:  
**Ardi RRODHE** Lic. M.1247

Inxhinier Konstruktor:  
**Ardit Klanxhi**  
Inxhinier Mekanik:  
**Roland Dorozhani** Lic. M-0541/1  
Inxhinier Gjeodei:  
**Taulant Bardhi** Lic. T-1382

Faza e projektit:  
**Projekt Zbatimi**  
Formati: **A3**  
Shkalla: **1-500**  
Nr i fletes: **1**  
Data: **2021**

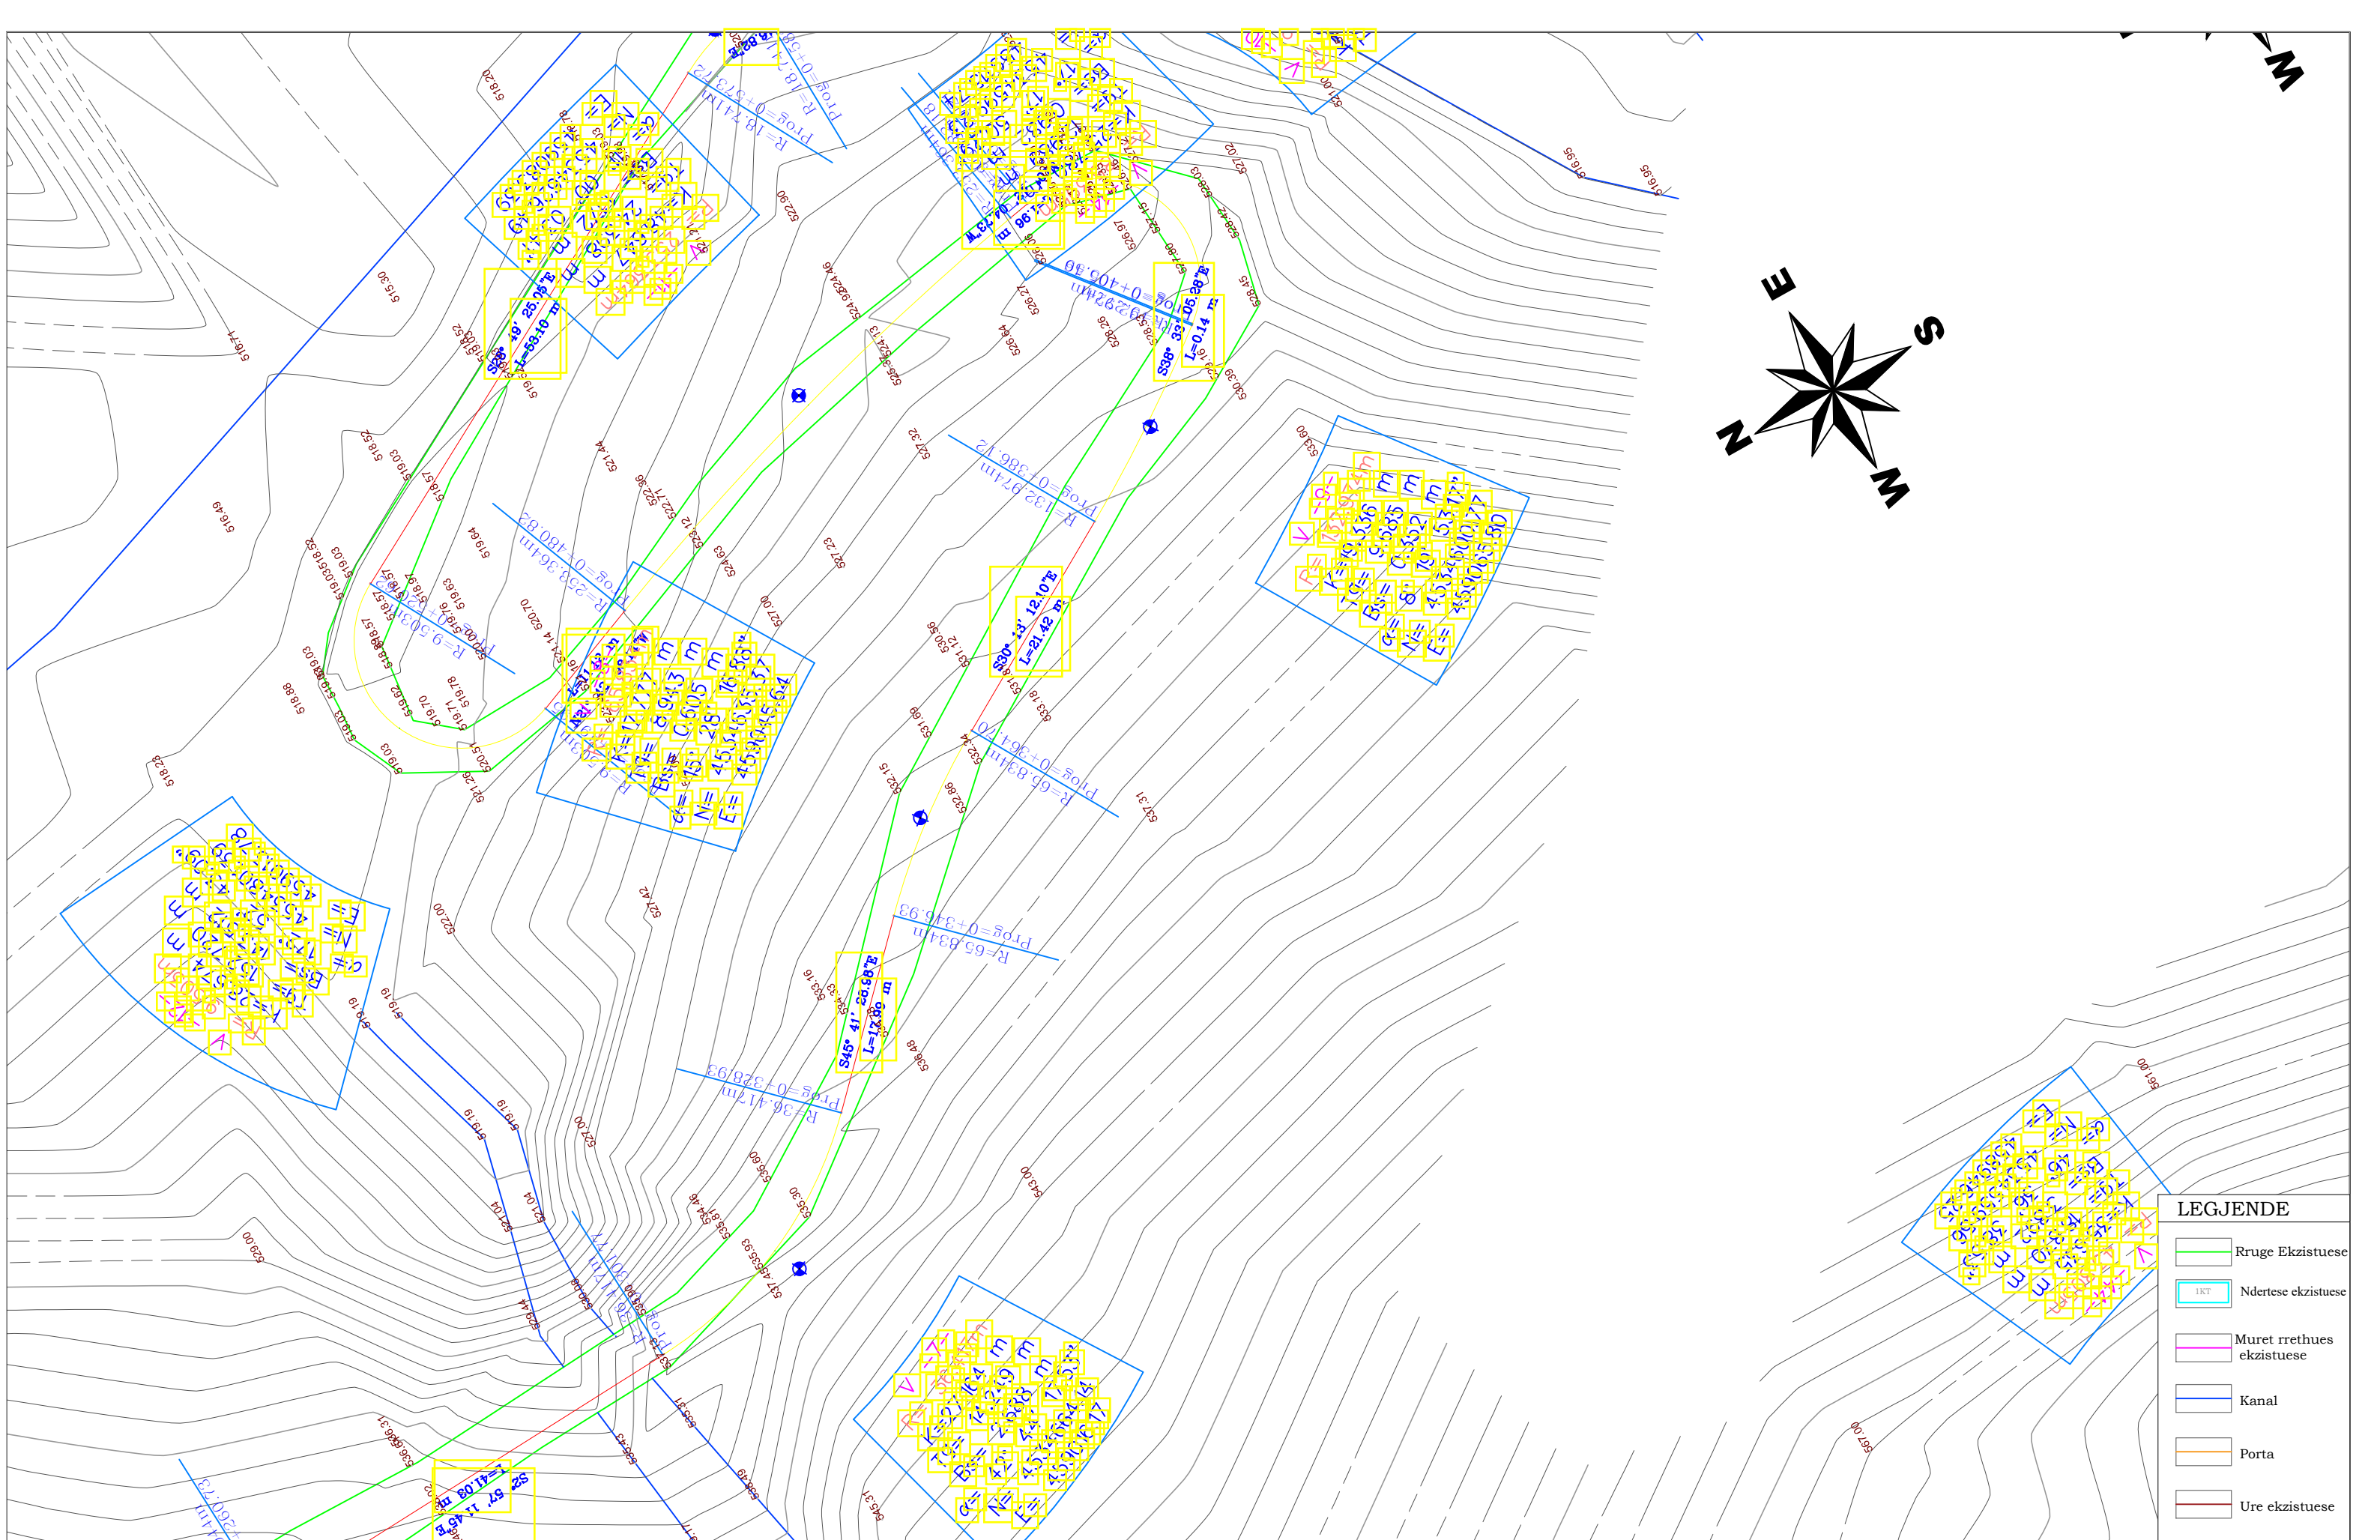

**LEGJENDE**

	Rruge Ekzistuese
	Ndertese ekzistuese
	Muret rrethues ekzistuese
	Kanal
	Porta
	Ure ekzistuese

**AUTORITETI KONTRAKTOR : BASHKIA POGRADEC**  
 Objekti: "PROJEKTIM TE RRUGEVE RURALE NJA PROPTISHT DHE VELCAN DHE LIDHJA ME RRJETIN RRUGOR KOMBETAR (QUKES - QAF PLOCE)": (URA E ZEMCES - KRYQEZIM PROPTISH - BISHNICE)

**Emertimi: PLANIMETRIA E PIKETIMIT**  
 "EDIFAT" Sh.p.k  
 Adresa: Rruga "UNAZE", POGRADEC, Shqiperi  
 Cel: +355 692045861  
 Email: edifat.shpk@hotmail.com

"HMK - Consulting" Sh.p.k  
 Adresa: Rruga "Zef Jubani", Tirane, Shqiperi  
 Cel: +355 69 386 7172  
 Email: info@consulting-hmk.com



Administrator:  
**Edmond Meçaj**  
 Drejtues Projekti Inxhinier Ndertimi:  
**Edmond Meçaj** Lic. K-1828/2  
 Inxhinier Gjeodet / Arkitekt:  
**Edison Meçaj** Lic. A-1644/1  
 Inxhinier Hidroteknik:  
**Iv Jaçelli**

Inxhinier Konstruktor:  
**Andrea ZOTO** Lic. K-1896/2  
 Arkitekt:  
**Gjergji KOTMILO** Lic. A-1217/2  
 Inxhinier Topograf:  
**Mustafa HOXHAI** Lic. T-1059/2  
 Inxhinier Gjeolog:  
**Panajot ALICKOLLI** Lic. GJ-0566/2

Inxhinier Mekanik:  
**Ervin MINAROLLI** Lic. M-1131/3  
 Inxhinier Hidroteknik:  
**Ferdinand SHAHINLLARI** Lic. K-1376/  
 Inxhinier Infrastruktura:  
**Jetnor SHKULLAK** Lic. K-0589/3  
 Inxhinier Mjedisi:  
**Ardi RRODHE** Lic. M.1247

Inxhinier Konstruktor :  
**Ardit Klanxhi**  
 Inxhinier Mekanik:  
**Roland Dorozhani** Lic. M-0541/1  
 Inxhinier Gjeodet:  
**Taulant Bardhi** Lic. T-1382

Faza e projektit:  
**Projekt Zbatimi**  
 Formati: **A3**  
 Shkalla: **1-500**  
 Nr i fletes: **2**  
 Data: **2021**

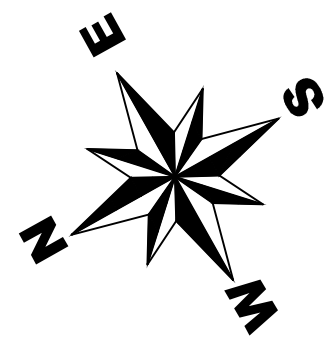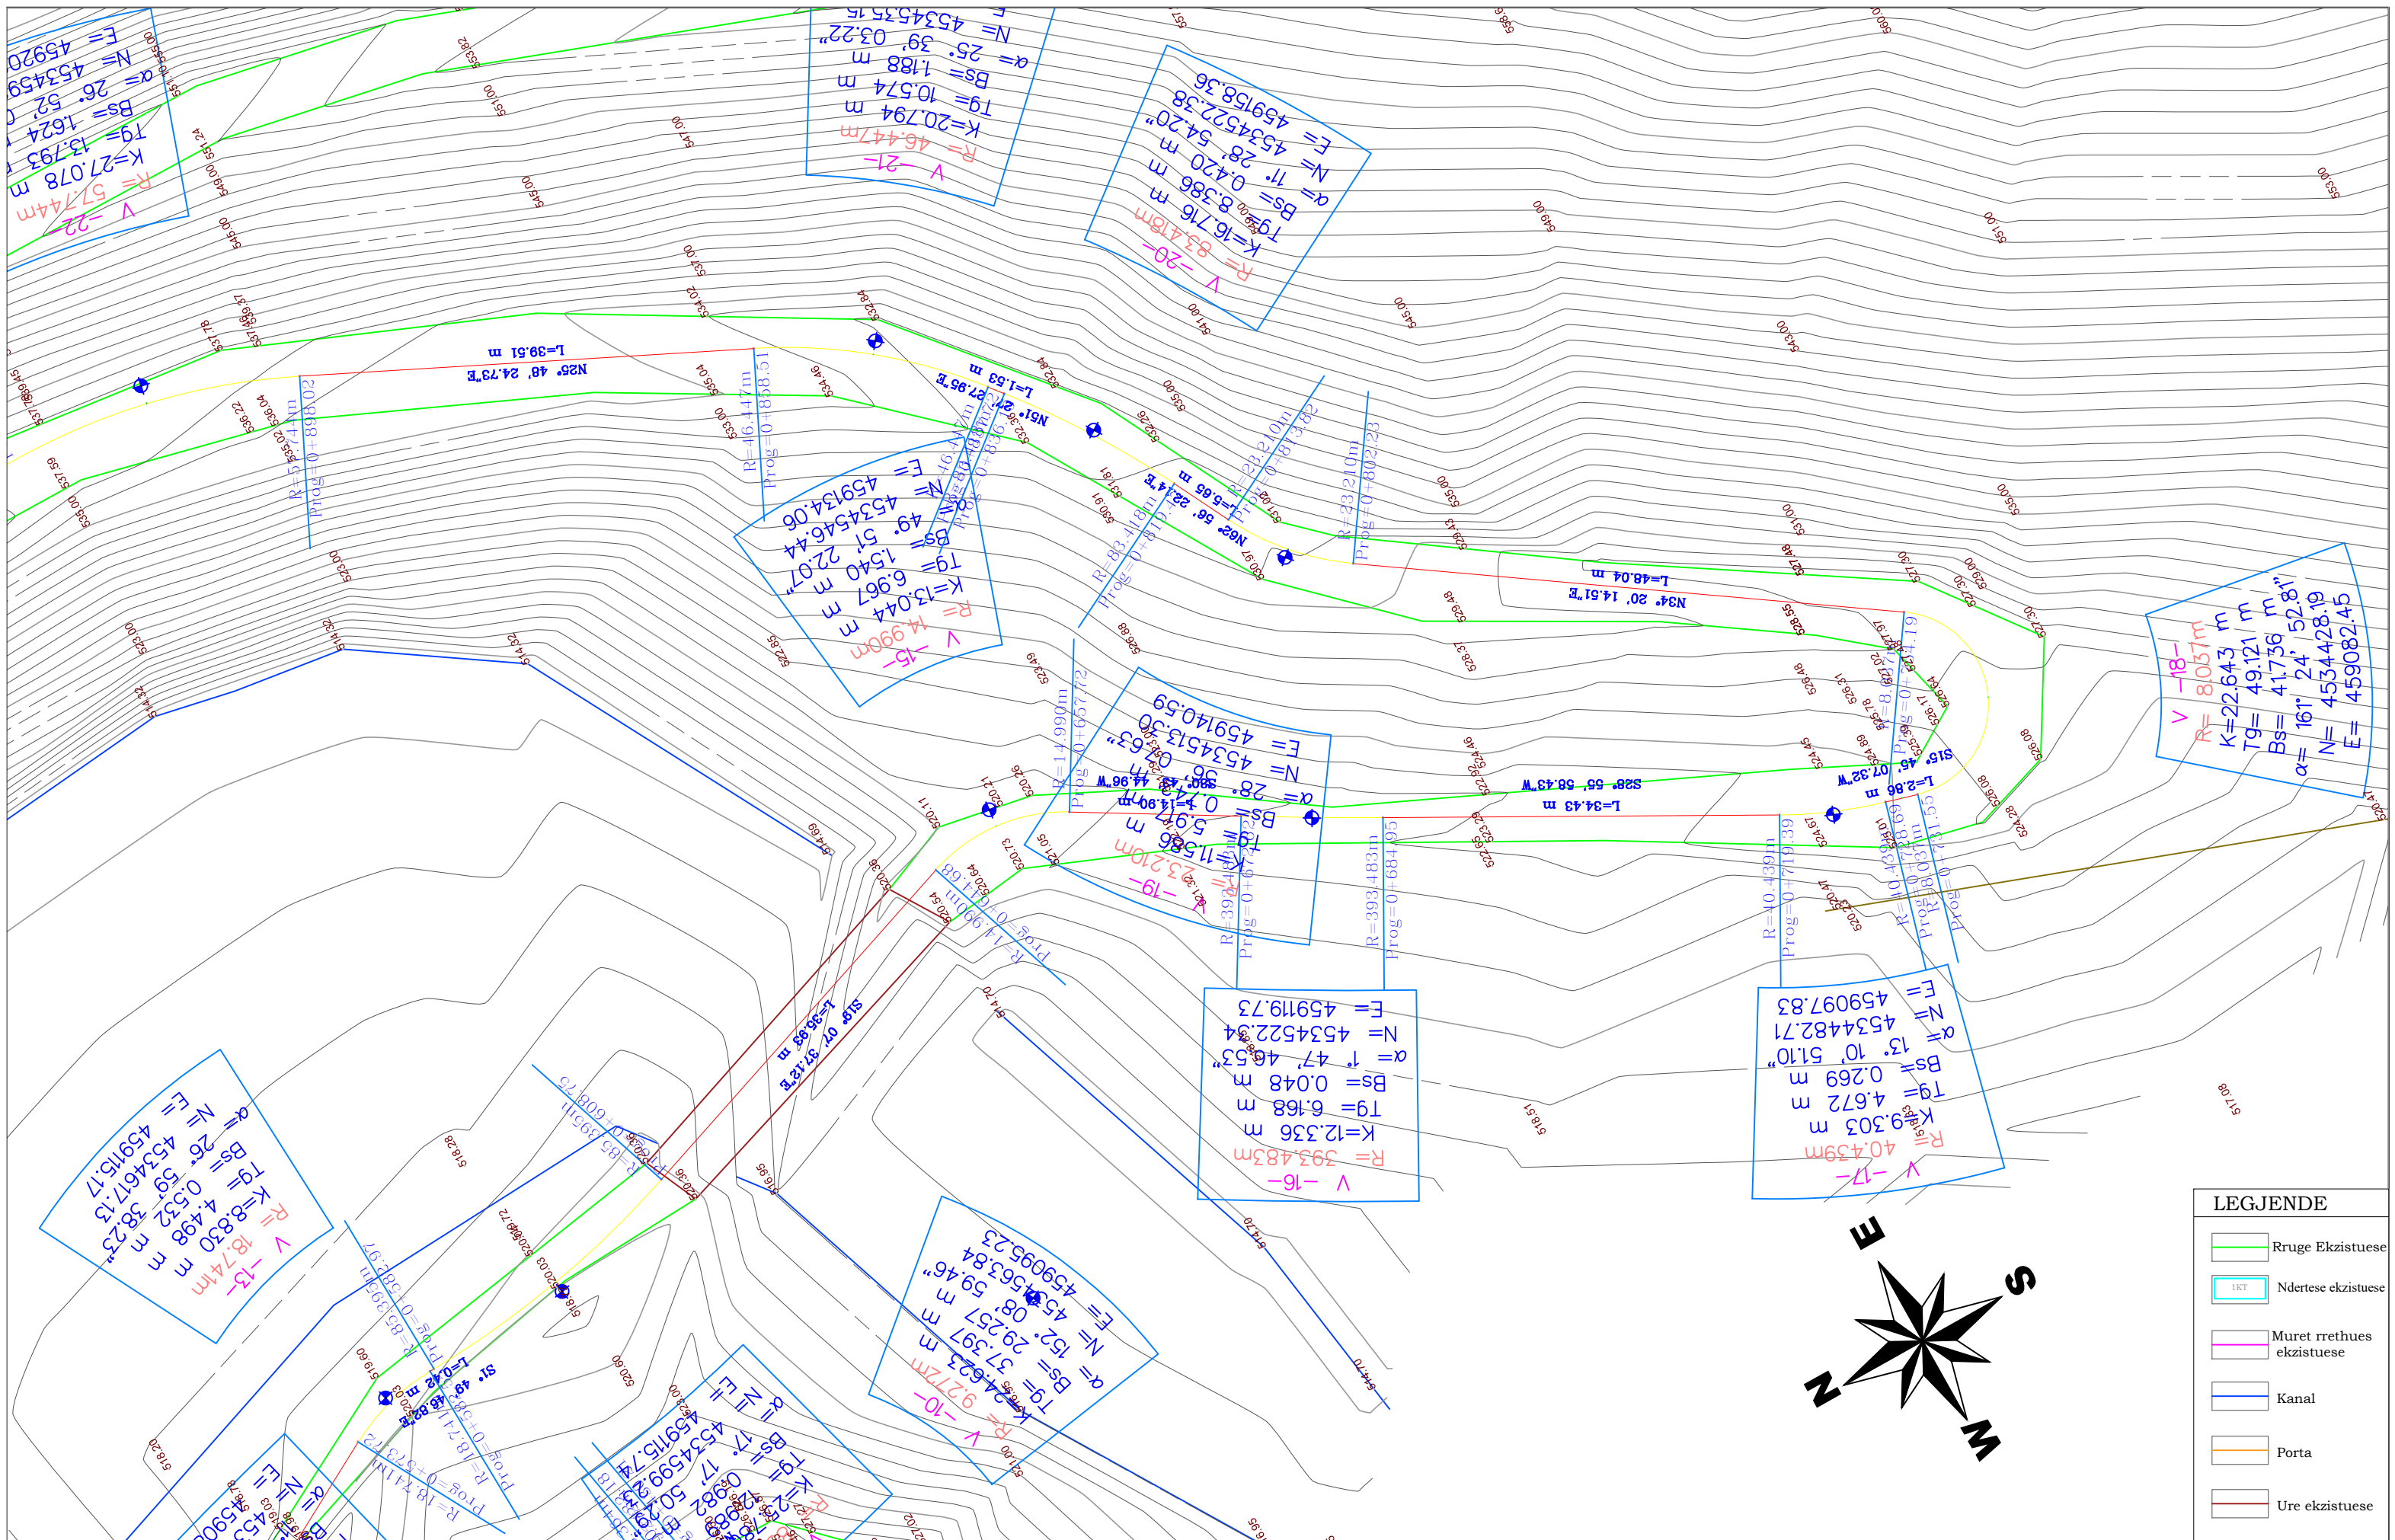

**LEGJENDE**

- Rruge Ekzistuese
- Ndertese ekzistuese
- Muret rrethues ekzistuese
- Kanal
- Porta
- Ure ekzistuese

**AUTORITETI KONTRAKTOR : BASHKIA POGRADEC**  
 Objekti: "PROJEKTIM TE RRUGEVE RURALE NJA PROPRTISHT DHE VELCAN DHE LIDHJA ME RRJETIN RRUGOR KOMBETAR (QUKES - QAF PLOCE)": (URA E ZEMCES - KRYQEZIM PROPTISH - BISHNICE)

**Emertimi: PLANIMETRIA E PIKETIMIT**  
 "EDIFAT" Sh.p.k  
 Adresa: Rruga "UNAZE", POGRADEC, Shqiperi  
 Cel: +355 692045861  
 Email: edifat.shp.k@hotmail.com

"HMK - Consulting" Sh.p.k  
 Adresa: Rruga "Zef Jubani", Tirane, Shqiperi  
 Cel: +355 69 386 7172  
 Email: info@consulting-hmk.com



Administratori:  
**Edmond Meçaj**  
 Drejtues Projektit Inxhinier Ndertimi:  
**Edmond Meçaj** Lic. K-1828/2  
 Inxhinier Gjeodet / Arkitekt:  
**Edison Meçaj** Lic. A-1644/1  
 Inxhinier Hidroteknik:  
**Iv Jaçelli**

Inxhinier Konstruktor:  
**Andrea ZOTO** Lic. K-1896/2  
 Arkitekt:  
**Gjergji KOTMILO** Lic. A-1217/2  
 Inxhinier Topograf:  
**Mustafa HOXHAJ** Lic. T-1059/2  
 Inxhinier Gjeolog:  
**Panajot ALICKOLLI** Lic. GJ-0566/2

Inxhinier Mekanik:  
**Ervin MINAROLLI** Lic. M-1131/3  
 Inxhinier Hidroteknik:  
**Ferdinant SHAHINLLARI** Lic. K-1376/1  
 Inxhinier Infrastruktura:  
**Jetnor SHKULLAK** Lic. K-0589/3  
 Inxhinier Mjedisi:  
**Ardi RRODHE** Lic. M.1247

Inxhinier Konstruktor :  
**Ardit Klanxhi**  
 Inxhinier Mekanik:  
**Roland Dorozhani** Lic. M-0541/1  
 Inxhinier Gjeodet:  
**Taulant Bardhi** Lic. T-1382

Faza e projektit:  
**Projekt Zbatimi**  
 Formati: **A3**  
 Shkalla: **1-500**  
 Nr i fletes: **3**  
 Data: **2021**

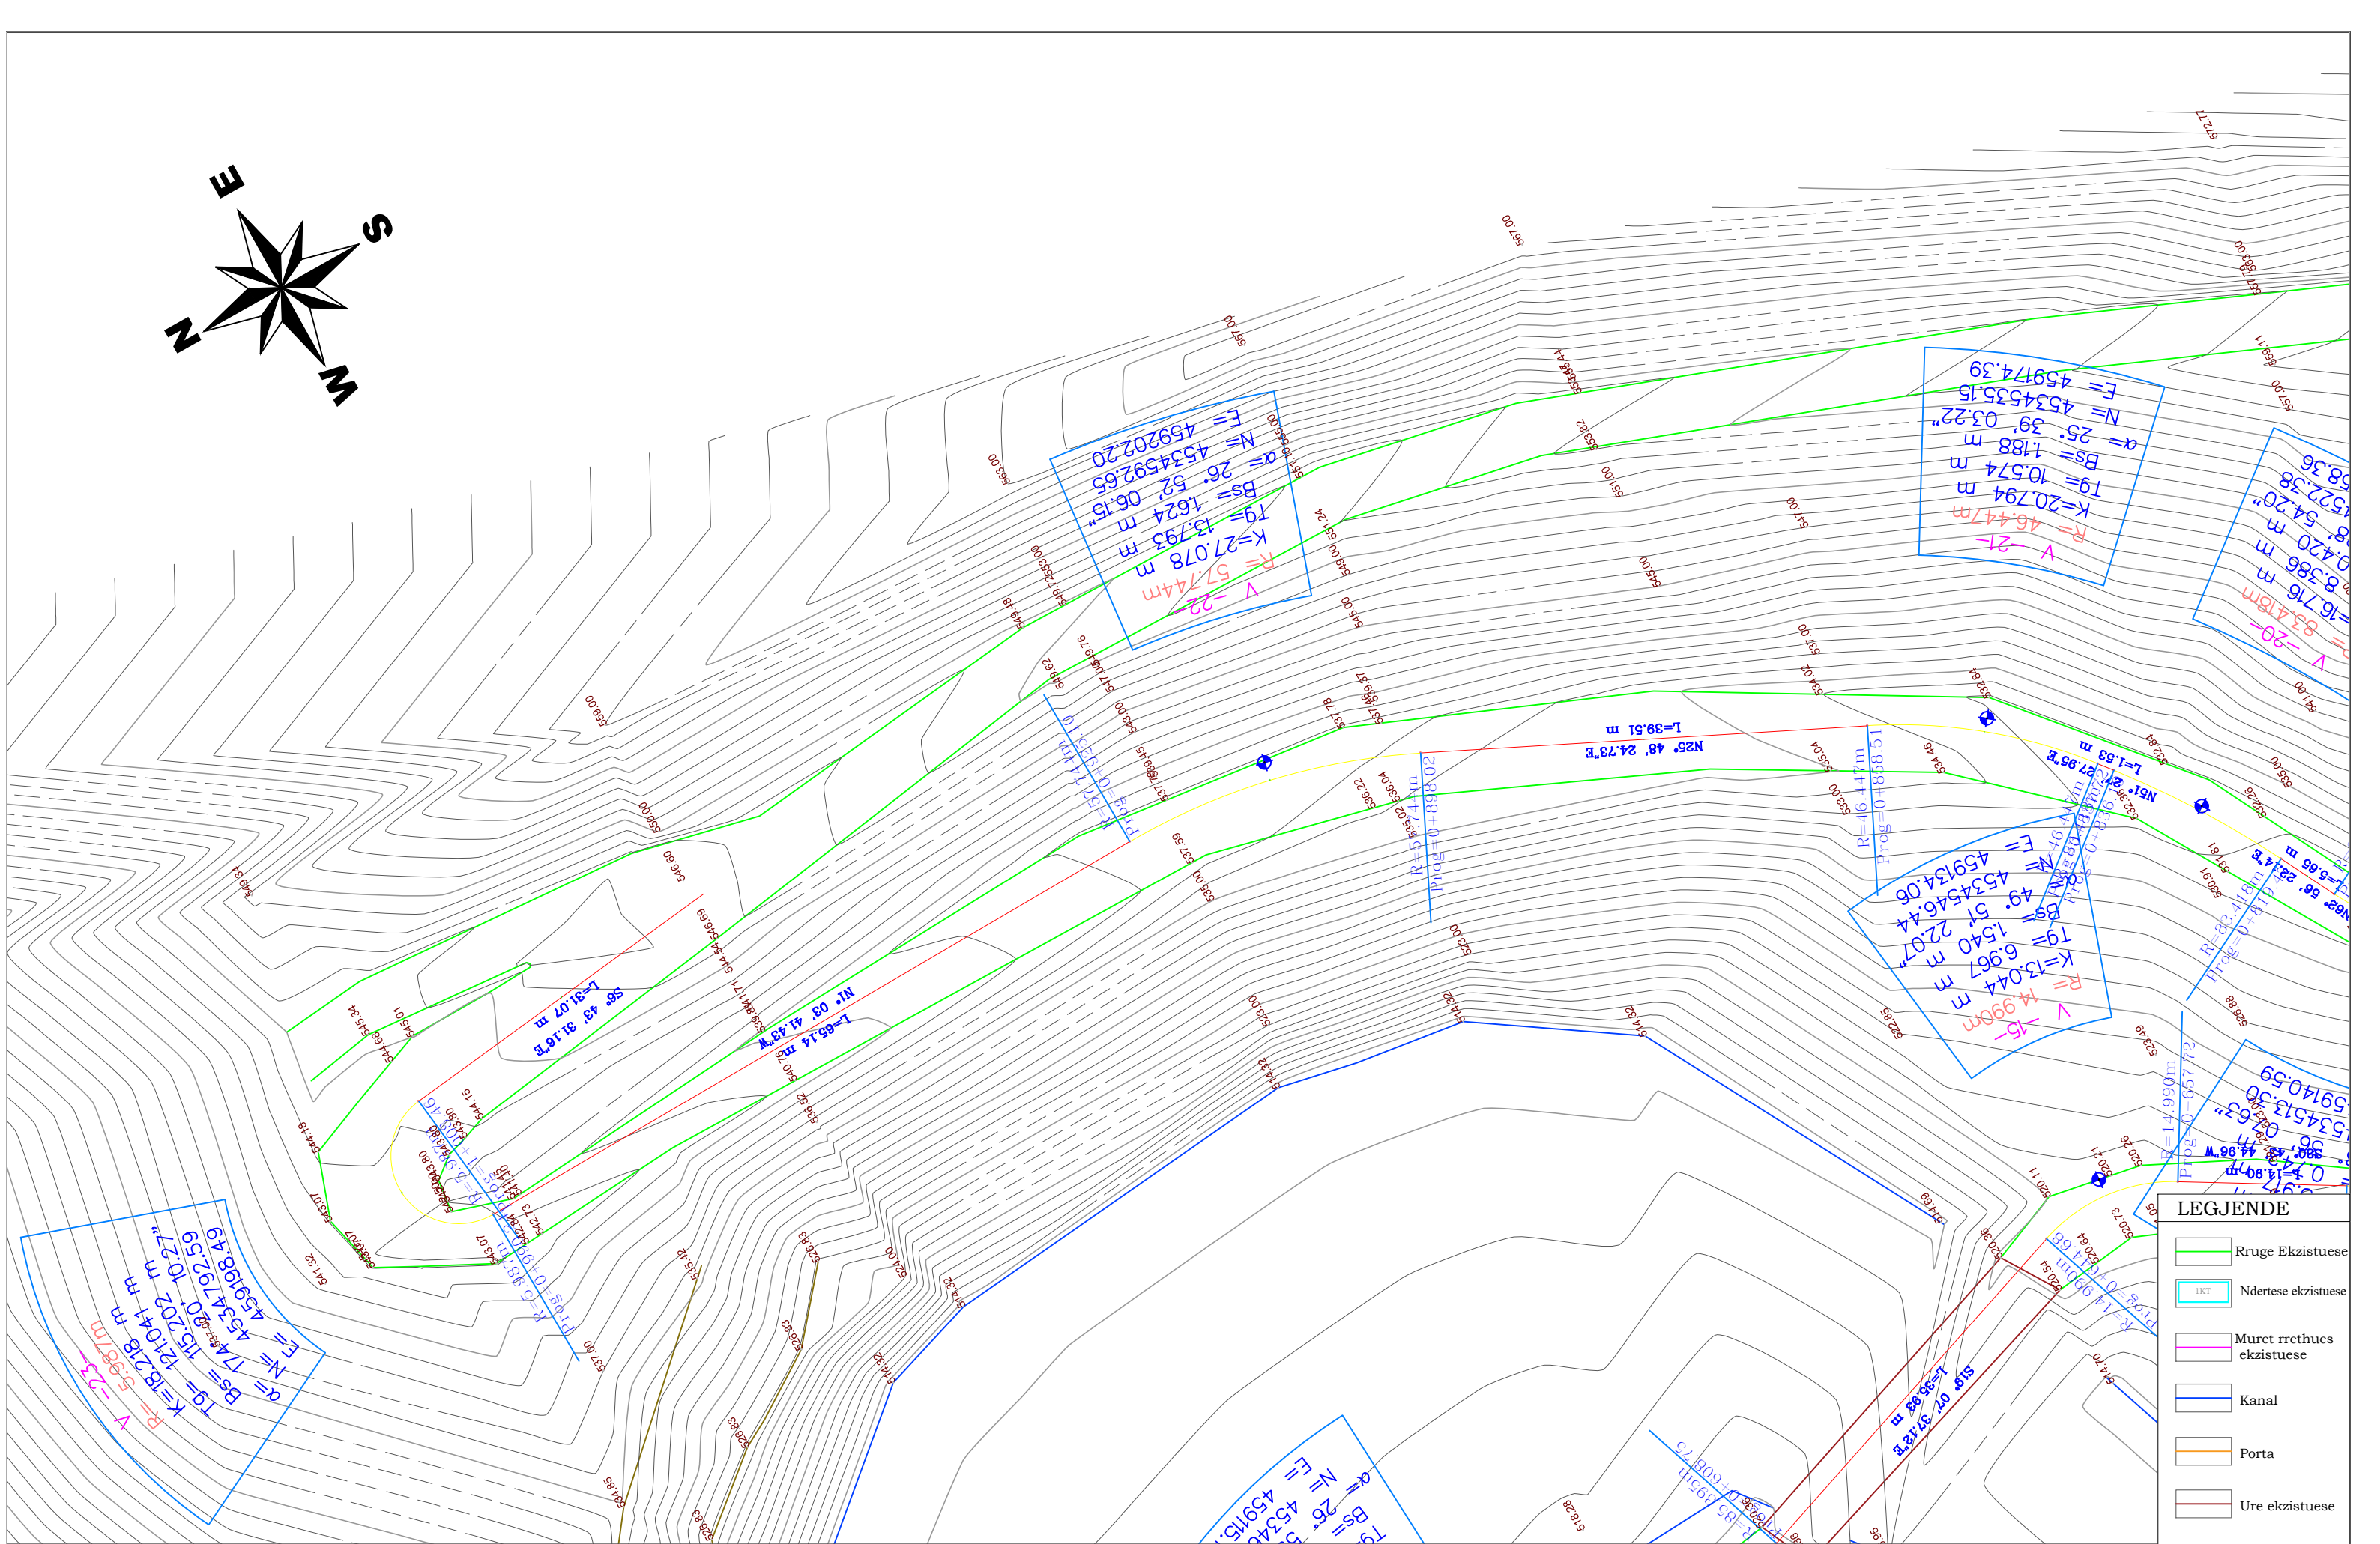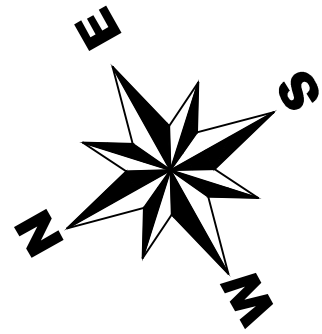

**LEGJENDE**

- Rruge Ekzistuese
- Ndertese ekzistuese
- Muret rrethues ekzistuese
- Kanal
- Porta
- Ure ekzistuese

**AUTORITETI KONTRAKTOR : BASHKIA POGRADEC**

Objekti: "PROJEKTIM TE RRUGEVE RURALE NJA PROPTISHT DHE VELCAN DHE LIDHJA ME RRJETIN RRUGOR KOMBETAR (QUKES - QAF PLOCE)": (URA E ZEMCES - KRYQEZIM PROPTISH - BISHNICE)

**Emertimi: PLANIMETRIA E PIKETIMIT**

"EDIFAT" Sh.p.k  
Adresa: Rruga "UNAZE", POGRADEC, Shqiperi  
Cel: +355 692045861  
Email: edifat.shp@hotmail.com

HMK-CONSULTING SH.P.K  
Konsulencë-Projektim-Mbikqytje

"HMK - Consulting" Sh.p.k  
Adresa: Rruga "Zef Jubani", Tirane, Shqiperi  
Cel: +355 69 386 7172  
Email: info@consulting-hmk.com

Administrator:  
**Edmond Meçaj**  
Drejtes Projektit Inxhinier Ndertimi:  
**Edmond Meçaj** Lic. K-1828/2  
Inxhinier Gjeodei / Arkitekt:  
**Edison Meçaj** Lic. A-1644/1  
Inxhinier Hidroteknik:  
**Iv Jaçelli**

Inxhinier Konstruktor:  
**Andrea ZOTO** Lic. K-1896/2  
Arkitekt:  
**Gjergji KOTMILO** Lic. A-1217/2  
Inxhinier Topograf:  
**Mustafa HOXHAI** Lic. T-1059/2  
Inxhinier Gjeolog:  
**Panajot ALICKOLLI** Lic. GJ-0566/2

Inxhinier Mekanik:  
**Ervin MINAROLLI** Lic. M-1131/3  
Inxhinier Hidroteknik:  
**Ferdinant SHAHINLLARI** Lic. K-1376/1  
Inxhinier Infrastruktura:  
**Jetnor SHKULLAK** Lic. K-0589/3  
Inxhinier Mjedisi:  
**Ardi RRODHE** Lic. M.1247

Inxhinier Konstruktor:  
**Ardit Klaxhi**  
Inxhinier Mekanik:  
**Roland Dorozhani** Lic. M-0541/1  
Inxhinier Gjeodei:  
**Taulant Bardhi** Lic. T-1382

Faza e projektit:  
**Projekt Zbatimi**

Formati: **A3**  
Shkalla: **1-500**  
Nri i fletes: **4**  
Data: **2021**