



KRYETAR I BASHKISE  
ILIR XHAKOLLI

Bashkia Pogradec

# PLANIMETRIA E PERGJITHSHME

## OBJEKTI:

LOT-4"(URA E ZEMCES -KRYQEZIMI PROPTISHT, BISHNICE)  
III-PROJEKT ZBATIMI I RRUGES (SLABINJE-KRYQEZIM)

AUTORITETI KONTRAKTOR : BASHKIA POGRADEC

Emertimi: PLANIMETRIA E RRUGES



"EDIFAT" Sh.p.k  
Adresa:Rruga "UNAZE",  
POGRADEC,Shqiperi  
Cel:+355 692045861  
Email:edifat.shpk@hotmail.com



"HMK - Consulting " Sh.p.k  
Adresa:Rruga "Zef Jubani",  
Tirane,Shqiperi  
Cel:+355 69 386 7172  
Email:info@consulting-hmk.com

Administrator:  
**Edmond Meçaj**  
Drejtues Projektit Inxhinier Ndertimi:  
**Edmond Meçaj** Lic. K-1828/2  
Inxhinier Gjeodet / Arkitekt:  
**Edison Meçaj** Lic. A-1644/1  
Inxhinier Hidroterknik:  
**Iv Jaçelli**

Inxhinier Konstruktor:  
**Andrea ZOTO** Lic. K-1896/2  
Arkitekt:  
**Gjergji KOTMILO** Lic. A-1217/2  
Inxhinier Topograf:  
**Mustafa HOXHAI** Lic. T-1059/2  
Inxhinier Gjeolog:  
**Panajot ALICKOLLI** Lic.GJ-0566/2

Inxhinier Mekanik:  
**Ervin MINAROLLI** Lic. M-1131/3  
Inxhinier Hidroteknik:  
**Ferdinant SHAHINLLARI** Lic. K-1376/1  
Inxhinier Infrastruktura:  
**Jetnor SHKULLAK** Lic. K-0589/3  
Inxhinier Mjedisi:  
**Ardi RRODHE** Lic. M.1247


Inxhinier Konstruktor :  
**Ardit Klanxhi**  
Inxhinier Mekanik:  
**Roland Dorozhani** Lic. M-0541/1  
Inxhinier Gjeodet:  
**Taulant Bardhi** Lic. T-1382

Faza e projektit:  
**Projekt Zbatimi**

Formati: **A3**  
Shkalla: **1-500**

Nr i fletes:

Data: **2021**

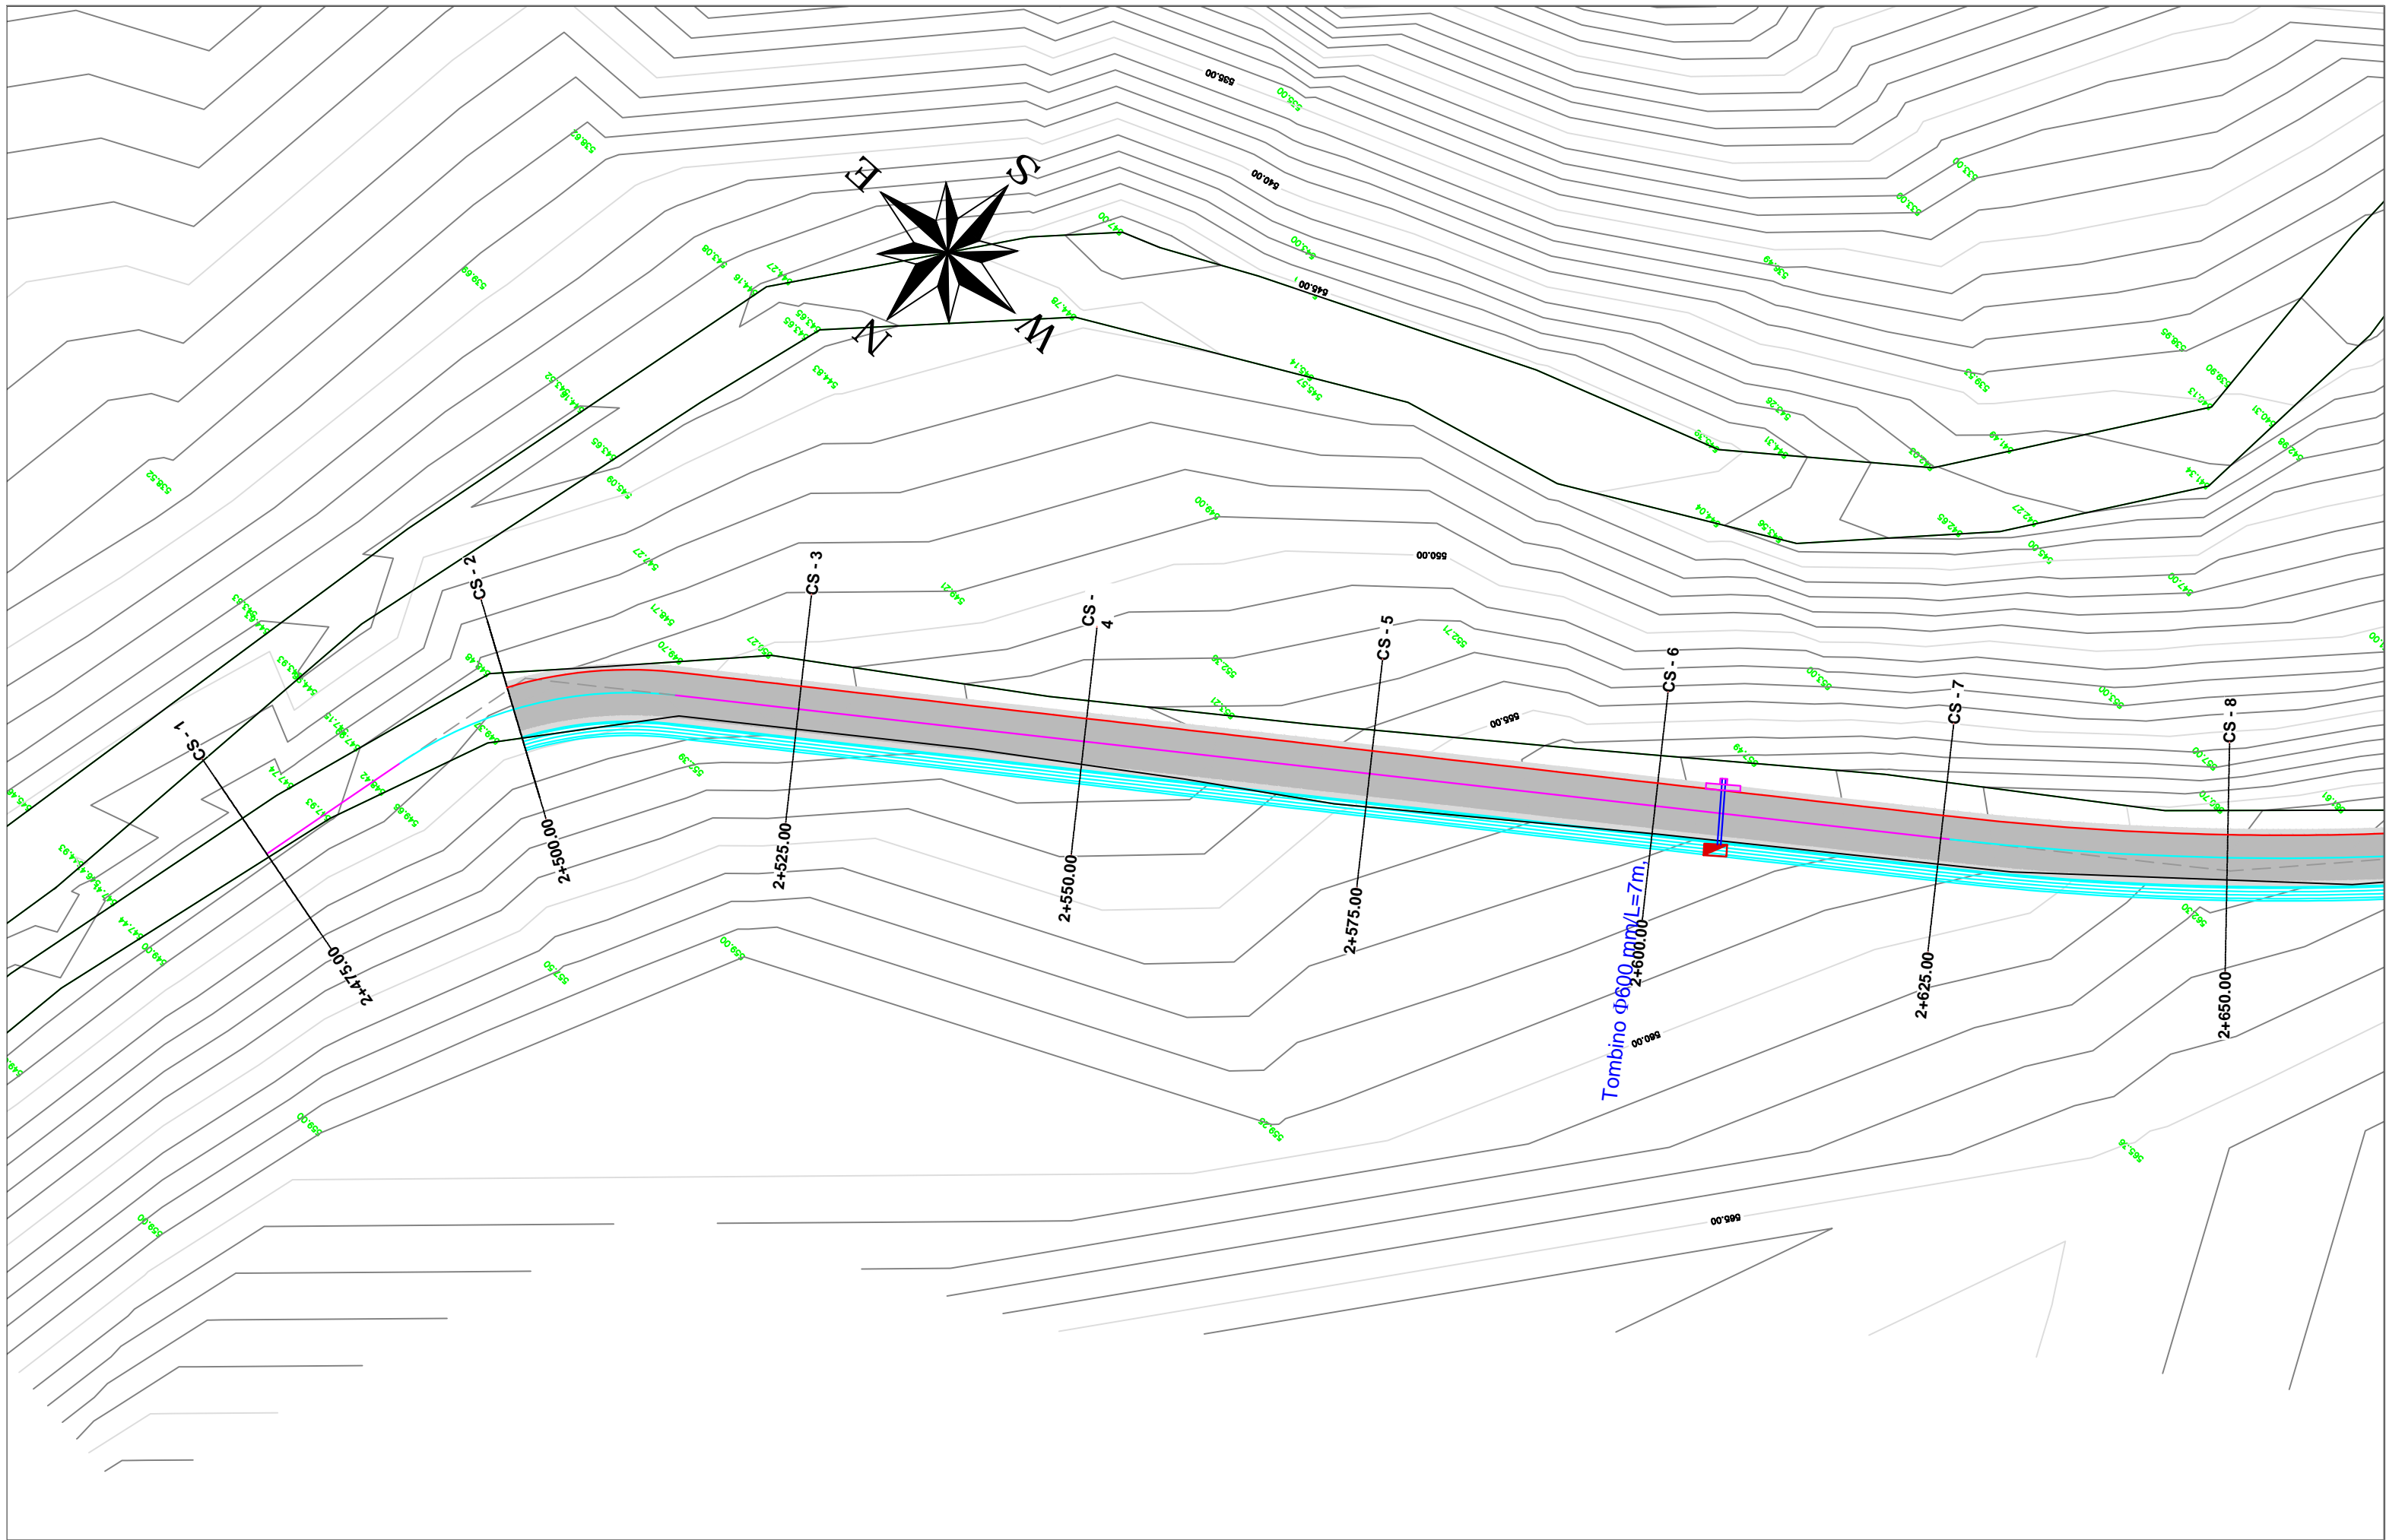

**AUTORITETI KONTRAKTOR : BASHKIA POGRADEC**  
 Objekti: "PROJEKTIM TE RRUGEVE RURALE NJA PROPRTISHT DHE VELCAN DHE LIDHJA ME RRJETIN RRUGOR KOMBETAR (QUKES - QAF PLOCE)": KRYQEZIM - SLABINJE

**Emertimi: PLANIMETRIA E RRUGES**

 <p>"EDIFAT" Sh.p.k          Adresa: Rruga "UNAZE",          POGRADEC, Shqiperi          Cel: +355 692045861          Email: edifat.shpk@hotmail.com</p>	 <p>HMK-CONSULTING SII.P.K          Konsulencë-Projektim-Mbikujtje</p>	<p>"HMK - Consulting" Sh.p.k          Adresa: Rruga "Zef Jubani",          Tirane, Shqiperi          Cel: +355 69 386 7172          Email: info@consulting-hmk.com</p>
---	---	--


Administrator:  
**Edmond Meçaj**  
 Drejtues Projekti Inxhinier Ndertimi:  
**Edmond Meçaj** Lic. K-1828/2  
 Inxhinier Gjeodet / Arkitekt:  
**Edison Meçaj** Lic. A-1644/1  
 Inxhinier Hidroteknik:  
**Iv Jaçelli**

Inxhinier Konstruktor:  
**Andrea ZOTO** Lic. K-1896/2  
 Arkitekt:  
**Gjergji KOTMILO** Lic. A-1217/2  
 Inxhinier Topograf:  
**Mustafa HOXHAI** Lic. T-1059/2  
 Inxhinier Gjeolog:  
**Panajot ALICKOLLI** Lic. GJ-0566/2

Inxhinier Mekanik:  
**Ervin MINAROLLI** Lic. M-1131/3  
 Inxhinier Hidroteknik:  
**Ferdinant SHAHINLLARI** Lic. K-1376/1  
 Inxhinier Infrastruktura:  
**Jetnor SHKULLAK** Lic. K-0589/3  
 Inxhinier Mjedisi:  
**Ardi RRODHE** Lic. M.1247

Inxhinier Konstruktor :  
**Ardit Klanxhi**  
 Inxhinier Mekanik:  
**Roland Dorozhani** Lic. M-0541/1  
 Inxhinier Gjeodet:  
**Taulant Bardhi** Lic. T-1382

Faza e projektit:  
**Projekt Zbatimi**  
 Formati: **A3**  
 Shkalla: **1-500**  
 Nr i fletes: **1**  
 Data: **2021**

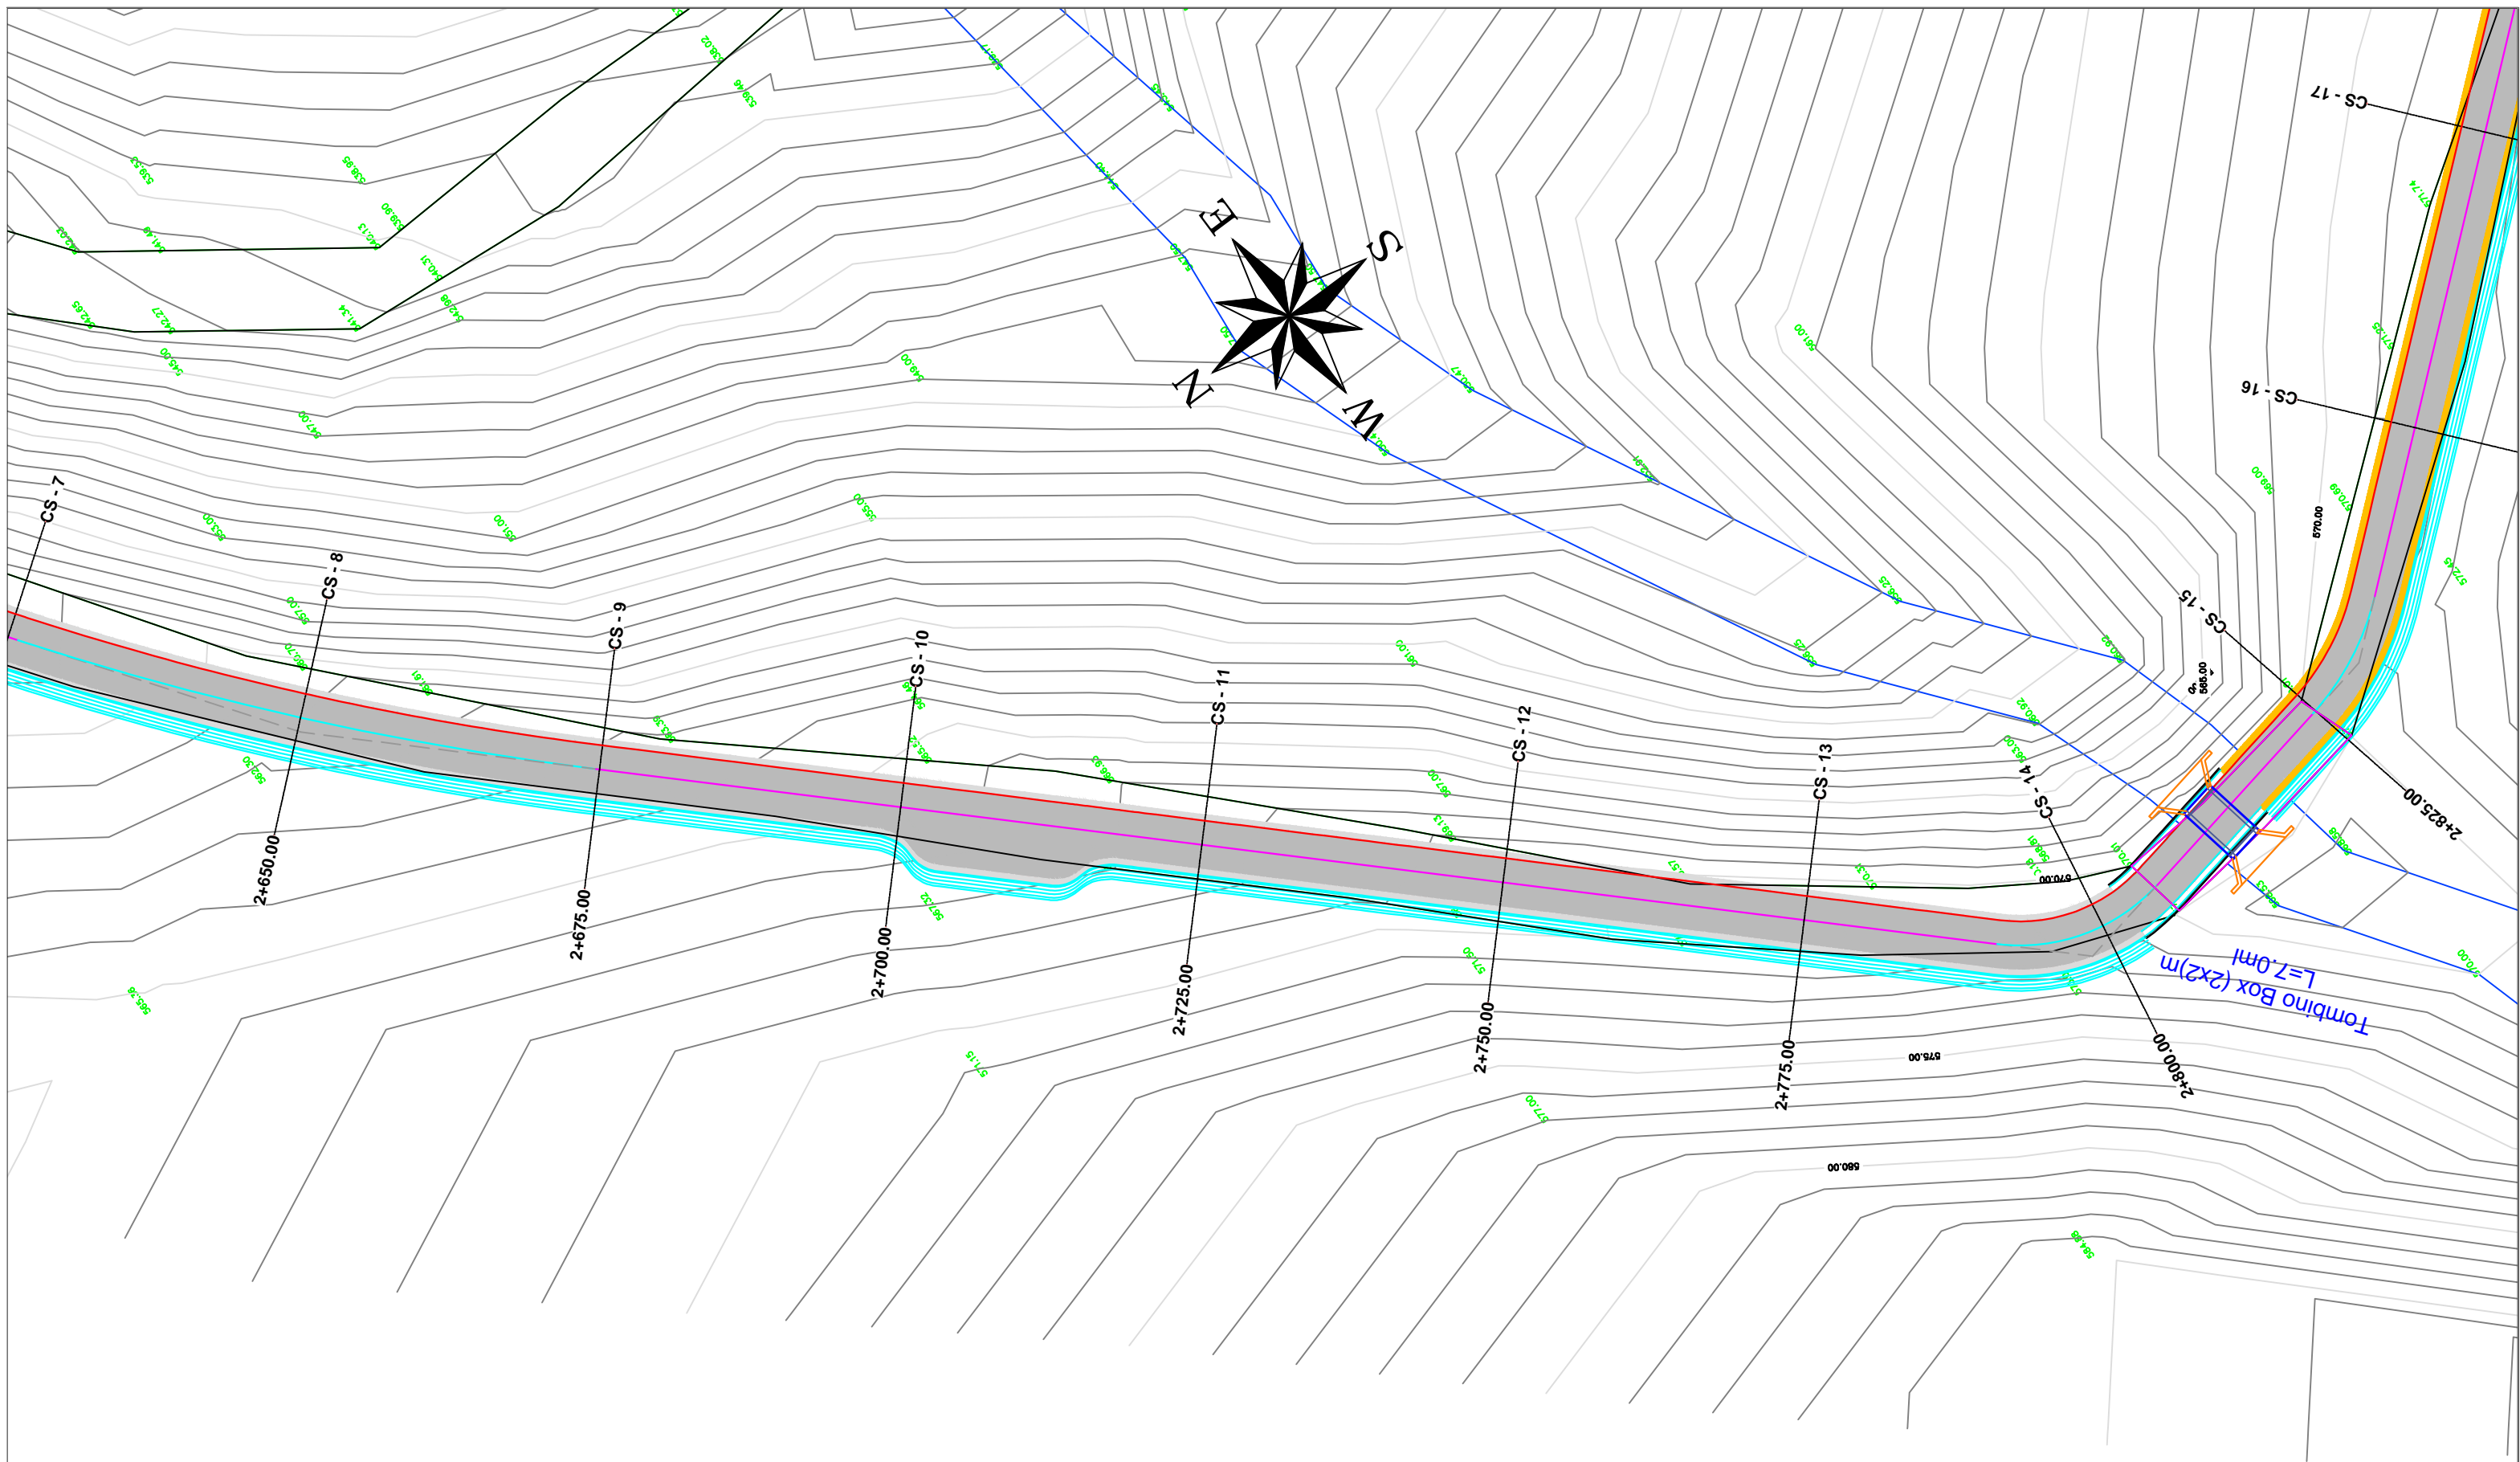

**AUTORITETI KONTRAKTOR : BASHKIA POGRADEC**

Objekti: "PROJEKTIM TE RRUGEVE RURALE NJA PROPRTISHT DHE VELCAN DHE LIDHJA ME RRJETIN RRUGOR KOMBETAR (QUKES - QAF PLOCE)": KRYQEZIM - SLABINJE

**Emertimi: PLANIMETRIA E RRUGES**

**"EDIFAT" Sh.p.k**  
 Adresa: Rruga "UNAZE",  
 POGRADEC, Shqiperi  
 Cel: +355 692045861  
 Email: edifat.shpk@hotmail.com

**HMK-CONSULTING SII.P.K**  
 Konsulencë-Projektim-Hëkëqytje

**"HMK - Consulting " Sh.p.k**  
 Adresa: Rruga "Zef Jubani",  
 Tirane, Shqiperi  
 Cel: +355 69 386 7172  
 Email: info@consulting-hmk.com


Administrator:  
**Edmond Meçaj**  
 Drejtues Projekti Inxhinier Ndertimi:  
**Edmond Meçaj** Lic. K-1828/2  
 Inxhinier Gjeodet / Arkitekt:  
**Edison Meçaj** Lic. A-1644/1  
 Inxhinier Hidroteknik:  
**Iv Jaçelli**

Inxhinier Konstruktor:  
**Andrea ZOTO** Lic. K-1896/2  
 Arkitekt:  
**Gjergji KOTMILO** Lic. A-1217/2  
 Inxhinier Topograf:  
**Mustafa HOXHAI** Lic. T-1059/2  
 Inxhinier Gjeolog:  
**Panajot ALICKOLLI** Lic. GJ-0566/2

Inxhinier Mekanik:  
**Ervin MINAROLLI** Lic. M-1131/3  
 Inxhinier Hidroteknik:  
**Ferdinant SHAHINLLARI** Lic. K-1376/1  
 Inxhinier Infrastruktura:  
**Jetnor SHKULLAK** Lic. K-0589/3  
 Inxhinier Mjedis:  
**Ardi RRODHE** Lic. M.1247

Inxhinier Konstruktor :  
**Ardit Klanxhi**  
 Inxhinier Mekanik:  
**Roland Dorozhani** Lic. M-0541/1  
 Inxhinier Gjeodet:  
**Taulant Bardhi** Lic. T-1382

Faza e projektit:  
**Projekt Zbatimi**  
 Formati: **A3**  
 Shkalla: **1-500**  
 Nr i fletes: **2**  
 Data: **2021**

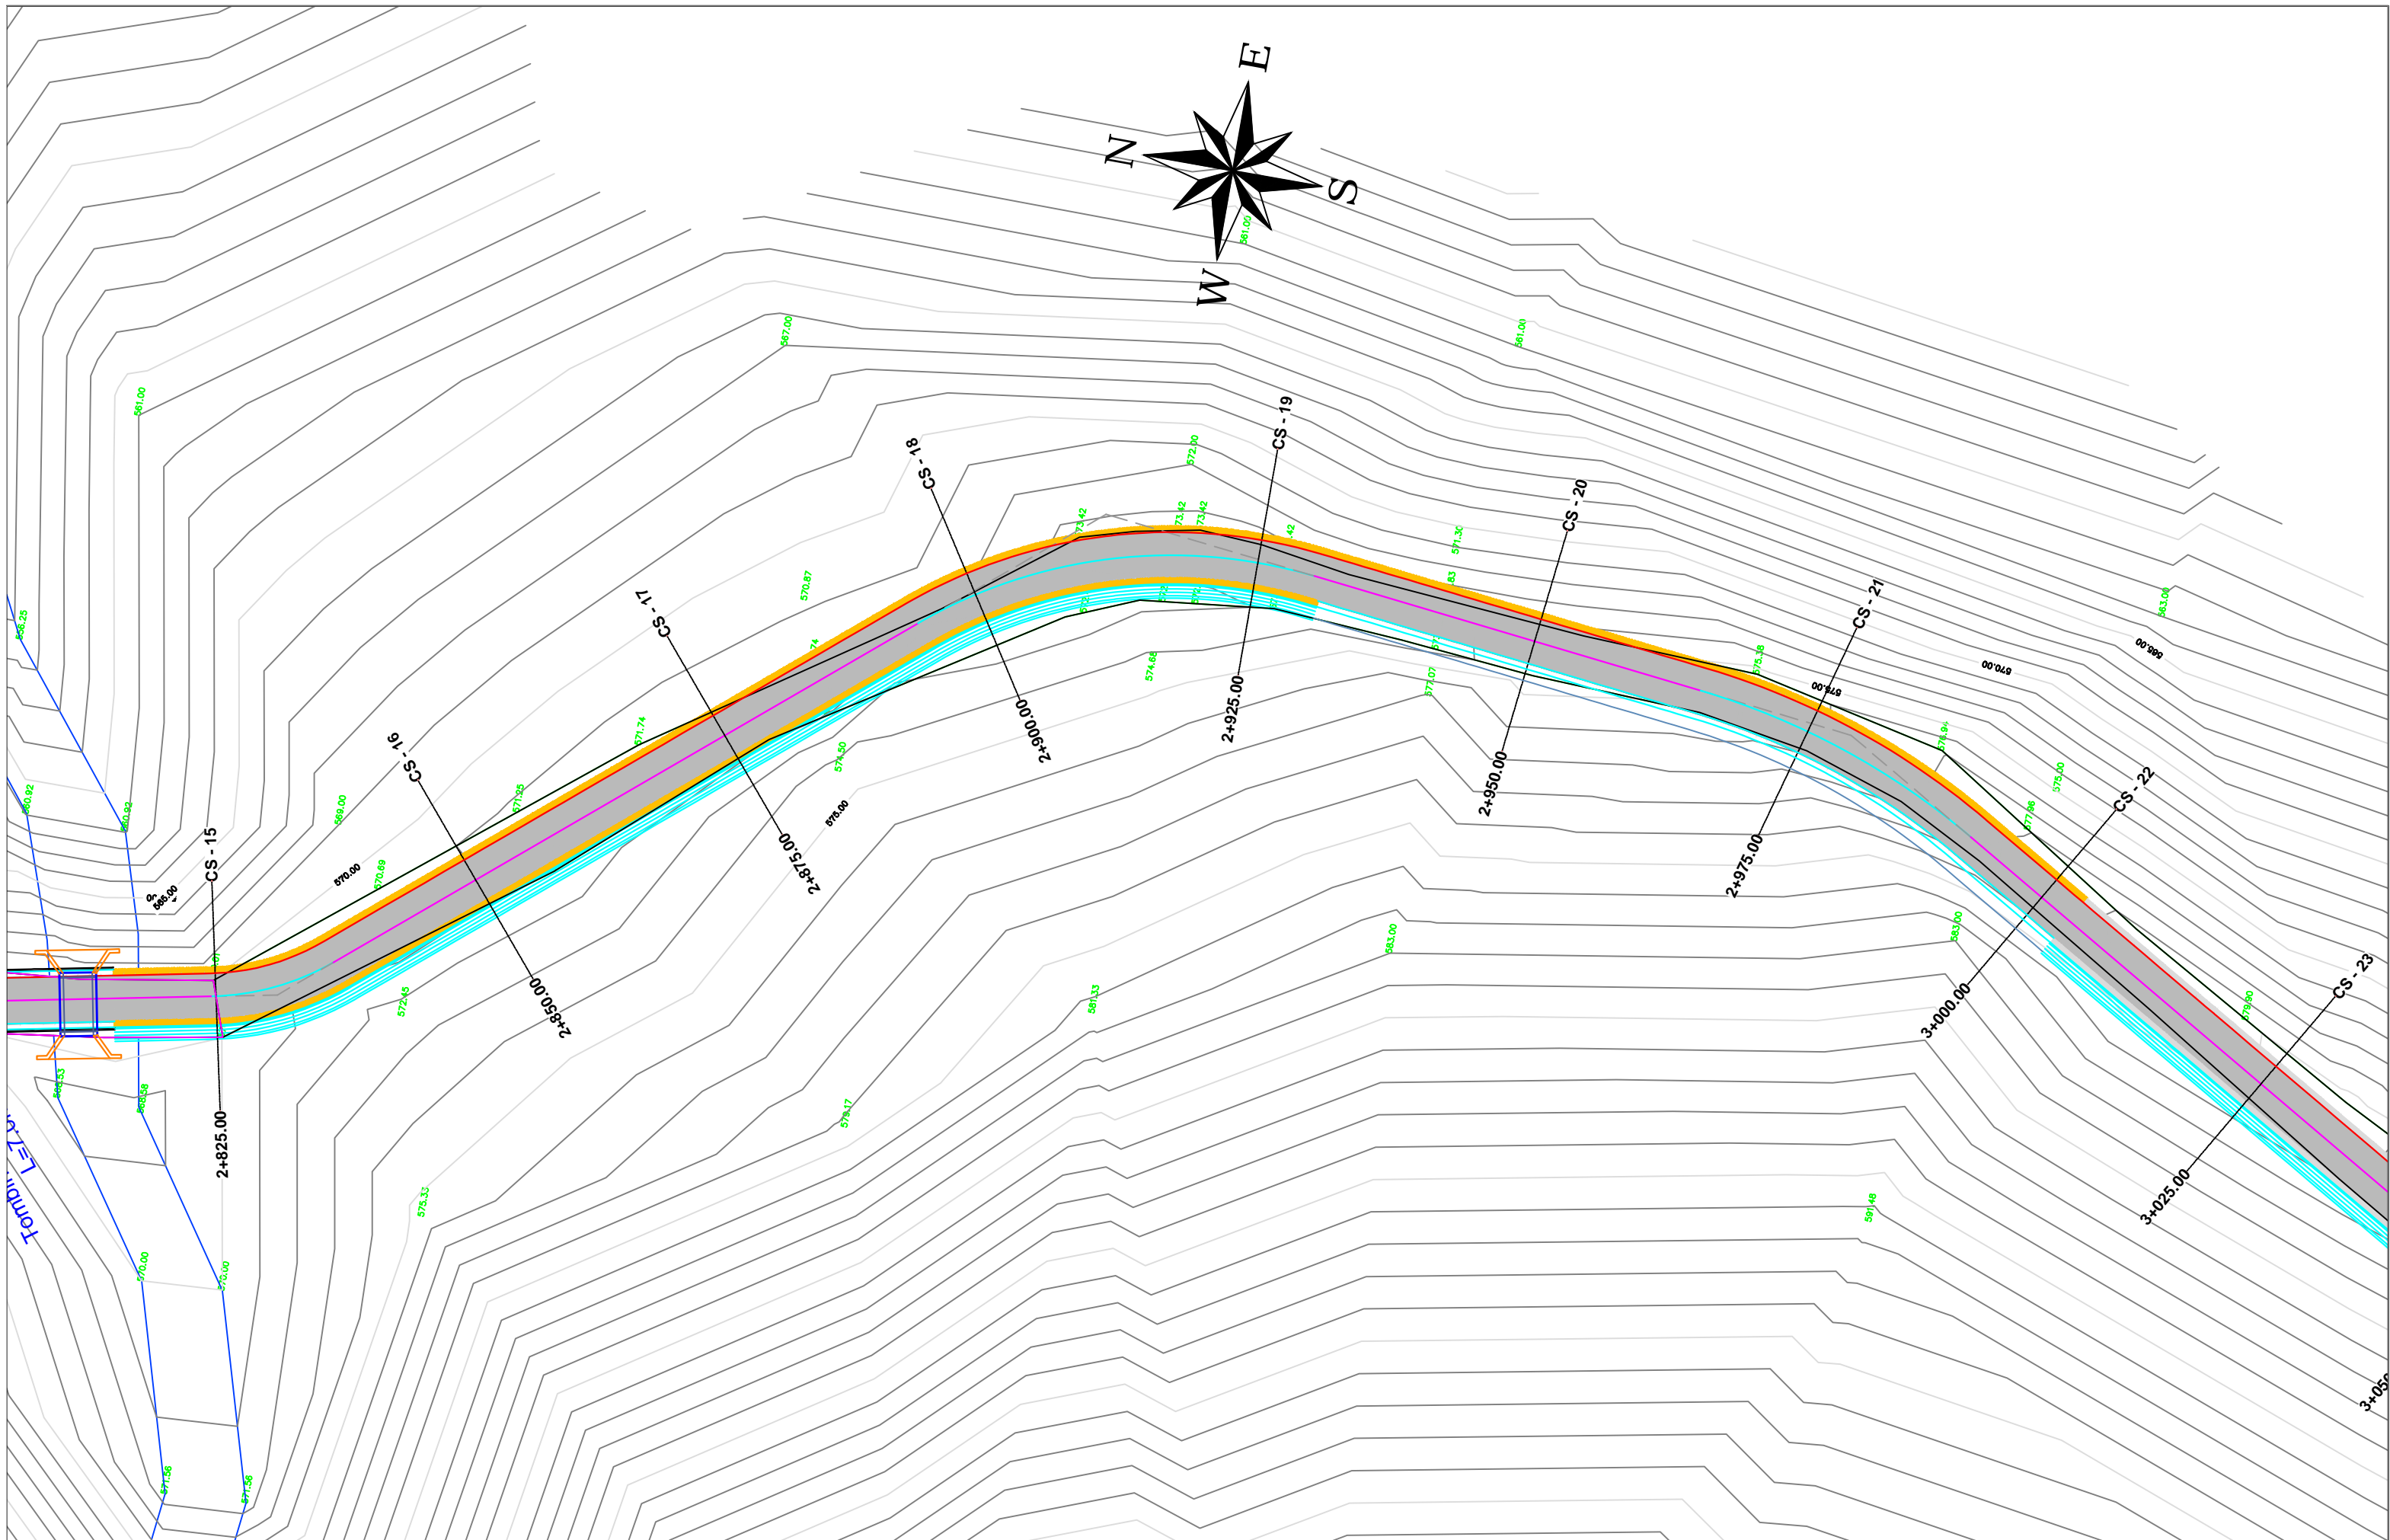

**AUTORITETI KONTRAKTOR : BASHKIA POGRADEC**  
 Objekti: "PROJEKTIM TE RRUGEVE RURALE NJA PROPRTISHT DHE VELCAN DHE LIDHJA ME RRJETIN RRUGOR KOMBETAR (QUKES - QAF PLOCE)": KRYQEZIM - SLABINJE

**Emertimi: PLANIMETRIA E RRUGES**

**"EDIFAT" Sh.p.k**  
 Adresa: Rruga "UNAZE", POGRADEC, Shqiperi  
 Cel: +355 692045861  
 Email: edifat.shpk@hotmail.com

**HMK-CONSULTING SII.P.K**  
 Konsulencë-Projektim-Hidrokujtje

**"HMK - Consulting" Sh.p.k**  
 Adresa: Rruga "Zef Jubani", Tirane, Shqiperi  
 Cel: +355 69 386 7172  
 Email: info@consulting-hmk.com


Administrator:  
**Edmond Meçaj**  
 Drejtues Projekti Inxhinier Ndertimi:  
**Edmond Meçaj** Lic. K-1828/2  
 Inxhinier Gjeodet / Arkitekt:  
**Edison Meçaj** Lic. A-1644/1  
 Inxhinier Hidroteknik:  
**Iv Jaçelli**

Inxhinier Konstruktor:  
**Andrea ZOTO** Lic. K-1896/2  
 Arkitekt:  
**Gjergji KOTMILO** Lic. A-1217/2  
 Inxhinier Topograf:  
**Mustafa HOXHAI** Lic. T-1059/2  
 Inxhinier Gjeolog:  
**Panajot ALICKOLLI** Lic. GJ-0566/2

Inxhinier Mekanik:  
**Ervin MINAROLLI** Lic. M-1131/3  
 Inxhinier Hidroteknik:  
**Ferdinant SHAHINLLARI** Lic. K-1376/1  
 Inxhinier Infrastruktura:  
**Jetnor SHKULLAK** Lic. K-0589/3  
 Inxhinier Mjedisi:  
**Ardi RRODHE** Lic. M.1247

Inxhinier Konstruktor :  
**Ardit Klanxhi**  
 Inxhinier Mekanik:  
**Roland Dorozhani** Lic. M-0541/1  
 Inxhinier Gjeodet:  
**Taulant Bardhi** Lic. T-1382

Faza e projektit:  
**Projekt Zbatimi**  
 Formati: **A3**  
 Shkalla: **1-500**  
 Nr i fletes: **3**  
 Data: **2021**

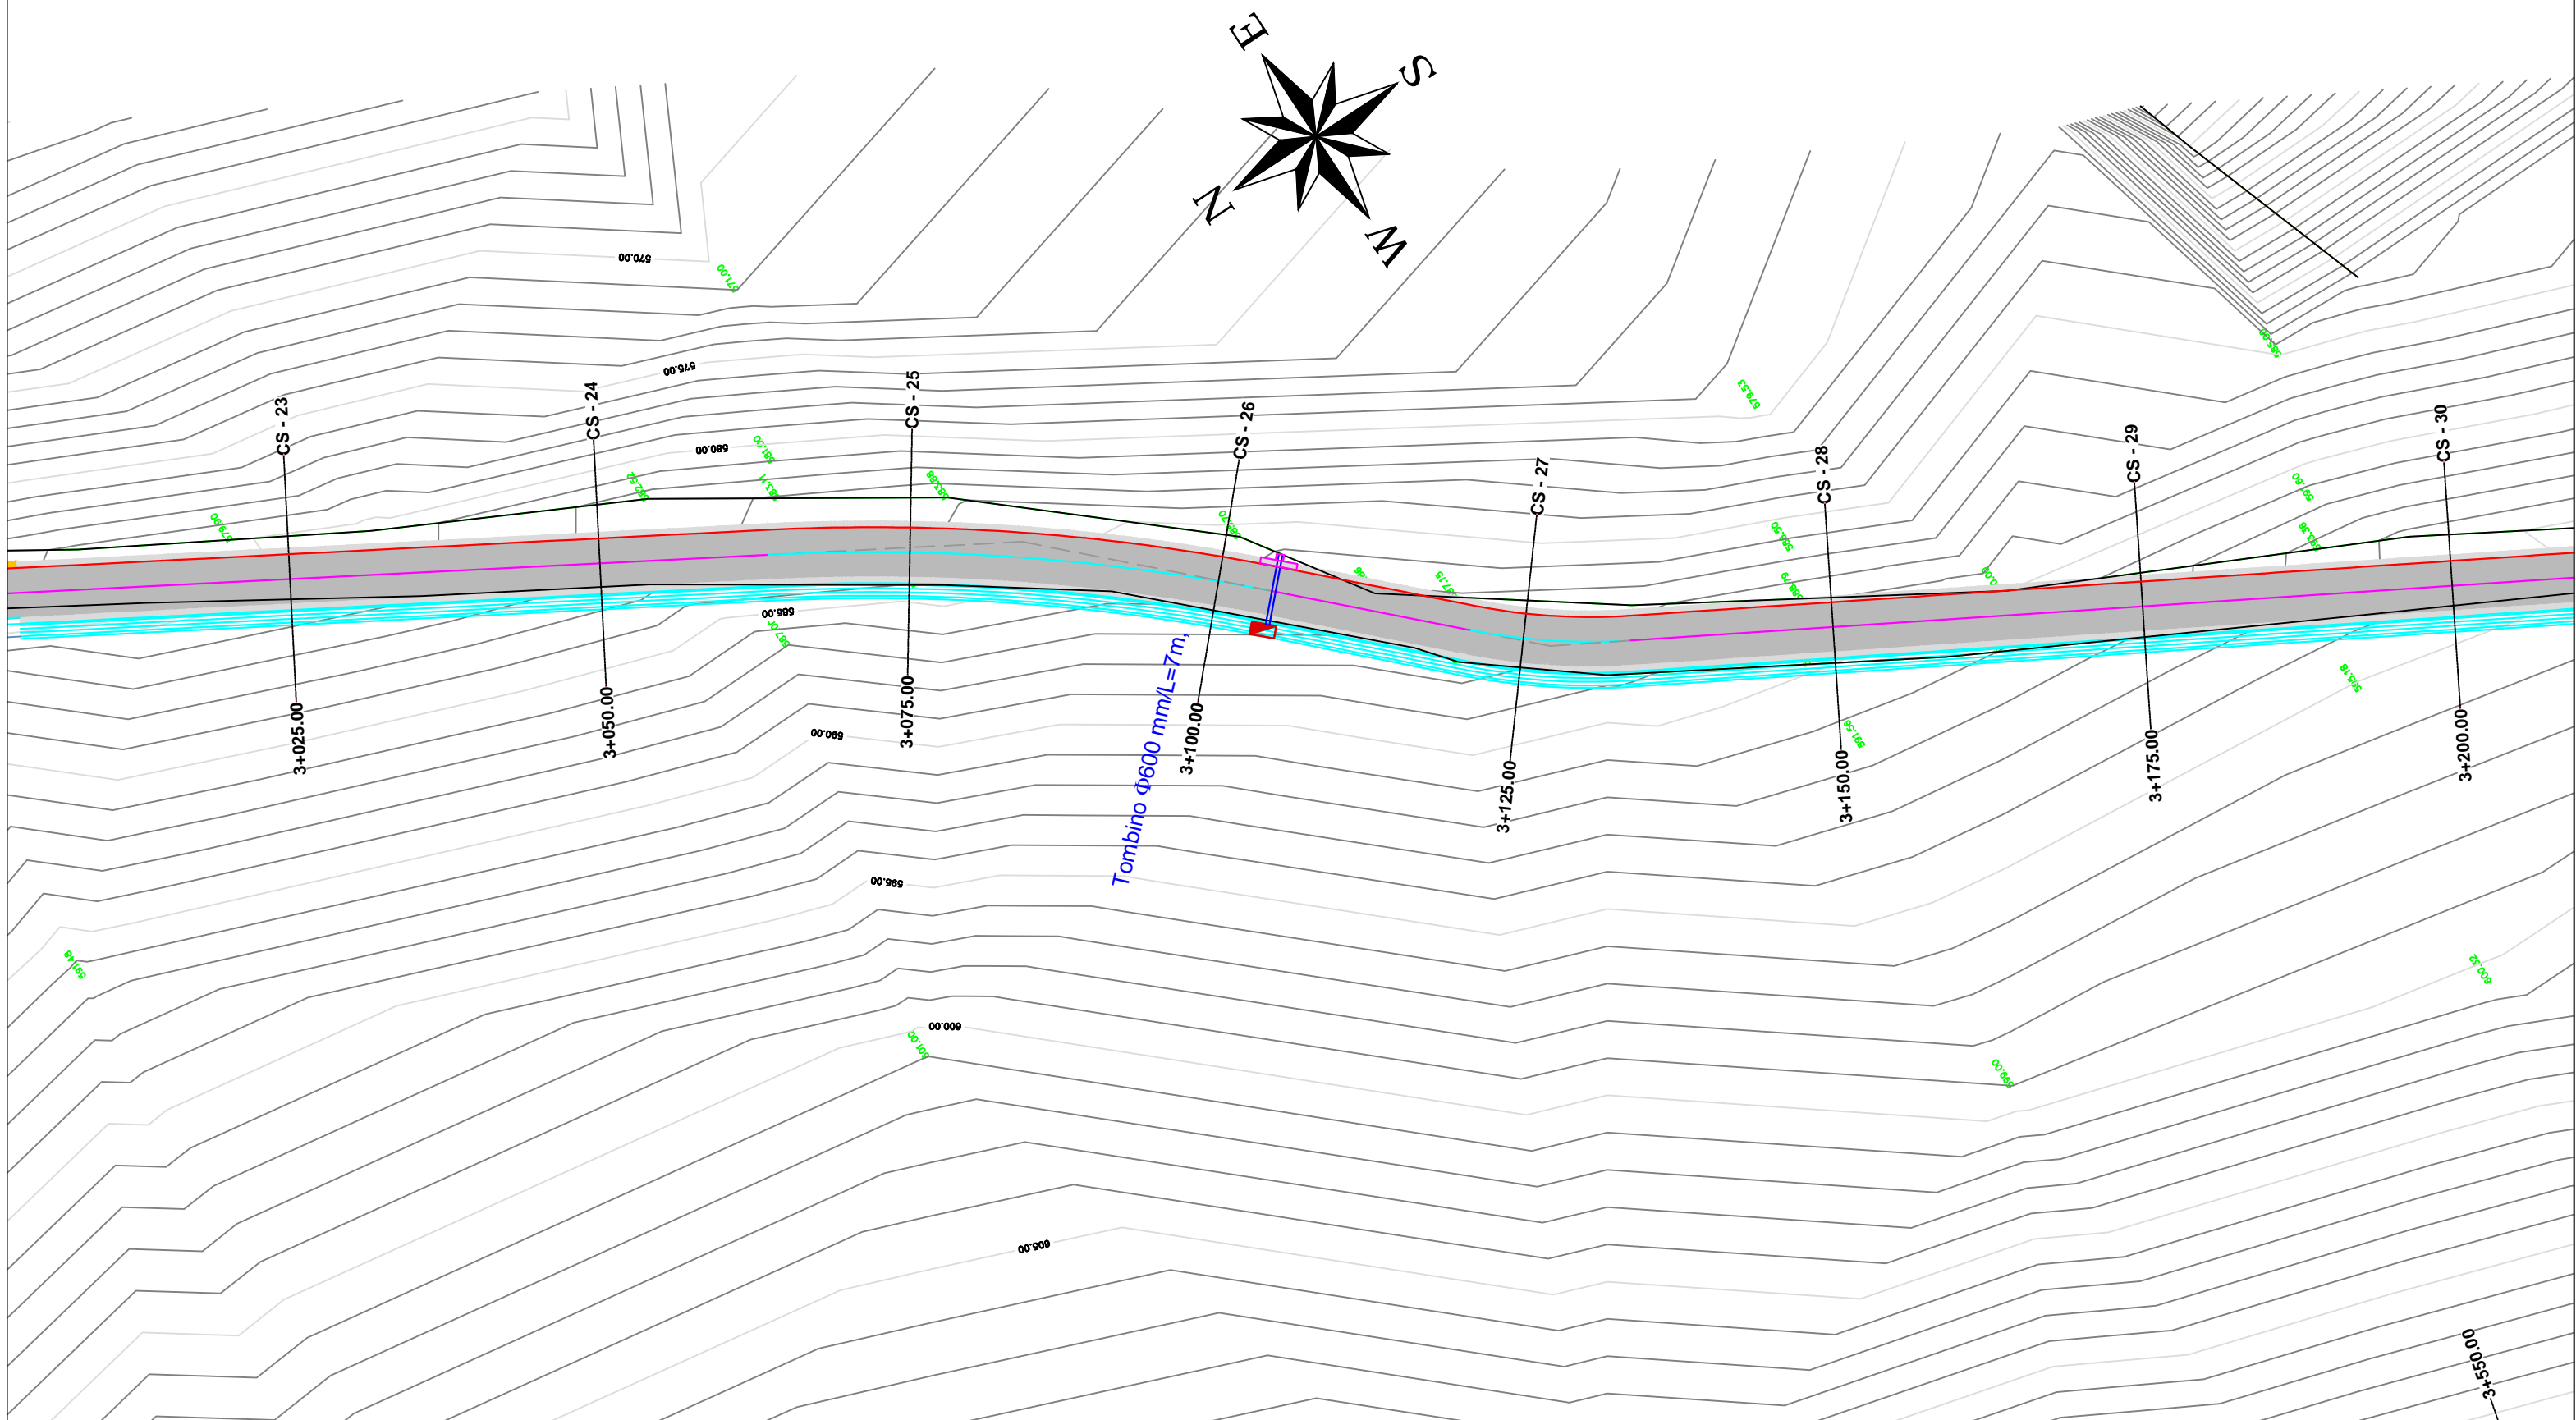

**AUTORITETI KONTRAKTOR : BASHKIA POGRADEC**  
 Objekti: "PROJEKTIM TE RRUGEVE RURALE NJA PROPRTISHT DHE VELCAN DHE LIDHJA ME RRJETIN RRUGOR KOMBETAR (QUKES - QAF PLOCE)": KRYQEZIM - SLABINJE

**Emertimi: PLANIMETRIA E RRUGES**

**"EDIFAT" Sh.p.k**  
 Adresa: Rruga "UNAZE",  
 POGRADEC, Shqiperi  
 Cel: +355 692045861  
 Email: edifat.shpk@hotmail.com

**HMK-CONSULTING SH.P.K**  
 Konsulencë-Projektim-Mbikqytje

**"HMK - Consulting" Sh.p.k**  
 Adresa: Rruga "Zef Jubani",  
 Tirane, Shqiperi  
 Cel: +355 69 386 7172  
 Email: info@consulting-hmk.com



Administrator:  
**Edmond Meçaj**  
 Drejtues Projekti Inxhinier Ndertimi:  
**Edmond Meçaj** Lic. K-1828/2  
 Inxhinier Gjeodet / Arkitekt:  
**Edison Meçaj** Lic. A-1644/1  
 Inxhinier Hidroteknik:  
**Iv Jaçelli**

Inxhinier Konstruktor:  
**Andrea ZOTO** Lic. K-1896/2  
 Arkitekt:  
**Gjergji KOTMILO** Lic. A-1217/2  
 Inxhinier Topograf:  
**Mustafa HOXHAI** Lic. T-1059/2  
 Inxhinier Gjeolog:  
**Panajot ALICKOLLI** Lic. GJ-0566/2

Inxhinier Mekanik:  
**Ervin MINAROLLI** Lic. M-1131/3  
 Inxhinier Hidroteknik:  
**Ferdinant SHAHINLLARI** Lic. K-1376/1  
 Inxhinier Infrastruktura:  
**Jefnor SHKULLAK** Lic. K-0589/3  
 Inxhinier Mjedisi:  
**Ardi RRODHE** Lic. M.1247

Inxhinier Konstruktor :  
**Ardit Klanxhi**  
 Inxhinier Mekanik:  
**Roland Dorozhani** Lic. M-0541/1  
 Inxhinier Gjeodet:  
**Taulant Bardhi** Lic. T-1382

Faza e projektit:  
**Projekt Zbatimi**  
 Formati: **A3**  
 Shkalla: **1-500**  
 Nr i fletes: **4**  
 Data: **2021**

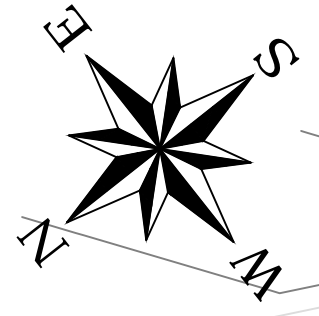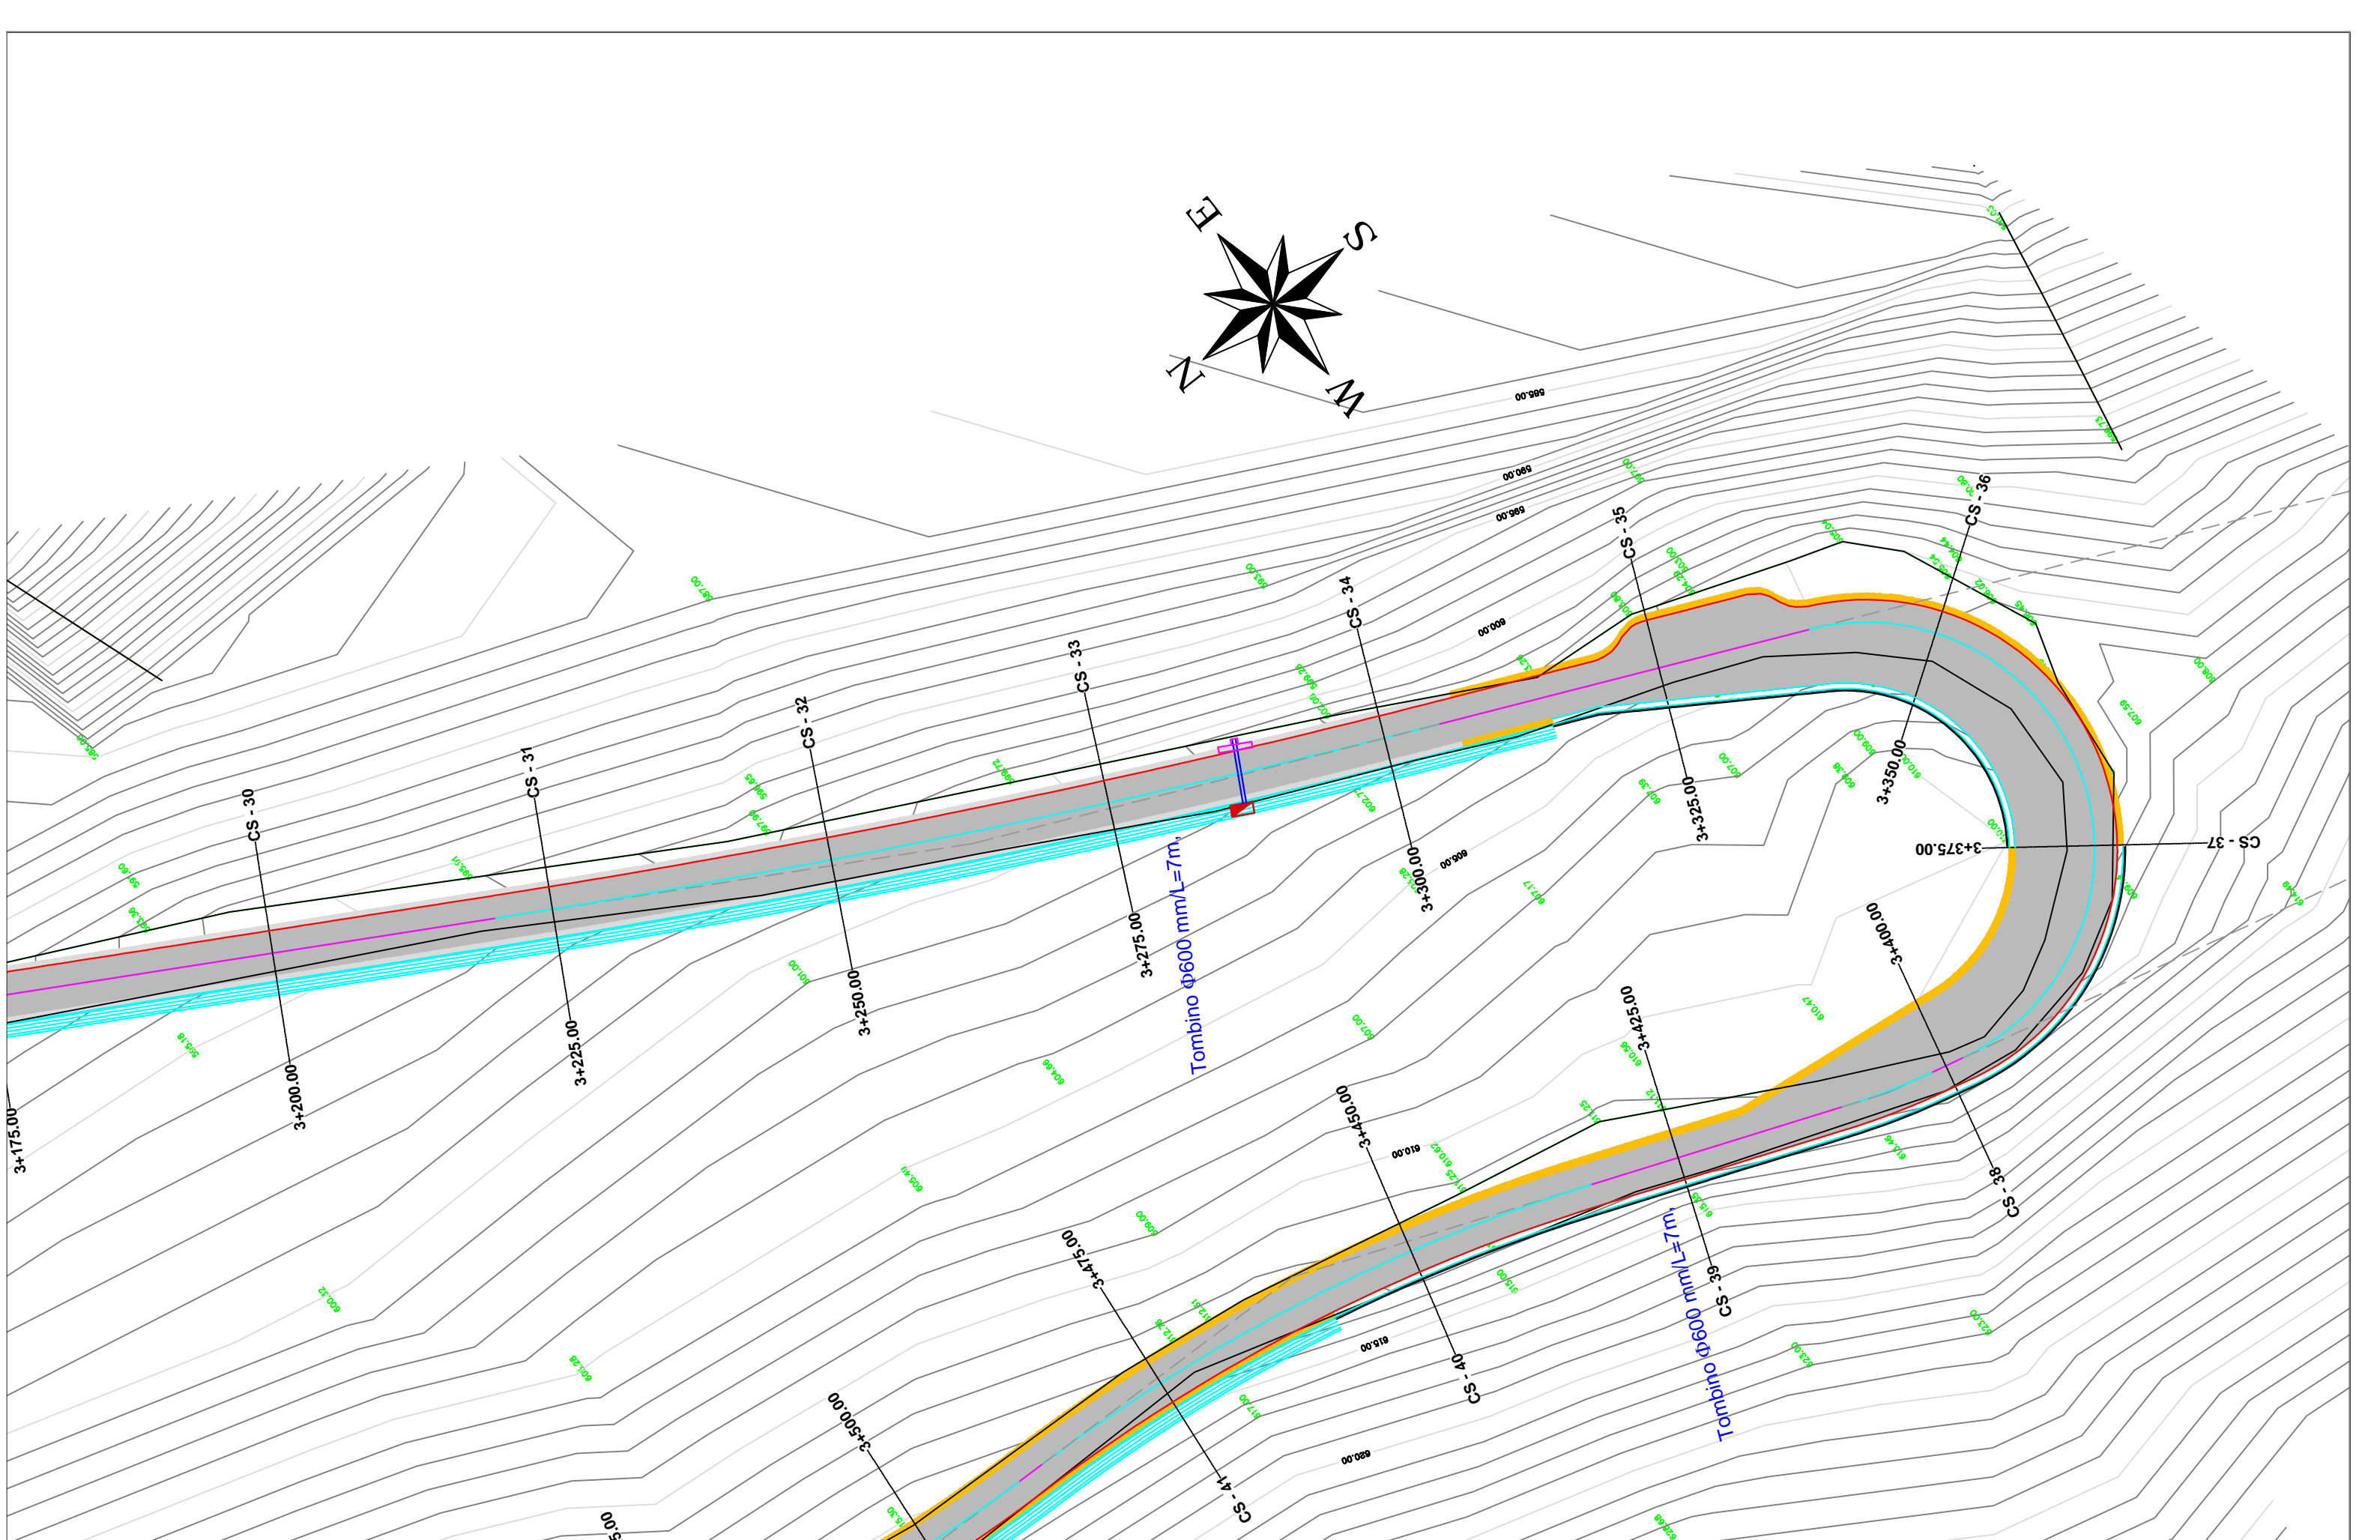

**AUTORITETI KONTRAKTOR : BASHKIA POGRADEC**

Objekti: "PROJEKTIM TE RRUGEVE RURALE NJA PROPRTISHT DHE VELCAN DHE LIDHJA ME RRJETIN RRUGOR KOMBETAR (QUKES - QAF PLOCE)": KRYQEZIM - SLABINJE

**Emertimi: PLANIMETRIA E RRUGES**



"EDIFAT" Sh.p.k  
Adresa: Rruga "UNAZE",  
POGRADEC, Shqiperi  
Cel: +355 692045861  
Email: edifat.shpk@hotmail.com



"HMK - Consulting" Sh.p.k  
Adresa: Rruga "Zef Jubani",  
Tirane, Shqiperi  
Cel: +355 69 386 7172  
Email: info@consulting-hmk.com


Administrator:  
**Edmond Meçaj**  
Drejtues Projekti Inxhinier Ndertimi:  
**Edmond Meçaj** Lic. K-1828/2  
Inxhinier Gjeodet / Arkitekt:  
**Edison Meçaj** Lic. A-1644/1  
Inxhinier Hidroteknik:  
**Iv Jaçelli**

Inxhinier Konstruktor:  
**Andrea ZOTO** Lic. K-1896/2  
Arkitekt:  
**Gjergji KOTMILO** Lic. A-1217/2  
Inxhinier Topograf:  
**Mustafa HOXHAI** Lic. T-1059/2  
Inxhinier Gjeolog:  
**Panajot ALICKOLLI** Lic. GJ-0566/2

Inxhinier Mekanik:  
**Ervin MINAROLLI** Lic. M-1131/3  
Inxhinier Hidroteknik:  
**Ferdinant SHAHINLLARI** Lic. K-1376/1  
Inxhinier Infrastruktura:  
**Jetnor SHKULLAK** Lic. K-0589/3  
Inxhinier Mjedisi:  
**Ardi RRODHE** Lic. M.1247

Inxhinier Konstruktor :  
**Ardit Klanxhi**  
Inxhinier Mekanik:  
**Roland Dorozhani** Lic. M-0541/1  
Inxhinier Gjeodet:  
**Taulant Bardhi** Lic. T-1382

Faza e projektit:  
**Projekt Zbatimi**  
Formati: **A3**  
Shkalla: **1-500**  
Nr i fletes: **5**  
Data: **2021**

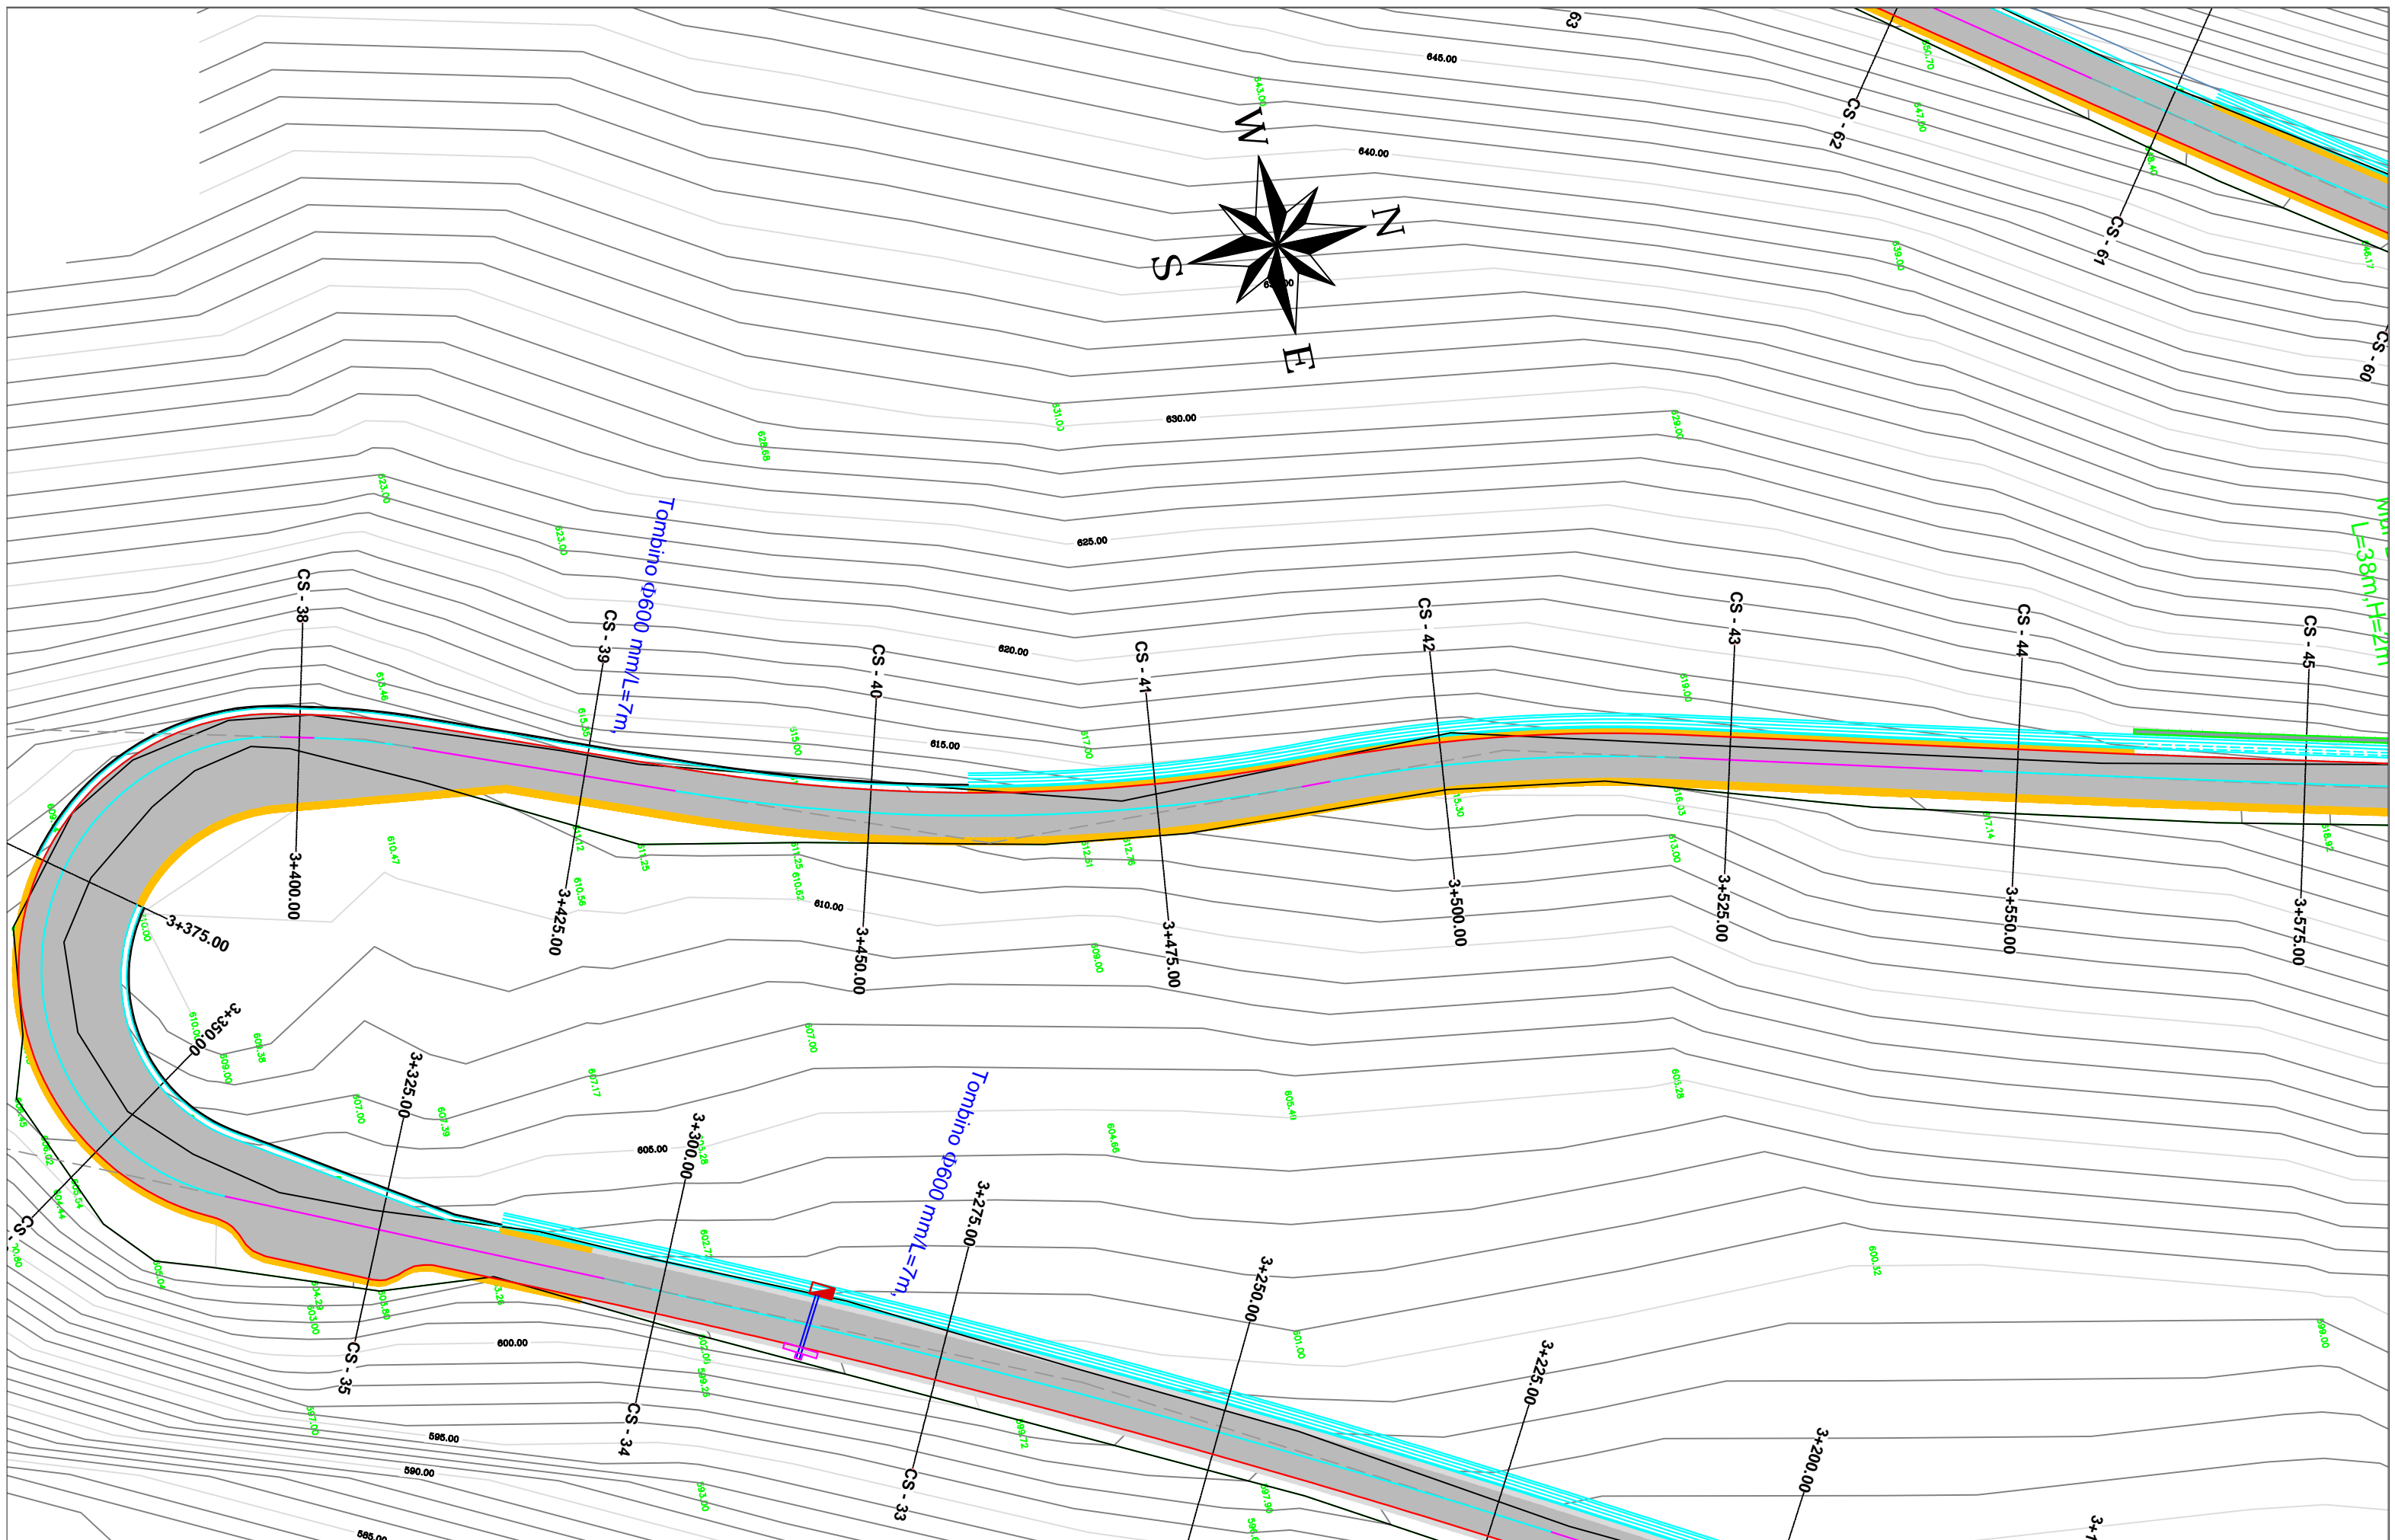

**AUTORITETI KONTRAKTOR : BASHKIA POGRADEC**  
 Objekti: "PROJEKTIM TE RRUGEVE RURALE NJA PROPRTISHT DHE VELCAN DHE LIDHJA ME RRJETIN RRUGOR KOMBETAR (QUKES - QAF PLOCE)": KRYQEZIM - SLABINJE

**Emertimi: PLANIMETRIA E RRUGES**

**"EDIFAT" Sh.p.k**  
 Adresa: Rruga "UNAZE", POGRADEC, Shqiperi  
 Cel: +355 692045861  
 Email: edifat.shpk@hotmail.com

**HMK-CONSULTING SII.P.K**  
 Konsulencë-Projektim-Hibikujtje

**"HMK - Consulting" Sh.p.k**  
 Adresa: Rruga "Zef Jubani", Tirane, Shqiperi  
 Cel: +355 69 386 7172  
 Email: info@consulting-hmk.com

Administrator:  
**Edmond Meçaj**  
 Drejtues Projekti Inxhinier Ndertimi:  
**Edmond Meçaj**  
 Inxhinier Gjeodet / Arkitekt:  
**Edison Meçaj**  
 Inxhinier Hidroteknik:  
**Iv Jaçelli**

Lic. K-1828/2  
 Lic. A-1644/1

Inxhinier Konstruktor:  
**Andrea ZOTO**  
 Arkitekt:  
**Gjergji KOTMILO**  
 Inxhinier Topograf:  
**Mustafa HOXHAI**  
 Inxhinier Gjeolog:  
**Panajot ALICKOLLI**

Lic. K-1896/2  
 Lic. A-1217/2  
 Lic. T-1059/2  
 Lic. GJ-0566/2



Inxhinier Mekanik:  
**Ervin MINAROLLI**  
 Inxhinier Hidroteknik:  
**Ferdinant SHAHINLLARI**  
 Inxhinier Infrastruktura:  
**Jefnor SHKULLAK**  
 Inxhinier Mjedisi:  
**Ardi RRODHE**

Lic. M-1131/3  
 Lic. K-1376/  
 Lic. K-0589/3  
 Lic. M.1247

Inxhinier Konstruktor :  
**Ardit Klanxhi**  
 Inxhinier Mekanik:  
**Roland Dorozhani**  
 Inxhinier Gjeodet:  
**Taulant Bardhi**

Lic. M-0541/1  
 Lic. T-1382

Faza e projektit:  
**Projekt Zbatimi**  
 Formati: **A3**  
 Shkalla: **1-500**  
 Nr i fletes: **6**  
 Data: **2021**

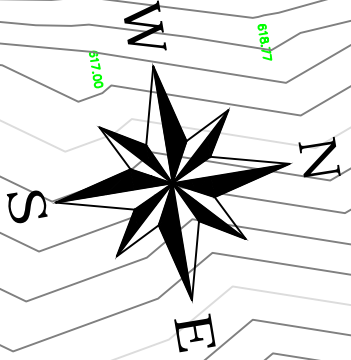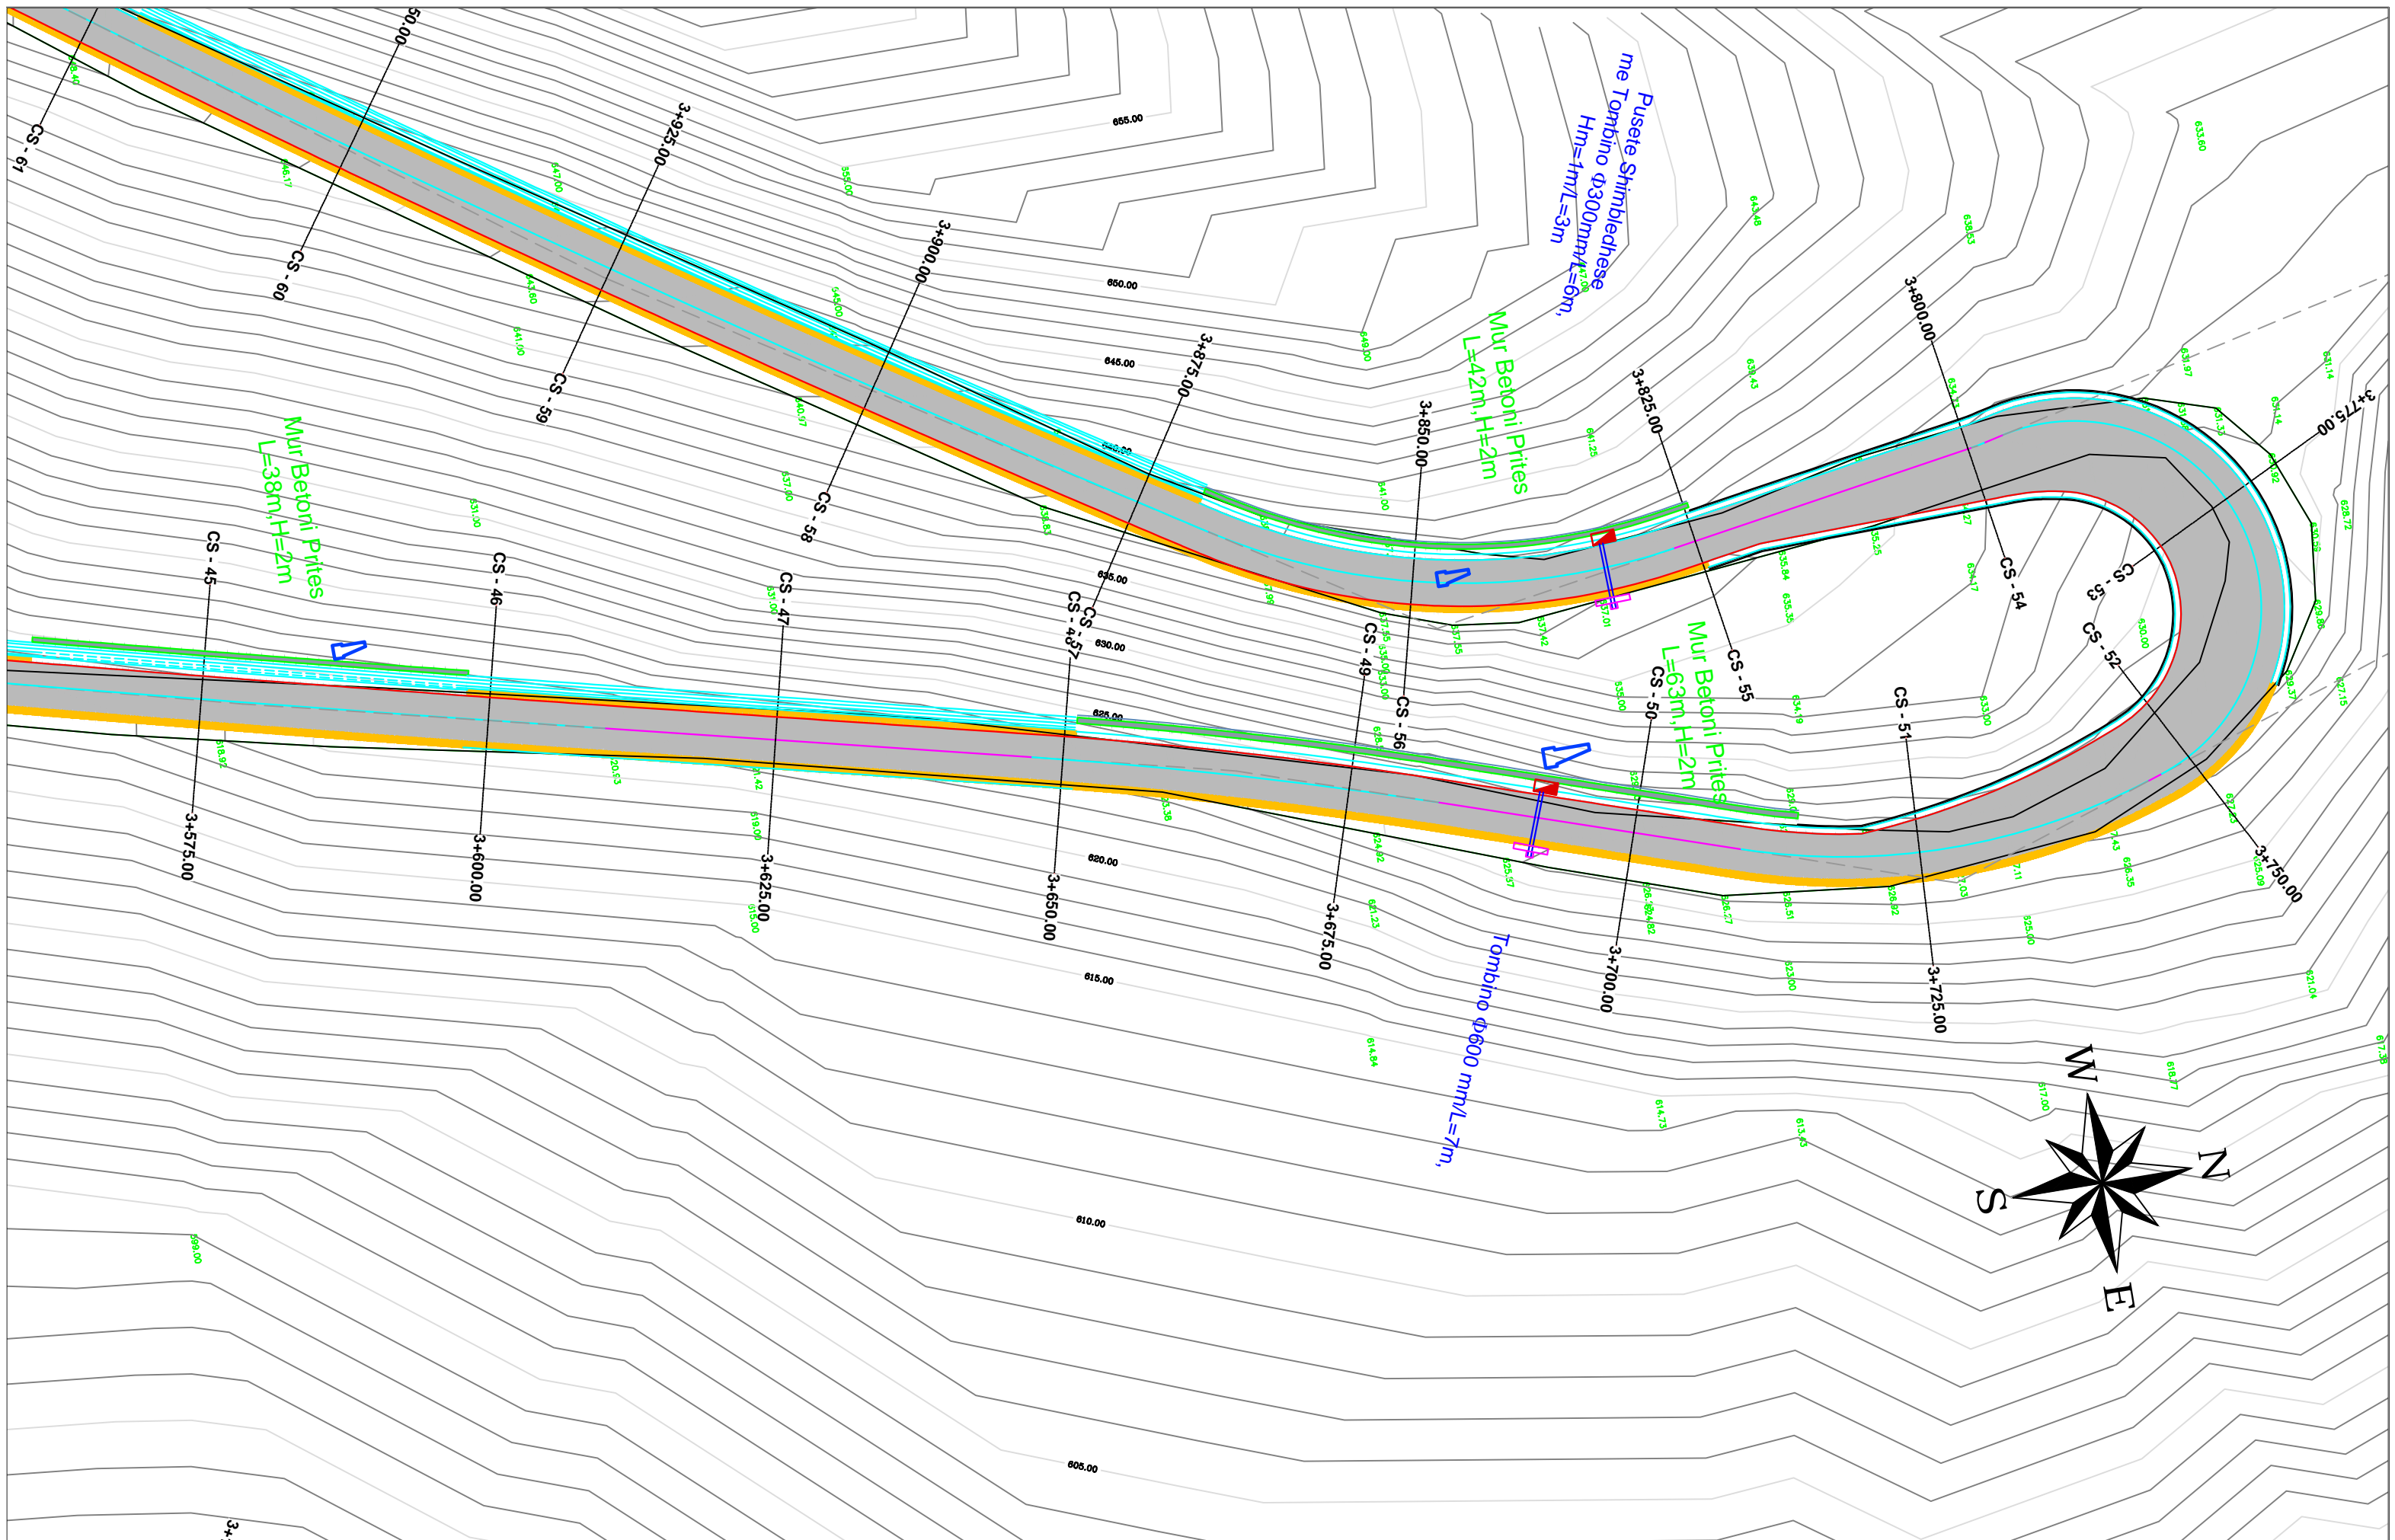

**AUTORITETI KONTRAKTOR : BASHKIA POGRADEC**

Objekti: "PROJEKTIM TE RRUGEVE RURALE NJA PROPTISHT DHE VELCAN DHE LIDHJA ME RRJETIN RRUGOR KOMBETAR (QUKES - QAF PLOCE)": KRYQEZIM - SLABINJE

**Emertimi: PLANIMETRIA E RRUGES**

**"EDIFAT" Sh.p.k**  
 Adresa: Rruga "UNAZE",  
 POGRADEC, Shqiperi  
 Cel: +355 692045861  
 Email: edifat.shpk@hotmail.com

**HMK-CONSULTING SII.P.K**  
 Konsulencë-Projektim-Mbikujtje

**"HMK - Consulting" Sh.p.k**  
 Adresa: Rruga "Zef Jubani",  
 Tirane, Shqiperi  
 Cel: +355 69 386 7172  
 Email: info@consulting-hmk.com

Administrator:  
**Edmond Meçaj**  
 Drejtues Projekti Inxhinier Ndertimi:  
**Edmond Meçaj** Lic. K-1828/2  
 Inxhinier Gjeodet / Arkitekt:  
**Edison Meçaj** Lic. A-1644/1  
 Inxhinier Hidroteknik:  
**Iv Jaçelli**


Inxhinier Konstruktor:  
**Andrea ZOTO** Lic. K-1896/2  
 Arkitekt:  
**Gjergji KOTMILO** Lic. A-1217/2  
 Inxhinier Topograf:  
**Mustafa HOXHAI** Lic. T-1059/2  
 Inxhinier Gjeolog:  
**Panajot ALICKOLLI** Lic. GJ-0566/2

Inxhinier Mekanik:  
**Ervin MINAROLLI** Lic. M-1131/3  
 Inxhinier Hidroteknik:  
**Ferdinant SHAHINLLARI** Lic. K-1376/  
 Inxhinier Infrastruktura:  
**Jetnor SHKULLAK** Lic. K-0589/3  
 Inxhinier Mjedisi:  
**Ardi RRODHE** Lic. M.1247

Inxhinier Konstruktor :  
**Ardit Klanxhi**  
 Inxhinier Mekanik:  
**Roland Dorozhani** Lic. M-0541/1  
 Inxhinier Gjeodet:  
**Taulant Bardhi** Lic. T-1382

Faza e projektit:  
**Projekt Zbatimi**  
 Formati: **A3**  
 Shkalla: **1-500**  
 Nr i fletes: **7**  
 Data: **2021**



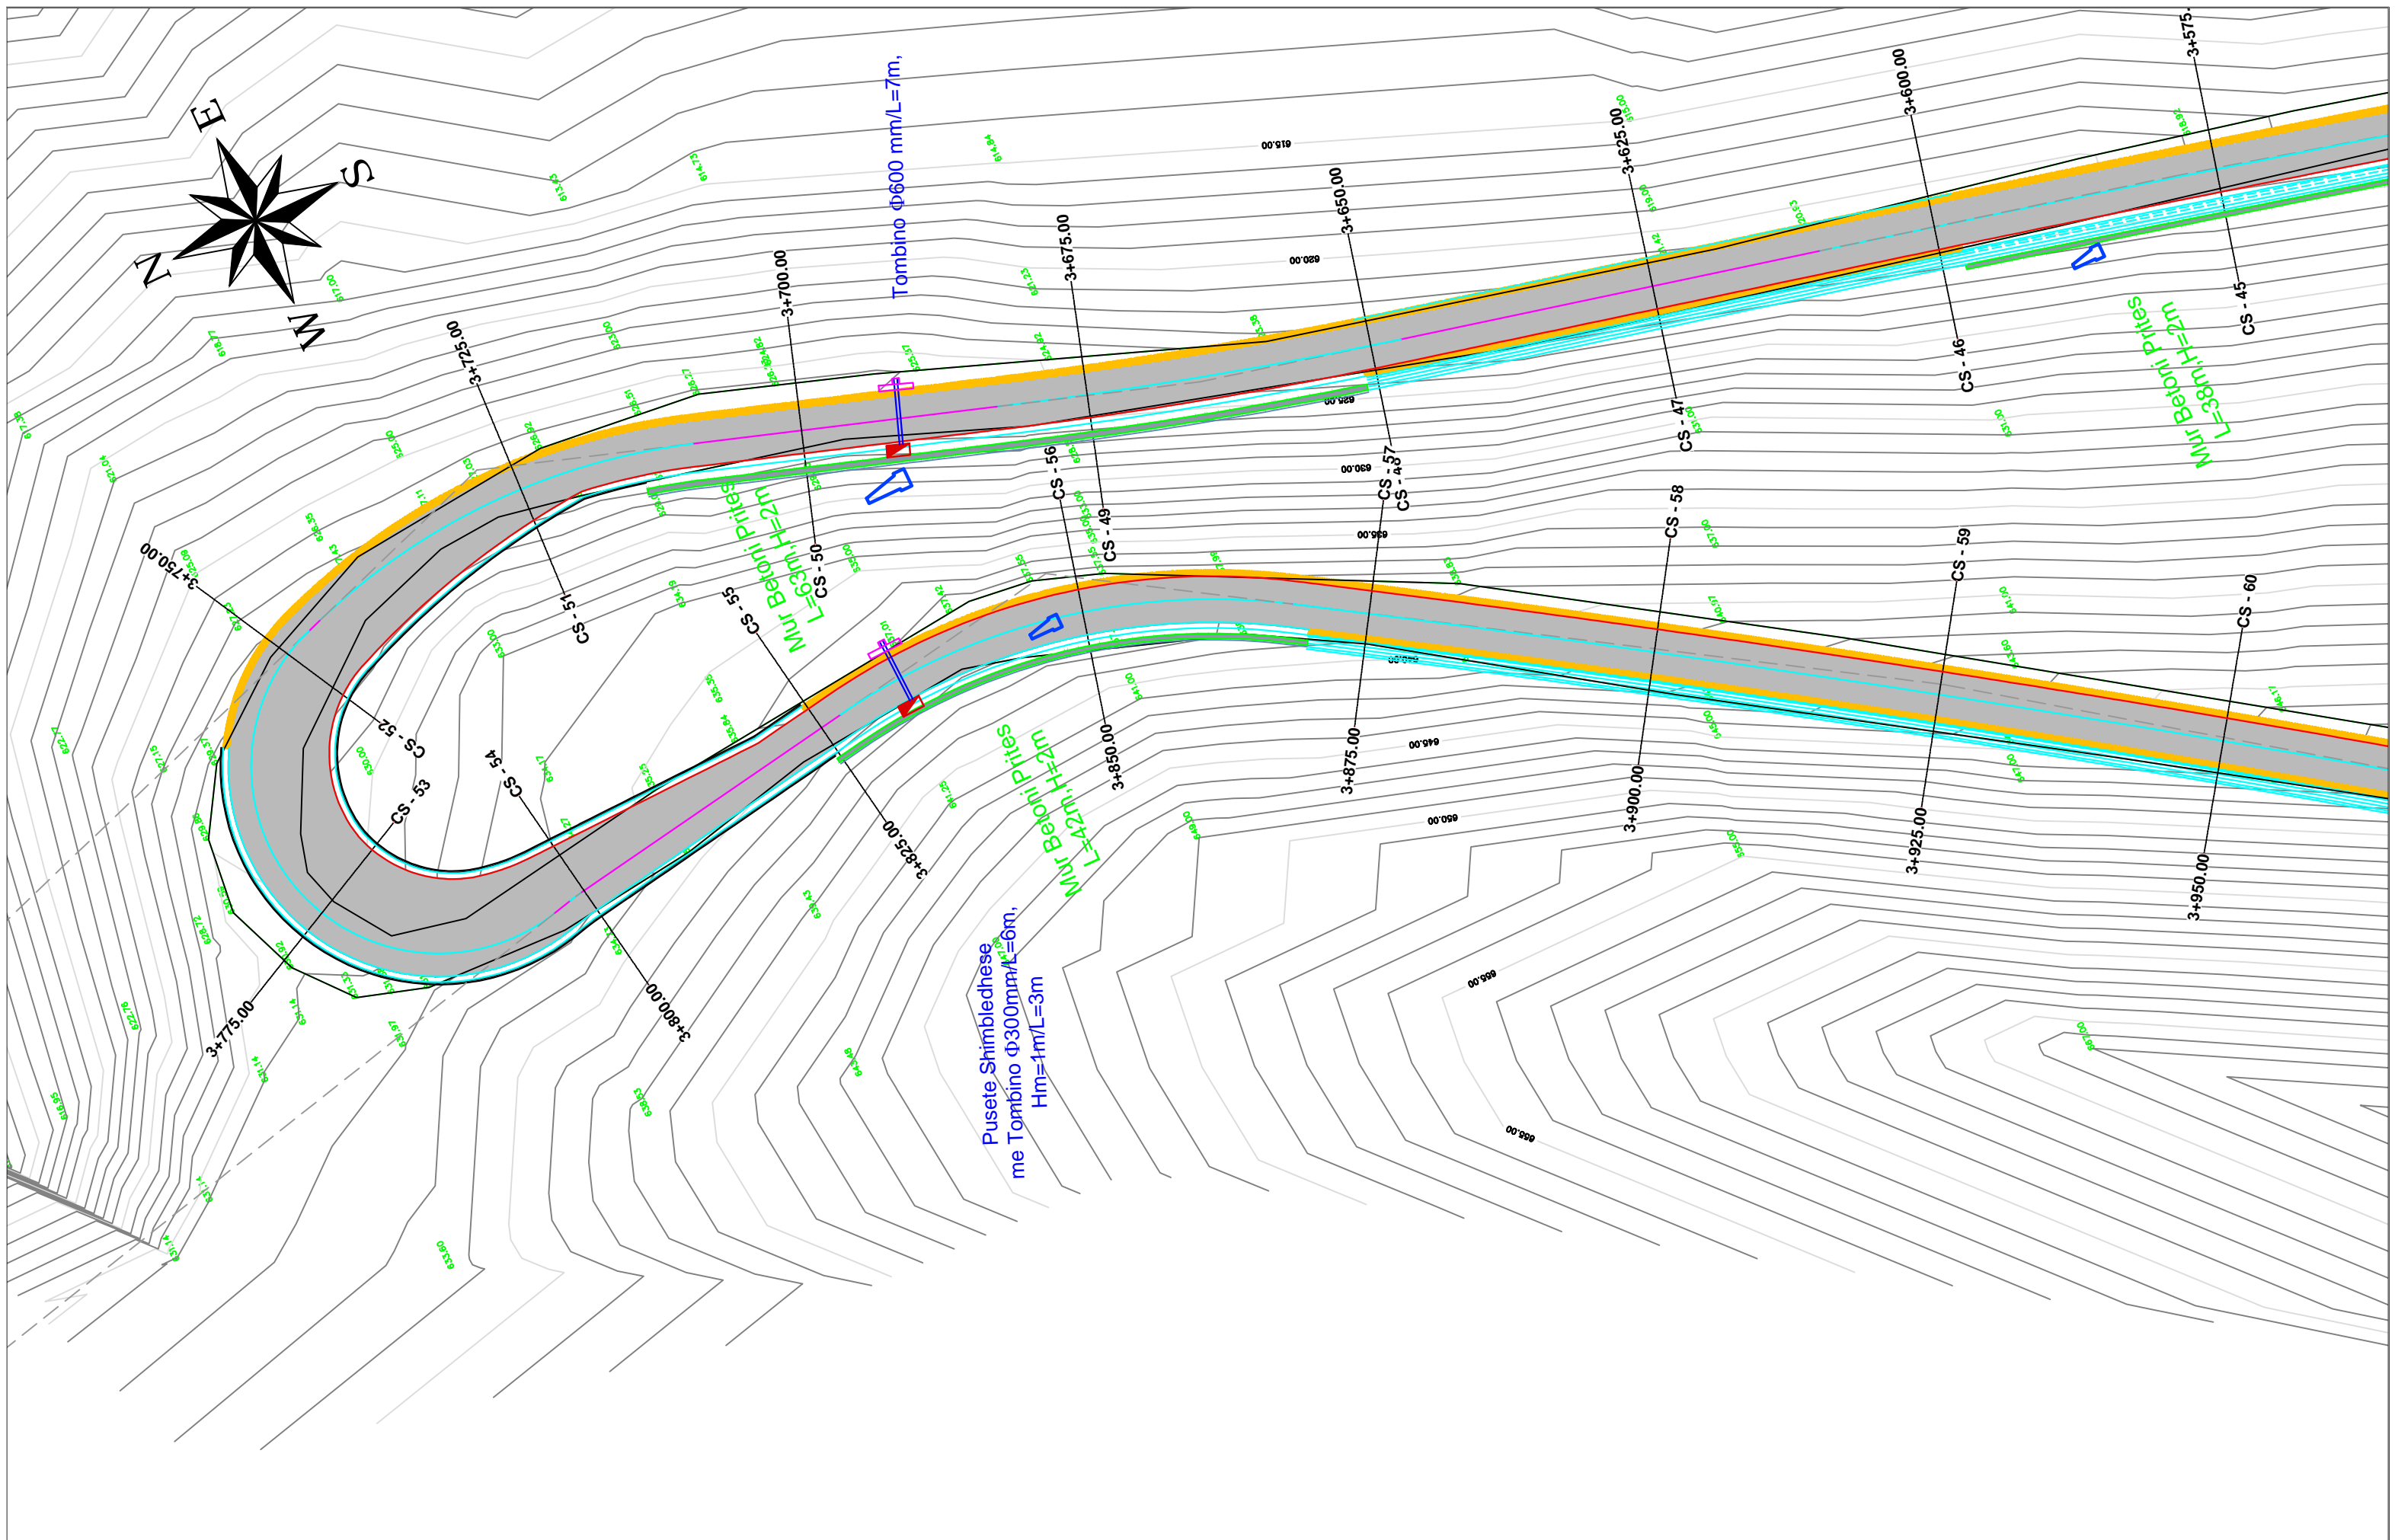

Tombino  $\Phi 600$  mm/L=7m,

Mur Betonit Pites  
L=53m H=2m

Mur Betonit Pites  
L=42m H=2m

Mur Betonit Pites  
L=38m H=2m

Pusete Shimbledhese  
me Tombino  $\Phi 300$  mm/L=6m,  
Hm=1m/L=3m

**AUTORITETI KONTRAKTOR : BASHKIA POGRADEC**

Objekti: "PROJEKTIM TE RRUGEVE RURALE NJA PROPRTISHT DHE VELCAN DHE LIDHJA ME RRJETIN RRUGOR KOMBETAR (QUKES - QAF PLOCE)": KRYQEZIM - SLABINJE

**Emertimi: PLANIMETRIA E RRUGES**

**"EDIFAT" Sh.p.k**  
Adresa: Rruga "UNAZE",  
POGRADEC, Shqiperi  
Cel: +355 692045861  
Email: edifat.shpk@hotmail.com

**HMK-CONSULTING SII.P.K**  
Konsulencë-Projektim-Hibikujtje

"HMK - Consulting" Sh.p.k  
Adresa: Rruga "Zef Jubani",  
Tirane, Shqiperi  
Cel: +355 69 386 7172  
Email: info@consulting-hmk.com


Administrator:  
**Edmond Meçaj**  
Drejtes Projekt Inxhinier Ndertimi:  
**Edmond Meçaj** Lic. K-1828/2  
Inxhinier Gjeodet / Arkitekt:  
**Edison Meçaj** Lic. A-1644/1  
Inxhinier Hidroteknik:  
**Iv Jaçelli**

Inxhinier Konstruktor:  
**Andrea ZOTO** Lic. K-1896/2  
Arkitekt:  
**Gjergji KOTMILO** Lic. A-1217/2  
Inxhinier Topograf:  
**Mustafa HOXHAI** Lic. T-1059/2  
Inxhinier Gjeolog:  
**Panajot ALICKOLLI** Lic. GJ-0566/2

Inxhinier Mekanik:  
**Ervin MINAROLLI** Lic. M-1131/3  
Inxhinier Hidroteknik:  
**Ferdinant SHAHINLLARI** Lic. K-1376/1  
Inxhinier Infrastruktura:  
**Jetnor SHKULLAK** Lic. K-0589/3  
Inxhinier Mjedisi:  
**Ardi RRODHE** Lic. M.1247

Inxhinier Konstruktor :  
**Ardit Klanxhi**  
Inxhinier Mekanik:  
**Roland Dorozhani** Lic. M-0541/1  
Inxhinier Gjeodet:  
**Taulant Bardhi** Lic. T-1382

Faza e projektit:  
**Projekt Zbatimi**  
Formati: **A3**  
Shkalla: **1-500**  
Nr i fletes: **8**  
Data: **2021**

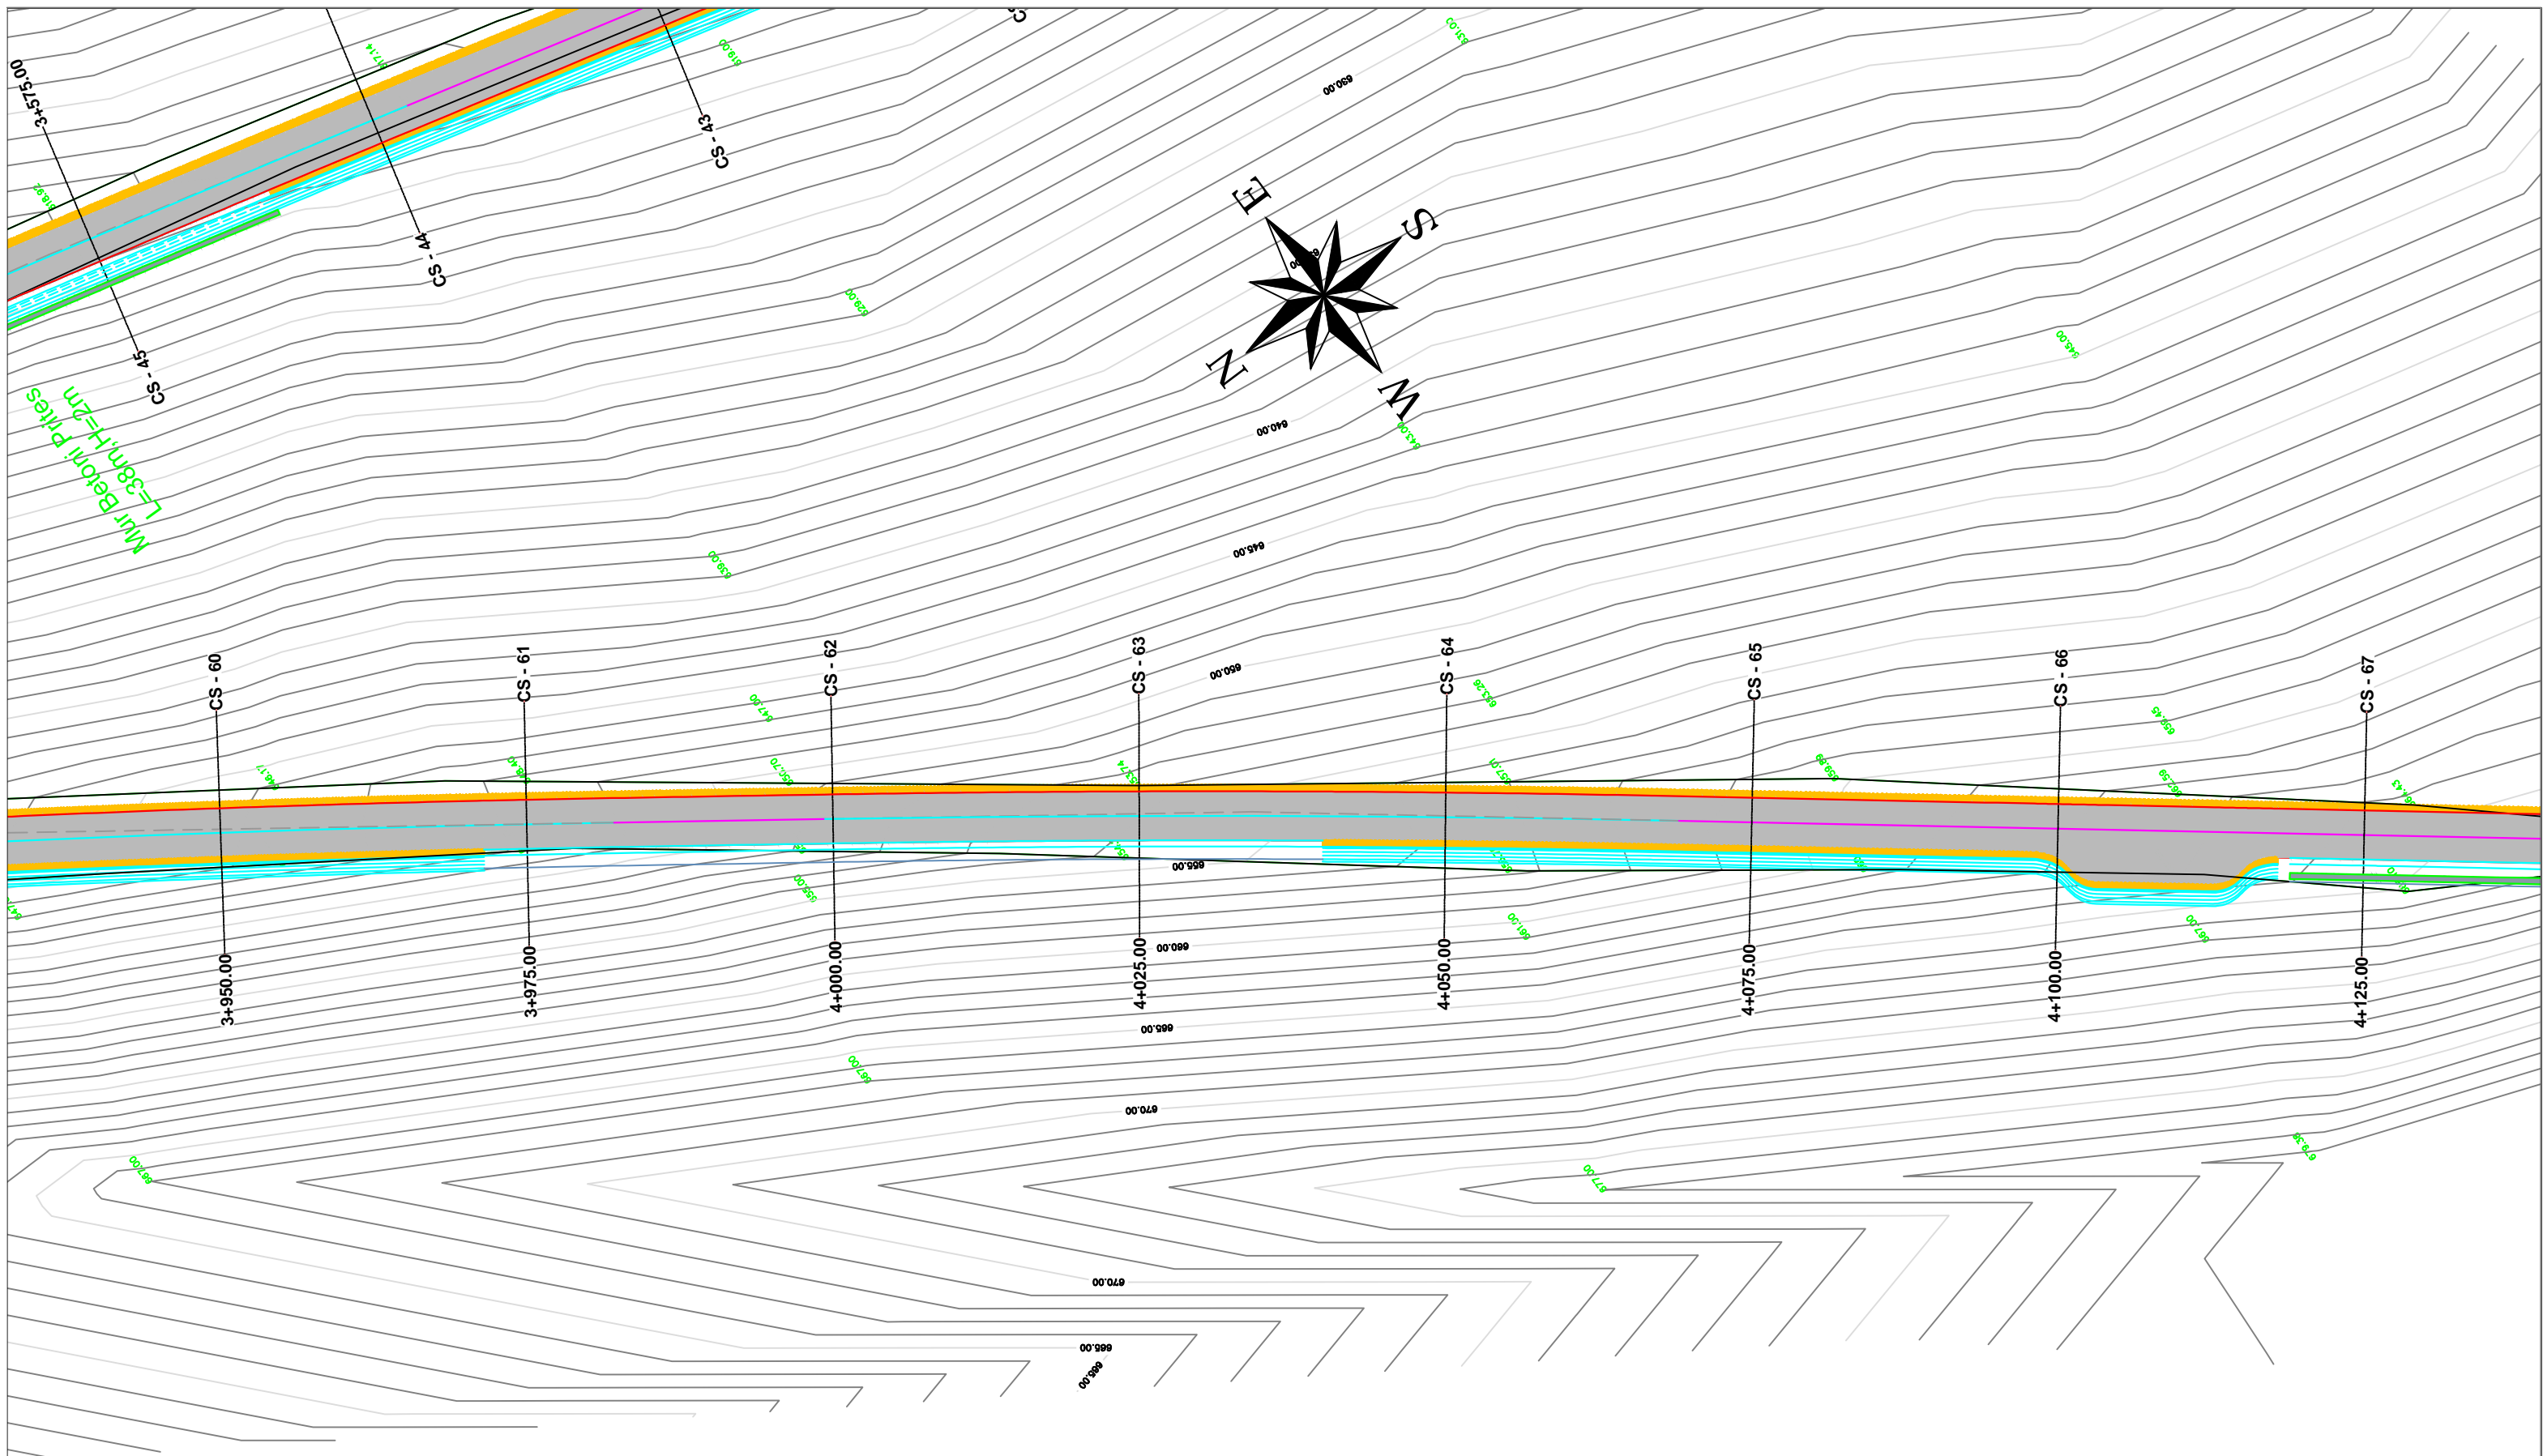

**AUTORITETI KONTRAKTOR : BASHKIA POGRADEC**  
 Objekti: "PROJEKTIM TE RRUGEVE RURALE NJA PROPRTISHT DHE VELCAN DHE LIDHJA ME RRJETIN RRUGOR KOMBETAR (QUKES - QAF PLOCE)": KRYQEZIM - SLABINJE

**Emertimi: PLANIMETRIA E RRUGES**

 <p>"EDIFAT" Sh.p.k          Adresa: Rruga "UNAZE",          POGRADEC, Shqiperi          Cel: +355 692045861          Email: edifat.shpk@hotmail.com</p>	 <p>"HMK - Consulting" Sh.p.k          Adresa: Rruga "Zef Jubani",          Tirane, Shqiperi          Cel: +355 69 386 7172          Email: info@consulting-hmk.com</p>
---	--



Administrator:  
**Edmond Meçaj**  
 Drejtues Projekti Inxhinier Ndertimi:  
**Edmond Meçaj** Lic. K-1828/2  
 Inxhinier Gjeodet / Arkitekt:  
**Edison Meçaj** Lic. A-1644/1  
 Inxhinier Hidroteknik:  
**Iv Jaçelli**

Inxhinier Konstruktor:  
**Andrea ZOTO** Lic. K-1896/2  
 Arkitekt:  
**Gjergji KOTMILO** Lic. A-1217/2  
 Inxhinier Topograf:  
**Mustafa HOXHAI** Lic. T-1059/2  
 Inxhinier Gjeolog:  
**Panajot ALICKOLLI** Lic. GJ-0566/2

Inxhinier Mekanik:  
**Ervin MINAROLLI** Lic. M-1131/3  
 Inxhinier Hidroteknik:  
**Ferdinant SHAHINLLARI** Lic. K-1376/1  
 Inxhinier Infrastruktura:  
**Jetnor SHKULLAK** Lic. K-0589/3  
 Inxhinier Mjedisi:  
**Ardi RRODHE** Lic. M.1247

Inxhinier Konstruktor :  
**Ardit Klanxhi**  
 Inxhinier Mekanik:  
**Roland Dorozhani** Lic. M-0541/1  
 Inxhinier Gjeodet:  
**Taulant Bardhi** Lic. T-1382

Faza e projektit:  
**Projekt Zbatimi**  
 Formati: **A3**  
 Shkalla: **1-500**  
 Nr i fletes: **9**  
 Data: **2021**

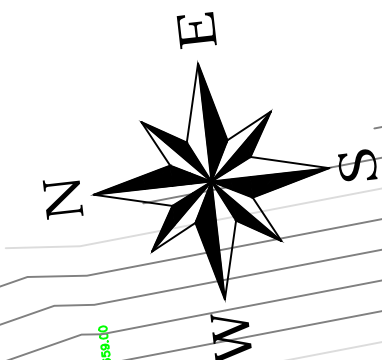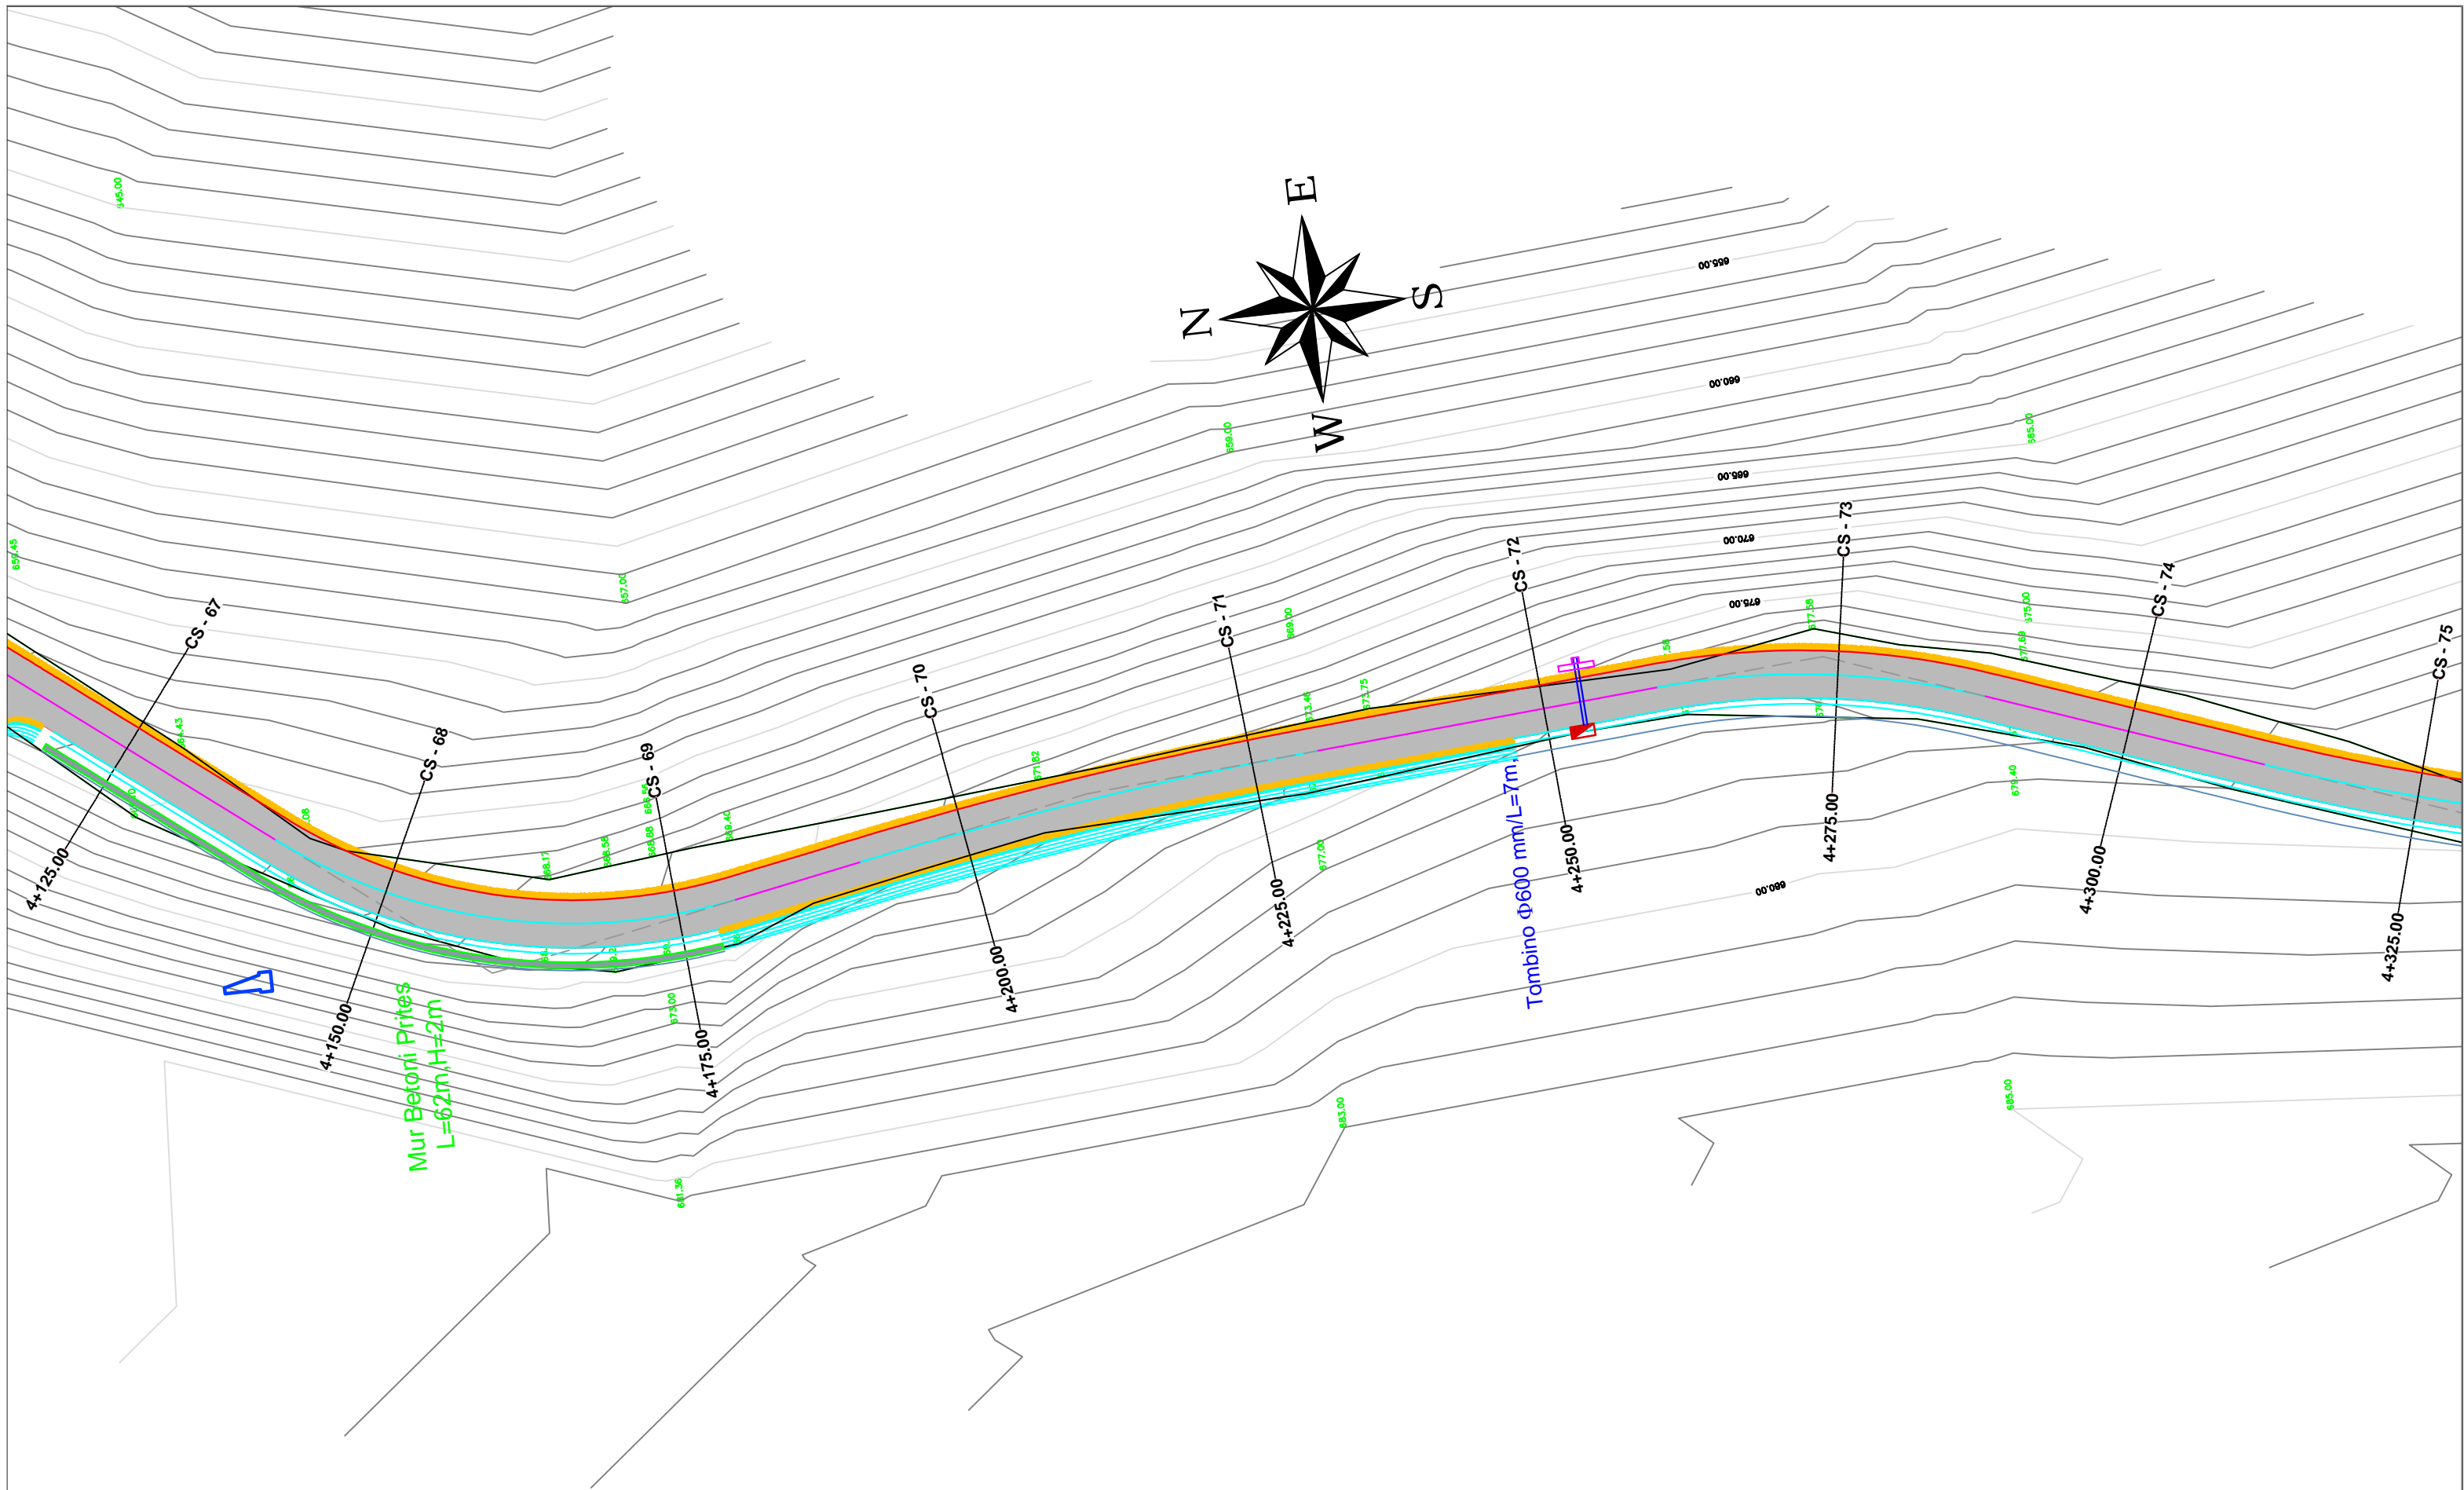

Mur Betoni Pritës  
L=62m, H=2m

Tombino  $\Phi 600$  mm/L=7m

**AUTORITETI KONTRAKTOR : BASHKIA POGRADEC**

Objekti: "PROJEKTIM TE RRUGEVE RURALE NJA PROPRTISHT DHE VELCAN DHE LIDHJA ME RRJETIN RRUGOR KOMBETAR (QUKES - QAF PLOCE)": KRYQEZIM - SLABINJE

**Emertimi: PLANIMETRIA E RRUGES**



"EDIFAT" Sh.p.k  
Adresa: Rruga "UNAZE",  
POGRADEC, Shqiperi  
Cel: +355 692045861  
Email: edifat.shpk@hotmail.com



HMK-CONSULTING SII.P.K  
Konsulencë-Projektim-Mbikujtje

"HMK - Consulting" Sh.p.k  
Adresa: Rruga "Zef Jubani",  
Tirane, Shqiperi  
Cel: +355 69 386 7172  
Email: info@consulting-hmk.com

Administrator:  
**Edmond Meçaj**  
Drejtuues Projekti Inxhinier Ndertimi:  
**Edmond Meçaj** Lic. K-1828/2  
Inxhinier Gjeodet / Arkitekt:  
**Edison Meçaj** Lic. A-1644/1  
Inxhinier Hidroteknik:  
**Iv Jaçelli**

Inxhinier Konstruktor:  
**Andrea ZOTO** Lic. K-1896/2  
Arkitekt:  
**Gjergji KOTMILO** Lic. A-1217/2  
Inxhinier Topograf:  
**Mustafa HOXHAI** Lic. T-1059/2  
Inxhinier Gjeolog:  
**Panajot ALICKOLLI** Lic. GJ-0566/2

Inxhinier Mekanik:  
**Ervin MINAROLLI** Lic. M-1131/3  
Inxhinier Hidroteknik:  
**Ferdinant SHAHINLLARI** Lic. K-1376/1  
Inxhinier Infrastruktura:  
**Jetnor SHKULLAK** Lic. K-0589/3  
Inxhinier Mjedisi:  
**Ardi RRODHE** Lic. M.1247

Inxhinier Konstruktor :  
**Ardit Klanxhi**  
Inxhinier Mekanik:  
**Roland Dorozhani** Lic. M-0541/1  
Inxhinier Gjeodet:  
**Taulant Bardhi** Lic. T-1382



Faza e projektit:  
**Projekt Zbatimi**

Formati: **A3**

Shkalla: **1-500**

Nr i fletes: **10**

Data: **2021**

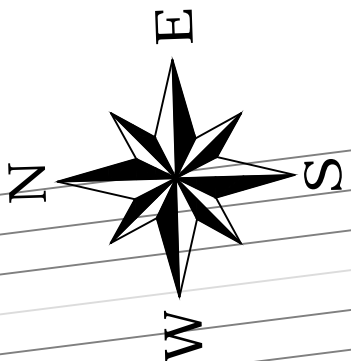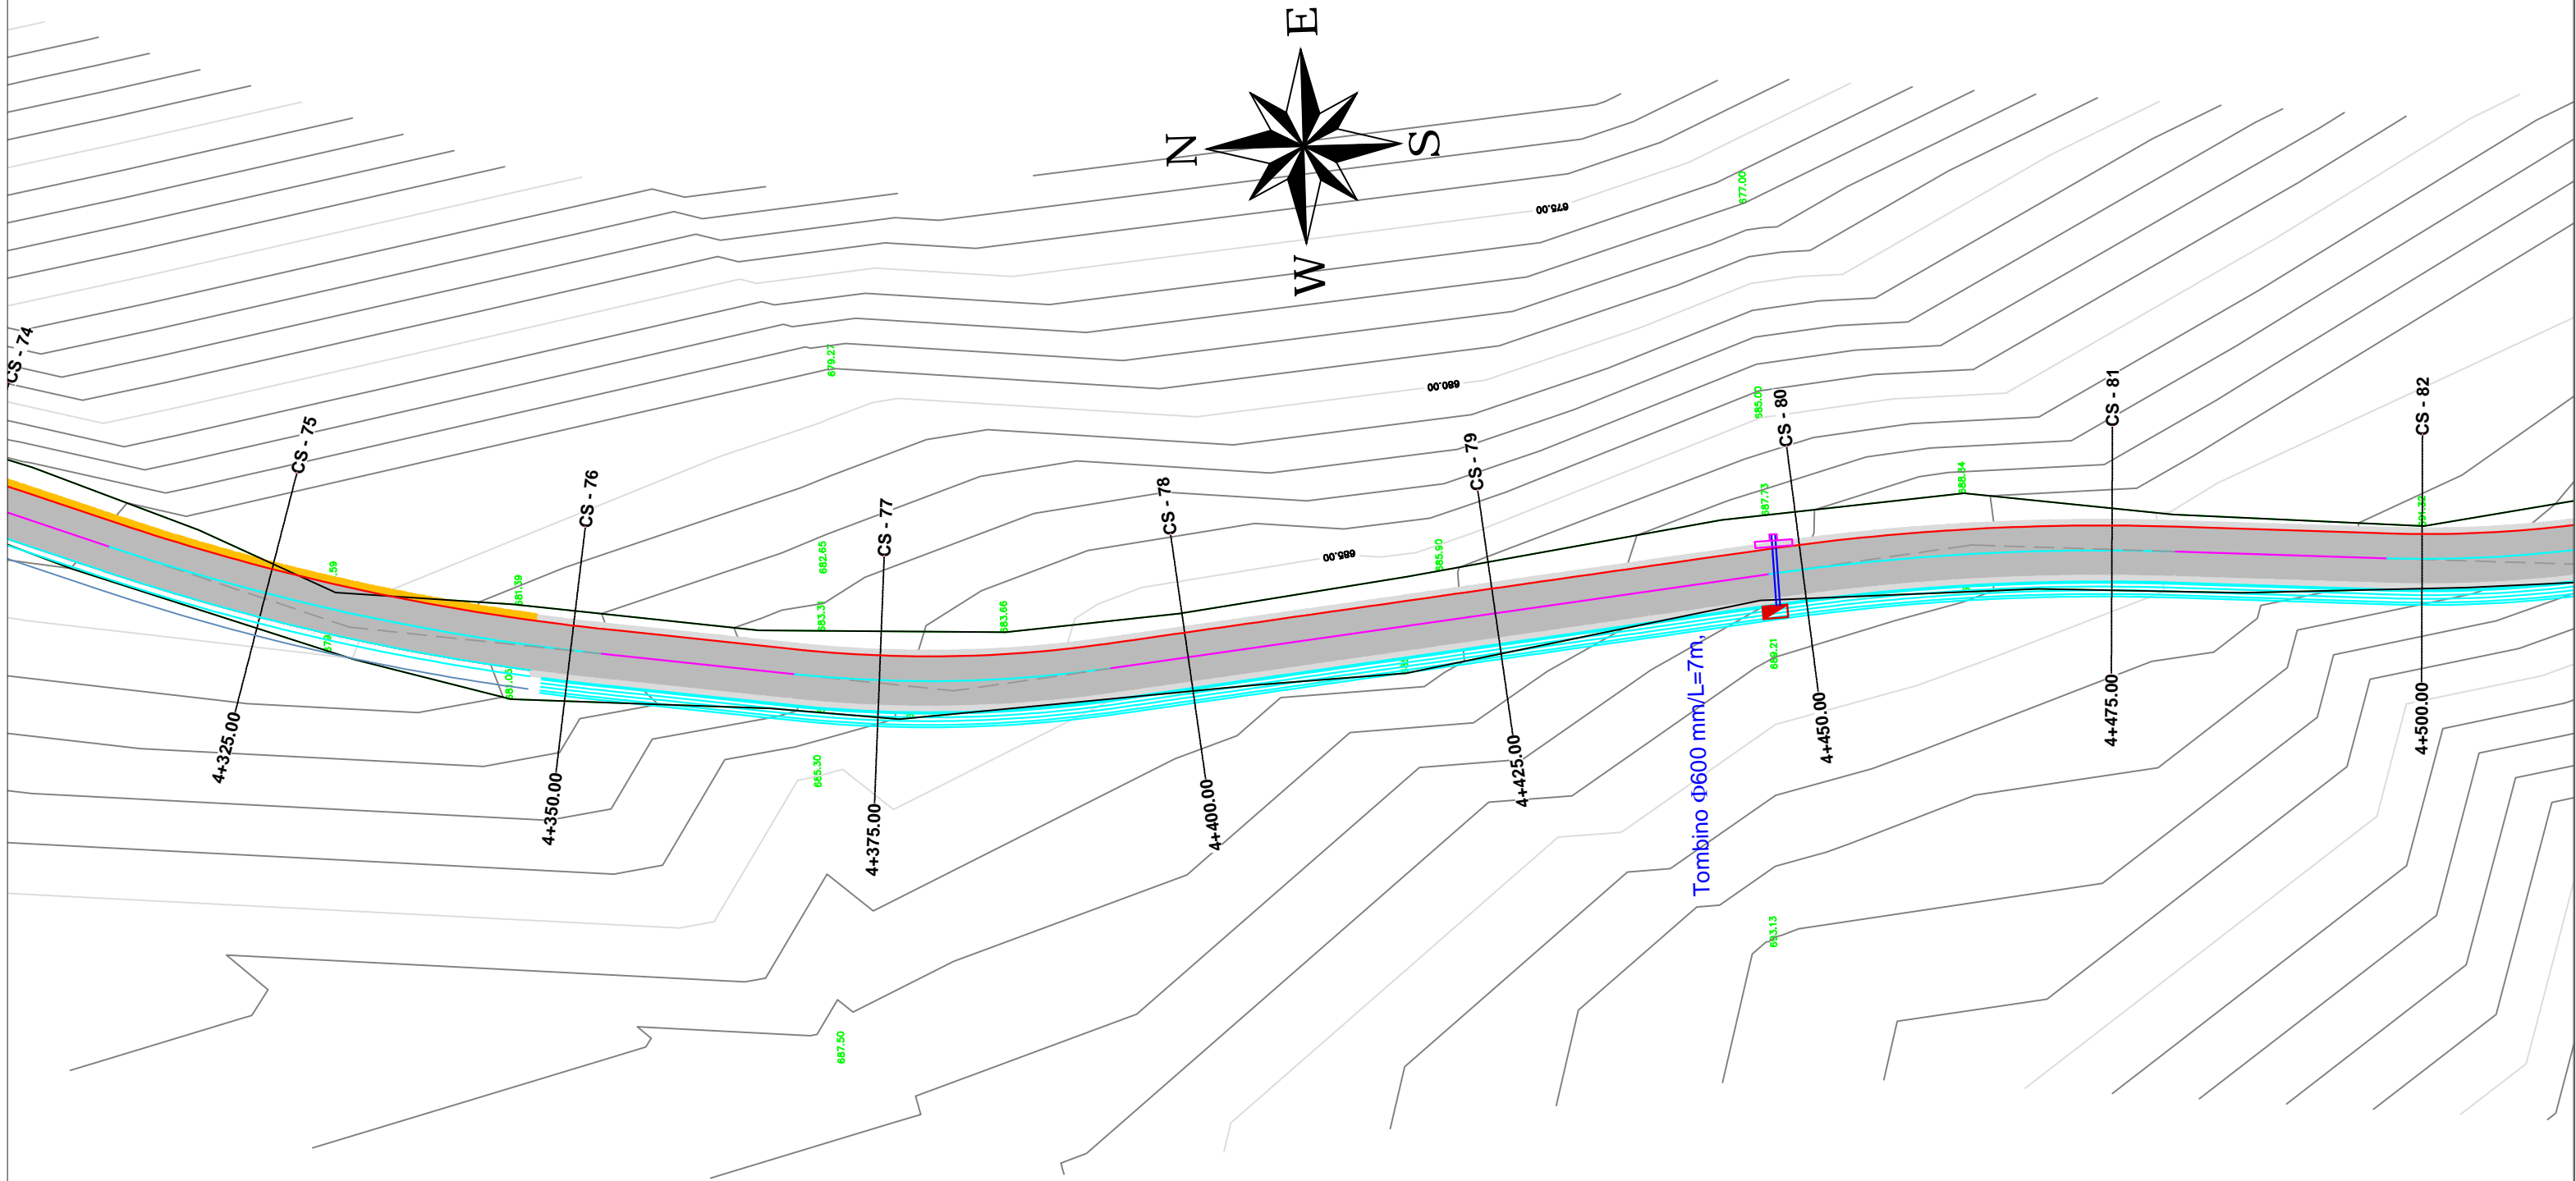

Tomblino Ø600 mm/L=7m.

**AUTORITETI KONTRAKTOR : BASHKIA POGRADEC**

Objekti: "PROJEKTIM TE RRUGEVE RURALE NJA PROPRTISHT DHE VELCAN DHE LIDHJA ME RRJETIN RRUGOR KOMBETAR (QUKES - QAF PLOCE)": KRYQEZIM - SLABINJE

**Emertimi: PLANIMETRIA E RRUGES**

**"EDIFAT" Sh.p.k**  
 Adresa: Rruga "UNAZE",  
 POGRADEC, Shqiperi  
 Cel: +355 692045861  
 Email: edifat.shpk@hotmail.com

**HMK-CONSULTING SII.P.K**  
 Konsulencë-Projektim-Mbikujtje

"HMK - Consulting" Sh.p.k  
 Adresa: Rruga "Zef Jubani",  
 Tirane, Shqiperi  
 Cel: +355 69 386 7172  
 Email: info@consulting-hmk.com


Administrator:  
**Edmond Meçaj**  
 Drejtues Projekti Inxhinier Ndertimi:  
**Edmond Meçaj** Lic. K-1828/2  
 Inxhinier Gjeodet / Arkitekt:  
**Edison Meçaj** Lic. A-1644/1  
 Inxhinier Hidroteknik:  
**Iv Jaçelli**

Inxhinier Konstruktor:  
**Andrea ZOTO** Lic. K-1896/2  
 Arkitekt:  
**Gjergji KOTMILO** Lic. A-1217/2  
 Inxhinier Topograf:  
**Mustafa HOXHAI** Lic. T-1059/2  
 Inxhinier Gjeolog:  
**Panajot ALICKOLLI** Lic. GJ-0566/2

Inxhinier Mekanik:  
**Ervin MINAROLLI** Lic. M-1131/3  
 Inxhinier Hidroteknik:  
**Ferdinant SHAHINLLARI** Lic. K-1376/1  
 Inxhinier Infrastruktura:  
**Jetnor SHKULLAK** Lic. K-0589/3  
 Inxhinier Mjedisi:  
**Ardi RRODHE** Lic. M.1247

Inxhinier Konstruktor :  
**Ardit Klanxhi**  
 Inxhinier Mekanik:  
**Roland Dorozhani** Lic. M-0541/1  
 Inxhinier Gjeodet:  
**Taulant Bardhi** Lic. T-1382

Faza e projektit:	<b>Projekt Zbatimi</b>
Formati:	<b>A3</b>
Shkalla:	<b>1-500</b>
Nr i fletes:	<b>11</b>
Data:	<b>2021</b>

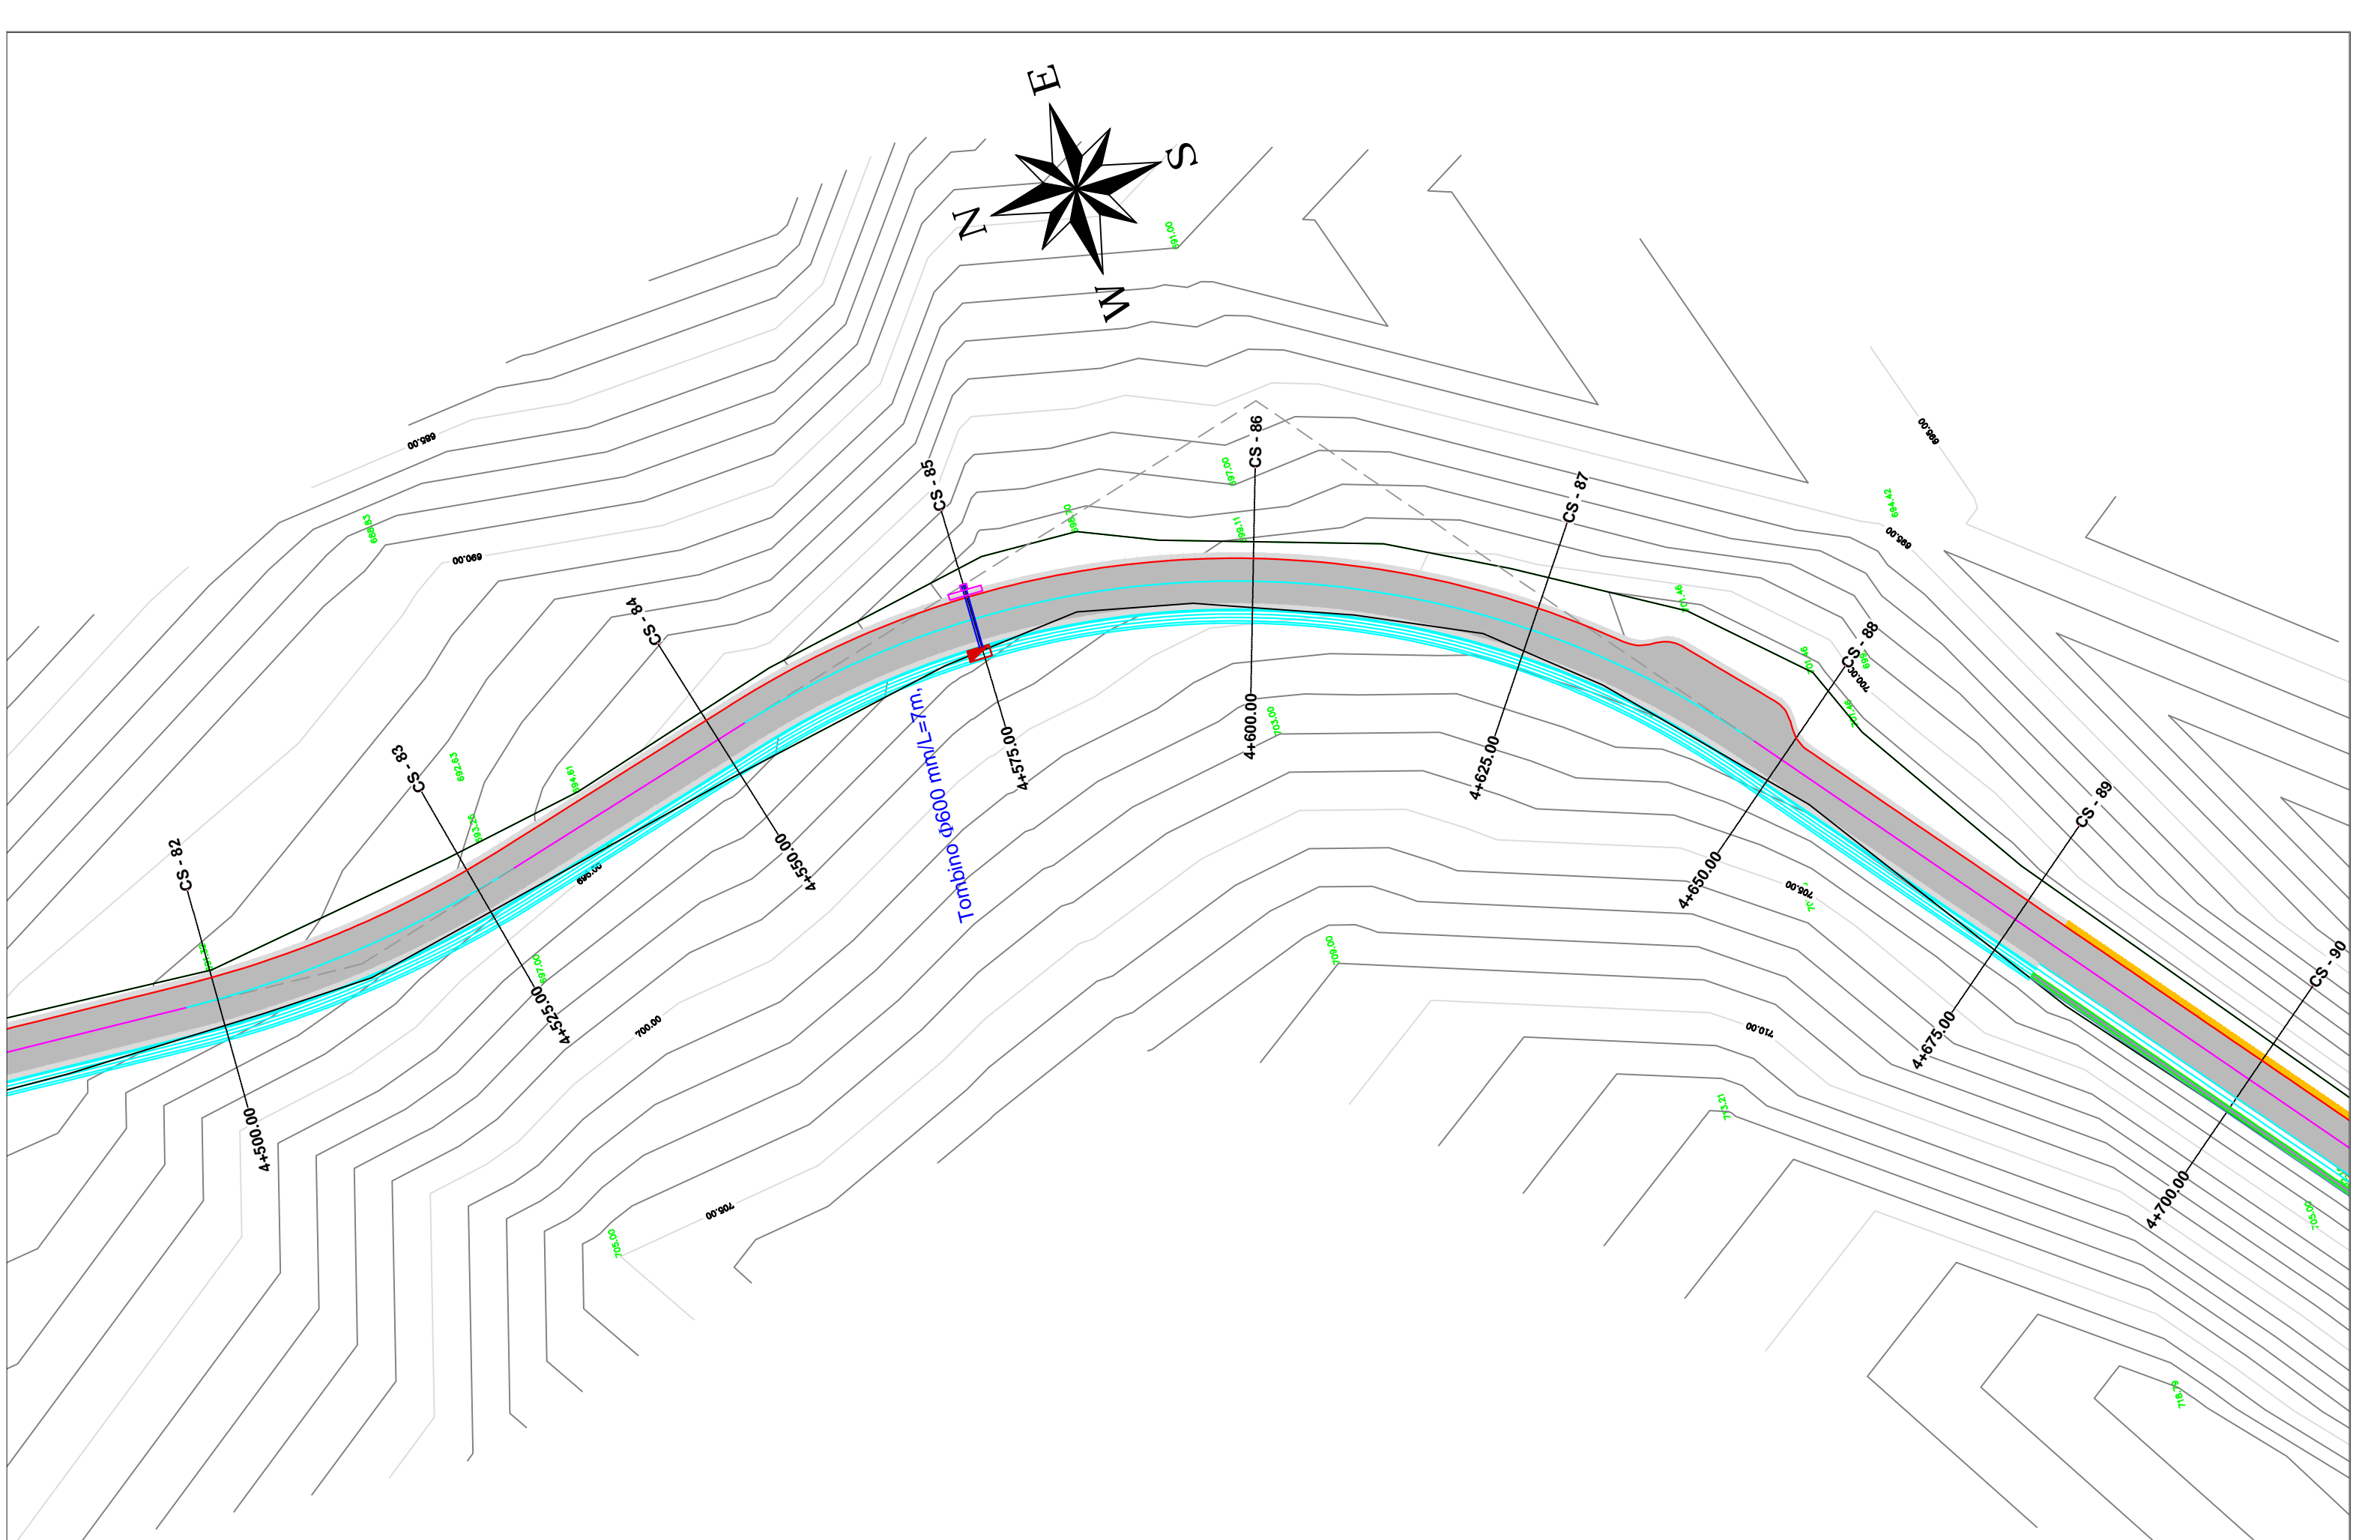

**AUTORITETI KONTRAKTOR : BASHKIA POGRADEC**

Objekti: "PROJEKTIM TE RRUGEVE RURALE NJA PROPRTISHT DHE VELCAN DHE LIDHJA ME RRJETIN RRUGOR KOMBETAR (QUKES - QAF PLOCE)": KRYQEZIM - SLABINJE

**Emertimi: PLANIMETRIA E RRUGES**

**"EDIFAT" Sh.p.k**  
 Adresa: Rruga "UNAZE",  
 POGRADEC, Shqiperi  
 Cel: +355 692045861  
 Email: edifat.shpk@hotmail.com

**HMK-CONSULTING SII.P.K**  
 Konsulencë-Projektim-Hëkëqytje

**"HMK - Consulting" Sh.p.k**  
 Adresa: Rruga "Zef Jubani",  
 Tirane, Shqiperi  
 Cel: +355 69 386 7172  
 Email: info@consulting-hmk.com

Administrator:  
**Edmond Meçaj**  
 Drejtues Projekti Inxhinier Ndërtimi:  
**Edmond Meçaj** Lic. K-1828/2  
 Inxhinier Gjeodet / Arkitekt:  
**Edison Meçaj** Lic. A-1644/1  
 Inxhinier Hidroteknik:  
**Iv Jaçelli**



Inxhinier Konstruktor:  
**Andrea ZOTO** Lic. K-1896/2  
 Arkitekt:  
**Gjergji KOTMILO** Lic. A-1217/2  
 Inxhinier Topograf:  
**Mustafa HOXHAI** Lic. T-1059/2  
 Inxhinier Gjeolog:  
**Panajot ALICKOLLI** Lic. GJ-0566/2

Inxhinier Mekanik:  
**Ervin MINAROLLI** Lic. M-1131/3  
 Inxhinier Hidroteknik:  
**Ferdinant SHAHINLLARI** Lic. K-1376/1  
 Inxhinier Infrastruktura:  
**Jetnor SHKULLAK** Lic. K-0589/3  
 Inxhinier Mjedisi:  
**Ardi RRODHE** Lic. M.1247

Inxhinier Konstruktor :  
**Ardit Klanxhi**  
 Inxhinier Mekanik:  
**Roland Dorozhani** Lic. M-0541/1  
 Inxhinier Gjeodet:  
**Taulant Bardhi** Lic. T-1382

Faza e projektit:  
**Projekt Zbatimi**  
 Formati: **A3**  
 Shkalla: **1-500**  
 Nr i fletes: **12**  
 Data: **2021**



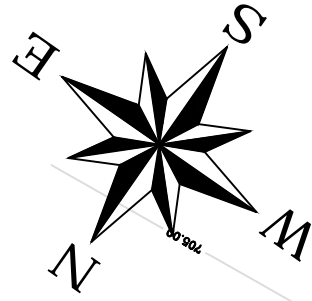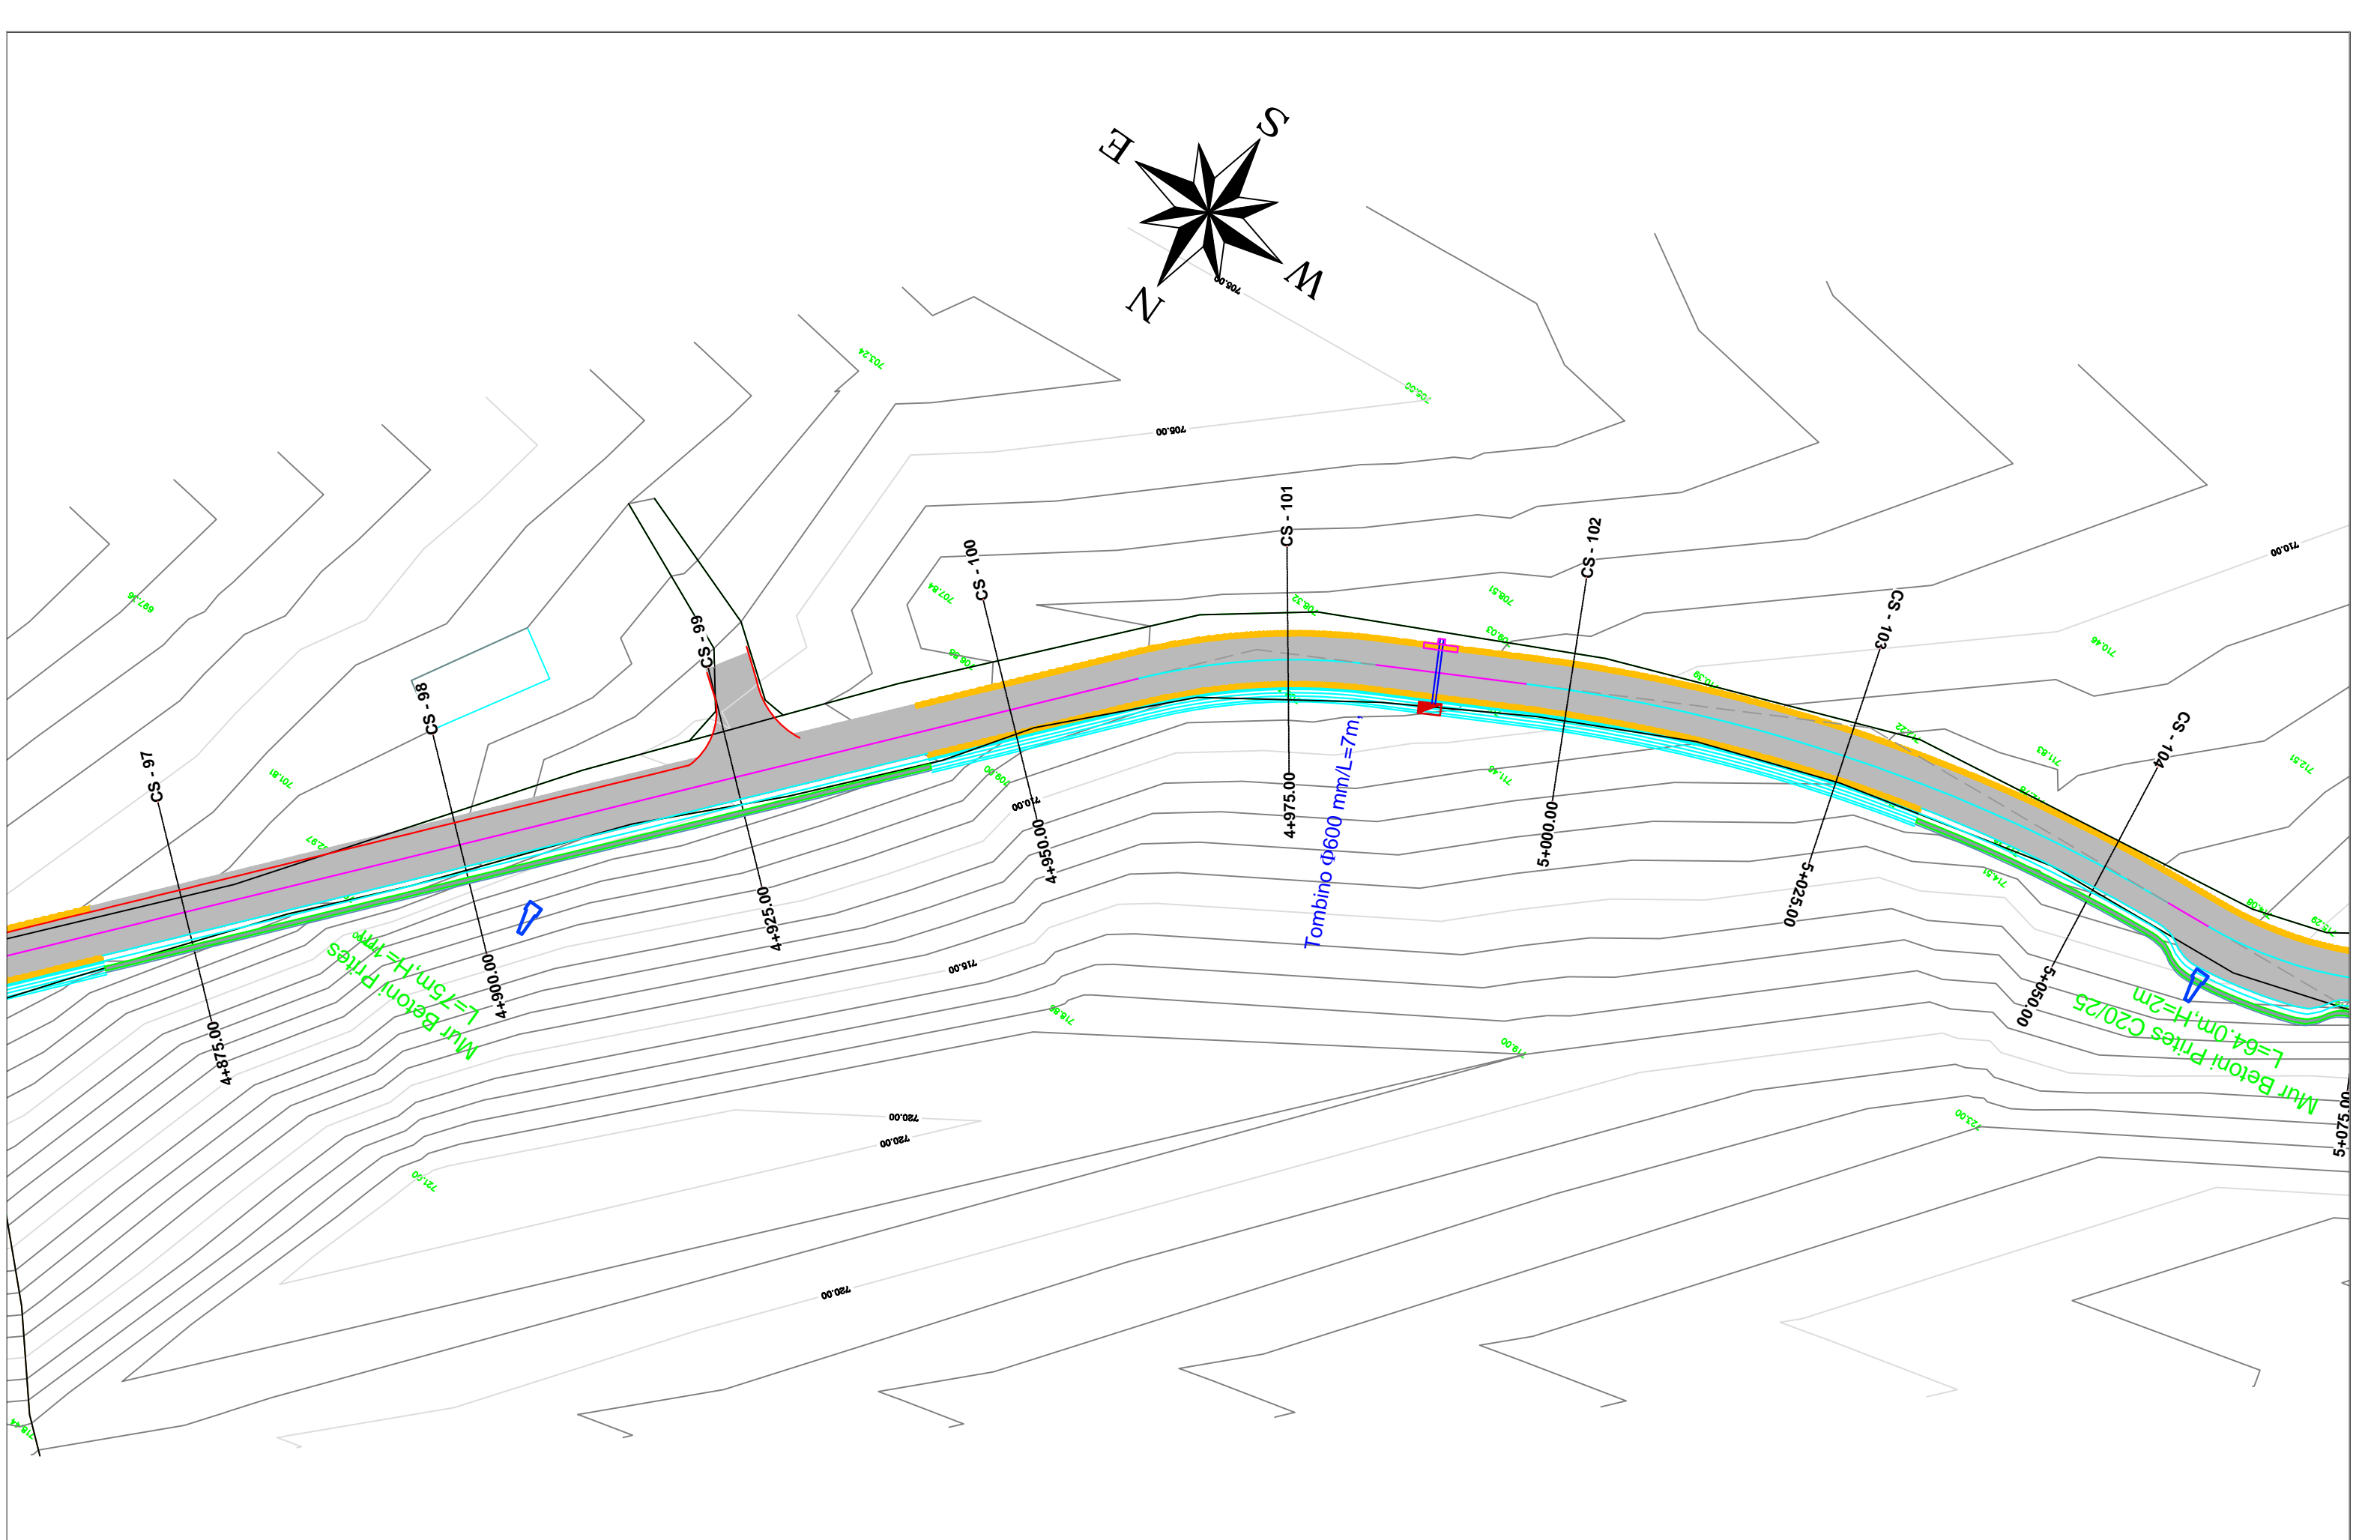

**AUTORITETI KONTRAKTOR : BASHKIA POGRADEC**  
 Objekti: "PROJEKTIM TE RRUGEVE RURALE NJA PROPRTISHT DHE VELCAN DHE LIDHJA ME RRJETIN RRUGOR KOMBETAR (QUKES - QAF PLOCE)": KRYQEZIM - SLABINJE

**Emertimi: PLANIMETRIA E RRUGES**  
 "EDIFAT" Sh.p.k  
 Adresa: Rruga "UNAZE", POGRADEC, Shqiperi  
 Cel: +355 692045861  
 Email: edifat.shpk@hotmail.com

"HMK - Consulting" Sh.p.k  
 Adresa: Rruga "Zef Jubani", Tirane, Shqiperi  
 Cel: +355 69 386 7172  
 Email: info@consulting-hmk.com




Administrator:  
**Edmond Meçaj**  
 Drejtues Projekti Inxhinier Ndertimi:  
**Edmond Meçaj** Lic. K-1828/2  
 Inxhinier Gjeodet / Arkitekt:  
**Edison Meçaj** Lic. A-1644/1  
 Inxhinier Hidroteknik:  
**Iv Jaçelli**

Inxhinier Konstruktor:  
**Andrea ZOTO** Lic. K-1896/2  
 Arkitekt:  
**Gjergji KOTMILO** Lic. A-1217/2  
 Inxhinier Topograf:  
**Mustafa HOXHAI** Lic. T-1059/2  
 Inxhinier Gjeolog:  
**Panajot ALICKOLLI** Lic. GJ-0566/2

Inxhinier Mekanik:  
**Ervin MINAROLLI** Lic. M-1131/3  
 Inxhinier Hidroteknik:  
**Ferdinant SHAHINLLARI** Lic. K-1376/1  
 Inxhinier Infrastruktura:  
**Jetnor SHKULLAK** Lic. K-0589/3  
 Inxhinier Mjedisi:  
**Ardi RRODHE** Lic. M.1247

Inxhinier Konstruktor:  
**Ardit Klanxhi**  
 Inxhinier Mekanik:  
**Roland Dorozhani** Lic. M-0541/1  
 Inxhinier Gjeodet:  
**Taulant Bardhi** Lic. T-1382

Faza e projektit:  
**Projekt Zbatimi**  
 Formati: **A3**  
 Shkalla: **1-500**  
 Nr i fletes: **14**  
 Data: **2021**

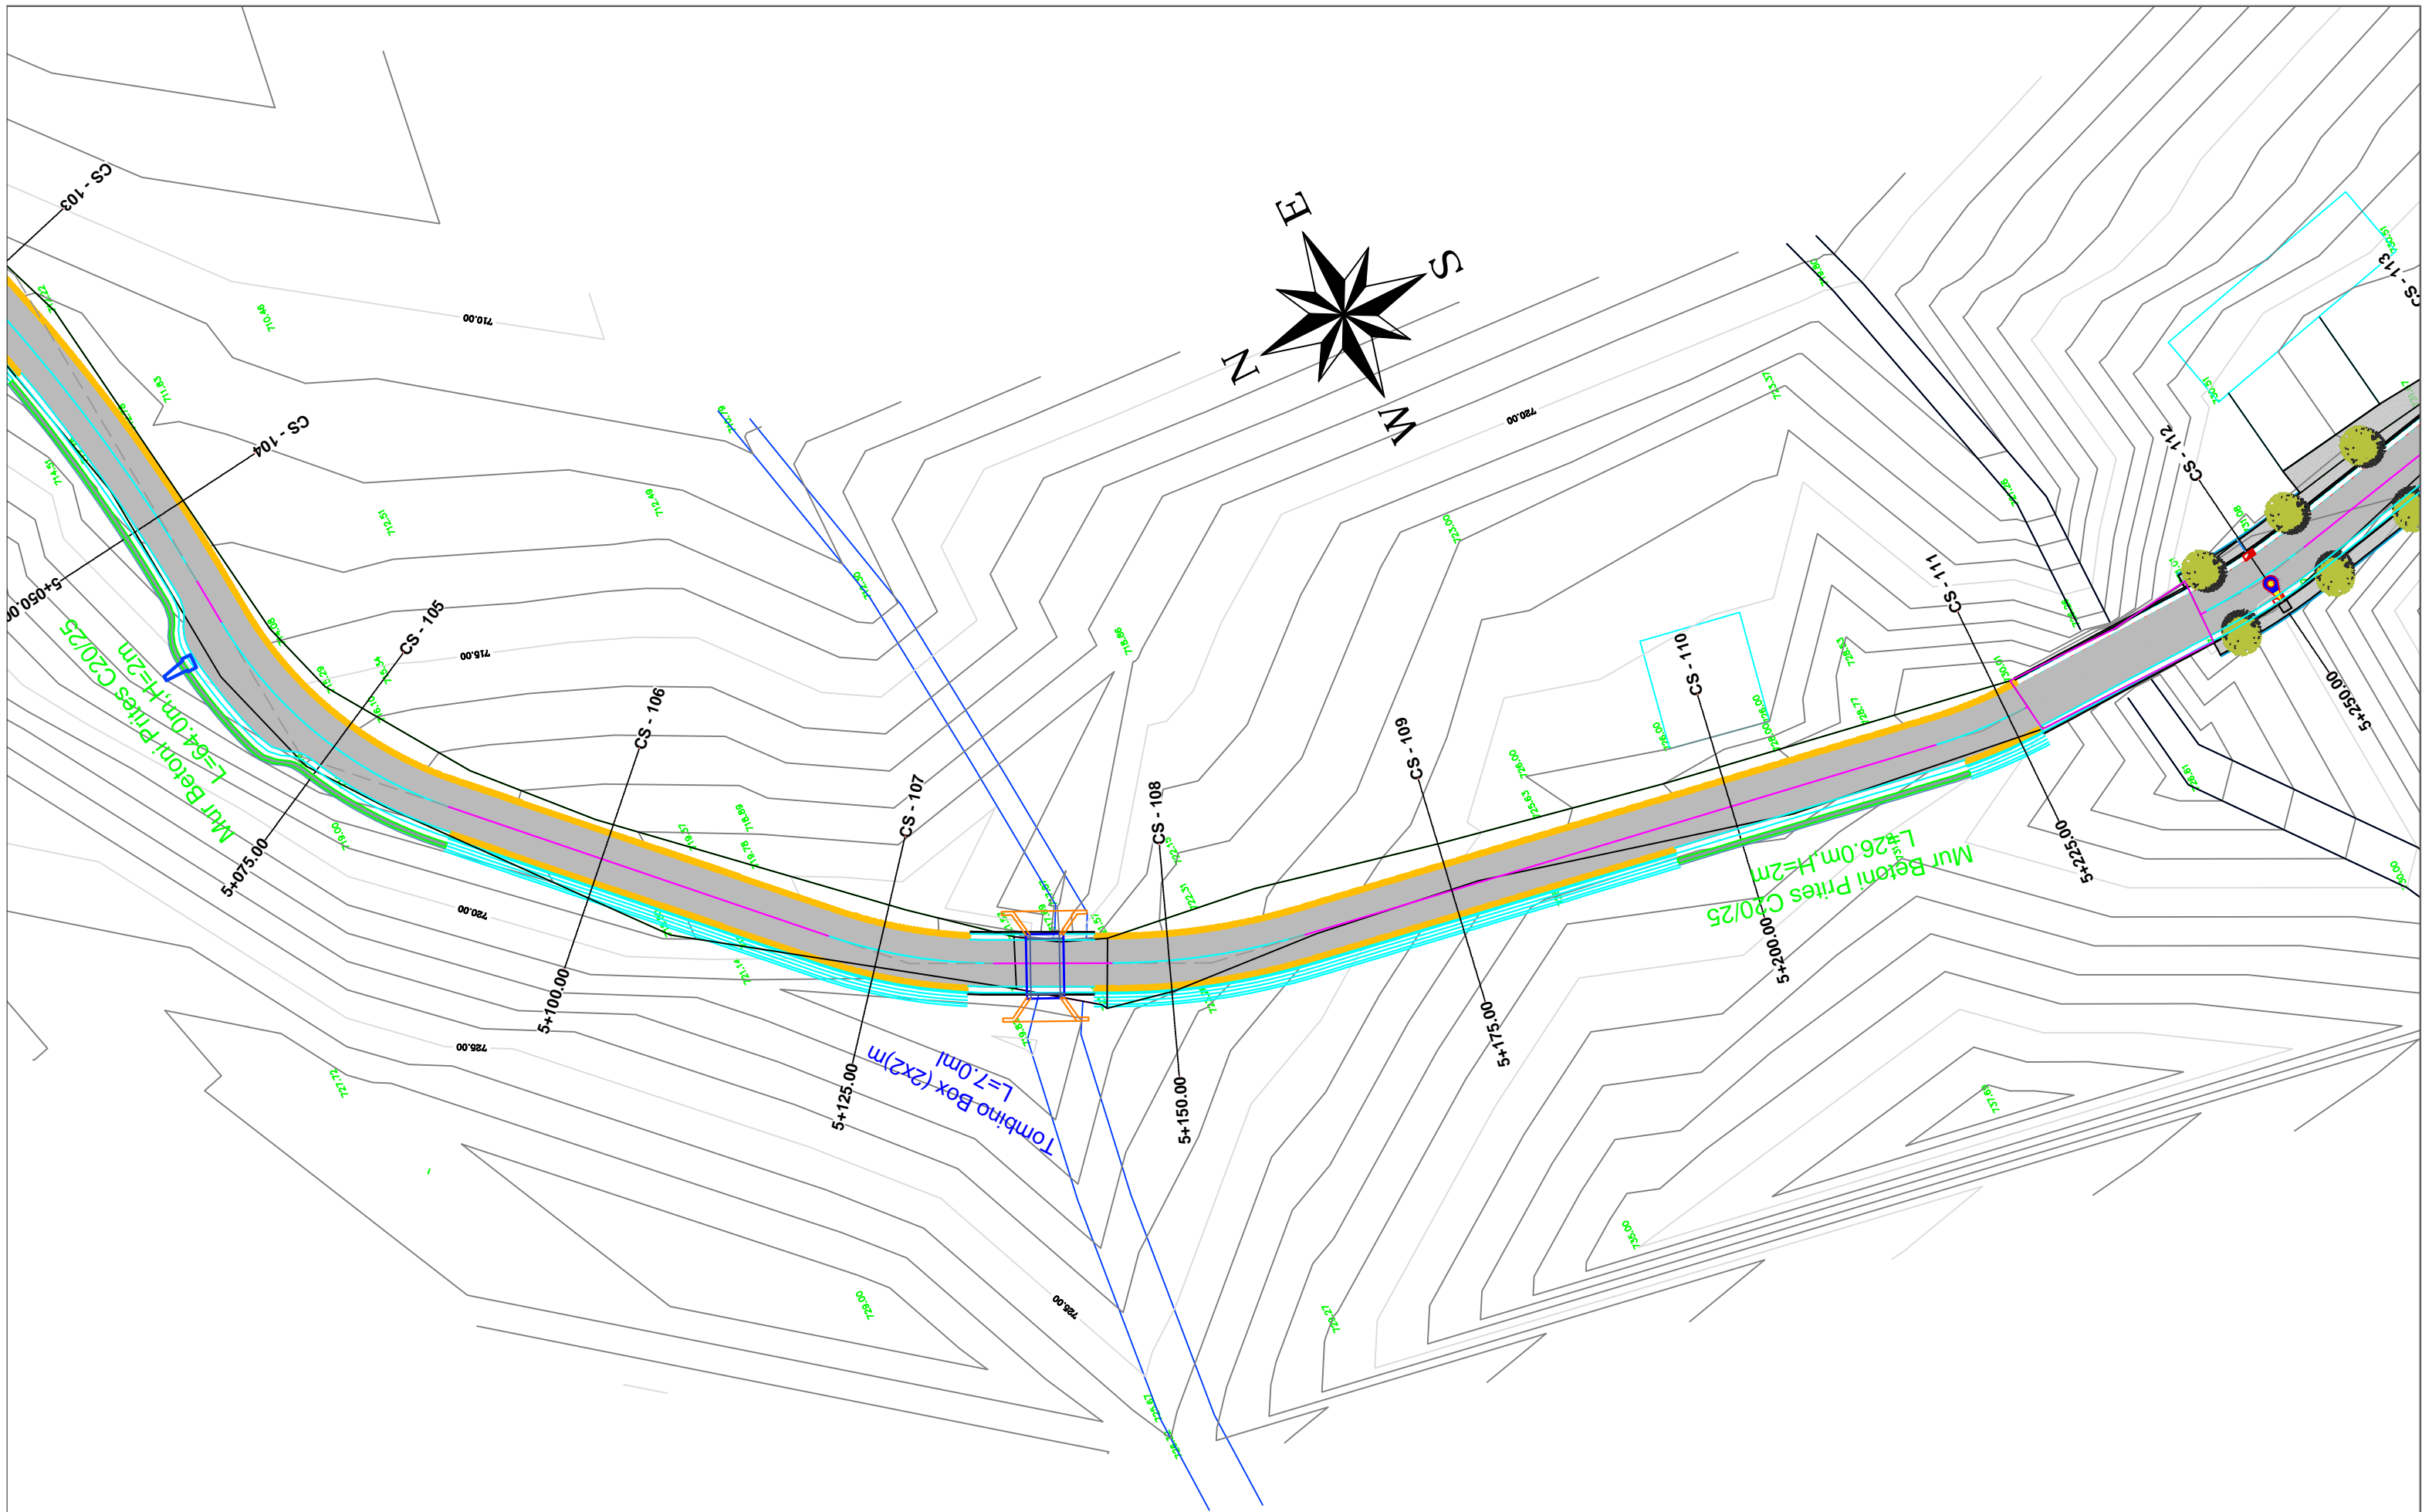

**AUTORITETI KONTRAKTOR : BASHKIA POGRADEC**  
 Objekti: "PROJEKTIM TE RRUGEVE RURALE NJA PROPRTISHT DHE VELCAN DHE LIDHJA ME RRJETIN RRUGOR KOMBETAR (QUKES - QAF PLOCE)": KRYQEZIM - SLABINJE

**Emertimi: PLANIMETRIA E RRUGES**

 <b>"EDIFAT" Sh.p.k</b> Adresa: Rruga "UNAZE", POGRADEC, Shqiperi Cel: +355 692045861 Email: edifat.shpk@hotmail.com	 <b>HMK-CONSULTING SII.P.K</b> Konsulencë-Projektim-Hidrokujtje
--	--

"HMK - Consulting" Sh.p.k  
 Adresa: Rruga "Zef Jubani",  
 Tirane, Shqiperi  
 Cel: +355 69 386 7172  
 Email: info@consulting-hmk.com

Administrator:  
**Edmond Meçaj**  
 Drejtues Projekti Inxhinier Ndertimi:  
**Edmond Meçaj** Lic. K-1828/2  
 Inxhinier Gjeodet / Arkitekt:  
**Edison Meçaj** Lic. A-1644/1  
 Inxhinier Hidroteknik:  
**Iv Jaçelli**


Inxhinier Konstruktor:  
**Andrea ZOTO** Lic. K-1896/2  
 Arkitekt:  
**Gjergji KOTMILO** Lic. A-1217/2  
 Inxhinier Topograf:  
**Mustafa HOXHAI** Lic. T-1059/2  
 Inxhinier Gjeolog:  
**Panajot ALICKOLLI** Lic. GJ-0566/2

Inxhinier Mekanik:  
**Ervin MINAROLLI** Lic. M-1131/3  
 Inxhinier Hidroteknik:  
**Ferdinant SHAHINLLARI** Lic. K-1376/  
 Inxhinier Infrastruktura:  
**Jefnor SHKULLAK** Lic. K-0589/3  
 Inxhinier Mjedisi:  
**Ardi RRODHE** Lic. M.1247

Inxhinier Konstruktor :  
**Ardit Klanxhi**  
 Inxhinier Mekanik:  
**Roland Dorozhani** Lic. M-0541/1  
 Inxhinier Gjeodet:  
**Taulant Bardhi** Lic. T-1382

Faza e projektit:  
**Projekt Zbatimi**  
 Formati: **A3**  
 Shkalla: **1-500**  
 Nr i fletes: **15**  
 Data: **2021**



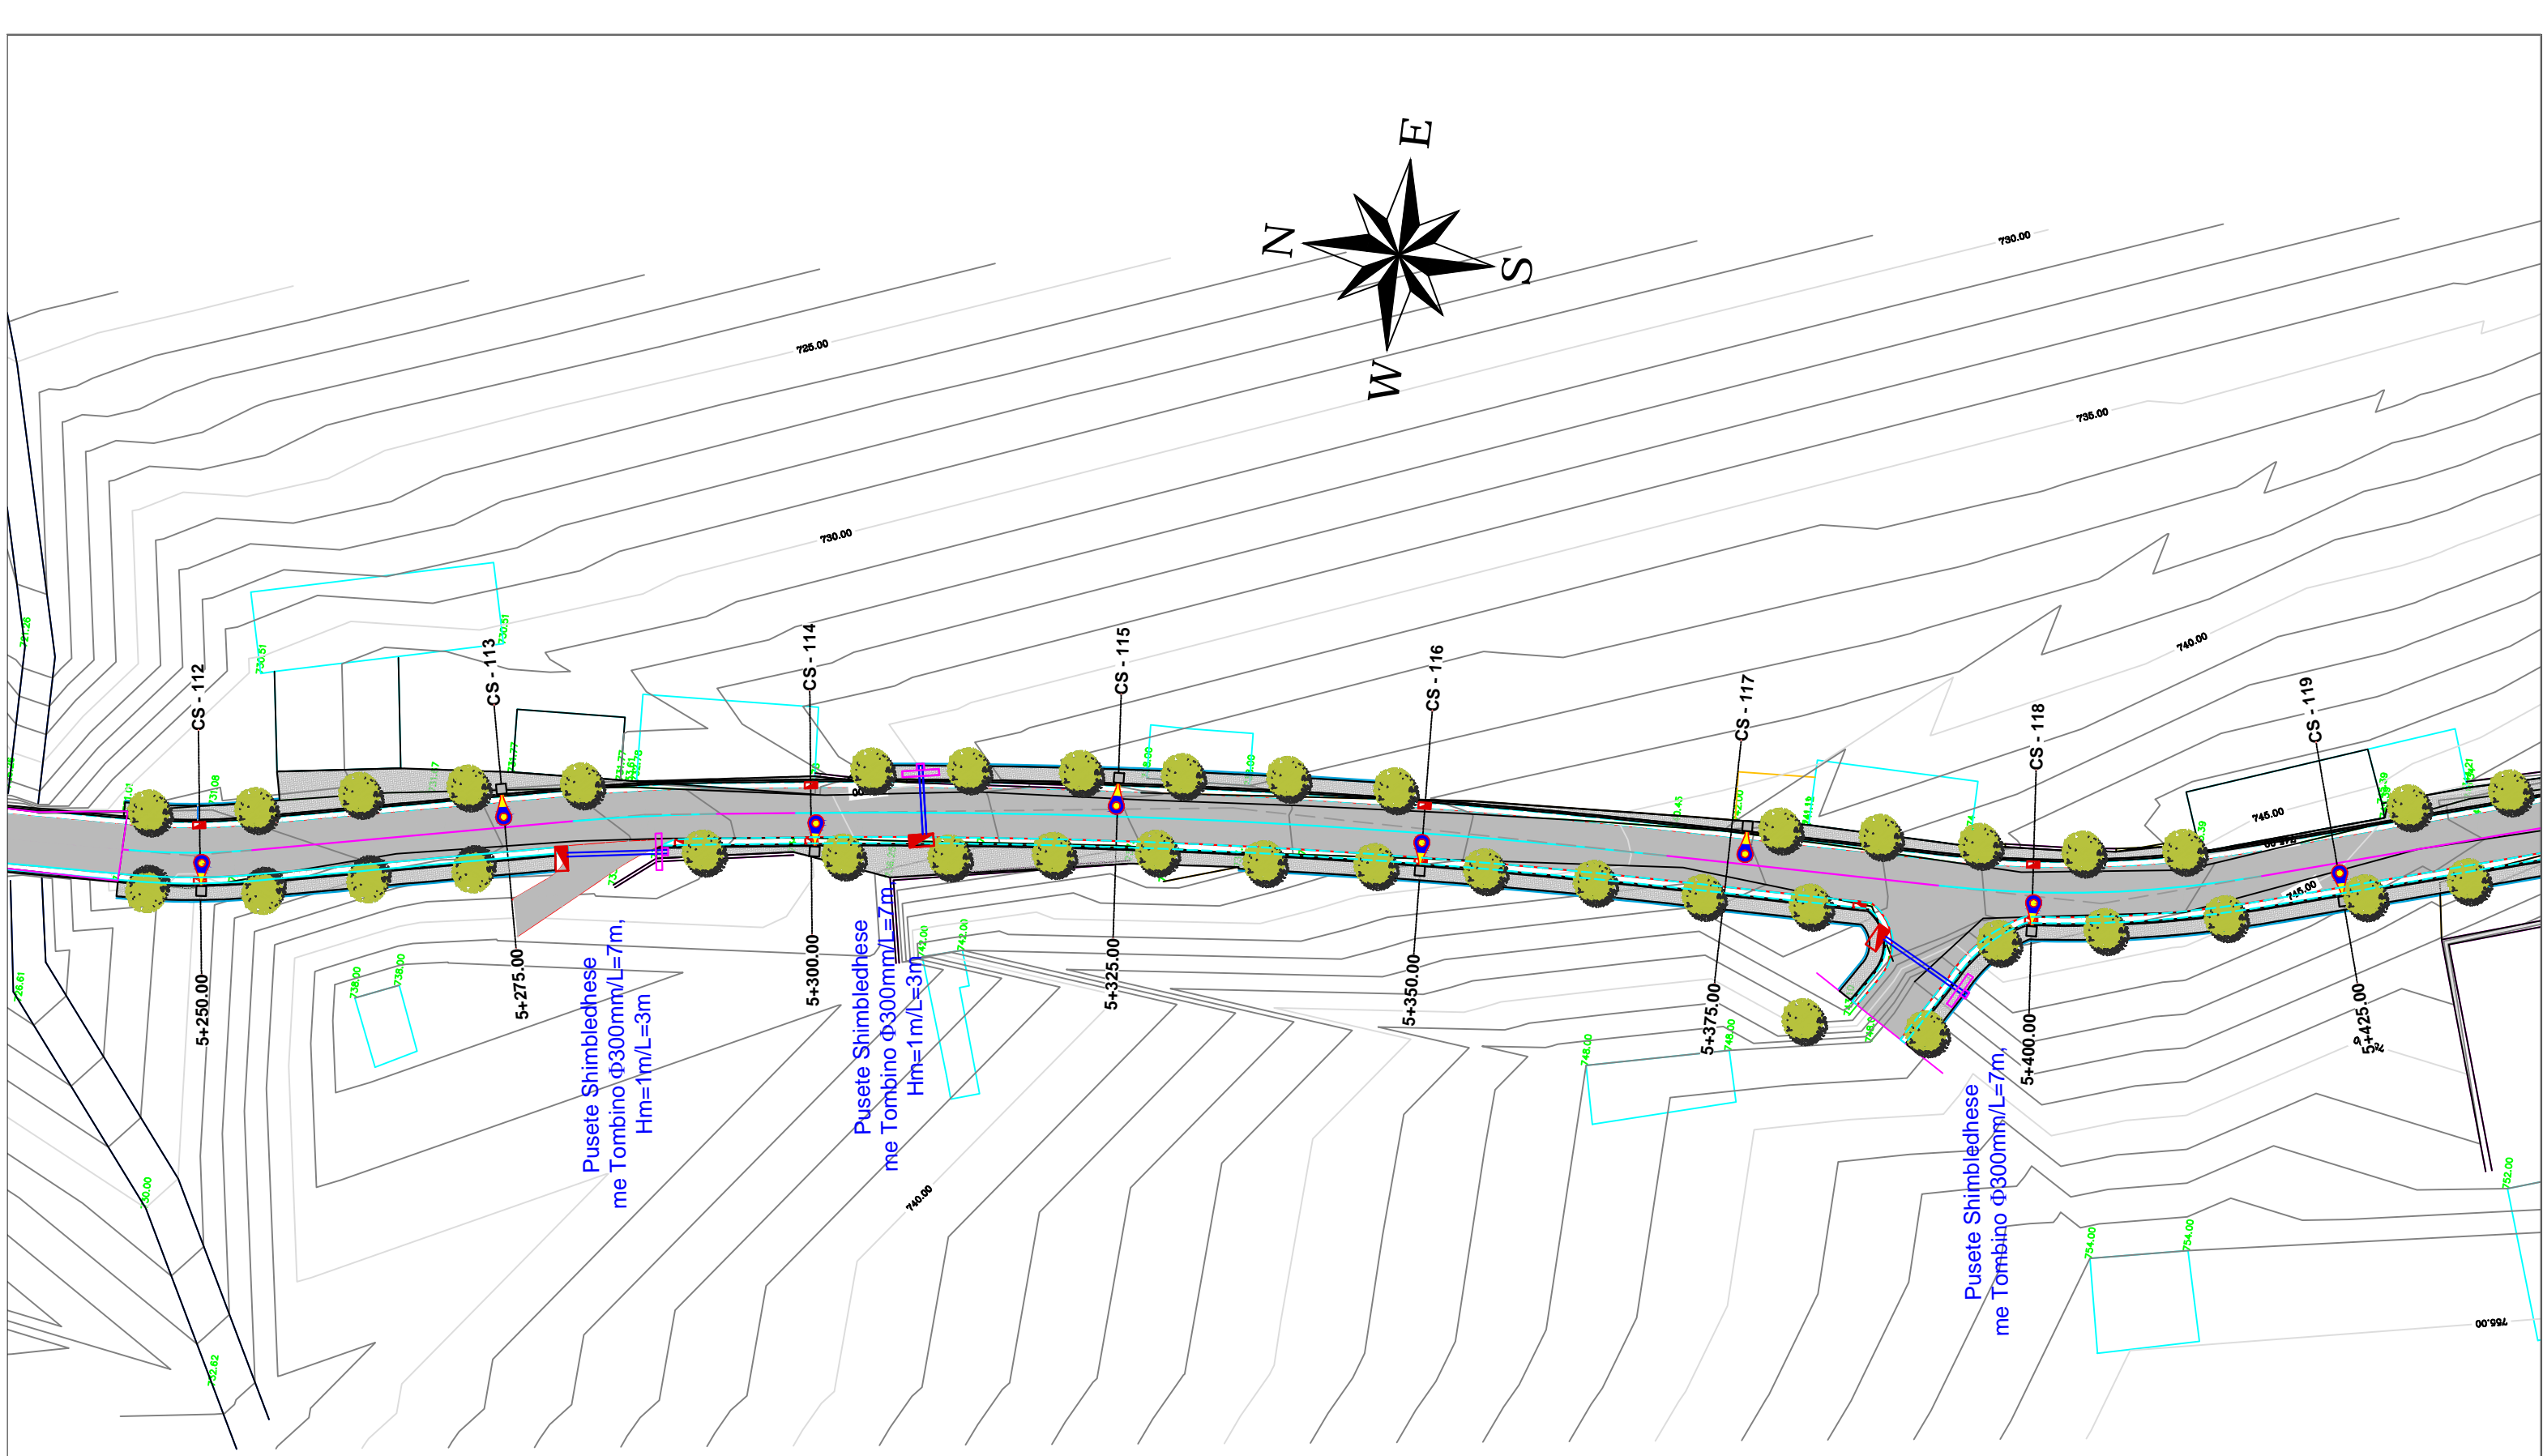

**AUTORITETI KONTRAKTOR : BASHKIA POGRADEC**  
 Objekti: "PROJEKTIM TE RRUGEVE RURALE NJA PROPRTISHT DHE VELCAN DHE LIDHJA ME RRJETIN RRUGOR KOMBETAR (QUKES - QAF PLOCE)": KRYQEZIM - SLABINJE

**Emertimi: PLANIMETRIA E RRUGES**

"EDIFAT" Sh.p.k  
 Adresa: Rruga "UNAZE",  
 POGRADEC, Shqiperi  
 Cel: +355 692045861  
 Email: edifat.shpk@hotmail.com

HMK-CONSULTING SII.P.K  
 Konsulencë-Projektim-Hëkëqytje

"HMK - Consulting " Sh.p.k  
 Adresa: Rruga "Zef Jubani",  
 Tirane, Shqiperi  
 Cel: +355 69 386 7172  
 Email: info@consulting-hmk.com

Administrator:  
**Edmond Meçaj**  
 Drejtues Projekti Inxhinier Ndertimi:  
**Edmond Meçaj** Lic. K-1828/2  
 Inxhinier Gjeodet / Arkitekt:  
**Edison Meçaj** Lic. A-1644/1  
 Inxhinier Hidroteknik:  
**Iv Jaçelli**

Inxhinier Konstruktor:  
**Andrea ZOTO** Lic. K-1896/2  
 Arkitekt:  
**Gjergji KOTMILO** Lic. A-1217/2  
 Inxhinier Topograf:  
**Mustafa HOXHAI** Lic. T-1059/2  
 Inxhinier Gjeolog:  
**Panajot ALICKOLLI** Lic. GJ-0566/2

Inxhinier Mekanik:  
**Ervin MINAROLLI** Lic. M-1131/3  
 Inxhinier Hidroteknik:  
**Ferdinant SHAHINLLARI** Lic. K-1376/1  
 Inxhinier Infrastruktura:  
**Jefnor SHKULLAK** Lic. K-0589/3  
 Inxhinier Mjedisi:  
**Ardi RRODHE** Lic. M.1247

Inxhinier Konstruktor :  
**Ardit Klanxhi**  
 Inxhinier Mekanik:  
**Roland Dorozhani** Lic. M-0541/1  
 Inxhinier Gjeodet:  
**Taulant Bardhi** Lic. T-1382

Faza e projektit:  
**Projekt Zbatimi**  
 Formati: **A3**  
 Shkalla: **1-500**  
 Nr i fletes: **16**  
 Data: **2021**



**AUTORITETI KONTRAKTOR : BASHKIA POGRADEC**

Objekti: "PROJEKTIM TE RRUGEVE RURALE NJA PROPRTISHT DHE VELCAN DHE LIDHJA ME RRJETIN RRUGOR KOMBETAR (QUKES - QAF PLOCE)": KRYQEZIM - SLABINJE

**Emertimi: PLANIMETRIA E RRUGES**

**"EDIFAT" Sh.p.k**  
 Adresa: Rruga "UNAZE",  
 POGRADEC, Shqiperi  
 Cel: +355 692045861  
 Email: edifat.shpk@hotmail.com

**HMK-CONSULTING SII.P.K**  
 Konsulencë-Projektim-Hidrokujtje

"HMK - Consulting" Sh.p.k  
 Adresa: Rruga "Zef Jubani",  
 Tirane, Shqiperi  
 Cel: +355 69 386 7172  
 Email: info@consulting-hmk.com


Administrator:  
**Edmond Meçaj**  
 Drejtues Projekti Inzhinier Ndertimi:  
**Edmond Meçaj** Lic. K-1828/2  
 Inzhinier Gjeodet / Arkitekt:  
**Edison Meçaj** Lic. A-1644/1  
 Inzhinier Hidroteknik:  
**Iv Jaçelli**

Inzhinier Konstruktor:  
**Andrea ZOTO** Lic. K-1896/2  
 Arkitekt:  
**Gjergji KOTMILO** Lic. A-1217/2  
 Inzhinier Topograf:  
**Mustafa HOXHAI** Lic. T-1059/2  
 Inzhinier Gjeolog:  
**Panajot ALICKOLLI** Lic. GJ-0566/2

Inzhinier Mekanik:  
**Ervin MINAROLLI** Lic. M-1131/3  
 Inzhinier Hidroteknik:  
**Ferdinant SHAHINLLARI** Lic. K-1376/  
 Inzhinier Infrastruktura:  
**Jeton SHKULLAK** Lic. K-0589/3  
 Inzhinier Mjedisi:  
**Ardi RRODHE** Lic. M.1247

Inzhinier Konstruktor:  
**Ardit Klanxhi**  
 Inzhinier Mekanik:  
**Roland Dorozhani** Lic. M-0541/1  
 Inzhinier Gjeodet:  
**Taulant Bardhi** Lic. T-1382

Faza e projektit:  
**Projekt Zbatimi**  
 Formati: **A3**  
 Shkalla: **1-500**  
 Nr i fletes: **17**  
 Data: **2021**

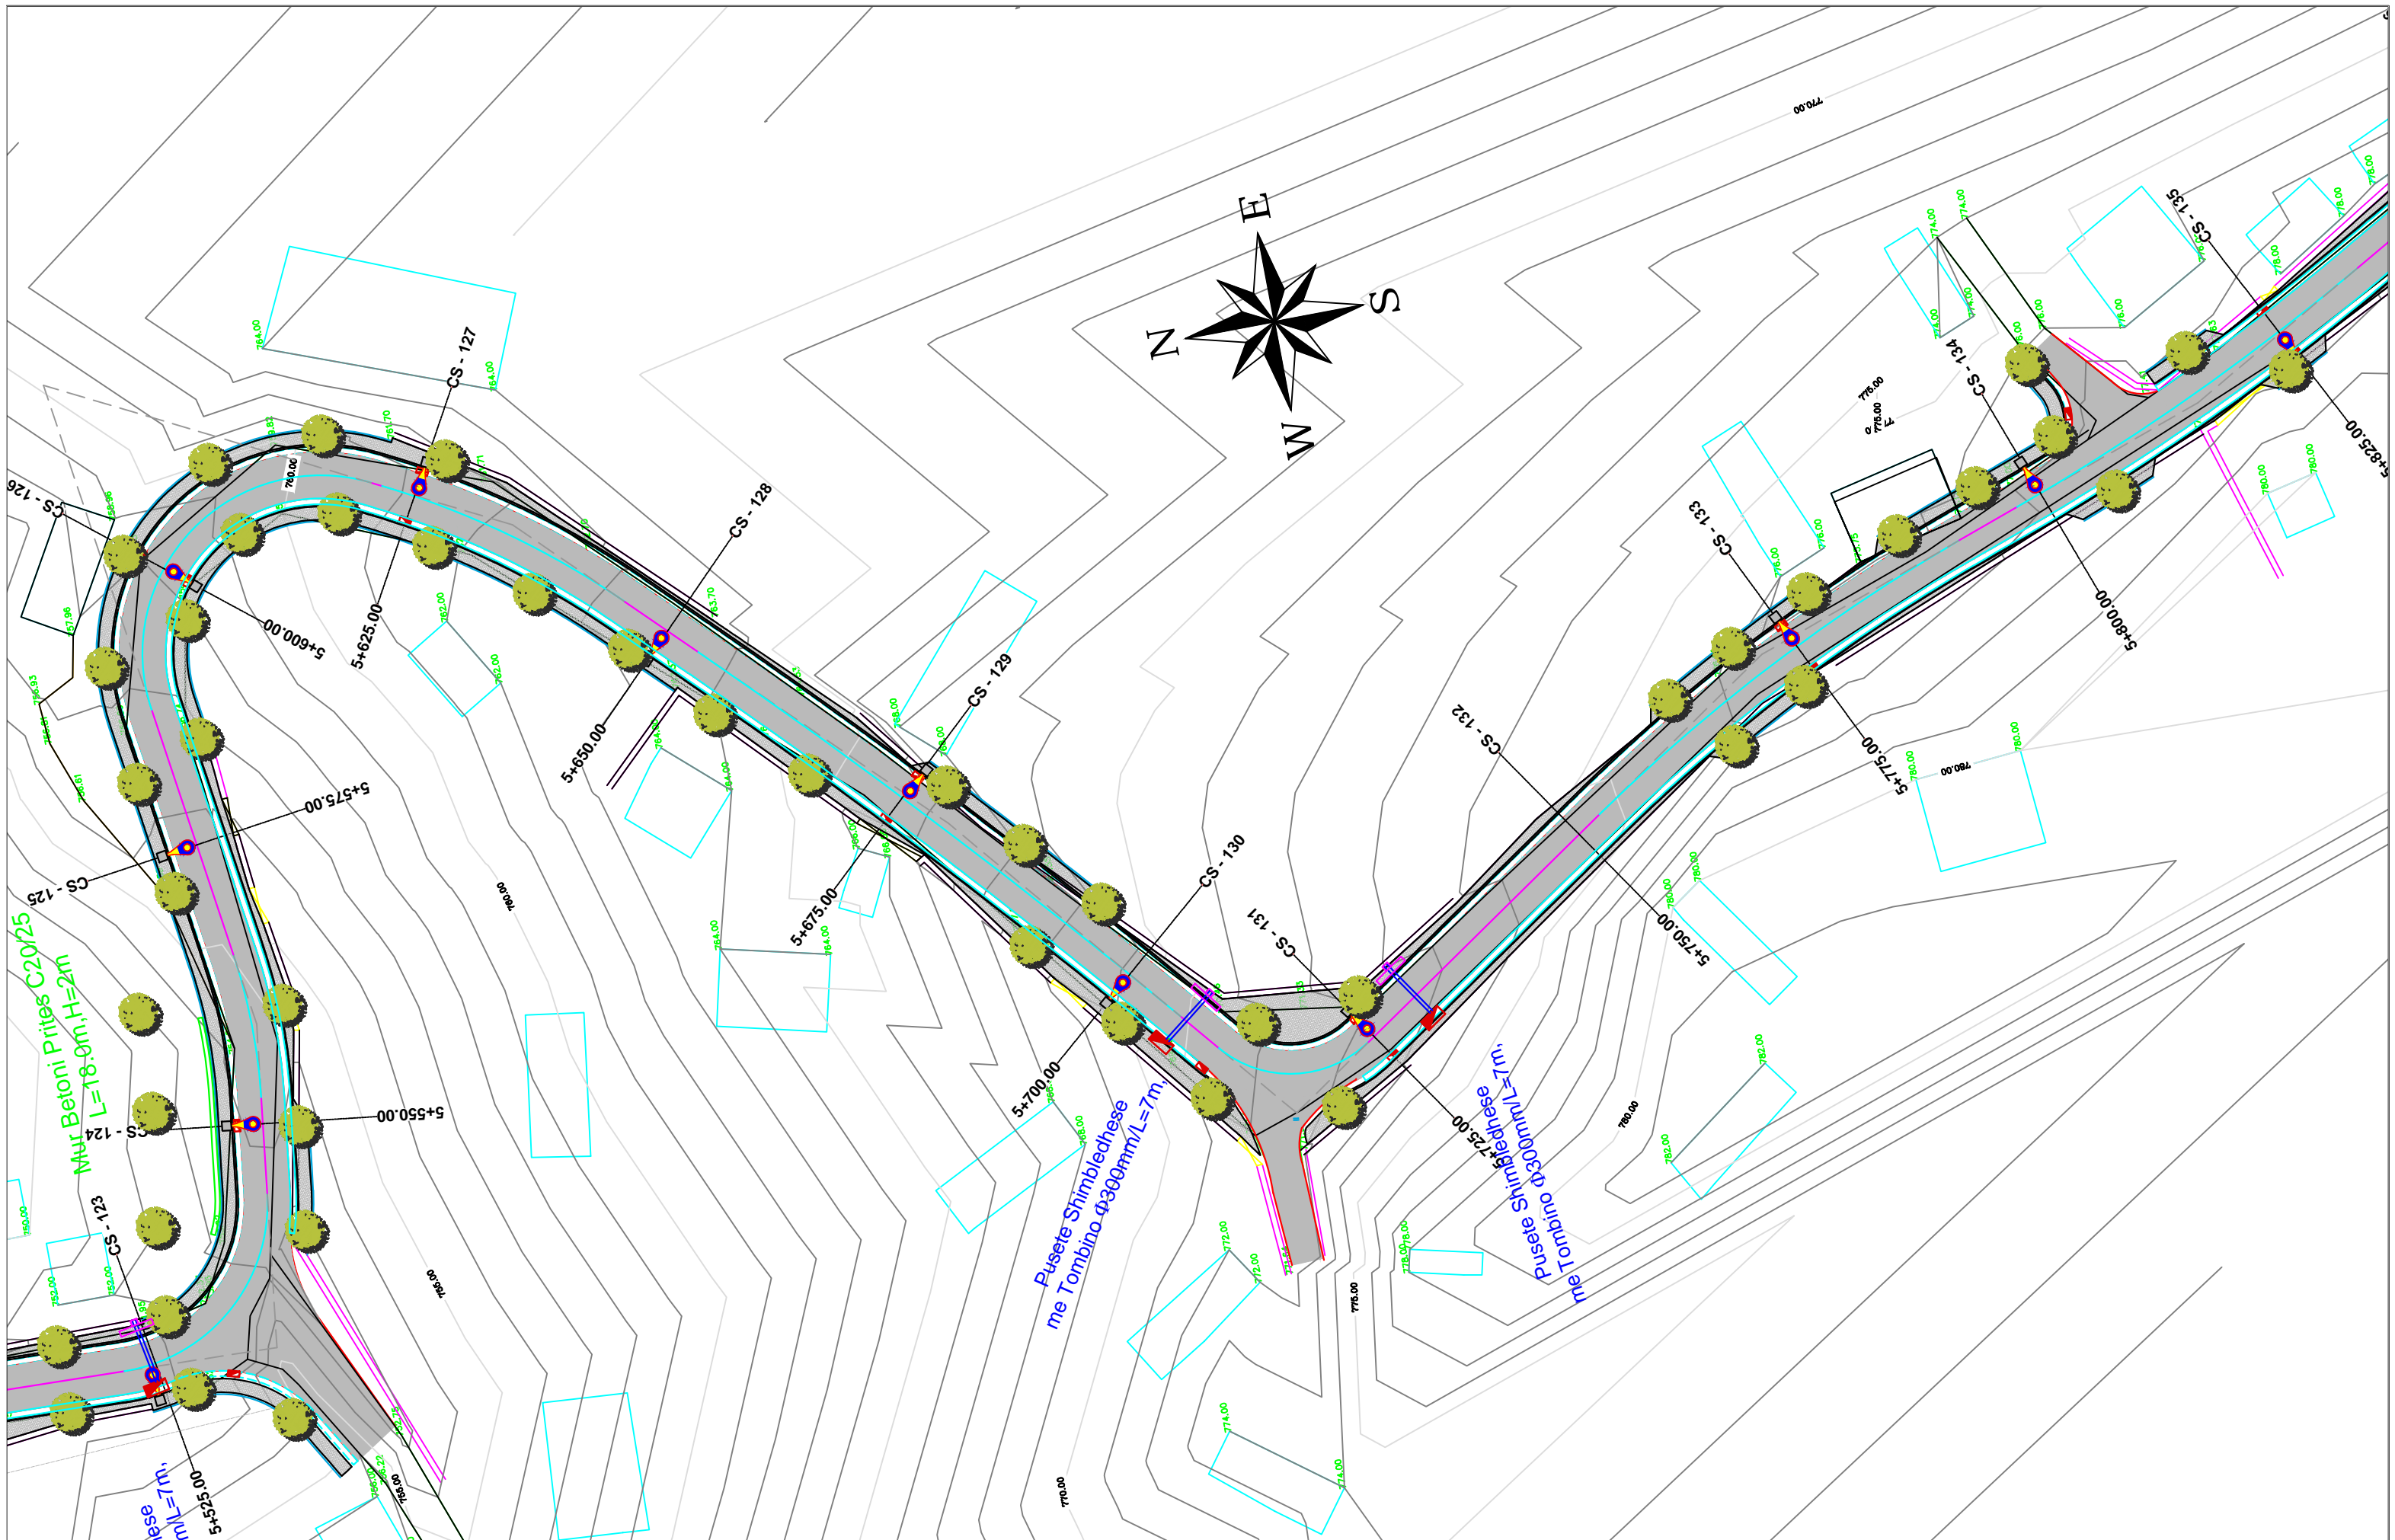

**AUTORITETI KONTRAKTOR : BASHKIA POGRADEC**  
 Objekti: "PROJEKTIM TE RRUGEVE RURALE NJA PROPRTISHT DHE VELCAN DHE LIDHJA ME RRJETIN RRUGOR KOMBETAR (QUKES - QAF PLOCE)": KRYQEZIM - SLABINJE

**Emertimi: PLANIMETRIA E RRUGES**

**"EDIFAT" Sh.p.k**  
 Adresa: Rruga "UNAZE", POGRADEC, Shqiperi  
 Cel: +355 692045861  
 Email: edifat.shpk@hotmail.com

**HMK-CONSULTING SII.P.K**  
 Konsulencë-Projektim-Mbikqytje

**"HMK - Consulting" Sh.p.k**  
 Adresa: Rruga "Zef Jubani", Tirane, Shqiperi  
 Cel: +355 69 386 7172  
 Email: info@consulting-hmk.com


Administrator:  
**Edmond Meçaj**  
 Drejtues Projekti Inxhinier Ndertimi:  
**Edmond Meçaj** Lic. K-1828/2  
 Inxhinier Gjeodet / Arkitekt:  
**Edison Meçaj** Lic. A-1644/1  
 Inxhinier Hidroteknik:  
**Iv Jaçelli**

Inxhinier Konstruktor:  
**Andrea ZOTO** Lic. K-1896/2  
 Arkitekt:  
**Gjergji KOTMILO** Lic. A-1217/2  
 Inxhinier Topograf:  
**Mustafa HOXHAI** Lic. T-1059/2  
 Inxhinier Gjeolog:  
**Panajot ALICKOLLI** Lic. GJ-0566/2

Inxhinier Mekanik:  
**Ervin MINAROLLI** Lic. M-1131/3  
 Inxhinier Hidroteknik:  
**Ferdinant SHAHINLLARI** Lic. K-1376/1  
 Inxhinier Infrastruktore:  
**Jetnor SHKULLAK** Lic. K-0589/3  
 Inxhinier Mjedisi:  
**Ardi RRODHE** Lic. M.1247

Inxhinier Konstruktor :  
**Ardit Klanxhi**  
 Inxhinier Mekanik:  
**Roland Dorozhani** Lic. M-0541/1  
 Inxhinier Gjeodet:  
**Taulant Bardhi** Lic. T-1382

Faza e projektit:  
**Projekt Zbatimi**  
 Formati: **A3**  
 Shkalla: **1-500**  
 Nr i fletes: **18**  
 Data: **2021**

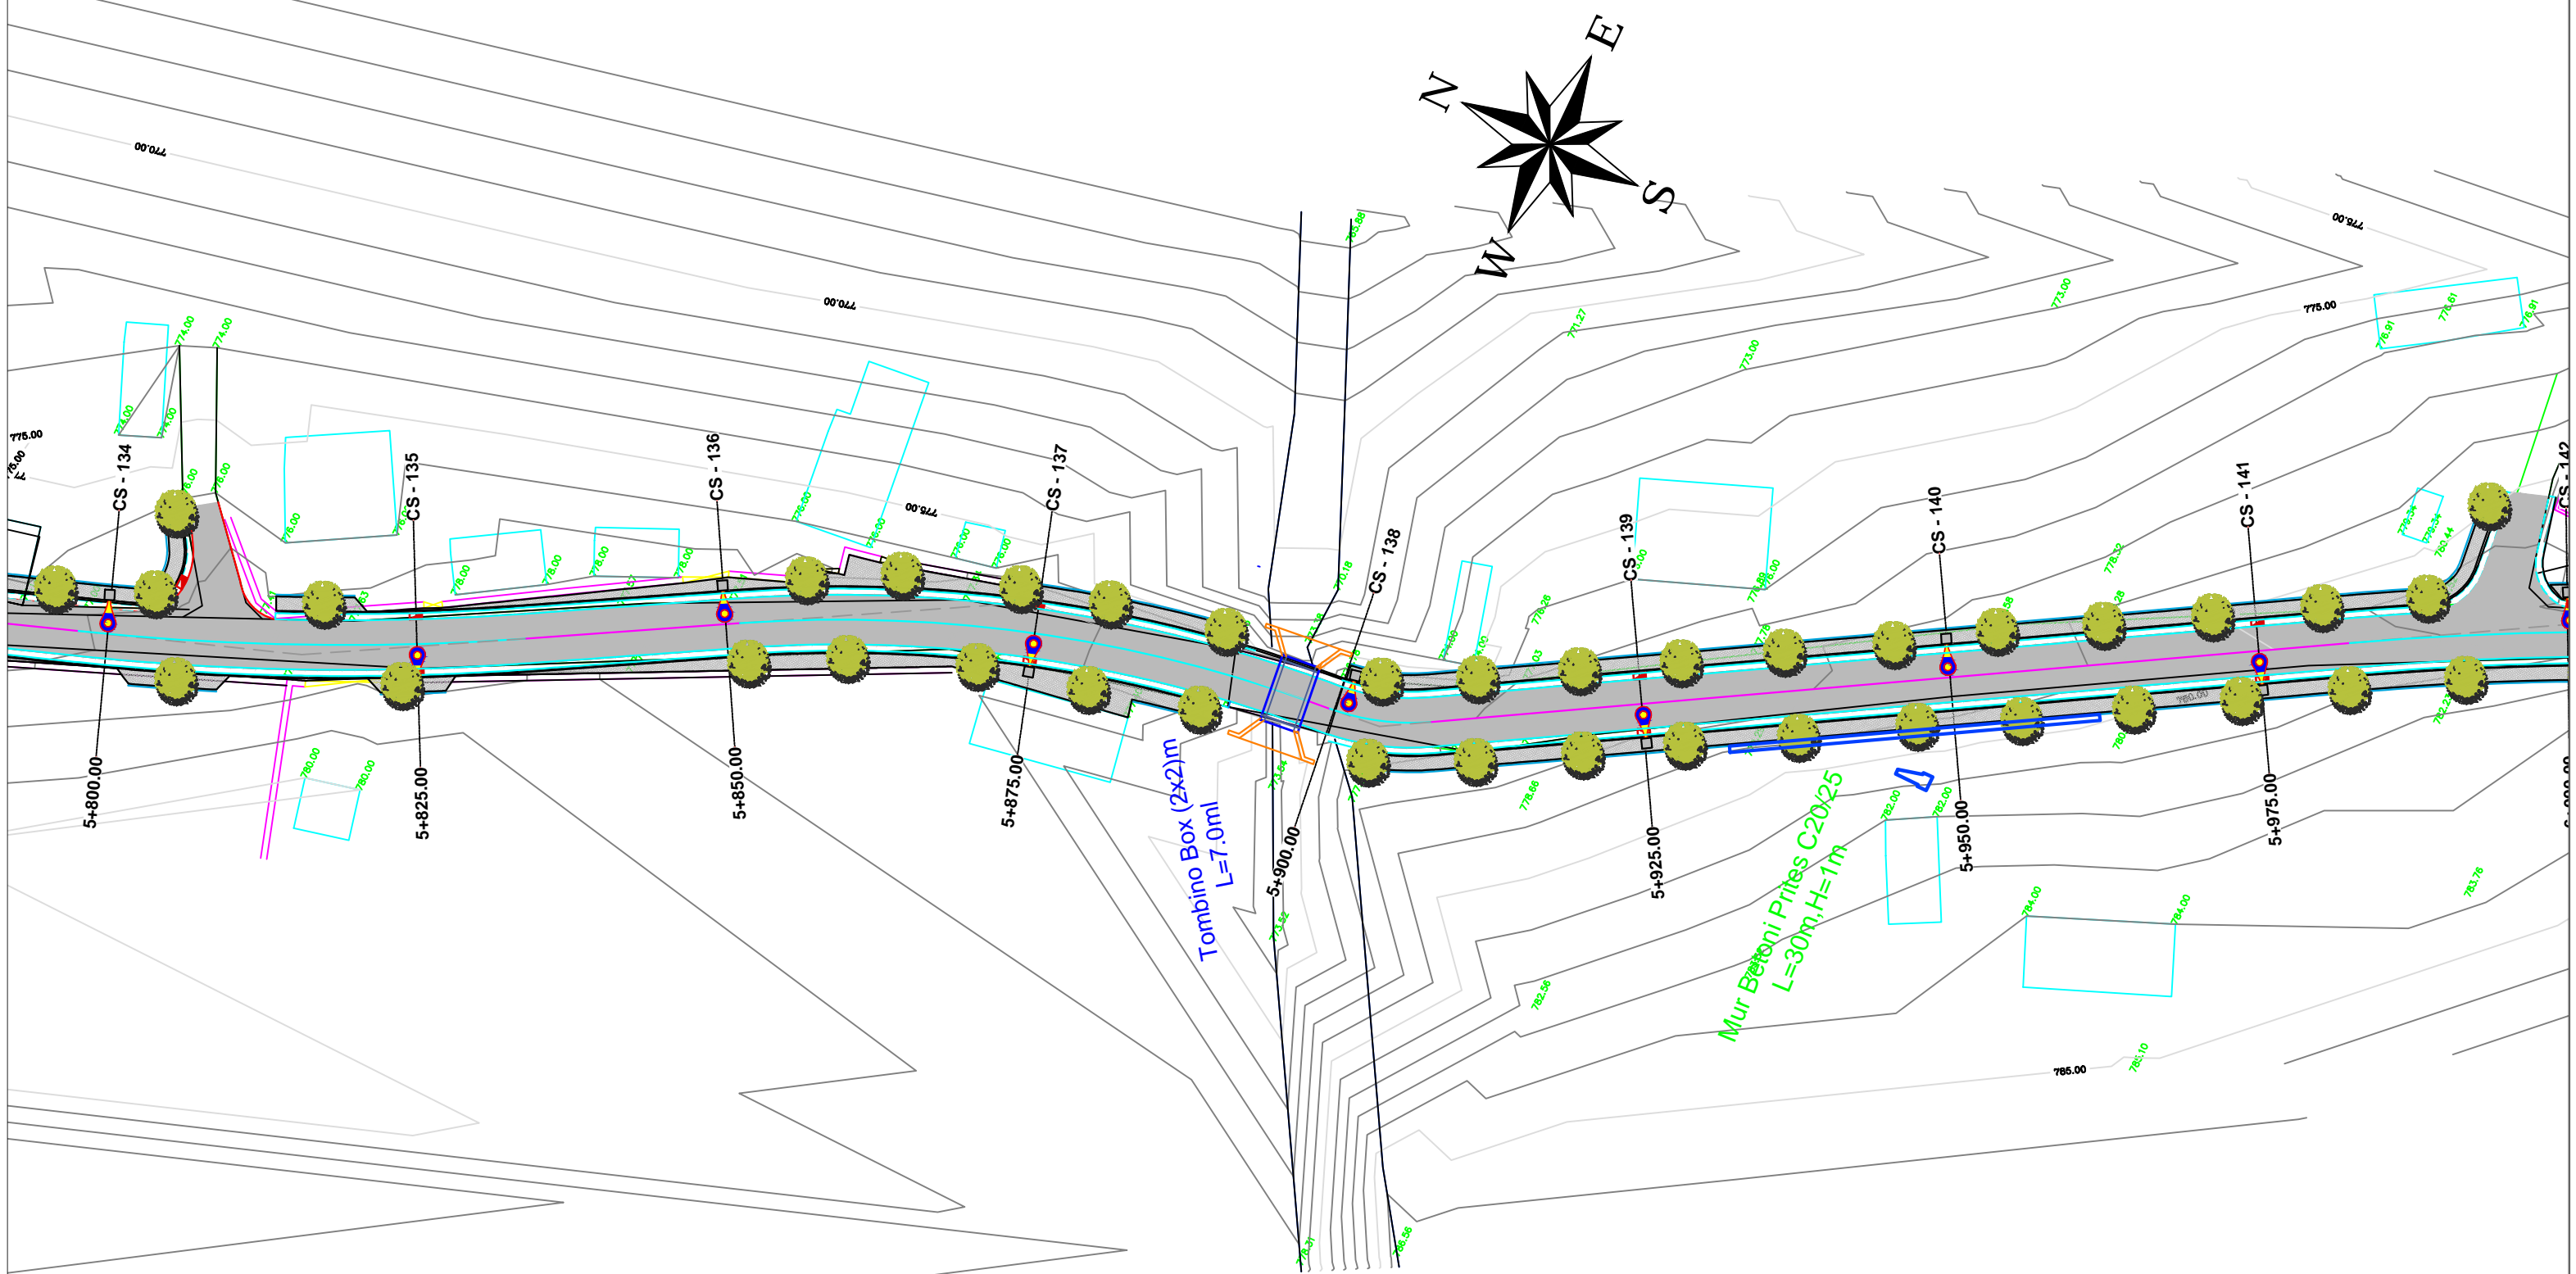

**AUTORITETI KONTRAKTOR : BASHKIA POGRADEC**  
 Objekti: "PROJEKTIM TE RRUGEVE RURALE NJA PROPRTISHT DHE VELCAN DHE LIDHJA ME RRJETIN RRUGOR KOMBETAR (QUKES - QAF PLOCE)": KRYQEZIM - SLABINJE

**Emertimi: PLANIMETRIA E RRUGES**

**"EDIFAT" Sh.p.k**  
 Adresa: Rruga "UNAZE",  
 POGRADEC, Shqiperi  
 Cel: +355 692045861  
 Email: edifat.shpk@hotmail.com

**HMK-CONSULTING SII.P.K**  
 Konsulencë-Projektim-Hëkëqytje

**"HMK - Consulting" Sh.p.k**  
 Adresa: Rruga "Zef Jubani",  
 Tirane, Shqiperi  
 Cel: +355 69 386 7172  
 Email: info@consulting-hmk.com



Administrator:  
**Edmond Meçaj**  
 Drejtues Projekti Inxhinier Ndertimi:  
**Edmond Meçaj** Lic. K-1828/2  
 Inxhinier Gjeodet / Arkitekt:  
**Edison Meçaj** Lic. A-1644/1  
 Inxhinier Hidroteknik:  
**Iv Jaçelli**

Inxhinier Konstruktor:  
**Andrea ZOTO** Lic. K-1896/2  
 Arkitekt:  
**Gjergji KOTMILO** Lic. A-1217/2  
 Inxhinier Topograf:  
**Mustafa HOXHAJ** Lic. T-1059/2  
 Inxhinier Gjeolog:  
**Panajot ALICKOLLI** Lic. GJ-0566/2

Inxhinier Mekanik:  
**Ervin MINAROLLI** Lic. M-1131/3  
 Inxhinier Hidroteknik:  
**Ferdinant SHAHINLLARI** Lic. K-1376/  
 Inxhinier Infrastruktura:  
**Jetnor SHKULLAK** Lic. K-0589/3  
 Inxhinier Mjedisi:  
**Ardi RRODHE** Lic. M.1247

Inxhinier Konstruktor :  
**Ardit Klanxhi**  
 Inxhinier Mekanik:  
**Roland Dorozhani** Lic. M-0541/1  
 Inxhinier Gjeodet:  
**Taulant Bardhi** Lic. T-1382

Faza e projektit:  
**Projekt Zbatimi**  
 Formati: **A3**  
 Shkalla: **1-500**  
 Nr i fletes: **19**  
 Data: **2021**

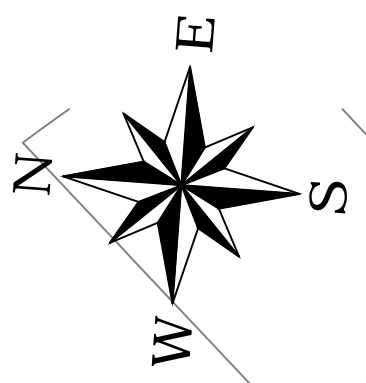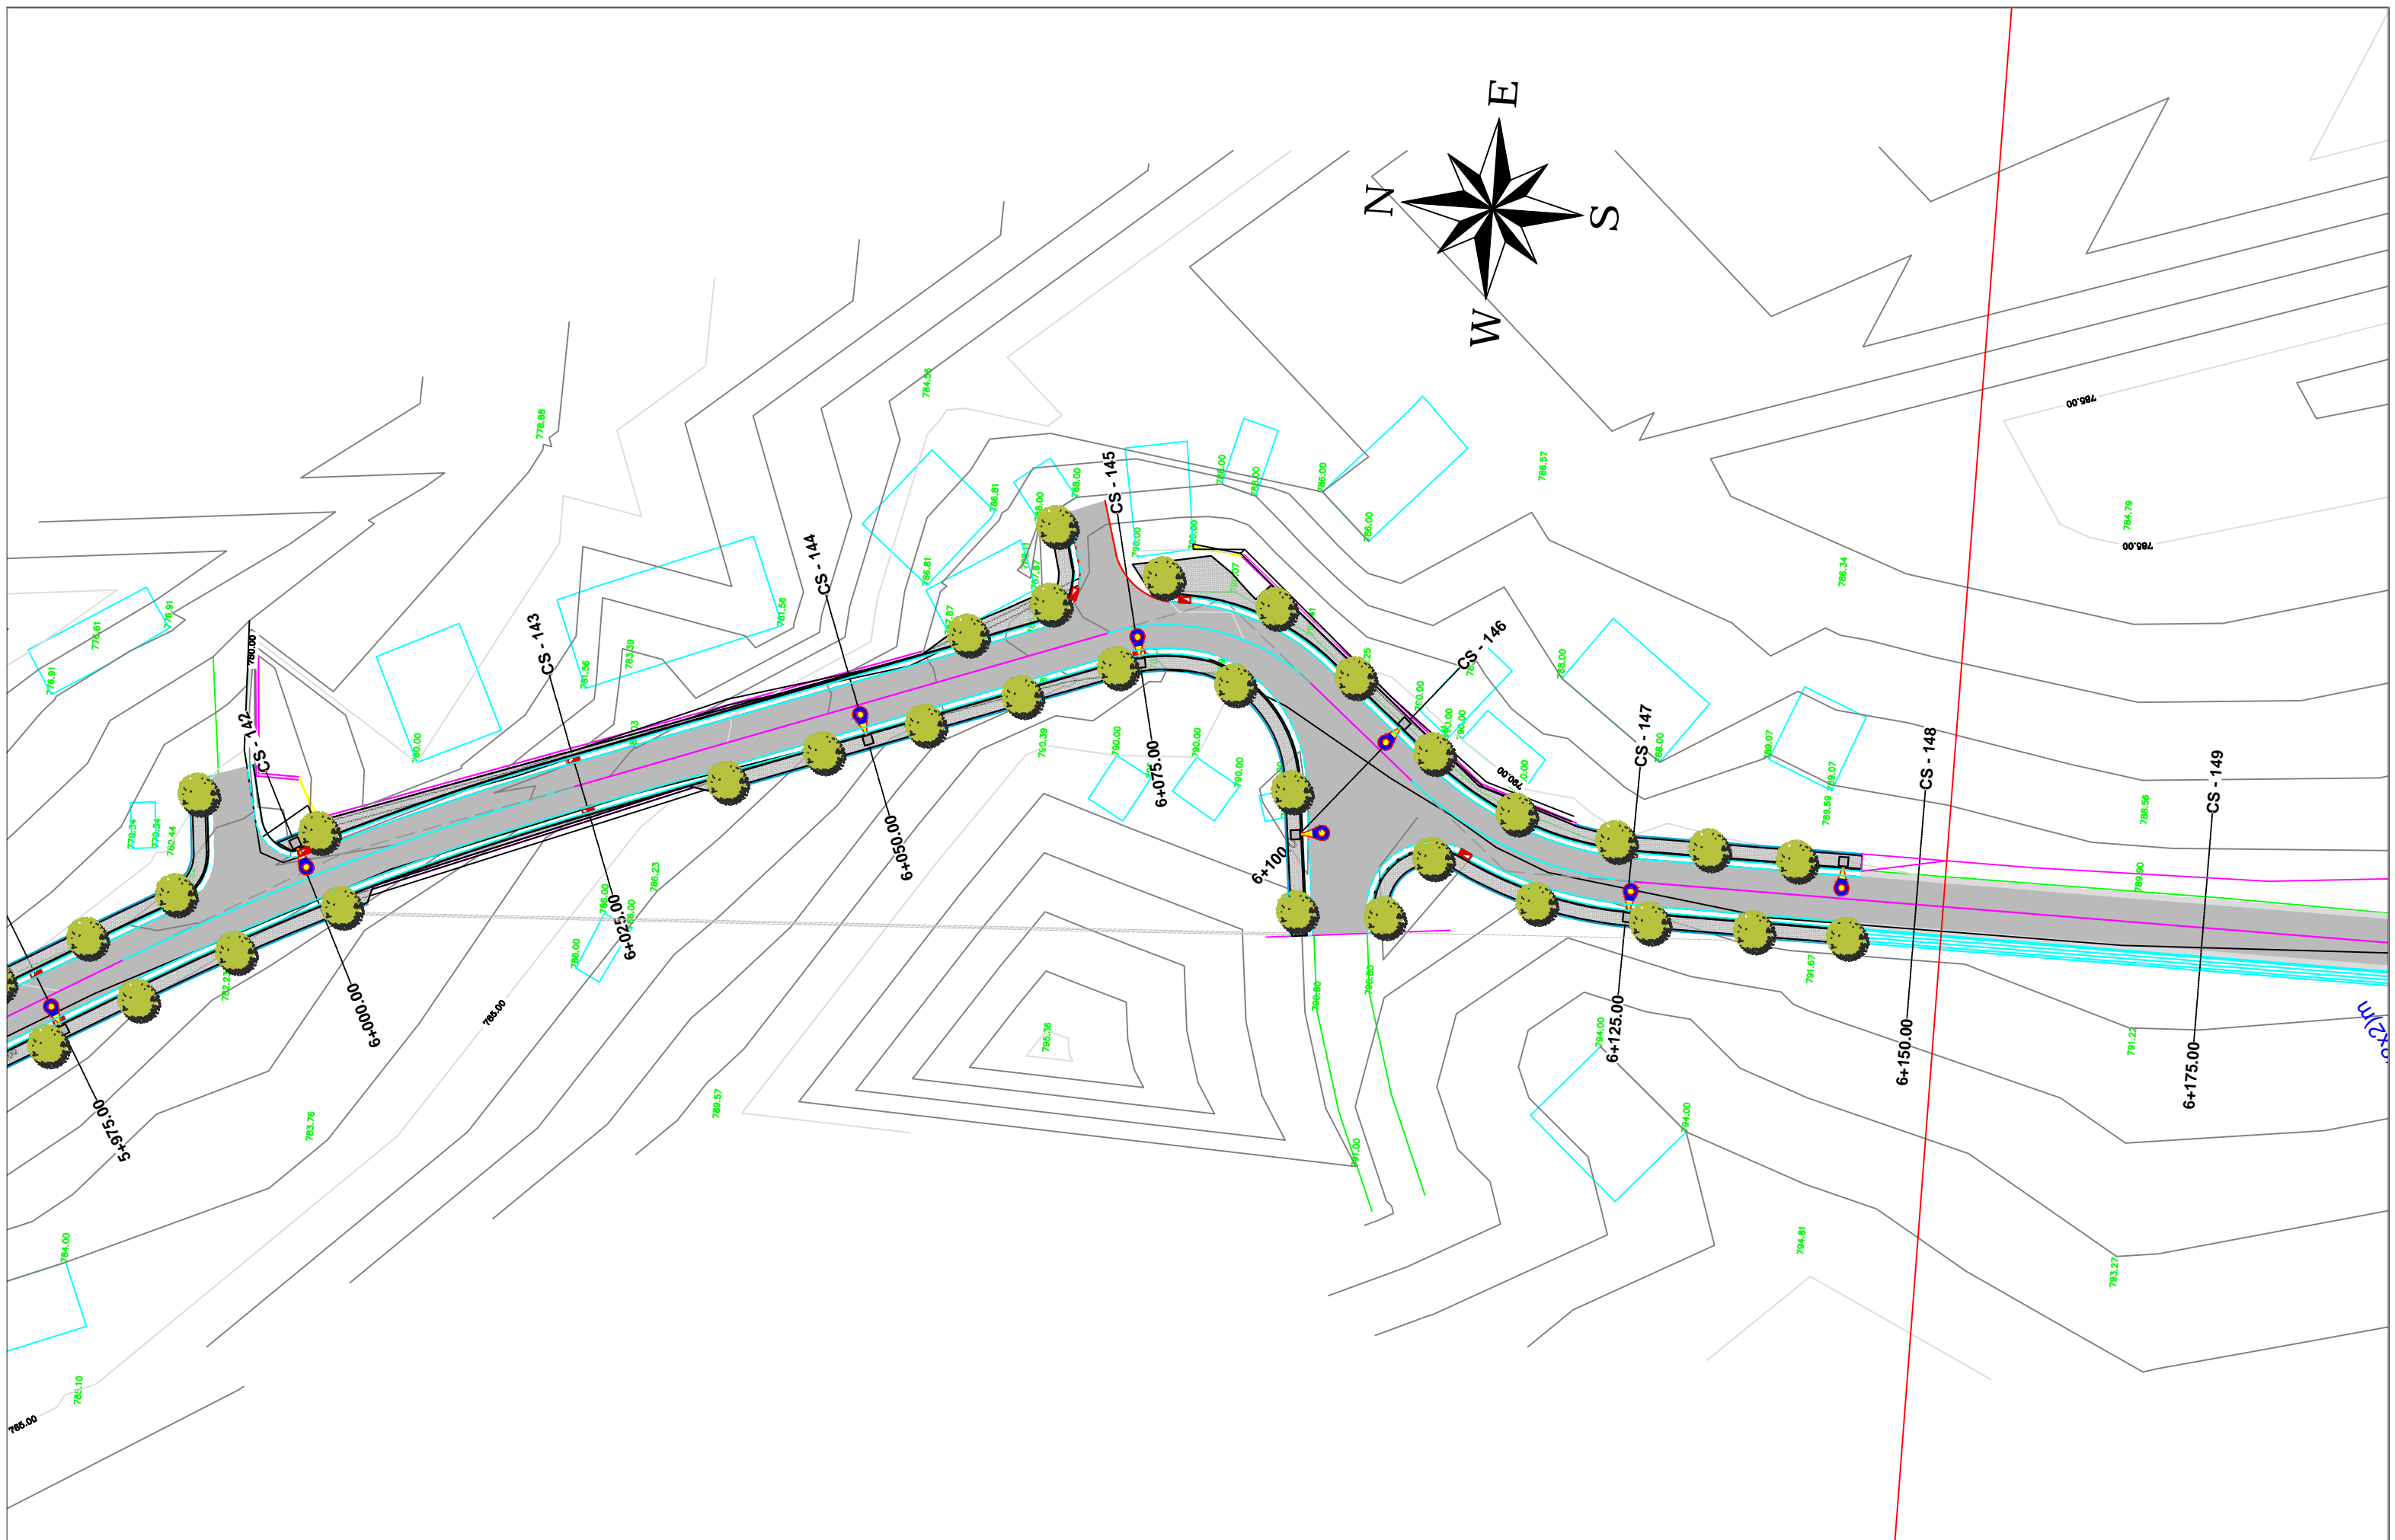

**AUTORITETI KONTRAKTOR : BASHKIA POGRADEC**  
 Objekti: "PROJEKTIM TE RRUGEVE RURALE NJA PROPRTISHT DHE VELCAN DHE LIDHJA ME RRJETIN RRUGOR KOMBETAR (QUKES - QAF PLOCE)": KRYQEZIM - SLABINJE

**Emertimi: PLANIMETRIA E RRUGES**

"EDIFAT" Sh.p.k  
 Adresa: Rruga "UNAZE", POGRADEC, Shqiperi  
 Cel: +355 692045861  
 Email: edifat.shpk@hotmail.com

HMK-CONSULTING SII.P.K  
 Konsulencë-Projektim-Mbikujtje

"HMK - Consulting" Sh.p.k  
 Adresa: Rruga "Zef Jubani", Tirane, Shqiperi  
 Cel: +355 69 386 7172  
 Email: info@consulting-hmk.com


Administrator:  
**Edmond Meçaj**  
 Drejtues Projekti Inxhinier Ndertimi:  
**Edmond Meçaj** Lic. K-1828/2  
 Inxhinier Gjeodet / Arkitekt:  
**Edison Meçaj** Lic. A-1644/1  
 Inxhinier Hidroteknik:  
**Iv Jaçelli**

Inxhinier Konstruktor:  
**Andrea ZOTO** Lic. K-1896/2  
 Arkitekt:  
**Gjergji KOTMILO** Lic. A-1217/2  
 Inxhinier Topograf:  
**Mustafa HOXHAI** Lic. T-1059/2  
 Inxhinier Gjeolog:  
**Panajot ALICKOLLI** Lic. GJ-0566/2

Inxhinier Mekanik:  
**Ervin MINAROLLI** Lic. M-1131/3  
 Inxhinier Hidroteknik:  
**Ferdinant SHAHINLLARI** Lic. K-1376/1  
 Inxhinier Infrastruktura:  
**Jetnor SHKULLAK** Lic. K-0589/3  
 Inxhinier Mjedisi:  
**Ardi RRODHE** Lic. M.1247

Inxhinier Konstruktor :  
**Ardit Klanxhi**  
 Inxhinier Mekanik:  
**Roland Dorozhani** Lic. M-0541/1  
 Inxhinier Gjeodet:  
**Taulant Bardhi** Lic. T-1382

Faza e projektit:  
**Projekt Zbatimi**  
 Formati: **A3**  
 Shkalla: **1-500**  
 Nr i fletes: **20**  
 Data: **2021**

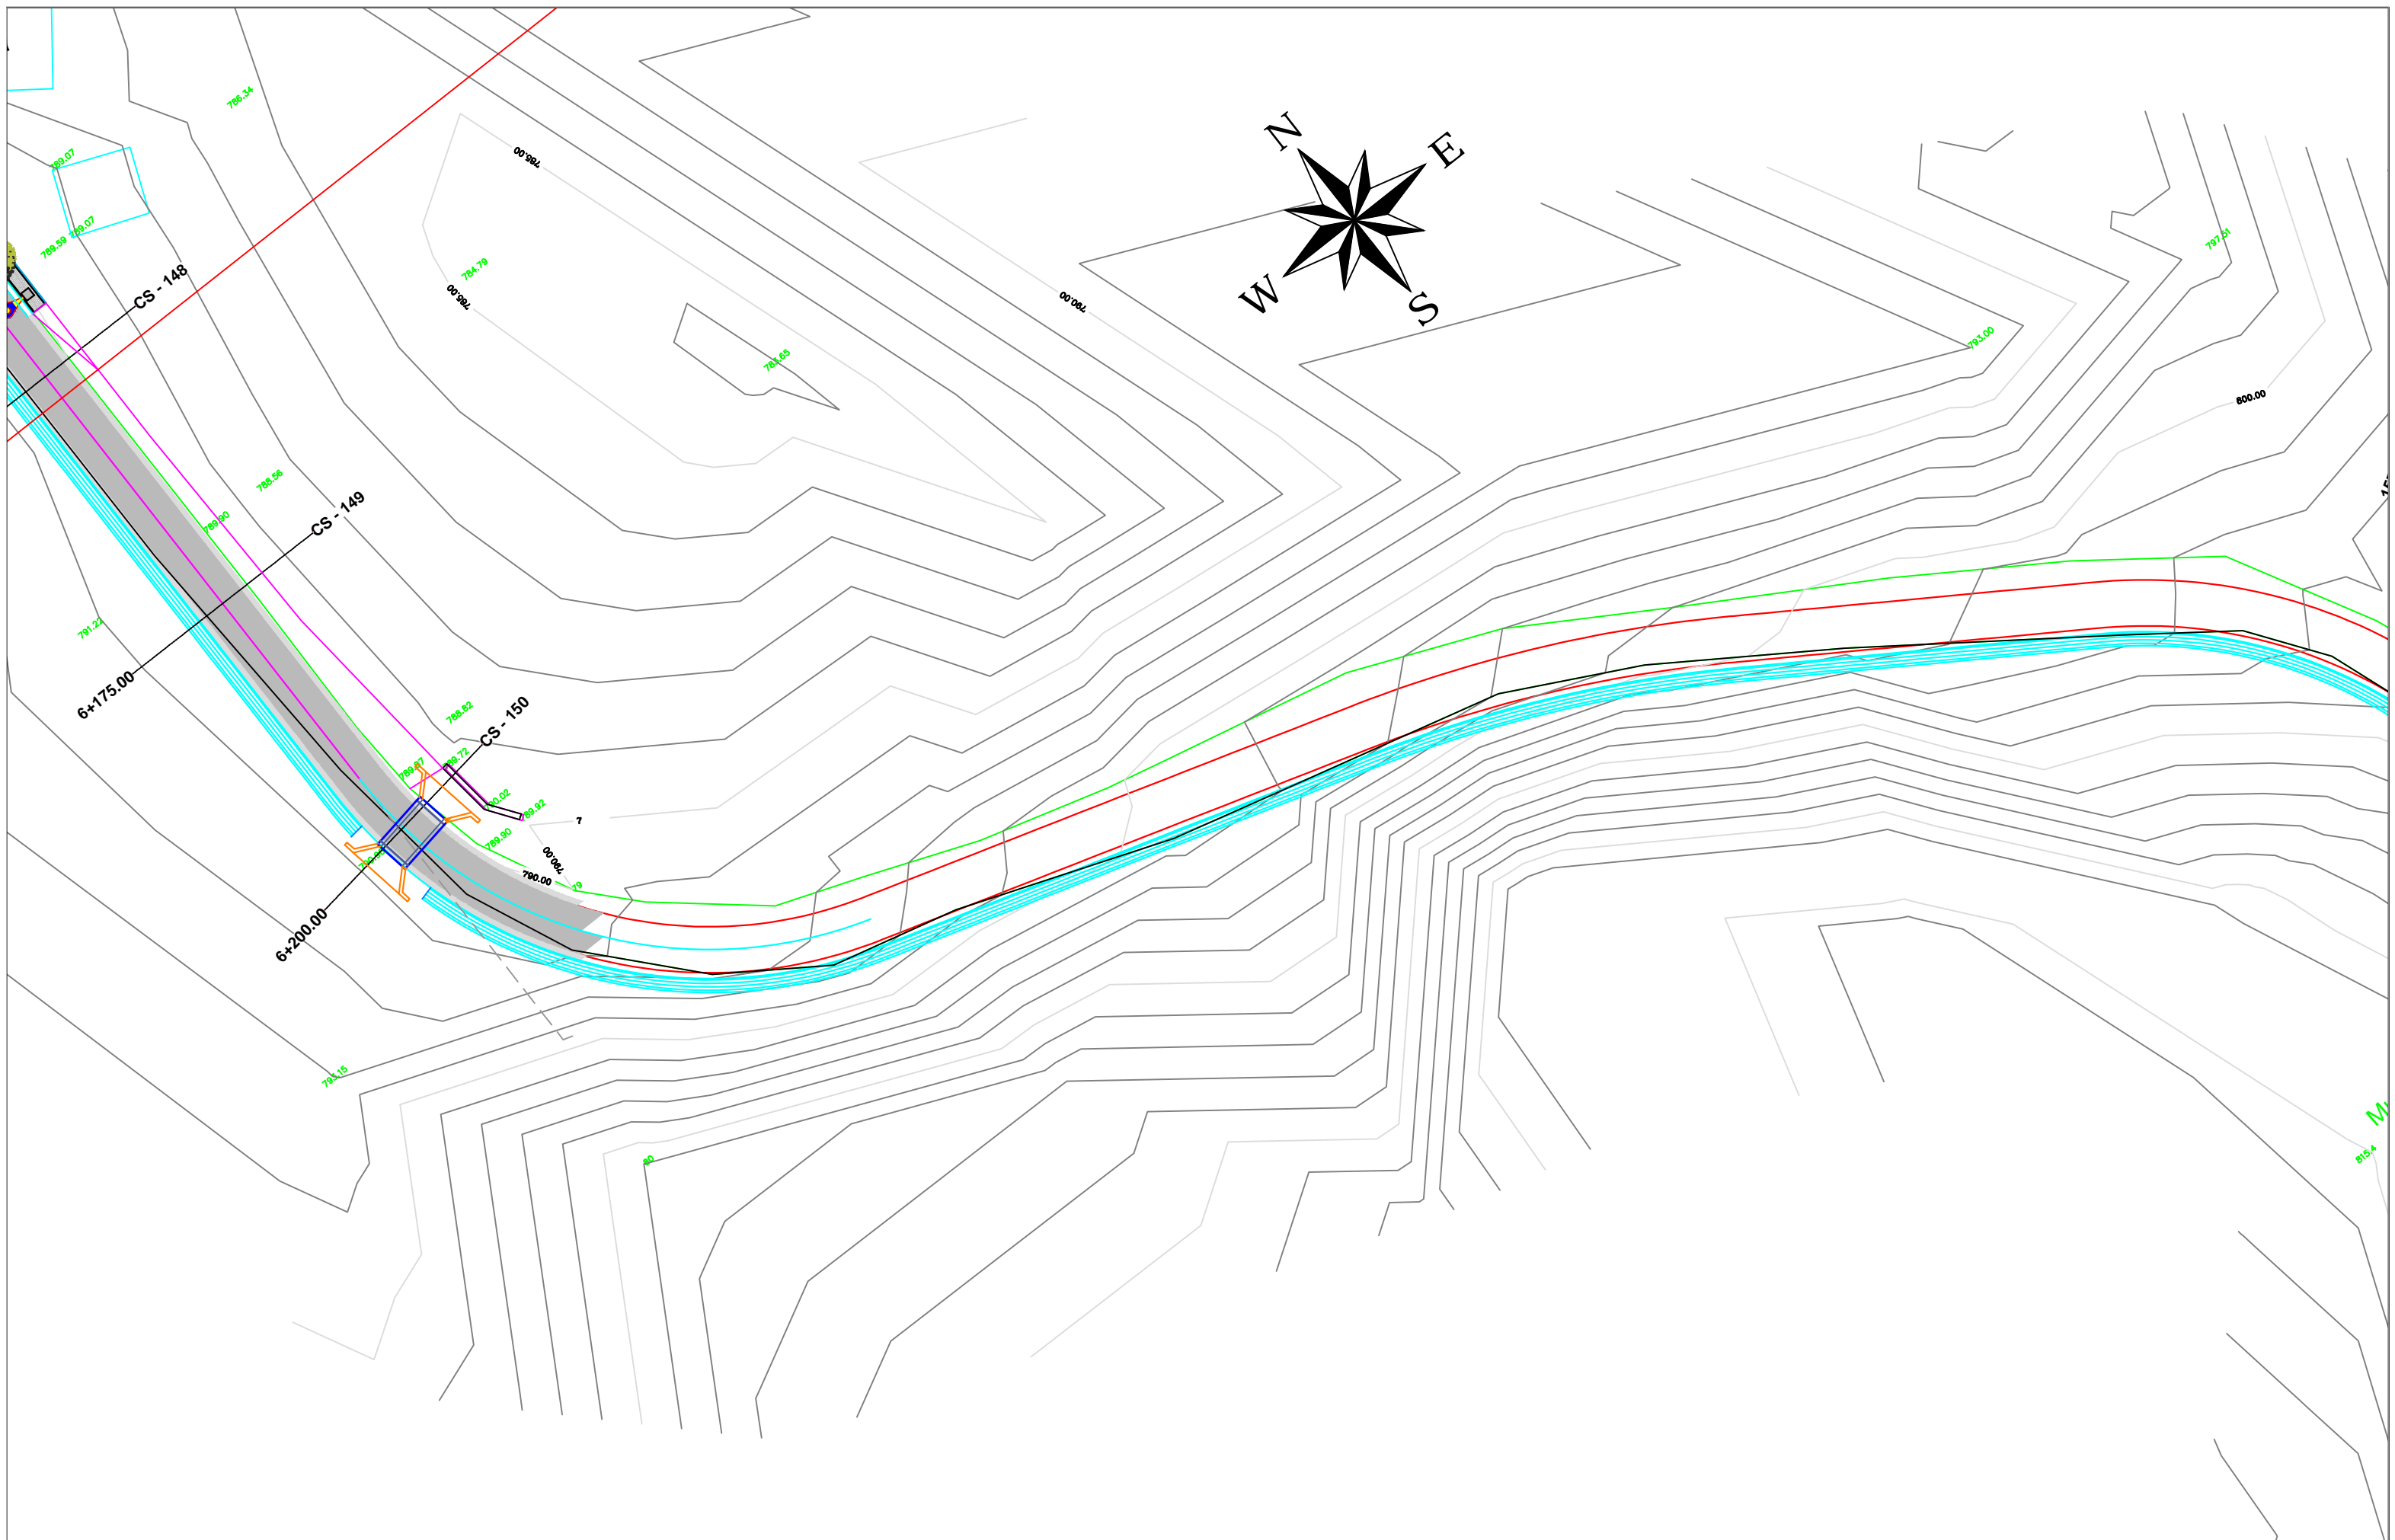

**AUTORITETI KONTRAKTOR : BASHKIA POGRADEC**  
 Objekti: "PROJEKTIM TE RRUGEVE RURALE NJA PROPRTISHT DHE VELCAN DHE LIDHJA ME RRJETIN RRUGOR KOMBETAR (QUKES - QAF PLOCE)": KRYQEZIM - SLABINJE

**Emertimi: PLANIMETRIA E RRUGES**

**"EDIFAT" Sh.p.k**  
 Adresa: Rruga "UNAZE",  
 POGRADEC, Shqiperi  
 Cel: +355 692045861  
 Email: edifat.shpk@hotmail.com



**"HMK - Consulting" Sh.p.k**  
 Adresa: Rruga "Zef Jubani",  
 Tirane, Shqiperi  
 Cel: +355 69 386 7172  
 Email: info@consulting-hmk.com

Administrator:  
**Edmond Meçaj**  
 Drejtues Projekti Inxhinier Ndertimi:  
**Edmond Meçaj** Lic. K-1828/2  
 Inxhinier Gjeodet / Arkitekt:  
**Edison Meçaj** Lic. A-1644/1  
 Inxhinier Hidroteknik:  
**Iv Jaçelli**

Inxhinier Konstruktor:  
**Andrea ZOTO** Lic. K-1896/2  
 Arkitekt:  
**Gjergji KOTMILO** Lic. A-1217/2  
 Inxhinier Topograf:  
**Mustafa HOXHAI** Lic. T-1059/2  
 Inxhinier Gjeolog:  
**Panajot ALICKOLLI** Lic. GJ-0566/2

Inxhinier Mekanik:  
**Ervin MINAROLLI** Lic. M-1131/3  
 Inxhinier Hidroteknik:  
**Ferdinant SHAHINLLARI** Lic. K-1376/1  
 Inxhinier Infrastruktura:  
**Jetnor SHKULLAK** Lic. K-0589/3  
 Inxhinier Mjedisi:  
**Ardi RRODHE** Lic. M.1247

Inxhinier Konstruktor :  
**Ardit Klanxhi**  
 Inxhinier Mekanik:  
**Roland Dorozhani** Lic. M-0541/1  
 Inxhinier Gjeodet:  
**Taulant Bardhi** Lic. T-1382

Faza e projektit:  
**Projekt Zbatimi**  
 Formati: **A3**  
 Shkalla: **1-500**  
 Nr i fletes: **21**  
 Data: **2021**