



KRYETARI I BASHKISE

ILIR XHAKOLLI

Bashkia Pogradec

PROJEKT ZBATIMI

OBJEKTI:

**LOT-4"(URA E ZEMCES -KRYQEZIMI PROPTISHT, BISHNICE)
III-PROJEKT ZBATIMI I RRUGES (URA E ZEMCES-KRYQEZIMI PROPTISHT,BISHNICE)**

AUTORITETI KONTRAKTOR : BASHKIA POGRADEC

Emertimi: PLANIMETRIA E RRUGES



"EDIFAT" Sh.p.k
Adresa:Rruga "UNAZE",
POGRADEC,Shqiperi
Cel:+355 692045861
Email:edifat.shpk@hotmail.com



"HMK - Consulting " Sh.p.k
Adresa:Rruga "Zef Jubani",
Tirane,Shqiperi
Cel:+355 69 386 7172
Email:info@consulting-hmk.com


Administrator:
Edmond Meçaj
Drejtues Projekti Inxhinier Ndertimi:
Edmond Meçaj Lic. K-1828/2
Inxhinier Gjeodet / Arkitekt:
Edison Meçaj Lic. A-1644/1
Inxhinier Hidroteknik:
Iv Jaçelli

Inxhinier Konstruktore:
Andrea ZOTO Lic. K-1896/2
Arkitekt:
Gjergji KOTMILO Lic. A-1217/2
Inxhinier Topograf:
Mustafa HOXHAI Lic. T-1059/2
Inxhinier Gjeolog:
Panajot ALICKOLLI Lic.GJ-0566/2

Inxhinier Mekanik:
Ervin MINAROLLI Lic. M-1131/3
Inxhinier Hidroteknik:
Ferdinant SHAHINLLARI Lic. K-1376/1
Inxhinier Infrastruktore:
Jetnor SHKULLAK Lic. K-0589/3
Inxhinier Mjedisi:
Ardi RRODHE Lic. M.1247

Inxhinier Konstruktore :
Ardit Klanxhi
Inxhinier Mekanik:
Roland Dorozhani Lic. M-0541/1
Inxhinier Gjeodet:
Taulant Bardhi Lic. T-1382

Faza e projektit:
Projekt Zbatimi
Formati: **A3**
Shkalla: **1-500**
Nr i fletes: **1**
Data: **2021**

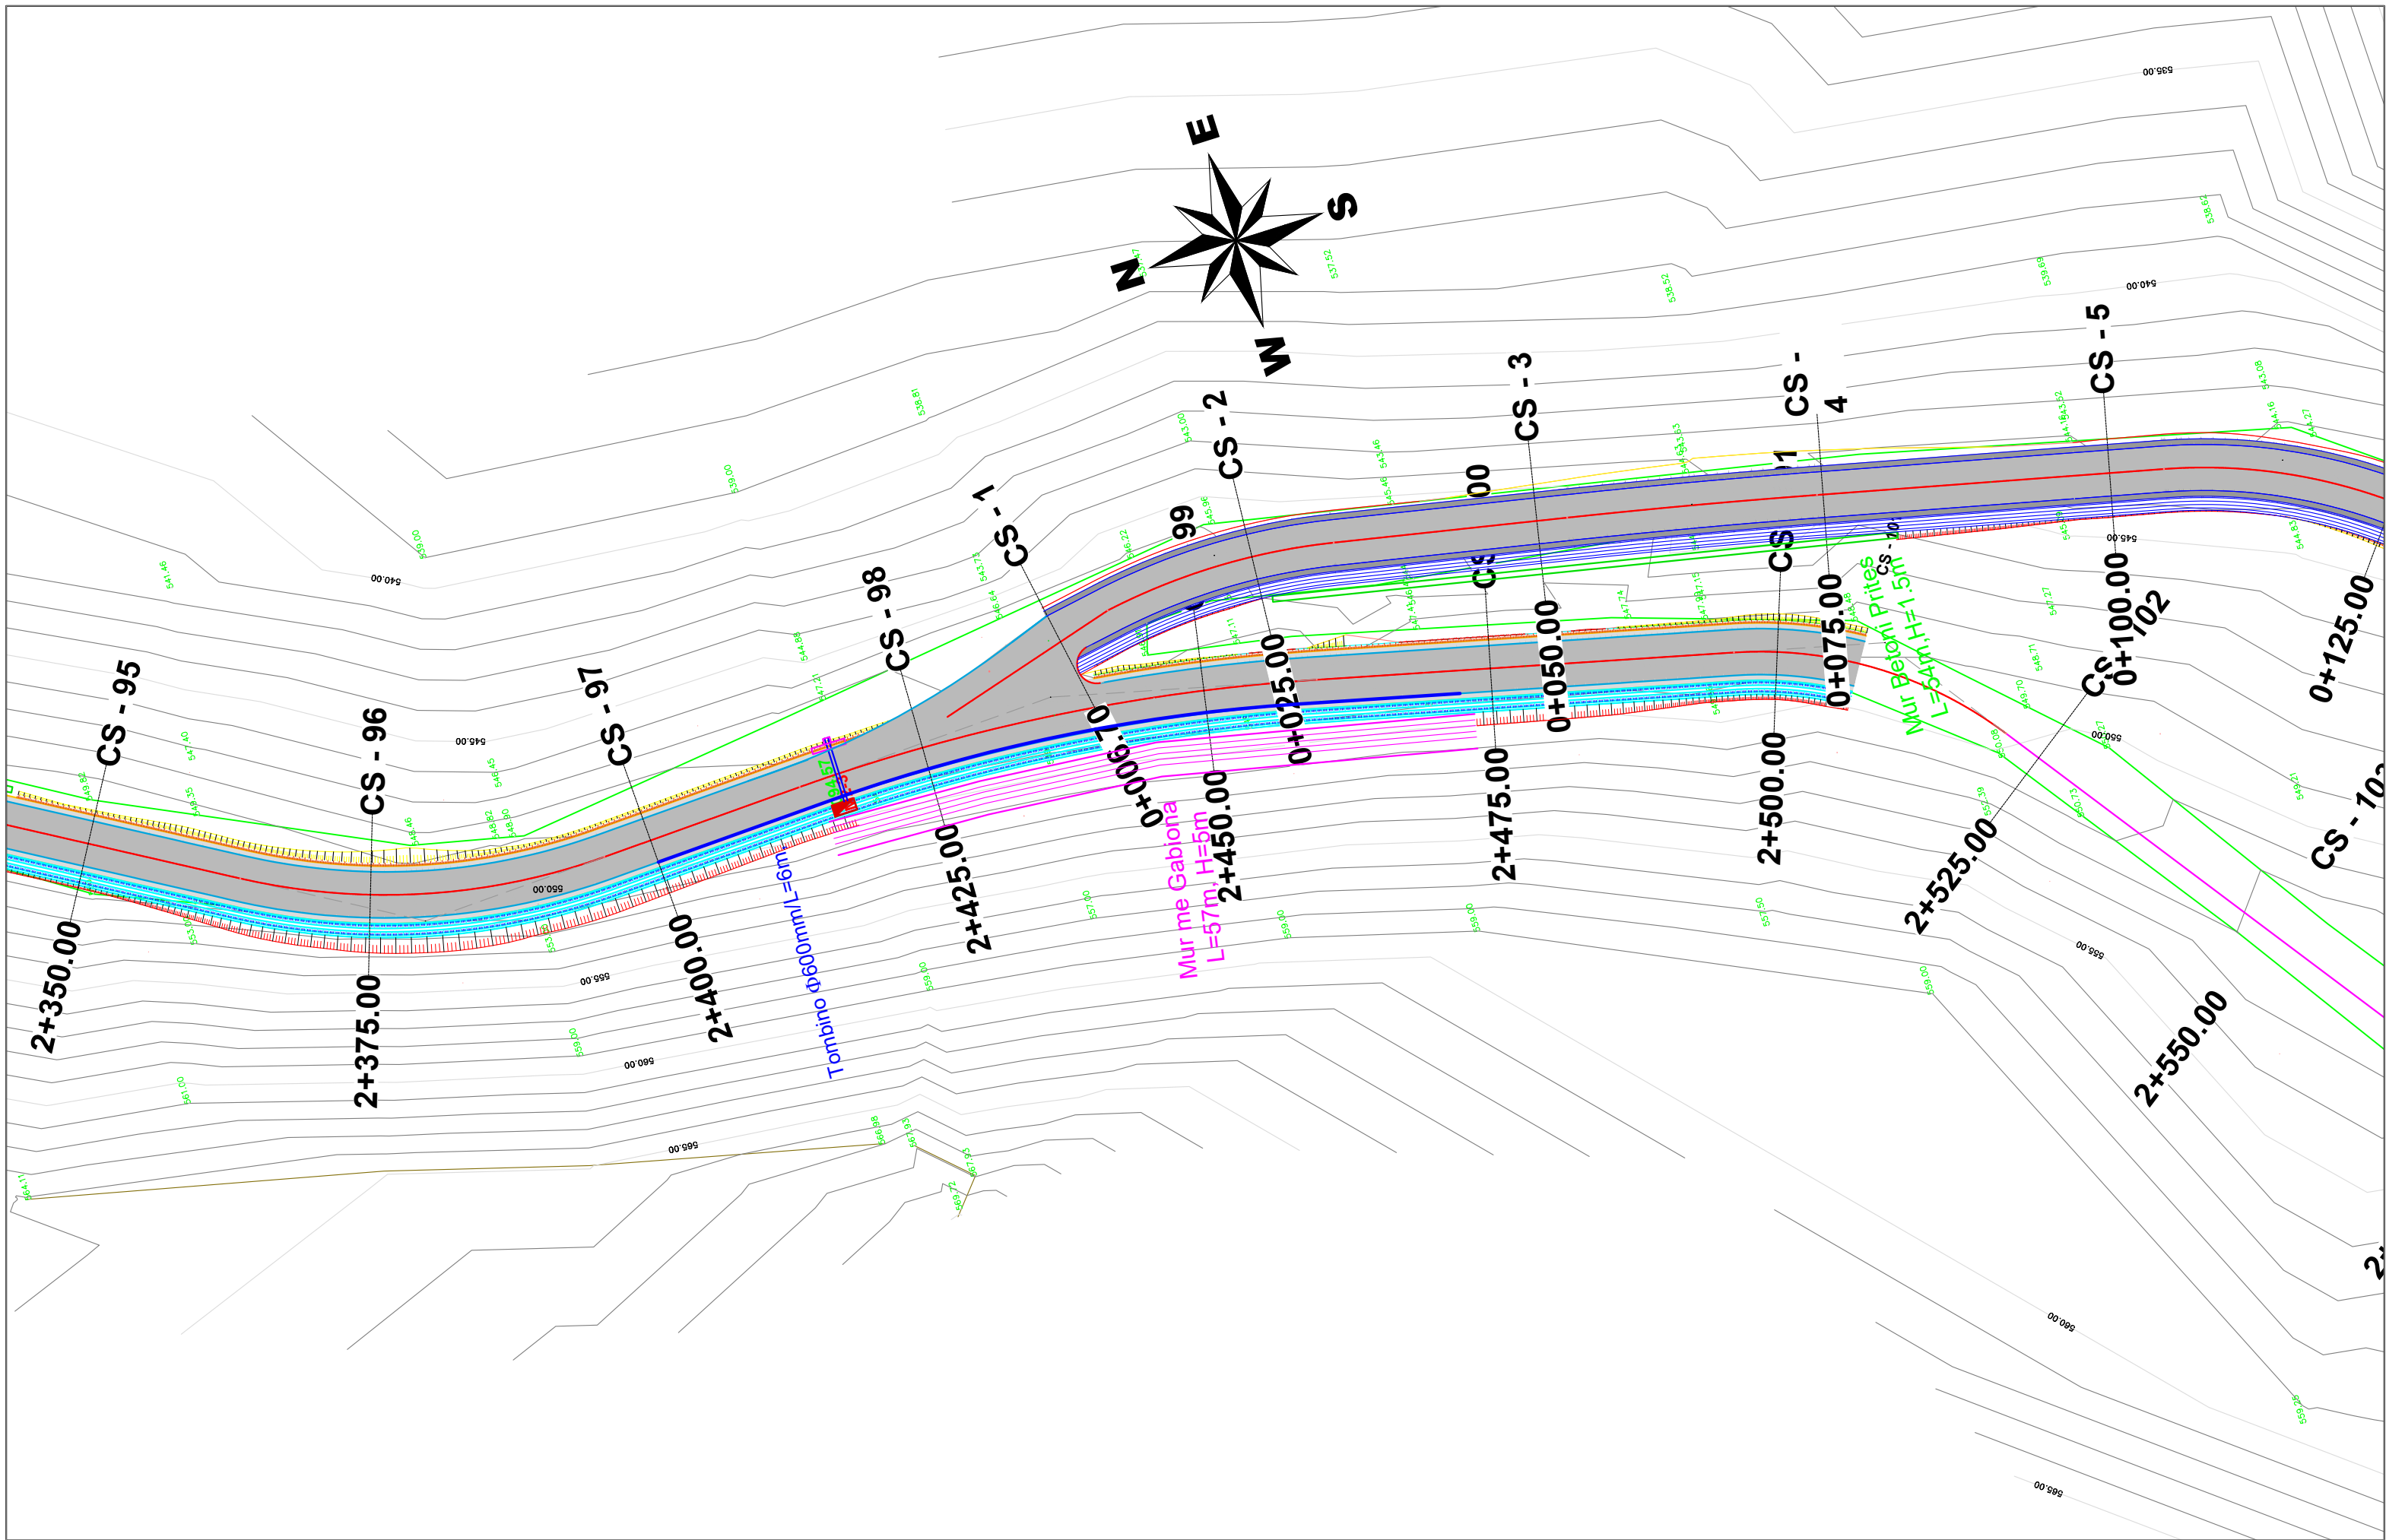

AUTORITETI KONTRAKTOR : BASHKIA POGRADEC
 Objekti: "PROJEKTIM TE RRUGEVE RURALE NJA PROPTISHT DHE VELCAN DHE LIDHJA ME RRJETIN RRUGOR KOMBETAR (QUKES - QAF PLOCE)": URA E ZEMCES-KRYQEZIMI PROPTISHT, BISHNICE

Emertimi: PLANIMETRIA E RRUGES

"EDIFAT" Sh.p.k
 Adresa: Rruga "UNAZE",
 POGRADEC, Shqiperi
 Cel: +355 692045861
 Email: edifat.shpk@hotmail.com




HMK-CONSULTING SII.P.K
 Konsulencë-Prjektim-Mbikqyrje

"HMK - Consulting" Sh.p.k
 Adresa: Rruga "Zef Jubani",
 Tirane, Shqiperi
 Cel: +355 69 386 7172
 Email: info@consulting-hmk.com

Administrator: Edmond Meçaj Drejtues Projektit Inxhinier Ndertimi: Edmond Meçaj Inxhinier Gjeodet / Arkitekt: Edison Meçaj Inxhinier Hidroteknik: Iv Jaçelli	Lic. K-1828/2 Lic. A-1644/1	Inxhinier Konstruktor: Andrea ZOTO Arkitekt: Gjergji KOTMILO Inxhinier Topograf: Mustafa HOXHAI Inxhinier Gjeolog: Panajot ALICKOLLI	Lic. K-1896/2 Lic. A-1217/2 Lic. T-1059/2 Lic. GJ-0566/2
---	--------------------------------	---	---

Inxhinier Mekanik: Ervin MINAROLLI Inxhinier Hidroteknik: Ferdinant SHAHINLLARI Inxhinier Infrastruktura: Jetnor SHKULLAK Inxhinier Mjedisi: Ardi RRODHE	Lic. M-1131/3 Lic. K-1376/1 Lic. K-0589/3 Lic. M.1247	Inxhinier Konstruktor : Ardit Klanxhi Inxhinier Mekanik: Roland Dorozhani Inxhinier Gjeodet: Taulant Bardhi	Lic. M-0541/1 Lic. T-1382
---	--	---	------------------------------

Faza e projektit:
Projekt Zbatimi
 Formati: **A3**
 Shkalla: **1-500**
 Nr i fletes: **1**
 Data: **2021**

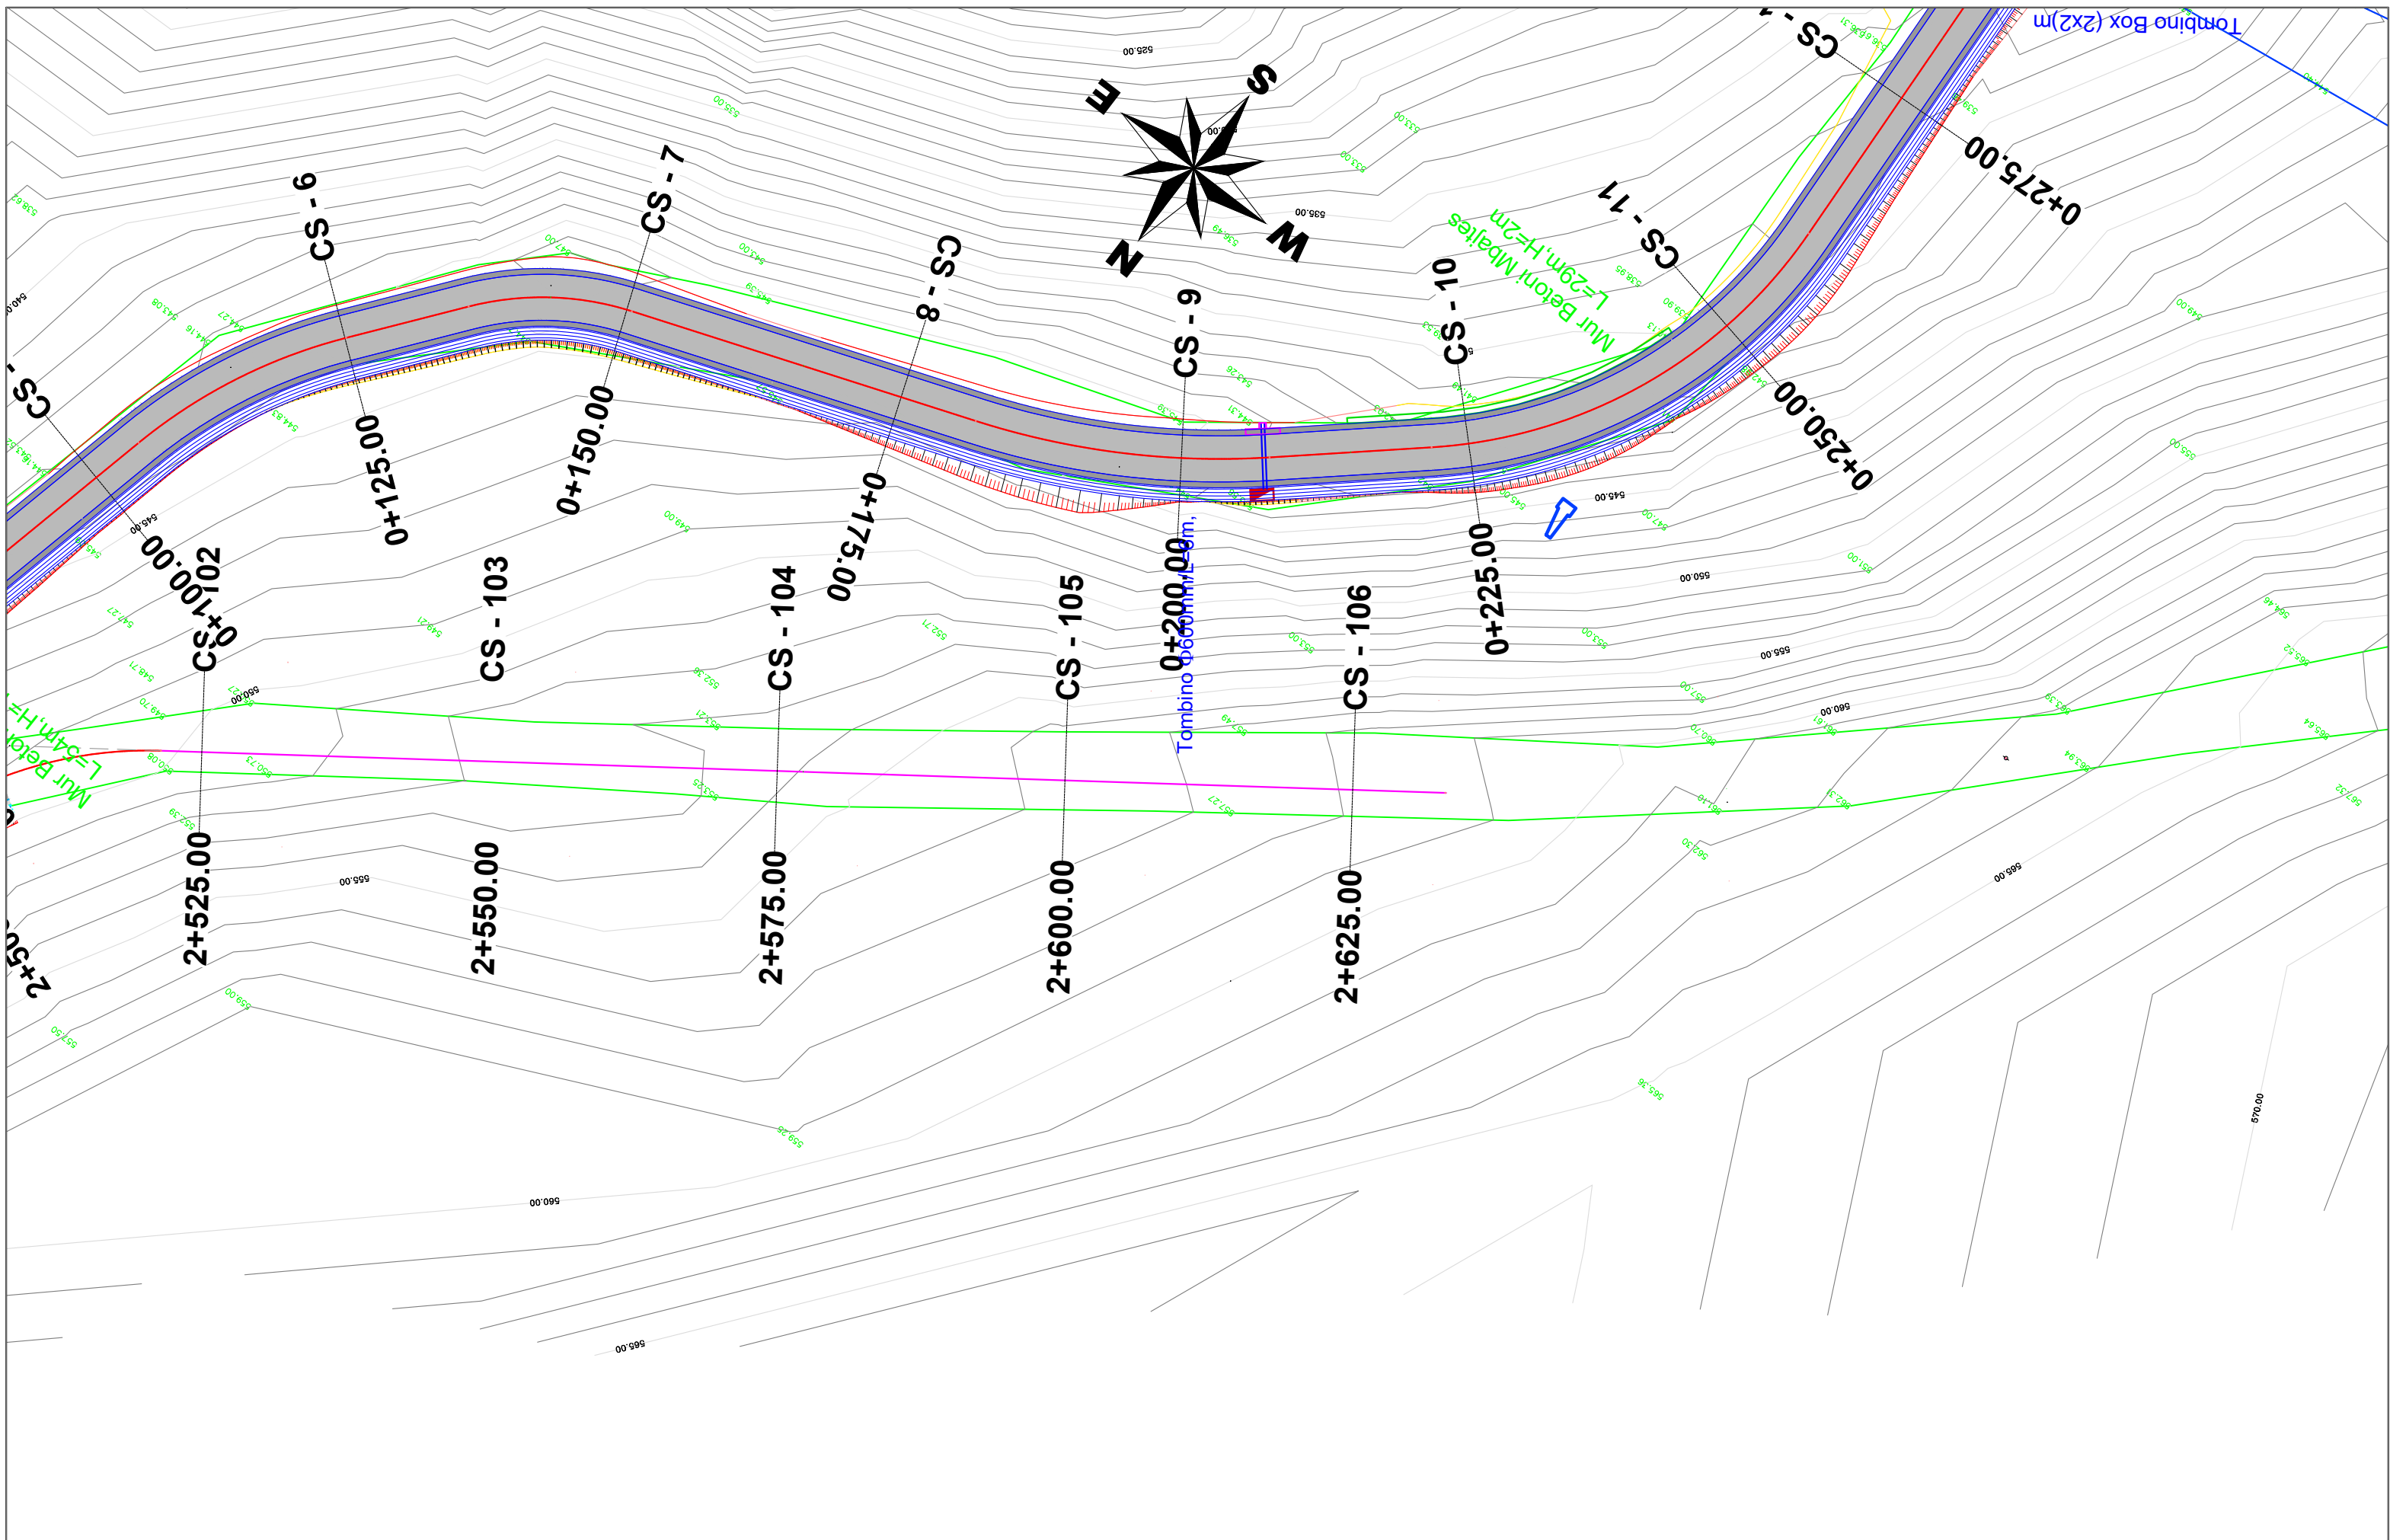

AUTORITETI KONTRAKTOR : BASHKIA POGRADEC
 Objekti: "PROJEKTIM TE RRUGEVE RURALE NJA PROPTISHT DHE VELCAN DHE LIDHJA ME RRJETIN RRUGOR KOMBETAR (QUKES - QAF PLOCE)": URA E ZEMCES-KRYQEZIMI PROPTISHT, BISHNICE

Emertimi: PLANIMETRIA E RRUGES

"EDIFAT" Sh.p.k
 Adresa: Rruga "UNAZE",
 POGRADEC, Shqiperi
 Cel: +355 692045861
 Email: edifat.shpk@hotmail.com



HMK-CONSULTING SH.P.K
 Konsultime-Prjektim-Mbikqyrje

"HMK - Consulting" Sh.p.k
 Adresa: Rruga "Zef Jubani",
 Tirane, Shqiperi
 Cel: +355 69 386 7172
 Email: info@consulting-hmk.com


Administrator:
Edmond Meçaj
 Drejtues Projekti Inxhinier Ndertimi:
Edmond Meçaj Lic. K-1828/2
 Inxhinier Gjeodet / Arkitekt:
Edison Meçaj Lic. A-1644/1
 Inxhinier Hidroteknik:
Iv Jaçelli

Inxhinier Konstruktor:
Andrea ZOTO Lic. K-1896/2
 Arkitekt:
Gjergji KOTMILO Lic. A-1217/2
 Inxhinier Topograf:
Mustafa HOXHAI Lic. T-1059/2
 Inxhinier Gjeolog:
Panajot ALICKOLLI Lic. GJ-0566/2

Inxhinier Mekanik:
Ervin MINAROLLI Lic. M-1131/3
 Inxhinier Hidroteknik:
Ferdinant SHAHINLLARI Lic. K-1376/1
 Inxhinier Infrastruktura:
Jetnor SHKULLAK Lic. K-0589/3
 Inxhinier Mjedisi:
Ardi RRODHE Lic. M.1247

Inxhinier Konstruktor :
Ardit Klanxhi
 Inxhinier Mekanik:
Roland Dorozhani Lic. M-0541/1
 Inxhinier Gjeodet:
Taulant Bardhi Lic. T-1382

Faza e projektit:
Projekt Zbatimi
 Formati: **A3**
 Shkalla: **1-500**
 Nr i fletes: **2**
 Data: **2021**

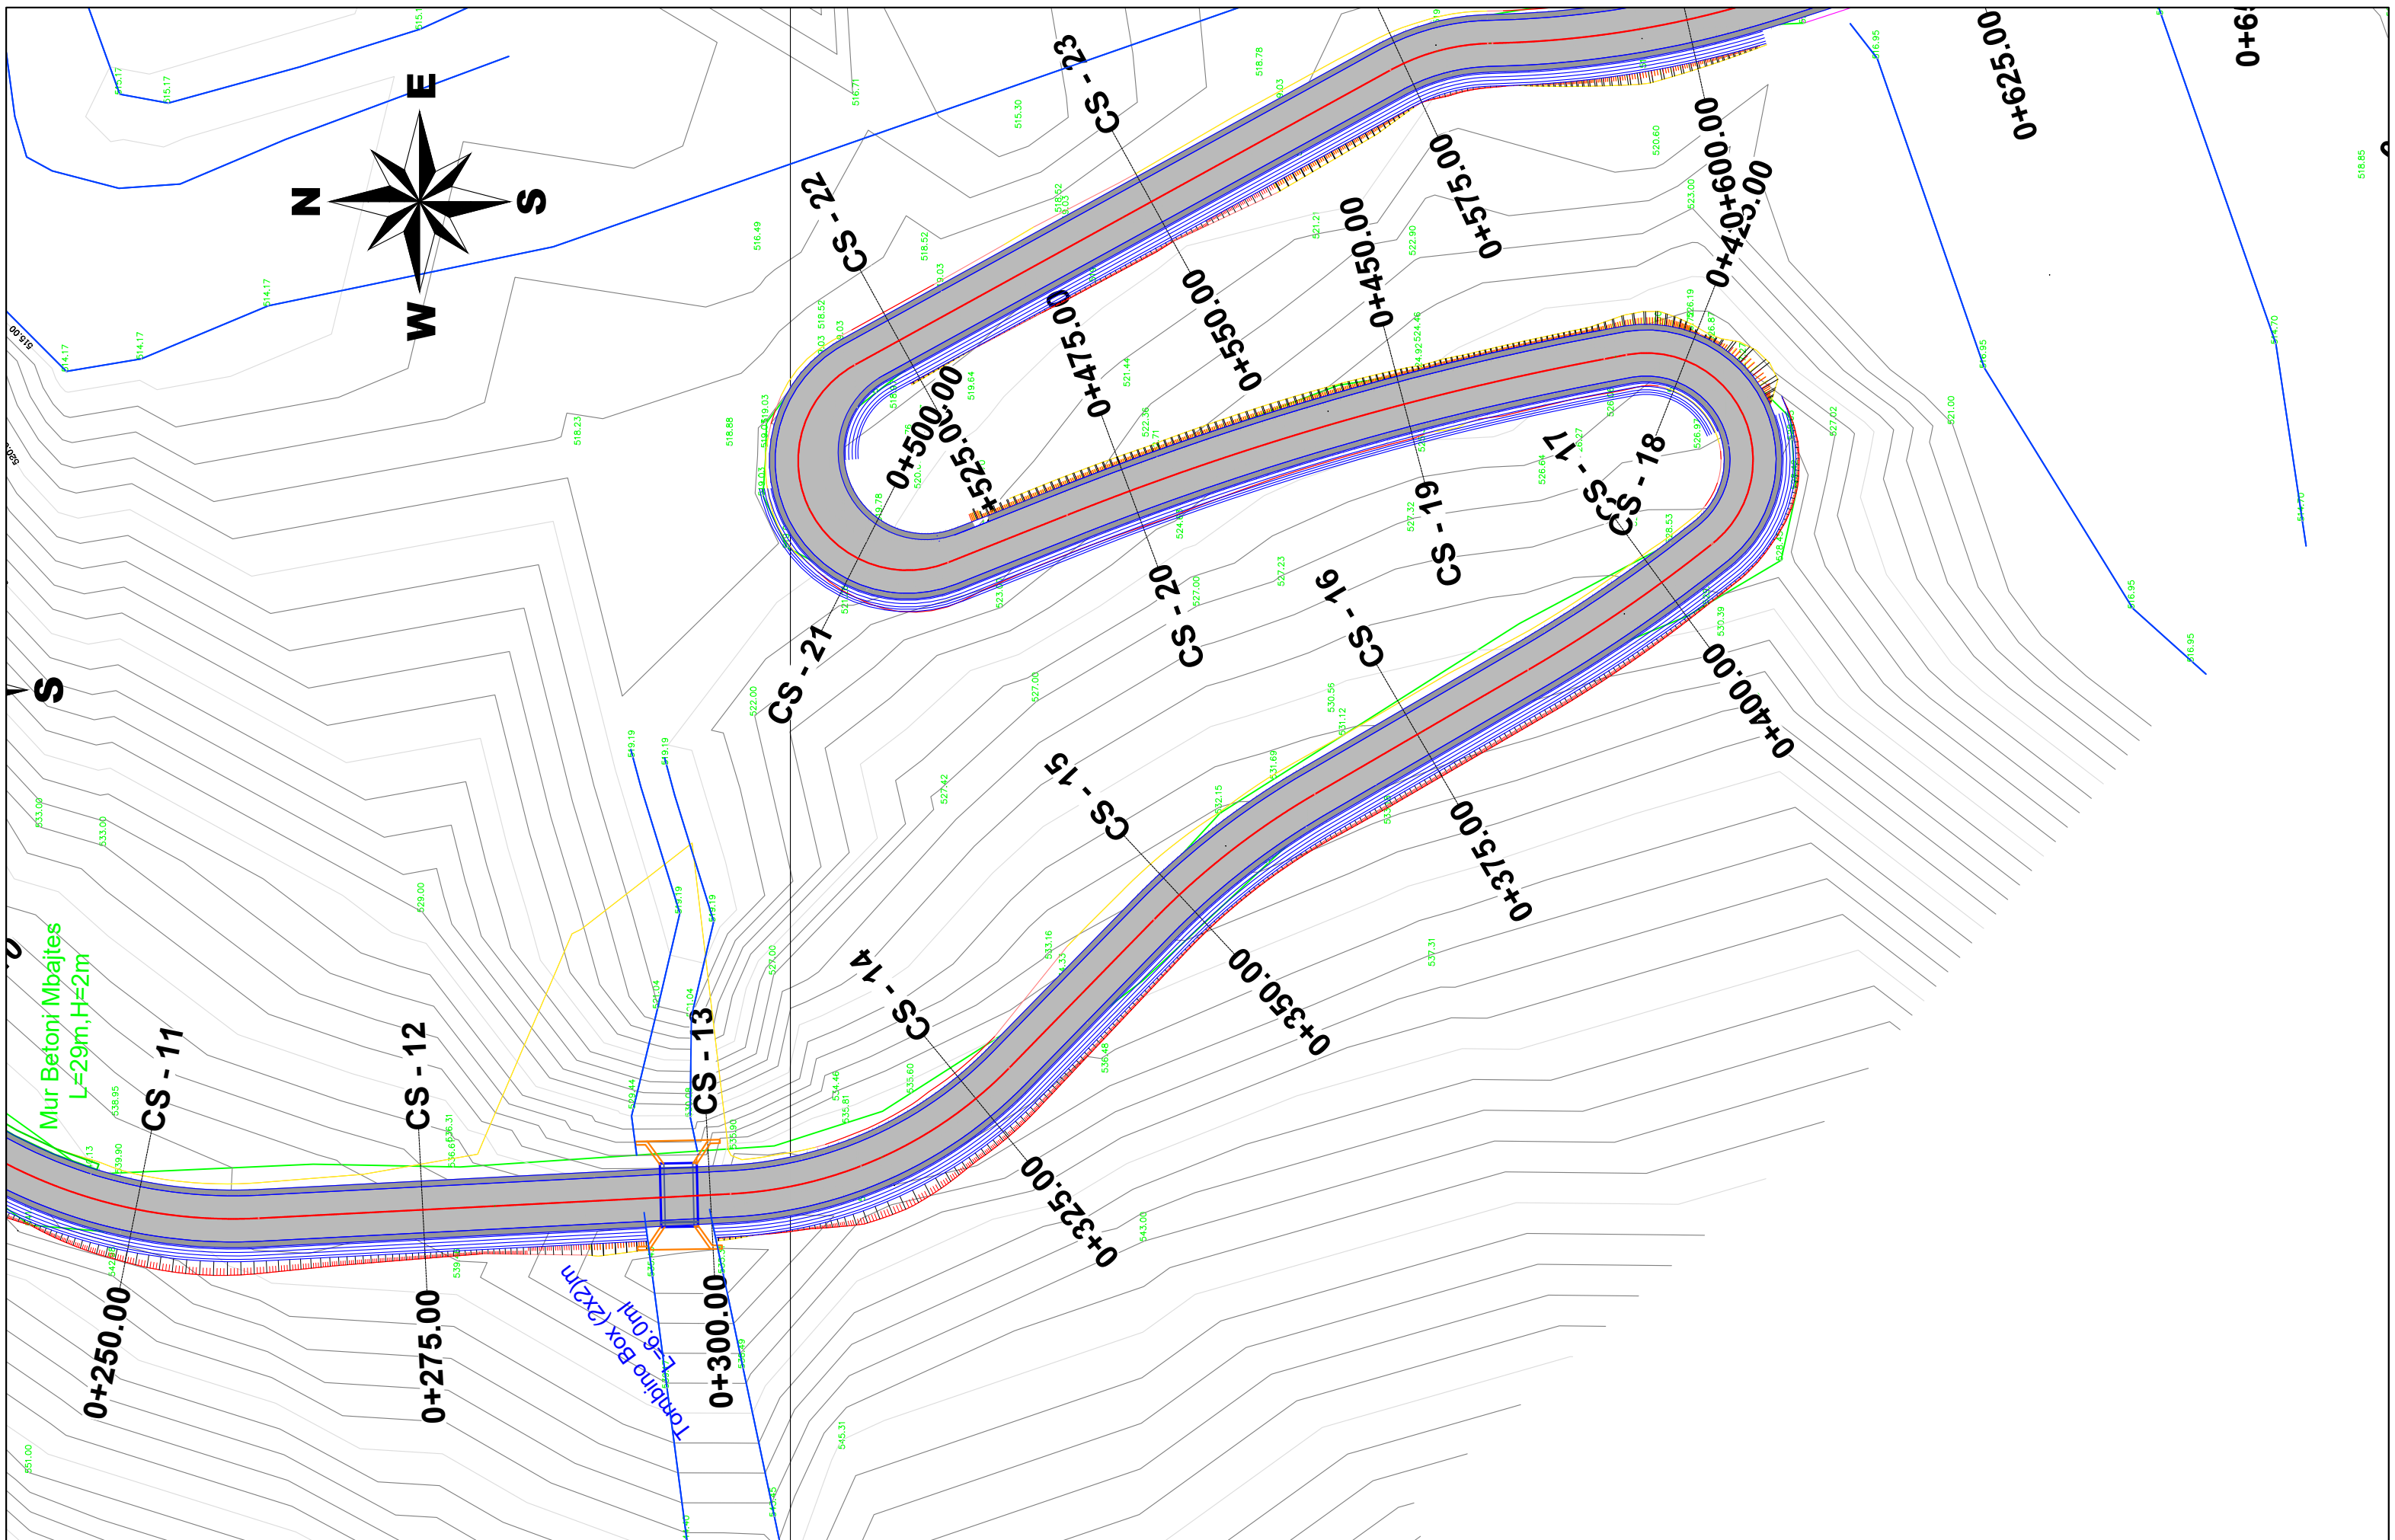

AUTORITETI KONTRAKTOR : BASHKIA POGRADEC
 Objekti: "PROJEKTIM TE RRUGEVE RURALE NJA PROPTISHT DHE VELCAN DHE LIDHJA ME RRJETIN RRUGOR KOMBETAR (QUKES - QAF PLOCE)":URA E ZEMCES-KRYQEZIMI PROPTISHT, BISHNICE

Emertimi: PLANIMETRIA E RRUGES
 "EDIFAT" Sh.p.k
 Adresa:Rruga "UNAZE", POGRADEC,Shqiperi
 Cel:+355 692045861
 Email:edifat.shpk@hotmail.com

"HMK - Consulting" Sh.p.k
 Adresa:Rruga "Zef Jubani", Tirane,Shqiperi
 Cel:+355 69 386 7172
 Email:info@consulting-hmk.com




Administrator:
Edmond Meçaj
 Drejtues Projekti Inxhinier Ndertimi:
Edmond Meçaj Lic. K-1828/2
 Inxhinier Gjeodet / Arkitekt:
Edison Meçaj Lic. A-1644/1
 Inxhinier Hidroteknik:
Iv Jaçelli

Inxhinier Konstruktor:
Andrea ZOTO Lic. K-1896/2
 Arkitekt:
Gjergji KOTMILO Lic. A-1217/2
 Inxhinier Topograf:
Mustafa HOXHAI Lic. T-1059/2
 Inxhinier Gjeolog:
Panajot ALICKOLLI Lic.GJ-0566/2

Inxhinier Mekanik:
Ervin MINAROLLI Lic. M-1131/3
 Inxhinier Hidroteknik:
Ferdinant SHAHINLLARI Lic. K-1376/1
 Inxhinier Infrastruktura:
Jetnor SHKULLAK Lic. K-0589/3
 Inxhinier Mjedisi:
Ardi RRODHE Lic. M.1247

Inxhinier Konstruktor :
Ardit Klanxhi
 Inxhinier Mekanik:
Roland Dorozhani Lic. M-0541/1
 Inxhinier Gjeodet:
Taulant Bardhi Lic. T-1382

Faza e projektit:
Projekt Zbatimi
 Formati: **A3**
 Shkalla: **1-500**
 Nr i fletes: **3**
 Data: **2021**

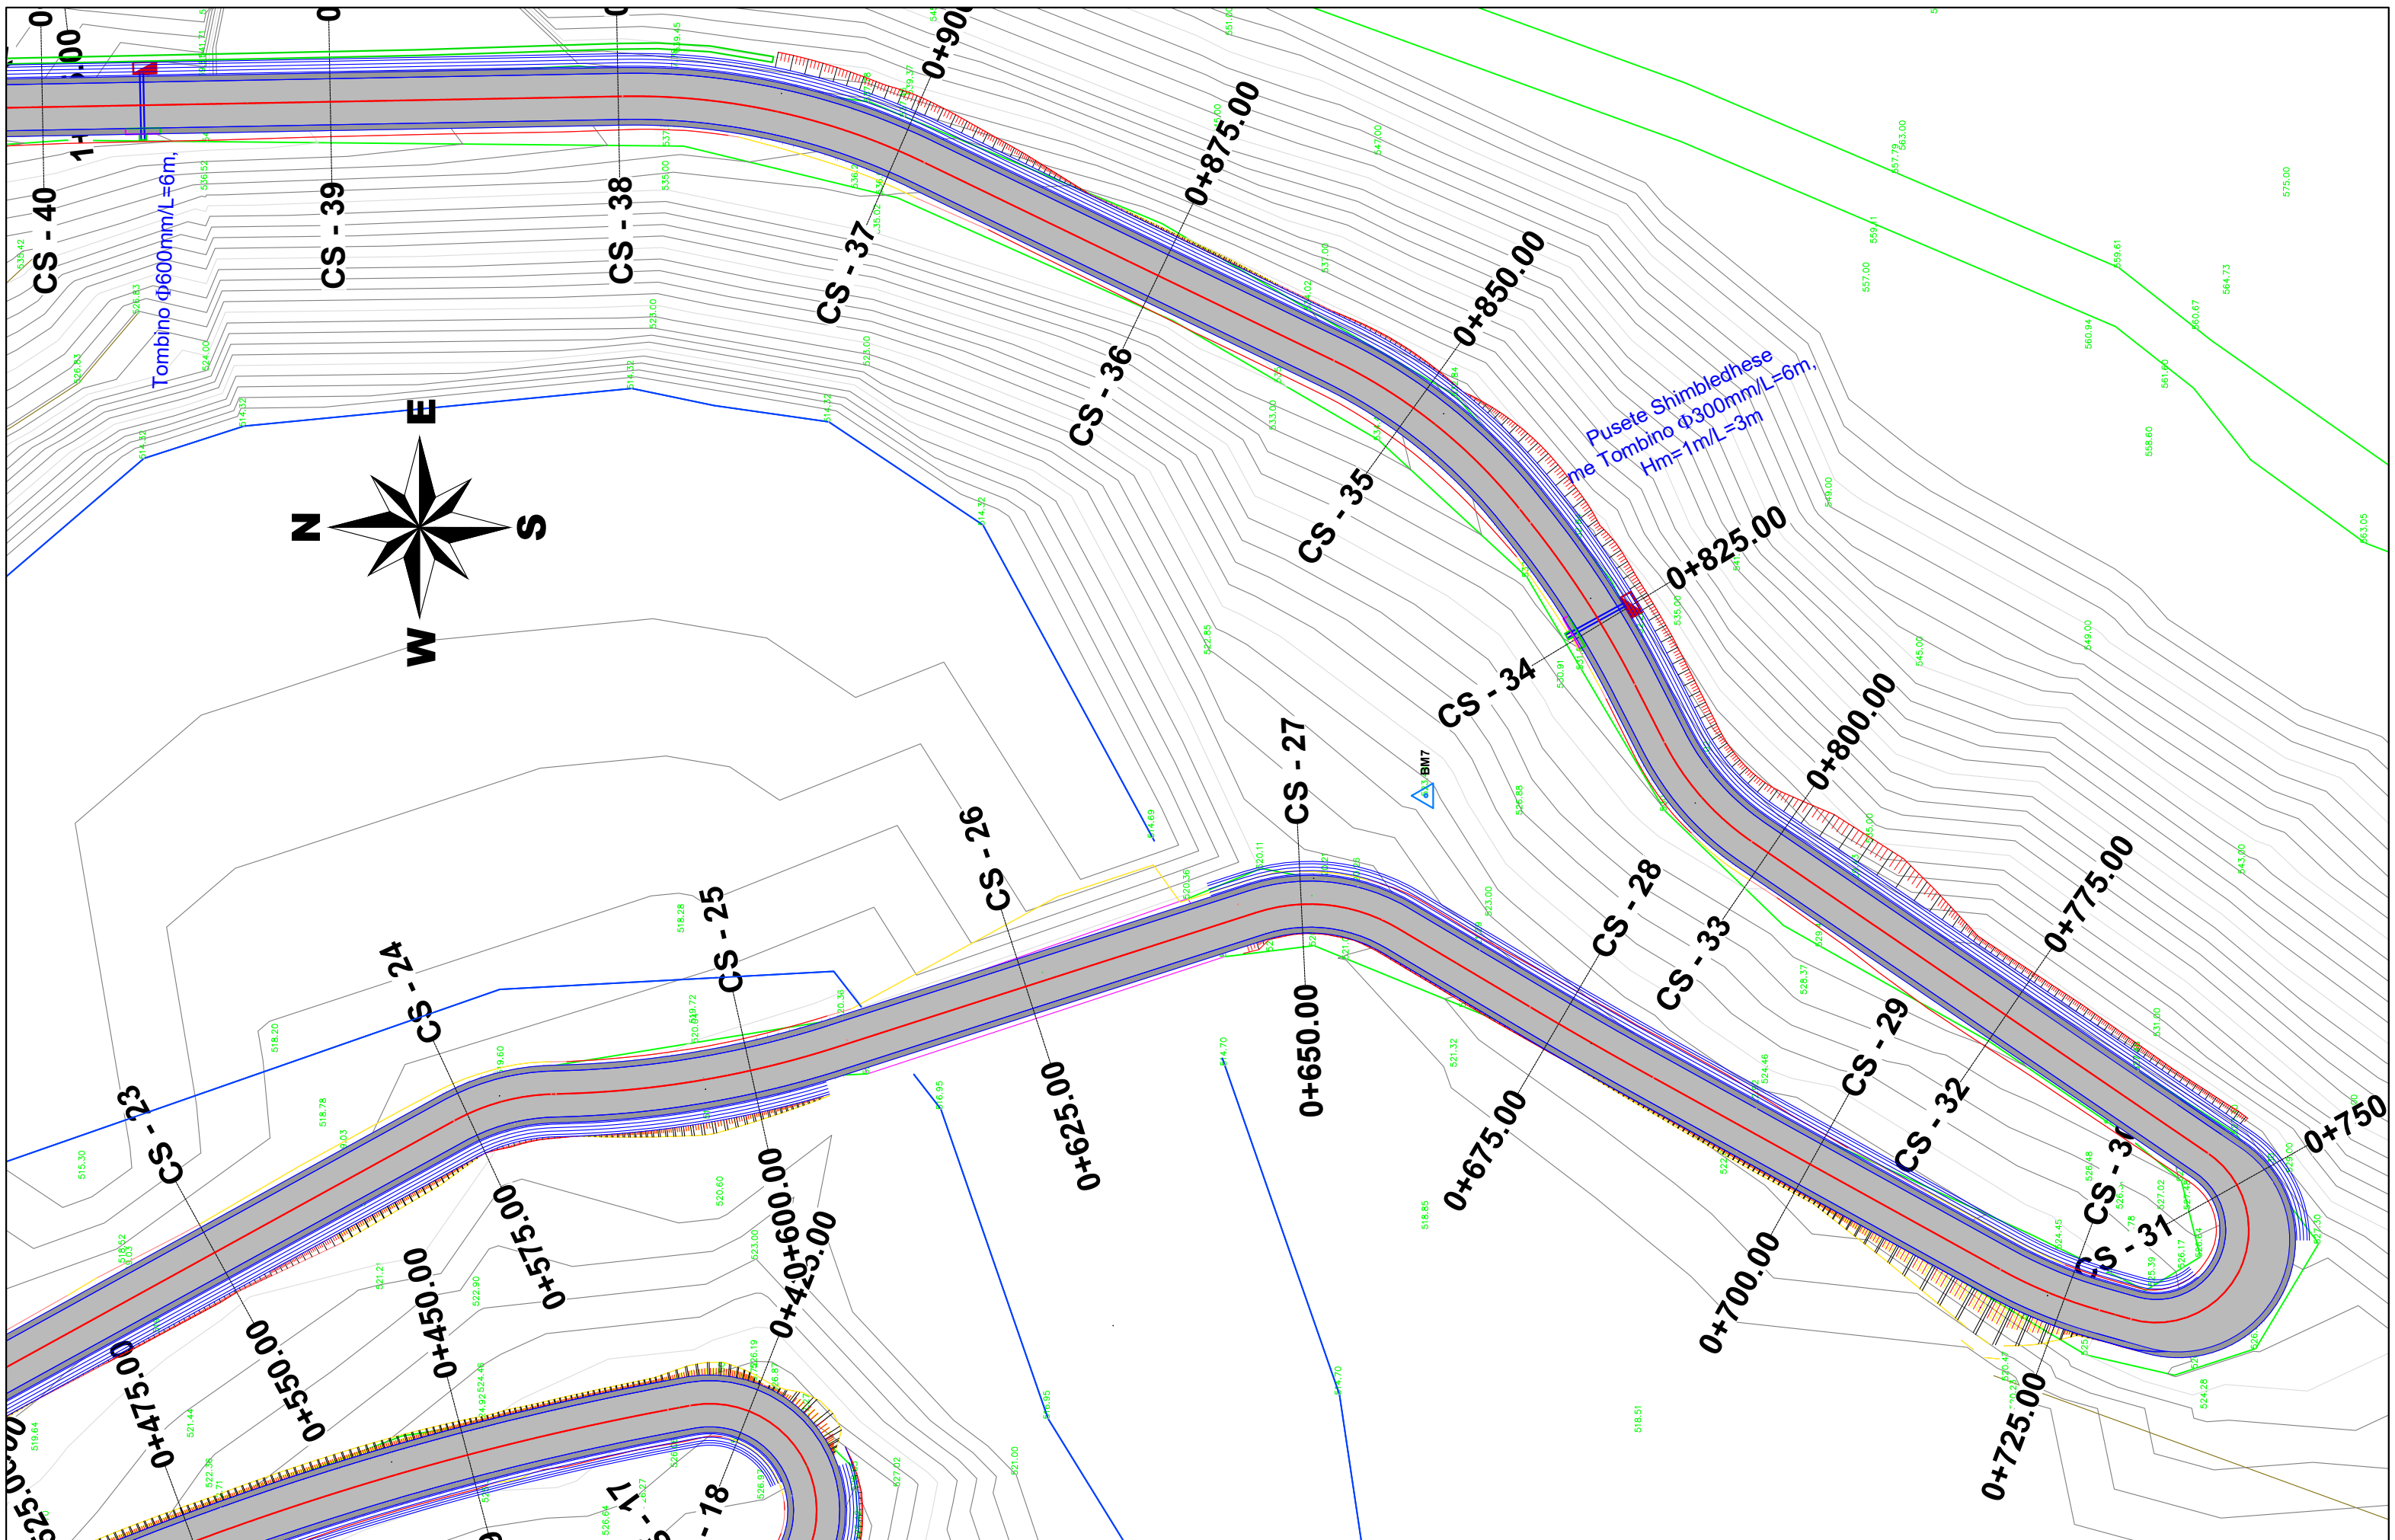

AUTORITETI KONTRAKTOR : BASHKIA POGRADEC

Objekti: "PROJEKTIM TE RRUGEVE RURALE NJA PROPTISHT DHE VELCAN DHE LIDHJA ME RRJETIN RRUGOR KOMBETAR (QUKES - QAF PLOCE)":URA E ZEMCES-KRYQEZIMI PROPTISHT, BISHNICE

Emertimi: PLANIMETRIA E RRUGES

"EDIFAT" Sh.p.k
 Adresa: Rruga "UNAZE",
 POGRADEC, Shqiperi
 Cel: +355 692045861
 Email: edifat.shpk@hotmail.com

HMK-CONSULTING SH.P.K
 Konsultime-Projektime-Mbikqyrje

"HMK - Consulting" Sh.p.k
 Adresa: Rruga "Zef Jubani",
 Tirane, Shqiperi
 Cel: +355 69 386 7172
 Email: info@consulting-hmk.com


Administrator:
Edmond Meçaj
 Drejtues Projektit Inxhinier Ndertimi:
Edmond Meçaj Lic. K-1828/2
 Inxhinier Gjeodeit / Arkitekt:
Edison Meçaj Lic. A-1644/1
 Inxhinier Hidroteknik:
Iv Jaçelli

Inxhinier Konstruktor:
Andrea ZOTO Lic. K-1896/2
 Arkitekt:
Gjergji KOTMILO Lic. A-1217/2
 Inxhinier Topograf:
Mustafa HOXHAJ Lic. T-1059/2
 Inxhinier Gjeolog:
Panajot ALICKOLLI Lic. GJ-0566/2

Inxhinier Mekanik:
Ervin MINAROLLI Lic. M-1131/3
 Inxhinier Hidroteknik:
Ferdinant SHAHINLLARI Lic. K-1376/1
 Inxhinier Infrastruktura:
Jetnor SHKULLAK Lic. K-0589/3
 Inxhinier Mjedisit:
Ardi RRODHE Lic. M.1247

Inxhinier Konstruktor :
Ardit Klanxhi
 Inxhinier Mekanik:
Roland Dorozhani Lic. M-0541/1
 Inxhinier Gjeodeit:
Taulant Bardhi Lic. T-1382

Faza e projektit:
Projekt Zbatimi
 Formati: **A3**
 Shkalla: **1-500**
 Nr i fletes: **4**
 Data: **2021**

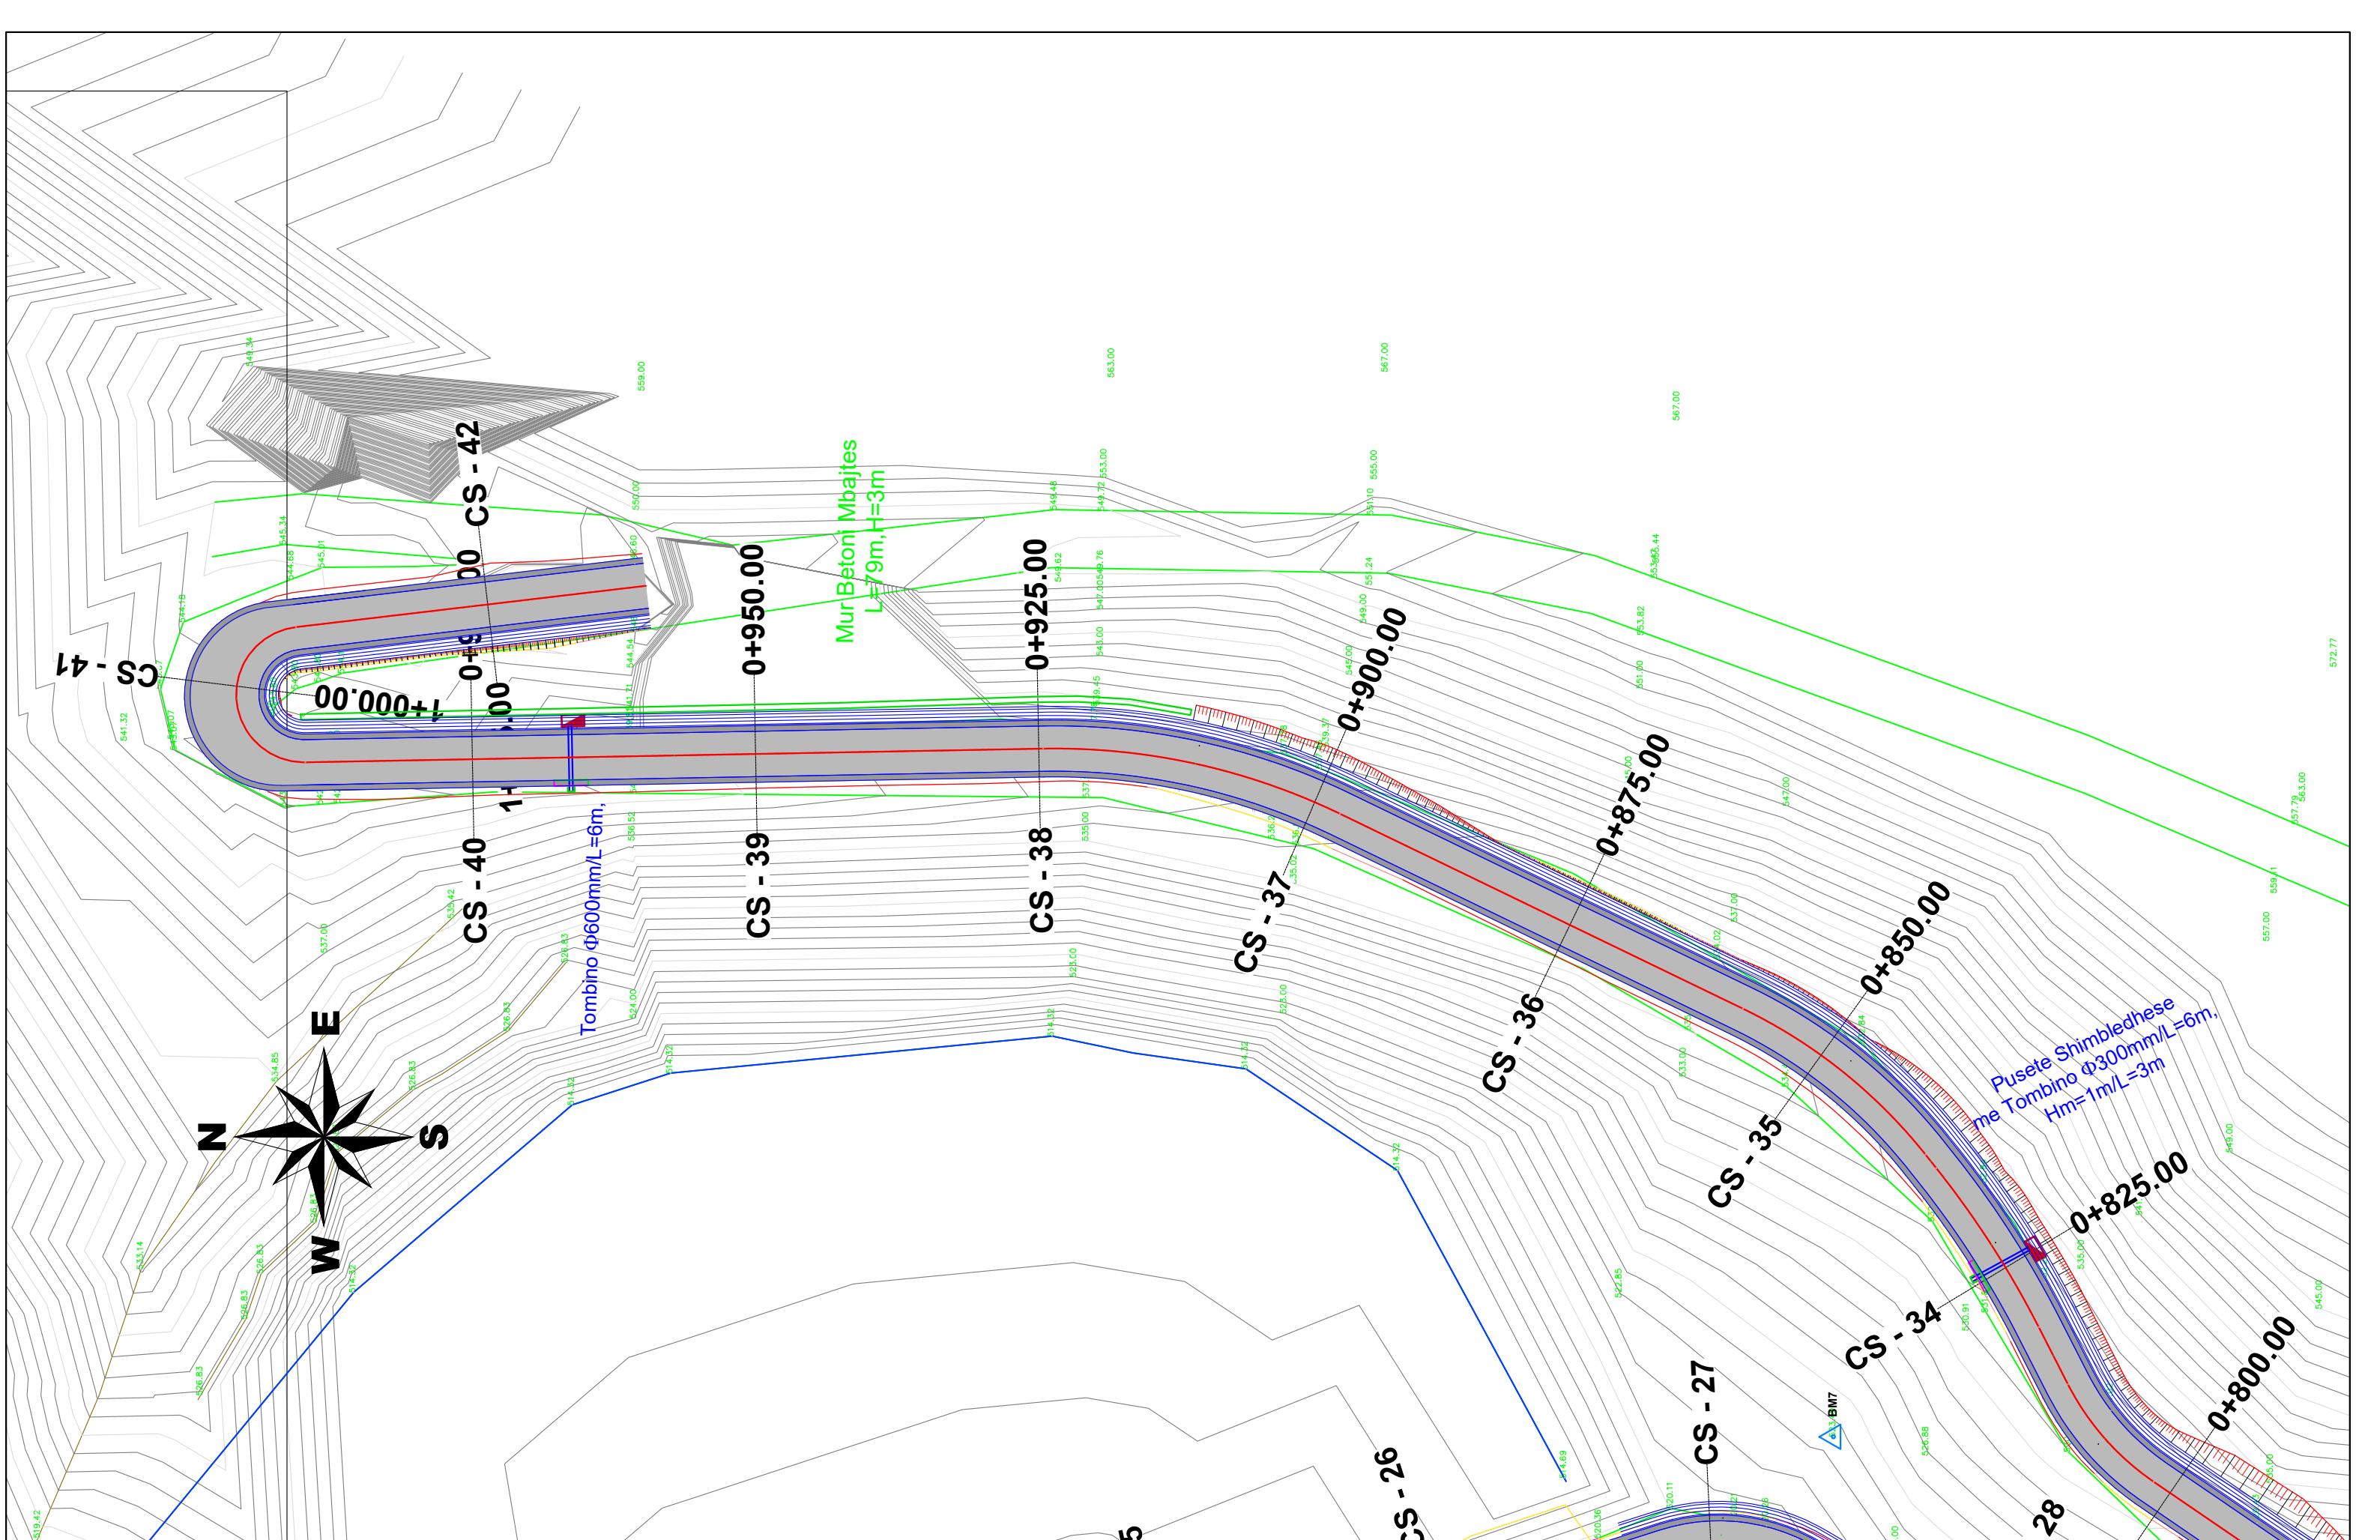

AUTORITETI KONTRAKTOR : BASHKIA POGRADEC
 Objekti: "PROJEKTIM TE RRUGEVE RURALE NJA PROPTISHT DHE VELCAN DHE LIDHJA ME RRJETIN RRUGOR KOMBETAR (QUKES - QAF PLOCE)": URA E ZEMCES-KRYQEZIMI PROPTISHT, BISHNICE

Emertimi: PLANIMETRIA E RRUGES

"EDIFAT" Sh.p.k
 Adresa: Rruga "UNAZE",
 POGRADEC, Shqiperi
 Cel: +355 692045861
 Email: edifat.shpk@hotmail.com

HMK-CONSULTING SH.P.K
 Konsultime-Prjektime-Mbikqyrje

"HMK - Consulting" Sh.p.k
 Adresa: Rruga "Zef Jubani",
 Tirane, Shqiperi
 Cel: +355 69 386 7172
 Email: info@consulting-hmk.com

Administrator:
Edmond Meçaj
 Drejtues Projekti Inxhinier Ndertimi:
Edmond Meçaj Lic. K-1828/2
 Inxhinier Gjeodet / Arkitekt:
Edison Meçaj Lic. A-1644/1
 Inxhinier Hidroteknik:
Iv Jaçelli

Inxhinier Konstrktor:
Andrea ZOTO Lic. K-1896/2
 Arkitekt:
Gjergji KOTMILO Lic. A-1217/2
 Inxhinier Topograf:
Mustafa HOXHAI Lic. T-1059/2
 Inxhinier Gjeolog:
Panajot ALICKOLLI Lic. GJ-0566/2

Inxhinier Mekanik:
Ervin MINAROLLI Lic. M-1131/3
 Inxhinier Hidroteknik:
Ferdinant SHAHINLLARI Lic. K-1376/1
 Inxhinier Infrastruktura:
Jetnor SHKULLAK Lic. K-0589/3
 Inxhinier Mjedisi:
Ardi RRODHE Lic. M.1247

Inxhinier Konstrktor :
Ardit Klanxhi
 Inxhinier Mekanik:
Roland Dorozhani Lic. M-0541/1
 Inxhinier Gjeodet:
Taulant Bardhi Lic. T-1382

Faza e projektit:
Projekt Zbatimi
 Formati: **A3**
 Shkalla: **1-500**
 Nr i fletes: **5**
 Data: **2021**