



KRYETARI I BASHKISE

ILIR XHAKOLLI

Bashkia Pogradec

PROJEKT ZBATIMI

SINJALISTIKA

OBJEKTI:

PROJEKTI I RRUGEVE RURALE

LOT-4"(URA E ZEMCES -KRYQEZIMI PROPTISHT, BISHNICE)
III-PROJEKT ZBATIMI I RRUGES (URA E ZEMCES-KRYQEZIMI
PROPTISHT,BISHNICE)

AUTORITETI KONTRAKTOR : BASHKIA POGRADEC

Emertimi: SINJALISTIKA



"EDIFAT" Sh.p.k
Adresa:Rruga "UNAZE",
POGRADEC,Shqiperi
Cel:+355 692045861
Email:edifat.shpk@hotmail.com



"HMK - Consulting " Sh.p.k
Adresa:Rruga "Zef Jubani",
Tirane,Shqiperi
Cel:+355 69 386 7172
Email:info@consulting-hmk.com

Administrator:

Edmond Meçaj

Drejtuues Projekti Inxhinier Ndertimi:

Edmond Meçaj Lic. K-1828/2

Inxhinier Gjeodet / Arkitekt:

Edison Meçaj Lic. A-1644/1

Inxhinier Hidroteknik:

Iv Jaçelli

Inxhinier Konstruktor:

Andrea ZOTO Lic. K-1896/2

Arkitekt:

Gjergji KOTMILO Lic. A-1217/2

Inxhinier Topograf:

Mustafa HOXHAI Lic. T-1059/2

Inxhinier Gjeolog:

Panajot ALICKOLLI Lic.GJ-0566/2

Inxhinier Mekanik:

Ervin MINAROLLI Lic. M-1131/3

Inxhinier Hidroteknik:

Ferdinant SHAHINLLARI Lic. K-1376/1

Inxhinier Infrastruktura:

Jetnor SHKULLAK Lic. K-0589/3

Inxhinier Mjedisi:

Ardi RRODHE Lic. M.1247

Inxhinier Konstruktor :

Ardit Klanxhi Lic. M-0541/1

Inxhinier Mekanik:

Roland Dorozhani Lic. M-0541/1

Inxhinier Gjeodet:

Taulant Bardhi Lic. T-1382

Faza e projektit:


Projekt Zbatimi

Formati: **A3**

Shkalla: **1-500**

Nr i fletes:

Data: **2021**

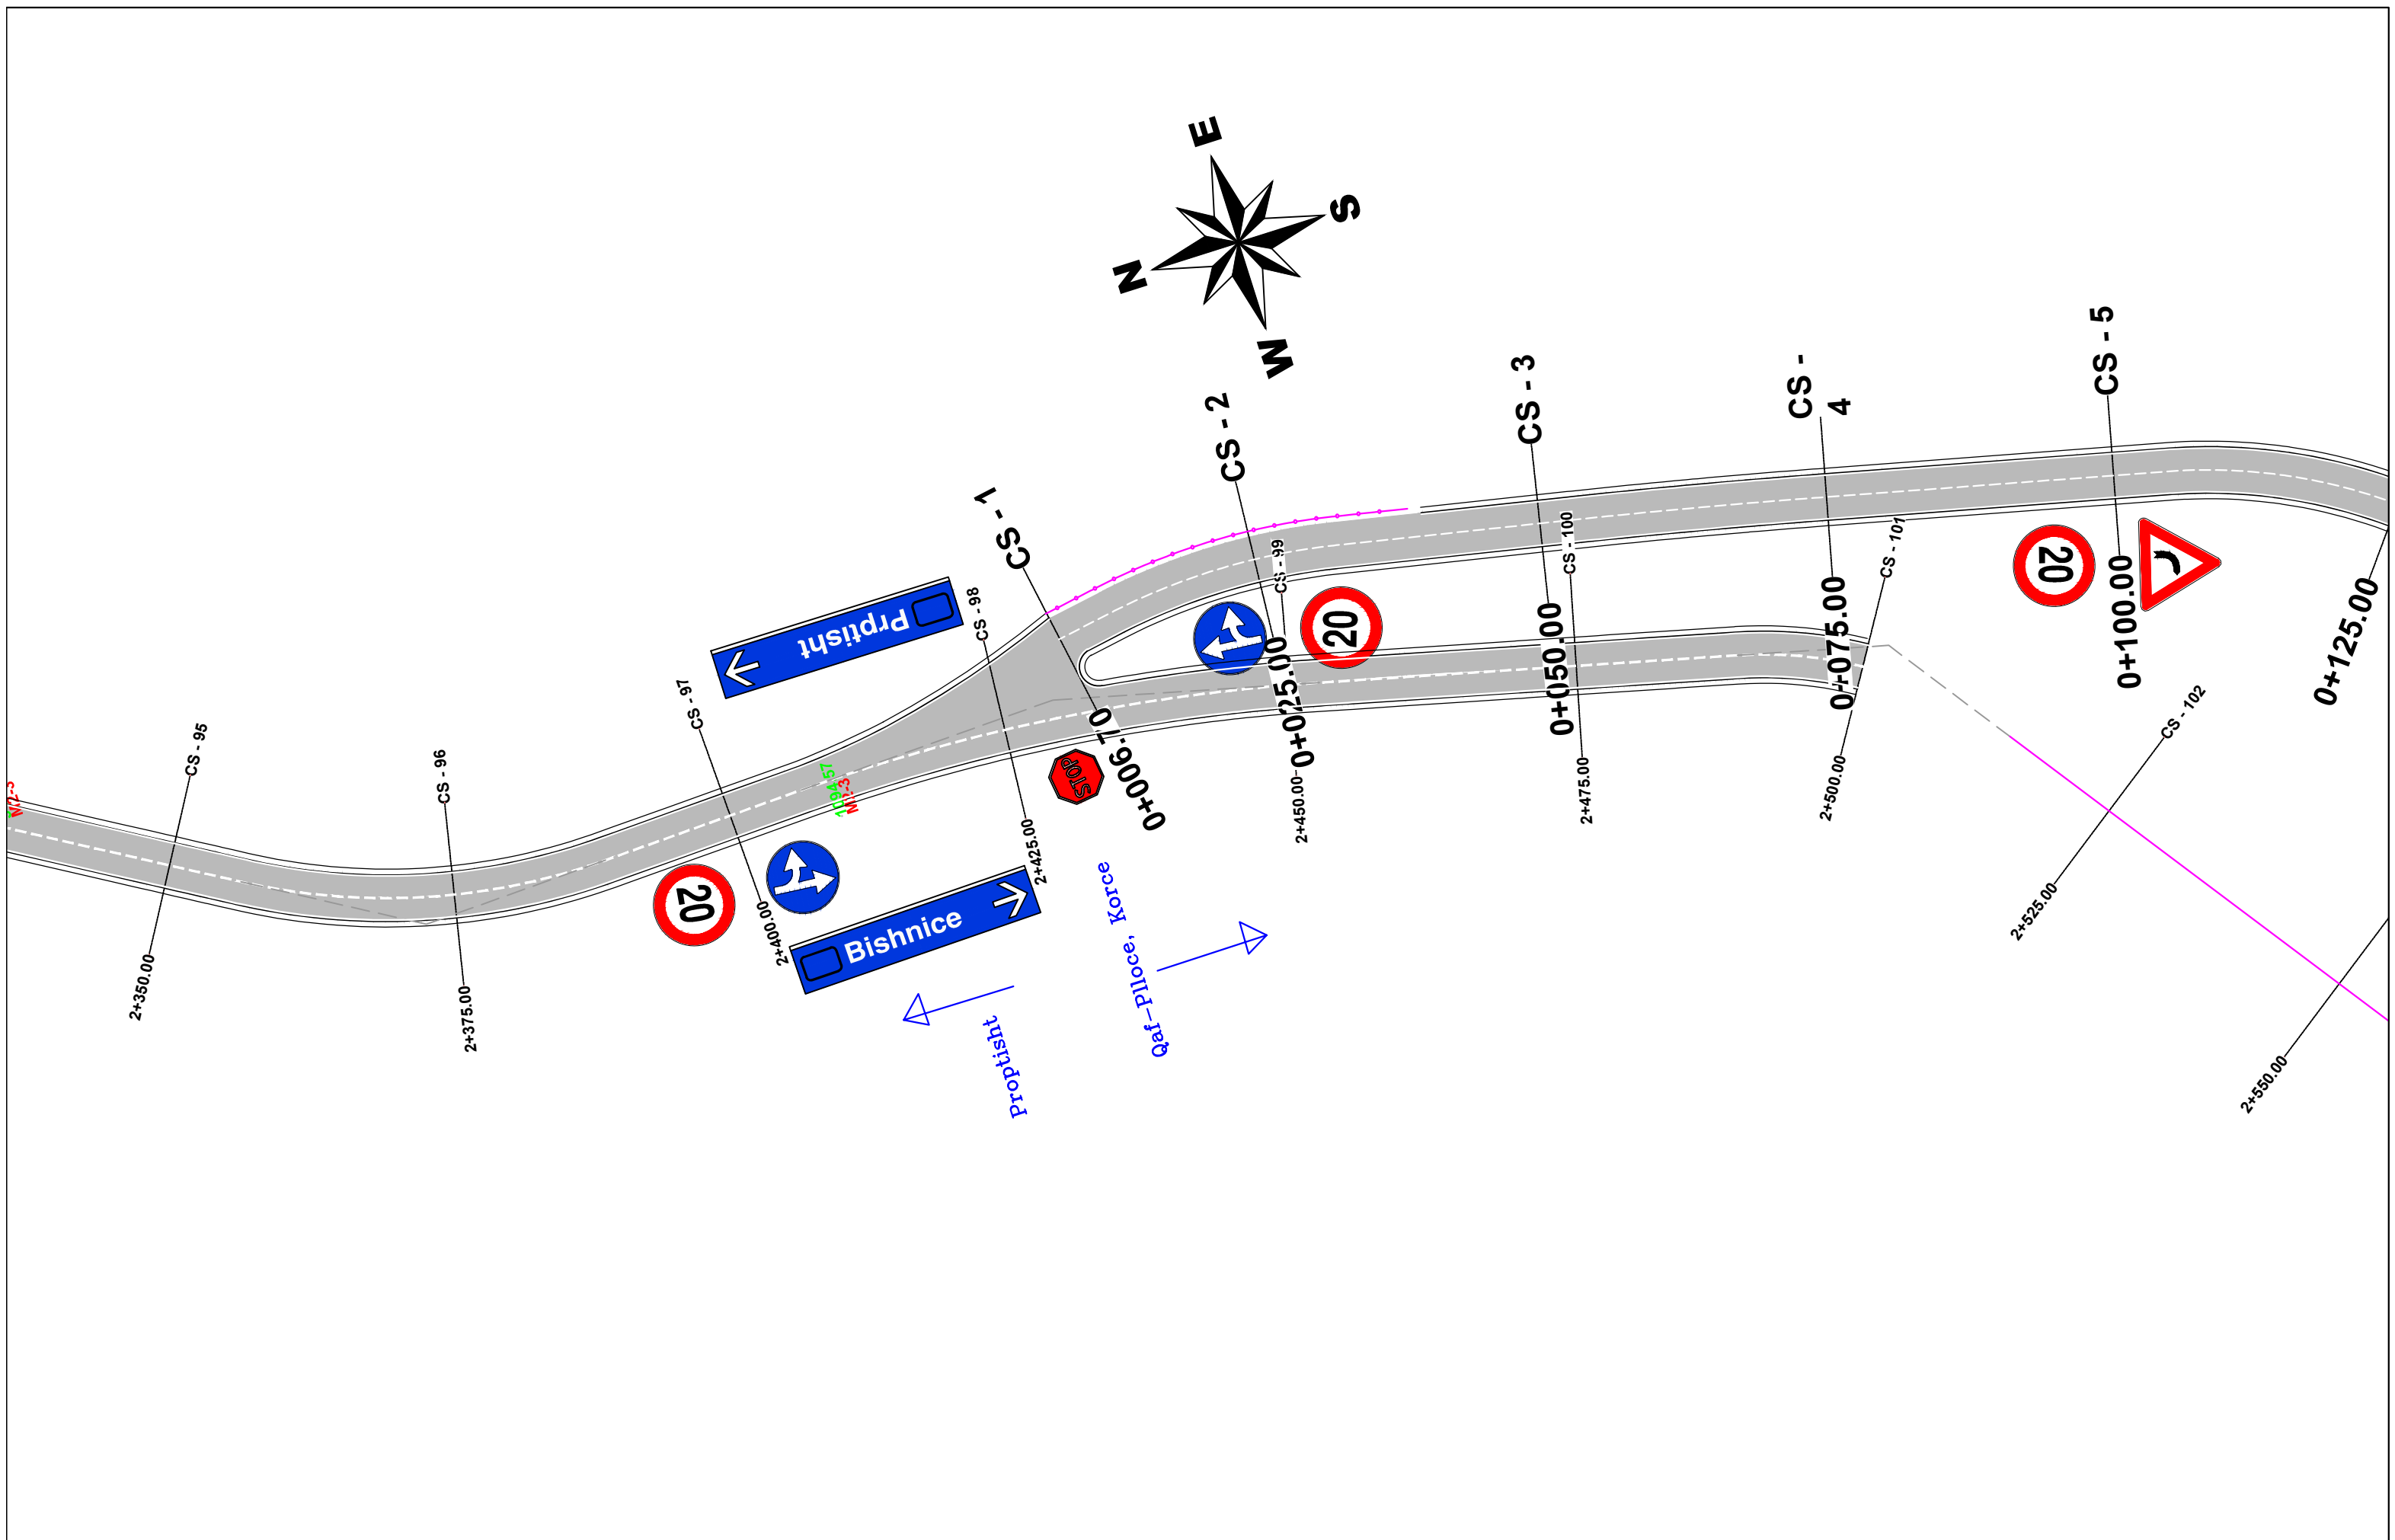


AUTORITETI KONTRAKTOR : BASHKIA POGRADEC
 Objekti: "PROJEKTIM TE RRUGEVE RURALE NJA PROPTISHT DHE VELCAN DHE LIDHJA ME RRJETIN RRUGOR KOMBETAR (QUKES - QAF PLOCE)": (URA E ZEMÇES-KRYQEZIM PROPTISHT - BISHNICE)

Emertimi: SINJALISTIKA

 <p>"EDIFAT" Sh.p.k Adresa: Rruga "UNAZE", POGRADEC, Shqiperi Cel: +355 692045861 Email: edifat.shpk@hotmail.com</p>	 <p>HMK-CONSULTING S.H.P.K Konsulencë-Projektim-Mbikëqimje</p>	<p>"HMK - Consulting" Sh.p.k Adresa: Rruga "Zef Jubani", Tirane, Shqiperi Cel: +355 69 386 7172 Email: info@consulting-hmk.com</p>
---	--	--

Administrator: Edmond Meçaj Drejtues Projekti Inxhinier Ndertimi: Edmond Meçaj Lic. K-1828/2 Inxhinier Gjeodei / Arkitekt: Edison Meçaj Lic. A-1644/1 Inxhinier Hidroteknik: Iv Jaçelli	Inxhinier Konstruktor: Andrea ZOTO Lic. K-1896/2 Arkitekt: Gjergji KOTMILO Lic. A-1217/2 Inxhinier Topograf: Mustafa HOXHAI Lic. T-1059/2 Inxhinier Gjeolog: Panajot ALICKOLLI Lic. GJ-0566/2	Inxhinier Mekanik: Ervin MINAROLLI Lic. M-1131/3 Inxhinier Hidroteknik: Ferdinant SHAHINLLARI Lic. K-1376/1 Inxhinier Infrastruktura: Jetnor SHKULLAK Lic. K-0589/3 Inxhinier Mjedisi: Ardi RRODHE Lic. M.1247	Inxhinier Konstruktor : Ardit Klanxhi Inxhinier Mekanik: Roland Dorozhani Lic. M-0541/1 Inxhinier Gjeodei: Taulant Bardhi Lic. T-1382
--	--	---	---

Faza e projektit:
Projekt Zbatimi
 Formati: **A3**
 Shkalla: **1-500**
 Nr i fletes: **14**
 Data: **2021**

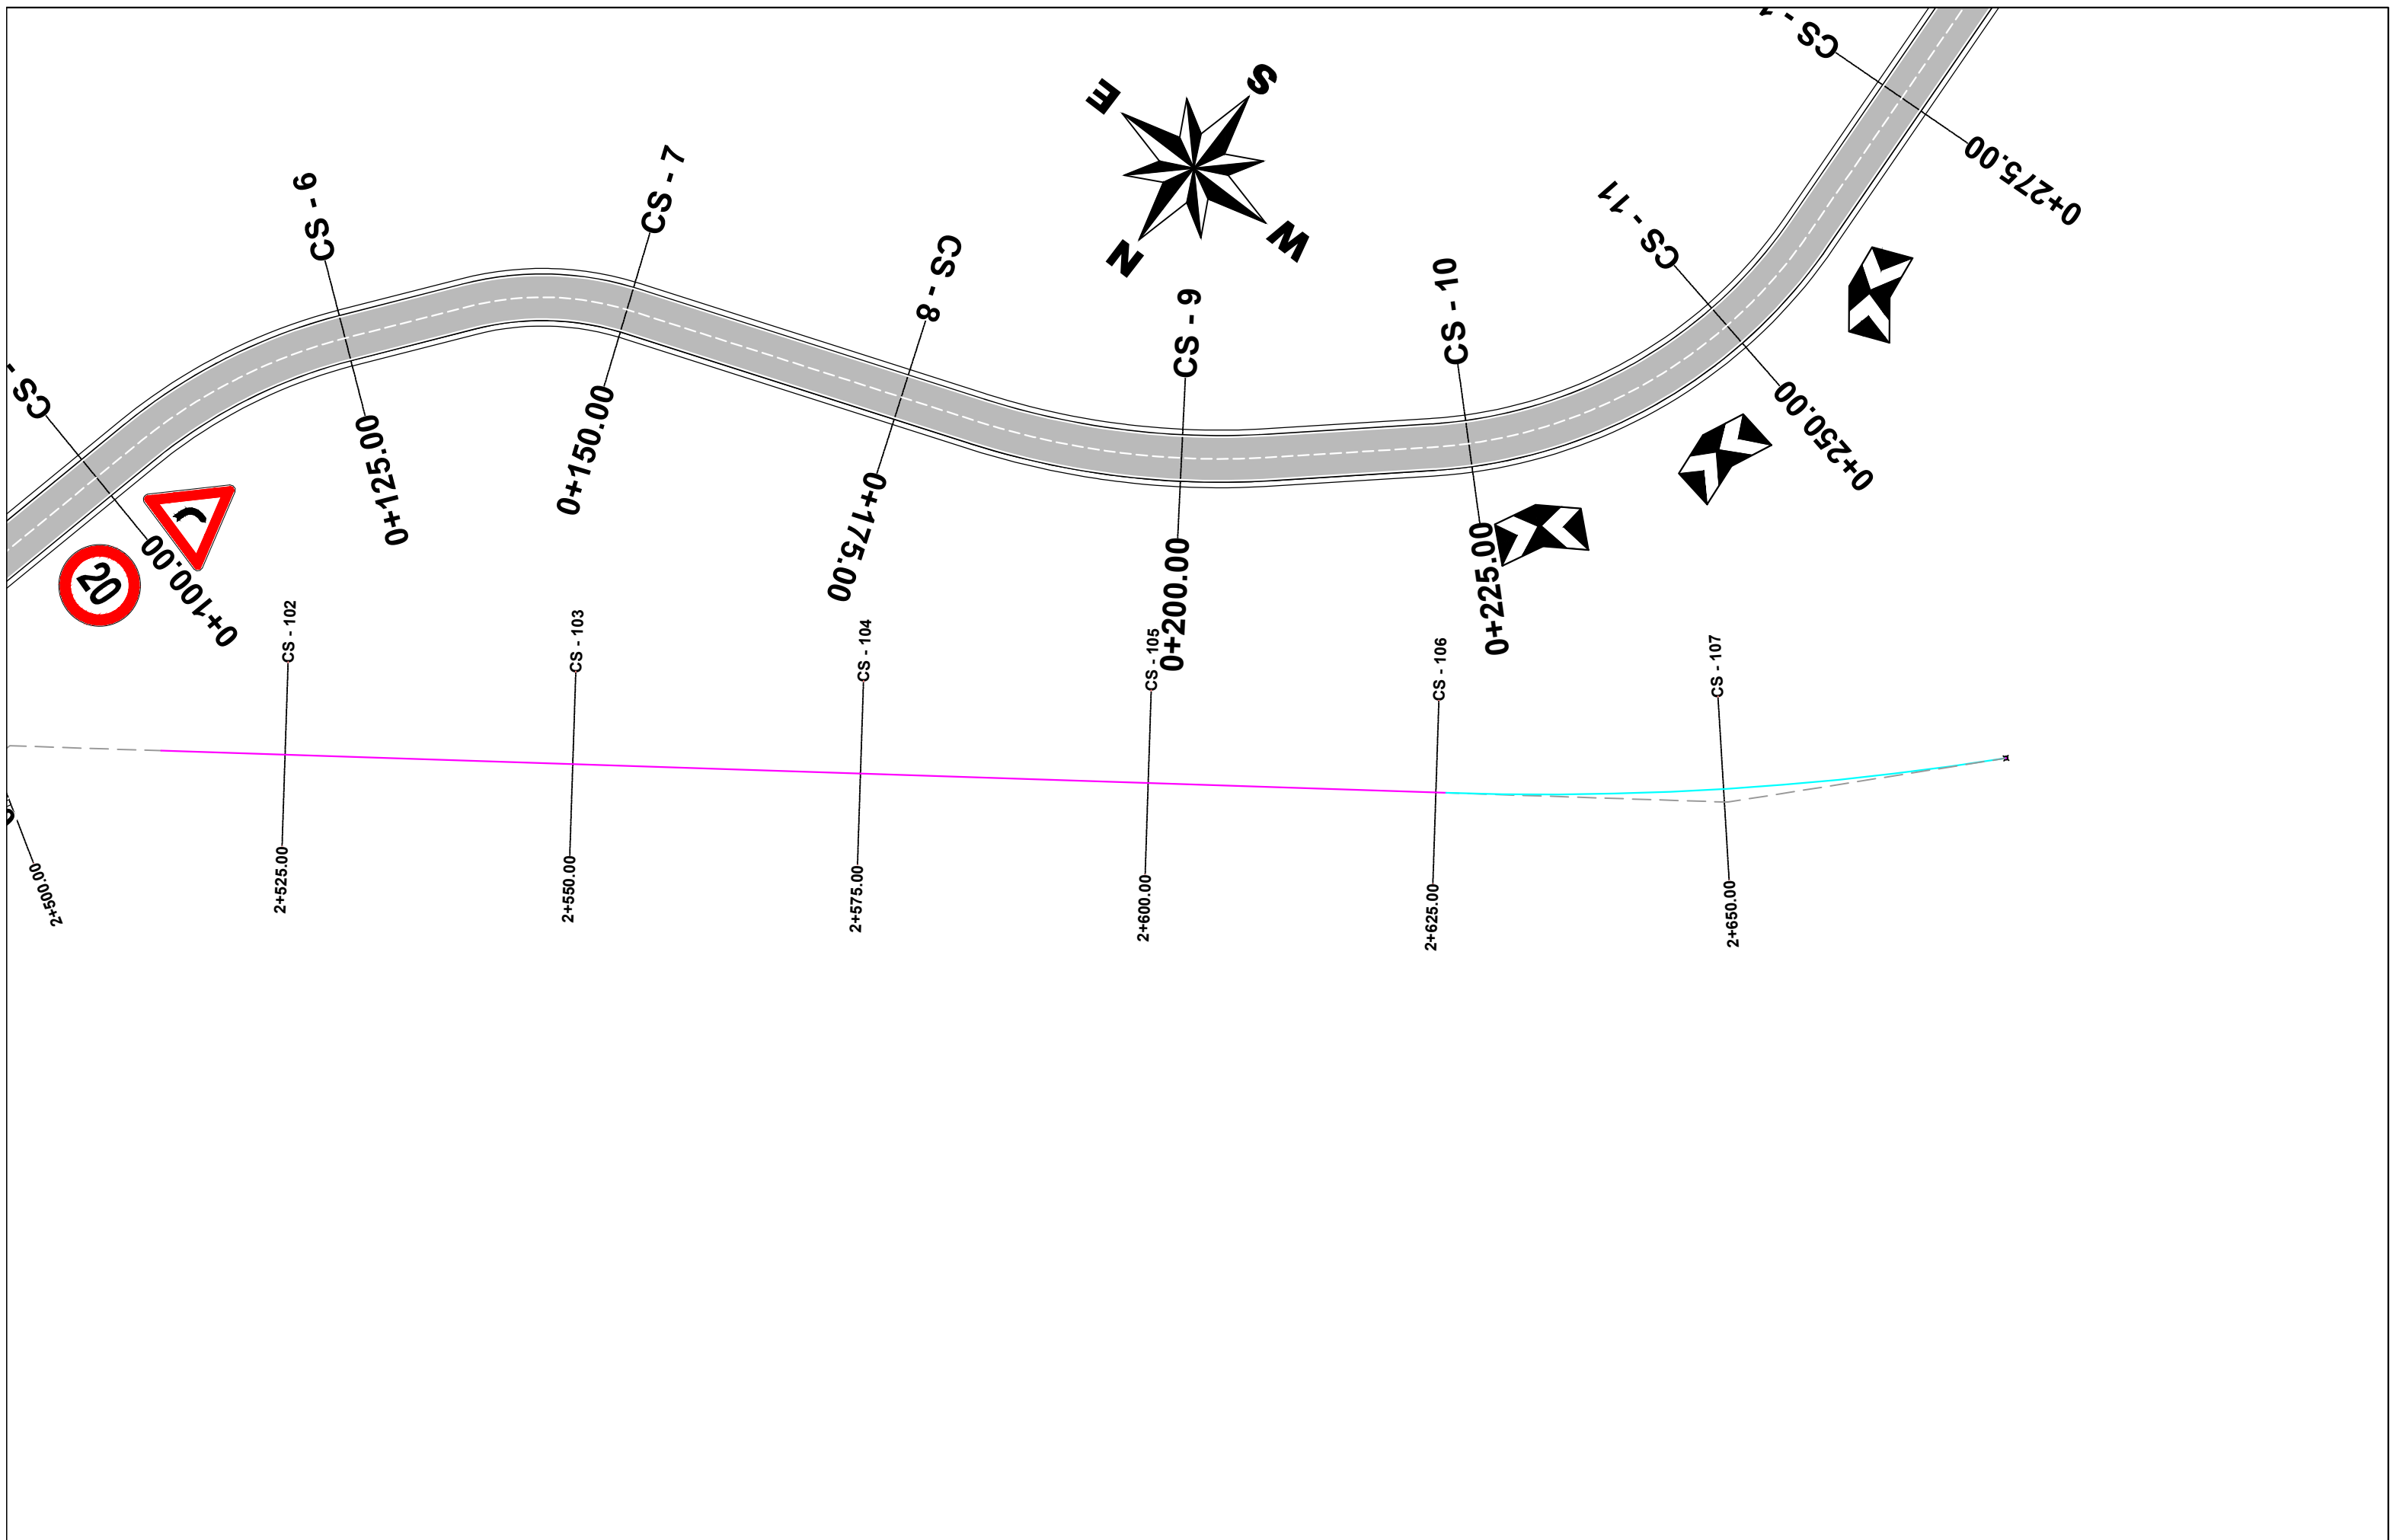

AUTORITETI KONTRAKTOR : BASHKIA POGRADEC
 Objekti: "PROJEKTIM TE RRUGEVE RURALE NJA PROPTISHT DHE VELCAN DHE LIDHJA ME RRJETIN RRUGOR KOMBETAR (QUKES - QAF PLOCE)": (URA E ZEMÇES-KRYQEZIM PROPTISHT - BISHNICE)


Emertimi: SINJALISTIKA

	"EDIFAT" Sh.p.k Adresa: Rruga "UNAZE", POGRADEC, Shqipëri Cel: +355 692045861 Email: edifat.shpk@hotmail.com		"HMK - Consulting" Sh.p.k Adresa: Rruga "Zef Jubani", Tirane, Shqipëri Cel: +355 69 386 7172 Email: info@consulting-hmk.com
	Konsulencë-Projektim-Mbikëqimje		

Administrator: Edmond Meçaj Drejtues Projektit Inxhinier Ndertimi: Edmond Meçaj Lic. K-1828/2 Inxhinier Gjeodeit / Arkitekt: Edison Meçaj Lic. A-1644/1 Inxhinier Hidroteknik: Iv Jaçelli	Inxhinier Konstruktor: Andrea ZOTO Lic. K-1896/2 Arkitekt: Gjergji KOTMILO Lic. A-1217/2 Inxhinier Topograf: Mustafa HOXHAI Lic. T-1059/2 Inxhinier Gjeolog: Panajot ALICKOLLI Lic. GJ-0566/2
--	--

Inxhinier Mekanik: Ervin MINAROLLI Lic. M-1131/3 Inxhinier Hidroteknik: Ferdinant SHAHINLLARI Lic. K-1376/1 Inxhinier Infrastruktura: Jetnor SHKULLAK Lic. K-0589/3 Inxhinier Mjedisi: Ardi RRODHE Lic. M.1247	Inxhinier Konstruktor : Ardit Klanxhi Inxhinier Mekanik: Roland Dorozhani Lic. M-0541/1 Inxhinier Gjeodeit: Taulant Bardhi Lic. T-1382
---	--

Faza e projektit: Projekt Zbatimi
Formati: A3
Shkalla: 1-500
Nr i fletes: 15
Data: 2021

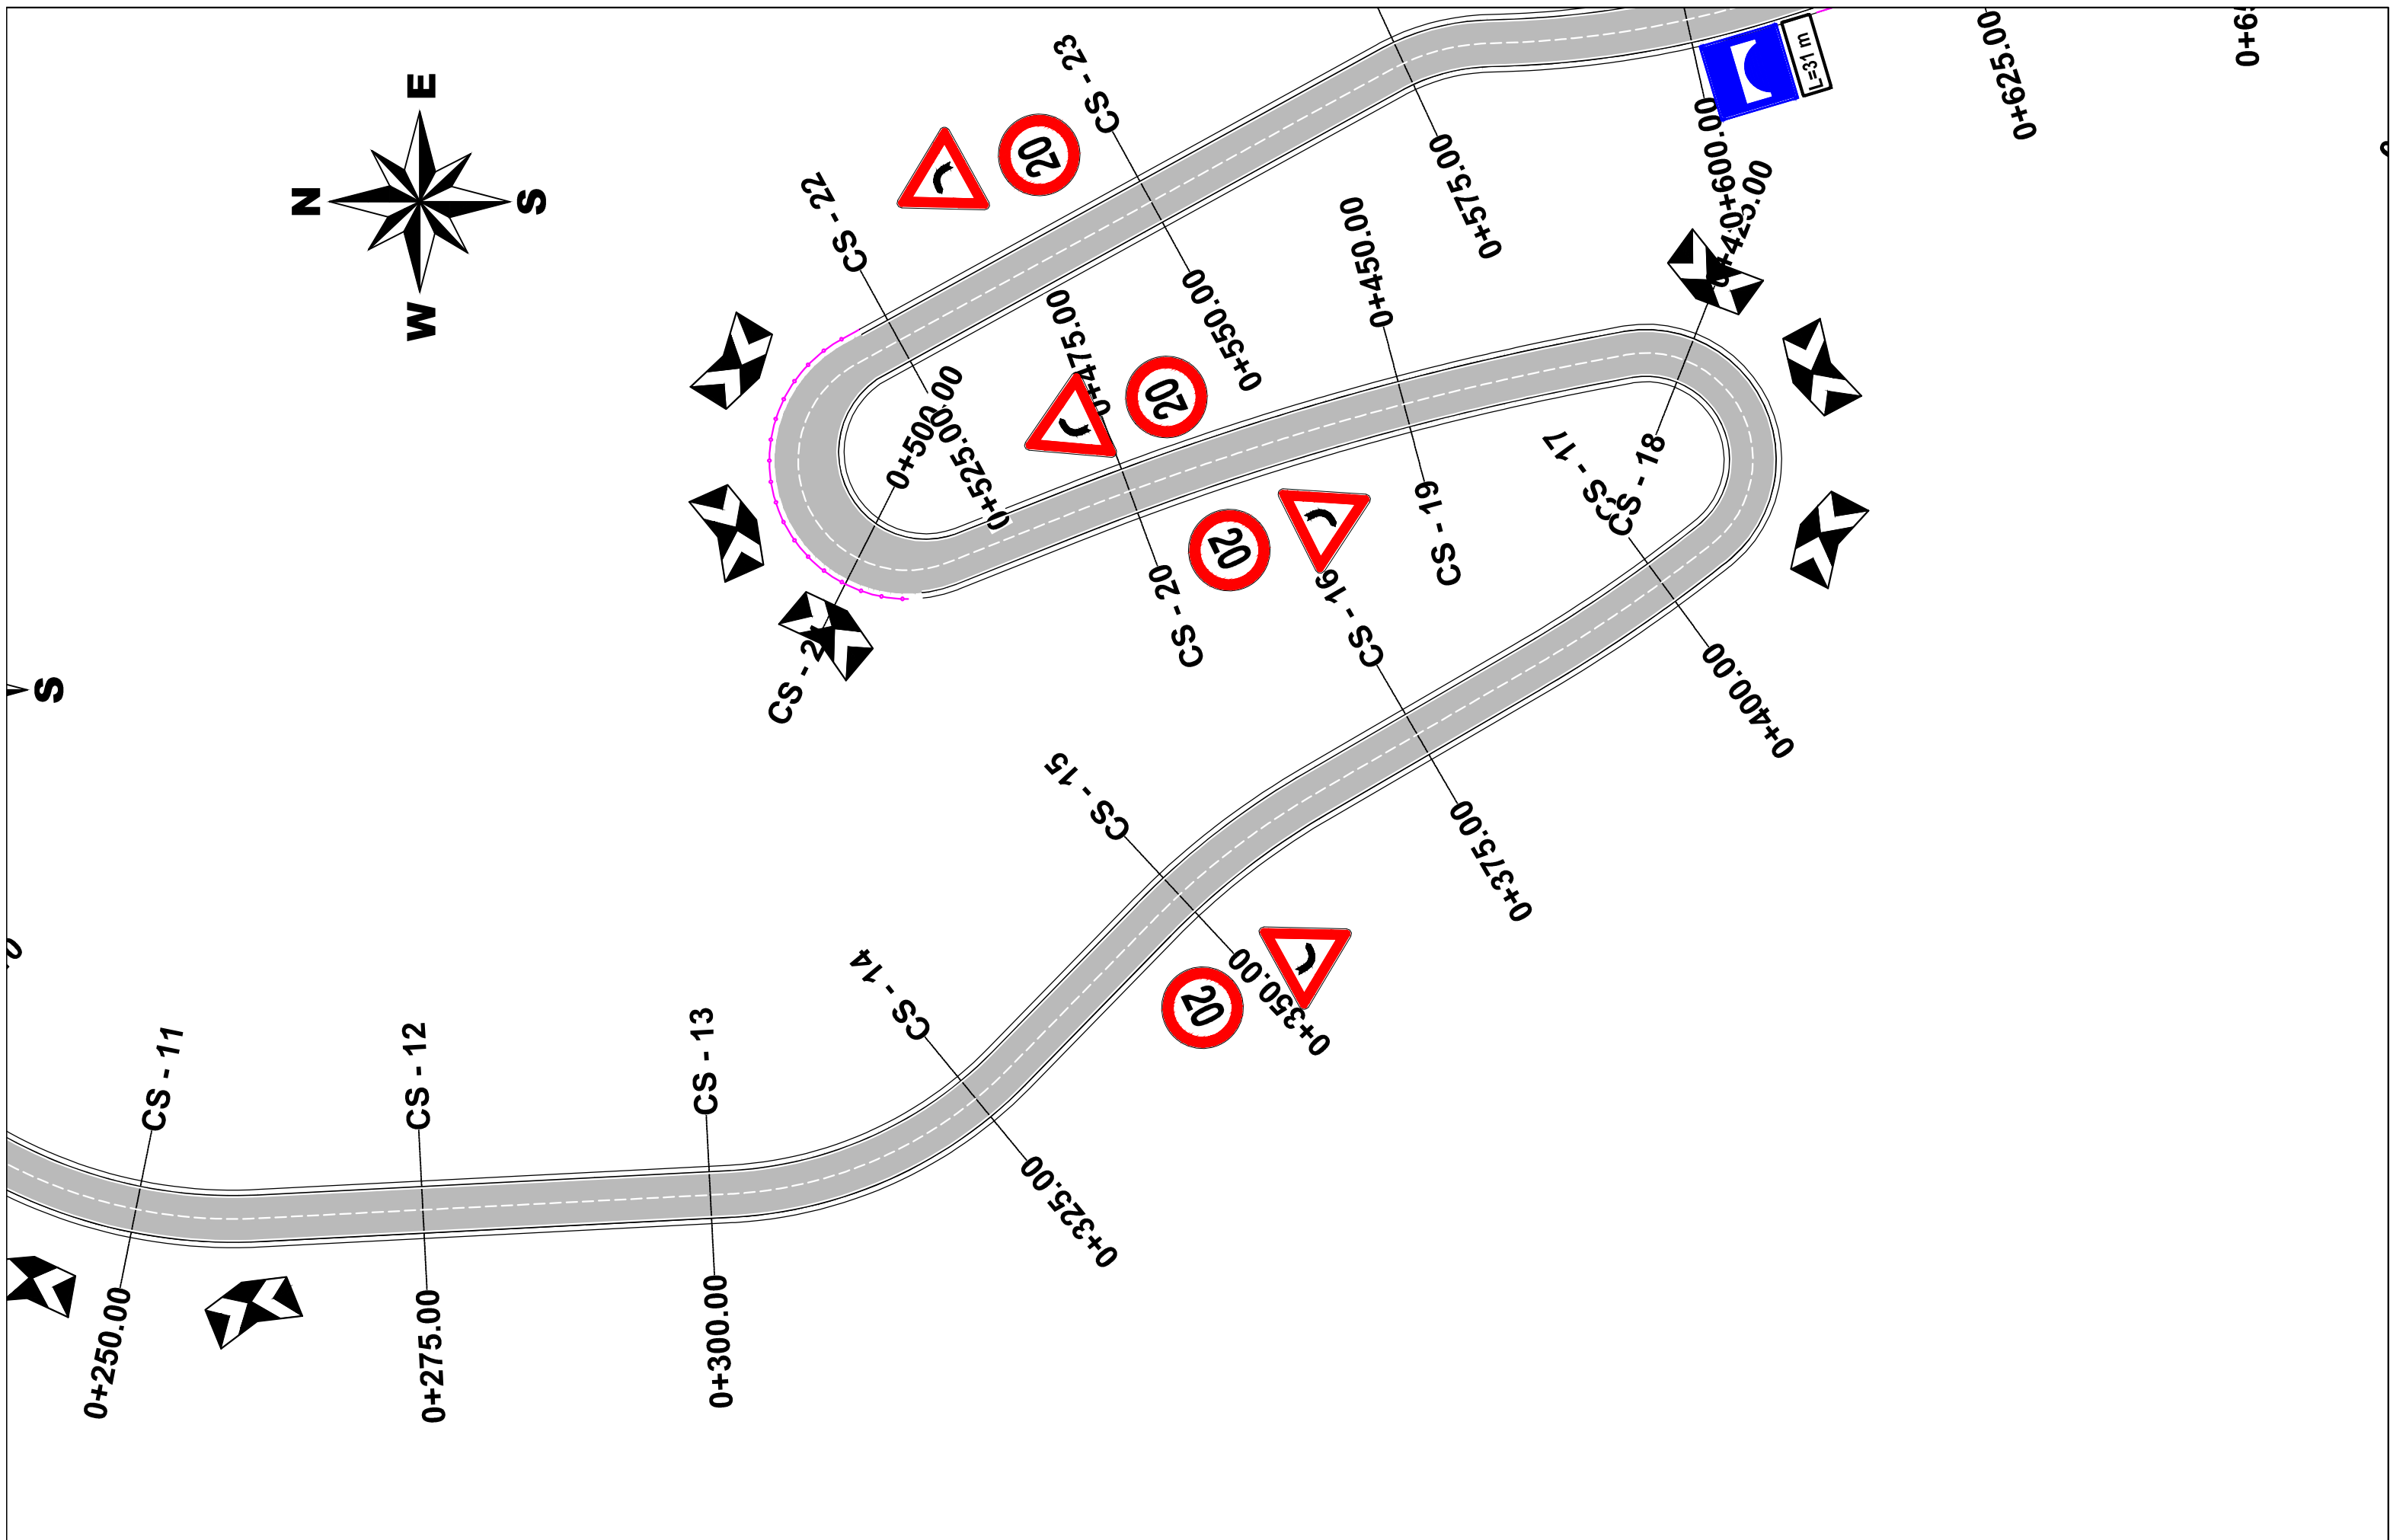

AUTORITETI KONTRAKTOR : BASHKIA POGRADEC
 Objekti: "PROJEKTIM TE RRUGEVE RURALE NJA PROPTISHT DHE VELCAN DHE LIDHJA ME RRJETIN RRUGOR KOMBETAR (QUKES - QAF PLOCE)": (URA E ZEMÇES-KRYQEZIM PROPTISHT - BISHNICE)

Emertimi: SINJALISTIKA
 "EDIFAT" Sh.p.k
 Adresa: Rruga "UNAZE",
 POGRADEC, Shqiperi
 Cel: +355 692045861
 Email: edifat.shpk@hotmail.com

HMK-CONSULTING SH.P.K
 Konsulence-Projektim-Mbikqirje
 "HMK - Consulting" Sh.p.k
 Adresa: Rruga "Zef Jubani",
 Tirane, Shqiperi
 Cel: +355 69 386 7172
 Email: info@consulting-hmk.com


Administrator:
Edmond Meçaj
 Drejtues Projektit Inxhinier Ndertimi:
Edmond Meçaj Lic. K-1828/2
 Inxhinier Gjeodei / Arkitekt:
Edison Meçaj Lic. A-1644/1
 Inxhinier Hidroteknik:
Iv Jaçelli

Inxhinier Konstruktor:
Andrea ZOTO Lic. K-1896/2
 Arkitekt:
Gjergji KOTMILO Lic. A-1217/2
 Inxhinier Topograf:
Mustafa HOXHAI Lic. T-1059/2
 Inxhinier Gjeolog:
Panajot ALICKOLLI Lic. GJ-0566/2

Inxhinier Mekanik:
Ervin MINAROLLI Lic. M-1131/3
 Inxhinier Hidroteknik:
Ferdinant SHAHINLLARI Lic. K-1376/1
 Inxhinier Infrastrukture:
Jetnor SHKULLAK Lic. K-0589/3
 Inxhinier Mjedisi:
Ardi RRODHE Lic. M.1247

Inxhinier Konstruktor :
Ardit Klanxhi
 Inxhinier Mekanik:
Roland Dorozhani Lic. M-0541/1
 Inxhinier Gjeodet:
Taulant Bardhi Lic. T-1382

Faza e projektit:
Projekt Zbatimi
 Formati: **A3**
 Shkalla: **1-500**
 Nr i fletes: **16**
 Data: **2021**

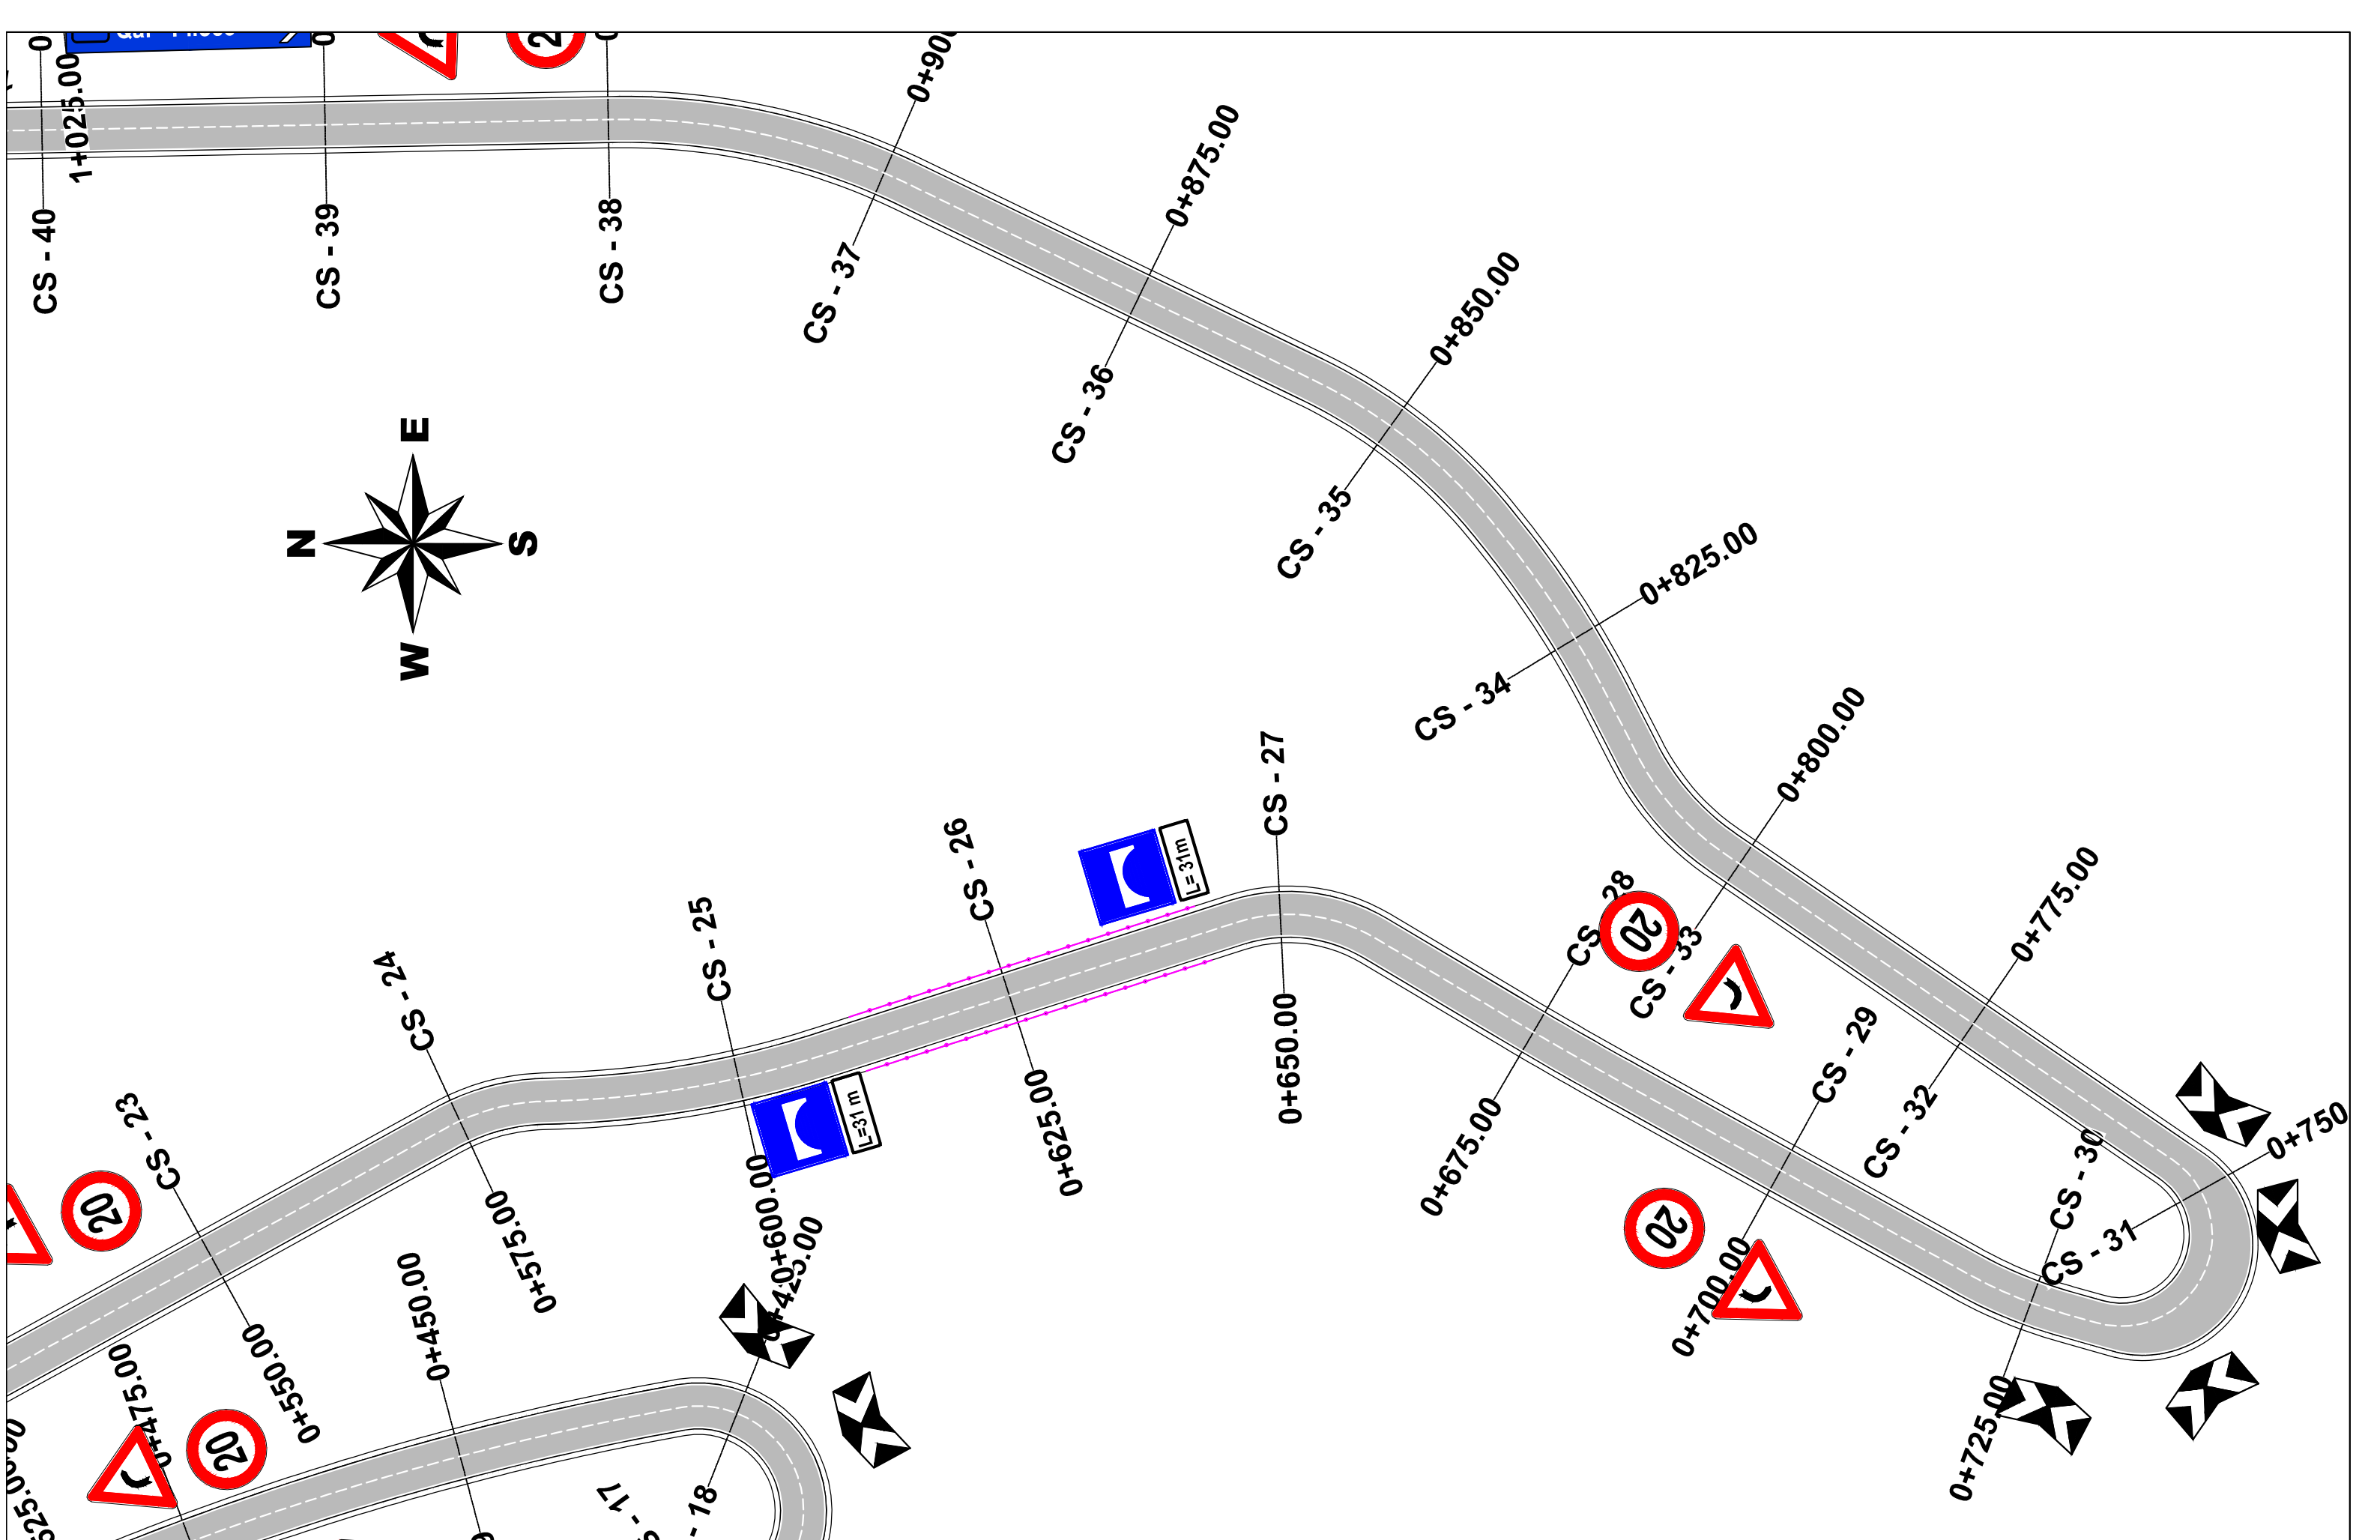

AUTORITETI KONTRAKTOR : BASHKIA POGRADEC
 Objekti: "PROJEKTIM TE RRUGEVE RURALE NJA PROPRTISHT DHE VELCAN DHE LIDHJA ME RRJETIN RRUGOR KOMBETAR (QUKES - QAF PLOCE)": (URA E ZEMÇES-KRYQEZIM PROPRTISHT - BISHNICE)


Emertimi: SINJALISTIKA

<p>"EDIFAT" Sh.p.k Adresa: Rruga "UNAZE", POGRADEC, Shqiperi Cel: +355 692045861 Email: edifat.shp.k@hotmail.com</p>	<p>HMK CONSULTING SII.P.K Konsulence-Projektim-Mbikqirje</p>	"HMK - Consulting" Sh.p.k Adresa: Rruga "Zef Jubani", Tirane, Shqiperi Cel: +355 69 386 7172 Email: info@consulting-hmk.com
		Administrator: Edmond Meçaj Drejtues Projektit Inxhinier Ndertimi: Edmond Meçaj Lic. K-1828/2 Inxhinier Gjeodei / Arkitekt: Edison Meçaj Lic. A-1644/1 Inxhinier Hidroteknik: Iv Jaçelli

Inxhinier Konstruktor: Andrea ZOTO Lic. K-1896/2 Arkitekt: Gjergji KOTMILO Lic. A-1217/2 Inxhinier Topograf: Mustafa HOXHAI Lic. T-1059/2 Inxhinier Gjeolog: Panajot ALICKOLLI Lic. GJ-0566/2	Inxhinier Mekanik: Ervin MINAROLLI Lic. M-1131/3 Inxhinier Hidroteknik: Ferdinant SHAHINLLARI Lic. K-1376/1 Inxhinier Infrastruktura: Jetnor SHKULLAK Lic. K-0589/3 Inxhinier Mjedisi: Ardi RRODHE Lic. M.1247
--	---

Inxhinier Konstruktor : Ardit Klanxhi Inxhinier Mekanik: Roland Dorozhani Lic. M-0541/1 Inxhinier Gjeodei: Taulant Bardhi Lic. T-1382

Faza e projektit: **Projekt Zbatimi**
 Formati: **A3**
 Shkalla: **1-500**
 Nr i fletes: **17**
 Data: **2021**

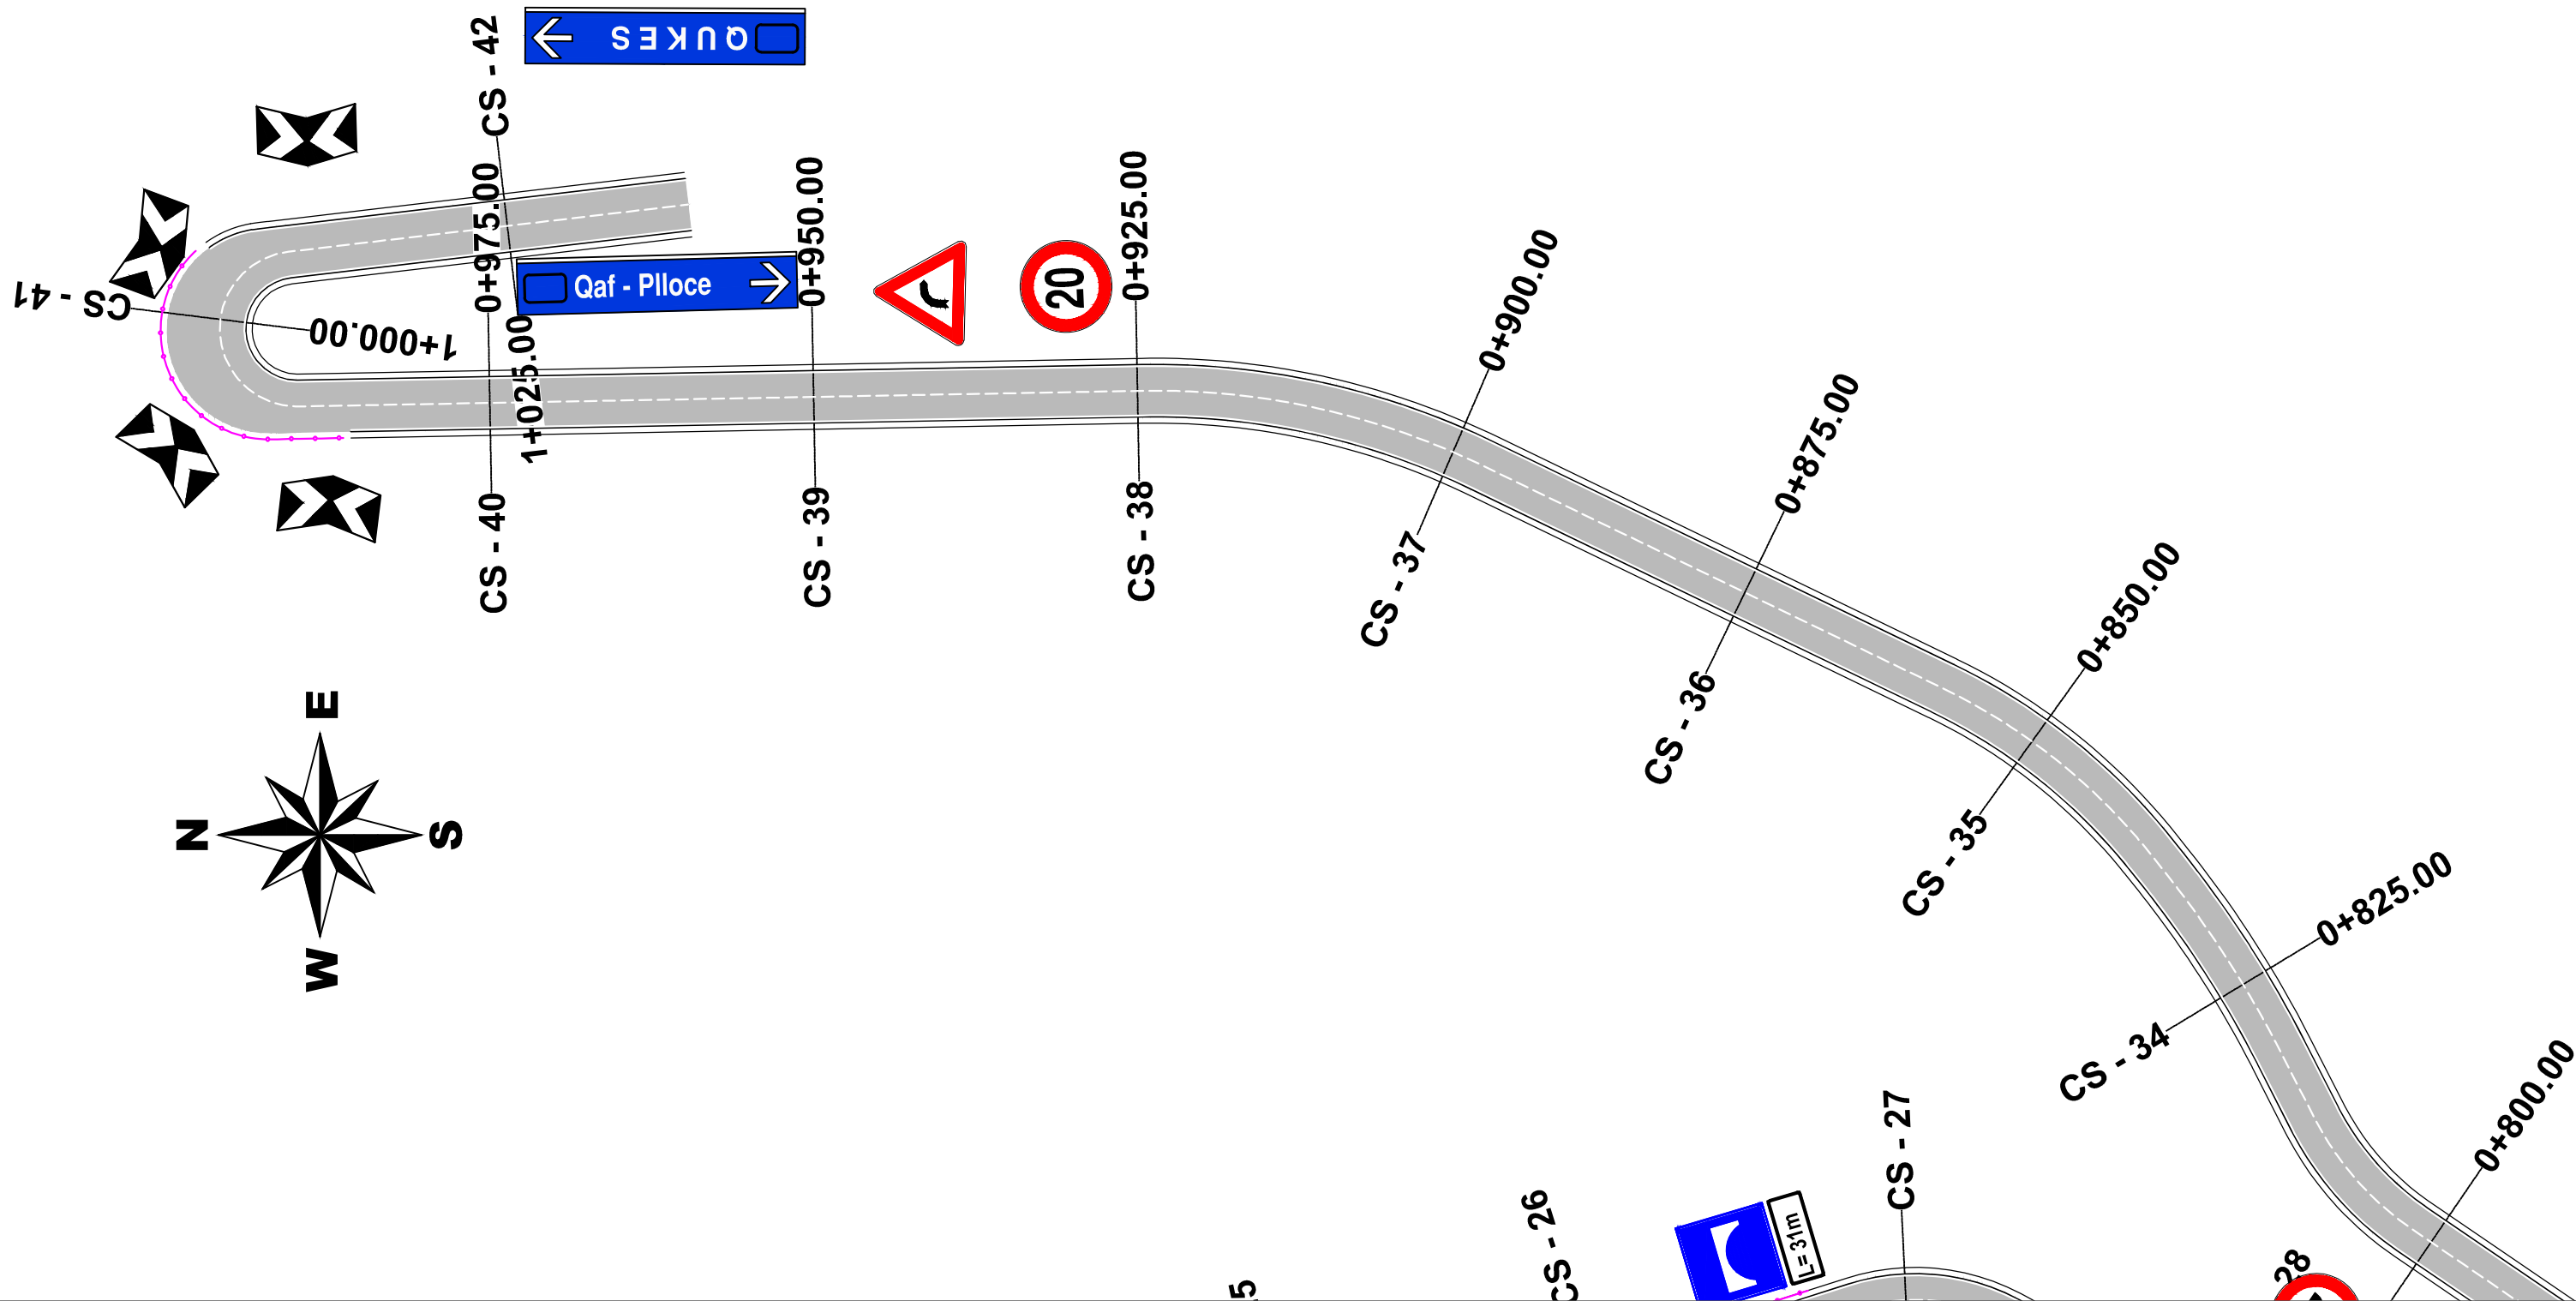

5

28

AUTORITETI KONTRAKTOR : BASHKIA POGRADEC
 Objekti: "PROJEKTIM TE RRUGEVE RURALE NJA PROPTISHT DHE VELCAN DHE LIDHJA ME RRJETIN RRUGOR KOMBETAR (QUKES - QAF PLOCE)": (URA E ZEMÇES-KRYQEZIM PROPTISHT - BISHNICE)

Emertimi: SINJALISTIKA
 "EDIFAT" Sh.p.k
 Adresa: Rruga "UNAZE",
 POGRADEC, Shqiperi
 Cel: +355 692045861
 Email: edifat.shpk@hotmail.com

HMK-CONSULTING SII.P.K
 Konsulencë-Projektim-Mbikëqimje
 "HMK - Consulting" Sh.p.k
 Adresa: Rruga "Zef Juban",
 Tirane, Shqiperi
 Cel: +355 69 386 7172
 Email: info@consulting-hmk.com

Administrator:
Edmond Meçaj
 Drejtues Projektit Inxhinier Ndertimi:
Edmond Meçaj Lic. K-1828/2
 Inxhinier Gjeodeit / Arkitekt:
Edison Meçaj Lic. A-1644/1
 Inxhinier Hidroteknik:
Iv Jaçelli

Inxhinier Konstruktor:
Andrea ZOTO Lic. K-1896/2
 Arkitekt:
Gjergji KOTMILO Lic. A-1217/2
 Inxhinier Topograf:
Mustafa HOXHAI Lic. T-1059/2
 Inxhinier Gjeolog:
Panajot ALICKOLLI Lic. GJ-0566/2

Inxhinier Mekanik:
Ervin MINAROLLI Lic. M-1131/3
 Inxhinier Hidroteknik:
Ferdinant SHAHINLLARI Lic. K-1376/1
 Inxhinier Infrastrukture:
Jetnor SHKULLAK Lic. K-0589/3
 Inxhinier Mjedisi:
Ardi RRODHE Lic. M.1247

Inxhinier Konstruktor:
Ardit Klanxhi
 Inxhinier Mekanik:
Roland Dorozhani Lic. M-0541/1
 Inxhinier Gjeodeit:
Taulant Bardhi Lic. T-1382

Faza e projektit:
Projekt Zbatimi
 Formati: **A3**
 Shkalla: **1-500**
 Nr i fletes: **18**
 Data: **2021**