



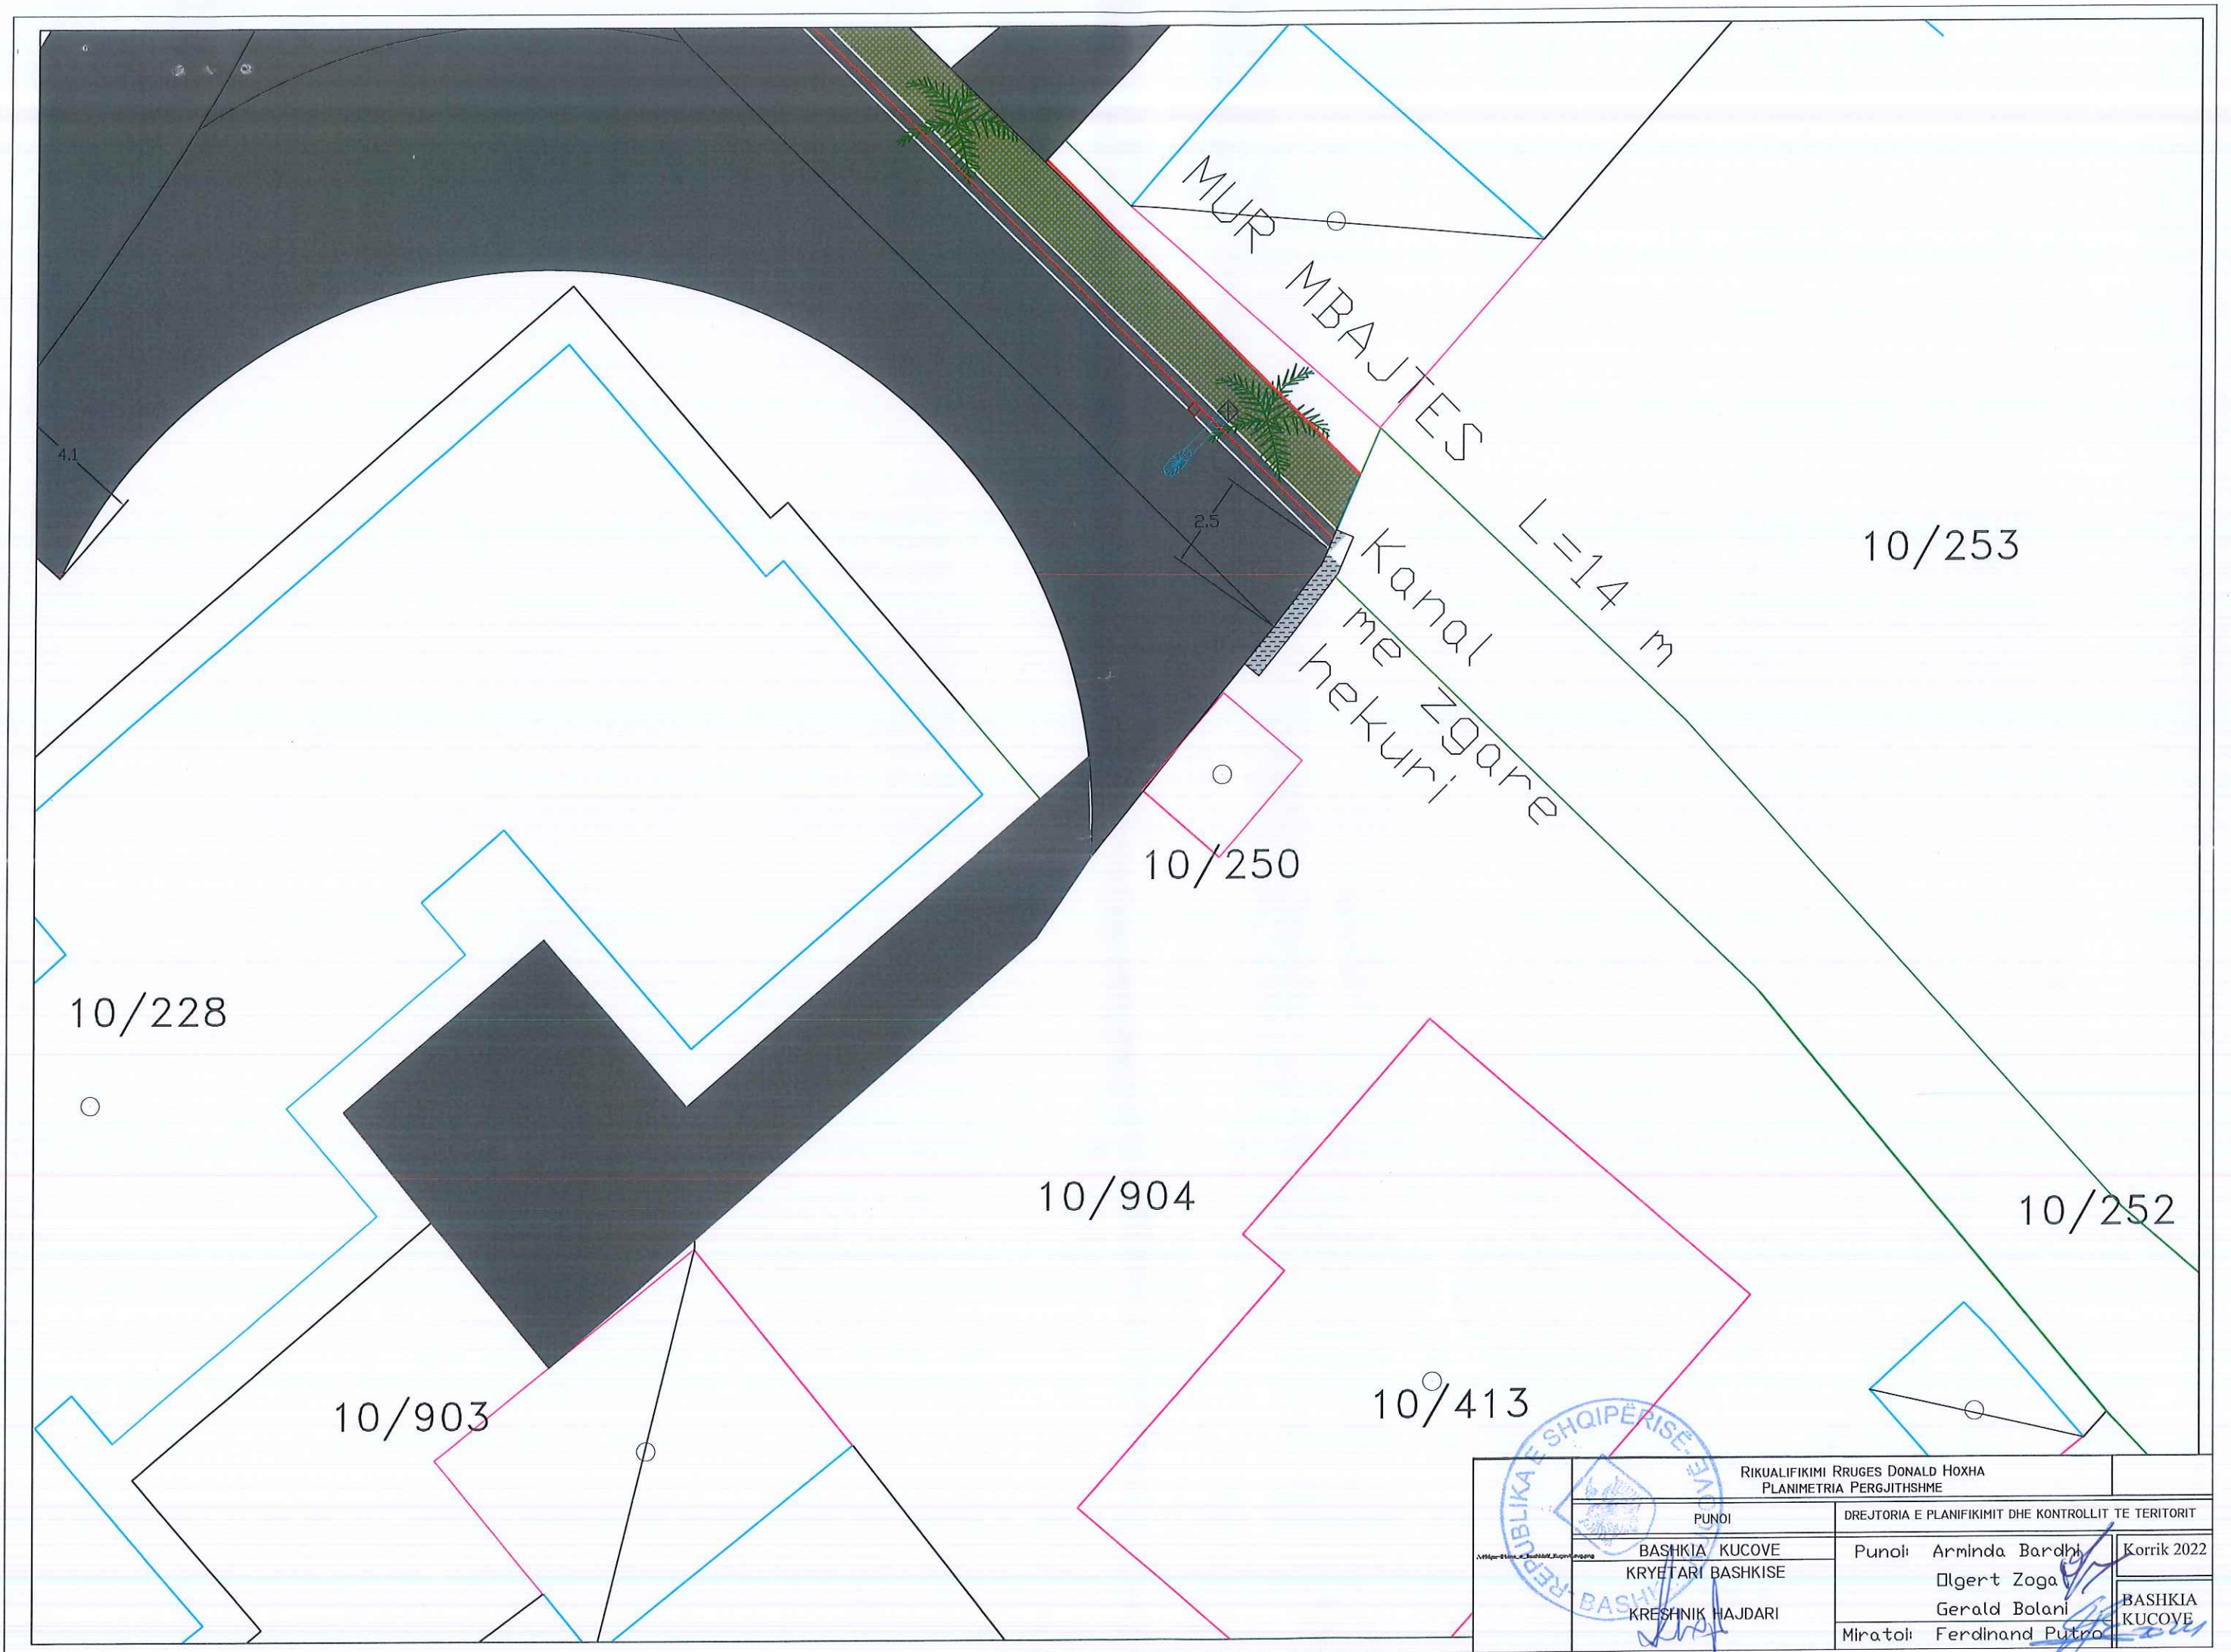


RIKUALIFIKIMI RRUGES DONALD HOXHA PLANIMETRIA PERGJITHSHE		DREJTORIA E PLANIFIKIMIT DHE KONTROLLIT TE TERITORIT	
PUNOI			
BASHKIA KUÇOVE		Punoi: Arminda Bardhi	Korrik 2022
KRYETARI BASHKISE		Olqert Zoga	
KRESNIK HAJDARI		Gerald Bolani	BASHKIA KUÇOVE
		Miratoi: Ferdinand Putro	

PROFILI TERTHOR TIP I RRUGES
PRERJA 2-2


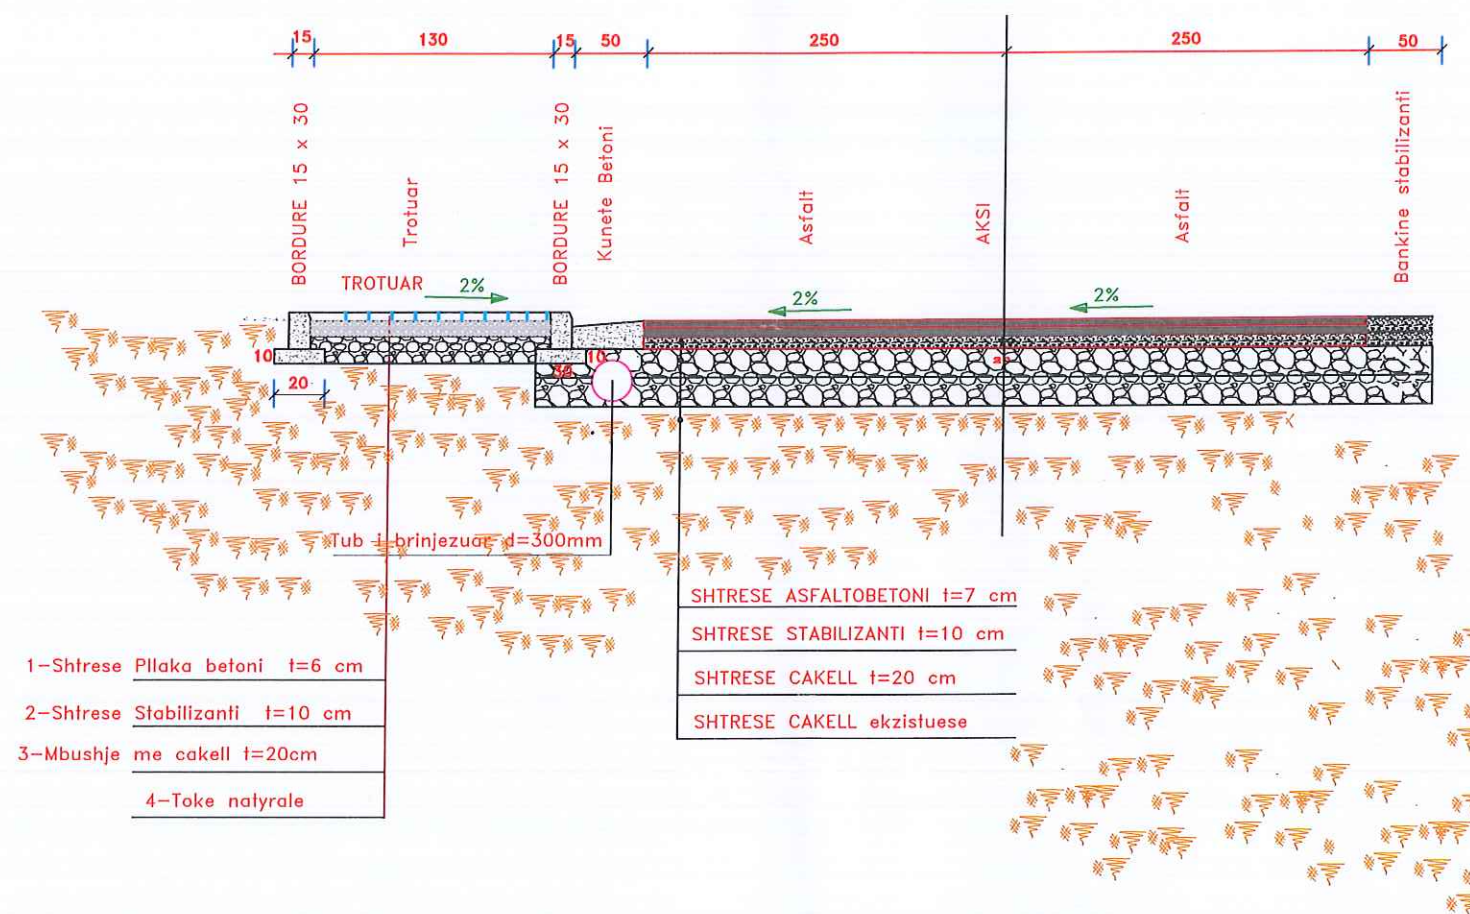


	RIKUALIFIKIMI RRUGES DONALD HOXHA			
	PUNOI	DREJTORIA E PLANIFIKIMIT DHE KONTROLLIT TE TERITORIT		
	BASHKIA KUÇOVË	Punoi:	Armina Baroni	Korrik 2022
	KRYETARI BASHKISE KRESHNIK HAJDARI		Olqert Zogaj	
		Miratori:	Ferdinand Putro	BASHKIA KUÇOVË


PROFILI TERTHOR TIP I RRUGES
PRERJA 1-1

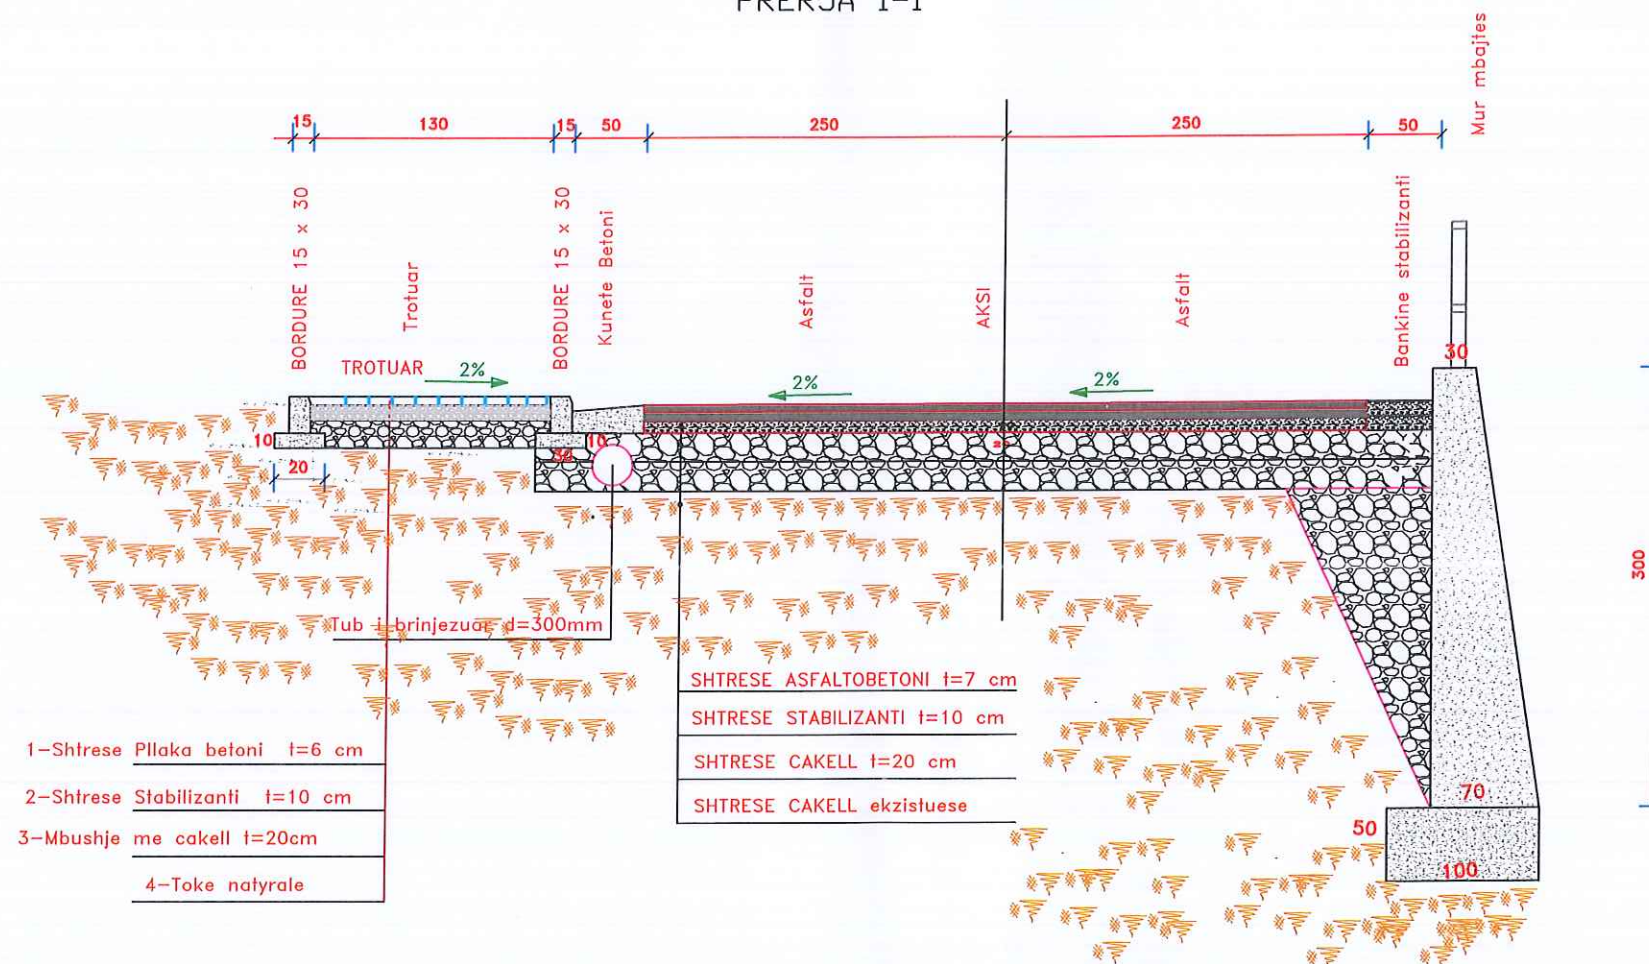

	RIKUALIFIKIMI RRUGES DONALD HOXHA		
	PUNOI	DREJTORIA E PLANIFIKIMIT DHE KONTROLLIT TE TERITORIT	
	BASHKIA KUCOVE KRYETARI BASHKISE KRESHNIK HAJDARI	Punoi:	Arminda Bardhi Olqert Zoga Gerald Bolani
		Miratoi:	Ferdinand Putro

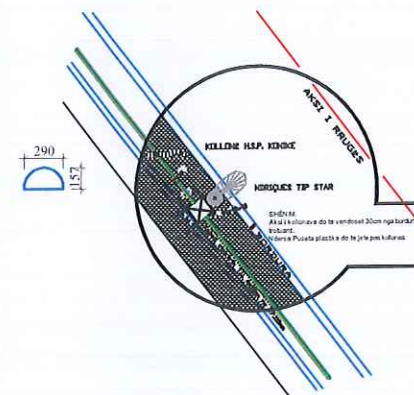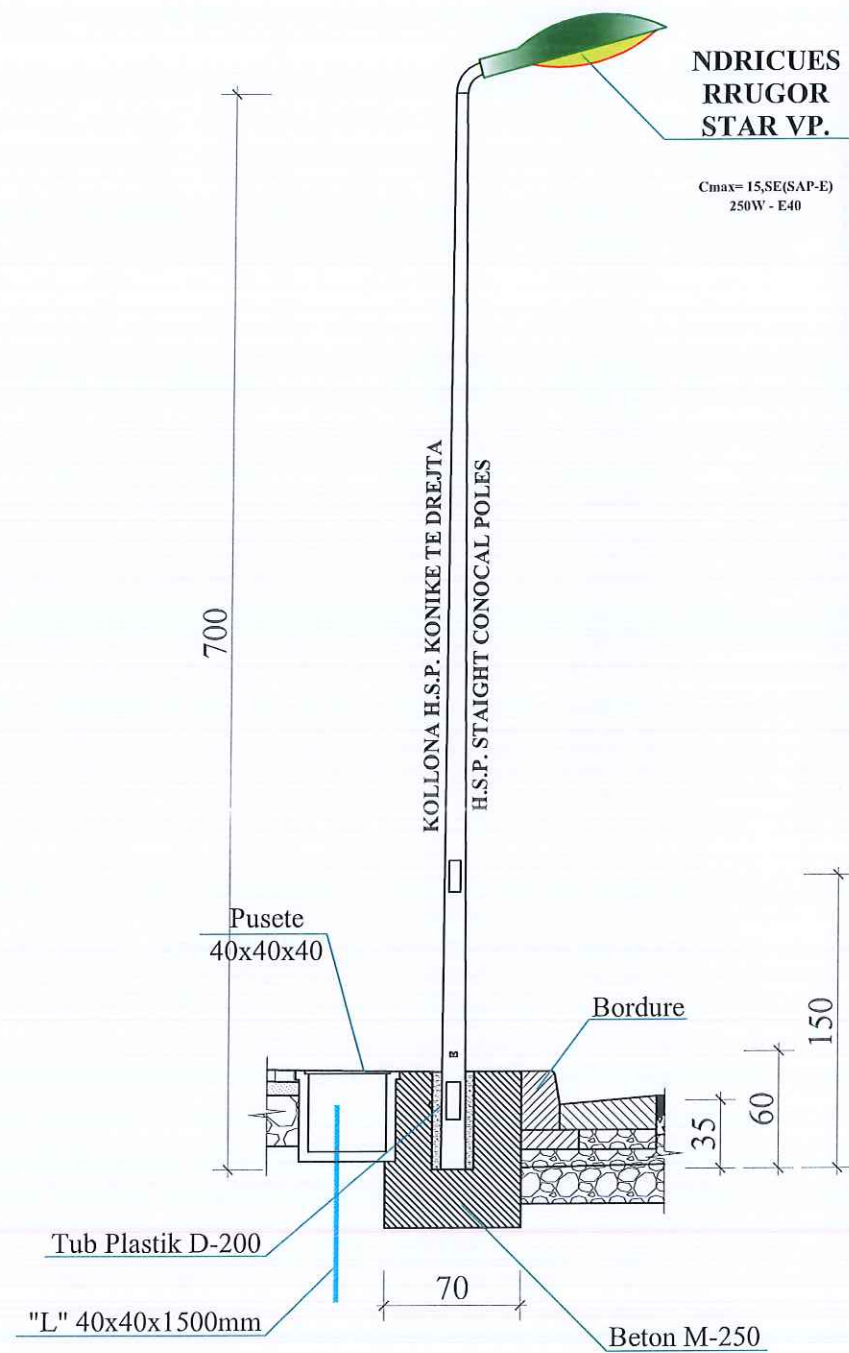


MORSETERIA E LINJËS SË NDRICIMIT

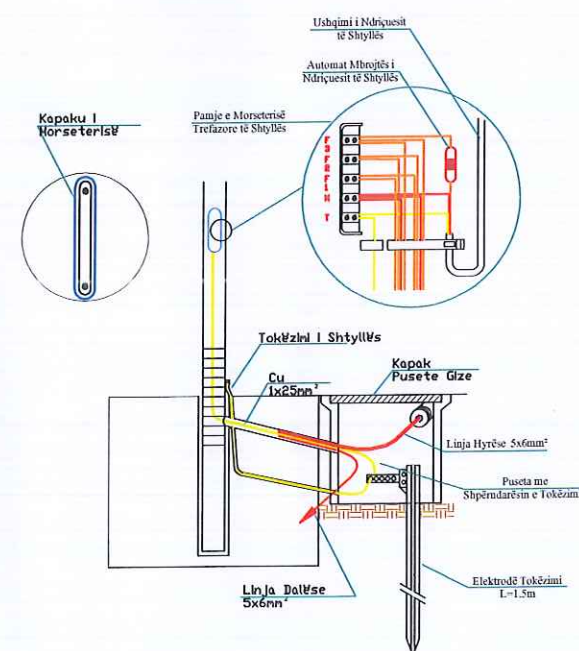

 BASHKIA E KUÇOVËS	RIKUALIFIKIMI RRUGES DONALD HOXHA		
	PUNOI	DREJTORIA E PLANIFIKIMIT DHE KONTROLLIT TE TERITORIT	
	BASHKIA KUÇOVË KRYETARI BASHKISË KRESHNIK HAJDARI	Punoi:	Arminda Bardhi Olqert Zogaj Gerald Bolani
		Miratoi:	Ferdinand Putro


PUSETA E UJRAVE TE BARDHA

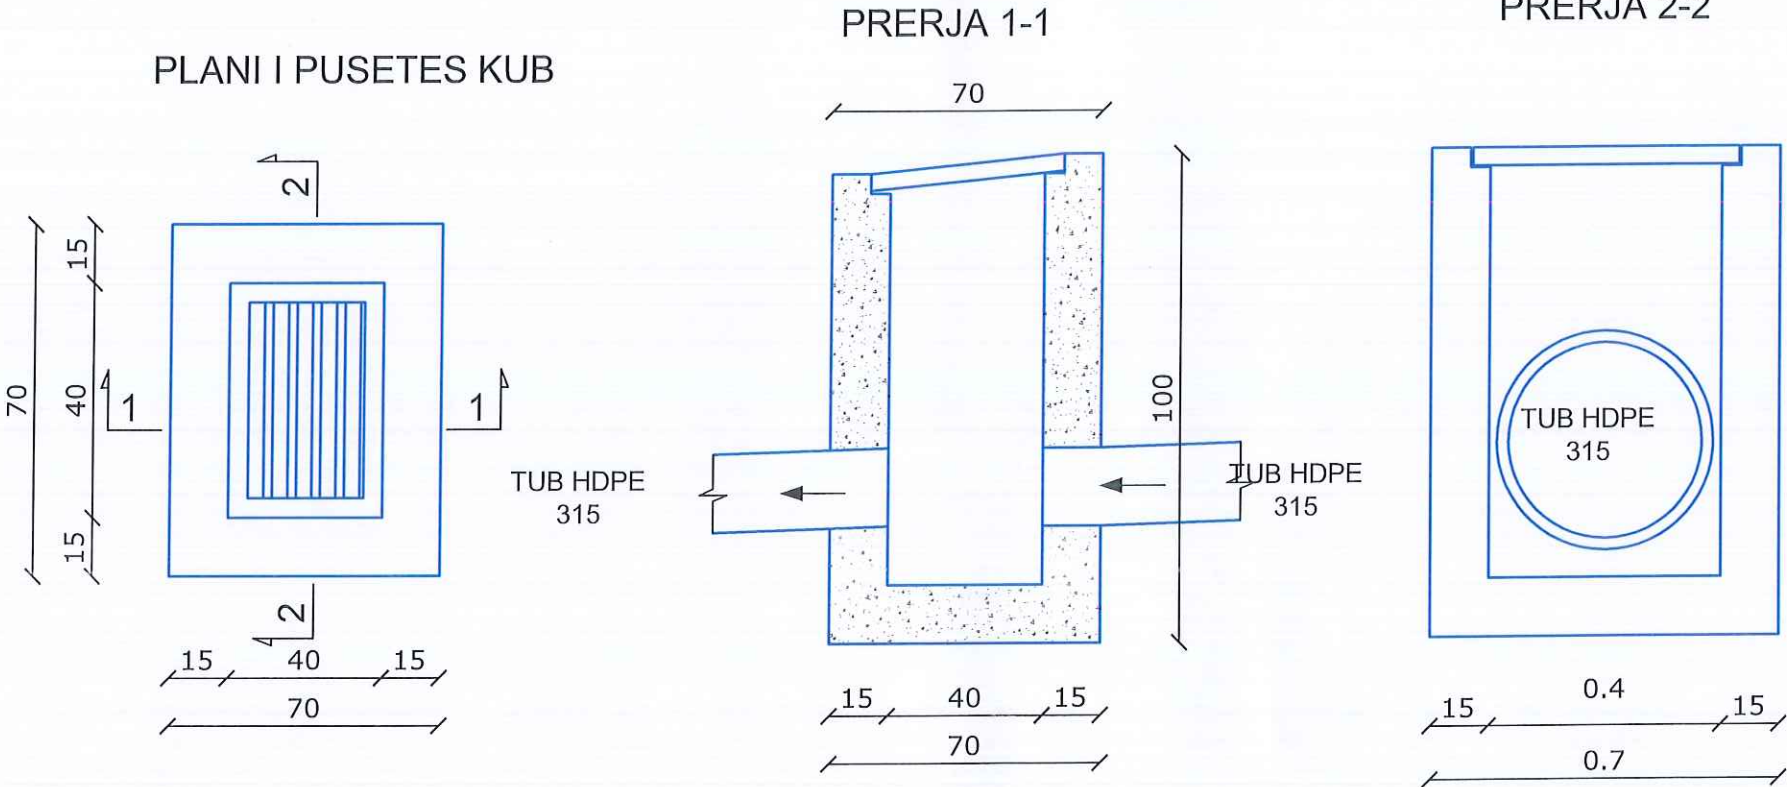


RIKUALIFIKIMI RRUGES DONALD HOXHA	
PUNOI	DREJTORIA E PLANIFIKIMIT DHE KONTROLLIT TE TERITORIT
BASHKIA KUÇOVE KRYETARI BASHKISE KRESNIK HAUDARI	Punoi: Arminda Bardhi Olqert Zoga Gerald Bolani Miratoli: Ferdinand Putro
	Korrik 2022 BASHKIA KUÇOVE

PUSETE TIP KUZ 100x100 x 150 cm

SEKSIONI 2-2 SH 1:50

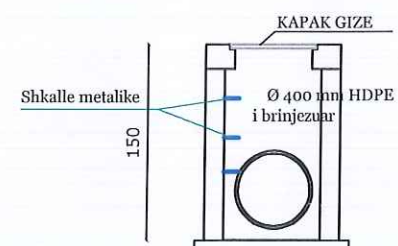


SEKSIONI 1-1 SH 1:50

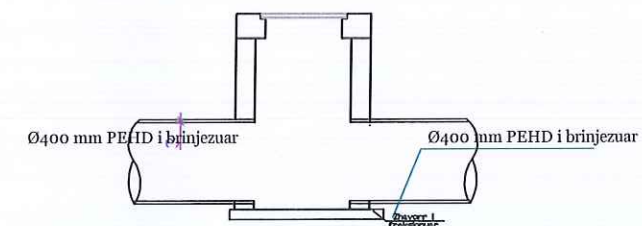


PUSETE TIP 100x100m

PLANIMETRIA SH 1:50

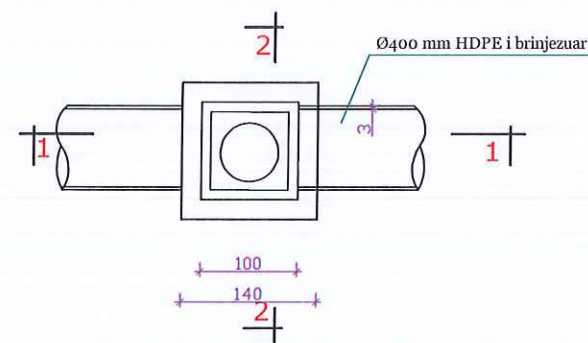

SEKSIONI 1-1 SH 1:50

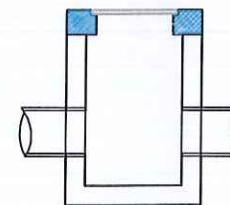

	RIKUALIFIKIMI RRUGES DONALD HOXHA			
	PUNOI	DREJTORIA E PLANIFIKIMIT DHE KONTROLLIT TE TERITORIT		
	BASHKIA KUCOVE KRYETARI BASHKISE KRESHNIK HAJDARI	Punoi:	Arminda Bardhi Olqert Zoga Gerald Bolani	Korrik 2022
		Miratoi:	Ferdinand Putna	BASHKIA KUCOVE