

projekt - zbatim

shënime teknike. _____

SHENJAT DALLUESE

TUB SHKARKIMI

KUNETE NE DHOMEN MEKANIKE

REPUBLIKA E SHQIPËRISË

BASHKIA DURRËS

objekti

RIKONSTRUKSIONI I QENDRËS
KULTURORE TË FËMJËVË, DURRËS


porositës

FONDI SHQIPTAR I ZHVILLIMIT

studimi urbanistik
arkitektura
konstrukcioni
implantet elektrike
implantet hidro.

dea studio

dea studio

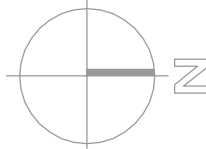

grupi i projektimit

firma

Projekti arkitekonik

1. ark. François DECOSTER

DEA Studio shpk

1. urb.ark. Emin TAÇI

2. ark. Alket MESLANI

3. ark. Klodiana EMIRI

4. ing. Sonila SIÇO

5. ark. Stela VELO

6. ark. Edona ÇAUSHOLLI

7. ark. Iva DOBI

Projekti konstruktiv

1. ing. Gerit Çalliku

2. ing. Valbona Çalliku

3. ing. Ibrahim EMIRI

4. ing. Sulejman SHENSIU

Projekti i implantave elektrike & ndriçimit

ing. Armand SHKËMBI

ing. Agim TABAKU

Projekti hidroteknik dhe mekanik

ing. Mirel MICO

ing. Edmond FISHKA

ing. Redi STRUGA

Instalimet e kanalizimeve
të katit të parë

M.3 -01

360° forward

Instalimet e kanalizimeve të katit të parë Sh. 1:100

projekt - zbatim

shënime teknike. _____

REPUBLIKA E SHQIPËRISË

BASHKIA DURRËS

objekti


RIKONSTRUKSIONI I QENDRËS
KULTURORE TË FËMËJËVE, DURRËS

porositës

FONDI SHQIPTAR I ZHVILLIMIT

studimi urbanistik
arkitektura
konstruksioni
implantet elektrike
implantet hidro.

dea studio
dea studio

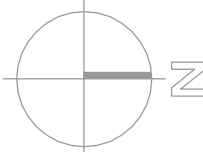

grupi i projektimit

firma

Projekti arkitekonik

1. ark. François DECOSTER

DEA Studio shpk

1. urb.ark. Emin TAÇI

2. ark. Alket MESLANI

3. ark. Klodiana EMIRI

4. ing. Sonila SIÇO

5. ark. Stela VELO

6. ark. Edona ÇAUSHOLLI

7. ark. Iva DOBI

Projekti konstruktiv

1. ing. Gerfi Çalliku

2. ing. Valbona Çalliku

3. ing. Ibrahim EMIRI

4. ing. Sulejman SHENSIU

Projekti i implantave elektrike & ndriçimit

ing. Armand SHKËMBI

ing. Agim TABAKU

Projekti hidroteknik dhe mekanik

ing. Mirel MICO

ing. Edmond FISHKA

ing. Redi STRUGA

Instalimet e kanalizimeve
të katit të dytë

M.3 -02

360° forward

Instalimet e kanalizimeve të katit të dytë Sh. 1:100



DEA Studio shpk

Lic N.4919/4

1. urb.ark. Ervin TAÇI

Lic A.0210/2








L. Ing. Genti Gaiiku	LIÇ K.180/L1
----------------------	--------------

3. ing. Ibrahim EMIRI

Lic A.0177/3

4. Ing. Sulejman SHEMSIU	LIÇ K.0846/2
--------------------------	--------------


ing. Agim IABAKU	LIÇ E.1152/1
------------------	--------------

--


ing. Mirel MICO

---------------------	-------------


100%


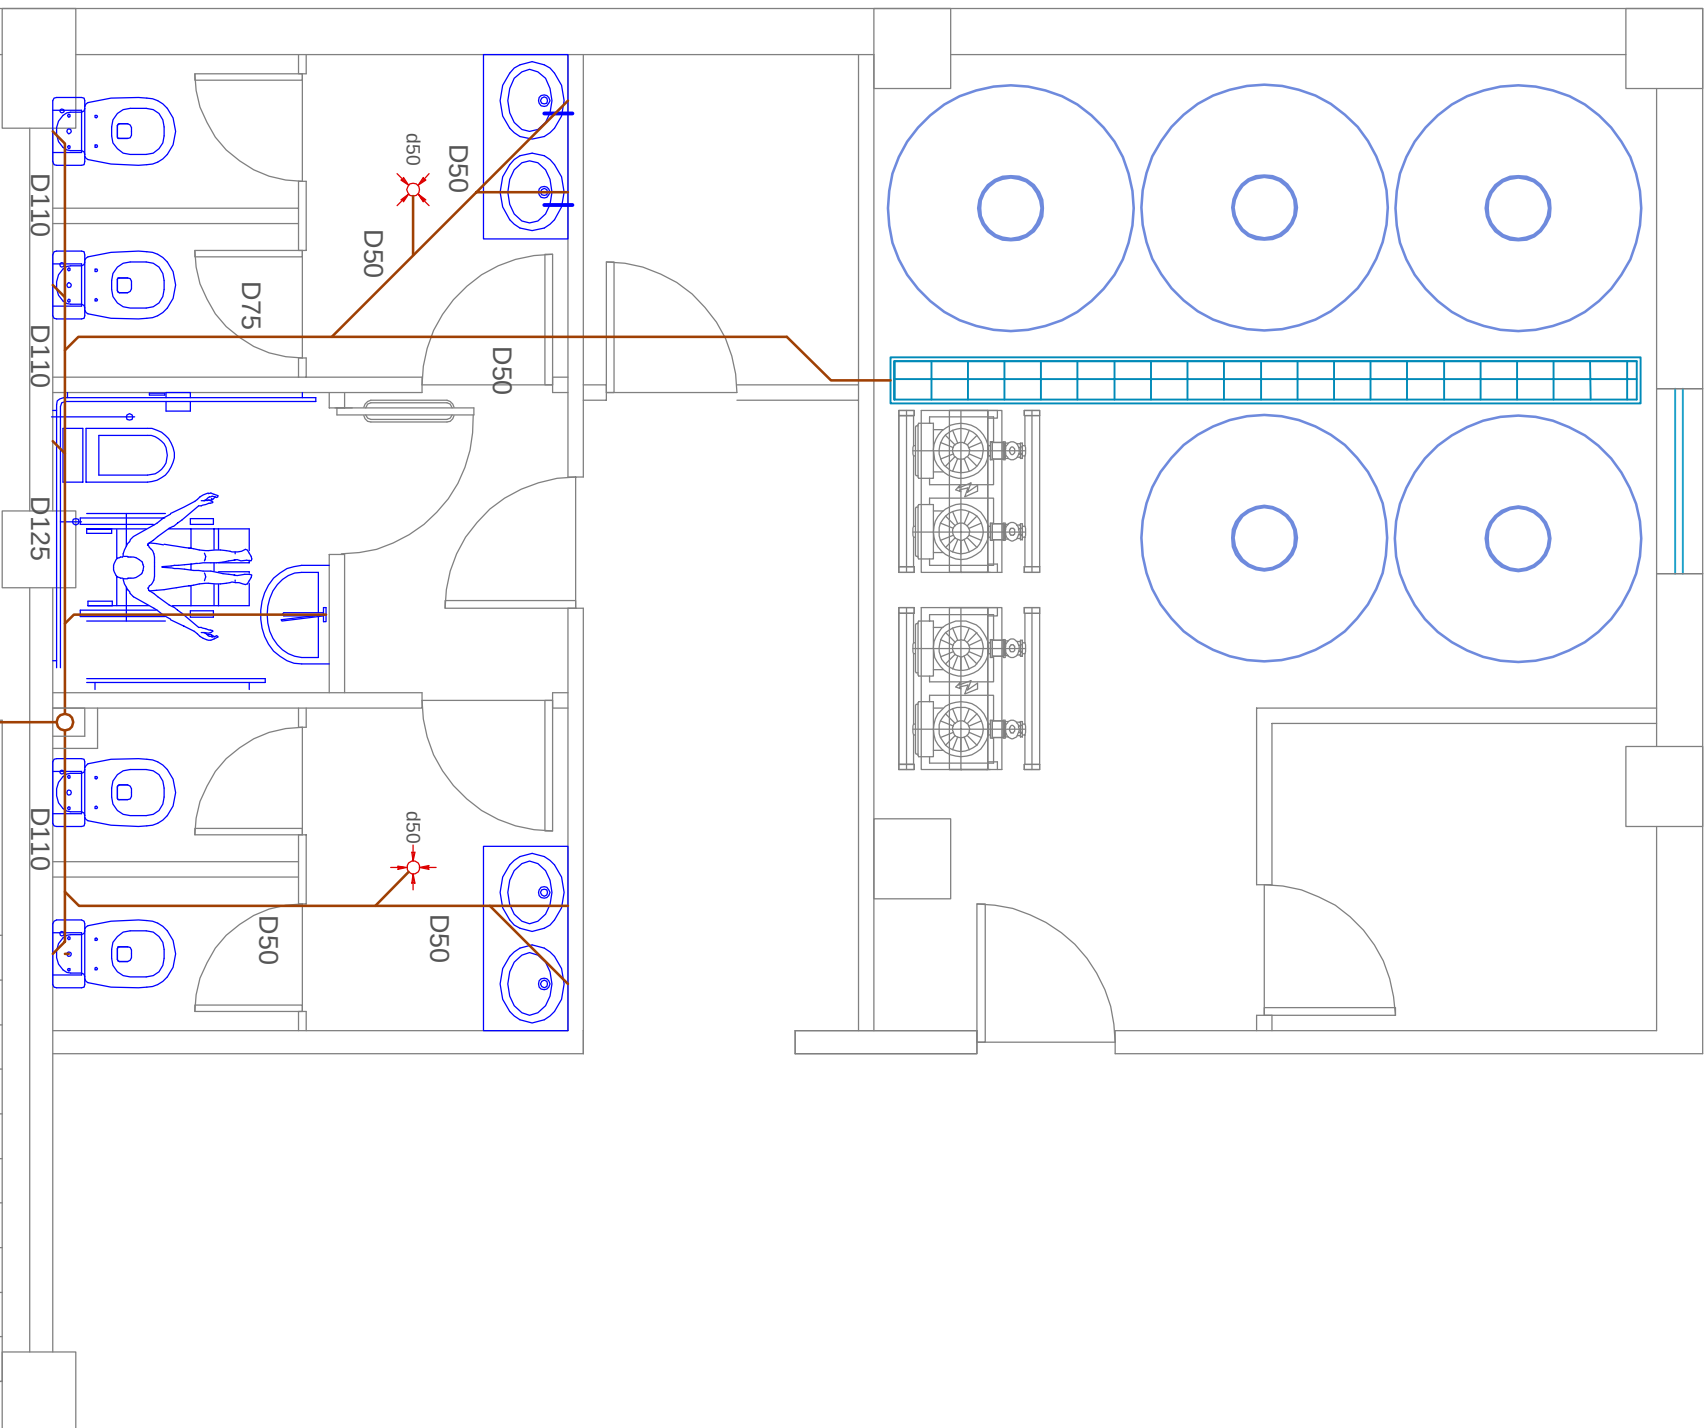

—

Pusete
80 x 80 cm
kapak gize Ø80

projekt - zbatim

shënime teknike. _____

projekt - zbatim

REPUBLIKA E SHQIPËRISË

BASHKIA DURRËS

objektiRIKONSTRUKSIONI I QENDRËS KULTURORE TË FËMËJËVE, DURRËS

porositësFONDI SHQIPTAR I ZHVILLIMIT

studiumi urbanistik
arkitektura
konstruksioni
implantet elektrike
implantet hidro.

dea studio

360° forward

deastudio

BASHKIA DURRËS

REPUBLIKA E SHQIPËRISË

objekti


RIKONSTRUKSIONI I QENDRËS
KULTURORE TË FËMËJËVE, DURRËS

porositës

FONDI SHQIPTAR I ZHVILLIMIT

studiumi urbanistik
arkitektura
konstruksioni
implantet elektrike
implantet hidro.

dea studio

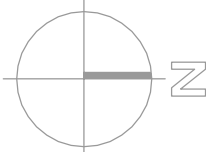

grupi i projektimit

firma

Projekti arkitekonik

1. ark. François DECOSTER

DEA Studio shpk

1. urb.ark. Emin TAÇI

2. ark. Alket MESLANI

3. ark. Klodiana EMIRI

4. ing. Sonila SIÇO

5. ark. Stela VELO

6. ark. Edona ÇAUSHOLLI

7. ark. Iva DOBI

Projekti konstruktiv

1. ing. Gerit Çalliku

2. ing. Valbona Çalliku

3. ing. Ibrahim EMIRI

4. ing. Sulejman SHENSIU

Projekti i implantëve elektrike & ndriçimit

ing. Armand SHKËMBI

ing. Agim TABAKU

Projekti hidroteknik dhe mekanik

ing. Mirel MICO

ing. Edmond FISHKA

ing. Redi STRUGA

Skemat principale të
kanalizimeve

M.3-04

SHENJAT DALLUESE


TUB SHKARKIMI

WC ALLAFRANGA


LAVAMAN

KUNETE NE DHOMEN MEKANIKE



PUSETE SHKARKIMI E UJERAVE TE ZEZA ME KAPAK GIZE Ø80

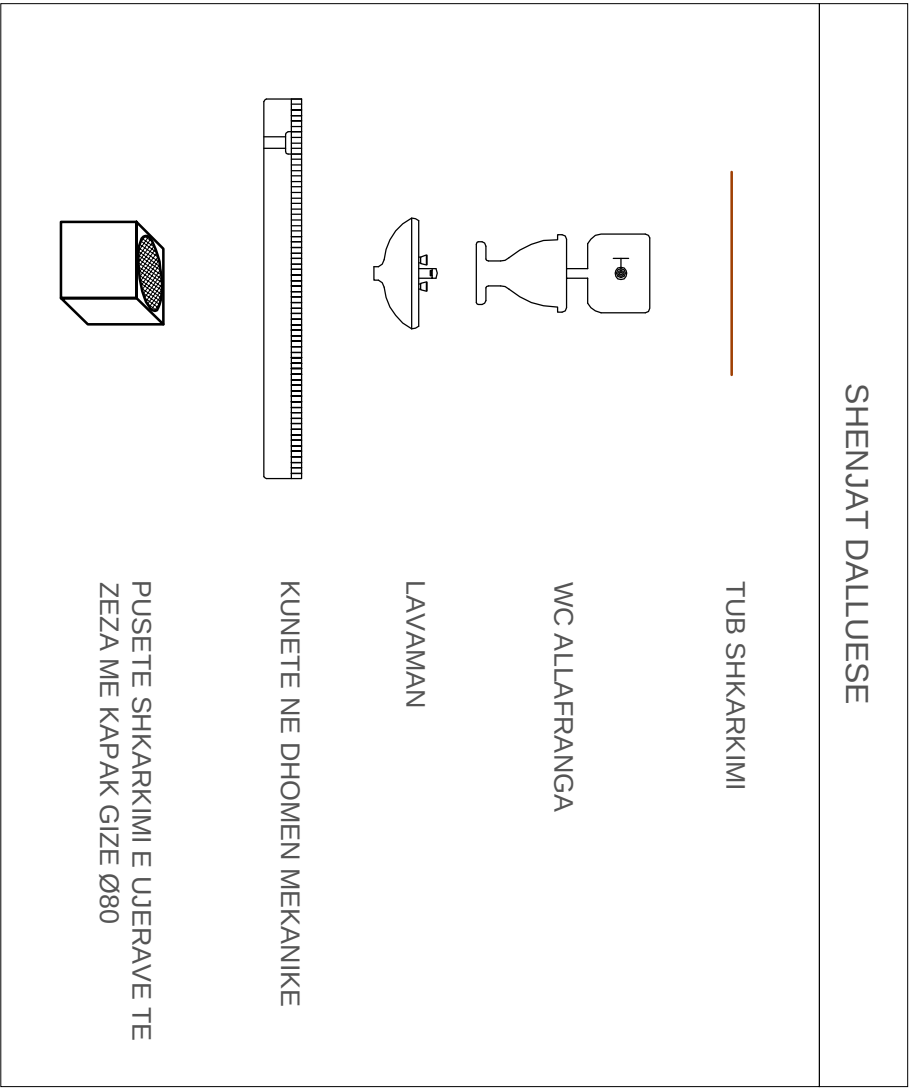

+4.46

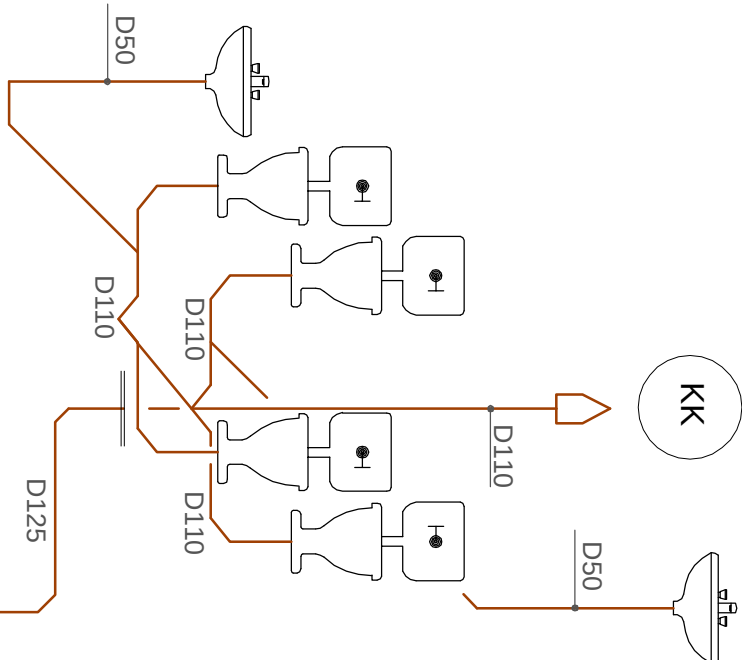

0.00

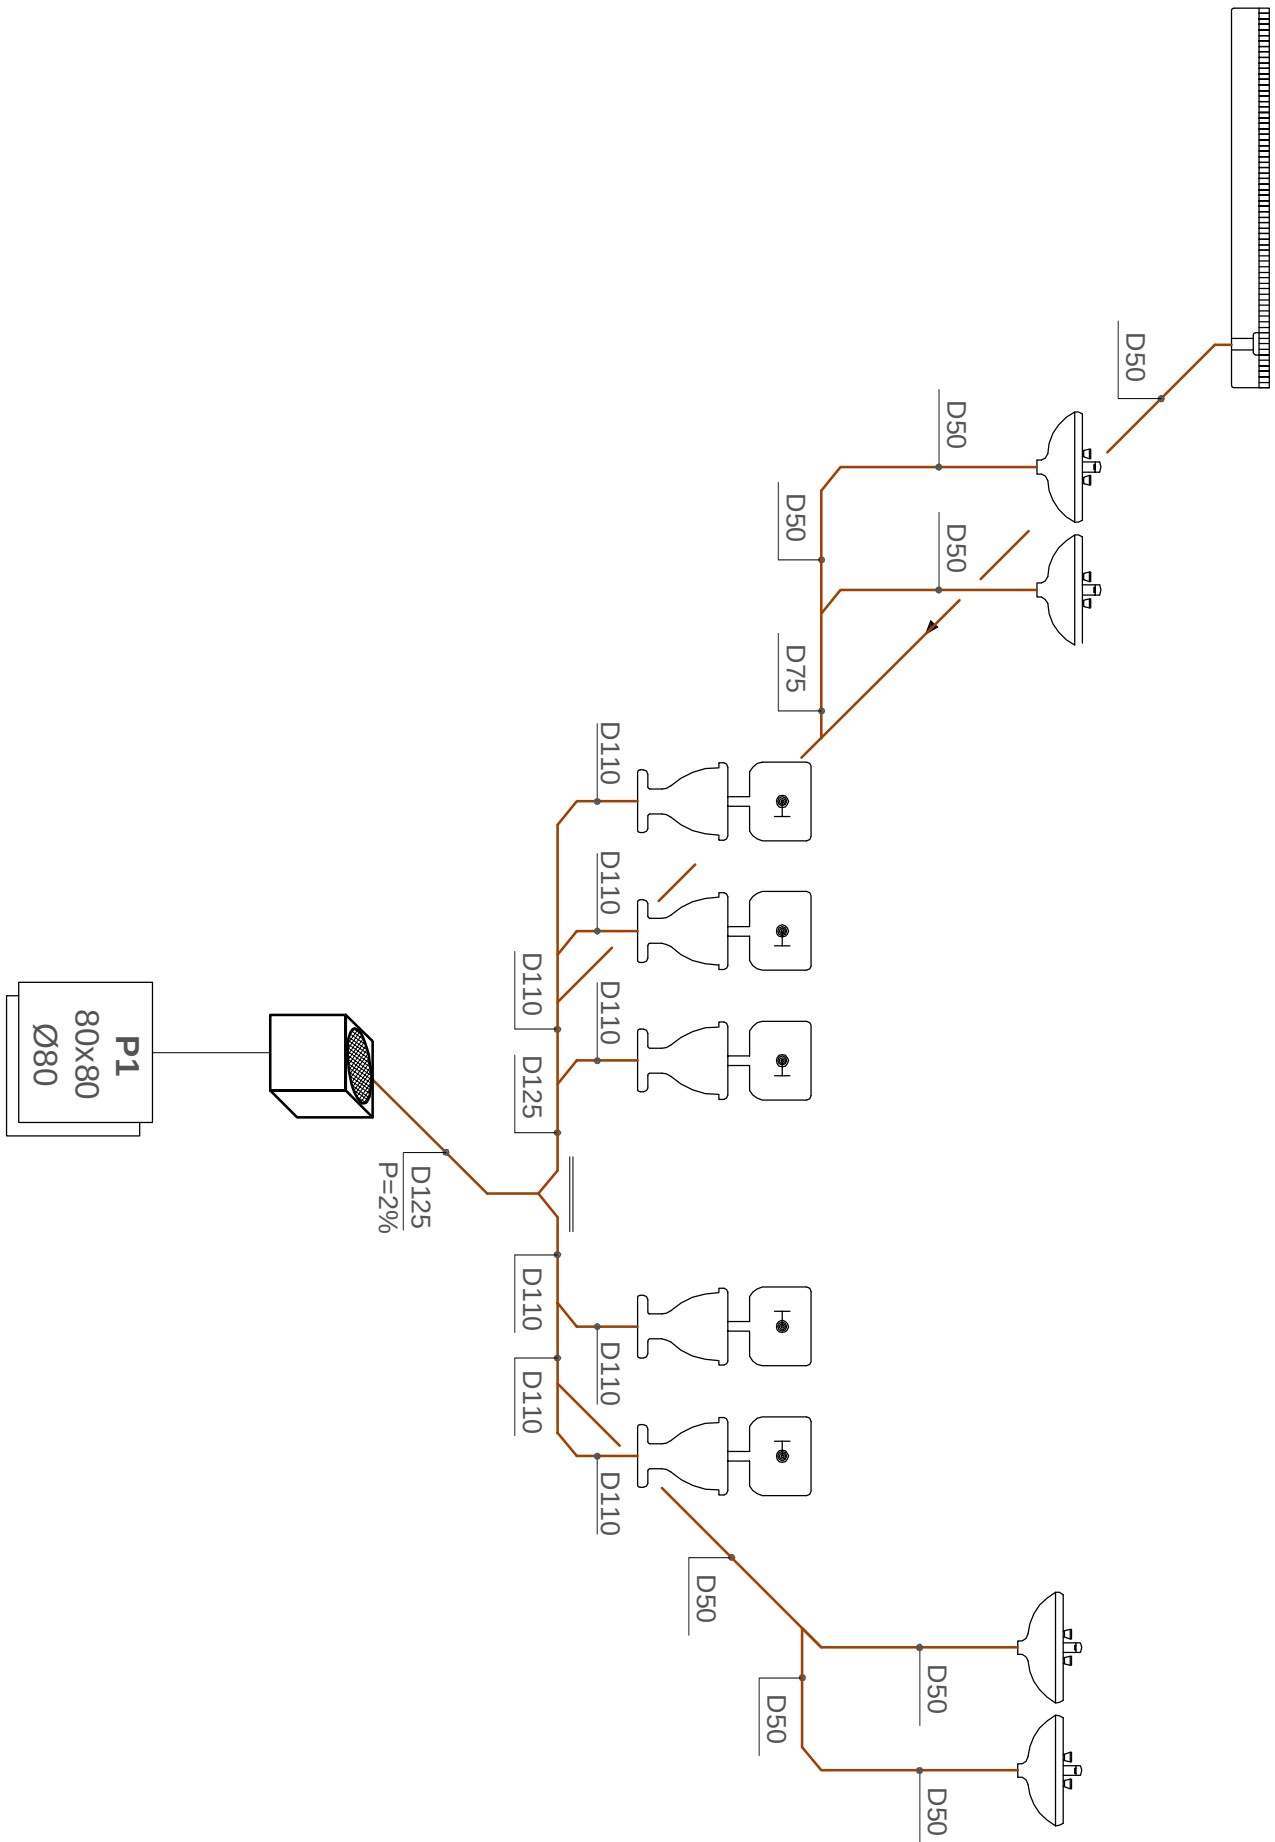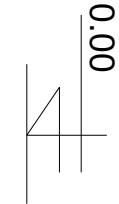

Skemat principale te kanalizimeve Sh. 1:50