

REPUBLIKA E SHQIPERISE



**PROJEKTI ARKITEKTONIK
"RIKONSTRUKSIONI I TUALETEVE SHKOLLA
BRANKO KADIA"**


ADRESA: SHKODER

**INVESTITOR:
BASHKIA SHKODËR**

**PROJEKTOI:
"LENI-ING" SH.P.K**

TIRANE 2022

PLANIMETRI KATI PERDHE sh. 1:150
EKZISTUESE

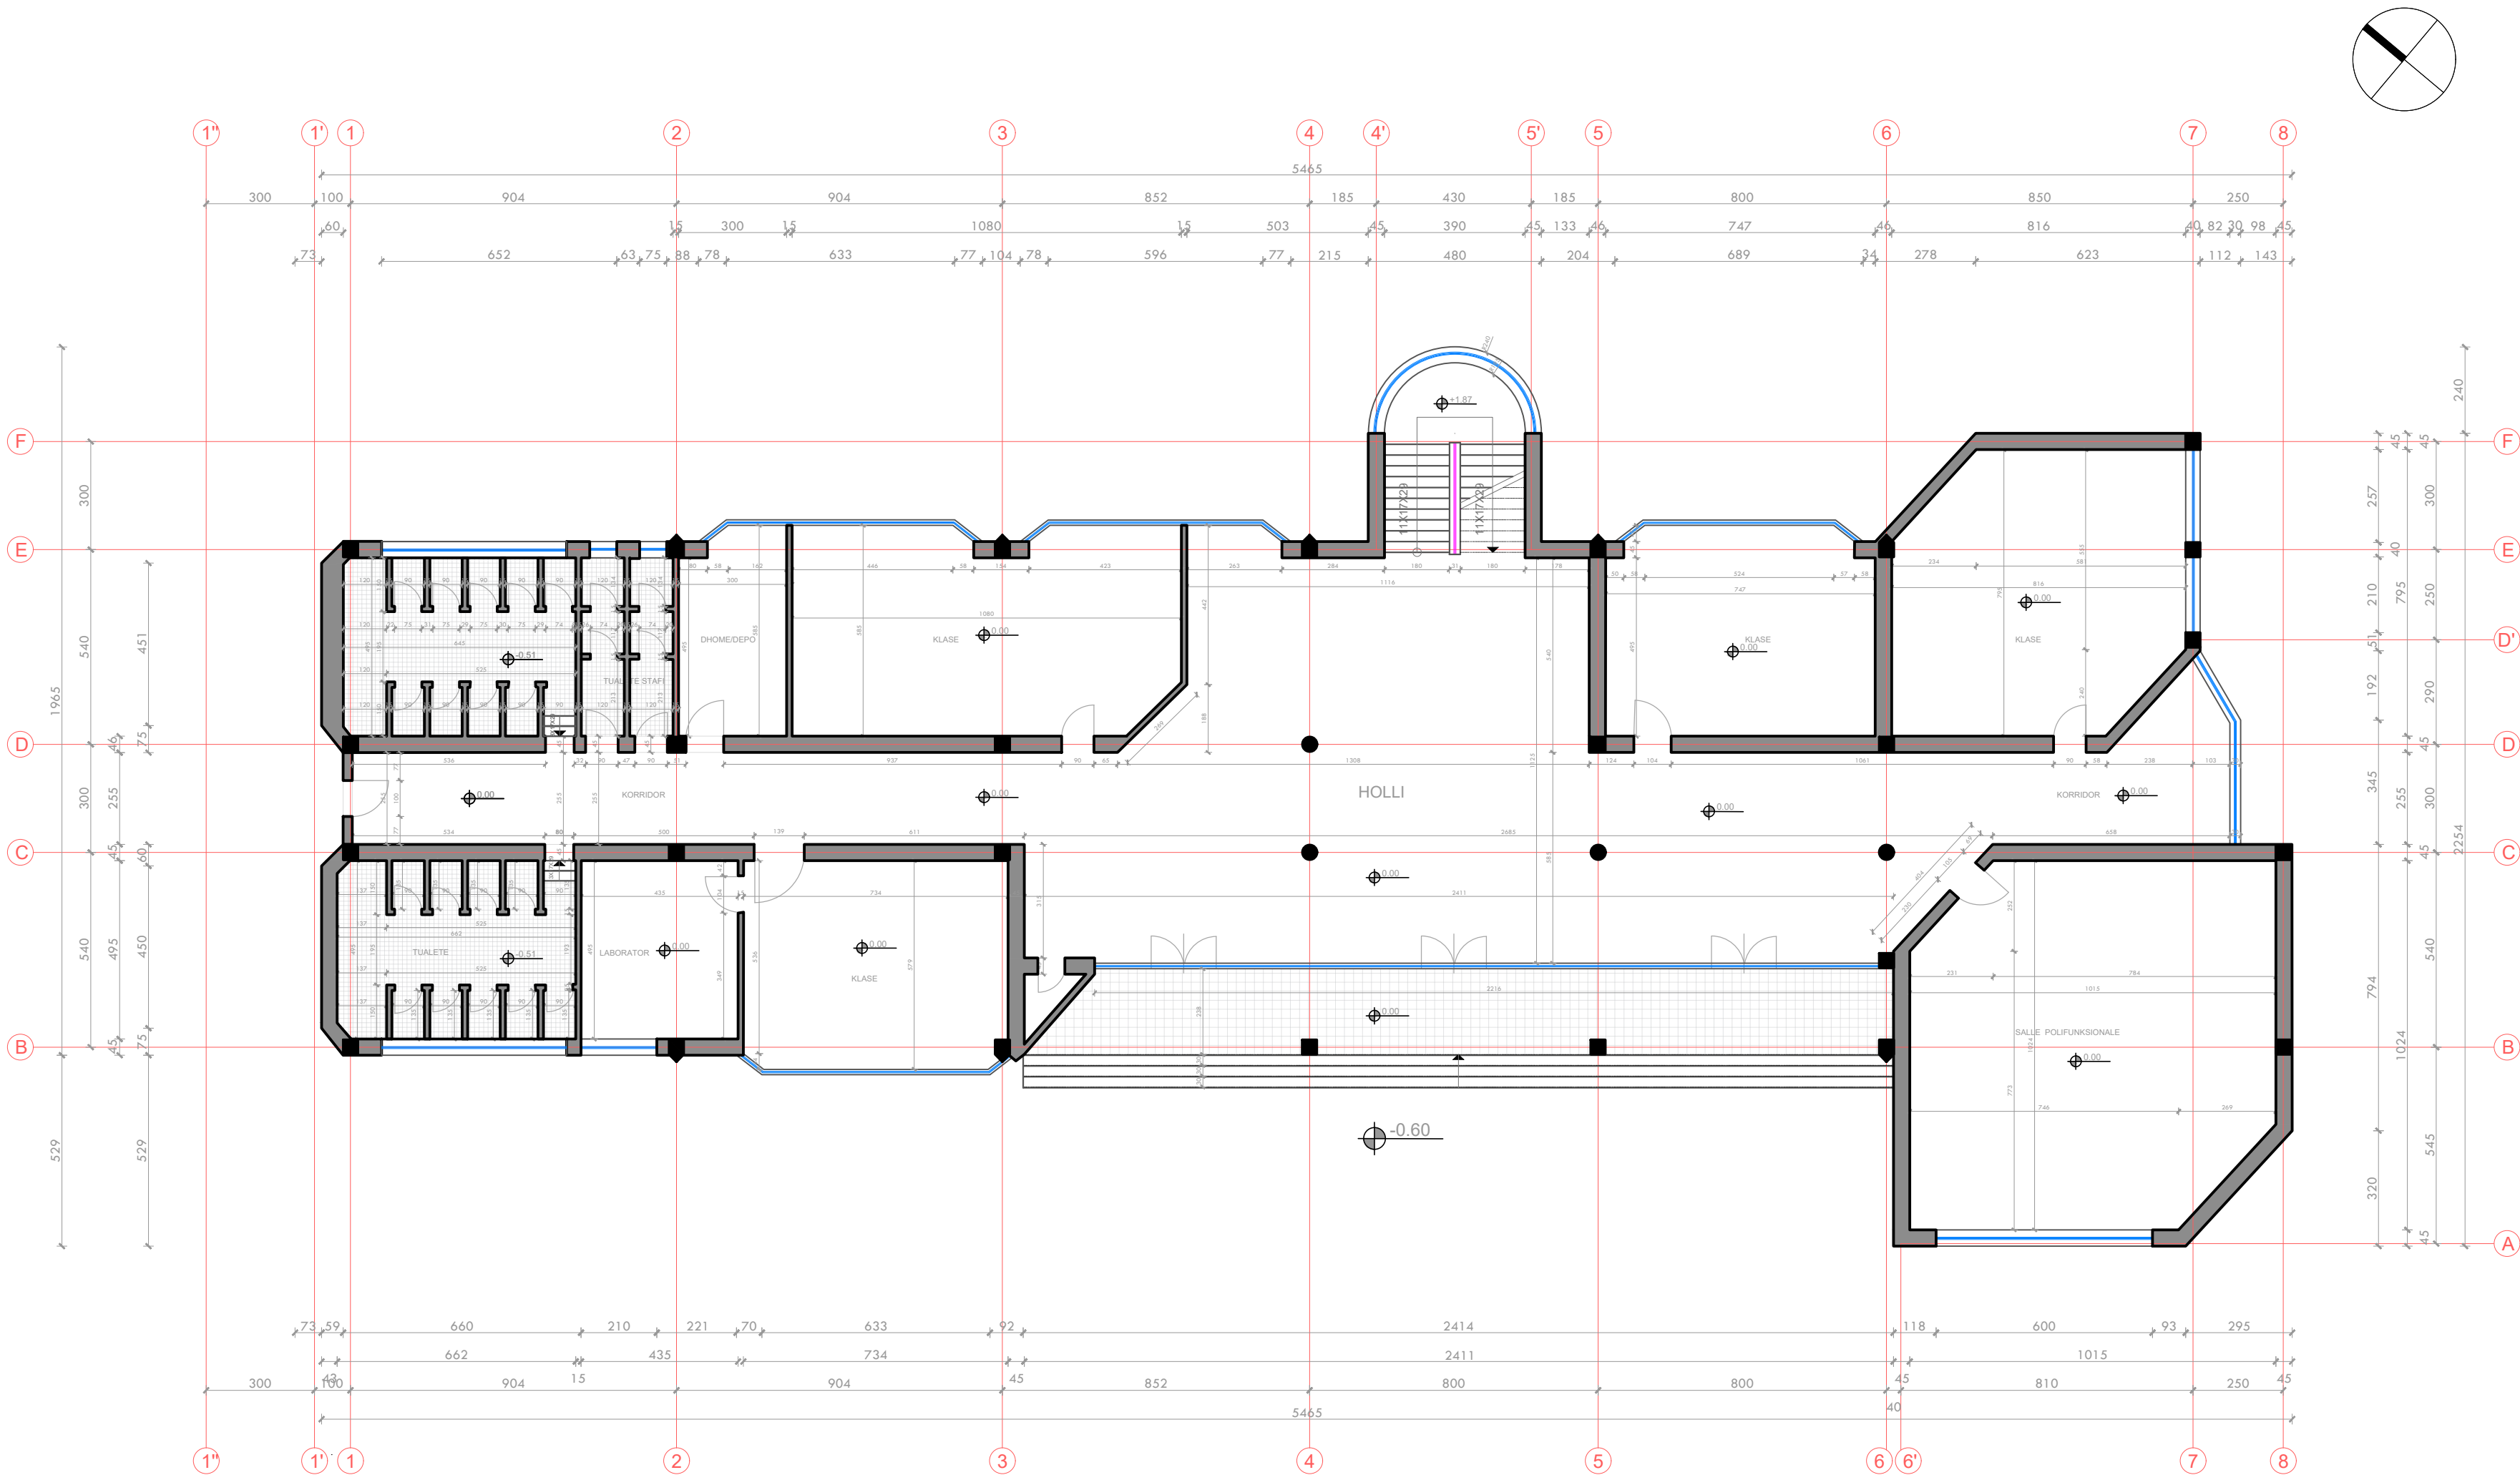

Legjenda + Shënime Shpjeguese:

REPUBLIKA E SHQIPËRISË
BASHKIA SHKODËR

Adresa:
Rruga "Vladimir Jani", SHKODËR

Zhvillues:
BASHKIA SHKODËR,
DREJTORIA EKONOMIKE E ARSIMIT

Emertimi i projektit:
"RIKONSTRUKSIONI I TUALETEVE
SHKOLLA BRANKO KADIA"

Projektues:
LENI-ING.shpk
me Liçensë N. 2969/12

TEAM LEADER: Ing.Nikoll PALUCA

Grupi i projektimit:

Specialiteti	Emri Mbiemri
Ing.Strukturist:	Nikoll PALUCA
Arkitekt:	Albert LLESHI
Arkitekt:	Bartolomeo LIKA
Arkitekt:	Jozefina PALUCA
Ing.Elektrik:	Nikoll PALI
Ing.Mekanik:	Franc MARKU
Ing.Mekanik:	Tomi GJOKA
Ing.Hidro:	Edmond GJONI
Ing.Mjedis:	Gabriela PALUCA

Faza:
PROJEKT-ZBATIMI

Projekti:
ARKITEKTONIK


Emertimi i fletes:
PLANIMETRI KATI PËRDHE
EKZISTUESE

Data:
Gusht 2022

SH. 1:150

A - 01

PLANIMETRI KATI +1 sh. 1:150
EKZISTUESE

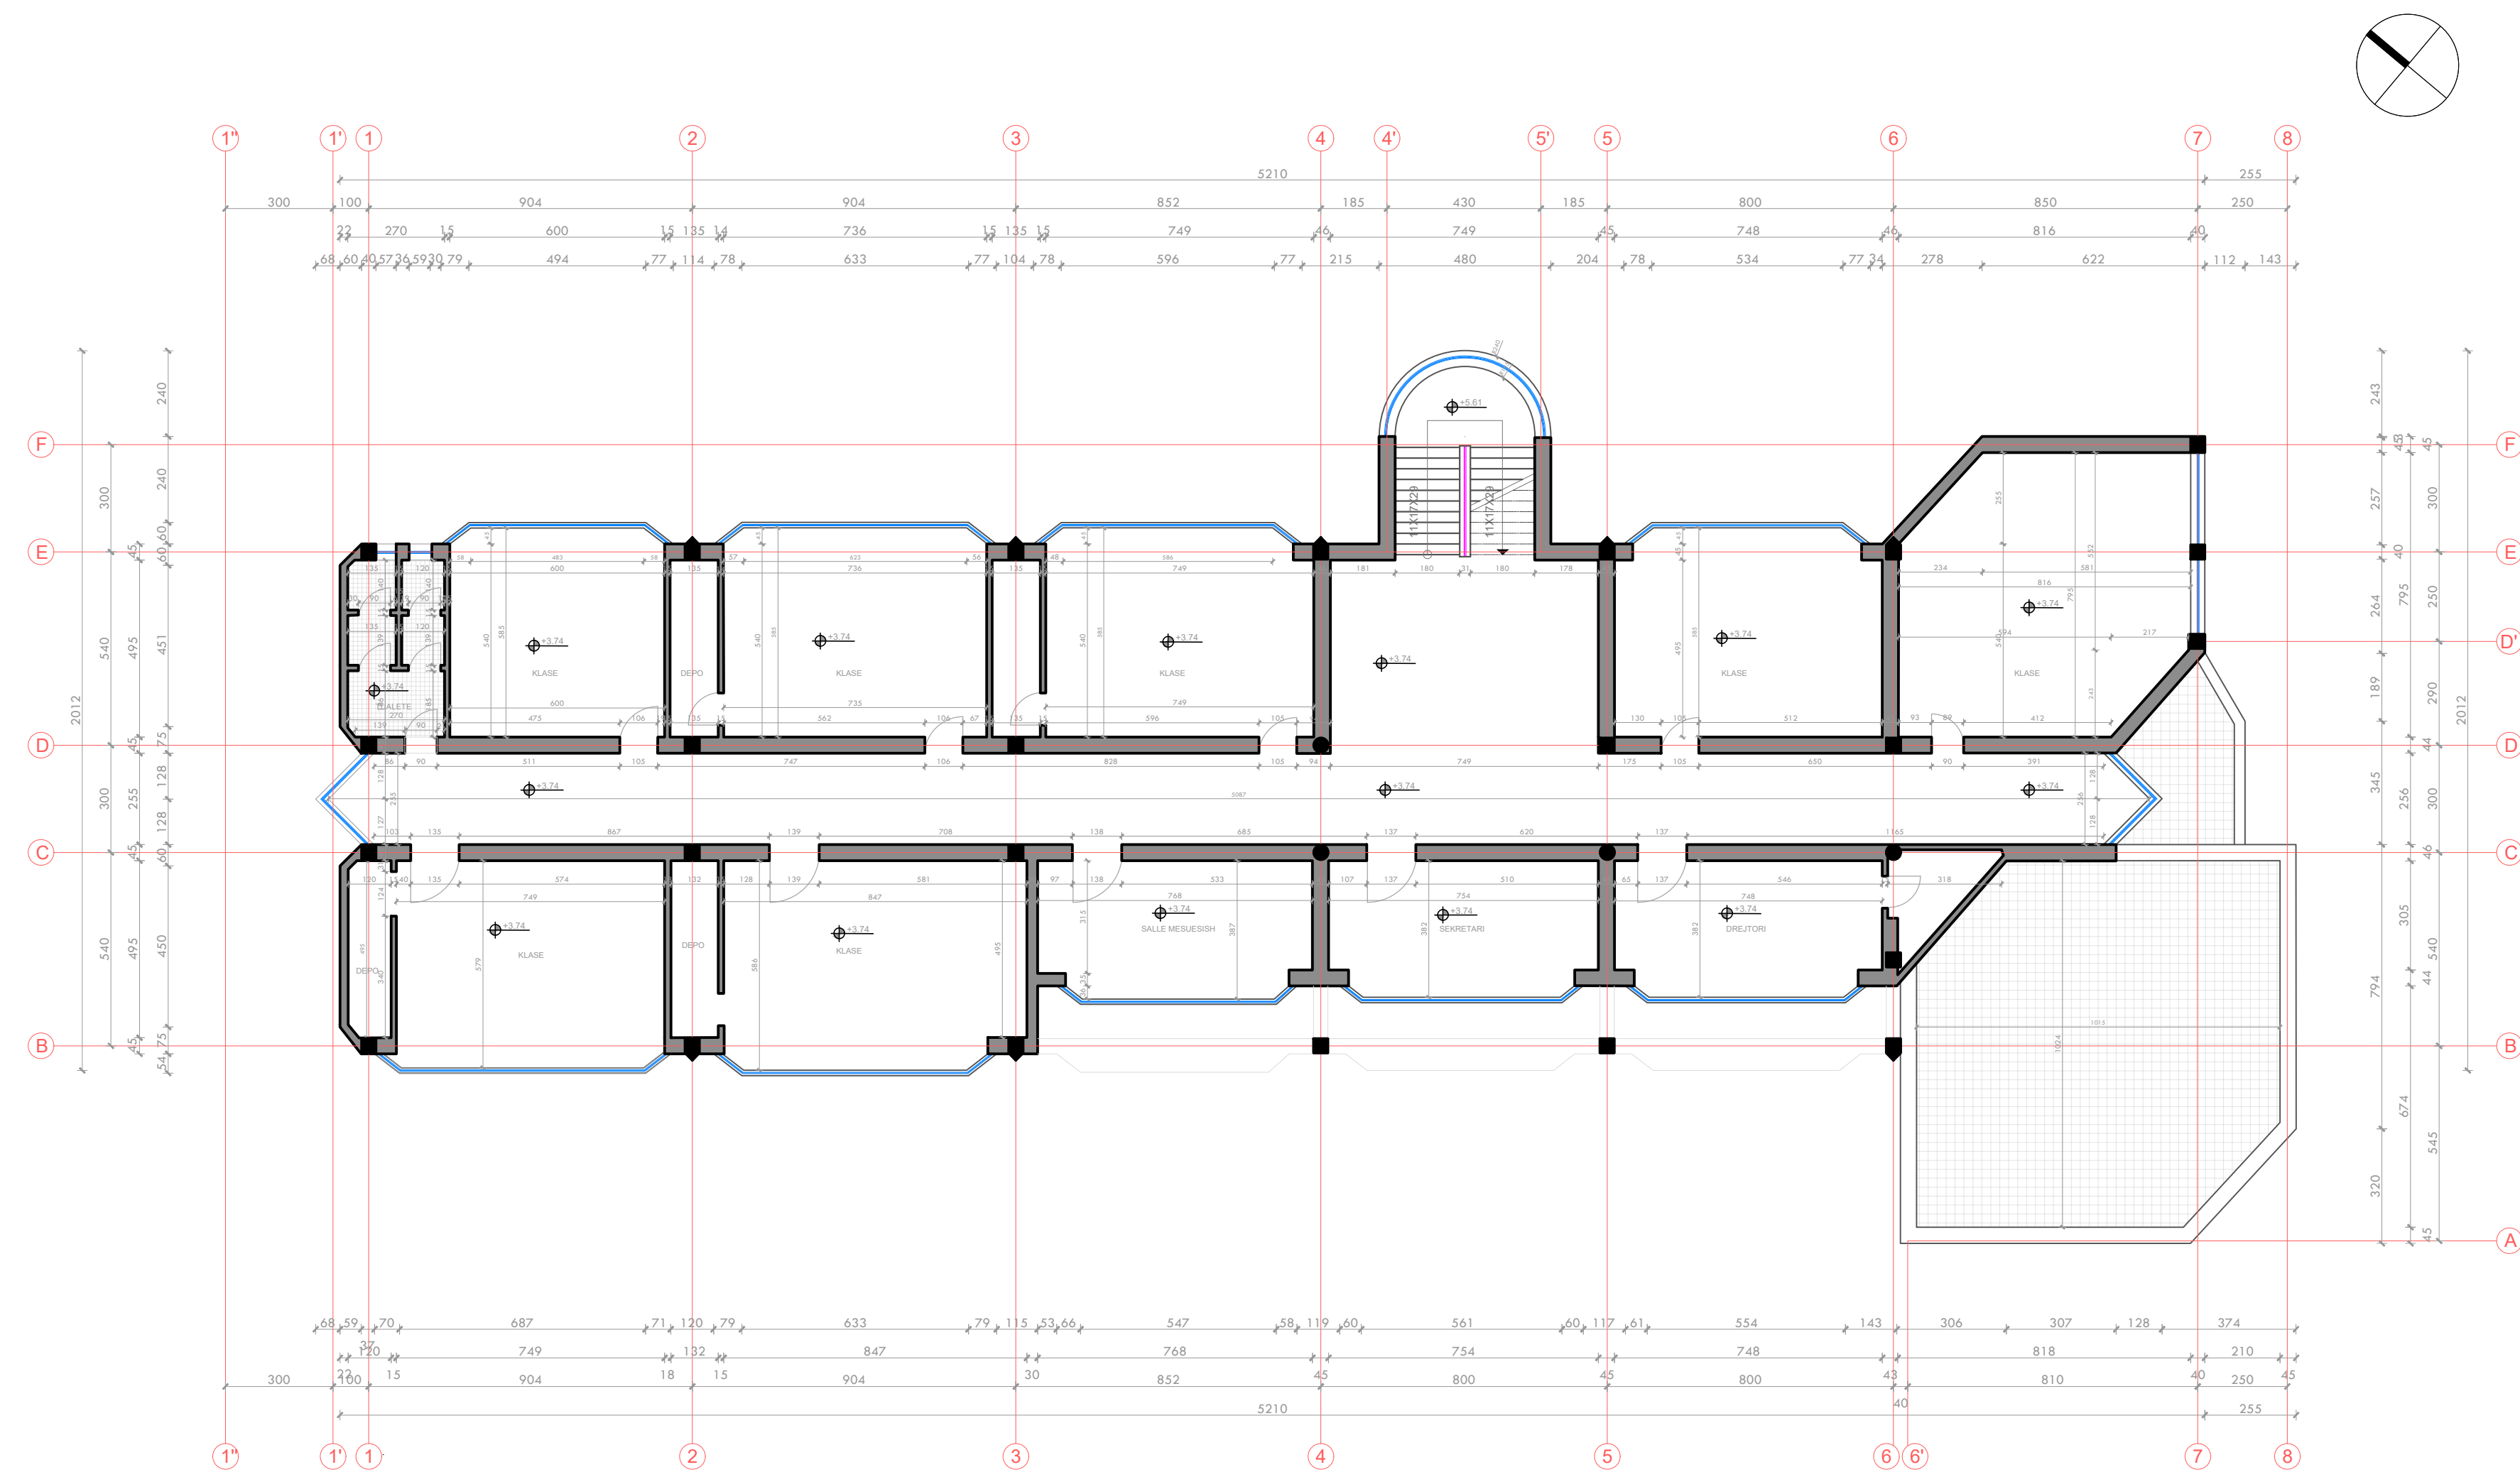

Legjenda + Shënime Shpjeguese:

REPUBLIKA E SHQIPËRISË
BASHKIA SHKODËR

Adresa:
Rruga "Vladimir Jani ", SHKODËR

Zhvillues:
BASHKIA SHKODËR,
DREJTORIA EKONOMIKE E ARSIMIT

Emertimi i projektit:
"RIKONSTRUKSIONI I TUALETEVE
SHKOLLA BRANKO KADIA"

Projektues:
LENI-ING.shpk
me Liçensë N. 2969/12

TEAM LEADER: Ing.Nikoll PALUCA

Grupi i projektimit:	
Specialiteti	Emri Mbiemri
Ing.Strukturist:	Nikoll PALUCA
Arkitekt:	Albert LLESHI
Arkitekt:	Bartolomeo LIKA
Arkitekt:	Jozefina PALUCA
Ing.Elektrik:	Nikoll PALI
Ing.Mekanik:	Franc MARKU
Ing.Mekanik:	Tomi GJOKA
Ing.Hidro:	Edmond GJONI
Ing.Mjedisi:	Gabriela PALUCA

Faza:
PROJEKT-ZBATIMI

Projekti:
ARKITEKTONIK


Emertimi i fletes:
PLANIMETRI KATI +1
EKZISTUESE

Data:
Gusht 2022

SH. 1:150
A - 02

PLANIMETRI KATI +2 sh. 1:150

EKZISTUESE

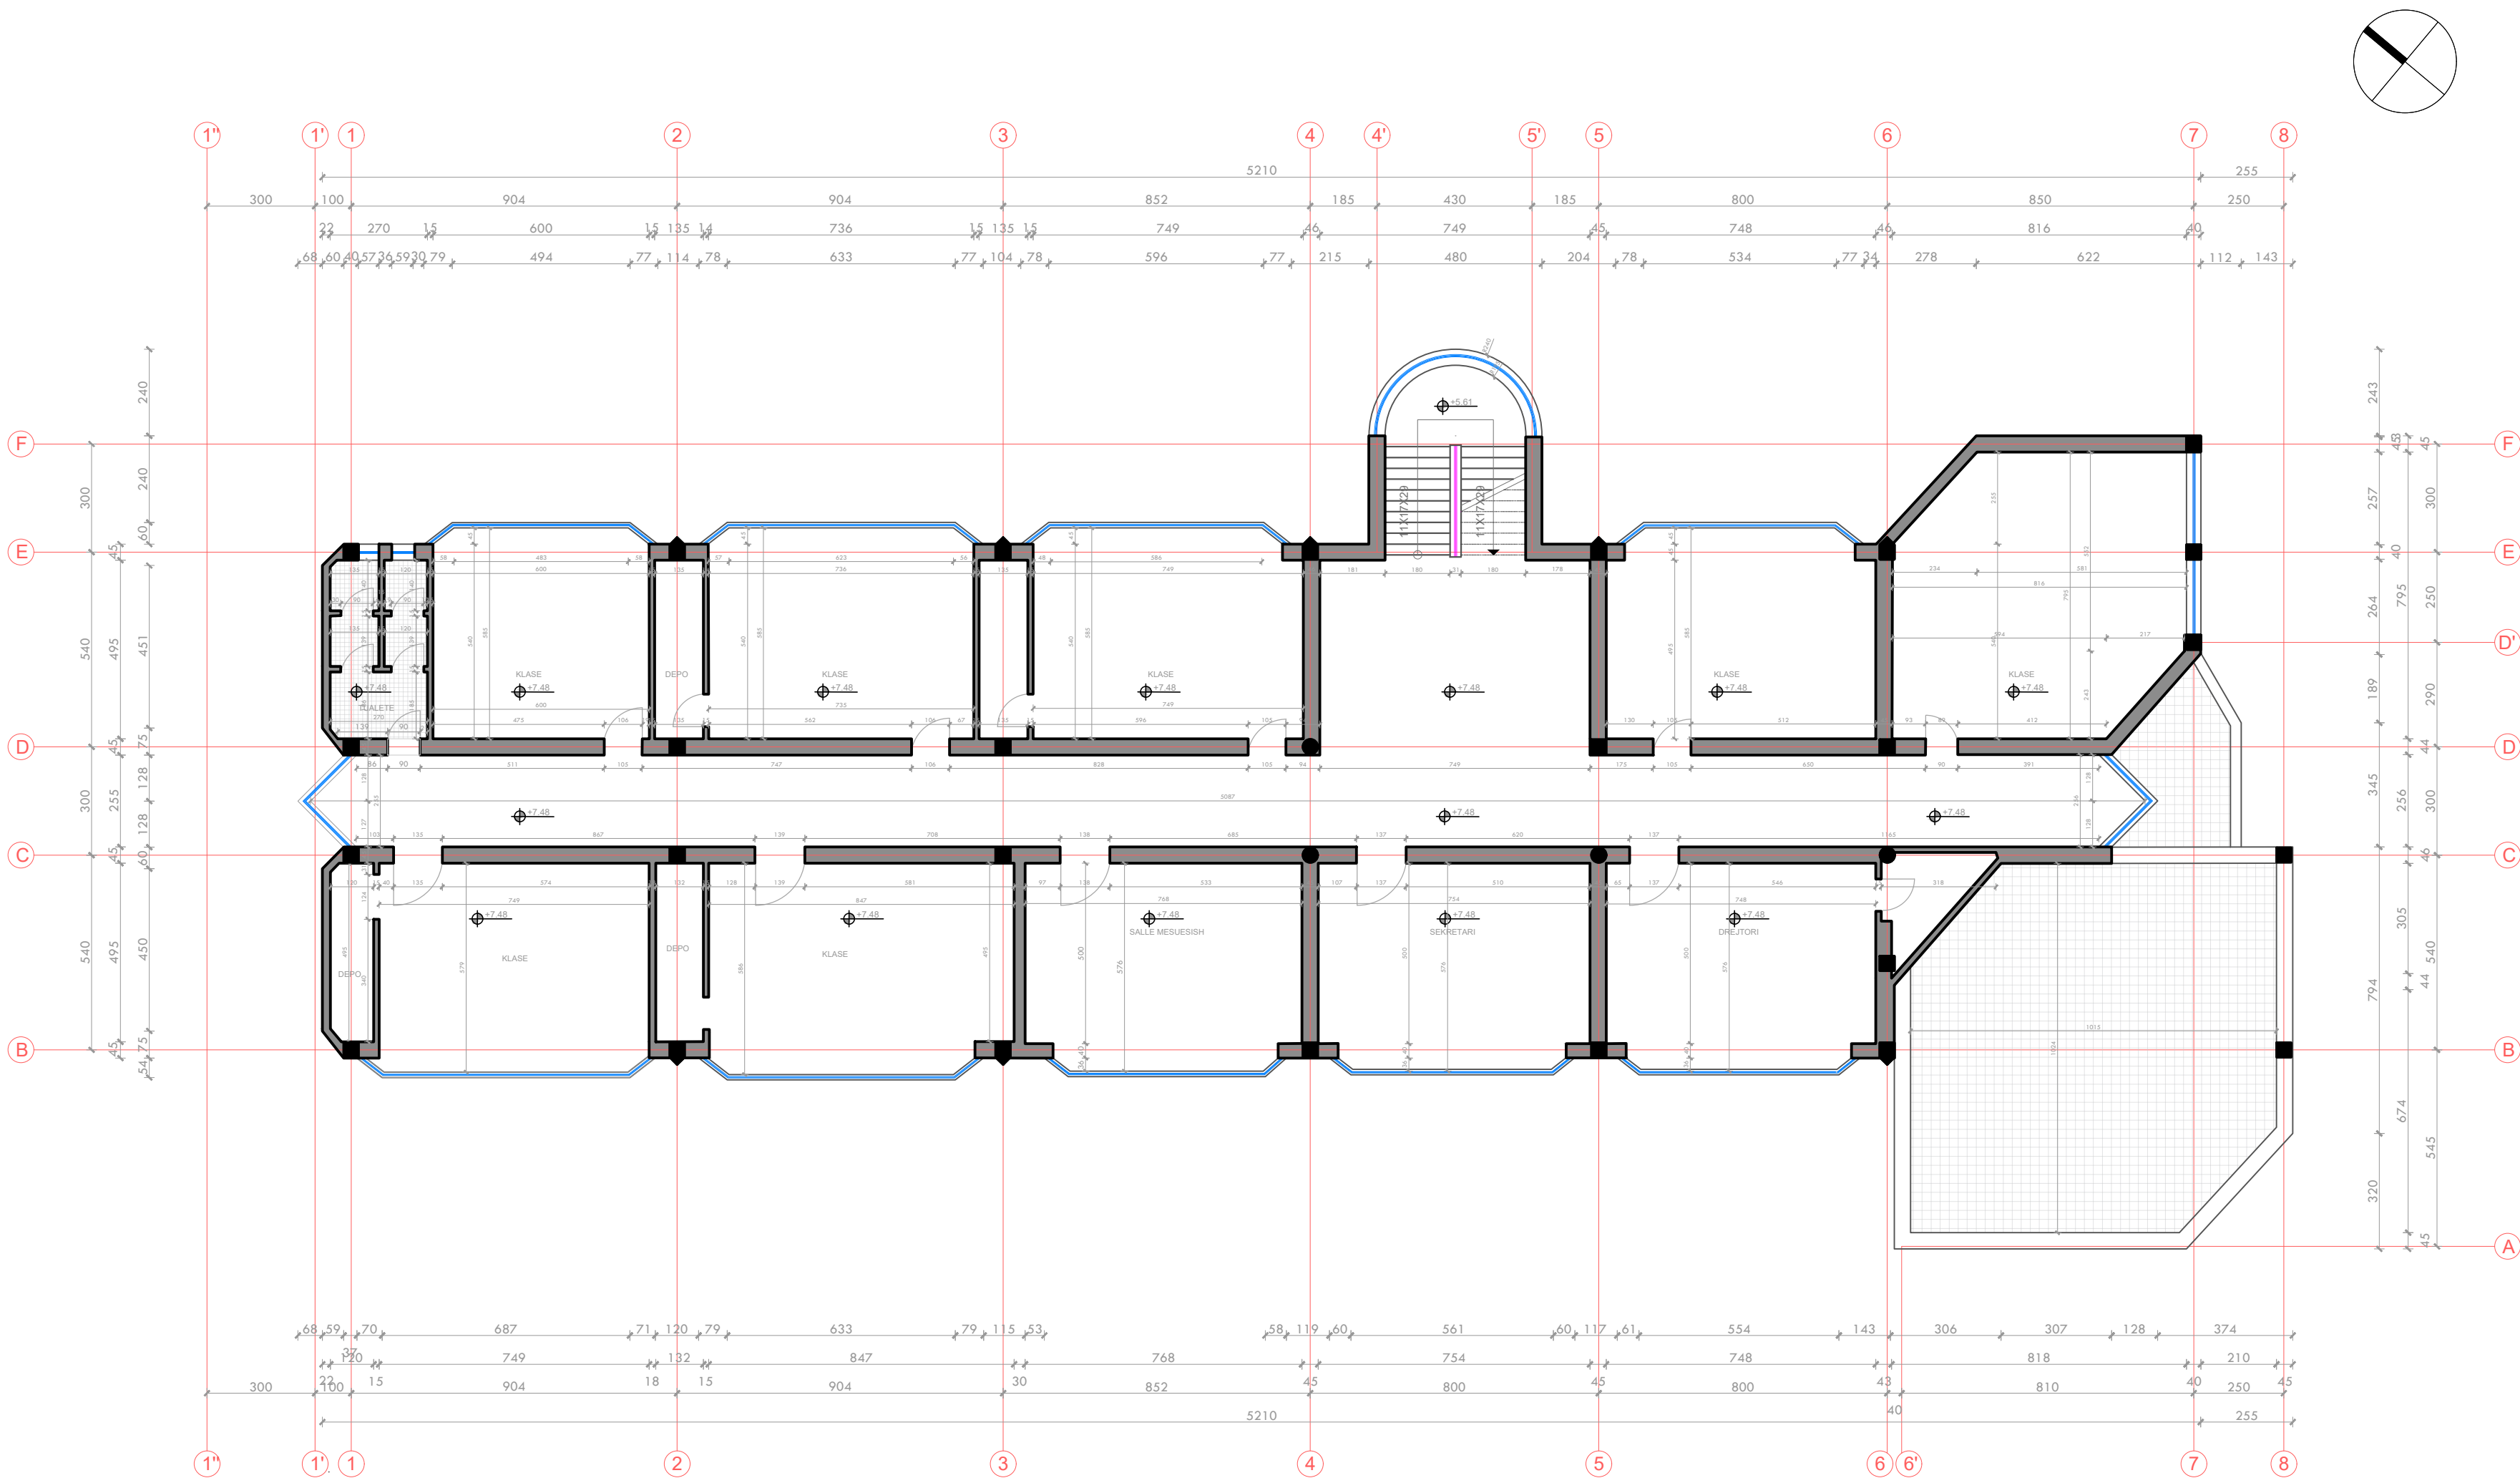

Legjenda + Shënime Shpjeguese:

REPUBLIKA E SHQIPËRISË
BASHKIA SHKODËR

Adresa:
Rruga "Vladimir Jani ", SHKODËR

Zhvillues:
BASHKIA SHKODËR,
DREJTORIA EKONOMIKE E ARSIMIT

Emertimi i projektit:
"RIKONSTRUKSIONI I TUALETEVE
SHKOLLA BRANKO KADIA"

Projektues:
LENI-ING.shpk
me Liçensë N. 2969/12

TEAM LEADER: Ing.Nikoll PALUCA

Grupi i projektimit:

Specialiteti	Emri Mbiemri
Ing.Strukturist:	Nikoll PALUCA
Arkitekt:	Albert LLESHI
Arkitekt:	Bartolomeo LIKA
Arkitekt:	Jozefina PALUCA
Ing.Elektrik:	Nikoll PALI
Ing.Mekanik:	Franc MARKU
Ing.Mekanik:	Tom GJOKA
Ing.Hidro:	Edmond GJONI
Ing.Mjedisi:	Gabriela PALUCA

Faza:
PROJEKT-ZBATIMI


Projekti:
ARKITEKTONIK

Emertimi i fletes:
PLANIMETRI KATI +2
EKZISTUESE

Data:
Gusht 2022

PLANIMETRI KATI PËRDHE

sh. 1:150

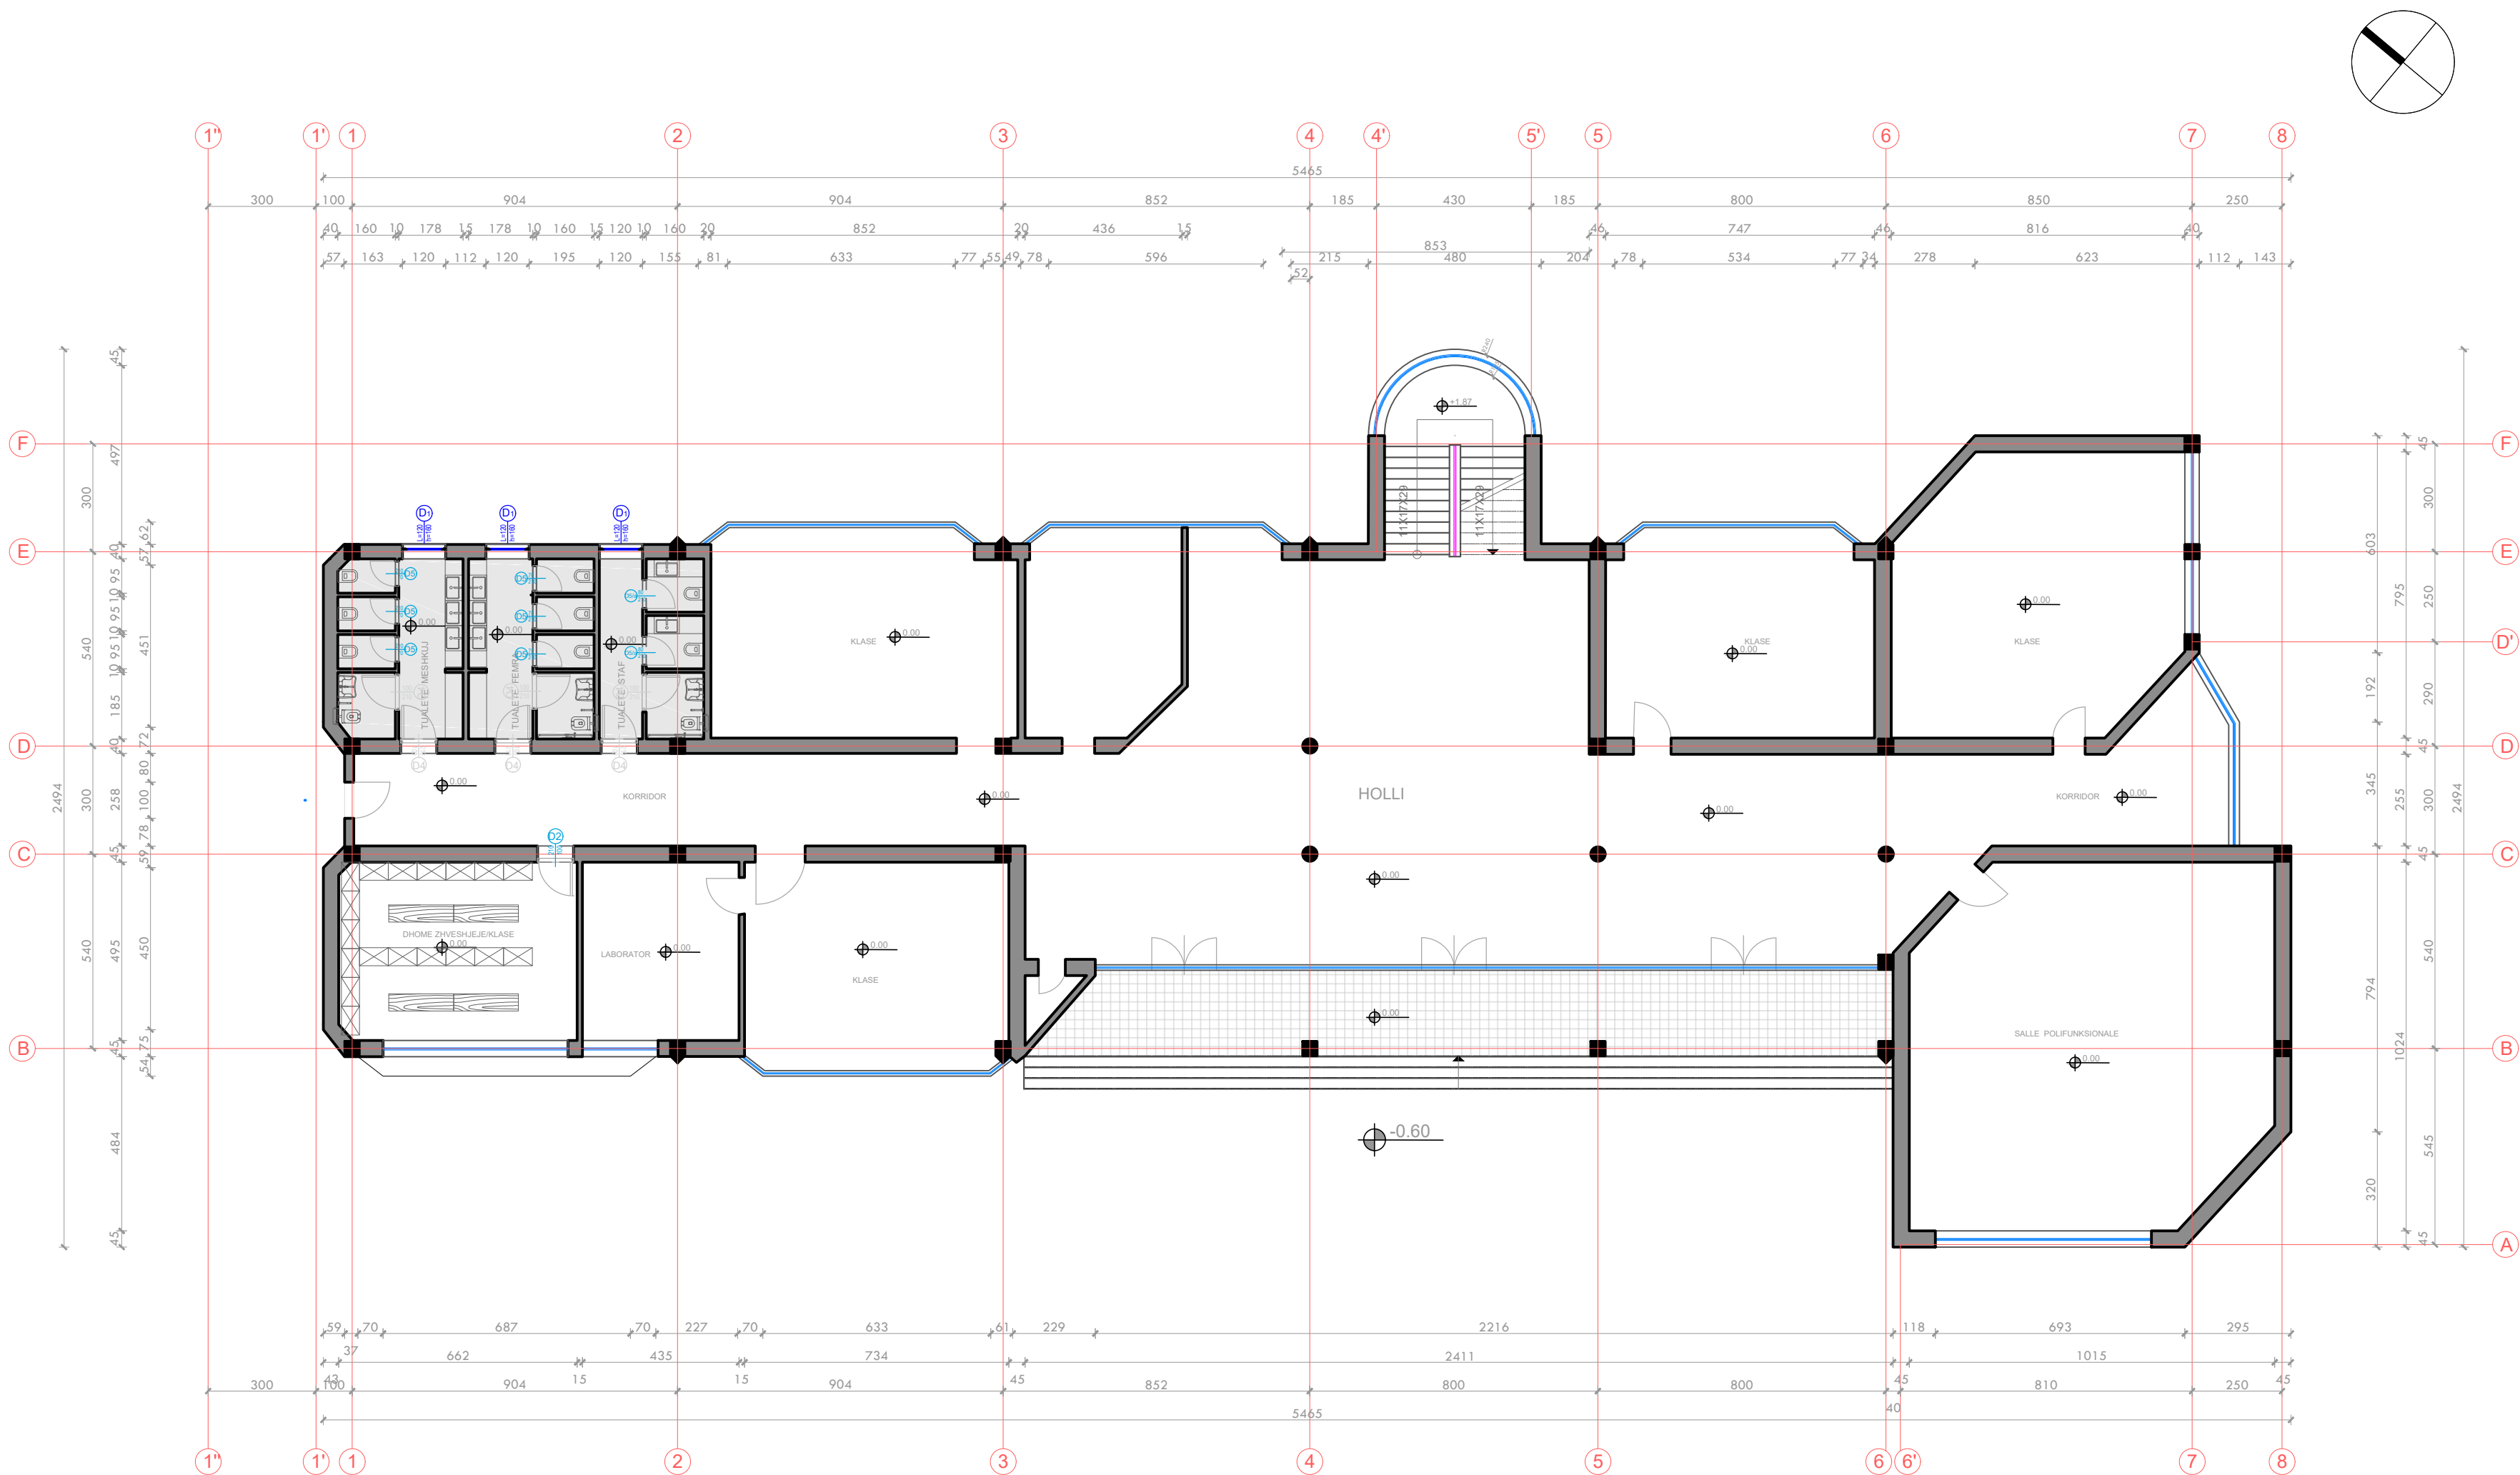

Legjenda + Shënime Shpjeguese:

REPUBLIKA E SHQIPËRISË
BASHKIA SHKODËR

Adresa:
Rruga "Vladimir Jani", SHKODËR

Zhvillues:
BASHKIA SHKODËR,
DREJTORIA EKONOMIKE E ARSIMIT

Emertimi i projektit:
"RIKONSTRUKSIONI I TUALETEVE
SHKOLLA BRANKO KADIA"

Projektues:
LENI-ING.shpk
me Liçensë N. 2969/12

TEAM LEADER: Ing.Nikoll PALUCA

Grupi i projektimit:

Specialiteti	Emri Mbiemri
Ing.Strukturist:	Nikoll PALUCA
Arkitekt:	Albert LLESHI
Arkitekt:	Bartolomeo LIKA
Arkitekt:	Jozefina PALUCA
Ing.Elektrik:	Nikoll PALI
Ing.Mekanik:	Franc MARKU
Ing.Mekanik:	Tomi GJOKA
Ing.Hidro:	Edmond GJONI
Ing.Mjedisi:	Gabriela PALUCA

Faza:
PROJEKT-ZBATIMI

Projekti:
ARKITEKTONIK

Emertimi i fletes:
PLANIMETRI KATI PËRDHE


Data:
Gusht 2022

SH. 1:150

A - 04

PLANIMETRI KATI +1

sh. 1:150

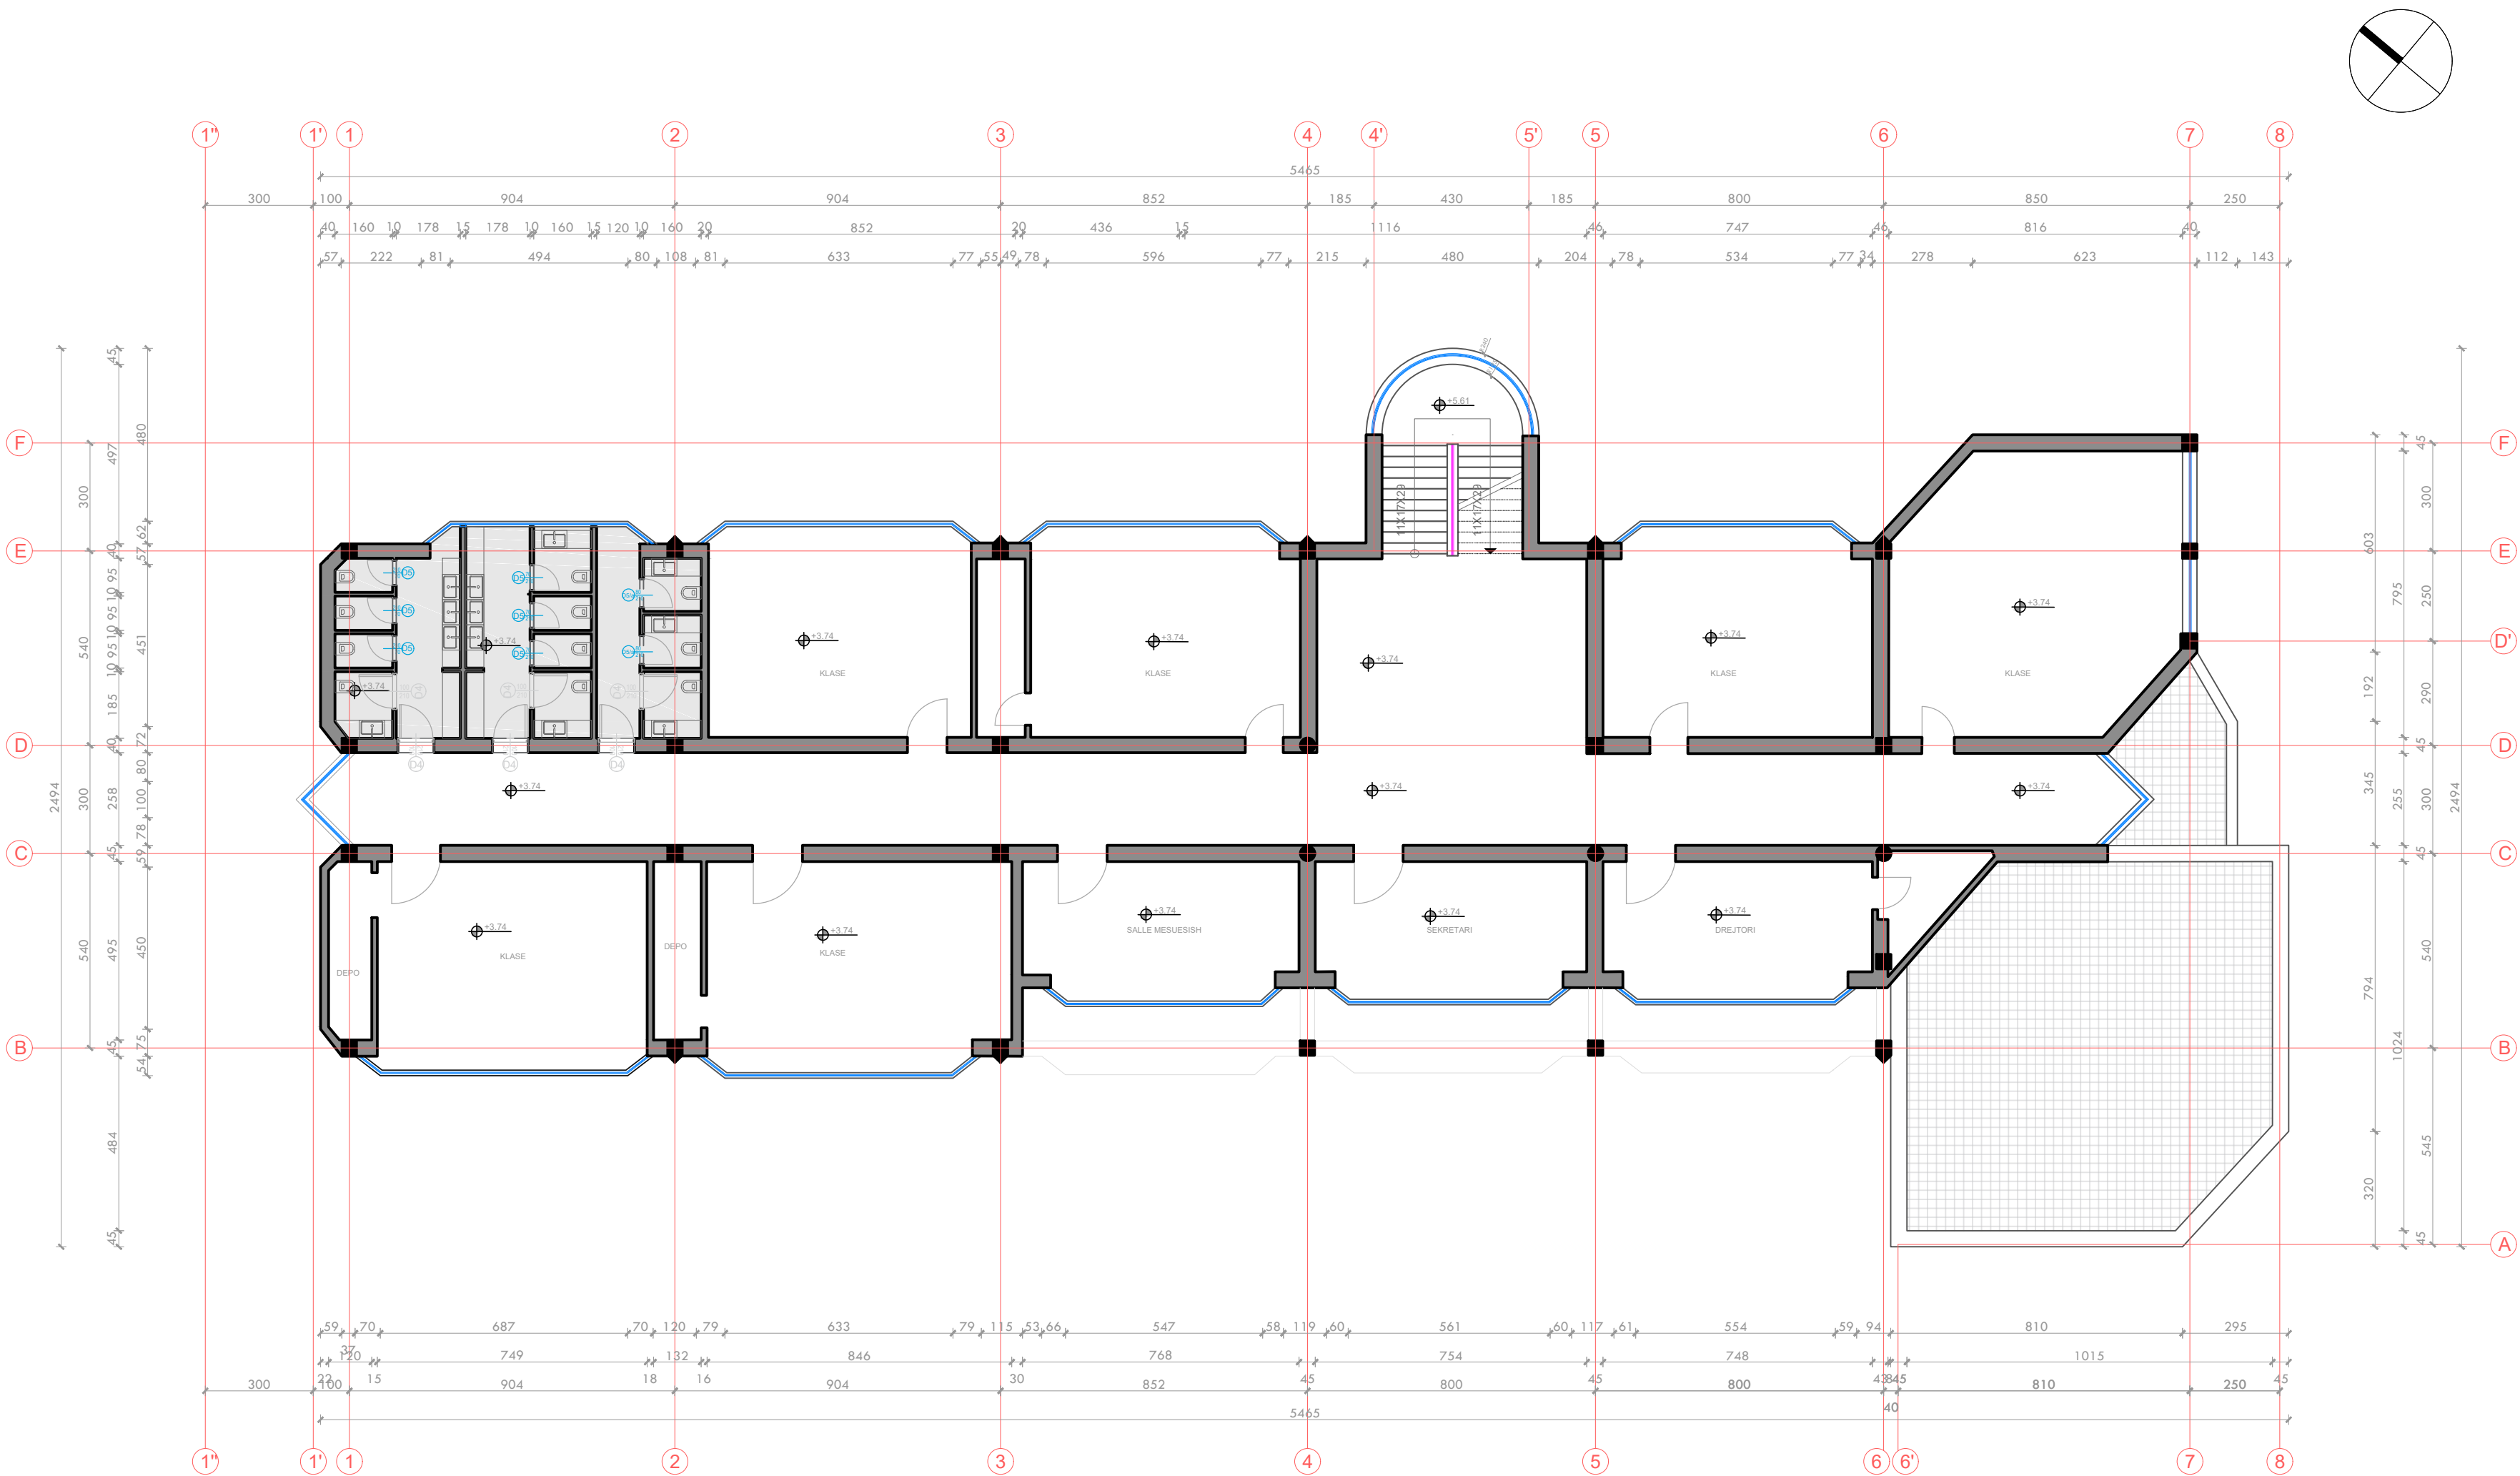

Legjenda + Shënime Shpjeguese:



REPUBLIKA E SHQIPËRISË
BASHKIA SHKODËR

Adresa:
Rruga "Vladimir Jani", SHKODËR

Zhvillues:
BASHKIA SHKODËR,
DREJTORIA EKONOMIKE E ARSIMIT

Emertimi i projektit:
"RIKONSTRUKSIONI I TUALETEVE
SHKOLLA BRANKO KADIA"

Projektues:
LENI-ING.shpk
me Liçensë N. 2969/12

TEAM LEADER: Ing.Nikoll PALUCA

Grupi i projektimit:

Specialiteti	Emri Mbiemri
Ing.Strukturist:	Nikoll PALUCA
Arkitekt:	Albert LLESHI
Arkitekt:	Bartolomeo LIKA
Arkitekt:	Jozefina PALUCA
Ing.Elektrik:	Nikoll PALI
Ing.Mekanik:	Franc MARKU
Ing.Mekanik:	Tomi GJOKA
Ing.Hidro:	Edmond GJONI
Ing.Mjedisi:	Gabriela PALUCA

Faza:
PROJEKT-ZBATIMI


Projekti:
ARKITEKTONIK

Emertimi i fletes:
PLANIMETRI KATI +1

Data:
Gusht 2022

PLANIMETRI KATI +2

sh. 1:150

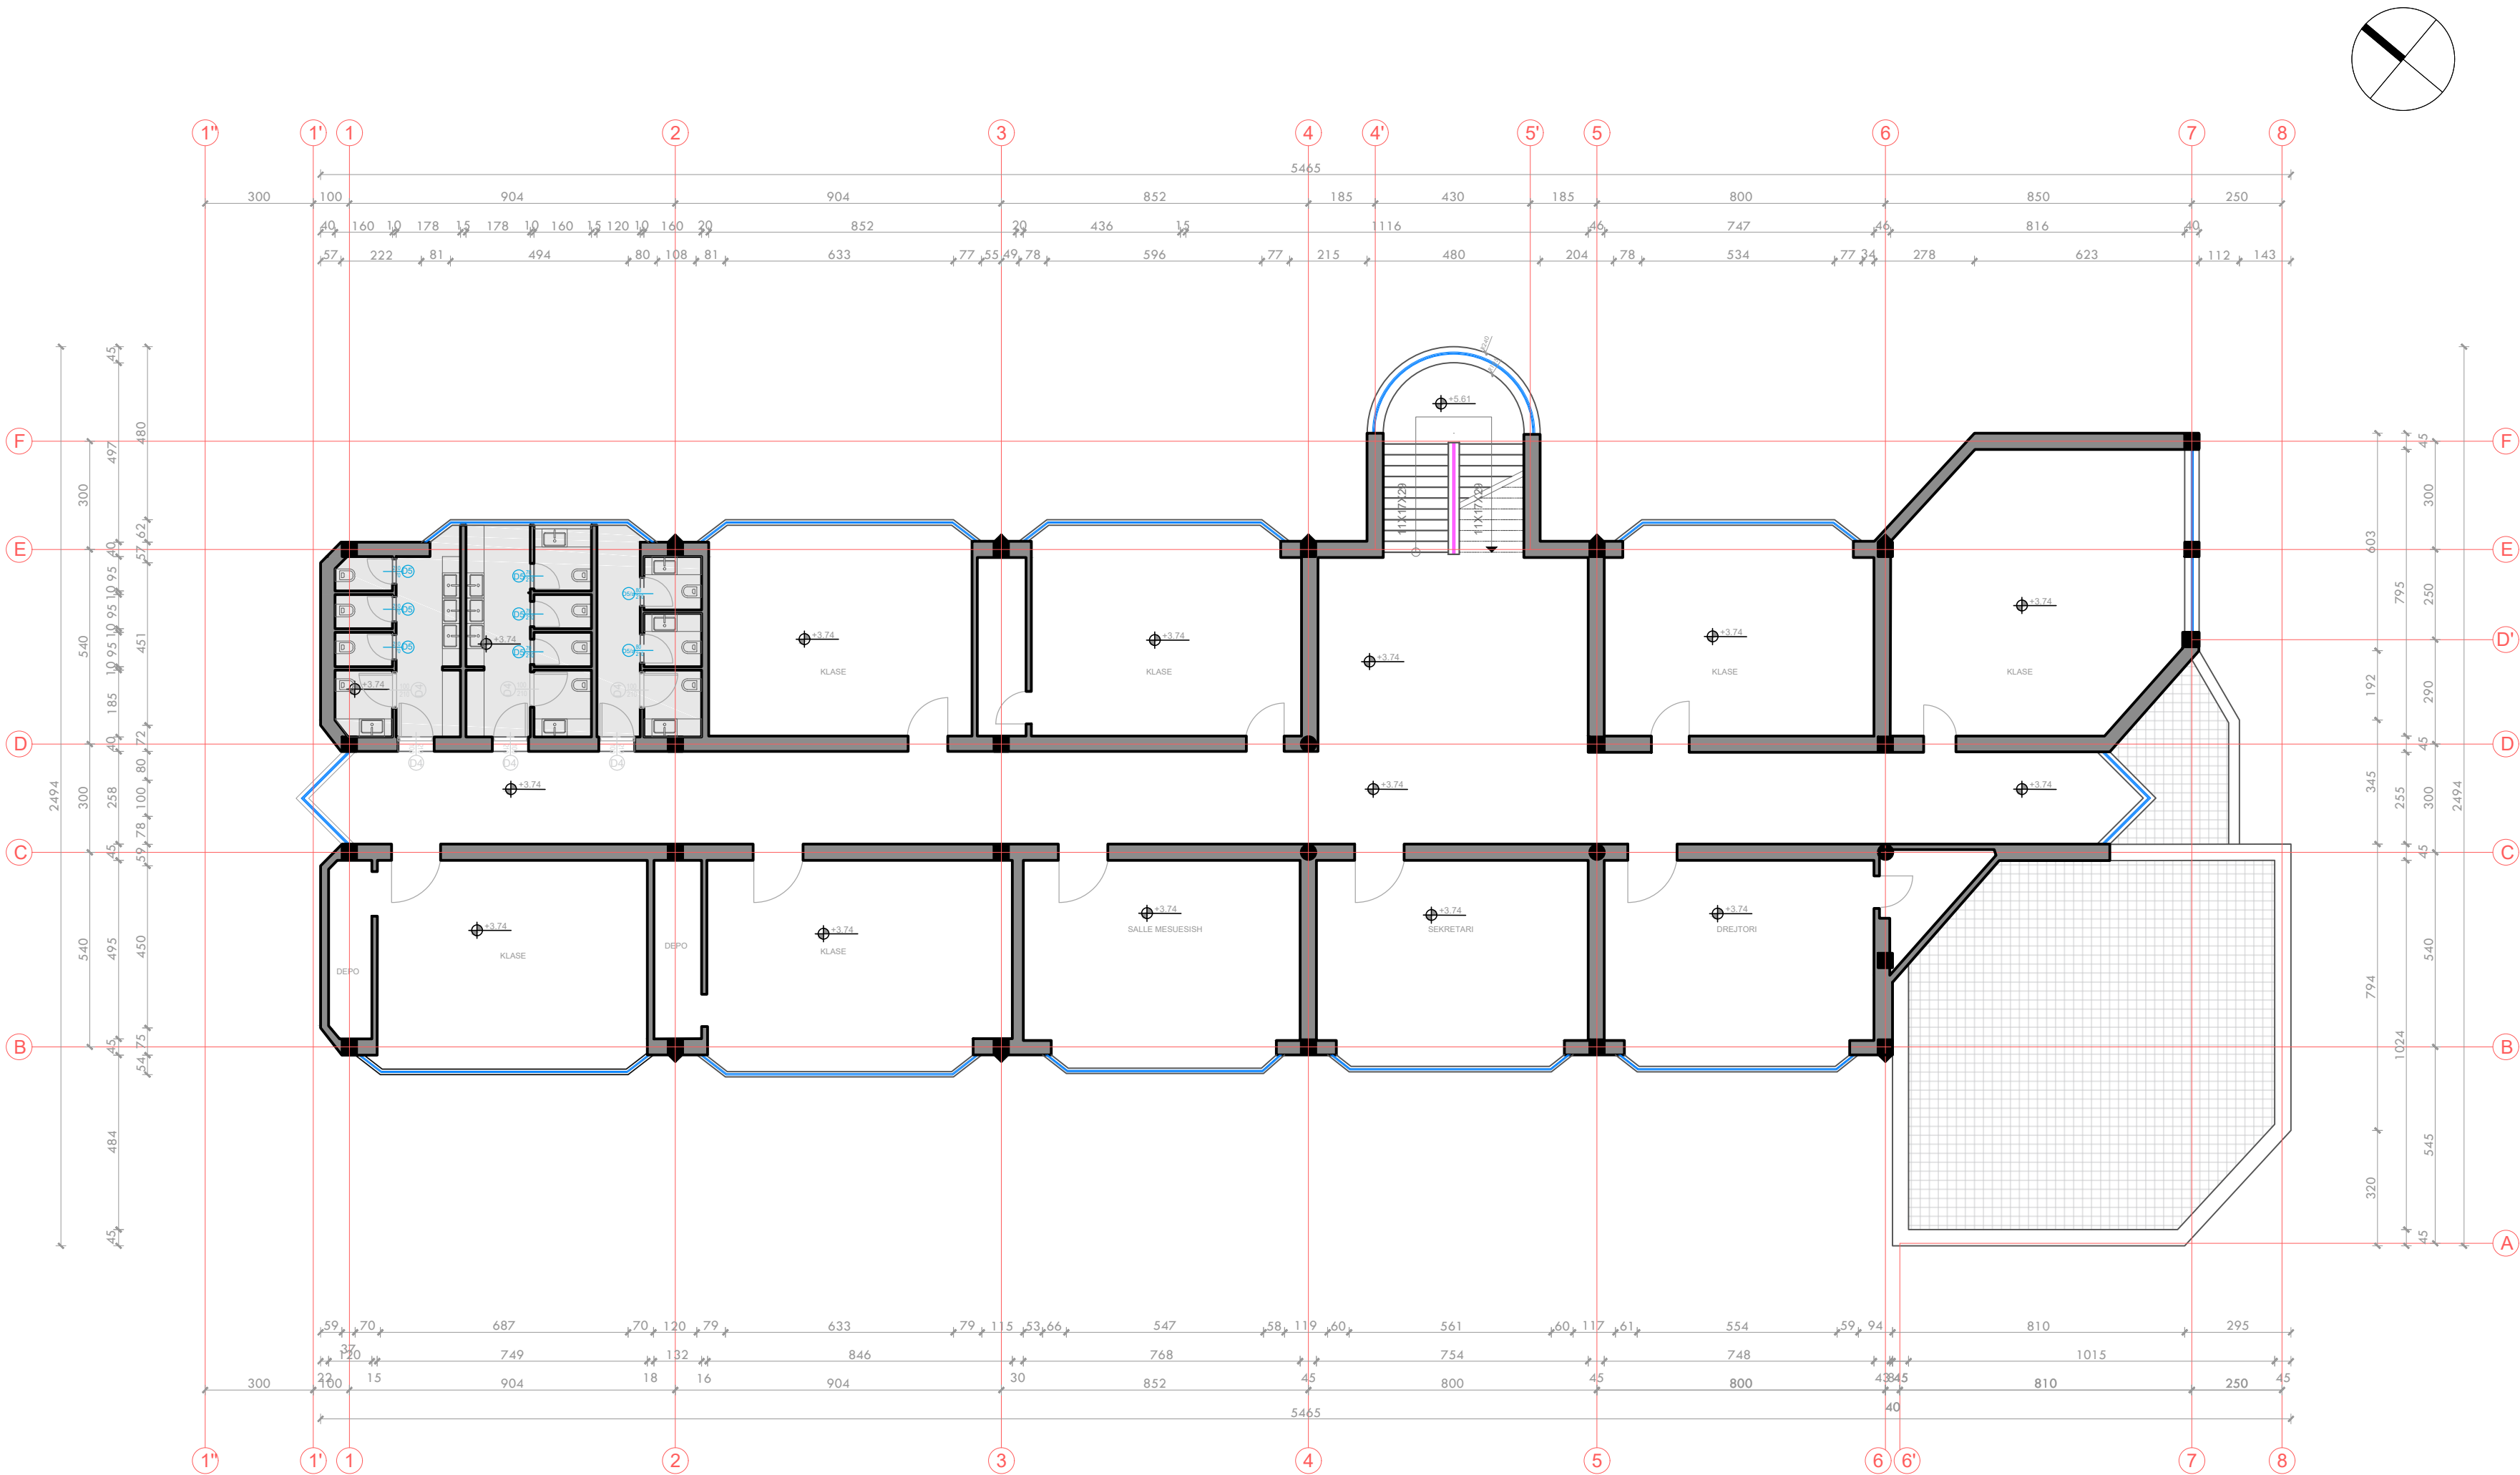

Legjenda + Shënime Shpjeguese:

REPUBLIKA E SHQIPËRISË
BASHKIA SHKODËR

Adresa:
Rruga "Vladimir Jani", SHKODËR

Zhvillues:
BASHKIA SHKODËR,
DREJTORIA EKONOMIKE E ARSIMIT

Emertimi i projektit:
"RIKONSTRUKSIONI I TUALETEVE
SHKOLLA BRANKO KADIA"

Projektues:
LENI-ING.shpk
me Liçensë N. 2969/12

TEAM LEADER: Ing.Nikoll PALUCA

Grupi i projektimit:

Specialiteti	Emri Mbiemri
Ing.Strukturist:	Nikoll PALUCA
Arkitekt:	Albert LLESHI
Arkitekt:	Bartolomeo LIKA
Arkitekt:	Jozefina PALUCA
Ing.Elektrik:	Nikoll PALI
Ing.Mekanik:	Franc MARKU
Ing.Mekanik:	Tomi GJOKA
Ing.Hidro:	Edmond GJONI
Ing.Mjedisi:	Gabriela PALUCA

Faza:
PROJEKT-ZBATIMI

Projekti:
ARKITEKTONIK

Emertimi i fletes:
PLANIMETRI KATI +2


Data:
Gusht 2022

SH. 1:150

A - 06

PLANIMETRI KATI PËRDHE

sh. 1:50

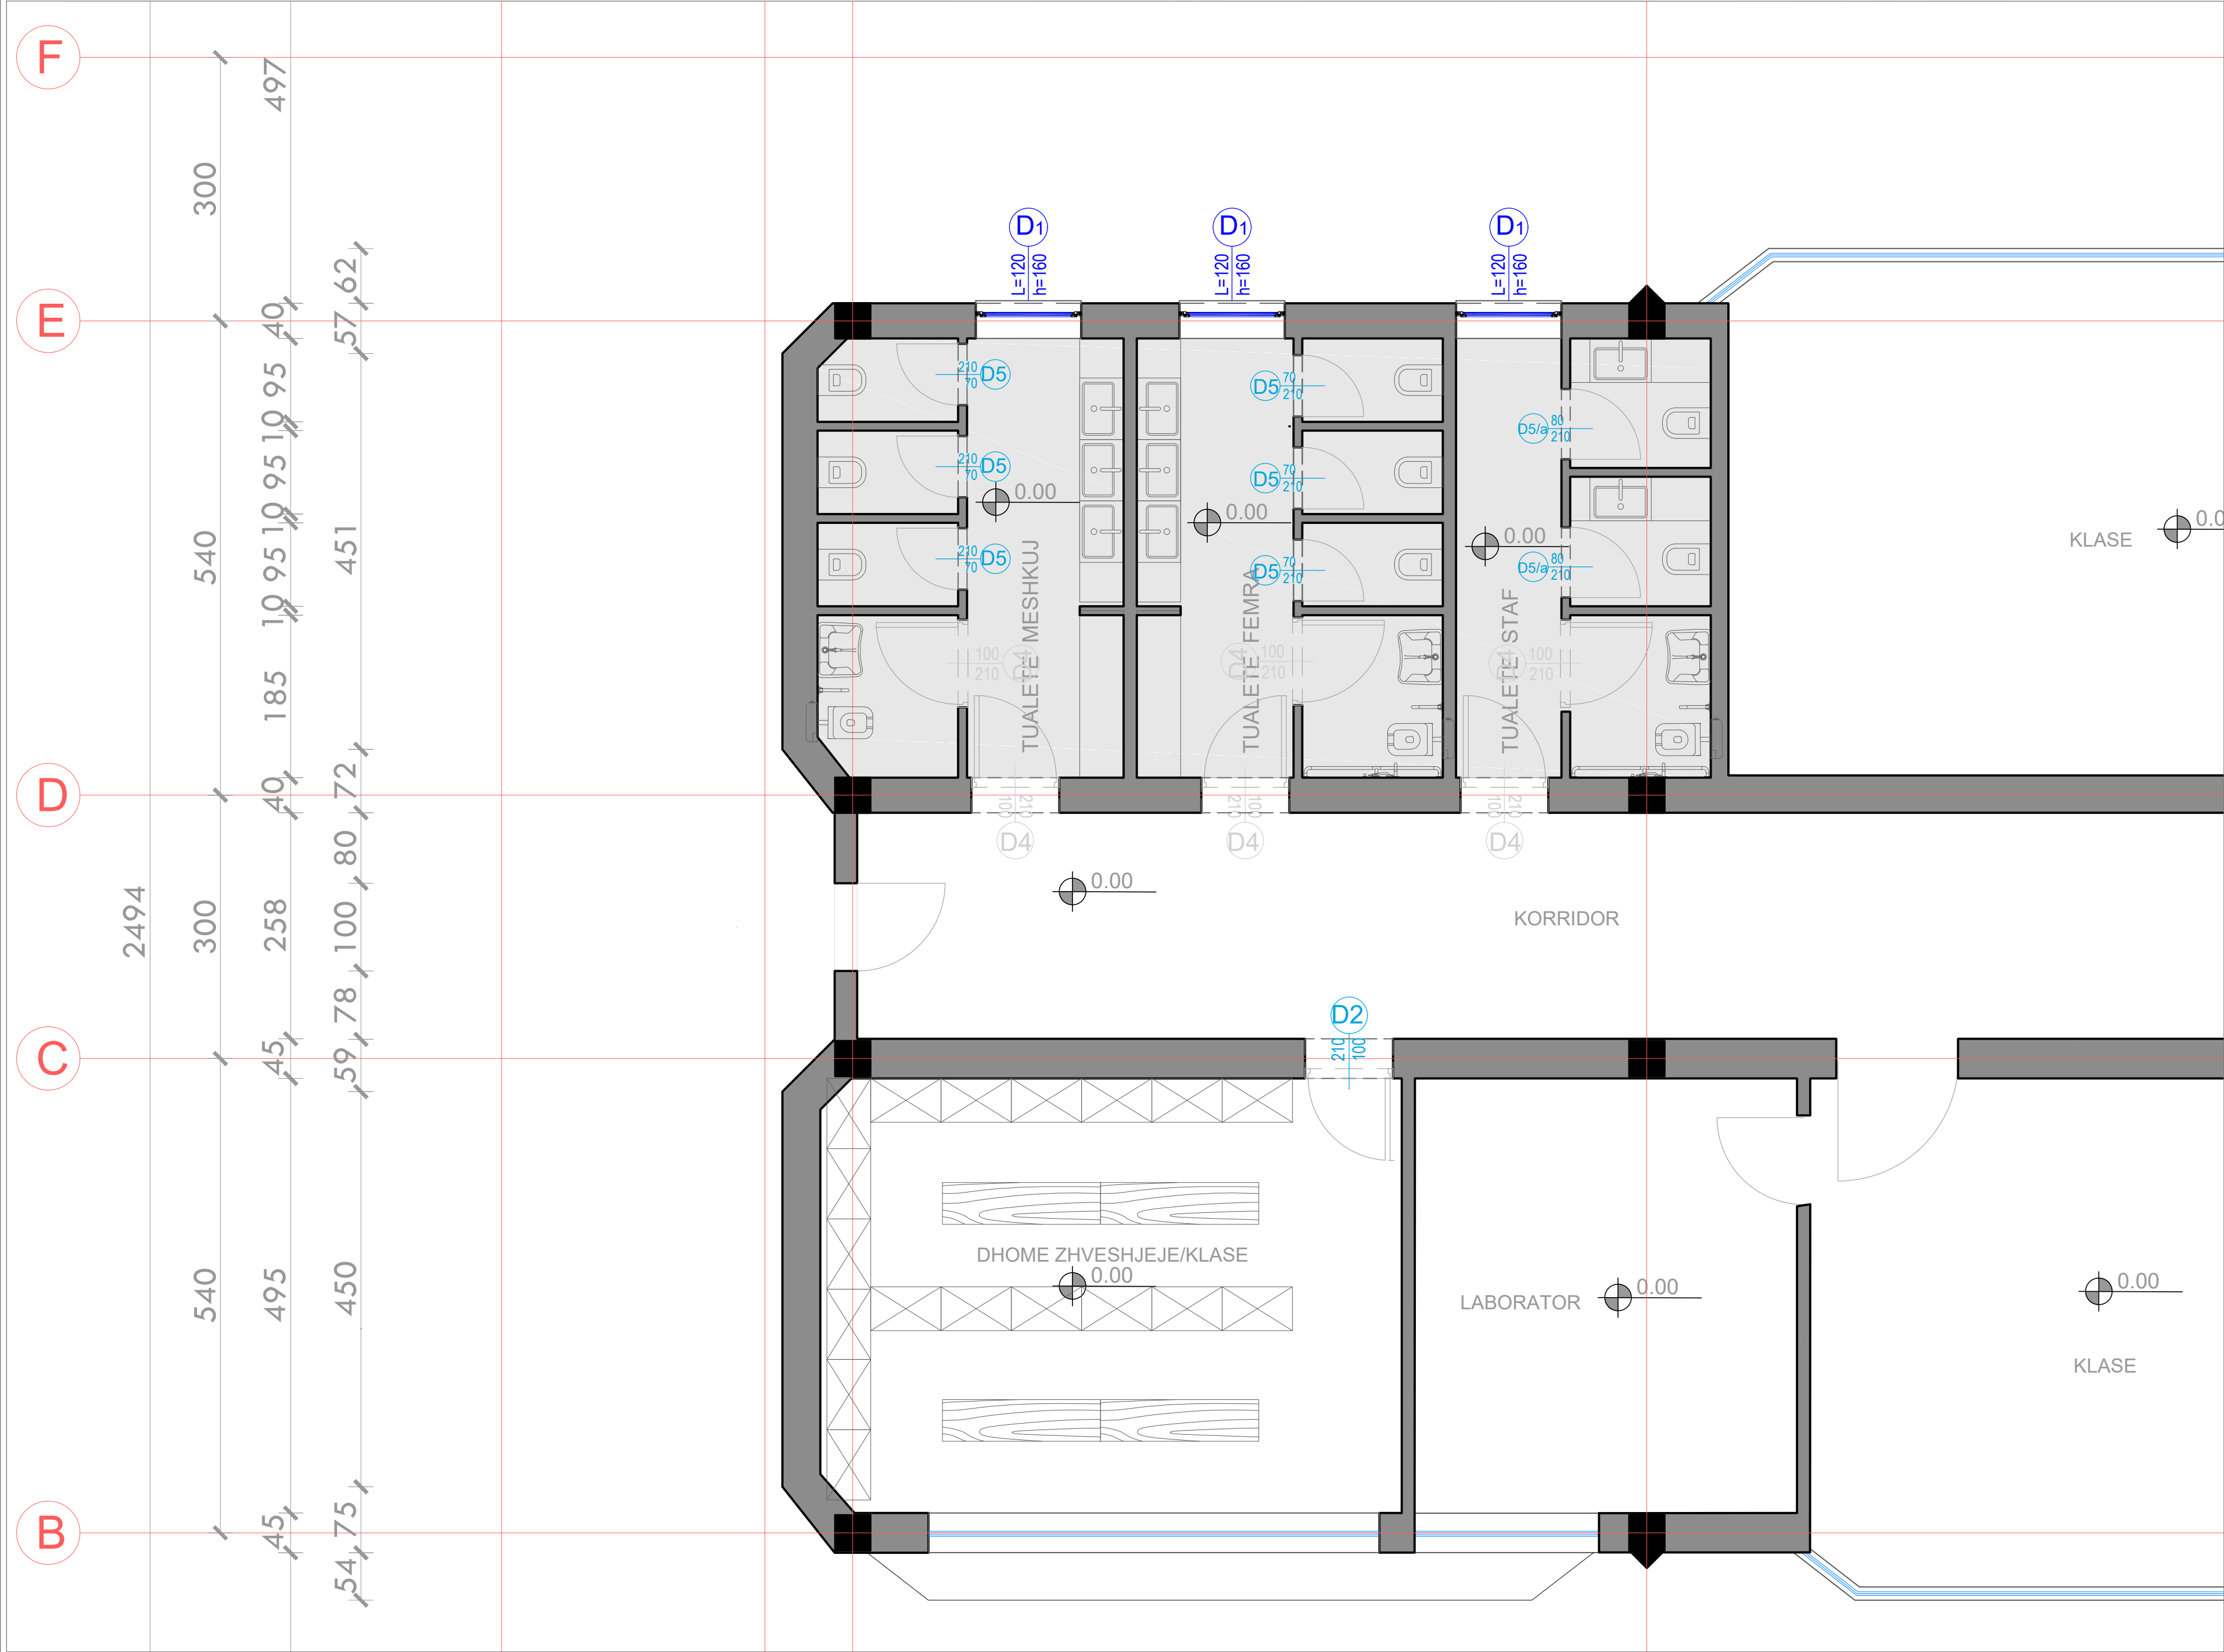

Legjenda + Shënime Shpjeguese:

REPUBLICA E SHQIPËRISË
BASHKIA SHKODËR

Adresa:
Rruga "Vladimir Jani", SHKODËR

Zhvillues:
BASHKIA SHKODËR,
DREJTORIA EKONOMIKE E ARSIMIT

Emertimi i projektit:
"RIKONSTRUKSIONI I TUALETEVE
SHKOLLA BRANKO KADIA"

Projektues:
LENI-ING.shpk
me Liçensë N. 2969/12

TEAM LEADER: Ing.Nikoll PALUCA

Grupi i projektimit:

Specialiteti	Emri Mbiemri
Ing.Strukturist:	Nikoll PALUCA
Arkitekt:	Albert LLESHI
Arkitekt:	Bartolomeo LIKA
Arkitekt:	Jozefina PALUCA
Ing.Elektrik:	Nikoll PALI
Ing.Mekanik:	Franc MARKU
Ing.Mekanik:	Tomi GJOKA
Ing.Hidro:	Edmond GJONI
Ing.Mjedisi:	Gabriela PALUCA

Faza:
PROJEKT-ZBATIMI

Projekti:
ARKITEKTONIK

Emertimi i fletes:
PLANIMETRI KATI PËRDHE

Data:
Gusht 2022

SH. 1:50


A - 07

sh. 1:50



PLANIMETRI KATI +2

sh. 1:50

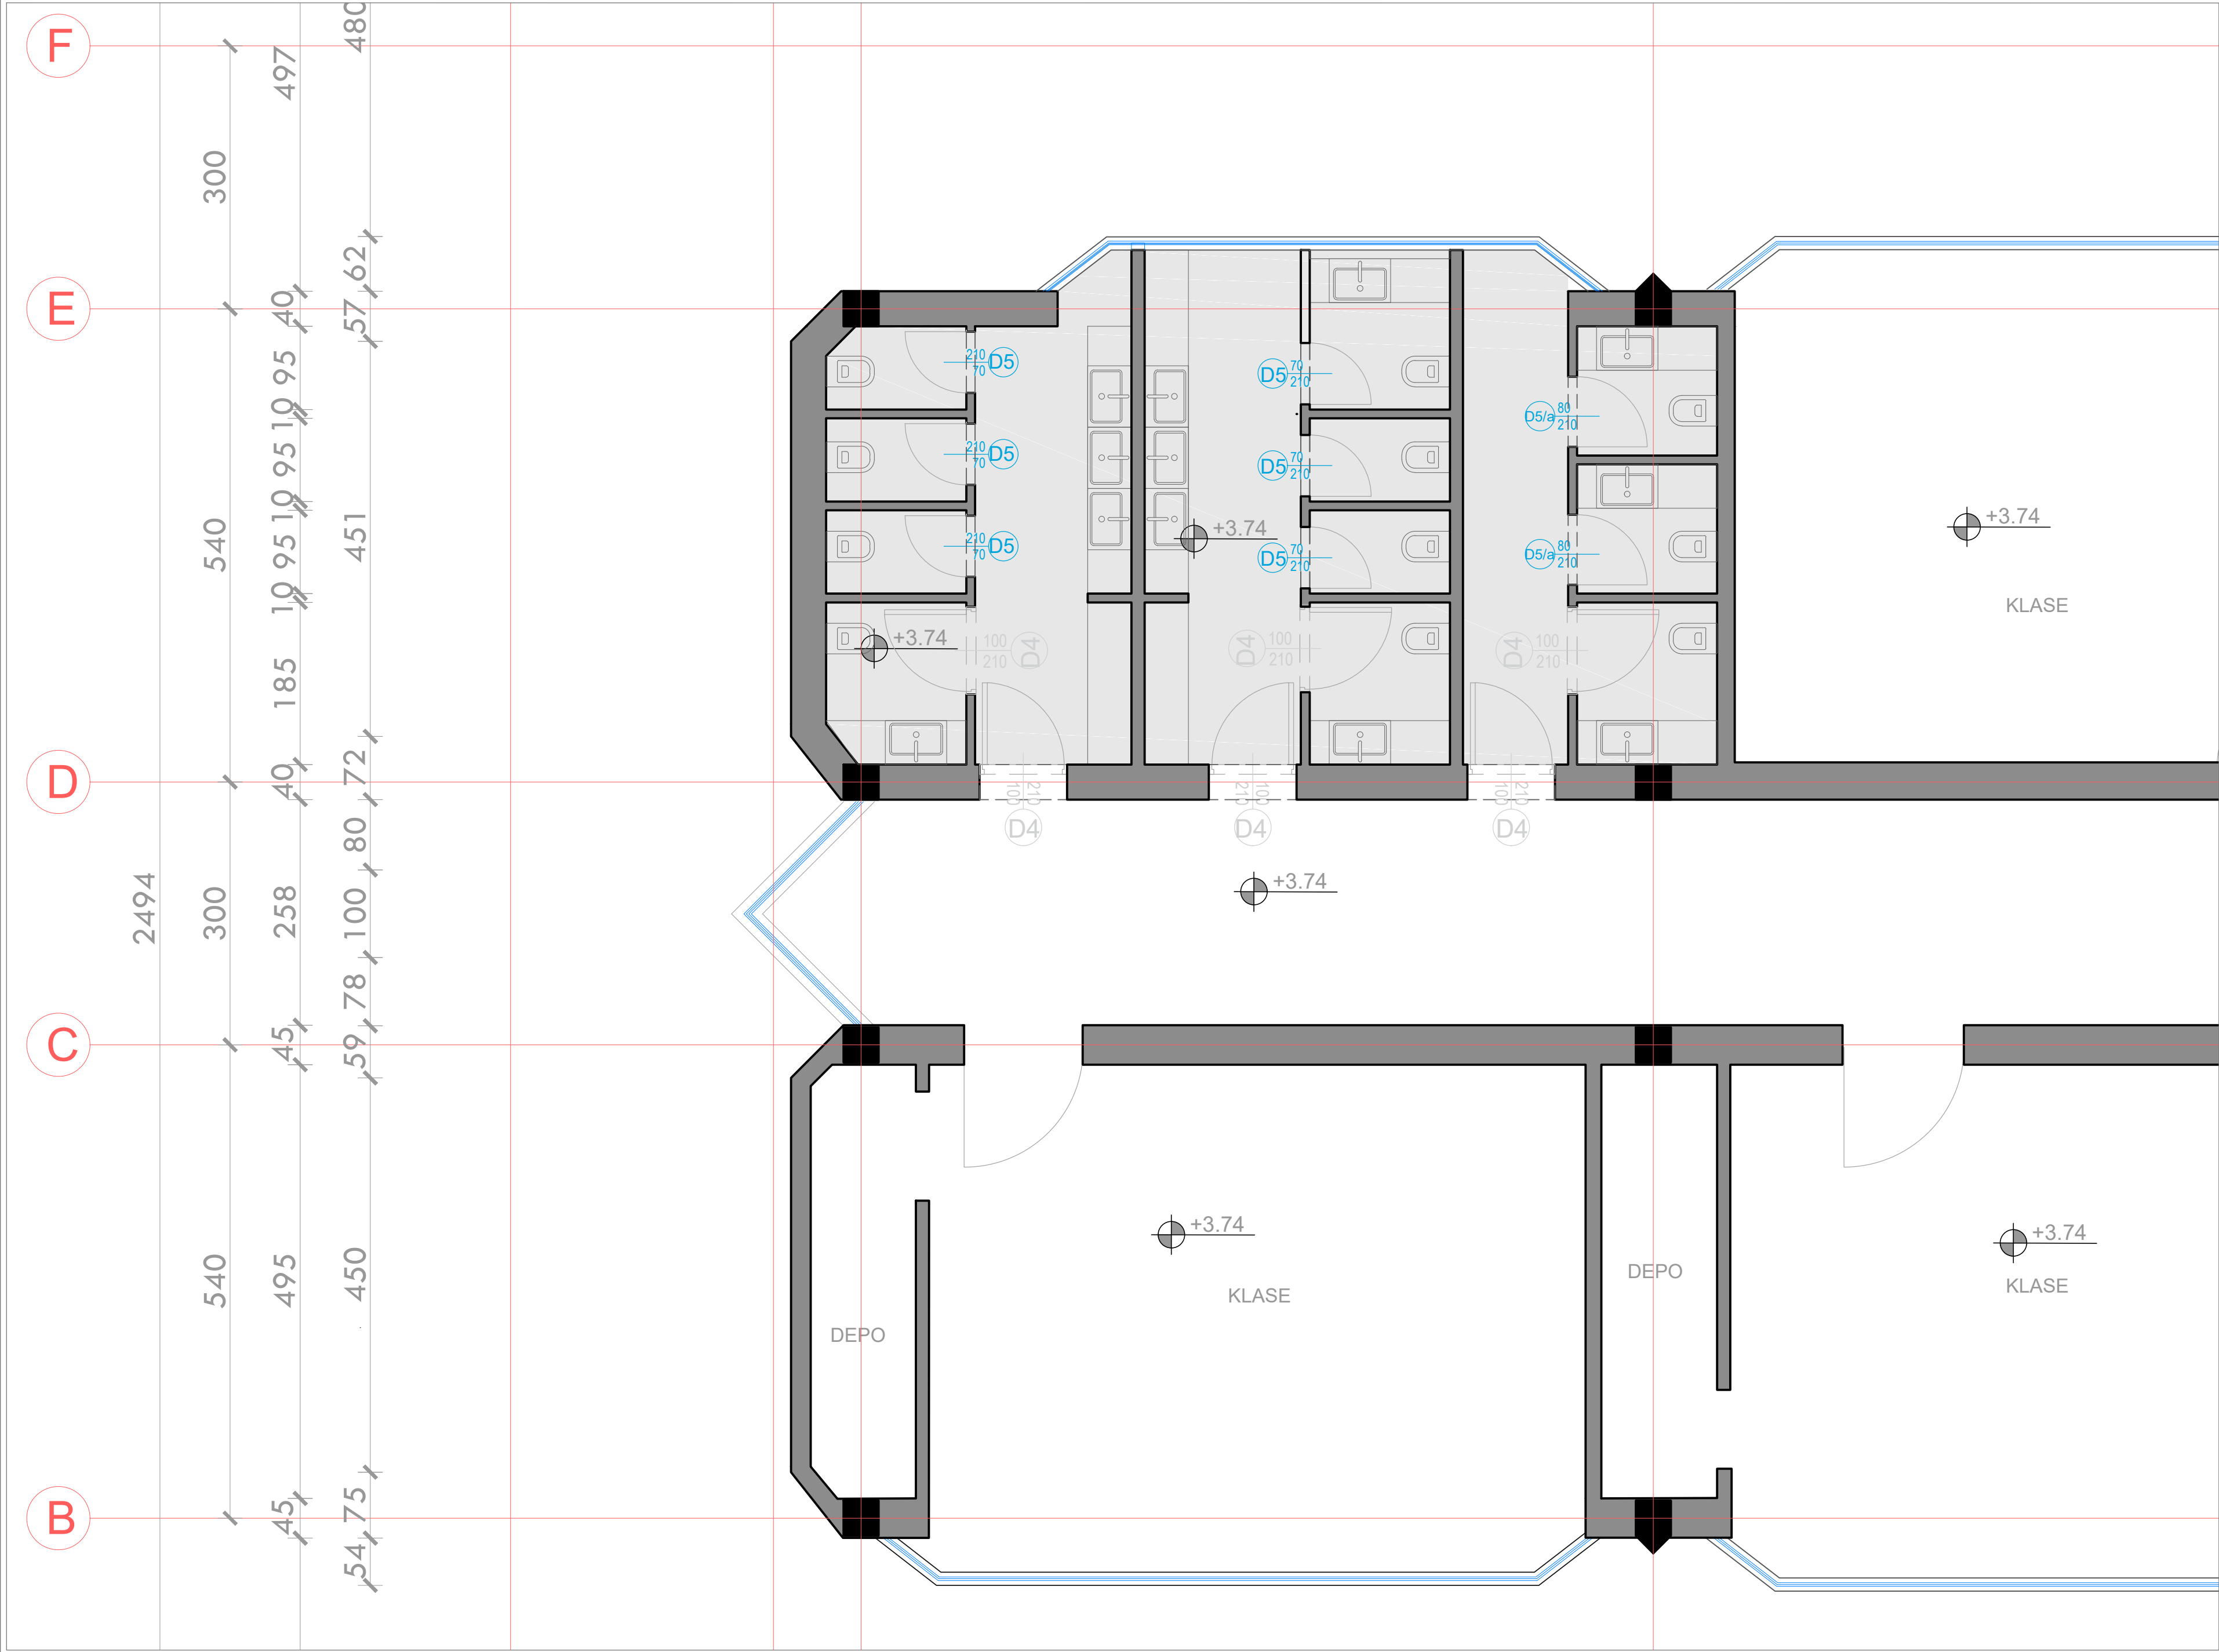

Legjenda + Shënime Shpjeguese:



REPUBLIKA E SHQIPËRISË
BASHKIA SHKODËR

Adresa:
Rruga "Vladimir Jani", SHKODËR

Zhvillues:
BASHKIA SHKODËR,
DREJTORIA EKONOMIKE E ARSIMIT

Emertimi i projektit:
"RIKONSTRUKSIONI I TUALETEVE
SHKOLLA BRANKO KADIA"

Projektues:
LENI-ING.shpk
me Liçensë N. 2969/12

TEAM LEADER: Ing.Nikoll PALUCA

Grupi i projektimit:

Specialiteti	Emri Mbiemri
Ing.Strukturist:	Nikoll PALUCA
Arkitekt:	Albert LLESHI
Arkitekt:	Bartolomeo LIKA
Arkitekt:	Jozefina PALUCA
Ing.Elektrik:	Nikoll PALI
Ing.Mekanik:	Franc MARKU
Ing.Mekanik:	Tomi GJOKA
Ing.Hidro:	Edmond GJONI
Ing.Mjedisi:	Gabriela PALUCA

Faza:
PROJEKT-ZBATIMI

Projekti:
ARKITEKTONIK

Emertimi i fletes:
PLANIMETRI KATI +2


Data:
Gusht 2022

SH. 1:50

A - 09

PLANIMETRI TEKNIKE KATI PËRDHE

sh. 1:150

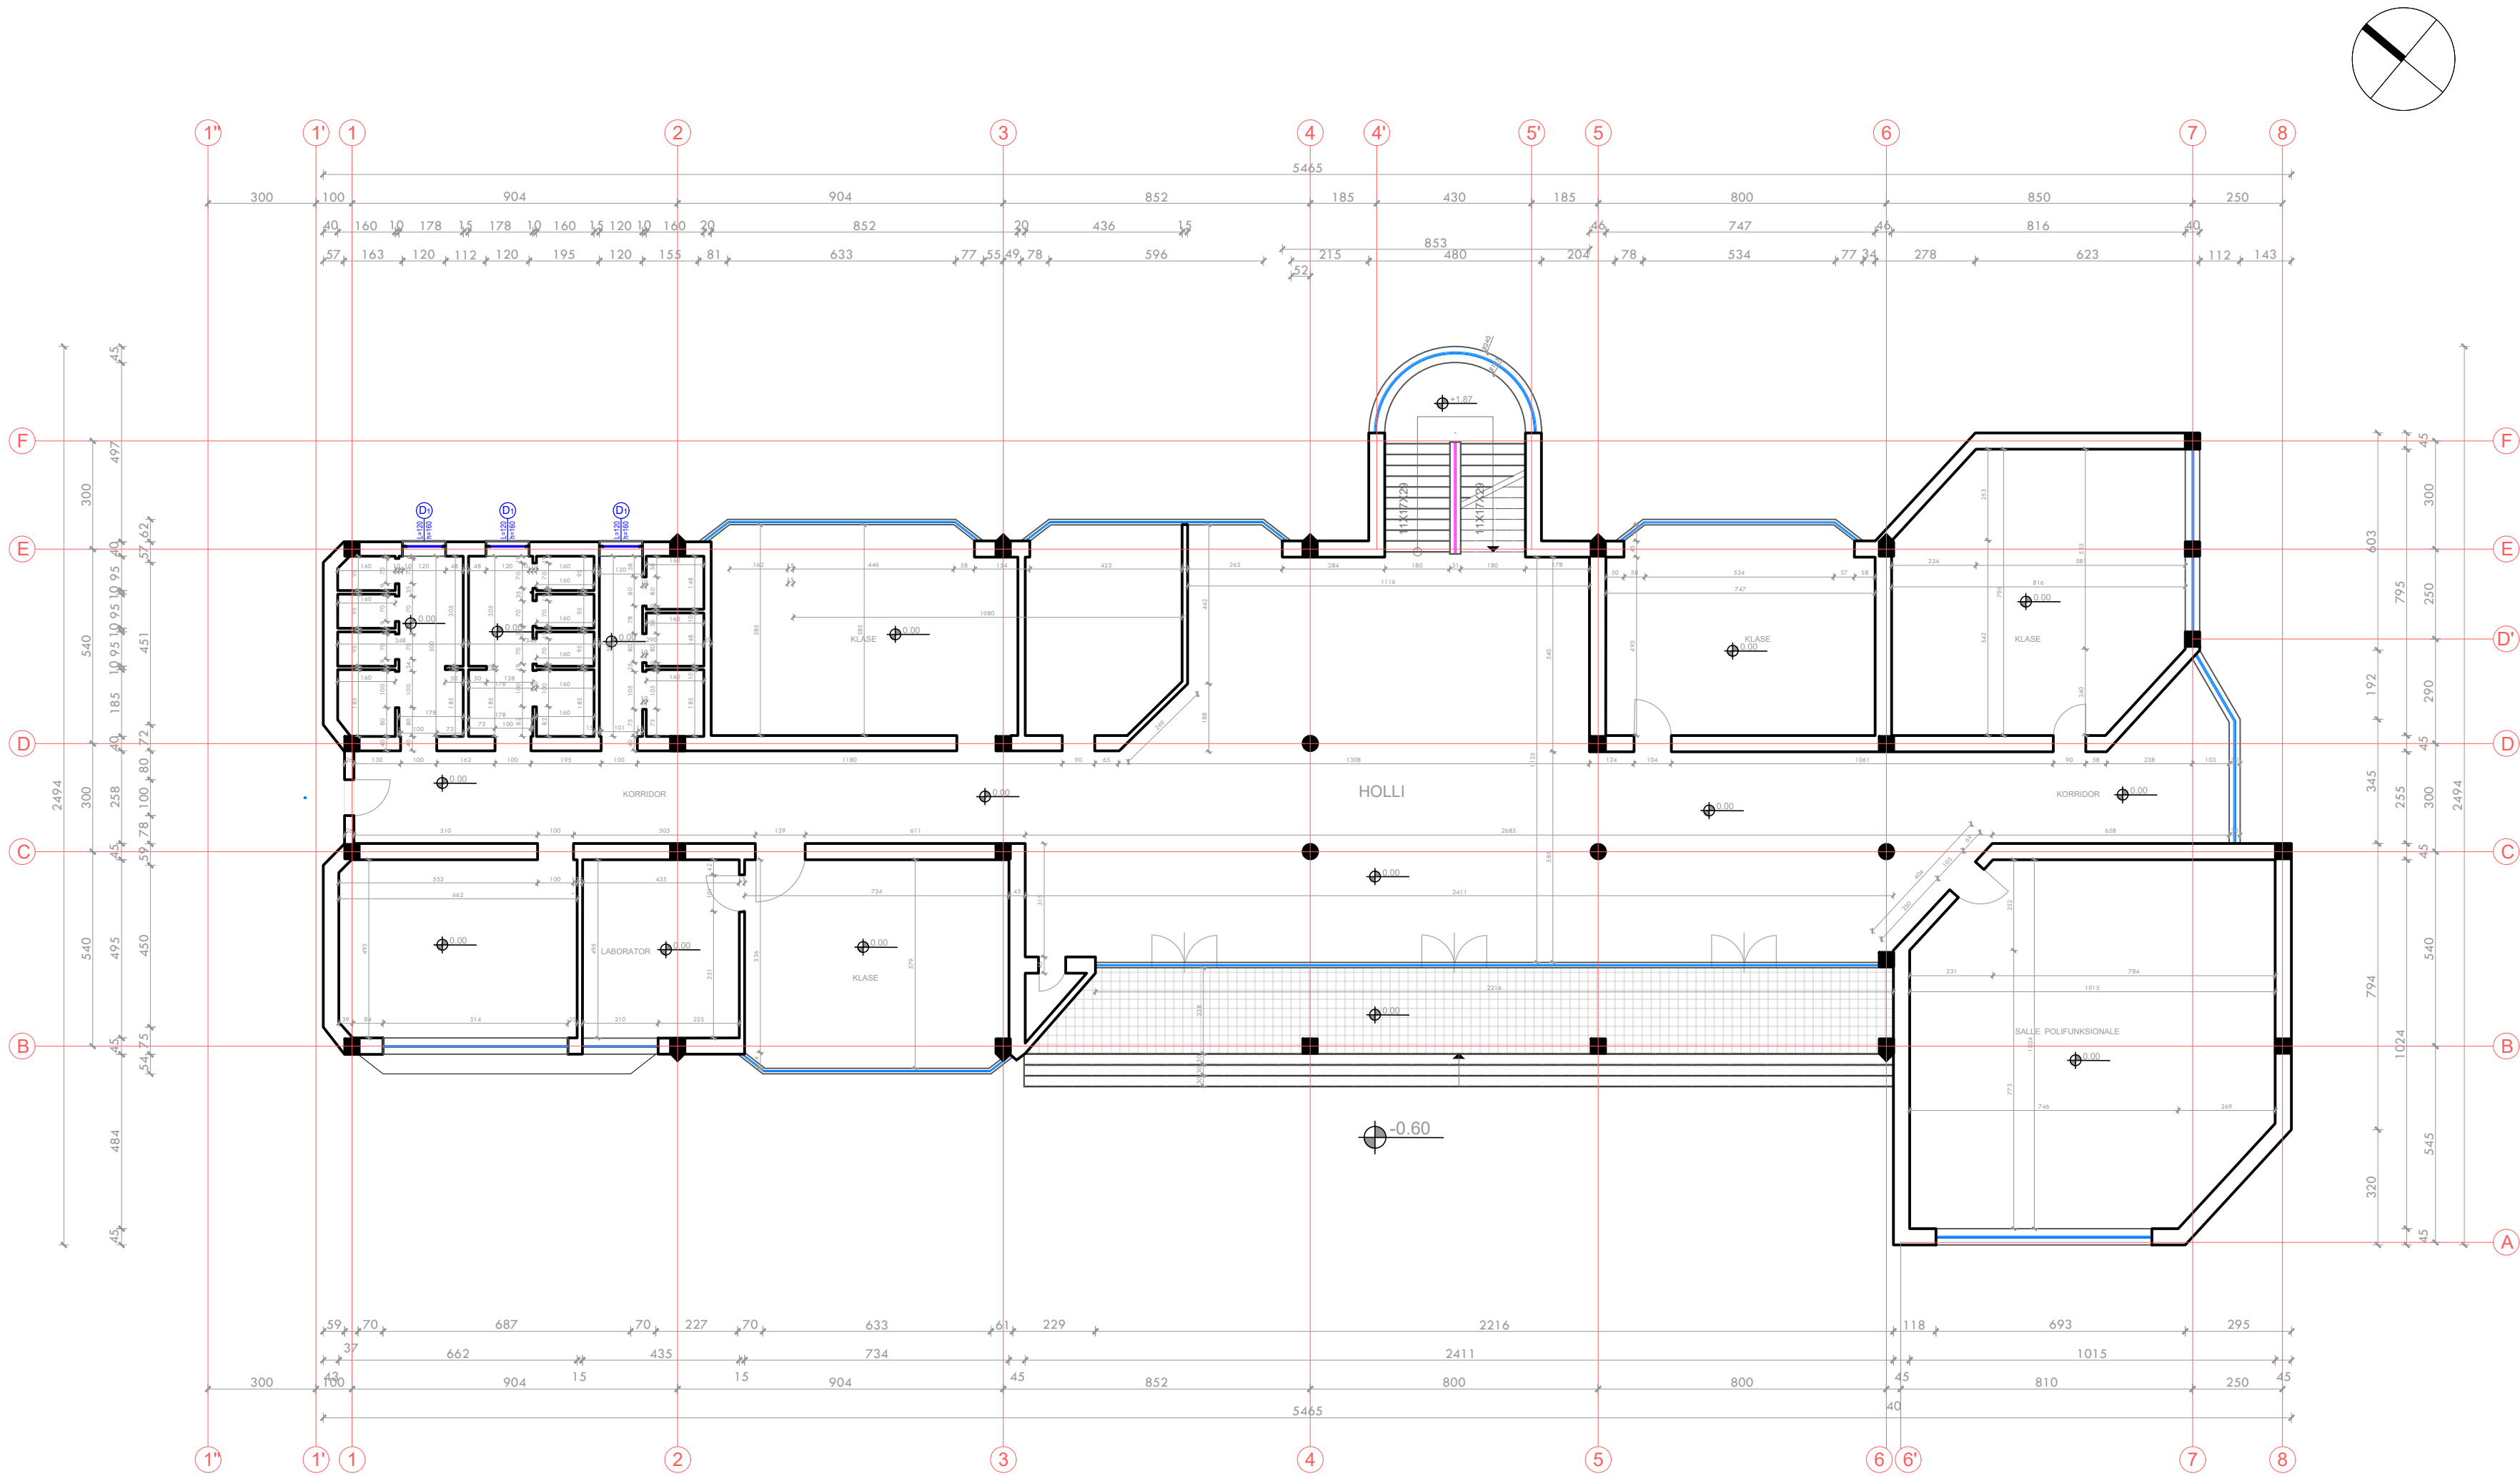

Legjenda + Shënime Shpjeguese:

REPUBLIKA E SHQIPËRISË
BASHKIA SHKODËR

Adresa:
Rruga "Vladimir Jani", SHKODËR

Zhvillues:
BASHKIA SHKODËR,
DREJTORIA EKONOMIKE E ARSIMIT

Emertimi i projektit:
"RIKONSTRUKSIONI I TUALETEVE
SHKOLLA BRANKO KADIA"

Projektues:
LENI-ING.shpk
me Liçensë N. 2969/12

TEAM LEADER: Ing.Nikoll PALUCA

Grupi i projektimit:

Specialiteti	Emri Mbiemri
Ing.Strukturist:	Nikoll PALUCA
Arkitekt:	Albert LLESHI
Arkitekt:	Bartolomeo LIKA
Arkitekt:	Jozefina PALUCA
Ing.Elektrik:	Nikoll PALI
Ing.Mekanik:	Franc MARKU
Ing.Mekanik:	Tomi GJOKA
Ing.Hidro:	Edmond GJONI
Ing.Mjedisi:	Gabriela PALUCA

Faza:
PROJEKT-ZBATIMI


Projekti:
ARKITEKTONIK

Emertimi i fletes:
PLANIMETRI TEKNIKE KATI
PËRDHE

Data:
Gusht 2022

PLANIMETRI TEKNIKE KATI +1

sh. 1:150

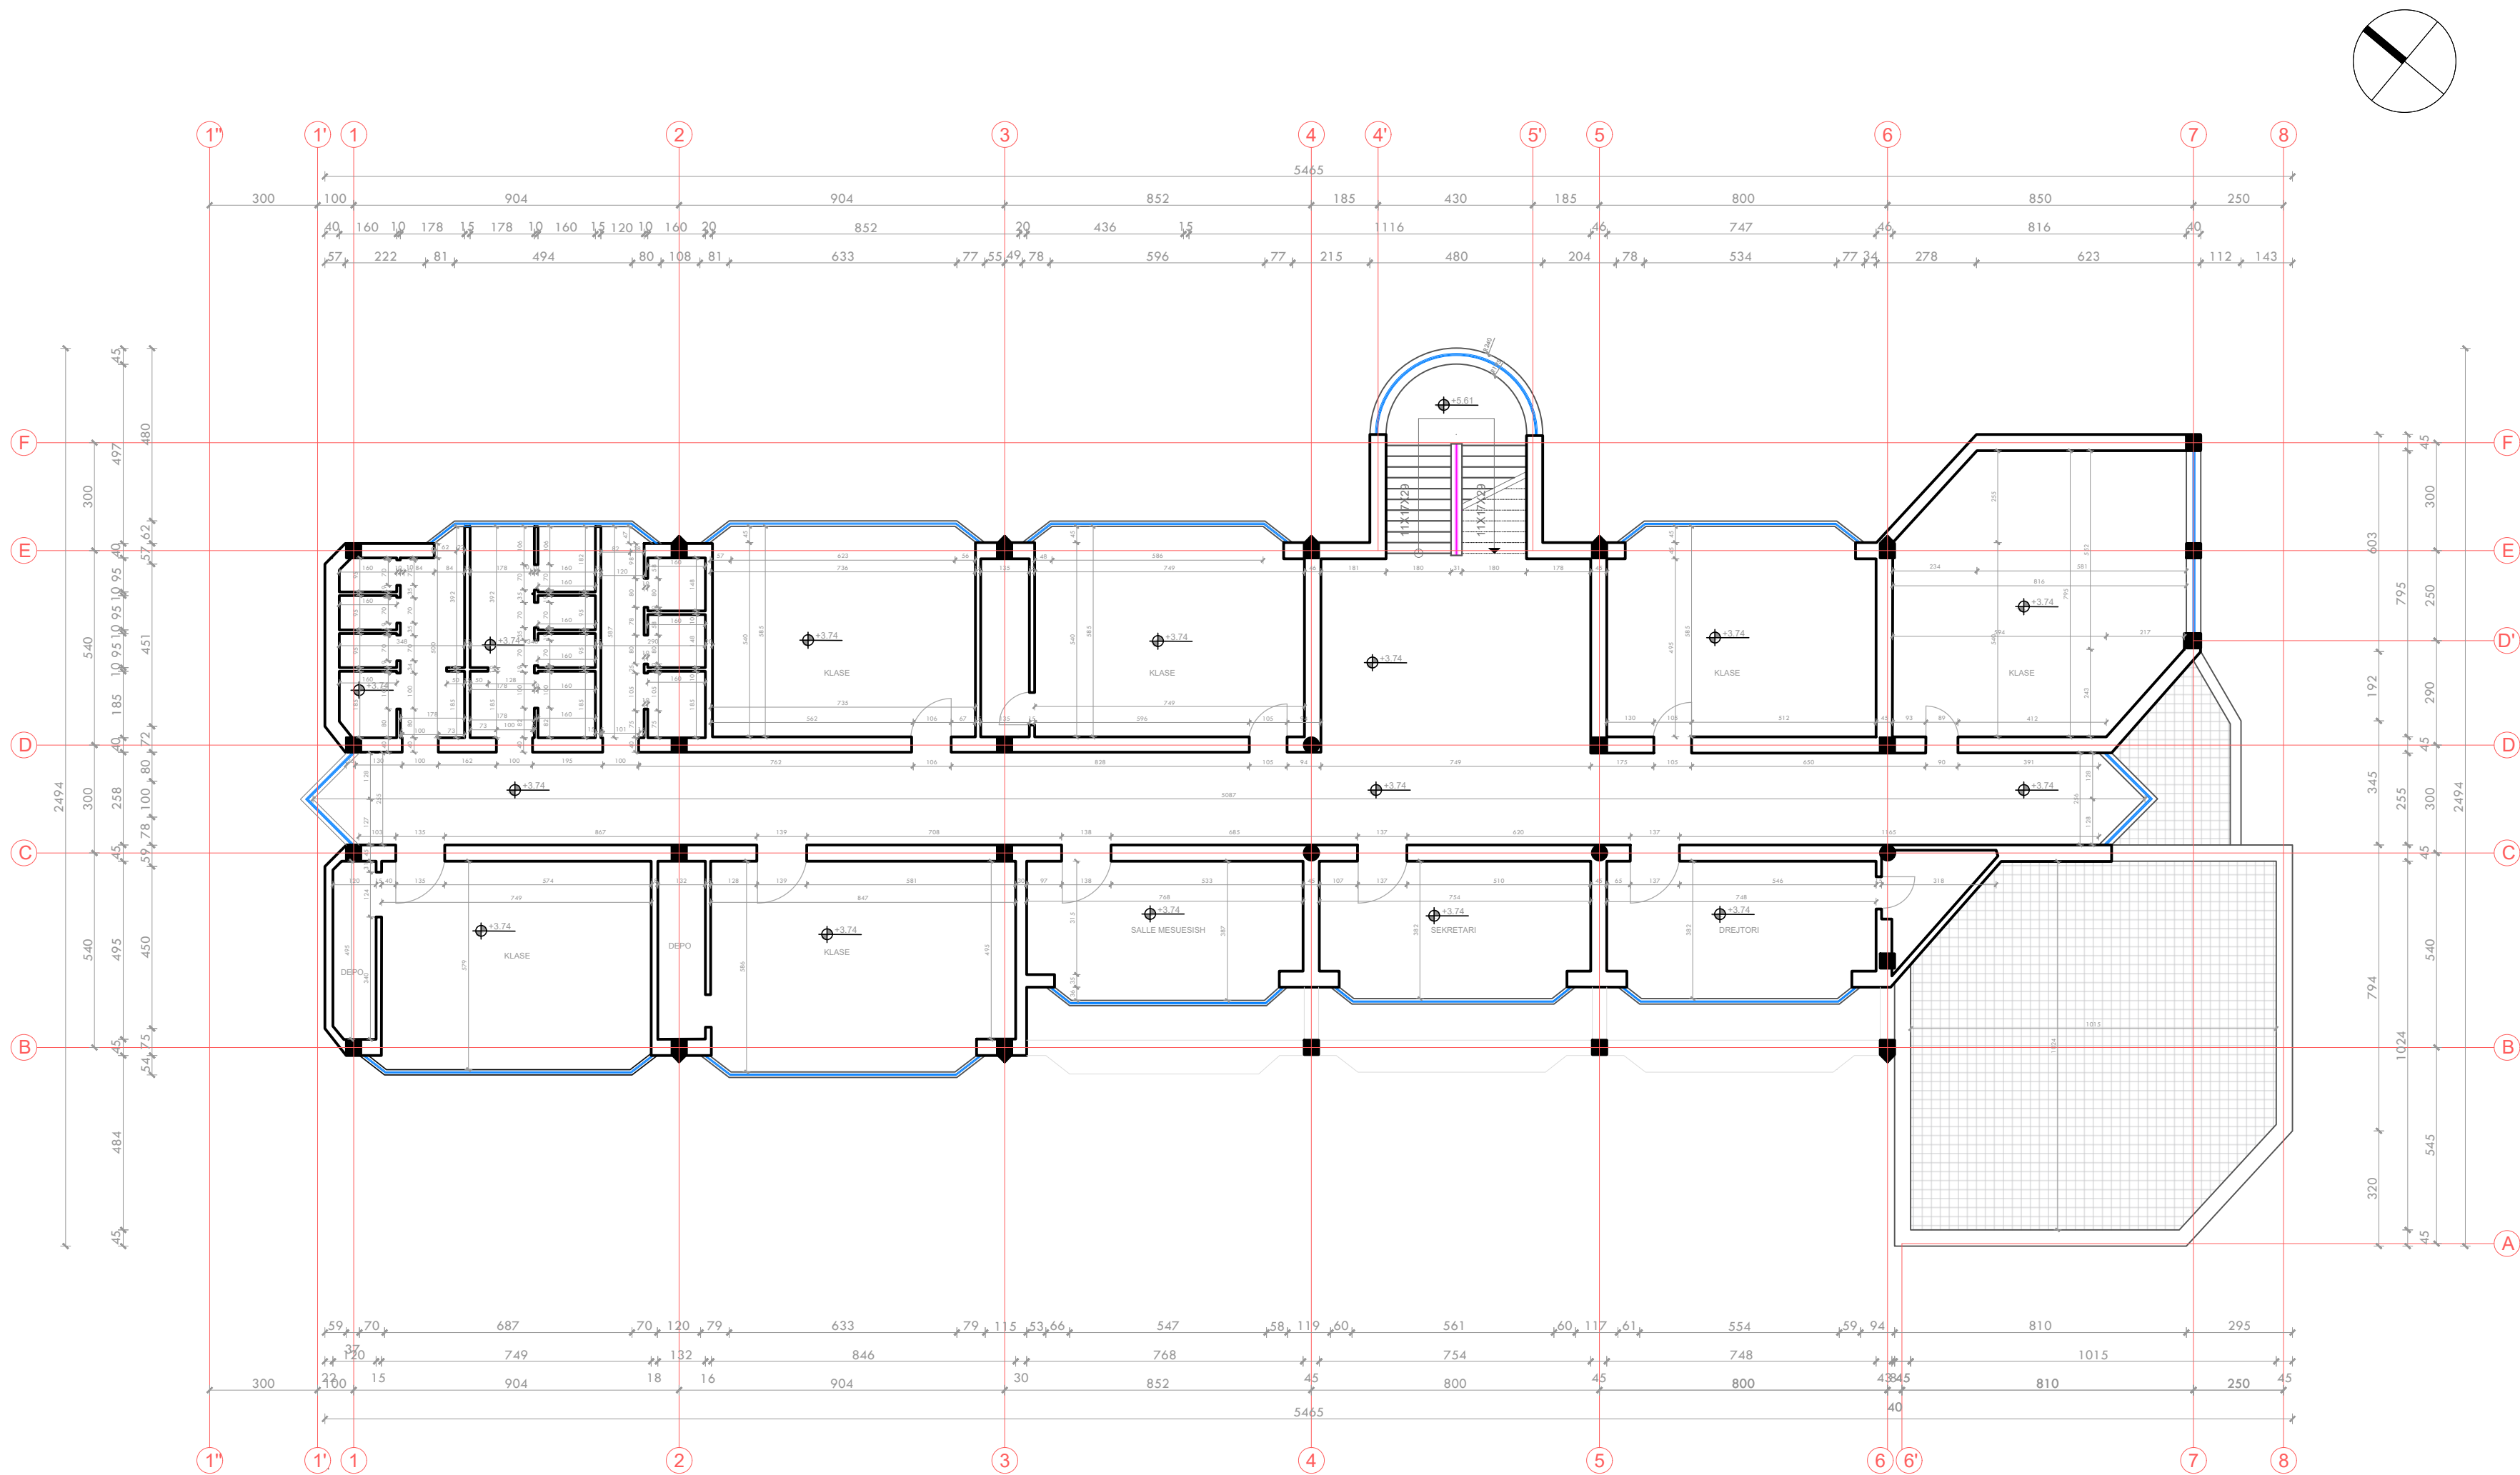

Legjenda + Shënime Shpjeguese:

REPUBLIKA E SHQIPËRISË
BASHKIA SHKODËR

Adresa:
Rruga "Vladimir Jani", SHKODËR

Zhvillues:
BASHKIA SHKODËR,
DREJTORIA EKONOMIKE E ARSIMIT

Emertimi i projektit:
"RIKONSTRUKSIONI I TUALETEVE
SHKOLLA BRANKO KADIA"

Projektues:
LENI-ING.shpk
me Liçensë N. 2969/12

TEAM LEADER: Ing.Nikoll PALUCA

Grupi i projektimit:

Specialiteti	Emri Mbiemri
Ing.Strukturist:	Nikoll PALUCA
Arkitekt:	Albert LLESHI
Arkitekt:	Bartolomeo LIKA
Arkitekt:	Jozefina PALUCA
Ing.Elektrik:	Nikoll PALI
Ing.Mekanik:	Franc MARKU
Ing.Mekanik:	Tomi GJOKA
Ing.Hidro:	Edmond GJONI
Ing.Mjedisi:	Gabriela PALUCA

Faza:
PROJEKT-ZBATIMI


Projekti:
ARKITEKTONIK

Emertimi i fletes:
PLANIMETRI TEKNIKE KATI +1

Data:
Gusht 2022

PLANIMETRI TEKNIKE KATI +2

sh. 1:150

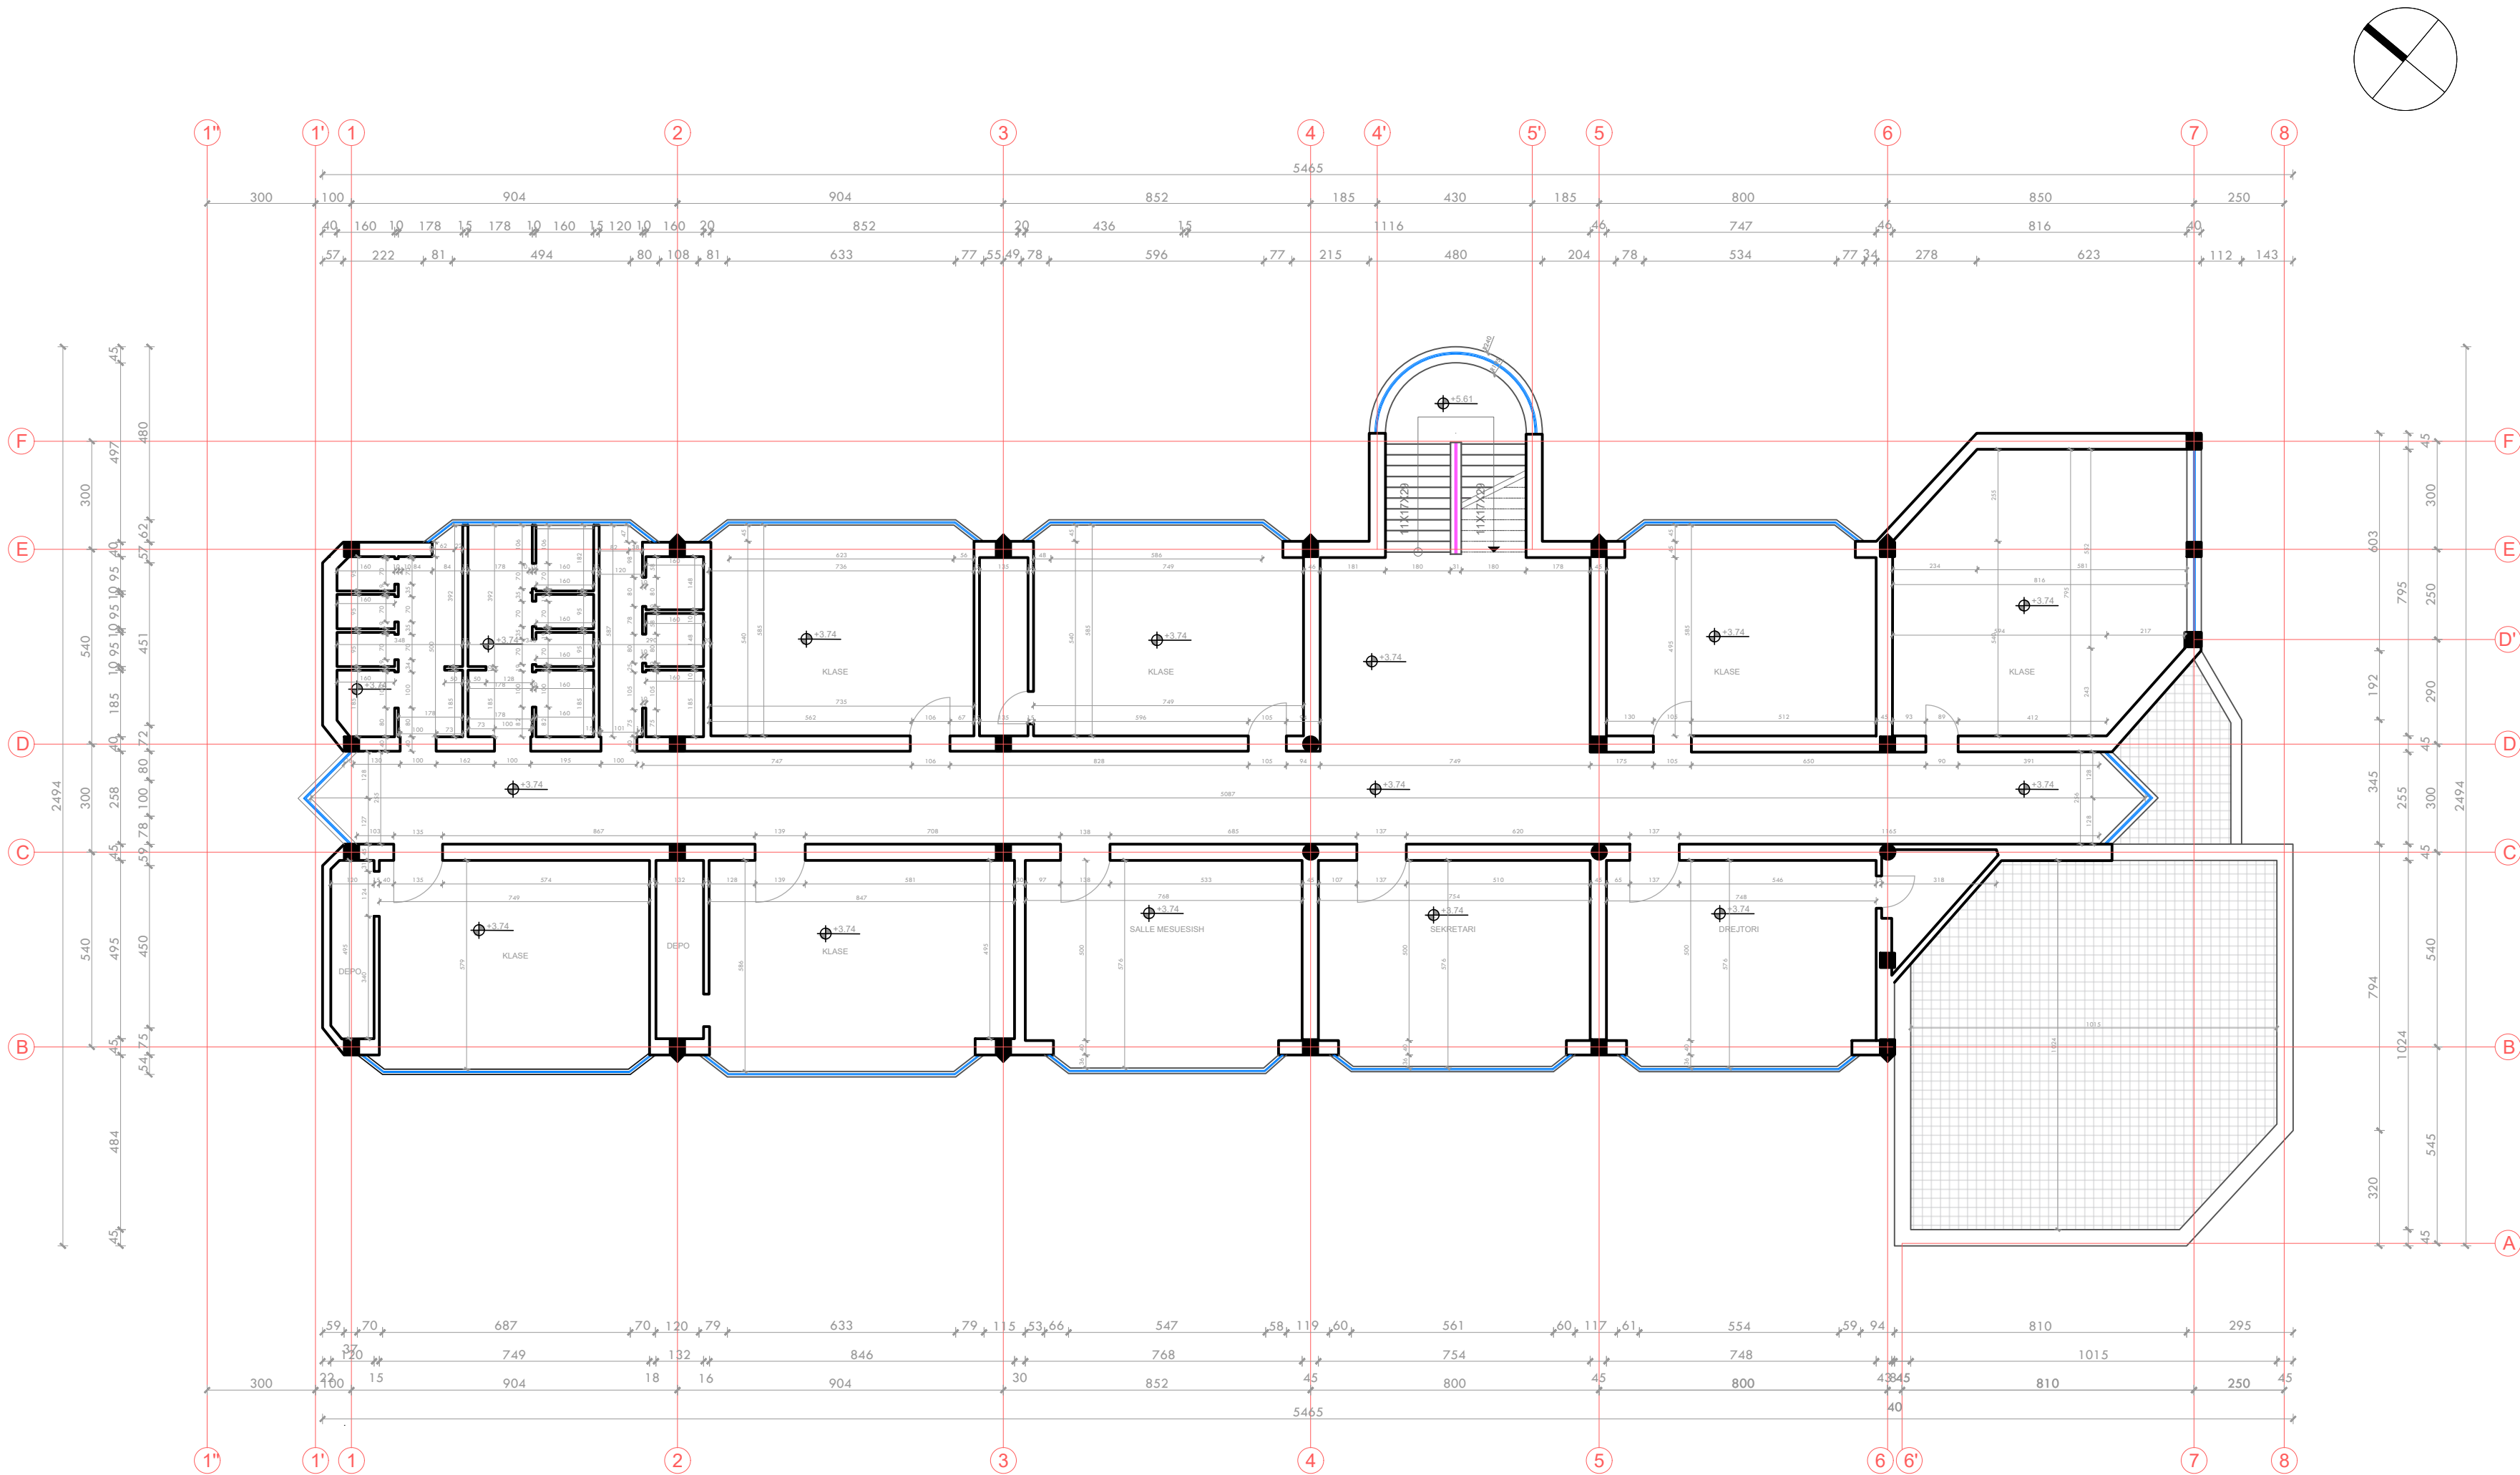

Legjenda + Shënime Shpjeguese:

REPUBLIKA E SHQIPËRISË
BASHKIA SHKODËR

Adresa:
Rruga "Vladimir Jani", SHKODËR

Zhvillues:
BASHKIA SHKODËR,
DREJTORIA EKONOMIKE E ARSIMIT

Emertimi i projektit:
"RIKONSTRUKSIONI I TUALETEVE
SHKOLLA BRANKO KADIA"

Projektues:
LENI-ING.shpk
me Liçensë N. 2969/12

TEAM LEADER: Ing.Nikoll PALUCA

Grupi i projektimit:

Specialiteti	Emri Mbiemri
Ing.Strukturist:	Nikoll PALUCA
Arkitekt:	Albert LLESHI
Arkitekt:	Bartolomeo LIKA
Arkitekt:	Jozefina PALUCA
Ing.Elektrik:	Nikoll PALI
Ing.Mekanik:	Franc MARKU
Ing.Mekanik:	Tomi GJOKA
Ing.Hidro:	Edmond GJONI
Ing.Mjedis:	Gabriela PALUCA

Faza:
PROJEKT-ZBATIMI

Projekti:
ARKITEKTONIK

Emertimi i fletes:
PLANIMETRI TEKNIKE KATI +2


Data:
Gusht 2022

SH. 1:150

A - 12

PLANIMETRI TEKNIKE KATI PËRDHE

sh. 1:50

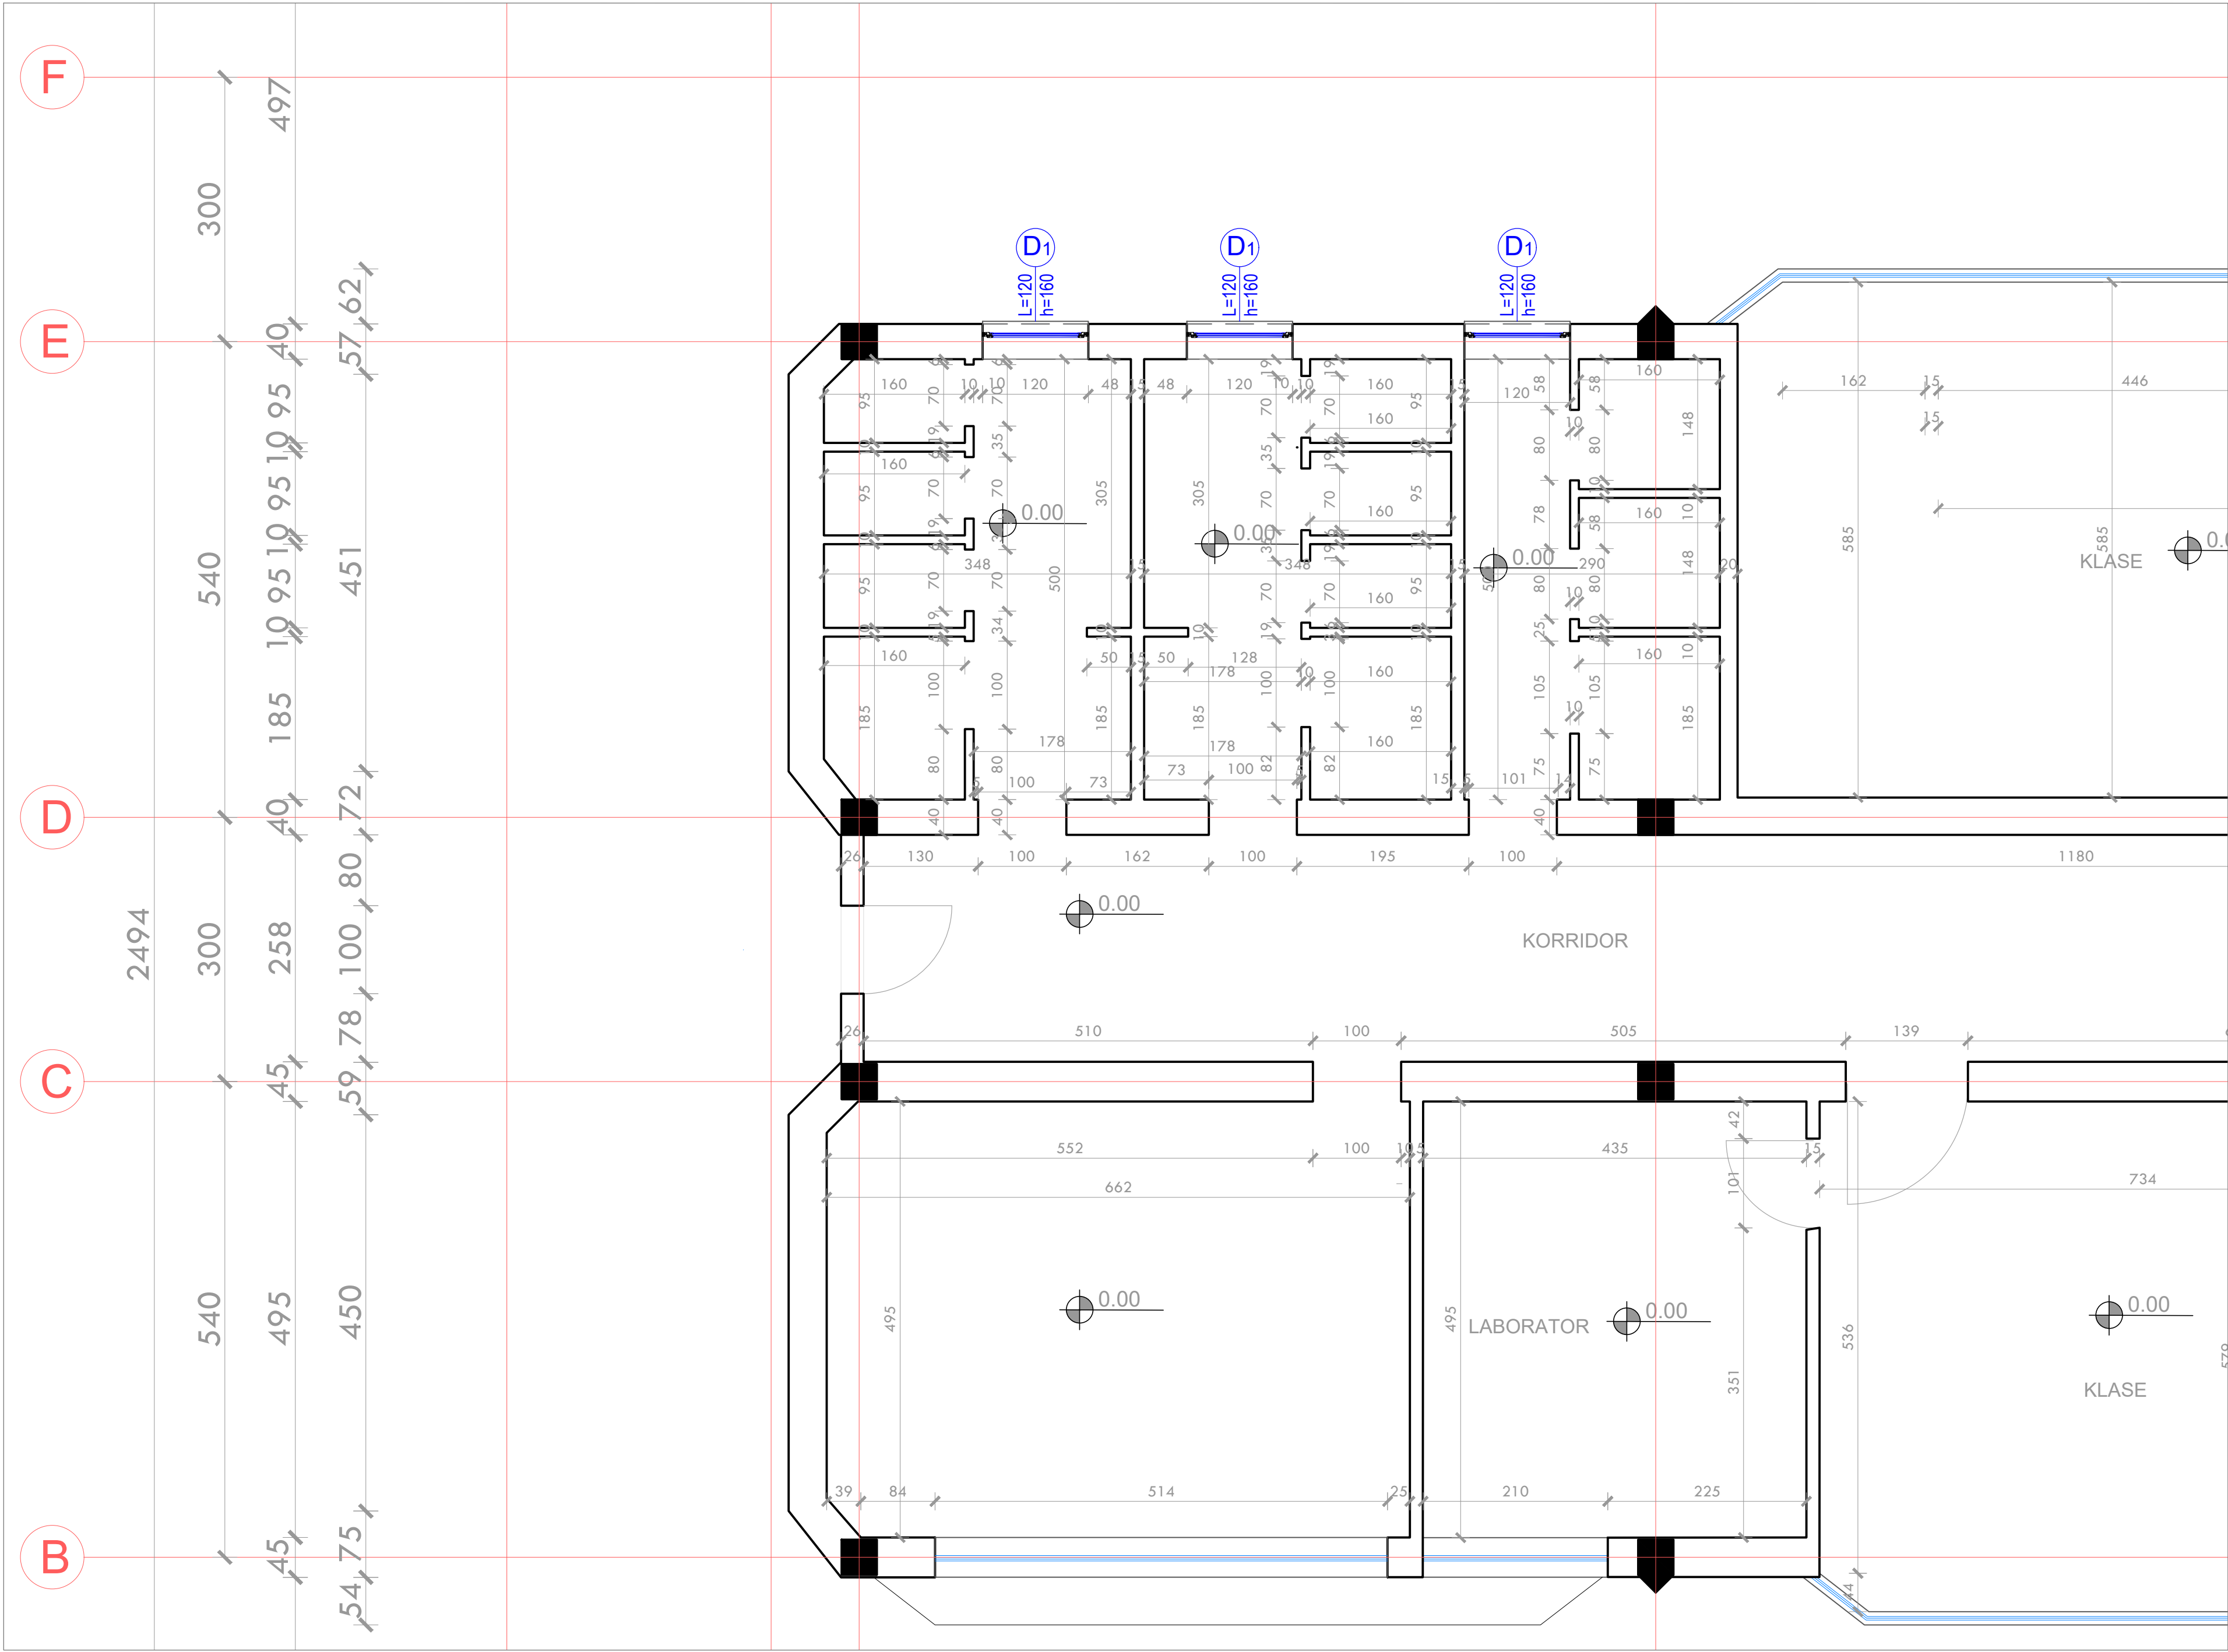

Legjenda + Shënime Shpjeguese:



REPUBLIKA E SHQIPËRISË
BASHKIA SHKODËR

Adresa:
Rruga "Vladimir Jani ", SHKODËR

Zhvillues:
BASHKIA SHKODËR,
DREJTORIA EKONOMIKE E ARSIMIT

Emertimi i projektit:
"RIKONSTRUKSIONI I TUALETEVE
SHKOLLA BRANKO KADIA"

Projektues:
LENI-ING.shpk
me Liçensë N. 2969/12

TEAM LEADER: Ing.Nikoll PALUCA

Grupi i projektimit:

Specialiteti	Emri Mbiemri
Ing.Strukturist:	Nikoll PALUCA
Arkitekt:	Albert LLESHI
Arkitekt:	Bartolomeo LIKA
Arkitekt:	Jozefina PALUCA
Ing.Elektrik:	Nikoll PALI
Ing.Mekanik:	Franc MARKU
Ing.Mekanik:	Tomi GJOKA
Ing.Hidro:	Edmond GJONI
Ing.Mjedisi:	Gabriela PALUCA

Faza:
PROJEKT-ZBATIMI

Projekti:
ARKITEKTONIK

Emertimi i fletes:
PLANIMETRI TEKNIKE KATI
PËRDHE


Data:
Gusht 2022

SH. 1:50

A - 13

PLANIMETRI TEKNIKE KATI +1

sh. 1:50

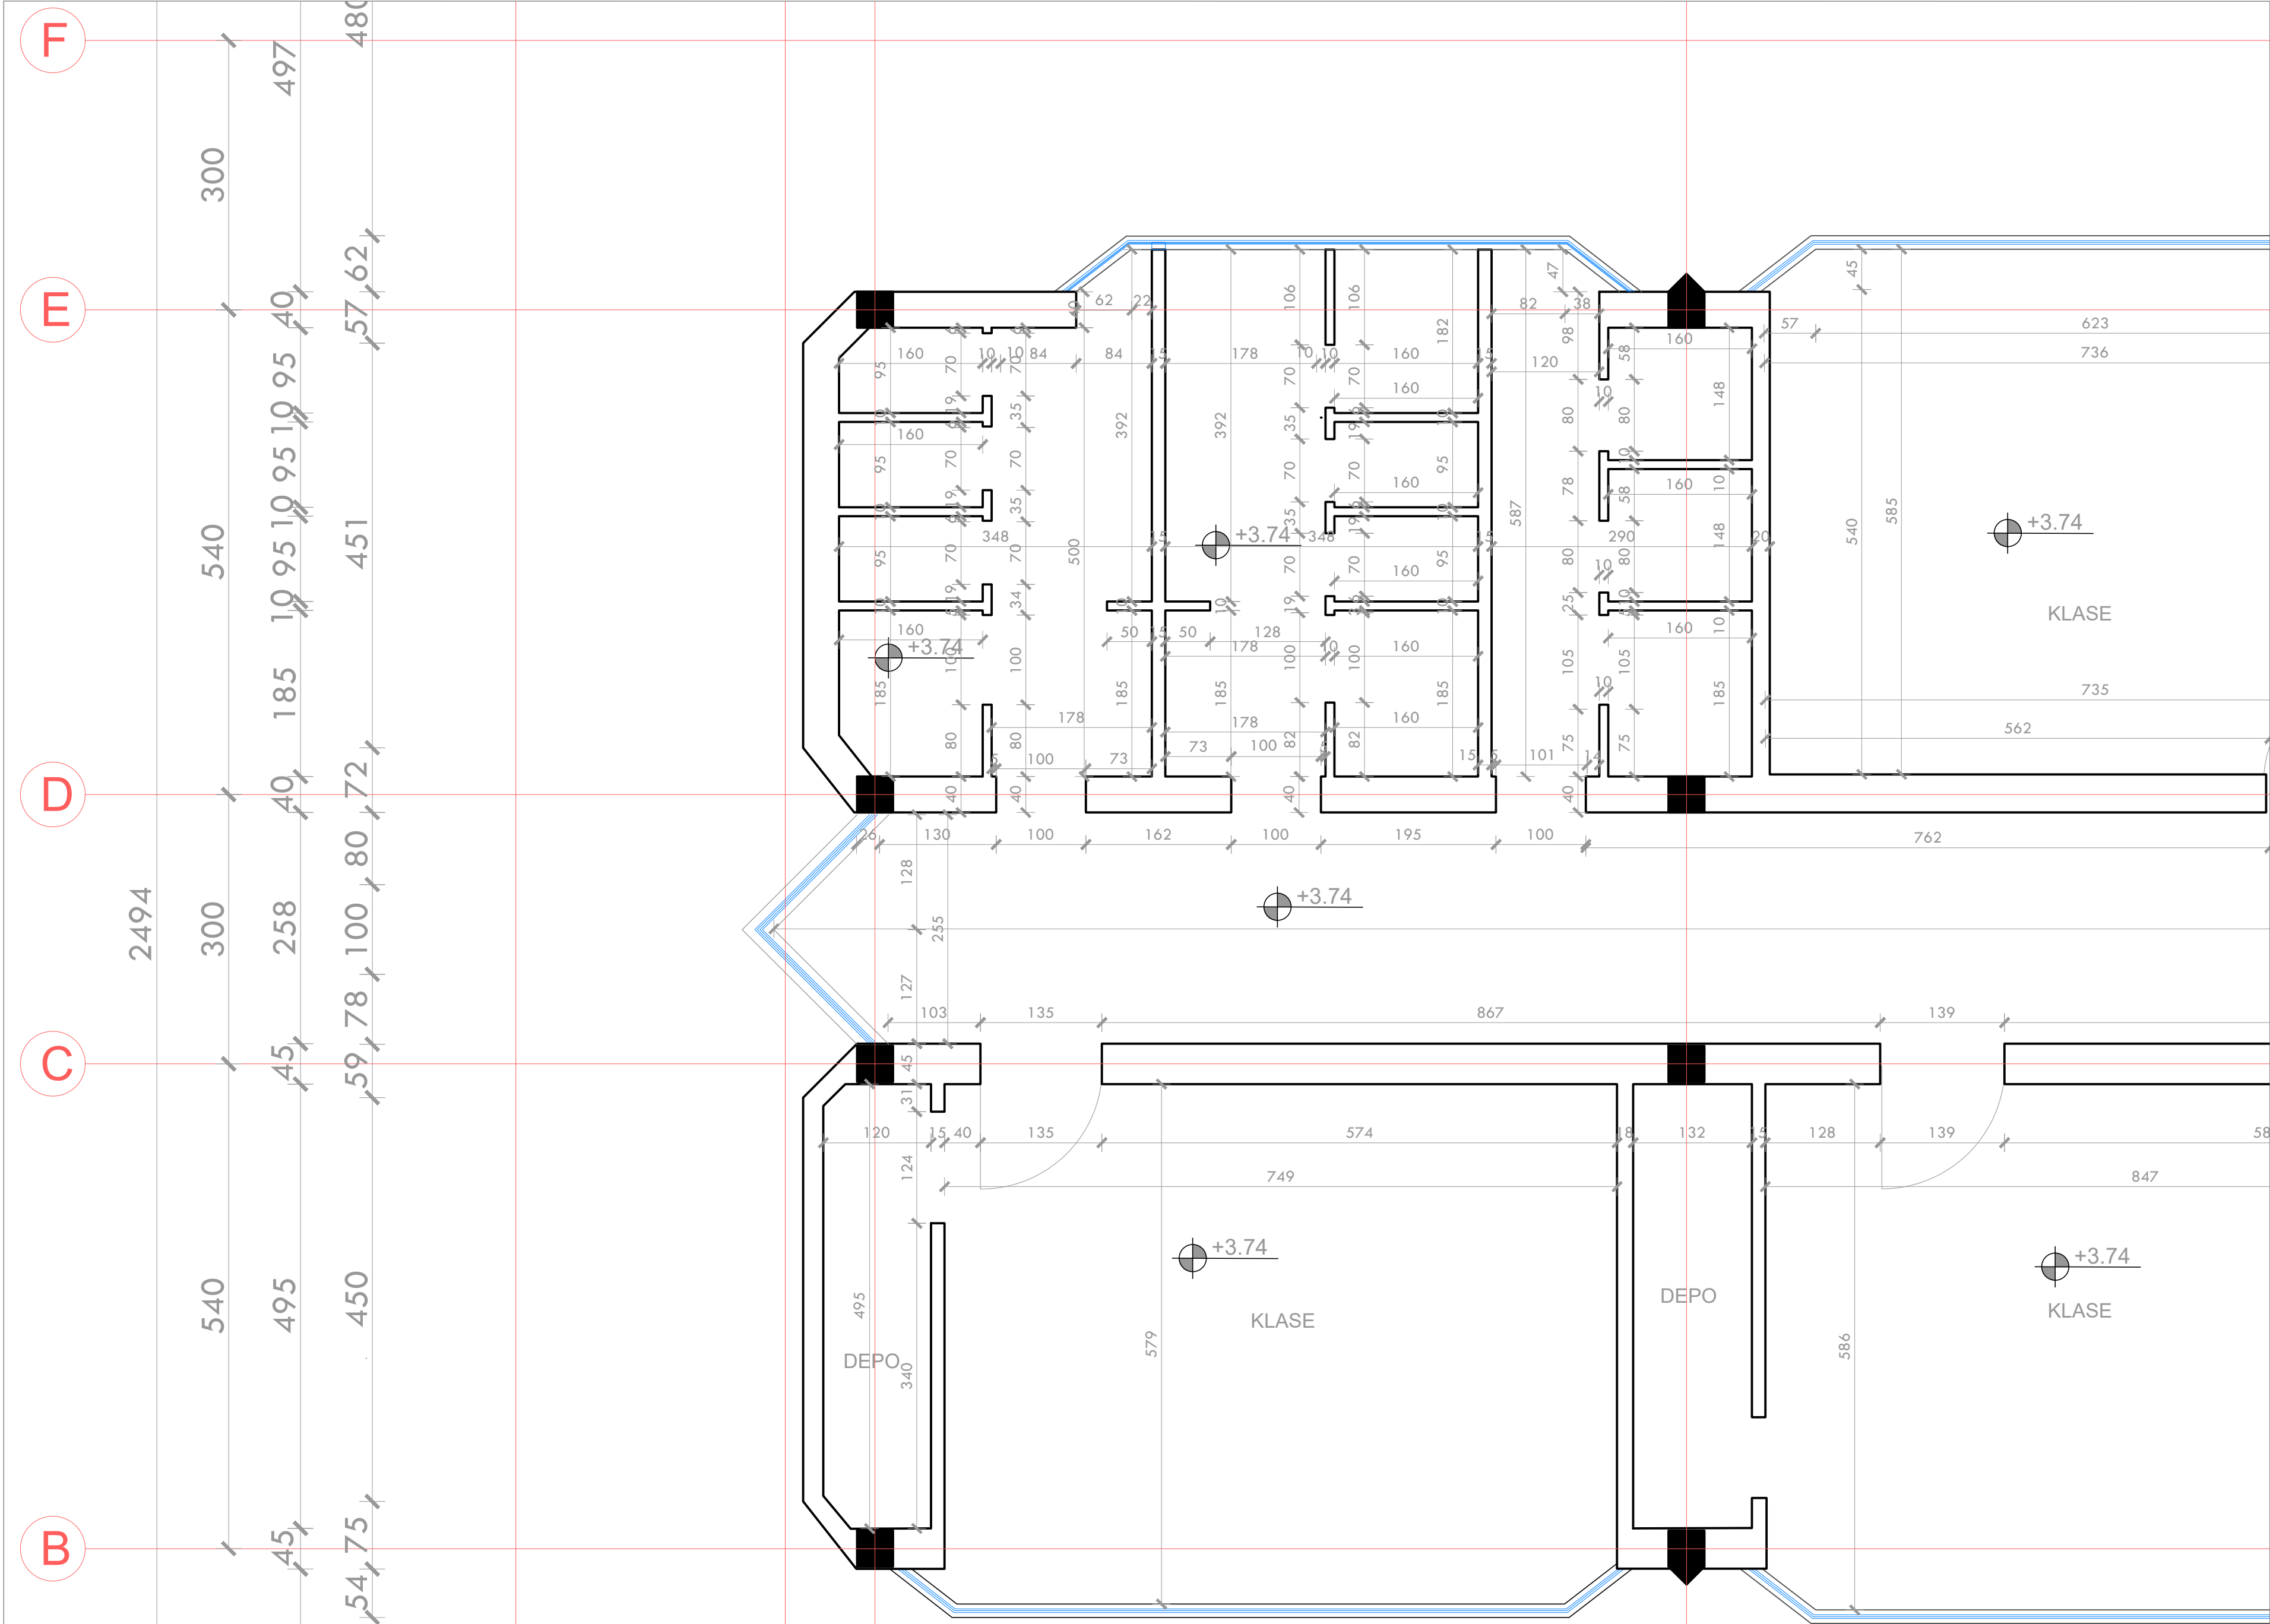

Legjenda + Shënime Shpjeguese:



REPUBLIKA E SHQIPËRISË
BASHKIA SHKODËR

Adresa:
Rruga "Vladimir Jani ", SHKODËR

Zhvillues:
BASHKIA SHKODËR,
DREJTORIA EKONOMIKE E ARSIMIT

Emertimi i projektit:
"RIKONSTRUKSIONI I TUALETEVE
SHKOLLA BRANKO KADIA"

Projektues:
LENI-ING.shpk
me Liçensë N. 2969/12

TEAM LEADER: Ing.Nikoll PALUCA

Grupi i projektimit:

Specialiteti	Emri Mbiemri
Ing.Strukturist:	Nikoll PALUCA
Arkitekt:	Albert LLESHI
Arkitekt:	Bartolomeo LIKA
Arkitekt:	Jozefina PALUCA
Ing.Elektrik:	Nikoll PALI
Ing.Mekanik:	Franc MARKU
Ing.Mekanik:	Tomi GJOKA
Ing.Hidro:	Edmond GJONI
Ing.Mjedisi:	Gabriela PALUCA

Faza:
PROJEKT-ZBATIMI

Projekti:
ARKITEKTONIK

Emertimi i fletes:
PLANIMETRI TEKNIKE KATI +1


Data:
Gusht 2022

SH. 1:50

A - 14

PLANIMETRI TEKNIKE KATI +2

sh. 1: 50

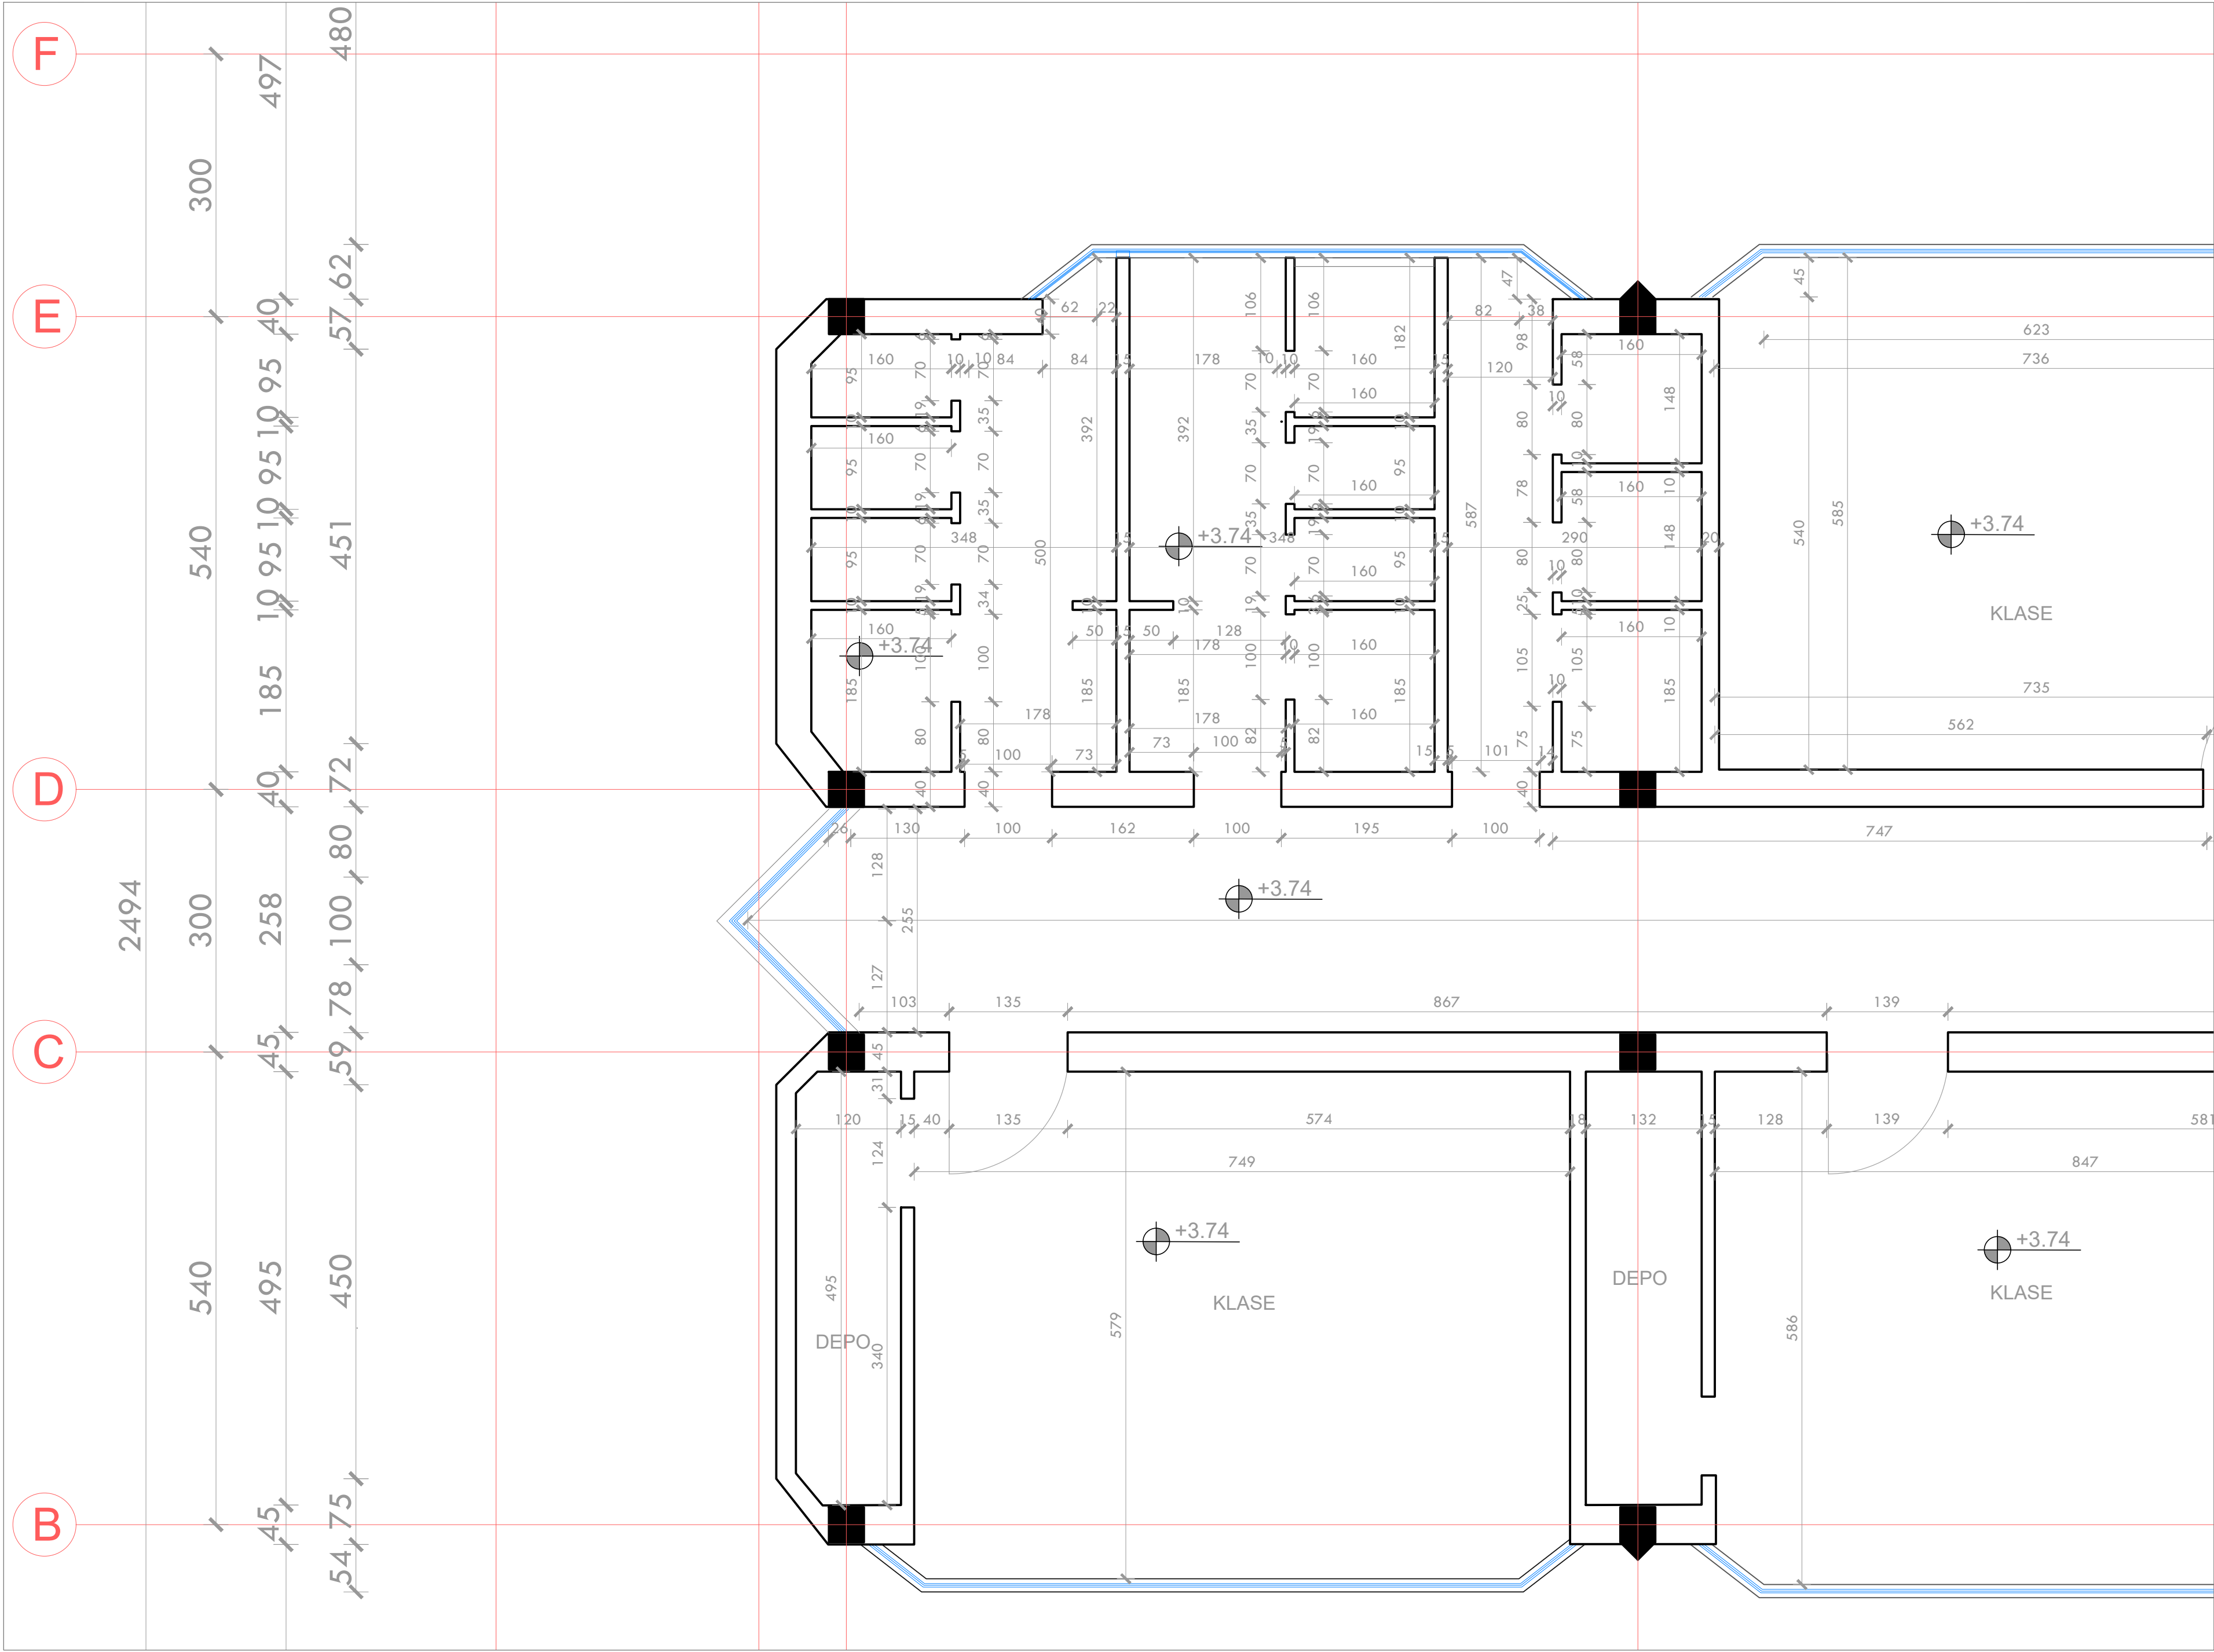

Legjenda + Shënime Shpjeguese:



REPUBLIKA E SHQIPËRISË
BASHKIA SHKODËR

Adresa:
Rruga "Vladimir Jani ", SHKODËR

Zhvillues:
BASHKIA SHKODËR,
DREJTORIA EKONOMIKE E ARSIMIT

Emertimi i projektit:
"RIKONSTRUKSIONI I TUALETEVE
SHKOLLA BRANKO KADIA"

Projektues:
LENI-ING.shpk
me Liçensë N. 2969/12

TEAM LEADER: Ing.Nikoll PALUCA

Grupi i projektimit:

Specialiteti	Emri Mbiemri
Ing.Strukturist:	Nikoll PALUCA
Arkitekt:	Albert LLESHI
Arkitekt:	Bartolomeo LIKA
Arkitekt:	Jozefina PALUCA
Ing.Elektrik:	Nikoll PALI
Ing.Mekanik:	Franc MARKU
Ing.Mekanik:	Tomi GJOKA
Ing.Hidro:	Edmond GJONI
Ing.Mjedisi:	Gabriela PALUCA

Faza:
PROJEKT-ZBATIMI

Projekti:
ARKITEKTONIK

Emertimi i fletes:
PLANIMETRI TEKNIKE KATI +2


Data:
Gusht 2022

SH. 1:50

A - 15

PLANIMETRI TEKNIKE KATI PËRDHE

PRISHJE MURATURASH sh. 1:150

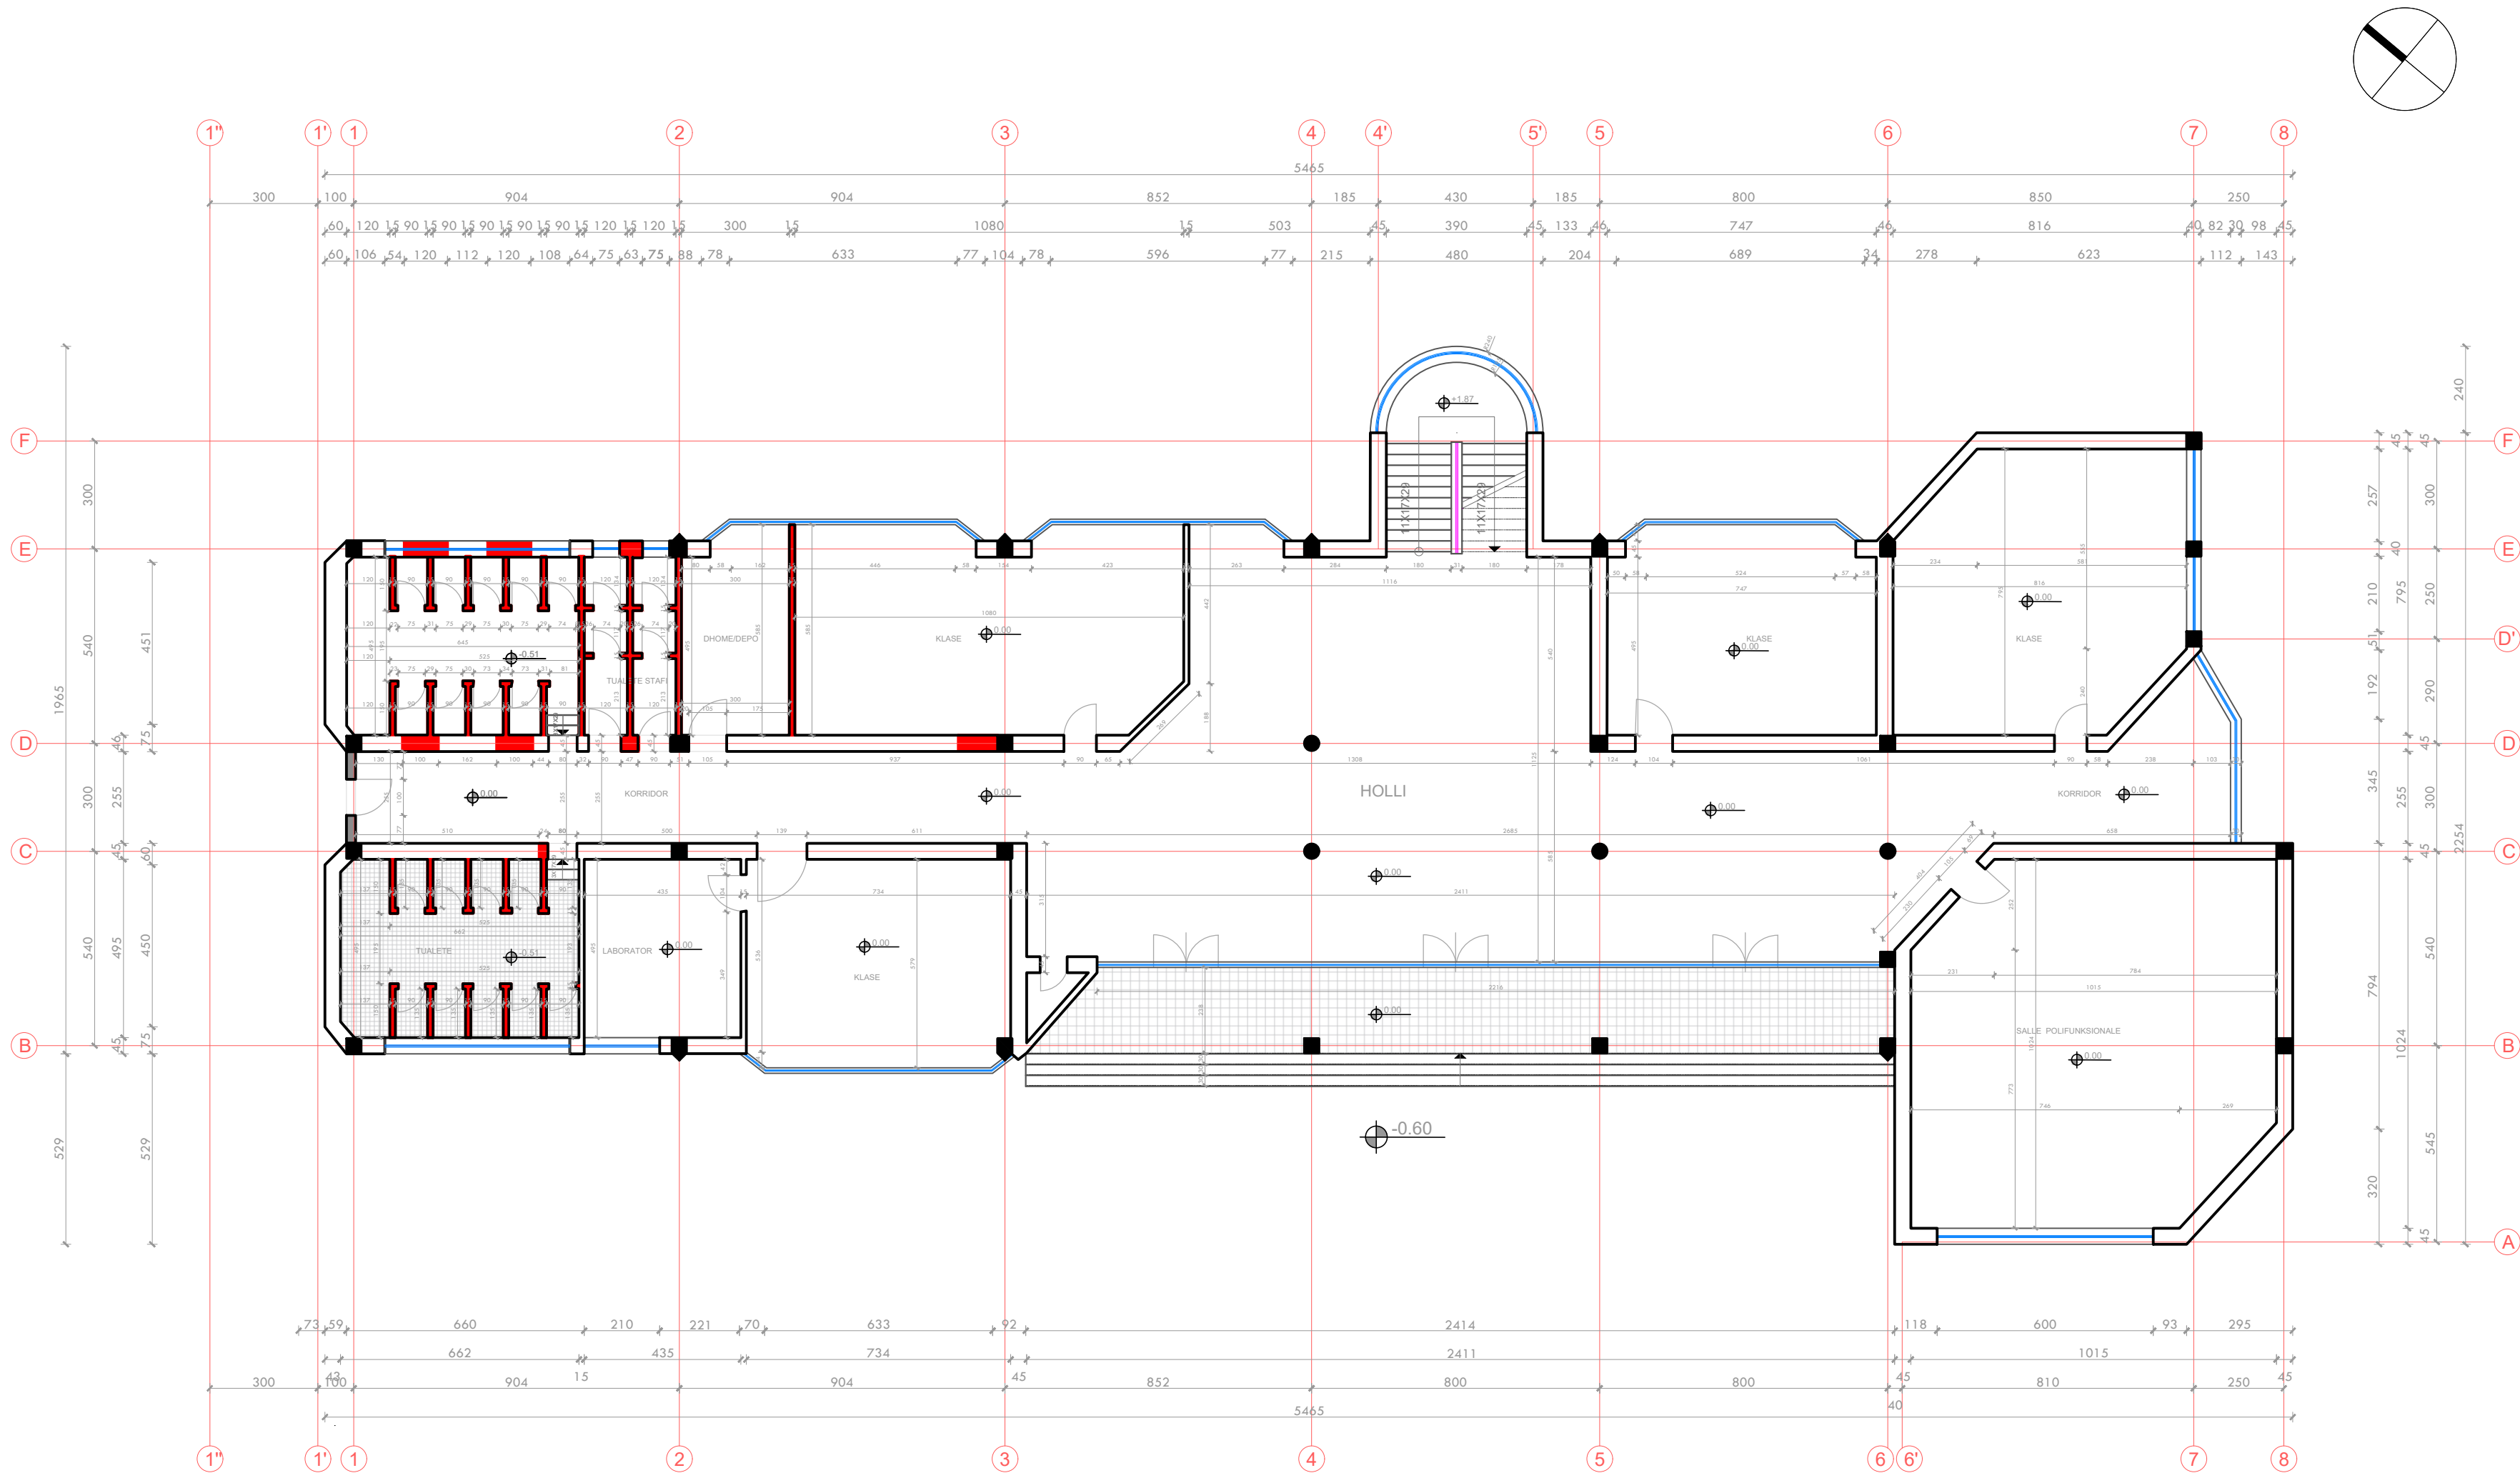

Legjenda + Shënime Shpjeguese:

- MURATURË E PRISHUR
- MURATURË E RE
- MURATURE WC

REPUBLIKA E SHQIPËRISË
BASHKIA SHKODËR

Adresa:
Rruga "Vladimir Jani ", SHKODËR

Zhvillues:
BASHKIA SHKODËR,
DREJTORIA EKONOMIKE E ARSIMIT

Emertimi i projektit:
"RIKONSTRUKSIONI I TUALETEVE
SHKOLLA BRANKO KADIA"

Projektues:
LENI-ING.shpk
me Liçensë N. 2969/12

TEAM LEADER: Ing.Nikoll PALUCA

Grupi i projektimit:

Specialiteti	Emri Mbiemri
Ing.Strukturist:	Nikoll PALUCA
Arkitekt:	Albert LLESHI
Arkitekt:	Bartolomeo LIKA
Arkitekt:	Jozefina PALUCA
Ing.Elektrik:	Nikoll PALI
Ing.Mekanik:	Franc MARKU
Ing.Mekanik:	Tomi GJOKA
Ing.Hidro:	Edmond GJONI
Ing.Mjedisi:	Gabriela PALUCA

Faza:
PROJEKT-ZBATIMI


Projekti:
ARKITEKTONIK

Emertimi i fletes:
PLANIMETRI TEKNIKE KATI PËRDHE
PRISHJE MURATURASH

Data:
Gusht 2022

PLANIMETRI TEKNIKE KATI +1

PRISHJE MURATURASH sh. 1:150

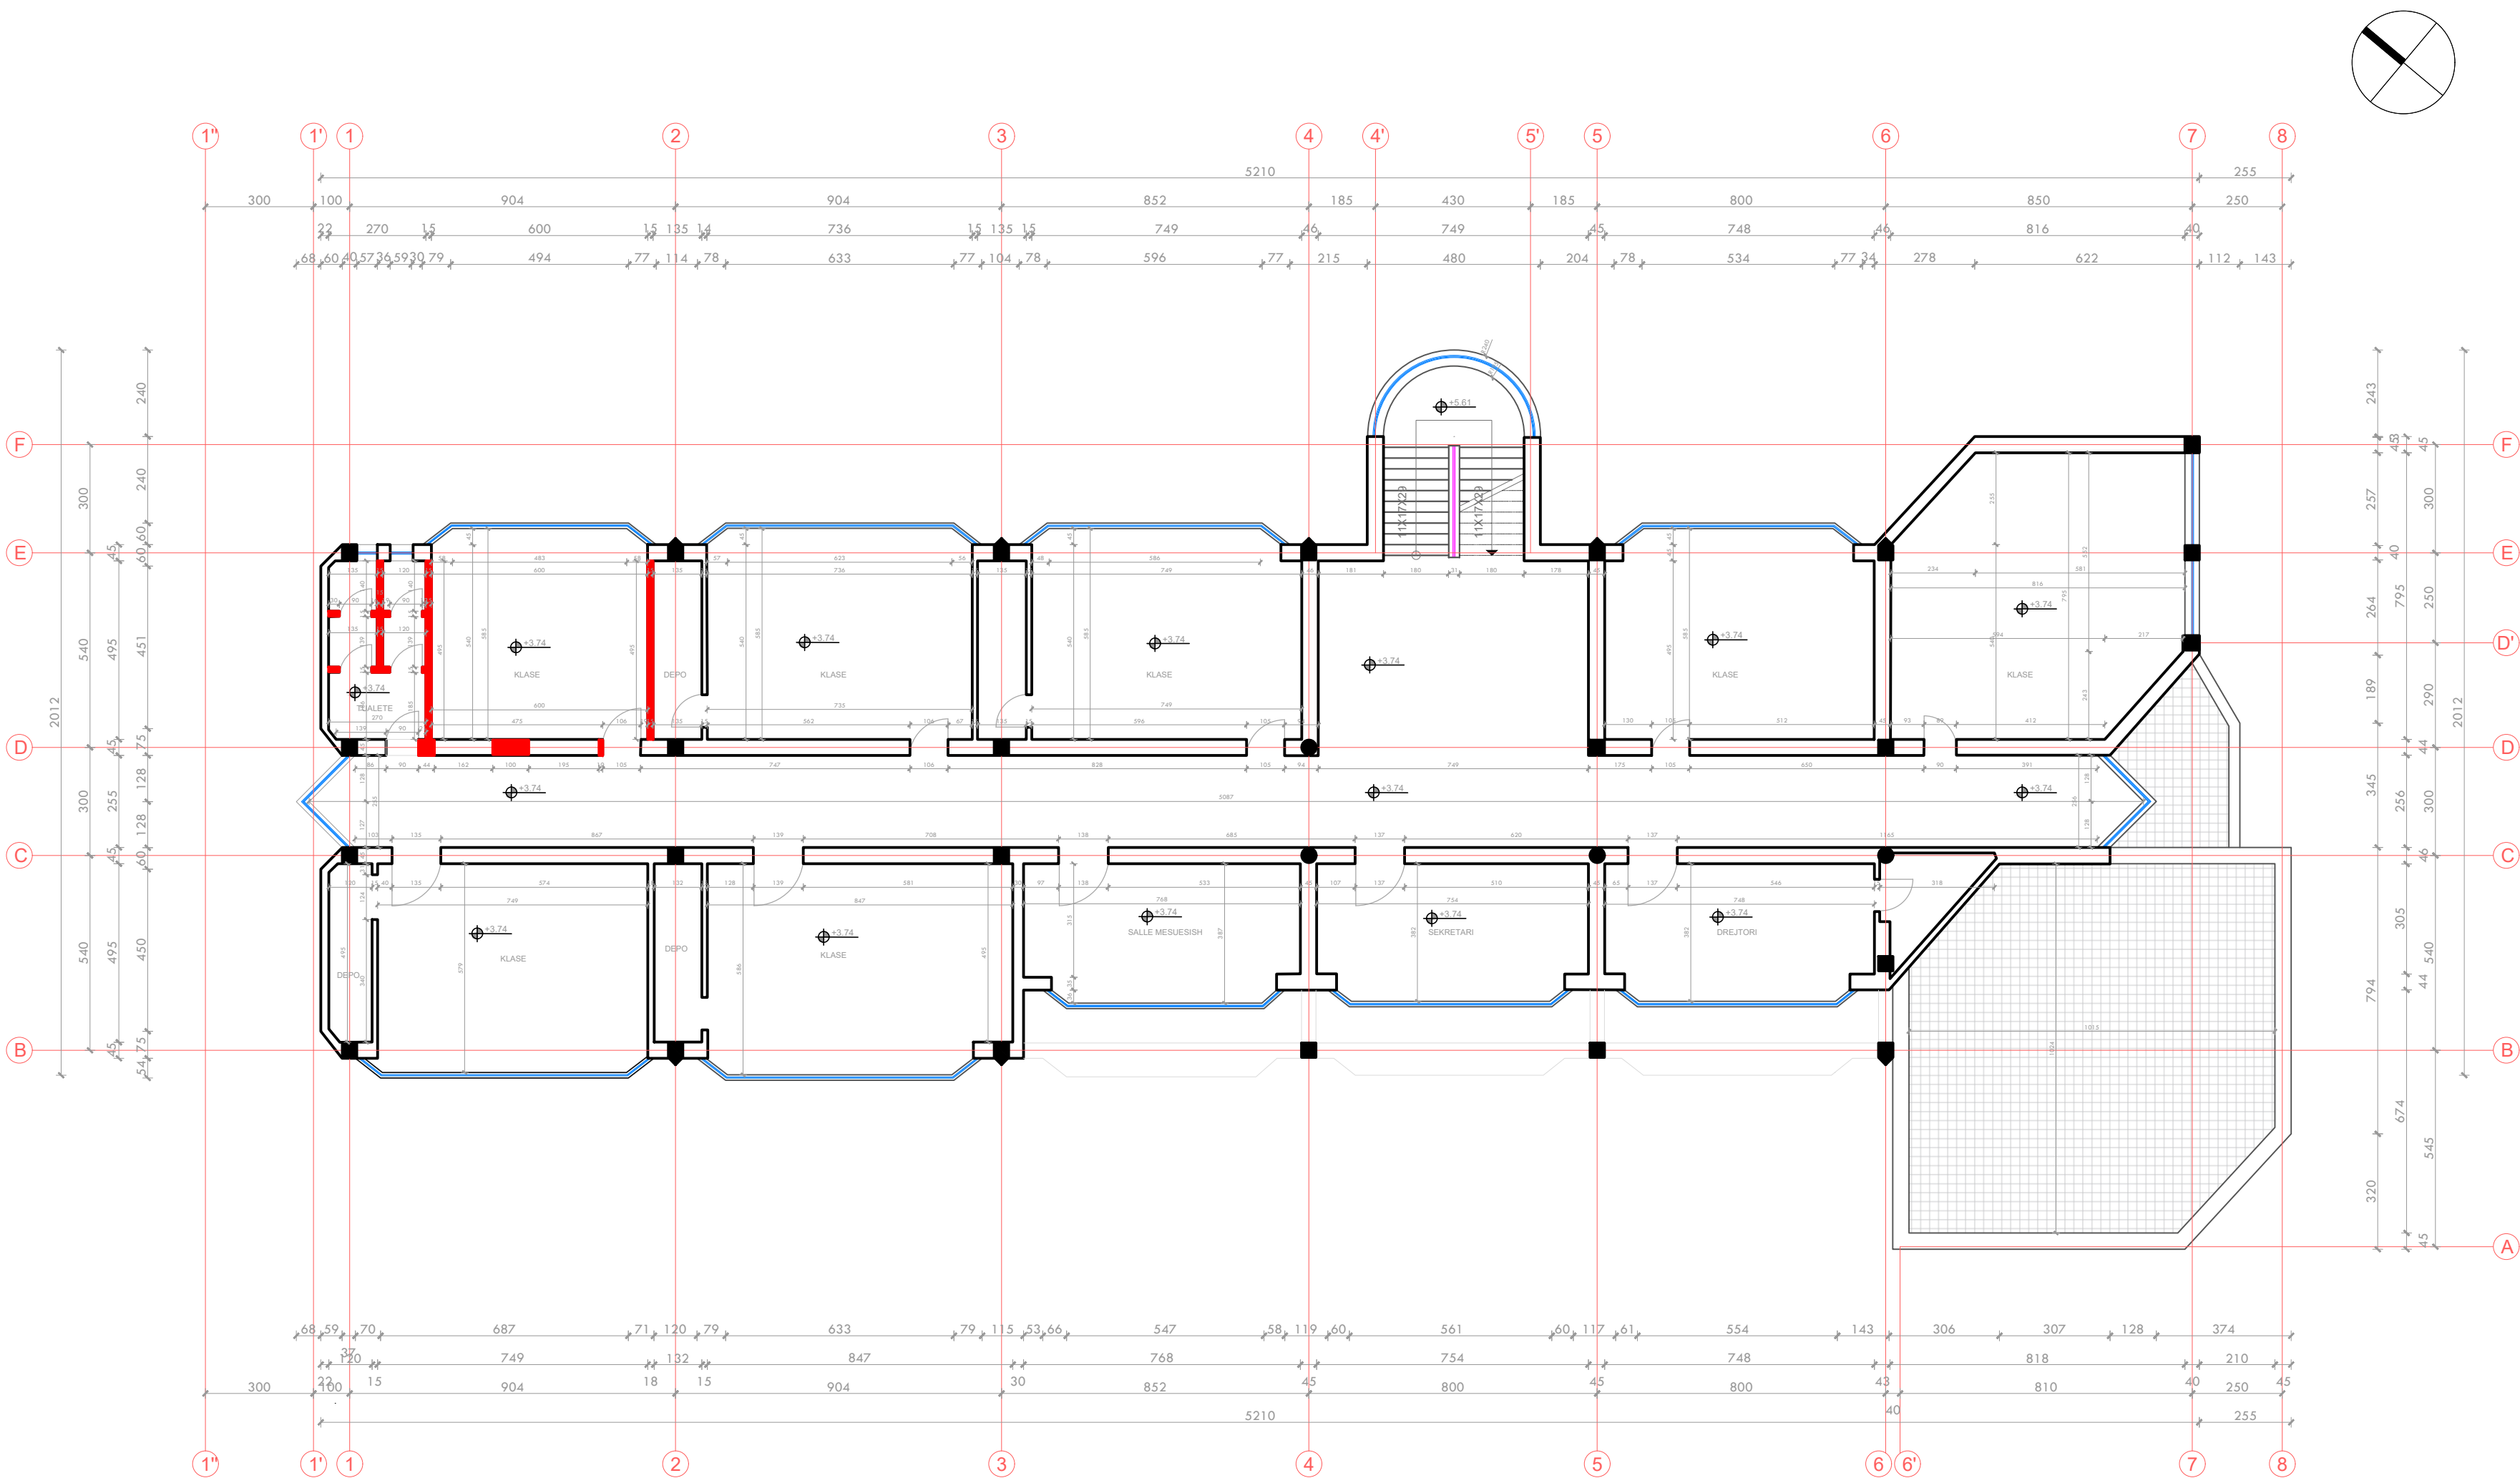

Legjenda + Shënime Shpjeguese:

- MURATURË E PRISHUR
- MURATURË E RE
- MURATURE WC

REPUBLIKA E SHQIPËRISË

BASHKIA SHKODËR

Adresa:

Rruga "Vladimir Jani ", SHKODËR

Zhvillues:

BASHKIA SHKODËR,

DREJTORIA EKONOMIKE E ARSIMIT

Emertimi i projektit:

"RIKONSTRUKSIONI I TUALETEVE

SHKOLLA BRANKO KADIA"

Projektues:

LENI-ING.shpk

me Liçensë N. 2969/12

TEAM LEADER: Ing.Nikoll PALUCA

Grupi i projektimit:

Specialiteti	Emri Mbiemri
Ing.Strukturist:	Nikoll PALUCA
Arkitekt:	Albert LLESHI
Arkitekt:	Bartolomeo LIKA
Arkitekt:	Jozefina PALUCA
Ing.Elektrik:	Nikoll PALI
Ing.Mekanik:	Franc MARKU
Ing.Mekanik:	Tom GJOKA
Ing.Hidro:	Edmond GJONI
Ing.Mjedisi:	Gabriela PALUCA

Faza:

PROJEKT-ZBATIMI

Projekti:

ARKITEKTONIK

Emertimi i fletes:

PLANIMETRI TEKNIKE KATI +1


PRISHJE MURATURASH

Data:

Gusht 2022

PLANIMETRI TEKNIKE KATI +2

PRISHJE MURATURASH sh. 1:150

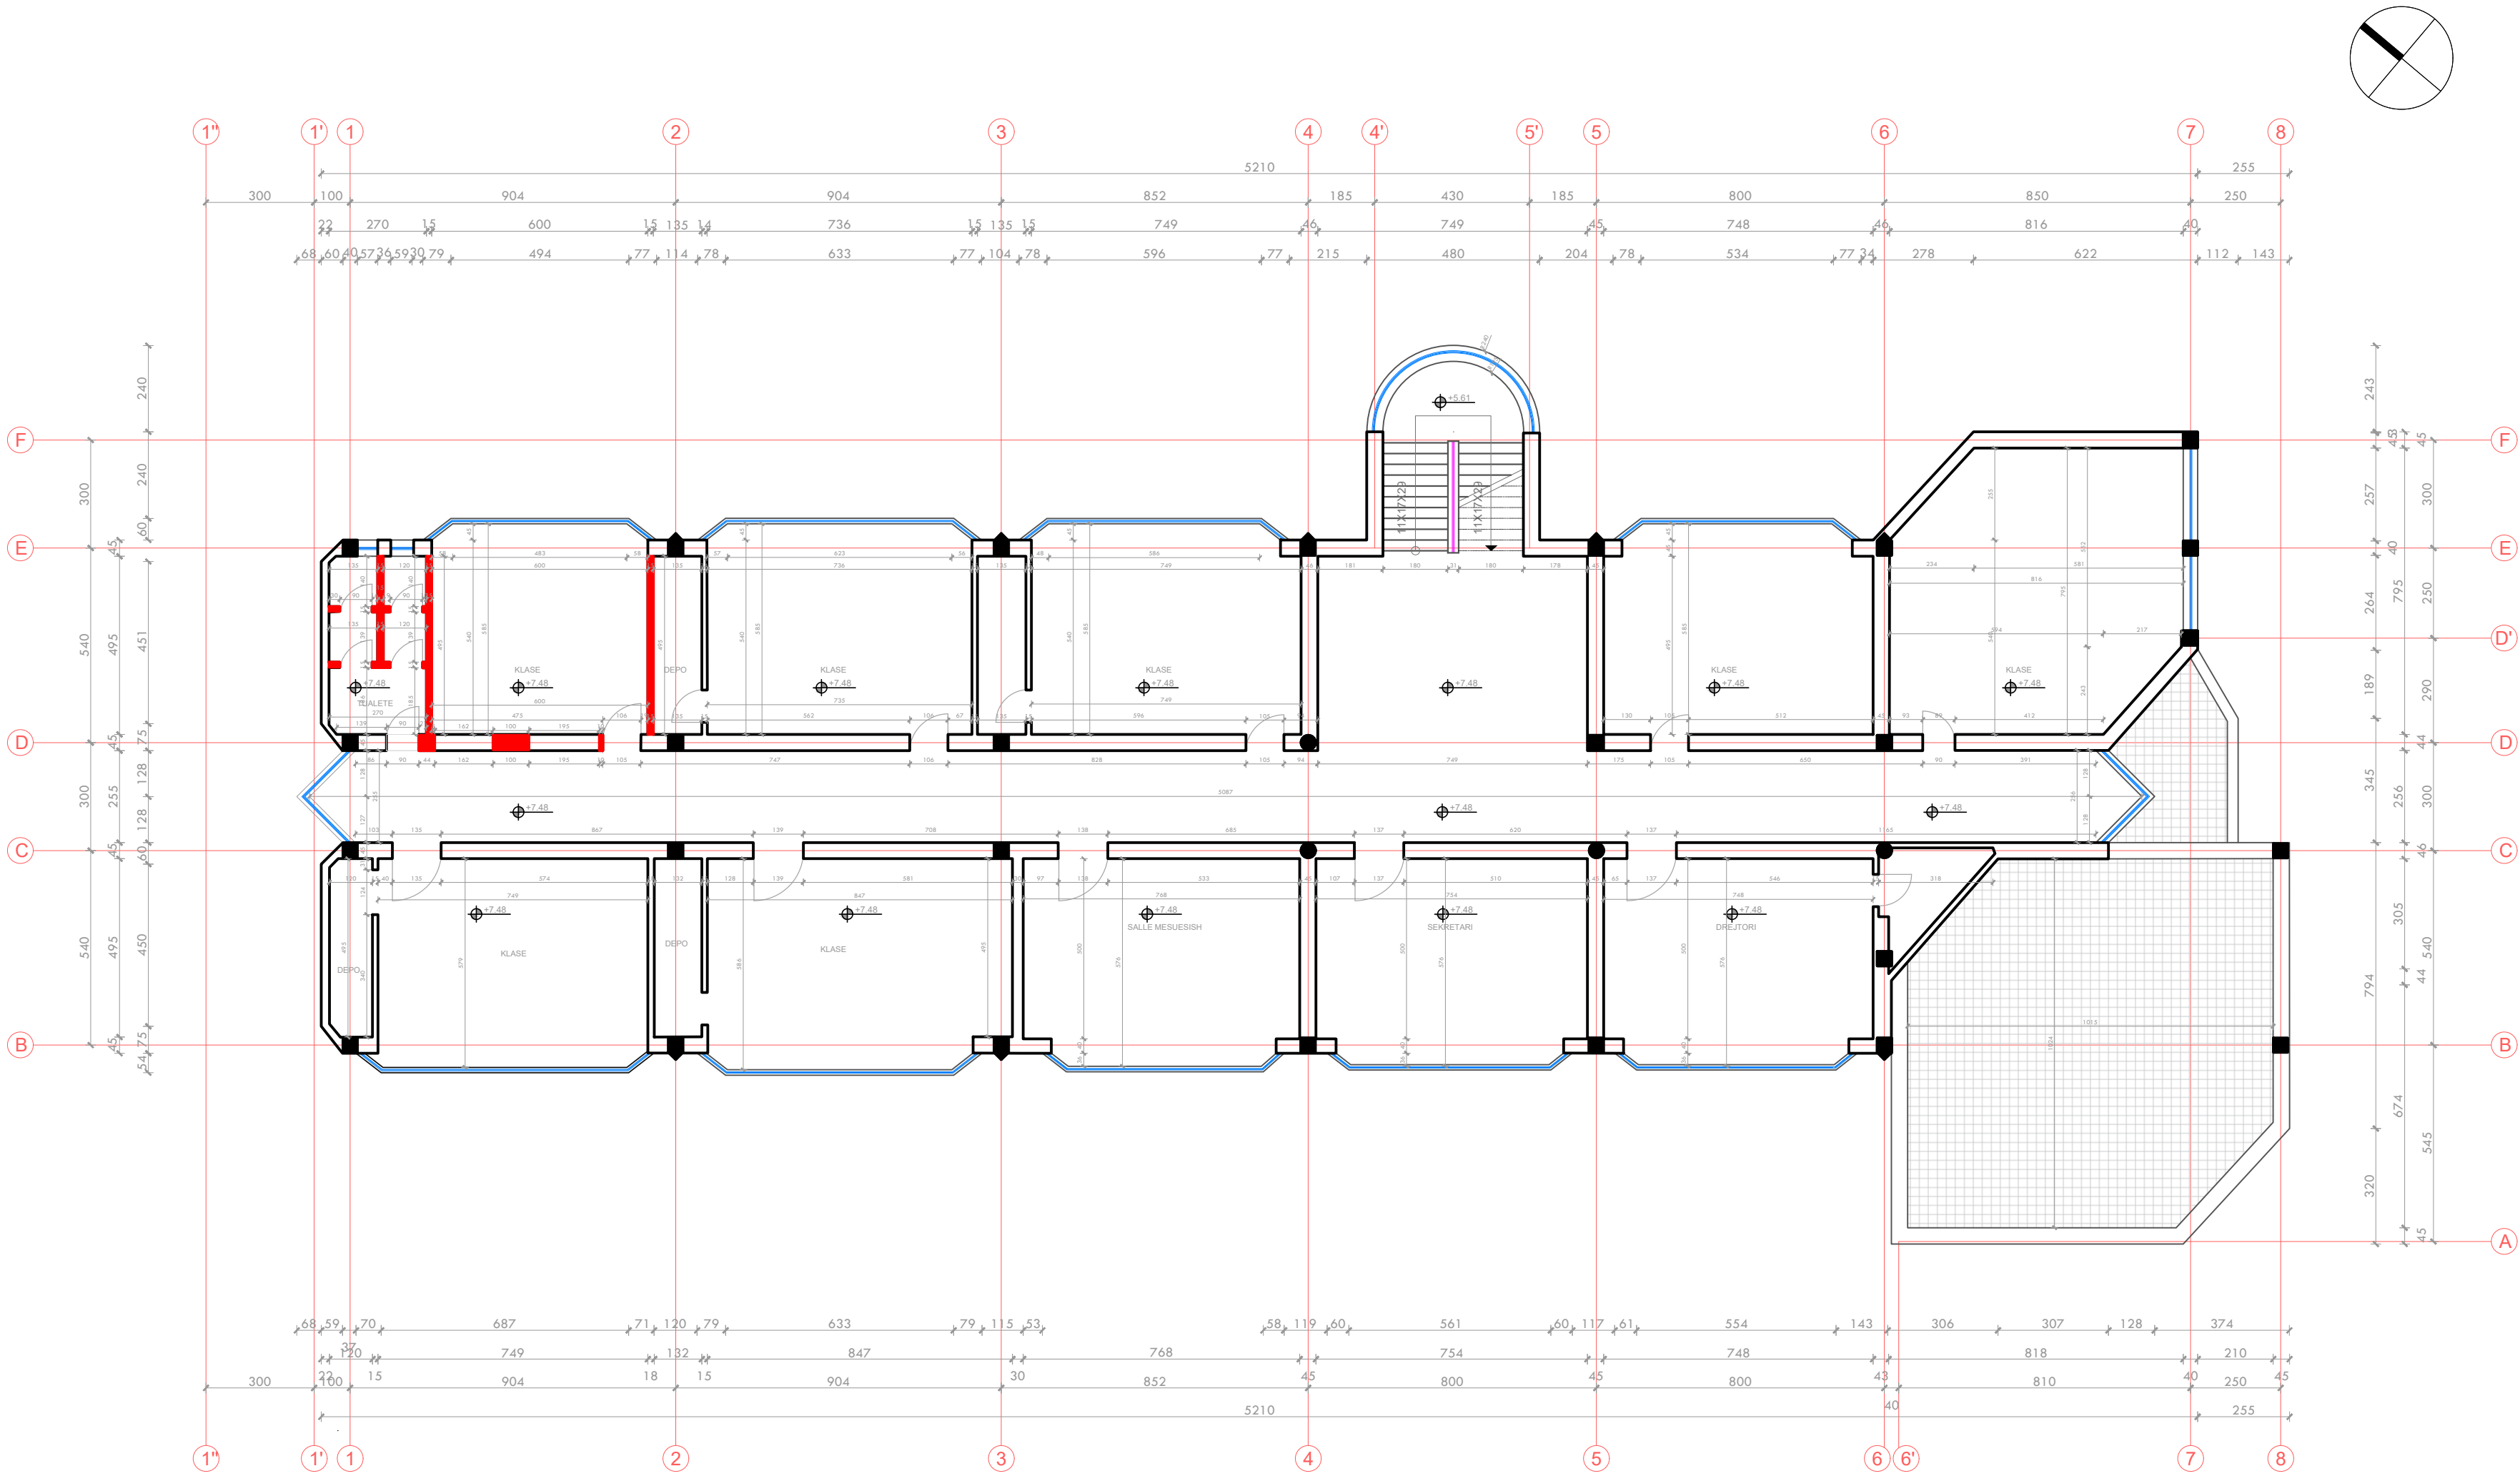

Legjenda + Shënime Shpjeguese:

- MURATURË E PRISHUR
- MURATURË E RE
- MURATURE WC

REPUBLIKA E SHQIPËRISË

BASHKIA SHKODËR

Adresa:

Rruga "Vladimir Jani ", SHKODËR

Zhvillues:

BASHKIA SHKODËR,

DREJTORIA EKONOMIKE E ARSIMIT

Emertimi i projektit:

"RIKONSTRUKSIONI I TUALETEVE

SHKOLLA BRANKO KADIA"

Projektues:

LENI-ING.shpk

me Liçensë N. 2969/12

TEAM LEADER: Ing.Nikoll PALUCA

Grupi i projektimit:

Specialiteti	Emri Mbiemri
Ing.Strukturist:	Nikoll PALUCA
Arkitekt:	Albert LLESHI
Arkitekt:	Bartolomeo LIKA
Arkitekt:	Jozefina PALUCA
Ing.Elektrik:	Nikoll PALI
Ing.Mekanik:	Franc MARKU
Ing.Mekanik:	Tomi GJOKA
Ing.Hidro:	Edmond GJONI
Ing.Mjedisi:	Gabriela PALUCA

Faza:

PROJEKT-ZBATIMI

Projekti:

ARKITEKTONIK

Emertimi i fletes:


PLANIMETRI TEKNIKE KATI +2

PRISHJE MURATURASH

Data:

Gusht 2022

PRISHJE MURATURASH sh. 1:50

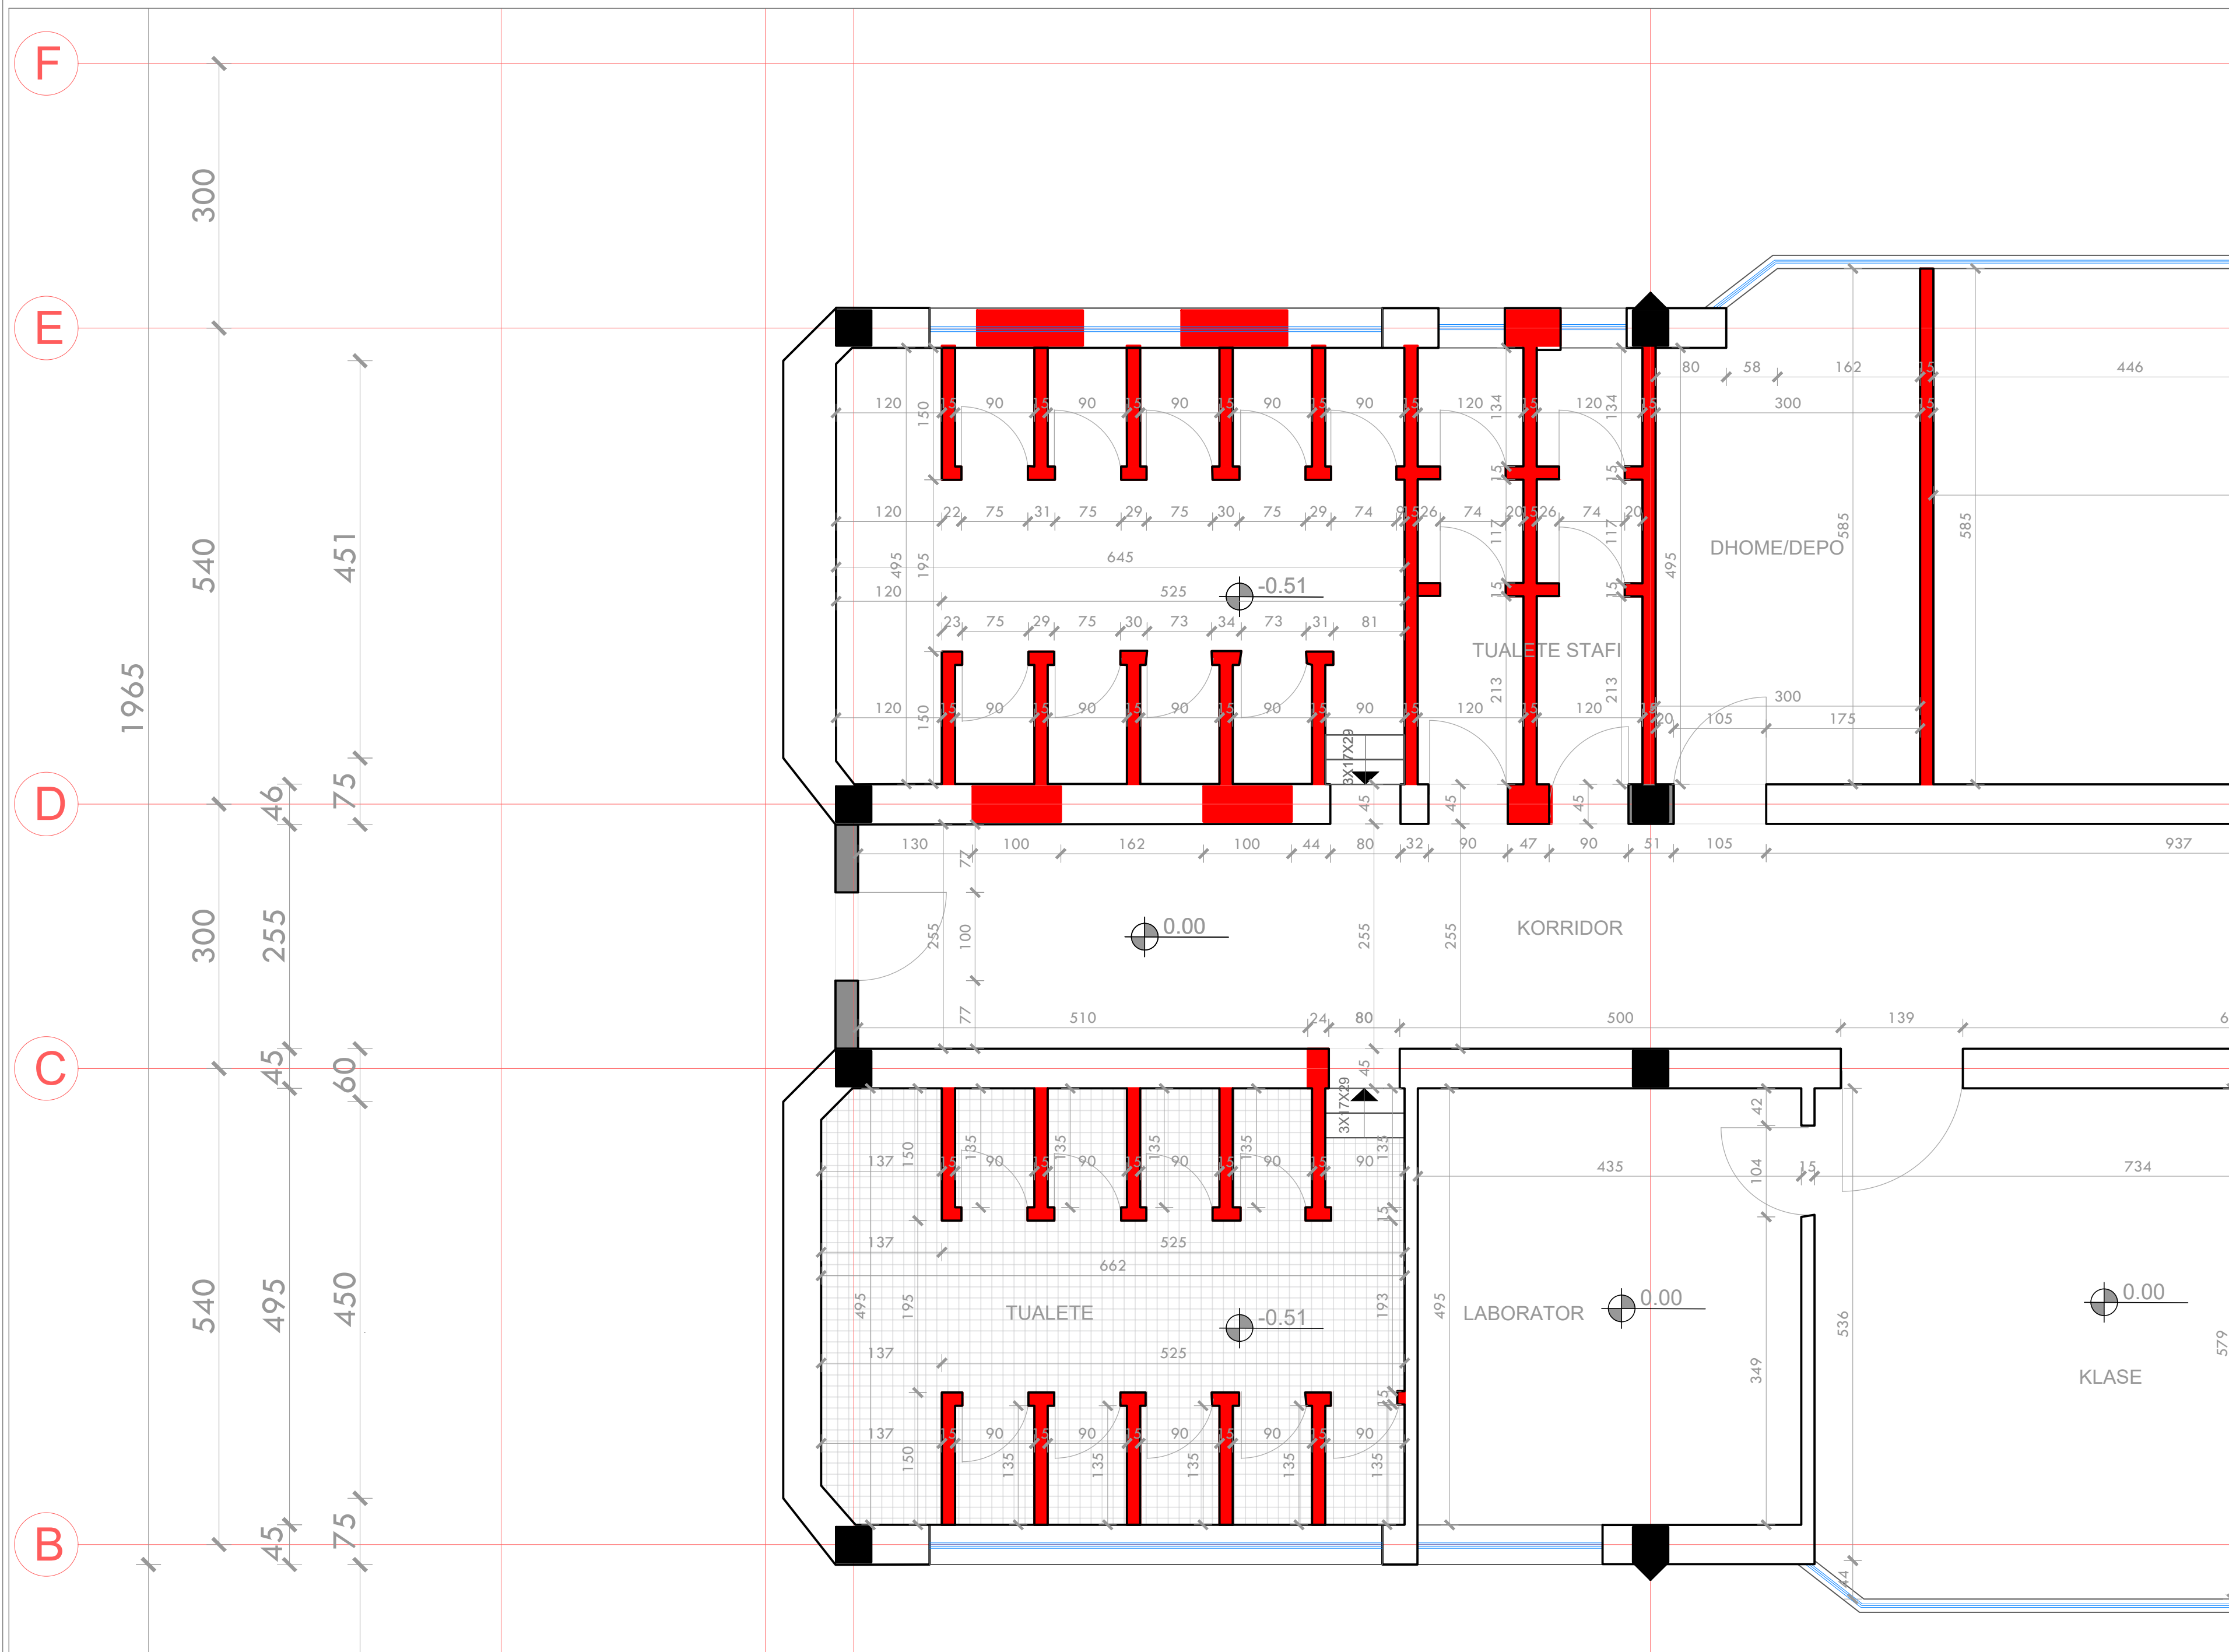

Legjenda + Shënime Shpjeguese:

 MURATURE E PRISHUR

 MURATURE E RE

 MURATURE WC

REPUBLIKA E SHQIPËRISË
BASHKIA SHKODËR

Adresa:
Rruga "Vladimir Jani ", SHKODËR

Zhvillues:
BASHKIA SHKODËR,
DREJTORIA EKONOMIKE E ARSIMIT

Emertimi i projektit:

"RIKONSTRUKSIONI I TUALETEVE
SHKOLLA BRANKO KADIA"

Projektues:
LENI-ING.shpk
me Liçensë N. 2969/12

TEAM LEADER: Ing.Nikoll PALUCA

Grupi i projektimit:

Specialiteti	Emri Mbiemri
Ing.Strukturist:	Nikoll PALUCA
Arkitekt:	Albert LLESHI
Arkitekt:	Bartolomeo LIKA
Arkitekt:	Jozefina PALUCA
Ing.Elektrik:	Nikoll PALI
Ing.Mekanik:	Franc MARKU
Ing.Mekanik:	Tomi GJOKA
Ing.Hidro:	Edmond GJONI
Ing.Mjedisi:	Gabriela PALUCA

Faza:
PROJEKT-ZBATIMI

Projekti:
ARKITEKTONIK


Emertimi i fletes:
PLANIMETRI TEKNIKE KATI PËRDHE
PRISHJE MURATURASH

Data:
Gusht 2022

SH. 1:50

A - 19

PRISHJE MURATURASH sh. 1:50

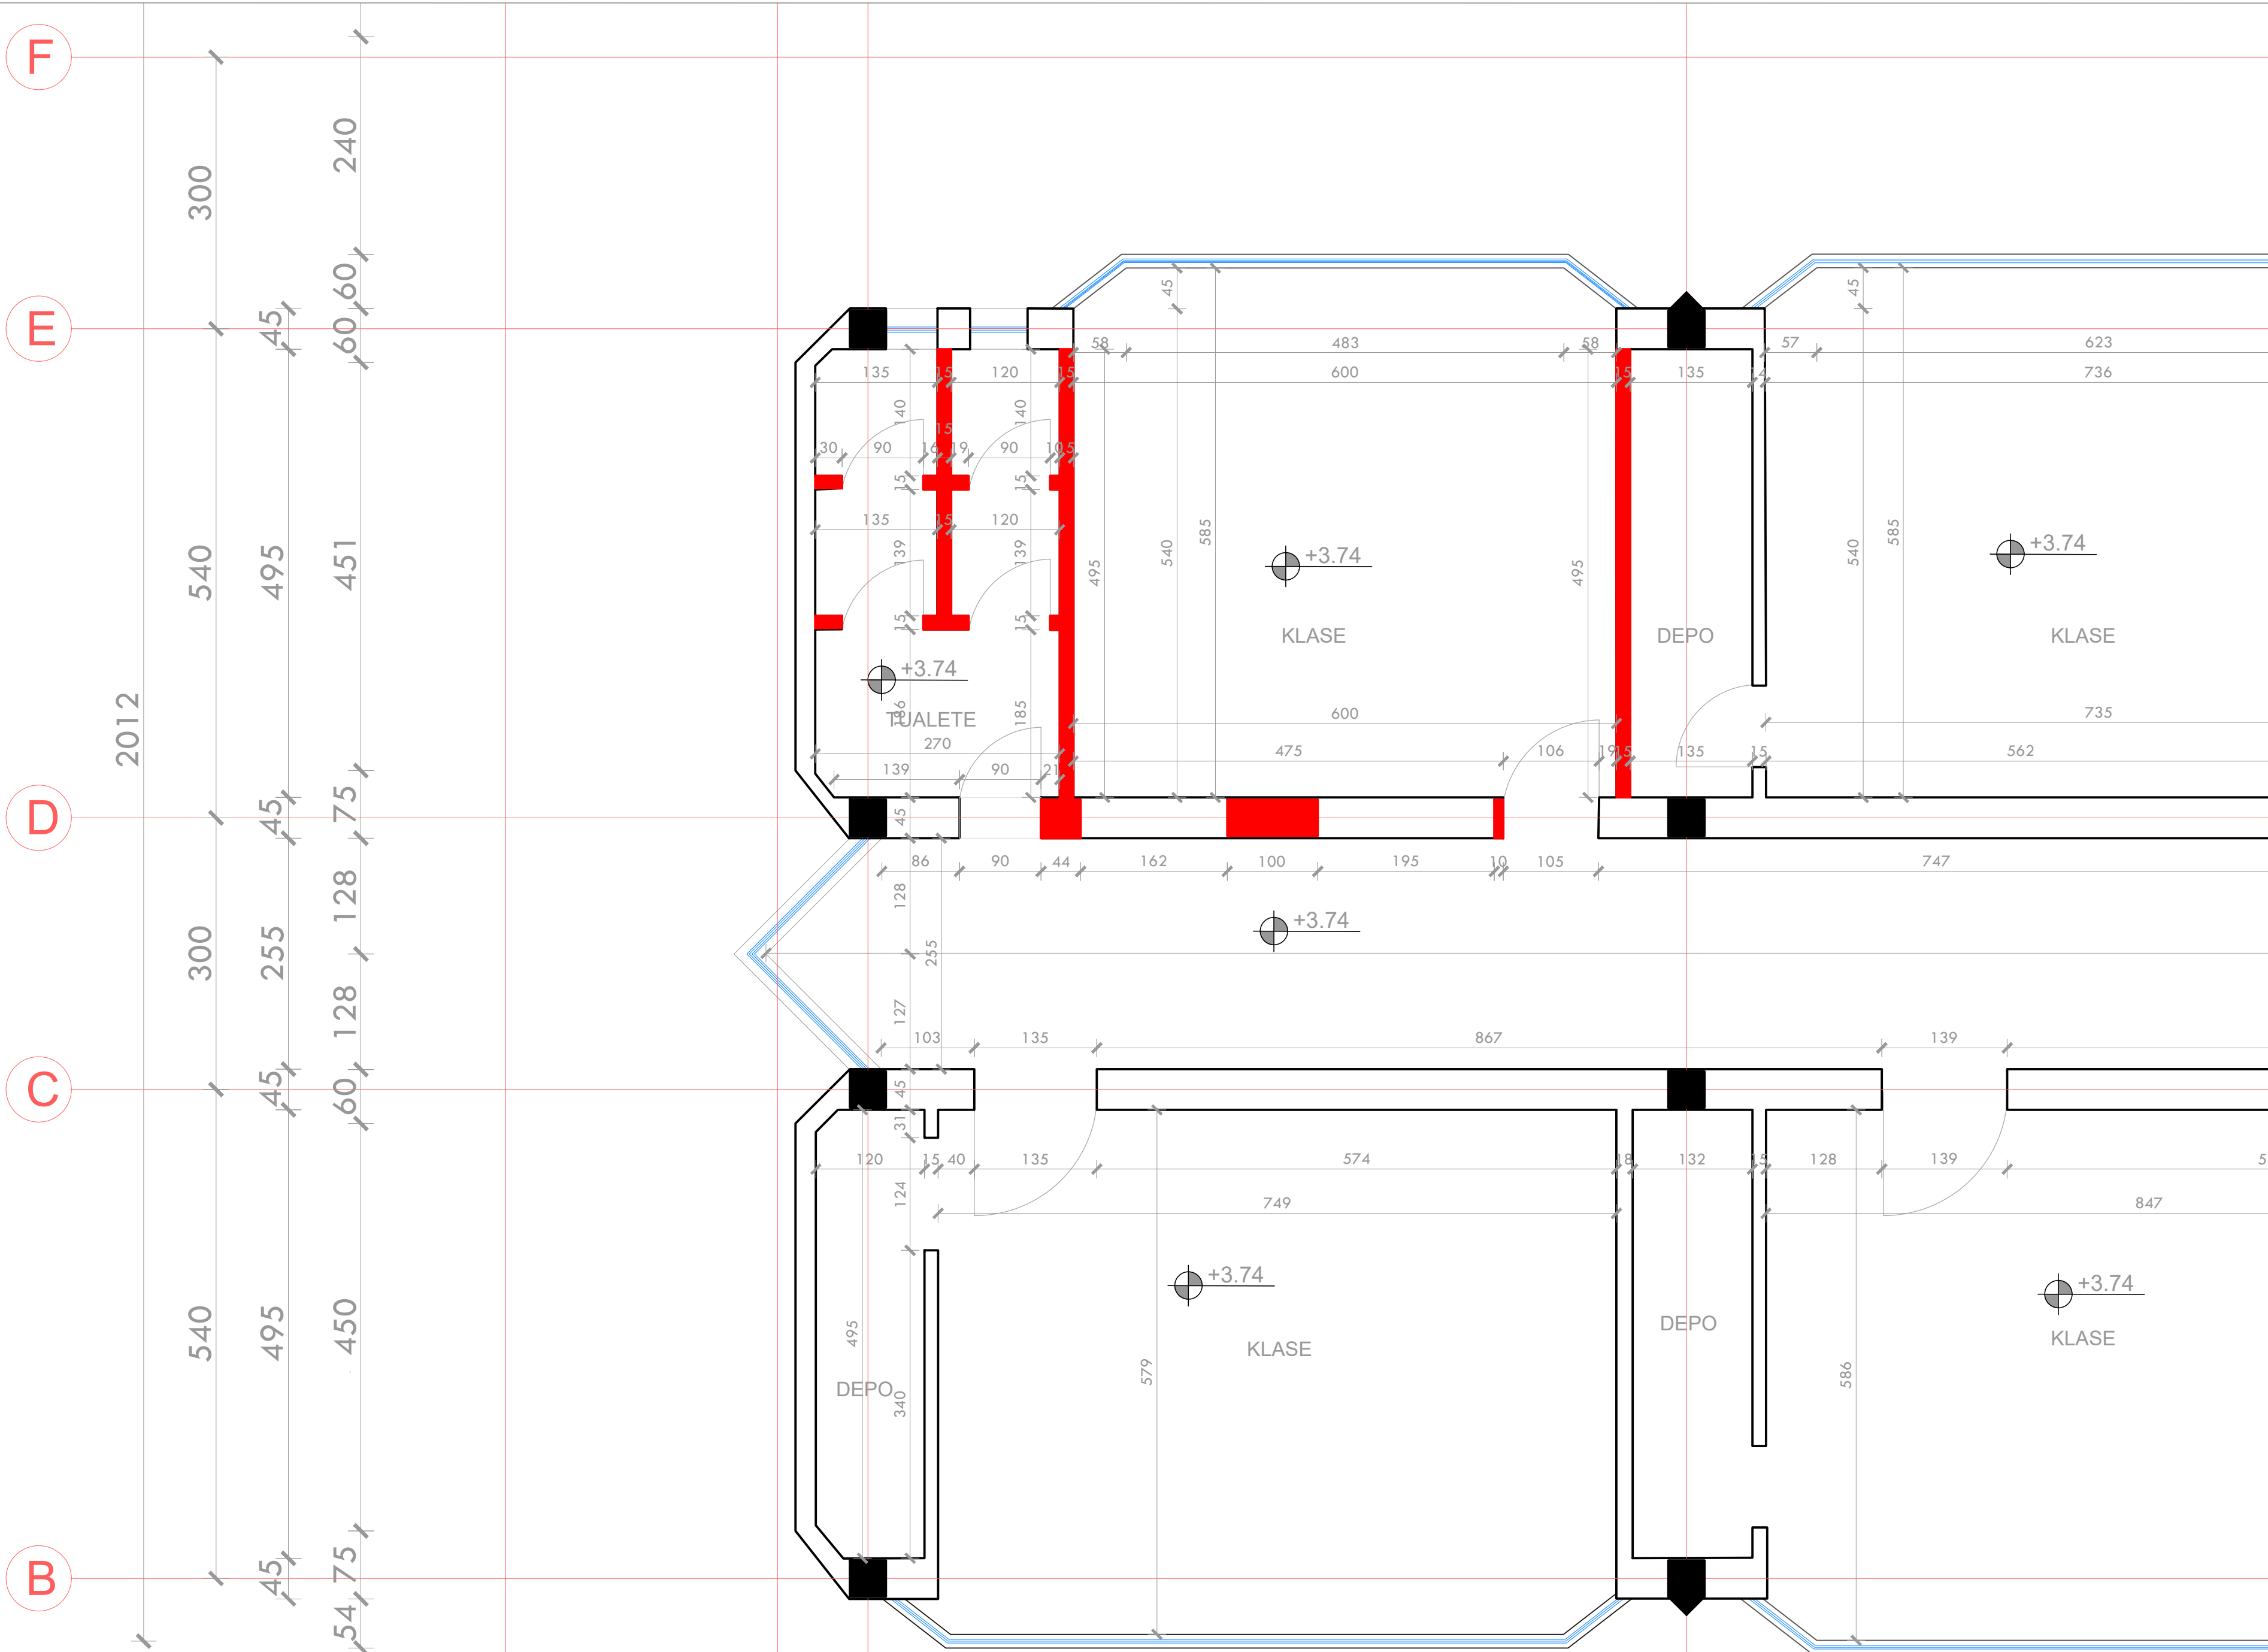

Legjenda + Shënime Shpjeguese:

- | | |
|---|---------------------------|
|  | <u>MURATURË E PRISHUR</u> |
|  | <u>MURATURË E RE</u> |
| | <u>MURATURE WC</u> |

REPUBLIKA E SHQIPËRISË
BASHKIA SHKODËR

Adresa:
Rruga "Vladimir Jani", SHKODËR

Zhvillues:
BASHKIA SHKODËR,
DREJTORIA EKONOMIKE E ARSIMIT

Emertimi i projektit:

"RIKONSTRUKSIONI I TUALETEVE SHKOLLA BRANKO KADIA"

Projektues:

LENI-ING.shpk
me Liçensë N. 2969/12

TEAM LEADER: Ing.Nikoll PALUCA

Grupi i projektimit:

Specialiteti	Emri Mbiemri
Ing.Strukturist:	Nikoll PALUCA
Arkitekt:	Albert LLESHI
Arkitekt:	Bartolomeo LIKA
Arkitekt:	Jozefina PALUCA
Ing.Elektrik:	Nikoll PALI
Ing.Mekanik:	Franc MARKU
Ing.Mekanik:	Tomi GJOKA
Ing.Hidro:	Edmond GJONI
Ing.Mjedisi:	Gabriela PALUCA

Faza:
PROJEKT-ZBATIMI

Projekti:
ARKITEKTONIK

Emertimi i fletes:
PLANIMETRI TEKNIKE KATI +1
PRISHJE MURATURASH


Data:
Gusht 2022

SH. 1:50

A - 20

PLANIMETRI TEKNIKE KATI +2

PRISHJE MURATURASH sh. 1: 50

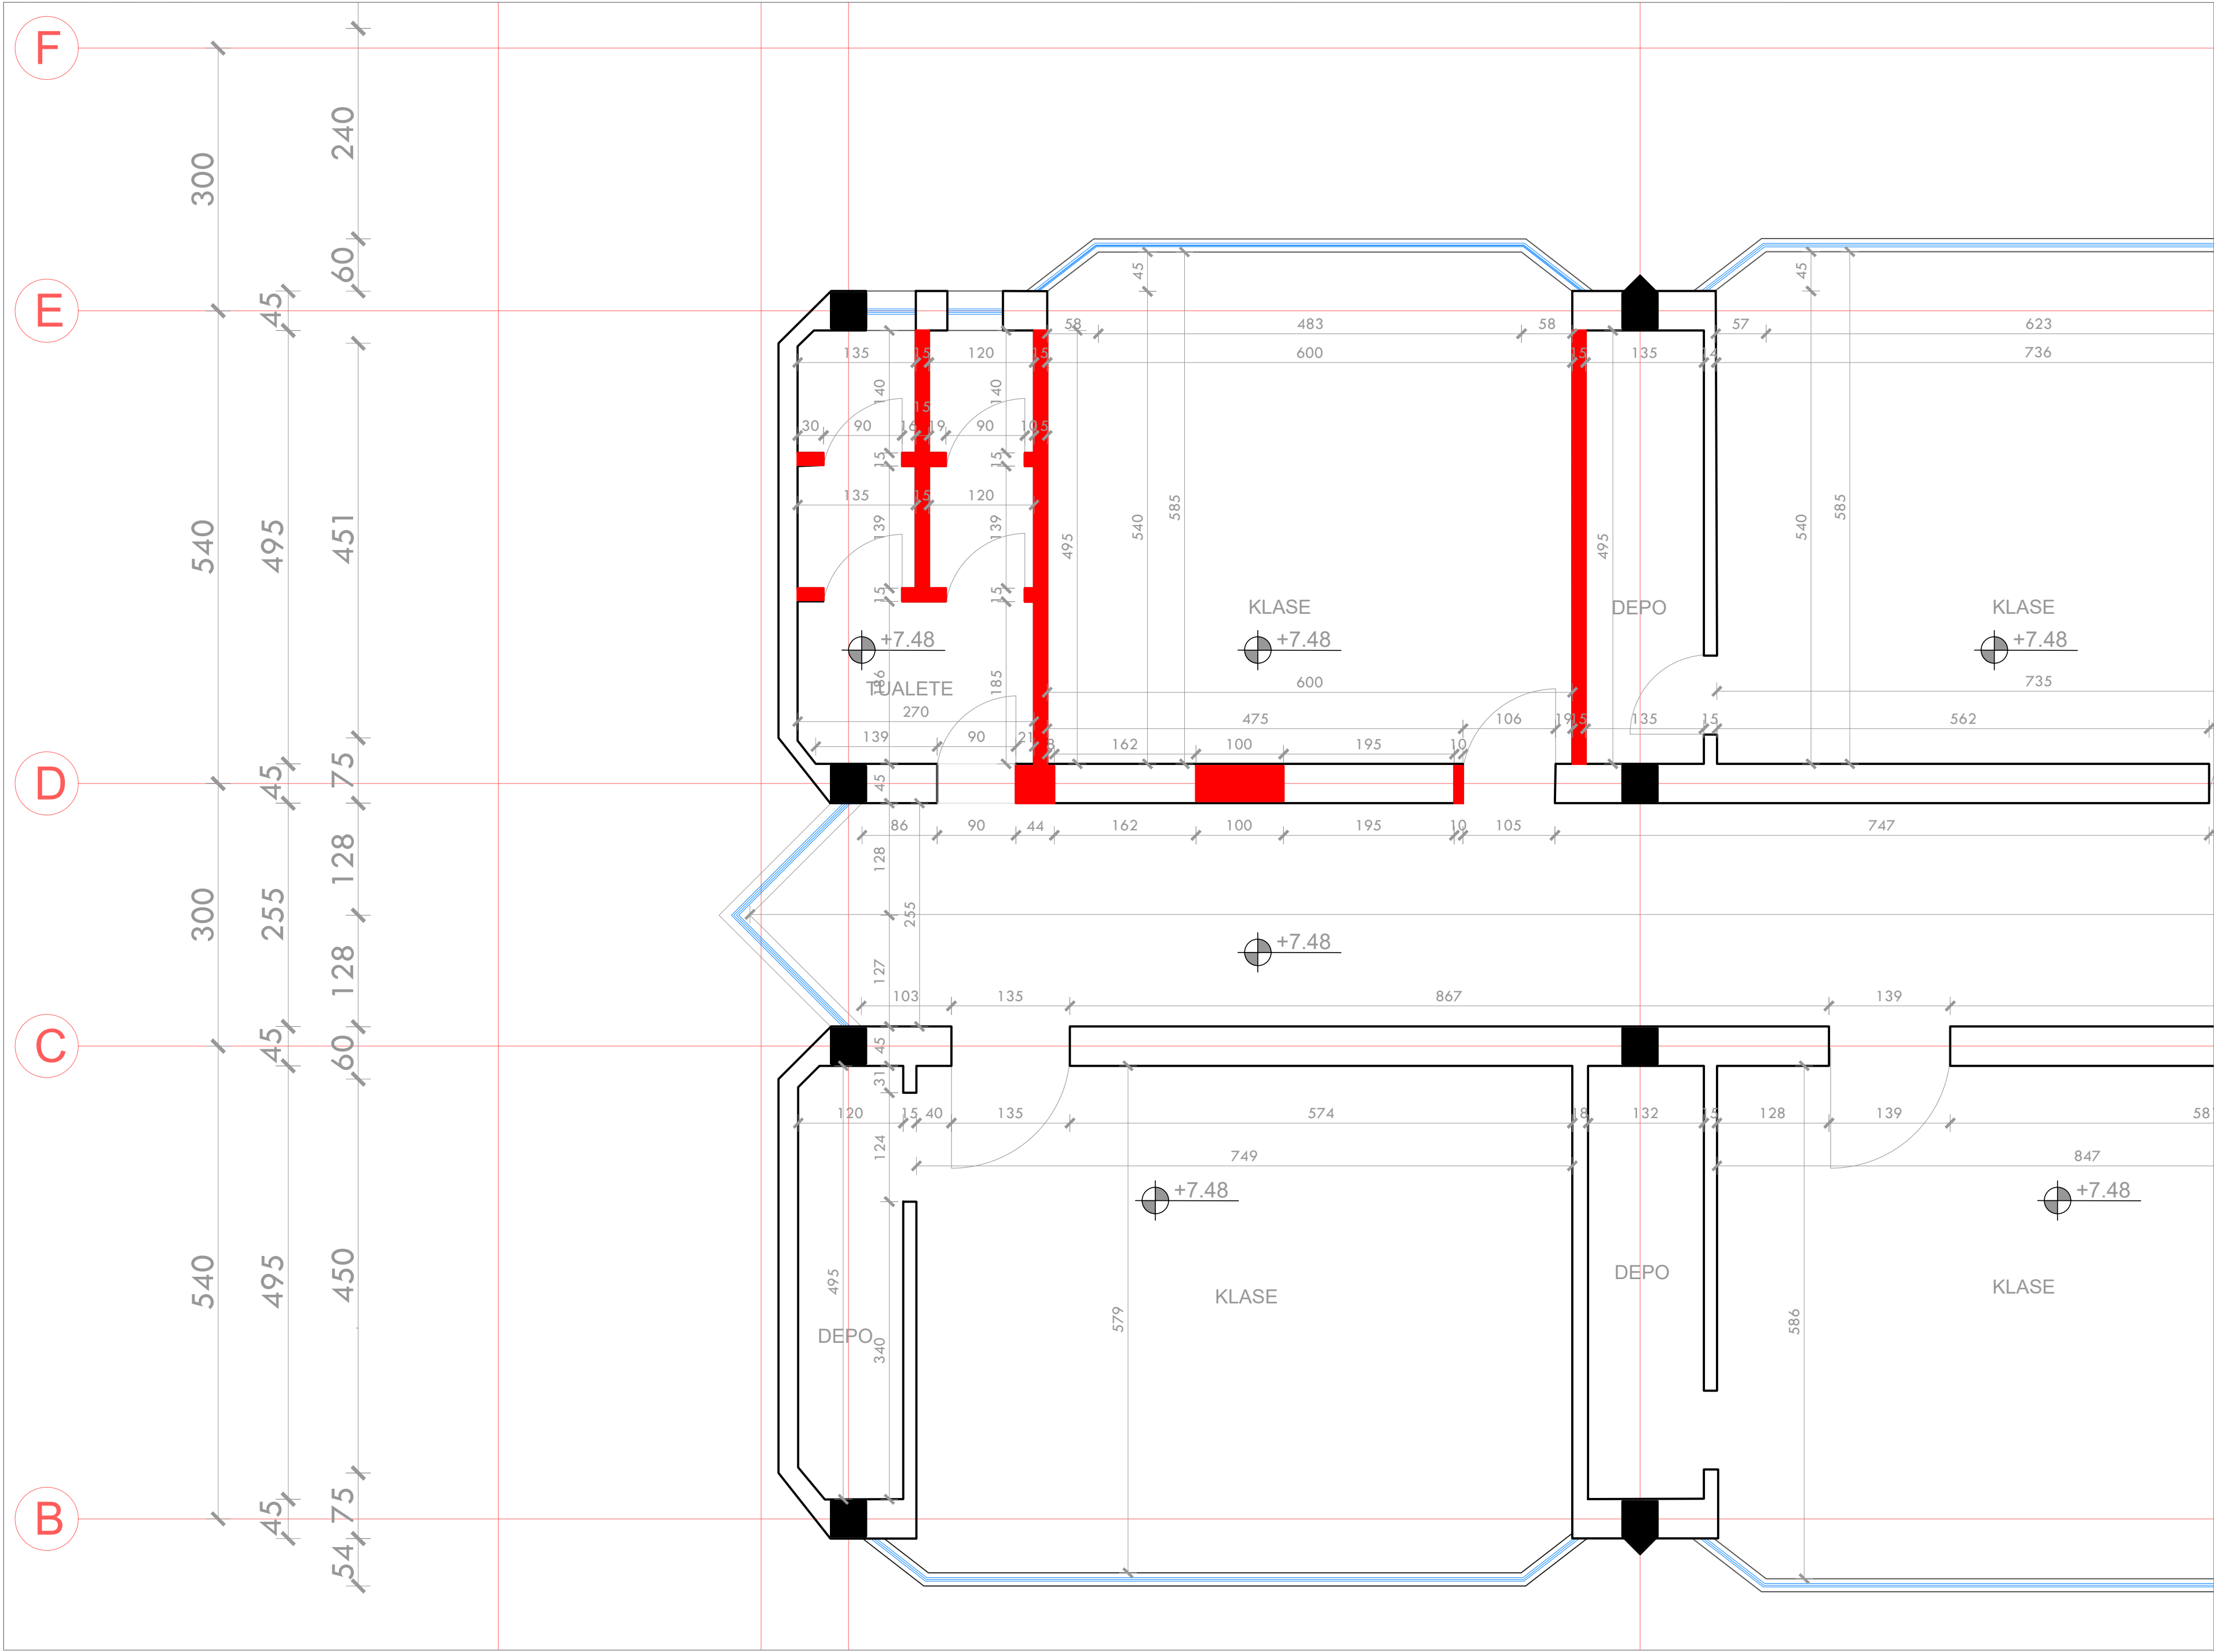

Legjenda + Shënime Shpjeguese:

- MURATURË E PRISHUR
- MURATURË E RE
- MURATURE WC

REPUBLIKA E SHQIPËRISË

BASHKIA SHKODËR

Adresa:

Rruga "Vladimir Jani", SHKODËR

Zhvillues:

BASHKIA SHKODËR,

DREJTORIA EKONOMIKE E ARSIMIT

Emertimi i projektit:

"RIKONSTRUKSIONI I TUALETEVE

SHKOLLA BRANKO KADIA"

Projektues:

LENI-ING.shpk

me Liçensë N. 2969/12

TEAM LEADER: Ing.Nikoll PALUCA

Grupi i projektimit:

Specialiteti	Emri Mbiemri
Ing.Strukturist:	Nikoll PALUCA
Arkitekt:	Albert LLESHI
Arkitekt:	Bartolomeo LIKA
Arkitekt:	Jozefina PALUCA
Ing.Elektrik:	Nikoll PALI
Ing.Mekanik:	Franc MARKU
Ing.Mekanik:	Tomi GJOKA
Ing.Hidro:	Edmond GJONI
Ing.Mjedisi:	Gabriela PALUCA

Faza:

PROJEKT-ZBATIMI

Projekti:

ARKITEKTONIK

Emertimi i fletes:

PLANIMETRI TEKNIKE KATI +2


PRISHJE MURATURASH

Data:

Gusht 2022

PLANIMETRI TEKNIKE KATI PËRDHE

MURATURA TË REJA sh. 1:150

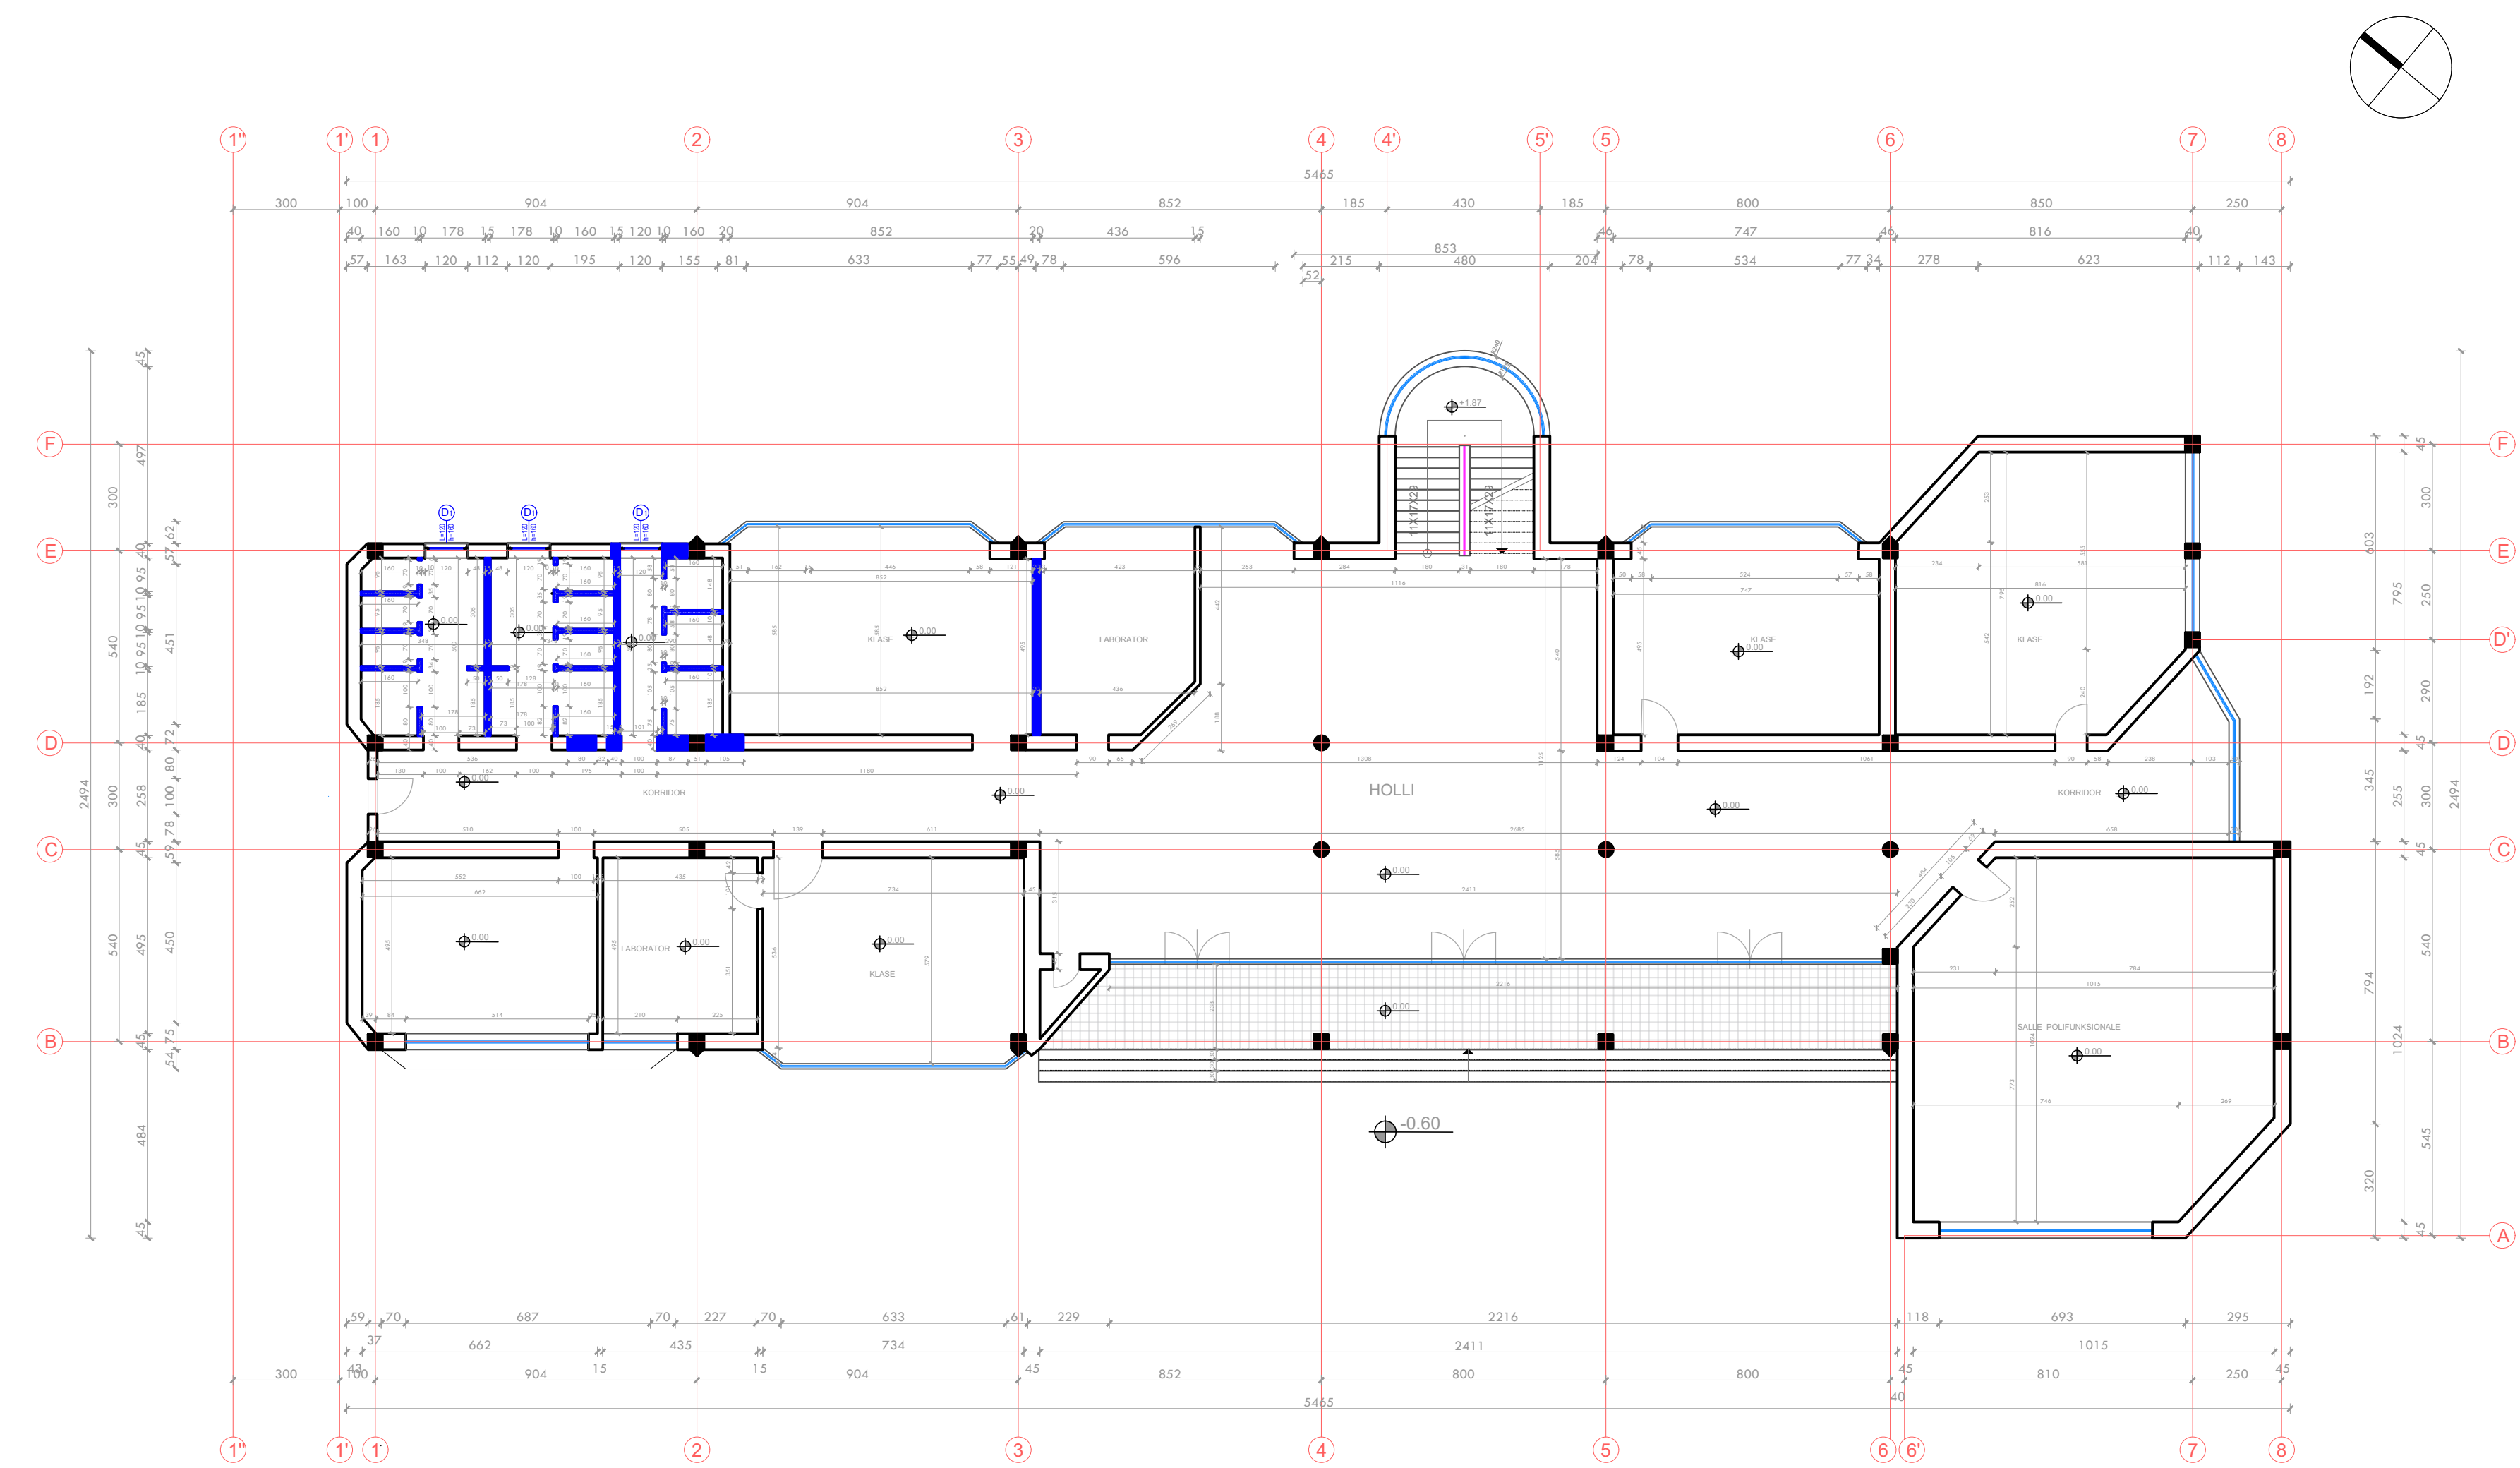

Legjenda + Shënime Shpjeguese:

MURATURË E PRISHUR

MURATURË E RE

MURATURE WC

REPUBLICA E SHQIPËRISË
BASHKIA SHKODËR

Adresa:
Rruga "Vladimir Jani", SHKODËR

Zhvillues:
BASHKIA SHKODËR,
DREJTORIA EKONOMIKE E ARSIMIT

Emertimi i projektit:
"RIKONSTRUKSIONI I TUALETEVE
SHKOLLA BRANKO KADIA"

Projektues:
LENI-ING.shpk
me Liçensë N. 2969/12

TEAM LEADER: Ing.Nikoll PALUCA

Grupi i projektimit:

Specialiteti	Emri Mbiemri
Ing.Strukturist:	Nikoll PALUCA
Arkitekt:	Albert LLESHI
Arkitekt:	Bartolomeo LIKA
Arkitekt:	Jozefina PALUCA
Ing.Elektrik:	Nikoll PALI
Ing.Mekanik:	Franc MARKU
Ing.Mekanik:	Tomi GJOKA
Ing.Hidro:	Edmond GJONI
Ing.Mjedisi:	Gabriela PALUCA

Faza:
PROJEKT-ZBATIMI

Projekti:
ARKITEKTONIK

Emertimi i fletes:
PLANIMETRI TEKNIKE KATI PËRDHE
MURATURA TË REJA


Data:
Gusht 2022

SH. 1:150

A - 22

PLANIMETRI TEKNIKE KATI +1

MURATURA TË REJA sh. 1:150

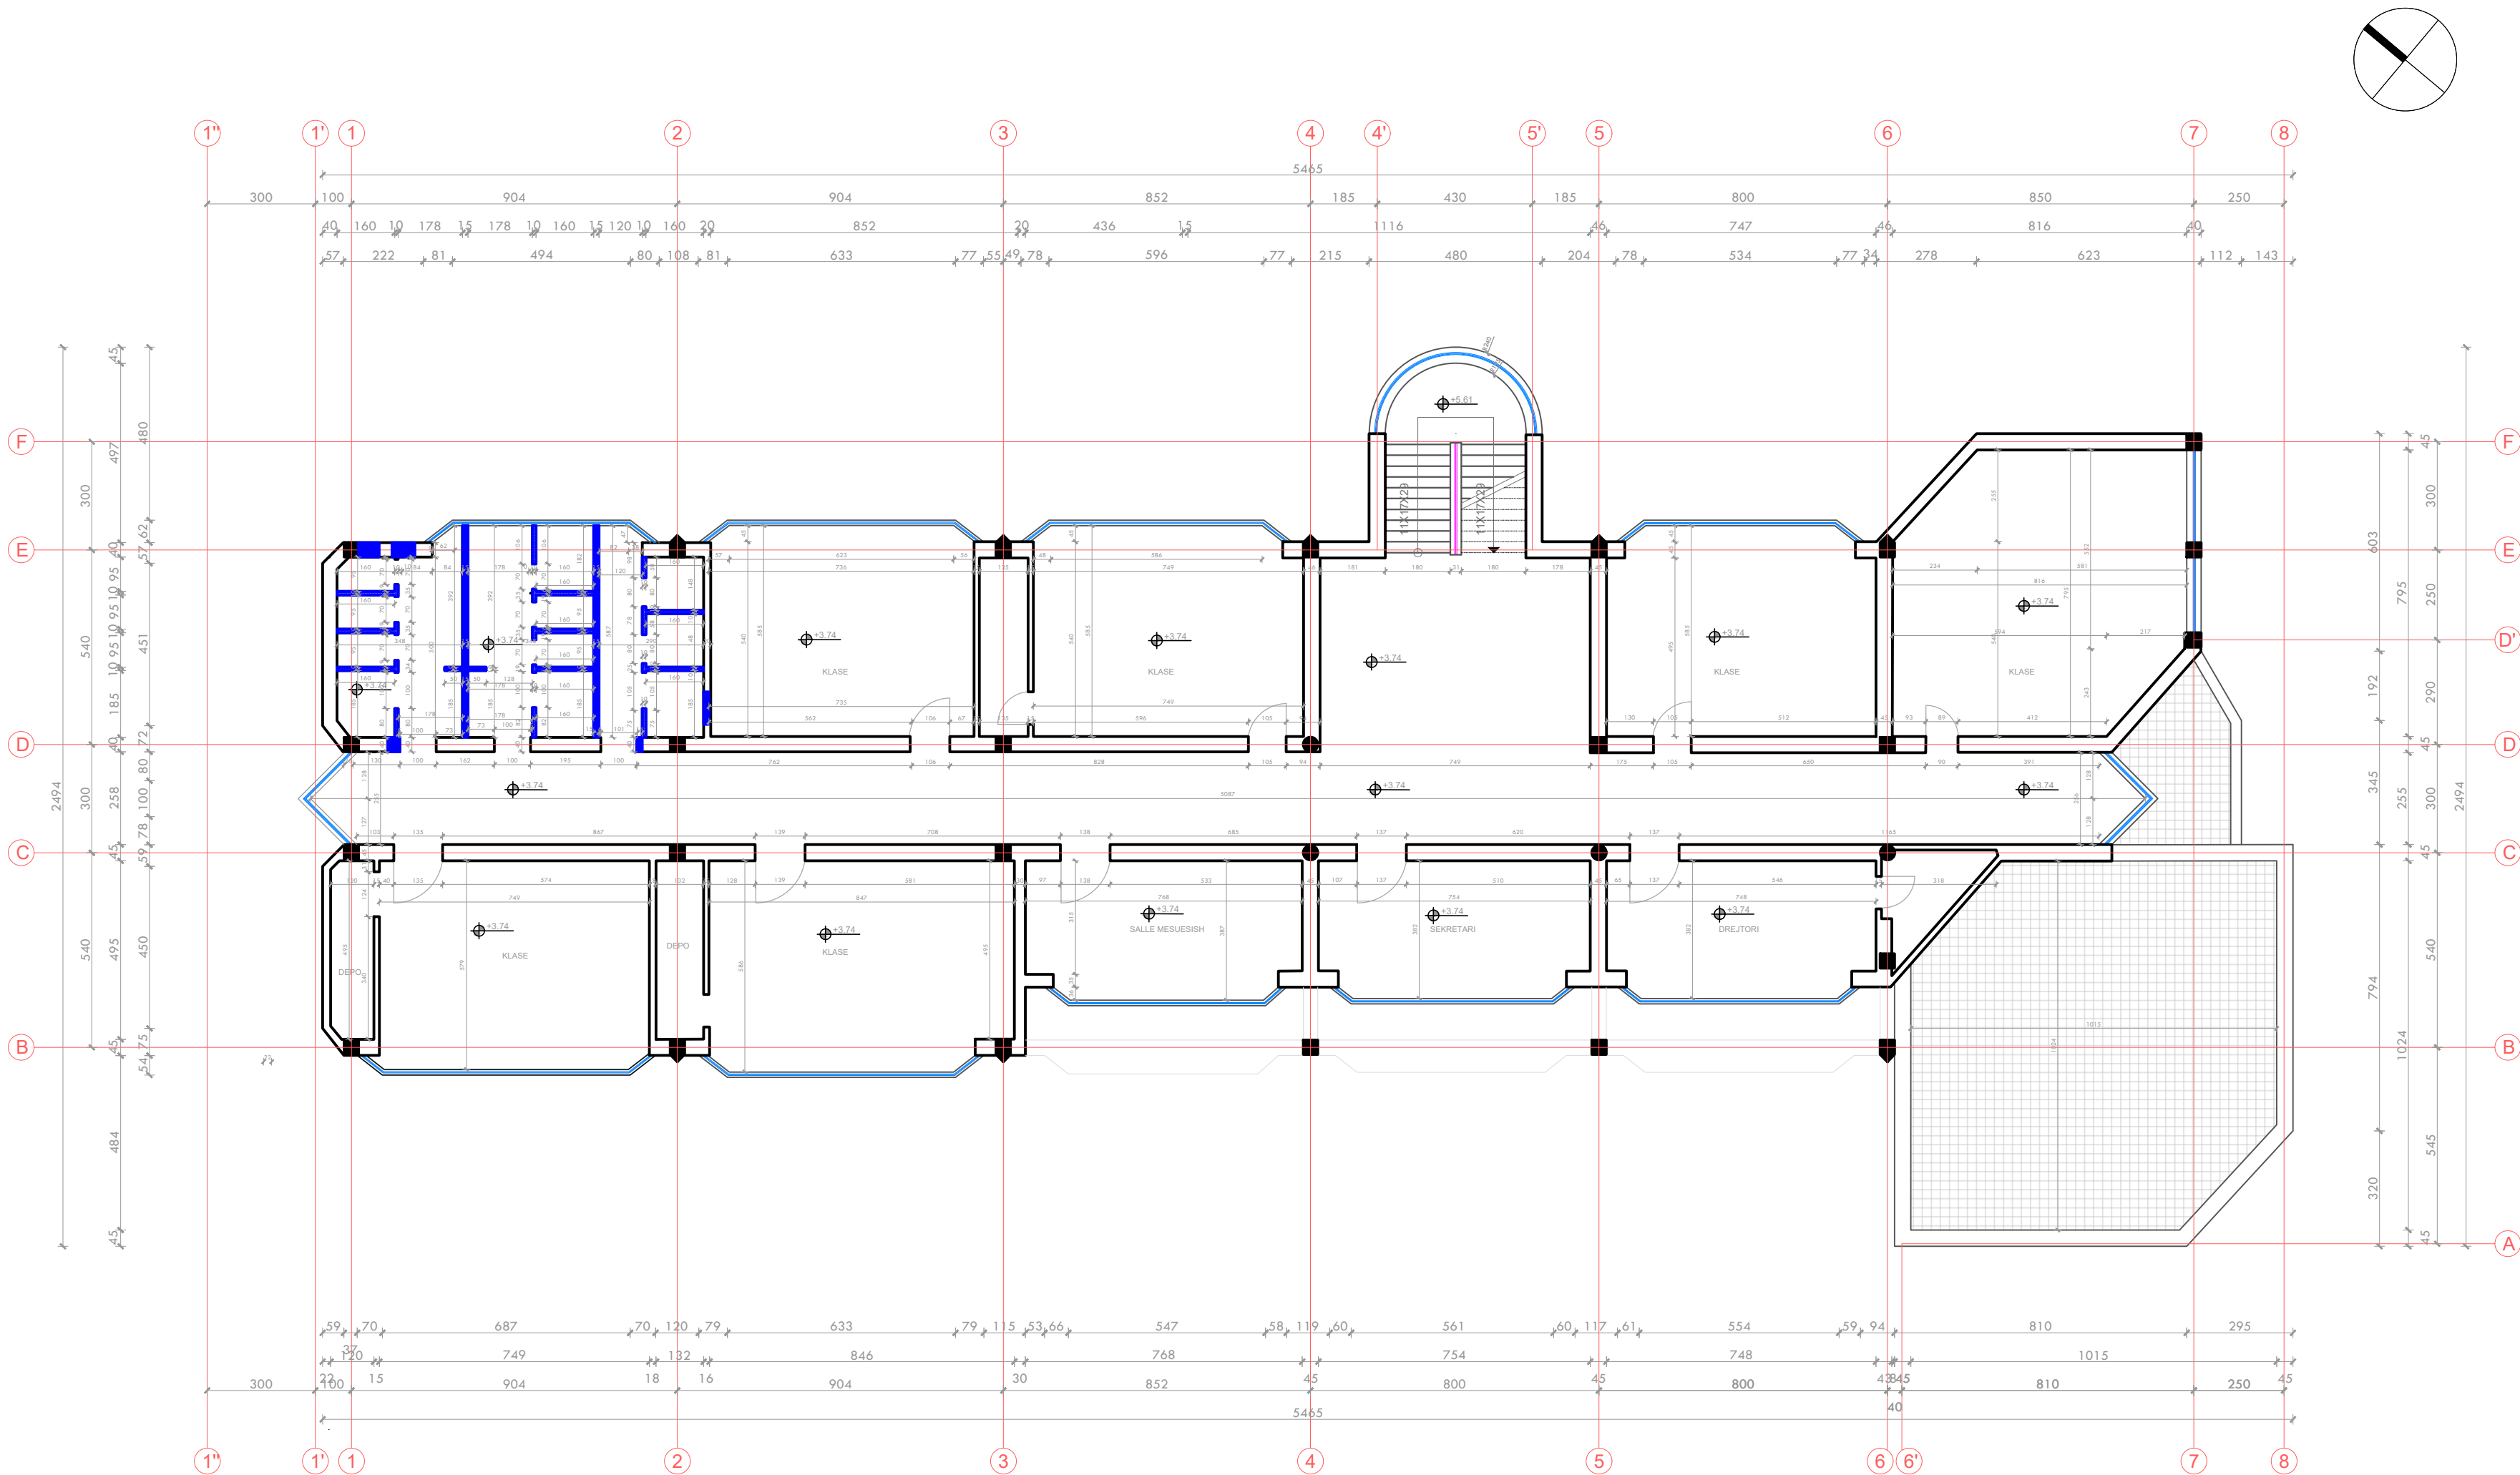

Legjenda + Shënime Shpjeguese:

- MURATURË E PRISHUR
- MURATURË E RE
- MURATURE WC

REPUBLIKA E SHQIPËRISË BASHKIA SHKODËR

Adresa:
Rruga "Vladimir Jani", SHKODËR

Zhvillues:
BASHKIA SHKODËR,
DREJTORIA EKONOMIKE E ARSIMIT

Emertimi i projektit:
"RIKONSTRUKSIONI I TUALETEVE
SHKOLLA BRANKO KADIA"

Projektues:
LENI-ING.shpk
me Liçensë N. 2969/12

TEAM LEADER: Ing.Nikoll PALUCA

Grupi i projektimit:

Specialiteti	Emri Mbiemri
Ing.Strukturist:	Nikoll PALUCA
Arkitekt:	Albert LLESHI
Arkitekt:	Bartolomeo LIKA
Arkitekt:	Jozefina PALUCA
Ing.Elektrik:	Nikoll PALI
Ing.Mekanik:	Franc MARKU
Ing.Mekanik:	Tomi GJOKA
Ing.Hidro:	Edmond GJONI
Ing.Mjedis:	Gabriela PALUCA

Faza:
PROJEKT-ZBATIMI


Projekti:
ARKITEKTONIK

Emertimi i fletes:
PLANIMETRI TEKNIKE KATI +1
MURATURA TË REJA

Data:
Gusht 2022

PLANIMETRI TEKNIKE KATI +2

MURATURA TË REJA sh. 1:150

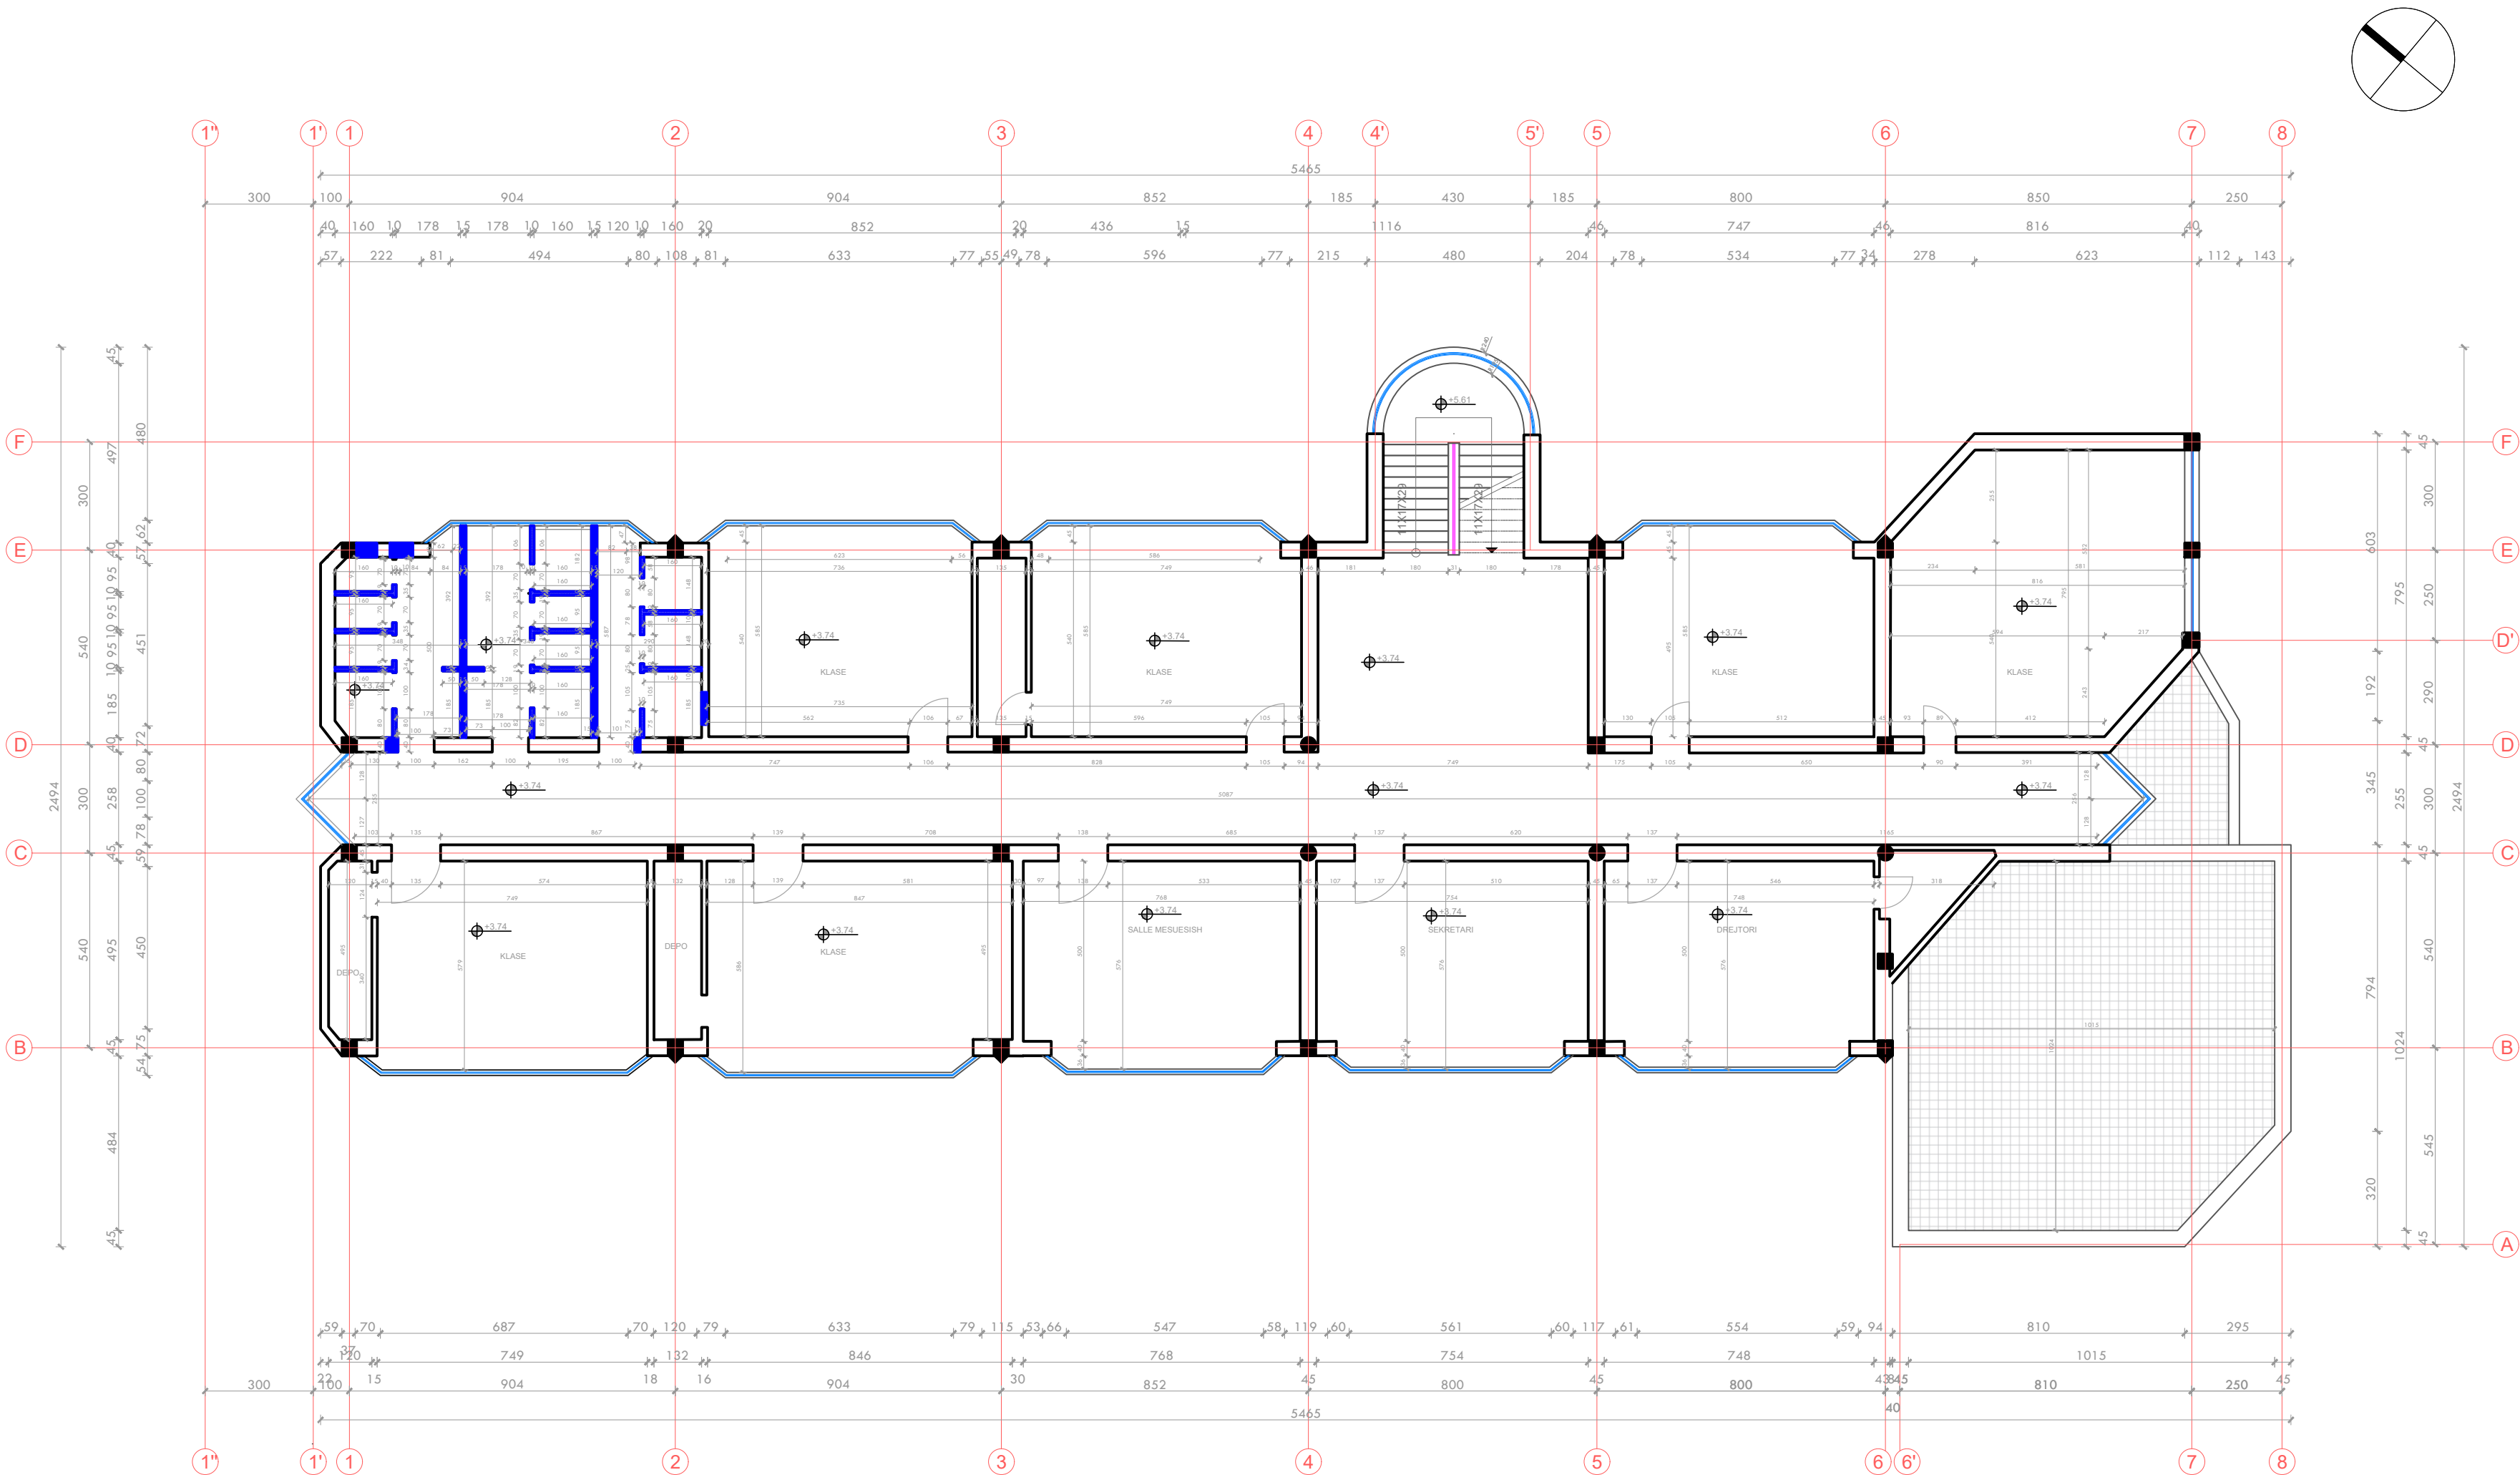

Legjenda + Shënime Shpjeguese:

- MURATURË E PRISHUR
- MURATURË E RE
- MURATURE WC

REPUBLIKA E SHQIPËRISË

BASHKIA SHKODËR

Adresa:

Rruga "Vladimir Jani ", SHKODËR

Zhvillues:

BASHKIA SHKODËR,

DREJTORIA EKONOMIKE E ARSIMIT

Emertimi i projektit:

"RIKONSTRUKSIONI I TUALETEVE

SHKOLLA BRANKO KADIA"

Projektues:

LENI-ING.shpk

me Liçensë N. 2969/12

TEAM LEADER: Ing.Nikoll PALUCA

Grupi i projektimit:

Specialiteti	Emri Mbiemri
Ing.Strukturist:	Nikoll PALUCA
Arkitekt:	Albert LLESHI
Arkitekt:	Bartolomeo LIKA
Arkitekt:	Jozefina PALUCA
Ing.Elektrik:	Nikoll PALI
Ing.Mekanik:	Franc MARKU
Ing.Mekanik:	Tomi GJOKA
Ing.Hidro:	Edmond GJONI
Ing.Mjedisi:	Gabriela PALUCA

Faza:

PROJEKT-ZBATIMI

Projekti:

ARKITEKTONIK

Emertimi i fletes:

PLANIMETRI TEKNIKE KATI +2


MURATURA TË REJA

Data:

Gusht 2022

PLANIMETRI TEKNIKE KATI PËRDHE

MURATURA TË REJA sh. 1:50

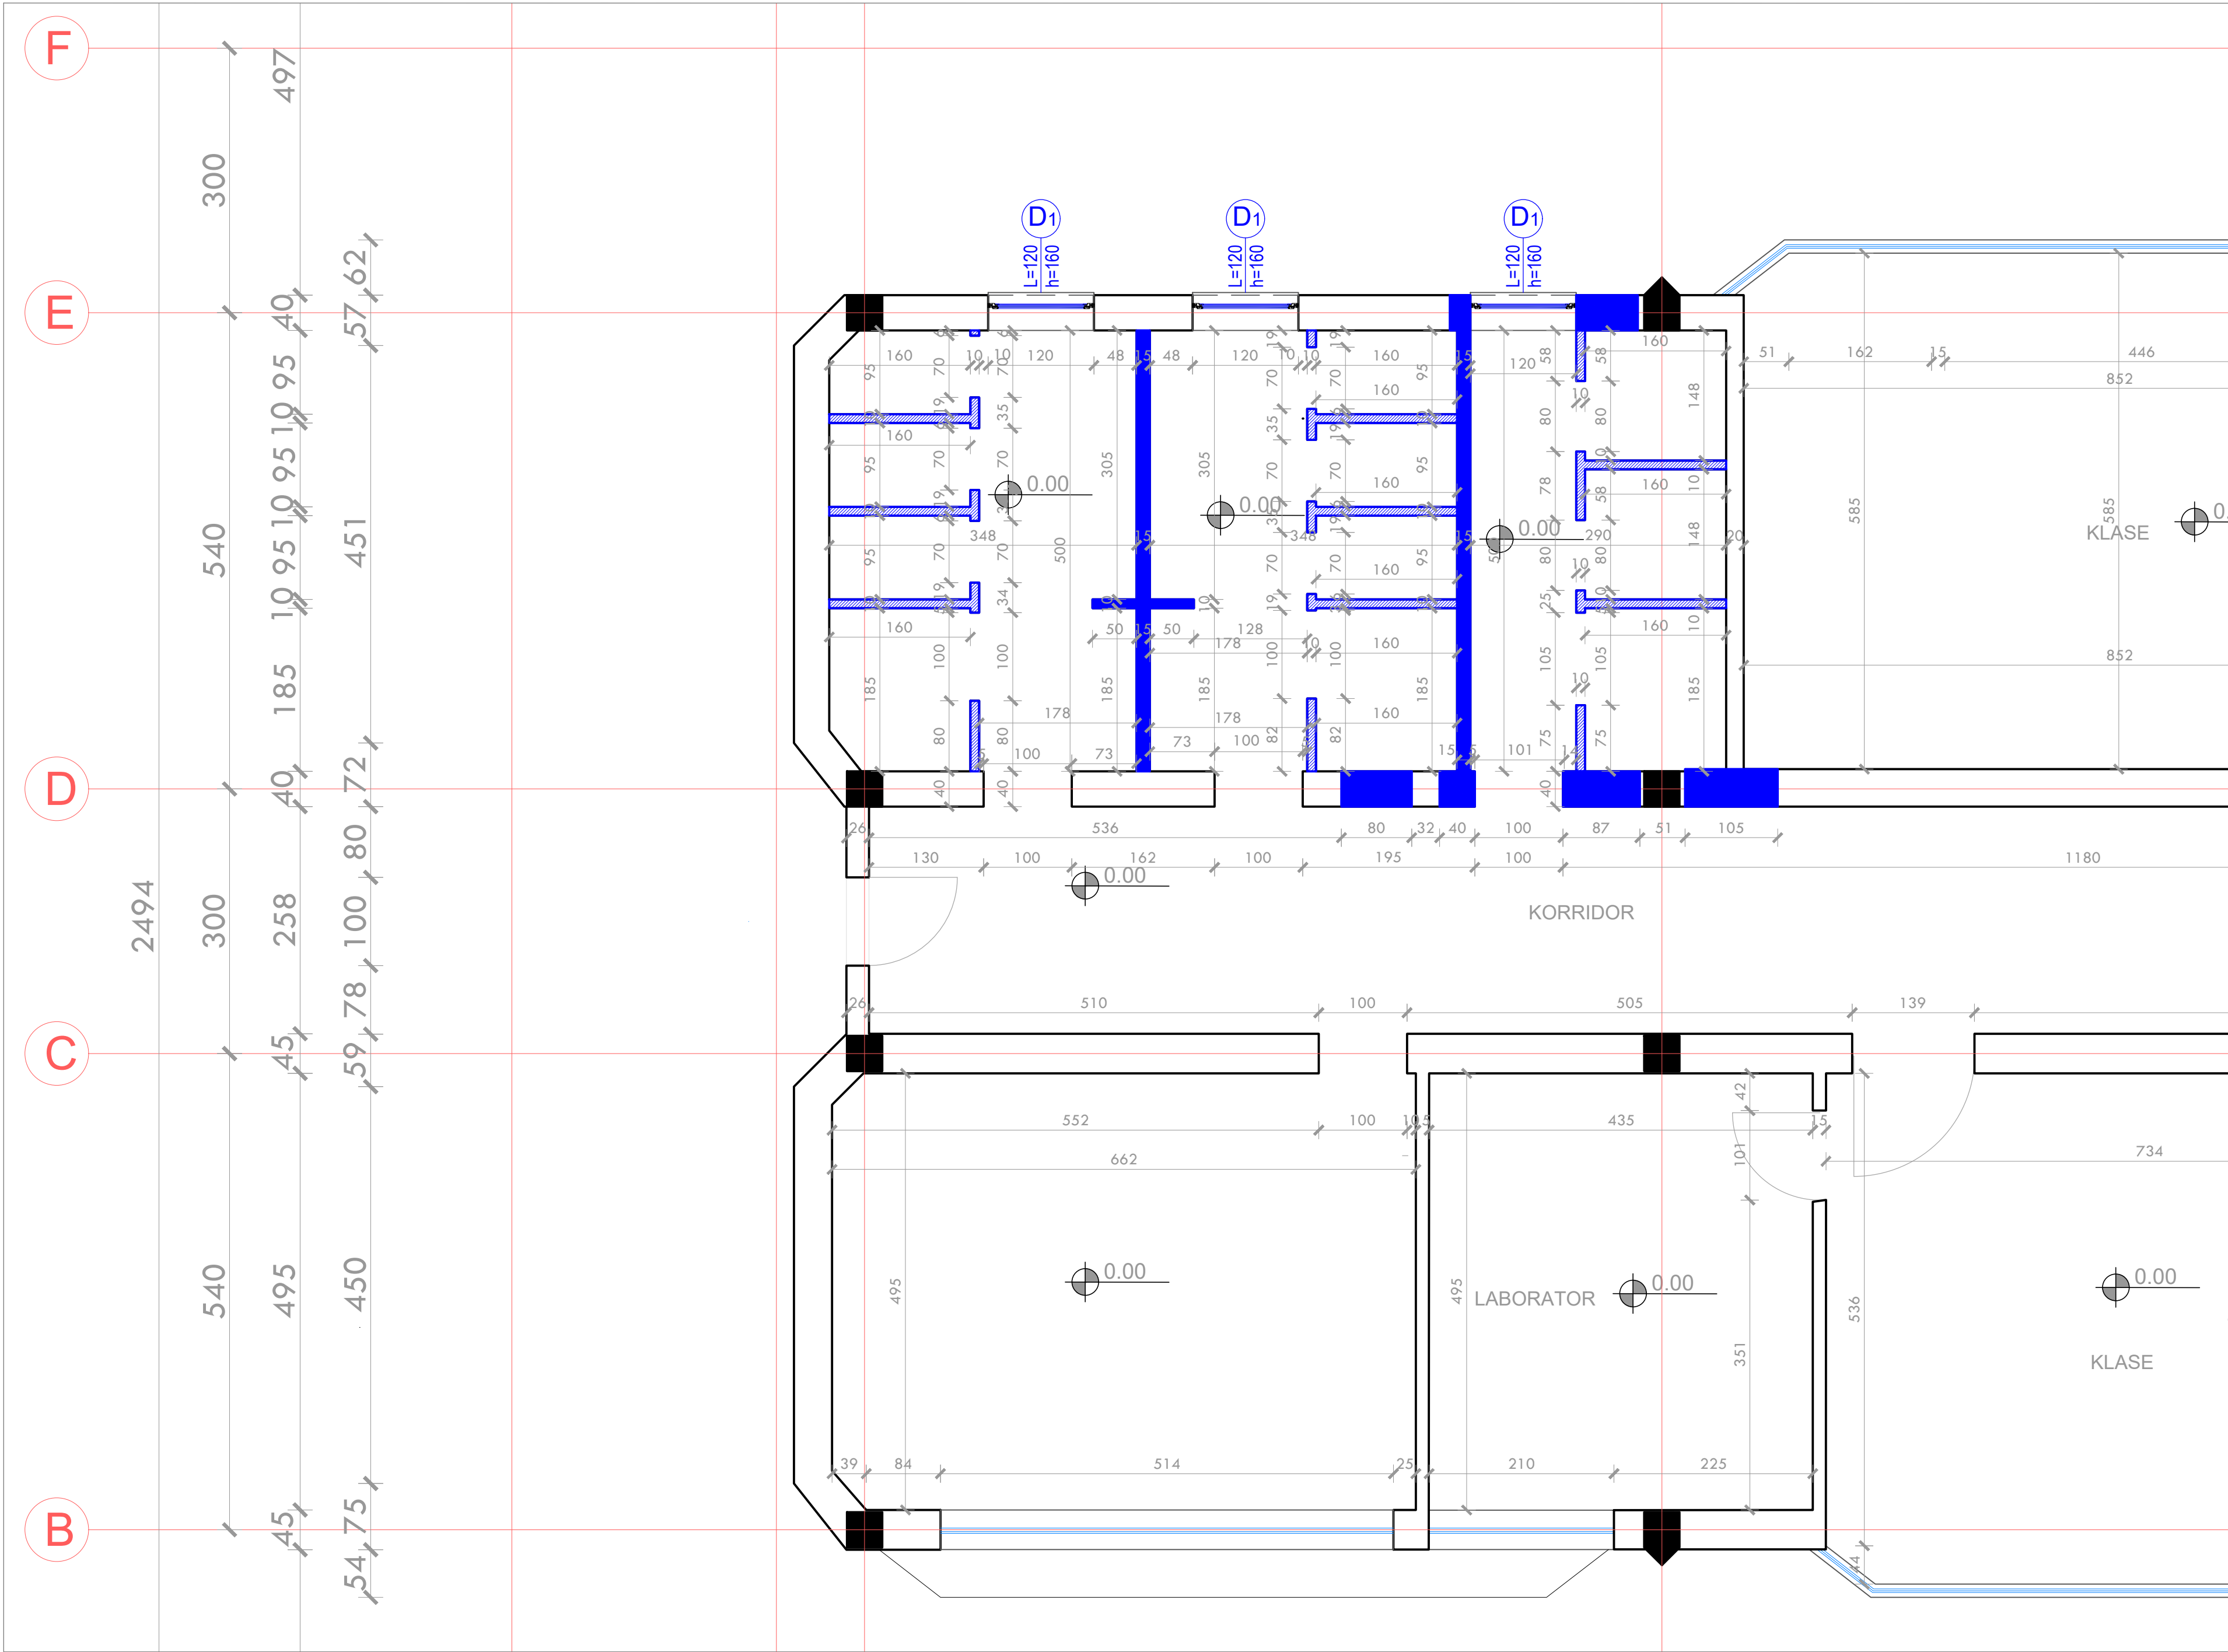

Legjenda + Shënime Shpjeguese:

- MURATURË E PRISHUR
- MURATURË E RE
- MURATURE WC

REPUBLIKA E SHQIPËRISË
BASHKIA SHKODËR

Adresa:
Rruga "Vladimir Jani", SHKODËR

Zhvillues:
BASHKIA SHKODËR,
DREJTORIA EKONOMIKE E ARSIMIT

Emertimi i projektit:
"RIKONSTRUKSIONI I TUALETEVE
SHKOLLA BRANKO KADIA"

Projektues:
LENI-ING.shpk
me Liçensë N. 2969/12

TEAM LEADER: Ing.Nikoll PALUCA

Grupi i projektimit:

Specialiteti	Emri Mbiemri
Ing.Strukturist:	Nikoll PALUCA
Arkitekt:	Albert LLESHI
Arkitekt:	Bartolomeo LIKA
Arkitekt:	Jozefina PALUCA
Ing.Elektrik:	Nikoll PALI
Ing.Mekanik:	Franc MARKU
Ing.Mekanik:	Tomi GJOKA
Ing.Hidro:	Edmond GJONI
Ing.Mjedisi:	Gabriela PALUCA

Faza:
PROJEKT-ZBATIMI

Projekti:
ARKITEKTONIK

Emertimi i fletes:
PLANIMETRI TEKNIKE KATI PËRDHE
MURATURA TË REJA


Data:
Gusht 2022

SH. 1:50

A - 25

PLANIMETRI TEKNIKE KATI +1

MURATURA TË REJA sh. 1:50

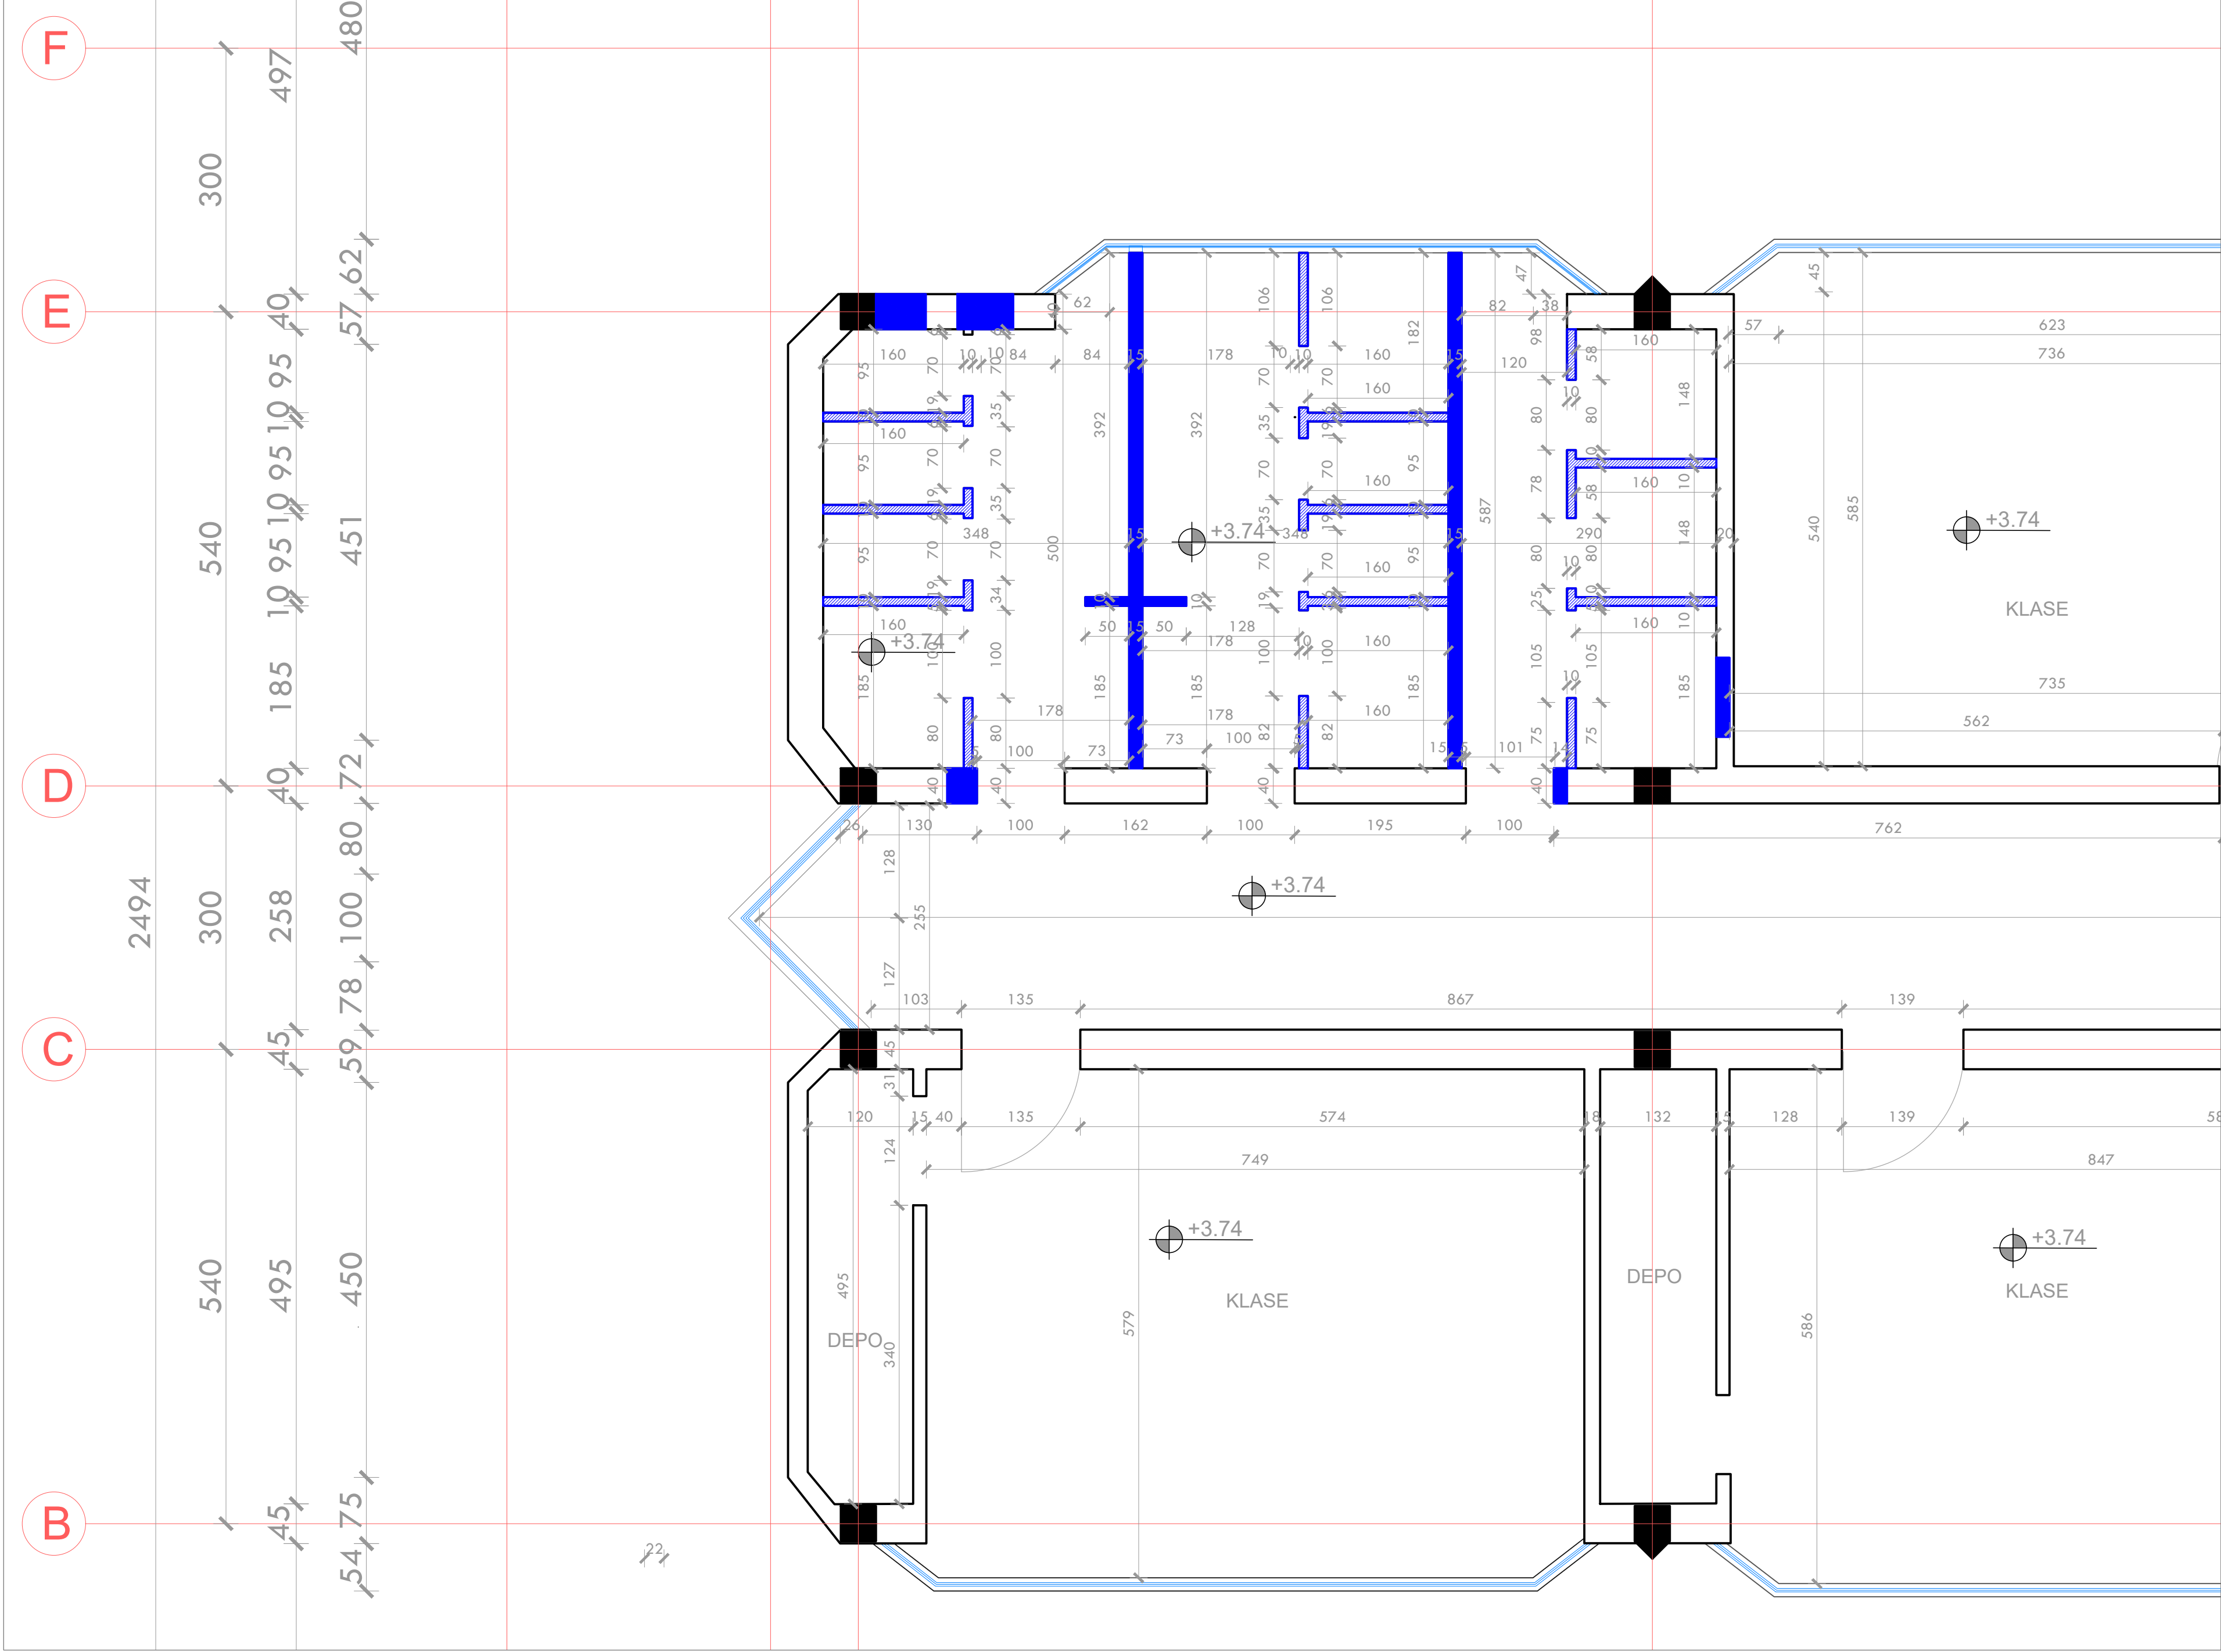

Legjenda + Shënime Shpjeguese:

- MURATURË E PRISHUR
- MURATURË E RE
- MURATURE WC

REPUBLIKA E SHQIPËRISË
BASHKIA SHKODËR

Adresa:
Rruga "Vladimir Jani", SHKODËR

Zhvillues:
BASHKIA SHKODËR,
DREJTORIA EKONOMIKE E ARSIMIT

Emertimi i projektit:
"RIKONSTRUKSIONI I TUALETEVE
SHKOLLA BRANKO KADIA"

Projektues:
LENI-ING.shpk
me Liçensë N. 2969/12

TEAM LEADER: Ing.Nikoll PALUCA

Grupi i projektimit:

Specialiteti	Emri Mbiemri
Ing.Strukturist:	Nikoll PALUCA
Arkitekt:	Albert LLESHI
Arkitekt:	Bartolomeo LIKA
Arkitekt:	Jozefina PALUCA
Ing.Elektrik:	Nikoll PALI
Ing.Mekanik:	Franc MARKU
Ing.Mekanik:	Tomi GJOKA
Ing.Hidro:	Edmond GJONI
Ing.Mjedisi:	Gabriela PALUCA

Faza:
PROJEKT-ZBATIMI

Projekti:
ARKITEKTONIK

Emertimi i fletes:
PLANIMETRI TEKNIKE KATI +1
MURATURA TË REJA


Data:
Gusht 2022

SH. 1:50

A - 26

PLANIMETRI TEKNIKE KATI +2

MURATURA TË REJA sh. 1: 50

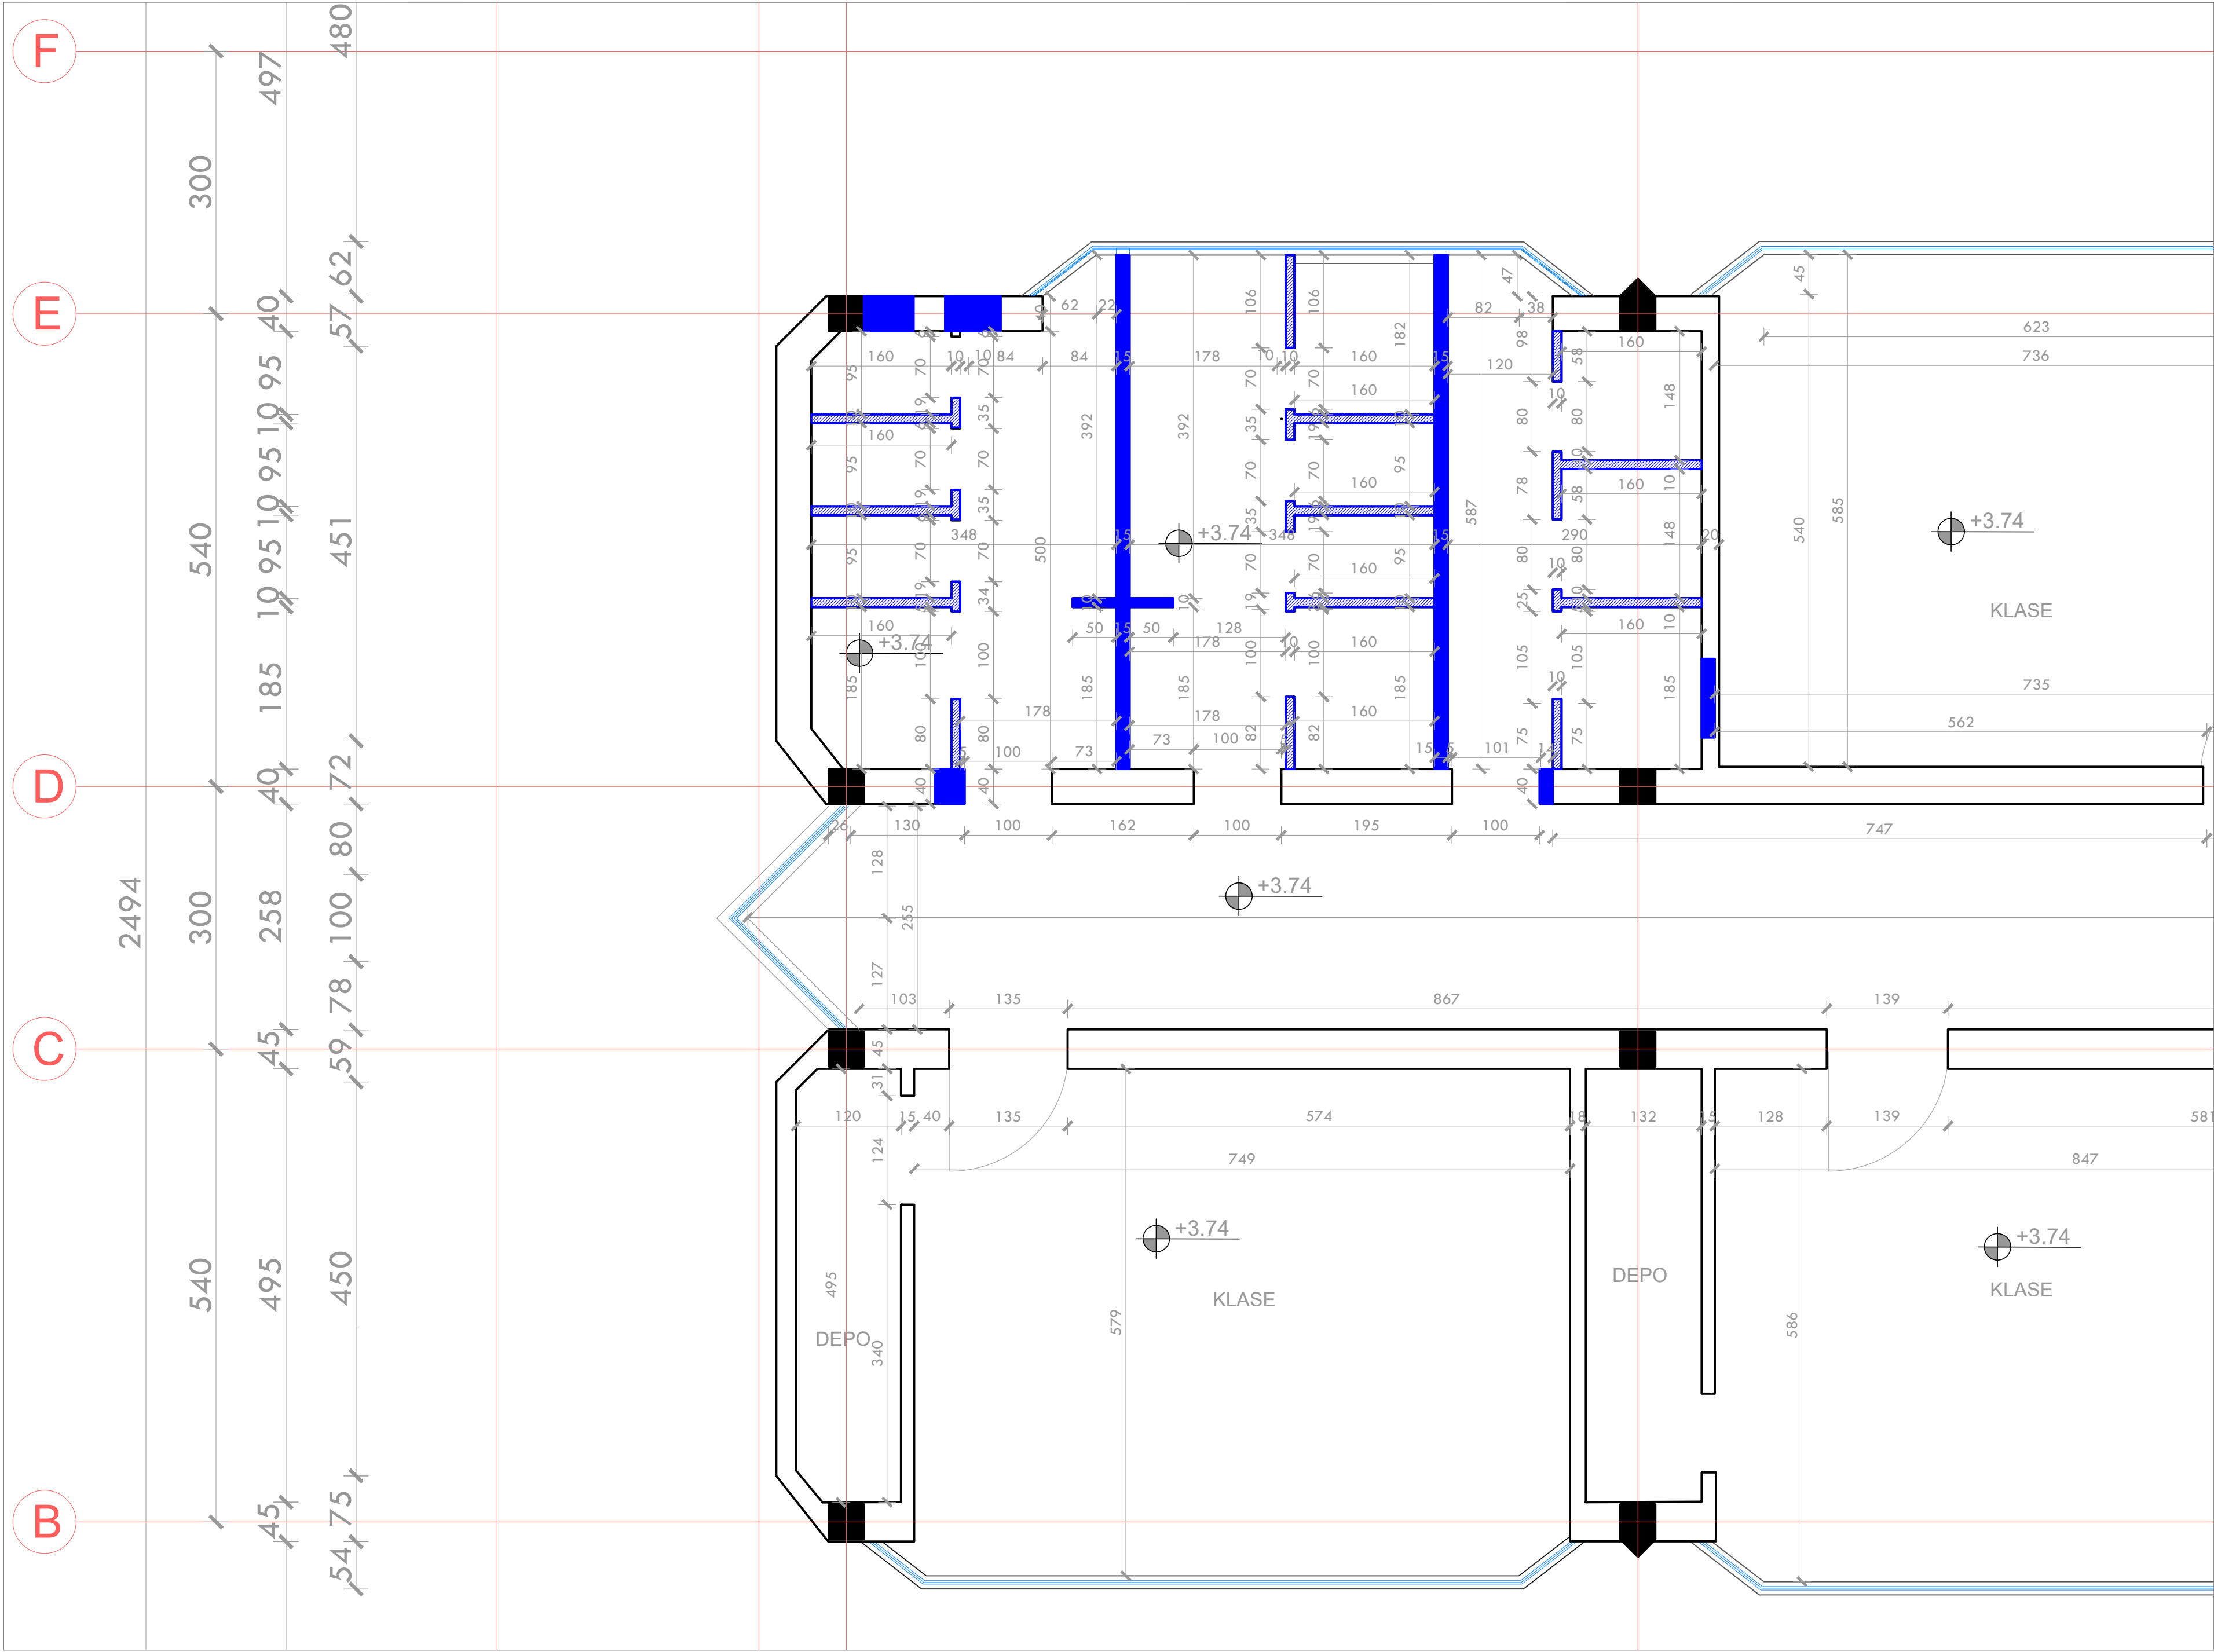

Legjenda + Shënime Shpjeguese:

- MURATURË E PRISHUR
- MURATURË E RE
- MURATURE WC

REPUBLIKA E SHQIPËRISË
BASHKIA SHKODËR

Adresa:
Rruga "Vladimir Jani", SHKODËR

Zhvillues:
BASHKIA SHKODËR,
DREJTORIA EKONOMIKE E ARSIMIT

Emertimi i projektit:
"RIKONSTRUKSIONI I TUALETEVE
SHKOLLA BRANKO KADIA"

Projektues:
LENI-ING.shpk
me Liçensë N. 2969/12

TEAM LEADER: Ing.Nikoll PALUCA

Grupi i projektimit:

Specialiteti	Emri Mbiemri
Ing.Strukturist:	Nikoll PALUCA
Arkitekt:	Albert LLESHI
Arkitekt:	Bartolomeo LIKA
Arkitekt:	Jozefina PALUCA
Ing.Elektrik:	Nikoll PALI
Ing.Mekanik:	Franc MARKU
Ing.Mekanik:	Tomi GJOKA
Ing.Hidro:	Edmond GJONI
Ing.Mjedisi:	Gabriela PALUCA

Faza:
PROJEKT-ZBATIMI

Projekti:
ARKITEKTONIK


Emertimi i fletes:
PLANIMETRI TEKNIKE KATI +2
MURATURA TË REJA

Data:
Gusht 2022

SH. 1:50

A - 27

PLANIMETRI KATI PËRDHE
DYER + DRITARE sh. 1:150

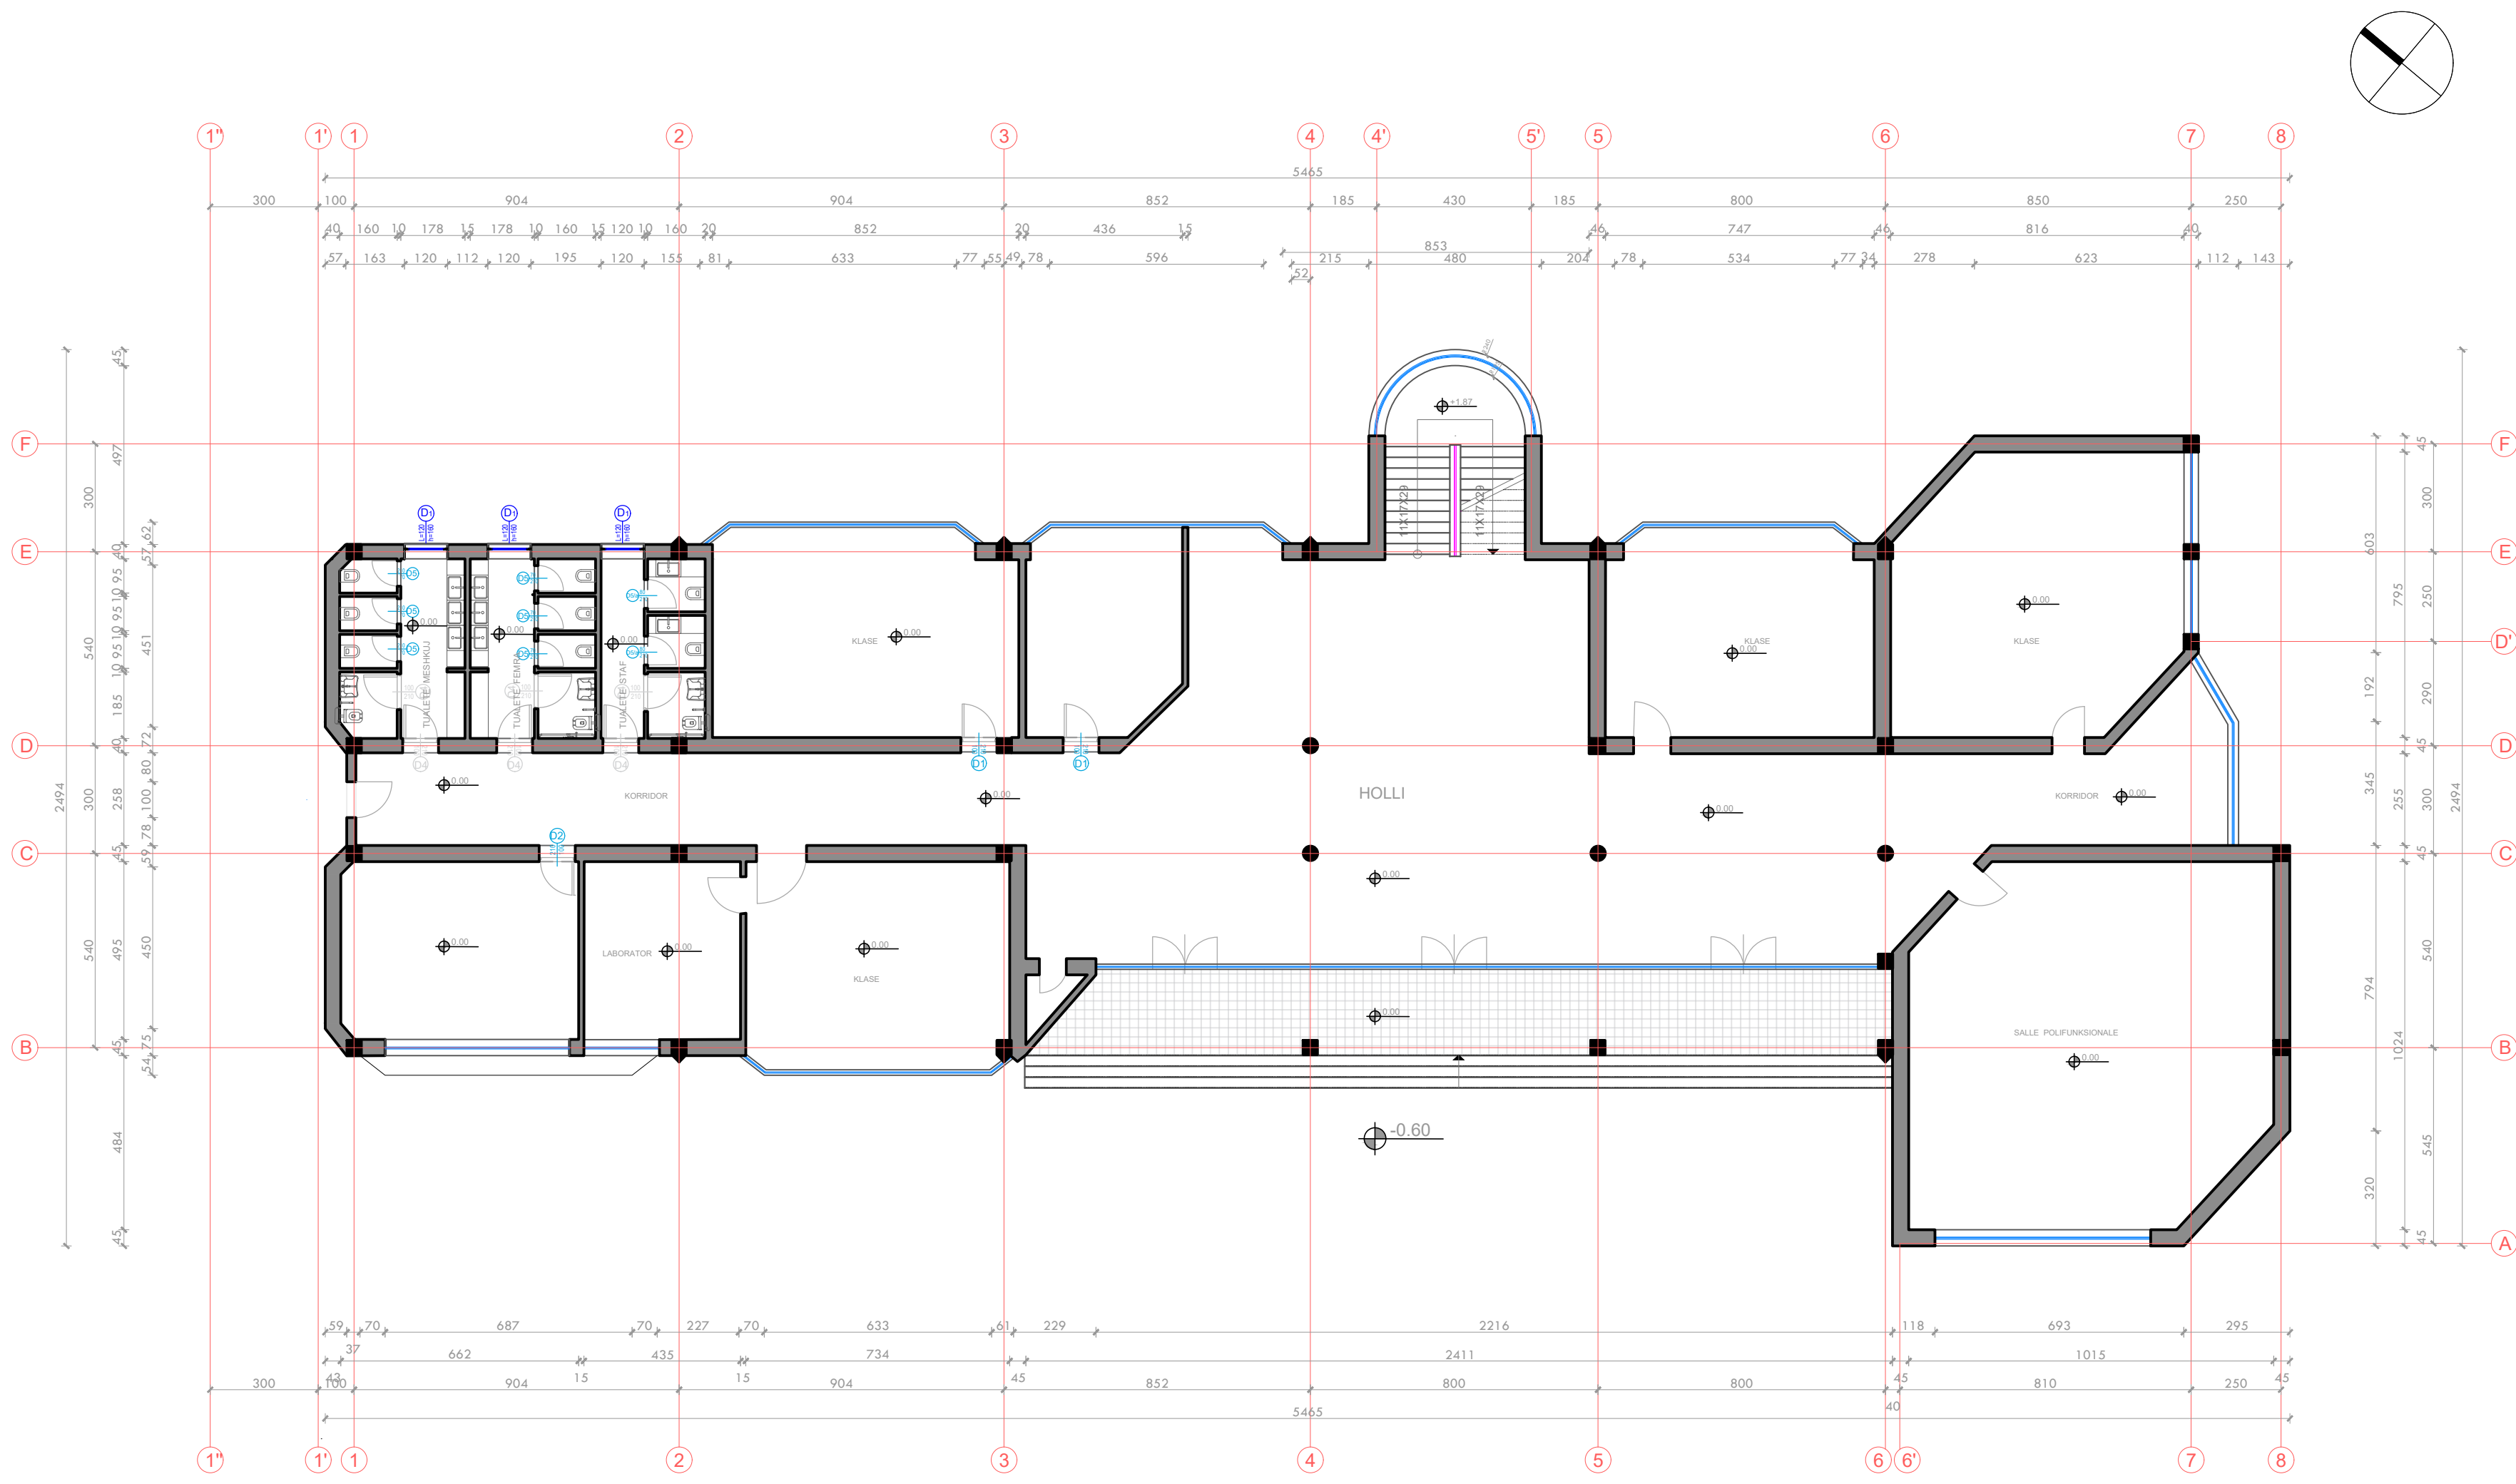

Legjenda + Shënime Shpjeguese:

REPUBLIKA E SHQIPËRISË
BASHKIA SHKODËR

Adresa:
Rruga "Vladimir Jani ", SHKODËR

Zhvillues:
BASHKIA SHKODËR,
DREJTORIA EKONOMIKE E ARSIMIT

Emertimi i projektimit:
"RIKONSTRUKSIONI I TUALETEVE
SHKOLLA BRANKO KADIA"

Projektues:
LENI-ING.shpk
me Liçensë N. 2969/12

TEAM LEADER: Ing.Nikoll PALUCA

Grupi i projektimit:

Specialiteti	Emri Mbiemri
Ing.Strukturist:	Nikoll PALUCA
Arkitekt:	Albert LLESHI
Arkitekt:	Bartolomeo LIKA
Arkitekt:	Jozefina PALUCA
Ing.Elektrik:	Nikoll PALI
Ing.Mekanik:	Franc MARKU
Ing.Mekanik:	Tomi GJOKA
Ing.Hidro:	Edmond GJONI
Ing.Mjedisi:	Gabriela PALUCA


Faza:
PROJEKT-ZBATIMI

Projekti:
ARKITEKTONIK

Emertimi i fletes:
PLANIMETRI KATI PËRDHE
DYER + DRITARE

Data:
Gusht 2022

PLANIMETRI KATI +1
DYER + DRITARE sh. 1:150

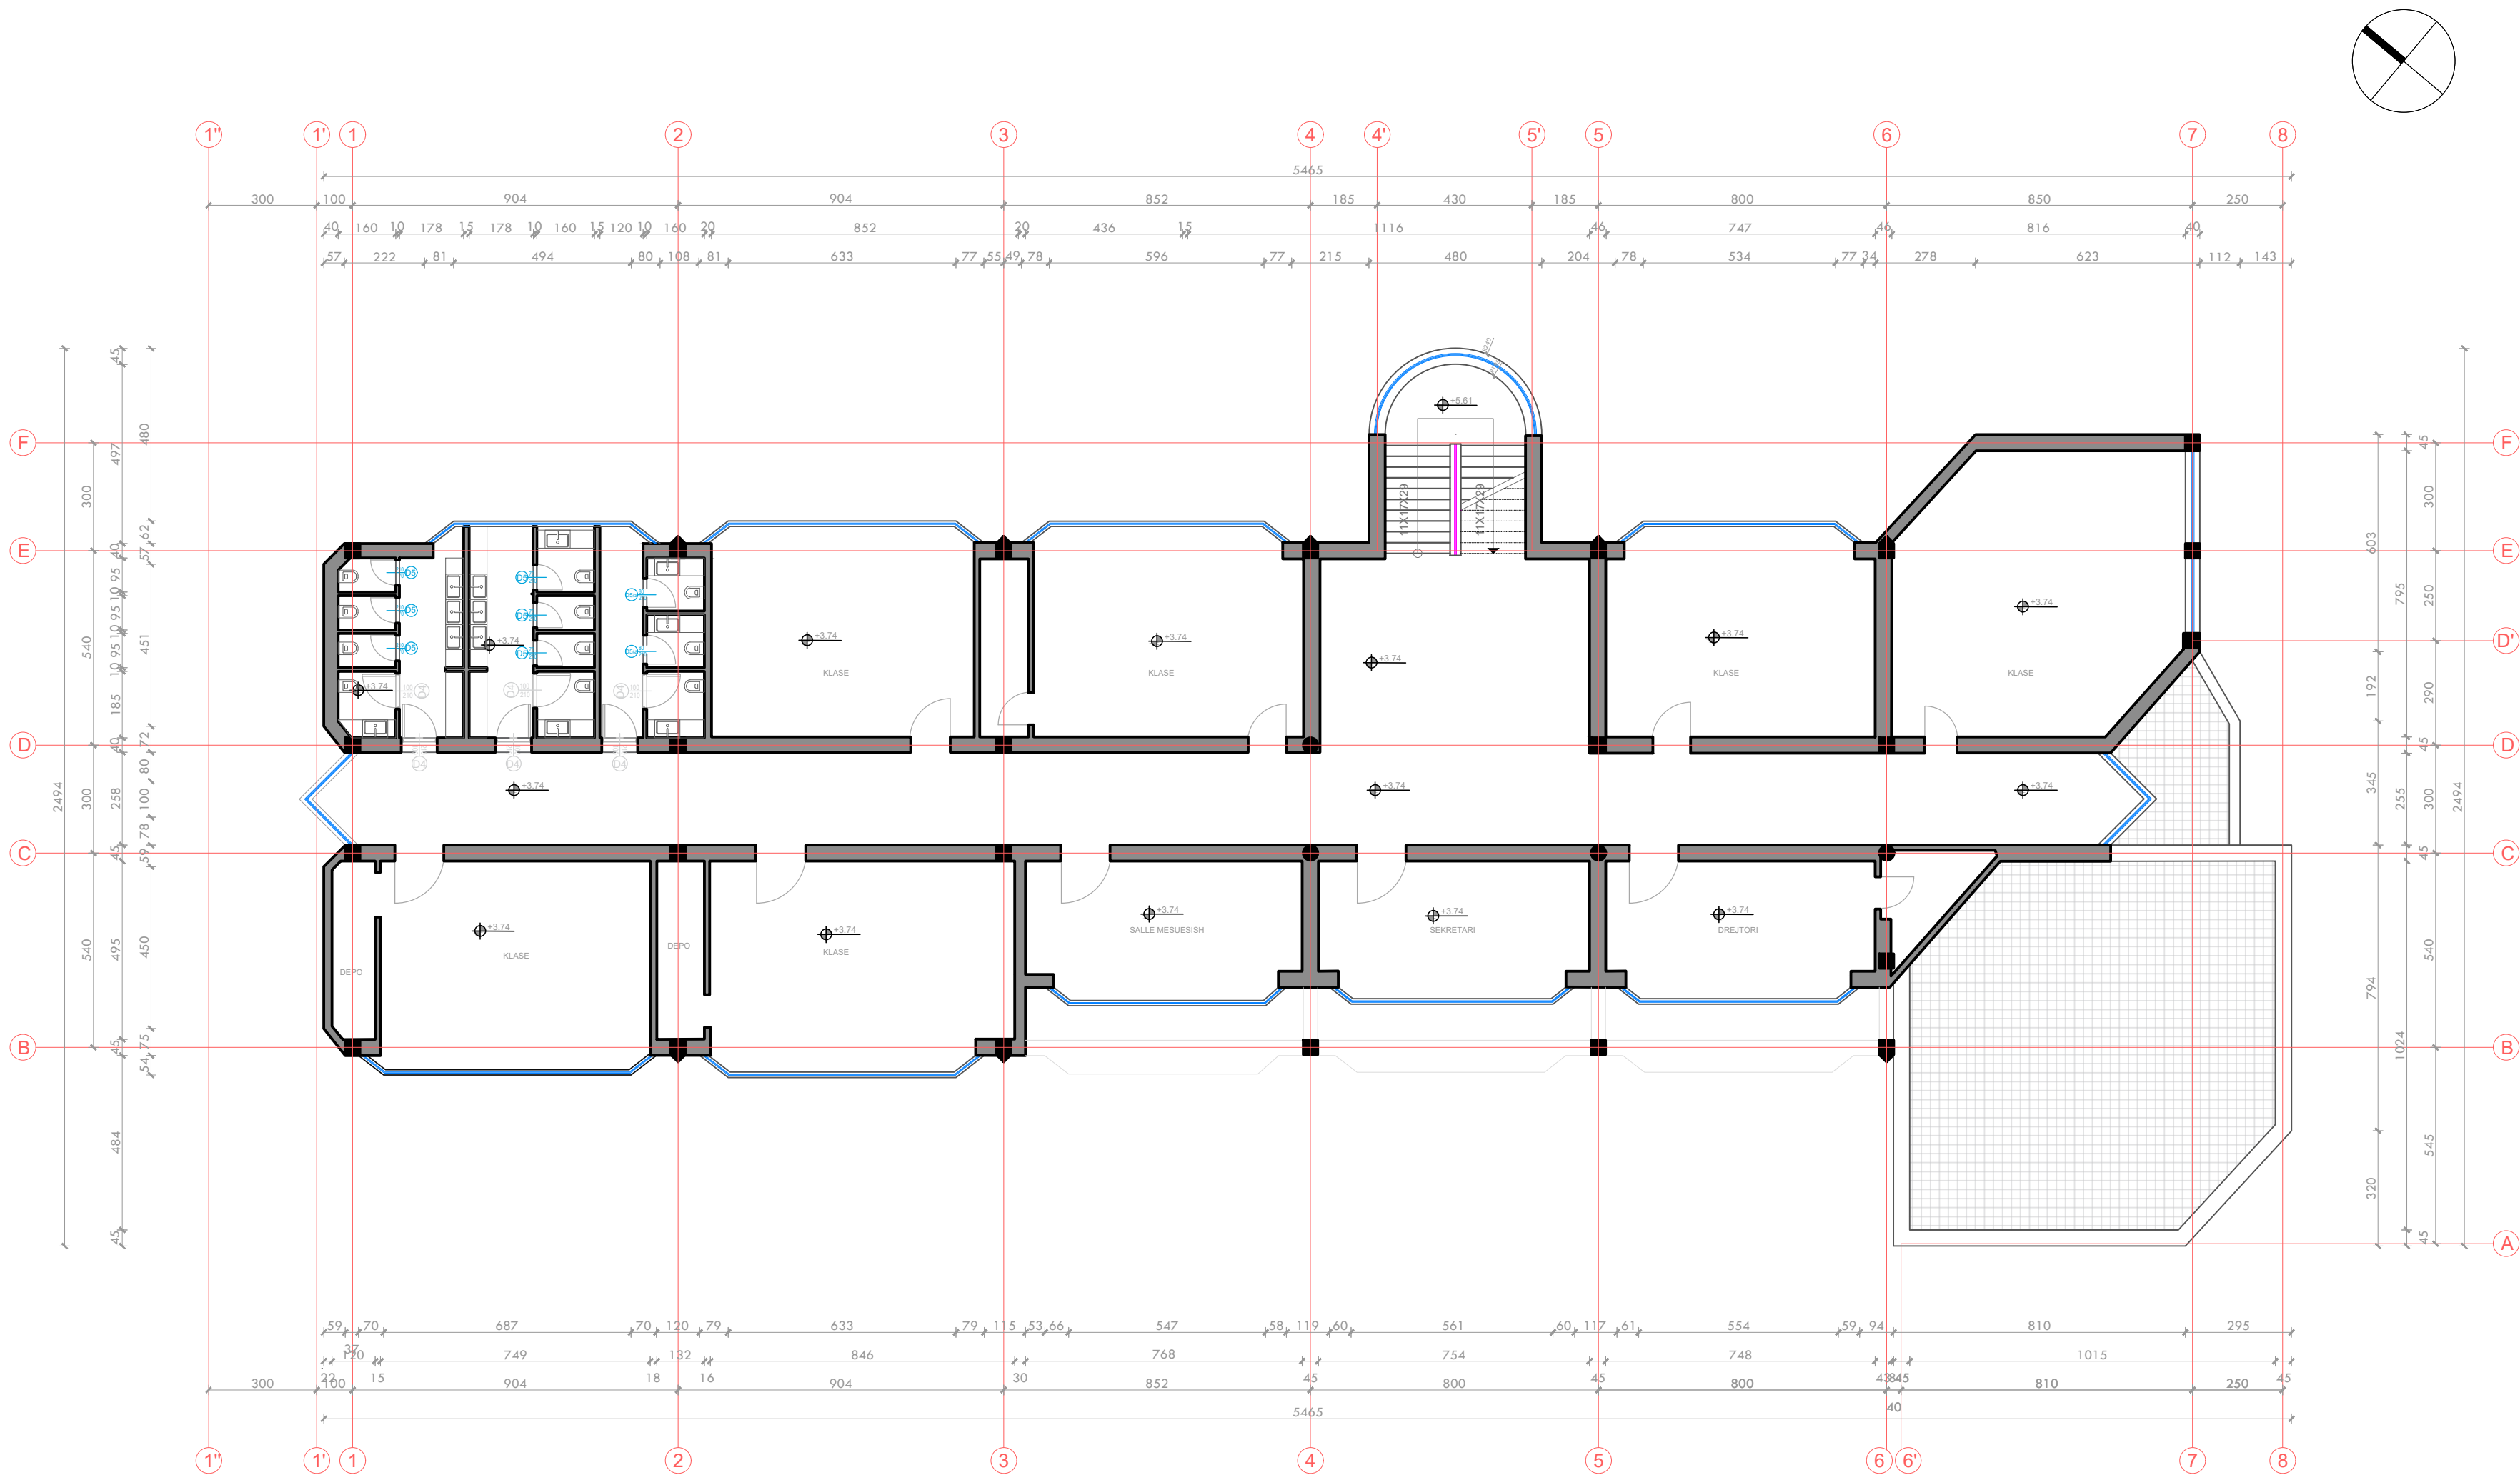

Legjenda + Shënime Shpjeguese:



REPUBLIKA E SHQIPËRISË
BASHKIA SHKODËR

Adresa:
Rruga "Vladimir Jani", SHKODËR

Zhvillues:
BASHKIA SHKODËR,
DREJTORIA EKONOMIKE E ARSIMIT

Emertimi i projektit:
"RIKONSTRUKSIONI I TUALETEVE
SHKOLLA BRANKO KADIA"

Projektues:
LENI-ING.shpk
me Liçensë N. 2969/12

TEAM LEADER: Ing.Nikoll PALUCA

Grupi i projektimit:

Specialiteti	Emri Mbiemri
Ing.Strukturist:	Nikoll PALUCA
Arkitekt:	Albert LLESHI
Arkitekt:	Bartolomeo LIKA
Arkitekt:	Jozefina PALUCA
Ing.Elektrik:	Nikoll PALI
Ing.Mekanik:	Franc MARKU
Ing.Mekanik:	Tomi GJOKA
Ing.Hidro:	Edmond GJONI
Ing.Mjedisi:	Gabriela PALUCA

Faza:
PROJEKT-ZBATIMI

Projekti:
ARKITEKTONIK


Emertimi i fletes:
PLANIMETRI KATI +1
DYER + DRITARE

Data:
Gusht 2022

SH. 1:150

A - 29

PLANIMETRI KATI +2
DYER + DRITARE sh. 1:150

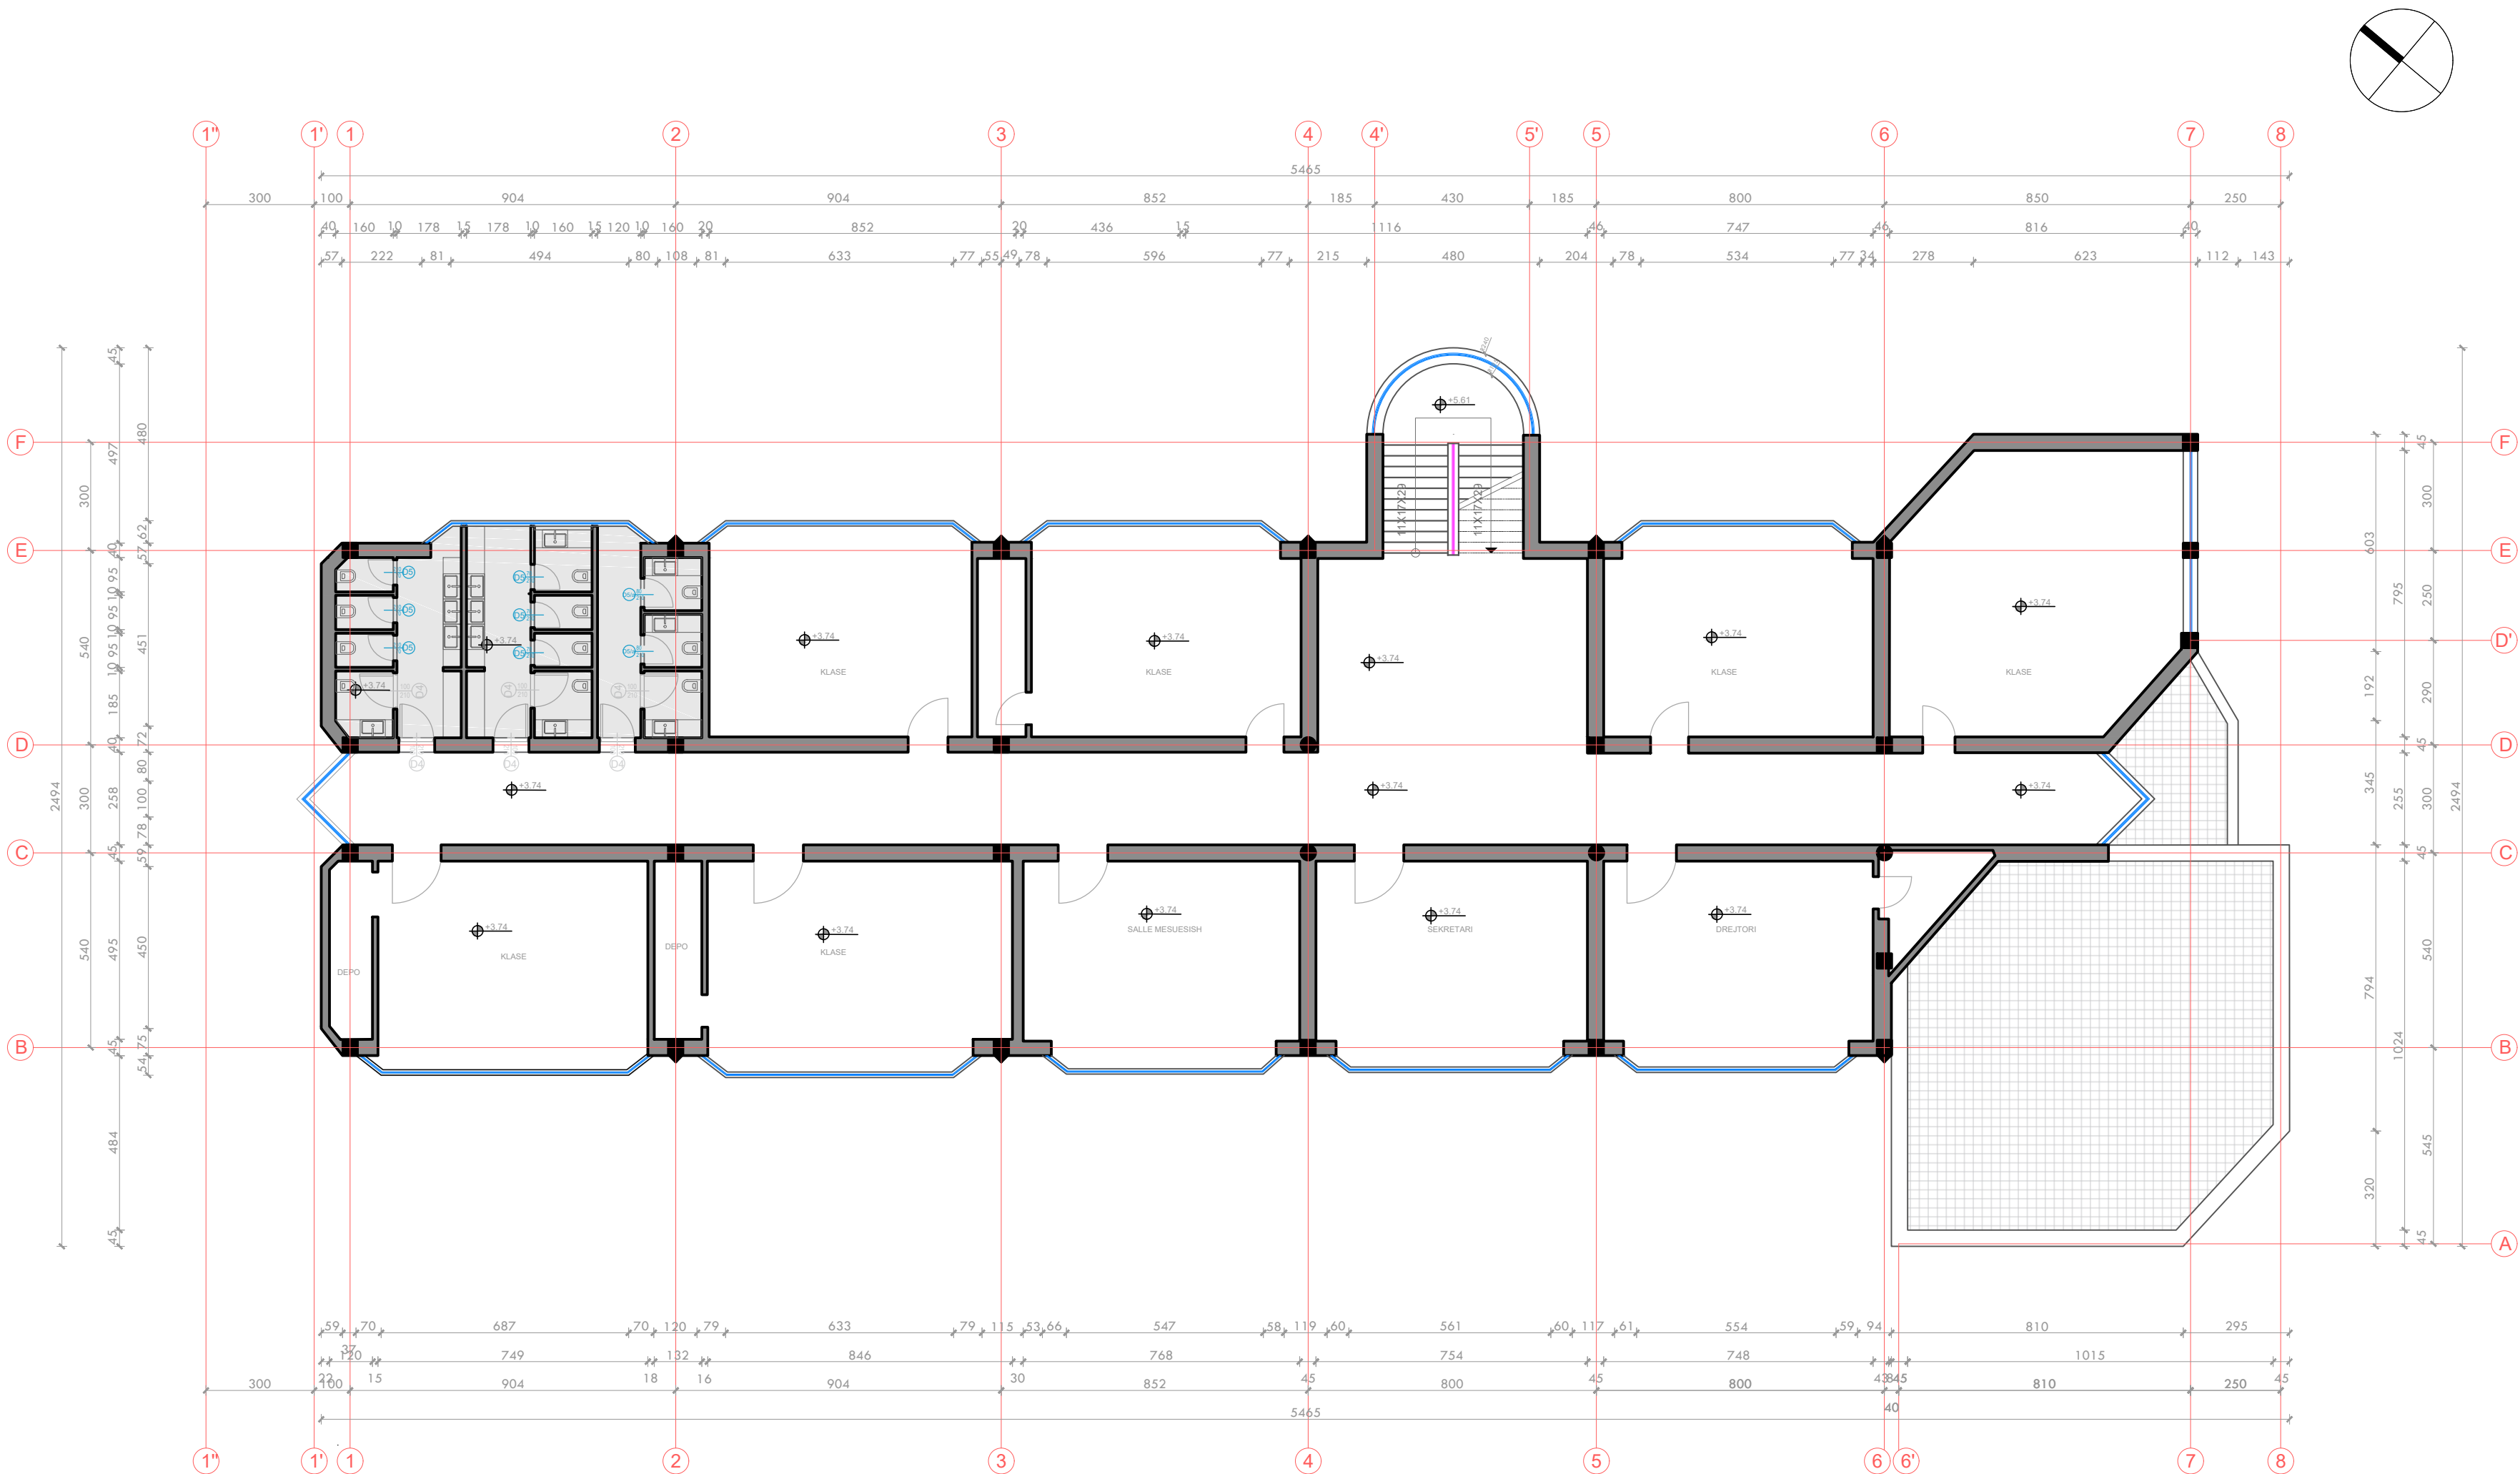

Legjenda + Shënime Shpjeguese:

REPUBLIKA E SHQIPËRISË
BASHKIA SHKODËR

Adresa:
Rruga "Vladimir Jani ", SHKODËR

Zhvillues:
BASHKIA SHKODËR,
DREJTORIA EKONOMIKE E ARSIMIT

Emertimi i projektit:
"RIKONSTRUKSIONI I TUALETEVE
SHKOLLA BRANKO KADIA"

Projektues:
LENI-ING.shpk
me Liçensë N. 2969/12

TEAM LEADER: Ing.Nikoll PALUCA

Grupi i projektimit:

Specialiteti	Emri Mbiemri
Ing.Strukturist:	Nikoll PALUCA
Arkitekt:	Albert LLESHI
Arkitekt:	Bartolomeo LIKA
Arkitekt:	Jozefina PALUCA
Ing.Elektrik:	Nikoll PALI
Ing.Mekanik:	Franc MARKU
Ing.Mekanik:	Tomi GJOKA
Ing.Hidro:	Edmond GJONI
Ing.Mjedisi:	Gabriela PALUCA

Faza:
PROJEKT-ZBATIMI

Projekti:
ARKITEKTONIK


Emertimi i fletes:
PLANIMETRI KATI +2
DYER + DRITARE

Data:
Gusht 2022

SH. 1:150

A - 30

PLANIMETRI KATI PËRDHE
SHTRIME DYSHEME sh. 1:50

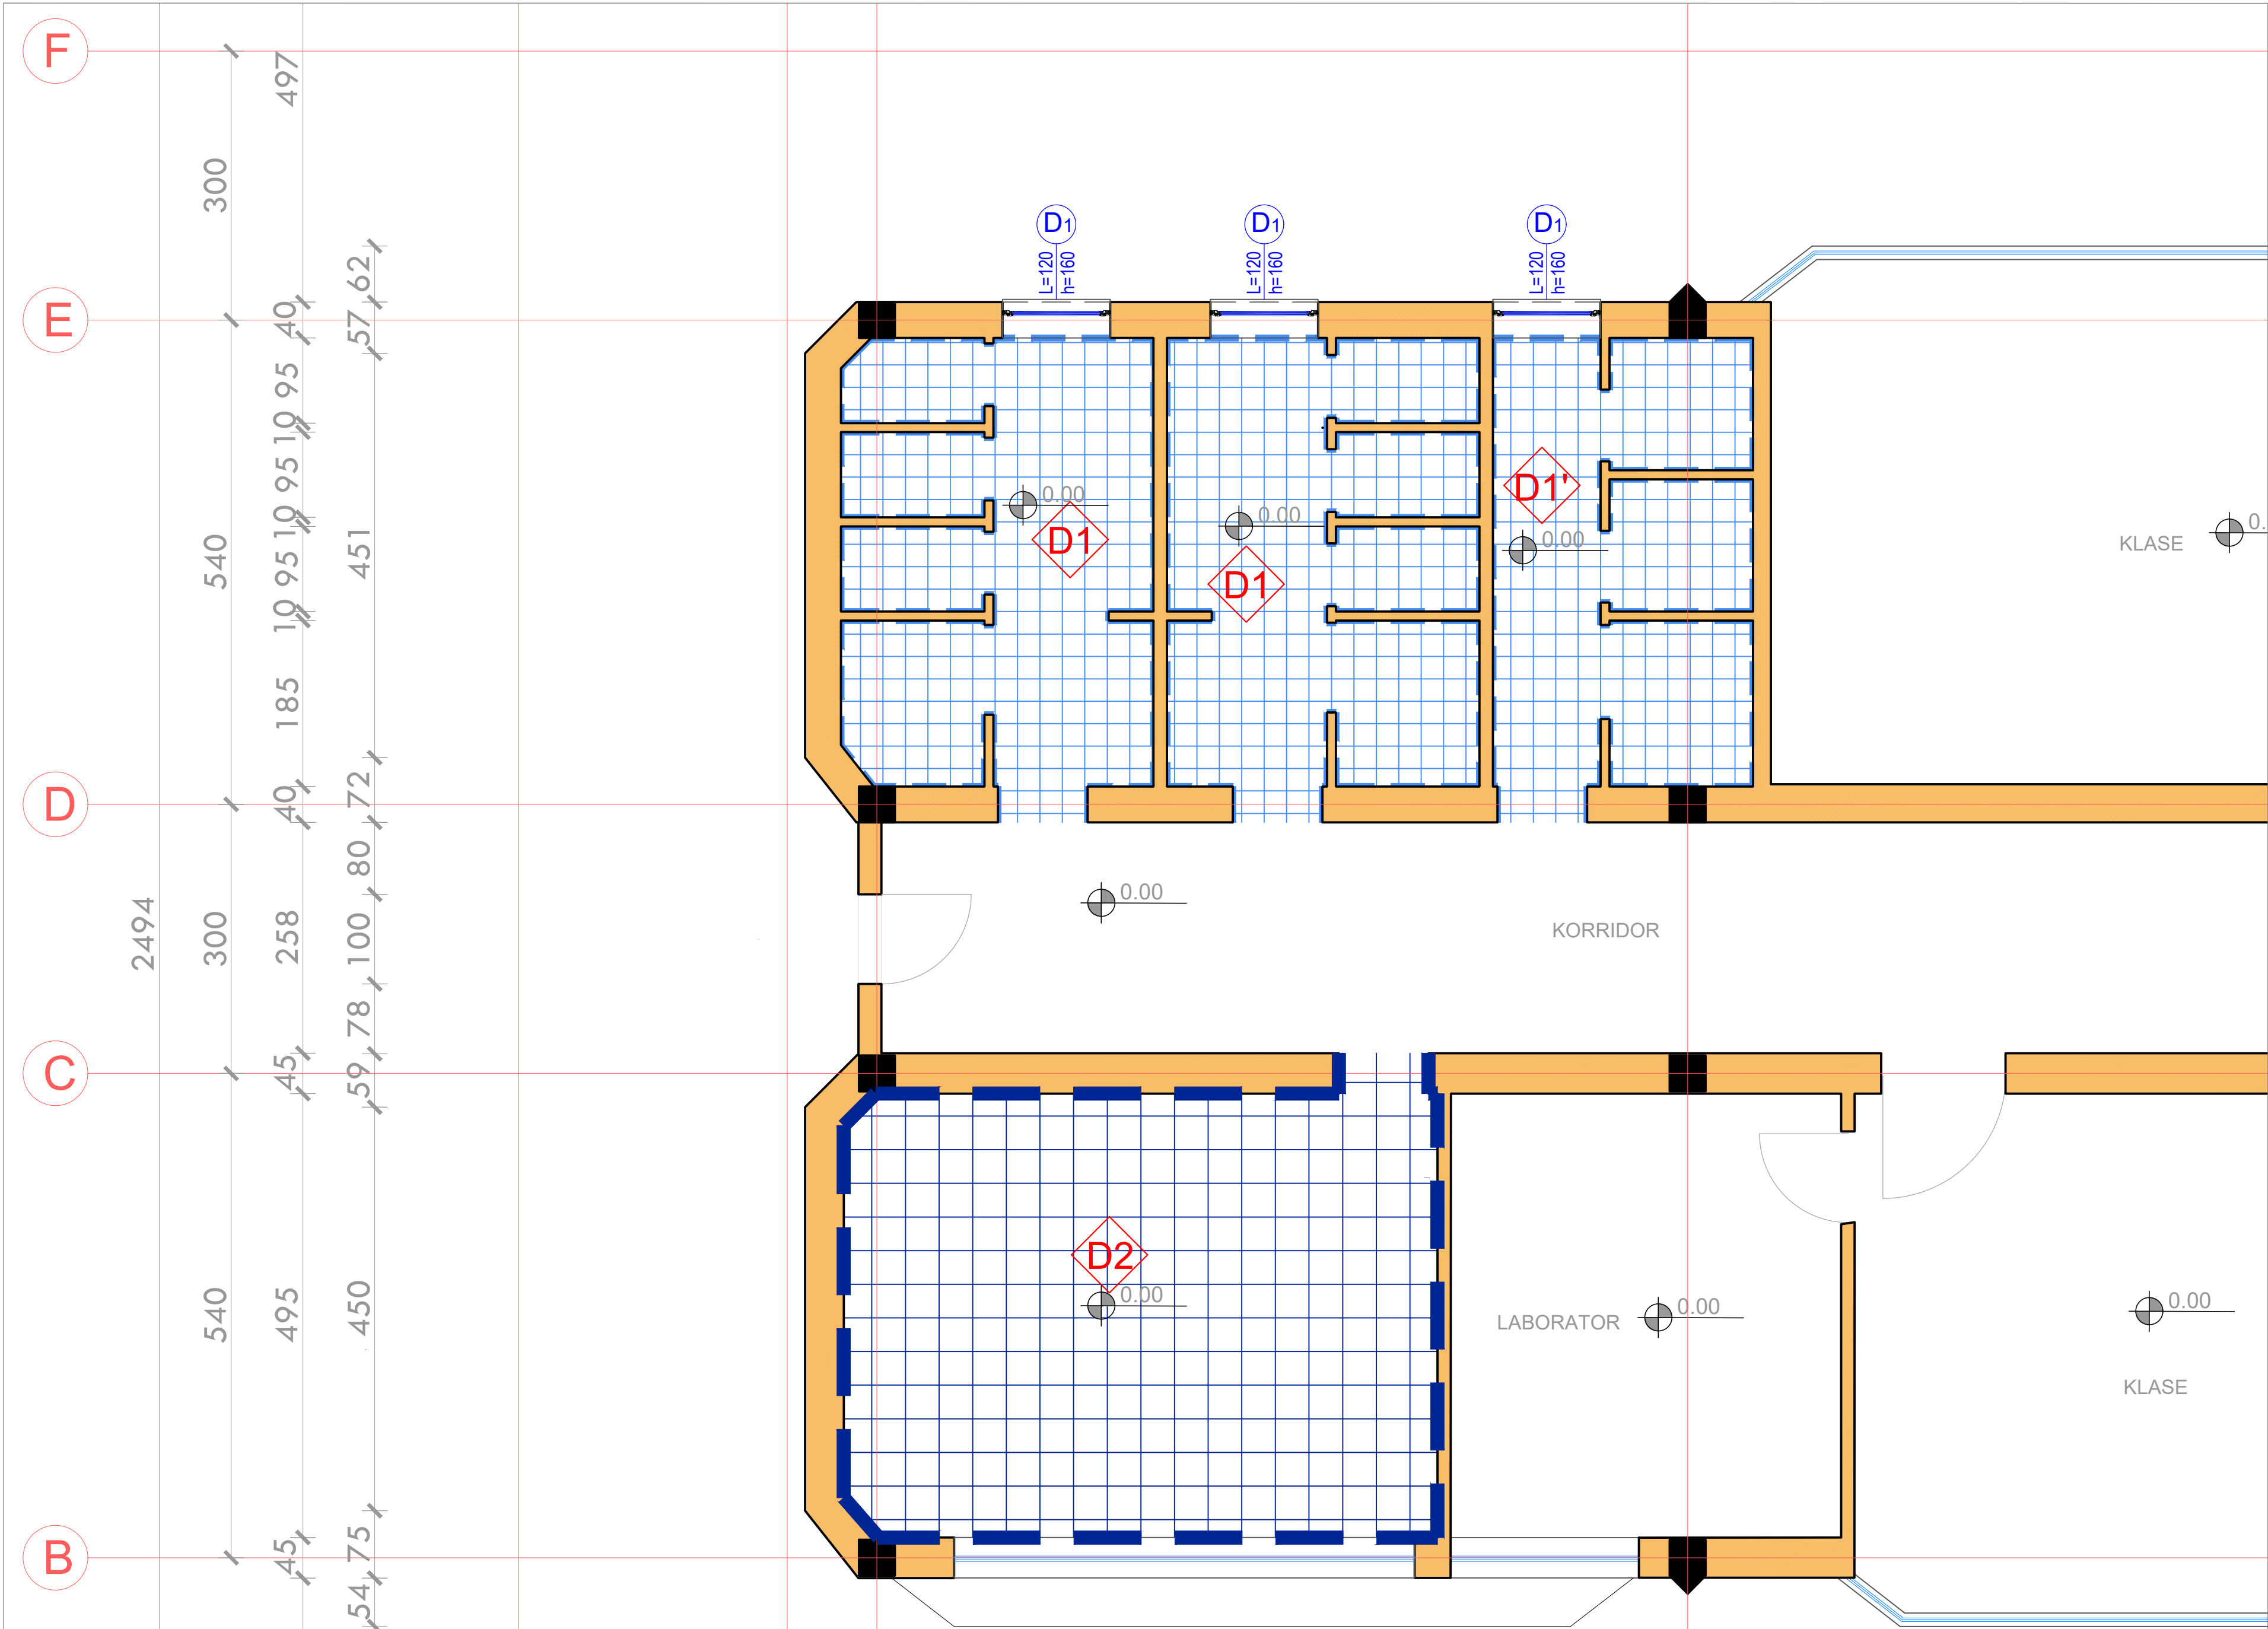

Legjenda + Shënime Shpjeguese:

REPUBLIKA E SHQIPËRISË
BASHKIA SHKODËR

Adresa:
Rruga "Vladimir Jani", SHKODËR

Zhvillues:
BASHKIA SHKODËR,
DREJTORIA EKONOMIKE E ARSIMIT

Emertimi i projektit:
"RIKONSTRUKSIONI I TUALETEVE
SHKOLLA BRANKO KADIA"

Projektues:
LENI-ING.shpk
me Liçensë N. 2969/12

TEAM LEADER: Ing.Nikoll PALUCA

Grupi i projektimit:

Specialiteti	Emri Mbiemri
Ing.Strukturist:	Nikoll PALUCA
Arkitekt:	Albert LLESHI
Arkitekt:	Bartolomeo LIKA
Arkitekt:	Jozefina PALUCA
Ing.Elektrik:	Nikoll PALI
Ing.Mekanik:	Franc MARKU
Ing.Mekanik:	Tom GJOKA
Ing.Hidro:	Edmond GJONI
Ing.Mjedisi:	Gabriela PALUCA

Faza:
PROJEKT-ZBATIMI

Projekti:
ARKITEKTONIK


Emertimi i fletes:
PLANIMETRI KATI PËRDHE
DYER + DRITARE

Data:
Gusht 2022

SH. 1:50

A -31

PLANIMETRI KATI +1
SHTRIME DYSHEME sh. 1:50

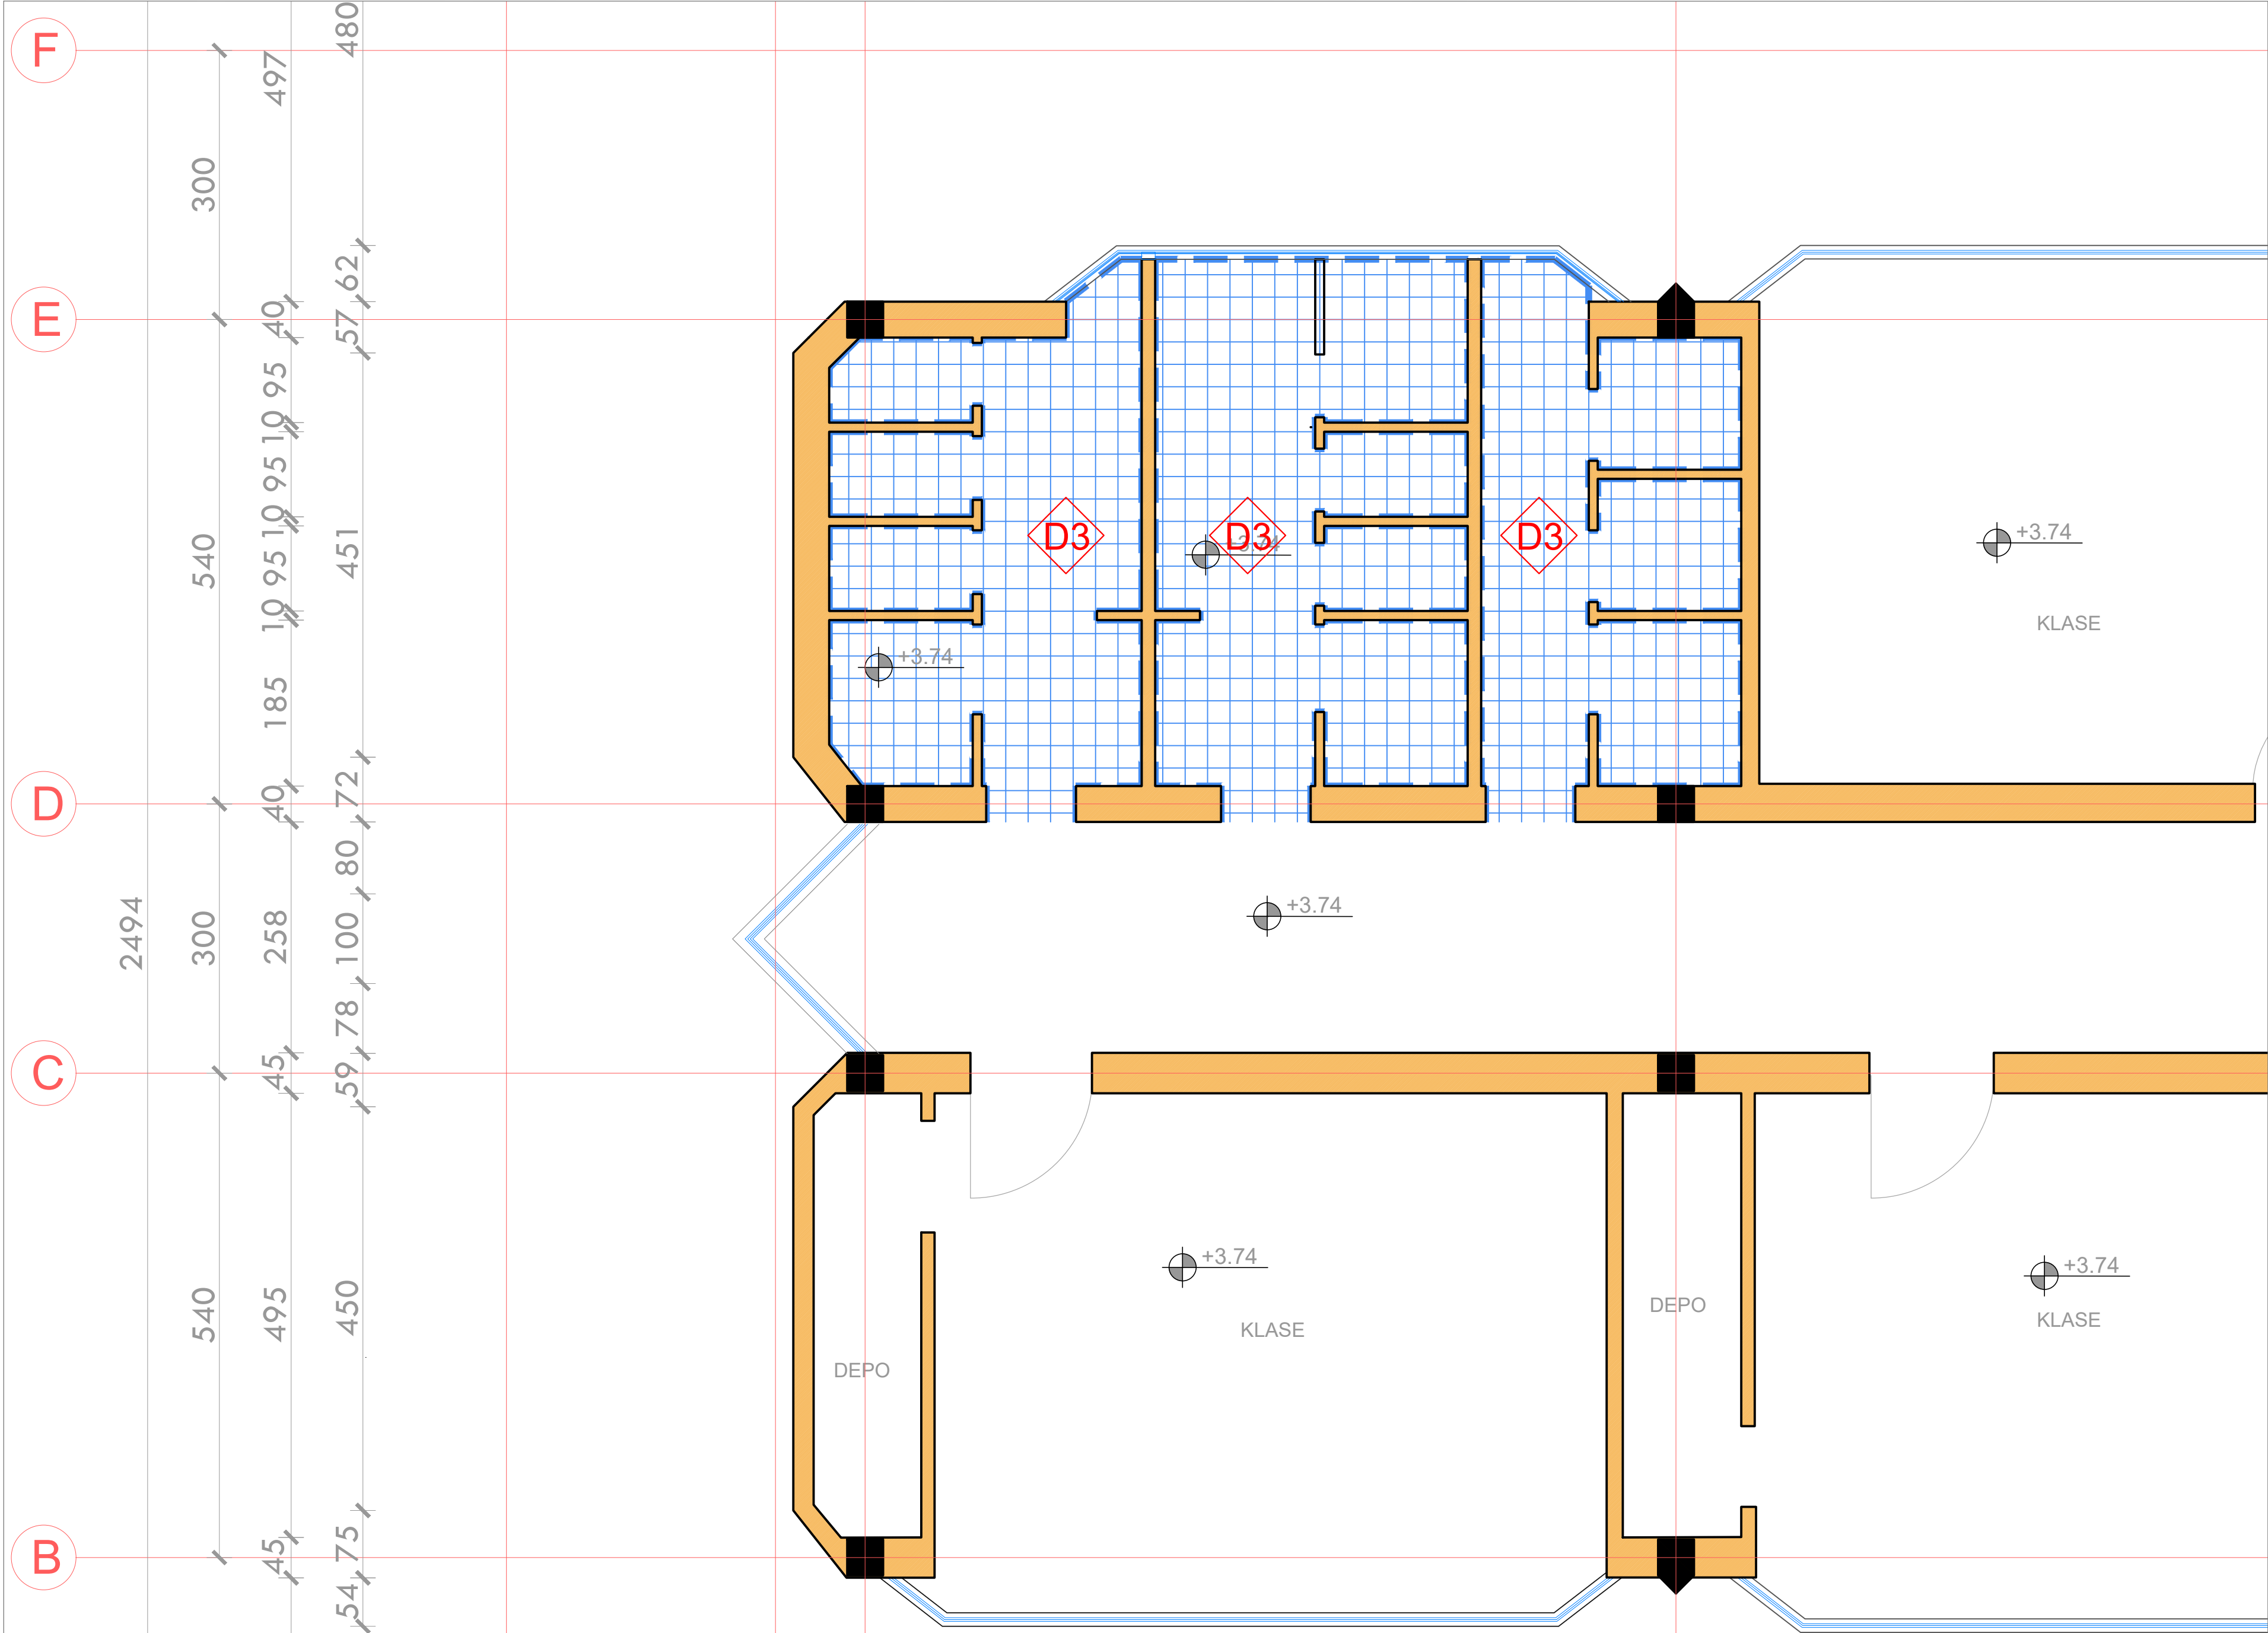

Legjenda + Shënime Shpjeguese:

REPUBLIKA E SHQIPËRISË
BASHKIA SHKODËR

Adresa:
Rruga "Vladimir Jani ", SHKODËR

Zhvillues:
BASHKIA SHKODËR,
DREJTORIA EKONOMIKE E ARSIMIT

Emertimi i projektit:
"RIKONSTRUKSIONI I TUALETEVE
SHKOLLA BRANKO KADIA"

Projektues:
LENI-ING.shpk
me Liçensë N. 2969/12

TEAM LEADER: Ing.Nikoll PALUCA

Grupi i projektimit:

Specialiteti	Emri Mbiemri
Ing.Strukturist:	Nikoll PALUCA
Arkitekt:	Albert LLESHI
Arkitekt:	Bartolomeo LIKA
Arkitekt:	Jozefina PALUCA
Ing.Elektrik:	Nikoll PALI
Ing.Mekanik:	Franc MARKU
Ing.Mekanik:	Tomi GJOKA
Ing.Hidro:	Edmond GJONI
Ing.Mjedisi:	Gabriela PALUCA

Faza:
PROJEKT-ZBATIMI

Projekti:
ARKITEKTONIK


Emertimi i fletes:
PLANIMETRI KATI +1
DYER + DRITARE

Data:
Gusht 2022

SH. 1:50

A - 32

PLANIMETRI KATI +2
SHTRIME DYSHEME sh. 1: 50

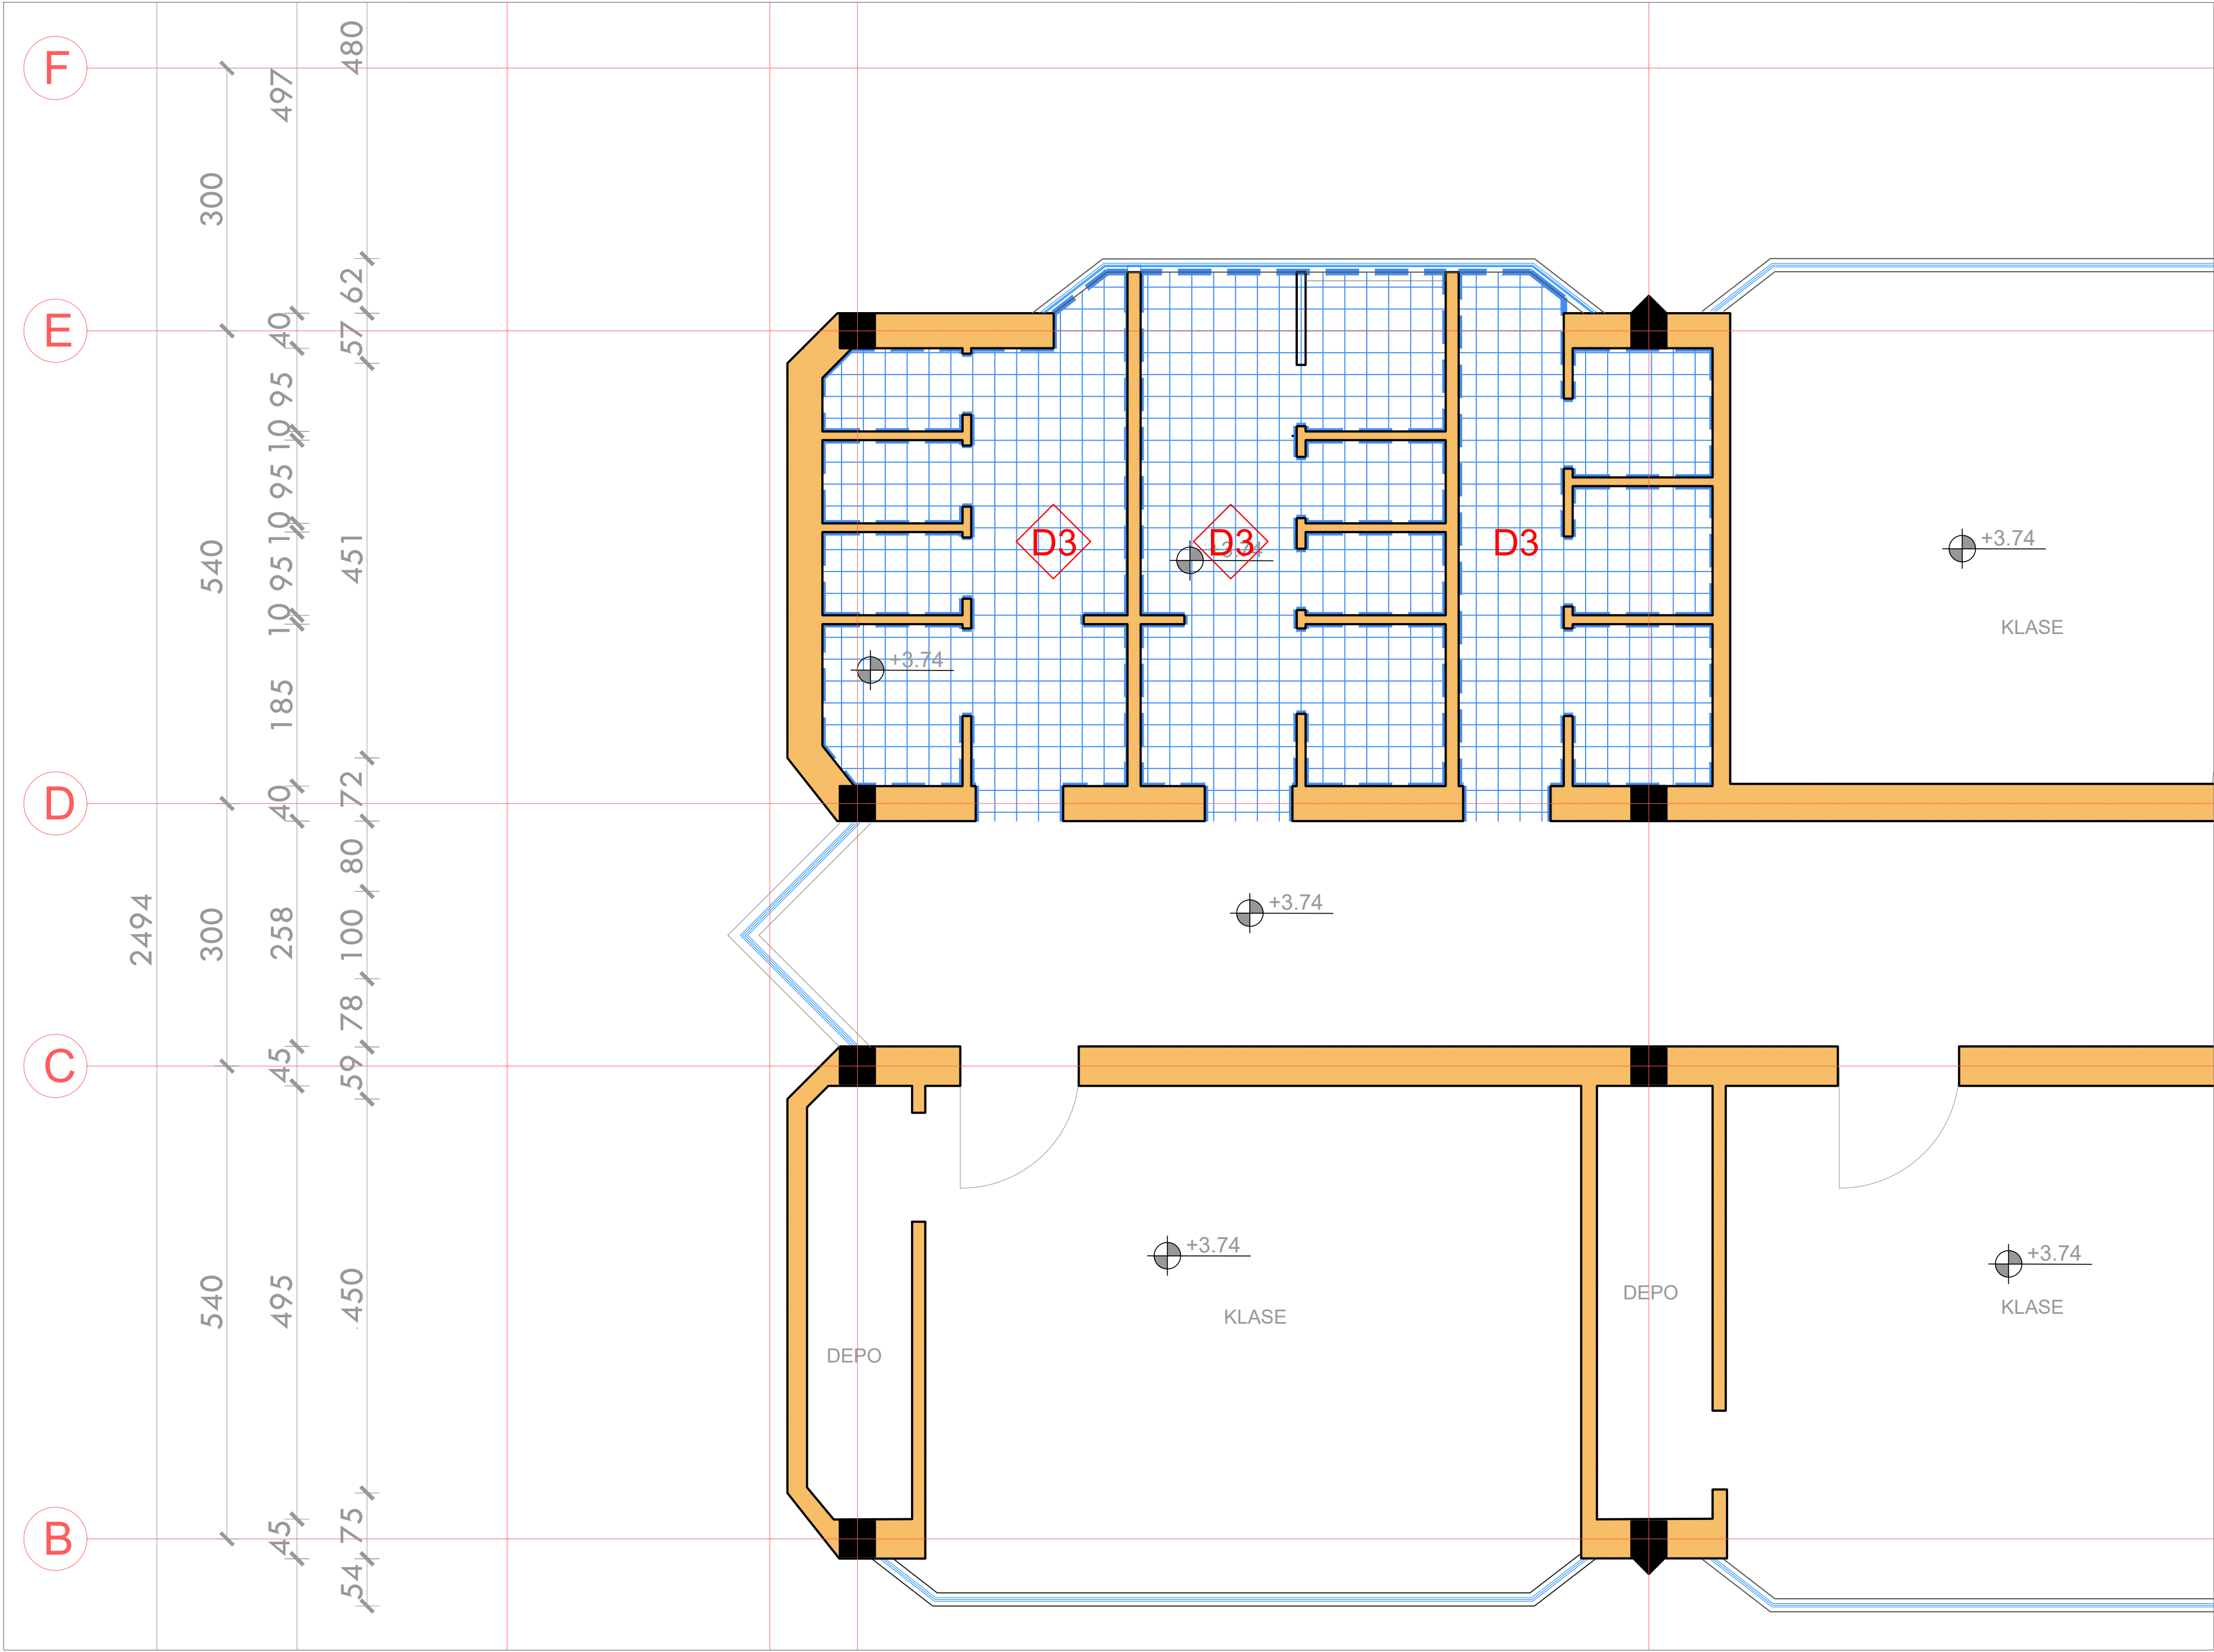

Legjenda + Shënime Shpjeguese:

REPUBLIKA E SHQIPËRISË
BASHKIA SHKODËR

Adresa:
Rruga "Vladimir Jani ", SHKODËR

Zhvillues:
BASHKIA SHKODËR,
DREJTORIA EKONOMIKE E ARSIMIT

Emertimi i projektit:
"RIKONSTRUKSIONI I TUALETEVE
SHKOLLA BRANKO KADIA"

Projektues:
LENI-ING.shpk
me Liçensë N. 2969/12

TEAM LEADER: Ing.Nikoll PALUCA

Grupi i projektimit:

Specialiteti	Emri Mbiemri
Ing.Strukturist:	Nikoll PALUCA
Arkitekt:	Albert LLESHI
Arkitekt:	Bartolomeo LIKA
Arkitekt:	Jozefina PALUCA
Ing.Elektrik:	Nikoll PALI
Ing.Mekanik:	Franc MARKU
Ing.Mekanik:	Tomi GJOKA
Ing.Hidro:	Edmond GJONI
Ing.Mjedisi:	Gabriela PALUCA

Faza:
PROJEKT-ZBATIMI

Projekti:
ARKITEKTONIK

Emertimi i fletes:
PLANIMETRI KATI +2
SHTRIME DYSHEME


Data:
Gusht 2022

SH. 1:50

A - 33


DETASJE SHITESASH DYSHEME

sh. 1: 20

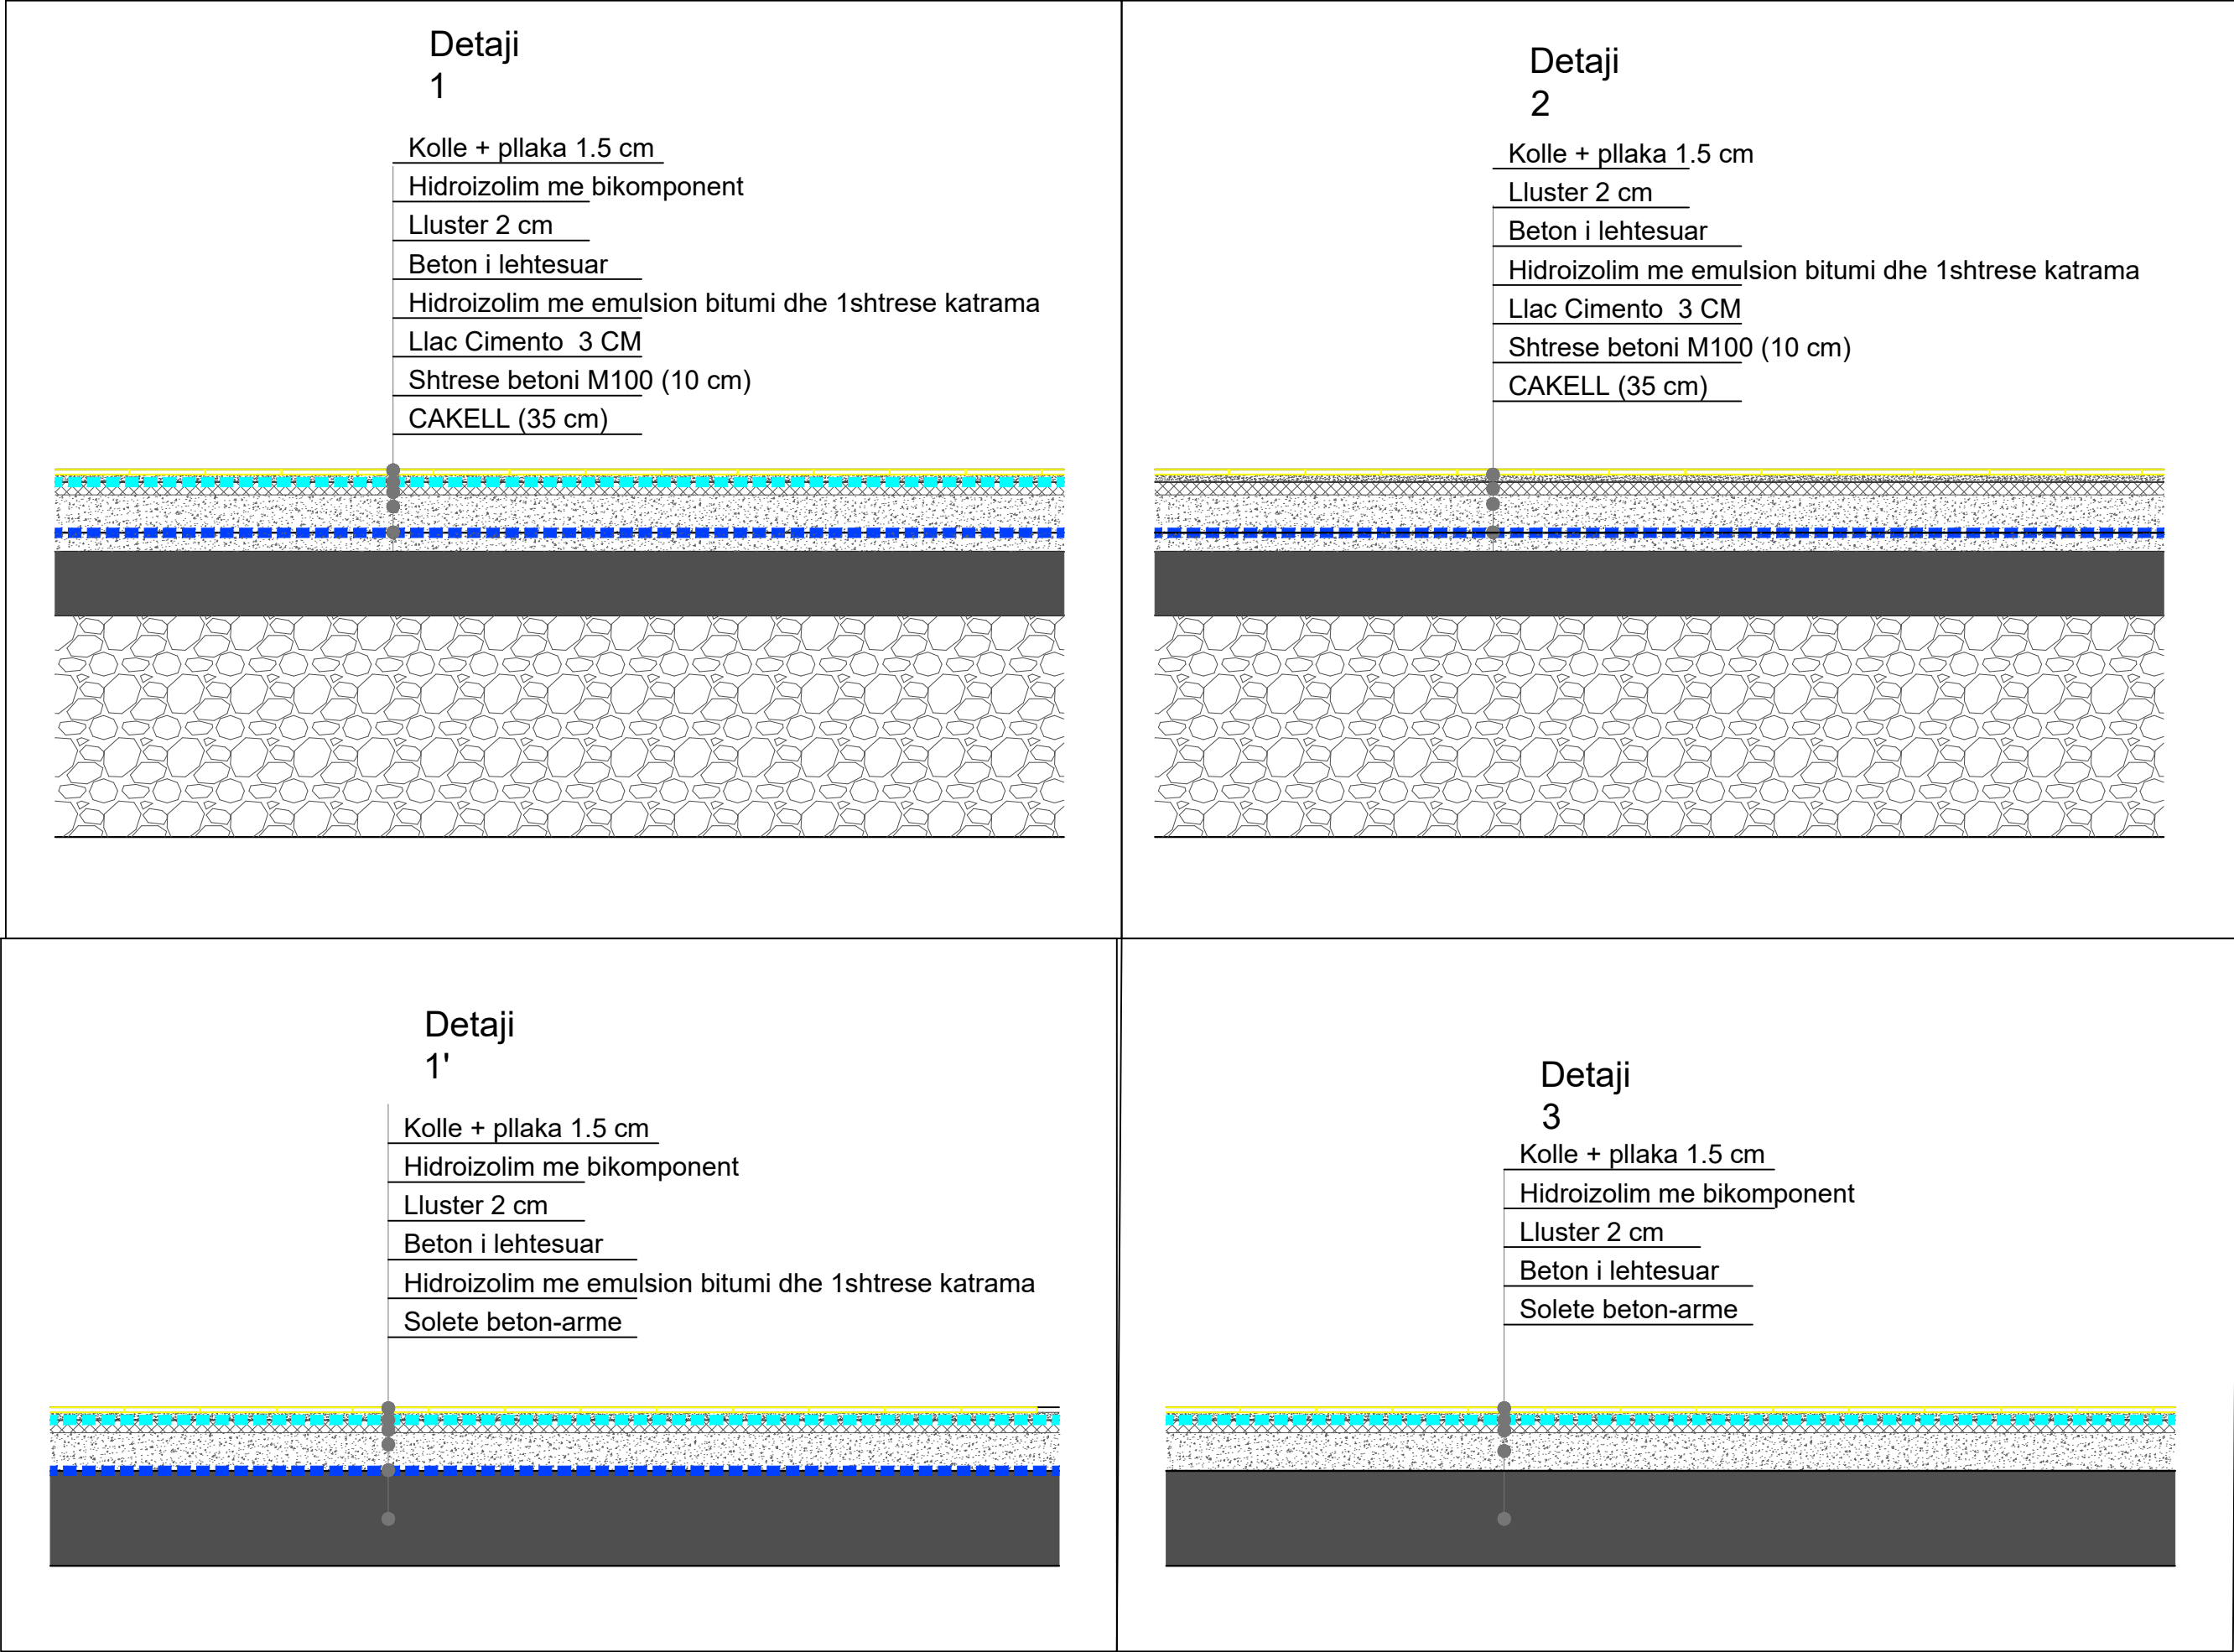


DETASJE MURATURASH

sh. 1: 10

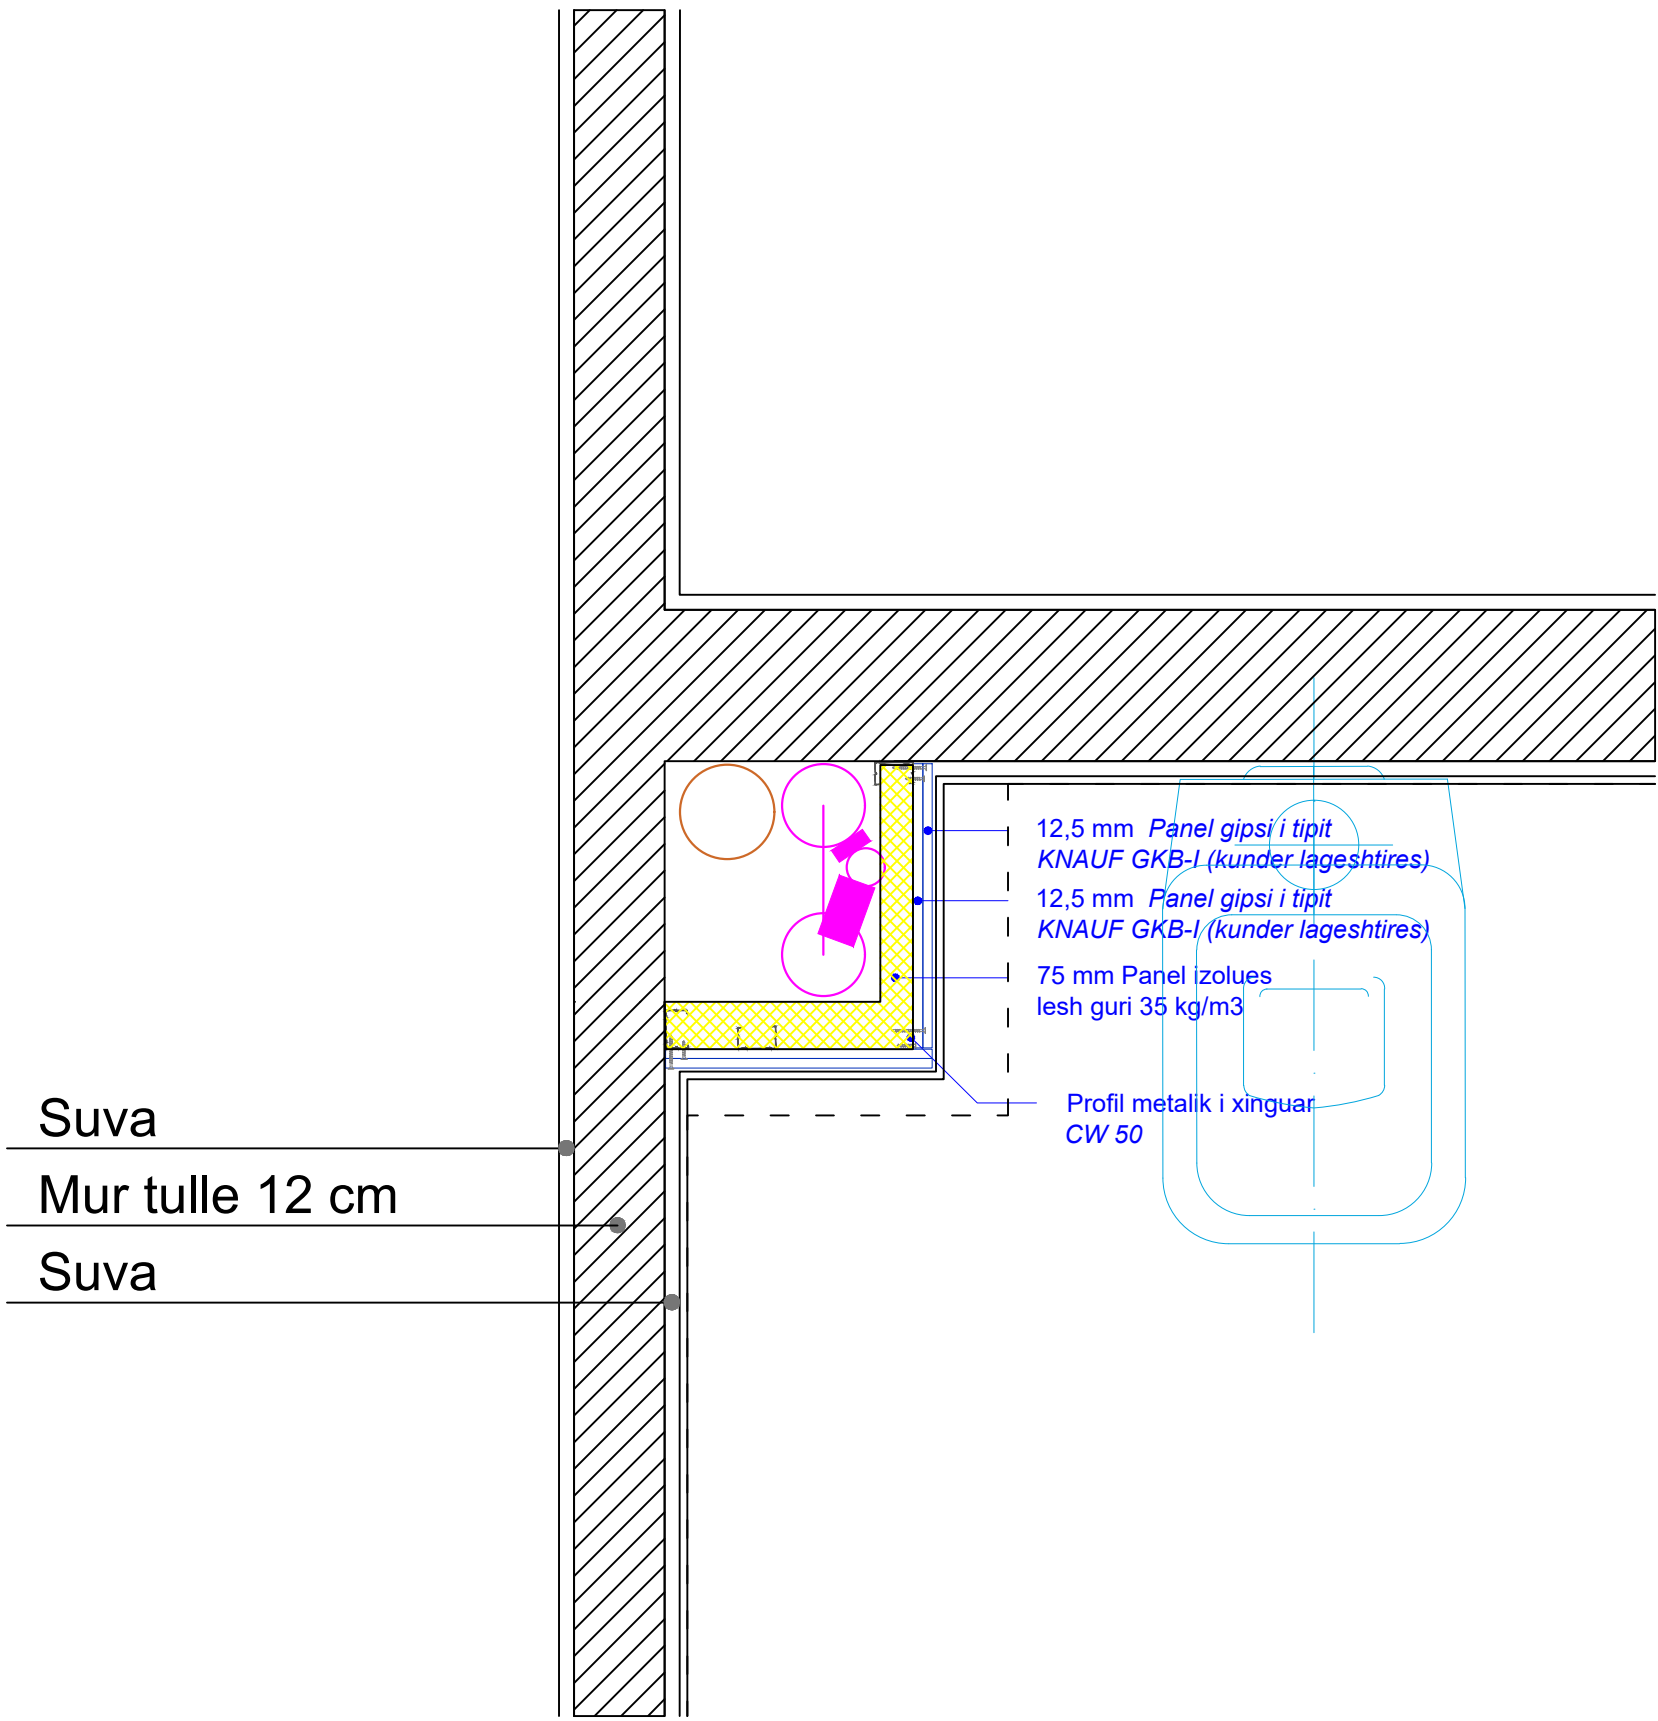

Muret ndares tualetesh

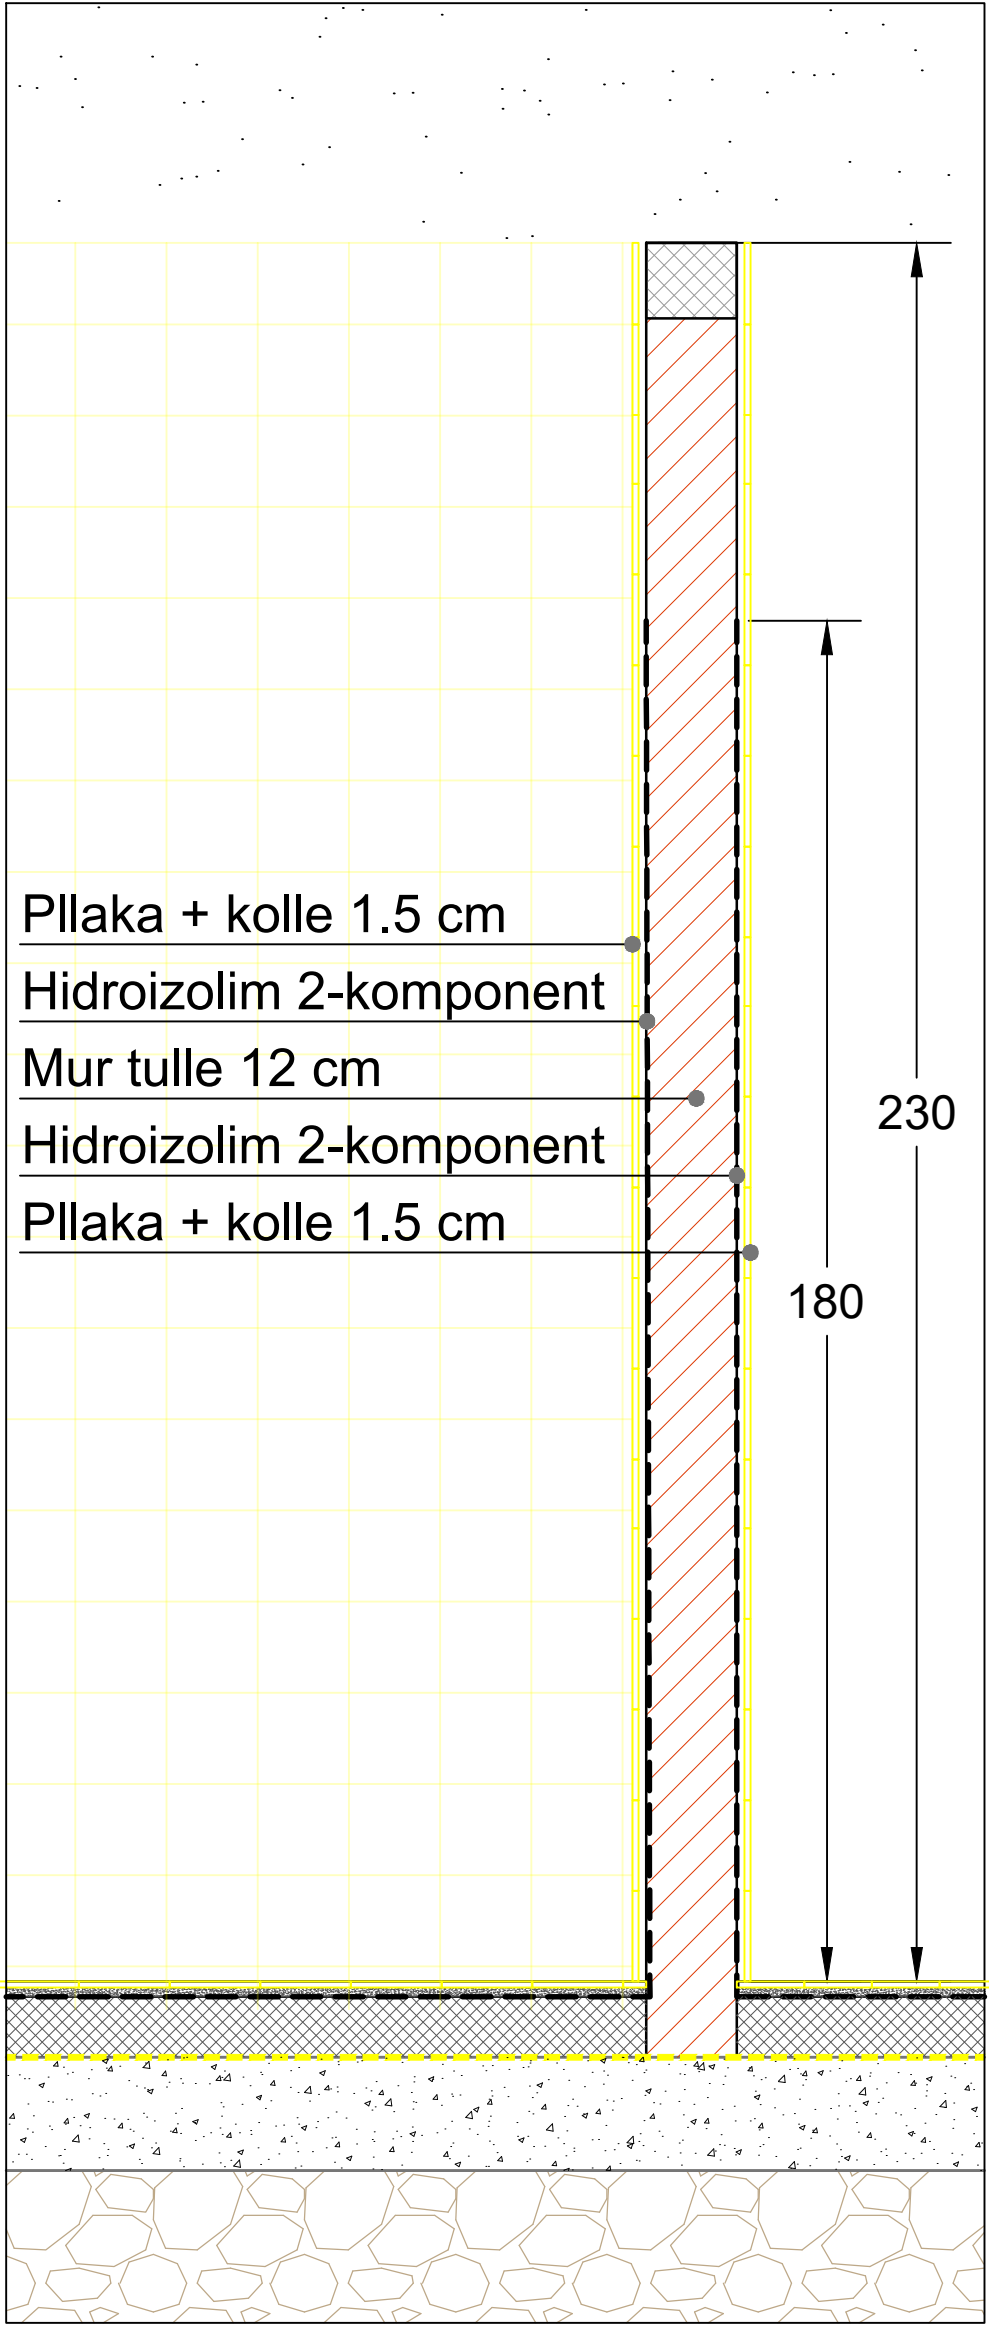

Legjenda + Shënime Shpjeguese:

REPUBLIKA E SHQIPËRISË
BASHKIA SHKODËR

Adresa:
Rruga "Vladimir Jani ", SHKODËR

Zhvillues:
BASHKIA SHKODËR,
DREJTORIA EKONOMIKE E ARSIMIT

Emertimi i projektit:
"RIKONSTRUKSIONI I TUALETEVE
SHKOLLA BRANKO KADIA"

Projektues:
LENI-ING.shpk
me Liçensë N. 2969/12

TEAM LEADER: Ing.Nikoll PALUCA

Grupi i projektimit:

Specialiteti	Emri Mbiemri
Ing.Strukturist:	Nikoll PALUCA
Arkitekt:	Albert LLESHI
Arkitekt:	Bartolomeo LIKA
Arkitekt:	Jozefina PALUCA
Ing.Elektrik:	Nikoll PALI
Ing.Mekanik:	Franc MARKU
Ing.Mekanik:	Tomi GJOKA
Ing.Hidro:	Edmond GJONI
Ing.Mjedisi:	Gabriela PALUCA

Faza:
PROJEKT-ZBATIMI

Projekti:
ARKITEKTONIK

Emertimi i fletes:
DETAJE MURATURASH

Data:
Gusht 2022

SH. 1:10

A - 35

TABELA SASIORE

PAISJE HIDROSANITARE				
KATET	KLOZETE	KLOZETE PAK	LAVAMANE	LAVAMANE PAK
KATI 0	8	3	8	3
KATI 1	11	0	11	0
KATI 2	11	0	11	0
GJITHSEJ	30	3	30	3

VESHJE E TUALETEVE ME PLLAKE			
KATET	LLOJI	LARTESIA E MURIT (m)	SIPEFAQE (M2)
KATI 0	VESHJE ME PLLAKE GRES	2.2	17.6
KATI 1	VESHJE ME PLLAKE GRES	2.2	17
KATI 2	VESHJE ME PLLAKE GRES	2.2	17
			TOTALE = 51.6 m2

VESHJE E TUALETEVE ME PLLAKE			
KATET	LLOJI	LARTESIA E MURIT (m)	SIPEFAQE (M2)
KATI 0	BOJE HIDROPLASTIKE	3.5-2.2=1.3	11.53
KATI 1	BOJE HIDROPLASTIKE	3.5-2.2=1.3	11.2
KATI 2	BOJE HIDROPLASTIKE	3.5-2.2=1.3	11.2
			TOTALE = 33.93 m2

TABELA E MUREVE TE PRISHURA			
KATET	LLOJI	LARTESIA E MURIT (m)	VOLUMET (m3)
KATI 0	MURATURE TULLE PLOTE	2.2-3.5	27.457
KATI 1	MURATURE TULLE PLOTE	2.2-3.5	8.67
KATI 2	MURATURE TULLE PLOTE	2.2-3.5	8.67
			TOTALE = 44.797 m3

TABELA E MUREVE TE REJA			
KATET	LLOJI	LARTESIA E MURIT (m)	VOLUMET (m3)
KATI 0	MURATURE TULLE ME VRIMA	3.5	12.24
KATI 1	MURATURE TULLE ME VRIMA	3.5	7.72
KATI 2	MURATURE TULLE ME VRIMA	3.5	7.72
			TOTALE = 27.68 m3

TABELA E MUREVE WC			
KATET	LLOJI	SIPERFAQJA (m2)	VOLUMI (m3)
KATI 0	MURATURE GIPSI 10CM WC	48.9	4.89
KATI 1	MURATURE GIPSI 10CM WC	50.64	5.064
KATI 2	MURATURE GIPSI 10CM WC	50.64	5.064
		TOTALE = 150.18 m3	TOTALE = 150.18 m3

SIPERFAQET E SHTRIMIT TE DYSHEMEVE				
DETAJET	KATI 0 (m2)	KATI +1 (m2)	KATI +2 (m2)	TOTALI (m2)
D1	34.0			34.0
D1'	14.3			14.3
D2	33.0			
D3		53	53	106

TAVANET				
AMBIENTET	KATI 0 (m2)	KATI +1 (m2)	KATI +2 (m2)	TOTALI (m2)
TUALETE	48.4	53.0	53.0	154.4
DHOME ZHVESHJEJE	33.0			33.0
				187.4

Legjenda + Shënime Shpjeguese:

REPUBLIKA E SHQIPËRISË
BASHKIA SHKODËR

Adresa:
Rruga “Vladimir Jani ”, SHKODËR

Zhvillues:
BASHKIA SHKODËR,
DREJTORIA EKONOMIKE E ARSIMIT

Emertimi i projektit:

"RIKONSTRUKSIONI I TUALETEVE SHKOLLA BRANKO KADIA"

Projektues:

LENI-ING.shpk
me Liçensë N. 2969/12

TEAM LEADER: Ing.Nikoll PALUCA

Grupi i projektimit:	
Specialiteti	Emri Mbiemri
Ing.Strukturist:	Nikoli PALUCA
Arkitekt:	Albert LLESHI
Arkitekt:	Bartolomeo LIKA
Arkitekt:	Jozefina PALUCA
Ing.Elektrik:	Nikoli PALI
Ing.Mekanik:	Franc MARKU
Ing.Mekanik:	Tomë GJOKA
Ing.Hidro:	Edmond GJONI
Ing.Mjedisi:	Gabriela PALUCA

Faza:

PROJEKT-ZBATIMI

Projekti:



ARKITEKTONIK

Emertimi i fletes:
TABELA SASIORE

Data:
Gusht 2022

TABELA DYERSH

sh. 1: 20

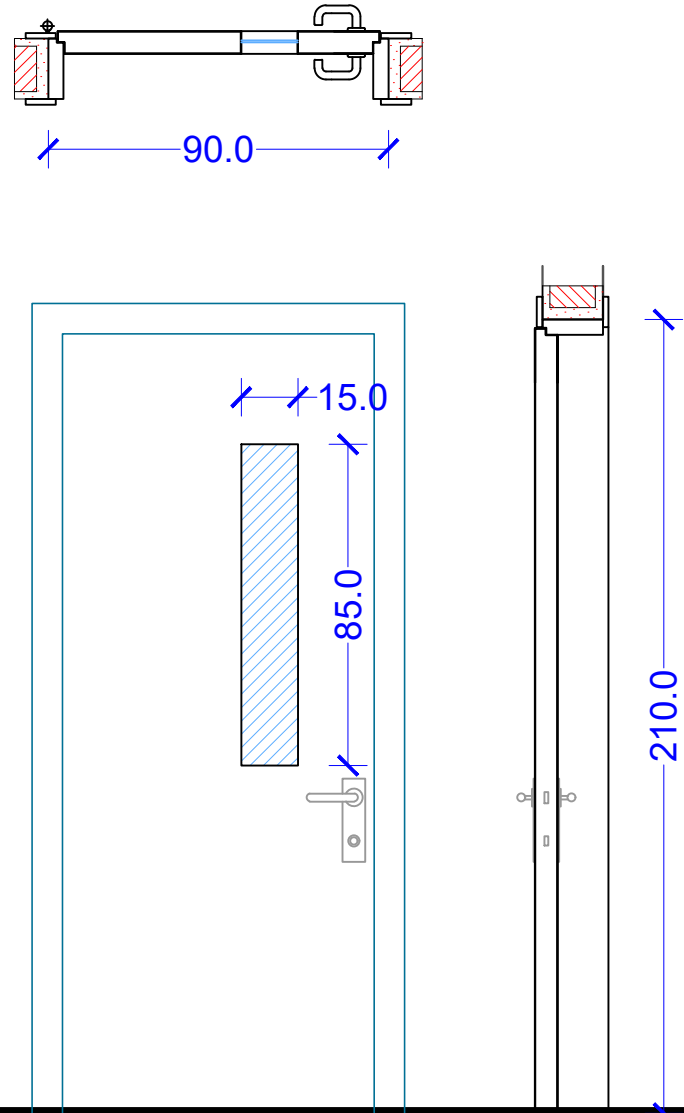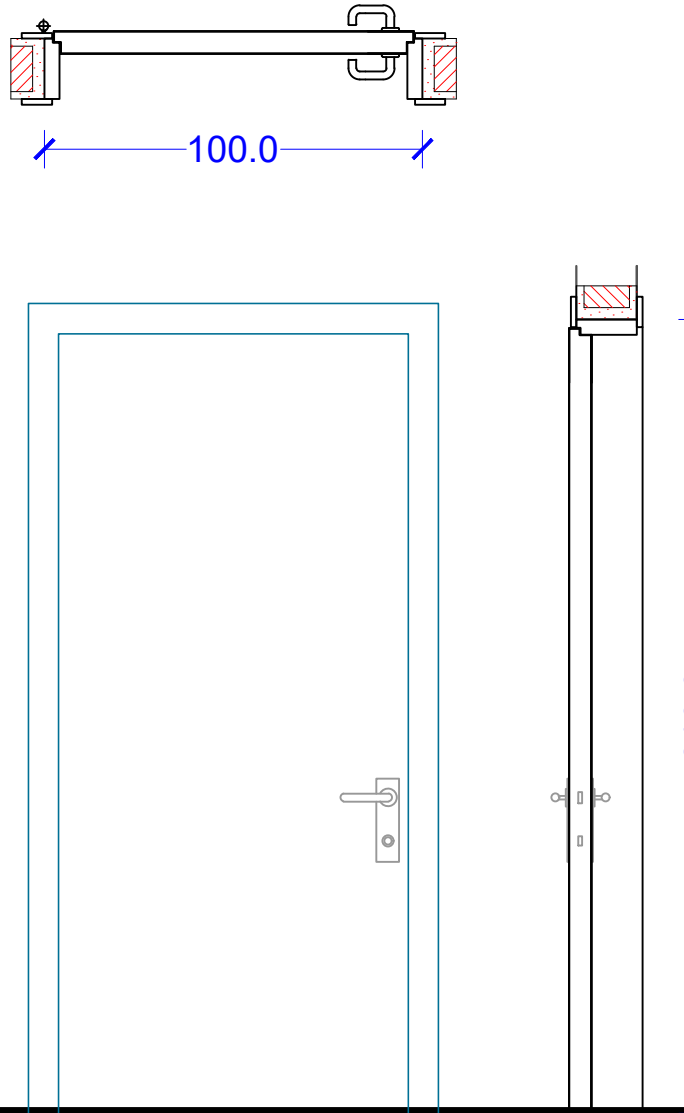Dera D1 - Ral 6024 Hapja e murit 90 cm x 210 cm  Shenime: Dyer per klasat - Dere me dritare xhami - Nje ngjyreshe me ngjyre Ral 6024 .\ngjyrrat ral\Ral 6024.png Sasite: 2 cope SX 0 cope DX 2 cope	Dera D2 - Ral 6024 Hapja e murit 100 cm x 210 cm  Shenime: Dyer per zyrrat, dhomat e zveshjes dhe dhoma e mjekut - Nje ngjyreshe me ngjyre Ral 6024 .\ngjyrrat ral\Ral 6024.png Sasite: 1 cope SX 0 cope DX 1 cope
---	---

Legjenda + Shënime Shpjeguese:

REPUBLIKA E SHQIPËRISË
BASHKIA SHKODËR

Adresa:
Rruga “Vladimir Jani ”, SHKODËR

Zhvillues:
BASHKIA SHKODËR,
DREJTORIA EKONOMIKE E ARSIMIT

Emertimi i projektit:

"RIKONSTRUKSIONI I TUALETEVE
SHKOLLA BRANKO KADIA"

Projektues:

LENI-ING.shpk
me Liçensë N. 2969/12

TEAM LEADER: Ing.Nikoll PALUCA

Grupi i projektimit:

Specialiteti	Emri Mbiemri
Ing.Strukturist:	Nikoll PALUCA
Arkitekt:	Albert LLESHI
Arkitekt:	Bartolomeo LIKA
Arkitekt:	Jozefina PALUCA
Ing.Elektrik:	Nikoll PALI
Ing.Mekanik:	Franc MARKU
Ing.Mekanik:	Tomi GJOKA
Ing.Hidro:	Edmond GJONI
Ing.Mjedisi:	Gabriela PALUCA

Faza:
PROJEKT-ZBATIMI







Projekti:
ARKITEKTONIK

Emertimi i fletes:
TABELA DYERSH

Data:
Gusht 2022

TABELA DYERSH

sh. 1: 20

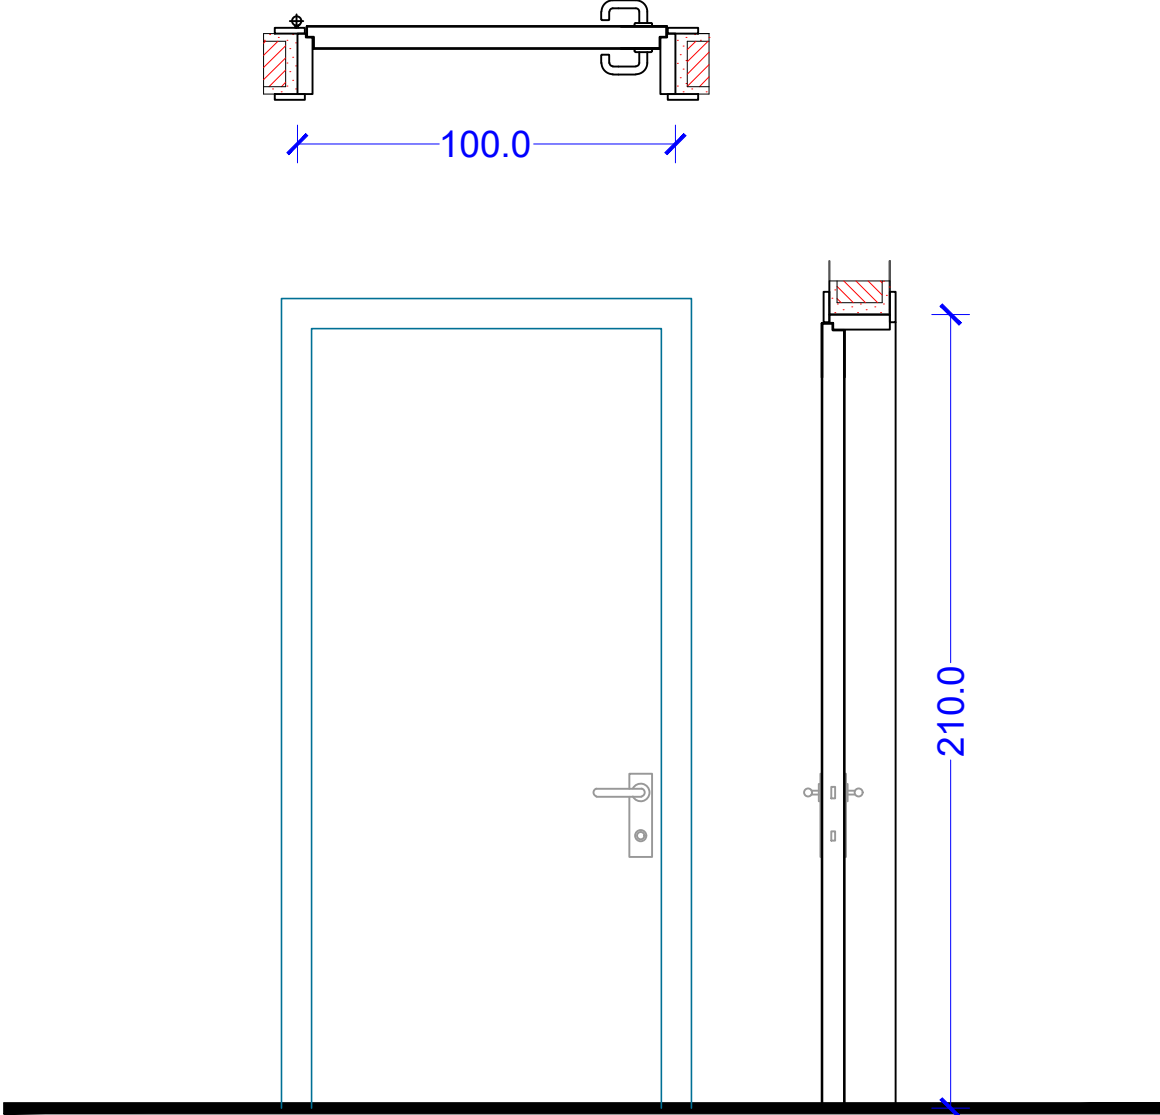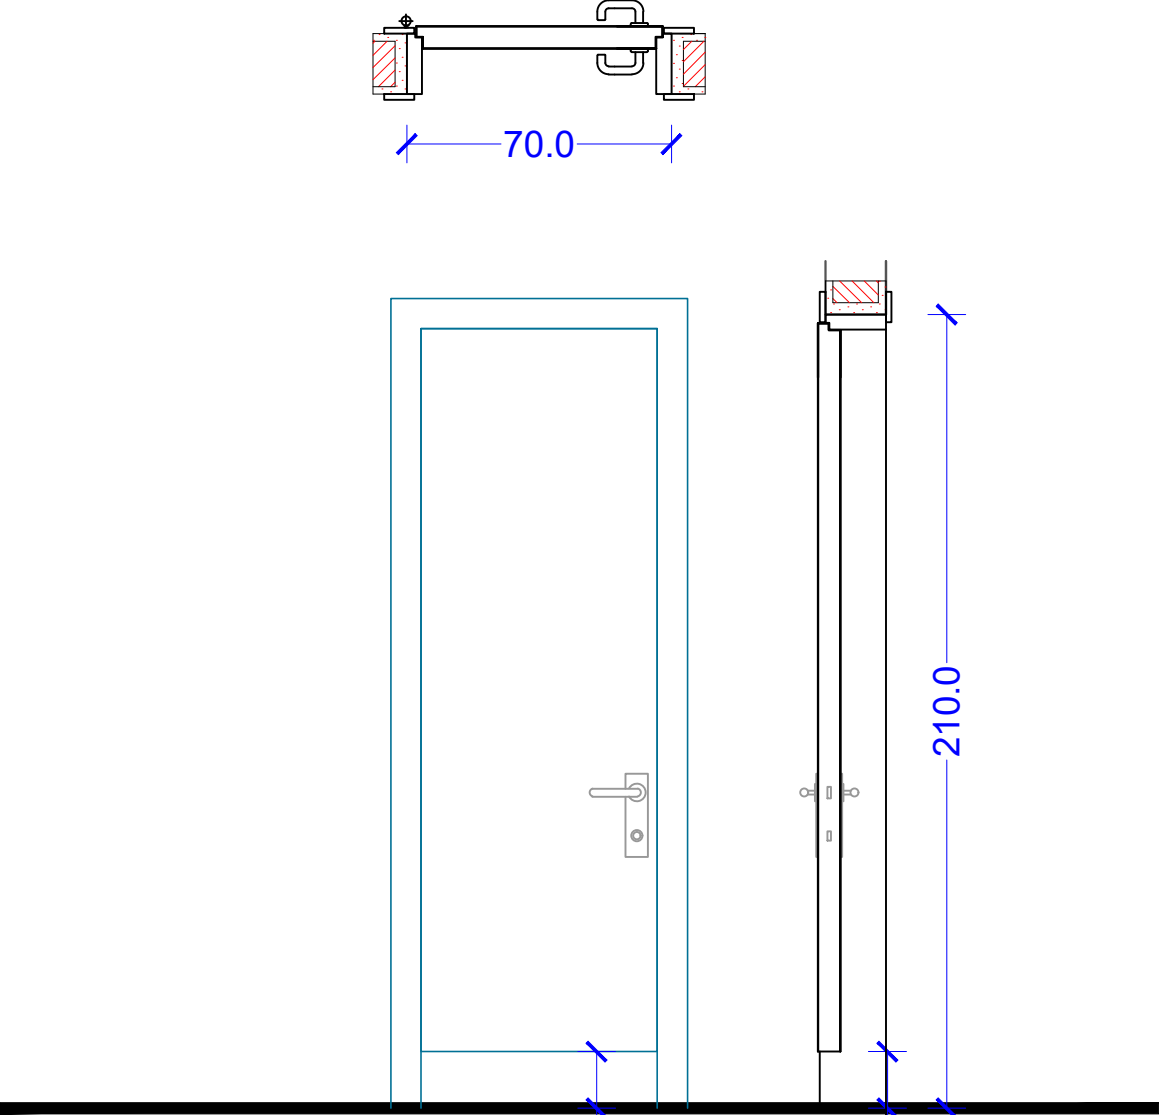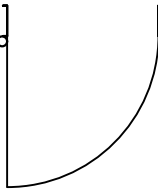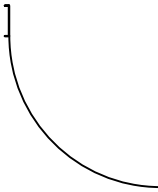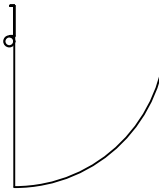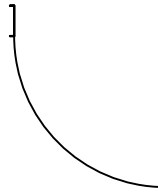Dera D4 - Ral 9018 Hapja e murit 100 cm x 210 cm  Shenime: Dyer per hyrjet ne N.H.S - Nje ngjyreshe me ngjyre Ral 9018 .\ngjyrat ral\Ral 6024.png	Dera D5 - Ral 9018 Hapja e murit 70 cm x 210 cm  Shenime: Dyer e njesive te WC - Nje ngjyreshe me ngjyre Ral 9018 - Dere e ngritur nga dyshemeja - Me veshje kunder lageshtires .\ngjyrat ral\Ral 9018.jpg
Sasite: 15 cope	Sasite: 18 cope
SX  6 cope DX  9 cope	SX  18 cope DX  0 cope

Legjenda + Shënime Shpjeguese:

REPUBLIKA E SHQIPËRISË
BASHKIA SHKODËR

Adresa:
Rruga "Vladimir Jani ", SHKODËR

Zhvillues:
BASHKIA SHKODËR,
DREJTORIA EKONOMIKE E ARSIMIT

Emertimi i projektit:

"RIKONSTRUKSIONI I TUALETEVE
SHKOLLA BRANKO KADIA"

Projektues:

LENI-ING.shpk
me Liçensë N. 2969/12

TEAM LEADER: Ing.Nikoll PALUCA

Grupi i projektimit:



Specialiteti	Emri Mbiemri
Ing.Strukturist:	Nikoll PALUCA
Arkitekt:	Albert LLESHI
Arkitekt:	Bartolomeo LIKA
Arkitekt:	Jozefina PALUCA
Ing.Elektrik:	Nikoll PALI
Ing.Mekanik:	Franc MARKU
Ing.Mekanik:	Tomi GJOKA
Ing.Hidro:	Edmond GJONI
Ing.Mjedisi:	Gabriela PALUCA

Faza:
PROJEKT-ZBATIMI

Projekti:
ARKITEKTONIK

Emertimi i fletes:
TABELA DYERSH

Data:
Gusht 2022

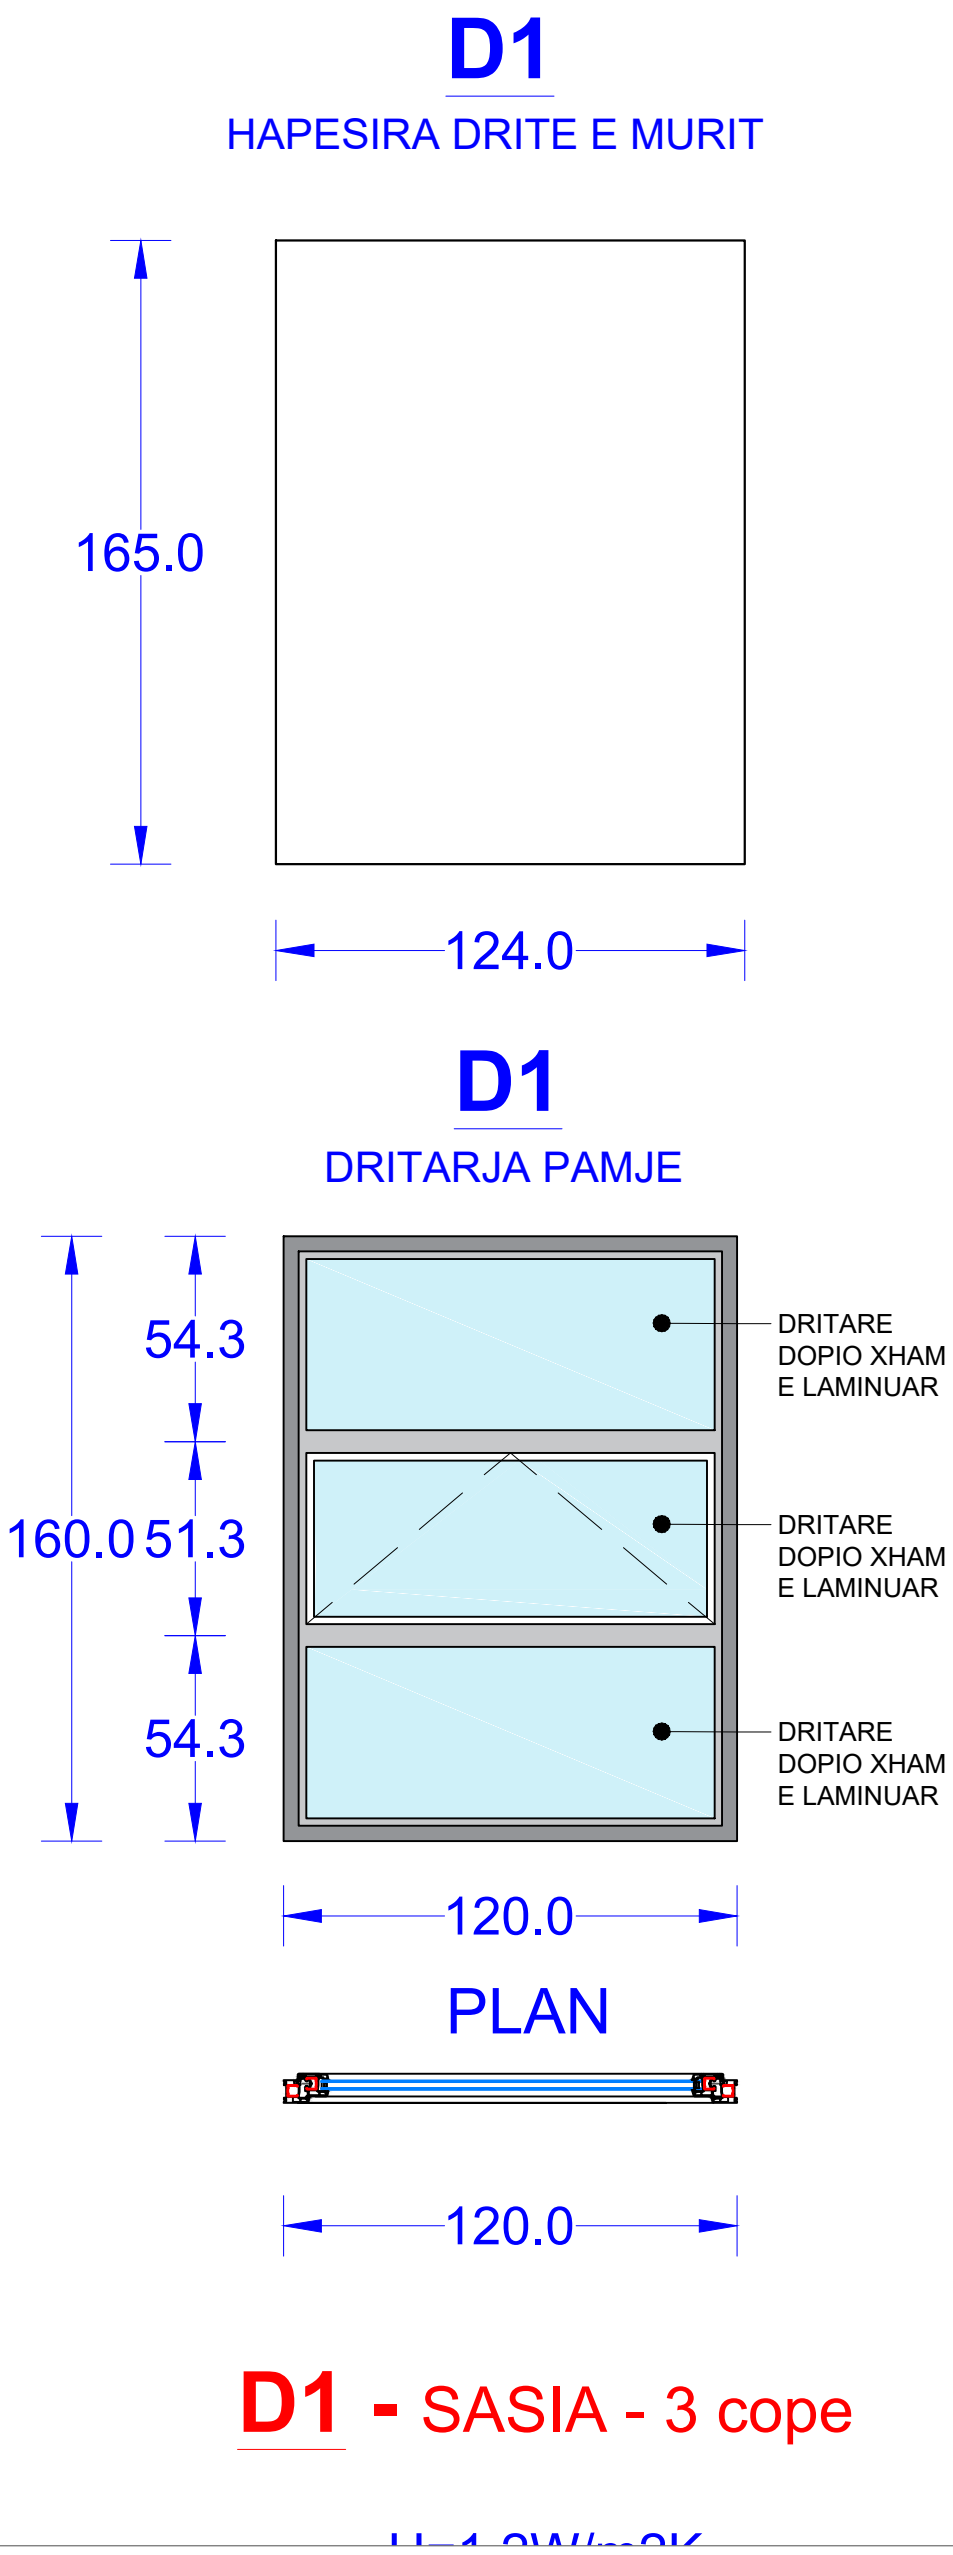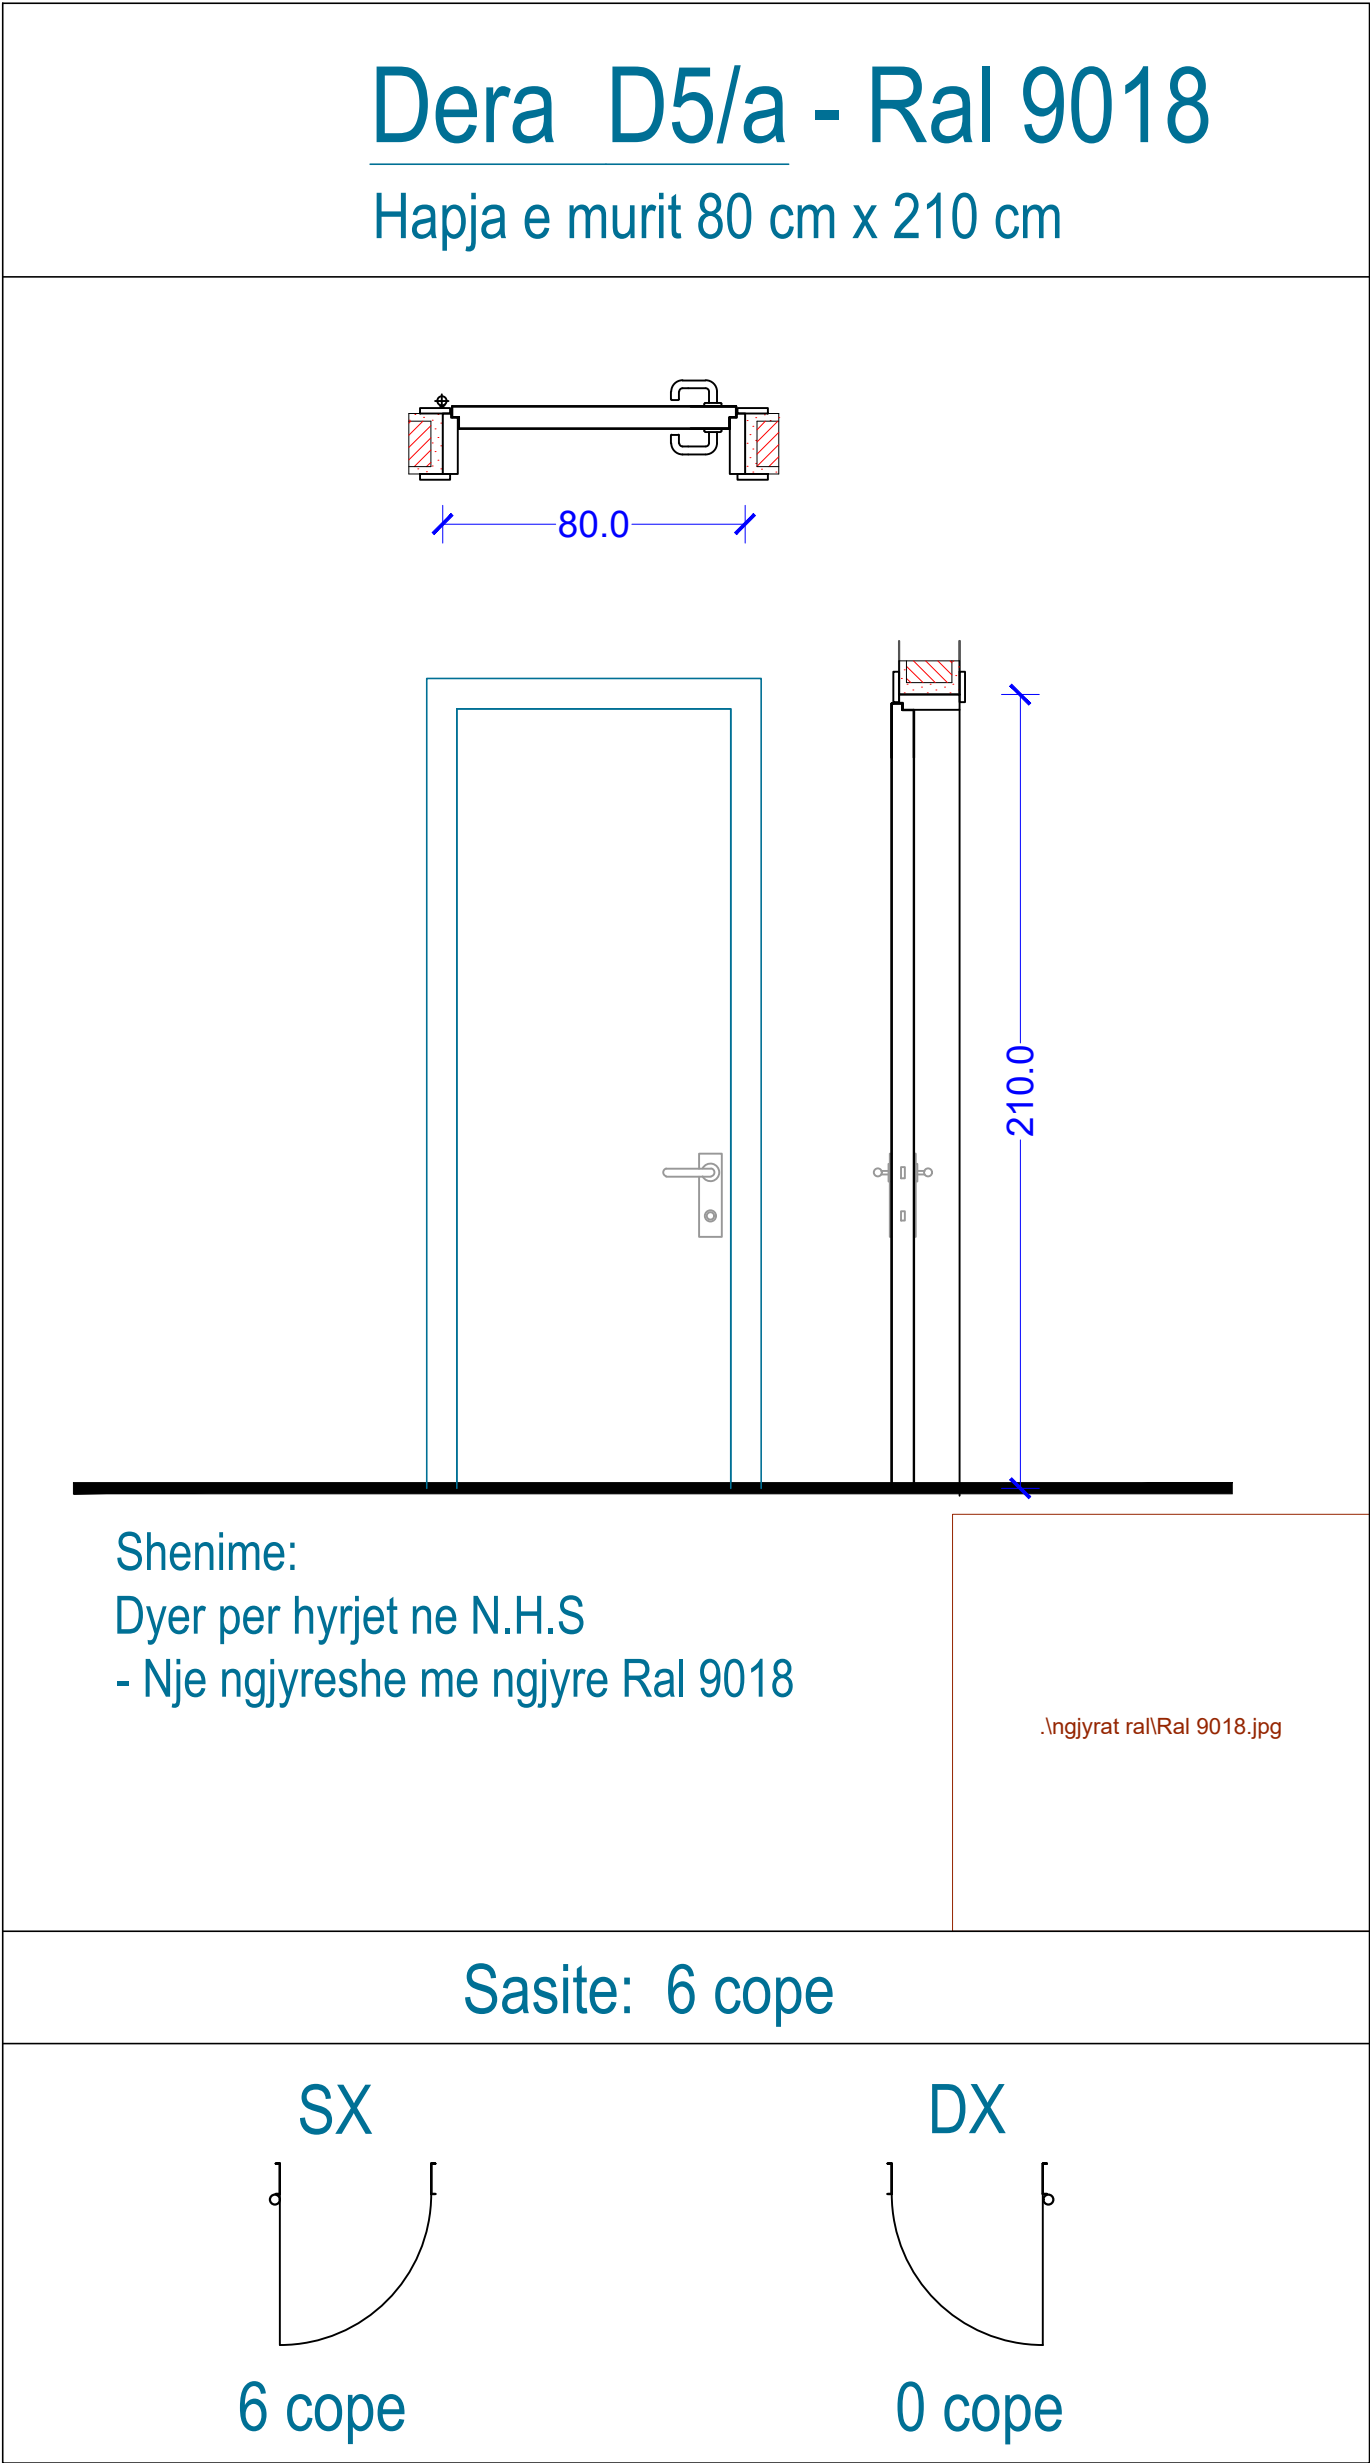

Legjenda + Shënime Shpjeguese:	
REPUBLIKA E SHQIPËRISË BASHKIA SHKODËR	
Adresa: Rruga "Vladimir Jani ", SHKODËR	
Zhvillues: BASHKIA SHKODËR, DREJTORIA EKONOMIKE E ARSIMIT	
Emertimi i projektit: "RIKONSTRUKSIONI I TUALETEVE SHKOLLA BRANKO KADIA"	
Projektues: LENI-ING.shpk me Liçensë N. 2969/12	
TEAM LEADER: Ing.Nikoll PALUCA	
Grupi i projektimit:	
Specialiteti	Emri Mbiemri
Ing.Strukturist:	Nikoll PALUCA
Arkitekt:	Albert LLESHI
Arkitekt:	Bartolomeo LIKA
Arkitekt:	Jozefina PALUCA
Ing.Elektrik:	Nikoll PALI
Ing.Mekanik:	Franc MARKU
Ing.Mekanik:	Tomi GJOKA
Ing.Hidro:	Edmond GJONI
Ing.Mjedisi:	Gabriela PALUCA
Faza: PROJEKT-ZBATIMI	
Projekti: ARKITEKTONIK	
Emertimi i fletes: TABELA DYERSH + DRITARE	
Data: Gusht 2022	
SH. 1:20	A - 39