

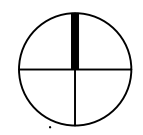



**PLANI I PERGJITHSHEM I KANALIZIMEVE**

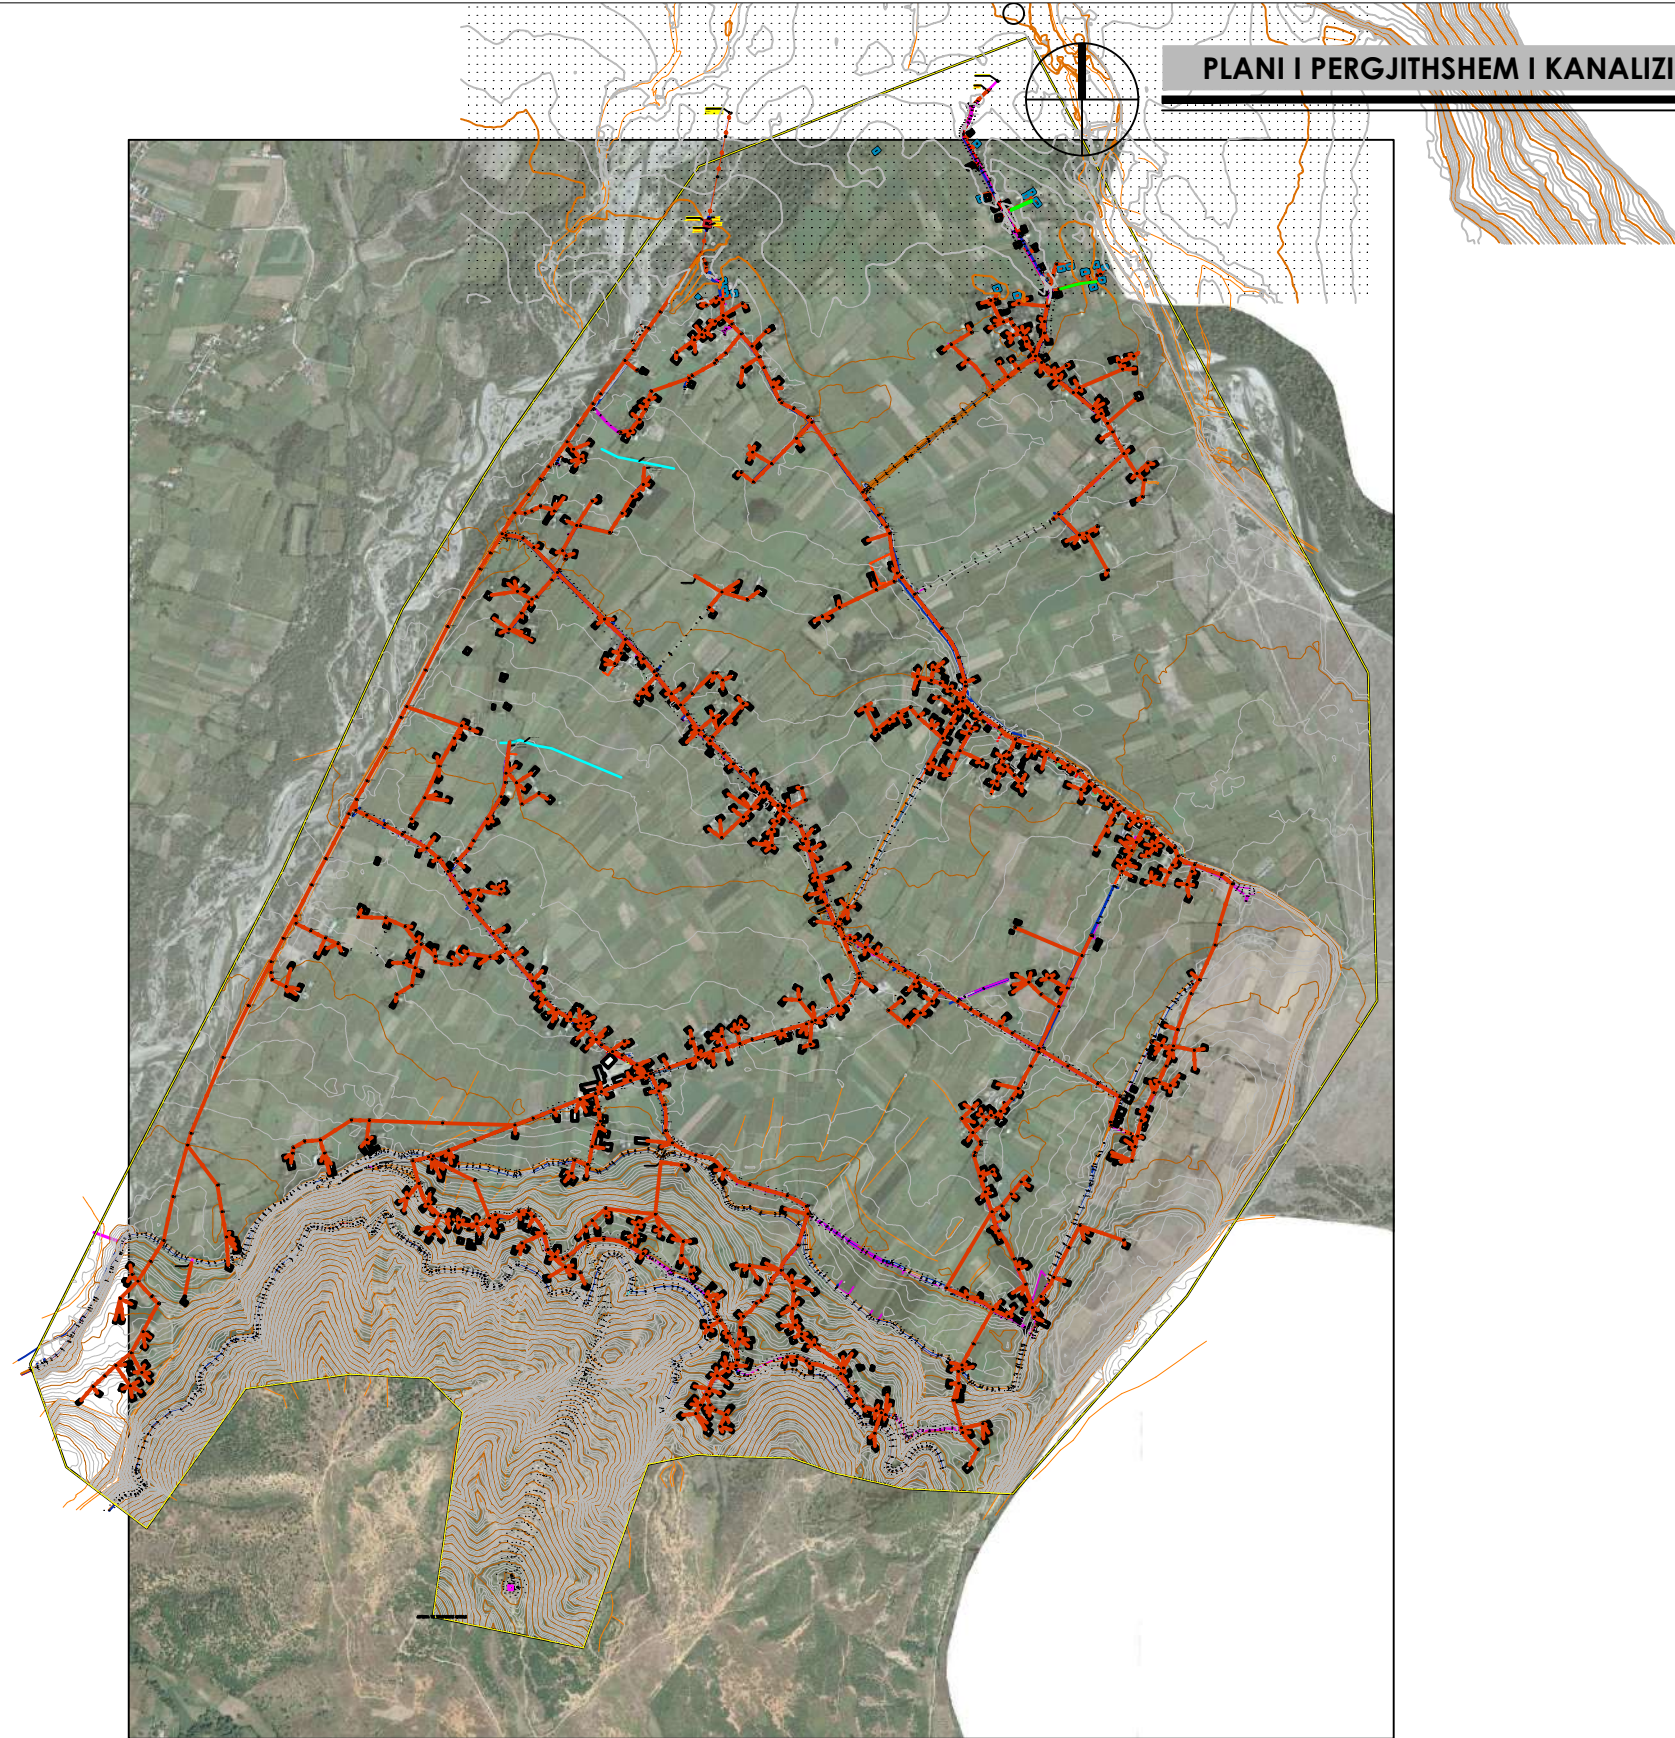


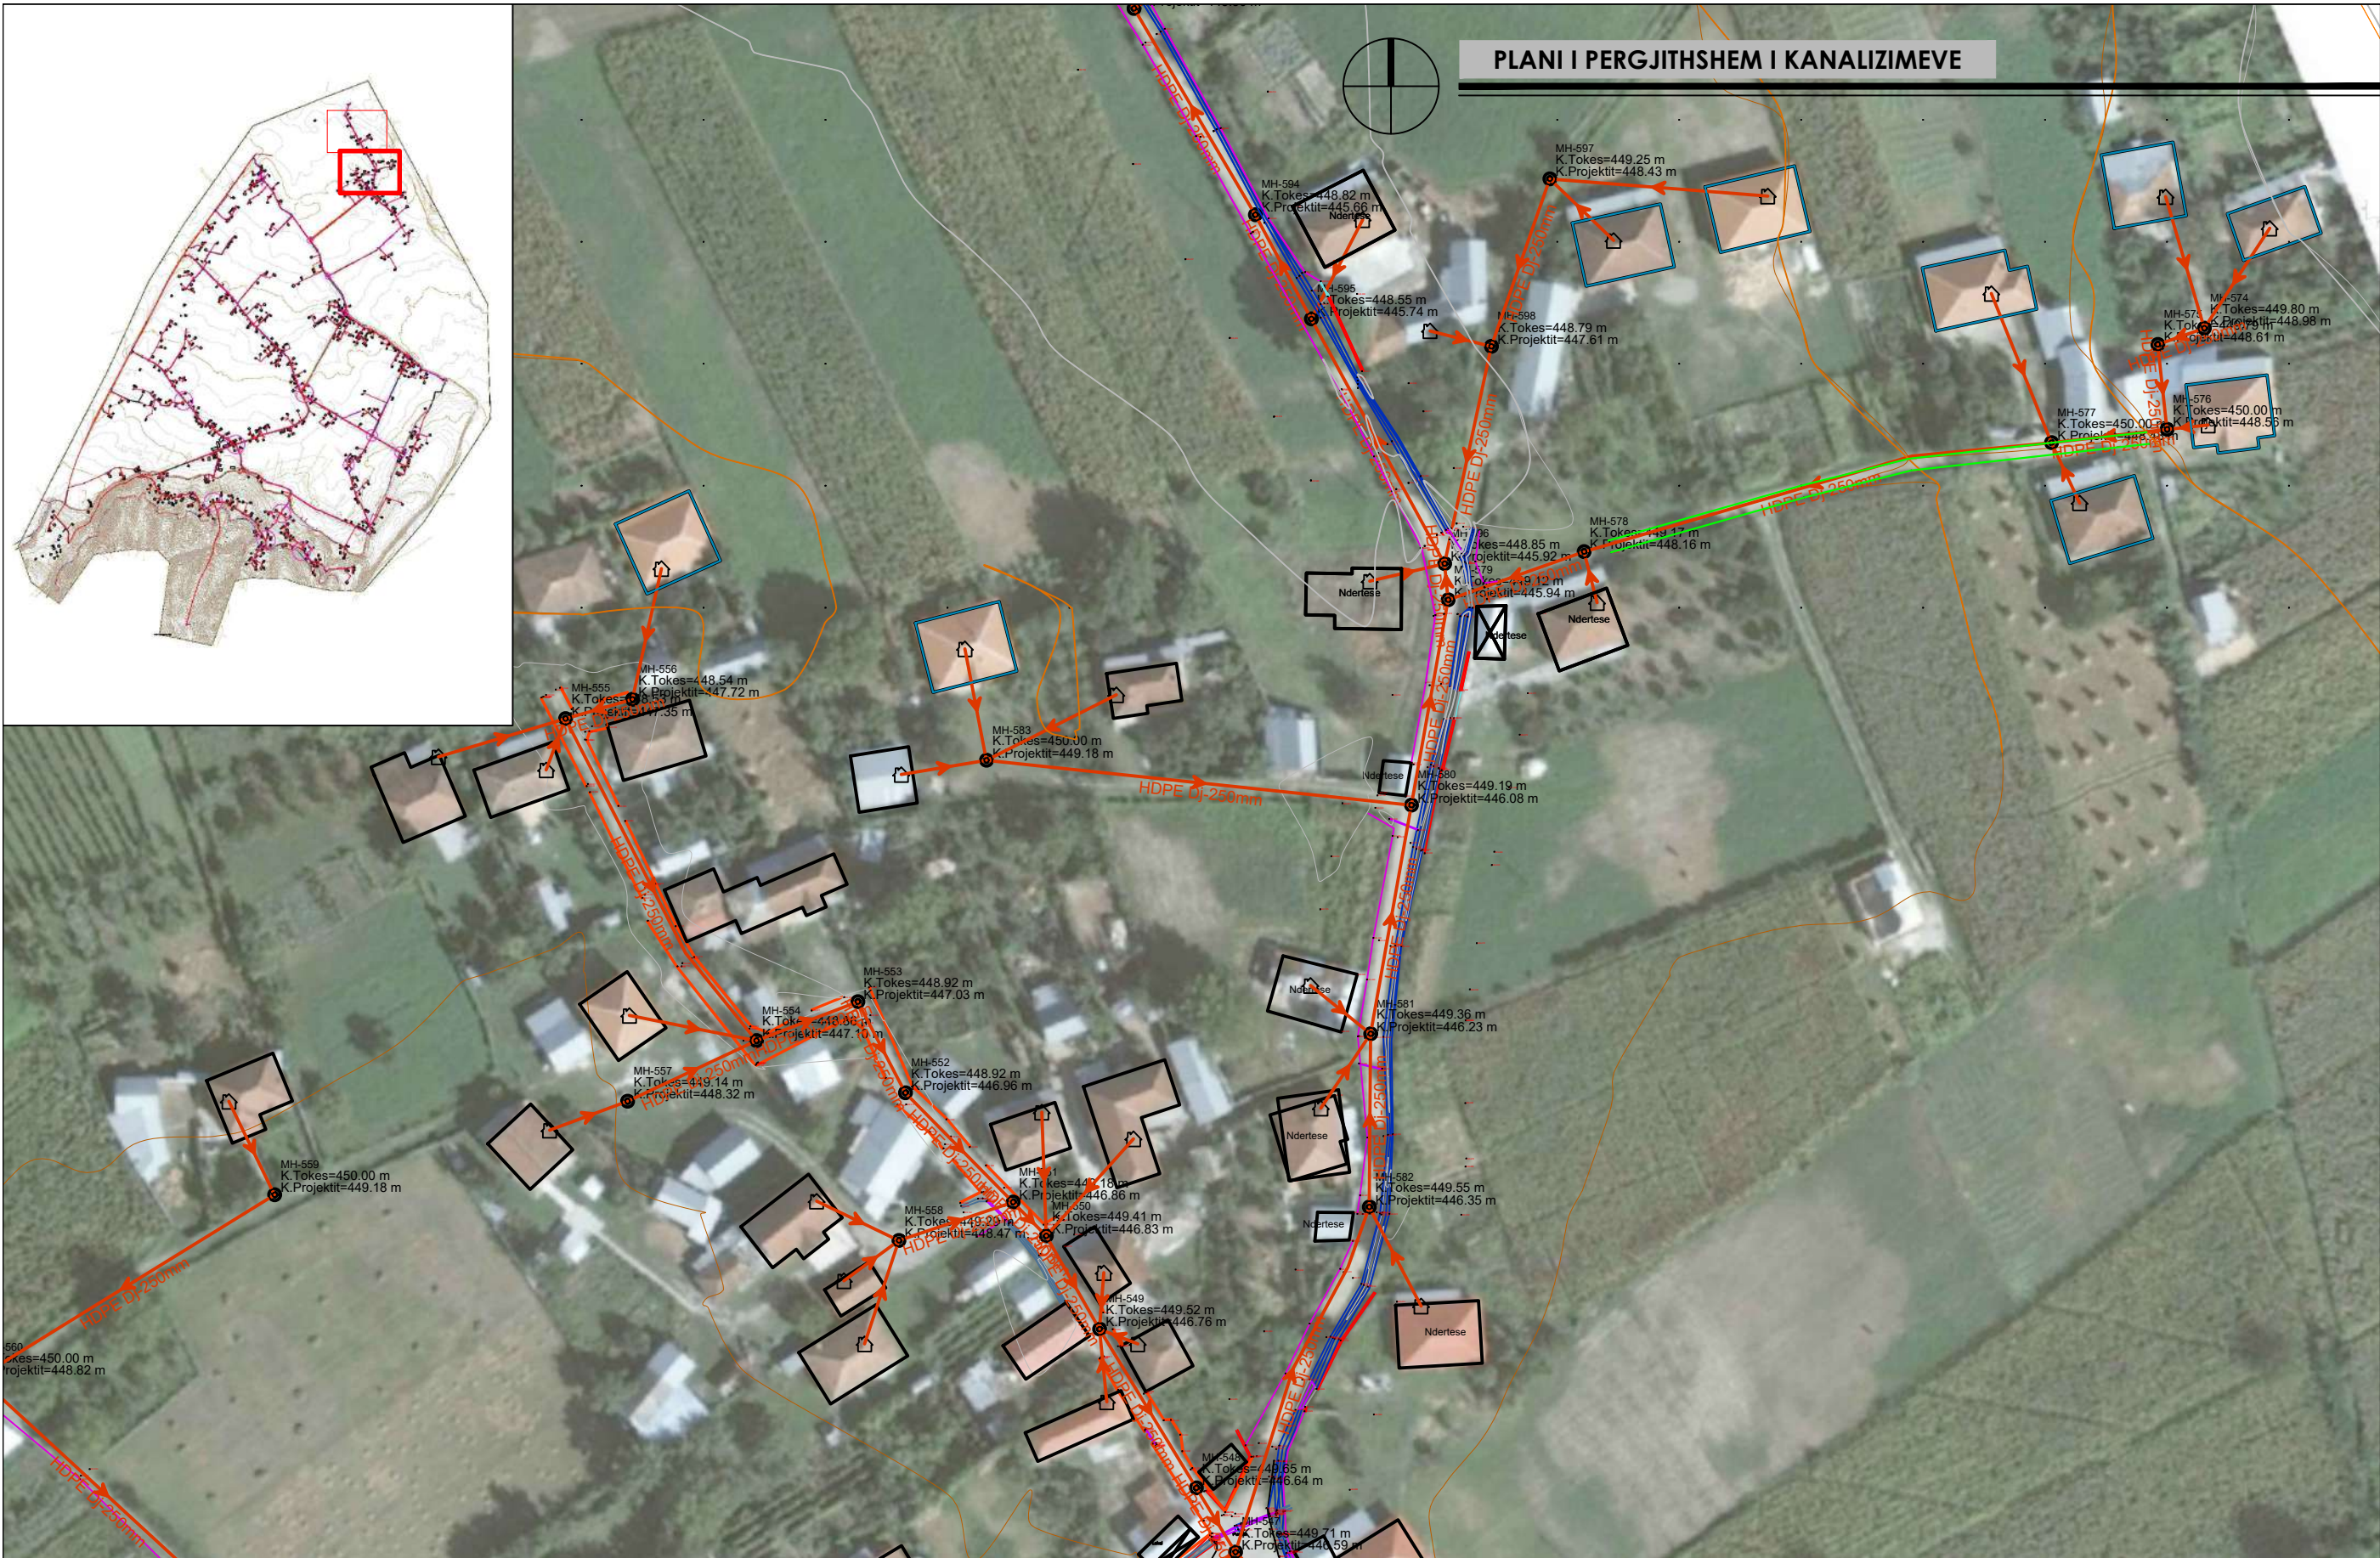
POROSITES:	<b>BASHKIA BULQIZE</b>	<b>"ERALD - G" SH.P.K</b>	<b>DREJTUES I PROJEKTIT</b>	<b>PROJEKTUES</b>		<b>SHKALLA</b>	<b>NR. I FLETES</b>
OBJEKTI:	<b>"NDERTIM I RRJETIT TE KANALIZIMEVE TE UJRACE TE ZEZA PER FSHATRAT GJORICE E SIPERME DHE GJORICE E POSHTME, NJESIA ADMINISTRATIVE GJORICE, BASHKIA BULQIZE"</b>	 RRUGA. KONGRESI I LUSHNYES, TIRANE,	INXH. <b>GEZIM ISLAMI</b>	INXH. <b>GEZIM ISLAMI</b>	INXH. <b>ENDRI PIERO</b> 	<b>SH.K. - 1:1000</b>	<b>01</b>
				INXH. <b>ERINDI GJOKA</b> 	ELEK. <b>HAJDAR KURTI</b> 	<b>SHKURT 2021</b>	<b>FORMAT A3</b>
				HIDR. <b>DILAVER DRIZI</b> 	MEK. <b>ARBEN MUHA</b> 		



**PLANI I PERGJITHSHEM I KANALIZIMEVE**

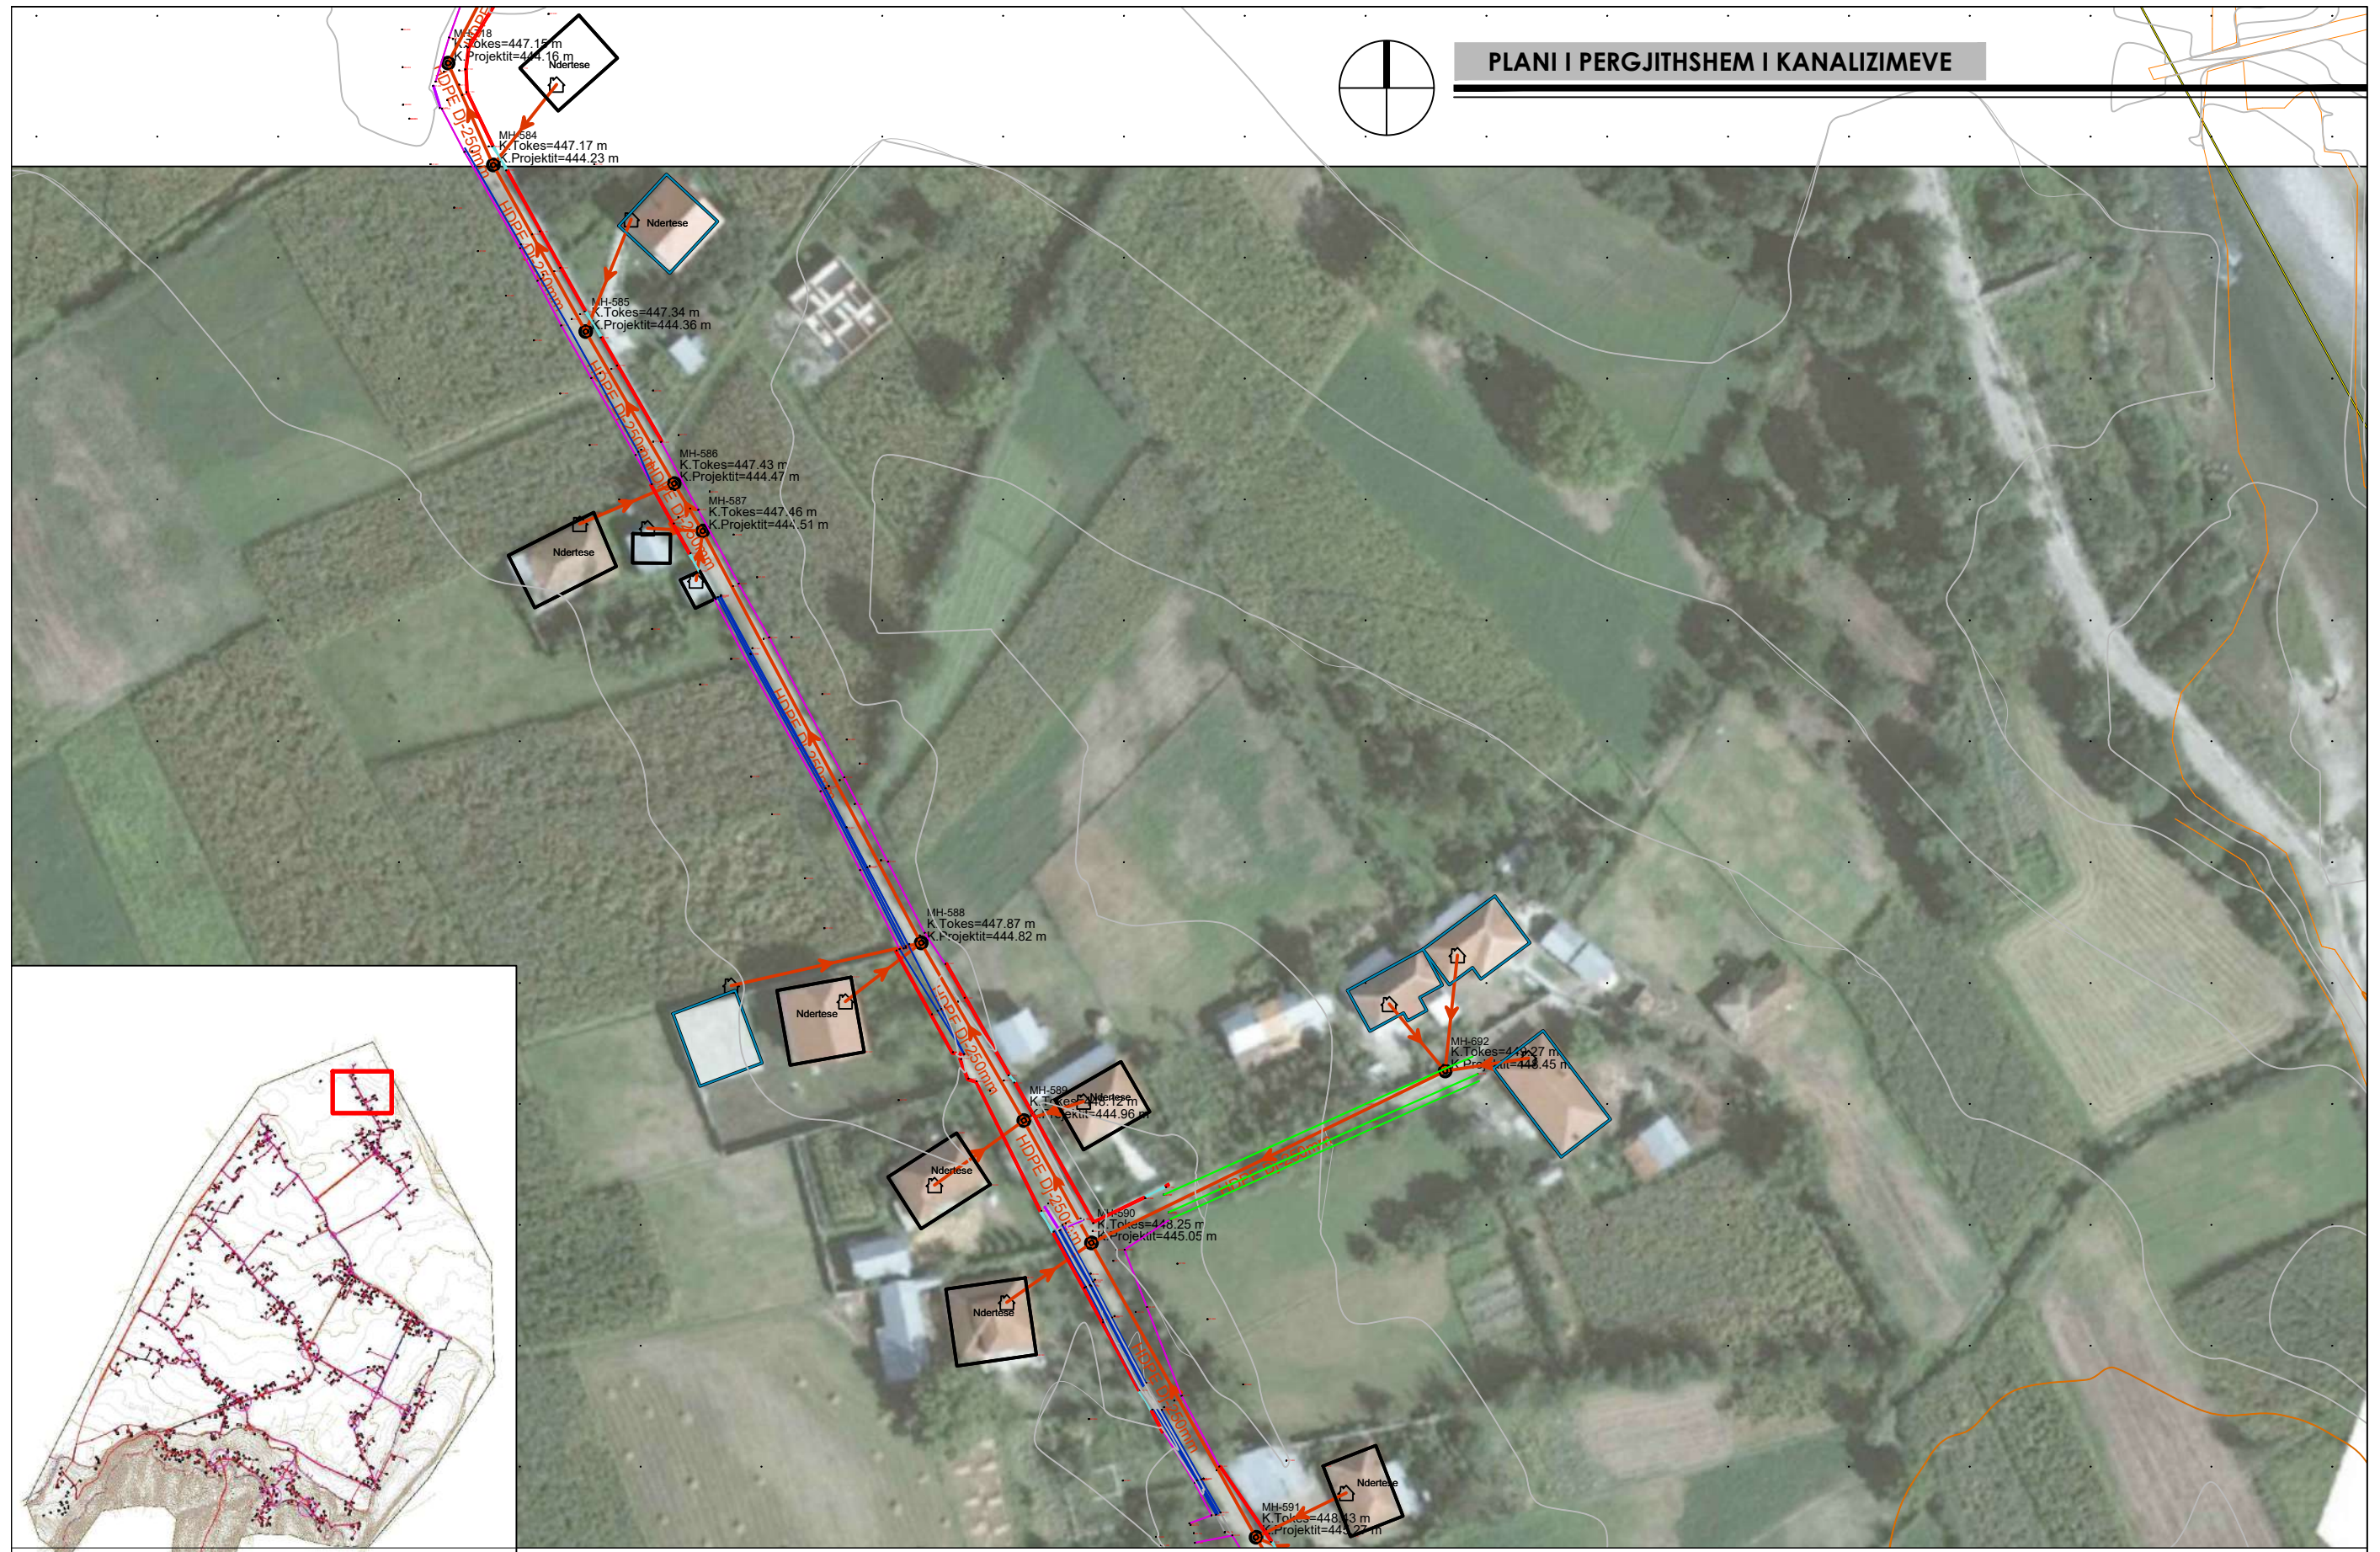



POROSITES:	<b>BASHKIA BULQIZE</b>	<b>"ERALD - G" SH.P.K</b>	<b>DREJTUES I PROJEKTIT</b>	<b>PROJEKTUES</b>		<b>SHKALLA</b>	<b>NR. I FLETES</b>
OBJEKTI:	<b>"NDERTIM I RRJETIT TE KANALIZIMEVE TE UJRACE TE ZEZA PER FSHATRAT GJORICE E SIPERME DHE GJORICE E POSHTME, NJESIA ADMINISTRATIVE GJORICE, BASHKIA BULQIZE"</b>	 RRUGA, KONGRESI I LUSHNYES, TIRANE,	INXH. <b>GEZIM ISLAMI</b>	INXH. <b>GEZIM ISLAMI</b>	INXH. <b>ENDRI PIERO</b>	SH.K. - 1:1000	<b>02</b>
				INXH. <b>ERINDI GJOKA</b>	ELEK. <b>HAJDAR KURTI</b>	SHKURT 2021	<b>FORMAT A3</b>
				HIDR. <b>DILAVER DRIZI</b>	MEK. <b>ARBEN MUHA</b>		




**PLANI I PERGJITHSHEM I KANALIZIMEVE**


POROSITES:	<b>BASHKIA BULQIZE</b>	<b>"ERALD - G" SH.P.K</b>	<b>DREJTUES I PROJEKTIT</b>	<b>PROJEKTUES</b>		<b>SHKALLA</b>	<b>NR. I FLETES</b>
OBJEKTI:	<b>"NDERTIM I RRJETIT TE KANALIZIMEVE TE UJRACE TE ZEZA PER FSHATRAT GJORICE E SIPERME DHE GJORICE E POSHTME, NJESIA ADMINISTRATIVE GJORICE, BASHKIA BULQIZE"</b>	 RRUGA KONGRESI I LUSHNYES, TIRANE,	INXH. <b>GEZIM ISLAMI</b>	INXH. <b>GEZIM ISLAMI</b>	INXH. <b>ENDRI PIERO</b>	SH.K. - 1:1000	<b>03</b>
				INXH. <b>ERINDI GJOKA</b>	ELEK. <b>HAJDAR KURTI</b>	SHKURT 2021	<b>FORMAT A3</b>
				HIDR. <b>DILAVER DRIZI</b>	MEK. <b>ARBEN MUHA</b>		

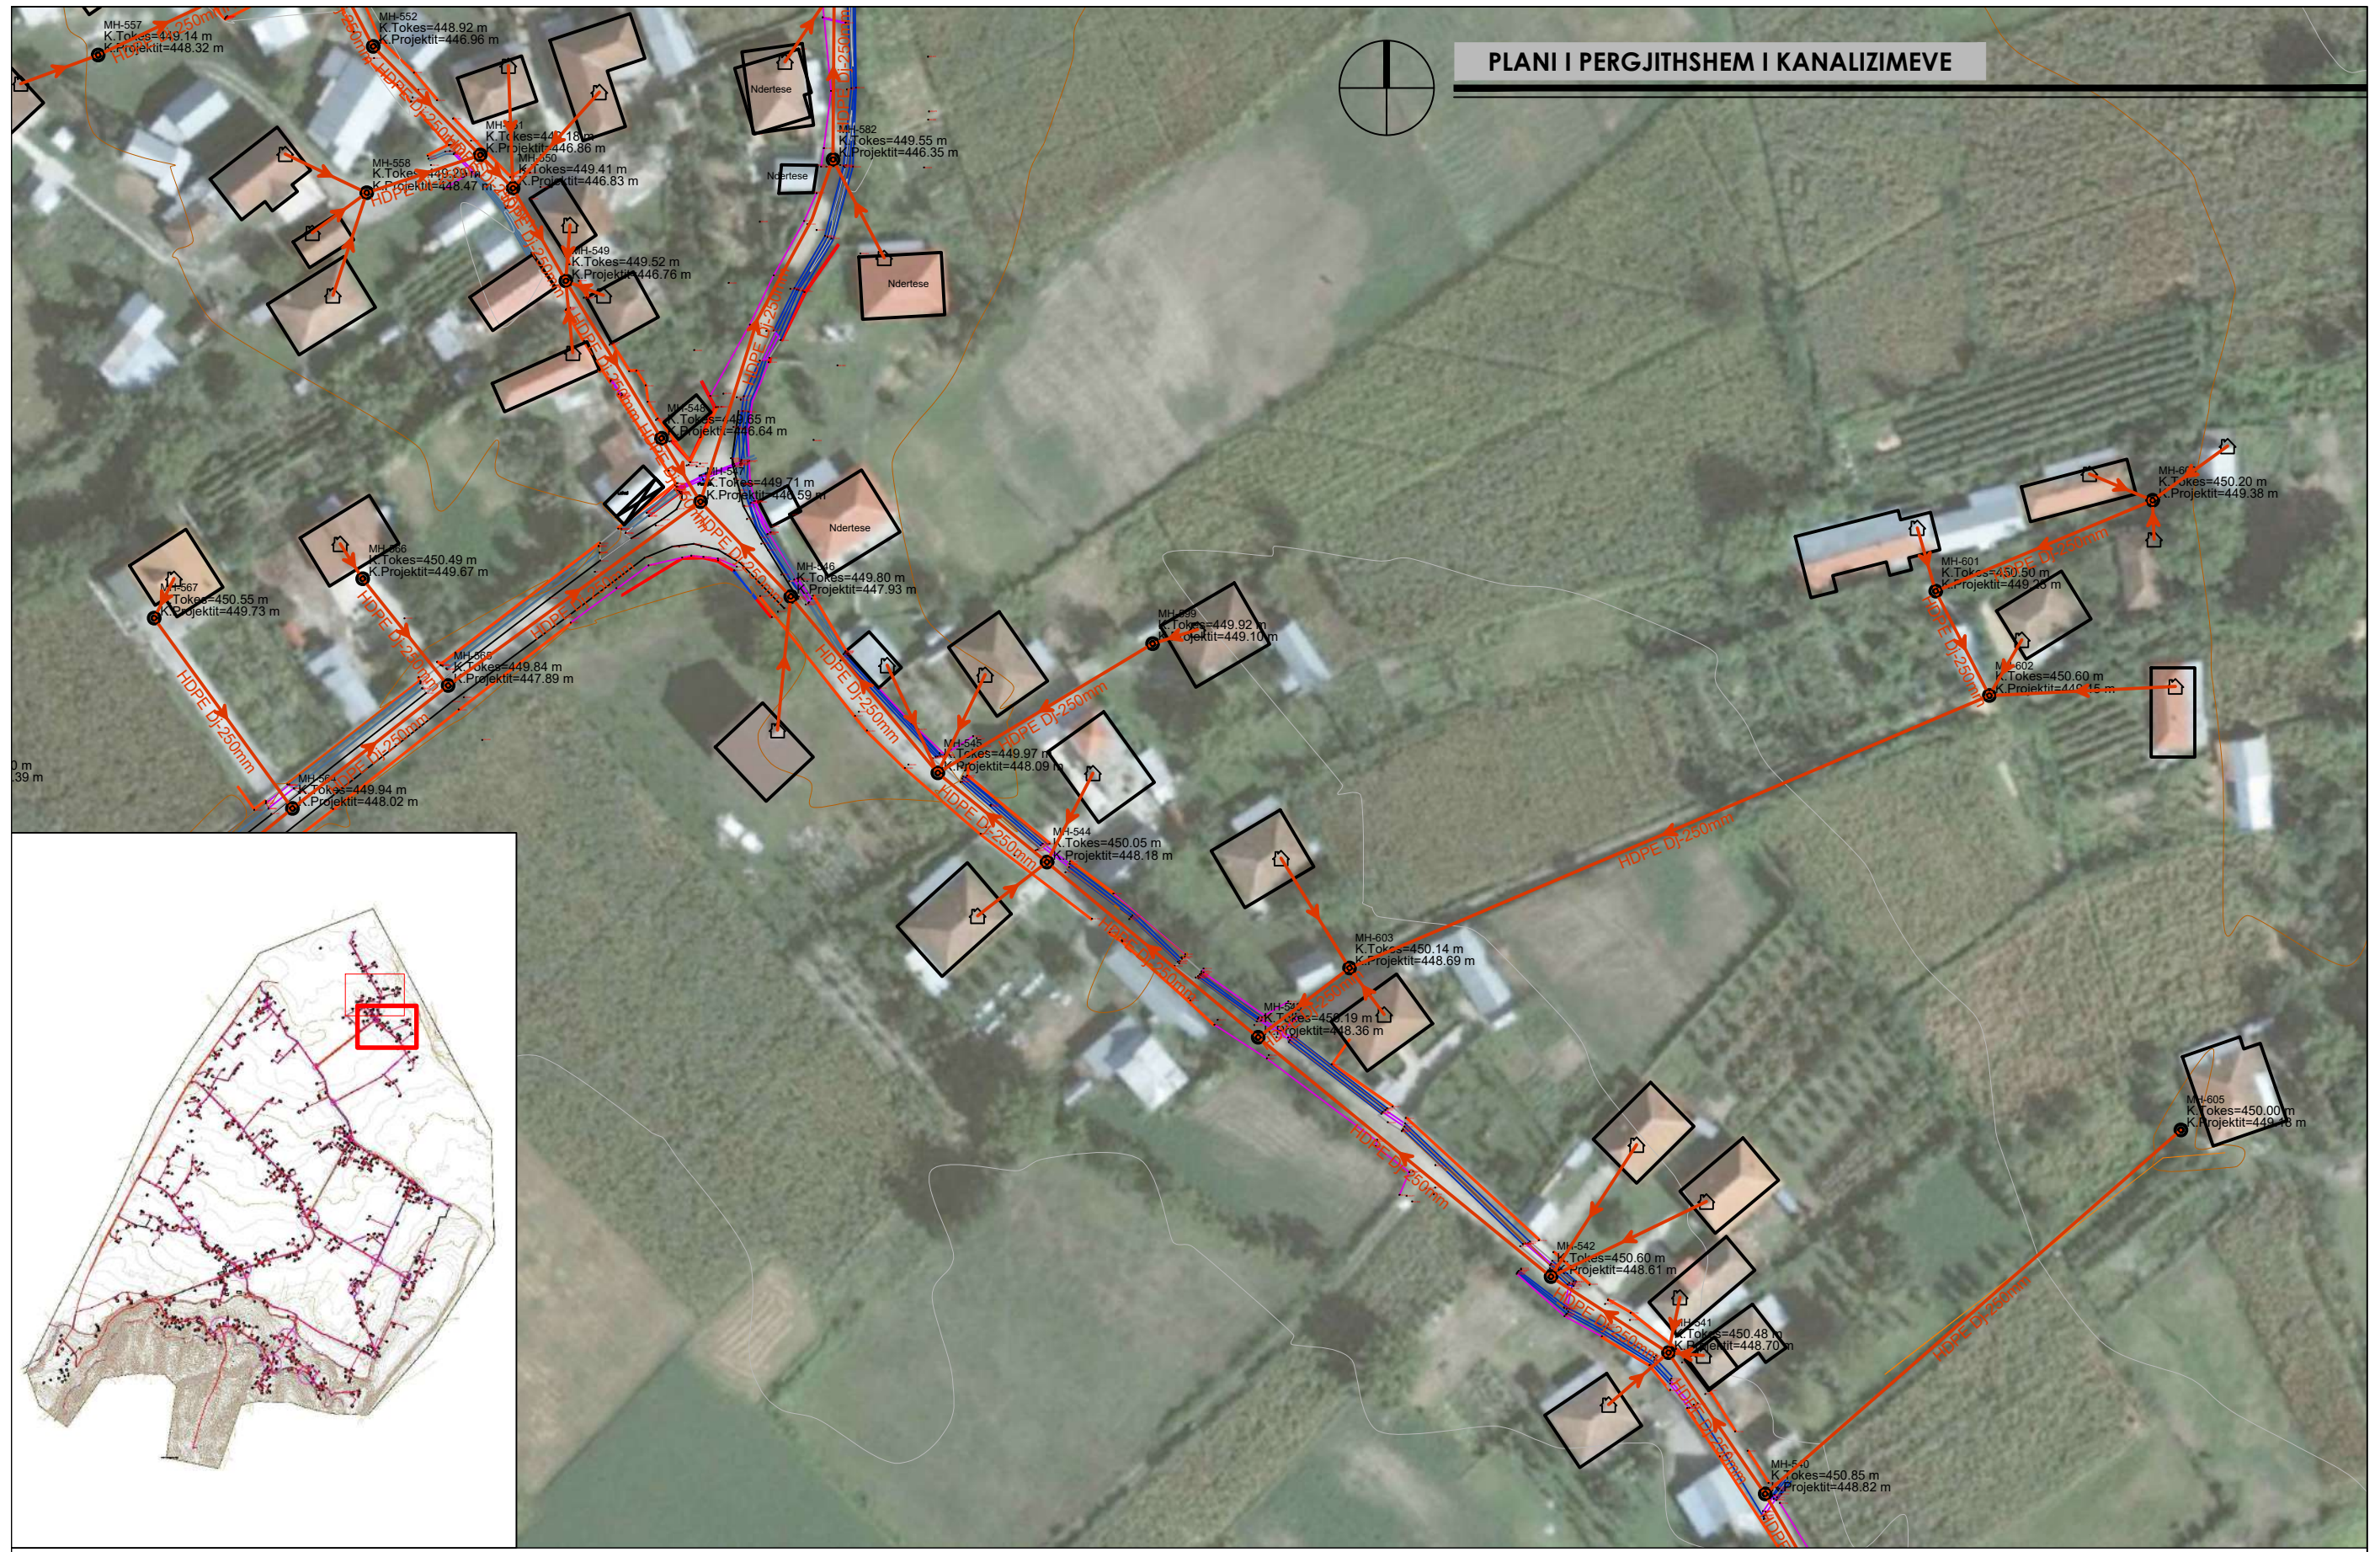

POROSITES:	<b>BASHKIA BULQIZE</b>	<b>"ERALD - G" SH.P.K</b>	<b>DREJTUES I PROJEKTIT</b>	<b>PROJEKTUES</b>		<b>SHKALLA</b>	<b>NR. I FLETES</b>
OBJEKTI:	<b>"NDERTIM I RRJETIT TE KANALIZIMEVE TE UJRACE TE ZEZA PER FSHATRAT GJORICE E SIPERME DHE GJORICE E POSHTME, NJESIA ADMINISTRATIVE GJORICE, BASHKIA BULQIZE"</b>	 RRUGA, KONGRESI I LUSHNYES, TIRANE,	INXH. <b>GEZIM ISLAMI</b>	INXH. <b>GEZIM ISLAMI</b>	INXH. <b>ENDRI PIERO</b>	SH.K. - 1:1000	<b>04</b>
				INXH. <b>ERINDI GJOKA</b>	ELEK. <b>HAJDAR KURTI</b>	<b>SHKURT 2021</b>	<b>FORMAT A3</b>
				HIDR. <b>DILAVER DRIZI</b>	MEK. <b>ARBEN MUHA</b>		

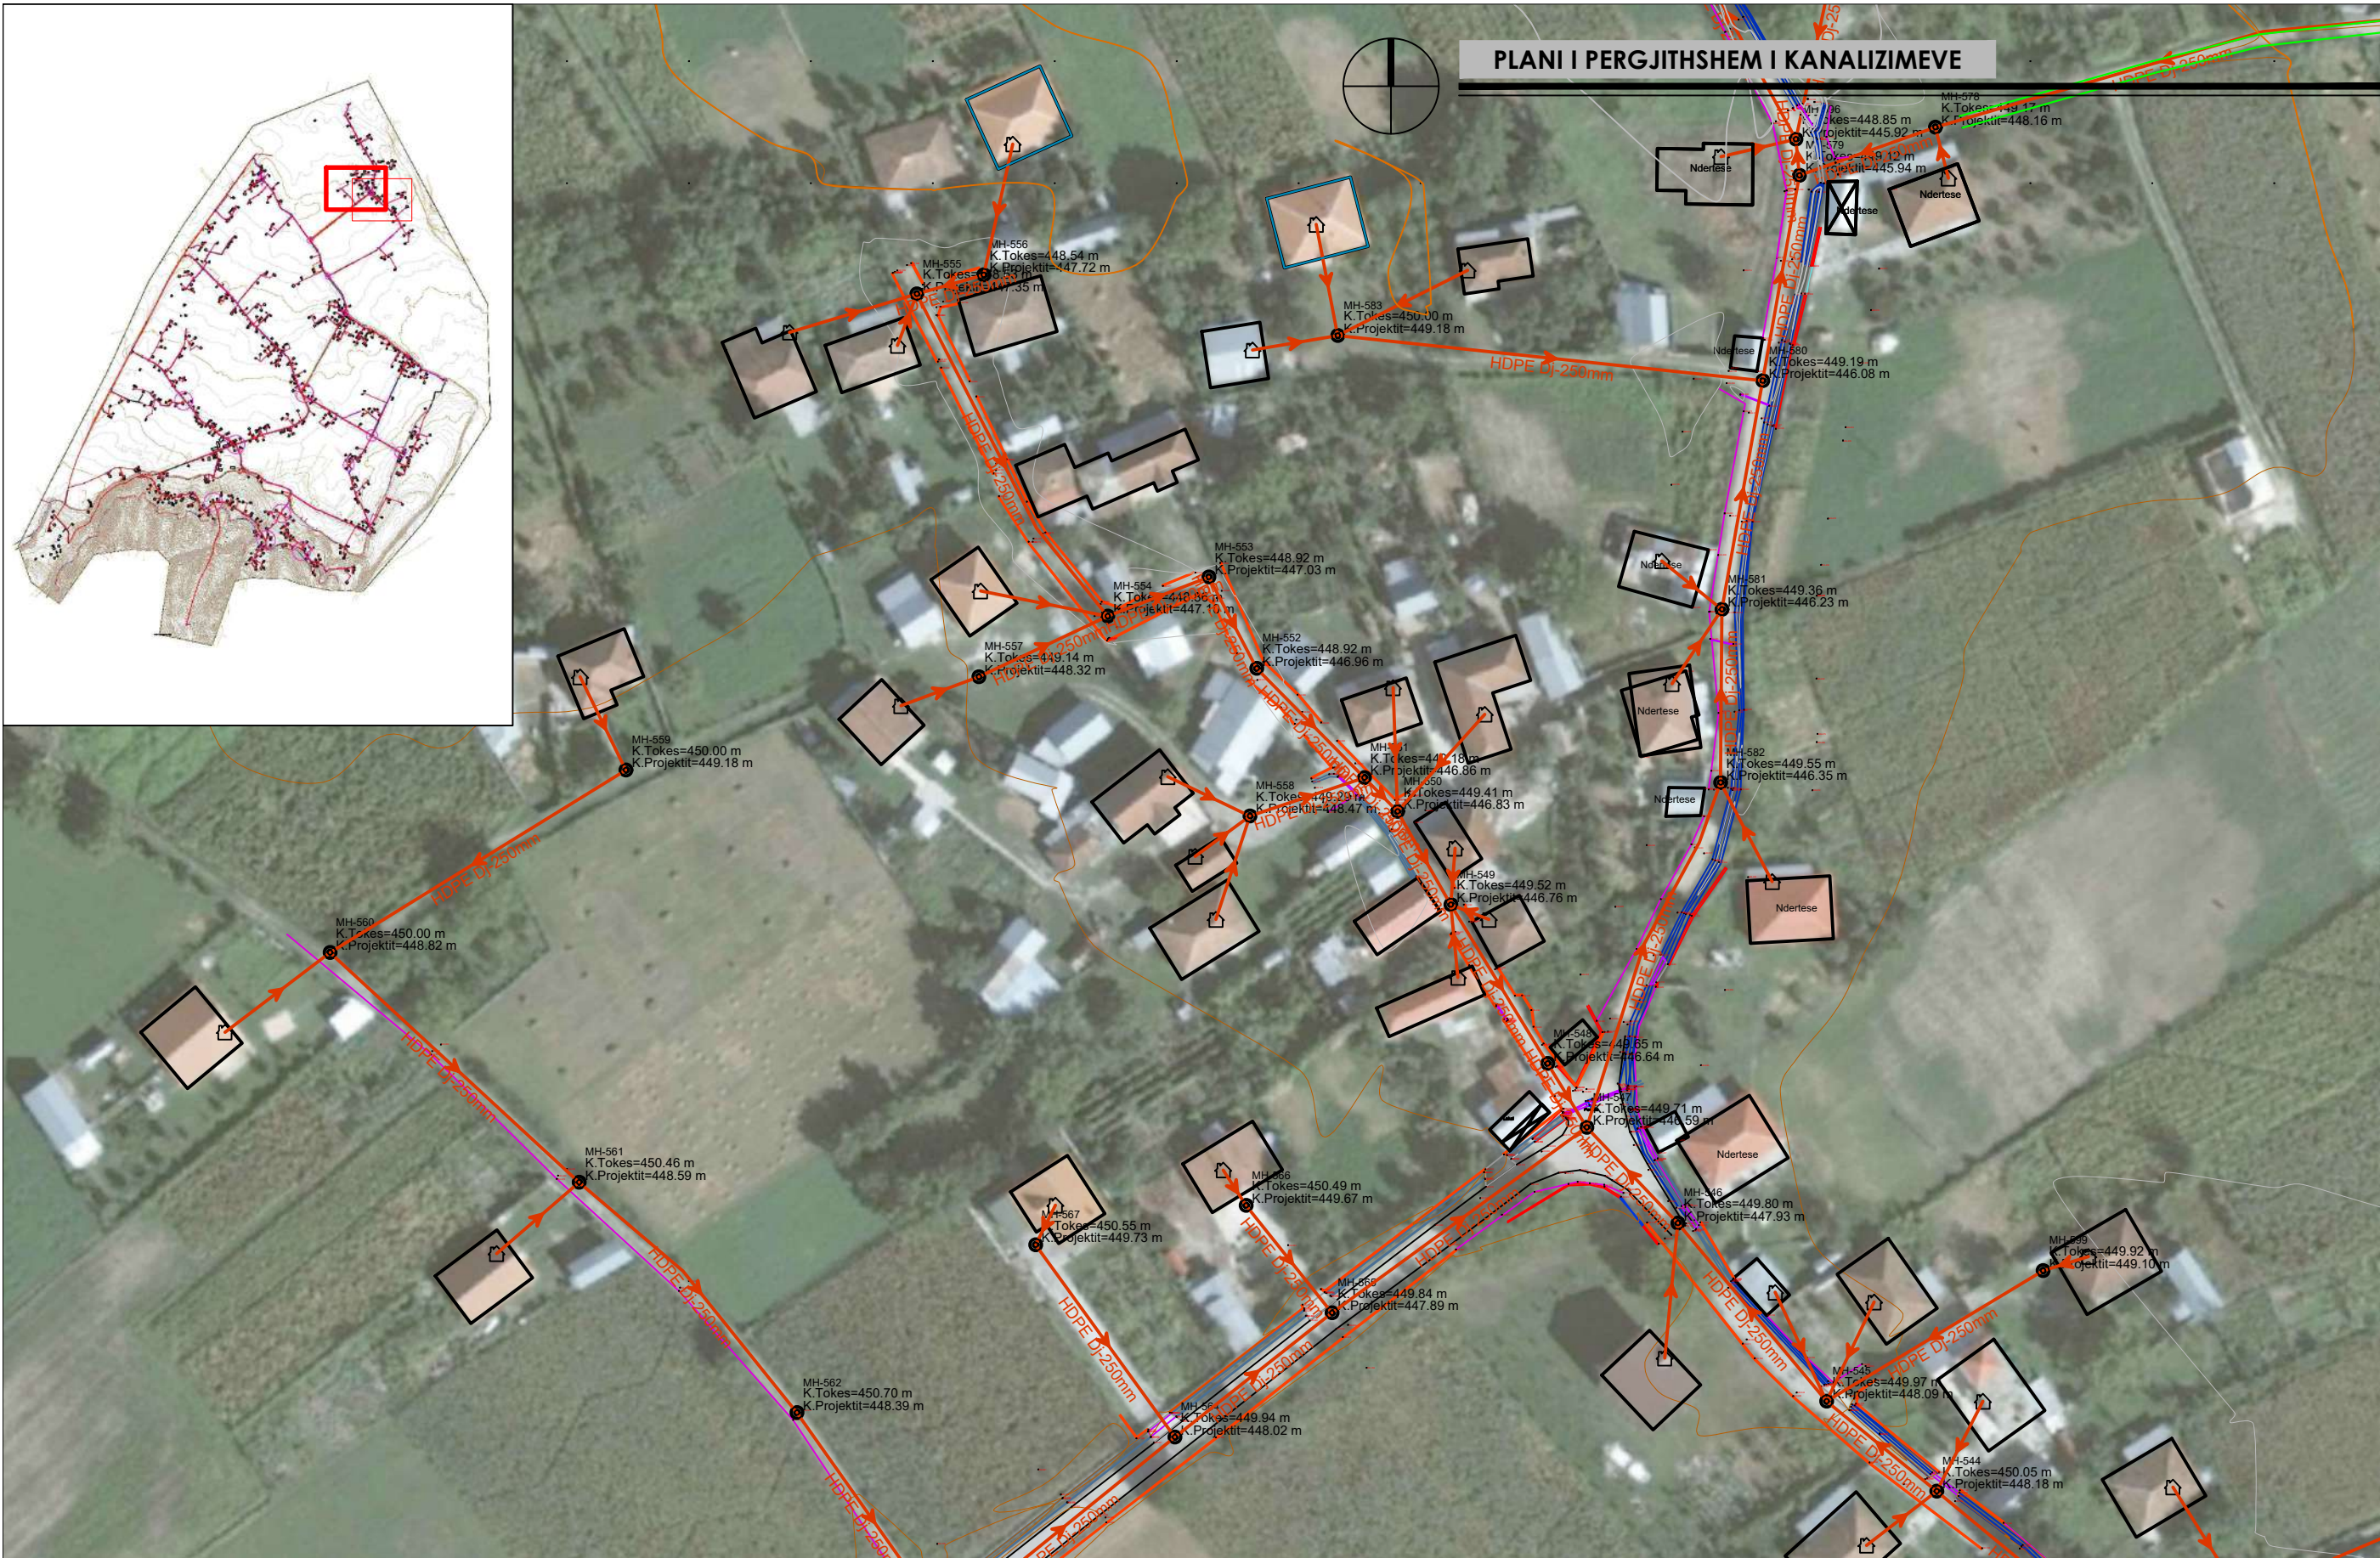


POROSITES:	<b>BASHKIA BULQIZE</b>	<b>"ERALD - G" SH.P.K</b>	<b>DREJTUES I PROJEKTIT</b>	<b>PROJEKTUES</b>		<b>SHKALLA</b>	<b>NR. I FLETES</b>
OBJEKTI:	<b>"NDERTIM I RRJETIT TE KANALIZIMEVE TE UJRACE TE ZEZA PER FSHATRAT GJORICE E SIPERME DHE GJORICE E POSHTME, NJESIA ADMINISTRATIVE GJORICE, BASHKIA BULQIZE"</b>	RRUGA, KONGRESI I LUSHNYES, TIRANE,	INXH. <b>GEZIM ISLAMI</b>	INXH. <b>GEZIM ISLAMI</b>	INXH. <b>ENDRI PIERO</b>	SH.K. - 1:1000	<b>05</b>
				INXH. <b>ERINDI GJOKA</b>	ELEK. <b>HAJDAR KURTI</b>	<b>SHKURT 2021</b>	<b>FORMAT A3</b>
				HIDR. <b>DILAVER DRIZI</b>	MEK. <b>ARBEN MUHA</b>		

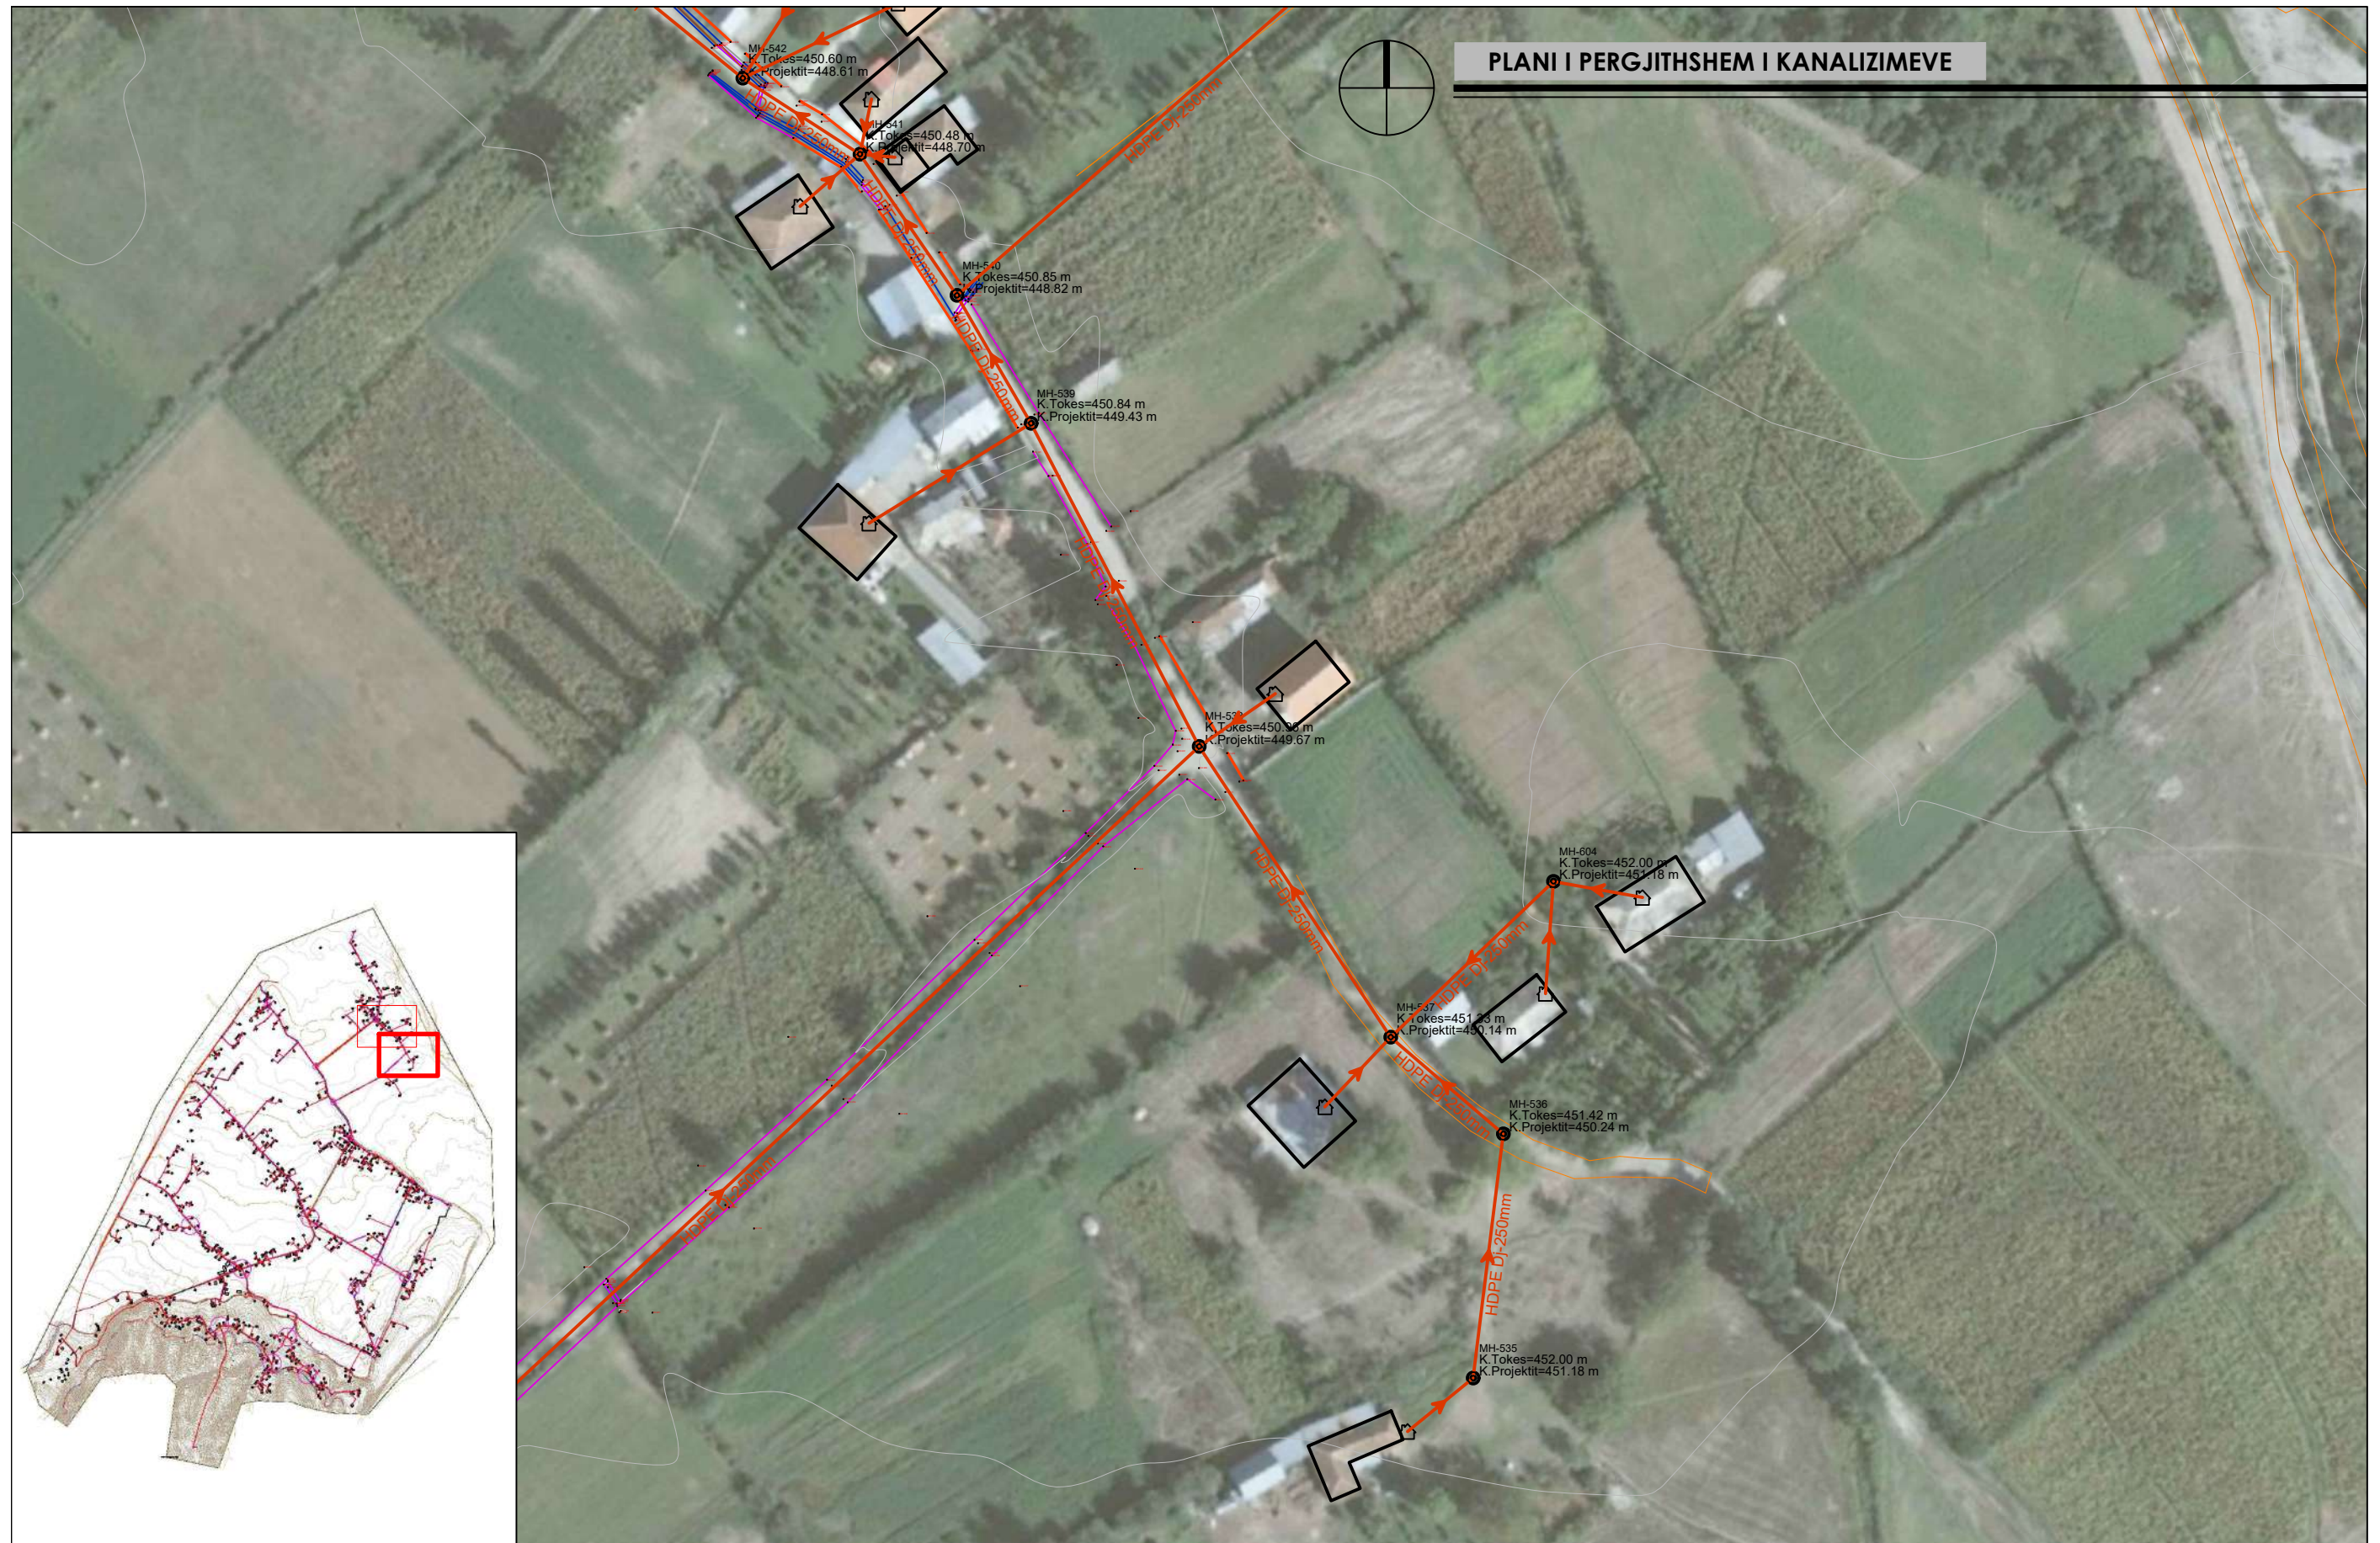


POROSITES:	<b>BASHKIA BULQIZE</b>	<b>"ERALD - G" SH.P.K</b>	<b>DREJTUES I PROJEKTIT</b>	<b>PROJEKTUES</b>		<b>SHKALLA</b>	<b>NR. I FLETES</b>
OBJEKTI:	<b>"NDERTIM I RRJETIT TE KANALIZIMEVE TE UJRACE TE ZEZA PER FSHATRAT GJORICE E SIPERME DHE GJORICE E POSHTME, NJESIA ADMINISTRATIVE GJORICE, BASHKIA BULQIZE"</b>	RRUGA, KONGRESI I LUSHNYES, TIRANE,	INXH. <b>GEZIM ISLAMI</b>	INXH. <b>GEZIM ISLAMI</b>	INXH. <b>ENDRI PIERO</b>	SH.K. - 1:1000	<b>06</b>
				INXH. <b>ERINDI GJOKA</b>	ELEK. <b>HAJDAR KURTI</b>	SHKURT 2021	<b>FORMAT A3</b>
				HIDR. <b>DILAVER DRIZI</b>	MEK. <b>ARBEN MUHA</b>		



PLANI I PERGJITHSHEM I KANALIZIMEVE

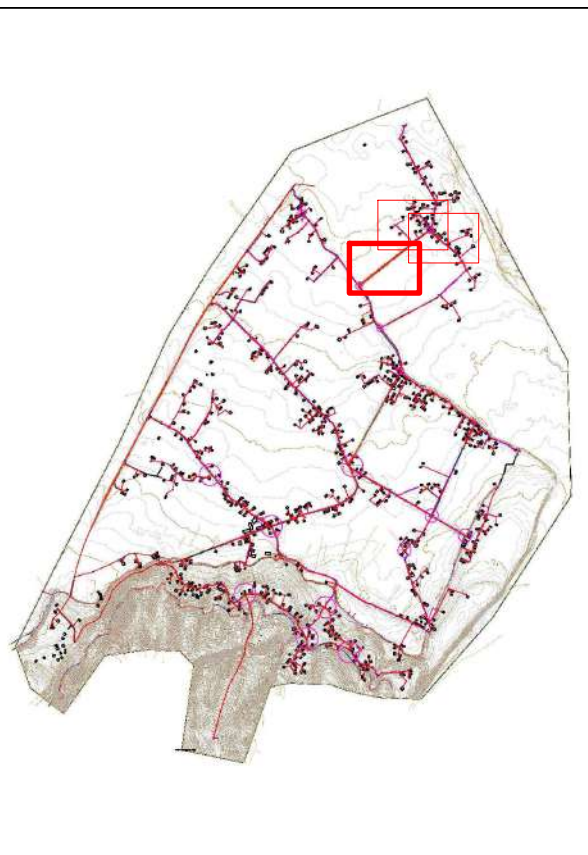


POROSITES:	BASHKIA BULQIZE	"ERALD - G" SH.P.K	DREJTUES I PROJEKTIT	PROJEKTUES		SHKALLA	NR. I FLETES
OBJEKTI:	"NDERTIM I RRJETIT TE KANALIZIMEVE TE UJRACE TE ZEZA PER FSHATRAT GJORICE E SIPERME DHE GJORICE E POSHTME, NJESIA ADMINISTRATIVE GJORICE, BASHKIA BULQIZE"	 RRUGA KONGRESI I LUSHNYES, TIRANE,	INXH. GEZIM ISLAMI	INXH. GEZIM ISLAMI	INXH. ENDRI PIERO	SH.K. - 1:1000	07
				INXH. ERINDI GJOKA	ELEK. HAJDAR KURTI		
				HIDR. DILAVER DRIZI	MEK. ARBEN MUHA	SHKURT 2021	FORMAT A3

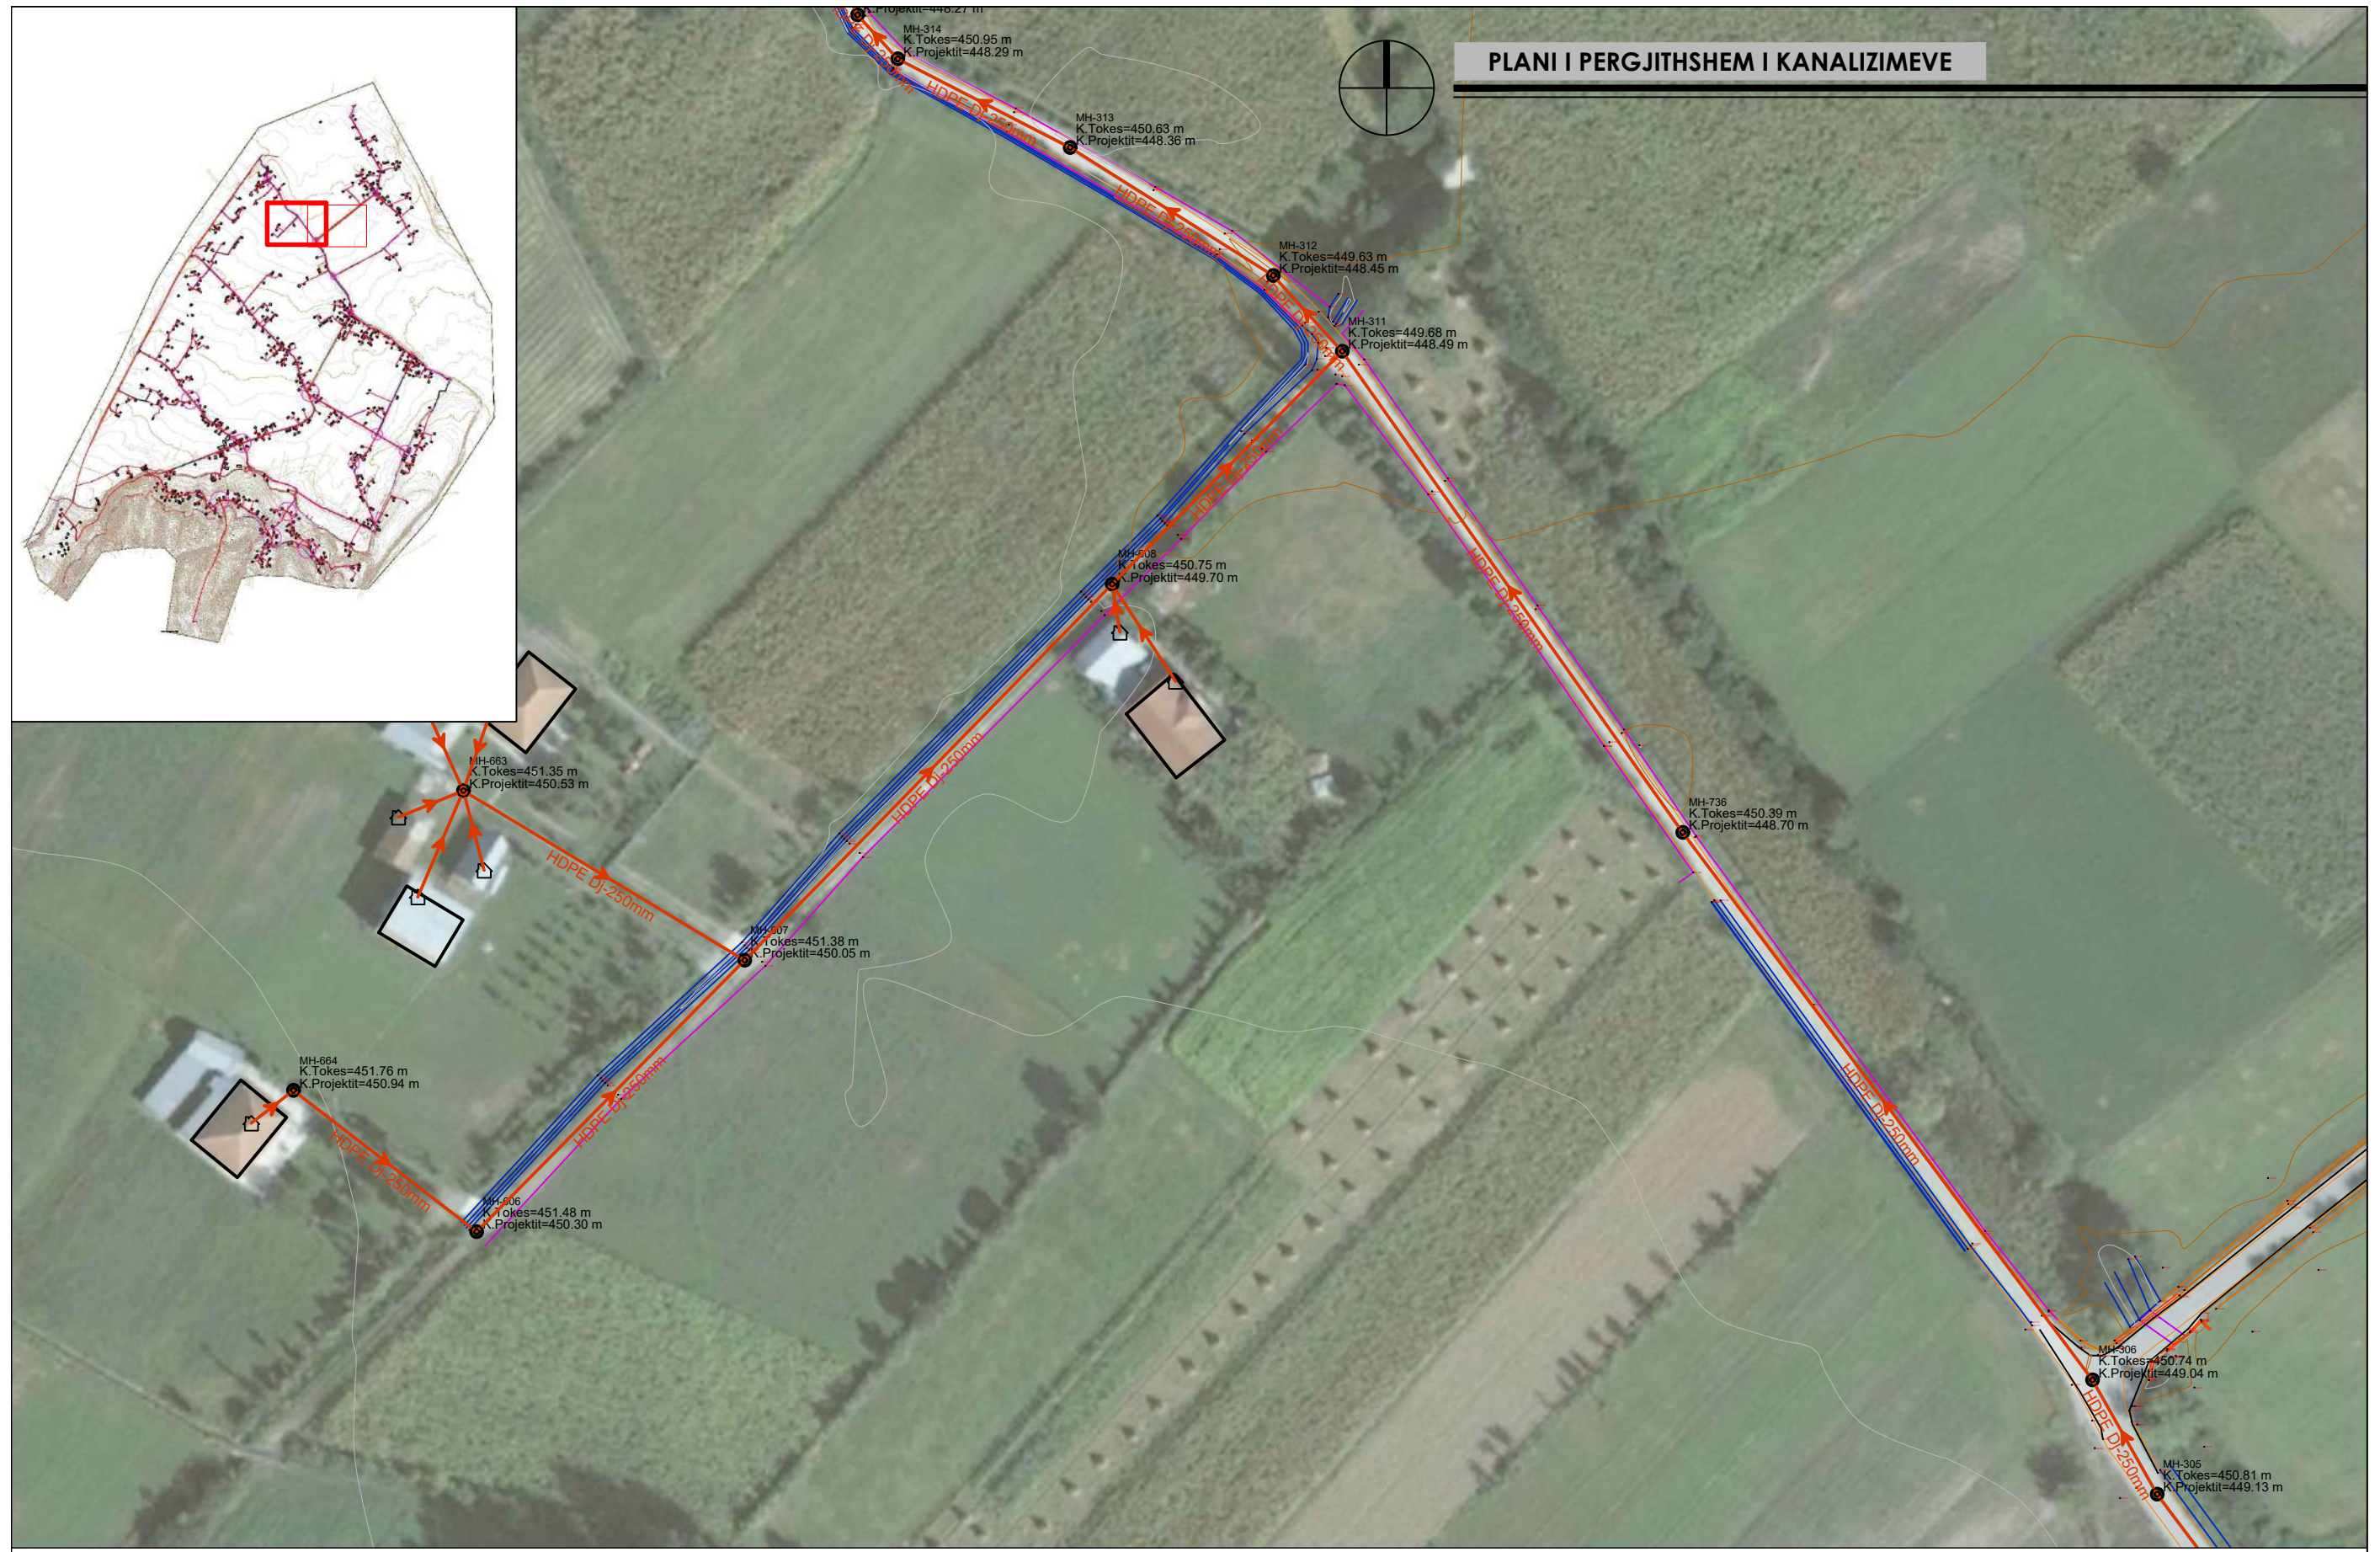

POROSITES:	<b>BASHKIA BULQIZE</b>	<b>"ERALD - G" SH.P.K</b>	<b>DREJTUES I PROJEKTIT</b>	<b>PROJEKTUES</b>		<b>SHKALLA</b>	<b>NR. I FLETES</b>
OBJEKTI:	<b>"NDERTIM I RRJETIT TE KANALIZIMEVE TE UJRACE TE ZEZA PER FSHATRAT GJORICE E SIPERME DHE GJORICE E POSHTME, NJESIA ADMINISTRATIVE GJORICE, BASHKIA BULQIZE"</b>	RRUGA, KONGRESI I LUSHNYES, TIRANE,	INXH. <b>GEZIM ISLAMI</b>	INXH. <b>GEZIM ISLAMI</b>	INXH. <b>ENDRI PIERO</b>	SH.K. - 1:1000	<b>08</b>
				INXH. <b>ERINDI GJOKA</b>	ELEK. <b>HAJDAR KURTI</b>	SHKURT 2021	<b>FORMAT A3</b>
				HIDR. <b>DILAVER DRIZI</b>	MEK. <b>ARBEN MUHA</b>		



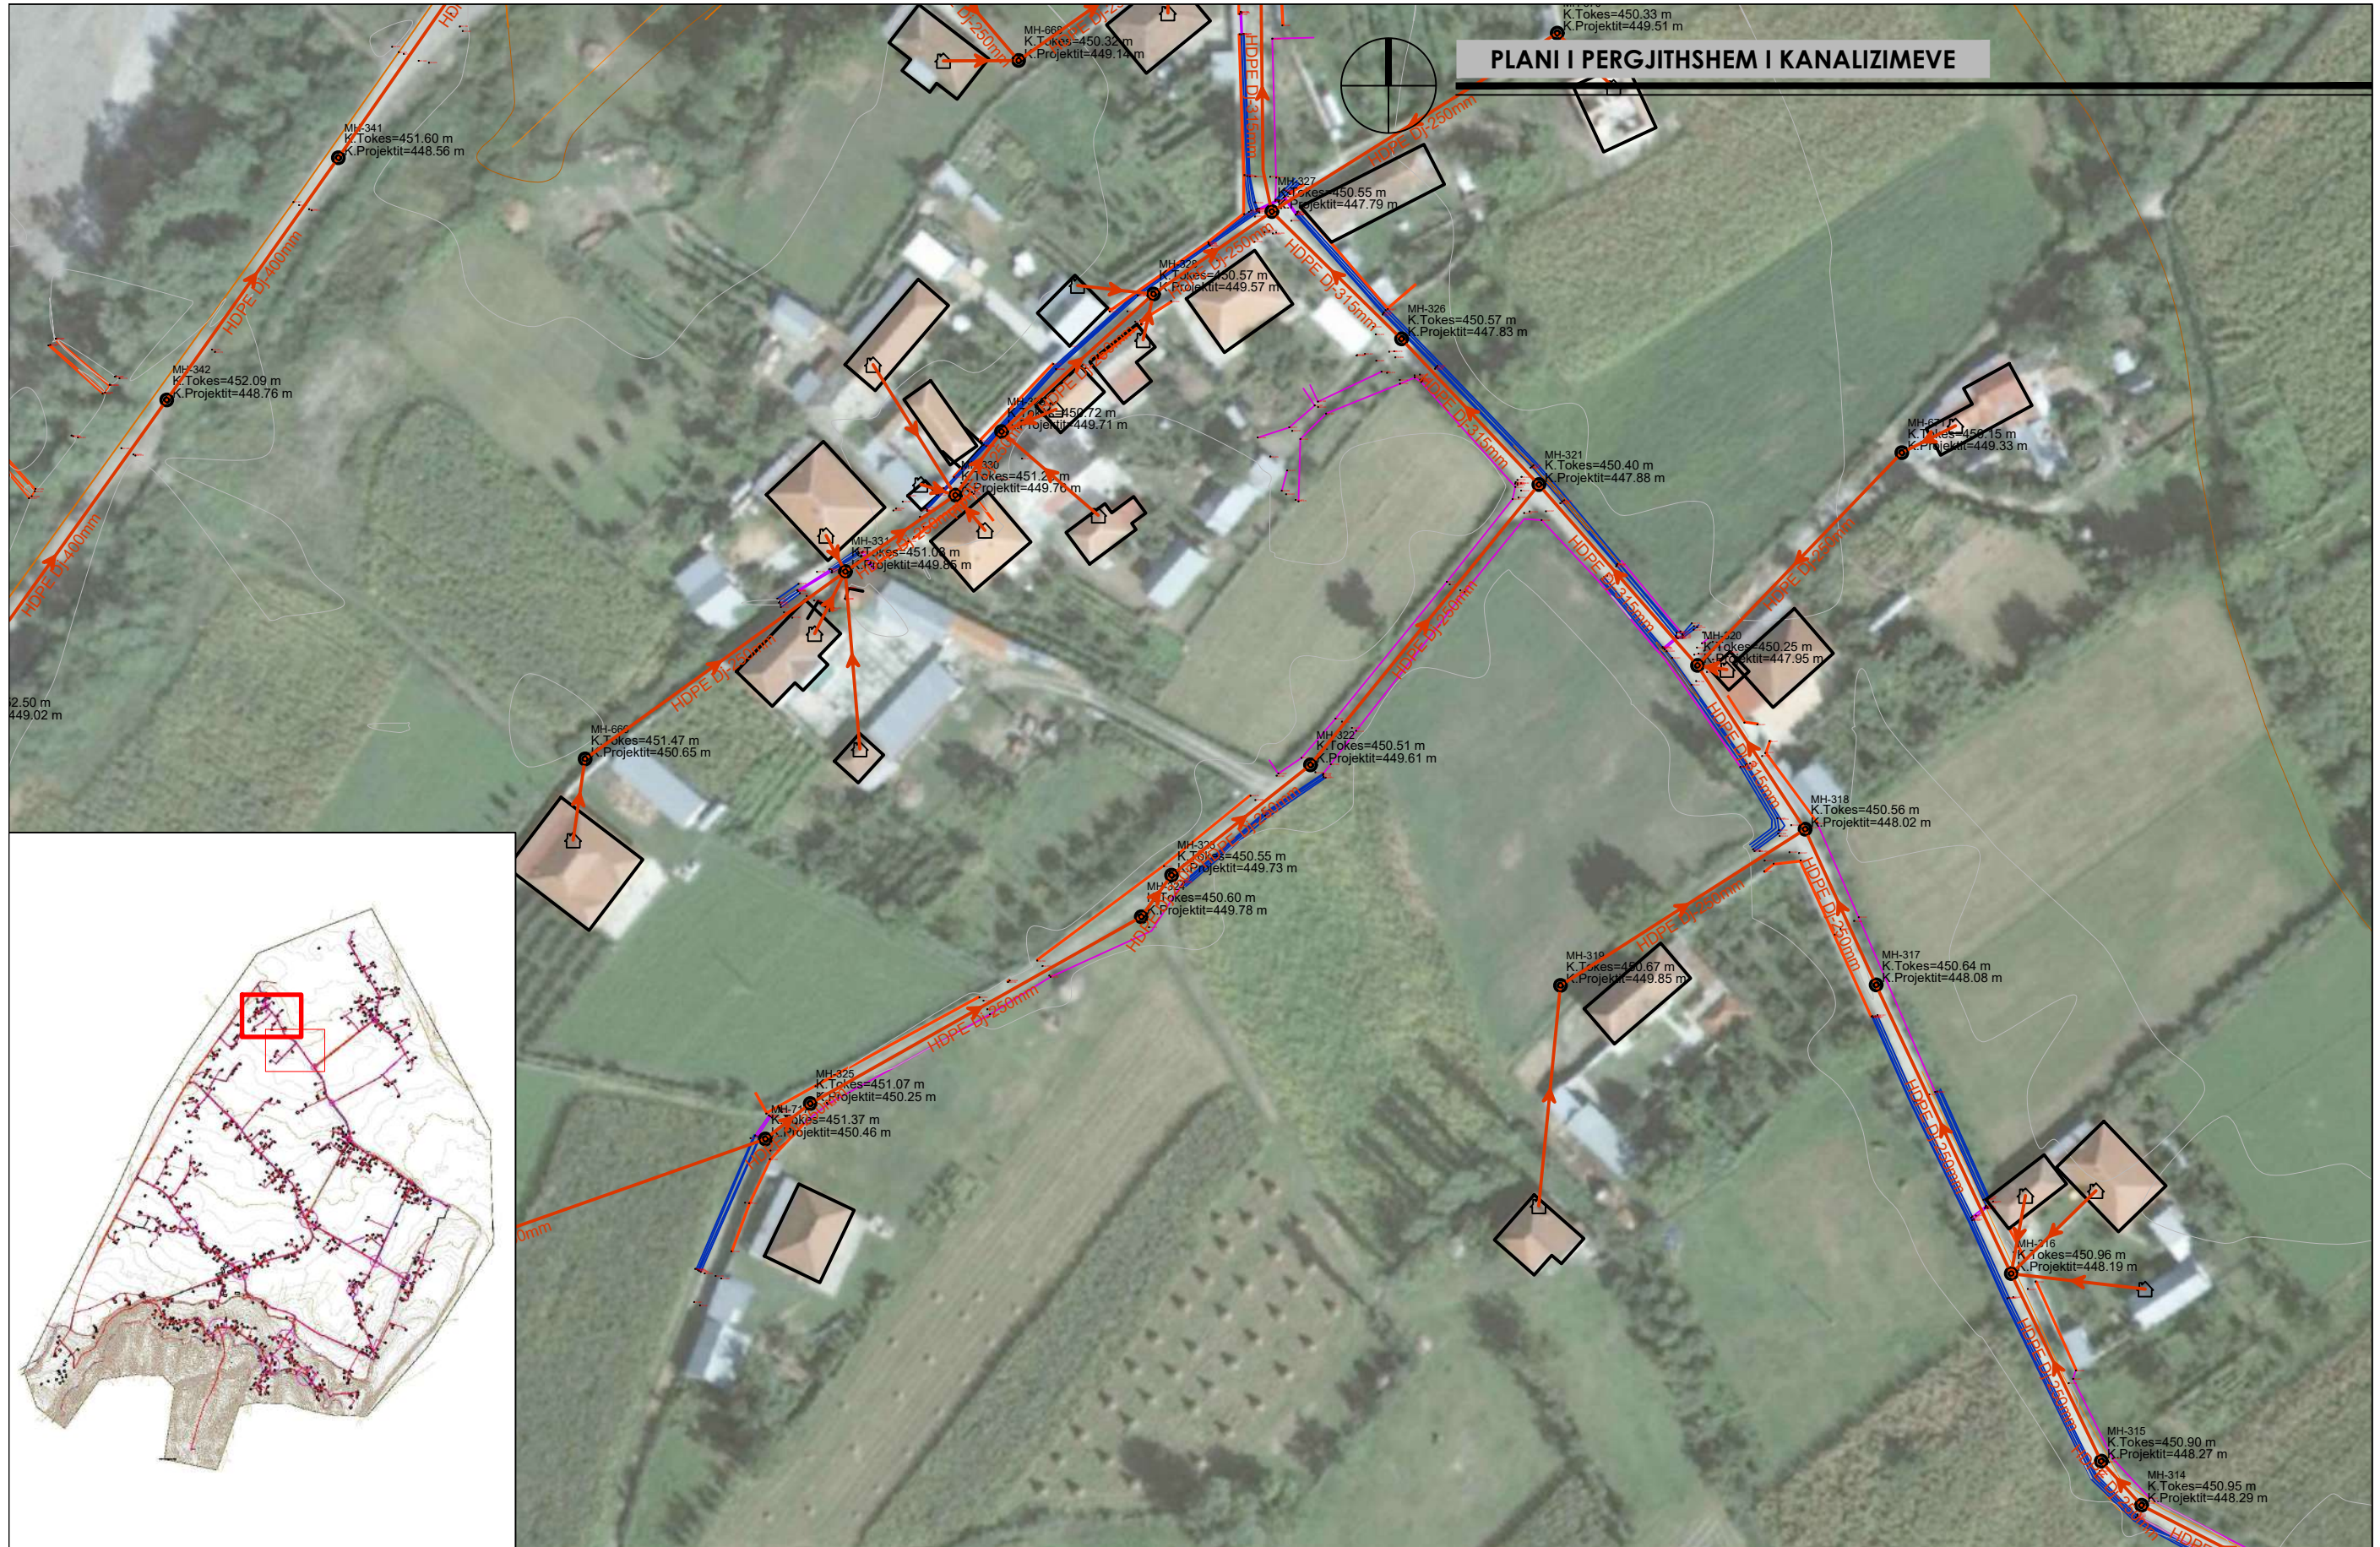

POROSITES:	BASHKIA BULQIZE	"ERALD - G" SH.P.K	DREJTUES I PROJEKTTIT	PROJEKTUES		SHKALLA	NR. I FLETES
OBJEKTI:	"NDERTIM I RRJETIT TE KANALIZIMEVE TE UJRACE TE ZEZA PER FSHATRAT GJORICE E SIPERME DHE GJORICE E POSHTME, NJESIA ADMINISTRATIVE GJORICE, BASHKIA BULQIZE"	RRUGA, KONGRESI I LUSHNJES, TIRANE,	INXH. GEZIM ISLAMI	INXH. GEZIM ISLAMI	INXH. ENDRI PIERO	SH.K. - 1:1000	09
				INXH. ERINDI GJOKA	ELEK. HAJDAR KURTI	SHKURT 2021	FORMAT A3
				HIDR. DILAVER DRIZI	MEK. ARBEN MUHA		










**PLANI I PERGJITHSHEM I KANALIZIMEVE**

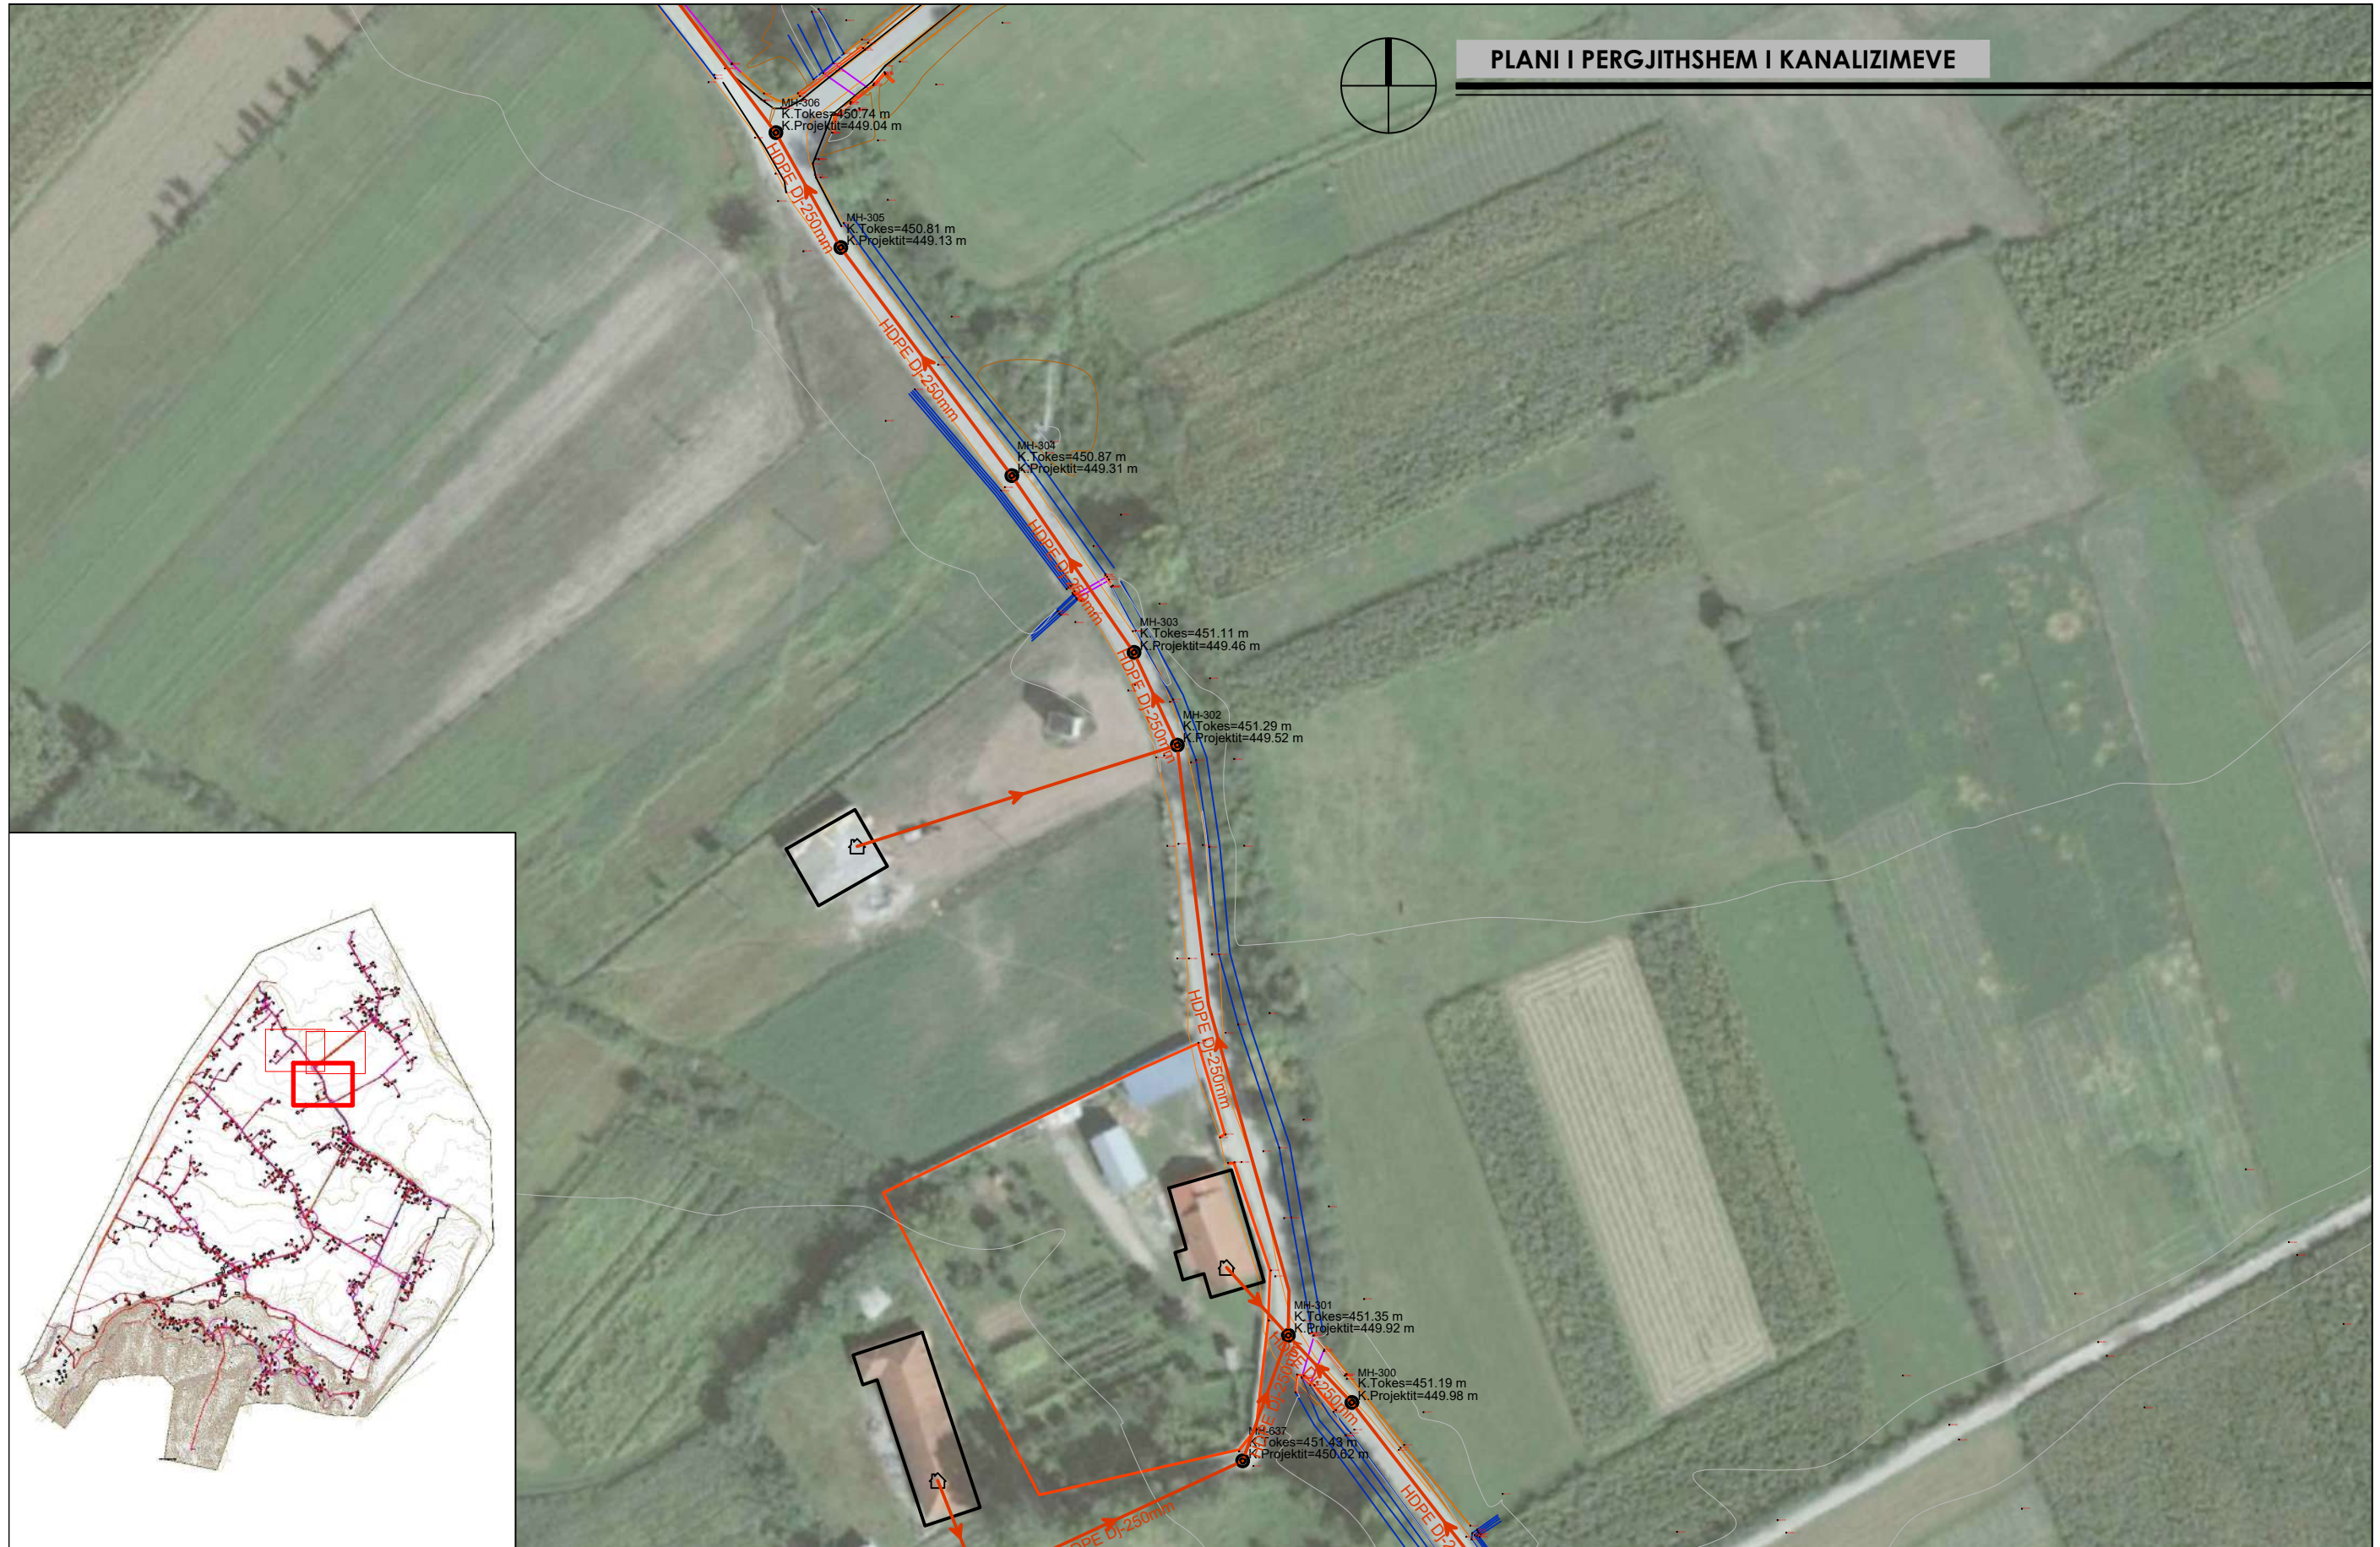
POROSITES:	<b>BASHKIA BULQIZE</b>	<b>"ERALD - G" SH.P.K</b>	<b>DREJTUES I PROJEKTIT</b>	<b>PROJEKTUES</b>		<b>SHKALLA</b>	<b>NR. I FLETES</b>
OBJEKTI:	<b>"NDERTIM I RRJETIT TE KANALIZIMEVE TE UJRACE TE ZEZA PER FSHATRAT GJORICE E SIPERME DHE GJORICE E POSHTME, NJESIA ADMINISTRATIVE GJORICE, BASHKIA BULQIZE"</b>	RRUGA, KONGRESI I LUSHNJES, TIRANE,	INXH. <b>GEZIM ISLAMI</b>	INXH. <b>GEZIM ISLAMI</b>	INXH. <b>ENDRI PIERO</b>	SH.K. - 1:1000	<b>10</b>
				INXH. <b>ERINDI GJOKA</b>	ELEK. <b>HAJDAR KURTI</b>	SHKURT 2021	<b>FORMAT A3</b>
				HIDR. <b>DILAVER DRIZI</b>	MEK. <b>ARBEN MUHA</b>		



**PLANI I PERGJITHSHEM I KANALIZIMEVE**




POROSITES:	<b>BASHKIA BULQIZE</b>	<b>"ERALD - G" SH.P.K</b>	<b>DREJTUES I PROJEKTIT</b>	<b>PROJEKTUES</b>		<b>SHKALLA</b>	<b>NR. I FLETES</b>
OBJEKTI:	<b>"NDERTIM I RRJETIT TE KANALIZIMEVE TE UJRACE TE ZEZA PER FSHATRAT GJORICE E SIPERME DHE GJORICE E POSHTME, NJESIA ADMINISTRATIVE GJORICE, BASHKIA BULQIZE"</b>	 RRUGA, KONGRESI I LUSHNYES, TIRANE,	INXH. <b>GEZIM ISLAMI</b>	INXH. <b>GEZIM ISLAMI</b>	INXH. <b>ENDRI PIERO</b> 	<b>SH.K. - 1:1000</b>	<b>11</b>
				INXH. <b>ERINDI GJOKA</b> 	ELEK. <b>HAJDAR KURTI</b> 	<b>SHKURT 2021</b>	<b>FORMAT A3</b>
				HIDR. <b>DILAVER DRIZI</b> 	MEK. <b>ARBEN MUHA</b> 		

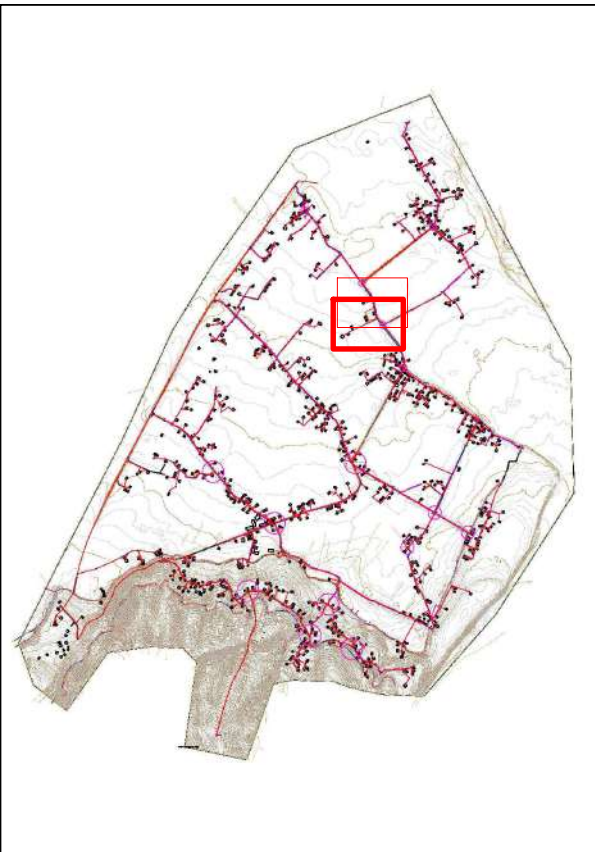


POROSITES:	BASHKIA BULQIZE	"ERALD - G" SH.P.K	DREJTUES I PROJEKTIT	PROJEKTUES		SHKALLA	NR. I FLETES
OBJEKTI:	"NDERTIM I RRJETIT TE KANALIZIMEVE TE UJRACE TE ZEZA PER FSHATRAT GJORICE E SIPERME DHE GJORICE E POSHTME, NJESIA ADMINISTRATIVE GJORICE, BASHKIA BULQIZE"	RRUGA, KONGRESI I LUSHNYES, TIRANE,	INXH. GEZIM ISLAMI	INXH. GEZIM ISLAMI	INXH. ENDRI PIERO	SH.K. - 1:1000	12
				INXH. ERINDI GJOKA	ELEK. HAJDAR KURTI	SHKURT 2021	FORMAT A3
				HIDR. DILAVER DRIZI	MEK. ARBEN MUHA		




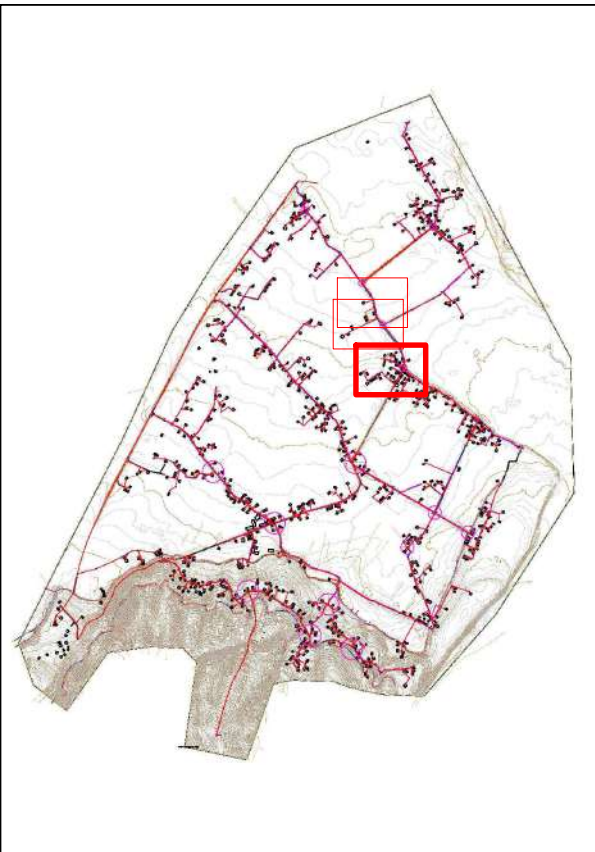
# PLANI I PERGJITHSHEM I KANALIZIMEVE

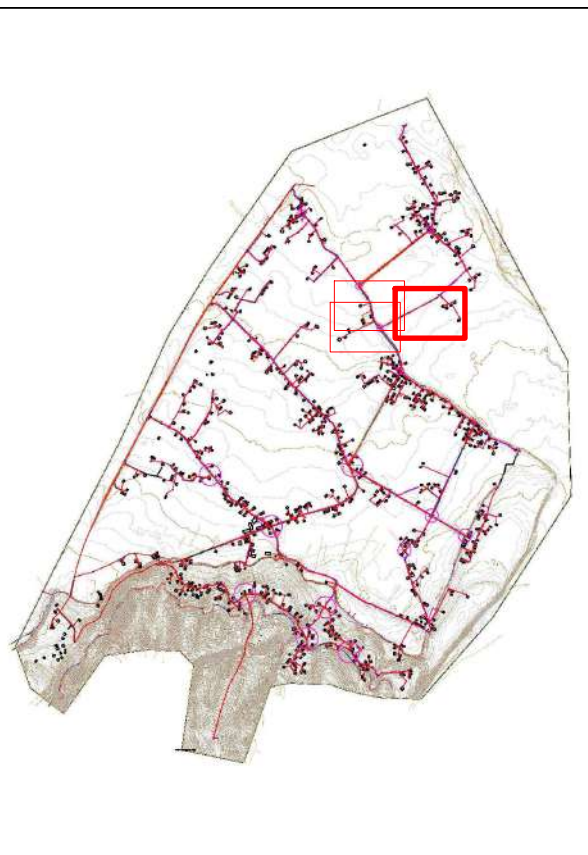


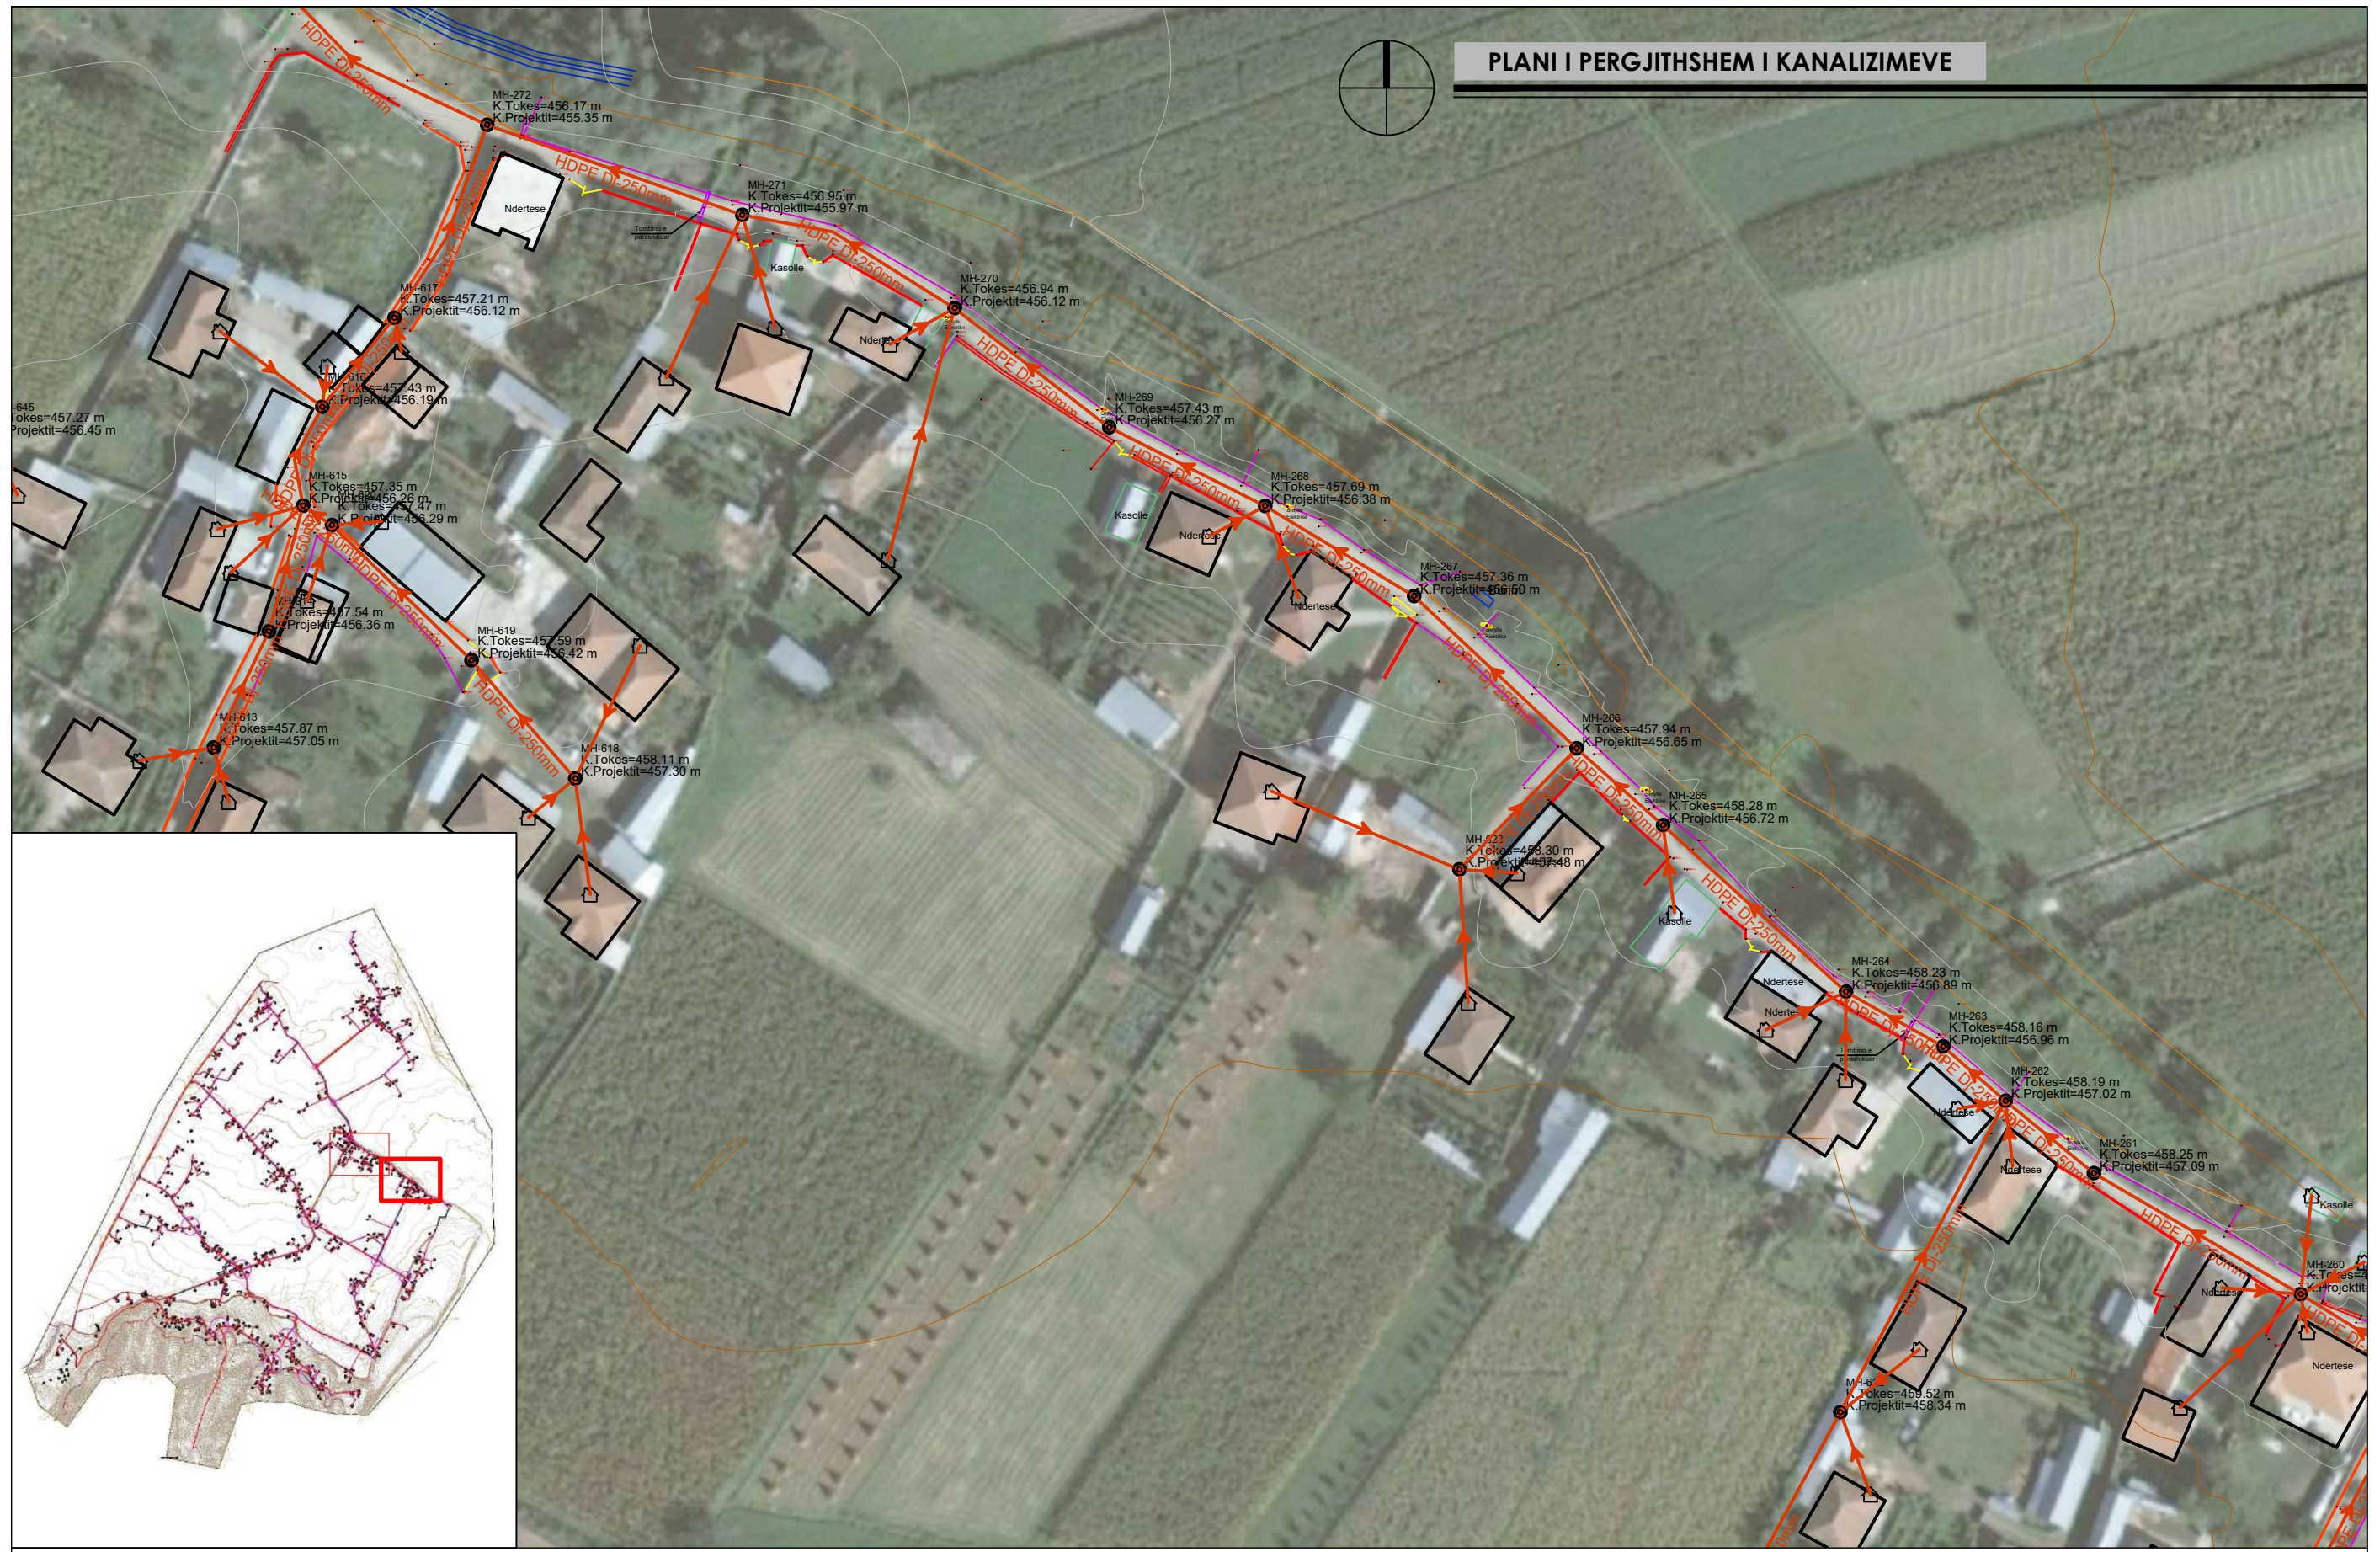
POROSITES:	BASHKIA BULQIZE	"ERALD - G" SH.P.K	DREJTUES I PROJEKTIT	PROJEKTUES		SHKALLA	NR. I FLETES
OBJEKTI:	"NDERTIM I RRJETIT TE KANALIZIMEVE TE UJRACE TE ZEZA PER FSHATRAT GJORICE E SIPERME DHE GJORICE E POSHTME, NJESIA ADMINISTRATIVE GJORICE, BASHKIA BULQIZE"	RRUGA KONGRESI I LUSHNYES, TIRANE,	INXH. GEZIM ISLAMI	INXH. GEZIM ISLAMI	INXH. ENDRI PIERO	SH.K. - 1:1000	13
				INXH. ERINDI GJOKA	ELEK. HAJDAR KURTI	SHKURT 2021	FORMAT A3
				HIDR. DILAVER DRIZI	MEK. ARBEN MUHA		

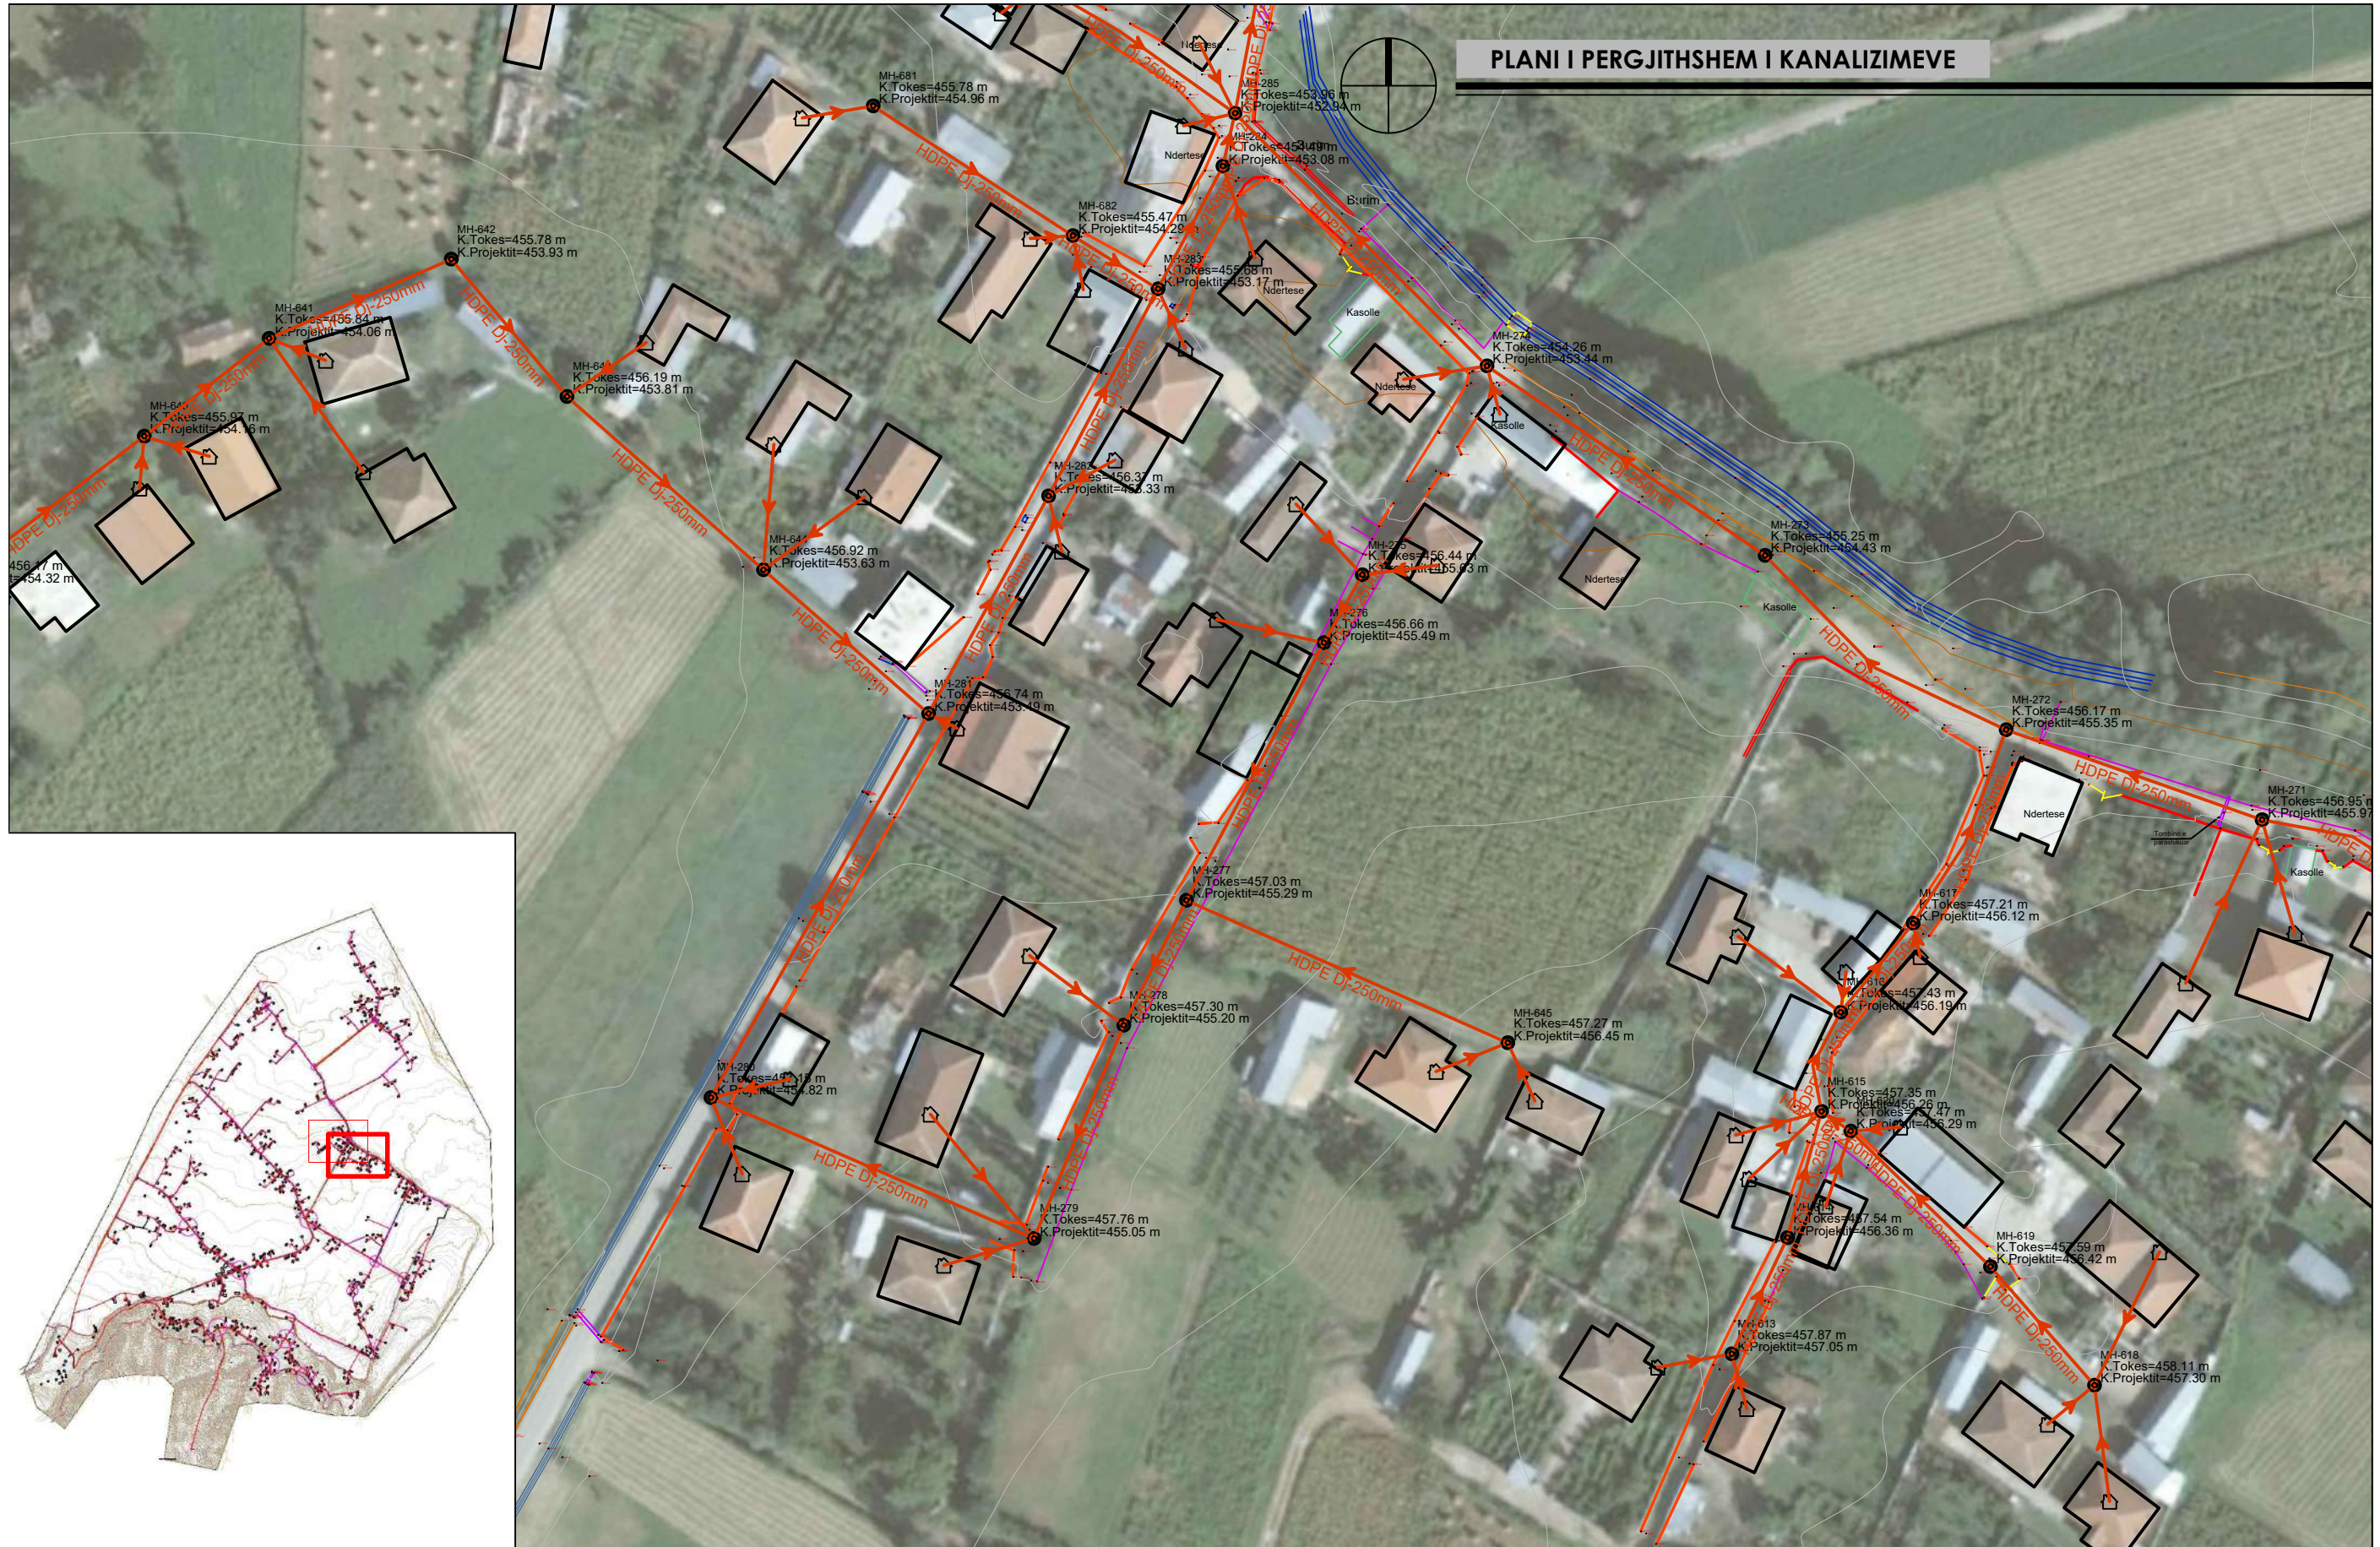

POROSITES:	<b>BASHKIA BULQIZE</b>	<b>"ERALD - G" SH.P.K</b>	<b>DREJTUES I PROJEKTTIT</b>	<b>PROJEKTUES</b>		<b>SHKALLA</b>	<b>NR. I FLETES</b>
OBJEKTI:	<b>"NDERTIM I RRJETIT TE KANALIZIMEVE TE UJRACE TE ZEZA PER FSHATRAT GJORICE E SIPERME DHE GJORICE E POSHTME, NJESIA ADMINISTRATIVE GJORICE, BASHKIA BULQIZE"</b>	 RRUGA, KONGRESI I LUSHNJES, TIRANE,	INXH. <b>GEZIM ISLAMI</b>	INXH. <b>GEZIM ISLAMI</b>	INXH. <b>ENDRI PIERO</b>	SH.K. - 1:1000	<b>14</b>
				INXH. <b>ERINDI GJOKA</b>	ELEK. <b>HAJDAR KURTI</b>	SHKURT 2021	<b>FORMAT A3</b>
				HIDR. <b>DILAVER DRIZI</b>	MEK. <b>ARBEN MUHA</b>		



POROSITES:	<b>BASHKIA BULQIZE</b>	<b>"ERALD - G" SH.P.K</b>	<b>DREJTUES I PROJEKTIT</b>	<b>PROJEKTUES</b>		<b>SHKALLA</b>	<b>NR. I FLETES</b>
OBJEKTI:	<b>"NDERTIM I RRJETIT TE KANALIZIMEVE TE UJRACE TE ZEZA PER FSHATRAT GJORICE E SIPERME DHE GJORICE E POSHTME, NJESIA ADMINISTRATIVE GJORICE, BASHKIA BULQIZE"</b>	 RRUGA, KONGRESI I LUSHNJES, TIRANE,	INXH. <b>GEZIM ISLAMI</b>	INXH. <b>GEZIM ISLAMI</b>	INXH. <b>ENDRI PIERO</b>	SH.K. - 1:1000	<b>15</b>
				INXH. <b>ERINDI GJOKA</b>	ELEK. <b>HAJDAR KURTI</b>	SHKURT 2021	<b>FORMAT A3</b>
				HIDR. <b>DILAVER DRIZI</b>	MEK. <b>ARBEN MUHA</b>		



**PLANI I PERGJITHSHEM I KANALIZIMEVE**

POROSITES:	<b>BASHKIA BULQIZE</b>	<b>"ERALD - G" SH.P.K</b>	<b>DREJTUES I PROJEKTIT</b>	<b>PROJEKTUES</b>		<b>SHKALLA</b>	<b>NR. I FLETES</b>
OBJEKTI:	<b>"NDERTIM I RRJETIT TE KANALIZIMEVE TE UJRACE TE ZEZA PER FSHATRAT GJORICE E SIPERME DHE GJORICE E POSHTME, NJESIA ADMINISTRATIVE GJORICE, BASHKIA BULQIZE"</b>	 RRUGA, KONGRESI I LUSHNJES, TIRANE,	INXH. <b>GEZIM ISLAMI</b>	INXH. <b>GEZIM ISLAMI</b>	INXH. <b>ENDRI PIERO</b>	SH.K. - 1:1000	<b>16</b>
				INXH. <b>ERINDI GJOKA</b>	ELEK. <b>HAJDAR KURTI</b>	SHKURT 2021	<b>FORMAT A3</b>
				HIDR. <b>DILAVER DRIZI</b>	MEK. <b>ARBEN MUHA</b>		






POROSITES:	<b>BASHKIA BULQIZE</b>	<b>"ERALD - G" SH.P.K</b>	<b>DREJTUES I PROJEKTIT</b>	<b>PROJEKTUES</b>		<b>SHKALLA</b>	<b>NR. I FLETES</b>
OBJEKTI:	<b>"NDERTIM I RRJETIT TE KANALIZIMEVE TE UJRACE TE ZEZA PER FSHATRAT GJORICE E SIPERME DHE GJORICE E POSHTME, NJESIA ADMINISTRATIVE GJORICE, BASHKIA BULQIZE"</b>	 RRUGA, KONGRESI I LUSHNYES, TIRANE,	INXH. <b>GEZIM ISLAMI</b>	INXH. <b>GEZIM ISLAMI</b>	INXH. <b>ENDRI PIERO</b>	SH.K. - 1:1000	<b>17</b>
				INXH. <b>ERINDI GJOKA</b>	ELEK. <b>HAJDAR KURTI</b>	SHKURT 2021	<b>FORMAT A3</b>
				HIDR. <b>DILAVER DRIZI</b>	MEK. <b>ARBEN MUHA</b>		




POROSITES:	<b>BASHKIA BULQIZE</b>	<b>"ERALD - G" SH.P.K</b>	<b>DREJTUES I PROJEKTIT</b>	<b>PROJEKTUES</b>		<b>SHKALLA</b>	<b>NR. I FLETES</b>
OBJEKTI:	<b>"NDERTIM I RRJETIT TE KANALIZIMEVE TE UJRACE TE ZEZA PER FSHATRAT GJORICE E SIPERME DHE GJORICE E POSHTME, NJESIA ADMINISTRATIVE GJORICE, BASHKIA BULQIZE"</b>	RRUGA, KONGRESI I LUSHNYES, TIRANE,	INXH. <b>GEZIM ISLAMI</b>	INXH. <b>GEZIM ISLAMI</b>	INXH. <b>ENDRI PIERO</b>	SH.K. - 1:1000	<b>18</b>
				INXH. <b>ERINDI GJOKA</b>	ELEK. <b>HAJDAR KURTI</b>	SHKURT 2021	<b>FORMAT A3</b>
				HIDR. <b>DILAVER DRIZI</b>	MEK. <b>ARBEN MUHA</b>		

**PLANI I PERGJITHSHEM I KANALIZIMEVE**

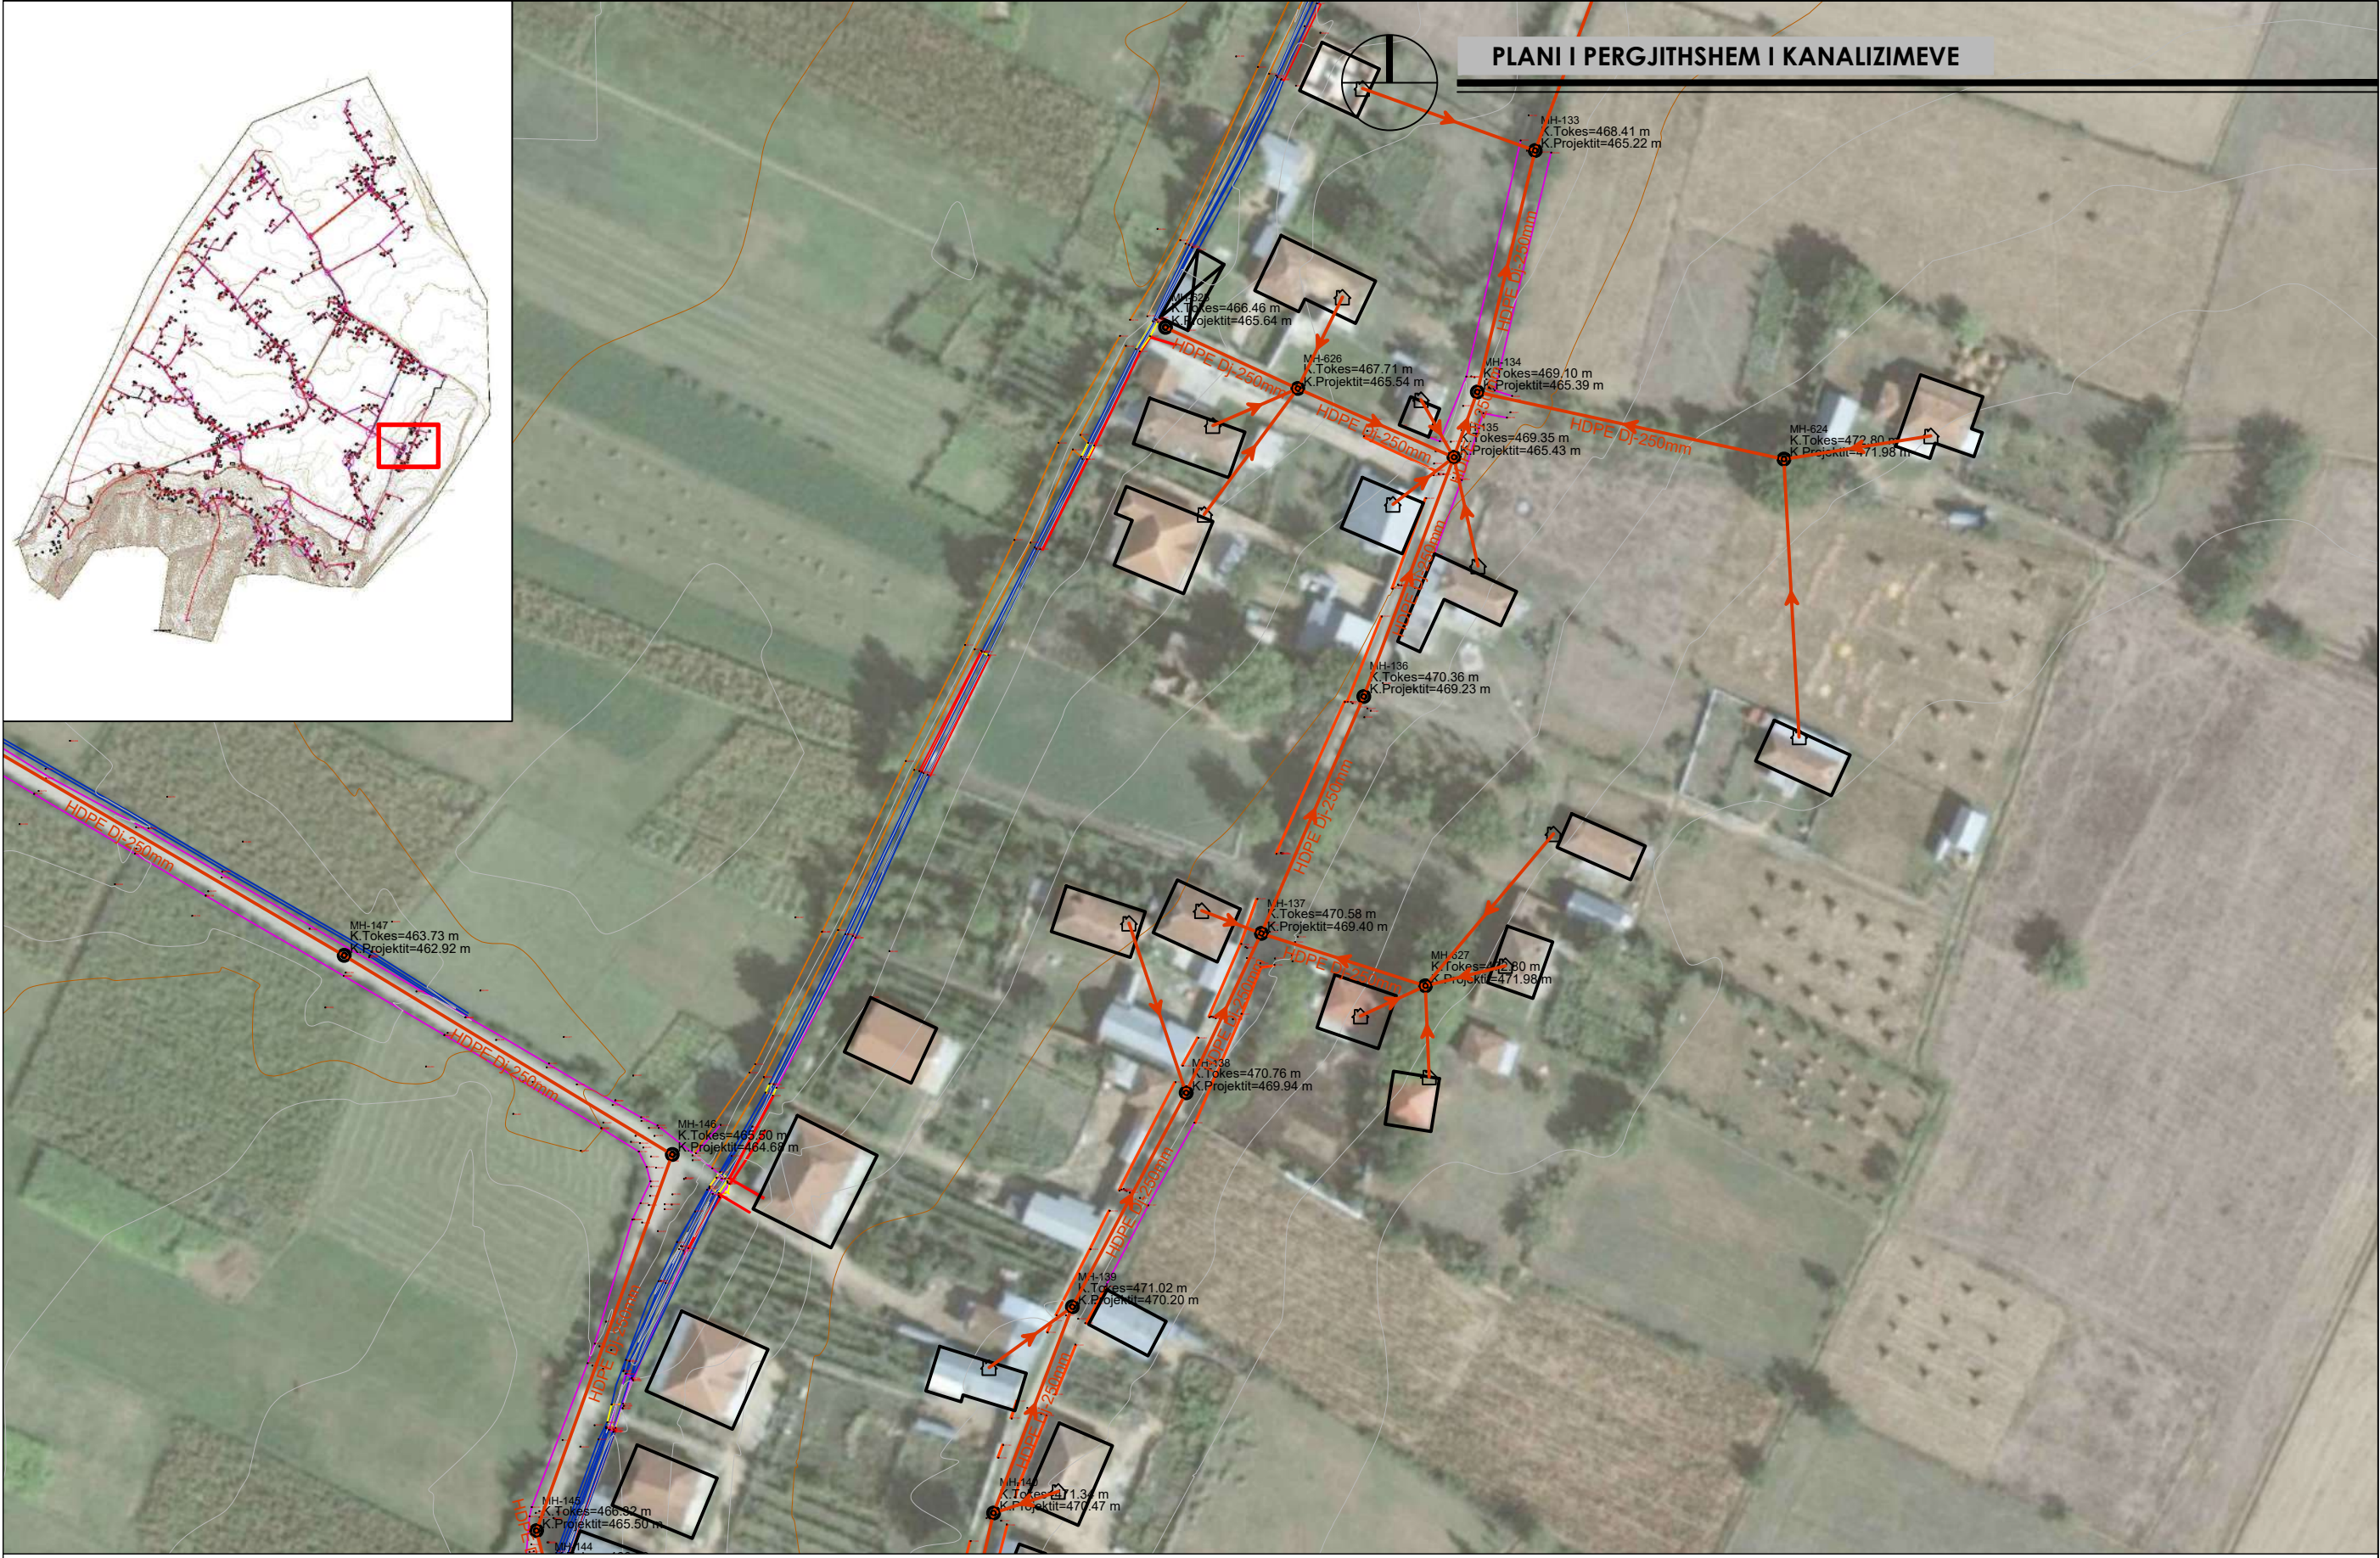


POROSITES:	BASHKIA BULQIZE	"ERALD - G" SH.P.K	DREJTUES I PROJEKTIT	PROJEKTUES		SHKALLA	NR. I FLETES
OBJEKTI:	"NDERTIM I RRJETIT TE KANALIZIMEVE TE UJRACE TE ZEZA PER FSHATRAT GJORICE E SIPERME DHE GJORICE E POSHTME, NJESIA ADMINISTRATIVE GJORICE, BASHKIA BULQIZE"	RRUGA, KONGRESI I LUSHNYES, TIRANE,	INXH. GEZIM ISLAMI	INXH. GEZIM ISLAMI	INXH. ENDRI PIERO	SH.K. - 1:1000	19
				INXH. ERINDI GJOKA	ELEK. HAJDAR KURTI	SHKURT 2021	FORMAT A3
				HIDR. DILAVER DRIZI	MEK. ARBEN MUHA		

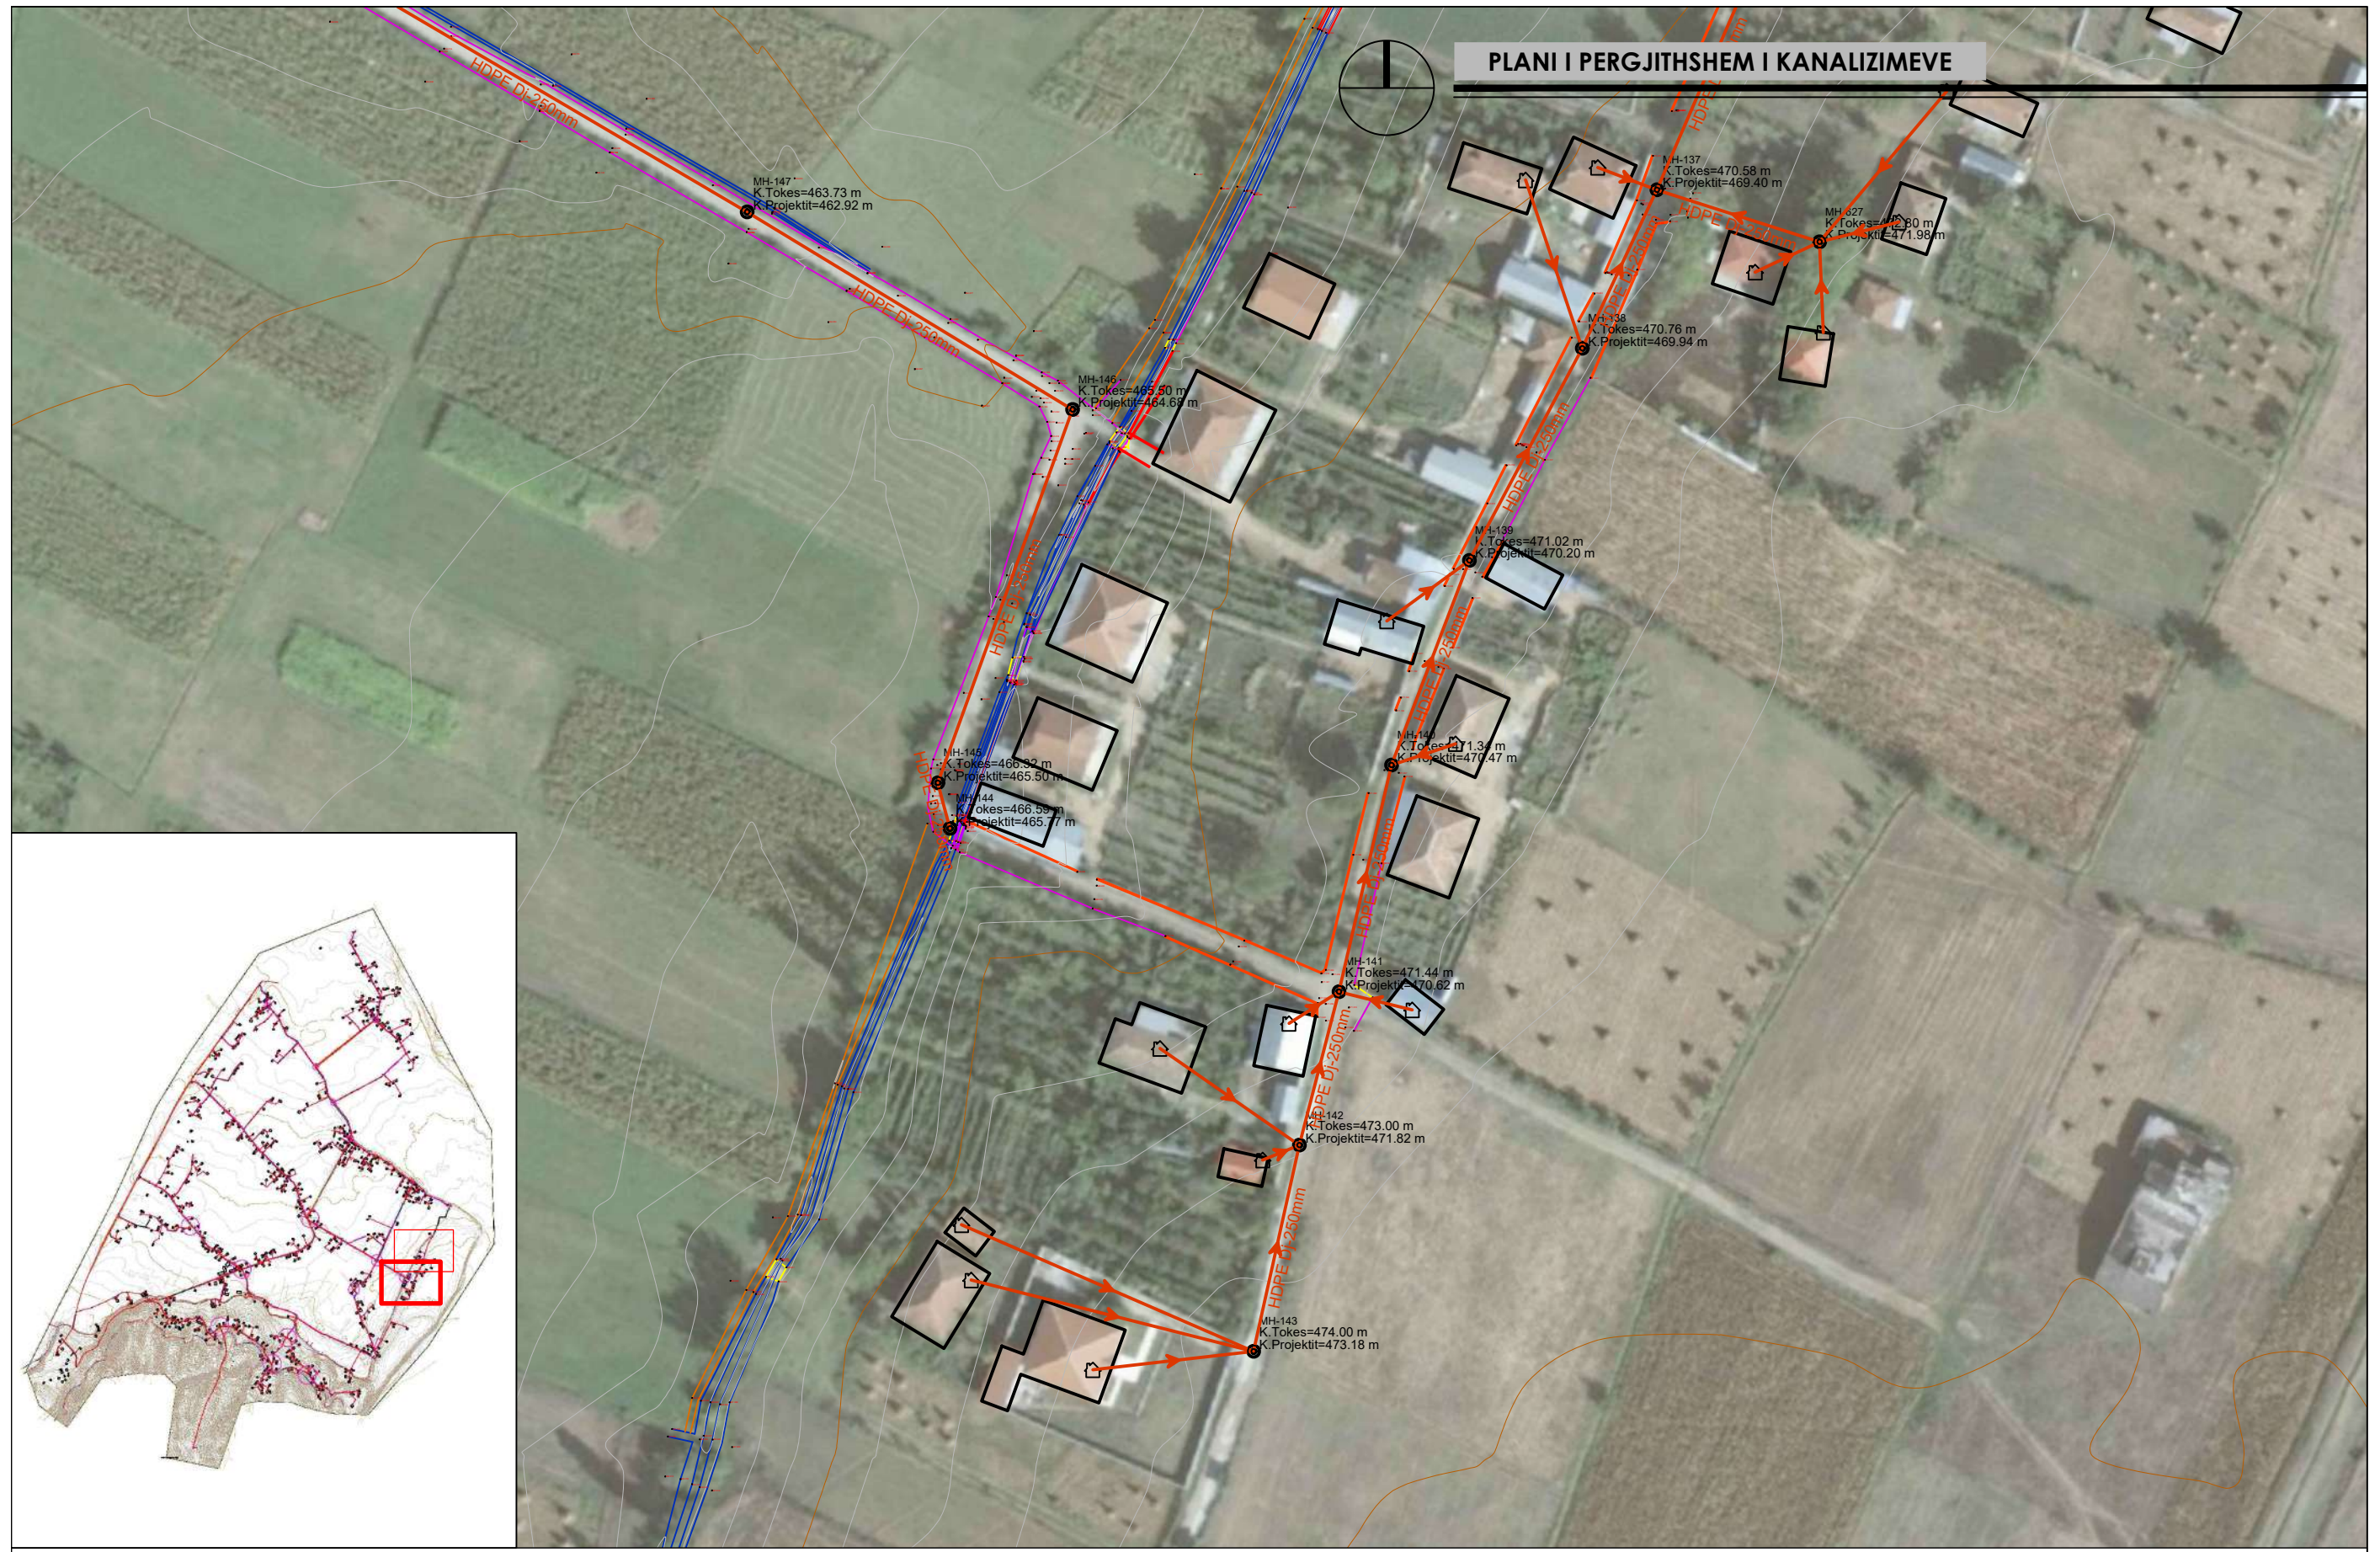


POROSITES:	BASHKIA BULQIZE	"ERALD - G" SH.P.K	DREJTUES I PROJEKTIT	PROJEKTUES		SHKALLA	NR. I FLETES
OBJEKTI:	"NDERTIM I RRJETIT TE KANALIZIMEVE TE UJRACE TE ZEZA PER FSHATRAT GJORICE E SIPERME DHE GJORICE E POSHTME, NJESIA ADMINISTRATIVE GJORICE, BASHKIA BULQIZE"	RRUGA, KONGRESI I LUSHNYES, TIRANE,	INXH. GEZIM ISLAMI	INXH. GEZIM ISLAMI	INXH. ENDRI PIERO	SH.K. - 1:1000	20
				INXH. ERINDI GJOKA	ELEK. HAJDAR KURTI	SHKURT 2021	FORMAT A3
				HIDR. DILAVER DRIZI	MEK. ARBEN MUHA		



**PLANI I PERGJITHSHEM I KANALIZIMEVE**

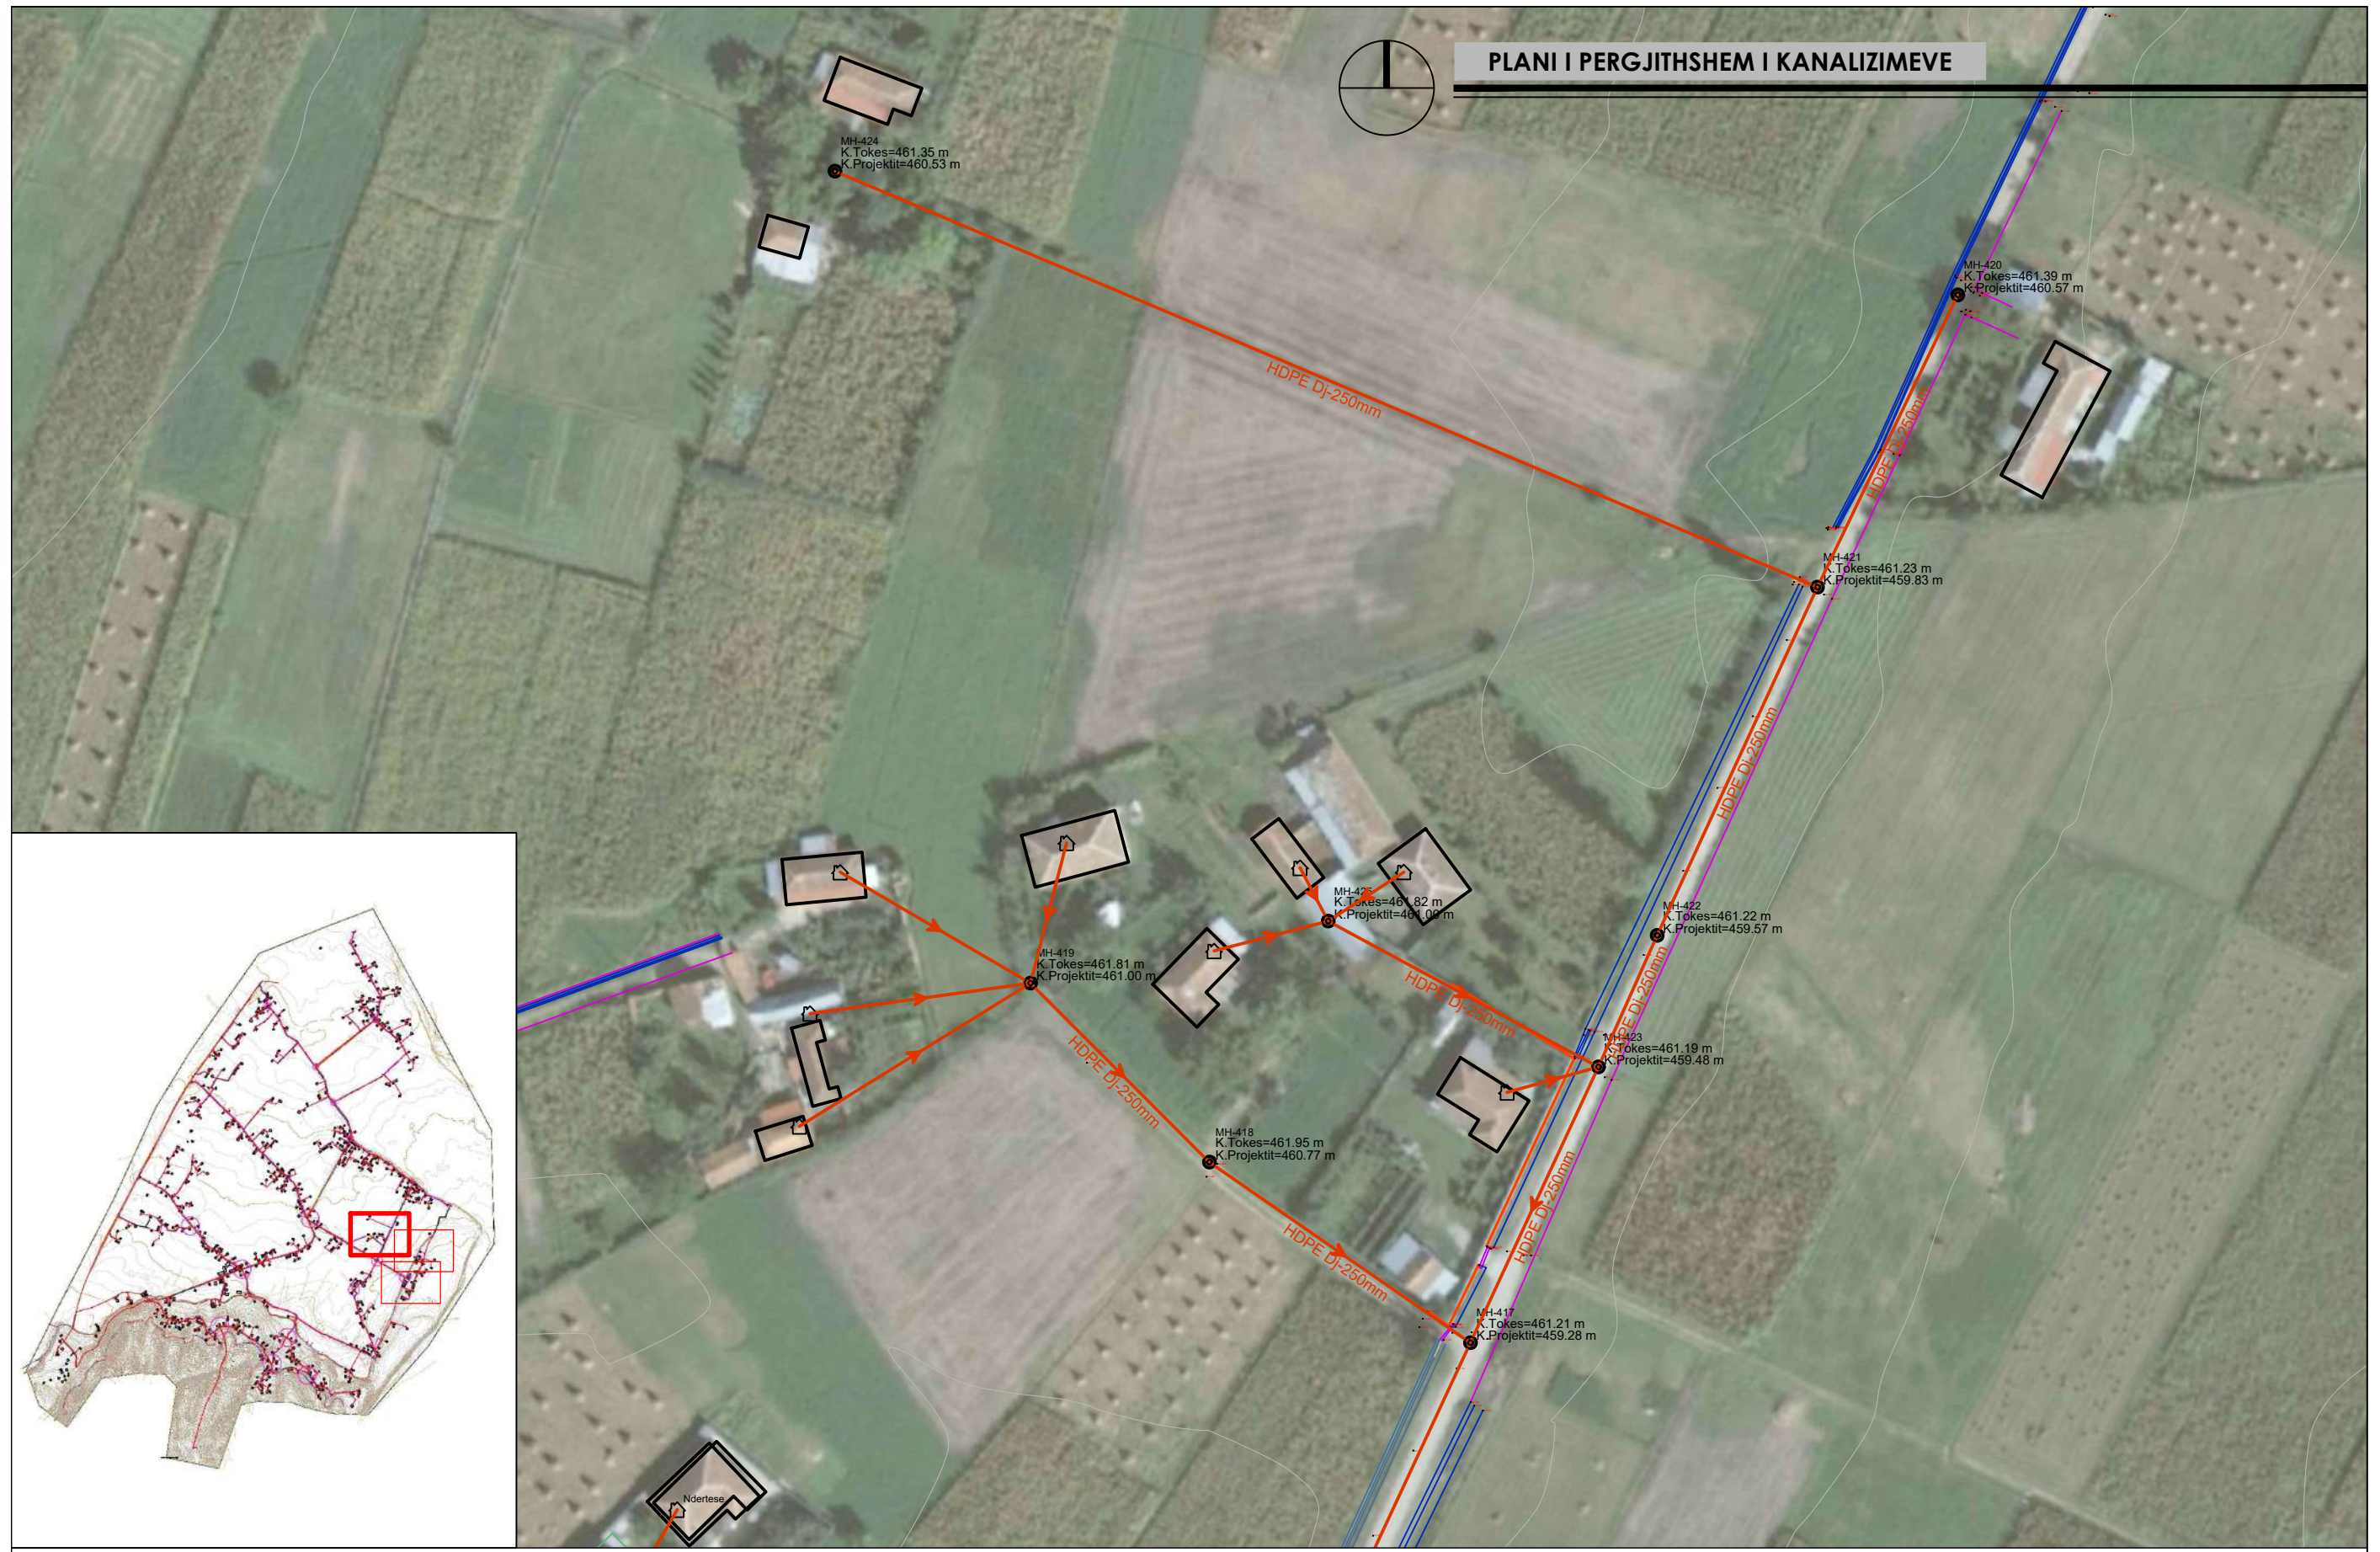

POROSITES:	<b>BASHKIA BULQIZE</b>	<b>"ERALD - G" SH.P.K</b>	<b>DREJTUES I PROJEKTIT</b>	<b>PROJEKTUES</b>		<b>SHKALLA</b>	<b>NR. I FLETES</b>
OBJEKTI:	<b>"NDERTIM I RRJETIT TE KANALIZIMEVE TE UJRACE TE ZEZA PER FSHATRAT GJORICE E SIPERME DHE GJORICE E POSHTME, NJESIA ADMINISTRATIVE GJORICE, BASHKIA BULQIZE"</b>	 RRUGA, KONGRESI I LUSHNJES, TIRANE,	INXH. <b>GEZIM ISLAMI</b>	INXH. <b>GEZIM ISLAMI</b>	INXH. <b>ENDRI PIERO</b>	SH.K. - 1:1000	<b>21</b>
				INXH. <b>ERINDI GJOKA</b>	ELEK. <b>HAJDAR KURTI</b>	SHKURT 2021	<b>FORMAT A3</b>
				HIDR. <b>DILAVER DRIZI</b>	MEK. <b>ARBEN MUHA</b>		



**PLANI I PERGJITHSHEM I KANALIZIMEVE**

POROSITES:	<b>BASHKIA BULQIZE</b>	<b>"ERALD - G" SH.P.K</b>	<b>DREJTUES I PROJEKTIT</b>	<b>PROJEKTUES</b>		<b>SHKALLA</b>	<b>NR. I FLETES</b>
OBJEKTI:	<b>"NDERTIM I RRJETIT TE KANALIZIMEVE TE UJRACE TE ZEZA PER FSHATRAT GJORICE E SIPERME DHE GJORICE E POSHTME, NJESIA ADMINISTRATIVE GJORICE, BASHKIA BULQIZE"</b>	RRUGA, KONGRESI I LUSHNJES, TIRANE,	INXH. <b>GEZIM ISLAMI</b>	INXH. <b>GEZIM ISLAMI</b>	INXH. <b>ENDRI PIERO</b>	SH.K. - 1:1000	<b>22</b>
				INXH. <b>ERINDI GJOKA</b>	ELEK. <b>HAJDAR KURTI</b>	SHKURT 2021	<b>FORMAT A3</b>
				HIDR. <b>DILAVER DRIZI</b>	MEK. <b>ARBEN MUHA</b>		



POROSITES:	<b>BASHKIA BULQIZE</b>	<b>"ERALD - G" SH.P.K</b>	<b>DREJTUES I PROJEKTIT</b>	<b>PROJEKTUES</b>		<b>SHKALLA</b>	<b>NR. I FLETES</b>
OBJEKTI:	<b>"NDERTIM I RRJETIT TE KANALIZIMEVE TE UJRACE TE ZEZA PER FSHATRAT GJORICE E SIPERME DHE GJORICE E POSHTME, NJESIA ADMINISTRATIVE GJORICE, BASHKIA BULQIZE"</b>	RRUGA, KONGRESI I LUSHNJES, TIRANE,	INXH. <b>GEZIM ISLAMI</b>	INXH. <b>GEZIM ISLAMI</b>	INXH. <b>ENDRI PIERO</b>	SH.K. - 1:1000	<b>23</b>
				INXH. <b>ERINDI GJOKA</b>	ELEK. <b>HAJDAR KURTI</b>	SHKURT 2021	<b>FORMAT A3</b>
				HIDR. <b>DILAVER DRIZI</b>	MEK. <b>ARBEN MUHA</b>		






POROSITES:	<b>BASHKIA BULQIZE</b>	<b>"ERALD - G" SH.P.K</b>	<b>DREJTUES I PROJEKTIT</b>	<b>PROJEKTUES</b>		<b>SHKALLA</b>	<b>NR. I FLETES</b>
OBJEKTI:	<b>"NDERTIM I RRJETIT TE KANALIZIMEVE TE UJRACE TE ZEZA PER FSHATRAT GJORICE E SIPERME DHE GJORICE E POSHTME, NJESIA ADMINISTRATIVE GJORICE, BASHKIA BULQIZE"</b>	RRUGA, KONGRESI I LUSHNYES, TIRANE,	INXH. <b>GEZIM ISLAMI</b>	INXH. <b>GEZIM ISLAMI</b>	INXH. <b>ENDRI PIERO</b>	SH.K. - 1:1000	<b>24</b>
				INXH. <b>ERINDI GJOKA</b>	ELEK. <b>HAJDAR KURTI</b>	SHKURT 2021	<b>FORMAT A3</b>
				HIDR. <b>DILAVER DRIZI</b>	MEK. <b>ARBEN MUHA</b>		






# PLANI I PERGJITHSHEM I KANALIZIMEVE

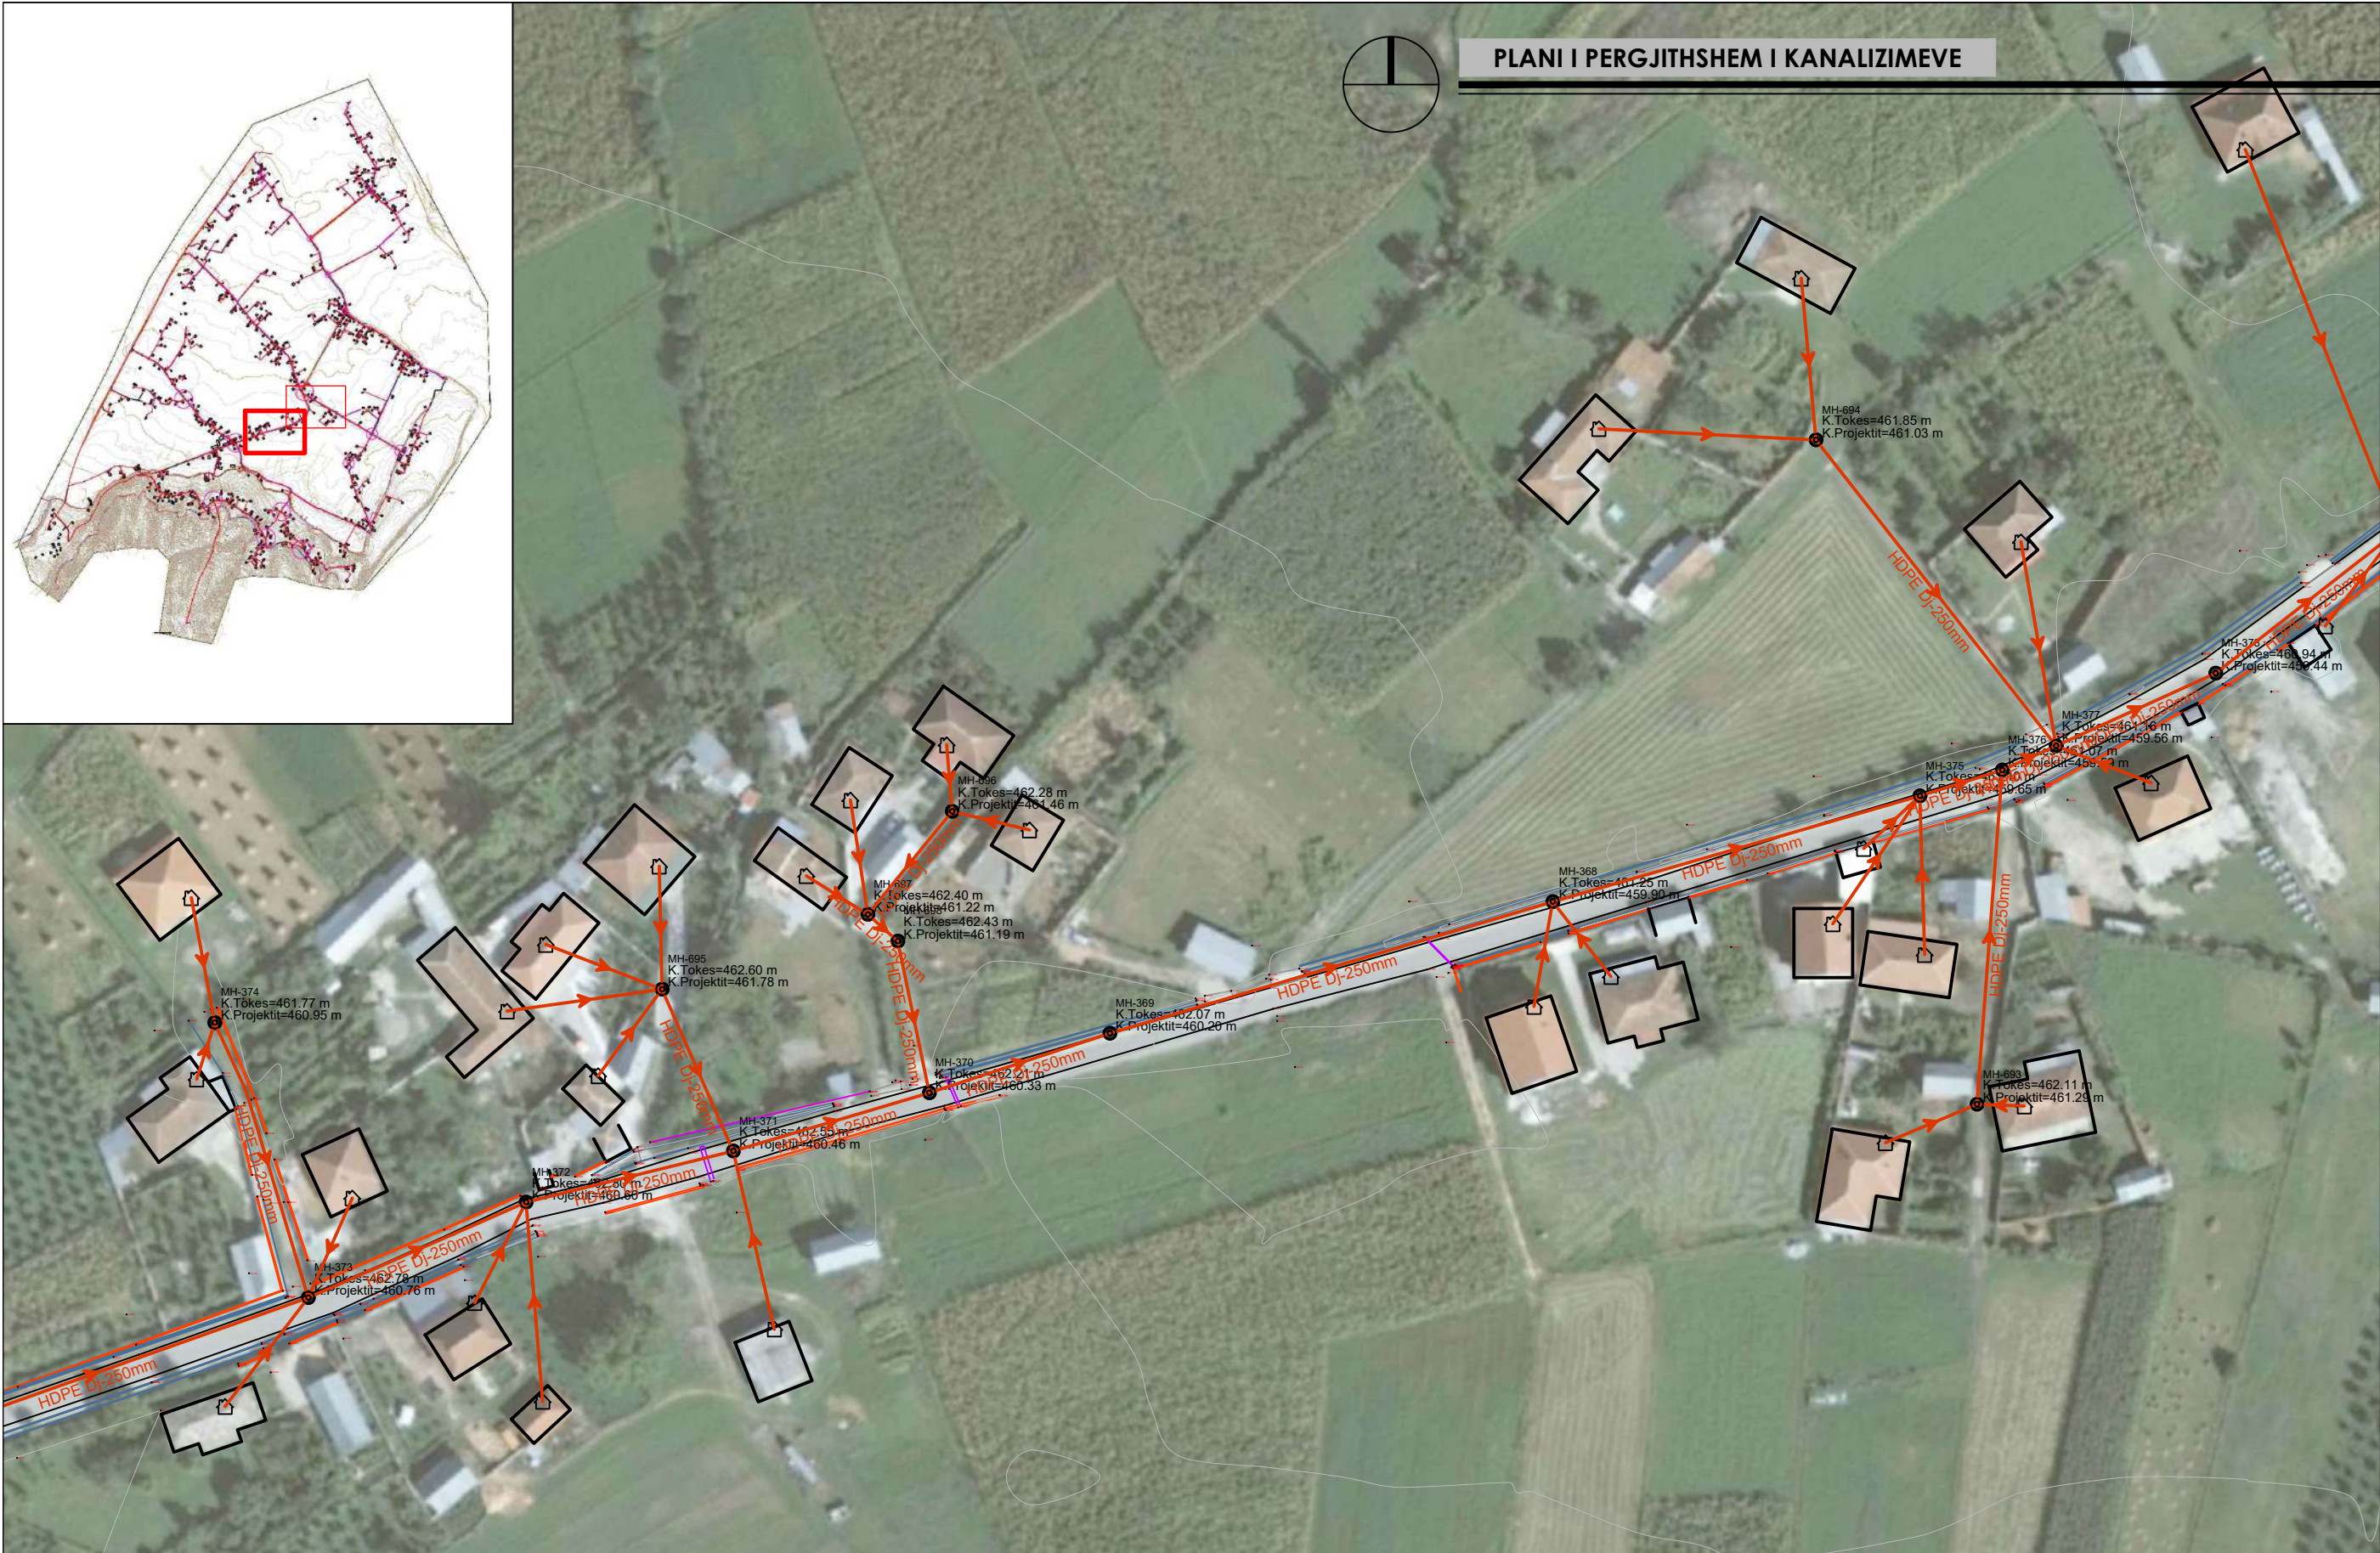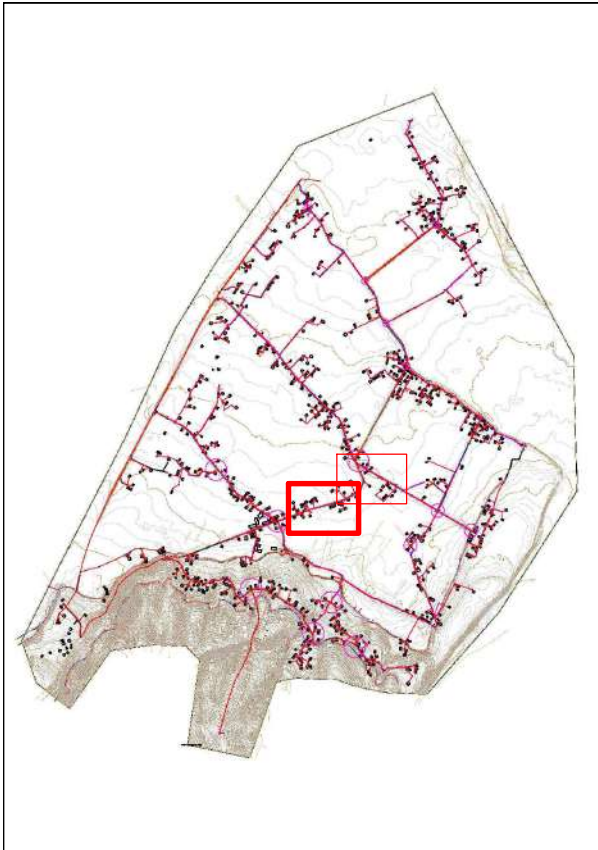

POROSITES:	<b>BASHKIA BULQIZE</b>	<b>"ERALD - G" SH.P.K</b>	<b>DREJTUES I PROJEKTIT</b>	<b>PROJEKTUES</b>		<b>SHKALLA</b>	<b>NR. I FLETES</b>
OBJEKTI:	<b>"NDERTIM I RRJETIT TE KANALIZIMEVE TE UJRACE TE ZEZA PER FSHATRAT GJORICE E SIPERME DHE GJORICE E POSHTME, NJESIA ADMINISTRATIVE GJORICE, BASHKIA BULQIZE"</b>	 RRUGA, KONGRESI I LUSHNYES, TIRANE,	INXH. <b>GEZIM ISLAMI</b>	INXH. <b>GEZIM ISLAMI</b>	INXH. <b>ENDRI PIERO</b>	SH.K. - 1:1000	<b>25</b>
				INXH. <b>ERINDI GJOKA</b>	ELEK. <b>HAJDAR KURTI</b>	SHKURT 2021	<b>FORMAT A3</b>
				HIDR. <b>DILAVER DRIZI</b>	MEK. <b>ARBEN MUHA</b>		

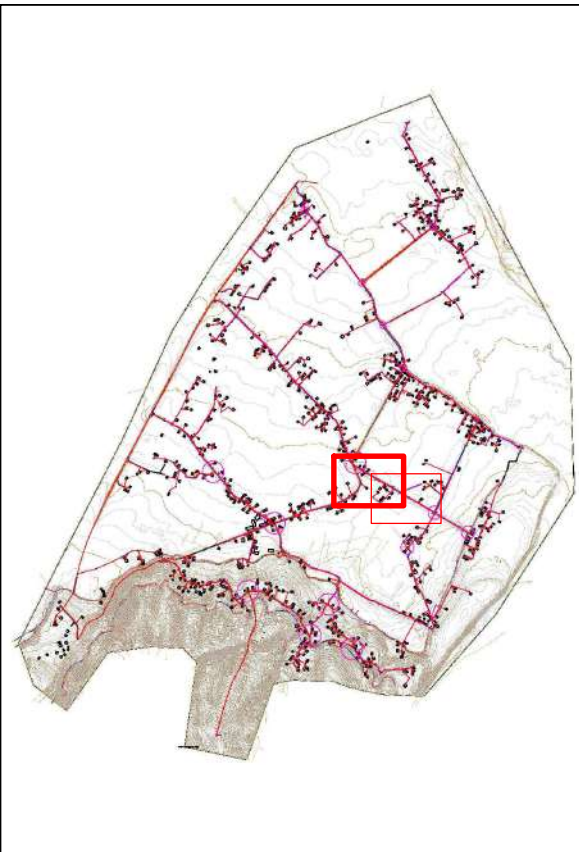

**PLANI I PERGJITHSHEM I KANALIZIMEVE**

POROSITES:	<b>BASHKIA BULQIZE</b>
OBJEKTI:	<b>"NDERTIM I RRJETIT TE KANALIZIMEVE TE UJRACE TE ZEZA PER FSHATRAT GJORICE E SIPERME DHE GJORICE E POSHTME, NJESIA ADMINISTRATIVE GJORICE, BASHKIA BULQIZE"</b>

<b>"ERALD - G" SH.P.K</b>
RRUGA, KONGRESI I LUSHNJES, TIRANE,

<b>DREJTUES I PROJEKTIT</b>
INXH. <b>GEZIM ISLAMI</b>


<b>PROJEKTUES</b>
INXH. <b>GEZIM ISLAMI</b>
INXH. <b>ERINDI GJOKA</b>
HIDR. <b>DILAVER DRIZI</b>


<b>PROJEKTUES</b>
INXH. <b>ENDRI PIERO</b>
ELEK. <b>HAJDAR KURTI</b>
MEK. <b>ARBEN MUHA</b>


<b>SHKALLA</b>	<b>NR. I FLETES</b>
SH.K. - 1:1000	<b>26</b>
SHKURT 2021	<b>FORMAT A3</b>



**PLANI I PERGJITHSHEM I KANALIZIMEVE**

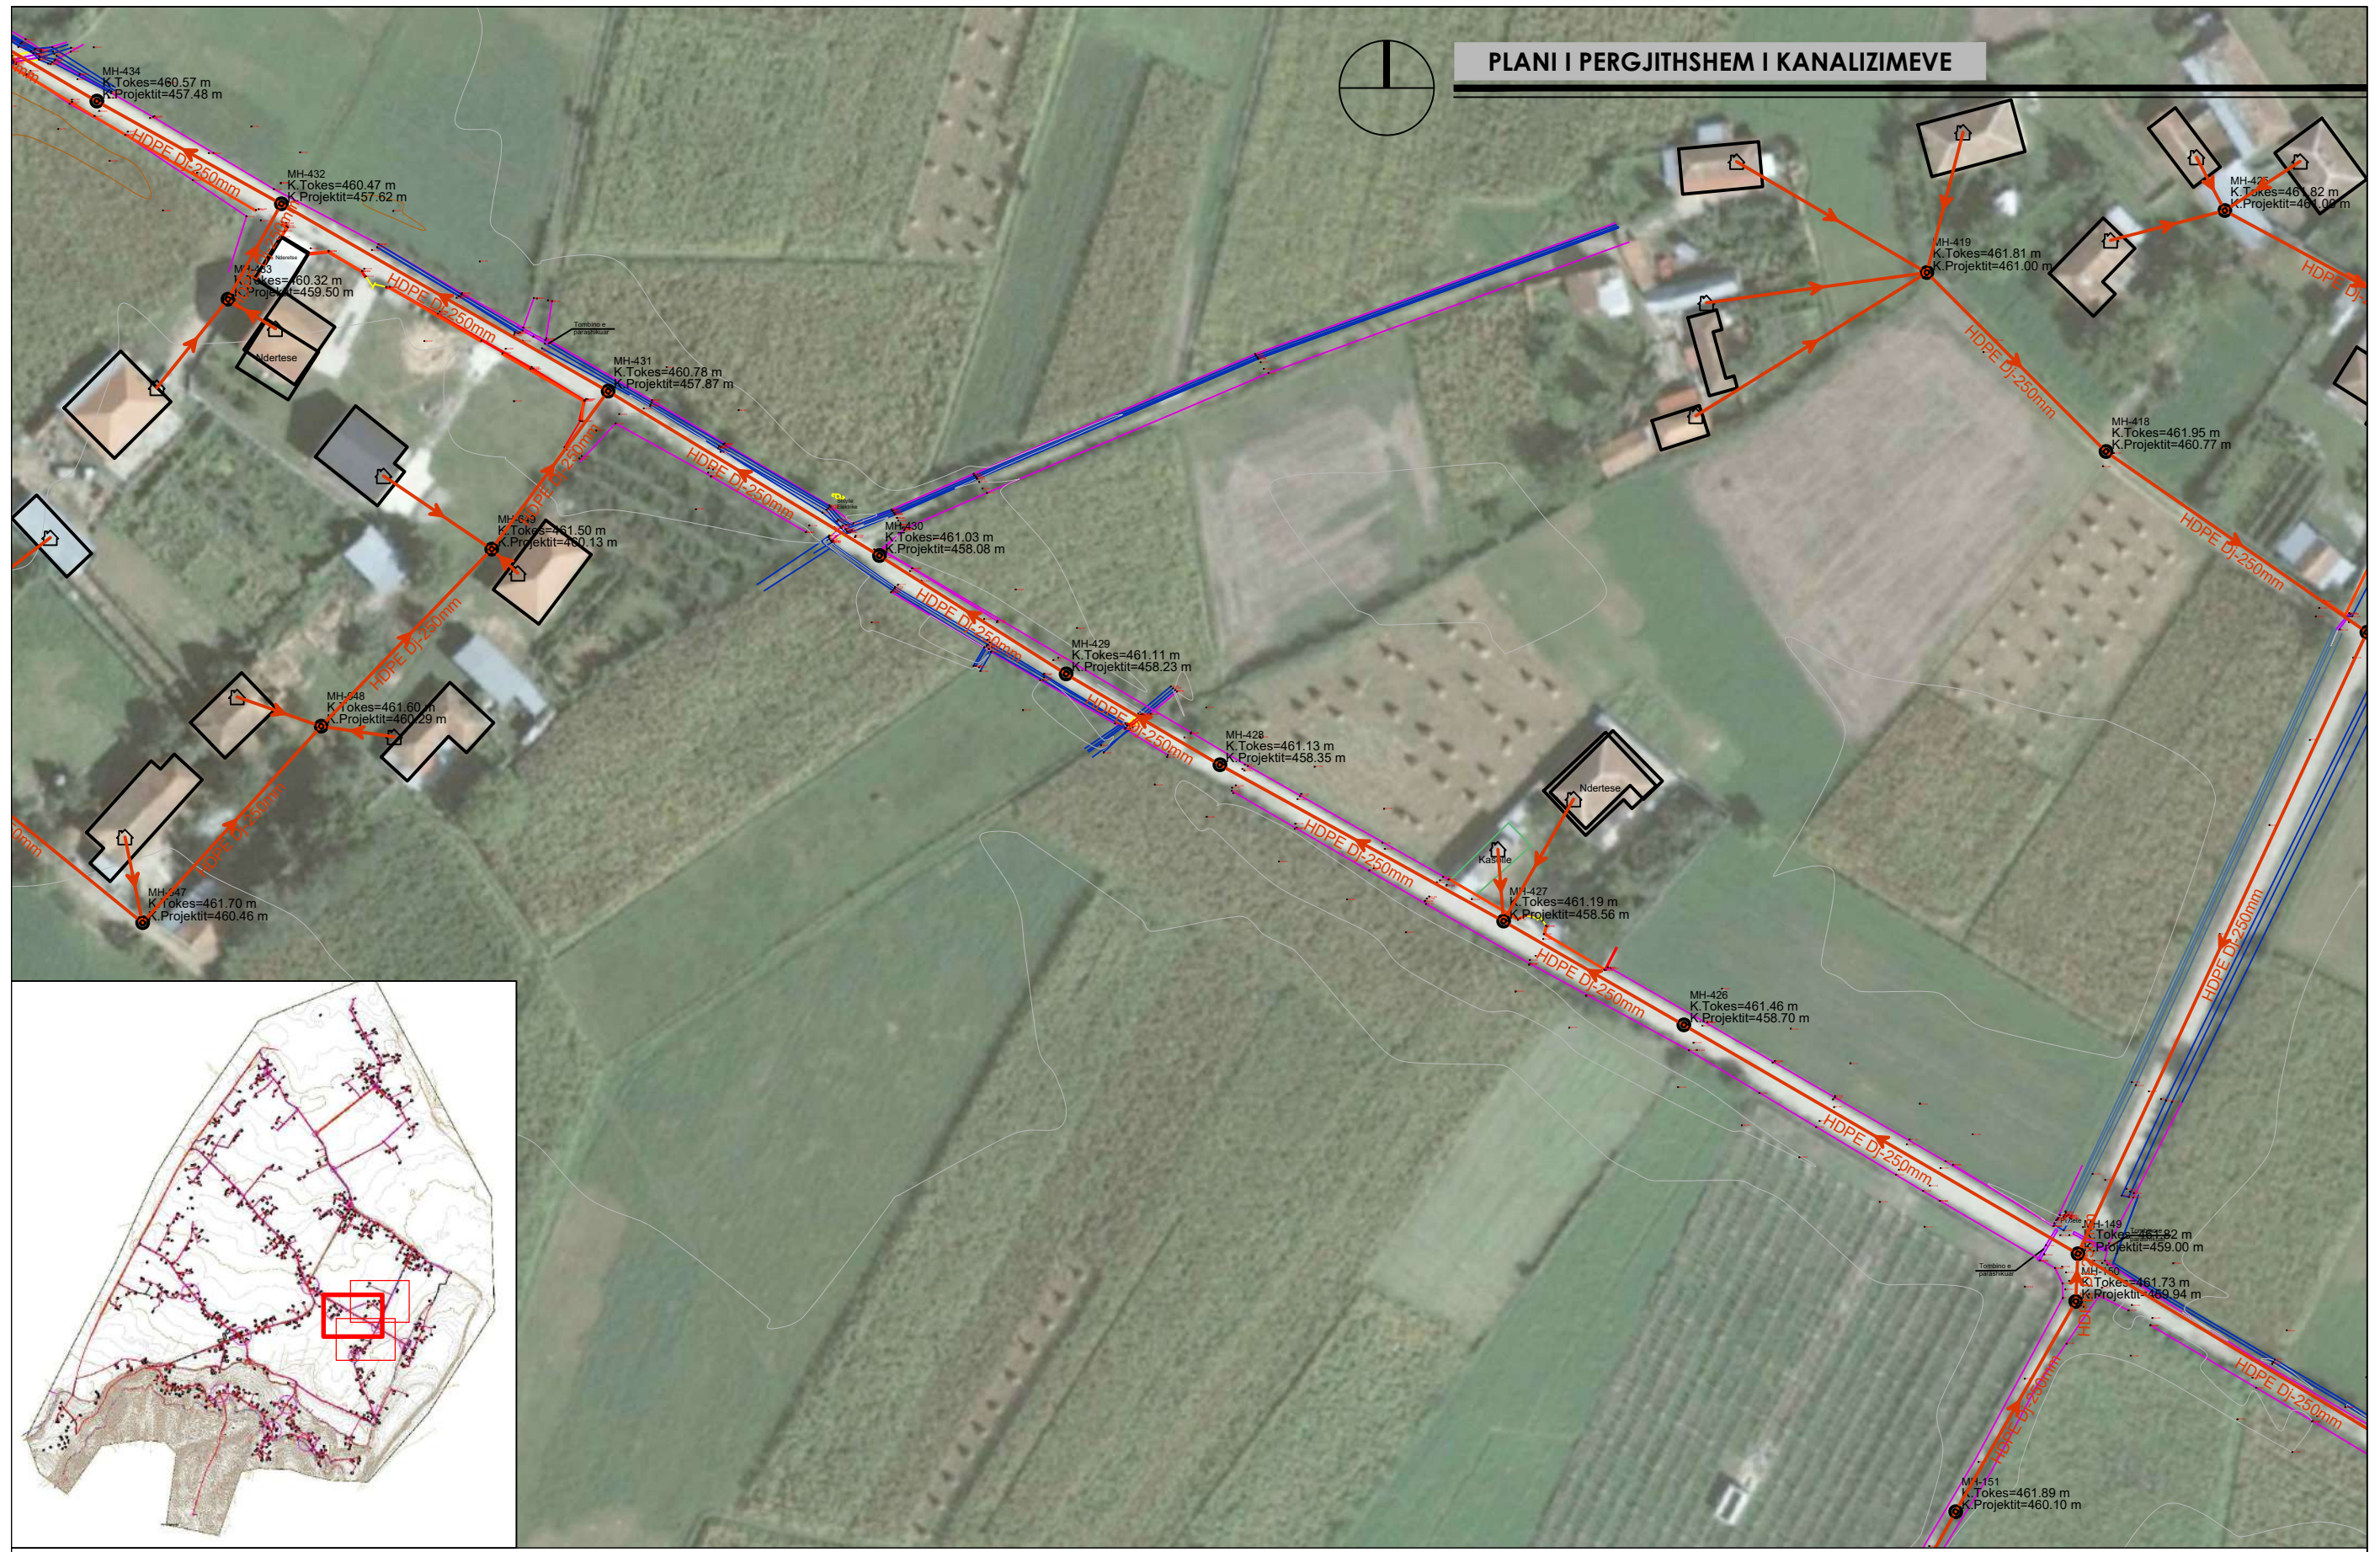

POROSITES:	<b>BASHKIA BULQIZE</b>	<b>"ERALD - G" SH.P.K</b>	<b>DREJTUES I PROJEKTIT</b>	<b>PROJEKTUES</b>		<b>SHKALLA</b>	<b>NR. I FLETES</b>
OBJEKTI:	<b>"NDERTIM I RRJETIT TE KANALIZIMEVE TE UJRACE TE ZEZA PER FSHATRA T GJORICE E SIPERME DHE GJORICE E POSHTME, NJESIA ADMINISTRATIVE GJORICE, BASHKIA BULQIZE"</b>	 RRUGA, KONGRESI I LUSHNYES, TIRANE,	INXH. <b>GEZIM ISLAMI</b>	INXH. <b>GEZIM ISLAMI</b>	INXH. <b>ENDRI PIERO</b>	SH.K. - 1:1000	<b>27</b>
				INXH. <b>ERINDI GJOKA</b>	ELEK. <b>HAJDAR KURTI</b>	<b>SHKURT 2021</b>	<b>FORMAT A3</b>
				HIDR. <b>DILAVER DRIZI</b>	MEK. <b>ARBEN MUHA</b>		


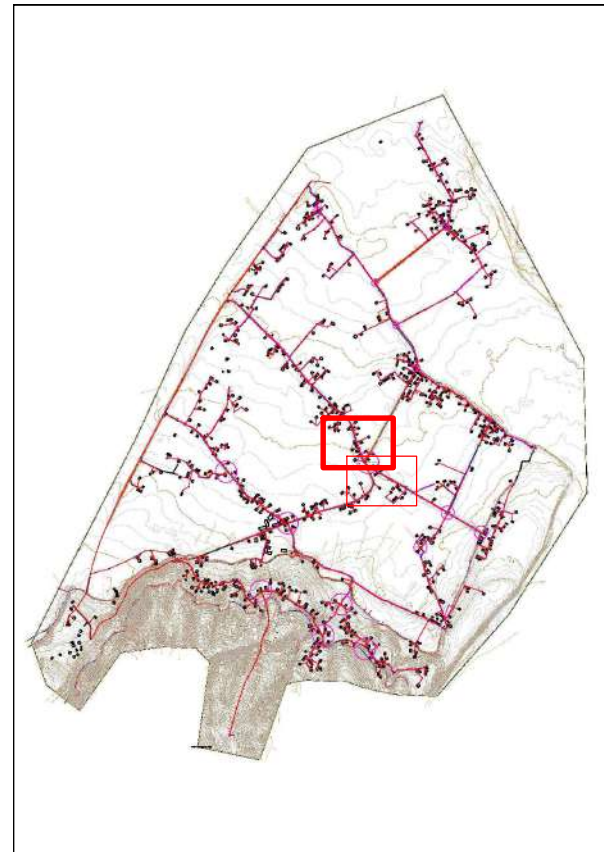


**PLANI I PERGJITHSHEM I KANALIZIMEVE**


POROSITES:	<b>BASHKIA BULQIZE</b>	<b>"ERALD - G" SH.P.K</b>	<b>DREJTUES I PROJEKTIT</b>	<b>PROJEKTUES</b>		<b>SHKALLA</b>	<b>NR. I FLETES</b>
OBJEKTI:	<b>"NDERTIM I RRJETIT TE KANALIZIMEVE TE UJRACE TE ZEZA PER FSHATRAT GJORICE E SIPERME DHE GJORICE E POSHTME, NJESIA ADMINISTRATIVE GJORICE, BASHKIA BULQIZE"</b>	RRUGA, KONGRESI I LUSHNYES, TIRANE,	INXH. <b>GEZIM ISLAMI</b>	INXH. <b>GEZIM ISLAMI</b>	INXH. <b>ENDRI PIERO</b>	SH.K. - 1:1000	<b>28</b>
				INXH. <b>ERINDI GJOKA</b>	ELEK. <b>HAJDAR KURTI</b>	SHKURT 2021	<b>FORMAT A3</b>
				HIDR. <b>DILAVER DRIZI</b>	MEK. <b>ARBEN MUHA</b>		




**PLANI I PERGJITHSHEM I KANALIZIMEVE**

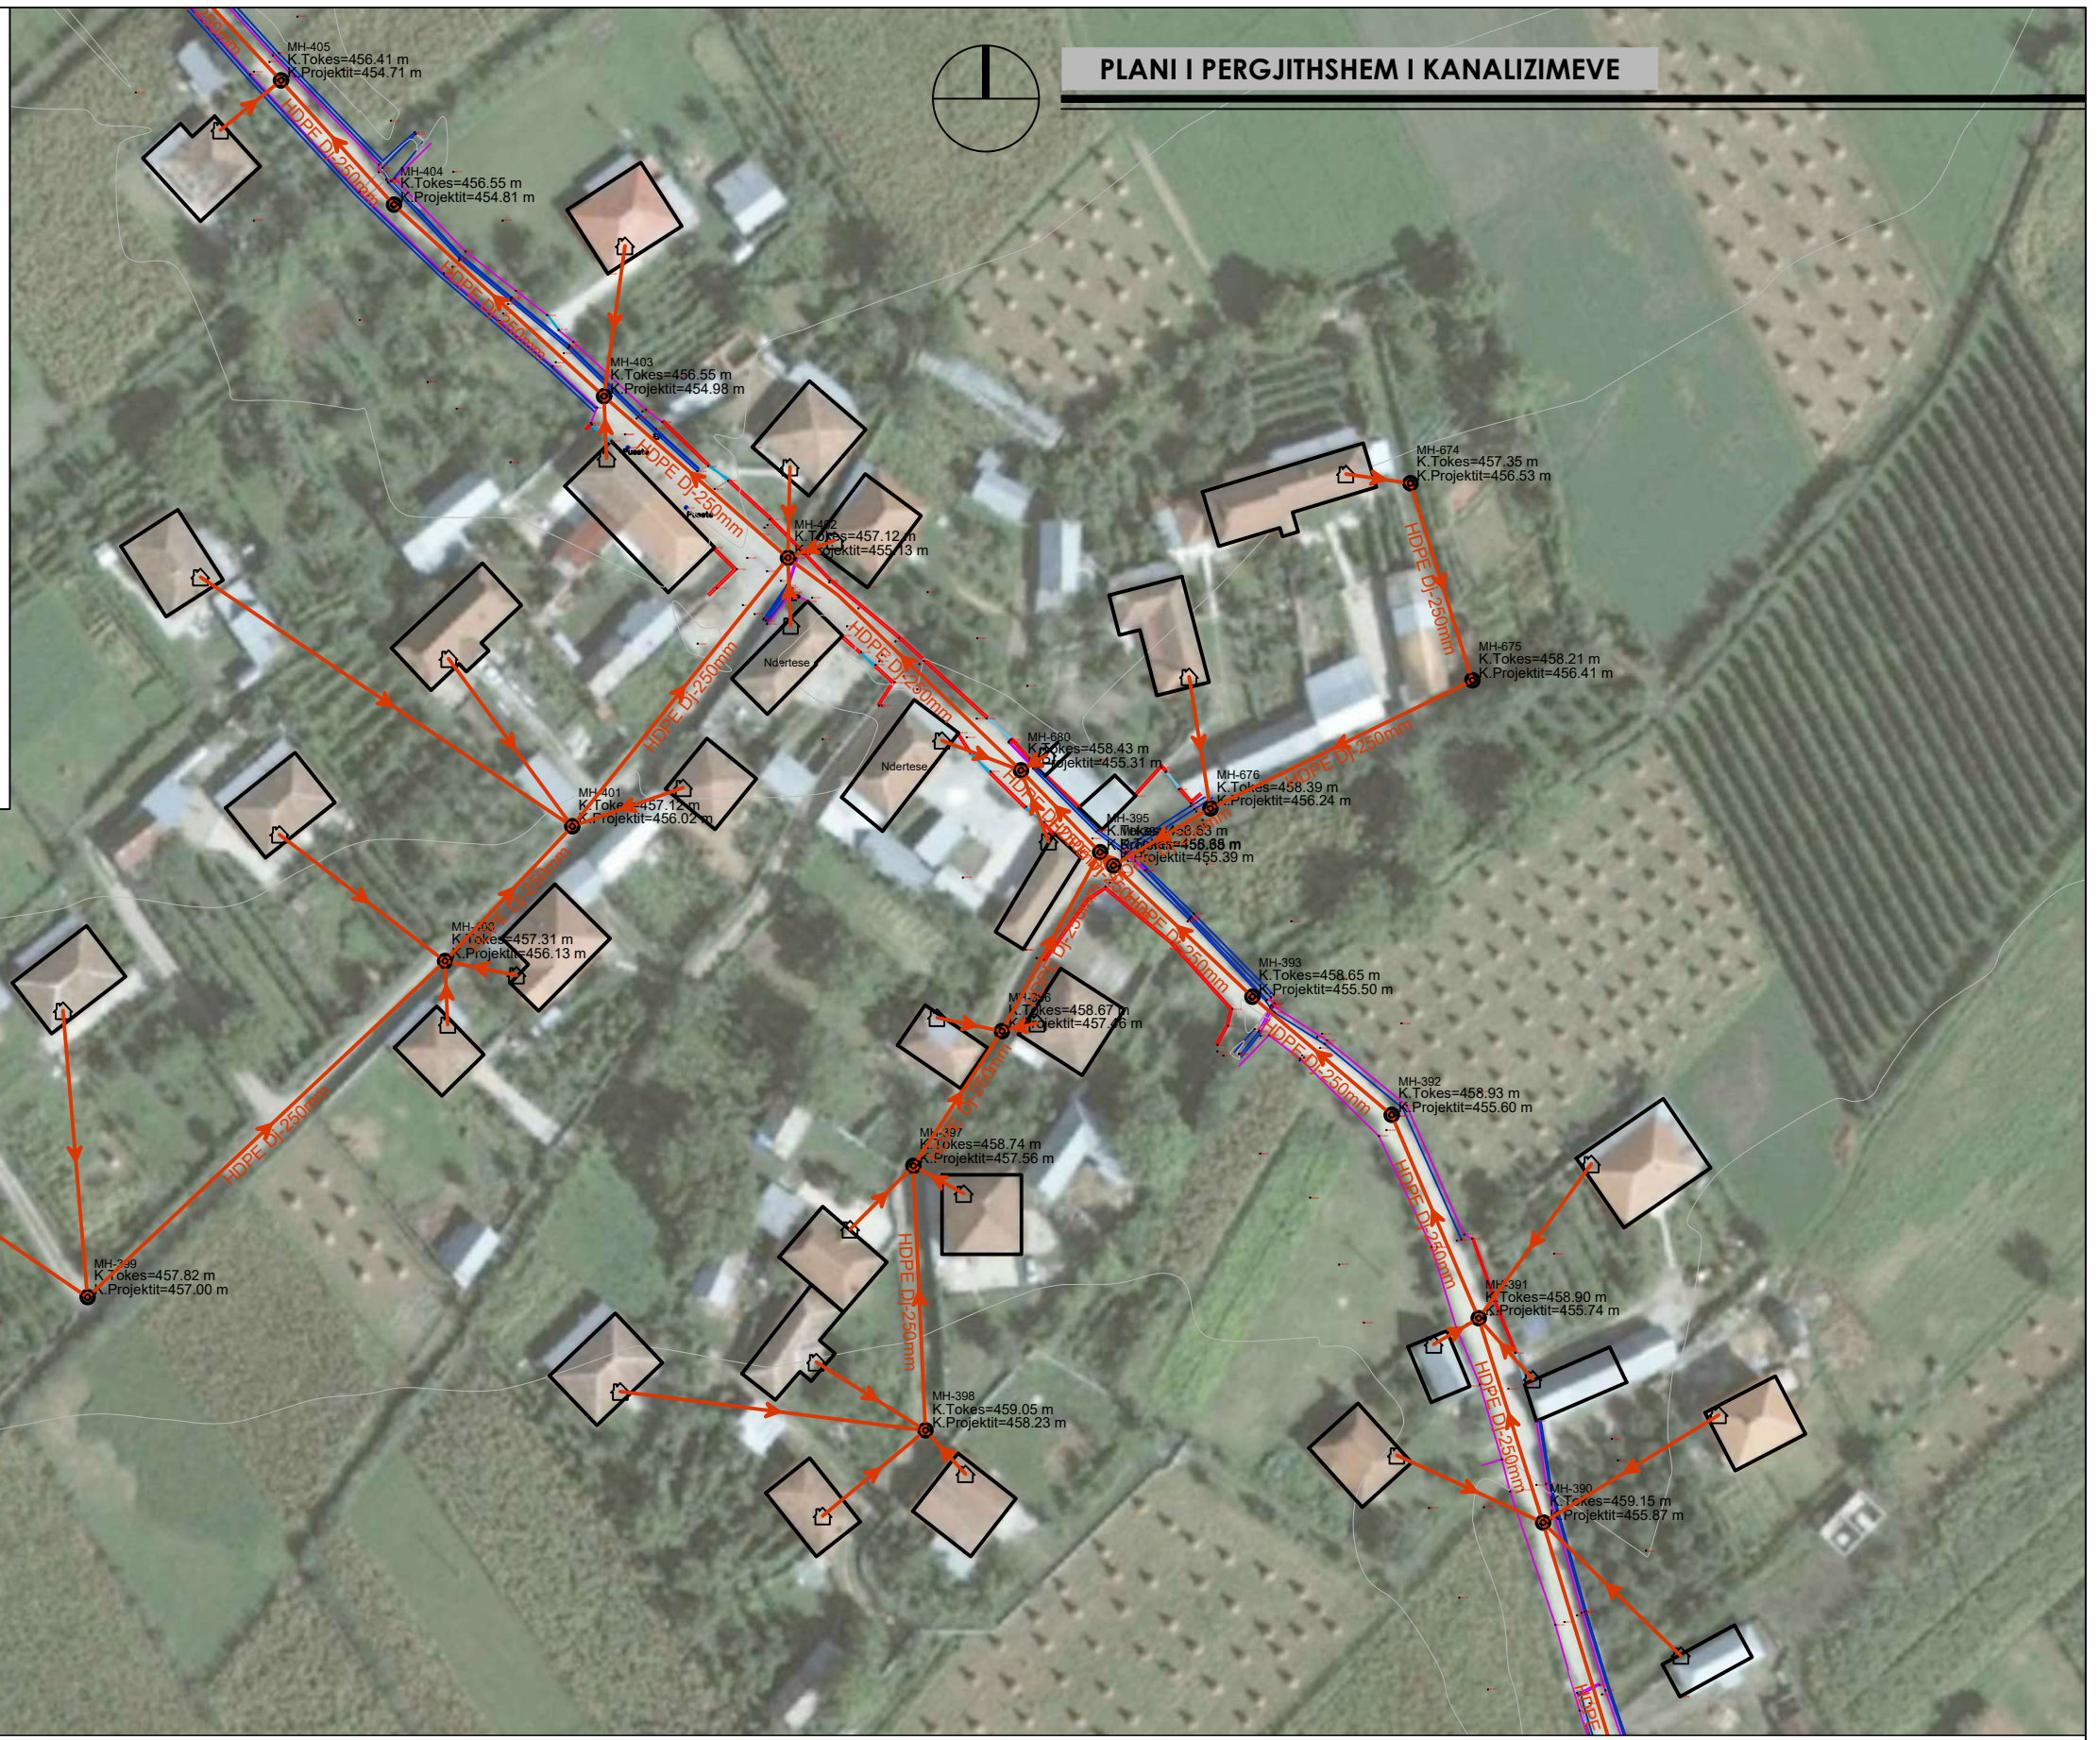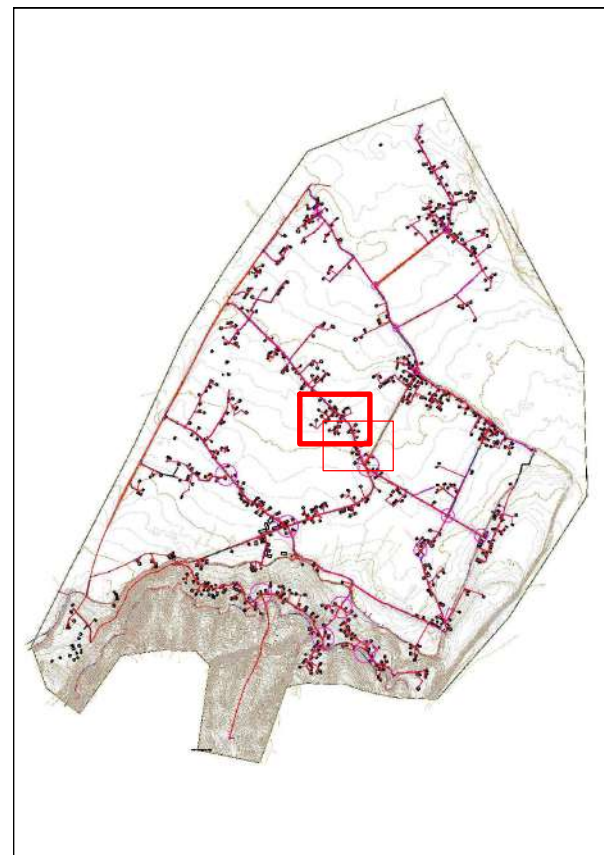

POROSITES:	<b>BASHKIA BULQIZE</b>	<b>"ERALD - G" SH.P.K</b>	<b>DREJTUES I PROJEKTIT</b>	<b>PROJEKTUES</b>		<b>SHKALLA</b>	<b>NR. I FLETES</b>
OBJEKTI:	<b>"NDERTIM I RRJETIT TE KANALIZIMEVE TE UJRACE TE ZEZA PER FSHATRAT GJORICE E SIPERME DHE GJORICE E POSHTME, NJESIA ADMINISTRATIVE GJORICE, BASHKIA BULQIZE"</b>	 RRUGA, KONGRESI I LUSHNJES, TIRANE,	INXH. <b>GEZIM ISLAMI</b>	INXH. <b>GEZIM ISLAMI</b>	INXH. <b>ENDRI PIERO</b>	SH.K. - 1:1000	<b>29</b>
				INXH. <b>ERINDI GJOKA</b>	ELEK. <b>HAJDAR KURTI</b>	SHKURT 2021	<b>FORMAT A3</b>
				HIDR. <b>DILAVER DRIZI</b>	MEK. <b>ARBEN MUHA</b>		

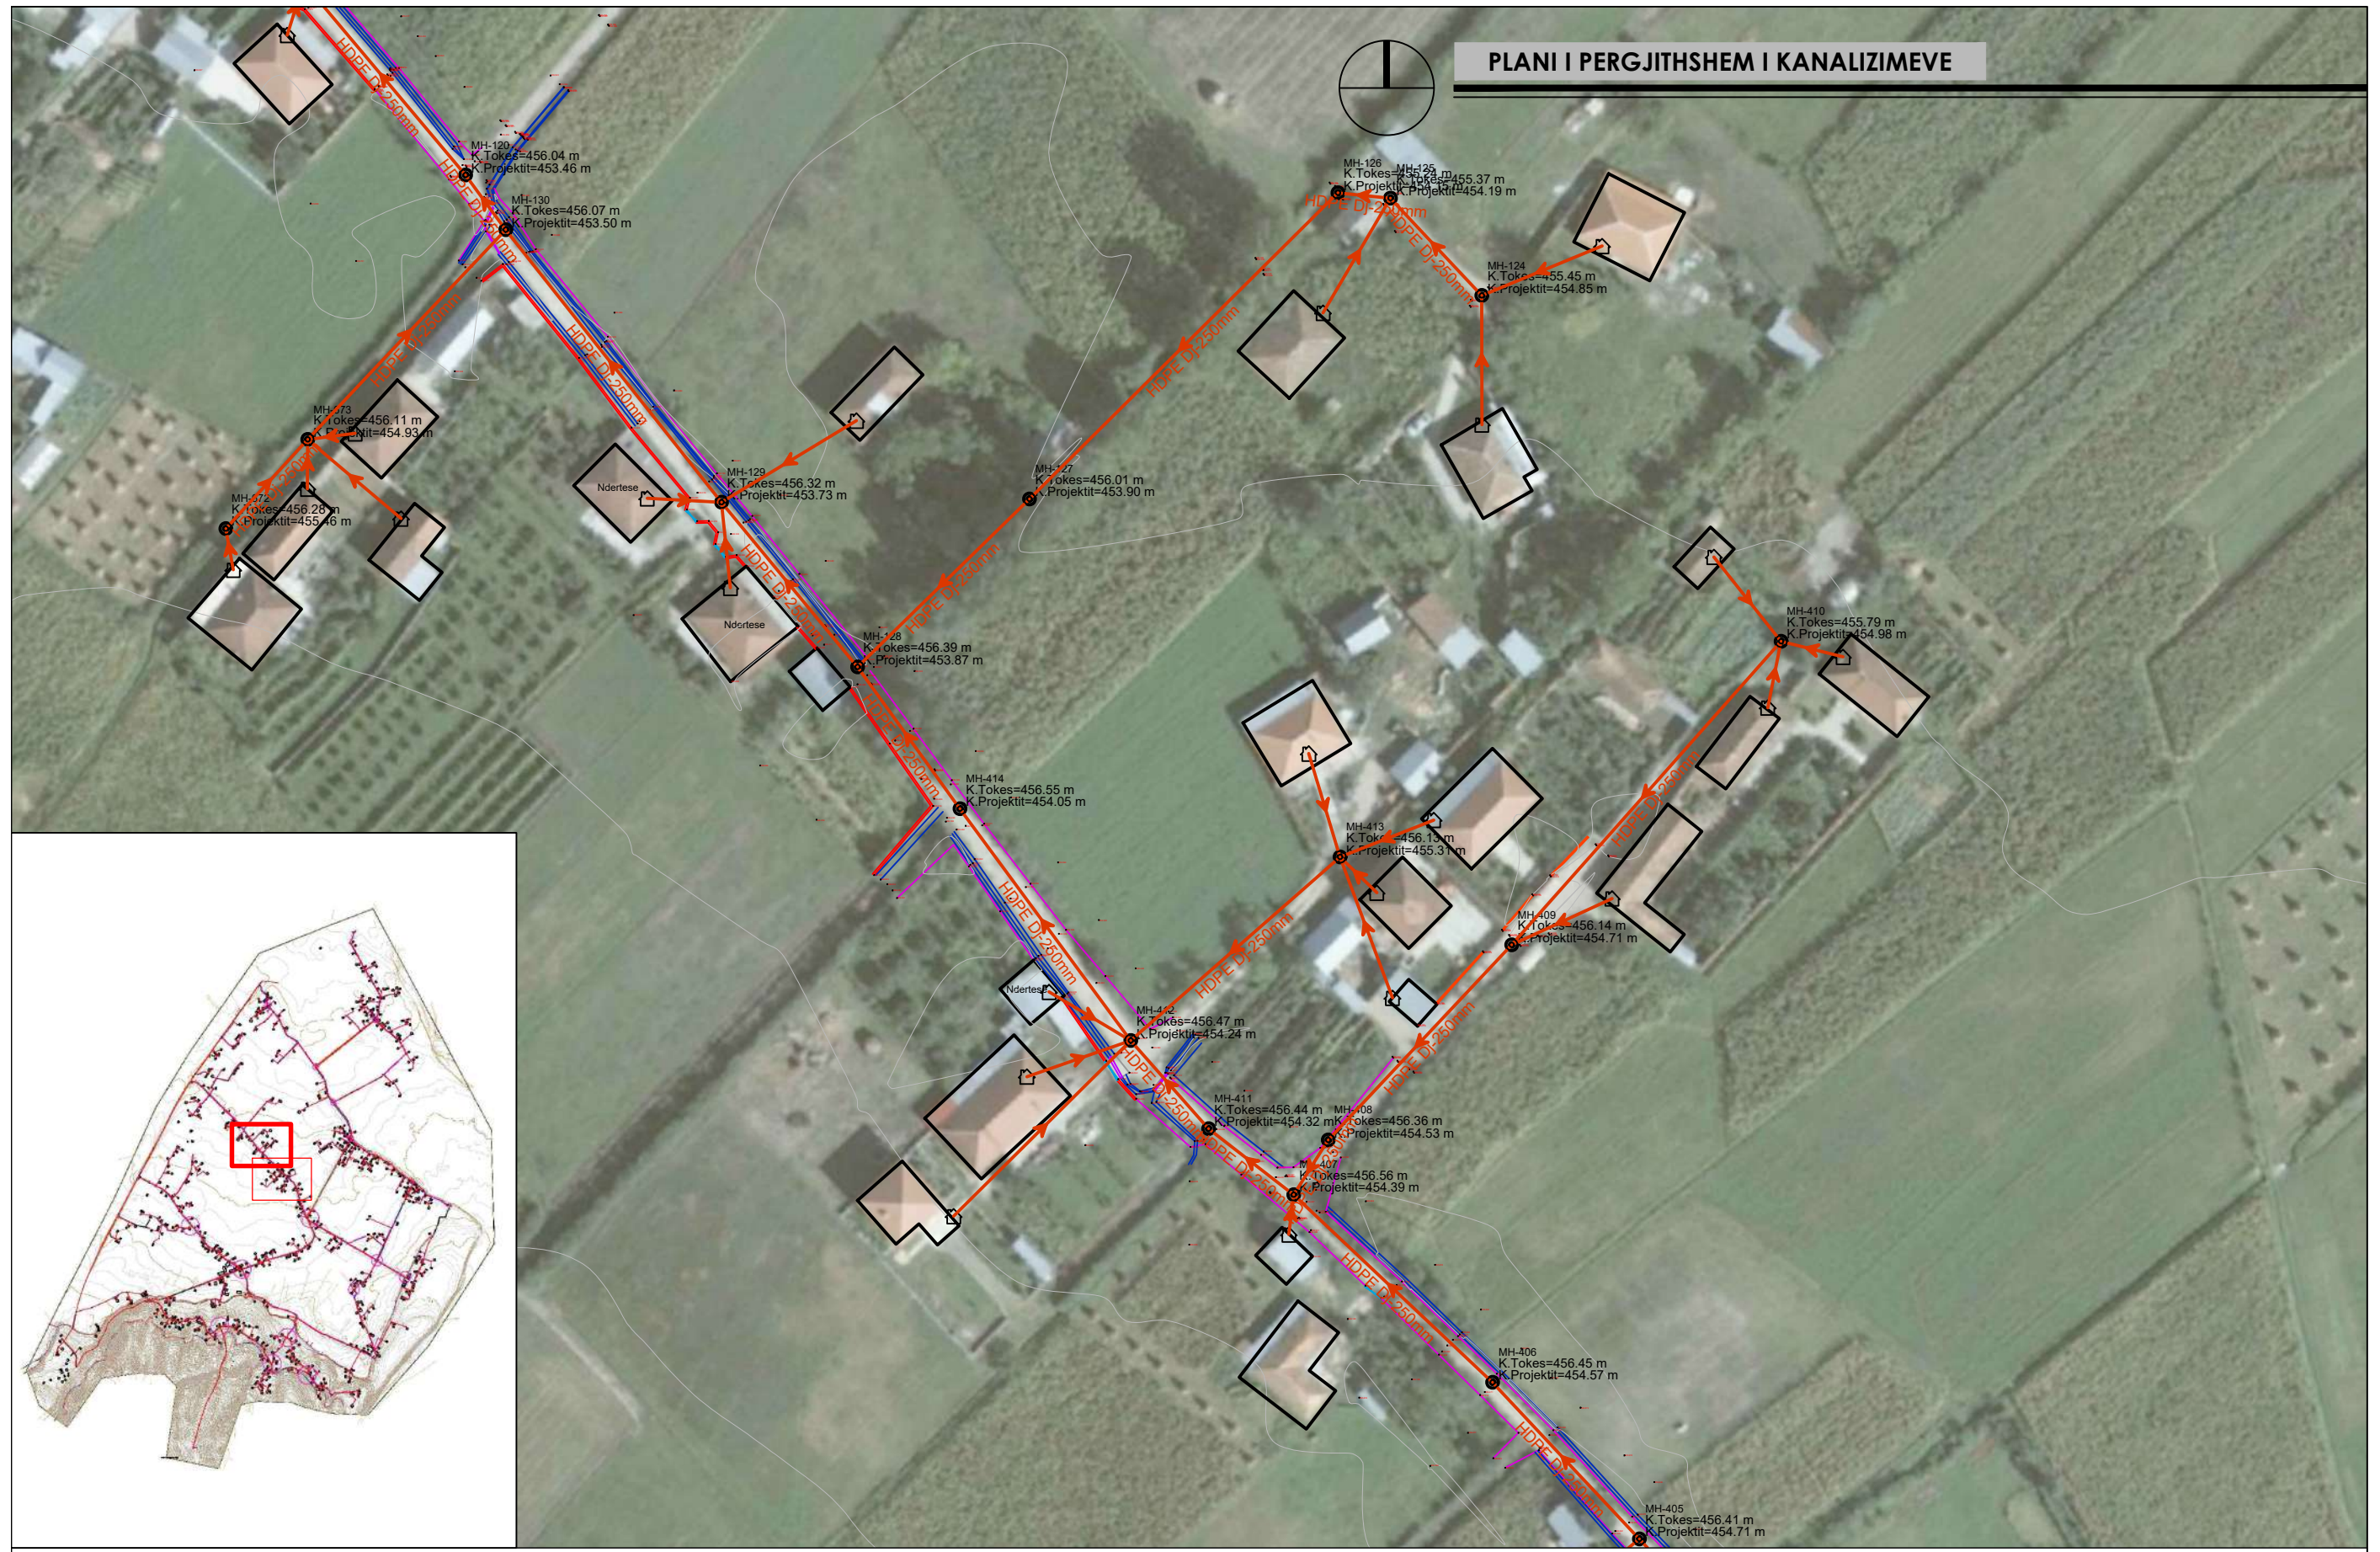

**PLANI I PERGJITHSHEM I KANALIZIMEVE**

POROSITES:	<b>BASHKIA BULQIZE</b>	<b>"ERALD - G" SH.P.K</b>	<b>DREJTUES I PROJEKTI</b>	<b>PROJEKTUES</b>		<b>SHKALLA</b>	<b>NR. I FLETES</b>
OBJEKTI:	<b>"NDERTIM I RRJETIT TE KANALIZIMEVE TE UJRACE TE ZEZA PER FSHATRAT GJORICE E SIPERME DHE GJORICE E POSHTME, NJESIA ADMINISTRATIVE GJORICE, BASHKIA BULQIZE"</b>	 RRUGA, KONGRESI I LUSHNYES, TIRANE,	INXH. <b>GEZIM ISLAMI</b>	INXH. <b>GEZIM ISLAMI</b>	INXH. <b>ENDRI PIERO</b>	SH.K. - 1:1000	<b>30</b>
				INXH. <b>ERINDI GJOKA</b>	ELEK. <b>HAJDAR KURTI</b>	SHKURT 2021	<b>FORMAT A3</b>
				HIDR. <b>DILAVER DRIZI</b>	MEK. <b>ARBEN MUHA</b>		