


*04-PLANIMETRIA E RRUGËVE*

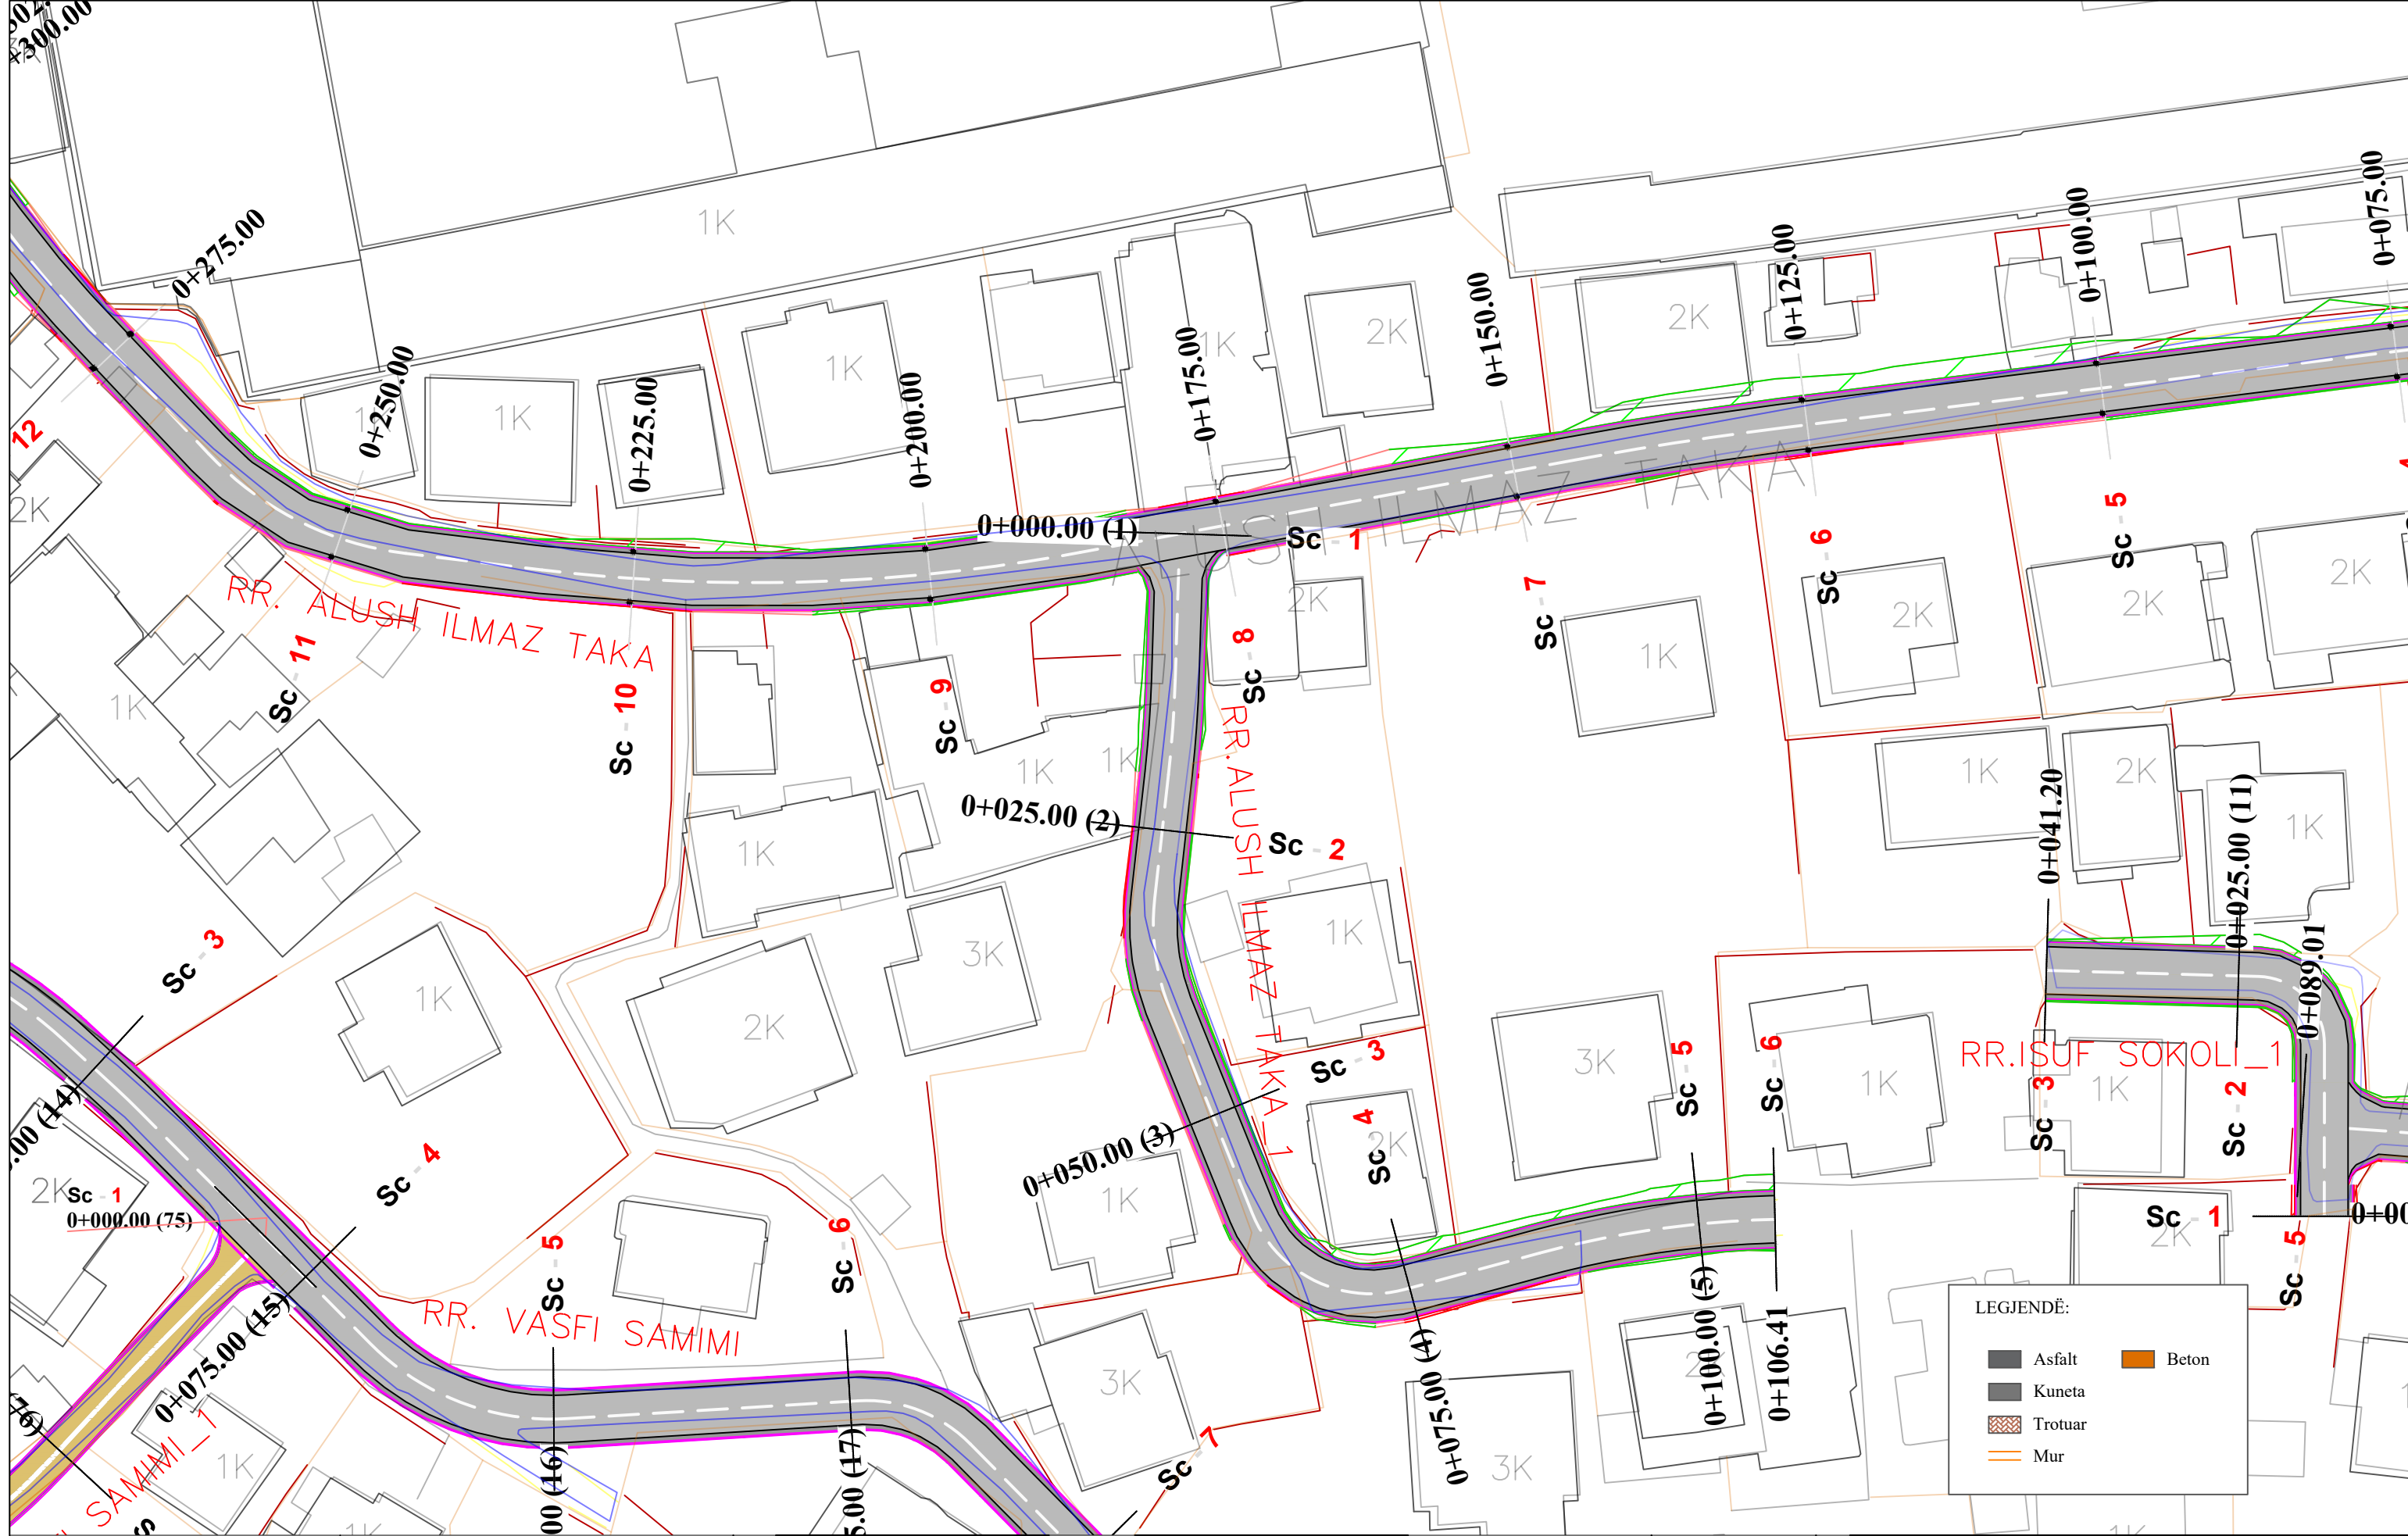

OBJEKTI: "RIKUALIFIKIMI URBAN I ZONËS INFORMALE QË KUFIZOHET NGA RRUGËT -SABAUDIN GABRANI -JONUZ RAMA-HAMDI CULLHAJ-DAMIAN HIMARIOTI-BARI ISHKA-VASFI SAMIMI-ALUSH ELMAZ TAKA."

Projektoi :  
Ing.A.JAKOVA  
Ing.G.ISLAMI  
Ing.S.MYRSELI  
Ing.P.SHKURTI


Ark.M.DADO  
Ing.Gjeol.Xh.KASMI  
Ing.Mjedis.E.CALI  
Top.A.BECECI

Projektoi :  
"S&L STUDIO SH.P.K"  
Projektim-kupervizion-cosnulence

PROJEKTIM DESIGN  
SUPERVISION KOLAUDIM

FAZA	PROJEKT ZBATIMI
DORËZIM	1.0

PLANIMETRI RRUGA RR.ALUSH ILMAZ TAKA1	
SHKALLA	1:500
Nr. I FLETËS	001

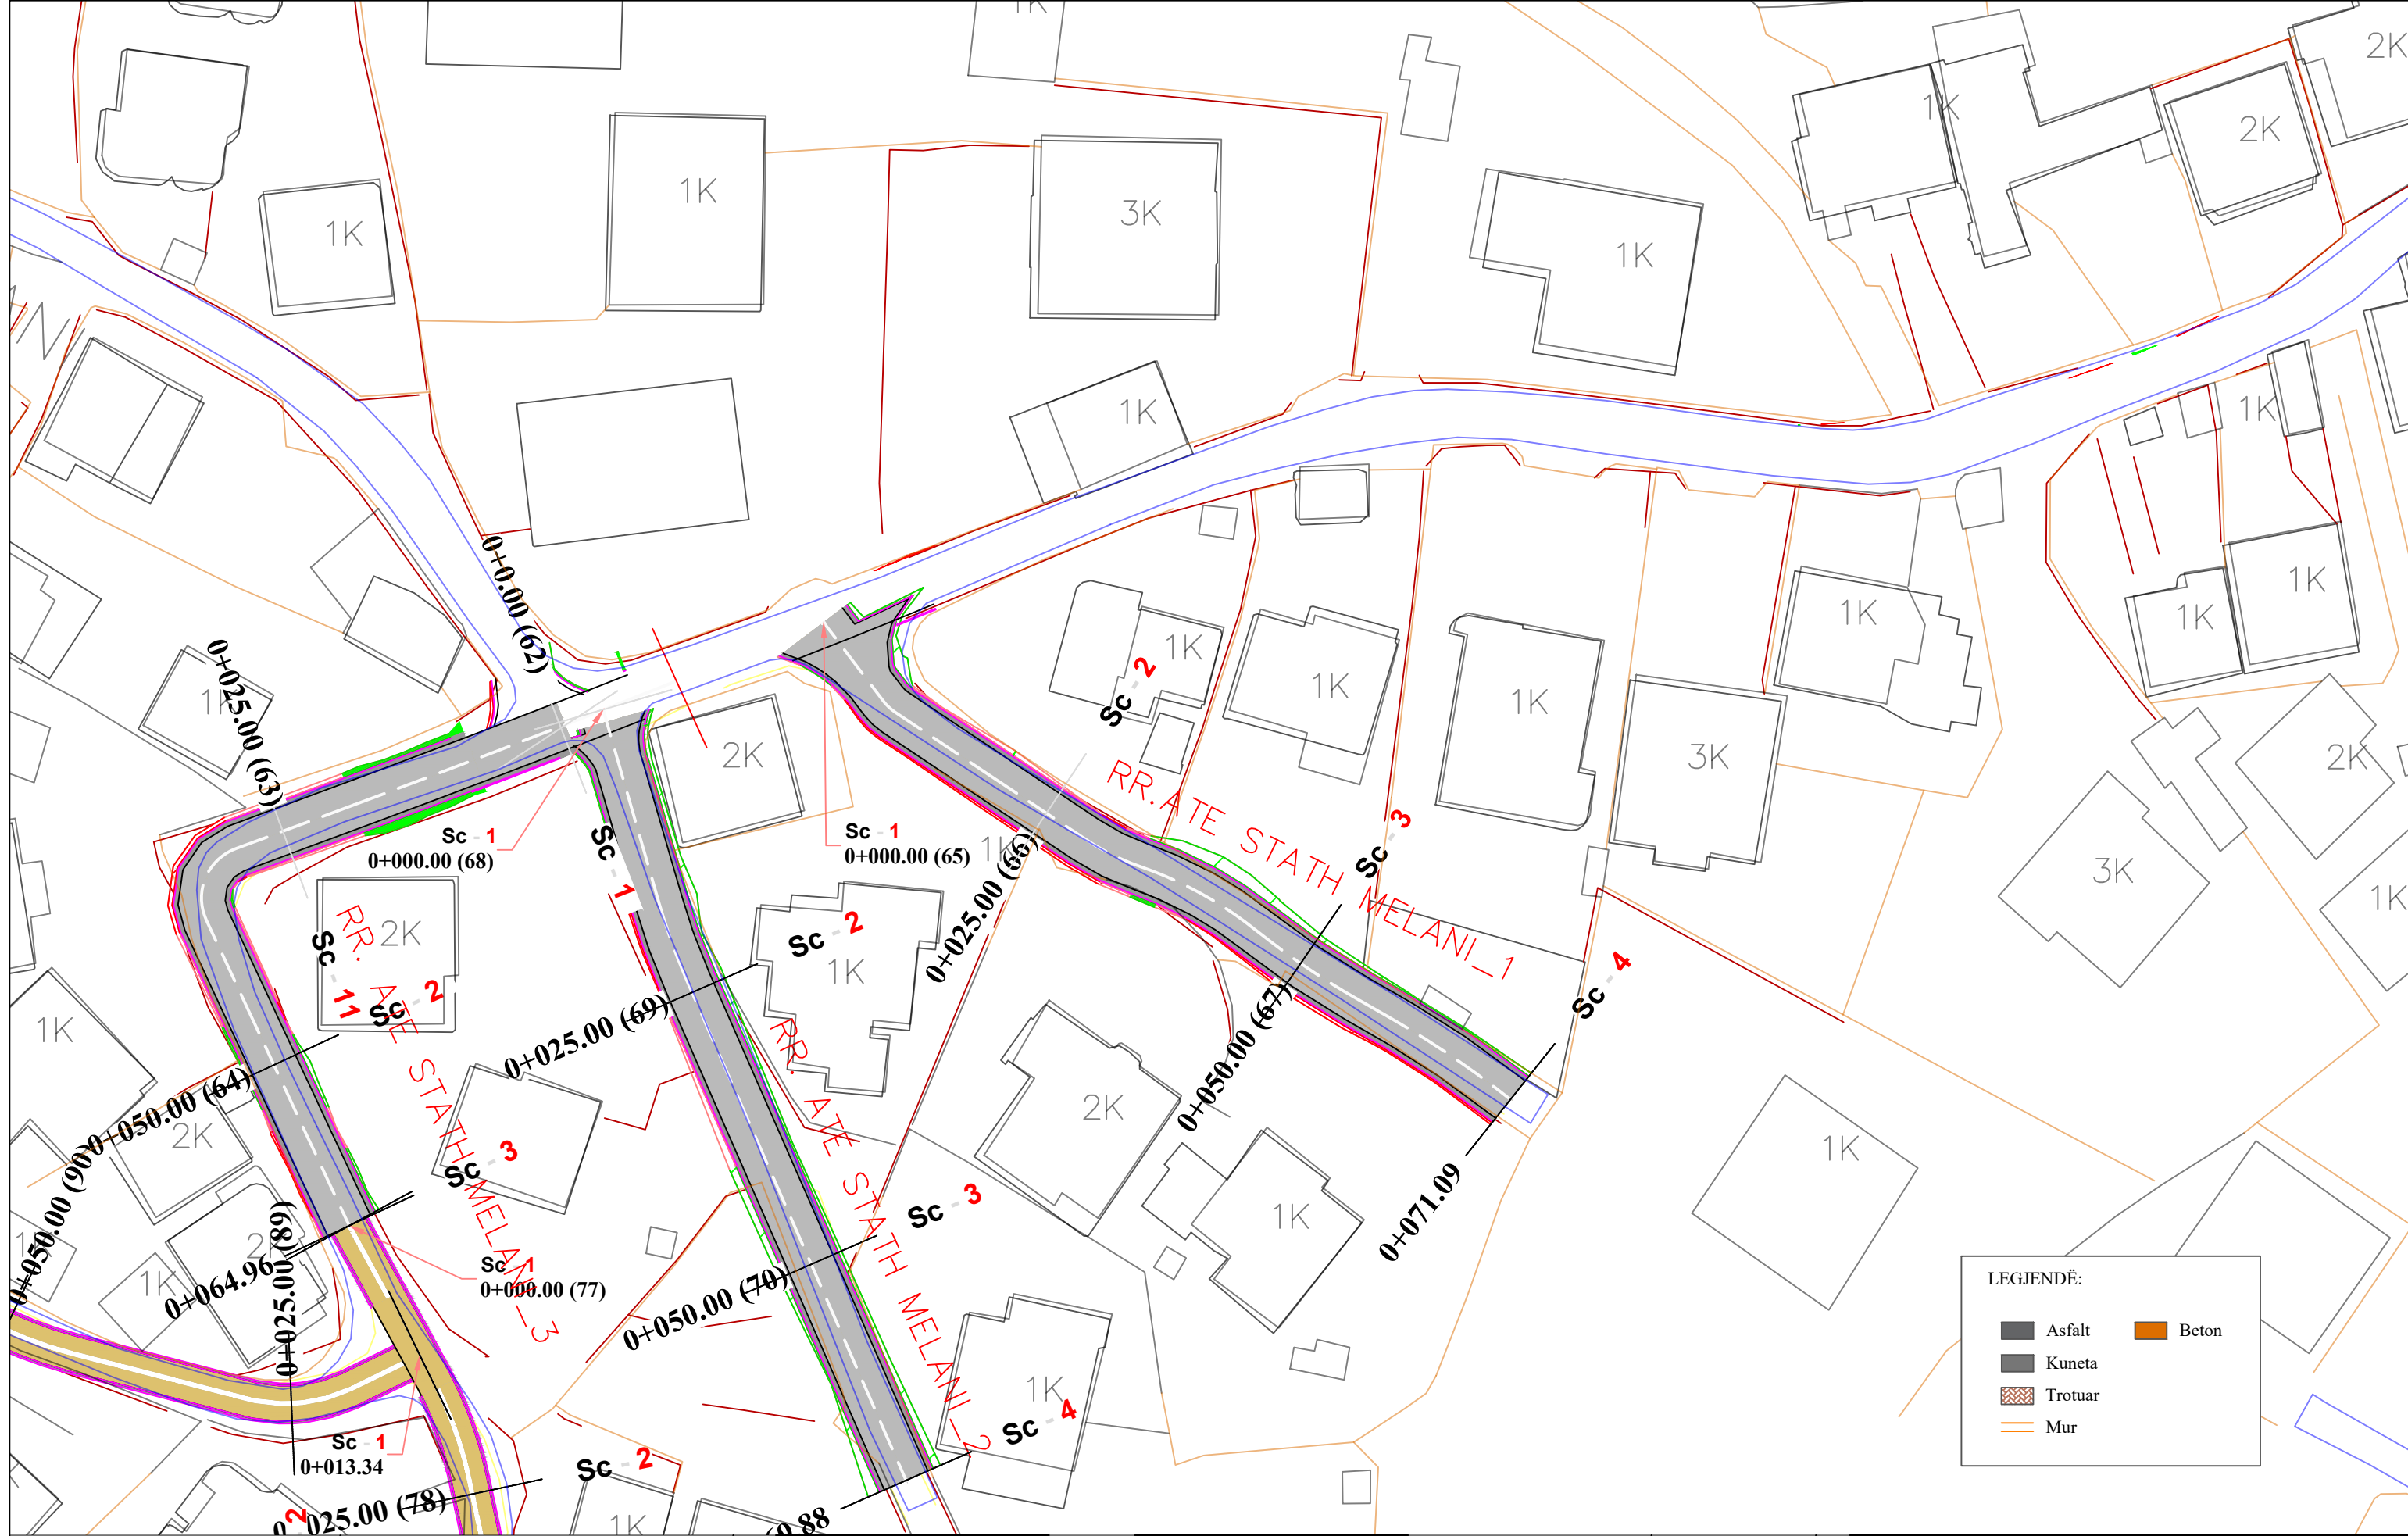

LEGJENDË:

	Asfalt		Beton
	Kuneta		Trotuar
	Mur		



REPUBLIKA E SHQIPËRISË  
BASHKIA E TIRANËS

OBJEKTI: "RIKUALIFIKIMI URBAN I ZONËS INFORMALE QË KUFIZOHET NGA RRUGËT -SABAUDIN GABRANI -JONUZ RAMA-HAMDI CULLHAJ-DAMIAN HIMARIOTI-BARI ISHKA-VASFI SAMIMI-ALUSH ELMAZ TAKA."

Projektoi :  
Ing.A.JAKOVA  
Ing.G.ISLAMI  
Ing.S.MYRSELI  
Ing.P.SHKURTI

Ark.M.DADO  
Ing.Gjeol.Xh.KASMI  
Ing.Mjedis.E.CALI  
Top.A.BECECI


Projektoi :  
**"S&L STUDIO SH.P.K"**  
Projektim-kupervizion-cosnulence



PROJEKTIM DESIGN  
SUPERVISION KOLAUDIM

FAZA	PROJEKT ZBATIMI
DORËZIM	1.0

PLANIMETRI RRUGA RR.ATE STATH MELANI 1	
SHKALLA	1:500
Nr. I FLETËS	001

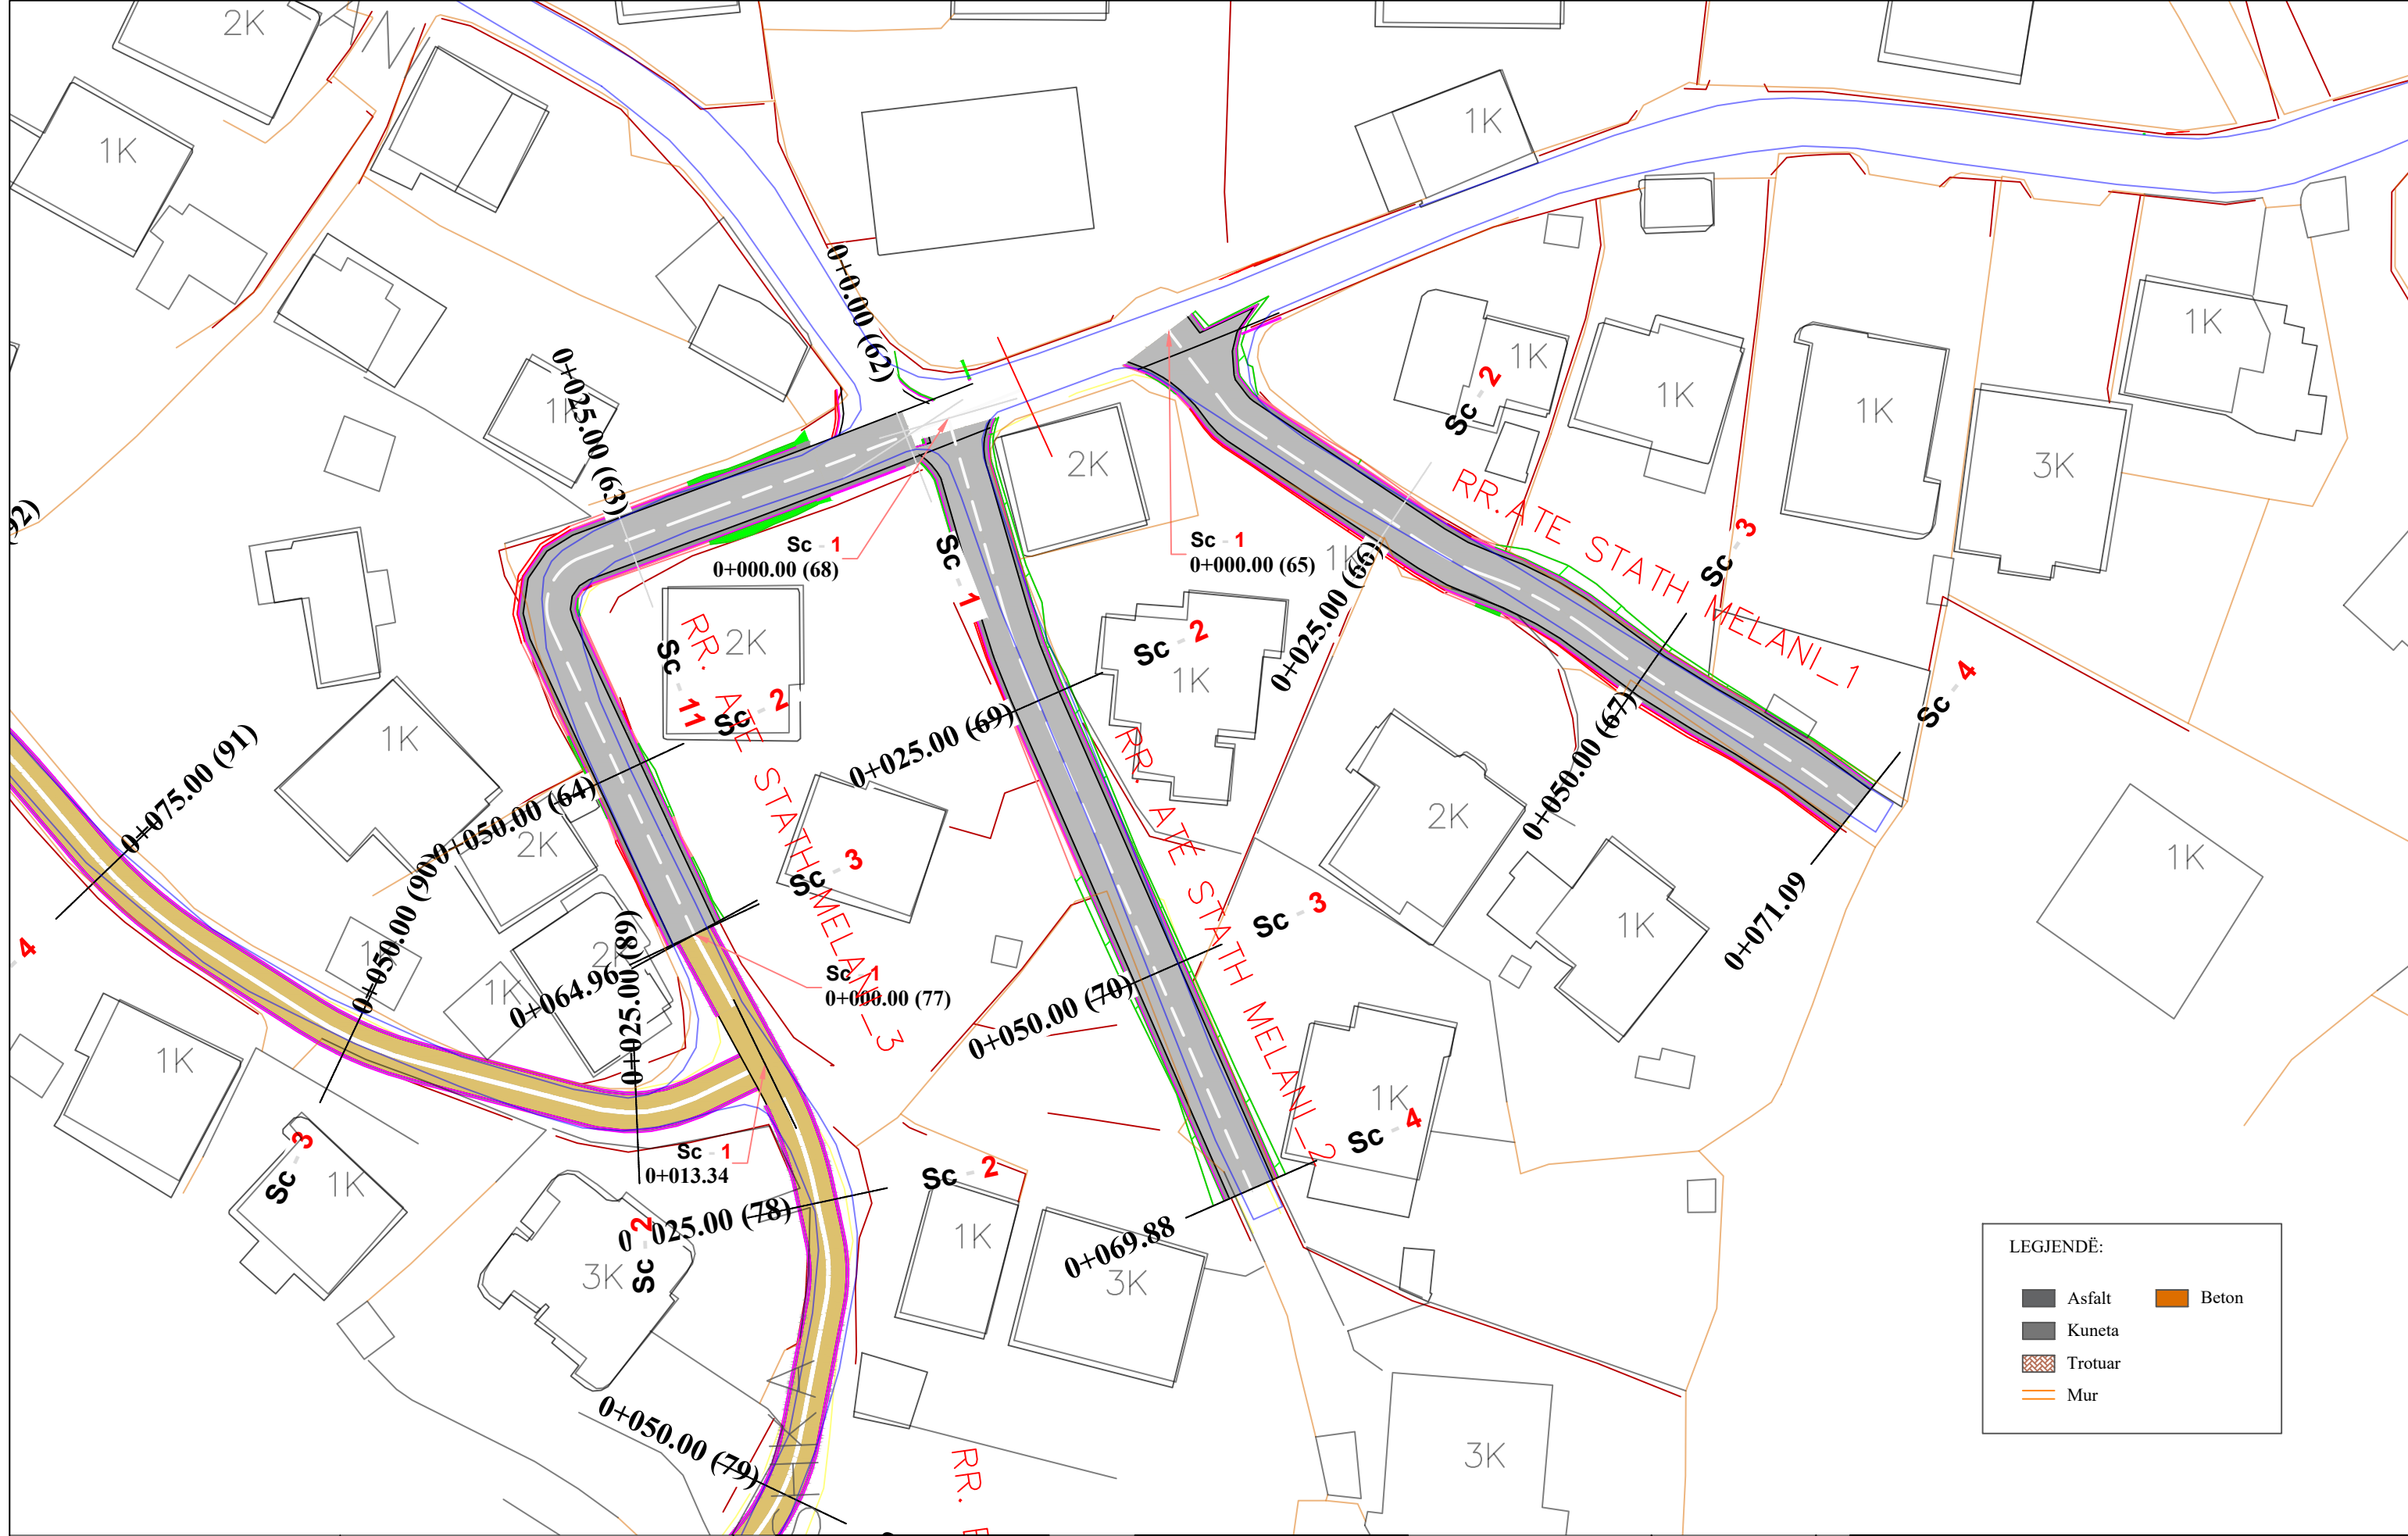

LEGJENDË:

	Asfalt		Beton
	Kuneta		Trotuar
	Mur		



REPUBLIKA E SHQIPËRISË  
BASHKIA E TIRANËS

OBJEKTI: "RIKUALIFIKIMI URBAN I ZONËS INFORMALE QË KUFIZOHET NGA RRUGËT -SABAUDIN GABRANI -JONUZ RAMA-HAMDI CULLHAJ-DAMIAN HIMARIOTI-BARI ISHKA-VASFI SAMIMI-ALUSH ELMAZ TAKA."


Projektoi :  
Ing.A.JAKOVA  
Ing.G.ISLAMI  
Ing.S.MYRSELI  
Ing.P.SHKURTI  
Ark.M.DADO  
Ing.Gjeol.Xh.KASMI  
Ing.Mjedis.E.CALI  
Top.A.BECECI

Projektoi :  
**"S&L STUDIO SH.P.K"**  
Projektim-kupervizion-cosnulence  
  
PROJEKTIM DESIGN  
SUPERVISION KOLAUDIM

FAZA  
DORËZIM

PROJEKT ZBATIMI  
1.0

PLANIMETRI  
RRUGA RR.ATE STATH MELANI 2  
SHKALLA 1:500  
Nr. I FLETËS 001

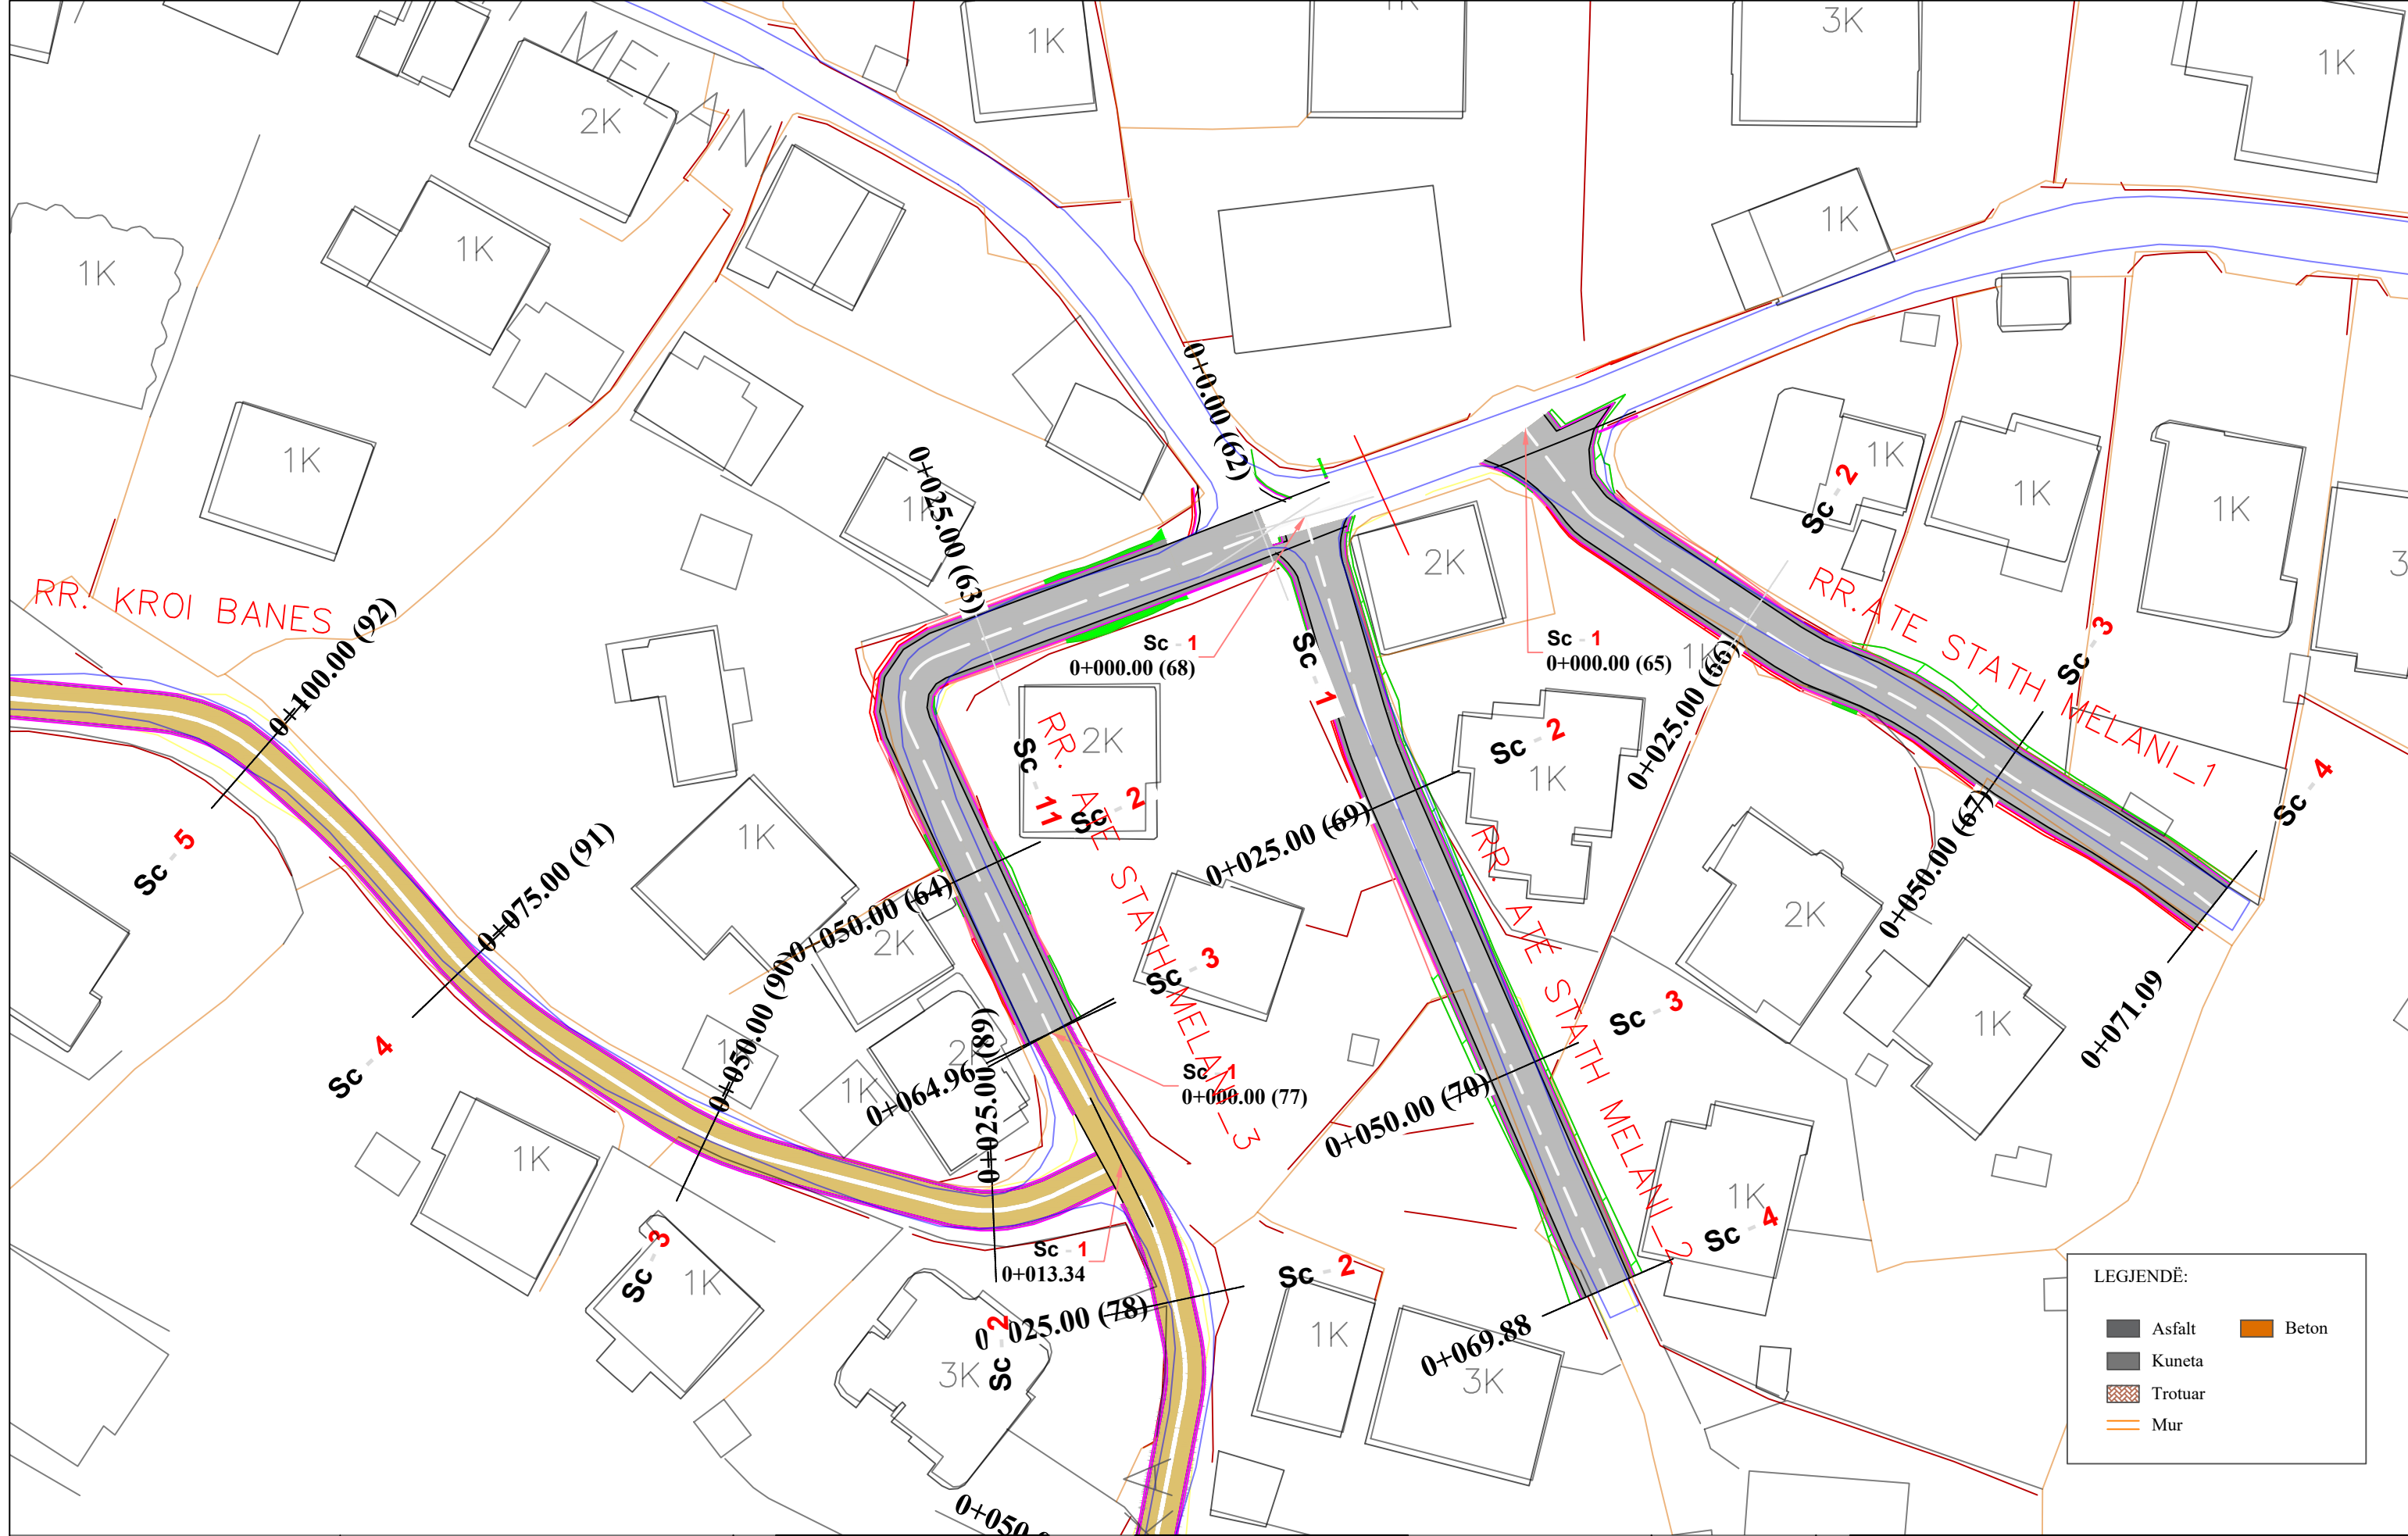

OBJEKTI: "RIKUALIFIKIMI URBAN I ZONËS INFORMALE QË KUFIZOHET NGA RRUGËT -SABAUDIN GABRANI -JONUZ RAMA-HAMDI CULLHAJ-DAMIAN HIMARIOTI-BARI ISHKA-VASFI SAMIMI-ALUSH ELMAZ TAKA."

Projektoi :  
Ing.A.JAKOVA  
Ing.G.ISLAMI  
Ing.S.MYRSELI  
Ing.P.SHKURTI

Ark.M.DADO  
Ing.Gjeol.Xh.KASMI  
Ing.Mjedis.E.CALI  
Top.A.BECECI

Projektoi :  
"S&L STUDIO SH.P.K"  
Projektim-kupervizion-cosnulence


PROJEKTIM DESIGN  
SUPERVISION KOLAUDIM

FAZA  
DORËZIM

PROJEKT ZBATIMI  
1.0

PLANIMETRI  
RRUGA RR.ATE STATH MELANI 3

SHKALLA	1:500
Nr. I FLETËS	001

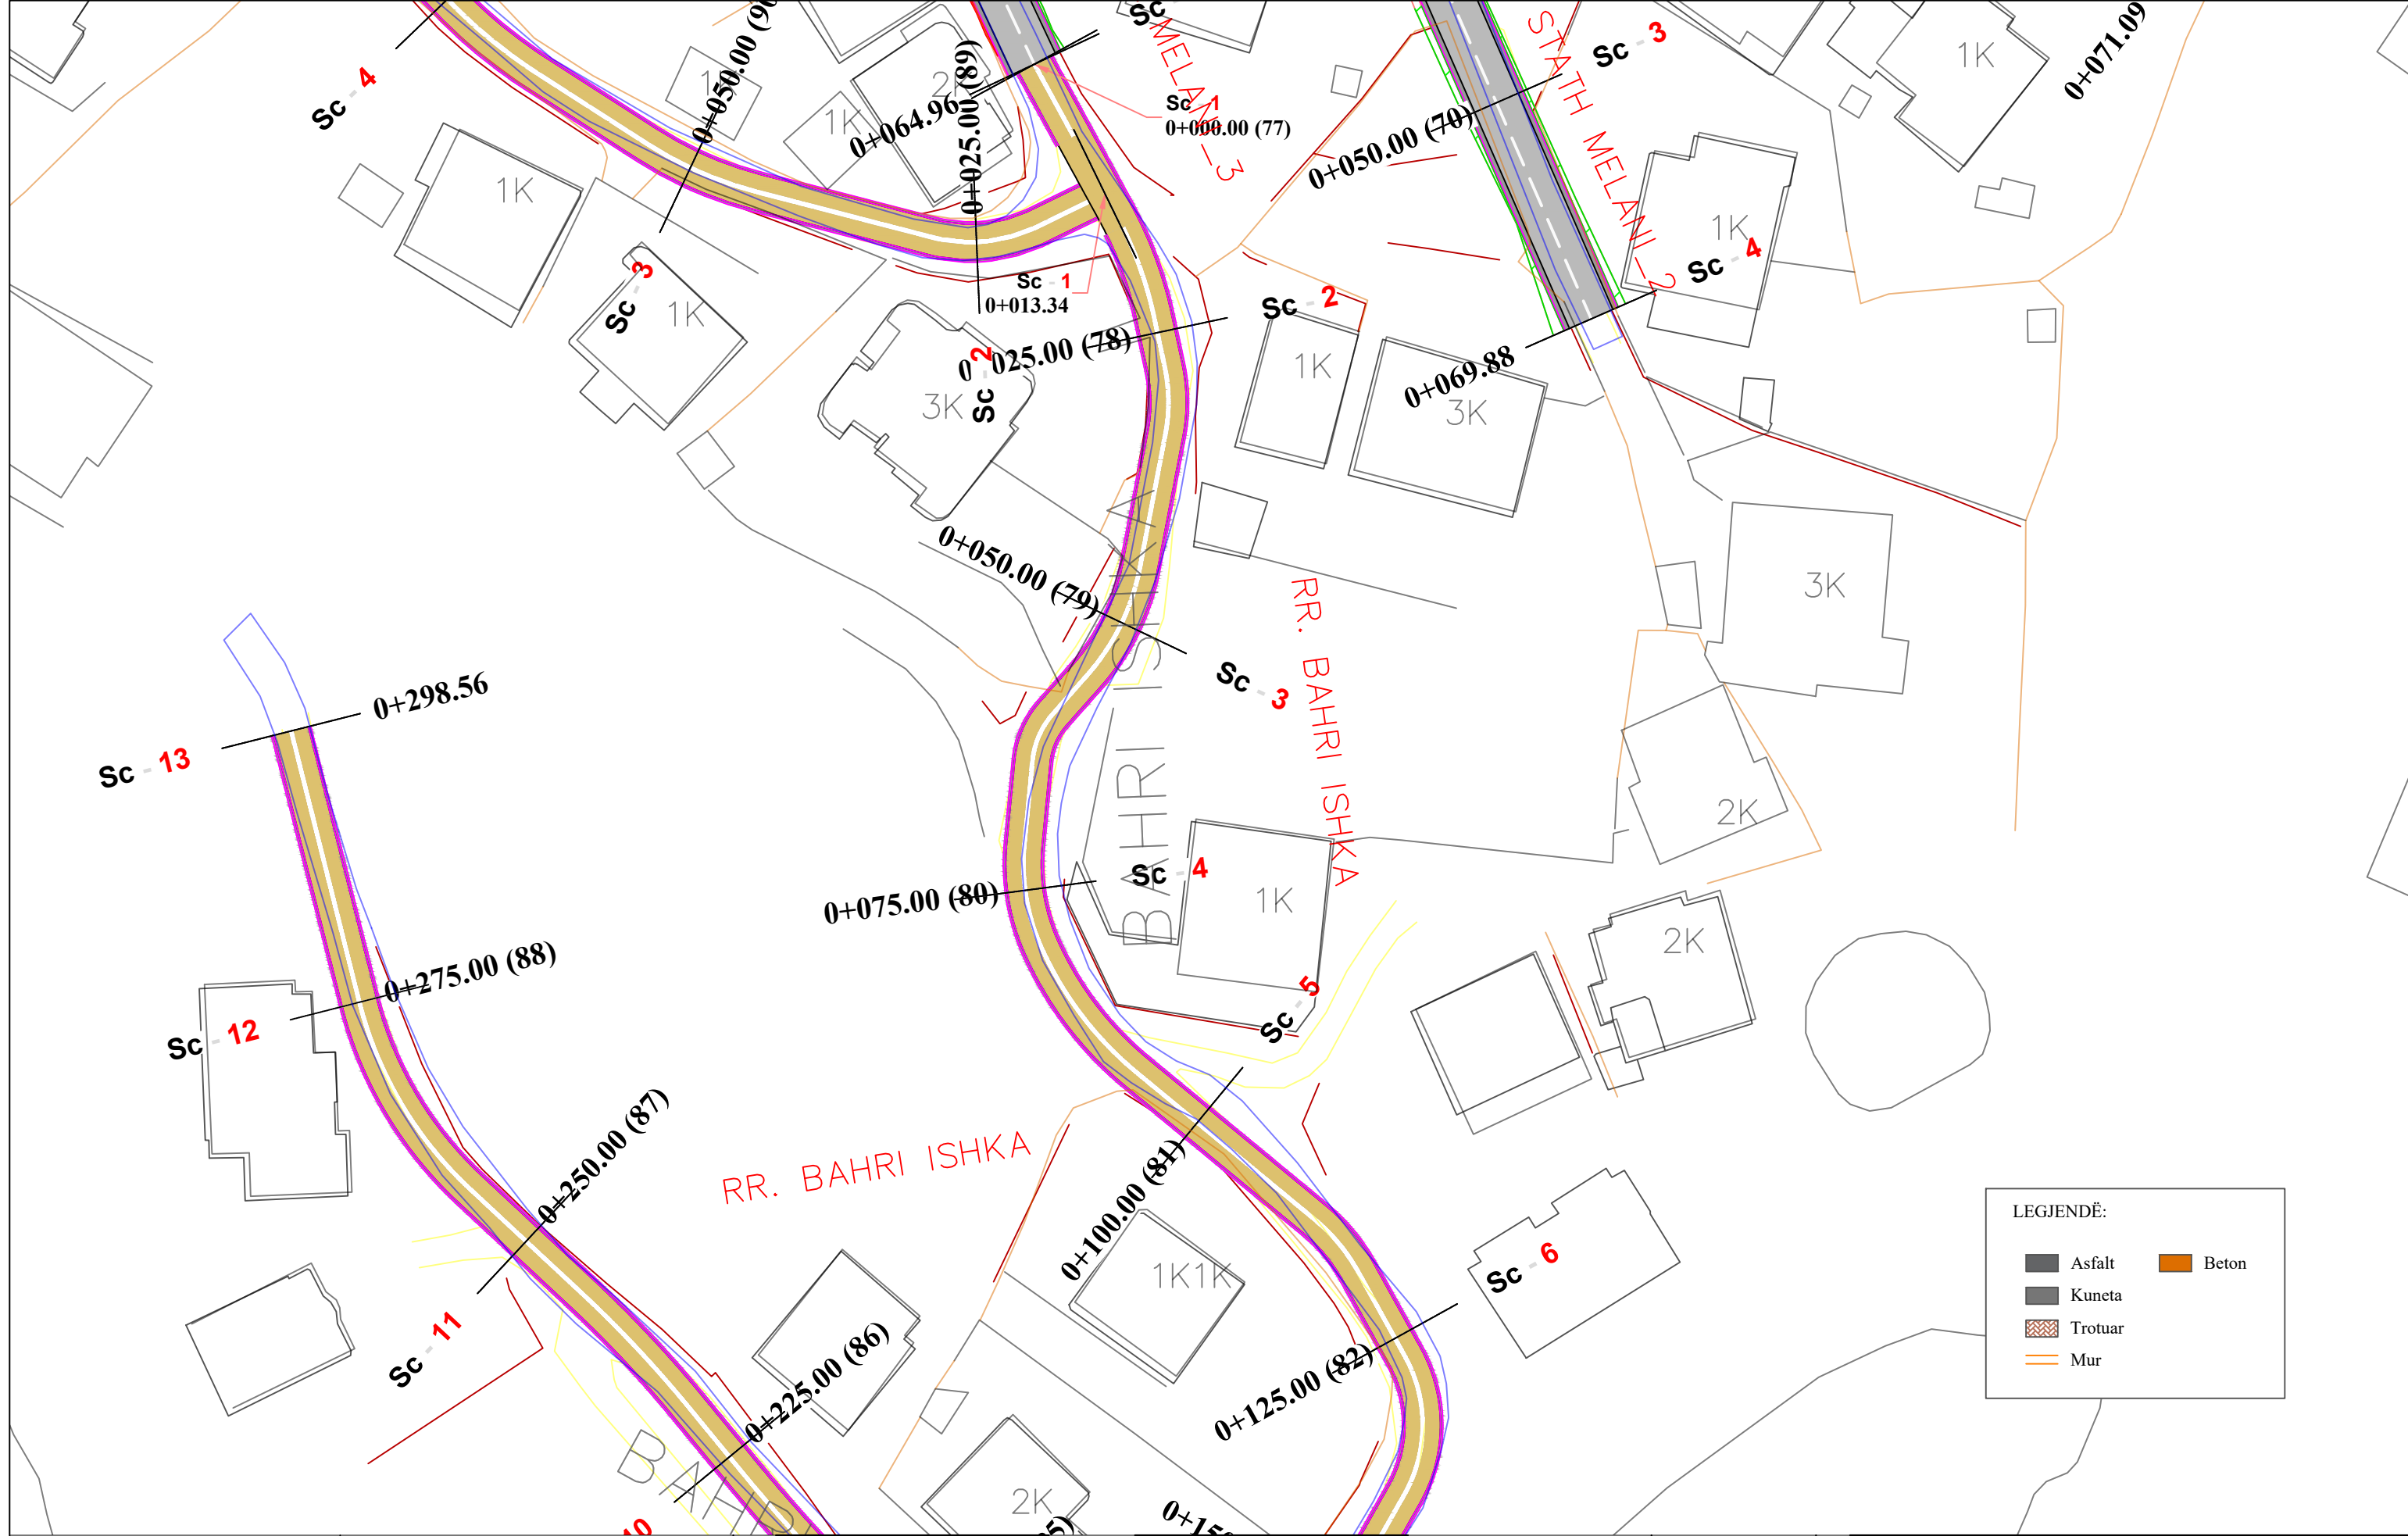

LEGJENDË:

	Asfalt		Beton
	Kuneta		Trotuar
	Mur		

  
 REPUBLIKA E SHQIPËRISË  
 BASHKIA E TIRANËS

OBJEKTI: "RIKUALIFIKIMI URBAN I ZONËS  
 INFORMALE QË KUFIZOHET NGA RRUGËT  
 -SABAUDIN GABRANI -JONUZ RAMA-HAMDI  
 CULLHAJ-DAMIAN HIMARIOTI-BARI  
 ISHKA-VASFI SAMIMI-ALUSH ELMAZ TAKA."


Projektoi :  
 Ing.A.JAKOVA  
 Ing.G.ISLAMI  
 Ing.S.MYRSELI  
 Ing.P.SHKURTI  
 Ark.M.DADO  
 Ing.Gjeol.Xh.KASMI  
 Ing.Mjedis.E.CALI  
 Top.A.BECECI


Projektoi :  
 "S&L STUDIO SH.P.K"  
 Projektim-kupervizion-cosnulence  


FAZA  
 DORËZIM

PROJEKT ZBATIMI  
 1.0

PLANIMETRI  
 RRUGA RR.BARI ISHKA  
 SHKALLA 1:500  
 Nr. I FLETËS 001

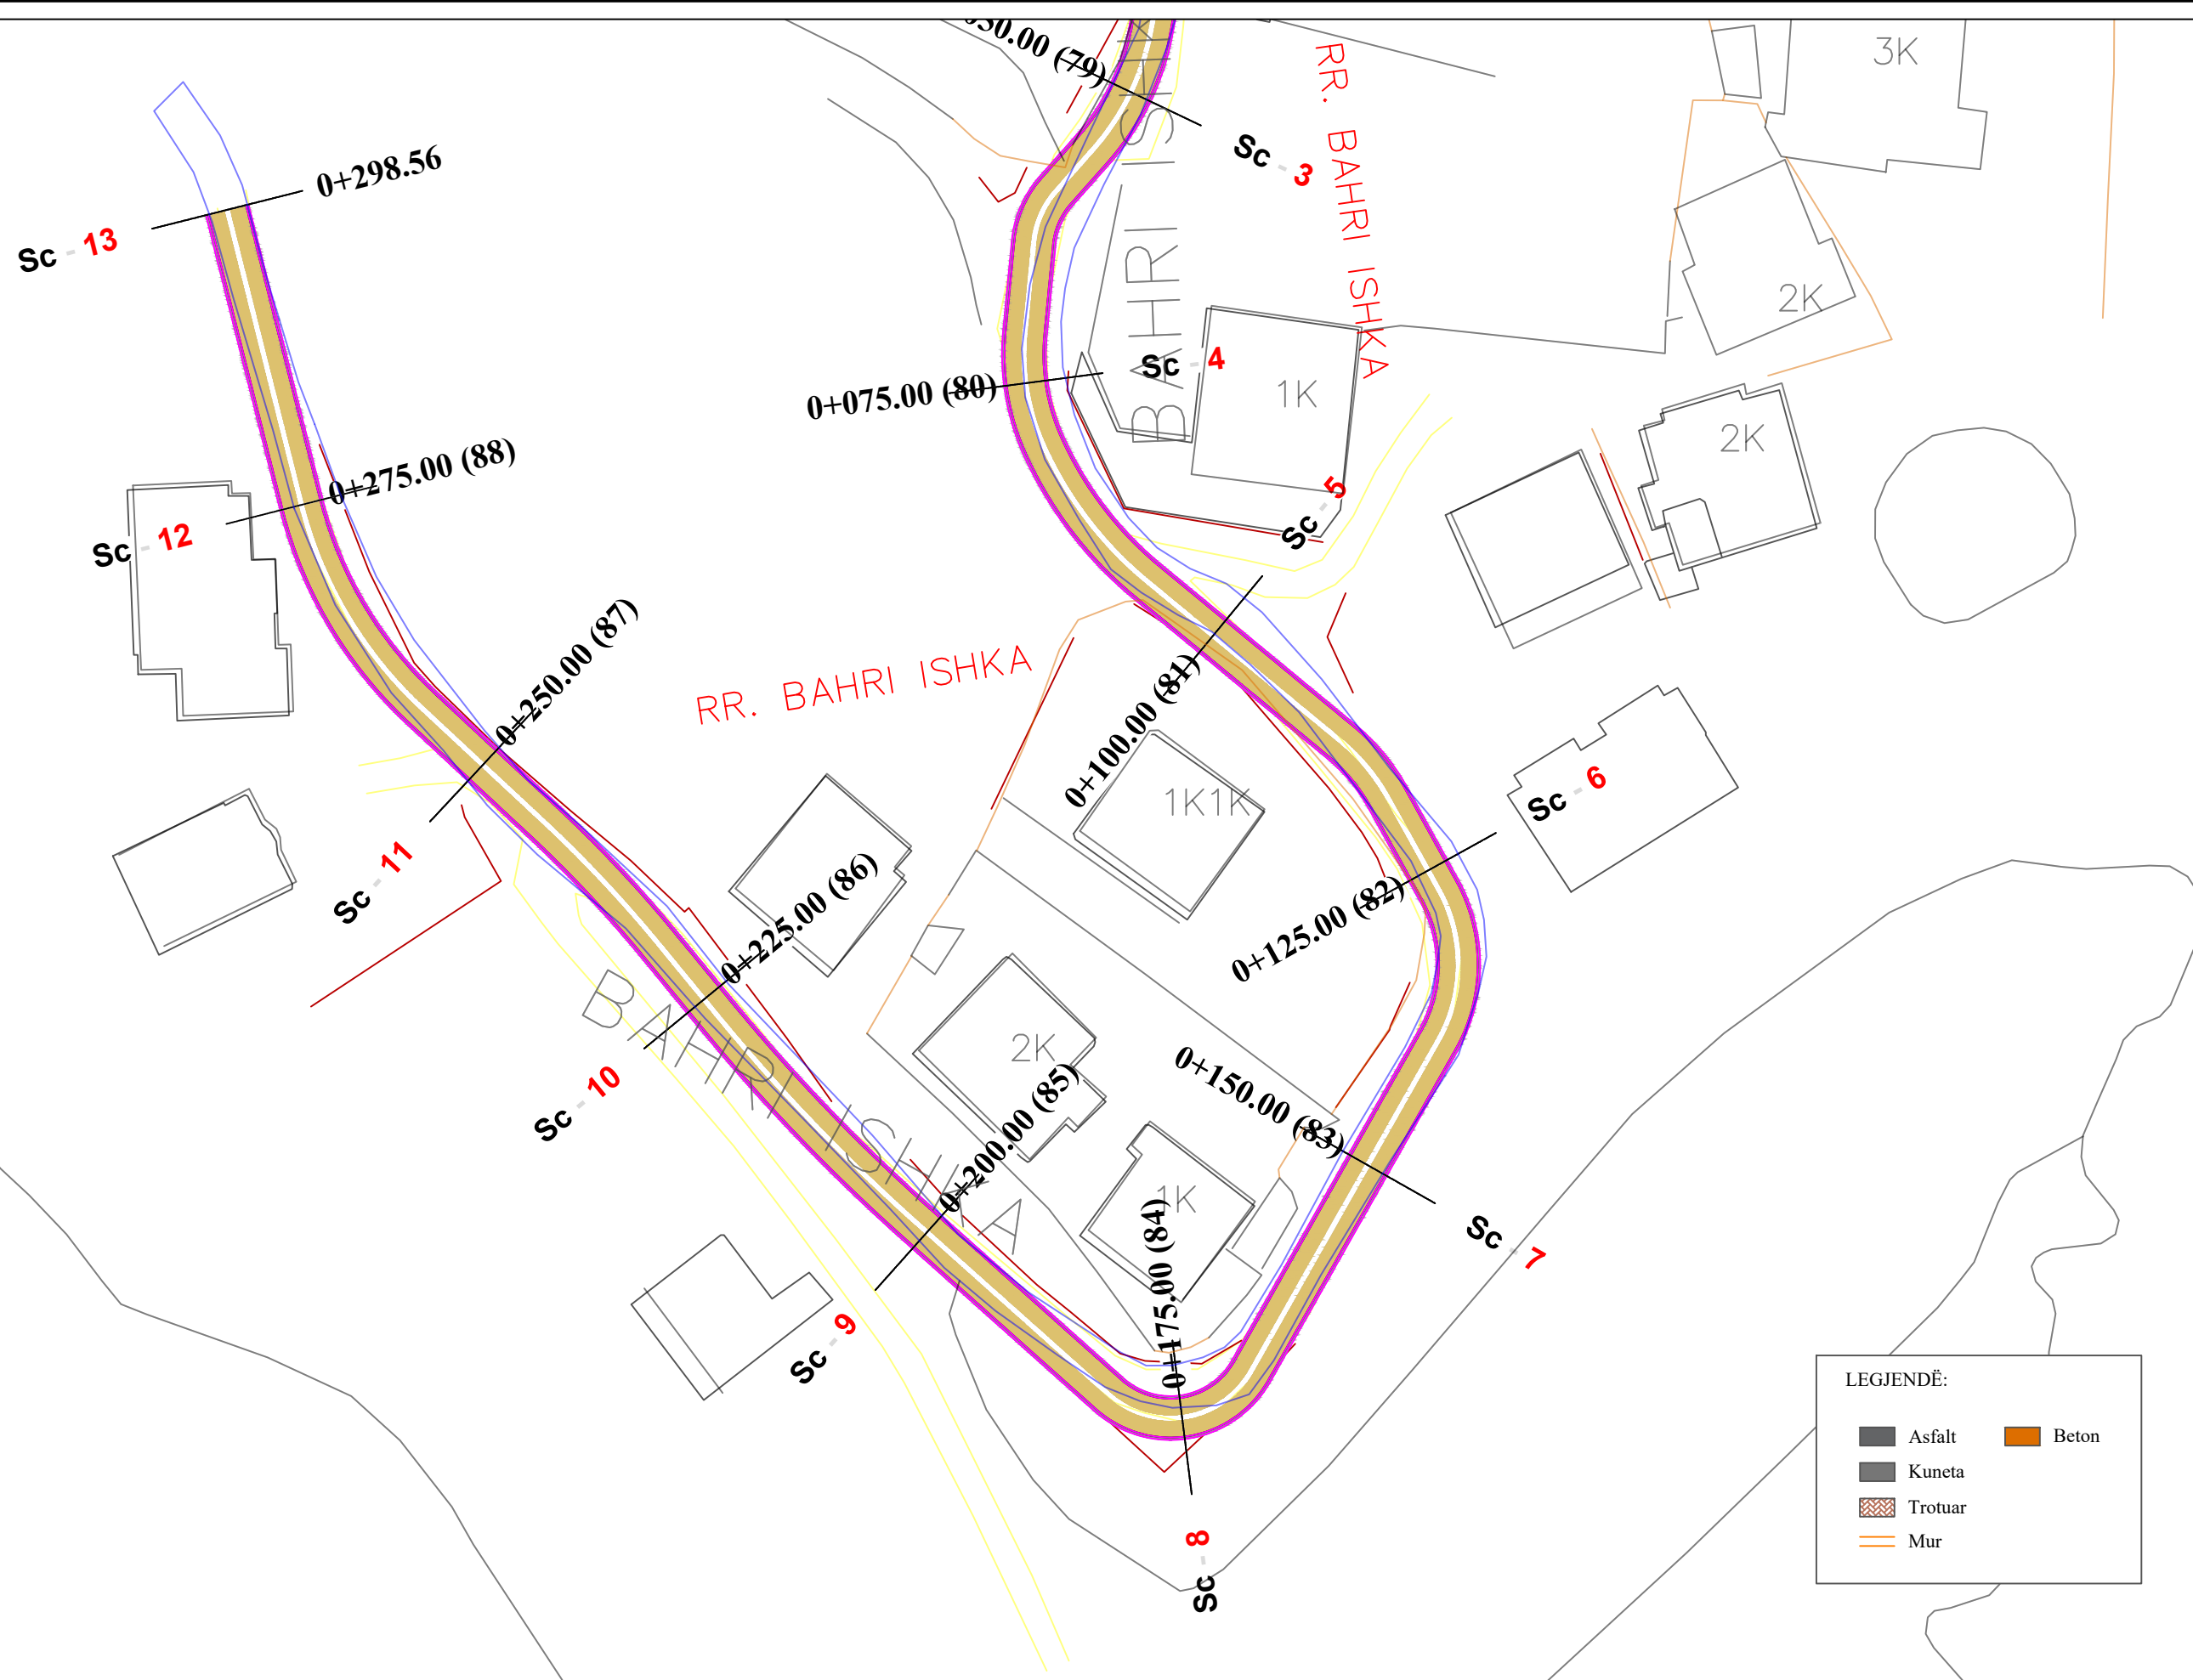

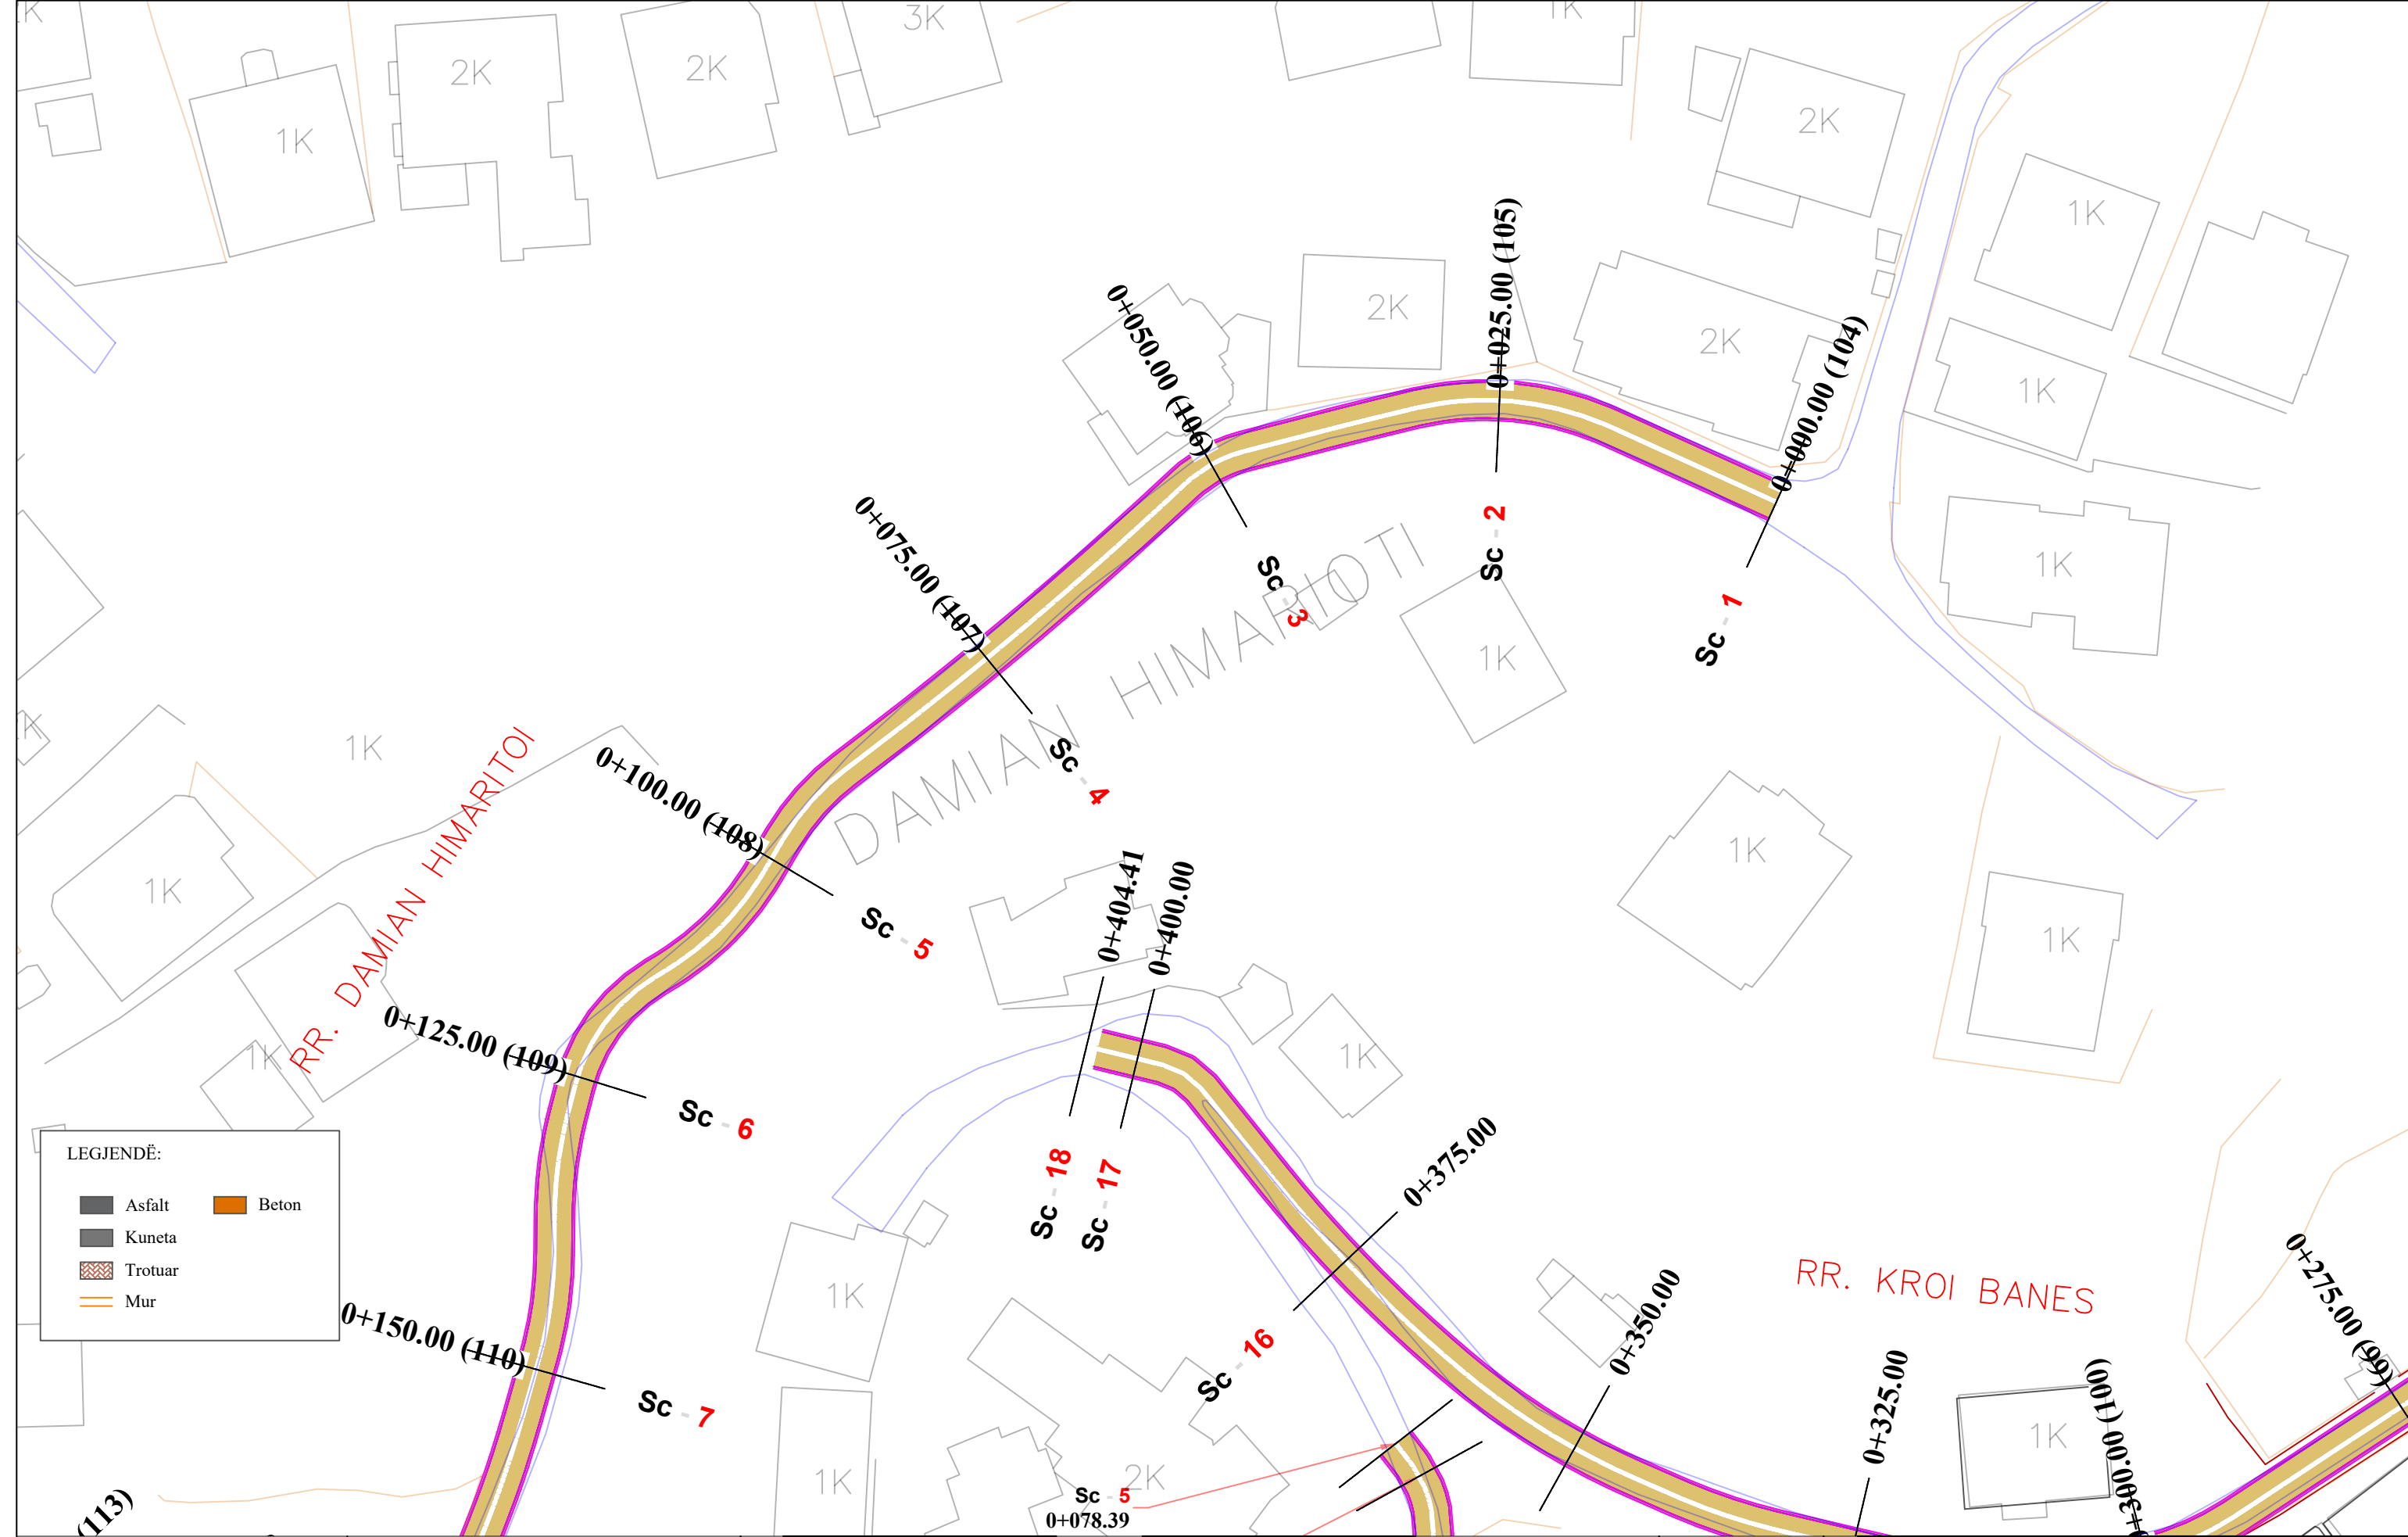

LEGJENDË:

	Asfalt		Beton
	Kuneta		
	Trotuar		
	Mur		



REPUBLIKA E SHQIPËRISË  
BASHKIA E TIRANËS

OBJEKTI: "RIKUALIFIKIMI URBAN I ZONËS INFORMALE QË KUFIZOHET NGA RRUGËT -SABAUDIN GABRANI -JONUZ RAMA-HAMDI CULLHAJ-DAMIAN HIMARIOTI-BARI ISHKA-VASFI SAMIMI-ALUSH ELMAZ TAKA."

Projektoi :  
Ing.A.JAKOVA  
Ing.G.ISLAMI  
Ing.S.MYRSELI  
Ing.P.SHKURTI

Ark.M.DADO  
Ing.Gjeol.Xh.KASMI  
Ing.Mjedis.E.CALI  
Top.A.BECECI

Projektoi :  
**"S&L STUDIO SH.P.K"**  
Projektim-kupervizion-cosnulence




PROJEKTIM DESIGN  
SUPERVISION KOLAUDIM

FAZA	PROJEKT ZBATIMI
DORËZIM	1.0

PLANIMETRI RRUGA RR.DAMIAN HIMARITOI	
SHKALLA	1:500
Nr. I FLETËS	001



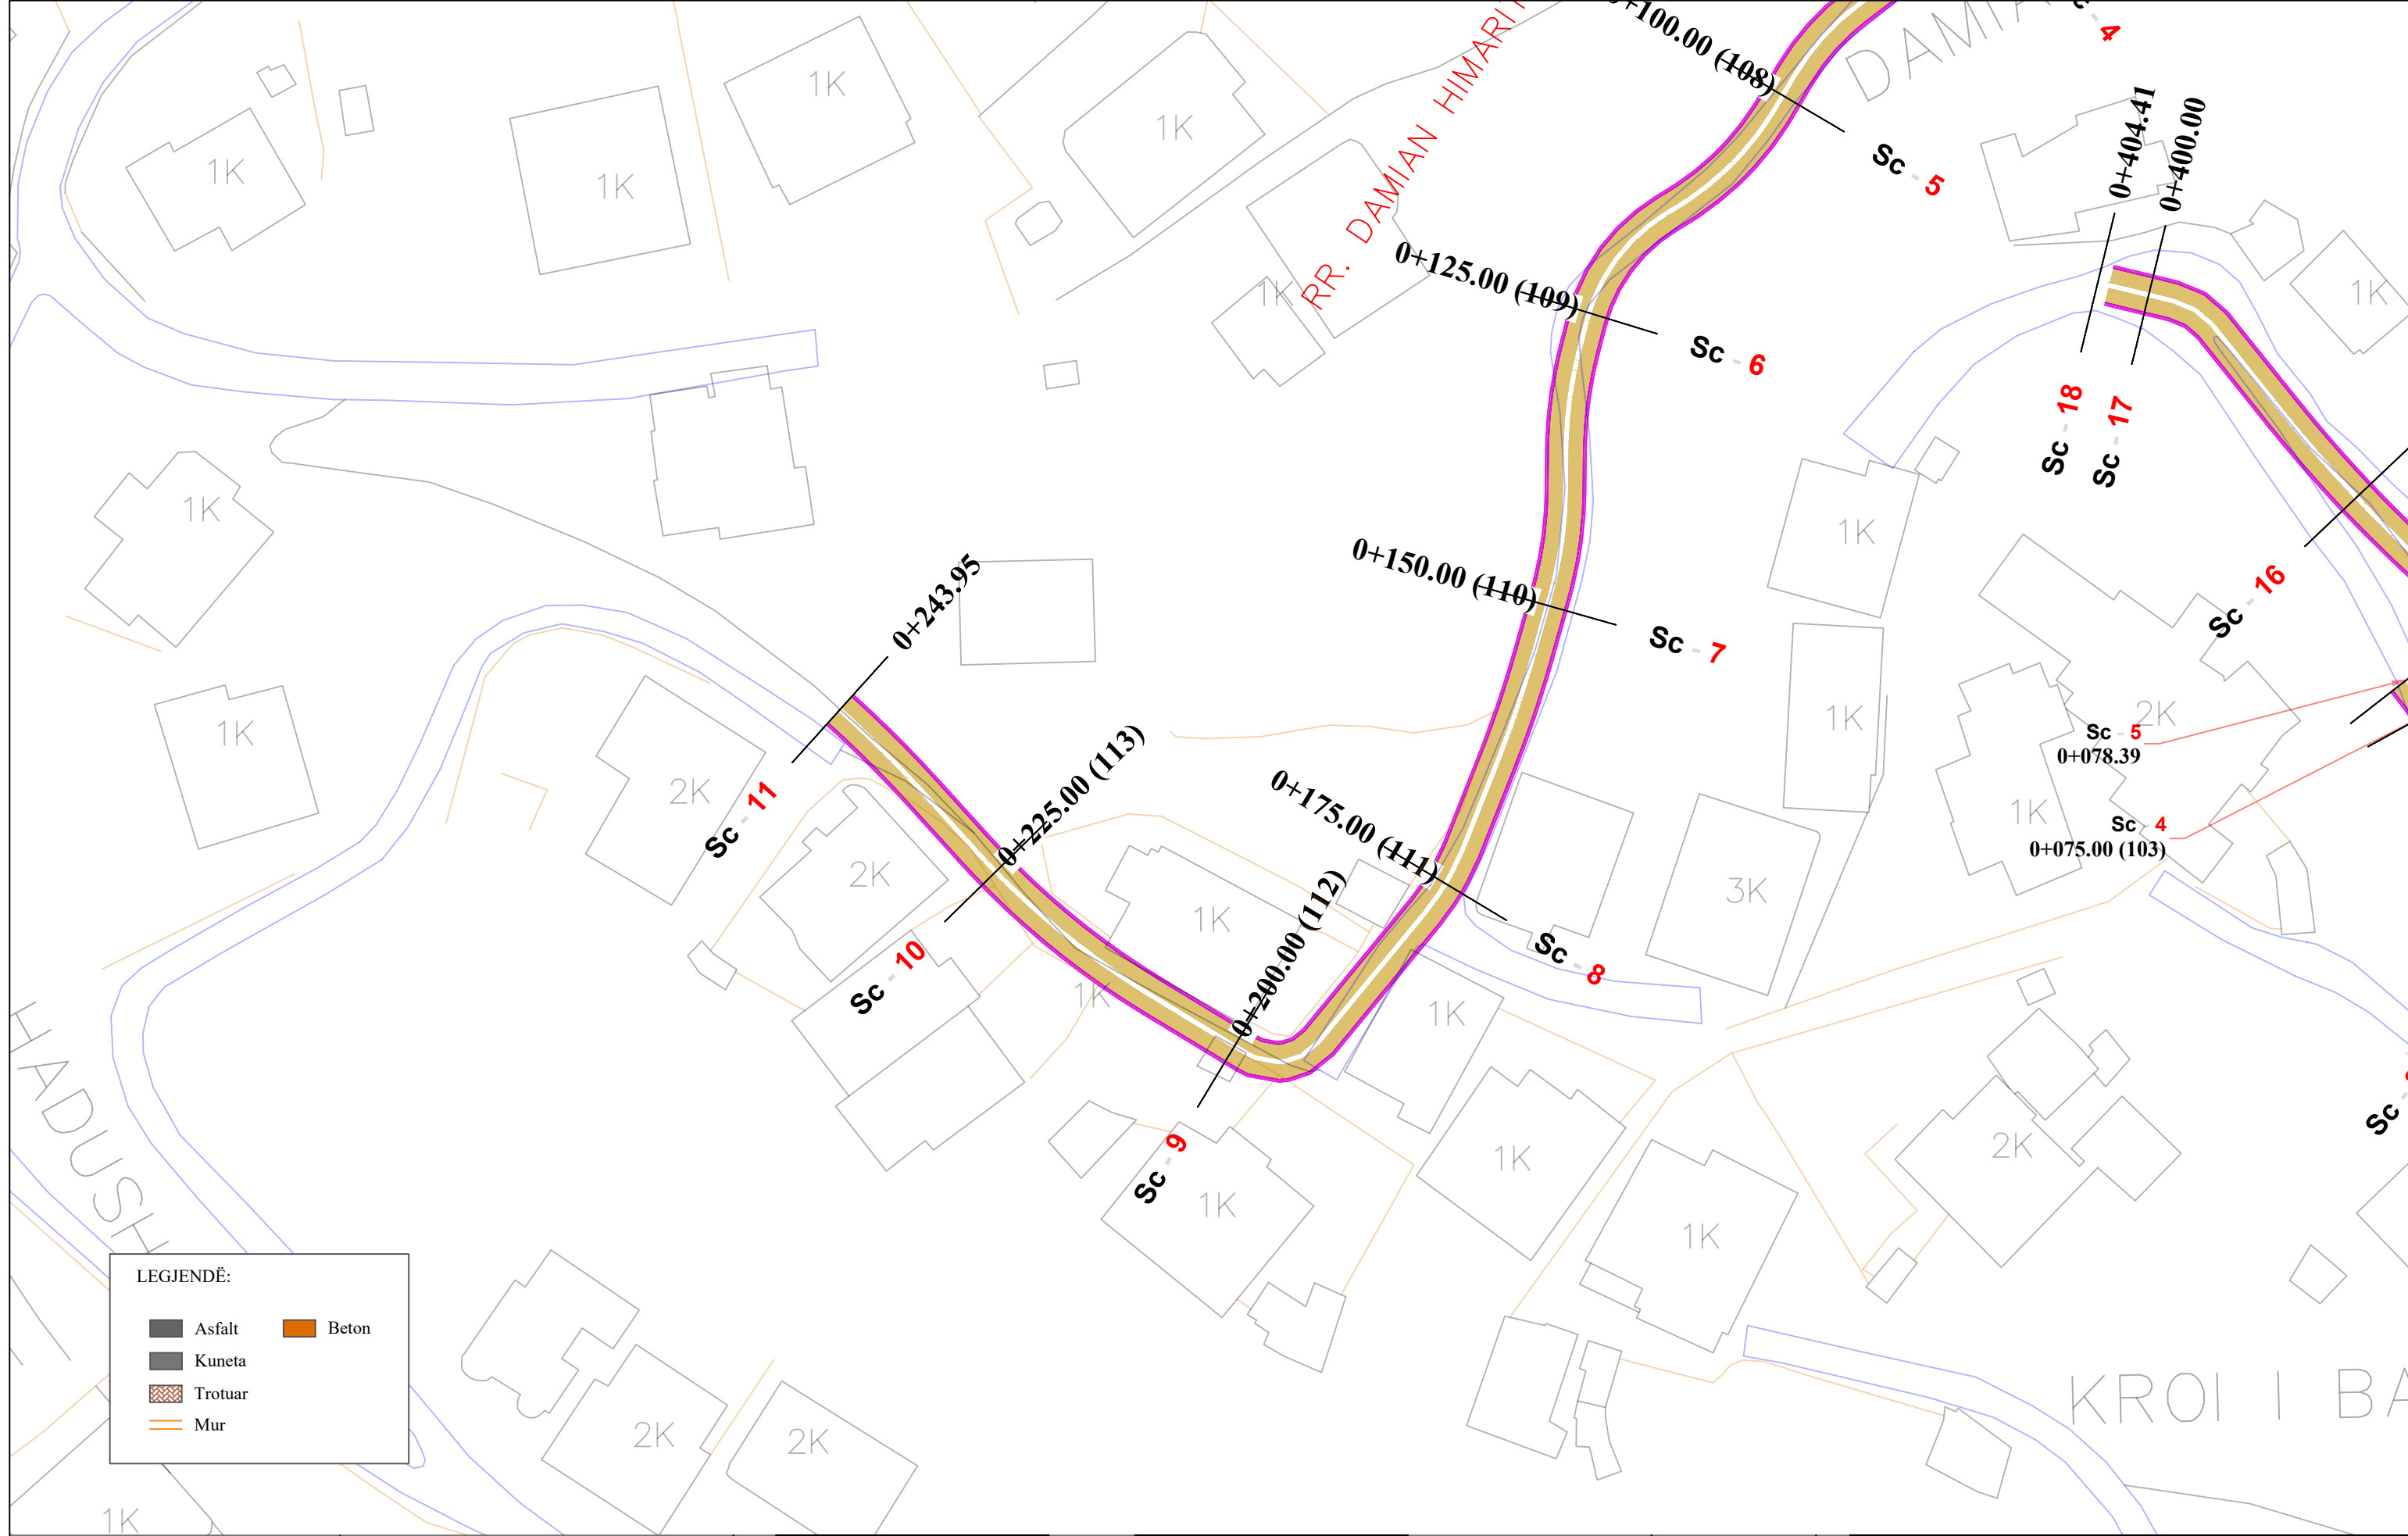

**LEGJENDË:**

	Asfalt		Beton
	Kuneta		
	Trotuar		
	Mur		



REPUBLIKA E SHQIPËRISË  
BASHKIA E TIRANËS

OBJEKTI: "RIKUALIFIKIMI URBAN I ZONËS INFORMALE QË KUFIZOHET NGA RRUGËT -SABAUDIN GABRANI -JONUZ RAMA-HAMDI CULLHAJ-DAMIAN HIMARIOTI-BARI ISHKA-VASFI SAMIMI-ALUSH ELMAZ TAKA."

Projektoi :  
Ing.A.JAKOVA  
Ing.G.ISLAMI  
Ing.S.MYRSELI  
Ing.P.SHKURTI

Ark.M.DADO  
Ing.Gjeol.Xh.KASMI  
Ing.Mjedis.E.CALI  
Top.A.BECECI

Projektoi :  
**"S&L STUDIO SH.P.K"**  
Projektim-kupervizion-cosnulence




PROJEKTIM DESIGN  
SUPERVISION KOLAUDIM

FAZA  
DORËZIM

PROJEKT ZBATIMI  
1.0

PLANIMETRI  
RRUGA RR.DAMIAN HIMARITOI

SHKALLA	1:500
Nr. I FLETËS	002

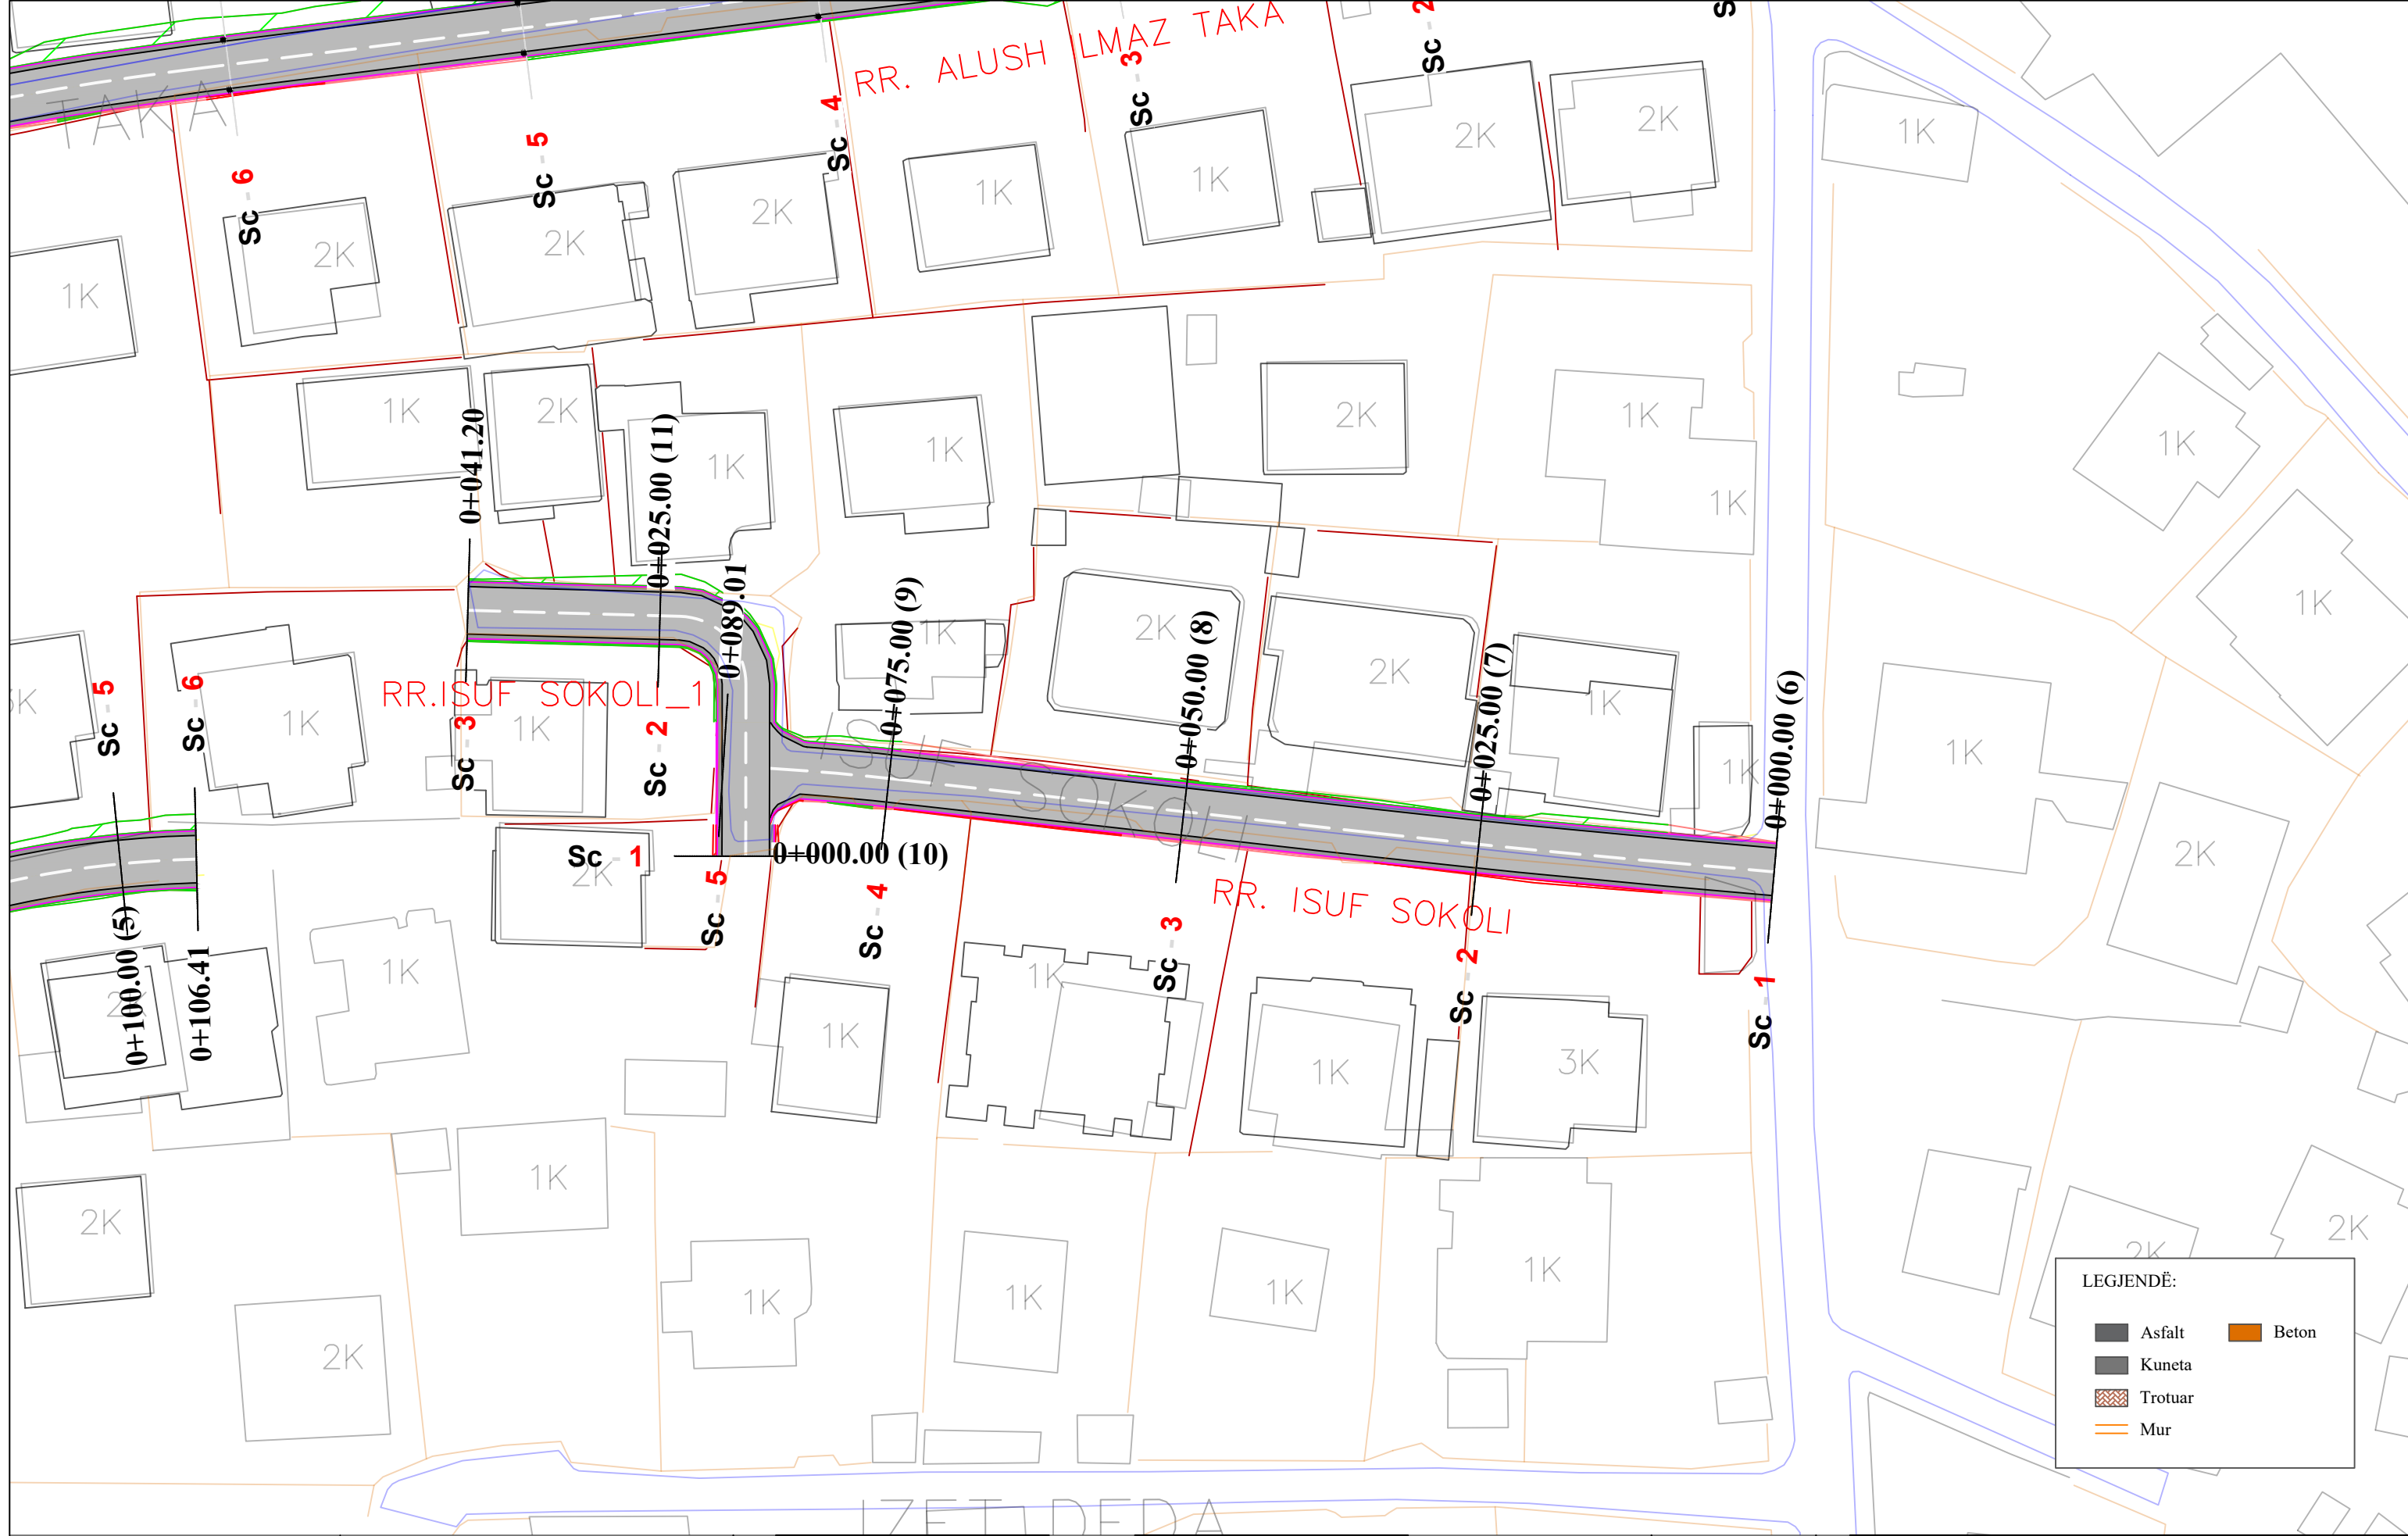

LEGJENDË:

	Asfalt		Beton
	Kuneta		
	Trotuar		
	Mur		



REPUBLIKA E SHQIPËRISË  
BASHKIA E TIRANËS

OBJEKTI: "RIKUALIFIKIMI URBAN I ZONËS INFORMALE QË KUFIZOHET NGA RRUGËT -SABAUDIN GABRANI -JONUZ RAMA-HAMDI CULLHAJ-DAMIAN HIMARIOTI-BARI ISHKA-VASFI SAMIMI-ALUSH ELMAZ TAKA."

Projektoi :  
Ing.A.JAKOVA  
Ing.G.ISLAMI  
Ing.S.MYRSELI  
Ing.P.SHKURTI

Ark.M.DADO  
Ing.Gjeol.Xh.KASMI  
Ing.Mjedis.E.CALI  
Top.A.BECECI

Projektoi :  
**"S&L STUDIO SH.P.K"**  
Projektim-kupervizion-cosnulence



PROJEKTIM DESIGN  
SUPERVISION KOLAUDIM


FAZA  
DORËZIM

PROJEKT ZBATIMI  
1.0

PLANIMETRI  
RRUGA RR.ISUF SOKOLI

SHKALLA	1:500
Nr. I FLETËS	001

IZETI DEDA

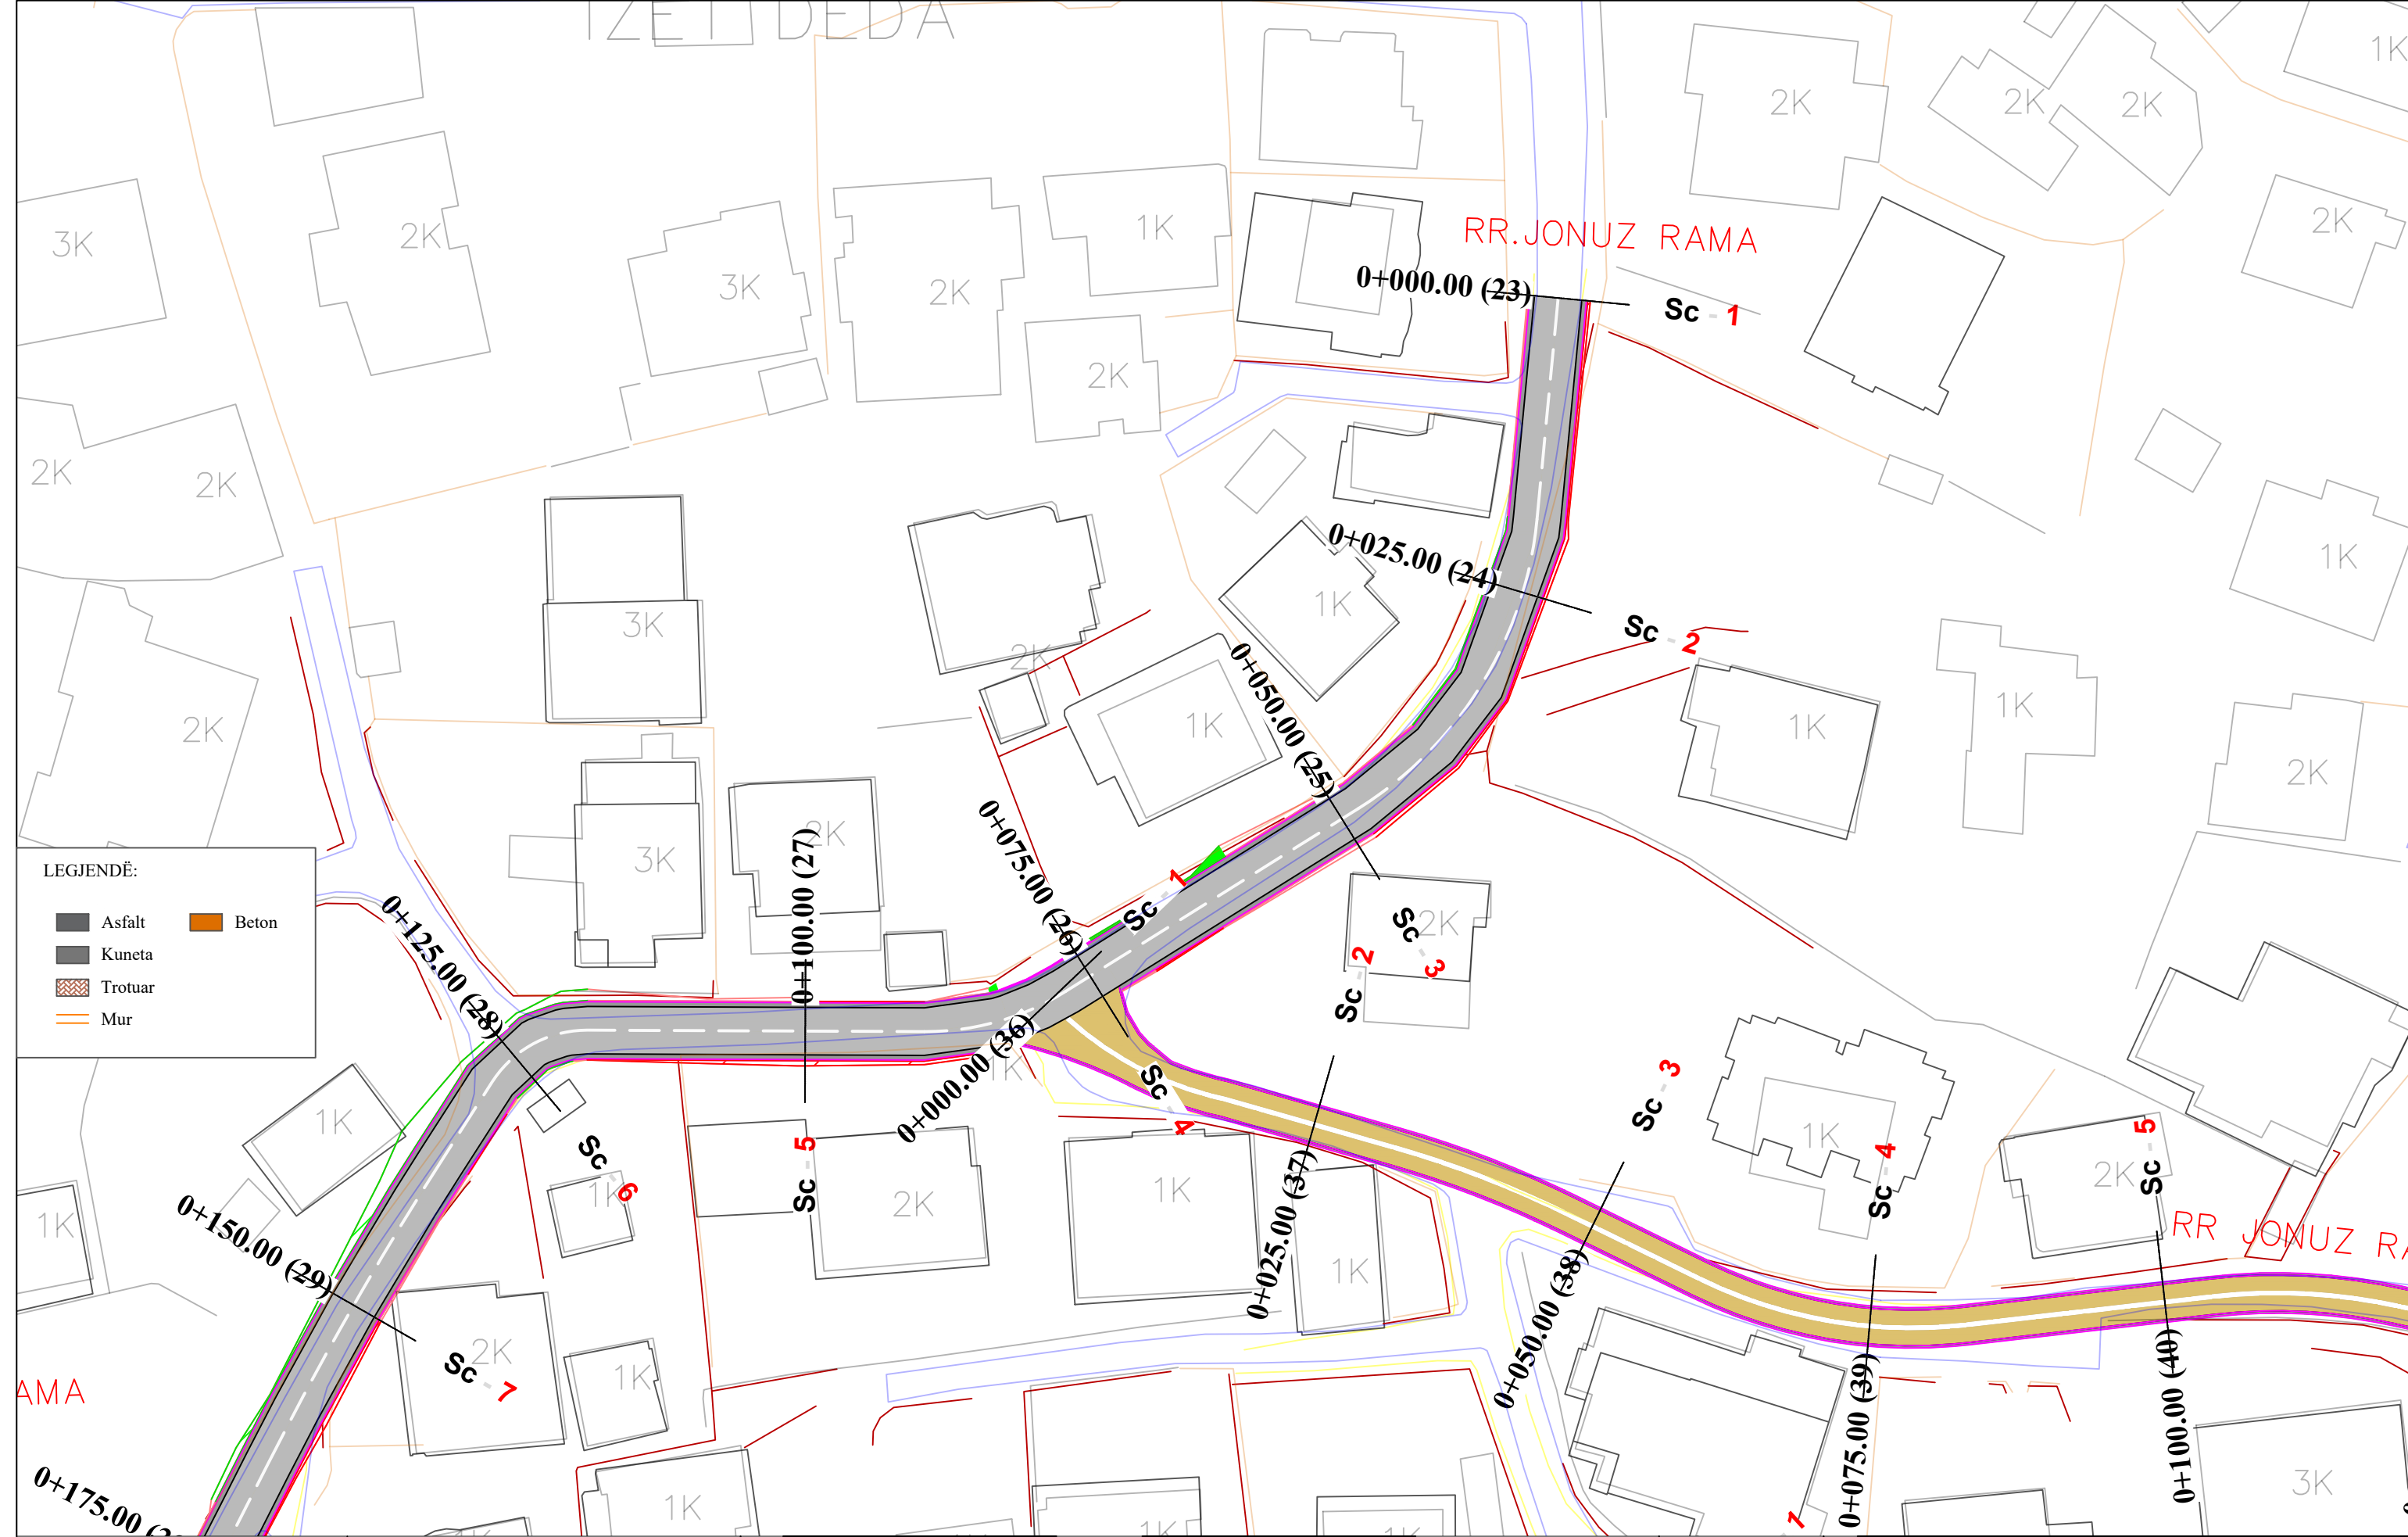

LEJENDË:

	Asfalt		Beton
	Kuneta		Trotuar
	Mur		



REPUBLIKA E SHQIPËRISË  
BASHKIA E TIRANËS

OBJEKTI: "RIKUALIFIKIMI URBAN I ZONËS INFORMALE QË KUFIZOHET NGA RRUGËT -SABAUDIN GABRANI -JONUZ RAMA-HAMDI CULLHAJ-DAMIAN HIMARIOTI-BARI ISHKA-VASFI SAMIMI-ALUSH ELMAZ TAKA."

Projektoi :  
Ing.A.JAKOVA  
Ing.G.ISLAMI  
Ing.S.MYRSELI  
Ing.P.SHKURTI

Ark.M.DADO  
Ing.Gjeol.Xh.KASMI  
Ing.Mjedis.E.CALI  
Top.A.BECECI

Projektoi :  
"S&L STUDIO SH.P.K"  
Projektim-kupervizion-cosnulence




PROJEKTIM DESIGN  
SUPERVISION KOLAUDIM

FAZA  
DORËZIM

PROJEKT ZBATIMI  
1.0

PLANIMETRI RRUGA RR.JONUZ RAMA	
SHKALLA	1:500
Nr. I FLETËS	001

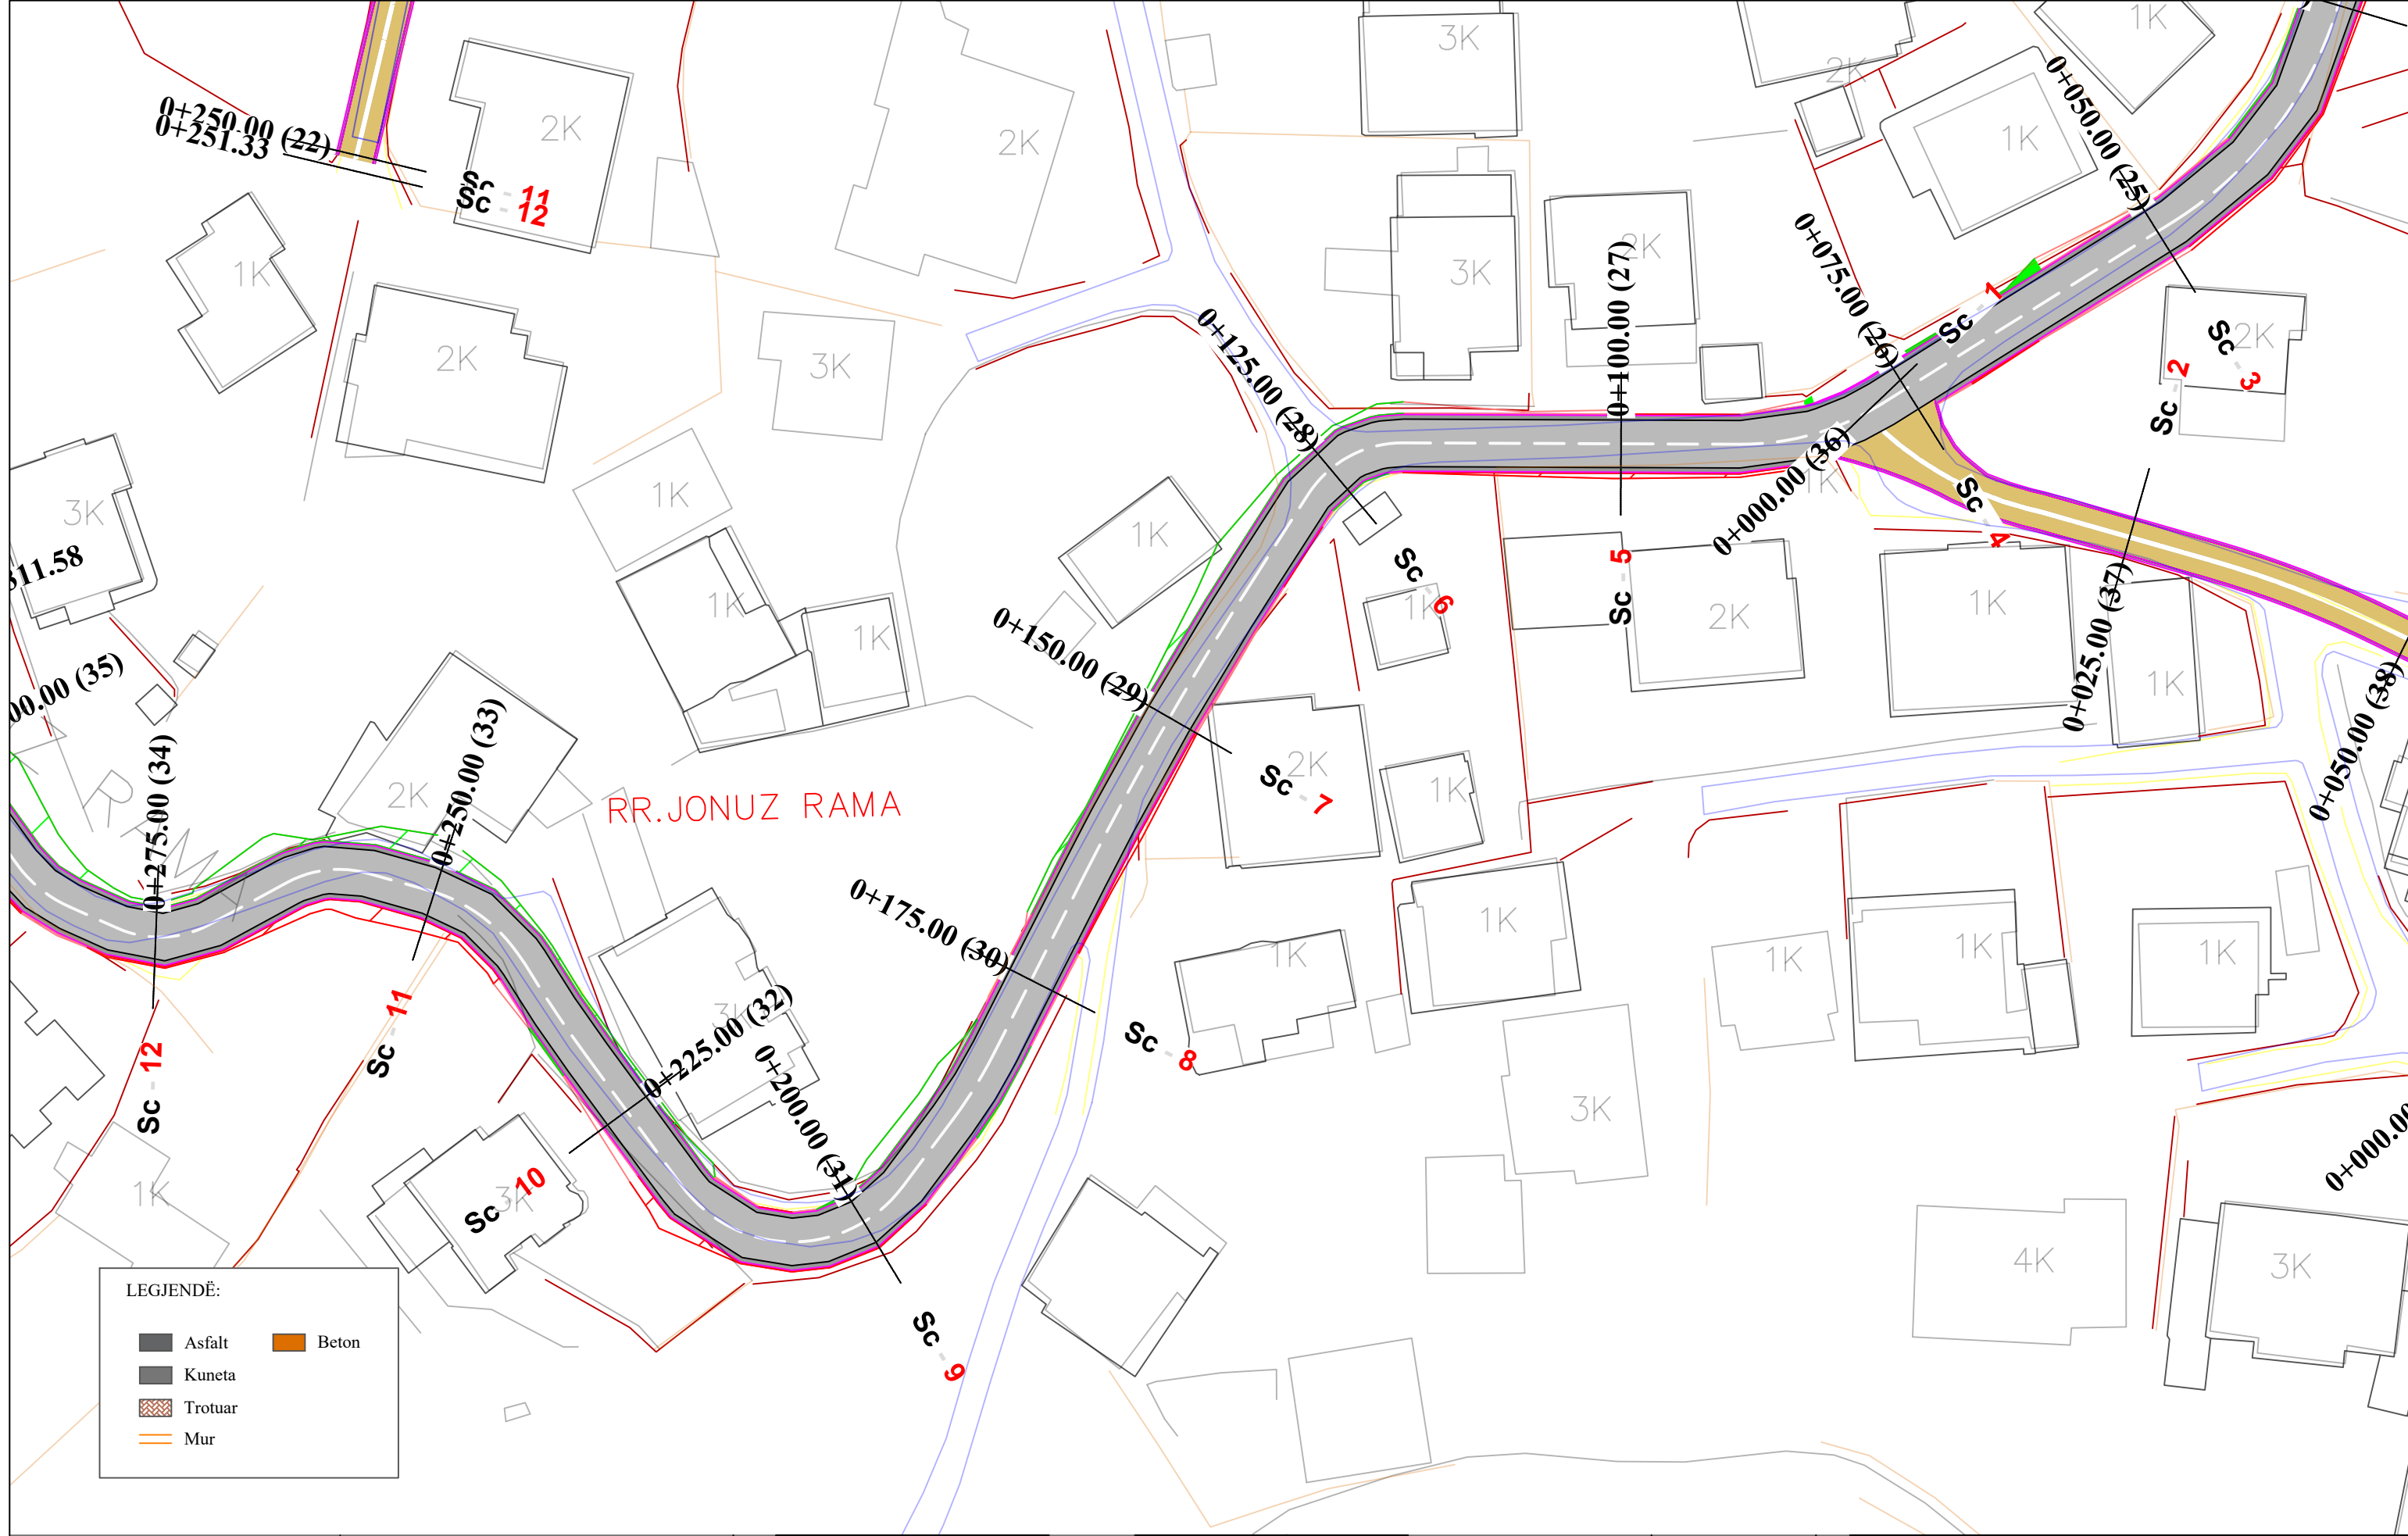

LEGJENDË:

	Asfalt		Beton
	Kuneta		
	Trotuar		
	Mur		



OBJEKTI: "RIKUALIFIKIMI URBAN I ZONËS INFORMALE QË KUFIZOHET NGA RRUGËT -SABAUDIN GABRANI -JONUZ RAMA-HAMDI CULLHAJ-DAMIAN HIMARIOTI-BARI ISHKA-VASFI SAMIMI-ALUSH ELMAZ TAKA."

Projektoi :  
Ing.A.JAKOVA  
Ing.G.ISLAMI  
Ing.S.MYRSELI  
Ing.P.SHKURTI


Ark.M.DADO  
Ing.Gjeol.Xh.KASMI  
Ing.Mjedis.E.CALI  
Top.A.BECECI

Projektoi :  
"S&L STUDIO SH.P.K"  
Projektim-kupervizion-cosnulence

PROJEKTIM DESIGN  
SUPERVISION KOLAUDIM

FAZA	PROJEKT ZBATIMI
DORËZIM	1.0

PLANIMETRI RRUGA RR.JONUZ RAMA	
SHKALLA	1:500
Nr. I FLETËS	002

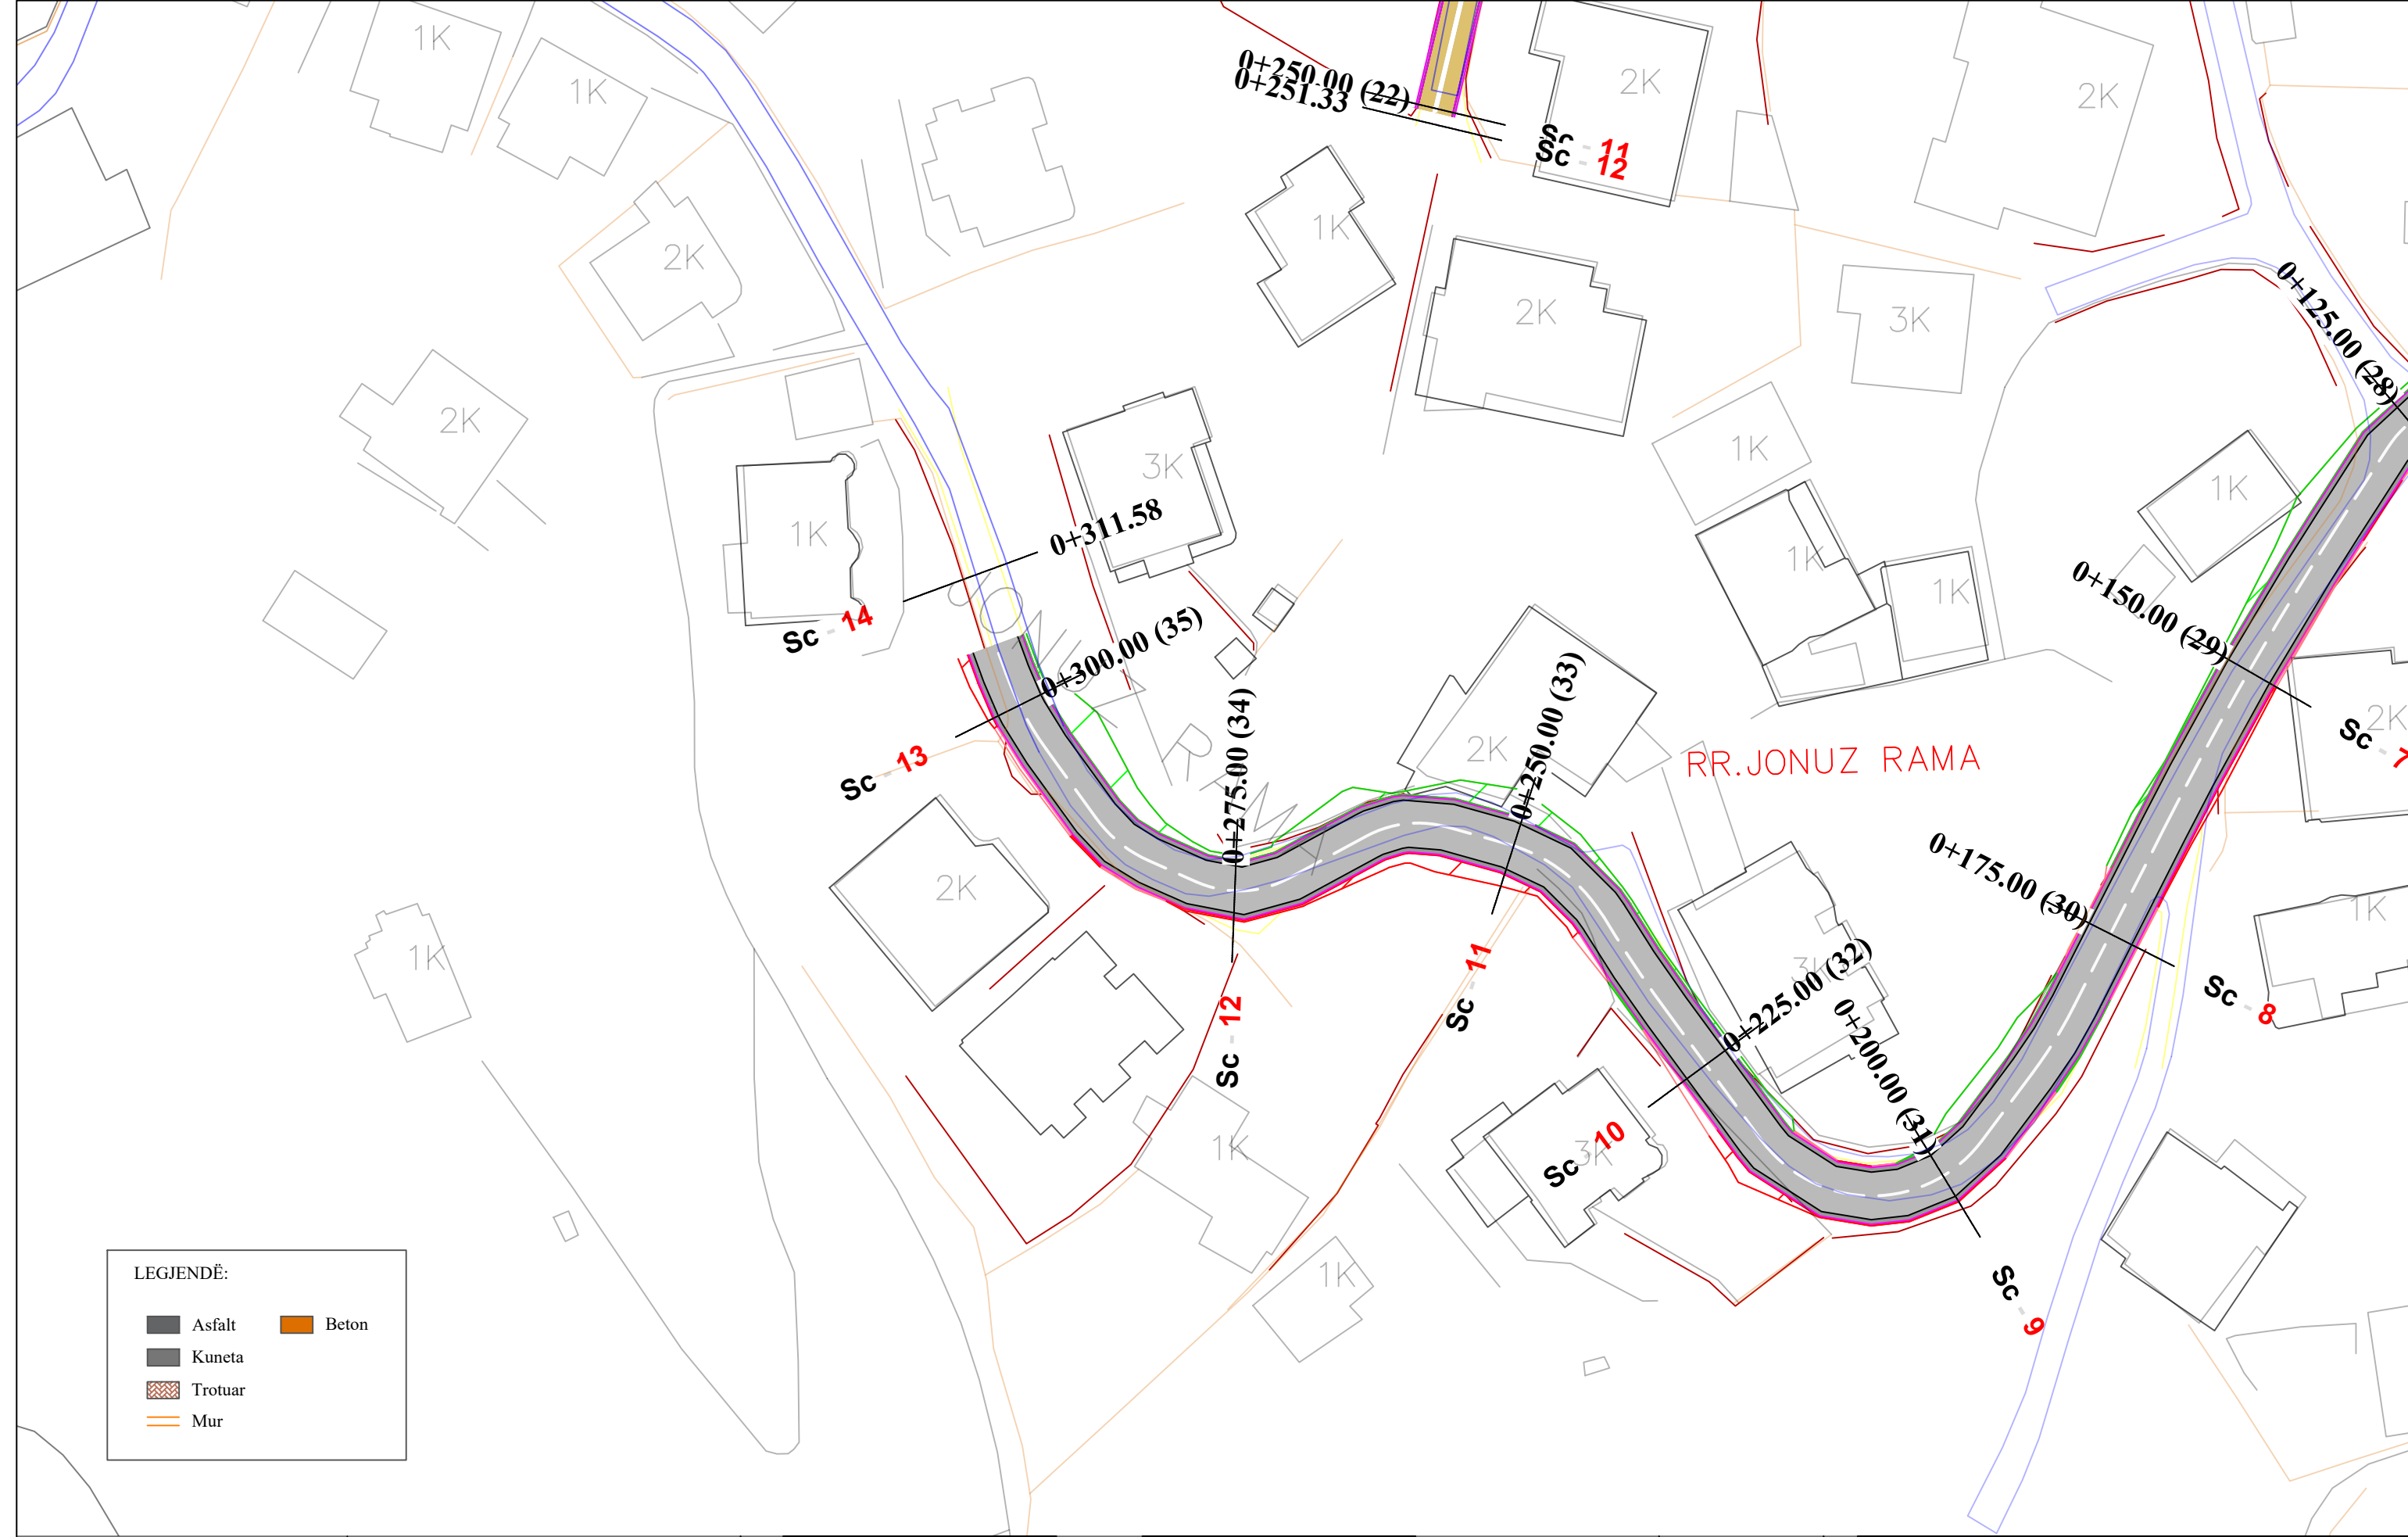

LEGJENDË:

	Asfalt		Beton
	Kuneta		
	Trotuar		
	Mur		



REPUBLIKA E SHQIPËRISË  
BASHKIA E TIRANËS

OBJEKTI: "RIKUALIFIKIMI URBAN I ZONËS INFORMALE QË KUFIZOHET NGA RRUGËT -SABAUDIN GABRANI -JONUZ RAMA-HAMDI CULLHAJ-DAMIAN HIMARIOTI-BARI ISHKA-VASFI SAMIMI-ALUSH ELMAZ TAKA."

Projektoi :  
Ing.A.JAKOVA  
Ing.G.ISLAMI  
Ing.S.MYRSELI  
Ing.P.SHKURTI

Ark.M.DADO  
Ing.Gjeol.Xh.KASMI  
Ing.Mjedis.E.CALI  
Top.A.BECECI

Projektoi :  
"S&L STUDIO SH.P.K"  
Projektim-kupervizion-cosnulence




PROJEKTIM DESIGN  
SUPERVISION KOLAUDIM

FAZA  
DORËZIM

PROJEKT ZBATIMI  
1.0

PLANIMETRI RRUGA RR.JONUZ RAMA	
SHKALLA	1:500
Nr. I FLETËS	003

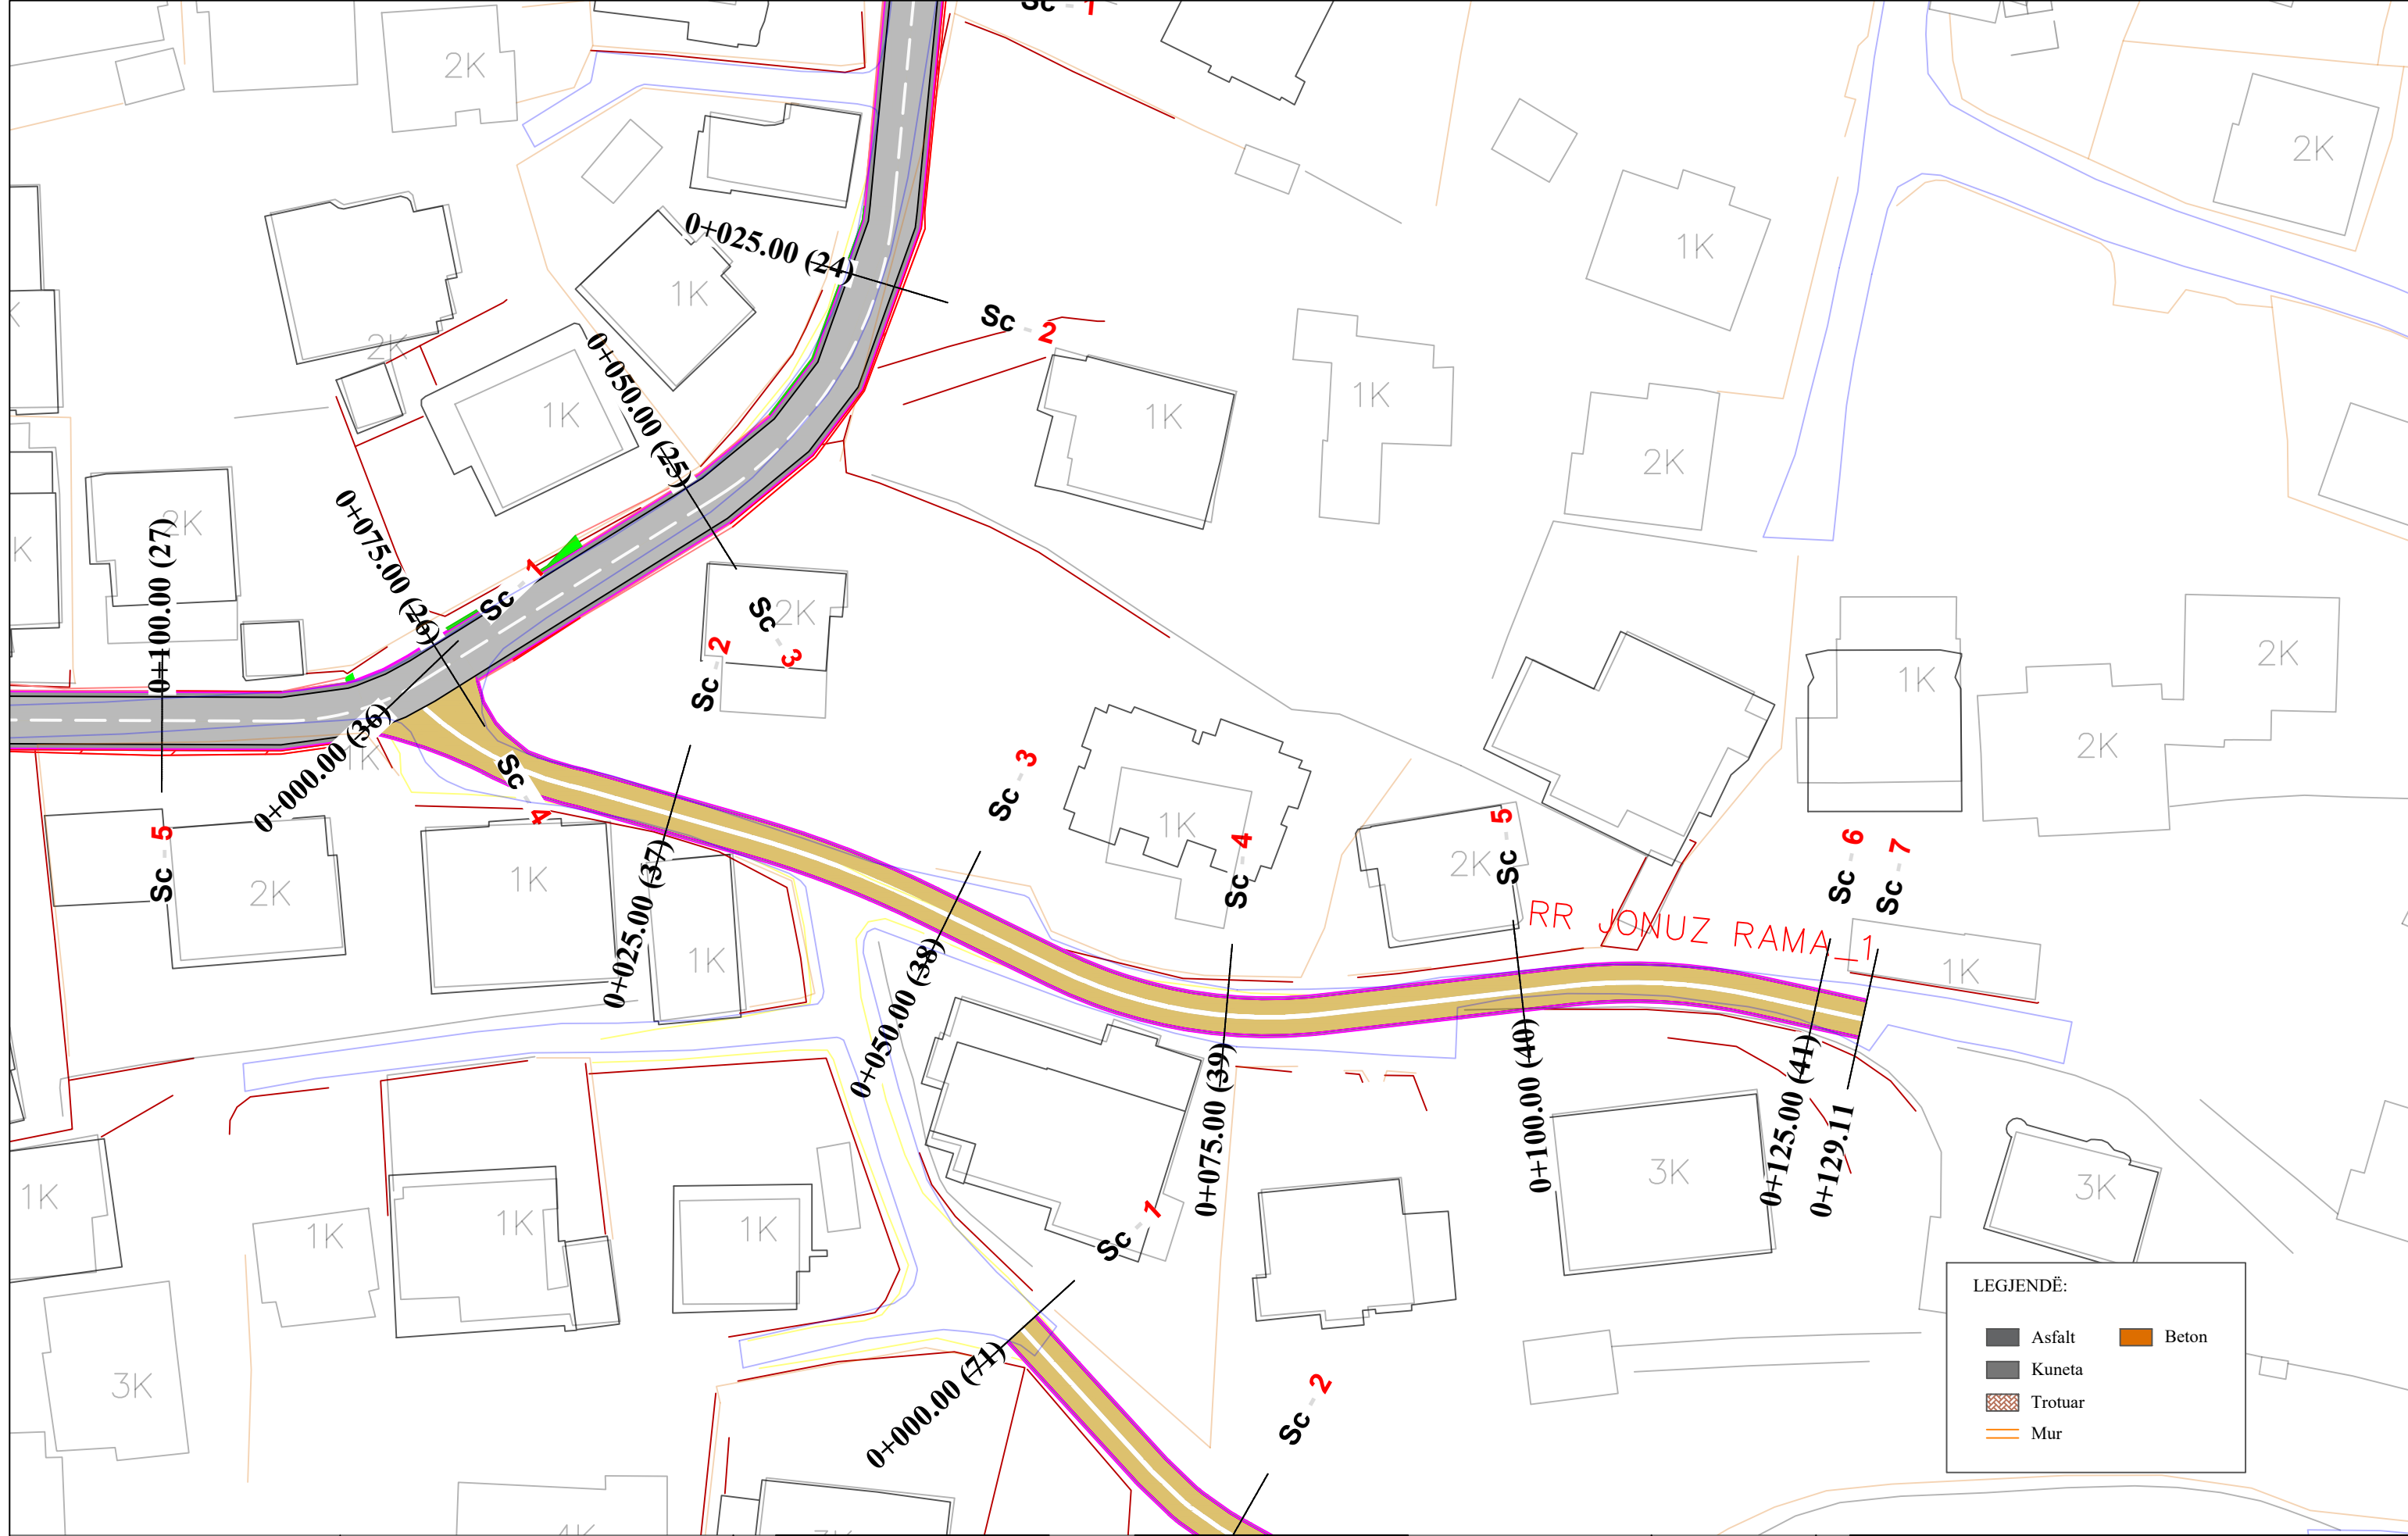

LEGJENDË:

	Asfalt		Beton
	Kuneta		
	Trotuar		
	Mur		



REPUBLIKA E SHQIPËRISË  
BASHKIA E TIRANËS

OBJEKTI: "RIKUALIFIKIMI URBAN I ZONËS INFORMALE QË KUFIZOHET NGA RRUGËT -SABAUDIN GABRANI -JONUZ RAMA-HAMDI CULLHAJ-DAMIAN HIMARIOTI-BARI ISHKA-VASFI SAMIMI-ALUSH ELMAZ TAKA."

Projektoi :  
Ing.A.JAKOVA  
Ing.G.ISLAMI  
Ing.S.MYRSELI  
Ing.P.SHKURTI

Ark.M.DADO  
Ing.Gjeol.Xh.KASMI  
Ing.Mjedis.E.CALI  
Top.A.BECECI

Projektoi :  
**"S&L STUDIO SH.P.K"**  
Projektim-kupervizion-cosnulence




PROJEKTIM DESIGN  
SUPERVISION KOLAUDIM

FAZA	PROJEKT ZBATIMI
DORËZIM	1.0

PLANIMETRI RRUGA RR.JONUZ RAMA 1	
SHKALLA	1:500
Nr. I FLETËS	001



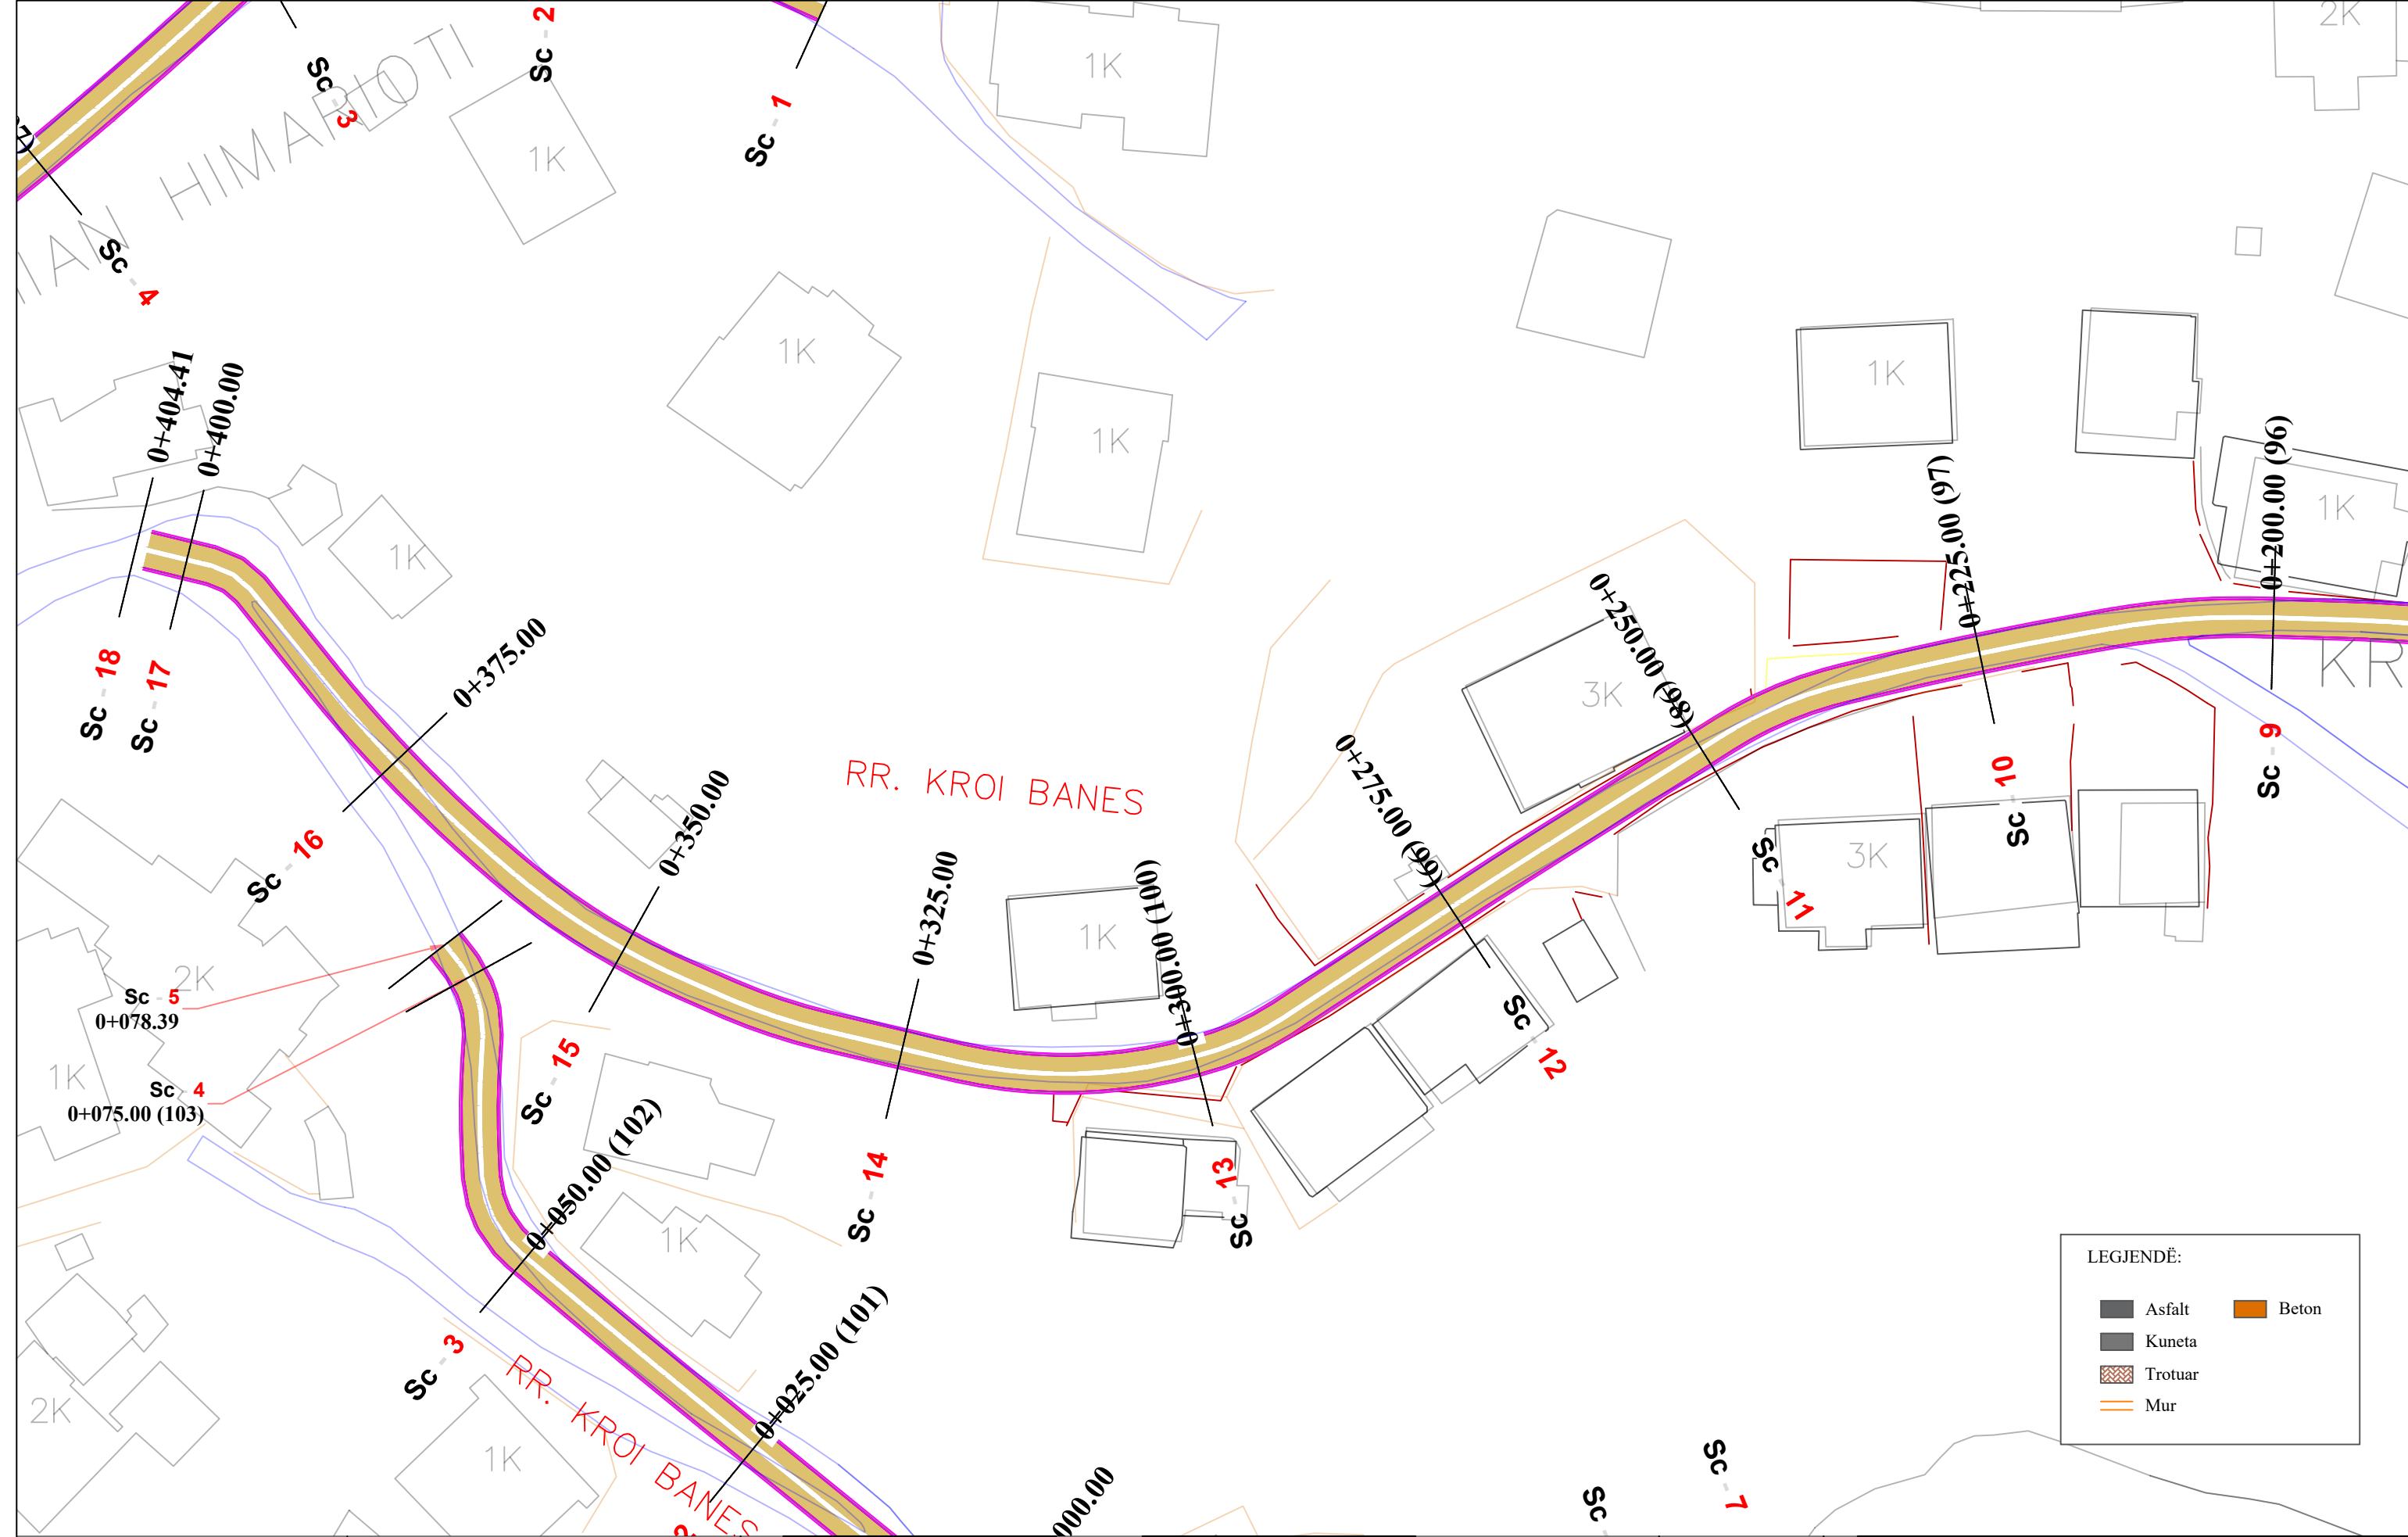


 REPUBLIKA E SHQIPËRISË  
 BASHKIA E TIRANËS

OBJEKTI: "RIKUALIFIKIMI URBAN I ZONËS  
 INFORMALE QË KUFIZOHET NGA RRUGËT  
 -SABAUDIN GABRANI -JONUZ RAMA-HAMDI  
 CULLHAJ-DAMIAN HIMARIOTI-BARI  
 ISHKA-VASFI SAMIMI-ALUSH ELMAZ TAKA."

Projektoi :  
 Ing.A.JAKOVA  
 Ing.G.ISLAMI  
 Ing.S.MYRSELI  
 Ing.P.SHKURTI

Ark.M.DADO  
 Ing.Gjeol.Xh.KASMI  
 Ing.Mjedis.E.CALI  
 Top.A.BECECI

Projektoi :  
**"S&L STUDIO SH.P.K"**  
 Projektim-kupervizion-cosnulence  

 PROJEKTIM DESIGN  
 SUPERVISION KOLAUDIM


FAZA  
 DORËZIM

PROJEKT ZBATIMI  
 1.0

PLANIMETRI  
 RRUGA RR.KROI BANES


SHKALLA	1:500
Nr. I FLETËS	002



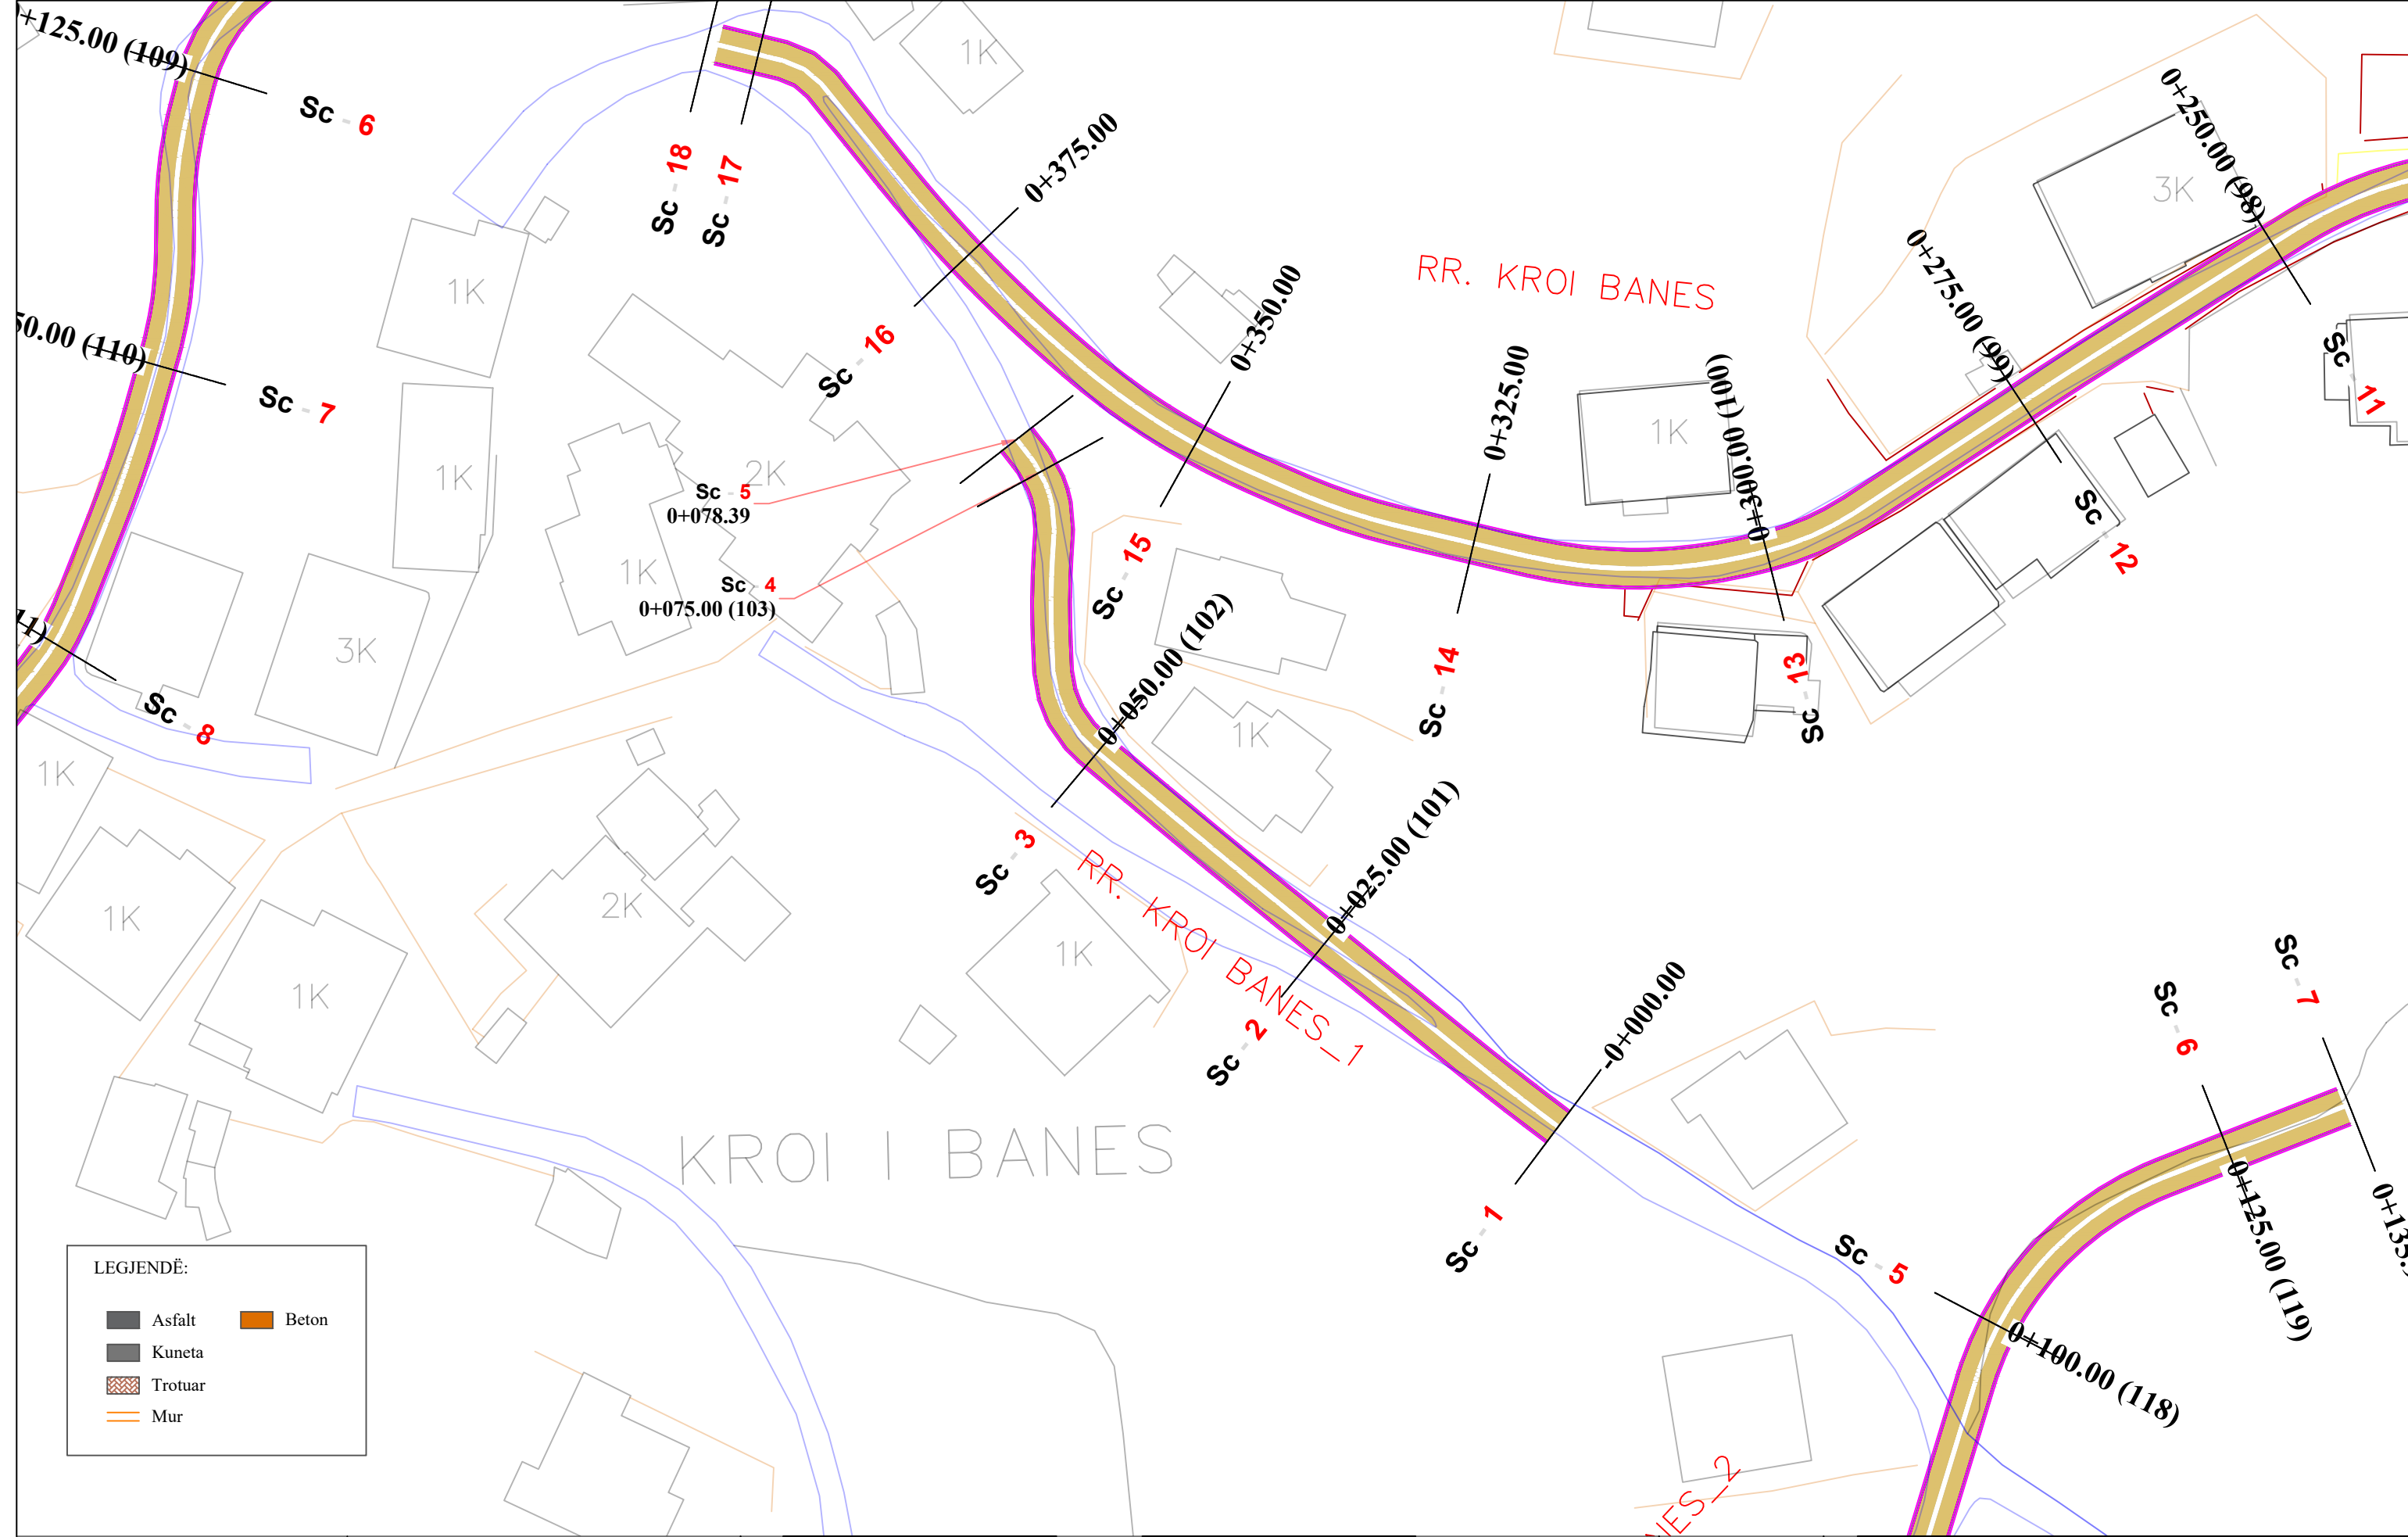

LEGJENDË:

	Asfalt		Beton
	Kuneta		
	Trotuar		
	Mur		

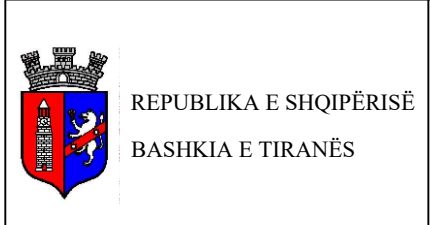

OBJEKTI: "RIKUALIFIKIMI URBAN I ZONËS INFORMALE QË KUFIZOHET NGA RRUGËT -SABAUDIN GABRANI -JONUZ RAMA-HAMDI CULLHAJ-DAMIAN HIMARIOTI-BARI ISHKA-VASFI SAMIMI-ALUSH ELMAZ TAKA."


Projekttoi :  
 Ing.A.JAKOVA  
 Ing.G.ISLAMI  
 Ing.S.MYRSELI  
 Ing.P.SHKURTI  
 Ark.M.DADO  
 Ing.Gjeol.Xh.KASMI  
 Ing.Mjedis.E.CALI  
 Top.A.BECECI

Projekttoi :  
**"S&L STUDIO SH.P.K"**  
 Projektim-kupervizion-cosnulence  
  
 PROJEKTIM DESIGN  
 SUPERVISION KOLAUDIM

FAZA  
DORËZIM

PROJEKT ZBATIMI  
1.0

PLANIMETRI  
RRUGA RR.KROI BANES1  
 SHKALLA 1:500  
 Nr. I FLETËS 001

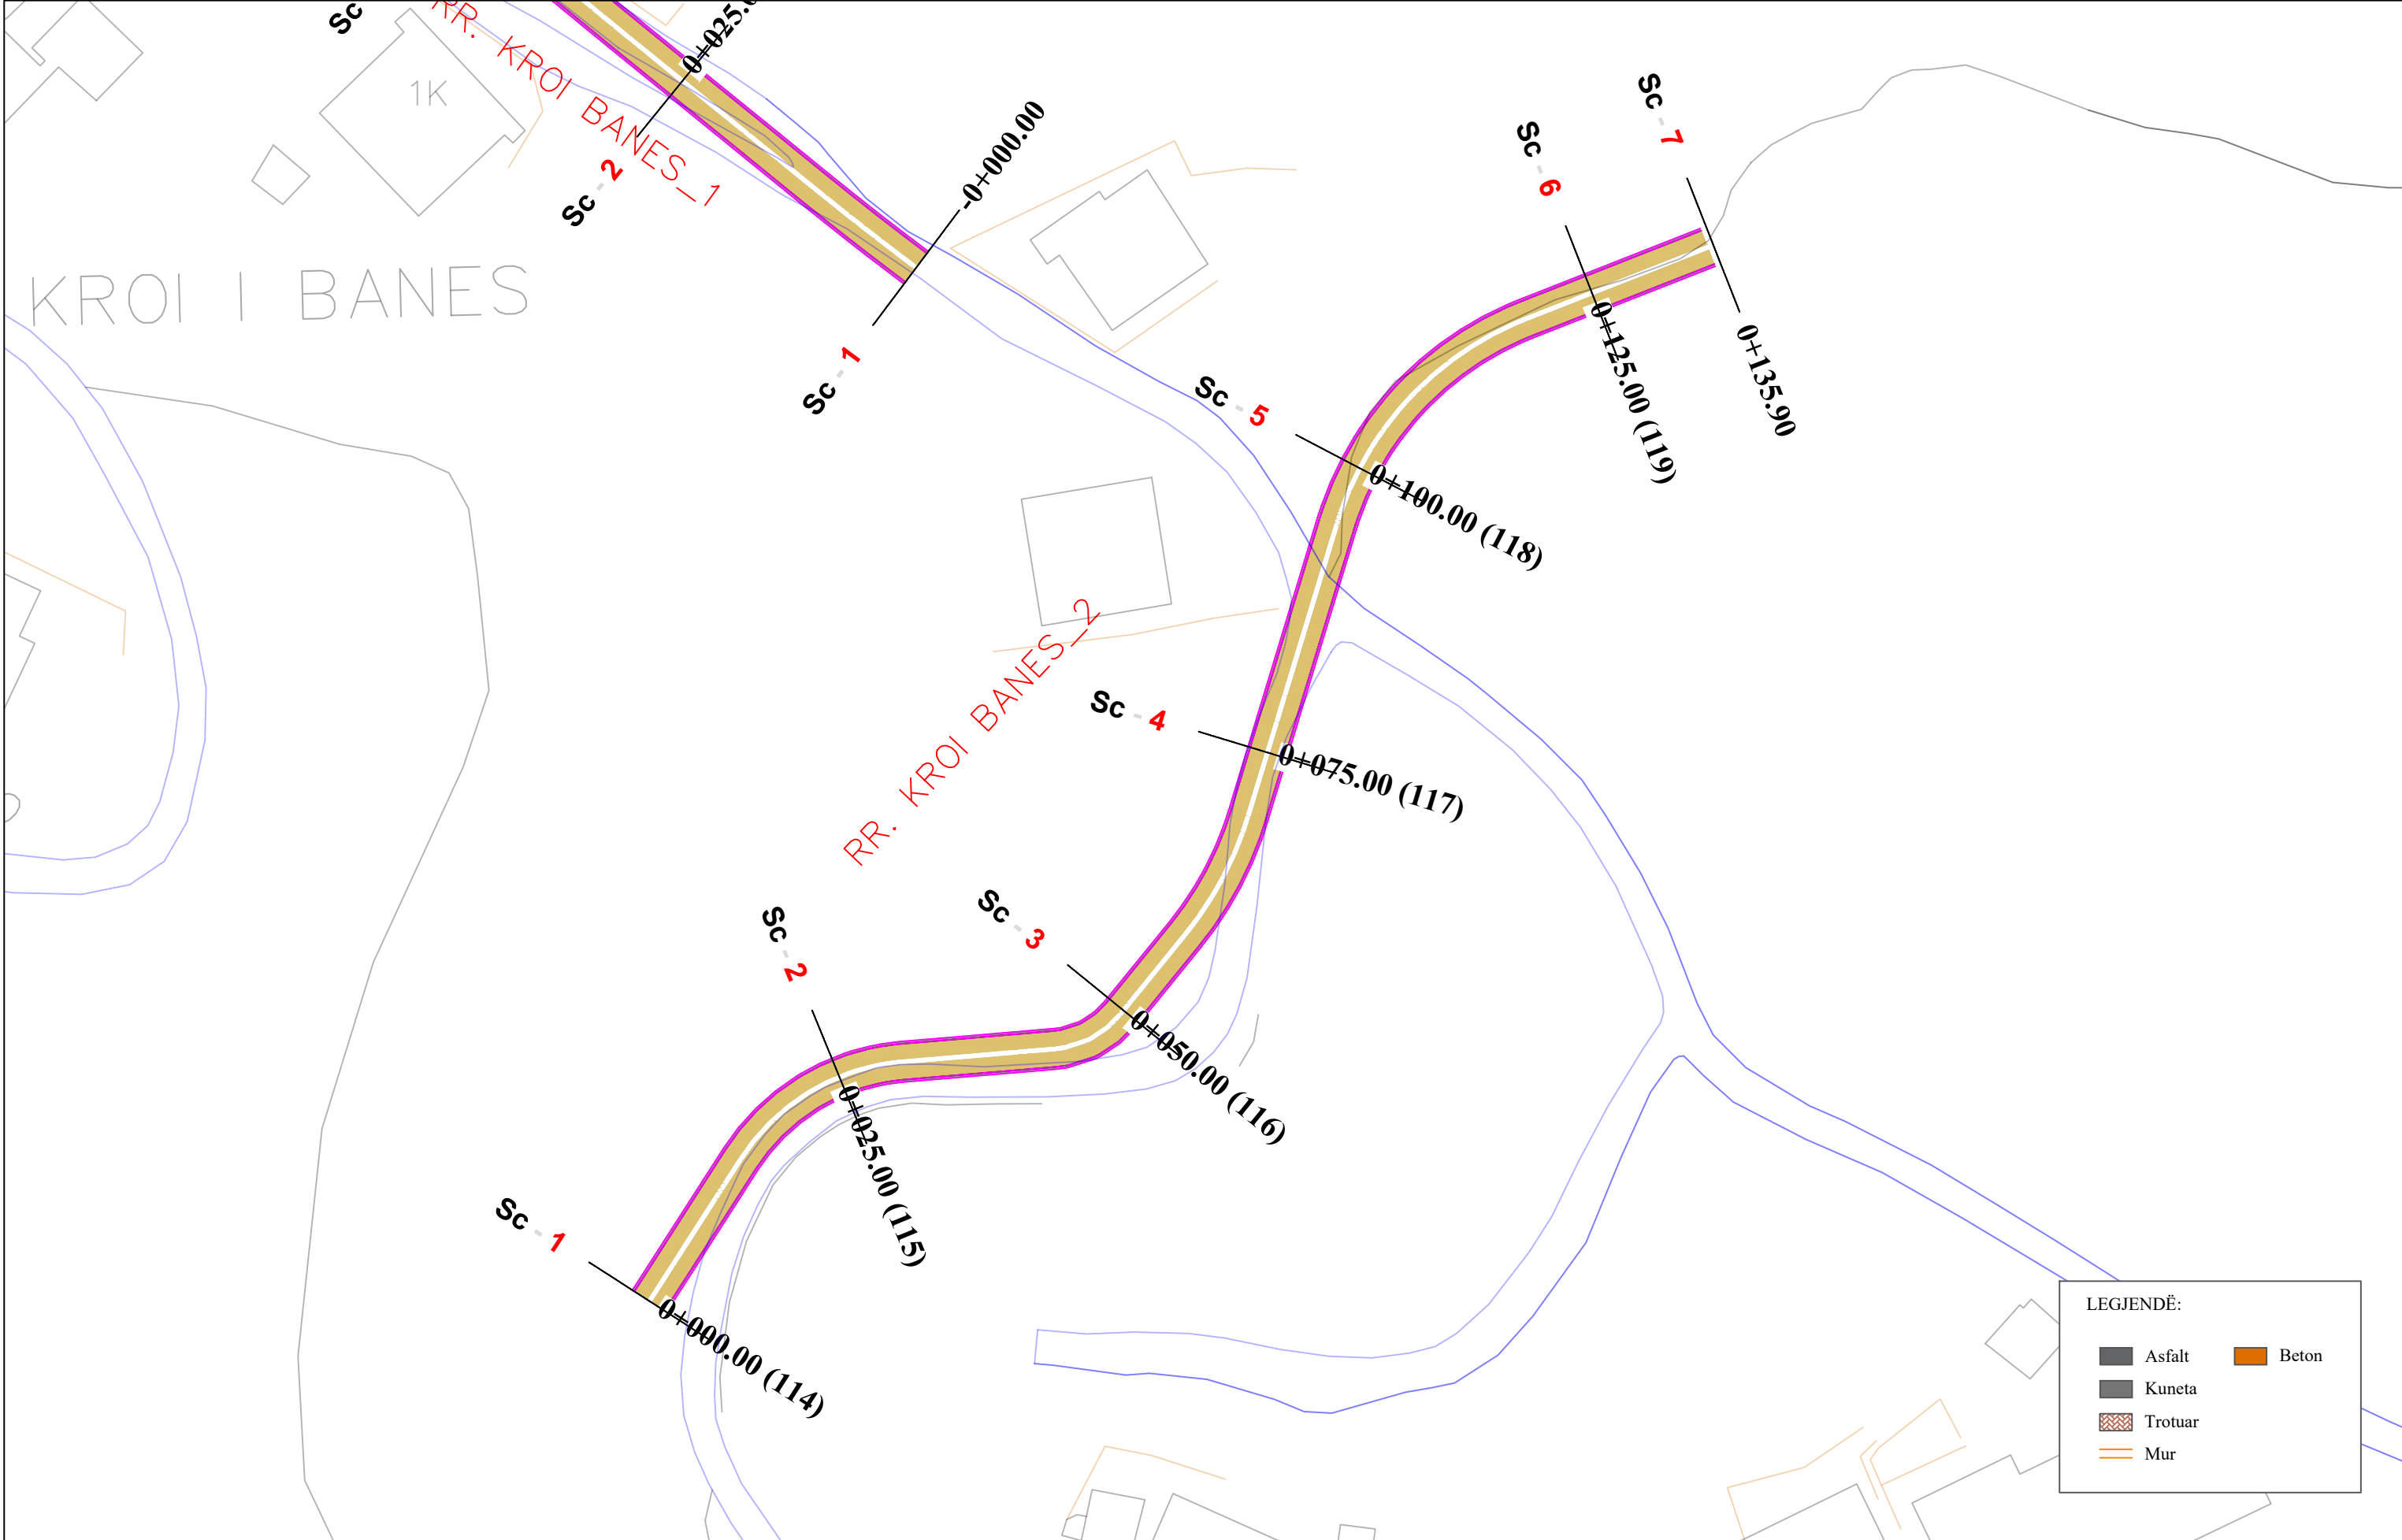


 REPUBLIKA E SHQIPËRISË  
 BASHKIA E TIRANËS

OBJEKTI: "RIKUALIFIKIMI URBAN I ZONËS  
 INFORMALE QË KUFIZOHET NGA RRUGËT  
 -SABAUDIN GABRANI -JONUZ RAMA-HAMDI  
 CULLHAJ-DAMIAN HIMARIOTI-BARI  
 ISHKA-VASFI SAMIMI-ALUSH ELMAZ TAKA."

Projektoi :  
 Ing.A.JAKOVA  
 Ing.G.ISLAMI  
 Ing.S.MYRSELI  
 Ing.P.SHKURTI


Ark.M.DADO  
 Ing.Gjeol.Xh.KASMI  
 Ing.Mjedis.E.CALI  
 Top.A.BECECI

Projektoi :  
**"S&L STUDIO SH.P.K"**  
 Projektim-kupervizion-cosnulence  

 PROJEKTIM DESIGN  
 SUPERVISION KOLAUDIM

FAZA	PROJEKT ZBATIMI
DORËZIM	1.0

PLANIMETRI RRUGA RR.KROI BANES2	
SHKALLA	1:500
Nr. I FLETËS	001

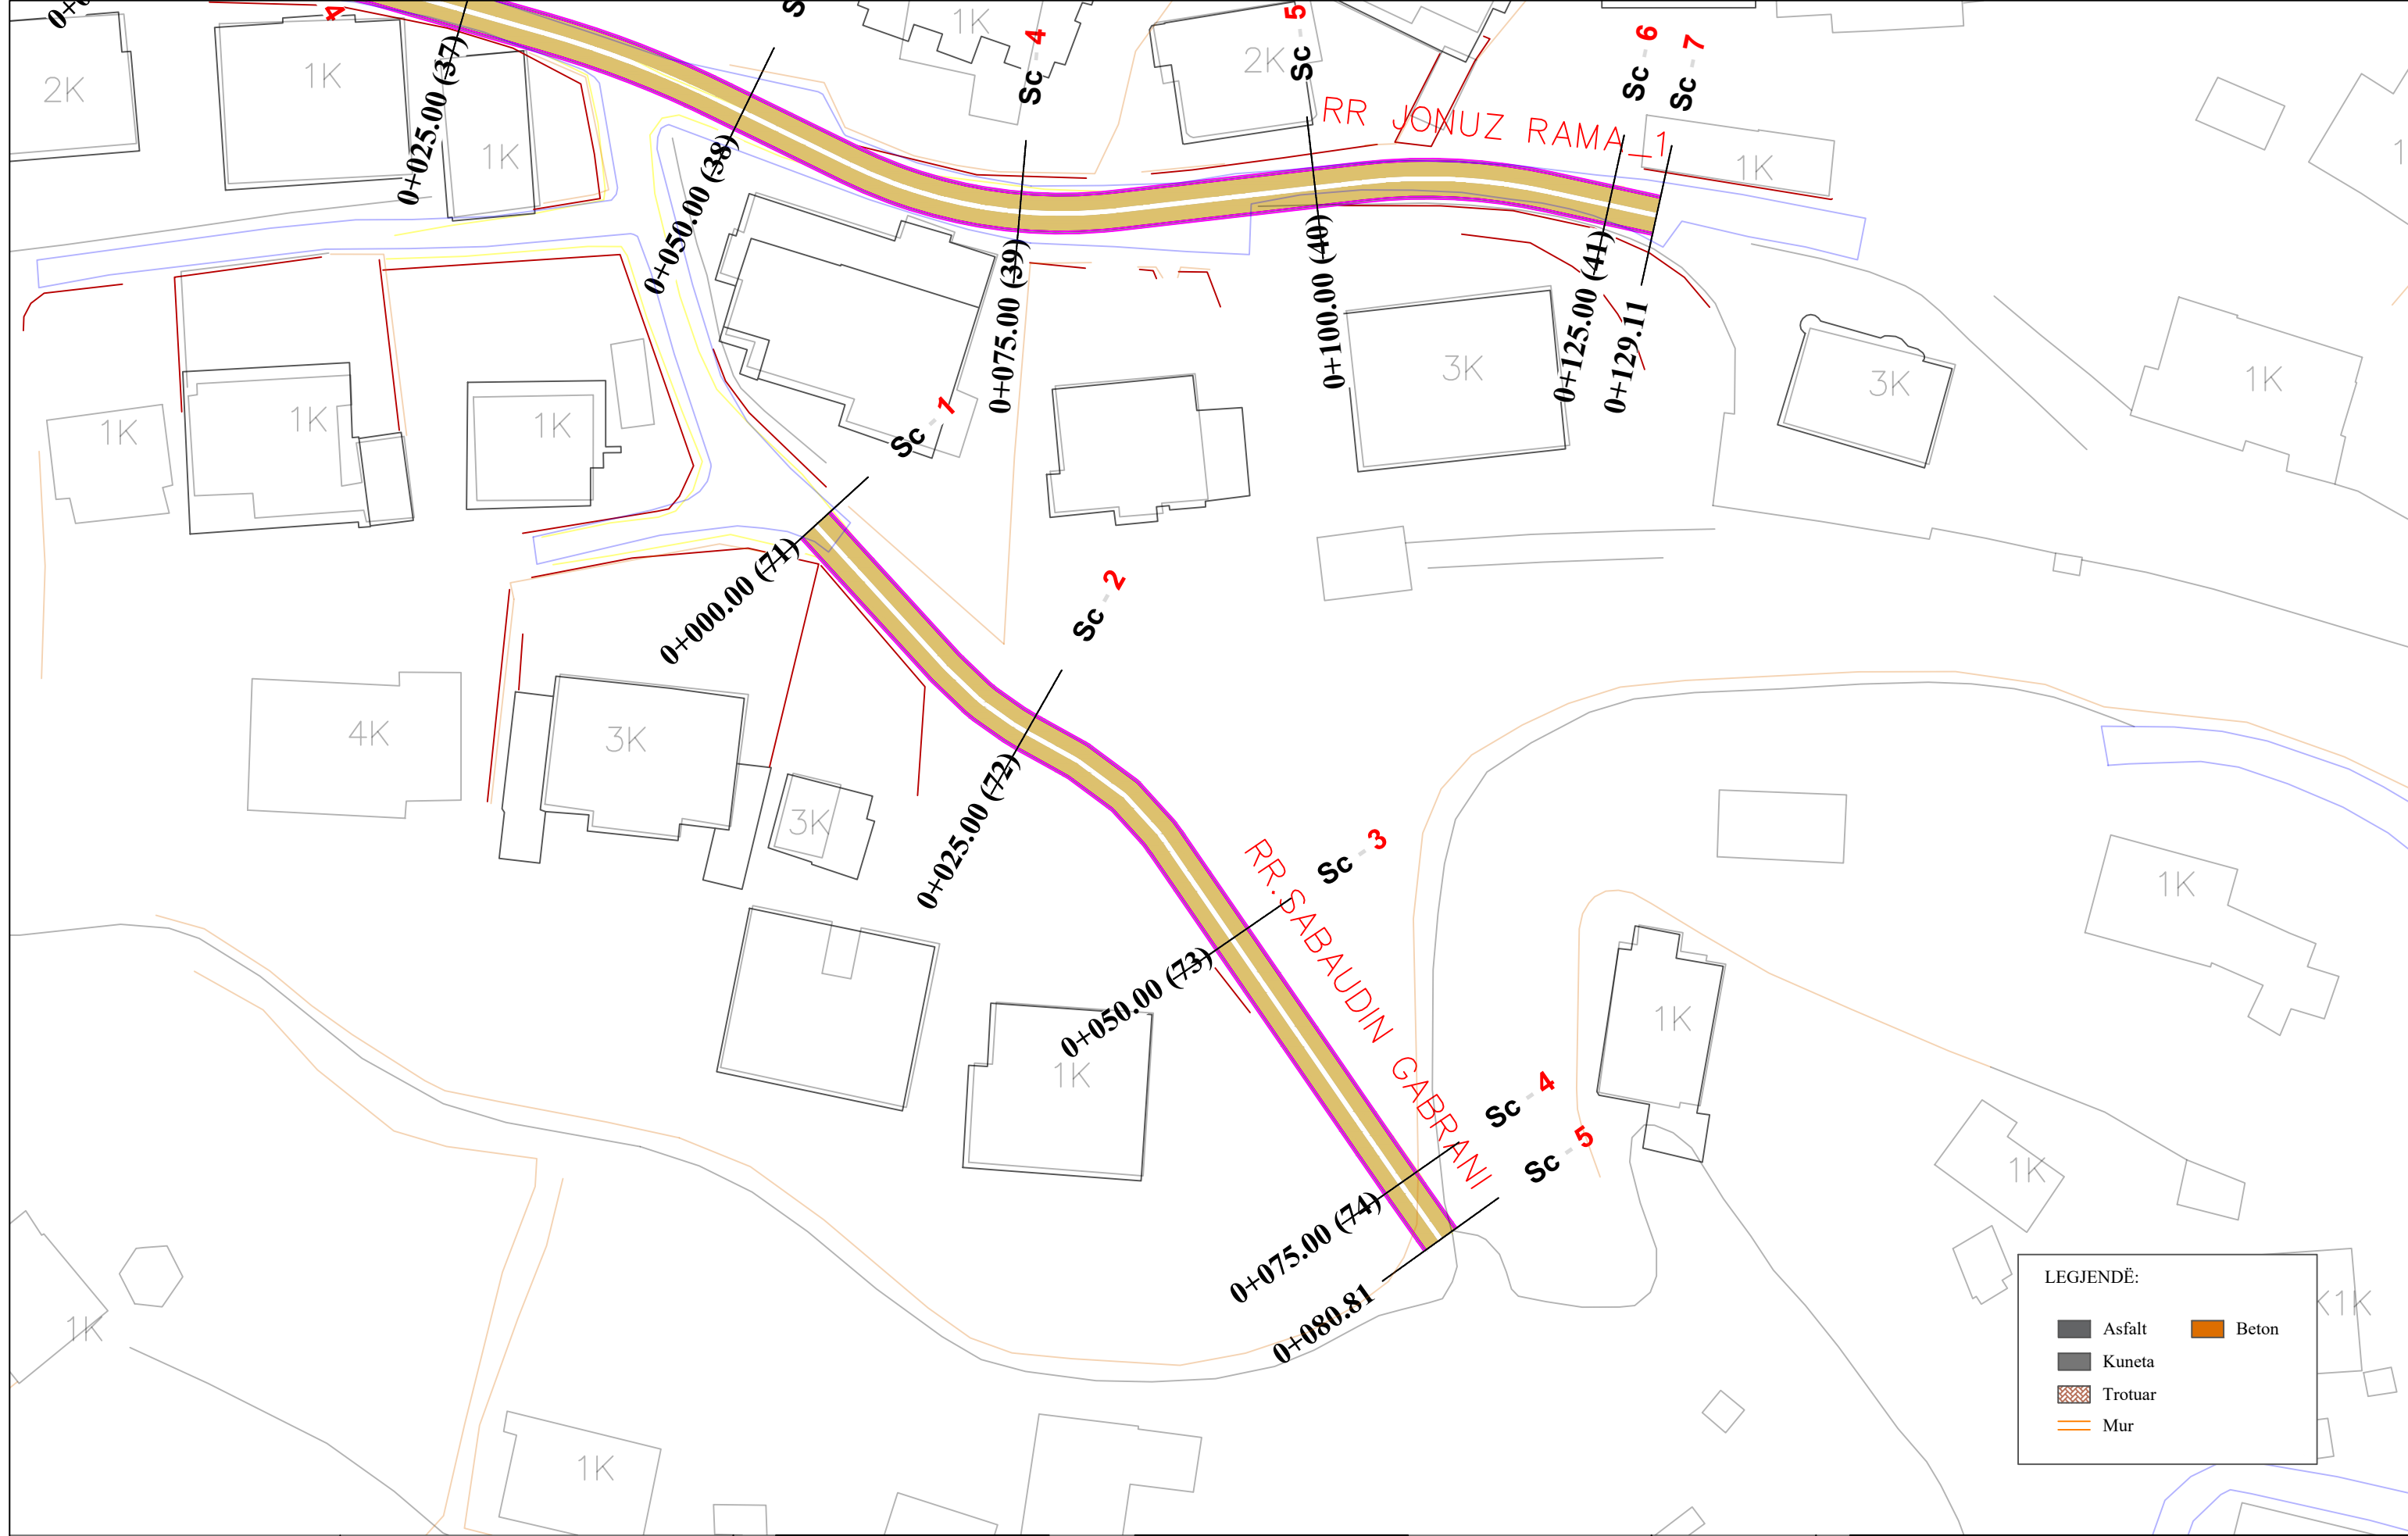

LEGJENDË:

	Asfalt		Beton
	Kuneta		Trotuar
	Mur		



REPUBLIKA E SHQIPËRISË  
BASHKIA E TIRANËS

OBJEKTI: "RIKUALIFIKIMI URBAN I ZONËS INFORMALE QË KUFIZOHET NGA RRUGËT -SABAUDIN GABRANI -JONUZ RAMA-HAMDI CULLHAJ-DAMIAN HIMARIOTI-BARI ISHKA-VASFI SAMIMI-ALUSH ELMAZ TAKA."

Projektoi :  
Ing.A.JAKOVA  
Ing.G.ISLAMI  
Ing.S.MYRSELI  
Ing.P.SHKURTI

Ark.M.DADO  
Ing.Gjeol.Xh.KASMI  
Ing.Mjedis.E.CALI  
Top.A.BECECI

Projektoi :  
"S&L STUDIO SH.P.K"  
Projektim-kupervizion-cosnulence




PROJEKTIM DESIGN  
SUPERVISION KOLAUDIM

FAZA  
DORËZIM

PROJEKT ZBATIMI  
1.0

PLANIMETRI  
RRUGA RR.SABAUDIN GABRANI

SHKALLA	1:500
Nr. I FLETËS	001

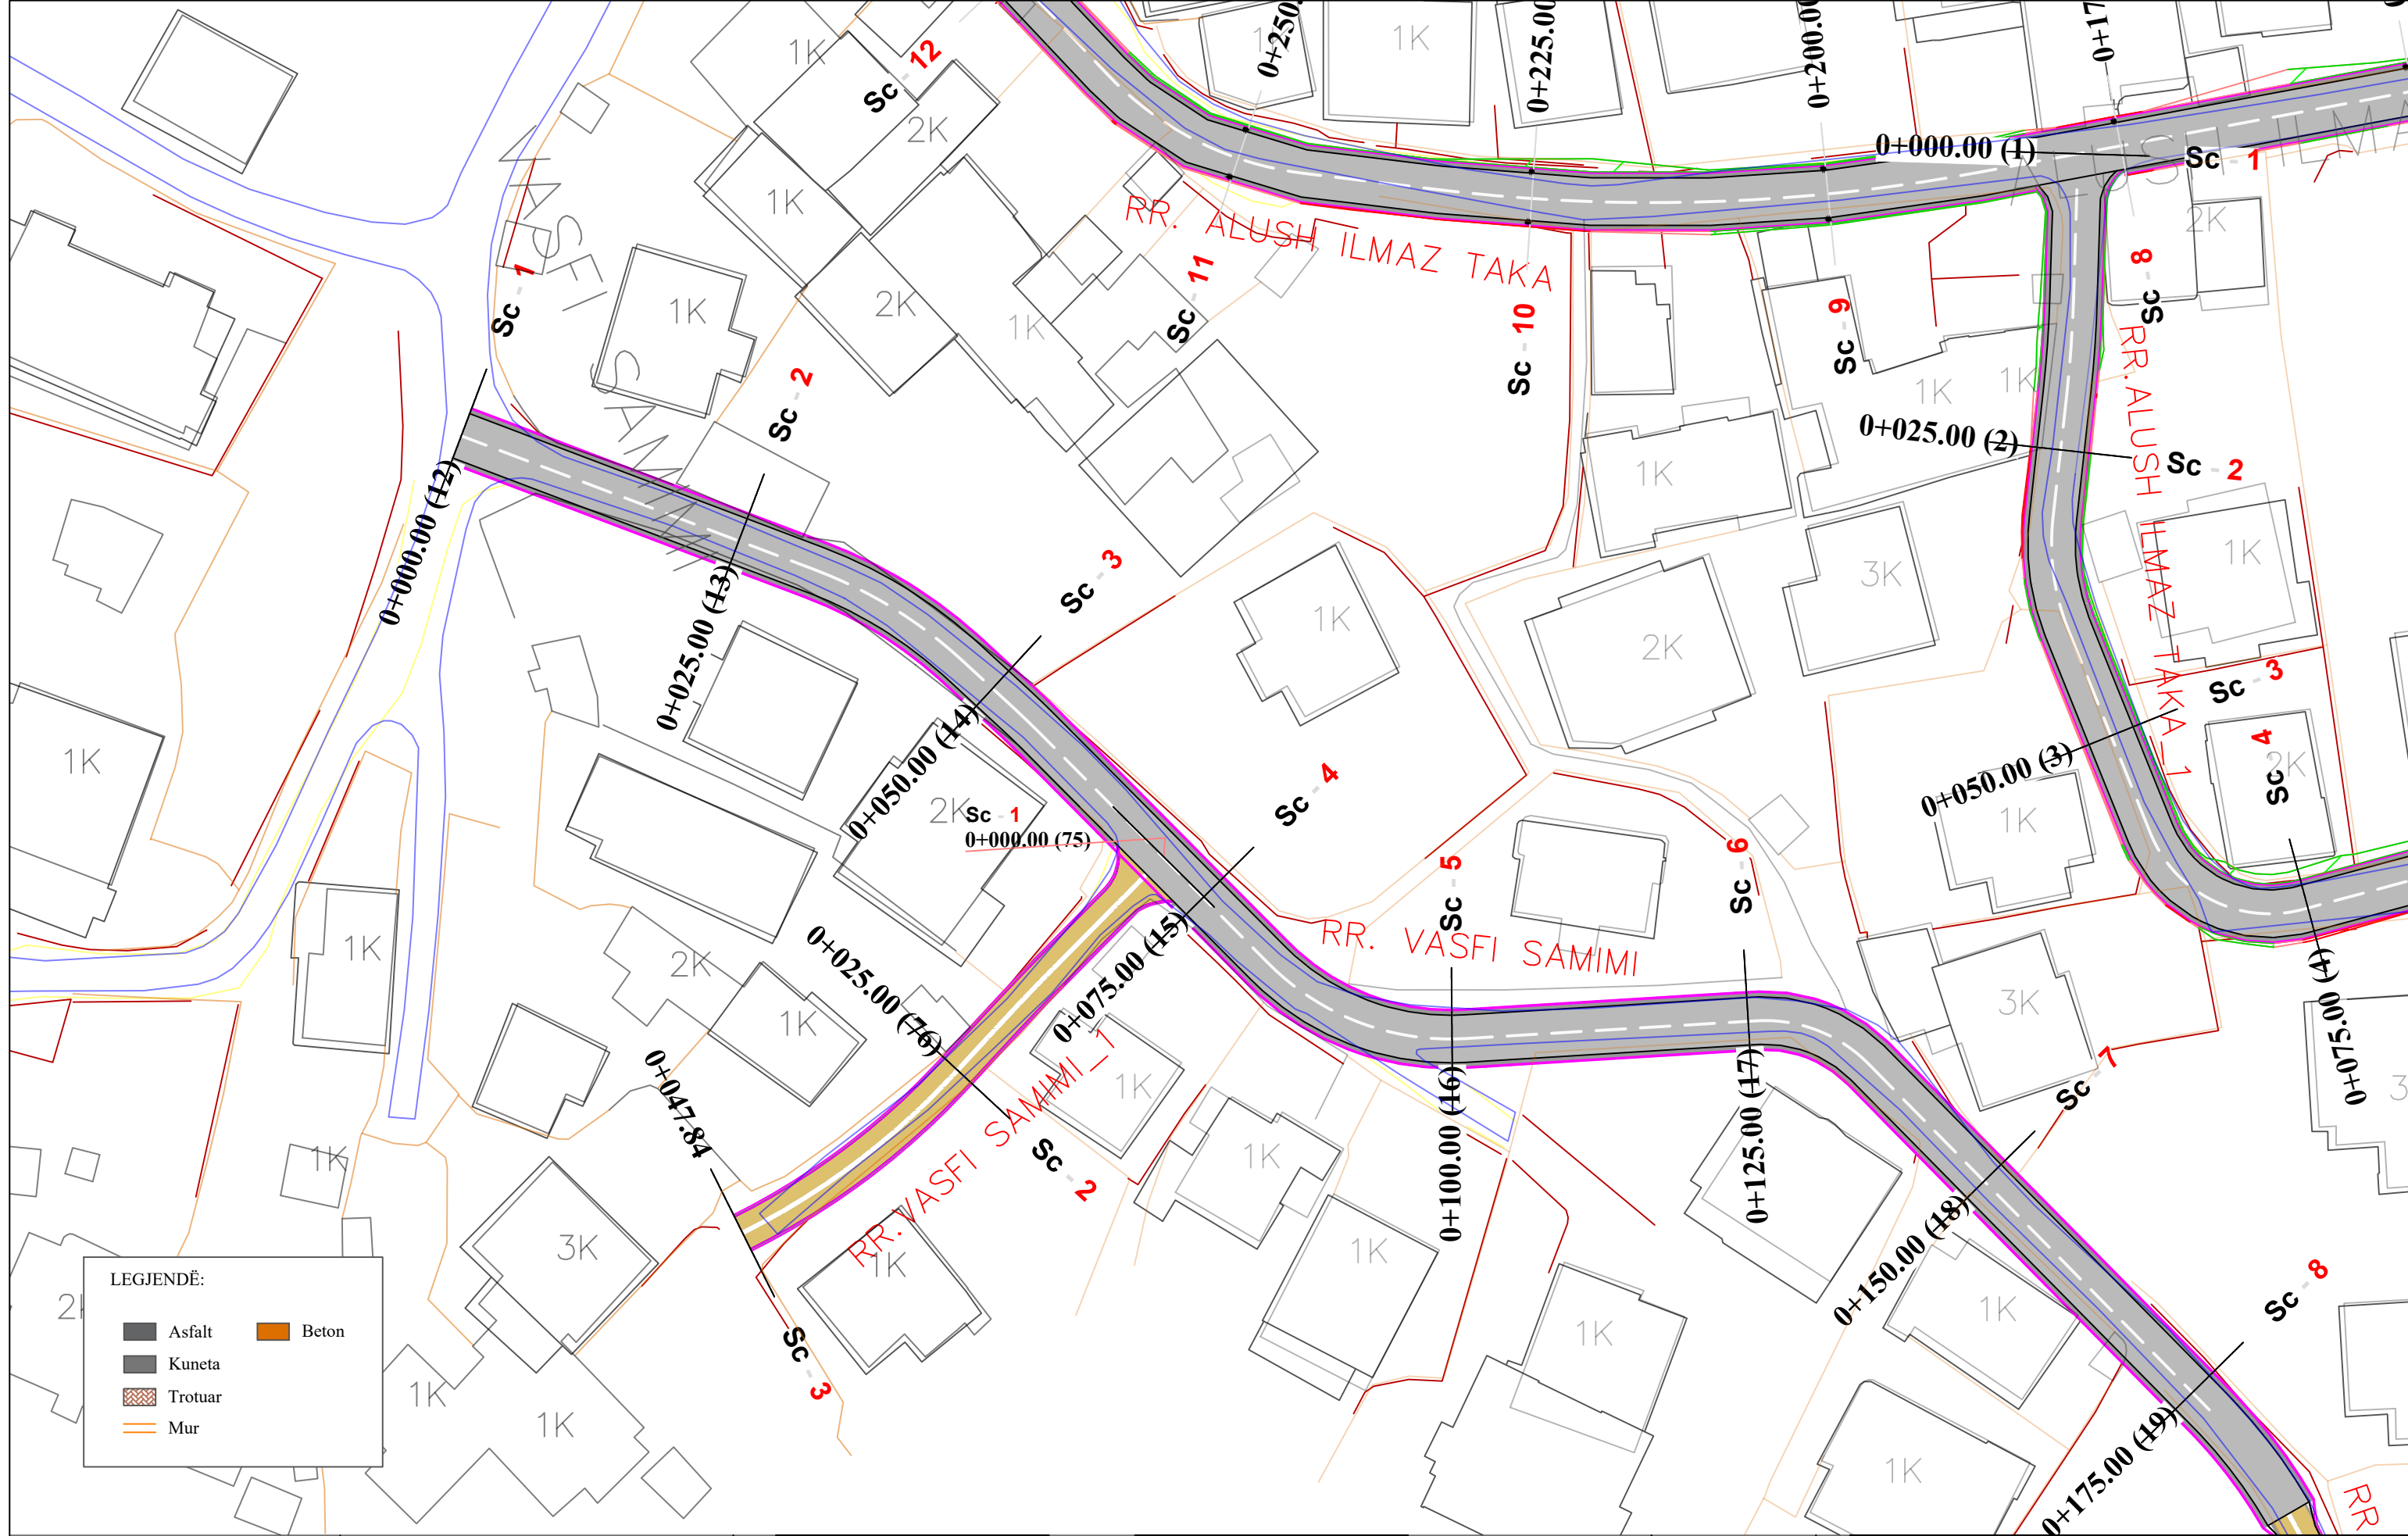

LEGJENDË:

	Asfalt		Beton
	Kuneta		
	Trotuar		
	Mur		



REPUBLIKA E SHQIPËRISË  
BASHKIA E TIRANËS

OBJEKTI: "RIKUALIFIKIMI URBAN I ZONËS INFORMALE QË KUFIZOHET NGA RRUGËT -SABAUDIN GABRANI -JONUZ RAMA-HAMDI CULLHAJ-DAMIAN HIMARIOTI-BARI ISHKA-VASFI SAMIMI-ALUSH ELMAZ TAKA."

Projektoi :  
Ing.A.JAKOVA  
Ing.G.ISLAMI  
Ing.S.MYRSELI  
Ing.P.SHKURTI

Ark.M.DADO  
Ing.Gjeol.Xh.KASMI  
Ing.Mjedis.E.CALI  
Top.A.BECECI

Projektoi :  
**"S&L STUDIO SH.P.K"**  
Projektim-kupervizion-cosnulence




PROJEKTIM DESIGN  
SUPERVISION KOLAUDIM

FAZA  
DORËZIM

PROJEKT ZBATIMI  
1.0

PLANIMETRI RRUGA RR.VASFI SAMIMI	
SHKALLA	1:500
Nr. I FLETËS	001

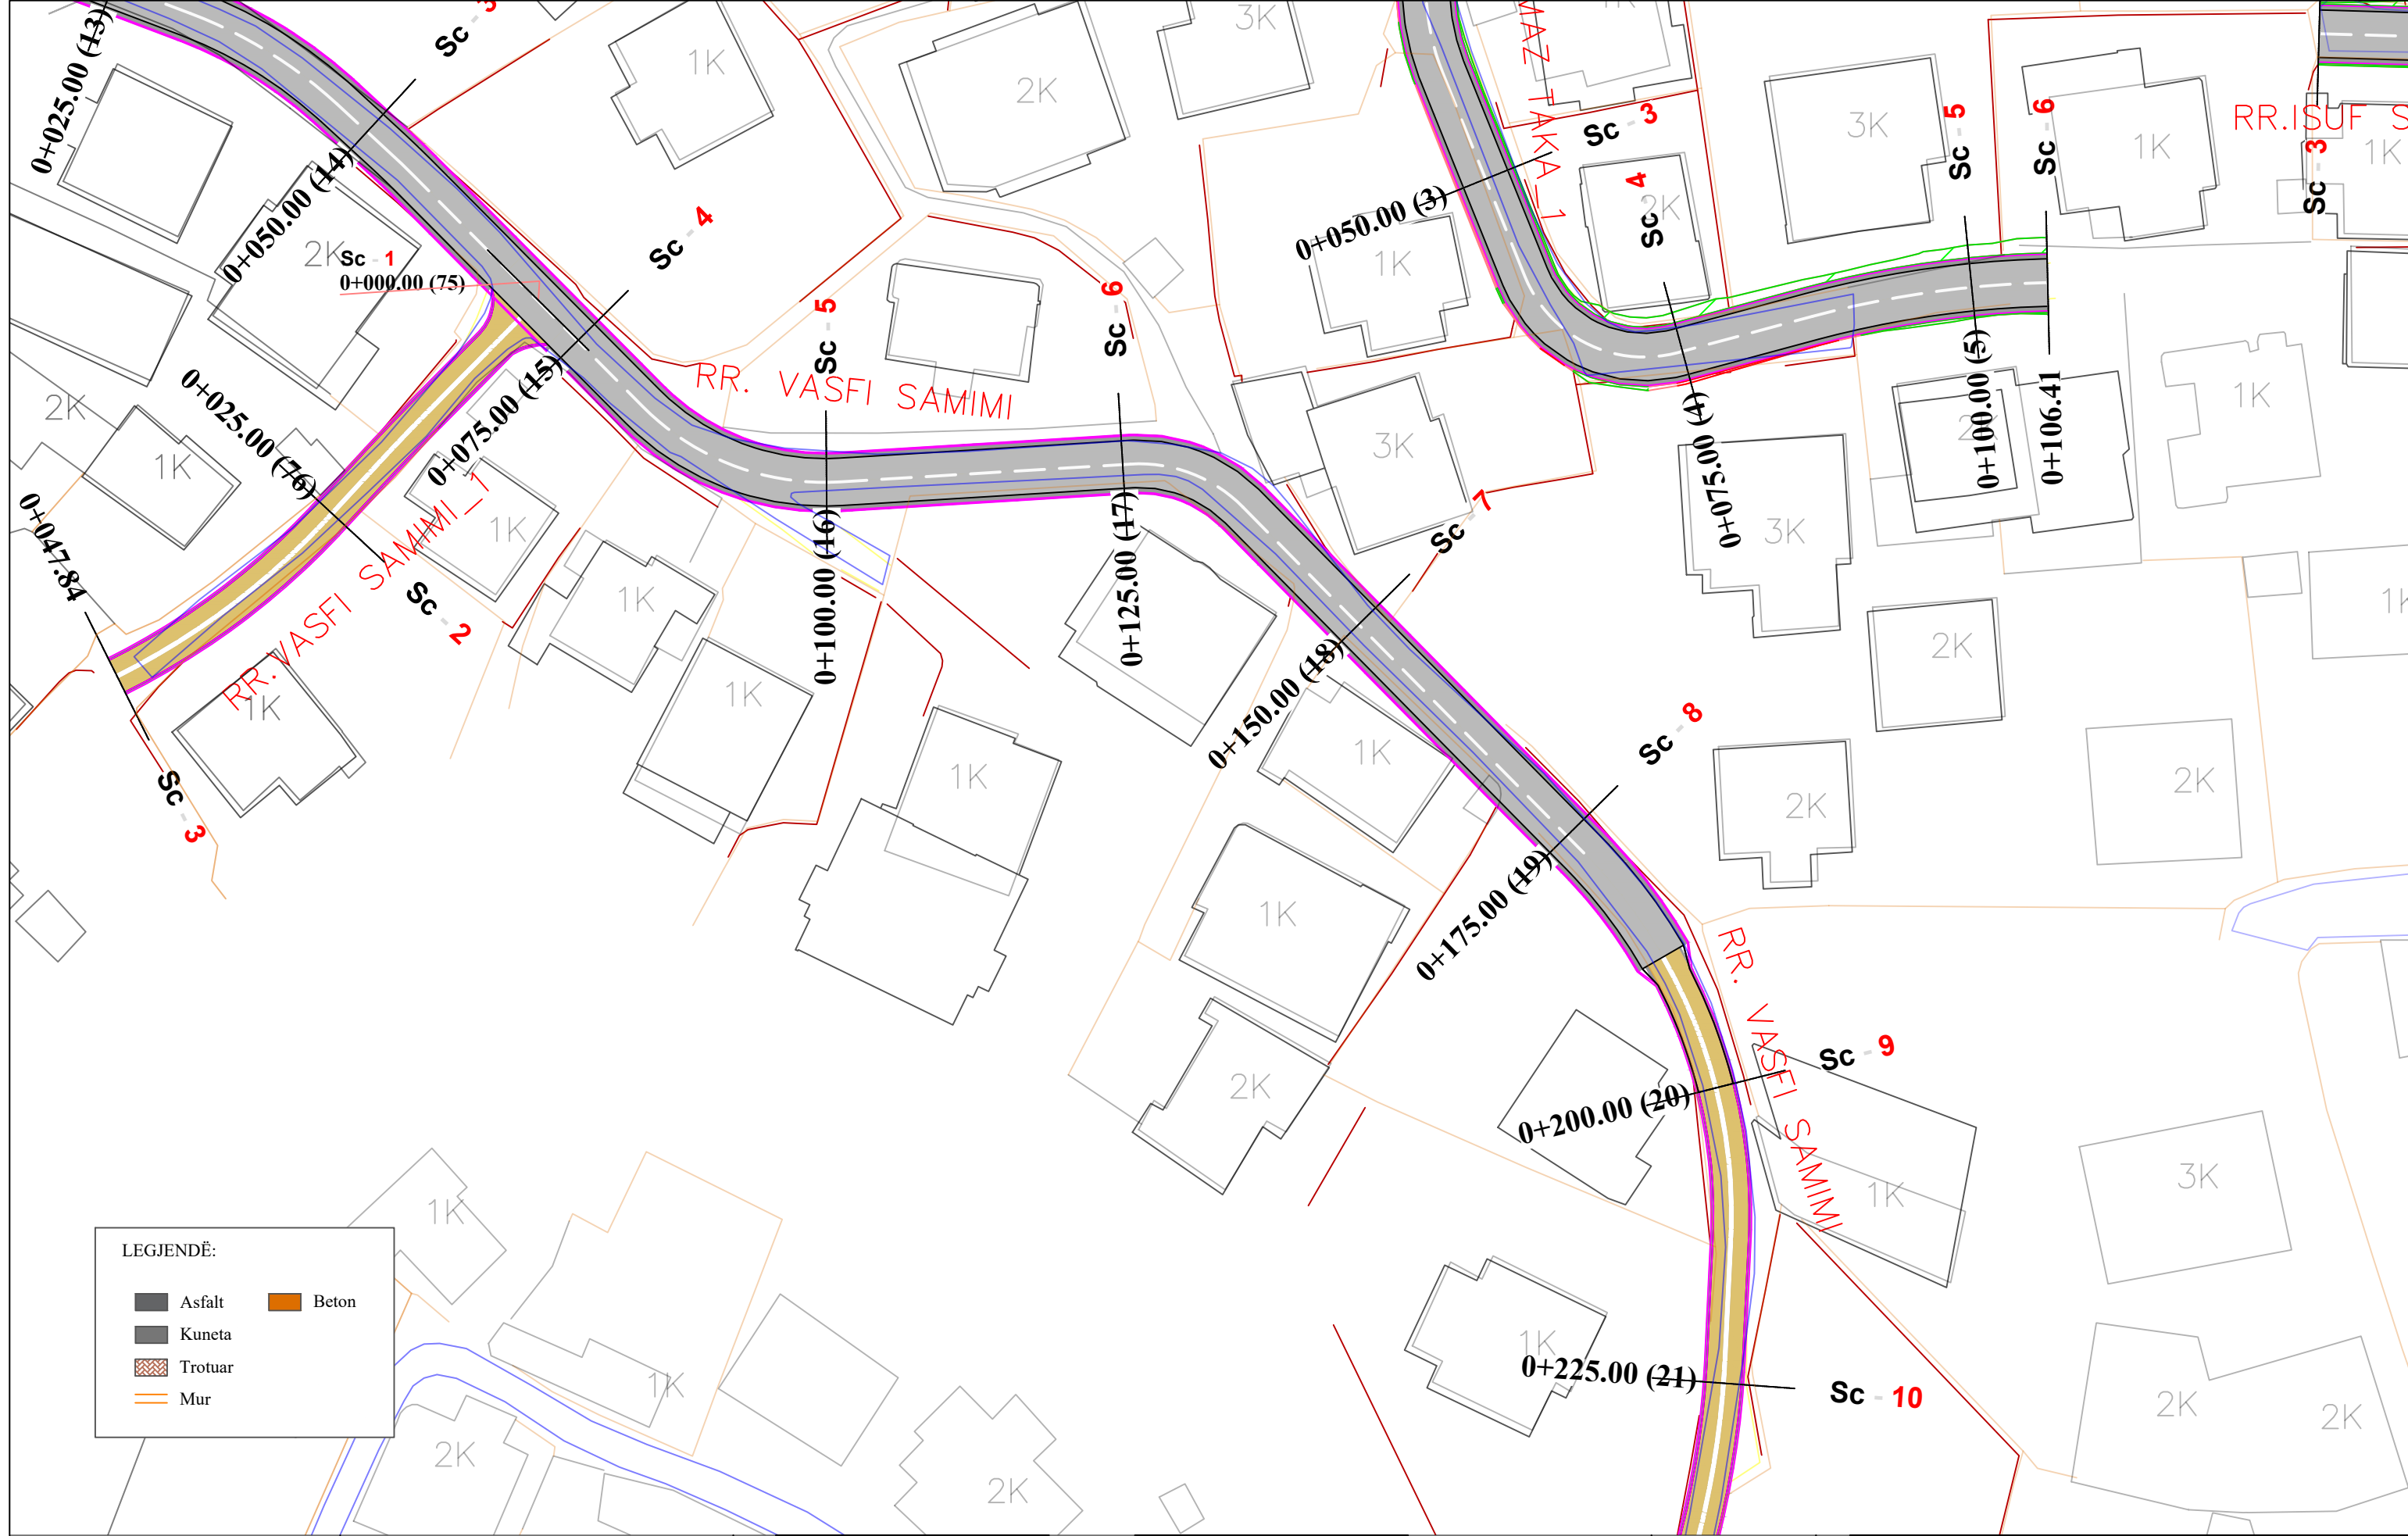


 REPUBLIKA E SHQIPËRISË  
 BASHKIA E TIRANËS

OBJEKTI: "RIKUALIFIKIMI URBAN I ZONËS  
 INFORMALE QË KUFIZOHET NGA RRUGËT  
 -SABAUDIN GABRANI -JONUZ RAMA-HAMDI  
 CULLHAJ-DAMIAN HIMARIOTI-BARI  
 ISHKA-VASFI SAMIMI-ALUSH ELMAZ TAKA."

Projektoi :  
 Ing.A.JAKOVA  
 Ing.G.ISLAMI  
 Ing.S.MYRSELI  
 Ing.P.SHKURTI  
 Ark.M.DADO  
 Ing.Gjeol.Xh.KASMI  
 Ing.Mjedis.E.CALI  
 Top.A.BECECI


Projektoi :  
 "S&L STUDIO SH.P.K"  
 Projektim-kupervizion-cosnulence  

 PROJEKTIM DESIGN  
 SUPERVISION KOLAUDIM

FAZA  
 DORËZIM

PROJEKT ZBATIMI  
 1.0

PLANIMETRI  
 RRUGA RR.VAFSI SAMIMI  
 SHKALLA 1:500  
 Nr. I FLETËS 002

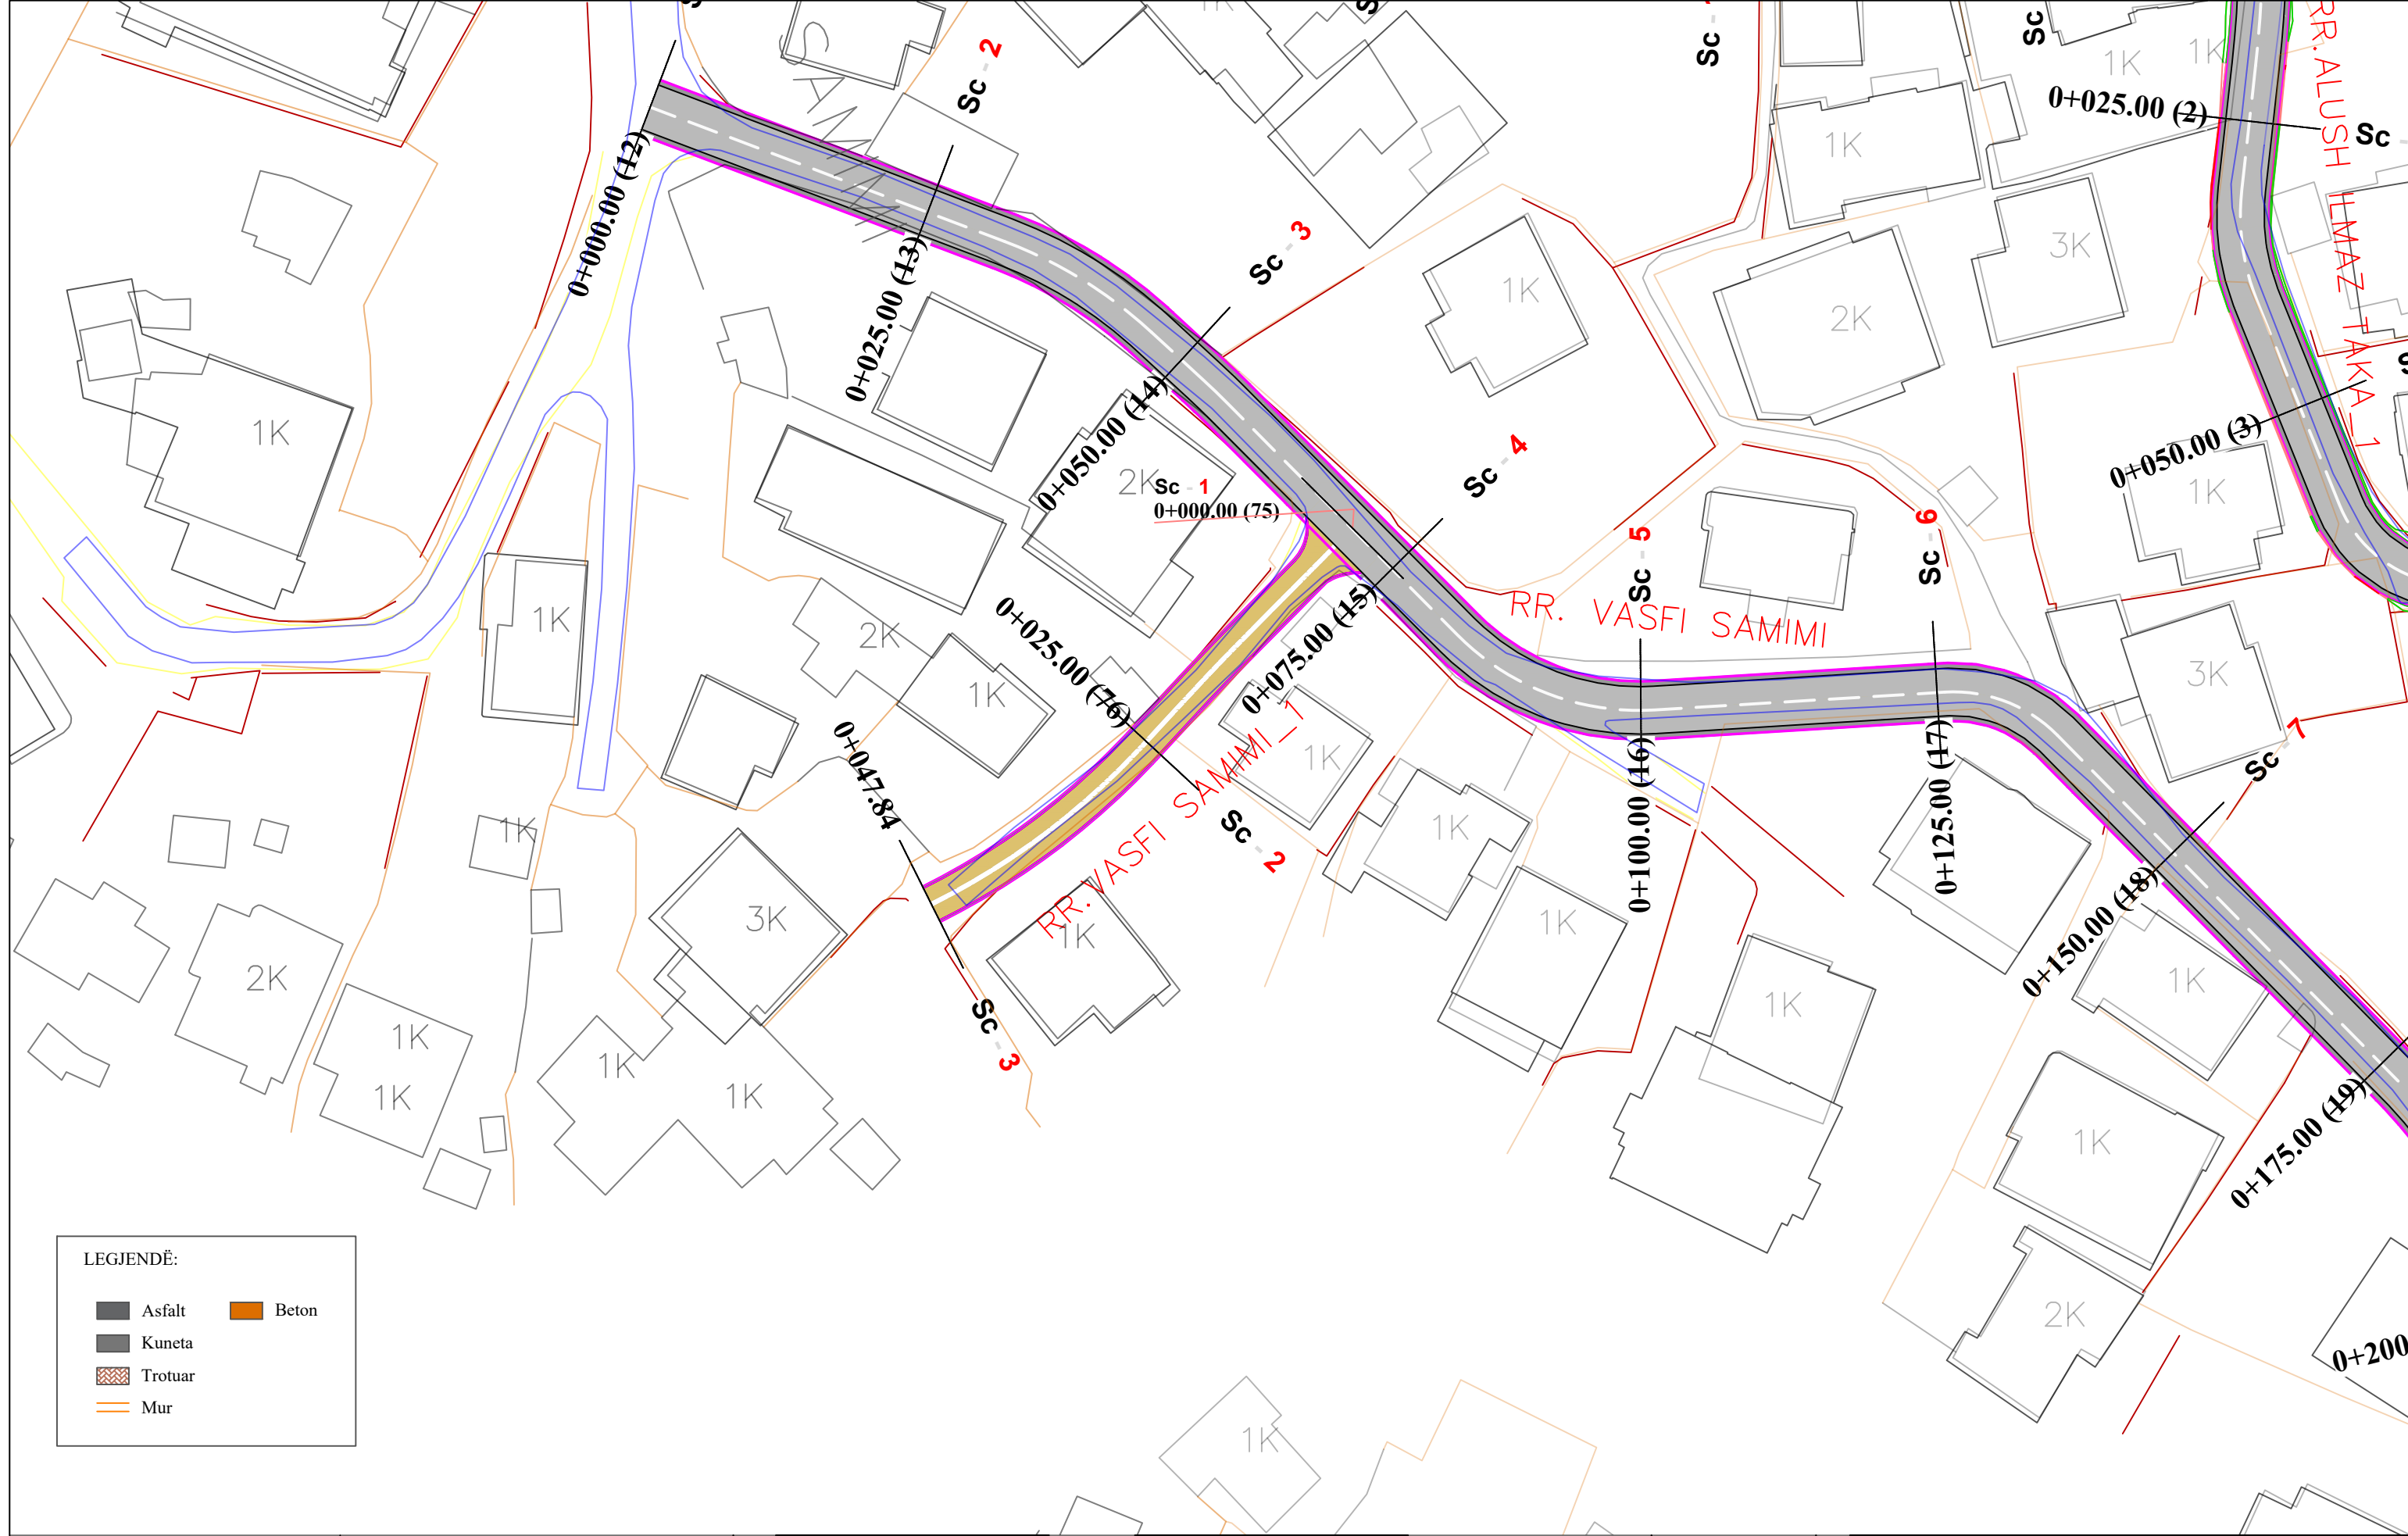

LEGJENDË:

	Asfalt		Beton
	Kuneta		
	Trotuar		
	Mur		

<p>REPUBLIKA E SHQIPËRISË BASHKIA E TIRANËS</p>	<p>OBJEKTI: "RIKUALIFIKIMI URBAN I ZONËS INFORMALE QË KUFIZOHET NGA RRUGËT -SABAUDIN GABRANI -JONUZ RAMA-HAMDI CULLHAJ-DAMIAN HIMARIOTI-BARI ISHKA-VASFI SAMIMI-ALUSH ELMAZ TAKA."</p>	<p>Projektoi :</p> <p>Ing.A.JAKOVA                      Ark.M.DADO          Ing.G.ISLAMI                      Ing.Gjeol.Xh.KASMI          Ing.S.MYRSELI                  Ing.Mjedis.E.CALI          Ing.P.SHKURTI                  Top.A.BECECI</p>		<p>Projektoi :</p> <p><b>"S&amp;L STUDIO SH.P.K"</b>          Projektim-kupervizion-cosnulence</p>	<p>FAZA</p>	<p>PROJEKT ZBATIMI</p>	<p>PLANIMETRI RRUGA RR.VASFI SAMIMI</p>	
		<p></p> <p>PROJEKTIM DESIGN SUPERVISION KOLAUDIM</p>	<p>DORËZIM</p>	<p>1.0</p>	<p>SHKALLA</p>	<p>1:500</p>		
					<p>Nr. I FLETËS</p>	<p>001</p>		