


*10-PLANIMETRIA K.U.Z*

TIRANË 2023

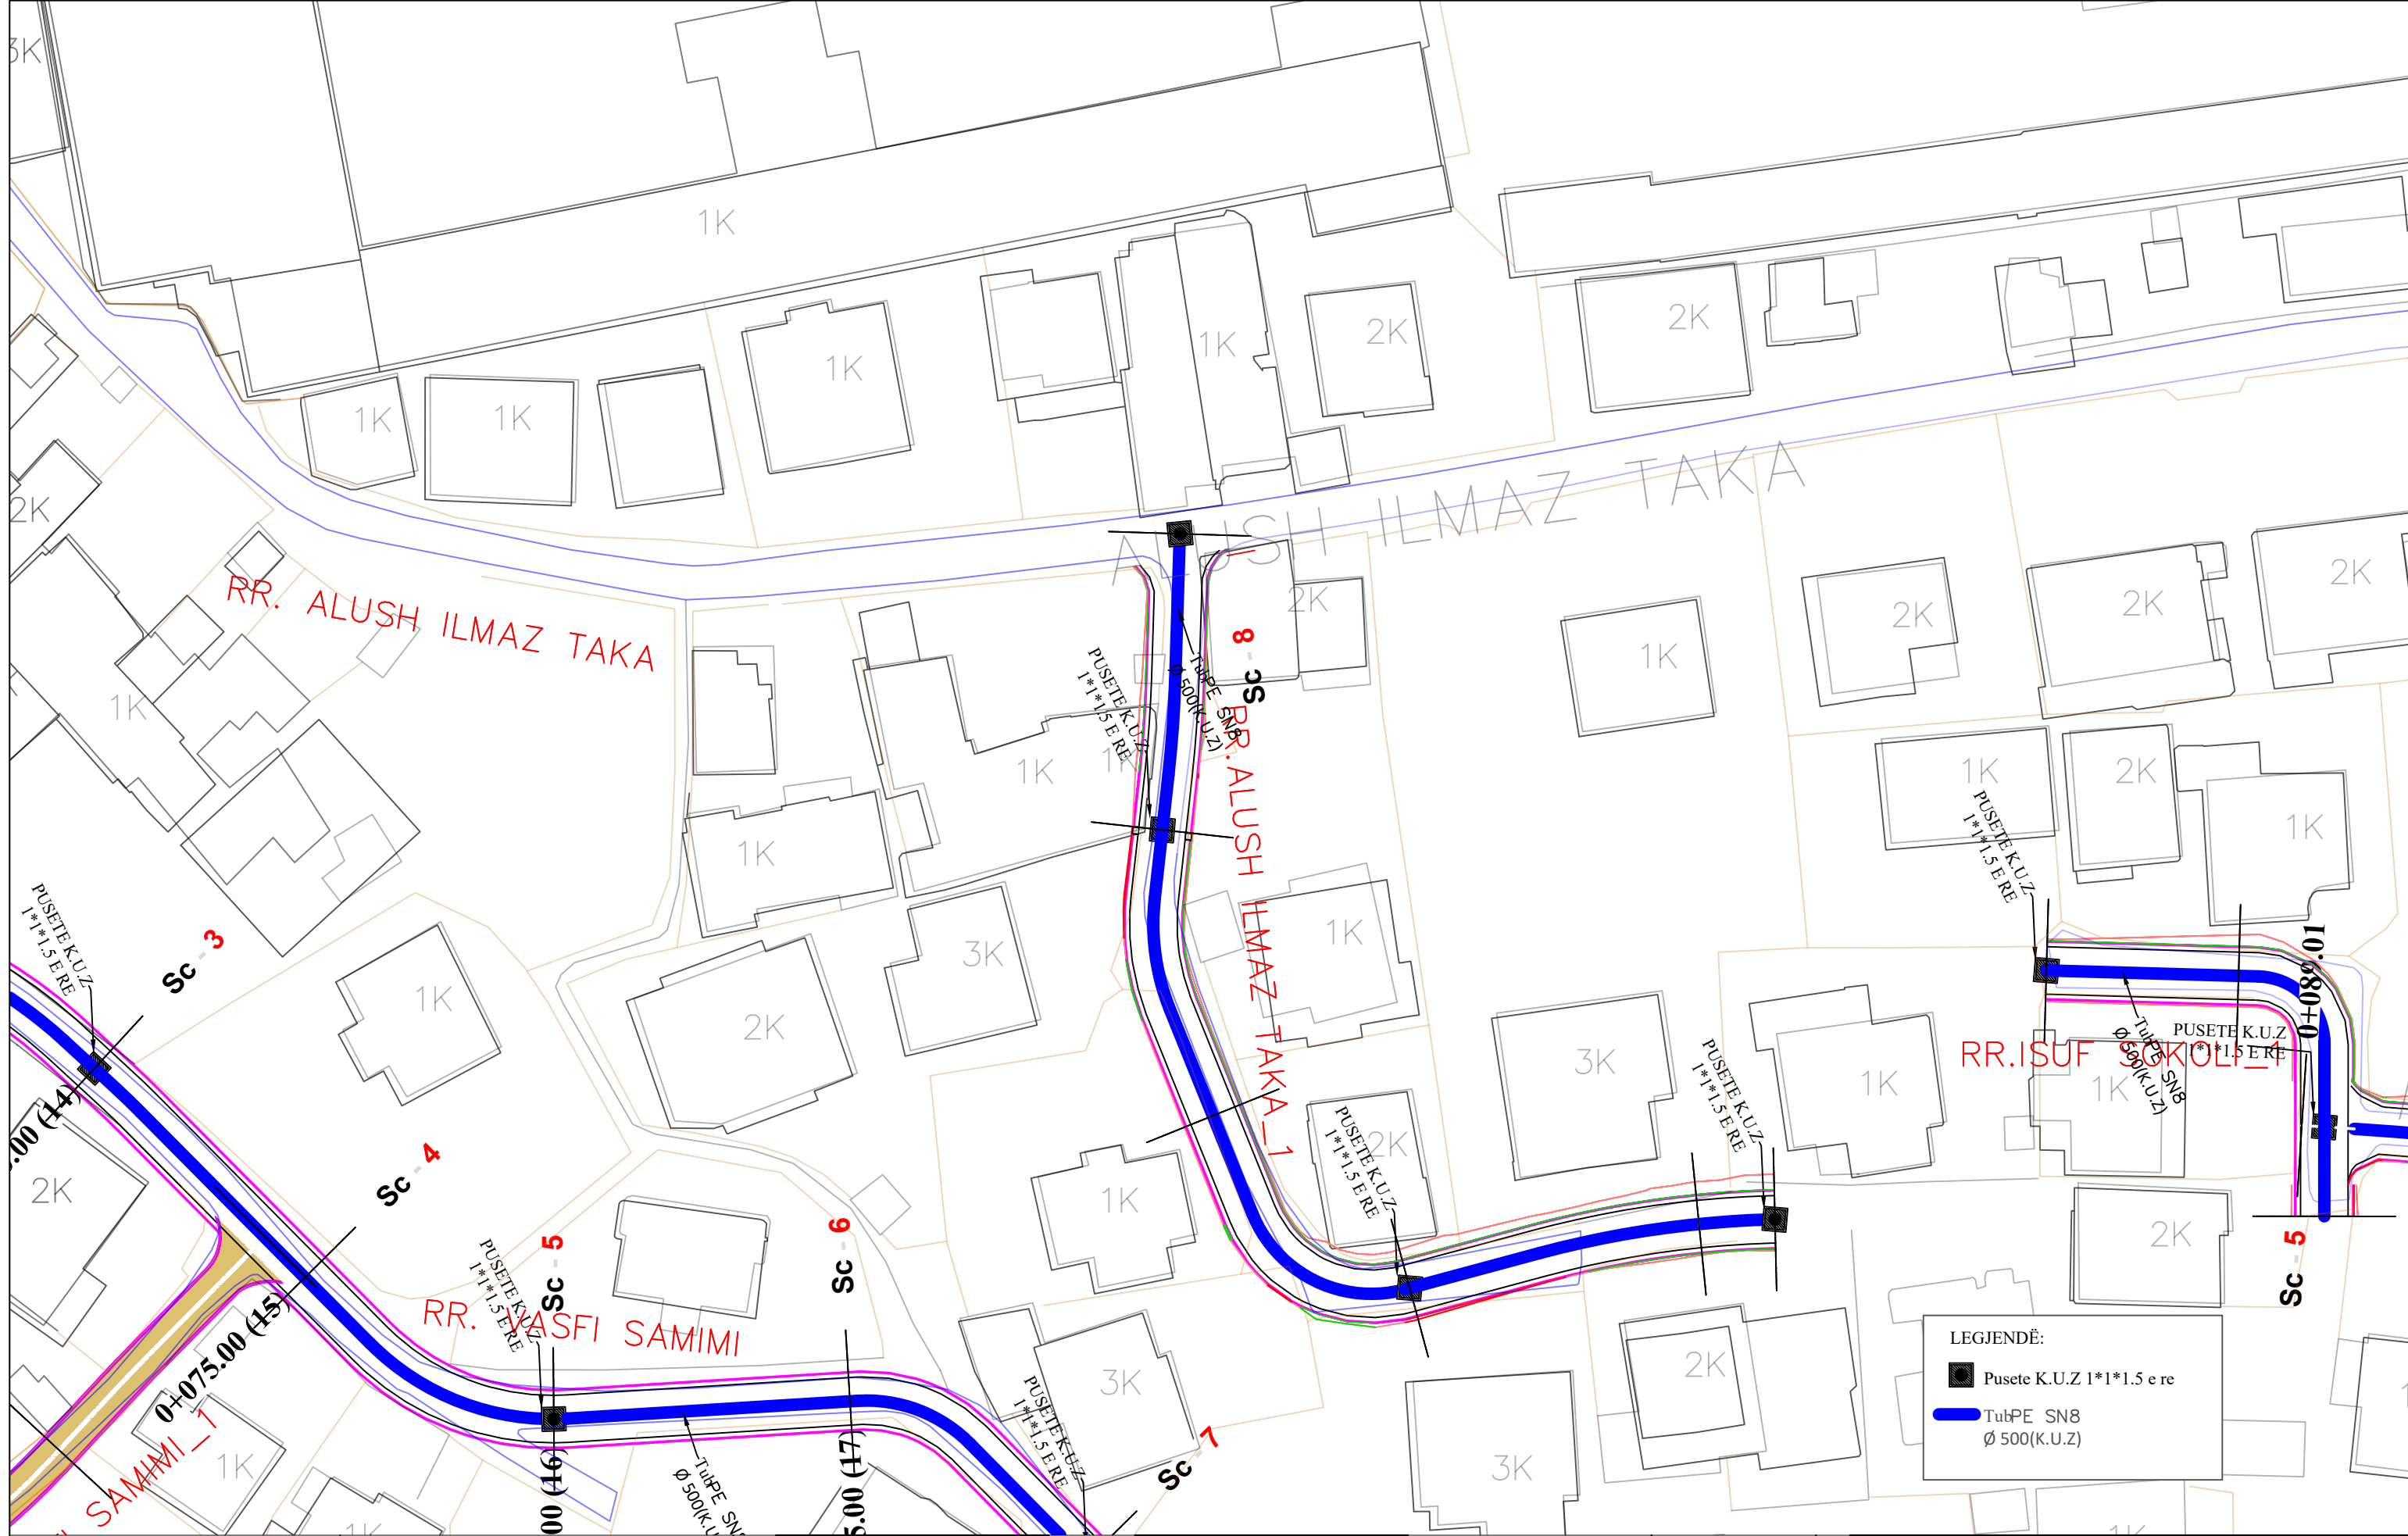

**LEGJENDË:**

- Pusetë K.U.Z 1\*1.5 e re
- TubPE SN8 Ø 500(K.U.Z)

REPUBLIKA E SHQIPËRISË  
BASHKIA E TIRANËS


OBJEKTI: "RIKUALIFIKIMI URBAN I ZONËS INFORMALE QË KUFIZOHET NGA RRUGËT -SABAUDIN GABRANI -JONUZ RAMA-HAMDI CULLHAJ-DAMIAN HIMARIOTI-BARI ISHKA-VASFI SAMIMI-ALUSH ELMAZ TAKA."

Projektoi :  
 Ing.A.JAKOVA Ark.M.DADO  
 Ing.G.ISLAMI Ing.Gjeol.Xh.KASMI  
 Ing.S.MYRSELI Ing.Mjedis.E.CALI  
 Ing.P.SHKURTI Top.A.BECECI

Projektoi :  
**"S&L STUDIO SH.P.K"**  
 Projektim-kupervizion-cosnulence  
  
 PROJEKTIM DESIGN SUPERVISION KOLAUDIM

FAZA	PROJEKT ZBATIMI
DORËZIM	1.0

PLANIMETRI RRUGA RR.ALUSH ILMAZ TAKA1	
SHKALLA	1:500
Nr. I FLETËS	001

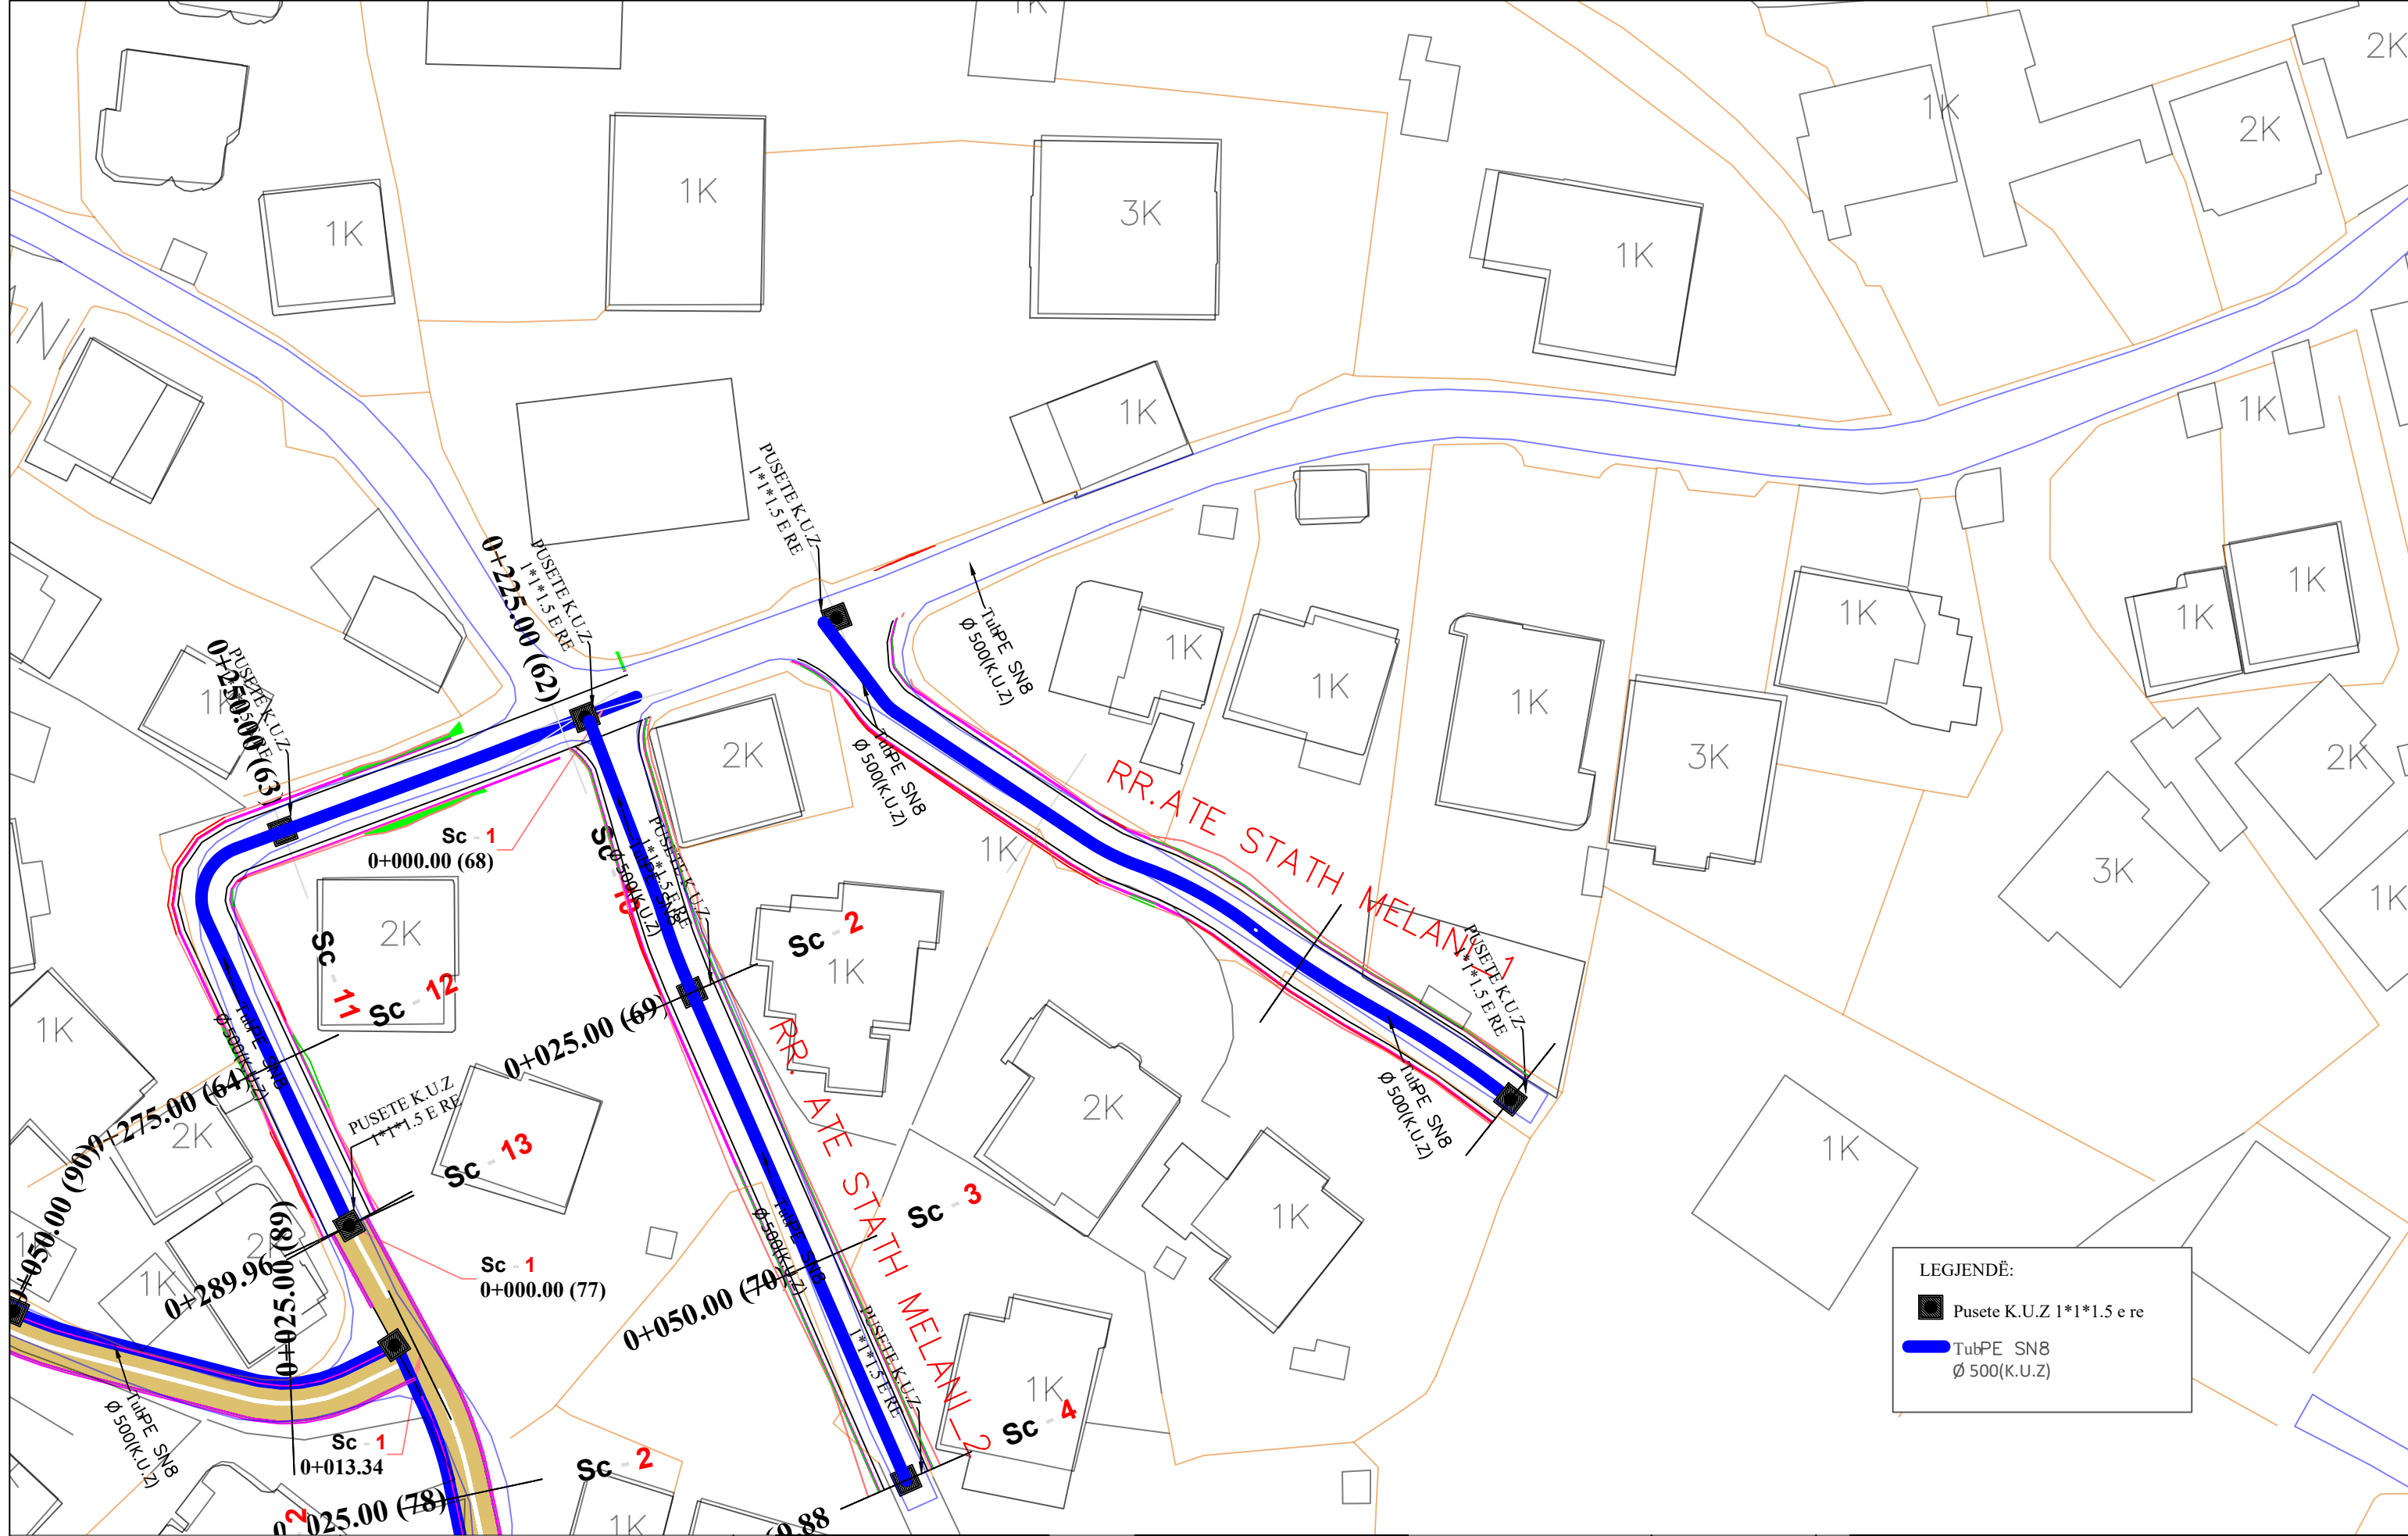

**LEGJENDË:**

- Pusete K.U.Z 1\*1.5 e re
- TubPE SN8 Ø 500(K.U.Z)



OBJEKTI: "RIKUALIFIKIMI URBAN I ZONËS INFORMALE QË KUFIZOHET NGA RRUGËT -SABAUDIN GABRANI -JONUZ RAMA-HAMDI CULLHAJ-DAMIAN HIMARIOTI-BARI ISHKA-VASFI SAMIMI-ALUSH ELMAZ TAKA."

Projektoi :

Ing.A.JAKOVA  
Ing.G.ISLAMI  
Ing.S.MYRSELI  
Ing.P.SHKURTI

Ark.M.DADO  
Ing.Gjeol.Xh.KASMI  
Ing.Mjedis.E.CALI  
Top.A.BECECI

Projektoi :  
**"S&L STUDIO SH.P.K"**  
Projektim-kupervizion-cosnulence


**R A L D - G**  
PROJEKTIM DESIGN  
SUPERVISION KOLAUDIM

FAZA  
DORËZIM

PROJEKT ZBATIMI  
1.0

PLANIMETRI  
RRUGA RR.ATE STATH MELANI 1

SHKALLA 1:500  
Nr. I FLETËS 001

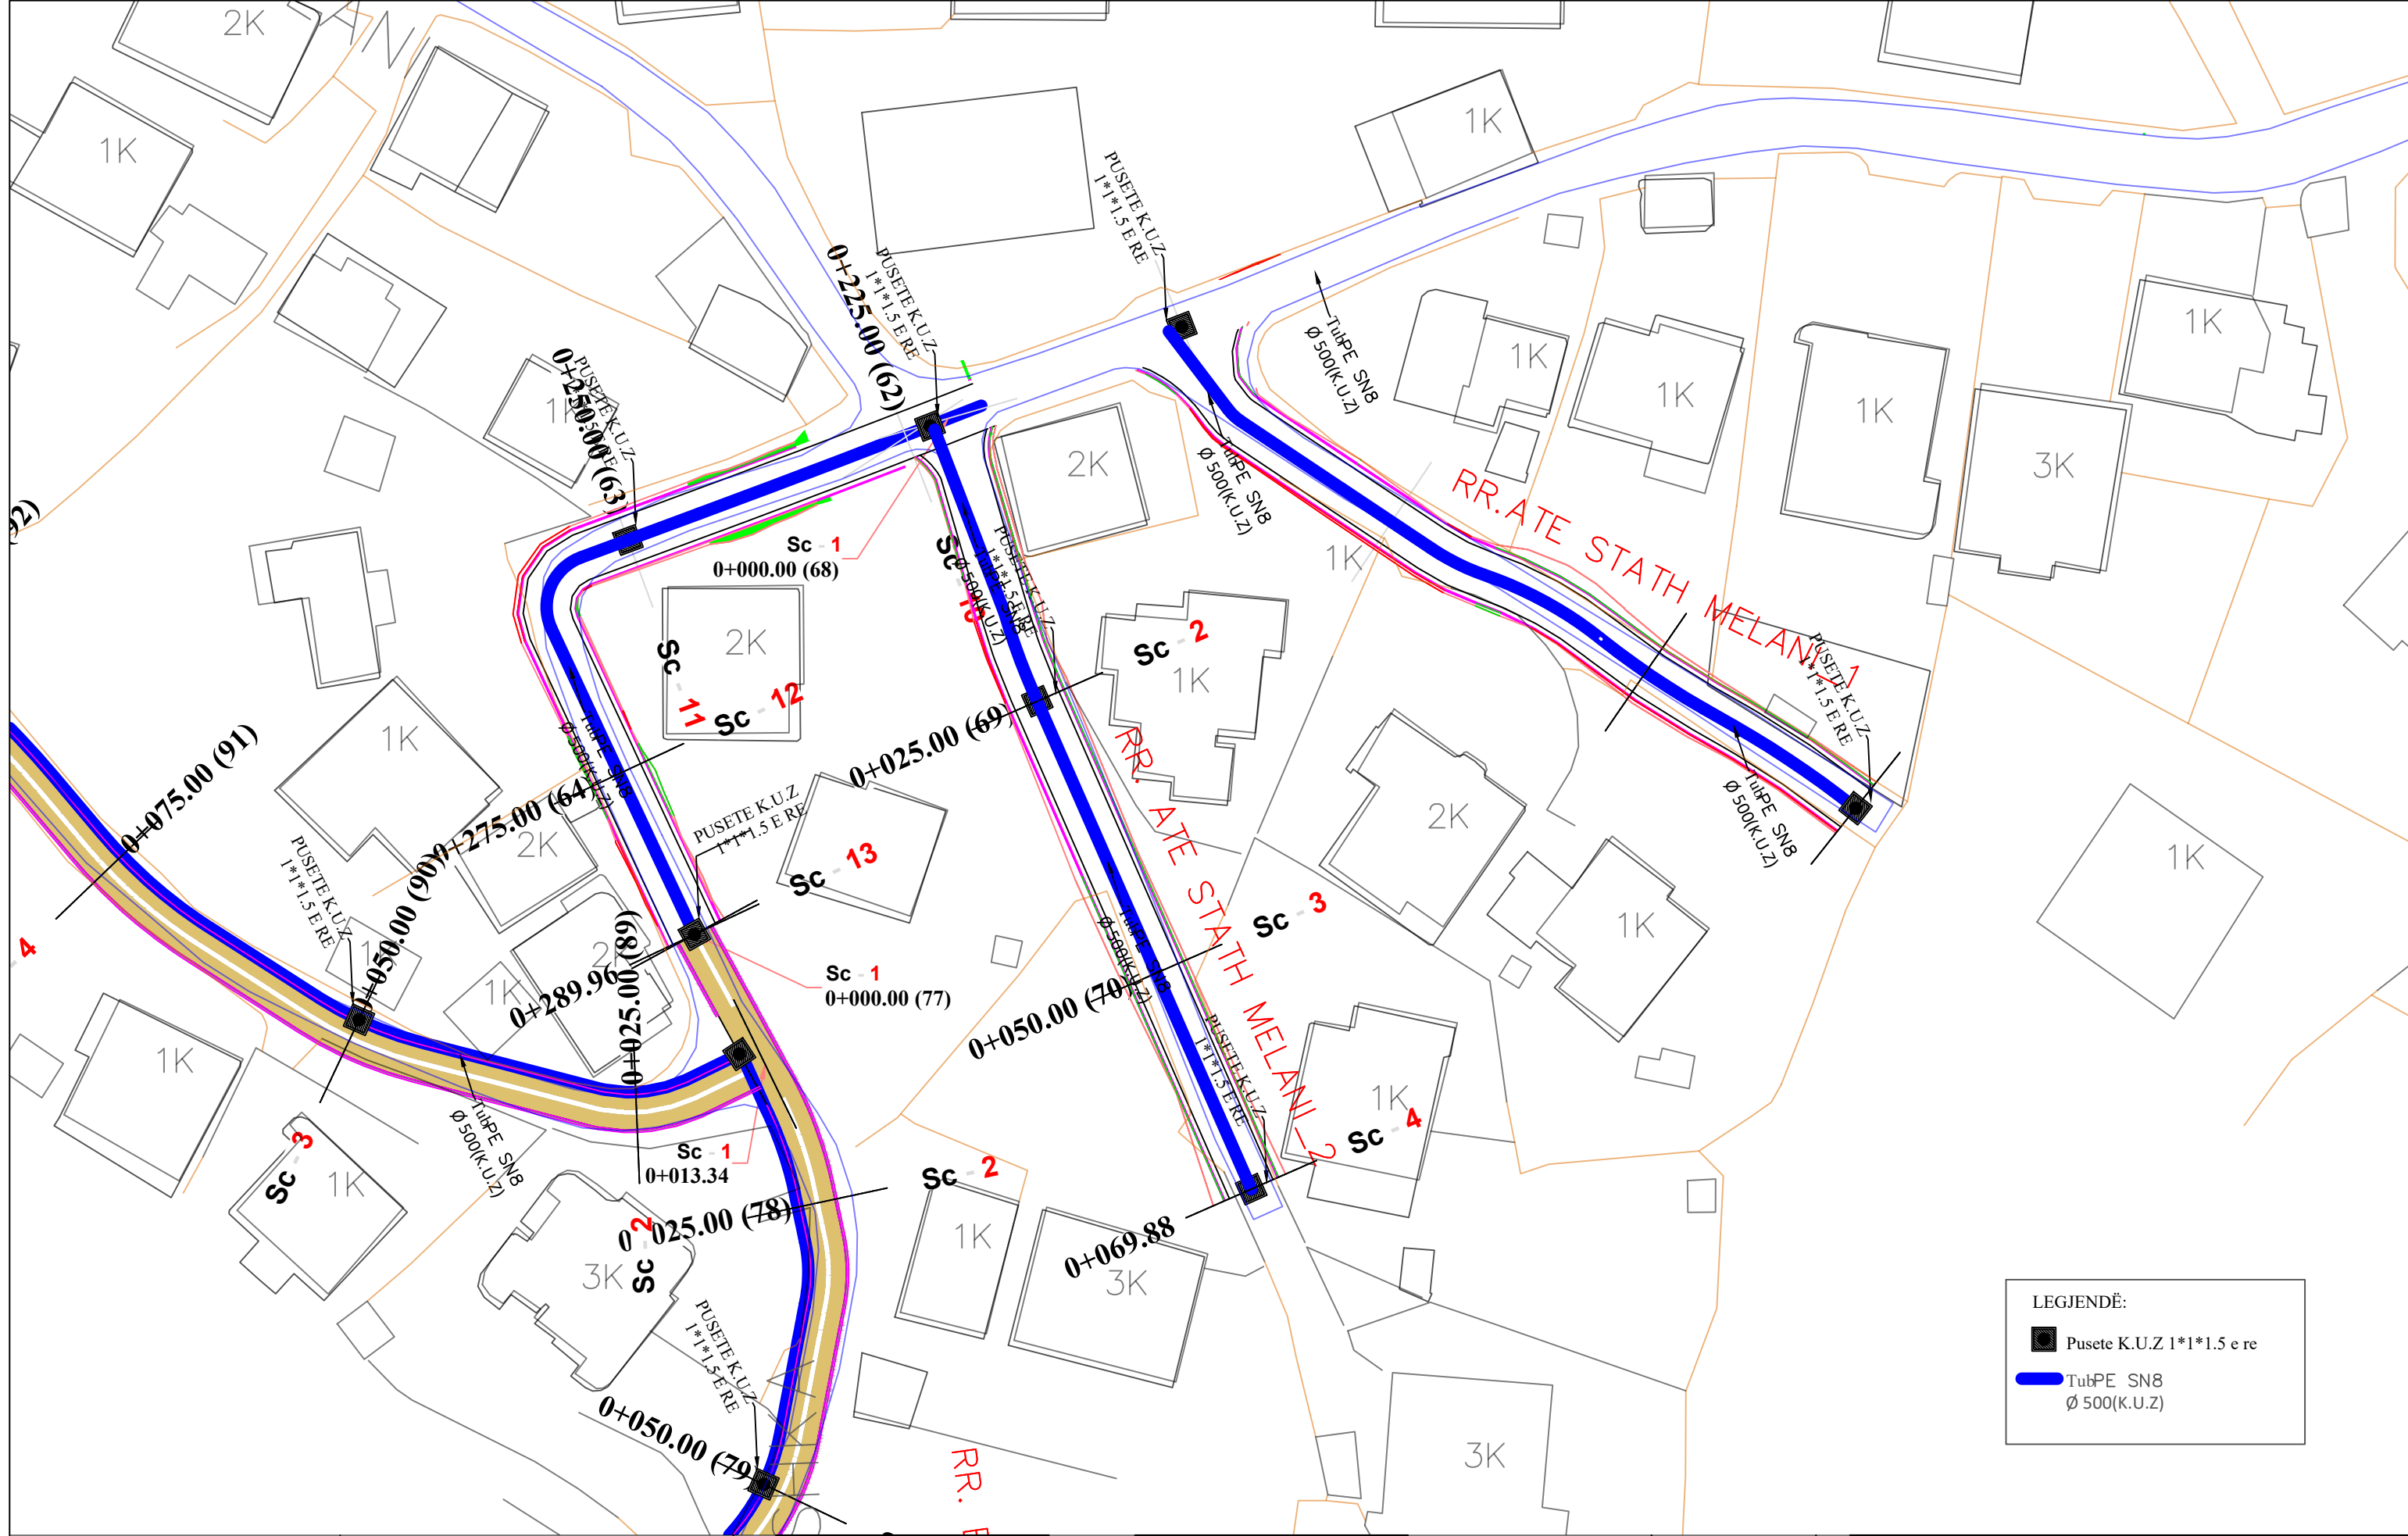

LEGJENDË:

- Pusete K.U.Z 1\*1.5 e re
- TubPE SN8 Ø 500(K.U.Z)



REPUBLIKA E SHQIPËRISË  
BASHKIA E TIRANËS

OBJEKTI: "RIKUALIFIKIMI URBAN I ZONËS INFORMALE QË KUFIZOHET NGA RRUGËT -SABAUDIN GABRANI -JONUZ RAMA-HAMDI CULLHAJ-DAMIAN HIMARIOTI-BARI ISHKA-VASFI SAMIMI-ALUSH ELMAZ TAKA."

Projektoi :  
Ing.A.JAKOVA  
Ing.G.ISLAMI  
Ing.S.MYRSELI  
Ing.P.SHKURTI

Ark.M.DADO  
Ing.Gjeol.Xh.KASMI  
Ing.Mjedis.E.CALI  
Top.A.BECECI

Projektoi :  
**"S&L STUDIO SH.P.K"**  
Projektim-kupervizion-cosnulence




PROJEKTIM DESIGN  
SUPERVISION KOLAUDIM

FAZA  
DORËZIM

PROJEKT ZBATIMI  
1.0

PLANIMETRI RRUGA RR.ATE STATH MELANI 2	
SHKALLA	1:500
Nr. I FLETËS	001

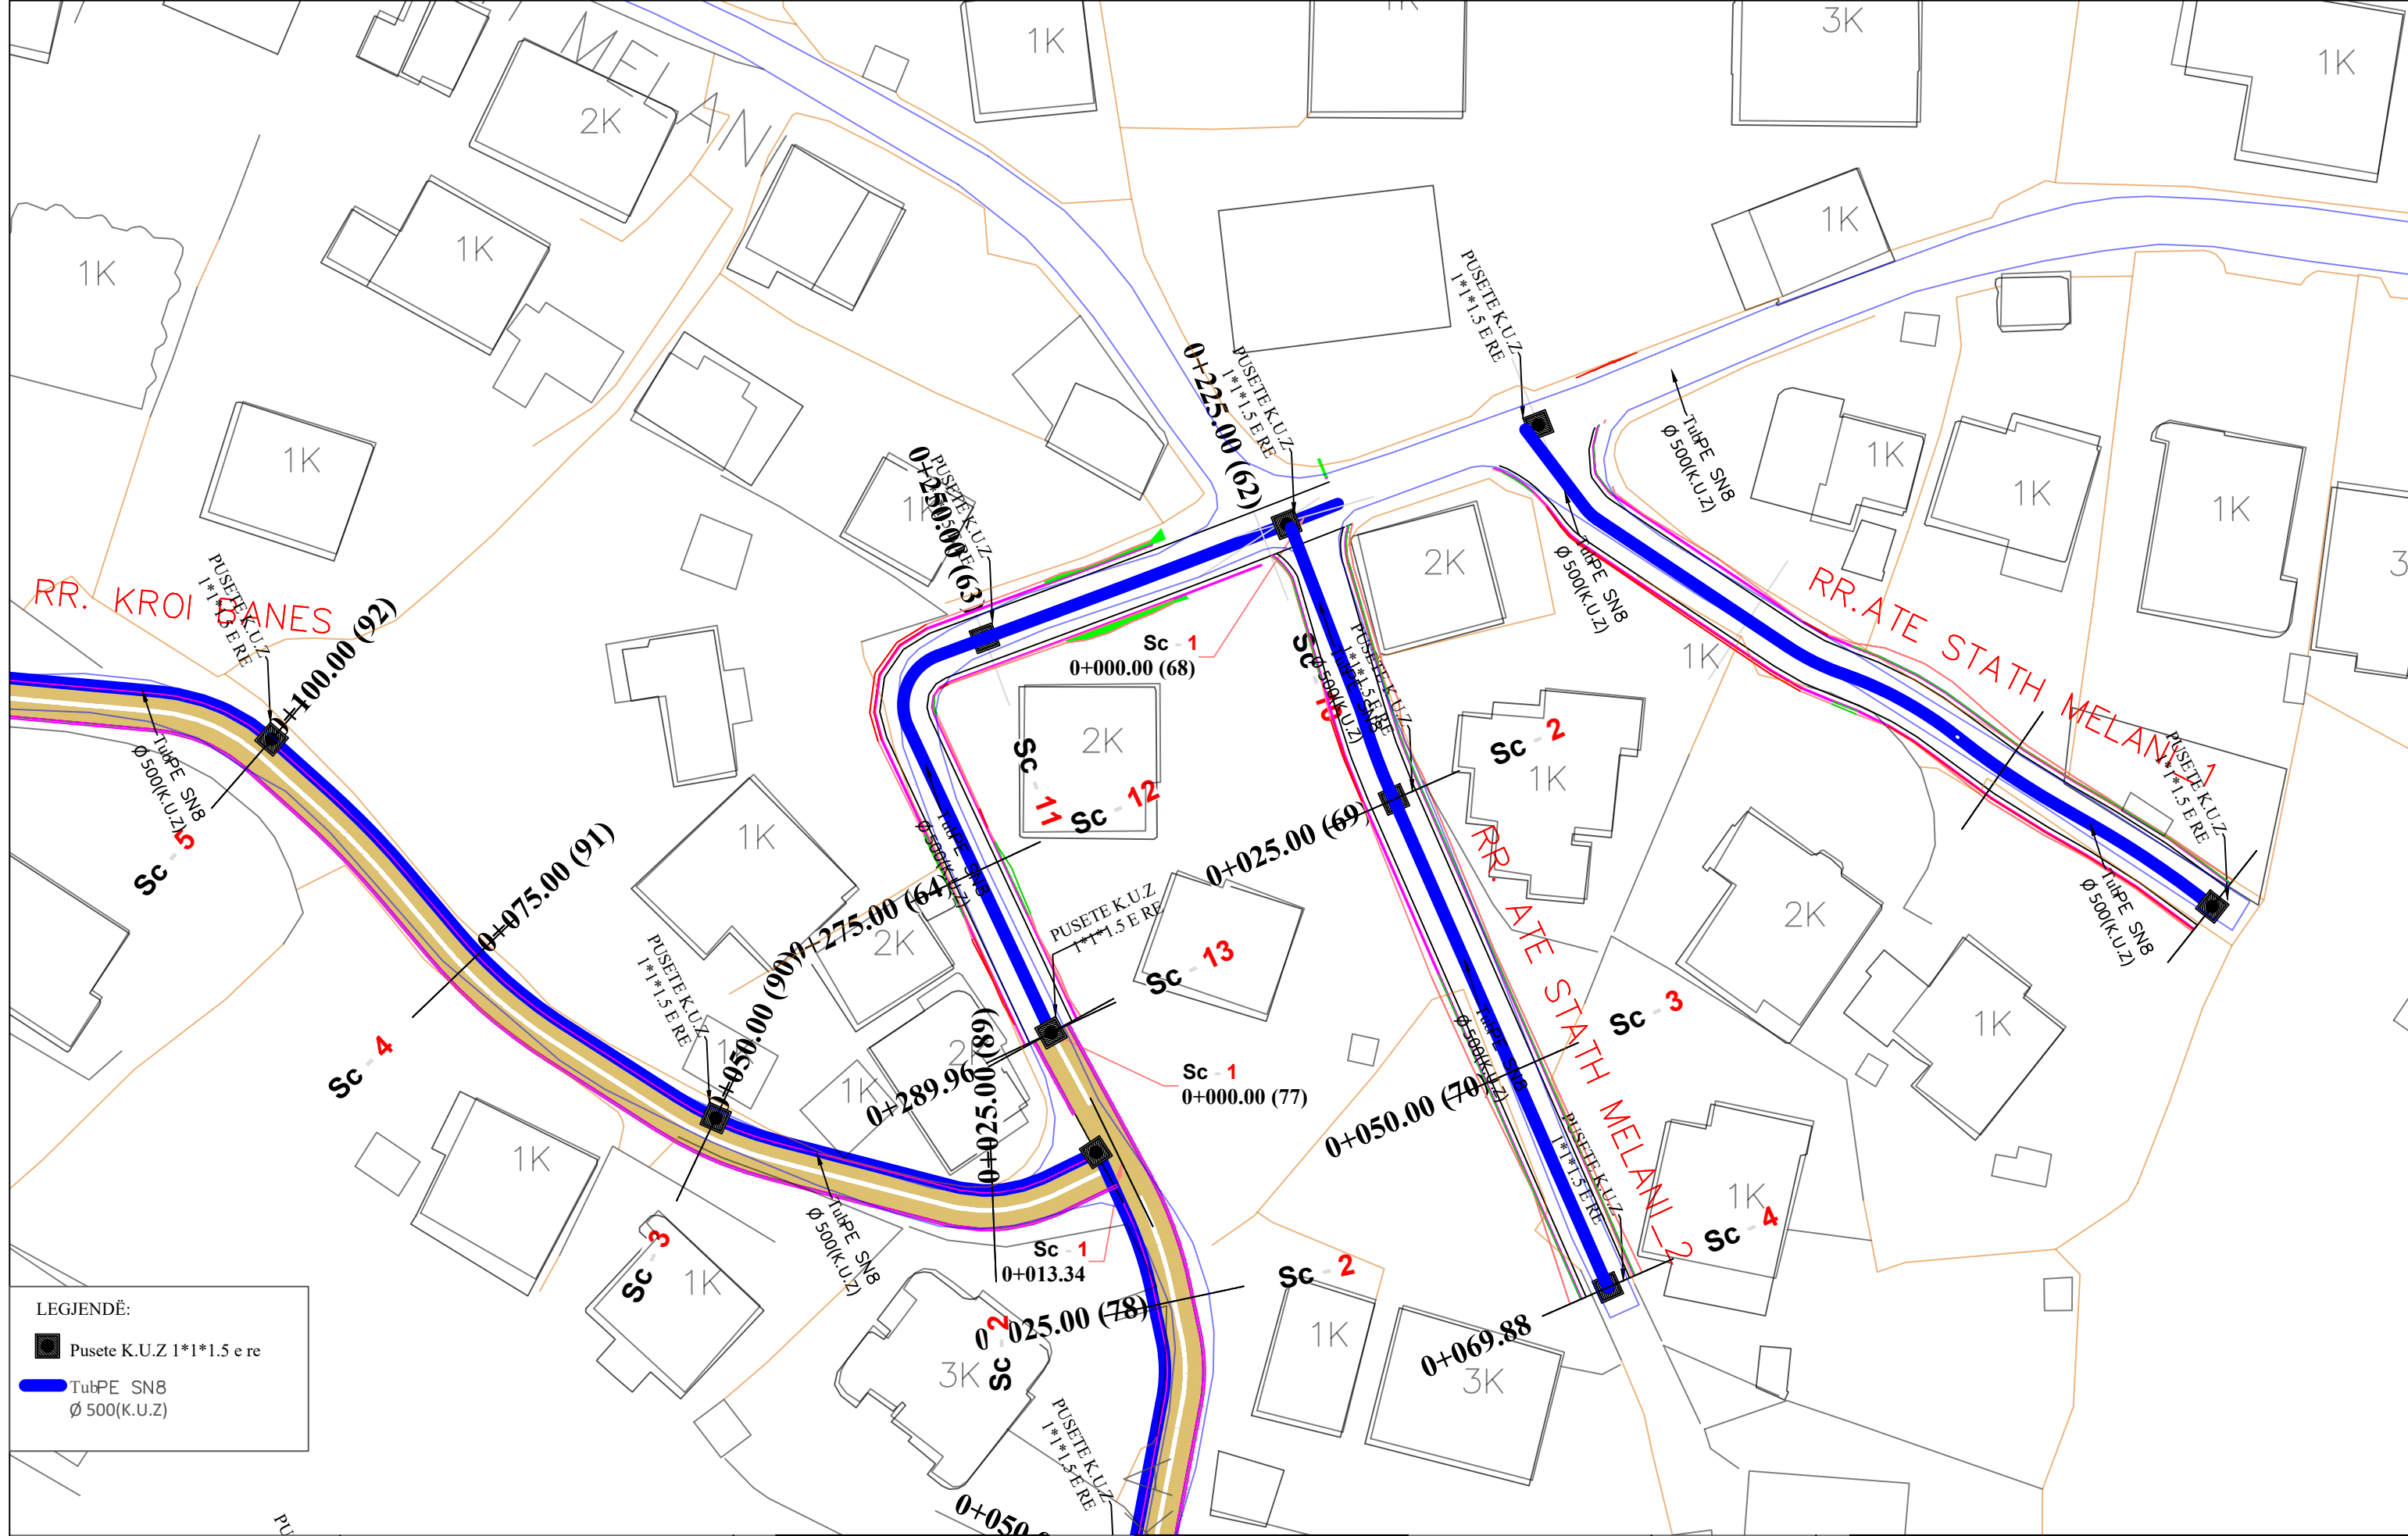

LEJENDË:  
 ■ Pusete K.U.Z 1\*1.5 e re  
 — TubPE SN8  
 Ø 500(K.U.Z)



OBJEKTI: "RIKUALIFIKIMI URBAN I ZONËS INFORMALE QË KUFIZOHET NGA RRUGËT -SABAUDIN GABRANI -JONUZ RAMA-HAMDI CULLHAJ-DAMIAN HIMARIOTI-BARI ISHKA-VASFI SAMIMI-ALUSH ELMAZ TAKA."


Projektoi :  
 Ing.A.JAKOVA  
 Ing.G.ISLAMI  
 Ing.S.MYRSELI  
 Ing.P.SHKURTI  
 Ark.M.DADO  
 Ing.Gjeol.Xh.KASMI  
 Ing.Mjedis.E.CALI  
 Top.A.BECECI

Projektoi :  
 "S&L STUDIO SH.P.K"  
 Projektim-kupervizion-cosnulence  
**R A L D - G**  
 PROJEKTIM DESIGN  
 SUPERVISION KOLAUDIM

FAZA  
 DORËZIM

PROJEKT ZBATIMI  
 1.0

PLANIMETRI  
 RRUGA RR.ATE STATH MELANI 3  
 SHKALLA 1:500  
 Nr. I FLETËS 001

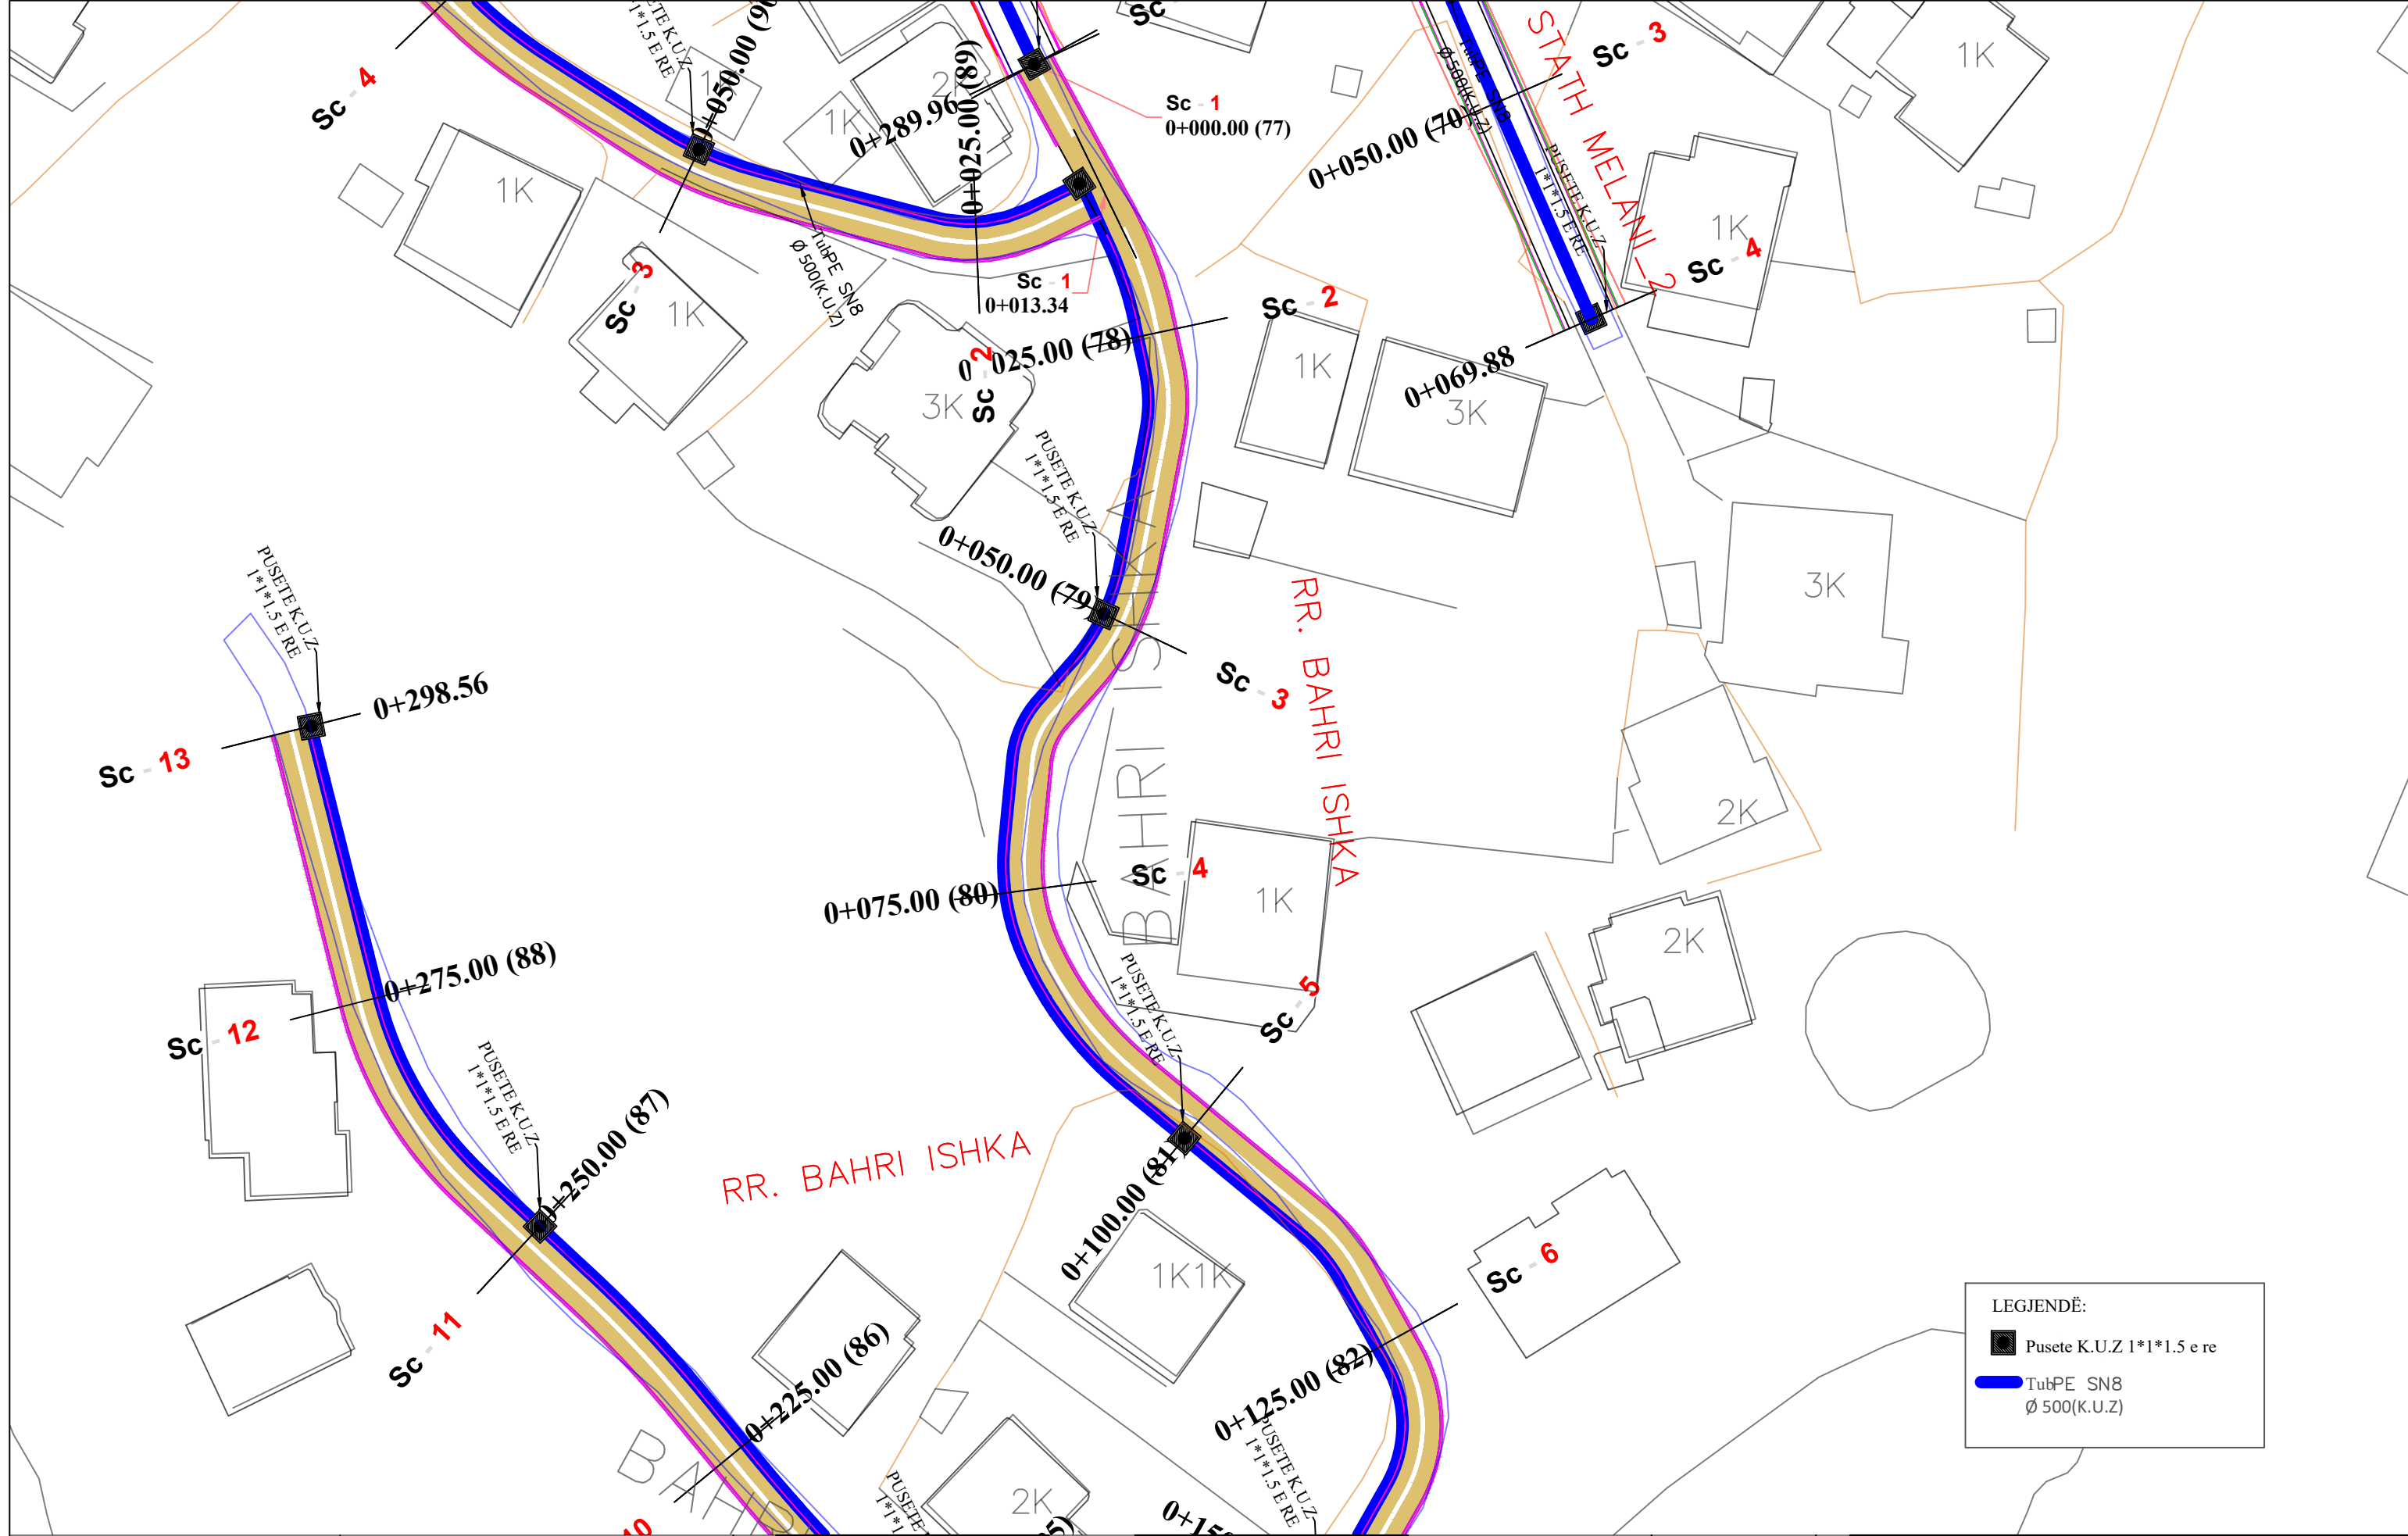

**LEGJENDË:**

- Pusete K.U.Z 1\*1.5 e re
- TubPE SN8  
Ø 500(K.U.Z)



REPUBLIKA E SHQIPËRISË  
BASHKIA E TIRANËS

OBJEKTI: "RIKUALIFIKIMI URBAN I ZONËS INFORMALE QË KUFIZOHET NGA RRUGËT -SABAUDIN GABRANI -JONUZ RAMA-HAMDI CULLHAJ-DAMIAN HIMARIOTI-BARI ISHKA-VASFI SAMIMI-ALUSH ELMAZ TAKA."

Projektoi :  
Ing.A.JAKOVA  
Ing.G.ISLAMI  
Ing.S.MYRSELI  
Ing.P.SHKURTI

Ark.M.DADO  
Ing.Gjeol.Xh.KASMI  
Ing.Mjedis.E.CALI  
Top.A.BECECI

Projektoi :  
**"S&L STUDIO SH.P.K"**  
Projektim-kupervizion-cosnulence




PROJEKTIM DESIGN  
SUPERVISION KOLAUDIM

FAZA  
DORËZIM

PROJEKT ZBATIMI  
1.0

PLANIMETRI  
RRUGA RR.BARI ISHKA

SHKALLA	1:500
Nr. I FLETËS	001

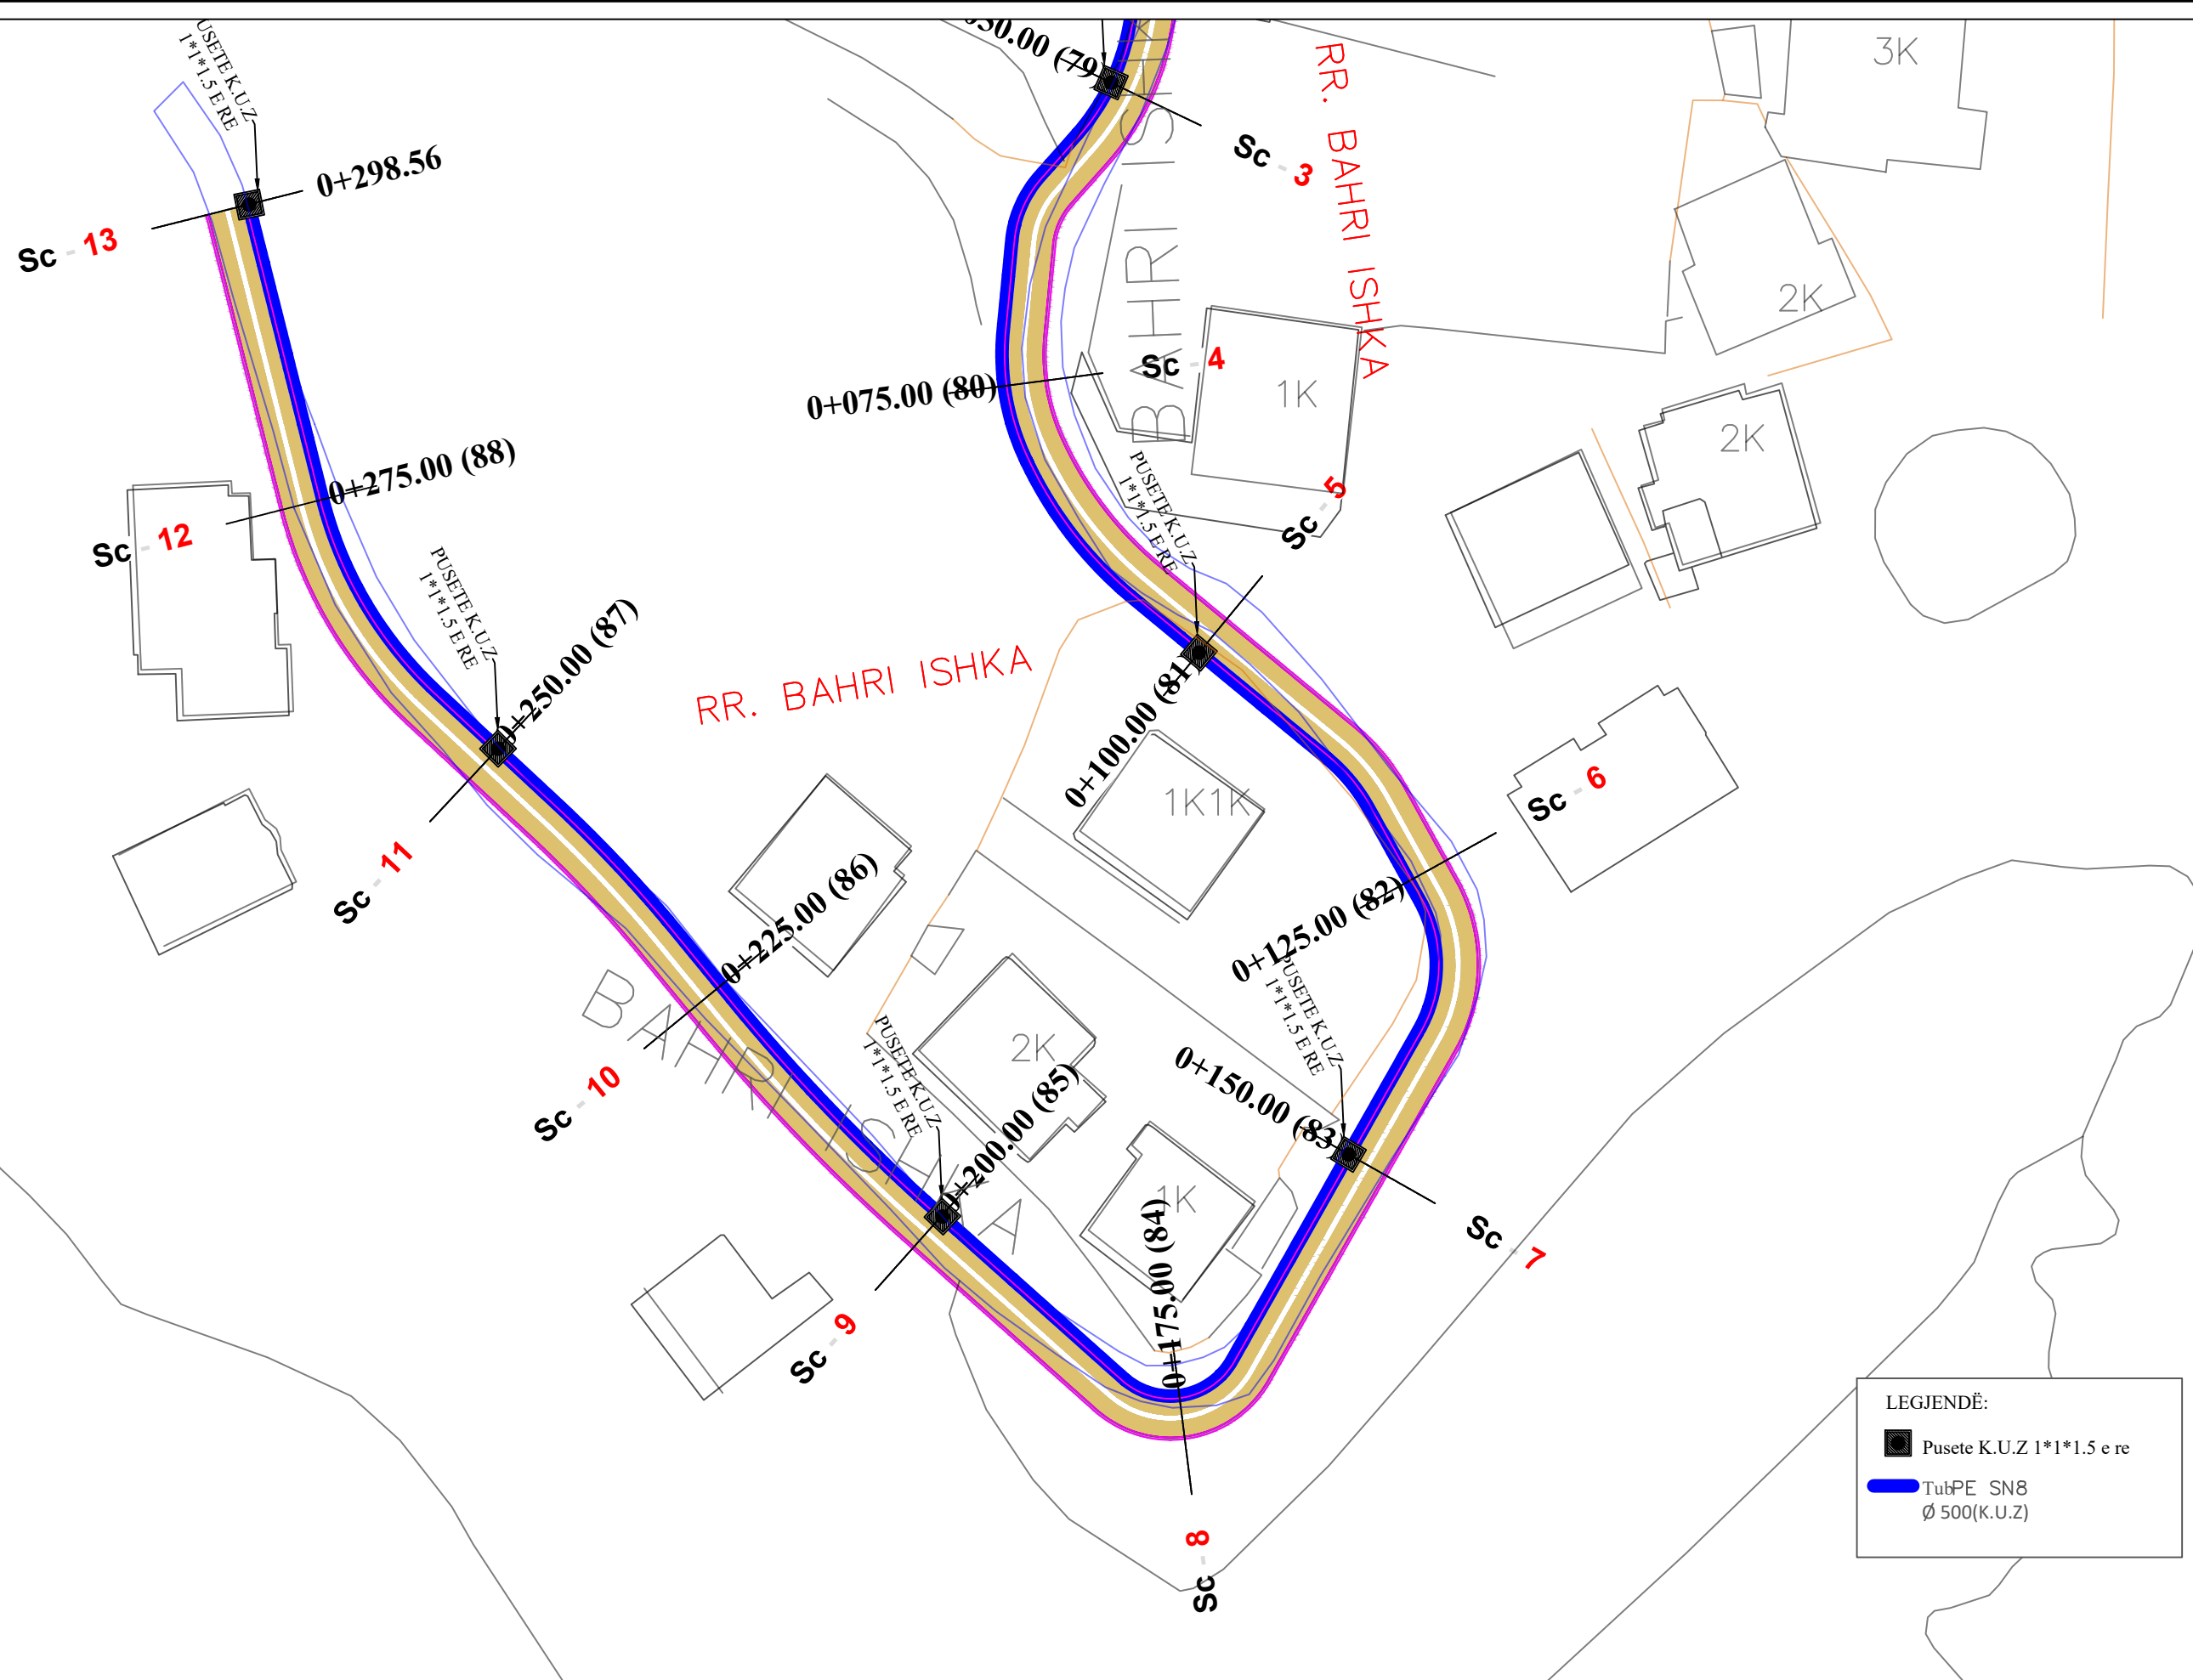

**LEGJENDË:**

- Pusete K.U.Z. 1\*1\*1.5 e re
- TubPE SN8  
Ø 500(K.U.Z)



REPUBLIKA E SHQIPËRISË  
BASHKIA E TIRANËS

OBJEKTI: "RIKUALIFIKIMI URBAN I ZONËS INFORMALE QË KUFIZOHET NGA RRUGËT -SABAUDIN GABRANI -JONUZ RAMA-HAMDI CULLHAJ-DAMIAN HIMARIOTI-BARI ISHKA-VASFI SAMIMI-ALUSH ELMAZ TAKA."

Projektoi :  
 Ing.A.JAKOVA  
 Ing.G.ISLAMI  
 Ing.S.MYRSELI  
 Ing.P.SHKURTI

Ark.M.DADO  
 Ing.Gjeol.Xh.KASMI  
 Ing.Mjedis.E.CALI  
 Top.A.BECECI

Projektoi :  
**"S&L STUDIO SH.P.K"**  
 Projektim-kupervizion-cosnulence




PROJEKTIM DESIGN  
SUPERVISION KOLAUDIM

FAZA  
DORËZIM

PROJEKT ZBATIMI  
1.0

PLANIMETRI  
RRUGA RR.BARI ISHKA

SHKALLA	1:500
Nr. I FLETËS	002

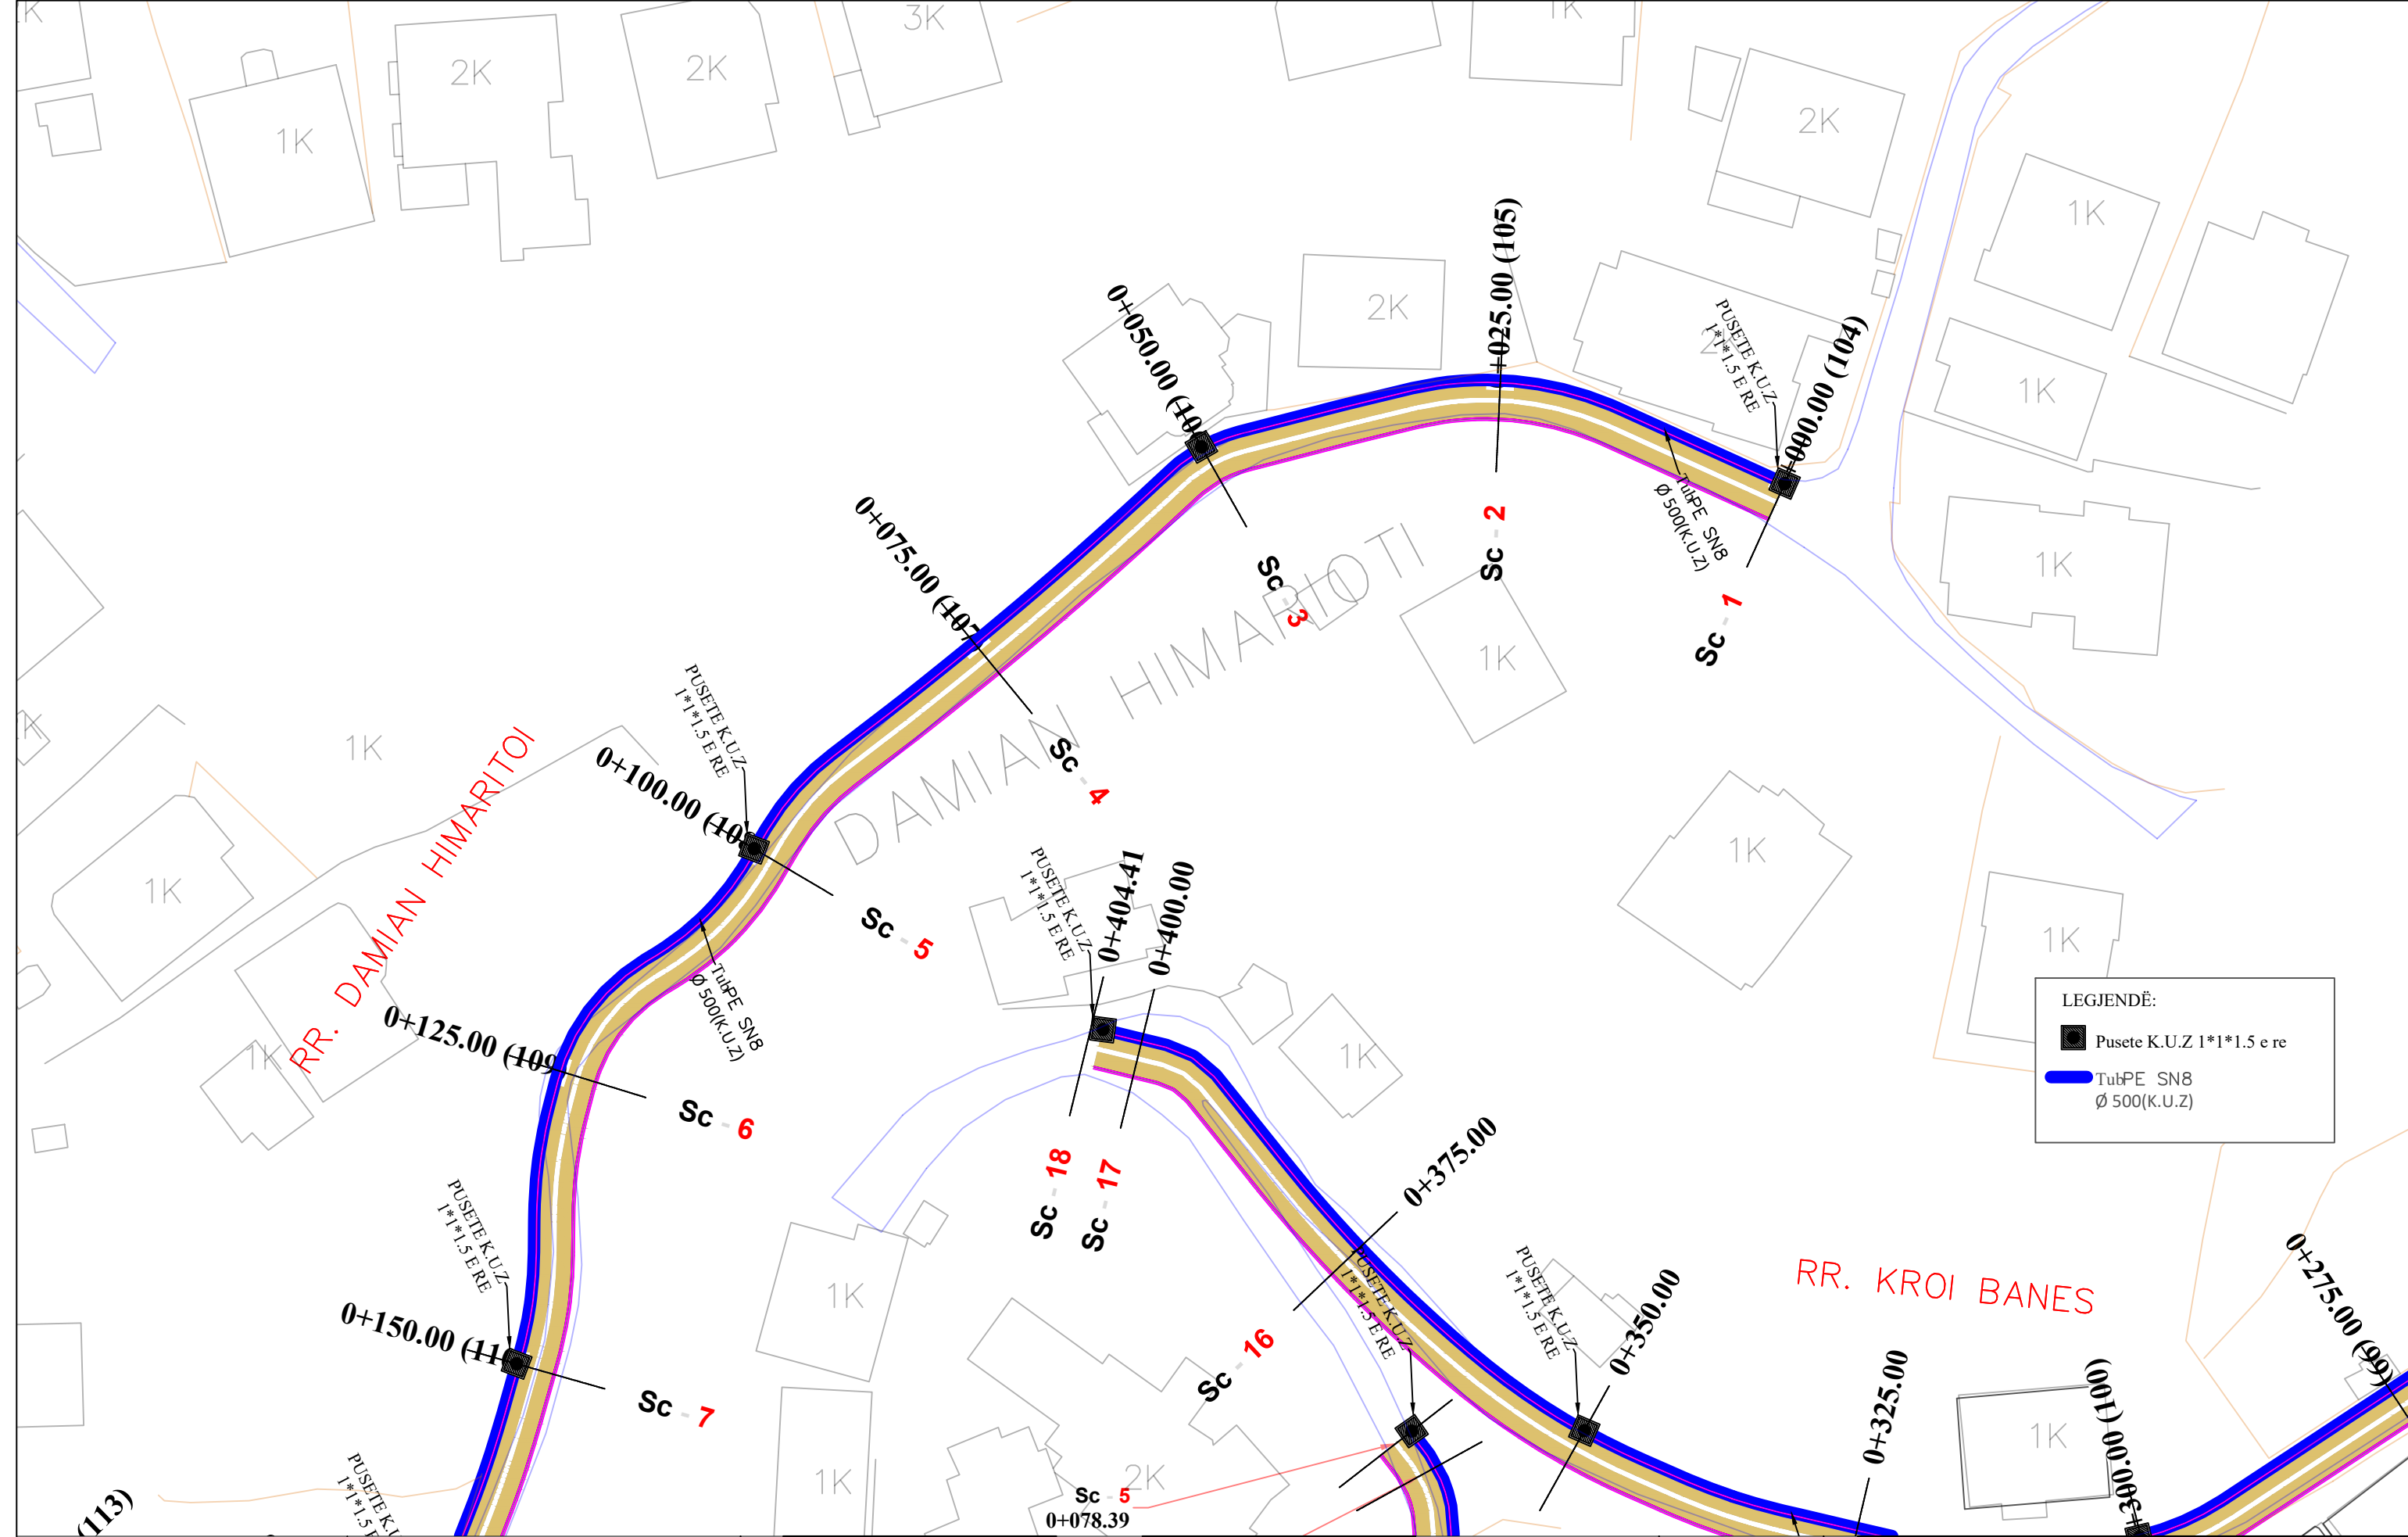


LEGJENDË:

	Pusete K.U.Z 1*1.5 e re
	TubPE SN8 Ø 500(K.U.Z)

<p>REPUBLIKA E SHQIPËRISË BASHKIA E TIRANËS</p>	<p>OBJEKTI: "RIKUALIFIKIMI URBAN I ZONËS INFORMALE QË KUFIZOHET NGA RRUGËT -SABAUDIN GABRANI -JONUZ RAMA-HAMDI CULLHAJ-DAMIAN HIMARIOTI-BARI ISHKA-VASFI SAMIMI-ALUSH ELMAZ TAKA."</p>	<p>Projektoi :</p> <p>Ing.A.JAKOVA Ing.G.ISLAMI Ing.S.MYRSELI Ing.P.SHKURTI</p> <p>Ark.M.DADO Ing.Gjeol.Xh.KASMI Ing.Mjedis.E.CALI Top.A.BECECI</p>	<p>Projektoi :</p> <p>"S&amp;L STUDIO SH.P.K"</p> <p>Projektim-kupervizion-cosnulence</p> <p>PROJEKTIM DESIGN SUPERVISION KOLAUDIM</p>	FAZA	PROJEKT ZBATIMI	PLANIMETRI RRUGA RR.DAMIAN HIMARITOI	
				DORËZIM	1.0	SHKALLA	1:500
						Nr. I FLETËS	001



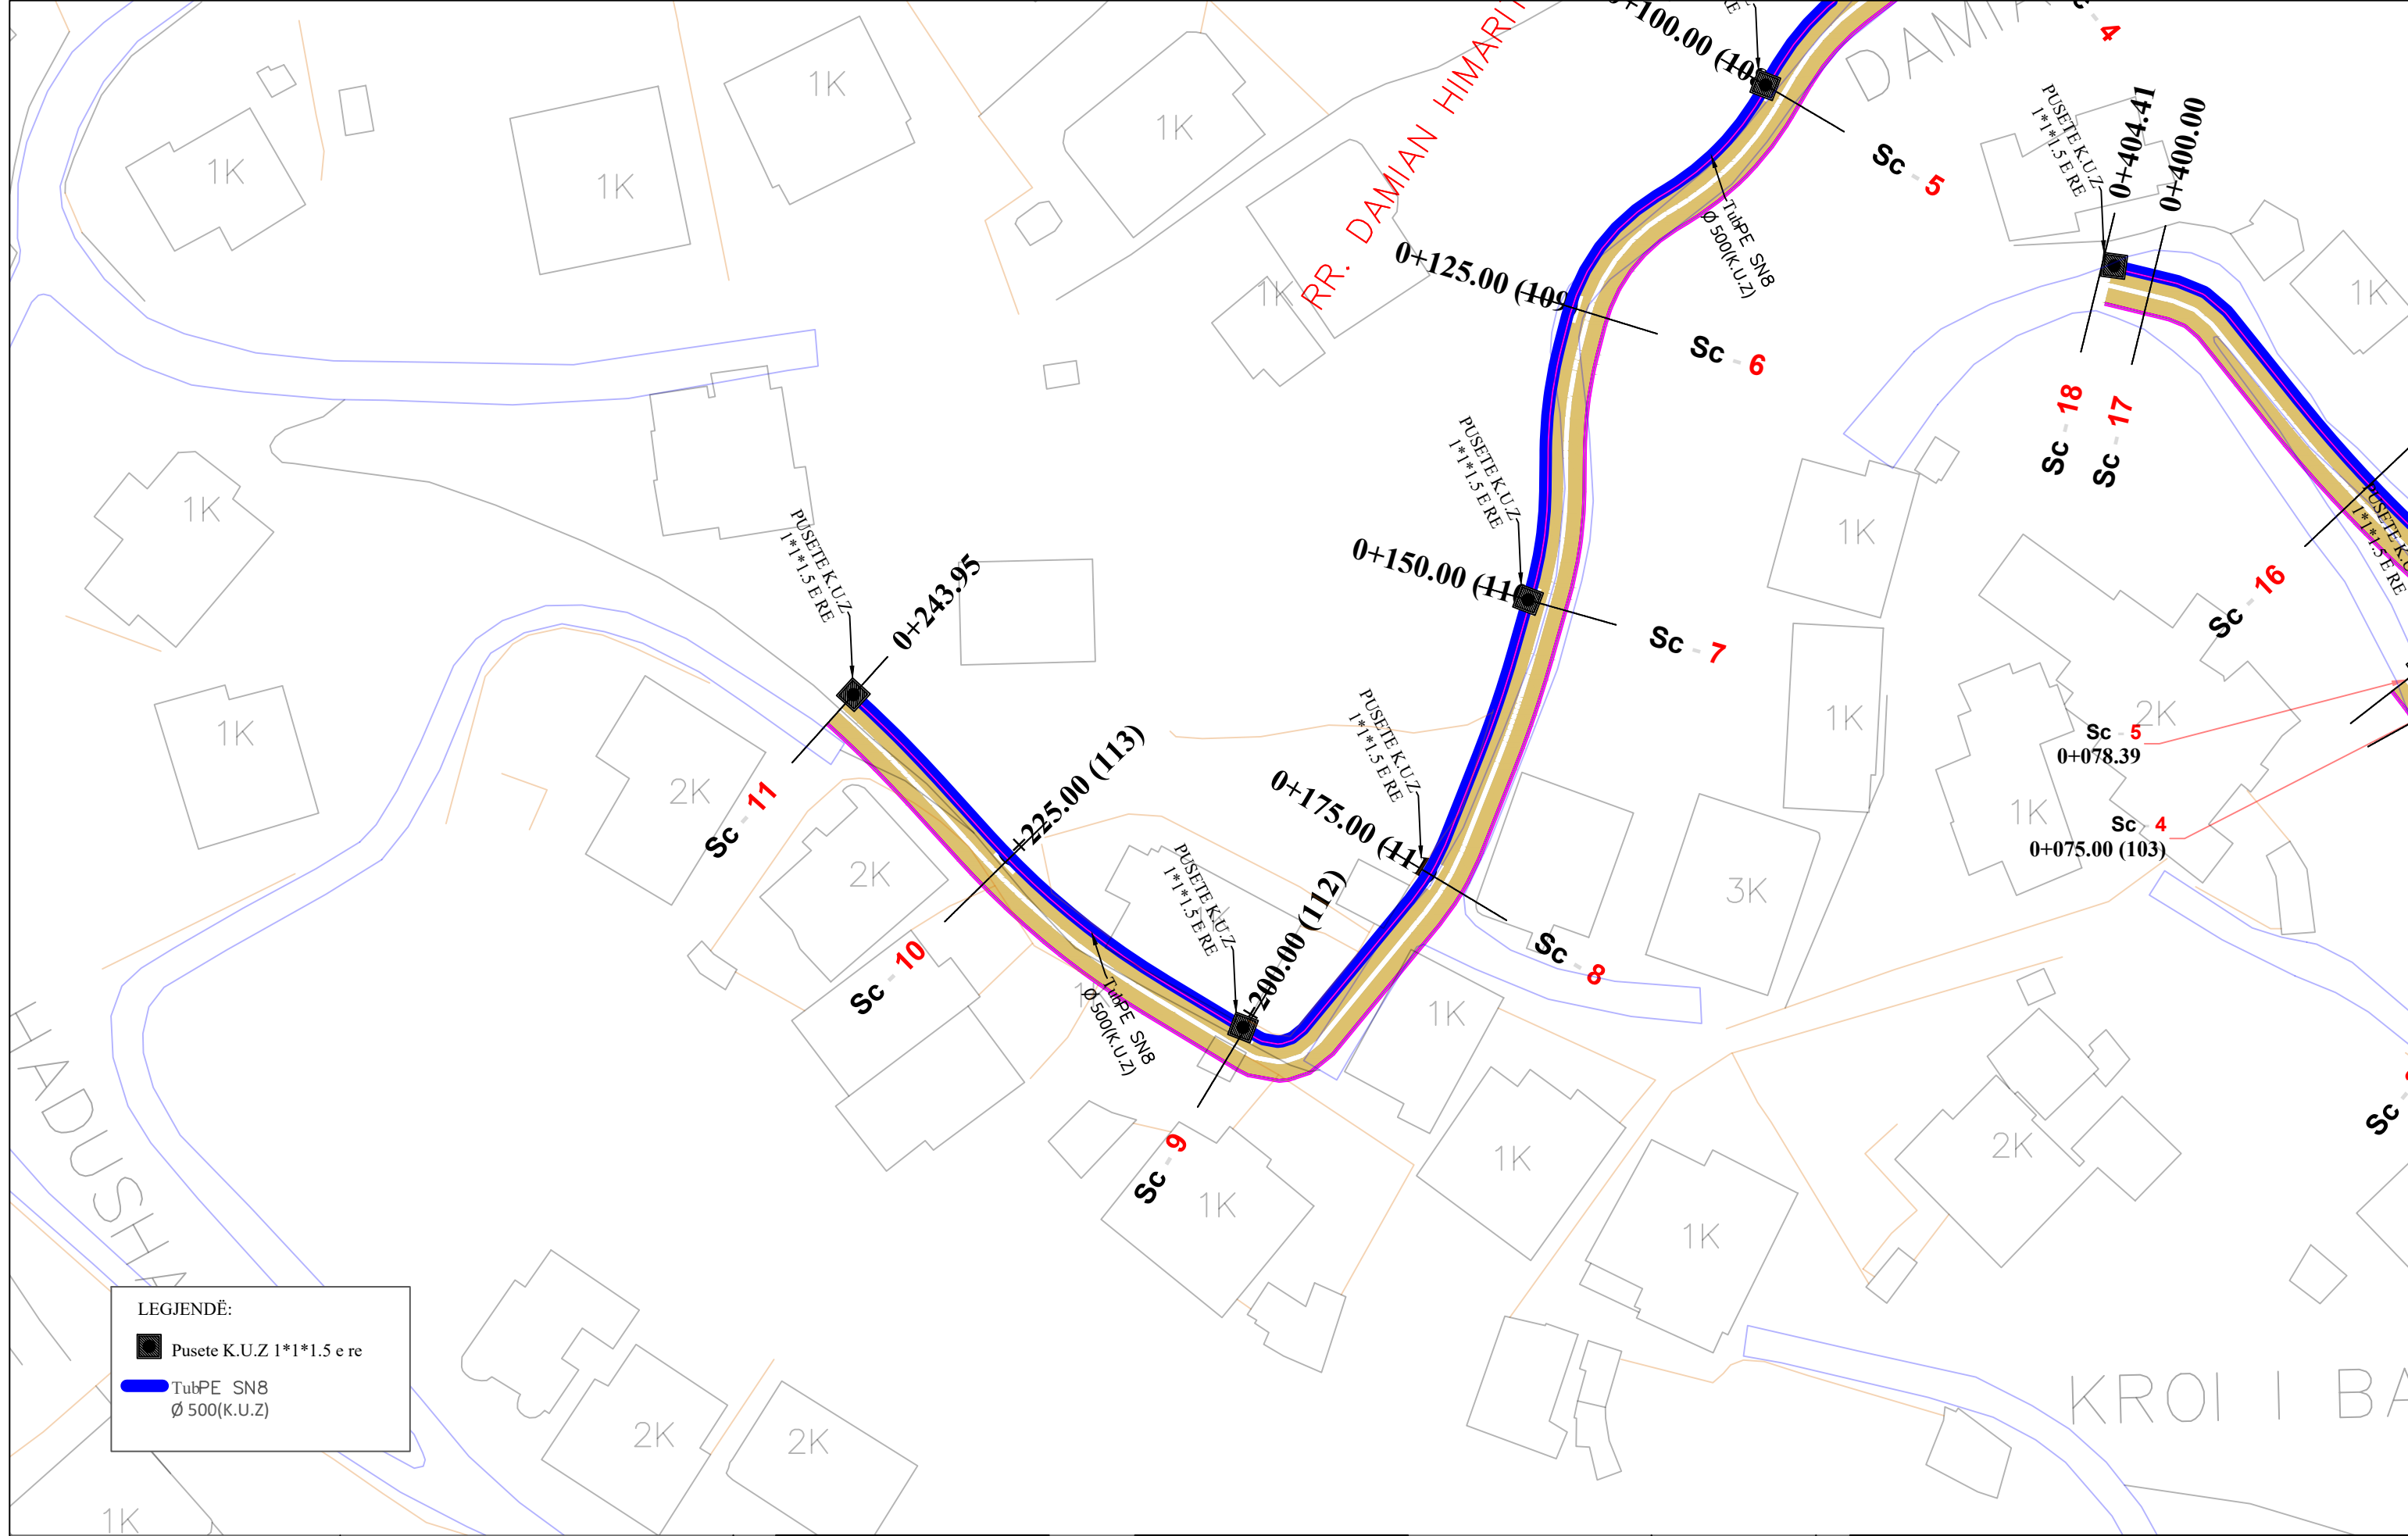

**LEGJENDË:**

- Pusete K.U.Z 1\*1.5 e re
- TubPE SN8 Ø 500(K.U.Z)



OBJEKTI: "RIKUALIFIKIMI URBAN I ZONËS INFORMALE QË KUFIZOHET NGA RRUGËT -SABAUDIN GABRANI -JONUZ RAMA-HAMDI CULLHAJ-DAMIAN HIMARIOTI-BARI ISHKA-VASFI SAMIMI-ALUSH ELMAZ TAKA."

Projektoi :  
 Ing.A.JAKOVA  
 Ing.G.ISLAMI  
 Ing.S.MYRSELI  
 Ing.P.SHKURTI

Ark.M.DADO  
 Ing.Gjeol.Xh.KASMI  
 Ing.Mjedis.E.CALI  
 Top.A.BECECI

Projektoi :  
**"S&L STUDIO SH.P.K"**  
 Projektim-kupervizion-cosnulence


PROJEKTIM DESIGN  
SUPERVISION KOLAUDIM

FAZA  
DORËZIM

PROJEKT ZBATIMI  
1.0

PLANIMETRI  
RRUGA RR.DAMIAN HIMARITOI

SHKALLA	1:500
Nr. I FLETËS	002

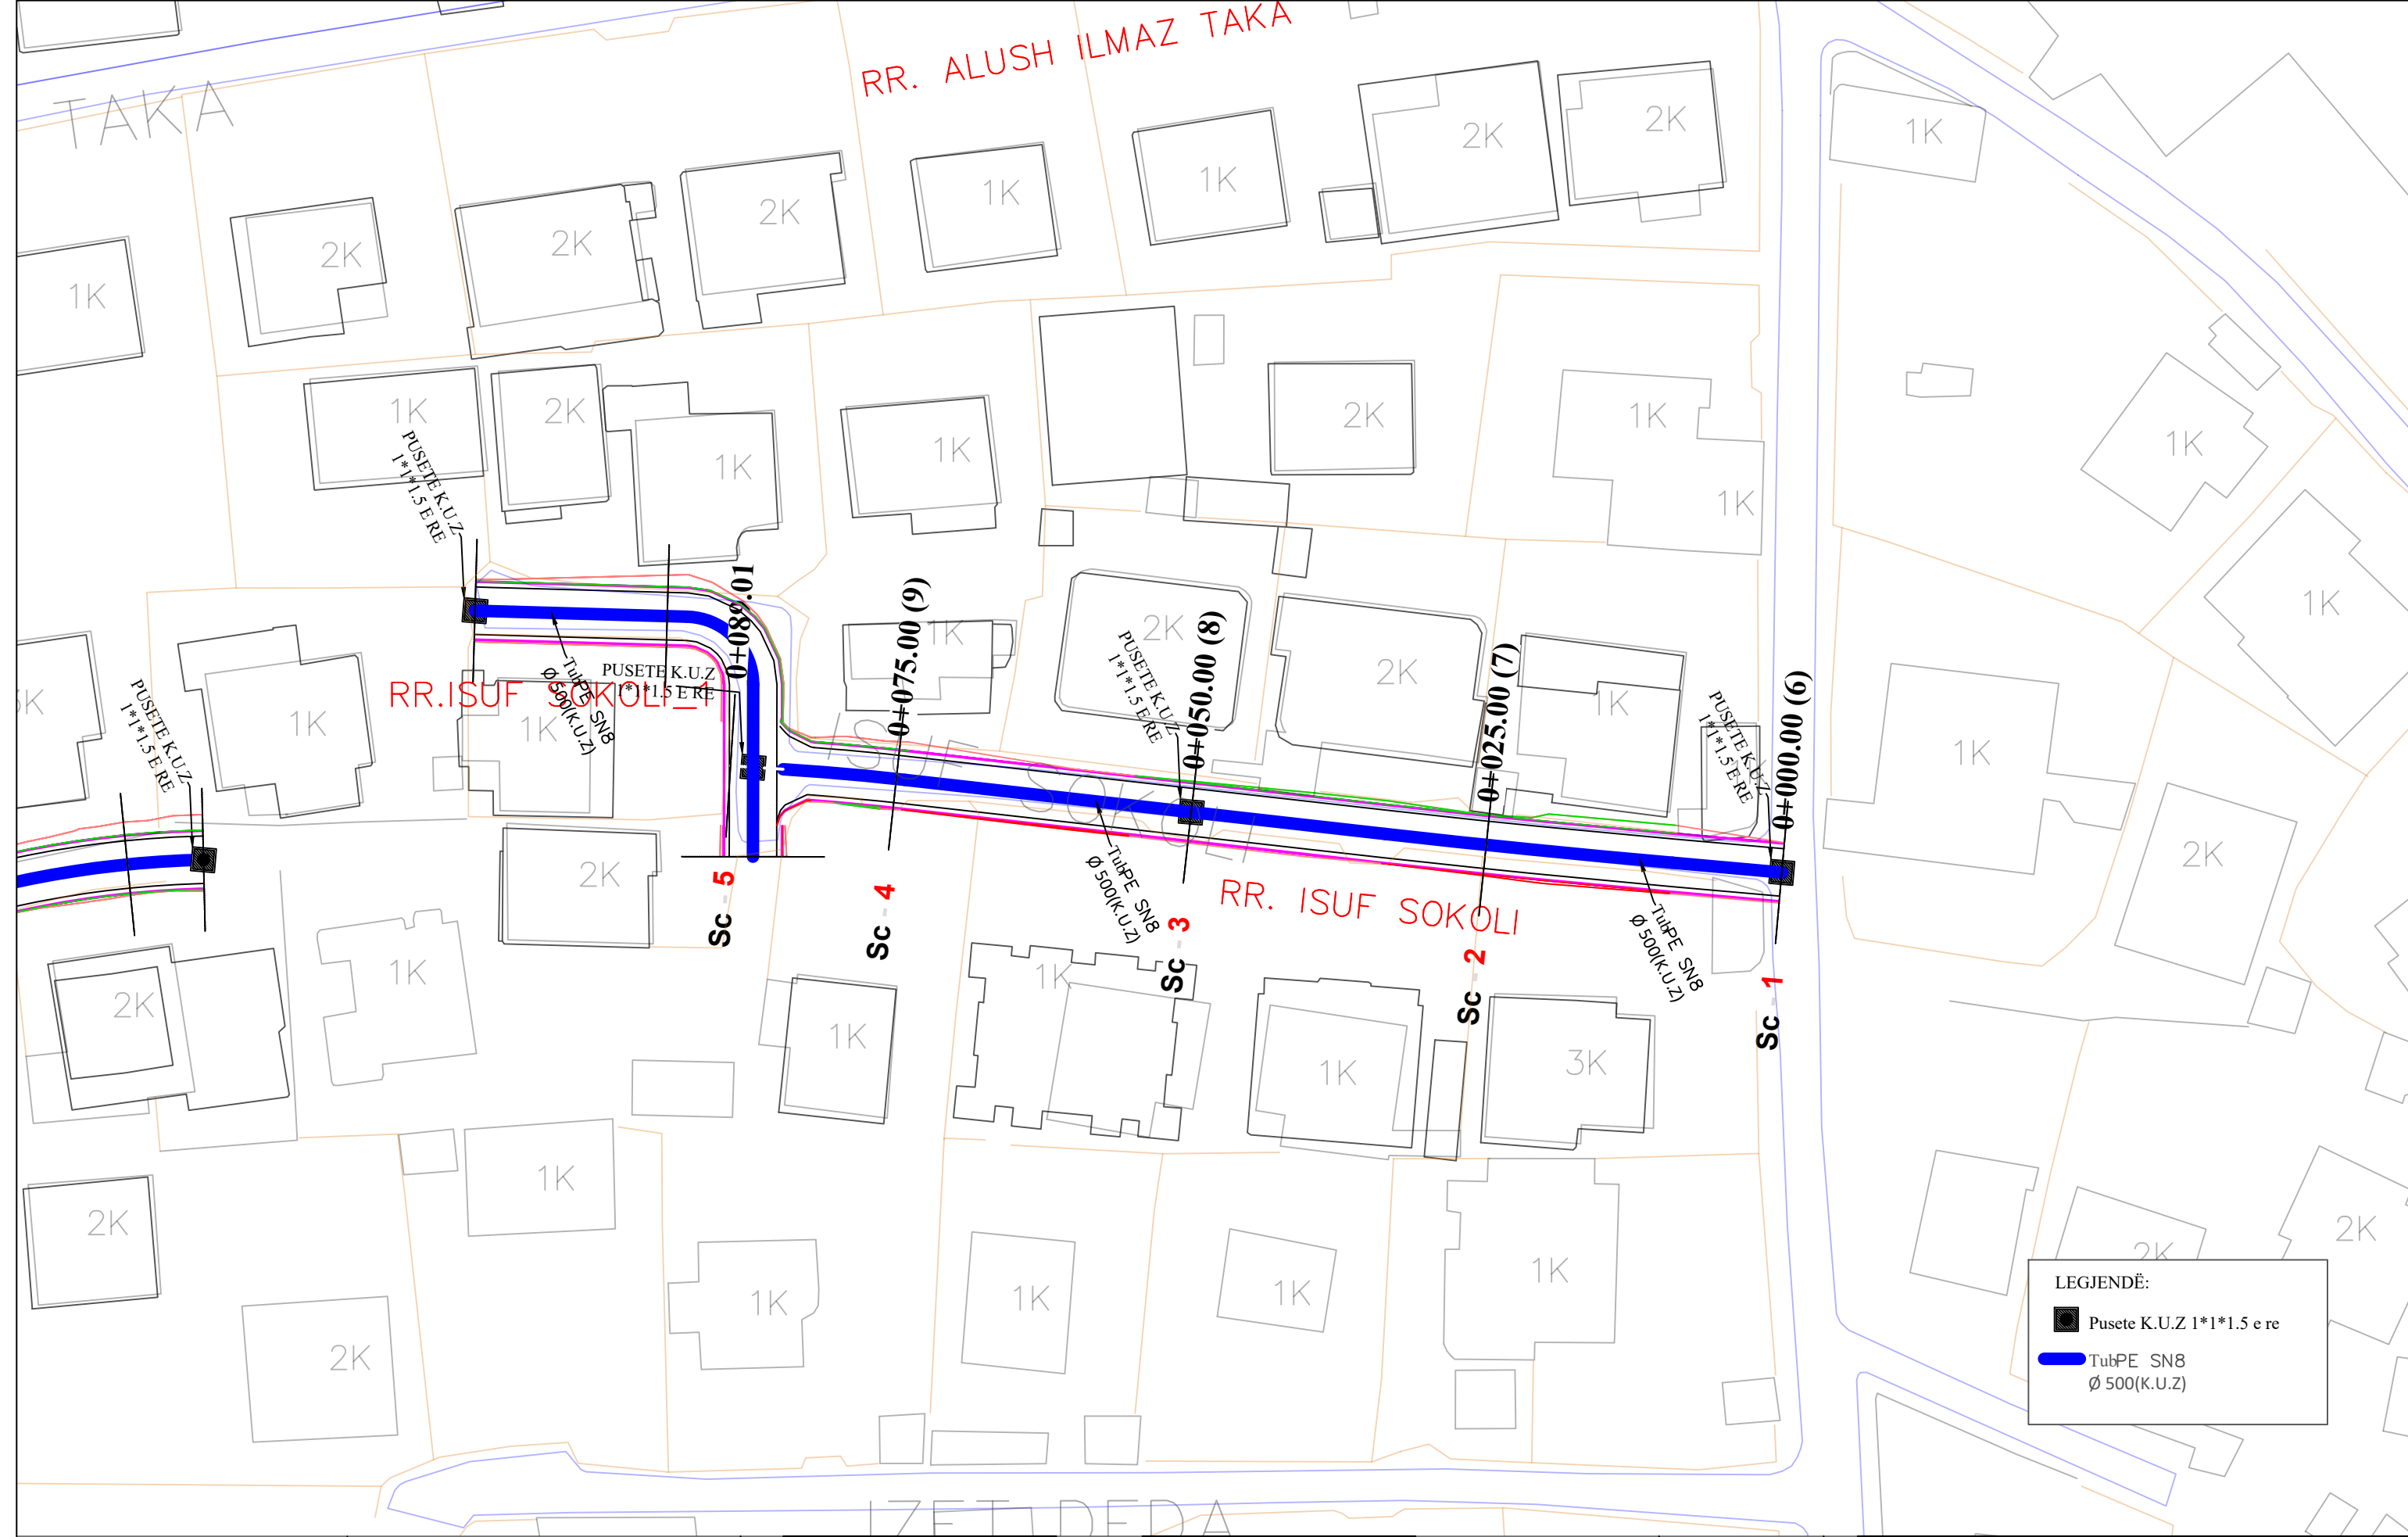

**LEGJENDË:**

- Pusete K.U.Z 1\*1\*1.5 e re
- TubPE SN8 Ø 500(K.U.Z)



REPUBLIKA E SHQIPËRISË  
BASHKIA E TIRANËS

OBJEKTI: "RIKUALIFIKIMI URBAN I ZONËS INFORMALE QË KUFIZOHET NGA RRUGËT -SABAUDIN GABRANI -JONUZ RAMA-HAMDI CULLHAJ-DAMIAN HIMARIOTI-BARI ISHKA-VASFI SAMIMI-ALUSH ELMAZ TAKA."

Projektoi :

Ing.A.JAKOVA	Ark.M.DADO
Ing.G.ISLAMI	Ing.Gjeol.Xh.KASMI
Ing.S.MYRSELI	Ing.Mjedis.E.CALI
Ing.P.SHKURTI	Top.A.BECECI

Projektoi :  
**"S&L STUDIO SH.P.K"**  
Projektim-kupervizion-cosnulence



PROJEKTIM DESIGN  
SUPERVISION KOLAUDIM


FAZA  
DORËZIM

PROJEKT ZBATIMI  
1.0

PLANIMETRI  
RRUGA RR.ISUF SOKOLI

SHKALLA	1:500
Nr. I FLETËS	001

IZETI DEDA

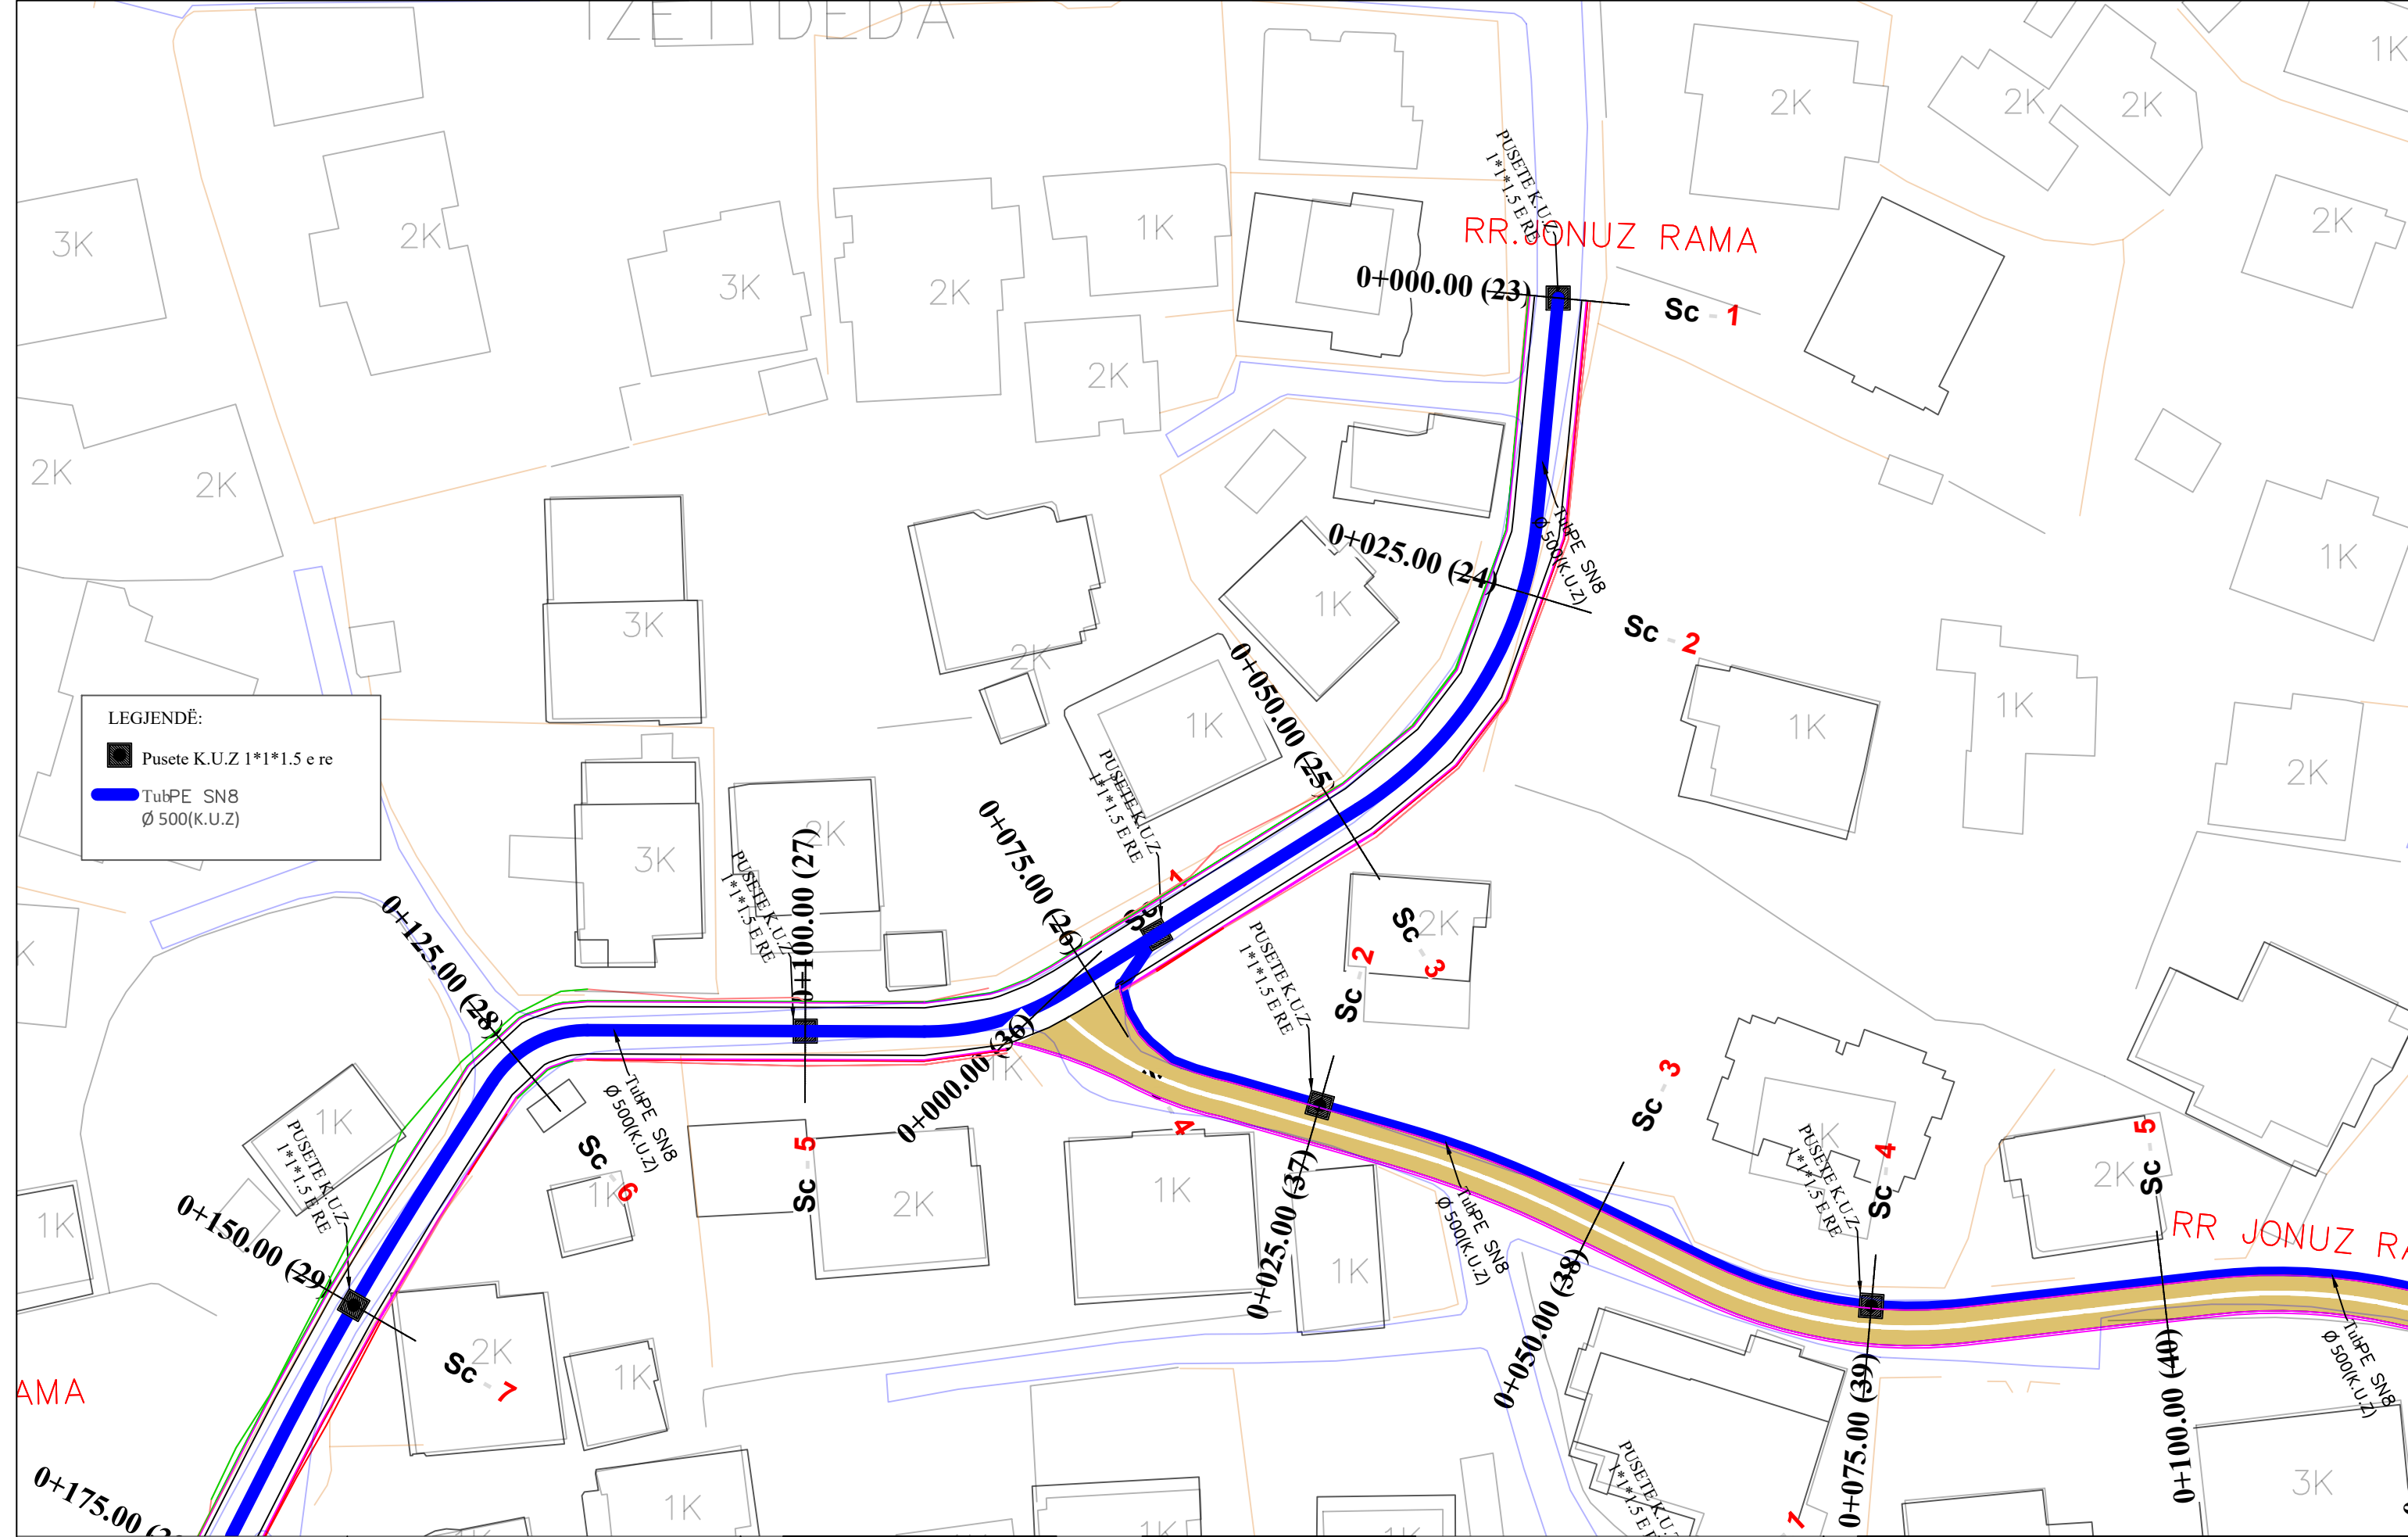

**LEGJENDË:**

- Pusete K.U.Z 1\*1.5 e re
- TubPE SN8 Ø 500(K.U.Z)

REPUBLIKA E SHQIPËRISË  
BASHKIA E TIRANËS

OBJEKTI: "RIKUALIFIKIMI URBAN I ZONËS INFORMALE QË KUFIZOHET NGA RRUGËT -SABAUDIN GABRANI -JONUZ RAMA-HAMDI CULLHAJ-DAMIAN HIMARIOTI-BARI ISHKA-VASFI SAMIMI-ALUSH ELMAZ TAKA."

Projektoi :

Ing.A.JAKOVA  
Ing.G.ISLAMI  
Ing.S.MYRSELI  
Ing.P.SHKURTI

Ark.M.DADO  
Ing.Gjeol.Xh.KASMI  
Ing.Mjedis.E.CALI  
Top.A.BECECI


Projektoi :

**"S&L STUDIO SH.P.K"**  
Projektim-kupervizion-cosnulence

PROJEKTIM DESIGN  
SUPERVISION KOLAUDIM

FAZA	PROJEKT ZBATIMI
DORËZIM	1.0

PLANIMETRI RRUGA RR.JONUZ RAMA	
SHKALLA	1:500
Nr. I FLETËS	001

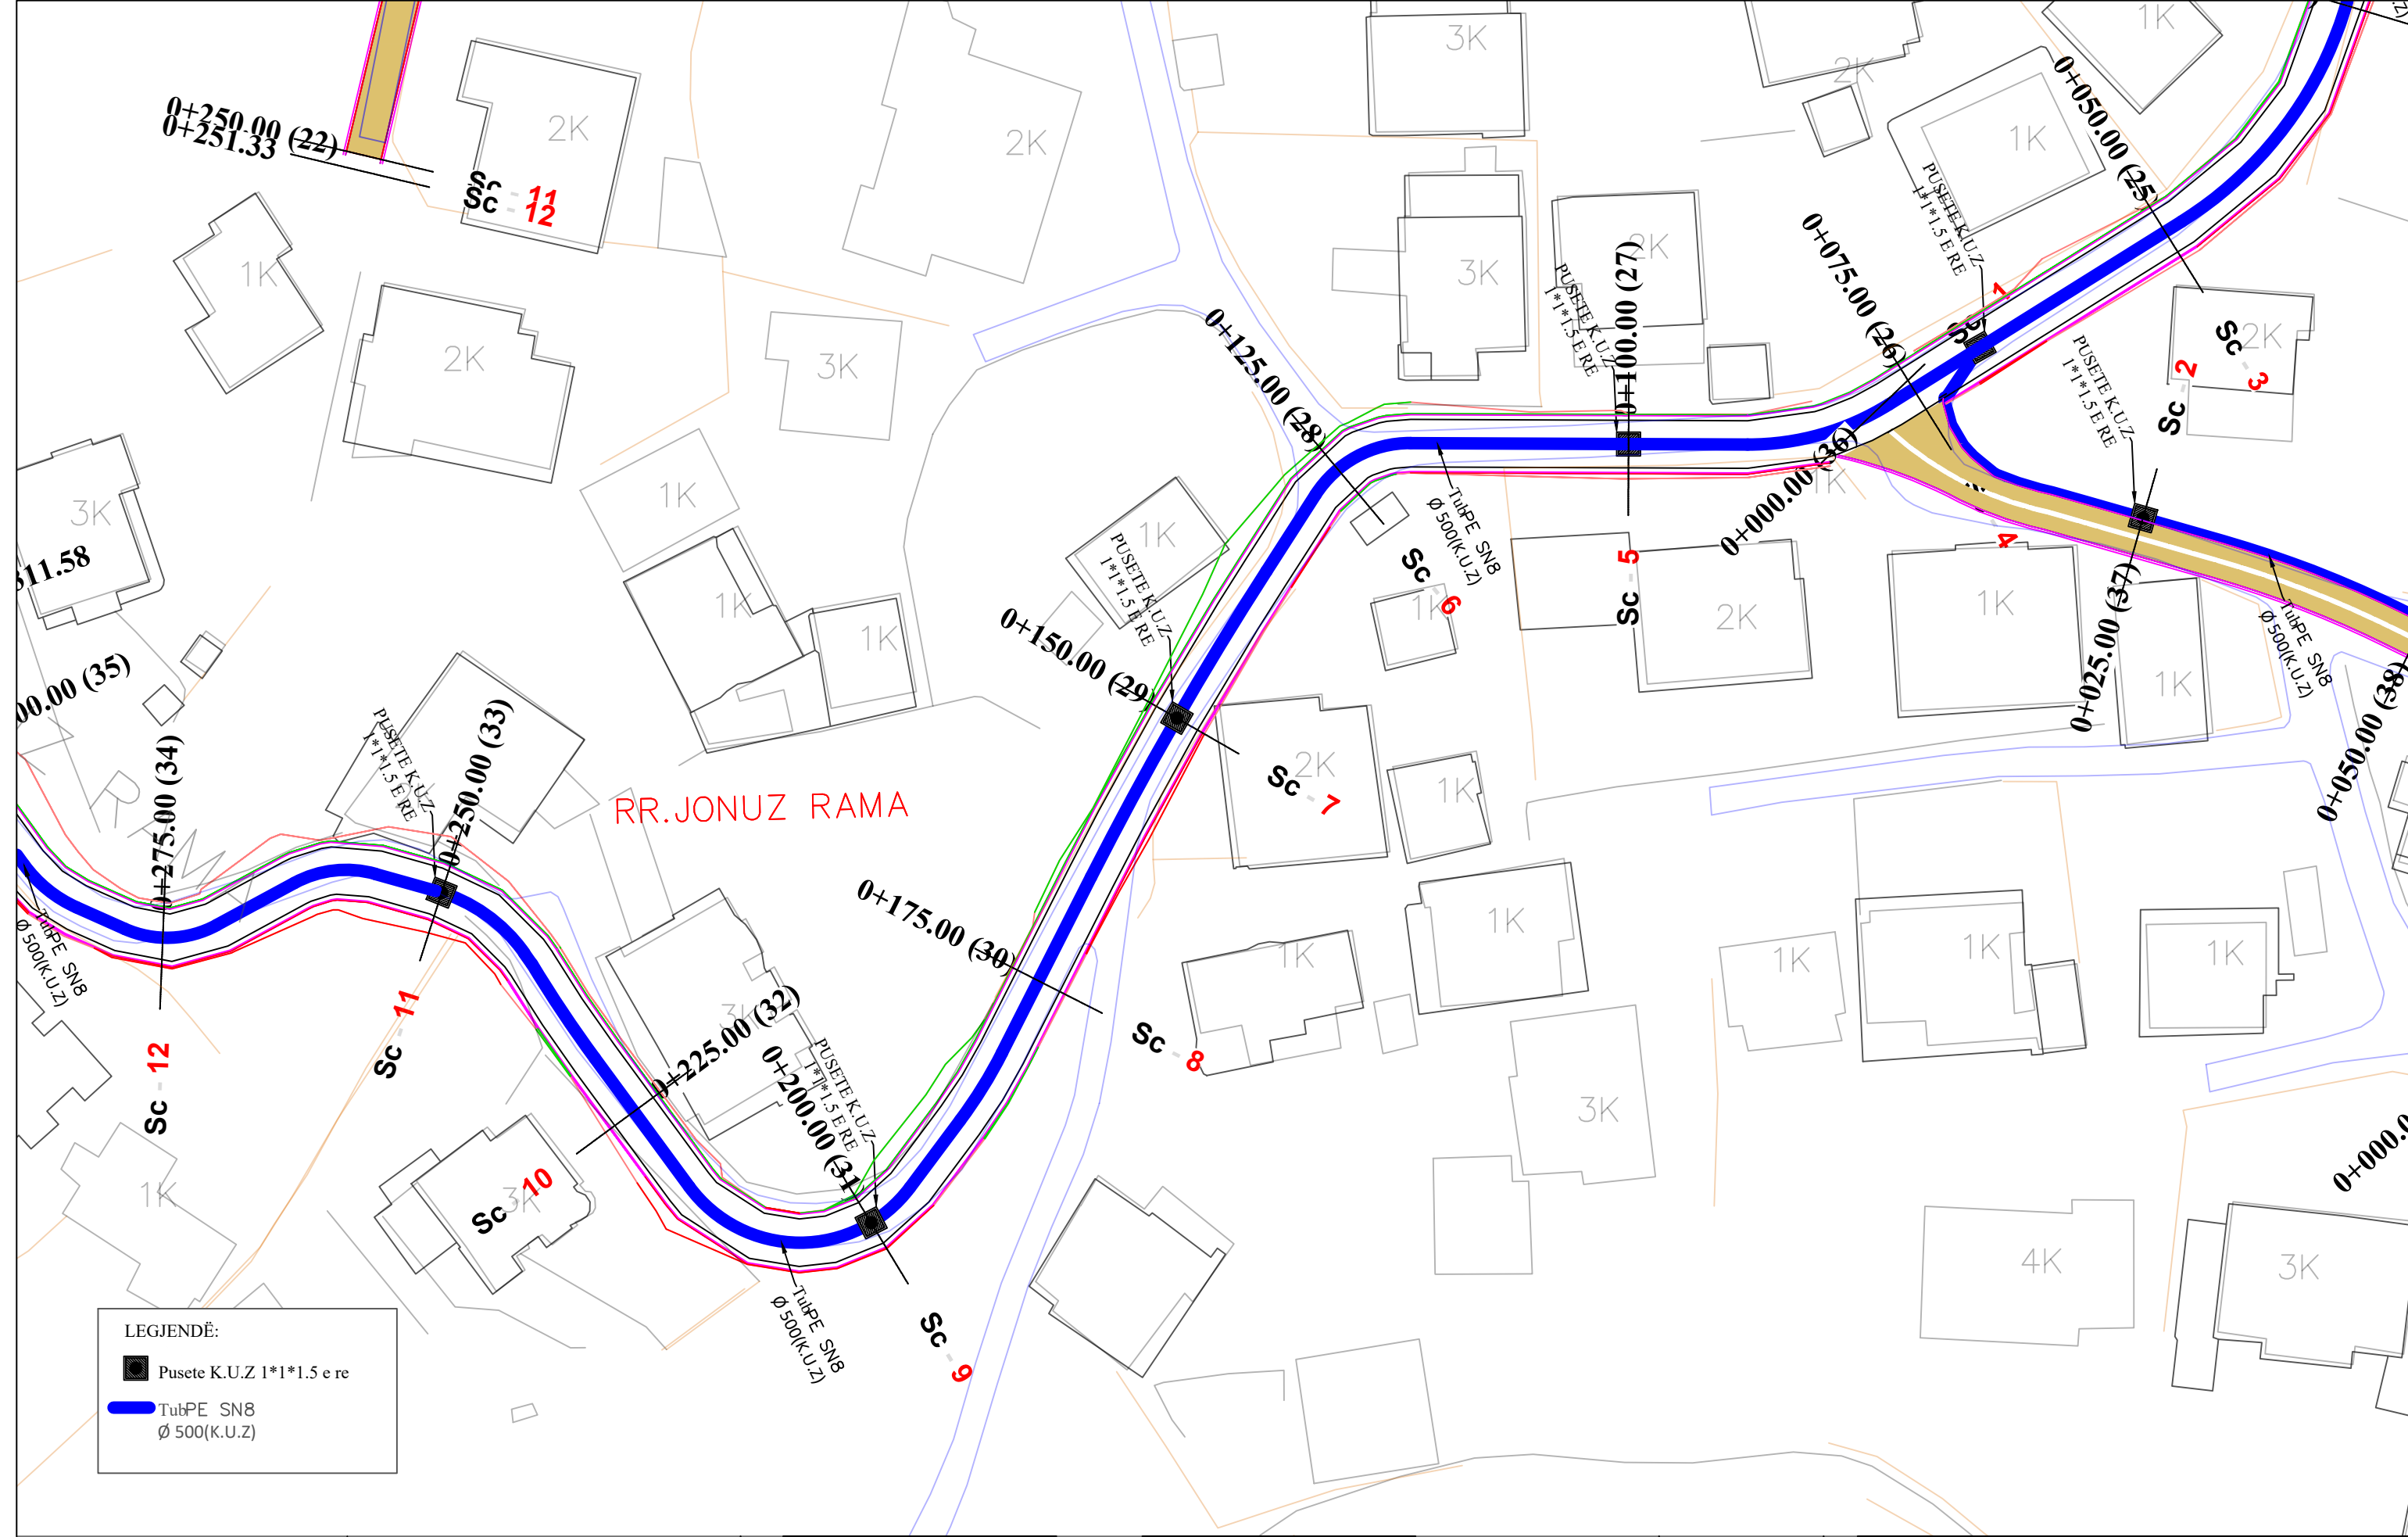


RR. JONUZ RAMA

LEGJENDË:

- Pusete K.U.Z 1\*1.5 e re
- TubPE SN8 Ø 500(K.U.Z)

REPUBLIKA E SHQIPËRISË BASHKIA E TIRANËS	OBJEKTI: "RIKUALIFIKIMI URBAN I ZONËS INFORMALE QË KUFIZOHET NGA RRUGËT -SABAUDIN GABRANI -JONUZ RAMA-HAMDI CULLHAJ-DAMIAN HIMARIOTI-BARI ISHKA-VASFI SAMIMI-ALUSH ELMAZ TAKA."	Projektoi : Ing.A.JAKOVA Ing.G.ISLAMI Ing.S.MYRSELI Ing.P.SHKURTI		Ark.M.DADO Ing.Gjeol.Xh.KASMI Ing.Mjedis.E.CALI Top.A.BECECI		Projektoi : <b>"S&amp;L STUDIO SH.P.K"</b> Projektim-kupervizion-cosnulence PROJEKTIM DESIGN SUPERVISION KOLAUDIM	FAZA  DORËZIM	PROJEKT ZBATIMI  1.0	PLANIMETRI RRUGA RR.JONUZ RAMA	
				SHKALLA	1:500					
				Nr. I FLETËS	002					

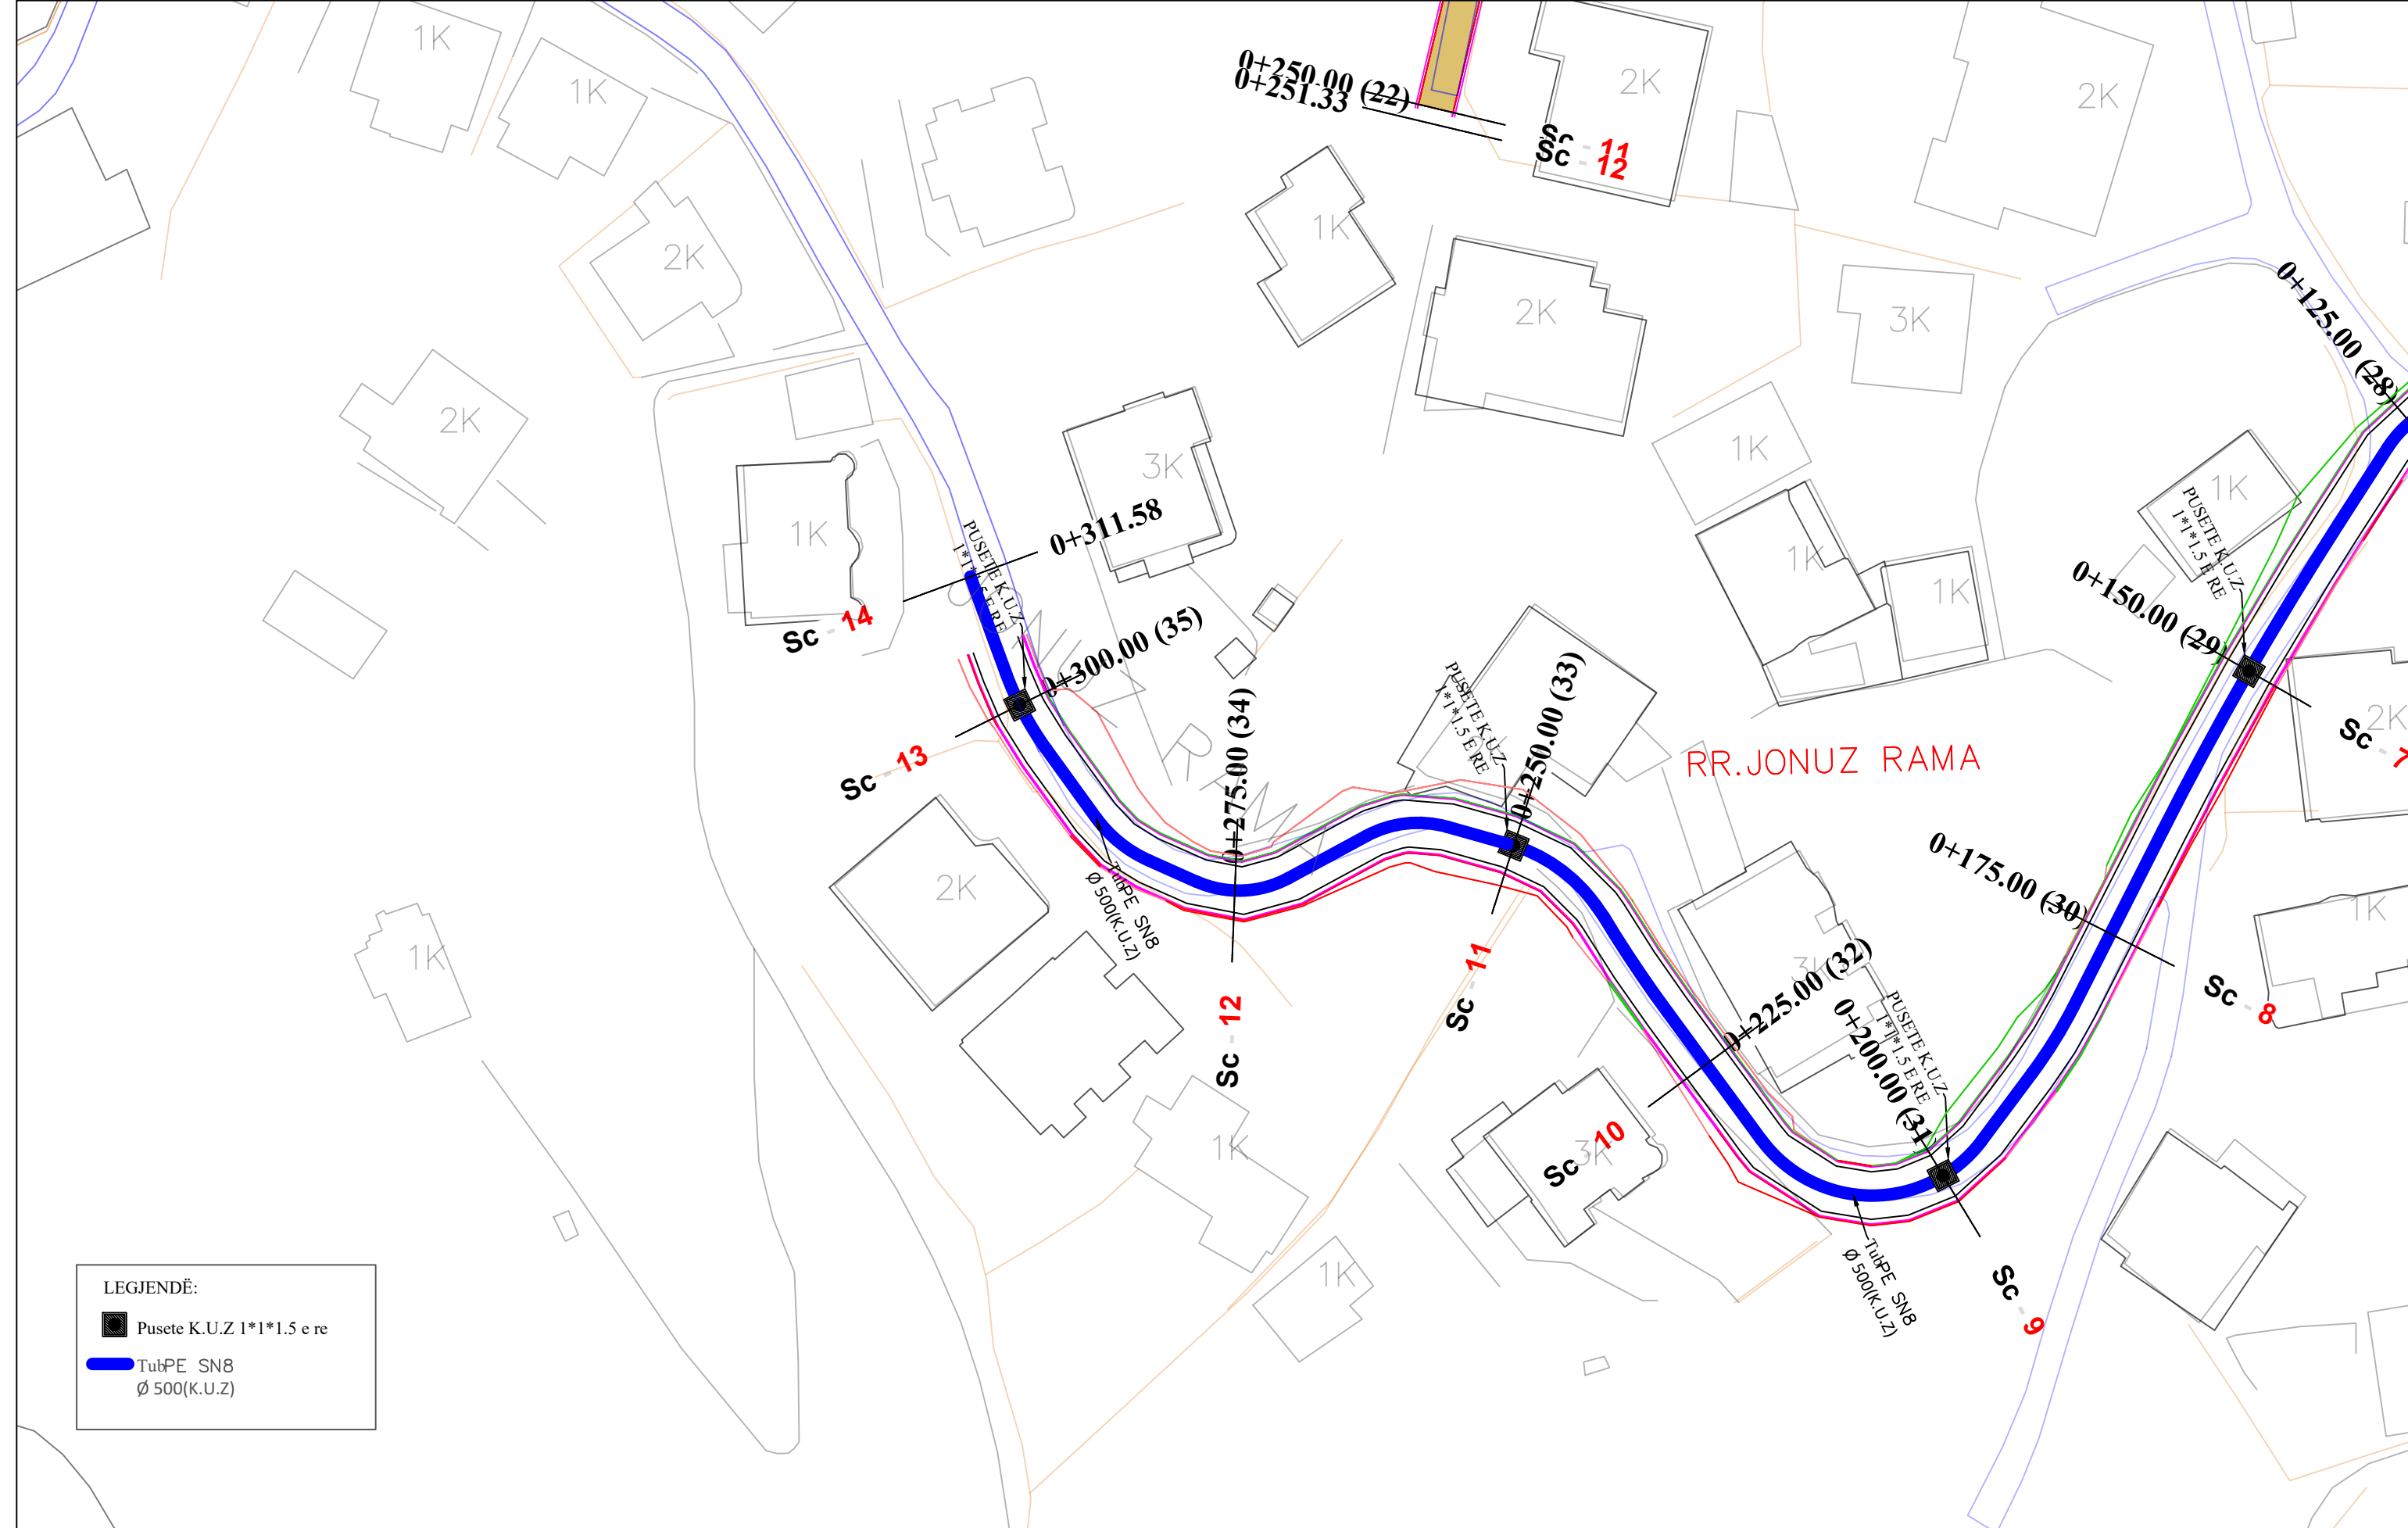

**LEGJENDË:**  
 ■ Pusete K.U.Z 1\*1\*1.5 e re  
 — TubPE SN8  
 Ø 500(K.U.Z)



OBJEKTI: "RIKUALIFIKIMI URBAN I ZONËS INFORMALE QË KUFIZOHET NGA RRUGËT -SABAUDIN GABRANI -JONUZ RAMA-HAMDI CULLHAJ-DAMIAN HIMARIOTI-BARI ISHKA-VASFI SAMIMI-ALUSH ELMAZ TAKA."


Projektoi :  
 Ing.A.JAKOVA  
 Ing.G.ISLAMI  
 Ing.S.MYRSELI  
 Ing.P.SHKURTI  
 Ark.M.DADO  
 Ing.Gjeol.Xh.KASMI  
 Ing.Mjedis.E.CALI  
 Top.A.BECECI

Projektoi :  
**"S&L STUDIO SH.P.K"**  
 Projektim-kupervizion-cosnulence  
  
 PROJEKTIM DESIGN  
 SUPERVISION KOLAUDIM

FAZA  
 DORËZIM

PROJEKT ZBATIMI  
 1.0

PLANIMETRI  
 RRUGA RR.JONUZ RAMA  
 SHKALLA 1:500  
 Nr. I FLETËS 003

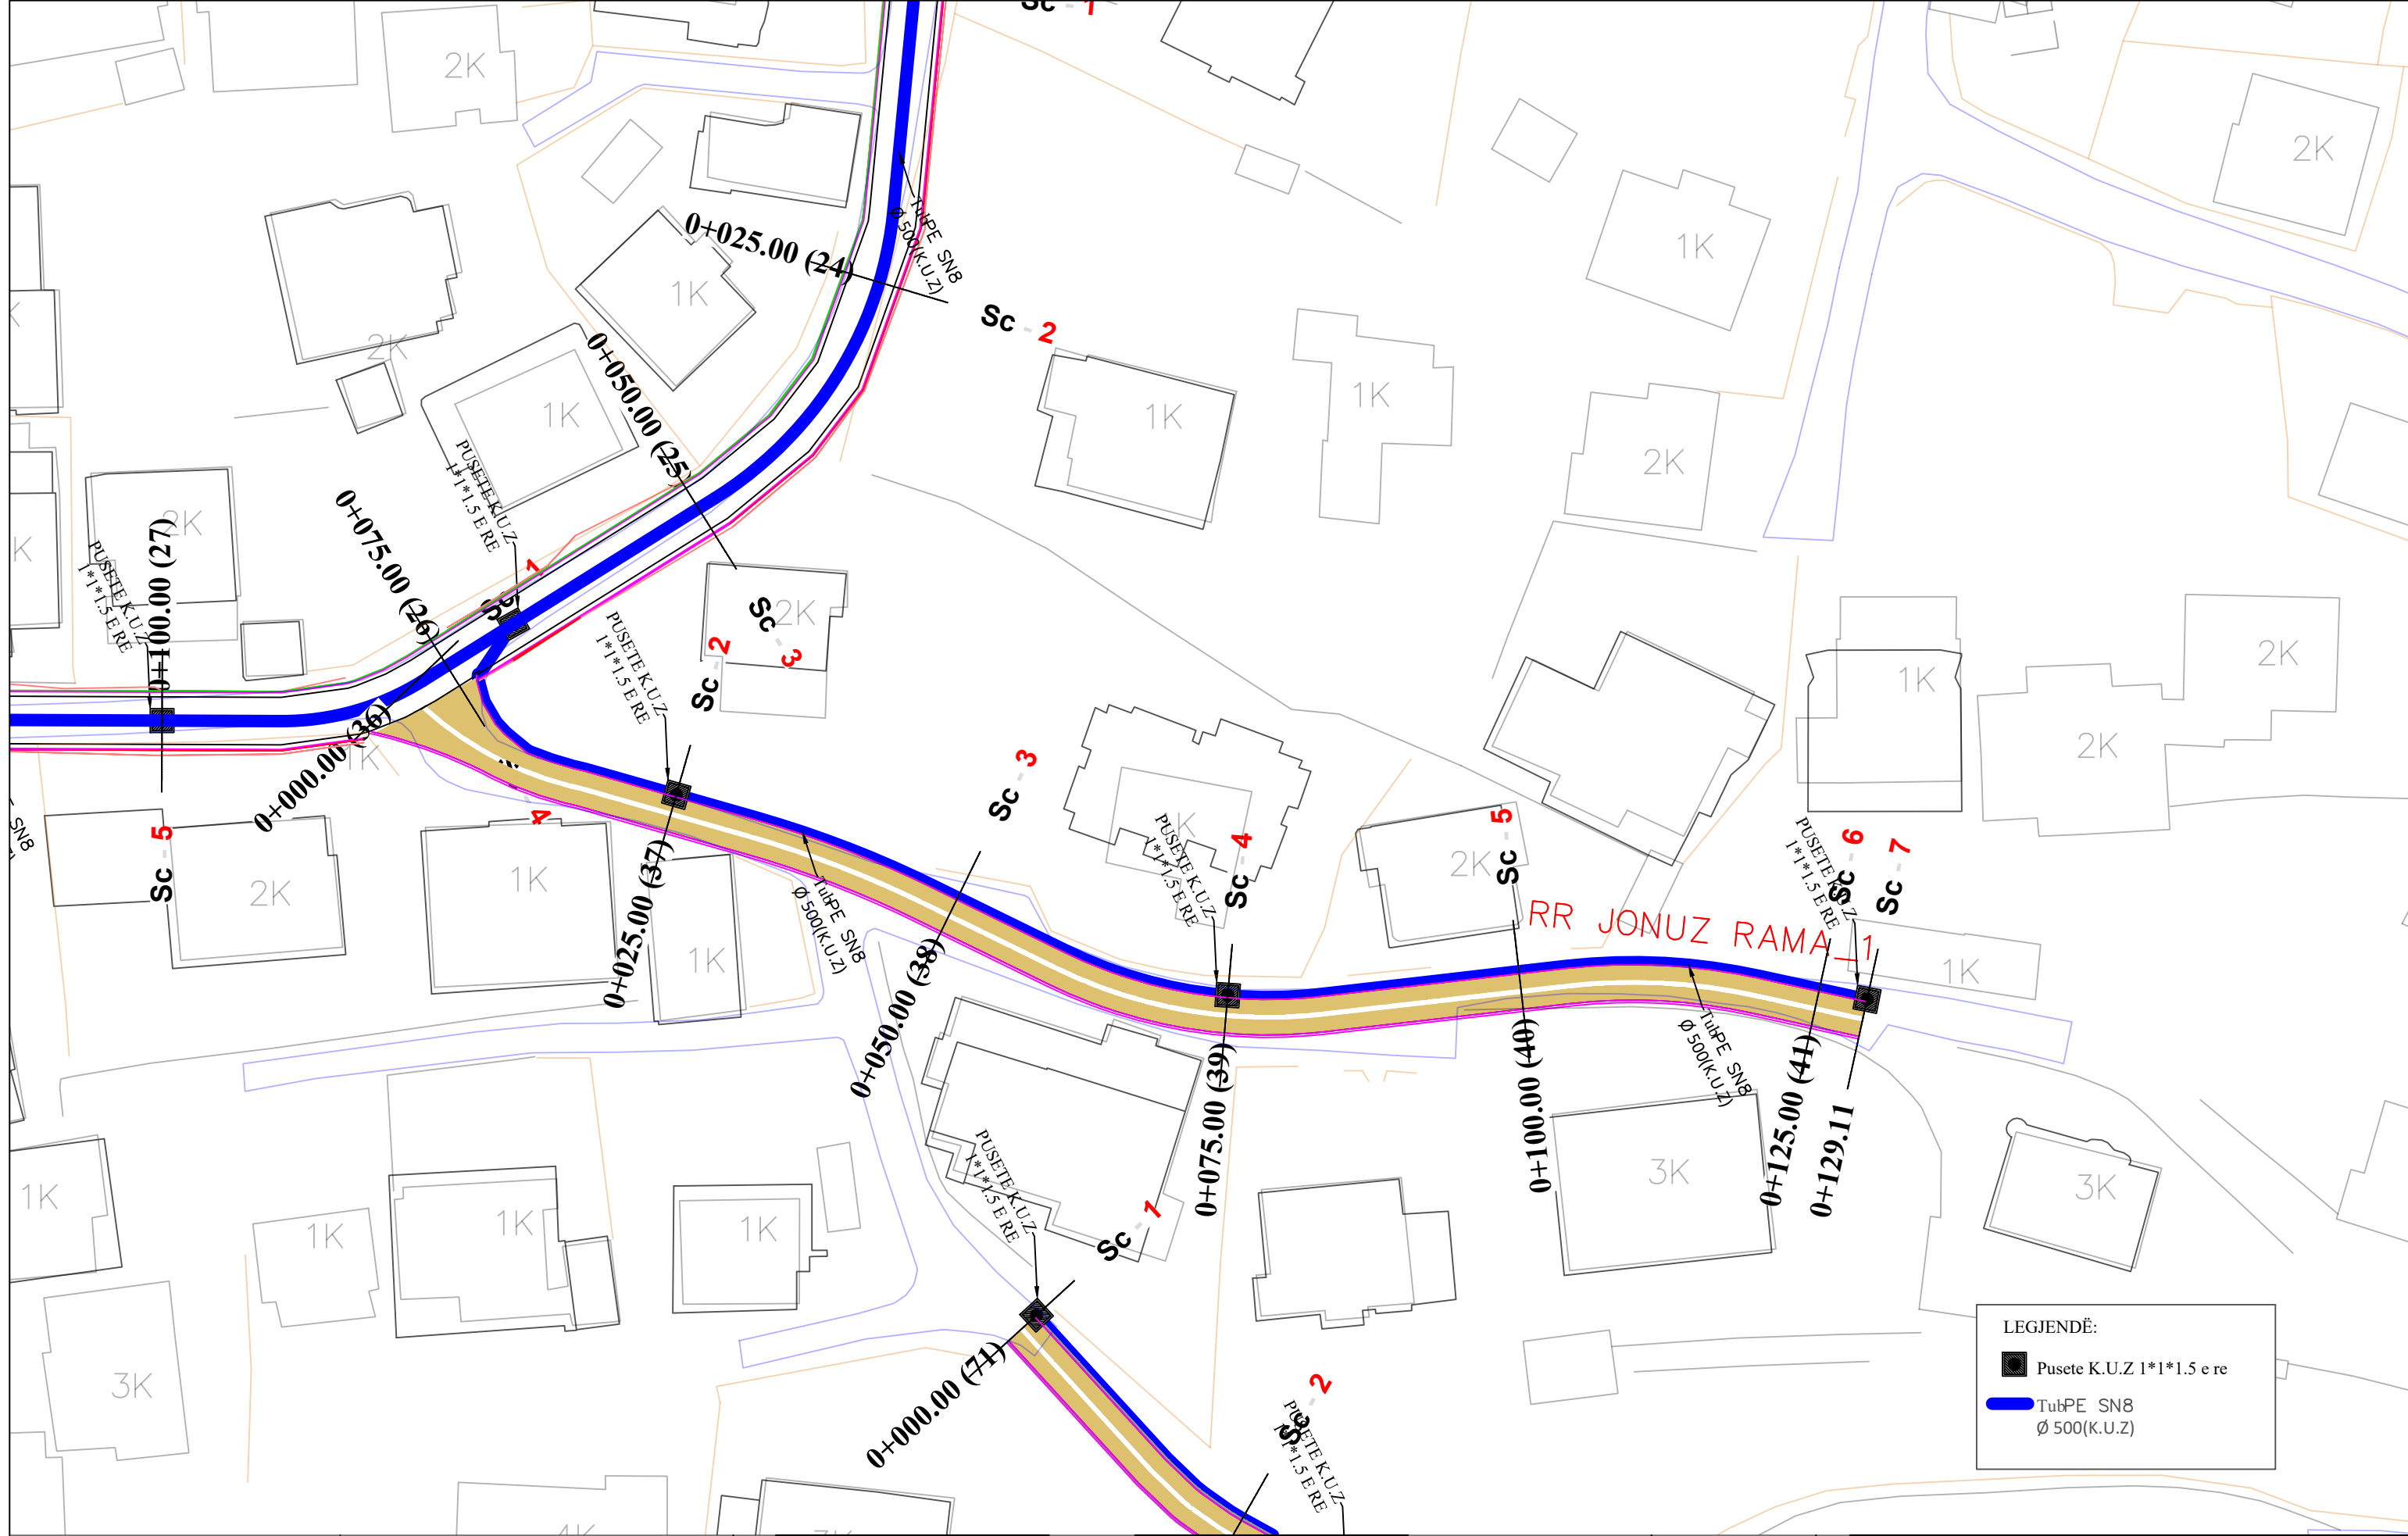

**LEGJENDË:**

	Pusete K.U.Z 1*1.5 e re
	TuPE SN8 Ø 500(K.U.Z)

REPUBLIKA E SHQIPËRISË  
BASHKIA E TIRANËS

OBJEKTI: "RIKUALIFIKIMI URBAN I ZONËS INFORMALE QË KUFIZOHET NGA RRUGËT -SABAUDIN GABRANI -JONUZ RAMA-HAMDI CULLHAJ-DAMIAN HIMARIOTI-BARI ISHKA-VASFI SAMIMI-ALUSH ELMAZ TAKA."

Projektoi :  
Ing.A.JAKOVA  
Ing.G.ISLAMI  
Ing.S.MYRSELI  
Ing.P.SHKURTI


Ark.M.DADO  
Ing.Gjeol.Xh.KASMI  
Ing.Mjedis.E.CALI  
Top.A.BECECI

Projektoi :  
**"S&L STUDIO SH.P.K"**  
Projektim-kupervizion-cosnulence

PROJEKTIM DESIGN  
SUPERVISION KOLAUDIM

FAZA	PROJEKT ZBATIMI
DORËZIM	1.0

PLANIMETRI RRUGA RR.JONUZ RAMA 1	
SHKALLA	1:500
Nr. I FLETËS	001

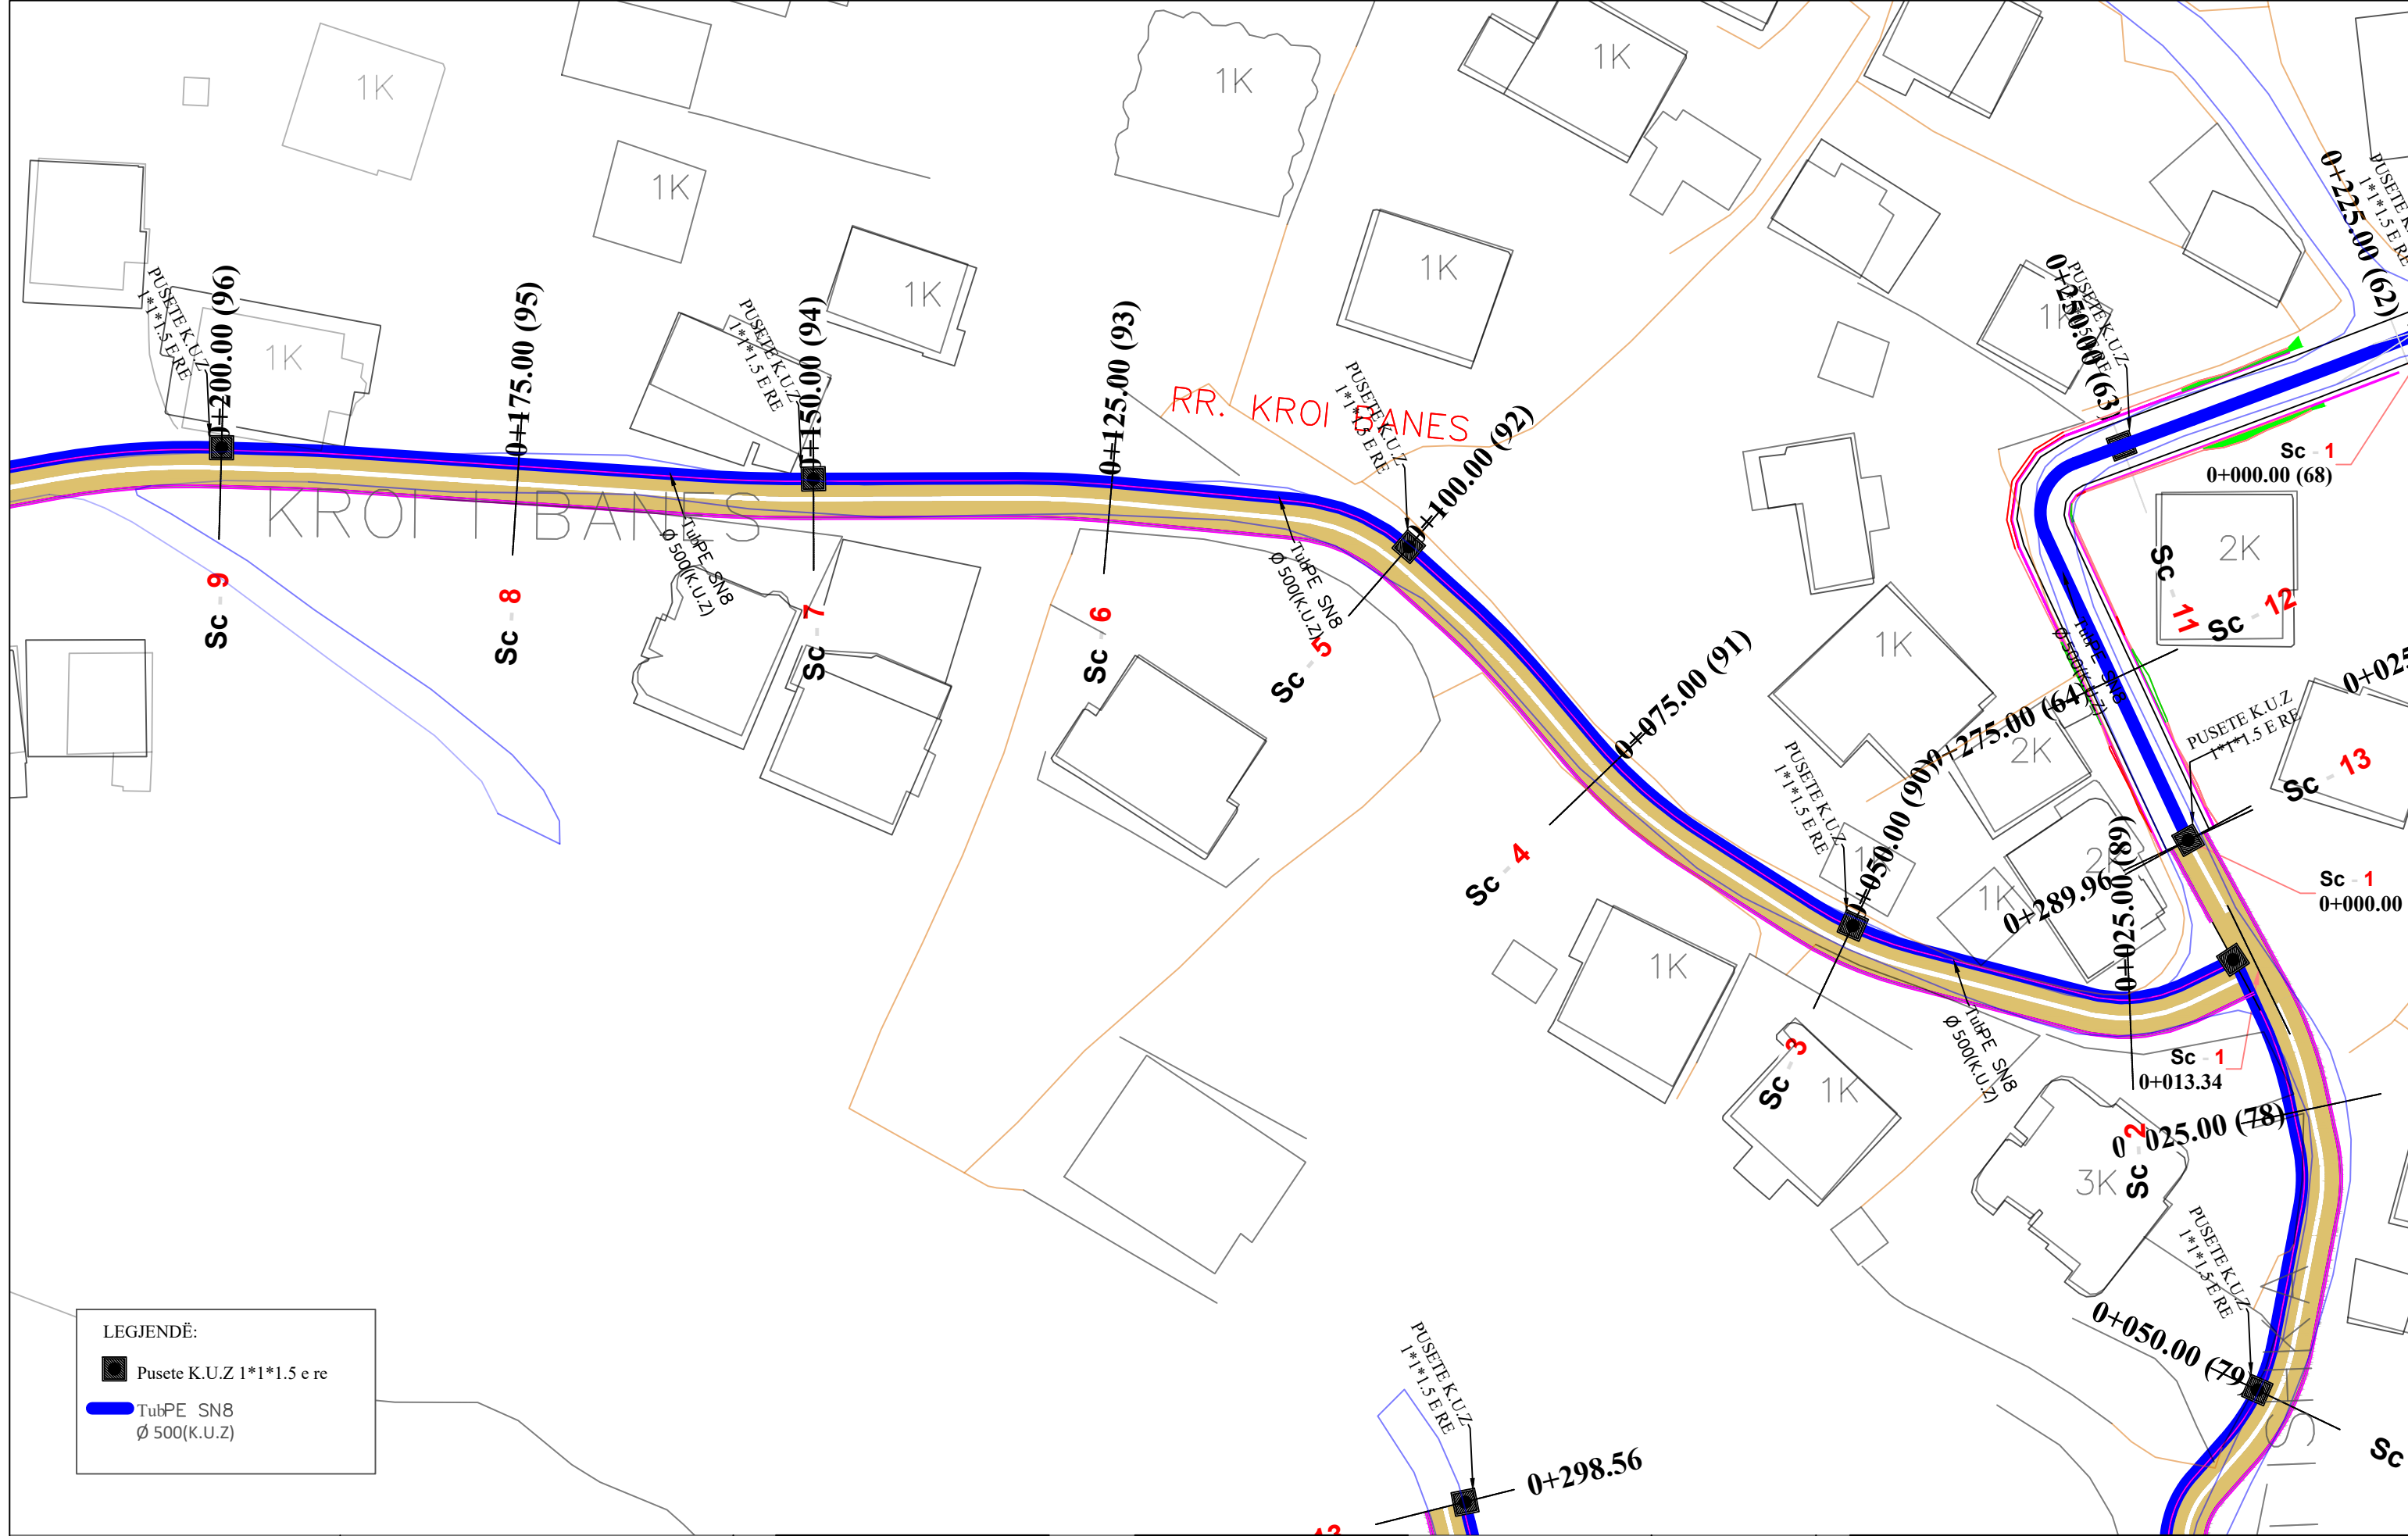

LEGJENDË:

- Pusete K.U.Z 1\*1\*1.5 e re
- TubPE SN8 Ø 500(K.U.Z)



REPUBLIKA E SHQIPËRISË  
BASHKIA E TIRANËS

OBJEKTI: "RIKUALIFIKIMI URBAN I ZONËS INFORMALE QË KUFIZOHET NGA RRUGËT -SABAUDIN GABRANI -JONUZ RAMA-HAMDI CULLHAJ-DAMIAN HIMARIOTI-BARI ISHKA-VASFI SAMIMI-ALUSH ELMAZ TAKA."

Projekttoi :  
Ing.A.JAKOVA  
Ing.G.ISLAMI  
Ing.S.MYRSELI  
Ing.P.SHKURTI

Ark.M.DADO  
Ing.Gjeol.Xh.KASMI  
Ing.Mjedis.E.CALI  
Top.A.BECECI

Projekttoi :  
"S&L STUDIO SH.P.K"  
Projektim-kupervizion-cosnulence




PROJEKTIM DESIGN  
SUPERVISION KOLAUDIM

FAZA  
DORËZIM

PROJEKT ZBATIMI  
1.0

PLANIMETRI  
RRUGA RR.KROI BANES

SHKALLA	1:500
Nr. I FLETËS	001

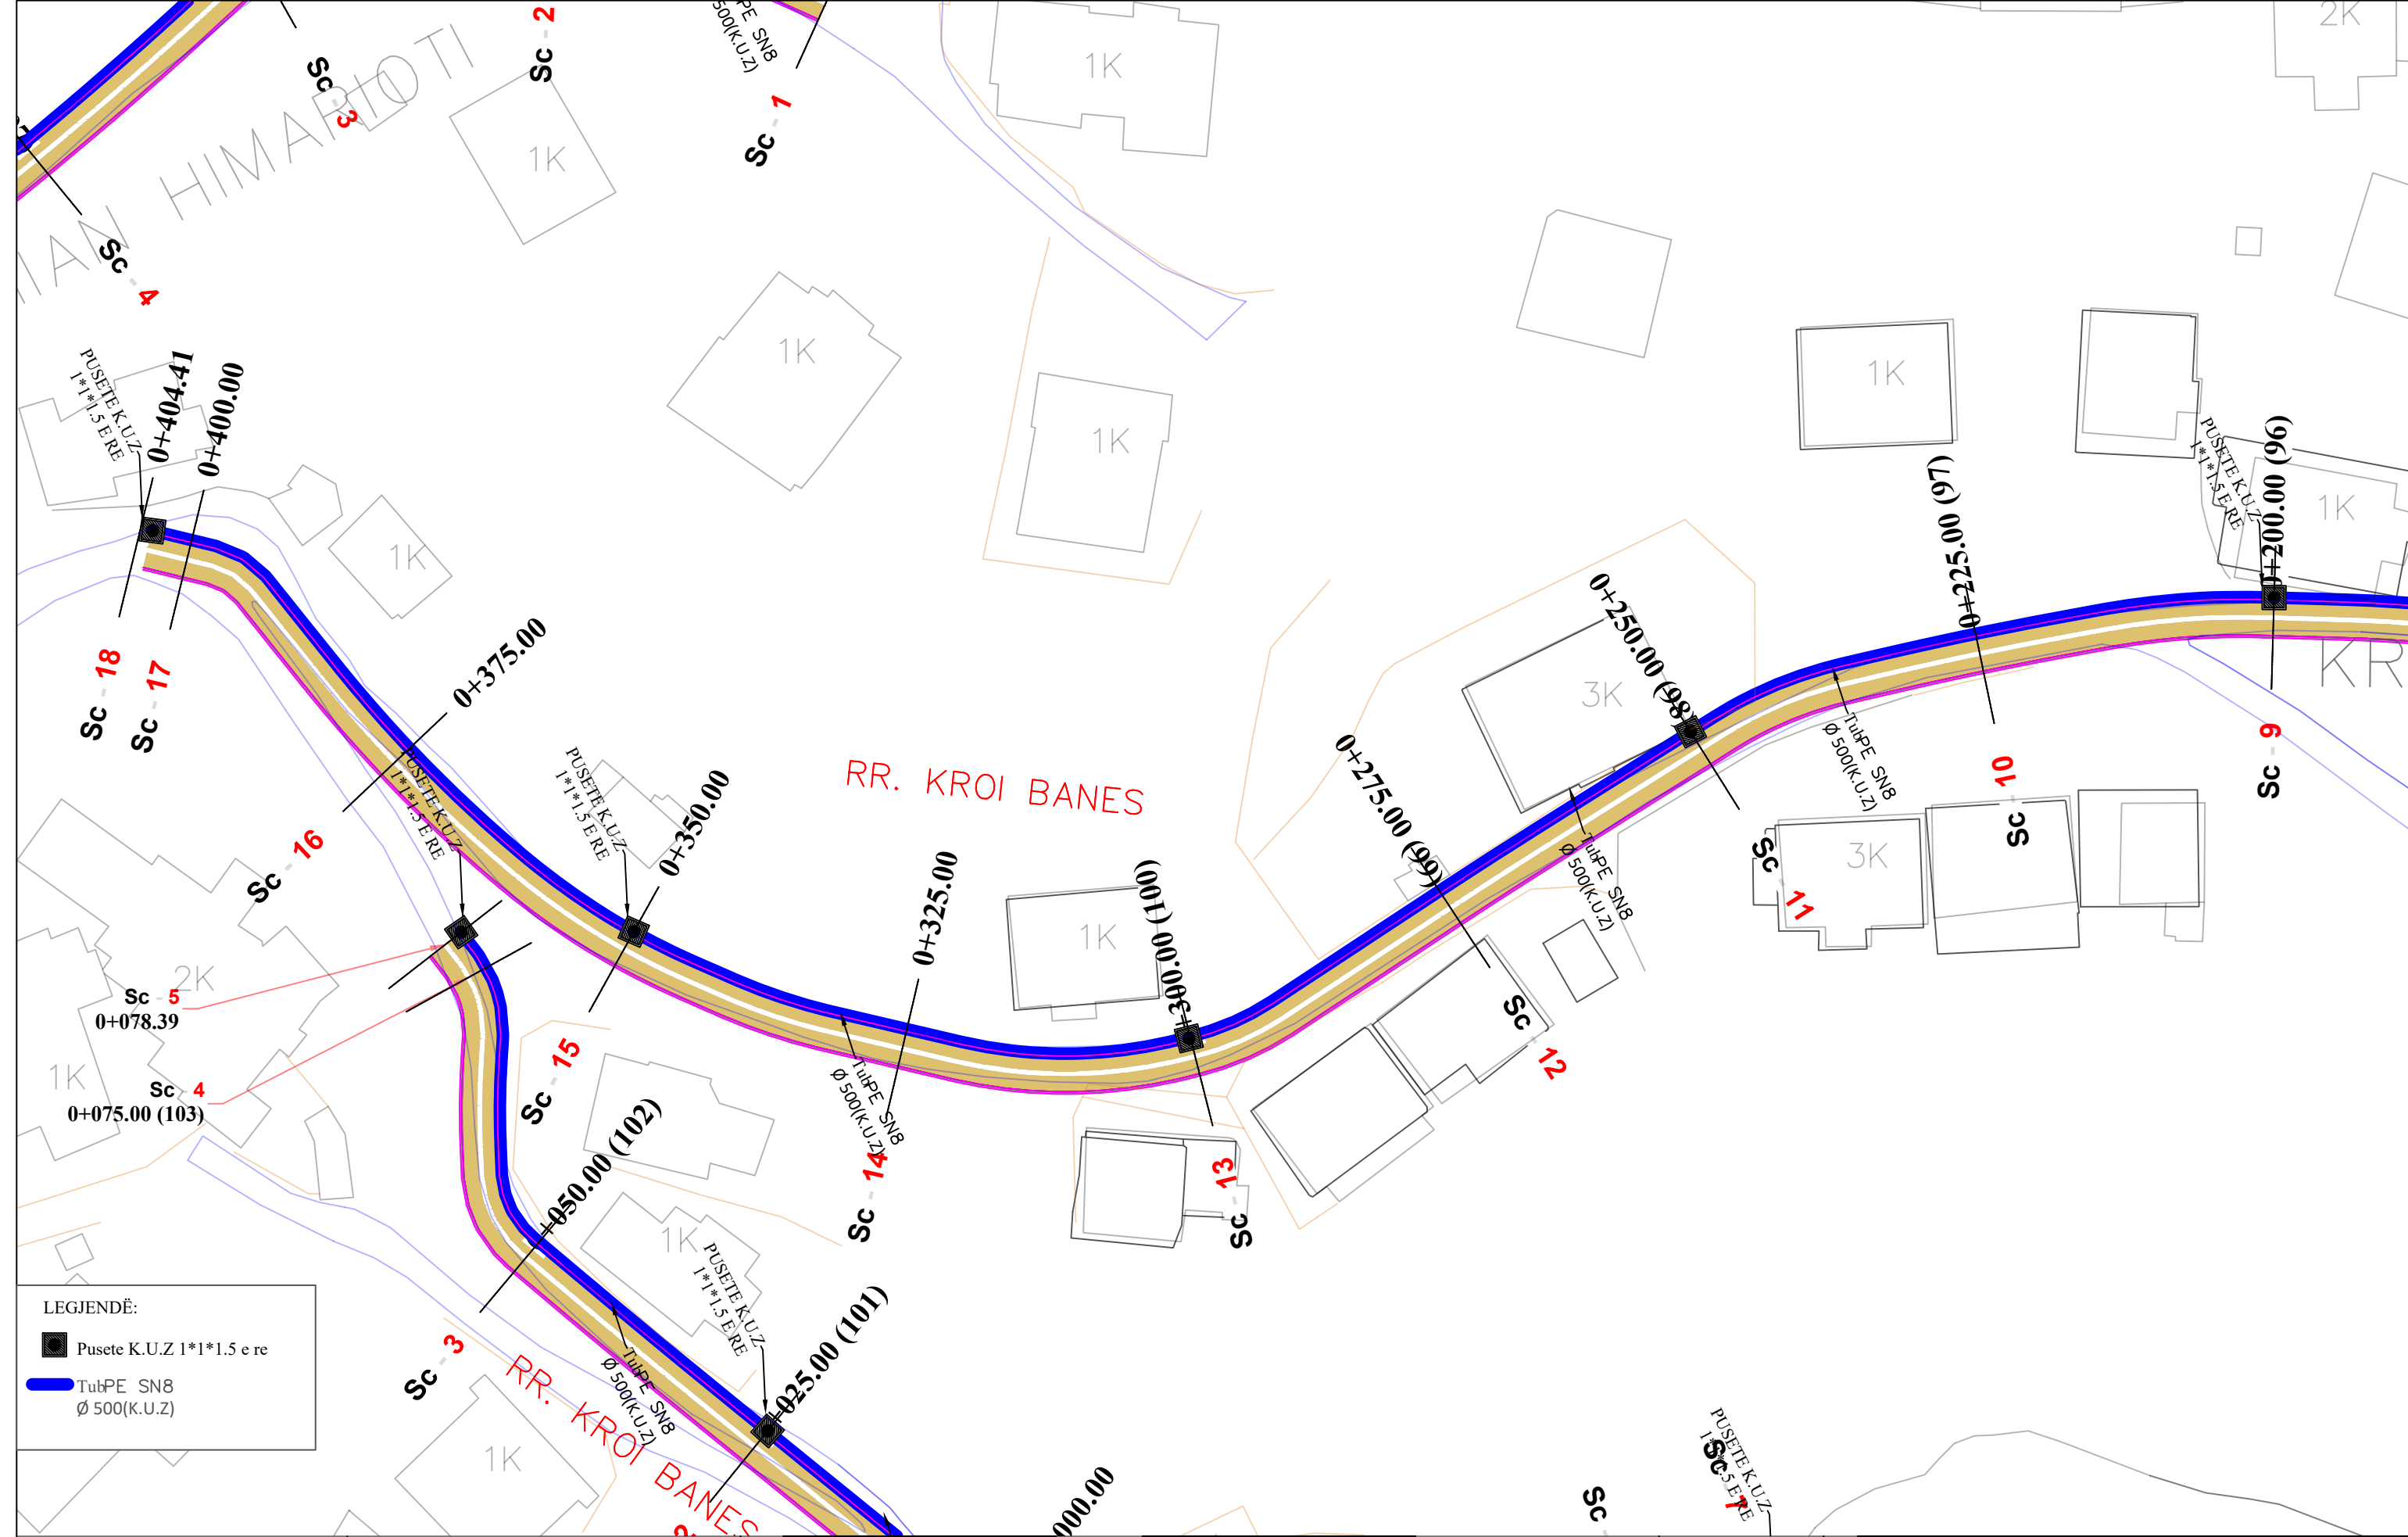

LEGJENDË:

- Pusete K.U.Z 1\*1\*1.5 e re
- TubPE SN8 Ø 500(K.U.Z)



REPUBLIKA E SHQIPËRISË  
BASHKIA E TIRANËS

OBJEKTI: "RIKUALIFIKIMI URBAN I ZONËS INFORMALE QË KUFIZOHET NGA RRUGËT -SABAUDIN GABRANI -JONUZ RAMA-HAMDI CULLHAJ-DAMIAN HIMARIOTI-BARI ISHKA-VASFI SAMIMI-ALUSH ELMAZ TAKA."

Projektoi :  
Ing.A.JAKOVA  
Ing.G.ISLAMI  
Ing.S.MYRSELI  
Ing.P.SHKURTI

Ark.M.DADO  
Ing.Gjeol.Xh.KASMI  
Ing.Mjedis.E.CALI  
Top.A.BECECI

Projektoi :  
**"S&L STUDIO SH.P.K"**  
Projektim-kupervizion-cosnulence



PROJEKTIM DESIGN  
SUPERVISION KOLAUDIM


FAZA  
DORËZIM

PROJEKT ZBATIMI  
1.0



PLANIMETRI  
RRUGA RR.KROI BANES

SHKALLA	1:500
Nr. I FLETËS	002

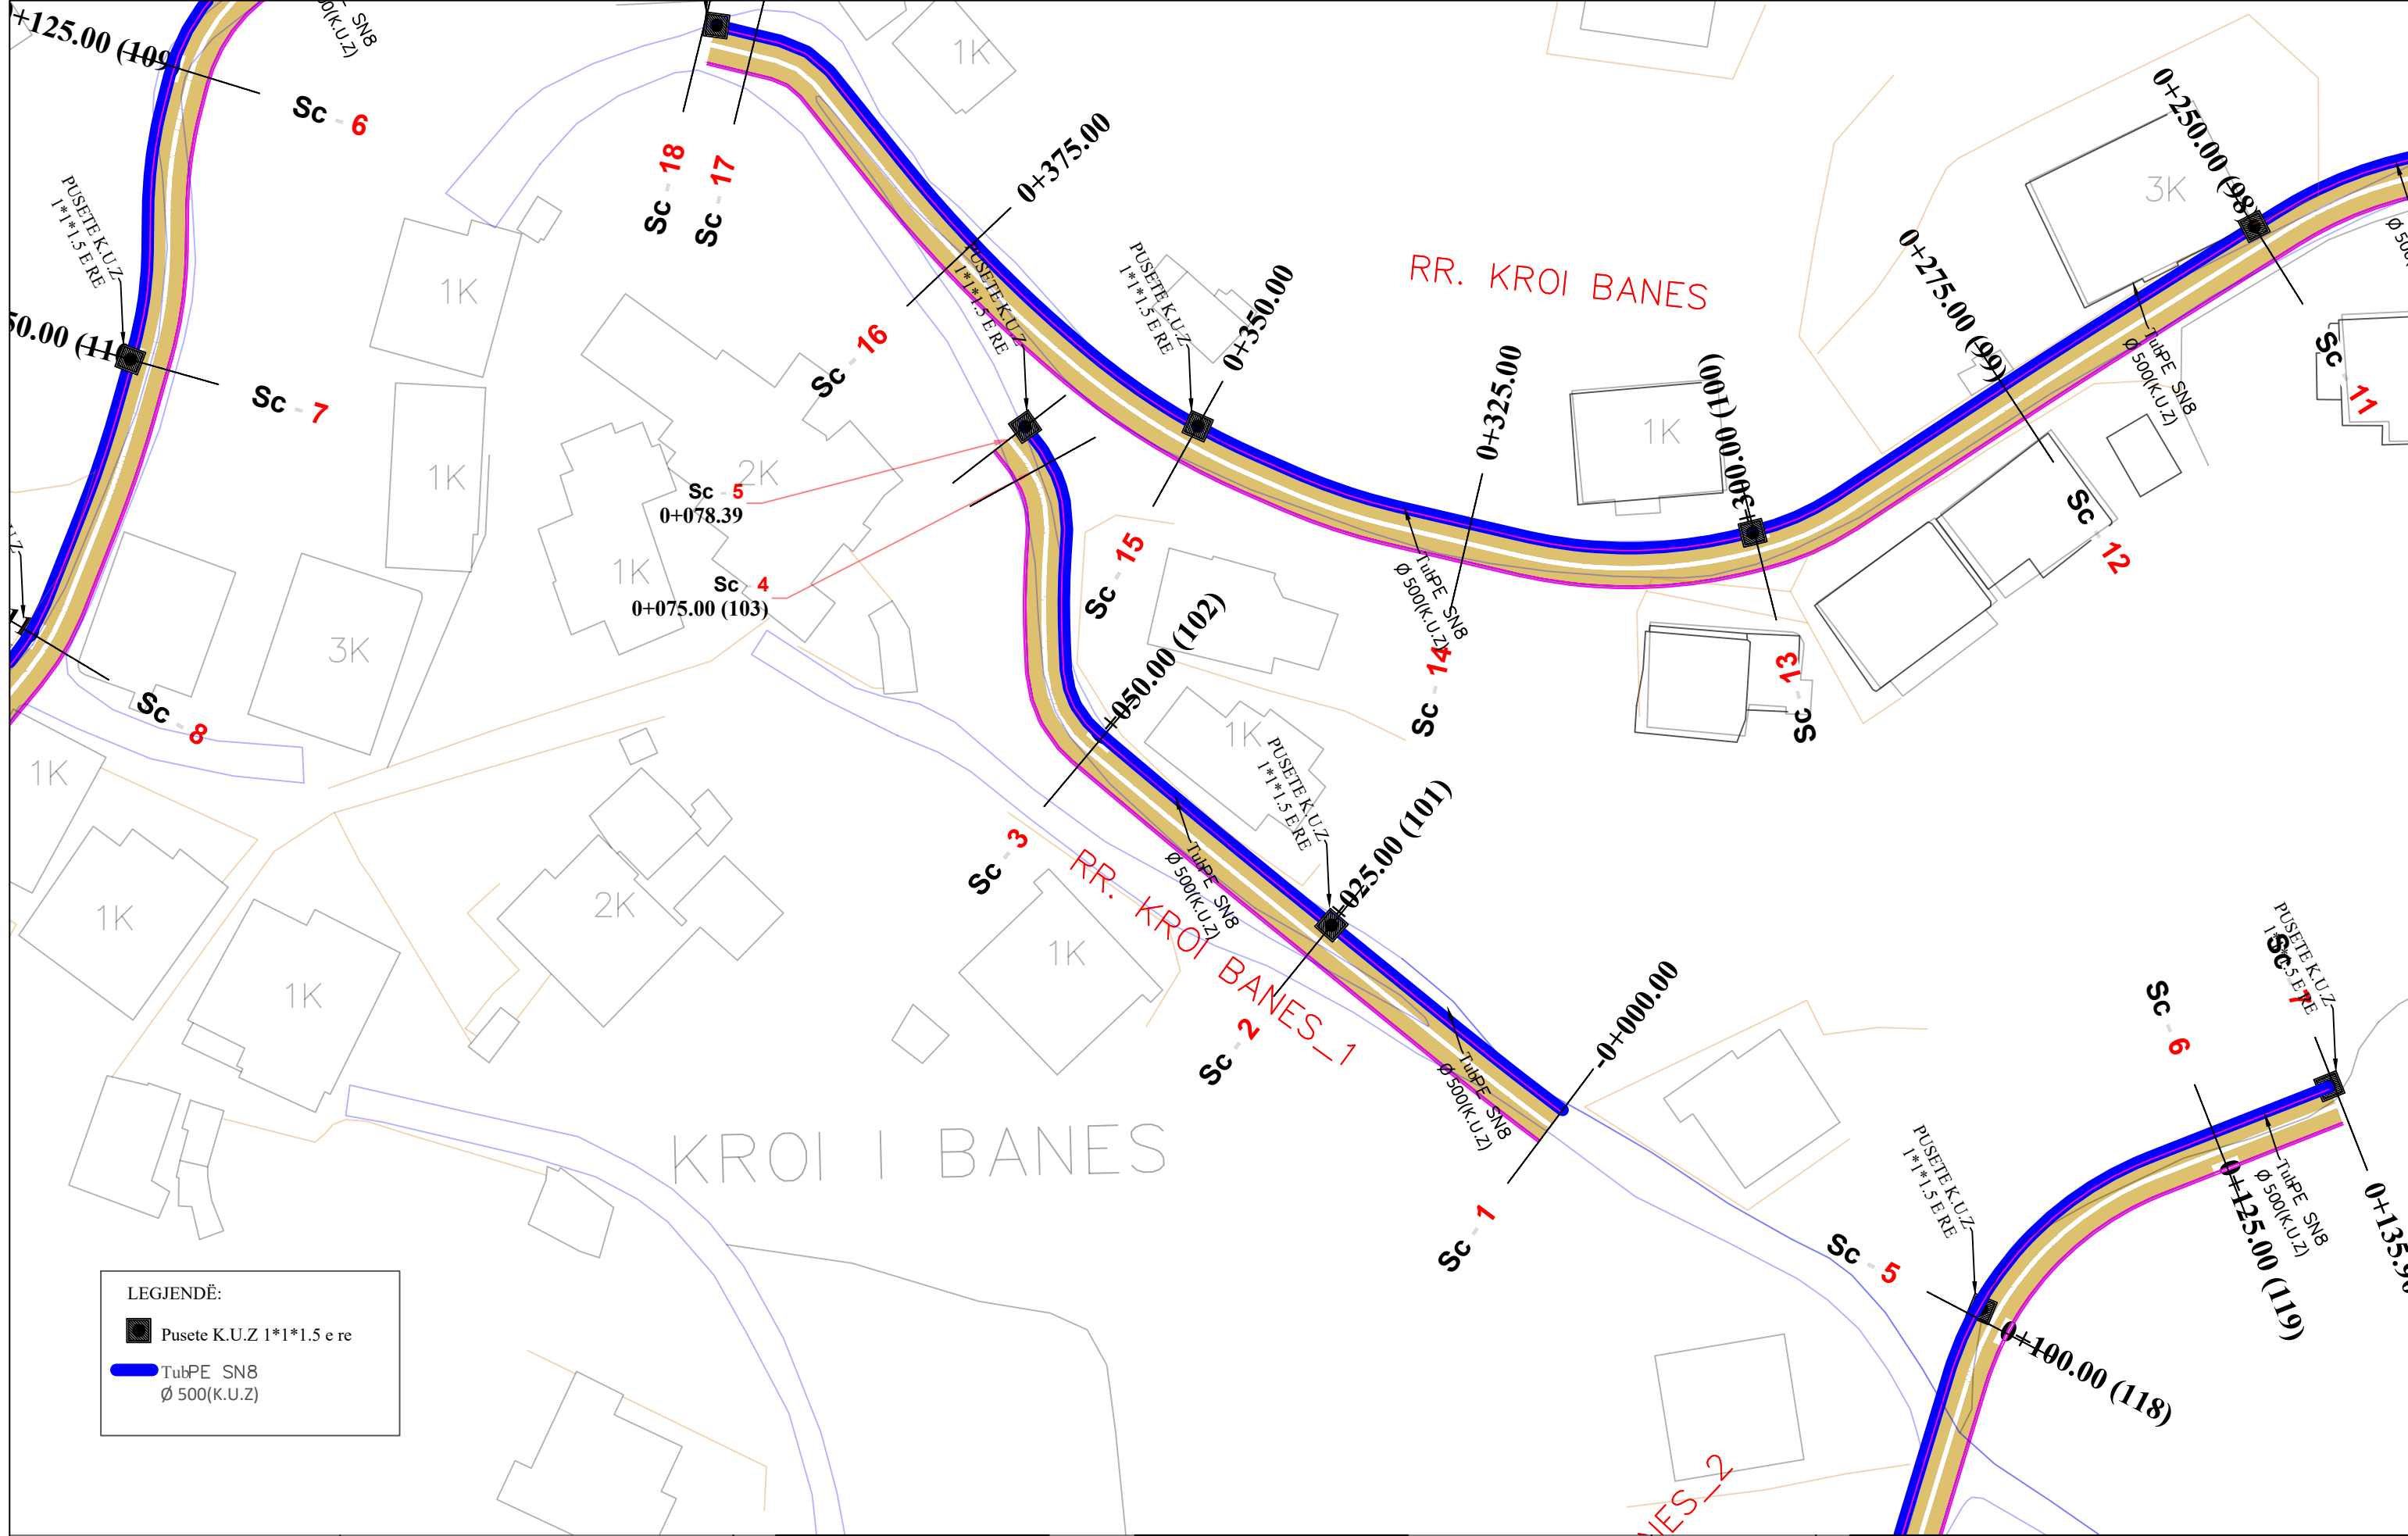




LEGJENDË:  
 ■ Pusete K.U.Z 1\*1\*1.5 e re  
 — TubPE SN8  
 Ø 500(K.U.Z)

 REPUBLIKA E SHQIPËRISË BASHKIA E TIRANËS	OBJEKTI: "RIKUALIFIKIMI URBAN I ZONËS INFORMALE QË KUFIZOHET NGA RRUGËT -SABAUDIN GABRANI -JONUZ RAMA-HAMDI CULLHAJ-DAMIAN HIMARIOTI-BARI ISHKA-VASFI SAMIMI-ALUSH ELMAZ TAKA."	Projektoi : Ing.A.JAKOVA Ing.G.ISLAMI Ing.S.MYRSELI Ing.P.SHKURTI		Projektoi : "S&L STUDIO SH.P.K" Projektim-kupervizion-cosnulence 		FAZA	PROJEKT ZBATIMI	PLANIMETRI RRUGA RR.KROI BANES1	
		Ark.M.DADO Ing.Gjeol.Xh.KASMI Ing.Mjedis.E.CALI Top.A.BECECI		DORËZIM	1.0	SHKALLA 1:500			
				Nr. I FLETËS 001					

# KROI I BANES

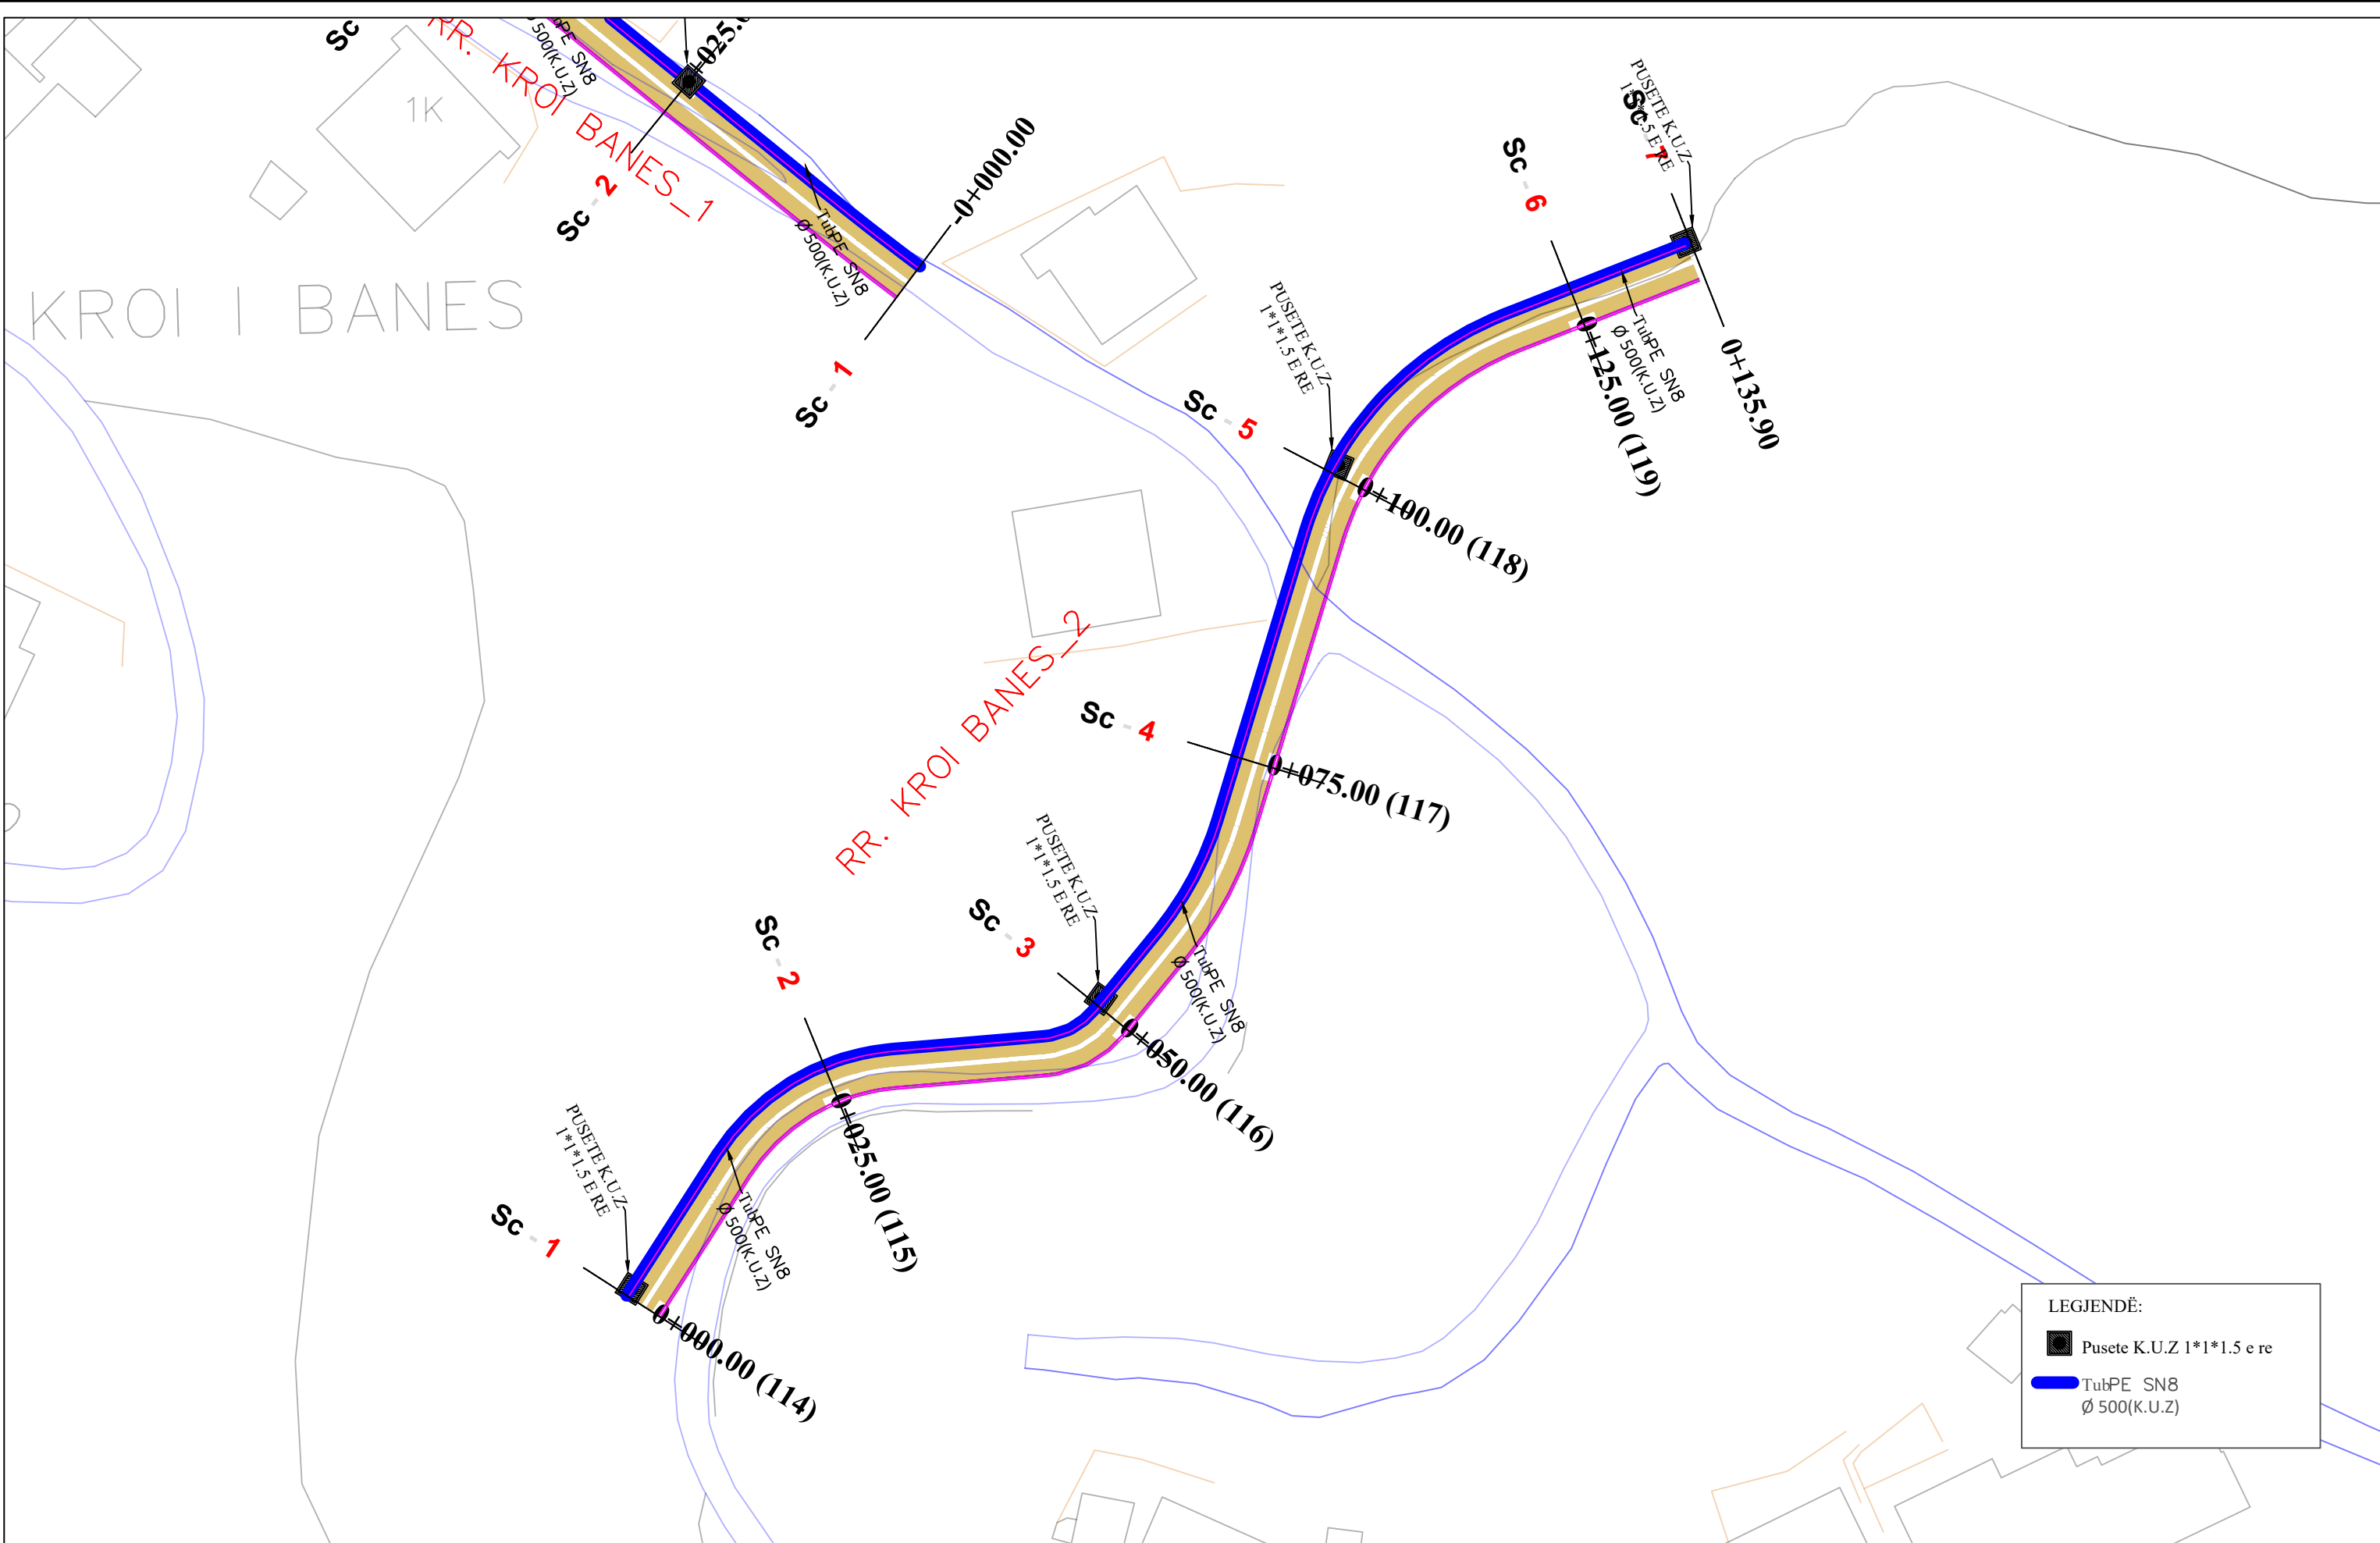

**LEGJENDË:**

- Pusete K.U.Z 1\*1.5 e re
- TubPE SN8 Ø 500(K.U.Z)

REPUBLIKA E SHQIPËRISË  
BASHKIA E TIRANËS

OBJEKTI: "RIKUALIFIKIMI URBAN I ZONËS INFORMALE QË KUFIZOHET NGA RRUGËT -SABAUDIN GABRANI -JONUZ RAMA-HAMDI CULLHAJ-DAMIAN HIMARIOTI-BARI ISHKA-VASFI SAMIMI-ALUSH ELMAZ TAKA."

Projekttoi :  
 Ing.A.JAKOVA  
 Ing.G.ISLAMI  
 Ing.S.MYRSELI  
 Ing.P.SHKURTI


Ark.M.DADO  
 Ing.Gjeol.Xh.KASMI  
 Ing.Mjedis.E.CALI  
 Top.A.BECECI

Projekttoi :  
**"S&L STUDIO SH.P.K"**  
 Projektim-kupervizion-cosnulence

PROJEKTIM DESIGN  
SUPERVISION KOLAUDIM

FAZA	PROJEKT ZBATIMI
DORËZIM	1.0

PLANIMETRI RRUGA RR.KROI BANES2	
SHKALLA	1:500
Nr. I FLETËS	001

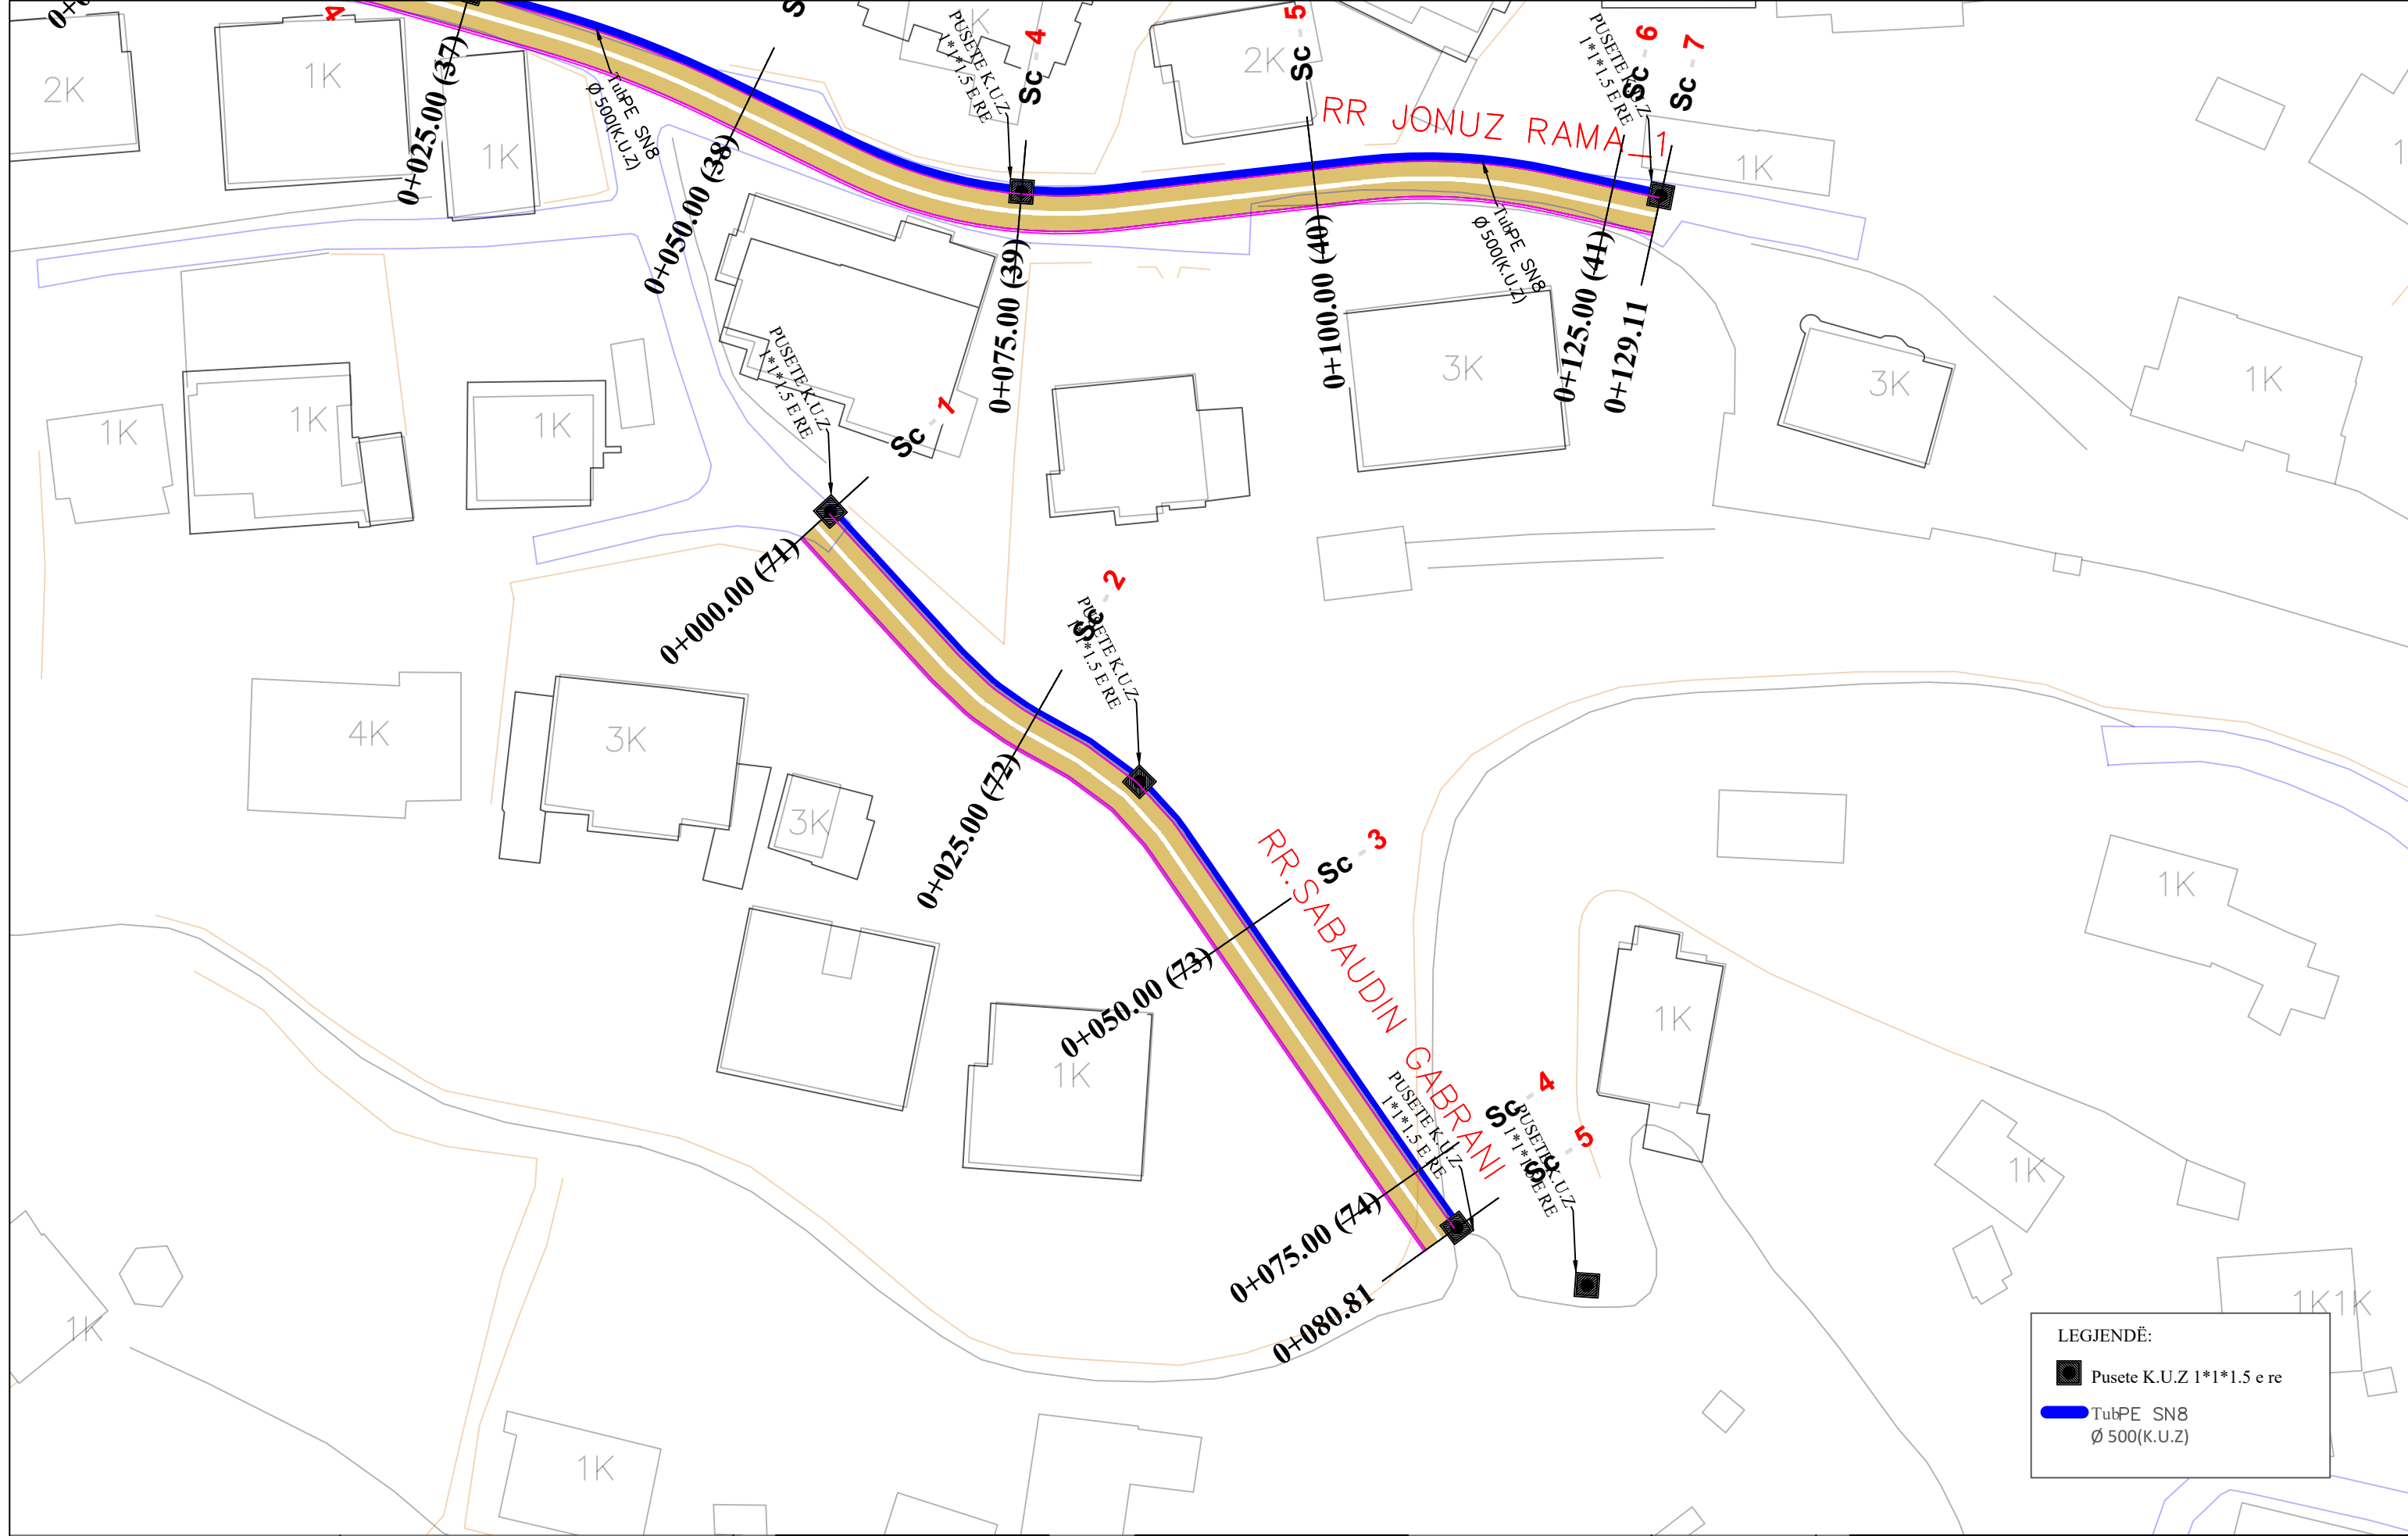

LEGJENDË:

	Pusete K.U.Z 1*1.5 e re
	TubPE SN8 Ø 500(K.U.Z)

REPUBLIKA E SHQIPËRISË  
BASHKIA E TIRANËS

OBJEKTI: "RIKUALIFIKIMI URBAN I ZONËS INFORMALE QË KUFIZOHET NGA RRUGËT -SABAUDIN GABRANI -JONUZ RAMA-HAMDI CULLHAJ-DAMIAN HIMARIOTI-BARI ISHKA-VASFI SAMIMI-ALUSH ELMAZ TAKA."

Projekttoi :  
Ing.A.JAKOVA  
Ing.G.ISLAMI  
Ing.S.MYRSELI  
Ing.P.SHKURTI

Ark.M.DADO  
Ing.Gjeol.Xh.KASMI  
Ing.Mjedis.E.CALI  
Top.A.BECECI

Projekttoi :  
"S&L STUDIO SH.P.K"  
Projektim-kupervizion-cosnulence


PROJEKTIM DESIGN  
SUPERVISION KOLAUDIM

FAZA  
DORËZIM

PROJEKT ZBATIMI  
1.0

PLANIMETRI  
RRUGA RR.SABAUDIN GABRANI

SHKALLA	1:500
Nr. I FLETËS	001

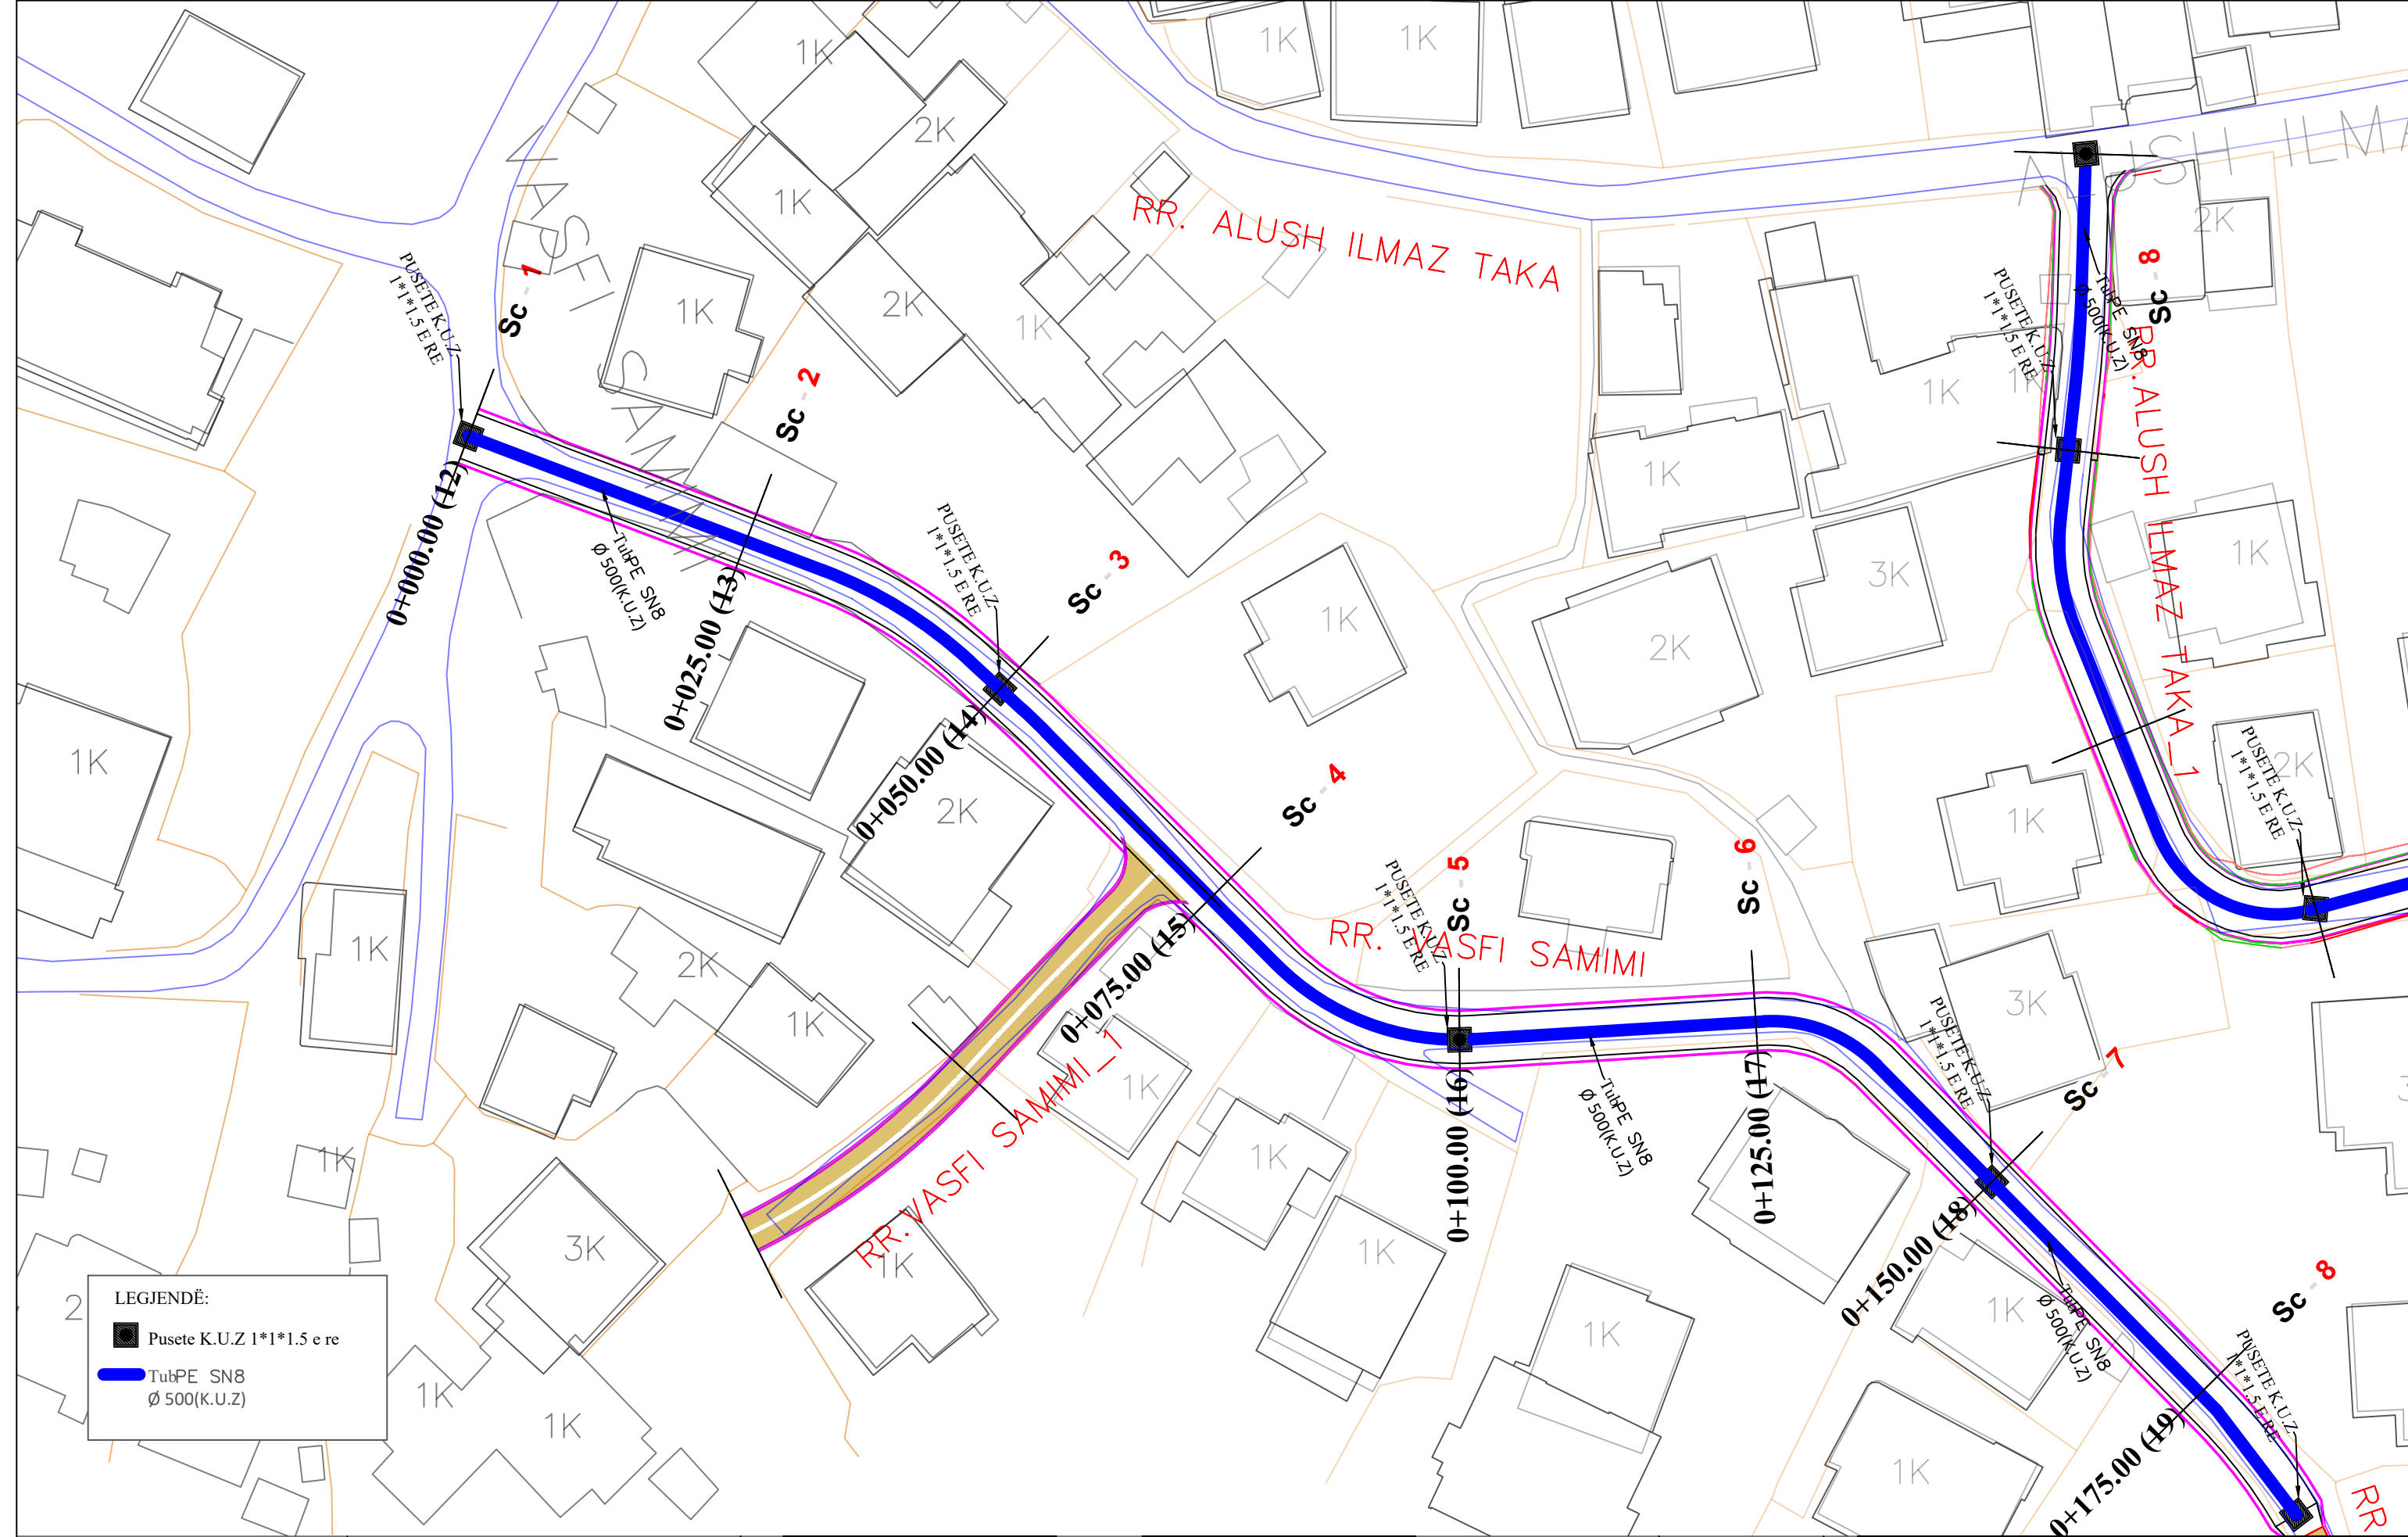

**LEGJENDË:**

- Pusete K.U.Z 1\*1.5 e re
- TuPE SN8 Ø 500(K.U.Z)



OBJEKTI: "RIKUALIFIKIMI URBAN I ZONËS INFORMALE QË KUFIZOHET NGA RRUGËT -SABAUDIN GABRANI -JONUZ RAMA-HAMDI CULLHAJ-DAMIAN HIMARIOTI-BARI ISHKA-VASFI SAMIMI-ALUSH ELMAZ TAKA."

Projektoi :

Ing.A.JAKOVA  
Ing.G.ISLAMI  
Ing.S.MYRSELI  
Ing.P.SHKURTI

Ark.M.DADO  
Ing.Gjeol.Xh.KASMI  
Ing.Mjedis.E.CALI  
Top.A.BECECI

Projektoi :

**"S&L STUDIO SH.P.K"**  
Projektim-kupervizion-cosnulence

**R A L D - G**  
PROJEKTIM DESIGN  
SUPERVISION KOLAUDIM

FAZA


DORËZIM

PROJEKT ZBATIMI

1.0

PLANIMETRI  
RRUGA RR.VASFI SAMIMI

SHKALLA	1:500
Nr. I FLETËS	001

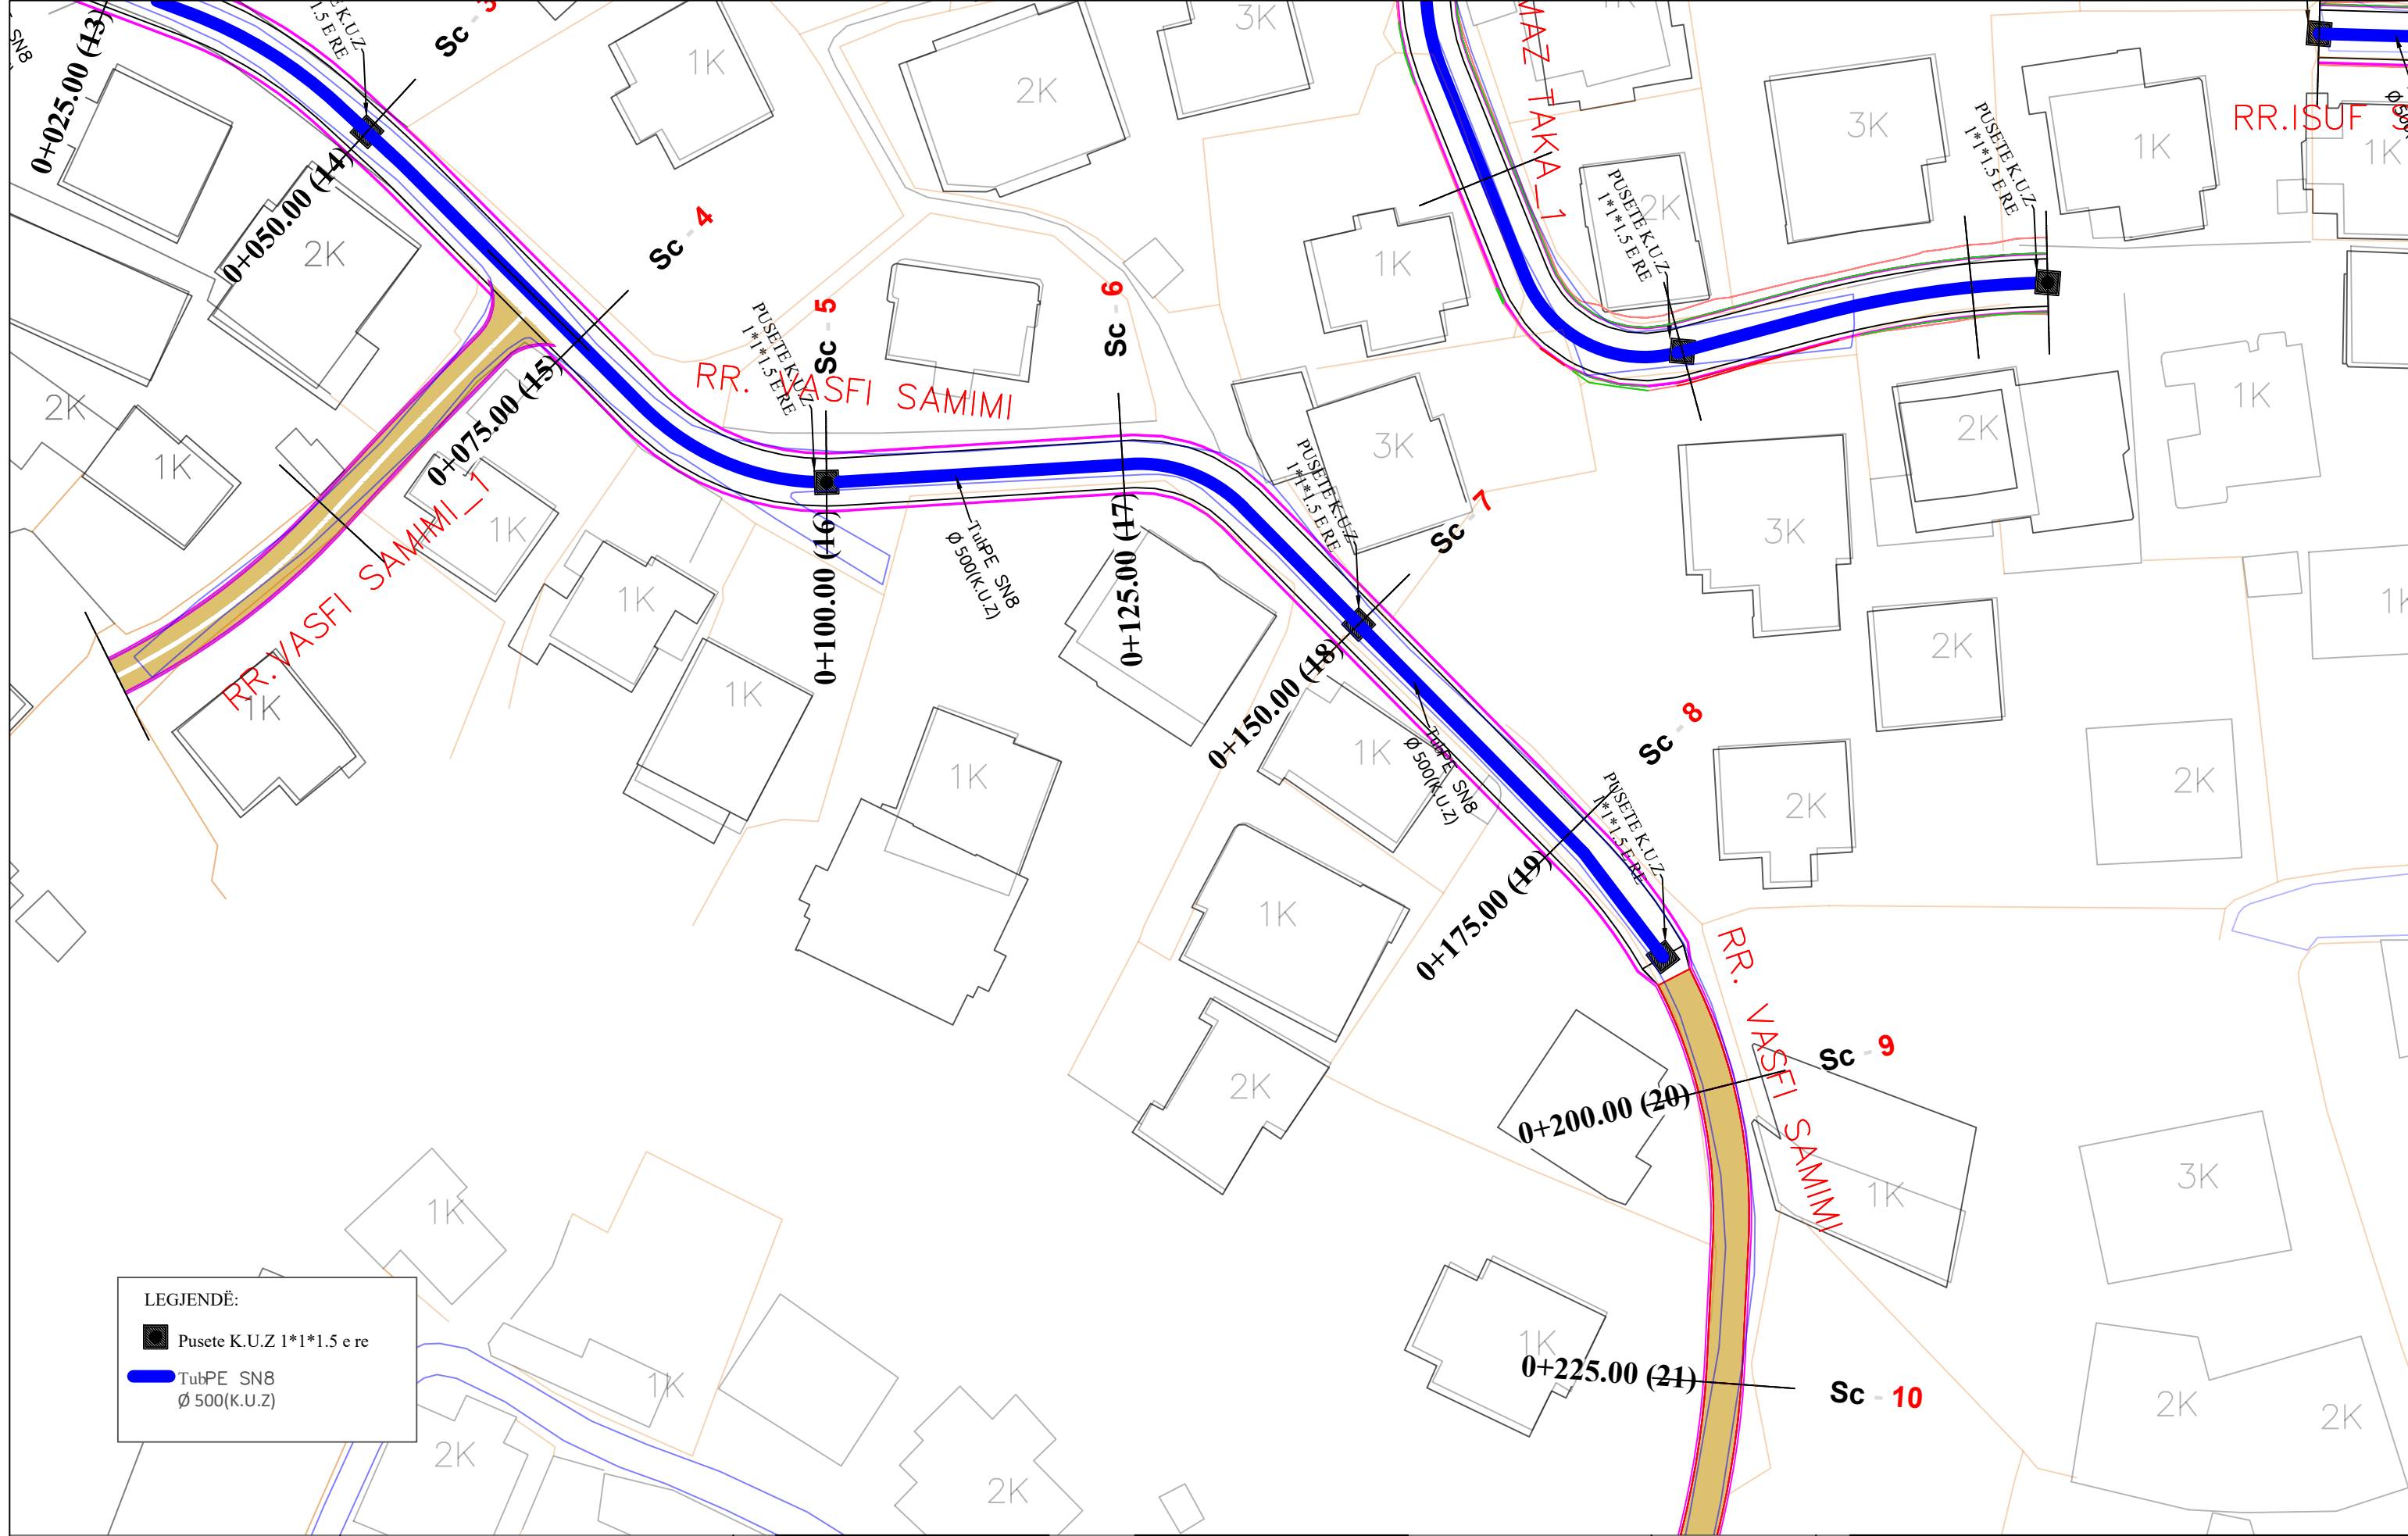

**LEGJENDË:**

- Pusete K.U.Z 1\*1.5 e re
- TubPE SN8  
Ø 500(K.U.Z)



REPUBLIKA E SHQIPËRISË  
BASHKIA E TIRANËS

OBJEKTI: "RIKUALIFIKIMI URBAN I ZONËS INFORMALE QË KUFIZOHET NGA RRUGËT -SABAUDIN GABRANI -JONUZ RAMA-HAMDI CULLHAJ-DAMIAN HIMARIOTI-BARI ISHKA-VASFI SAMIMI-ALUSH ELMAZ TAKA."

Projektoi :

Ing.A.JAKOVA  
Ing.G.ISLAMI  
Ing.S.MYRSELI  
Ing.P.SHKURTI

Ark.M.DADO  
Ing.Gjeol.Xh.KASMI  
Ing.Mjedis.E.CALI  
Top.A.BECECI

Projektoi :

**"S&L STUDIO SH.P.K"**  
Projektim-kupervizion-cosnulence



PROJEKTIM DESIGN  
SUPERVISION KOLAUDIM

FAZA

DORËZIM


PROJEKT ZBATIMI

1.0

PLANIMETRI  
RRUGA RR.VASFI SAMIMI

SHKALLA 1:500

Nr. I FLETËS 002

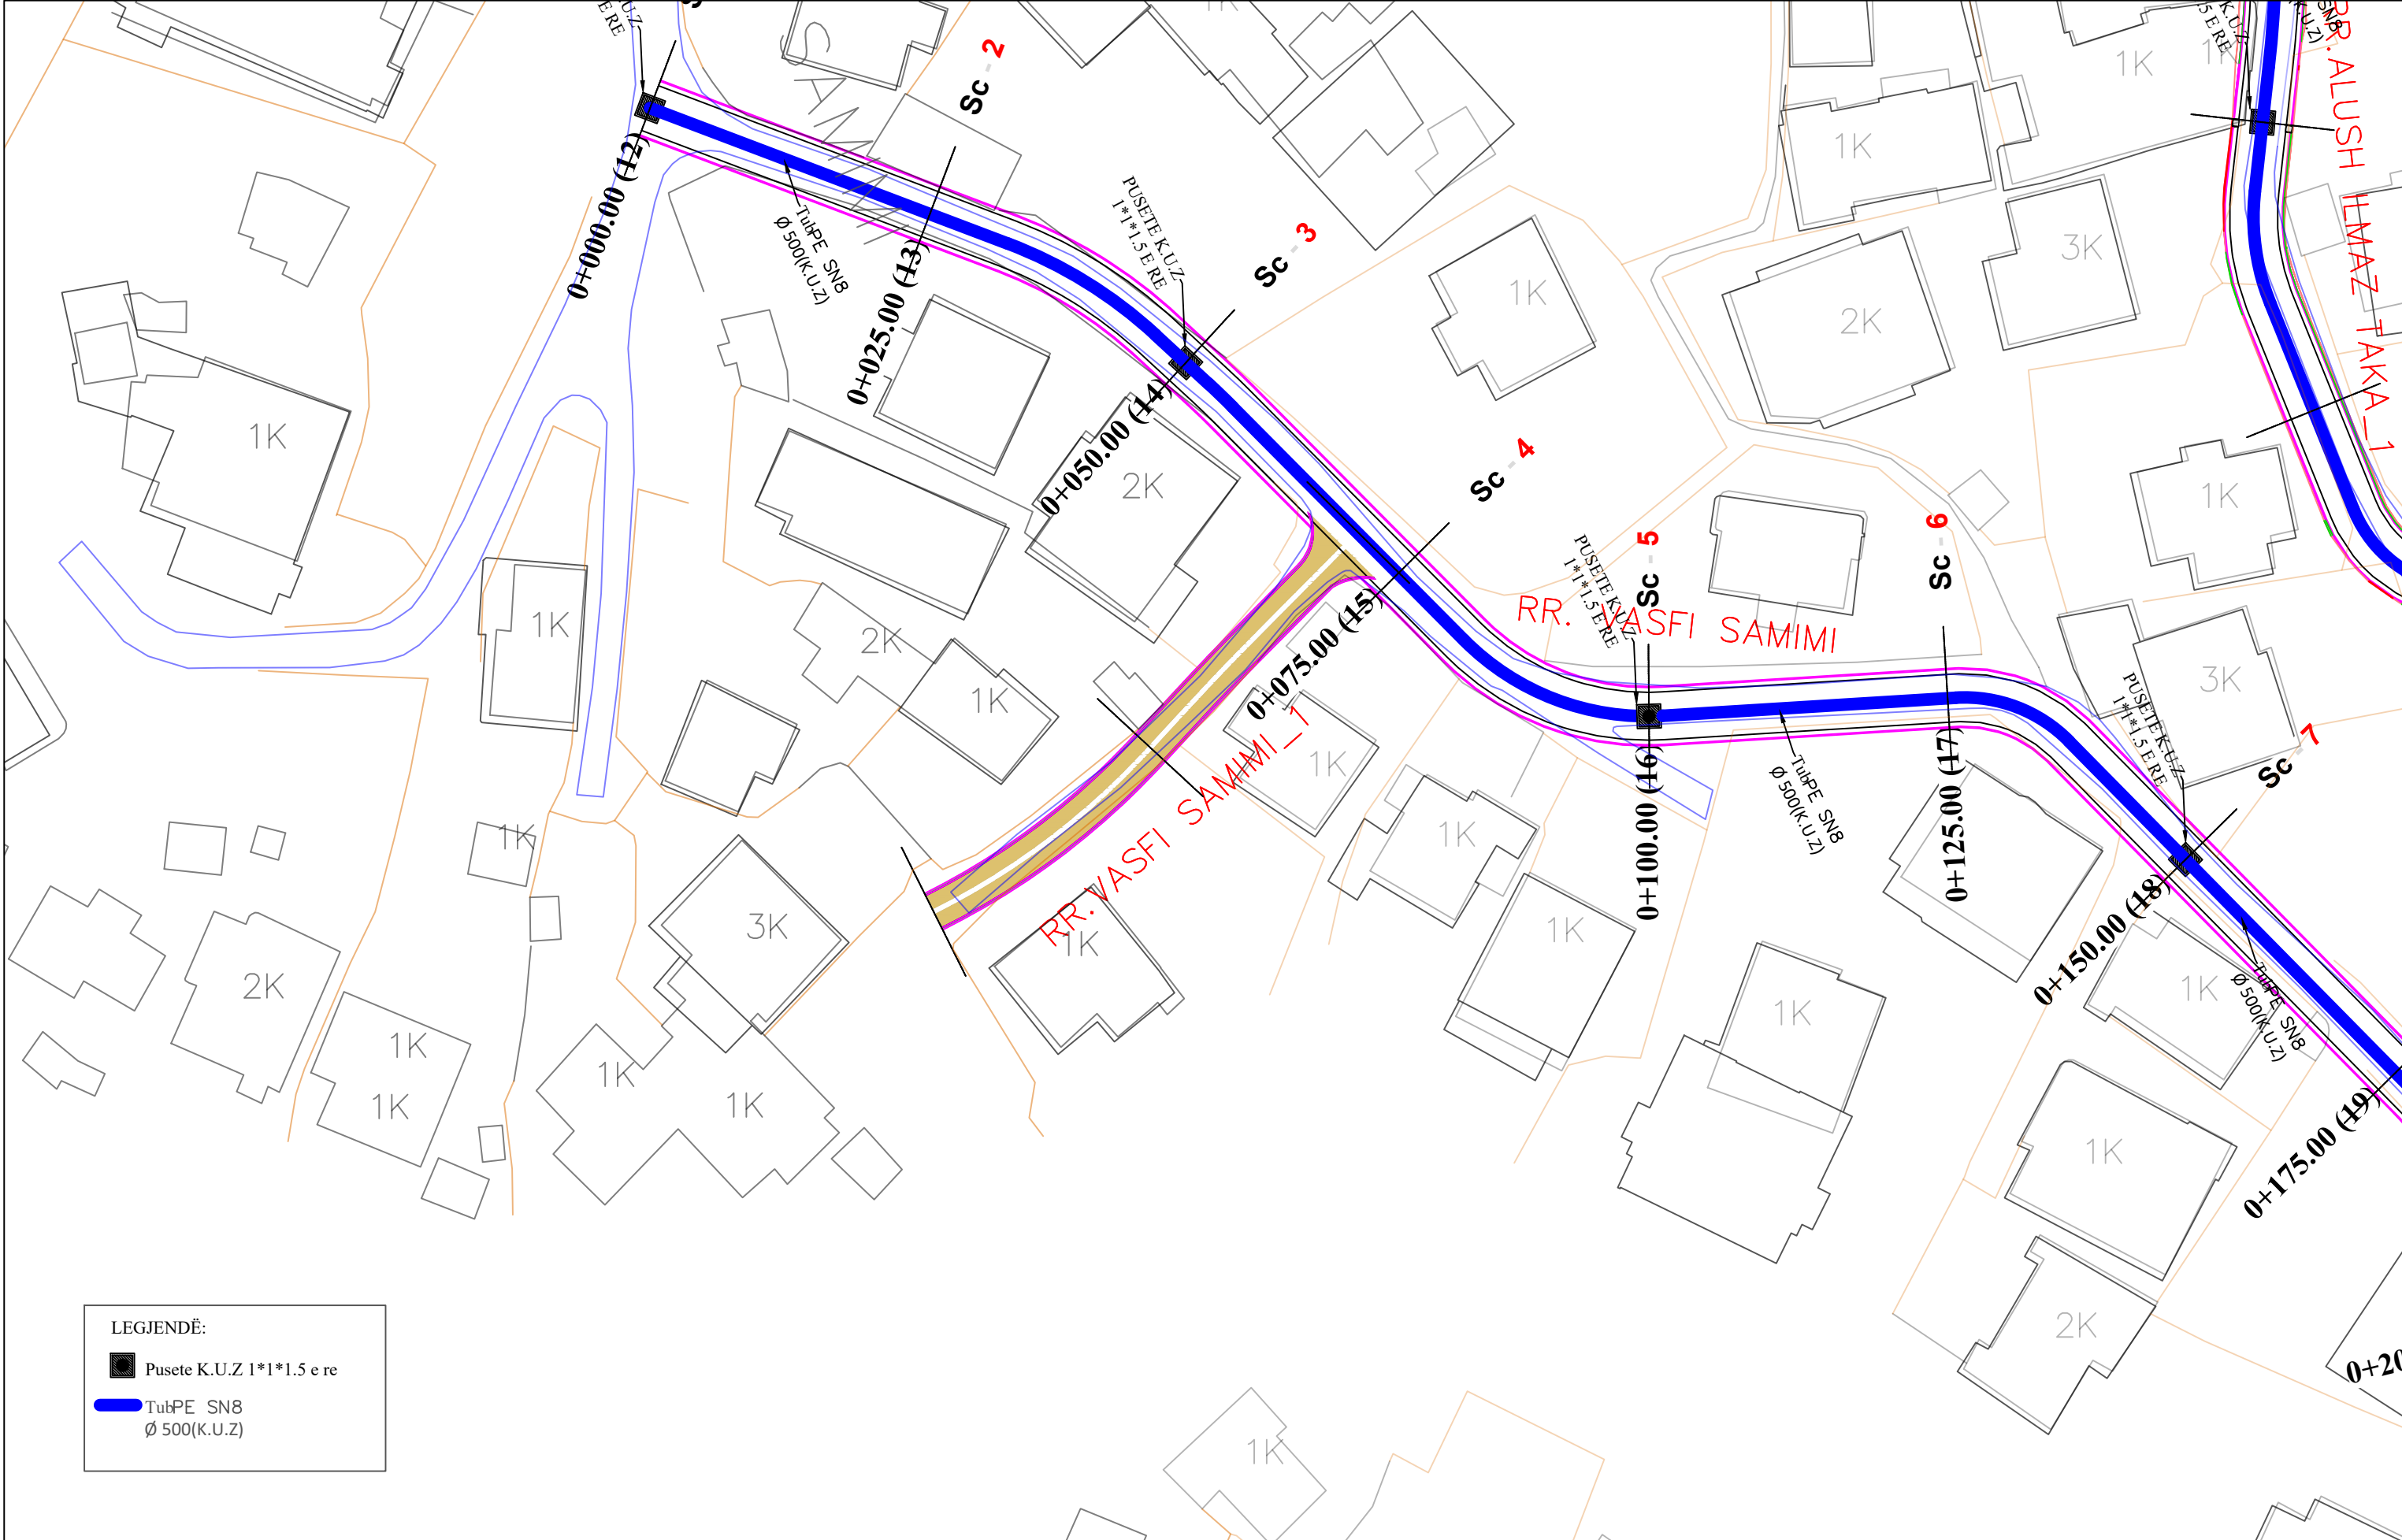

**LEGJENDË:**

	Pusete K.U.Z 1*1*1.5 e re
	TubPE SN8 Ø 500(K.U.Z)



REPUBLIKA E SHQIPËRISË  
BASHKIA E TIRANËS

OBJEKTI: "RIKUALIFIKIMI URBAN I ZONËS INFORMALE QË KUFIZOHET NGA RRUGËT -SABAUDIN GABRANI -JONUZ RAMA-HAMDI CULLHAJ-DAMIAN HIMARIOTI-BARI ISHKA-VASFI SAMIMI-ALUSH ELMAZ TAKA."

Projektoi :  
Ing.A.JAKOVA  
Ing.G.ISLAMI  
Ing.S.MYRSELI  
Ing.P.SHKURTI

Ark.M.DADO  
Ing.Gjeol.Xh.KASMI  
Ing.Mjedis.E.CALI  
Top.A.BECECI

Projektoi :  
**"S&L STUDIO SH.P.K"**  
Projektim-kupervizion-cosnulence





PROJEKTIM DESIGN  
SUPERVISION KOLAUDIM

FAZA	PROJEKT ZBATIMI
DORËZIM	1.0

PLANIMETRI RRUGA RR.VASFI SAMIMI	
SHKALLA	1:500
Nr. I FLETËS	001

*11-PLANIMETRIA K.U.B*

TIRANË 2023

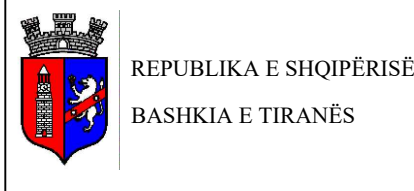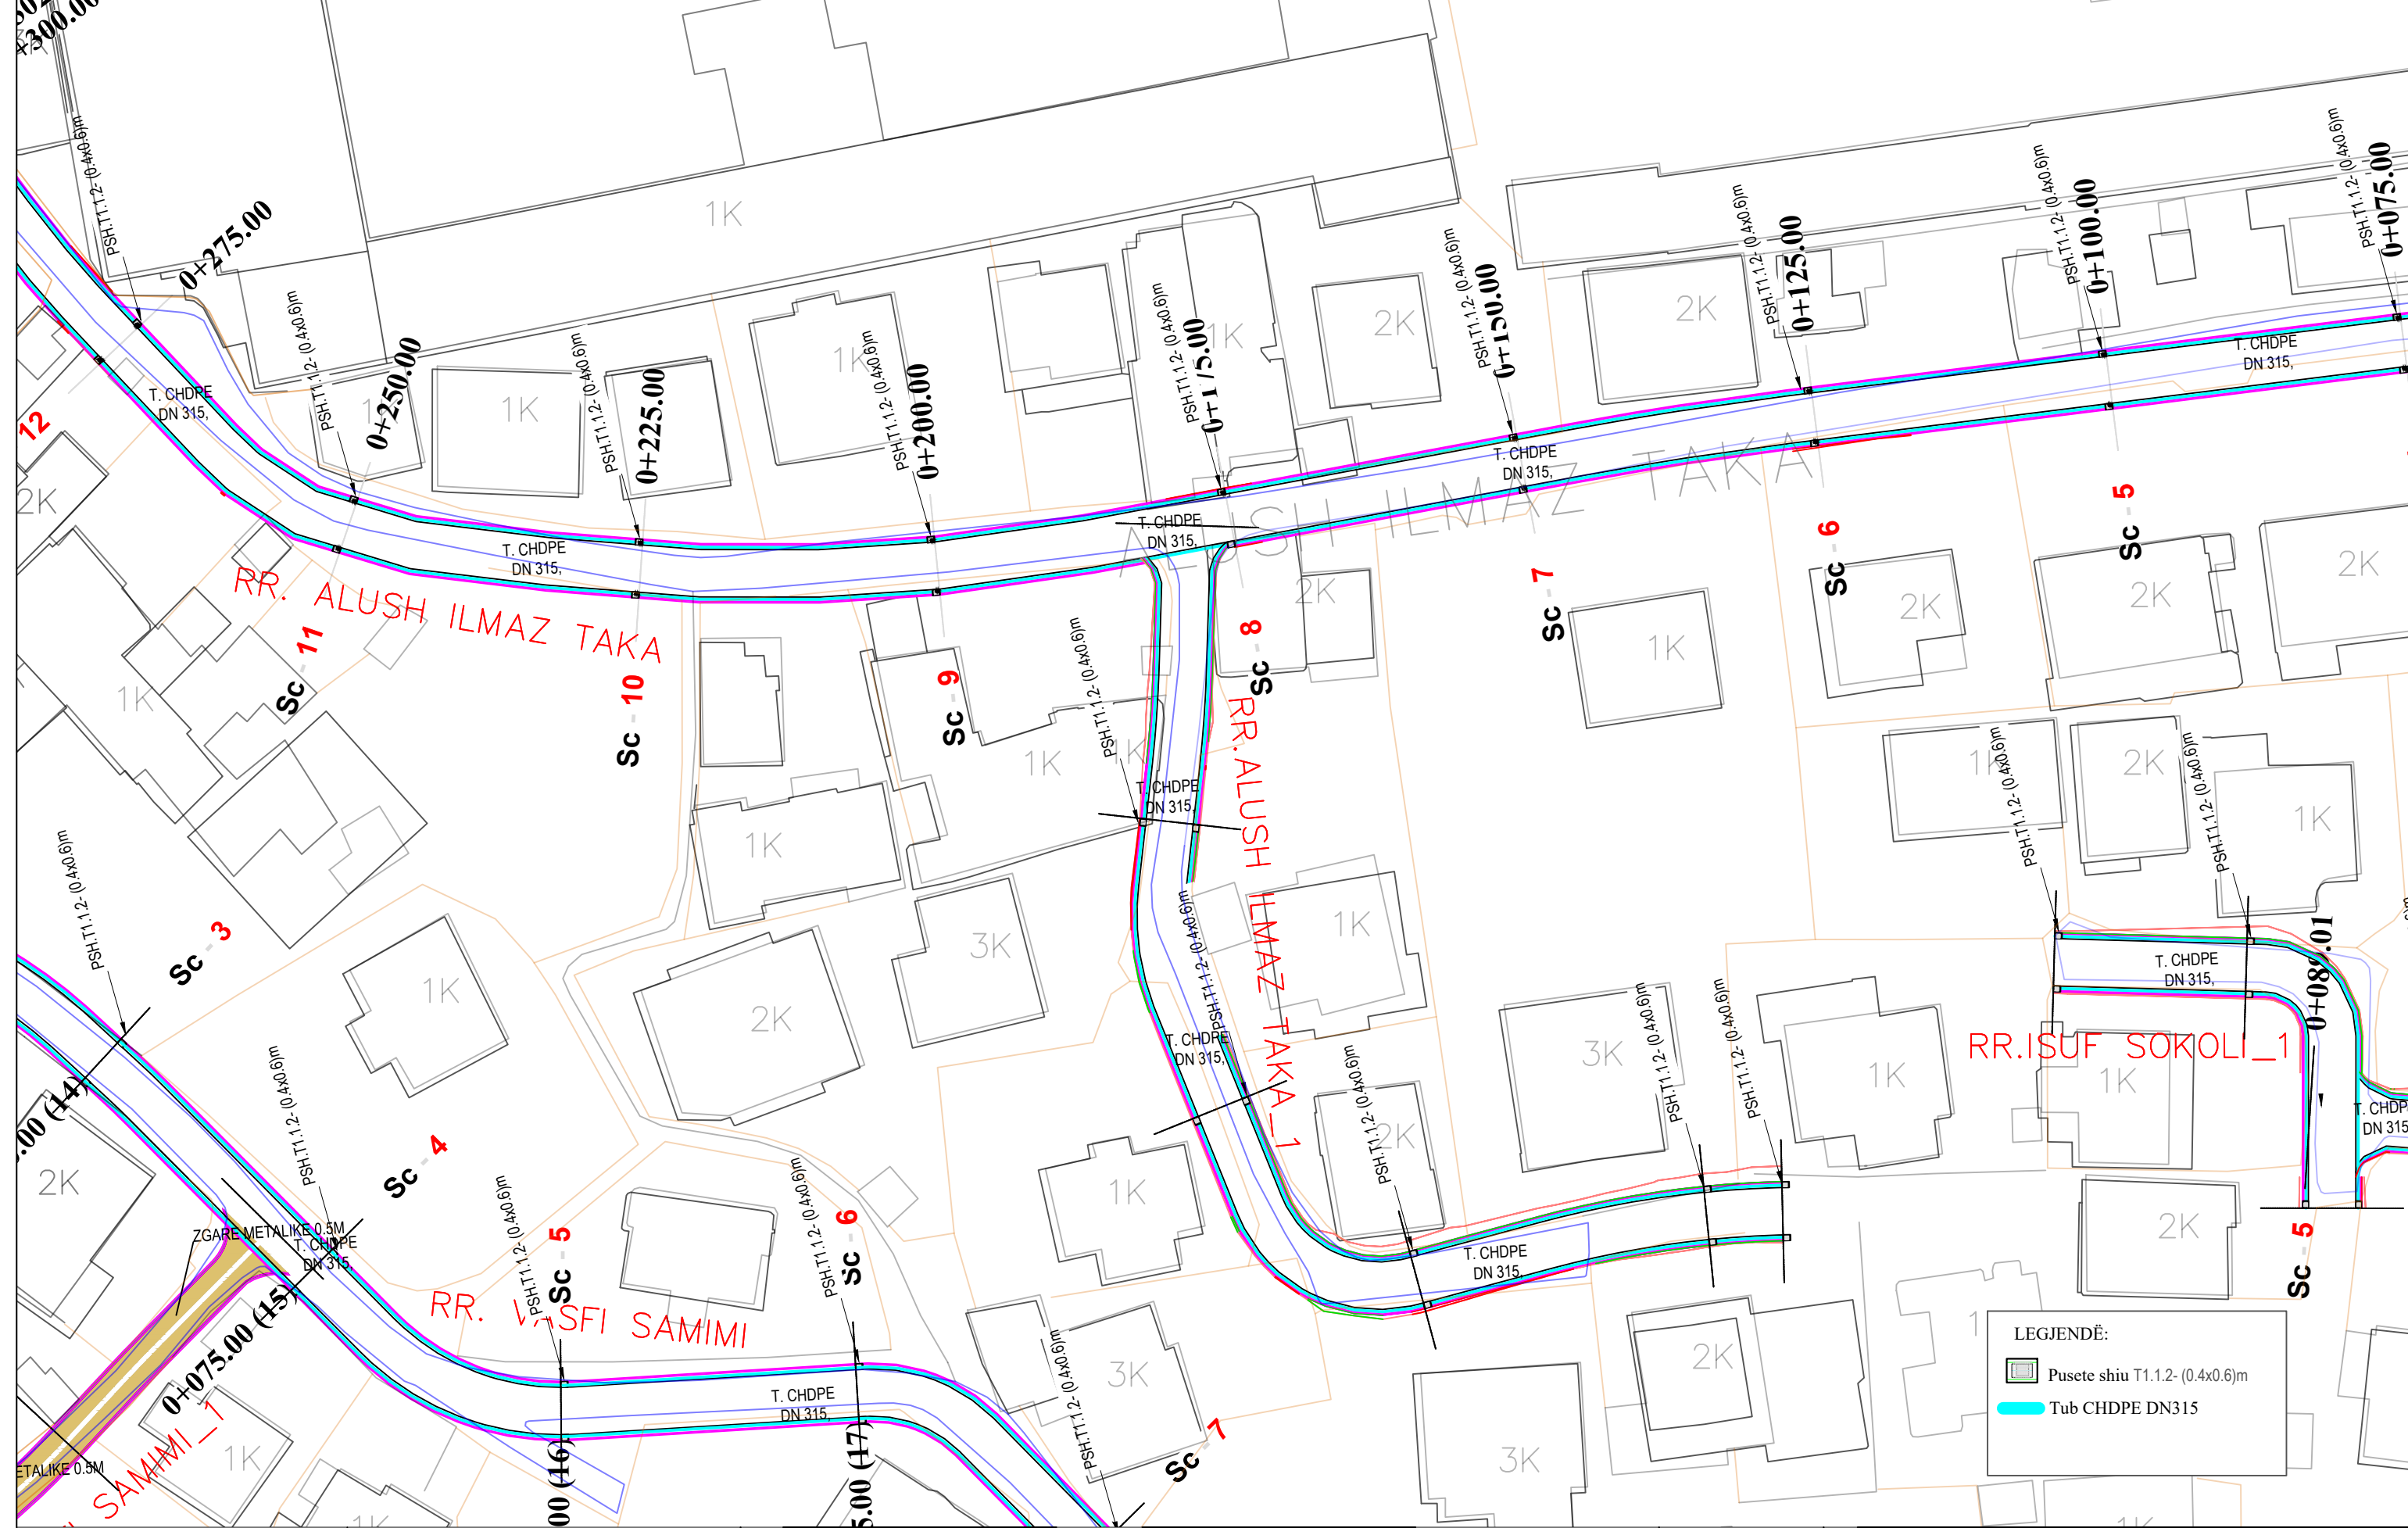

OBJEKTI: "RIKUALIFIKIMI URBAN I ZONËS INFORMALE QË KUFIZOHET NGA RRUGËT -SABAUDIN GABRANI -JONUZ RAMA-HAMDI CULLHAJ-DAMIAN HIMARIOTI-BARI ISHKA-VASFI SAMIMI-ALUSH ELMAZ TAKA."


Projektoi :  
Ing.A.JAKOVA  
Ing.G.ISLAMI  
Ing.S.MYRSELI  
Ing.P.SHKURTI  
Ark.M.DADO  
Ing.Gjeol.Xh.KASMI  
Ing.Mjedis.E.CALI  
Top.A.BECECI

Projektoi :  
"S&L STUDIO SH.P.K"  
Projektim-kupervizion-cosnulence  
**R A L D - G**  
PROJEKTIM DESIGN  
SUPERVISION KOLAUDIM

FAZA	PROJEKT ZBATIMI
DORËZIM	1.0

PLANIMETRI RRUGA RR.ALUSH ILMAZ TAKA	
SHKALLA	1:500
Nr. I FLETËS	001



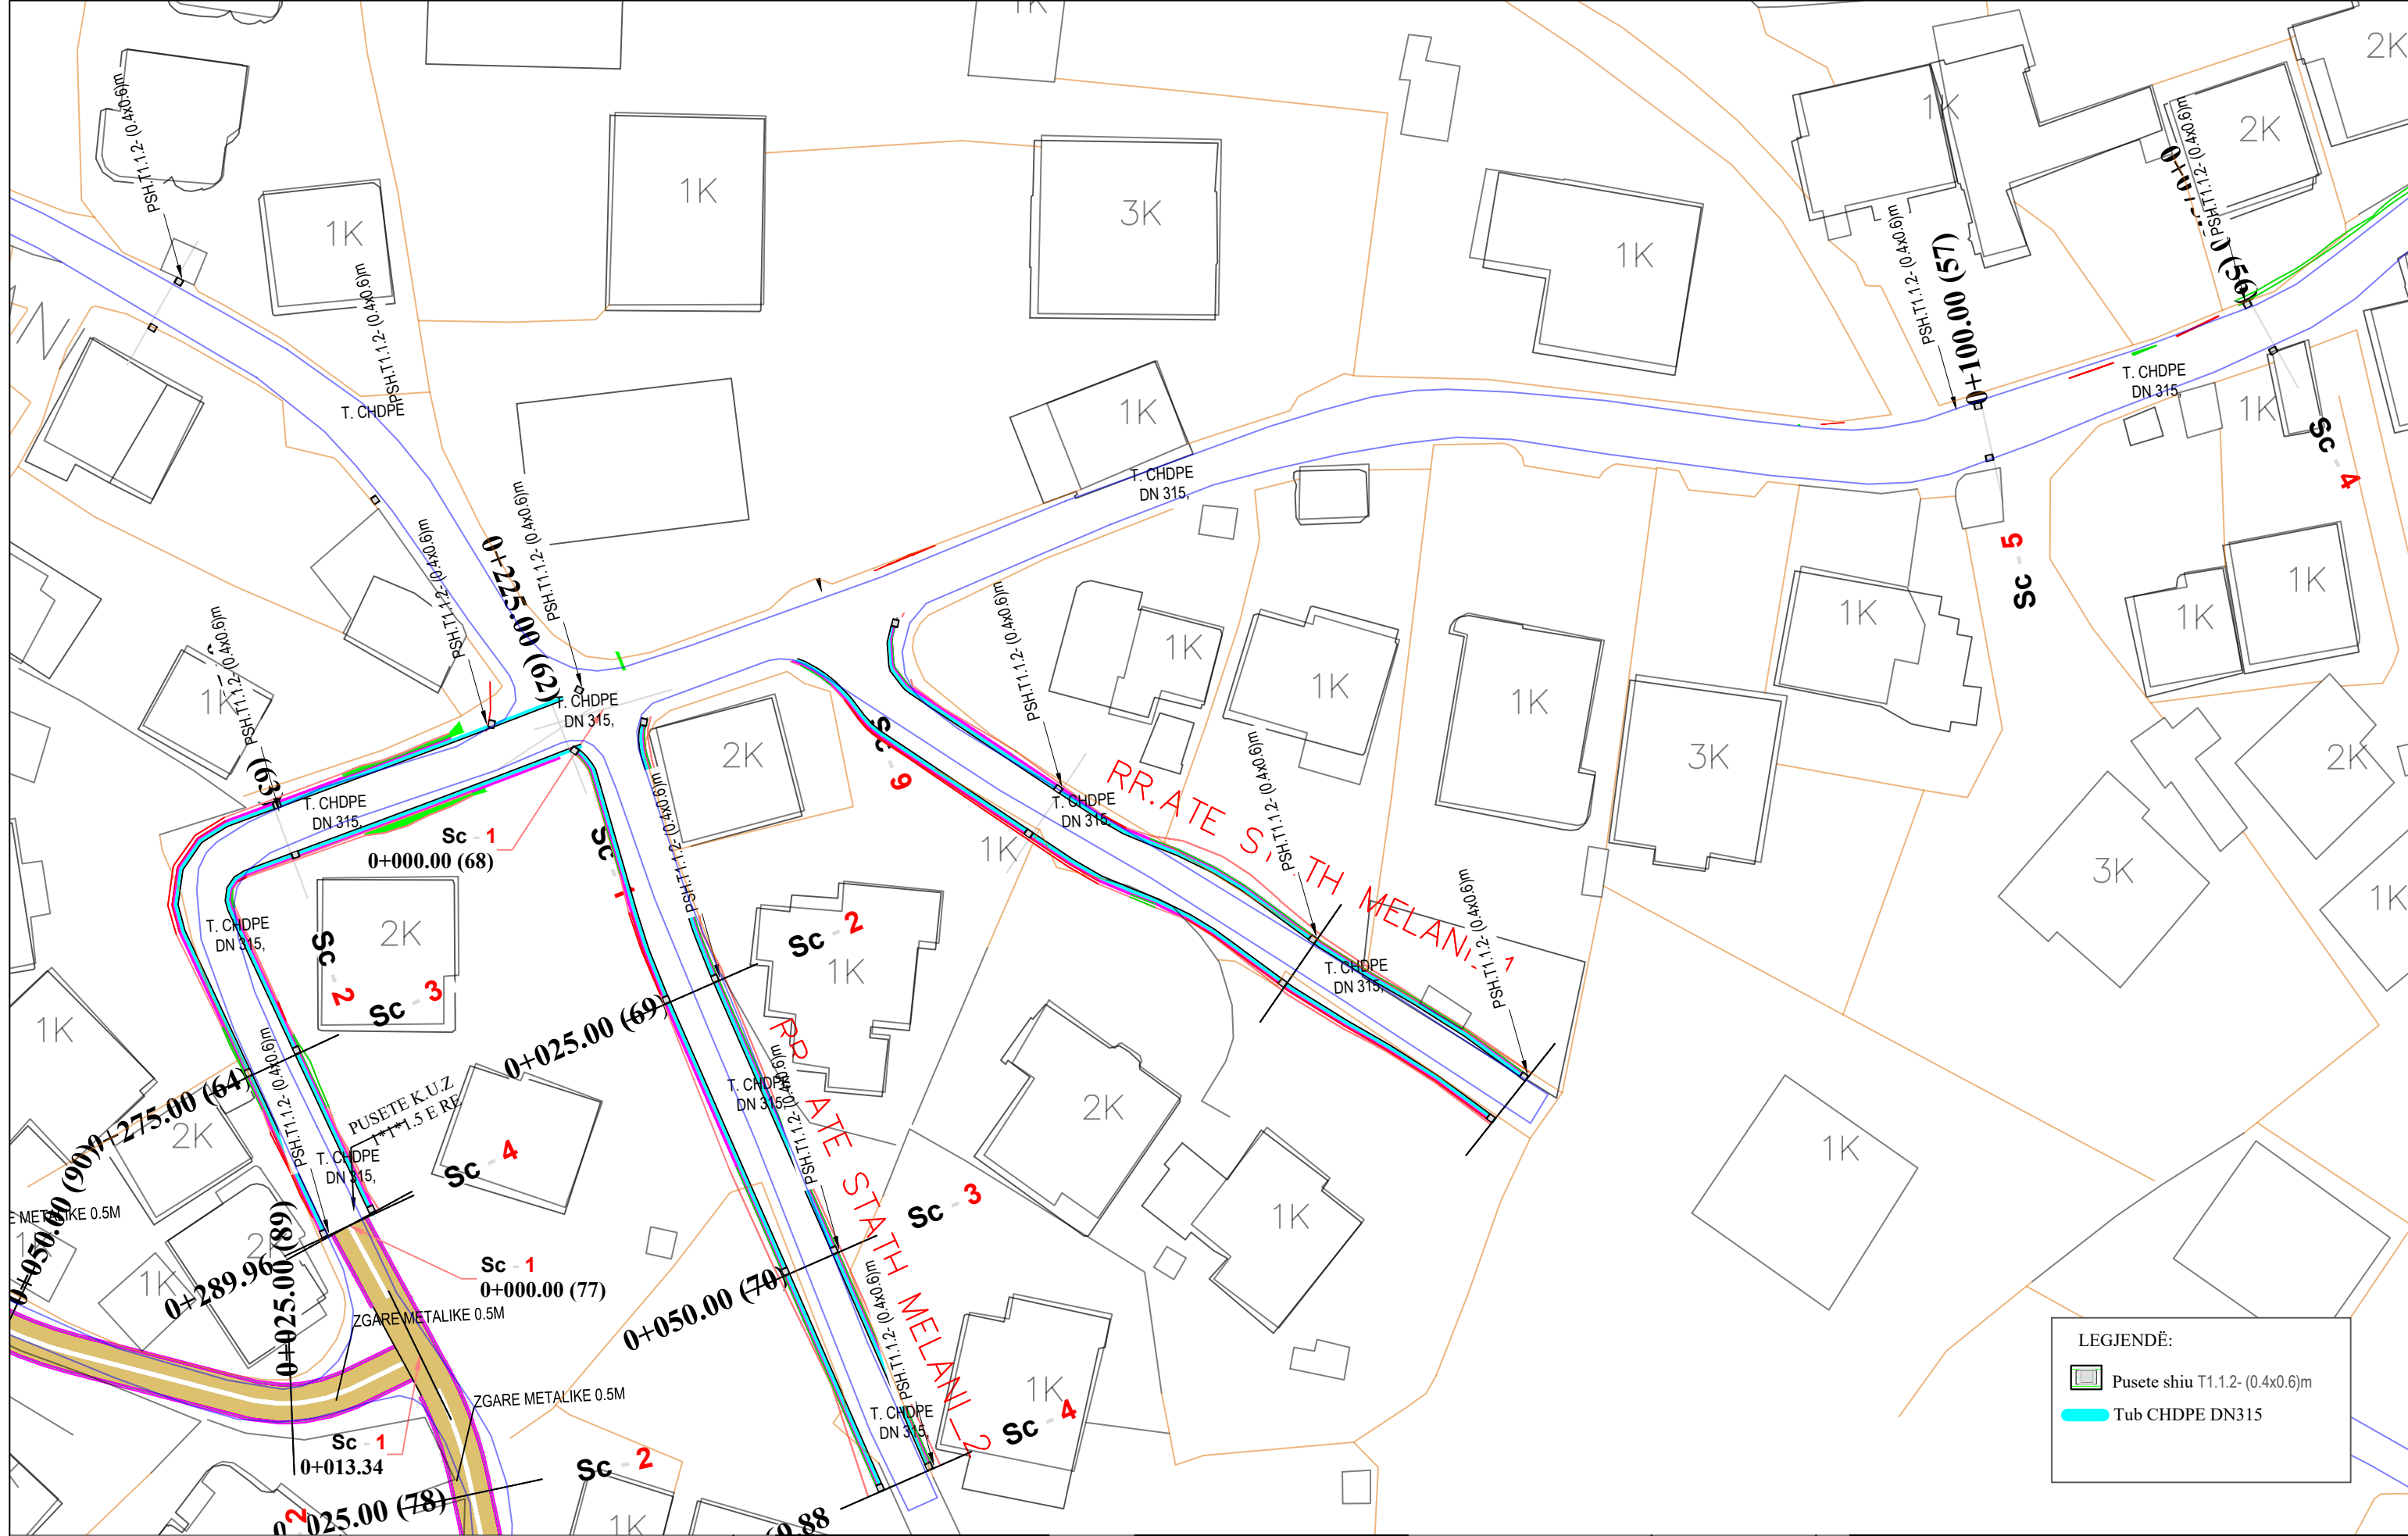

REPUBLIKA E SHQIPËRISË  
BASHKIA E TIRANËS


OBJEKTI: "RIKUALIFIKIMI URBAN I ZONËS INFORMALE QË KUFIZOHET NGA RRUGËT -SABAUDIN GABRANI -JONUZ RAMA-HAMDI CULLHAJ-DAMIAN HIMARIOTI-BARI ISHKA-VASFI SAMIMI-ALUSH ELMAZ TAKA."

Projektoi :  
Ing.A.JAKOVA Ark.M.DADO  
Ing.G.ISLAMI Ing.Gjeol.Xh.KASMI  
Ing.S.MYRSELI Ing.Mjedis.E.CALI  
Ing.P.SHKURTI Top.A.BECECI

Projektoi :  
**"S&L STUDIO SH.P.K"**  
Projektim-kupervizion-cosnulence  
**R A L D - G**  
PROJEKTIM DESIGN  
SUPERVISION KOLAUDIM

FAZA	PROJEKT ZBATIMI
DORËZIM	1.0

PLANIMETRI RRUGA RR.ATE STATH MELANI 1	
SHKALLA	1:500
Nr. I FLETËS	001

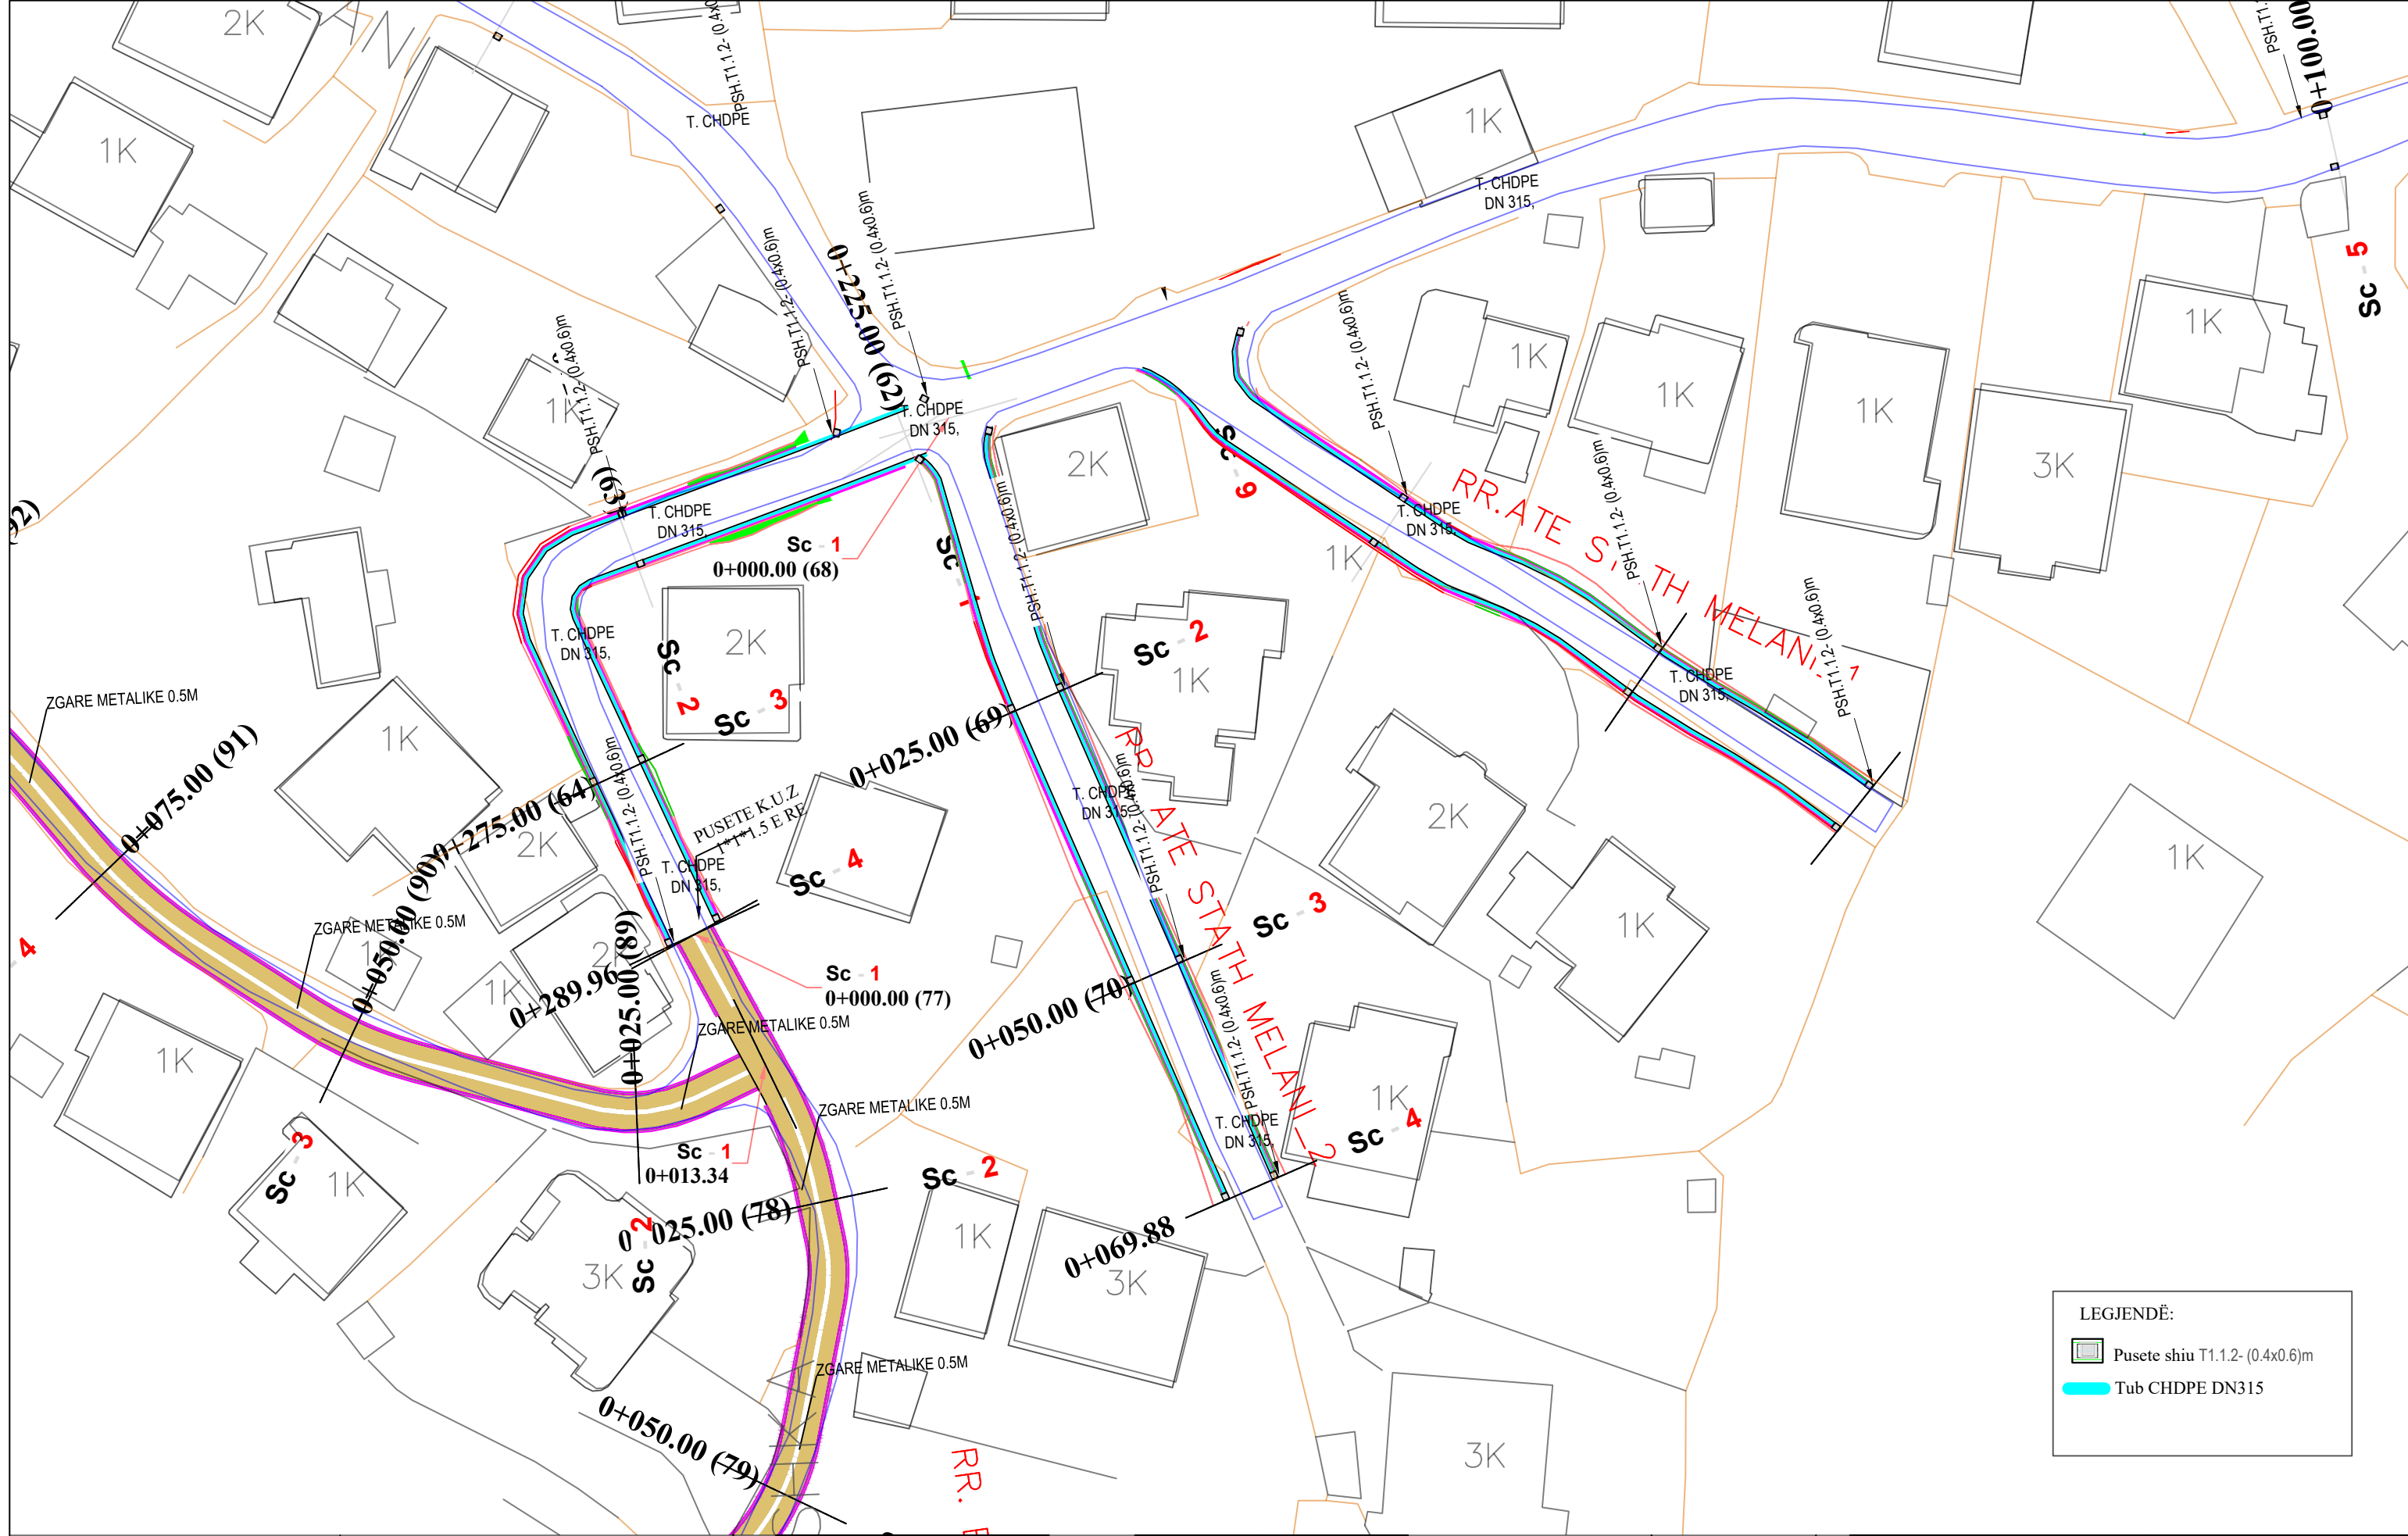


OBJEKTI: "RIKUALIFIKIMI URBAN I ZONËS INFORMALE QË KUFIZOHET NGA RRUGËT -SABAUDIN GABRANI -JONUZ RAMA-HAMDI CULLHAJ-DAMIAN HIMARIOTI-BARI ISHKA-VASFI SAMIMI-ALUSH ELMAZ TAKA."

Projektoi :  
Ing.A.JAKOVA  
Ing.G.ISLAMI  
Ing.S.MYRSELI  
Ing.P.SHKURTI  
Ark.M.DADO  
Ing.Gjeol.Xh.KASMI  
Ing.Mjedis.E.CALI  
Top.A.BECECI

Projektoi :  
"S&L STUDIO SH.P.K"  
Projektim-kupervizion-cosnulence  
**R A L D - G**  
PROJEKTIM DESIGN  
SUPERVISION KOLAUDIM

FAZA	PROJEKT ZBATIMI
DORËZIM	1.0

PLANIMETRI RRUGA RR.ATE STATH MELANI 2	
SHKALLA	1:500
Nr. I FLETËS	001

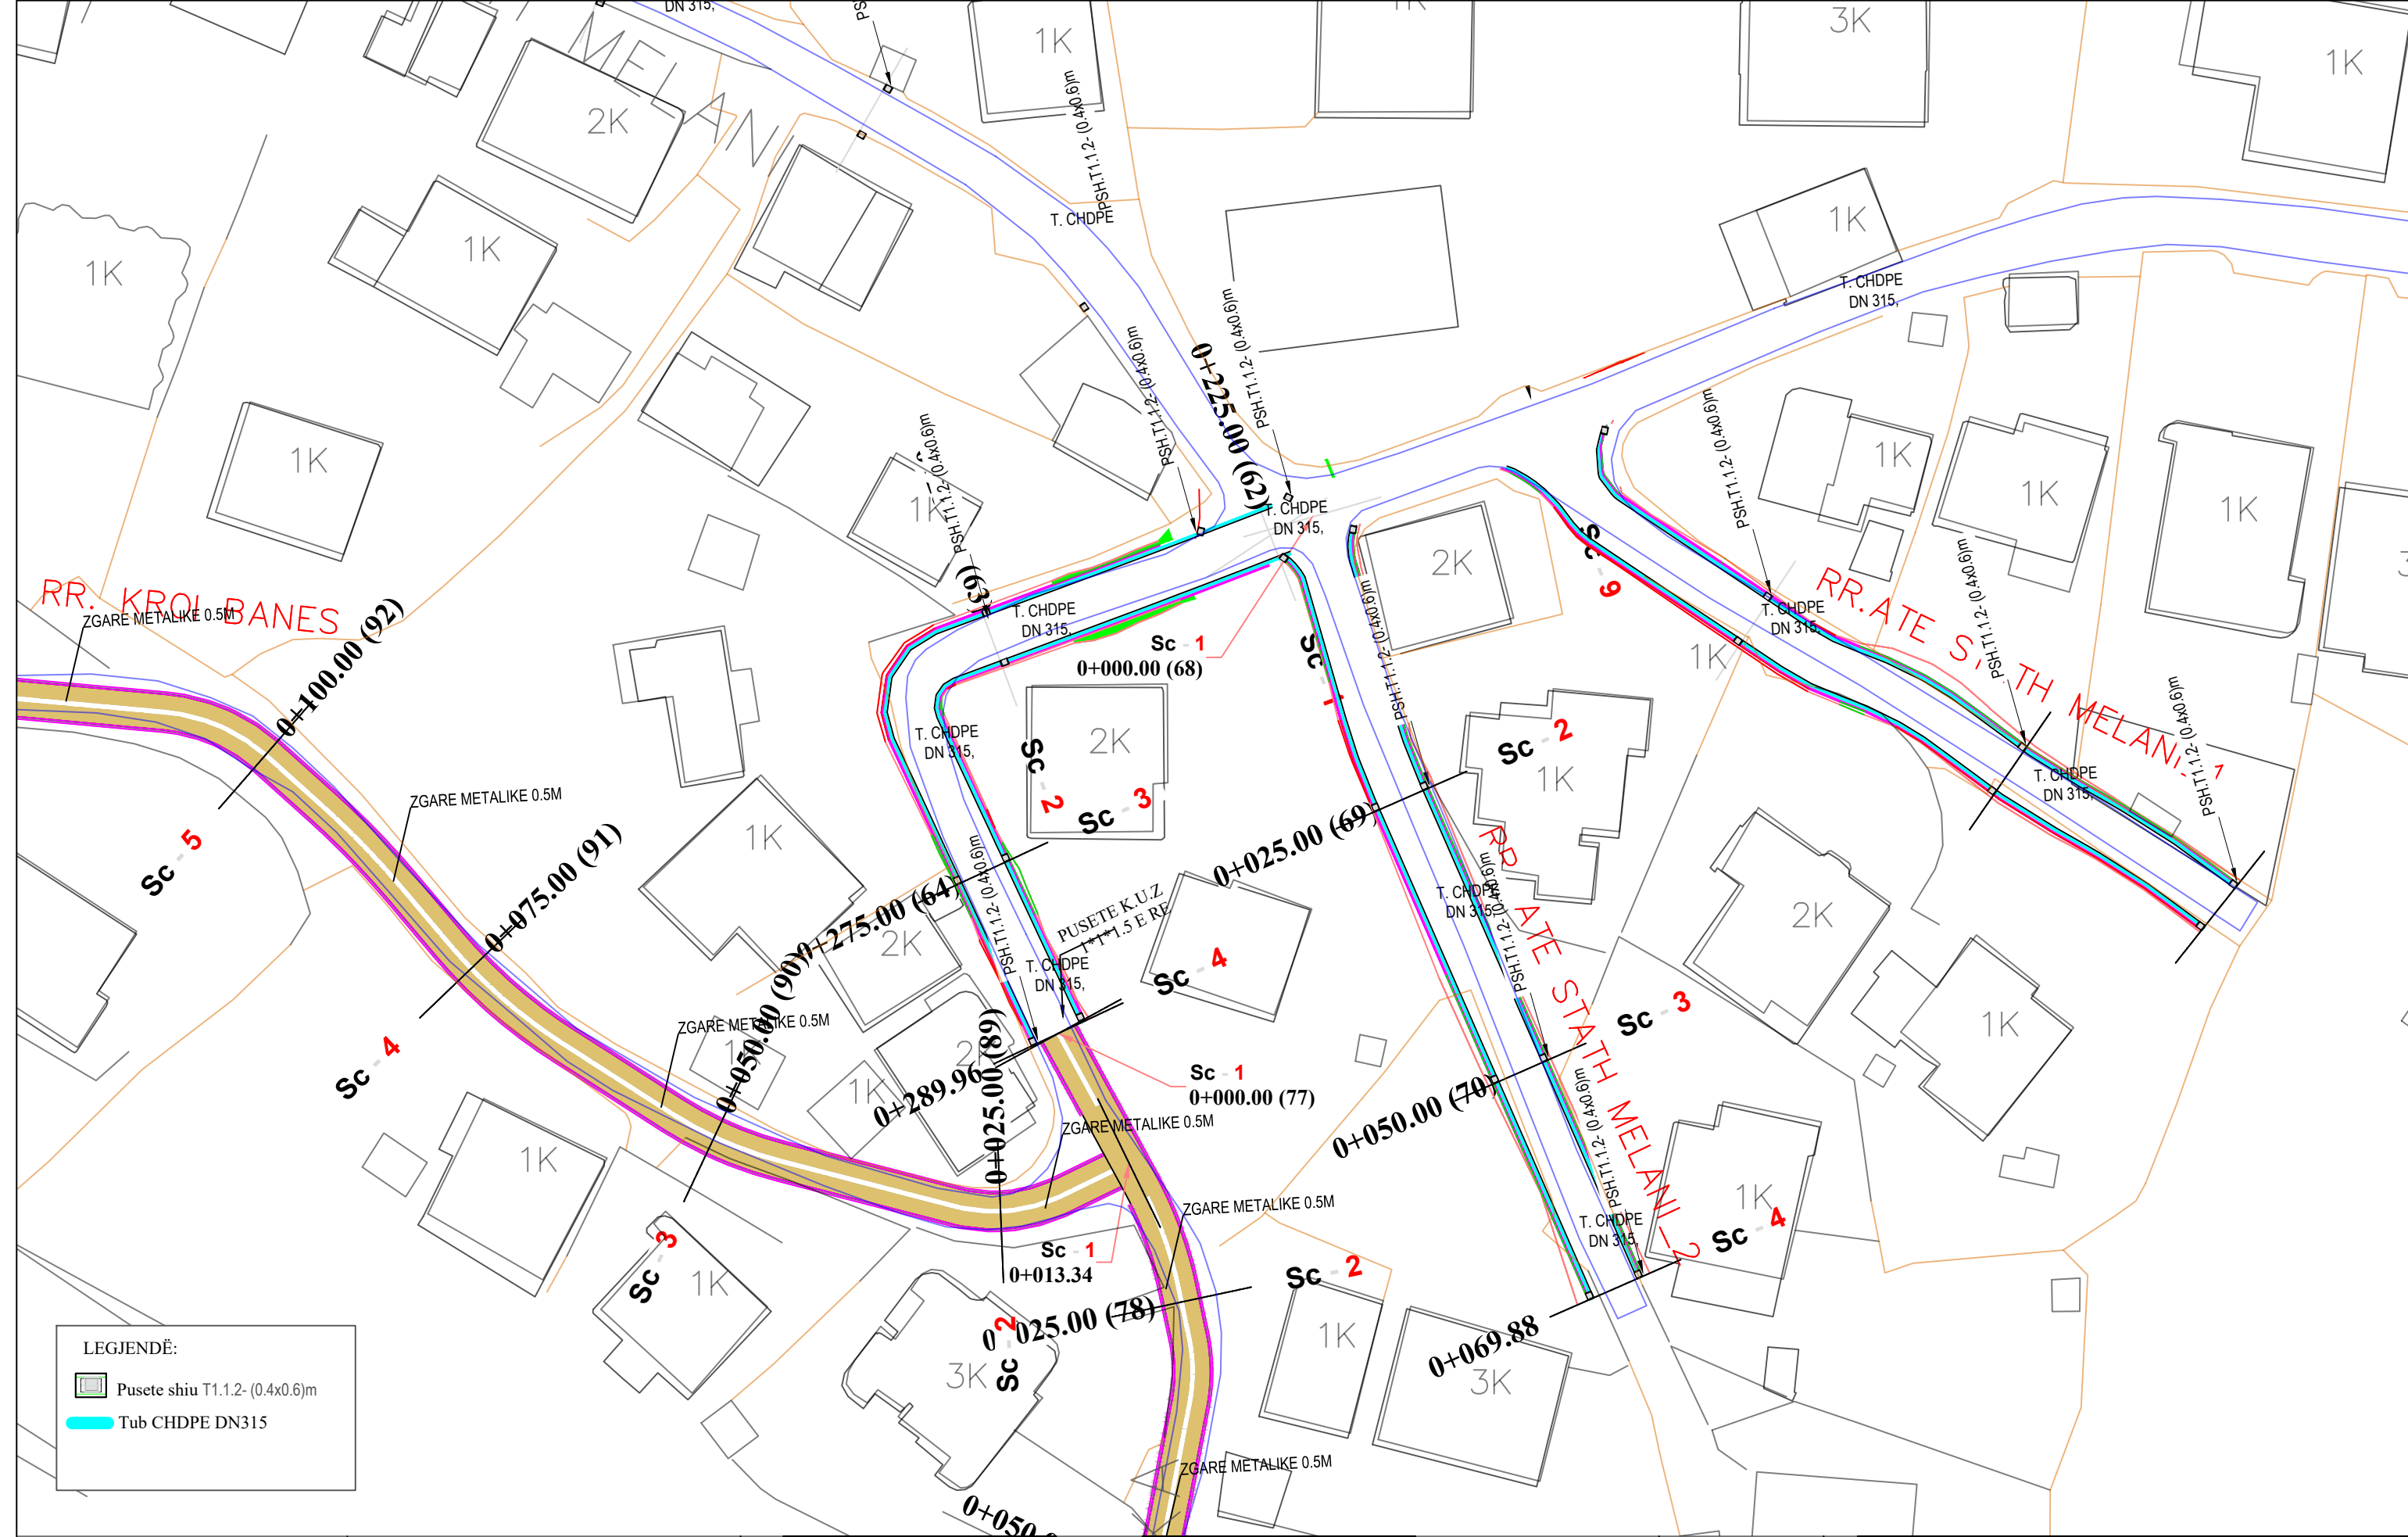

LEGJENDË:

	Pusete shiu T1.1.2- (0.4x0.6)m
	Tub CHDPE DN315

REPUBLIKA E SHQIPËRISË  
BASHKIA E TIRANËS

OBJEKTI: "RIKUALIFIKIMI URBAN I ZONËS INFORMALE QË KUFIZOHET NGA RRUGËT -SABAUDIN GABRANI -JONUZ RAMA-HAMDI CULLHAJ-DAMIAN HIMARIOTI-BARI ISHKA-VASFI SAMIMI-ALUSH ELMAZ TAKA."


Projekttoi :  
Ing.A.JAKOVA Ark.M.DADO  
Ing.G.ISLAMI Ing.Gjeol.Xh.KASMI  
Ing.S.MYRSELI Ing.Mjedis.E.CALI  
Ing.P.SHKURTI Top.A.BECECI


Projekttoi :  
"S&L STUDIO SH.P.K"  
Projektim-kupervizion-cosnulence  
  
PROJEKTIM DESIGN SUPERVISION KOLAUDIM


FAZA  
DORËZIM

PROJEKT ZBATIMI  
1.0

PLANIMETRI  
RRUGA RR.ATE STATH MELANI 3  
SHKALLA 1:500  
Nr. I FLETËS 001

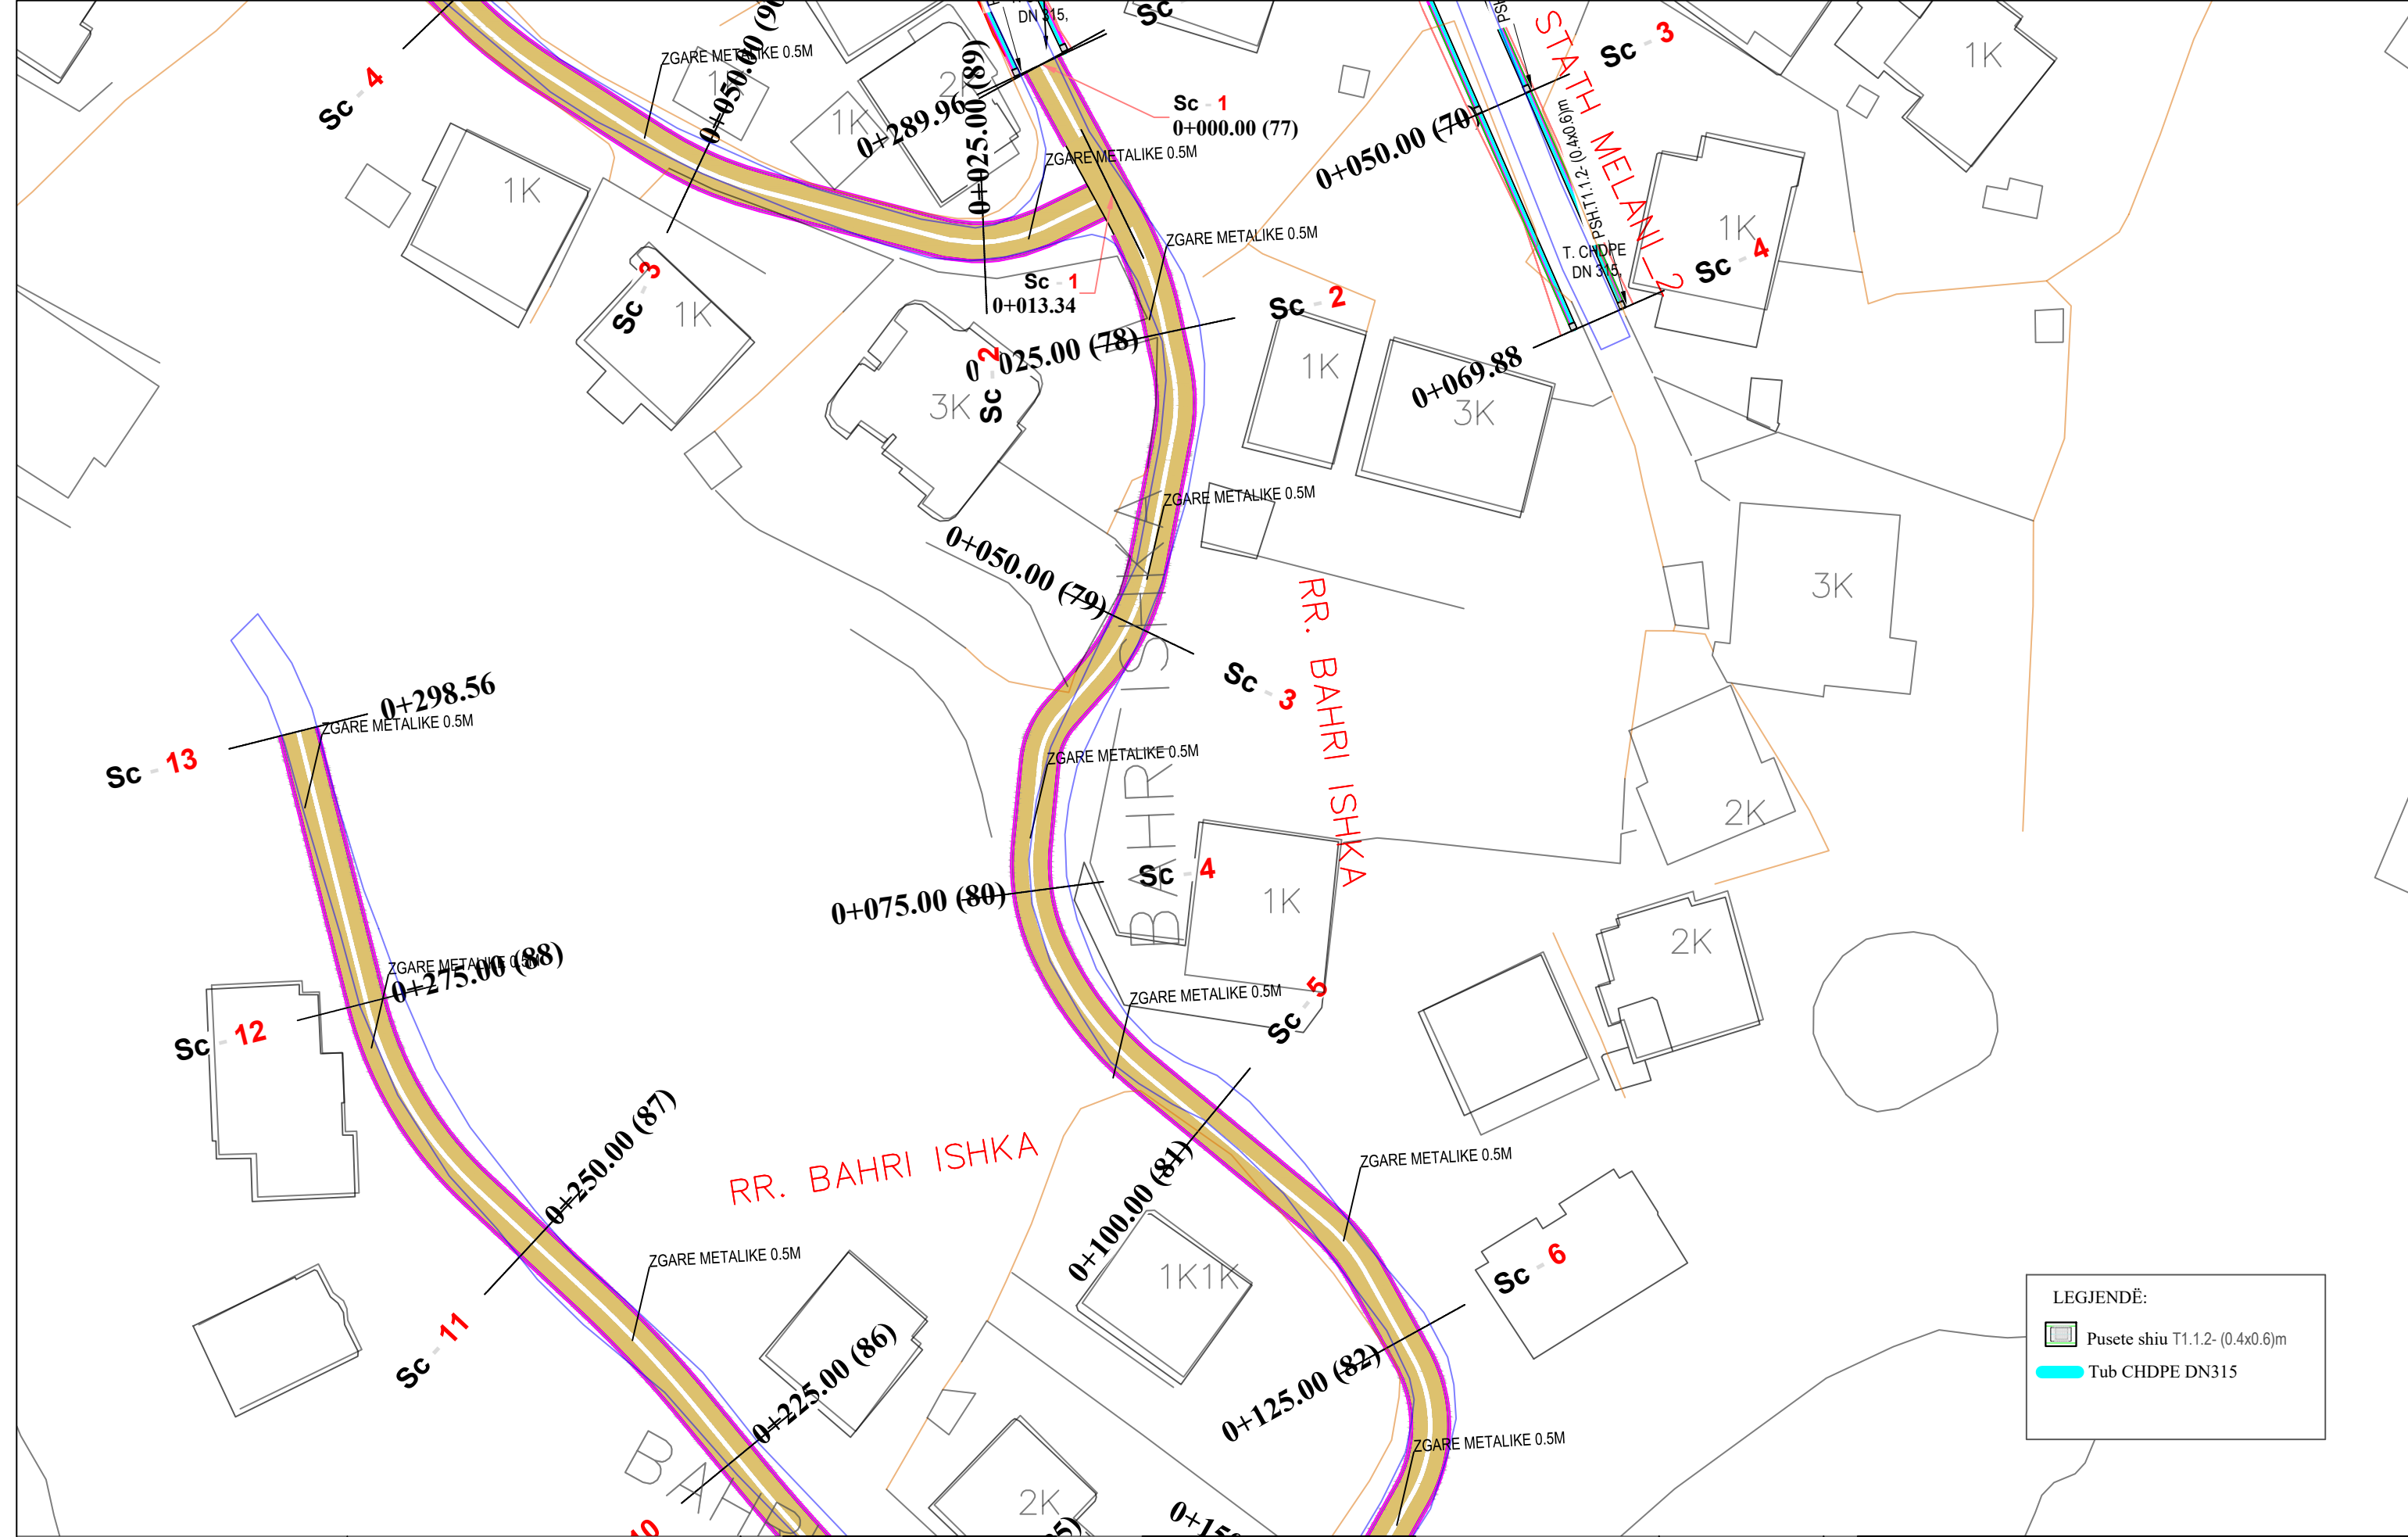

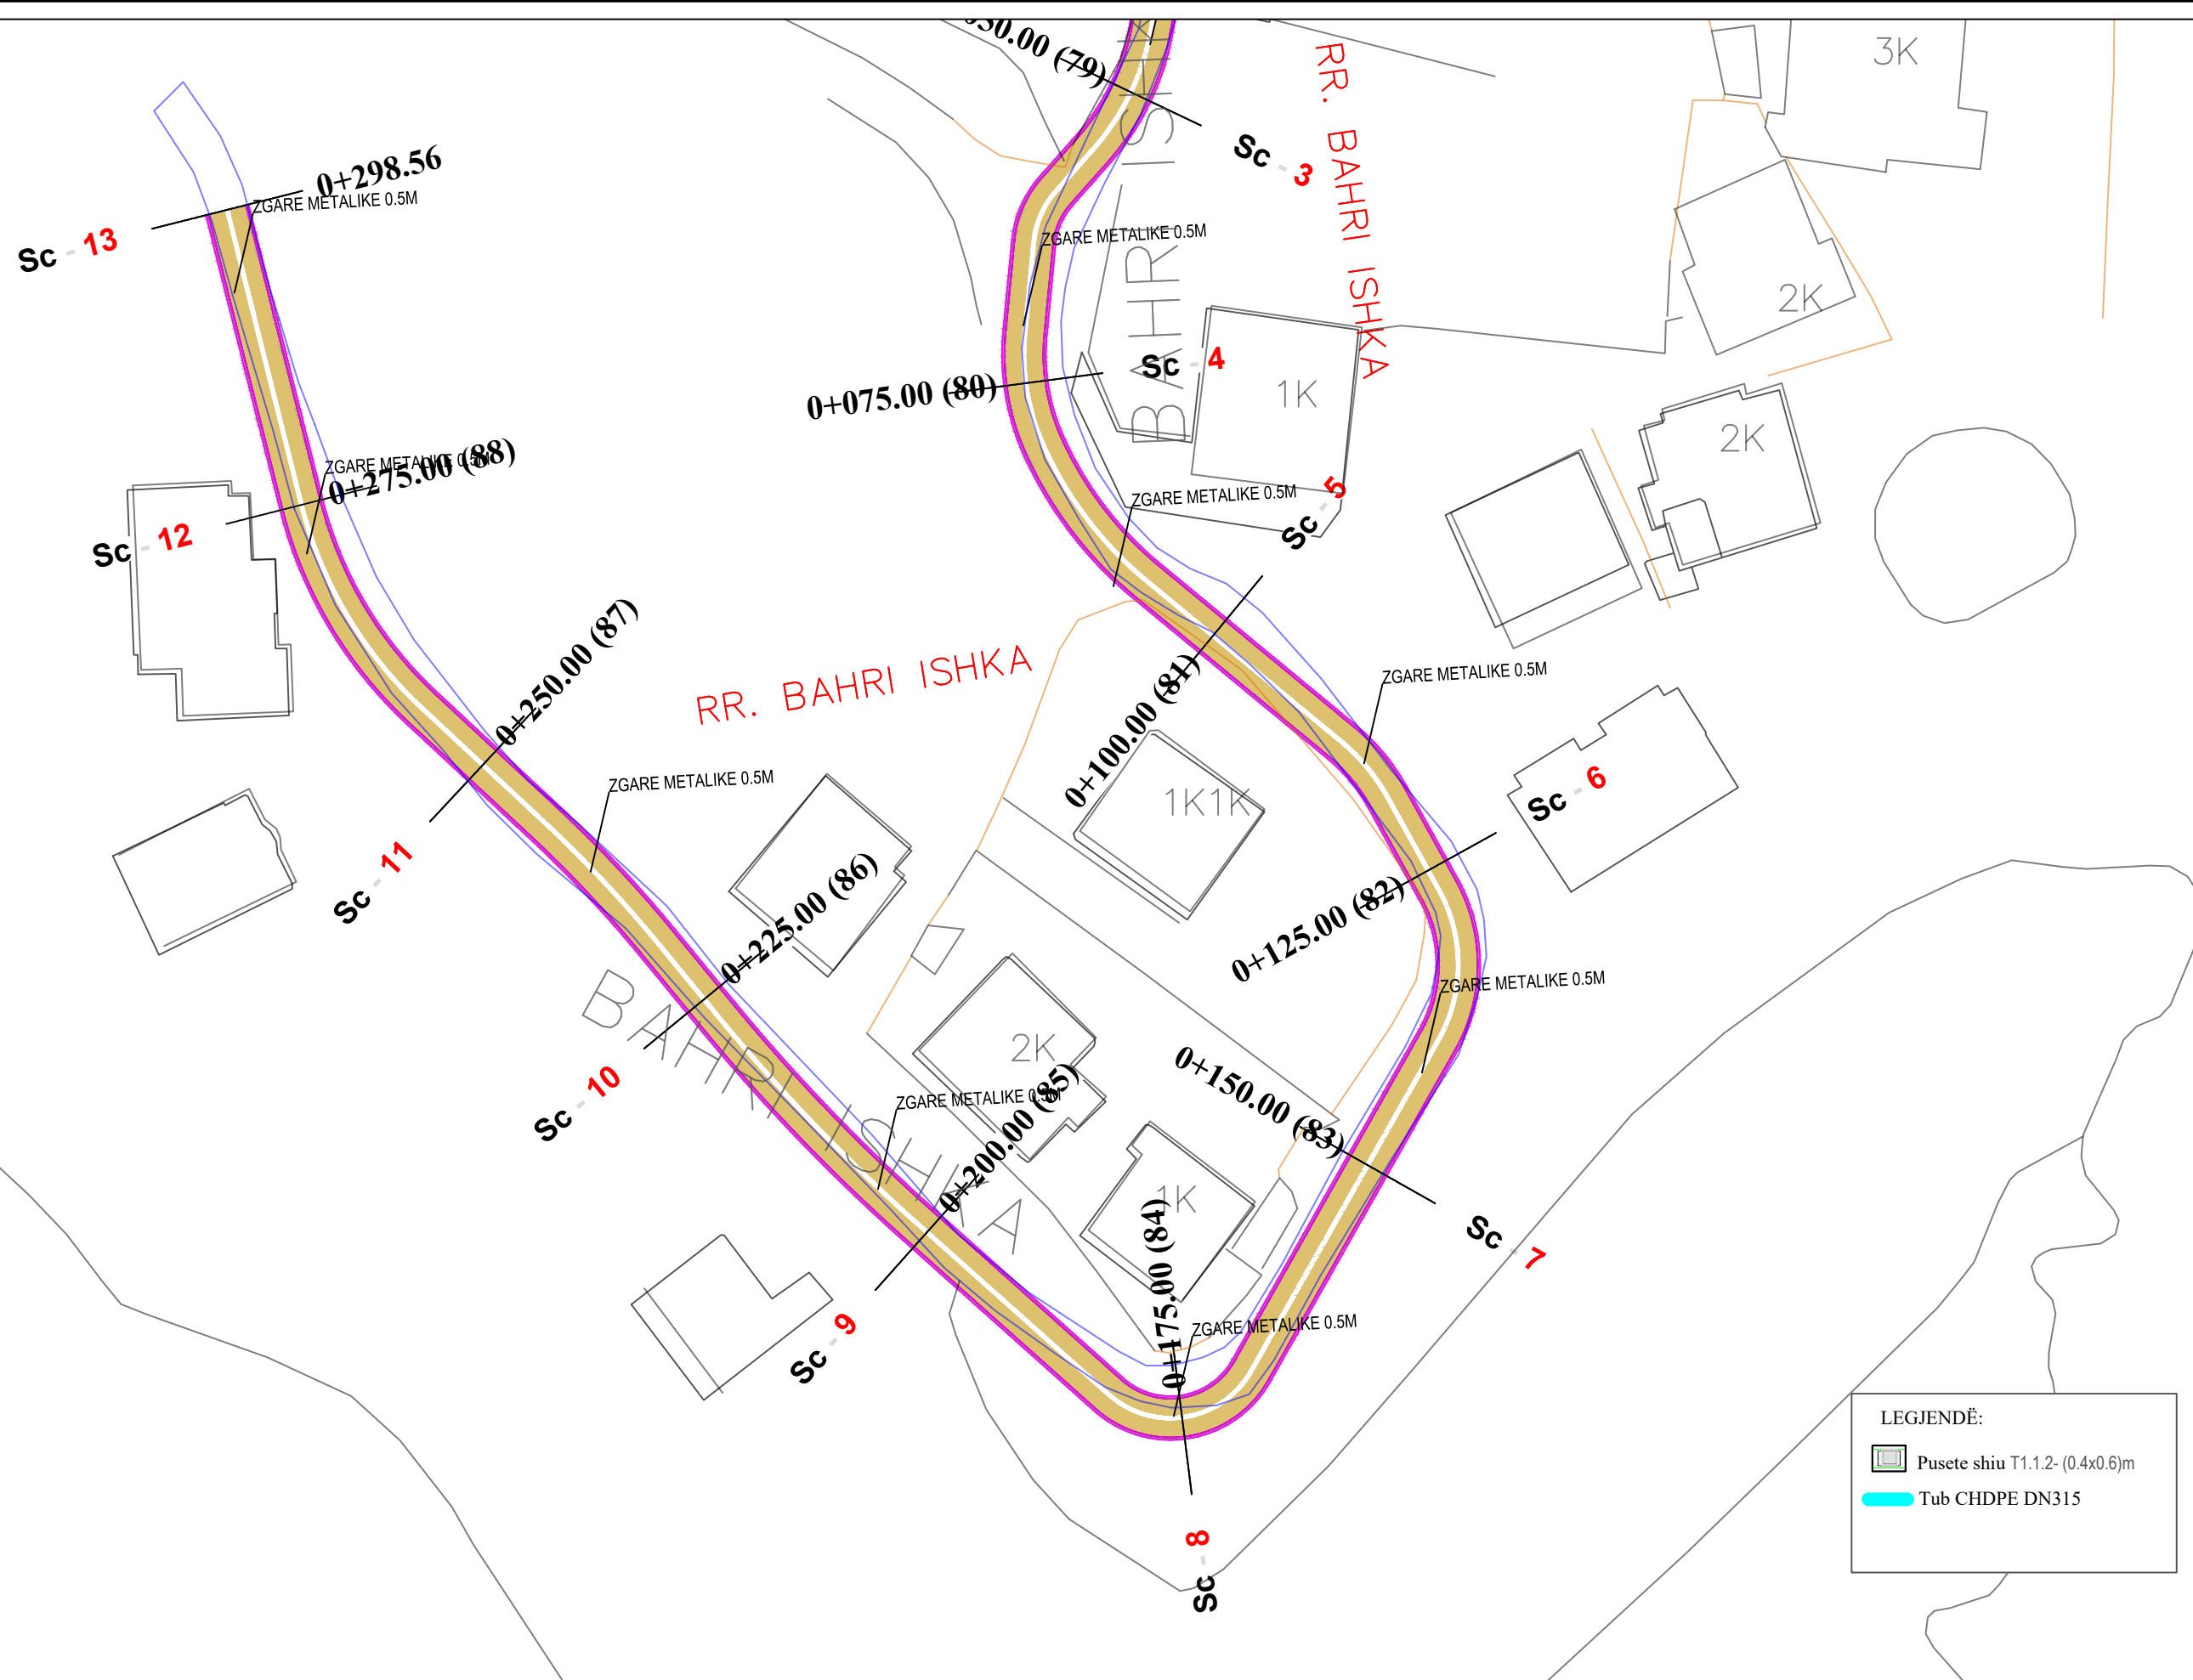

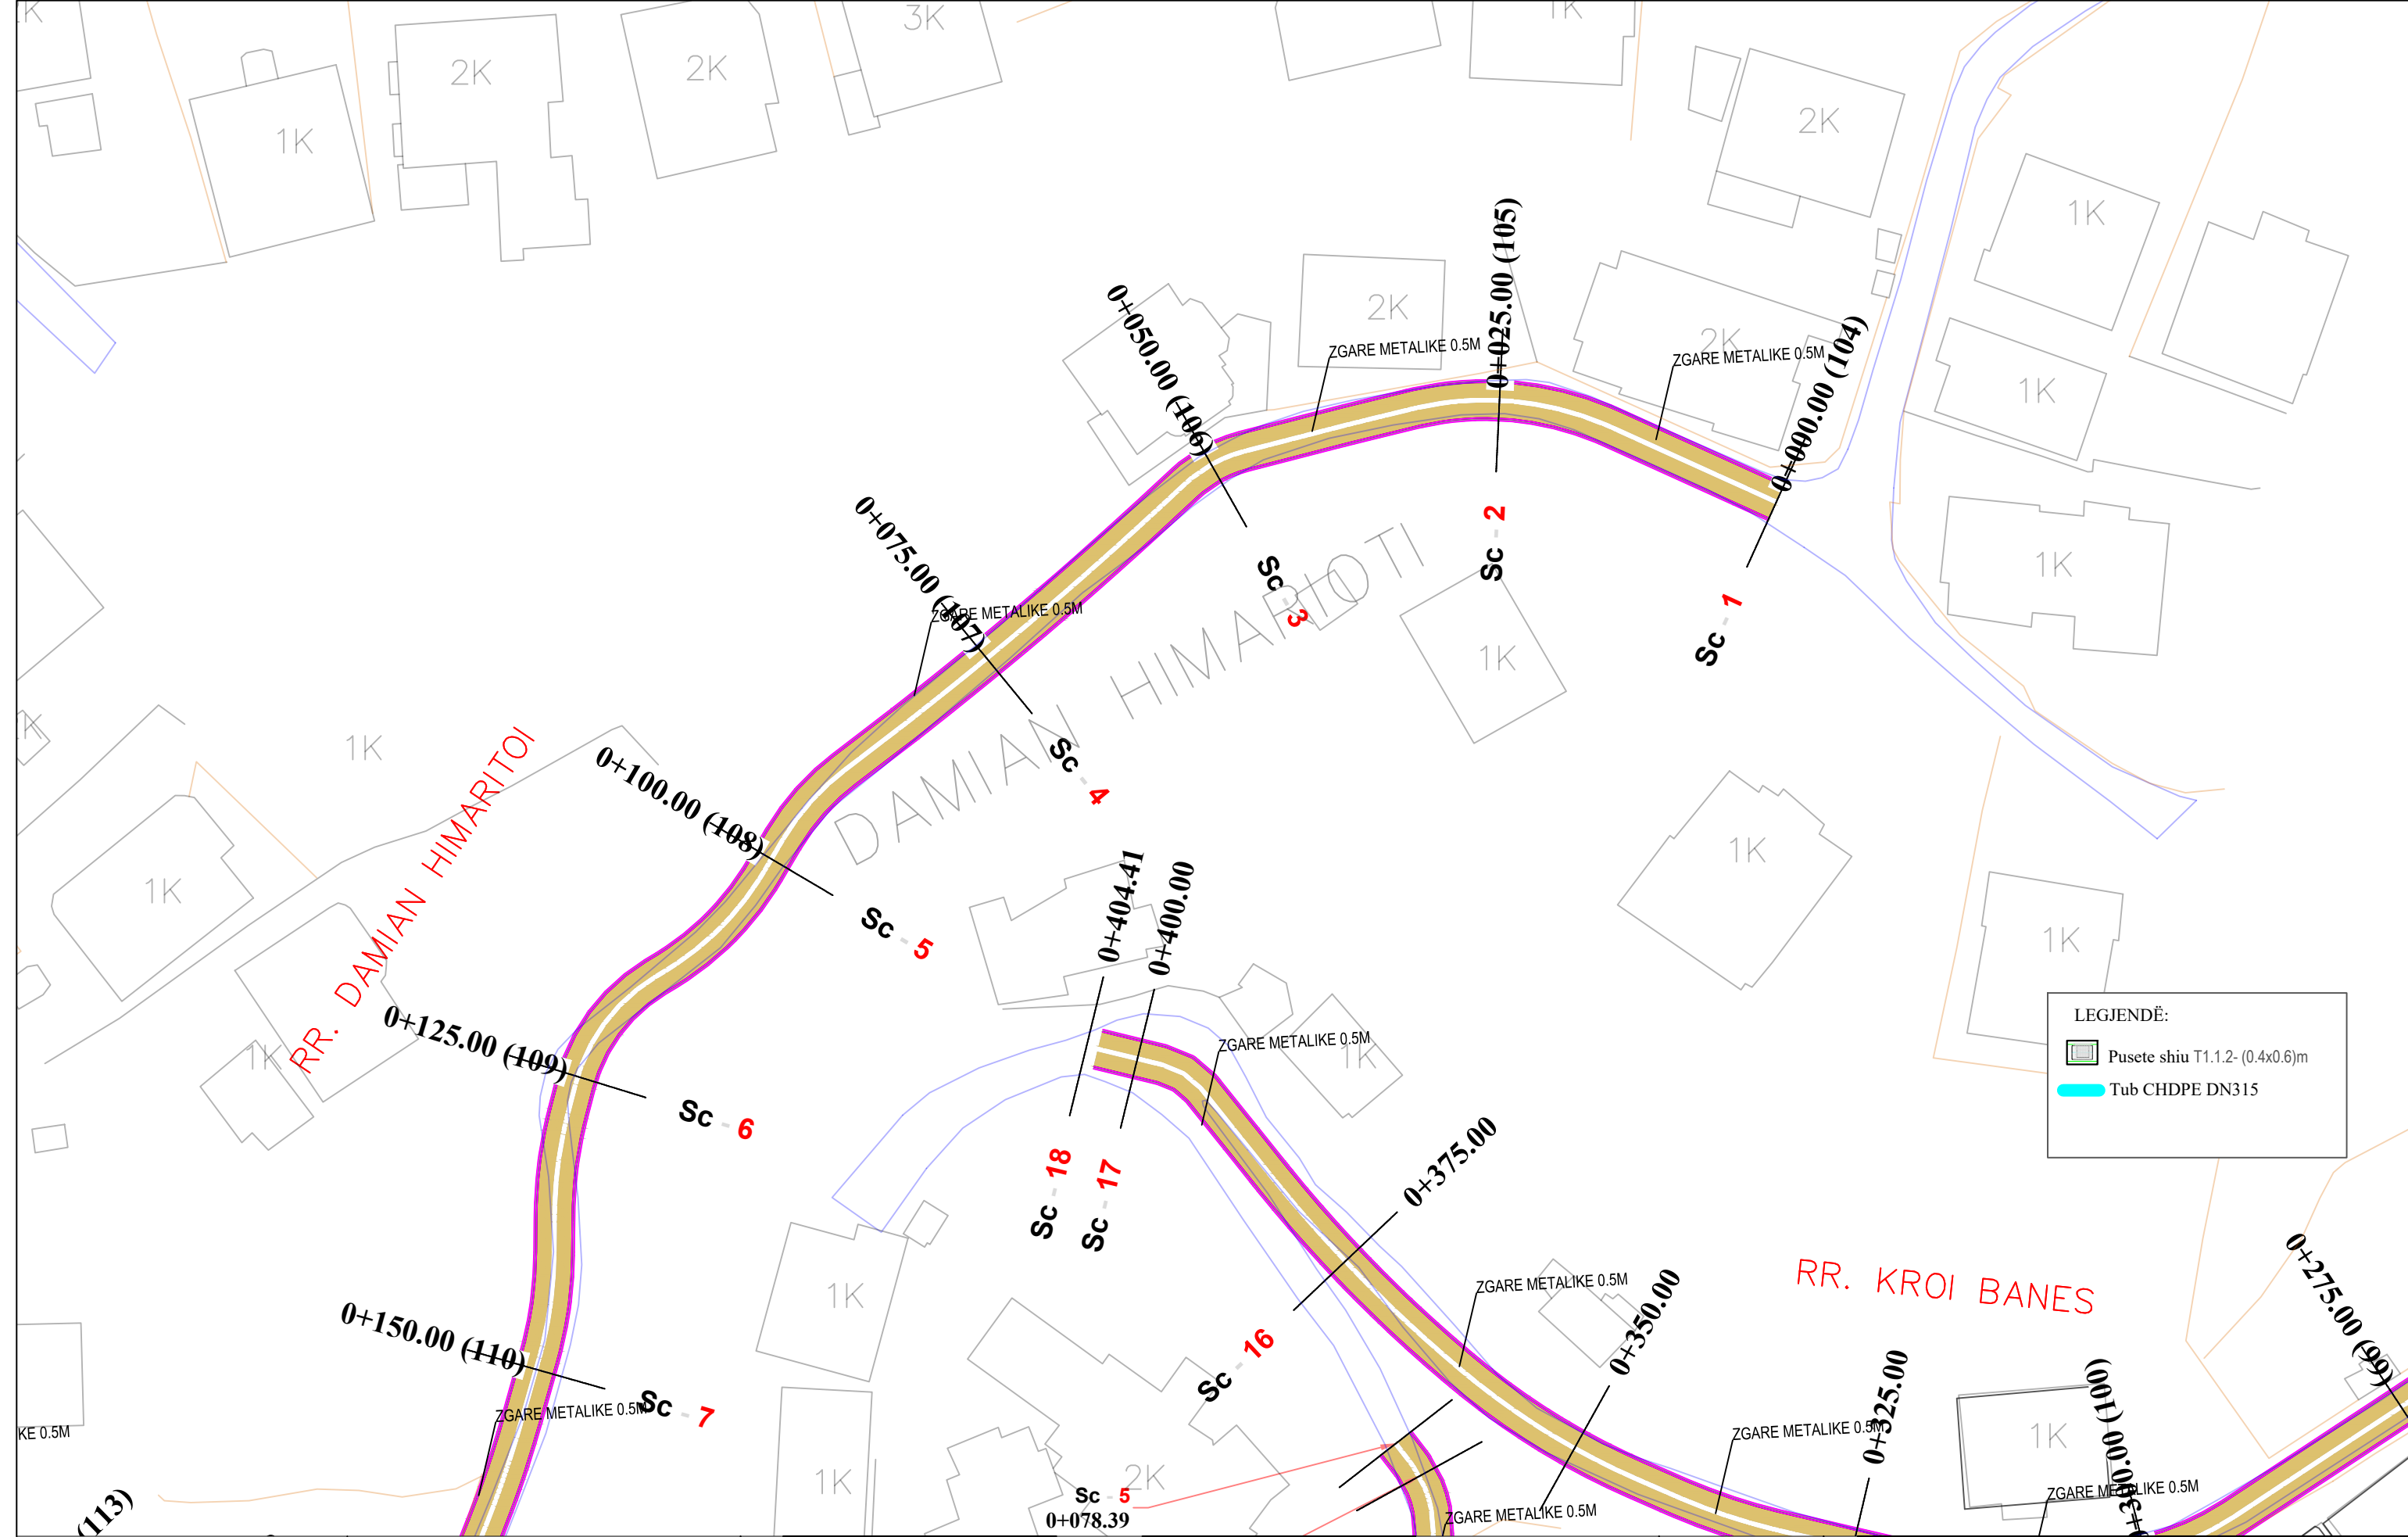


REPUBLIKA E SHQIPËRISË  
BASHKIA E TIRANËS

OBJEKTI: "RIKUALIFIKIMI URBAN I ZONËS INFORMALE QË KUFIZOHET NGA RRUGËT -SABAUDIN GABRANI -JONUZ RAMA-HAMDI CULLHAJ-DAMIAN HIMARIOTI-BARI ISHKA-VASFI SAMIMI-ALUSH ELMAZ TAKA."

Projektoi :  
Ing.A.JAKOVA  
Ing.G.ISLAMI  
Ing.S.MYRSELI  
Ing.P.SHKURTI

Ark.M.DADO  
Ing.Gjeol.Xh.KASMI  
Ing.Mjedis.E.CALI  
Top.A.BECECI


Projektoi :  
"S&L STUDIO SH.P.K"  
Projektim-kupervizion-cosnulence



PROJEKTIM DESIGN  
SUPERVISION KOLAUDIM

FAZA	PROJEKT ZBATIMI
DORËZIM	1.0

PLANIMETRI RRUGA RR.DAMIAN HIMARITOI	
SHKALLA	1:500
Nr. I FLETËS	001

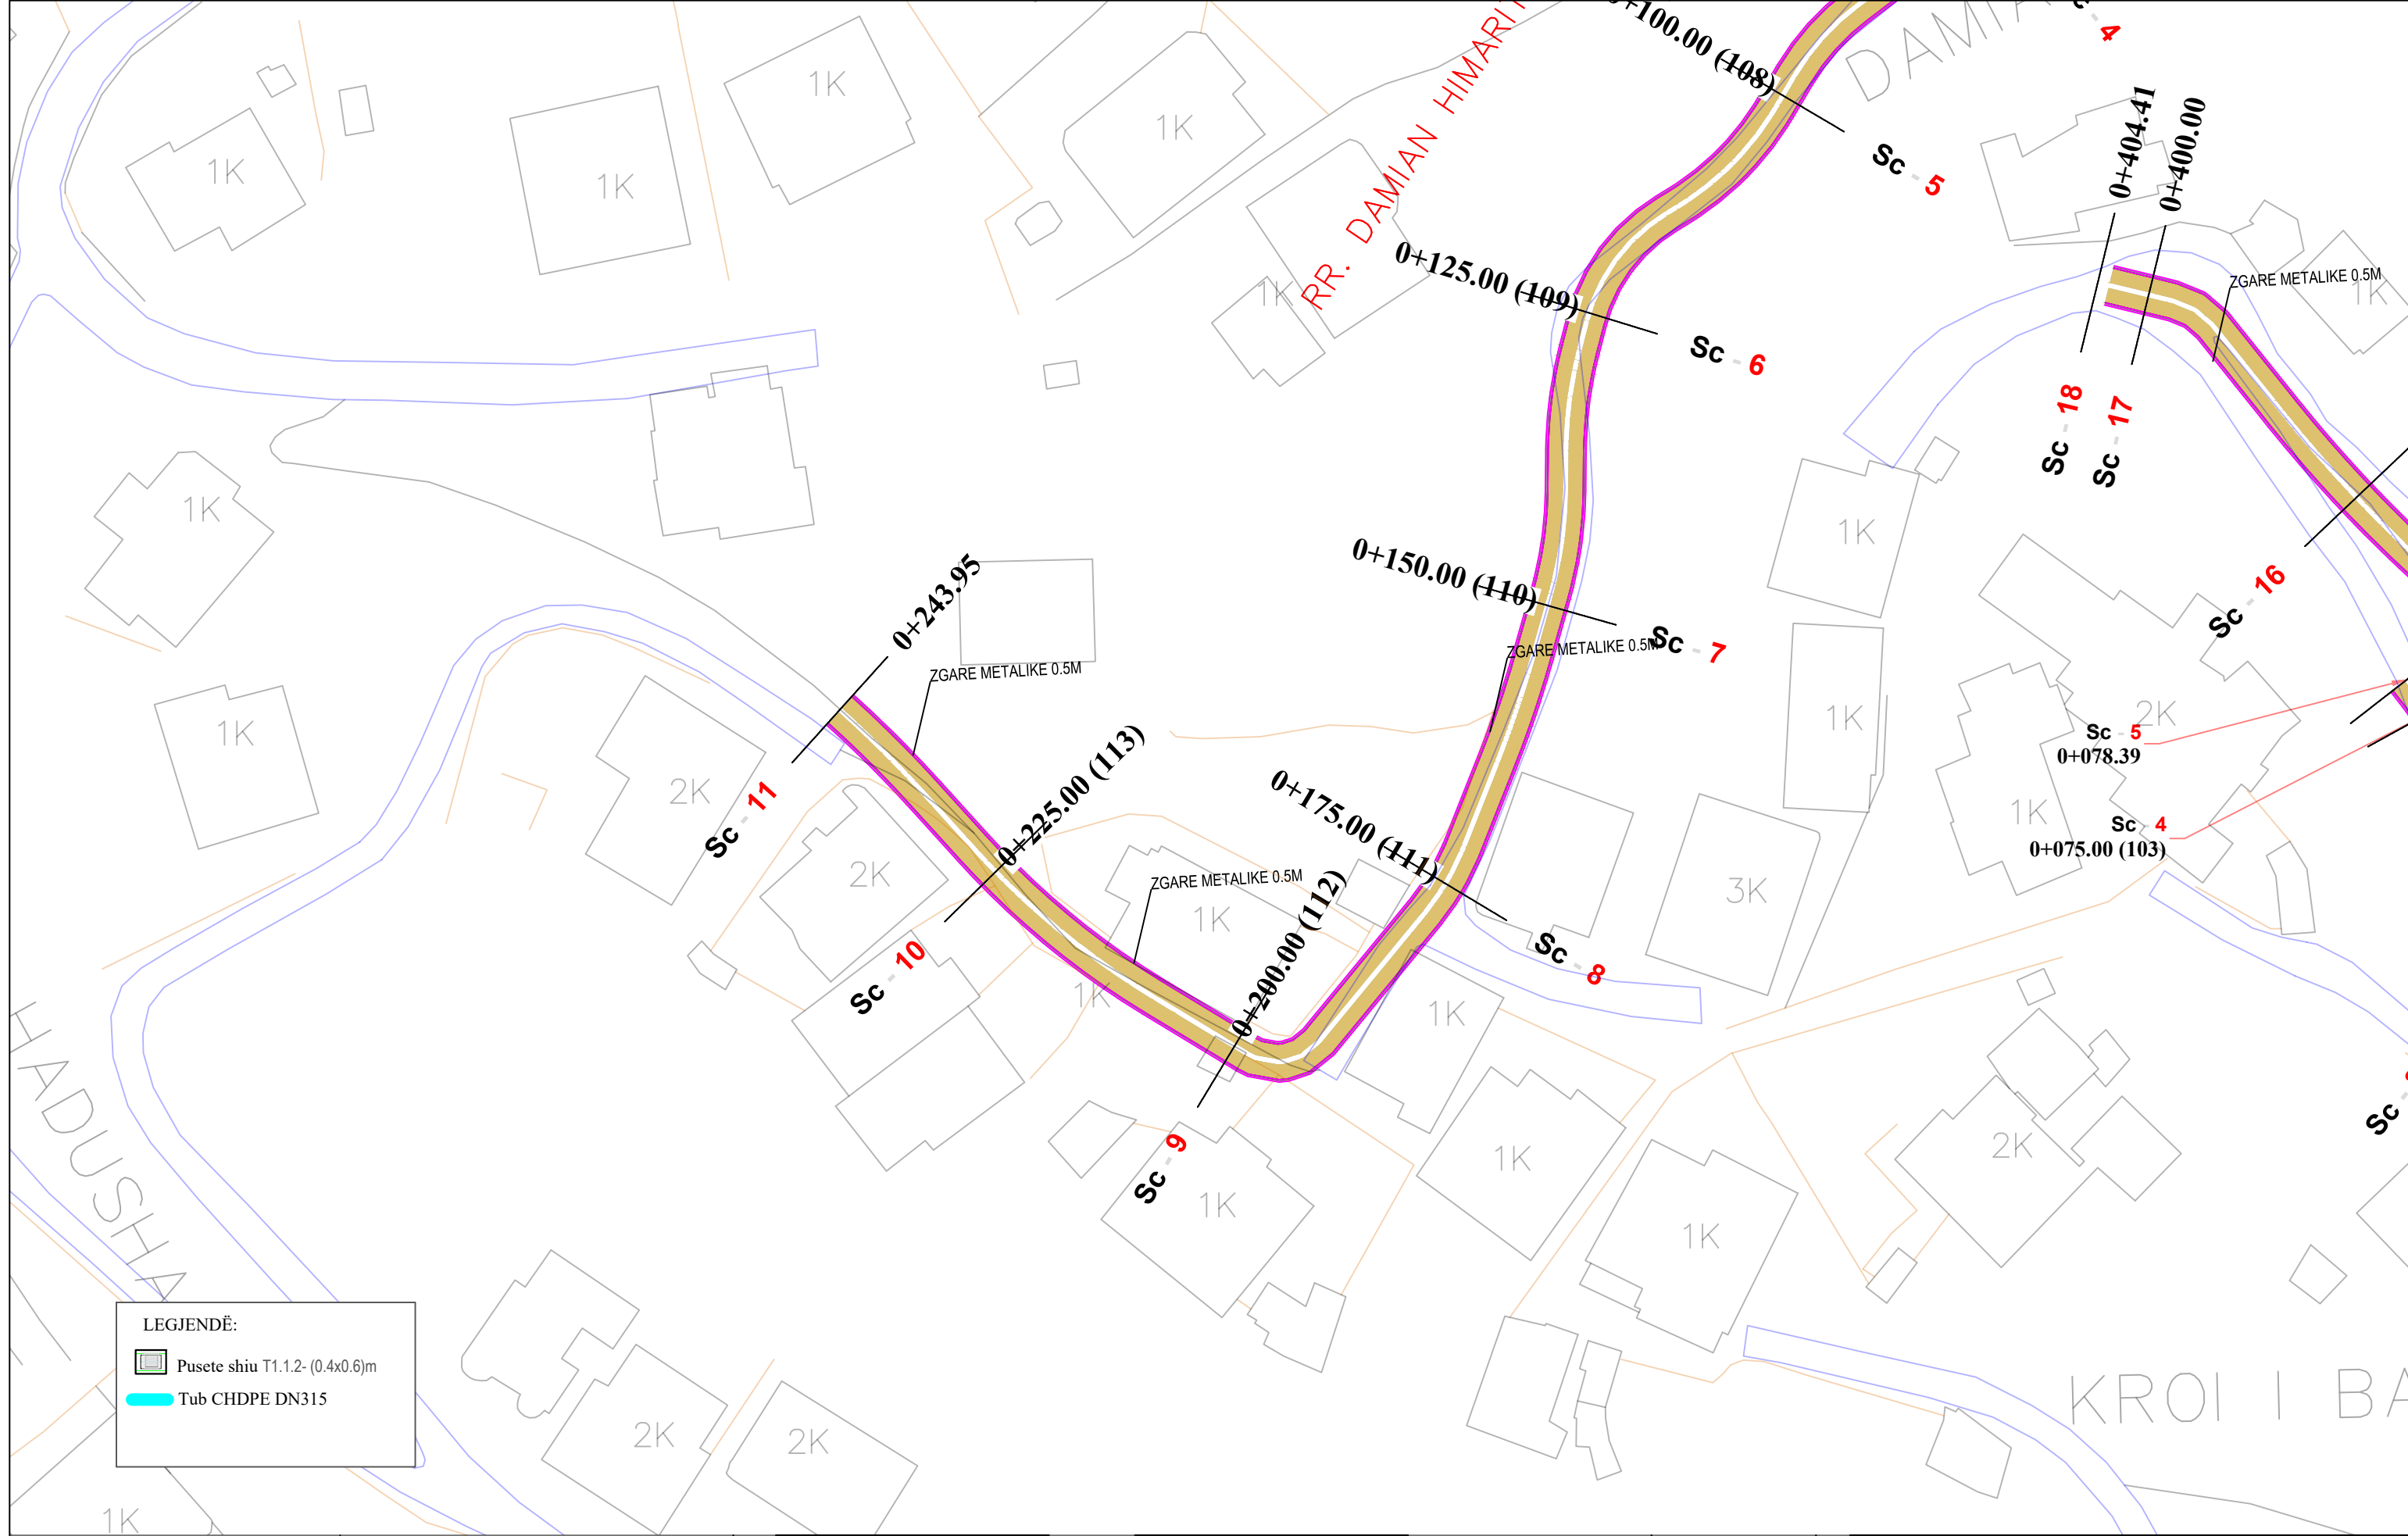

**LEJENDË:**

	Pusete shiu T1.1.2- (0.4x0.6)m
	Tub CHDPE DN315



REPUBLIKA E SHQIPËRISË  
BASHKIA E TIRANËS

OBJEKTI: "RIKUALIFIKIMI URBAN I ZONËS INFORMALE QË KUFIZOHET NGA RRUGËT -SABAUDIN GABRANI -JONUZ RAMA-HAMDI CULLHAJ-DAMIAN HIMARIOTI-BARI ISHKA-VASFI SAMIMI-ALUSH ELMAZ TAKA."

Projekttoi :  
Ing.A.JAKOVA  
Ing.G.ISLAMI  
Ing.S.MYRSELI  
Ing.P.SHKURTI

Ark.M.DADO  
Ing.Gjeol.Xh.KASMI  
Ing.Mjedis.E.CALI  
Top.A.BECECI

Projekttoi :  
**"S&L STUDIO SH.P.K"**  
Projektim-kupervizion-cosnulence




PROJEKTIM DESIGN  
SUPERVISION KOLAUDIM

FAZA  
DORËZIM

PROJEKT ZBATIMI  
1.0

PLANIMETRI  
RRUGA RR.DAMIAN HIMARITOI

SHKALLA	1:500
Nr. I FLETËS	002

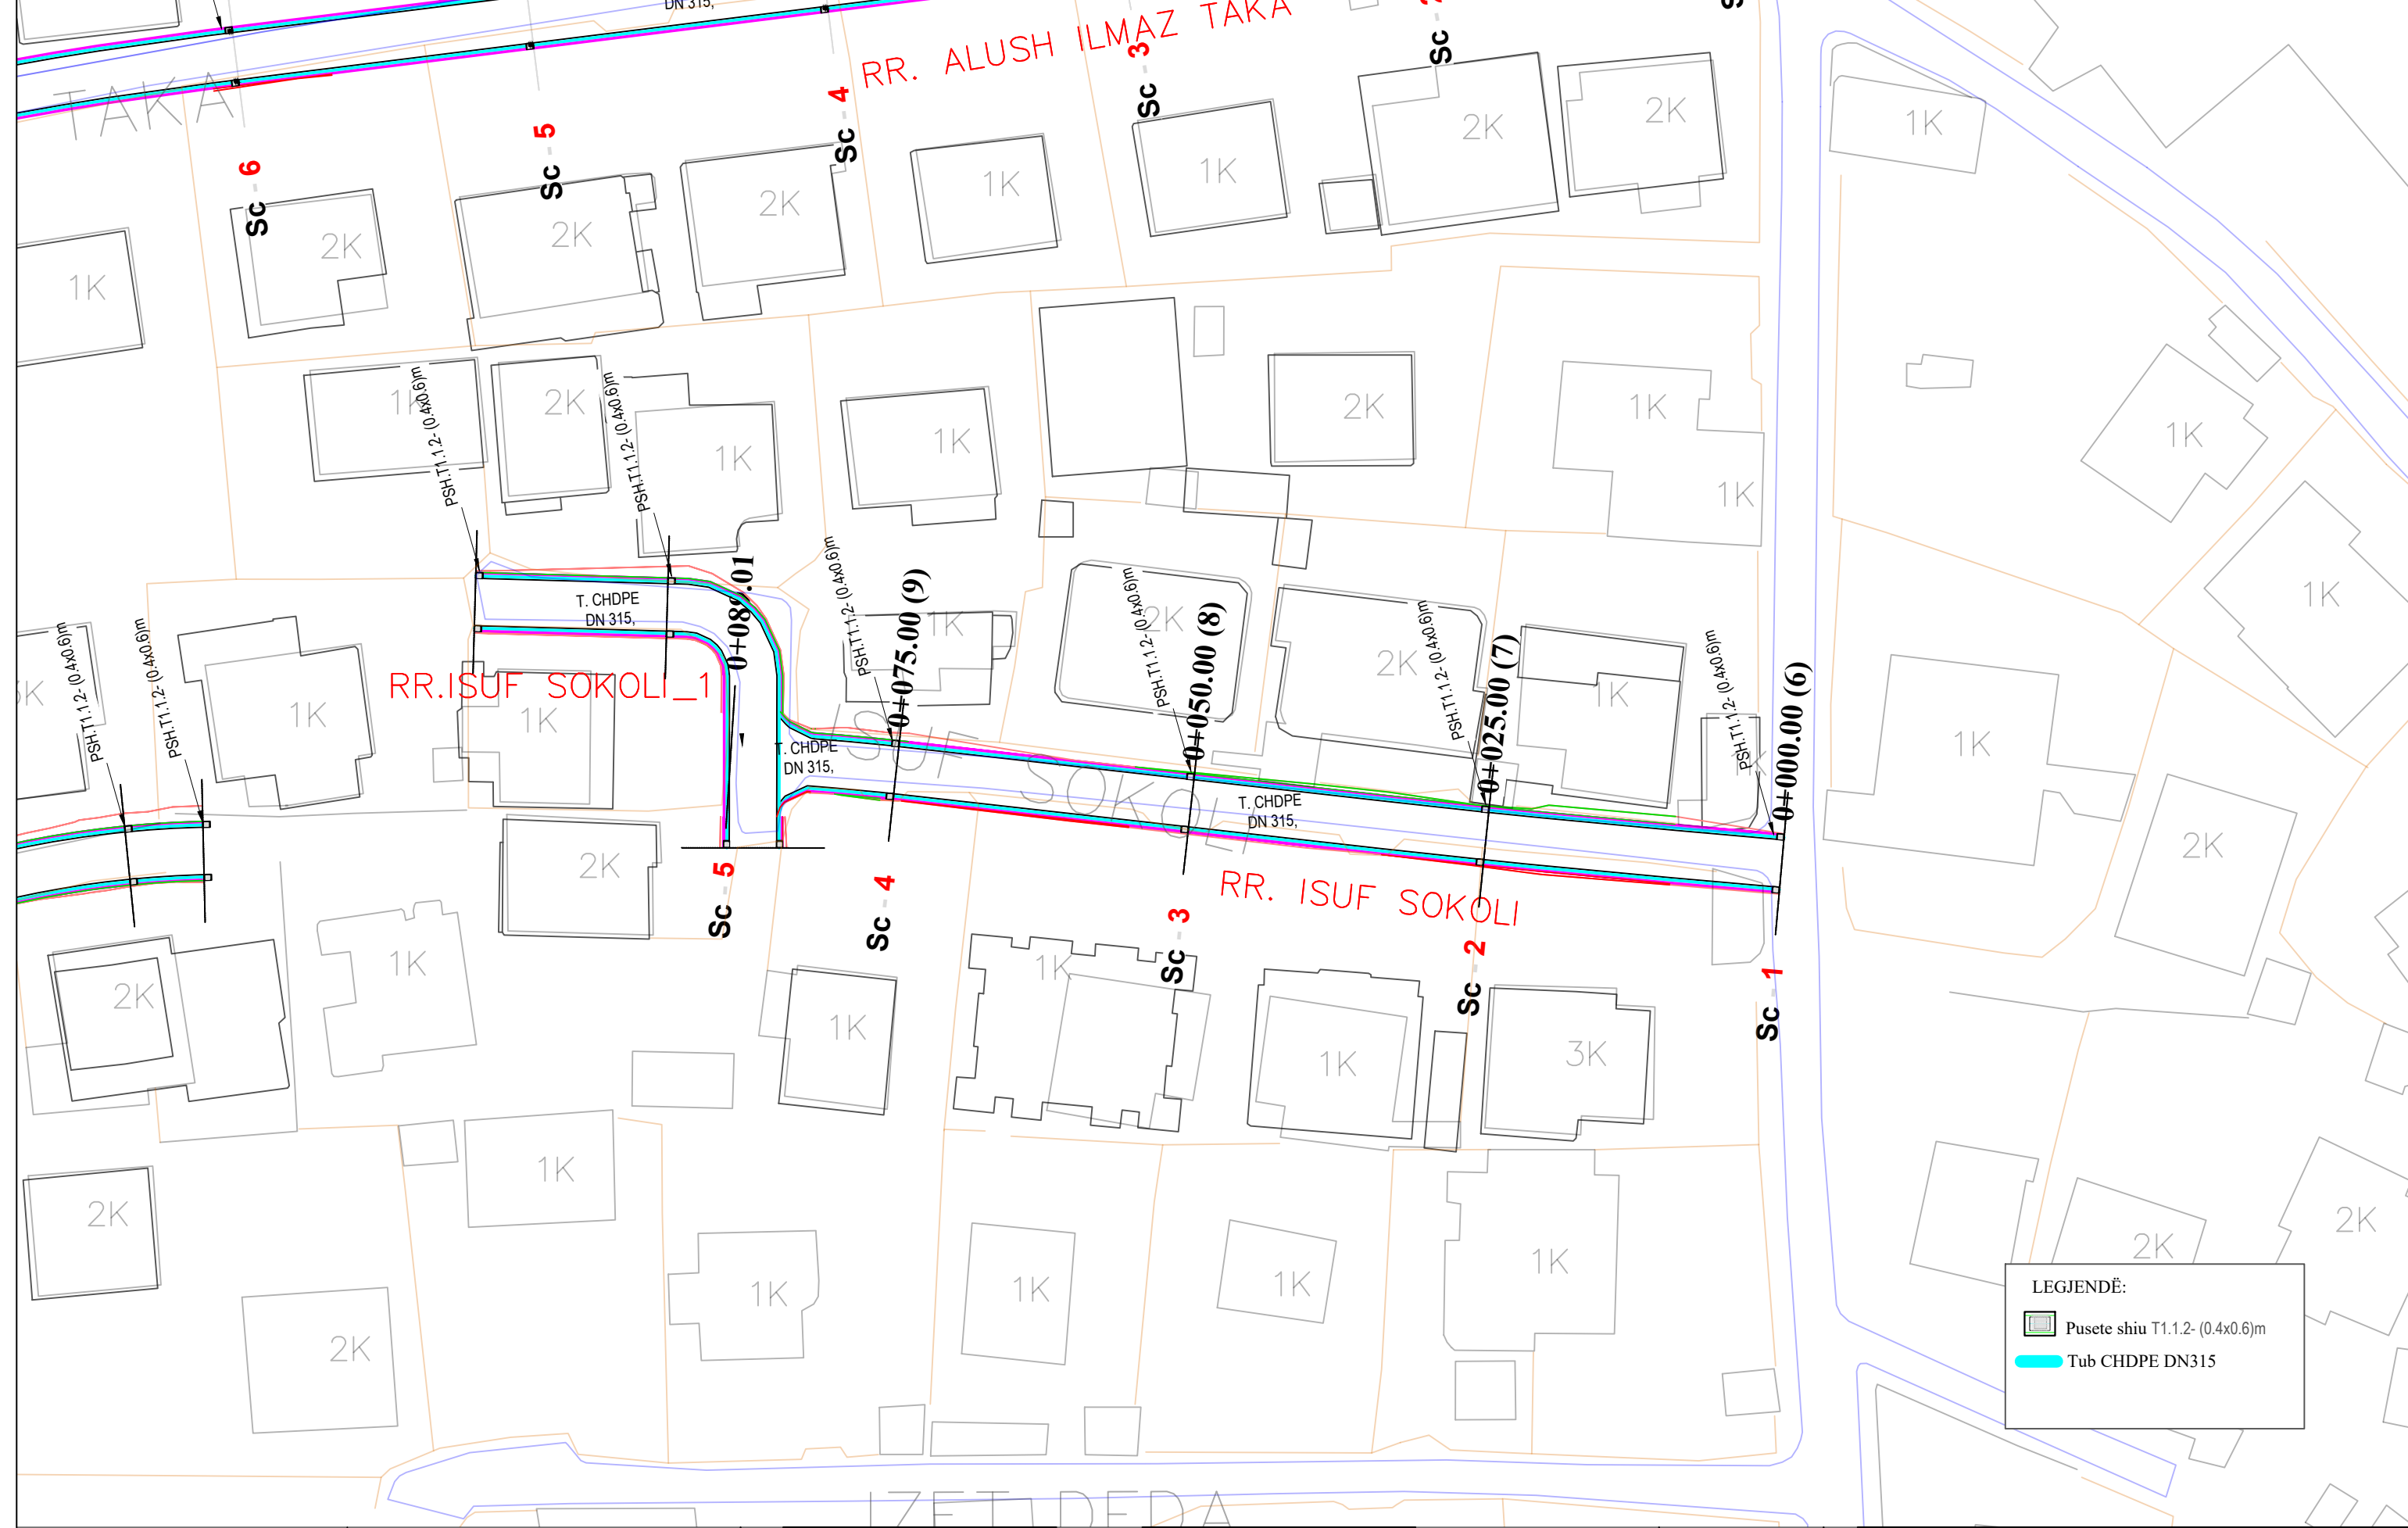

REPUBLIKA E SHQIPËRISË  
BASHKIA E TIRANËS

OBJEKTI: "RIKUALIFIKIMI URBAN I ZONËS INFORMALE QË KUFIZOHET NGA RRUGËT -SABAUDIN GABRANI -JONUZ RAMA-HAMDI CULLHAJ-DAMIAN HIMARIOTI-BARI ISHKA-VASFI SAMIMI-ALUSH ELMAZ TAKA."

Projektoi :  
Ing.A.JAKOVA  
Ing.G.ISLAMI  
Ing.S.MYRSELI  
Ing.P.SHKURTI  
Ark.M.DADO  
Ing.Gjeol.Xh.KASMI  
Ing.Mjedis.E.CALI  
Top.A.BECECI

Projektoi :  
"S&L STUDIO SH.P.K"  
Projektim-kupervizion-cosnulence  
**R A L D - G**  
PROJEKTIM DESIGN  
SUPERVISION KOLAUDIM


FAZA  
DORËZIM

PROJEKT ZBATIMI  
1.0

PLANIMETRI  
RRUGA RR.ISUF SOKOLI  
SHKALLA 1:500  
Nr. I FLETËS 001



IZETI DEDA

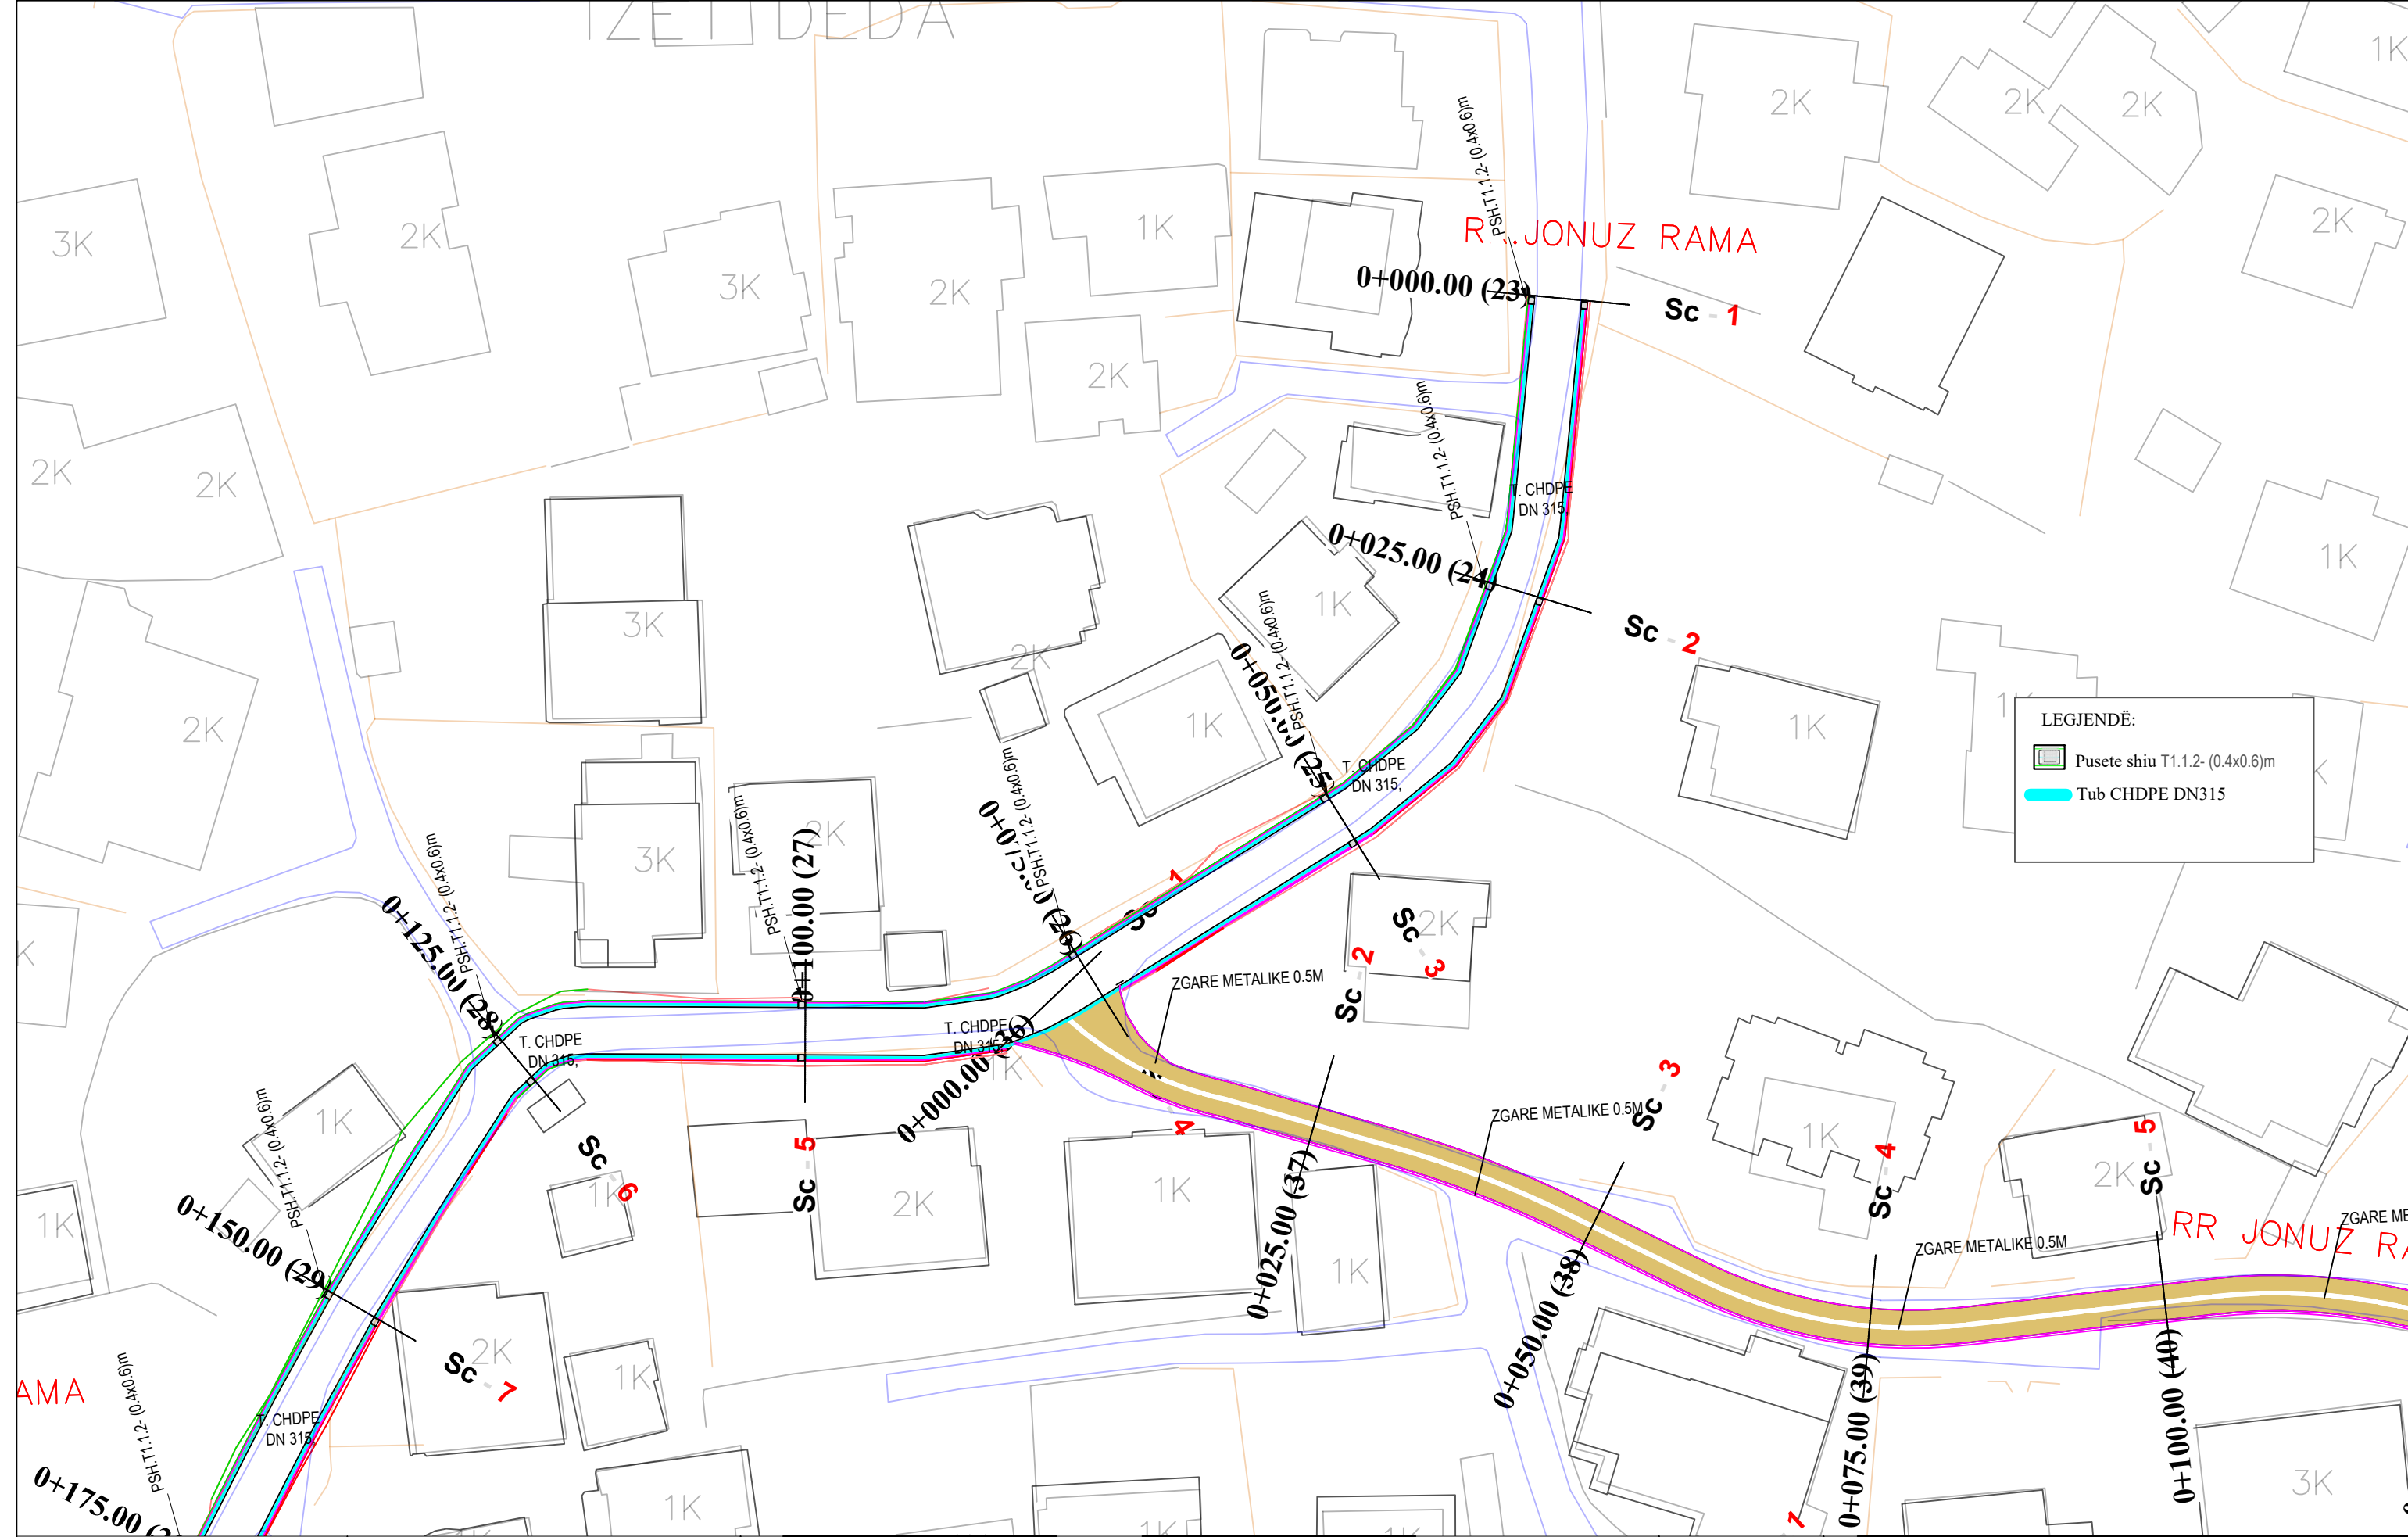

**LEGJENDË:**

- Pusete shiu T1.1.2- (0.4x0.6)m
- Tub CHDPE DN315



REPUBLIKA E SHQIPËRISË  
BASHKIA E TIRANËS

OBJEKTI: "RIKUALIFIKIMI URBAN I ZONËS INFORMALE QË KUFIZOHET NGA RRUGËT -SABAUDIN GABRANI -JONUZ RAMA-HAMDI CULLHAJ-DAMIAN HIMARIOTI-BARI ISHKA-VASFI SAMIMI-ALUSH ELMAZ TAKA."

Projektoi :  
Ing.A.JAKOVA  
Ing.G.ISLAMI  
Ing.S.MYRSELI  
Ing.P.SHKURTI

Ark.M.DADO  
Ing.Gjeol.Xh.KASMI  
Ing.Mjedis.E.CALI  
Top.A.BECECI

Projektoi :  
**"S&L STUDIO SH.P.K"**  
Projektim-kupervizion-cosnulence




PROJEKTIM DESIGN  
SUPERVISION KOLAUDIM

FAZA  
DORËZIM

PROJEKT ZBATIMI  
1.0

PLANIMETRI  
RRUGA RR.JONUZ RAMA

SHKALLA	1:500
Nr. I FLETËS	001

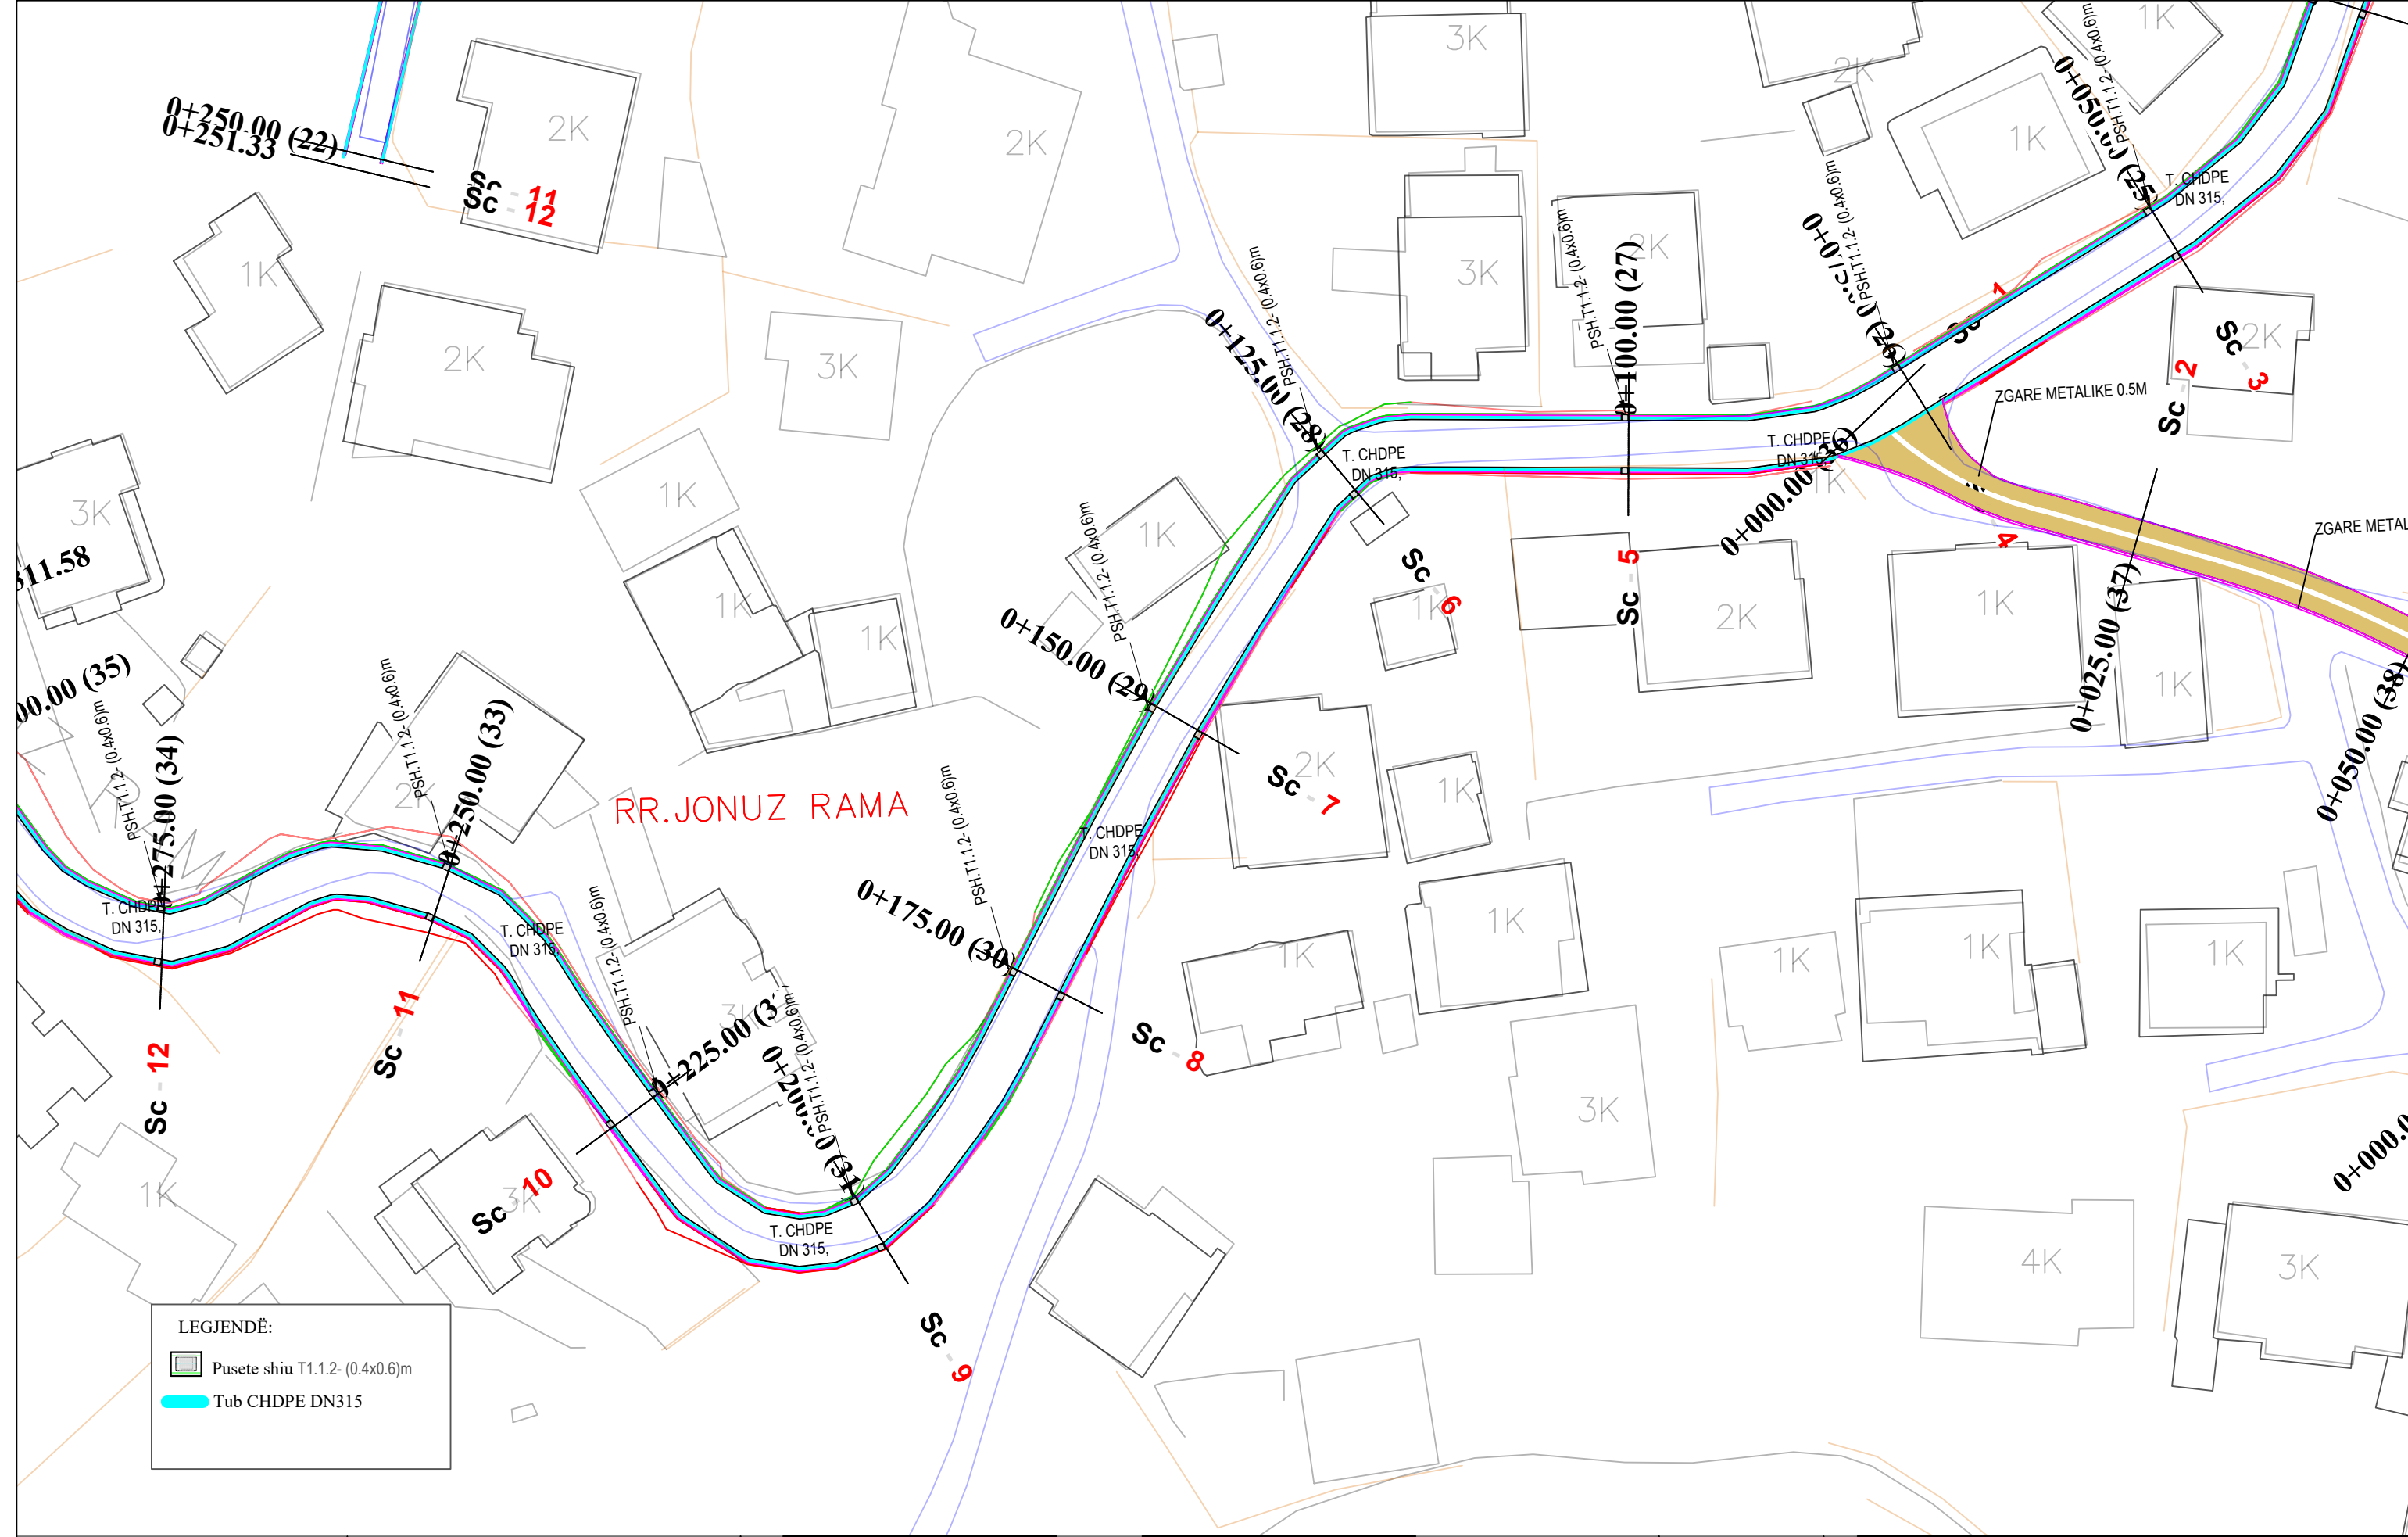

RR. JONUZ RAMA

LEGJENDË:

	Pusete shiu T1.1.2- (0.4x0.6)m
	Tub CHDPE DN315




REPUBLIKA E SHQIPËRISË  
BASHKIA E TIRANËS


OBJEKTI: "RIKUALIFIKIMI URBAN I ZONËS INFORMALE QË KUFIZOHET NGA RRUGËT -SABAUDIN GABRANI -JONUZ RAMA-HAMDI CULLHAJ-DAMIAN HIMARIOTI-BARI ISHKA-VASFI SAMIMI-ALUSH ELMAZ TAKA."

Projektoi :  
Ing.A.JAKOVA  
Ing.G.ISLAMI  
Ing.S.MYRSELI  
Ing.P.SHKURTI  
Ark.M.DADO  
Ing.Gjeol.Xh.KASMI  
Ing.Mjedis.E.CALI  
Top.A.BECECI

Projektoi :  
"S&L STUDIO SH.P.K"  
Projektim-kupervizion-cosnulence  
 PROJEKTIM DESIGN SUPERVISION KOLAUDIM

FAZA	PROJEKT ZBATIMI	PLANIMETRI RRUGA RR. JONUZ RAMA	
DORËZIM	1.0	SHKALLA	1:500
		Nr. I FLETËS	002

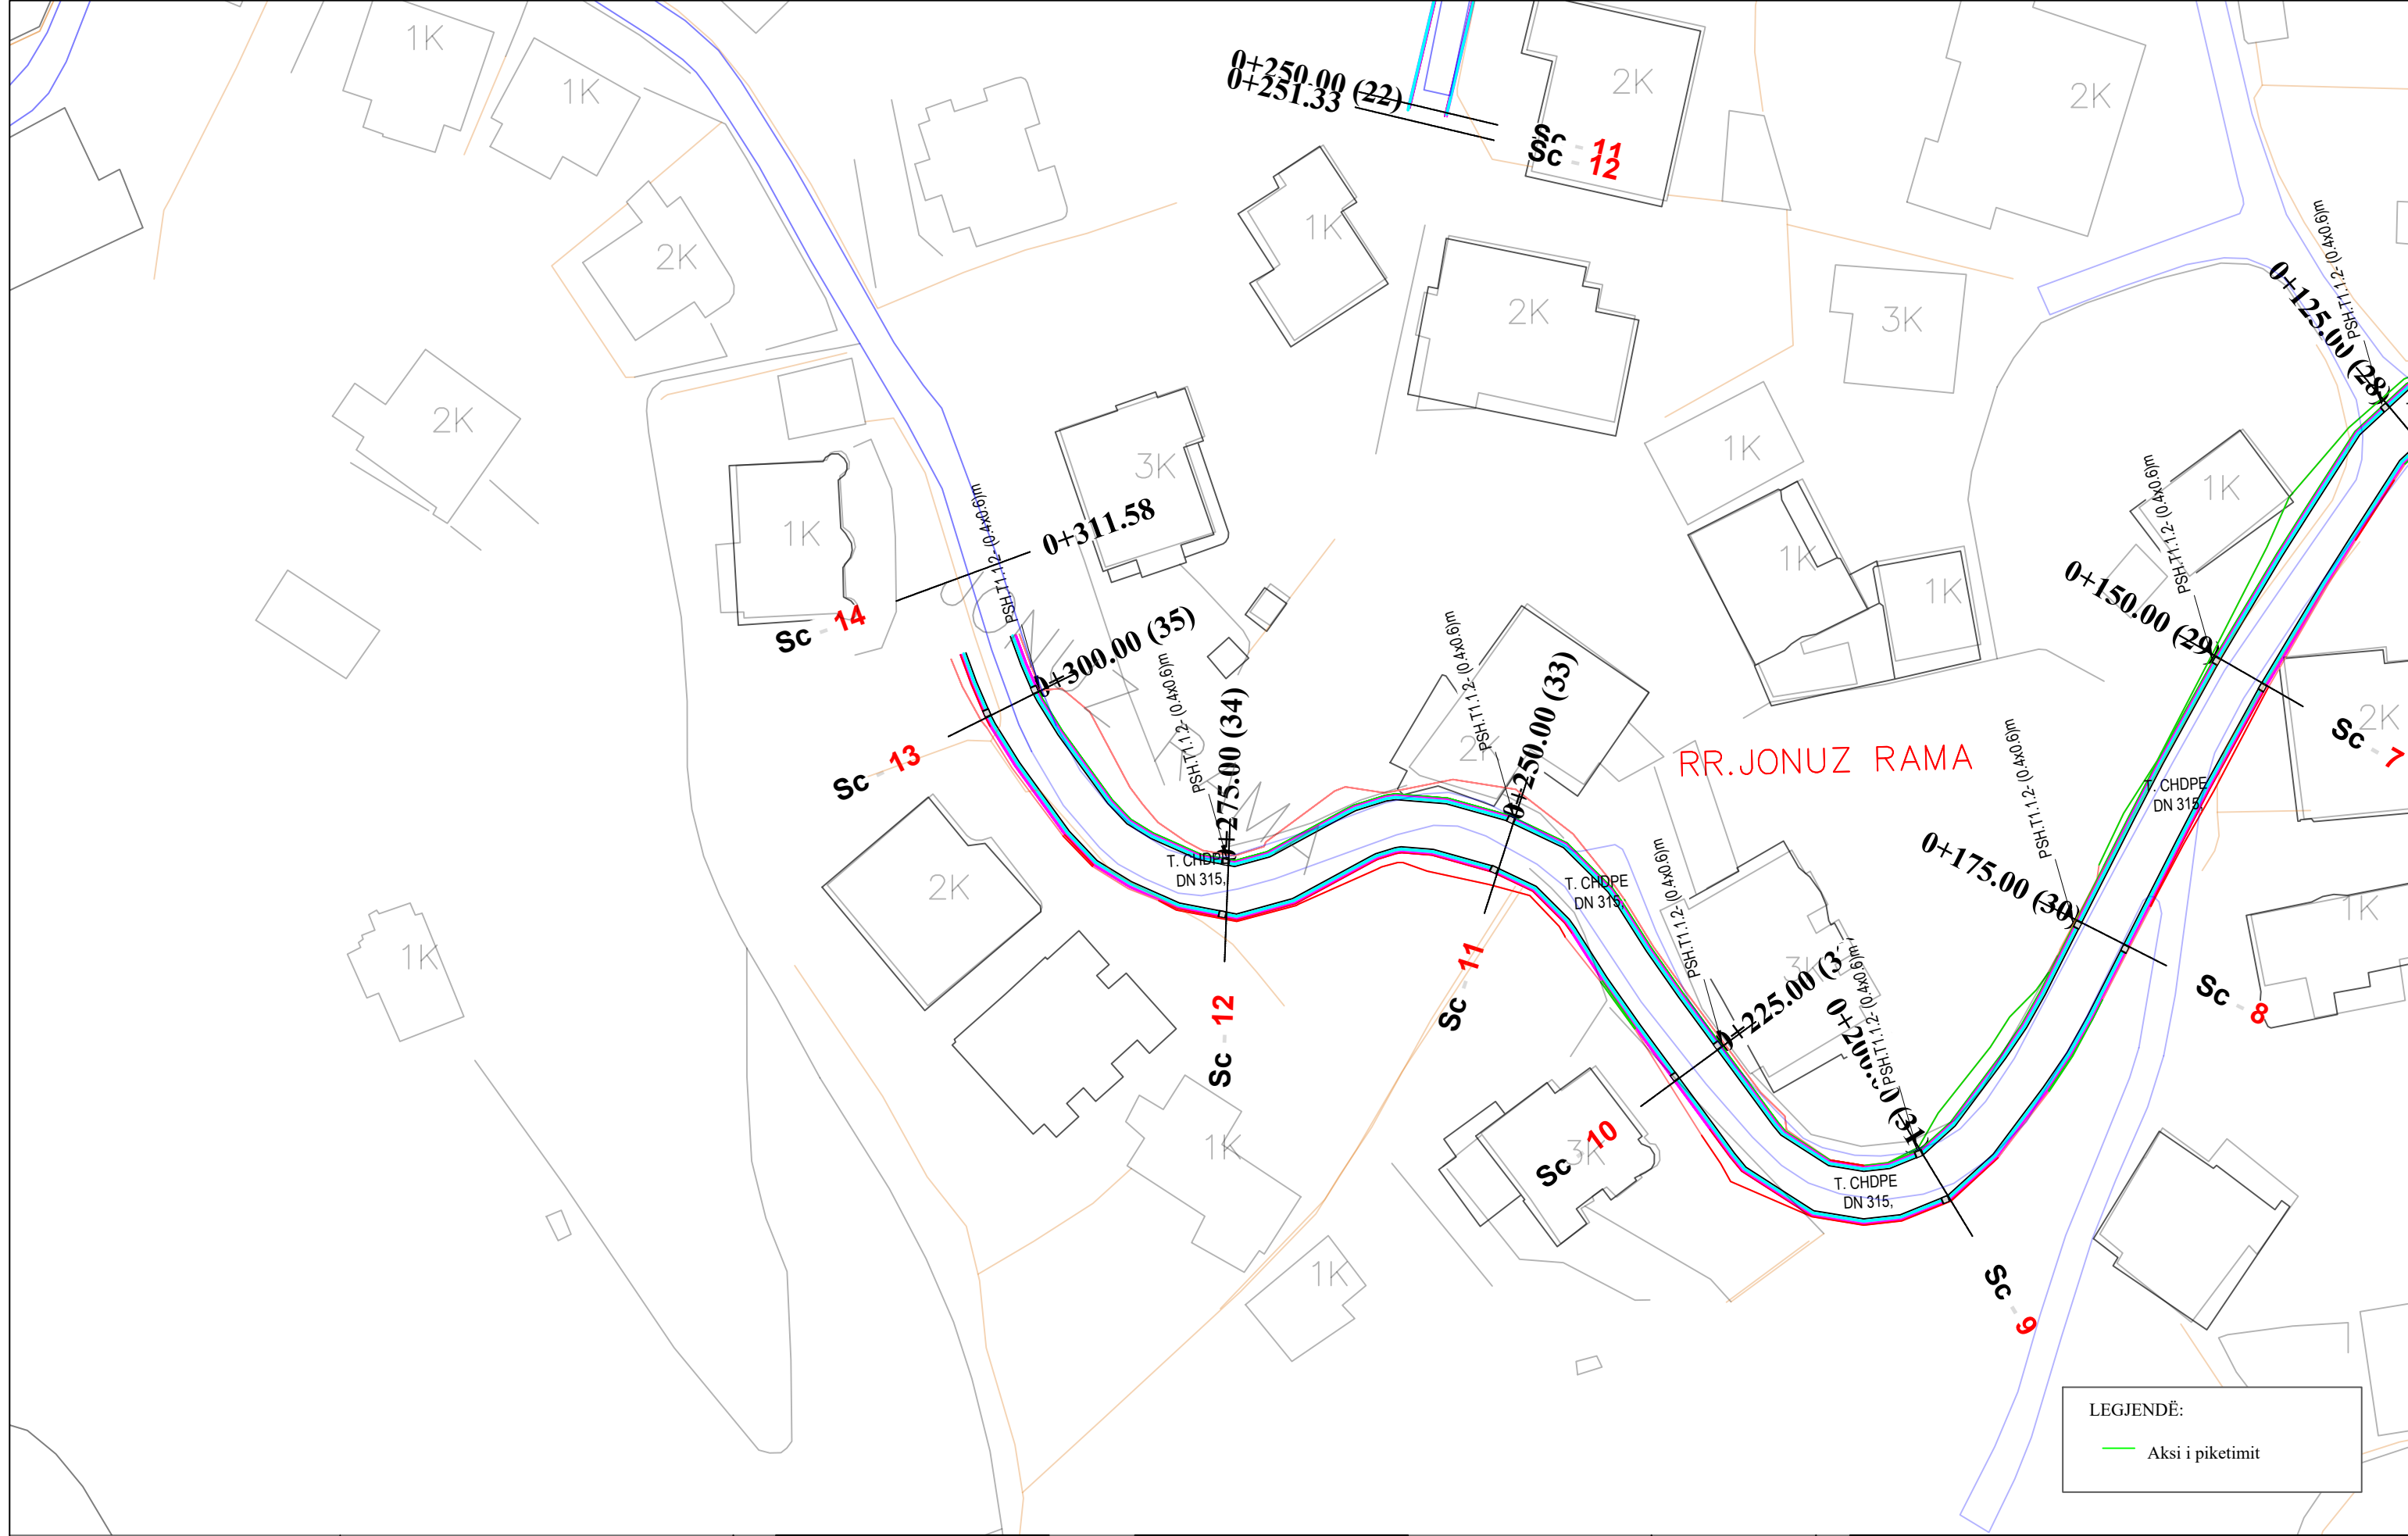

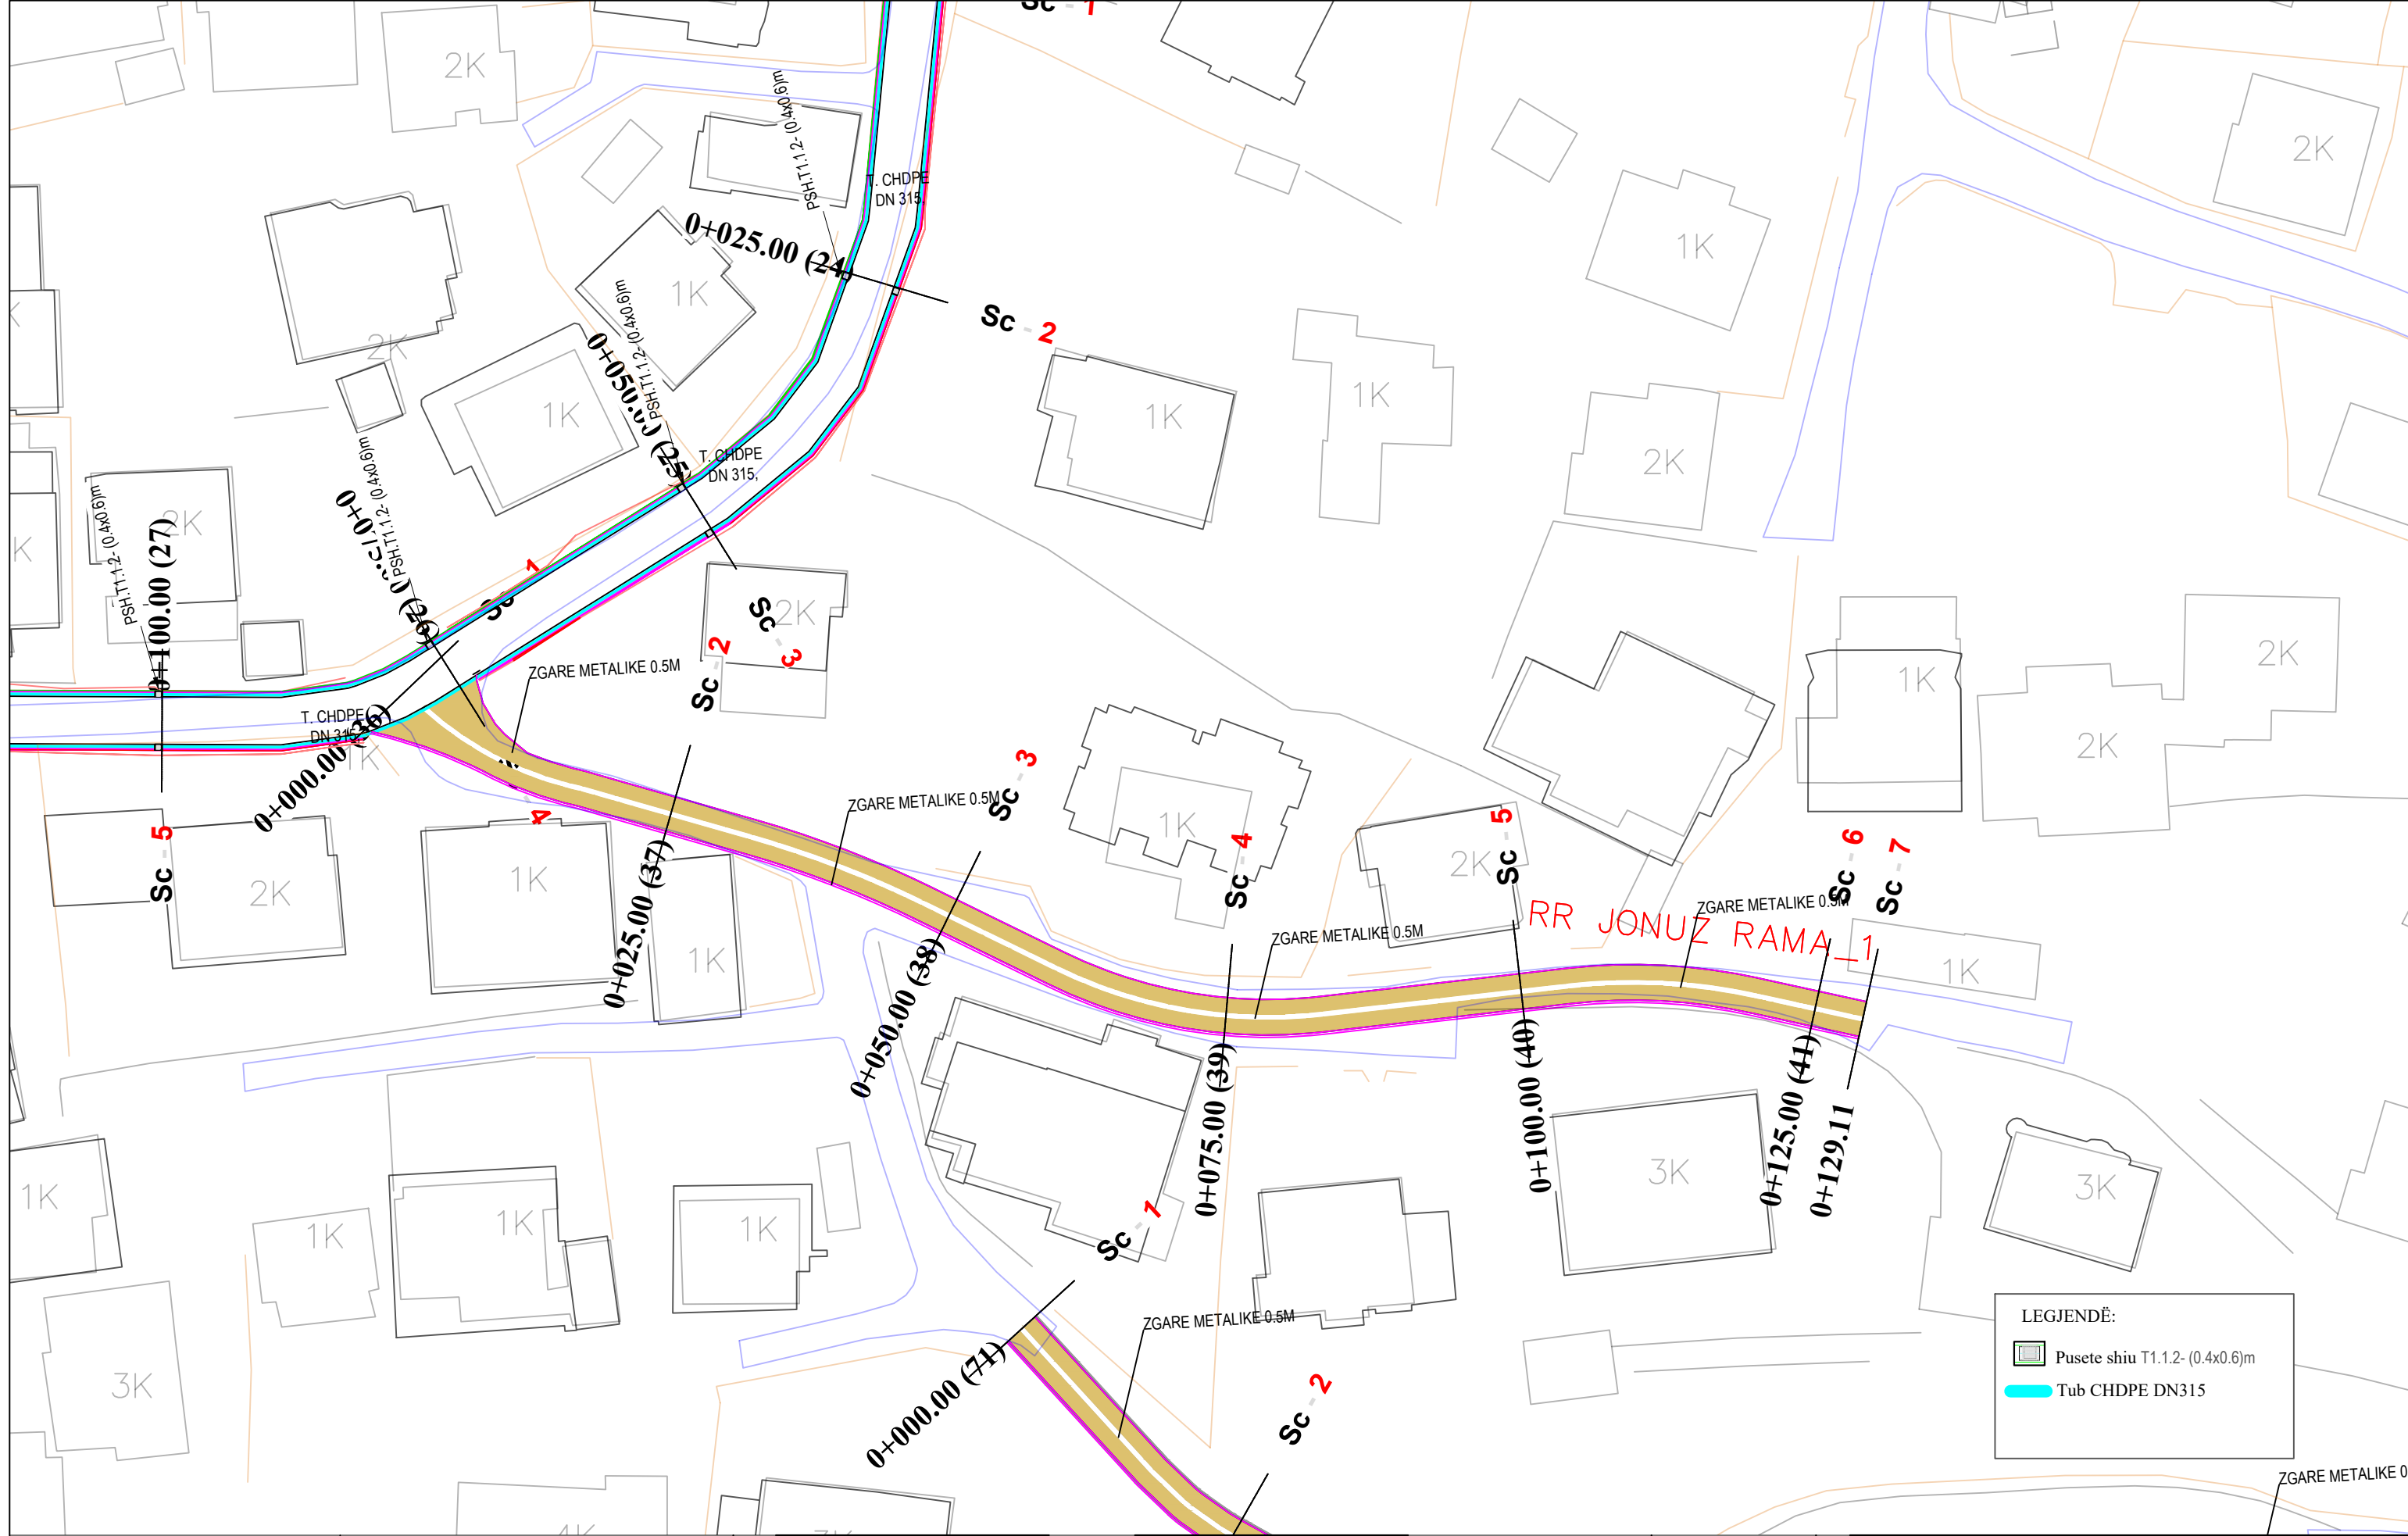

**LEGJENDË:**

- Pusete shiu T1.1.2- (0.4x0.6)m
- Tub CHDPE DN315



REPUBLIKA E SHQIPËRISË  
BASHKIA E TIRANËS

OBJEKTI: "RIKUALIFIKIMI URBAN I ZONËS INFORMALE QË KUFIZOHET NGA RRUGËT -SABAUDIN GABRANI -JONUZ RAMA-HAMDI CULLHAJ-DAMIAN HIMARIOTI-BARI ISHKA-VASFI SAMIMI-ALUSH ELMAZ TAKA."

Projektoi :  
Ing.A.JAKOVA  
Ing.G.ISLAMI  
Ing.S.MYRSELI  
Ing.P.SHKURTI

Ark.M.DADO  
Ing.Gjeol.Xh.KASMI  
Ing.Mjedis.E.CALI  
Top.A.BECECI

Projektoi :  
**"S&L STUDIO SH.P.K"**  
Projektim-kupervizion-cosnulence




PROJEKTIM DESIGN  
SUPERVISION KOLAUDIM

FAZA  
DORËZIM

PROJEKT ZBATIMI  
1.0

PLANIMETRI  
RRUGA RR.JONUZ RAMA 1


SHKALLA	1:500
Nr. I FLETËS	001

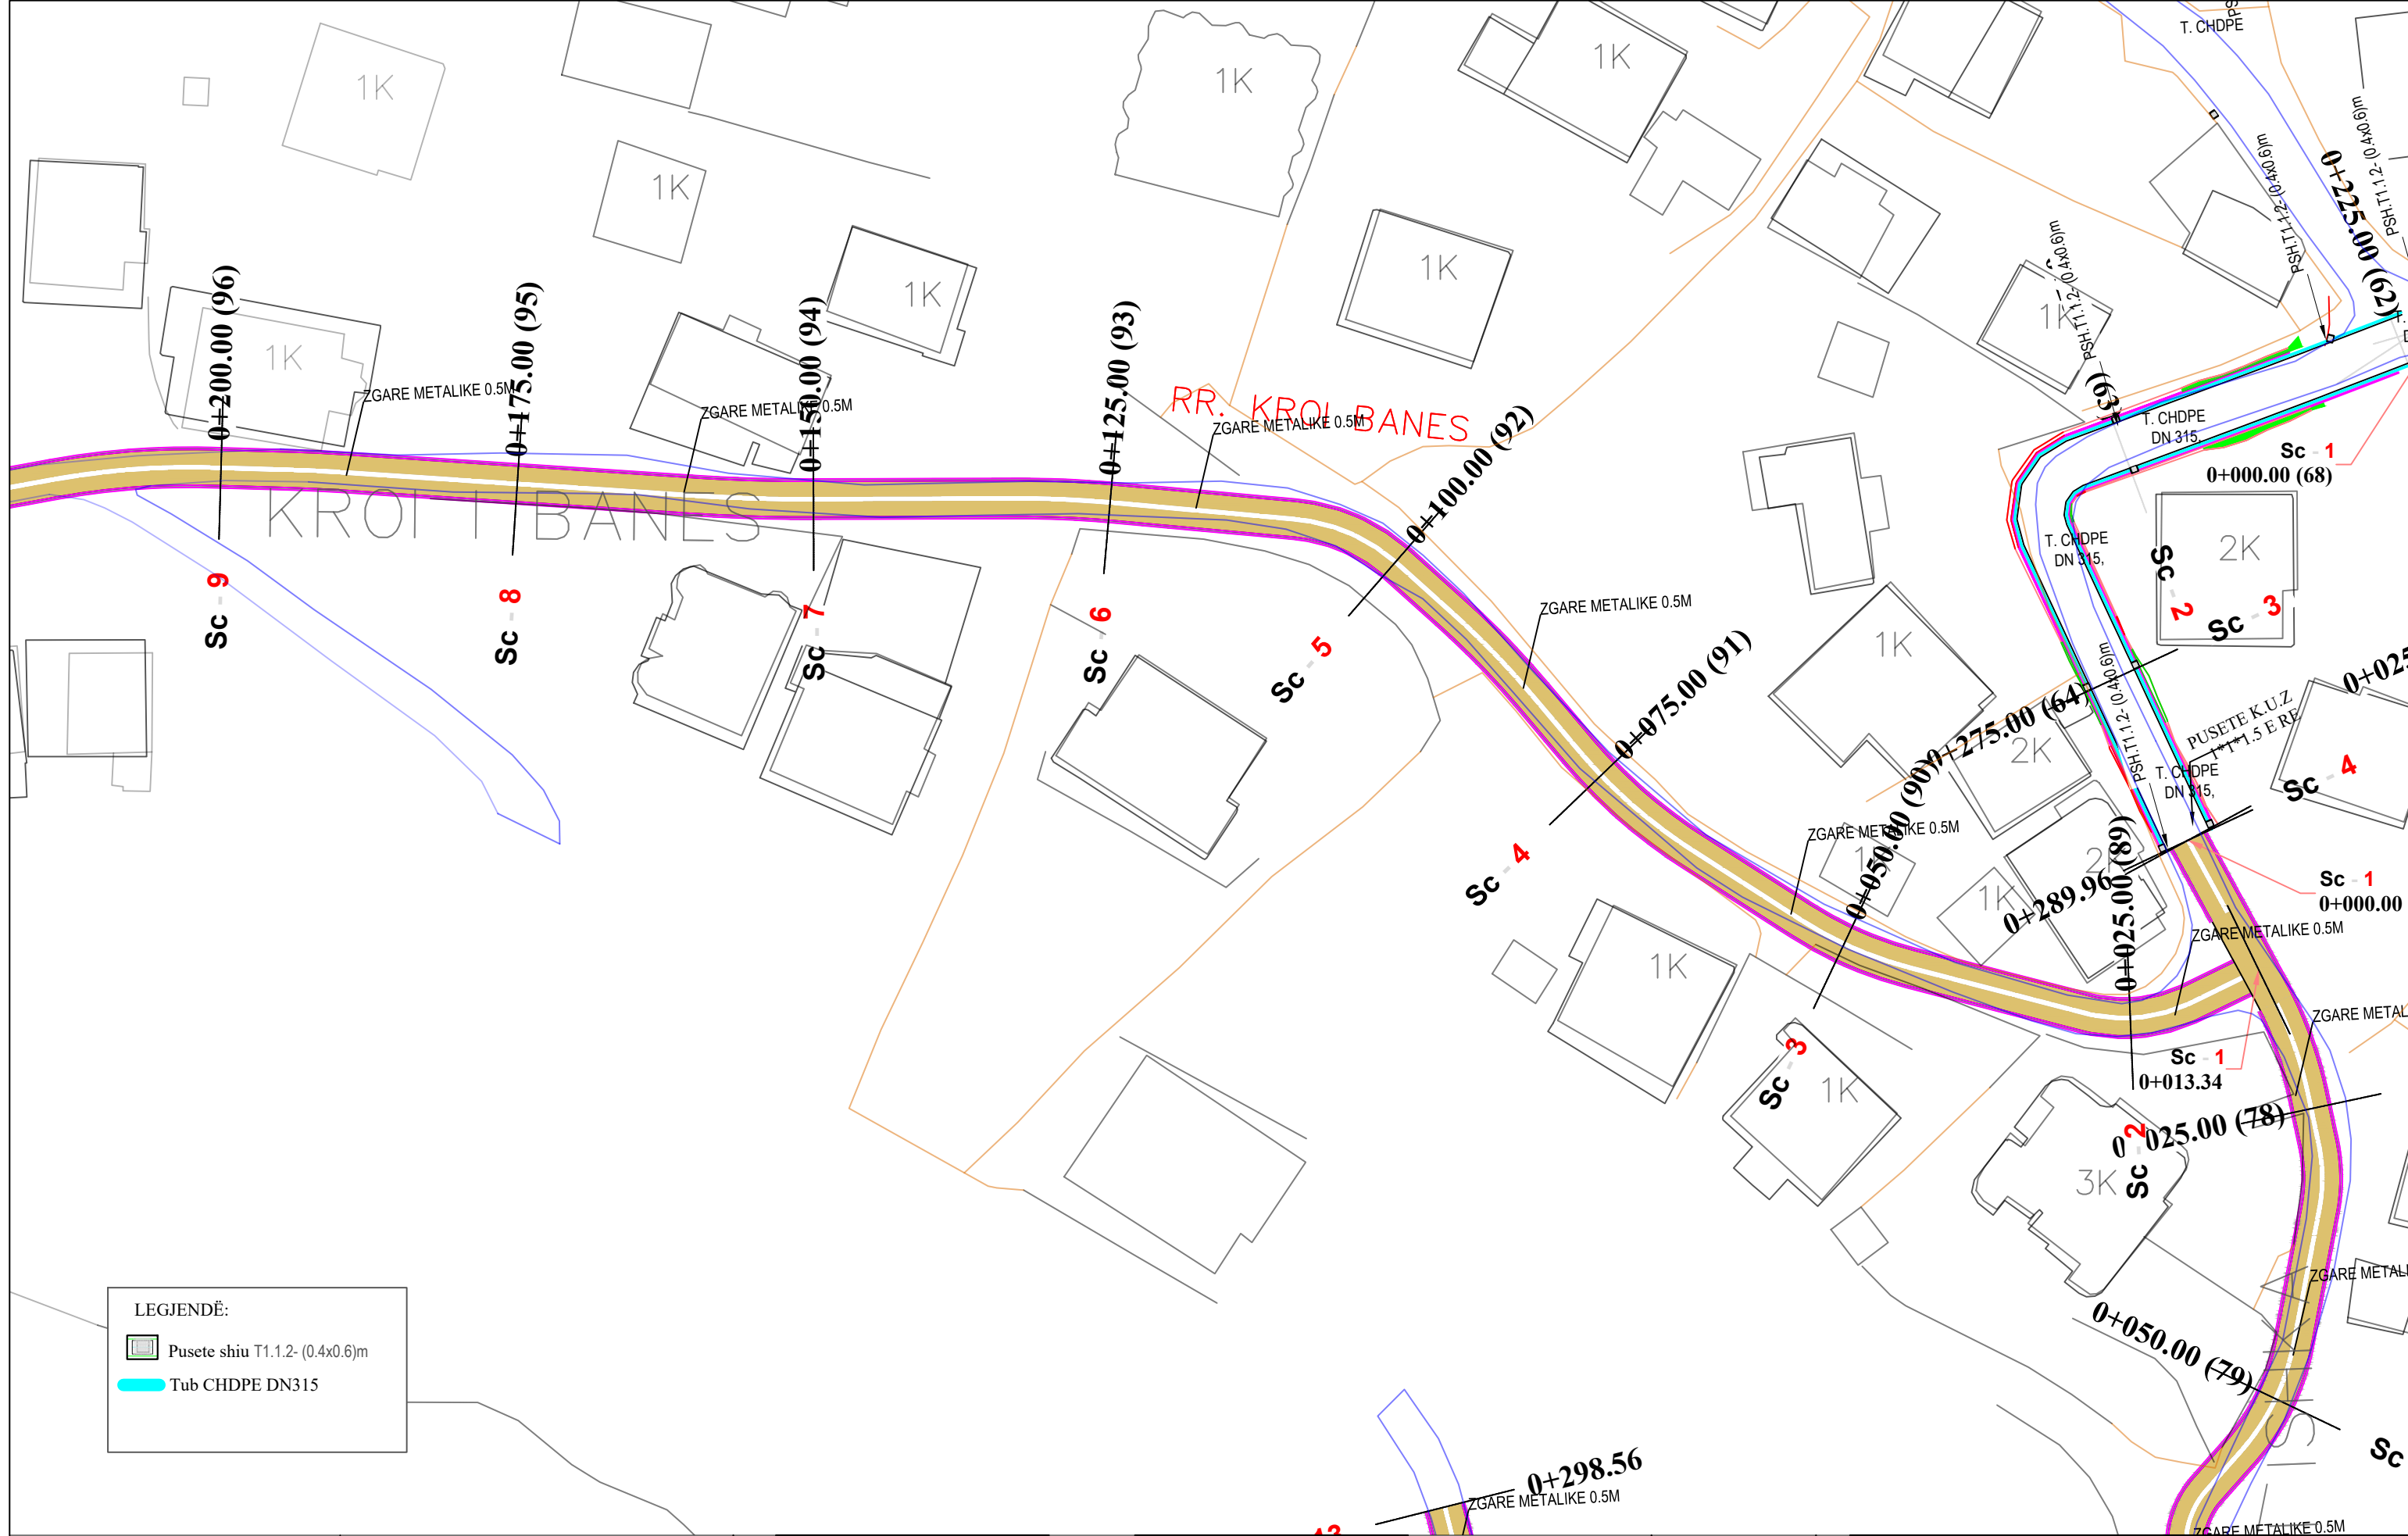

LEGJENDË:

	Pusete shiu T1.1.2- (0.4x0.6)m
	Tub CHDPE DN315

<p>REPUBLIKA E SHQIPËRISË BASHKIA E TIRANËS</p>	<p>OBJEKTI: "RIKUALIFIKIMI URBAN I ZONËS INFORMALE QË KUFIZOHET NGA RRUGËT -SABAUDIN GABRANI -JONUZ RAMA-HAMDI CULLHAJ-DAMIAN HIMARIOTI-BARI ISHKA-VASFI SAMIMI-ALUSH ELMAZ TAKA."</p>	<p>Projektoi :</p> <p>Ing.A.JAKOVA Ing.G.ISLAMI Ing.S.MYRSELI Ing.P.SHKURTI</p> <p>Ark.M.DADO Ing.Gjeol.Xh.KASMI Ing.Mjedis.E.CALI Top.A.BECECI</p>	<p>Projektoi :</p> <p>"S&amp;L STUDIO SH.P.K"</p> <p>Projektim-kupervizion-cosnulence</p> <p>PROJEKTIM DESIGN SUPERVISION KOLAUDIM</p>	FAZA	PROJEKT ZBATIMI	PLANIMETRI RRUGA RR.KROI BANES	
				DORËZIM	1.0	SHKALLA	1:500
						Nr. I FLETËS	001

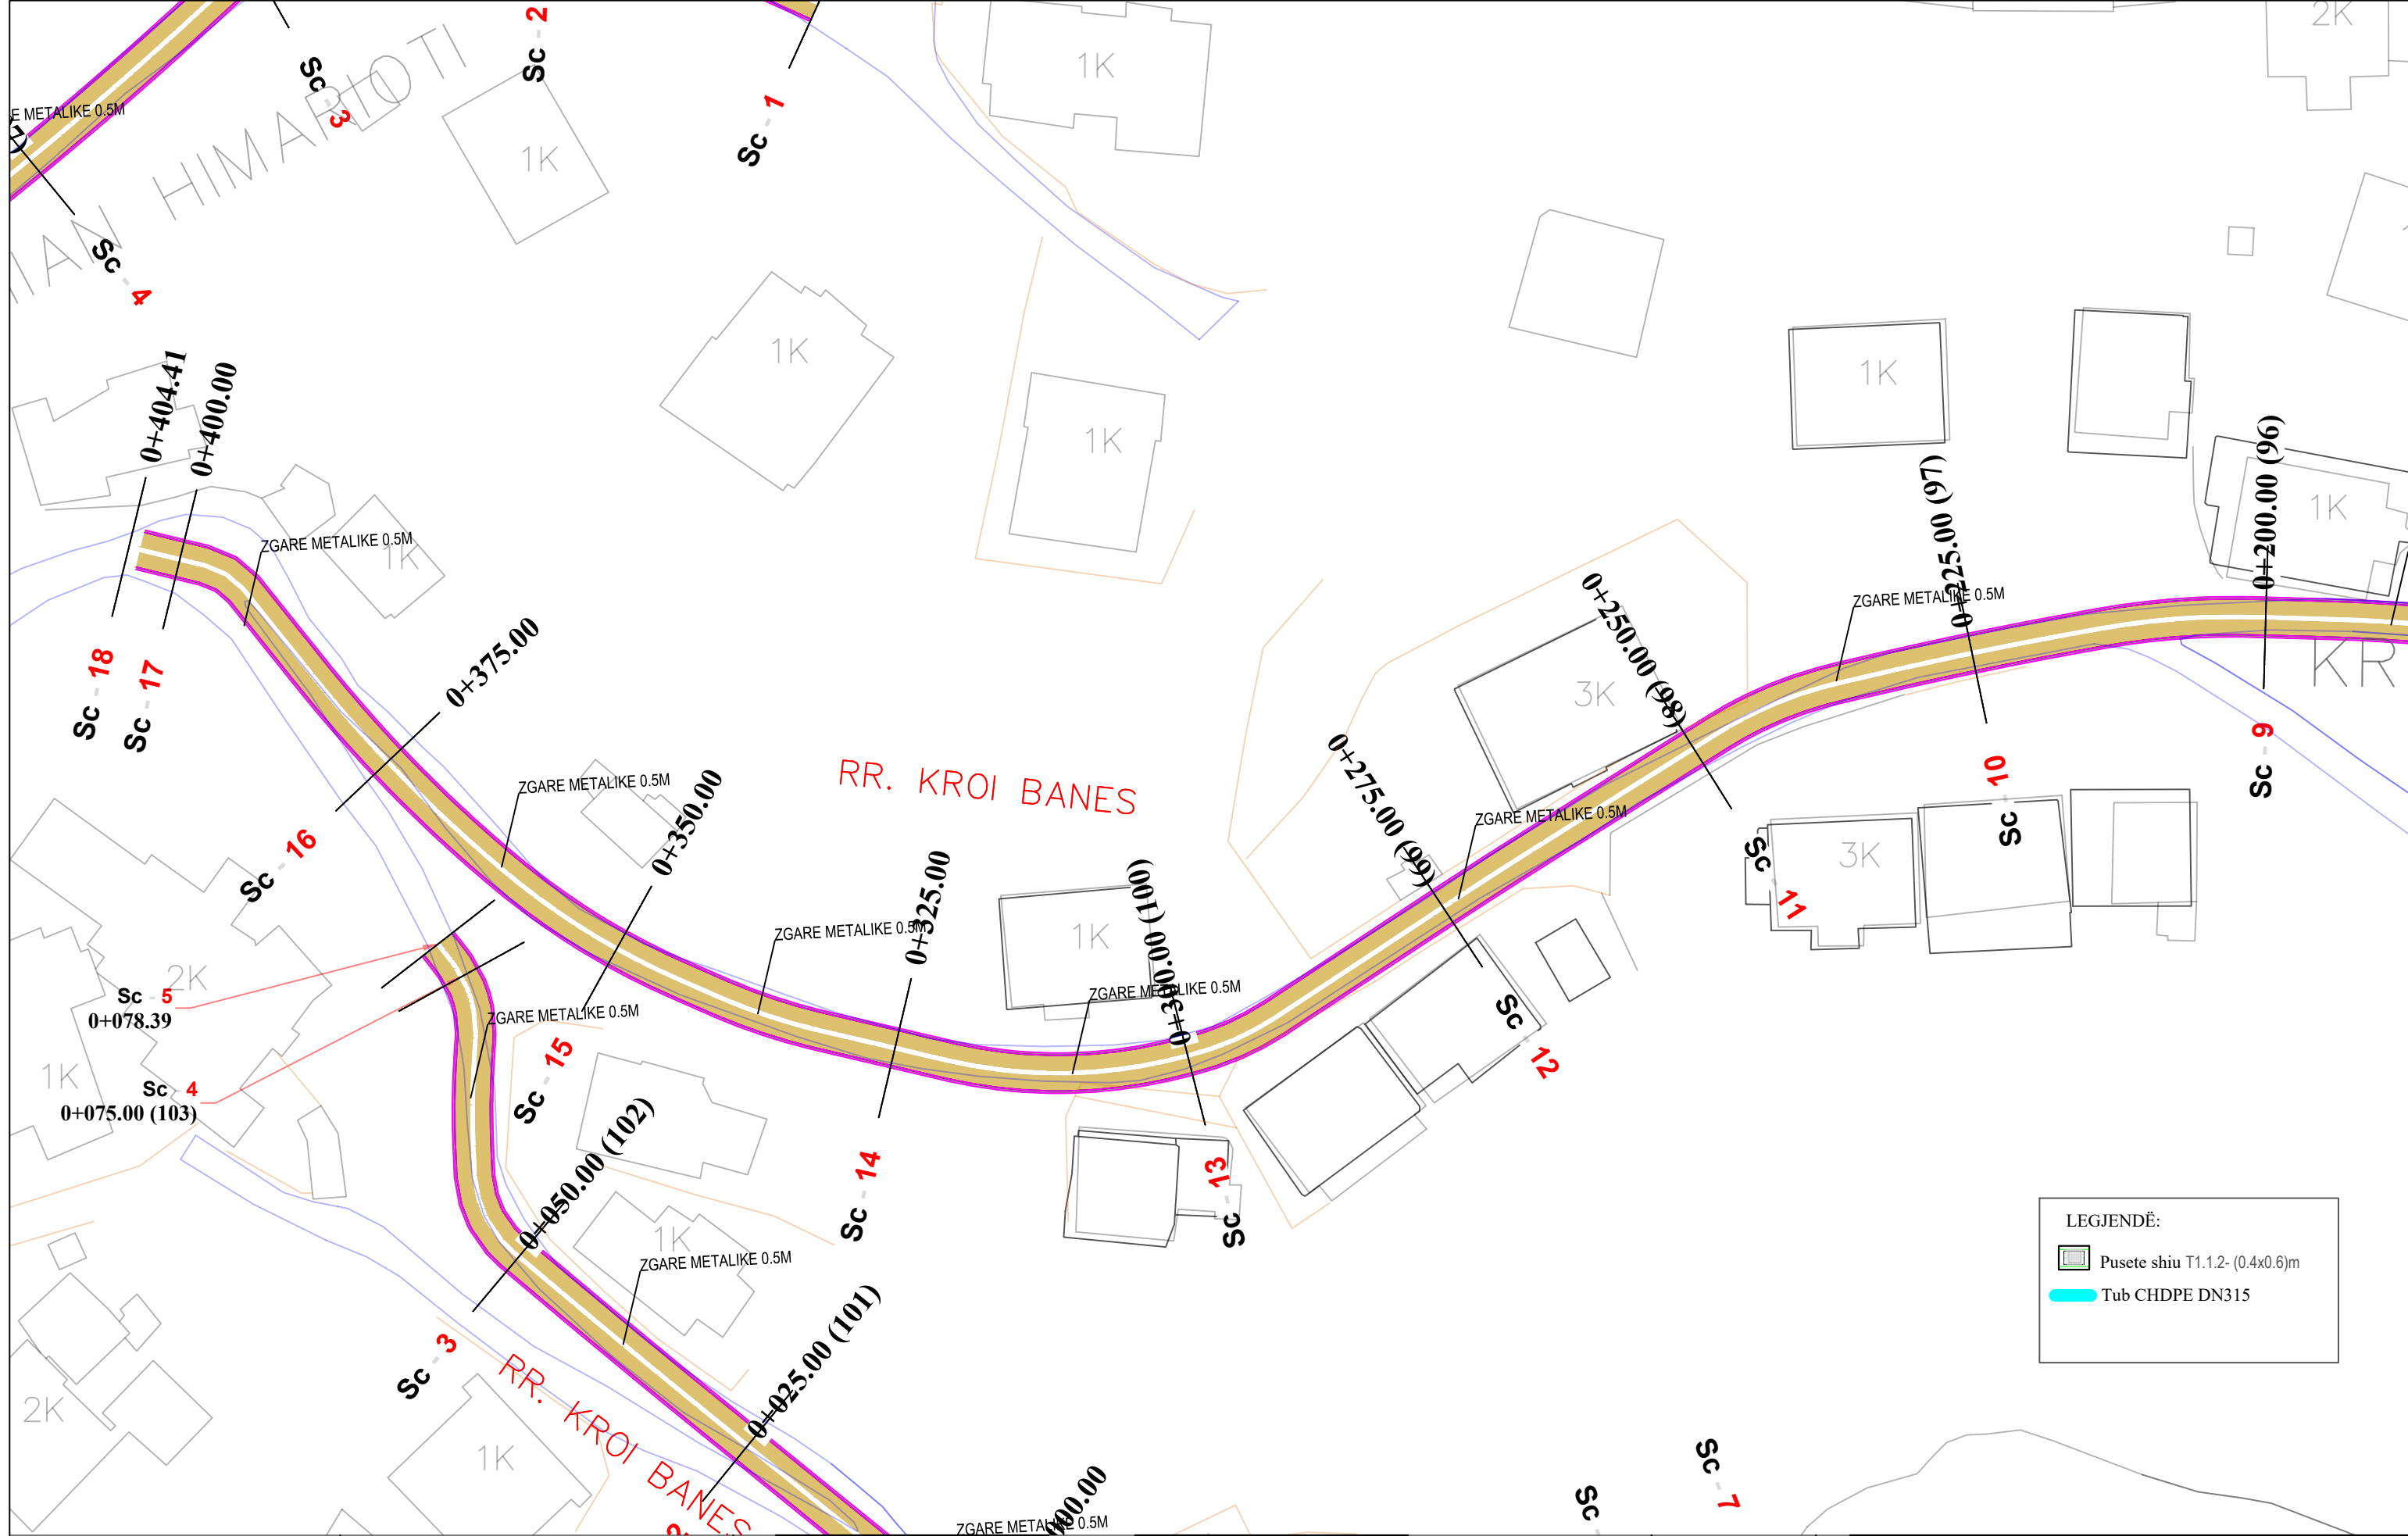

REPUBLIKA E SHQIPËRISË  
BASHKIA E TIRANËS

OBJEKTI: "RIKUALIFIKIMI URBAN I ZONËS INFORMALE QË KUFIZOHET NGA RRUGËT -SABAUDIN GABRANI -JONUZ RAMA-HAMDI CULLHAJ-DAMIAN HIMARIOTI-BARI ISHKA-VASFI SAMIMI-ALUSH ELMAZ TAKA."

Projektoi :  
Ing.A.JAKOVA  
Ing.G.ISLAMI  
Ing.S.MYRSELI  
Ing.P.SHKURTI


Ark.M.DADO  
Ing.Gjeol.Xh.KASMI  
Ing.Mjedis.E.CALI  
Top.A.BECECI

Projektoi :  
**"S&L STUDIO SH.P.K"**  
Projektim-kupervizion-cosnulence

PROJEKTIM DESIGN  
SUPERVISION KOLAUDIM

FAZA	PROJEKT ZBATIMI
DORËZIM	1.0

PLANIMETRI RRUGA RR.KROI BANES	
SHKALLA	1:500
Nr. I FLETËS	002

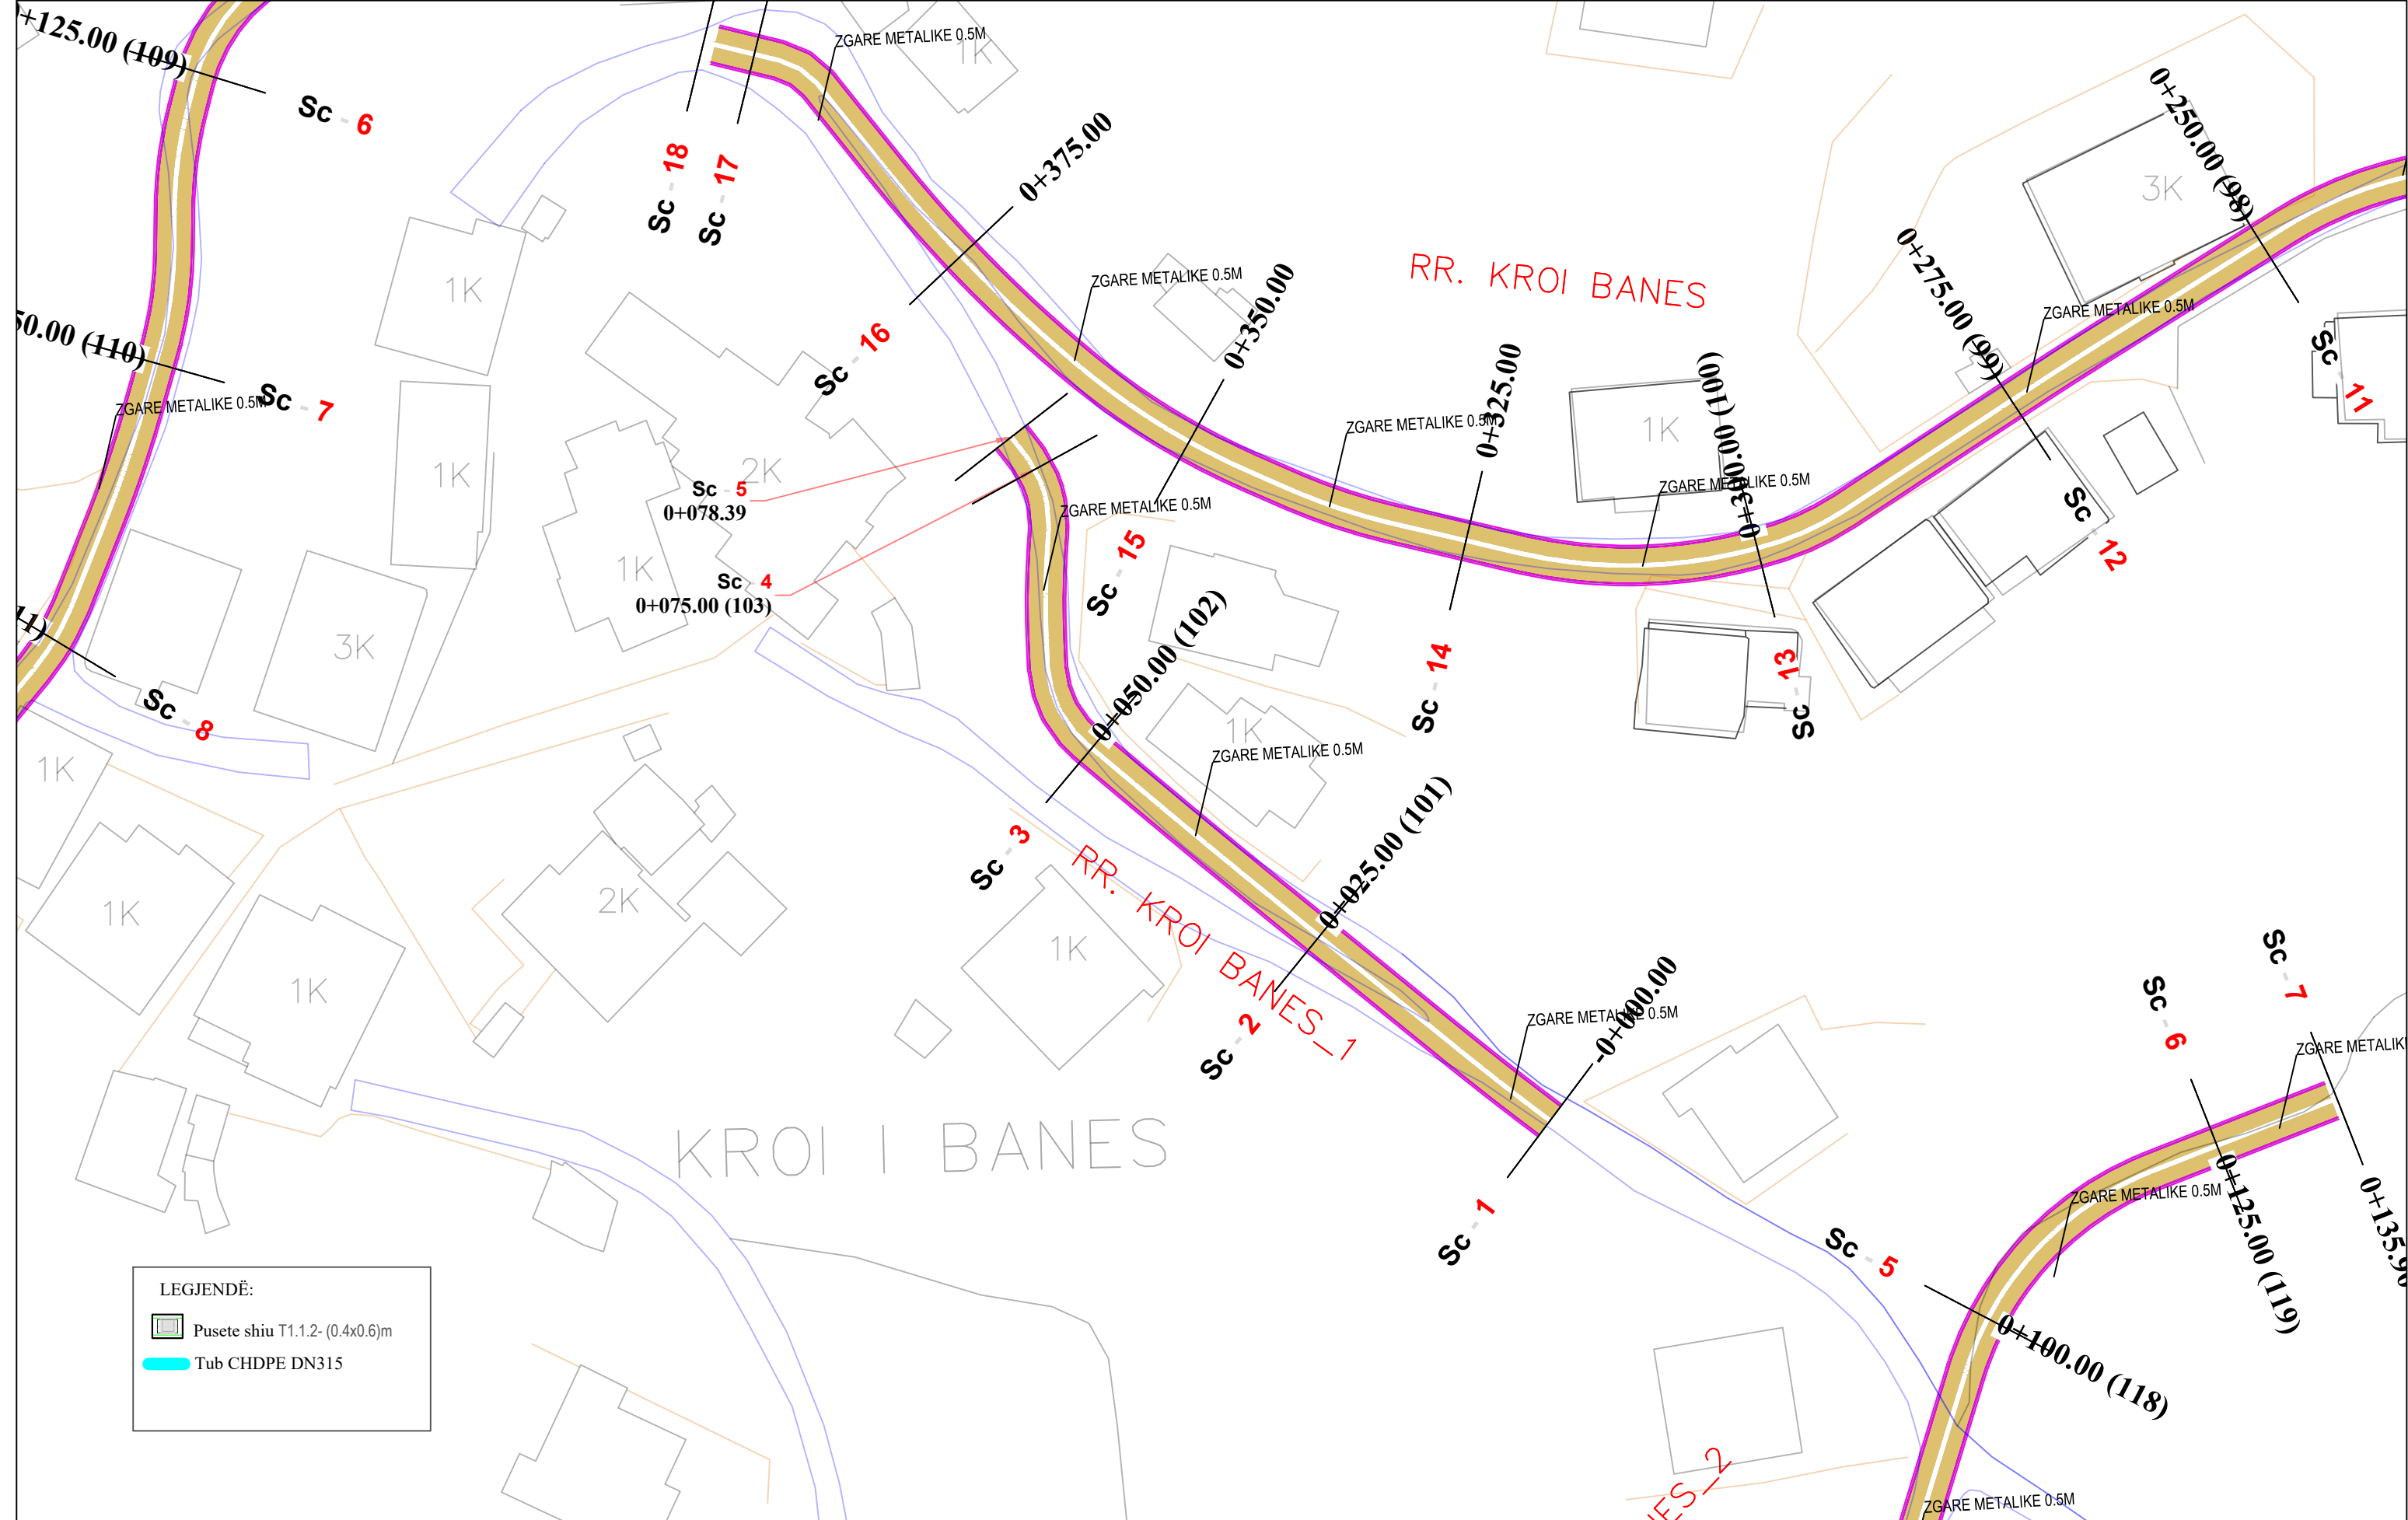

OBJEKTI: "RIKUALIFIKIMI URBAN I ZONËS INFORMALE QË KUFIZOHET NGA RRUGËT -SABAUDIN GABRANI -JONUZ RAMA-HAMDI CULLHAJ-DAMIAN HIMARIOTI-BARI ISHKA-VASFI SAMIMI-ALUSH ELMAZ TAKA."

Projektoi :  
Ing.A.JAKOVA  
Ing.G.ISLAMI  
Ing.S.MYRSELI  
Ing.P.SHKURTI

Ark.M.DADO  
Ing.Gjeol.Xh.KASMI  
Ing.Mjedis.E.CALI  
Top.A.BECECI


Projektoi :  
**"S&L STUDIO SH.P.K"**  
Projektim-kupervizion-cosnulence

**R A L D - G**  
PROJEKTIM DESIGN  
SUPERVISION KOLAUDIM

FAZA	PROJEKT ZBATIMI
DORËZIM	1.0

PLANIMETRI RRUGA RR.KROI BANES1	
SHKALLA	1:500
Nr. I FLETËS	001

# KROI I BANES

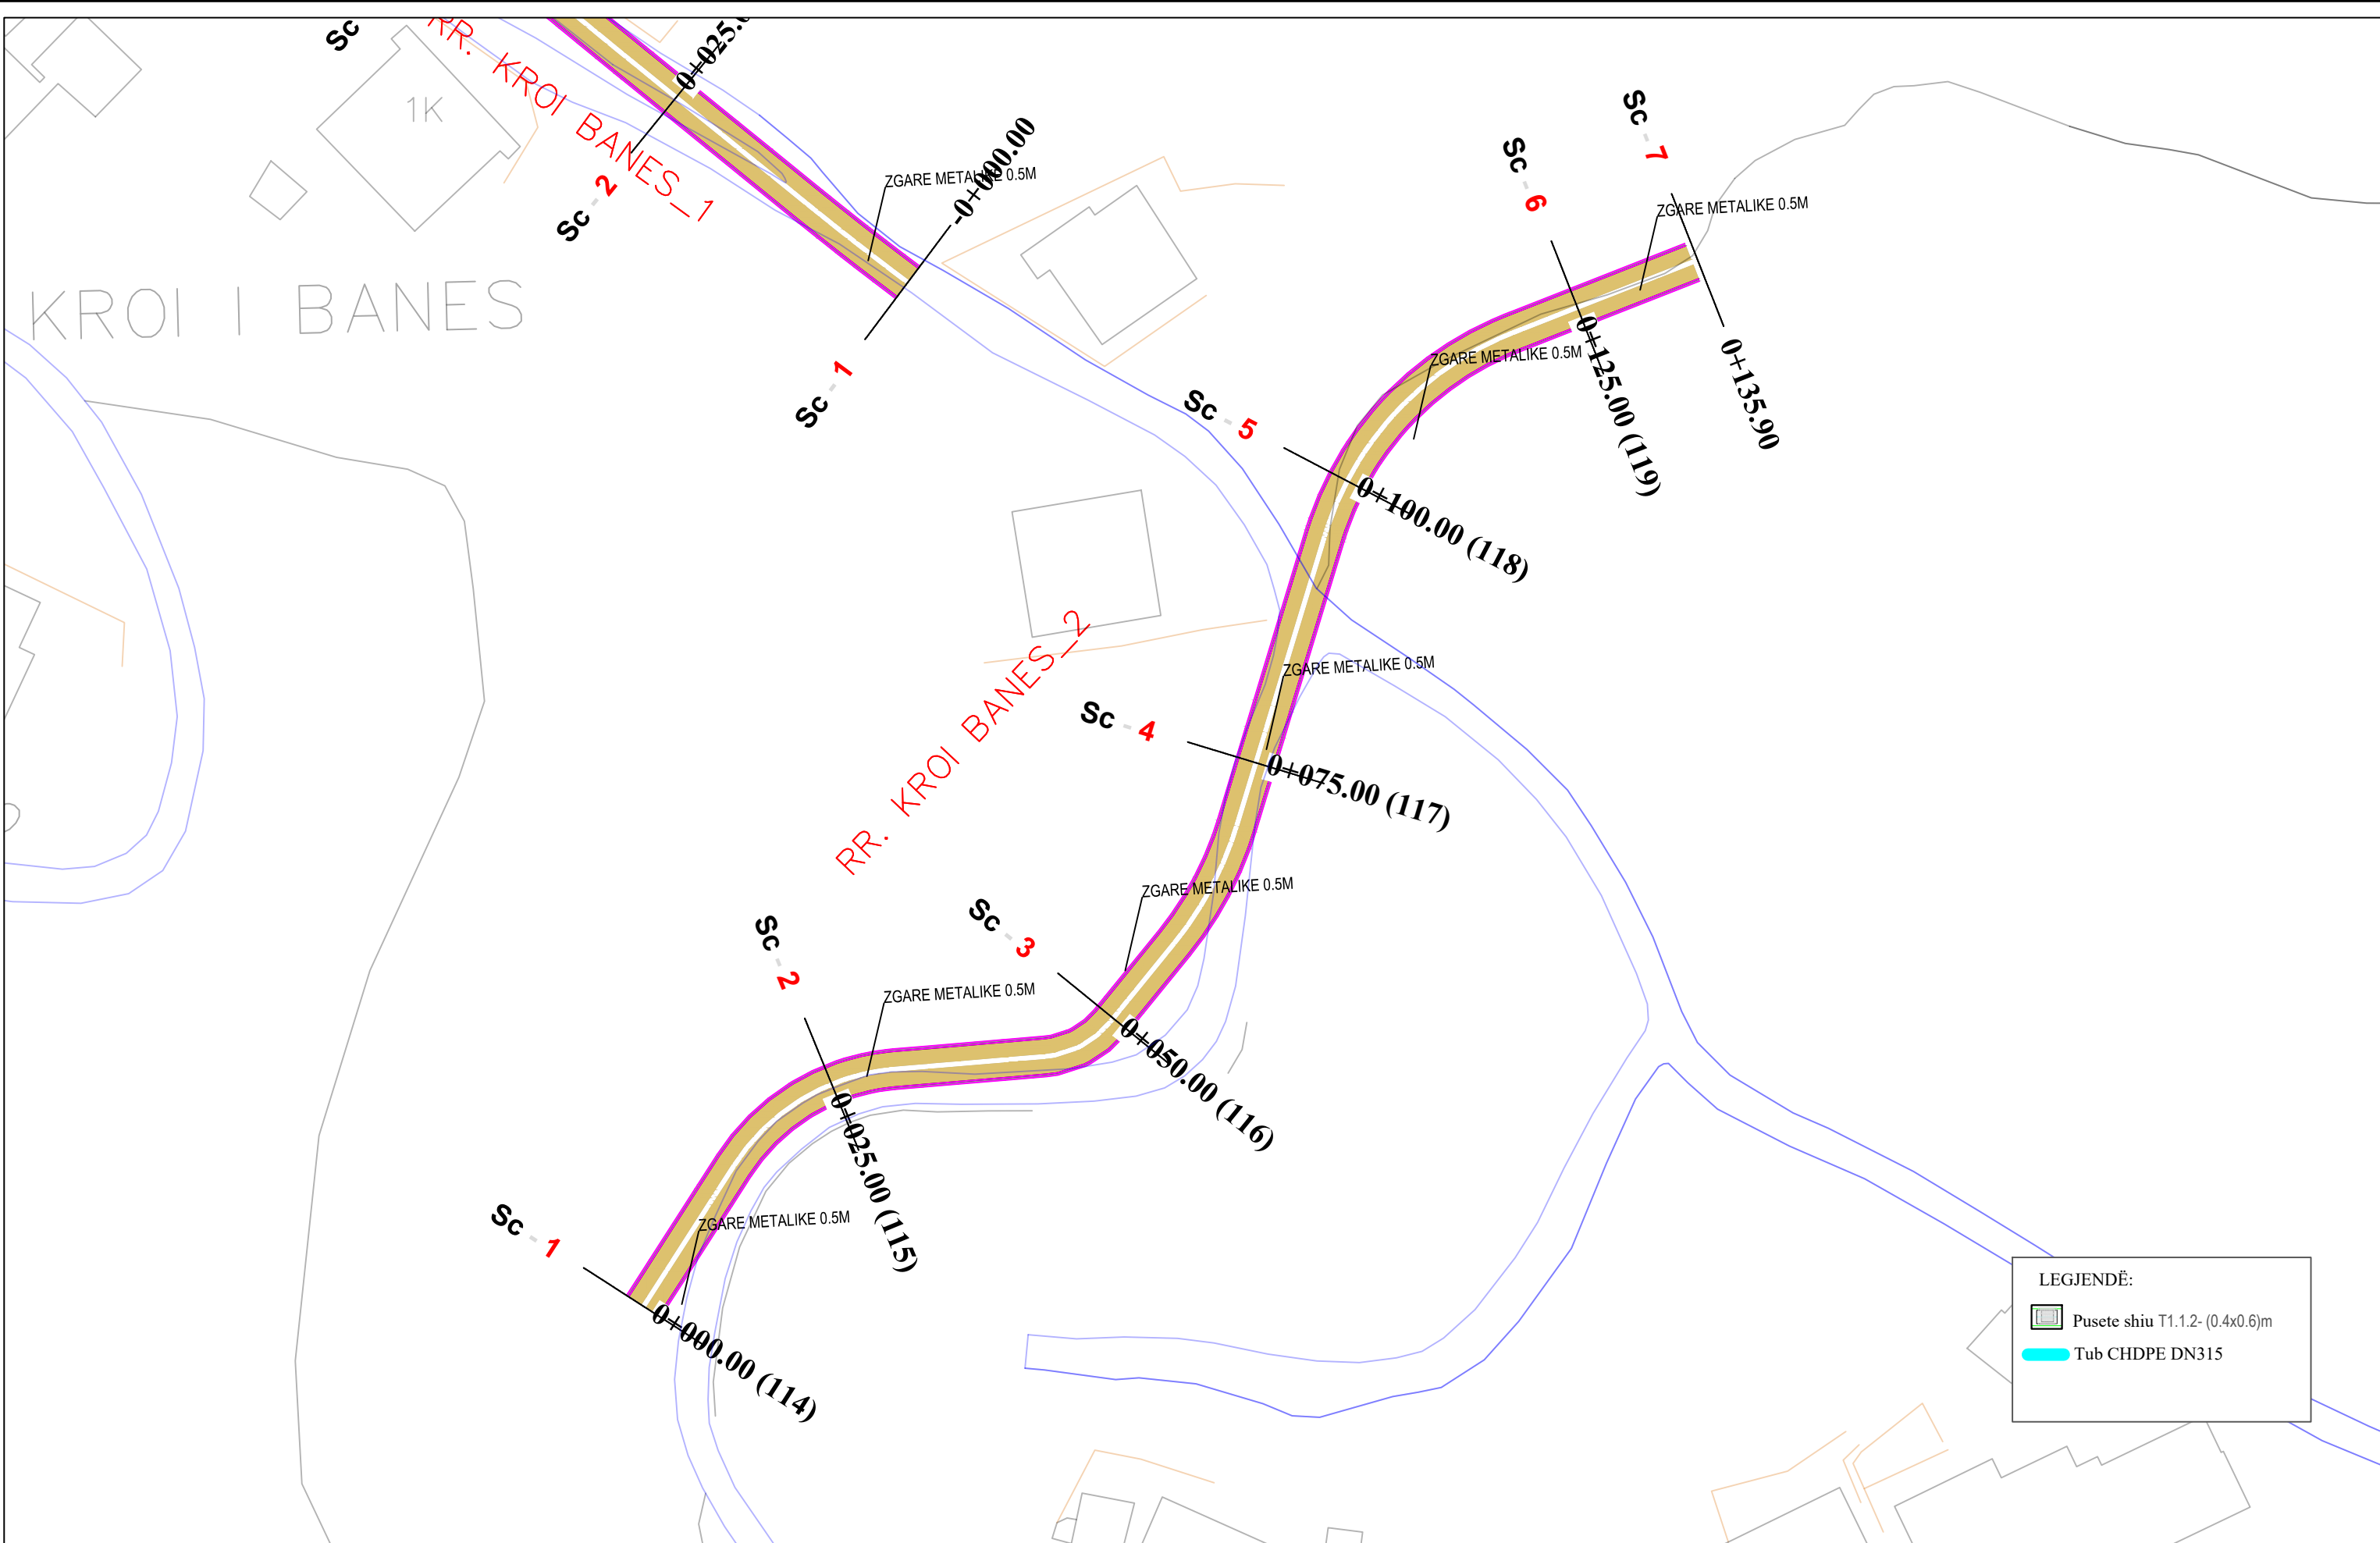

**LEGJENDË:**

- Pusete shiu T1.1.2- (0.4x0.6)m
- Tub CHDPE DN315

REPUBLIKA E SHQIPËRISË  
BASHKIA E TIRANËS

OBJEKTI: "RIKUALIFIKIMI URBAN I ZONËS INFORMALE QË KUFIZOHET NGA RRUGËT -SABAUDIN GABRANI -JONUZ RAMA-HAMDI CULLHAJ-DAMIAN HIMARIOTI-BARI ISHKA-VASFI SAMIMI-ALUSH ELMAZ TAKA."

Projektoi :  
Ing.A.JAKOVA  
Ing.G.ISLAMI  
Ing.S.MYRSELI  
Ing.P.SHKURTI

Ark.M.DADO  
Ing.Gjeol.Xh.KASMI  
Ing.Mjedis.E.CALI  
Top.A.BECECI


Projektoi :  
**"S&L STUDIO SH.P.K"**  
Projektim-kupervizion-cosnulence

PROJEKTIM DESIGN  
SUPERVISION KOLAUDIM

FAZA	PROJEKT ZBATIMI
DORËZIM	1.0

PLANIMETRI RRUGA RR.KROI BANES2	
SHKALLA	1:500
Nr. I FLETËS	001



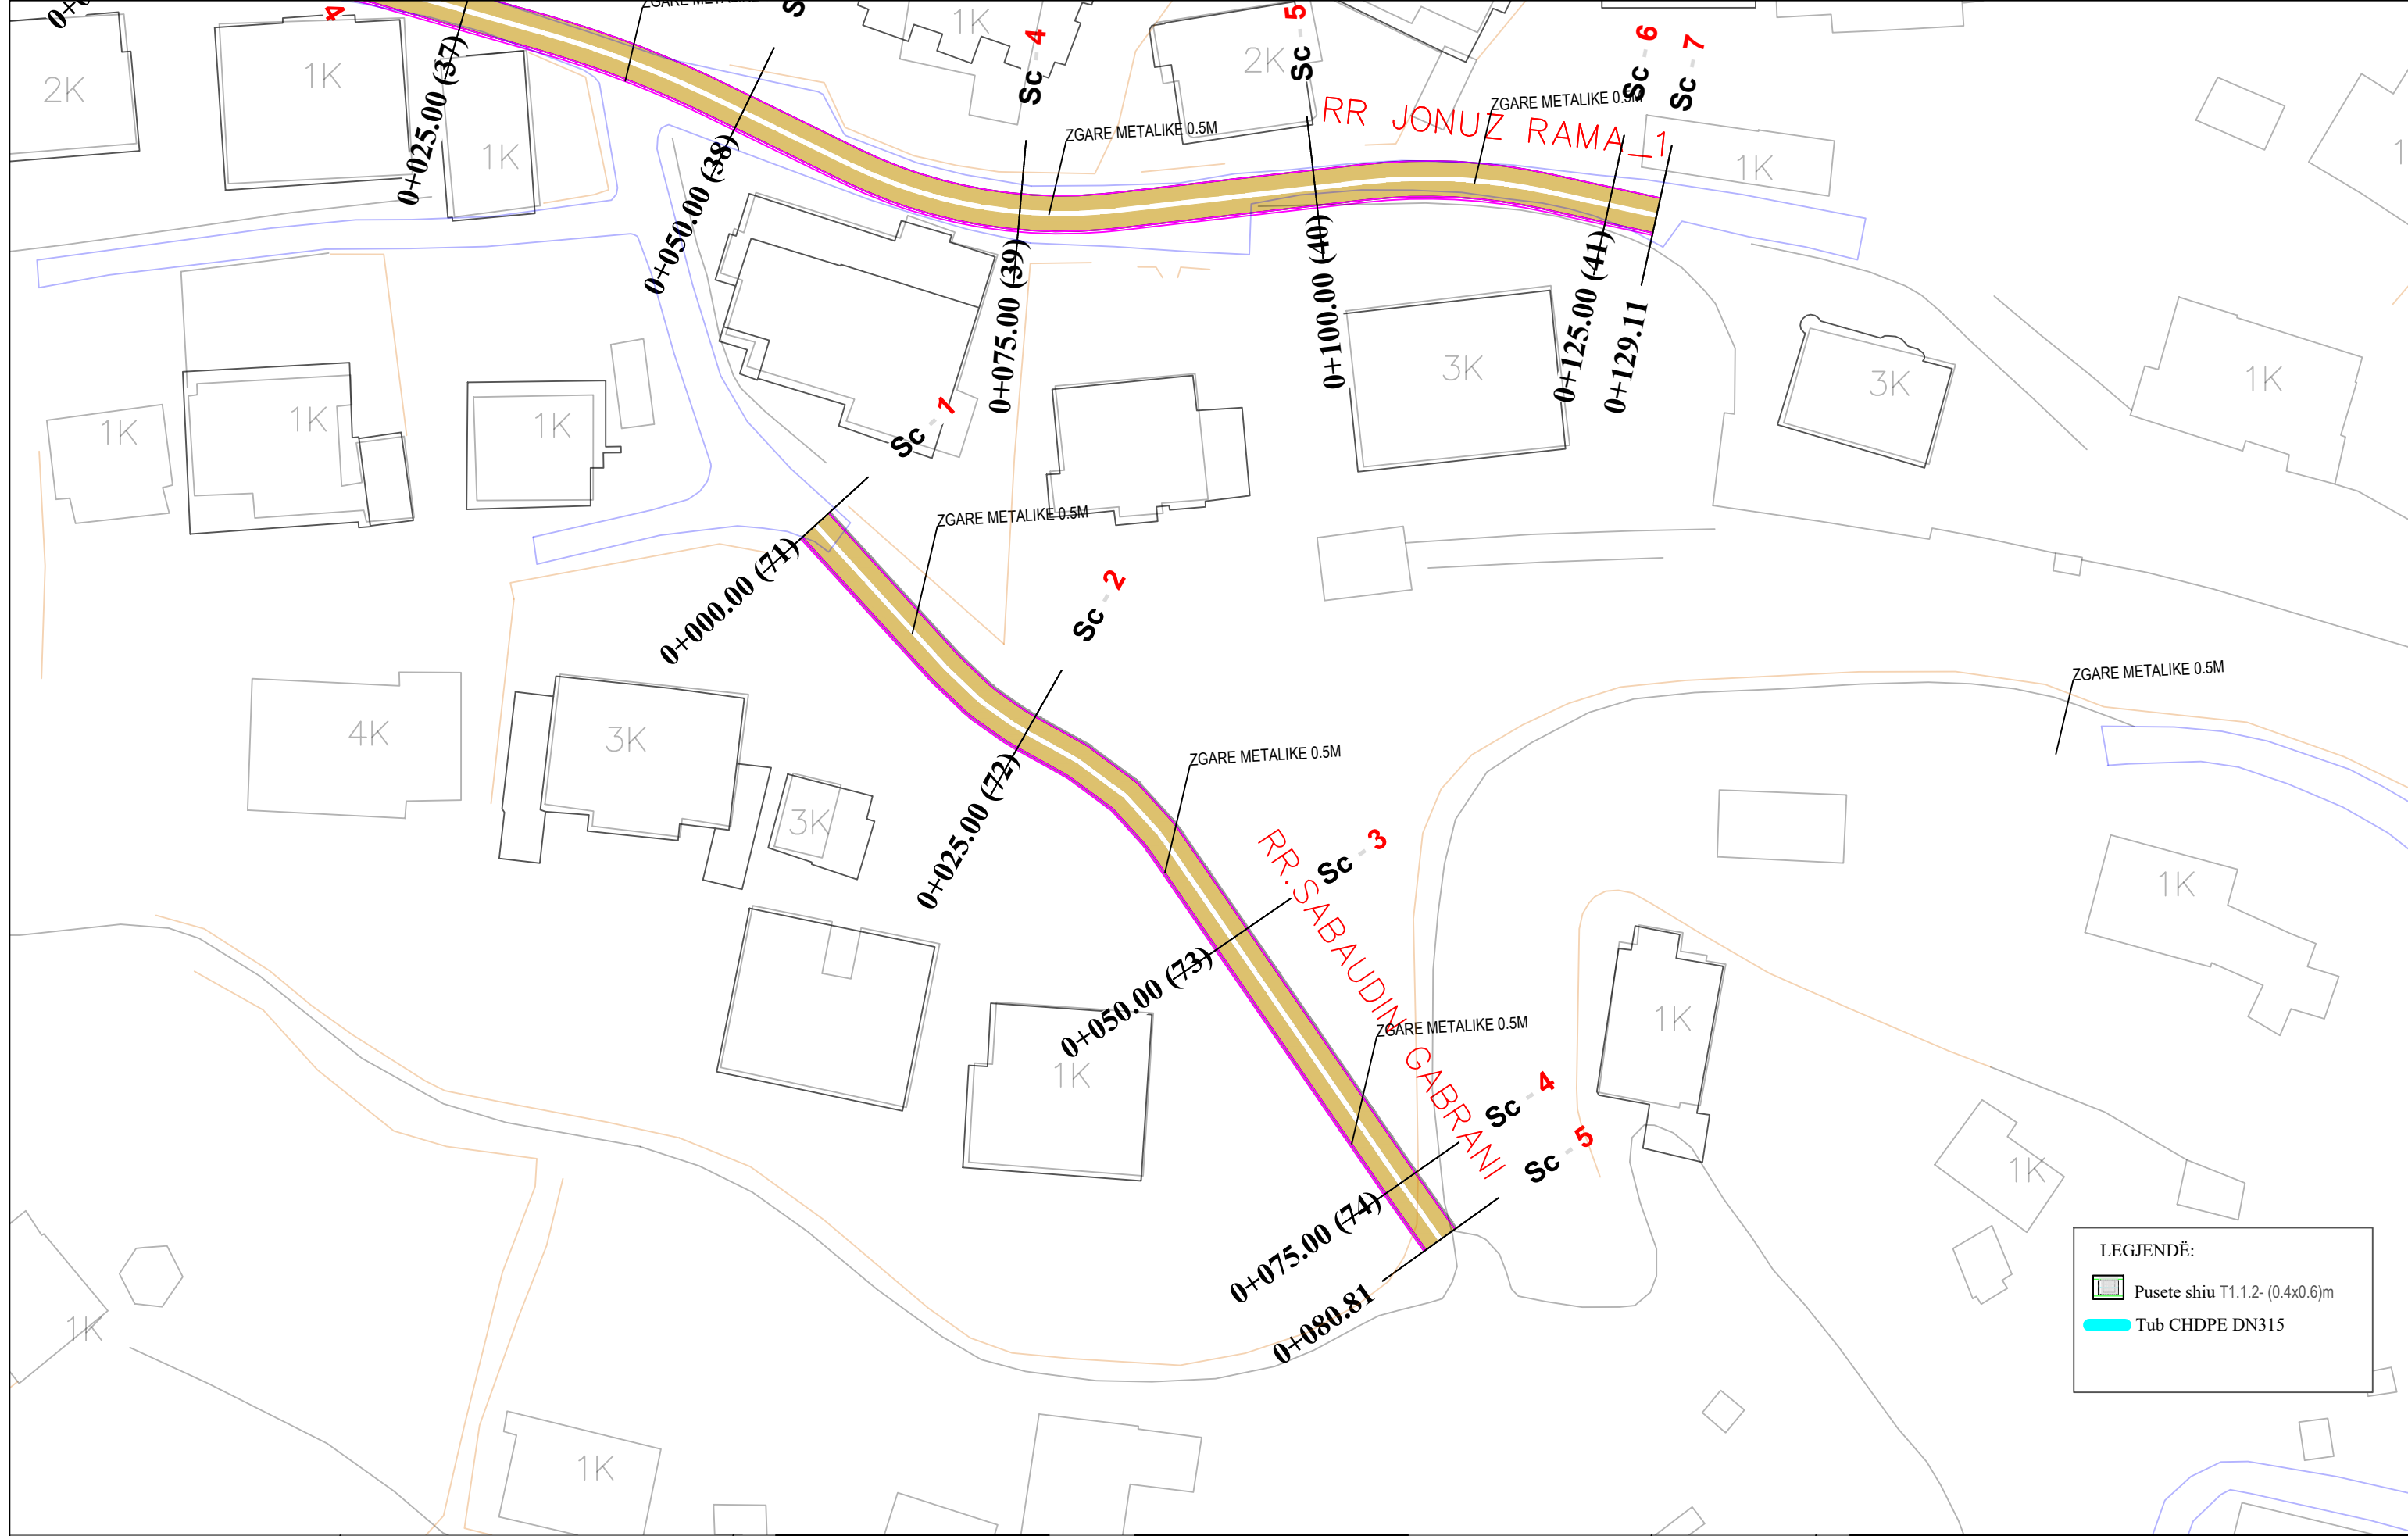

LEGJENDË:

	Pusete shiu T1.1.2- (0.4x0.6)m
	Tub CHDPE DN315



REPUBLIKA E SHQIPËRISË  
BASHKIA E TIRANËS

OBJEKTI: "RIKUALIFIKIMI URBAN I ZONËS INFORMALE QË KUFIZOHET NGA RRUGËT -SABAUDIN GABRANI -JONUZ RAMA-HAMDI CULLHAJ-DAMIAN HIMARIOTI-BARI ISHKA-VASFI SAMIMI-ALUSH ELMAZ TAKA."

Projektoi :  
Ing.A.JAKOVA  
Ing.G.ISLAMI  
Ing.S.MYRSELI  
Ing.P.SHKURTI

Ark.M.DADO  
Ing.Gjeol.Xh.KASMI  
Ing.Mjedis.E.CALI  
Top.A.BECECI

Projektoi :  
"S&L STUDIO SH.P.K"  
Projektim-kupervizion-cosnulence




PROJEKTIM DESIGN  
SUPERVISION KOLAUDIM

FAZA  
DORËZIM

PROJEKT ZBATIMI  
1.0

PLANIMETRI  
RRUGA RR.SABAUDIN GABRANI

SHKALLA	1:500
Nr. I FLETËS	001

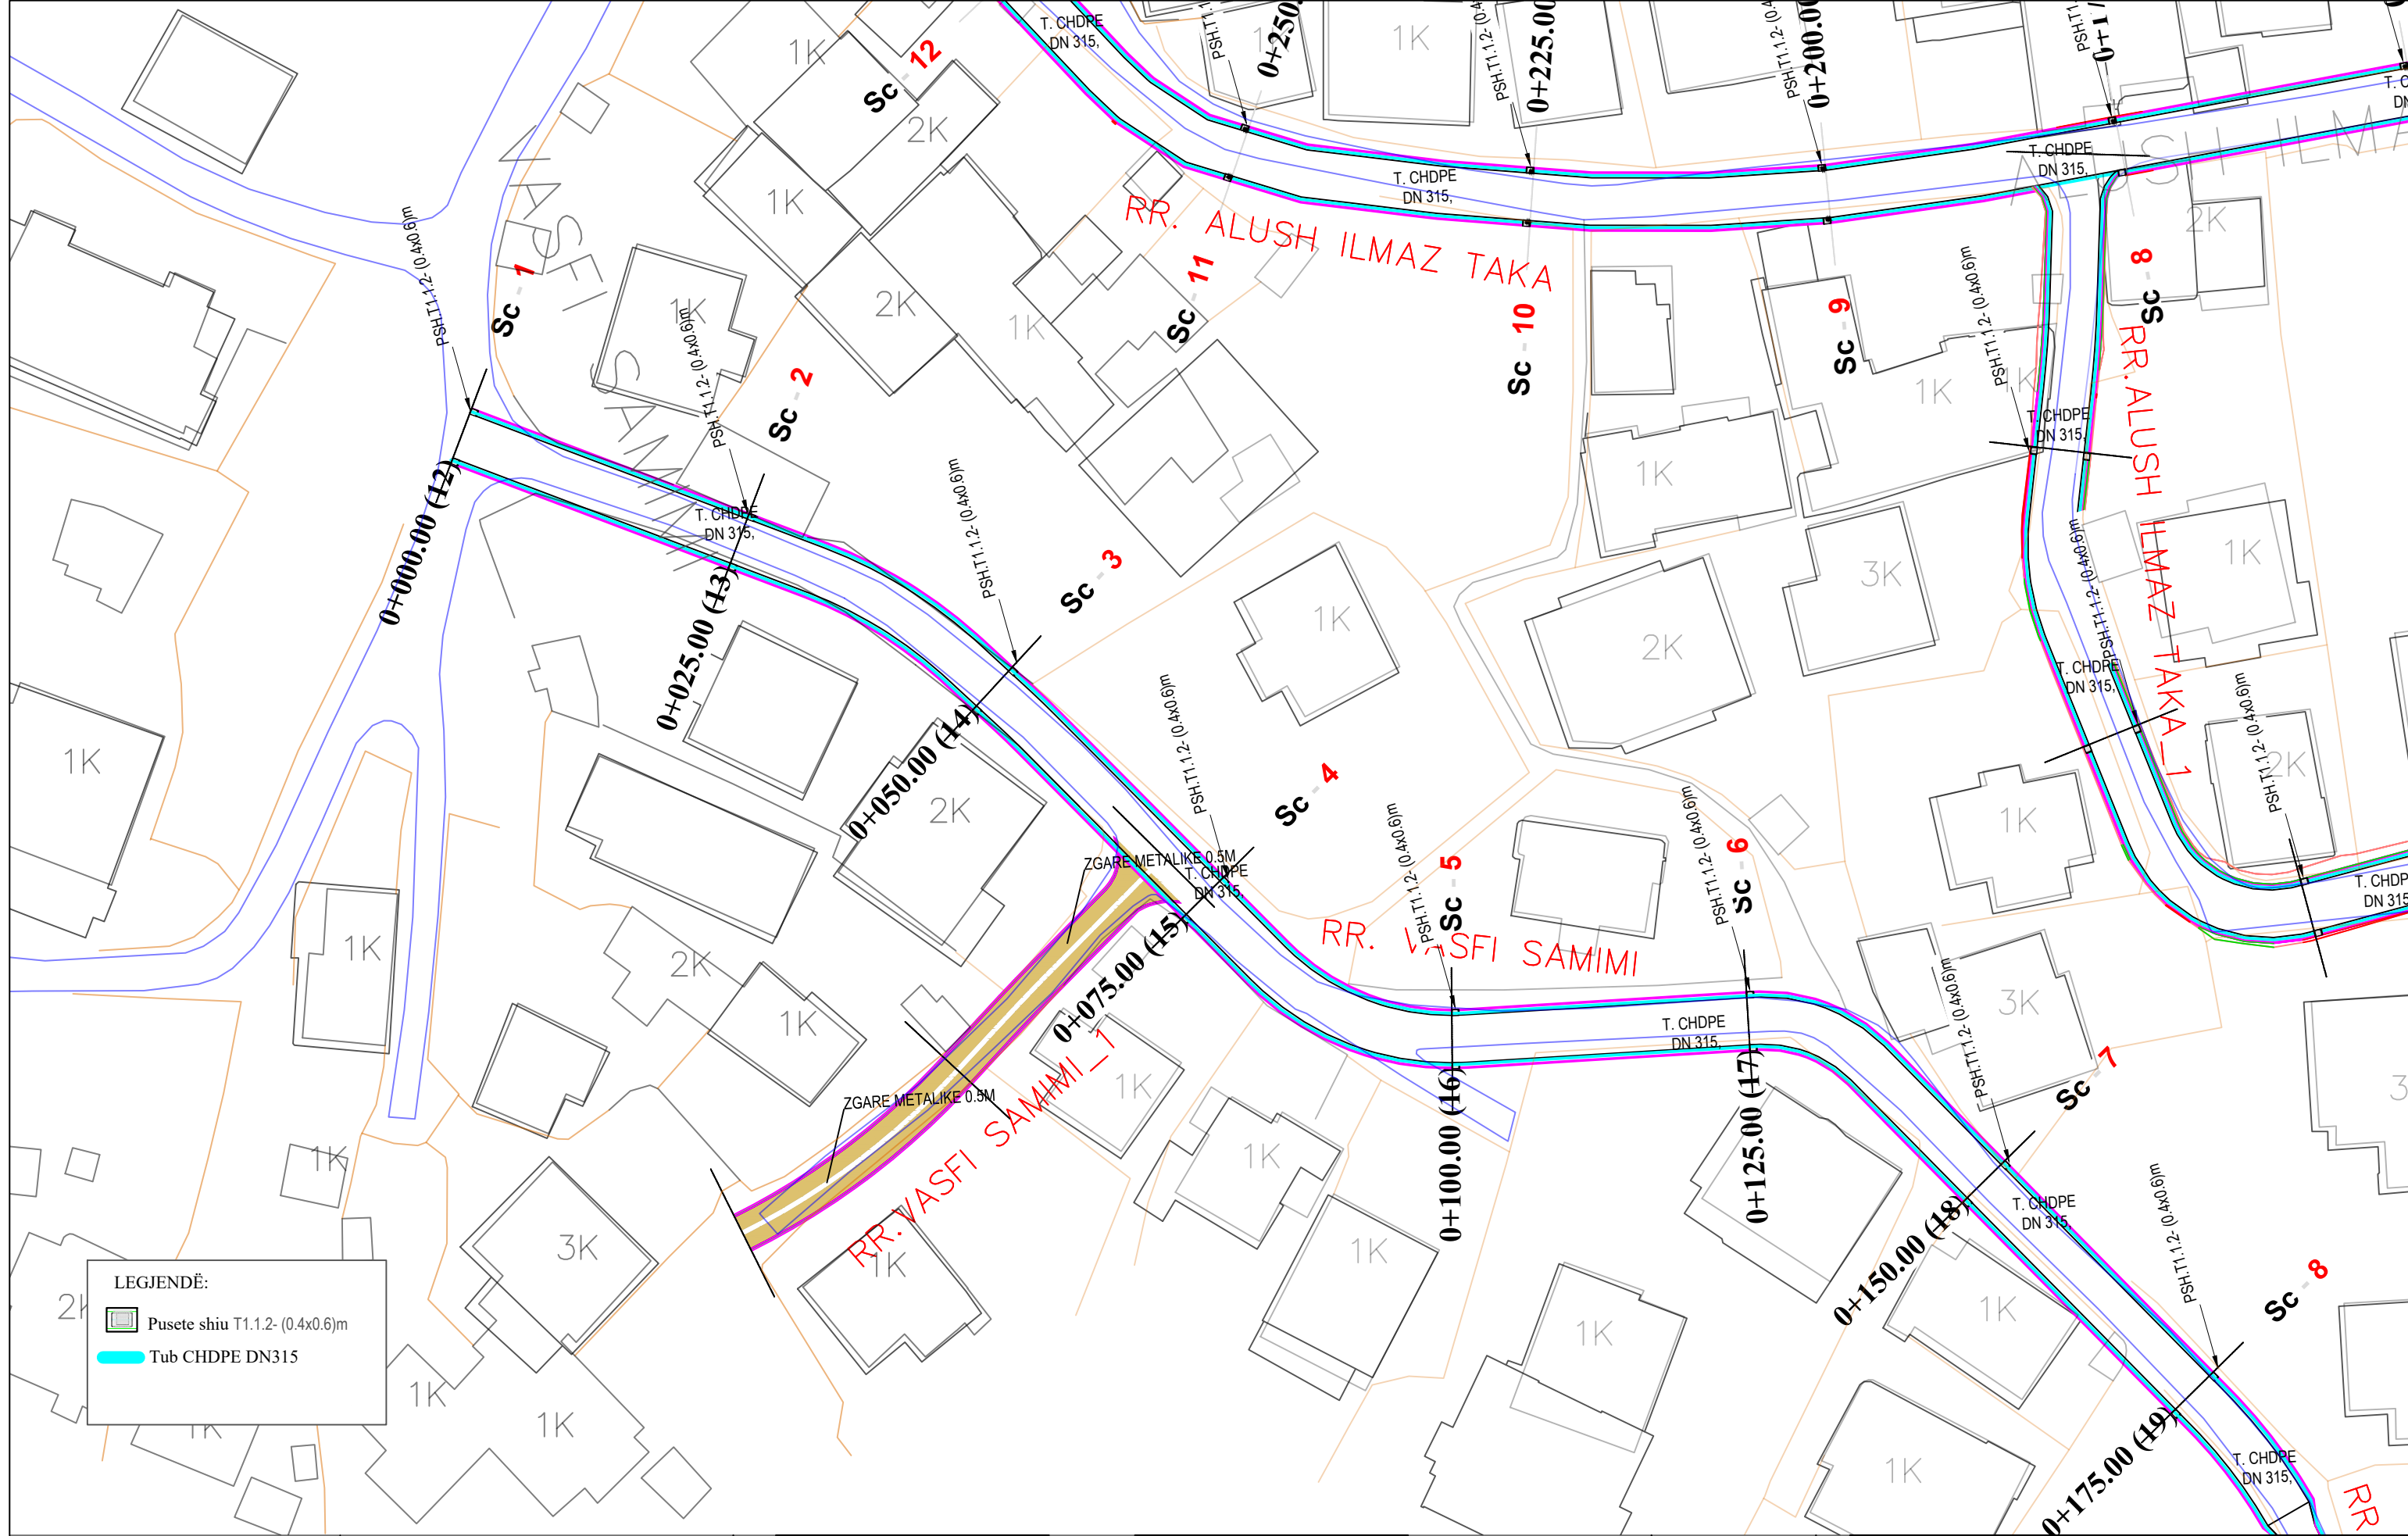

**LEGJENDË:**

	Pusete shiu T1.1.2- (0.4x0.6)m
	Tub CHDPE DN315



REPUBLIKA E SHQIPËRISË  
BASHKIA E TIRANËS

OBJEKTI: "RIKUALIFIKIMI URBAN I ZONËS INFORMALE QË KUFIZOHET NGA RRUGËT -SABAUDIN GABRANI -JONUZ RAMA-HAMDI CULLHAJ-DAMIAN HIMARIOTI-BARI ISHKA-VASFI SAMIMI-ALUSH ELMAZ TAKA."

Projektoi :  
Ing.A.JAKOVA  
Ing.G.ISLAMI  
Ing.S.MYRSELI  
Ing.P.SHKURTI

Ark.M.DADO  
Ing.Gjeol.Xh.KASMI  
Ing.Mjedis.E.CALI  
Top.A.BECECI

Projektoi :  
**"S&L STUDIO SH.P.K"**  
Projektim-kupervizion-cosnulence




PROJEKTIM DESIGN  
SUPERVISION KOLAUDIM

FAZA  
DORËZIM

PROJEKT ZBATIMI  
1.0

PLANIMETRI RRUGA RR.VASFI SAMIMI	
SHKALLA	1:500
Nr. I FLETËS	001

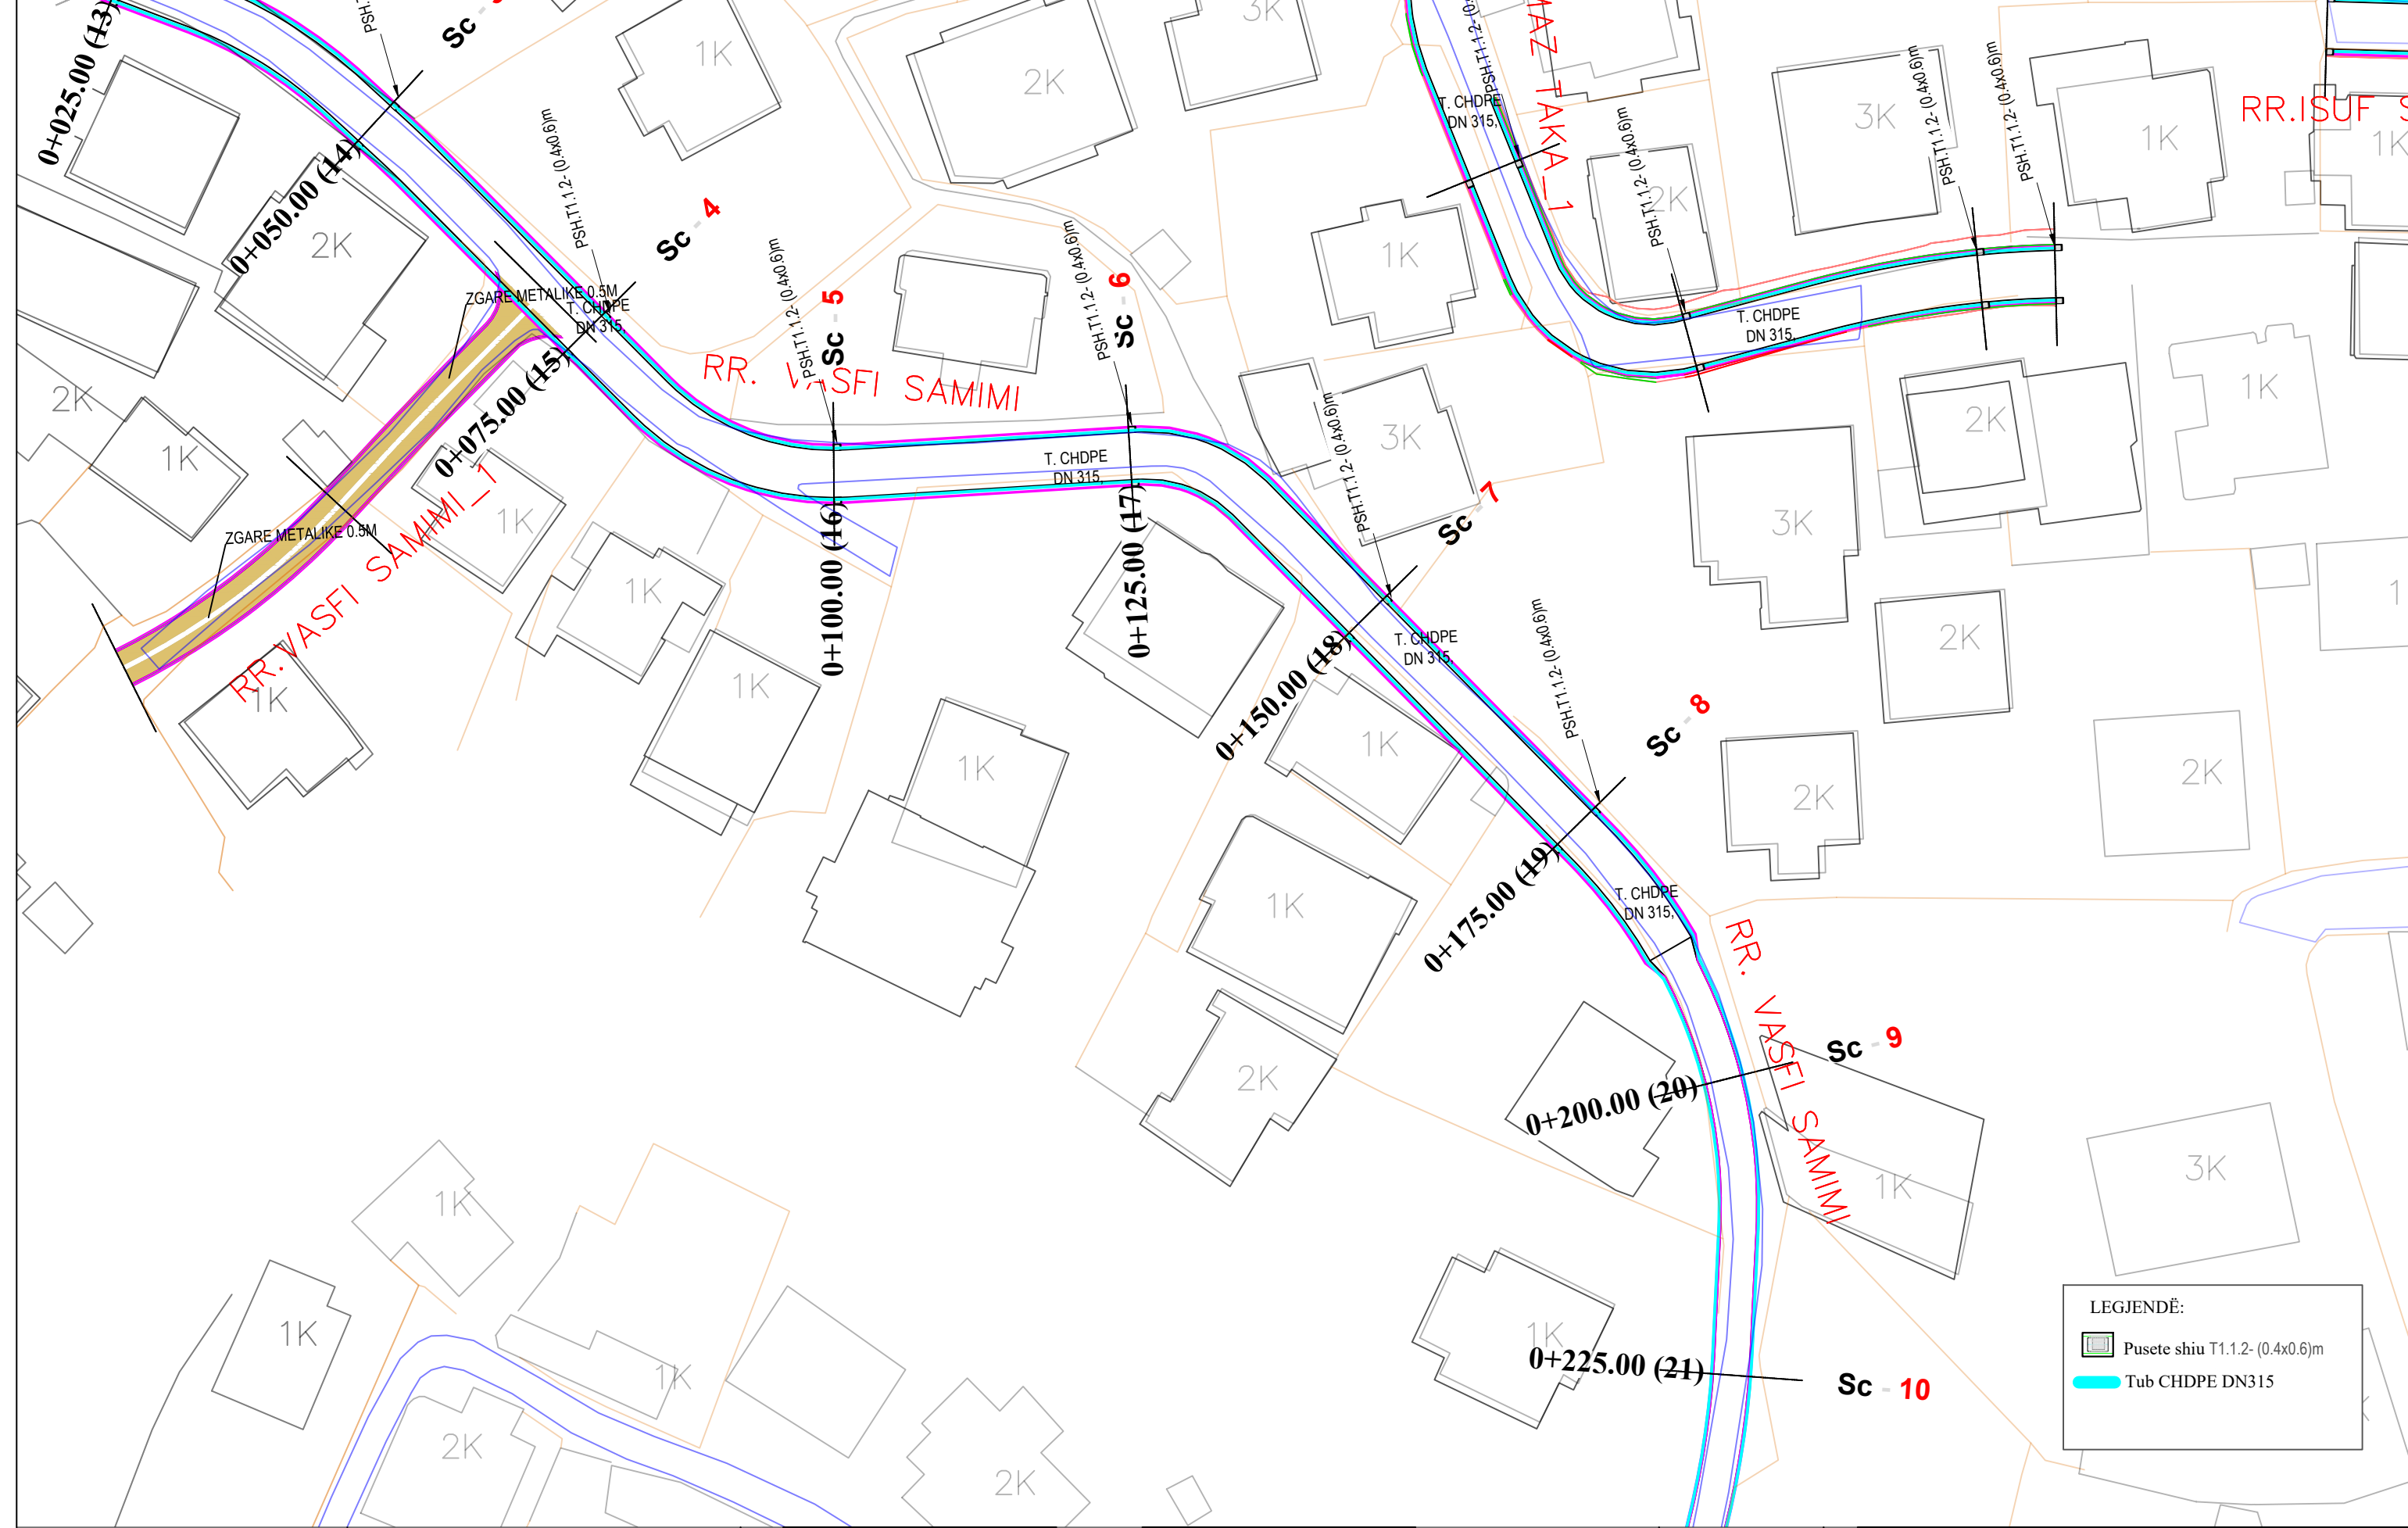


REPUBLIKA E SHQIPËRISË  
BASHKIA E TIRANËS

OBJEKTI: "RIKUALIFIKIMI URBAN I ZONËS INFORMALE QË KUFIZOHET NGA RRUGËT -SABAUDIN GABRANI -JONUZ RAMA-HAMDI CULLHAJ-DAMIAN HIMARIOTI-BARI ISHKA-VASFI SAMIMI-ALUSH ELMAZ TAKA."

Projektoi :  
Ing.A.JAKOVA  
Ing.G.ISLAMI  
Ing.S.MYRSELI  
Ing.P.SHKURTI

Ark.M.DADO  
Ing.Gjeol.Xh.KASMI  
Ing.Mjedis.E.CALI  
Top.A.BECECI

Projektoi :  
**"S&L STUDIO SH.P.K"**  
Projektim-kupervizion-cosnulence




PROJEKTIM DESIGN  
SUPERVISION KOLAUDIM

FAZA  
DORËZIM

PROJEKT ZBATIMI  
1.0

PLANIMETRI  
RRUGA RR.VASFI SAMIMI

SHKALLA	1:500
Nr. I FLETËS	002

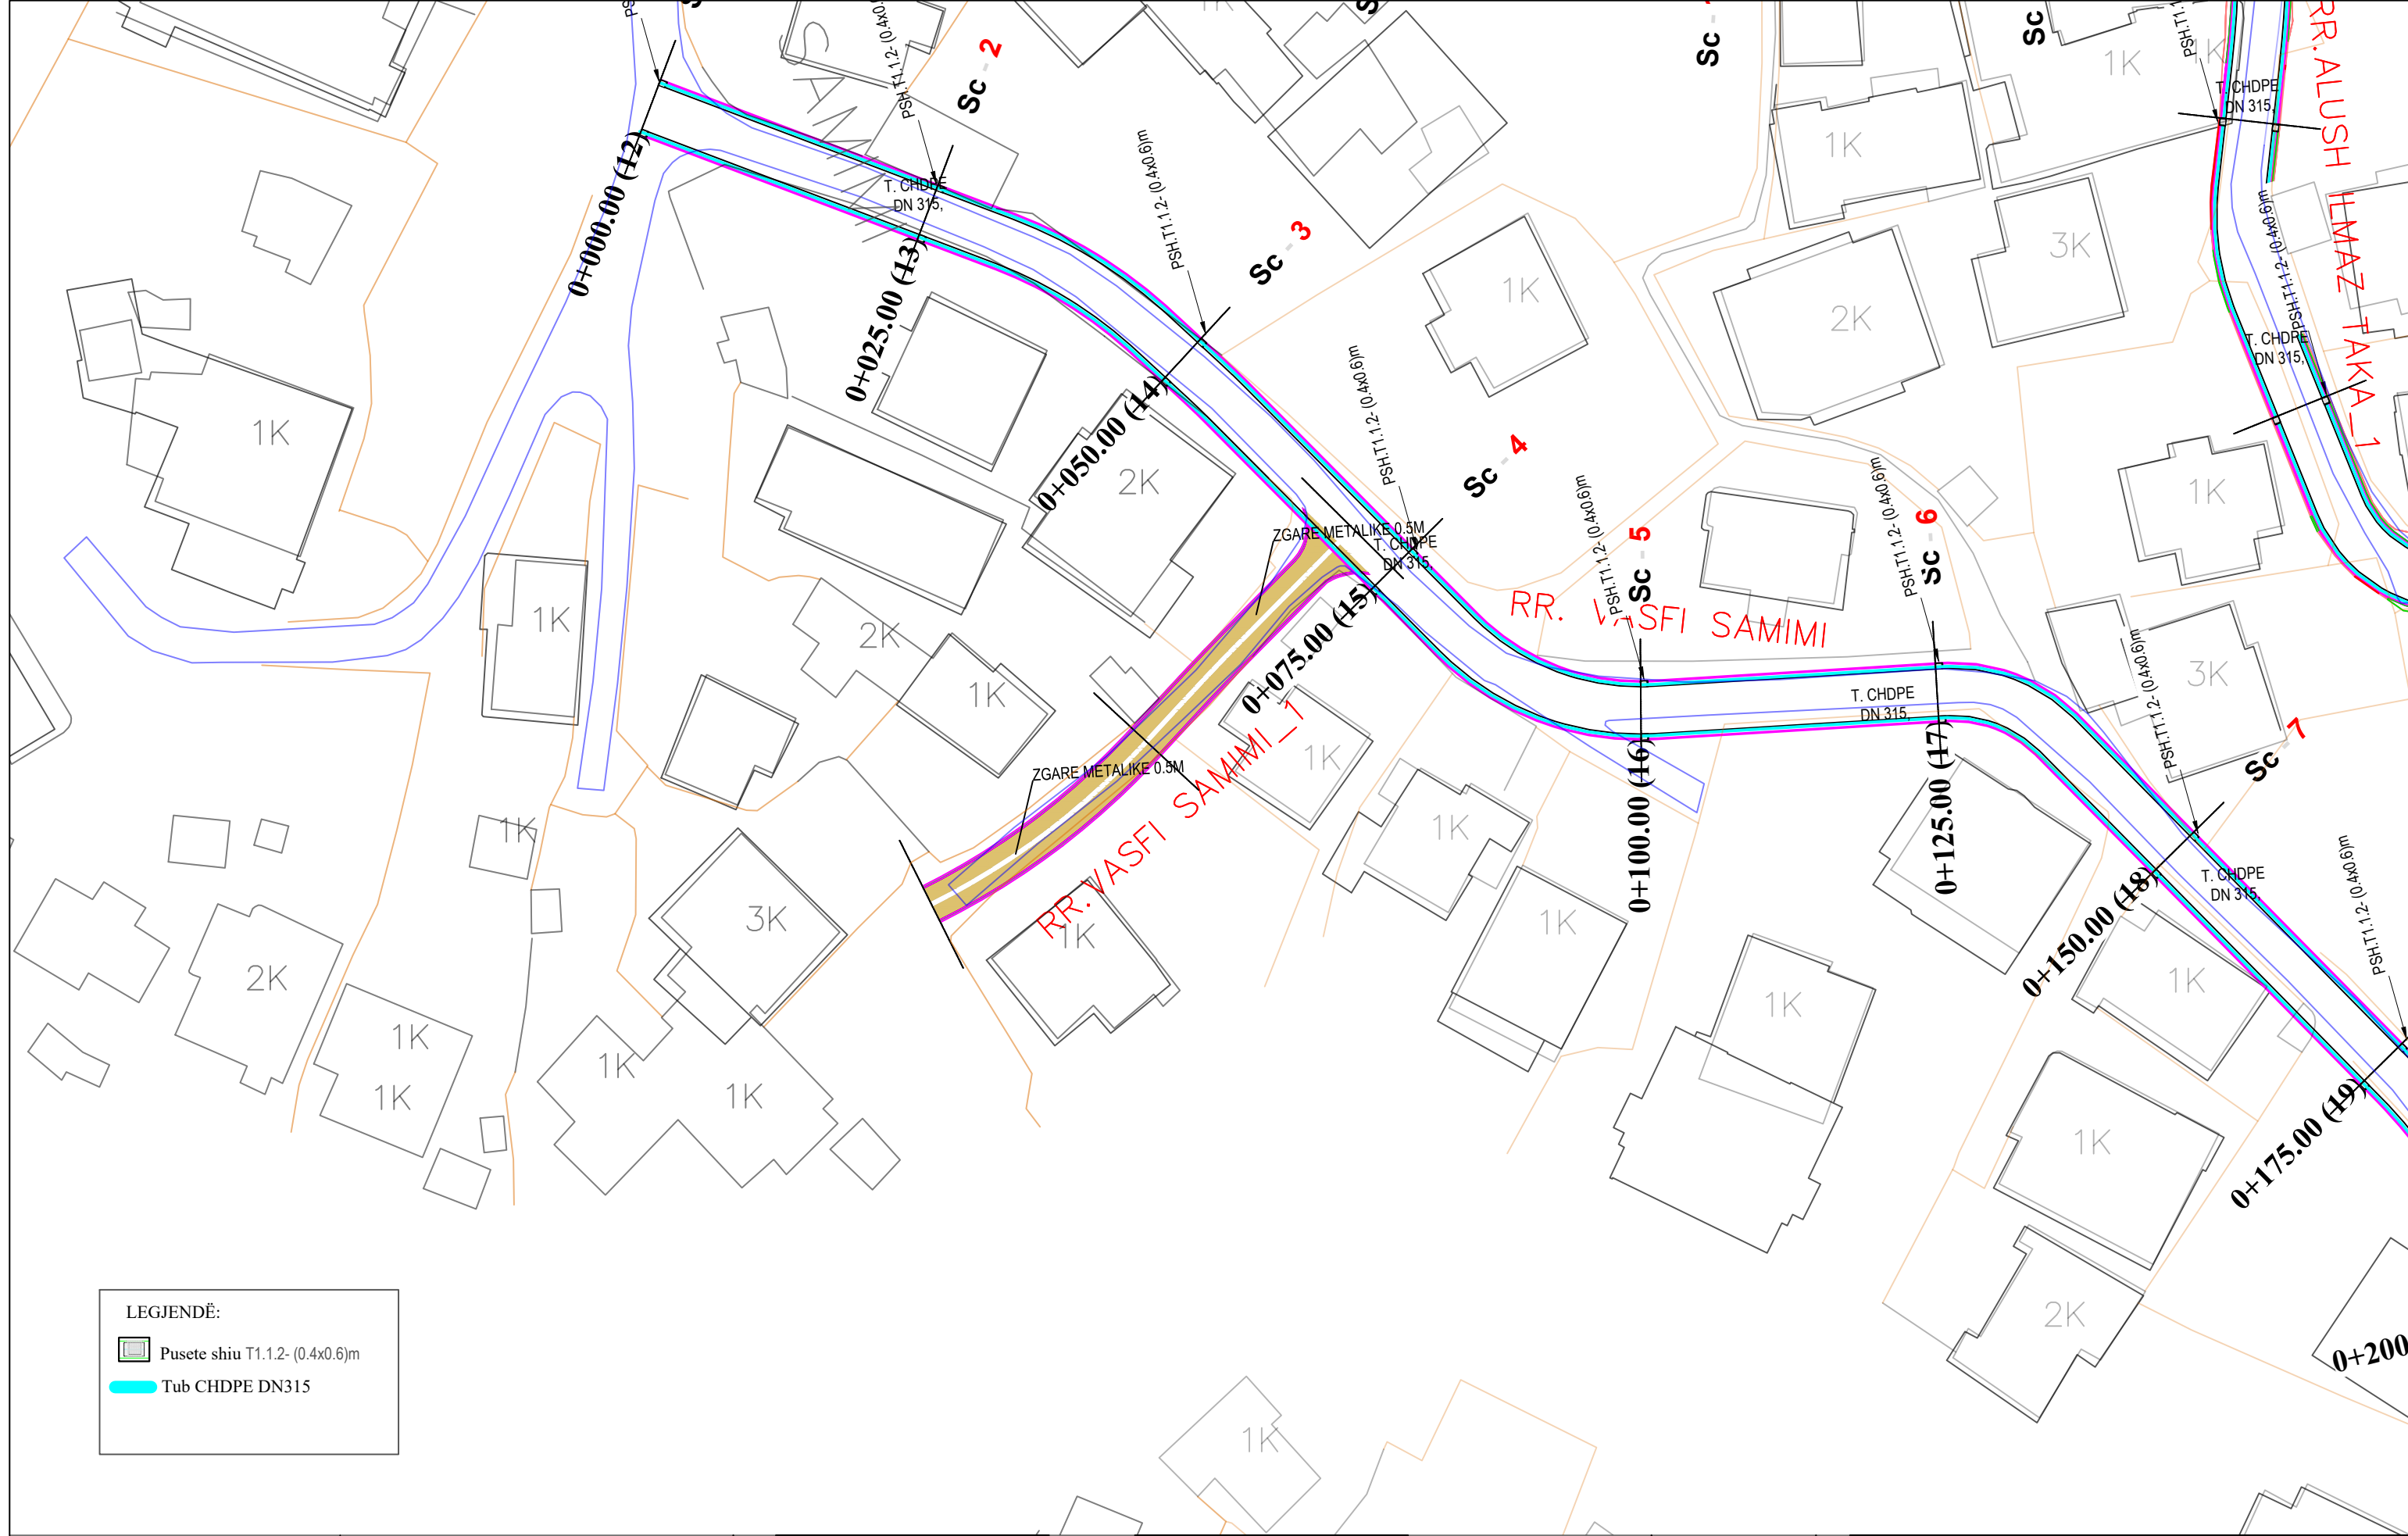


LEGJENDË:

	Pusete shiu T1.1.2- (0.4x0.6)m
	Tub CHDPE DN315

<p>REPUBLIKA E SHQIPËRISË BASHKIA E TIRANËS</p>	<p>OBJEKTI: "RIKUALIFIKIMI URBAN I ZONËS INFORMALE QË KUFIZOHET NGA RRUGËT -SABAUDIN GABRANI -JONUZ RAMA-HAMDI CULLHAJ-DAMIAN HIMARIOTI-BARI ISHKA-VASFI SAMIMI-ALUSH ELMAZ TAKA."</p>	<p>Projektoi :</p> <p>Ing.A.JAKOVA Ing.G.ISLAMI Ing.S.MYRSELI Ing.P.SHKURTI</p> <p>Ark.M.DADO Ing.Gjeol.Xh.KASMI Ing.Mjedis.E.CALI Top.A.BECECI</p>	<p>Projektoi :</p> <p>"S&amp;L STUDIO SH.P.K"</p> <p>Projektim-kupervizion-cosnulence</p> <p>PROJEKTIM DESIGN SUPERVISION KOLAUDIM</p>	FAZA	PROJEKT ZBATIMI	PLANIMETRI RRUGA RR.VASFI SAMIMI	
				DORËZIM	1.0	SHKALLA	1:500
						Nr. I FLETËS	001

*12-PLANIMETRIA KOSHAVE DHE E MUREVE*

TIRANË 2023

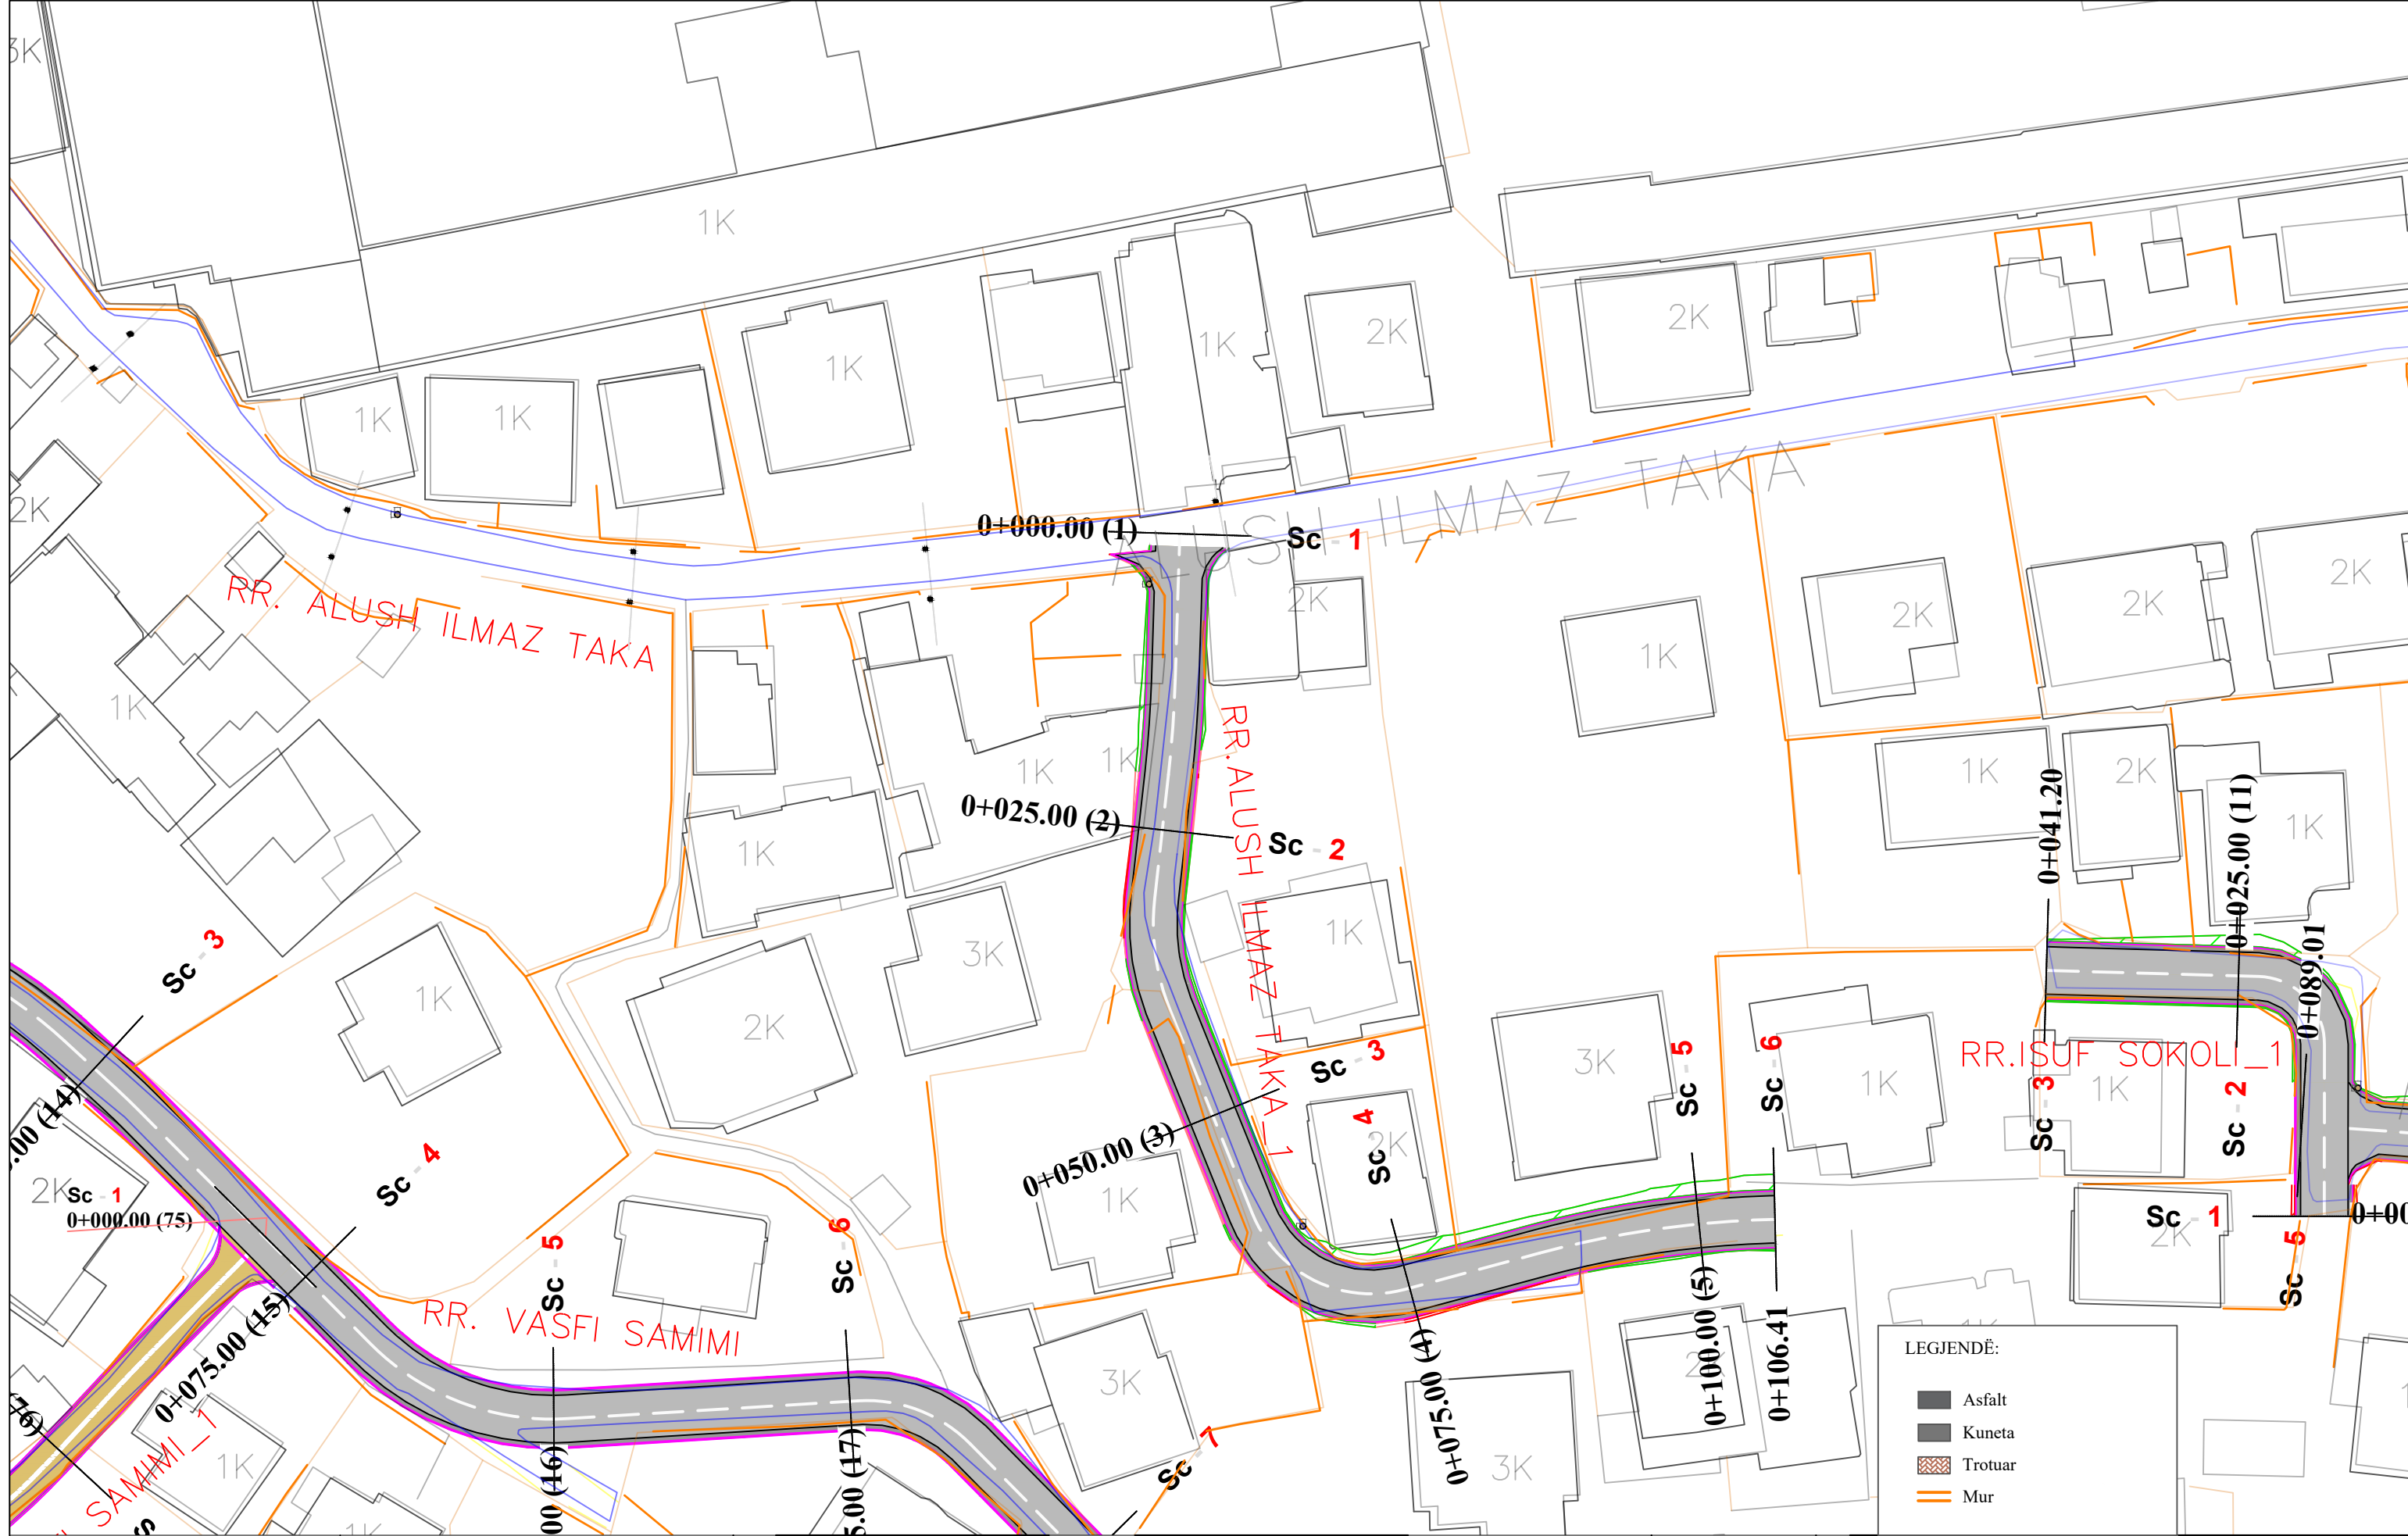

REPUBLIKA E SHQIPËRISË  
BASHKIA E TIRANËS

OBJEKTI: "RIKUALIFIKIMI URBAN I ZONËS INFORMALE QË KUFIZOHET NGA RRUGËT -SABAUDIN GABRANI -JONUZ RAMA-HAMDI CULLHAJ-DAMIAN HIMARIOTI-BARI ISHKA-VASFI SAMIMI-ALUSH ELMAZ TAKA."


Projektoi :  
Ing.A.JAKOVA Ark.M.DADO  
Ing.G.ISLAMI Ing.Gjeol.Xh.KASMI  
Ing.S.MYRSELI Ing.Mjedis.E.CALI  
Ing.P.SHKURTI Top.A.BECECI

Projektoi :  
"S&L STUDIO SH.P.K"  
Projektim-kupervizion-cosnulence  
**R A L D - G**  
PROJEKTIM DESIGN  
SUPERVISION KOLAUDIM

FAZA  
DORËZIM

PROJEKT ZBATIMI  
1.0

PLANIMETRI  
RRUGA RR.ALUSH ILMAZ TAKA1  
SHKALLA 1:500  
Nr. I FLETËS 001

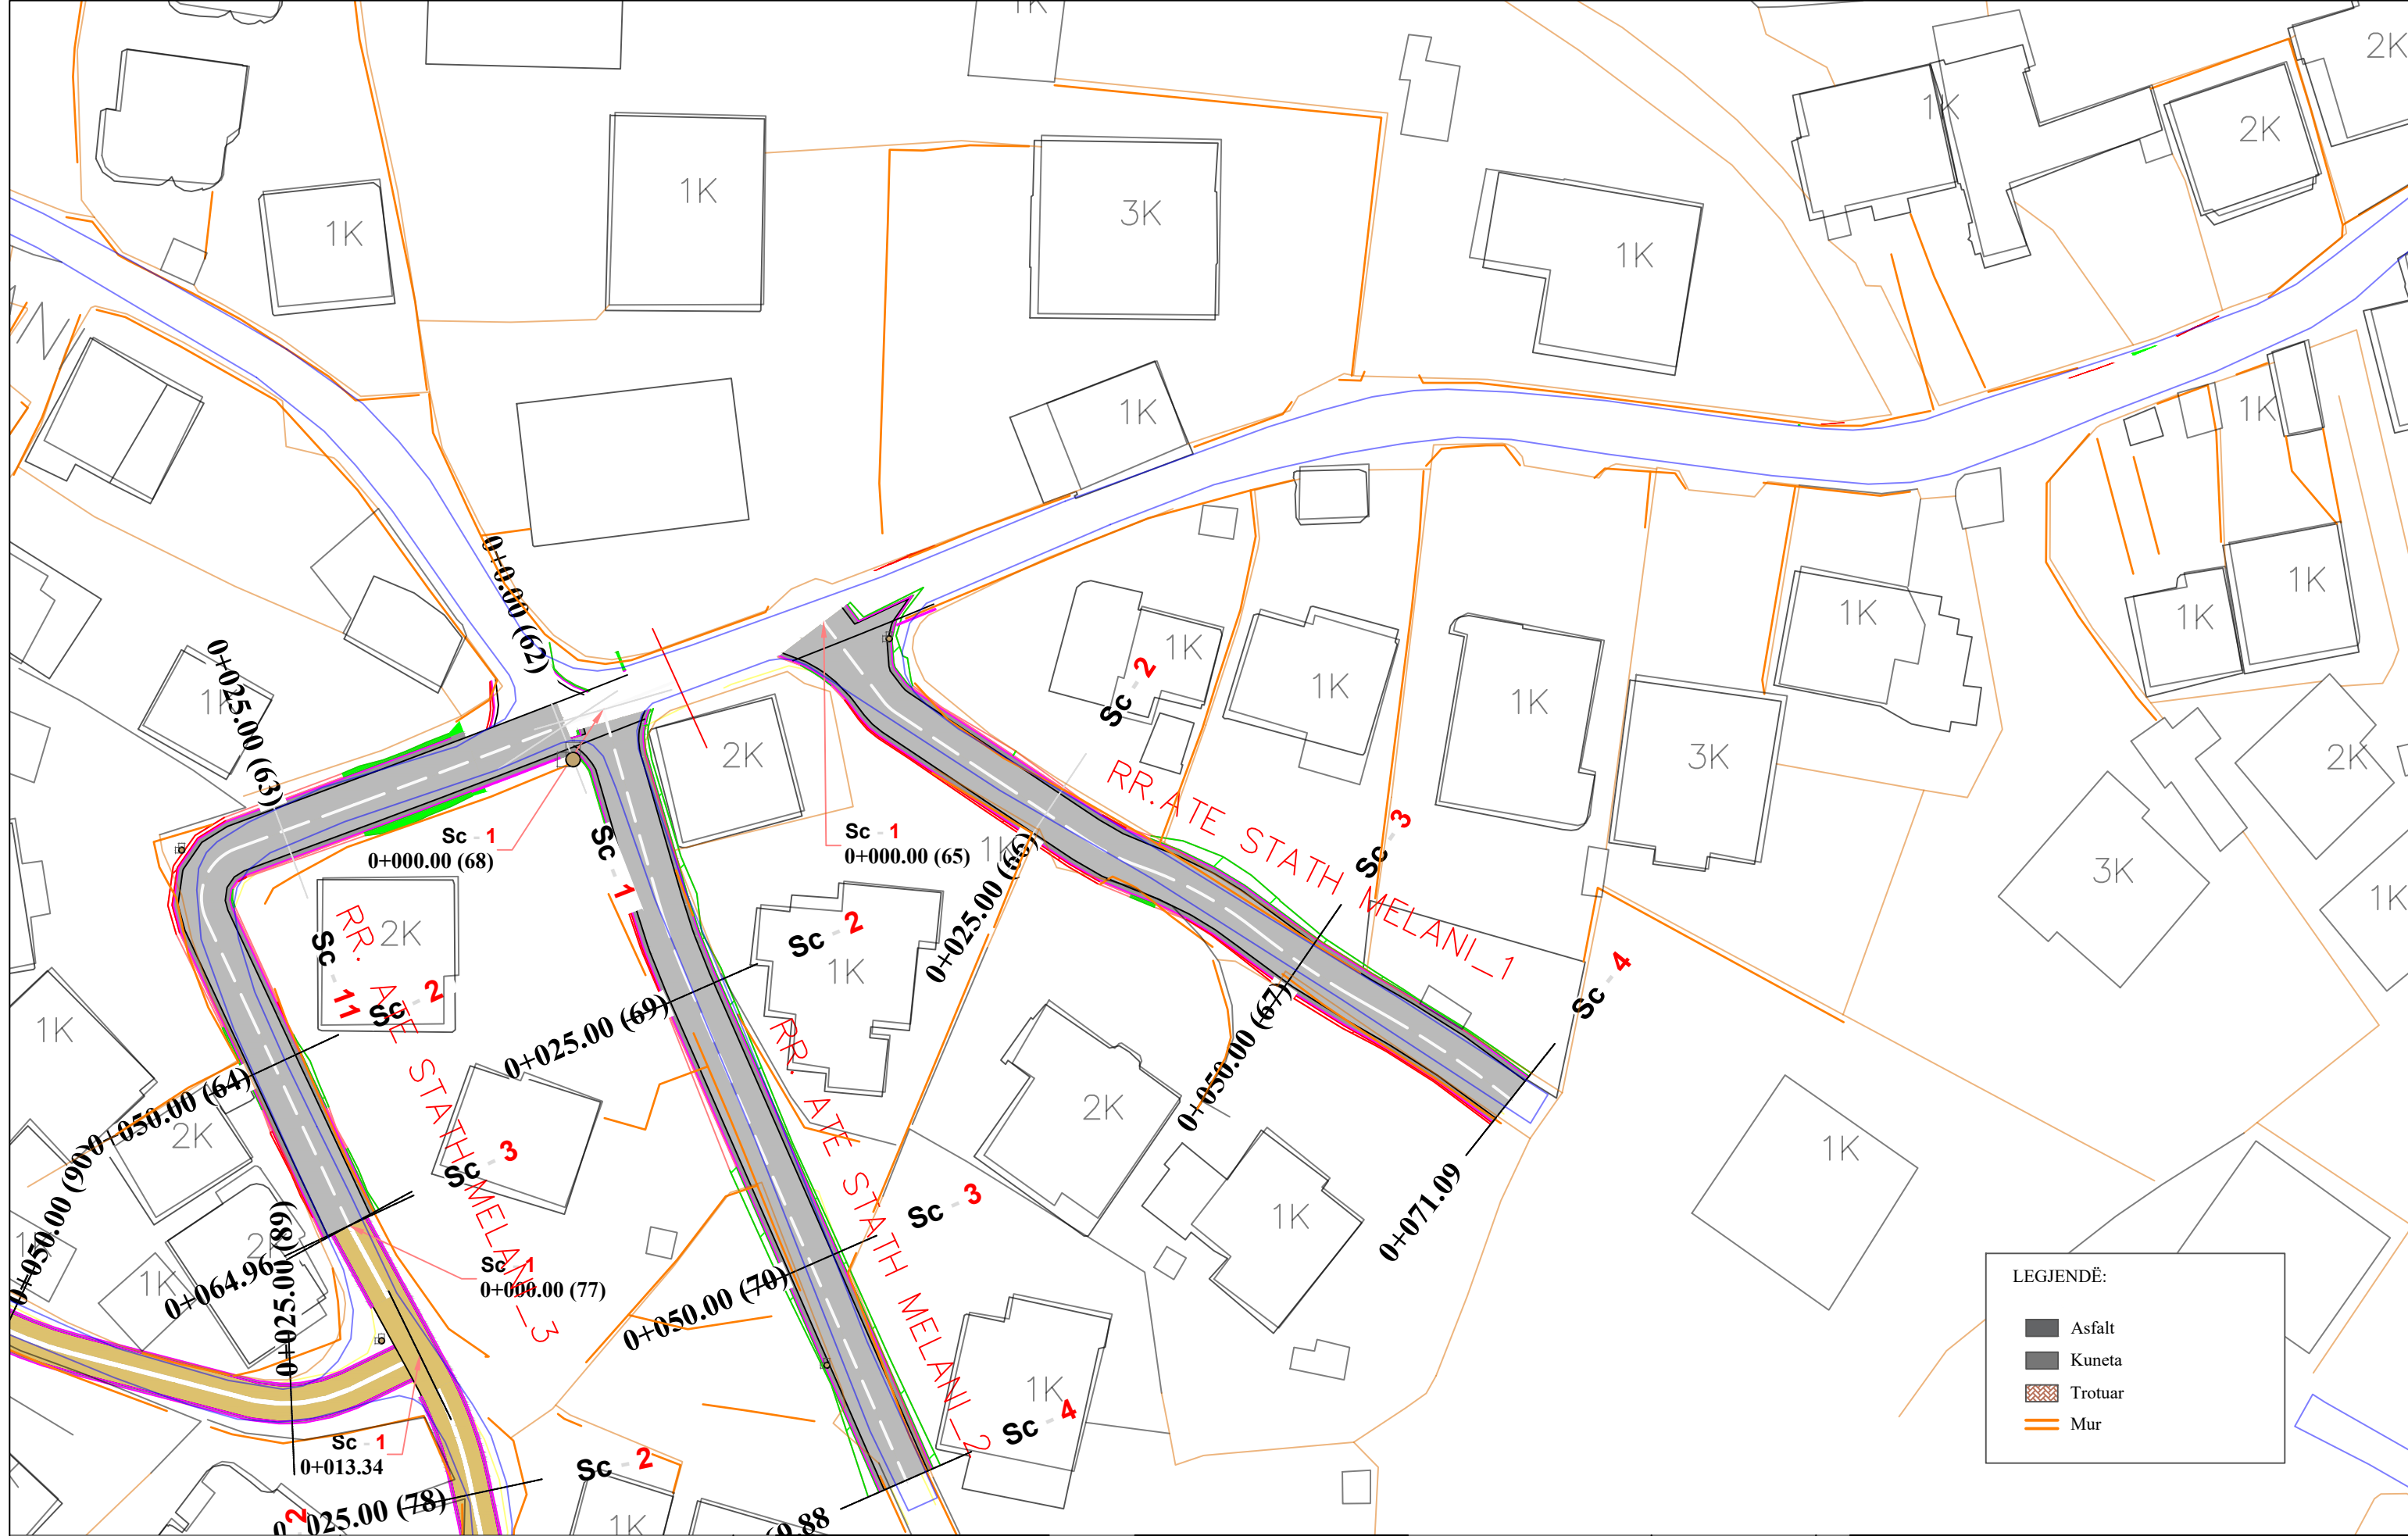

LEGJENDË:

	Asfalt
	Kuneta
	Trotuar
	Mur



OBJEKTI: "RIKUALIFIKIMI URBAN I ZONËS INFORMALE QË KUFIZOHET NGA RRUGËT -SABAUDIN GABRANI -JONUZ RAMA-HAMDI CULLHAJ-DAMIAN HIMARIOTI-BARI ISHKA-VASFI SAMIMI-ALUSH ELMAZ TAKA."

Projektoi :  
Ing.A.JAKOVA  
Ing.G.ISLAMI  
Ing.S.MYRSELI  
Ing.P.SHKURTI


Ark.M.DADO  
Ing.Gjeol.Xh.KASMI  
Ing.Mjedis.E.CALI  
Top.A.BECECI

Projektoi :  
**"S&L STUDIO SH.P.K"**  
Projektim-kupervizion-cosnulence

**R A L D - G**  
PROJEKTIM DESIGN  
SUPERVISION KOLAUDIM

FAZA	PROJEKT ZBATIMI
DORËZIM	1.0

PLANIMETRI RRUGA RR.ATE STATH MELANI 1	
SHKALLA	1:500
Nr. I FLETËS	001

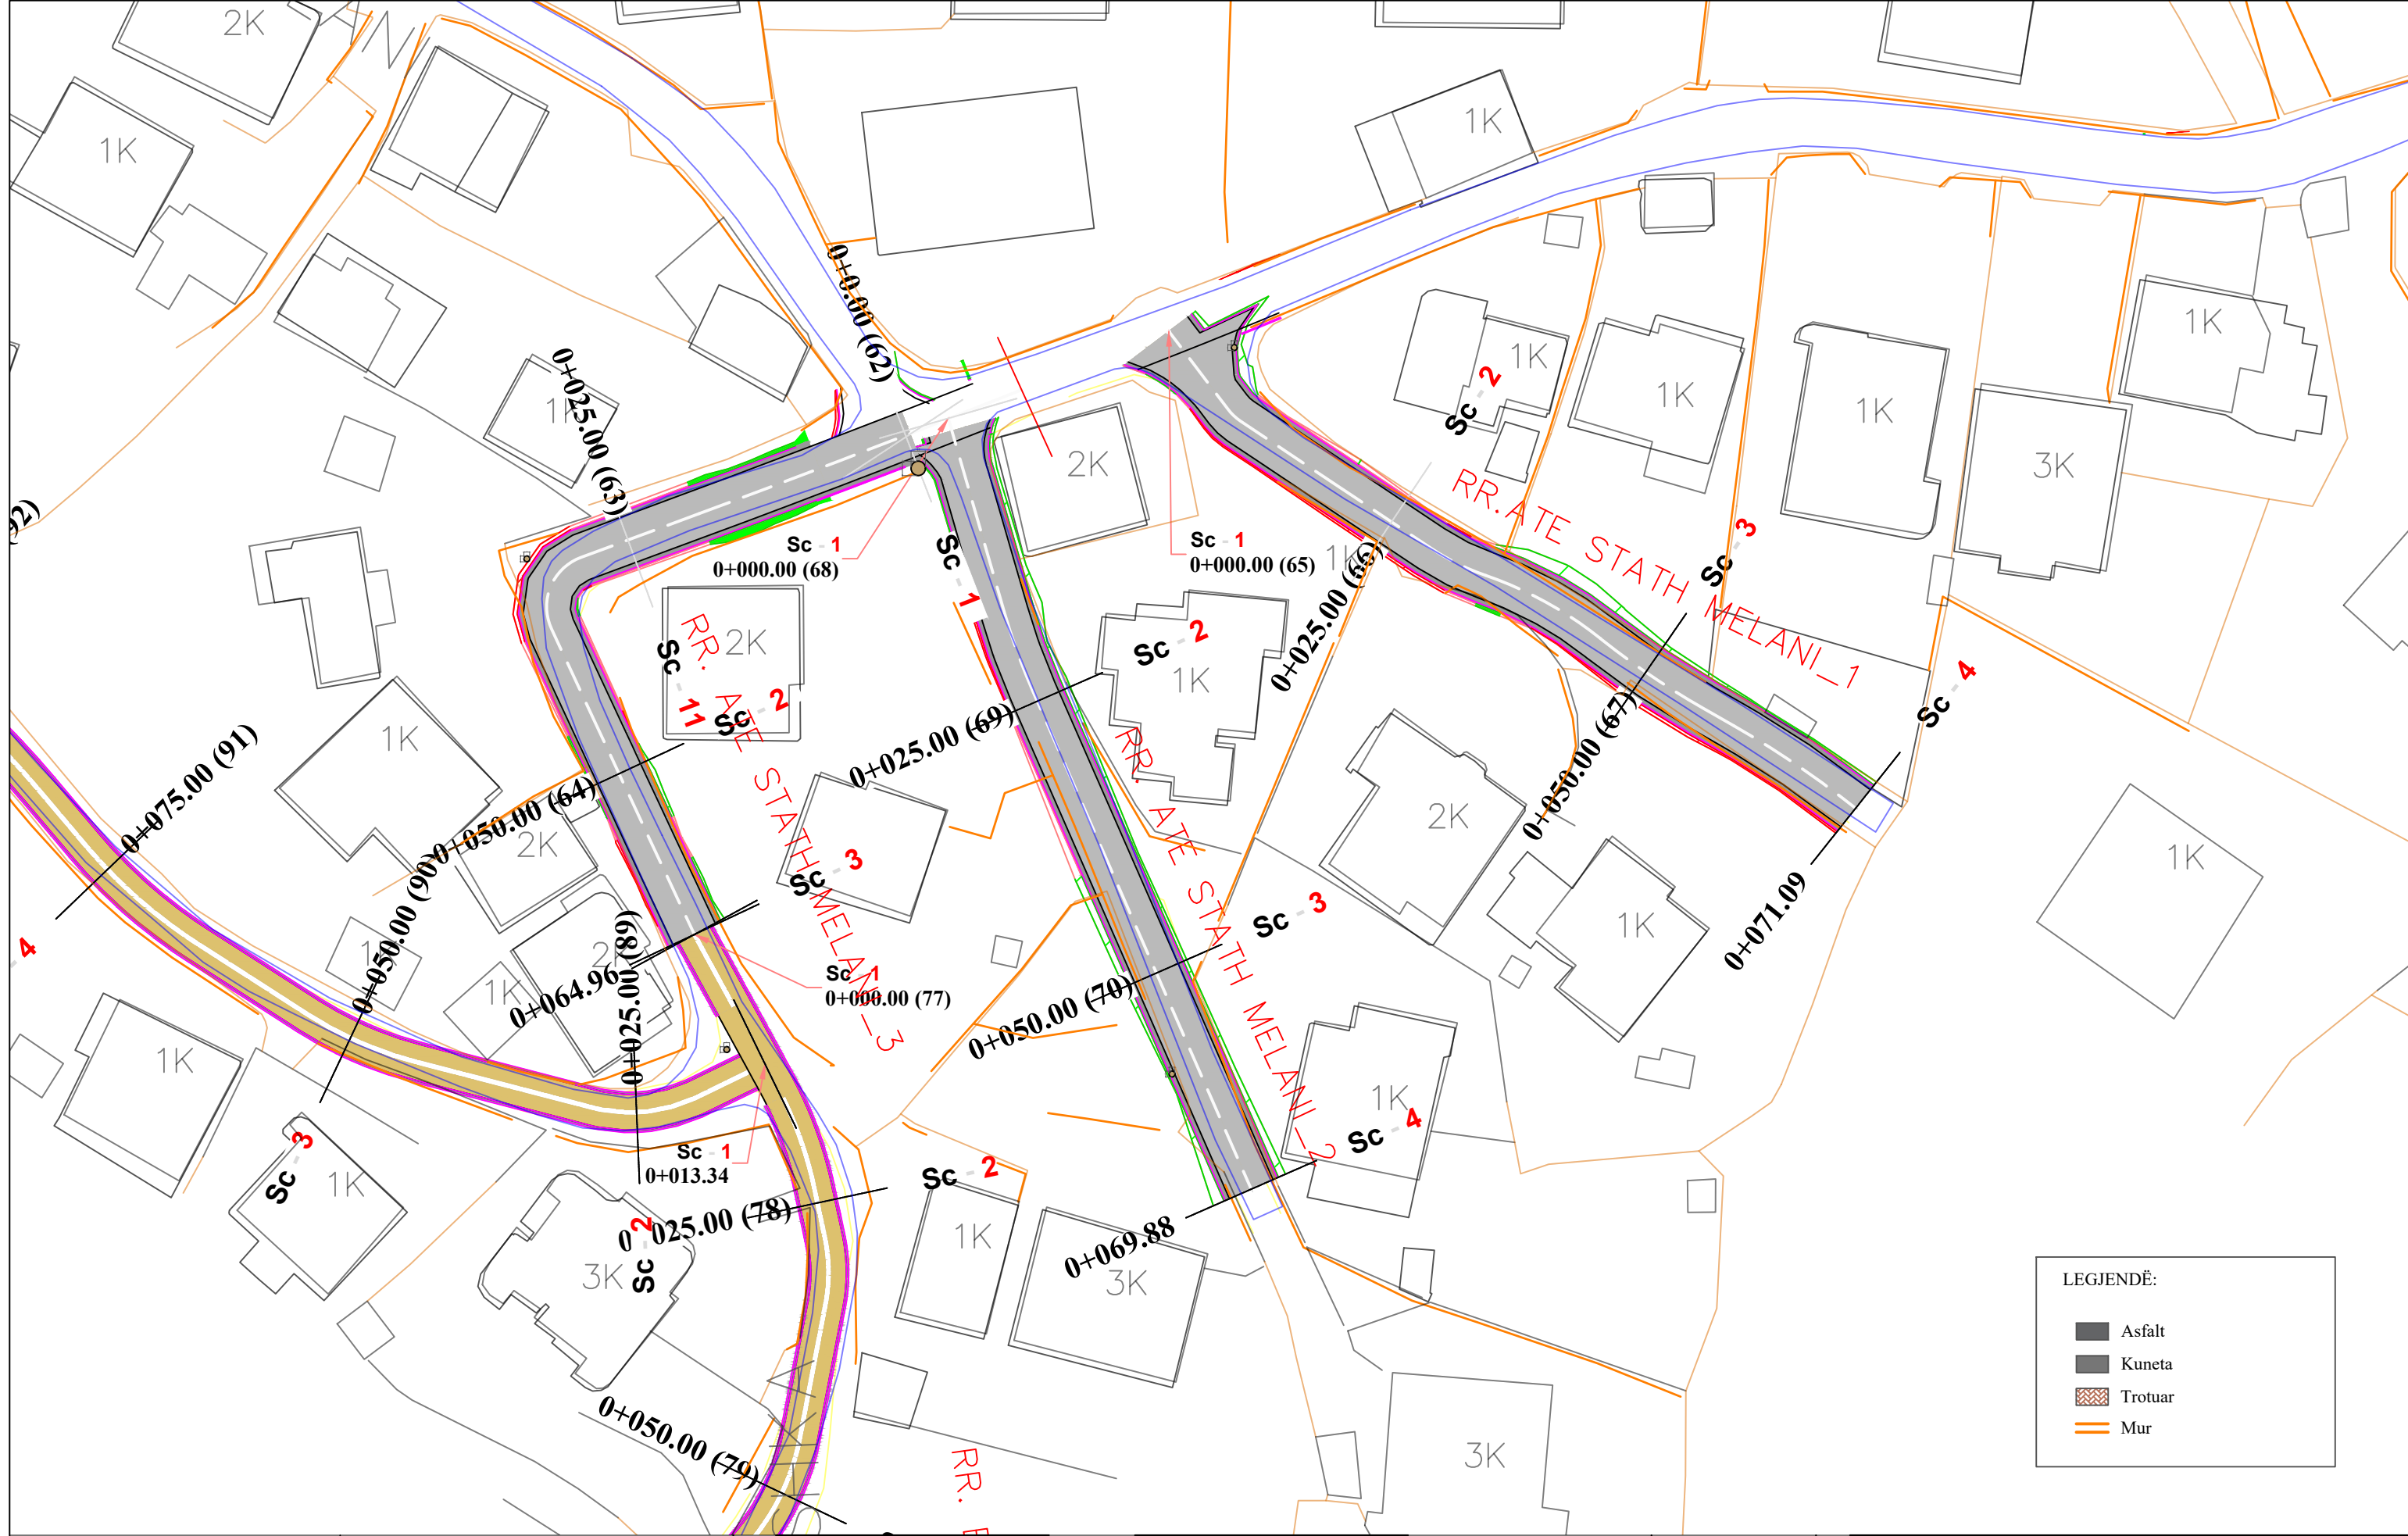

LEGJENDË:

	Asfalt
	Kuneta
	Trotuar
	Mur



REPUBLIKA E SHQIPËRISË  
BASHKIA E TIRANËS

OBJEKTI: "RIKUALIFIKIMI URBAN I ZONËS INFORMALE QË KUFIZOHET NGA RRUGËT -SABAUDIN GABRANI -JONUZ RAMA-HAMDI CULLHAJ-DAMIAN HIMARIOTI-BARI ISHKA-VASFI SAMIMI-ALUSH ELMAZ TAKA."

Projektoi :  
Ing.A.JAKOVA  
Ing.G.ISLAMI  
Ing.S.MYRSELI  
Ing.P.SHKURTI  
Ark.M.DADO  
Ing.Gjeol.Xh.KASMI  
Ing.Mjedis.E.CALI  
Top.A.BECECI


Projektoi :  
**"S&L STUDIO SH.P.K"**  
Projektim-kupervizion-cosnulence  
  
PROJEKTIM DESIGN  
SUPERVISION KOLAUDIM

FAZA  
DORËZIM

PROJEKT ZBATIMI  
1.0

PLANIMETRI  
RRUGA RR.ATE STATH MELANI 2  
SHKALLA 1:500  
Nr. I FLETËS 001



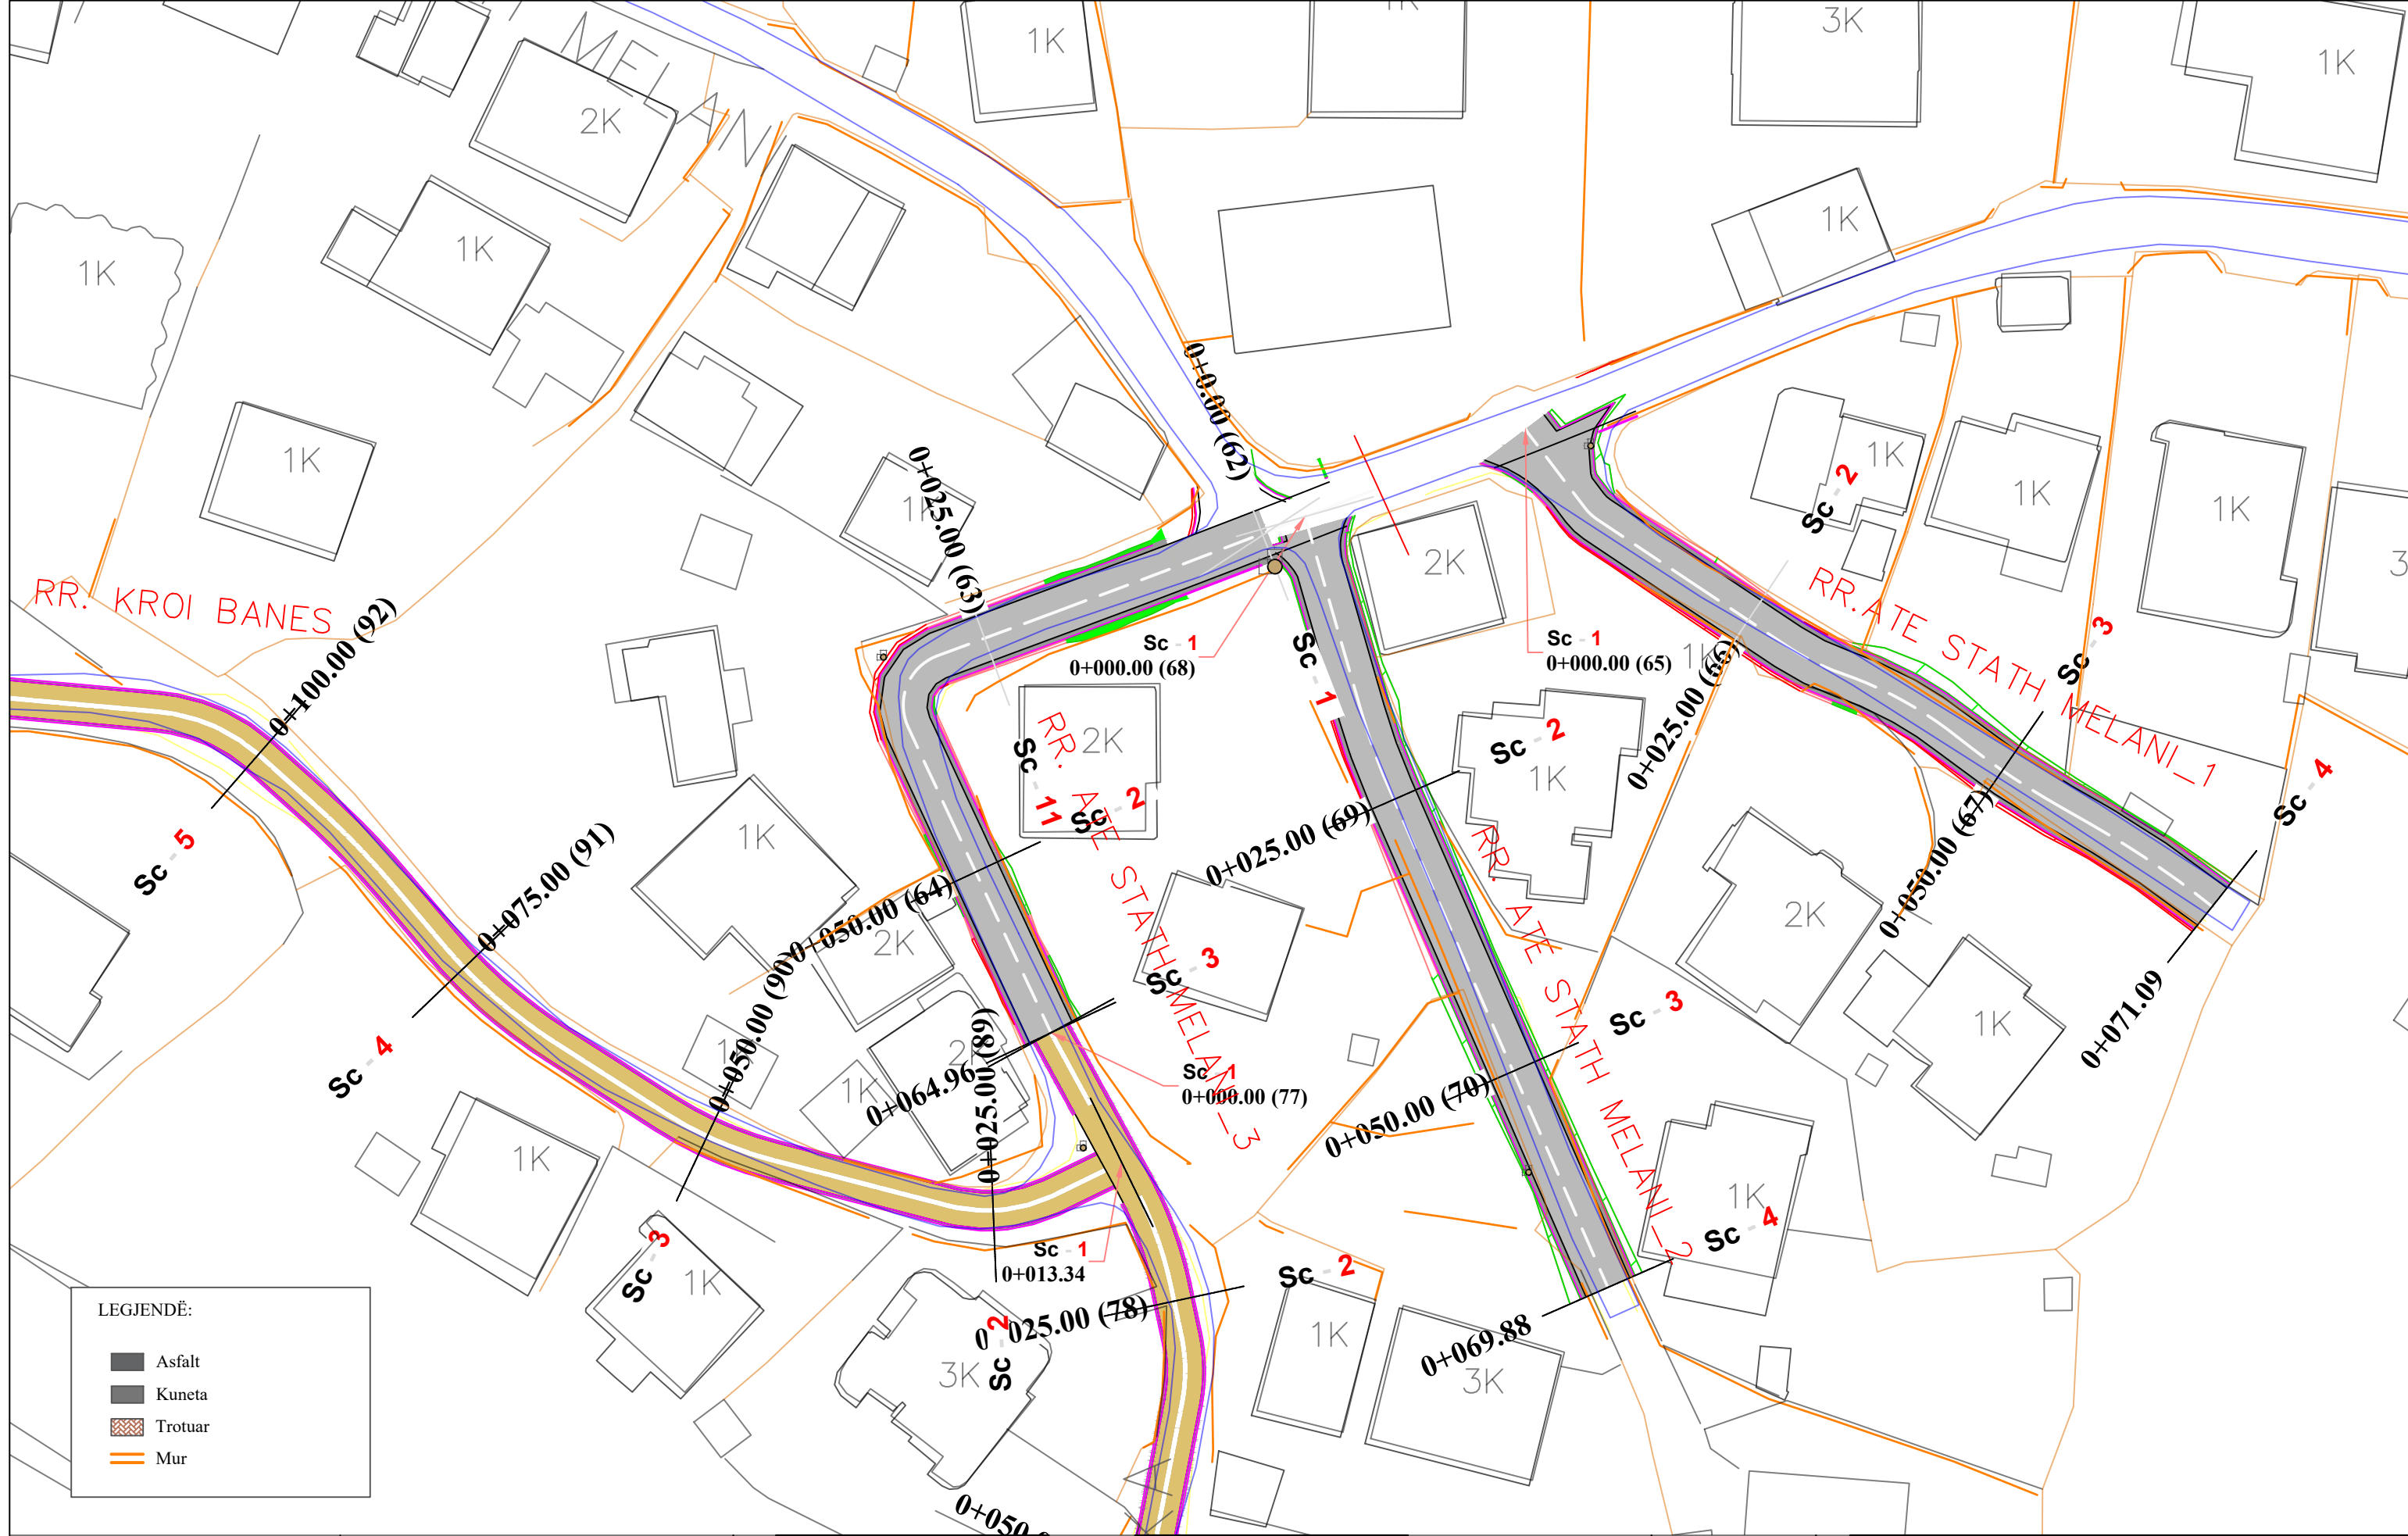

LEGJENDË:

	Asfalt
	Kuneta
	Trotuar
	Mur



OBJEKTI: "RIKUALIFIKIMI URBAN I ZONËS INFORMALE QË KUFIZOHET NGA RRUGËT -SABAUDIN GABRANI -JONUZ RAMA-HAMDI CULLHAJ-DAMIAN HIMARIOTI-BARI ISHKA-VASFI SAMIMI-ALUSH ELMAZ TAKA."


Projektoi :  
Ing.A.JAKOVA  
Ing.G.ISLAMI  
Ing.S.MYRSELI  
Ing.P.SHKURTI  
Ark.M.DADO  
Ing.Gjeol.Xh.KASMI  
Ing.Mjedis.E.CALI  
Top.A.BECECI

Projektoi :  
"S&L STUDIO SH.P.K"  
Projektim-kupervizion-cosnulence  
**R A L D - G**  
PROJEKTIM DESIGN  
SUPERVISION KOLAUDIM

FAZA  
DORËZIM

PROJEKT ZBATIMI  
1.0


PLANIMETRI  
RRUGA RR.ATE STATH MELANI 3  
SHKALLA 1:500  
Nr. I FLETËS 001

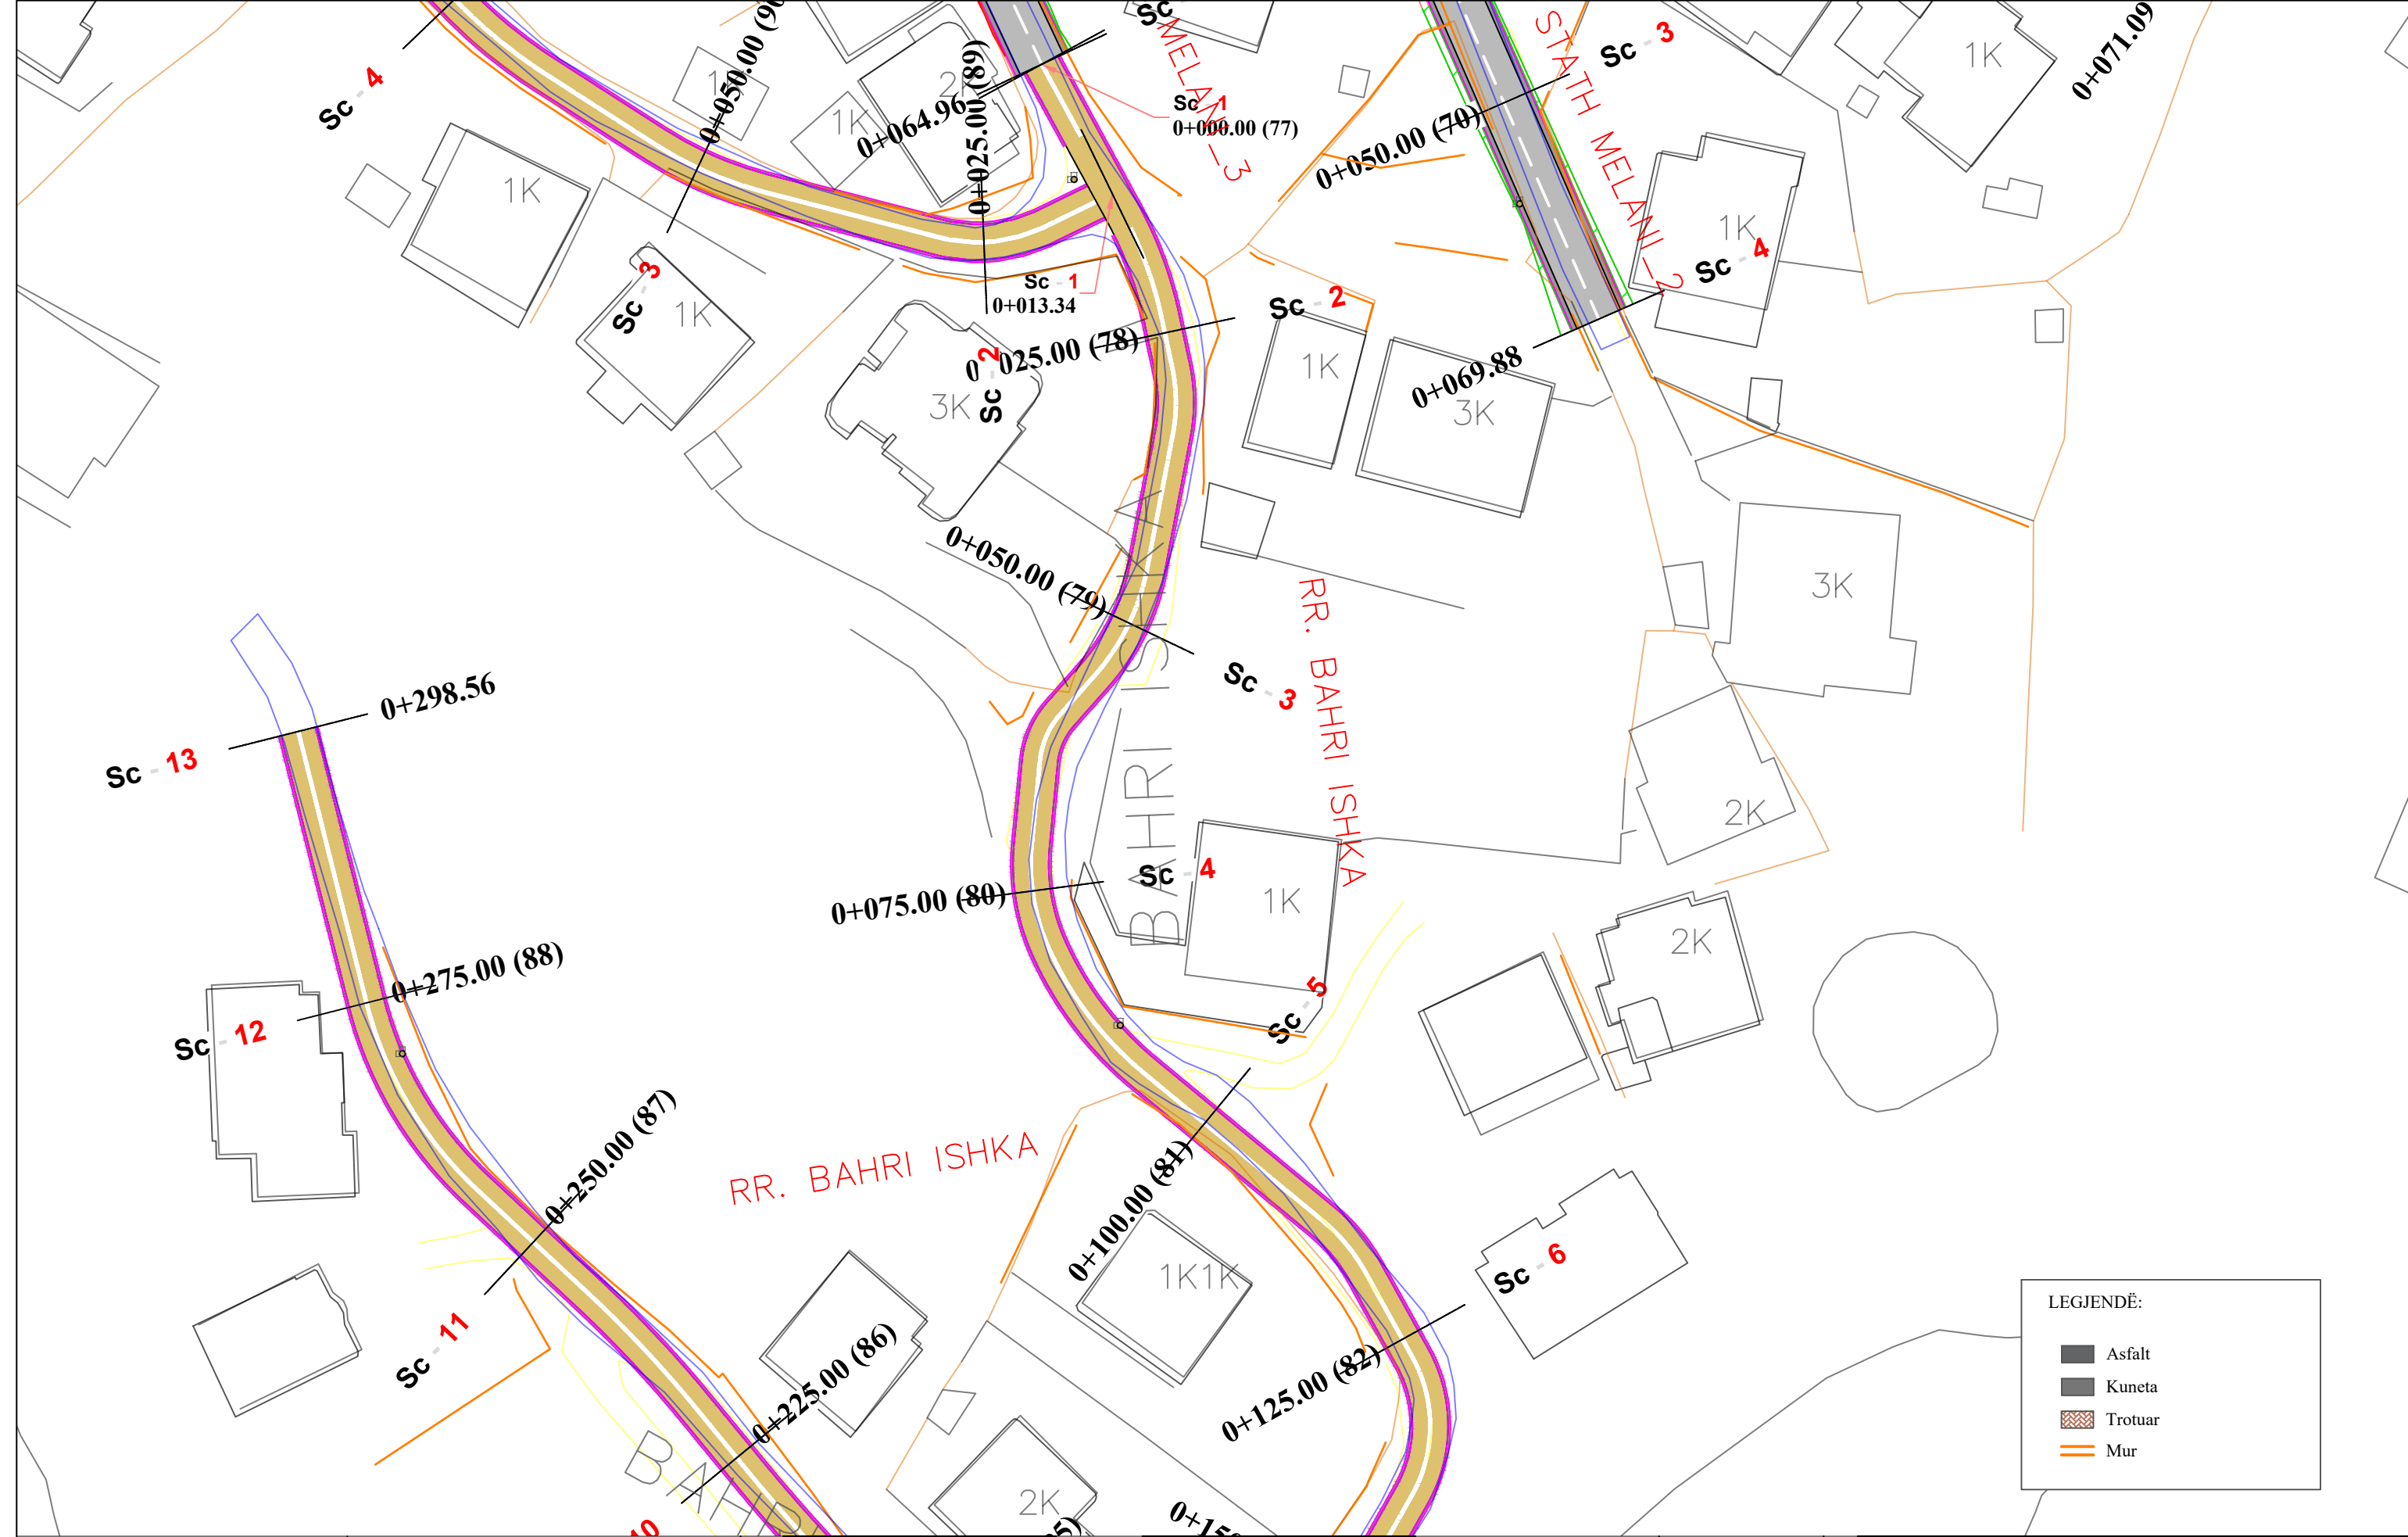

LEGJENDË:

	Asfalt
	Kuneta
	Trotuar
	Mur

<p>REPUBLIKA E SHQIPËRISË BASHKIA E TIRANËS</p>	<p>OBJEKTI: "RIKUALIFIKIMI URBAN I ZONËS INFORMALE QË KUFIZOHET NGA RRUGËT -SABAUDIN GABRANI -JONUZ RAMA-HAMDI CULLHAJ-DAMIAN HIMARIOTI-BARI ISHKA-VASFI SAMIMI-ALUSH ELMAZ TAKA."</p>	<p>Projekttoi :</p> <p>Ing.A.JAKOVA Ing.G.ISLAMI Ing.S.MYRSELI Ing.P.SHKURTI</p> <p>Ark.M.DADO Ing.Gjeol.Xh.KASMI Ing.Mjedis.E.CALI Top.A.BECECI</p>	<p>Projekttoi :</p> <p>"S&amp;L STUDIO SH.P.K"</p> <p>Projektim-kupervizion-cosnulence</p> <p>PROJEKTIM DESIGN SUPERVISION KOLAUDIM</p>	FAZA	PROJEKT ZBATIMI	PLANIMETRI RRUGA RR.BARI ISHKA	
				DORËZIM	1.0	SHKALLA	1:500
						Nr. I FLETËS	001

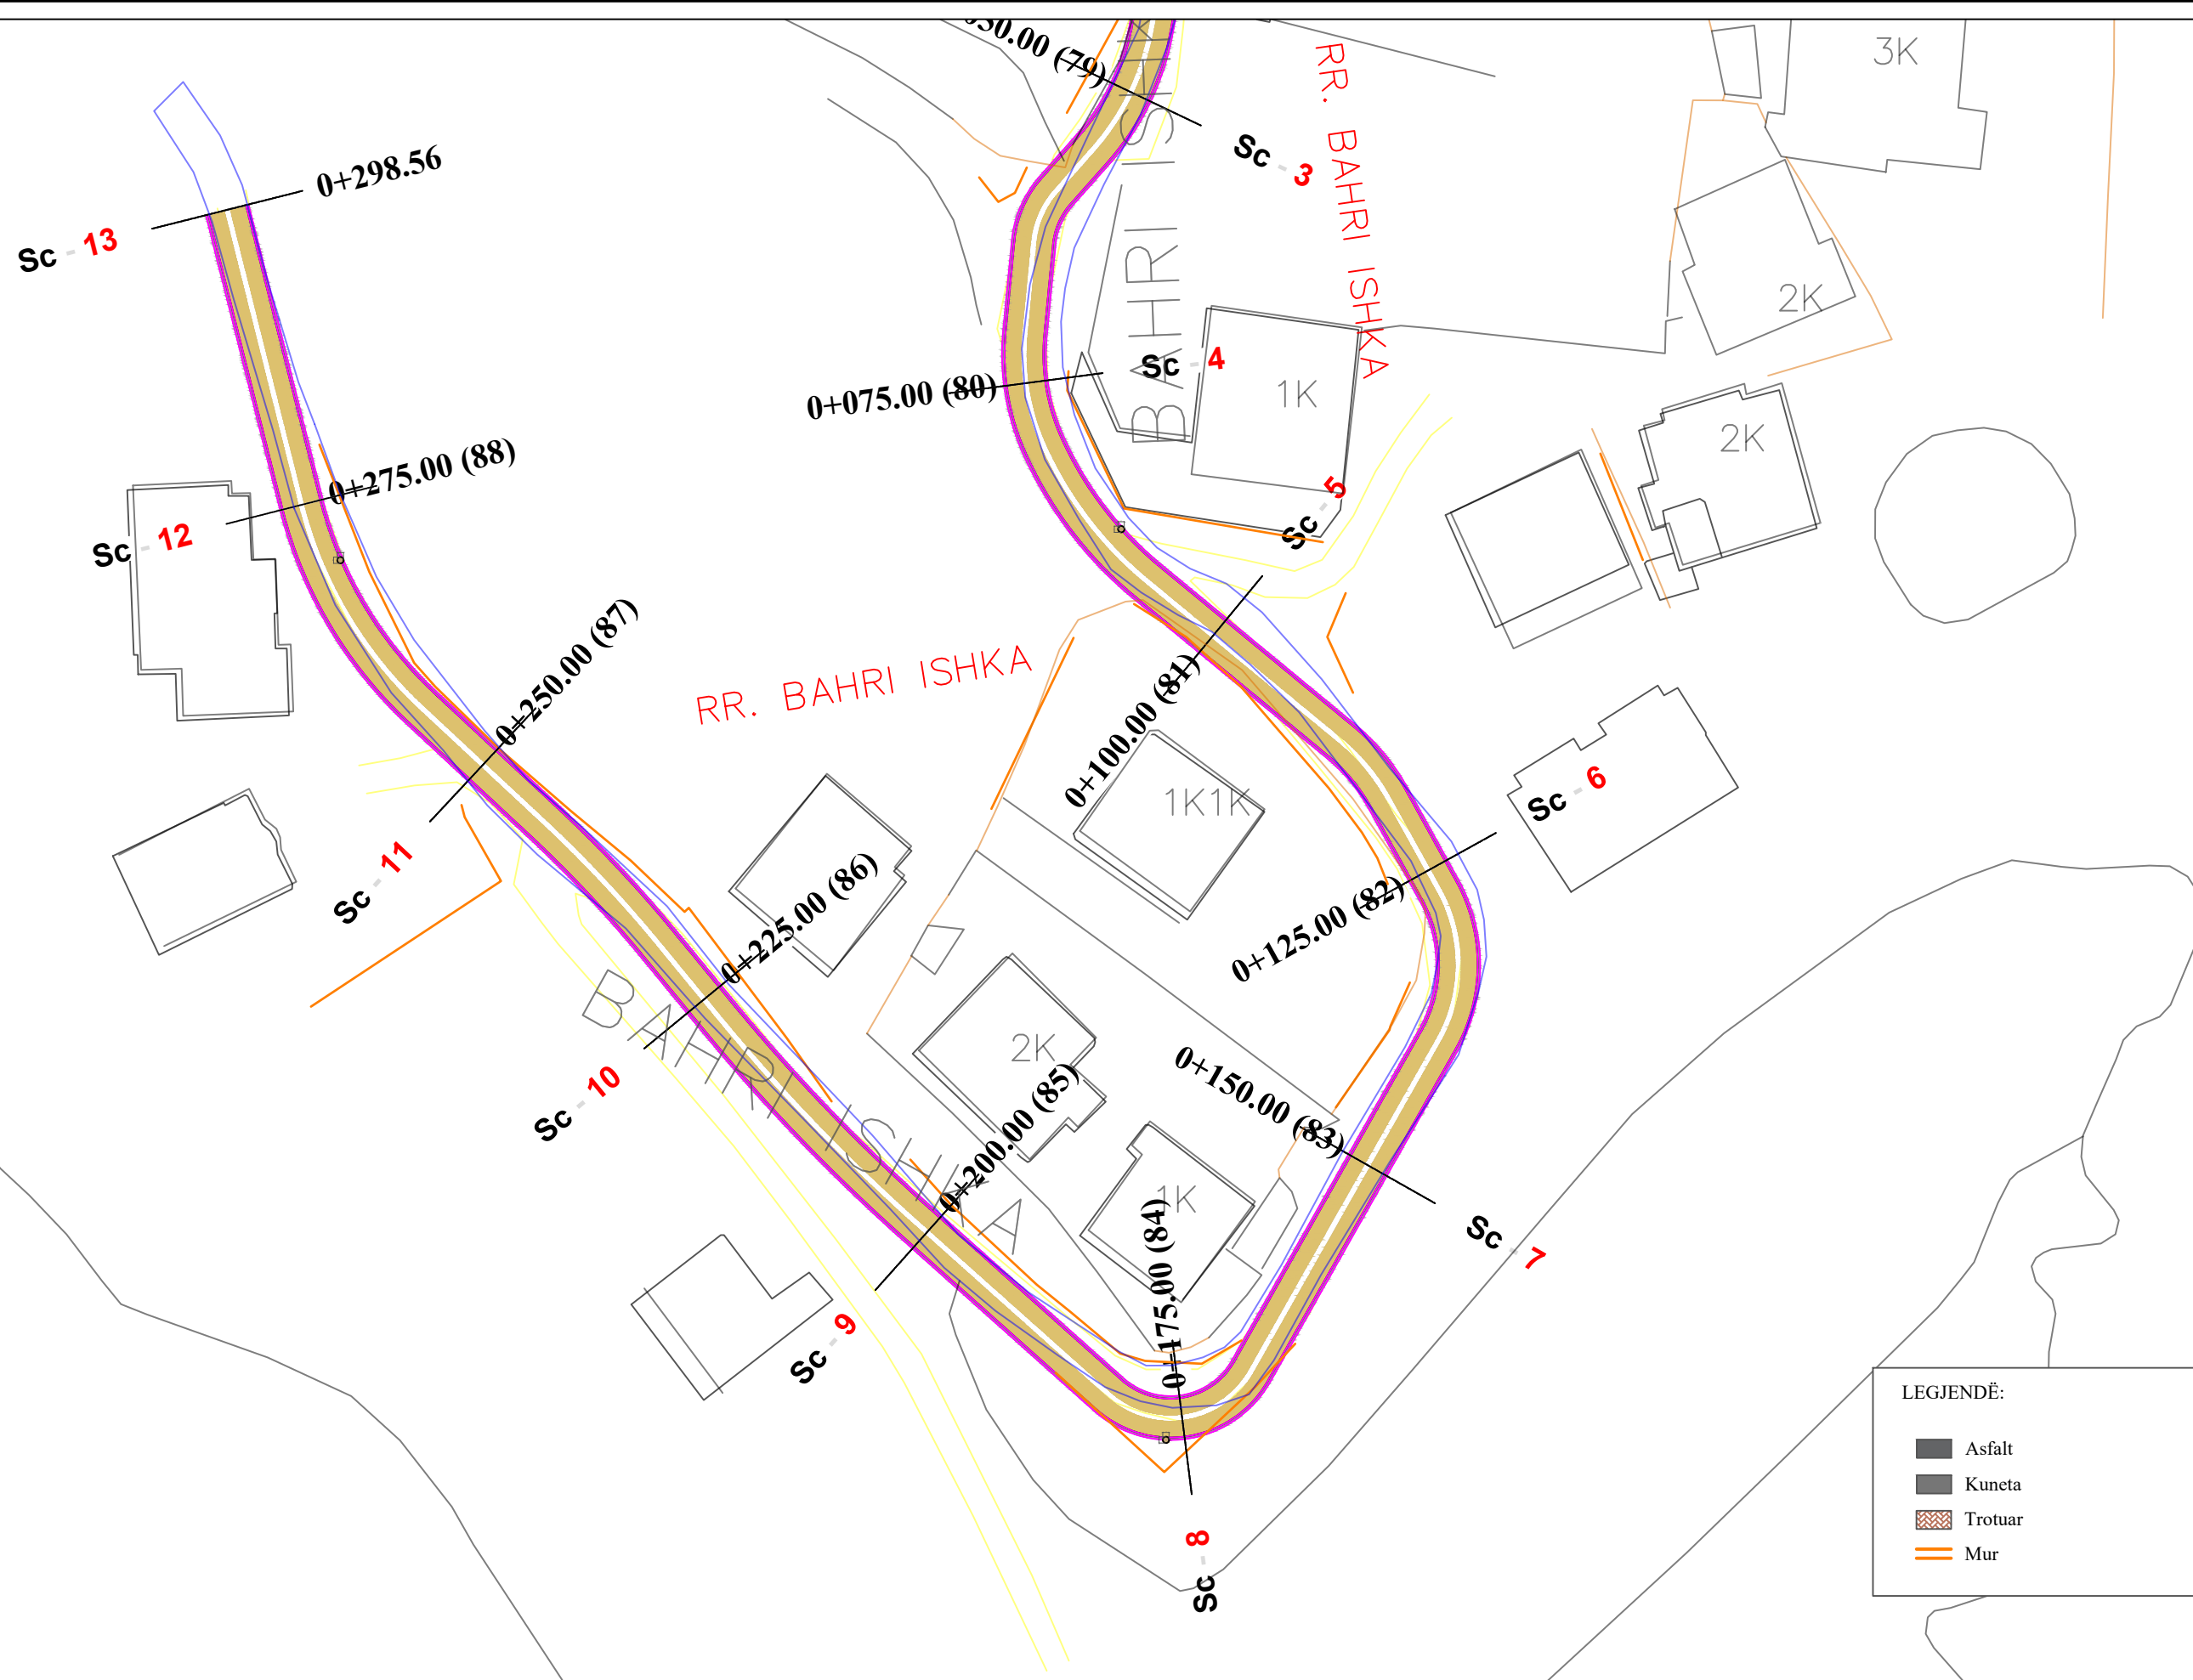

LEGJENDË:

	Asfalt
	Kuneta
	Trotuar
	Mur



OBJEKTI: "RIKUALIFIKIMI URBAN I ZONËS INFORMALE QË KUFIZOHET NGA RRUGËT -SABAUDIN GABRANI -JONUZ RAMA-HAMDI CULLHAJ-DAMIAN HIMARIOTI-BARI ISHKA-VASFI SAMIMI-ALUSH ELMAZ TAKA."

Projektoi :  
Ing.A.JAKOVA  
Ing.G.ISLAMI  
Ing.S.MYRSELI  
Ing.P.SHKURTI


Ark.M.DADO  
Ing.Gjeol.Xh.KASMI  
Ing.Mjedis.E.CALI  
Top.A.BECECI

Projektoi :  
"S&L STUDIO SH.P.K"  
Projektim-kupervizion-cosnulence

PROJEKTIM DESIGN  
SUPERVISION KOLAUDIM

FAZA	PROJEKT ZBATIMI
DORËZIM	1.0

PLANIMETRI RRUGA RR.BARI ISHKA	
SHKALLA	1:500
Nr. I FLETËS	002

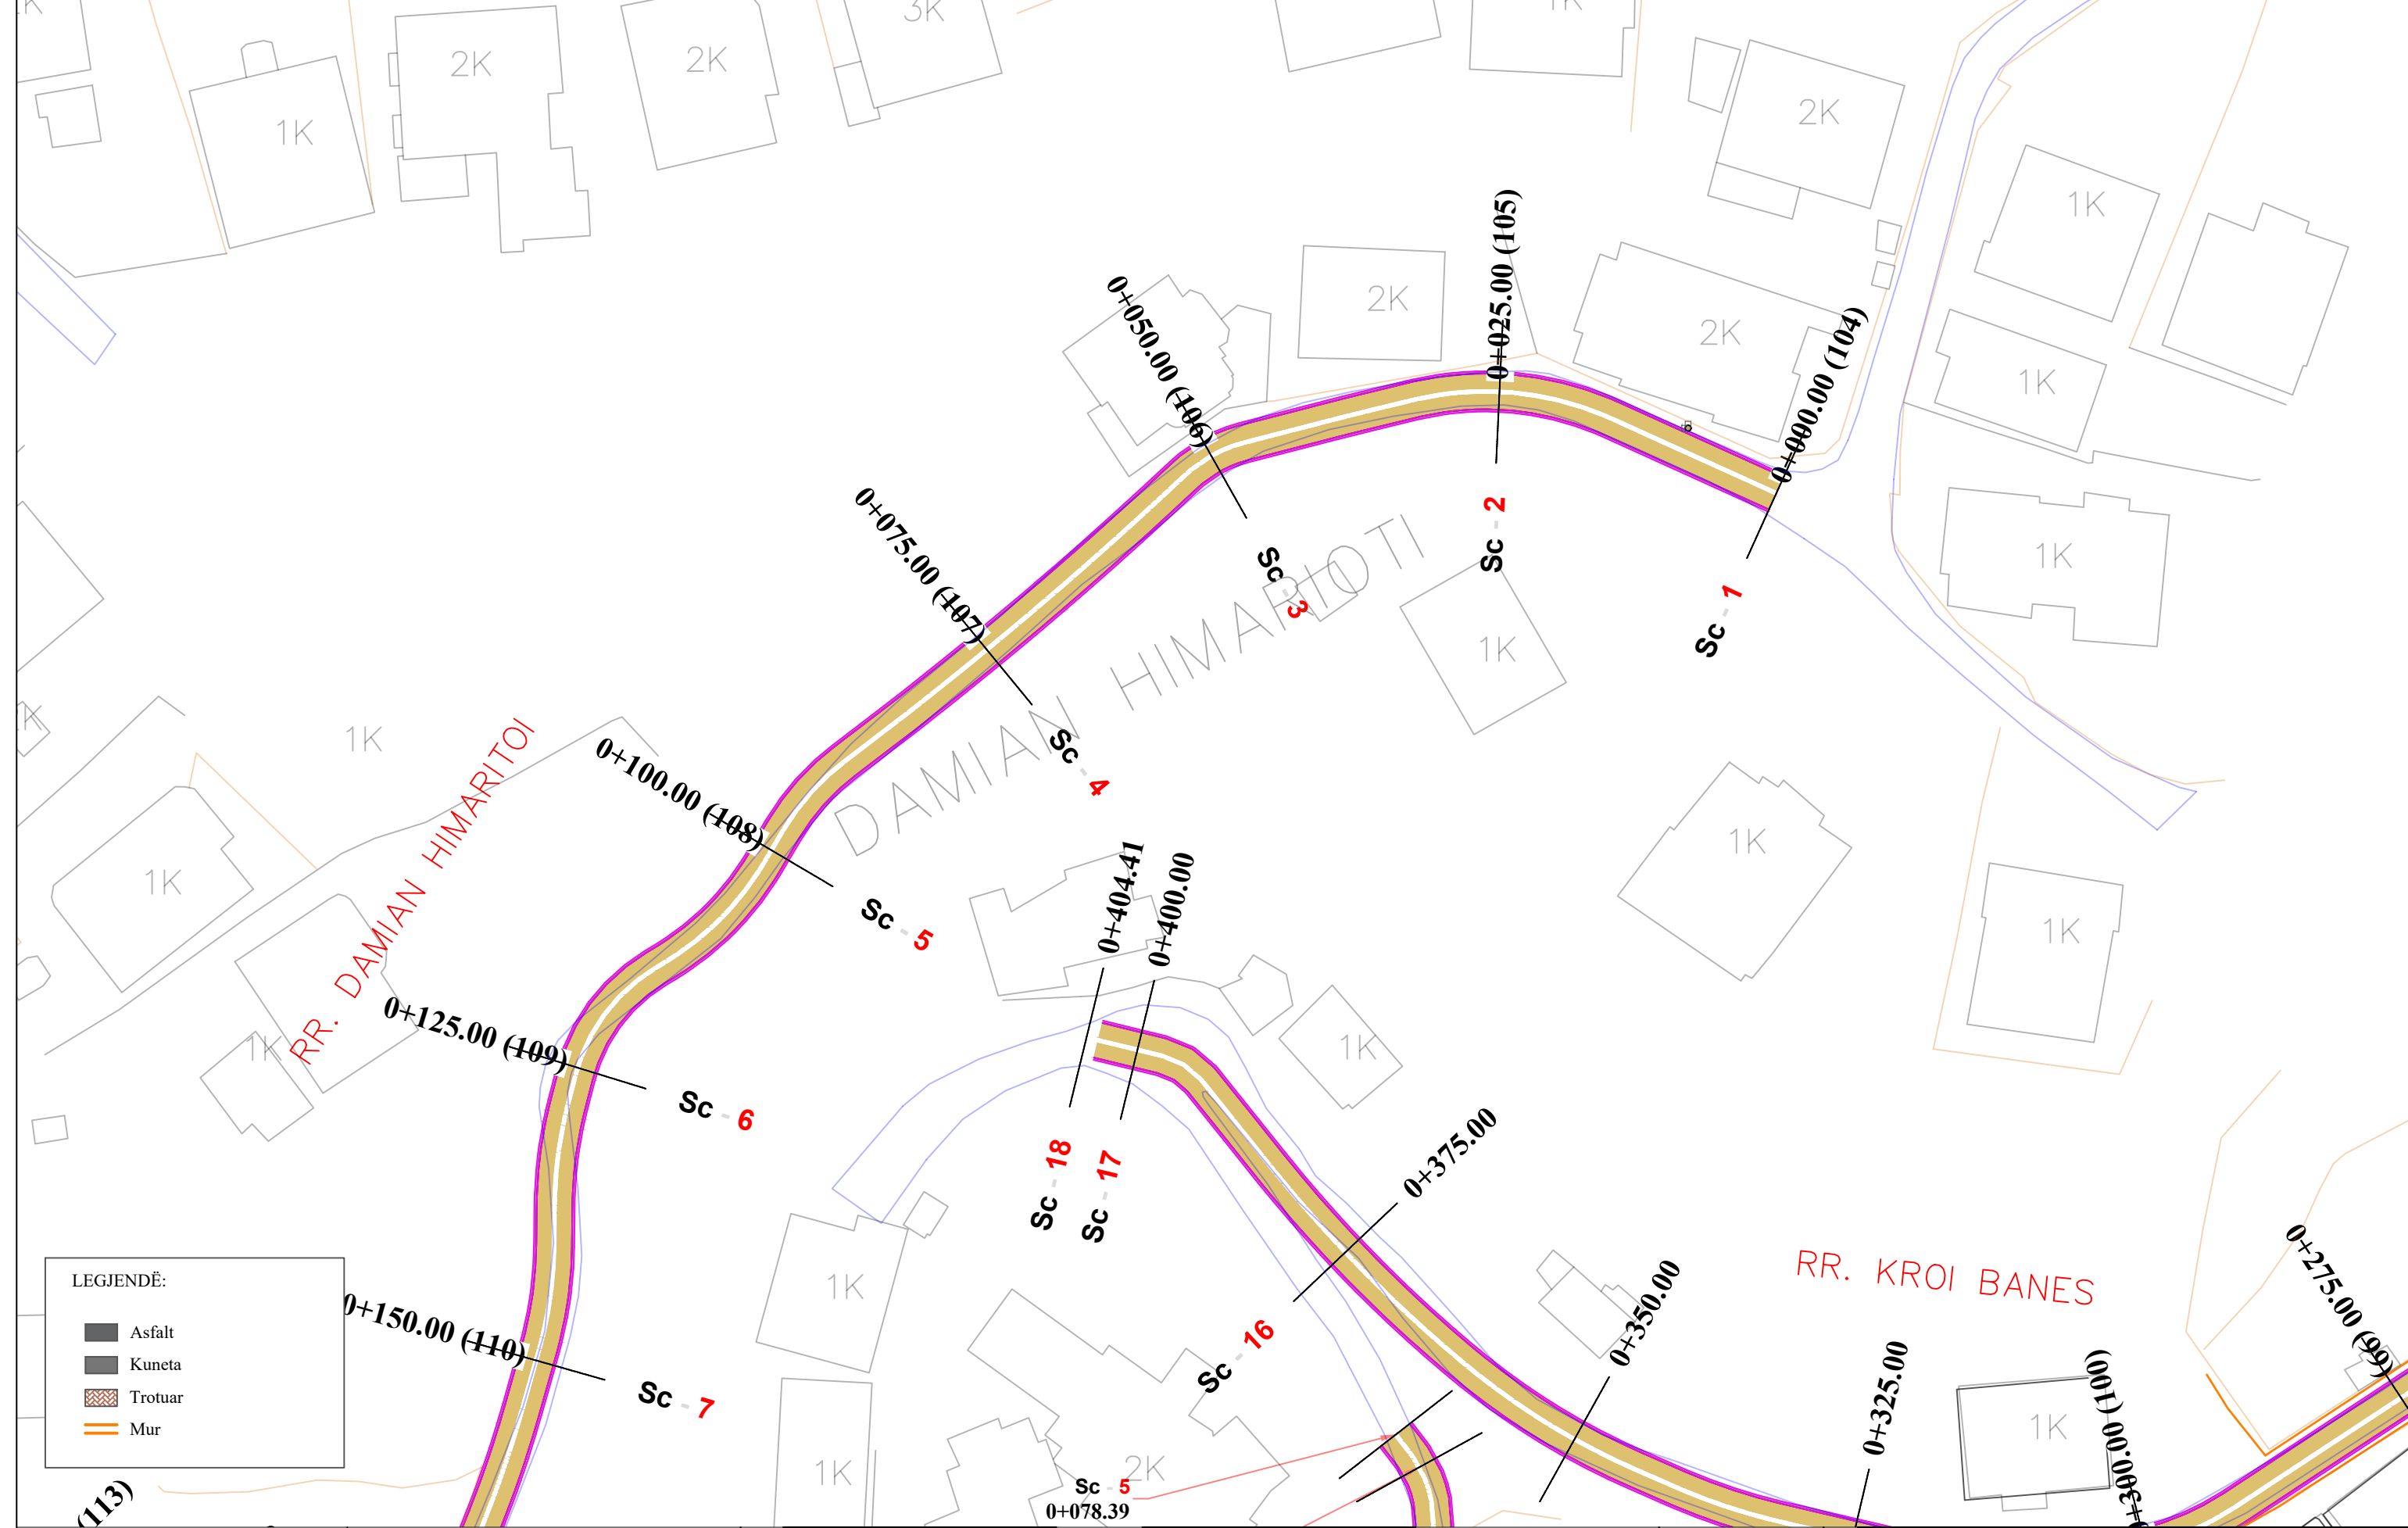

LEGJENDË:

	Asfalt
	Kuneta
	Trotuar
	Mur



REPUBLIKA E SHQIPËRISË  
BASHKIA E TIRANËS


OBJEKTI: "RIKUALIFIKIMI URBAN I ZONËS INFORMALE QË KUFIZOHET NGA RRUGËT -SABAUDIN GABRANI -JONUZ RAMA-HAMDI CULLHAJ-DAMIAN HIMARIOTI-BARI ISHKA-VASFI SAMIMI-ALUSH ELMAZ TAKA."

Projektoi :  
 Ing.A.JAKOVA  
 Ing.G.ISLAMI  
 Ing.S.MYRSELI  
 Ing.P.SHKURTI  
 Ark.M.DADO  
 Ing.Gjeol.Xh.KASMI  
 Ing.Mjedis.E.CALI  
 Top.A.BECECI

Projektoi :  
**"S&L STUDIO SH.P.K"**  
 Projektim-kupervizion-cosnulence  


FAZA	PROJEKT ZBATIMI
DORËZIM	1.0

PLANIMETRI RRUGA RR.DAMIAN HIMARITOI	
SHKALLA	1:500
Nr. I FLETËS	001

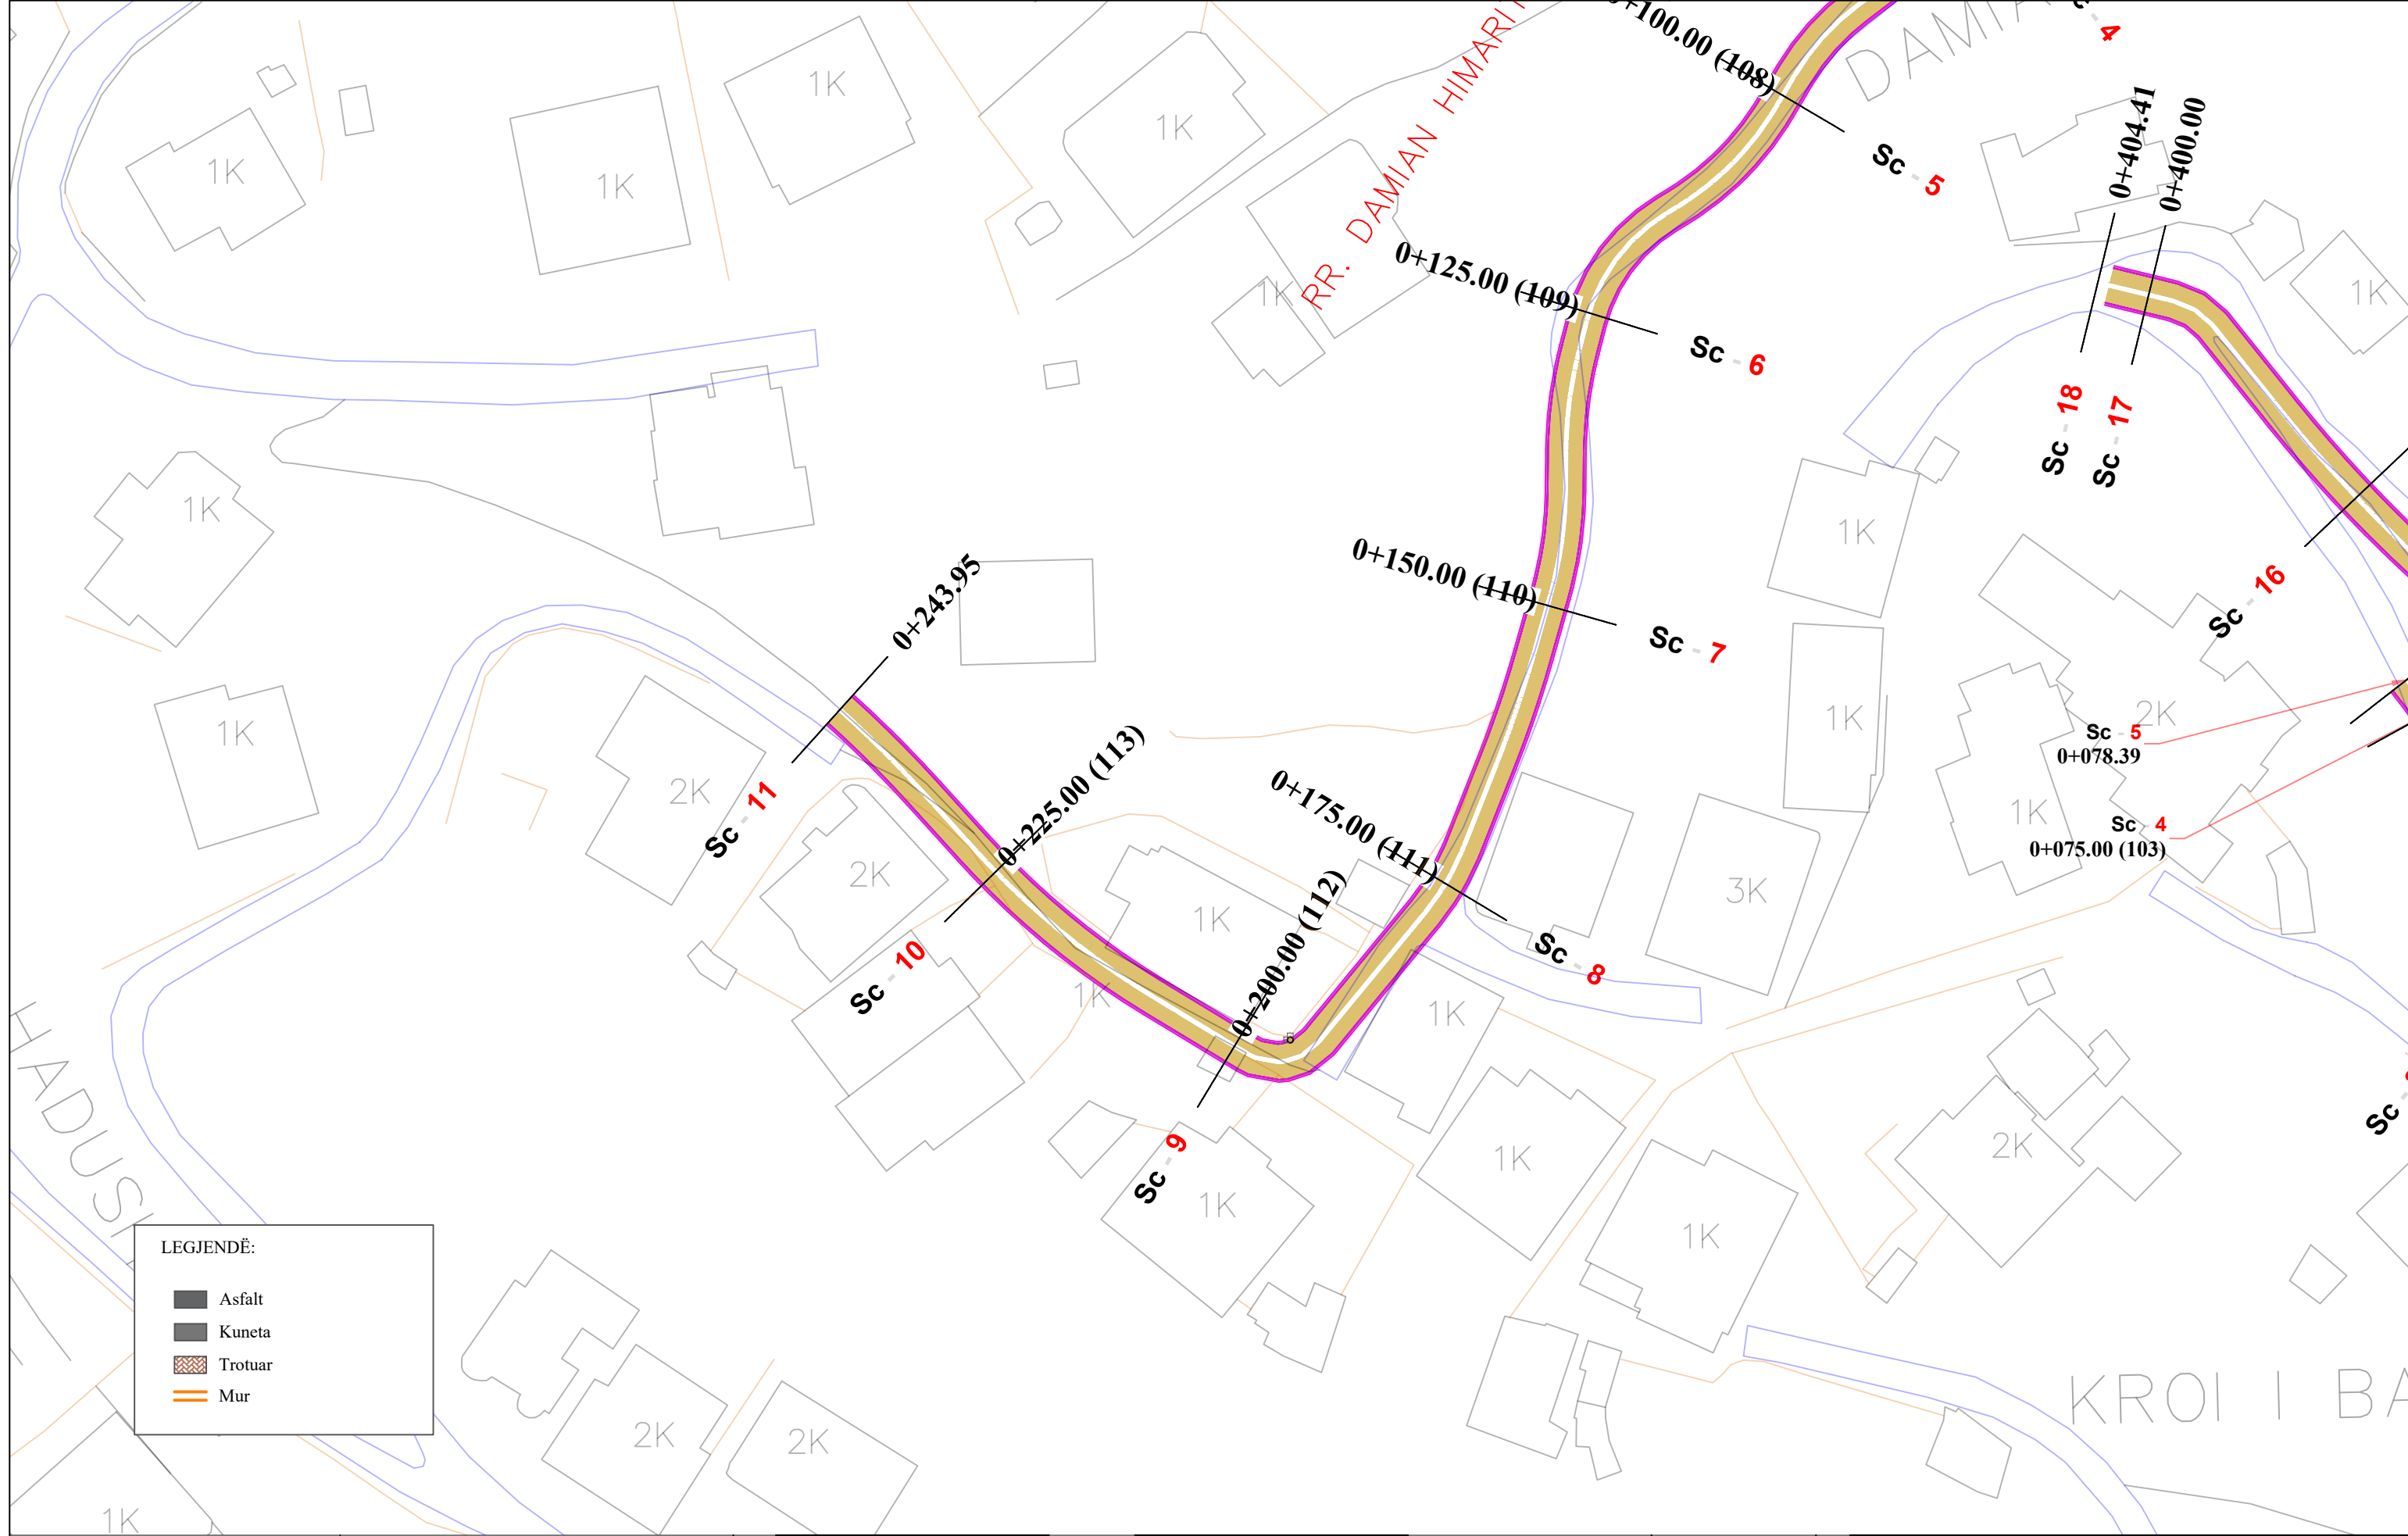

**LEGJENDË:**

	Asfalt
	Kuneta
	Trotuar
	Mur



REPUBLIKA E SHQIPËRISË  
BASHKIA E TIRANËS

OBJEKTI: "RIKUALIFIKIMI URBAN I ZONËS INFORMALE QË KUFIZOHET NGA RRUGËT -SABAUDIN GABRANI -JONUZ RAMA-HAMDI CULLHAJ-DAMIAN HIMARIOTI-BARI ISHKA-VASFI SAMIMI-ALUSH ELMAZ TAKA."

Projektoi :  
Ing.A.JAKOVA  
Ing.G.ISLAMI  
Ing.S.MYRSELI  
Ing.P.SHKURTI

Ark.M.DADO  
Ing.Gjeol.Xh.KASMI  
Ing.Mjedis.E.CALI  
Top.A.BECECI

Projektoi :  
**"S&L STUDIO SH.P.K"**  
Projektim-kupervizion-cosnulence




PROJEKTIM DESIGN  
SUPERVISION KOLAUDIM

FAZA  
DORËZIM

PROJEKT ZBATIMI  
1.0

PLANIMETRI  
RRUGA RR.DAMIAN HIMARITOI

SHKALLA	1:500
Nr. I FLETËS	002

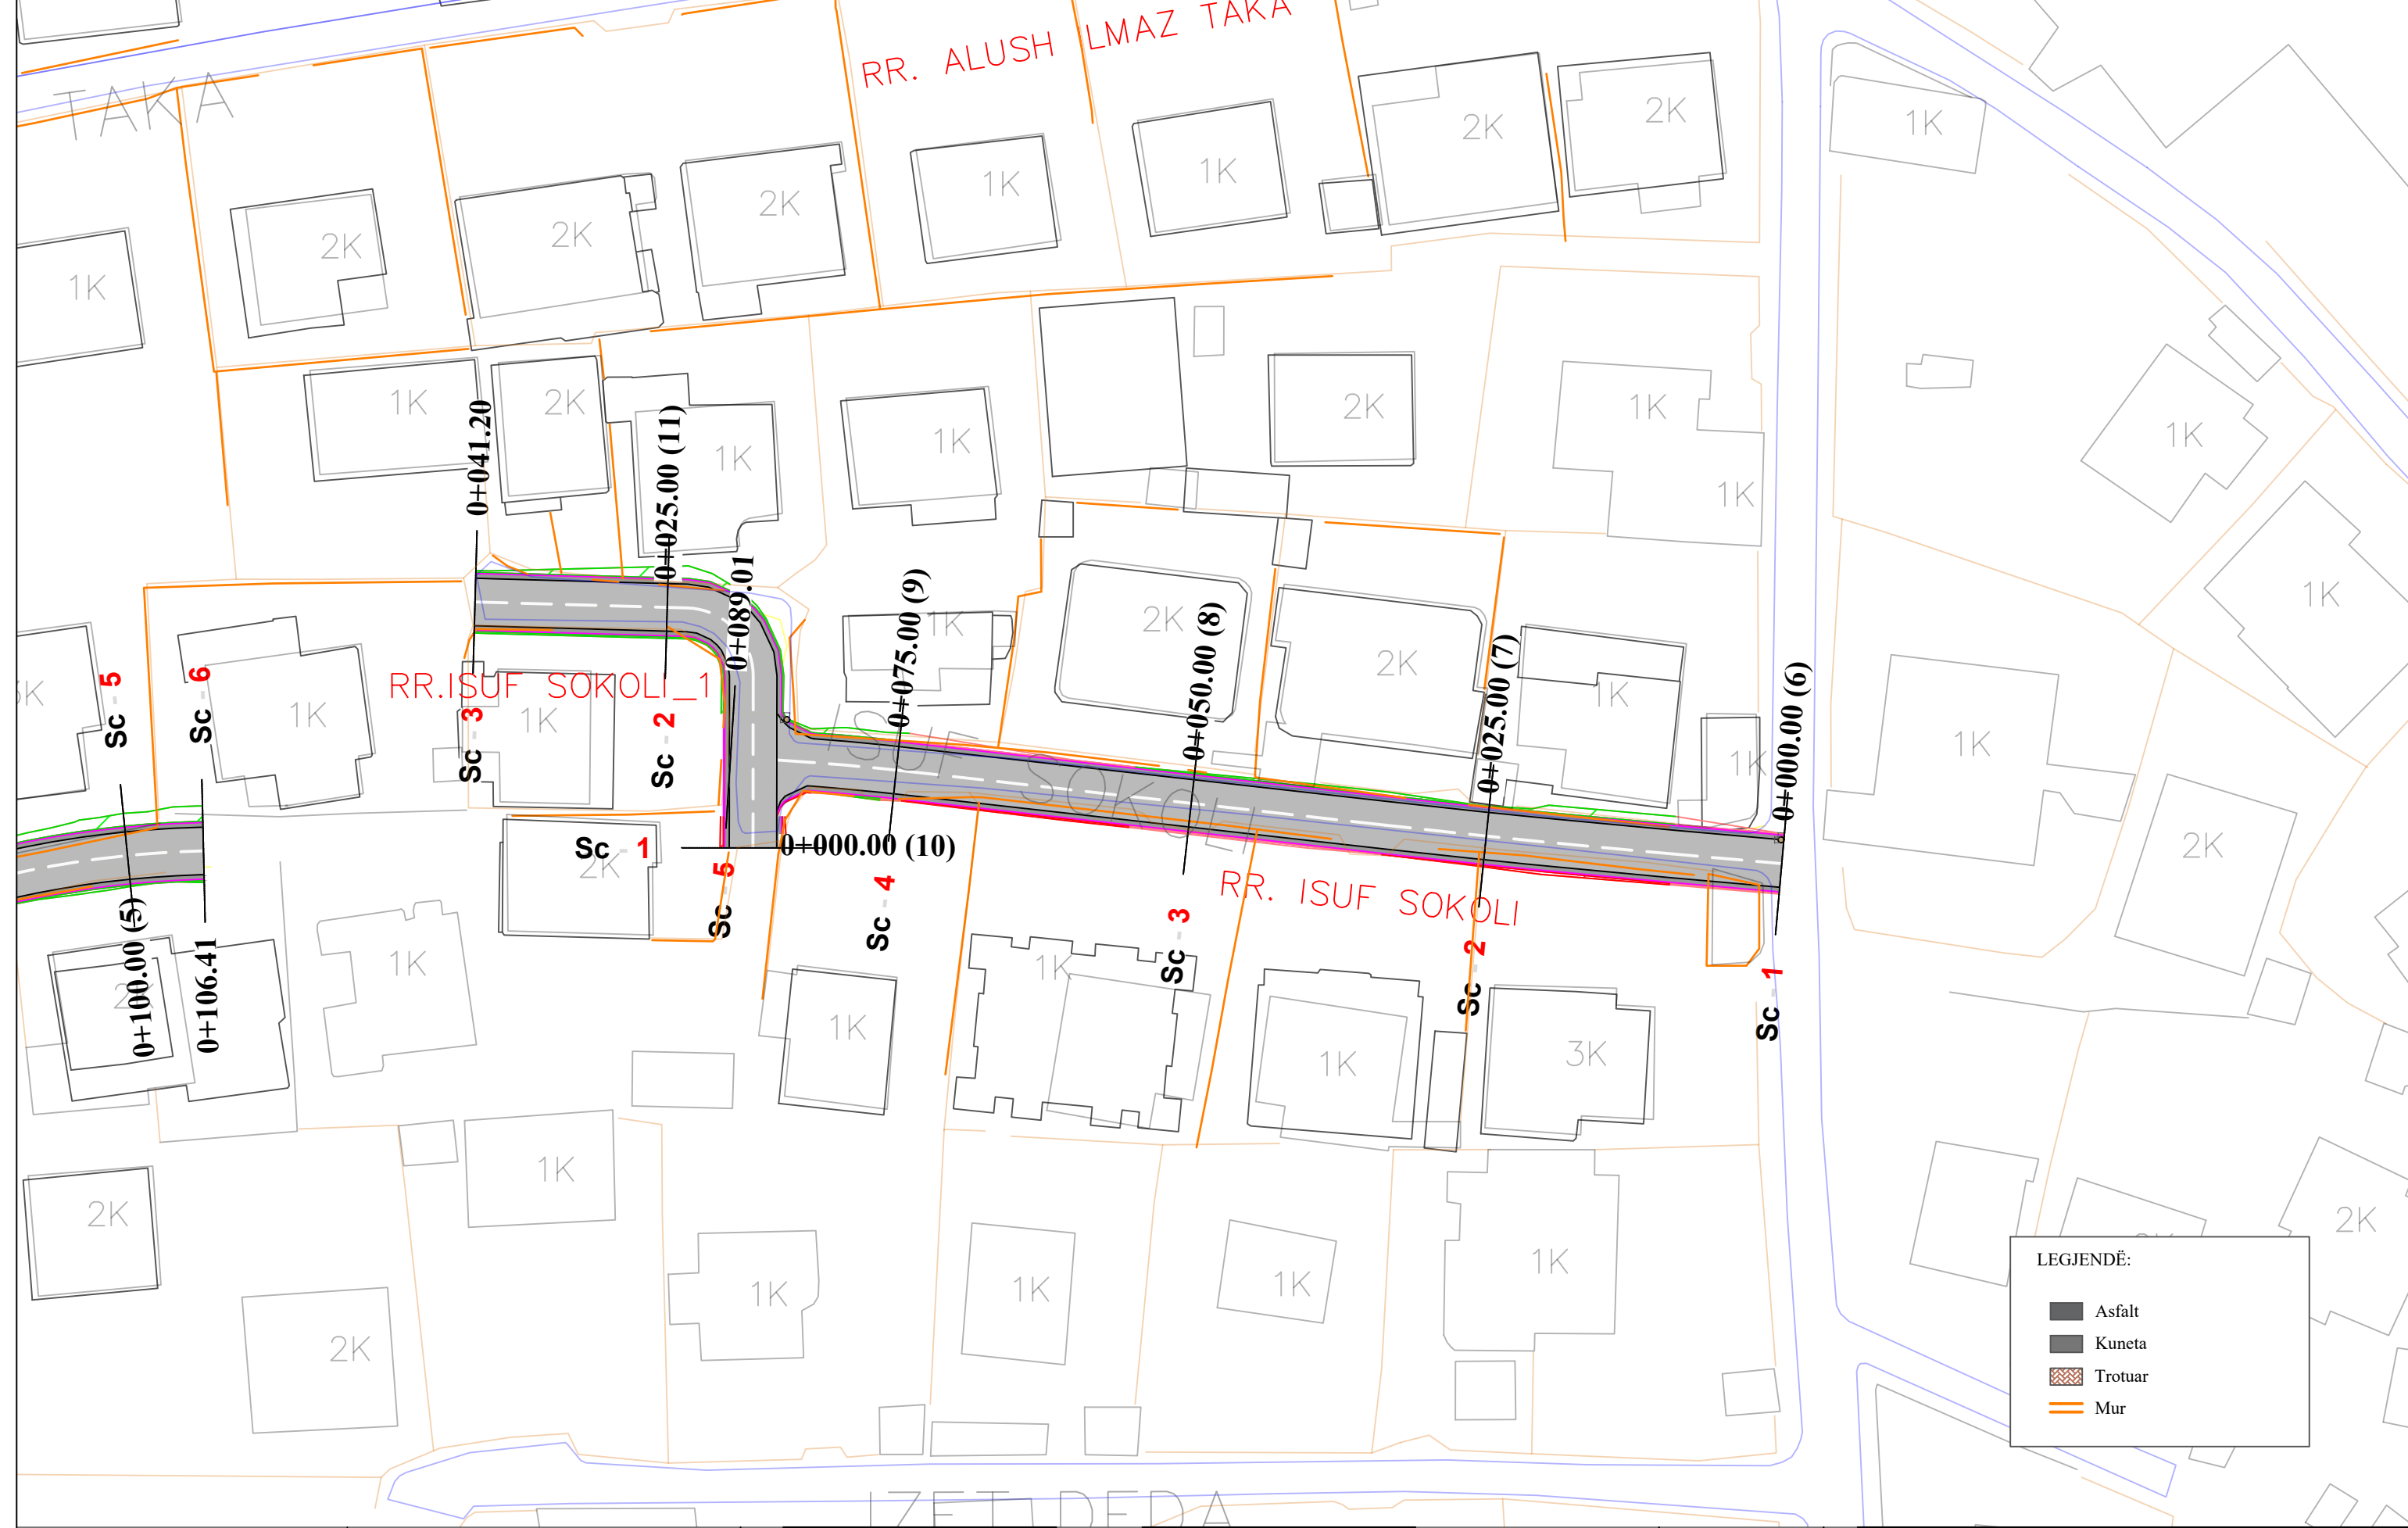

**LEGJENDË:**

- Asfalt
- Kuneta
- Trotuar
- Mur



REPUBLIKA E SHQIPËRISË  
BASHKIA E TIRANËS

OBJEKTI: "RIKUALIFIKIMI URBAN I ZONËS INFORMALE QË KUFIZOHET NGA RRUGËT -SABAUDIN GABRANI -JONUZ RAMA-HAMDI CULLHAJ-DAMIAN HIMARIOTI-BARI ISHKA-VASFI SAMIMI-ALUSH ELMAZ TAKA."

Projektoi :  
Ing.A.JAKOVA  
Ing.G.ISLAMI  
Ing.S.MYRSELI  
Ing.P.SHKURTI

Ark.M.DADO  
Ing.Gjeol.Xh.KASMI  
Ing.Mjedis.E.CALI  
Top.A.BECECI

Projektoi :  
**"S&L STUDIO SH.P.K"**  
Projektim-kupervizion-cosnulence



PROJEKTIM DESIGN  
SUPERVISION KOLAUDIM


FAZA  
DORËZIM

PROJEKT ZBATIMI  
1.0

PLANIMETRI  
RRUGA RR.ISUF SOKOLI

SHKALLA	1:500
Nr. I FLETËS	001

IZETI DEDA

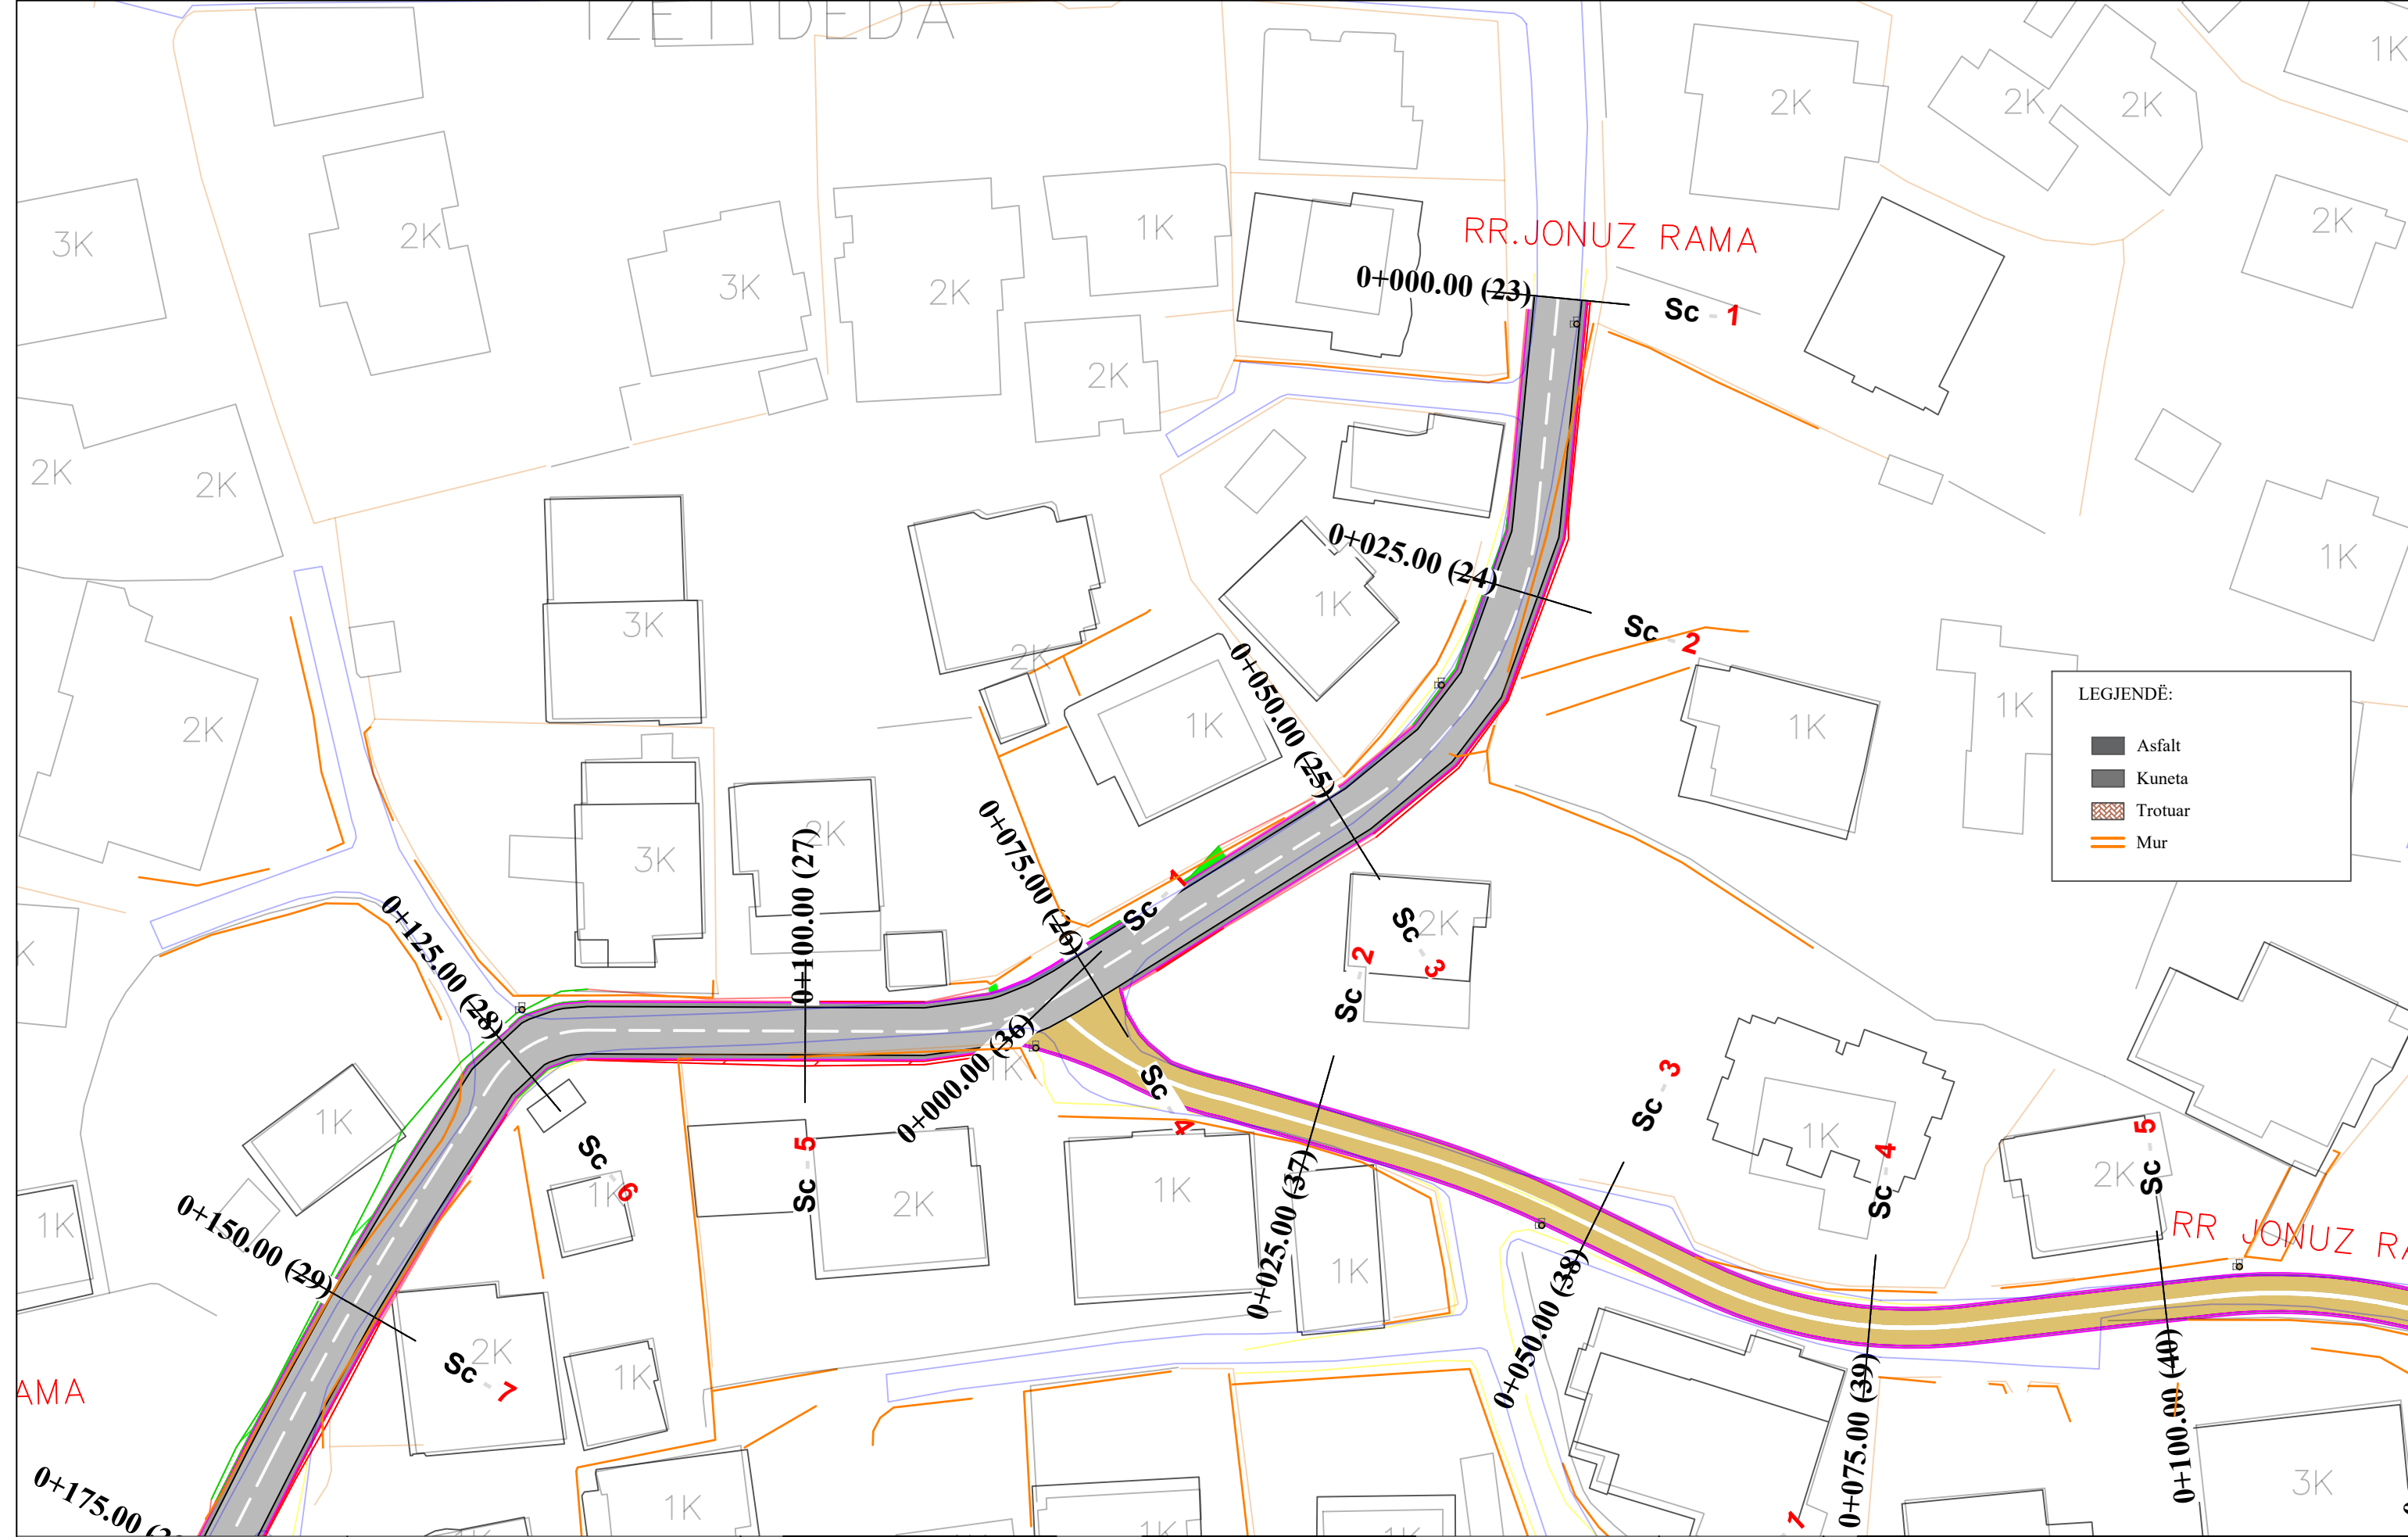

**LEGJENDË:**

- Asfalt
- Kuneta
- Trotuar
- Mur



REPUBLIKA E SHQIPËRISË  
BASHKIA E TIRANËS

OBJEKTI: "RIKUALIFIKIMI URBAN I ZONËS INFORMALE QË KUFIZOHET NGA RRUGËT -SABAUDIN GABRANI -JONUZ RAMA-HAMDI CULLHAJ-DAMIAN HIMARIOTI-BARI ISHKA-VASFI SAMIMI-ALUSH ELMAZ TAKA."

Projektoi :  
Ing.A.JAKOVA  
Ing.G.ISLAMI  
Ing.S.MYRSELI  
Ing.P.SHKURTI

Ark.M.DADO  
Ing.Gjeol.Xh.KASMI  
Ing.Mjedis.E.CALI  
Top.A.BECECI

Projektoi :  
**"S&L STUDIO SH.P.K"**  
Projektim-kupervizion-cosnulence




PROJEKTIM DESIGN  
SUPERVISION KOLAUDIM

FAZA  
DORËZIM

PROJEKT ZBATIMI  
1.0

PLANIMETRI  
RRUGA RR.JONUZ RAMA

SHKALLA	1:500
Nr. I FLETËS	001

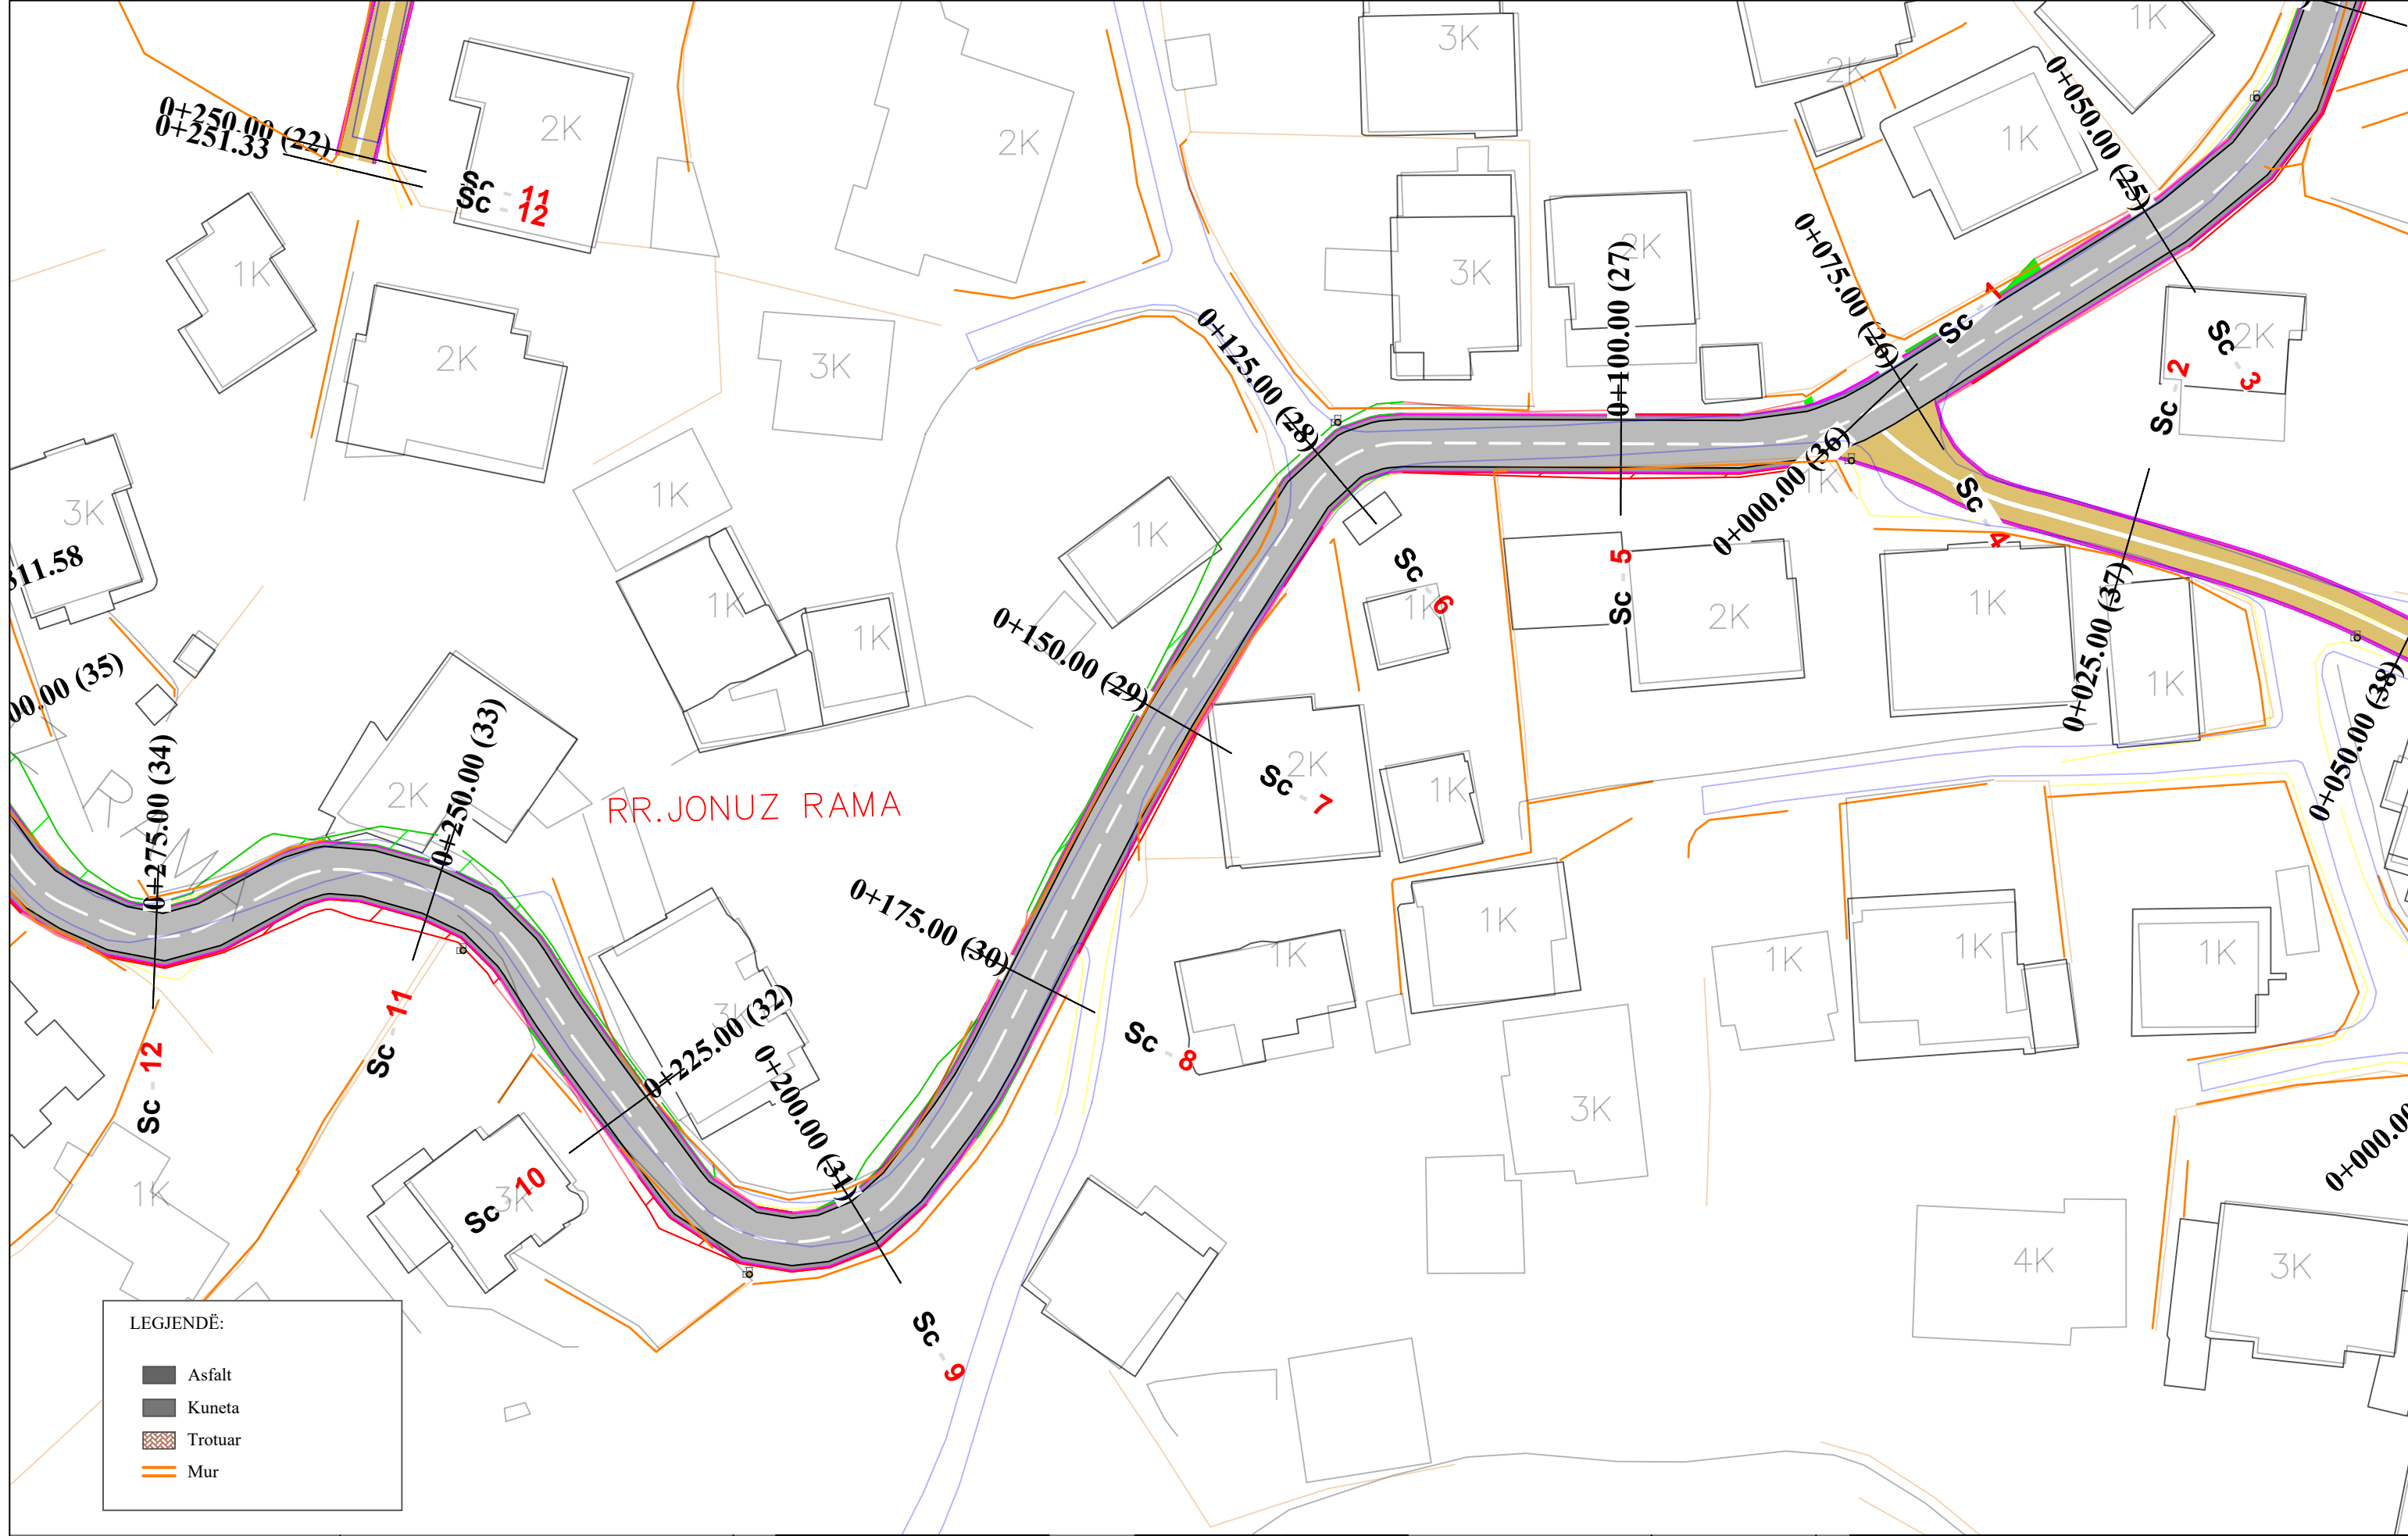

RR. JONUZ RAMA

LEGIJENDË:

	Asfalt
	Kuneta
	Trotuar
	Mur



OBJEKTI: "RIKUALIFIKIMI URBAN I ZONËS INFORMALE QË KUFIZOHET NGA RRUGËT -SABAUDIN GABRANI -JONUZ RAMA-HAMDI CULLHAJ-DAMIAN HIMARIOTI-BARI ISHKA-VASFI SAMIMI-ALUSH ELMAZ TAKA."

Projektoi :  
Ing.A.JAKOVA  
Ing.G.ISLAMI  
Ing.S.MYRSELI  
Ing.P.SHKURTI

Ark.M.DADO  
Ing.Gjeol.Xh.KASMI  
Ing.Mjedis.E.CALI  
Top.A.BECECI


Projektoi :  
"S&L STUDIO SH.P.K"  
Projektim-kupervizion-cosnulence

PROJEKTIM DESIGN  
SUPERVISION KOLAUDIM

FAZA	PROJEKT ZBATIMI
DORËZIM	1.0

PLANIMETRI RRUGA RR. JONUZ RAMA	
SHKALLA	1:500
Nr. I FLETËS	002



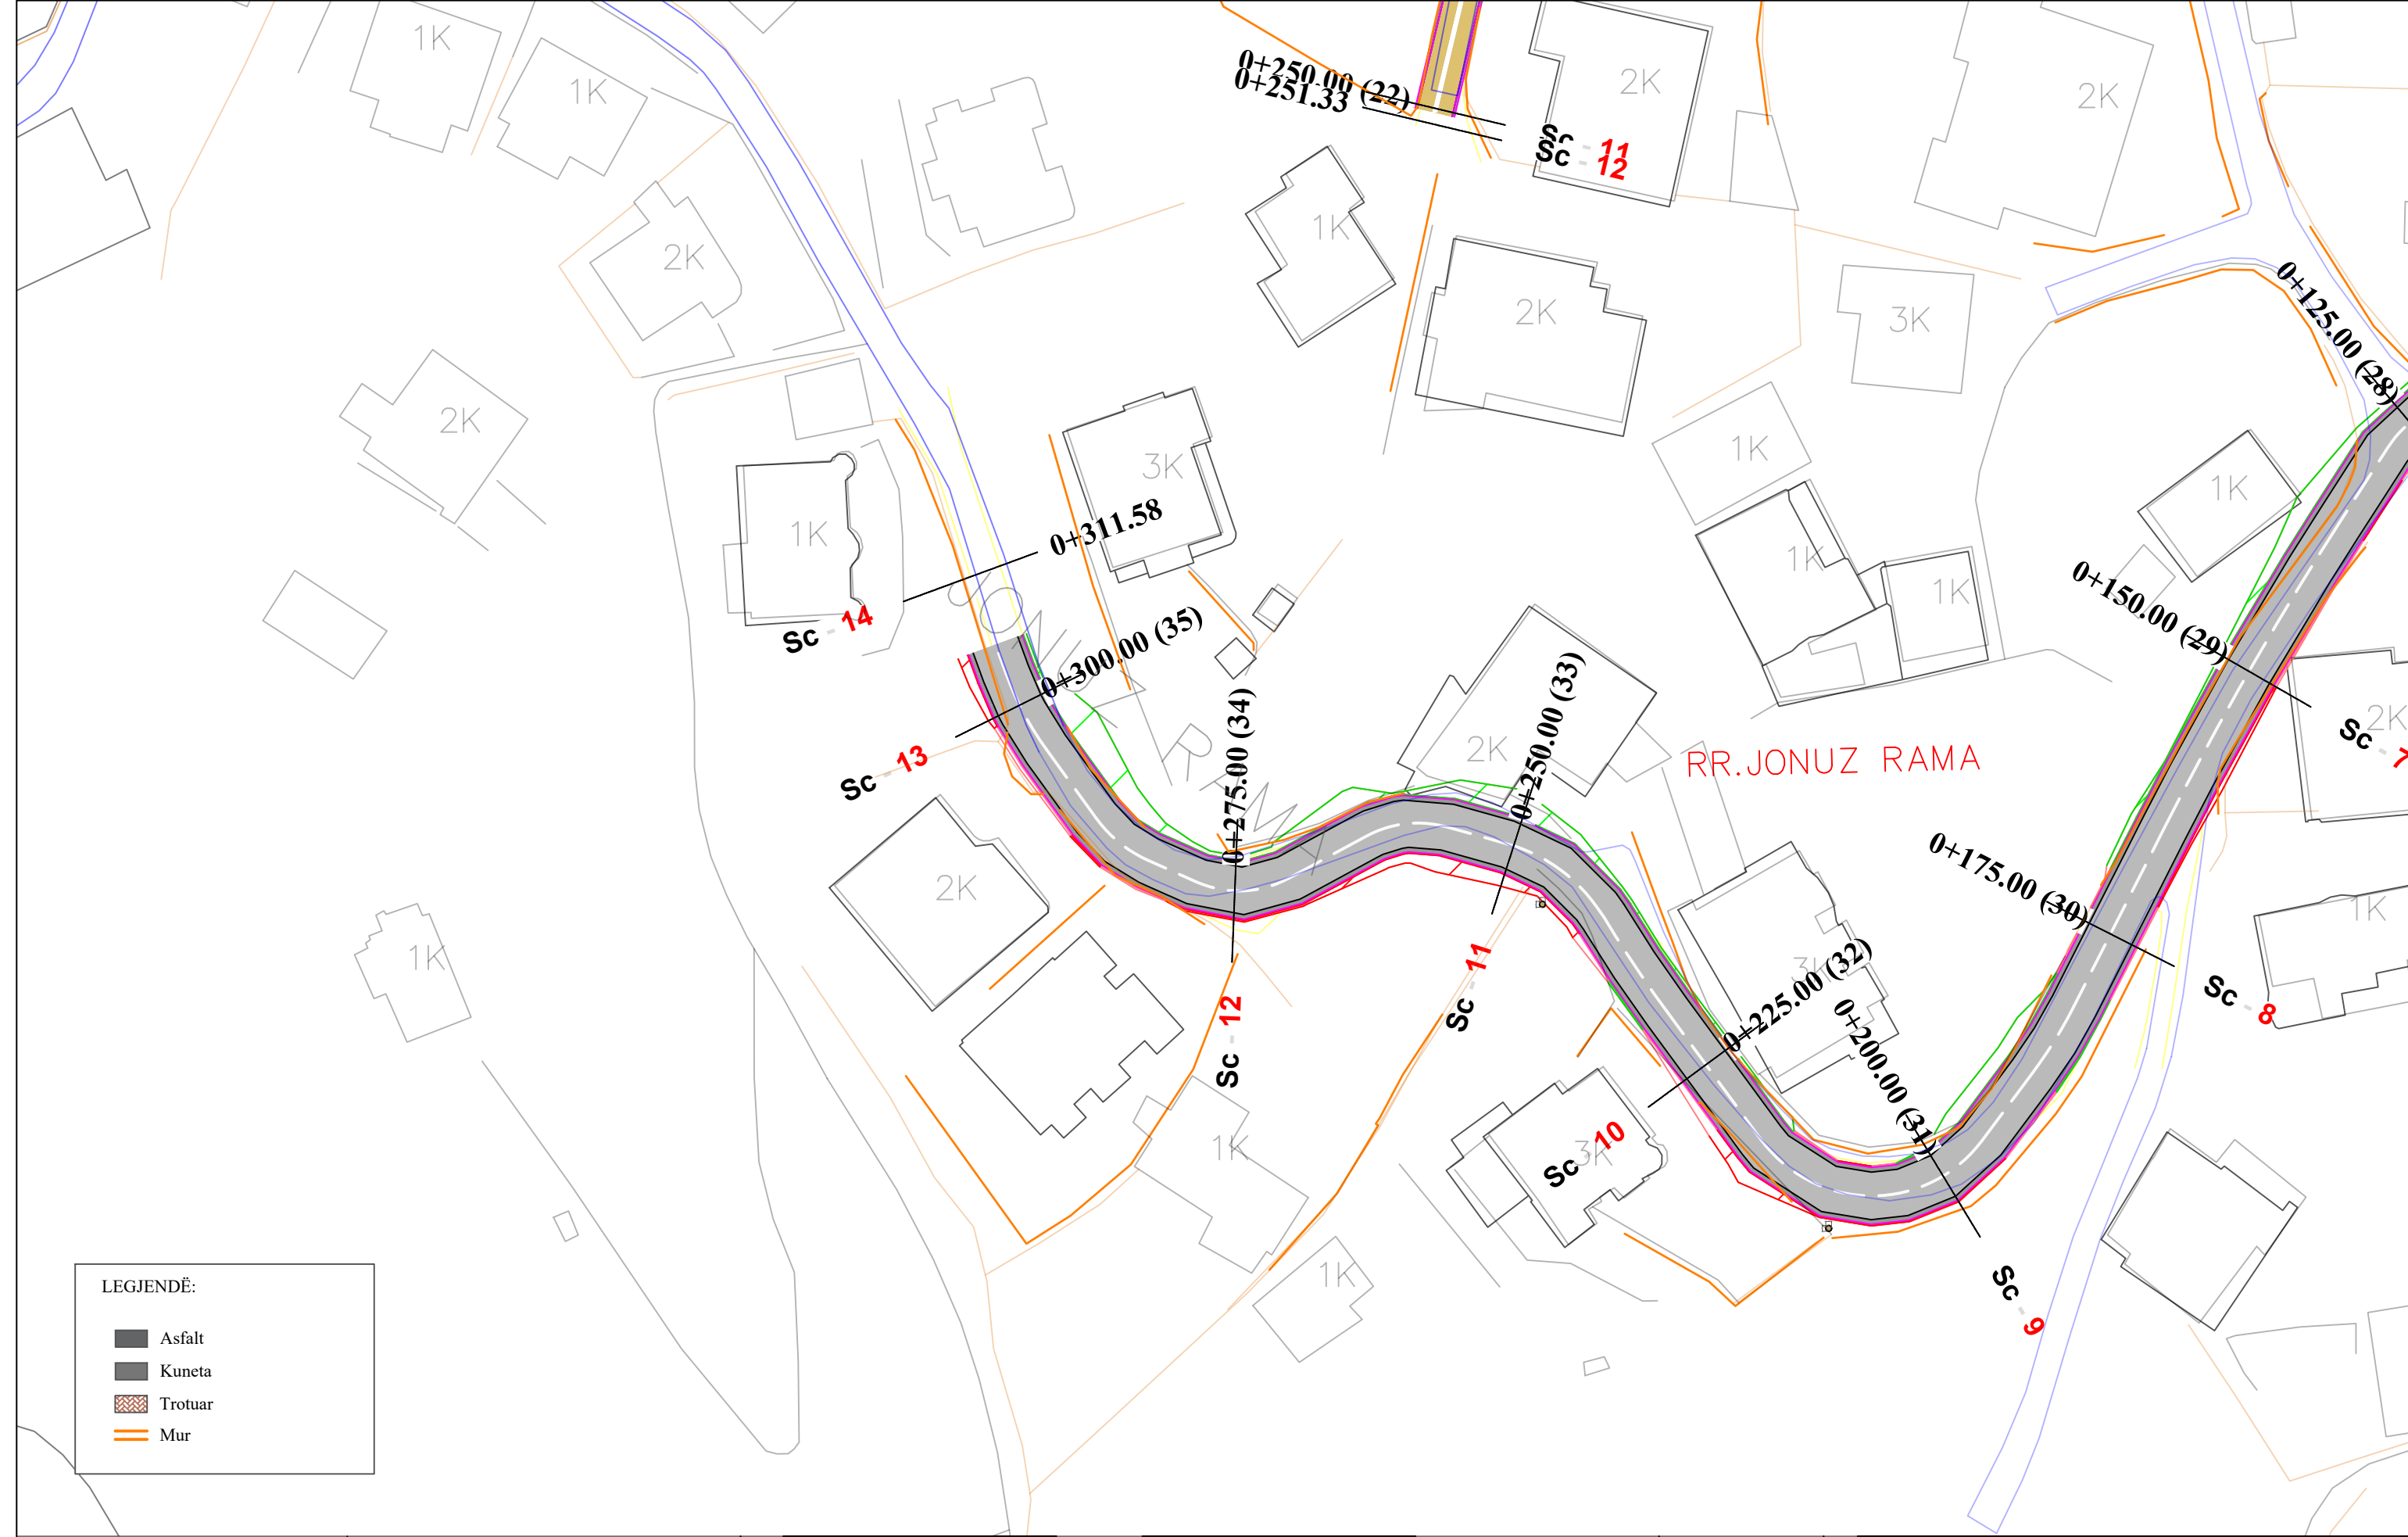

LEGJENDË:

	Asfalt
	Kuneta
	Trotuar
	Mur



REPUBLIKA E SHQIPËRISË  
BASHKIA E TIRANËS

OBJEKTI: "RIKUALIFIKIMI URBAN I ZONËS INFORMALE QË KUFIZOHET NGA RRUGËT -SABAUDIN GABRANI -JONUZ RAMA-HAMDI CULLHAJ-DAMIAN HIMARIOTI-BARI ISHKA-VASFI SAMIMI-ALUSH ELMAZ TAKA."

Projektoi :  
Ing.A.JAKOVA  
Ing.G.ISLAMI  
Ing.S.MYRSELI  
Ing.P.SHKURTI

Ark.M.DADO  
Ing.Gjeol.Xh.KASMI  
Ing.Mjedis.E.CALI  
Top.A.BECECI

Projektoi :  
"S&L STUDIO SH.P.K"  
Projektim-kupervizion-cosnulence




PROJEKTIM DESIGN  
SUPERVISION KOLAUDIM

FAZA  
DORËZIM

PROJEKT ZBATIMI  
1.0

PLANIMETRI RRUGA RR.JONUZ RAMA	
SHKALLA	1:500
Nr. I FLETËS	003

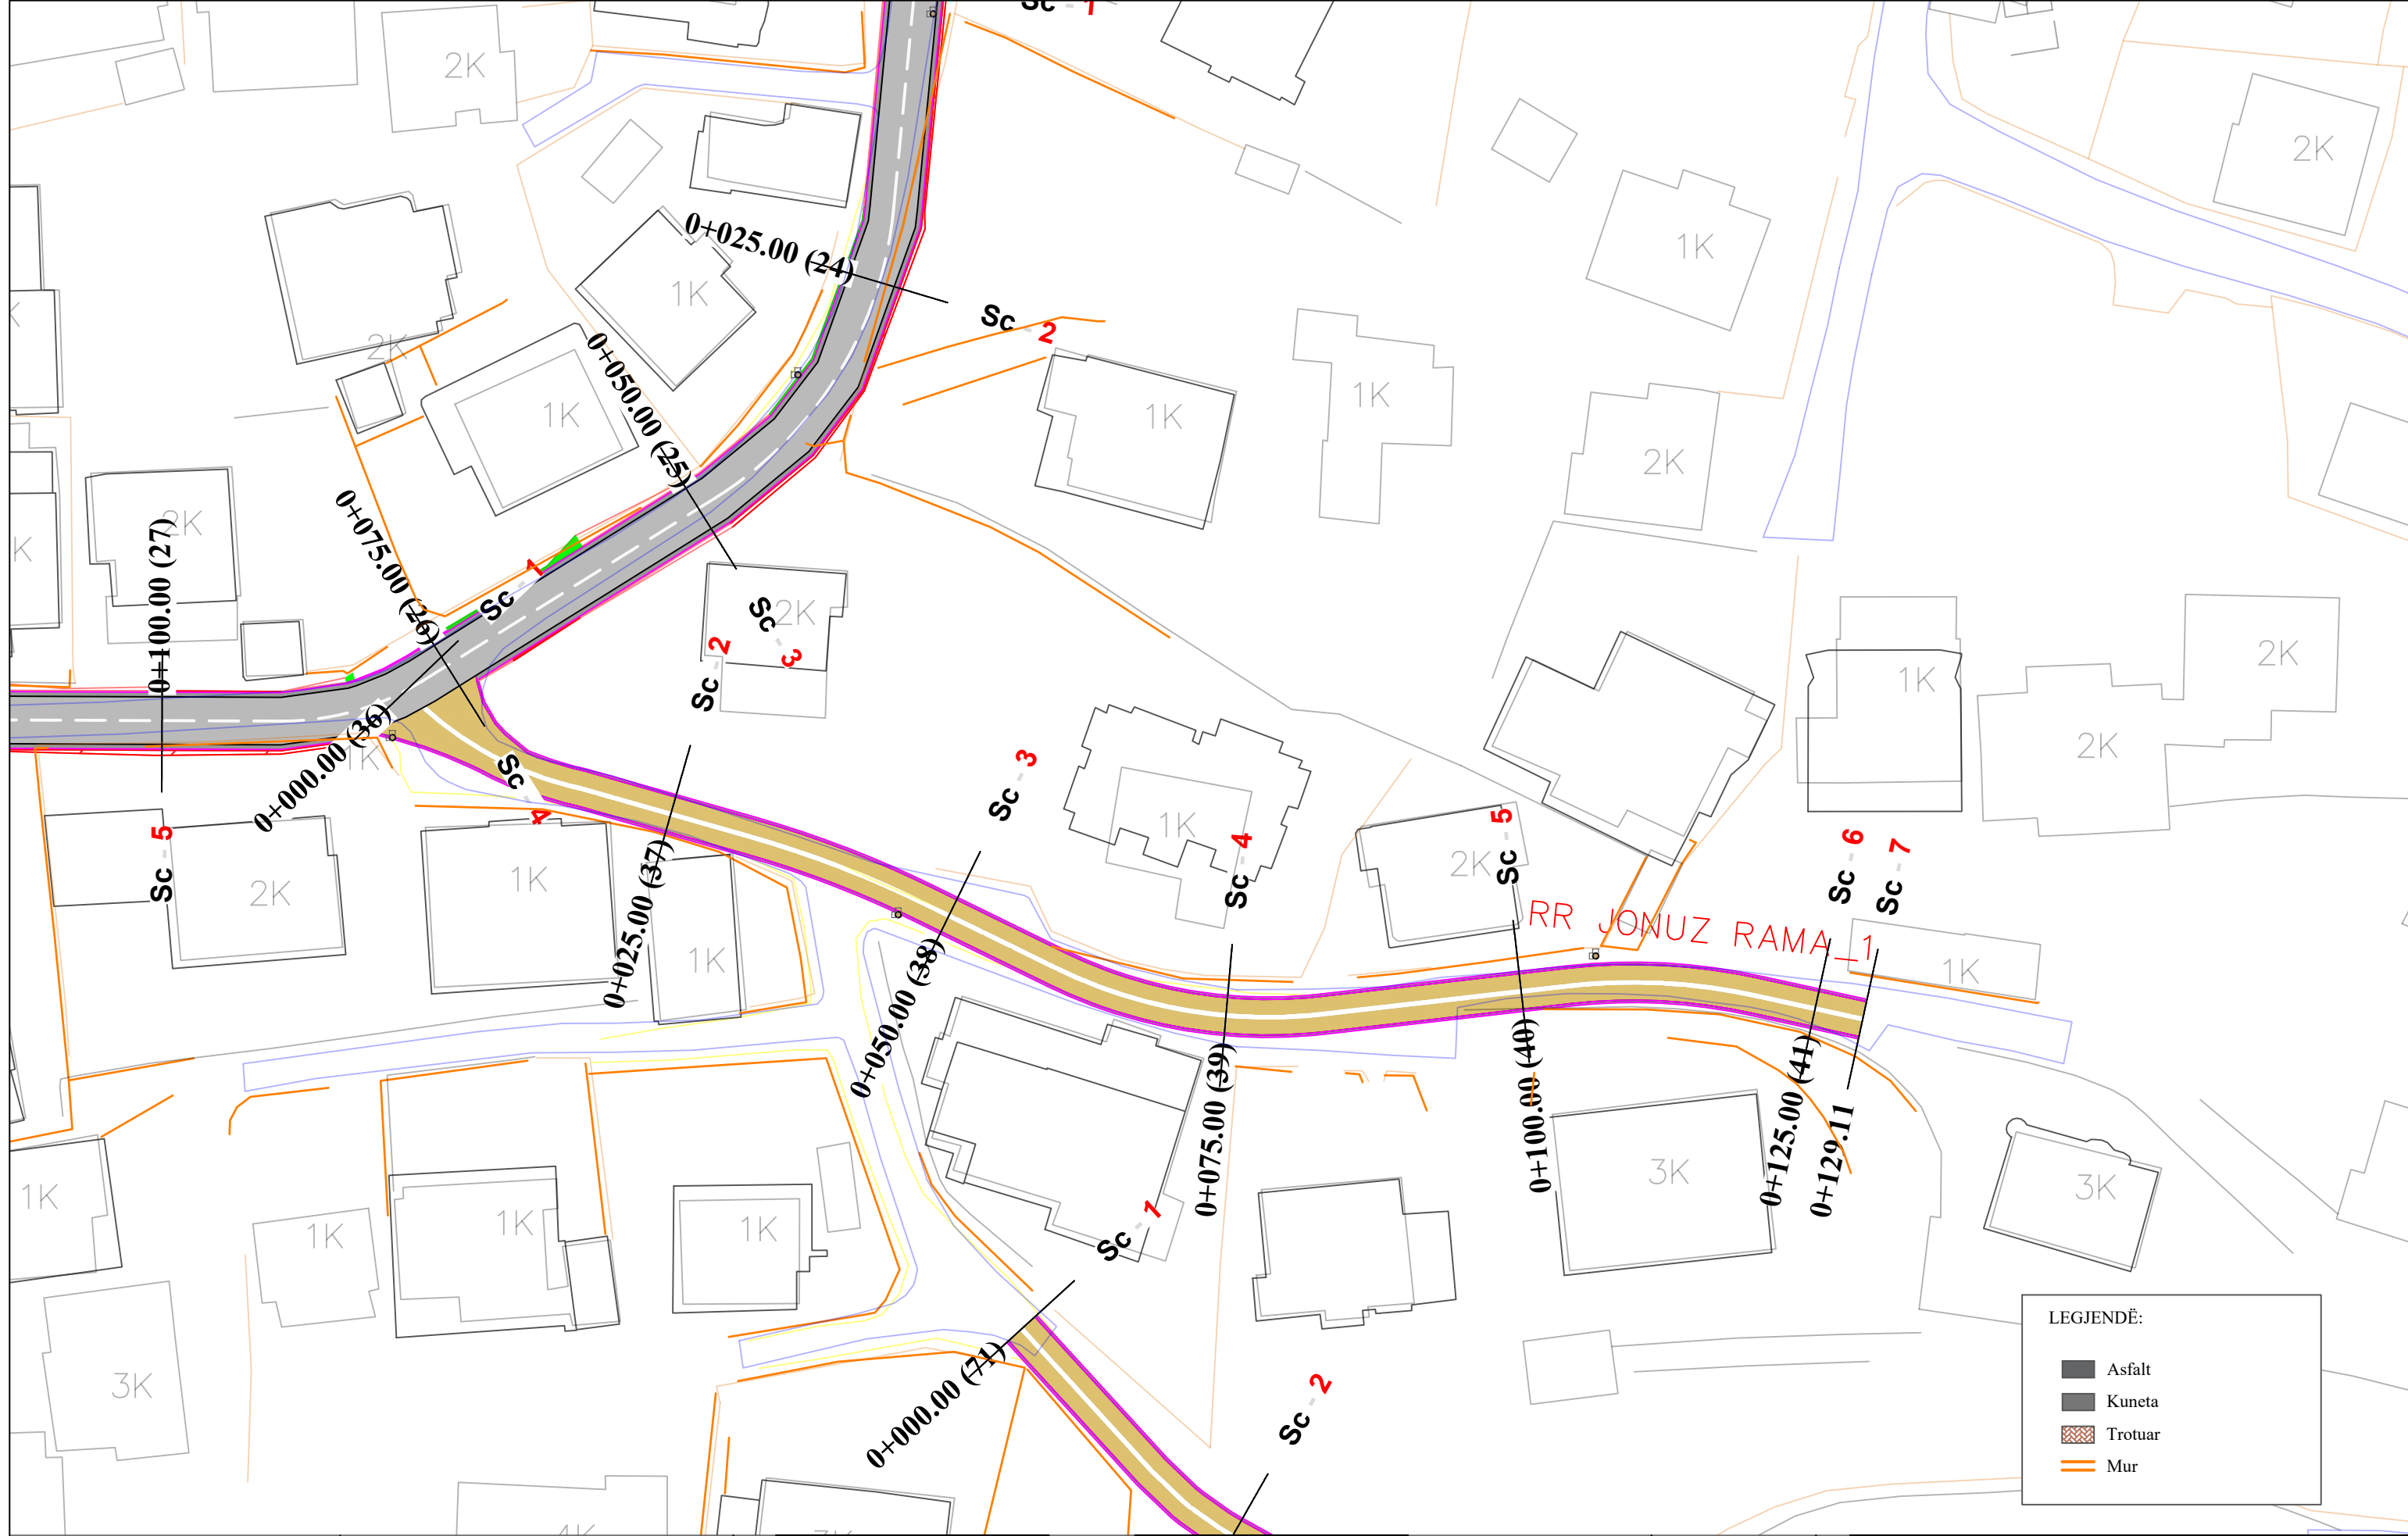

**LEGJENDË:**

	Asfalt
	Kuneta
	Trotuar
	Mur



REPUBLIKA E SHQIPËRISË  
BASHKIA E TIRANËS

OBJEKTI: "RIKUALIFIKIMI URBAN I ZONËS INFORMALE QË KUFIZOHET NGA RRUGËT -SABAUDIN GABRANI -JONUZ RAMA-HAMDI CULLHAJ-DAMIAN HIMARIOTI-BARI ISHKA-VASFI SAMIMI-ALUSH ELMAZ TAKA."

Projektoi :  
Ing.A.JAKOVA  
Ing.G.ISLAMI  
Ing.S.MYRSELI  
Ing.P.SHKURTI

Ark.M.DADO  
Ing.Gjeol.Xh.KASMI  
Ing.Mjedis.E.CALI  
Top.A.BECECI


Projektoi :  
**"S&L STUDIO SH.P.K"**  
Projektim-kupervizion-cosnulence




PROJEKTIM DESIGN  
SUPERVISION KOLAUDIM

FAZA	PROJEKT ZBATIMI
DORËZIM	1.0

PLANIMETRI RRUGA RR.JONUZ RAMA 1	
SHKALLA	1:500
Nr. I FLETËS	001

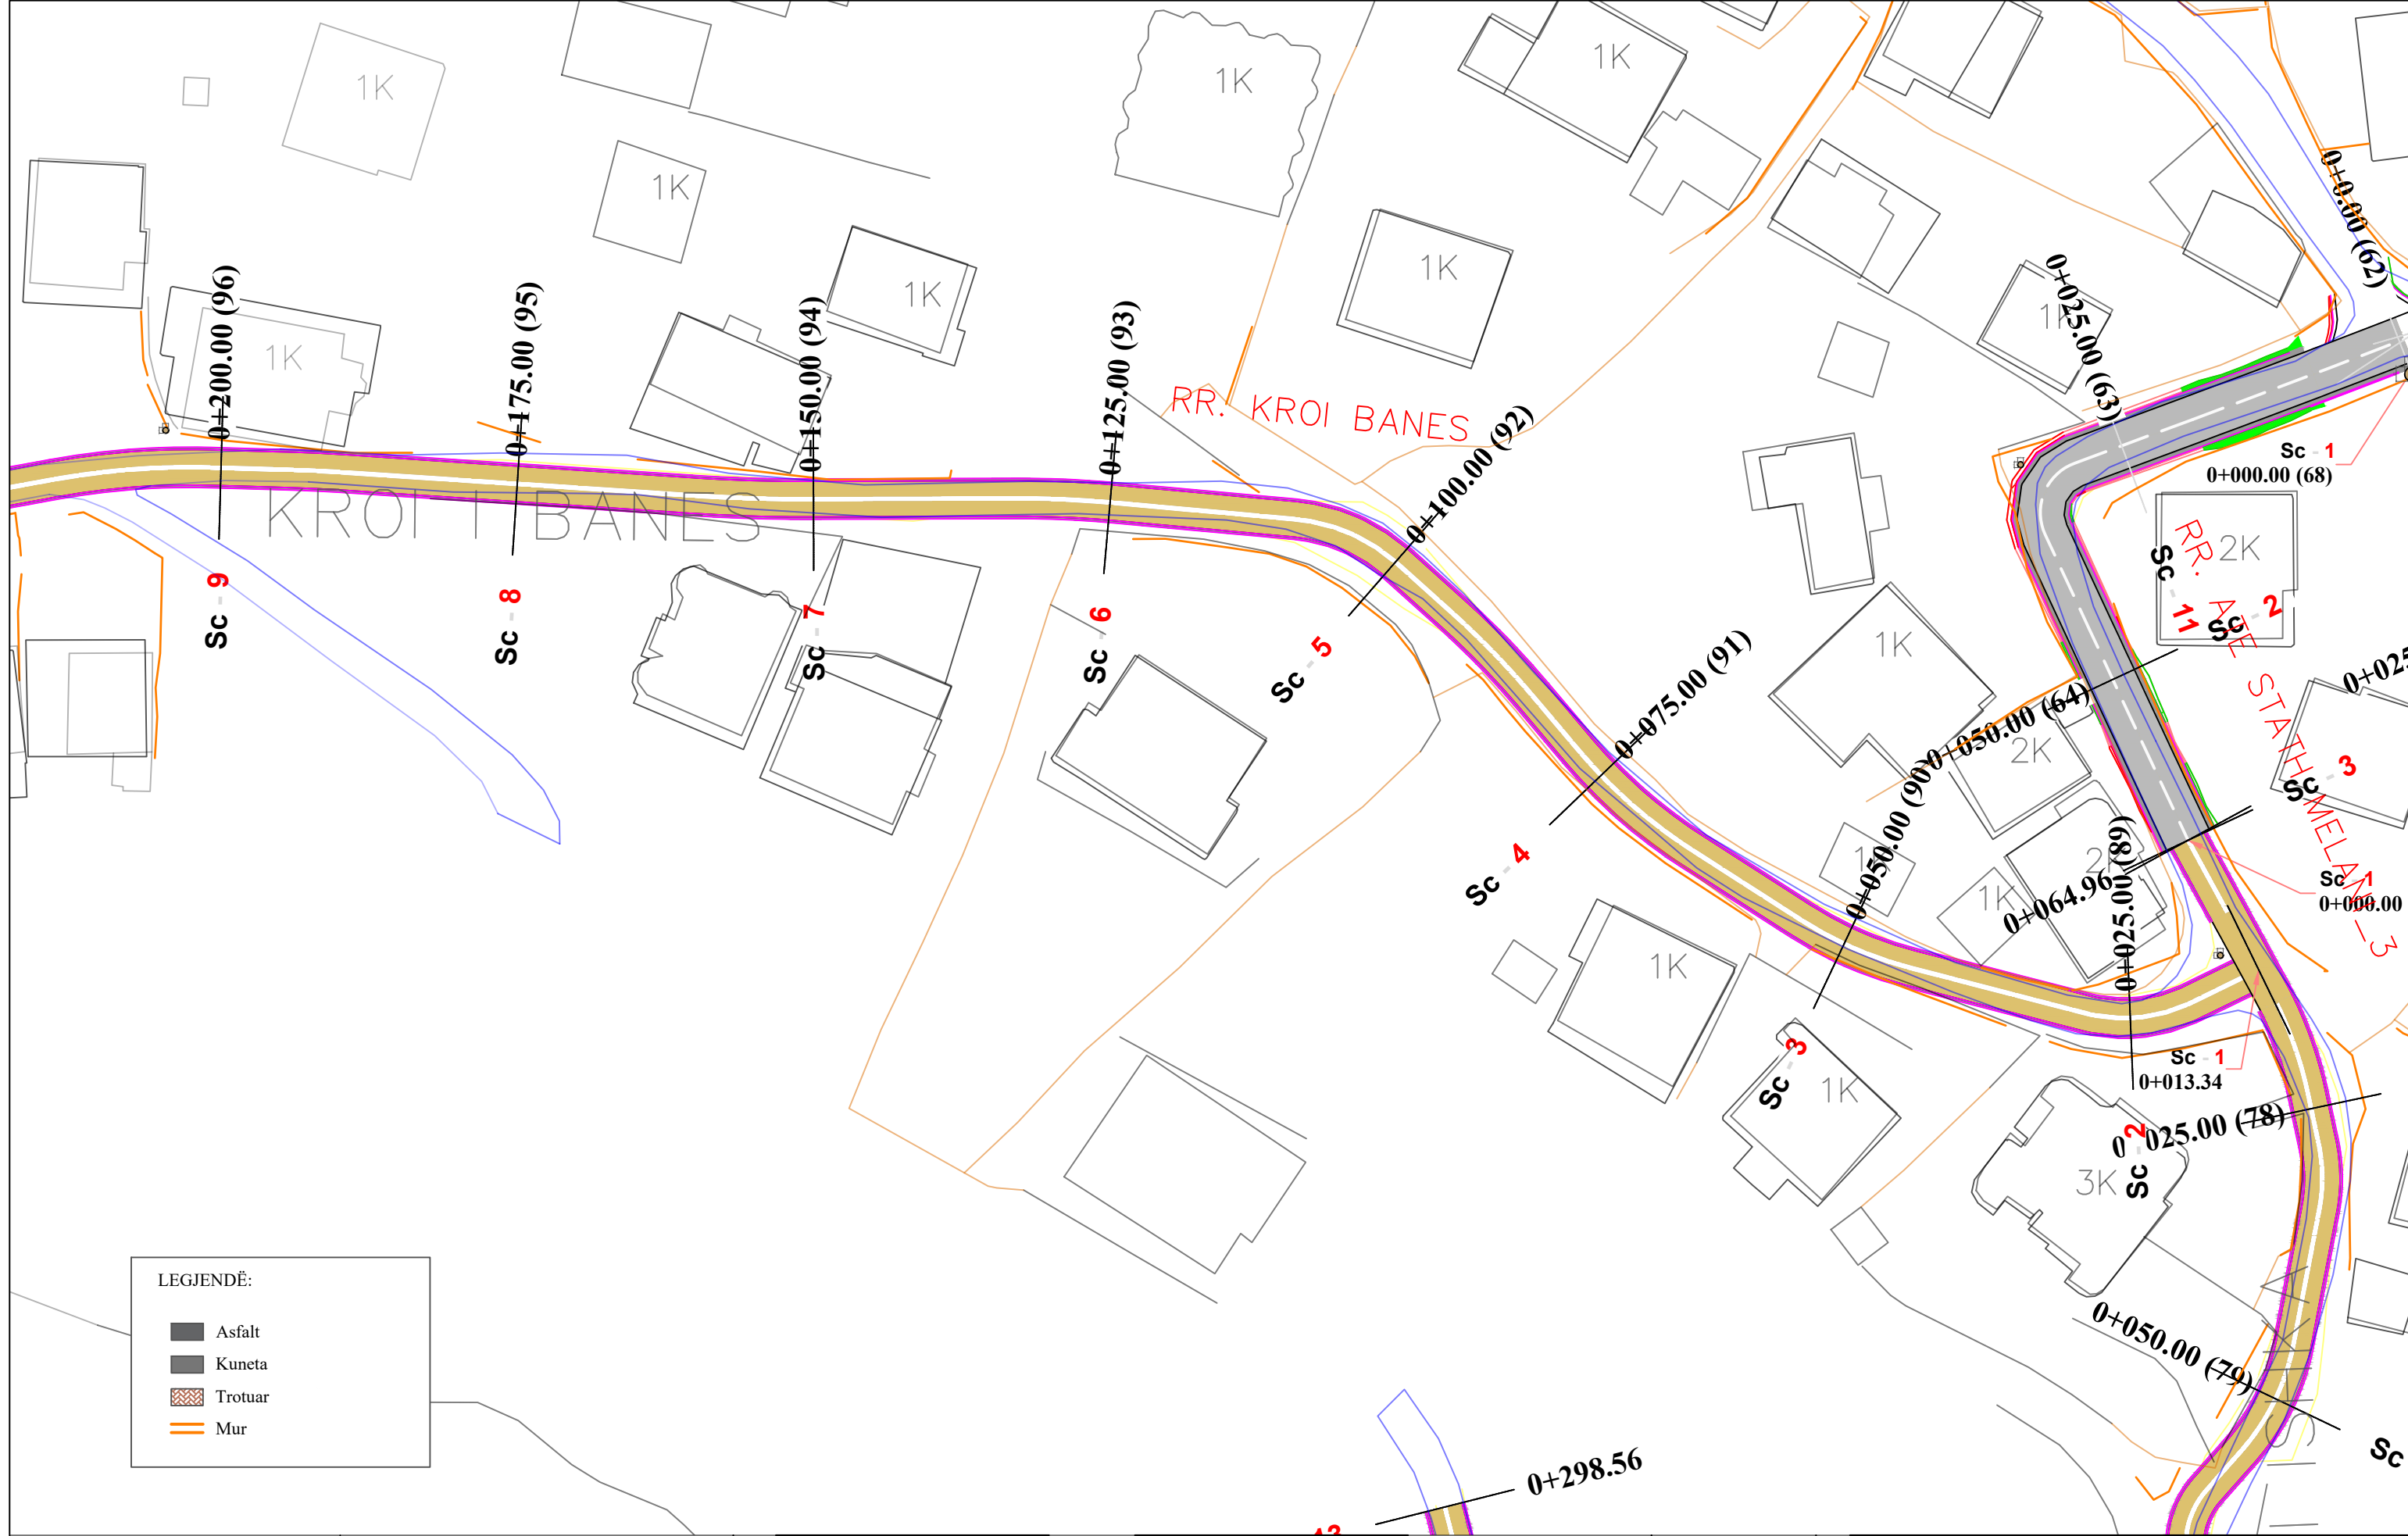

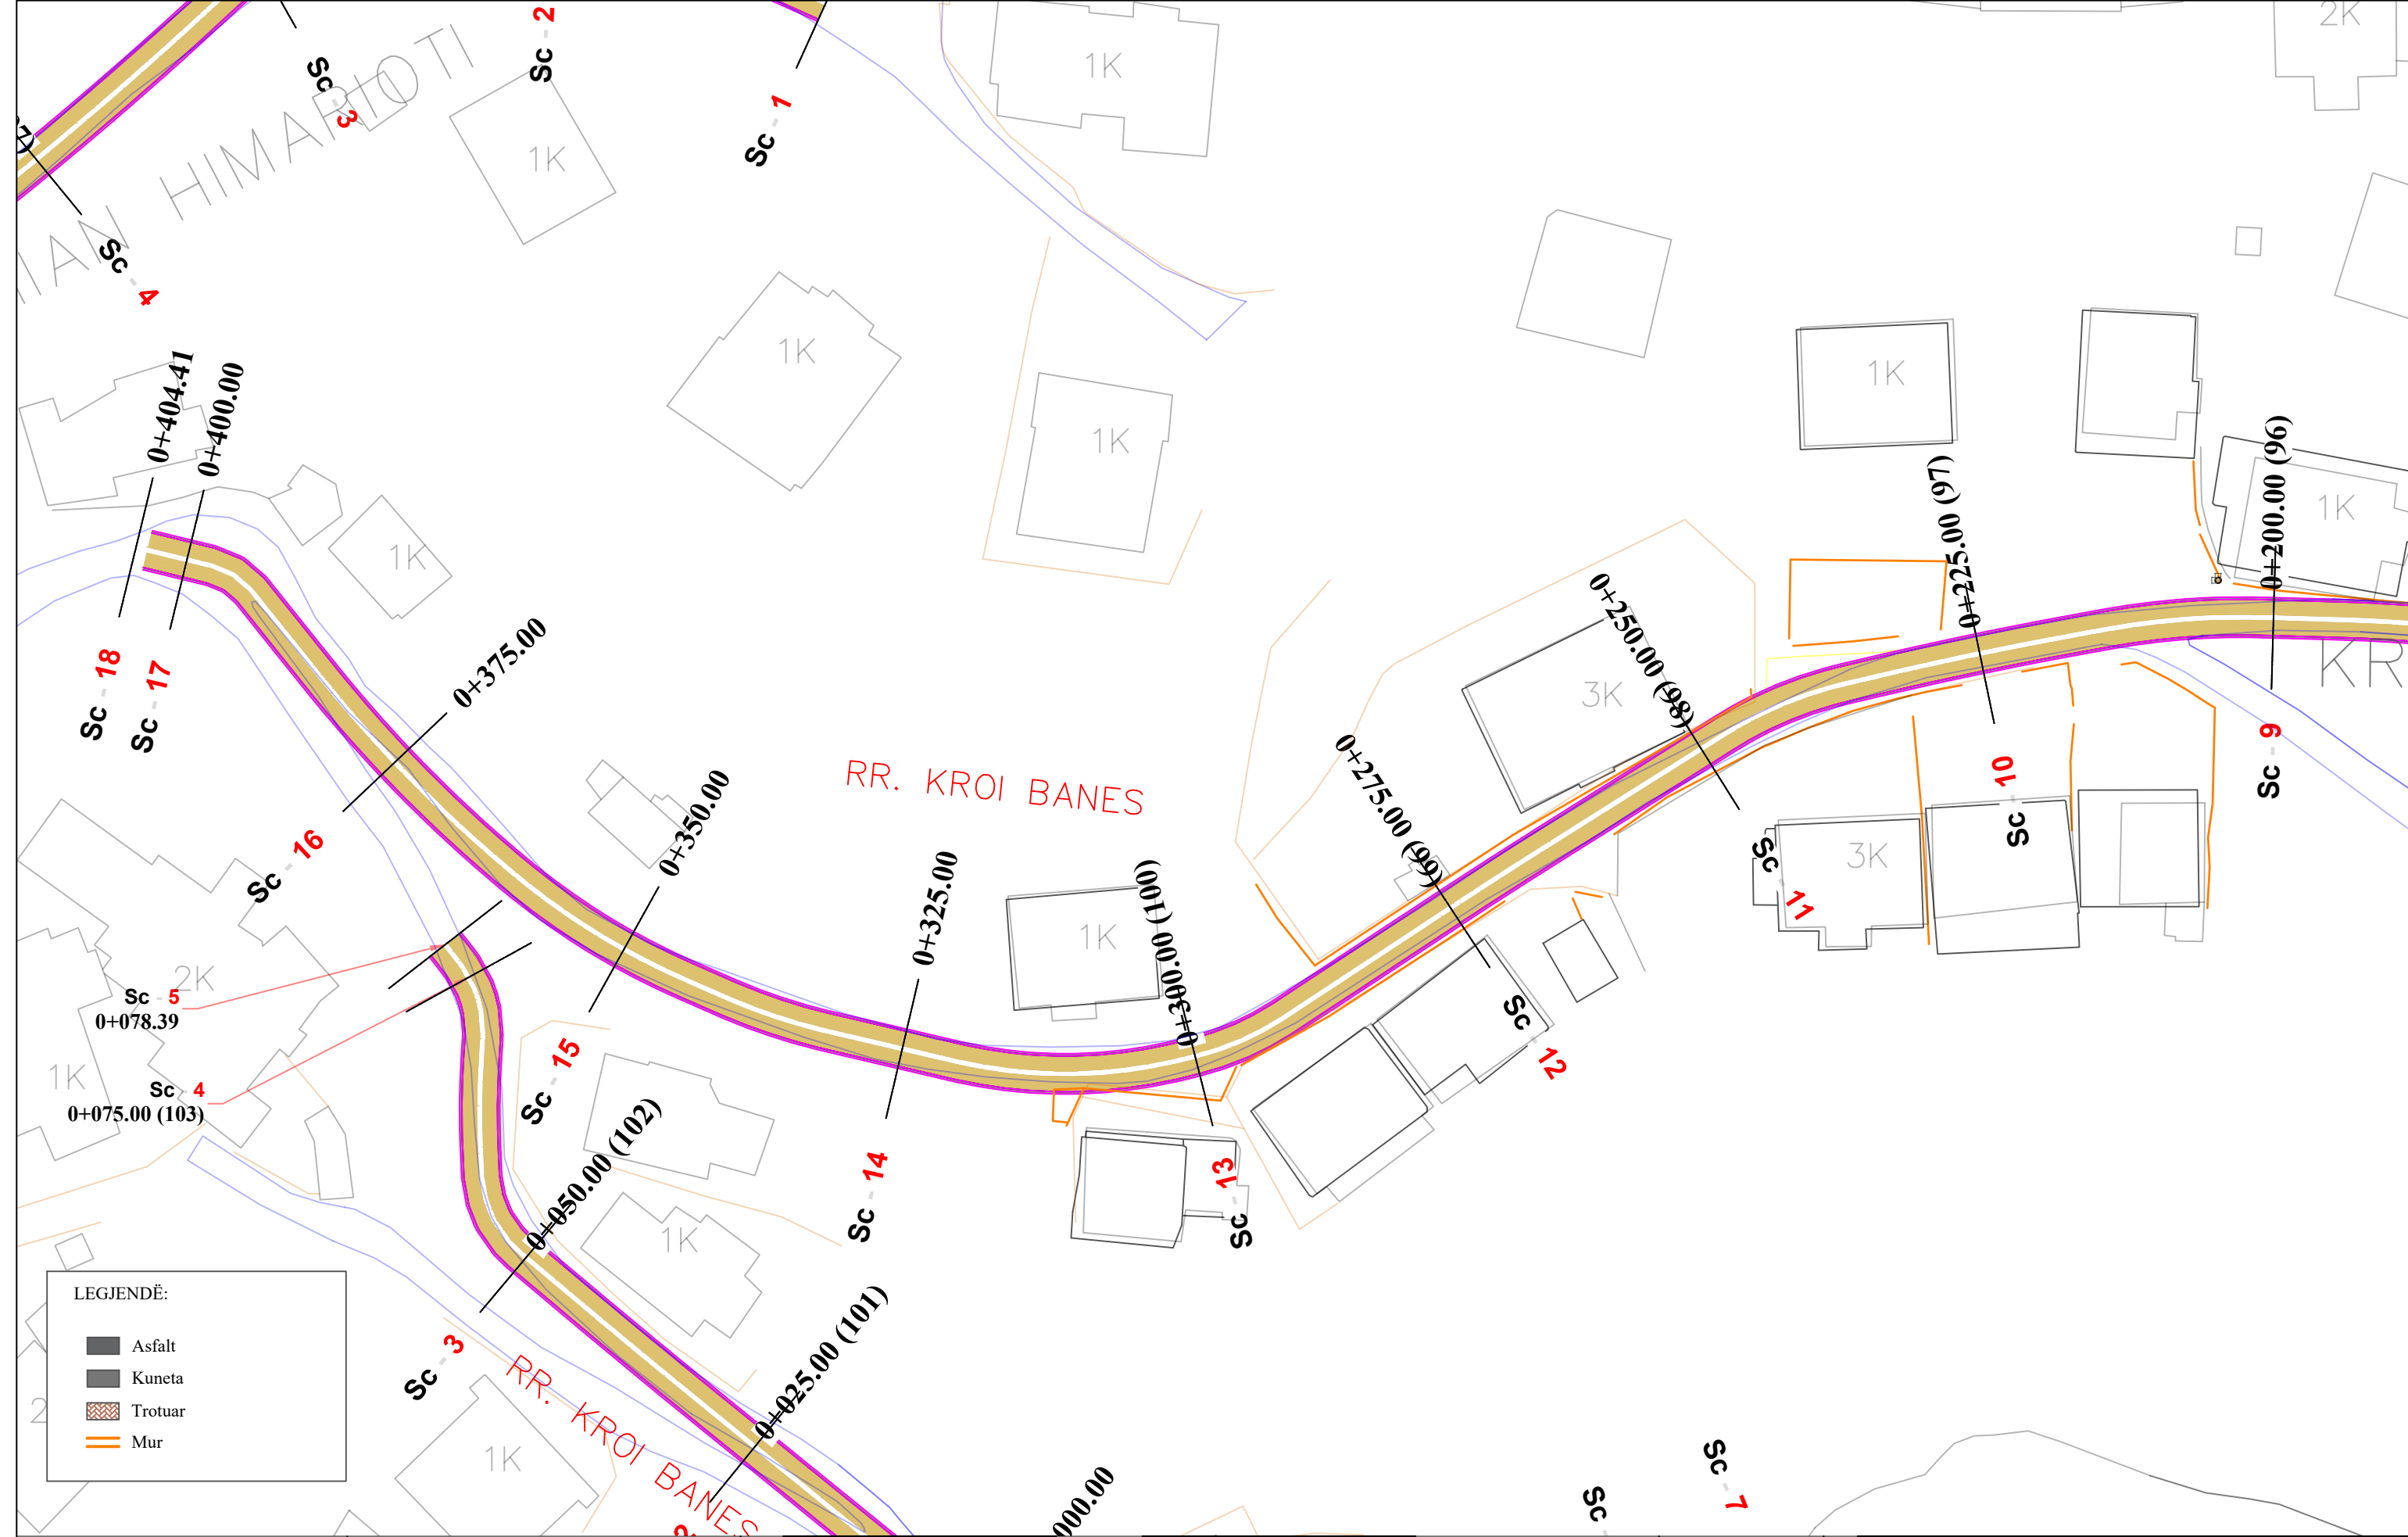

LEGJENDË:

	Asfalt
	Kuneta
	Trotuar
	Mur



OBJEKTI: "RIKUALIFIKIMI URBAN I ZONËS INFORMALE QË KUFIZOHET NGA RRUGËT -SABAUDIN GABRANI -JONUZ RAMA-HAMDI CULLHAJ-DAMIAN HIMARIOTI-BARI ISHKA-VASFI SAMIMI-ALUSH ELMAZ TAKA."

Projektoi :  
Ing.A.JAKOVA  
Ing.G.ISLAMI  
Ing.S.MYRSELI  
Ing.P.SHKURTI

Ark.M.DADO  
Ing.Gjeol.Xh.KASMI  
Ing.Mjedis.E.CALI  
Top.A.BECECI

Projektoi :  
"S&L STUDIO SH.P.K"  
Projektim-kupervizion-cosnulence


PROJEKTIM DESIGN  
SUPERVISION KOLAUDIM

FAZA  
DORËZIM

PROJEKT ZBATIMI  
1.0

PLANIMETRI  
RRUGA RR.KROI BANES

SHKALLA	1:500
Nr. I FLETËS	002

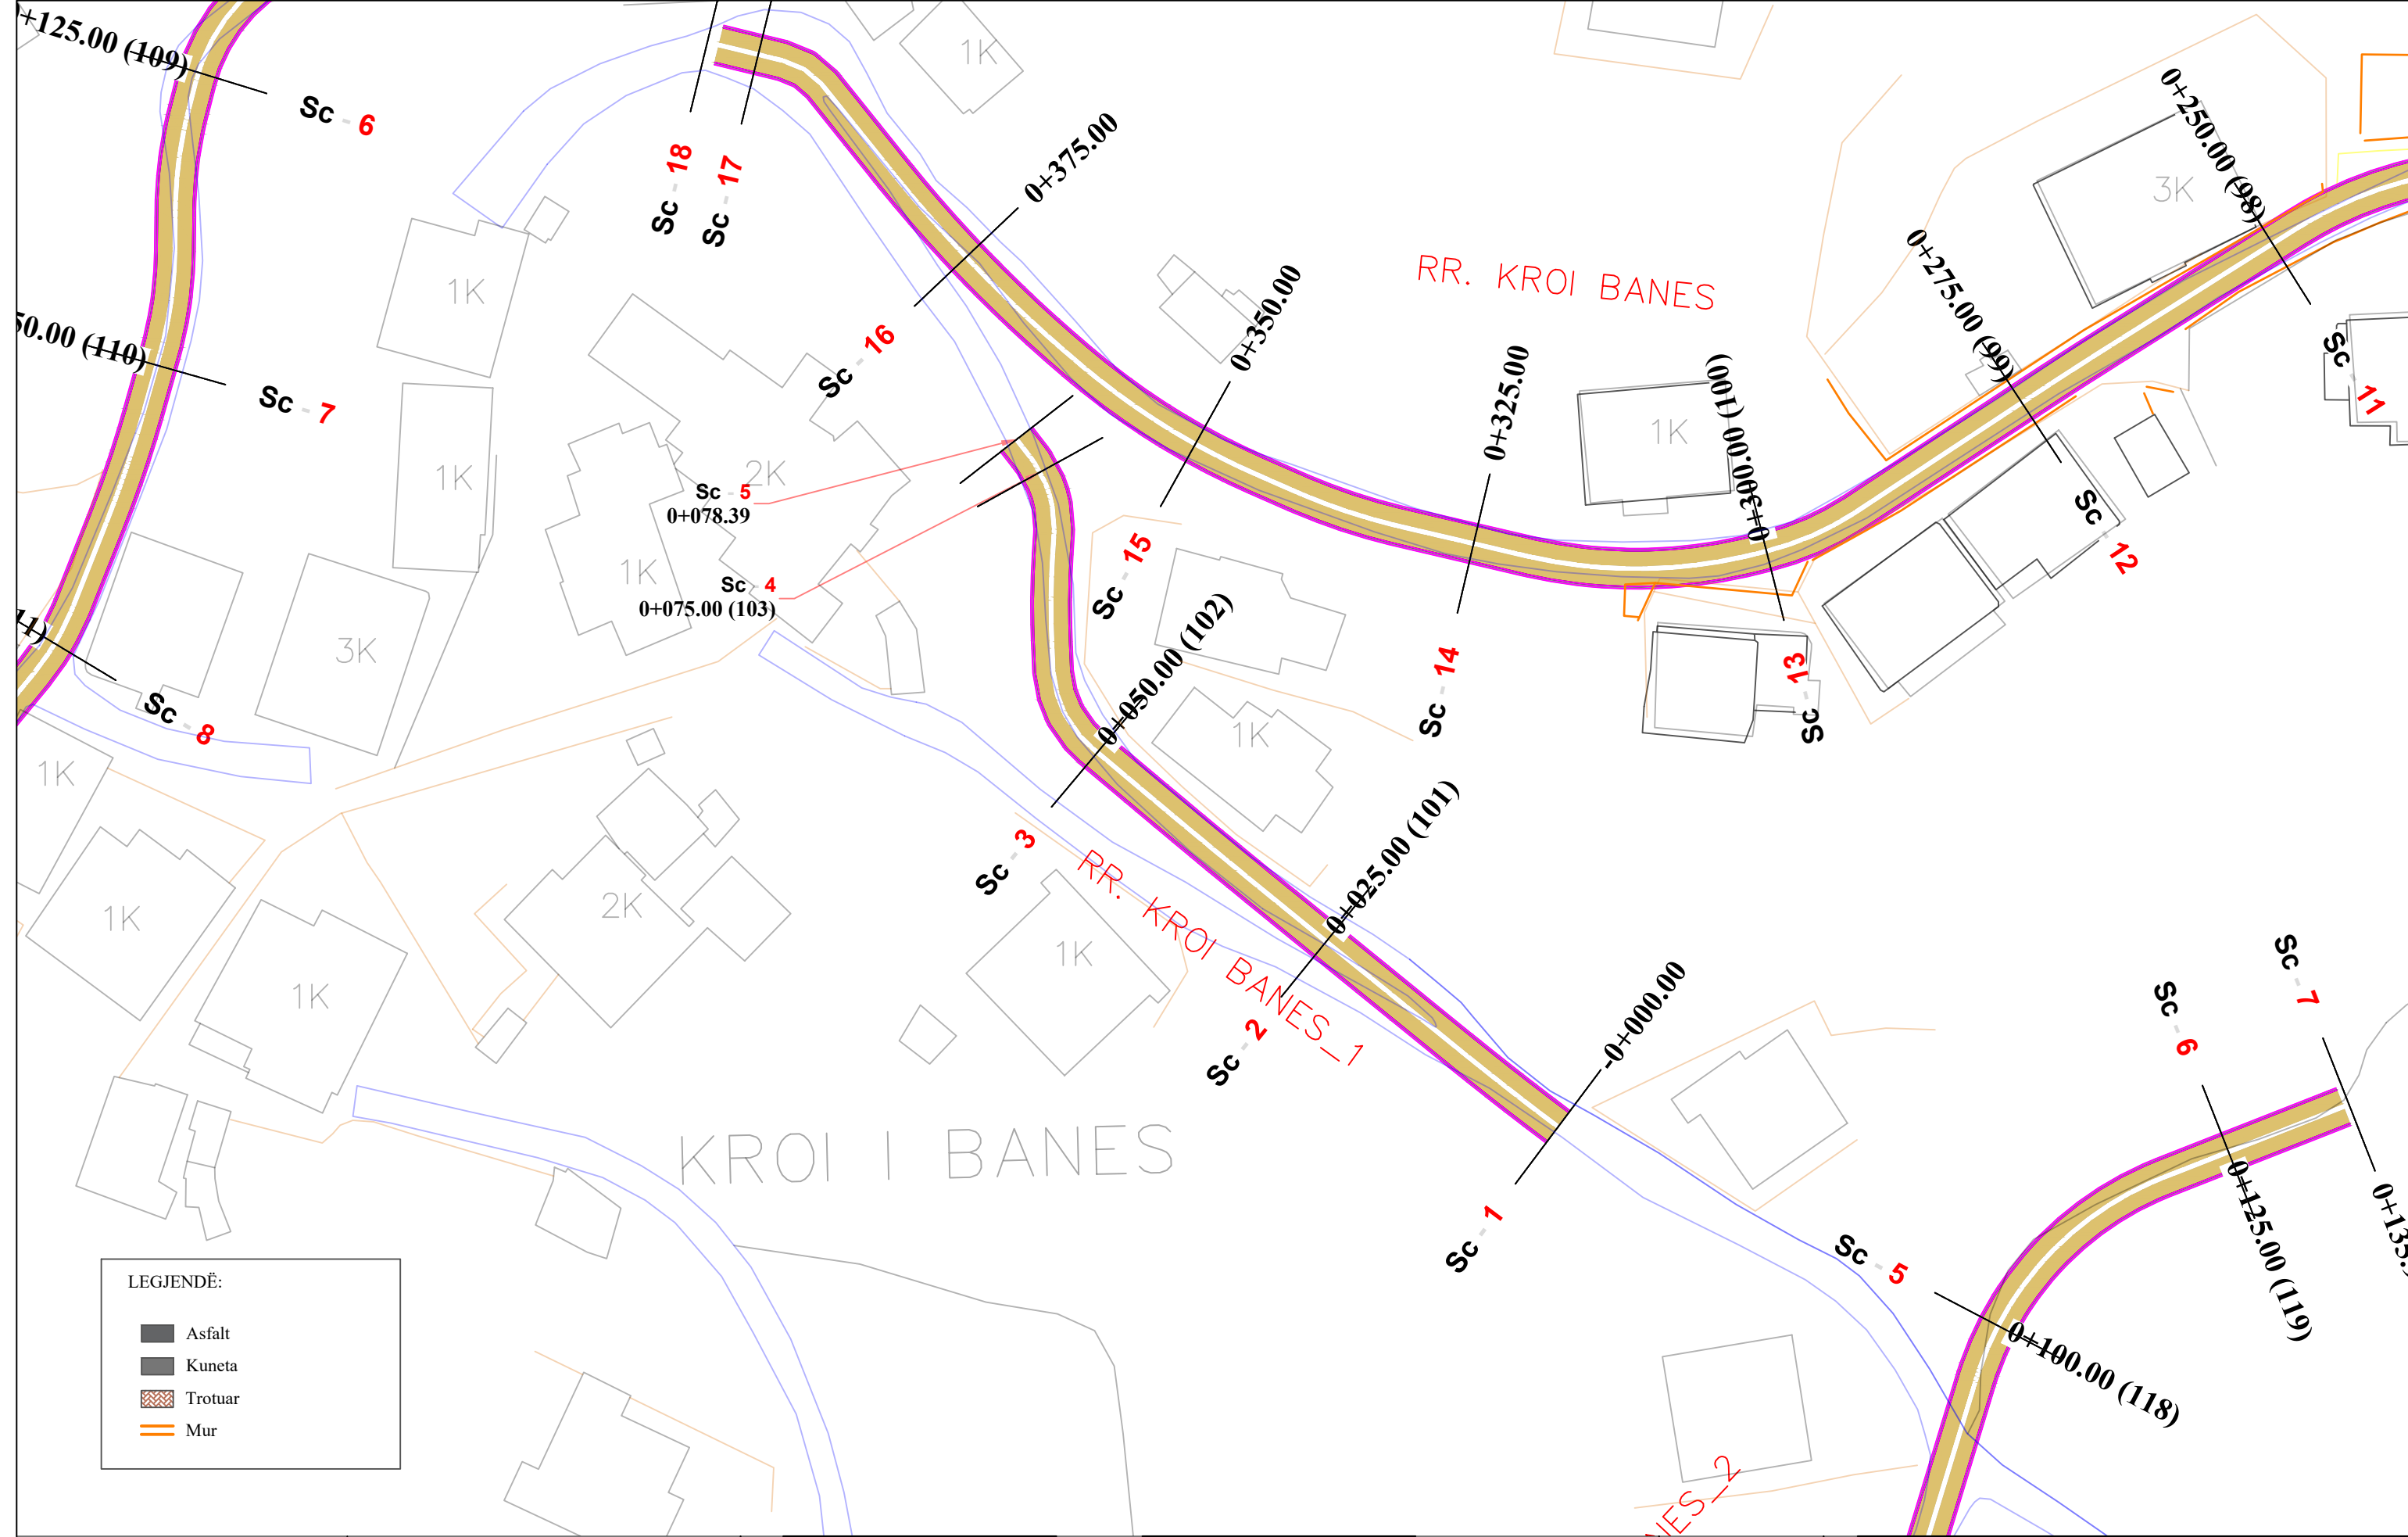

LEGJENDË:

	Asfalt
	Kuneta
	Trotuar
	Mur



OBJEKTI: "RIKUALIFIKIMI URBAN I ZONËS INFORMALE QË KUFIZOHET NGA RRUGËT -SABAUDIN GABRANI -JONUZ RAMA-HAMDI CULLHAJ-DAMIAN HIMARIOTI-BARI ISHKA-VASFI SAMIMI-ALUSH ELMAZ TAKA."

Projektoi :  
Ing.A.JAKOVA  
Ing.G.ISLAMI  
Ing.S.MYRSELI  
Ing.P.SHKURTI

Ark.M.DADO  
Ing.Gjeol.Xh.KASMI  
Ing.Mjedis.E.CALI  
Top.A.BECECI

Projektoi :  
"S&L STUDIO SH.P.K"  
Projektim-kupervizion-cosnulence


PROJEKTIM DESIGN  
SUPERVISION KOLAUDIM

FAZA  
DORËZIM

PROJEKT ZBATIMI  
1.0

PLANIMETRI  
RRUGA RR.KROI BANES1

SHKALLA	1:500
Nr. I FLETËS	001

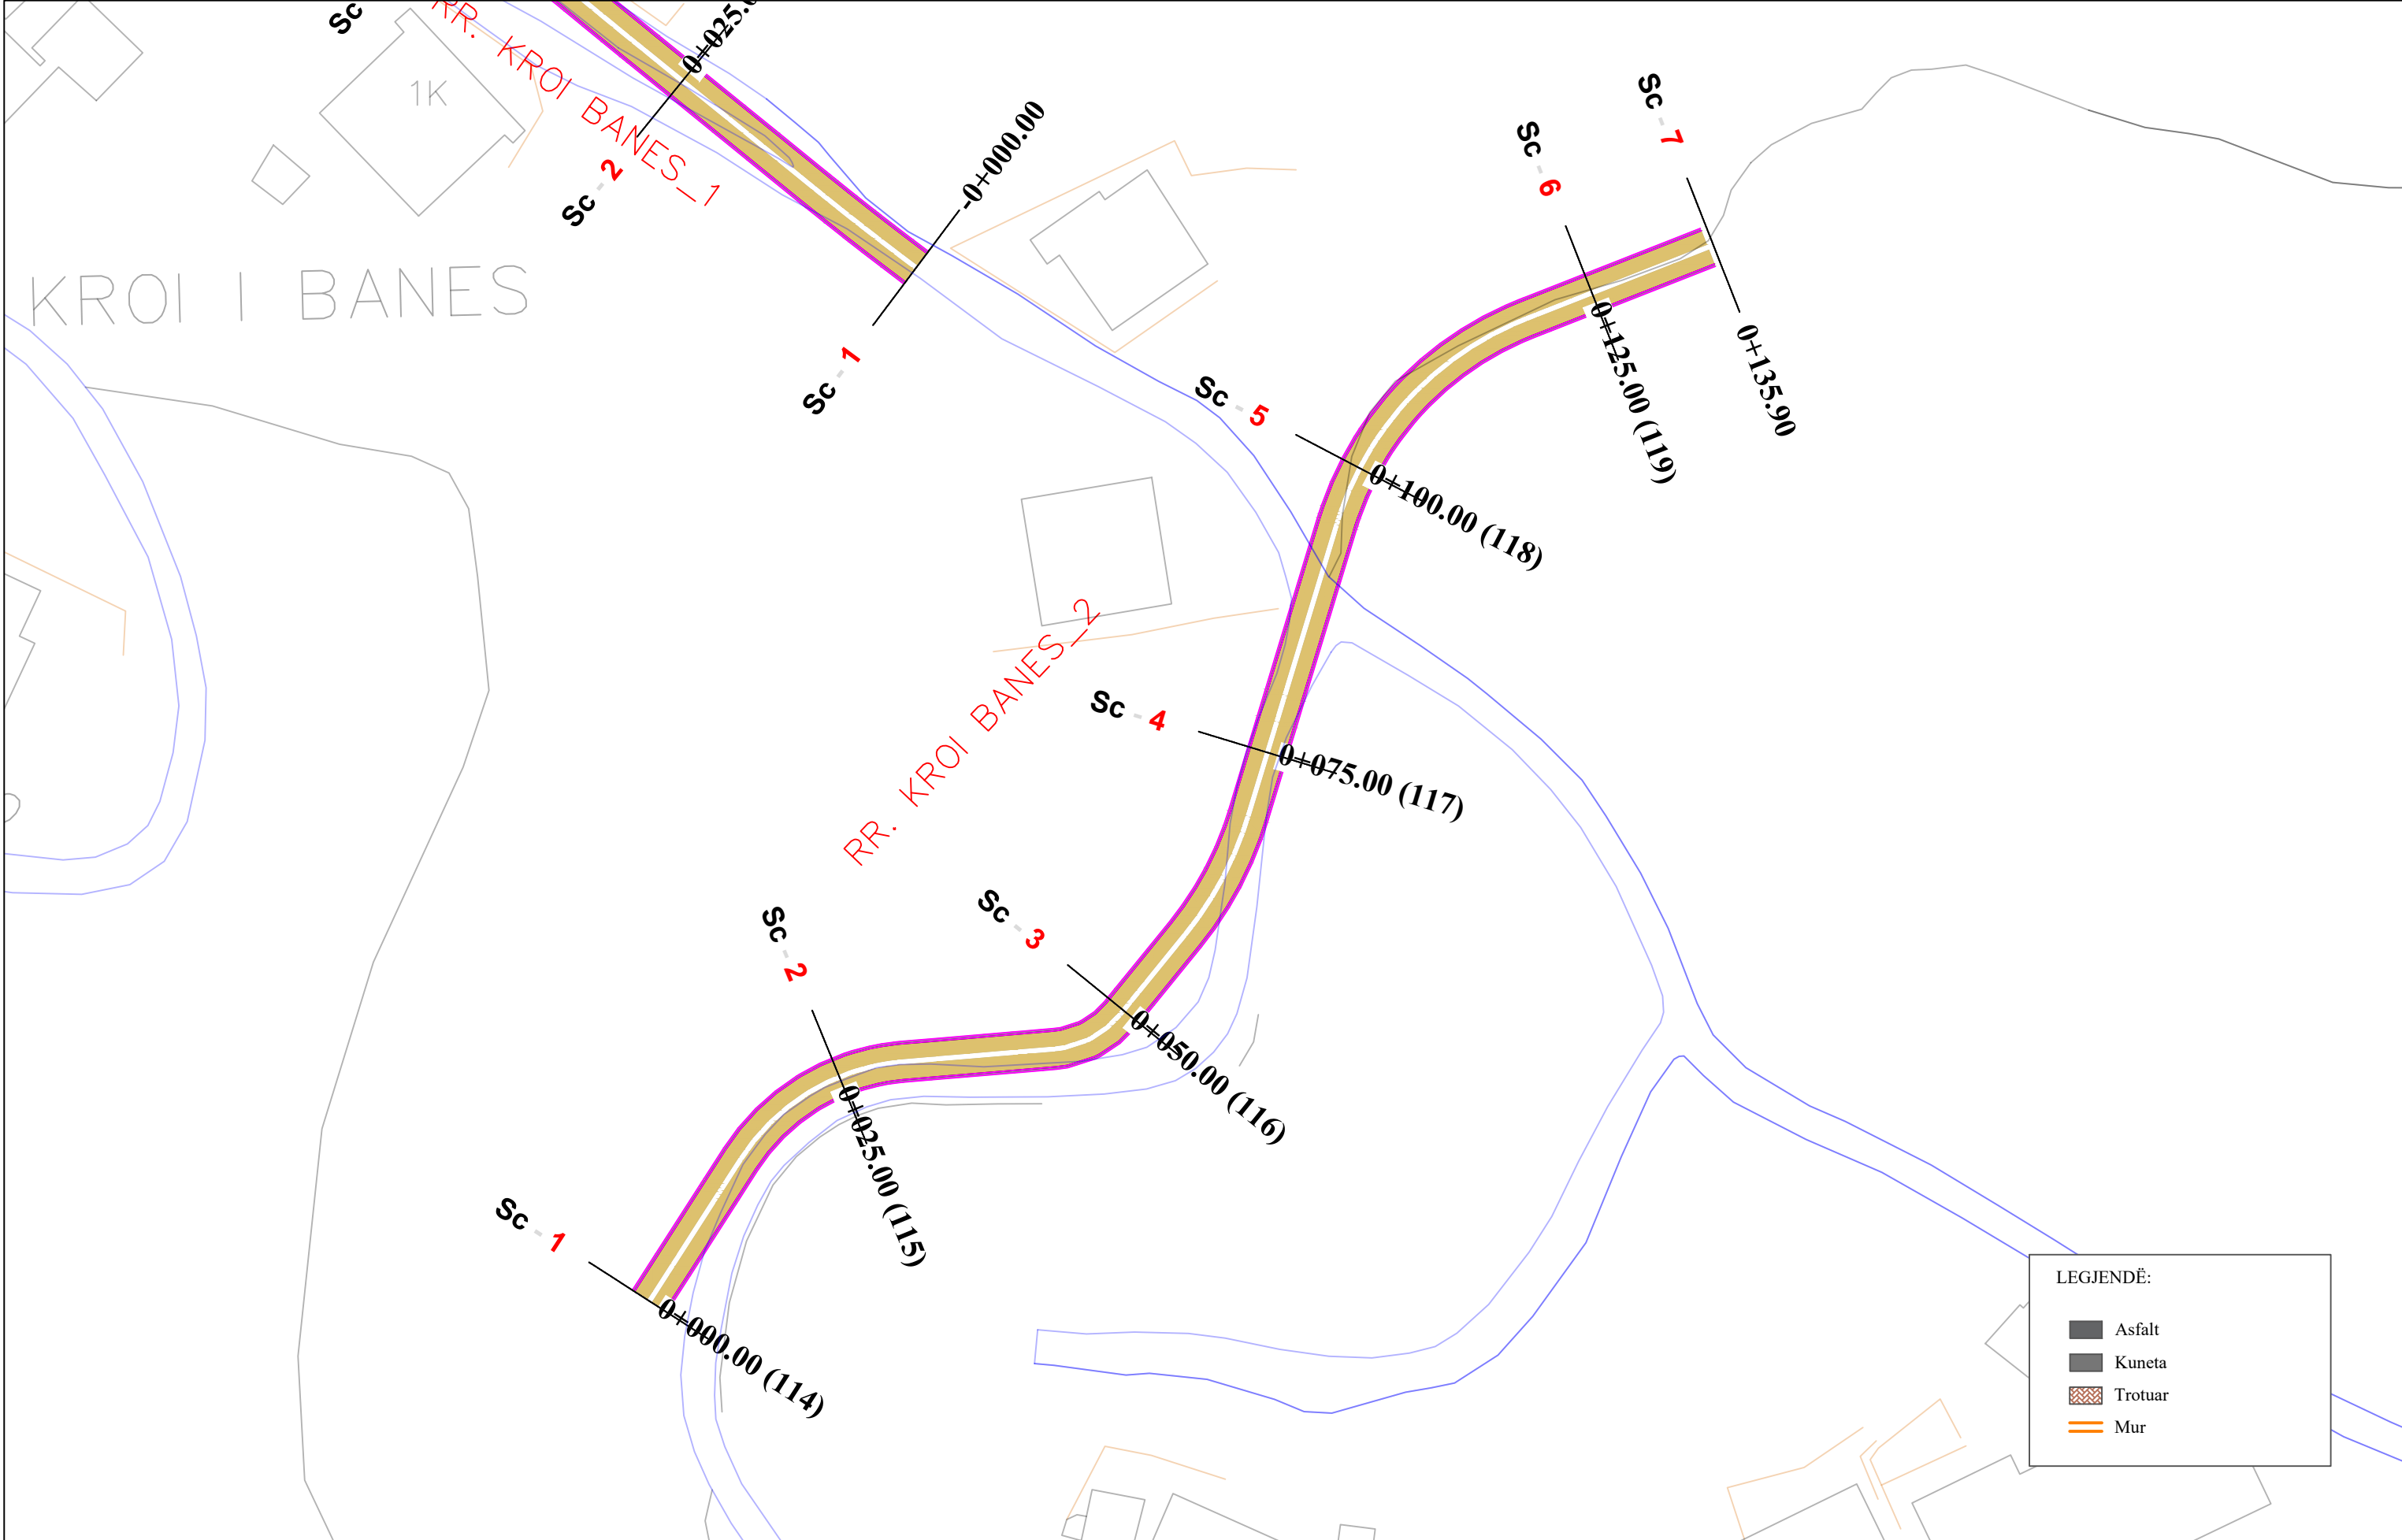

KROI I BANES

REPUBLIKA E SHQIPËRISË  
BASHKIA E TIRANËS

OBJEKTI: "RIKUALIFIKIMI URBAN I ZONËS INFORMALE QË KUFIZOHET NGA RRUGËT -SABAUDIN GABRANI -JONUZ RAMA-HAMDI CULLHAJ-DAMIAN HIMARIOTI-BARI ISHKA-VASFI SAMIMI-ALUSH ELMAZ TAKA."

Projektoi :  
Ing.A.JAKOVA  
Ing.G.ISLAMI  
Ing.S.MYRSELI  
Ing.P.SHKURTI

Ark.M.DADO  
Ing.Gjeol.Xh.KASMI  
Ing.Mjedis.E.CALI  
Top.A.BECECI

Projektoi :  
"S&L STUDIO SH.P.K"  
Projektim-kupervizion-cosnulence


PROJEKTIM DESIGN  
SUPERVISION KOLAUDIM

FAZA	PROJEKT ZBATIMI
DORËZIM	1.0

PLANIMETRI RRUGA RR.KROI BANES2	
SHKALLA	1:500
Nr. I FLETËS	001

LEGJENDË:

- Asfalt
- Kuneta
- Trotuar
- Mur

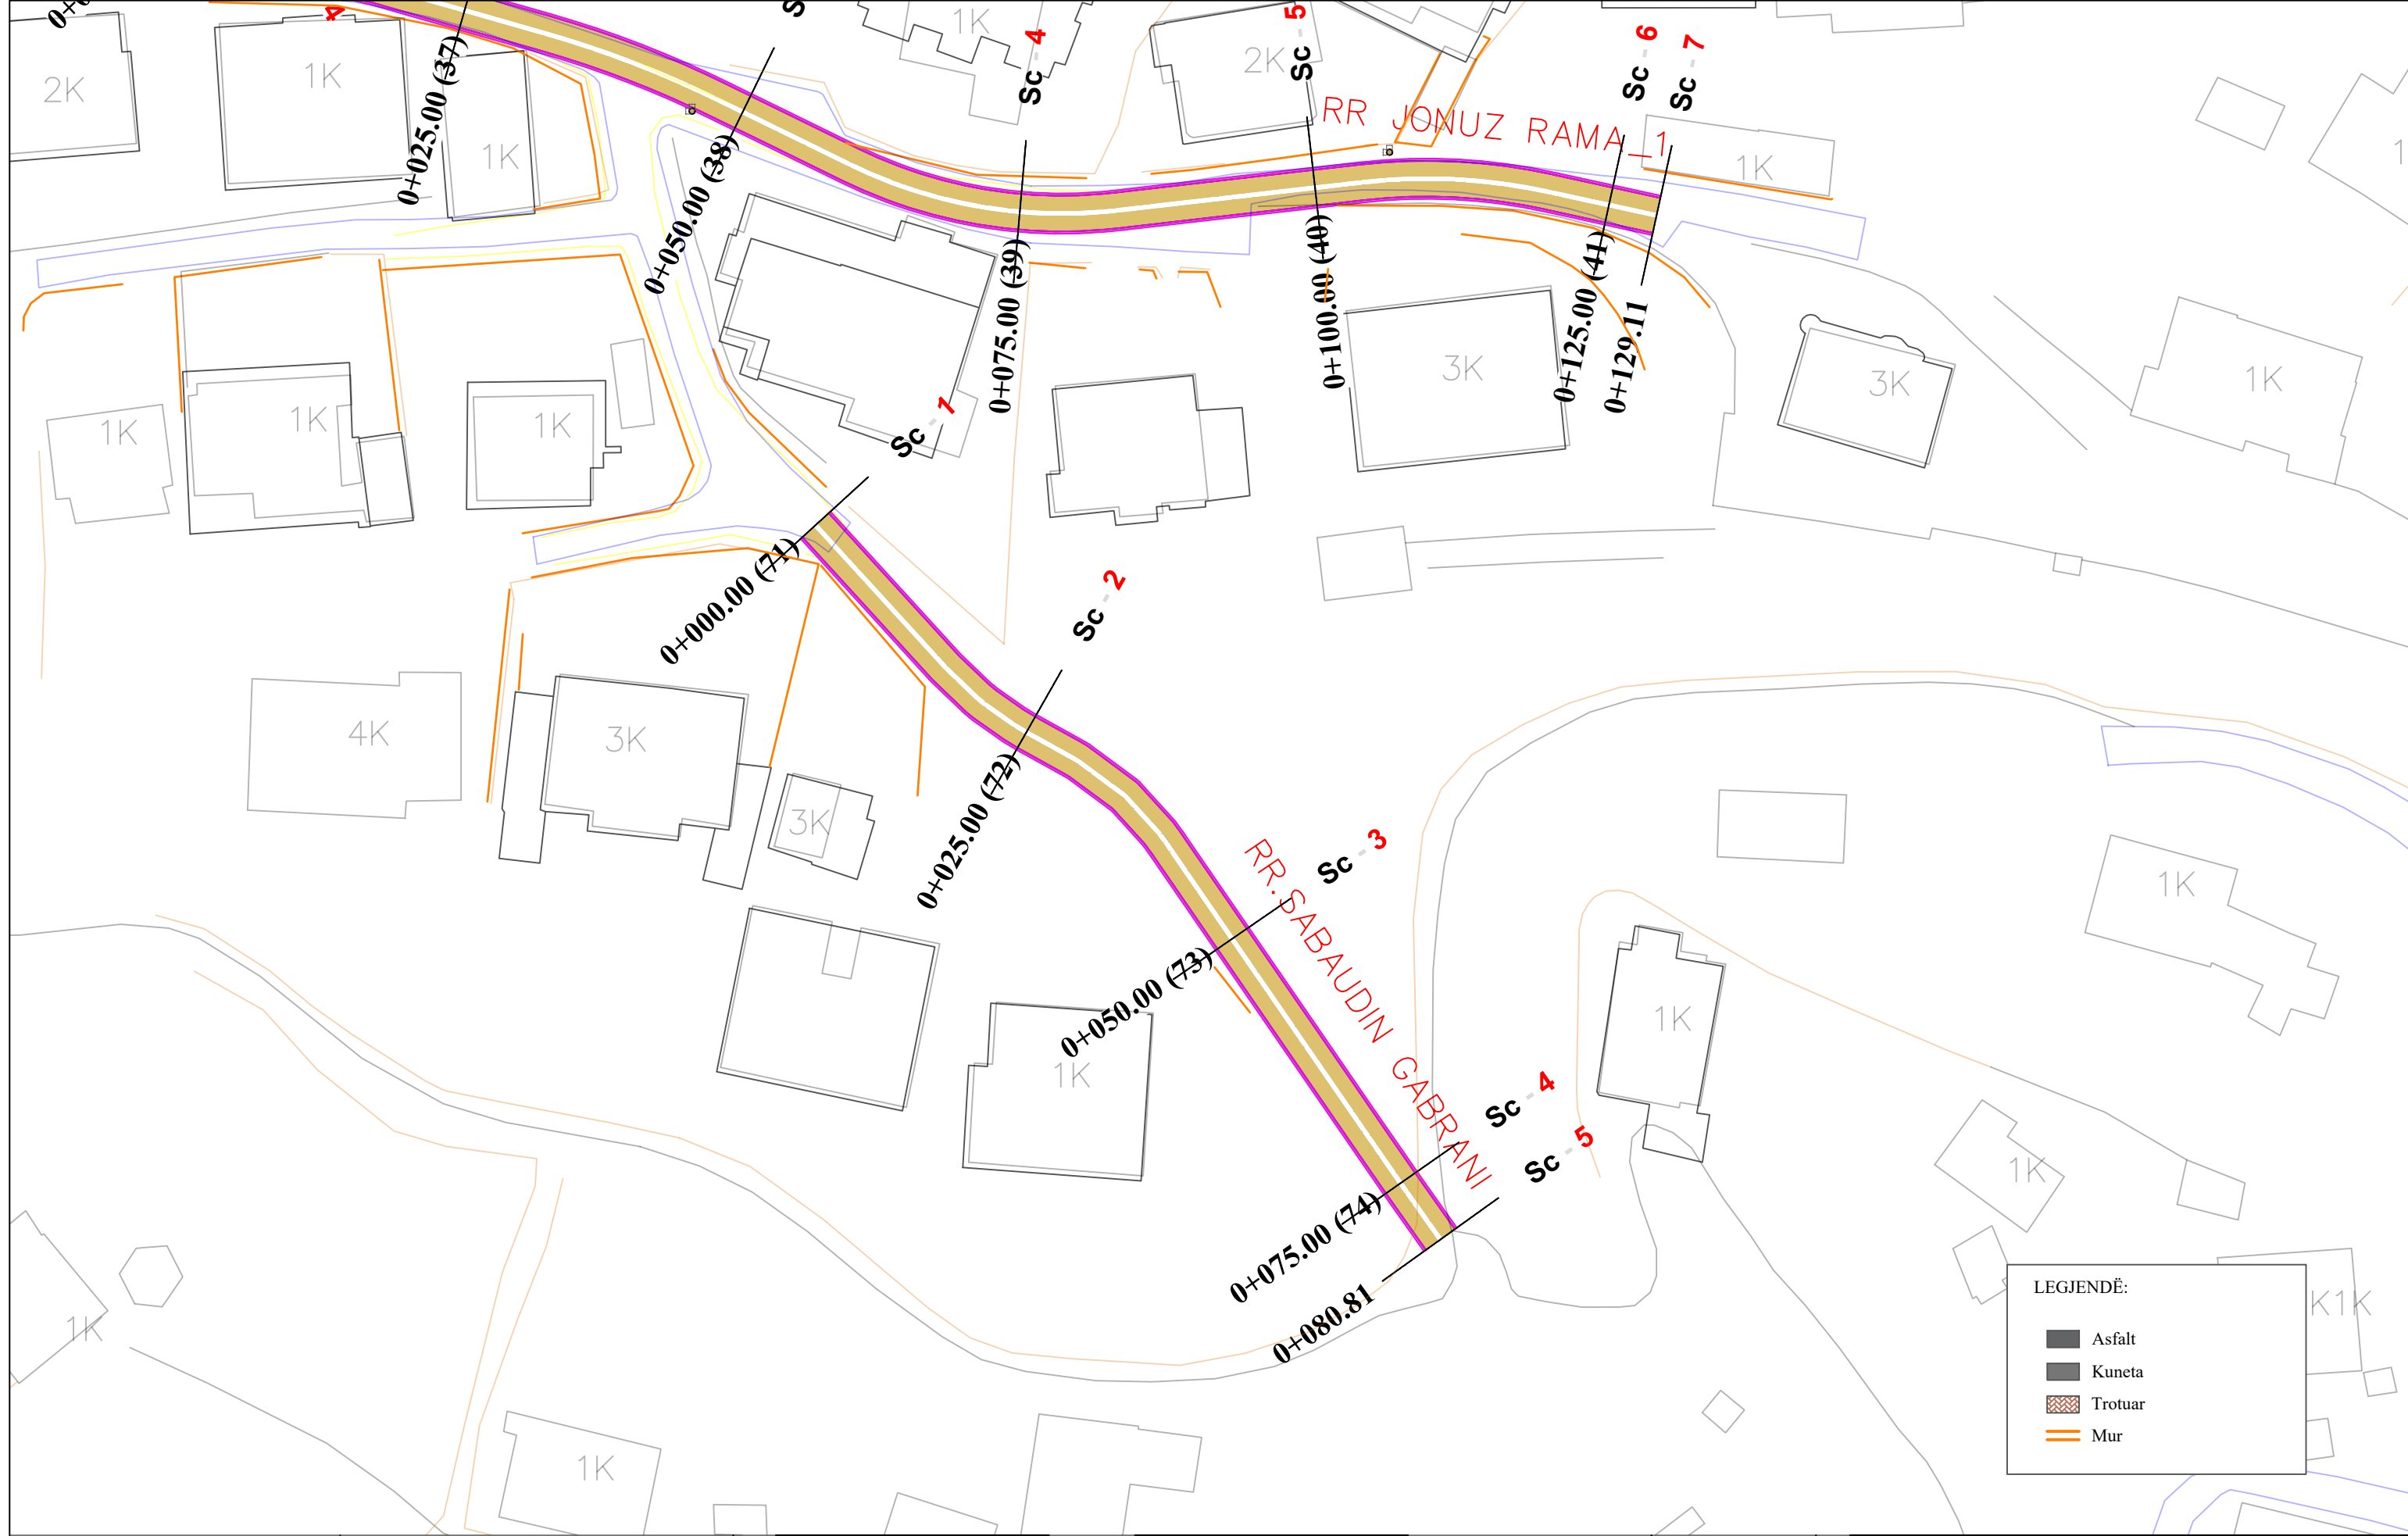

**LEGJENDË:**

- Asfalt
- Kuneta
- ▨ Trotuar
- Mur

REPUBLIKA E SHQIPËRISË  
BASHKIA E TIRANËS

OBJEKTI: "RIKUALIFIKIMI URBAN I ZONËS INFORMALE QË KUFIZOHET NGA RRUGËT -SABAUDIN GABRANI -JONUZ RAMA-HAMDI CULLHAJ-DAMIAN HIMARIOTI-BARI ISHKA-VASFI SAMIMI-ALUSH ELMAZ TAKA."

Projektoi :  
Ing.A.JAKOVA  
Ing.G.ISLAMI  
Ing.S.MYRSELI  
Ing.P.SHKURTI

Ark.M.DADO  
Ing.Gjeol.Xh.KASMI  
Ing.Mjedis.E.CALI  
Top.A.BECECI

Projektoi :  
**"S&L STUDIO SH.P.K"**  
Projektim-kupervizion-cosnulence


PROJEKTIM DESIGN  
SUPERVISION KOLAUDIM

FAZA  
DORËZIM

PROJEKT ZBATIMI  
1.0

PLANIMETRI  
RRUGA RR.SABAUDIN GABRANI

SHKALLA	1:500
Nr. I FLETËS	001

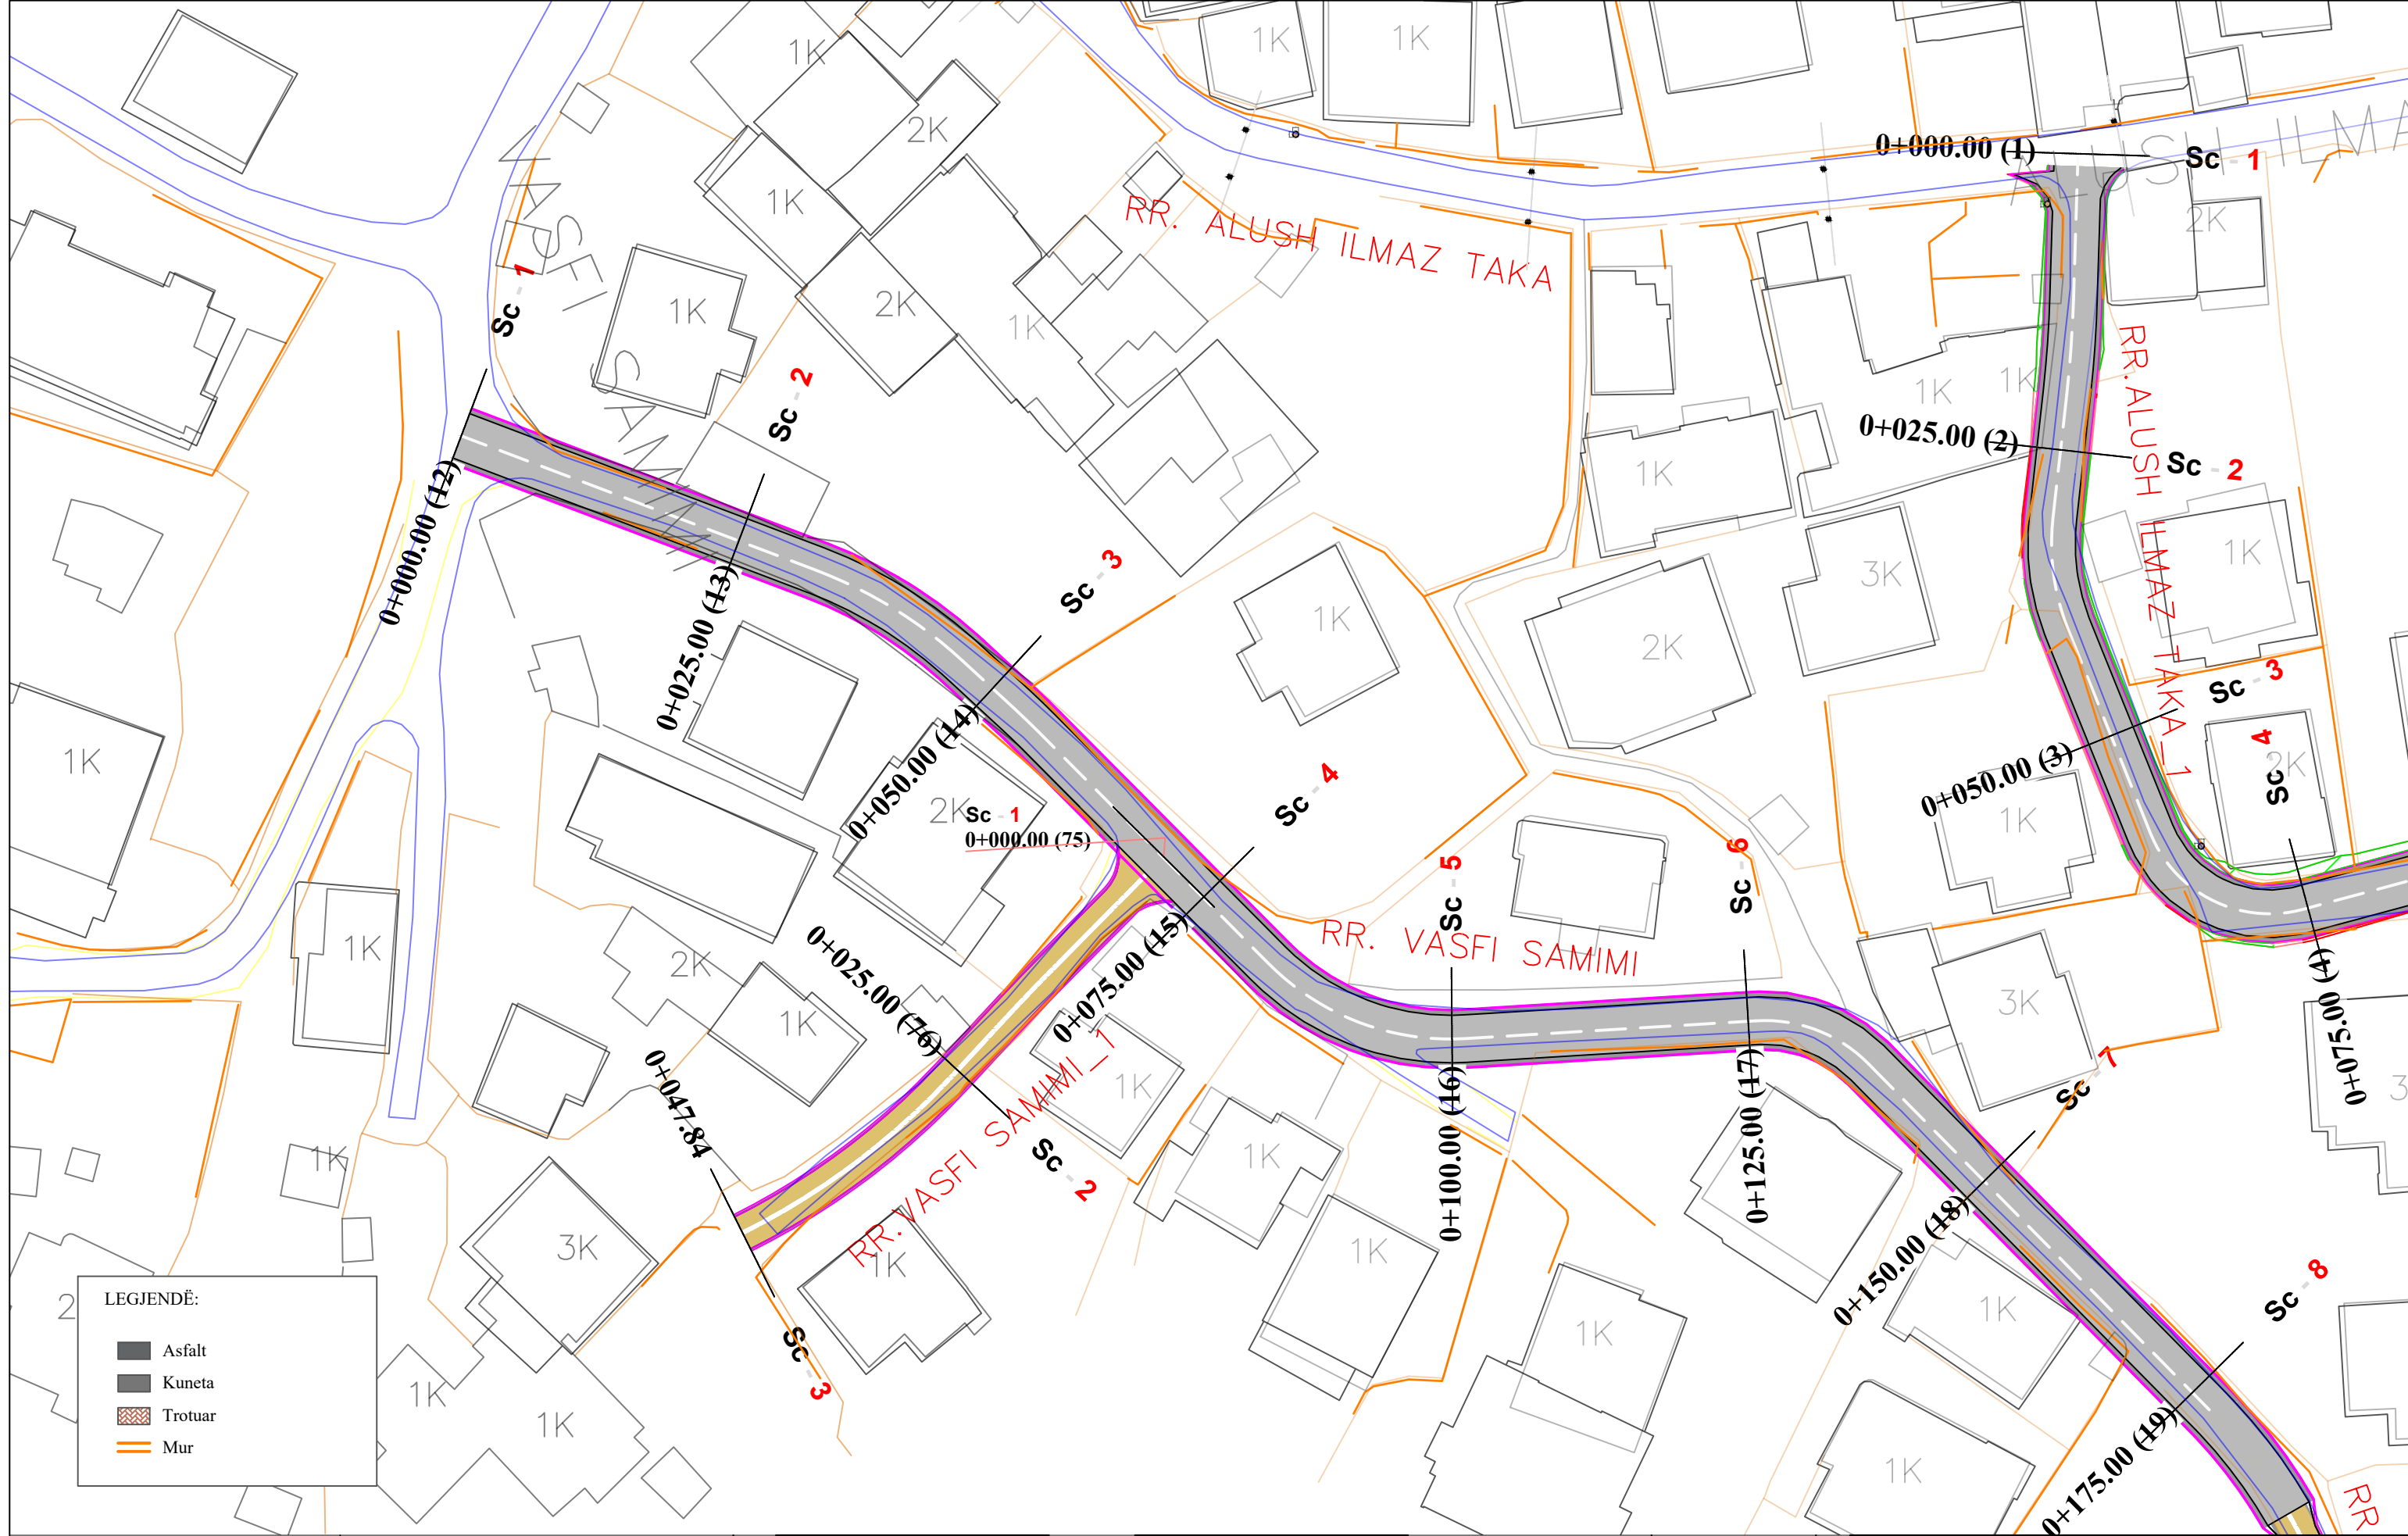

LEGJENDË:

	Asfalt
	Kuneta
	Trotuar
	Mur



REPUBLIKA E SHQIPËRISË  
BASHKIA E TIRANËS

OBJEKTI: "RIKUALIFIKIMI URBAN I ZONËS INFORMALE QË KUFIZOHET NGA RRUGËT -SABAUDIN GABRANI -JONUZ RAMA-HAMDI CULLHAJ-DAMIAN HIMARIOTI-BARI ISHKA-VASFI SAMIMI-ALUSH ELMAZ TAKA."

Projektoi :  
Ing.A.JAKOVA  
Ing.G.ISLAMI  
Ing.S.MYRSELI  
Ing.P.SHKURTI

Ark.M.DADO  
Ing.Gjeol.Xh.KASMI  
Ing.Mjedis.E.CALI  
Top.A.BECECI

Projektoi :  
**"S&L STUDIO SH.P.K"**  
Projektim-kupervizion-cosnulence




PROJEKTIM DESIGN  
SUPERVISION KOLAUDIM

FAZA	PROJEKT ZBATIMI
DORËZIM	1.0

PLANIMETRI RRUGA RR.VASFI SAMIMI	
SHKALLA	1:500
Nr. I FLETËS	001



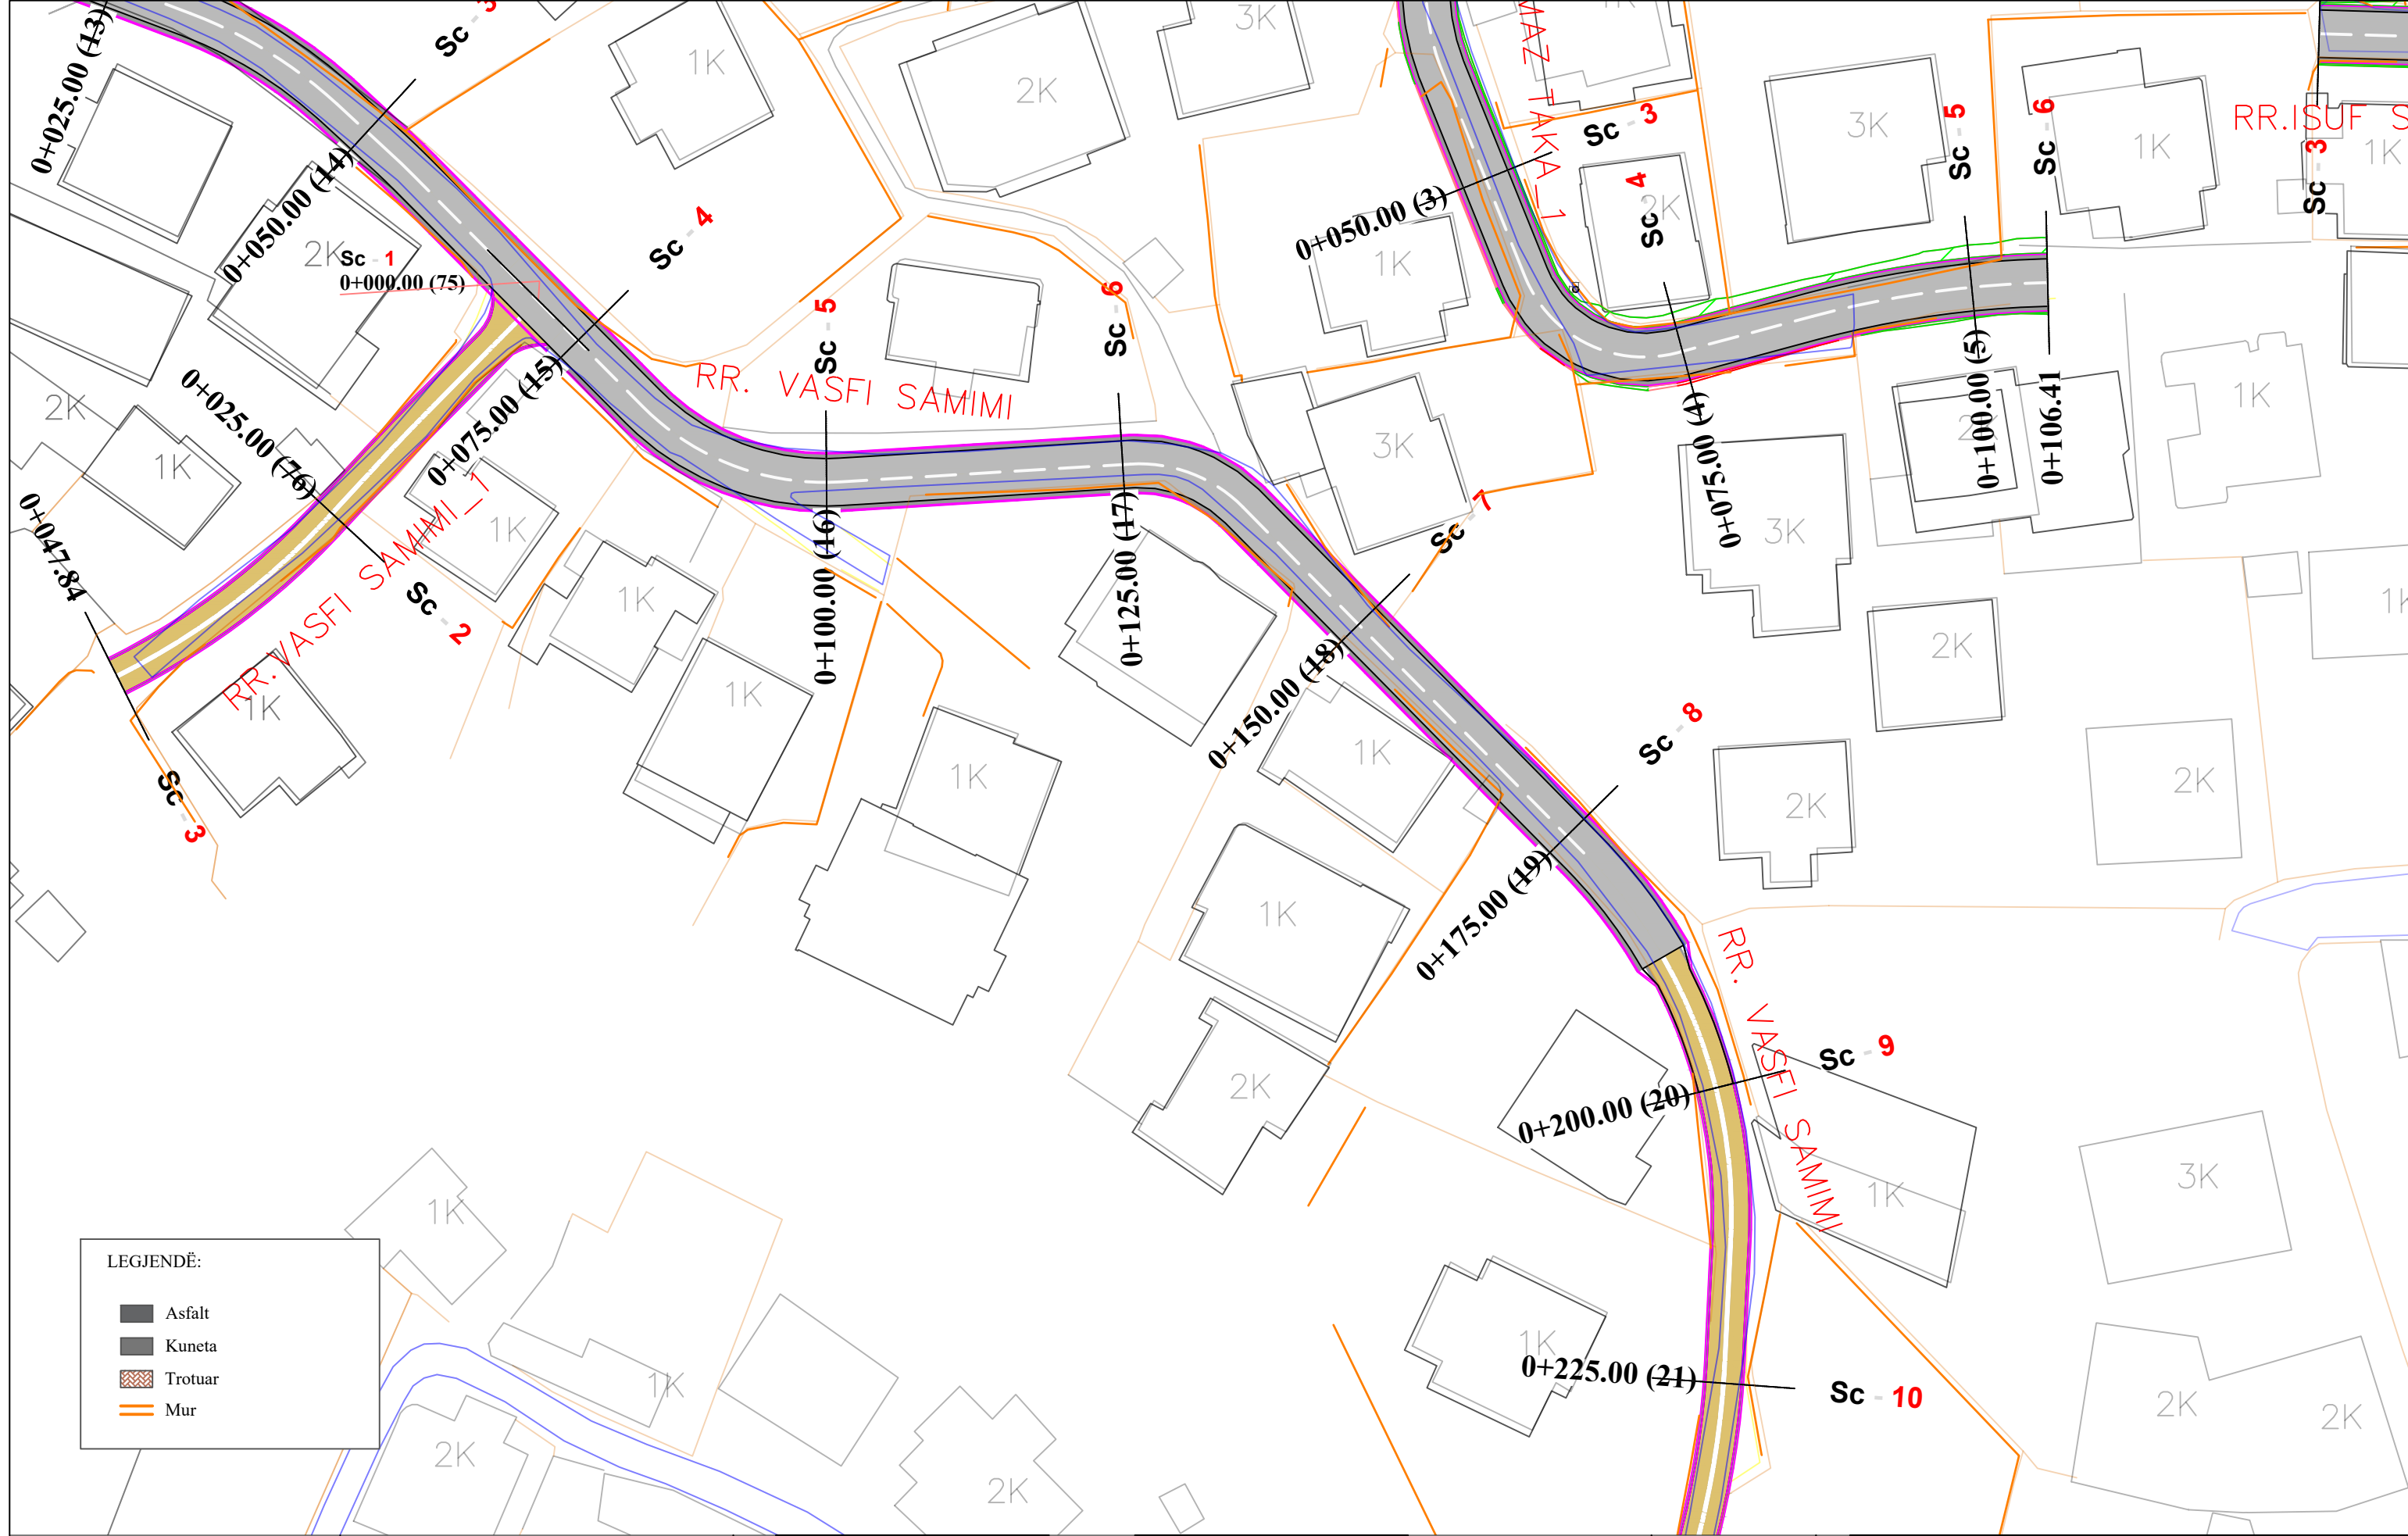

LEGJENDË:

- Asfalt
- Kuneta
- Trotuar
- Mur



REPUBLIKA E SHQIPËRISË  
BASHKIA E TIRANËS

OBJEKTI: "RIKUALIFIKIMI URBAN I ZONËS INFORMALE QË KUFIZOHET NGA RRUGËT -SABAUDIN GABRANI -JONUZ RAMA-HAMDI CULLHAJ-DAMIAN HIMARIOTI-BARI ISHKA-VASFI SAMIMI-ALUSH ELMAZ TAKA."

Projektoi :

Ing.A.JAKOVA  
Ing.G.ISLAMI  
Ing.S.MYRSELI  
Ing.P.SHKURTI

Ark.M.DADO  
Ing.Gjeol.Xh.KASMI  
Ing.Mjedis.E.CALI  
Top.A.BECECI

Projektoi :  
"S&L STUDIO SH.P.K"

Projektim-kupervizion-cosnulence



FAZA

DORËZIM


PROJEKT ZBATIMI

1.0

PLANIMETRI  
RRUGA RR.VASFI SAMIMI

SHKALLA 1:500

Nr. I FLETËS 002

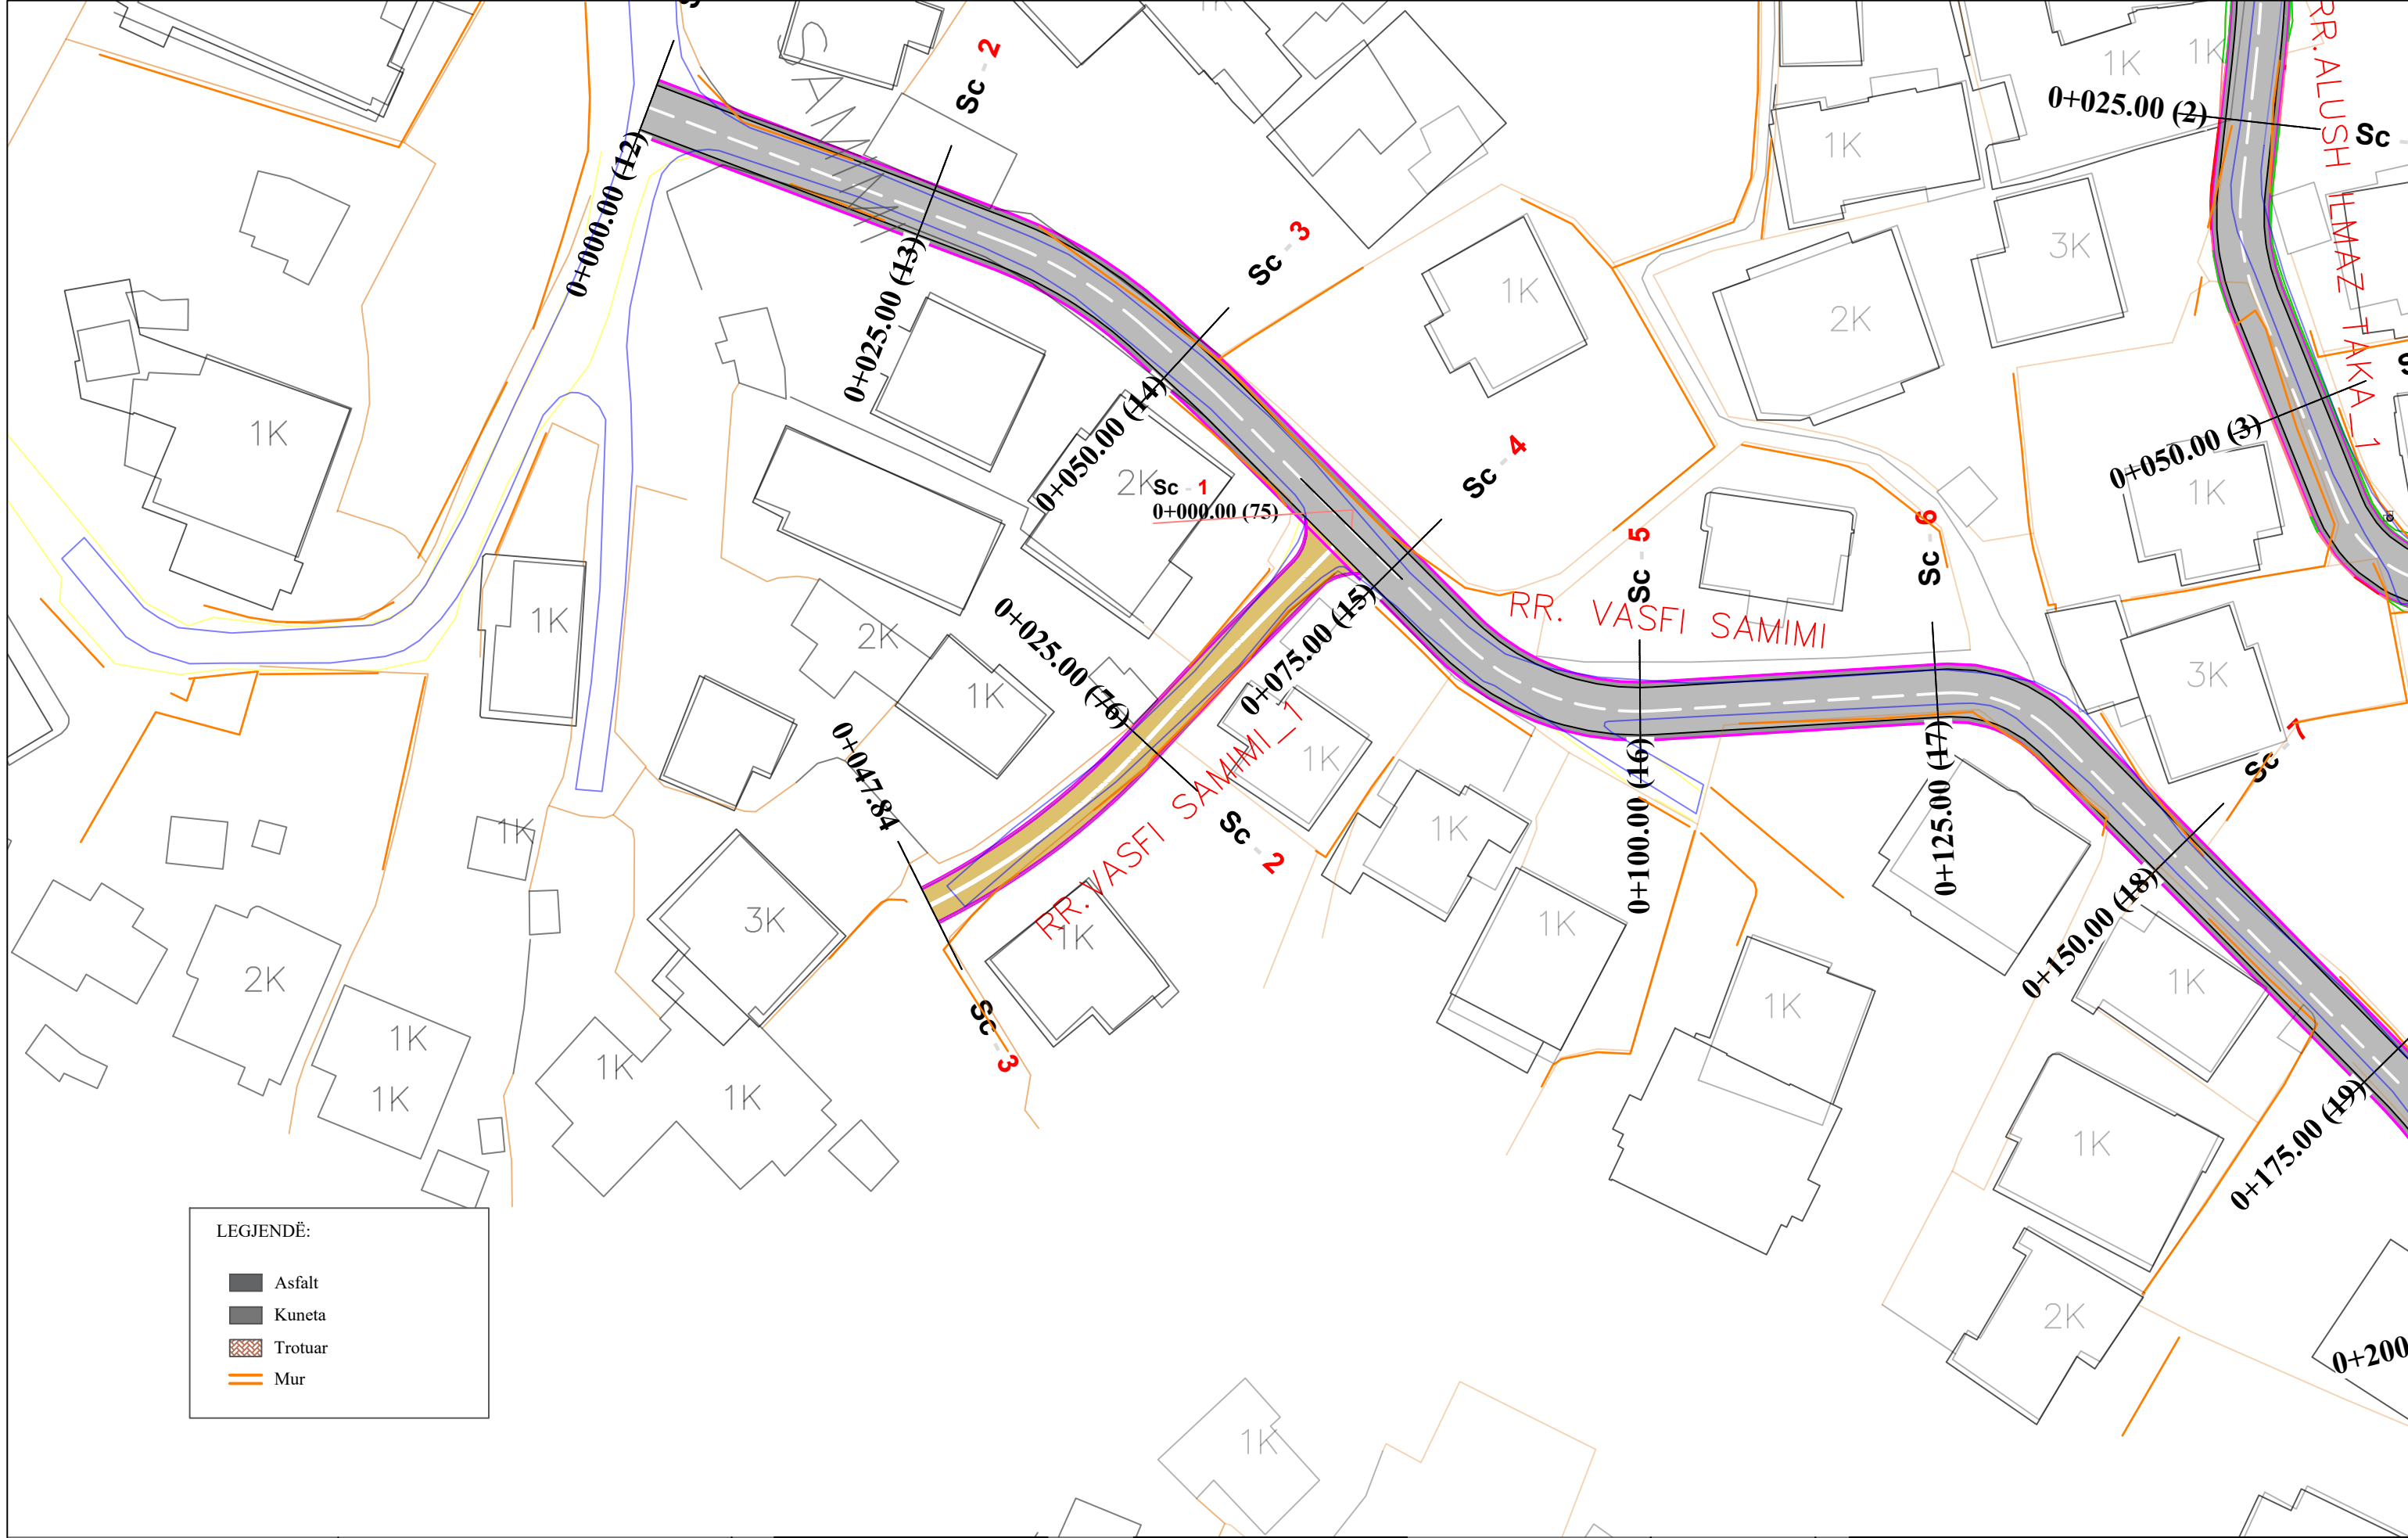

REPUBLIKA E SHQIPËRISË  
BASHKIA E TIRANËS

OBJEKTI: "RIKUALIFIKIMI URBAN I ZONËS INFORMALE QË KUFIZOHET NGA RRUGËT -SABAUDIN GABRANI -JONUZ RAMA-HAMDI CULLHAJ-DAMIAN HIMARIOTI-BARI ISHKA-VASFI SAMIMI-ALUSH ELMAZ TAKA."

Projektoi :

Ing.A.JAKOVA  
Ing.G.ISLAMI  
Ing.S.MYRSELI  
Ing.P.SHKURTI

Ark.M.DADO  
Ing.Gjeol.Xh.KASMI  
Ing.Mjedis.E.CALI  
Top.A.BECECI

Projektoi :  
"S&L STUDIO SH.P.K"

Projektim-kupervizion-cosnulence



FAZA

DORËZIM

PROJEKT ZBATIMI

1.0

PLANIMETRI  
RRUGA RR.VASFI SAMIMI

SHKALLA 1:500

Nr. I FLETËS 001