
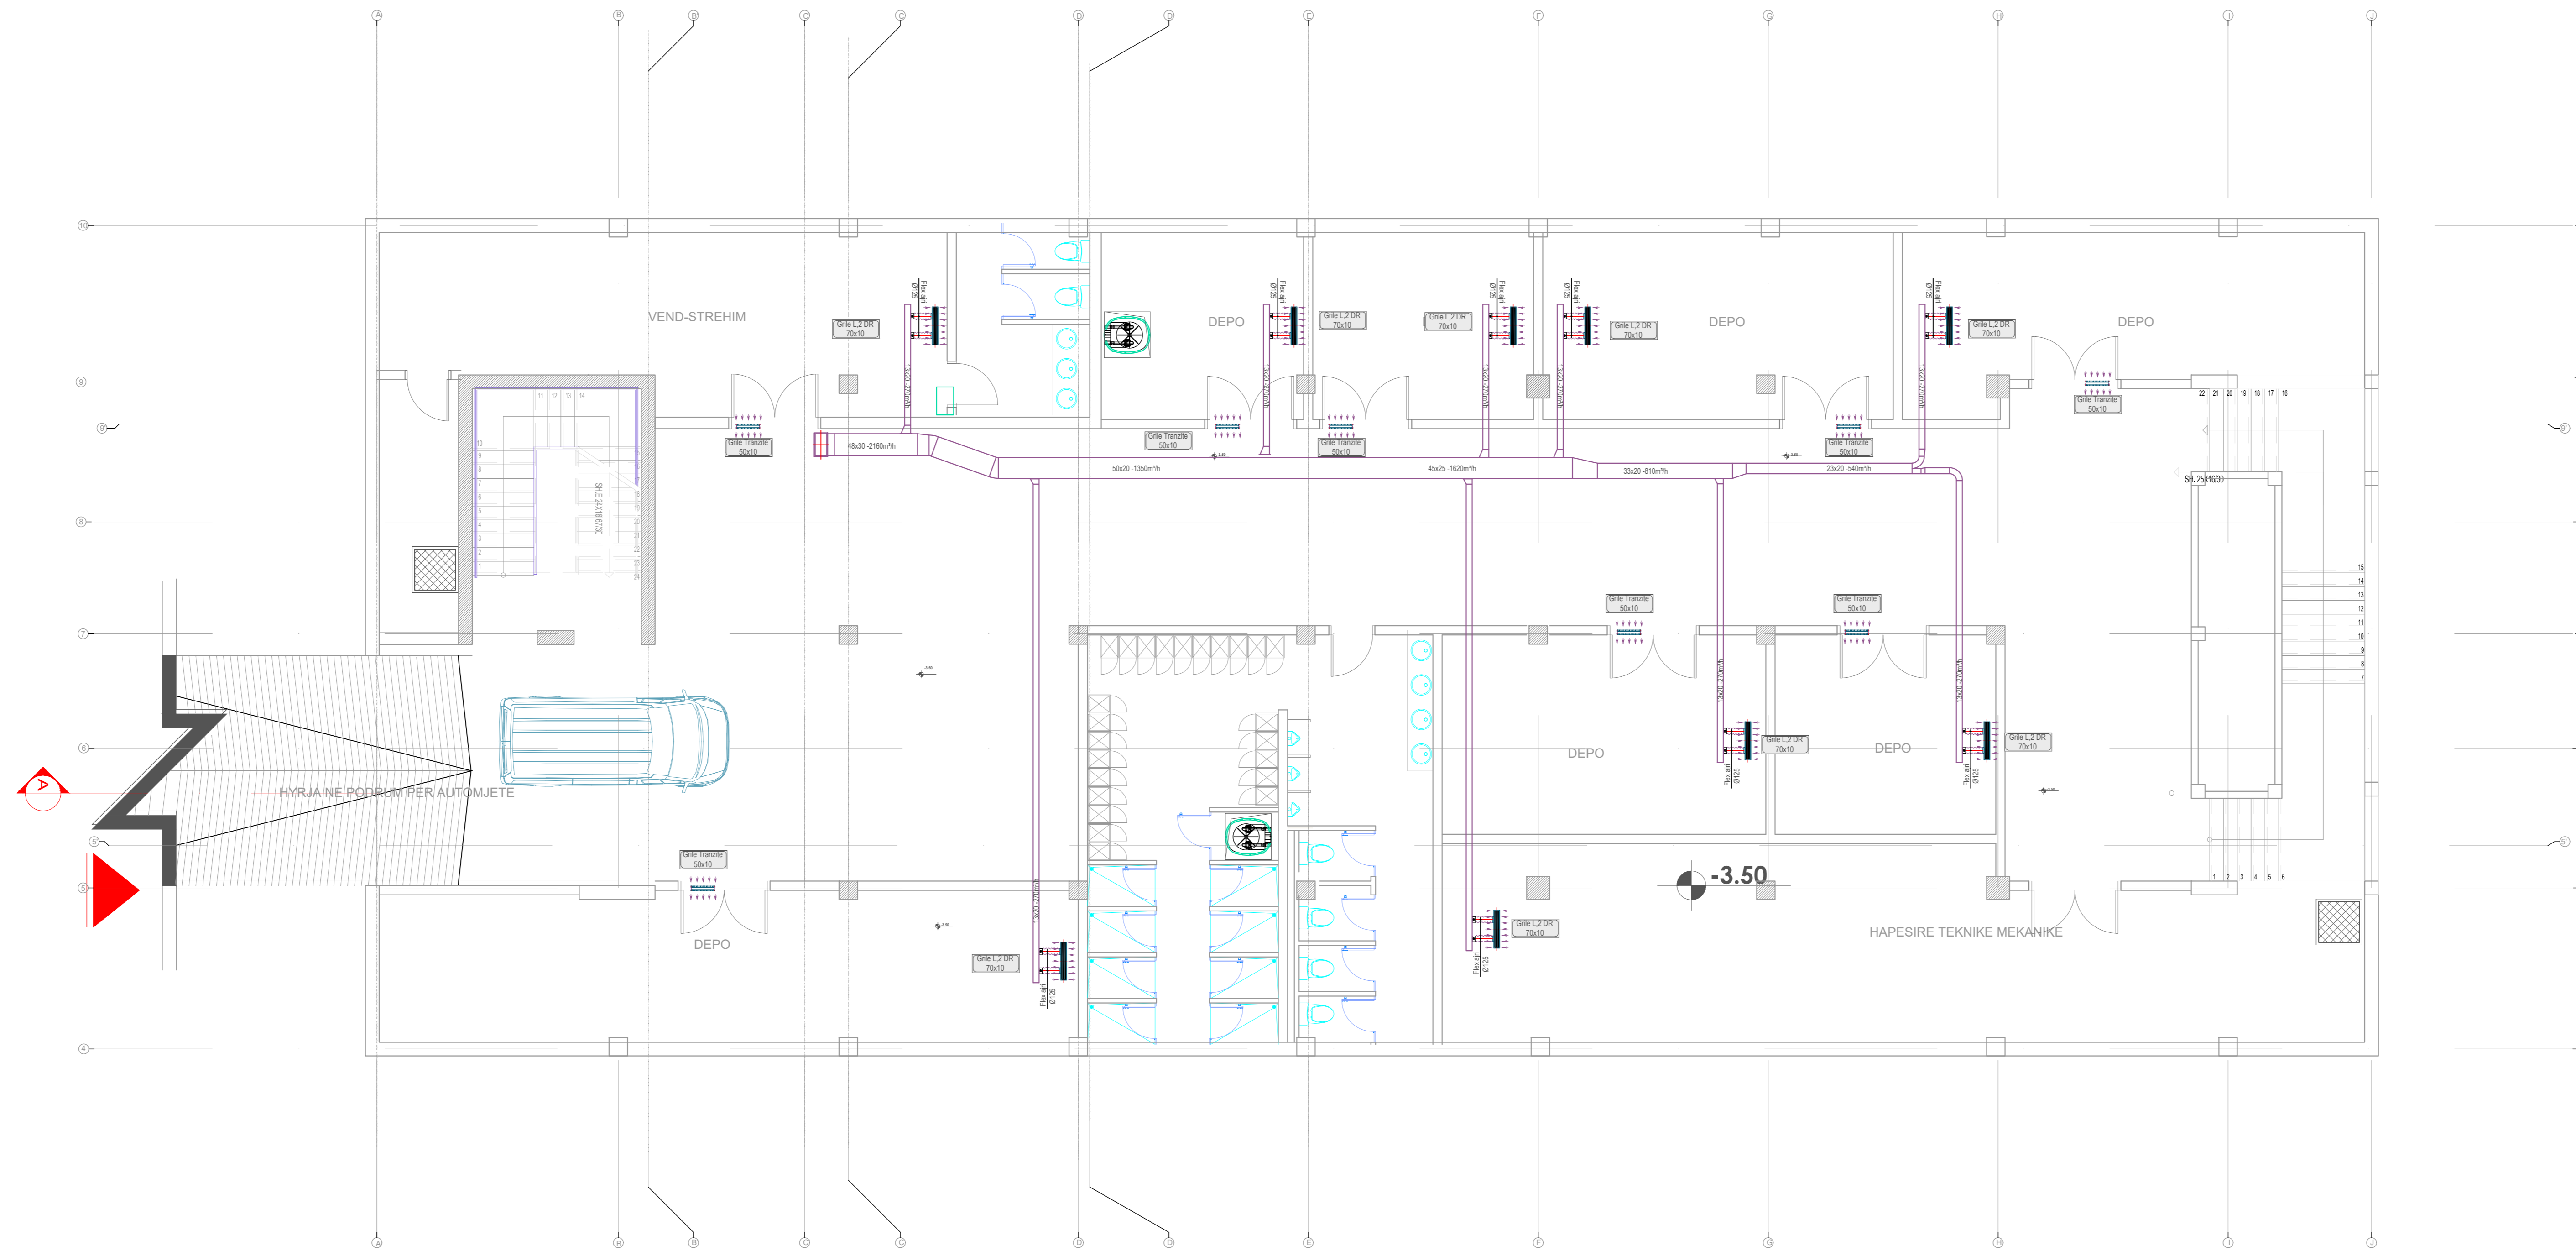


PROJEKTI I KONDICIONIMIT - SISTEMI AJRIT

INVESTITOR	VULA	EMERTIMI I PROJEKTIT		PROJEKTUES				VULA	GRUPI I PROJEKTIMIT		SHKALLA	
	BASHKIA TIRANË	PROJEKT ZBATIM “NDËRTIMI AMBJENTEVE TË SHËRBIMEVE BRËNDA ZONËS “TEDA”, TIRANË”		B.O.E "STATENG"sh.p.k & “HE & SK 11”sh.p.k & “MCE”sh.p.k &"EDIFAT"sh.p.k & "JURTIN HAJRO"p.f					ARKITEKT	EDISON MEÇAJ	Formati	A0
		EMËRTIMI I FLETËS	PROJEKTI I KONDICIONIMIT - SISTEMI AJRIT						INXH. NDËRTIMI	AIDA TASELLARI	Fleta Nr.	KAPAKU
								INXH. MEKANIK	MIREL MICO	Data	2023	
								INXH. ELEKTRIK	ARJAN SHYTI	PROJEKT ZBATIM		
								INXH. GJEODET	ERION LAMI	TIRANË		
								INXH. GJEOLOG	SKËNDER ALLKJA			

“NDËRTIMI AMBJENTEVE TË SHËRBIMEVE BRËNDA ZONËS “TEDA”, TIRANË”


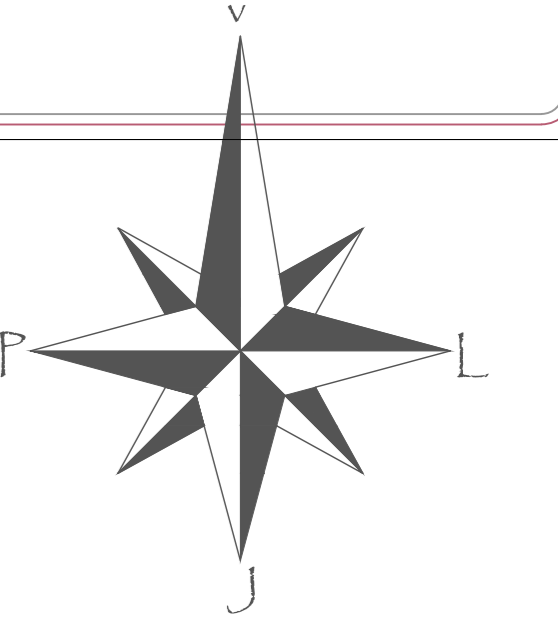


LEGJENDA

	Kanal fshirjeje per thirrjen e ajrit
	Kanal fshirjeje per thirrjen e ajrit
	Grille per thirrjen e ajrit
	Grille per thirrjen e ajrit
	Antivibrues
	Grille lineare
	Grille lineare dy drejtime

INVESTITOR	VULA	EMERTIMI I PROJEKTIT	PROJEKTUES	VULA	GRUPI I PROJEKTIMIT	SHKALLA
	BASHKIA TIRANË	PROJEKT ZBATIM “NDËRTIMI AMBJENTEVE TË SHËRBIMEVE BRËNDA ZONËS “TEDA”, TIRANË”	B.O.E "STATENG"sh.p.k & "HE & SK 11"sh.p.k & "MCE"sh.p.k & "EDIFAT"sh.p.k & "JURTIN HAJRO"p.f		ARKITEKT INXH. NDËRTIMI INXH. MEKANIK INXH. ELEKTRIK INXH. GJEODET INXH. GJEOLOG	EDISON MEÇAJ AIDA TASELLARI MIREL MICO ARJAN SHYTI ERION LAMI SKËNDER ALLKJA
		EMËRTIMI I FLETËS	 			1:100 Formati A0 Fleta Nr. FU-04 Data 2023 PROJEKT ZBATIM TIRANË
		PROJEKTI I KONDICIONIMIT - SISTEMI AJRIT PLAN E KATIT -1				

“NDËRTIMI AMBJENTEVE TË SHËRBIMEVE BRËNDA ZONËS “TEDA”, TIRANË”

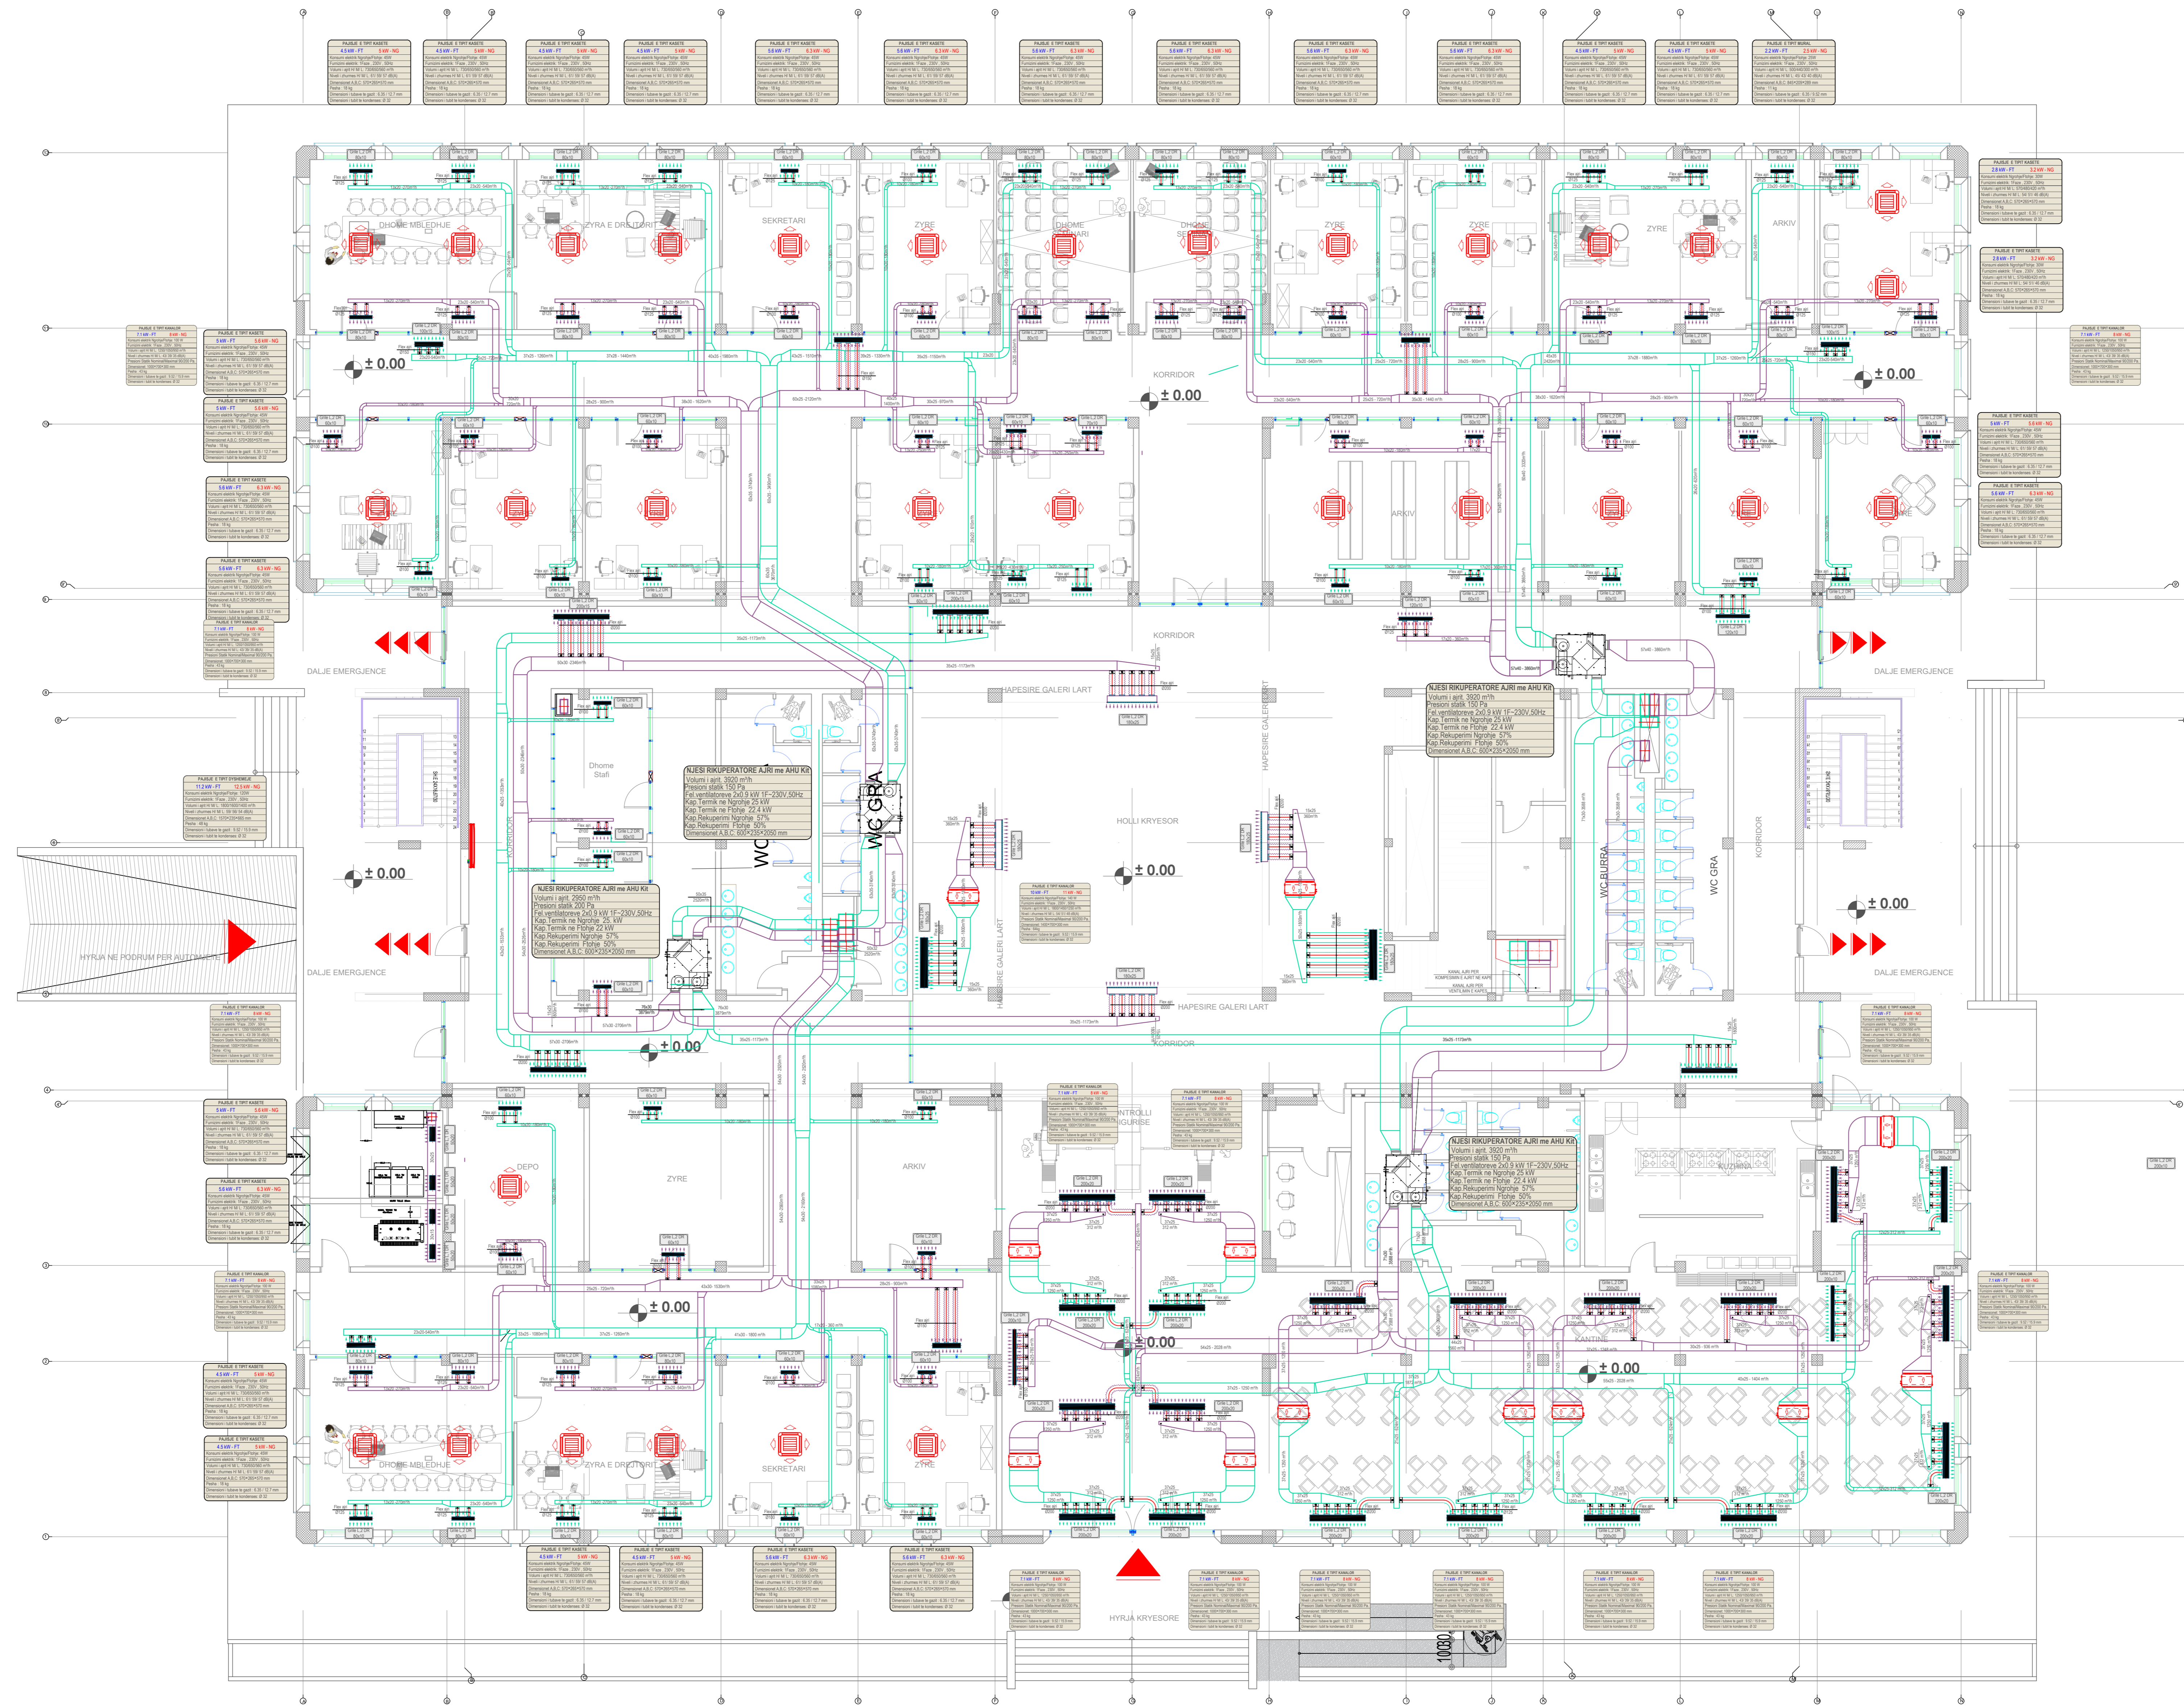
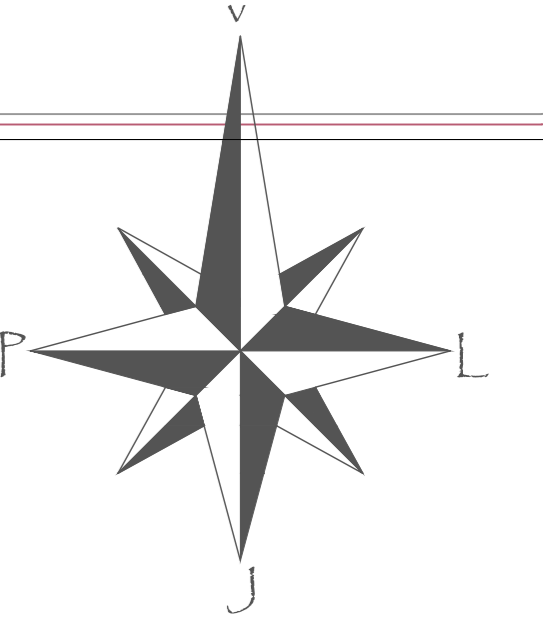


LEGJENDA

	Kanal fasharë për thithjen e ajrit
	Kanal fasharë për çelësimin e ajrit
	Griqe për thithjen e ajrit
	Griqe për çelësimin e ajrit
	Antivibrues
	Griqe Insane
	Griqe Insane dy drejtime

INVESTITOR	VULA	EMERTIMI I PROJEKTIT	PROJEKTUES	VULA	GRUPI I PROJEKTIMIT	SHKALLA
	BASHKIA TIRANË	PROJEKT ZBATIM “NDËRTIMI AMBJENTEVE TË SHËRBIMEVE BRËNDA ZONËS “TEDA”, TIRANË”	B.O.E "STATENG"sh.p.k & "HE & SK 11"sh.p.k & "MCE"sh.p.k & "EDIFAT"sh.p.k & "JURTIN HAJRO"p.f		ARKITEKT INXH. NDËRTIMI INXH. MEKANIK INXH. ELEKTRIK INXH. GJEODET INXH. GJEOLOG	EDISON MEÇAJ AIDA TASELLARI MIREL MICO ARJAN SHYTI ERION LAMI SKËNDER ALLKJA
		EMËRTIMI I FLETËS	 ENGINEERING STATION			1:100 Formati A0 Fleta Nr. FU-05 Data 2023 PROJEKT ZBATIM TIRANË
		PROJEKTI I KONDICIONIMIT - SISTEMI AJRIT PLAN E KATIT PERDHE	 consulting company			
			 SHËRBIMET INZHINIERIA DHE KONSTRUKTIVA			

“NDËRTIMI AMBJENTEVE TË SHËRBIMEVE BRËNDA ZONËS “TEDA”, TIRANË”

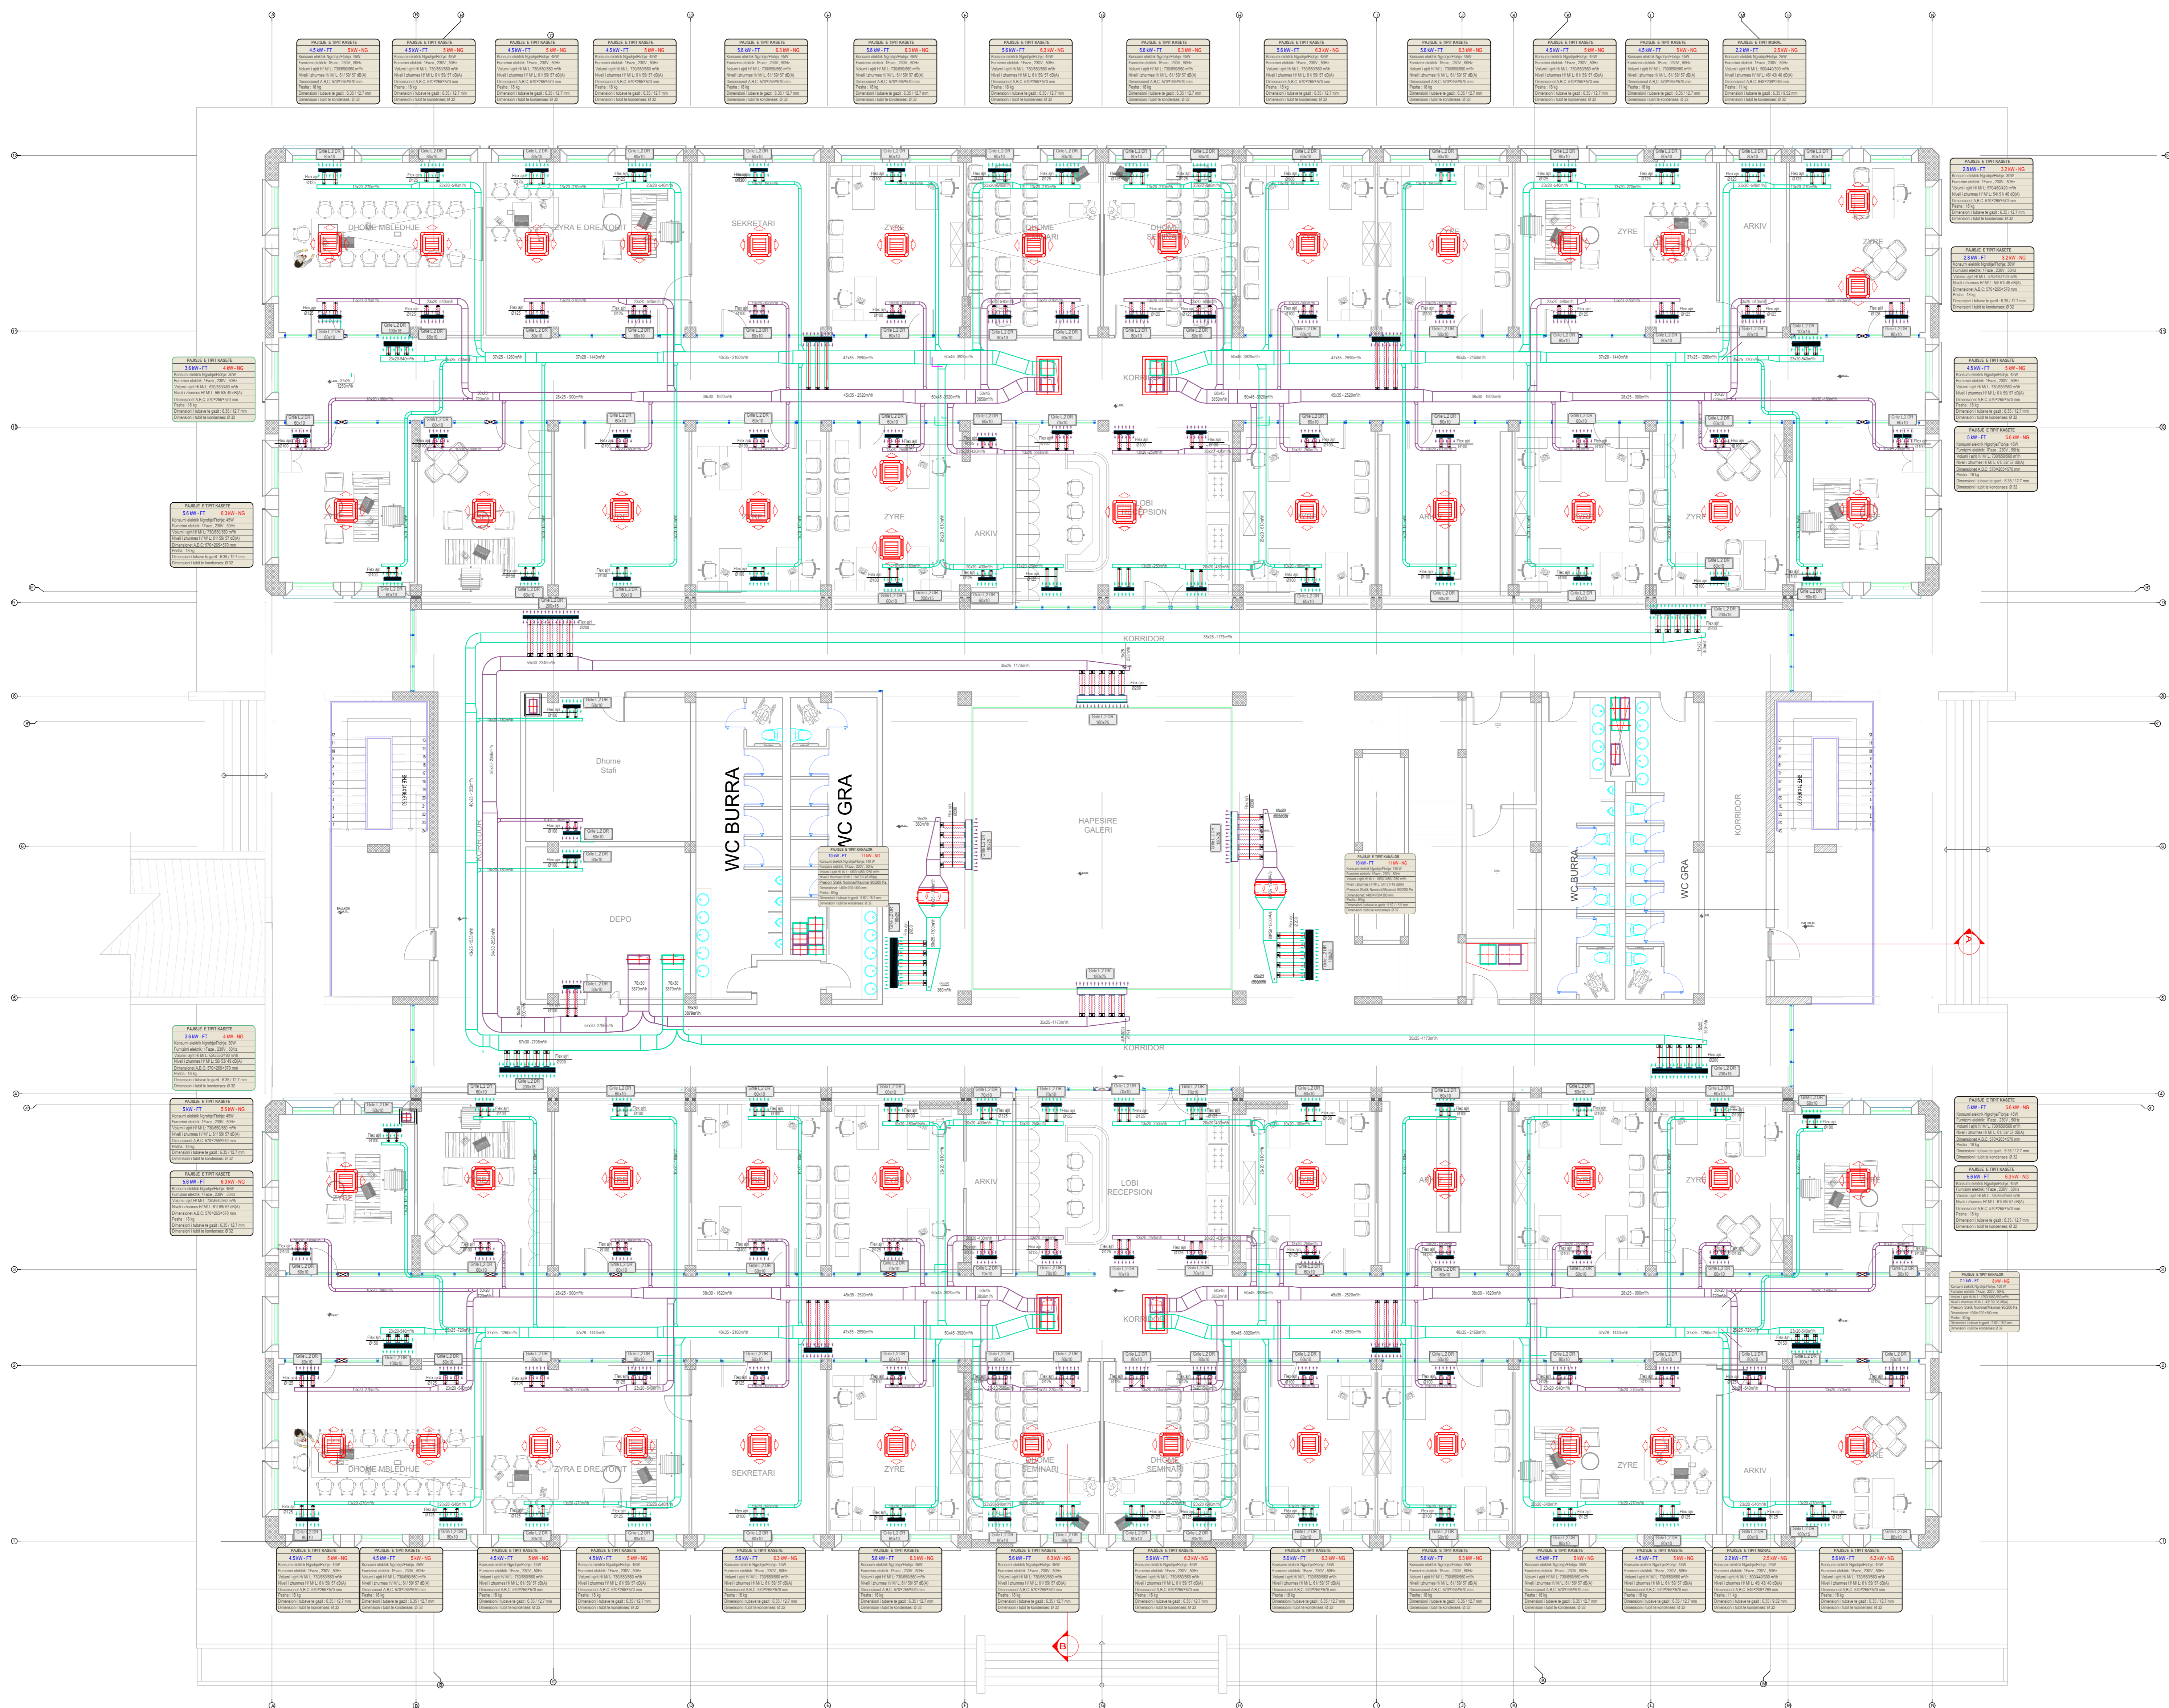
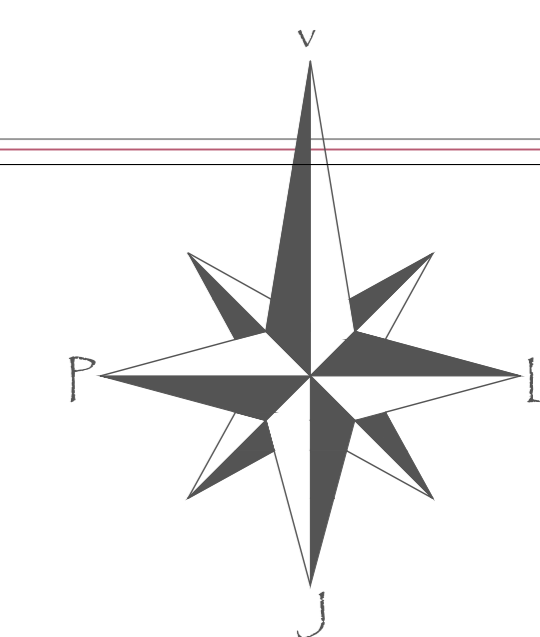


LEGJENDA

	Kanal fasharrie per thithjen e ajrit
	Kanal fasharrie per dhjetjen e ajrit
	Grile per thithjen e ajrit
	Grile per thithjen e ajrit
	Antivibrues
	Grile L
	Grile Inasare
	Grile Inasare dy drejtime

INVESTITOR	VULA	EMERTIMI I PROJEKTIT	PROJEKTUES	VULA	GRUPI I PROJEKTIMIT	SHKALLA
	BASHKIA TIRANË	PROJEKT ZBATIM “NDËRTIMI AMBJENTEVE TË SHËRBIMEVE BRËNDA ZONËS “TEDA”, TIRANË”	B.O.E "STATENG"sh.p.k & "HE & SK 11"sh.p.k & "MCE"sh.p.k & "EDIFAT"sh.p.k & "JURTIN HAJRO"p.f		ARKITEKT INXH. NDËRTIMI INXH. MEKANIK INXH. ELEKTRIK INXH. GJEODET INXH. GJEOLOG	EDISON MEÇAJ AIDA TASELLARI MIREL MICO ARJAN SHYTI ERION LAMI SKËNDER ALLKJA
		EMËRTIMI I FLETËS	 ENGINEERING STATION			1:100
		PROJEKTI I KONDICIONIMIT - SISTEMI AJRIT PLAN E KATIT PERDHE	 consulting company			Formati A0
						Fleta Nr. FU-06
						Data 2023
						PROJEKT ZBATIM
						TIRANË

“NDËRTIMI AMBJENTEVE TË SHËRBIMEVE BRËNDA ZONËS “TEDA”, TIRANË”

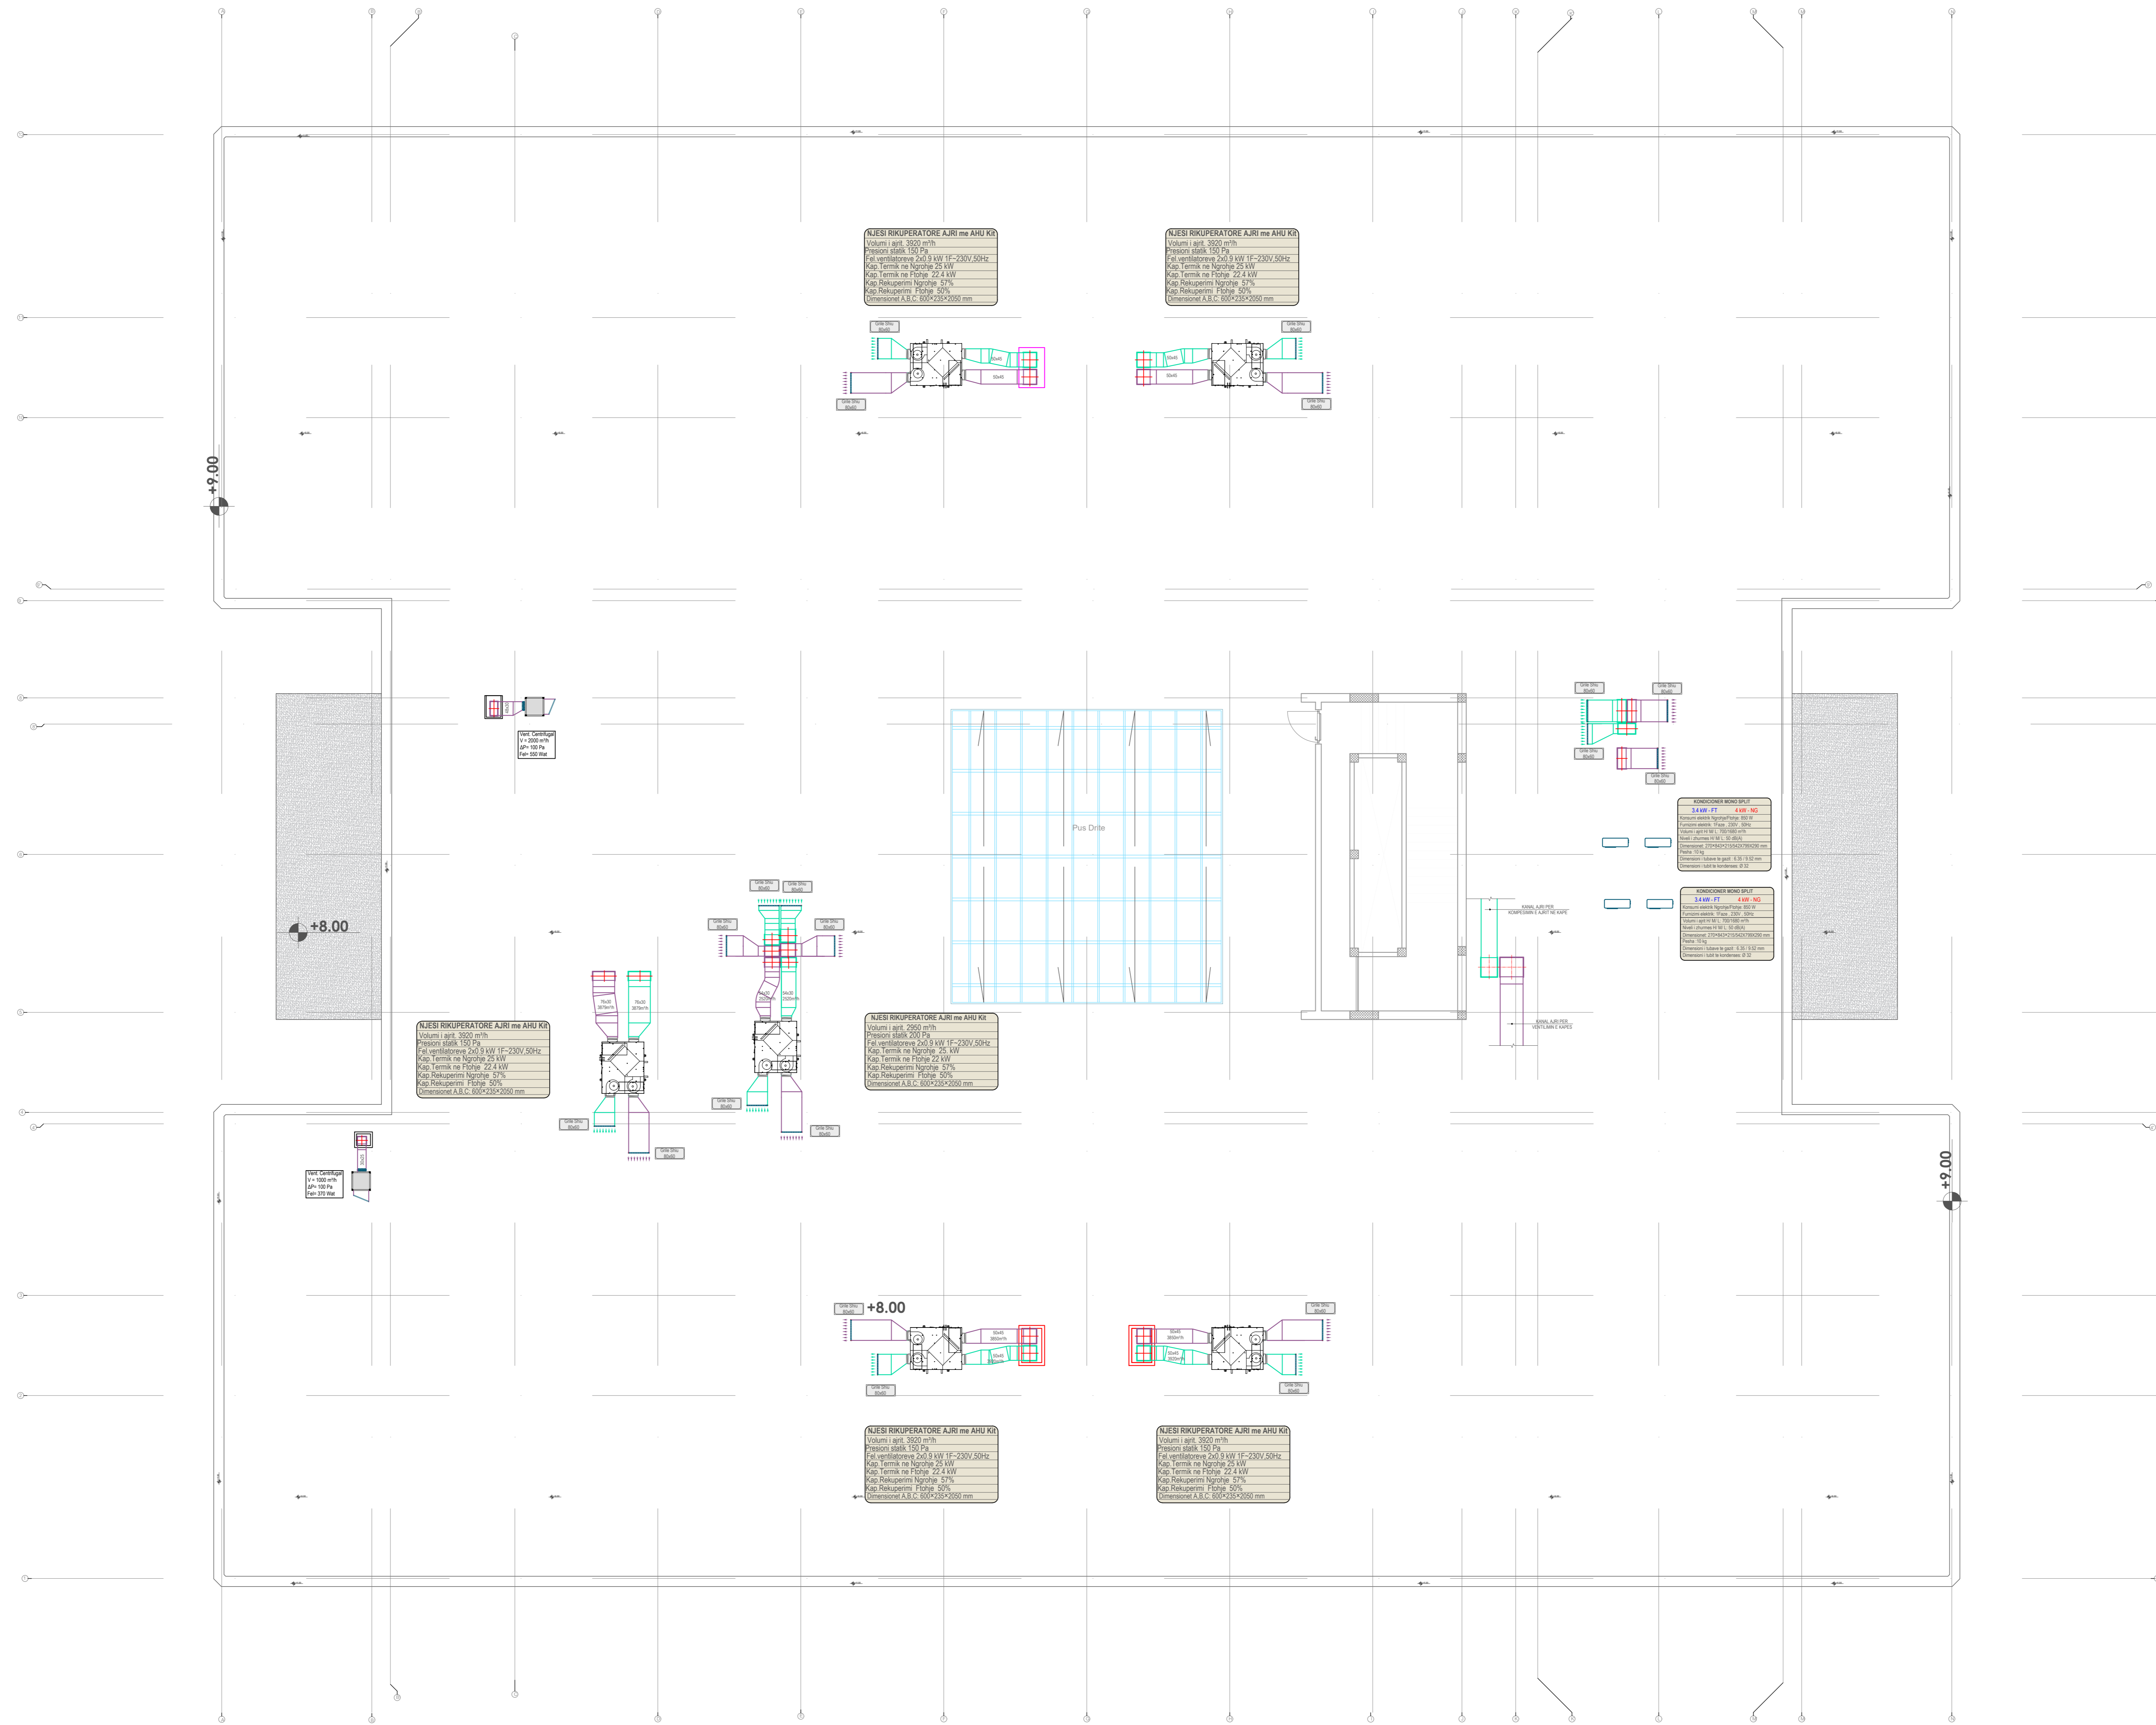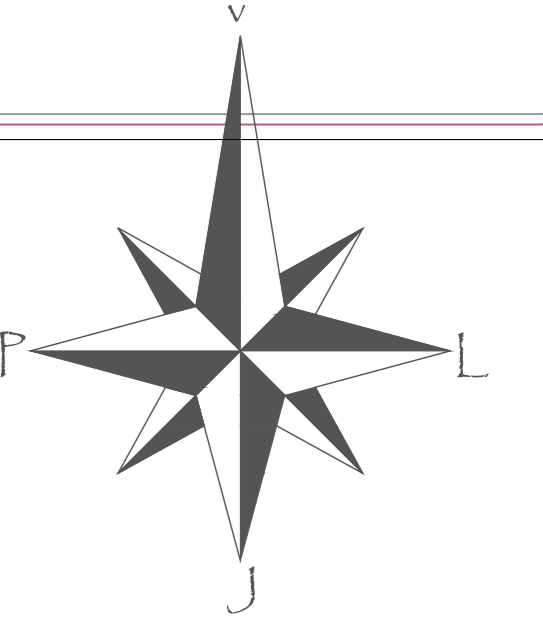

LEGJENDA

	Kanal furnarim për thithjen e ajrit
	Kanal furnarim për dhjetjen e ajrit
	Grile për dhjetjen e ajrit
	Grile për thithjen e ajrit
	Antivibrues
	Grile L
	Grile Inasare
	Grile Inasare dy drejtime

INVESTITOR	VULA	EMERTIMI I PROJEKTIT	PROJEKTUES	VULA	GRUPI I PROJEKTIMIT	SHKALLA
	BASHKIA TIRANË	PROJEKT ZBATIM “NDËRTIMI AMBJENTEVE TË SHËRBIMEVE BRËNDA ZONËS “TEDA”, TIRANË”	B.O.E "STATENG"sh.p.k & "HE & SK 11"sh.p.k & "MCE"sh.p.k & "EDIFAT"sh.p.k & "JURTIN HAJRO"p.f		ARKITEKT INXH. NDËRTIMI INXH. MEKANIK INXH. ELEKTRIK INXH. GJEODET INXH. GJEOLOG	EDISON MEÇAJ AIDA TASELLARI MIREL MICO ARJAN SHYTI ERION LAMI SKËNDER ALLKJA
		EMËRTIMI I FLETËS	 			1:100 Formati A0 Fleta Nr. FU-07 Data 2023 PROJEKT ZBATIM TIRANË
		PROJEKTI I KONDICIONIMIT - SISTEMI AJRIT PLANI I TARRACES				