






BASHKIA KUKES



REPUBLIKA E SHQIPËRISË

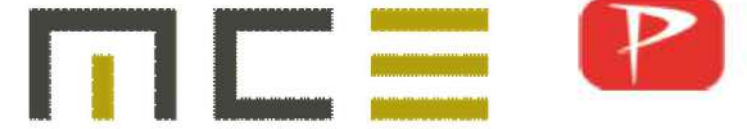

PROJEKTUES		VULA		<p style="text-align: center;">PLANIMETRIA E SINJALISTIKES "RIKONSTRUKSIONI I RRUGES TOPOJAN"</p>	GRUPI I PROJEKTIMIT			
BOE "MCE" SH.P.K&PALMA CONSTRUCTION SH.P.K Nr.Licence N.6835/8 Nr.Licence N.5100/21 		Referenca Gjeodezike	WGS84 - UTM34N		Inxh. Hidroteknik	Nr. Licensës	Inxh. Mjedisi	Nr. Licensës
		E.P.S.G	32634	Petrit MUJA	K.0907/4	Aida BLIDO	M.1420/1	
		Elipsoidi	WGS - 84	Inxh. Ndërtimi	Nr. Licensës	Inxh. Mekanik	Nr. Licensës	
		Projeksioni	UTM	Hekuran XHINA	K.0794/5	Petro DONE	M.1419/1	
		Zona	34-NORTH	Inxh. Gjeodet	Nr. Licensës			
		Cent. Meridian	21	Fatos PELIVANI	T.1079/2			
		False East	500000m	Inxh. Gjeolog	Nr. Licensës			
		Gjeoidi	EGM - 2008	Hasan KULICI	GJ.0403/1			
		Shkalla		Inxh. Elektrik	Nr. Licensës			
				Arben GABRAJ	E.1408/1			

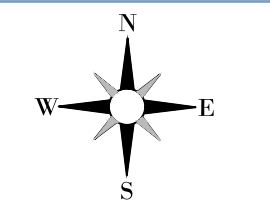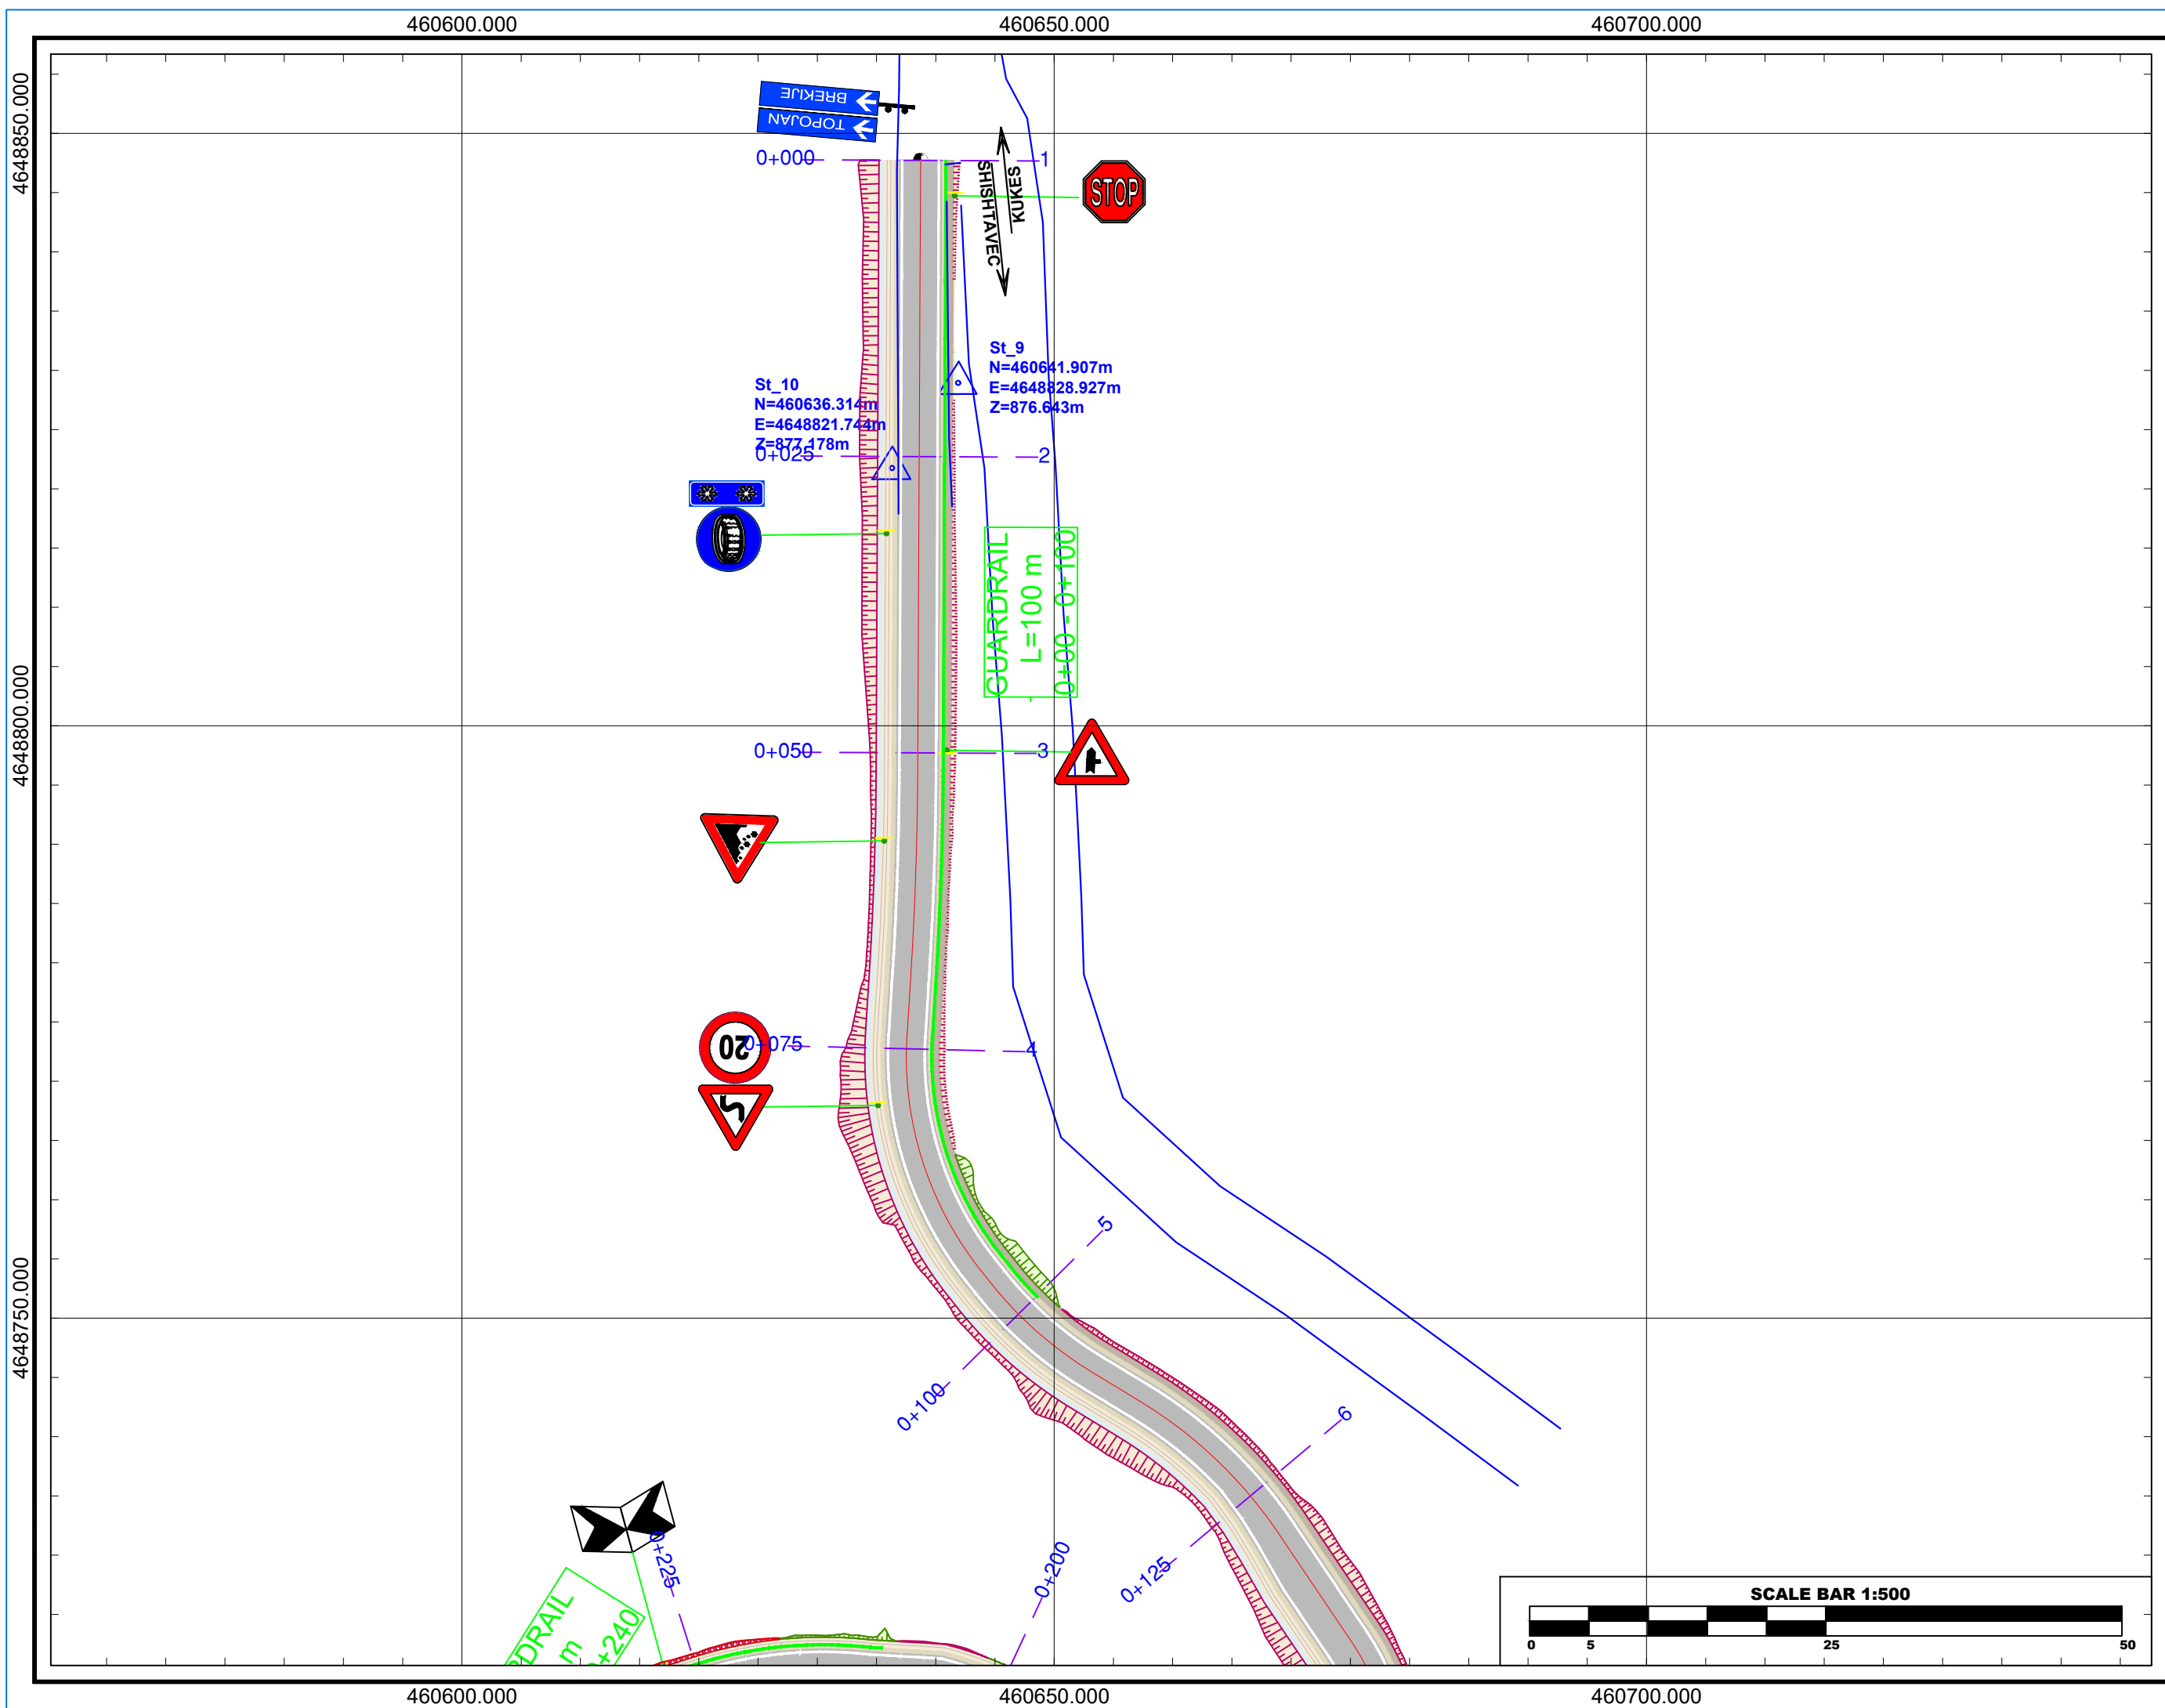

Referenca Gjeodezike	WGS84 - UTM34N
E.P.S.G	32634
Elipsoidi	WGS - 84
Projeksioni	UTM
Zona	34-NORTH
Cent. Meridian	21
False East	500000m
Gjeoidi	EGM - 2008
Shkalla	1:500

RIKONSTRUKSION I RRUGES
TOPOJAN
PLANIMETRIA E SINJALISTIKES

PLANIMETRIA
SHENIME

LEGJENDA

LEGJENDA	
	Ndërtesë
	Kasolle
	Shtresë Asfaltbetoni
	Shtresë Stabilizanti
	Trotuar me Pllaka
	Kunetë Betoni
	Lumi
	Tubacion
	Linjë Elektrike
	Skarpatë Gjermimi
	Skarpatë Mbushje
	Sinjalistikë

INVESTITOR

	Bashkia
	KUKES
	Kryetar
	Z. Albert HALILAJ



PROJEKTUES



"MCE" SHPK Nr.Licence N.6835/8	
PALMA CONSTRUCTION SH.P.K Nr.Licence N.5100/21	

GRUPI I PROJEKTIMIT

Inxh. Hidroteknik	Nr. Liçensës
Petrit MUJA	K.0907/4
Inxh. Ndërtimi	Nr. Liçensës
Hekuran XHINA	K.0794/5
Inxh. Gjeodet	Nr. Liçensës
Fatos PELIVANI	T.1079/2
Inxh. Gjeolog	Nr. Liçensës
Hasan KULIC	GJ.0403/1
Inxh. Elektrik	Nr. Liçensës
Arben GABRAJ	E.1408/1
Inxh. Mjedisi	Nr. Liçensës
Aida BLIDO	M.1420/1
Inxh. Mekanik	Nr. Liçensës
Petro DONE	M.1419/1

Formati A3L Fleta Nr. 1
Data MARS/2024 Tiranë

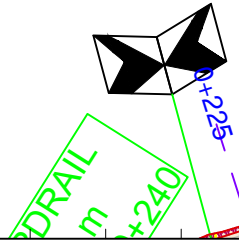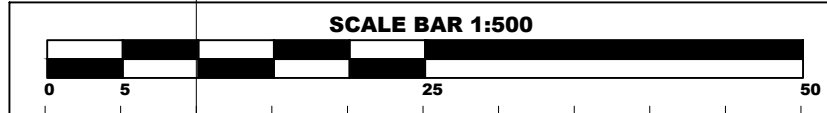

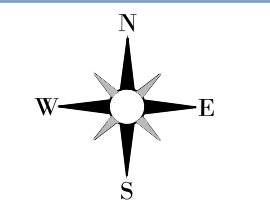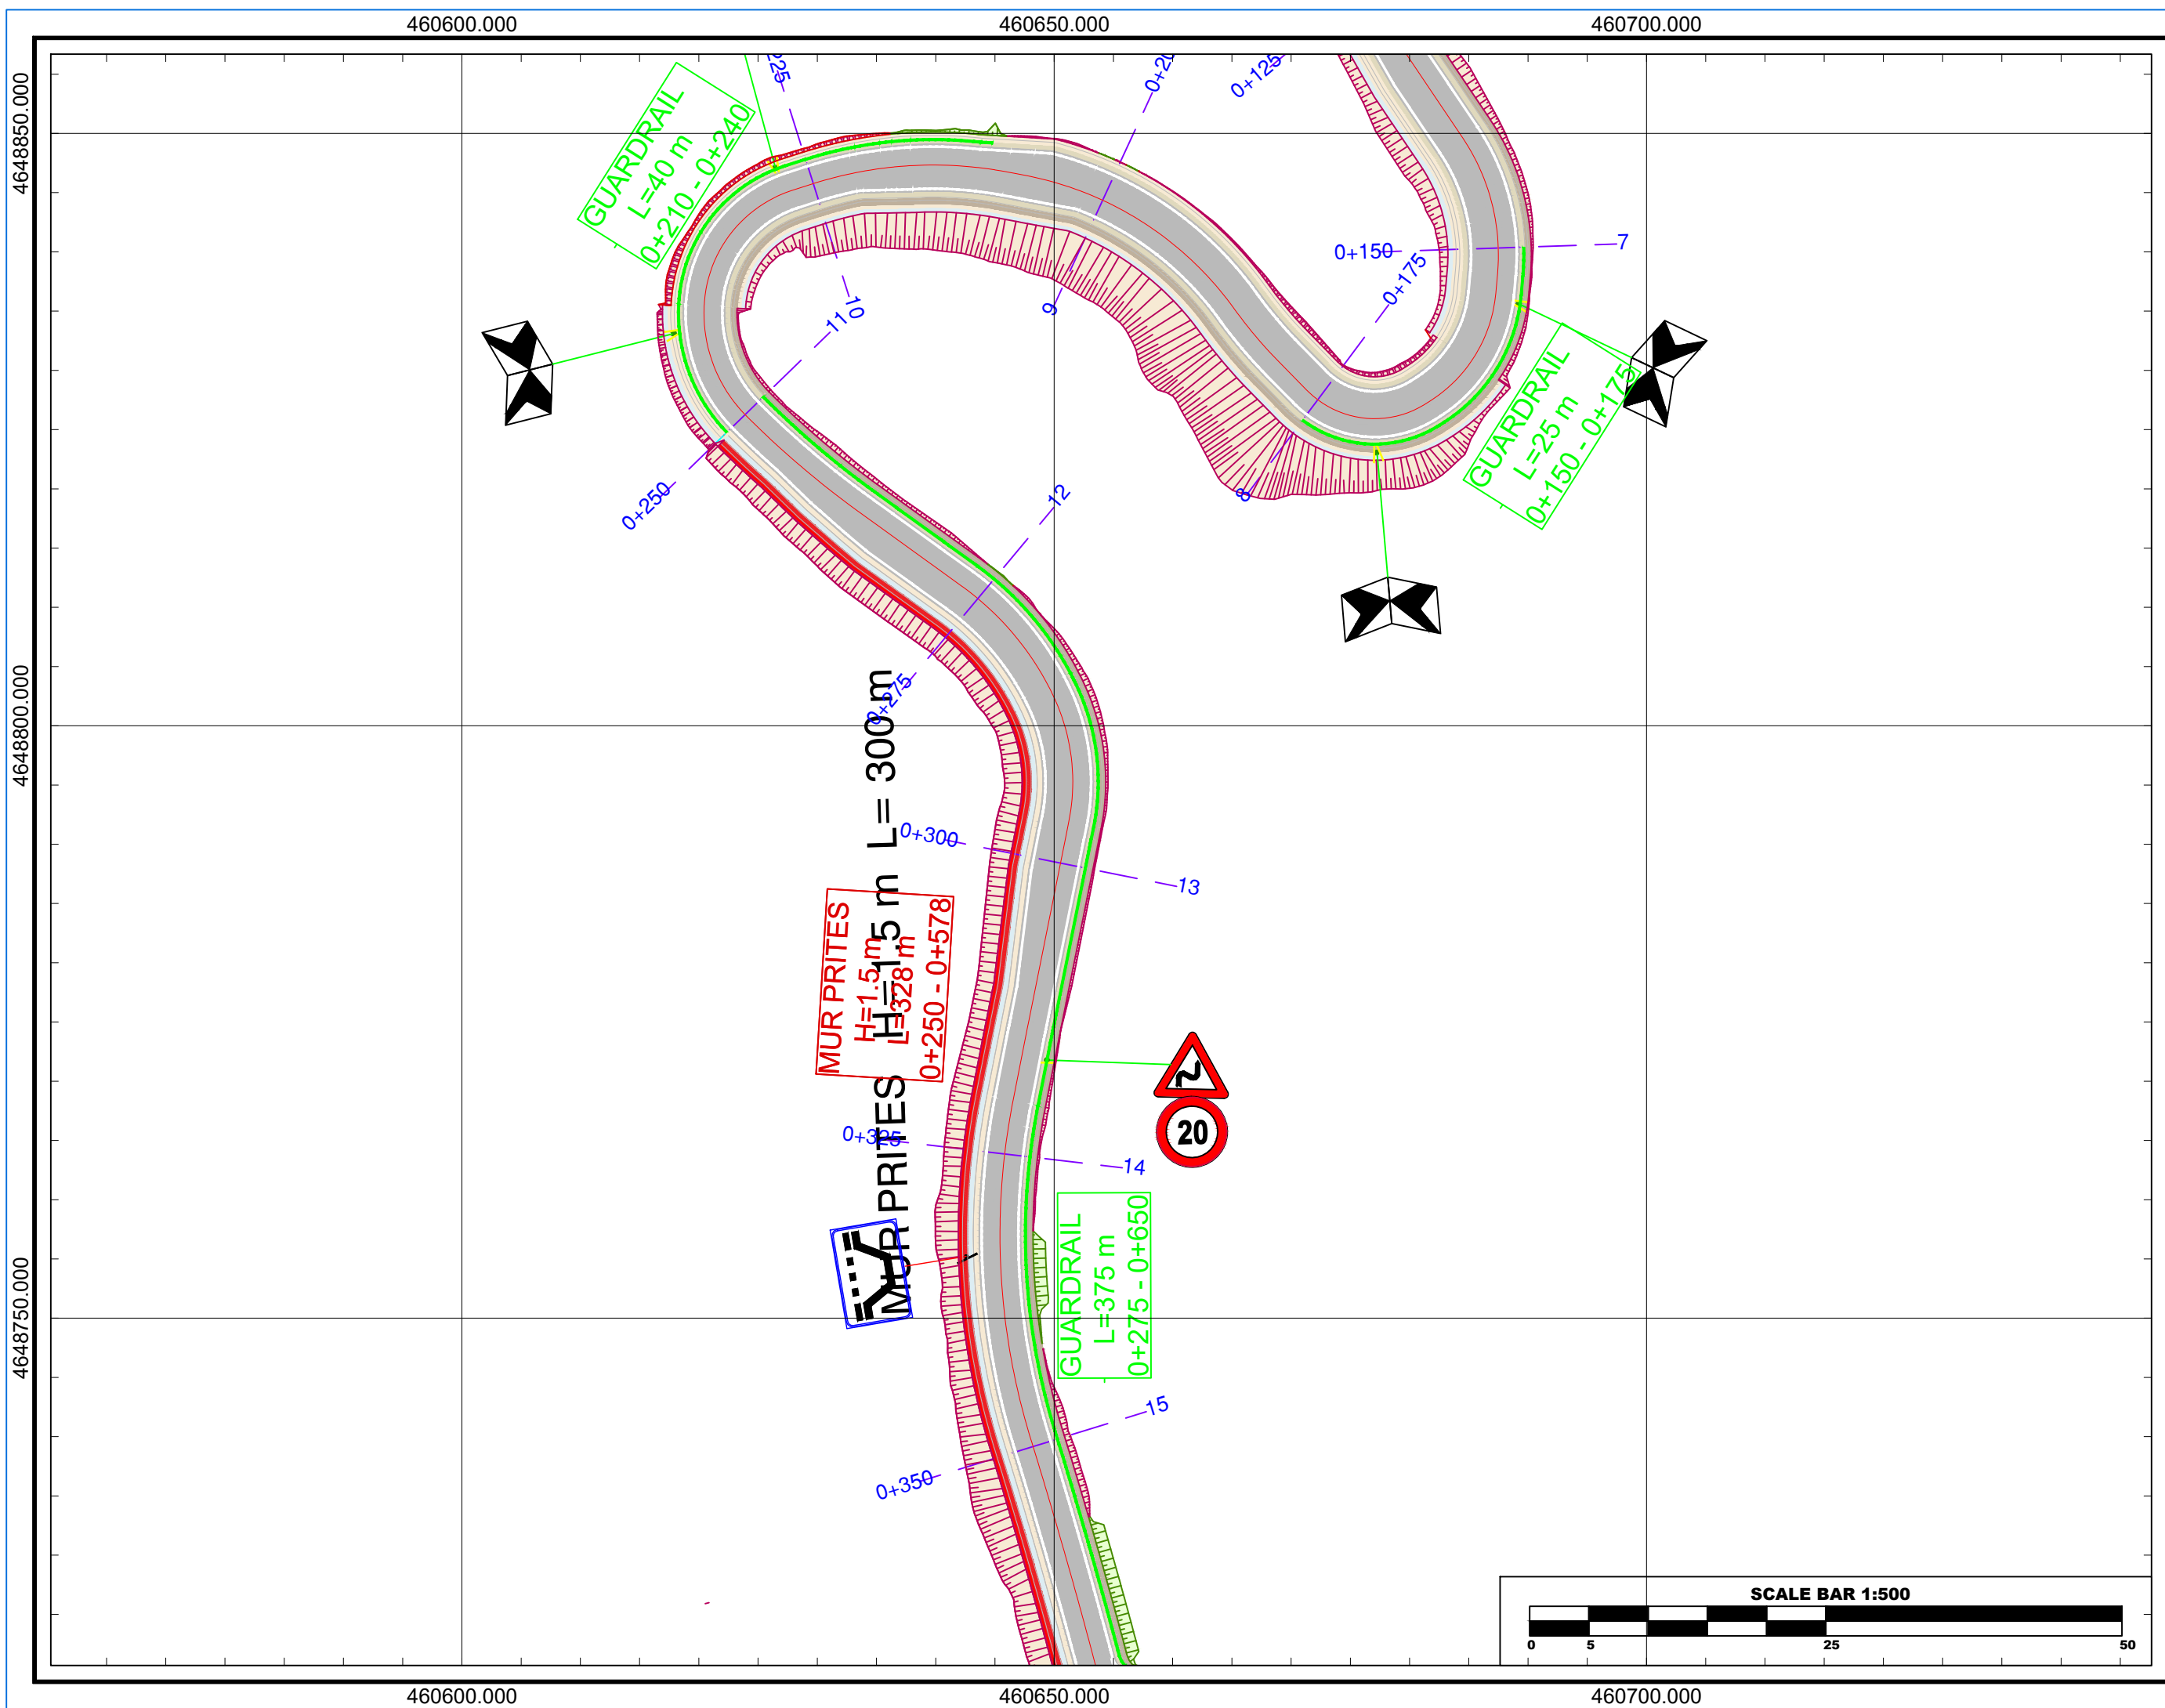

Referenca Gjeodezike	WGS84 - UTM34N
E.P.S.G	32634
Elipsoidi	WGS - 84
Projeksioni	UTM
Zona	34-NORTH
Cent. Meridian	21
False East	500000m
Gjeoidi	EGM - 2008
Shkalla	1:500

RIKONSTRUKSION I RRUGES
TOPOJAN
PLANIMETRIA E SINJALISTIKES

PLANIMETRIA
SHENIME

LEGJENDA

LEGJENDA	
	Ndërtesë
	Kasolle
	Shtresë Asfaltbetoni
	Shtresë Stabilizanti
	Trotuar me Pllaka
	Kunetë Betoni
	Lumi
	Tubacion
	Linjë Elektrike
	Skarpatë Gërmimi
	Skarpatë Mbushje
	Sinjalistikë

INVESTITOR


	Bashkia
	KUKES
	Kryetar
	Z. Albert HALILAJ



PROJEKTUES

"MCE" SHPK Nr.Licence N.6835/8	
PALMA CONSTRUCTION SH.P.K Nr.Licence N.5100/21	

GRUPI I PROJEKTIMIT

Inxh. Hidroteknik	Nr. Liçensës
Petrit MUJA	K.0907/4
Inxh. Ndërtimi	Nr. Liçensës
Hekuran XHINA	K.0794/5
Inxh. Gjeodet	Nr. Liçensës
Fatos PELIVANI	T.1079/2
Inxh. Gjeolog	Nr. Liçensës
Hasan KULIC	GJ.0403/1
Inxh. Elektrik	Nr. Liçensës
Arben GABRAJ	E.1408/1
Inxh. Mjedis	Nr. Liçensës
Aida BLIDO	M.1420/1
Inxh. Mekanik	Nr. Liçensës
Petro DONE	M.1419/1
Formati	A3L
Fleta Nr.	2
Data	MARS/2024
	Tiranë

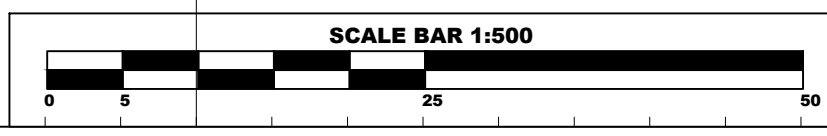

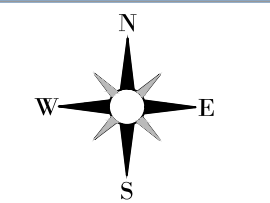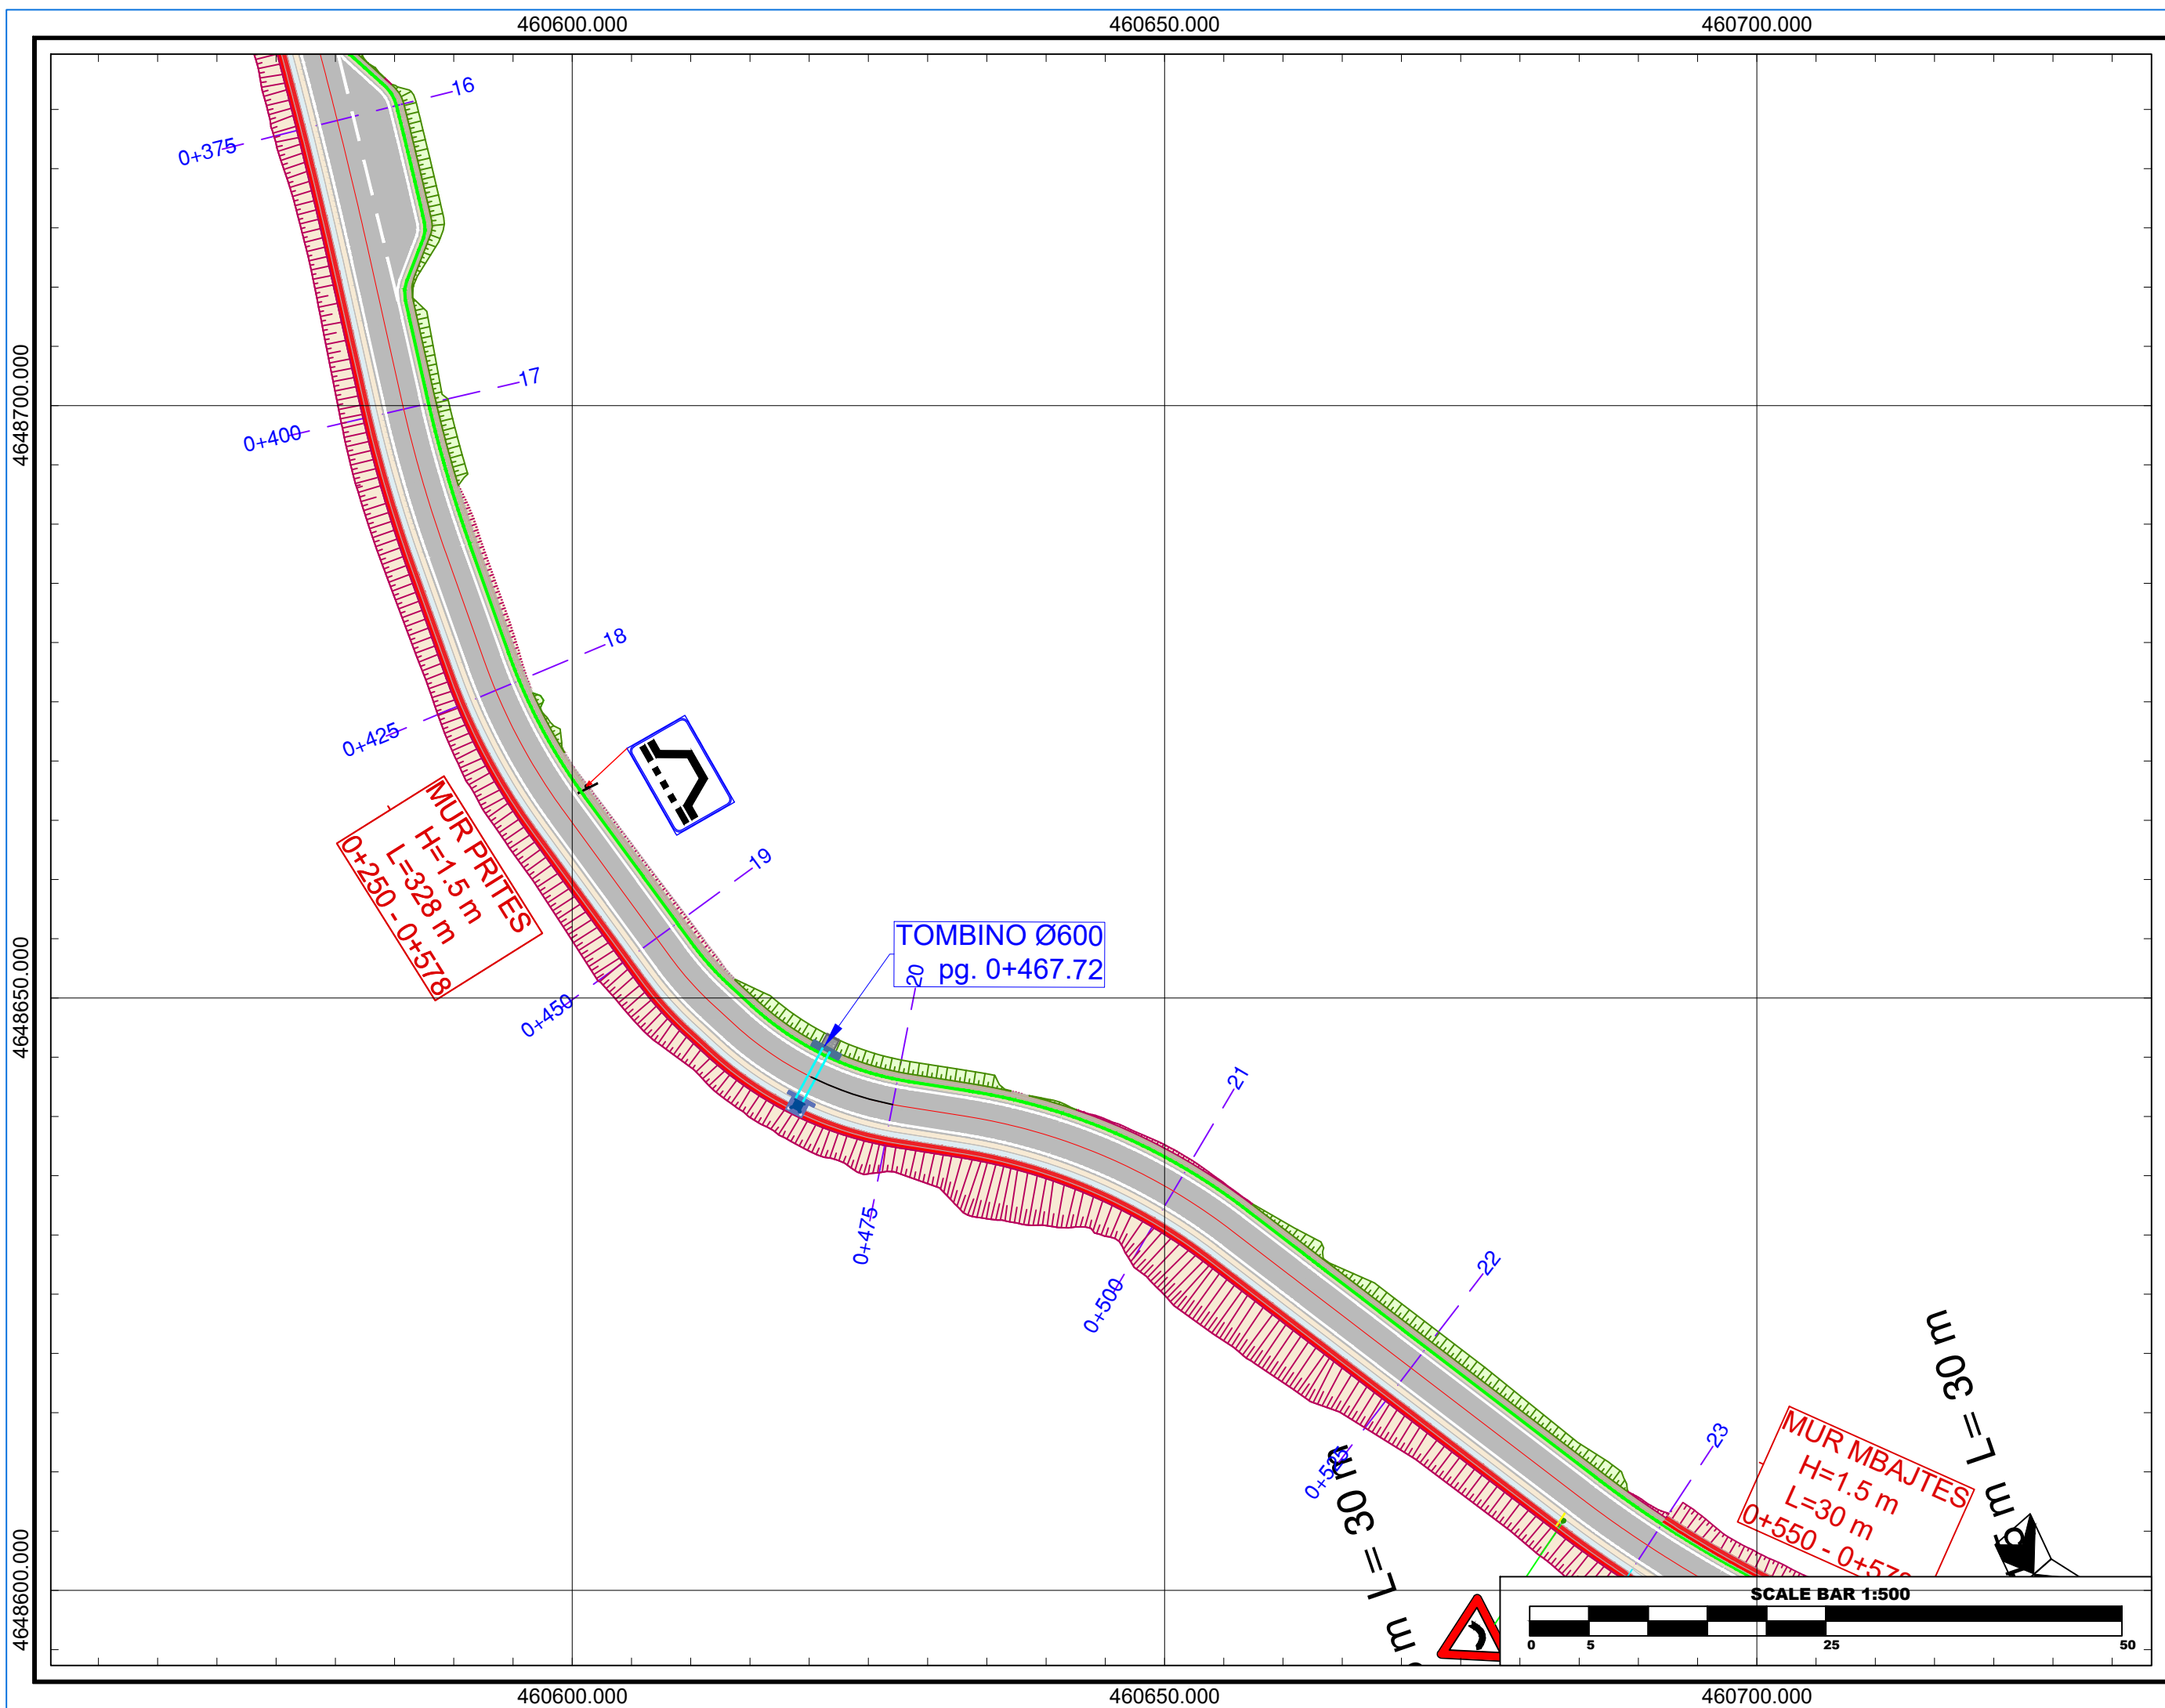

Referenca Gjeodezike	WGS84 - UTM34N
E.P.S.G	32634
Elipsoidi	WGS - 84
Projeksioni	UTM
Zona	34-NORTH
Cent. Meridian	21
False East	500000m
Gjeoidi	EGM - 2008
Shkalla	1:500

RIKONSTRUKSION I RRUGES
TOPOJAN
PLANIMETRIA E SINJALISTIKES

PLANIMETRIA
SHENIME

LEGJENDA

LEGJENDA	
	Ndërtesë
	Kasolle
	Shtresë Asfaltbetoni
	Shtresë Stabilizanti
	Trotuar me Pllaka
	Kunetë Betoni
	Lumi
	Tubacion
	Linjë Elektrike
	Skarpatë Gjermimi
	Skarpatë Mbushje
	Sinjalistikë

INVESTITOR

	Bashkia
	KUKES
	Kryetar
	Z. Albert HALILAJ

PROJEKTUES

"MCE" SHPK Nr.Licence N.6835/8	
PALMA CONSTRUCTION SH.P.K Nr.Licence N.5100/21	

GRUPI I PROJEKTIMIT

Inxh.	Hidroteknik	Nr. Liçensës
Petrit MUJA	K.0907/4	
Inxh. Ndërtimi	Nr. Liçensës	
Hekuran XHINA	K.0794/5	
Inxh. Gjeodet	Nr. Liçensës	
Fatos PELIVANI	T.1079/2	
Inxh. Gjeolog	Nr. Liçensës	
Hasan KULIC	GJ.0403/1	
Inxh. Elektrik	Nr. Liçensës	
Arben GABRAJ	E.1408/1	
Inxh. Mjedisi	Nr. Liçensës	
Aida BLIDO	M.1420/1	
Inxh. Mekanik	Nr. Liçensës	
Petro DONE	M.1419/1	

Formati A3L Fleta Nr. 3
Data MARS/2024 Tiranë

460650.000

460700.000


460750.000

4648550.000

4648550.000

4648550.000

4648550.000

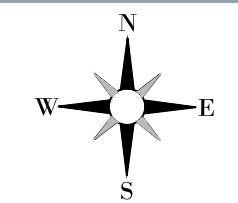

Referenca Gjeodezike	WGS84 - UTM34N
E.P.S.G	32634
Elipsoidi	WGS - 84
Projeksioni	UTM
Zona	34-NORTH
Cent. Meridian	21
False East	500000m
Gjeoidi	EGM - 2008
Shkalla	1:500

RIKONSTRUKSION I RRUGES
TOPOJAN
PLANIMETRIA E SINJALISTIKES

PLANIMETRIA
SHENIME

LEGJENDA

LEGJENDA	
	Ndërtesë
	Kasolle
	Shtresë Asfaltbetoni
	Shtresë Stabilizanti
	Trotuar me Pllaka
	Kunetë Betoni
	Lumi
	Tubacion
	Linjë Elektrike
	Skarpatë Gërmimi
	Skarpatë Mbushje
	Sinjalistikë

INVESTITOR



	Bashkia
	KUKES
	Kryetar
	Z. Albert HALILAJ

PROJEKTUES

"MCE" SHPK	
Nr.Licence N.6835/8	
PALMA CONSTRUCTION SH.P.K	
Nr.Licence N.5100/21	

GRUPI I PROJEKTIMIT

Inxh.	Hidroteknik	Nr. Licensës
Petrit MUJA	K.0907/4	
Inxh. Ndërtimi		Nr. Licensës
Hekuran XHINA	K.0794/5	
Inxh. Gjeodet		Nr. Licensës
Fatos PELIVANI	T.1079/2	
Inxh. Gjeolog		Nr. Licensës
Hasan KULIC	GJ.0403/1	
Inxh. Elektrik		Nr. Licensës
Arben GABRAJ	E.1408/1	
Inxh. Mjedisi		Nr. Licensës
Aida BLIDO	M.1420/1	
Inxh. Mekanik		Nr. Licensës
Petro DONE	M.1419/1	
Formati	A3L	Fleta Nr. 4
Data	MARS/2024	Tiranë

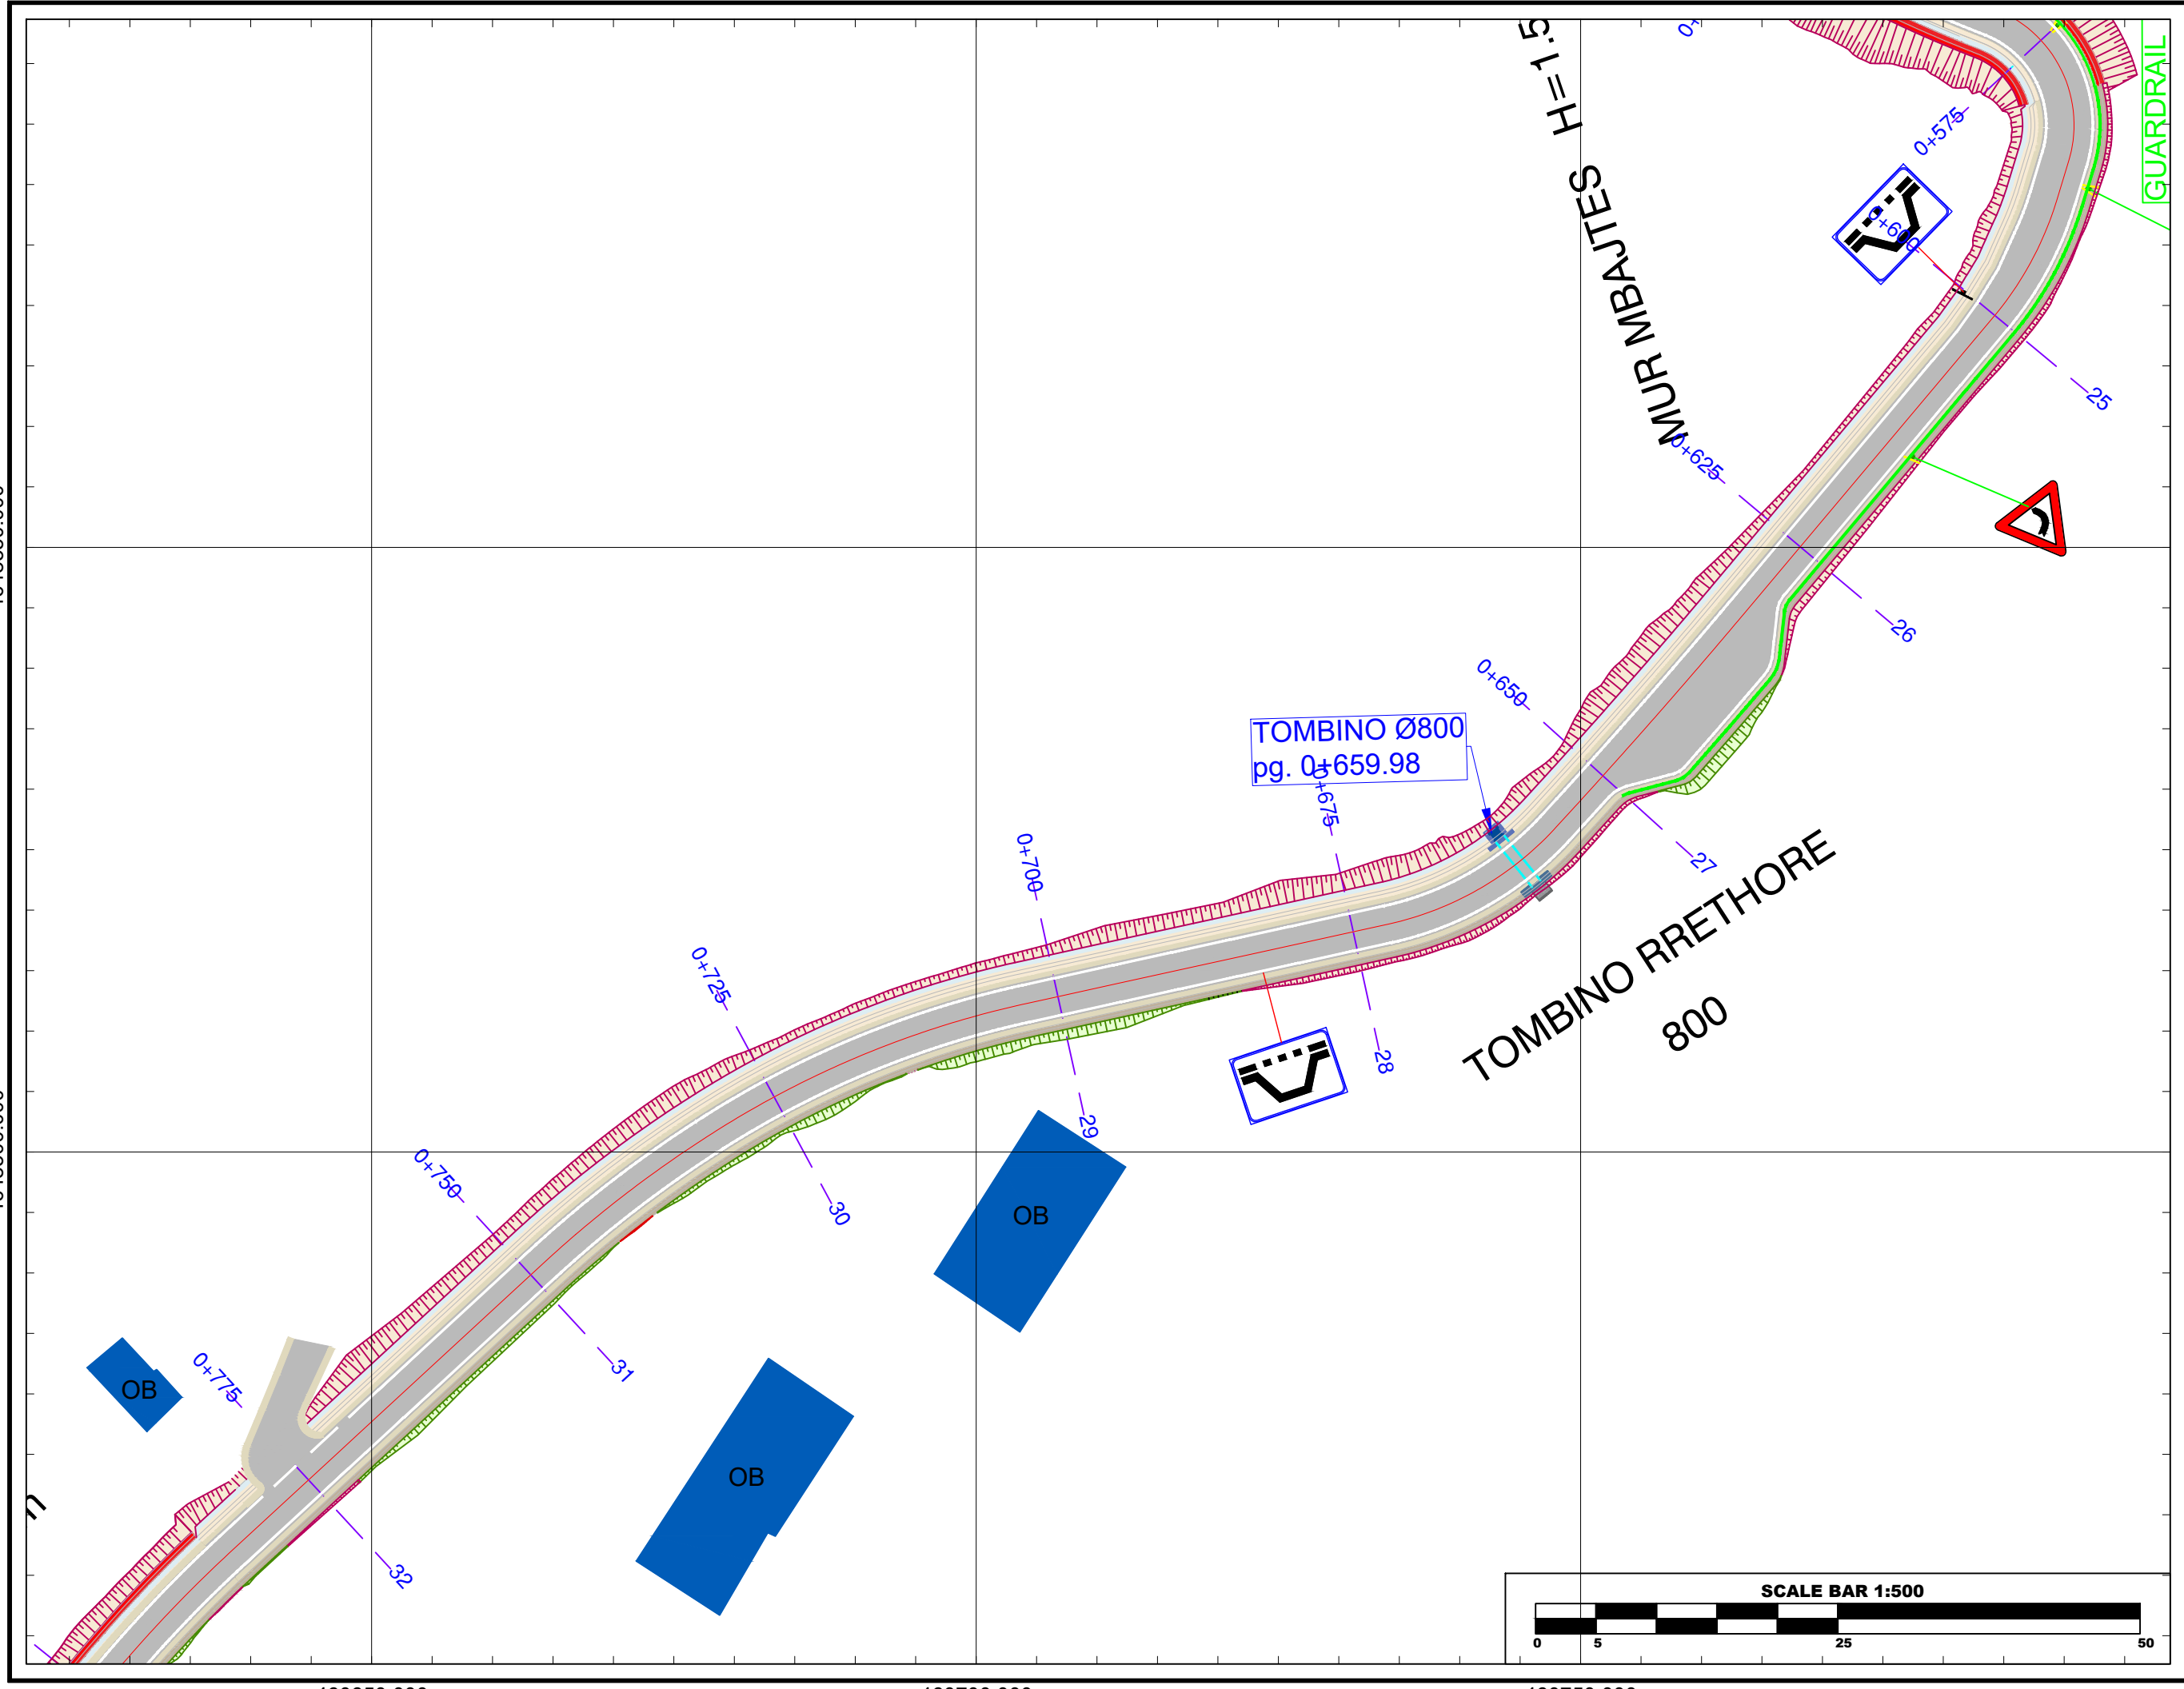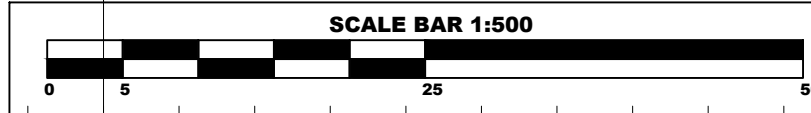

460650.000

460700.000

460750.000