

PROJEKTI I MBROJTJES NDAJ ZJARRIT DHE SHPËTIMI

PROJECT TITLE / TITULLI I PROJEKTIT

SHKOLLA 9-VJECARE
"VADARDHË"/"VADARDHË" SCHOOL

PHASE / FAZA DETAILED DESIGN / PROJEKT ZBATIM

DESIGN TEAM / GRUPI I PUNËS

Ing. Gjeolog	Valter Begaj	N. 0324/2
Arkitekt	Antonela Sallaj	A. 1055/2
Arkitekt	Ani Tola(Panariti)	A. 1108/2
Arkitekt	Ceri Bisha	
Ing. Mekanik	Gjergji Kotori	M. 0579/1
Ing. Ndërtimi	Ilirian Kokalari	K. 1008/1
Ing. Ndërtimi	Izet Mehmetaj	
Ing. Ndërtimi	Anisa Lama	
Ing. Ndërtimi	Armela Kalliri	
Ing. Hidroteknik	Luljeta Kuci	K. 0022/1
Ing. Hidroteknik	Renald Fejzulla	
Ing. Elektrik	Burhan Demneri	E. 1049/1
Ing. Elektrik	Ervis Lami	
Ing. Gjeodet	Shqiponja Civici	T. 1268
Ing. Gjeodet	Marsilda Ferko	
Ing. Gjeodet	Dimiter Kono	
Ing. Gjeoinformatik	Elfat Shehu	

FIRE PROTECTION PROJECT / PROJEKTI I
MBROJTJES NDAJ ZJARRIT DHE SHPËTIMI

2023

CLIENT / KLIENT

BASHKIA DURRËS


DESIGNER / PROJEKTUES

Net-Group sh.p.k.



23AL-SHV-FD-000-00

PLANI I PAJISJEVE MKZ TË KATIT -1 NËNTOKË / FIRE PROTECTION EQUIPMENT PLAN
- UNDERGROUND -1 FLOOR
SHK 1:100

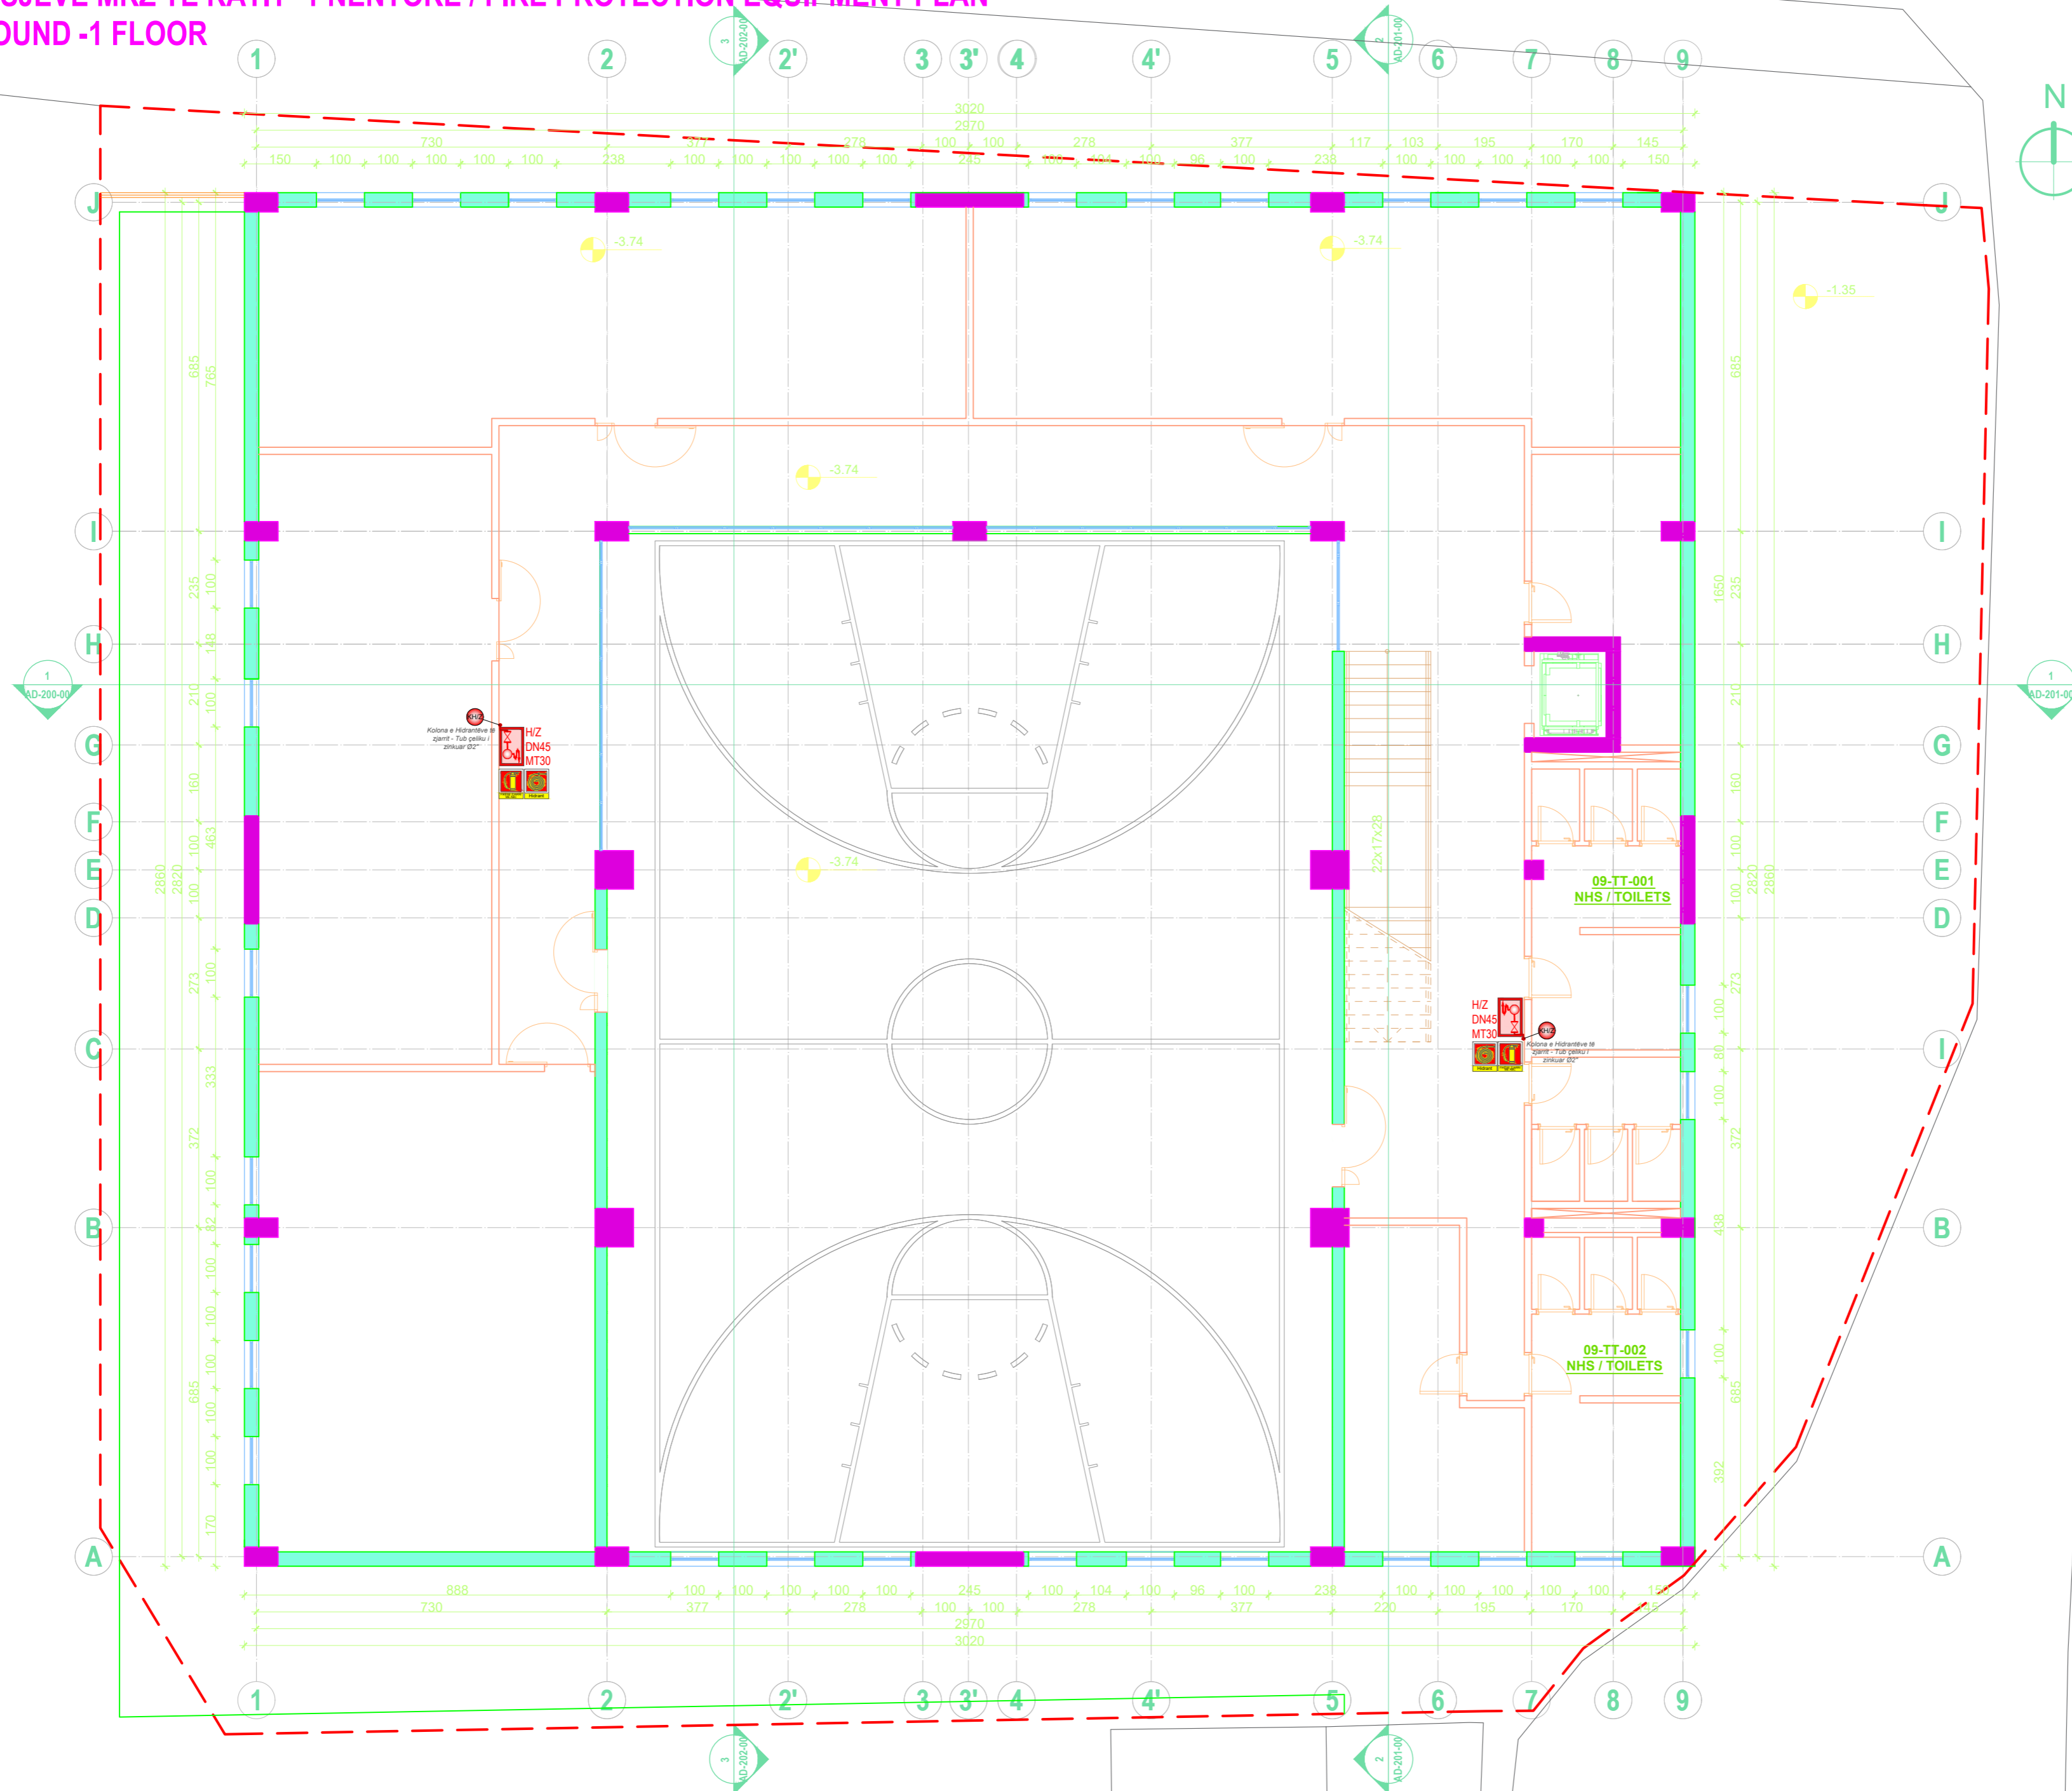

PROJECT TITLE /
TITULLI I PROJEKTTIT

SHKOLLA 9-VJECARE
 "VADARDHË"/"VADARDHË" SCHOOL

PHASE / FAZA DETAILED DESIGN /
 PROJEKT ZBATIM

DESIGN TEAM / GRUPI I PUNËS

Ing. Gjeolog	Valter Begaj	N. 0324/2
Arkitekt	Antonela Sallaj	A. 1055/2
Arkitekt	Ani Tola(Panariti)	A. 1108/2
Arkitekt	Gerit Bisha	
Ing. Mekanik	Gjergji Kotori	M. 0579/1
Ing. Ndërtimi	Ilirian Kokalari	K. 1008/1
Ing. Ndërtimi	Izet Mehmetaj	
Ing. Ndërtimi	Anisa Lama	
Ing. Ndërtimi	Armela Kalliri	
Ing. Hidroteknik	Luljeta Kuci	K. 0022/1
Ing. Hidroteknik	Renald Fejzulla	
Ing. Elektrik	Burhan Demneri	E. 1049/1
Ing. Elektrik	Ervis Lami	
Ing. Gjeodet	Shajponja Civici	T. 1268
Ing. Gjeodet	Marsilda Ferko	
Ing. Gjeodet	Dimiter Kono	
Ing. Gjeoinformatik	Elfat Shehu	

FIRE PROTECTION PROJECT / PROJEKTI I
 MBROJTJES NDAJ ZJARRIT DHE SHPËTIMI

SH 1:100 2023

CLIENT / KLIENT
 BASHKIA DURRËS


DESIGNER / PROJEKTUES

Net-Group sh.p.k.



23AL-SHV-FD-001-00

**PLANI I PAJISJEVE MKZ TË KATIT PËRDHE / FIRE PROTECTION EQUIPMENT PLAN -
GROUND FLOOR
SHK 1:100**

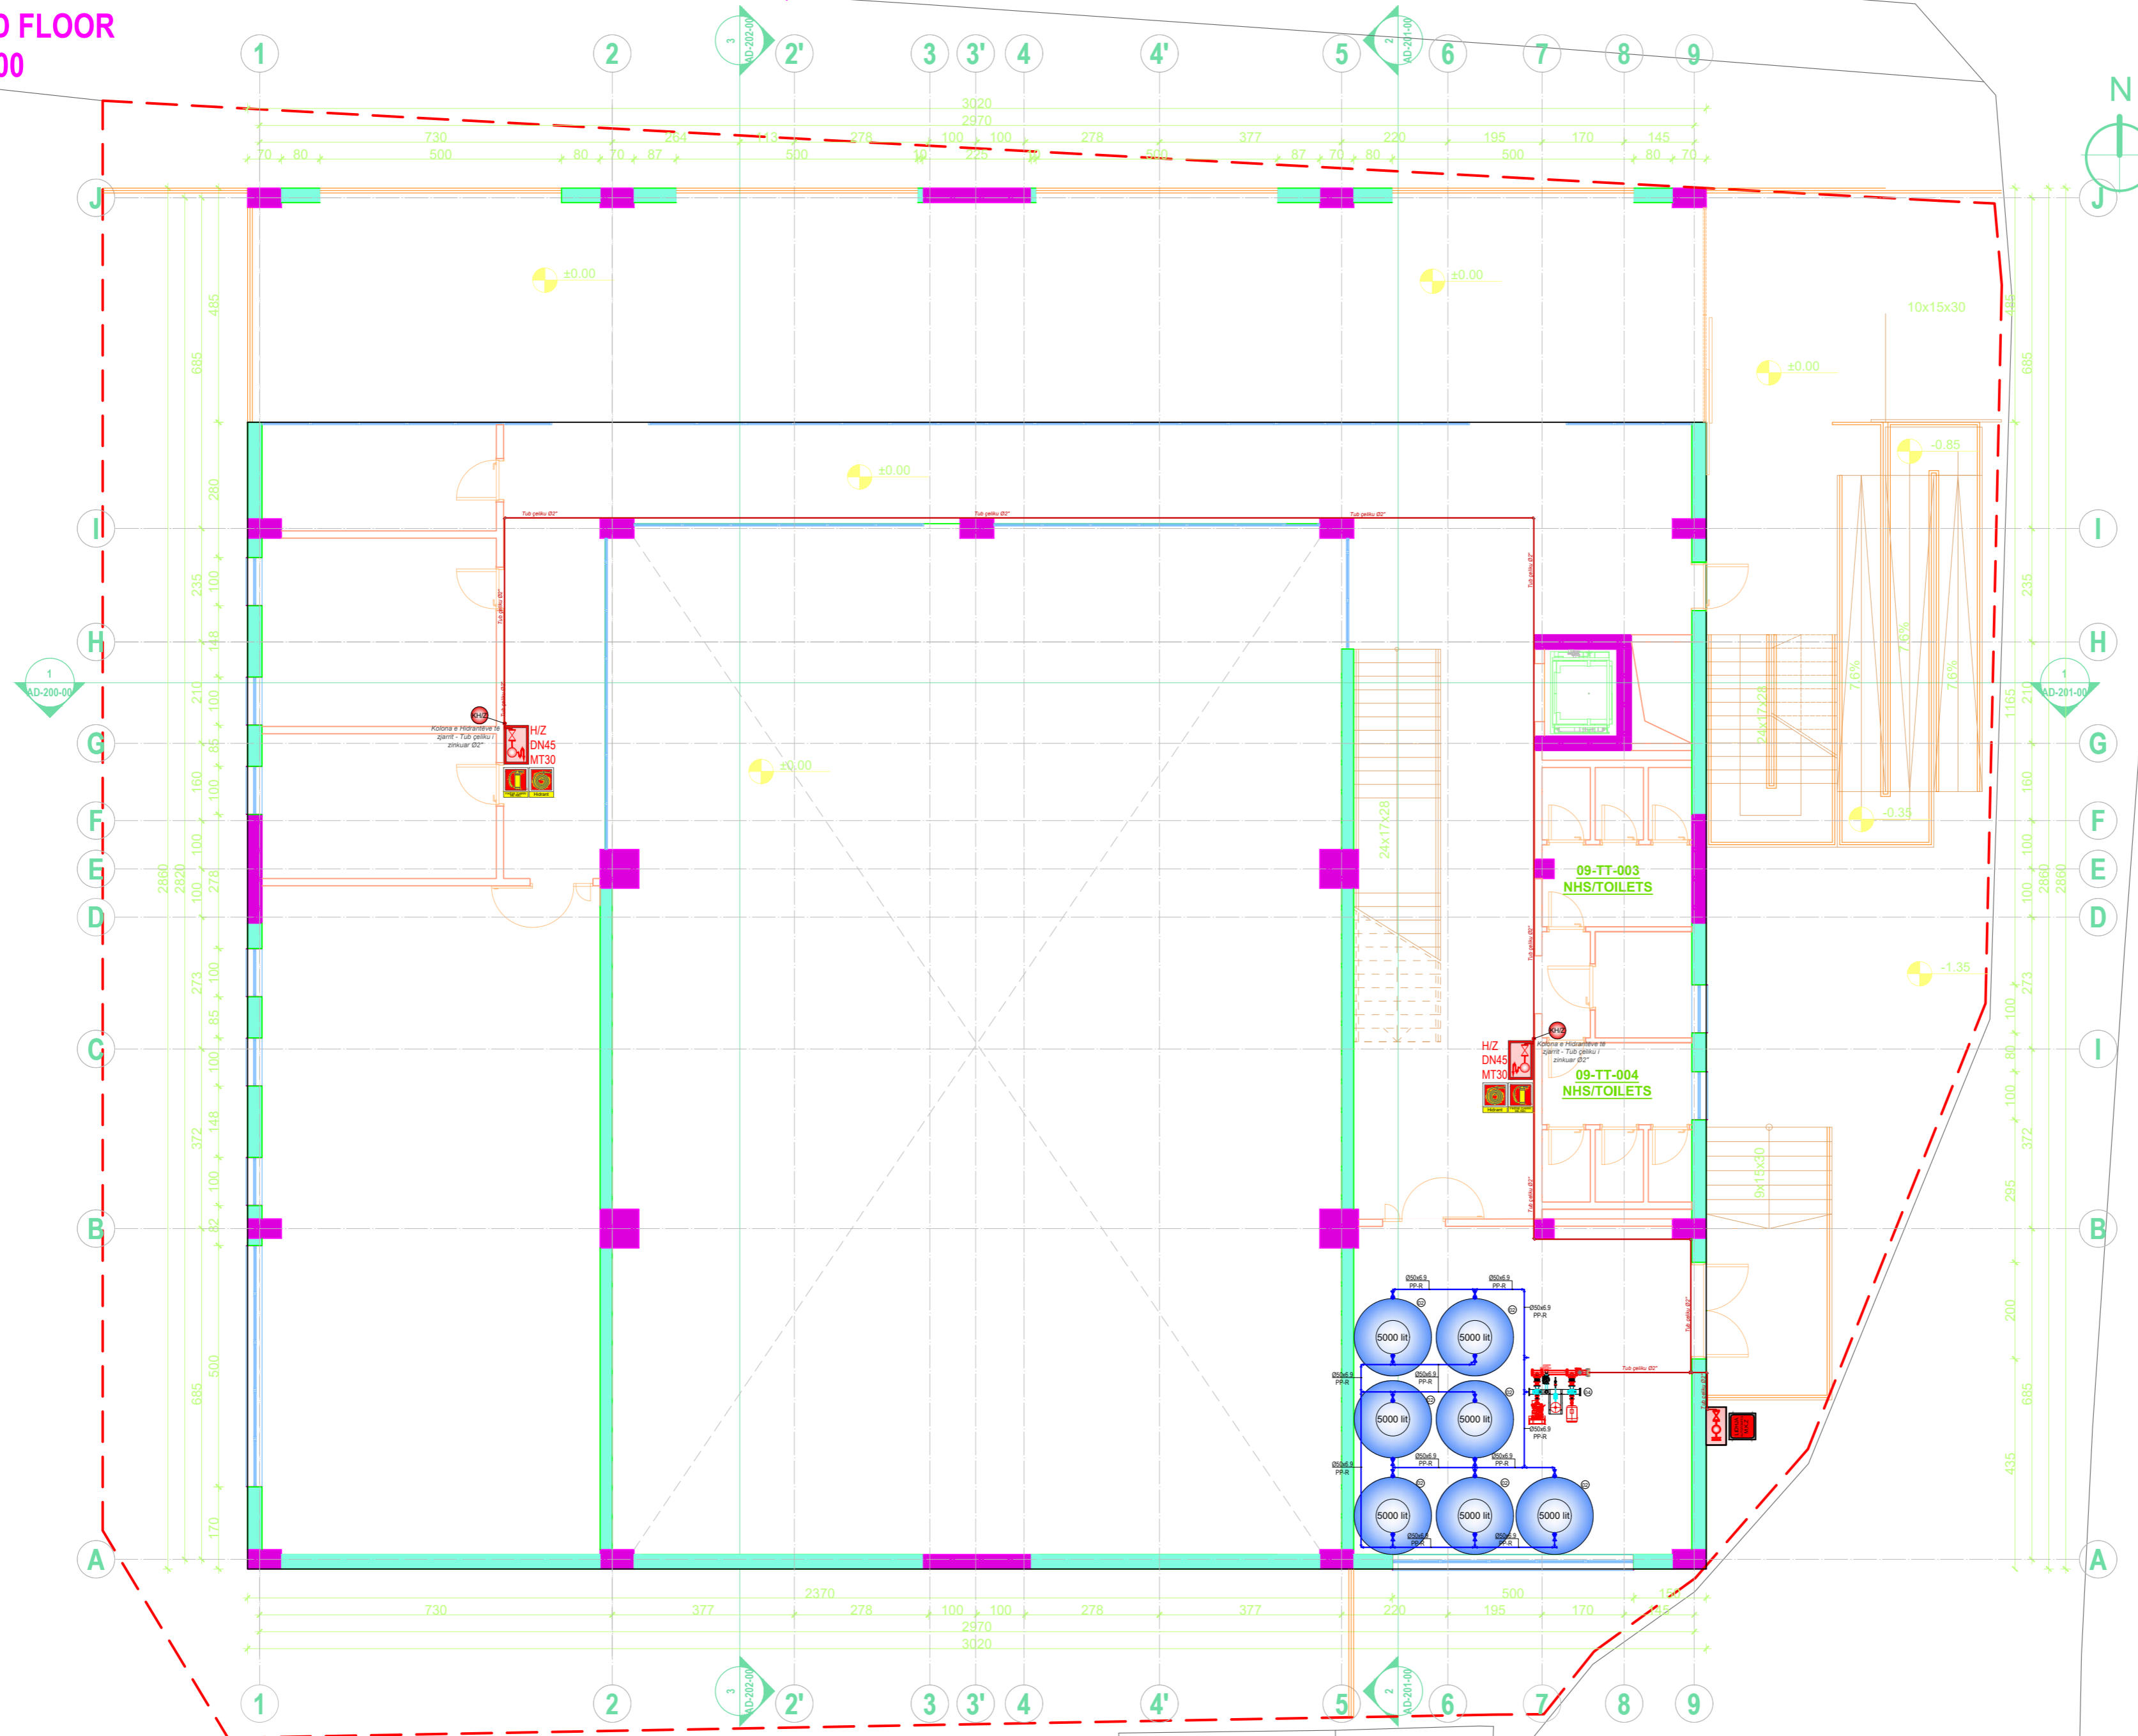

**PROJECT TITLE /
TITULLI I PROJEKTI**

SHKOLLA 9-VJECARE
"VADARDHË"/"VADARDHË" SCHOOL

PHASE / FAZA DETAILED DESIGN /
PROJEKT ZBATIM

DESIGN TEAM / GRUPI I PUNËS

Ing. Gjeolog	Valter Begaj	N. 0324/2
Arkitekt	Antonela Sallaj	A. 1055/2
Arkitekt	Ani Tola(Panariti)	A. 1108/2
Arkitekt	Ceri Bisha	
Ing. Mekanik	Gjergji Kotori	M. 0579/1
Ing. Ndërtimi	Ilirian Kokalari	K. 1008/1
Ing. Ndërtimi	Izet Mehmetaj	
Ing. Ndërtimi	Anisa Lama	
Ing. Ndërtimi	Armela Kalliri	
Ing. Hidroteknik	Luljeta Kuci	K. 0022/1
Ing. Hidroteknik	Renald Fejzulla	
Ing. Elektrik	Burhan Demneri	E. 1049/1
Ing. Elektrik	Ervis Lami	
Ing. Gjeodet	Shajponja Civici	T. 1268
Ing. Gjeodet	Marsilda Ferko	
Ing. Gjeodet	Dimiter Kono	
Ing. Gjeoinformatik	Elfat Shehu	

FIRE PROTECTION PROJECT / PROJEKTI I
MBROJTJES NDAJ ZJARRIT DHE SHPËTIMI

SH 1:100

2023

CLIENT / KLIENT

BASHKIA DURRËS


DESIGNER / PROJEKTUES

Net-Group sh.p.k.



23AL-SHV-FD-002-00

**PLANI I PAJISJEVE MKZ TË KATIT TË PARË / FIRE PROTECTION EQUIPMENT PLAN -
FIRST FLOOR
SHK 1:100**

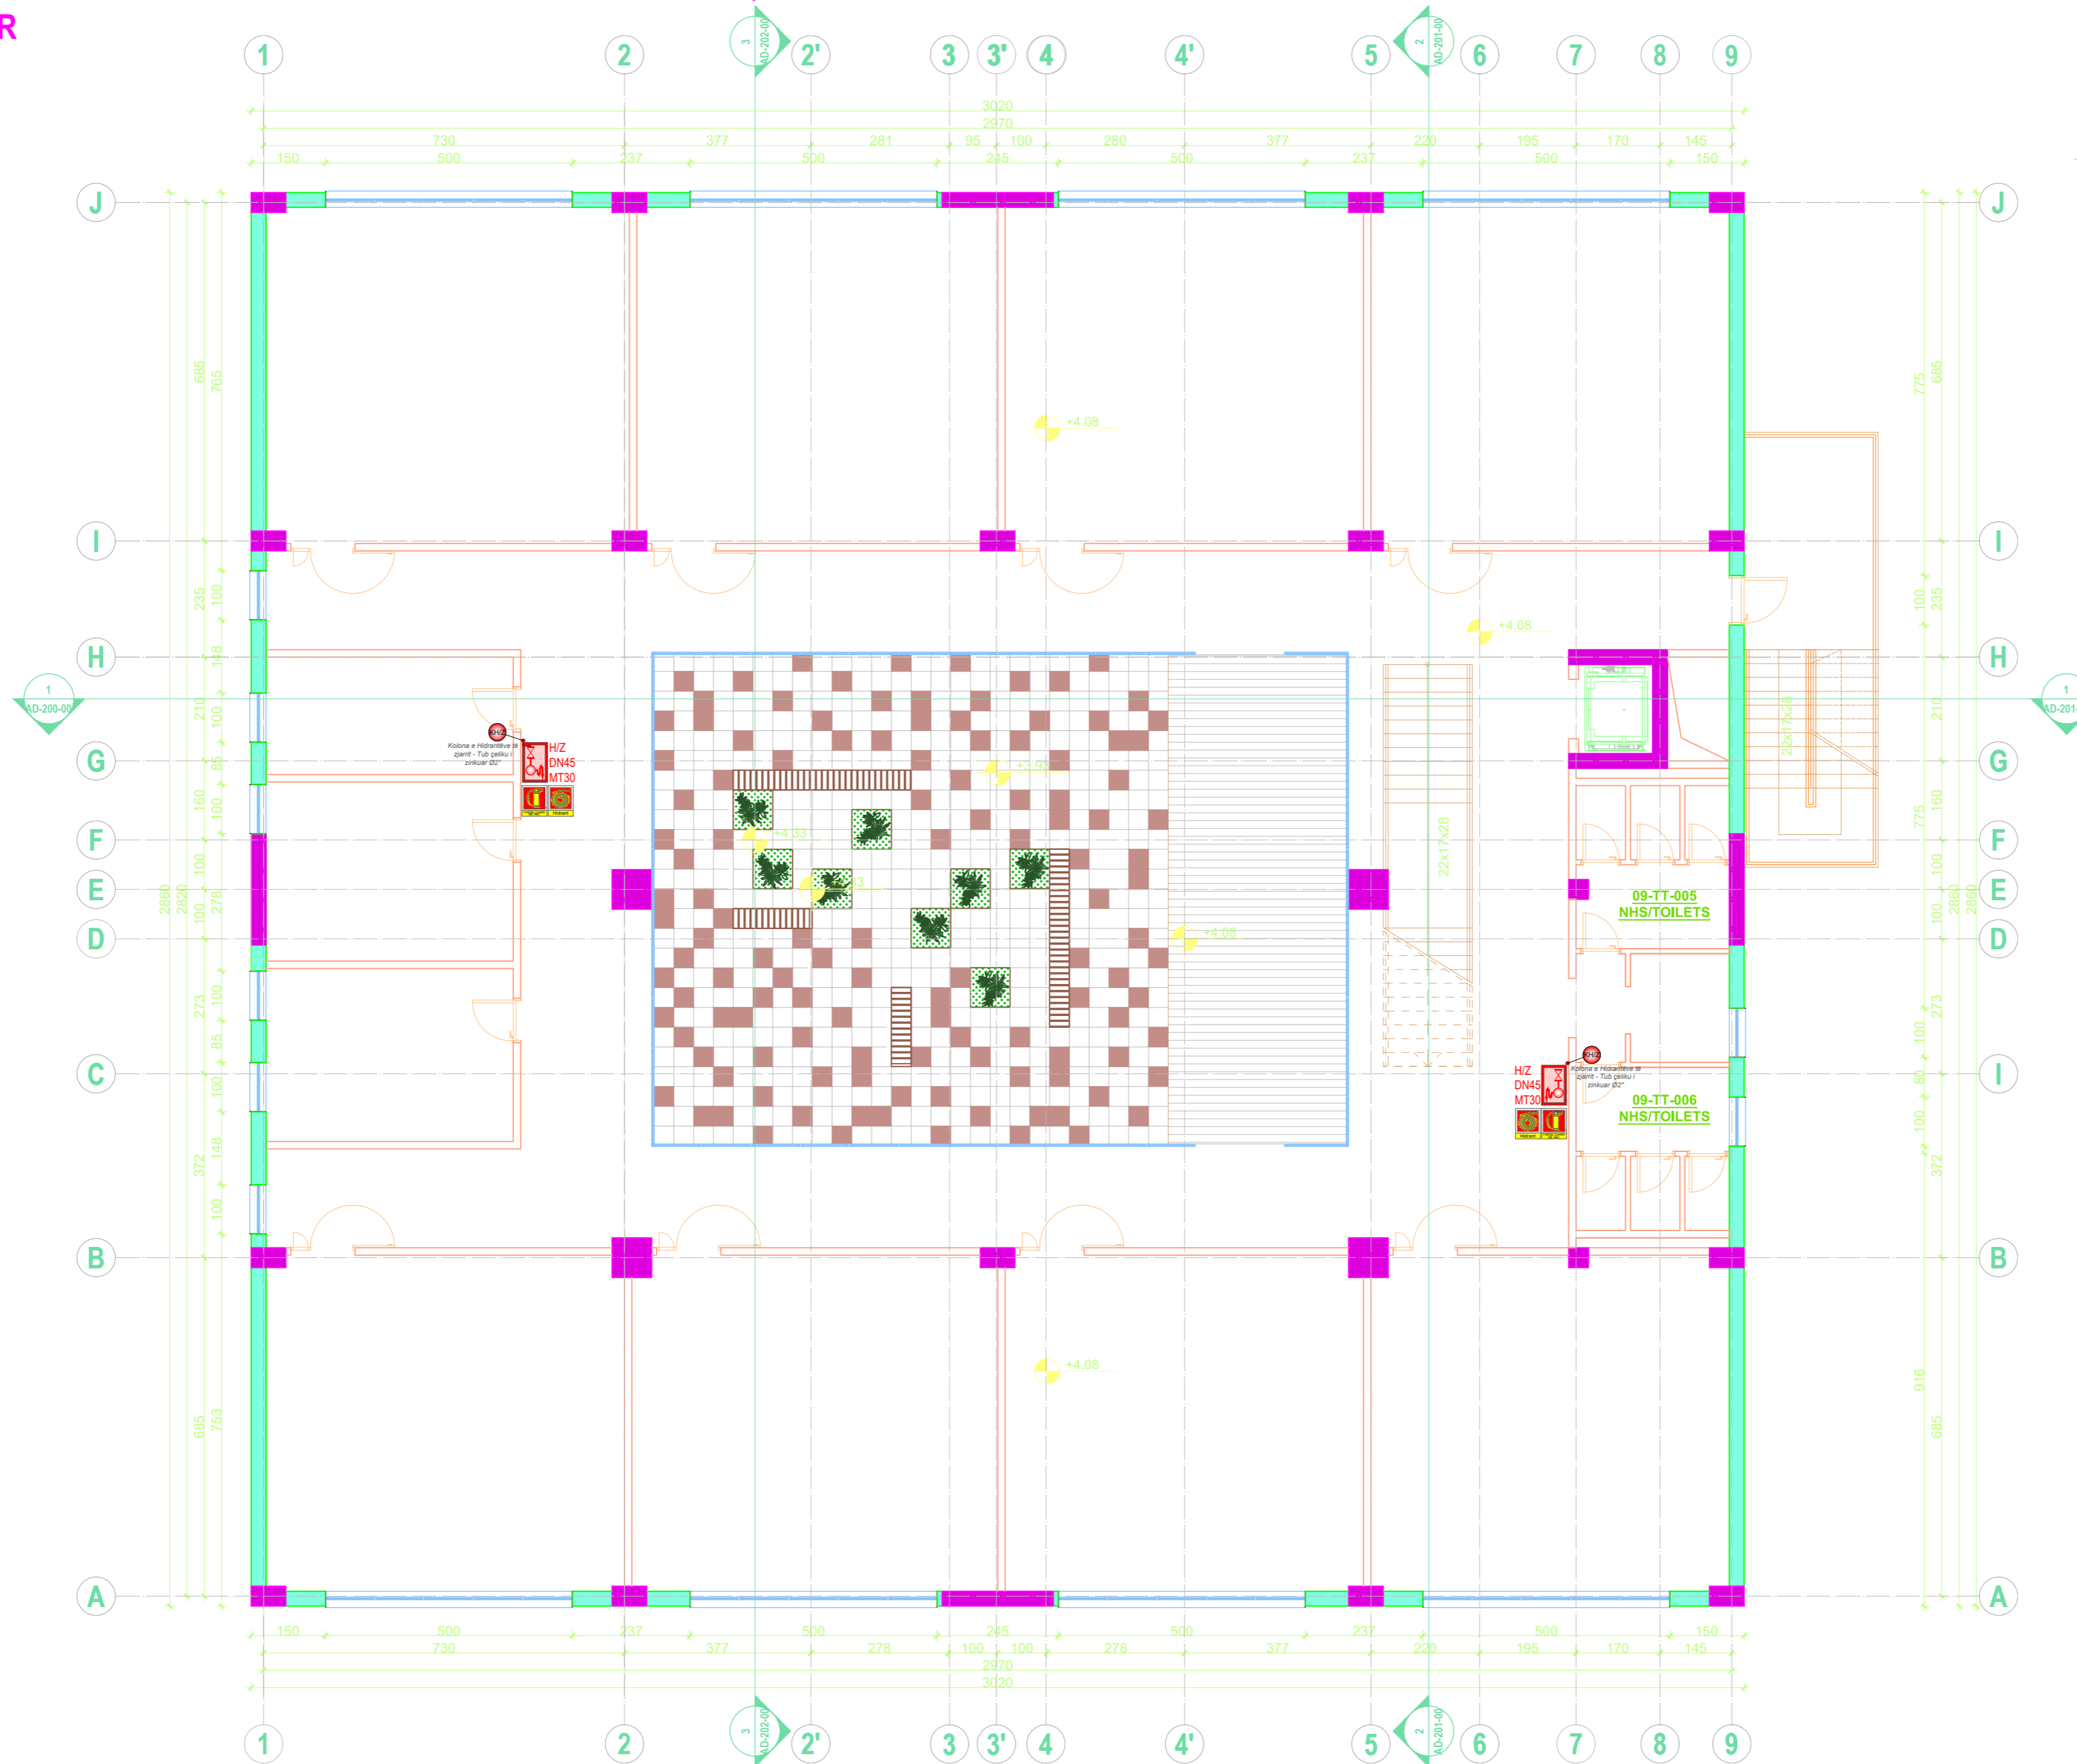

**PROJECT TITLE /
TITULLI I PROJEKTIT**

SHKOLLA 9-VJECARE
"VADARDHË"/"VADARDHË" SCHOOL

PHASE / FAZA DETAILED DESIGN /
PROJEKT ZBATIM

DESIGN TEAM / GRUPI I PUNËS

Ing. Gjeolog	Valter Begaj	N. 0324/2
Arkitekt	Antonela Sallaj	A. 1055/2
Arkitekt	Ani Tola(Panariti)	A. 1108/2
Arkitekt	Gerit Bisha	
Ing. Mekanik	Gjergji Kotari	M. 0579/1
Ing. Ndërtimi	Ilirian Kokalari	K. 1008/1
Ing. Ndërtimi	Izet Mehmetaj	
Ing. Ndërtimi	Anisa Lama	
Ing. Ndërtimi	Armela Kalliri	
Ing. Hidroteknik	Luljeta Kuci	K. 0022/1
Ing. Hidroteknik	Renald Fejzulla	
Ing. Elektrik	Burhan Demneri	E. 1049/1
Ing. Elektrik	Ervis Lami	
Ing. Gjeodet	Shqiponja Civici	T. 1268
Ing. Gjeodet	Marsilda Ferko	
Ing. Gjeodet	Dimitër Kono	
Ing. Gjeoinformatik	Elfat Shehu	

FIRE PROTECTION PROJECT / PROJEKTI I
MBROJTJES NDAJ ZJARRIT DHE SHPËTIMI

SH 1:100

2023

CLIENT / KLIENT

BASHKIA DURRËS


DESIGNER / PROJEKTUES

Net-Group sh.p.k.



23AL-SHV-FD-003-00

**PLANI I PAJISJEVE MKZ TË KATIT TË DYTË / FIRE PROTECTION EQUIPMENT PLAN -
SECOND FLOOR
SHK 1:100**

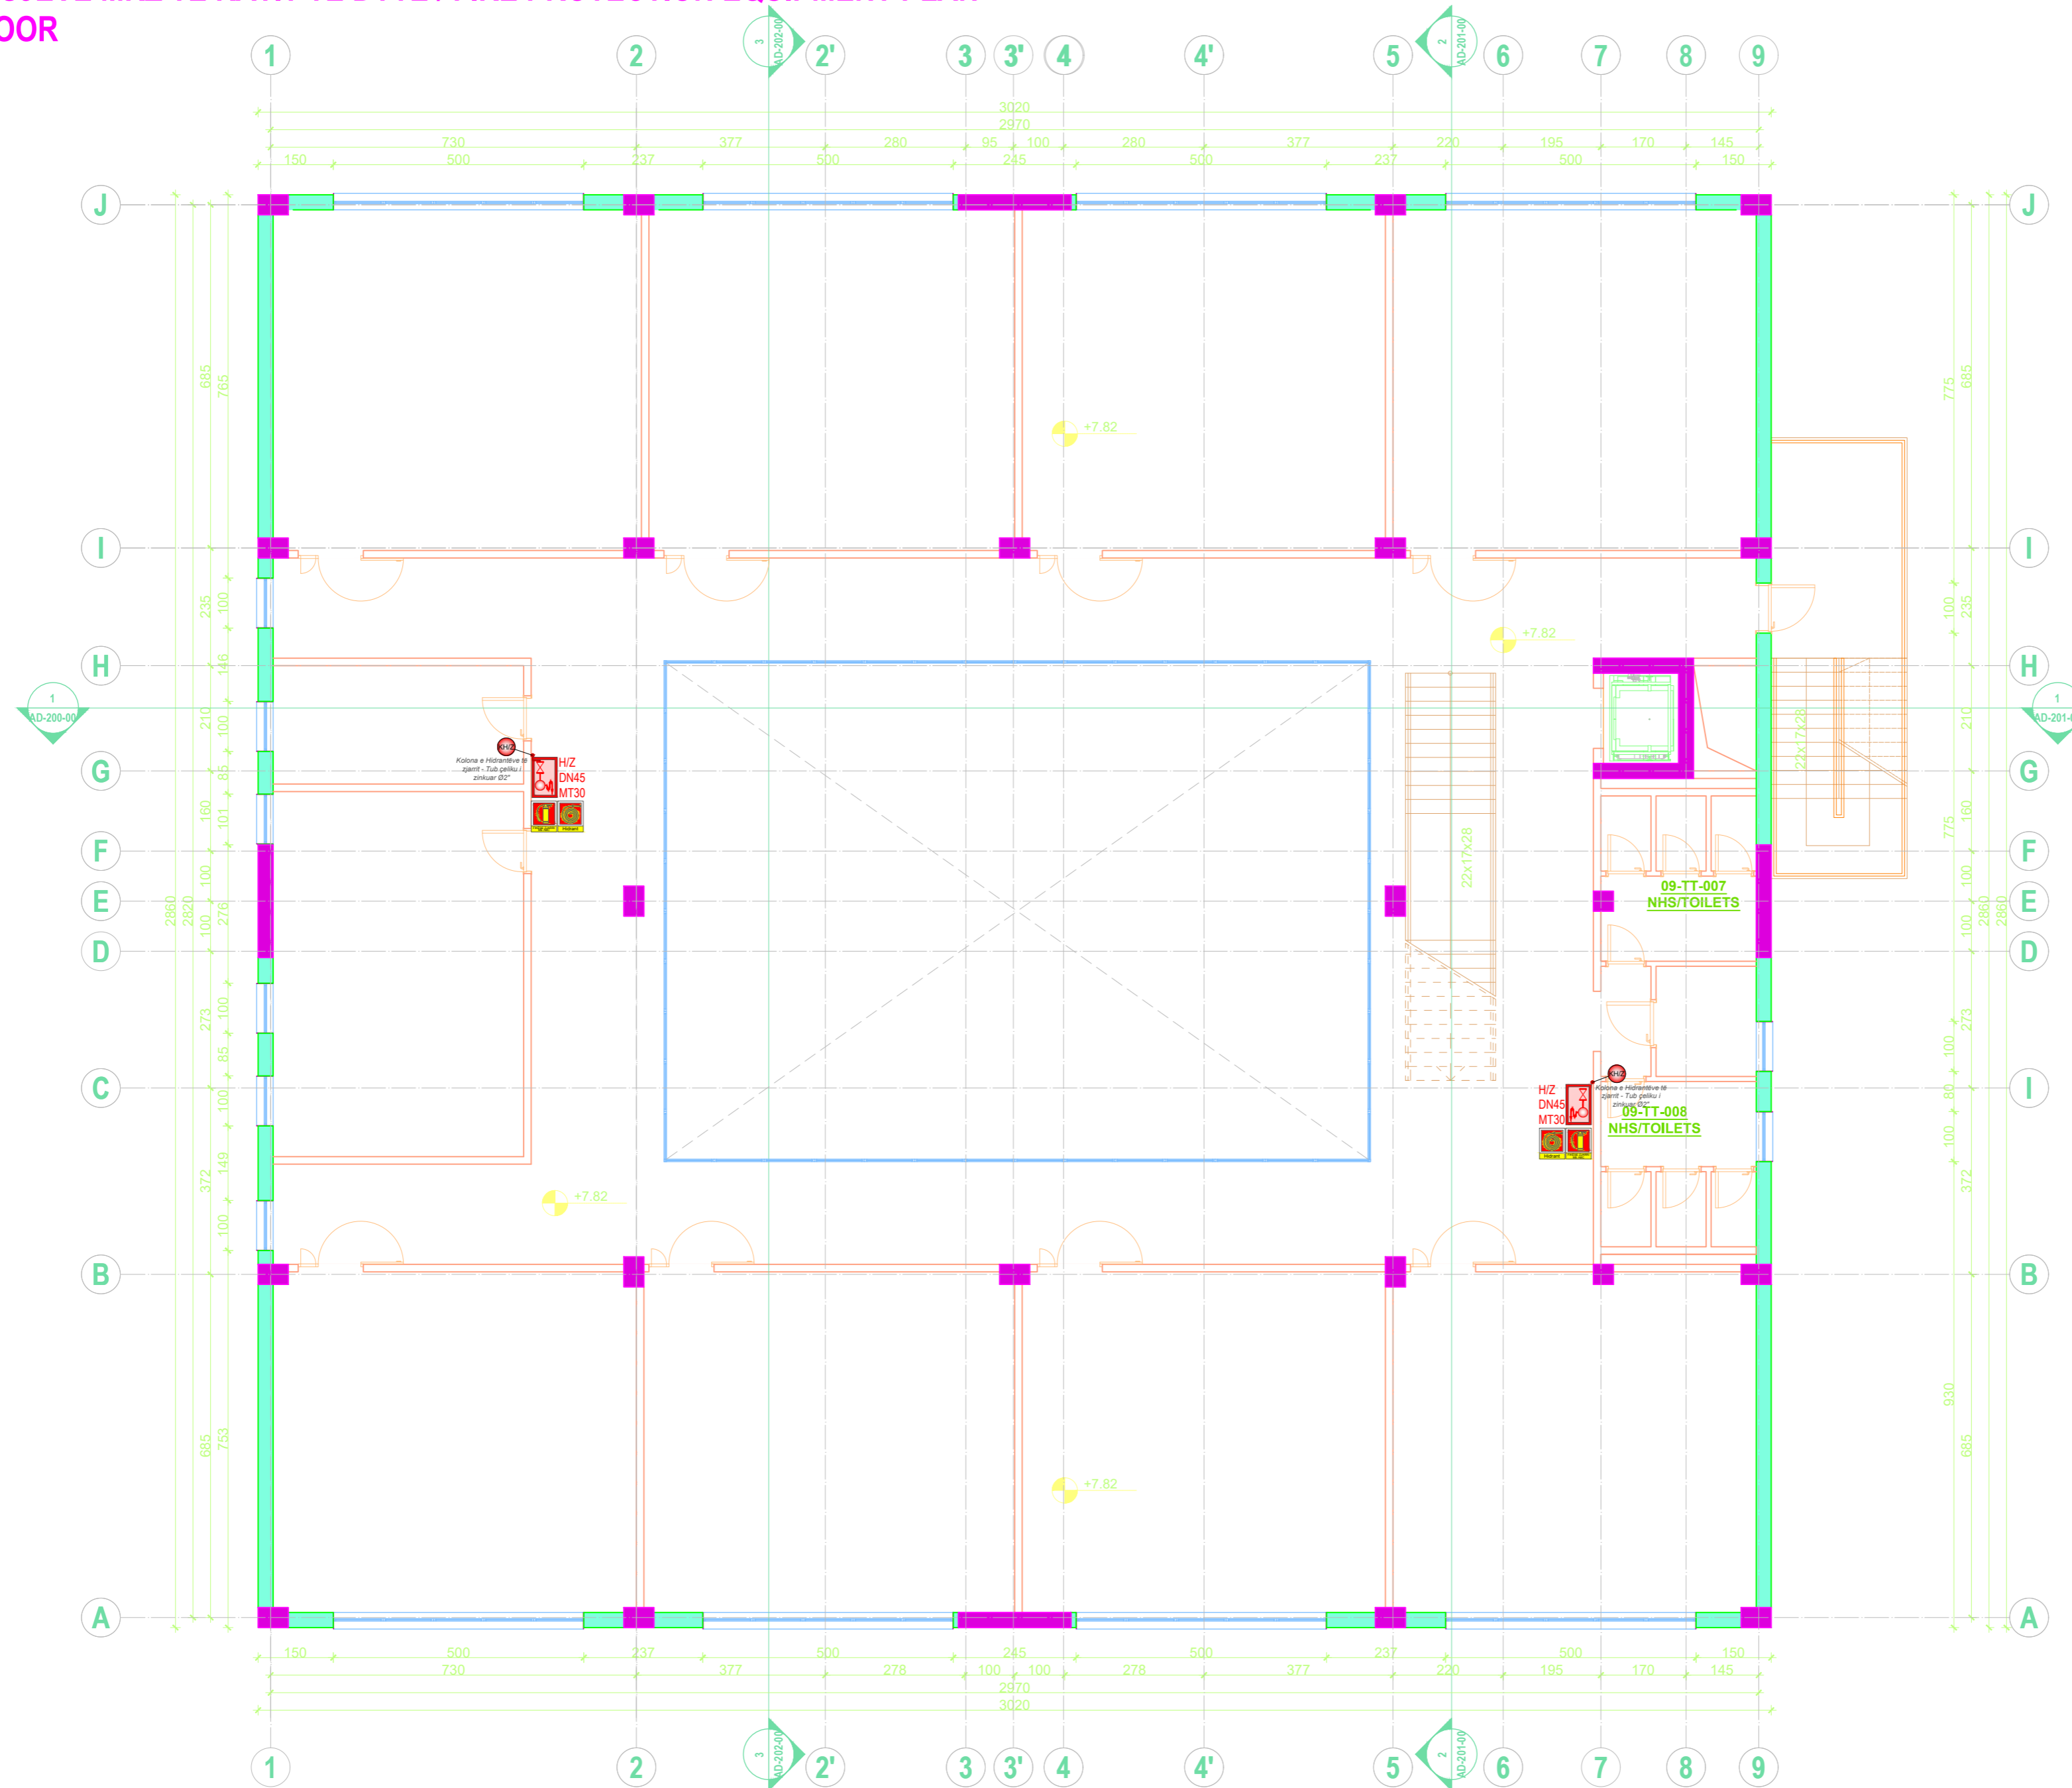

**PROJECT TITLE /
TITULLI I PROJEKTIT**

SHKOLLA 9-VJECARE
"VADARDHË"/"VADARDHË" SCHOOL

PHASE / FAZA DETAILED DESIGN /
PROJEKT ZBATIM

DESIGN TEAM / GRUPI I PUNËS

Ing. Gjeolog	Valter Begaj	N. 0324/2
Arkitekt	Antonela Sallaj	A. 1055/2
Arkitekt	Ani Tola (Panariti)	A. 1108/2
Arkitekt	Ceri Bisha	
Ing. Mekanik	Gjergji Kotori	M. 0579/1
Ing. Ndërtimi	Ilirjan Kokalari	K. 1008/1
Ing. Ndërtimi	Izet Mehmetaj	
Ing. Ndërtimi	Anisa Lama	
Ing. Ndërtimi	Armela Kalliri	
Ing. Hidroteknik	Luljeta Kuci	K. 0022/1
Ing. Hidroteknik	Renald Fejzulla	
Ing. Elektrik	Burhan Demneri	E. 1049/1
Ing. Elektrik	Ervis Lami	
Ing. Gjeodet	Shajponja Civici	T. 1268
Ing. Gjeodet	Marsilda Ferko	
Ing. Gjeodet	Dimitër Kono	
Ing. Gjeoinformatik	Elfat Shehu	

FIRE PROTECTION PROJECT / PROJEKTI I
MBROJTJES NDAJ ZJARRIT DHE SHPËTIMI

SH 1:100

2023

CLIENT / KLIENT

BASHKIA DURRËS


DESIGNER / PROJEKTUES

Net-Group sh.p.k.



23AL-SHV-FD-004-00

**PLANI I PAJISJEVE MKZ TË KATIT TË TRETË / FIRE PROTECTION EQUIPMENT PLAN -
THIRD FLOOR
SHK 1:100**

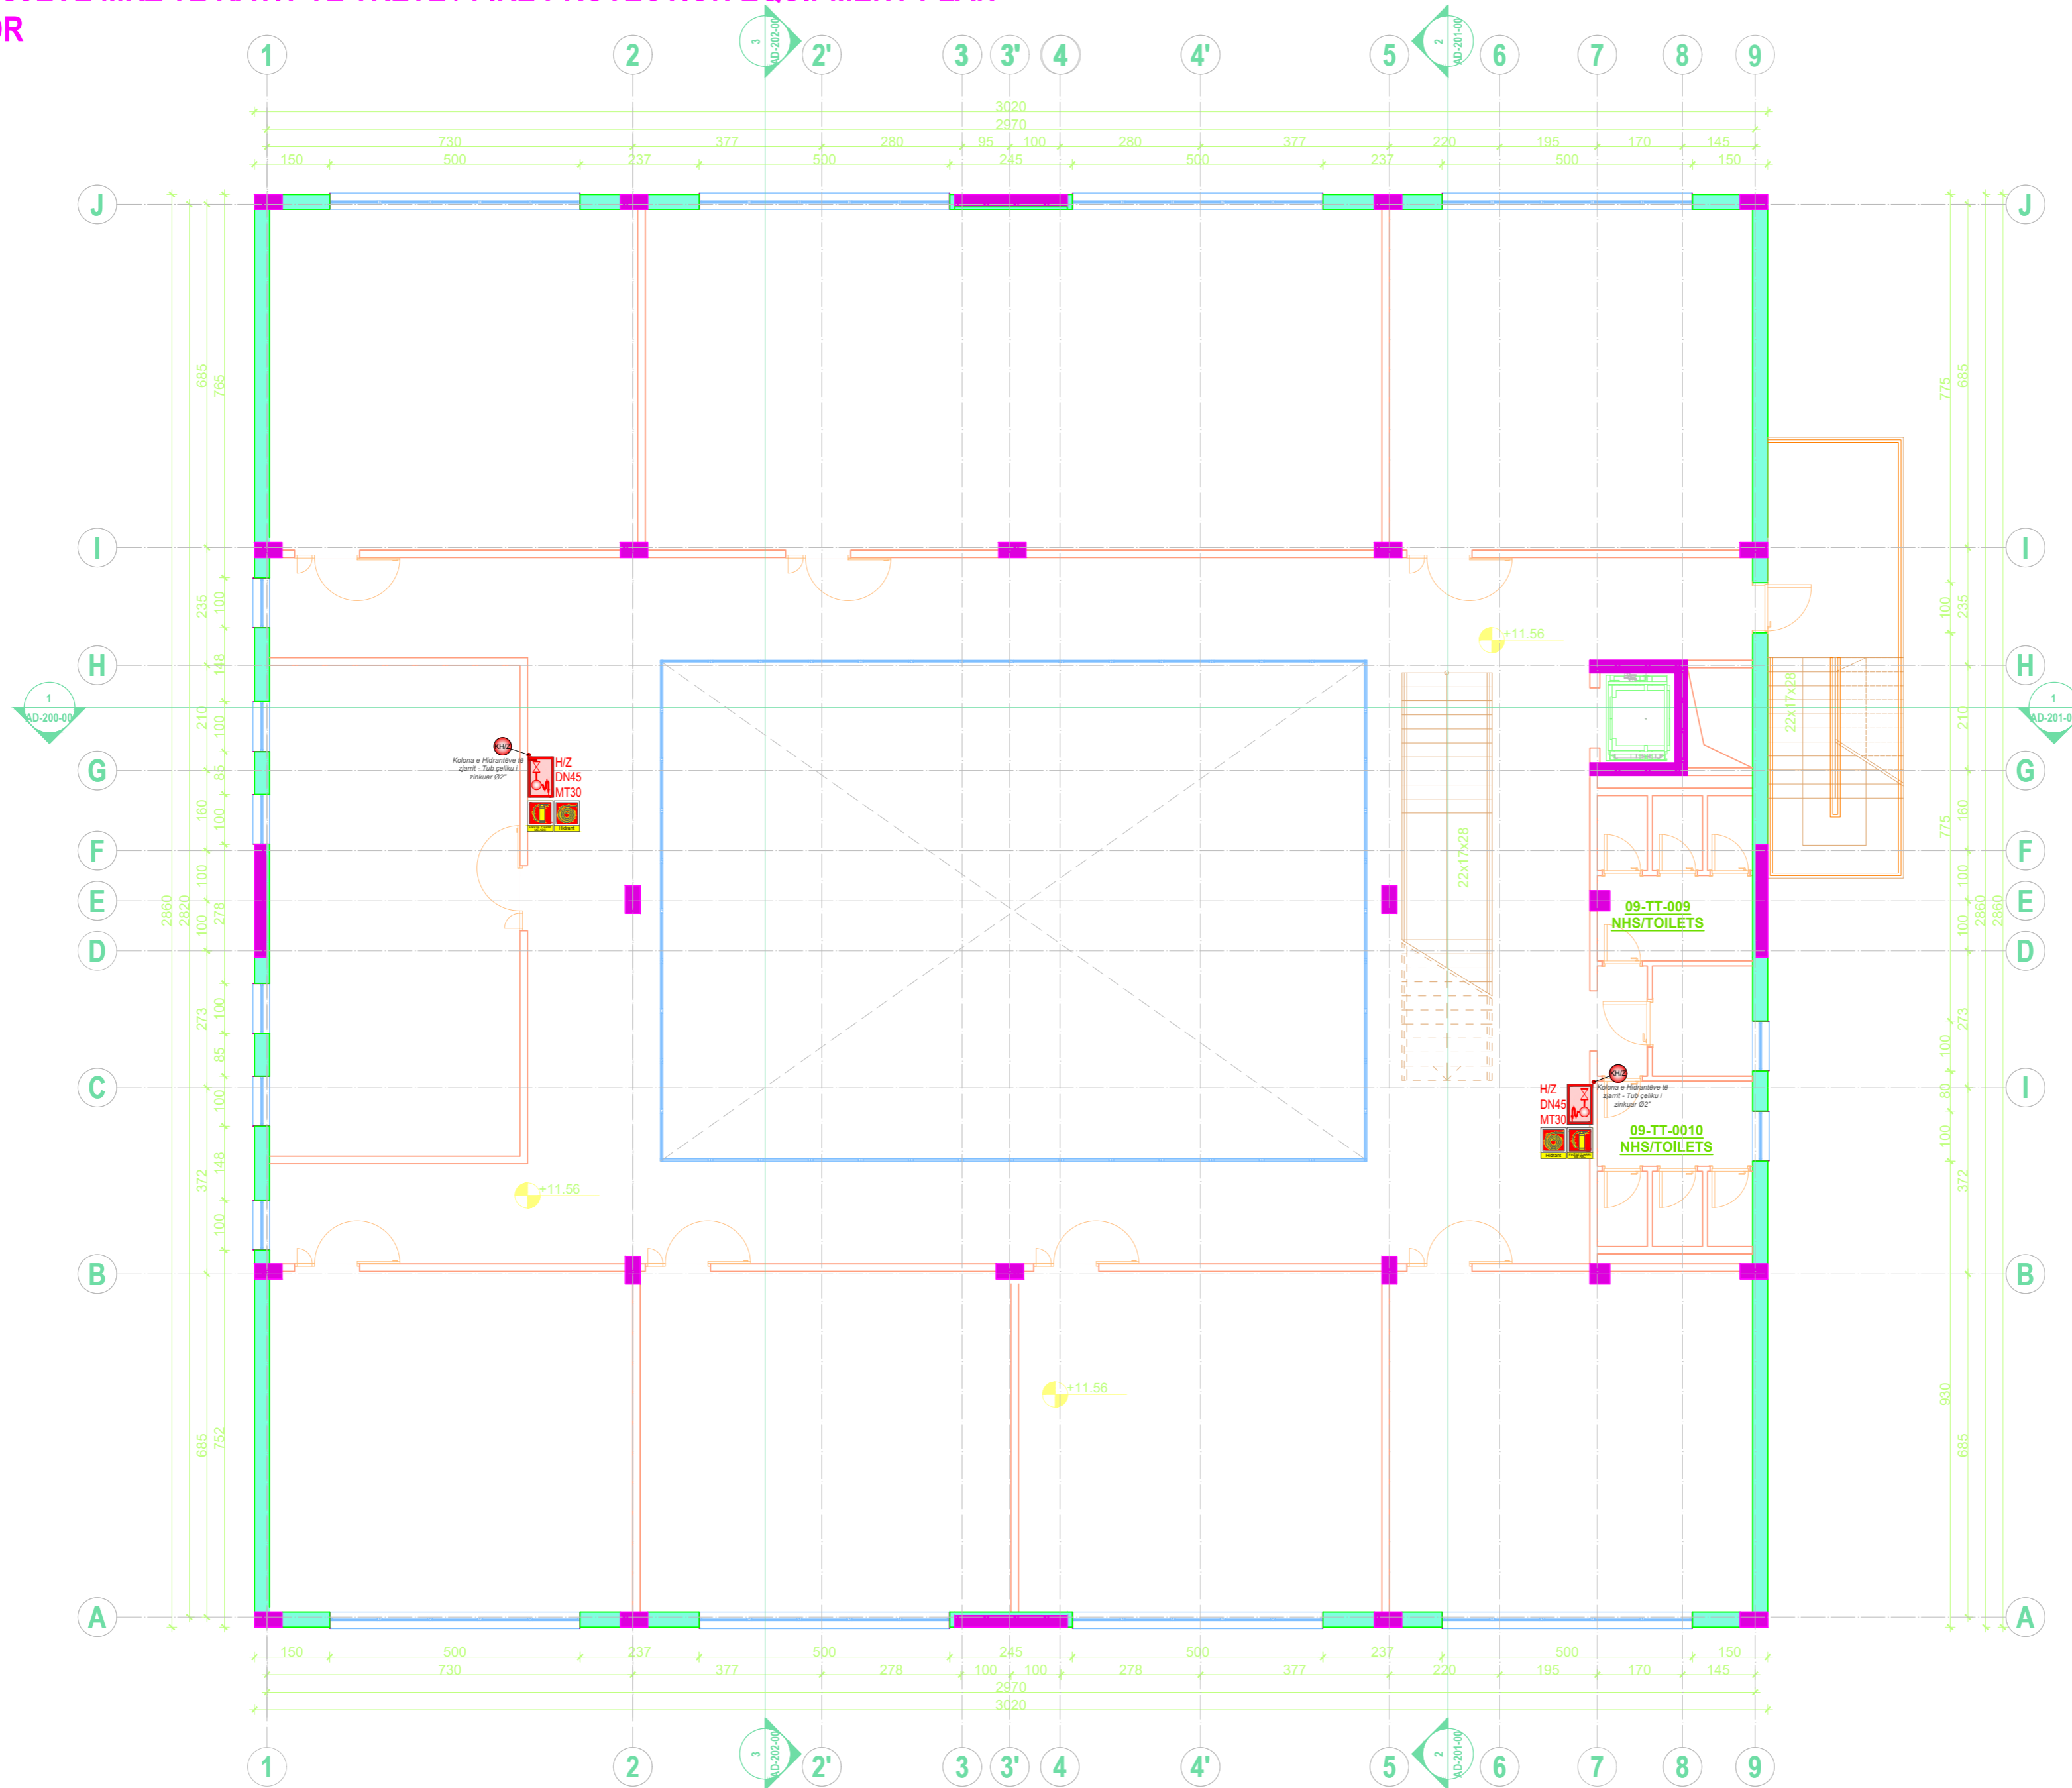

**PROJECT TITLE /
TITULLI I PROJEKTIT**

SHKOLLA 9-VJECARE
"VADARDHË"/"VADARDHË" SCHOOL

PHASE / FAZA DETAILED DESIGN /
PROJEKT ZBATIM

DESIGN TEAM / GRUPI I PUNËS

Ing. Gjeolog	Valter Begaj	N. 0324/2
Arkitekt	Antonela Sallaj	A. 1055/2
Arkitekt	Ani Tola(Panariti)	A. 1108/2
Arkitekt	Gerit Bisha	
Ing. Mekanik	Gjergji Kotari	M. 0579/1
Ing. Ndërtimi	Ilirjan Kokalari	K. 1008/1
Ing. Ndërtimi	Izet Mehmetaj	
Ing. Ndërtimi	Anisa Lama	
Ing. Ndërtimi	Armela Kalliri	
Ing. Hidroteknik	Luljeta Kuci	K. 0022/1
Ing. Hidroteknik	Renald Fejzulla	
Ing. Elektrik	Burhan Demneri	E. 1049/1
Ing. Elektrik	Ervis Lami	
Ing. Gjeodet	Shajponja Civici	T. 1268
Ing. Gjeodet	Marsilda Ferko	
Ing. Gjeodet	Dimiter Kono	
Ing. Gjeoinformatik	Elfat Shehu	

FIRE PROTECTION PROJECT / PROJEKTI I
MBROJTJES NDAJ ZJARRIT DHE SHPËTIMI

SH 1:100

2023

CLIENT / KLIENT

BASHKIA DURRËS

DESIGNER / PROJEKTUES


Net-Group sh.p.k.



23AL-SHV-FD-005-00

SKEMA DHE DETAJE TË PAJISJEVE MKZ / FIRE PROTECTION EQUIPMENT DETAILS AND SCHEME
SHK 1:150

SKEMA E SISTEMIT TË PAJISJEVE MKZ

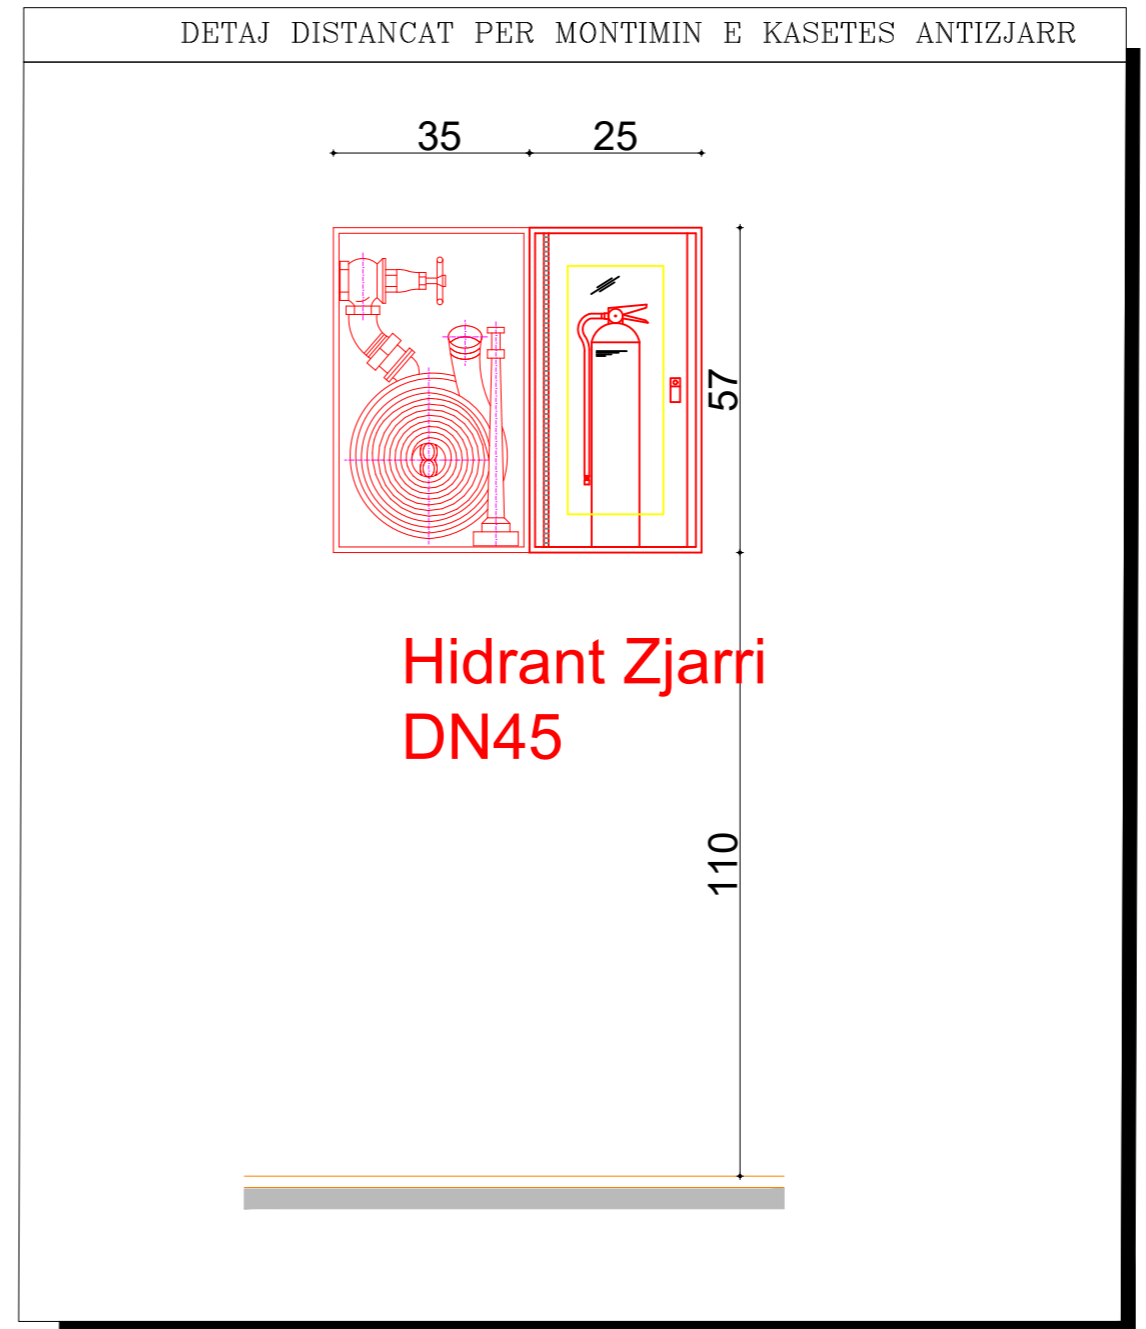

PROJECT TITLE /
TITULLI I PROJEKTIT

SHKOLLA 9-VJECARE
"VADARDHË"/"VADARDHË" SCHOOL

PHASE / FAZA DETAILED DESIGN /
PROJEKT ZBATIM

DESIGN TEAM / GRUPI I PUNËS

Ing. Gjeolog	Valter Begaj	N. 0324/2
Arkitekt	Antonela Saliaj	A. 1055/2
Arkitekt	Ani Tola(Panariti)	A. 1108/2
Arkitekt	Gerit Bisha	
Ing. Mekanik	Gjergji Kotori	M. 0579/1
Ing. Ndërtimi	Ilirian Kokalari	K. 1008/1
Ing. Ndërtimi	Izet Mehmetaj	
Ing. Ndërtimi	Anisa Lama	
Ing. Hidroteknik	Luçjeta Kuci	K. 0022/1
Ing. Hidroteknik	Renald Fejzulla	
Ing. Elektrik	Burhan Demneri	E. 1049/1
Ing. Elektrik	Ervis Lami	
Ing. Gjeodet	Shajponja Civici	T. 1268
Ing. Gjeodet	Marsilda Ferko	
Ing. Gjeodet	Dimiter Kono	
Ing. Gjeoinformatik	Elfat Shehu	

FIRE PROTECTION PROJECT / PROJEKTI I
MBROJTJES NDAJ ZJARRIT DHE SHPËTIMI

SH 1:150

2023

CLIENT / KLIENT


BASHKIA DURRËS

DESIGNER / PROJEKTUES

Net-Group sh.p.k.



23AL-SHV-FD-006-00

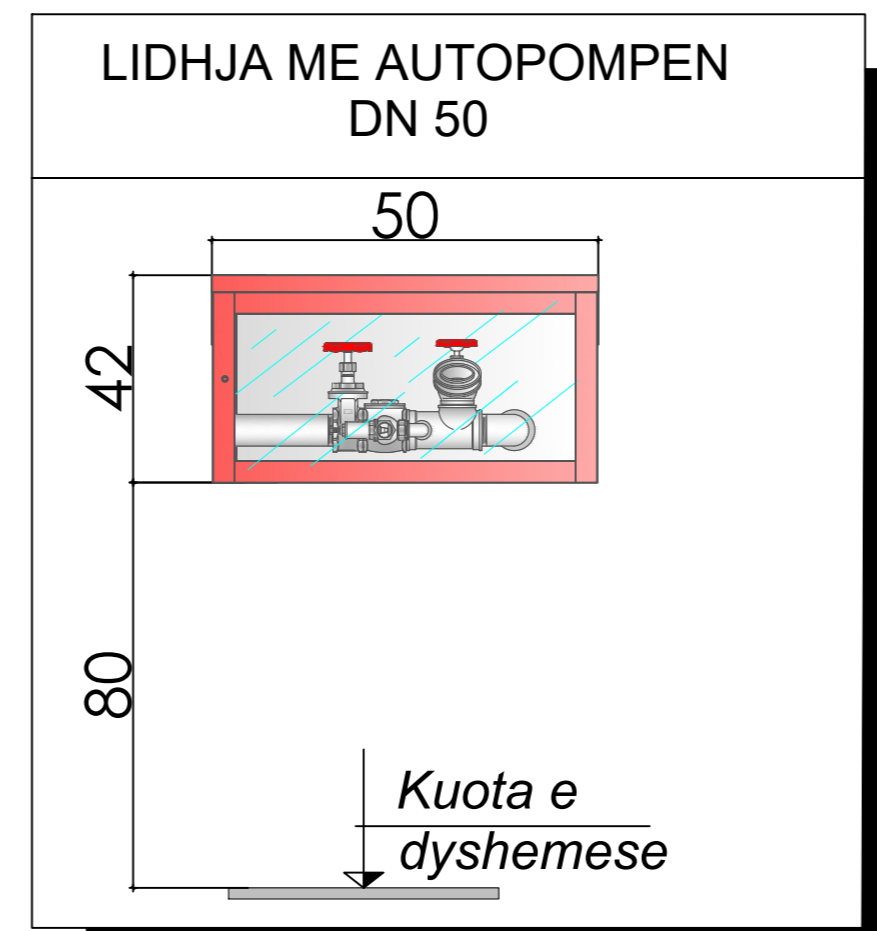

TIPI I ZJARRIT	SHUARSIT I DUHUR I FLAKES							MENYRA E PERDORIMIT		
	PERCAKTIMI I KLASIT TE ZJARRIT	ZGJEDHJA E FIKESIT TE DUHUR	UJJE	SHKUME	DIOKSID KARBONI (CO ₂)	PLUHUR KIMIK	PLUHUR SPECIAL	LENDE KIMIKE OSE FLUOBRENE	AZOT	
A	PERDOR KETE TIP BOMBOLE LENDE TE NGURTA Dru Lete Kartona Copë, Lekuë Sema Tekstile, etj									UJJE (Fikëse dhe hidrantë): pozicionoje mirë përpara këmbëve dhe drejtoje hundzen në bazën e zjarrit. MOS E PERDOR mbi produkte nën tension elektrik. Shkëput rrymën elektrike pastaj përdore.
B	PERDOR KETE TIP BOMBOLE LENDE FLUIDE TE DUEGSHAME Solvent Benzinë Lak, bojë Nafte Vetra, etj									SHKUME: mos e përdore mbi fluidin që po digjet. Lëre të shpërthojnë butështet mbi flakë. MOS E PERDOR mbi produkte që janë nën tension elektrik.
C	PERDOR KETE TIP BOMBOLE PASTE ELEKTRIKE Motor Çelika Automatë Kusma Kabl, etj									DIOKSID KARBONI DHE AZOT: digjoje hedhësin sa më afër flakës të jetë e mundur, në fillim nipër anë dhe pastaj drejtë dhe sipër. Kujdes mos i thirr avajt.
										PLUHUR: digjoje hedhësin në bazën e zjarrit.
										FLUOBRENE DHE HIDROKARBURE TE HALOGENIZUARA: digjoje hedhësin në bazën e zjarrit. Kujdes mos i thirr avajt.

SKEMA DHE DETAJE TË PAJISJEVE MKZ / FIRE PROTECTION EQUIPMENT DETAILS
AND SCHEME
SHK 1:150



PROJECT TITLE /
TITULLI I PROJEKTIT

SHKOLLA 9-VJECARE
"VADARDHË"/"VADARDHË" SCHOOL

PHASE / FAZA DETAILED DESIGN /
PROJEKT ZBATIM

DESIGN TEAM / GRUPI I PUNËS

Ing. Gjeolog	Valter Begaj	N. 0324/2
Arkitekt	Antonela Sallaj	A. 1055/2
Arkitekt	Ani Tola(Panariti)	A. 1108/2
Arkitekt	Gerit Bisha	
Ing. Mekanik	Gjergji Kotari	M. 0579/1
Ing. Ndërtimi	Ilirian Kokalari	K. 1008/1
Ing. Ndërtimi	Izet Mehmetaj	
Ing. Ndërtimi	Anisa Lama	
Ing. Ndërtimi	Armela Kalliri	
Ing. Hidroteknik	Luljeta Kuci	K. 0022/1
Ing. Hidroteknik	Renald Fejzulla	
Ing. Elektrik	Burhan Demneri	E. 1049/1
Ing. Elektrik	Ervis Lami	
Ing. Gjeodet	Shajponja Civici	T. 1268
Ing. Gjeodet	Marsilda Ferko	
Ing. Gjeodet	Dimiter Kono	
Ing. Gjeoinformatik	Elifat Shehu	

FIRE PROTECTION PROJECT / PROJEKTI I
MBROJTJES NDAJ ZJARRIT DHE SHPËTIMI

SH 1:150 2023

CLIENT / KLIENT
BASHKIA DURRËS

DESIGNER / PROJEKTUES
Net-Group sh.p.k.

23AL-SHV-FD-007-00

02 Rezervuari i ujit

Karakteristikat Teknike:

- Rezervuar zingato për impianti e ujit sanitar dhe mbrojtjes kundër zjarrit
- V = 7x5000 lit
- De= 1600 mm
- H = 2600 mm

04 Grup pompimi i sistemit te mbrojtjes kunder zjarrit ne perputhje me standartin SSH EN 12845:2015

Motopompe me lende djegese Diesel, ftohje me ajer, injektim te drejtperdrejt te lendes djegese.

Motor Pompe me Diesel

- Prurja: 360 l / min
- Prevalenca: 3.8 bar
- Fuqia 7.5kW


Pompe Elektrike

- Prurja: 360 l / min
- Prevalenca: 3.8 bar
- Fuqia: 7.2 kW
- Rryma: 3 x 400 V
- Tensioni: 5.6 A
- Shkalla e mbrojtjes: IP 54

Pompa Pilot


- Fuqia: 1.1 kW
- Rryma: 1.8 A
- Kolektori ne thithje DN50 PN16

E kompletuar me te gjithe aksesoret e nevojshem, kolektor lidhjeje, ene zgjerimi, panel elektrik, valvol mbipresioni, valvol moskthimi, ene zgjerimi etj.

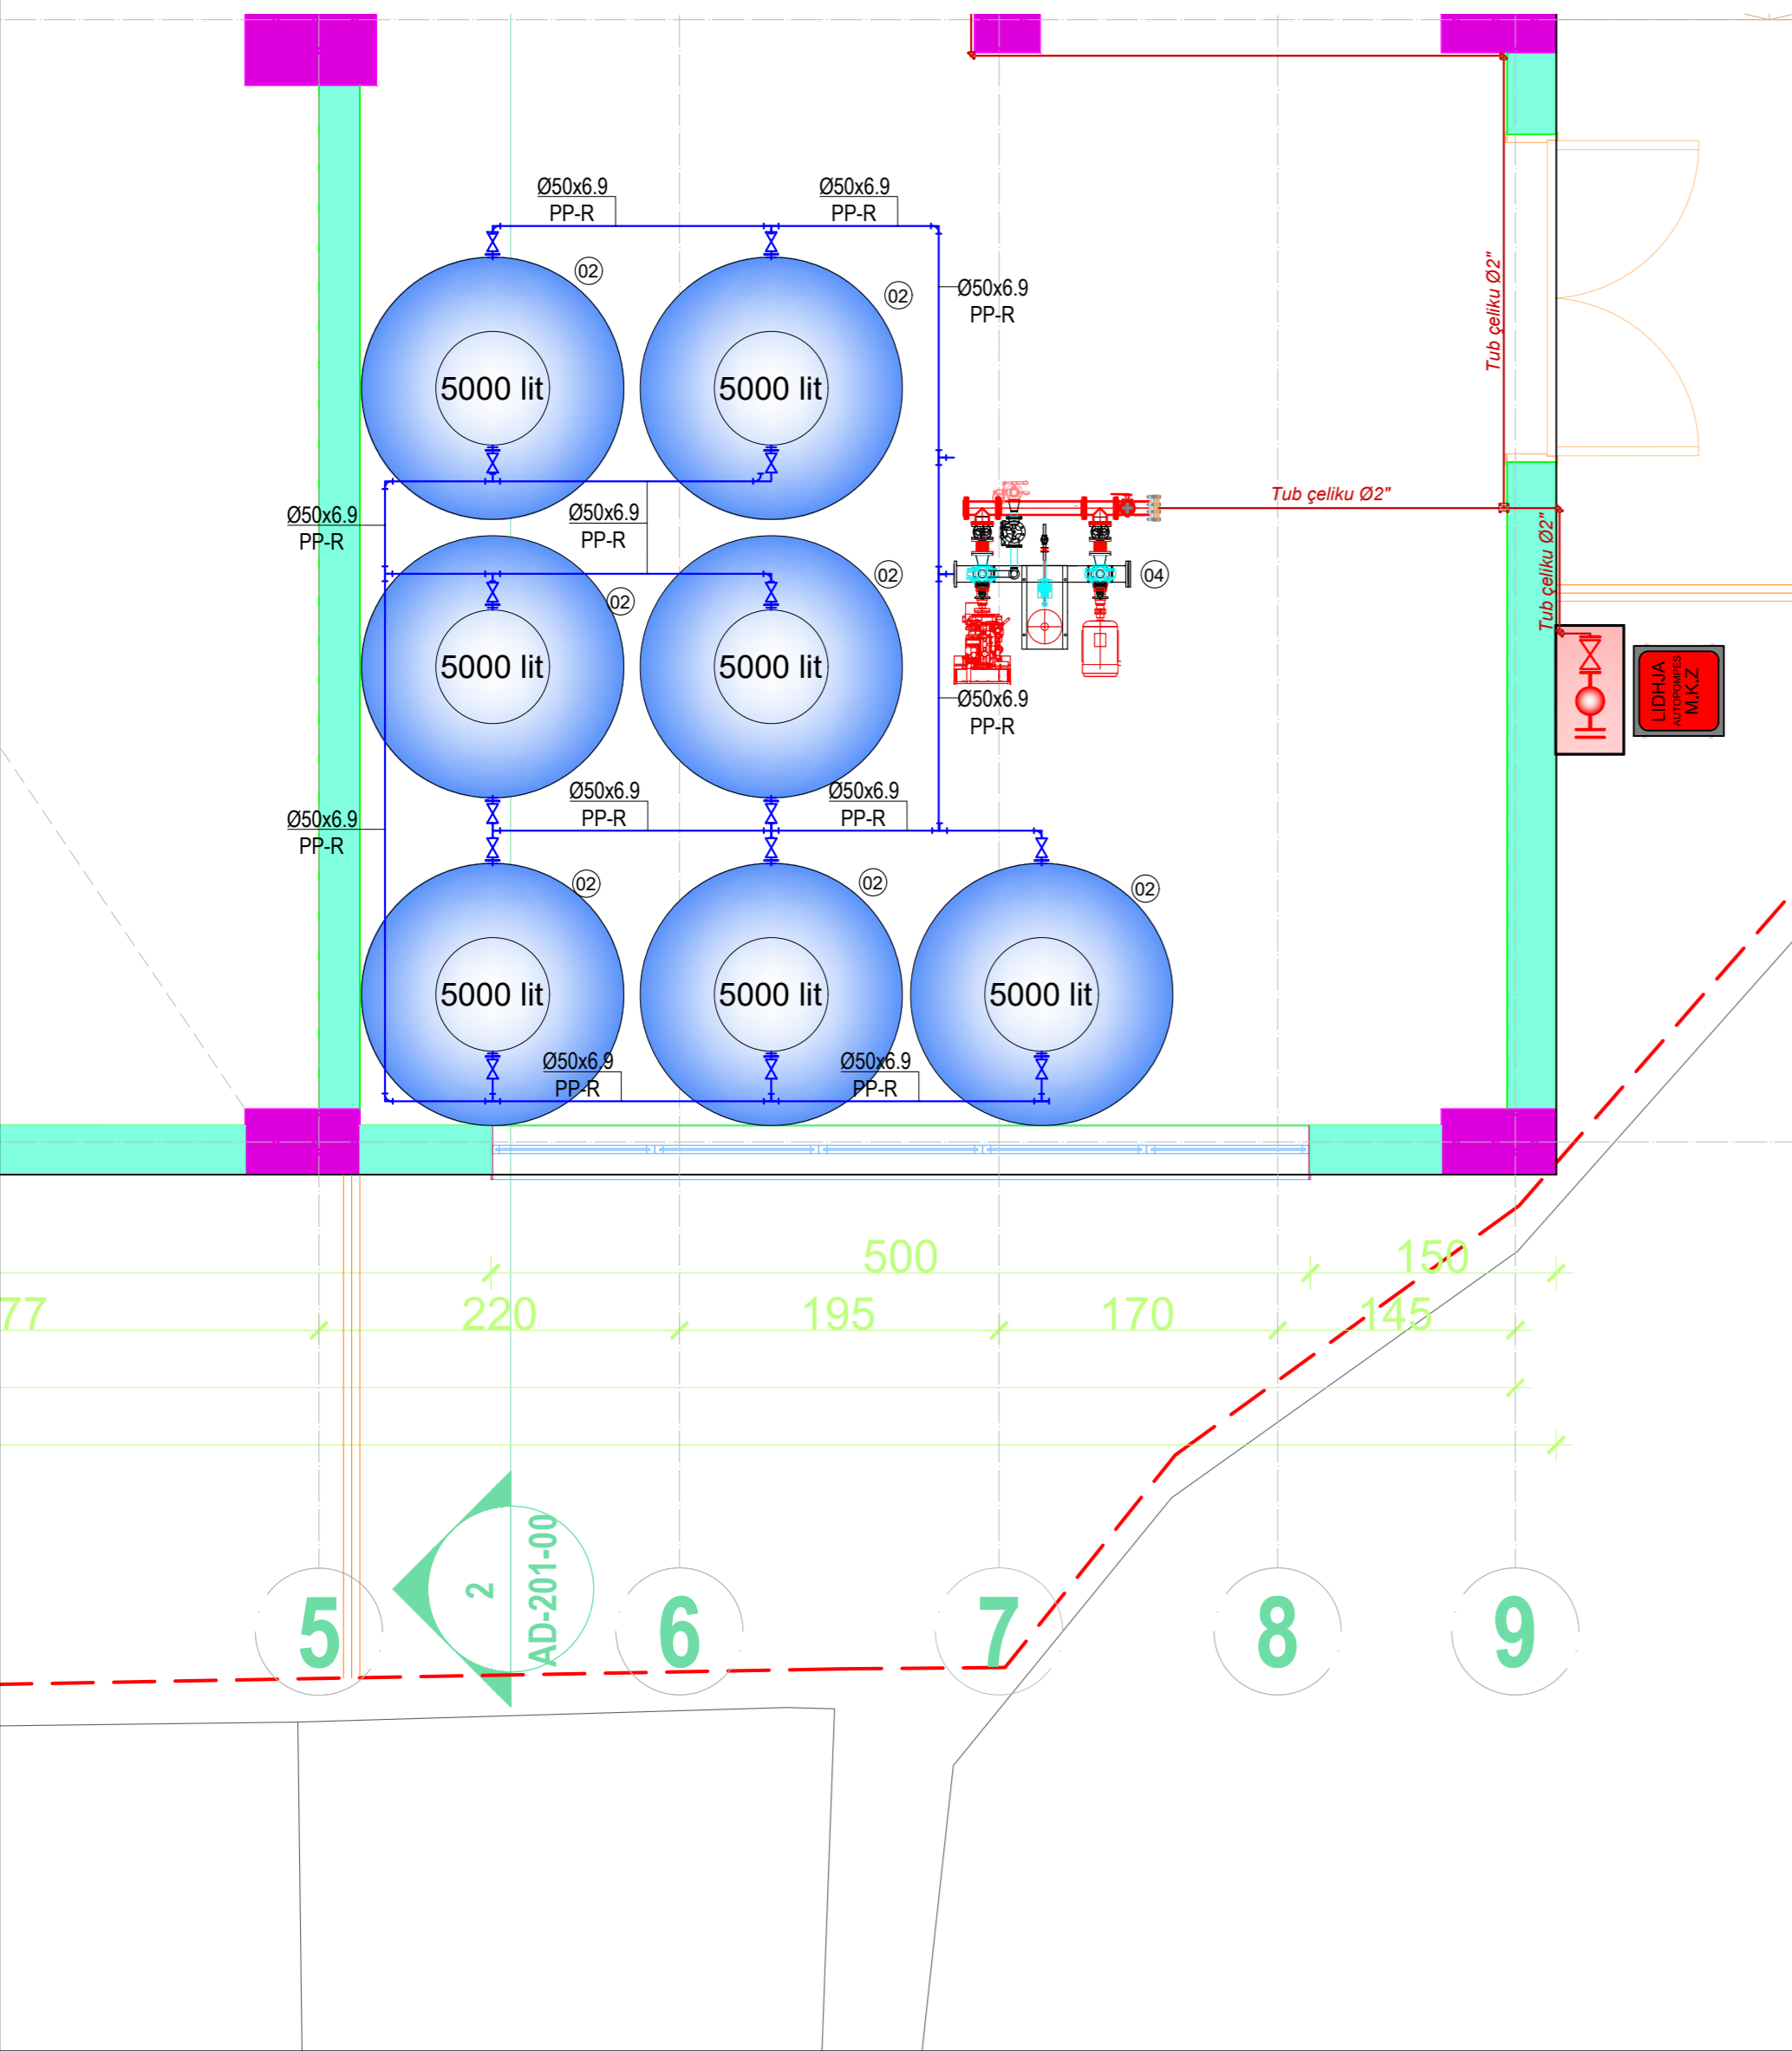

PLANI I EVAKUIMIT TË KATIT -1 NËNTOKË / EVACUATION PLAN - UNDERGROUND -1

FLOOR
SHK 1:100

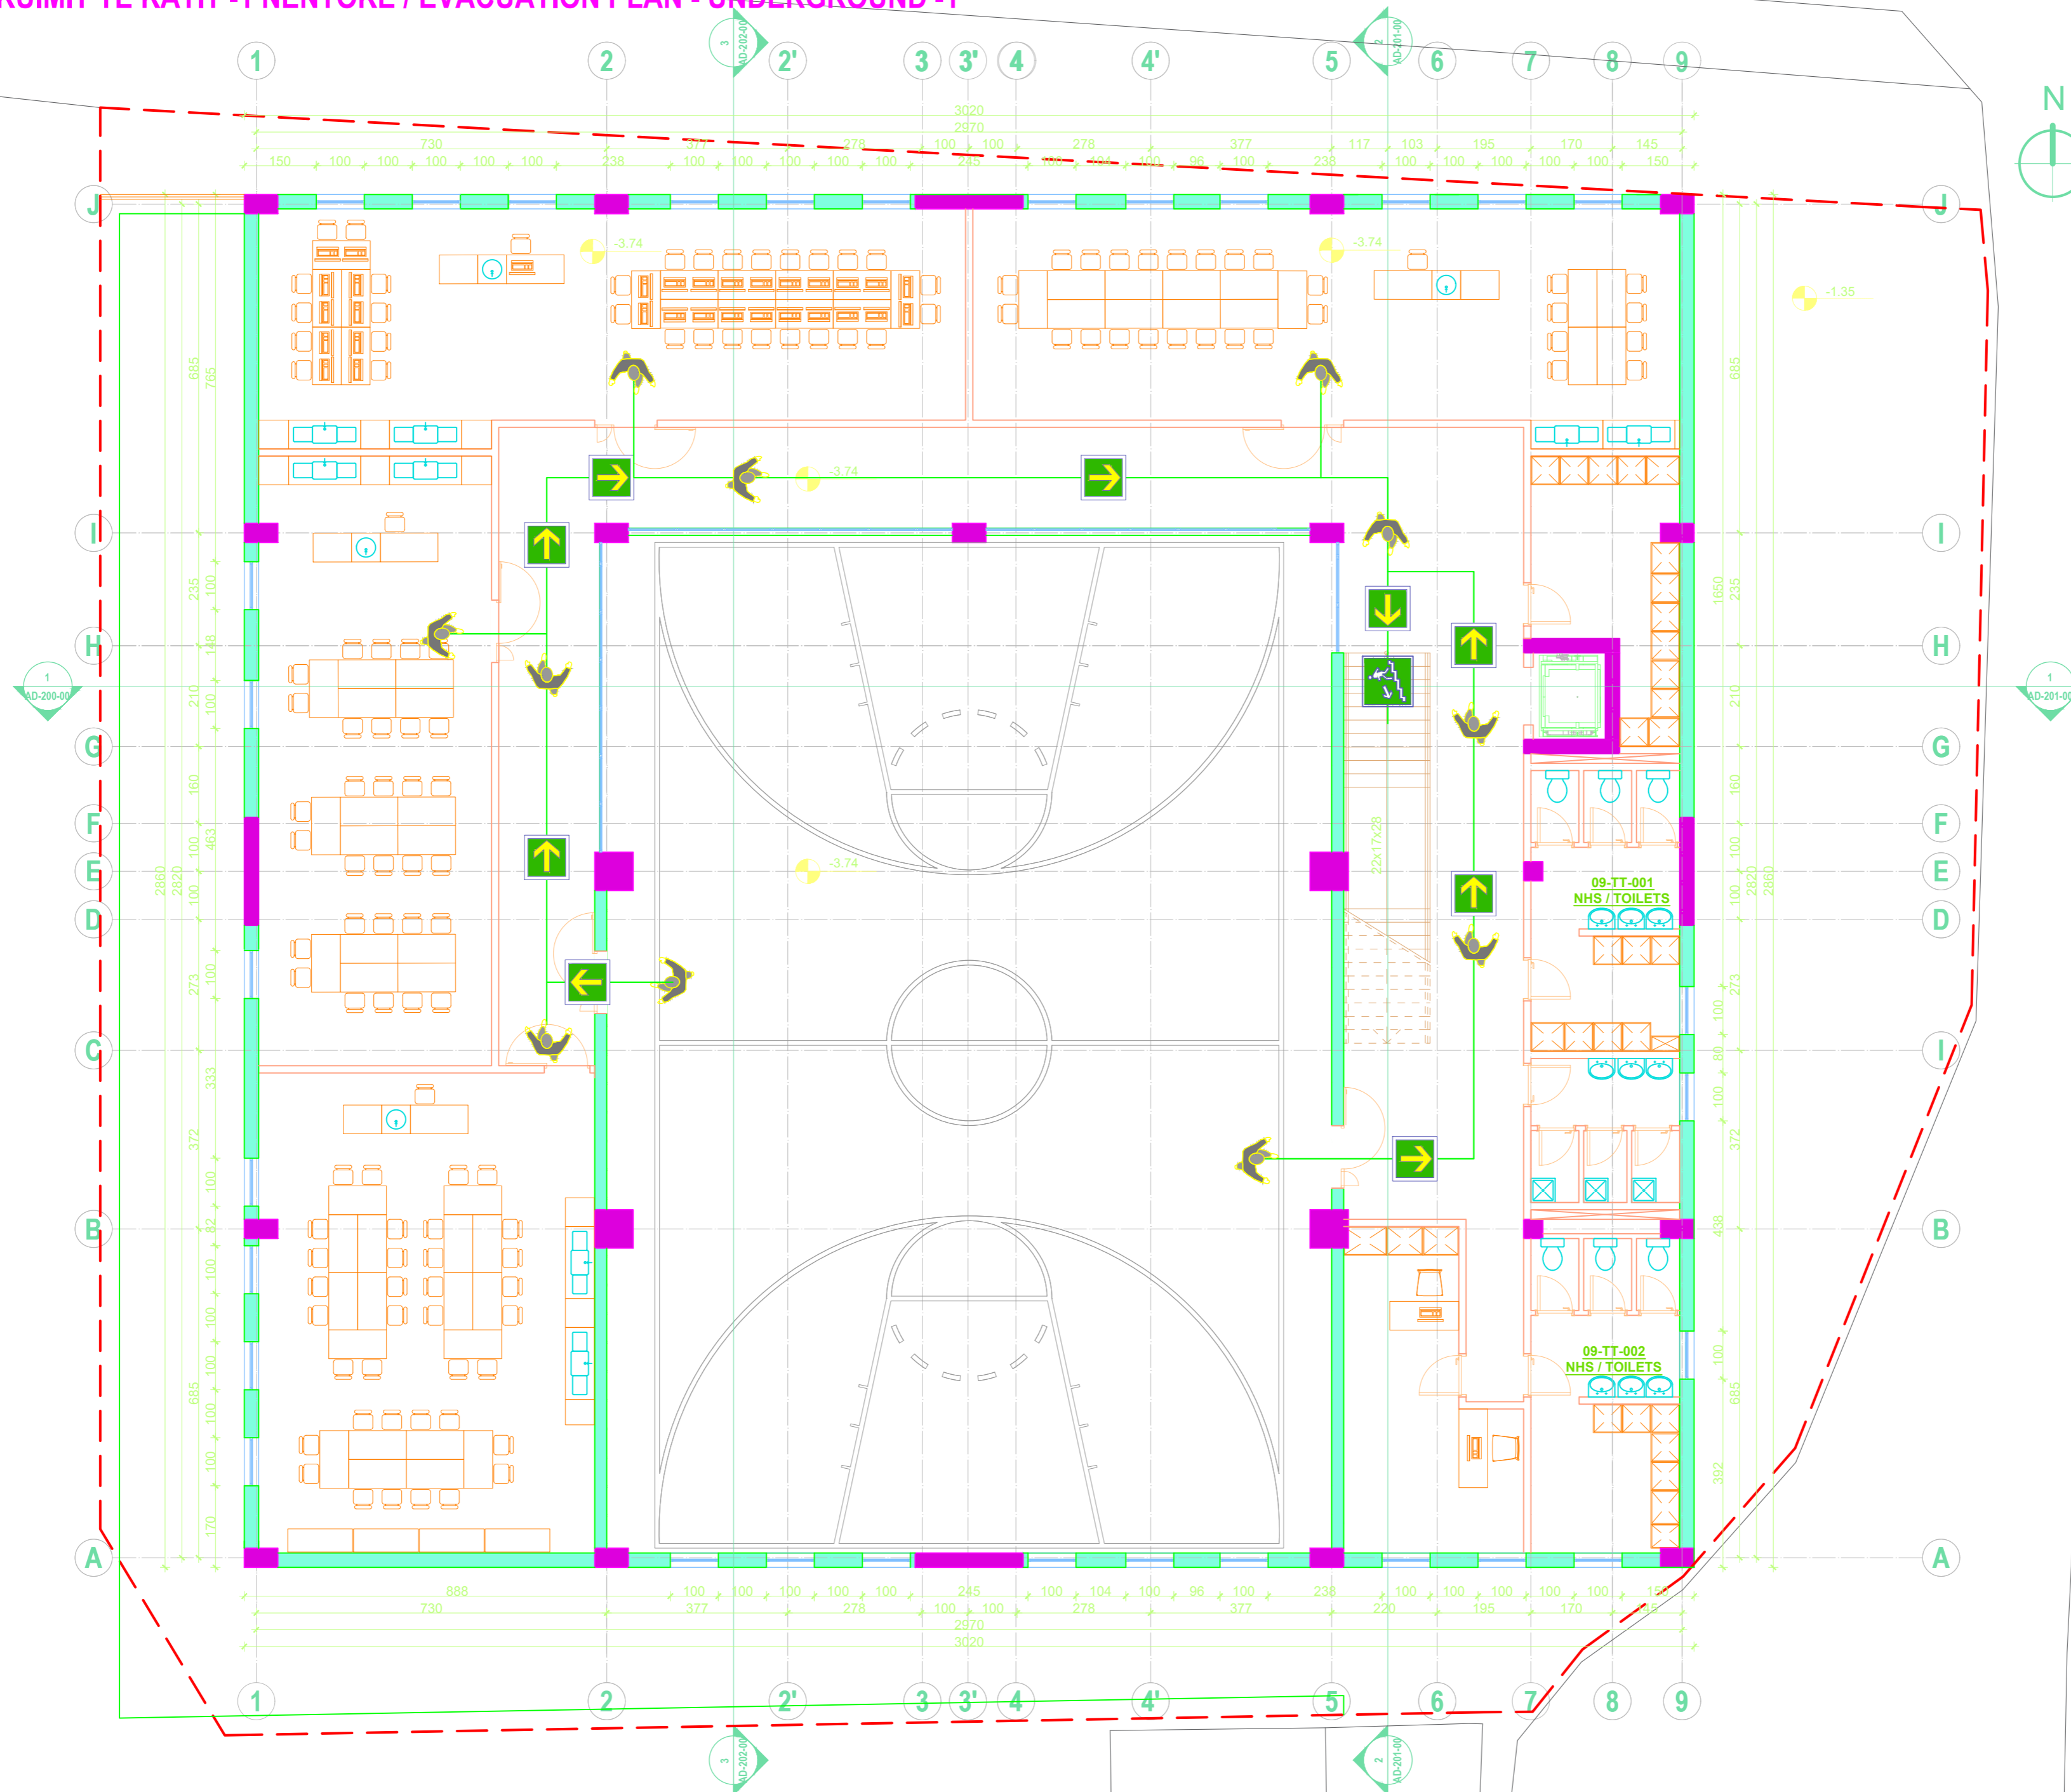

PROJECT TITLE /
TITULLI I PROJEKTTIT

SHKOLLA 9-VJECARE
"VADARDHË"/"VADARDHË" SCHOOL

PHASE / FAZA DETAILED DESIGN /
PROJEKT ZBATIM

DESIGN TEAM / GRUPI I PUNËS

Ing. Gjeolog	Valter Begaj	N. 0324/2
Arkitekt	Antonela Sallaj	A. 1055/2
Arkitekt	Ani Tola(Panariti)	A. 1108/2
Arkitekt	Ceri Bisha	
Ing. Mekanik	Gjergji Kotori	M. 0579/1
Ing. Ndërtimi	Ilirian Kokalari	K. 1008/1
Ing. Ndërtimi	Izet Mehmetaj	
Ing. Ndërtimi	Anisa Lama	
Ing. Ndërtimi	Armela Kalliri	
Ing. Hidroteknik	Luljeta Kuci	K. 0022/1
Ing. Hidroteknik	Renald Fejzulla	
Ing. Elektrik	Burhan Demneri	E. 1049/1
Ing. Elektrik	Ervis Lami	
Ing. Gjeodet	Shajponja Civici	T. 1268
Ing. Gjeodet	Marsilda Ferko	
Ing. Gjeodet	Dimiter Kono	
Ing. Gjeoinformatik	Elfat Shehu	

FIRE PROTECTION PROJECT / PROJEKTI I
MBROJTJES NDAJ ZJARRIT DHE SHPËTIMI

SH 1:100

2023

CLIENT / KLIENT

BASHKIA DURRËS


DESIGNER / PROJEKTUES

Net-Group sh.p.k.



23AL-SHV-FD-008-00

PLANI I EVAKUIMIT TË KATIT PËRDHE/ EVACUATION PLAN - GROUND FLOOR
SHK 1:100

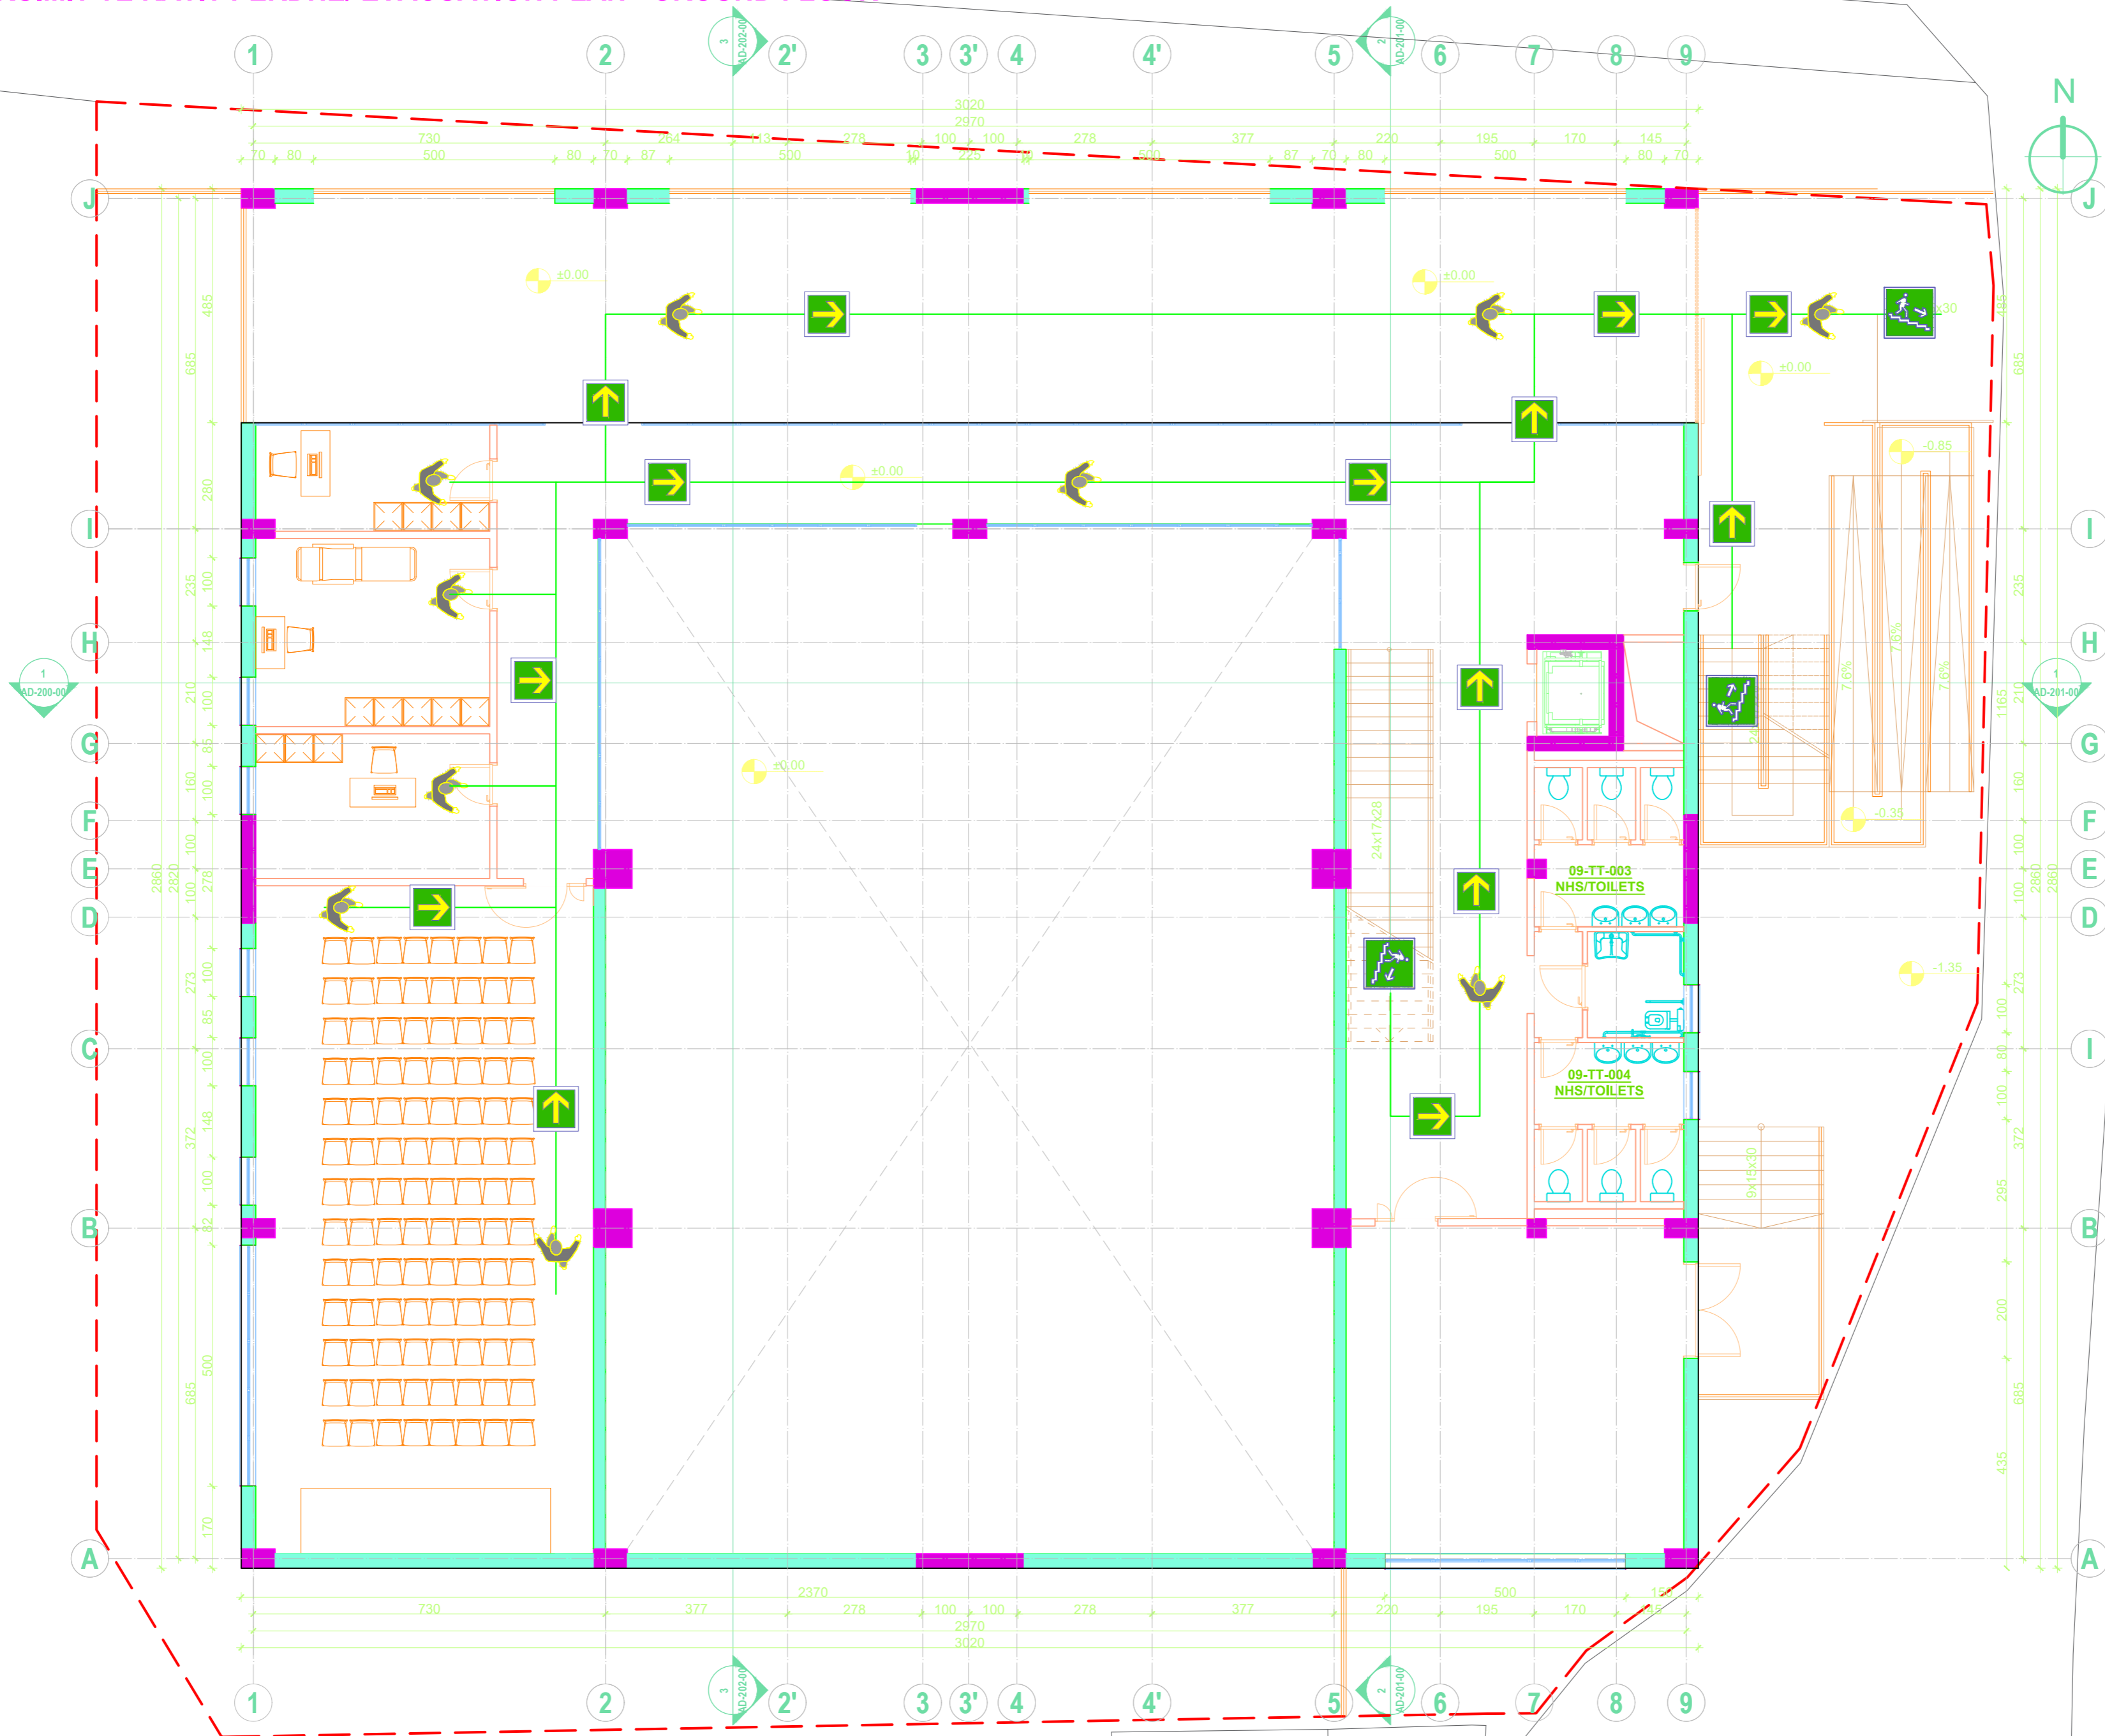

**PROJECT TITLE /
 TITULLI I PROJEKTTIT**

SHKOLLA 9-VJECARE
 "VADARDHË"/"VADARDHË" SCHOOL

PHASE / FAZA DETAILED DESIGN /
 PROJEKT ZBATIM

DESIGN TEAM / GRUPI I PUNËS

Ing. Gjeolog	Valter Begaj	N. 0324/2
Arkitekt	Antonela Sallaj	A. 1055/2
Arkitekt	Ani Tola(Panariti)	A. 1108/2
Arkitekt	Ceri Bisha	
Ing. Mekanik	Gjergji Kotari	M. 0579/1
Ing. Ndërtimi	Ilirian Kokalari	K. 1008/1
Ing. Ndërtimi	Izet Mehmetaj	
Ing. Ndërtimi	Anisa Lama	
Ing. Ndërtimi	Armela Kalliri	
Ing. Hidroteknik	Luljeta Kuci	K. 0022/1
Ing. Hidroteknik	Renald Fejzulla	
Ing. Elektrik	Burhan Demneri	E. 1049/1
Ing. Elektrik	Ervis Lami	
Ing. Gjeodet	Shajponja Civici	T. 1268
Ing. Gjeodet	Marsilda Ferko	
Ing. Gjeodet	Dimiter Kono	
Ing. Gjeoinformatik	Elfat Shehu	

FIRE PROTECTION PROJECT / PROJEKTI I
 MBROJTJES NDAJ ZJARRIT DHE SHPËTIMI

SH 1:100 2023

CLIENT / KLIENT
 BASHKIA DURRËS


DESIGNER / PROJEKTUES

Net-Group sh.p.k.



23AL-SHV-FD-009-00

PLANI I EVAKUIMIT TË KATIT TË PARË / EVACUATION PLAN - FIRST FLOOR
SHK 1:100

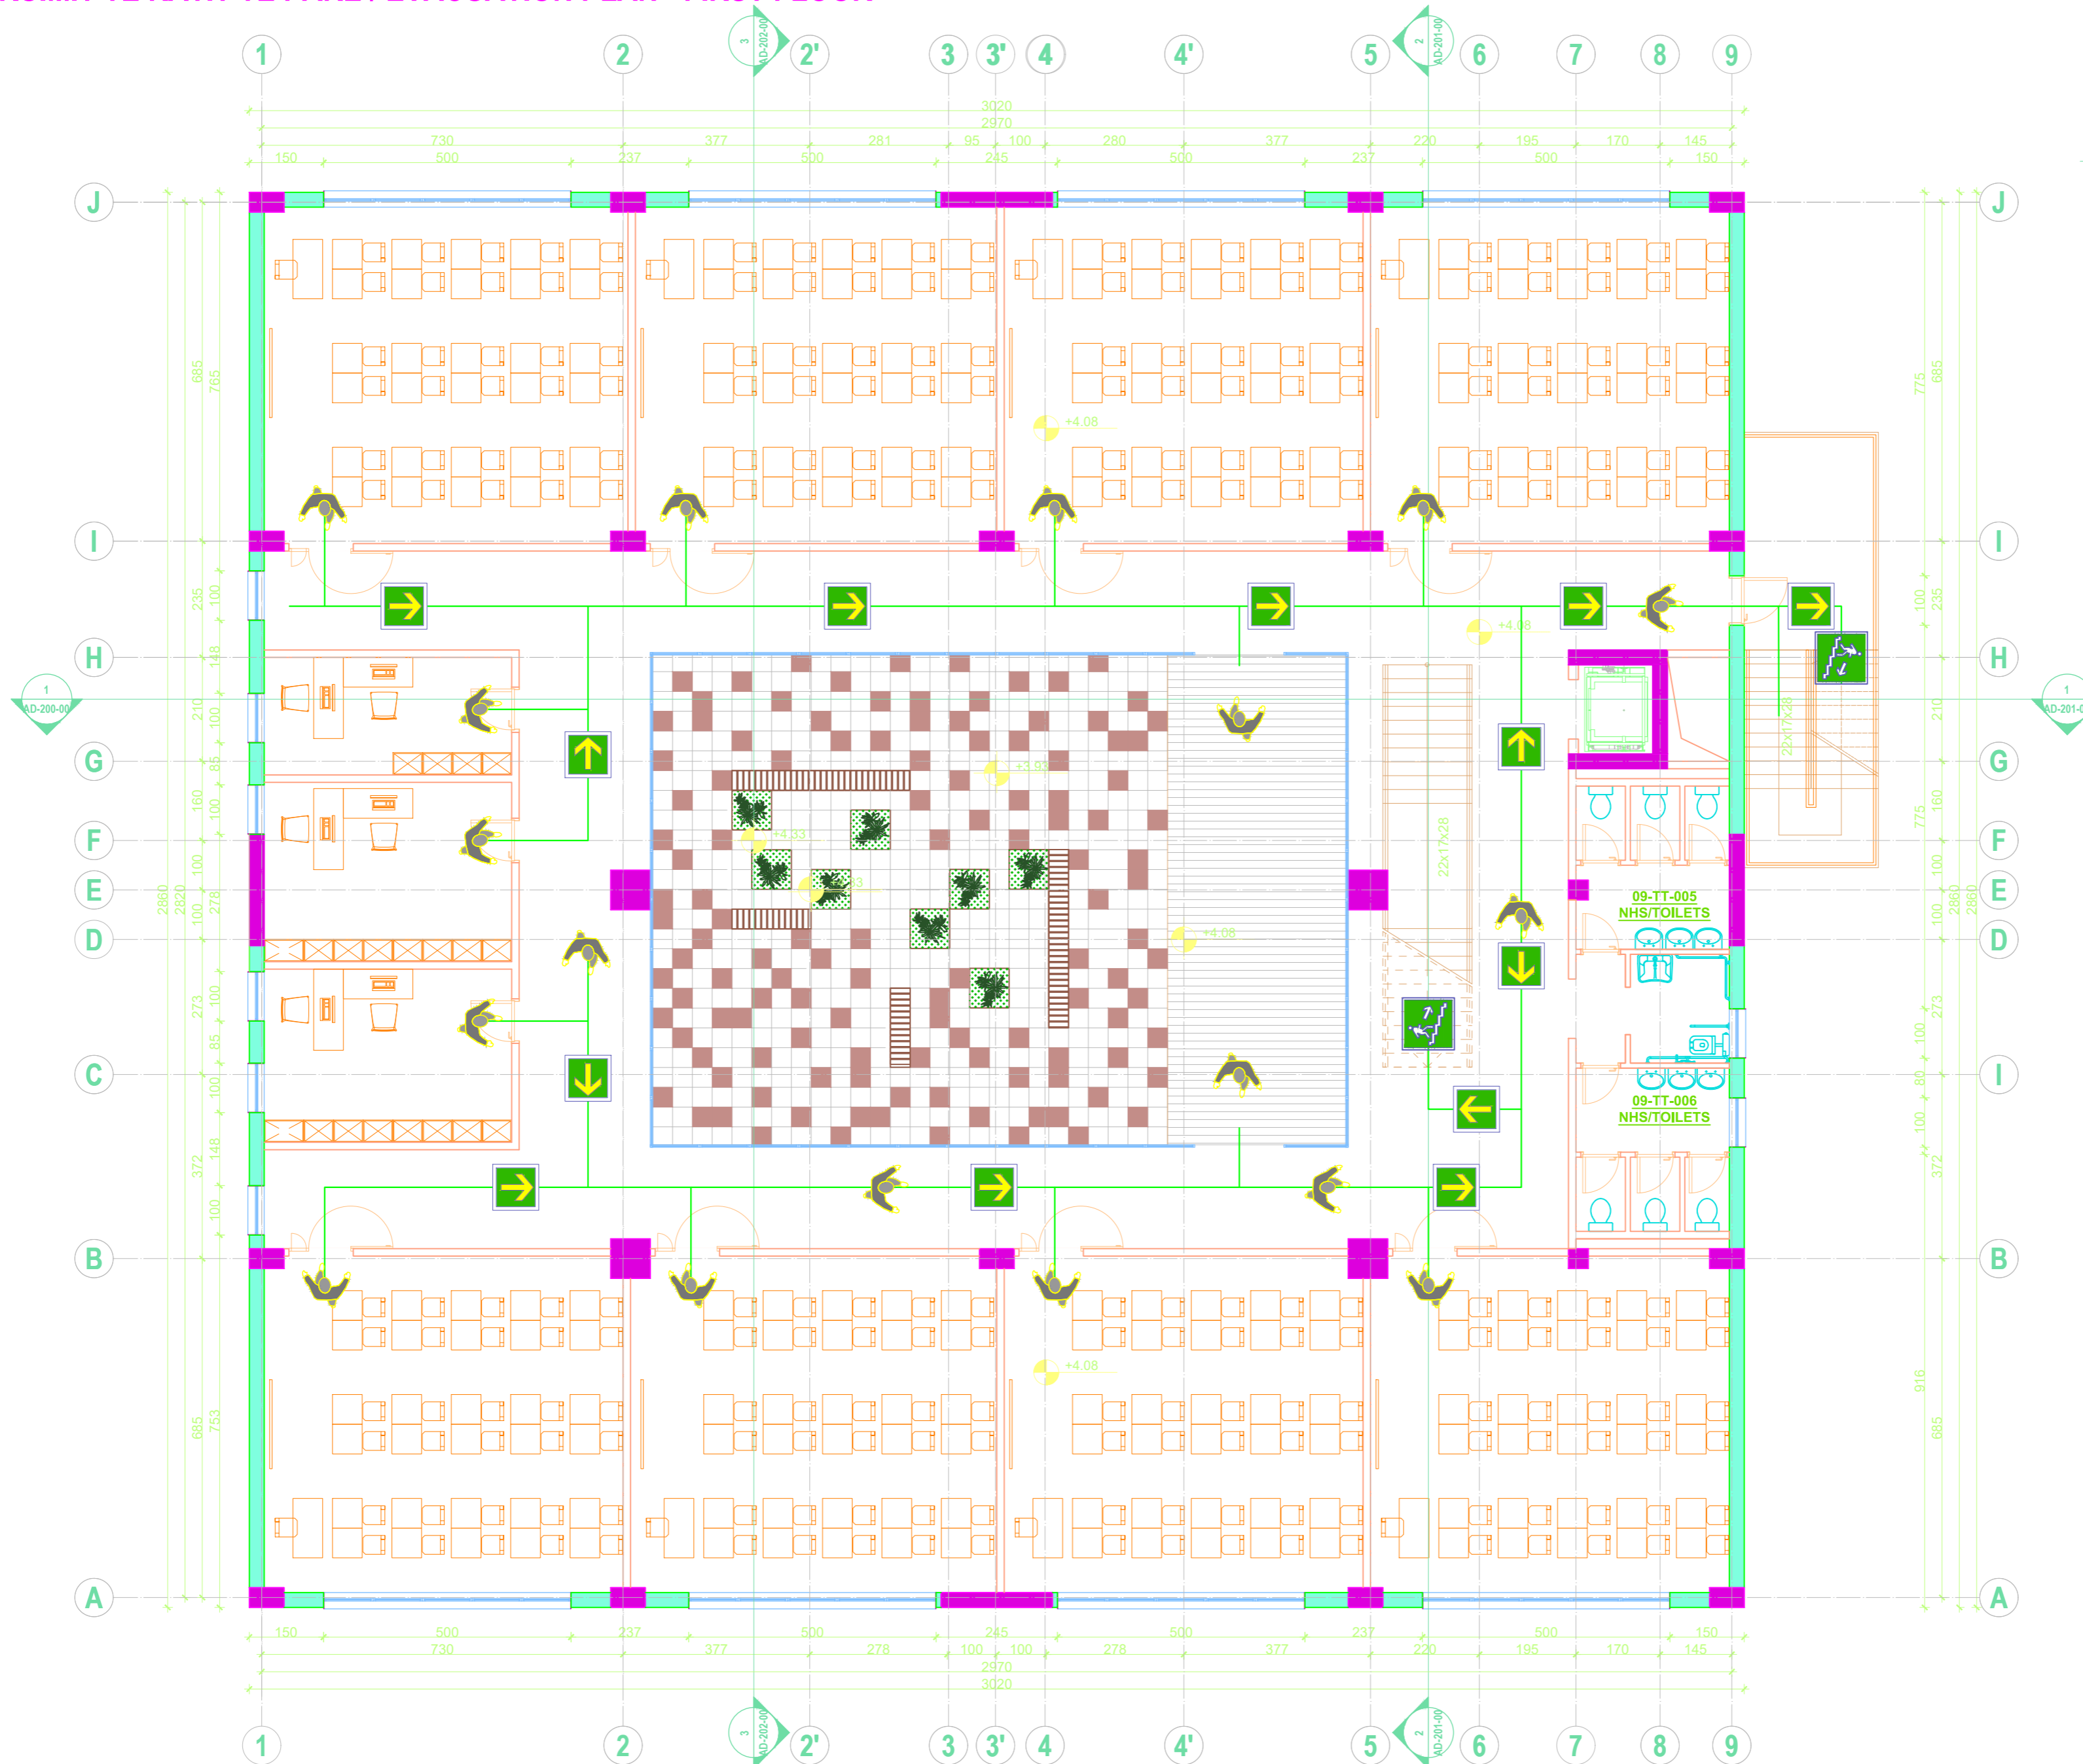

PROJECT TITLE /
TITULLI I PROJEKTIT

SHKOLLA 9-VJECARE
"VADARDHË"/"VADARDHË" SCHOOL

PHASE / FAZA DETAILED DESIGN /
PROJEKT ZBATIM

DESIGN TEAM / GRUPI I PUNËS

Ing. Gjeolog	Valter Begaj	N. 0324/2
Arkitekt	Antonela Salaj	A. 1055/2
Arkitekt	Ani Tola(Panariti)	A. 1108/2
Arkitekt	Gerit Bisha	
Ing. Mekanik	Gjergji Kotori	M. 0579/1
Ing. Ndërtimi	Ilirian Kokalari	K. 1008/1
Ing. Ndërtimi	Izet Mehmetaj	
Ing. Ndërtimi	Anisa Lama	
Ing. Ndërtimi	Armela Kalliri	
Ing. Hidroteknik	Luljeta Kuçi	K. 0022/1
Ing. Hidroteknik	Renald Fejzulla	
Ing. Elektrik	Burhan Demneri	E. 1049/1
Ing. Elektrik	Ervis Lami	
Ing. Gjeodet	Shajponja Civici	T. 1268
Ing. Gjeodet	Marsilda Ferko	
Ing. Gjeodet	Dimitër Kono	
Ing. Gjeoinformatik	Elfat Shehu	

FIRE PROTECTION PROJECT / PROJEKTI I
MBROJTJES NDAJ ZJARRIT DHE SHPËTIMI

SH 1:100

2023

CLIENT / KLIENT

BASHKIA DURRËS


DESIGNER / PROJEKTUES

Net-Group sh.p.k.



23AL-SHV-FD-010-00

PLANI I EVAKUIMIT TË KATIT TË DYTË / EVACUATION PLAN - SECOND FLOOR
SHK 1:100

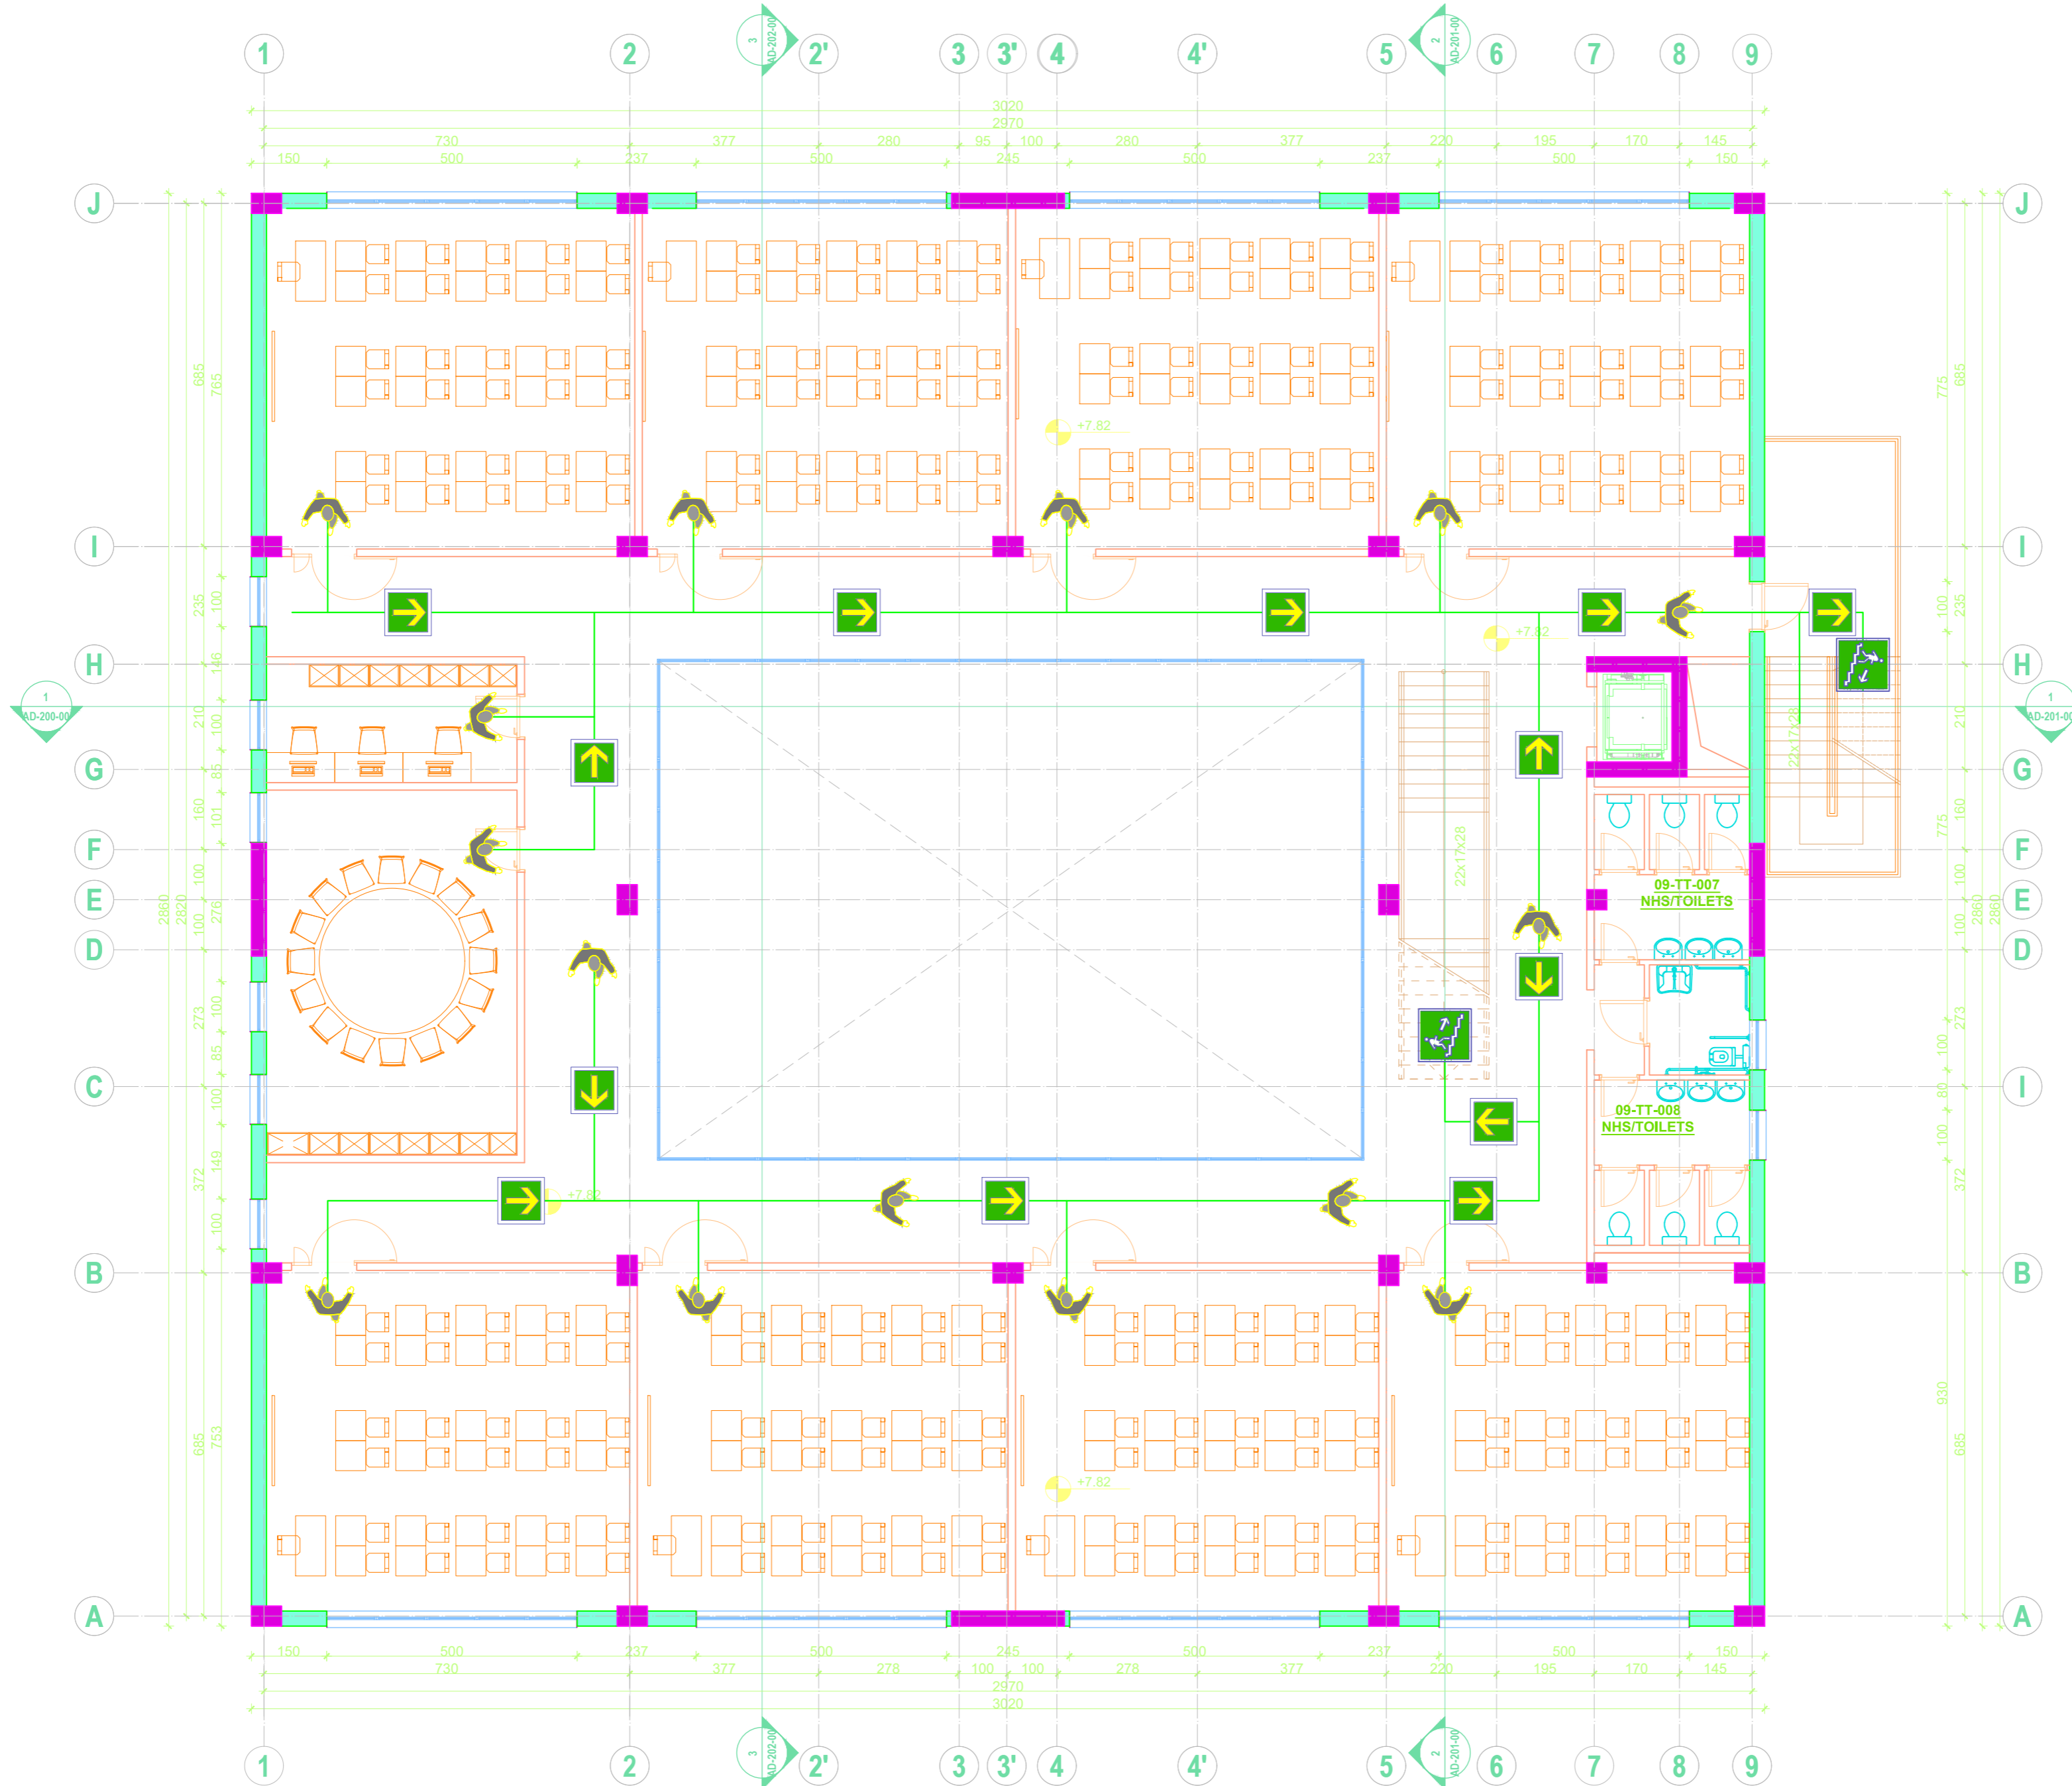

**PROJECT TITLE /
 TITULLI I PROJEKTTIT**

SHKOLLA 9-VJECARE
 "VADARDHË"/"VADARDHË" SCHOOL

PHASE / FAZA DETAILED DESIGN /
 PROJEKT ZBATIM

DESIGN TEAM / GRUPI I PUNËS

Ing. Gjeolog	Valter Begaj	N. 0324/2
Arkitekt	Antonela Sallaj	A. 1055/2
Arkitekt	Ani Tola(Panariti)	A. 1108/2
Arkitekt	Gerit Bisha	
Ing. Mekanik	Gjergji Kotari	M. 0579/1
Ing. Ndërtimi	Ilirian Kokalari	K. 1008/1
Ing. Ndërtimi	Izet Mehmetaj	
Ing. Ndërtimi	Anisa Lama	
Ing. Ndërtimi	Armela Kalliri	
Ing. Hidroteknik	Luljeta Kuci	K. 0022/1
Ing. Hidroteknik	Renald Fejzulla	
Ing. Elektrik	Burhan Demneri	E. 1049/1
Ing. Elektrik	Ervis Lami	
Ing. Gjeodet	Shajponja Civici	T. 1268
Ing. Gjeodet	Marsilda Ferko	
Ing. Gjeodet	Dimitër Kono	
Ing. Gjeoinformatik	Elfat Shehu	

FIRE PROTECTION PROJECT / PROJEKTI I
 MBROJTJES NDAJ ZJARRIT DHE SHPËTIMI

SH 1:100

2023

CLIENT / KLIENT

BASHKIA DURRËS


DESIGNER / PROJEKTUES

Net-Group sh.p.k.



23AL-SHV-AD-011-00

PLANI I EVAKUIMIT TË KATIT TË TRETË / EVACUATION PLAN - THIRD FLOOR
SHK 1:100

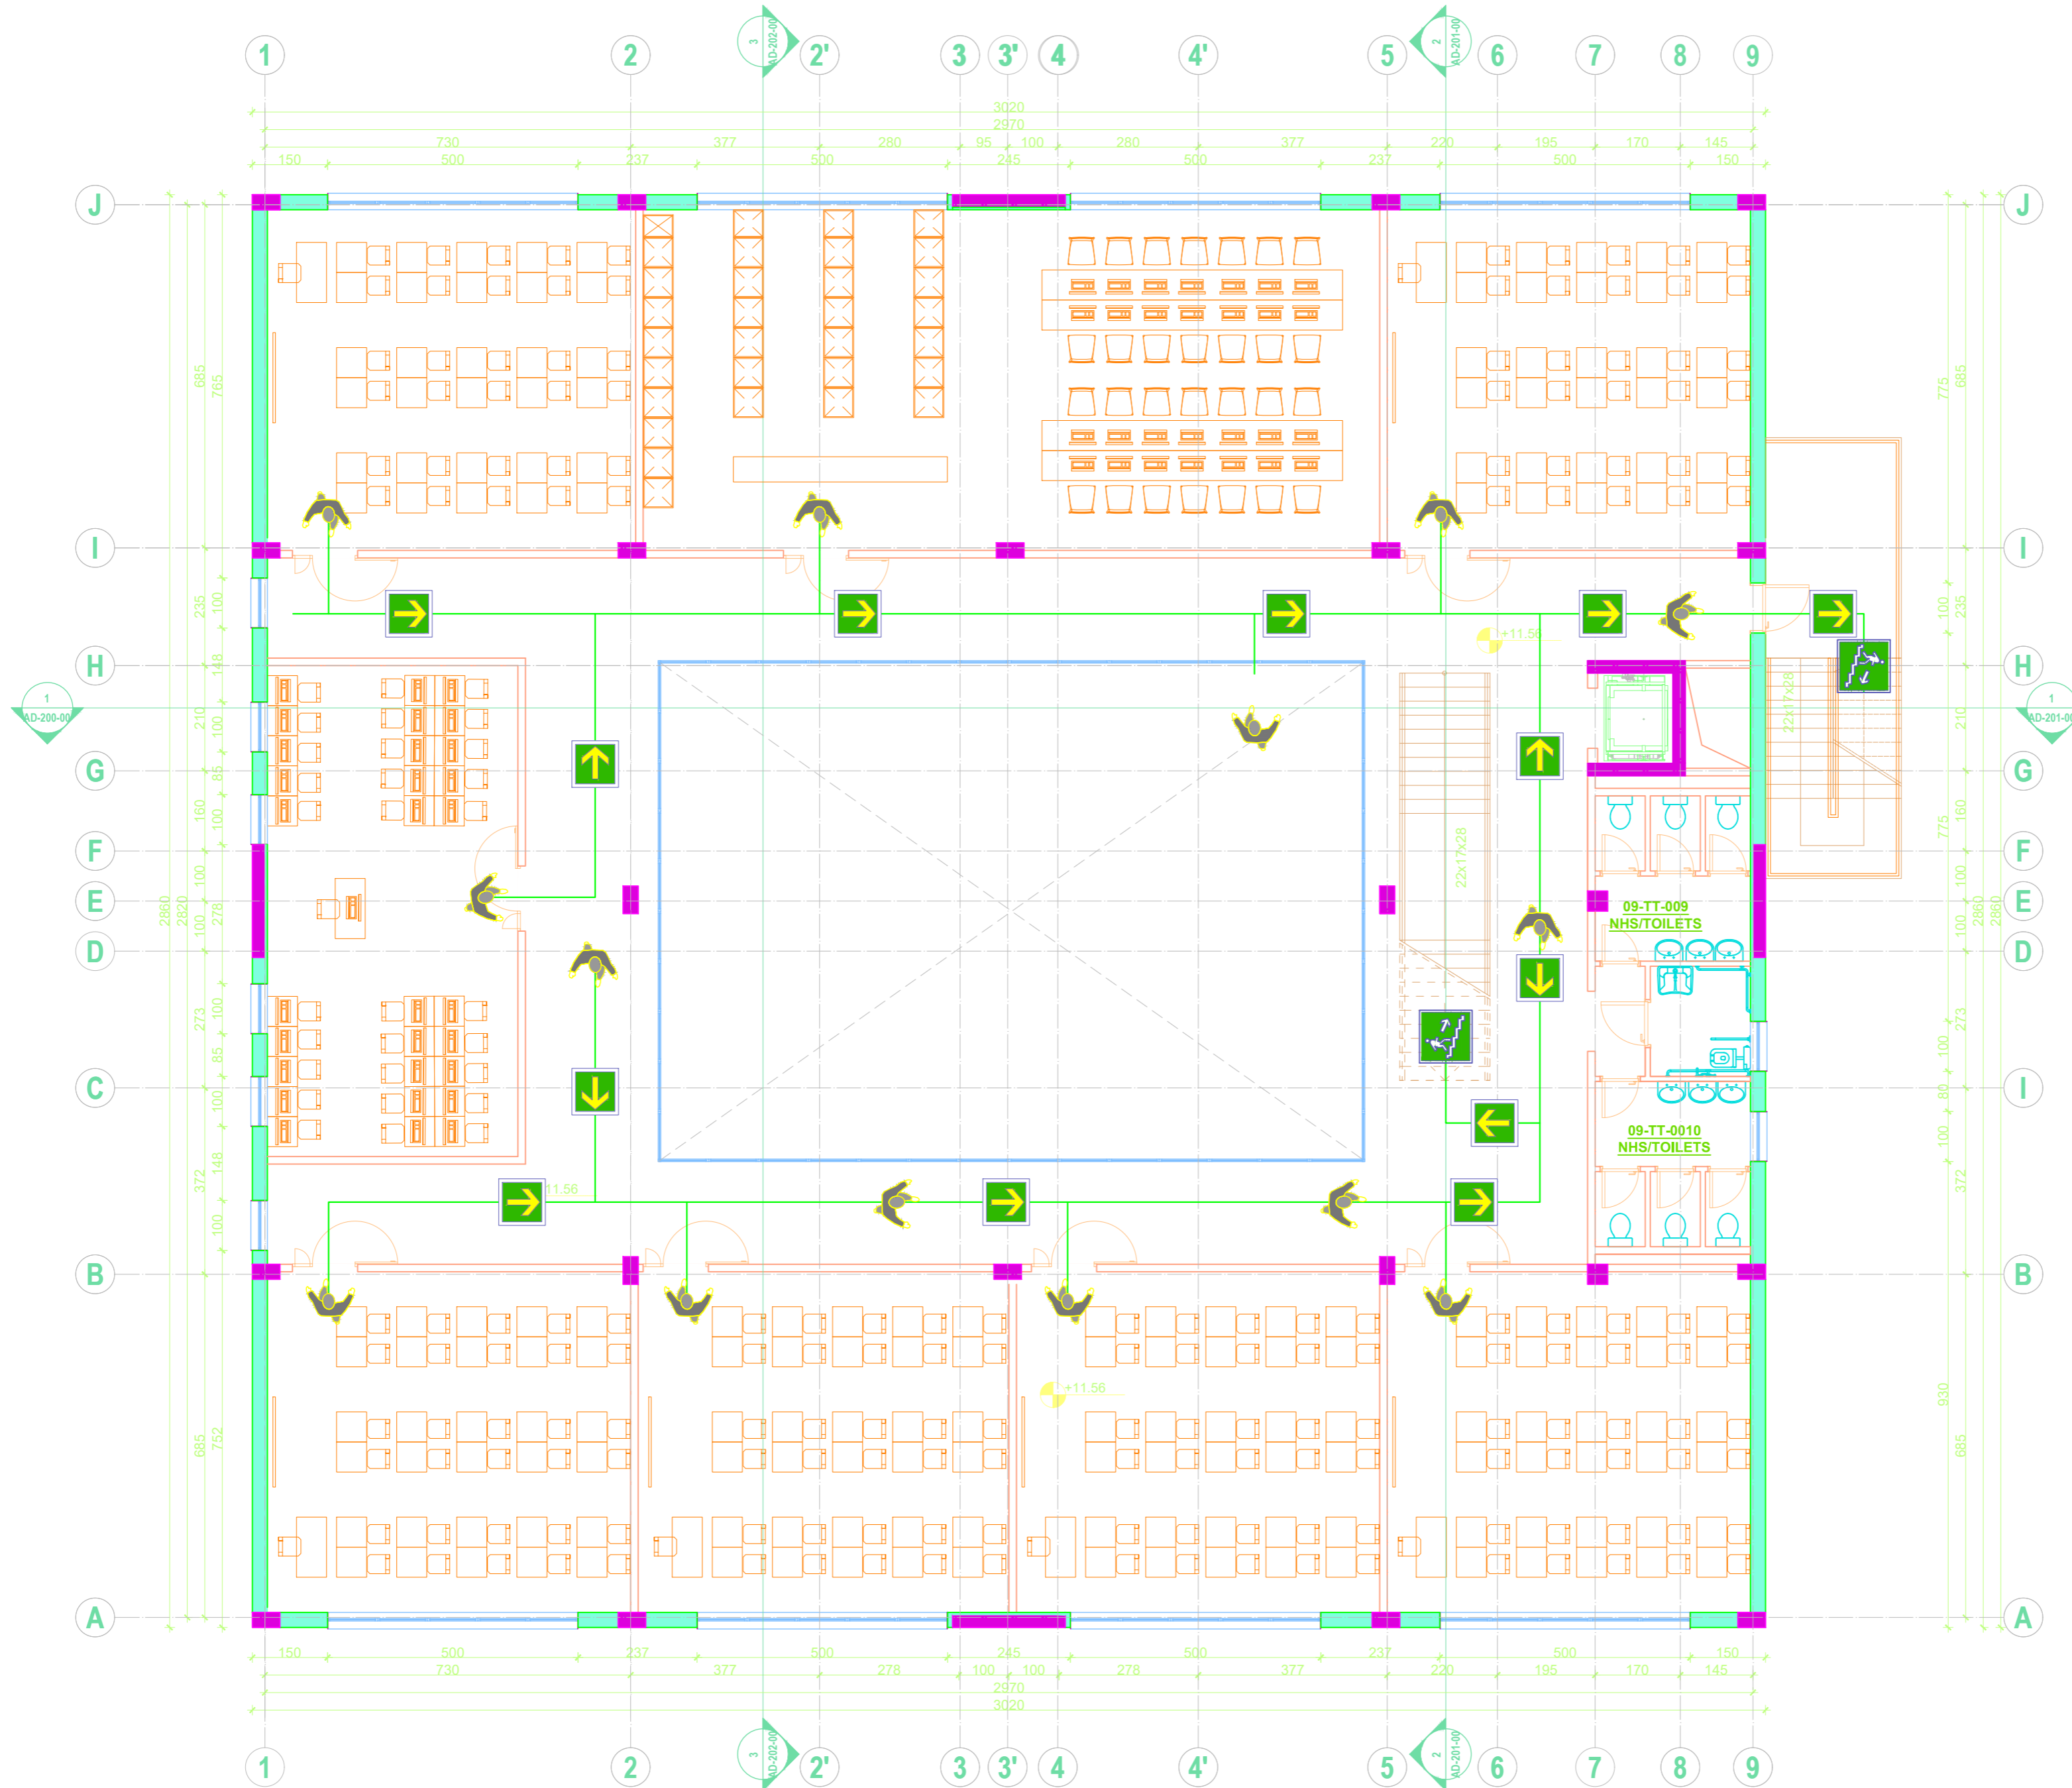

**PROJECT TITLE /
 TITULLI I PROJEKTIT**

SHKOLLA 9-VJECARE
 "VADARDHË"/"VADARDHË" SCHOOL

PHASE / FAZA DETAILED DESIGN /
 PROJEKT ZBATIM

DESIGN TEAM / GRUPI I PUNËS

Ing. Gjeolog	Valter Begaj	N. 0324/2
Arkitekt	Antonela Sallaj	A. 1055/2
Arkitekt	Ani Tola(Panariti)	A. 1108/2
Arkitekt	Gerit Bisha	
Ing. Mekanik	Gjergji Kotari	M. 0579/1
Ing. Ndërtimi	Ilirian Kokalari	K. 1008/1
Ing. Ndërtimi	Izet Mehmetaj	
Ing. Ndërtimi	Anisa Lama	
Ing. Ndërtimi	Armela Kalliri	
Ing. Hidroteknik	Luljeta Kuci	K. 0022/1
Ing. Hidroteknik	Renald Fejzulla	
Ing. Elektrik	Burhan Demneri	E. 1049/1
Ing. Elektrik	Ervis Lami	
Ing. Gjeodet	Shajponja Civici	T. 1268
Ing. Gjeodet	Marsilda Ferko	
Ing. Gjeodet	Dimiter Kono	
Ing. Gjeoinformatik	Elfat Shehu	

FIRE PROTECTION PROJECT / PROJEKTI I
 MBROJTJES NDAJ ZJARRIT DHE SHPËTIMI

SH 1:100

2023

CLIENT / KLIENT

BASHKIA DURRËS

DESIGNER / PROJEKTUES

Net-Group sh.p.k.



23AL-SHV-FD-012-00